


Схема расположения границ публичного сервитута использования части земельного участка с кадастровым номером 48:20:0044102:4 на кадастровом плане территории по объекту: «Реконструкция сетей водоснабжения мкр. №22

1.2 Водопровод б. Есенина, 1 22 мкр. (труба чуг. д150 - 522,0м), инв. № 310992Л;

1.3 Водопровод ул. Меркулова, 20 (труба чуг. д100мм - 20,0м), инв. № 311025Л»

Условный номер земельного участка —		
Площадь земельного участка 3 м ²		
Обозначение характерных точек границ	Координаты, м	
	X	Y
1	2	3
н1	416175,33	1321003,55
н2	416171,35	1321003,83
н3	416171,30	1321003,04
н4	416175,29	1321002,81
н1	416175,33	1321003,55

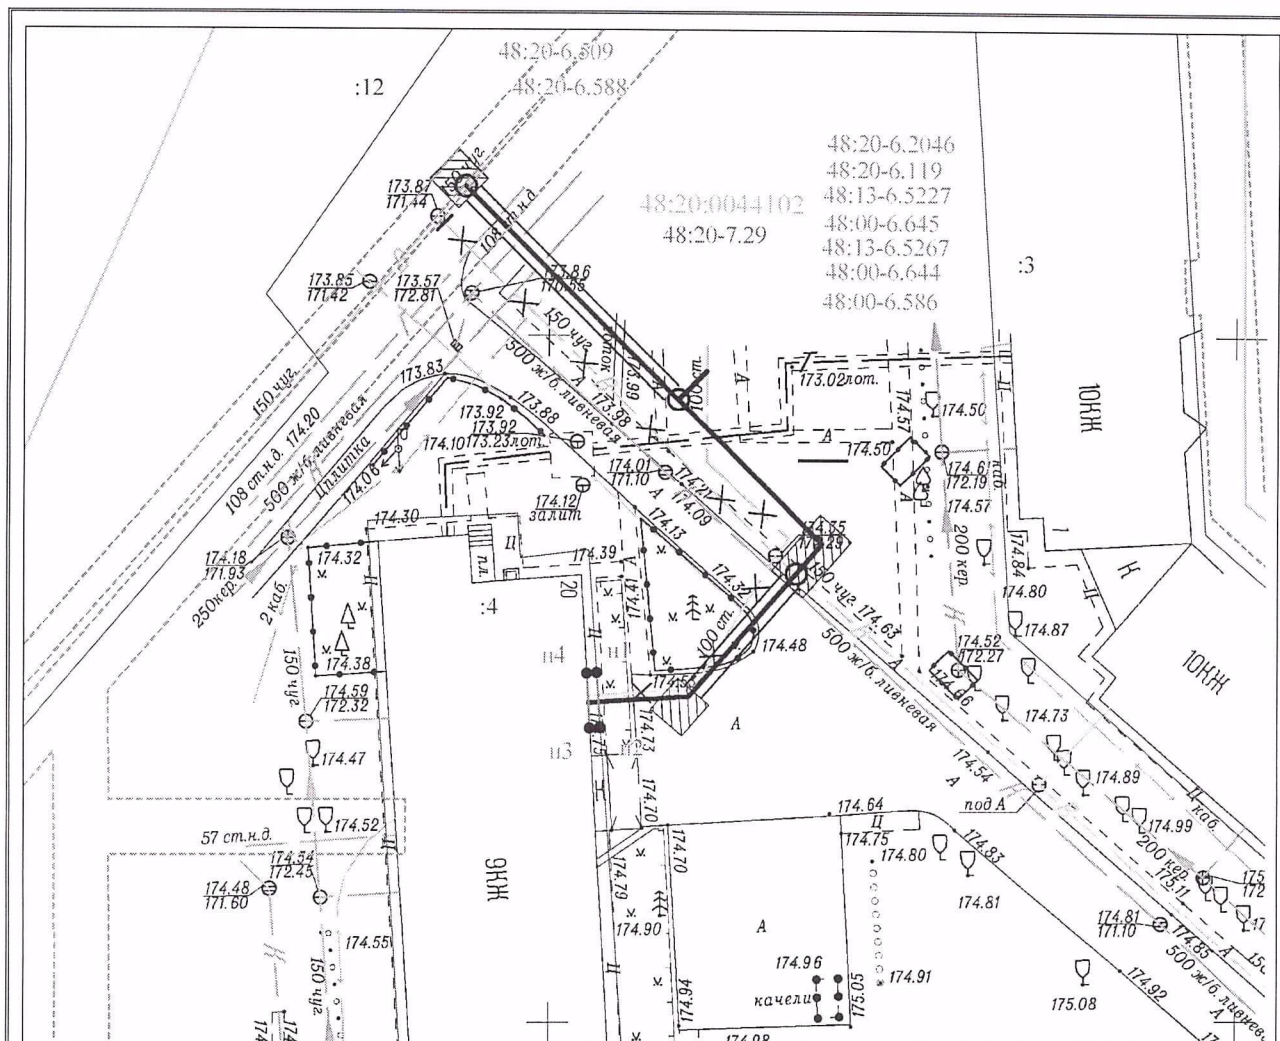

Система координат: МСК-48.1

Масштаб 1:500

Условные обозначения:

—	— граница части земельного участка,
н1 •	— характерная точка границ части земельного участка,
—	— граница учтенного земельного участка,
:4	— обозначение земельного участка,
—	— граница кадастрового квартала,
48:20:0044102	— обозначение кадастрового квартала,
—	— граница ЗОУИТ,
48:20-6.119	— обозначение ЗОУИТ,
—	— граница территориальной зоны,
48:20-7.29	— обозначение территориальной зоны.

Кадастровый инженер



Праздничных И. А.