



АДМИНИСТРАЦИЯ ГОРОДА ЛИПЕЦКА

ПОСТАНОВЛЕНИЕ

25.03.2026

№ *601*

г.Липецк

Об установлении
публичного сервитута

В соответствии с главой V.7 Земельного кодекса Российской Федерации, приказом Федеральной службы государственной регистрации, кадастра и картографии от 19.04.2022 № П/0150 «Об утверждении требований к форме ходатайства об установлении публичного сервитута, содержанию обоснования необходимости установления публичного сервитута», на основании ходатайства уполномоченного представителя публичного акционерного общества «Россети Центр» (ПАО «Россети Центр») Мордыкина Виталия Витальевича, действующего на основании доверенности от 18.10.2024 № Д-ЦА/149, администрация города

ПОСТАНОВЛЯЕТ:

1. Установить публичный сервитут в интересах ПАО «Россети Центр» (место нахождения: 119017, г. Москва, ул. Малая Орданка, д. 15. Фигиал ПАО «Россети Центр»-«Липецкэнерго», ОГРН 1046900099498, ИНН 6901067107), в целях эксплуатации инженерного сооружения «Воздушная линия 0,4 кВ», расположенного по адресу: г. Липецк, воздушная линия – 0,4 кВ по ул. Российская, 70 лет Октября, находящегося у ПАО «Россети Центр» в лизинге на основании договора финансовой аренды недвижимого имущества № 1008/К_2-ДЛ от 13.08.2021, в отношении земельных участков с кадастровыми номерами:

48:02:0000000:8908, адрес (местоположение): Российская Федерация, Липецкая область, городской округ город Липецк, город Липецк, уллица Российская, земельный участок 51,
48:20:0000000:32956, адрес (местоположение): Российская Федерация, Липецкая область, городской округ город Липецк, город Липецк, уллица Российская, земельный участок 57,

48:20:0038501:1016, Липецкая область, г. Липецк, ул. 70 лет Октября, д. 2,
48:20:0038501:1103, адрес (местоположение): Липецкая область, г. Липецк, ул. Российская, дом 24,
48:20:0038501:1112, адрес (местоположение): Липецкая область, г. Липецк, ул. Российская, дом 56,
48:20:0038501:113, адрес (местоположение): Липецкая область, г. Липецк, п. Матврьский, ул. Российская, участок №22,
48:20:0038501:1264, адрес (местоположение): Липецкая область, г. Липецк, ул. Российская, дом 25,
48:20:0038501:1405, адрес (местоположение): Липецкая область, г. Липецк, ул. Российская, дом 52,
48:20:0038501:1406, адрес (местоположение): Липецкая область, г. Липецк, ул. Российская, дом 52,
48:20:0038501:1412, адрес (местоположение): Липецкая область, г. Липецк, ул. Российская, дом 37,
48:20:0038501:1459, адрес (местоположение): Липецкая область, г. Липецк, ул. 70 лет Октября, дом 7,
48:20:0038501:1474, адрес (местоположение): Российская Федерация, Липецкая область, городской округ город Липецк, город Липецк, уллица Российская, д. 49,
48:20:0038501:1485, адрес (местоположение): Российская Федерация, Липецкая область, город Липецк, поселок Матврьский, уллица Российская, дом 35,
48:20:0038501:17368, адрес (местоположение): Российская Федерация, Липецкая область, городской округ город Липецк, город Липецк,
48:20:0038501:203, адрес (местоположение): Липецкая область, г. Липецк, ул. Российская, дом 36,
48:20:0038501:222, адрес (местоположение): Липецкая область, г. Липецк, ул. Российская, дом 26,
48:20:0038501:239, адрес (местоположение): Липецкая область, г. Липецк, Левобережный район, п. Матврьский, ул. Российская, 47 (по сх.),
48:20:0038501:290, адрес (местоположение): Липецкая область, г. Липецк, ул. Российская, 40,
48:20:0038501:338, адрес (местоположение): Липецкая область, г. Липецк, п. Матврьский, ул. Российская, 28,
48:20:0038501:394, адрес (местоположение): Липецкая область, г. Липецк, ул. Российская, дом 41,
48:20:0038501:407, адрес (местоположение): Российская Федерация, Липецкая область, городской округ город Липецк, город Липецк, уллица Российская, дом 34,
48:20:0038501:523, адрес (местоположение): Липецкая область, г. Липецк, ул. Российская, д. 62,

48:20:0038501:543, адрес (местоположение): Российская Федерация, Липецкая область, городской округ город Липецк, город Липецк, улица Российская, д. 23,
48:20:0038501:554, адрес (местоположение): Липецкая область, г. Липецк, ул. Российская, дом 33,
48:20:0038501:622, адрес (местоположение): Липецкая область, г. Липецк, ул. Российская, дом 54,
48:20:0038501:632, адрес (местоположение): Липецкая область, г. Липецк, пос. Матвирский, ул. Российская, дом 61,
48:20:0038501:715, адрес (местоположение): Липецкая область, г. Липецк, ул. Российская, дом 38,
48:20:0038501:770, адрес (местоположение): Липецкая область, г. Липецк, Левобережный район, ул. Российская, дом 27,
48:20:0038501:810, адрес (местоположение): Липецкая область, г. Липецк, Левобережный район, ул. Российская, дом 55,
48:20:0038501:8363, адрес (местоположение): Российская Федерация, Липецкая область, городской округ город Липецк, город Липецк, улица Российская, д. 32,
48:20:0038501:859, адрес (местоположение): Липецкая область, г. Липецк, Левобережный район, ул. Российская, дом 59,
48:20:0038501:8730, адрес (местоположение): Липецкая область, г. Липецк, ул. Российская, д. 29,
48:20:0038501:875, адрес (местоположение): Липецкая область, г. Липецк, Левобережный район, ул. Российская, дом 42,
48:20:0038501:8827, адрес (местоположение): Липецкая область, г. Липецк, ул. Российская, д. 39,
48:20:0038501:884, адрес (местоположение): Липецкая область, г. Липецк, ул. Российская, дом 58,
48:20:0038501:8968, адрес (местоположение): Российская Федерация, Липецкая область, городской округ город Липецк, город Липецк, улица Российская, д. 63,
48:20:0038501:918, адрес (местоположение): Липецкая область, г. Липецк, Левобережный район, ул. Российская, дом 64,
48:20:0038501:9298, адрес (местоположение): Липецкая область, г. Липецк, ул. 70 лет Октября,
48:20:0038501:9299, адрес (местоположение): Липецкая область, г. Липецк, ул. 70 лет Октября,
48:20:0038501:9442, адрес (местоположение): Российская Федерация, Липецкая область, городской округ город Липецк, город Липецк, улица Российская, земельный участок 60, земель в кадастровом квартале 48:20:0038501, общей площадью 9972 кв. м, сроком на 49 лет.

2. Утвердить границы публичного сервитута в соответствии с прилагаемой схемой расположения границ публичного сервитута на кадастровом плане территории (приложение).

3. Порядок установления зон с особыми условиями использования территорий и содержание ограничений прав на земельные участки в границах таких зон установлен постановлением Правительства РФ от 24.02.2009 №160 «О порядке установления охранных зон объектов электросетевого хозяйства и особых условий использования земельных участков, расположенных в границах таких зон».

4. Работы при осуществлении деятельности по эксплуатации объектов электросетевого хозяйства, для обеспечения которых устанавливаются публичный сервитут, будут проводиться по графику и в сроки, установленные в соответствии с приказом Министерства энергетики Российской Федерации от 25.10.2017 № 1013 «Об утверждении требований к обеспечению надежности электроэнергетических систем, надежности и безопасности объектов электроэнергетики и энергопринимающих установок «Правила организации технического обслуживания и ремонта объектов электроэнергетики».

5. ПАО «Россети Центр»:

5.1. Имеет права и несет обязанности, предусмотренные статьей 39.50 Земельного кодекса Российской Федерации.

5.2. Обязано привести земельные участки и земли в состоянии, пригодное для их использования в соответствии с разрешенным использованием, в срок не позднее, чем три месяца после завершения эксплуатации инженерного сооружения, для размещения которого был установлен публичный сервитут.

6. В отношении земельных участков с кадастровыми номерами: 48:02:0000000:8908, адрес (местоположение): Российская Федерация, Липецкая область, городской округ город Липецк, город Липецк, улица Российская, земельный участок 51, 48:20:0000000:32956, адрес (местоположение): Российская Федерация, Липецкая область, городской округ город Липецк, город Липецк, улица Российская, земельный участок 57, 48:20:0038501:1016, Липецкая область, г. Липецк, ул. 70 лет Октября, д. 2, 48:20:0038501:1103, адрес (местоположение): Липецкая область, ул. Российская, дом 24, 48:20:0038501:1112, адрес (местоположение): Липецкая область, г. Липецк, ул. Российская, дом 56, 48:20:0038501:113, адрес (местоположение): Липецкая область, г. Липецк, п. Матвирский, ул. Российская, участок №22, 48:20:0038501:1264, адрес (местоположение): Липецкая область, г. Липецк, ул. Российская, дом 25, 48:20:0038501:1405, адрес (местоположение): Липецкая область, г. Липецк, ул. Российская, дом 52, 48:20:0038501:1406, адрес (местоположение): Липецкая область, г. Липецк, ул. Российская, дом 52, 48:20:0038501:1412, адрес (местоположение):

Липецкая область, г. Липецк, ул. Российская, дом 37, 48:20:0038501:1459, адрес (местоположение): Липецкая область, г. Липецк, ул. 70 лет Октября, дом 7, 48:20:0038501:1474, адрес (местоположение): Российская Федерация, Липецкая область, городской округ город Липецк, город Липецк, улица Российская, д. 49, 48:20:0038501:1485, адрес (местоположение): Российская Федерация, Липецкая область, город Липецк, поселок Матврьский, улица Российская, дом 35, 48:20:0038501:17368, адрес (местоположение): Российская Федерация, Липецкая область, городской округ город Липецк, город Липецк, 48:20:0038501:203, адрес (местоположение): Липецкая область, г. Липецк, ул. Российская, дом 36, 48:20:0038501:222, адрес (местоположение): Липецкая область, г. Липецк, ул. Российская, дом 26, 48:20:0038501:239, адрес (местоположение): Липецкая область, г. Липецк, Левобережный район, п. Матврьский, ул. Российская, 47 (по сх.), 48:20:0038501:290, адрес (местоположение): Липецкая область, г. Липецк, ул. Российская, 40, 48:20:0038501:338, адрес (местоположение): Липецкая область, г. Липецк, п. Матврьский, ул. Российская, 28, 48:20:0038501:394, адрес (местоположение): Липецкая область, г. Липецк, ул. Российская, дом 41, 48:20:0038501:407, адрес (местоположение): Российская Федерация, Липецкая область, городской округ город Липецк, город Липецк, улица Российская, дом 34, 48:20:0038501:523, адрес (местоположение): Липецкая область, г. Липецк, ул. Российская, д. 62, 48:20:0038501:543, адрес (местоположение): Российская Федерация, Липецкая область, городской округ город Липецк, город Липецк, улица Российская, д. 23, 48:20:0038501:554, адрес (местоположение): Липецкая область, г. Липецк, ул. Российская, дом 33, 48:20:0038501:622, адрес (местоположение): Липецкая область, г. Липецк, ул. Российская, дом 54, 48:20:0038501:632, адрес (местоположение): Липецкая область, г. Липецк, пос. Матврьский, ул. Российская, дом 61, 48:20:0038501:715, адрес (местоположение): Липецкая область, г. Липецк, ул. Российская, дом 38, 48:20:0038501:770, адрес (местоположение): Липецкая область, г. Липецк, Левобережный район, ул. Российская, дом 27, 48:20:0038501:810, адрес (местоположение): Липецкая область, г. Липецк, Левобережный район, ул. Российская, дом 55, 48:20:0038501:8363, адрес (местоположение): Российская Федерация, Липецкая область, городской округ город Липецк, город Липецк, улица Российская, д. 32, 48:20:0038501:859, адрес (местоположение): Липецкая область, г. Липецк, Левобережный район, ул. Российская, дом 59, 48:20:0038501:8730, адрес (местоположение): Липецкая область, г. Липецк, ул. Российская, д. 29, 48:20:0038501:875, адрес (местоположение): Липецкая область, г. Липецк, Левобережный район, ул. Российская, дом 42, 48:20:0038501:8827, адрес (местоположение): Липецкая область, г. Липецк, ул. Российская, д. 39, 48:20:0038501:884, адрес (местоположение): Липецкая область, г. Липецк, ул. Российская, дом 58, 48:20:0038501:8968, адрес (местоположение): Российская Федерация, Липецкая область, городской округ город Липецк, город Липецк,

улица Российская, д. 63, 48:20:0038501:9298, адрес (местоположение): Липецкая область, г. Липецк, ул. 70 лет Октября, 48:20:0038501:9299, адрес (местоположение): Липецкая область, г. Липецк, ул. 70 лет Октября, 48:20:0038501:9442, адрес (местоположение): Российская Федерация, Липецкая область, городской округ город Липецк, город Липецк, улица Российская, земельный участок 60, обязательно заключить соглашения об установлении публичного сервитута с правообладателями земельных участков в соответствии со ст. 39.47 Земельного кодекса Российской Федерации.

Размер платы за публичный сервитут в отношении земельного участка с кадастровым номером 48:20:0038501:918, адрес (местоположение): Липецкая область, г. Липецк, Левобережный район, ул. Российская, дом 64, земель находящиеся в кадастровом квартале 48:20:0038501 за весь срок действия публичного сервитута, составляет 20674 (двадцать тысяч шестьсот семьдесят четыре) рубля 08 копеек (5823 (S) x 724,58 (СПКС) x 0,01% x 49 лет), где:

СПКС – средний показатель кадастровой стоимости земель населенных пунктов по видам разрешенного использования на территории Липецкой области. Значение СПКС определяется в соответствии с приказом управления имуществом и земельных отношений Липецкой области от 09.11.2022 № 131 «Об утверждении результатов определения кадастровой стоимости земельных участков на территории Липецкой области и среднего уровня кадастровой стоимости по муниципальным районам (муниципальным округам, городским округам) Липецкой области»;

S - площадь публичного сервитута.

Обладатель публичного сервитута обязан внести плату за публичный сервитут единовременным платежом по следующим реквизитам: Управление Федерального казначейства по Липецкой области (Министерство имущественных и земельных отношений Липецкой области п/с 04462008950) ИНН 4826006839, КПП 482601001, р/с 03100643000000014600, к/с 40102810945370000112, БИК 042202112, ОКД № 1 Волго-Вятского ГУ Банка России/УФК по Липецкой области г. Липецк, КБК 04211105312040000120.

7. Управлению имущественных и земельных отношений администрации города Липецка (Андреева В.С.) в течение пяти рабочих дней:

7.1. Направить копию настоящего постановления в Управление Федеральной службы государственной регистрации, кадастра и картографии по Липецкой области, Министерство имущественных и земельных отношений Липецкой области.

7.2. Направить ПАО «Россети Центр» копию настоящего постановления, сведения о лицах, являющихся правообладателями земельных участков.

8. Публичный сервитут считается установленным со дня внесения сведений о нем в Единый государственный реестр недвижимости.

9. Отделу взаимодействия со СМИ администрации города Липецка (Быкова М.С.) разместить настоящее постановление в информационно - телекоммуникационной сети «Интернет» на официальном сайте администрации города Липецка в течение пяти рабочих дней со дня принятия настоящего постановления.

Временно исполняющий
полномочия главы
города Липецка



С.В. Бедрова


СХЕМА РАСПОЛОЖЕНИЯ ГРАНИЦ

публичного сервитута в отношении земель и земельных участков в целях эксплуатации
объекта электросетевого хозяйства

Воздушная линия - 0,4 кВ

(наименование объекта)

обзорная

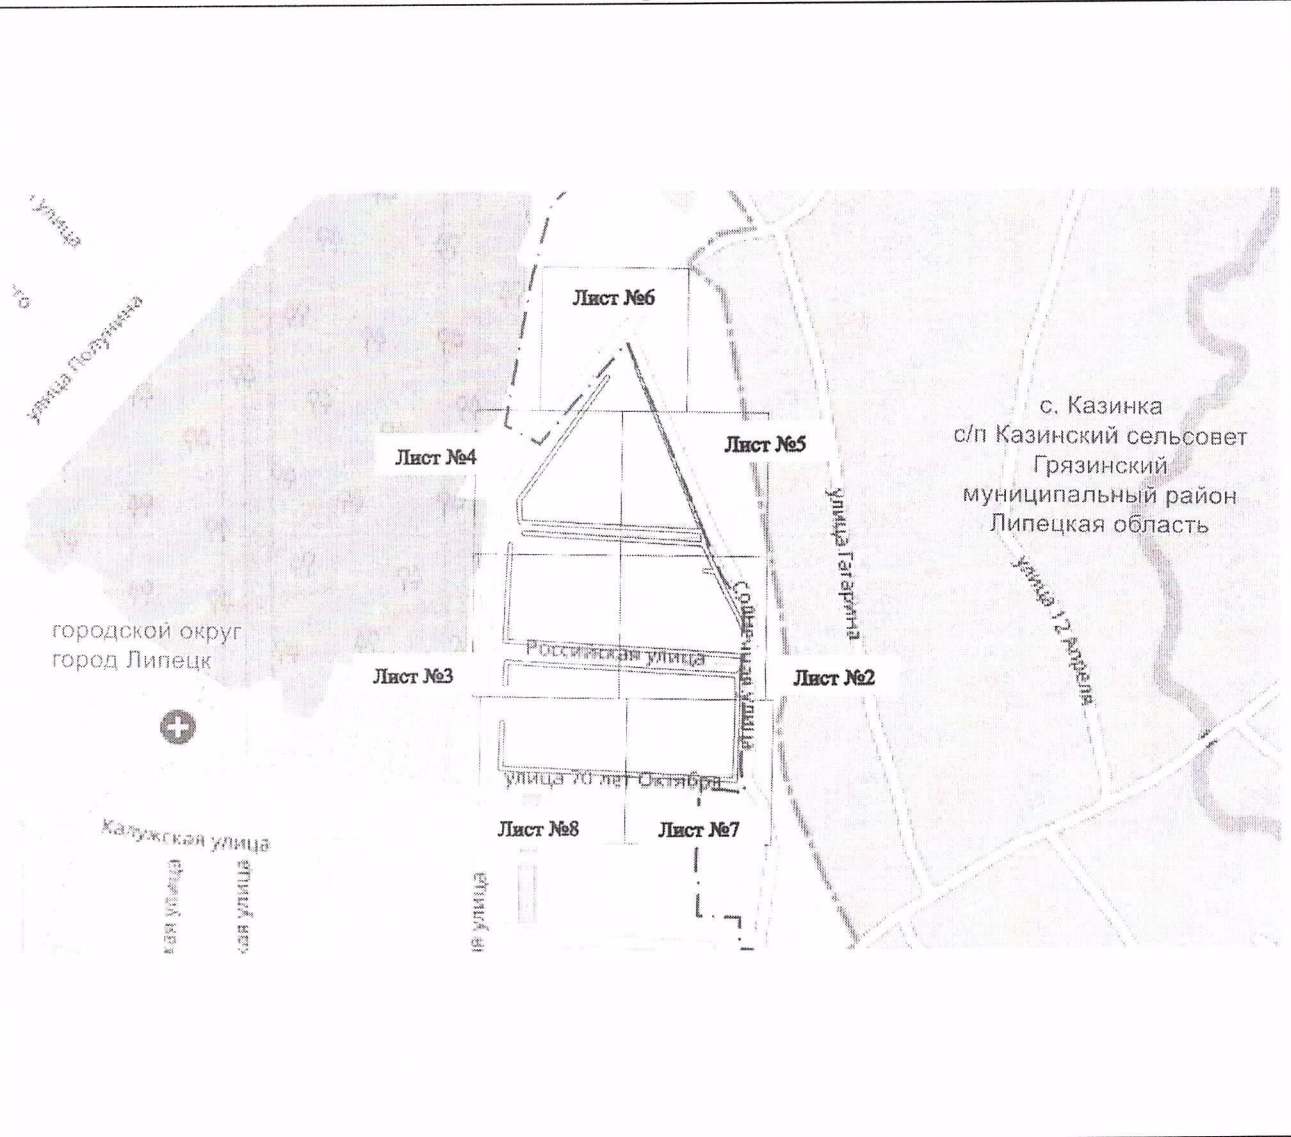

Масштаб 1 : 10000

Используемые условные знаки и обозначения:

- | | |
|---------------|---|
| • | - характеристика точки границы публичного сервитута объекта электросетевого хозяйства |
| 48:20:1470201 | - граница административно-территориального деления |
| :960 | - кадастровый номер квартала |
| | - граница кадастрового квартала |
| | - кадастровый номер земельного участка |
| | - существующая часть границы, имеющиеся в ГКН сведения о которой достаточны для определения ее местоположения |
| | - местоположение линейного сооружения, в отношении которого устанавливается сервитут |
| | - местоположение площадных объектов сооружения, в отношении которых устанавливается сервитут |
| | - граница публичного сервитута объекта электросетевого хозяйства |

СХЕМА РАСПОЛОЖЕНИЯ ГРАНИЦ

публичного сервитута в отношении земель и земельных участков в целях эксплуатации
объекта электросетевого хозяйства

Воздушная линия - 0,4 кВ

(наименование объекта)

**Масштаб 1 : 1000****Используемые условные знаки и обозначения:**

•	- характерная точка границы публичного сервитута объекта электросетевого хозяйства
---	- граница административно-территориального деления
48:20:1470201	- кадастровый номер квартала
---	- граница кадастрового квартала
:960	- кадастровый номер земельного участка
---	- существующая часть границы, имеющиеся в ГКН сведения о которой достаточны для определения ее местоположения
- . - . - . - .	- местоположение линейного сооружения, в отношении которого устанавливается сервитут
□	- местоположение площадных объектов сооружения, в отношении которых устанавливается сервитут
---	- граница публичного сервитута объекта электросетевого хозяйства

СХЕМА РАСПОЛОЖЕНИЯ ГРАНИЦ

публичного сервитута в отношении земель и земельных участков в целях эксплуатации
объекта электросетевого хозяйства

Воздушная линия - 0,4 кВ

(наименование объекта)


**Масштаб 1 : 1000****Используемые условные знаки и обозначения:**

• I	- характерная точка границы публичного сервитута объекта электросетевого хозяйства
---	- граница административно-территориального деления
48:20:1470201	- кадастровый номер квартала
---	- граница кадастрового квартала
:960	- кадастровый номер земельного участка
---	- существующая часть границы, имеющиеся в ГКН сведения о которой достаточны для определения ее местоположения
- . - . - . - .	- местоположение линейного сооружения, в отношении которого устанавливается сервитут
▭	- местоположение площадных объектов сооружения, в отношении которых устанавливается сервитут
---	- граница публичного сервитута объекта электросетевого хозяйства

СХЕМА РАСПОЛОЖЕНИЯ ГРАНИЦ
 публичного сервитута в отношении земель и земельных участков в целях эксплуатации
 объекта электросетевого хозяйства

Воздушная линия - 0,4 кВ

(наименование объекта)

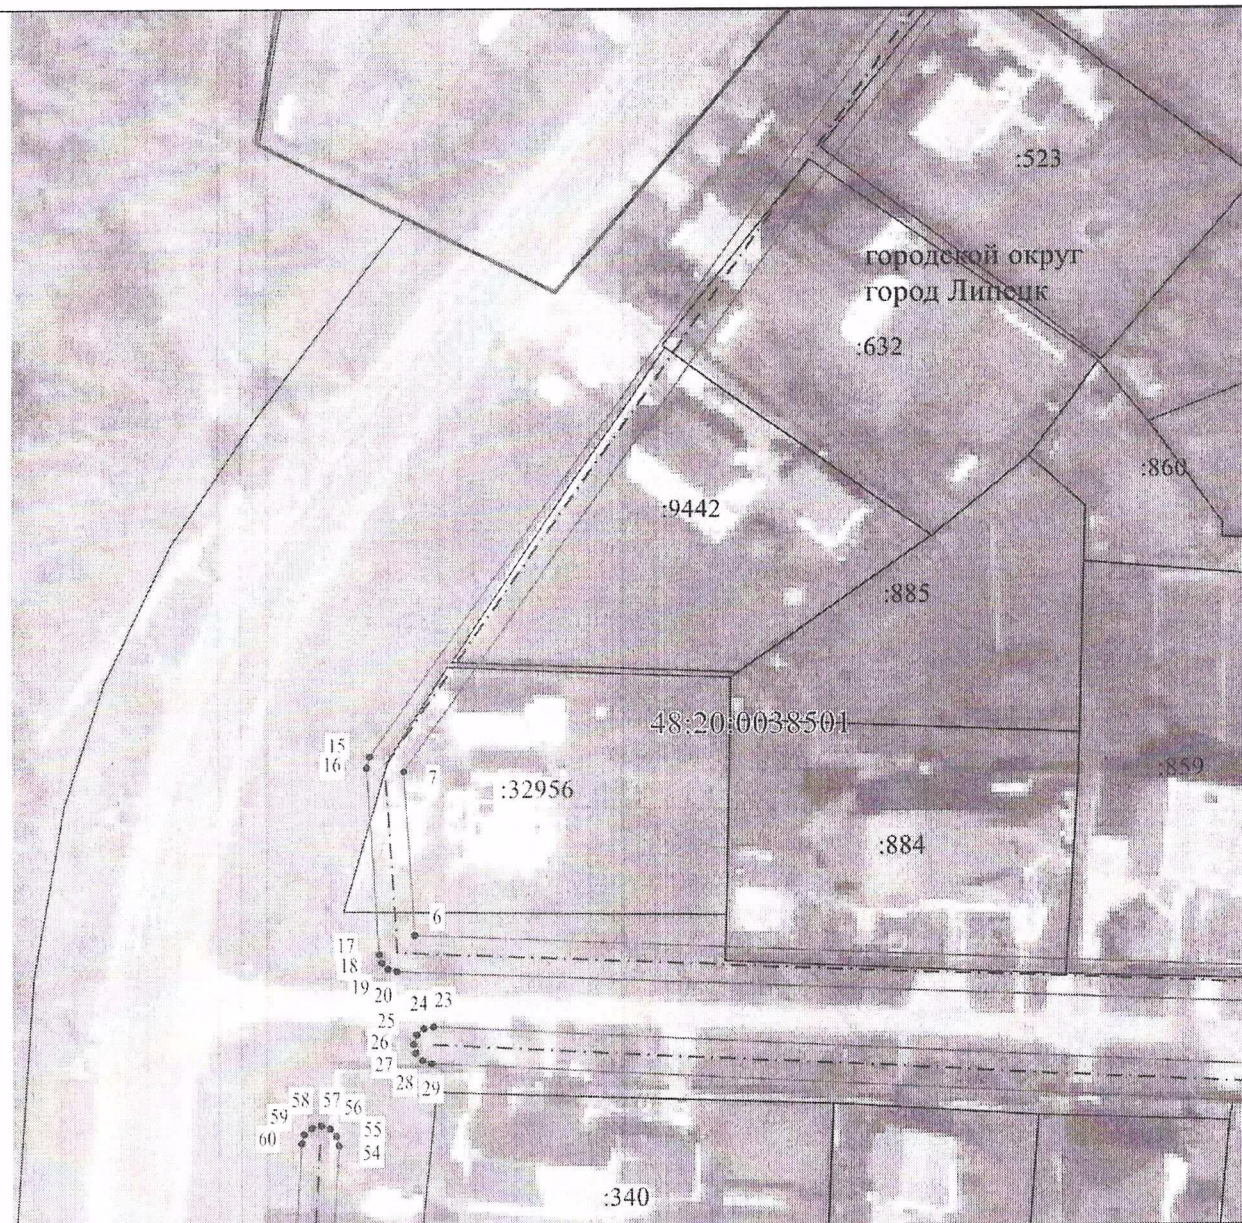

Масштаб 1 : 1000

Используемые условные знаки и обозначения:

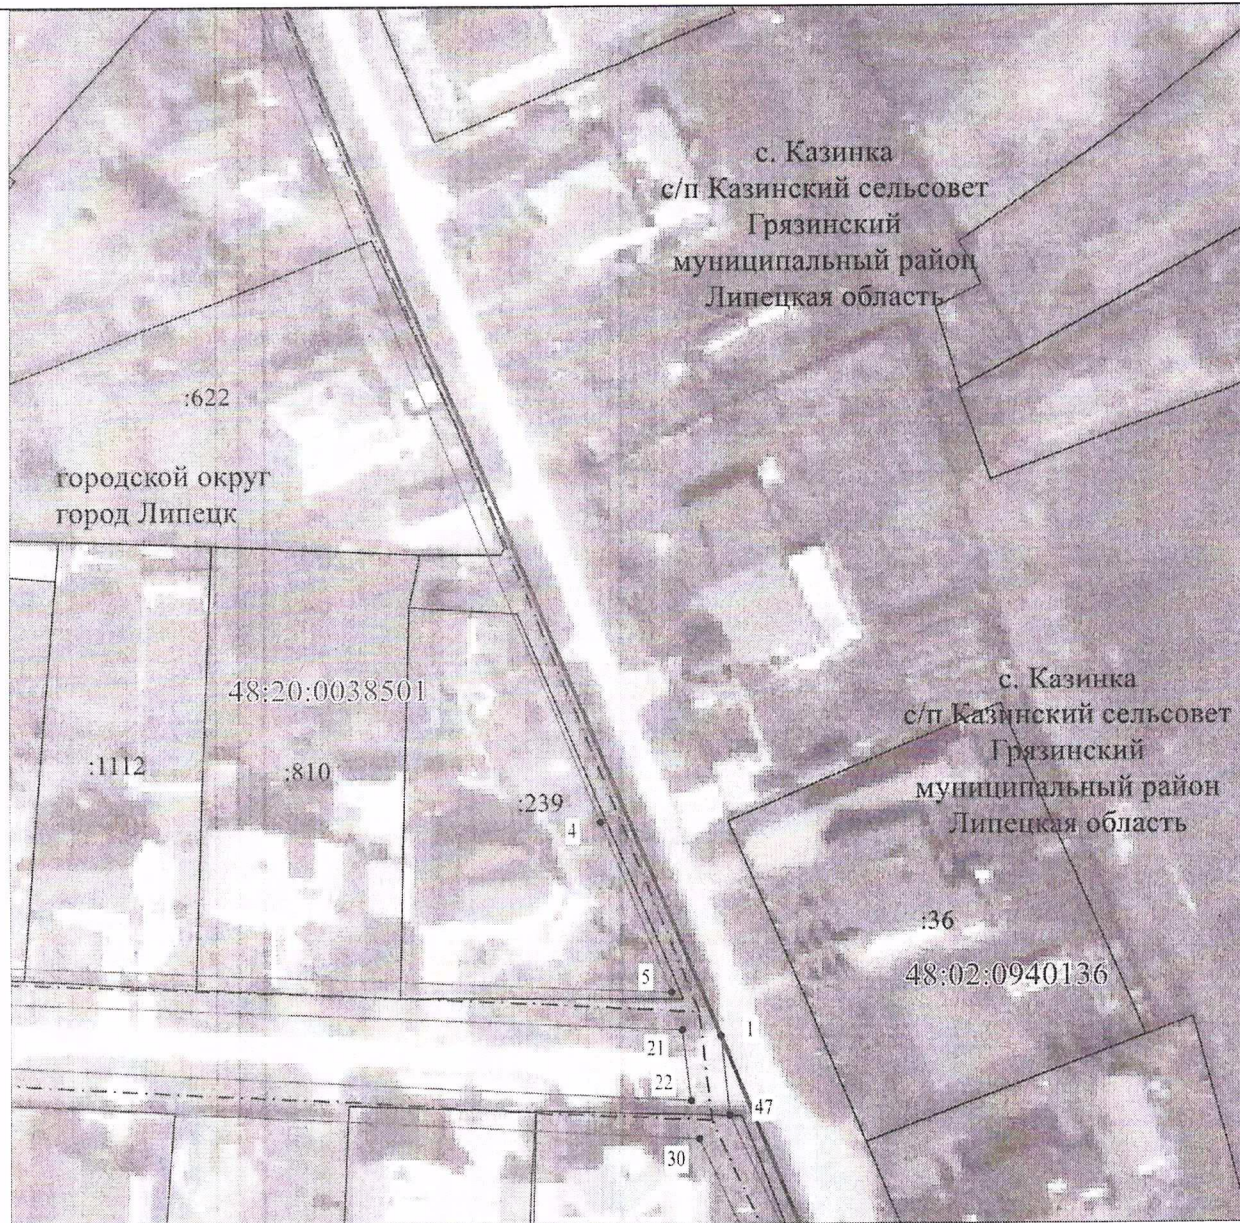
• 1	- характерная точка границы публичного сервитута объекта электросетевого хозяйства
— — — — —	- граница административно-территориального деления
48:20:1470201	- кадастровый номер квартала
— — — — —	- граница кадастрового квартала
:960	- кадастровый номер земельного участка
— — — — —	- существующая часть границы, имеющиеся в ГКН сведения о которой достаточны для определения ее местоположения
- - - - -	- местоположение линейного сооружения, в отношении которого устанавливается сервитут
□	- местоположение площадных объектов сооружения, в отношении которых устанавливается сервитут
— — — — —	- граница публичного сервитута объекта электросетевого хозяйства

СХЕМА РАСПОЛОЖЕНИЯ ГРАНИЦ

публичного сервитута в отношении земель и земельных участков в целях эксплуатации
объекта электросетевого хозяйства

Воздушная линия - 0,4 кВ

(наименование объекта)

**Масштаб 1 : 1000****Используемые условные знаки и обозначения:**

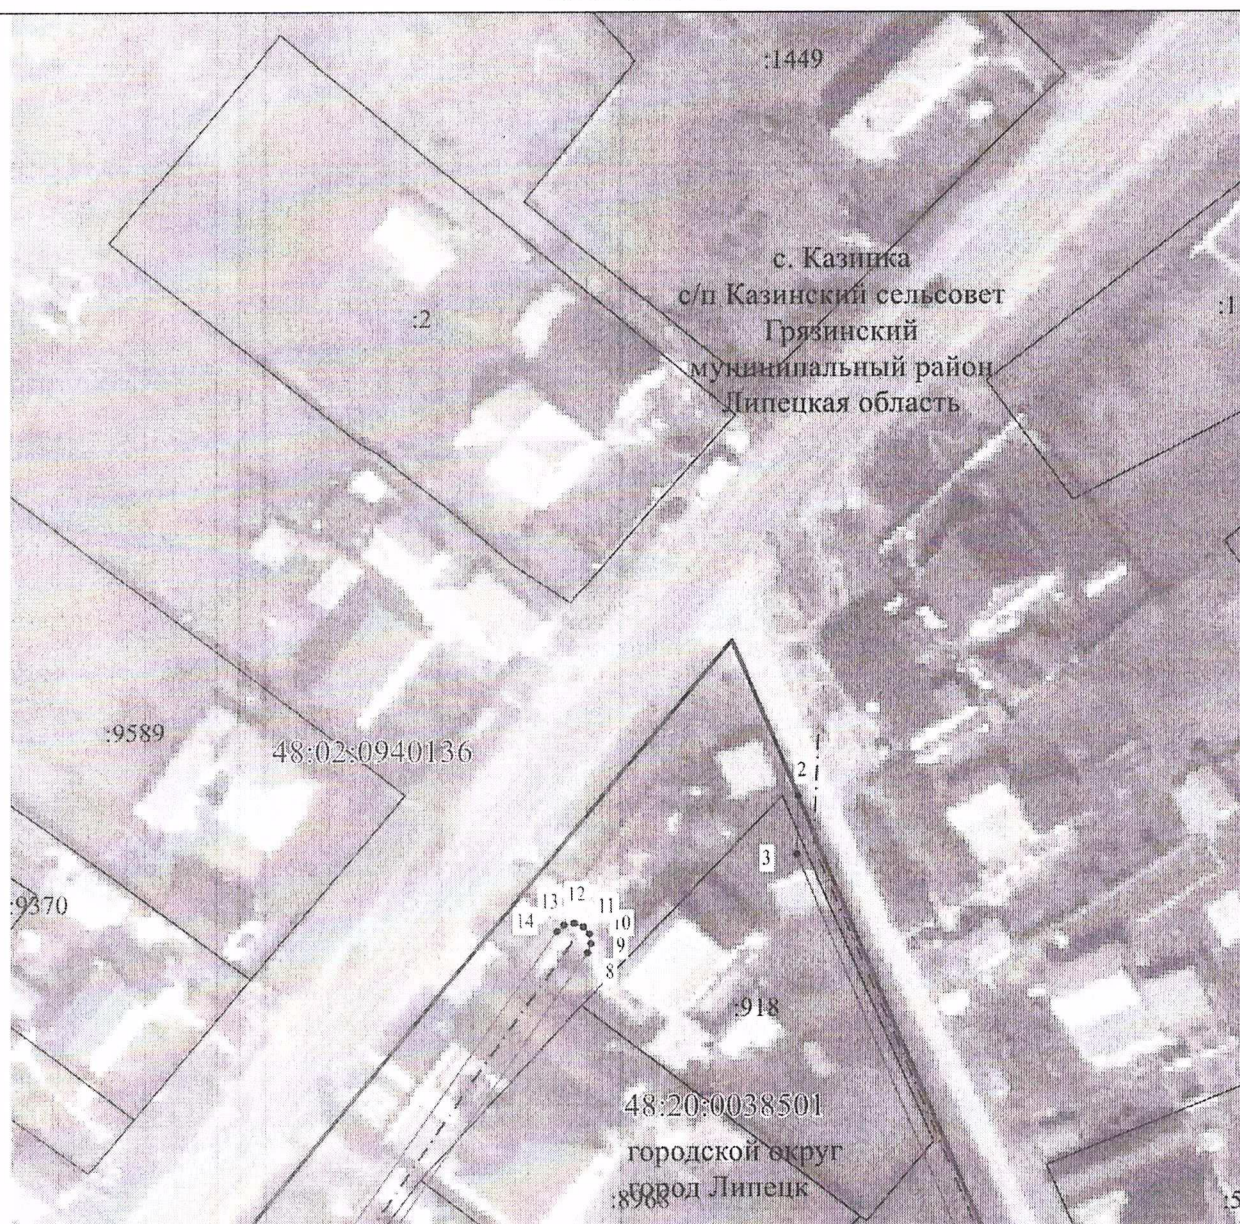
• 1	- характерная точка границы публичного сервитута объекта электросетевого хозяйства
---	- граница административно-территориального деления
48:20:1470201	- кадастровый номер квартала
---	- граница кадастрового квартала
:960	- кадастровый номер земельного участка
---	- существующая часть границы, имеющиеся в ГКН сведения о которой достаточны для определения ее местоположения
- . - . - .	- местоположение линейного сооружения, в отношении которого устанавливается сервитут
□	- местоположение площадных объектов сооружения, в отношении которых устанавливается сервитут
---	- граница публичного сервитута объекта электросетевого хозяйства

СХЕМА РАСПОЛОЖЕНИЯ ГРАНИЦ

публичного сервитута в отношении земель и земельных участков в целях эксплуатации
объекта электросетевого хозяйства

Воздушная линия - 0,4 кВ

(наименование объекта)

**Масштаб 1 : 1000****Используемые условные знаки и обозначения:**

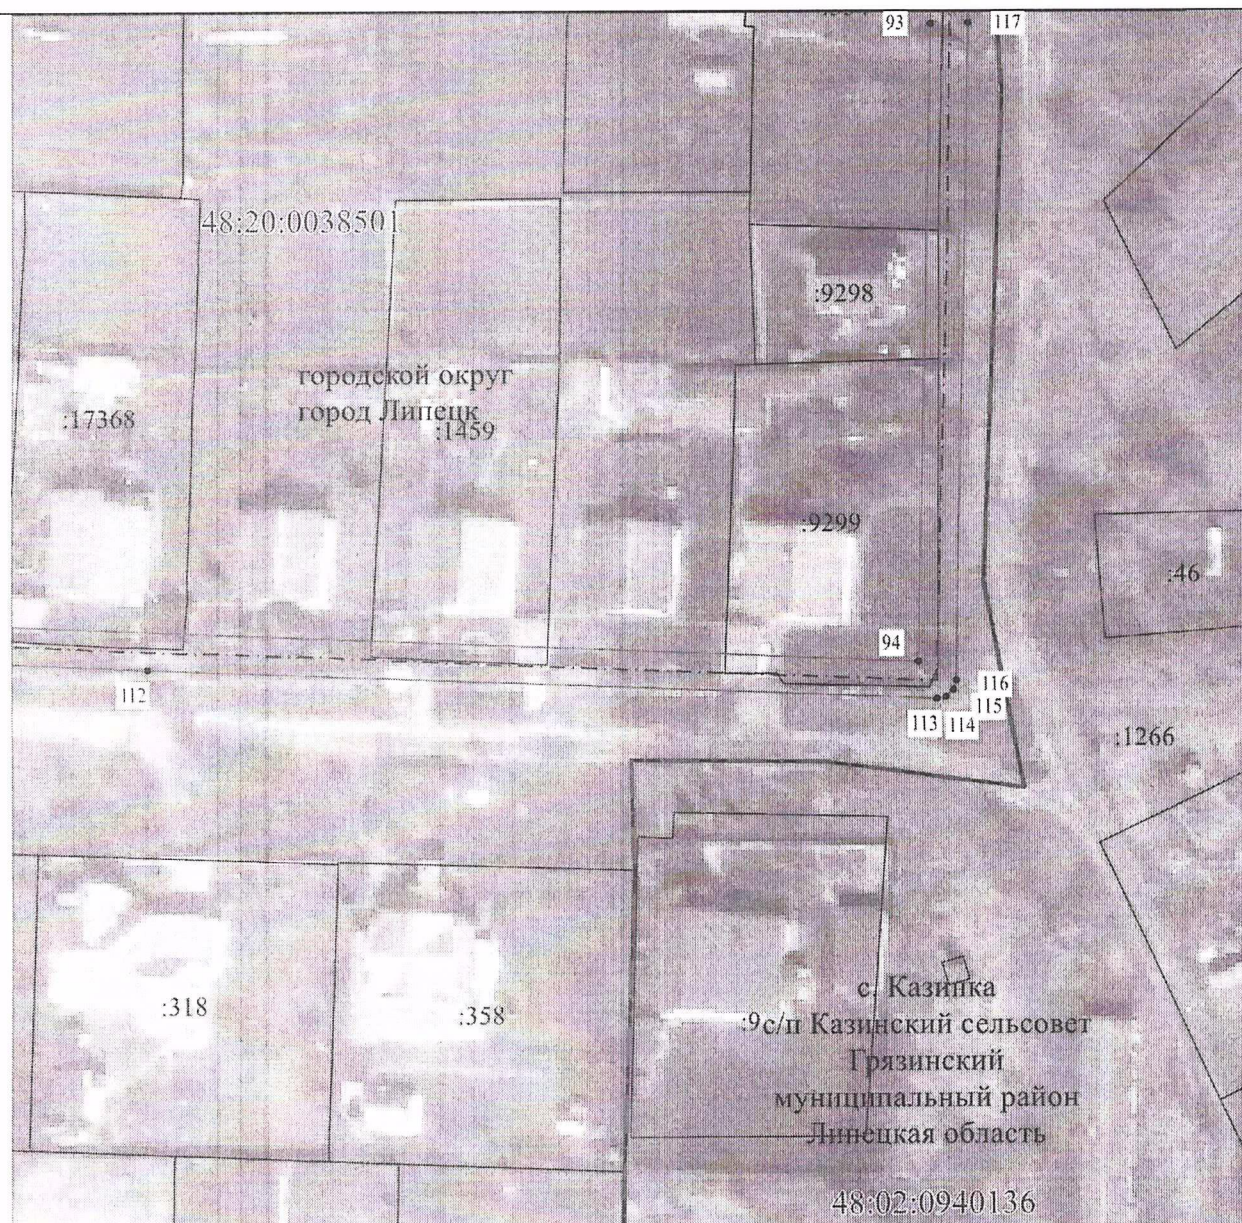
• 1	- характерная точка границы публичного сервитута объекта электросетевого хозяйства
-----	- граница административно-территориального деления
48:20:1470201	- кадастровый номер квартала
-----	- граница кадастрового квартала
:960	- кадастровый номер земельного участка
-----	- существующая часть границы, имеющиеся в ГКН сведения о которой достаточны для определения ее местоположения
- - - - -	- местоположение линейного сооружения, в отношении которого устанавливается сервитут
▭	- местоположение площадных объектов сооружения, в отношении которых устанавливается сервитут
-----	- граница публичного сервитута объекта электросетевого хозяйства

СХЕМА РАСПОЛОЖЕНИЯ ГРАНИЦ

публичного сервитута в отношении земель и земельных участков в целях эксплуатации
объекта электросетевого хозяйства

Воздушная линия - 0,4 кВ

(наименование объекта)

**Масштаб 1 : 1000****Используемые условные знаки и обозначения:**

• 1	- характерная точка границы публичного сервитута объекта электросетевого хозяйства
-----	- граница административно-территориального деления
48:20:1470201	- кадастровый номер квартала
-----	- граница кадастрового квартала
:960	- кадастровый номер земельного участка
-----	- существующая часть границы, имеющиеся в ГКН сведения о которой достаточны для определения ее местоположения
-----	- местоположение линейного сооружения, в отношении которого устанавливается сервитут
-----	- местоположение площадных объектов сооружения, в отношении которых устанавливается сервитут
-----	- граница публичного сервитута объекта электросетевого хозяйства

СХЕМА РАСПОЛОЖЕНИЯ ГРАНИЦ
публичного сервитута в отношении земель и земельных участков в целях эксплуатации
объекта электросетевого хозяйства

Воздушная линия - 0,4 кВ

(наименование объекта)



Масштаб 1 : 1000

Используемые условные знаки и обозначения:

• 1	- характерная точка границы публичного сервитута объекта электросетевого хозяйства
-----	- граница административно-территориального деления
48:20:1470201	- кадастровый номер квартала
-----	- граница кадастрового квартала
:960	- кадастровый номер земельного участка
-----	- существующая часть границы, имеющиеся в ГКН сведения о которой достаточны для определения ее местоположения
- - - - -	- местоположение линейного сооружения, в отношении которого устанавливается сервитут
-----	- местоположение площадных объектов сооружения, в отношении которых устанавливается сервитут
-----	- граница публичного сервитута объекта электросетевого хозяйства

СХЕМА РАСПОЛОЖЕНИЯ ГРАНИЦ публичного сервитута в отношении земель и земельных участков в целях эксплуатации объекта электросетевого хозяйства		
<u>Воздушная линия - 0,4 кВ</u>		
(наименование объекта)		
Сведения о характерных точках границ объекта		
Система координат <u>МСК - 48, зона 1</u>		
Площадь объекта	9972 кв.м	
48:02:0000000:8908	57	кв.м
48:20:0000000:32956	136	кв.м
48:20:0038501:1016	58	кв.м
48:20:0038501:1103	15	кв.м
48:20:0038501:1112	44	кв.м
48:20:0038501:113	79	кв.м
48:20:0038501:1264	286	кв.м
48:20:0038501:1405	210	кв.м
48:20:0038501:1406	180	кв.м
48:20:0038501:1412	94	кв.м
48:20:0038501:1459	53	кв.м
48:20:0038501:1474	1	кв.м
48:20:0038501:1485	92	кв.м
48:20:0038501:17368	50	кв.м
48:20:0038501:203	98	кв.м
48:20:0038501:222	92	кв.м
48:20:0038501:239	99	кв.м
48:20:0038501:290	113	кв.м
48:20:0038501:338	88	кв.м
48:20:0038501:394	121	кв.м
48:20:0038501:407	319	кв.м
48:20:0038501:523	51	кв.м
48:20:0038501:543	12	кв.м
48:20:0038501:554	215	кв.м
48:20:0038501:622	110	кв.м
48:20:0038501:632	112	кв.м
48:20:0038501:715	94	кв.м
48:20:0038501:770	97	кв.м
48:20:0038501:810	59	кв.м
48:20:0038501:8363	125	кв.м
48:20:0038501:859	50	кв.м
48:20:0038501:8730	123	кв.м
48:20:0038501:875	221	кв.м
48:20:0038501:8827	103	кв.м
48:20:0038501:884	90	кв.м
48:20:0038501:8968	4	кв.м
48:20:0038501:918	70	кв.м
48:20:0038501:9298	30	кв.м
48:20:0038501:9299	185	кв.м

СХЕМА РАСПОЛОЖЕНИЯ ГРАНИЦ публичного сервитута в отношении земель и земельных участков в целях эксплуатации объекта электросетевого хозяйства			
<u>Воздушная линия - 0,4 кВ</u>			
(наименование объекта)			
Сведения о характерных точках границ объекта			
48:20:0038501:9442		183 кв.м	
48:20:0038501		5753 кв.м	
Обозначение характерных точек границ	Координаты, м		Метод определения координат и средняя квадратическая погрешность положения характерной точки (Mt), м
	X	Y	
1	2	3	4
1	411296.27	1340012.82	Аналитический метод, 0.10
2	411494.72	1339930.71	Аналитический метод, 0.10
3	411486.93	1339930.51	Аналитический метод, 0.10
4	411325.46	1339996.92	Аналитический метод, 0.10
5	411302.18	1340006.18	Аналитический метод, 0.10
6	411310.56	1339806.73	Аналитический метод, 0.10
7	411332.59	1339805.33	Аналитический метод, 0.10
8	411473.63	1339902.57	Аналитический метод, 0.10
9	411474.84	1339903.02	Аналитический метод, 0.10
10	411476.12	1339902.80	Аналитический метод, 0.10
11	411477.11	1339901.97	Аналитический метод, 0.10
12	411477.56	1339900.76	Аналитический метод, 0.10
13	411477.34	1339899.48	Аналитический метод, 0.10
14	411476.51	1339898.49	Аналитический метод, 0.10
15	411334.70	1339800.71	Аналитический метод, 0.10
16	411333.13	1339800.28	Аналитический метод, 0.10
17	411307.99	1339801.88	Аналитический метод, 0.10
18	411306.84	1339802.25	Аналитический метод, 0.10
19	411305.99	1339803.12	Аналитический метод, 0.10
20	411305.65	1339804.28	Аналитический метод, 0.10
21	411297.13	1340007.69	Аналитический метод, 0.10
22	411287.69	1340008.86	Аналитический метод, 0.10
23	411298.12	1339809.21	Аналитический метод, 0.10
24	411297.85	1339807.95	Аналитический метод, 0.10
25	411296.98	1339806.98	Аналитический метод, 0.10
26	411295.75	1339806.58	Аналитический метод, 0.10
27	411294.49	1339806.85	Аналитический метод, 0.10
28	411293.52	1339807.72	Аналитический метод, 0.10
29	411293.12	1339808.95	Аналитический метод, 0.10
30	411282.62	1340009.96	Аналитический метод, 0.10
31	411256.34	1340022.05	Аналитический метод, 0.10
32	411256.65	1340013.39	Аналитический метод, 0.10
33	411256.36	1340012.13	Аналитический метод, 0.10
34	411255.48	1340011.18	Аналитический метод, 0.10
35	411254.24	1340010.80	Аналитический метод, 0.10
36	411252.98	1340011.09	Аналитический метод, 0.10
37	411252.03	1340011.97	Аналитический метод, 0.10
38	411251.65	1340013.21	Аналитический метод, 0.10
39	411251.26	1340024.39	Аналитический метод, 0.10
40	411228.24	1340035.19	Аналитический метод, 0.10
41	411201.00	1340049.21	Аналитический метод, 0.10

СХЕМА РАСПОЛОЖЕНИЯ ГРАНИЦ
публичного сервитута в отношении земель и земельных участков в целях
эксплуатации объекта электросетевого хозяйства

Воздушная линия - 0,4 кВ

(наименование объекта)

Сведения о характерных точках границ объекта

42	411182.58	1340057.18	Аналитический метод, 0.10
43	411194.38	1340057.52	Аналитический метод, 0.10
44	411203.22	1340053.69	Аналитический метод, 0.10
45	411230.48	1340039.65	Аналитический метод, 0.10
46	411254.73	1340028.28	Аналитический метод, 0.10
47	411285.72	1340014.03	Аналитический метод, 0.10
1	411296.27	1340012.82	Аналитический метод, 0.10
48	411153.57	1340056.37	Аналитический метод, 0.10
49	411158.25	1340056.50	Аналитический метод, 0.10
50	411160.00	1340036.31	Аналитический метод, 0.10
51	411170.93	1339831.89	Аналитический метод, 0.10
52	411172.76	1339791.77	Аналитический метод, 0.10
53	411253.31	1339794.82	Аналитический метод, 0.10
54	411282.11	1339796.46	Аналитический метод, 0.10
55	411283.38	1339796.19	Аналитический метод, 0.10
56	411284.34	1339795.33	Аналитический метод, 0.10
57	411284.75	1339794.10	Аналитический метод, 0.10
58	411284.48	1339792.83	Аналитический метод, 0.10
59	411283.62	1339791.87	Аналитический метод, 0.10
60	411282.39	1339791.46	Аналитический метод, 0.10
61	411253.50	1339789.82	Аналитический метод, 0.10
62	411170.48	1339786.67	Аналитический метод, 0.10
63	411169.22	1339786.95	Аналитический метод, 0.10
64	411168.27	1339787.83	Аналитический метод, 0.10
65	411167.88	1339789.06	Аналитический метод, 0.10
66	411156.73	1340007.99	Аналитический метод, 0.10
67	411155.01	1340035.98	Аналитический метод, 0.10
68	411153.24	1340056.36	Аналитический метод, 0.10
48	411153.57	1340056.37	Аналитический метод, 0.10
69	411137.19	1340055.84	Аналитический метод, 0.10
70	411143.47	1340056.04	Аналитический метод, 0.10
71	411136.58	1340050.58	Аналитический метод, 0.10
72	411140.13	1339976.24	Аналитический метод, 0.10
73	411140.96	1339951.40	Аналитический метод, 0.10
74	411142.45	1339926.82	Аналитический метод, 0.10
75	411147.11	1339820.51	Аналитический метод, 0.10
76	411148.82	1339790.59	Аналитический метод, 0.10
77	411148.54	1339789.30	Аналитический метод, 0.10
78	411147.65	1339788.33	Аналитический метод, 0.10
79	411146.39	1339787.95	Аналитический метод, 0.10
80	411121.00	1339787.26	Аналитический метод, 0.10
81	411119.74	1339787.56	Аналитический метод, 0.10
82	411118.80	1339788.45	Аналитический метод, 0.10
83	411118.43	1339789.69	Аналитический метод, 0.10
84	411118.73	1339790.95	Аналитический метод, 0.10
85	411119.62	1339791.89	Аналитический метод, 0.10

**СХЕМА РАСПОЛОЖЕНИЯ ГРАНИЦ
публичного сервитута в отношении земель и земельных участков в целях
эксплуатации объекта электросетевого хозяйства**

Воздушная линия - 0,4 кВ

(наименование объекта)

Сведения о характерных точках границ объекта

86	411120.86	1339792.26	Аналитический метод, 0.10
87	411143.68	1339792.88	Аналитический метод, 0.10
88	411140.83	1339849.47	Аналитический метод, 0.10
89	411137.45	1339926.61	Аналитический метод, 0.10
90	411135.96	1339951.20	Аналитический метод, 0.10
91	411132.78	1340026.32	Аналитический метод, 0.10
92	411131.67	1340048.68	Аналитический метод, 0.10
93	411104.49	1340049.23	Аналитический метод, 0.10
94	411017.57	1340047.71	Аналитический метод, 0.10
95	411022.91	1339919.35	Аналитический метод, 0.10
96	411024.14	1339893.26	Аналитический метод, 0.10
97	411026.54	1339810.25	Аналитический метод, 0.10
98	411027.26	1339788.15	Аналитический метод, 0.10
99	411077.24	1339788.79	Аналитический метод, 0.10
100	411078.49	1339788.47	Аналитический метод, 0.10
101	411079.42	1339787.57	Аналитический метод, 0.10
102	411079.77	1339786.32	Аналитический метод, 0.10
103	411079.45	1339785.07	Аналитический метод, 0.10
104	411078.55	1339784.14	Аналитический метод, 0.10
105	411077.30	1339783.79	Аналитический метод, 0.10
106	411024.87	1339783.12	Аналитический метод, 0.10
107	411023.63	1339783.43	Аналитический метод, 0.10
108	411022.71	1339784.31	Аналитический метод, 0.10
109	411022.34	1339785.54	Аналитический метод, 0.10
110	411019.57	1339870.04	Аналитический метод, 0.10
111	411019.14	1339893.13	Аналитический метод, 0.10
112	411016.61	1339944.88	Аналитический метод, 0.10
113	411012.47	1340050.06	Аналитический метод, 0.10
114	411012.77	1340051.34	Аналитический метод, 0.10
115	411013.66	1340052.29	Аналитический метод, 0.10
116	411014.92	1340052.66	Аналитический метод, 0.10
117	411104.55	1340054.23	Аналитический метод, 0.10
118	411133.99	1340053.63	Аналитический метод, 0.10
119	411136.82	1340055.87	Аналитический метод, 0.10
69	411137.19	1340055.84	Аналитический метод, 0.10