


СХЕМА РАСПОЛОЖЕНИЯ ГРАНИЦ ПУБЛИЧНОГО СЕРВИТУТА
ПС 35/10кВ Сселки (Модульное здание ЗРУ-10кВ)
(наименование объекта)

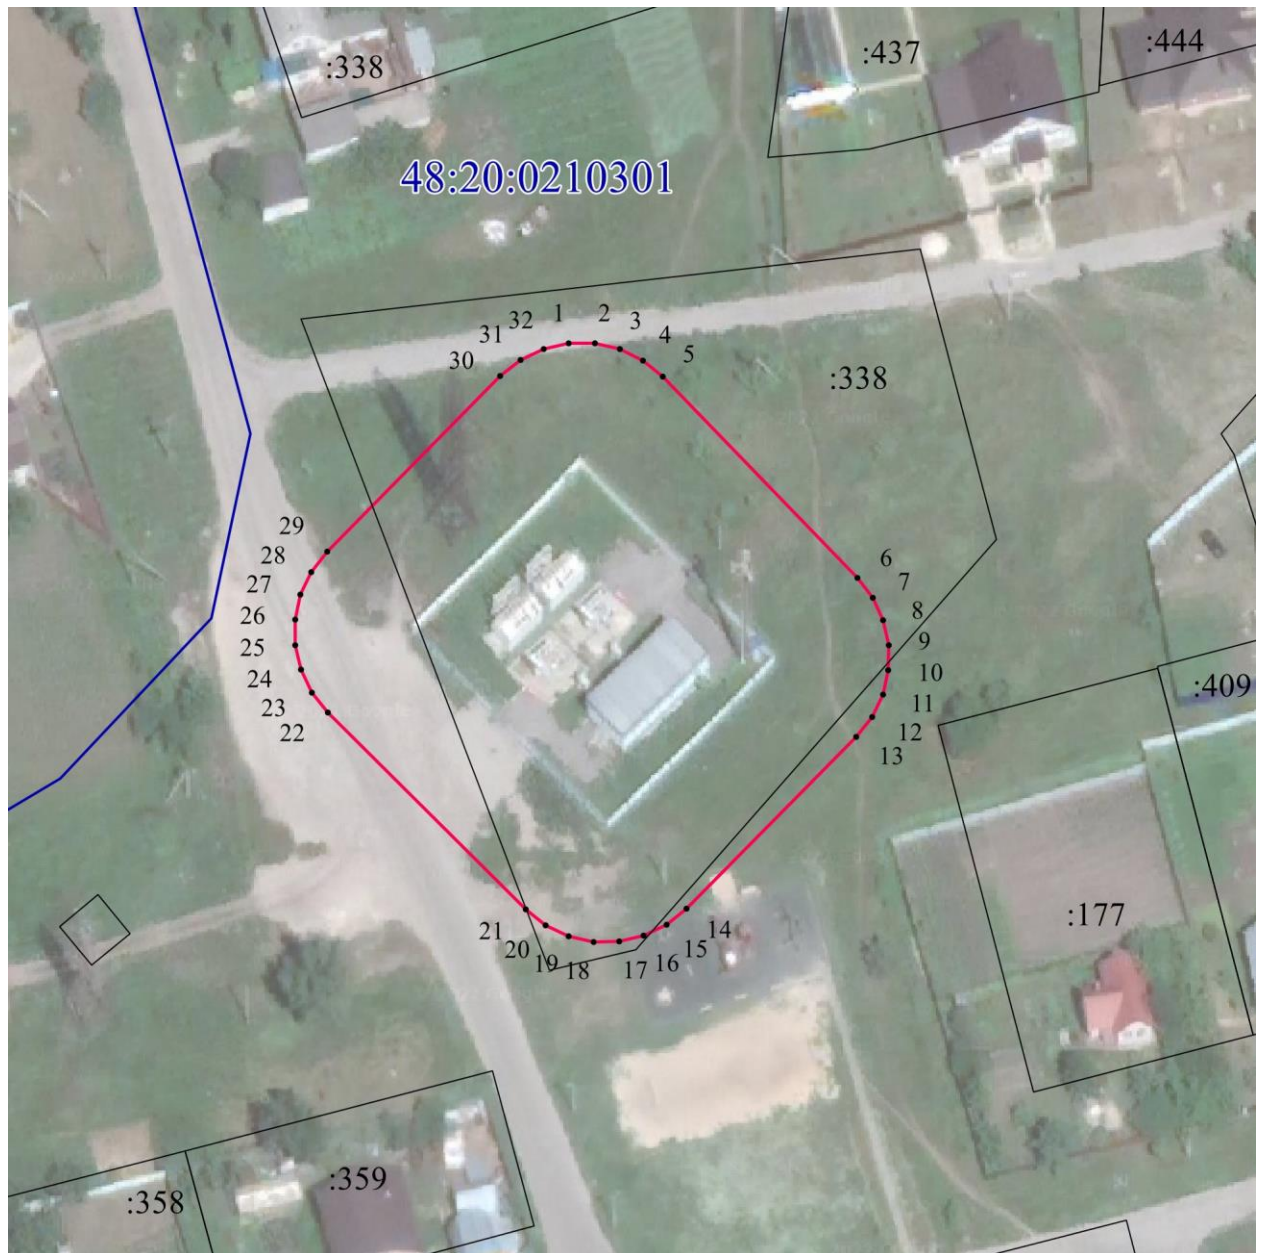

Масштаб 1 : 1000

Используемые условные знаки и обозначения:

	- проектная граница публичного сервитута объекта электросетевого хозяйства
:140	- кадастровый номер земельного участка
	- граница земельного участка
48:20:0940174	- номер кадастрового квартала
	- граница кадастрового квартала
	- граница муниципального образования

Сведения о характерных точках границ объекта		
Площадь объекта		3971 кв. м.
48:20:0210301:338		3308 кв. м.
Неразграниченные земли КК 48:20:0210301		663 кв. м.
Обозначение характерных точек границ	Координаты, м	
	X	Y
1	2	3
1	424420.72	1335531.34
2	424420.71	1335534.76
3	424419.91	1335538.07
4	424418.41	1335541.12
5	424416.24	1335543.76
6	424389.69	1335569.48
7	424387.07	1335571.51
8	424384.07	1335572.92
9	424380.83	1335573.63
10	424377.52	1335573.61
11	424374.29	1335572.87
12	424371.31	1335571.43
13	424368.71	1335569.38
14	424346.00	1335546.92
15	424343.89	1335544.30
16	424342.42	1335541.26
17	424341.66	1335537.99
18	424341.64	1335534.63
19	424342.37	1335531.34
20	424343.83	1335528.32
21	424345.91	1335525.67
22	424371.94	1335499.49
23	424374.55	1335497.39
24	424377.57	1335495.92
25	424380.84	1335495.16
26	424384.19	1335495.14
27	424387.46	1335495.86
28	424390.48	1335497.31
29	424393.13	1335499.38
30	424416.34	1335522.30
31	424418.48	1335524.96
32	424419.96	1335528.03
1	424420.72	1335531.34