


СХЕМА РАСПОЛОЖЕНИЯ ГРАНИЦ ПУБЛИЧНОГО СЕРВИТУТА
Электросетевой комплекс ПС-35 кВ "№4"
(наименование объекта)

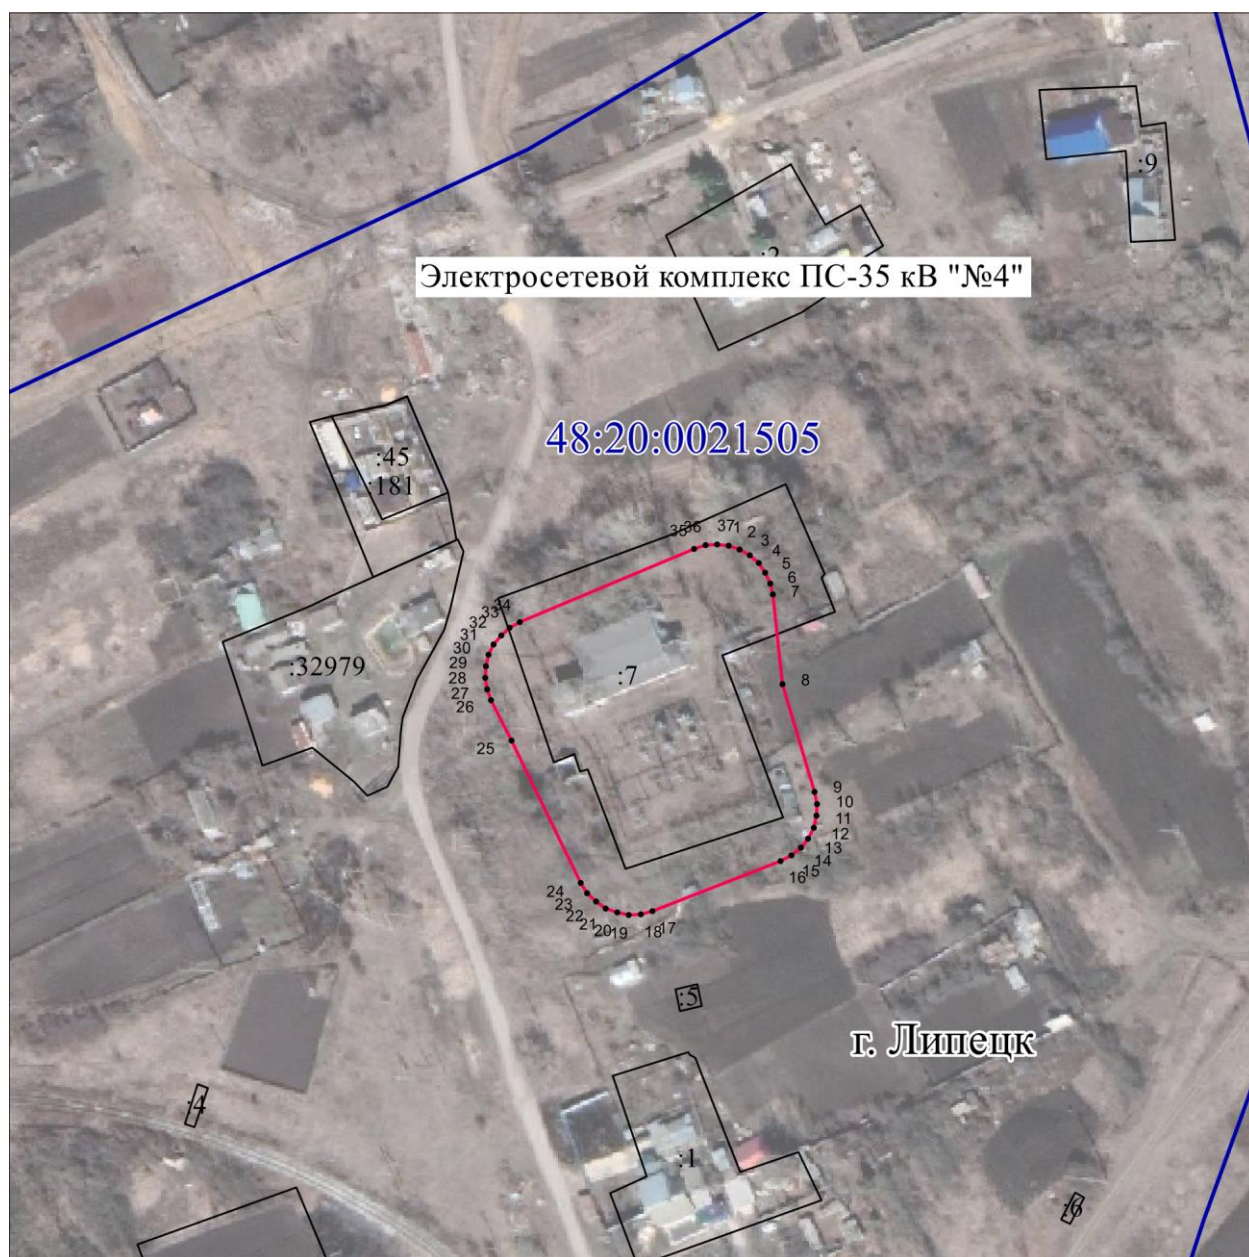

Масштаб 1 : 1000

Используемые условные знаки и обозначения:

	- граница публичного сервитута объекта электросетевого хозяйства
	- местоположение сооружения, в отношении которого устанавливается сервитут
:140	- кадастровый номер земельного участка
	- граница земельного участка
48:20:0013703	- номер кадастрового квартала
	- граница кадастрового квартала
	- граница муниципального образования

Сведения о характерных точках границ объекта		
Площадь объекта 5927 кв.м		
48:20:0021505:7 3937,83 кв.м		
Неразграниченные земли в КК № 48:20:0021505 – 1989.17 кв. м.		
Обозначение характерных точек границ	Координаты, м	
	X	Y
1	2	3
1	427894.45	1314096.97
2	427893.47	1314099.89
3	427891.90	1314102.56
4	427889.82	1314104.84
5	427887.32	1314106.66
6	427884.51	1314107.92
7	427881.50	1314108.59
8	427857.89	1314111.25
9	427829.41	1314119.70
10	427826.28	1314120.28
11	427823.09	1314120.18
12	427820.01	1314119.40
13	427817.14	1314118.00
14	427814.64	1314116.03
15	427812.62	1314113.57
16	427811.17	1314110.74
17	427798.00	1314076.83
18	427797.17	1314073.76
19	427797.00	1314070.58
20	427797.52	1314067.44
21	427798.68	1314064.48
22	427800.44	1314061.83
23	427802.70	1314059.61
24	427805.40	1314057.92
25	427842.95	1314039.59
26	427853.70	1314034.20
27	427856.56	1314033.10
28	427859.60	1314032.61
29	427862.66	1314032.76
30	427865.62	1314033.52
31	427868.37	1314034.88
32	427870.80	1314036.76
33	427872.78	1314039.09
34	427874.26	1314041.78
35	427893.64	1314087.87
36	427894.54	1314090.82
37	427894.80	1314093.89
1	427894.45	1314096.97