


Схема расположения границ публичного сервитута Распределительный пункт

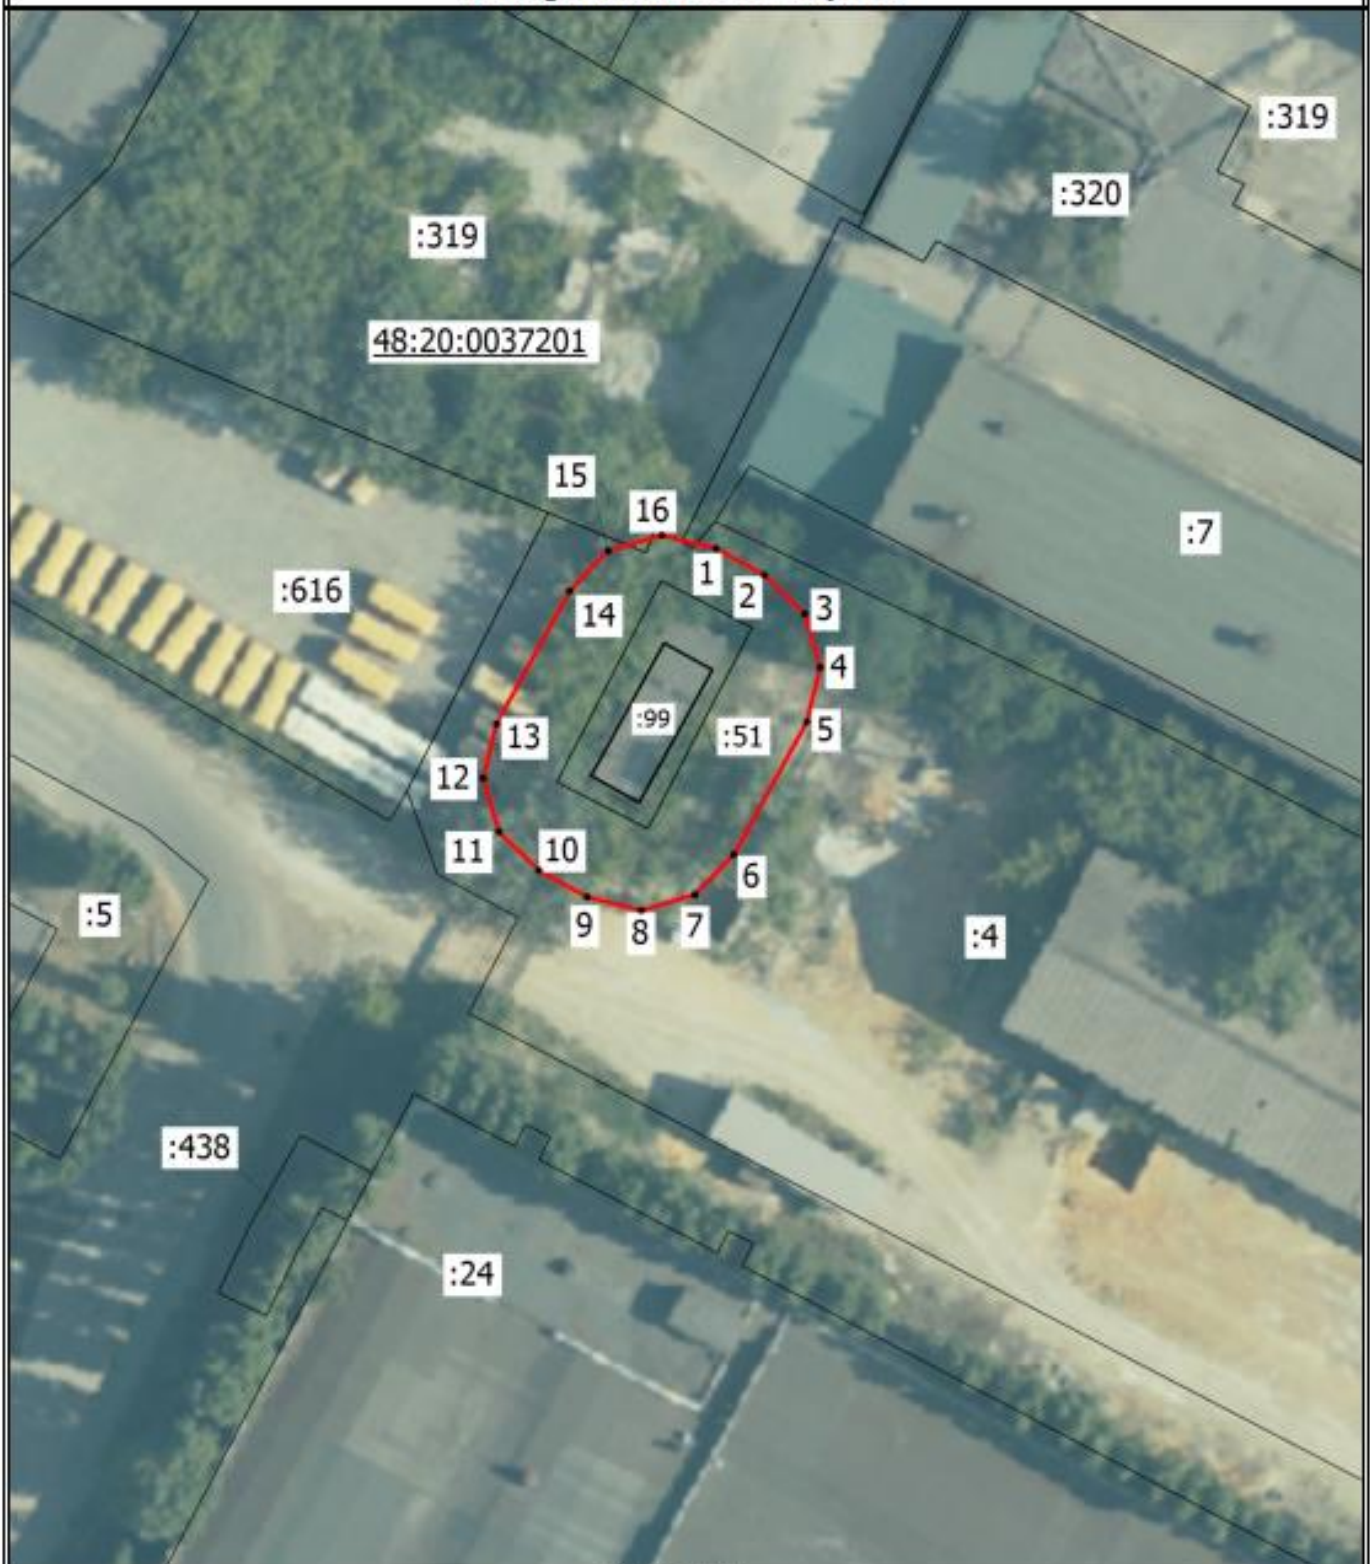

Масштаб 1:700

Условные обозначения

- - Характерная точка границы сервитута
- н1 - Обозначение новой характерной точки
- :51 - Кадастровый номер земельного участка
- _____ - Часть границы, сведения ЕГРН о которой позволяют однозначно определить ее положение на местности
- 48:20:0035001 - Номер кадастрового квартала
- :99 - Кадастровый номер здания
- _____ - Граница публичного сервитута

Сведения о характерных точках границ объекта		
Площадь объекта 755 кв.м.		
48:20:0037201:51 199 кв.м. 48:20:0037201:4 553 кв.м. 48:20:0037201:319 2 кв.м. 48:20:0037201:7 1 кв.м.		
Обозначение характерных точек границ	Координаты, м	
	X	Y
1	2	3
1	415150.09	1329497.82
2	415147.63	1329502.29
3	415144.04	1329506.03
4	415139.07	1329507.47
5	415134.04	1329506.23
6	415121.74	1329499.45
7	415118.01	1329495.86
8	415116.57	1329490.89
9	415117.81	1329485.86
10	415120.27	1329481.40
11	415123.86	1329477.67
12	415128.83	1329476.23
13	415133.85	1329477.47
14	415146.15	1329484.24
15	415149.89	1329487.82
16	415151.33	1329492.80
1	415150.09	1329497.82