


**Схема расположения границ публичного сервитута
Трансформаторная подстанция №5**

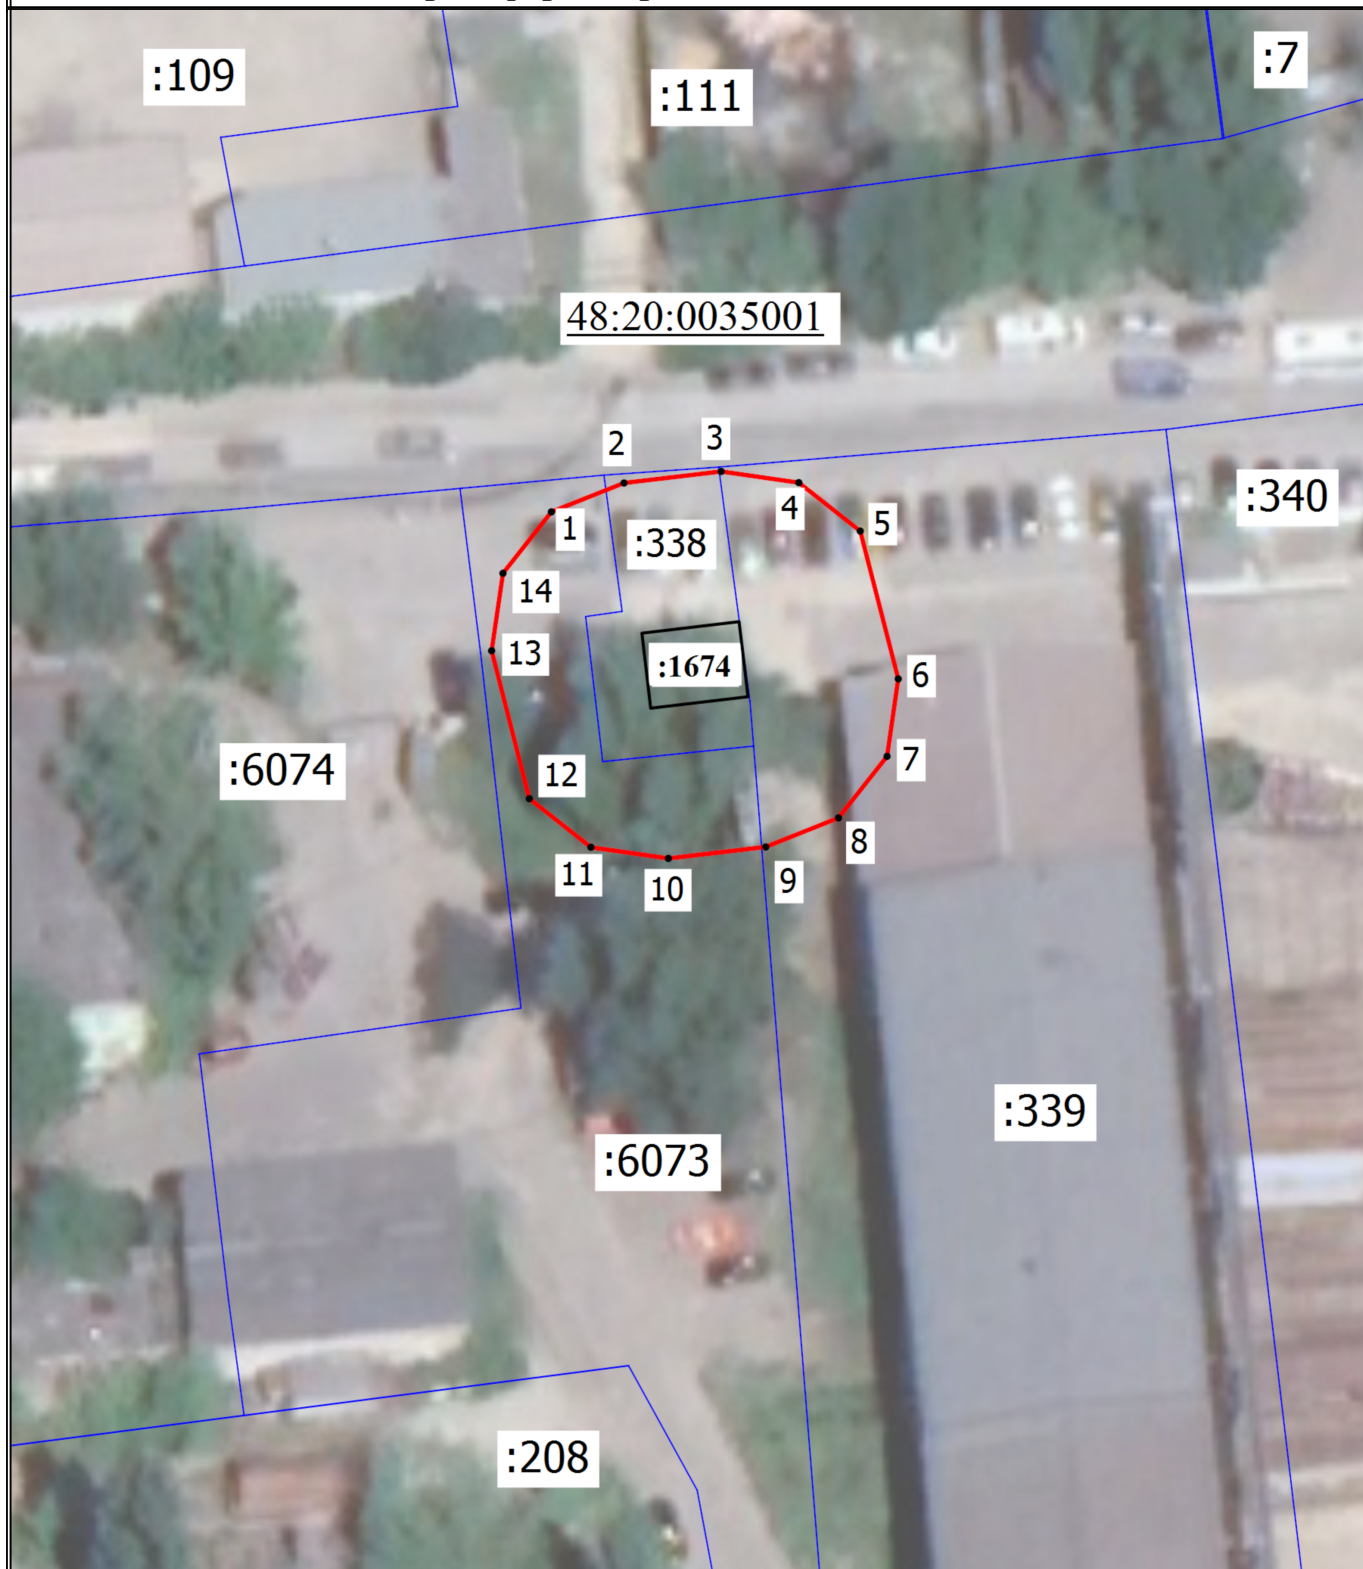

Масштаб 1:500

Условные обозначения

- - Характерная точка границы сервитута
- :7 - Кадастровый номер земельного участка
- - Граница земельного участка
- :1674 - Кадастровый номер здания
- 48:20:0035001 - Номер кадастрового квартала
- - Граница публичного сервитута

Сведения о характерных точках границ объекта		
Площадь объекта 555 кв.м.		
48:20:0035001:338 162.19 кв.м.		
48:20:0035001:6073 194.99 кв.м.		
48:20:0035001:339 197.73 кв.м.		
Обозначение характерных точек границ	Координаты, м	
	X	Y
1	2	3
1	413992.74	1329835.02
2	413994.65	1329839.82
3	413995.41	1329846.24
4	413994.67	1329851.37
5	413991.47	1329855.43
6	413981.70	1329857.94
7	413976.58	1329857.20
8	413972.51	1329853.99
9	413970.59	1329849.18
10	413969.83	1329842.75
11	413970.57	1329837.63
12	413973.78	1329833.56
13	413983.56	1329831.07
14	413988.68	1329831.82
1	413992.74	1329835.02