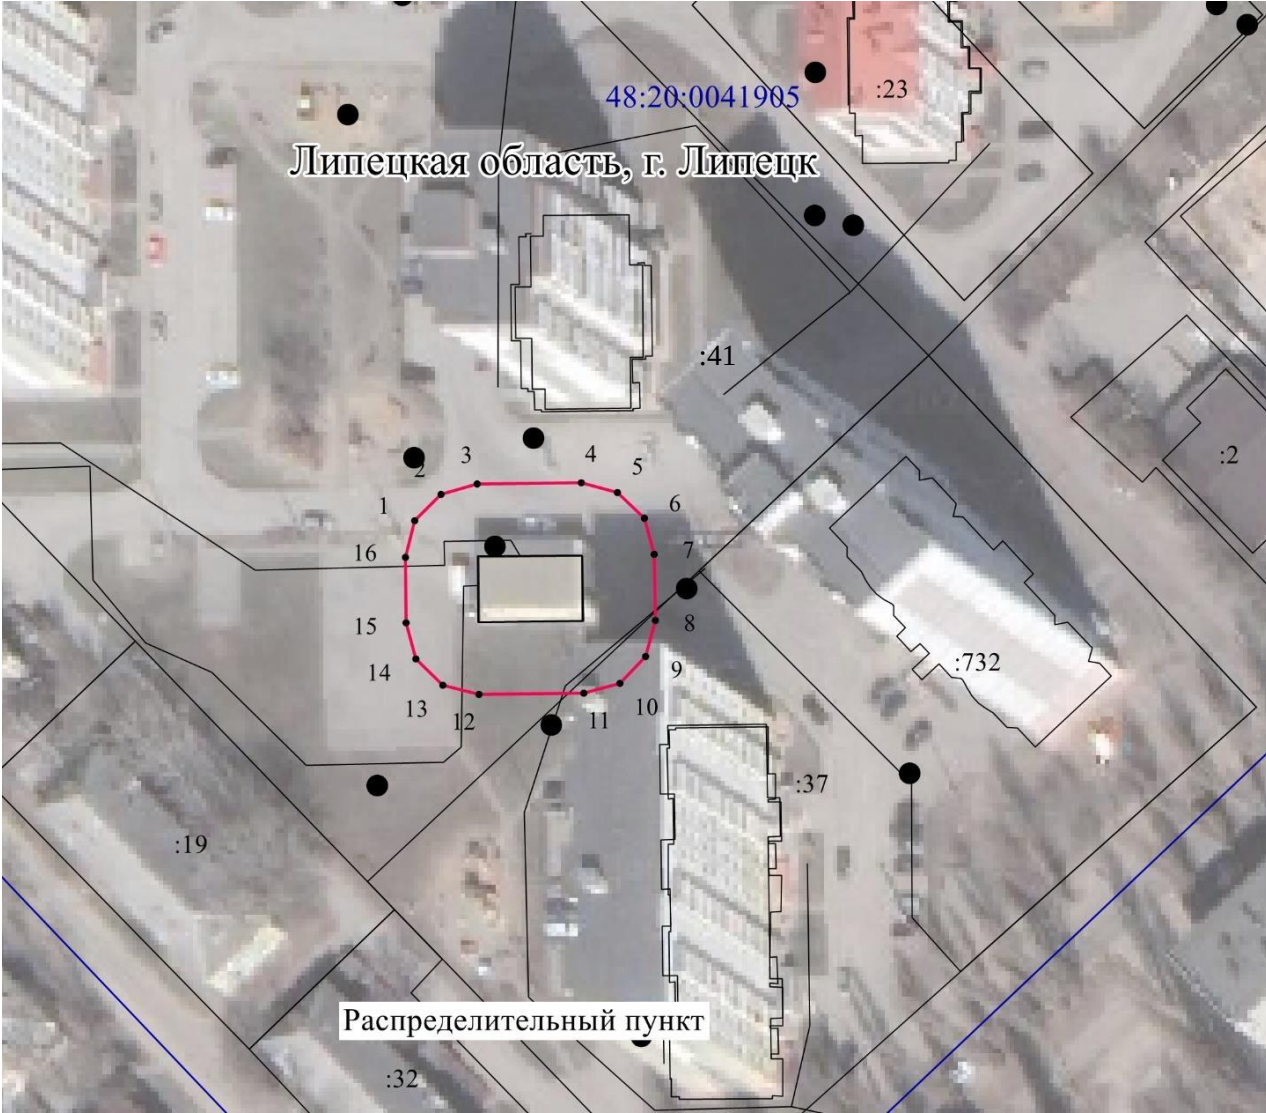


ОПИСАНИЕ МЕСТОПОЛОЖЕНИЯ ГРАНИЦ публичного сервитута	
<u>Распределительный пункт</u>	
(наименование объекта)	
Схема расположения границ публичного сервитута	
	
Масштаб 1 : 1000	
Используемые условные знаки и обозначения:	
• 1 — — — — — 48:20:1470201 — — — — — :960 ▭	- характерная точка границы публичного сервитута объекта электросетевого хозяйства - граница административно-территориального деления - кадастровый номер квартала - граница кадастрового квартала - кадастровый номер земельного участка - существующая часть границы, имеющиеся в ГКН сведения о которой достаточны для определения ее местоположения - инженерное сооружение, в целях размещения которого устанавливается публичный сервитут

ОПИСАНИЕ МЕСТОПОЛОЖЕНИЯ ГРАНИЦ публичного сервитута		
<u>Распределительный пункт</u>		
(наименование объекта)		
Сведения о характерных точках границ объекта		
Система координат <u>МСК-48, зона 1</u>		
Площадь объекта 903 кв.м		
48:20:0041905:37	43	кв.м
48:20:0041905:41	860	кв.м
Обозначение характерных точек границ	Координаты, м	
	X	Y
1	2	3
1	411205.25	1324157.07
2	411208.95	1324160.69
3	411210.34	1324165.68
4	411210.49	1324180.10
5	411209.20	1324185.11
6	411205.58	1324188.81
7	411200.60	1324190.20
8	411191.47	1324190.30
9	411186.45	1324189.01
10	411182.75	1324185.39
11	411181.36	1324180.40
12	411181.21	1324165.98
13	411182.50	1324160.97
14	411186.12	1324157.27
15	411191.10	1324155.88
16	411200.23	1324155.78
1	411205.25	1324157.07