


Схема расположения границ публичного сервитута
Электросетевой комплекс в составе: трансформаторных подстанций мощностью 10/0,4 кВ с электро-
оборудованием (питающие кабельные линии, ячейки, трансформаторы тока и т.д.), в т.ч.: расположенном в
тп-1,2,4,5,6,7,7пп,9,15,16,30,32,33,34,34а,35; рп-10, наружных кабельных линий 10кВ

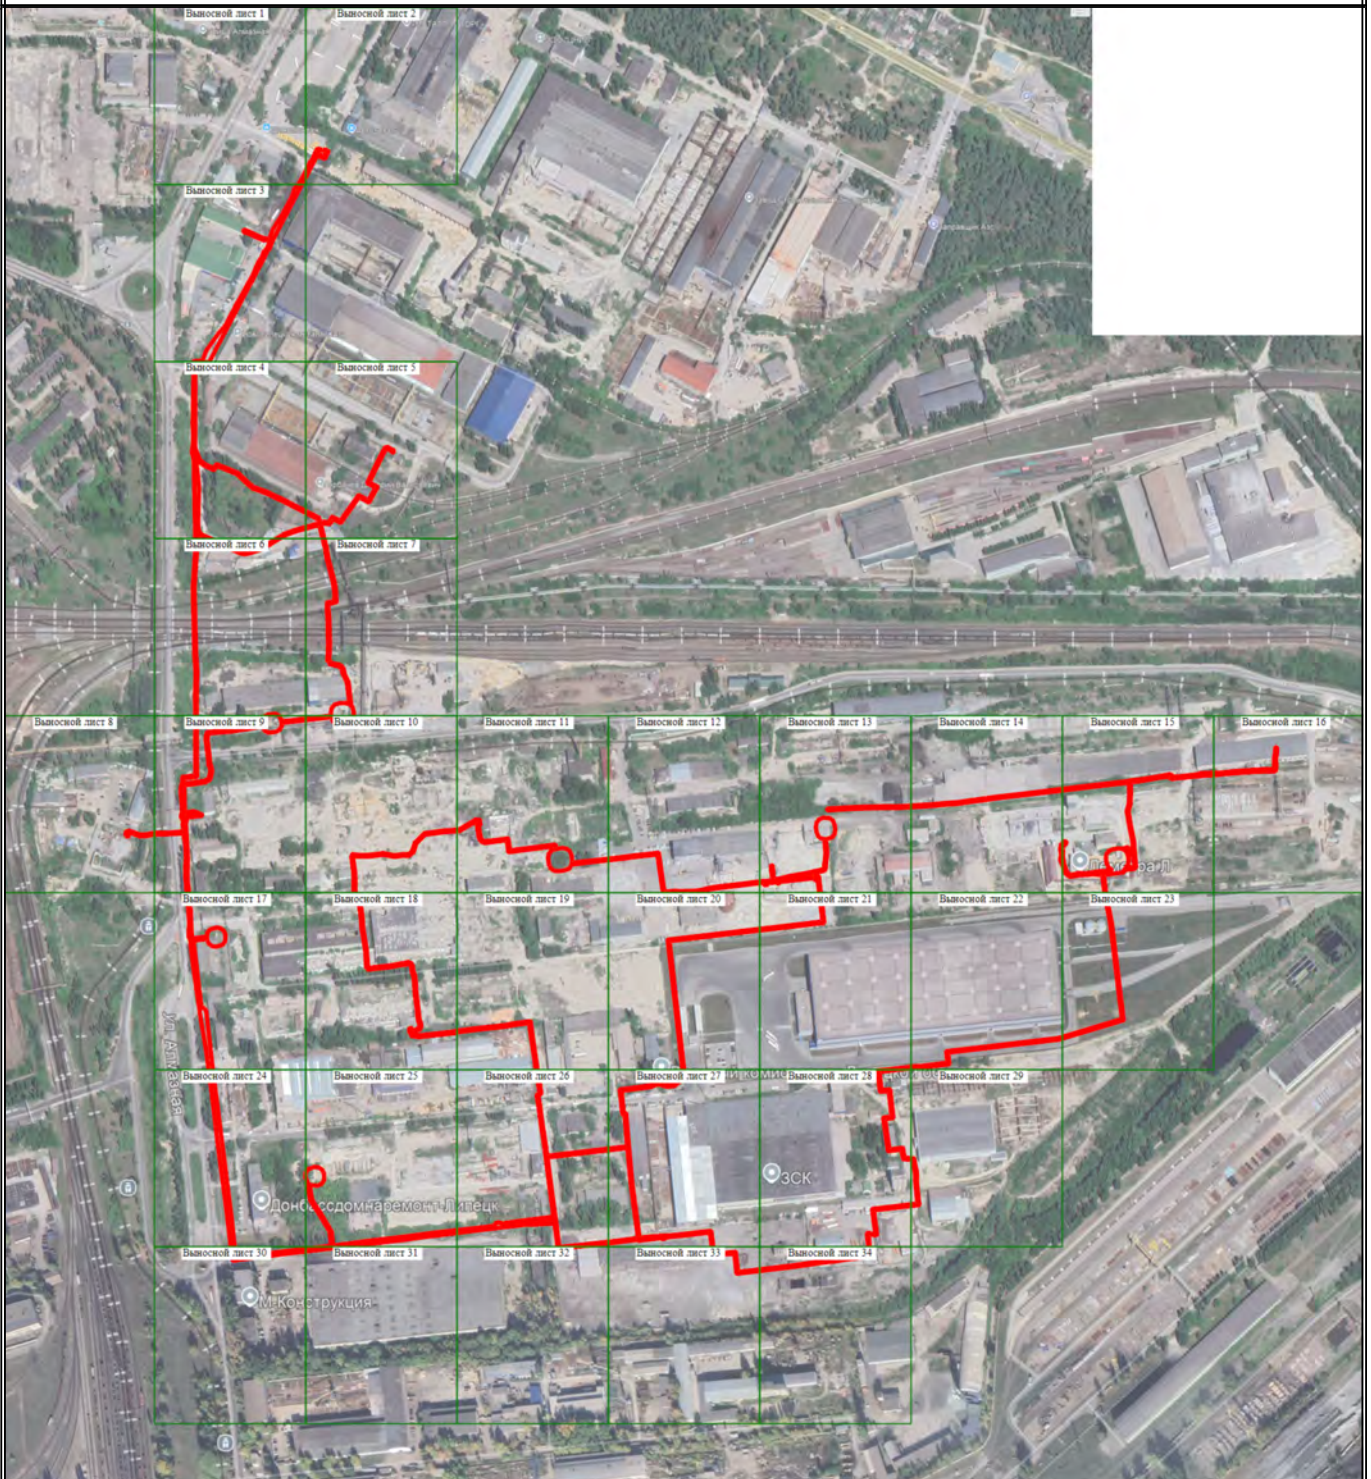

Масштаб 1:9000


Условные обозначения

— - Граница публичного сервитута

Схема расположения границ публичного сервитута

Электросетевой комплекс в составе: трансформаторных подстанции мощностью 10/0,4 кВ с электрооборудованием (питающие кабельные линии, ячейки, трансформаторы тока и т.д.), в т.ч.: расположенном в тп-1,2,4,5,6,7,7нп,9,15,16,30,32,33,34,34а,35; рп-10, наружных кабельных линий 10кВ

Выносной лист 1

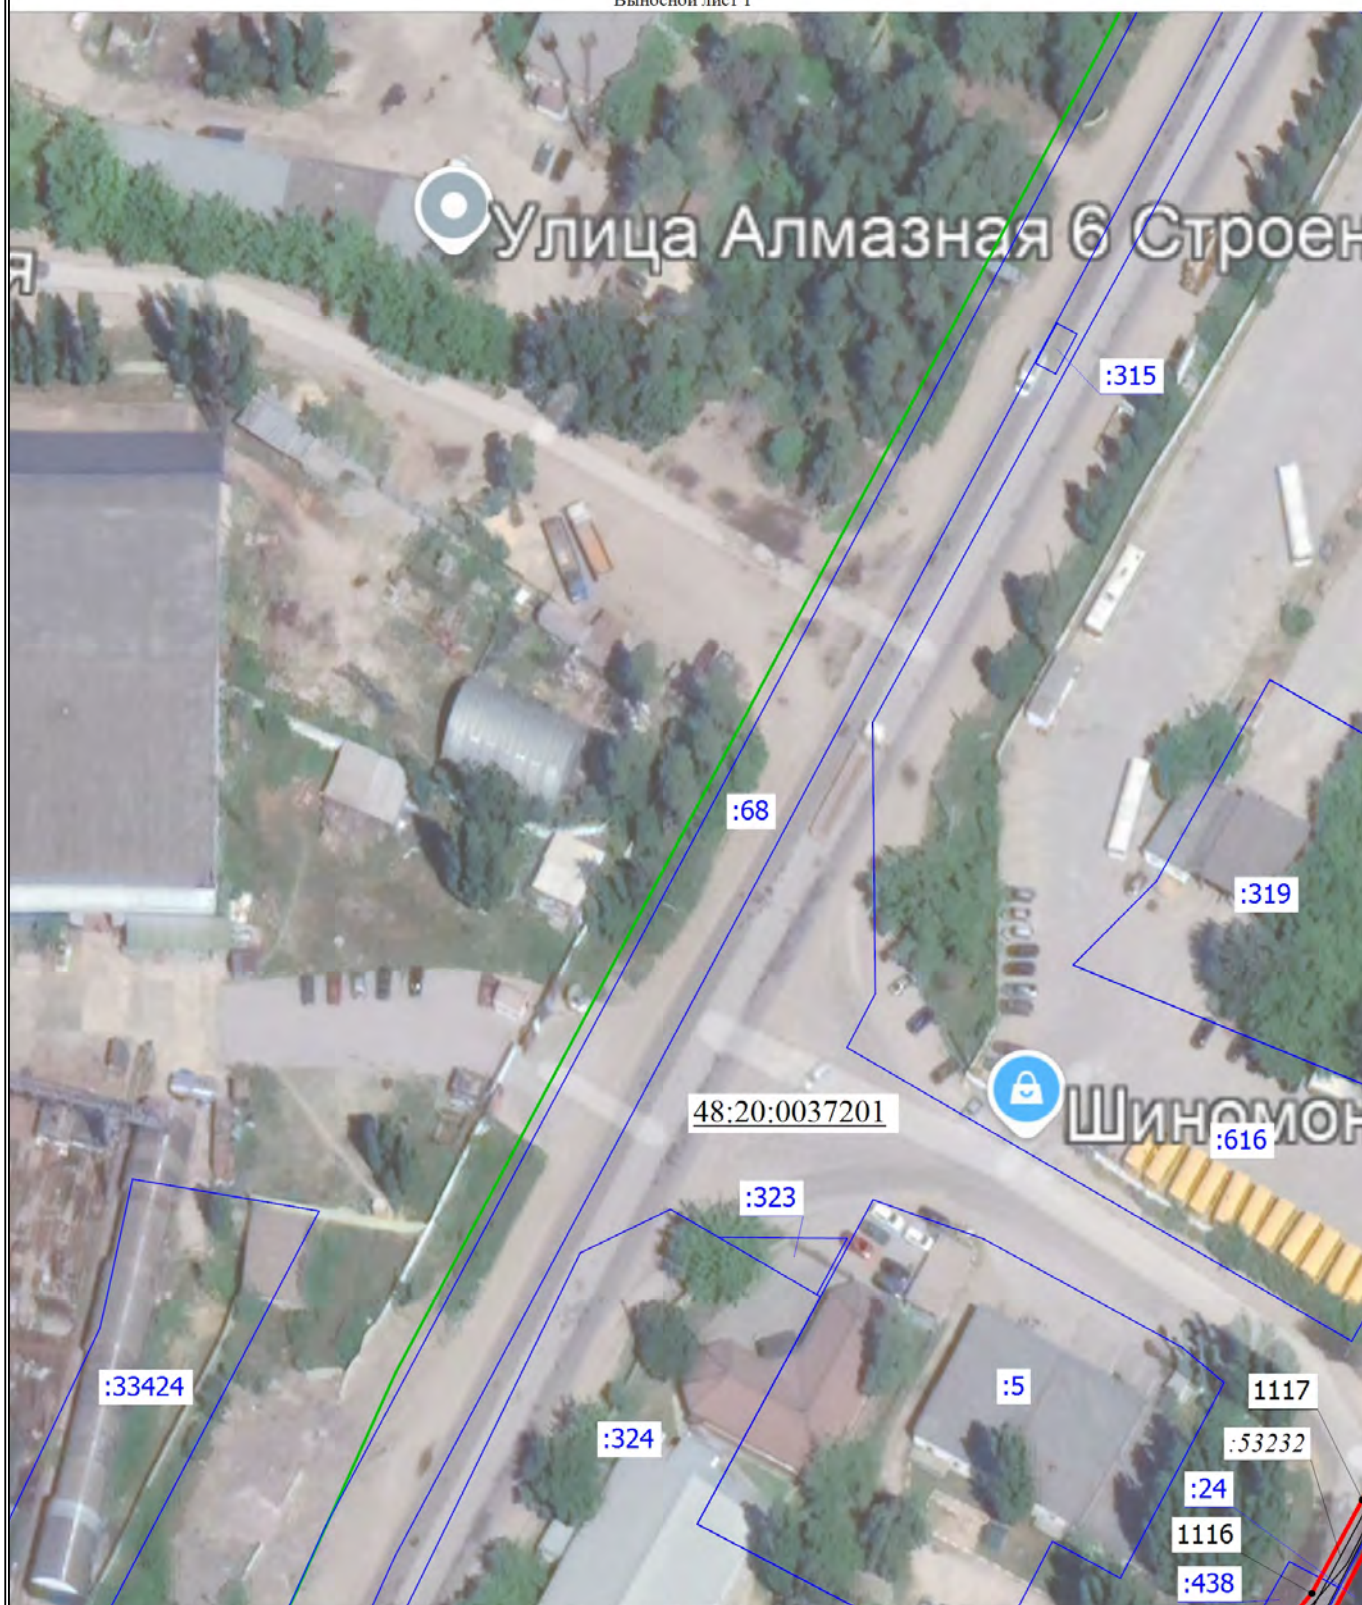

Масштаб 1:1000

Условные обозначения



- Характерная точка границы сервитута

:438

- Кадастровый номер земельного участка



- Граница публичного сервитута



- Граница земельного участка

:53232

- Кадастровый номер сооружения

Схема расположения границ публичного сервитута

Электросетевой комплекс в составе: трансформаторных подстанции мощностью 10/0,4 кВ с электрооборудованием (питающие кабельные линии, ячейки, трансформаторы тока и т.д.), в т.ч.: расположенном в тп-1,2,4,5,6,7,7нп,9,15,16,30,32,33,34,34а,35; рп-10, наружных кабельных линий 10кВ

Выносной лист 2



Масштаб 1:1000

Условные обозначения

- - Характерная точка границы сервитута
- 48:20:0035001 - Номер кадастрового квартала
- - Граница земельного участка
- - Граница публичного сервитута
- :53232 - Кадастровый номер сооружения

Схема расположения границ публичного сервитута

Электросетевой комплекс в составе: трансформаторных подстанции мощностью 10/0,4 кВ с электрооборудованием (питающие кабельные линии, ячейки, трансформаторы тока и т.д.), в т.ч.: расположенном в тп-1,2,4,5,6,7,7нп,9,15,16,30,32,33,34,34а,35; рп-10, наружных кабельных линий 10кВ

Выносной лист 3



Масштаб 1:1000

Условные обозначения

- - Характерная точка границы сервитута
- :437 - Кадастровый номер земельного участка
- - Граница земельного участка
- - Граница публичного сервитута
- :53232 - Кадастровый номер сооружения

Схема расположения границ публичного сервитута

Электросетевой комплекс в составе: трансформаторных подстанции мощностью 10/0,4 кВ с электрооборудованием (питающие кабельные линии, ячейки, трансформаторы тока и т.д.), в т.ч.: расположенном в тп-1,2,4,5,6,7,7нп,9,15,16,30,32,33,34,34а,35; рп-10, наружных кабельных линий 10кВ

Выносной лист 5



Условные обозначения

• - Характерная точка границы сервитута

48:20:0035001

- Номер кадастрового квартала

:53232

- Кадастровый номер сооружения

- Граница земельного участка

- Граница публичного сервитута


- Граница кадастрового квартала

Масштаб 1:1000

Схема расположения границ публичного сервитута

Электросетевой комплекс в составе: трансформаторных подстанции мощностью 10/0,4 кВ с электрооборудованием (питающие кабельные линии, ячейки, трансформаторы тока и т.д.), в т.ч.: расположенном в тп-1,2,4,5,6,7,7нп,9,15,16,30,32,33,34,34а,35; рп-10, наружных кабельных линий 10кВ

Выносной лист 5

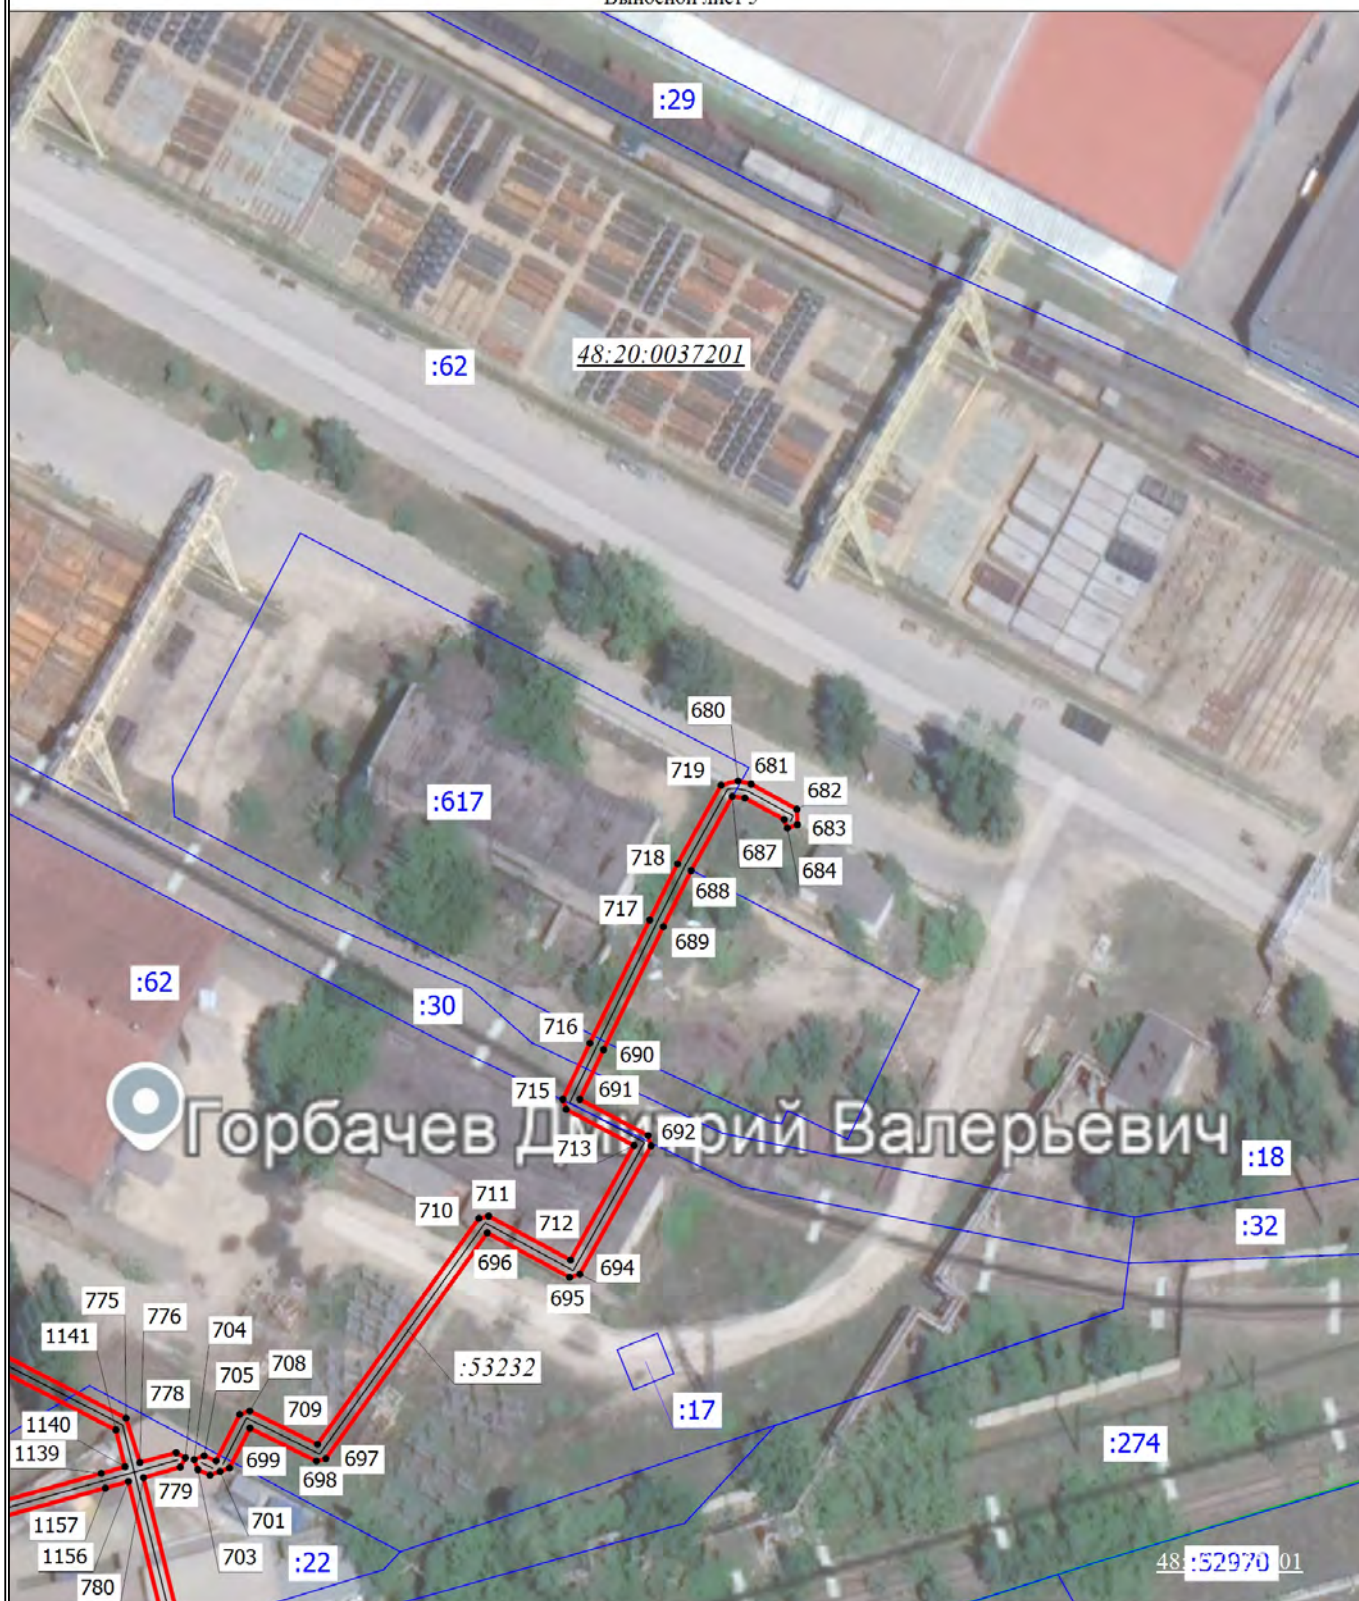

Масштаб 1:1000


Условные обозначения

- - Характерная точка границы сервитута
- 48:20:0035001 - Номер кадастрового квартала
- :53232 - Кадастровый номер сооружения
- - Граница земельного участка
- - Граница публичного сервитута

Схема расположения границ публичного сервитута

Электросетевой комплекс в составе: трансформаторных подстанции мощностью 10/0,4 кВ с электрооборудованием (питающие кабельные линии, ячейки, трансформаторы тока и т.д.), в т.ч.: расположенном в тп-1,2,4,5,6,7,7нп,9,15,16,30,32,33,34,34а,35; рп-10, наружных кабельных линий 10кВ

Выносной лист 6

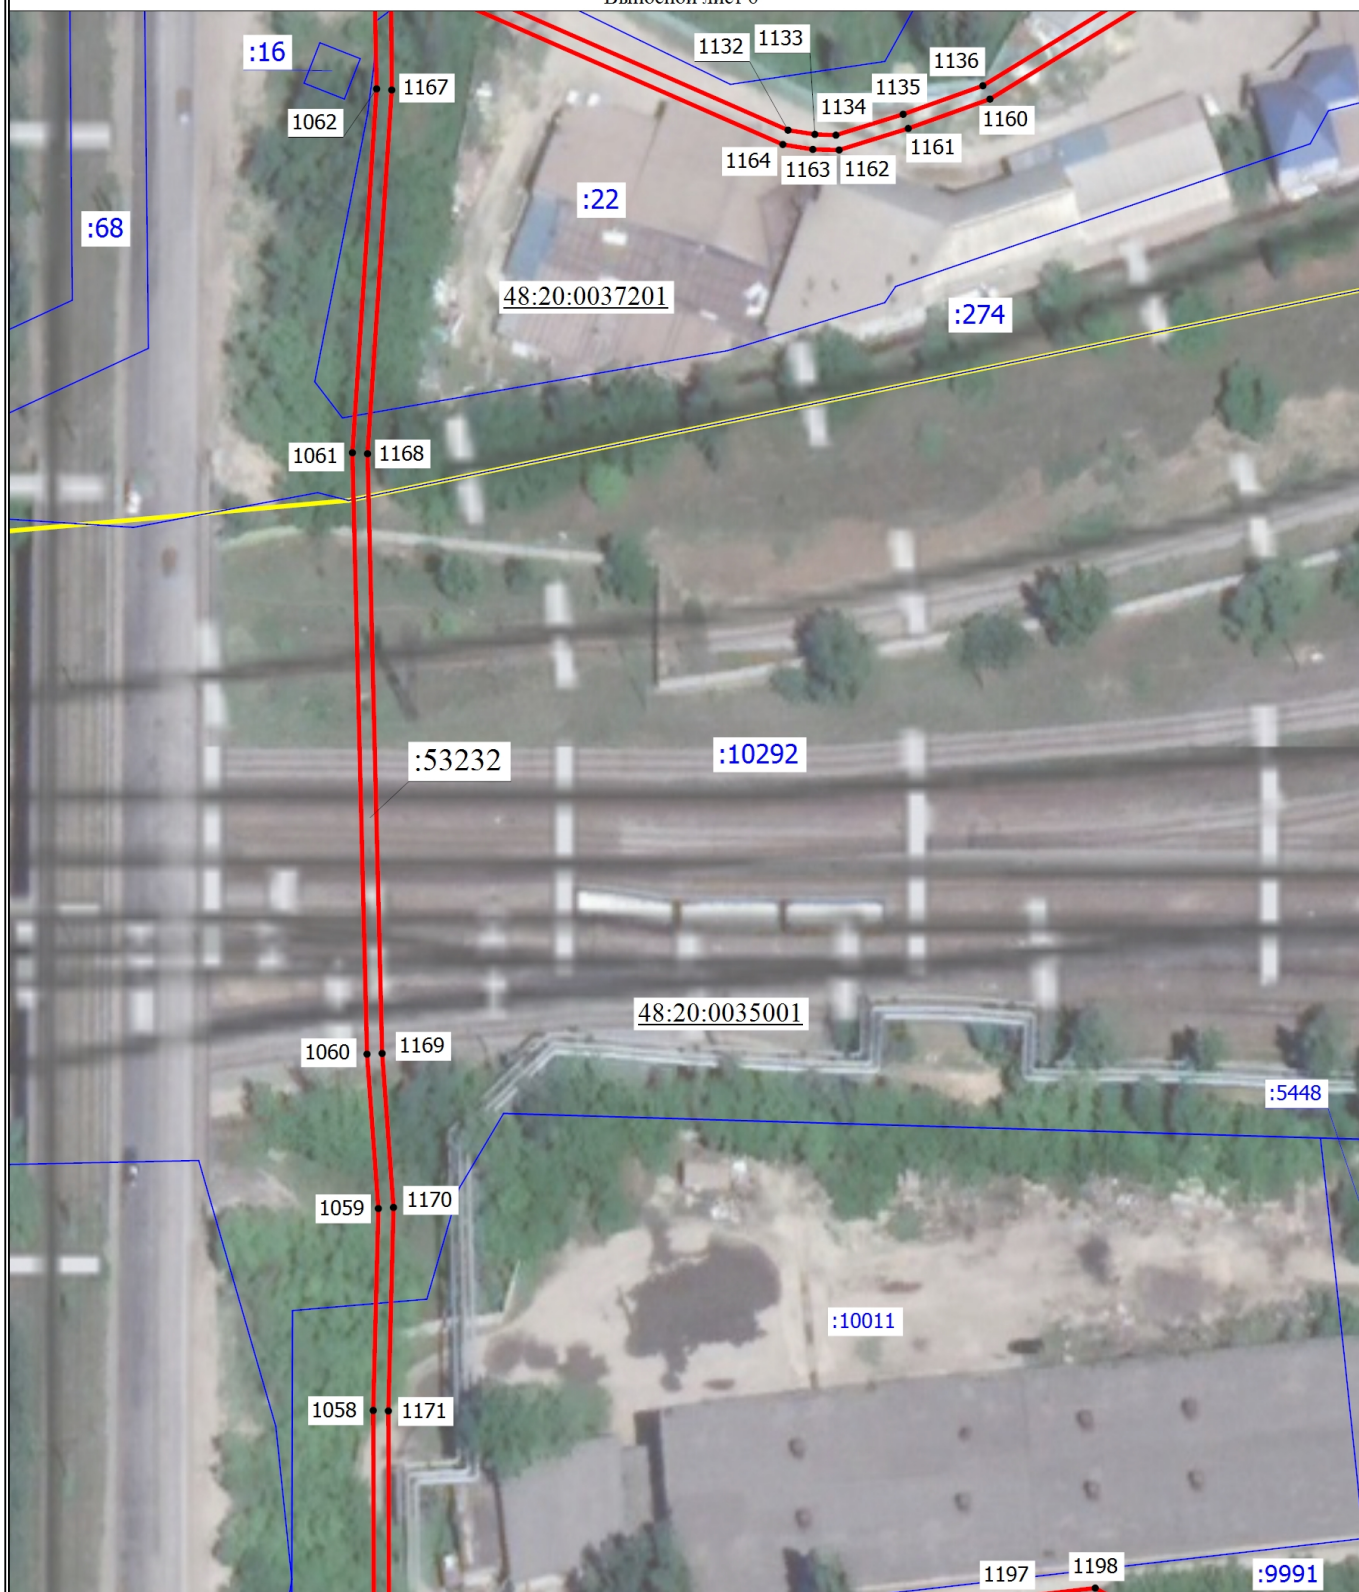

Масштаб 1:1000


Условные обозначения

- - Характерная точка границы сервитута
- :53232 - Кадастровый номер сооружения
- - Граница земельного участка
- - Граница публичного сервитута

Схема расположения границ публичного сервитута

Электросетевой комплекс в составе: трансформаторных подстанции мощностью 10/0,4 кВ с электрооборудованием (питающие кабельные линии, ячейки, трансформаторы тока и т.д.), в т.ч.: расположенном в тп-1,2,4,5,6,7,7нп,9,15,16,30,32,33,34,34а,35; рп-10, наружных кабельных линий 10кВ

Выносной лист 7

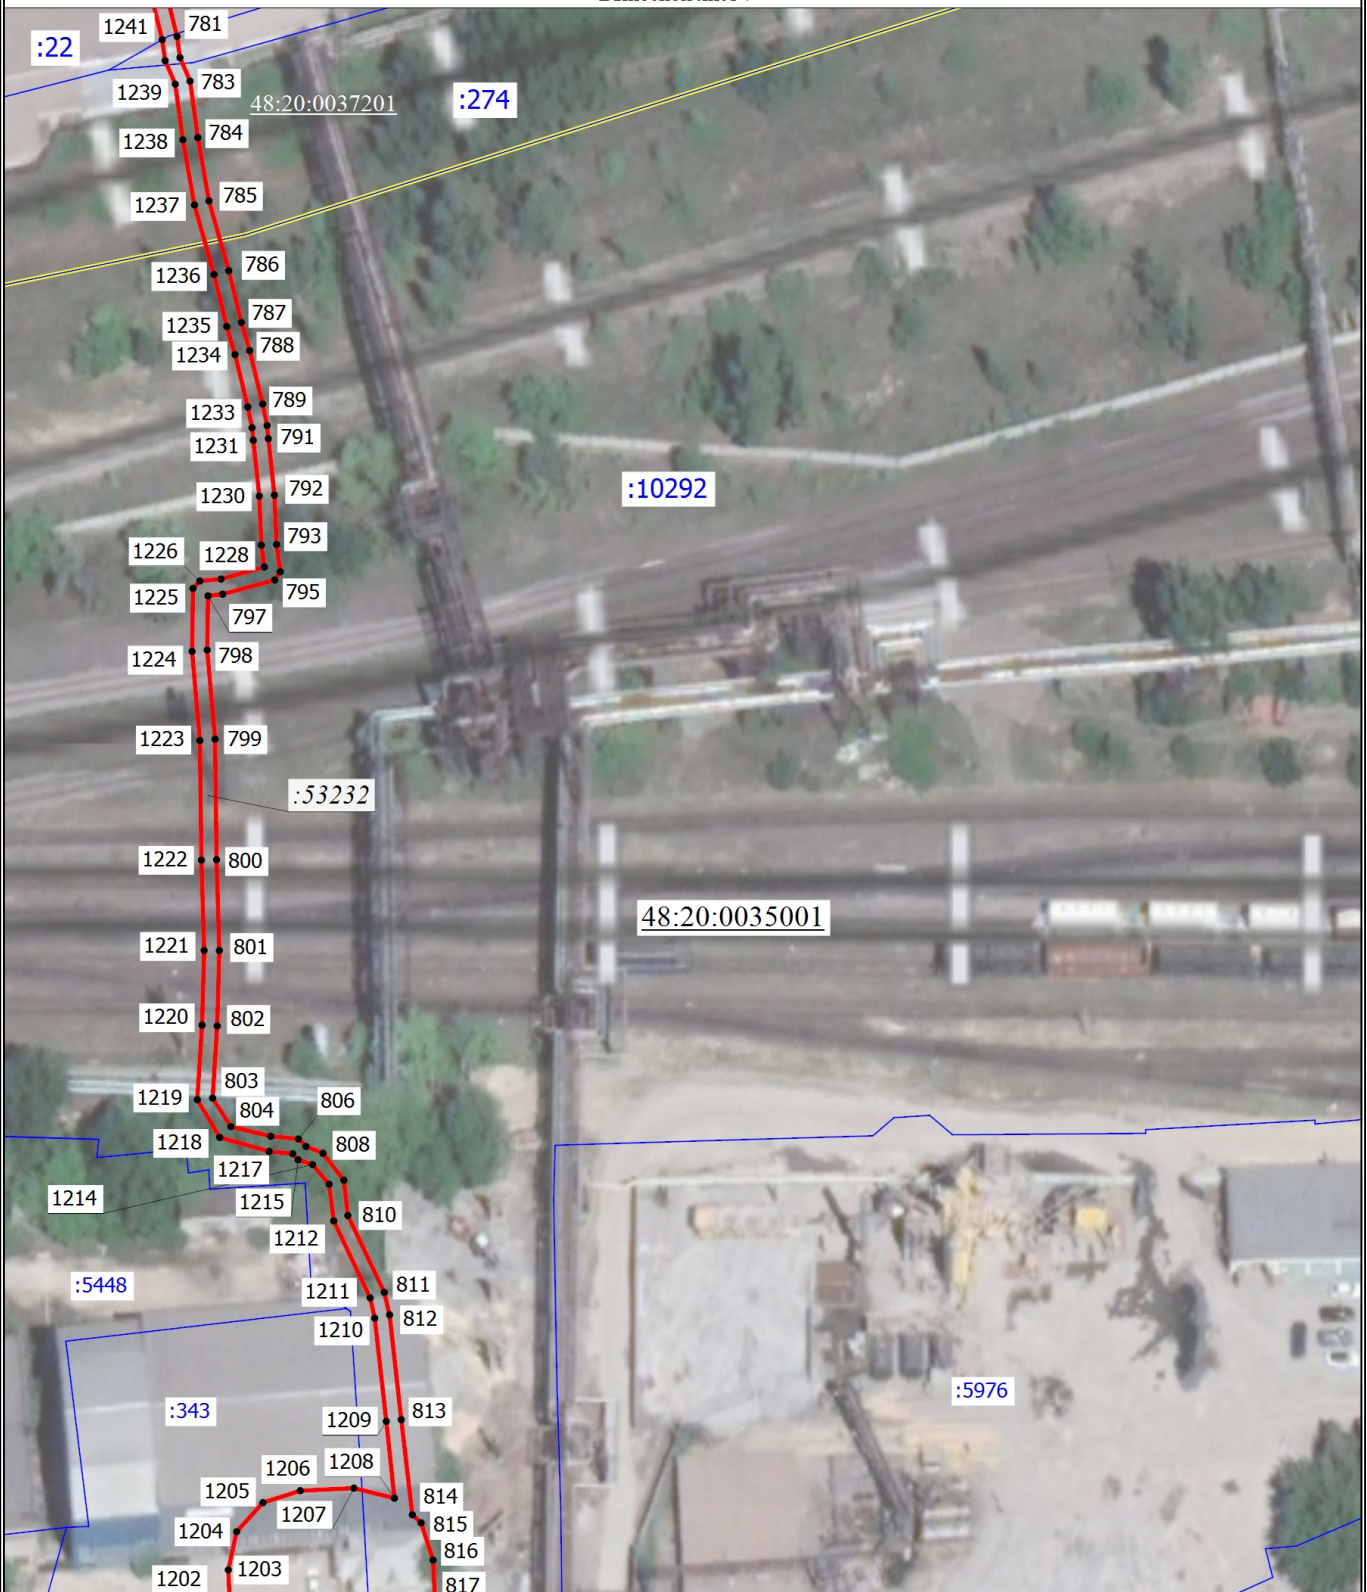

Масштаб 1:1000

Условные обозначения

- - Характерная точка границы сервитута
- 48:20:0035001 - Номер кадастрового квартала
- - Граница земельного участка
- - Граница публичного сервитута
- :53232 - Кадастровый номер сооружения

Схема расположения границ публичного сервитута
Электросетевой комплекс в составе: трансформаторных подстанции мощностью 10/0,4 кВ с электро-оборудованием (питающие кабельные линии, ячейки, трансформаторы тока и т.д.), в т.ч.: расположенном в тп-1,2,4,5,6,7,7нп,9,15,16,30,32,33,34,34а,35; рп-10, наружных кабельных линий 10кВ

Выносной лист 8



Масштаб 1:1000

Условные обозначения

- - Характерная точка границы сервитута
- 48:20:0035001 - Номер кадастрового квартала
- - Граница земельного участка
- - Граница публичного сервитута
- :53232 - Кадастровый номер сооружения

Схема расположения границ публичного сервитута

Электросетевой комплекс в составе: трансформаторных подстанций мощностью 10/0,4 кВ с электрооборудованием (питающие кабельные линии, ячейки, трансформаторы тока и т.д.), в т.ч.: расположенном в тп-1,2,4,5,6,7,7пп,9,15,16,30,32,33,34,34а,35; рп-10, наружных кабельных линий 10кВ

Выносной лист 9



Масштаб 1:1000


Условные обозначения

- - Характерная точка границы сервитута
- 48:20:0035001 - Номер кадастрового квартала
- :53232 - Кадастровый номер сооружения
- - Граница земельного участка
- - Граница публичного сервитута

Схема расположения границ публичного сервитута

Электросетевой комплекс в составе: трансформаторных подстанции мощностью 10/0,4 кВ с электрооборудованием (питающие кабельные линии, ячейки, трансформаторы тока и т.д.), в т.ч.: расположенном в тп-1,2,4,5,6,7,7нп,9,15,16,30,32,33,34,34а,35; рп-10, наружных кабельных линий 10кВ

Выносной лист 10

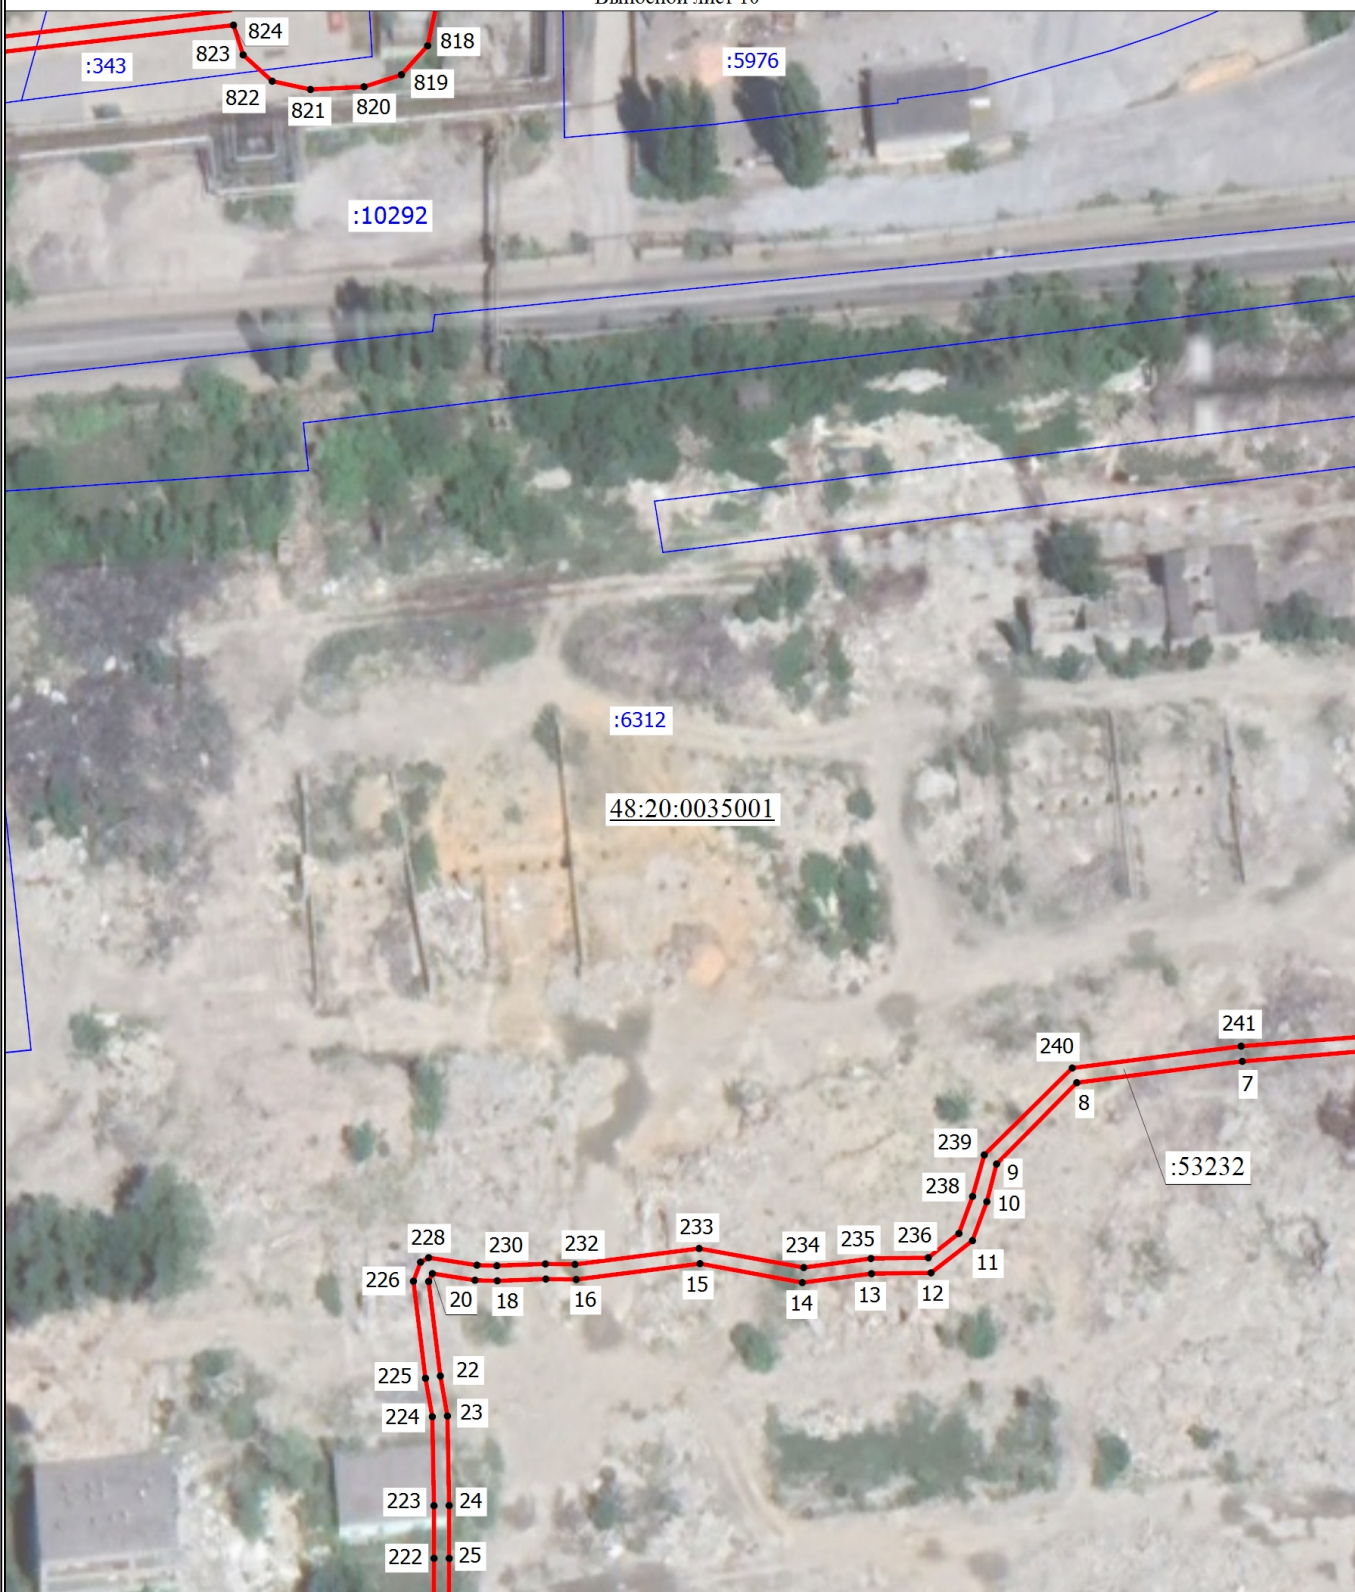

Масштаб 1:1000

Условные обозначения

- - Характерная точка границы сервитута
- 48:20:0035001 - Номер кадастрового квартала
- :53232 - Кадастровый номер сооружения
- - Граница земельного участка
- - Граница публичного сервитута

Схема расположения границ публичного сервитута

Электросетевой комплекс в составе: трансформаторных подстанций мощностью 10/0,4 кВ с электрооборудованием (питающие кабельные линии, ячейки, трансформаторы тока и т.д.), в т.ч.: расположенном в тп-1,2,4,5,6,7,7нп,9,15,16,30,32,33,34,34а,35; рп-10, наружных кабельных линий 10кВ

Выносной лист 11



Масштаб 1:1000

Условные обозначения

- - Характерная точка границы сервитута
- 48:20:0035001 - Номер кадастрового квартала
- :53232 - Кадастровый номер сооружения
- - Граница земельного участка
- - Граница публичного сервитута

Схема расположения границ публичного сервитута

Электросетевой комплекс в составе: трансформаторных подстанции мощностью 10/0,4 кВ с электрооборудованием (питающие кабельные линии, ячейки, трансформаторы тока и т.д.), в т.ч.: расположенном в тп-1,2,4,5,6,7,7нп,9,15,16,30,32,33,34,34а,35; рп-10, наружных кабельных линий 10кВ

Выносной лист 12



Масштаб 1:1000

Условные обозначения

- - Характерная точка границы сервитута
- 48:20:0035001 - Номер кадастрового квартала
- - Граница земельного участка
- - Граница публичного сервитута
- :53232 - Кадастровый номер сооружения

Схема расположения границ публичного сервитута

Электросетевой комплекс в составе: трансформаторных подстанций мощностью 10/0,4 кВ с электрооборудованием (питающие кабельные линии, ячейки, трансформаторы тока и т.д.), в т.ч.: расположенном в тп-1,2,4,5,6,7,7нп,9,15,16,30,32,33,34,34а,35; рп-10, наружных кабельных линий 10кВ

Выносной лист 13



Масштаб 1:1000

Условные обозначения

- - Характерная точка границы сервитута
- 48:20:0035001 - Номер кадастрового квартала
- - Граница земельного участка
- - Граница публичного сервитута
- :53232 - Кадастровый номер сооружения

Схема расположения границ публичного сервитута

Электросетевой комплекс в составе: трансформаторных подстанции мощностью 10/0,4 кВ с электрооборудованием (питающие кабельные линии, ячейки, трансформаторы тока и т.д.), в т.ч.: расположенном в тп-1,2,4,5,6,7,7нп,9,15,16,30,32,33,34,34а,35; рп-10, наружных кабельных линий 10кВ

Выносной лист 14



Масштаб 1:1000

Условные обозначения

- - Характерная точка границы сервитута
- 48:20:0035001 - Номер кадастрового квартала
- :53232 - Кадастровый номер сооружения
- - Граница земельного участка
- - Граница публичного сервитута

Схема расположения границ публичного сервитута

Электросетевой комплекс в составе: трансформаторных подстанции мощностью 10/0,4 кВ с электрооборудованием (питающие кабельные линии, ячейки, трансформаторы тока и т.д.), в т.ч.: расположенном в тп-1,2,4,5,6,7,7нп,9,15,16,30,32,33,34,34а,35; рп-10, наружных кабельных линий 10кВ

Выносной лист 16



Масштаб 1:1000

Условные обозначения

- - Характерная точка границы сервитута
- 48:20:0035001 - Номер кадастрового квартала
- - Граница земельного участка
- - Граница публичного сервитута
- :53232 - Кадастровый номер сооружения

Схема расположения границ публичного сервитута

Электросетевой комплекс в составе: трансформаторных подстанции мощностью 10/0,4 кВ с электрооборудованием (питающие кабельные линии, ячейки, трансформаторы тока и т.д.), в т.ч.: расположенном в тп-1,2,4,5,6,7,7пп,9,15,16,30,32,33,34,34а,35; рп-10, наружных кабельных линий 10кВ

Выносной лист 16



Масштаб 1:1000


Условные обозначения

- - Характерная точка границы сервитута
- 48:20:0035001 - Номер кадастрового квартала
- - Граница земельного участка
- - Граница публичного сервитута
- :53232 - Кадастровый номер сооружения

Схема расположения границ публичного сервитута

Электросетевой комплекс в составе: трансформаторных подстанции мощностью 10/0,4 кВ с электрооборудованием (питающие кабельные линии, ячейки, трансформаторы тока и т.д.), в т.ч.: расположенном в тп-1,2,4,5,6,7,7нп,9,15,16,30,32,33,34,34а,35; рп-10, наружных кабельных линий 10кВ

Выносной лист 17

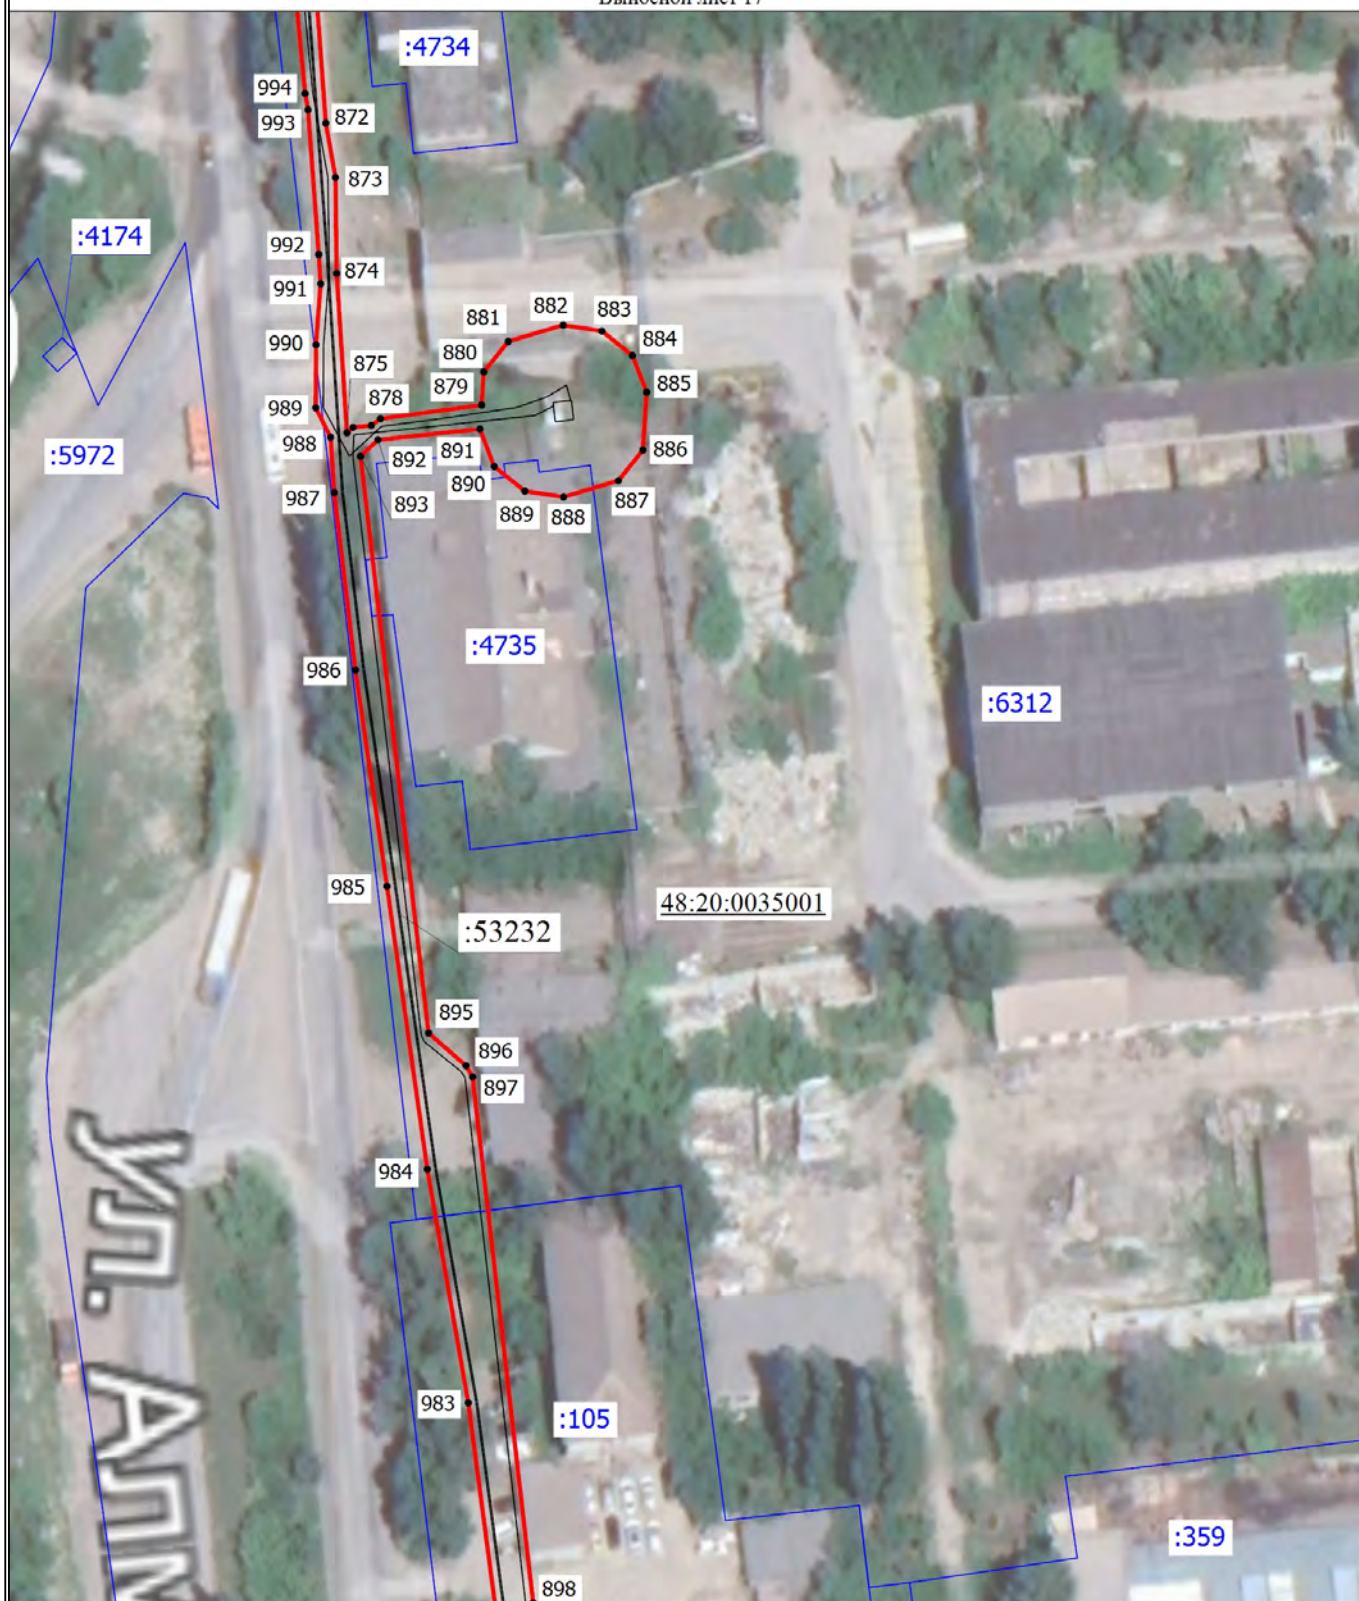

Масштаб 1:1000


Условные обозначения

- - Характерная точка границы сервитута
- 48:20:0035001 - Номер кадастрового квартала
- - Граница земельного участка
- - Граница публичного сервитута
- :53232 - Кадастровый номер сооружения

Схема расположения границ публичного сервитута

Электросетевой комплекс в составе: трансформаторных подстанции мощностью 10/0,4 кВ с электрооборудованием (питающие кабельные линии, ячейки, трансформаторы тока и т.д.), в т.ч.: расположенном в тп-1,2,4,5,6,7,7нп,9,15,16,30,32,33,34,34а,35; рп-10, наружных кабельных линий 10кВ

Выносной лист 18

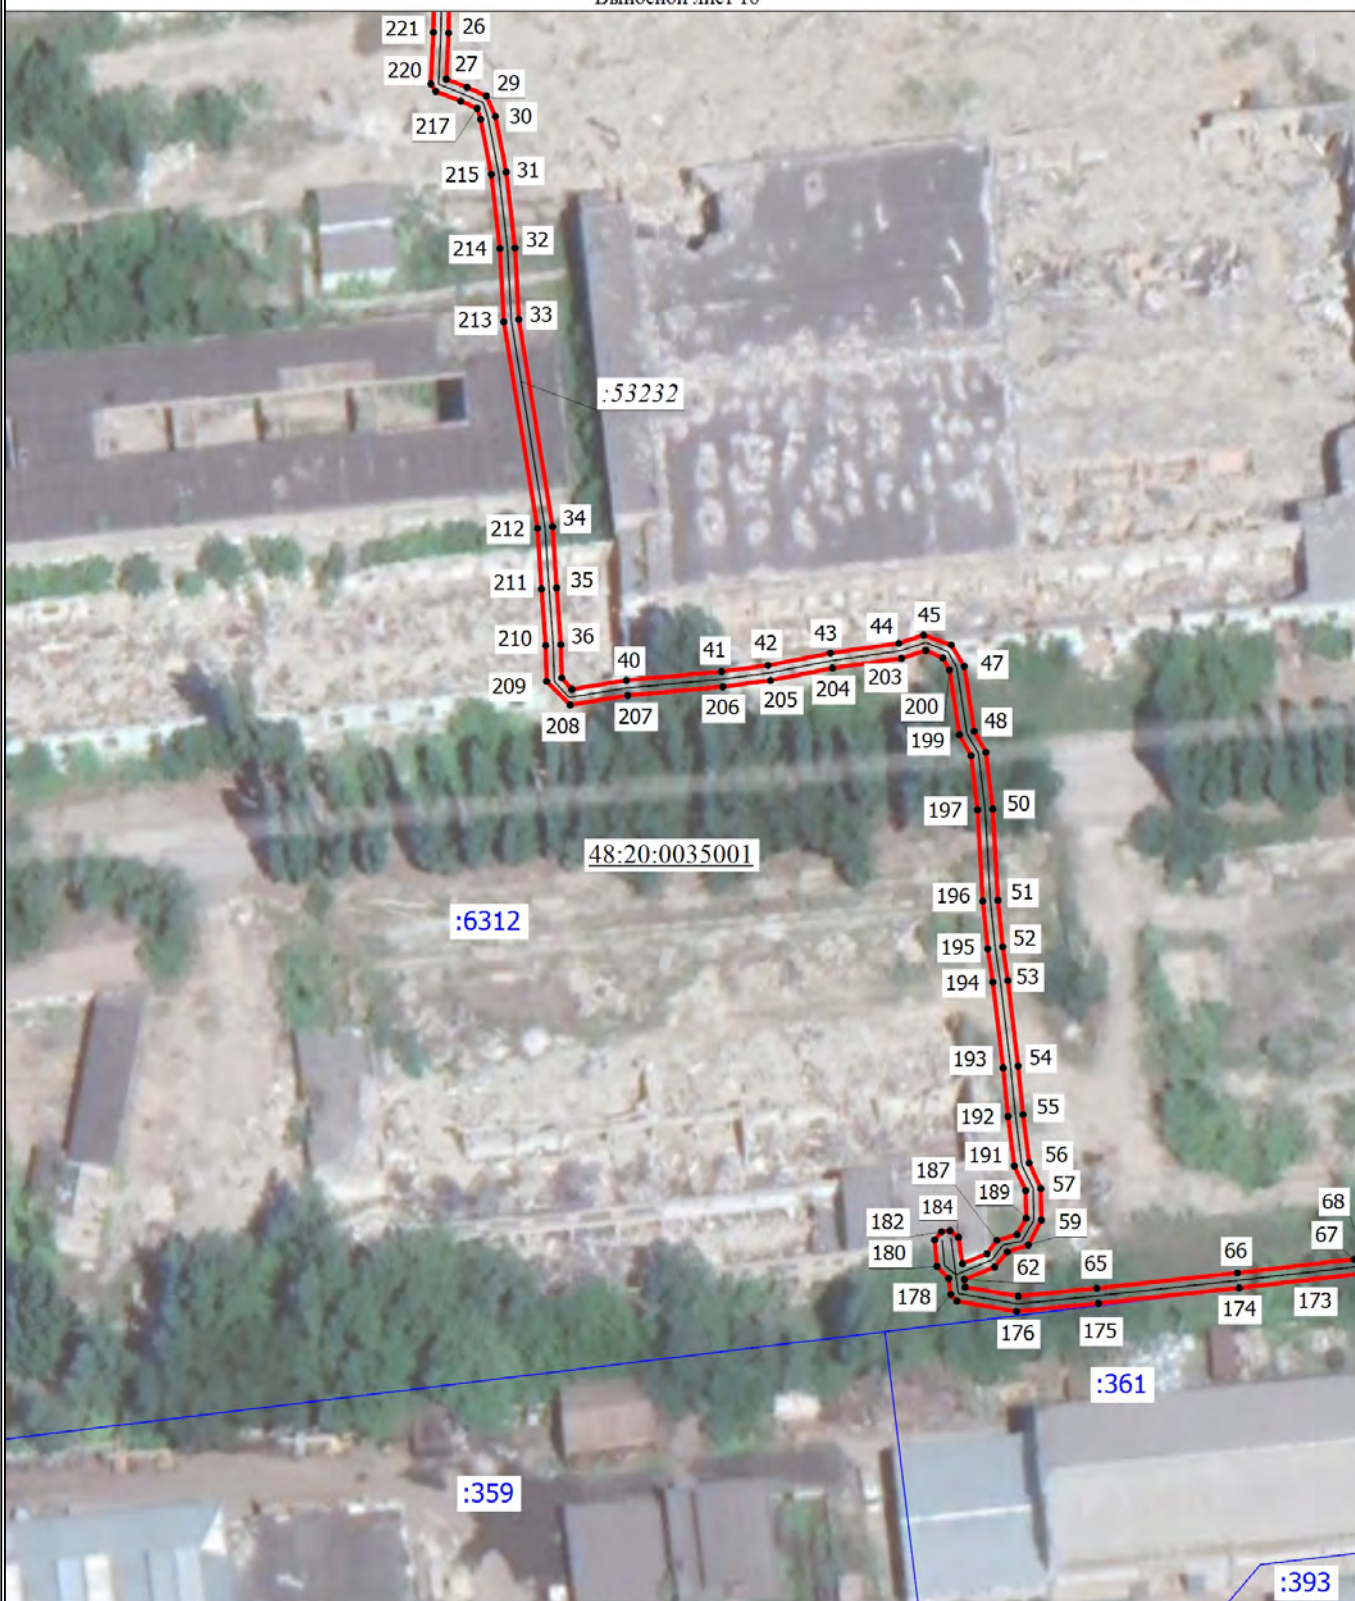

Масштаб 1:1000

Условные обозначения

- - Характерная точка границы сервитута
- 48:20:0035001 - Номер кадастрового квартала
- - Граница земельного участка
- - Граница публичного сервитута
- :53232 - Кадастровый номер сооружения

Схема расположения границ публичного сервитута

Электросетевой комплекс в составе: трансформаторных подстанции мощностью 10/0,4 кВ с электрооборудованием (питающие кабельные линии, ячейки, трансформаторы тока и т.д.), в т.ч.: расположенном в тп-1,2,4,5,6,7,7нп,9,15,16,30,32,33,34,34а,35; рп-10, наружных кабельных линий 10кВ

Выносной лист 19




Масштаб 1:1000

Условные обозначения

- - Характерная точка границы сервитута
- 48:20:0035001 - Номер кадастрового квартала
- - Граница земельного участка
- - Граница публичного сервитута
- :53232 - Кадастровый номер сооружения

Схема расположения границ публичного сервитута

Электросетевой комплекс в составе: трансформаторных подстанции мощностью 10/0,4 кВ с электрооборудованием (питающие кабельные линии, ячейки, трансформаторы тока и т.д.), в т.ч.: расположенном в тп-1,2,4,5,6,7,7нп,9,15,16,30,32,33,34,34а,35; рп-10, наружных кабельных линий 10кВ

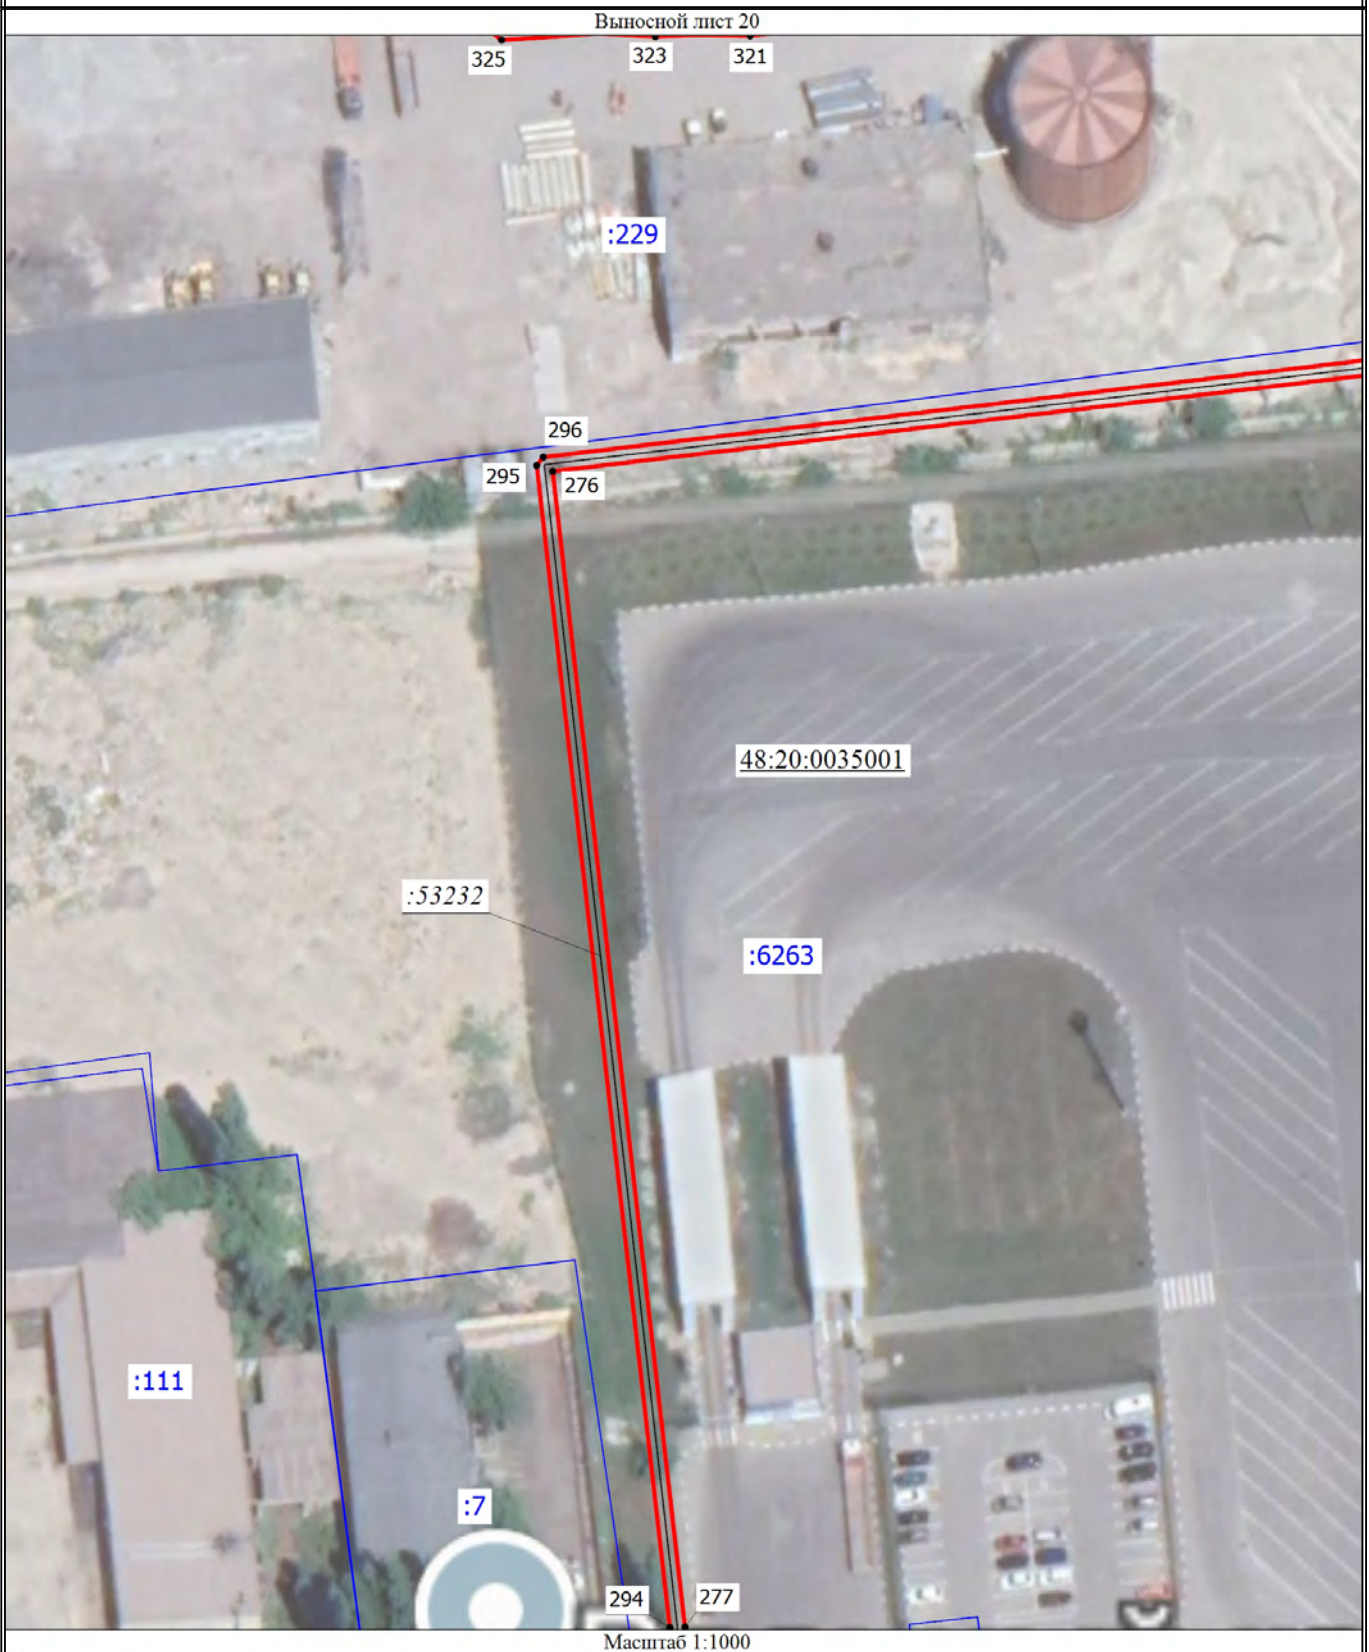

Условные обозначения

- - Характерная точка границы сервитута
- 48:20:0035001 - Номер кадастрового квартала
- :53232 - Кадастровый номер сооружения
- - Граница земельного участка
- - Граница публичного сервитута

Схема расположения границ публичного сервитута

Электросетевой комплекс в составе: трансформаторных подстанции мощностью 10/0,4 кВ с электрооборудованием (питающие кабельные линии, ячейки, трансформаторы тока и т.д.), в т.ч.: расположенном в тп-1,2,4,5,6,7,7нп,9,15,16,30,32,33,34,34а,35; рп-10, наружных кабельных линий 10кВ

Выносной лист 21



Масштаб 1:1000

Условные обозначения

- - Характерная точка границы сервитута
- 48:20:0035001 - Номер кадастрового квартала
- :53232 - Кадастровый номер сооружения
- - Граница земельного участка
- - Граница публичного сервитута

Схема расположения границ публичного сервитута
Электросетевой комплекс в составе: трансформаторных подстанции иошностью 10/0,4 кВ с электро-
оборудованием(питающие кабельные линии,ячейки,трансформаторы тока и т.д.),в т.ч.:располо-женном в
тп-1,2,4,5,6,7,7нп,9,15,16,30,32,33,34,34а,35;рп-10,наружных кабельных линий 10кВ

292

6263

48:20:0035001

53232

340

538

537

478

482

535

536

479

481

480

310

303

539

477

Условные обозначения

- - Характерная точка границы сервитута
48:20:0035001 - Номер кадастрового квартала
 - Граница земельного участка
 - Граница публичного сервитута
 :53232 - Кадастровый номер сооружения

Схема расположения границ публичного сервитута
Электросетевой комплекс в составе: трансформаторных подстанции мощностью 10/0,4 кВ с электро-
оборудованием(питающие кабельные линии,ячейки,трансформаторы тока и т.д),в т.ч.:располо-женном в
тп-1,2,4,5,6,7,7нп,9,15,16,30,32,33,34,34а,35;рп-10,наружных кабельных линий 10кВ

Выносной лист 23



Масштаб 1:1000

Условные обозначения

- - Характерная точка границы сервитута
- 48:20:0035001 - Номер кадастрового квартала
- :53232 - Кадастровый номер сооружения
- - Граница земельного участка
- - Граница публичного сервитута

Схема расположения границ публичного сервитута

Электросетевой комплекс в составе: трансформаторных подстанции мощностью 10/0,4 кВ с электрооборудованием (питающие кабельные линии, ячейки, трансформаторы тока и т.д.), в т.ч.: расположенном в тп-1,2,4,5,6,7,7нп,9,15,16,30,32,33,34,34а,35; рп-10, наружных кабельных линий 10кВ

Выносной лист 24



Масштаб 1:1000


Условные обозначения

- - Характерная точка границы сервитута
- 48:20:0035001 - Номер кадастрового квартала
- :53232 - Кадастровый номер сооружения
- - Граница земельного участка
- - Граница публичного сервитута

Схема расположения границ публичного сервитута

Электросетевой комплекс в составе: трансформаторных подстанции мощностью 10/0,4 кВ с электрооборудованием (питающие кабельные линии, ячейки, трансформаторы тока и т.д.), в т.ч.: расположенном в тп-1,2,4,5,6,7,7нп,9,15,16,30,32,33,34,34а,35; рп-10, наружных кабельных линий 10кВ

Выносной лист 25

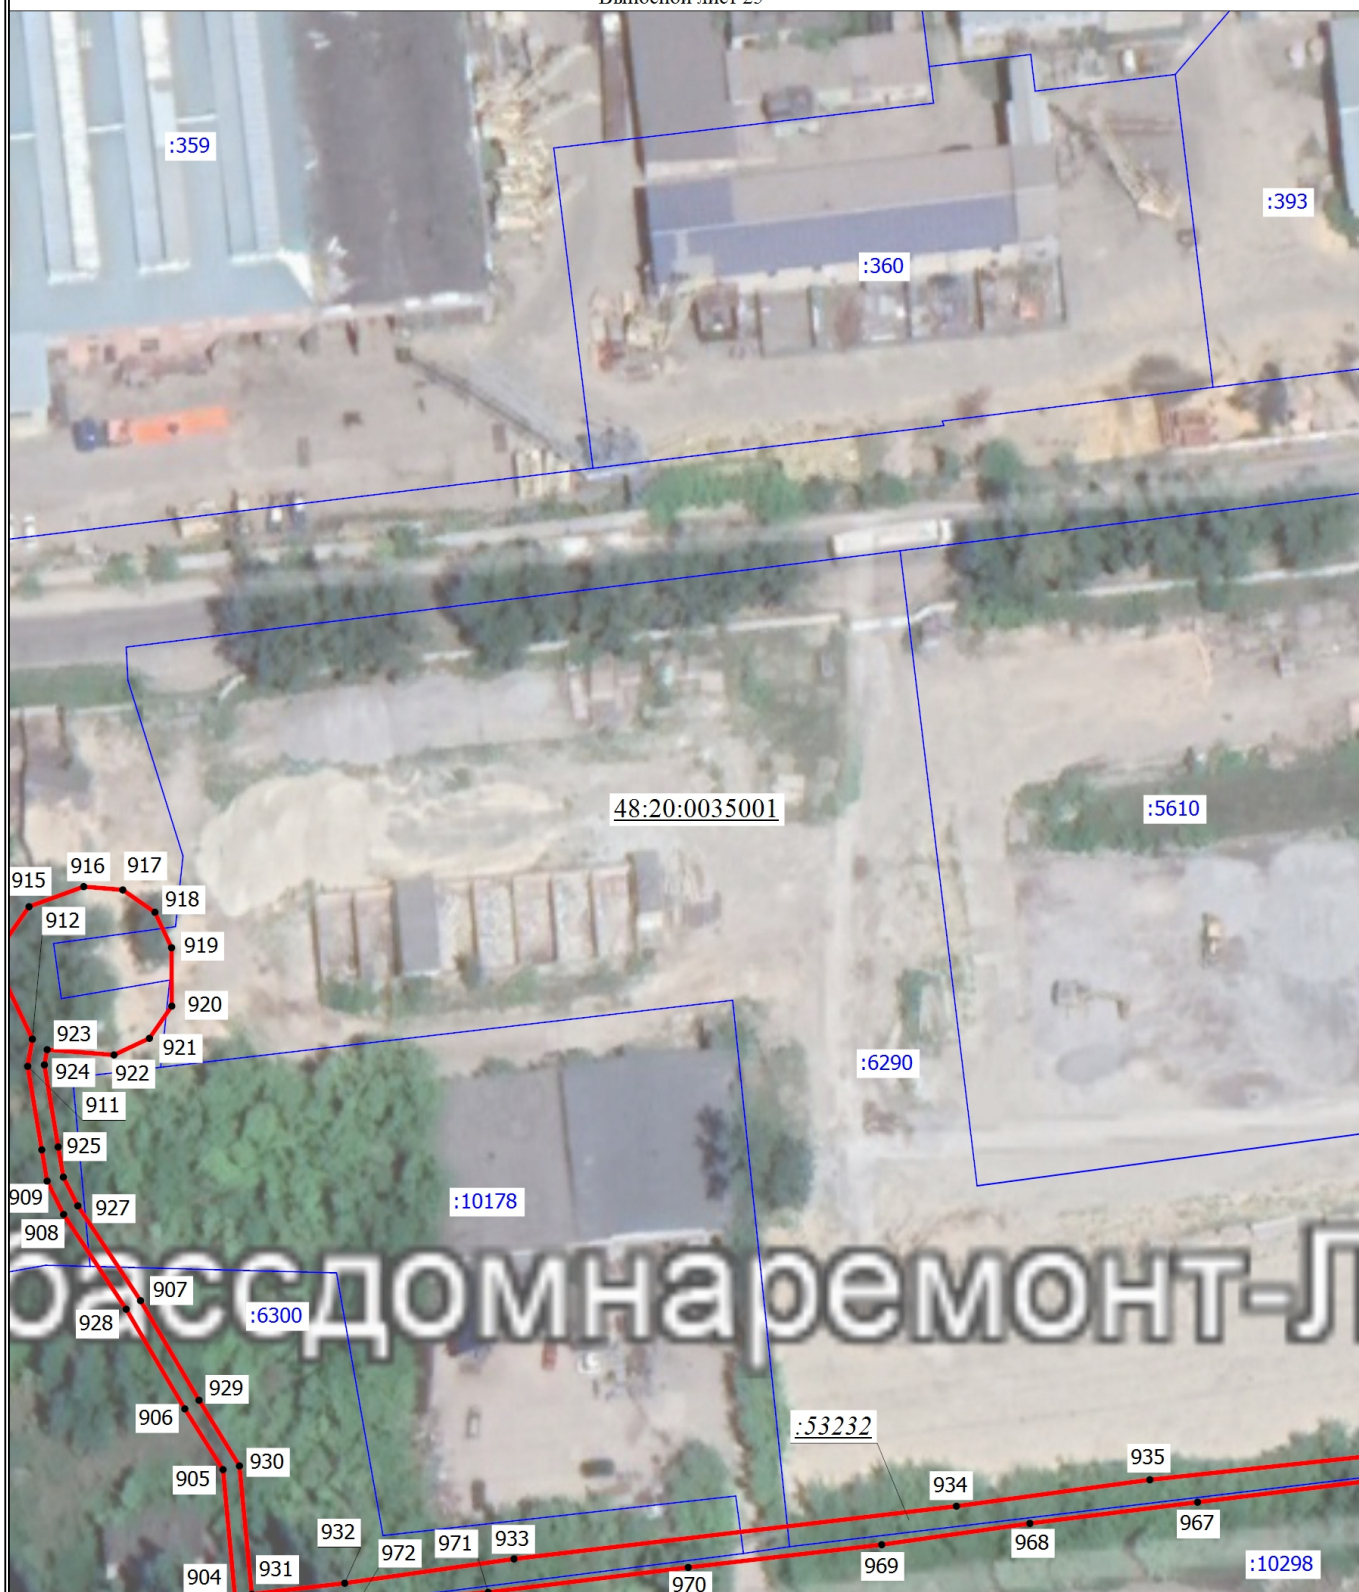

Масштаб 1:1000

Условные обозначения

- - Характерная точка границы сервитута
- 48:20:0035001 - Номер кадастрового квартала
- :53232 - Кадастровый номер сооружения
- - Граница земельного участка
- - Граница публичного сервитута

Схема расположения границ публичного сервитута

Электросетевой комплекс в составе: трансформаторных подстанций мощностью 10/0,4 кВ с электрооборудованием (питающие кабельные линии, ячейки, трансформаторы тока и т.д.), в т.ч.: расположенном в тп-1,2,4,5,6,7,7нп,9,15,16,30,32,33,34,34а,35; рп-10, наружных кабельных линий 10кВ

Выносной лист 26



Масштаб 1:1000

Условные обозначения

- - Характерная точка границы сервитута
- 48:20:0035001 - Номер кадастрового квартала
- :53232 - Кадастровый номер сооружения
- - Граница земельного участка
- - Граница публичного сервитута

Схема расположения границ публичного сервитута

Электросетевой комплекс в составе: трансформаторных подстанций мощностью 10/0,4 кВ с электрооборудованием (питающие кабельные линии, ячейки, трансформаторы тока и т.д.), в т.ч.: расположенном в тп-1,2,4,5,6,7,7нп,9,15,16,30,32,33,34,34а,35; рп-10, наружных кабельных линий 10кВ



Масштаб 1:1000

Условные обозначения

- - Характерная точка границы сервитута
- 48:20:0035001 - Номер кадастрового квартала
- :53232 - Кадастровый номер сооружения
- - Граница земельного участка
- - Граница публичного сервитута

Схема расположения границ публичного сервитута

Электросетевой комплекс в составе: трансформаторных подстанций мощностью 10/0,4 кВ с электрооборудованием (питающие кабельные линии, ячейки, трансформаторы тока и т.д.), в т.ч.: расположенном в тп-1,2,4,5,6,7,7нп,9,15,16,30,32,33,34,34а,35; рп-10, наружных кабельных линий 10кВ

Выносной лист 28



Масштаб 1:1000

Условные обозначения

- - Характерная точка границы сервитута
- 48:20:0035001 - Номер кадастрового квартала
- :53232 - Кадастровый номер сооружения
- - Граница земельного участка
- - Граница публичного сервитута

Схема расположения границ публичного сервитута

Электросетевой комплекс в составе: трансформаторных подстанции мощностью 10/0,4 кВ с электрооборудованием (питающие кабельные линии, ячейки, трансформаторы тока и т.д.), в т.ч.: расположенном в тп-1,2,4,5,6,7,7нп,9,15,16,30,32,33,34,34а,35; рп-10, наружных кабельных линий 10кВ

Выносной лист 29



Масштаб 1:1000

Условные обозначения

- - Характерная точка границы сервитута
- 48:20:0035001 - Номер кадастрового квартала
- - Граница земельного участка
- - Граница публичного сервитута
- :53232 - Кадастровый номер сооружения

Схема расположения границ публичного сервитута

Электросетевой комплекс в составе: трансформаторных подстанции мощностью 10/0,4 кВ с электрооборудованием (питающие кабельные линии, ячейки, трансформаторы тока и т.д.), в т.ч.: расположенном в тп-1,2,4,5,6,7,7нп,9,15,16,30,32,33,34,34а,35; рп-10, наружных кабельных линий 10кВ

Выносной лист 30



Масштаб 1:1000

Условные обозначения

- - Характерная точка границы сервитута
- 48:20:0035001 - Номер кадастрового квартала
- :53232 - Кадастровый номер сооружения
- - Граница земельного участка
- - Граница публичного сервитута

Схема расположения границ публичного сервитута

Электросетевой комплекс в составе: трансформаторных подстанции мощностью 10/0,4 кВ с электрооборудованием (питающие кабельные линии, ячейки, трансформаторы тока и т.д.), в т.ч.: расположенном в тп-1,2,4,5,6,7,7нп,9,15,16,30,32,33,34,34а,35; рп-10, наружных кабельных линий 10кВ

Выносной лист 31



Масштаб 1:1000

Условные обозначения

- - Характерная точка границы сервитута
- 48:20:0035001 - Номер кадастрового квартала
- :53232 - Кадастровый номер сооружения
- - Граница земельного участка
- - Граница публичного сервитута

Схема расположения границ публичного сервитута

Электросетевой комплекс в составе: трансформаторных подстанции мощностью 10/0,4 кВ с электрооборудованием (питающие кабельные линии, ячейки, трансформаторы тока и т.д.), в т.ч.: расположенном в тп-1,2,4,5,6,7,7нп,9,15,16,30,32,33,34,34а,35; рп-10, наружных кабельных линий 10кВ

Выносной лист 32



Масштаб 1:1000

Условные обозначения

- - Характерная точка границы сервитута
- 48:20:0035001 - Номер кадастрового квартала
- :53232 - Кадастровый номер сооружения
- - Граница земельного участка
- - Граница публичного сервитута

Схема расположения границ публичного сервитута

Электросетевой комплекс в составе: трансформаторных подстанций мощностью 10/0,4 кВ с электрооборудованием (питающие кабельные линии, ячейки, трансформаторы тока и т.д.), в т.ч.: расположенном в тп-1,2,4,5,6,7,7нп,9,15,16,30,32,33,34,34а,35; рп-10, наружных кабельных линий 10кВ

Выносной лист 33



Масштаб 1:1000

Условные обозначения

- - Характерная точка границы сервитута
- 48:20:0035001 - Номер кадастрового квартала
- - Граница земельного участка
- - Граница публичного сервитута
- :53232 - Кадастровый номер сооружения

Схема расположения границ публичного сервитута

Электросетевой комплекс в составе: трансформаторных подстанции мощностью 10/0,4 кВ с электрооборудованием (питающие кабельные линии, ячейки, трансформаторы тока и т.д.), в т.ч.: расположенном в тп-1,2,4,5,6,7,7нп,9,15,16,30,32,33,34,34а,35; рп-10, наружных кабельных линий 10кВ

Выносной лист 34



Масштаб 1:1000

Условные обозначения

- - Характерная точка границы сервитута
- 48:20:0035001 - Номер кадастрового квартала
- :53232 - Кадастровый номер сооружения
- - Граница земельного участка
- - Граница публичного сервитута

Сведения о характерных точках границ объекта		
Площадь объекта 21095 кв.м.		
48:20:0037201:51	12.62	кв.м.
48:20:0037201:438	33.01	кв.м.
48:20:0037201:437	438.34	кв.м.
48:20:0037201:62	350.44	кв.м.
48:20:0037201:4	80.8	кв.м.
48:20:0037201:22	501.13	кв.м.
48:20:0037201:24	63.22	кв.м.
48:20:0037201:30	19.6	кв.м.
48:20:0037201:325	6.08	кв.м.
48:20:0035001:5952	811.27	кв.м.
48:20:0035001:6020	40.98	кв.м.
48:20:0035001:6002	84.97	кв.м.
48:20:0035001:5610	135.84	кв.м.
48:20:0035001:4209	116.31	кв.м.
48:20:0035001:4735	45.05	кв.м.
48:20:0035001:6032	46.8	кв.м.
48:20:0035001:6352	138.95	кв.м.
48:20:0035001:7	2.8	кв.м.
48:20:0035001:9914	265.07	кв.м.
48:20:0035001:6313	99.21	кв.м.
48:20:0035001:6074	75.73	кв.м.
48:20:0035001:6073	75.17	кв.м.
48:20:0035001:6054	30.4	кв.м.
48:20:0035001:6312	3233.98	кв.м.
48:20:0035001:6300	1315.67	кв.м.
48:20:0035001:6293	469.75	кв.м.
48:20:0035001:6291	115.46	кв.м.
48:20:0035001:6290	582.1	кв.м.
48:20:0035001:6263	1589.84	кв.м.
48:20:0035001:393	96.31	кв.м.
48:20:0035001:208	96.05	кв.м.
48:20:0035001:229	1682.09	кв.м.
48:20:0035001:105	713.59	кв.м.
48:20:0035001:340	93.07	кв.м.
48:20:0035001:343	417.53	кв.м.
48:20:0035001:353	17.31	кв.м.
48:20:0035001:339	176.34	кв.м.
48:20:0035001:361	0.01	кв.м.
48:20:0035001:338	12.9	кв.м.
48:20:0035001:292	112.33	кв.м.
48:20:0035001:293	928.2	кв.м.
48:20:0035001:305	37.54	кв.м.
48:20:0035001:304	46.88	кв.м.
48:20:0035001:303	252.75	кв.м.
48:20:0035001:301	178.52	кв.м.
48:20:0035001:300	708.56	кв.м.
48:20:0000000:274	69.97	кв.м.
48:20:0035001:10292	1004.68	кв.м.
48:20:0035001:10011	353.12	кв.м.
48:20:0035001:9991	384.84	кв.м.
48:20:0035001:10298	157.44	кв.м.
48:20:0035001:10299	103.77	кв.м.
48:20:0035001:10178	28.35	кв.м.
Неразграниченные земли КК № 48:20:0035001 - 910.41 кв. м, 48:20:0037201 – 1731.77 кв.м.		

Обозначение характерных точек границ	Координаты, м	
	X	Y
1	2	3
1	414333.60	1329671.87
2	414333.50	1329676.17
3	414332.44	1329677.11
4	414331.50	1329676.05
5	414331.72	1329672.62
6	414320.10	1329653.01
7	414318.47	1329633.65
8	414315.65	1329611.77
9	414304.91	1329601.17
10	414299.93	1329599.88
11	414294.78	1329597.98
12	414290.53	1329592.51
13	414290.42	1329584.64
14	414289.24	1329575.49
15	414291.74	1329561.97
16	414289.65	1329545.62
17	414289.71	1329541.60
18	414289.47	1329535.18
19	414289.55	1329532.24
20	414290.43	1329526.61
21	414289.38	1329526.11
22	414276.90	1329527.66
23	414271.61	1329528.60
24	414259.78	1329528.82
25	414252.79	1329528.83
26	414243.70	1329528.75
27	414237.63	1329528.45
28	414236.53	1329531.18
29	414235.39	1329533.74
30	414232.68	1329534.94
31	414225.33	1329536.36
32	414215.31	1329537.53
33	414205.85	1329538.03
34	414178.47	1329542.49
35	414170.38	1329543.03
36	414162.87	1329543.58
37	414158.45	1329543.71

38	414156.98	1329545.04
39	414156.98	1329545.06
40	414158.16	1329552.24
41	414159.32	1329564.81
42	414160.13	1329570.96
43	414161.75	1329579.20
44	414163.05	1329588.24
45	414164.13	1329591.54
46	414162.83	1329595.18
47	414160.01	1329596.90
48	414151.44	1329598.22
49	414148.65	1329599.76
50	414141.17	1329600.66
51	414129.10	1329601.35
52	414122.96	1329601.98
53	414118.51	1329602.66
54	414107.17	1329604.02
55	414100.79	1329604.67
56	414094.41	1329605.48
57	414091.01	1329607.02
58	414086.85	1329607.09
59	414083.53	1329605.37
60	414082.64	1329602.59
61	414080.63	1329600.92
62	414078.99	1329596.91
63	414077.98	1329597.01
64	414076.77	1329604.04
65	414077.82	1329614.42
66	414079.85	1329633.00
67	414081.65	1329648.43
68	414082.47	1329649.56
69	414085.86	1329677.06
70	414088.86	1329705.44
71	414091.57	1329720.73
72	414093.51	1329736.42
73	414092.63	1329737.53
74	414085.38	1329738.50
75	414071.07	1329740.44
76	414042.99	1329744.60
77	414010.45	1329749.64

78	414007.75	1329749.84
79	414004.83	1329746.81
80	414003.57	1329746.74
81	413994.55	1329748.38
82	413981.30	1329750.12
83	413943.72	1329755.74
84	413933.51	1329757.04
85	413944.70	1329852.16
86	413968.47	1329850.26
87	413981.89	1329849.16
88	413982.68	1329847.11
89	413983.78	1329847.93
90	413984.13	1329849.90
91	413983.23	1329851.07
92	413968.92	1329852.23
93	413926.50	1329855.94
94	413901.42	1329858.27
95	413871.73	1329862.23
96	413835.85	1329867.01
97	413837.04	1329876.33
98	413838.42	1329893.98
99	413838.14	1329896.30
100	413839.90	1329914.20
101	413844.12	1329950.79
102	413843.11	1329952.32
103	413816.89	1329955.87
104	413819.07	1329980.33
105	413818.19	1329981.41
106	413795.21	1329984.12
107	413798.18	1330008.66
108	413803.45	1330052.17
109	413806.78	1330074.63
110	413808.44	1330086.64
111	413809.75	1330099.27
112	413812.32	1330114.67
113	413814.67	1330139.62
114	413835.53	1330137.82
115	413840.56	1330137.47
116	413841.63	1330138.38
117	413841.77	1330139.88

118	413840.86	1330140.97
119	413839.70	1330139.54
120	413835.71	1330139.82
121	413813.86	1330141.75
122	413812.77	1330140.85
123	413810.34	1330114.98
124	413807.78	1330099.52
125	413806.46	1330086.93
126	413804.80	1330074.92
127	413801.47	1330052.46
128	413796.20	1330008.91
129	413793.10	1329983.34
130	413793.97	1329982.22
131	413816.98	1329979.54
132	413814.78	1329955.10
133	413815.65	1329954.02
134	413842.06	1329950.41
135	413837.92	1329914.41
136	413836.24	1329897.50
137	413834.64	1329896.60
138	413835.21	1329895.05
139	413834.38	1329894.39
140	413835.60	1329893.25
141	413835.60	1329893.23
142	413832.41	1329866.43
143	413833.61	1329865.27
144	413833.61	1329865.25
145	413833.19	1329861.98
146	413829.09	1329829.44
147	413826.96	1329809.78
148	413824.90	1329790.72
149	413822.73	1329770.73
150	413823.59	1329769.63
151	413847.65	1329766.54
152	413860.10	1329764.97
153	413859.91	1329763.66
154	413861.01	1329762.44
155	413862.19	1329763.22
156	413862.43	1329764.21
157	413901.51	1329759.10

158	413943.44	1329753.76
159	413981.00	1329748.14
160	413994.29	1329746.40
161	414003.34	1329744.76
162	414005.60	1329744.84
163	414008.15	1329747.80
164	414010.23	1329747.65
165	414042.69	1329742.62
166	414070.77	1329738.46
167	414085.12	1329736.52
168	414091.38	1329735.66
169	414089.59	1329720.97
170	414086.88	1329705.66
171	414083.88	1329677.30
172	414080.53	1329650.15
173	414079.71	1329649.02
174	414077.87	1329633.24
175	414075.84	1329614.64
176	414074.77	1329603.80
177	414076.13	1329595.95
178	414076.99	1329595.13
179	414079.11	1329594.85
180	414080.72	1329593.30
181	414084.21	1329592.98
182	414085.29	1329593.90
183	414085.41	1329595.02
184	414084.55	1329596.14
185	414081.06	1329596.66
186	414082.39	1329599.91
187	414084.15	1329601.22
188	414084.91	1329603.86
189	414087.08	1329605.09
190	414090.75	1329605.02
191	414093.98	1329603.52
192	414100.53	1329602.69
193	414106.95	1329602.04
194	414118.27	1329600.68
195	414122.66	1329600.01
196	414128.98	1329599.35
197	414141.05	1329598.66

198	414148.21	1329597.80
199	414150.97	1329596.27
200	414159.53	1329594.95
201	414161.13	1329594.07
202	414162.11	1329591.80
203	414161.08	1329588.61
204	414159.77	1329579.48
205	414158.16	1329571.31
206	414157.32	1329564.99
207	414156.16	1329552.44
208	414154.91	1329544.83
209	414158.02	1329541.72
210	414162.77	1329541.58
211	414170.24	1329541.03
212	414178.24	1329540.50
213	414205.53	1329536.05
214	414215.21	1329535.53
215	414225.02	1329534.39
216	414232.30	1329532.98
217	414233.75	1329532.52
218	414234.71	1329530.36
219	414236.00	1329527.05
220	414236.98	1329526.41
221	414243.80	1329526.75
222	414252.81	1329526.83
223	414259.76	1329526.82
224	414271.52	1329526.60
225	414276.60	1329525.69
226	414289.42	1329524.10
227	414291.94	1329525.05
228	414292.53	1329526.12
229	414291.54	1329532.49
230	414291.47	1329535.13
231	414291.71	1329541.54
232	414291.64	1329545.45
233	414293.74	1329561.86
234	414291.23	1329575.69
235	414292.42	1329584.57
236	414292.53	1329592.15
237	414295.73	1329596.19

238	414300.63	1329598.00
239	414306.11	1329599.55
240	414317.59	1329611.17
241	414320.47	1329633.49
242	414321.94	1329652.20
1	414333.60	1329671.87
243	413942.72	1329852.47
244	413931.52	1329757.45
245	413901.89	1329761.33
246	413861.43	1329766.81
247	413847.91	1329768.52
248	413824.82	1329771.49
249	413826.88	1329790.50
250	413828.94	1329809.56
251	413831.07	1329829.18
252	413835.17	1329861.72
253	413835.59	1329865.01
254	413871.47	1329860.25
255	413901.24	1329856.27
256	413926.32	1329853.94
243	413942.72	1329852.47
257	414335.79	1330085.37
258	414335.38	1330092.92
259	414332.19	1330097.00
260	414327.39	1330098.95
261	414321.62	1330099.66
262	414316.50	1330098.94
263	414312.42	1330095.75
264	414310.25	1330088.76
265	414293.28	1330090.09
266	414280.10	1330088.63
267	414275.14	1330088.31
268	414272.73	1330086.53
269	414270.33	1330075.86
270	414266.09	1330076.60
271	414266.35	1330079.21
272	414265.48	1330080.31
273	414229.28	1330084.59
274	414211.67	1330086.63
275	414210.56	1330085.76

276	414188.96	1329902.51
277	414036.24	1329919.99
278	414024.48	1329917.91
279	414016.58	1329908.43
280	414015.63	1329899.31
281	414018.84	1329888.78
282	414015.27	1329880.20
283	414010.70	1329845.58
284	413985.73	1329848.08
285	413984.64	1329847.19
286	413985.53	1329846.10
287	414011.46	1329843.47
288	414012.55	1329844.33
289	414017.23	1329879.80
290	414020.85	1329889.02
291	414017.64	1329899.32
292	414018.33	1329907.43
293	414025.22	1329916.02
294	414036.16	1329917.99
295	414189.73	1329900.40
296	414190.83	1329901.27
297	414212.42	1330084.49
298	414229.04	1330082.61
299	414264.22	1330078.45
300	414264.08	1330076.96
301	414262.50	1330077.22
302	414261.34	1330076.40
303	414262.16	1330075.24
304	414263.87	1330074.89
305	414259.35	1330033.28
306	414258.25	1330033.00
307	414257.49	1330031.80
308	414259.12	1330031.11
309	414257.81	1330019.13
310	414255.92	1330018.55
311	414256.61	1330017.22
312	414255.52	1330016.35
313	414256.39	1330015.24
314	414258.55	1330014.92
315	414256.70	1329999.53

316	414255.05	1329986.06
317	414252.34	1329962.84
318	414251.37	1329956.08
319	414250.32	1329949.56
320	414247.81	1329940.20
321	414246.52	1329928.60
322	414246.62	1329921.48
323	414246.42	1329916.07
324	414246.81	1329908.49
325	414245.94	1329895.76
326	414246.79	1329894.70
327	414260.18	1329892.62
328	414292.06	1329888.11
329	414290.87	1329877.38
330	414288.77	1329858.70
331	414287.69	1329851.08
332	414285.71	1329834.43
333	414281.49	1329797.20
334	414280.09	1329786.33
335	414275.34	1329783.12
336	414273.33	1329778.35
337	414272.21	1329770.31
338	414272.84	1329765.18
339	414275.96	1329761.05
340	414280.72	1329759.03
341	414287.31	1329758.10
342	414292.46	1329758.72
343	414296.60	1329761.84
344	414298.16	1329765.51
345	414301.79	1329765.17
346	414294.86	1329711.91
347	414295.72	1329710.79
348	414309.05	1329709.05
349	414306.38	1329688.26
350	414305.92	1329684.27
351	414305.94	1329682.51
352	414307.01	1329679.56
353	414309.52	1329677.10
354	414311.97	1329675.97
355	414315.80	1329675.16

356	414327.83	1329673.57
357	414328.95	1329674.43
358	414329.23	1329676.55
359	414328.37	1329677.67
360	414327.25	1329676.81
361	414327.06	1329675.69
362	414316.04	1329677.14
363	414311.57	1329678.29
364	414309.86	1329679.24
365	414308.73	1329680.60
366	414307.94	1329682.61
367	414307.92	1329684.25
368	414308.36	1329688.00
369	414311.17	1329709.81
370	414310.31	1329710.93
371	414296.98	1329712.68
372	414303.91	1329765.98
373	414303.01	1329767.11
374	414298.75	1329767.51
375	414299.74	1329774.67
376	414299.11	1329779.81
377	414295.99	1329783.94
378	414291.22	1329785.95
379	414284.61	1329786.87
380	414282.14	1329786.58
381	414283.47	1329796.97
382	414287.69	1329834.20
383	414289.67	1329850.82
384	414290.75	1329858.45
385	414292.85	1329877.16
386	414294.16	1329888.89
387	414293.31	1329889.99
388	414260.47	1329894.60
389	414248.01	1329896.58
390	414248.81	1329908.40
391	414248.42	1329916.13
392	414248.62	1329921.41
393	414248.52	1329928.59
394	414249.76	1329939.70
395	414252.27	1329949.08

396	414253.35	1329955.76
397	414254.32	1329962.58
398	414257.03	1329985.82
399	414258.68	1329999.28
400	414260.52	1330014.57
401	414260.38	1330017.90
402	414261.97	1330024.60
403	414277.98	1330023.18
404	414279.07	1330024.09
405	414278.16	1330025.18
406	414262.73	1330026.65
407	414263.30	1330032.64
408	414266.56	1330045.57
409	414269.40	1330062.23
410	414272.12	1330074.48
411	414274.61	1330085.71
412	414275.53	1330086.33
413	414280.28	1330086.65
414	414293.18	1330088.09
415	414310.42	1330086.74
416	414311.21	1330082.66
417	414314.09	1330079.31
418	414318.90	1330077.37
419	414324.67	1330076.67
420	414329.78	1330077.40
421	414333.85	1330080.58
257	414335.79	1330085.37
422	414269.92	1330073.84
423	414267.42	1330062.59
424	414264.58	1330045.91
425	414261.52	1330034.36
426	414265.84	1330074.55
422	414269.92	1330073.84
427	414419.49	1330624.13
428	414418.49	1330625.13
429	414412.40	1330625.14
430	414406.78	1330623.85
431	414397.42	1330624.25
432	414392.53	1330623.89
433	414391.61	1330622.95

434	414390.90	1330621.33
435	414390.68	1330604.22
436	414389.06	1330578.20
437	414386.85	1330553.27
438	414385.08	1330529.10
439	414384.41	1330522.43
440	414383.41	1330514.03
441	414383.16	1330510.19
442	414382.94	1330508.42
443	414382.60	1330504.24
444	414382.14	1330501.36
445	414382.22	1330499.61
446	414382.75	1330498.65
447	414384.43	1330497.80
448	414383.99	1330489.07
449	414379.72	1330465.52
450	414377.91	1330451.55
451	414372.20	1330451.20
452	414364.66	1330451.35
453	414356.82	1330451.00
454	414352.67	1330450.95
455	414347.44	1330449.62
456	414344.26	1330448.33
457	414331.90	1330450.39
458	414323.30	1330451.89
459	414307.92	1330455.10
460	414297.40	1330455.70
461	414291.44	1330456.21
462	414286.26	1330456.81
463	414277.62	1330457.50
464	414275.43	1330455.81
465	414274.93	1330454.74
466	414274.20	1330447.24
467	414274.01	1330445.24
468	414273.36	1330442.89
469	414272.10	1330443.15
470	414270.87	1330442.30
471	414268.50	1330425.16
472	414268.01	1330419.20
473	414242.46	1330422.32

474	414210.96	1330428.64
475	414095.73	1330442.70
476	414094.65	1330442.00
477	414071.68	1330365.66
478	414056.20	1330233.91
479	414043.49	1330235.31
480	414042.39	1330234.44
481	414038.23	1330199.79
482	414038.22	1330194.97
483	414033.19	1330152.63
484	414023.80	1330153.31
485	414011.76	1330154.65
486	414012.52	1330164.05
487	414011.63	1330165.12
488	413979.48	1330168.80
489	413978.38	1330167.95
490	413977.11	1330158.98
491	413941.13	1330164.14
492	413942.98	1330179.20
493	413942.16	1330180.32
494	413931.43	1330182.17
495	413930.27	1330192.83
496	413929.45	1330193.71
497	413918.52	1330195.61
498	413915.80	1330196.51
499	413909.61	1330196.89
500	413904.20	1330196.70
501	413897.13	1330197.27
502	413875.86	1330199.60
503	413874.76	1330198.73
504	413868.56	1330145.70
505	413840.32	1330149.32
506	413839.19	1330148.39
507	413839.02	1330145.33
508	413839.96	1330144.27
509	413841.02	1330145.21
510	413841.19	1330147.19
511	413869.30	1330143.56
512	413870.42	1330144.43
513	413876.68	1330197.50

514	413896.94	1330195.29
515	413904.04	1330194.70
516	413909.49	1330194.89
517	413915.53	1330194.52
518	413918.09	1330193.65
519	413928.34	1330191.86
520	413929.53	1330181.20
521	413930.35	1330180.32
522	413940.87	1330178.47
523	413938.98	1330163.43
524	413939.83	1330162.31
525	413977.87	1330156.85
526	413979.00	1330157.70
527	413980.29	1330166.70
528	414010.40	1330163.25
529	414009.65	1330153.85
530	414010.54	1330152.78
531	414023.61	1330151.33
532	414034.00	1330150.54
533	414035.07	1330151.42
534	414040.21	1330194.81
535	414040.22	1330199.63
536	414044.24	1330233.17
537	414056.95	1330231.77
538	414058.05	1330232.64
539	414073.62	1330365.13
540	414096.33	1330440.62
541	414210.56	1330426.68
542	414242.06	1330420.36
543	414267.99	1330417.19
544	414267.82	1330413.25
545	414268.64	1330407.21
546	414268.49	1330404.10
547	414267.66	1330399.40
548	414267.75	1330396.61
549	414267.38	1330391.29
550	414266.17	1330382.13
551	414265.79	1330379.23
552	414266.38	1330377.44
553	414269.41	1330373.69

554	414274.78	1330371.29
555	414277.05	1330370.78
556	414285.84	1330367.25
557	414291.82	1330368.21
558	414298.33	1330367.21
559	414303.79	1330368.14
560	414305.27	1330370.68
561	414306.59	1330370.75
562	414307.55	1330371.79
563	414307.74	1330373.32
564	414306.78	1330374.36
565	414305.11	1330374.17
566	414302.43	1330371.97
567	414300.26	1330369.88
568	414295.31	1330370.82
569	414291.82	1330370.24
570	414282.81	1330371.61
571	414277.62	1330372.71
572	414274.00	1330374.16
573	414270.51	1330376.11
574	414268.08	1330378.97
575	414268.13	1330381.70
576	414270.03	1330389.10
577	414269.76	1330396.56
578	414270.41	1330402.47
579	414270.49	1330403.98
580	414272.11	1330413.16
581	414272.67	1330422.83
582	414274.10	1330428.26
583	414276.80	1330424.63
584	414281.52	1330422.51
585	414286.86	1330421.65
586	414292.01	1330422.17
587	414296.20	1330425.20
588	414298.32	1330429.93
589	414299.36	1330436.37
590	414298.99	1330440.04
591	414299.45	1330443.57
592	414300.61	1330446.61
593	414300.32	1330447.74

594	414292.79	1330454.06
595	414297.25	1330453.70
596	414307.60	1330453.12
597	414322.90	1330449.93
598	414331.57	1330448.41
599	414344.21	1330446.30
600	414348.15	1330447.74
601	414353.05	1330448.98
602	414356.90	1330449.00
603	414364.74	1330449.35
604	414372.16	1330449.20
605	414377.57	1330449.23
606	414376.98	1330444.15
607	414374.41	1330420.93
608	414370.58	1330389.10
609	414362.92	1330326.50
610	414358.72	1330290.12
611	414356.19	1330273.29
612	414354.62	1330260.33
613	414352.39	1330245.95
614	414351.27	1330229.51
615	414349.96	1330216.48
616	414348.86	1330199.56
617	414347.52	1330177.49
618	414347.42	1330157.68
619	414347.05	1330139.22
620	414346.36	1330118.29
621	414344.63	1330091.32
622	414345.57	1330090.26
623	414346.63	1330091.20
624	414348.36	1330118.17
625	414349.05	1330139.16
626	414349.42	1330157.64
627	414349.52	1330177.37
628	414350.86	1330199.44
629	414351.96	1330216.36
630	414353.27	1330229.37
631	414354.39	1330245.78
632	414356.60	1330260.03
633	414358.17	1330272.99

634	414360.70	1330289.86
635	414364.90	1330326.27
636	414372.56	1330388.87
637	414376.39	1330420.71
638	414378.96	1330443.91
639	414380.30	1330450.96
640	414381.02	1330457.76
641	414382.85	1330471.32
642	414385.96	1330488.54
643	414387.22	1330495.69
644	414387.54	1330498.32
645	414386.13	1330500.06
646	414384.39	1330501.50
647	414384.59	1330504.01
648	414384.91	1330506.04
649	414385.17	1330510.16
650	414386.51	1330521.07
651	414386.78	1330524.90
652	414387.06	1330528.73
653	414388.78	1330534.59
654	414389.55	1330549.78
655	414389.43	1330557.75
656	414391.23	1330574.25
657	414392.84	1330596.82
658	414393.58	1330609.10
659	414393.44	1330619.80
660	414393.55	1330621.63
661	414400.17	1330621.68
662	414405.65	1330621.57
663	414407.09	1330621.88
664	414414.44	1330622.88
665	414418.52	1330623.06
427	414419.49	1330624.13
666	414298.48	1330446.63
667	414297.46	1330443.45
668	414295.81	1330445.71
669	414291.09	1330447.83
670	414285.70	1330448.70
671	414280.57	1330448.16
672	414276.39	1330445.12

673	414276.37	1330445.10
674	414276.72	1330449.57
675	414277.01	1330454.35
676	414278.03	1330455.33
677	414278.05	1330455.33
678	414282.96	1330455.01
679	414289.34	1330454.23
666	414298.48	1330446.63
680	414776.97	1329566.48
681	414776.54	1329568.21
682	414773.24	1329574.25
683	414771.20	1329574.32
684	414770.73	1329572.99
685	414771.87	1329572.57
686	414774.71	1329567.38
687	414774.93	1329565.71
688	414765.12	1329560.28
689	414757.72	1329556.60
690	414741.45	1329548.70
691	414734.89	1329545.57
692	414730.11	1329554.58
693	414728.75	1329554.98
694	414711.78	1329545.57
695	414711.38	1329544.22
696	414717.25	1329533.33
697	414687.42	1329512.00
698	414687.10	1329510.75
699	414691.44	1329501.97
700	414686.17	1329499.26
701	414685.72	1329498.02
702	414685.23	1329496.69
703	414685.97	1329495.08
704	414687.30	1329494.59
705	414687.79	1329495.92
706	414687.11	1329497.49
707	414693.25	1329500.62
708	414693.70	1329501.95
709	414689.30	1329510.90
710	414719.16	1329532.23
711	414719.46	1329533.52

712	414713.66	1329544.34
713	414728.80	1329552.73
714	414733.58	1329543.76
715	414734.89	1329543.33
716	414742.33	1329546.90
717	414758.60	1329554.80
718	414766.02	1329558.48
719	414776.41	1329564.23
680	414776.97	1329566.48
720	415131.94	1329484.81
721	415131.59	1329487.02
722	415130.41	1329487.80
723	415129.48	1329486.64
724	415129.60	1329484.95
725	415127.88	1329483.75
726	415126.50	1329483.59
727	415122.62	1329491.62
728	415128.05	1329494.38
729	415129.13	1329492.33
730	415130.47	1329491.89
731	415130.91	1329493.23
732	415129.40	1329496.19
733	415128.06	1329496.63
734	415120.82	1329492.99
735	415120.37	1329491.66
736	415124.24	1329483.57
737	415022.36	1329430.19
738	415017.49	1329428.55
739	415013.13	1329426.82
740	415011.14	1329424.62
741	415002.36	1329420.39
742	414997.29	1329417.73
743	414976.98	1329407.03
744	414975.87	1329406.57
745	414974.62	1329405.79
746	414878.86	1329355.36
747	414877.72	1329352.46
748	414877.90	1329348.63
749	414876.37	1329339.57
750	414869.38	1329338.57

751	414866.94	1329338.50
752	414851.91	1329338.47
753	414848.01	1329338.54
754	414832.58	1329338.44
755	414827.43	1329338.66
756	414819.72	1329338.42
757	414811.66	1329338.40
758	414804.34	1329338.57
759	414781.43	1329338.35
760	414775.72	1329338.51
761	414760.51	1329344.44
762	414759.88	1329345.80
763	414756.16	1329350.81
764	414752.17	1329359.81
765	414756.06	1329363.60
766	414756.30	1329364.69
767	414751.34	1329377.03
768	414746.49	1329389.00
769	414733.55	1329402.85
770	414729.45	1329407.73
771	414724.04	1329423.10
772	414717.05	1329437.48
773	414716.64	1329439.06
774	414712.32	1329447.53
775	414692.76	1329485.59
776	414686.89	1329487.42
777	414688.21	1329492.22
778	414687.52	1329493.45
779	414686.29	1329492.76
780	414684.89	1329487.90
781	414664.22	1329492.99
782	414661.41	1329493.38
783	414658.30	1329494.72
784	414650.84	1329495.74
785	414642.48	1329497.21
786	414633.24	1329499.83
787	414626.43	1329501.49
788	414622.69	1329502.59
789	414615.64	1329504.31
790	414612.80	1329504.89

791	414611.06	1329505.06
792	414603.61	1329505.86
793	414597.09	1329506.15
794	414593.47	1329506.63
795	414592.38	1329505.90
796	414590.51	1329499.03
797	414590.29	1329497.09
798	414583.13	1329496.98
799	414571.35	1329498.02
800	414555.43	1329498.22
801	414543.43	1329498.58
802	414533.45	1329498.30
803	414523.92	1329497.69
804	414520.15	1329500.11
805	414518.88	1329505.38
806	414518.52	1329509.05
807	414517.53	1329510.04
808	414516.63	1329512.28
809	414513.08	1329515.03
810	414508.41	1329515.57
811	414498.25	1329520.38
812	414495.28	1329521.08
813	414481.43	1329522.63
814	414468.86	1329524.09
815	414467.80	1329525.25
816	414462.87	1329526.83
817	414457.72	1329527.08
818	414452.67	1329525.98
819	414448.84	1329522.51
820	414447.25	1329517.58
821	414446.90	1329510.50
822	414447.99	1329505.44
823	414451.47	1329501.60
824	414455.40	1329500.32
825	414448.54	1329441.17
826	414445.23	1329441.43
827	414440.73	1329438.87
828	414438.11	1329434.41
829	414437.07	1329425.60
830	414439.63	1329421.10

831	414444.42	1329418.43
832	414443.88	1329415.59
833	414441.38	1329399.84
834	414438.40	1329381.65
835	414436.68	1329360.77
836	414435.97	1329354.11
837	414434.75	1329353.57
838	414428.49	1329352.91
839	414415.83	1329354.47
840	414412.48	1329355.08
841	414398.94	1329356.36
842	414396.44	1329357.64
843	414391.04	1329358.47
844	414384.35	1329357.05
845	414381.08	1329355.63
846	414377.89	1329350.36
847	414376.64	1329341.35
848	414375.35	1329333.83
849	414374.74	1329325.33
850	414342.23	1329326.07
851	414342.55	1329328.01
852	414343.48	1329337.11
853	414342.16	1329341.02
854	414340.00	1329343.62
855	414340.23	1329345.30
856	414339.03	1329346.46
857	414337.93	1329345.56
858	414337.92	1329343.10
859	414335.62	1329326.46
860	414334.36	1329326.57
861	414332.40	1329327.98
862	414331.15	1329327.92
863	414330.05	1329326.93
864	414330.03	1329326.93
865	414320.60	1329327.74
866	414286.51	1329329.77
867	414283.19	1329329.38
868	414279.83	1329329.46
869	414263.63	1329329.14
870	414261.36	1329329.25

871	414250.11	1329330.65
872	414231.80	1329331.99
873	414224.63	1329333.27
874	414211.94	1329333.43
875	414190.85	1329334.79
876	414191.59	1329335.59
877	414191.85	1329338.01
878	414192.72	1329339.22
879	414194.55	1329352.58
880	414198.91	1329352.87
881	414202.95	1329356.11
882	414205.10	1329363.36
883	414204.32	1329368.48
884	414201.08	1329372.52
885	414196.25	1329374.40
886	414188.59	1329373.90
887	414184.55	1329370.66
888	414182.40	1329363.41
889	414183.18	1329358.29
890	414186.42	1329354.25
891	414191.37	1329352.36
892	414189.94	1329338.89
893	414187.78	1329336.58
894	414187.76	1329336.58
895	414111.55	1329345.58
896	414107.24	1329350.52
897	414105.77	1329351.39
898	414036.25	1329359.40
899	413857.70	1329381.86
900	413815.21	1329386.44
901	413814.74	1329389.02
902	413813.44	1329391.67
903	413813.44	1329391.69
904	413826.41	1329499.98
905	413843.13	1329498.41
906	413851.15	1329493.36
907	413864.32	1329485.62
908	413876.84	1329477.35
909	413881.25	1329475.16
910	413885.38	1329474.46

911	413896.42	1329472.59
912	413900.01	1329473.22
913	413908.13	1329469.36
914	413913.27	1329469.81
915	413917.51	1329472.77
916	413920.16	1329480.00
917	413919.73	1329485.16
918	413916.77	1329489.41
919	413912.09	1329491.61
920	413904.37	1329491.64
921	413900.12	1329488.68
922	413897.92	1329484.00
923	413898.62	1329475.17
924	413896.61	1329474.80
925	413885.76	1329476.63
926	413881.77	1329477.31
927	413877.98	1329479.23
928	413865.45	1329487.51
929	413852.30	1329495.24
930	413843.61	1329500.58
931	413826.66	1329502.22
932	413828.12	1329514.49
933	413831.32	1329536.86
934	413838.29	1329595.34
935	413841.78	1329620.90
936	413845.17	1329652.31
937	413848.50	1329681.42
938	413849.69	1329691.89
939	413850.65	1329694.30
940	413853.29	1329696.12
941	413854.20	1329698.81
942	413853.55	1329701.65
943	413852.48	1329703.11
944	413851.81	1329704.13
945	413852.77	1329705.94
946	413853.46	1329706.92
947	413855.86	1329723.62
948	413860.16	1329757.67
949	413859.30	1329758.79
950	413858.18	1329757.93

951	413853.88	1329723.89
952	413851.53	1329707.54
953	413850.81	1329706.50
954	413852.43	1329720.95
955	413853.60	1329730.16
956	413853.79	1329738.46
957	413854.81	1329760.46
958	413859.28	1329759.86
959	413860.41	1329760.71
960	413859.57	1329762.04
961	413853.81	1329762.88
962	413852.67	1329761.94
963	413851.60	1329738.57
964	413851.40	1329730.26
965	413850.25	1329721.22
966	413847.44	1329696.81
967	413838.82	1329627.20
968	413836.02	1329605.04
969	413833.21	1329585.46
970	413830.20	1329559.89
971	413826.91	1329533.45
972	413825.35	1329516.08
973	413823.62	1329503.82
974	413821.20	1329483.38
975	413817.52	1329452.00
976	413811.90	1329407.76
977	413808.78	1329383.83
978	413809.65	1329382.71
979	413838.80	1329379.11
980	413873.67	1329374.94
981	413951.72	1329364.68
982	414008.66	1329357.99
983	414062.69	1329350.83
984	414093.56	1329345.41
985	414130.95	1329340.08
986	414159.52	1329335.91
987	414182.98	1329333.11
988	414190.28	1329332.63
989	414194.19	1329330.66
990	414202.49	1329330.69

991	414210.56	1329331.31
992	414214.43	1329331.06
993	414233.57	1329329.65
994	414235.73	1329329.26
995	414251.96	1329327.70
996	414258.60	1329327.38
997	414264.88	1329326.61
998	414274.75	1329326.80
999	414278.49	1329326.61
1000	414284.64	1329327.35
1001	414293.86	1329327.13
1002	414297.10	1329326.93
1003	414305.67	1329326.34
1004	414308.07	1329326.02
1005	414313.17	1329325.13
1006	414318.19	1329324.60
1007	414317.16	1329321.28
1008	414316.94	1329318.20
1009	414316.56	1329313.42
1010	414316.09	1329304.16
1011	414315.99	1329296.48
1012	414315.91	1329289.45
1013	414314.84	1329284.31
1014	414314.04	1329279.96
1015	414313.77	1329271.91
1016	414314.75	1329270.88
1017	414315.46	1329267.68
1018	414317.48	1329262.56
1019	414318.21	1329259.12
1020	414317.61	1329257.72
1021	414316.33	1329257.56
1022	414316.31	1329257.56
1023	414315.24	1329258.78
1024	414313.83	1329258.87
1025	414313.74	1329257.46
1026	414316.02	1329255.52
1027	414319.22	1329256.40
1028	414320.24	1329259.23
1029	414319.37	1329263.21
1030	414317.41	1329268.17

1031	414315.80	1329272.69
1032	414316.04	1329279.85
1033	414316.80	1329283.91
1034	414317.91	1329289.33
1035	414317.99	1329296.46
1036	414318.09	1329304.06
1037	414318.56	1329313.29
1038	414318.94	1329318.04
1039	414319.10	1329320.79
1040	414320.27	1329324.36
1041	414328.10	1329323.55
1042	414329.22	1329323.96
1043	414332.82	1329323.74
1044	414336.51	1329321.68
1045	414340.73	1329321.97
1046	414341.64	1329323.02
1047	414341.66	1329323.02
1048	414350.49	1329322.44
1049	414358.85	1329321.87
1050	414363.90	1329321.23
1051	414369.63	1329321.06
1052	414374.80	1329322.01
1053	414375.93	1329323.30
1054	414375.95	1329323.30
1055	414383.52	1329323.13
1056	414384.53	1329324.01
1057	414386.29	1329338.57
1058	414483.04	1329338.26
1059	414509.73	1329338.94
1060	414530.13	1329337.44
1061	414609.60	1329335.51
1062	414657.67	1329338.71
1063	414761.82	1329336.63
1064	414771.71	1329334.48
1065	414781.44	1329335.79
1066	414792.42	1329336.04
1067	414806.06	1329335.25
1068	414813.44	1329335.78
1069	414826.75	1329335.85
1070	414841.79	1329336.19

1071	414859.18	1329336.28
1072	414863.61	1329336.27
1073	414871.73	1329336.22
1074	414873.98	1329336.51
1075	414878.27	1329336.52
1076	414879.27	1329337.46
1077	414879.55	1329338.83
1078	414879.61	1329342.83
1079	414879.73	1329344.75
1080	414880.46	1329347.20
1081	414891.78	1329351.49
1082	414912.87	1329366.58
1083	414921.47	1329374.23
1084	414935.73	1329381.58
1085	414941.55	1329384.91
1086	414944.94	1329386.21
1087	414955.54	1329392.48
1088	414957.92	1329393.71
1089	414963.34	1329396.72
1090	414970.82	1329400.58
1091	414981.20	1329406.58
1092	414991.82	1329410.87
1093	414999.23	1329414.57
1094	415001.30	1329416.57
1095	415009.87	1329420.14
1096	415012.38	1329422.97
1097	415019.47	1329426.48
1098	415022.53	1329426.21
1099	415023.24	1329419.45
1100	415027.59	1329409.18
1101	415031.22	1329401.83
1102	415032.14	1329398.71
1103	415032.64	1329397.50
1104	415033.37	1329396.45
1105	415035.09	1329396.17
1106	415035.52	1329397.52
1107	415034.42	1329399.46
1108	415033.42	1329402.80
1109	415029.76	1329410.22
1110	415025.54	1329420.17

1111	415024.94	1329426.52
1112	415036.02	1329430.64
1113	415052.06	1329440.97
1114	415075.65	1329453.73
1115	415084.57	1329456.47
1116	415091.53	1329462.31
1117	415103.89	1329468.99
1118	415115.84	1329474.84
1119	415119.11	1329477.70
1120	415127.47	1329481.07
1121	415131.15	1329483.18
720	415131.94	1329484.81
1122	414770.11	1329338.51
1123	414762.08	1329338.63
1124	414755.78	1329340.00
1125	414743.73	1329341.62
1126	414729.00	1329342.84
1127	414712.53	1329342.45
1128	414697.77	1329342.21
1129	414687.12	1329341.91
1130	414677.98	1329342.37
1131	414672.84	1329346.12
1132	414652.22	1329393.08
1133	414651.66	1329396.63
1134	414651.56	1329399.41
1135	414654.32	1329408.29
1136	414658.09	1329418.83
1137	414673.72	1329444.30
1138	414678.26	1329456.68
1139	414685.45	1329482.32
1140	414686.34	1329485.46
1141	414691.20	1329484.26
1142	414710.54	1329446.62
1143	414714.81	1329438.24
1144	414715.21	1329436.68
1145	414722.24	1329422.22
1146	414727.64	1329406.88
1147	414732.05	1329401.53
1148	414744.90	1329387.78
1149	414749.48	1329376.29

1150	414754.18	1329364.59
1151	414750.28	1329360.79
1152	414750.06	1329359.66
1153	414754.39	1329349.89
1154	414758.20	1329344.71
1155	414759.39	1329342.73
1122	414770.11	1329338.51
1156	414684.39	1329485.92
1157	414683.53	1329482.86
1158	414676.38	1329457.36
1159	414671.96	1329445.24
1160	414656.33	1329419.77
1161	414652.44	1329408.97
1162	414649.60	1329399.83
1163	414649.67	1329396.36
1164	414650.33	1329392.39
1165	414671.11	1329345.07
1166	414677.04	1329340.58
1167	414657.53	1329340.71
1168	414609.46	1329337.51
1169	414530.22	1329339.44
1170	414509.87	1329340.94
1171	414482.98	1329340.26
1172	414385.36	1329340.57
1173	414384.37	1329339.69
1174	414382.66	1329325.18
1175	414376.97	1329325.30
1176	414377.34	1329333.53
1177	414378.62	1329341.01
1178	414379.84	1329349.87
1179	414382.60	1329354.28
1180	414384.84	1329355.11
1181	414391.27	1329356.47
1182	414395.96	1329355.68
1183	414398.57	1329354.38
1184	414412.30	1329353.08
1185	414415.53	1329352.50
1186	414428.36	1329350.92
1187	414435.12	1329351.61
1188	414437.29	1329352.48

1189	414437.89	1329353.29
1190	414438.68	1329360.61
1191	414440.40	1329381.45
1192	414443.36	1329399.52
1193	414445.86	1329415.27
1194	414446.42	1329418.26
1195	414451.41	1329417.85
1196	414455.91	1329420.41
1197	414458.53	1329424.87
1198	414459.57	1329433.68
1199	414457.01	1329438.18
1200	414452.55	1329440.80
1201	414450.53	1329441.00
1202	414457.37	1329499.95
1203	414461.57	1329499.77
1204	414466.63	1329500.87
1205	414470.46	1329504.35
1206	414472.04	1329509.28
1207	414472.38	1329516.36
1208	414471.05	1329521.73
1209	414481.21	1329520.65
1210	414494.84	1329519.12
1211	414497.52	1329518.52
1212	414507.70	1329513.70
1213	414512.55	1329513.09
1214	414515.13	1329510.92
1215	414515.77	1329509.00
1216	414516.58	1329508.28
1217	414516.88	1329505.17
1218	414518.73	1329498.64
1219	414523.72	1329495.67
1220	414533.57	1329496.30
1221	414543.43	1329496.58
1222	414555.37	1329496.22
1223	414571.17	1329496.02
1224	414582.95	1329494.98
1225	414591.26	1329495.10
1226	414592.25	1329496.01
1227	414592.51	1329498.81
1228	414594.11	1329504.53

1229	414596.99	1329504.15
1230	414603.47	1329503.86
1231	414610.85	1329503.07
1232	414612.50	1329502.91
1233	414615.24	1329502.35
1234	414622.17	1329500.66
1235	414625.87	1329499.57
1236	414632.76	1329497.89
1237	414641.94	1329495.29
1238	414650.56	1329493.76
1239	414657.91	1329492.76
1240	414661.01	1329491.42
1241	414663.78	1329491.03
1156	414684.39	1329485.92
1242	414341.48	1329337.07
1243	414340.58	1329328.27
1244	414340.19	1329326.14
1245	414337.67	1329326.16
1246	414339.65	1329340.91
1247	414340.34	1329340.16
1242	414341.48	1329337.07

--	--	--