


СХЕМА РАСПОЛОЖЕНИЯ ГРАНИЦ ПУБЛИЧНОГО СЕРВИТУТА
Распределительный пункт (РП-44)
(наименование объекта)

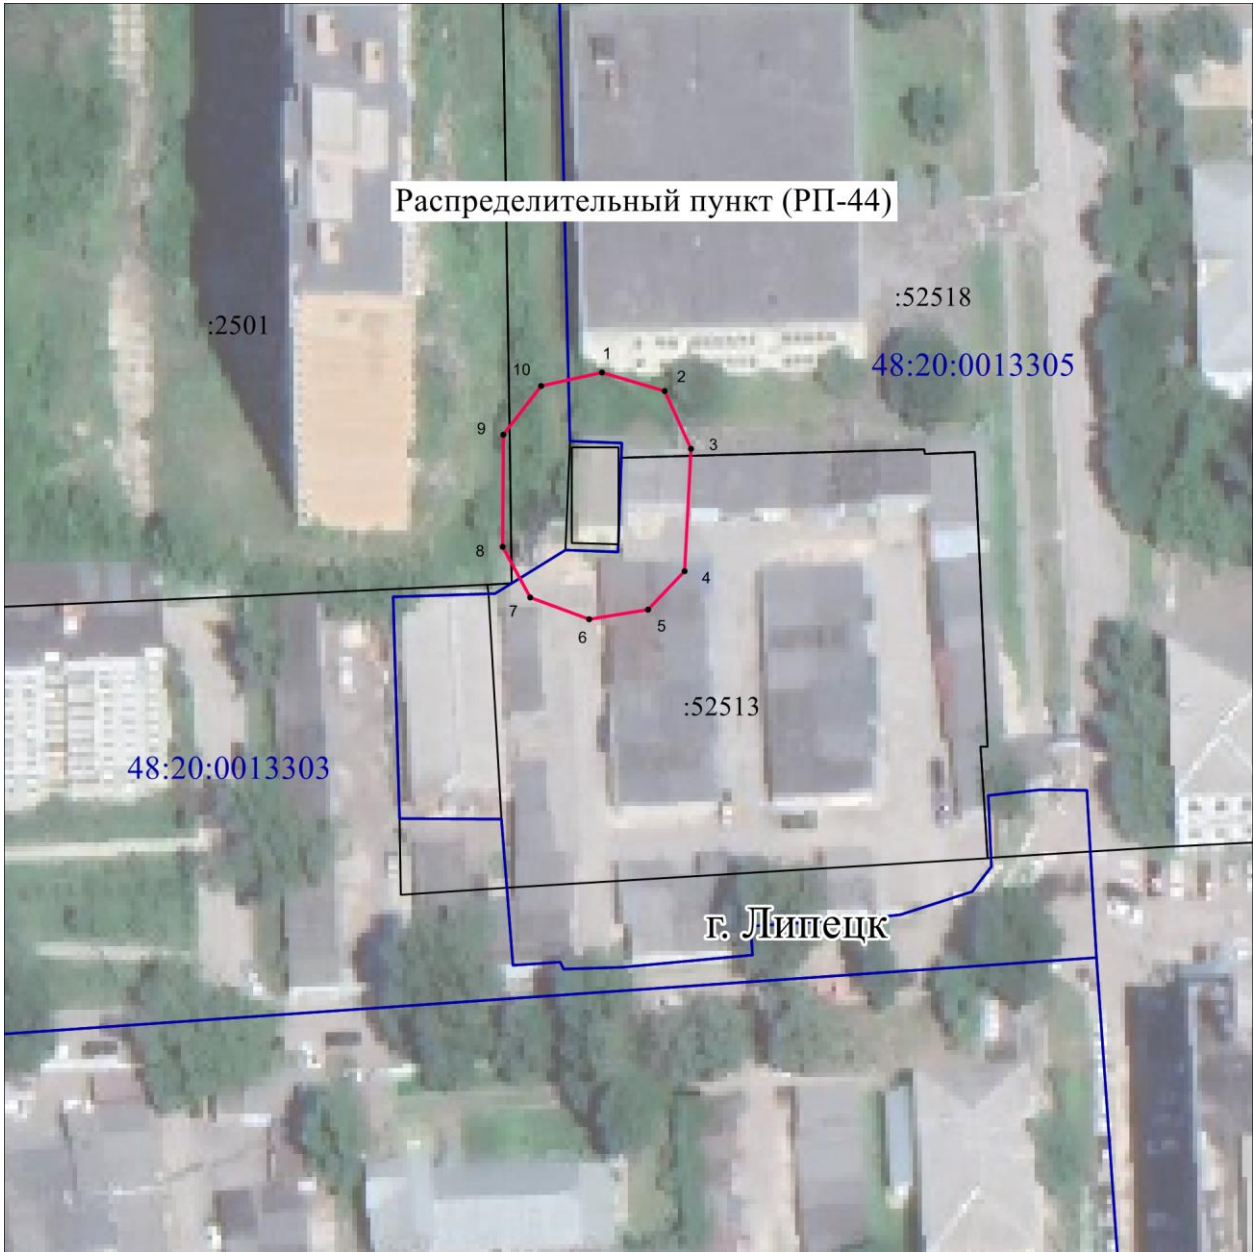

Масштаб 1 : 1000

Используемые условные знаки и обозначения:

	- граница публичного сервитута объекта электросетевого хозяйства
	- местоположение сооружения, в отношении которого устанавливается сервитут
:140	- кадастровый номер земельного участка
	- граница земельного участка
48:20:0940174	- номер кадастрового квартала
	- граница кадастрового квартала
	- граница муниципального образования

Сведения о характерных точках границ объекта		
Площадь объекта 675 кв.м		
48:20:0000000:52513 258 кв. м.		
48:20:0000000:52518 302 кв. м.		
48:20:0013303:2501 15 кв. м.		
Неразграниченные земли КК 48:20:0013303 100 кв.м		
Обозначение характерных точек границ	Координаты, м	
	X	Y
1	2	3
1	419350.49	1324596.69
2	419348.03	1324605.03
3	419340.47	1324608.44
4	419324.31	1324607.62
5	419319.19	1324602.81
6	419317.90	1324594.98
7	419320.84	1324587.22
8	419327.53	1324583.61
9	419342.29	1324583.70
10	419348.77	1324588.63
1	419350.49	1324596.69