


СХЕМА РАСПОЛОЖЕНИЯ ГРАНИЦ ПУБЛИЧНОГО СЕРВИТУТА

*для прохода или проезда через земельный участок, в том числе в целях обеспечения
 свободного доступа граждан к водному объекту общего пользования
 и его береговой полосе.*

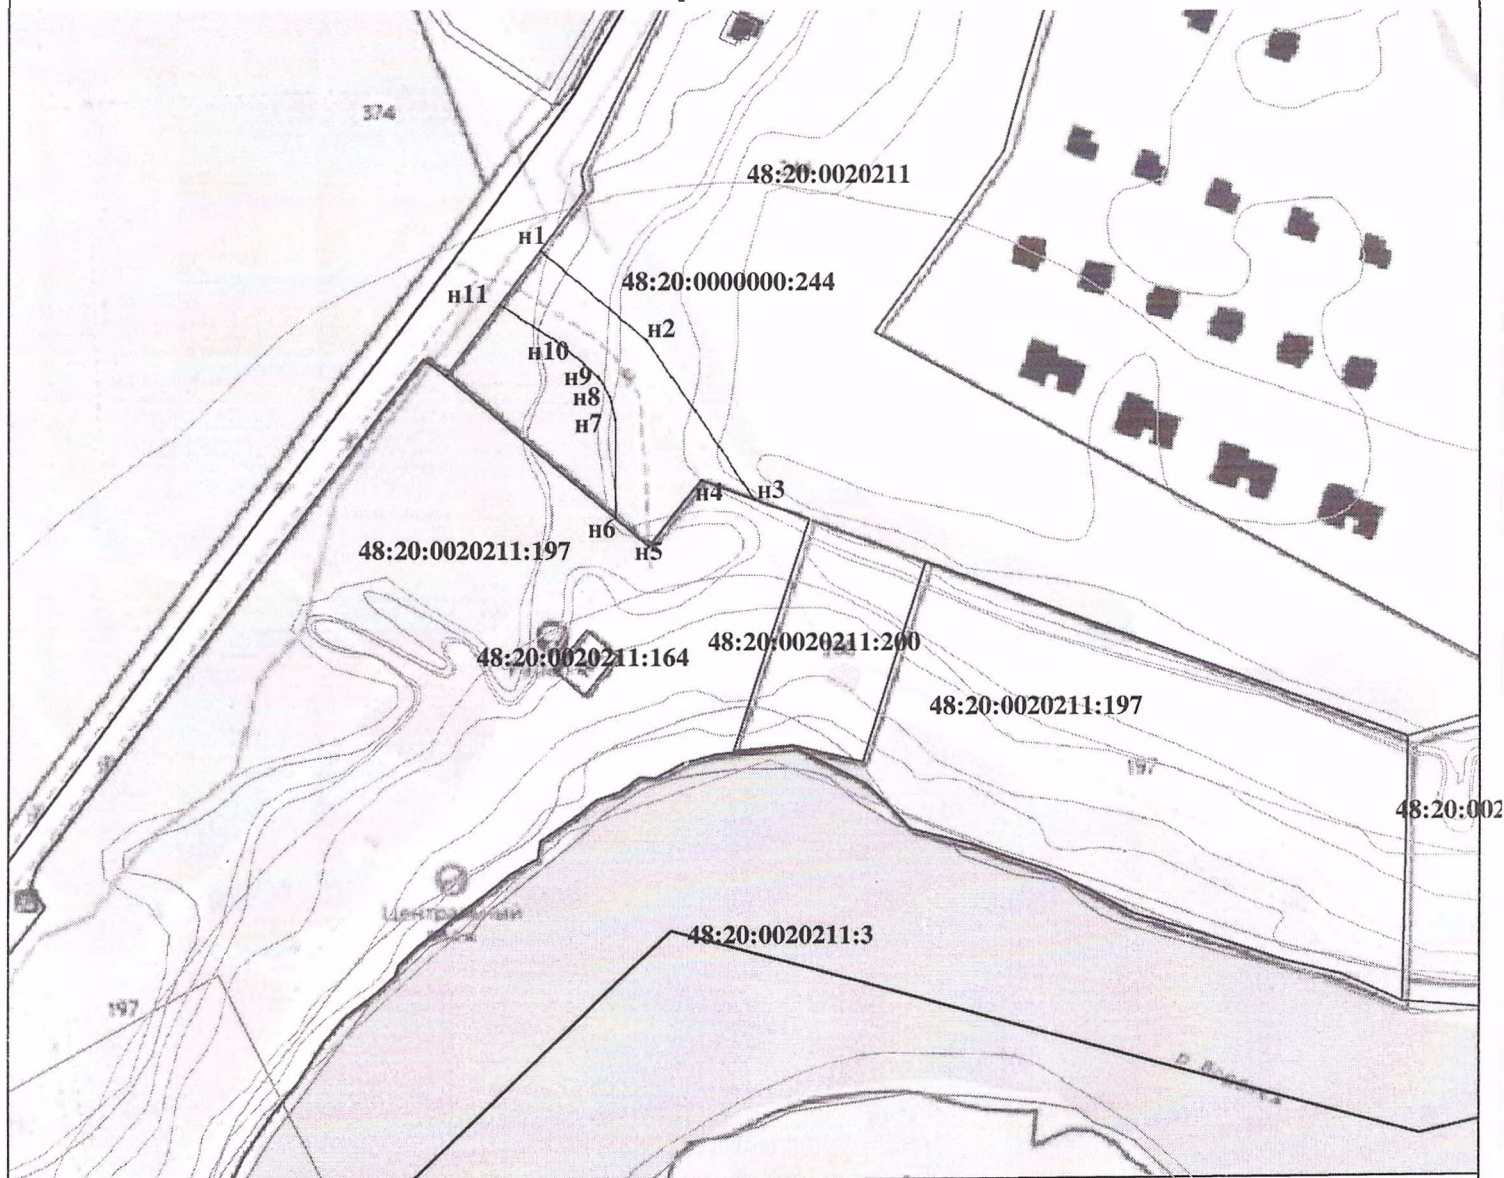

Условные обозначения:

Масштаб 1:2900

- | | |
|-------------------|---|
| | - граница земельного участка, сведения о котором внесены в ЕГРН |
| | - часть границы публичного сервитута |
| | - характерная точка границы публичного сервитута |
| 48:20:0000000:244 | - обозначение земельного участка, сведения о котором внесены в ЕГРН |
| | - граница кадастрового квартала |
| 48:20:0020211 | - обозначение кадастрового квартала |

Система координат МСК 48.1

Сведения о характерных точках границ объекта		
Площадь объекта 3326 м2		
Обозначение характерных точек границ	Координаты. м	
	X	Y
1	2	3
1	418632.65	1326987.48
2	418598.38	1327027.77
3	418537.37	1327068.93
4	418544.81	1327048.64
5	418519.50	1327028.79
6	418530.20	1327016.12
7	418567.58	1327016.10
8	418576.48	1327013.84
9	418584.22	1327009.51
10	418596.87	1326995.27
11	418611.72	1326971.90
1	418632.65	1326987.48