



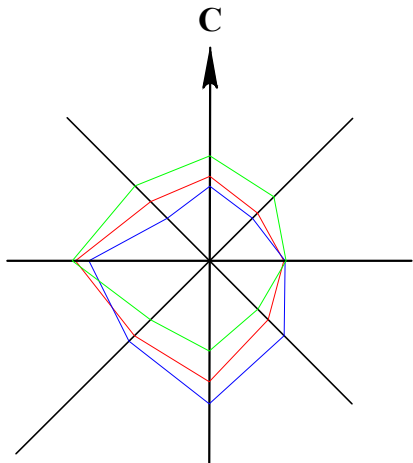

ДОКУМЕНТАЦИЯ ПО ПЛАНИРОВКЕ ТЕРРИТОРИИ (ПРОЕКТ ПЛАНИРОВКИ И ПРОЕКТ МЕЖЕВАНИЯ)
КВАРТАЛА, ОГРАНИЧЕННОГО УЛ. ФРУНЗЕ, М.И. НЕДЕЛИНА, 50 ЛЕТ НЛМК В ГОРОДЕ ЛИПЕЦКЕ

СХЕМА ГРАНИЦ ЗОН С ОСОБЫМИ УСЛОВИЯМИ ИСПОЛЬЗОВАНИЯ ТЕРРИТОРИИ
М 1:1000

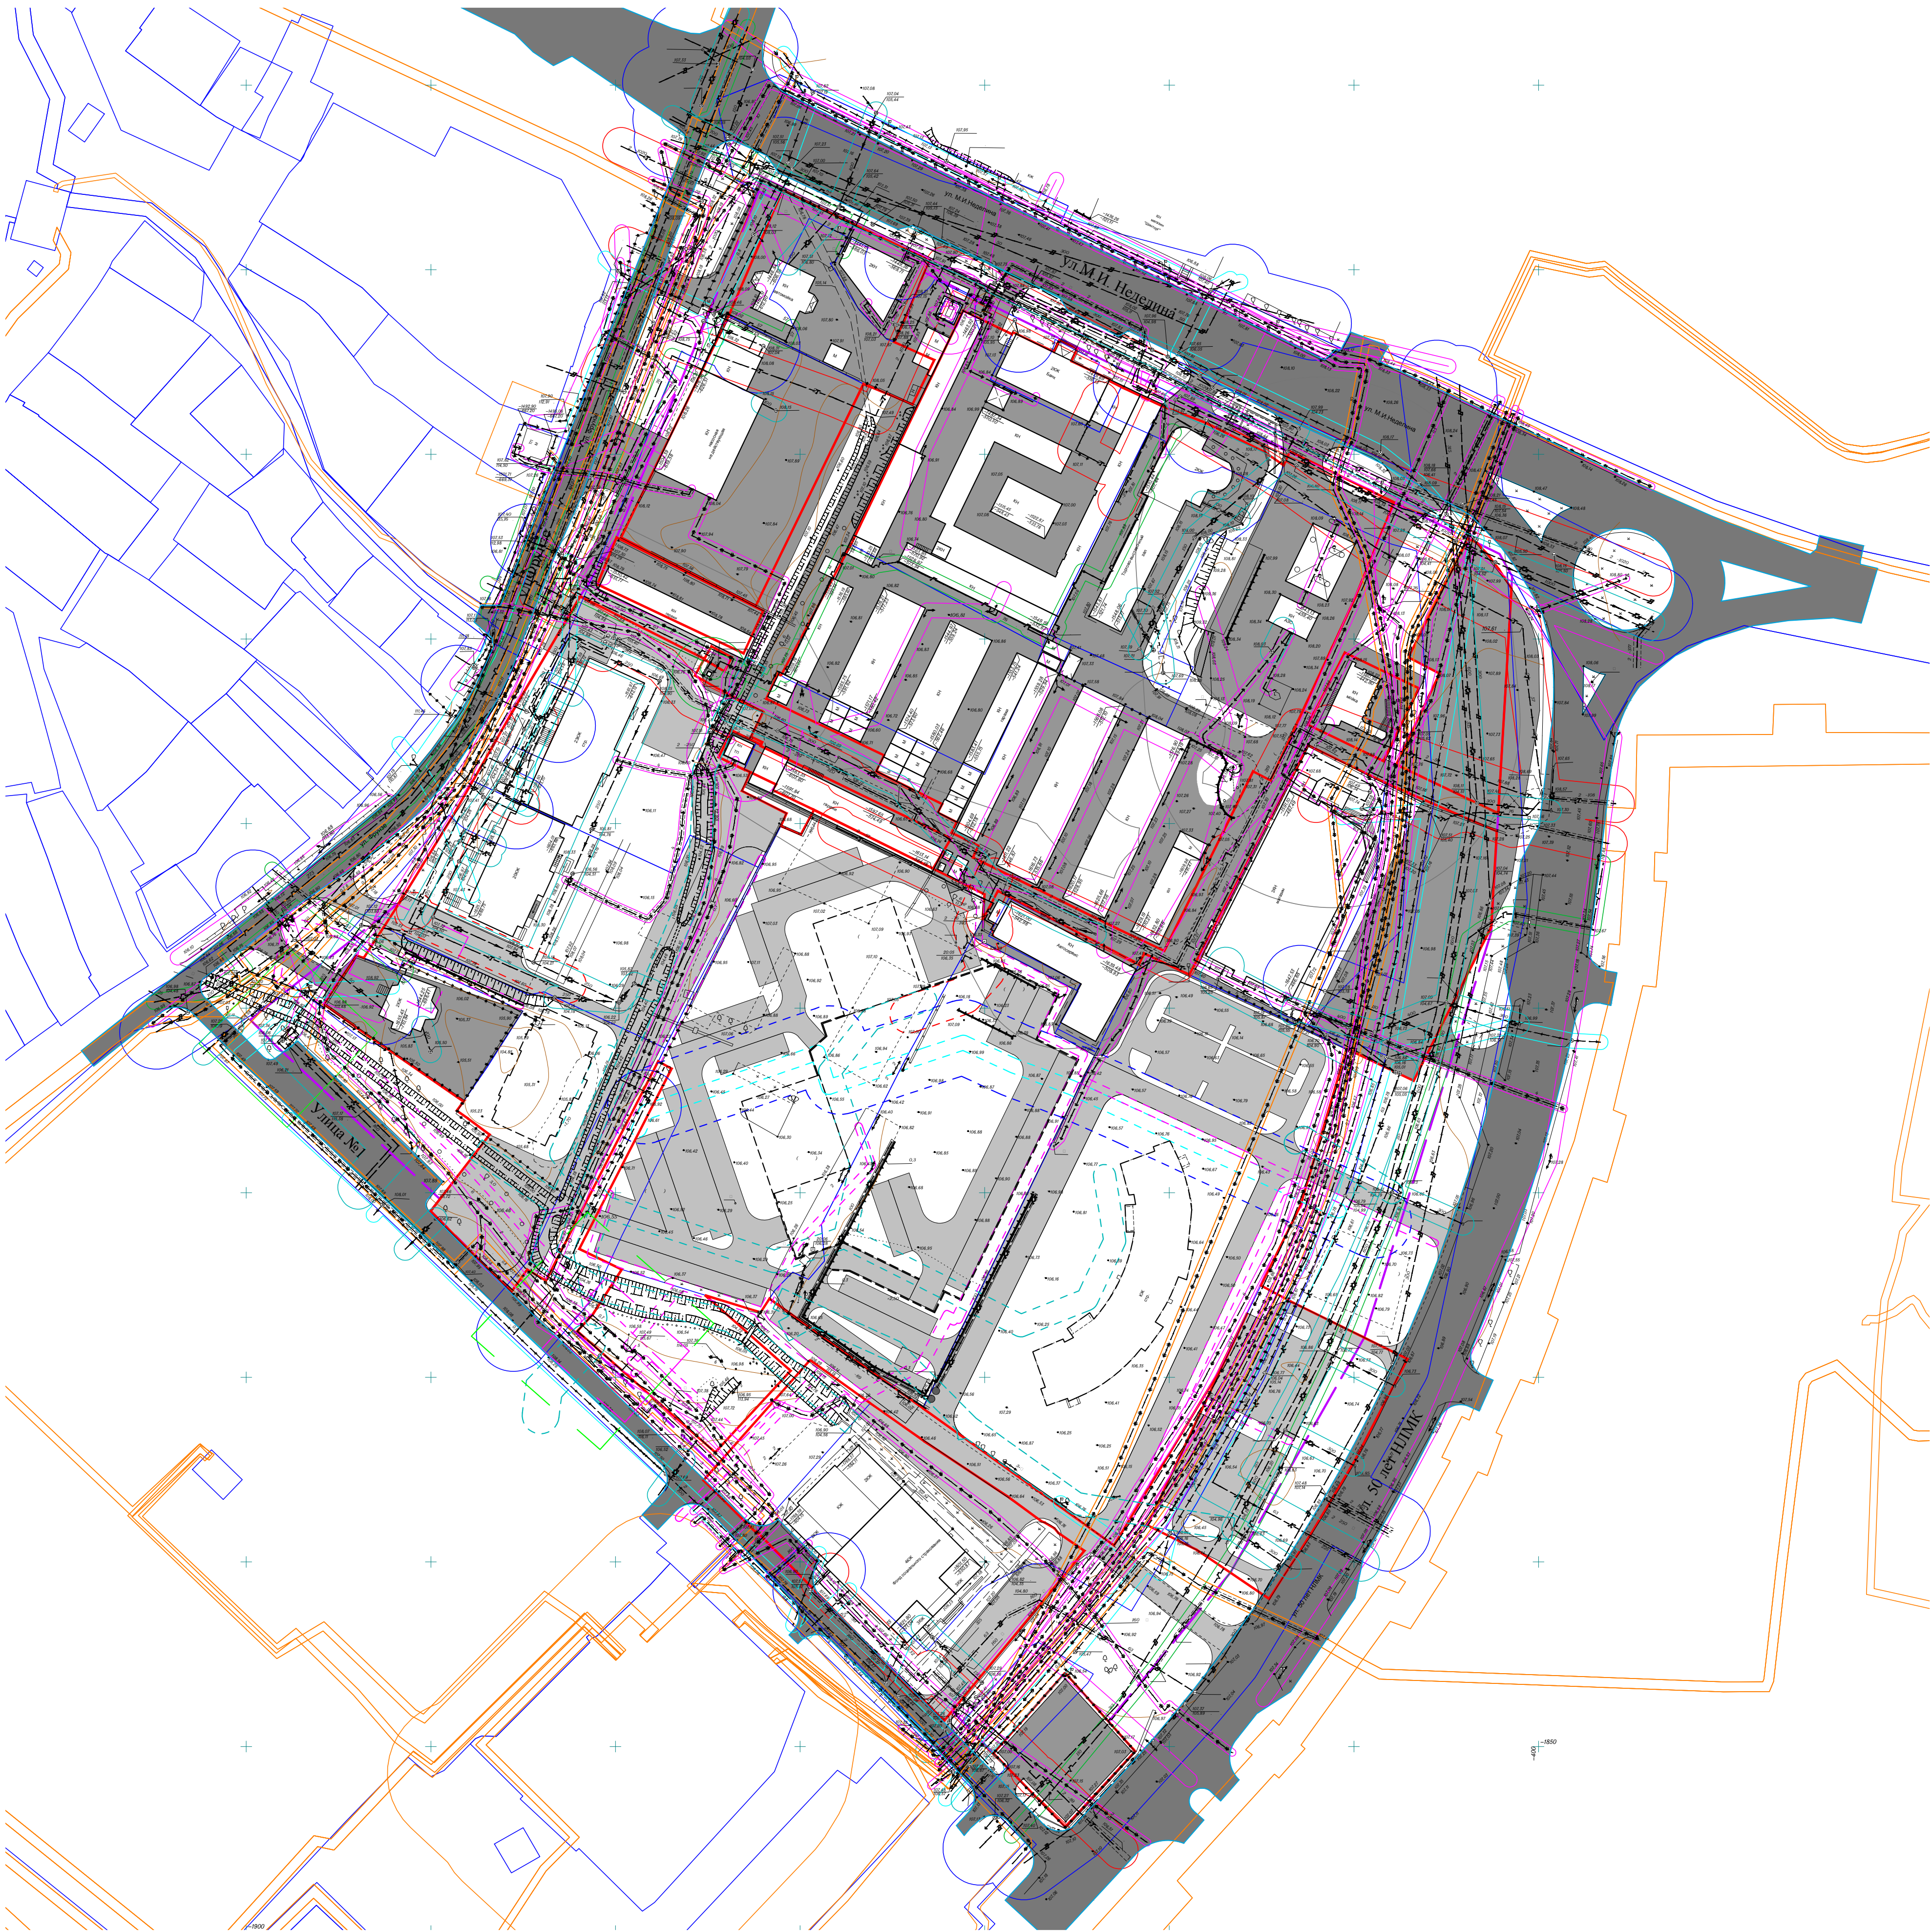

УСЛОВНЫЕ ОБОЗНАЧЕНИЯ:

ГРАНИЦЫ

- Границы разработки проекта планировки
- Границы планируемого элемента планировочной структуры
- Проектируемые красные линии

ЗДАНИЯ И СООРУЖЕНИЯ

- Существующие здания
- Проектируемые здания

ГРАНИЦЫ ЗОН С ОСОБЫМИ УСЛОВИЯМИ ИСПОЛЬЗОВАНИЯ

- Границы зон, сведения о которых внесены в ЕГРН
- Санитарно-защитная полоса сетей водоснабжения
- Охранная зона сетей водоотведения
- Охранная зона сетей газоснабжения
- Охранная зона сетей связи
- Охранная зона сетей электроснабжения
- Охранная зона сетей теплоснабжения
- Санитарно-защитная зона канализационной насосной станции
- Санитарно-защитная зона АГЗС
- Санитарно-защитная полоса сетей водоснабжения (планируемый)
- Охранная зона сетей водоотведения (планируемый)
- Охранная зона сетей связи (планируемый)
- Охранная зона сетей электроснабжения (планируемый)

- Охранная зона сетей теплоснабжения (планируемый)
- Санитарно-защитная зона канализационной насосной станции (планируемый)

ТРАНСПОРТНАЯ ИНФРАСТРУКТУРА

- Улично-дорожная сеть
- Существующие проезды
- Проектируемые проезды

ПП 54/ПМ 61 -2019			
Документация по планировке территории (проект планировки и проект межевания) квартала, ограниченного ул. Фрунзе, М.И. Неделина, 50 лет НЛМК в городе Липецке			
Материалы по обоснованию документации по планировке территории(проекта планировки и проекта межевания)	Стадия	Лист	Листов
	ПП	5	9
Схема границ зон с особыми условиями использования территории. М 1:1000		ООО "Терпланпроект"	