


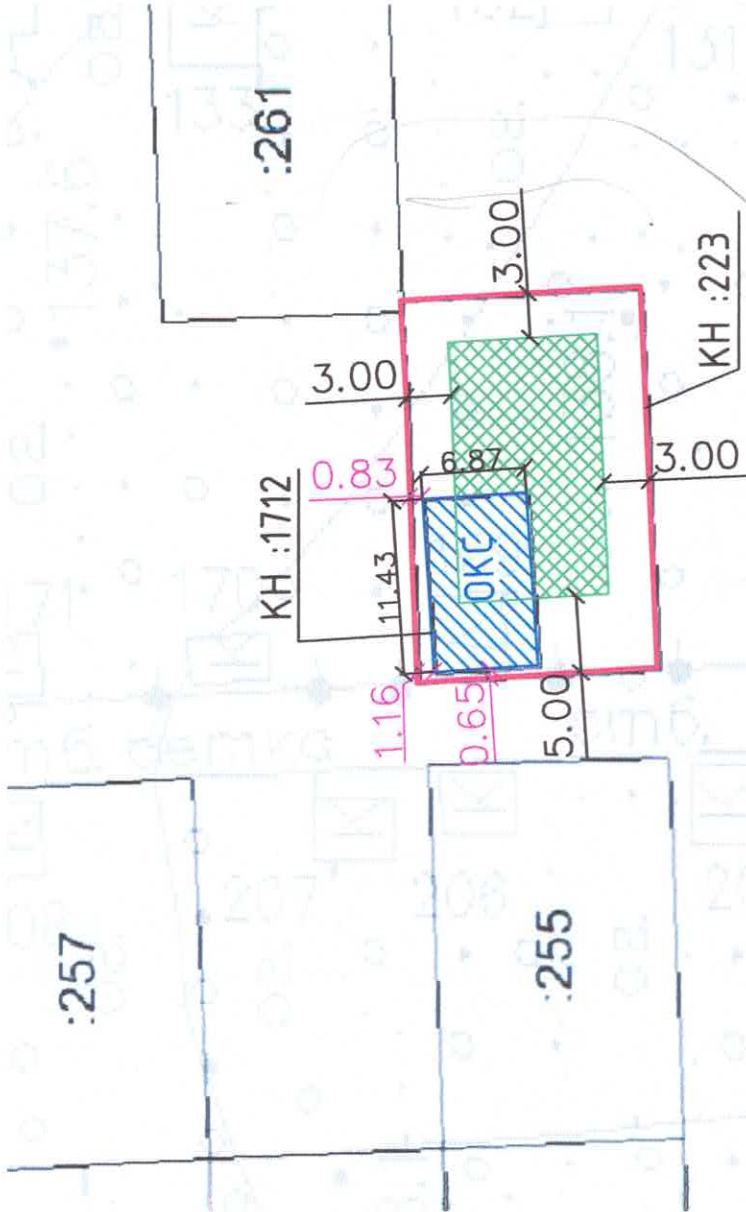

48:20:0000000:33443

48:20:0210406

СХ-2

Технико-экономические показатели

Площадь участка	- 400.00 м2
Площадь застройки	- 78.50 м2
Процент застройки	- 19.6 %
Количество надземных этажей	- 1
Высота дома	- 6.00 м

Условные обозначения

- граница земельного участка КН :233
- грань наружных стен дома КН :1712
- граница допустимого размещения ИЖД
- зона допустимого строительства ИЖД
- 48:20:0210406 номер кадастрового квартала
- :255 кадастровый номер земельного участка согласно данным ЕГРН

1. Схема планировочной организации земельного участка **противоречит** нормам СП 30-102-99 п.5.3.4
2. Размеры и конфигурация объектов капитального строительства на схеме планировочной организации земельного участка указаны в соответствии с намерениями застройщика земельного участка.
3. Размеры на схеме даны в метрах.

22.09.2021 - СПЗУ				
Схема планировочной организации земельного участка, расположенного по адресу: Российская Федерация, Липецкая область, городской округ город Липецк, город Липецк, территория садоводческого общества "Сокол-3", участок №169				
Малясова Любовь Пантелеевна				
Изм.	Кол.уч.	Лист	№ док.	Подпись
Выполнил	Липовенко Ю.В.			
Проверил	Дерябина О.В.			
Н.контр. Меркулов А.П.				
Схема расположения земельного участка М 1:500				
Стадия			Лист	Листов
П			1	1
000 "Геомир"				