



Схема планировочной организации земельного участка М 1 : 500


Экспликация зданий и сооружений

Номер по генплану	Наименование	Примечание
1	Строительство индивидуального жилого дома	Проектируемый 2 этажа (второй этаж мансардный)
2	Существующие хозяйственные постройки	

Технико-экономические показатели

N п/п	Наименование показателя	Кол-во	Ед. изм.
1	Площадь земельного участка	1118,0 +/-2	м ²
2	Площадь застройки жилого дома	147,15	м ²
3	Количество надземных этажей жилого дома	2	
4	Высота жилого дома	8,0	м

Согласовано					
Взам.инв.№					
Подпись и дата					
Ина.№ подл.					

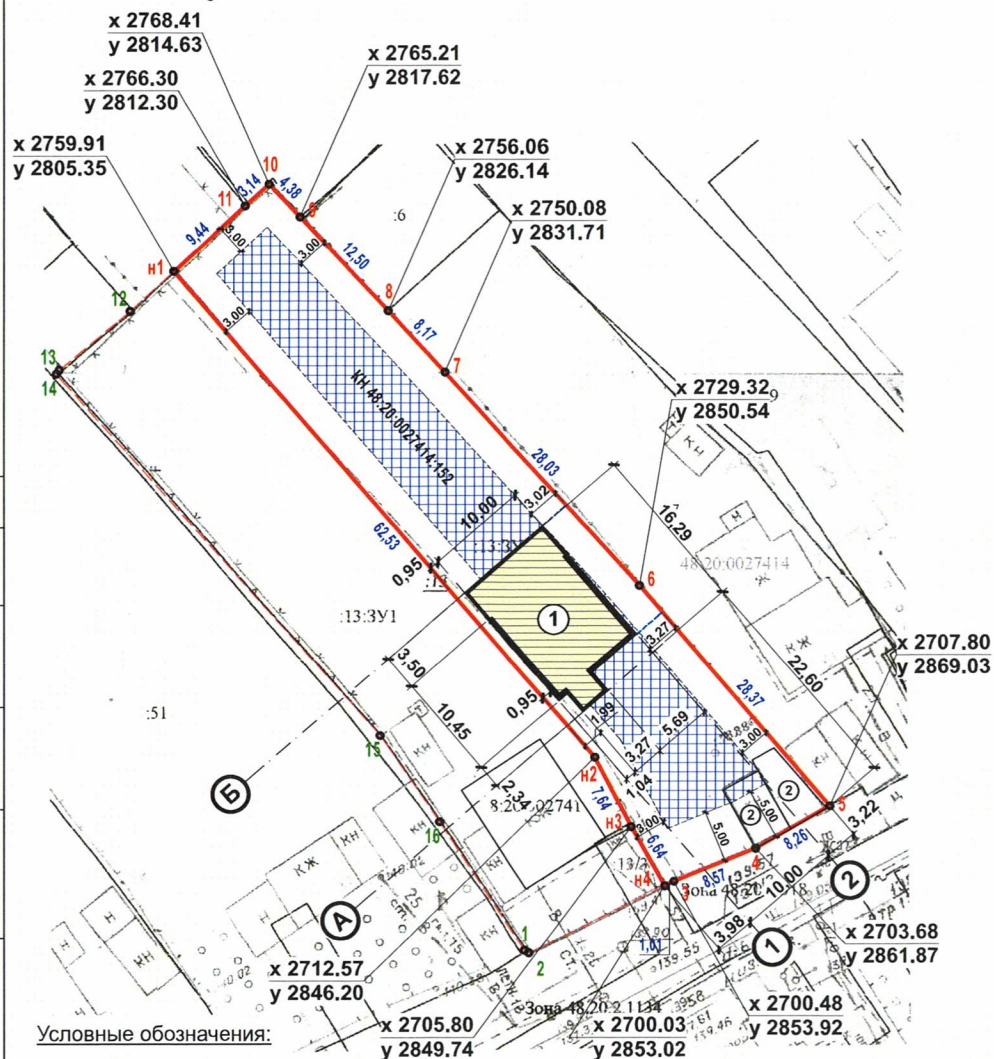

Условные обозначения:

- граница земельного участка
- 1 - характерные точки границ земельного участка
- 28,03 - горизонтальное проложение
- зона допустимого строительства ИЖД

- Привязка жилого дома к границам участка дана по наружной грани стен.
- Оси жилого дома показаны условно.
- Топографическая основа не откорректирована
- Информация о красной линии отсутствует.

02-21-ПЗУ					
Липецкая область, г. Липецк, ул.Им.Свердлова, д.49а КН 48:20:0027414:152 Заказчик: Несмеянова М.А.					
Изм.	Кол.уч	Лист	N док.	Подпись	Дата
Разраб.	Николюкин				02.21
Проверил	Николюкин				02.21
Строительство индивидуального жилого дома				Стадия	Лист
				П	1
Схема планировочной организации земельного участка М1:500				Архитектор Николюкин А.К.	