


Разбивочный план.

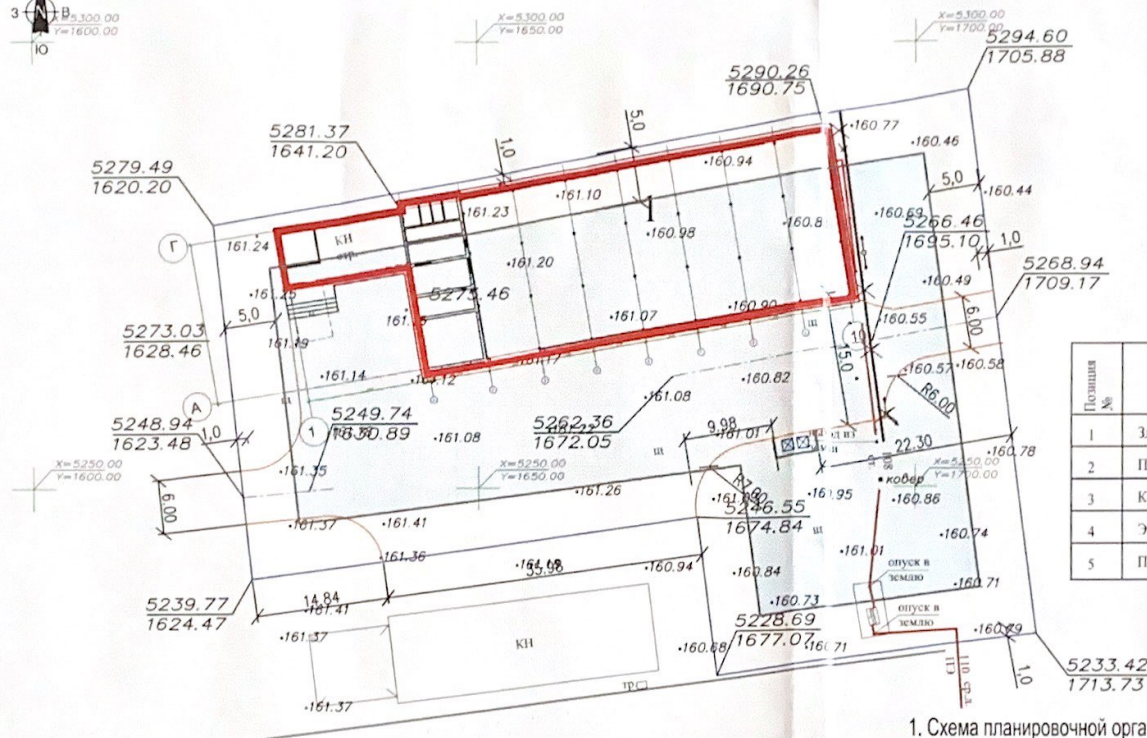

Условные обозначения

- Граница отвода земельного участка 48:20.0027501.40
- Существующие здания и сооружения
- Существующее ограждение
- Проектируемое здание
- Зона допустимого размещения объектов капитального строительства

Позиция №	Наименование	Ед. изм.	Значение
1	Здание склада	м²	1195,5
2	Площадь отвода земельного участка	м²	4307,0
3	Коэффициент плотности застройки участка	ед.	0,28
4	Этажность	эт.	1
5	Процент застройки в границах земельного участка	%	28

Экспликация зданий и сооружений

Номер по генплану	Наименование	Площадь застр., м²	Примечание
1	Здание склада	1195,5	Проектир.

1. Схема планировочной организации земельного участка противоречит градостроительному плану земельного участка №РФ-48-2-42-0-00-2021-0165, в части минимального допустимого отступа от границы земельного участка до объектов капитального строительства.
2. Размеры и конфигурация объектов капитального строительства на схеме планировочной организации земельного участка указаны в соответствии с намерениями застройщика земельного участка
3. Размеры даны в метрах

						49.14— ПЗУ		
						Строительство склада по адресу: ул. Ковалёва стр.117 "Б" 6 в Липецке		
Изм.	Код.уч.	Лист	№ док.	Подпись	Дата		Стадия	Лист
ГПП		Рашупкин					II	Листов
Выполнил	Иванова					Схема планировочной организации земельного участка. Разбивочный план. 1:500	ООО "Горстрой"	
Проверил	Ильина							
Н.контр.	Рашупкин							