

РОССИЙСКАЯ ФЕДЕРАЦИЯ

Липецкая область

г. Липецк

Общество с ограниченной ответственностью
«Радиус-НТ»

**Проект внесения изменений в проект планировки и
проект межевания района, ограниченного улицами
Ленина-Советская-Сиреневая-Луговая (Желтые Пески),
в городе Липецке.**

Раздел 3
Материалы по обоснованию проекта
планировки и межевания территории
Графическая часть

11-102изм

Директор ООО «Радиус-НТ»

Бойко О.В.


2021 г.

СОСТАВ ПРОЕКТА

«Проект внесения изменений в проект планировки и проект межевания района, ограниченного улицами Ленина-Советская-Сиреневая-Луговая (Желтые Пески), в городе Липецке.»

Номер раздела	Обозначение	Наименование материалов	Примечание
1	2	3	4
Раздел 1	11-102изм	«Проект планировки и межевания территории. Графическая часть.»: 1.Фрагмент плана межевания территории (лист 9.3 проекта №11-102) утвержденного 14.11.2013г. с внесенными изменениями. М 1:1000	Основная часть.
Раздел 2	11-102изм	«Сведения об образуемом участке.» Пояснительная записка	
Раздел 3	11-102изм	«Материалы по обоснованию проекта планировки и межевания территории. Графическая часть.»: 1. Фрагмент плана межевания территории (лист 3.2.1 проекта №13080) утвержденного 31.07.2018г. в части внесения изменений. М 1:2000 2. Схема расположения земельного участка на кадастровом плане территории. М 1:500	Материалы по обоснованию проекта.
Раздел 4	11-102изм	«Материалы по обоснованию проекта планировки и межевания территории. Пояснительная записка.» Приложения.	

						11-102изм-СП			
Изм.	Кол.уч	Лист	№докум	Подпись	Дата	Проект внесения изменений в проект планировки и проект межевания района, ограниченного улицами Ленина-Советская-Сиреневая-Луговая (Желтые Пески), в городе Липецке.	Стадия	Лист	Листов
Разраб.	Бочарова М.И.						П	1	1
Проверил	Бойко О.В.								
Н.контр.	Бойко О.В.								
							ООО «Радиус-НТ»		

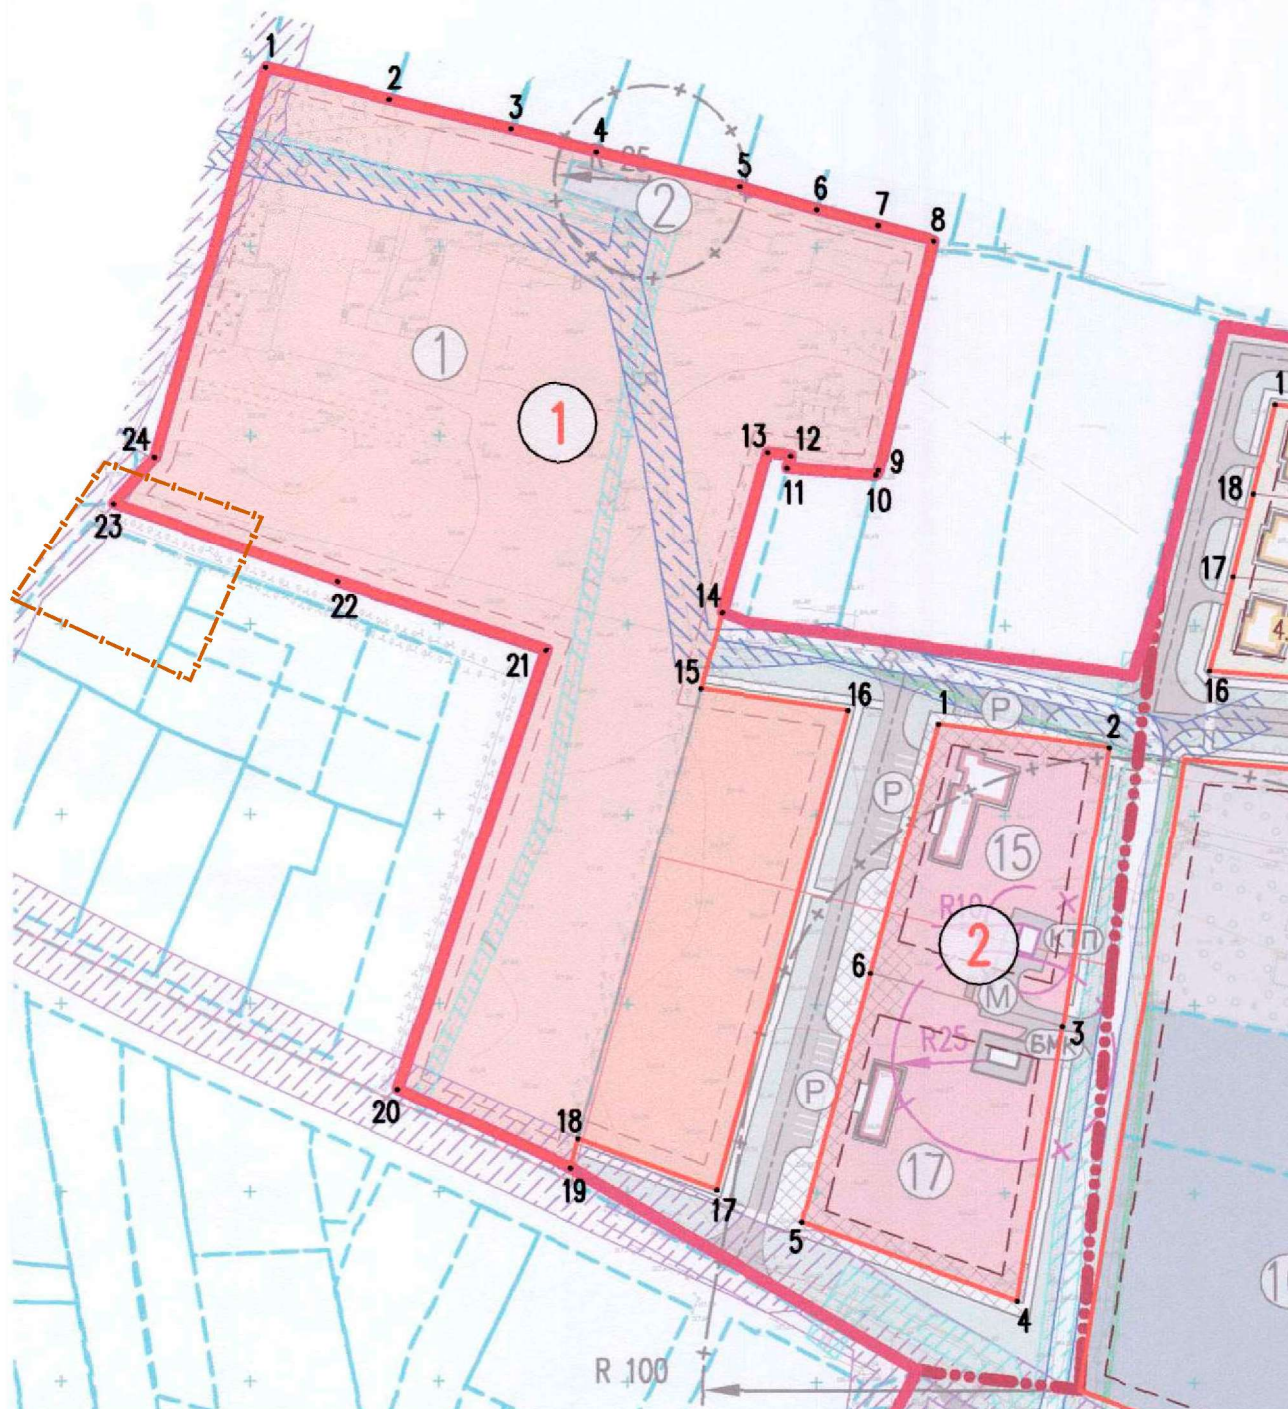

Условные обозначения:

— — — — — - граница внесения изменений

ЭКСПЛИКАЦИЯ

- 1 ОБЩЕОБРАЗОВАТЕЛЬНАЯ ШКОЛА (сущ.)
- 2 КОТЕЛЬНАЯ (сущ.)


						11-102изм			
						Проект внесения изменений в проект планировки и проект межевания района, ограниченного улицами Ленина-Советская-Сиреневая-Луговая (Желтые Пески), в городе Липецке.			
Изм.	Кол.уч	Лист	№докум	Подпись	Дата				
						Материалы по обоснованию.	Стадия	Лист	Листов
Разраб.		Бочарова М.И.					П	2	
Проверил		Бойко О.В.							
						Фрагмент плана межевания территории (лист 3.2.1 проекта №13080) в части внесения изменений	ООО «Радиус-НТ»		
Н.контр.		Бойко О.В.							

Материалы по обоснованию.

Фрагмент плана межевания территории (лист 3.2.1 проекта №13080) в части внесения изменений

Площадь земельного участка: 812 кв.м.

Обозначение характерных точек границ	Координаты, м	
	X	Y
1	429748.72	1333678.53
2	429740.77	1333702.35
3	429734.03	1333699.53
4	429716.54	1333692.22
5	429729.83	1333661.88
6	429728.26	1333660.92
7	429729.88	1333658.39
8	429744.40	1333669.60
9	429749.56	1333676.01
1	429748.72	1333678.53

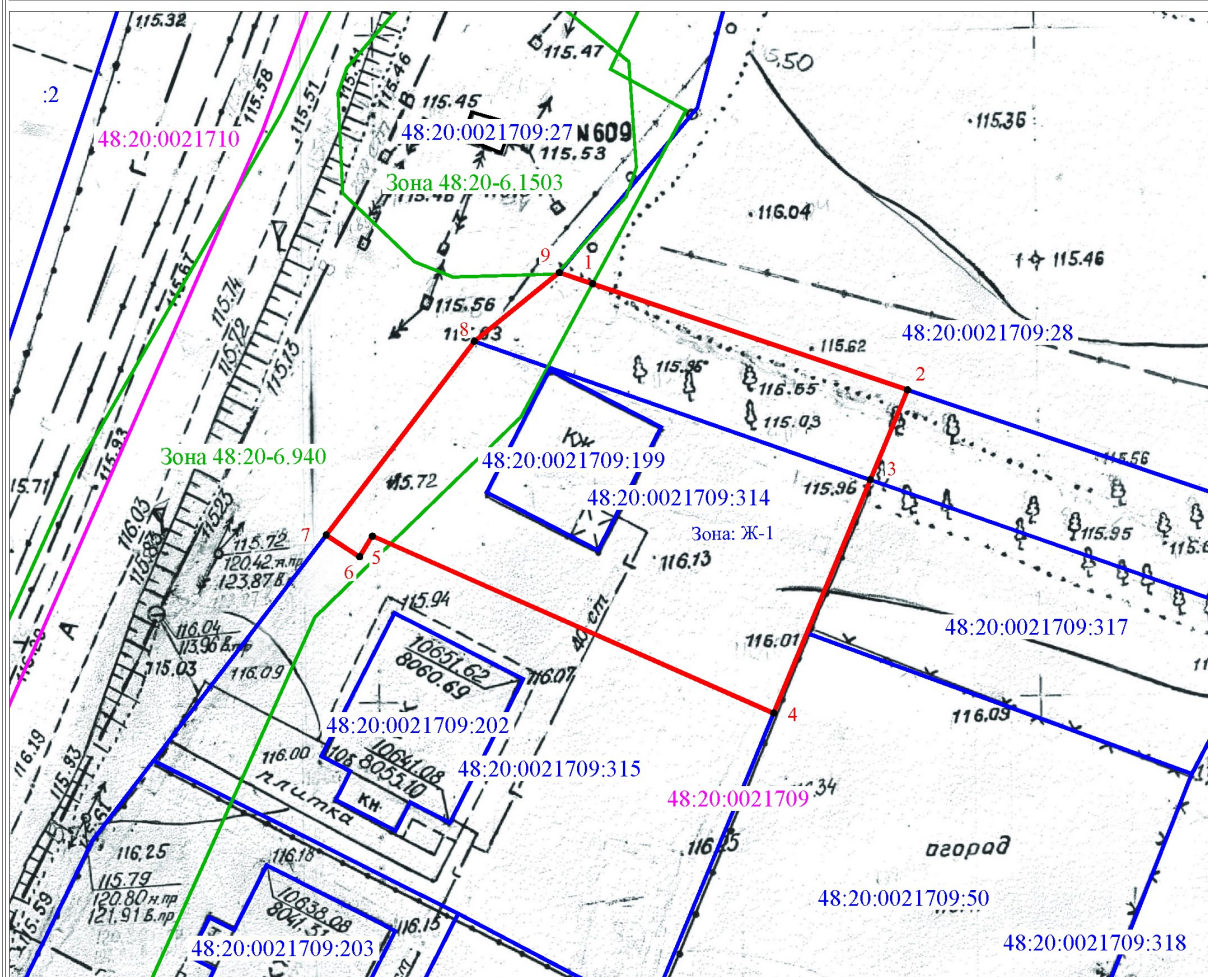

Масштаб 1: 500

- 1 - обозначение характерной точки границы земельного участка
- - граница земельного участка
- - граница кадастрового деления
- - границы земельного участка, ОКС существующие в ЕГРН
- - границы ЗОУИТ

48:20:0021709 - обозначение кадастрового квартала

Зона: Ж-1 - обозначение территориальной зоны

[illegible]