

РОССИЙСКАЯ ФЕДЕРАЦИЯ

Липецкая область

г. Липецк

Общество с ограниченной ответственностью
«Радиус-НТ»

**Проект внесения изменений в проект планировки и
проект межевания района, ограниченного улицами
Ленина-Советская-Сиреневая-Луговая (Желтые Пески),
в городе Липецке.**

Раздел 1
Проект планировки и межевания территории
Графическая часть

11-102изм

Директор ООО «Радиус-НТ»

Бойко О.В.

2021 г.

СОСТАВ ПРОЕКТА

«Проект внесения изменений в проект планировки и проект межевания района, ограниченного улицами Ленина-Советская-Сиреневая-Луговая (Желтые Пески), в городе Липецке.»


Номер раздела	Обозначение	Наименование материалов	Примечание
1	2	3	4
Раздел 1	11-102изм	«Проект планировки и межевания территории. Графическая часть.»: 1.Фрагмент плана межевания территории (лист 9.3 проекта №11-102) утвержденного 14.11.2013г. с внесенными изменениями. М 1:1000	Основная часть.
Раздел 2	11-102изм	«Сведения об образуемом участке.» Пояснительная записка	
Раздел 3	11-102изм	«Материалы по обоснованию проекта планировки и межевания территории. Графическая часть.»: 1. Фрагмент плана межевания территории (лист 3.2.1 проекта №13080) утвержденного 31.07.2018г. в части внесения изменений. М 1:2000 2. Схема расположения земельного участка на кадастровом плане территории. М 1:500	Материалы по обоснованию проекта.
Раздел 4	11-102изм	«Материалы по обоснованию проекта планировки и межевания территории. Пояснительная записка.» Приложения.	

						11-102изм-СП			
Изм.	Кол.уч	Лист	№докум	Подпись	Дата				
Разраб.	Бочарова М.И.					Проект внесения изменений в проект планировки и проект межевания района, ограниченного улицами Ленина-Советская-Сиреневая-Луговая (Желтые Пески), в городе Липецке.	Стадия	Лист	Листов
Проверил	Бойко О.В.						П	1	1
							ООО «Радиус-НТ»		
Н.контр.	Бойко О.В.								

Ведомость координат образуемого земельного участка

Обозначение характерных точек границ	Координаты, м	
	X	Y
1	429748.72	1333678.53
2	429740.77	1333702.35
3	429734.03	1333699.53
4	429716.54	1333692.22
5	429729.83	1333661.88
6	429728.26	1333660.92
7	429729.88	1333658.39
8	429744.40	1333669.60
9	429749.56	1333676.01
1	429748.72	1333678.53

Система координат: МСК-48

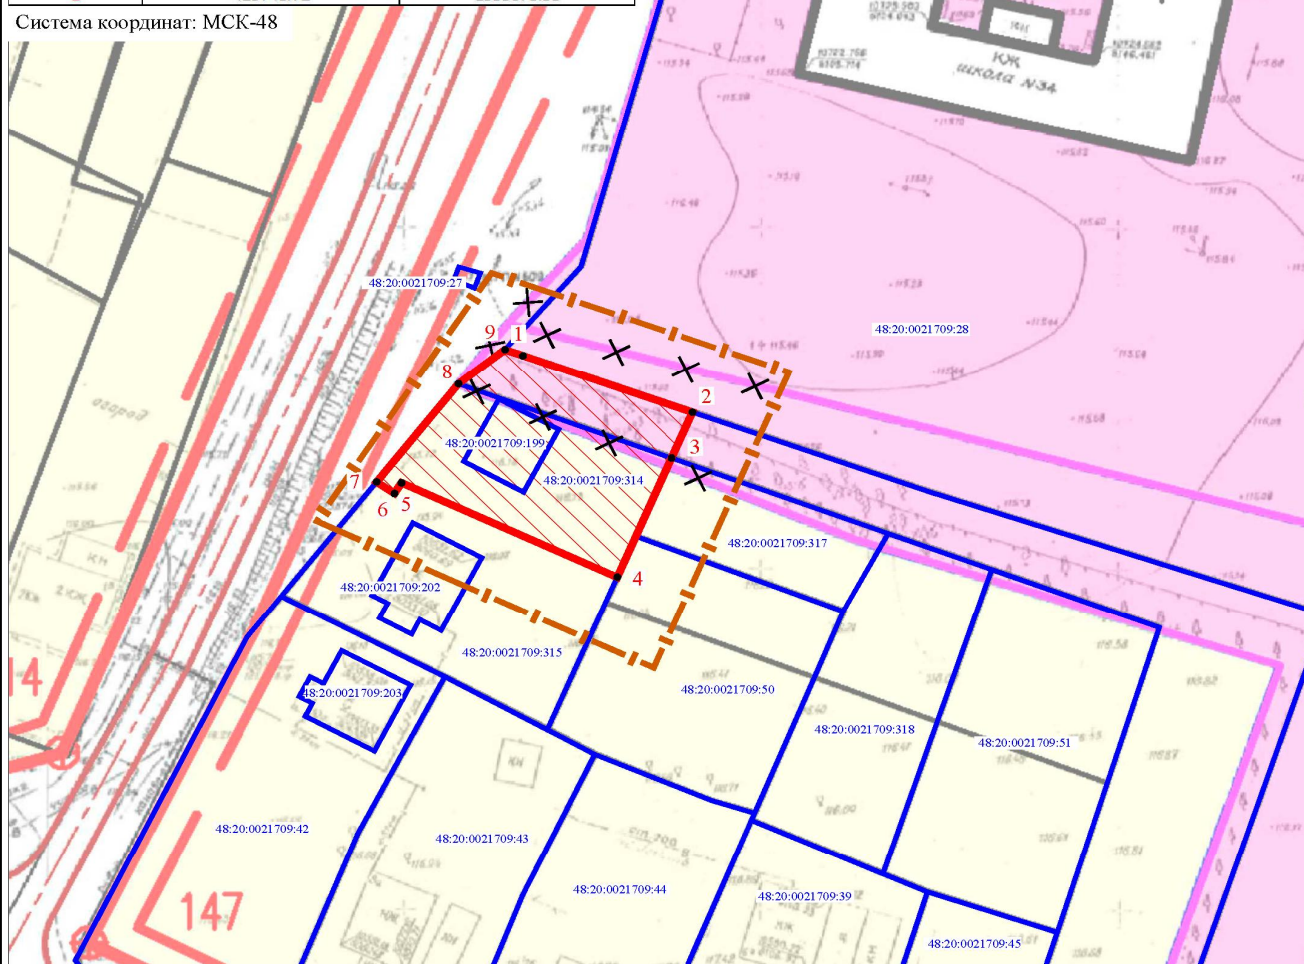

Условные обозначения:

- — — - граница внесения изменений
- — — - красные линии
- - - - линии регулирования застройки
- — — - граница образуемого земельного участка
- — — - границы земельных участков и ОКС по сведениям ЕГРН № КУВИ-999/2021-1114698 от 17.11.2021г.
- 48:20:0021709:314 - обозначение земельного участка, ОКС зарегистрированного в ЕГРН
- 1 - обозначение характерной точки границы образуемого земельного участка
- X X - отменяемые границы участка общеобразовательной школы
- образуемый земельный участок

						11-102изм		
						Проект внесения изменений в проект планировки и проект межевания района, ограниченного улицами Ленина-Советская-Сиреневая-Луговая (Желтые Пески), в городе Липецке.		
Изм.	Кол.уч	Лист	№докум	Подпись	Дата			
Разраб.	Бочарова М.И.					Основная часть проекта.	Стадия	Лист
Проверил	Бойко О.В.						П	2
Н.контр.	Бойко О.В.					Фрагмент плана межевания территории (лист 9.3 проекта №11-102) с внесенными изменениями.	ООО «Радиус-НТ»	