

Утверждена

(наименование документа об утверждении, включая наименования

органов государственной власти или органов местного


самоуправления, принявших решение об утверждении схемы

или подписавших соглашение о перераспределении земельных участков)

от

№

Схема расположения земельного участка или земельных участков на кадастровом плане территории

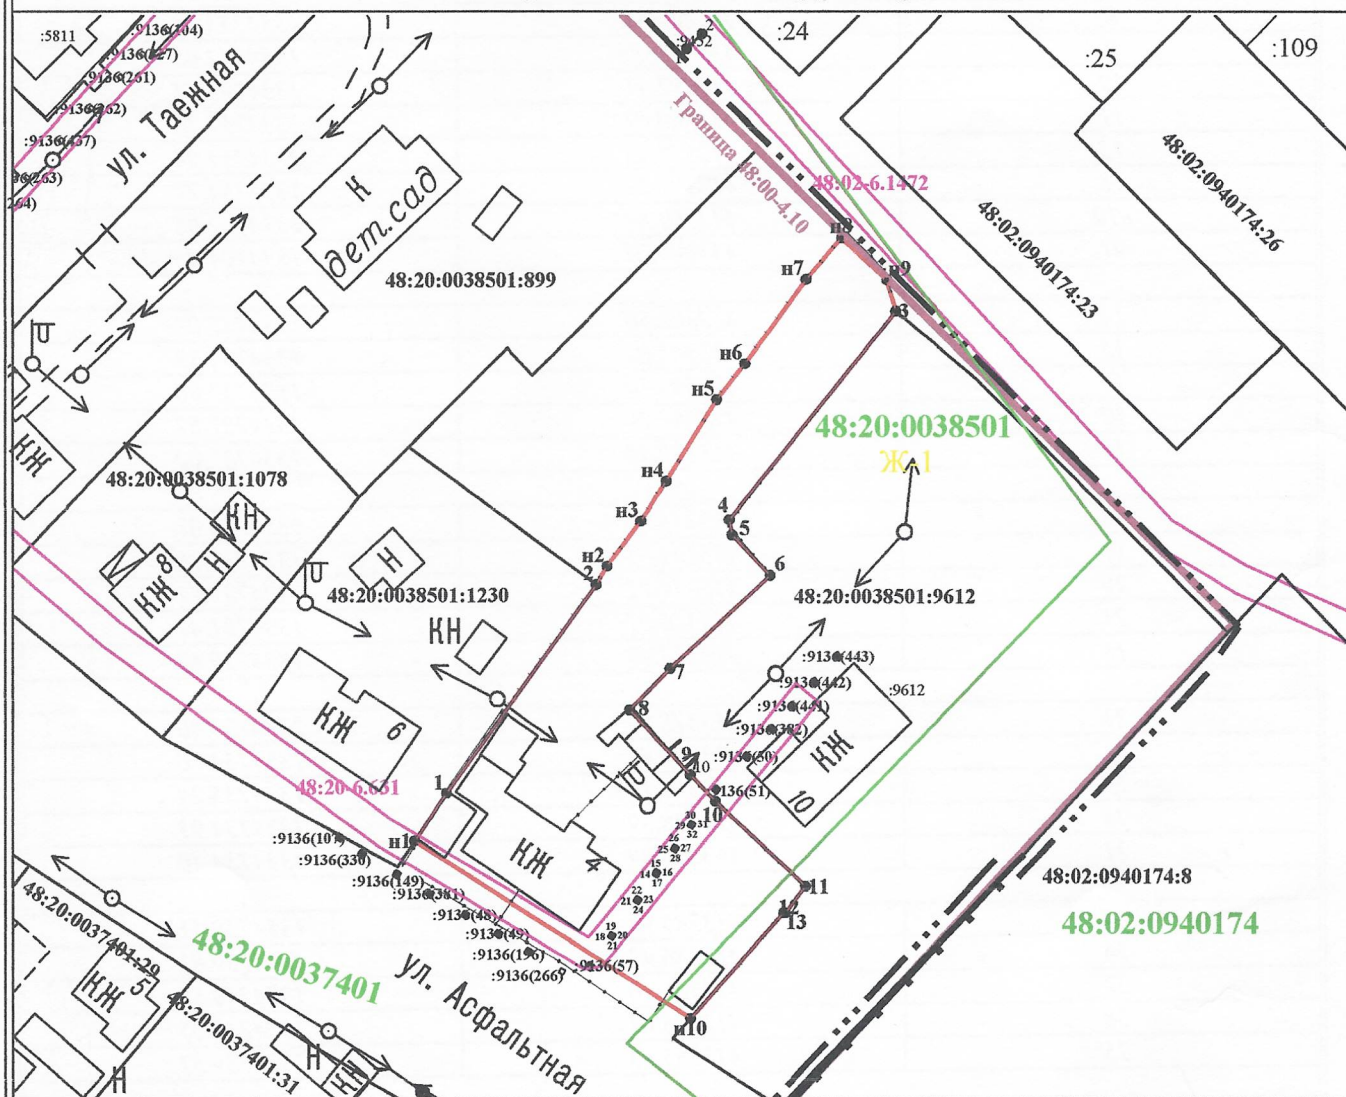

Условные обозначения:

— граница зоны ОУИТ

• 1 - характерная точка границы, сведения о которой позволяют однозначно определить её на местности

— вновь образованная часть границы, сведения о которой достаточны для определения её местоположения

— граница кадастрового деления

:1078 - обозначение земельного участка

Масштаб 1:1000

Система координат МСК-48

*каталог координат представлен на обратной странице

Площадь земельного участка		2211м ²
Обозначение характерных точек границы	Координаты, м	
	X	Y
1	2	3
n1	413387.04	1334704.48
1	413393.52	1334708.80
2	413421.96	1334729.20
n2	413424.46	1334730.69
n3	413430.61	1334735.27
n4	413436.02	1334738.80
n5	413447.16	1334745.65
n6	413452.01	1334749.51
n7	413463.53	1334757.88
n8	413469.13	1334762.68
n9	413463.44	1334768.82
3	413459.19	1334770.09
4	413430.77	1334747.34
5	413428.76	1334747.75
6	413423.20	1334752.94
7	413410.51	1334739.28
8	413404.89	1334733.75
9	413396.06	1334742.05
10	413392.41	1334745.46
11	413380.87	1334757.78
12	413377.29	1334754.94
13	413377.27	1334754.77
n10	413362.87	1334742.06
n1	413387.04	1334704.48
14	413382.50	1334737.02
15	413383.04	1334737.33
16	413382.74	1334737.86
17	413382.20	1334737.57
14	413382.50	1334737.02
18	413373.97	1334730.87
19	413374.51	1334731.18
20	413374.22	1334731.71
21	413373.67	1334731.42
18	413373.97	1334730.87
21	413378.89	1334734.40
22	413379.42	1334734.70
23	413379.13	1334735.24
24	413378.59	1334734.93
21	413378.89	1334734.40
25	413385.93	1334739.51
26	413386.47	1334739.81
27	413386.16	1334740.35
28	413385.63	1334740.05
25	413385.93	1334739.51
29	413389.12	1334741.80
30	413389.65	1334742.10
31	413389.36	1334742.64
32	413388.82	1334742.35
29	413389.12	1334741.80