

РОССИЙСКАЯ ФЕДЕРАЦИЯ

Липецкая область

г. Липецк

Общество с ограниченной ответственностью
«Радиус-НТ»

**Проект внесения изменений в проект планировки и
проект межевания территории с.Сселки в городе Липецке,
утвержденные постановлением администрации
города Липецка от 21.11.2012 № 2458,
в части межевания квартала №179**

**Раздел 3
Материалы по обоснованию проекта
планировки и межевания территории
Графическая часть**

04-2022- ППиМТ

Директор ООО «Радиус-НТ»

Бойко О.В.


2022 г.

СОСТАВ ПРОЕКТА

«Проект внесения изменений в проект планировки и проект межевания территории с.Сселки в городе Липецке, утвержденные постановлением администрации города Липецка от 21.11.2012 № 2458, в части межевания квартала №179»

Номер раздела	Обозначение	Наименование материалов	Примечание
1	2	3	4
Раздел 1	04-2022- ППиМТ	«Проект планировки и межевания территории. Графическая часть.»: 1.Чертеж межевания территории. М 1:1000	Основная часть.
Раздел 2	04-2022- ППиМТ	«Проект планировки и межевания территории. Пояснительная записка.»	
Раздел 3	04-2022- ППиМТ	«Материалы по обоснованию проекта планировки и межевания территории. Графическая часть.»: 1. Фрагмент плана межевания территории в части внесения изменений. М 1:2000 2. Схема использования территории в период подготовки проекта. М 1:500 3. Схема расположения земельного участка на кадастровом плане территории. М 1:500	Материалы по обоснованию проекта.
Раздел 4	04-2022- ППиМТ	«Материалы по обоснованию проекта планировки и межевания территории. Пояснительная записка.» Приложения.	


						04-2022 - ППМТ-СП			
Изм.	Колуч	Лист	№докум	Подпись	Дата				
Разраб.	Бочарова М.И.					Проект внесения изменений в проект планировки и проект межевания территории с.Сселки в городе Липецке, утвержденные постановлением администрации города Липецка от 21.11.2012 № 2458, в части межевания квартала №179	Стадия	Лист	Листов
Проверил	Бойко О.В.						П	1	
							ООО «Радиус-НТ»		
Н.контр.	Бойко О.В.								

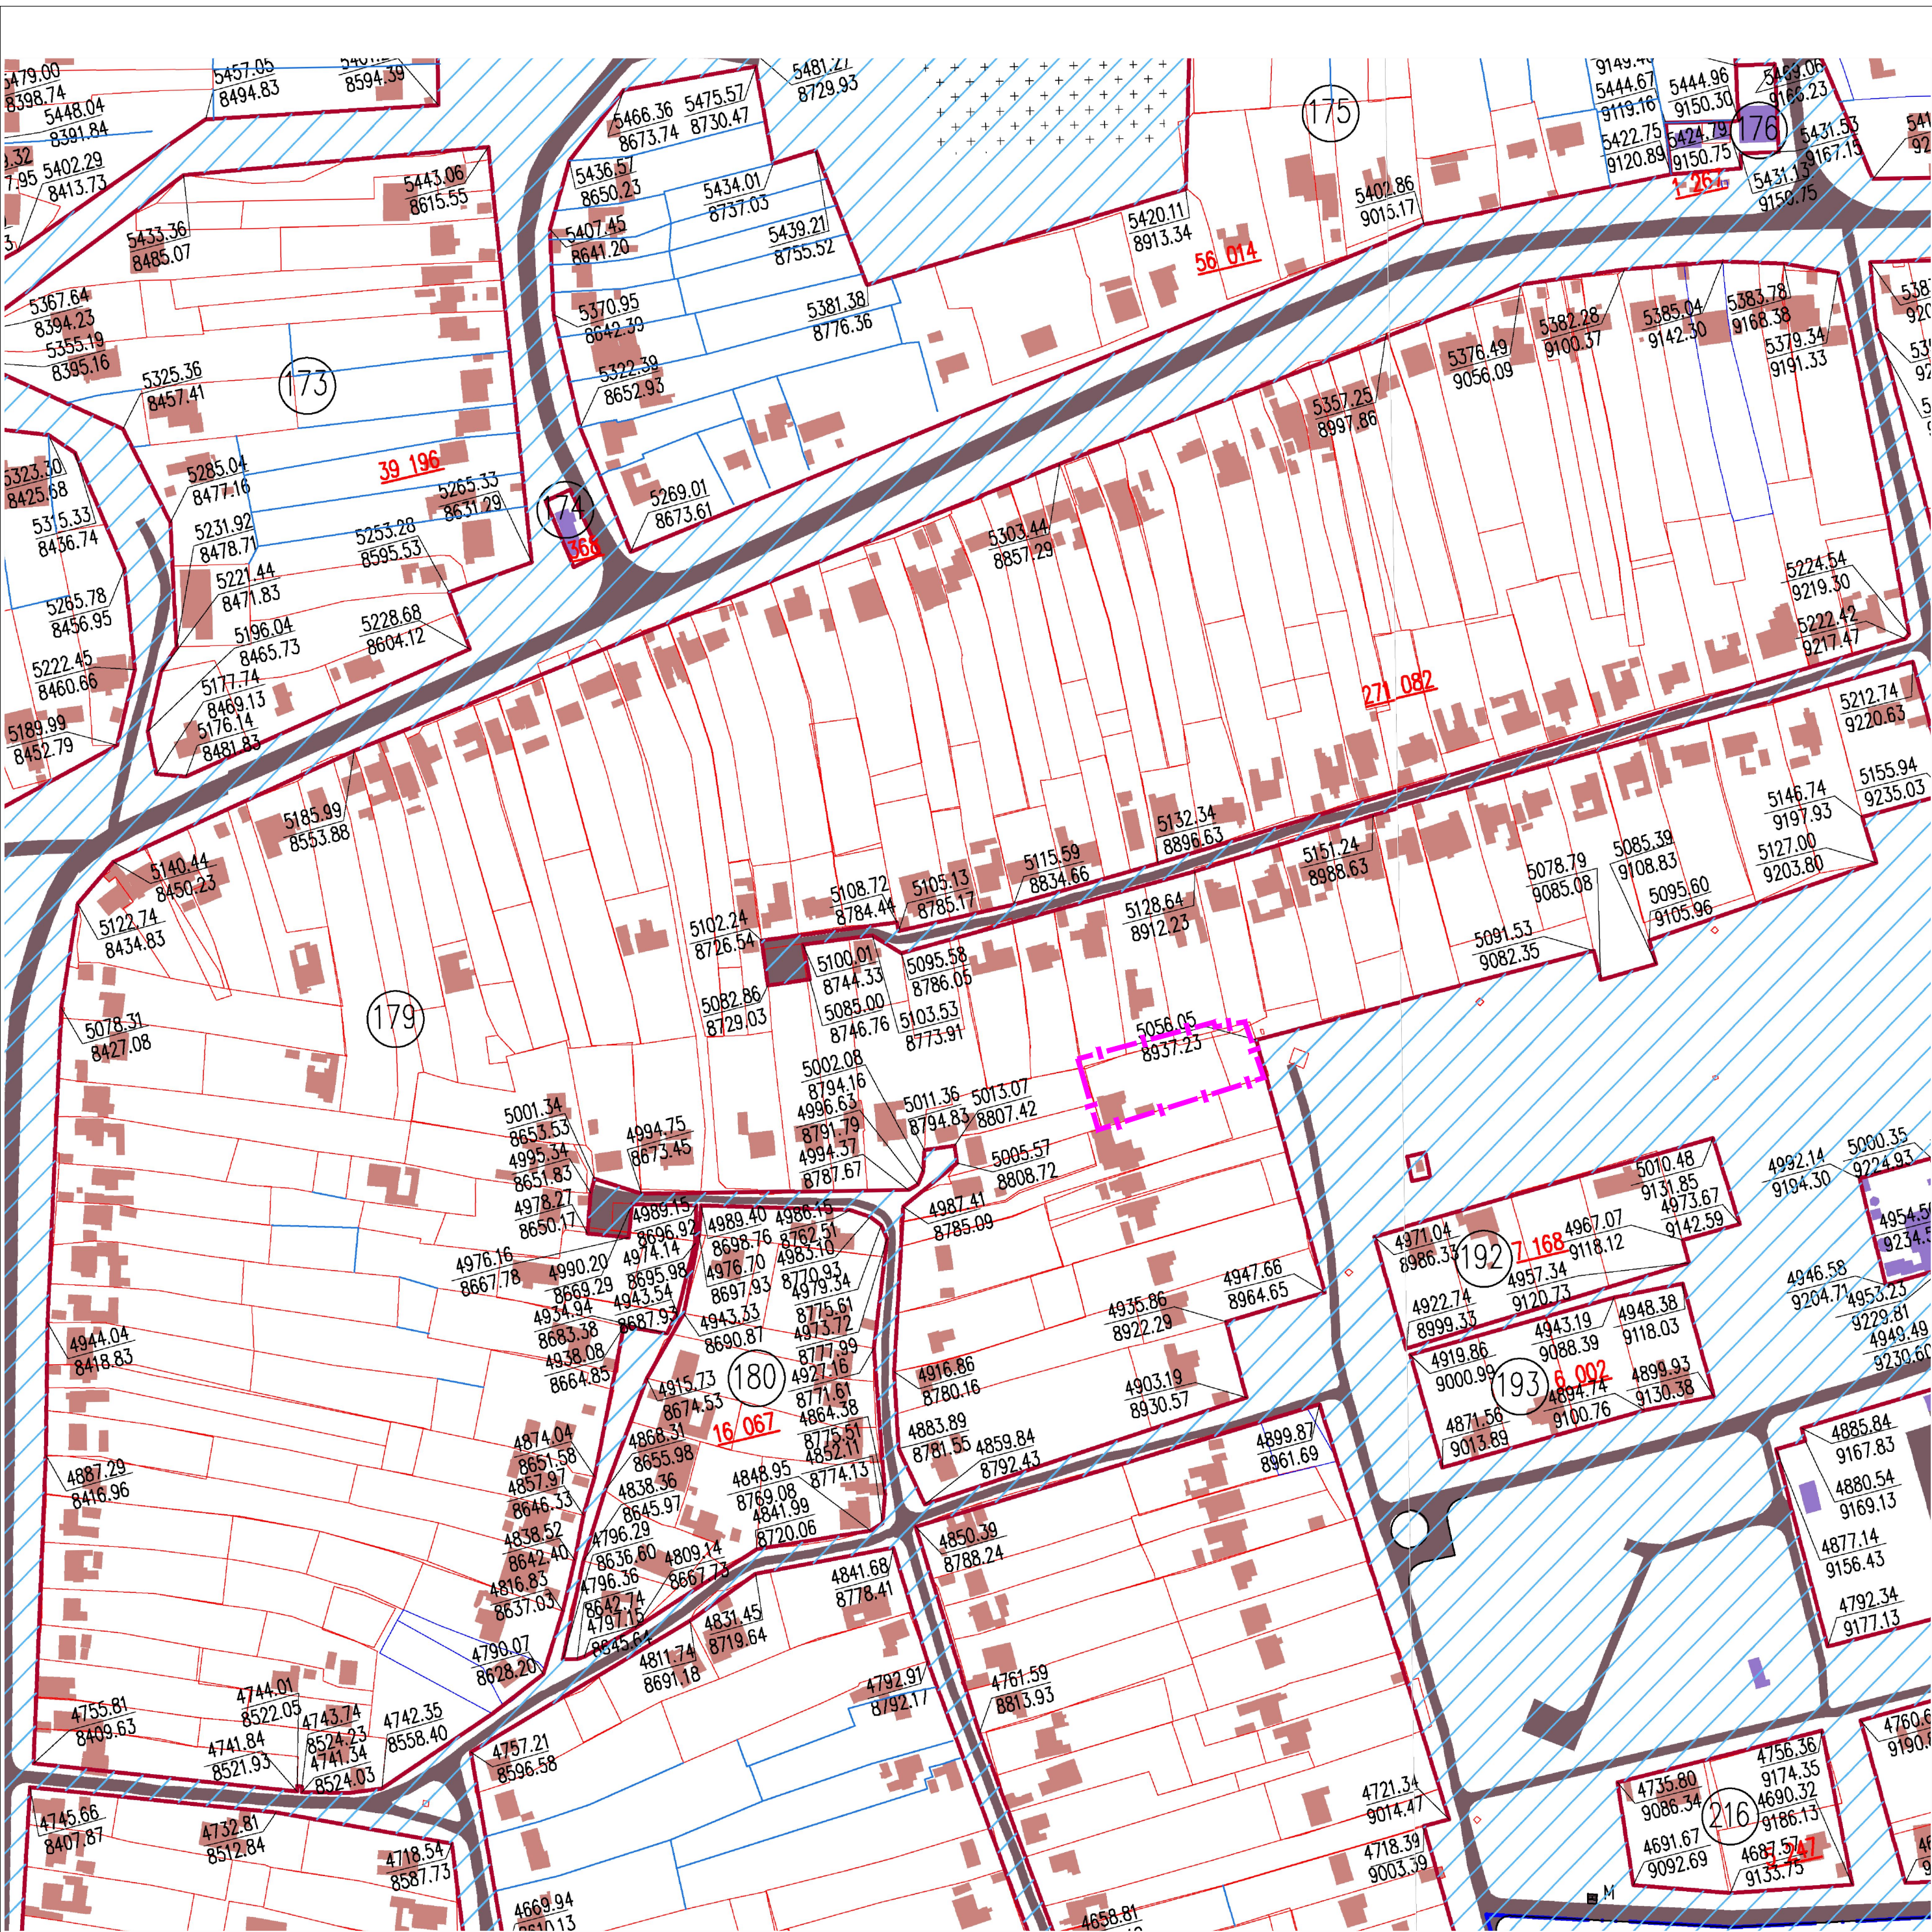

граница территории, в части которой вносятся изменения, д/м


Условные обозначения:

- граница внесения изменений в проект
- красные линии
- номер квартала

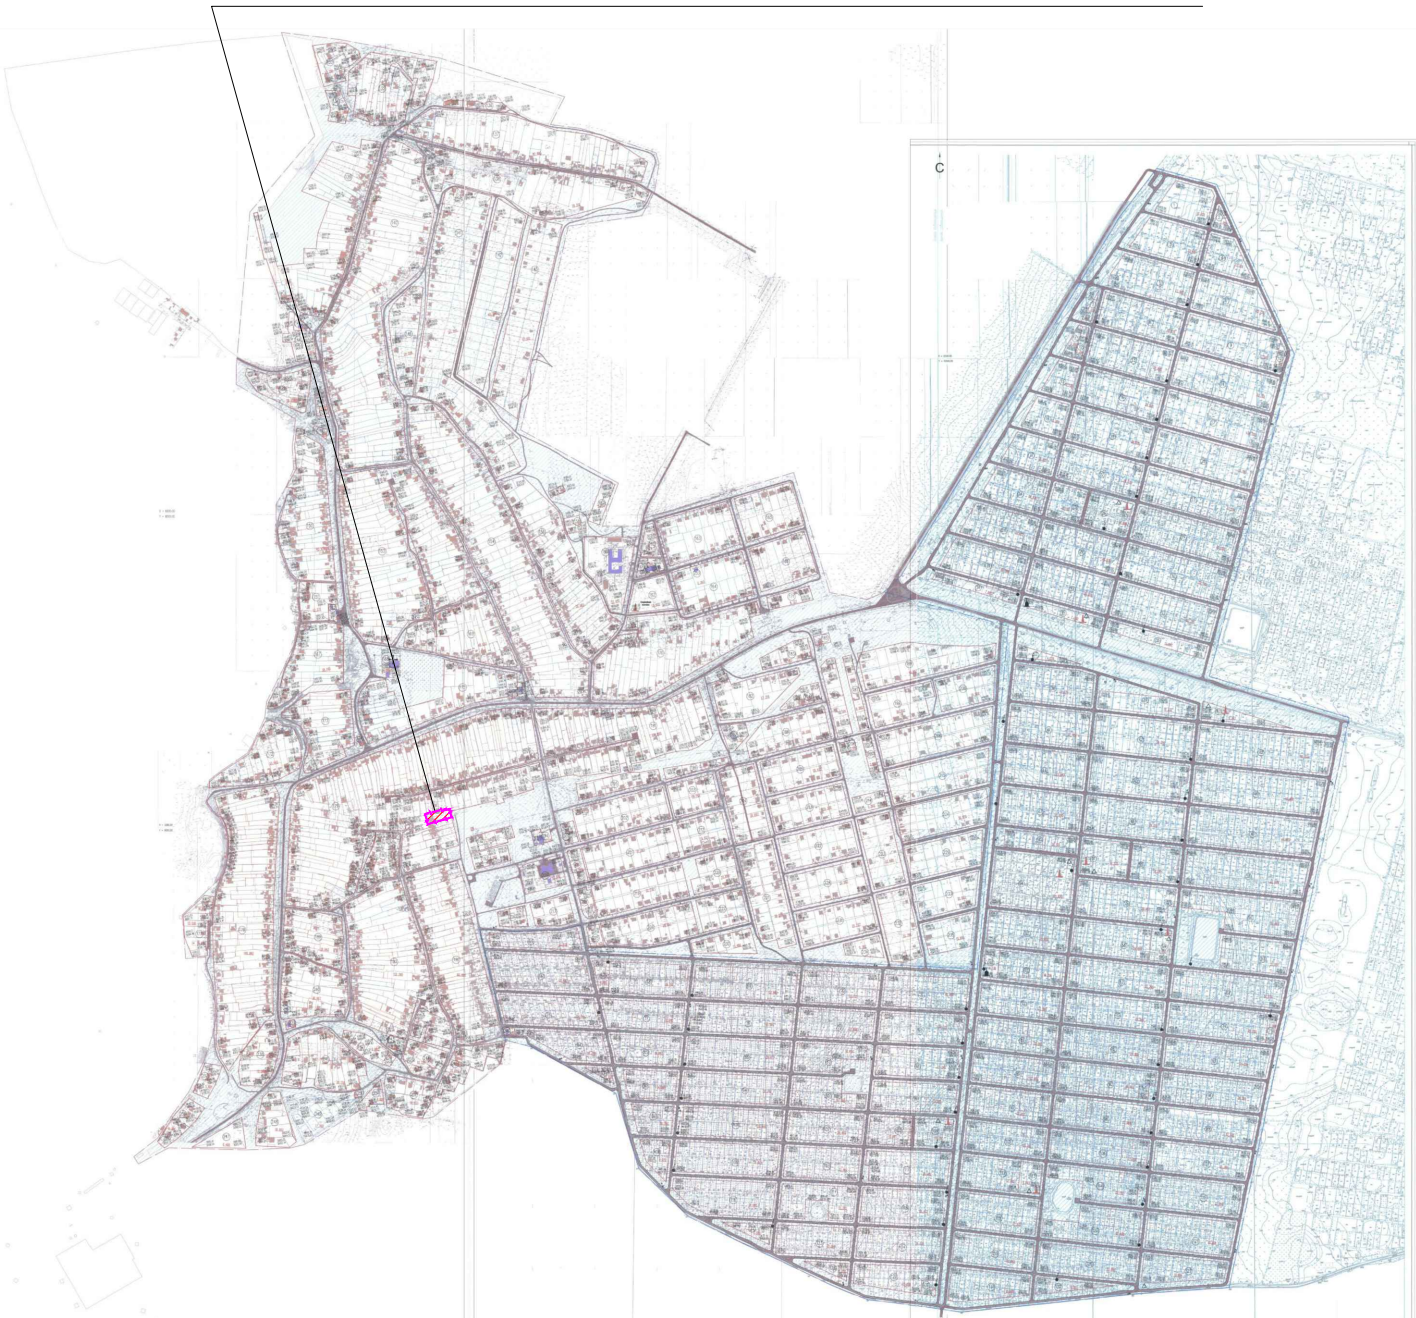

М 1:2000

						04-2022-ППУМТ			
						Проект внесения изменений в проект планировки и проект межевания территории с.Селки в городе Липецке, утвержденные постановлением администрации города Липецка от 21.11.2012 № 2458, в части межевания квартала №179			
Изм.	Кол.уч.	Лист	N док.	Подп.	Дата	Материалы по обоснованию проекта планировки и межевания территории. Графическая часть.	Стадия	Лист	Листов
Разраб.	Бочарова М.И.						П	1	
Проверил	Бойко О.В.								
						Фрагмент плана межевания территории в части внесения изменений.	000 "Радиус - НТ"		
Н.контр.	Бойко О.В.								

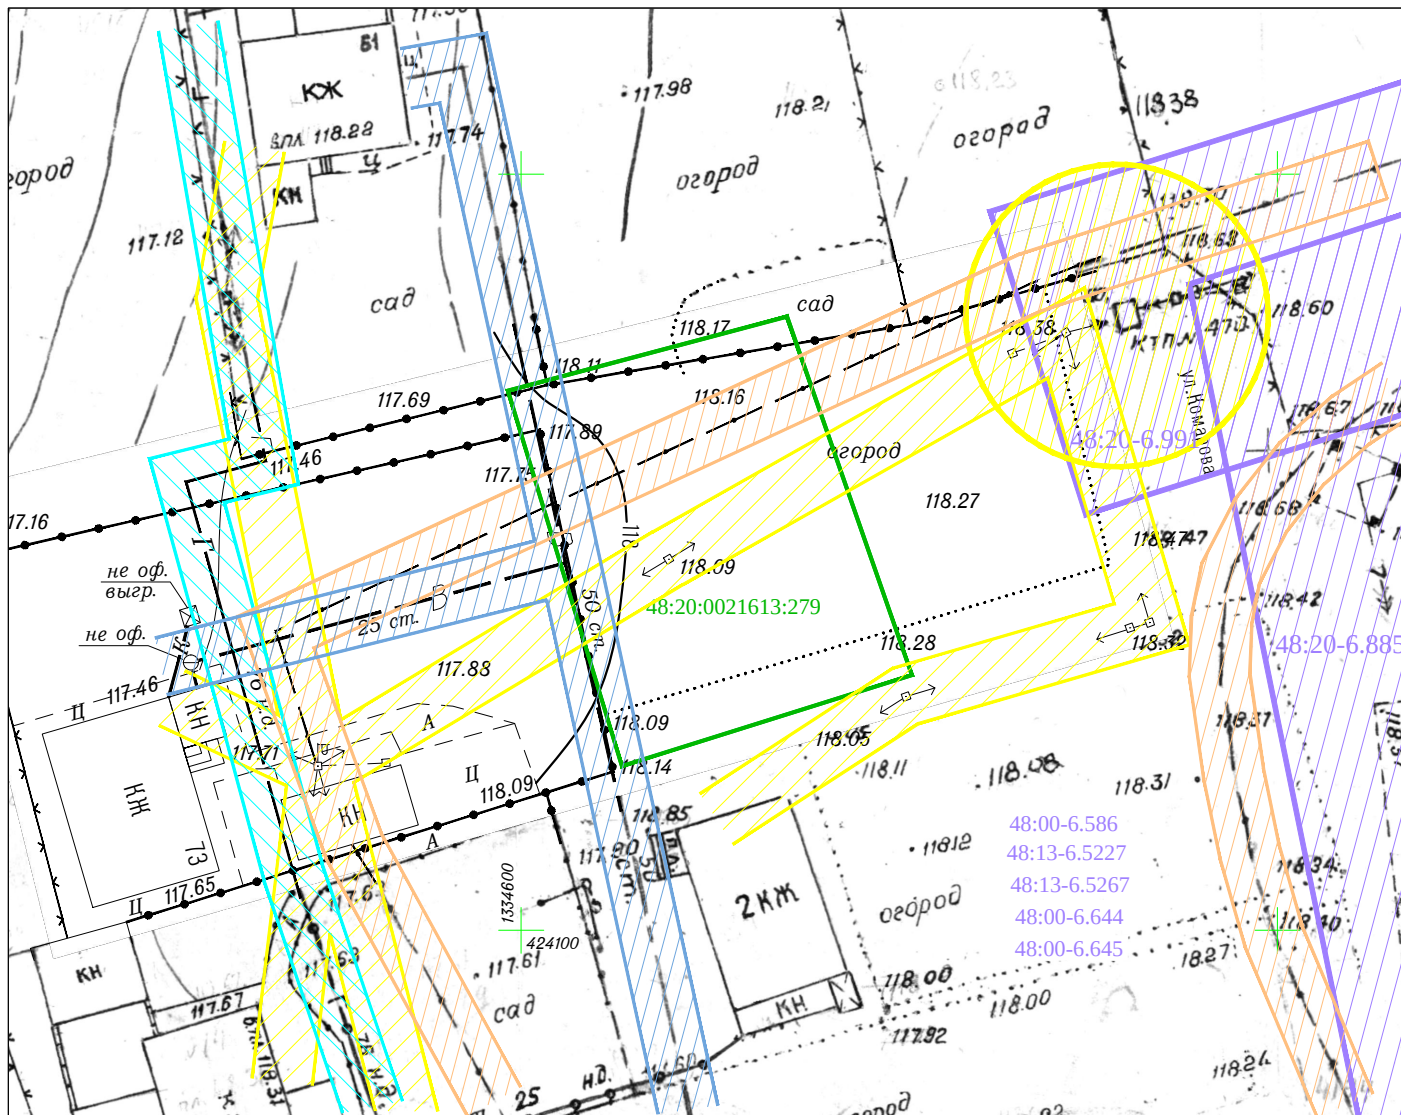

Система координат МСК 48.

Система высот местная.

Условные обозначения:

- границы земельного участка согласно сведений ЕГРН

48:20:0021613:279 - кадастровый номер земельного участка

48:20-6.991 - границы ЗОУИТ согласно сведений ЕГРН

- охранный зона сетей электроснабжения

- охранный зона газопровода

- санитарно-защитная полоса водопровода

- охранный зона линии связи

Примечание: границы зон особо охраняемых природных территорий и объектов культурного наследия на рассматриваемой территории отсутствуют.


М 1:500

						04-2022-ППУМТ			
						Проект внесения изменений в проект планировки и проект межевания территории с.Селки в городе Липецке, утвержденные постановлением администрации города Липецка от 21.11.2012 № 2458, в части межевания квартала №179			
Изм.	Кол.уч.	Лист	№ док.	Подп.	Дата	Материалы по обоснованию проекта планировки и межевания территории. Графическая часть.	Стадия	Лист	Листов
Разраб.		Бочарова М.И.					П	2	
Проверил		Бойко О.В.				Схема использования территории в период подготовки проекта	ООО "Радиус - НТ"		
Н.контр.		Бойко О.В.							

Условный номер земельного участка: :3У1

Площадь земельного участка: 780 кв.м.

Обозначение характерных точек границ	Координаты, м	
	X	Y
1	424135.68	1334599.12
2	424140.58	1334617.57
3	424138.79	1334618.19
4	424140.91	1334630.88
5	424120.59	1334637.69
6	424116.87	1334625.84
7	424110.85	1334606.66
1	424135.68	1334599.12

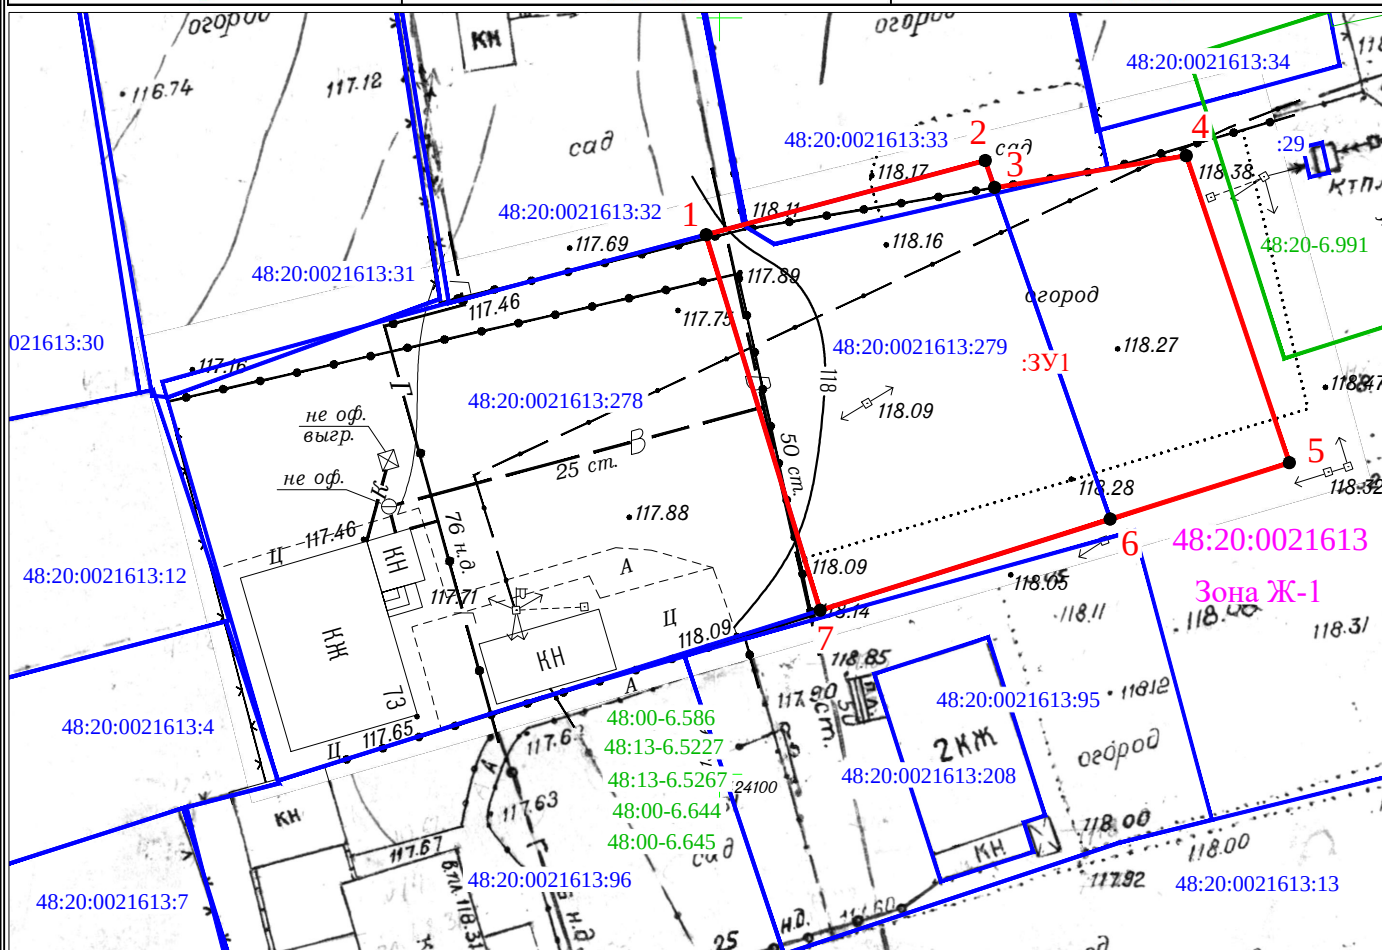

Система координат: МСК-48

Масштаб 1:500

Условные обозначения:

- 1 - обозначение характерной точки границы земельного участка
- - граница земельного участка
- - граница кадастрового квартала
- - границы земельного участка, ОКС существующие в ЕГРН
- 48:20:0021613:279 - обозначение земельного участка, зарегистрированного в ЕГРН
- 48:20:0021613 - обозначение кадастрового квартала
- Зона Ж-1 - обозначение территориальной зоны
- 48:20-6.991 - обозначение зоны с особыми условиями использования территории

						04-2022-ППУМТ			
						Проект внесения изменений в проект планировки и проект межевания территории с.Сселки в городе Липецке, утвержденные постановлением администрации города Липецка от 21.11.2012 № 2458, в части межевания квартала №179			
Изм.	Кол.уч.	Лист	N док.	Подп.	Дата	Материалы по обоснованию проекта планировки и межевания территории. Графическая часть.	Стадия	Лист	Листов
Разраб.		Бочарова М.И.					П	3	
Проверил		Бойко О.В.							
						Схема расположения земельного участка на кадастровом плане территории	ООО "Радиус - НТ"		
Н.контр.		Бойко О.В.							