


Схема расположения земельного участка на кадастровом плане территории

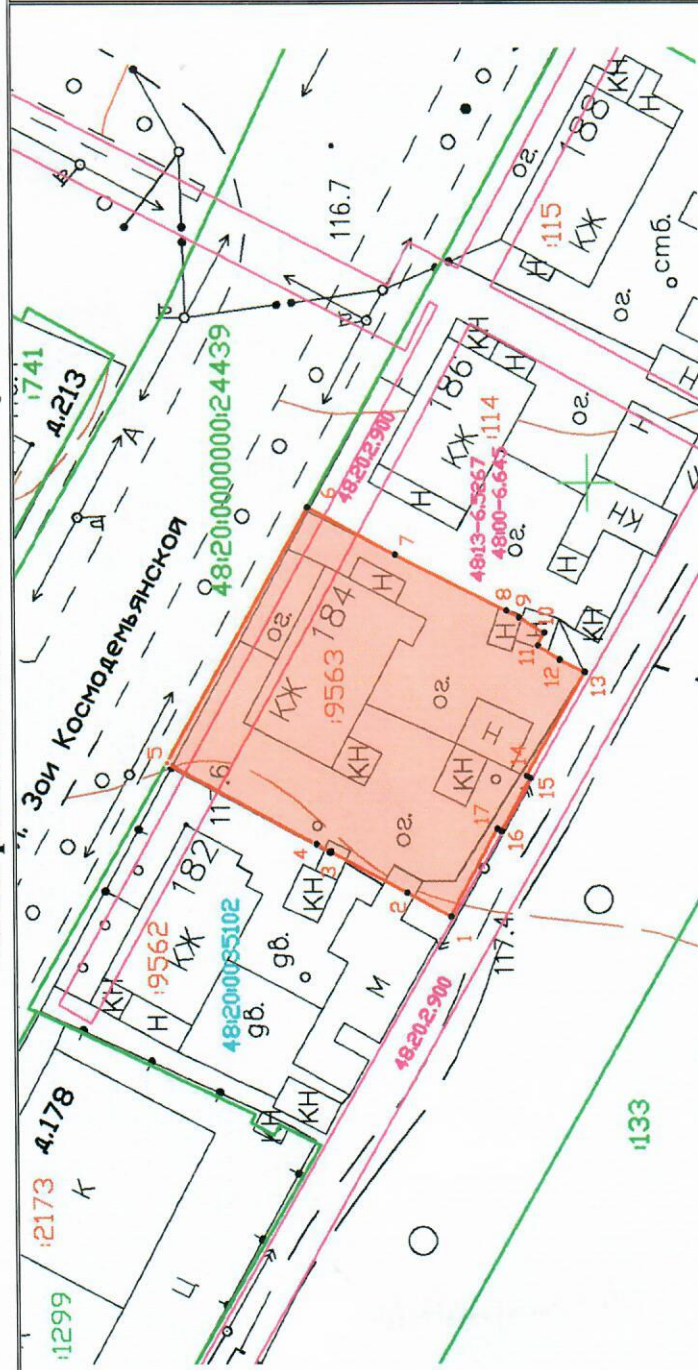

Система координат: МСК-48 (48.1)
Масштаб 1:800

Условные обозначения:

- 1 — новая характерная точка границы образуемого земельного участка и ее номер,
- граница образуемого земельного участка,
- граница учтенного земельного участка,
- граница зон с особыми условиями использования территории,
- граница кадастрового квартала
- обозначение объекта капитального строительства в кадастровом квартале 48:20:0035102,
- обозначение земельного участка в кадастровом квартале 48:20:0035102.

Площадь земельного участка	1073 М ²
(указывается проектная площадь образуемого земельного участка, вычисленная с использованием технологических и программных средств, в том числе размещенных на официальном сайте федерального органа исполнительной власти, уполномоченного Правительством Российской Федерации на осуществление государственного кадастрового учета, государственной регистрации прав, ведение Единого государственного реестра недвижимости и предоставление сведений, содержащихся в Едином государственном реестре недвижимости, в информационно-телекоммуникационной сети "Интернет" (далее - официальный сайт), с округлением до 1 квадратного метра. Указанное значение площади земельного участка может быть уточнено при проведении кадастровых работ не более чем на десять процентов)	

Обозначение характерных точек границ	Координаты, м
(указываются в случае подготовки схемы расположения земельного участка с использованием технологических и программных средств, в том числе размещенных на официальном сайте. Значения координат, полученные с использованием указанных технологических и программных средств, указываются с округлением до 0,01 метра)	

X	Y
1	2
1	415613,42
2	415618,15
3	415626,35
4	415627,90
5	415643,98
6	415629,18
7	415619,75
8	415607,79
9	415606,44
10	415603,73
11	415604,39
12	415602,05
13	415599,38
14	415605,45
15	415605,07
16	415608,10
17	415608,55
1	415613,42

Кадастровый инженер
Васильева Е.В.