


Утверждена
решением Управления имущественных
и земельных отношений Липецкой области
от _____ № _____

**Схема расположения земельного участка или земельных участков на
кадастровом плане территории**

Условный номер земельного участка		
Площадь земельного участка		1488м ²
Обозначение характерных точек границы	Координаты, м	
	X	Y
1	2	3
n1	421661,64	1328994,55
n2	421658,93	1328991,29
n3	421659,27	1328991,04
n4	421654	1328984,63
n5	421653,63	1328984,86
n6	421648,17	1328978,28
n7	421647,67	1328978,63
n8	421644,76	1328974,99
n9	421644,63	1328974,1
n10	421642,5	1328971,62
n11	421641,68	1328972,16
n12	421634,78	1328963,36
n13	421635,77	1328962,54
2	421662,92	1328940,31
1	421689,81	1328972,88
2	421682,55	1328978,78
3	421681,67	1328979,26
4	421673,89	1328984,48
5	421661,81	1328994,43
n1	421661,64	1328994,55



Схема расположения земельного участка или земельных участков на кадастровом плане территории

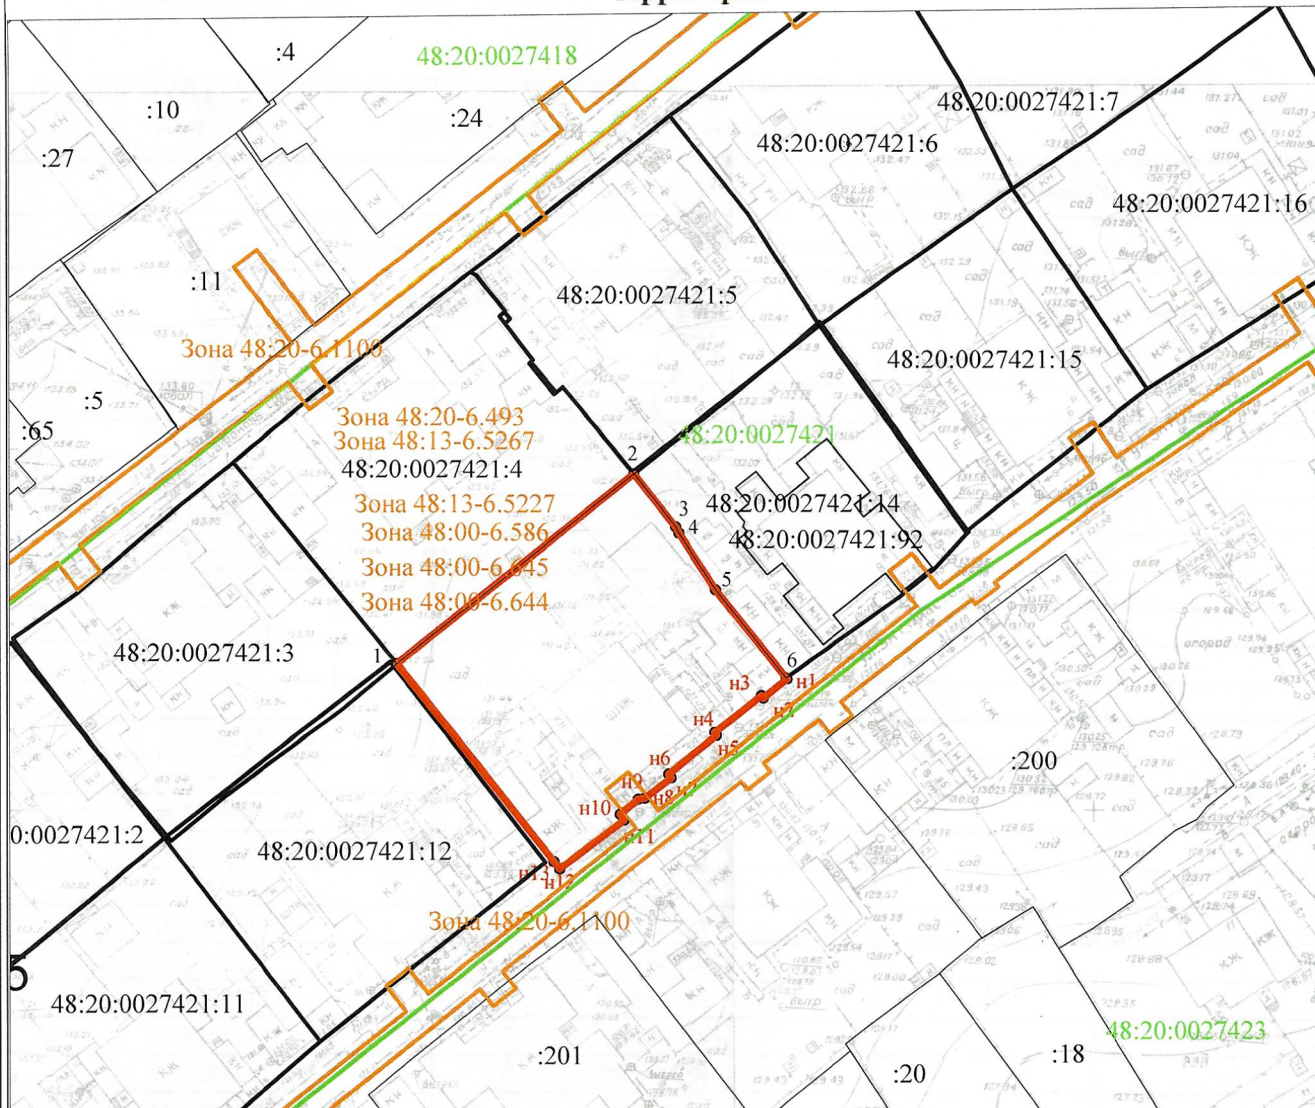

Условные обозначения:

Масштаб 1:1000

Система координат: МСК-48

- 1 - характерная точка границы, сведения о которой позволяют однозначно определить её на местности
- n1 - характерная точка границы, сведения о которой позволяют однозначно определить её на местности
- вновь образованная часть границы, сведения о которой достаточны для определения её местоположения
- граница кадастрового деления
- существующая часть границы, имеющиеся в ЕГРН сведения о которой достаточны для определения её местоположения
- :12 - обозначение земельного участка
- 48:20:0027421 - обозначение кадастрового квартала
- Зона 48:20-6.493 - обозначение охранной зоны

