


Схема расположения здания в границах земельного участка

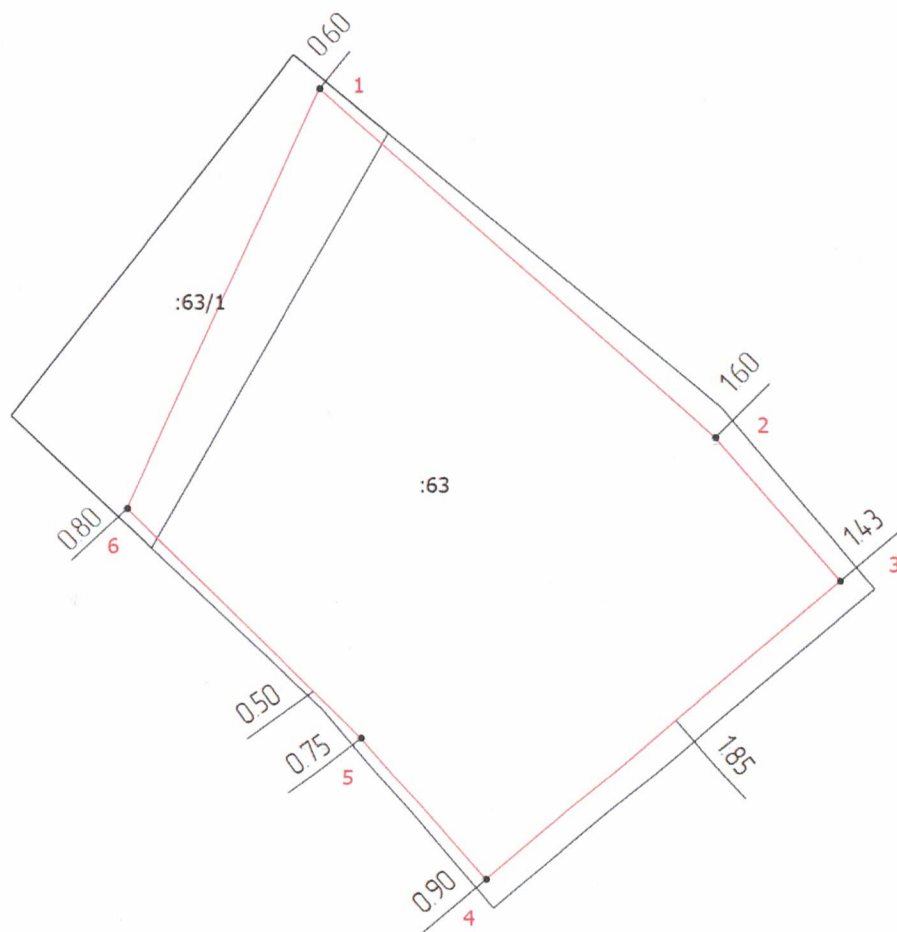

Адрес: Липецкая обл, г Липецк, проезд Товарный, владение 19

кадастровый номер: 48:20:0029502:63

Масштаб 1:500

Условные обозначения



- Характерная точка контура здания, сооружения, объекта незавершенного строительства

1

- Обозначение новой характерной точки

:63

- Кадастровый номер земельного участка

:63/1

- Кадастровый номер части земельного участка

- Часть контура, образованной проекцией вновь образованного наземного конструктивного элемента здания, сооружения, объекта незавершенного строительства

- Часть границы, сведения ЕГРН о которой позволяют однозначно определить ее положение на местности