

ОФИЦИАЛЬНО

ПЕРВЫЙ
НОМЕР

№ 106 (401)
23 декабря 2024

ОФИЦИАЛЬНАЯ ИНФОРМАЦИЯ ГОРОДСКОГО СОВЕТА ДЕПУТАТОВ И АДМИНИСТРАЦИИ ГОРОДА ЛИПЕЦКА

АДМИНИСТРАЦИЯ ГОРОДА ЛИПЕЦКА

ПОСТАНОВЛЕНИЕ

10.12.2024

г. Липецк

№ 3811

Об утверждении графика проведения ярмарок на территории города Липецка на 2025 год

В соответствии с Федеральным законом от 28.12.2009 № 381-ФЗ «Об основах государственного регулирования торговой деятельности в Российской Федерации», постановлением Прави-

тельства Липецкой области от 15.11.2023 № 621 «Об утверждении Порядка организации ярмарок на территории Липецкой области и продажи товаров (выполнения работ, оказания услуг) на ярмарках и о признании утратившими силу некоторых постановлений администрации Липецкой области» администрация города

ПОСТАНОВЛЯЕТ:

1. Утвердить график проведения ярмарок на территории города Липецка на 2025 год (приложение).
2. Отделу взаимодействия со СМИ администрации города Липецка (М.С. Быкова) опубликовать настоящее постановление в газете «Первый номер официально» и разместить его в информационно-телекоммуникационной сети «Интернет» на официальном сайте администрации города Липецка.
3. Контроль за исполнением настоящего постановления оставляю за собой.

Глава города Липецка

Р.И. Ченцов

Приложение
к постановлению
администрации
города Липецка
от 10.12.2024 № 3811

График проведения ярмарок на территории города Липецка на 2025 год

№ п/п	Адрес места организации ярмарки	Дата проведения ярмарки	Организатор ярмарки	Тип, вид ярмарки с указанием специализации (продовольственная или непродовольственная)	Количество мест для продажи товаров (выполнения работ, оказания услуг) на ярмарке	Режим работы ярмарки
1	2	3	4	5	6	7
1	ул.Космонавтов, д.54а (территория, прилегающая к ОБУК «Областной центр культуры, народного творчества и кино») 48.20.0013101:6	15.02.2025 01.03.2025 12.04.2025 17.05.2025 21.06.2025 16.08.2025 20.09.2025 11.10.2025 15.11.2025 27.12.2025	Управление потребительского рынка и ценовой политики Липецкой области	универсальная разовая продовольственная и непродовольственная продукция универсальная сезонная продовольственная и непродовольственная продукция универсальная разовая продовольственная и непродовольственная продукция	100 50 100	8.00 -14.00 час.
2	пл.Константиновой, д.3 48.20.0027306:13	05.03.2025 06.03.2025 19.03.2025 20.03.2025 02.04.2025 03.04.2025 15.04.2025 16.04.2025 20.05.2025 21.05.2025 11.06.2025 06.08.2025 07.08.2025 19.08.2025 20.08.2025 10.09.2025 11.09.2025 24.09.2025 25.09.2025 02.10.2025 03.10.2025 22.10.2025 23.10.2025 06.11.2025 07.11.2025 19.11.2025 20.11.2025 03.12.2025 04.12.2025 23.12.2025 24.12.2025	Управление потребительского рынка и ценовой политики Липецкой области	универсальная сезонная продовольственная и непродовольственная продукция	15	08.00-15.00 час.
3	ул.Союзная, д.6	02.01.2025-31.01.2025 02.02.2025-28.02.2025 02.03.2025-31.03.2025 02.04.2025-30.04.2025 02.05.2025-31.05.2025 02.06.2025-30.06.2025 02.07.2025-31.07.2025 02.08.2025-31.08.2025 02.09.2025-30.09.2025 02.10.2025-31.10.2025 02.11.2025-30.11.2025 02.12.2025-31.12.2025	ОКУ «Агентство содействия развитию торговой деятельности»	специализированная сезонная продовольственная продукция	50	08.00-18.00 час.
4	ул.Коммунистическая, д.17	01.01.2025-31.12.2025 03.01.2025-27.12.2025 3 дня подряд (среда – пятница)	Ассоциация содействия развитию местных товаропроизводителей Липецкой области	специализированная регулярная сельскохозяйственная продукция универсальная еженедельная продовольственная и непродовольственная продукция	4 17	09.00-18.00 час.
5	пр.Победы, д.72	01.01.2025-31.12.2025	Ассоциация содействия развитию местных товаропроизводителей и кооперативов Липецкой области	специализированная регулярная сельскохозяйственная продукция	5	09.00-18.00 час.
6	ул.Семашко, д.13	03.01.2025-19.09.2025 (3 дня подряд среда-пятница)	Индивидуальный предприниматель Усов Алексей Владимирович	специализированная сезонная продовольственная продукция	20	08.00-20.00 час.
7	пр.Победы, в районе д.3а-5а	03.01.2025-30.12.2025 (3 дня подряд среда-пятница)	Индивидуальный предприниматель Усов Алексей Владимирович	специализированная сезонная продовольственная продукция	20	08.00-20.00 час.
8	ул.Московская, д.103	01.01.2025-31.12.2025	ООО «Кейтеринговая Компания»	специализированная регулярная продовольственная продукция	17	08.00-20.00 час.
9	пл.Мира, д.4	01.01.2025-31.12.2025	ООО «Кейтеринговая Компания»	специализированная регулярная сельскохозяйственная продукция	14	08.00-20.00 час.
10	ул.Водопьянова, д.31а	01.01.2025-31.12.2025	ООО «Кейтеринговая Компания»	специализированная регулярная сельскохозяйственная продукция	9	08.00-20.00 час.

11	ул.Ушинского, д20	01.01.2025-30.09.2025	ООО «Мастер Провиант»	универсальная регулярная продовольственная и непродовольственная продукция	17	08.00-20.00 час.
12	ул.Космонавтов, д100	01.01.2025-31.12.2025	Управление потребительского рынка администрации города Липецка	универсальная регулярная продовольственная и непродовольственная продукция	18	08.00-20.00 час.
13	ул.Коммунистическая, д20 (район МАУК «Городской Дворец культуры»)	01.01.2025-09.01.2025 15.12.2025-31.12.2025	Управление потребительского рынка администрации города Липецка	универсальная сезонная продовольственная и непродовольственная продукция	5	10.00-22.00 час.
14	ул.Катукова, район ТРЦ «Ривьера»	01.01.2025-09.01.2025 15.12.2025-31.12.2025	Управление потребительского рынка администрации города Липецка	универсальная сезонная продовольственная и непродовольственная продукция	5	10.00-22.00 час.
15	ул.Петра Смородина, район дома 13а	01.01.2025-09.01.2025 15.12.2025-31.12.2025	Управление потребительского рынка администрации города Липецка	универсальная сезонная продовольственная и непродовольственная продукция	5	10.00-22.00 час.
16	ул.Шуминского, д 1а	01.01.2025-09.01.2025 15.12.2025-31.12.2025	Управление потребительского рынка администрации города Липецка	универсальная сезонная продовольственная и непродовольственная продукция	5	10.00-22.00 час.
17	ул.Космонавтов, д98 территория, прилегающая к ТЦ «Ноябрьский»	01.01.2025-31.12.2025	Индивидуальный предприниматель Гурьев Андрей Павлович	универсальная регулярная продовольственная и непродовольственная продукция	24	08.00-20.00 час.
18	ул.Меркулова, д2 территория, прилегающая к ТЦ «Октябрьский»	01.01.2025-31.12.2025	Индивидуальный предприниматель Гурьев Андрей Павлович	универсальная регулярная продовольственная и непродовольственная продукция	44	08.00-20.00 час.
19	ул.Космонавтов, территория сквера в районе дома 92	04.01.2025-28.12.2025 2 дня подряд (суббота, воскресенье)	Ассоциация содействия развитию местных товаропроизводителей и кооперативов Липецкой области	специализированная еженедельная, непродовольственная продукция	120	08.00-14.00 час.
20	пересечение ул.Белана и ул.Стаханова	01.01.2025-31.12.2025	ООО «Водолей»	универсальная регулярная продовольственная и непродовольственная продукция	27	08.00-20.00 час.
21	район проспекта имени 60-летия СССР	02.01.2025-31.01.2025 02.02.2025-28.02.2025 02.03.2025-31.03.2025 02.04.2025-30.04.2025 02.05.2025-17.05.2025	Индивидуальный предприниматель Алиев Заур Ровшанович	универсальная сезонная продовольственная и непродовольственная продукция	30	08.00-20.00 час.
22	ул.У.Громовой, напротив дома 2а	01.01.2025-31.12.2025	Индивидуальный предприниматель Усов Алексей Владимирович	универсальная регулярная продовольственная и непродовольственная продукция	30	09.00-19.00 час.
23	ул.Энергостроителей, д7а	01.01.2025 – 05.02.2025 2 дня подряд (вторник и среда)	Индивидуальный предприниматель Усов Алексей Владимирович	универсальная еженедельная продовольственная и непродовольственная продукция	20	09.00-18.00 час.
24	ул.Вермишева, д2	01.01.2025 – 31.12.2025	Индивидуальный предприниматель Геворкова Лариса Артавазовна	специализированная регулярная продовольственная продукция	18	07.00-21.00 час.
25	территория МАУК «Культурные пространства Липецка» Быханов сад	07.06.2025	Управление потребительского рынка администрации города Липецка	универсальная разовая продовольственная и непродовольственная продукция	20	08.00-19.00 час.
26	район Комсомольского пруда	02.08.2025	Управление потребительского рынка администрации города Липецка	универсальная разовая продовольственная и непродовольственная продукция	20	09.00-19.00 час.
27	пр-кт 60 лет СССР, район дома 23а	01.01.2025-31.12.2025	Управление потребительского рынка администрации города Липецка	специализированная регулярная, сельскохозяйственная и продовольственная продукция	20	08.00-22.00 час.

А.Н. Франценюк

АДМИНИСТРАЦИЯ ГОРОДА ЛИПЕЦКА

11.12.2024 ПОСТАНОВЛЕНИЕ № 3832
г. Липецк

О внесении изменений в постановление администрации города Липецка от 15.12.2023 № 4135

В связи с корректировкой графика проведения ярмарок на территории города Липецка администрация города

ПОСТАНОВЛЯЕТ:

Внести в постановление администрации города Липецка от 15.12.2023 № 4135 «Об утверждении графика проведения ярмарок на территории города Липецка на 2024 год» (в редакции постановлений от 24.01.2024 № 280, от 12.02.2024 № 513, от 21.02.2024 № 655, от 05.03.2024 № 786, от 09.04.2024 № 1200, от 16.04.2024 № 1271, от 25.04.2024 № 1340, от 10.07.2024 № 2047, от 18.07.2024 № 2145, от 08.08.2024 № 2370, от 16.08.2024 № 2450, от 26.11.2024 № 3424) следующие изменения:

- в приложении к постановлению:
1) пункты 4,5 признать утратившими силу;
2) дополнить пунктом 43 следующего содержания:

«43	ул.Свиридова, д9 (рынок «Европейский»)	13.12.2024	ОКУ «Агентство содействия развития торговой деятельности	специализированная сезонная, продовольственная продукция	10	15.00-20.00 час. 10.00-20.00 час.»
		14.12.2024				

Глава города Липецка

Р.И. Ченцов

АДМИНИСТРАЦИЯ ГОРОДА ЛИПЕЦКА

11.12.2024 ПОСТАНОВЛЕНИЕ № 3941
г. Липецк

О внесении изменений в постановление администрации города Липецка от 30.12.2020 № 2574

В целях корректировки направлений расходов субсидий, предоставляемых бюджетным и автономным учреждениям, подведомственным департаменту образования администрации города Липецка, администрация города

ПОСТАНОВЛЯЕТ:

Внести в постановление администрации города Липецка от 30.12.2020 № 2574 «Об утверждении Порядка определения объема и условия предоставления субсидий на иные цели бюджетным и автономным учреждениям, подведомственным департаменту образования администрации города Липецка» (в редакции постановлений от 28.04.2021 № 794, от 18.06.2021 № 1131, от 02.12.2021 № 2415, от 28.12.2022 № 3404, от 25.09.2023 № 3031, от 24.01.2024 № 282, от 25.09.2024 № 2765, от 19.11.2024 № 3370) следующие изменения:

1. Пункт 3 постановления изложить в следующей редакции:

«3. Контроль за исполнением настоящего постановления возложить на заместителя главы администрации города Липецка Шамаеву А.М.».

2. В приложении к Порядку определения объема и условия предоставления субсидий на иные цели бюджетным и автономным учреждениям, подведомственным департаменту образования администрации города Липецка, таблицу «Субсидии, предоставляемые бюджетным и автономным учреждениям, подведомственным департаменту образования администрации города Липецка» дополнить пунктом 26 следующего содержания:

«26.	Благоустройство территорий	Заявка на предоставление субсидии; пояснительная записка; обоснование необходимости предоставления бюджетных средств	Сметный расчет	Количество благоустроенных объектов».
------	----------------------------	--	----------------	---------------------------------------

Глава города Липецка

Р.И. Ченцов

АДМИНИСТРАЦИЯ ГОРОДА ЛИПЕЦКА

11.12.2024 ПОСТАНОВЛЕНИЕ № 3942
г. Липецк

О внесении изменений в постановление администрации города Липецка от 14.10.2016 № 1858

В связи с корректировкой программных мероприятий, администрация города

ПОСТАНОВЛЯЕТ:

Внести в постановление администрации города Липецка от 14.10.2016 № 1858 «Об утверждении муниципальной программы города Липецка «Развитие физической культуры и спорта в городе Липецке» (в редакции постановлений от 14.04.2017 № 566, от 19.05.2017 № 816, от 21.08.2017 № 1527, от 25.09.2017 № 1881, от 08.12.2017 № 2432, от 29.12.2017 № 2626, от 19.02.2018 № 222, от 04.04.2018 № 477, от 24.05.2018 № 818, от 30.08.2018 № 1500, от 19.10.2018 № 1911, от 04.12.2018 № 2239, от 29.12.2018 № 2543, от 19.03.2019 № 425, от 12.08.2019 № 1562, от 25.10.2019 № 2103, от 25.12.2019 № 2491, от 31.12.2019 № 2627, от 26.03.2020 № 428, от 26.11.2020 № 2238, от 30.12.2020 № 2583, от 26.03.2021 № 479, от 20.12.2021 № 2714, от 30.12.2021 № 3067, от 10.03.2022 № 387, от 20.06.2022 № 1274, 05.08.2022 № 1671, от 28.11.2022 № 2821, от 30.12.2022 № 3438, от 29.03.2023 № 889, от 15.05.2023 № 1436, от 28.08.2023 № 2737, от 08.12.2023 № 4035, от 29.12.2023 № 4359, от 05.03.2024 № 785, от 24.07.2024 № 2182, от 26.11.2024 № 3425) следующие изменения:

В приложении к постановлению:

В разделе 5 «Подпрограммы муниципальной программы» в таблице «Сведения об основных мероприятиях муниципальной программы города Липецка «Развитие физической культуры и спорта в городе Липецке» пункт 1.8 изложить в следующей редакции:

1.8.	Основное мероприятие 8 подпрограммы 1 «Реализация мероприятий по закупке оборудования для создания «умных» спортивных площадок»	Департамент по физической культуре и спорту администрации города Липецка	2023-2025	0,0	0,0	0,0	0,0	0,0	0,0	11 711,8	0,0	0,0	0,0	0,0».
------	---	--	-----------	-----	-----	-----	-----	-----	-----	----------	-----	-----	-----	-------

Глава города Липецка

Р.И. Ченцов

АДМИНИСТРАЦИЯ ГОРОДА ЛИПЕЦКА

ПОСТАНОВЛЕНИЕ

17.12.2024г. Липецк№ 3966

О внесении изменений в постановление администрации города Липецка от 16.03.2022 № 428

В соответствии с решением Липецкого городского Совета депутатов от 27.06.2024 № 753 «О внесении изменений в бюджет города Липецка на 2024 год и на плановый период 2025 и 2026 годов», в связи с изменением сроков реализации муниципальной программы «Профилактика терроризма и экстремистской деятельности на территории города Липецка», администрация города

ПОСТАНОВЛЯЕТ:

Внести в постановление администрации города Липецка от 16.03.2022 №428 «Об утверждении муниципальной программы города Липецка «Профилактика терроризма и экстремистской деятельности на территории города Липецка» (в редакции постановлений от 01.11.2022 № 2523, от 30.12.2022 № 3428, от 20.03.2023 № 738, от 25.12.2023 № 4255, от 29.12.2023 № 4354, от 29.03.2024 №1050/1) следующие изменения:

Сведения об основных мероприятиях муниципальной программы города Липецка «Профилактика терроризма и экстремистской деятельности на территории города Липецка»									
№ п/п	Наименование	Ответственный исполнитель (соисполнитель)	Сроки исполнения	Объем финансирования из бюджета города Липецка (тыс. руб.)					
				2022 год	2023 год	2024 год	2025год	2026год	2027год
1	2	3	4	5	6	7	8	9	10
1.	Муниципальная программа «Профилактика терроризма и экстремистской деятельности на территории города Липецка»	Администрация города Липецка Департамент образования администрации города Липецка Департамент дорожного хозяйства и благоустройства администрации города Липецка Департамент по физической культуре и спорту администрации города Липецка Департамент культуры и туризма администрации города Липецка Департамент транспорта администрации города Липецка	2022 – 2027 годы	21865,833	16658,293	60961,04	24842,9	24842,9	24842,9
1.1.	Подпрограмма 1 «Предупреждение терроризма на территории города Липецка»	Администрация города Липецка Департамент образования администрации города Липецка Департамент дорожного хозяйства и благоустройства администрации города Липецка Департамент по физической культуре и спорту администрации города Липецка Департамент культуры и туризма администрации города Липецка Департамент транспорта администрации города Липецка	2022 – 2027 годы	21864,833	16653,293	60956,04	24840,4	24840,4	24840,4
1.1.1.	Основное мероприятие 1 подпрограммы 1: Координация действий органов местного самоуправления по реализации государственной политики по предупреждению террористических актов	Администрация города Липецка	2022 – 2027 годы	0	0	1,0	0	1,0	1,0
1.1.2.	Основное мероприятие 2 подпрограммы 1: Реализация мероприятий, направленных на выполнение требований антитеррористической защищенности образовательных организаций	Департамент образования администрации города Липецка	2022 – 2027 годы	21 863,833	16648,293	60951,04	24837,9	24837,9	24837,9
1.1.3.	Основное мероприятие 3 подпрограммы 1: Реализация мероприятий по защите объектов физической культуры и спорта, транспорта, культуры, находящихся в муниципальной собственности или в ведении органов местного самоуправления, а также мест массового пребывания людей от террористических актов	Администрация города Липецка Департамент дорожного хозяйства и благоустройства администрации города Липецка Департамент культуры и туризма администрации города Липецка Департамент по физической культуре и спорту администрации города Липецка Департамент транспорта администрации города Липецка	2022 – 2027 годы	0	0	1,0	0	0	0
1.1.4.	Основное мероприятие 4 подпрограммы 1: Информационно-пропагандистские мероприятия, направленные на профилактику терроризма	Администрация города Липецка	2022 – 2027 годы	1,0	5,0	3,0	2,5	1,5	1,5
1.2.	Подпрограмма 2 «Предупреждение экстремистской деятельности на территории города Липецка»	Администрация города Липецка Департамент образования администрации города Липецка Департамент культуры и туризма администрации города Липецка Департамент по физической культуре и спорту администрации города Липецка Департамент дорожного хозяйства и благоустройства администрации города Липецка Департамент транспорта администрации города Липецка	2022 – 2027 годы	1,0	5,0	5,0	2,5	2,5	2,5
1.2.1.	Основное мероприятие 1 подпрограммы 2: Пропагандистские и воспитательные мероприятия, направленные на предупреждение экстремистской деятельности	Администрация города Липецка Департамент образования администрации города Липецка Департамент культуры и туризма администрации города Липецка Департамент по физической культуре и спорту администрации города Липецка Департамент дорожного хозяйства и благоустройства администрации города Липецка Департамент транспорта администрации города Липецка	2022 – 2027 годы	1,0	5,0	5,0	2,5	2,5	2,5

1.4. Раздел 6 «Ресурсное обеспечение муниципальной программы» изложить в следующей редакции:

«б. Ресурсное обеспечение муниципальной программы.

Прогнозная оценка расходов по источникам ресурсного обеспечения на реализацию муниципальной программы города Липецка «Профилактика терроризма и экстремистской деятельности на территории города Липецка»								
№ п/п	Наименование	Источники ресурсного обеспечения	Расходы (тыс. руб.)					
			2022 год	2023 год	2024 год	2025 год	2026 год	2027 год
1	2	3	4	5	6	7	8	9
1.	Муниципальная программа «Профилактика терроризма и экстремистской деятельности на территории города Липецка»	Всего	198 513,762	166 096,703	229 024,45	192 906,3	192 906,31	192906,31
		федеральный бюджет	-	-	-	-	-	-
		областной бюджет	176 647,929	149 438,41	168 063,41	168 063,4	168 063,41	168063,41
		бюджет города	21 865,833	16 658,293	60 961,04	24 842,9	24 842,9	24842,9
		средства бюджетов государственных внебюджетных фондов	-	-	-	-	-	-
		средства внебюджетных источников	-	-	-	-	-	-

«9. Целевые индикаторы и показатели задач муниципальной программы.

Сведения о целевых индикаторах и показателях задач муниципальной программы города Липецка «Профилактика терроризма и экстремистской деятельности на территории города Липецка»

№ п/п	Наименование	Ответственный исполнитель (соисполнитель)	Единица измерения	Значение целевых индикаторов (показателей задач)								Методика формирования целевых индикаторов (показателей задач)
				2 года, предше- ствующие реализа- ции муниципаль- ной программы		Годы реализации муниципальной программы						
				2020 (факт)	2021 (оценка)	2022 (план)	2023 (план)	2024 (план)	2025 (план)	2026 (план)	2027 (план)	
1	2	3	4	5	6	7	8	9	10	11	12	13
1.	Цель: совершенствование мер по профилактике терроризма и экстремистской деятельности											
1.1.	Целевой индикатор: Доля граждан, негативно относящихся к идеологии терроризма и экстремизма	Администрация города Липецка	%	0	0	100	100	100	100	100	100	Показатель определяется по итогам опроса респондентов, проживающих на территории города Липецка
2.	Задача 1: Осуществление деятельности органов местного самоуправления по реализации государственной политики по профилактике терроризма, а также минимизации и ликвидации последствий его проявлений, и участию в мероприятиях, организуемых федеральными органами исполнительной власти и (или) органами исполнительной власти Липецкой области по пресечению терроризма											
2.1.	Показатель 1 задачи 1: Количество проведенных учений и тренировок на объектах органов местного самоуправления, образования, физической культуры и спорта, культуры и транспорта по отработке действий населения по профилактике терроризма, а также по минимизации и (или) ликвидации последствий его проявлений, в том числе организуемых федеральными органами исполнительной власти и (или) органами исполнительной власти Липецкой области	Администрация города Липецка	Ед.	0	0	255	255	850	950	1100	1100	Данные мониторинга
2.2.	Показатель 2 задачи 1: Количество проведенных заседаний антитеррористической комиссии в городе Липецке	Администрация города Липецка	Ед.	3	3	не ме- нее 4	не ме- нее 4	не ме- нее 4	не ме- нее 4	не ме- нее 4	не ме- нее 4	Данные мониторинга
3.	Задача 2: Обеспечение антитеррористической защищенности объектов, находящихся в муниципальной собственности или в ведении органов местного самоуправления, а также мест массового пребывания людей											

1. В приложении к постановлению:
- 1.1. В разделе «1. «Паспорт муниципальной программы города Липецка «Профилактика терроризма и экстремистской деятельности на территории города Липецка»:
- 1.1.1. В позиции «Сроки реализации» цифры «2026» заменить цифрами «2027».
- 1.1.2. Позицию «Объемы финансирования за счет средств бюджета города Липецка с разбивкой по годам» изложить в следующей редакции:

Объемы финансирования за счет средств бюджета города Липецка с разбивкой по годам	Общий объем финансирования программы в 2022 – 2027 годах составит 174 013,866 тыс. руб., в т.ч. по годам: 2022 год – 21 865,833 тыс. руб.; 2023 год – 16 658,293 тыс. руб.; 2024 год – 60 961,04 тыс. руб.; 2025 год – 24 842,9 тыс. руб.; 2026 год – 24 842,9 тыс. руб.; 2027 год – 24 842,9 тыс. руб.
---	---

- 1.2. В разделе 4 «Сроки реализации муниципальной программы» цифры «2026» заменить цифрами «2027».
- 1.3. В разделе 5 «Подпрограммы муниципальной программы» таблицу «Сведения об основных мероприятиях муниципальной программы города Липецка «Профилактика терроризма и экстремистской деятельности на территории города Липецка» изложить в следующей редакции:

3.1.	Показатель 1 задачи 2: Доля объектов, находящихся в муниципальной собственности или в ведении органов местного самоуправления, в которых улучшены условия антитеррористической защищенности, в общем количестве объектов, в которых запланировано улучшение условий антитеррористической защищенности на текущий год	Администрация города Липецка Департамент дорожного хозяйства и благоустройства администрации города Липецка Департамент культуры и туризма администрации города Липецка Департамент по физической культуре и спорту администрации города Липецка Департамент образования администрации города Липецка	%	100	100	100	100	100	100	100	100	Показатель определяется по формуле П.3.1=Д/Кх100, где Д – количество объектов, находящихся в муниципальной собственности или в ведении органов местного самоуправления, в которых в отчетном периоде улучшены условия антитеррористической защищенности, К – количество объектов, находящихся в муниципальной собственности или в ведении органов местного самоуправления, запланированных к проведению мероприятий по улучшению условий антитеррористической защищенности в отчетном году
3.2.	Показатель 2 задачи 2: Доля мест массового пребывания людей города Липецка, объектов (территорий) образования, физической культуры и спорта, транспорта, культуры, находящихся в муниципальной собственности или в ведении органов местного самоуправления, на которые подготовлены паспорта безопасности в соответствии с действующим законодательством	Департамент дорожного хозяйства и благоустройства администрации города Липецка Департамент культуры и туризма администрации города Липецка Департамент по физической культуре и спорту администрации города Липецка Департамент транспорта администрации города Липецка	%	100	100	100	100	100	100	100	100	Показатель определяется по формуле П.3.2 = Ф/Мх100, где Ф – фактическое количество мест массового пребывания людей, на которые подготовлены паспорта безопасности, М – количество мест массового пребывания людей, на которые должны быть в наличии паспорта безопасности
4.	Задача 3: Формирование у граждан неприятия идеологии терроризма, проведение разъяснительной работы и иных мероприятий											
4.1.	Показатель 1 задачи 3: Количество информации, размещенной в средствах массовой информации по разъяснению сущности терроризма, его общественной опасности и формированию у граждан неприятия идеологии терроризма	Администрация города Липецка	Материал	32	44	48	52	56	60	62	65	Количество информационных материалов, размещенных на официальном сайте и официальных страницах социальных сетей администрации города Липецка
4.2.	Показатель 2 задачи 3: Количество распространенных информационных материалов, печатной продукции по профилактике терроризма.	Администрация города Липецка	Экземпляр	0	0	200	200	250	300	350	350	Данные мониторинга
5.	Задача 4: Осуществление профилактических, в том числе воспитательных и пропагандистских мер, направленных на предупреждение экстремистской деятельности											
5.1.	Показатель 1 задачи 4: Количество проведенных профилактических, пропагандистских мероприятий воспитательного характера, в том числе по формированию у подрастающего поколения уважительного отношения ко всем национальностям, этносам и религиям	Администрация города Липецка Департамент образования администрации города Липецка Департамент культуры и туризма администрации города Липецка Департамент по физической культуре и спорту администрации города Липецка Департамент дорожного хозяйства и благоустройства администрации города Липецка Департамент транспорта администрации города Липецка	Ед.	5993	6224	6415	6676	7680	8700	9700	9700	Данные мониторинга

2. В приложении № 1 к муниципальной программе «Профилактика терроризма и экстремистской деятельности на территории города Липецка»:

2.1. В разделе 1 «Паспорт подпрограммы 1 «Предупреждение терроризма на территории города Липецка» муниципальной программы «Профилактика терроризма и экстремистской деятельности на территории города Липецка»:

2.1.1. В позиции «Сроки реализации» цифры «2026» заменить цифрами «2027».

2.1.2. Позицию «Объемы финансирования за счет средств бюджета города Липецка с разбивкой по годам» изложить в следующей редакции:

Объемы финансирования за счет средств бюджета города Липецка с разбивкой по годам	Общий объем финансирования в 2022 – 2027 годах составит 173 995,366 тыс. руб., в т.ч. по годам: 2022 год – 21 864,833 тыс. руб; 2023 год – 16 653,293 тыс. руб; 2024 год – 60 956,04 тыс. руб; 2025 год – 24 840,4 тыс. руб; 2026 год – 24 840,4 тыс. руб; 2027 год – 24 840,4 тыс. руб.
---	--

2.2. В разделе 4 «Сроки реализации подпрограммы 1» цифры «2026» заменить цифрами «2027».

2.3. Раздел 6 «Ресурсное обеспечение подпрограммы 1» изложить в следующей редакции:

«6. Ресурсное обеспечение подпрограммы 1

Общий объем финансирования из бюджета города Липецка в 2022 – 2027 годах составит 173 995,366 тыс. руб., в т.ч. по годам:
2022 год – 21 864,833 тыс. руб;
2023 год – 16 653,293 тыс. руб;
2024 год – 60 956,04 тыс. руб;
2025 год – 24 840,4 тыс. руб;
2026 год – 24 840,4 тыс. руб;
2027 год – 24 840,4 тыс. руб.»

3. В приложении № 2 к муниципальной программе города Липецка «Профилактика терроризма и экстремистской деятельности на территории города Липецка»:

3.1. В разделе 1 «Паспорт подпрограммы 2 «Предупреждение экстремистской деятельности на территории города Липецка» муниципальной программы города Липецка «Профилактика терроризма и экстремистской деятельности на территории города Липецка»:

3.1.1. В позиции «Сроки реализации» цифры «2026» заменить цифрами 2027».

3.1.2. Позицию «Объемы финансирования за счет средств бюджета города

Липецка с разбивкой по годам» изложить в следующей редакции:

Объемы финансирования за счет средств бюджета города Липецка с разбивкой по годам	Общий объем финансирования в 2022 – 2027 годах составит 18,5 тыс. руб., в т.ч. по годам: 2022 год – 1,0 тыс. руб; 2023 год – 5,0 тыс. руб; 2024 год – 5,0 тыс. руб; 2025 год – 2,5 тыс. руб; 2026 год – 2,5 тыс. руб; 2027 год – 2,5 тыс. руб.
---	--

3.2. В разделе 4 «Сроки реализации подпрограммы 2» цифры «2026» заменить цифрами «2027».

3.3. Раздел 6 «Ресурсное обеспечение подпрограммы 2» изложить в следующей редакции:

«6. Ресурсное обеспечение подпрограммы 2

Общий объем финансирования из бюджета города Липецка в 2022 – 2027 годах составит 18,5 тыс. руб., в т.ч. по годам:
2022 год – 1,0 тыс. руб;
2023 год – 5,0 тыс. руб;
2024 год – 5,0 тыс. руб;
2025 год – 2,5 тыс. руб;
2026 год – 2,5 тыс. руб;
2027 год – 2,5 тыс. руб.»

Глава города Липецка

Р.И. Ченцов

АДМИНИСТРАЦИЯ ГОРОДА ЛИПЕЦКА			Раздел I. Общие положения		
ПОСТАНОВЛЕНИЕ			1. Предмет регулирования регламента		
17.12.2024	г. Липецк	№ 3968	1. Административный регламент предоставления муниципальной услуги «Включение в реестр сведений о месте (площадке) накопления твердых коммунальных отходов на территории города Липецка» (далее – административный регламент) разработан в целях повышения качества предоставления и доступности муниципальной услуги «Включение в реестр сведений о месте (площадке) накопления твердых коммунальных отходов на территории города Липецка» (далее – муниципальная услуга), создания комфортных условий для получения муниципальной услуги и определяет сроки и последовательность административных процедур (действий) при предоставлении муниципальной услуги, а также порядок взаимодействия между должностными лицами отдела охраны окружающей среды администрации города Липецка (далее – Отдел) и заявителями, иными органами и организациями при предоставлении муниципальной услуги.		
Об утверждении административного регламента предоставления муниципальной услуги «Включение в реестр сведений о месте (площадке) накопления твердых коммунальных отходов на территории города Липецка»			2. Круг заявителей		
В соответствии с Федеральными законами от 06.10.2003 №131-ФЗ «Об общих принципах организации местного самоуправления в Российской Федерации», от 27.07.2010 № 210-ФЗ «Об организации предоставления государственных и муниципальных услуг», постановлением Правительства Российской Федерации от 31.08.2018 № 1039 «Об утверждении Правил обустройства мест (площадок) накопления твердых коммунальных отходов и ведения их реестра», в целях повышения доступности и качества предоставления муниципальной услуги «Включение в реестр сведений о месте (площадке) накопления твердых коммунальных отходов на территории города Липецка», администрация города			2. Заявителем, имеющими право на получение муниципальной услуги, является физическое лицо, юридическое лицо, индивидуальный предприниматель, на котором в соответствии с законодательством Российской Федерации лежит обязанность по включению в реестр мест (площадок) накопления твердых коммунальных отходов (далее – заявитель). За получением муниципальной услуги от имени заявителя вправе обратиться его уполномоченный представитель.		
ПОСТАНОВЛЯЕТ:			3. Требования к порядку информирования о предоставлении муниципальной услуги		
1. Утвердить административный регламент предоставления муниципальной услуги «Включение в реестр сведений о месте (площадке) накопления твердых коммунальных отходов на территории города Липецка» (приложение).			3. Информирование о порядке и ходе предоставления муниципальной услуги осуществляется Отделом с использованием информационно-телекоммуникационной сети «Интернет», включая Единый портал государственных и муниципальных услуг (далее – ЕПГУ) (http://www.gosuslugi.ru), средств телефонной связи, средств массовой информации, информационных материалов, путем размещения информации на официальном сайте администрации города Липецка (далее – сайт администрации города Липецка) (www.lipetskcity.ru), на информационном стенде в Отделе и направления письменных ответов на обращения заявителей по почте (в электронном виде), а также при личном приеме заявителей.		
2. Контроль за исполнением настоящего постановления возложить на заместителя главы администрации города Липецка Н.Н. Дергунова.			4. Справочная информация о месте нахождения и графике приема (режиме работы) Отдела, справочные телефоны Отдела, в том числе номер телефона автоинформатора Отдела, адрес сайта администрации города Липецка, а также электронной почты и (или) формы обратной связи Отдела в сети «Интернет», подлежит обязательному размещению на сайте администрации города Липец-		
Глава города Липецка			Р.И. Ченцов		
Приложение к постановлению администрации города Липецка от 17.12.2024 № 3968					
АДМИНИСТРАТИВНЫЙ РЕГЛАМЕНТ предоставления муниципальной услуги «Включение в реестр сведений о месте (площадке) накопления твердых коммунальных отходов на территории города Липецка»					

ка, в информационной системе «Региональный реестр государственных и муниципальных услуг» (далее – Региональный реестр), на ЕПГУ, на информационном стенде Отдела.

5. Отдел осуществляет прием заявителей для предоставления муниципальной услуги в соответствии с графиком приема (режимом работы).

Консультации предоставляются по вопросам:

- графика приема (режима работы) Отдела;
- перечня документов, необходимых для предоставления заявителю муниципальной услуги, а также требований, предъявляемых к документам;
- порядка заполнения реквизитов заявки о включении в реестр сведений о месте (площадке) накопления твердых коммунальных отходов на территории города Липецка (далее – заявка);
- порядка и условий предоставления муниципальной услуги;
- сроков предоставления муниципальной услуги;
- оснований для отказа в приеме документов, необходимых для предоставления муниципальной услуги;
- оснований для приостановления или отказа предоставления муниципальной услуги;
- досудебного (внесудебного) порядка обжалования решений и действий (бездействия) Отдела, а также его должностных лиц.

6. На сайте администрации города Липецка, Региональном реестре, ЕПГУ, информационном стенде Отдела размещается следующая информация:

- текст административного регламента с приложениями;
- наименование органа, ответственного за предоставление муниципальной услуги, график приема (режим работы);
- перечень нормативных правовых актов, регулирующих предоставление муниципальной услуги (с указанием их реквизитов и источников официального опубликования);
- исчерпывающий перечень документов, необходимых для предоставления муниципальной услуги, подлежащих представлению заявителем, а также требования, предъявляемые к этим документам;
- процедура предоставления муниципальной услуги в текстовом виде;
- образец заполнения заявки;
- исчерпывающий перечень оснований для отказа в приеме документов, необходимых для предоставления муниципальной услуги;
- исчерпывающий перечень оснований для приостановления или отказа в предоставлении муниципальной услуги;
- справочная информация о месте нахождения и графике приема (режиме работы) Отдела, справочные телефоны Отдела, в том числе номер телефона автоинформатора Отдела, адрес сайта администрации города Липецка, а также электронной почты и (или) формы обратной связи Отдела в сети «Интернет»;
- информация о досудебном (внесудебном) порядке обжалования решений и (или) действий (бездействия) Отдела, а также его должностных лиц.

7. В целях обеспечения равного доступа к получению необходимой информации о порядке предоставления муниципальной услуги сайт администрации города Липецка должен располагать версией для людей с ограниченными возможностями зрения.

8. При ответах на телефонные звонки и устные обращения должностные лица Отдела подробно и в вежливой (корректной) форме консультируют обратившихся заявителей по интересующим их вопросам. Ответ на телефонный звонок должен содержать информацию о наименовании органа, в который позвонил заявитель, фамилии, имени, отчестве (последнее – при наличии) и должности должностного лица Отдела, принявшего телефонный звонок.

Раздел II. Стандарт предоставления муниципальной услуги

4. Наименование муниципальной услуги

9. Наименование муниципальной услуги – «Включение в реестр сведений о месте (площадке) накопления твердых коммунальных отходов на территории города Липецка».

5. Наименование органа, предоставляющего муниципальную услугу

10. Муниципальная услуга предоставляется отделом охраны окружающей среды администрации города Липецка.

11. Согласно пункту 3 части 1 статьи 7 Федерального закона от 27.07.2010 № 210-ФЗ «Об организации предоставления государственных и муниципальных услуг» (далее – Федеральный закон № 210-ФЗ) Отдел не вправе требовать от заявителя осуществления действий, в том числе согласований, необходимых для получения муниципальной услуги и связанных с обращением в государственные органы, органы местного самоуправления, организации, за исключением получения услуг и получения документов и информации, предоставляемых в результате предоставления таких услуг, включенных в перечни, указанные в части 1 статьи 9 Федерального закона № 210-ФЗ.

При предоставлении муниципальной услуги для получения информации, необходимой для предоставления муниципальной услуги, Отдел осуществляет взаимодействие с управлением Федеральной службы государственной регистрации, кадастра и картографии по Липецкой области.

6. Описание результата предоставления муниципальной услуги

12. Результатом предоставления муниципальной услуги является:

- решение о включении (или отказе во включении) в реестр сведений о месте (площадке) накопления твердых коммунальных отходов на территории города Липецка.

7. Срок предоставления муниципальной услуги

13. Муниципальная услуга предоставляется в течение 10 рабочих дней со дня поступления заявки в Отдел, в том числе предоставление (направление) заявителю Отделом результата муниципальной услуги – 3 рабочих дня со дня принятия такого решения.

8. Нормативные правовые акты, регулирующие предоставление муниципальной услуги

14. Перечень нормативных правовых актов, регулирующих предоставление муниципальной услуги (с указанием их реквизитов и источников официального опубликования), размещается на сайте администрации города Липецка, Региональном реестре, ЕПГУ, информационном стенде Отдела.

9. Исчерпывающий перечень документов, необходимых в соответствии с нормативными правовыми актами для предоставления муниципальной услуги и услуг, которые являются необходимыми и обязательными для предоставления муниципальной услуги, подлежащих представлению заявителем, способы их получения заявителем, в том числе в электронной форме, порядок их представления

15. Для получения муниципальной услуги заявитель представляет в Отдел заявку по форме согласно Приложению №1 к административному регламенту.

При личном обращении непосредственно в Отдел заявитель предъявляет паспорт или иной документ, удостоверяющий его личность.

В случае обращения от имени заявителя уполномоченного представителя, лицо, подающее заявку, предъявляет документы, подтверждающие полномочия представителя заявителя в соответствии с законодательством Российской Федерации.

С заявкой предоставляются следующие документы:

- правоустанавливающие документы на земельный участок, права на которые не зарегистрированы в Едином государственном реестре недвижимости;
 - договор с правообладателем земельного участка/разрешение на использование земельного участка (территории) (предоставляется в случае, если место (площадка) накопления твердых коммунальных отходов планируется к созданию на земельном участке, имеющем иного правообладателя).
16. Заявка и документы, предусмотренные пунктами 15 административного регламента, могут

быть поданы заявителем непосредственно в Отдел, посредством почтового отправления или в электронном виде (по электронной почте).

10. Исчерпывающий перечень документов, необходимых в соответствии с нормативными правовыми актами для предоставления муниципальной услуги, которые находятся в распоряжении органов местного самоуправления, иных органов и организаций, участвующих в предоставлении муниципальных услуг, и которые заявитель вправе представить, а также способы их получения заявителями, в том числе в электронной форме, порядок их представления

17. Документом, необходимым для предоставления муниципальной услуги и подлежащим получению посредством межведомственного взаимодействия:

- сведения из Единого государственного реестра недвижимости о правах на земельный участок и объекты капитального строительства, расположенные в границах земельного участка – управление Федеральной службы государственной регистрации, кадастра и картографии по Липецкой области.

Решение о согласовании создания места (площадки) накопления твердых коммунальных отходов на территории города Липецка – Отдел.

Срок подготовки и направления ответа на межведомственный запрос о представлении документа и информации для предоставления муниципальной услуги с использованием межведомственного информационного взаимодействия не может превышать 5 рабочих дней со дня поступления межведомственного запроса.

Непредставление заявителем указанных документов (информации) не является основанием для отказа заявителю в предоставлении муниципальной услуги.

11. Запрет требовать от заявителя представления документов, информации или осуществления действий

18. Запрещено требовать от заявителя:

- представления документов и информации или осуществления действий, представление или осуществление которых не предусмотрено нормативными правовыми актами, регулирующими отношения, возникающие в связи с предоставлением муниципальной услуги;
- представления документов и информации, которые в соответствии с нормативными правовыми актами Российской Федерации, нормативными правовыми актами Липецкой области и муниципальными правовыми актами города Липецка находятся в распоряжении государственных органов, органов местного самоуправления и (или) подведомственных государственным органам и органам местного самоуправления организаций, участвующих в предоставлении муниципальной услуги, за исключением документов, указанных в части 6 статьи 7 Федерального закона № 210-ФЗ;
- осуществления действий, в том числе согласований, необходимых для получения муниципальной услуги и связанных с обращением в государственные органы, иные органы местного самоуправления, организации, за исключением получения услуг и получения документов и информации, предоставляемых в результате предоставления таких услуг, включенных в перечни, указанные в части 1 статьи 9 Федерального закона № 210-ФЗ;
- представления документов и информации, отсутствие и (или) недостоверность которых не указывались при первоначальном отказе в приеме документов, необходимых для предоставления муниципальной услуги, либо в предоставлении муниципальной услуги, за исключением случаев, предусмотренных пунктом 4 части 1 статьи 7 Федерального закона № 210-ФЗ;
- предоставления на бумажном носителе документов и информации, электронные образы которых ранее были заверены в соответствии с пунктом 7.2 части 1 статьи 16 Федерального закона № 210-ФЗ, за исключением случаев, если нанесение отметок на такие документы либо их изъятие является необходимым условием предоставления муниципальной услуги, и иных случаев, установленных федеральными законами.

12. Исчерпывающий перечень оснований для отказа в приеме документов, необходимых для предоставления муниципальной услуги

19. Основаниями для отказа в приеме документов, необходимых для предоставления муниципальной услуги являются:

- подача заявки лицом, не уполномоченным совершать такого рода действия;
- несоответствие заявки установленной форме;
- представление документов, имеющих подчистки, приписки, исправления, не позволяющие однозначно истолковать их содержание.

13. Исчерпывающий перечень оснований для приостановления или отказа в предоставлении муниципальной услуги

20. Основания для приостановления предоставления муниципальной услуги не предусмотрены.

21. Основаниями для принятия решения об отказе во включении в реестр сведений о месте (площадке) накопления твердых коммунальных отходов на территории города Липецка принимается в следующих случаях:

- наличие в заявке недостоверной информации;
- отсутствие согласования Отделом создания места (площадки) накопления твердых коммунальных отходов на территории города Липецка.

22. После устранения основания отказа, но не позднее 30 дней со дня получения решения об отказе во включении в реестр сведений о месте (площадке) накопления твердых коммунальных отходов на территории города Липецка, заявитель вправе повторно обратиться в Отдел с заявкой. Заявка, поступившая в Отдел повторно, рассматривается в порядке и сроки, которые установлены настоящим административным регламентом.

14. Перечень услуг, которые являются необходимыми и обязательными для предоставления муниципальной услуги, в том числе сведения о документе (документах), выдаваемом (выдаваемых) организациями, участвующими в предоставлении муниципальной услуги

23. Услуги, которые являются необходимыми и обязательными для предоставления муниципальной услуги, в том числе сведения о документе (документах), выдаваемом (выдаваемых) организациями, участвующими в предоставлении муниципальной услуги, не предусмотрены.

15. Порядок, размер и основания взимания государственной пошлины или иной платы, взимаемой за предоставление муниципальной услуги

24. Предоставление муниципальной услуги осуществляется бесплатно, государственная пошлина или иная плата за предоставление муниципальной услуги не взимается.

16. Порядок, размер и основания взимания платы за предоставление услуг, которые являются необходимыми и обязательными для предоставления муниципальной услуги, включая информацию о методике расчета размера такой платы

25. Плата за предоставление услуг, которые являются необходимыми и обязательными для предоставления муниципальной услуги, не взимается, так как предоставление услуг, которые являются необходимыми и обязательными для предоставления муниципальной услуги, не осуществляются.

17. Максимальный срок ожидания в очереди при подаче запроса о предоставлении муниципальной услуги и при получении результата предоставления муниципальной услуги

26. Максимальный срок ожидания в очереди при подаче заявки и при получении результата предоставления муниципальной услуги – не более 15 минут.

18. Срок и порядок регистрации запроса заявителя о предоставлении муниципальной услуги, в том числе в электронной форме

27. Заявка регистрируется в журнале регистрации входящей корреспонденции с присвоением регистрационного номера в единой системе электронного документооборота «Дело» (далее – СЭД «Дело») в день поступления должностным лицом Отдела, ответственным за предоставление муниципальной услуги.

19. Требования к помещениям, в которых предоставляется муниципальная услуга, к залу ожидания, местам для заполнения запросов о предоставлении муниципальной услуги, информационным стендам с образцами их заполнения и перечнем документов, необходимых для предоставления каждой муниципальной услуги, размещению и оформлению визуальной, текстовой и мультимедийной информации о порядке предоставления такой услуги, в том числе к обеспечению доступности для инвалидов указанных объектов в соответствии с законодательством Российской Федерации о социальной защите инвалидов

28. Центральный вход в здание, в котором предоставляется муниципальная услуга, должен быть оборудован информационной табличкой (вывеской), содержащей информацию об Отделе, о месте нахождения и графике приема (режиме работы).

Прием заявителей осуществляется в специально выделенных помещениях. Указанные помещения включают в себя места для ожидания, места для заполнения (оформления) документов, места для информирования.

Места для ожидания должны соответствовать комфортным условиям для заявителя и оптимальным условиям для работы должностных лиц Отдела.

Количество мест ожидания определяется исходя из фактической нагрузки и возможностей для их размещения в здании, но не может составлять менее 2 мест.

Места для заполнения (оформления) документов оборудуются столами, стульями, кресельными секциями и обеспечиваются образцами заполнения документов.

Помещение для непосредственного взаимодействия должностного лица Отдела с заявителями должно быть организовано в виде отдельного рабочего места, для каждого ведущего прием должностного лица Отдела.

Рабочие места должны быть оборудованы информационными табличками (вывесками) с указанием:

- фамилии, имени, отчества (последнее – при наличии) и должности должностного лица Отдела;
- времени перерыва на обед.

Каждое рабочее место должностного лица Отдела должно быть оборудовано персональным компьютером с возможностью доступа к необходимым информационным базам данных, печатающим устройствам.

Места информирования, предназначенные для ознакомления посетителей с информационными материалами, оборудуются информационным стендом, столами, стульями для возможности оформления документов. Оформление мест информирования визуальной, текстовой и мультимедийной информацией о предоставлении муниципальной услуги должно соответствовать оптимальному зрительному восприятию этой информации заявителями, в том числе инвалидами.

В целях организации беспрепятственного доступа инвалидов (включая инвалидов, использующих кресла-коляски и собак-проводников) к месту предоставления муниципальной услуги Отдел обеспечивает:

- возможность беспрепятственного входа и выхода из здания, в котором предоставляется муниципальная услуга;
- возможность самостоятельного передвижения по зданию в целях доступа к месту предоставления услуги;
- возможность посадки в транспортное средство и высадки из него перед входом в здание, в том числе с использованием кресла-коляски;
- возможность сопровождения инвалидов, имеющих стойкие расстройства функции зрения и самостоятельного передвижения;
- надлежащее размещение носителей информации, необходимой для обеспечения беспрепятственного доступа инвалидов к объектам и услугам, с учетом ограничений их жизнедеятельности, в том числе дублирование необходимой для получения услуги информации, а также надписей, знаков и иной текстовой и графической информации знаками, выполненными рельефно-точечным шрифтом Брайля и на контрастном фоне;
- допуск в здание Отдела сурдопереводчика, тифлосурдопереводчика;
- допуск в здание Отдела собаки-проводника при наличии документа, подтверждающего ее специальное обучение;
- оказание иной необходимой инвалидам помощи в преодолении барьеров, мешающих получению муниципальной услуги наравне с другими лицами;
- выделение не менее 10 процентов мест (но не менее 1 места) для бесплатной парковки специальных автотранспортных средств инвалидов.

При отсутствии возможности полностью оборудовать здание и помещение (место предоставления муниципальной услуги) с учетом потребностей инвалидов предоставление муниципальной услуги осуществляется в специально выделенных для этих целей помещениях (комнатах), расположенных на первом этаже здания, либо, когда это возможно, обеспечить предоставление муниципальной услуги по месту жительства инвалида или в дистанционном режиме.

20. Показатели доступности и качества муниципальной услуги, в том числе количество взаимодействий заявителя с должностными лицами при предоставлении муниципальной услуги и их продолжительность, возможность получения информации о ходе предоставления муниципальной услуги, в том числе с использованием информационно-коммуникационных технологий, возможность либо невозможность получения муниципальной услуги в многофункциональном центре предоставления государственных и муниципальных услуг

29. Отдел обеспечивает доступность и качество предоставления муниципальной услуги.

30. Показателями доступности и качества предоставления муниципальной услуги являются:

- открытый доступ для заявителя к информации о порядке и сроках предоставления муниципальной услуги, порядке обжалования решений и действий (бездействия) Отдела, а также его должностных лиц;

- соблюдение стандарта предоставления муниципальной услуги;
- отсутствие обоснованных жалоб заявителя на действия (бездействие) должностных лиц Отдела при предоставлении муниципальной услуги;
- размещение информации о данной услуге на ЕПГУ;
- возможность оценить доступность и качество муниципальной услуги на ЕПГУ.

Количество взаимодействий должностных лиц Отдела с заявителем при предоставлении муниципальной услуги не должно превышать 2 раз (для подачи заявки и выдачи результата предоставления муниципальной услуги при личном приеме). При обращении в электронном виде (по электронной почте) – 1 раз для получения результата предоставления муниципальной услуги.

31. Продолжительность взаимодействия заявителя с должностным лицом Отдела в ходе личного приема при предоставлении муниципальной услуги не должна превышать 15 минут.

21. Иные требования, в том числе учитывающие особенности предоставления муниципальной услуги в многофункциональных центрах предоставления государственных и муниципальных услуг и особенности предоставления муниципальной услуги в электронной форме

32. Предоставление муниципальной услуги в многофункциональном центре предоставления государственных и муниципальных услуг и в электронной форме с использованием ЕПГУ не осуществляется.

Раздел III. Состав, последовательность и сроки выполнения административных процедур (действий), требования к порядку их выполнения, в том числе особенности выполнения административных процедур (действий) в электронной форме

22. Исчерпывающий перечень административных процедур

33. Предоставление муниципальной услуги включает в себя следующие административные процедуры:
- прием и регистрация заявки и прилагаемых документов;
 - формирование и направление межведомственного запроса;
 - рассмотрение заявки и прилагаемых документов, принятие решения о включении (или отказе во включении) в реестр сведений о месте (площадке) накопления твердых коммунальных отходов на территории города Липецка;
 - выдача (направление) решения о включении (или отказе во включении) в реестр сведений о месте (площадке) накопления твердых коммунальных отходов на территории города Липецка.

23. Прием и регистрация заявки и прилагаемых документов

34. Основанием для начала административной процедуры является:

- личное обращение заявителя или его уполномоченного представителя с заявкой и прилагаемыми документами, предусмотренными пунктом 15 административного регламента, в Отдел;
 - поступление в Отдел заявки и прилагаемых документов, предусмотренных пунктом 15 административного регламента, почтовым отправлением или электронным направлением (по электронной почте).
35. Должностное лицо Отдела, ответственное за прием и регистрацию входящей и исходящей корреспонденции:
- устанавливает личность заявителя или уполномоченного представителя заявителя путем проверки документа, удостоверяющего его личность;
 - проверяет полномочия уполномоченного представителя заявителя, действующего от его имени;
 - проверяет правильность заполнения заявки и прилагаемых к ней документов;
 - проверяет на наличие (отсутствие) оснований для отказа в приеме документов, необходимых для предоставления муниципальной услуги, предусмотренных пунктом 19 административного регламента.

36. В случае наличия оснований для отказа в приеме документов, необходимых для предоставления муниципальной услуги, предусмотренных пунктом 19 административного регламента, должностное лицо Отдела, ответственное за прием и регистрацию входящей и исходящей корреспонденции:

- уведомляет заявителя о наличии препятствия к принятию документов, возвращает документы, объясняет содержание выявленных недостатков в представленных документах и предлагает принять меры по их устранению (при поступлении заявки и прилагаемых к ней документов на бумажном носителе посредством личного обращения заявителя);
- подготавливает и регистрирует в СЭД «Дело» письмо об отказе в приеме заявки, подписанное начальником Отдела, с указанием причин отказа в приеме заявки и прилагаемых документов и направляет заявителю в течение 1 рабочего дня со дня поступления заявки (при поступлении заявки и прилагаемых к ней документов почтовым отправлением или электронным направлением (по электронной почте)).

37. В случае отсутствия оснований для отказа в приеме документов, необходимых для предоставления муниципальной услуги, предусмотренных в пункте 19 административного регламента, должностное лицо Отдела, ответственное за прием и регистрацию входящей и исходящей корреспонденции, принимает заявку и прилагаемые документы:

- регистрирует заявку с присвоением регистрационного номера в СЭД «Дело»;
- передает заявку и прилагаемые документы начальнику Отдела для наложения резолюции.

Начальник отдела рассматривает зарегистрированную заявку и прилагаемые документы, накладывает резолюцию, передает заявку и прилагаемые документы должностному лицу Отдела, ответственному за предоставление муниципальной услуги, на исполнение.

38. Критерии принятия решения является поступление заявки и прилагаемых документов в Отдел.

39. Результатом выполнения административной процедуры является прием, регистрация заявки и прилагаемых документов и направление на исполнение должностному лицу Отдела, ответственному за предоставление муниципальной услуги.

40. Способ фиксации исполнения административной процедуры является регистрация заявки в журнале регистрации входящей корреспонденции с присвоением регистрационного номера в СЭД «Дело».

41. Максимальный срок выполнения административной процедуры составляет 1 рабочий день со дня поступления заявки.

24. Формирование и направление межведомственного запроса

42. Основанием для начала административной процедуры является непредставление заявителем по собственной инициативе документов и (или) информации, предусмотренных пунктом 17 административного регламента.

Должностное лицо Отдела, ответственное за предоставление муниципальной услуги, осуществляет подготовку и направление межведомственного запроса в управление Федеральной службы государственной регистрации, кадастра и картографии по Липецкой области.

43. При наличии технической возможности межведомственный запрос направляется в форме электронного документа путем заполнения электронной формы межведомственного запроса и его последующего направления на соответствующий адрес электронного сервиса.

В случае отсутствия технической возможности межведомственного запроса направляется на бумажном носителе.

44. Критерием принятия решения является необходимость получения документа (информации) в рамках межведомственного взаимодействия для формирования пакета документов, необходимого для предоставления муниципальной услуги.

45. Результатом выполнения административной процедуры является получение документа и сведений посредством межведомственного взаимодействия и формирование пакета документов, необходимого для предоставления муниципальной услуги.

46. Максимальный срок административной процедуры – 5 рабочих дней.

25. Рассмотрение заявки и прилагаемых документов, принятие решения о включении (или отказе во включении) в реестр сведений о месте (площадке) накопления твердых коммунальных отходов на территории города Липецка

47. Основанием для начала административной процедуры является наличие пакета документов, необходимого для предоставления муниципальной услуги.

48. Должностное лицо Отдела, ответственное за предоставление муниципальной услуги, рассматривает заявку и прилагаемые документы на наличие (отсутствие) оснований для принятия решения об отказе во включении в реестр сведений о месте (площадке) накопления твердых коммунальных отходов на территории города Липецка, предусмотренных пунктом 21 административного регламента.

49. При наличии оснований для принятия решения об отказе во включении в реестр сведений о месте (площадке) накопления твердых коммунальных отходов на территории города Липецка, должностное лицо Отдела, ответственное за предоставление муниципальной услуги, готовит проект решения об отказе во включении в реестр сведений о месте (площадке) накопления твердых коммунальных отходов на территории города Липецка согласно приложению № 2 к административному регламенту, содержащий отказ во включении с указанием оснований для отказа, предусмотренных пунктом 21 административного регламента в 2 экземплярах и передает на согласование начальнику Отдела.

50. Начальник Отдела:

- на основании представленных документов проверяет правомерность решения об отказе во включении в реестр сведений о месте (площадке) накопления твердых коммунальных отходов на территории города Липецка;
- подписывает решение об отказе во включении в реестр сведений о месте (площадке) накопления твердых коммунальных отходов на территории города Липецка и передает должностному лицу Отдела, ответственному за прием и регистрацию входящей и исходящей корреспонденции.

51. В случае отсутствия оснований для отказа во включении в реестр сведений о месте (площадке) накопления твердых коммунальных отходов на территории города Липецка, указанных в пункте 21 административного регламента, должностное лицо Отдела, ответственное за предоставление муниципальной услуги, готовит проект решения о включении в реестр сведений о месте (площадке) накопления твердых коммунальных отходов на территории города Липецка в 2 экземплярах и передает на согласование начальнику Отдела.

52. Начальник Отдела:
– на основании представленных документов проверяет правомерность решения о включении в реестр сведений о месте (площадке) накопления твердых коммунальных отходов на территории города Липецка;

– подписывает решение о включении в реестр сведений о месте (площадке) накопления твердых коммунальных отходов на территории города Липецка и передает должностному лицу Отдела, ответственному за прием и регистрацию входящей и исходящей корреспонденции.

53. Должностное лицо Отдела, ответственное за прием и регистрацию входящей и исходящей корреспонденции, регистрирует решение о включении (или отказе во включении) в реестр сведений о месте (площадке) накопления твердых коммунальных отходов на территории города Липецка в СЭД «Дело» и передает должностному лицу Отдела, ответственному за предоставление муниципальной услуги для размещения решения о включении в реестр сведений о месте (площадке) накопления твердых коммунальных отходов на территории города Липецка в федеральной государственной информационной системе учета твердых коммунальных отходов (далее – ФГИС УТКО).

54. Критерием принятия решения является отсутствие (наличие) оснований для принятия решения об отказе во включении в реестр сведений о месте (площадке) накопления твердых коммунальных отходов на территории города Липецка.

55. Результатом административной процедуры является подписание начальником Отдела решения о включении (или отказе во включении) в реестр сведений о месте (площадке) накопления твердых коммунальных отходов на территории города Липецка.

56. Способом фиксации результата выполнения административной процедуры является внесение записи о регистрации решения о включении (или отказе во включении) в реестр сведений о месте (площадке) накопления твердых коммунальных отходов на территории города Липецка в СЭД «Дело».

57. Максимальный срок выполнения административной процедуры – 1 рабочий день.

26. Выдача (направление) решения о включении (или отказе во включении) в реестр сведений о месте (площадке) накопления твердых коммунальных отходов на территории города Липецка

58. Основанием для начала административной процедуры является зарегистрированное решение о включении (или отказе во включении) в реестр сведений о месте (площадке) накопления твердых коммунальных отходов на территории города Липецка.

59. Должностное лицо Отдела, ответственное за прием и регистрацию входящей и исходящей корреспонденции, выдает (направляет) 1 экземпляр решения о включении (или отказе во включении) в реестр сведений о месте (площадке) накопления твердых коммунальных отходов на территории города Липецка заявителю способом, указанным в заявке.

60. Критерием принятия решения является наличие зарегистрированного решения о включении (или отказе во включении) в реестр сведений о месте (площадке) накопления твердых коммунальных отходов на территории города Липецка.

61. Результат административной процедуры является выдача (направление) решения о включении (или отказе во включении) в реестр сведений о месте (площадке) накопления твердых коммунальных отходов на территории города Липецка заявителю.

62. Максимальный срок выполнения административной процедуры – 3 рабочих дня.

27. Перечень административных процедур (действий) при предоставлении муниципальной услуги в электронной форме, порядок осуществления административных процедур (действий) в электронной форме, в том числе с использованием ЕПГУ в соответствии с положениями статьи 10 Федерального закона № 210-ФЗ

63. Информация об оказании муниципальной услуги размещается на ЕПГУ.
64. Предоставление муниципальной услуги в электронной форме с использованием ЕПГУ не предусмотрено.

28. Порядок исправления допущенных опечаток и ошибок в выданных в результате предоставления муниципальной услуги документах

65. Основанием для исправления допущенных опечаток и ошибок в выданном в результате предоставления муниципальной услуги документе, является получение Отделом заявления (в произвольной форме) об исправлении допущенных опечаток и ошибок в выданном в результате предоставления муниципальной услуги документе (далее – заявление об исправлении допущенных опечаток и ошибок), с приложением документов, свидетельствующих о наличии в выданном в результате предоставления муниципальной услуги документе допущенных опечаток и ошибок и содержащих правильные данные, а также выданный в результате предоставления муниципальной услуги документ, в котором содержатся опечатки и ошибки.

66. Должностное лицо Отдела, ответственное за прием и регистрацию входящей и исходящей корреспонденции, вносит в СЭД «Дело» запись о приеме заявления об исправлении допущенных опечаток и ошибок, осуществляет присвоение входящего номера и передает зарегистрированное заявление об исправлении допущенных опечаток и ошибок начальнику Отдела.

67. Начальник Отдела рассматривает заявление об исправлении допущенных опечаток и ошибок и направляет его должностному лицу Отдела, ответственному за предоставление муниципальной услуги, который рассматривает заявление об исправлении допущенных опечаток и ошибок, проверяет факт наличия опечаток и ошибок в выданном в результате предоставления муниципальной услуги документе.

68. В случае выявления допущенных опечаток и ошибок должностное лицо Отдела, ответственное за предоставление муниципальной услуги, устраняет данный недостаток путем подготовки нового результата предоставления муниципальной услуги (пункт 12 административного регламента) и передает его на подпись начальнику Отдела.

69. В случае отсутствия допущенных опечаток и ошибок в выданном в результате предоставления муниципальной услуги документе должностное лицо Отдела, ответственное за предоставление муниципальной услуги, готовит уведомление об отсутствии допущенных опечаток и ошибок в выданном в результате предоставления муниципальной услуги документе, передает его на подпись начальнику Отдела.

70. Начальник Отдела подписывает новый результат предоставления муниципальной услуги или уведомление об отсутствии допущенных опечаток и ошибок в выданном в результате предоставления муниципальной услуги документе и передает должностному лицу Отдела, ответственному за прием и регистрацию входящей и исходящей корреспонденции, для регистрации и выдачи (направления) заявителю.

71. Должностное лицо Отдела, ответственное за прием и регистрацию входящей и исходящей корреспонденции регистрирует новый результат предоставления муниципальной услуги или уведомление об отсутствии допущенных опечаток и ошибок в выданном в результате предоставления муниципальной услуги документе с внесением сведений в журнал регистрации исходящей корреспонденции с присвоением регистрационного номера в СЭД «Дело».

72. Максимальный срок для исправления допущенных опечаток и ошибок в выданном в результате предоставления муниципальной услуги документе – 5 дней со дня поступления заявления об исправлении допущенных опечаток и ошибок в Отдел.

Оригинал документа, в котором содержатся допущенные опечатки и ошибки, после предоставления (направления) заявителю нового результата предоставления муниципальной услуги с исправленными опечатками и ошибками не подлежит возвращению заявителю.

73. Критерием принятия решения является наличие (отсутствие) допущенных опечаток и ошибок.

74. Результат:
– в случае наличия допущенных опечаток и ошибок – новый результат предоставления муниципальной услуги;
– в случае отсутствия допущенных опечаток и ошибок – уведомление об отсутствии допущенных опечаток и ошибок в выданном результате предоставления муниципальной услуги документе.
75. Способом фиксации является внесение сведений в журнал регистрации исходящей корреспонденции.

Раздел IV. Формы контроля за исполнением административного регламента

29. Порядок осуществления текущего контроля за соблюдением и исполнением ответственными должностными лицами положений административного регламента и иных нормативных правовых актов, устанавливающих требования к предоставлению муниципальной услуги, а также принятием ими решений

76. Текущий контроль за соблюдением порядка и стандарта предоставления муниципальной услуги, административных процедур по предоставлению муниципальной услуги и принятием решений должностными лицами Отдела осуществляется начальником Отдела.

Текущий контроль осуществляется путем проведения проверок соблюдения и исполнения положений административного регламента.

30. Порядок и периодичность осуществления плановых и внеплановых проверок полноты и качества предоставления муниципальной услуги, в том числе порядок и формы контроля за полнотой и качеством предоставления муниципальной услуги

77. Контроль за полнотой и качеством предоставления муниципальной услуги включает в себя проведение проверок, выявление и устранение нарушений прав заявителей, рассмотрение, принятие в пределах компетенции решений и подготовку ответов на обращения заявителей, содержащие жалобы на решения, действия (бездействие) должностных лиц Отдела.

78. Проведение проверок может носить плановый характер (осуществляться на основании годовых планов работы, но не реже одного раза в год) и внеплановый характер.

79. Заявители могут принимать участие в электронных опросах, форумах и анкетировании по вопросам удовлетворенности полнотой и качеством предоставления муниципальной услуги, соблюдения должностными лицами Отдела положений настоящего регламента, сроков и последовательности действий (административных процедур), предусмотренных административным регламентом.

31. Ответственность должностных лиц Отдела за решения и действия (бездействие), принимаемые (осуществляемые) ими в ходе предоставления муниципальной услуги

80. По результатам проверок, в случае выявления нарушений соблюдения положений административного регламента и иных нормативных правовых актов, устанавливающих требования к предоставлению муниципальной услуги, осуществляется привлечение виновных лиц к ответственности в соответствии с законодательством Российской Федерации и законодательством Липецкой области.

81. Персональная ответственность должностных лиц Отдела закрепляется в их должностных инструкциях в соответствии с требованиями законодательства.

82. Должностные лица Отдела несут персональную ответственность за своевременность и качество предоставления муниципальной услуги.

32. Положения, характеризующие требования к порядку и формам контроля за предоставлением муниципальной услуги, в том числе со стороны граждан, их объединений и организаций

83. Граждане, их объединения и организации имеют право на любые предусмотренные действующим законодательством формы контроля за деятельностью Отдела при предоставлении муниципальной услуги.

84. Контроль за исполнением административного регламента со стороны граждан, их объединений и организаций является самостоятельной формой контроля и осуществляется путем направления обращений в Отдел, а также путем обжалования действий (бездействия) должностных лиц Отдела и решений, осуществляемых (принятых) в ходе исполнения административного регламента, в Отделе.

85. Информация о результатах рассмотрения обращений граждан, их объединений и организаций доводится до сведения лиц, направивших эти обращения, в установленные законодательством сроки.

Раздел V. Досудебный (внесудебный) порядок обжалования решений и действий (бездействия) Отдела, а также его должностных лиц

33. Информация для заявителей об их праве на досудебное (внесудебное) обжалование действий (бездействия) и (или) решений, принятых и осуществляемых в ходе предоставления муниципальной услуги

86. Заявители имеют право на досудебное (внесудебное) обжалование действий (бездействия) Отдела, а также его должностных лиц, принятых (осуществляемых) в ходе предоставления муниципальной услуги в порядке, установленном Федеральным законом № 210-ФЗ.

34. Перечень оснований для подачи жалобы

87. Заявитель может обратиться с жалобой, в том числе в следующих случаях:
– нарушение срока регистрации запроса заявителя о предоставлении муниципальной услуги;
– нарушение срока предоставления муниципальной услуги;
– требование у заявителя документов или информации либо осуществления административных действий, не предусмотренных нормативными правовыми актами Российской Федерации, нормативными правовыми актами Липецкой области, муниципальными правовыми актами города Липецка;
– отказ в приеме у заявителя документов, предоставление которых предусмотрено нормативными правовыми актами Российской Федерации, нормативными правовыми актами Липецкой области, муниципальными правовыми актами города Липецка;
– отказ в предоставлении муниципальной услуги, если основания отказа не предусмотрены федеральными законами и принятыми в соответствии с ними иными нормативными правовыми актами Российской Федерации, законами и иными нормативными правовыми актами Липецкой области, муниципальными правовыми актами города Липецка;
– затребование с заявителя при предоставлении муниципальной услуги платы, не предусмотренной нормативными правовыми актами Российской Федерации, нормативными правовыми актами Липецкой области, муниципальными правовыми актами города Липецка;
– отказ в исправлении допущенных опечаток и ошибок в выданных в результате предоставления муниципальной услуги документах либо нарушение установленного срока таких исправлений;
– нарушение срока или порядка выдачи документов по результатам предоставления муниципальной услуги;
– приостановление предоставления муниципальной услуги, если основания приостановления не предусмотрены федеральными законами и принятыми в соответствии с ними иными нормативными правовыми актами Российской Федерации, законами и иными нормативными правовыми актами Липецкой области, муниципальными правовыми актами города Липецка;
– требование у заявителя при предоставлении муниципальной услуги документов или информации, отсутствие и (или) недостоверность которых не указывались при первоначальном отказе в приеме документов, необходимых для предоставления муниципальной услуги, либо в предоставлении муниципальной услуги, за исключением случаев, предусмотренных пунктом 4 части 1 статьи 7 Федерального закона № 210-ФЗ.

35. Органы местного самоуправления, организации и уполномоченные на рассмотрение жалобы лица, которым может быть направлена жалоба заявителя в досудебном (внесудебном) порядке

88. Жалобы на решения и действия (бездействие) должностных лиц Отдела, подаются главе города Липецка, заместителю главы администрации города Липецка, начальнику Отдела.

36. Способы информирования заявителей о порядке подачи и рассмотрения жалобы, в том числе с использованием ЕПГУ

89. Информация о порядке подачи и рассмотрения жалобы размещается на информационном стенде Отдела, на сайте администрации города Липецка, на ЕПГУ, а также может быть сообщена заявителю должностным лицом Отдела при личном приеме с использованием почтовой, телефонной связи, посредством электронной почты.

37. Перечень нормативных правовых актов, регулирующих порядок досудебного (внесудебного) обжалования решений и действий (бездействия) Отдела, а также его должностных лиц

90. Досудебное (внесудебное) обжалование решений и действий (бездействия) Отдела, его должностных лиц регулируется:
– Федеральным законом №210-ФЗ;
– Постановлением Правительства Российской Федерации от 20.11.2012 №1198 «О федеральной государственной информационной системе, обеспечивающей процесс досудебного (внесудебного) обжалования решений и действий (бездействия), совершенных при предоставлении государственных и муниципальных услуг».

91. Информация, указанная в настоящем разделе административного регламента, подлежит обязательному размещению на сайте администрации города Липецка, на Региональном реестре и на ЕПГУ.
92. Отдел обеспечивает в установленном порядке размещение и актуализацию информации, указанной в настоящем разделе административного регламента.

38. Право заявителя на получение информации и документов, необходимых для обоснования и рассмотрения жалобы

93. Заявитель имеет право на:
– ознакомление с документами и материалами, необходимыми для обоснования и рассмотрения жалобы, если это не затрагивает права, свободы и законные интересы других лиц и если в указанных документах и материалах не содержатся сведения, составляющие государственную или иную охраняемую законом тайну;
– получение информации и документов, необходимых для обоснования и рассмотрения жалобы.
94. Ознакомление с документами и материалами, необходимыми для обоснования и рассмотрения жалобы осуществляется на основании письменного заявления лица, обратившегося в Отдел (администрацию города Липецка) с жалобой и приложением документов, подтверждающих полномочия на ознакомление с материалами дела.
95. Должностное лицо Отдела, ответственное за прием и регистрацию входящей и исходящей корреспонденции, должностное лицо администрации города Липецка в день поступления заявления об ознакомлении с документами, необходимыми для обоснования и рассмотрения жалобы регистрирует данное заявление.
96. Начальник Отдела (заместитель главы администрации города Липецка, глава города Липецка), либо лицо, наделенное соответствующими полномочиями, в срок, не превышающий одного рабочего дня, следующего за днем регистрации заявления (с документами) об ознакомлении с документами и материалами, необходимыми для обоснования и рассмотрения жалобы назначает день и время ознакомления с документами и материалами, необходимыми для обоснования и рассмотрения жалобы, о чем заявителю сообщается (устно или письменно по выбору заявителя) в течение одного рабочего дня, следующего за днем принятия решения о назначении дня и времени ознакомления с документами и материалами, необходимыми для обоснования и рассмотрения жалобы.
97. Документы и материалы предоставляются заявителю для ознакомления в течение 3 рабочих дней со дня регистрации заявления с учетом требований, установленных Федеральным законом от 27.07.2006 №152-ФЗ «О персональных данных», Законом Российской Федерации от 21.07.1993 №5485-1 «О государственной тайне».

Т.В. Протасова

Приложение №1
к административному регламенту
предоставления муниципальной услуги
«Включение в реестр сведений о месте (площадке)
накопления твердых коммунальных
отходов на территории города Липецка»

Форма заявки о включении в реестр сведений о месте (площадке) накопления твердых коммунальных отходов на территории города Липецка

Начальнику отдела охраны окружающей среды
администрации города Липецка
Т.В. Протасовой

ЗАЯВКА
о включении в реестр сведений о месте (площадке) накопления твердых коммунальных отходов на территории города Липецка

Прошу Вас включить сведения о месте (площадке) накопления твердых коммунальных отходов в реестр мест (площадок) накопления твердых коммунальных отходов на территории города Липецка:

1. Данные о собственнике места (площадки) накопления ТКО

Полное наименование юридического лица, ФИО, индивидуального предпринимателя или физического лица	
Для юридического лица юридический и фактический адрес Для индивидуального предпринимателя и физического лица адрес регистрации по месту жительства, серия, номер и дата выдачи паспорта	
Основной государственный регистрационный номер в Едином государственном реестре юридических лиц (Основной государственный регистрационный номер в Едином государственном реестре индивидуальных предпринимателей)	
Контактные данные	номер телефона
	адрес электронной почты

2. Данные о нахождении места (площадки) накопления ТКО

Адрес расположения места (площадки) накопления ТКО	
Кадастровый номер земельного участка (при наличии)	
Географические координаты	

3. Данные о собственнике (ах) земельного участка, на котором планируется создание места (площадки) накопления ТКО

Данные о собственнике(ах) земельного участка (для юридического лица – наименование, фактический адрес, основной государственный регистрационный номер в Едином государственном реестре юридических лиц, номер телефона, эл. почта; для индивидуального предпринимателя – ФИО, адрес регистрации по месту жительства, основной государственный регистрационный номер в Едином государственном реестре индивидуальных предпринимателей, номер телефона, эл. почта; для физического лица – ФИО, серия, номер и дата выдачи паспорта, адрес регистрации по месту жительства, номер телефона, эл. почта)	
Данные о документе, дающем право на использование земельного участка	

4. Данные о технических характеристиках места (площадки) накопления ТКО

Назначение площадки (для ТКО/для КГО/для ТКО и КГО)	
Площадь, кв. м	
Тип покрытия	
Тип ограждения	
Расстояние от площадки до ближайшего объекта(ов) ¹	
Объект (жилое здание/детская игровая площадка/спортивная площадка или др.)	
Расстояние, м	
Размещенные и планируемые к размещению мусоросборники ²	
Контейнеры:	
– материал (пластик/металл)	
– количество, ед.	
– объем куб. м	
Бункеры:	
– материал (пластик/металл)	
– количество, ед.	
– объем куб. м	

5. Данные об источниках образования ТКО, для которых создано место (площадка) накопления ТКО

Объект(ы) капитального строительства с указанием адреса	
---	--

6. Схема размещения места (площадки) накопления ТКО (Масштаб 1:500)

--

Заявитель подтверждает подлинность и достоверность представленных сведений и документов.
Приложение:
Договор с правообладателем земельного участка/разрешение на использование земельного участка (территории)³
Правоустанавливающие документы на земельный участок, права на которые не зарегистрированы в Едином государственном реестре недвижимости

--

--

* В соответствии со статьей 9 Федерального закона от 27.07.2006 №152-ФЗ «О персональных данных» даю письменное согласие отделу охраны окружающей среды администрации города Липецка на обработку моих персональных данных, включающих: фамилию, имя, отчество, адрес места жительства, контактные телефоны, реквизиты документа, удостоверяющего личность, сведения о дате выдачи указанного документа и выдавшем его органе; фамилию, имя, отчество, адрес представителя субъекта персональных данных, реквизиты документа, удостоверяющего личность, сведения о дате выдачи указанного документа и выдавшем его органе, реквизиты доверенности или иного документа, подтверждающего полномочия этого представителя (при получении согласия от представителя субъекта персональных данных).

Разрешаю отделу охраны окружающей среды администрации города Липецка запрашивать у третьих лиц дополнительные сведения, которые могут потребоваться для предоставления решения о согласовании создания (или отказе в согласовании создания) места (площадки) накопления твердых коммунальных отходов на территории города Липецка, а также запрашивать недостающие документы и использовать данную информацию при решении вопроса о предоставлении данного решения.

Согласие на обработку персональных данных, содержащихся в настоящем заявлении, действует до даты подачи заявления об отзыве настоящего согласия.

* Указанное согласие на обработку персональных данных распространяется на физические лица.
* Уведомлен об обязанности сообщать в отдел охраны окружающей среды администрации города Липецка о любых изменениях сведений, содержащихся в реестре, в срок не позднее 5 рабочих дней со дня наступления таких изменений путем направления соответствующего извещения на бумажном носителе.

Решение о включении (или отказе во включении) в реестр сведений о месте (площадке) накопления твердых коммунальных отходов на территории города Липецка:

– выдать лично – направить почтовым отправлением

– направить в электронном виде

Заявитель _____ « ____ » _____ 20__ г.

Т.В. Протасова

Приложение № 2
к административному регламенту
предоставления муниципальной услуги
«Включение в реестр сведений о месте (площадке)
накопления твердых коммунальных отходов
на территории города Липецка»

АДМИНИСТРАЦИЯ ГОРОДА ЛИПЕЦКА
ОТДЕЛ ОХРАНЫ ОКРУЖАЮЩЕЙ СРЕДЫ

РЕШЕНИЕ

№ _____

г. Липецк

О включении (или отказе во включении) в реестр сведений о месте (площадке) накопления твердых коммунальных отходов на территории города Липецка

В соответствии с постановлением Правительства Российской Федерации от 31.08.2018 № 1039 «Об утверждении Правил обустройства мест (площадок) накопления твердых коммунальных отходов и ведения их реестра» и по результатам рассмотрения заявки о включении в реестр сведений о месте (площадке) накопления твердых коммунальных отходов на территории города Липецка от _____ № _____, _____ (Ф.И.О., ИП, юр. лицо)

включить / отказать во включении в реестр места (площадки) накопления твердых коммунальных отходов на территории города Липецка по адресу: _____.
Основание для отказа _____.

Начальник отдела охраны окружающей среды
администрации города Липецка

Т.В. Протасова

Т.В. Протасова

1 При наличии нескольких источников накопления ТКО необходимое количество строк дополнить, информацию указать для каждого объекта
2 При установке на площадке контейнеров и бункеров разного типа необходимое количество строк дополнить, информацию указать для каждого типа контейнеров и бункеров
3 Предоставляется в случае, если место (площадка) накопления твердых коммунальных отходов планируется к созданию на земельном участке, имеющем иного правообладателя

Общий список кандидатов в присяжные заседатели города Липецка на 2022-2025 гг. для Липецкого областного суда, утративших право быть кандидатами в присяжные заседатели

№ п/п	Фамилия	Имя	Отчество
1	Абрамова	Галина	Васильевна
2	Авдеева	Анастасия	Викторовна
3	Агаджанов	Мурсал	Исмаил Оглы
4	Аджигитова	Анастасия	Рафиковна
5	Акатов	Сергей	Владимирович
6	Аксенов	Дмитрий	Александрович
7	Алехина	Надежда	Васильевна
8	Андреев	Андрей	Серафимович
9	Андреева	Алена	Андреевна
10	Андреенко	Алена	Владимировна
11	Аникеева	Людмила	Митрофановна
12	Аникеева	Мария	Александровна
13	Аничкина	Галина	Николаевна
14	Анненков	Денис	Евгеньевич
15	Антипов	Владимир	Николаевич
16	Антипова	Оксана	Владимировна
17	Артемяева	Ольга	Валерьевна
18	Архипов	Михаил	Алексеевич
19	Архипова	Галина	Алексеевна
20	Афонина	Наталья	Игоревна
21	Баданов	Роман	Викторович
22	Базарова	Каролина	Радиковна
23	Бакулин	Олег	Витальевич
24	Банных	Любовь	Ивановна
25	Баранова	Ольга	Леонидовна
26	Барнева	Ольга	Петровна
27	Бархатова	Ирина	Валерьевна
28	Бархатова	Марина	Ивановна
29	Бархатова	Олеся	Сергеевна
30	Барышева	Светлана	Николаевна
31	Башкевич	Людмила	Ивановна
32	Башлаев	Руслан	Викторович
33	Багорова	Ирина	Юрьевна
34	Бегджанян	Анаит	Климентовна
35	Безрукавый	Александр	Валентинович
36	Белозеров	Сергей	Николаевич
37	Белокопытов	Сергей	Иванович
38	Берестнева	Алла	Сергеевна
39	Бессонова	Анна	Александровна
40	Бессонова	Мария	Николаевна
41	Бибинов	Анатолий	Сергеевич
42	Бирюков	Алексей	Павлович
43	Богачев	Сергей	Петрович
44	Богданов	Александр	Иванович
45	Богданов	Игорь	Сергеевич
46	Богомазова	Татьяна	Васильевна
47	Богомолова	Эллина	Сергеевна
48	Боев	Максим	Александрович
49	Бокова	Ольга	Олеговна
50	Болдина	Валентина	Михайловна
51	Бондарев	Роман	Александрович
52	Бондаренко	Алексей	Алексеевич
53	Бондарь	Андрей	Леонидович
54	Борзенков	Роман	Анатольевич
55	Борисов	Максим	Николаевич
56	Бормотов	Юрий	Анатольевич
57	Боровикова	Людмила	Николаевна
58	Боровских	Юлия	Марьяновна
59	Боровских	Олег	Александрович
60	Бородина	Анна	Юрьевна
61	Бородина	Лариса	Анатольевна
62	Бородина	Надежда	Вячеславовна
63	Борченко	Дмитрий	Владимирович
64	Бочаров	Сергей	Александрович
65	Британ	Любовь	Викторовна
66	Бугакова	Алла	Анатольевна
67	Будаева	Екатерина	Олеговна
68	Бузунов	Алексей	Алексеевич
69	Булгарь	Евгений	Михайлович
70	Бунеева	Анна	Александровна
71	Бутузов	Богдан	Александрович
72	Булузова	Анна	Васильевна
73	Бухтоярова	Светлана	Викторовна
74	Валиков	Петр	Васильевич
75	Варварова	Надежда	Александровна
76	Варчев	Алексей	Михайлович
77	Васевич	Андрей	Владимирович
78	Василенко	Марина	Олеговна
79	Васильев	Борис	Владимирович
80	Вдовина	Олеся	Сергеевна
81	Веретин	Николай	Дмитриевич
82	Виноградов	Евгений	Борисович
83	Вишнякова	Алена	Андреевна
84	Власова	Светлана	Николаевна
85	Власова	Татьяна	Ивановна
86	Волков	Олег	Валерьевич
87	Волков	Сергей	Александрович
88	Володин	Олег	Николаевич
89	Воронова	Наталья	Анатольевна
90	Воронова	Ольга	Викторовна
91	Воротков	Александр	Алексеевич
92	Востриков	Николай	Иванович

93	Галдин	Иван	Петрович
94	Ганус	Игорь	Олегович
95	Гладких	Вера	Николаевна
96	Гладких	Евгений	Борисович
97	Гладких	Галина	Игоревна
98	Гладышев	Алексей	Александрович
99	Глушков	Константин	Александрович
100	Гожа	Антонина	Петровна
101	Голикова	Светлана	Олеговна
102	Головачева	Елена	Игоревна
103	Гончаров	Владимир	Александрович
104	Гончарова	Елена	Николаевна
105	Горбатьх	Ирина	Викторовна
106	Горлов	Владимир	Александрович
107	Горяинов	Владислав	Романович
108	Господарикова	Мария	Олеговна
109	Гостеева	Ирина	Юрьевна
110	Грачев	Илья	Викторович
111	Гребенюкова	Ольга	Николаевна
112	Грек	Алексей	Игоревич
113	Григоренко	Марина	Александровна
114	Григоров	Николай	Николаевич
115	Григорьевская	Жанна	Николаевна
116	Гридина	Виктория	Владимировна
117	Гриднев	Николай	Игоревич
118	Гриненко	Ксения	Николаевна
119	Гринченко	Наталья	Валентиновна
120	Гриценко	Галина	Игорьевна
121	Губанова	Ирина	Владимировна
122	Гудулина	Людмила	Александровна
123	Гужва	Петр	Анатольевич
124	Гулевская	Светлана	Васильевна
125	Гулевский	Николай	Михайлович
126	Гунина	Лидия	Николаевна
127	Гурский	Алексей	Александрович
128	Гурьев	Александр	Александрович
129	Гуртов	Алексей	Александрович
130	Гущин	Андрей	Николаевич
131	Давыдов	Юрий	Николаевич
132	Давыдова	Лилия	Алексеевна
133	Данилов	Александр	Вячеславович
134	Данилов	Алексей	Юрьевич
135	Дашко	Андрей	Александрович
136	Дворецкий	Дмитрий	Геннадиевич
137	Двуреченская	Елена	Алексеевна
138	Двуреченских	Алла	Алексеевна
139	Детева	Светлана	Васильевна
140	Дедов	Евгений	Евгеньевич
141	Делицына	Елена	Николаевна
142	Дёмин	Виталий	Викторович
143	Демихов	Александр	Сергеевич
144	Денискин	Николай	Сергеевич
145	Дерябин	Аркадий	Викторович
146	Дмитриев	Денис	Валентинович
147	Дмитриев	Сергей	Анатольевич
148	Дмитриева	Елена	Юрьевна
149	Долгошей	Юлия	Сергеевна
150	Дорофеев	Александр	Александрович
151	Дошенников	Александр	Александрович
152	Дрепин	Евгений	Владимирович
153	Дрепина	Елена	Викторовна
154	Дружинина	Мария	Александровна
155	Дружинина	Елена	Анатольевна
156	Евскова	Ольга	Дмитриевна
157	Елисеев	Антон	Викторович
158	Ельчанинова	Юлия	Сергеевна
159	Емельянов	Александр	Анатольевич
160	Ермаков	Андрей	Сергеевич
161	Ермилов	Евгений	Николаевич
162	Ермолаева	Светлана	Викторовна
163	Ермолов	Юрий	Алексеевич
164	Ермолов	Евгений	Викторович
165	Ефремова	Ольга	Владимировна
166	Жданова	Светлана	Владимировна
167	Жижин	Александр	Викторович
168	Жилаков	Иван	Владимирович
169	Жуков	Виктор	Владимирович
170	Заварцев	Валерий	Валентинович
171	Загорская	Елена	Александровна
172	Зверев	Владимир	Михайлович
173	Зеленько	Роман	Сергеевич
174	Земисева	Людмила	Владимировна
175	Зинина	Таисия	Юрьевна
176	Зиновьев	Петр	Викторович
177	Зинченко	Оксана	Федоровна
178	Зиняков	Олег	Викторович
179	Злобин	Юрий	Иванович
180	Знаменщиков	Илья	Геннадиевич
181	Зуев	Юрий	Иванович
182	Зуйкова	Екатерина	Викторовна
183	Зюкина	Нина	Сергеевна
184	Иванникова	Марина	Александровна
185	Иванова	Валентина	Ивановна

186	Иванова	Татьяна	Ильинична
187	Иванова	Любовь	Николаевна
188	Иванова	Ольга	Витальевна
189	Иванова	Светлана	Александровна
190	Иванова	Юлия	Александровна
191	Иноземцев	Александр	Матвеевич

Запасной список кандидатов в присяжные заседатели города Липецка на 2022-2025 гг. для Липецкого областного суда, утративших право быть кандидатами в присяжные заседатели

№ п/п	Фамилия	Имя	Отчество
1	Долгая	Людмила	Николаевна
2	Долматова	Наталья	Владимировна
3	Донских	Александр	Николаевич
4	Дорошев	Игорь	Анатольевич
5	Дударева	Татьяна	Николаевна
6	Дурышев	Виталий	Александрович
7	Дымова	Вера	Михайловна
8	Егорова	Екатерина	Борисовна
9	Езовских	Андрей	Анатольевич
10	Елисеев	Юрий	Михайлович
11	Ельчанинова	Валентина	Николаевна
12	Емельянов	Александр	Борисович
13	Епифанова	Маргарита	Владиславовна
14	Ерасов	Денис	Иванович
15	Ершов	Вадим	Николаевич
16	Жданова	Людмила	Васильевна
17	Жуков	Алексей	Николаевич
18	Жукова	Елена	Николаевна
19	Жукова	Ольга	Вячеславовна
20	Заев	Александр	Владимирович
21	Зайнуллин	Владимир	Владимирович
22	Зайцева	Анастасия	Павловна
23	Затонских	Светлана	Васильевна
24	Затонских	Екатерина	Викторовна
25	Захаров	Виталий	Александрович
26	Земцова	Анна	Анатольевна
27	Зубарев	Валерий	Дмитриевич
28	Иванова	Любовь	Ивановна
29	Игнатенко	Андрей	Александрович
30	Исмаилов	Галиб	Абдурахим Оглы
31	Исмаилова	Любовь	Анатольевна
32	Истомина	Елена	Юрьевна
33	Ищдвялтова	Замира	Абдулахатовна
34	Ишков	Игорь	Александрович
35	Ищенко	Андрей	Евгеньевич
36	Кабakov	Алексей	Александрович

Список кандидатов в присяжные заседатели города Липецка на 2022-2025 гг. для 2-го Западного окружного военного суда и Тамбовского гарнизонного военного суда, утративших право быть кандидатами в присяжные заседатели

№ п/п	Фамилия	Имя	Отчество
1	Азарнина	Галина	Анатольевна
2	Бекетов	Сергей	Александрович
3	Бессонова	Наталья	Константиновна
4	Болкунова	Лариса	Анатольевна
5	Борзенков	Игорь	Сергеевич
6	Букреев	Владимир	Алексеевич
7	Бунин	Виктор	Евгеньевич
8	Веденеев	Владимир	Николаевич
9	Волков	Денис	Олегович
10	Гамов	Олег	Евгеньевич
11	Глуманчук	Анатолий	Михайлович
12	Исхаков	Сергей	Александрович
13	Казakov	Артём	Валерьевич
14	Казьмин	Дмитрий	Юрьевич
15	Калинина	Мария	Владимировна
16	Карасев	Михаил	Николаевич
17	Карелин	Владислав	Сергеевич
18	Катеринцев	Руслан	Семенович
19	Качанова	Людмила	Владимировна
20	Кашина	Ирина	Анатольевна
21	Кирилова	Светлана	Викторовна
22	Киселев	Максим	Эдуардович
23	Кобляков	Юрий	Анатольевич
24	Ковыршин	Александр	Анатольевич
25	Кожмякина	Мария	Евгеньевна
26	Козин	Алексей	Борисович
27	Козлов	Сергей	Викторович
28	Колбасова	Надежда	Николаевна
29	Коледова	Татьяна	Сергеевна
30	Кольчев	Александр	Игоревич
31	Кондратова	Ирина	Дмитриевна
32	Левин	Евгений	Александрович
33	Мазаева	Любовь	Павловна
34	Митина	Ирина	Вячеславовна
35	Михалева	Татьяна	Александровна
36	Михеев	Денис	Сергеевич
37	Михеева	Татьяна	Владимировна
38	Мишкин	Андрей	Васильевич
39	Мокроусова	Анастасия	Сергеевна
40	Молодых	Кристина	Александровна
41	Молчанов	Сергей	Николаевич
42	Морозова	Дарья	Сергеевна
43	Мукольян	Анастасия	Игоревна

192	Каргаполова	Инна	Дмитриевна
193	Кармазина	Анна	Руслановна
194	Карякин	Андрей	Евгеньевич
195	Шарапова	Надежда	Николаевна

Глава города Липецка

Р.И. Ченцов

37	Кабанова	Ирина	Вадимовна
38	Кабелка	Любовь	Ивановна
39	Кадинов	Дмитрий	Викторович
40	Кадонцев	Алексей	Юрьевич
41	Казавчинская	Алла	Казимировна
42	Казарян	Армен	Гагикович
43	Казиев	Пётр	Владимирович
44	Казмирук	Елена	Викторовна
45	Казьмин	Сергей	Валерьевич
46	Какоткин	Николай	Владимирович
47	Калачева	Ирина	Марцелиновна
48	Камалов	Ильдaр	Наильевич
49	Каменецкая	Ольга	Николаевна
50	Канунцев	Геннадий	Анатольевич
51	Карастеликина	Анжелика	Анатольевна
52	Карих	Александр	Вячеславович
53	Качалова	Лилия	Владимировна
54	Кирпитнева	Светлана	Викторовна
55	Кирсанов	Николай	Викторович
56	Кирсанова	Галина	Владимировна
57	Кирющенко	Любовь	Ивановна
58	Кисе	Эдвард	Витальевич
59	Киселев	Владимир	Вячеславович
60	Киселев	Геннадий	Алексеевич
61	Киселева	Елена	Сергеевна
62	Кислицкая	Людмила	Константиновна
63	Китаева	Надежда	Егоровна
64	Кишкина	Светлана	Владимировна
65	Кищенко	Александр	Владимирович
66	Кишко	Валентина	Анатольевна
67	Клевцова	Эльвира	Сергеевна
68	Клейменов	Дмитрий	Валерьевич
69	Князев	Олег	Владимирович
70	Кованцева	Людмила	Игоревна
71	Коверженко	Дмитрий	Геннадьевич
72	Крутских	Николай	Николаевич
73	Хрипункова	Елена	Михайловна

Глава города Липецка

89	Терентьев	Александр	Александрович
90	Терехова	Надежда	Петровна
91	Тигрова	Нина	Ивановна
92	Титов	Юрий	Васильевич
93	Тихонова	Виктория	Ивановна
94	Токарев	Игорь	Сергеевич
95	Толчеев	Юрий	Вячеславович
96	Торжинских	Елена	Геннадьевна
97	Тормышова	Анастасия	Николаевна
98	Трофимов	Павел	Александрович
99	Трубицина	Надежда	Николаевна
100	Турина	Юлия	Евгеньевна
101	Турьгин	Николай	Владимирович

102	Тушева	Елена	Владимировна
103	Тюленев	Павел	Дмитриевич
104	Федерякина	Анна	Сергеевна
105	Федерякина	Татьяна	Николаевна
106	Федюкин	Игорь	Николаевич
107	Филина	Галина	Ивановна
108	Фокина	Светлана	Анатольевна
109	Фомиченко	Дмитрий	Геннадьевич
110	Хатоян	Багир	Шамилевич
111	Хитров	Марина	Николаевна
112	Хожайнов	Сергей	Валерьевич

Глава города Липецка

Р.И. Ченцов

Список граждан города Липецка, отобранных дополнительно в 2024 году для включения кандидатами в присяжные заседатели для Липецкого областного суда на 2022-2025 гг. (общий)

№ п/п	Фамилия	Имя	Отчество
1	Абдулина	Татьяна	Николаевна
2	Абляева	Азиза	Эркиновна
3	Абовян	Алина	Араратовна
4	Абоимов	Алексей	Николаевич
5	Абрамов	Андрей	Петрович
6	Авакова	Елена	Геннадьевна
7	Авахчева	Светлана	Михайловна
8	Агаев	Довлет	Агамет Оглы
9	Агапова	Ольга	Юрьевна
10	Агекян	Ваган	Отанесович
11	Адамов	Руслан	Юрьевич
12	Азарин	Антон	Сергеевич
13	Азарина	Мария	Алексеевна
14	Азарин	Алексей	Владимирович
15	Азатян	Наира	Арамовна
16	Азовцева	Ольга	Васильевна
17	Акинъшин	Сергей	Владимирович
18	Аксенов	Николай	Николаевич
19	Аксенова	Лариса	Павловна
20	Алахмедов	Руслан	Гаджикурбанович
21	Алексеев	Юрий	Юрьевич
22	Аленин	Вячеслав	Александрович
23	Аленичева	Юлия	Викторовна
24	Аленкина	Ольга	Александровна
25	Ализаде	Новруз	Нарман Оглы
26	Алипова	Екатерина	Владимировна
27	Алифанова	Светлана	Владимировна
28	Алленых	Евгений	Викторович
29	Алчина	Наталья	Викторовна
30	Амелина	Елена	Владимировна
31	Амирханян	Владимир	Эдикович
32	Ананьев	Сергей	Анатольевич
33	Андреасян	Алла	Алексеевна
34	Андреев	Сергей	Викторович
35	Андреев	Андрей	Владимирович
36	Андреев	Михаил	Владимирович
37	Андреева	Елена	Александровна
38	Андреева	Мария	Станиславовна
39	Андреевская	Екатерина	Сергеевна
40	Андрейкина	Татьяна	Владимировна
41	Андрейчук	Лилия	Петровна
42	Андрианова	Карина	Евгеньевна
43	Андросов	Сергей	Николаевич
44	Андрухов	Александр	Александрович
45	Анисимова	Галина	Викторовна
46	Аничкова	Александра	Александровна
47	Анкудинова	Арина	Леонидовна
48	Анохина	Ирина	Владимировна
49	Анохина	Наталья	Сергеевна
50	Аношкина	Наталья	Леонидовна
51	Антонова	Александра	Александровна
52	Антонова	Виктория	Викторовна
53	Аппоротова	Екатерина	Анатольевна
54	Аптыкаева	Ольга	Васильевна
55	Арабов	Руслан	Османович
56	Аренст	Вадим	Владимирович
57	Арызов	Евгений	Анатольевич
58	Арискина	Юлия	Владимировна
59	Арнаутова	Марина	Николаевна
60	Артемчук	Ирина	Борисовна
61	Артемьев	Сергей	Александрович
62	Арутюнян	Ладимир	Мигранович
63	Асатрян	Сюзанна	Мамиконовна
64	Аскеров	Юнис	Алескер Оглы
65	Астахова	Лариса	Николаевна
66	Атаманов	Евгений	Анатольевич
67	Аулова	Кристина	Александровна
68	Афанасьева	Олеся	Евгеньевна
69	Афанасьева	Анжела	Олеговна
70	Афанасьева	Вера	Сергеевна
71	Афонина	Наталья	Ивановна
72	Ахметшина	Ирина	Александровна
73	Бабак	Тамара	Владимировна
74	Бабенко	Александр	Викторович
75	Бабин	Юрий	Иванович
76	Бабунов	Евгений	Юрьевич
77	Базанова	Татьяна	Александровна

78	Баклаев	Олег	Владимирович
79	Балабанова	Юлия	Александровна
80	Балдина	Лариса	Ивановна
81	Бальва	Ирина	Владимировна
82	Банзузи	Фредел Кеноме Жирес	
83	Банников	Андрей	Васильевич
84	Банньих	Николай	Николаевич
85	Барабанова	Ольга	Геннадьевна
86	Баранов	Андрей	Александрович
87	Баранова	Анна	Викторовна
88	Баранова	Наталья	Александровна
89	Барулина	Ирина	Анатольевна
90	Басинская	Людмила	Михайловна
91	Басинских	Алексей	Константинович
92	Басов	Вячеслав	Викторович
93	Басов	Сергей	Сергеевич
94	Батраков	Евгений	Васильевич
95	Баурина	Наталья	Юрьевна
96	Бахаева	Елена	Александровна
97	Бегичев	Алексей	Сергеевич
98	Бекетова	Светлана	Александровна
99	Белецкий	Алексей	Викторович
100	Белозеров	Дмитрий	Владимирович
101	Бельских	Юрий	Васильевич
102	Бельских	Ирина	Алексеевна
103	Беляев	Артем	Олегович
104	Беляев	Вадим	Игоревич
105	Беляев	Александр	Васильевич
106	Беляев	Сергей	Александрович
107	Беляева	Валентина	Ивановна
108	Беспалова	Татьяна	Васильевна
109	Бессонов	Юрий	Анатольевич
110	Бессонова	Елена	Владимировна
111	Бессонова	Ирина	Васильевна
112	Бессонова	Надежда	Михайловна
113	Бессонова	Ольга	Викторовна
114	Бесчеревных	Максим	Геннадьевич
115	Бизин	Сергей	Викторович
116	Бизяева	Евгения	Сергеевна
117	Бирокова	Елена	Геннадьевна
118	Битенев	Михаил	Николаевич
119	Блудова	Лилия	Ивановна
120	Бобкова	Людмила	Валентиновна
121	Бобоколонова	Ольга	Витальевна
122	Бобровская	Нина	Александровна
123	Бобух	Евгения	Владимировна
124	Богданова	Анастасия	Романовна
125	Богданова	Вера	Валерьевна
126	Богомолов	Игорь	Владимирович
127	Богомолова	Анна	Владимировна
128	Богомолова	Татьяна	Петровна
129	Богомолова	Ольга	Александровна
130	Богословская	Наталья	Александровна
131	Богословский	Павел	Александрович
132	Боев	Алексей	Валерьевич
133	Боева	Евгения	Сергеевна
134	Боева	Татьяна	Ивановна
135	Боева	Марина	Владимировна
136	Божук	Артем	Юрьевич
137	Бойко	Василий	Васильевич
138	Бойкова	Надежда	Антоновна
139	Боков	Александр	Александрович
140	Бокова	Екатерина	Андреевна
141	Бокова	Ирина	Николаевна
142	Болдырев	Максим	Николаевич
143	Болдырев	Василий	Николаевич
144	Болдырев	Валерий	Анатольевич
145	Болдырева	Татьяна	Владимировна
146	Болдырева	Ирина	Ивановна
147	Болотов	Сергей	Иванович
148	Болотова	Мария	Владимировна
149	Большакова	Виктория	Александровна
150	Бондарец	Геннадий	Сергеевич
151	Борисов	Евгений	Михайлович
152	Борисов	Александр	Иванович
153	Борисова	Елена	Георгиевна
154	Борисова	Марина	Павловна
155	Борисова	Светлана	Борисовна

156	Бормотина	Надежда	Сергеевна
157	Боровских	Алена	Александровна
158	Бородин	Владислав	Иванович
159	Бородин	Александр	Владимирович
160	Бортник	Людмила	Михайловна
161	Борщева	Наталья	Станиславовна
162	Бочарников	Дмитрий	Юрьевич
163	Бочаров	Олег	Владимирович
164	Бочаров	Александр	Николаевич
165	Бочарова	Лидия	Николаевна
166	Бочков	Александр	Сергеевич
167	Бражников	Александр	Вячеславович
168	Бражников	Сергей	Александрович
169	Бражникова	Елена	Владимировна
170	Бредихина	Алла	Сергеевна
171	Бритвина	Галина	Николаевна
172	Брыканова	Нина	Николаевна
173	Брыкина	Ирина	Валерьевна
174	Брыксин	Валерий	Викторович
175	Бубуча	Олеся	Сергеевна
176	Бугаков	Дмитрий	Алексеевич

Список граждан города Липецка, отобранных дополнительно в 2024 году для включения кандидатами в присяжные заседатели для Липецкого областного суда на 2022-2025 гг. (запасной)

№	Фамилия	Имя	Отчество
1	Бухонова	Оксана	Егоровна
2	Бухтиярова	Арина	Константиновна
3	Бушин	Павел	Дмитриевич
4	Быков	Дмитрий	Борисович
5	Быков	Сергей	Александрович
6	Быков	Сергей	Юрьевич
7	Быкова	Анастасия	Викторовна
8	Быкова	Ольга	Алексеевна
9	Быковских	Светлана	Александровна
10	Былинкина	Наталья	Николаевна
11	Бычкова	Елена	Николаевна
12	Бянкин	Илья	Иванович
13	Валуев	Дмитрий	Николаевич
14	Ванина	Анастасия	Владимировна
15	Василив	Юлия	Валентиновна
16	Васильева	Татьяна	Николаевна
17	Васильченко	Татьяна	Петровна
18	Васнева	Ольга	Юрьевна
19	Вдовин	Александр	Иванович
20	Величко	Татьяна	Евгеньевна
21	Вельниковская	Наталья	Юрьевна
22	Вереникин	Павел	Леонидович
23	Вершинина	Наталья	Александровна
24	Ветох	Сергей	Александрович
25	Виданова	Марина	Владимировна
26	Вилесов	Максим	Олегович
27	Винтерголлер	Андрей	Сергеевич
28	Винькова	Татьяна	Михайловна
29	Вишнякова	Оксана	Михайловна
30	Владимиров	Николай	Александрович
31	Власов	Константин	Викторович
32	Власов	Юрий	Николаевич
33	Власова	Светлана	Васильевна
34	Власова	Галина	Михайловна
35	Волков	Сергей	Александрович
36	Володина	Юлия	Олеговна
37	Воржеев	Андрей	Юрьевич

Список кандидатов в присяжные заседатели города Липецка на 2022-2025 гг. для 2-го Западного окружного военного суда и Тамбовского гарнизонного военного суда, отобранных дополнительно в 2024 году

№ п/п	Фамилия	Имя	Отчество
1	Асламова	Елена	Александровна
2	Афанасов	Владимир	Владимирович
3	Афанасьева	Анастасия	Владимировна
4	Баксараев	Денис	Анатольевич
5	Балан	Вадим	Андреевич
6	Воробьев	Рудольф	Викторович
7	Воронов	Эдуард	Александрович
8	Воронцов	Владимир	Васильевич
9	Воропаев	Геннадий	Витальевич
10	Вострикова	Анна	Владимировна
11	Высочкина	Ольга	Сергеевна
12	Выставкина	Елена	Владимировна
13	Габбасов	Азат	Фанирович
14	Гаврилина	Евгения	Константиновна
15	Гаврилова	Светлана	Владимировна
16	Галина	Венера	Юсуповна
17	Галкина	Светлана	Викторовна
18	Герасимова	Елена	Анатольевна
19	Герасимова	Светлана	Владимировна
20	Глуговская	Екатерина	Леонидовна
21	Гоголев	Даниил	Владиславович
22	Годьна	Юрий	Николаевич
23	Голубович	Вячеслав	Валерьевич
24	Гончарова	Ольга	Валентиновна
25	Гочелашвили	Ирина	Александровна
26	Грачев	Александр	Александрович
27	Грачев	Алексей	Валериевич
28	Грачева	Екатерина	Геннадьевна

177	Бугакова	Наталья	Викторовна
178	Будюкина	Светлана	Александровна
179	Бужор	Роман	Иванович
180	Бузанова	Анна	Валерьевна
181	Букша	Валентин	Викторович
182	Булавин	Артем	Николаевич
183	Буланова	Екатерина	Александровна
184	Булгаков	Александр	Сергеевич
185	Булыгина	Ольга	Федоровна
186	Бураков	Иван	Александрович
187	Буранов	Руслан	Анварович
188	Бурков	Валерий	Иванович
189	Бурков	Константин	Сергеевич
190	Буркова	Елена	Викторовна
191	Буркова	Наталья	Александровна
192	Бурляев	Сергей	Иванович
193	Бурцев	Евгений	Игоревич
194	Бутко	Олег	Анатольевич
195	Бутрин	Сергей	Александрович

Глава города Липецка

Р.И. Ченцов

38	Воробьева	Виктория	Евгеньевна
39	Воробьева	Надежда	Ивановна
40	Воронин	Дмитрий	Львович
41	Воронко	Вячеслав	Владимирович
42	Воронкова	Елена	Павловна
43	Воропай	Анастасия	Андреевна
44	Воротников	Андрей	Александрович
45	Ворсина	Екатерина	Викторовна
46	Вострикова	Елена	Михайловна
47	Вьюнов	Николай	Вячеславович
48	Гавриленкова	Галина	Анатольевна
49	Гаврилюк	Оксана	Анатольевна
50	Галицына	Наталья	Сергеевна
51	Гарибян	Наира	Саржисовна
52	Гаршина	Татьяна	Владимировна
53	Герасимова	Светлана	Петровна
54	Глазунова	Екатерина	Анатольевна
55	Гоборова	Юлия	Анатольевна
56	Говорицкий	Петр	Александрович
57	Головкин	Алексей	Михайлович
58	Голосова	Елена	Александровна
59	Гольшица	Вера	Викторовна
60	Гончаров	Юрий	Владимирович
61	Гордеева	Радмила	Александровна
62	Горковенко	Олег	Филиппович
63	Гостеева	Оксана	Вячеславовна
64	Гребенникова	Юлия	Александровна
65	Гребенчиков	Иван	Андреевич
66	Груздов	Михаил	Сергеевич
67	Гурьева	Вероника	Дмитриевна
68	Гуцал	Руслан	Сергеевич
69	Данилова	Ирина	Сергеевна
70	Детярева	Елена	Викторовна
71	Деева	Ольга	Авановна
72	Денекжин	Андрей	Алексеевич
73	Деревянко	Владимир	Григорьевич

58	Дыкин	Юрий	Николаевич
59	Евдокимов	Алексей	Александрович
60	Евсюкова	Ирина	Андреевна
61	Егизарян	Элина	Эдуардовна
62	Егулов	Андрей	Михайлович
63	Екимов	Степан	Викторович
64	Елецкая	Елена	Дмитриевна
65	Елисеев	Алексей	Викторович
66	Елисеев	Олег	Геннадьевич
67	Елисеева	Виктория	Дмитриевна
68	Елисеева	Наталья	Анатолевна
69	Елисеева	Наталья	Петровна
70	Ештокина	Любовь	Владимировна
71	Жиглов	Андрей	Анатолевич
72	Жигулина	Виктория	Ивановна
73	Жилиякова	Татьяна	Леонидовна
74	Зайда	Светлана	Анатолевна
75	Зайцев	Владимир	Александрович
76	Зарецких	Наталья	Вячеславовна
77	Зачиняева	Кристина	Игоревна
78	Звонарева	Дарья	Вячеславовна
79	Зими́на	Галина	Петровна
80	Зинченко	Оксана	Сергеевна
81	Зуйкова	Мария	Анатолевна
82	Иванищева	Александра	Владимировна
83	Иванцова	Екатерина	Александровна
84	Ивашов	Игорь	Александрович
85	Ивлева	Татьяна	Николаевна

86	Ильичева	Инна	Валерьевна
87	Исмагилов	Александр	Викторович
88	Казмин	Владислав	Анатолевич
89	Караваева	Марина	Алексеевна
90	Карасев	Сергей	Алексеевич
91	Карасева	Радмила	Борисовна
92	Карих	Александр	Валерьевич
93	Карпенко	Ирина	Юрьевна
94	Карпова	Анастасия	Владимировна
95	Касюга	Кристина	Анатолевна
96	Каширин	Павел	Сергеевич
97	Кидровская	Екатерина	Александровна
98	Кириянов	Иван	Владимирович
99	Кищенко	Евгений	Иванович
100	Кльичева	Севара	Александровна
101	Коваленко	Вадим	Анатолевич
102	Коваленко	Ирина	Анатолевна
103	Козлов	Евгений	Андреевич
104	Коленко	Элеонора	Александровна
105	Коломыцева	Юлия	Михайловна
106	Коларова	Евгения	Игоревна
107	Кондрашов	Антон	Александрович
108	Коновалова	Наталья	Николаевна
109	Копысова	Таисия	Васильевна
110	Корнева	Марина	Владимировна
111	Коротков	Андрей	Викторович
112	Короткова	Екатерина	Викторовна

Глава города Липецка Р.И. Ченцов

Список кандидатов в присяжные заседатели города Липецка на 2022-2025 г. для Левобережного районного суда, утративших право быть кандидатами в присяжные заседатели (общий)

№ п/п	Фамилия	Имя	Отчество
1	Бабушкина	Елена	Геннадьевна
2	Воротков	Александр	Алексеевич
3	Гулевская	Светлана	Васильевна
4	Каргаполова	Инна	Дмитриевна
5	Карякин	Андрей	Евгеньевич
6	Крутских	Николай	Николаевич
7	Мазаева	Любовь	Павловна
8	Белов	Александр	Евгеньевич
9	Бочаров	Сергей	Александрович
10	Васильев	Борис	Владимирович
11	Алдашкина	Елена	Васильевна
12	Алиева	Севиндж	Эмзар Кызы
13	Артуганов	Сергей	Анатолевич
14	Арчелия	Гия	Иосифович
15	Астрецких	Екатерина	Ивановна
16	Афонина	Анна	Сергеевна
17	Ахметов	Шавкет	Темиргалыевич
18	Баркаева	Марина	Анатолевна
19	Бондарева	Светлана	Юрьевна
20	Боровкова	Анастасия	Сергеевна
21	Бородин	Сергей	Николаевич
22	Булычев	Филипп	Владимирович
23	Булычева	Светлана	Леонидовна
24	Васина	Елена	Васильевна
25	Веселовская	Ольга	Вячеславовна
26	Горбунова	Мария	Владимировна
27	Гыченкова	Юлия	Александровна
28	Дерюжко	Татьяна	Васильевна
29	Долежалова	Надежда	Николаевна
30	Зайцева	Ольга	Анатолевна
31	Клевцов	Владимир	Сергеевич
32	Ковальчук	Станислав	Александрович
33	Комоликова	Светлана	Викторовна
34	Коробкина	Алла	Александровна
35	Косых	Олег	Николаевич
36	Красных	Игорь	Эдуардович
37	Крылов	Павел	Андреевич
38	Кузнецова	Ирина	Владимировна

Список кандидатов в присяжные заседатели города Липецка на 2022-2025 г. для Левобережного районного суда, утративших право быть кандидатами в присяжные заседатели (запасной)

№ п/п	Фамилия	Имя	Отчество
1	Глешакова	Татьяна	Владимировна

39	Лантух	Дмитрий	Владимирович
40	Ларшина	Наталья	Анатолевна
41	Левин	Вячеслав	Александрович
42	Ломакина	Ксения	Игоревна
43	Манаенков	Евгений	Евгеньевич
44	Мирошников	Сергей	Михайлович
45	Москалева	Маргарита	Викторовна
46	Нозимов	Джамолитдин	Шамсиддинович
47	Отурцова	Марина	Геннадьевна
48	Пятакина	Татьяна	Анатолевна
49	Пашенцева	Валерия	Федоровна
50	Петрухина	Дарья	Руслановна
51	Подгорная	Марина	Михайловна
52	Пожога	Анастасия	Алексеевна
53	Порядин	Сергей	Анатолевич
54	Раюшкин	Игорь	Иванович
55	Ретунский	Александр	Викторович
56	Рубцов	Алексей	Анатолевич
57	Рябчикова	Ольга	Петровна
58	Скворцов	Никита	Владимирович
59	Темирев	Юрий	Васильевич
60	Ушкова	Анна	Викторовна
61	Частикина	Виктория	Сергеевна
62	Черноусова	Елена	Серафимовна
63	Чиликина	Татьяна	Геннадьевна
64	Юдина	Лидия	Алексеевна
65	Бодров	Александр	Васильевич
66	Волошина	Ольга	Александровна
67	Воронин	Александр	Романович
68	Каретников	Александр	Викторович
69	Кармазин	Александр	Сергеевич
70	Мутовин	Андрей	Егорович
71	Прибытков	Николай	Иванович
72	Решетов	Николай	Леонидович
73	Фаустов	Игорь	Анатолевич
74	Фирсов	Владимир	Борисович
75	Иванова	Валентина	Ивановна
76	Шипилов	Владимир	Николаевич

Глава города Липецка Р.И. Ченцов

Список кандидатов в присяжные заседатели города Липецка на 2022-2025 г. для Октябрьского районного суда, утративших право быть кандидатами в присяжные заседатели (общий)

№ п/п	Фамилия	Имя	Отчество
1	Авдеева	Анастасия	Викторовна
2	Аксенов	Дмитрий	Александрович
3	Алехина	Надежда	Васильевна
4	Андреева	Алена	Андреевна
5	Аникеева	Людмила	Митрофановна
6	Аничкина	Галина	Николаевна
7	Антипов	Владимир	Николаевич
8	Аристова	Олеся	Сергеевна
9	Артемяева	Ольга	Валерьевна
10	Архангельских	Людмила	Ивановна
11	Архипов	Михаил	Алексеевич
12	Афонина	Наталья	Игоревна

13	Баданов	Роман	Викторович
14	Баранова	Ольга	Леонидовна
15	Бархатова	Ирина	Валерьевна
16	Бархатова	Марина	Ивановна
17	Бархатова	Олеся	Сергеевна
18	Барышева	Светлана	Николаевна
19	Безрукавый	Александр	Валентинович
20	Берестнева	Алла	Сергеевна
21	Бибинов	Анатолий	Сергеевич
22	Бирюков	Алексей	Павлович
23	Бирюков	Владимир	Леонидович
24	Богданов	Александр	Иванович
25	Богданов	Игорь	Сергеевич
26	Богомазова	Татьяна	Васильевна

27	Боев	Максим	Александрович
28	Бокова	Ольга	Олеговна
29	Бондарь	Андрей	Леонидович
30	Борзенков	Роман	Анатолевич
31	Бормотов	Юрий	Анатолевич
32	Бородина	Анна	Юрьевна
33	Будаева	Екатерина	Олеговна
34	Бухтоярова	Светлана	Викторовна
35	Быков	Владислав	Петрович
36	Варчев	Алексей	Михайлович
37	Васевич	Андрей	Владимирович
38	Вдовина	Олеся	Сергеевна
39	Веретин	Николай	Дмитриевич
40	Витчинкин	Максим	Юрьевич
41	Волков	Олег	Валерьевич
42	Воронина	Мария	Николаевна
43	Воронова	Наталья	Анатолевна
44	Востриков	Николай	Иванович
45	Ганус	Игорь	Олегович
46	Гевко	Ирина	Васильевна
47	Гладких	Вера	Николаевна
48	Гладких	Евгений	Борисович
49	Глазунова	Маргарита	Валерьевна
50	Глушков	Константин	Александрович
51	Гожа	Антонина	Петровна
52	Голоикова	Светлана	Олеговна
53	Господарикова	Мария	Олеговна
54	Гриненко	Ксения	Николаевна
55	Гриценко	Галина	Игорьевна
56	Гурский	Алексей	Александрович
57	Гущин	Андрей	Николаевич
58	Демихов	Александр	Сергеевич
59	Денискин	Николай	Сергеевич
60	Дмитриев	Сергей	Анатолевич
61	Долгошей	Юлия	Сергеевна
62	Дымова	Вера	Михайловна
63	Емельянов	Александр	Борисович
64	Епихина	Елена	Геннадьевна
65	Ершов	Вадим	Николаевич
66	Есипов	Игорь	Иванович
67	Жданов	Александр	Александрович
68	Жданова	Людмила	Васильевна
69	Загвоздкина	Анастасия	Валерьевна
70	Залетов	Константин	Викторович
71	Звягина	Анна	Александровна
72	Звягинцева	Елена	Андреевна
73	Землянухина	Дарья	Юрьевна
74	Земцова	Наталья	Геннадьевна
75	Зубарев	Валерий	Дмитриевич
76	Зубова	Екатерина	Александровна
77	Зырянов	Федор	Юрьевич
78	Иванова	Любовь	Ивановна
79	Иващенко	Кирилл	Александрович
80	Ивкина	Оксана	Михайловна
81	Игнатенко	Андрей	Александрович

Список кандидатов в присяжные заседатели города Липецка на 2022-2025 г. для Октябрьского районного суда, утративших право быть кандидатами в присяжные заседатели (запасной)

№ п/п	Фамилия	Имя	Отчество
1	Килин	Владислав	Сергеевич
2	Митина	Ирина	Вячеславовна
3	Михай	Анжелика	Георгиевна
4	Михай	Артур	Валерьевич
5	Михай	Валентина	Романовна
6	Михалева	Татьяна	Александровна
7	Михеев	Денис	Сергеевич
8	Михеева	Татьяна	Владимировна
9	Мишкин	Андрей	Васильевич
10	Мокроусова	Анастасия	Сергеевна
11	Молодых	Кристина	Александровна
12	Молчанов	Сергей	Николаевич
13	Морозова	Дарья	Сергеевна
14	Мукольян	Анастасия	Игоревна
15	Музина	Татьяна	Викторовна
16	Мука	Ольга	Витальевна
17	Мухина	Татьяна	Викторовна
18	Наумова	Елена	Викторовна

Список кандидатов в присяжные заседатели города Липецка на 2022-2025 г. для Советского районного суда, утративших право быть кандидатами в присяжные заседатели (общий)

№ п/п	Фамилия	Имя	Отчество
1	Азарина	Галина	Анатолевна
2	Александров	Евгений	Владимирович
3	Александрова	Жанна	Вячеславовна
4	Александрова	Людмила	Анатолевна
5	Антипов	Александр	Иванович
6	Антонова	Оксана	Сергеевна
7	Асламов	Олег	Александрович
8	Астанин	Алексей	Борисович
9	Афонина	Мария	Александровна
10	Ачина	Мария	Евгеньевна
11	Бабий	Марина	Юрьевна
12	Байбулатов	Нозимджон	Джураевич

82	Игнатова	Дарья	Сергеевна
83	Иоаков	Сергей	Александрович
84	Казьмин	Роман	Игоревич
85	Калинин	Дмитрий	Александрович
86	Калинина	Мария	Владимировна
87	Карелин	Владислав	Сергеевич
88	Кашина	Ирина	Анатолевна
89	Кирилова	Светлана	Викторовна
90	Киселев	Максим	Эдуардович
91	Кобляков	Юрий	Анатолевич
92	Кобцев	Вячеслав	Леонидович
93	Ковыршин	Александр	Анатолевич
94	Кожемякина	Мария	Евгеньевна
95	Козлов	Сергей	Викторович
96	Колбасова	Надежда	Николаевна
97	Коледова	Татьяна	Сергеевна
98	Кольчев	Александр	Игоревич
99	Кондратова	Ирина	Дмитриевна
100	Королева	Надежда	Алексеевна
101	Коротких	Ольга	Владимировна
102	Коротков	Иван	Игоревич
103	Коршакова	Елена	Юрьевна
104	Коршикова	Татьяна	Александровна
105	Коршунова	Ирина	Александровна
106	Костин	Юрий	Иванович
107	Кочетова	Алина	Владимировна
108	Красных	Александр	Александрович
109	Кросс	Олег	Юрьевич
110	Крупенин	Александр	Анатолевич
111	Кувшинова	Надежда	Николаевна
112	Кузнецов	Александр	Николаевич
113	Кузнецова	Елена	Александровна
114	Кузовкин	Олег	Викторович
115	Кунова	Оксана	Сергеевна
116	Кучеева	Ксения	Юрьевна
117	Лагутина	Светлана	Васильевна
118	Леонова	Наталья	Юрьевна
119	Логвин	Евгений	Юрьевич
120	Лялин	Владимир	Евгеньевич
121	Мазалев	Дмитрий	Викторович
122	Мальнев	Олег	Николаевич
123	Манаенкова	Кристина	Сергеевна
124	Масась	Андрей	Иванович
125	Маслакова	Наталья	Александровна
126	Матюхин	Юрий	Иванович
127	Машаров	Николай	Алексеевич
128	Мельникова	Светлана	Викторовна
129	Мелькова	Надежда	Николаевна
130	Меринова	Татьяна	Георгиевна
131	Милованова	Екатерина	Алексеевна
132	Мироненко	Александр	Владимирович
133	Шарапова	Надежда	Николаевна
134	Шульгин	Денис	Викторович

Глава города Липецка Р.И. Ченцов

19	Незнамов	Сергей	Анатолевич
20	Неклюдов	Павел	Иванович
21	Неклюдов	Владимир	Алексеевич
22	Несмелов	Андрей	Владиславович
23	Несменянова	Татьяна	Ивановна
24	Несмианов	Михаил	Леонидович
25	Неснов	Виктор	Владимирович
26	Нестерова	Любовь	Леонидовна
27	Никешин	Станислав	Вячеславович
28	Никитенко	Сергей	Юрьевич
29	Никулин	Андрей	Александрович
30	Новикова	Оксана	Александровна
31	Новикова	Антонина	Николаевна
32	Плотников	Геннадий	Александрович
33	Сыромятова	Галина	Александровна
34	Сысков	Андрей	Александрович
35	Токарев	Игорь	Сергеевич

26	Богачев	Андрей	Евгеньевич
27	Боговик	Галина	Ивановна
28	Бокова	Лариса	Егоровна
29	Боковой	Александр	Александрович
30	Болвинова	Наталья	Михайловна
31	Болдырев	Олег	Владимирович
32	Болдырев	Валерий	Валентинович
33	Болдырева	Алла	Михайловна
34	Болкунова	Лариса	Анатолевна
35	Борзенков	Игорь	Сергеевич
36	Бородина	Светлана	Павловна
37	Бредихина	Ирина	Сергеевна
38	Бритвина	Вера	Анатолевна
39	Брыкин	Александр	Алексеевич
40	Бугаков	Дмитрий	Владимирович
41	Букреев	Владимир	Алексеевич
42	Бунин	Виктор	Евгеньевич
43	Буток	Ольга	Валентиновна
44	Быкова	Светлана	Викторвна
45	Ванина	Анастасия	Владимировна
46	Васильева	Тамара	Прокопиевна
47	Васина	Яна	Вадимовна
48	Веденеев	Владимир	Николаевич
49	Великанов	Алексей	Сергеевич
50	Верецун	Михаил	Сергеевич
51	Ветохин	Дмитрий	Николаевич
52	Вешневская	Евгения	Александровна
53	Вихрачева	Марина	Николаевна
54	Вишнякова	Светлана	Александровна
55	Владимиров	Дмитрий	Анатолевич
56	Волков	Денис	Олегович
57	Волокитин	Игорь	Петрович
58	Вольных	Инна	Викторвна
59	Галиев	Равиль	Тимурович
60	Галкин	Юрий	Владимирович
61	Гамов	Олег	Евгеньевич
62	Глазунов	Евгений	Петрович
63	Глуманчук	Анатолий	Михайлович
64	Гоголев	Виктор	Анатолевич
65	Гончаренко	Сергей	Алексеевич
66	Гончаренко	Анатолий	Александрович
67	Гончарова	Светлана	Владимировна
68	Гостеева	Ирина	Юрьевна
69	Грачев	Илья	Викторович
70	Гребенкокова	Ольга	Николаевна
71	Грек	Алексей	Игоревич
72	Григоров	Николай	Николаевич
73	Григорьевская	Жанна	Николаевна
74	Гридина	Виктория	Владимировна
75	Гринченко	Наталья	Валентиновна
76	Губанова	Ирина	Владимировна
77	Давыдова	Лилия	Алексеевна
78	Дашко	Андрей	Александрович
79	Дворецкий	Дмитрий	Геннадиевич
80	Дедяева	Анастасия	Сергеевна
81	Делицына	Елена	Николаевна
82	Дерябин	Аркадий	Викторович
83	Дмитриев	Денис	Валентинович
84	Дмитриева	Елена	Юрьевна
85	Долженко	Нина	Игоревна
86	Дорофеев	Александр	Александрович
87	Доценников	Александр	Александрович
88	Дрепин	Евгений	Владимирович
89	Дрепина	Елена	Викторвна
90	Дружинина	Елена	Анатолевна
91	Дружинина	Мария	Александровна
92	Евскокова	Ольга	Дмитриевна
93	Евтушкова	Ирина	Ивановна
94	Елизеев	Антон	Викторович
95	Ельчанинова	Юлия	Сергеевна
96	Емельянов	Александр	Анатолевич
97	Ефремова	Ольга	Владимировна
98	Жданова	Светлана	Владимировна
99	Жижин	Александр	Викторович
100	Жияков	Иван	Владимирович
101	Заварцев	Валерий	Валентинович
102	Загорская	Елена	Александровна
103	Зацепина	Ирина	Алексеевна
104	Зверев	Владимир	Михайлович
105	Зеленько	Роман	Сергеевич
106	Земисева	Людмила	Владимировна
107	Знаменщиков	Илья	Геннадиевич
108	Зуев	Юрий	Иванович
109	Зуйкова	Екатерина	Викторвна
110	Зюзина	Нина	Сергеевна
111	Иванникова	Марина	Александровна
112	Иванова	Валентина	Ивановна
113	Иноземцев	Александр	Матвеевич
114	Исмаилов	Галиб	Абдурахим Оглы
115	Ишков	Игорь	Александрович
116	Камалов	Ильдар	Наильевич
117	Карастелкина	Анжелика	Анатолевна
118	Карих	Александр	Вячеславович
119	Киселев	Владимир	Вячеславович
120	Киселева	Елена	Сергеевна

121	Кищенко	Александр	Владимирович
122	Князев	Олег	Владимирович
123	Кожухина	Наталья	Петровна
124	Козлов	Евгений	Владимирович
125	Колганов	Владимир	Павлович
126	Колганов	Евгений	Юрьевич
127	Колесников	Евгений	Игоревич
128	Колесникова	Татьяна	Викторвна
129	Комарова	Надежда	Сергеевна
130	Коньков	Юрий	Владимирович
131	Копылова	Василина	Алексеевна
132	Корниенко	Алина	Евгеньевна
133	Коробейникова	Ирина	Леонидовна
134	Коротаева	Юлия	Владимировна
135	Корпукова	Ольга	Владимировна
136	Корчагин	Александр	Сергеевич
137	Косенко	Елена	Александровна
138	Костяхина	Ольга	Петровна
139	Коцкая	Ирина	Викторвна
140	Крапивина	Юлия	Сергеевна
141	Крибаева	Дарья	Геннадьевна
142	Кротов	Федор	Викторович
143	Кудинов	Евгений	Владимирович
144	Кузнецов	Сергей	Владимирович
145	Кузнецов	Сергей	Александрович
146	Кузнецова	Инна	Анатолевна
147	Кузнецова	Татьяна	Васильевна
148	Кузьменко	Ольга	Олеговна
149	Кузьмина	Татьяна	Юрьевна
150	Кузьмичева	Елизавета	Сергеевна
151	Кукина	Инна	Николаевна
152	Куликов	Сергей	Владимирович
153	Куренкова	Наталья	Александровна
154	Лаврентьева	Ольга	Станиславовна
155	Левецкая	Татьяна	Александровна
156	Леликов	Виктор	Викторович
157	Лемова	Надежда	Александровна
158	Лесных	Денис	Игоревич
159	Липская	Марина	Геннадьевна
160	Литвинова	Светлана	Сергеевна
161	Лихоперская	Екатерина	Вячеславовна
162	Лобова	Татьяна	Евгеньевна
163	Лобова	Маргарита	Валерьевна
164	Логинов	Сергей	Сергеевич
165	Ложкова	Маргарита	Владимировна
166	Лукина	Ксения	Евгеньевна
167	Лукманова	Ольга	Николаевна
168	Лукиянов	Александр	Арсеньевич
169	Лункин	Вячеслав	Алексеевич
170	Мальшкина	Екатерина	Викторвна
171	Масякин	Александр	Сергеевич
172	Матыцина	Юлия	Алексеевна
173	Медведев	Николай	Иванович
174	Медведев	Роман	Семенович
175	Меренова	Александра	Александровна
176	Мещеряков	Александр	Николаевич
177	Мещерякова	Татьяна	Николаевна
178	Милашевская	Ольга	Александровна
179	Милованов	Дмитрий	Александрович
180	Михо	Жанна	Валерьевна
181	Молчанов	Александр	Юрьевич
182	Мордвинцев	Андрей	Владимирович
183	Москвин	Алексей	Владимирович
184	Муравлева	Юлия	Олеговна
185	Муравьева	Анна	Николаевна
186	Муслинко	Роман	Станиславович
187	Мухамадиева	Сайёра	Раджабовна
188	Набережный	Александр	Сергеевич
189	Назарова	Инга	Георгиевна
190	Нам	Анна	Игоревна
191	Наркизов	Евгений	Михайлович
192	Недоступова	Татьяна	Сергеевна
193	Немцов	Сергей	Михайлович
194	Ненახов	Иван	Александрович
195	Неплюева	Тамара	Николаевна
196	Нечаева	Наталья	Николаевна
197	Никитин	Евгений	Николаевич
198	Николаева	Екатерина	Игоревна
199	Новикова	Людмила	Александровна
200	Нугаева	Наталья	Анатолевна
201	Омельох	Станислав	Олегович
202	Опарин	Александр	Юрьевич
203	Опарина	Алла	Константиновна
204	Орехов	Сергей	Викторович
205	Орлова	Анна	Федоровна
206	Осадчая	Александра	Олеговна
207	Осипова	Татьяна	Павловна
208	Осипова	Ирина	Николаевна
209	Пак	Татьяна	Александровна
210	Панов	Александр	Алексеевич
211	Панова	Марина	Николаевна
212	Пантелеев	Александр	Владимирович
213	Папин	Андрей	Игоревич
214	Пеньков	Александр	Алексеевич
215	Первушина	Стелла	Юрьевна

216	Перепелкина	Татьяна	Викторвна
217	Пестриков	Александр	Владимирович
218	Петрищева	Дина	Викторвна
219	Петрухина	Мария	Юрьевна
220	Петрыкина	Татьяна	Ивановна
221	Пешин	Алексей	Борисович
222	Пишикина	Елена	Викторвна
223	Плесеинов	Виктор	Викторович
224	Поддубная	Маргарита	Геннадьевна
225	Подласов	Владимир	Викторович
226	Подмарькова	Наталья	Николаевна
227	Полешук	Юлия	Владимировна
228	Поминов	Алексей	Александрович
229	Пономарева	Надежда	Владимировна
230	Попадын	Денис	Владимирович
231	Попкова	Галина	Анатолевна
232	Попов	Виктор	Валентинович
233	Попов	Евгений	Васильевич
234	Попова	Надежда	Алексеевна
235	Попова	Екатерина	Вячеславовна
236	Попова	Лариса	Владимировна

Список кандидатов в присяжные заседатели города Липецка на 2022-2025 гг. для Советского районного суда, утративших право быть кандидатами в присяжные заседатели (запасной)

№ п/п	Фамилия	Имя	Отчество
1	Карсева	Анастасия	Олеговна
2	Кирьянова	Надежда	Владимировна
3	Коновалова	Ирина	Николаевна
4	Коростин	Владимир	Викторович
5	Косопалова	Ольга	Юрьевна
6	Правдина	Любовь	Андреевна
7	Прохорьева	Ольга	Николаевна
8	Проскурина	Татьяна	Александровна
9	Проскурина	Екатерина	Леонидовна
10	Протасов	Олег	Владимирович
11	Протасова	Яна	Валерьевна
12	Решетникова	Лидия	Матвеевна
13	Романцова	Юлия	Сергеевна
14	Росляков	Алексей	Васильевич
15	Рублев	Алексей	Иванович
16	Рыжков	Юрий	Михайлович
17	Рягузова	Надежда	Дмитриевна
18	Рязанцева	Марина	Михайловна
19	Савин	Вячеслав	Николаевич
20	Савушкин	Сергей	Геннадьевич
21	Свиридова	Ольга	Васильевна
22	Севостьянова	Людмила	Леонидовна
23	Севостьянова	Светлана	Сергеевна
24	Селезнев	Максим	Петрович
25	Семенихина	Яна	Алексеевна
26	Сенных	Наталья	Сергеевна
27	Сергеев	Александр	Александрович
28	Сигитова	Мария	Леонидовна
29	Сидорова	Марина	Владимировна
30	Скворцова	Ольга	Борисовна
31	Скользнев	Олег	Иванович
32	Скорodelова	Ирина	Сергеевна

Список кандидатов в присяжные заседатели города Липецка на 2022-2025 гг. для Правобережного районного суда, утративших право быть кандидатами в присяжные заседатели (общий)

№ п/п	Фамилия	Имя	Отчество
1	Абибулаева	Галия	Максумовна
2	Абрамова	Галина	Васильевна
3	Агаджанов	Мурсал	Исмаил Оглы
4	Аджигитова	Анастасия	Рафиковна
5	Акатов	Сергей	Владимирович
6	Александрова	Татьяна	Александровна
7	Андреев	Андрей	Серафимович
8	Андреенко	Алена	Владимировна
9	Аникеева	Мария	Александровна
10	Анненков	Денис	Евгеньевич
11	Антипова	Оксана	Владимировна
12	Ариглова	Галина	Алексеевна
13	Бакулин	Олег	Витальевич
14	Балашов	Александр	Иванович
15	Банньих	Любовь	Ивановна
16	Бартнева	Ольга	Петровна
17	Башкевич	Людмила	Ивановна
18	Башлаев	Руслан	Викторович
19	Баюрова	Ирина	Юрьевна
20	Бегджанян	Анаит	Климентовна
21	Белозеров	Сергей	Николаевич
22	Белокопытов	Сергей	Иванович
23	Бессонова	Анна	Александровна
24	Бессонова	Мария	Николаевна
25	Битенев	Михаил	Николаевич
26	Богачев	Сергей	Петрович
27	Богомолова	Элина	Сергеевна
28	Болдина	Валентина	Михайловна
29	Бондарев	Роман	Александрович
30	Бондаренко	Алексей	Алексеевич
31	Борисов	Максим	Николаевич
32	Боровикова	Людмила	Николаевна

237	Попова	Наталья	Сергеевна
238	Борзиев	Хансолта	Ширваниевич
239	Бородина	Людмила	Викторвна
240	Гаршин	Михаил	Николаевич
241	Двуреченский	Валерий	Анатолевич
242	Исаева	Елена	Анатолевна
243	Бугаков	Александр	Александрович
244	Будюкина	Вероника	Николаевна
245	Веселова	Надежда	Владимировна
246	Глуховсков	Владимир	Юрьевич
247	Гостева	Елена	Александровна
248	Гриднев	Алексей	Юрьевич
249	Дурихин	Николай	Юрьевич
250	Евтушенко	Евгений	Алексеевич
251	Егоров	Сергей	Иванович
252	Желтышева	Анастасия	Ивановна
253	Жестерева	Елена	Валерьевна
254	Иванов	Алексей	Викторович
255	Ипнатов	Виталий	Константинович
256	Крахмальчик	Юлия	Андреевна

Глава города Липецка Р.И. Ченцов

33	Смольникова	Алина	Игоревна
34	Смородина	Татьяна	Васильевна
35	Солодаренко	Людмила	Павловна
36	Солонкина	Татьяна	Николаевна
37	Сопин	Виталий	Евгеньевич
38	Степанец	Сергей	Александрович
39	Степанова	Ирина	Владимировна
40	Стрельников	Евгений	Викторович
41	Стрельникова	Виктория	Олеговна
42	Стрижевская	Валерия	Аркадьевна
43	Суворова	Евгения	Игоревна
44	Суханова	Ирина	Сергеевна
45	Сысоев	Александр	Владимирович
46	Сысолятин	Артём	Игоревич
47	Тамилина	Дина	Дмитриевна
48	Тарада	Александра	Андреевна
49	Тарасова	Людмила	Альбертовна
50	Тарасова	Анна	Вячеславовна
51	Темиров	Сергей	Жанабаевич
52	Темиров	Боходур	Тохтамович
53	Терехов	Иван	Вячеславович
54	Терехова	Наталия	Александровна
55	Тетерина	Ирина	Владимировна
56	Толстых	Виктор	Сергеевич
57	Тонкоголос	Виталий	Иванович
58	Торшина	Елена	Васильевна
59	Торшина	Ксения	Игоревна
60	Торшина	Нина	Владимировна
61	Тюленева	Светлана	Николаевна
62	Уваров	Денис	Олегович
63	Уколова	Лидия	Игоревна

66	Гончарова	Елена	Николаевна
67	Горяинов	Владислав	Романович
68	Григоренко	Марина	Александровна
69	Гриднев	Николай	Игоревич
70	Гудухина	Людмила	Александровна
71	Гужва	Петр	Анатолевич
72	Гулевский	Николай	Михайлович
73	Гунина	Лидия	Николаевна
74	Гурьев	Александр	Александрович
75	Гуртов	Алексей	Александрович
76	Давыдов	Юрий	Николаевич
77	Данилов	Александр	Вячеславович
78	Данилов	Алексей	Юрьевич
79	Двуреченская	Елена	Алексеевна
80	Двуреченских	Алла	Алексеевна
81	Дегтева	Светлана	Васильевна
82	Дедов	Евгений	Евгеньевич
83	Дёмин	Виталий	Викторович
84	Дмитриева	Ирина	Александровна
85	Долгая	Людмила	Николаевна
86	Долматова	Наталья	Владимировна
87	Донских	Александр	Николаевич
88	Дорошев	Игорь	Анатолевич
89	Дремин	Иван	Валерьевич
90	Дударева	Татьяна	Николаевна
91	Дурышев	Виталий	Александрович
92	Егорова	Екатерина	Борисовна
93	Езовских	Андрей	Анатолевич
94	Елисеев	Юрий	Михайлович
95	Ельчанинова	Валентина	Николаевна
96	Епифанова	Маргарита	Владиславовна
97	Ерасов	Денис	Иванович
98	Жуков	Алексей	Николаевич
99	Жукова	Елена	Николаевна
100	Жукова	Ольга	Вячеславовна
101	Заев	Александр	Владимирович
102	Зайнуллин	Владимир	Владимирович
103	Зайцева	Анастасия	Павловна
104	Затонских	Екатерина	Викторовна
105	Захаров	Виталий	Александрович
106	Земцова	Анна	Анатолевна
107	Иванникова	Юлия	Владимировна
108	Ивлева	Алла	Ивановна
109	Казаков	Владимир	Николаевич
110	Каложный	Евгений	Вячеславович
111	Караваев	Олег	Васильевич
112	Карпова	Любовь	Дмитриевна
113	Кечаев	Евгений	Анатолевич
114	Кислякова	Ирина	Викторовна
115	Киченков	Сергей	Сергеевич
116	Клишин	Петр	Викторович
117	Коваленко	Дмитрий	Владимирович
118	Колесникова	Надежда	Васильевна
119	Комарова	Елена	Алексеевна
120	Корвякова	Елена	Александровна
121	Корвякова	Елена	Эдмундовна
122	Корников	Андрей	Анатолевич
123	Коровин	Николай	Васильевич
124	Коротаева	Тамара	Сергеевна
125	Кортунов	Сергей	Андреевич
126	Косарева	Каролина	Евгеньевна
127	Костина	Елена	Сергеевна
128	Костоков	Александр	Евгеньевич
129	Котосонов	Артем	Олегович
130	Крамчанинов	Георгий	Владимирович
131	Красноштанова	Ирина	Ивановна
132	Красных	Александр	Иванович
133	Кривобокова	Виктория	Александровна
134	Круглова	Марина	Сергеевна
135	Крутова	Юлия	Владимировна

Список кандидатов в присяжные заседатели города Липецка на 2022-2025 гг. для Правобережного районного суда, утративших право быть кандидатами в присяжные заседатели (запасной)

№ п/п	Фамилия	Имя	Отчество
1	Груздова	Ирина	Владимировна
2	Гусев	Виталий	Сергеевич
3	Гусейнов	Александр	Николаевич
4	Ротачёва	Наталья	Владимировна
5	Рыбалко	Валерия	Александровна
6	Рыжкова	Елена	Михайловна
7	Саблин	Александр	Вячеславович
8	Самофалов	Игорь	Викторович
9	Самсонова	Елена	Сергеевна
10	Сафонова	Ольга	Владимировна
11	Седов	Владимир	Юрьевич
12	Семиколенова	Елена	Викторовна
13	Сергинов	Александр	Александрович
14	Сергеев	Сергей	Александрович
15	Сиделев	Николай	Николаевич
16	Синельников	Дмитрий	Сергеевич
17	Ситников	Николай	Николаевич
18	Ситникова	Наталья	Михайловна
19	Скляднев	Алексей	Александрович
20	Скрибина	Екатерина	Алексеевна

136	Кудрявцев	Вадим	Леонидович
137	Кузнецов	Евгений	Владимирович
138	Кузнецова	Алевтина	Сергеевна
139	Кузьмин	Андрей	Владимирович
140	Кузьмин	Сергей	Владимирович
141	Кукишев	Юрий	Константинович
142	Кунина	Ирина	Андреевна
143	Курыанова	Людмила	Ивановна
144	Лавида	Сергей	Семенович
145	Лавида	Татьяна	Леонидовна
146	Лаврентьев	Александр	Иванович
147	Лаптев	Владимир	Анатолевич
148	Латышева	Валентина	Ивановна
149	Левкова	Елена	Николаевна
150	Литвинова	Наталья	Алексеевна
151	Лосихина	Елена	Валентиновна
152	Лысок	Михаил	Сергеевич
153	Любичкая	Тамара	Петровна
154	Магомедов	Роман	Магомедович
155	Маркина	Маргарита	Дмитриевна
156	Мартынова	Анастасия	Вячеславовна
157	Мартынова	Татьяна	Станиславовна
158	Медведева	Людмила	Васильевна
159	Мерлян	Кирилл	Николаевич
160	Мещеряков	Сергей	Васильевич
161	Мещерякова	Надежда	Николаевна
162	Минасянц	Марина	Васильевна
163	Михин	Роман	Александр
164	Михина	Светлана	Александровна
165	Моисеев	Дмитрий	Владимирович
166	Моисеева	Оксана	Сергеевна
167	Молодцова	Елена	Васильевна
168	Назаров	Владимир	Владимирович
169	Невежина	Елена	Николаевна
170	Олейник	Наталья	Ивановна
171	Орешкин	Валерий	Иванович
172	Орлова	Ольга	Ивановна
173	Остриков	Сергей	Николаевич
174	Островский	Тарас	Владимирович
175	Павленко	Александр	Вячеславович
176	Палагин	Сергей	Алексеевич
177	Панов	Сергей	Николаевич
178	Панов	Владислав	Валерьевич
179	Папин	Дмитрий	Сергеевич
180	Паршина	Галина	Сергеевна
181	Пастухов	Алексей	Васильевич
182	Пастухов	Михаил	Игоревич
183	Пентегова	Мария	Владимировна
184	Перевезенцев	Роман	Валерьевич
185	Петрова	Мария	Александровна
186	Плесеинова	Марина	Ивановна
187	Повалеева	Виктория	Николаевна
188	Пожидеева	Ирина	Валерьевна
189	Полторак	Павел	Юрьевич
190	Поляков	Алексей	Валерьевич
191	Полякова	Елена	Викторовна
192	Полякова	Антонина	Васильевна
193	Попова	Анастасия	Николаевна
194	Прибыткова	Юлия	Валерьевна
195	Пропастина	Антонина	Сергеевна
196	Пунынин	Виктор	Иванович
197	Пьзин	Алексей	Игоревич
198	Рева	Наргиза	Сохибовна
199	Рогова	Вера	Владимировна
200	Ролдугина	Ольга	Николаевна
201	Романова	Алина	Вадимовна
202	Хригункова	Елена	Михайловна
203	Худов	Дмитрий	Александрович

Глава города Липецка Р.И. Ченцов

42	Тормышова	Анастасия	Николаевна
43	Трофимов	Павел	Александрович
44	Трубицина	Надежда	Николаевна
45	Туркина	Юлия	Евгеньевна
46	Турыгин	Николай	Владимирович
47	Тушева	Елена	Владимировна

Общий список кандидатов в присяжные заседатели для Левобережного районного суда города Липецка на 2022-2025 гг., отобранных дополнительно в 2024 году

№ п/п	Фамилия	Имя	Отчество
1	Баранов	Сергей	Геннадьевич
2	Баранова	Елена	Владимировна
3	Баркова	Ольга	Алексеевна
4	Беликова	Юлия	Владимировна
5	Беляева	Наталья	Александровна
6	Бессонова	Екатерина	Сергеевна
7	Безова	Наталья	Олеговна
8	Бирюкова	Светлана	Васильевна
9	Бисенова	Екатерина	Сергеевна
10	Битоцкая	Марина	Ильинична
11	Богданов	Александр	Константинович
12	Богданова	Людмила	Александровна
13	Боева	Надежда	Викторовна
14	Бойтан	Владимир	Николаевич
15	Бохарев	Игорь	Анатолевич
16	Болдырев	Анатолий	Анатолевич
17	Болдырев	Владимир	Сергеевич
18	Болдырева	Светлана	Викторовна
19	Бородина	Екатерина	Владимировна
20	Бровков	Виктор	Владимирович
21	Бруданов	Николай	Викторович
22	Будняк	Владимир	Владимирович
23	Булгаков	Андрей	Владимирович
24	Булыгина	Татьяна	Андреевна
25	Булыгина	Татьяна	Викторовна
26	Бурдогов	Евгений	Витальевич
27	Быкова	Ольга	Евгеньевна
28	Быщенко	Татьяна	Леонидовна
29	Варварин	Евгений	Геннадьевич
30	Васнева	Елена	Валерьевна
31	Вериллова	Лилия	Валерьевна
32	Власов	Николай	Станиславович
33	Волынчиков	Алексей	Сергеевич
34	Воронкова	Елена	Александровна
35	Гараева	Наталья	Алексеевна
36	Гасанов	Гайиб	Али Оглы
37	Геер	Александр	Владимирович
38	Гербей	Ольга	Михайловна

Запасной список кандидатов в присяжные заседатели для Левобережного районного суда города Липецка на 2022-2025 гг., отобранных дополнительно в 2024 году

№ п/п	Фамилия	Имя	Отчество
1	Зубкова	Дарья	Николаевна

48	Тюленев	Павел	Дмитриевич
49	Устинова	Галина	Ивановна
50	Федерякина	Анна	Сергеевна
51	Федерякина	Татьяна	Николаевна
52	Федюкин	Игорь	Николаевич

Глава города Липецка Р.И. Ченцов

39	Гладских	Анна	Павловна
40	Голиков	Александр	Викторович
41	Головин	Андрей	Павлович
42	Голышкина	Надежда	Юрьевна
43	Горлов	Евгений	Вячеславович
44	Гречишников	Светлана	Васильевна
45	Гридяев	Александр	Сергеевич
46	Грицищук	Надежда	Леонидовна
47	Губина	Оксана	Анатолевна
48	Гупнина	Татьяна	Юрьевна
49	Гурова	Светлана	Евгеньевна
50	Гурьев	Михаил	Иванович
51	Гусева	Марина	Леонидовна
52	Гюмюш	Арзу	Маггеррам Кызы
53	Дерюшев	Александр	Борисович
54	Дешин	Андрей	Николаевич
55	Долгова	Ольга	Геннадьевна
56	Доморникова	Елена	Эдуардовна
57	Дорошина	Светлана	Алевтиновна
58	Дремина	Людмила	Ивановна
59	Евскова	Елена	Борисовна
60	Егорова	Анастасия	Александровна
61	Ежков	Дмитрий	Викторович
62	Ежова	Пелагея	Ивановна
63	Елунина	Ольга	Анатолевна
64	Емельянова	Оксана	Вячеславовна
65	Ермакова	Евгения	Владимировна
66	Ефремов	Виктор	Кузьмич
67	Жарков	Максим	Викторович
68	Жданов	Евгений	Александрович
69	Жихарев	Константин	Александрович
70	Запорожан	Георгий	Федорович
71	Заркова	Светлана	Ивановна
72	Захарова	Кристина	Викторовна
73	Звягин	Сергей	Викторович
74	Зейналова	Флора	Валех Кызы
75	Золотарева	Елена	Александровна
76	Золотов	Артем	Александрович

Глава города Липецка Р.И. Ченцов

Общий список кандидатов в присяжные заседатели для Октябрьского районного суда города Липецка на 2022-2025 гг., отобранных дополнительно в 2024 году

№	Фамилия	Имя	Отчество
1	Елфимов	Сергей	Александрович
2	Ельчанинова	Марина	Александровна
3	Емельянова	Ирина	Витальевна
4	Епифанцева	Ксения	Алексеевна
5	Еремеева	Марина	Владимировна
6	Еремин	Дмитрий	Викторович
7	Ермакова	Татьяна	Леонидовна
8	Ефимова	Алена	Игоревна
9	Жеребцова	Галина	Дмитриевна
10	Загвозкина	Татьяна	Александровна
11	Зайцев	Василий	Васильевич
12	Зайцева	Ольга	Анатолевна
13	Затонских	Кирилл	Иванович
14	Зеленькова	Юлия	Николаевна
15	Зенин	Владимир	Владимирович
16	Золотухина	Наталья	Николаевна
17	Зубанова	Екатерина	Викторовна
18	Зяблова	Инесса	Юрьевна
19	Иванова	Елена	Ивановна
20	Иванова	Яна	Юрьевна
21	Карнаухова	Кристина	Игоревна
22	Карташов	Вячеслав	Викторович
23	Кидинов	Михаил	Юрьевич
24	Киреев	Максим	Николаевич
25	Клевцова	Юлия	Викторовна
26	Клейменов	Евгений	Николаевич
27	Климешов	Григорий	Борисович
28	Климова	Евгения	Алексеевна
29	Клочкова	Людмила	Юрьевна
30	Клюев	Владимир	Васильевич
31	Князева	Елена	Владимировна
32	Ковалева	Мария	Владимировна
33	Козлов	Сергей	Вячеславович
34	Колесников	Илья	Юрьевич
35	Комаревцева	Виктория	Владимировна
36	Комаричев	Денис	Владимирович
37	Комлева	Дарья	Евгеньевна

38	Кондаурова	Ирина	Владимировна
39	Коновалов	Герман	Сергеевич
40	Конюхова	Елена	Евгеньевна
41	Корнауков	Виталий	Петрович
42	Корнева	Светлана	Ивановна
43	Корнилова	Татьяна	Николаевна
44	Королев	Юрий	Сергеевич
45	Королева	Евгения	Валерьевна
46	Королева	Наталья	Михайловна
47	Корчагина	Татьяна	Васильевна
48	Косинов	Сергей	Валерьевич
49	Косицына	Ирина	Олеговна
50	Костина	Юлия	Александровна
51	Косых	Алексей	Николаевич
52	Кошкалов	Степан	Викторович
53	Красникова	Ирина	Владимировна
54	Кретрова	Ольга	Вячеславовна
55	Крипак	Павел	Сергеевич
56	Крыжановская	Юлия	Руслановна
57	Крысанова	Юлия	Алексеевна
58	Кудейкин	Юрий	Вячеславович
59	Кузнецов	Виталий	Павлович
60	Кузнецов	Сергей	Эдуардович
61	Кузнецова	Лариса	Сергеевна
62	Кузнецова	Ольга	Александровна
63	Кузнецова	Светлана	Анатольевна
64	Кузьмина	Наталья	Викторовна
65	Кузякин	Александр	Юрьевич
66	Ланченков	Владислав	Дмитриевич
67	Лаптев	Артем	Геннадиевич
68	Лапыгин	Алексей	Валерьевич
69	Лебедева	Анна	Владимировна
70	Лебедева	Наталья	Анатольевна
71	Левин	Сергей	Владимирович
72	Леденев	Алексей	Алексеевич
73	Лёзина	Татьяна	Михайловна
74	Леликов	Антон	Викторович
75	Лепский	Евгений	Анатольевич

76	Леушева	Мария	Александровна
77	Ли	Ирина	Валерьевна
78	Ливенцева	Татьяна	Александровна
79	Лир	Марина	Сергеевна
80	Ломакин	Николай	Андреевич
81	Ломовских	Яна	Юрьевна
82	Лосин	Павел	Николаевич
83	Луговской	Марчел	Викторович
84	Лукина	Вера	Михайловна
85	Лунев	Сергей	Александрович
86	Ляпина	Ольга	Владимировна
87	Майер	Ирина	Владимировна
88	Макин	Максим	Сергеевич
89	Мальчевский	Игорь	Валерьевич
90	Манаenkova	Татьяна	Александровна
91	Манина	Наталья	Александровна
92	Манохина	Ольга	Викторовна
93	Маньшина	Елена	Ивановна
94	Марков	Артем	Николаевич
95	Марков	Олег	Николаевич
96	Матвеева	Елена	Вячеславовна
97	Мачульская	Елена	Николаевна
98	Машкова	Кристина	Валерьевна
99	Мельничук	Андрей	Евгеньевич
100	Меншутин	Александр	Владимирович
101	Меринов	Илья	Вячеславович
102	Меринов	Павел	Вячеславович
103	Мешков	Алексей	Андреевич
104	Милищонков	Алексей	Александрович
105	Миронов	Лев	Михайлович

Запасной список кандидатов в присяжные заседатели для Октябрьского районного суда города Липецка на 2022-2025 гг., отобранных дополнительно в 2024 году

№	Фамилия	Имя	Отчество
1	Платов	Владимир	Петрович
2	Побежимов	Сергей	Игоревич
3	Подкаура	Александр	Федорович
4	Подлубная	Елена	Валерьевна
5	Пождаев	Владимир	Анатолевич
6	Полегенко	Владимир	Григорьевич
7	Поливкин	Виктор	Владимирович
8	Полозов	Вадим	Александрович
9	Полторак	Александр	Сергеевич
10	Полупан	Светлана	Анатолевна
11	Полянская	Любовь	Алексеевна
12	Попов	Алексей	Владимирович
13	Попов	Алексей	Владимирович
14	Порядин	Геннадий	Викторович
15	Постникова	Татьяна	Викторовна
16	Прибытков	Олег	Петрович
17	Прилепина	Ольга	Дмитриевна
18	Просветова	Елена	Юрьевна

Общий список кандидатов в присяжные заседатели для Советского районного суда города Липецка на 2022-2025 гг., отобранных дополнительно в 2024 году

№ п/п	Фамилия	Имя	Отчество
1	Гафнер	Тамара	Анатолевна
2	Гафуров	Алишер	Олимджонович
3	Гацъ	Виктория	Александровна
4	Гжегожевская	Анжелика	Владимировна
5	Гладких	Елена	Викторовна
6	Гладышева	Эвелина	Валентиновна
7	Глуговский	Сергей	Николаевич
8	Гнидина	Анастасия	Игоревна
9	Головина	Светлана	Валерьевна
10	Голотвина	Надежда	Серафимовна
11	Голощапова	Наталья	Ивановна
12	Голякова	Татьяна	Владимировна
13	Гончаров	Александр	Николаевич
14	Гончарова	Ирина	Сергеевна
15	Гордоушина	Елена	Леонидовна
16	Горланова	Ирина	Николаевна
17	Горнилин	Сергей	Сергеевич
18	Гостева	Елена	Юрьевна
19	Гриднев	Данила	Владимирович
20	Гриднева	Ирина	Владимировна
21	Гриценко	Светлана	Петровна
22	Губарева	Елена	Николаевна
23	Гуркина	Виктория	Александровна
24	Гуров	Юрий	Владимирович
25	Даховская	Олеся	Владимировна
26	Двуреченская	Елена	Васильевна
27	Двуреченский	Сергей	Витальевич
28	Дедова	Татьяна	Юрьевна
29	Дедаева	Елена	Жавланбековна
30	Дёмина	Лариса	Ивановна
31	Джамалова	Елена	Витальевна
32	Диденко	Виталий	Александрович
33	Диденко	Павел	Евгеньевич
34	Диль	Александр	Александрович
35	Дярова	Юлия	Рамильевна
36	Добровольский	Алексей	Анатолевич
37	Долгов	Рафаэль	Рафаэльевич
38	Долгова	Татьяна	Владимировна
39	Доронкин	Илья	Владимирович

106	Михай	Сергей	Червонцевич
107	Мишина	Елена	Николаевна
108	Монаenkova	Гульнар	Альбертовна
109	Моргоев	Николай	Олегович
110	Московкина	Мария	Николаевна
111	Муравьева	Жанна	Владимировна
112	Нацкина	Татьяна	Ивановна
113	Неберикутя	Юлия	Юрьевна
114	Негробов	Евгений	Валерьевич
115	Немцева	Юлия	Викторовна
116	Нестеров	Евгений	Сергеевич
117	Нестратова	Елена	Ивановна
118	Никифорова	Марина	Ивановна
119	Никонова	Оксана	Александровна
120	Никулина	Екатерина	Михайловна
121	Новикова	Кристина	Владимировна
122	Носуль	Владислав	Евгеньевич
123	Овчинников	Антон	Александрович
124	Овчинникова	Александра	Анатолевна
125	Огнева	Светлана	Ивановна
126	Павлова	Татьяна	Владимировна
127	Папина	Ирина	Вячеславовна
128	Папина	Любовь	Валерьевна
129	Пашков	Олег	Викторович
130	Первеев	Сергей	Николаевич
131	Перфилов	Александр	Александрович
132	Петрова	Елена	Владимировна
133	Пикалов	Сергей	Александрович
134	Пичугина	Елена	Васильевна

Глава города Липецка Р.И. Ченцов

19	Птицына	Ольга	Ивановна
20	Пуговкин	Михаил	Юрьевич
21	Райценштейн	Валерия	Игоревна
22	Ракитин	Андрей	Викторович
23	Ребров	Максим	Петрович
24	Репникова	Светлана	Евгеньевна
25	Родюнов	Михаил	Андреевич
26	Ромнов	Николай	Вячеславович
27	Роньшина	Татьяна	Викторовна
28	Рябухина	Алла	Александровна
29	Рябцева	Анжела	Сергеевна
30	Ряжских	Александр	Алексеевич
31	Рязанцева	Ольга	Сергеевна
32	Рязанцева	Кристина	Александровна
33	Саблин	Андрей	Викторович
34	Савина	Алена	Николаевна
35	Савинкина	Татьяна	Юрьевна

Глава города Липецка Р.И. Ченцов

40	Дорофеев	Василий	Васильевич
41	Дорофеева	Мария	Александровна
42	Дроздов	Вячеслав	Олегович
43	Дубовская	Зоя	Владимировна
44	Дугин	Игорь	Витальевич
45	Дудина	Екатерина	Алексеевна
46	Дудкин	Александр	Владимирович
47	Дудкин	Николай	Юрьевич
48	Дуплищева	Елена	Владимировна
49	Душкин	Юрий	Иванович
50	Дыкина	Ольга	Владимировна
51	Дынный	Елена	Васильевна
52	Дюбина	Татьяна	Георгиевна
53	Дятчин	Руслан	Вячеславович
54	Дятчина	Ольга	Васильевна
55	Егорова	Жанна	Александровна
56	Елисеева	Ирина	Владимировна
57	Елунина	Оксана	Вячеславовна
58	Епихина	Татьяна	Владимировна
59	Есин	Валерий	Викторович
60	Ефанова	Наталья	Вячеславовна
61	Жданов	Александр	Владимирович
62	Желенко	Наталья	Сергеевна
63	Жидкова	Юлия	Сергеевна
64	Жукова	Наталья	Владимировна
65	Завьялова	Альбина	Викторовна
66	Загорский	Александр	Александрович
67	Заикин	Александр	Эдуардович
68	Зайцев	Владимир	Анатолевич
69	Закизьянова	Елена	Юрьевна
70	Заломов	Юрий	Васильевич
71	Застрожина	Елена	Александровна
72	Затонских	Надежда	Васильевна
73	Захаров	Александр	Сергеевич
74	Зачиняева	Наталья	Владимировна
75	Зеленский	Андрей	Юрьевич
76	Зеленькова	Светлана	Александровна
77	Зенина	Наталья	Васильевна
78	Зенина	Светлана	Михайловна
79	Зиновкина	Елена	Александровна
80	Знаменщиков	Олег	Викторович

81	Золотова	Софья	Сергеевна
82	Зыбцева	Ирина	Николаевна
83	Зюба	Петр	Петрович
84	Иванникова	Вера	Ивановна
85	Иванникова	Людмила	Викторовна
86	Ивашева	Элла	Валентиновна
87	Ивкин	Владимир	Сергеевич
88	Игнатов	Вячеслав	Юрьевич
89	Игошина	Елена	Алексеевна
90	Иноземцева	Виктория	Александровна
91	Исаева	Ксения	Николаевна
92	Исаева	Наталья	Леонидовна
93	Истомин	Денис	Сергеевич
94	Истомина	Марина	Владимировна
95	Кавун	Юрий	Валентинович
96	Казак	Татьяна	Ивановна
97	Казьмина	Елена	Вячеславовна
98	Каковкин	Виктор	Николаевич
99	Карабелыщикова	Татьяна	Валерьевна
100	Караблина	Наталья	Владимировна
101	Карасева	Ирина	Владимировна
102	Карих	Глеб	Николаевич
103	Карих	Наталья	Алексеевна
104	Карклина	Зоя	Валентиновна
105	Карманова	Елена	Александровна
106	Карлей	Александра	Андреевна
107	Карпов	Евгений	Александрович
108	Картаева	Ульяна	Александровна
109	Карташова	Валентина	Михайловна
110	Карякин	Геннадий	Николаевич
111	Катрук	Максим	Николаевич
112	Кемкин	Андрей	Владимирович
113	Кенжебаев	Александр	Николаевич
114	Киргетова	Ольга	Юрьевна
115	Киселев	Петр	Андреевич
116	Клижевская	Марина	Леонидовна
117	Климова	Надежда	Валентиновна
118	Клоков	Александр	Олегович
119	Клюев	Игорь	Анатолевич
120	Кобляков	Игорь	Константинович
121	Коблякова	Христина	Алексеевна
122	Ковалев	Валерий	Николаевич
123	Ковизин	Андрей	Александрович
124	Ковтун	Лариса	Ивановна
125	Кокорев	Павел	Викторович
126	Колесник	Руслан	Вячеславович
127	Колесников	Сергей	Викторович
128	Колпачкова	Ирина	Андреевна
129	Кольчева	Екатерина	Вячеславовна
130	Комарова	Елена	Вячеславовна
131	Комарова	Людмила	Викторовна
132	Комбарова	Светлана	Анваровна
133	Комольцева	Екатерина	Сергеевна
134	Копылова	Елена	Владимировна
135	Корляков	Константин	Сергеевич
136	Корнеева	Валентина	Ивановна
137	Корниенко	Виталий	Иванович
138	Корниец	Наталья	Владимировна
139	Короваев	Алексей	Петрович
140	Коровин	Алексей	Александрович
141	Корольков	Алексей	Владимирович
142	Коротких	Ангелина	Васильевна
143	Коряковцев	Константин	Сергеевич
144	Котова	Юлия	Сергеевна
145	Кочетова	Юлия	Николаевна
146	Кошеляева	Ирина	Семеновна
147	Кошкина	Лариса	Николаевна
148	Кравцов	Евгений	Дмитриевич
149	Красильников	Владимир	Алексеевич
150	Красникова	Ольга	Афанасьевна
151	Красникова	Светлана	Александровна
152	Кривобоков	Александр	Петрович
153	Кривохижин	Дмитрий	Игоревич
154	Крюкова	Ольга	Николаевна
155	Кудеева	Елена	Ивановна
156	Кудакова	Ираида	Алексеевна
157	Кудинов	Владимир	Михайлович
158	Кузнецов	Владимир	Андреевич
159	Кузнецов	Евгений	Александрович
160	Кузнецова	Алеся	Валерьевна
161	Кузнецова	Алёна	Александровна
162	Кузнецова	Елена	Михайловна
163	Кузнецова	Инна	Николаевна
164	Куликова	Ольга	Владимировна
165	Курдомова	Юлия	Игоревна
166	Курочкина	Алина	Михайловна
167	Кус	Наталья	Александровна
168	Кутищев	Владимир	Юрьевич
169	Кулузова	Юлия	Николаевна

Запасной список кандидатов в присяжные заседатели для Советского районного суда города Липецка на 2022-2025 гг., отобранных дополнительно в 2024 году

№ п/п	Фамилия	Имя	Отчество
1	Никульшина	Анастасия	Геннадьевна
2	Носовский	Сергей	Александрович

170	Кухтарева	Оксана	Васильевна
171	Ламонов	Игорь	Алексеевич
172	Лапшина	Наталья	Степановна
173	Лапшова	Анна	Вячеславовна
174	Ларина	Анастасия	Михайловна
175	Ларкин	Николай	Викторович
176	Ласковец	Вера	Владимировна
177	Латифова	Раъно	Зейнал Кызи
178	Латышева	Анна	Сергеевна
179	Лажтычко	Ольга	Алексеевна
180	Лебедева	Наталья	Викторовна
181	Лебедева	Оксана	Рахматуллоевна
182	Лежнева	Галина	Алексеевна
183	Леонова	Олеся	Геннадиевна
184	Лесных	Евгений	Максимович
185	Лесных	Светлана	Петровна
186	Лисенков	Анатолий	Васильевич
187	Лисий	Андрей	Ефимович
188	Лисов	Сергей	Сергеевич
189	Лобова	Олеся	Васильевна
190	Логунов	Павел	Александрович
191	Ломова	Марина	Викторовна
192	Луцишена	Ирина	Олеговна
193	Лыткина	Марина	Александровна
194	Любченко	Алла	Николаевна
195	Магницкая	Наталья	Алексеевна
196	Мадеева	Анна	Викторовна
197	Макаров	Игорь	Станиславович
198	Макаров	Руслан	Павлович
199	Макарова	Елена	Леонидовна
200	Мальцева	Елена	Валентиновна
201	Маркелова	Олеся	Анатолевна
202	Маркин	Игорь	Владимирович
203	Марфушина	Иман	Беслановна
204	Масальская	Татьяна	Валентиновна
205	Машинец	Надежда	Николаевна
206	Меликян	Асмик	Рафиковна
207	Мельник	Анастасия	Алексеевна
208	Мельников	Юрий	Александрович
209	Мельникова	Елена	Владимировна
210	Мельниченко	Ирина	Александровна
211	Мечетина	Ирина	Владимировна
212	Мещеряков	Тарас	Юрьевич
213	Микулич	Алексей	Анатолевич
214	Минакова	Людмила	Александровна
215	Минина	Елена	Игоревна
216	Мирганов	Сергей	Викторович
217	Миронова	Наталья	Викторовна
218	Мистроков	Александр	Сергеевич
219	Мисора	Елена	Витальевна
220	Михайлова	Лариса	Алексеевна
221	Михайлова	Наталья	Николаевна
222	Моисеева	Валентина	Ивановна
223	Монаенков	Алексей	Юрьевич
224	Монтай	Денис	Эдуардович
225	Мочалин	Александр	Николаевич
226	Мячин	Владимир	Юрьевич
227	Набатникова	Маргарита	Анатолевна
228	Назаркин	Олег	Александрович
229	Назаркина	Наталья	Михайловна
230	Назаров	Андрей	Валентинович
231	Накупов	Александр	Александрович
232	Нархова	Ольга	Вячеславовна
233	Науменко	Вероника	Леонидовна
234	Науменко	Евгений	Андреевич
235	Неберикуня	Константин	Викторович
236	Неклядов	Сергей	Владимирович
237	Некрасова	Людмила	Владимировна
238	Немцева	Екатерина	Ивановна
239	Нехаев	Илья	Александрович
240	Никитин	Валерий	Анатолевич
241	Никитушкин	Михаил	Иванович
242	Никифорова	Елена	Геннадьевна
243	Никишина	Елена	Сергеевна
244	Никонова	Анастасия	Николаевна
245	Пронина	Екатерина	Андреевна
246	Проскурин	Вячеслав	Николаевич
247	Проخورова	Мария	Владимировна
248	Проценко	Зоя	Александровна
249	Прудников	Алексей	Викторович
250	Пузин	Никита	Александрович
251	Пулькин	Геннадий	Викторович
252	Путилина	Ольга	Николаевна
253	Путилина	Юлия	Николаевна
254	Пышинин	Сергей	Васильевич
255	Рагимов	Александр	Авазович
256	Рагимова	Кристина	Александровна

6	Околелова	Елена	Николаевна
7	Олейник	Анна	Николаевна
8	Олейникова	Ольга	Ивановна
9	Омельченко	Татьяна	Алексеевна
10	Орехов	Сергей	Александрович
11	Орехова	Анна	Юрьевна
12	Орлов	Владислав	Александрович
13	Орлова	Лариса	Александровна
14	Осадчая	Мария	Олеговна
15	Павалука	Руслан	Юрьевич
16	Палазник	Галина	Александровна
17	Панов	Александр	Леонидович
18	Панова	Елена	Ивановна
19	Паринюк	Виктор	Федорович
20	Паршина	Анна	Владимировна
21	Паславская	Надежда	Викторвна
22	Пахунова	Алла	Анатольевна
23	Пашенко	Борис	Дмитриевич
24	Первушин	Владимир	Феликсович
25	Перин	Дмитрий	Вадимович
26	Петрикова	Екатерина	Васильевна
27	Петраков	Андрей	Юрьевич
28	Петрова	Кира	Андреевна
29	Печюрина	Светлана	Александровна
30	Пичугин	Алексей	Юрьевич
31	Пичугина	Анастасия	Михайловна
32	Пичугина	Светлана	Ивановна
33	Плетнева	Юлия	Алексеевна
34	Плеханова	Светлана	Ивановна
35	Плотников	Виталий	Александрович

Общий список кандидатов в присяжные заседатели для Правобережного районного суда города Липецка на 2022-2025 гг. , отобранных дополнительно в 2024 году

№ п/п	Фамилия	Имя	Отчество
1	Абдулина	Татьяна	Николаевна
2	Авхачева	Светлана	Михайловна
3	Азарнин	Алексей	Владимирович
4	Акиншин	Сергей	Владимирович
5	Аксенова	Лариса	Павловна
6	Алленых	Евгений	Викторович
7	Амирханян	Владимир	Эдукович
8	Андреасян	Алла	Алексеевна
9	Андреев	Михаил	Владимирович
10	Андреева	Мария	Станиславовна
11	Андреевская	Екатерина	Сергеевна
12	Корпуков	Олег	Владимирович
13	Косачев	Роман	Евгеньевич
14	Костеев	Николай	Вячеславович
15	Котова	Марина	Викторвна
16	Кочкина	Светлана	Геннадьевна
17	Кошеляева	Ирина	Владимировна
18	Кубарьков	Андрей	Николаевич
19	Кугаевская	Елена	Владимировна
20	Куделина	Ирина	Вадимовна
21	Кудинов	Андрей	Николаевич
22	Кудинова	Ирина	Николаевна
23	Кудинова	Наталья	Николаевна
24	Кузнецов	Денис	Александрович
25	Кузнецова	Инна	Андреевна
26	Кузнецова	Наталья	Евгеньевна
27	Кулюдо	Павел	Владимирович
28	Куницына	Светлана	Викторвна
29	Лаврентьев	Сергей	Сергеевич
30	Лазарев	Павел	Викторович
31	Лапина	Наталья	Владимировна
32	Лапшов	Александр	Николаевич
33	Латышов	Владимир	Викторович
34	Левченко	Кристина	Александровна
35	Леденев	Семен	Владимирович
36	Логунова	Елена	Александровна
37	Локтев	Юрий	Николаевич
38	Лопухов	Владимир	Валентинович
39	Лосева	Елена	Викторвна
40	Лошак	Галина	Вадимовна
41	Лукавская	Ольга	Ивановна
42	Лыгун	Александр	Николаевич
43	Ляпина	Наталья	Вячеславовна
44	Магомедов	Магомед	Умарович
45	Макашова	Галина	Валерьевна
46	Маклакова	Наталья	Викторвна
47	Максименко	Алексей	Владимирович
48	Малик	Татьяна	Михайловна
49	Малышева	Маргарита	Михайловна
50	Малькова	Наталья	Анатольевна
51	Мальцев	Евгений	Юрьевич
52	Малютина	Галина	Анатольевна
53	Машкина	Анна	Геннадьевна
54	Мельникова	Юлия	Викторвна
55	Меринова	Дарья	Геннадьевна
56	Метелёва	Елена	Анатольевна
57	Милованова	Татьяна	Юрьевна
58	Моделин	Павел	Валерьевич
59	Моисеевкова	Юлия	Анатольевна
60	Молодин	Евгений	Сергеевич
61	Мосолова	Юлия	Валентиновна

36	Погодина	Ирина	Владимировна
37	Подхалюзина	Оксана	Дмитриевна
38	Позднякова	Ирина	Николаевна
39	Покусаев	Алексей	Александрович
40	Полтев	Дмитрий	Николаевич
41	Полукарова	Галина	Федоровна
42	Полунина	Светлана	Сергеевна
43	Полушкин	Владислав	Павлович
44	Полякова	Елена	Олеговна
45	Помазуев	Юрий	Валерьевич
46	Пономарева	Мария	Геннадьевна
47	Пономарева	Ольга	Сергеевна
48	Покферова	Ольга	Алексеевна
49	Поглевин	Николай	Николаевич
50	Попов	Даниил	Викторович
51	Попов	Сергей	Леонидович
52	Попов	Тимофей	Владимирович
53	Попова	Антонина	Николаевна
54	Попова	Наталья	Николаевна
55	Пополитов	Сергей	Владимирович
56	Пополитова	Светлана	Ивановна
57	Порядин	Сергей	Викторович
58	Порядина	Наталья	Сергеевна
59	Постоловская	Ирина	Сергеевна
60	Прасолов	Денис	Александрович
61	Припадчева	Алена	Анатольевна
62	Провоторова	Елена	Олеговна
63	Прожерина	Елена	Игоревна

Глава города Липецка

Р.И. Ченцов

124	Романова	Ирина	Викторвна
125	Рощупкина	Ольга	Николаевна
126	Русин	Сергей	Александрович
127	Рыбочкина	Елена	Владимировна
128	Рябов	Иван	Юрьевич
129	Саввина	Елена	Викторвна
130	Сальков	Андрей	Александрович
131	Сапрыкин	Сергей	Сергеевич
132	Саранцев	Василий	Иванович
133	Сафарова	Гюлбахар	Имамаверди Кывы
134	Сафулин	Ринат	Закирович
135	Саяпина	Татьяна	Евгеньевна
136	Севостьянова	Светлана	Владимировна
137	Селянин	Евгений	Игоревич
138	Серазудинова	Татьяна	Зарифовна
139	Сивенкова	Светлана	Константиновна
140	Симанкова	Елена	Владимировна
141	Сирота	Наталья	Ивановна
142	Сискевич	Ольга	Александровна
143	Скворцова	Оксана	Борисовна
144	Скоморохов	Николай	Викторович
145	Скоп	Евгений	Александрович
146	Смолин	Роман	Николаевич
147	Смольяков	Никита	Валерьевич
148	Смолянинова	Марина	Ивановна
149	Соломенцев	Андрей	Петрович
150	Соломенцева	Алла	Петровна
151	Солопова	Дарья	Владимировна
152	Сорокодумова	Татьяна	Владимировна
153	Степанов	Сергей	Вячеславович
154	Степанюк	Татьяна	Владимировна
155	Стрельцова	Елена	Петровна
156	Суворов	Алексей	Сергеевич
157	Табалов	Владимир	Олегович
158	Талпы	Виктория	Михайловна
159	Таткина	Ольга	Николаевна
160	Титов	Дмитрий	Владимирович
161	Ткаченко	Валентина	Владимировна
162	Тодоров	Иван	Константинович
163	Толчеева	Людмила	Александровна
164	Томилин	Игорь	Евгеньевич

Запасной список кандидатов в присяжные заседатели для Правобережного районного суда города Липецка на 2022-2025 гг. , отобранных дополнительно в 2024 году

№ п/п	Фамилия	Имя	Отчество
1	Андрейкина	Татьяна	Владимировна
2	Анисимова	Галина	Викторвна
3	Анохина	Наталья	Сергеевна
4	Арабов	Руслан	Османович
5	Арыбаров	Евгений	Анатольевич
6	Арискина	Юлия	Владимировна
7	Афанасьева	Анжела	Олеговна
8	Афанасьева	Вера	Сергеевна
9	Ахметшина	Ирина	Александровна
10	Бабак	Тамара	Владимировна
11	Бабенко	Александр	Викторович
12	Бабин	Юрий	Иванович
13	Бабунев	Евгений	Юрьевич
14	Базанова	Татьяна	Александровна
15	Балабанова	Юлия	Александровна
16	Балдина	Лариса	Ивановна
17	Бальва	Ирина	Владимировна
18	Басов	Сергей	Сергеевич
19	Бельских	Ирина	Алексеевна
20	Беляева	Валентина	Ивановна
21	Беспалова	Татьяна	Васильевна
22	Бессонов	Юрий	Анатольевич
23	Бизин	Сергей	Викторович
24	Бирюкова	Елена	Геннадьевна
25	Битенев	Михаил	Николаевич
26	Бобкова	Людмила	Валентиновна

165	Торжинских	Людмила	Николаевна
166	Турчанин	Валерий	Александрович
167	Урусова	Наталья	Вадимовна
168	Федик	Ольга	Алексеевна
169	Федорова	Галина	Ивановна
170	Федотова	Рината	Валерьевна
171	Фельдман	Ирина	Борисовна
172	Филатов	Евгений	Васильевич
173	Фомина	Олеся	Александровна
174	Фоминов	Александр	Иванович
175	Фурсова	Наталья	Михайловна
176	Хабарова	Дарья	Игоревна
177	Харламова	Елена	Владимировна
178	Хрипачева	Олеся	Юрьевна
179	Хрыкина	Оксана	Александровна
180	Цыганков	Андрей	Александрович
181	Чеботарева	Оксана	Валерьевна
182	Чекрюкова	Наталья	Александровна
183	Черных	Татьяна	Анатольевна
184	Чернышов	Дмитрий	Александрович
185	Чеснакова	Анастасия	Геннадьевна
186	Шарапов	Павел	Владимирович
187	Шаталов	Николай	Владимирович
188	Швецова	Виктория	Владимировна
189	Шек	Вячеслав	Григорьевич
190	Шелагин	Олег	Жоржеевич
191	Шешенева	Ирина	Валерьевна
192	Шибалева	Валентина	Николаевна
193	Шилина	Елена	Александровна
194	Шинкарева	Евгения	Васильевна
195	Шиянова	Наталья	Юрьевна
196	Шнайдер	Юрий	Сергеевич
197	Шульгин	Дмитрий	Анатольевич
198	Шурыгин	Федор	Александрович
199	Шербакова	Ирина	Александровна
200	Юкова	Татьяна	Валерьевна
201	Юркин	Максим	Валерьевич
202	Юшкова	Лариса	Васильевна
203	Якунина	Татьяна	Николаевна

Глава города Липецка

Р.И. Ченцов

--

В газете «Первый номер официально» от 12.12.2024 № 102 (397) на странице 1 в решении Липецкого городского Совета депутатов от 10.12.2024 № 838 «О внесении изменений в решение Липецкого городского Совета депутатов от 28.03.2020 № 1078 «Об утверждении схемы одномандатных избирательных округов по выборам депутатов Липецкого городского Совета депутатов» допущены технические опечатки:

1. Подпункт 7 пункта 1 следует читать:

7) в позиции «ОДНОМАНДАТНЫЙ ИЗБИРАТЕЛЬНЫЙ ОКРУГ № 7» слова «Индустриальная (дома №№ 53, 61, 63, 65, 68 и все дома частного сектора, кроме домов №№ 216, 39, 41, 43, 45, 47)» заменить словами «Индустриальная (четная сторона: от дома № 54 до конца улицы; нечетная сторона: от дома № 49 до конца улицы)», слова «территории садоводческого товарищества «Машиностроитель»,» заменить словами «территорий: садоводческого некоммерческого товарищества «Машиностроитель», садоводческого товарищества «Связист»,», цифры «11840» заменить цифрами «11667»;

2. Подпункт 25 пункта 1 следует читать:

25) в позиции «ОДНОМАНДАТНЫЙ ИЗБИРАТЕЛЬНЫЙ ОКРУГ № 25» слова «улицы Звездная (дома №№ 1, 2, 2/1, 3, 3/1, 3/2, 3/3, 3/4, 3/5, 4, 4/1),» исключить, цифры «11985» заменить цифрами «11165»;

3. Подпункт 37 пункта 1 следует читать:

37) дополнить новым графическим изображением схемы одномандатных избирательных округов по выборам депутатов Липецкого городского Совета депутатов



Кадастровый инженер Дмитриев Роман Николаевич, квалификационный аттестат кадастрового инженера № 48-11-62, СНИЛС 07099039485, № регистрации в государственном реестре лиц, осуществляющих кадастровую деятельность, — 6000, юридический адрес: 399200, Липецкая область, г. Задонск, ул. Крупской, д. 49, контактный телефон: 8-900-600-45-02, e-mail: zaurit46k2@yandex.ru, в отношении земельного участка с кадастровым номером 48:20:0028505:1529, расположенного по адресу: г. Липецк, СНТ «Металлург-2» ОАО «НЛМК», участок № 1532, выполняются кадастровые работы по уточнению местоположения границ и площади земельных участков. Заказчиком кадастровых работ является Денежкина Анастасия Валентиновна, проживающая по адресу: г. Липецк, ул. Космонавтов, дом 88, кв. 53, т.: 8-952-595-18-50. Собрание заинтересованных лиц по поводу согласования местоположения границы состоит по адресу: г. Липецк, СНТ «Металлург-2» ОАО «НЛМК», участок № 1532, 23 января 2025 г. в 11-00 час. С проектом межевого плана можно ознакомиться в течение 30 дней со дня опубликования извещения по адресу: Липецкая область, г. Задонск, ул. Крупской, д. 49, каб. 201. Обоснованные возражения относительно местоположения границы земельного участка направлять в течение 30 дней со дня опубликования извещения по адресу: 399200, Липецкая область, г. Задонск, ул. Крупской, дом 49, каб. 201. Согласование проводится со всеми заинтересованными собственниками земельных участков, расположенных в кадастровом квартале 48:20:0028505.

СООБЩЕНИЕ ОБ УСТАНОВЛЕНИИ ПУБЛИЧНОГО СЕРВИТУТА

В соответствии со статьей 39.37 Земельного кодекса Российской Федерации администрация города Липецка информирует о возможном установлении публичного сервитута для эксплуатации объекта электросетевого хозяйства – «Распределительный пункт № 49», расположенного по адресу (местоположение): Липецкая область, г. Липецк, ул. Героя России Эдуарда Белана, сооружение 2, как объекта местного значения, в отношении земельных участков: с кадастровым номером 48:20:0043601:386, расположенного по адресу (местоположение): Липецкая область, г. Липецк, ул. Героя России Эдуарда Белана, сооружение 2, с кадастровым номером 48:20:0043601:22183, расположенного по адресу (местоположение): Липецкая область, г. Липецк, ул. Героя России Эдуарда Белана, земельный участок 10а, а также в отношении неразграниченных земель, находящихся в кадастровом квартале 48:20:0043601, общей площадью 900 кв.м., согласно схеме расположения границ публичного сервитута (приложение).

Обоснование необходимости установления публичного сервитута в соответствии с п. 5 ч. 1 ст. 39.41 Земельного кодекса РФ, подпунктом «к» пункта 2 Приказа Росреестра от 19.04.2022 № П/0150 «Об утверждении требований к форме ходатайства об установлении публичного сервитута, содержащий обоснования необходимости установления публичного сервитута».

ПАО «Россети Центр» как сетевая организация, являющаяся субъектом естественных монополий, осуществляет эксплуатацию инженерного сооружения – «Распределительный пункт № 49», находящегося у ПАО «Россети Центр» в лизинге на основании договора финансовой аренды недвижимого имущества № 1008/К-4-ДЛ от 13.08.2021.

С поступившим ходатайством об установлении публичного сервитута и прилагаемым к нему описанием местоположения границ публичного сервитута заинтересованные лица могут ознакомиться в Управлении имущественных и земельных отношений администрации города Липецка, расположенном по адресу: г. Липецк, пл. Театральная, д. 1, каб. 226 (пн.-пт. с 8.30 до 13.00).

Заявления об учете прав на земельные участки принимаются в течение 15 дней со дня опубликования сообщения через приемную управления имущественных и земельных отношений администрации города Липецка. Дата окончания приема заявлений – 06.01.2025.

Информация о поступившем ходатайстве об установлении публичного сервитута размещена на официальном сайте администрации города Липецка – www.lipetskcit.ru, а также в газете «Первый номер официально»».

В соответствии со статьей 39.37 Земельного кодекса Российской Федерации администрация города Липецка информирует о возможном установлении публичного сервитута для эксплуатации объекта электросетевого хозяйства – «Комплектная трансформаторная подстанция № 721», расположенного по адресу (местоположение): Липецкая область, г. Липецк, ул.1-я Воронежская, сооружение 47, как объекта местного значения, в отношении земельных участков: с кадастровым номером 48:20:0000000:31600, расположенного по адресу (местоположение): Липецкая область, г. Липецк, ул.1-я Воронежская, с кадастровым номером 48:20:0040604:23, расположенного по адресу (местоположение): Липецкая область, г. Липецк, ш. Воронежское, д. 47, с кадастровым номером 48:20:0040604:30, расположенного по адресу (местоположение): Липецкая область, г. Липецк, ш. Воронежское, а также в отношении неразграниченных земель, находящихся в кадастровых кварталах 48:20:0040604, 48:20:0041001, 48:20:0041801, общей площадью 453 кв.м., согласно схеме расположения границ публичного сервитута (приложение).

Обоснование необходимости установления публичного сервитута в соответствии с п. 5 ч. 1 ст. 39.41 Земельного кодекса РФ, подпунктом «к» пункта 2 Приказа Росреестра от 19.04.2022 № П/0150 «Об утверждении требований к форме ходатайства об установлении публичного сервитута, содержащий обоснования необходимости установления публичного сервитута».

ПАО «Россети Центр» как сетевая организация, являющаяся субъектом естественных монополий, осуществляет эксплуатацию инженерного сооружения – «Комплектная трансформаторная подстанция № 721», находящегося у ПАО «Россети Центр» в лизинге на основании договора финансовой аренды недвижимого имущества № 1008/К-4-ДЛ от 13.08.2021.

С поступившим ходатайством об установлении публичного сервитута и прилагаемым к нему описанием местоположения границ публичного сервитута заинтересованные лица могут ознакомиться в Управлении имущественных и земельных отношений администрации города Липецка, расположенном по адресу: г. Липецк, пл. Театральная, д. 1, каб. 226 (пн.-пт. с 8.30 до 13.00).

Заявления об учете прав на земельные участки принимаются в течение 15 дней со дня опубликования сообщения через приемную управления имущественных и земельных отношений администрации города Липецка. Дата окончания приема заявлений – 06.01.2025.

Информация о поступившем ходатайстве об установлении публичного сервитута размещена на официальном сайте администрации города Липецка – www.lipetskcity.ru, а также в газете «Первый номер официально».

	Лист № 2
Приложение к постановлению администрации города Липецка Липецкой области № _____ от _____	
СХЕМА РАСПОЛОЖЕНИЯ ГРАНИЦ ПУБЛИЧНОГО СЕРВИТУТА Распределительный пункт № 49 (исполнительный документ)	
Масштаб 1 : 1000	
Используемые условные знаки и обозначения:	
	- граница публичного сервитута объекта жилищного хозяйства - местоположение сооружения, в отношении которого устанавливается сервитут - кадастровый номер земельного участка - граница земельного участка - номер кадастрового квартала - граница кадастрового квартала - граница муниципального образования
48:20:0940174	

Сведения о характерных точках границ объекта		
Площадь объекта	900 кв.м	
48:20:0043601:386	227 кв.м	
48:20:0043601:22183	74 кв.м	
Обозначение характерных точек границ		
	Координаты, м	
	X	Y
1	2	3
1	415843.87	1319806.76
2	415846.18	1319802.12
3	415845.86	1319796.95
4	415843.01	1319792.64
5	415836.19	1319786.61
6	415831.55	1319784.30
7	415826.39	1319784.62
8	415822.07	1319787.47
9	415812.55	1319798.23
10	415810.24	1319802.86
11	415810.56	1319808.03
12	415813.41	1319812.35
13	415818.07	1319816.47
14	415820.24	1319818.39
15	415824.88	1319820.69
16	415830.04	1319820.37
17	415834.35	1319817.52
1	415843.87	1319806.76

	Лист № 2	
Приложение к постановлению администрации города Липецка Липецкой области от _____ № _____		
СХЕМА РАСПОЛОЖЕНИЯ ГРАНИЦ ПУБЛИЧНОГО СЕРВИТУТА <u>Комплексная трансформаторная подстанция № 721</u> липовский район		
Масштаб 1 : 1000 Используемые условные знаки и обозначения:		
	- граница публичного сервитута объекта электросетевого хозяйства	
	- местоположение сооружения, в отношении которого устанавливается сервитут	
	- кадастровый номер земельного участка	
	- граница земельного участка	
	- номер кадастрового квартала	
	- граница кадастрового квартала	
	- граница муниципального образования	

Сведения о характерных точках границ объекта		
Площадь объекта	453 кв.м	
48:20:0040604:23	128 кв.м	
48:20:0040604:30	5 кв.м	
48:20:0000000:31600	42 кв.м	
Обозначение характерных точек границ	Координаты, м	
	X	Y
1	2	3
1	411323.99	1325797.81
2	411320.88	1325801.95
3	411316.12	1325803.99
4	411313.68	1325804.34
5	411308.54	1325803.72
6	411304.40	1325800.62
7	411302.36	1325795.87
8	411301.70	1325791.29
9	411302.32	1325786.14
10	411305.42	1325782.00
11	411310.18	1325779.96
12	411312.62	1325779.61
13	411317.76	1325780.23
14	411321.90	1325783.33
15	411323.94	1325788.08
16	411324.60	1325792.66
1	411323.99	1325797.81

СООБЩЕНИЕ ОБ УСТАНОВЛЕНИИ ПУБЛИЧНОГО СЕРВИТУТА

В соответствии со статьей 39.37 Земельного кодекса Российской Федерации администрация города Липецка информирует о возможном установлении публичного сервитута для эксплуатации объекта электросетевого хозяйства – «Здание – здание трансформаторной подстанции», расположенного по адресу (местоположение): Липецкая область, г. Липецк, пл. Аксакова, сооружение 7, как объекта местного значения, в отношении земельных участков: с кадастровым номером 48:20:0027315:152, расположенного по адресу (местоположение): Российская Федерация, Липецкая область, г. Липецк, пл. Аксакова, земельный участок 7, с кадастровым номером 48:20:0000000:33094, расположенного по адресу (местоположение): Российская Федерация, Липецкая область, г. Липецк, с кадастровым номером 48:20:0027315:3897, расположенного по адресу (местоположение): Российская Федерация, Липецкая область, городской округ город Липецк, г. Липецк, а также в отношении неразграниченных земель, находящихся в кадастровом квартале 48:20:0027315, общей площадью 653 кв.м., согласно схеме расположения границ публичного сервитута (приложение).

Обоснование необходимости установления публичного сервитута в соответствии с п. 5 ч. 1 ст. 39.41 Земельного кодекса РФ, подпунктом «к» пункта 2 Приказа Росреестра от 19.04.2022 № П/0150 «Об утверждении требований к форме ходатайства об установлении публичного сервитута, содержанию обоснования необходимости установления публичного сервитута».

ПАО «Россети Центр» как сетевая организация, являющаяся субъектом естественных монополий, осуществляет эксплуатацию инженерного сооружения – «Здание – здание трансформаторной подстанции», находящегося у ПАО «Россети Центр» в лизинге на основании договора финансовой аренды недвижимого имущества № 1008/К-4-ДЛ от 13.08.2021.

С поступившим ходатайством об установлении публичного сервитута и прилагаемым к нему описанием местоположения границ публичного сервитута заинтересованные лица могут ознакомиться в Управлении имущественных и земельных отношений администрации города Липецка расположенном по адресу: г. Липецк, пл. Театральная, д. 1, каб. 226.(пн.-пт. с 8.30 до 13.00).

Заявления об учете прав на земельные участки принимаются в течение 15 дней со дня опубликования сообщения через приемную управления имущественных и земельных отношений администрации города Липецка. Дата окончания приема заявлений – 06.01.2025.


Информация о поступившем ходатайстве об установлении публичного сервитута размещена на официальном сайте администрации города Липецка – www.lipetskcity.ru, а также в газете «Первый номер официально».

Приложение
к постановлению администрации
города Липецка

№ от

СХЕМА РАСПОЛОЖЕНИЯ ГРАНИЦ ПУБЛИЧНОГО СЕРВИТУТА

Здание - здание трансформаторной подстанции
(наименование объекта)

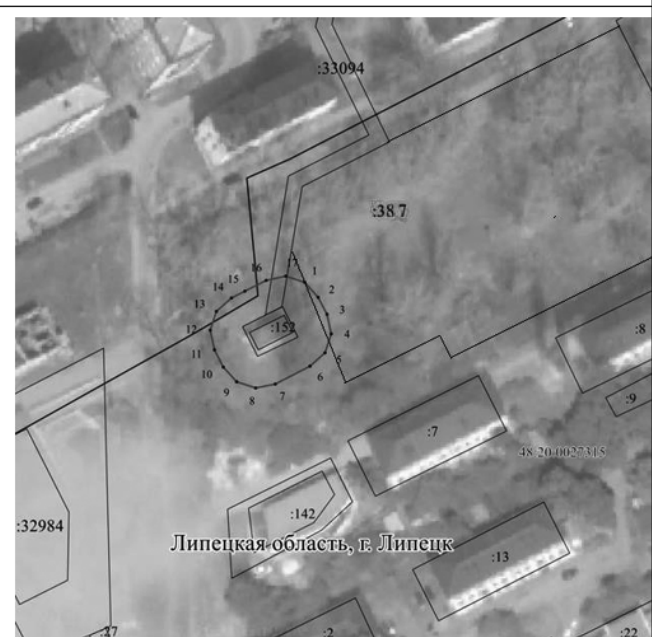

Масштаб 1 : 1000

Используемые условные знаки и обозначения:

	- граница публичного сервитута объекта электросетевого хозяйства
	- местоположение сооружения, в отношении которого устанавливается сервитут
	- кадастровый номер земельного участка
	- граница земельного участка
	- номер кадастрового квартала
	- граница кадастрового квартала
	- граница муниципального образования

Лист № 2		
Сведения о характерных точках границ объекта		
Площадь объекта	653 кв.м	
48:20:0000000:33094	33,00 кв.м	
48:20:0027315:152	152,00 кв.м	
48:20:0027315:387	11,00 кв.м	
Обозначение характерных точек границ	Координаты, м	
	X	Y
1	2	3
1	422036.98	1329971.46
2	422033.13	1329974.93
3	422028.66	1329977.21
4	422023.60	1329978.29
5	422018.67	1329976.69
6	422015.21	1329972.84
7	422010.62	1329963.83
8	422009.54	1329958.77
9	422011.14	1329953.85
10	422014.99	1329950.38
11	422019.46	1329948.10
12	422024.52	1329947.02
13	422029.45	1329948.62
14	422032.91	1329952.48
15	422034.68	1329955.95
16	422037.50	1329961.48
17	422038.58	1329966.54
1	422036.98	1329971.46

СООБЩЕНИЕ ОБ УСТАНОВЛЕНИИ ПУБЛИЧНОГО СЕРВИТУТА

В соответствии со статьей 39.37 Земельного кодекса Российской Федерации администрация города Липецка информирует о возможном установлении публичного сервитута для эксплуатации объекта электросетевого хозяйства – «Комплектная трансформаторная подстанция № 166а», расположенного по адресу (местоположение): Липецкая область, г. Липецк, ул. Рябиновая, д. 70, как объекта местного значения, в отношении земельного участка с кадастровым номером 48:20:0011404:20, расположенного по адресу (местоположение): Липецкая область, г. Липецк, ул. Рябиновая, д. 70, площадью 262,33 кв.м., а также в отношении неразграниченных земель, находящихся в кадастровом квартале 48:20:0011404, общей площадью 410 кв.м., согласно схеме расположения границ публичного сервитута (приложение).

Обоснование необходимости установления публичного сервитута в соответствии с п. 5 ч. 1 ст. 39.41 Земельного кодекса РФ, подпунктом «к» пункта 2 Приказа Росреестра от 19.04.2022 № П/0150 «Об утверждении требований к форме ходатайства об установлении публичного сервитута, содержанию обоснования необходимости установления публичного сервитута».

ПАО «Россети Центр» как сетевая организация, являющаяся субъектом естественных монополий, осуществляет эксплуатацию инженерного сооружения – «Комплектная трансформаторная подстанция № 166а», находящегося у ПАО «Россети Центр» в лизинге на основании договора финансовой аренды недвижимого имущества № 1008/К-4-ДЛ от 13.08.2021.

С поступившим ходатайством об установлении публичного сервитута и прилагаемым к нему описанием местоположения границ публичного сервитута заинтересованные лица могут ознакомиться в Управлении имущественных и земельных отношений администрации города Липецка расположенном по адресу: г. Липецк, пл. Театральная, д. 1, каб. 226.(пн.-пт. с 8.30 до 13.00).

Заявления об учете прав на земельные участки принимаются в течение 15 дней со дня опубликования сообщения через приемную управления имущественных и земельных отношений администрации города Липецка. Дата окончания приема заявлений – 06.01.2025.

Информация о поступившем ходатайстве об установлении публичного сервитута размещена на официальном сайте администрации города Липецка - www.lipetskcity.ru, а также в газете «Первый номер официально».

Приложение к Постановлению
Администрации г. Липецка Липецкой области
№ от « » з 20 г.

ОПИСАНИЕ МЕСТОПОЛОЖЕНИЯ ГРАНИЦ
публичного сервитута

Комплектная трансформаторная подстанция 166а
(наименование объекта)

Схема расположения границ публичного сервитута



Масштаб 1 : 1000

Используемые условные знаки и обозначения:

	- характерная точка границы публичного сервитута объекта электросетевого хозяйства
	- граница административно-территориального деления
	- кадастровый номер квартала
	- граница публичного сервитута объекта электросетевого хозяйства
	- граница кадастрового квартала
	- кадастровый номер земельного участка
	- существующая часть границы, имеющаяся в ГИИ сведения о которой достаточны для определения ее местоположения
	- инженерное сооружение, в целях размещения которого устанавливается публичный сервитут

Лист № 2		
ОПИСАНИЕ МЕСТОПОЛОЖЕНИЯ ГРАНИЦ публичного сервитута		
Комплектная трансформаторная подстанция 166а (наименование объекта)		
Сведения о характерных точках границ объекта		
Система координат МСК-48, зона 1		
Площадь объекта 410 кв.м		
48:20:0011404:20	262.33 кв.м	
Обозначение характерных точек границ	Координаты, м	
	X	Y
1	2	3
1	414298.89	1319600.63
2	414300.79	1319603.25
3	414302.64	1319608.09
4	414301.82	1319613.21
5	414298.54	1319617.23
6	414296.96	1319618.37
7	414292.14	1319620.21
8	414287.04	1319619.39
9	414283.03	1319616.15
10	414281.13	1319613.54
11	414279.27	1319608.70
12	414280.07	1319603.59
13	414283.33	1319599.56
14	414284.91	1319598.41
15	414289.74	1319596.55
16	414294.86	1319597.37
1	414298.89	1319600.63

СООБЩЕНИЕ ОБ УСТАНОВЛЕНИИ ПУБЛИЧНОГО СЕРВИТУТА

В соответствии со статьей 39.37 Земельного кодекса Российской Федерации администрация города Липецка информирует о возможном установлении публичного сервитута для эксплуатации объекта электросетевого хозяйства – «Комплектная трансформаторная подстанция № 670», расположенного по адресу (местоположение): Липецкая область, г. Липецк, ул. Лозовая, сооружение 2, как объекта местного значения, в отношении земельного участка с кадастровым номером 48:02:0940172:422, расположенного по адресу (местоположение): Липецкая область, г. Липецк, ул. Лозовая, сооружение 2, площадью 78 кв.м., а также в отношении неразграниченных земель, находящихся в кадастровом квартале 48:02:0940172, общей площадью 471 кв.м., согласно схеме расположения границ публичного сервитута (приложение).

Обоснование необходимости установления публичного сервитута в соответствии с п. 5 ч. 1 ст. 39.41 Земельного кодекса РФ, подпунктом «к» пункта 2 Приказа Росреестра от 19.04.2022 № П/0150 «Об утверждении требований к форме ходатайства об установлении публичного сервитута, содержанию обоснования необходимости установления публичного сервитута».

ПАО «Россети Центр» как сетевая организация, являющаяся субъектом естественных монополий, осуществляет эксплуатацию инженерного сооружения – «Комплектная трансформаторная подстанция № 670», находящегося у ПАО «Россети Центр» в лизинге на основании договора финансовой аренды недвижимого имущества № 1008/К-4-ДЛ от 13.08.2021.

С поступившим ходатайством об установлении публичного сервитута и прилагаемым к нему описанием местоположения границ публичного сервитута заинтересованные лица могут ознакомиться в Управлении имущественных и земельных отношений администрации города Липецка расположенном по адресу: г. Липецк, пл. Театральная, д. 1, каб. 226.(пн.-пт. с 8.30 до 13.00).

Заявления об учете прав на земельные участки принимаются в течение 15 дней со дня опубликования сообщения через приемную управления имущественных и земельных отношений администрации города Липецка. Дата окончания приема заявлений – 06.01.2025.

Информация о поступившем ходатайстве об установлении публичного сервитута размещена на официальном сайте администрации города Липецка – www.lipetskcity.ru, а также в газете «Первый номер официально».

СООБЩЕНИЕ ОБ УСТАНОВЛЕНИИ ПУБЛИЧНОГО СЕРВИТУТА

В соответствии со статьей 39.37 Земельного кодекса Российской Федерации администрация города Липецка информирует о возможном установлении публичного сервитута в целях организации теплоснабжения населения – для эксплуатации объектов электросетевого хозяйства как объектов местного значения, обеспечивающих электроснабжение, в отношении земельных участков: с кадастровым номером 48:20:0029810:653, расположенного по адресу (местоположение): Липецкая область, г. Липецк, ул. Тельмана, с кадастровым номером 48:20:0029810:48, расположенного по адресу (местоположение): Российская Федерация, Липецкая область, городской округ город Липецк, город Липецк, улица Гагарина, земельный участок 70 б, согласно схеме расположения границ публичного сервитута (приложение).

Обоснование необходимости установления публичного сервитута в соответствии с п. 5 ч. 1 ст. 39.41 Земельного кодекса Российской Федерации, подпунктом «к» пункта 2 Приказа Росреестра от 19.04.2022 № П/0150 «Об утверждении требований к форме ходатайства об установлении публичного сервитута, содержанию обоснования необходимости публичного сервитута».

ПАО «Россети Центр» как сетевая организация, являющаяся субъектом естественных монополий, осуществляет эксплуатацию инженерного сооружения «Трансформаторная подстанция», находящегося у ПАО «Россети Центр» в лизинге на основании договора финансовой аренды недвижимого имущества№ 1008/К_4-ДЛ от 13.08.2021 и введенного в эксплуатацию до 03.08.2018.

С поступившим ходатайством об установлении публичного сервитута и прилагаемым к нему описанием местоположения границ публичного сервитута заинтересованные лица могут ознакомиться в Управлении имущественных и земельных отношений администрации города Липецка расположенном по адресу: г. Липецк, пл. Театральная, д. 1, каб. 229.(пн.-пт. с 8.30 до 13.00).

Заявления об учете прав на земельные участки принимаются в течение 15 дней со дня опубликования сообщения через приемную управления имущественных и земельных отношений администрации города Липецка. Дата окончания приема заявлений – 06.01.2025.

Информация о поступившем ходатайстве об установлении публичного сервитута размещена на официальном сайте администрации города Липецка – www.lipetskcity.ru, а также в газете «Первый номер официально».

Приложение
к постановлению администрации
города Липецка Липецкой области
№ _____ от _____

СХЕМА РАСПОЛОЖЕНИЯ ГРАНИЦ ПУБЛИЧНОГО СЕРВИТУТА
Комплектная трансформаторная подстанция № 670
(наименование объекта)

Масштаб 1 : 1000
Используемые условные знаки и обозначения:
- граница публичного сервитута объекта электросетевого хозяйства
- местоположение сооружения, в отношении которого устанавливается сервитут
- кадастровый номер земельного участка
- граница земельного участка
- номер кадастрового квартала
- граница кадастрового квартала
- граница муниципального образования

Приложение к Постановлению
Администрации г. Липецка Липецкой области
№ _____ от «__» _____ 20__ г.

**ОПИСАНИЕ МЕСТОПОЛОЖЕНИЯ ГРАНИЦ
публичного сервитута**
трансформаторная подстанция
(наименование объекта)

Схема расположения границ публичного сервитута

Масштаб 1 : 1000
Используемые условные знаки и обозначения:
- характерная точка границы публичного сервитута объекта электросетевого хозяйства
- граница административно-территориального деления
- кадастровый номер квартала
- граница публичного сервитута объекта электросетевого хозяйства
- граница кадастрового квартала
- кадастровый номер земельного участка
- существующая часть границы, являющаяся в ГКН сведения о которой достаточны для определения ее местоположения
- инженерное сооружение, в целях размещения которого устанавливается публичный сервитут

			Лист №	2
Сведения о характерных точках границ объекта				
Площадь объекта		471 кв.м		
48:02:0940172:422		78 кв.м		
Обозначение характерных точек границ	Координаты, м			
	X		Y	
1	2	3		
1	411001.81	1338075.63		
2	411000.41	1338077.85		
3	410996.60	1338081.38		
4	410991.54	1338082.51		
5	410986.59	1338080.96		
6	410982.17	1338078.15		
7	410978.67	1338074.34		
8	410977.54	1338069.29		
9	410979.08	1338064.36		
10	410980.48	1338062.15		
11	410984.29	1338058.64		
12	410989.34	1338057.51		
13	410994.28	1338059.05		
14	410998.70	1338061.85		
15	411002.21	1338065.65		
16	411003.34	1338070.70		
1	411001.81	1338075.63		

Лист № 2		
ОПИСАНИЕ МЕСТОПОЛОЖЕНИЯ ГРАНИЦ публичного сервитута		
трансформаторная подстанция		
(наименование объекта)		
Сведения о характерных точках границ объекта		
Система координат МСК-48, зона 1		
Площадь объекта 637 кв.м		
48:20:0029810:653	358.91 кв.м	
48:20:0029810:48	278.09 кв.м	
Обозначение характерных точек границ	Координаты, м	
	X	Y
1	2	3
1	420203.17	1324994.44
2	420207.24	1324997.65
3	420209.15	1325002.46
4	420208.41	1325007.58
5	420205.35	1325014.69
6	420202.14	1325018.76
7	420197.33	1325020.67
8	420192.21	1325019.93
9	420186.17	1325017.33
10	420182.10	1325014.12
11	420180.19	1325009.31
12	420180.93	1325004.19
13	420183.99	1324997.08
14	420187.20	1324993.01
15	420192.01	1324991.10
16	420197.13	1324991.84
1	420203.17	1324994.44

СООБЩЕНИЕ ОБ УСТАНОВЛЕНИИ ПУБЛИЧНОГО СЕРВИТУТА

В соответствии со статьей 39.37 Земельного кодекса Российской Федерации администрация города Липецка информирует о возможном установлении публичного сервитута в целях организации теплоснабжения населения – для эксплуатации объектов электросетевого хозяйства как объектов местного значения, обеспечивающих электроснабжение, в отношении земельных участков: с кадастровым номером 48:20:0045901:125, расположенного по адресу (местоположение): Липецкая область, г. Липецк, ул. Комсомольская, сооружение 5, с кадастровым номером 48:20:0000000:32911, расположенного по адресу (местоположение): Российская Федерация, Липецкая область, г. Липецк, с кадастровым номером 48:20:0000000:32888, расположенного по адресу (местоположение): Российская Федерация, Липецкая область, г. Липецк, с кадастровым номером 48:20:0000000:33028, расположенного по адресу (местоположение): Российская Федерация, Липецкая область, г. Липецк, согласно схеме расположения границ публичного сервитута (приложение).

Обоснование необходимости установления публичного сервитута в соответствии с п. 5 ч. 1 ст. 39.41 Земельного кодекса Российской Федерации, подпунктом «к» пункта 2 Приказа Росреестра от 19.04.2022 № П/0150 «Об утверждении требований к форме ходатайства об установлении публичного сервитута, содержанию обоснования необходимости публичного сервитута».

ПАО «Россети Центр» как сетевая организация, являющаяся субъектом естественных монополий, осуществляет эксплуатацию инженерного сооружения «Распределительный пункт «Центр» №54», находящегося у ПАО «Россети Центр» в лизинге на основании договора финансовой аренды недвижимого имущества№ 1008/К_4-ДЛ от 13.08.2021 и введенного в эксплуатацию до 03.08.2018.

С поступившим ходатайством об установлении публичного сервитута и прилагаемым к нему описанием местоположения границ публичного сервитута заинтересованные лица могут ознакомиться в Управлении имущественных и земельных отношений администрации города Липецка расположенном по адресу: г. Липецк, пл. Театральная, д. 1, каб. 229.(пн.-пт. с 8.30 до 13.00).

Заявления об учете прав на земельные участки принимаются в течение 15 дней со дня опубликования сообщения через приемную управления имущественных и земельных отношений администрации города Липецка. Дата окончания приема заявлений – 06.01.2025.

Информация о поступившем ходатайстве об установлении публичного сервитута размещена на официальном сайте администрации города Липецка – www.lipetskcity.ru., а также в газете «Первый номер официально».

Приложение
к постановлению администрации
города Липецка Липецкой области
№ _____ от _____ 20__ г.

СХЕМА РАСПОЛОЖЕНИЯ ГРАНИЦ ПУБЛИЧНОГО СЕРВИТУТА
распределительный пункт "Центр" №54
(наименование объекта)

Масштаб 1 : 1000

Используемые условные знаки и обозначения:

	- граница публичного сервитута объекта электросетевого хозяйства
	- местоположение сооружения, в отношении которого устанавливается сервитут
	- кадастровый номер земельного участка
	- граница земельного участка
	- номер кадастрового квартала
	- граница кадастрового квартала
	- граница муниципального образования

		Лист №	2
Сведения о характерных точках границ объекта			
Площадь объекта		901 кв.м	
48:20:0000000:32911		22 кв.м	
48:20:0000000:33028		56 кв.м	
48:20:0000000:32888		35 кв.м	
48:20:0045901:125		204 кв.м	
Обозначение характерных точек границ	Координаты, м		
	X	Y	
1	2	3	
1	417510.91	1325004.03	
2	417508.41	1325008.57	
3	417503.98	1325011.25	
4	417498.80	1325011.35	
5	417484.78	1325007.89	
6	417480.25	1325005.39	
7	417477.57	1325000.96	
8	417477.47	1324995.78	
9	417479.65	1324986.97	
10	417482.15	1324982.44	
11	417486.58	1324979.76	
12	417491.76	1324979.66	
13	417505.77	1324983.12	
14	417510.30	1324985.62	
15	417512.98	1324990.05	
16	417513.08	1324995.22	
1	417510.91	1325004.03	

СООБЩЕНИЕ ОБ УСТАНОВЛЕНИИ ПУБЛИЧНОГО СЕРВИТУТА

В соответствии со статьей 39.37 Земельного кодекса Российской Федерации администрация города Липецка информирует о возможном установлении публичного сервитута в целях организации теплоснабжения населения – для эксплуатации объектов электросетевого хозяйства как объектов местного значения, обеспечивающих электроснабжение, в отношении земельного участка с кадастровым номером 48:20:0035102:24609, расположенного по адресу: Российская Федерация, Липецкая область, городской округ город Липецк, город Липецк, улица Адмирала Макарова, земельный участок 1е, согласно схеме расположения границ публичного сервитута (приложение).

Обоснование необходимости установления публичного сервитута в соответствии с п. 5 ч. 1 ст. 39.41 Земельного кодекса Российской Федерации, подпунктом «к» пункта 2 Приказа Росреестра от 19.04.2022 № П/0150 «Об утверждении требований к форме ходатайства об установлении публичного сервитута, содержанию обоснования необходимости публичного сервитута».

ПАО «Россети Центр» как сетевая организация, являющаяся субъектом естественных монополий, осуществляет эксплуатацию инженерного сооружения «Трансформаторная подстанция», находящегося у ПАО «Россети Центр» в лизинге на основании договора финансовой аренды недвижимого имущества№ 1008/К_4-ДЛ от 13.08.2021 и введенного в эксплуатацию до 03.08.2018.

С поступившим ходатайством об установлении публичного сервитута и прилагаемым к нему описанием местоположения границ публичного сервитута заинтересованные лица могут ознакомиться в Управлении имущественных и земельных отношений администрации города Липецка расположенном по адресу: г. Липецк, пл. Театральная, д. 1, каб. 229.(пн.-пт. с 8.30 до 13.00).

Заявления об учете прав на земельные участки принимаются в течение 15 дней со дня опубликования сообщения через приемную управления имущественных и земельных отношений администрации города Липецка. Дата окончания приема заявлений – 06.01.2025.

Информация о поступившем ходатайстве об установлении публичного сервитута размещена на официальном сайте администрации города Липецка – www.lipetskcity.ru., а также в газете «Первый номер официально».

Приложение к Постановлению
Администрации г. Липецка Липецкой области
№ _____ от «__» _____ 20__ г.

ОПИСАНИЕ МЕСТОПОЛОЖЕНИЯ ГРАНИЦ
публичного сервитута
трансформаторная подстанция
(наименование объекта)

Схема расположения границ публичного сервитута

Масштаб 1 : 1000

Используемые условные знаки и обозначения:

• 1	- характерная точка границы публичного сервитута объекта электросетевого хозяйства
48:20:1470201	- граница административно-территориального деления
	- кадастровый номер квартала
	- граница публичного сервитута объекта электросетевого хозяйства
	- граница кадастрового квартала
:960	- кадастровый номер земельного участка
	- существующая часть границы, имеющиеся в ГКН сведения о которой достаточны для определения ее местоположения
	- инженерное сооружение, в целях размещения которого устанавливается публичный сервитут

		Лист №	2
ОПИСАНИЕ МЕСТОПОЛОЖЕНИЯ ГРАНИЦ публичного сервитута			
трансформаторная подстанция			
(наименование объекта)			
Сведения о характерных точках границ объекта			
Система координат МСК-48, зона 1			
Площадь объекта		620 кв.м	
48:20:0035102:24609		536.09 кв.м	
Обозначение характерных точек границ	Координаты, м		
	X	Y	
1	2	3	
1	415682.48	1327591.87	
2	415684.21	1327598.91	
3	415684.10	1327604.09	
4	415681.42	1327608.52	
5	415676.87	1327611.02	
6	415670.65	1327612.54	
7	415665.49	1327612.42	
8	415661.07	1327609.75	
9	415658.57	1327605.22	
10	415656.83	1327598.19	
11	415656.93	1327593.01	
12	415659.61	1327588.58	
13	415664.16	1327586.08	
14	415670.39	1327584.55	
15	415675.56	1327584.66	
16	415679.99	1327587.34	
1	415682.48	1327591.87	

СООБЩЕНИЕ ОБ УСТАНОВЛЕНИИ ПУБЛИЧНОГО СЕРВИТУТА

В соответствии со статьей 39.37 Земельного кодекса Российской Федерации администрация города Липецка информирует о возможном установлении публичного сервитута в целях организации теплоснабжения населения – для эксплуатации объектов электросетевого хозяйства как объектов местного значения, обеспечивающих электроснабжение, в отношении земельного участка с кадастровым номером 48:20:0043601:375, расположенного по адресу (местоположение): Липецкая область, г. Липецк, микрорайон 29, согласно схеме расположения границ публичного сервитута (приложение).

Обоснование необходимости установления публичного сервитута в соответствии с п. 5 ч. 1 ст. 39.41 Земельного кодекса Российской Федерации, подпунктом «к» пункта 2 Приказа Росреестра от 19.04.2022 № П/0150 «Об утверждении требований к форме ходатайства об установлении публичного сервитута, содержанию обоснования необходимости публичного сервитута».

ПАО «Россети Центр» как сетевая организация, являющаяся субъектом естественных монополий, осуществляет эксплуатацию инженерного сооружения «Трансформаторная подстанция», находящегося у ПАО «Россети Центр» в лизинге на основании договора финансовой аренды недвижимого имущества № 1008/К 4-ДЛ от 13.08.2021 и введенного в эксплуатацию до 03.08.2018.

С поступившим ходатайством об установлении публичного сервитута и прилагаемым к нему описанием местоположения границ публичного сервитута заинтересованные лица могут ознакомиться в Управлении имущественных и земельных отношений администрации города Липецка расположенном по адресу: г. Липецк, пл. Театральная, д. 1, каб. 229.(пн.-пт. с 8.30 до 13.00).

Заявления об учете прав на земельные участки принимаются в течение 15 дней со дня опубликования сообщения через приемную управления имущественных и земельных отношений администрации города Липецка. Дата окончания приема заявлений – 06.01.2025.

Информация о поступившем ходатайстве об установлении публичного сервитута размещена на официальном сайте администрации города Липецка – www.lipetskcity.ru, а также в газете «Первый номер официально».

СООБЩЕНИЕ ОБ УСТАНОВЛЕНИИ ПУБЛИЧНОГО СЕРВИТУТА

В соответствии со статьей 39.37 Земельного кодекса Российской Федерации администрация города Липецка информирует о возможном установлении публичного сервитута с целью размещения линейного объекта по проекту: «ПАО «НЛМК». ЦВС. Строительство трубопровода повторно используемой воды от насосной станции 1-го подъема №3 до района старого заводоуправления с подключением к существующему трубопроводу подпиточной воды», расположенного в границах полосы отвода автомобильной дороги по ул. Лесная и автомобильной дороги по ул. Гастелло в г. Липецке, согласно схеме границ публичного сервитута (приложение).

Обоснование необходимости установления публичного сервитута предусмотрено:

1) ППиПМТ 2021-236-ПП и ПМ, утвержденным приказом управления строительства и архитектуры Липецкой области от 16.08.2023 № 205 (с изменениями, утвержденными приказом управления строительства и архитектуры Липецкой области от 08.10.2024 № 408);

2) Договором № ДГ-1010-15202-16-24 от 27.11.2024 на прокладку, переустройство, перенос инженерных коммуникаций, их эксплуатацию в границах полосы отвода придорожной полосы автомобильной дороги общего пользования местного значения городского округа город Липецк, заключенным между ПАО «НЛМК» и департаментом дорожного хозяйства и благоустройства администрации города Липецка.

С поступившим ходатайством об установлении публичного сервитута и прилагаемым к нему описанием местоположения границ публичного сервитута заинтересованные лица могут ознакомиться в Управлении имущественных и земельных отношений администрации города Липецка расположенном по адресу: г. Липецк, пл. Театральная, д. 1, каб. 229.(пн.-пт. с 8.30 до 13.00).

Заявления об учете прав на земельный участок принимаются в течение 15 дней со дня опубликования сообщения через приемную управления имущественных и земельных отношений администрации города Липецка. Дата окончания приема заявлений – 06.01.2025.

Информация о поступившем ходатайстве об установлении публичного сервитута размещена на официальном сайте администрации города Липецка – www.lipetskcity.ru, а также в газете «Первый номер официально».

Приложение
к постановлению администрации
города Липецка Липецкой области
№ _____ от _____ г.

СХЕМА РАСПОЛОЖЕНИЯ ГРАНИЦ ПУБЛИЧНОГО СЕРВИТУТА
Трансформаторная подстанция
(наименование объекта)

Масштаб 1 : 1000

Используемые условные знаки и обозначения:

	- граница публичного сервитута объекта электросетевого хозяйства
	- местоположение сооружения, в отношении которого устанавливается сервитут
	- кадастровый номер земельного участка
	- граница земельного участка
	- номер кадастрового квартала
	- граница кадастрового квартала
	- граница муниципального образования

Приложение к Постановлению
Администрации г. Липецка Липецкой области
№ _____ от _____ г.

ОПИСАНИЕ МЕСТОПОЛОЖЕНИЯ ГРАНИЦ
публичного сервитута

ПАО «НЛМК». ЦВС. Строительство трубопровода повторно используемой воды от насосной станции 1-го подъема №3 до района старого заводоуправления с подключением к существующему трубопроводу подпиточной воды

Схема расположения границ публичного сервитута

Масштаб 1 : 1000

Используемые условные знаки и обозначения:

	- характерная точка границы публичного сервитута для размещения трубопровода
	- кадастровый номер квартала
	- граница публичного сервитута объекта электросетевого хозяйства
	- граница кадастрового квартала
	- кадастровый номер земельного участка
	- существующая часть границы, внесенная в ГКИ сведения о которой достаточны для определения ее местоположения
	- инженерное сооружение, в целях размещения которого устанавливается публичный сервитут

			Лист № 2
Сведения о характерных точках границ объекта			
Площадь объекта	748 кв.м		
48:20:0043601:375	748 кв.м		
Обозначение характерных точек границ	Координаты, м		
	Х	У	
1	2	3	
1	415576.35	1320043.07	
2	415576.54	1320048.23	
3	415574.13	1320052.81	
4	415566.99	1320060.50	
5	415562.60	1320063.25	
6	415557.42	1320063.44	
7	415552.85	1320061.01	
8	415547.13	1320055.69	
9	415544.38	1320051.31	
10	415544.19	1320046.14	
11	415546.61	1320041.57	
12	415553.74	1320033.89	
13	415558.13	1320031.13	
14	415563.30	1320030.94	
15	415567.88	1320033.37	
16	415573.60	1320038.69	
1	415576.35	1320043.07	

			Лист № 2
ОПИСАНИЕ МЕСТОПОЛОЖЕНИЯ ГРАНИЦ публичного сервитута			
ПАО «НЛМК». ЦВС. Строительство трубопровода повторно используемой воды от насосной станции 1-го подъема №3 до района старого заводоуправления с подключением к существующему трубопроводу подпиточной воды			
(наименование объекта)			
Сведения о характерных точках границ			
Система координат МСК-48, зона 1			
Площадь использования земель			1883 кв.м
Обозначение характерных точек границ	Координаты, м		
	Х	У	
1	2	3	
н1	415125.3	1325744.23	
н2	415100.5	1325816.37	
н3	415094.51	1325833.57	
н4	415091.31	1325840.35	
н5	415099.83	1325834.1	
н6	415100.5	1325833.66	
н7	415109.12	1325814.57	
1	415115.9	1325817.17	
н8	415116.57	1325817.5	
н9	415111.84	1325827.99	
н10	415119.4	1325824.2	
н11	415126.31	1325822.38	
н12	415126.55	1325822.5	
2	415128.2	1325823.32	
н13	415126.5	1325830.6	
н14	415122.24	1325831.73	
н15	415104.43	1325840.64	
н16	415099.45	1325843.96	
н17	415084.08	1325855.69	
н18	415059.25	1325908.34	
н19	415051.75	1325905.52	
н20	415087.09	1325830.54	
3	415088.82	1325825.44	
4	415096.41	1325805.41	
н21	415117.73	1325741.63	
н1	415125.3	1325744.23	