



Утверждена
приказом Управления строительства
и архитектуры Липецкой области от
_____ 2024 г. № _____

Начальник управления –
главный архитектор области
_____ А.П. Болгов

**Проект изменений в документацию по планировке
территории (проект планировки и проект межевания),
ограниченной улицами Гагарина, Балмочных, Вавилова
в городе Липецке, в части квартала №5**

**Раздел 1 «Проект планировки и межевания территории.
Графическая часть»**

367/23-ППиПМ-1



РОССИЙСКАЯ ФЕДЕРАЦИЯ
Липецкая область
ООО «Геостройкадастр»

**Проект изменений в документацию по планировке
территории (проект планировки и проект межевания),
ограниченной улицами Гагарина, Балмочных, Вавилова
в городе Липецке, в части квартала №5**

**Раздел 1 «Проект планировки и межевания территории.
Графическая часть»**

367/23-ППиПМ-1

Генеральный директор

Кудинов Д.Н.

Главный инженер проекта

Кудинов Д.Н.

г. Липецк – 2023 г.


**Состав проекта изменений в документацию по планировке территории
(проект планировки и проект межевания), ограниченной улицами Гагарина,
Балмочных, Вавилова в городе Липецке, в части квартала №5**

Обозначение	Наименование	Примечание
367/23-ППиПМ-1	Раздел 1 «Проект планировки и межевания территории. Графическая часть»	
367/23-ППиПМ-2	Раздел 2 «Положение о характеристиках планируемого развития территории и о межевании территории. (Пояснительная записка)»	
367/23-ППиПМ-3	Раздел 3 «Материалы по обоснованию документации по планировке территории (проекта планировки и проекта межевания). Графическая часть»	
367/23-ППиПМ-4	Раздел 4 «Материалы по обоснованию проекта планировки территории для размещения объектов капитального строительства. Пояснительная записка»	

ОГЛАВЛЕНИЕ

Стр.

Оглавление.....	4
Чертеж красных линий (основной чертеж).....	5
Разбивочный чертеж красных линий.....	6
Чертеж границ зон планируемого размещения объектов капитального строительства.....	7
Чертеж межевания территории.....	8

 

- УСЛОВНЫЕ ОБОЗНАЧЕНИЯ**
- Границы и красные линии
- граница территории, в отношении которой осуществляется подготовка документации по планировке территории
 - существующие красные линии
 - линии регулирования застройки, в отношении многостаночной жилой застройки
 - граница разработки проекта изменений

КЛ-7 номер красной линии, предлагаемой к установлению

Здания и сооружения

- здания и сооружения (существующие сохраняемые)
- здания и сооружения (существующие, предлагаемые к реконструкции)
- здания и сооружения (строящиеся)
- здания и сооружения (ранее запланированные)
- жилые дома (планируемые)
- жилые дома с помещениями общественного и коммерческого назначения (планируемые)
- социальные объекты отдельно стоящие (планируемые)
- сооружения инженерной и коммунальной инфраструктуры (планируемые)
- наземные парковки с эксплуатируемой кровлей (планируемые)
- подземные парковки (планируемые)
- здания и сооружения (планируемые к сносу)

Улично-дорожная сеть и пешеходные коммуникации

- улично-дорожная сеть
- тротуары, пешеходные дорожки и площадки перед объектами
- парковки
- остановки общественного транспорта

Границы планируемых элементов планировочной структуры **

- микрорайон
- квартал
- улично-дорожная сеть
- территория общего пользования, за исключением улично-дорожной сети

К-1 МКР-1 УДС-1 ОП-1 номер планируемого элемента планировочной структуры

Границы зон планируемого размещения объектов капитального строительства ***

- зона многостаночной жилой застройки
- зона объектов дошкольного, начального и среднего общего образования
- зона магазинов и общественного питания
- зона объектов бытового обслуживания
- зона объектов хранения автотранспорта
- зона объектов инженерной инфраструктуры
- зона объектов спорта
- зона объектов размещения объектов капитального строительства

Проектные предложения по функциональному использованию территории с выделением зеленых насаждений и элементов благоустройства; архитектурно-планировочному и объемно-пространственному решению застройки; развитию улично-дорожной сети, транспортным сооружениям, сооружениям и коммуникациям инженерного оборудования; границам территорий по формам собственности ****

Иные условные обозначения

- территория железнодорожных путей
- граница части микрорайона (разделение используется для расчетов)
- Квартал 1 наименование квартала или микрорайона
- ул. Проектная 2 наименование проектной улицы
- ул. Гагарина наименование существующей улицы
- въезды / выезды подземных парковок
- этажность планируемых объектов
- номер объекта по экспликации
- Микрорайон 1 / 1 наименование части микрорайона


Примечания:

** Характеристики и параметры зон планируемого развития элементов планировочной структуры приведены в Разделе 2, таблицы 1.1;

*** Перечень, наименования и параметры зон планируемого размещения объектов капитального строительства приведены в Разделе 2, таблицы 1.3;

**** Данные элементы на чертеже не приводятся, а для соблюдения читаемости. Указанные элементы приводятся на Листе 14.1 "Варианты планировочных и (или) объемно-пространственных решений застройки территории в соответствии с проектом планировки территории (в отношении элементов планировочной структуры, расположенных в жилых или общественно-деловых зонах)".

Экспликация объектов									
Квартал 1									
Проектируемые									
1.1	Многоквартирный жилой дом с административными помещениями и подземной парковкой на 400 машино-мест								
1.2	Три многоквартирных жилых дома, объединенных общим подземным паркингом на 200 машино-мест (поэтажно или покомнатно)								
1.3	Многоквартирный жилой дом с пристроенным административным зданием (кабинет очной работы или помещения)								
1.4	Детский сад на 150 мест								
1.5	Административное здание (магазины и кафе)								
1.6	Гараж-стоянка с эксплуатируемой кровлей на 56 машино-мест								
1.7	Трансформаторный пункт								
1.8	Трансформаторный пункт								
1.9	Трансформаторный пункт								
Существующие сохраняемые									
1.10	Многоквартирный жилой дом с административными помещениями (строительный)								
1.11	Существующий жилой дом (Качалова, 10)								
Квартал 2									
Проектируемые									
2.1	Многоквартирный жилой дом с административными помещениями и подземной парковкой на 98 машино-мест								
2.2	Физкультурно-спортивный комплекс								
2.3	Административное здание (БСО)								
2.4	Гараж-стоянка с эксплуатируемой кровлей на 56 машино-мест								
2.5	Трансформаторный пункт								
Существующие сохраняемые									
2.6	Существующий жилой дом (Качалова, 1)								
2.7	Существующий жилой дом (Качалова, 3)								
2.8	Существующий жилой дом (Качалова, 3)								
2.9	Существующий жилой дом (Мухоморова, 10)								
2.10	ТП-803								
2.11	КНС-21								
2.12	ГРП-50								
2.13	Исходящие гаражи								
2.14	Комплекс зданий автомобильного УМВД								
2.15	Комплекс зданий ОГБОУ ВО "ИПТУ"								
2.16	Административное здание (Качалова, 5а)								
Квартал 3									
Проектируемые									
3.1	РП "Новая Галерея"								
Существующие сохраняемые									
3.2	Школа № 24 (существующее реконструируемое здание)								
3.3	Существующий жилой дом (Галерея, 78)								
3.4	Существующий жилой дом (Галерея, 78)								
3.5	Существующий жилой дом (Галерея, 140)								
3.6	Существующий жилой дом (Галерея, 74А)								
3.7	Существующий жилой дом (Галерея, 82)								
3.8	Административное здание (Галерея, 76А1)								
3.9	Административное здание (Галерея, 80)								
3.10	Административное здание (Галерея, 80А)								
3.11	Административное здание (Галерея, 76А)								
3.12	ГРП								
3.13	Складские здания Мособлэнерго РБ (существующее реконструируемое здание)								
Квартал 4									
Существующие сохраняемые									
4.1	Существующий жилой дом (Бальмичных, 1)								
4.2	Существующий жилой дом (Бальмичных, 3)								
4.3	Существующий жилой дом (Бальмичных, 3)								
4.4	Существующий жилой дом (Бальмичных, 7)								
4.5	Существующий жилой дом (Бальмичных, 9)								
4.6	Личный государственный театр кукол								
4.7	Спортивное учреждение Спортивного комитета Российской Федерации								
4.8	Исходящие гаражи								
4.9	Торгово-выставочный центр "Континент" с комплексом вспомогательных зданий								
4.10	Торговый центр (Бальмичных, 17)								
4.11	Коммунально-садовое общество								
4.12	ТП-46								
4.13	ТП-47								
4.14	Объект капитального строительства (ОКБС) 45.20.1. Соединяющий элемент между объектами – с техническим обслуживанием и ремонтных работ автомобилей и легковых грузовых автомобилей (соединяющий элемент)								
Квартал 5									
Проектируемые									
5.1	Многоквартирный жилой дом с административными помещениями и подземной парковкой на 98 машино-мест								
5.2	Многоквартирный жилой дом с административными помещениями и подземной парковкой на 98 машино-мест								
5.3	Гараж-стоянка с эксплуатируемой кровлей на 56 машино-мест								
5.4	Гараж-стоянка с эксплуатируемой кровлей на 56 машино-мест								
5.5	Трансформаторный пункт								
5.6	Трансформаторный пункт								
5.7	Складские здания "ОКУ" (управление капитального строительства Личной области)								
5.8	Административное здание ГТУ "Центр инновационных технологий и исследований в промышленности"								
Квартал 6									
Проектируемые									
6.1	Школа (на базе типового проекта ООО "Тирс")								
6.2	Трансформаторный пункт								
Существующие сохраняемые									
6.3	Существующий жилой дом (Истасова, 8)								
6.4	Существующий жилой дом с пристроенным административным зданием (Истасова, 10)								
6.5	ТП-104								
6.6	Административное здание (Истасова, 5а)								
6.7	Административное здание (Истасова, 5а/б)								
Квартал 7									
Проектируемые									
7.1	Многоквартирный наземная гараж-стоянка на 300 машино-мест с автосервисом и автоматом в первом этаже								
7.2	Многоквартирный наземная гараж-стоянка на 300 машино-мест с автосервисом и автоматом в первом этаже								
7.3	Трансформаторный пункт								
Микрорайон 1									
Проектируемые									
8.1	Многоквартирный жилой дом								
8.2	Многоквартирный жилой дом со встроенным датчиком сараи на 150 мест								
8.3	Многоквартирный жилой дом с пристроенным административным зданием								
8.4	Многоквартирный жилой дом								
8.5	Многоквартирный жилой дом								
8.6	Многоквартирный жилой дом со встроенным датчиком сараи на 100 мест								
8.7	Многоквартирный наземная гараж-стоянка на 750 машино-мест								
8.8	Многоквартирный наземная гараж-стоянка на 750 машино-мест								
8.9	КНС								
8.10	Трансформаторный пункт								
8.11	Трансформаторный пункт								
8.12	Трансформаторный пункт								
8.13	Многоквартирный жилой дом с административными помещениями и полуподземной парковкой на 150 машино-мест								
8.14	Трансформаторный пункт								
Существующие сохраняемые									
8.15	Здание ОГБОУ ВО "ИПТУ"								
8.16	Комплекс зданий на земельном участке 48:20:0029701:5. Предлагается смена назначения на административно-деловое								
8.17	Административное здание (Тельмана, 116)								
8.18	Административное здание (Тельмана, 116а)								
Микрорайон 2									
9.1	Существующий жилой дом (Галерея, 104)								
9.2	Общественно-торговый комплекс «Абсолют»								
9.3	Административное здание (Галерея, 102)								
9.4	Административное здание (Галерея, 102Б)								
9.5	Административное здание со станцией технического обслуживания (СТО) на 5 постов и автомобильной мойкой								
9.6	Административное здание (пер. Толстого, 5)								
9.7	АСЗ "Техносервиспродукт"								
9.8	ТП № 76								
9.9	ГРП								
9.10	КНС								
9.11	Исходящие гаражи								
9.12	Коммунально-садовое общество								
9.13	Энергоблок								
9.14	Существующий жилой дом (Галерея, 104а)								
367/23-П/ПМ-1									
Проект изменений в документацию по планировке территории (проект планировки и проект межевания), ограниченной участком Галерея, Бальмичных, Вавилова в городе Липецке, в части квартала №5									
Лист	№ документа	Раздел	Дата	Раздел 1 "Проект планировки и межевания территории" (Генеральный план)					
Лист	№ документа	Раздел	Дата	Страница	Лист	Листов			
Лист	№ документа	Раздел	Дата	Страница	Лист	Листов			
Лист	№ документа	Раздел	Дата	Страница	Лист	Листов			
Чертеж красных линий (основная часть)							ООО "Техносервиспродукт"		

 


- УСЛОВНЫЕ ОБОЗНАЧЕНИЯ**
- Границы и красные линии**
- граница территории, в отношении которой осуществляется подготовка документации по планировке территории
 - граница разработки проекта изменений
 - существующие красные линии
 - линия регулирования застройки
 - граница зоны планируемого размещения объектов капитального строительства
 - номер поворотной точки перелома красной линии **
 - КЛ-7 номер красной линии, предлагаемой к установлению


- Здания и сооружения**
- здания и сооружения (существующие сохраняемые)
 - здания и сооружения (существующие, предлагаемые к реконструкции)
 - здания и сооружения (строящиеся)
 - здания и сооружения (ранее запланированные)
 - жилые дома (планируемые)
 - жилые дома с помещениями общественного и коммерческого назначения (планируемые)
 - социальные объекты отдельно стоящие (планируемые)
 - сооружения инженерной и коммунальной инфраструктуры (планируемые)
 - наземные парковки с эксплуатируемой кровлей (планируемые)
 - подземные парковки (планируемые)
 - здания и сооружения (планируемые к сносу)

- Улично-дорожная сеть и пешеходные коммуникации**
- улично-дорожная сеть
 - тротуары, пешеходные дорожки и площадки перед объектами
 - парковки
 - остановки общественного транспорта

- Иные условные обозначения**
- территория железнодорожных путей
 - Квартал 1 наименование квартала или микрорайона
 - ул. Проектная 2 наименование проектной улицы
 - ул. Гагарина наименование существующей улицы
 - въезды / выезды подземных парковок
 - этажность планируемых объектов
 - привязка линий регулирования застройки

Примечания:
** - Перечень координат поворотных точек красных линий приведен в Разделе 2, таблица 1.8.

 					367/23-ПМТМ-1				
					Проект изменений в документацию по планировке территории (проект планировки и проект межевания), ограниченной улицами Гагарина, Балочных, Вавилова в городе Белгороде, в части квартала №5				
Изм.	Лист	№ документа	Подпись	Дата					
И.И.И.	Кудачев				Раздел 1 "Проект планировки и межевания территории. Графическая часть"				
Разраб.	Кудачев				Стадия	Лист	Листов		
					ПМТМ	2	15		
И.контр.	Варезани				Разбивочный чертеж красных линий				
					ООО "Геоинформационные системы"				

 

- УСЛОВНЫЕ ОБОЗНАЧЕНИЯ**
- Границы и красные линии**
- граница территории, в отношении которой осуществляется подготовка документации по планировке территории
 - граница разработки проекта изменений
 - существующие красные линии
 - линия регулирования застройки


- Здания и сооружения**
- здания и сооружения (существующие сохраняемые)
 - здания и сооружения (существующие, предлагаемые к реконструкции)
 - здания и сооружения (строящиеся)
 - здания и сооружения (ранее запланированные)
 - жилые дома (планируемые)
 - жилые дома с помещениями общественного и коммерческого назначения (планируемые)
 - социальные объекты отдельно стоящие (планируемые)
 - сооружения инженерной и коммунальной инфраструктуры (планируемые)
 - наземные парковки с эксплуатируемой кровлей (планируемые)
 - подземные парковки (планируемые)
 - здания и сооружения (планируемые к сносу)

- Улично-дорожная сеть и пешеходные коммуникации**
- улично-дорожная сеть
 - тротуары, пешеходные дорожки и площадки перед объектами
 - парковки
 - остановки общественного транспорта

- Границы зон планируемого размещения объектов капитального строительства****
- зона многоэтажной жилой застройки
 - зона объектов дошкольного, начального и среднего общего образования
 - зона магазинов и общественного питания
 - зона объектов бытового обслуживания
 - зона объектов хранения автотранспорта
 - зона объектов инженерной инфраструктуры
 - зона объектов спорта
- ЗПР-1.1 номер зоны планируемого размещения объекта капитального строительства
- Иные условные обозначения**
- территория железнодорожных путей
 - Квартал 1 наименование квартала или микрорайона
 - ул. Проектная 2 наименование проектной улицы
 - ул. Гагарина наименование существующей улицы
 - въезды / выезды в подземные парковки
 - этажность планируемых объектов
 - Микрорайон 1 / 1 наименование части микрорайона

Примечания:

** Перечень наименования и параметры зон планируемого размещения объектов капитального строительства приведены в Разделе 2, таблица 1.3.

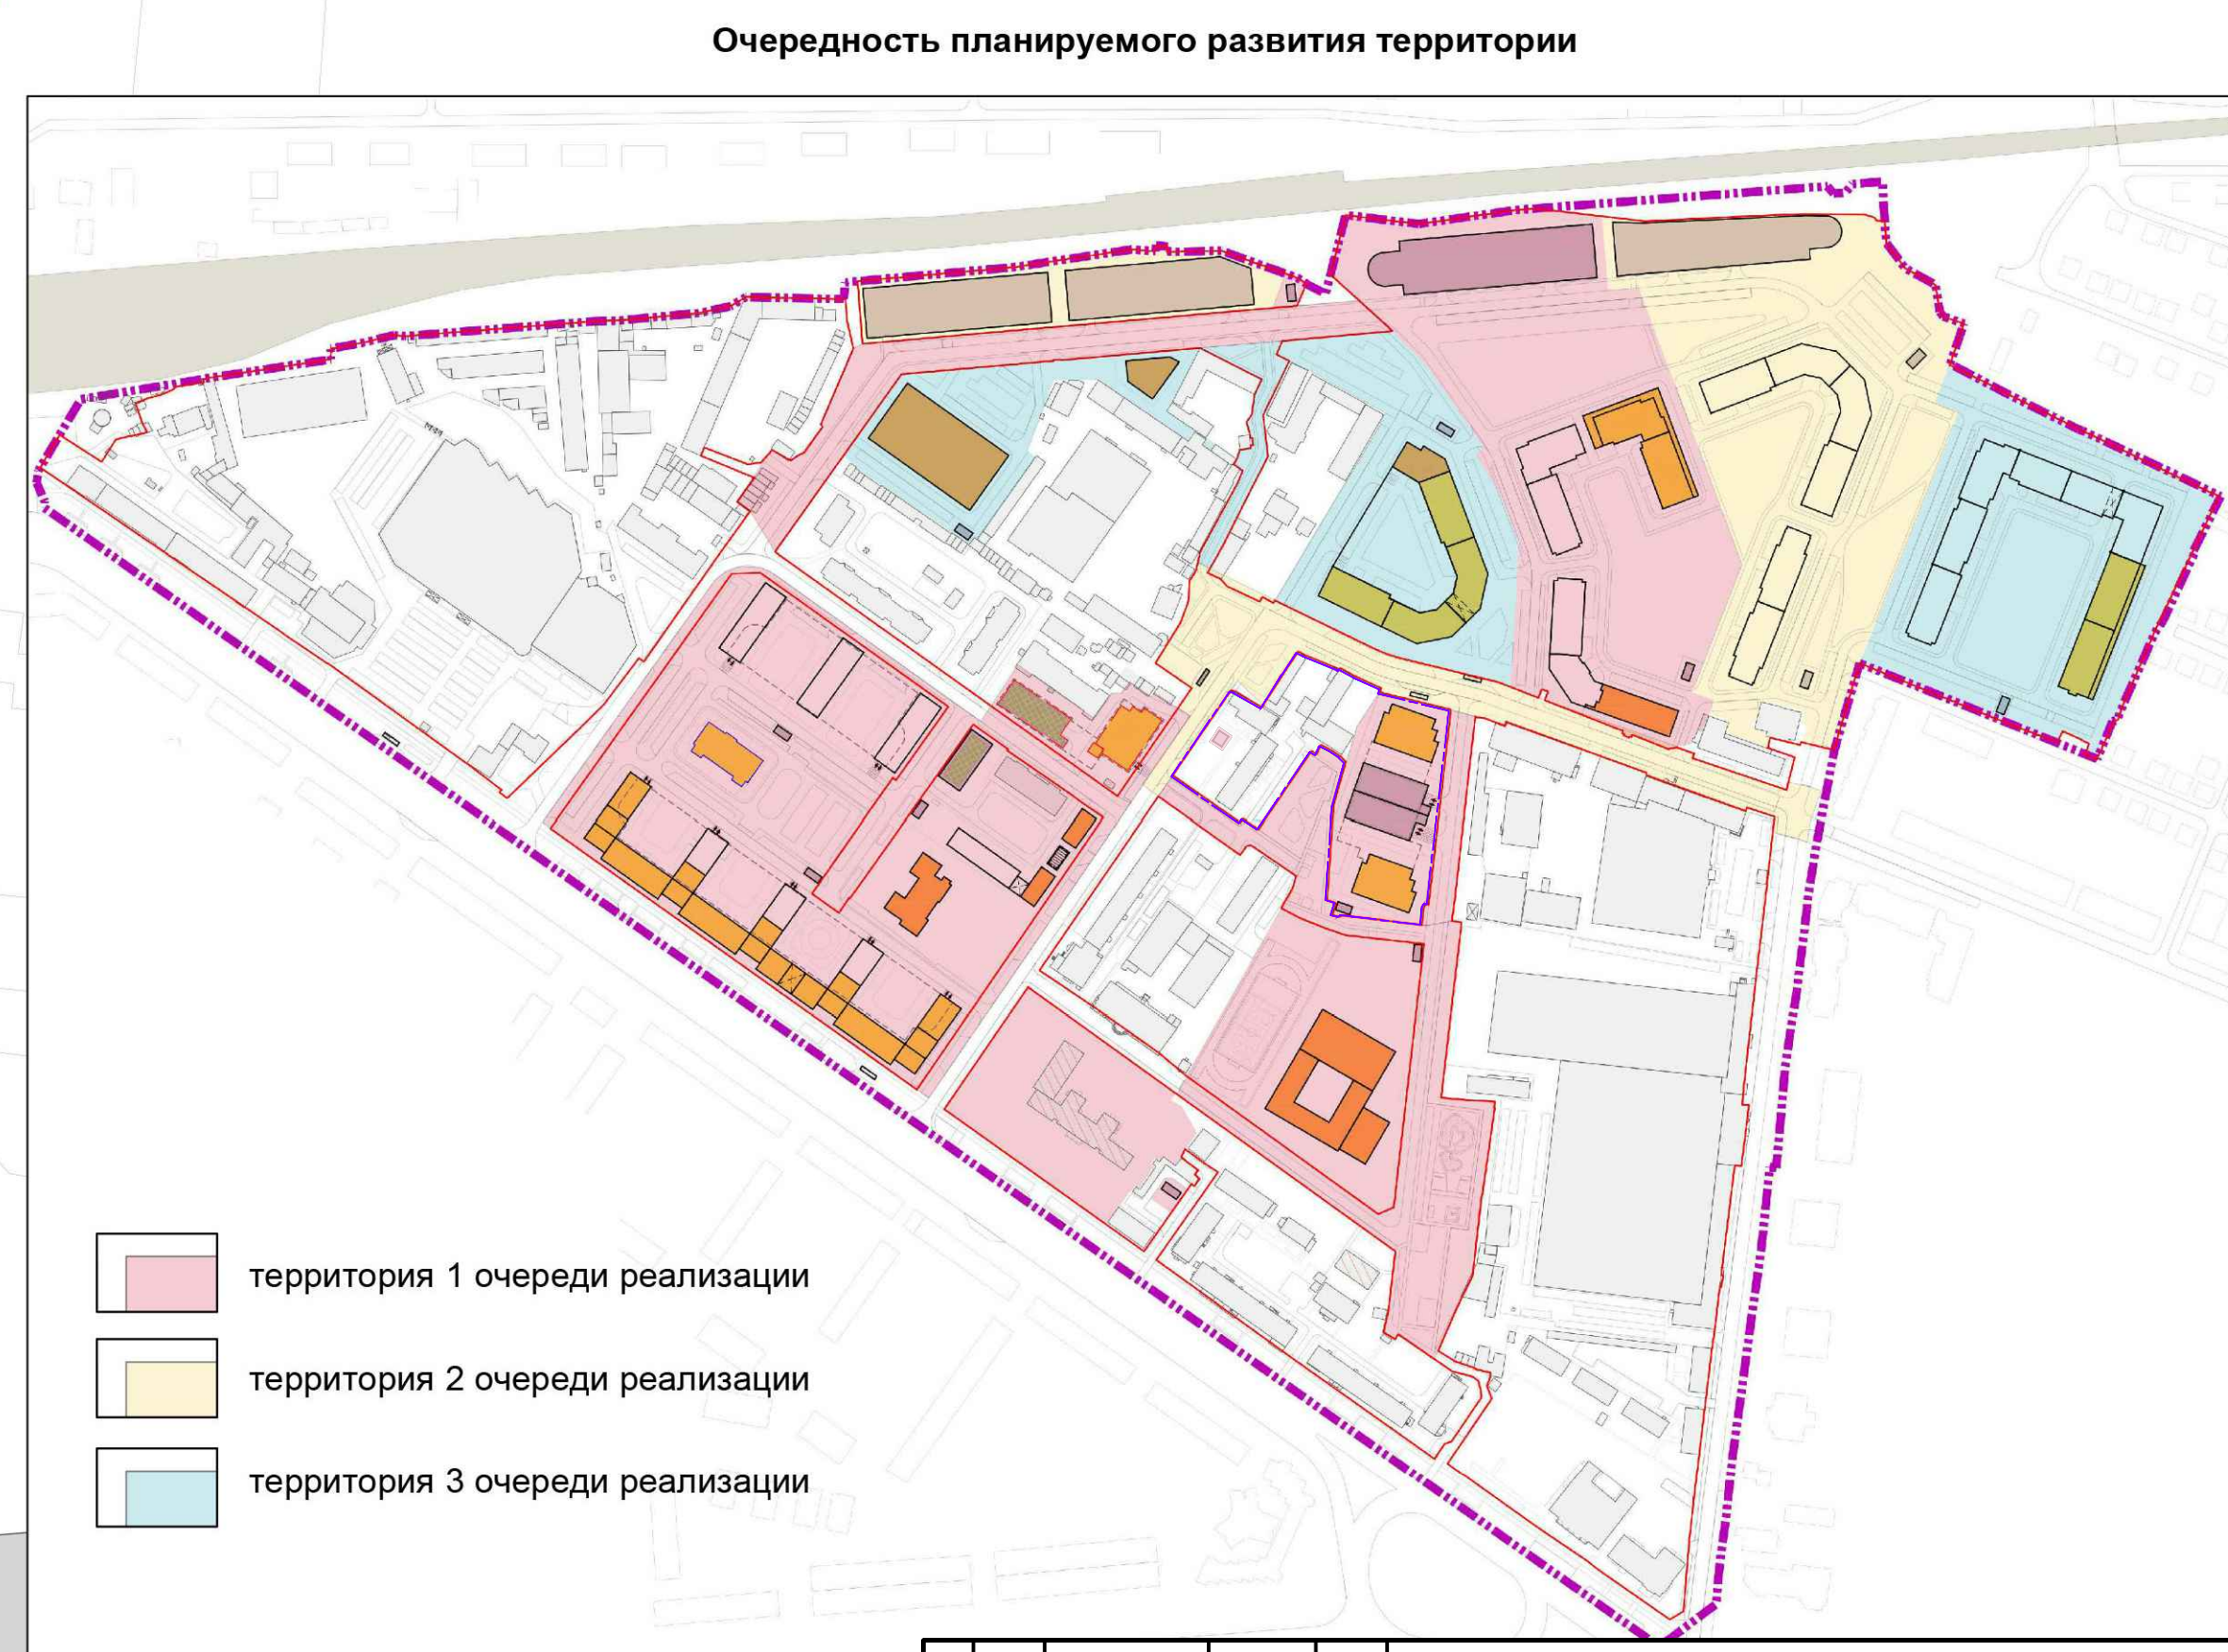

367/23-ПМ/М-1					Проект изменений в документацию по планировке территории (проект планировки и проект межевания), ограниченной улицами Гагарина, Балочных, Вавилова в городе Белгород, в части территории МКО				
Док.	Дис.	№ документа	Разд.	Дата	Раздел 1. Проект планировки и межевания территории (сводная карта)	Страница	Лист	Листов	
Разоб.	Куликов	367/23-ПМ/М-1	3	15	ПМ	3	15		ООО "Востроградстрой"
И.о.инж.	Вороженин	В.В.							



- УСЛОВНЫЕ ОБОЗНАЧЕНИЯ**
- Границы и красные линии**
- граница разработки проекта межевания
 - существующие красные линии
 - линия регулирования застройки
 - граница кадастрового квартала, учтенного в Едином государственном реестре недвижимости
 - граница объекта капитального строительства, учтенного в Едином государственном реестре недвижимости
 - граница существующего земельного участка, учтенного в Едином государственном реестре недвижимости
 - граница разработки проекта изменений, совпадает с красной линией квартала №5

- Зоны с особыми условиями использования территории ****
- граница зоны с особыми условиями использования территории, учтенная в Едином государственном реестре недвижимости
 - территория объекта культурного наследия "ДК Трубного завода" ***
 - защитная зона объекта культурного наследия "ДК Трубного завода" ****

- Границы образуемых (или) изменяемых земельных участков, условные номера образуемых земельных участков, в том числе в отношении которых предполагается их резервирование и (или) изъятие для государственных или муниципальных нужд *******
- граница образуемого земельного участка

- Иные условные обозначения**
- номер поворотной точки перелома границ образуемого земельного участка *****; границы территории, в отношении которой ведется подготовка проекта изменений в проект межевания
 - ул. Гагарина — наименование существующей улицы
 - 3919 10737 — условный номер образуемого земельного участка с указанием площади образуемого земельного участка, кв.м.
 - 48:20:0029702 — номер кадастрового квартала, учтенного в Едином государственном реестре недвижимости
 - 56 — номер земельного участка, учтенного в Едином государственном реестре недвижимости

Примечания:

** Территория в границах разработки проекта межевания целиком находится в границах следующих зон с особыми условиями использования территории:

- Принадлежность территории аэродрома Липинск;
- Зона санитарной охраны источника водоснабжения и водопровода питьевого назначения водозабора № 5 "Сирский-1", расположенного по адресу: г. Липинск, ул. Каткова, владение 3 (третий пояс);
- Зона санитарной охраны третьего пояса для водозабора:
- № 3, расположенного по адресу: г. Липинск, Липинское ш., владение 6;
- № 5, расположенного по адресу: г. Липинск, ул. Каткова, владение 3;
- № 7, расположенного по адресу: г. Липинск, ш. Чаптынского, владение 2.

*** территория отобрана в соответствии с Приказом Управления по охране объектов культурного наследия Липинской области от 11.11.2021 № 200-ОБ утверждением границ и режима использования территории объекта культурного наследия регионального значения "ДК Трубного завода", расположенного по адресу: Липинская область, г. Липинск, ул. Гагарина, 74;

**** — защитная зона отобрана в соответствии со статьей 34.1 Федерального закона от 25.06.2002 № 73-ФЗ "Об объектах культурного наследия (памятниках истории и культуры) народов Российской Федерации";

***** Перечень, виды разрешенного использования, сведения о площади образуемых земельных участков, в том числе возможные способы их образования приведены в Разделе 2, таблица 3.1. Изменяемые земельные участки указаны в столбце 3, таблица 3.1 Раздела 2.

***** Водность координат поворотных точек перелома границ образуемых земельных участков приведены в Разделе 2, таблица 5.1.

Перечень и сведения о площади образуемых земельных участков, в том числе возможные способы их образования									
Условный номер образуемого участка	Площадь, кв.м.	Возможный способ образования образуемого участка				Вид разрешенного использования участка			
		А	Б	В	Г				
3915	20974	Ша 1. Раздел земельного участка № 20:00:00702.18, 20:00:00702.19, 20:00:00702.20, 