


Схема расположения земельного участка или земельных участков на кадастровом плане территории

Площадь земельного участка

1 500

$$\mathbf{M}^2$$

Обозначение характерных точек границ	Координаты		Обозначение характерных точек границ	Координаты	
	X	Y		X	Y
н1	418 965,91	1 322 043,13	н10	418 969,69	1 322 088,00
н2	418 969,55	1 322 047,60	н11	418 950,10	1 322 064,52
н3	418 981,90	1 322 038,94	н12	418 949,00	1 322 062,78
н4	418 983,41	1 322 041,33	н13	418 948,64	1 322 061,77
н5	418 984,38	1 322 049,63	н14	418 948,57	1 322 060,74
н6	418 987,60	1 322 054,24	н15	418 948,69	1 322 058,08
н7	418 994,99	1 322 060,00	н16	418 951,39	1 322 055,59
н8	418 999,40	1 322 069,00	н1	418 965,91	1 322 043,13
н9	418 999,82	1 322 077,62			

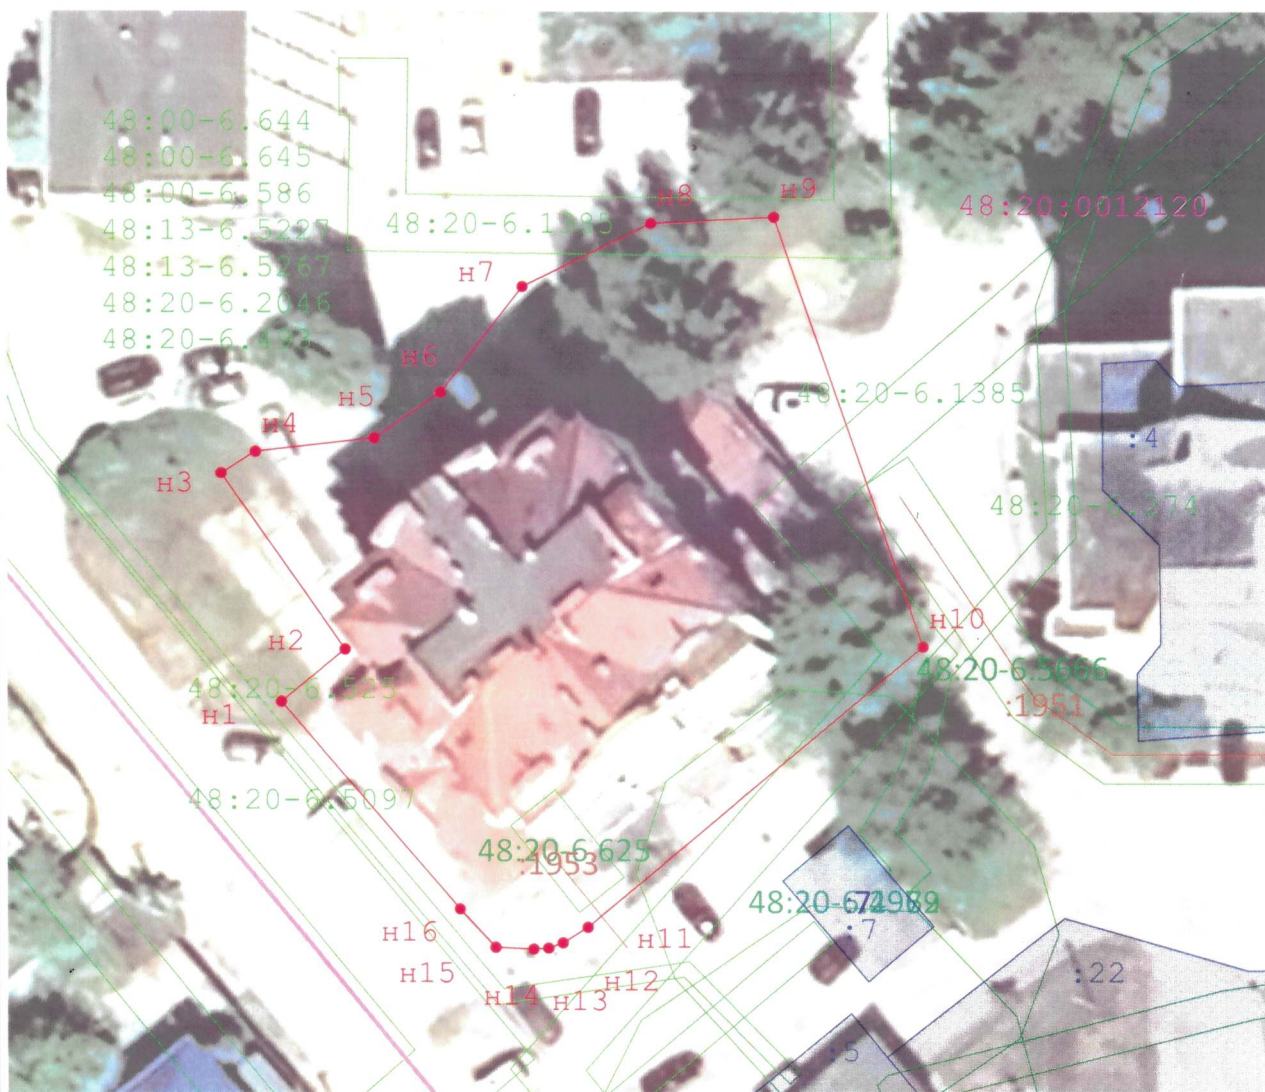

Масштаб 1:500

Система координат МСК-48

Условные обозначения:



- обозначение земельного участка „существующая часть границы, имеющиеся в ЕГРН сведения о которой достаточны для определения её местоположения

48:20:0012120

- обозначение кадастрового квартала, граница кадастрового деления

48:20:0012120
:1953

- обозначение ОКС, существующая часть границы ОКС, имеющиеся в ЕГРН сведения о которой достаточны для определения её местоположения

48:20-6.625

- обозначение охранной зоны, граница охранной зоны