



Российская Федерация
**Общество с ограниченной ответственностью
«ЗЕНИТ»**

Юридический адрес: 454048, г. Челябинск, Свердловский проспект, д. 84Б, офис 7.16, ИНН/КПП 7451387459/745301001, Р/счет 40702810490000020789 в ПАО «Челябинвестбанк», г. Челябинск к/сч. 30101810400000000779 БИК 047501779 т. 89507420077 zenit-project@yandex.ru

**Проект планировки и проект межевания территории
линейного объекта: «Реконструкция автодороги в районе
улицы З. Космодемьянской и Грязинского шоссе в городе Липецке»**

Проект планировки территории. Основная часть

Раздел 1
«Проект планировки территории.
Графическая часть»

Том 1



Российская Федерация
**Общество с ограниченной ответственностью
«ЗЕНИТ»**

Юридический адрес: 454048, г. Челябинск, Свердловский проспект, д. 84Б, офис 7.16, ИНН/КПП 7451387459/745301001, Р/счет 40702810490000020789 в ПАО «Челябинвестбанк», г. Челябинск к/сч. 30101810400000000779 БИК 047501779 т. 89507420077 zenit-project@yandex.ru

**Проект планировки и проект межевания территории
линейного объекта: «Реконструкция автодороги в районе
улицы З. Космодемьянской и Грязинского шоссе в городе Липецке»**

Проект планировки территории. Основная часть

Раздел 1

**«Проект планировки территории.
Графическая часть»**

Том 1

Заказчик: Областное бюджетное учреждение «Управление
градостроительства Липецкой области»

Исполнитель: ООО «ЗЕНИТ»

Генеральный директор ООО «ЗЕНИТ»

А. В. Пасынков

Инженер-проектировщик

А.С. Стрепкова

Челябинск
2025


Состав проекта

№ п/п	Наименование документа	Масштаб
1	2	3
Проект планировки территории. Основная часть		
Том 1	Раздел 1. «Проект планировки территории. Графическая часть»	
1	Чертёж красных линий	М 1:500
2	Чертеж границ зон планируемого размещения линейного объекта	М 1:500
Том 2	Раздел 2. «Положение о размещении линейных объектов»	
Проект планировки территории. Материалы по обоснованию		
Том 3	Раздел 3. «Материалы по обоснованию проекта планировки территории. Графическая часть»	
	Схема расположения элементов планировочной структуры территории, занятых линейным объектом и (или) предназначенной для размещения линейного объекта	М 1:25000
	Схема использования территории в период подготовки проекта планировки территории	М 1:500
	Схема организации улично-дорожной сети и движения транспорта	М 1:500
	Схема вертикальной планировки территории, инженерной подготовки и инженерной защиты территории	М 1:500
	Схема границ зон с особыми условиями использования территорий, особо охраняемых природных территорий, лесничеств	М 1:500
	Схема конструктивных и планировочных решений	М 1:500
Том 4	Раздел 4. «Материалы по обоснованию проекта планировки территории. Пояснительная записка»	
Проект межевания территории. Основная часть		
Том 5	Раздел 1. «Проект межевания территории. Графическая часть»	
	Чертёж межевания территории	М 1:500
Том 6	Раздел 2 «Проект межевания территории. Текстовая часть»	
Проект межевания территории. Материалы по обоснованию		
Том 7	Раздел 3 «Материалы по обоснованию проекта межевания территории. Графическая часть»	
	Чертёж межевания территории	М 1:500
Том 8	Раздел 4 «Материалы по обоснованию проекта межевания территории. Пояснительная записка»	

Содержание

1. Чертёж красных линий	5
2. Чертеж границ зон планируемого размещения линейного объекта	33

Схема расположения листов

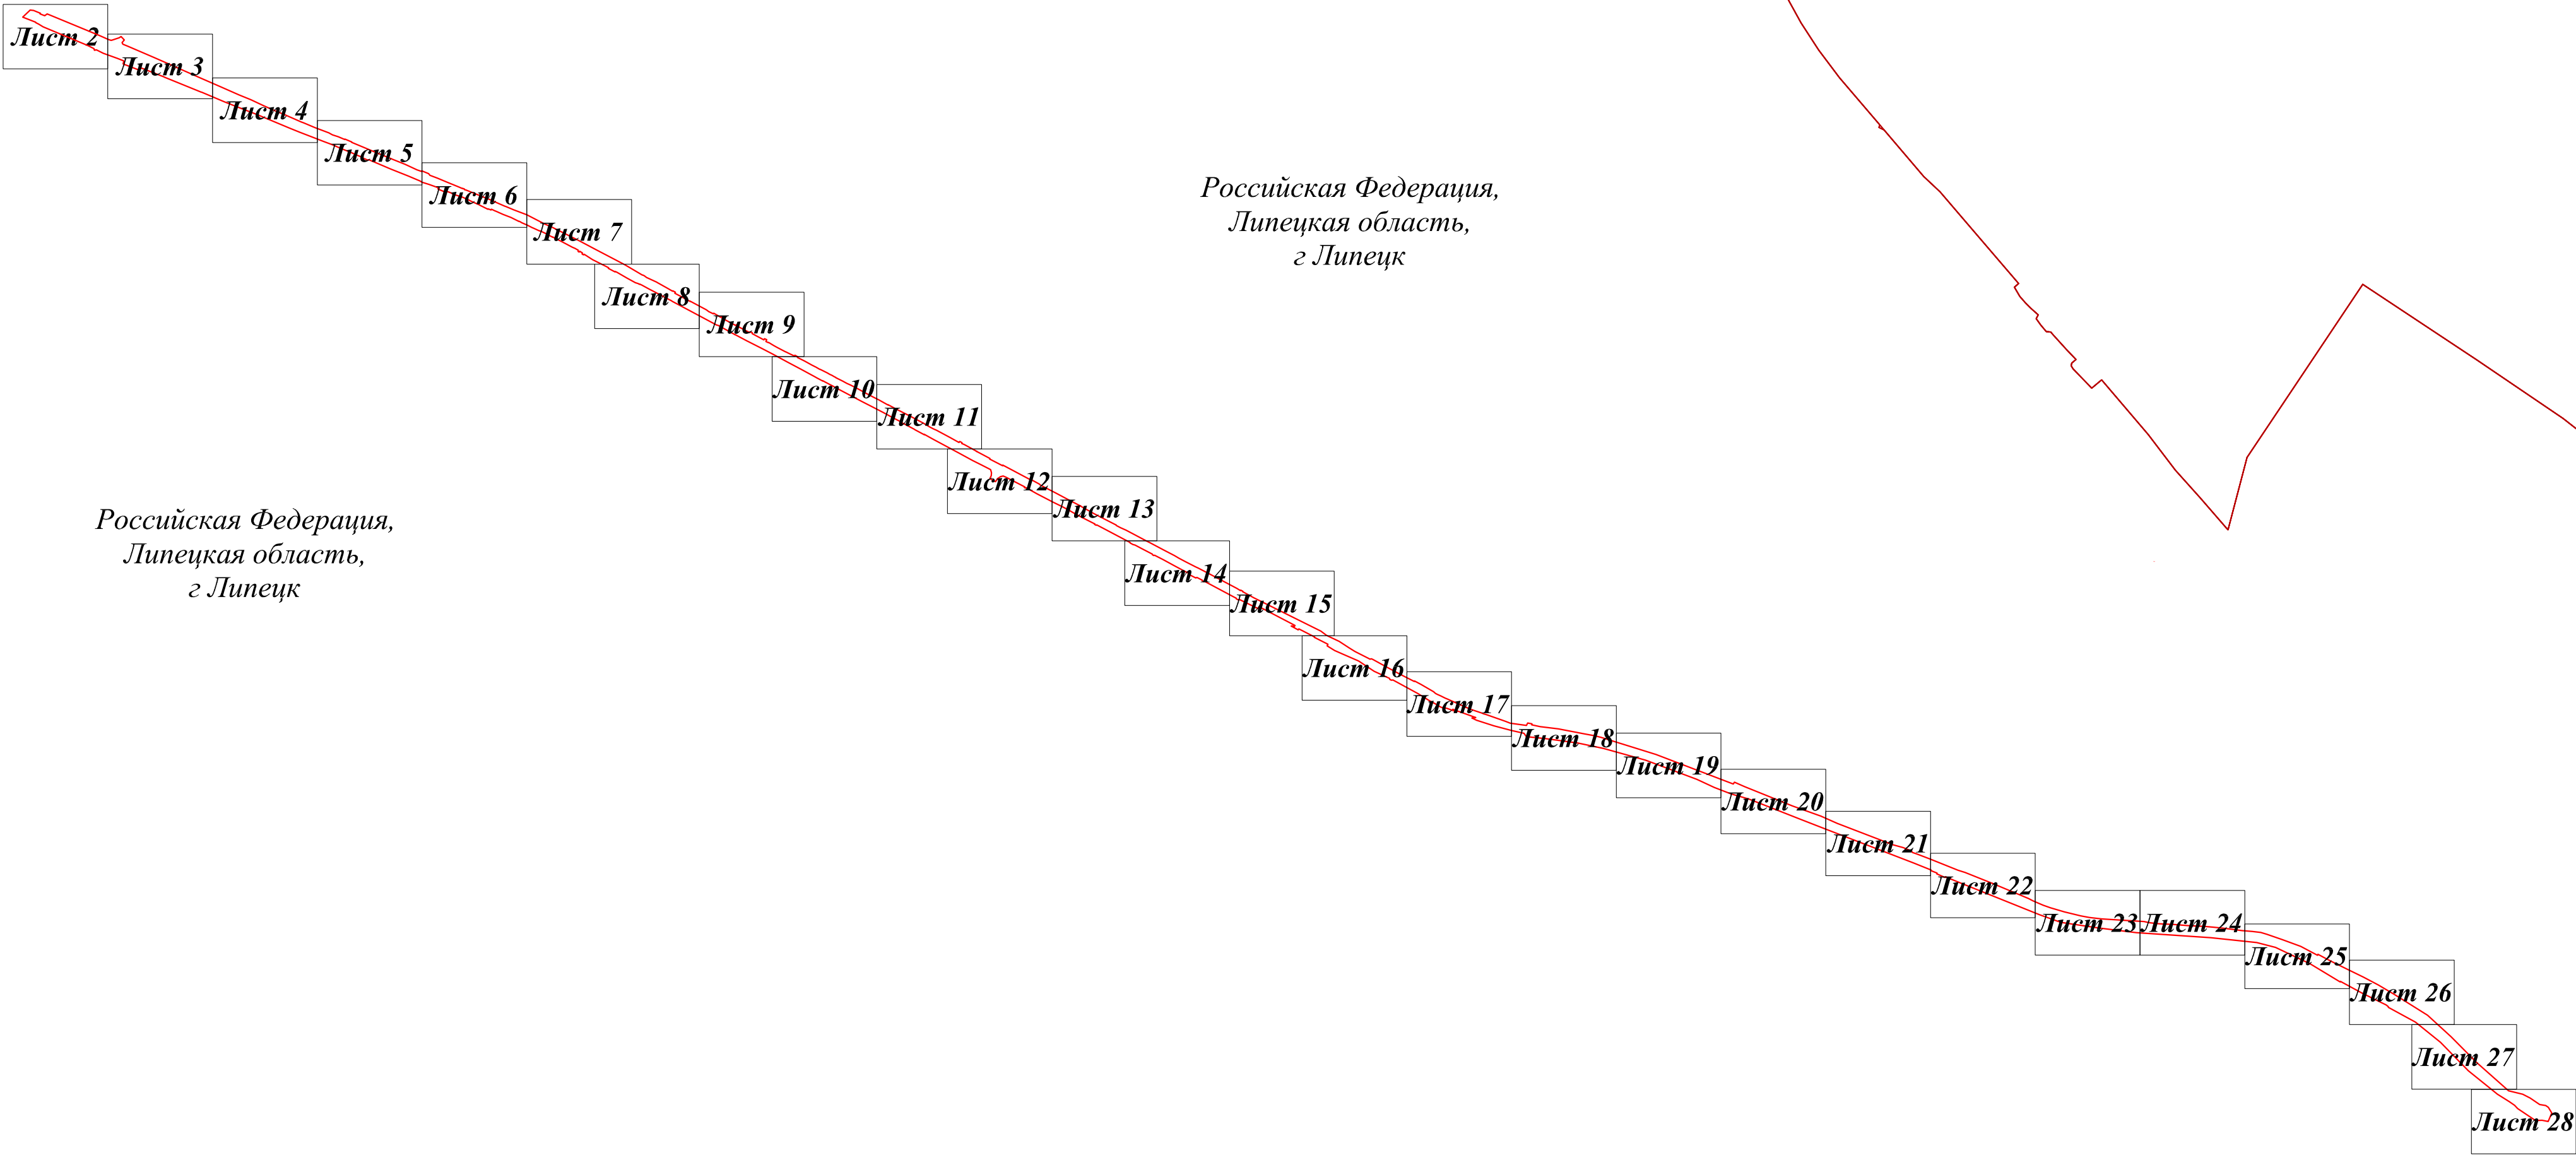


Условные обозначения:

- границы территории, в отношении которой осуществляется подготовка проекта планировки
- устанавливаемые красные линии
- н1 - номера характерных точек устанавливаемых красных линий
- границы существующих элементов планировочной структуры (улично-дорожная сеть)
- ось автомобильной дороги


- проектируемые светофоры

- проектируемая ливневая канализация с фильтрационными колодцами
- проектируемый тротуар
- проектируемый газон
- проектируемый пешеходный переход
- проектируемая линия освещения
- проектируемые трубы

							Проект планировки территории			
							"Реконструкция автодороги в районе улицы Космодемьянской и Грязинского шоссе в городе Липецке"			
Изм.	Кол.уч.	Лист	Масш.	Подпись	Дата		Проект планировки территории. Основная часть	Стадия	Лист	Листов
Ген.директор				Пасынкова В.Л.	2025			ППТ	1	28
Разработал				Стрелкова А.С.	2025		Чертеж красных линий М 1:500	ООО «ЗЕНИТ»		

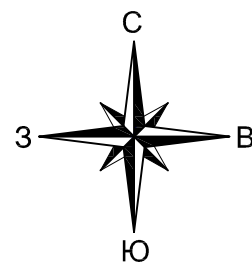

Российская Федерация,
Липецкая область,
г Липецк

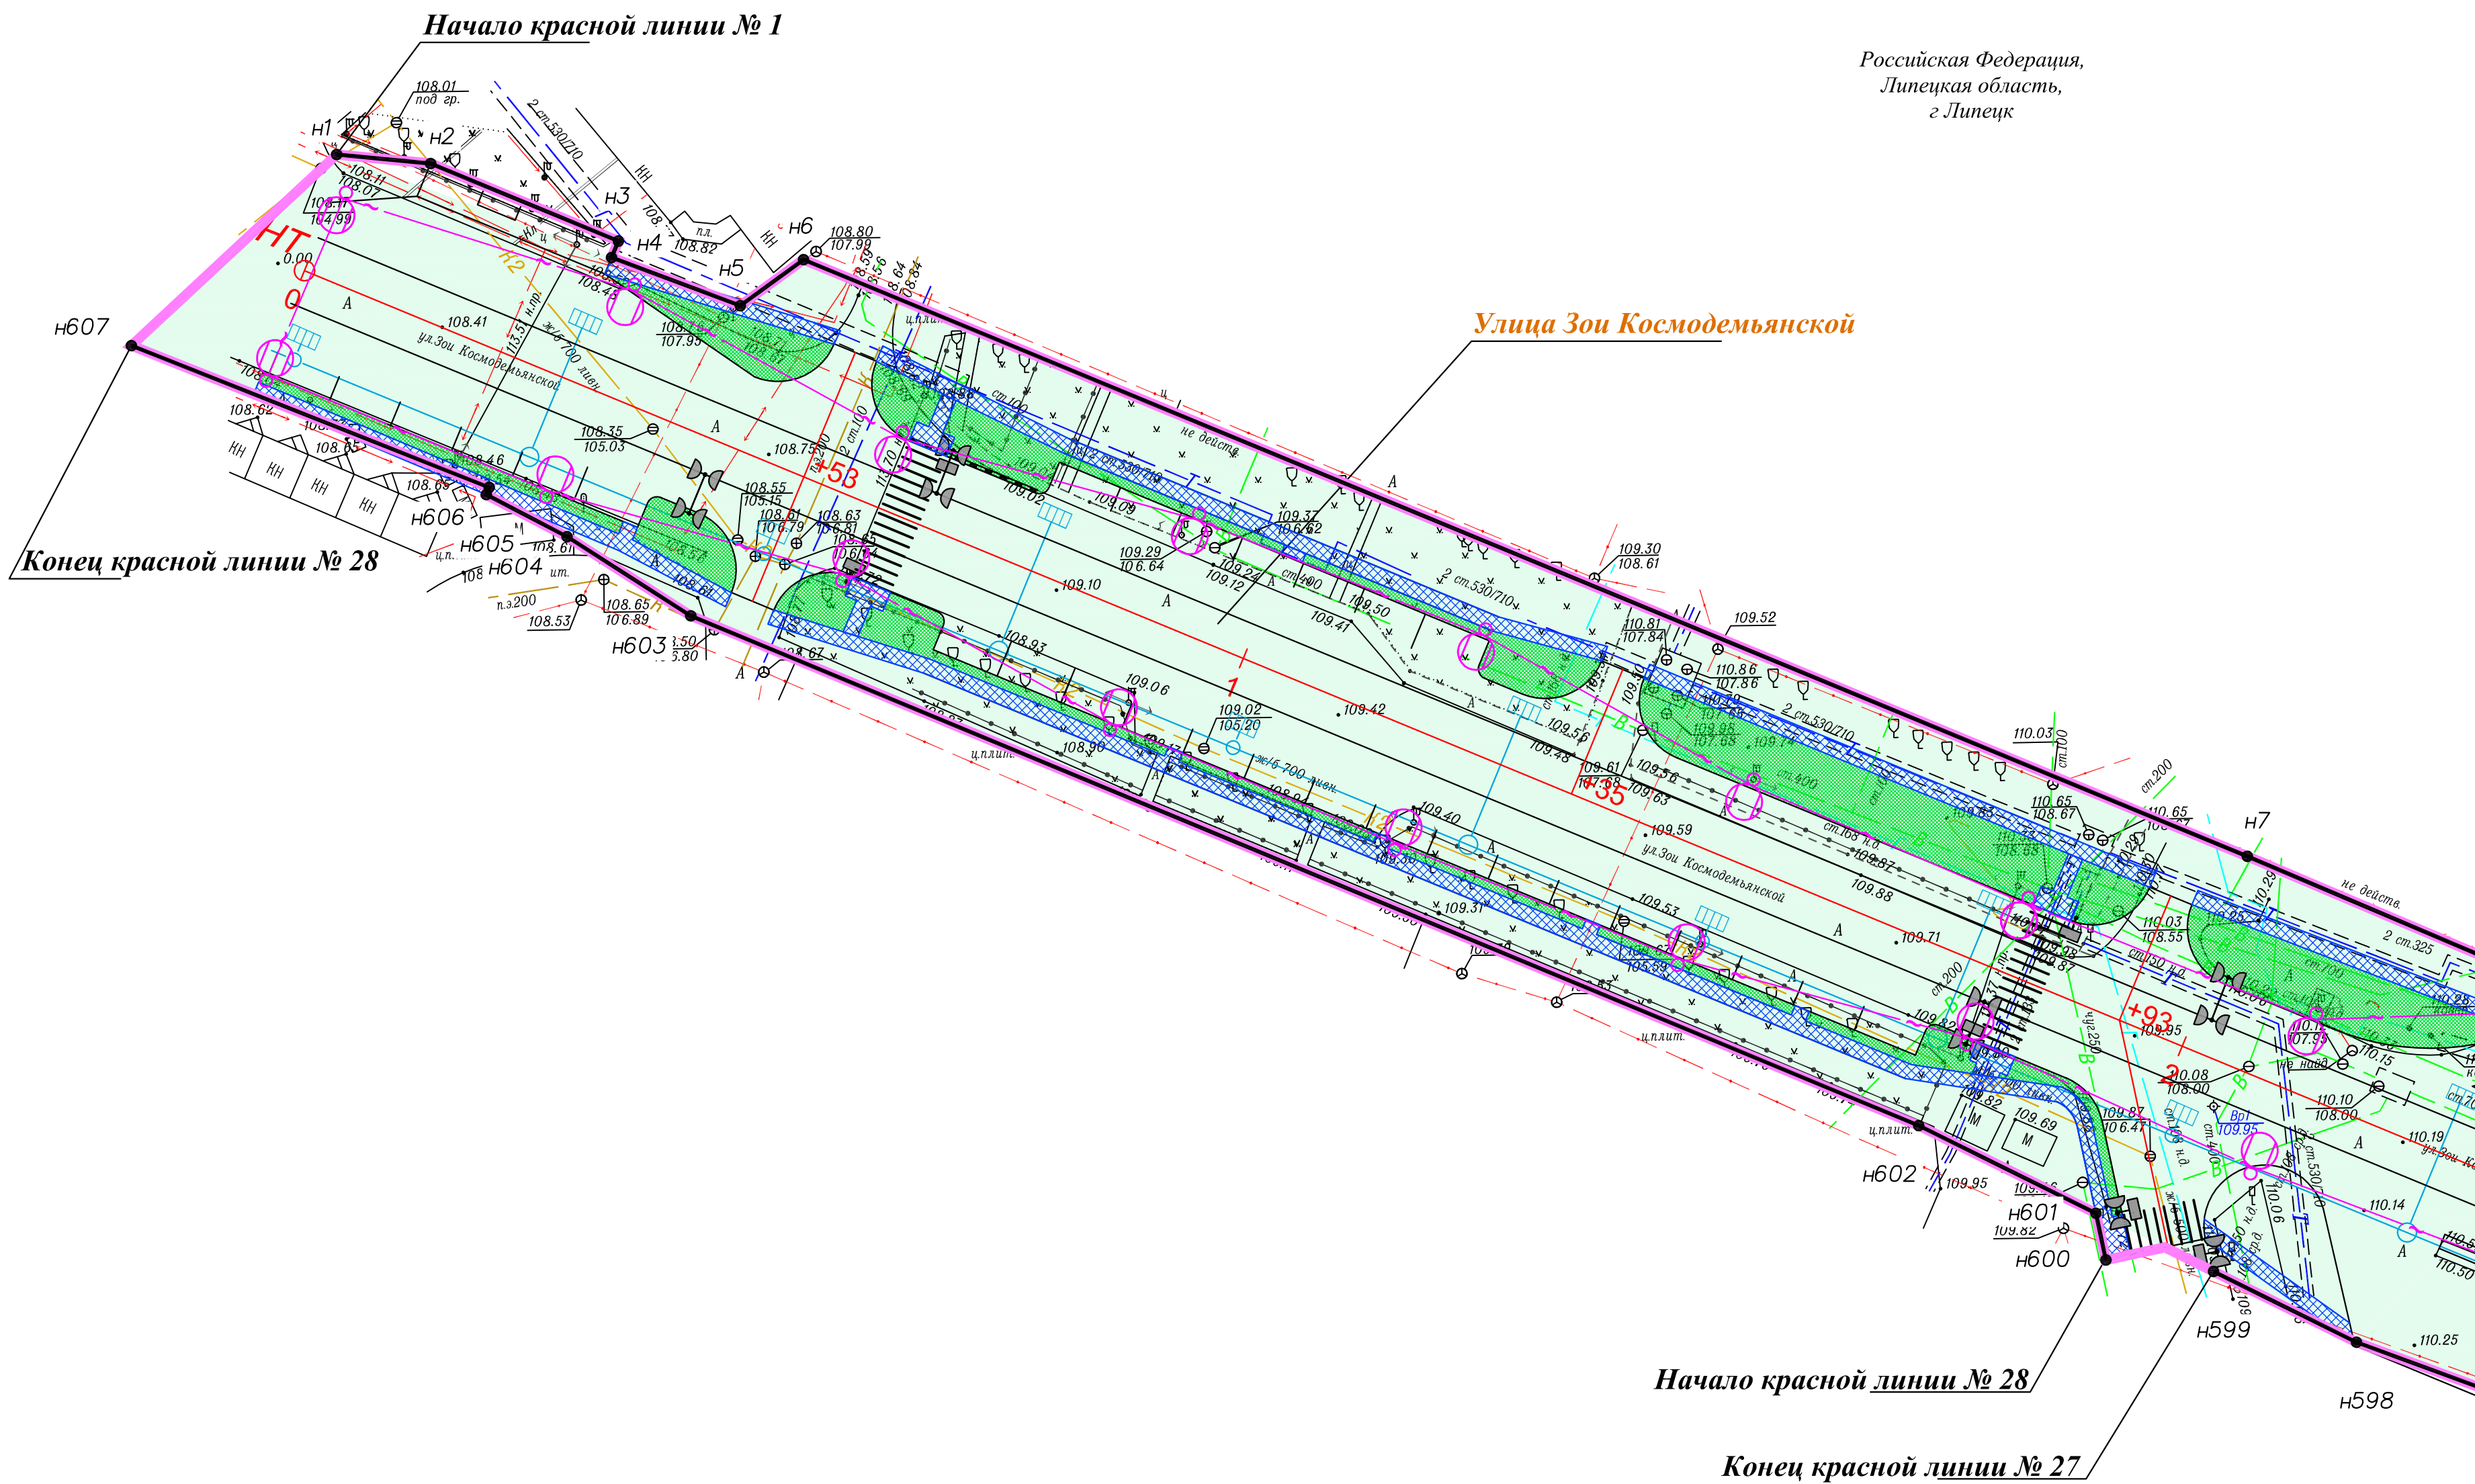


Условные обозначения:


- границы территории, в отношении которой осуществляется подготовка проекта планировки
- устанавливаемые красные линии
- Н1 - номера характерных точек устанавливаемых красных линий
- границы существующих элементов планировочной структуры (улично-дорожная сеть)
- ось автомобильной дороги
- ☒ - проектируемые светофоры

- проектируемая ливневая канализация с фильтрационными колодцами
- проектируемый тротуар
- проектируемый газон
- проектируемый пешеходный переход
- проектируемая линия освещения
- проектируемые трубы

Чертеж красных линий						Лист
Изм.	Кол.	Ч	Лист	№ док.	Подп.	Дата
М 1:500						2

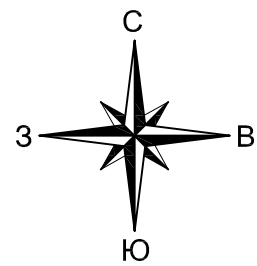

Российская Федерация,
Липецкая область,
г. Липецк

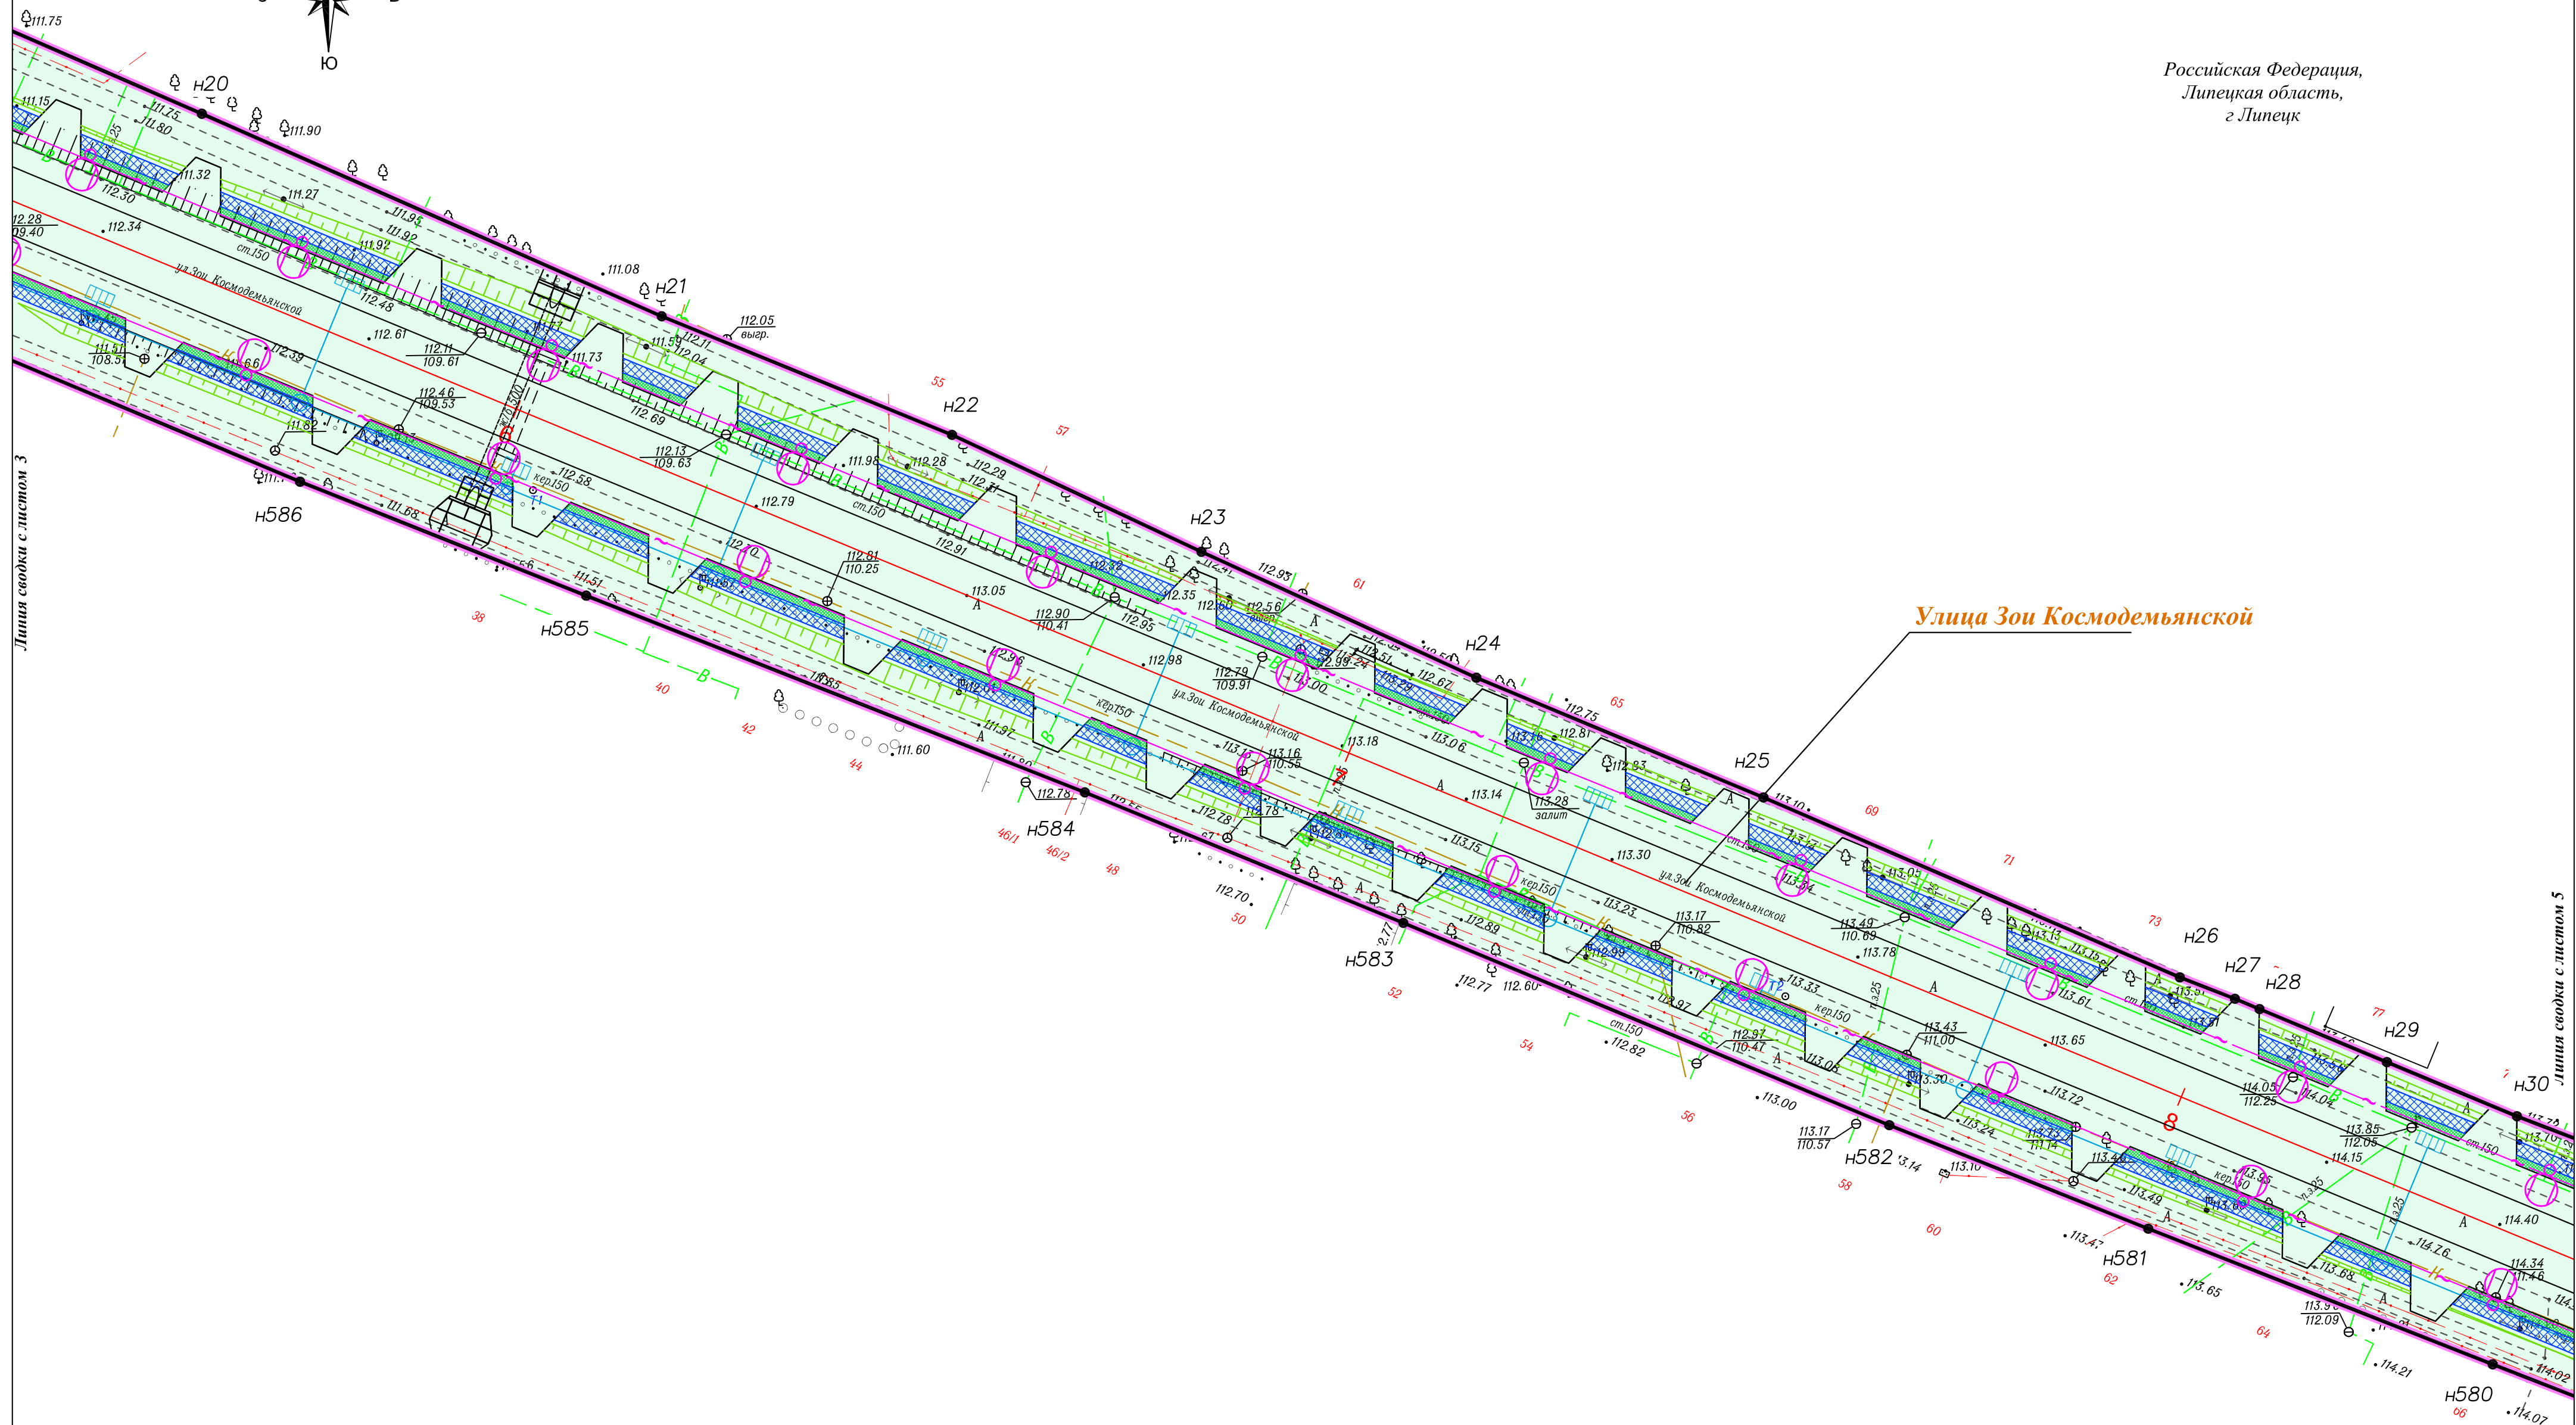

Условные обозначения:

-  - границы территории, в отношении которой осуществляется подготовка проекта планировки

-  - устанавливаемые красные линии

- n1 - номера характерных точек устанавливаемых красных линий
 - границы существующих элементов планировочной структуры (улично-дорожная сеть)

-
- ось автомобильной дороги

- - проектируемые светофоры

-  - проектируемая ливневая канализация с
фильтрационными колодцами

- 
- проектируемый тротуар


- - проектируемый газон

- - проектируемый пешеходный переход


- 
- проектируемая линия освещения

-
- проектируемые трубы

						Чертеж красных линий	Лист
Изм.	Код.уч	Лист	№ док	Подп.	Дата		М 1:500

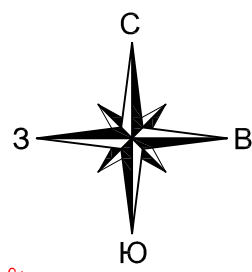

Российская Федерация,
Липецкая область,
г. Липецк

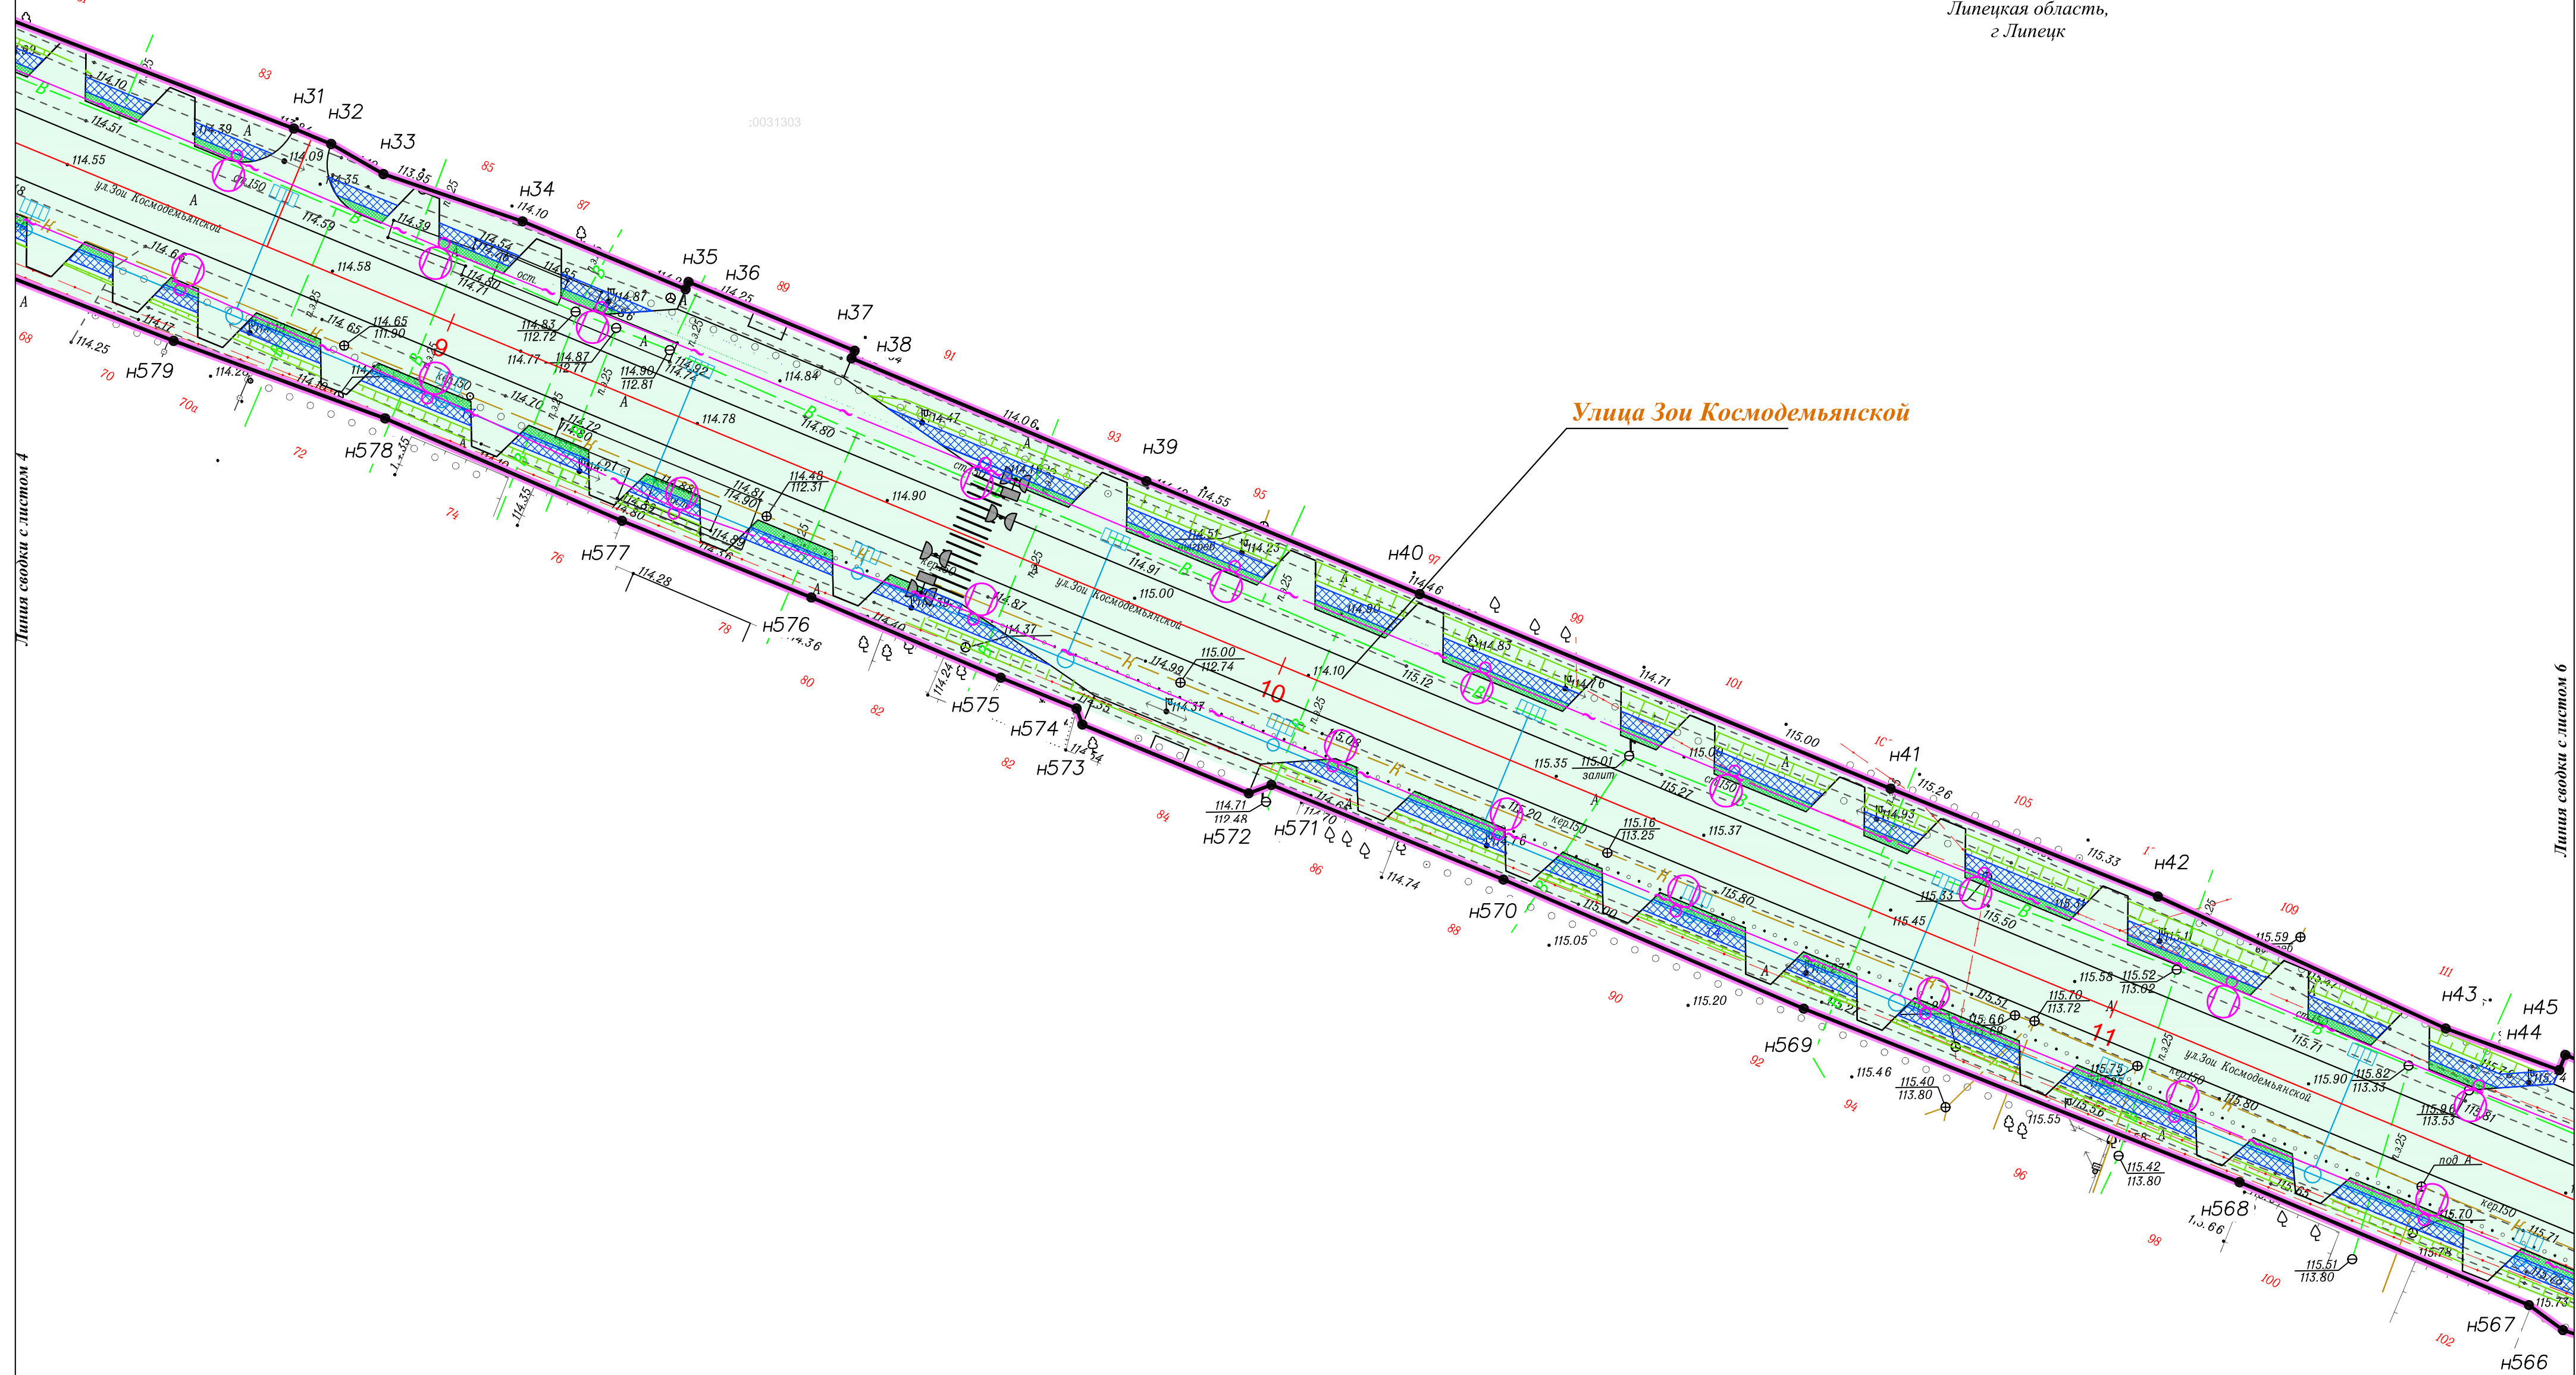

Условные обозначения:

-  - границы территории, в отношении которой осуществляется подготовка проекта планировки
-  - устанавливаемые красные линии
-  - номера характерных точек устанавливаемых красных линий
-  - границы существующих элементов планировочной структуры (улично-дорожная сеть)
-  - ось автомобильной дороги
-  - проектируемые светофоры

-  - проектируемая ливневая канализация с фильтруционными колодцами
-  - проектируемый тротуар
-  - проектируемый газон
-  - проектируемый пешеходный переход
-  - проектируемая линия освещения
-  - проектируемые трубы

Изм.	Кол.уч	Лист	№ док.	Подп.	Дата


Чертеж красных линий

M 1:500


Лист

5

Form 1041-A (12/01-504)

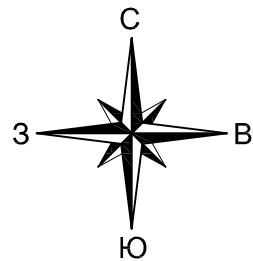


Российская Федерация,
Липецкая область,
г. Липецк

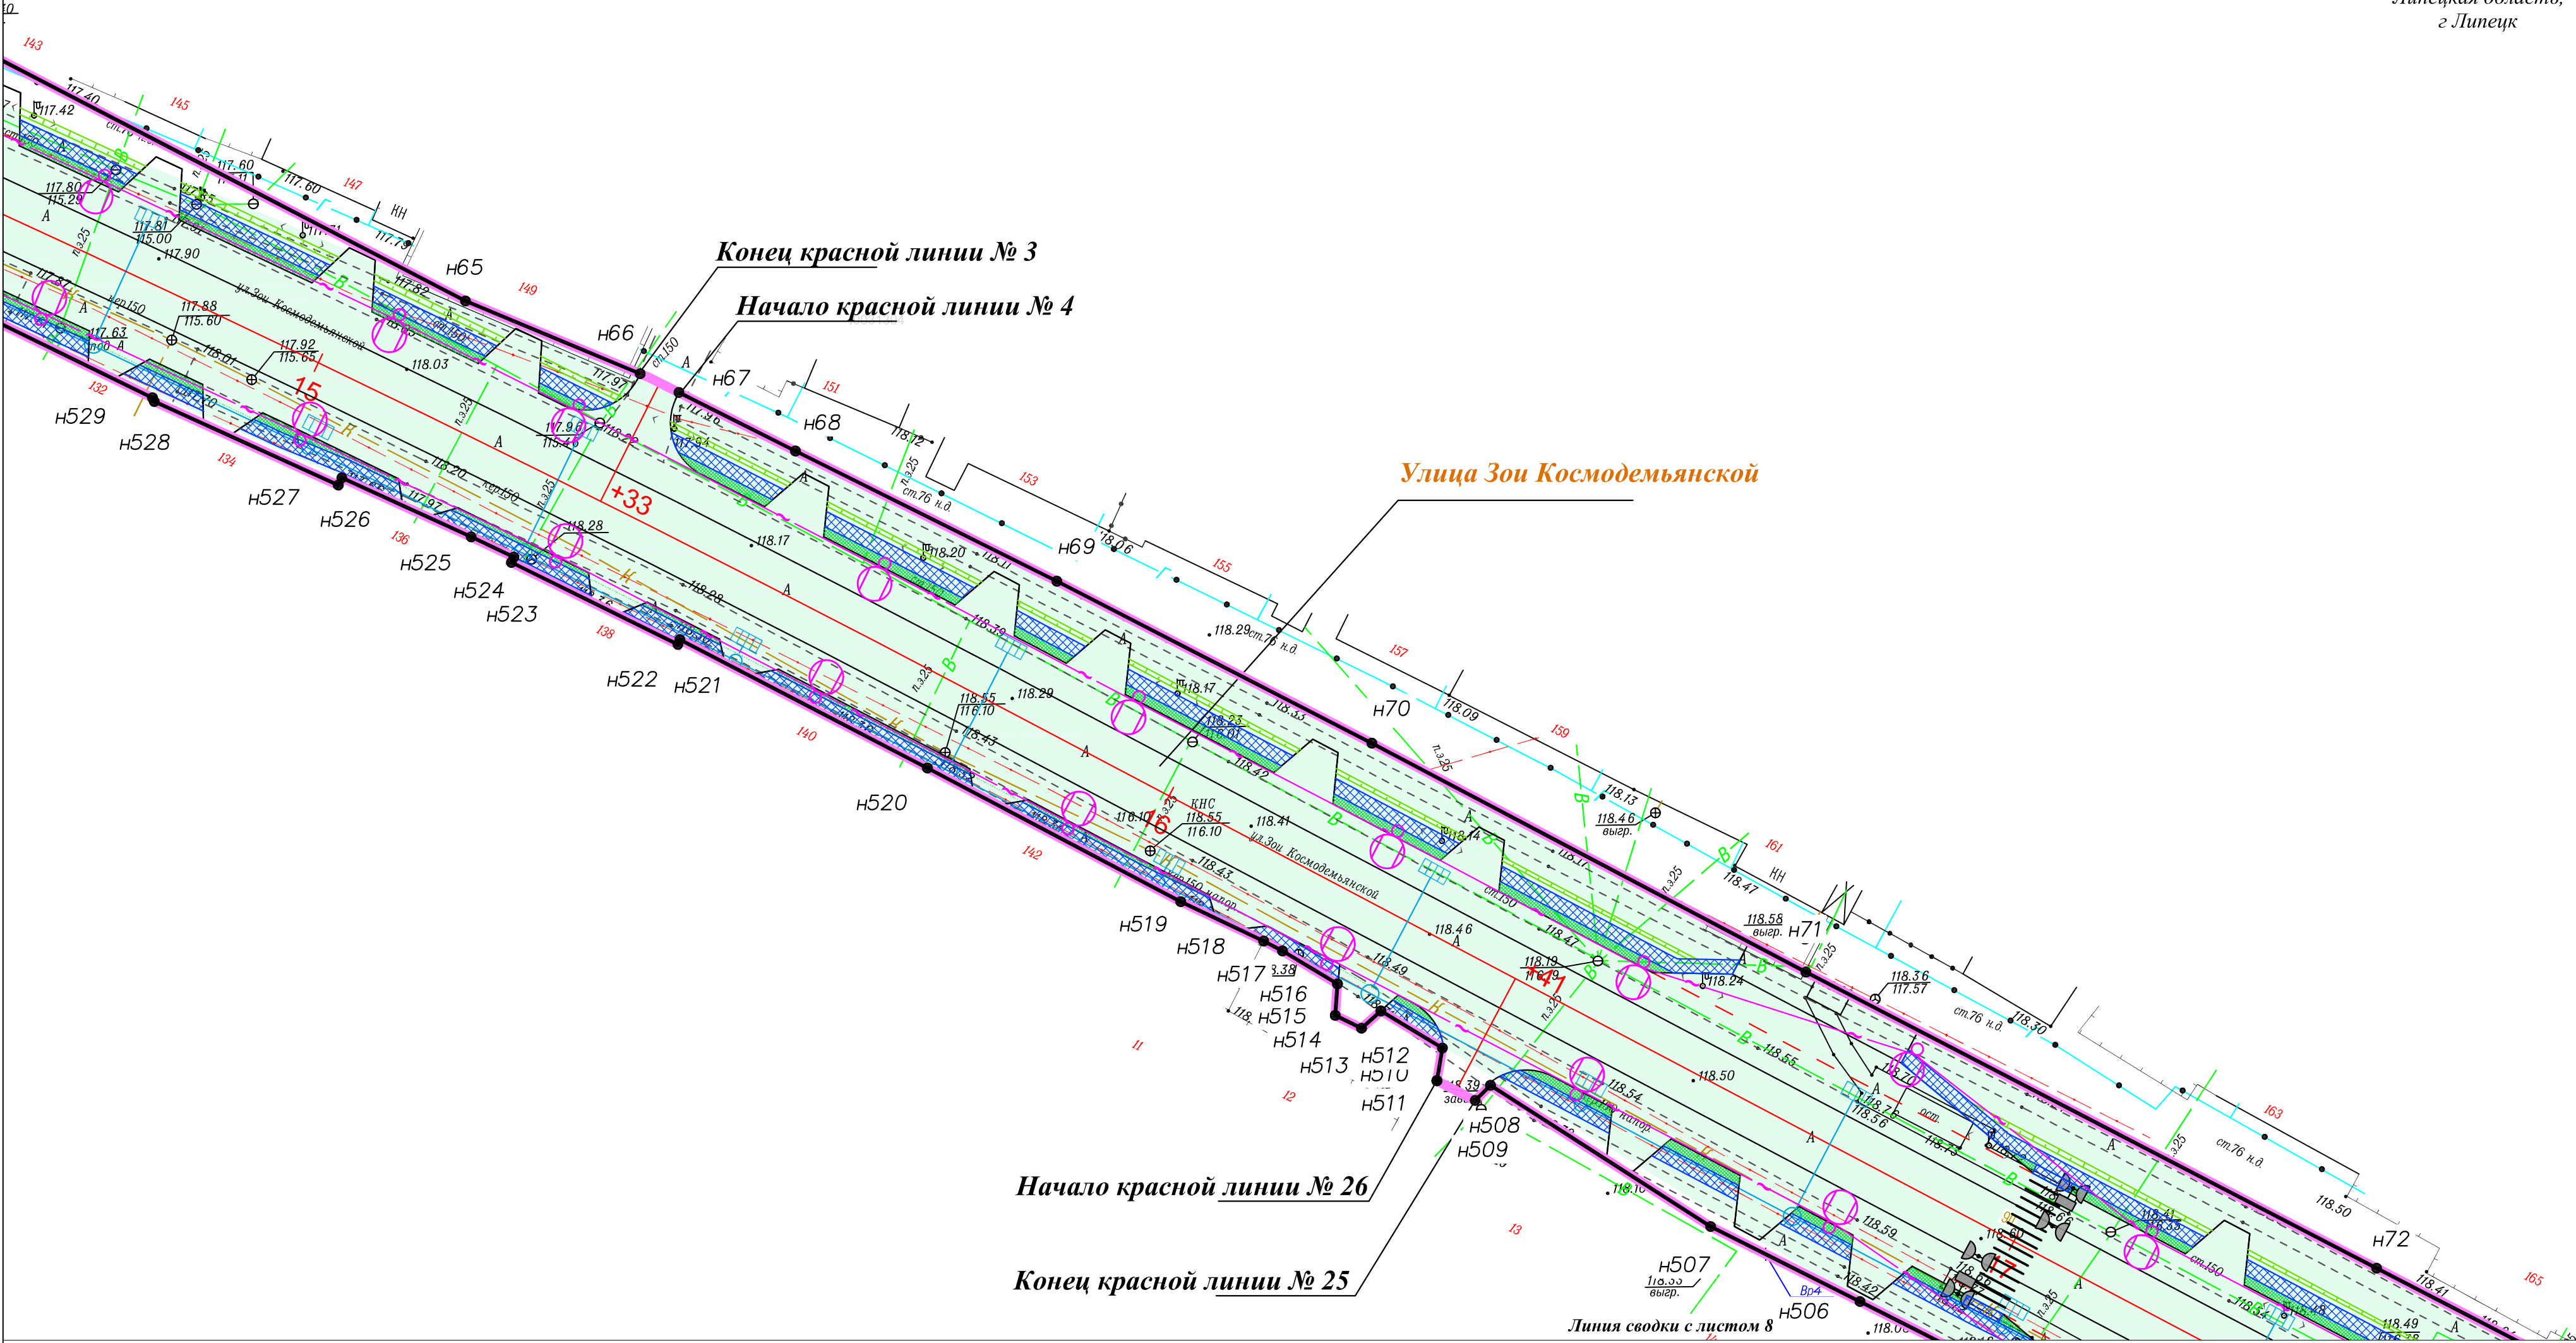

Условные обозначения:

- границы территории, в отношении которой осуществляется подготовка проекта планировки
- устанавливаемые красные линии
- H1 - номера характерных точек устанавливаемых красных линий
- границы существующих элементов планировочной структуры (улично-дорожная сеть)
- ось автомобильной дороги
- ☒ - проектируемые светофоры
- проектируемая ливневая канализация с фильтрационными колодцами
- проектируемый тротуар
- проектируемый газон
- проектируемый пешеходный переход
- проектируемая линия освещения
- проектируемые трубы

						Чертеж красных линий	Лист
Изм.	Кол.	уч.	Лист	№ док.	Подп.	Дата	7

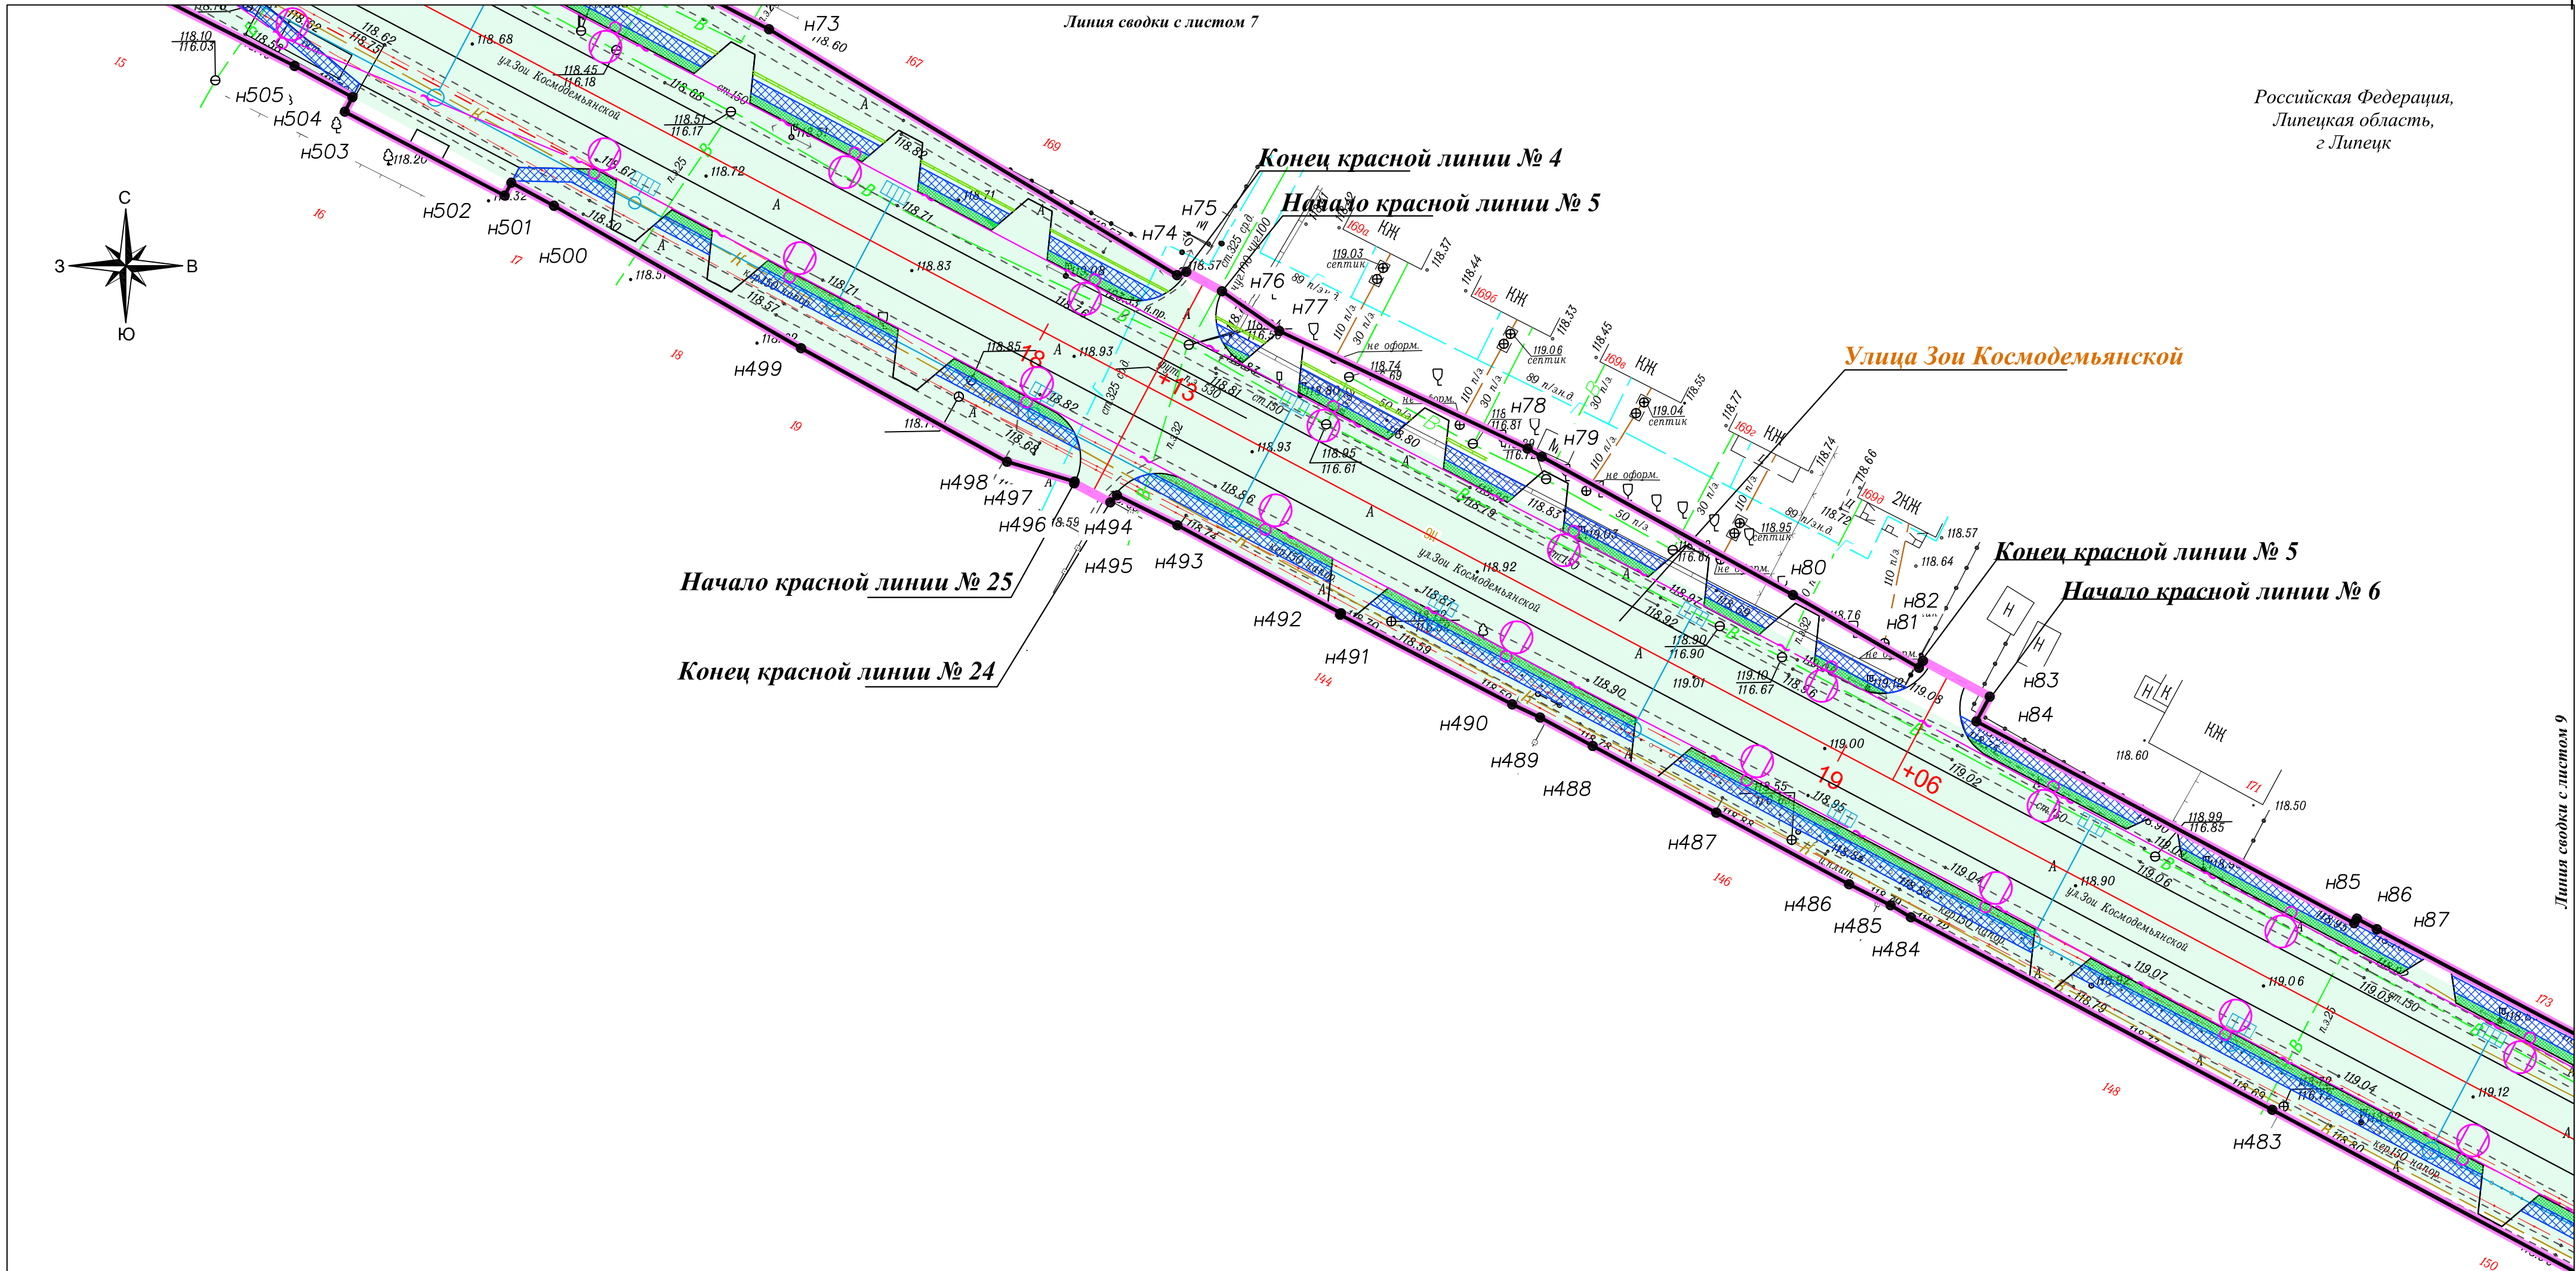

Конец красной линии № 4

Начало красной линии № 5

Начало красной линии № 25

Конец красной линии № 24

Улица Зои Космодемьянской

Конец красной линии № 5

Начало красной линии № 6

Линия сводки с листом 9

Условные обозначения:

-  - границы территории, в отношении которой осуществляется подготовка проекта планировки
-  - устанавливаемые красные линии
-  n1 - номера характерных точек устанавливаемых красных линий
-  - границы существующих элементов планировочной структуры (улично-дорожная сеть)
-  - ось автомобильной дороги
-  - проектируемые светофоры

-  - проектируемая ливневая канализация с
фильтрационными колодцами
-  - проектируемый тротуар
-  - проектируемый газон
-  - проектируемый пешеходный переход
-  - проектируемая линия освещения
-  - проектируемые трубы


Изм.	Кол.уч	Лист	№ док	Подп.	Дат

Чертеж красных линий


M 1:500

Лист

8

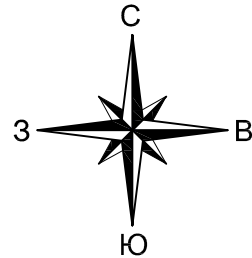


Российская Федерация,
Липецкая область,
г. Липецк

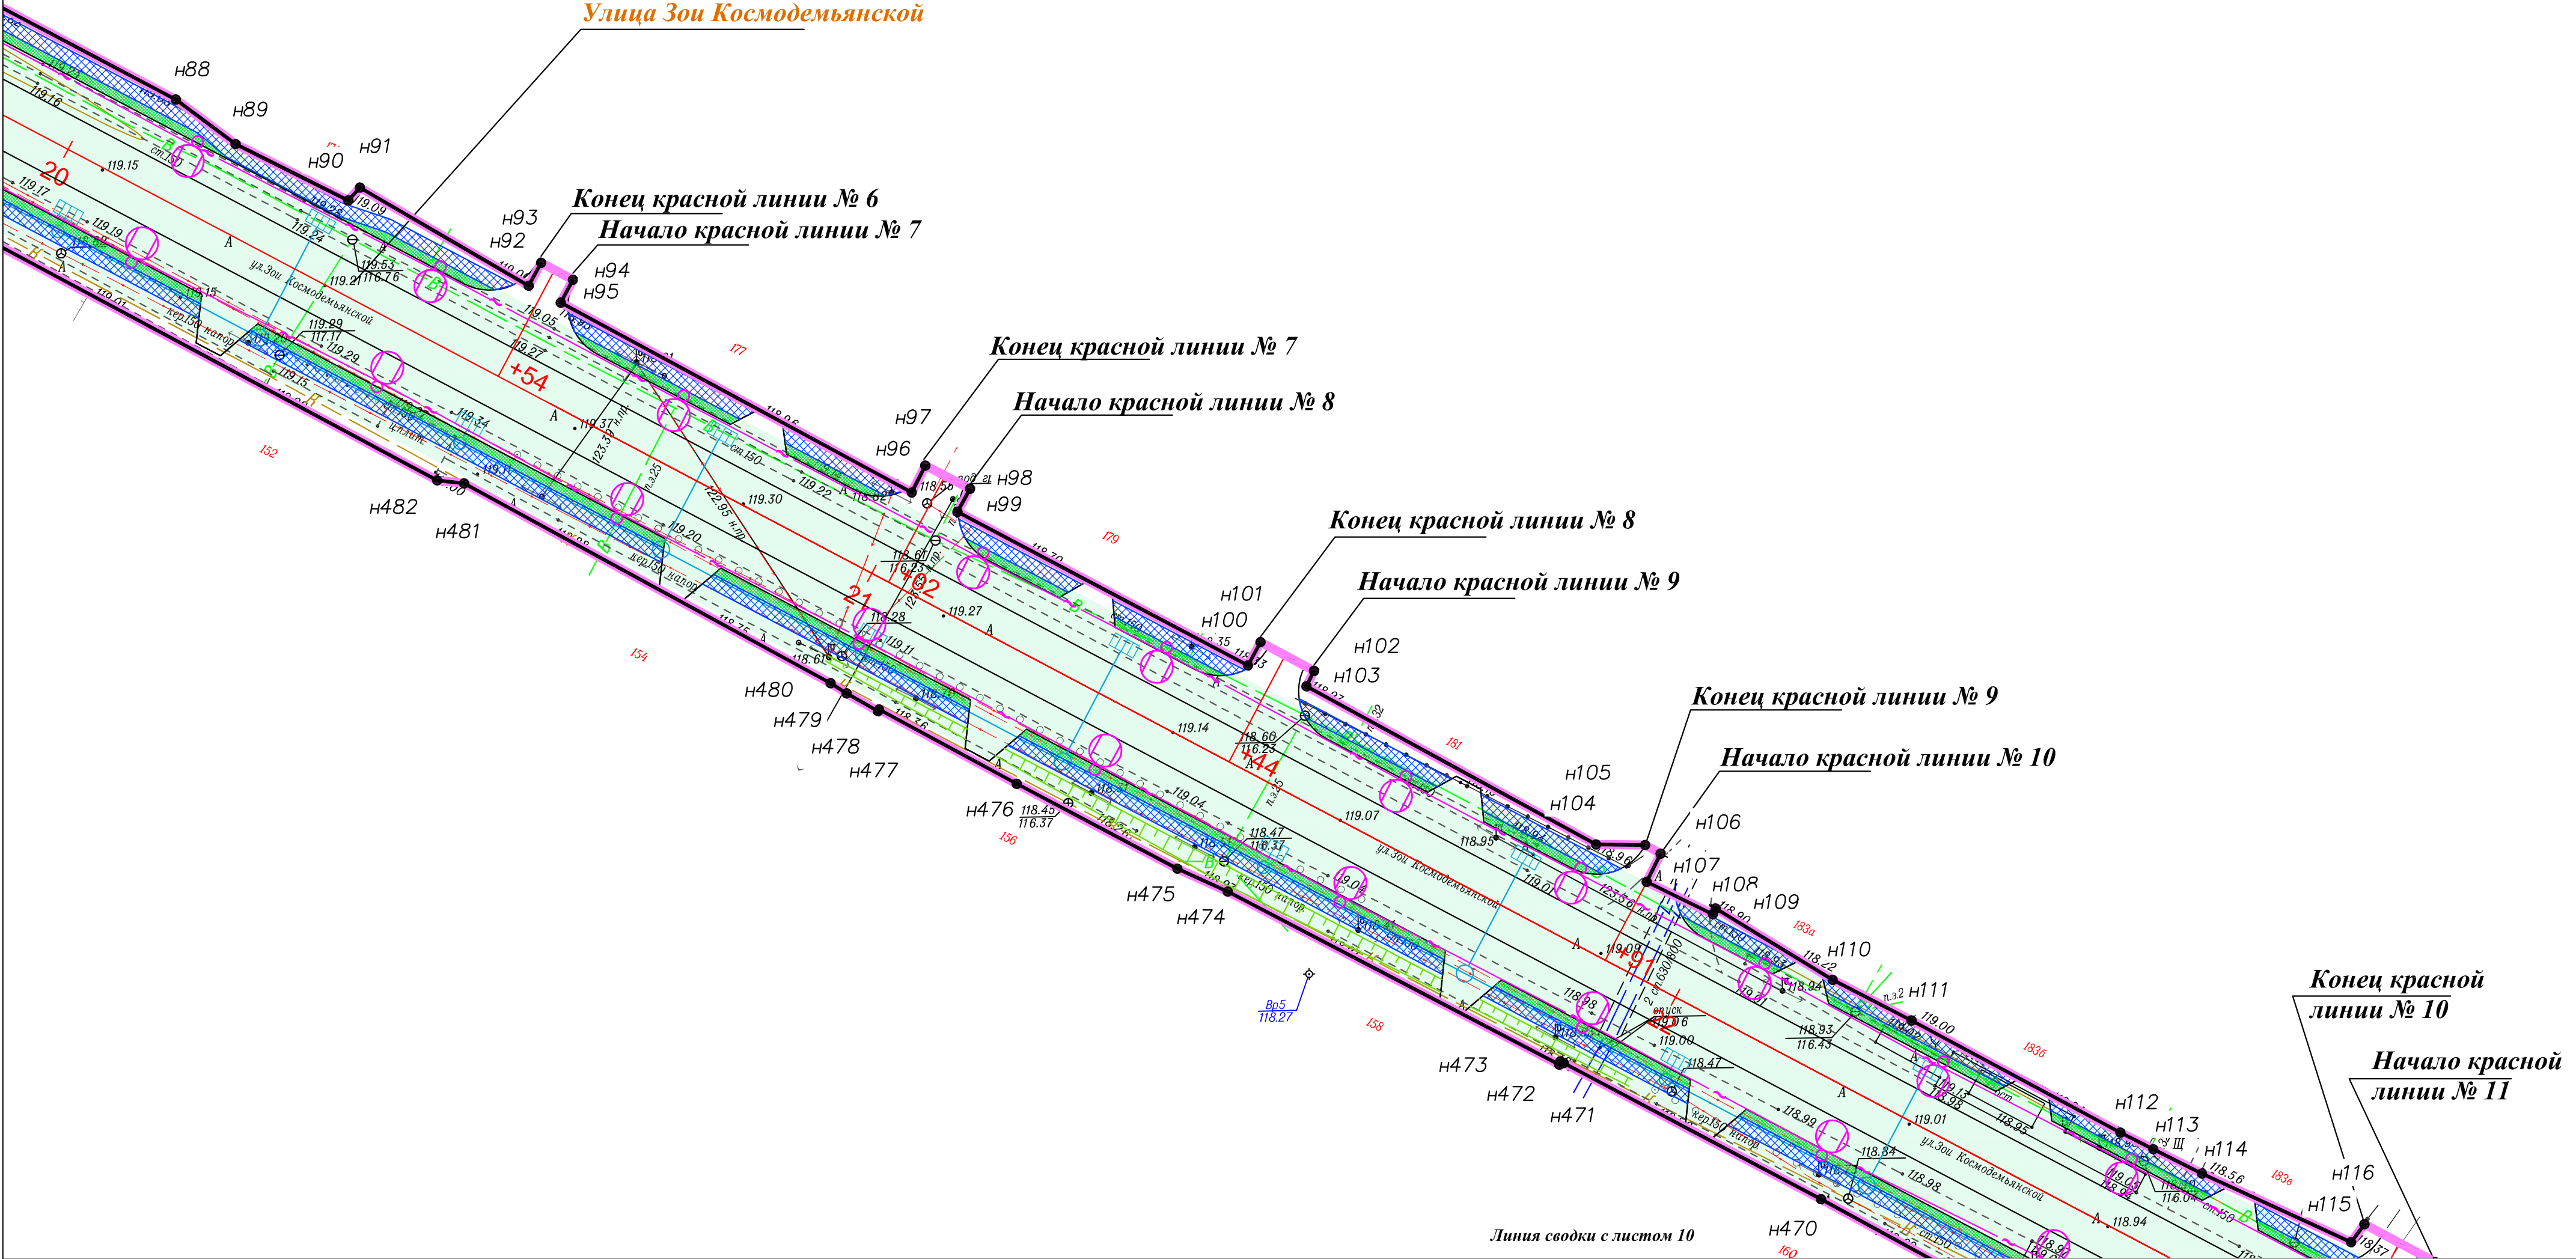

Условные обозначения:

- границы территории, в отношении которой осуществляется подготовка проекта планировки
- устанавливаемые красные линии
- номера характерных точек устанавливаемых красных линий
- границы существующих элементов планировочной структуры (улично-дорожная сеть)
- ось автомобильной дороги
- проектируемые светофоры
- проектируемая ливневая канализация с фильтрационными колодцами
- проектируемый тротуар
- проектируемый газон
- проектируемый пешеходный переход
- проектируемая линия освещения
- проектируемые трубы

							Чертеж красных линий	Лист
Изм.	Кол.	Ч.	Лист	№ док.	Подп.	Дата	М 1:500	9

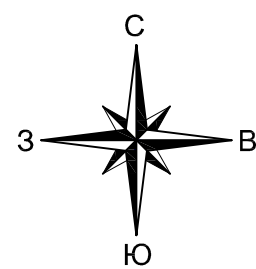






Линия сводки с листом 9

Российская Федерация,
Липецкая область,
г. Липецк

Улица Зои Космодемьянской

Линия сводки с листом 11

Условные обозначения:

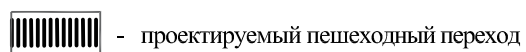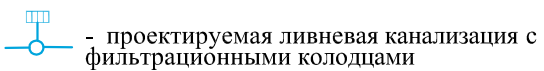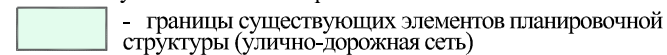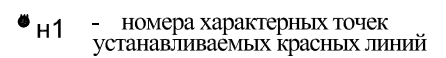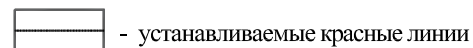

Изм.	Кол.уч	Лист	№ док.	Подп.	Дат.


Чертеж красных линий

M 1:500


Лист

10

Donnerstag, 12. April 2018

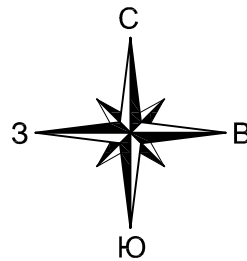

Российская Федерация,
Липецкая область,
г. Липецк

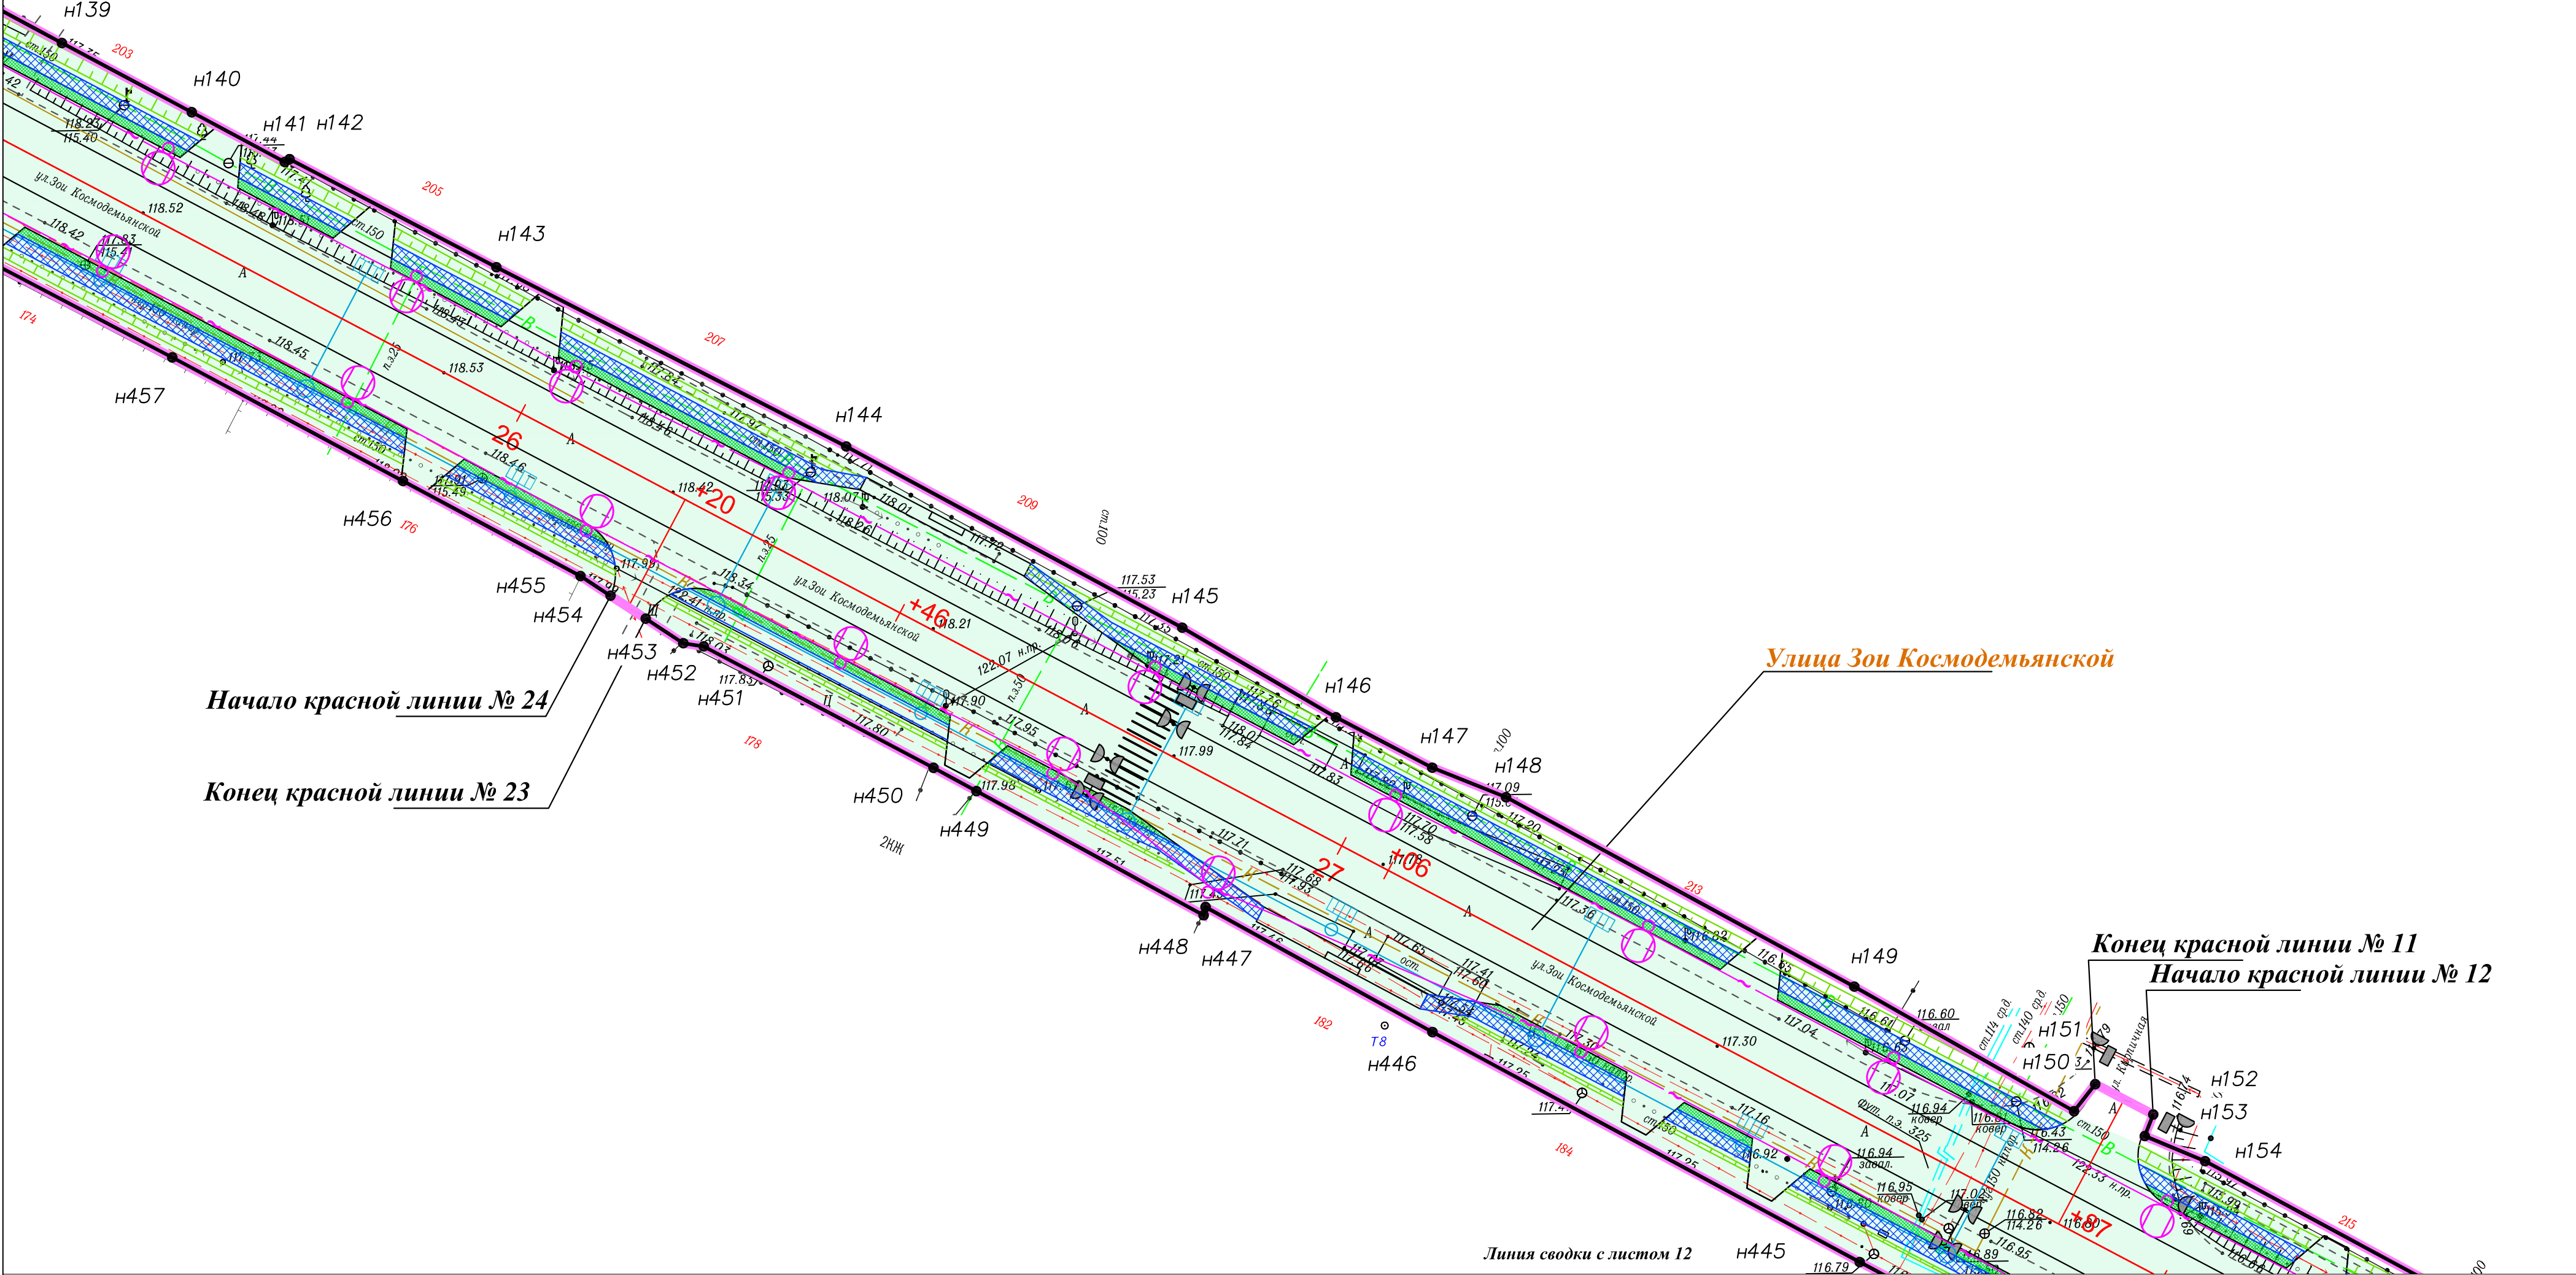

Условные обозначения:



- границы территории, в отношении которой осуществляется подготовка проекта планировки
- устанавливаемые красные линии
- H1 - номера характерных точек устанавливаемых красных линий
- границы существующих элементов планировочной структуры (улично-дорожная сеть)
- ось автомобильной дороги
- ☀ - проектируемые светофоры

- проектируемая ливневая канализация с фильтрационными колодцами
- проектируемый тротуар
- проектируемый газон
- проектируемый пешеходный переход
- проектируемая линия освещения
- проектируемые трубы

Изм.	Кол.	уч.	Лист	№ док.	Подп.	Дата

Чертеж красных линий
М 1:500

Лист
11

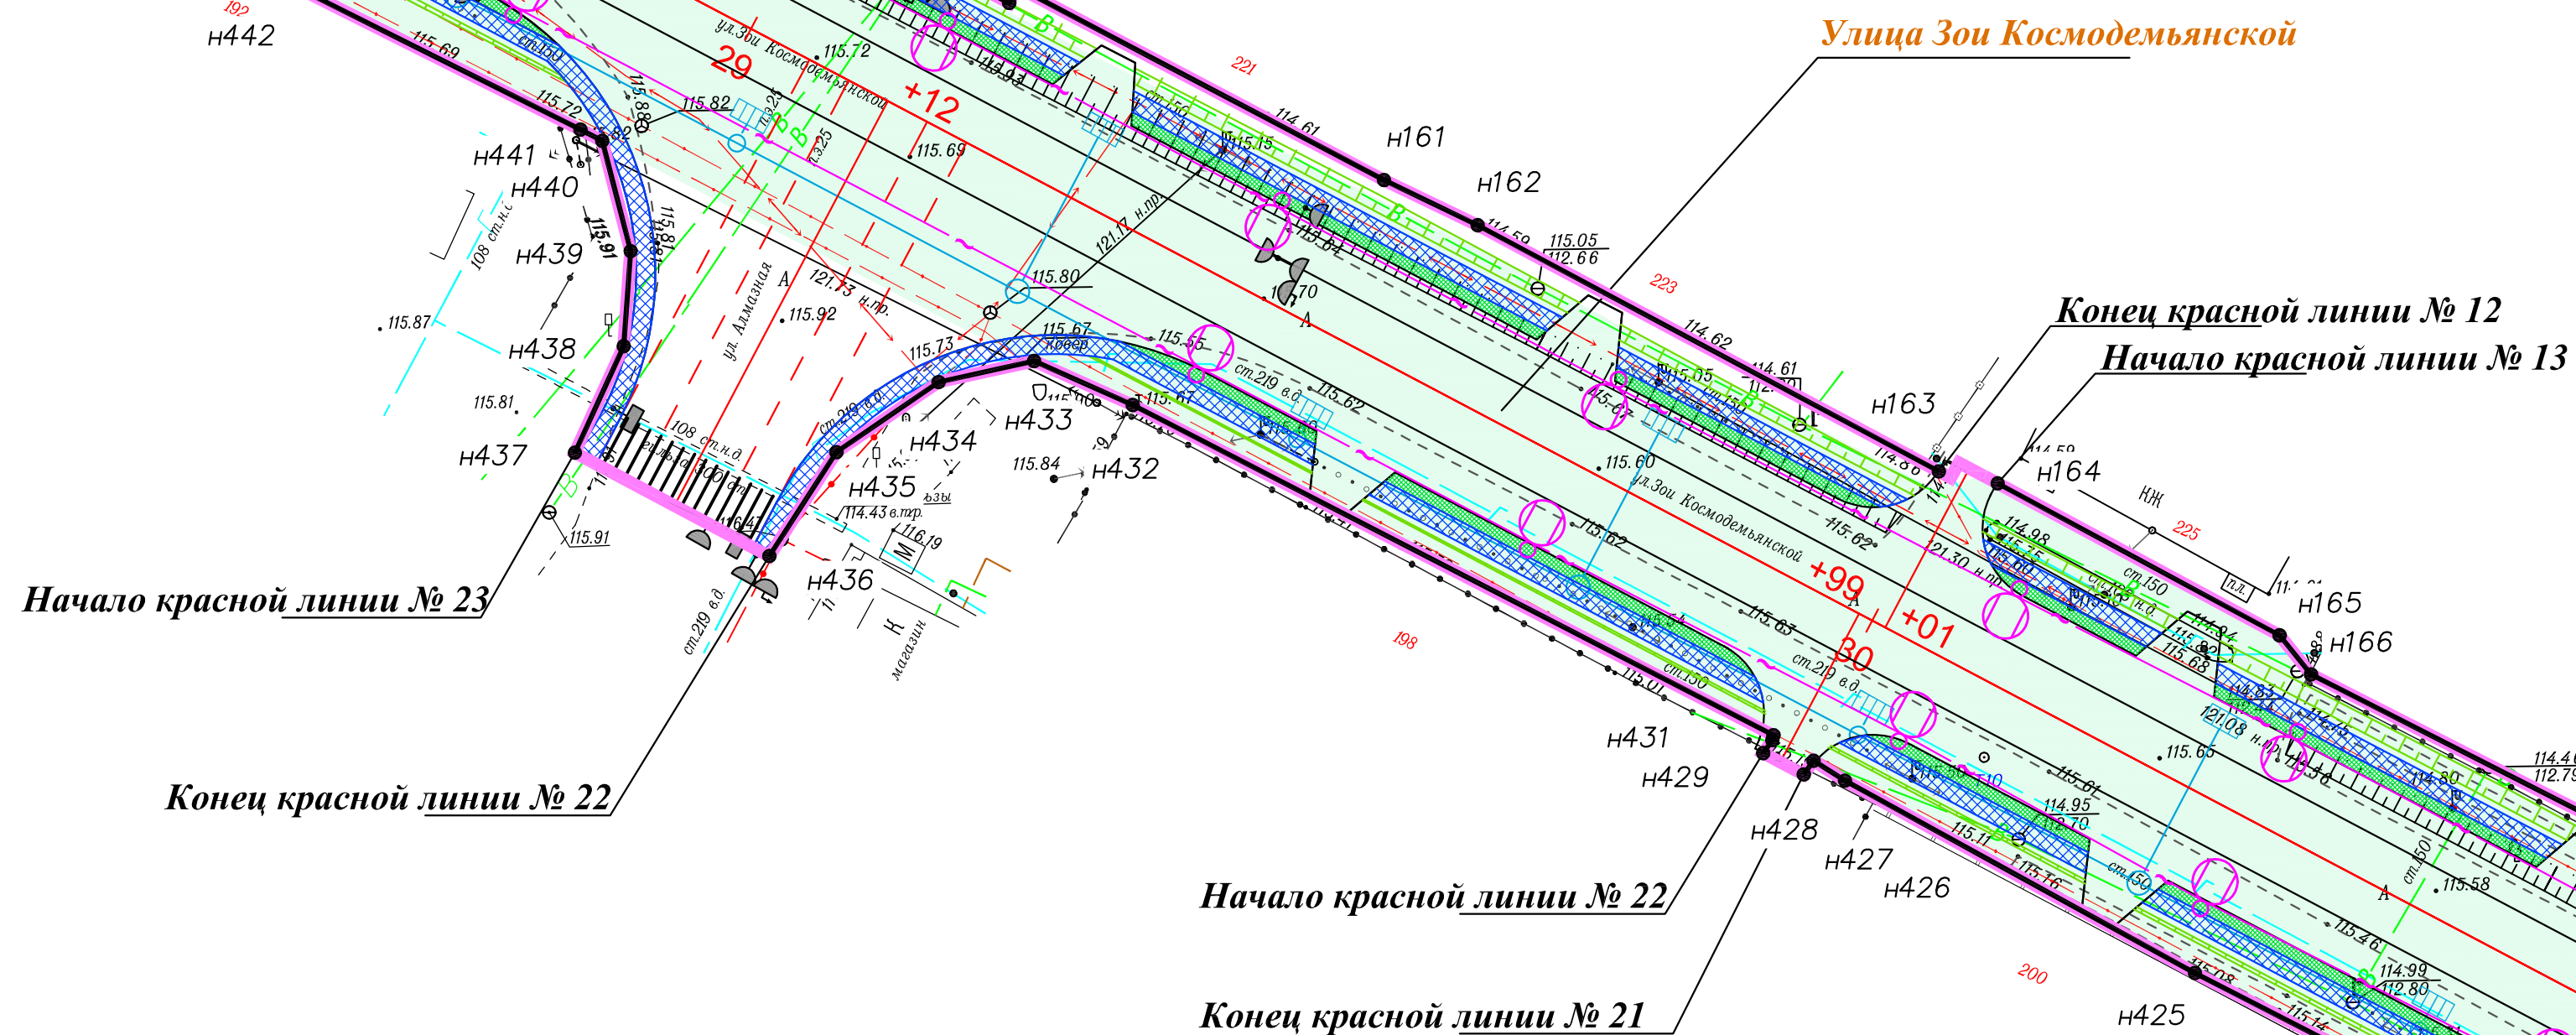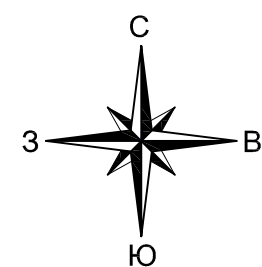

Условные обозначения:

-  - границы территории, в отношении которой осуществляется подготовка проекта планировки
-  - устанавливаемые красные линии
-  n1 - номера характерных точек устанавливаемых красных линий
-  - границы существующих элементов планировочной структуры (улично-дорожная сеть)
-  - ось автомобильной дороги
-  - проектируемые светофоры

-  - проектируемая ливневая канализация с
фильтрационными колодцами
-  - проектируемый тротуар
-  - проектируемый газон
-  - проектируемый пешеходный переход
-  - проектируемая линия освещения
-  - проектируемые трубы


Изм.	Кол.уч	Лист	№ док.	Подп.	Дата

Чертеж красных линий


M 1:500

Лист

12

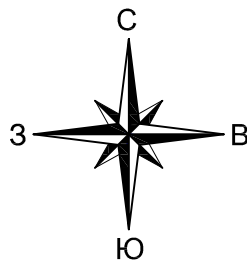

Российская Федерация,
Липецкая область,
г. Липецк

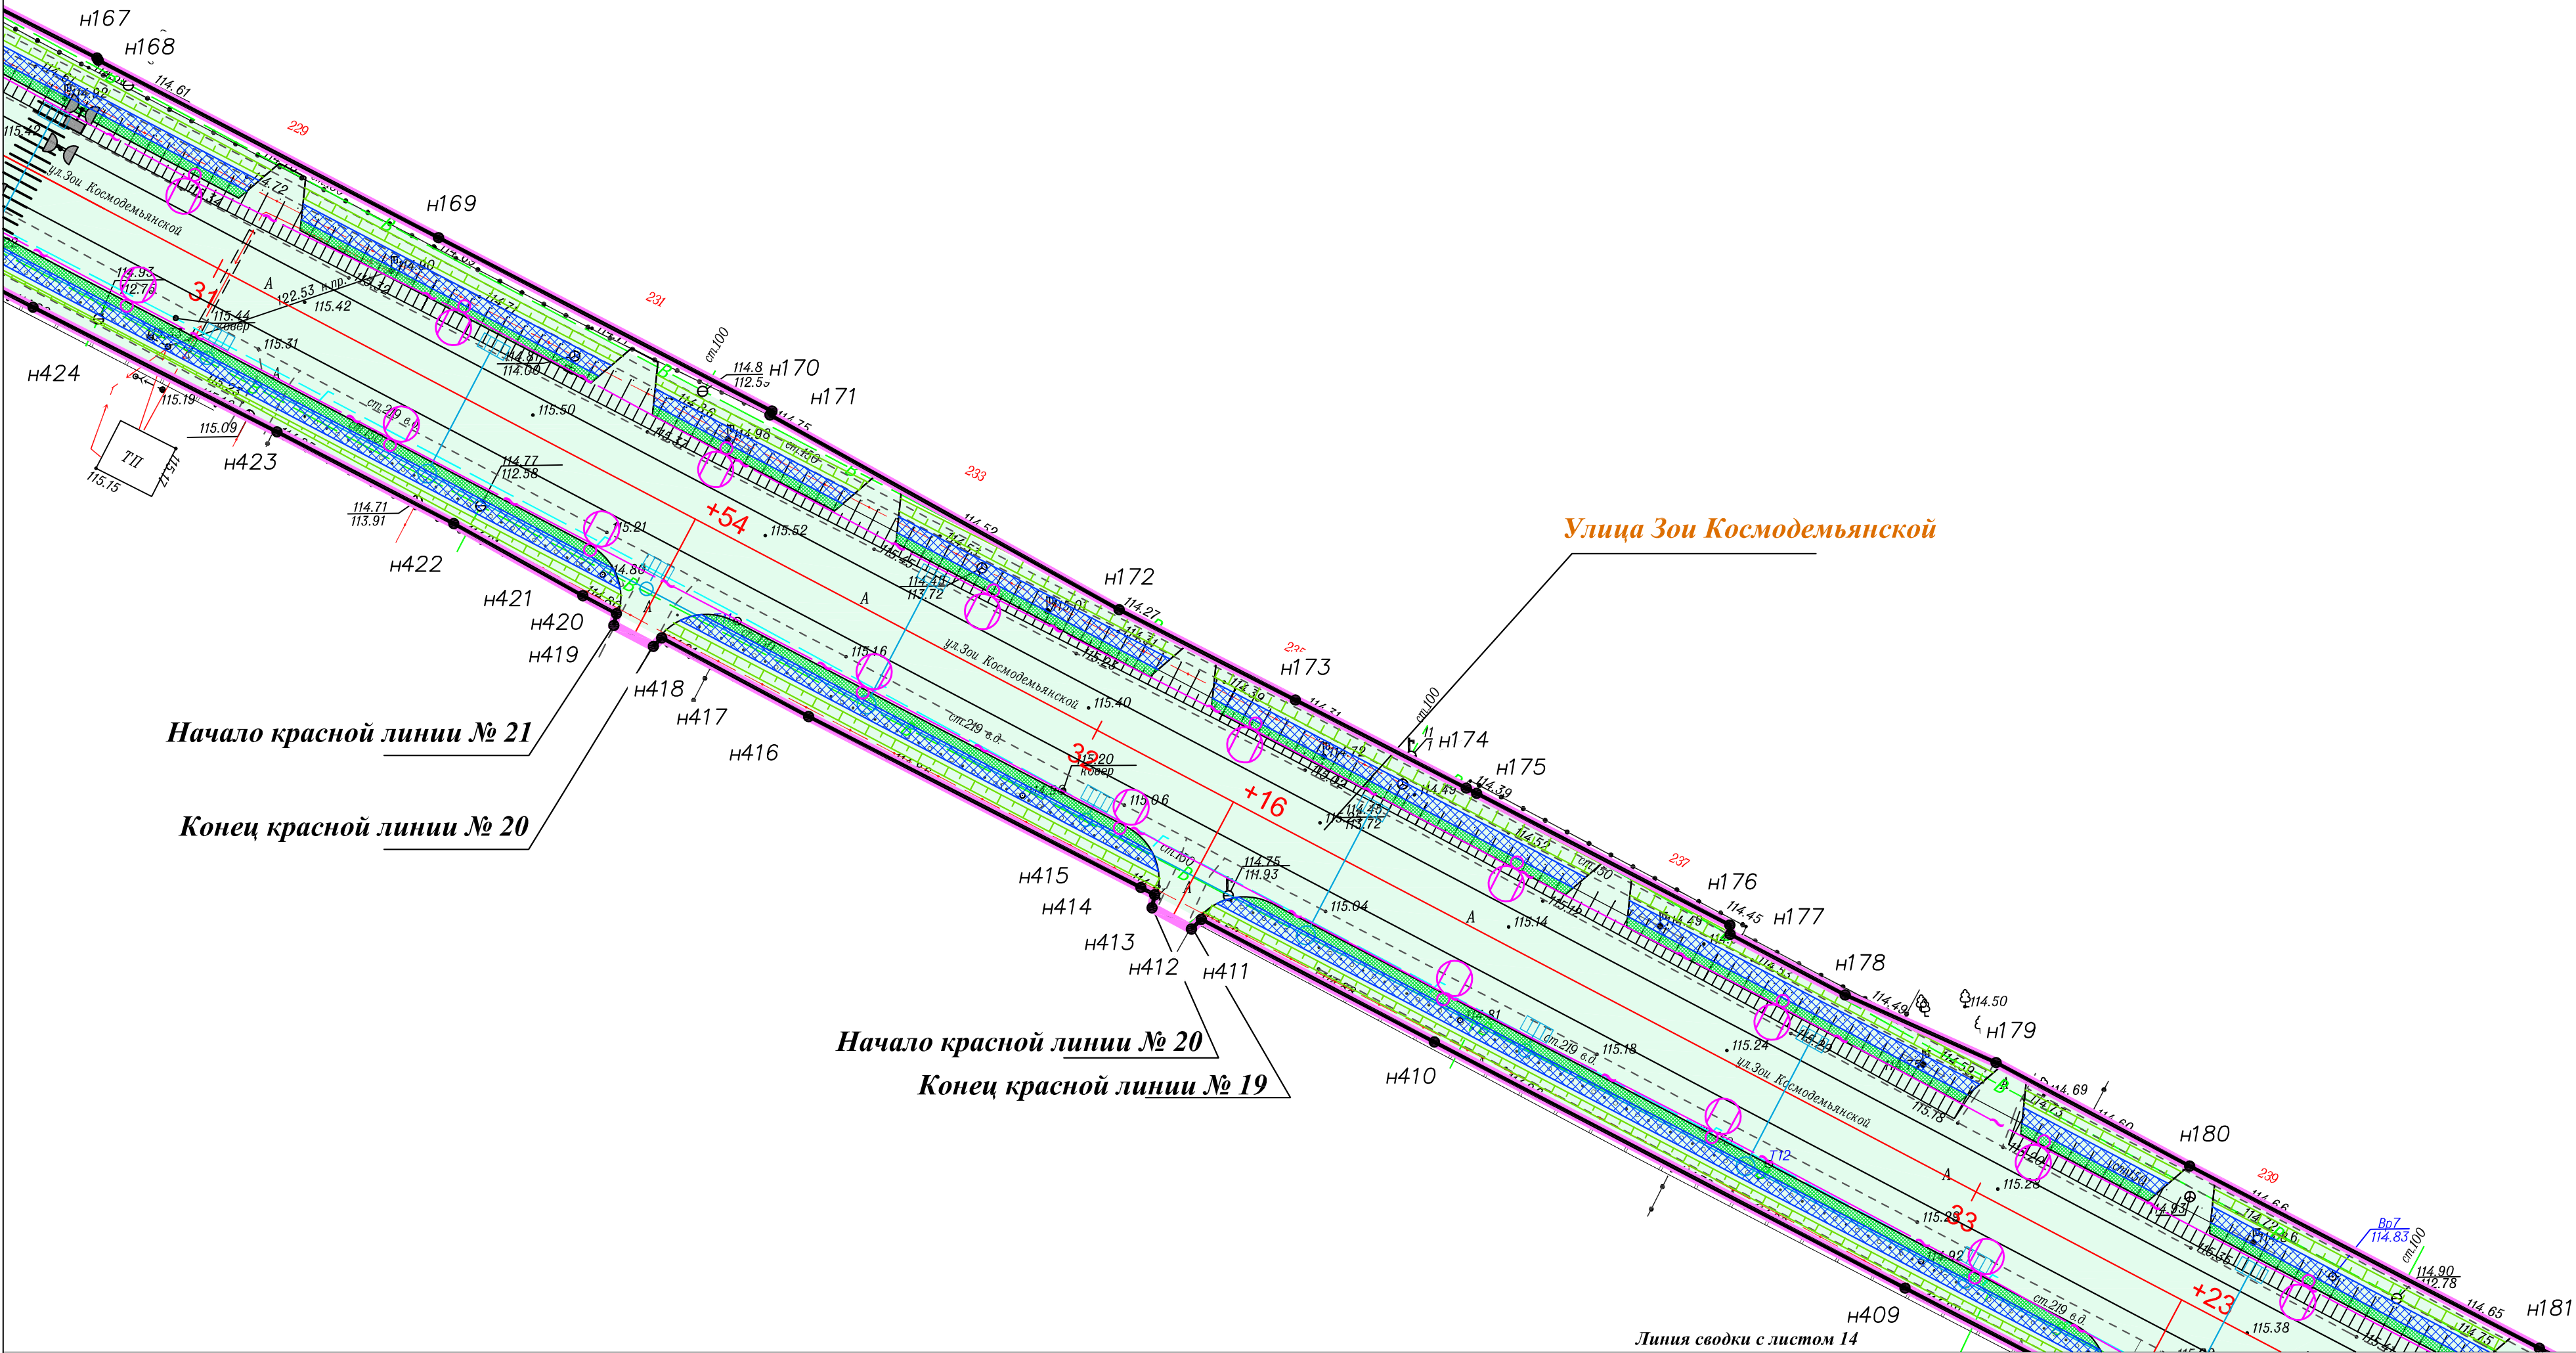

Условные обозначения:


- границы территории, в отношении которой осуществляется подготовка проекта планировки
- устанавливаемые красные линии
- Н1 - номера характерных точек устанавливаемых красных линий
- границы существующих элементов планировочной структуры (улично-дорожная сеть)
- ось автомобильной дороги
- ☒ - проектируемые светофоры

- проектируемая ливневая канализация с фильтрационными колодцами
- проектируемый тротуар
- проектируемый газон
- проектируемый пешеходный переход
- проектируемая линия освещения
- проектируемые трубы

Изм.	Кол.	Лист	Недок.	Подп.	Дата

Чертеж красных линий
М 1:500

Лист
13

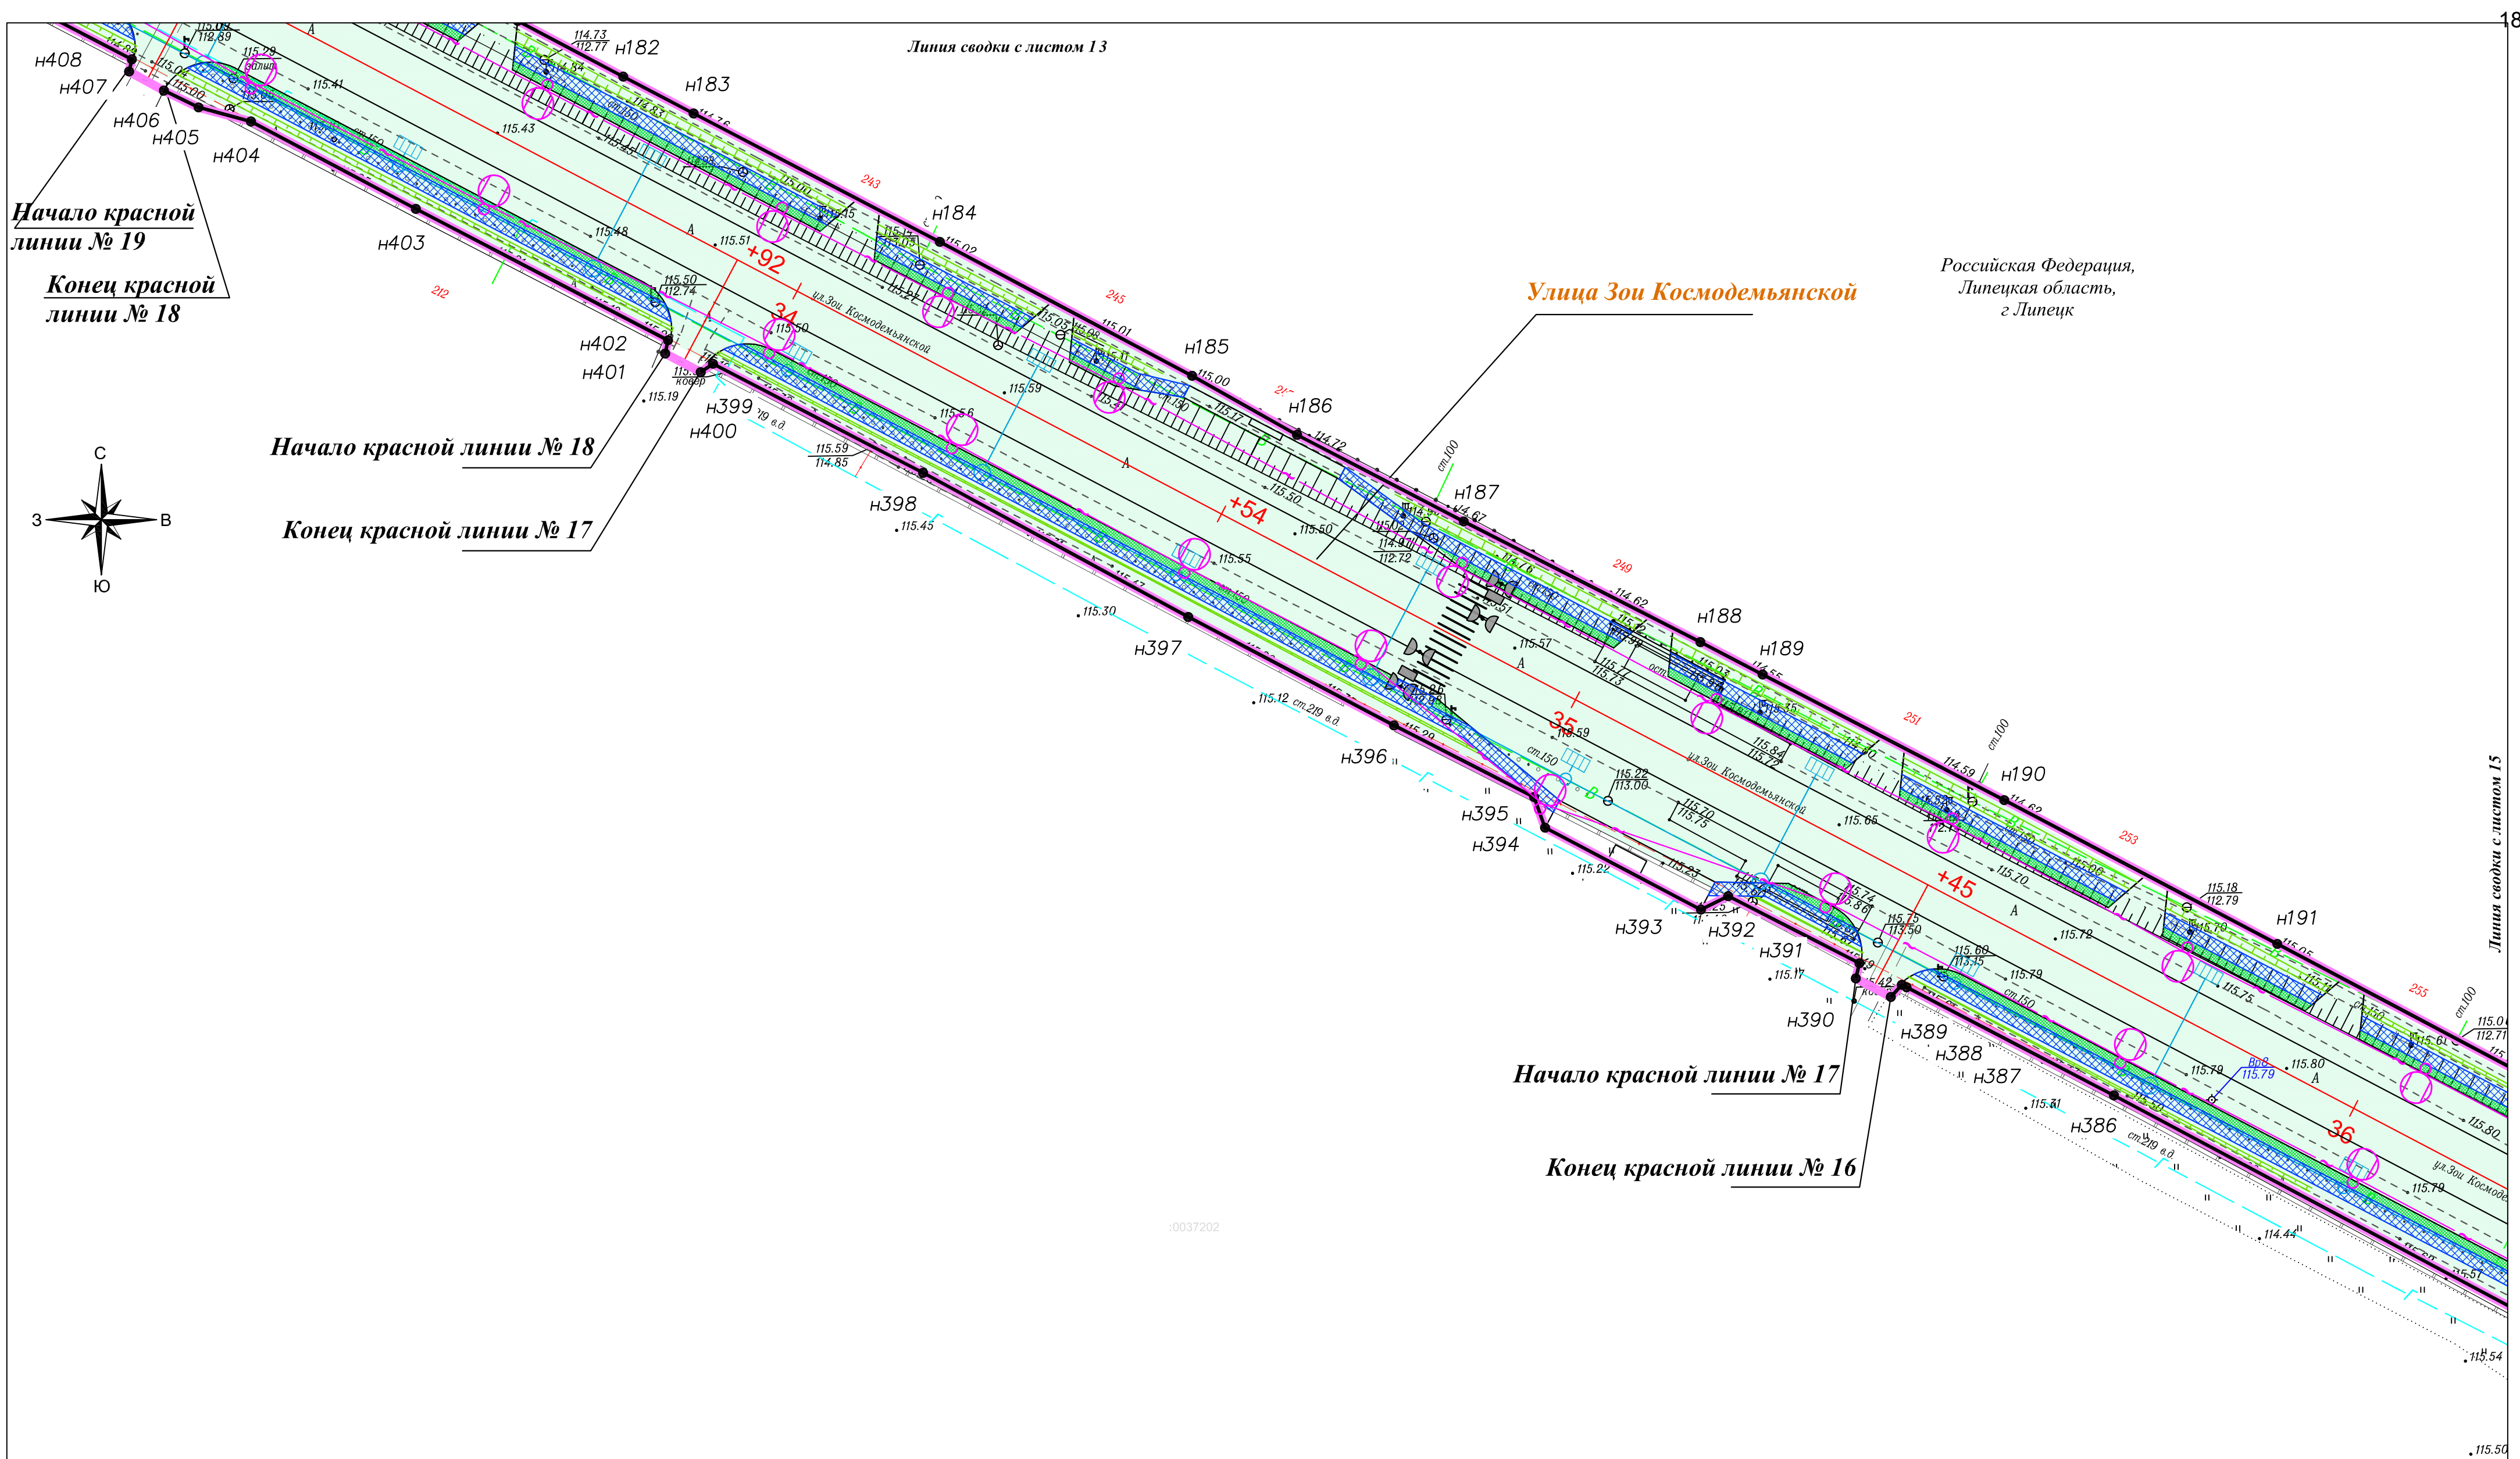

Условные обозначения:

-  - границы территории, в отношении которой осуществляется подготовка проекта планировки
-  - устанавливаемые красные линии
-  n1 - номера характерных точек устанавливаемых красных линий
-  - границы существующих элементов планировочной структуры (улично-дорожная сеть)
-  - ось автомобильной дороги

-  - проектируемая ливневая канализация с фильтруционными колодцами
-  - проектируемый тротуар
-  - проектируемый газон
-  - проектируемый пешеходный переход
-  - проектируемая линия освещения
-  - проектируемые трубы

						Чертеж красных линий М 1:500	Лист
Изм.	Кол.уч	Лист	№ док	Подп.	Дата		14



Российская Федерация,
Липецкая область,
г. Липецк

Улица ^{115.20} Зои Космодемьянской

Конец красной линии № 13

Начало красной линии № 14

Начало краевой
линии № 16

Конец красной
линии № 15

Грязинское шоссе


Линия сводки с листом 16

Условные обозначения:

-  - границы территории, в отношении которой осуществляется подготовка проекта планировки
-  - устанавливаемые красные линии
-  - номера характерных точек устанавливаемых красных линий
-  - границы существующих элементов планировочной структуры (улично-дорожная сеть)
-  - ось автомобильной дороги
-  - проектируемые светофоры

-  - проектируемая ливневая канализация с
фильтрационными колодцами
-  - проектируемый тротуар
-  - проектируемый газон
-  - проектируемый пешеходный переход
-  - проектируемая линия освещения
-  - проектируемые трубы

						Чертеж красных линий М 1:500	Лист
Изм.	Кол.уч	Лист	№ док	Подп.	Дата		15

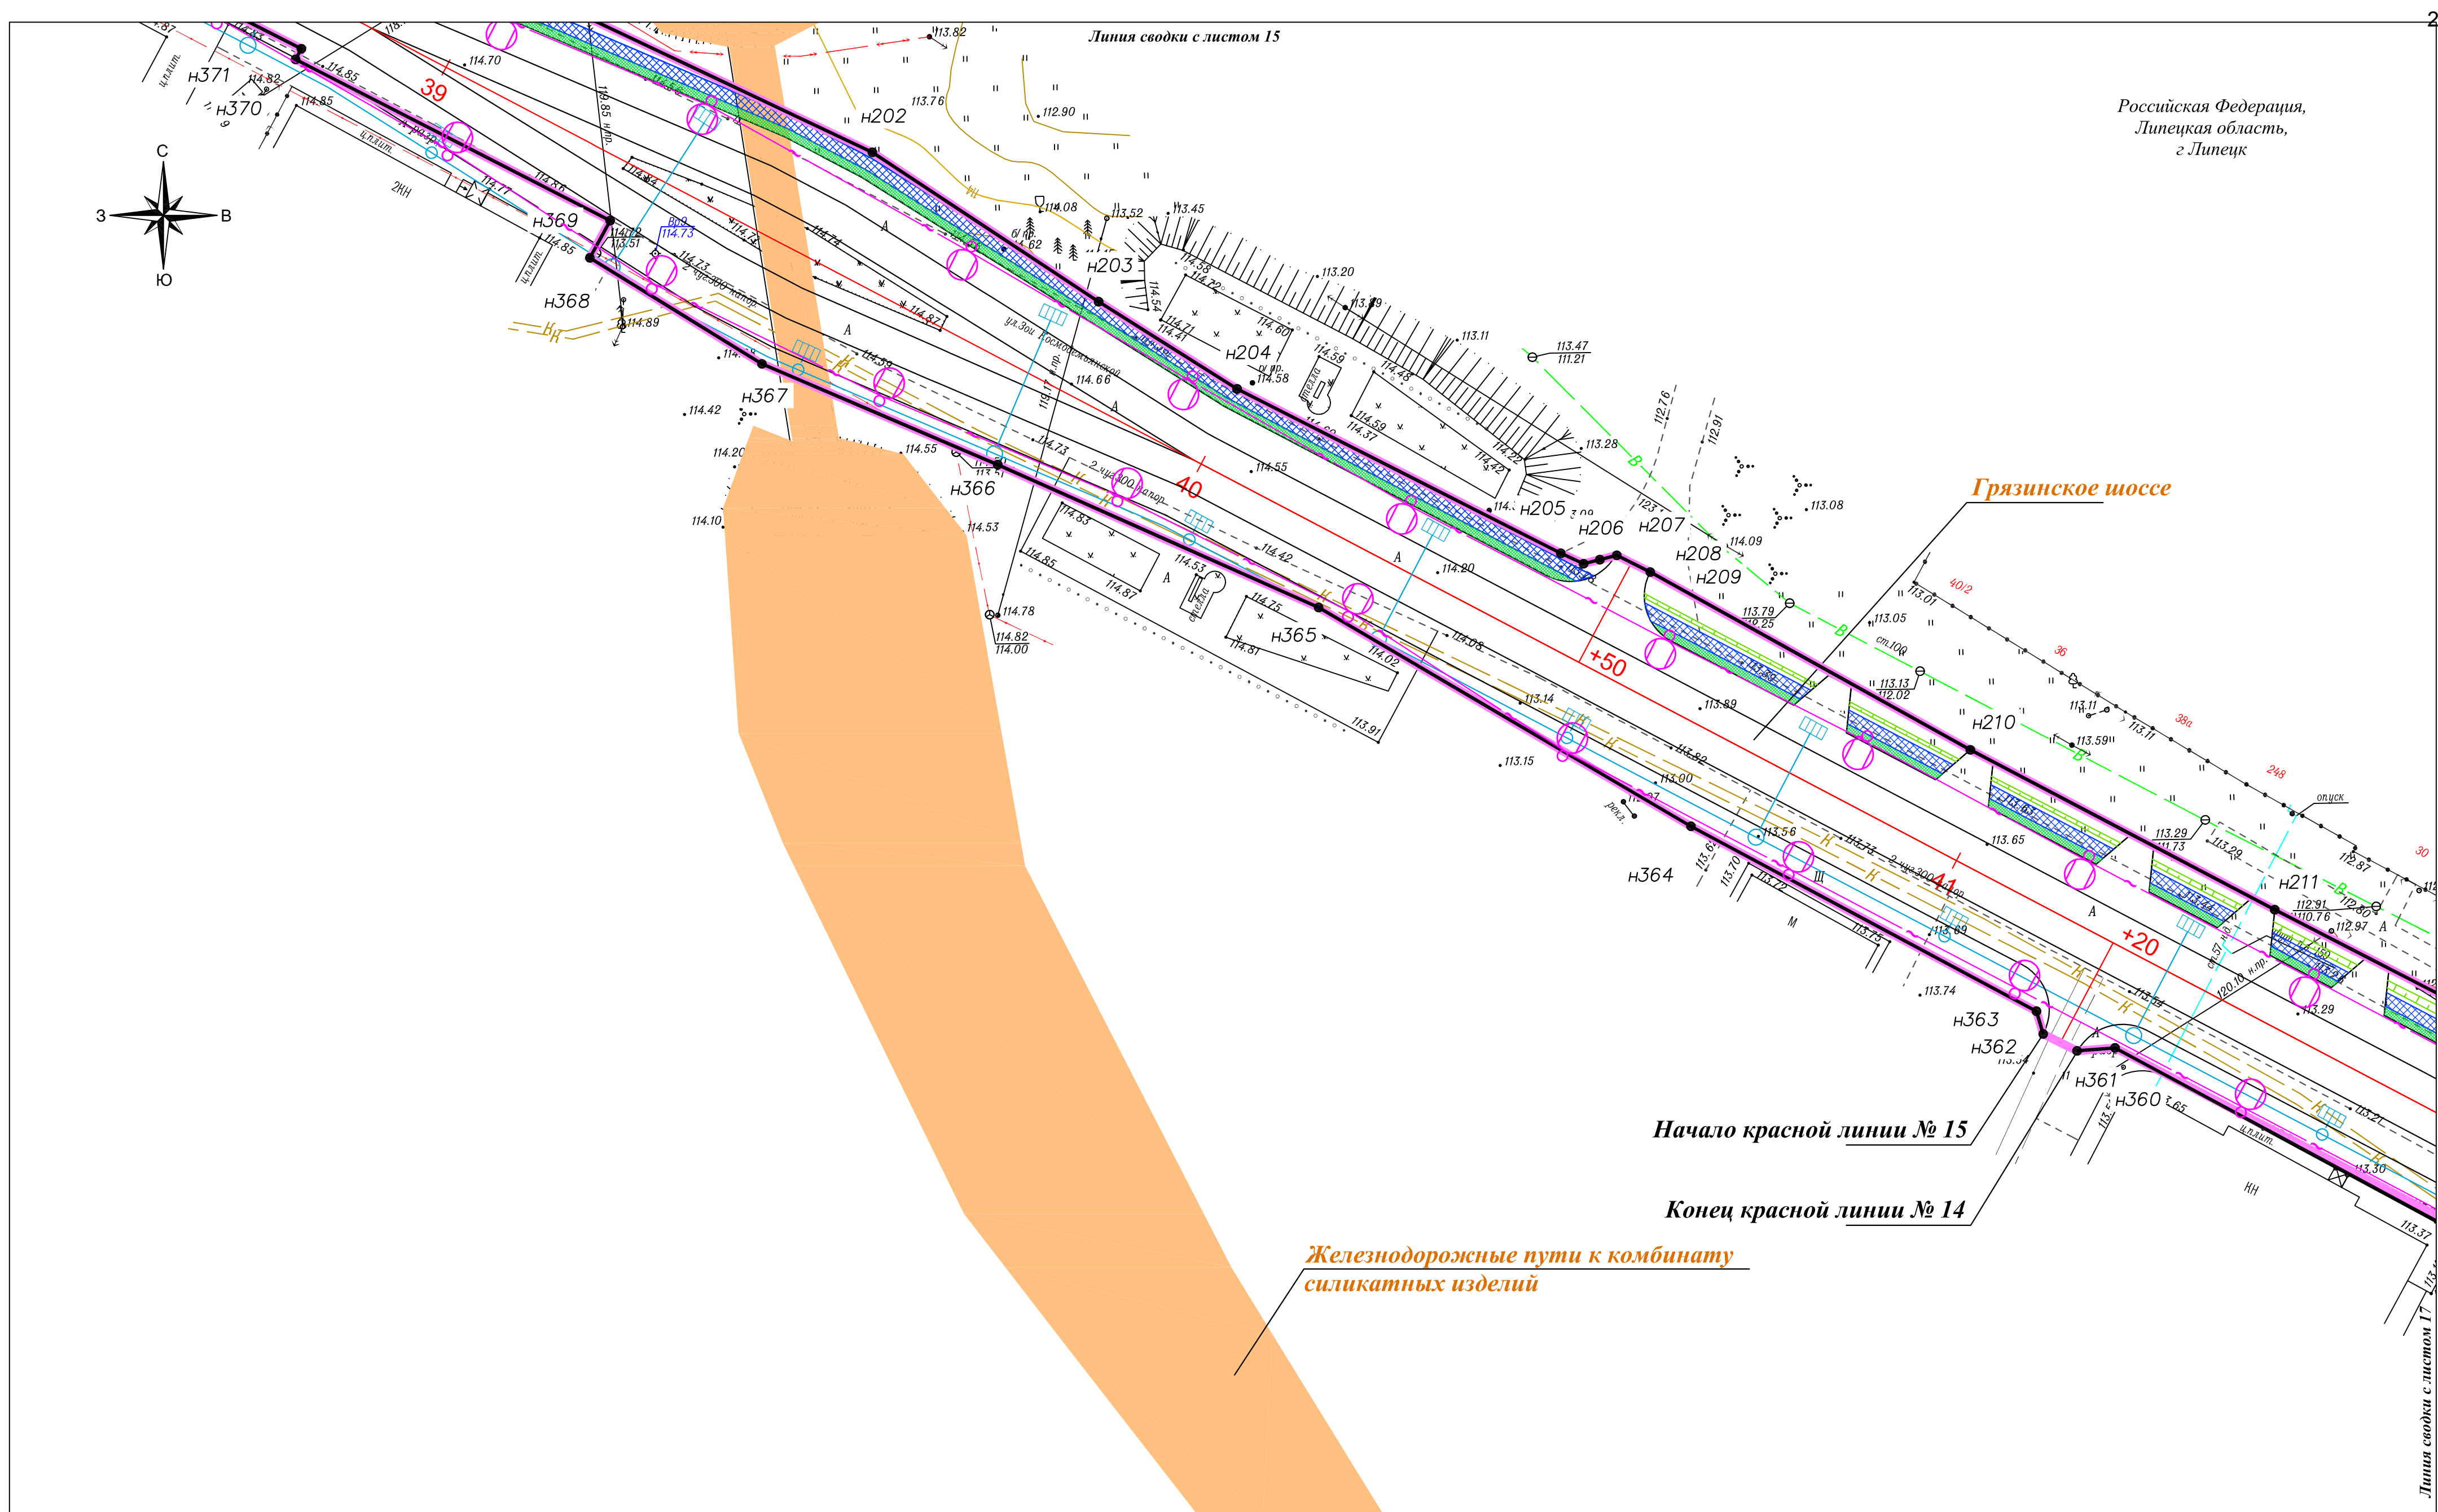

 - ось автомобильной дороги


 - проектируемые светофоры

-  - проектируемая ливневая канализация с
фильтрационными колодцами
-  - проектируемый тротуар
-  - проектируемый газон
-  - проектируемый пешеходный переход
-  - проектируемая линия освещения
-  - проектируемые трубы

Изм.	Кол.уч	Лист	№ док.	Подп.	Дат.

M 1:500

16

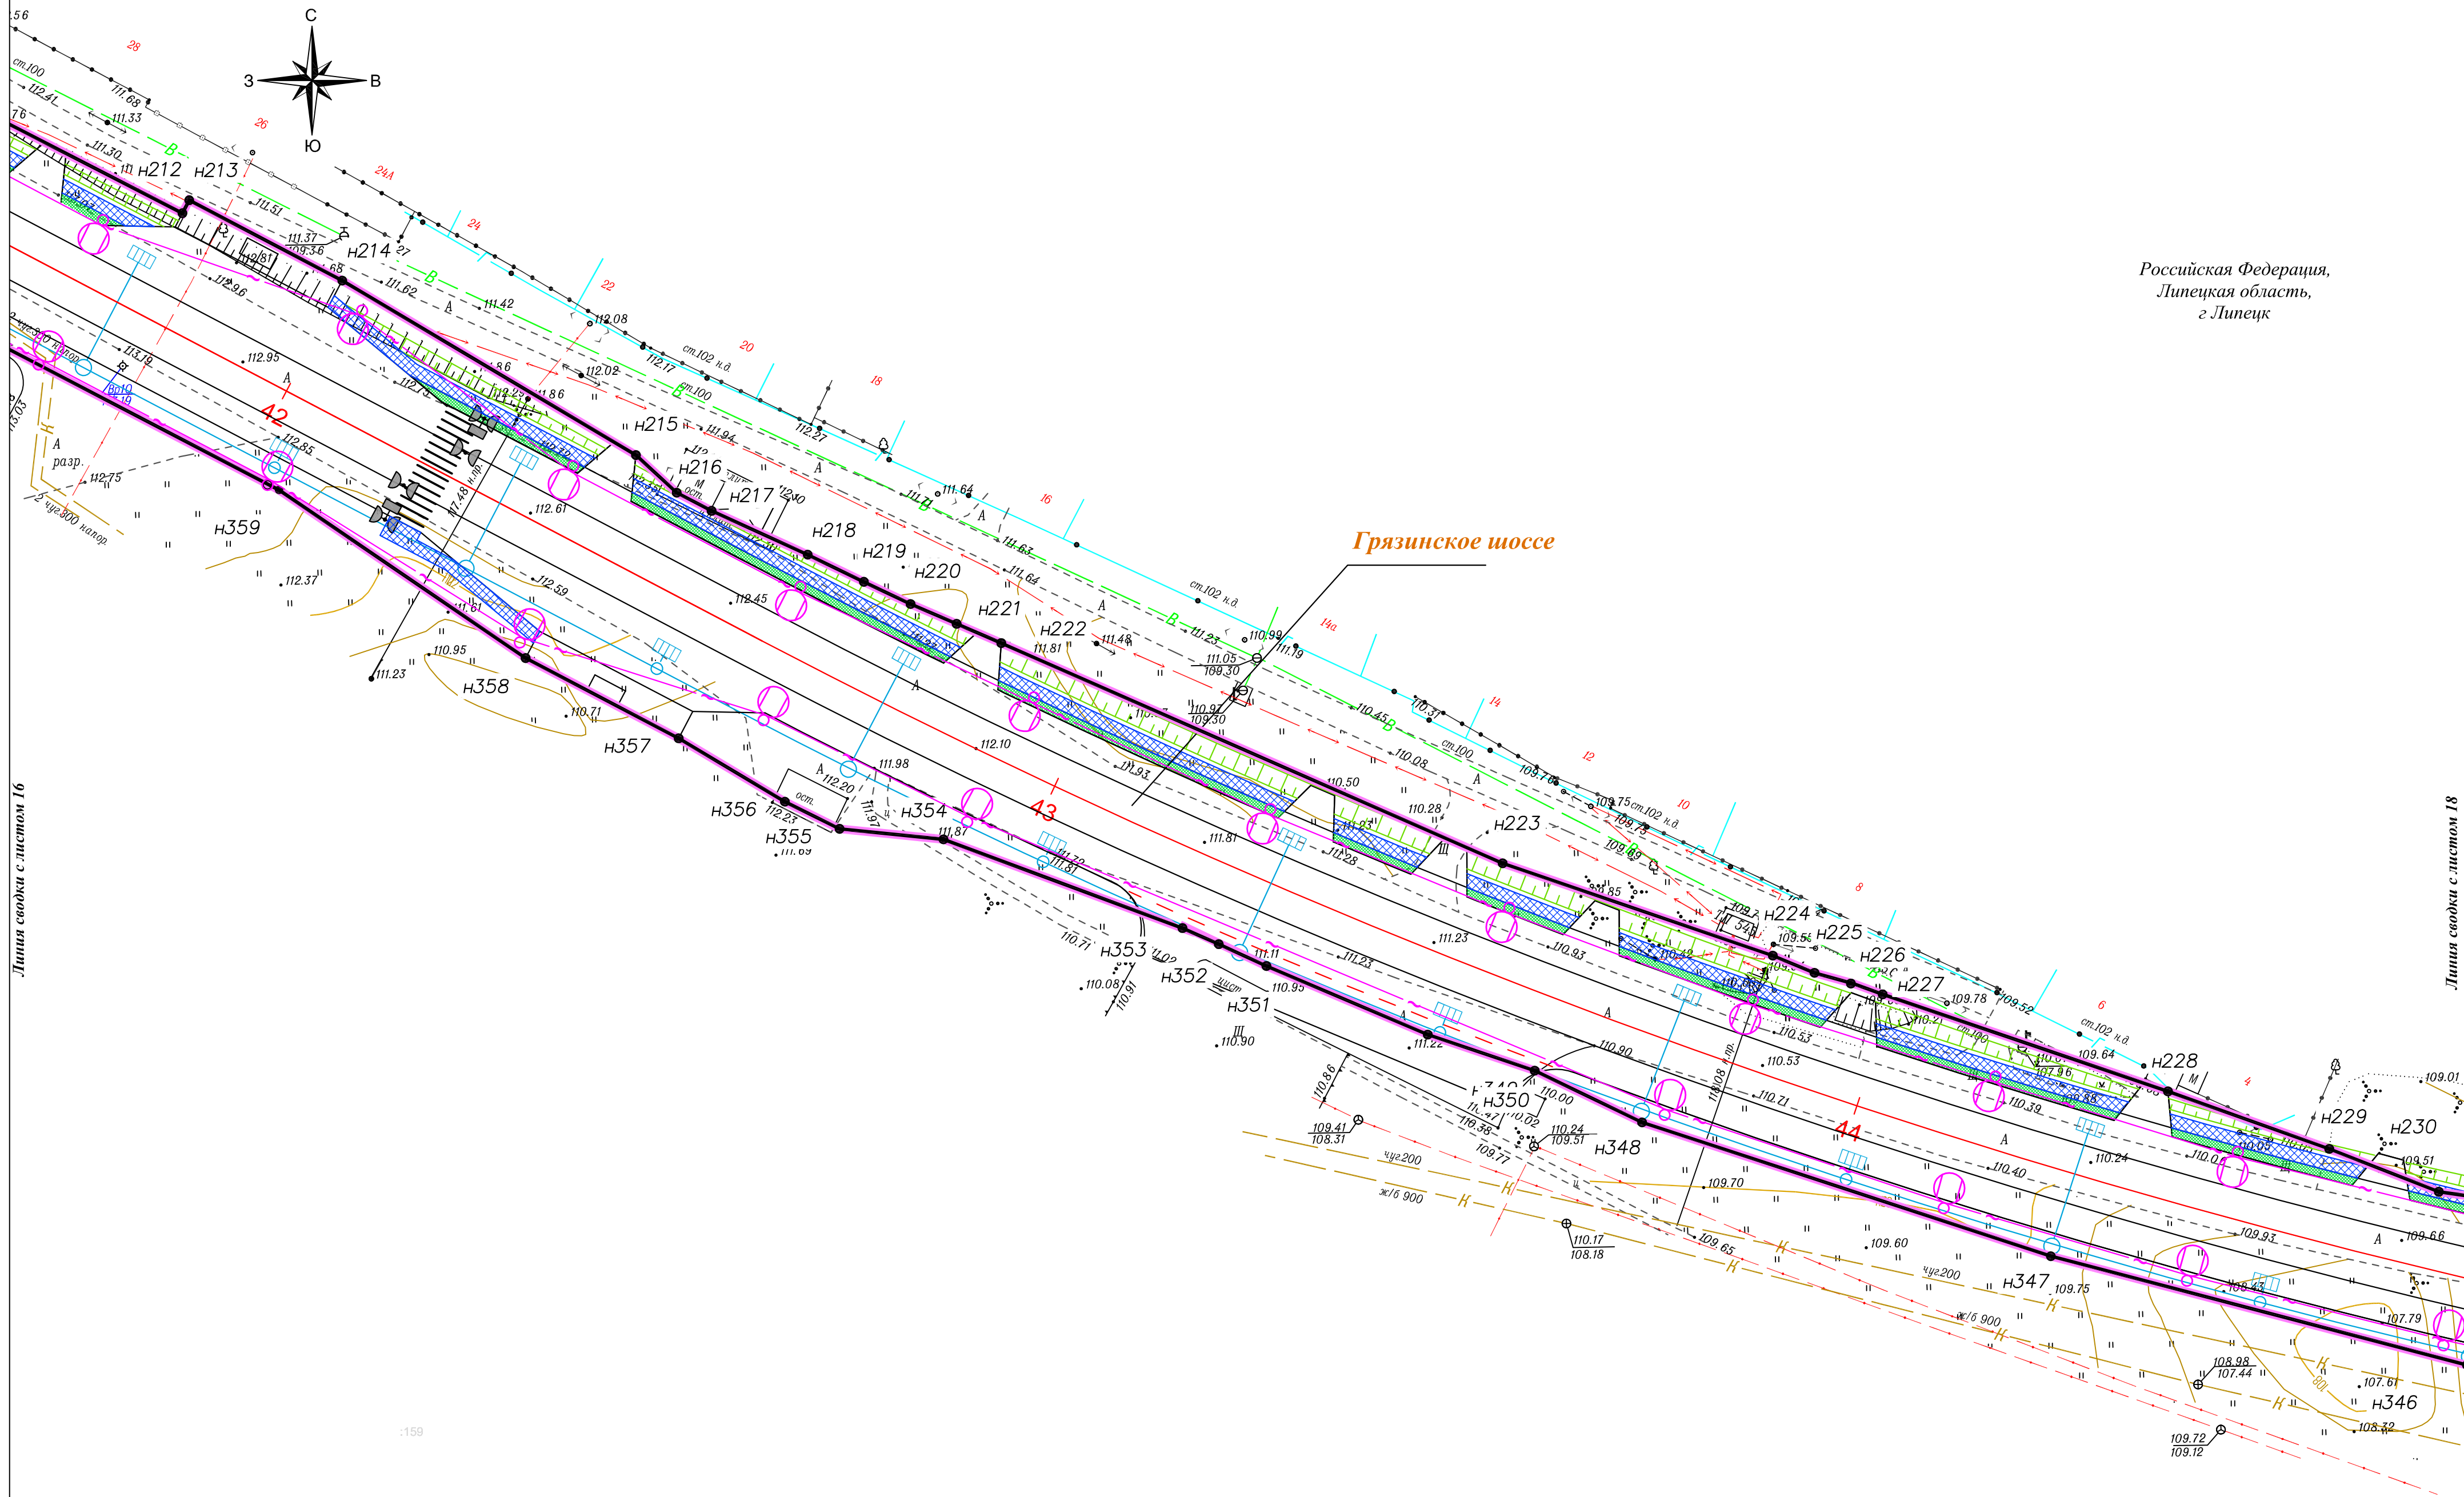


Условные обозначения:

- границы территории, в отношении которой осуществляется подготовка проекта планировки
- устанавливаемые красные линии
- Н1 - номера характерных точек устанавливаемых красных линий
- границы существующих элементов планировочной структуры (улично-дорожная сеть)
- ось автомобильной дороги
- ☒ - проектируемые светофоры

- проектируемая ливневая канализация с фильтрационными колодцами
- проектируемый тротуар
- проектируемый газон
- проектируемый пешеходный переход
- проектируемая линия освещения
- проектируемые трубы

							Чертеж красных линий	Лист
Изм.	Кол.	уч.	Лист	№ док.	Подп.	Дата	М 1:500	17

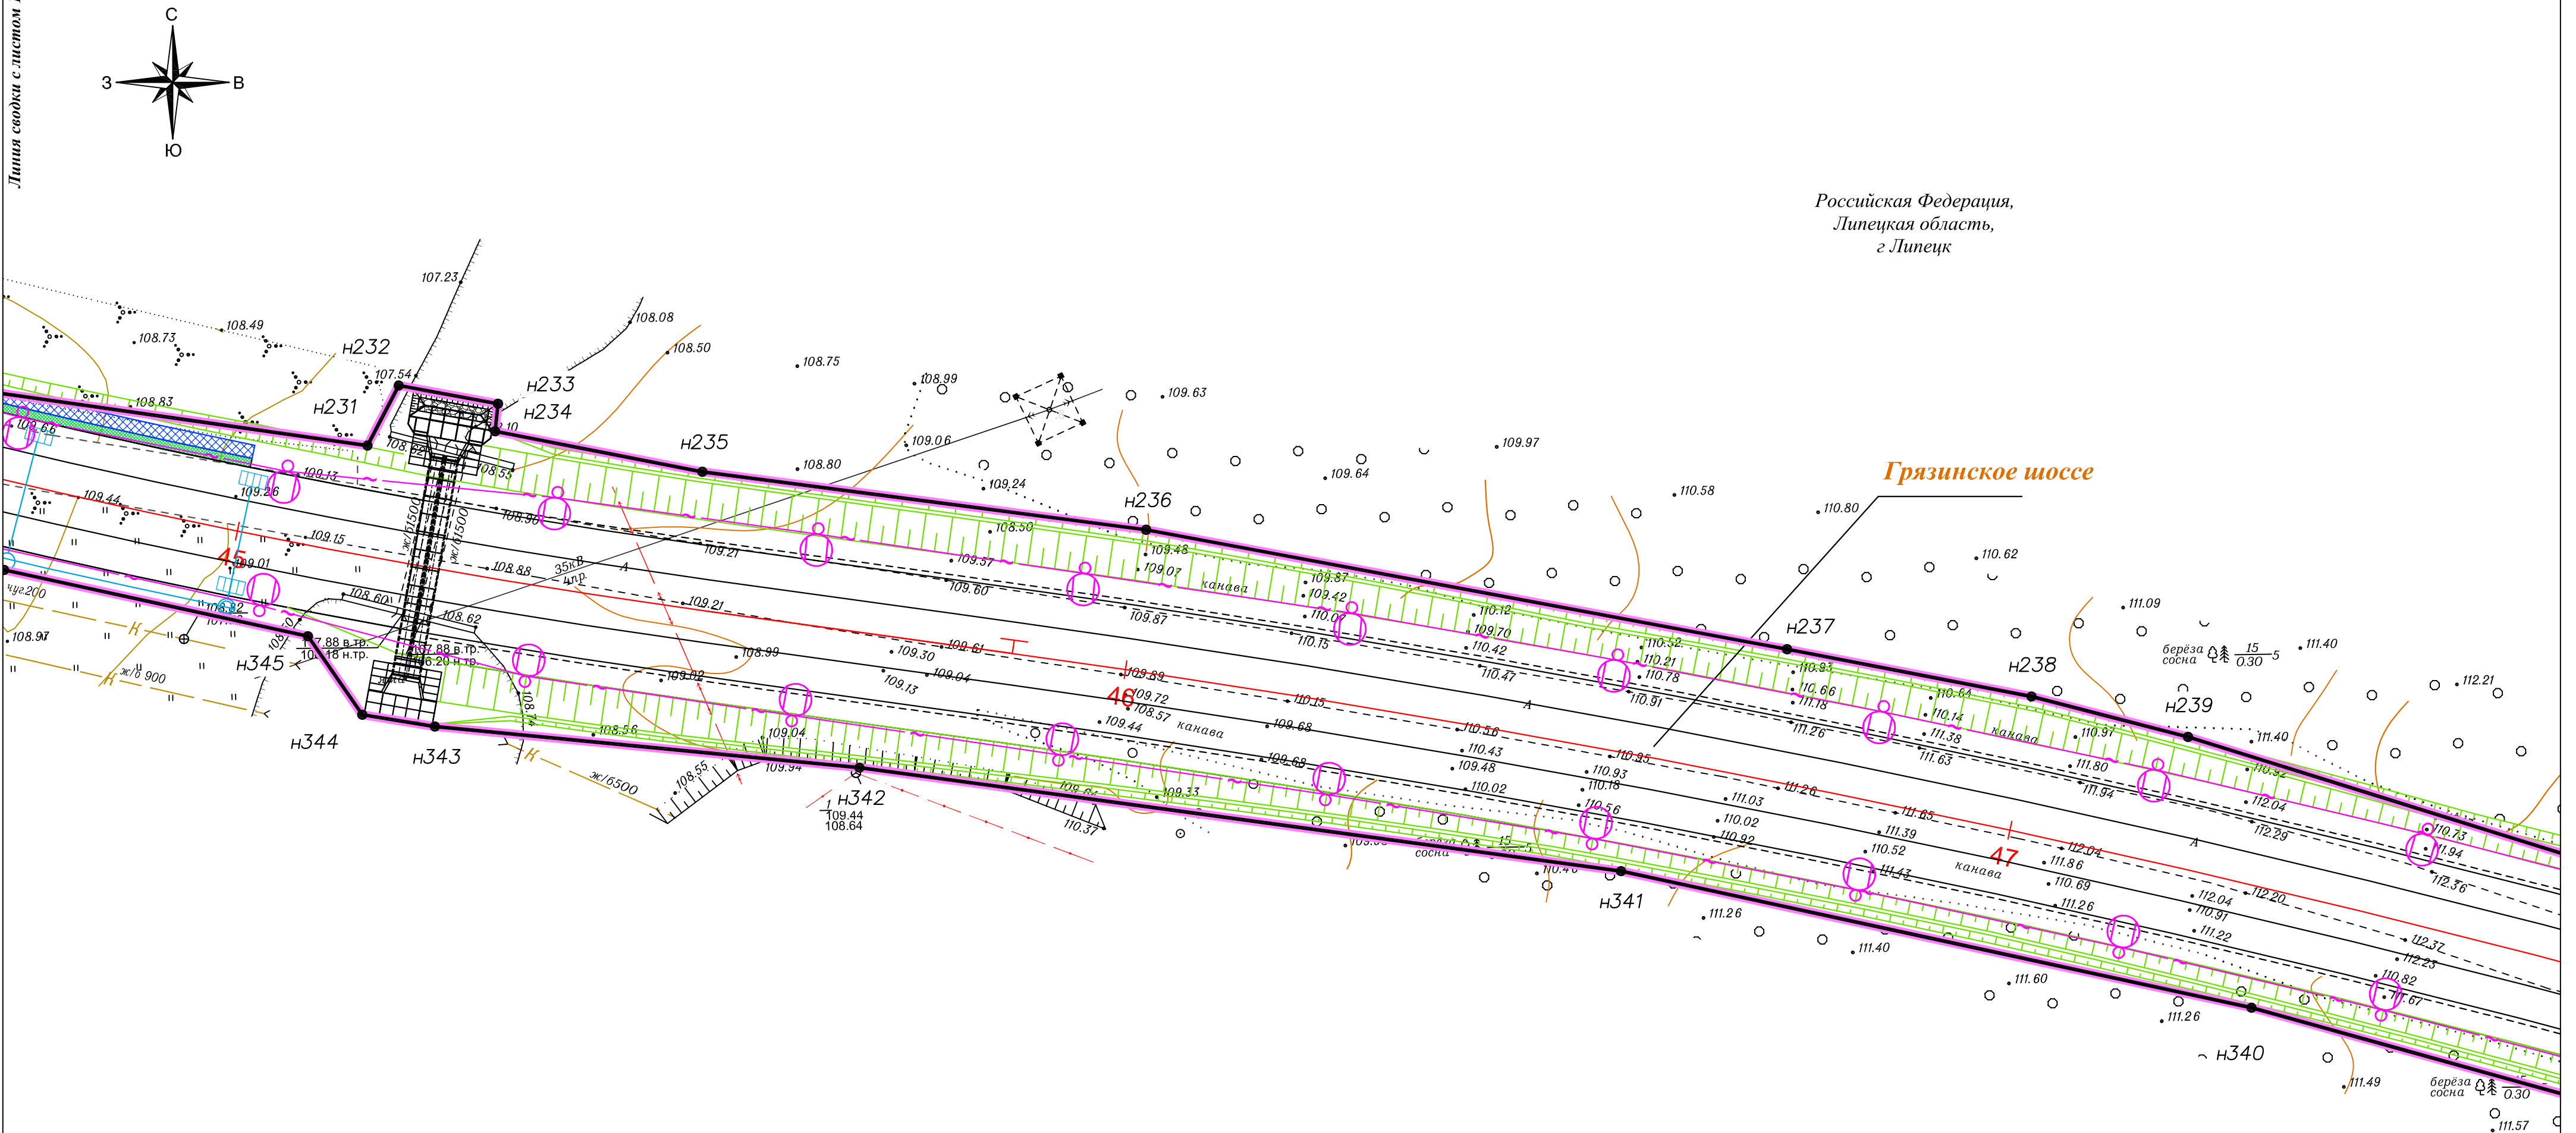

Условные обозначения:

- Н1

- границы территории, в отношении которой осуществляется подготовка проекта планировки

- устанавливаемые красные линии

- номера характерных точек устанавливаемых красных линий

- границы существующих элементов планировочной структуры (улично-дорожная сеть)

- ось автомобильной дороги

- проектируемые светофоры
- проектируемая ливневая канализация с фильтрационными колодцами

- проектируемый тротуар


- проектируемый газон

- проектируемый пешеходный переход

- проектируемая линия освещения

- проектируемые трубы

							Чертеж красных линий	Лист
Изм.	Кол.	Уч.	Лист	Нед.	Подп.	Дата	М 1:500	18

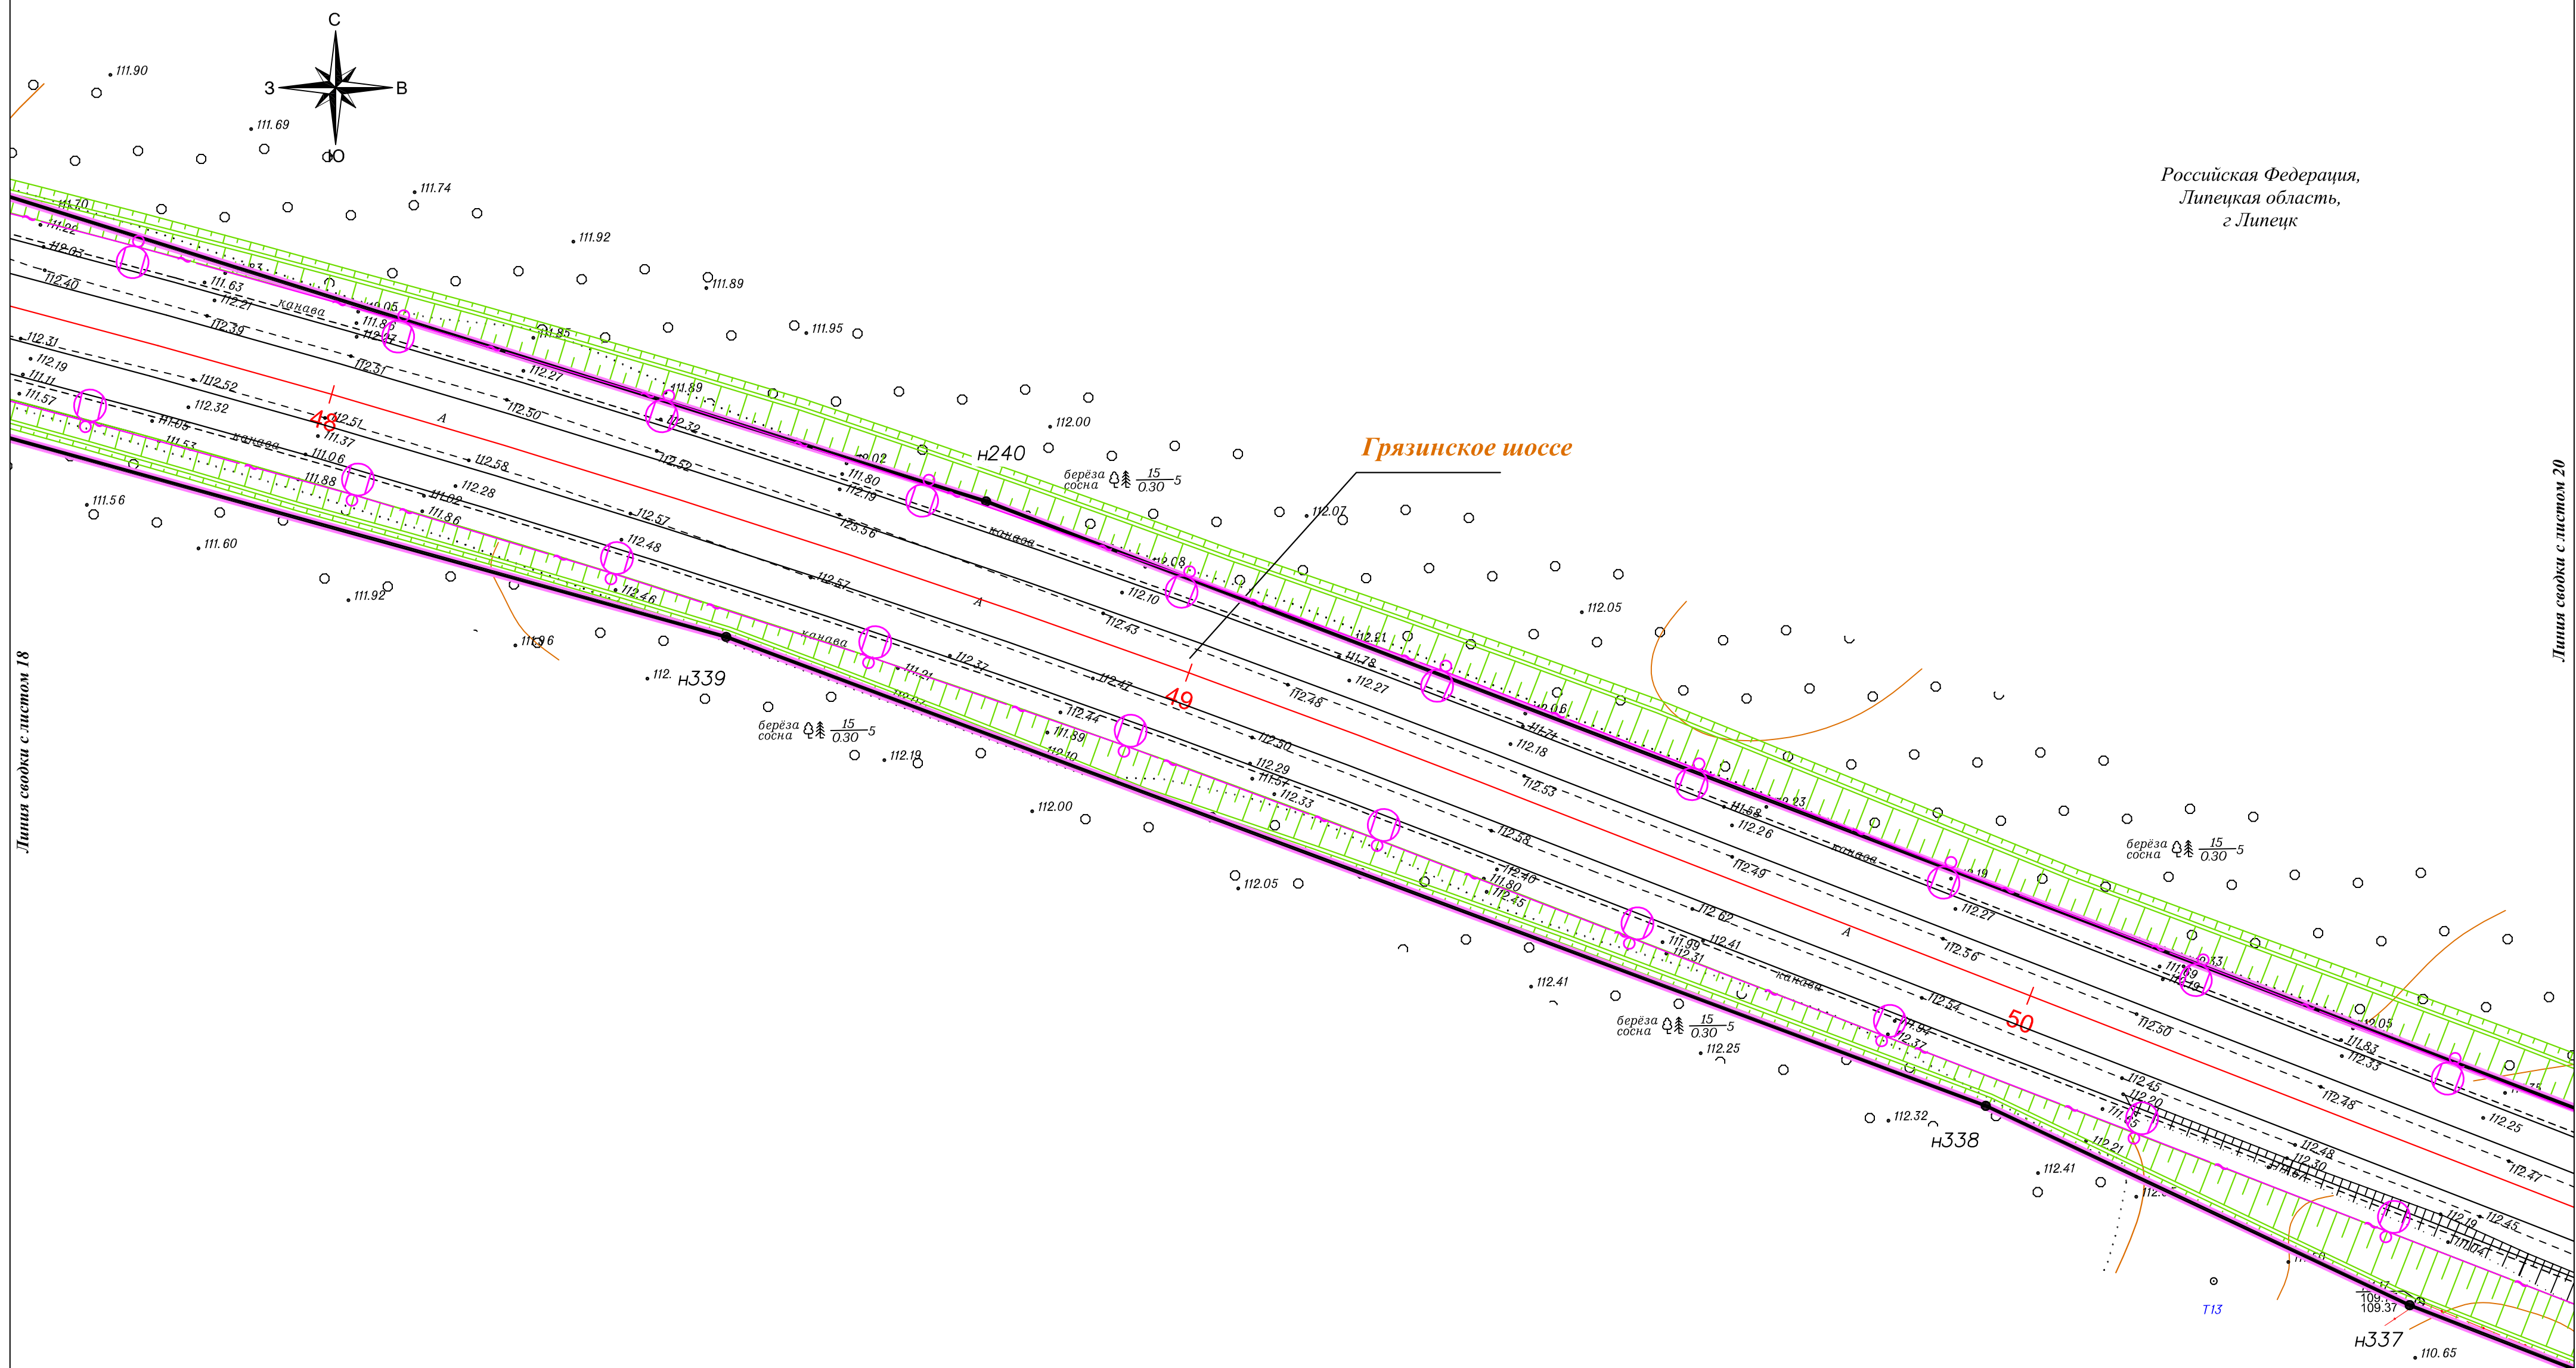

Линия сводки с листом 18

Диния сводки с листом 20

Условные обозначения:

- | | | | |
|---|--|---|--|
|  | - границы территории, в отношении которой осуществляется подготовка проекта планировки |  | - проектируемая ливневая канализация с фильтрационными колодцами |
|  | - устанавливаемые красные линии |  | - проектируемый тротуар |
|  | - номера характерных точек устанавливаемых красных линий |  | - проектируемый газон |
|  | - границы существующих элементов планировочной структуры (улично-дорожная сеть) |  | - проектируемый пешеходный переход |
|  | - ось автомобильной дороги |  | - проектируемая линия освещения |
|  | - проектируемые светофоры |  | - проектируемые трубы |

Изм.	Кол.уч	Лист	№ док.	Подп.	Дата


Чертеж красных линий

M 1:500

Лист

19

Approved: _____
Director, FBI (100-504)

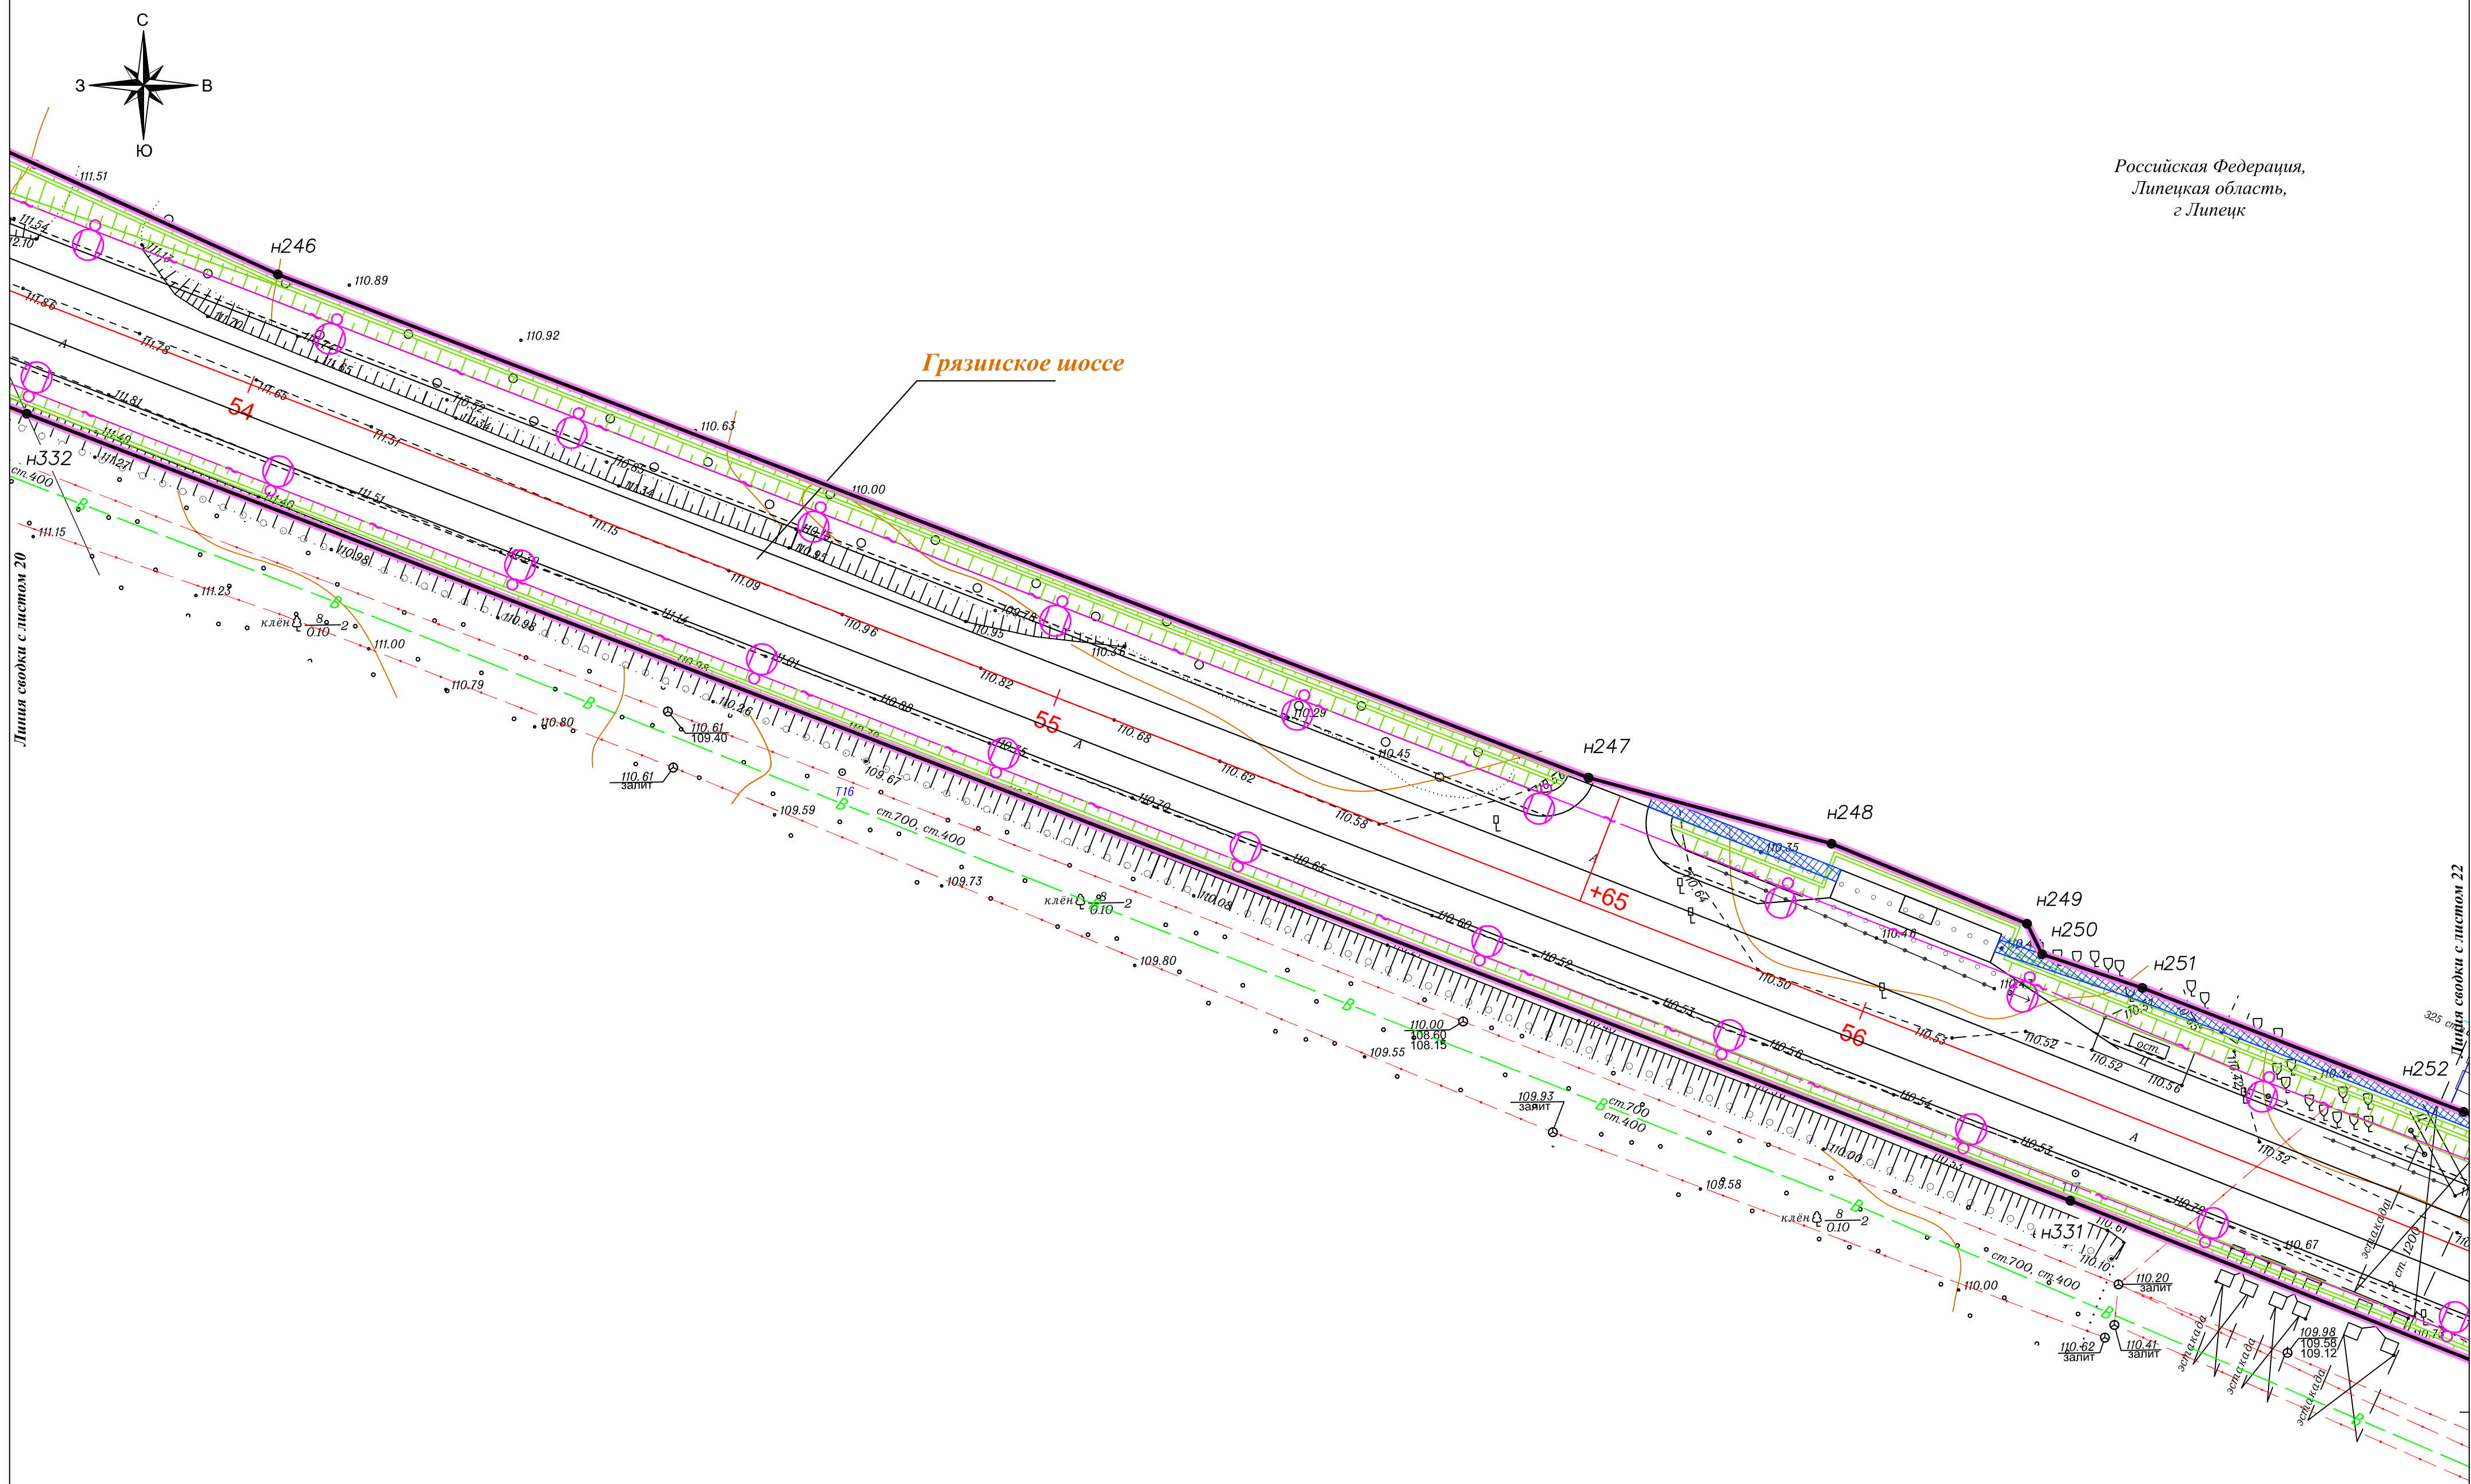

Российская Федерация,
Липецкая область,
г. Липецк

Длина сводки с листом 20

325

Условные обозначения:

-  - границы территории, в отношении которой осуществляется подготовка проекта планировки территории
-  - устанавливаемые красные линии
-  n1 - номера характерных точек устанавливаемых красных линий
-  - границы существующих элементов планировочной структуры (улично-дорожная сеть)
-  - ось автомобильной дороги

-  - проектируемые светофоры

-  - проектируемая ливневая канализация с
фильтрационными колодцами
-  - проектируемый тротуар
-  - проектируемый газон
-  - проектируемый пешеходный переход
-  - проектируемая линия освещения
-  - проектируемые трубы

Изм.	Кол.уч	Лист	№ док.	Подп.	Дат.

Чертеж красных линий

M 1:500

Лист

21

Donnerstag, 12. April 2018

Условные обозначения:

-  - границы территории, в отношении которой осуществляется подготовка проекта планировки
-  - устанавливаемые красные линии
-  - номера характерных точек устанавливаемых красных линий
-  - границы существующих элементов планировочной структуры (улично-дорожная сеть)
-  - ось автомобильной дороги

-  - проектируемая ливневая канализация с фильтрационными колодцами
-  - проектируемый тротуар
-  - проектируемый газон
-  - проектируемый пешеходный переход
-  - проектируемая линия освещения
-  - проектируемые трубы


Изм.	Кол.уч	Лист	№ док	Подп.	Дата

Чертеж красных линий

M 1:500

Лист

22

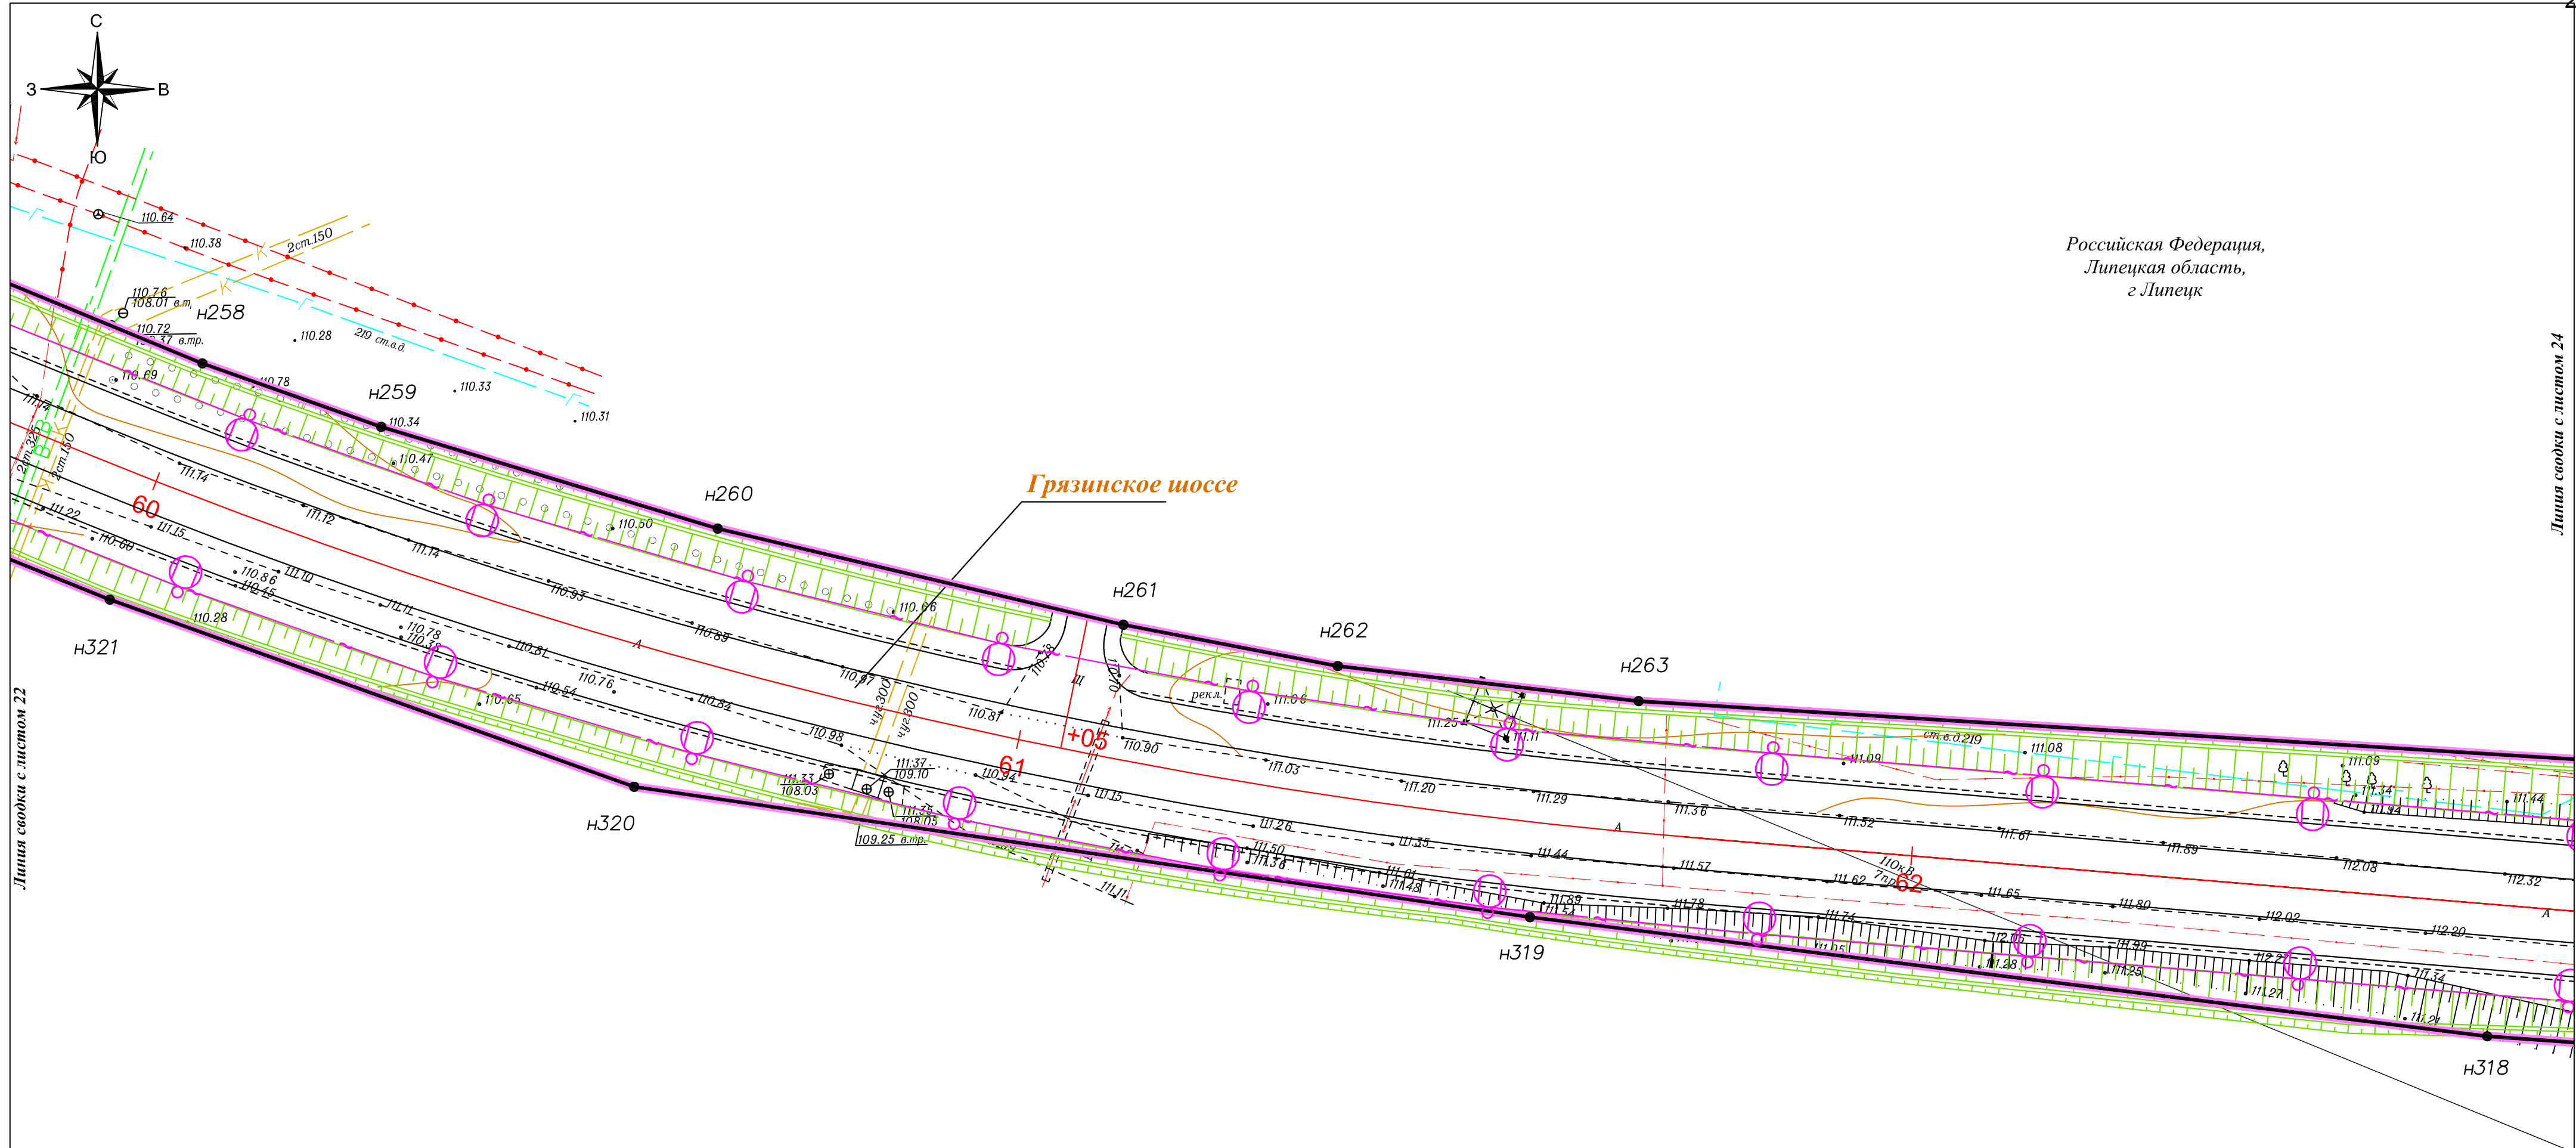

Условные обозначения:

- | | | | |
|---|--|---|--|
|  | - границы территории, в отношении которой осуществляется подготовка проекта планировки |  | - проектируемая ливневая канализация с фильтрационными колодцами |
|  | - устанавливаемые красные линии |  | - проектируемый тротуар |
|  | - номера характерных точек устанавливаемых красных линий |  | - проектируемый газон |
|  | - границы существующих элементов планировочной структуры (улично-дорожная сеть) |  | - проектируемый пешеходный переход |
|  | - ось автомобильной дороги |  | - проектируемая линия освещения |
|  | - проектируемые светофоры |  | - проектируемые трубы |


Изм.	Кол.уч	Лист	№ док	Подп.	Дата

Чертеж красных линий

M 1:500

Лист


23

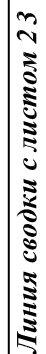

Линия сводки с листом 23

 - проектируемые трубы

Chapter 12 (1200-504)

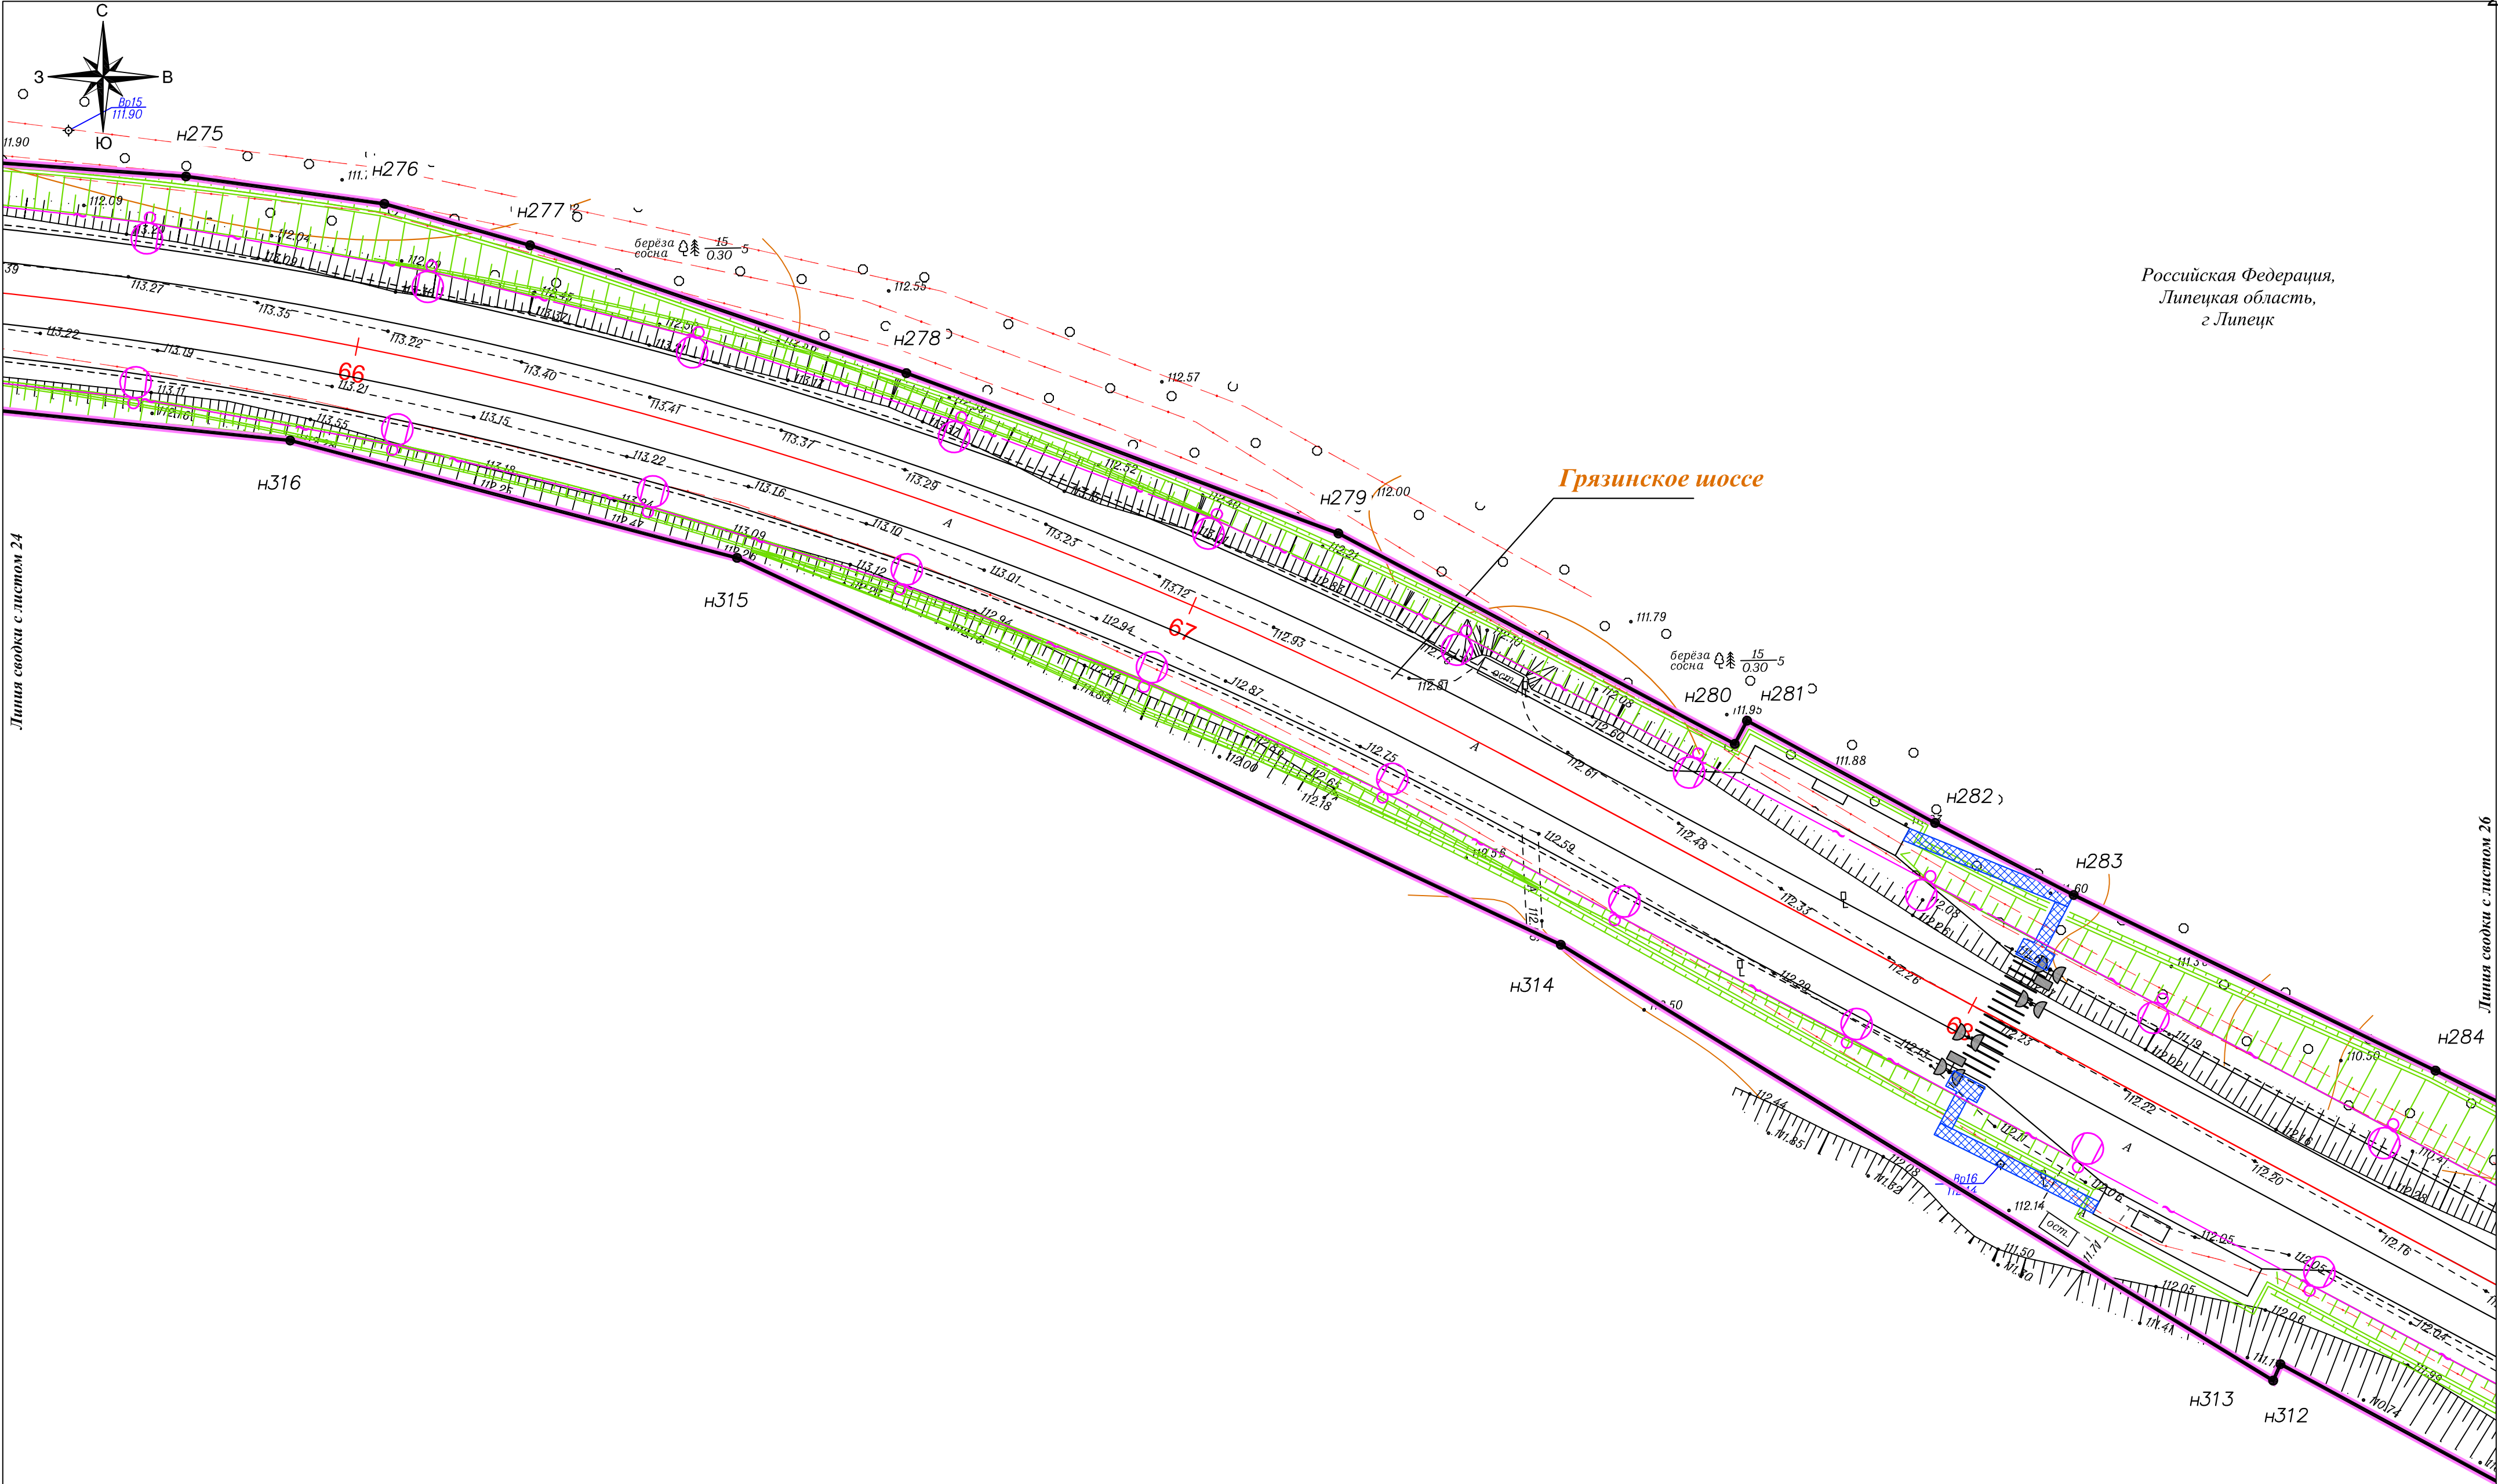

Условные обозначения:

- границы территории, в отношении которой осуществляется подготовка проекта планировки

- устанавливаемые красные линии

• Н1

- номера характерных точек устанавливаемых красных линий

- границы существующих элементов планировочной структуры (улично-дорожная сеть)

- ось автомобильной дороги

- проектируемые светофоры

- проектируемая ливневая канализация с фильтрационными колодцами

- проектируемый тротуар

- проектируемый газон

- проектируемый пешеходный переход

- проектируемая линия освещения

- проектируемые трубы

							Чертеж красных линий	Лист
Изм.	Кол.	Ч.	Лист	№ док.	Подп.	Дата	М 1:500	25

Линия сводки с листом 27

 - границы территории, в отношении которой осуществляется подготовка проекта планировки

 - устанавливаемые красные линии

● Н1 - номера характерных точек устанавливаемых красных линий

 - границы существующих элементов планировочной структуры (улично-дорожная сеть)

 - ось автомобильной дороги

 - проектируемые светофоры

 - проектируемая ливневая канализация с фильтрационными колодцами

 - проектируемый тротуар

 - проектируемый газон

 - проектируемый пешеходный переход

 - проектируемая линия освещения - проектируемые трубы

						Чертеж красных линий М 1:500	Лист
Изм.	Кол.уч	Лист	№ док	Подп.	Дата		26

Российская Федерация,
Липецкая область,
г. Липецк

Грязинское шоссе

Линия сводки с листом 28

Условные обозначения:

- - границы территории, в отношении которой осуществляется подготовка проекта планировки

-  - устанавливаемые красные линии

- n1 - номера характерных точек устанавливаемых красных линий
- - границы существующих элементов планировочной структуры (улично-дорожная сеть)

-
- ось автомобильной дороги

- - проектируемые светофоры

-  - проектируемая ливневая канализация с
фильтрационными колодцами

- - проектируемый тротуар



- - проектируемый газон

-  - проектируемый пешеходный переход

-  - проектируемая линия освещения

- - проектируемые трубы

						Чертеж красных линий М 1:500	Лист
Изм.	Кол.уч	Лист	№ док.	Подп.	Дата		27

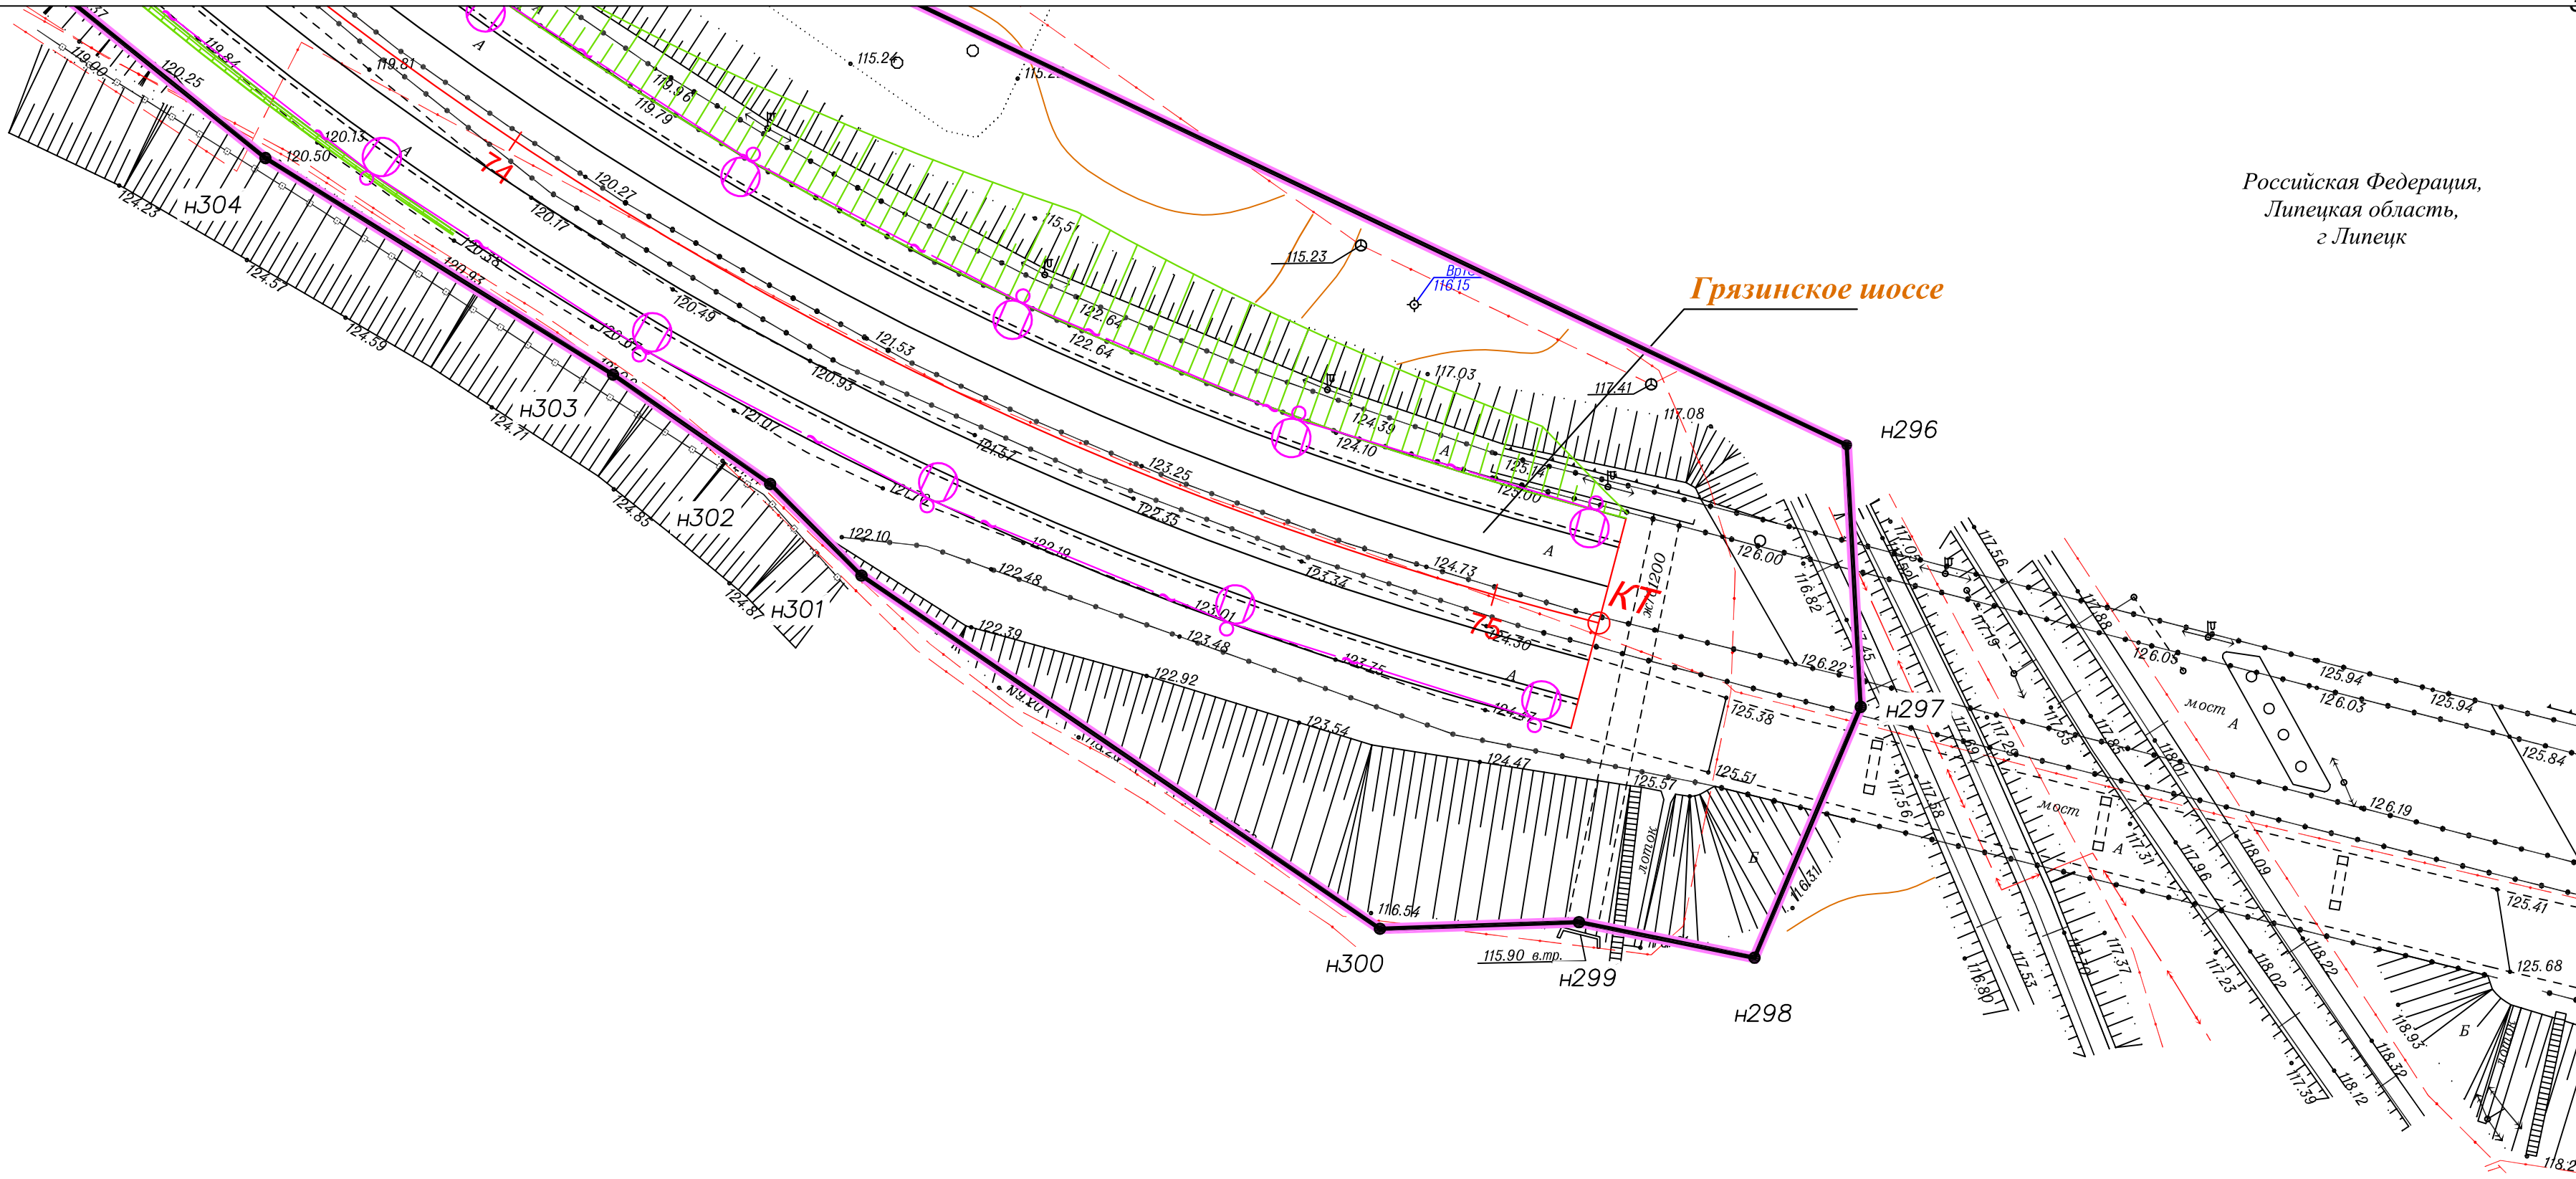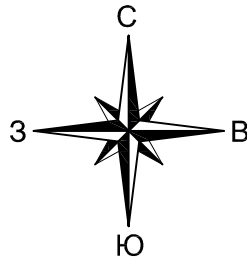

Условные обозначения:


- границы территории, в отношении которой осуществляется подготовка проекта планировки
- устанавливаемые красные линии
- н1 - номера характерных точек устанавливаемых красных линий
- границы существующих элементов планировочной структуры (улично-дорожная сеть)
- ось автомобильной дороги
- проектируемые светофоры

- проектируемая ливневая канализация с фильтрационными колодцами
- проектируемый тротуар
- проектируемый газон
- проектируемый пешеходный переход
- проектируемая линия освещения
- проектируемые трубы

Изм.	Кол.	Лист	№ док.	Подп.	Дата

Чертеж красных линий
М 1:500



Схема расположения листов

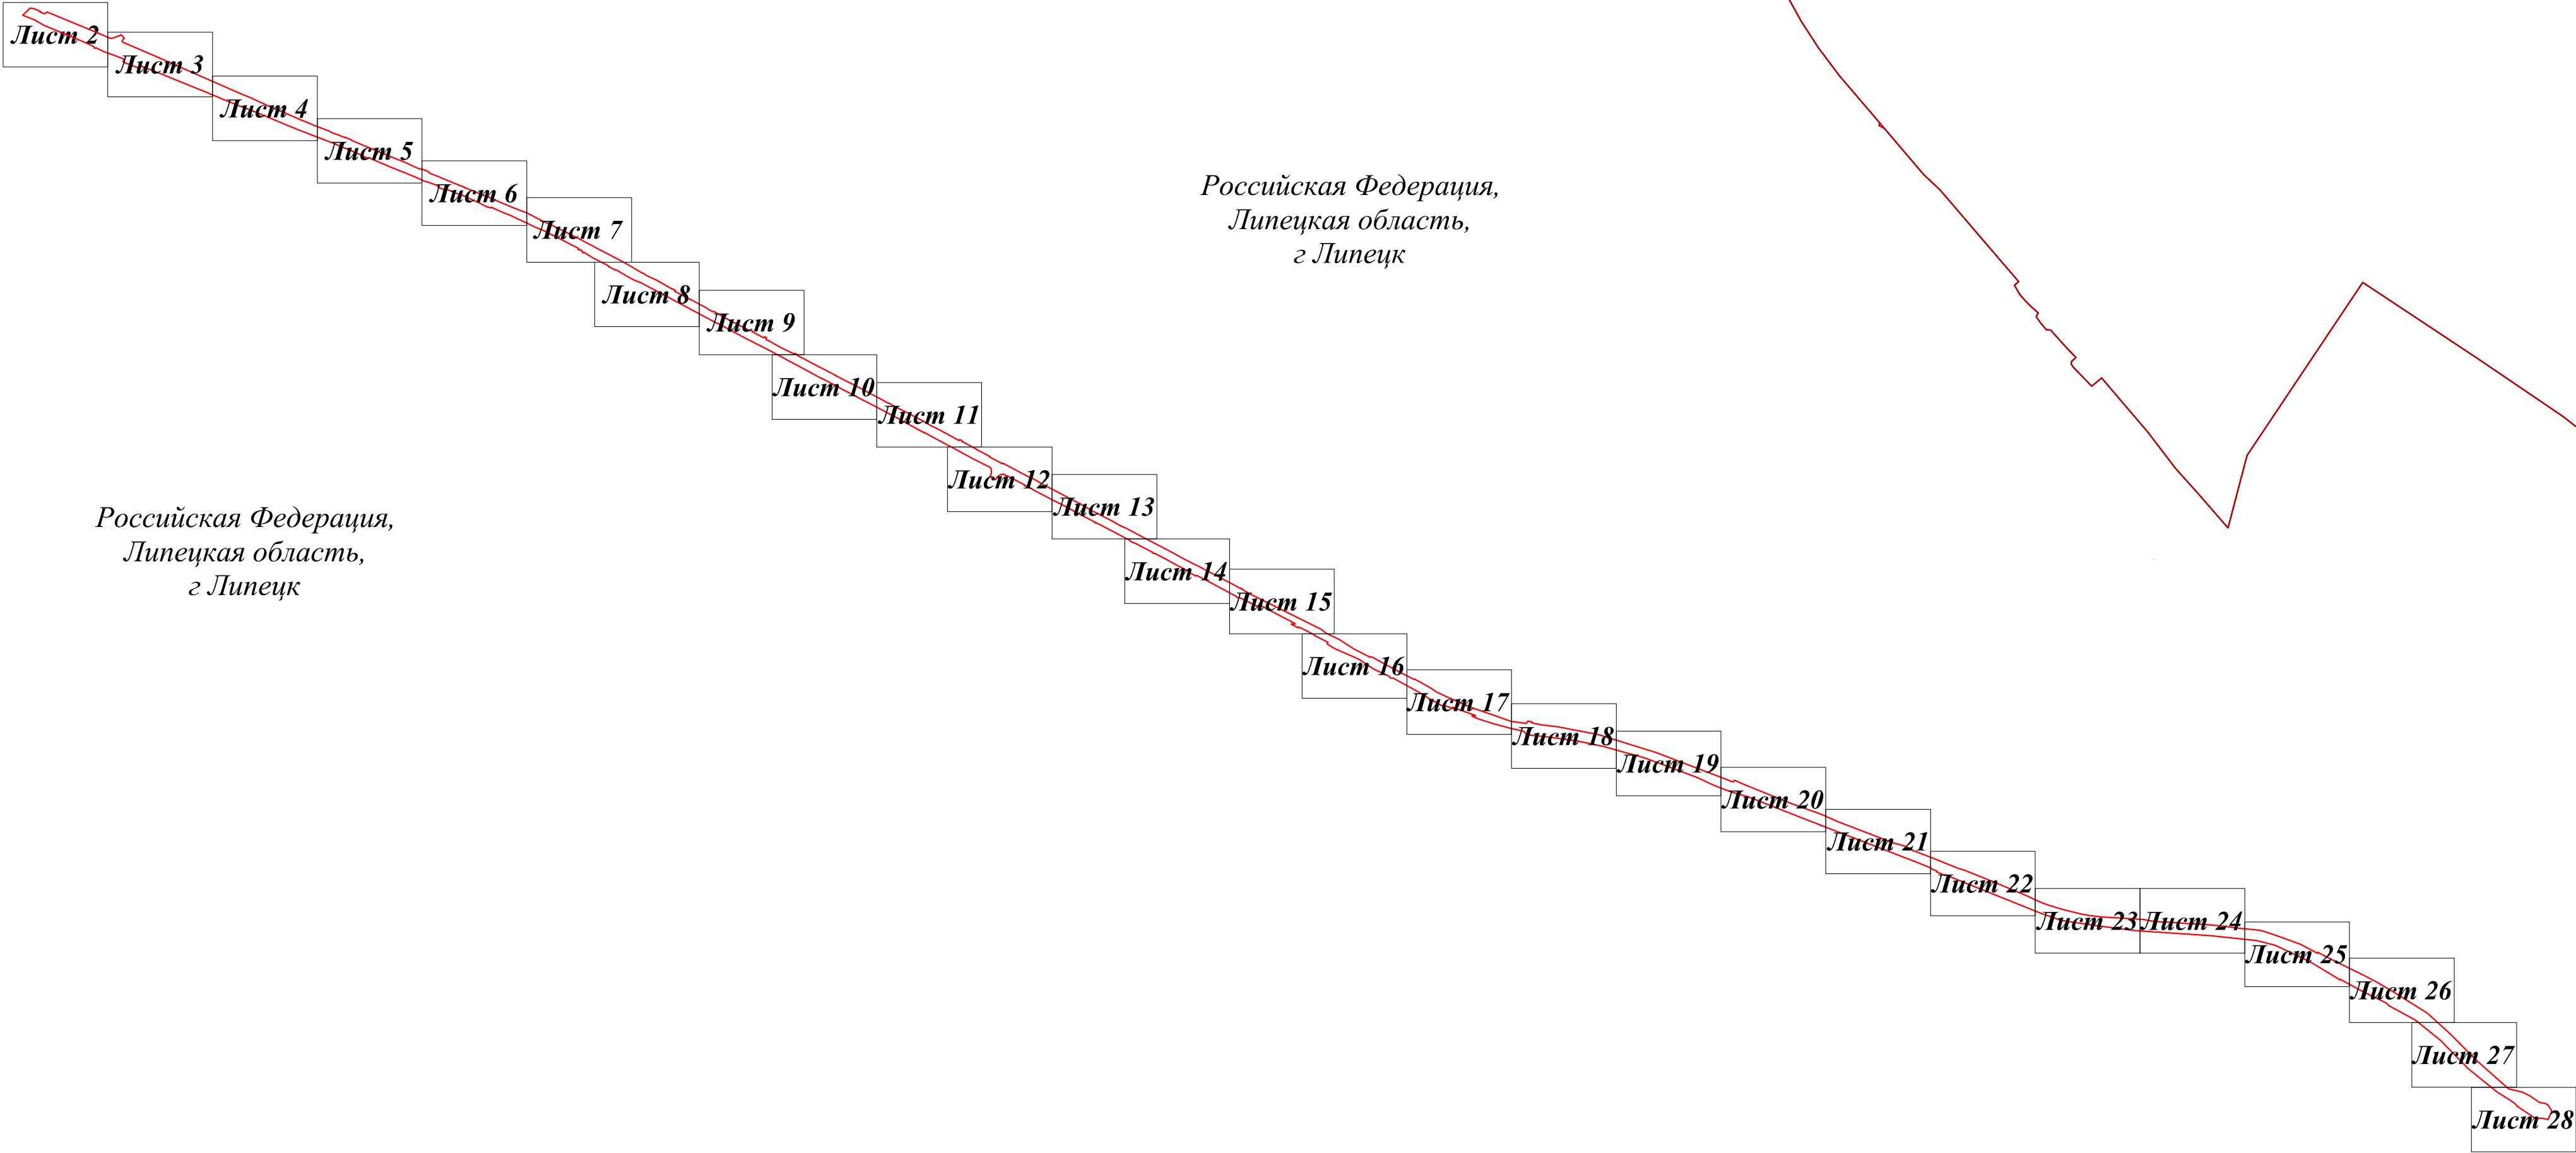


Условные обозначения:

- границы территорий, в отношении которой осуществляется подготовка проекта планировки
- границы зон планируемого размещения линейного объекта
- номера характерных точек границ зон планируемого размещения линейного объекта
- ось автомобильной дороги
- проектируемая ливневая канализация с фильтрационными колодцами
- проектируемый тротуар
- проектируемый газон
- проектируемый пешеходный переход
- проектируемая линия освещения
- проектируемые трубы
- проектируемые светофоры

						Проект планировки территории			
						"Реконструкция автодороги в районе улицы Космодемьянской и Грязинского шоссе в городе Липецке"			
Изм.	Кол.уч	Лист	Модок.	Подпись	Дата	Проект планировки территории. Основная часть	Стадия	Лист	Листов
Ген.директор		Пасынкова В.Л.			2025		ППТ	1	28
Разработал		Стрелкова А.С.			2025	Чертеж границ зон планируемого размещения линейных объектов М 1:500	ООО «ЗЕНИТ»		

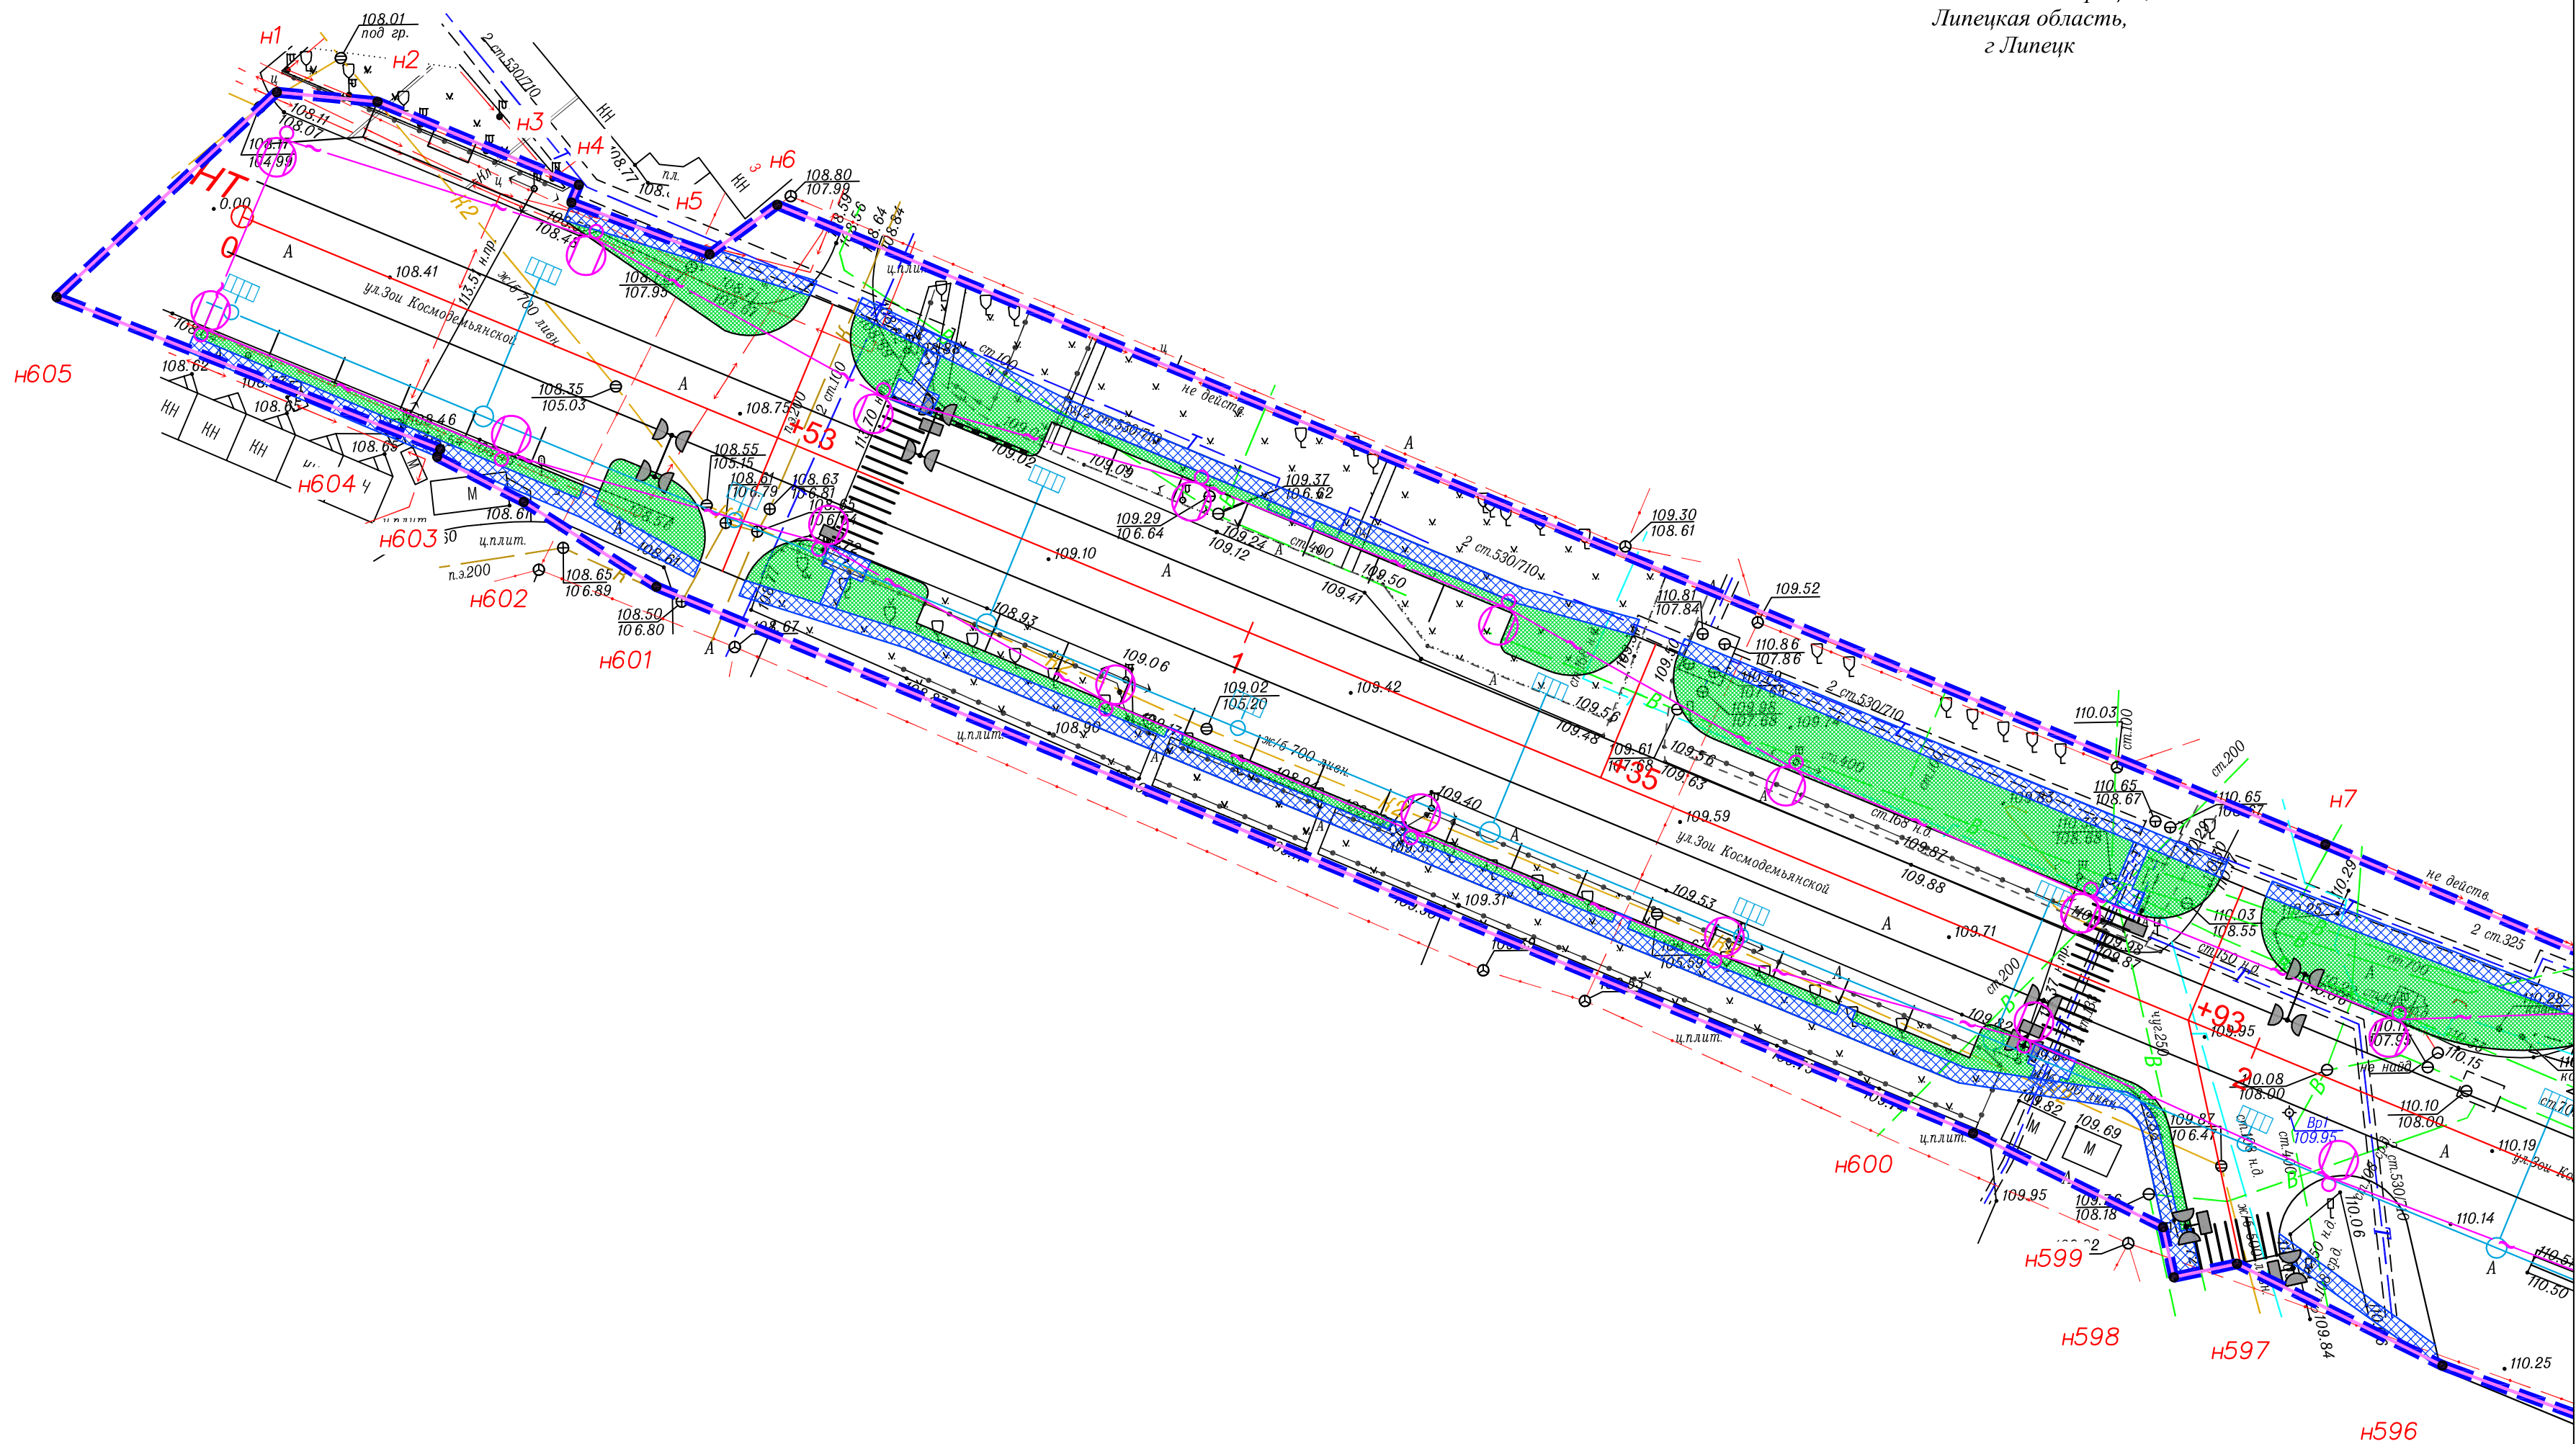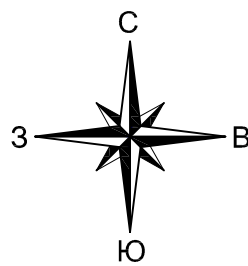

- Условные обозначения:**
- границы территории, в отношении которой осуществляется подготовка проекта планировки
 - границы зон планируемого размещения линейного объекта
 - номера характерных точек границ зон планируемого размещения линейного объекта
 - ось автомобильной дороги
 - проектируемая ливневая канализация с фильтрационными колодцами
 - проектируемый тротуар
 - проектируемый газон
 - проектируемый пешеходный переход
 - проектируемая линия освещения
 - проектируемые трубы
 - проектируемые светофоры

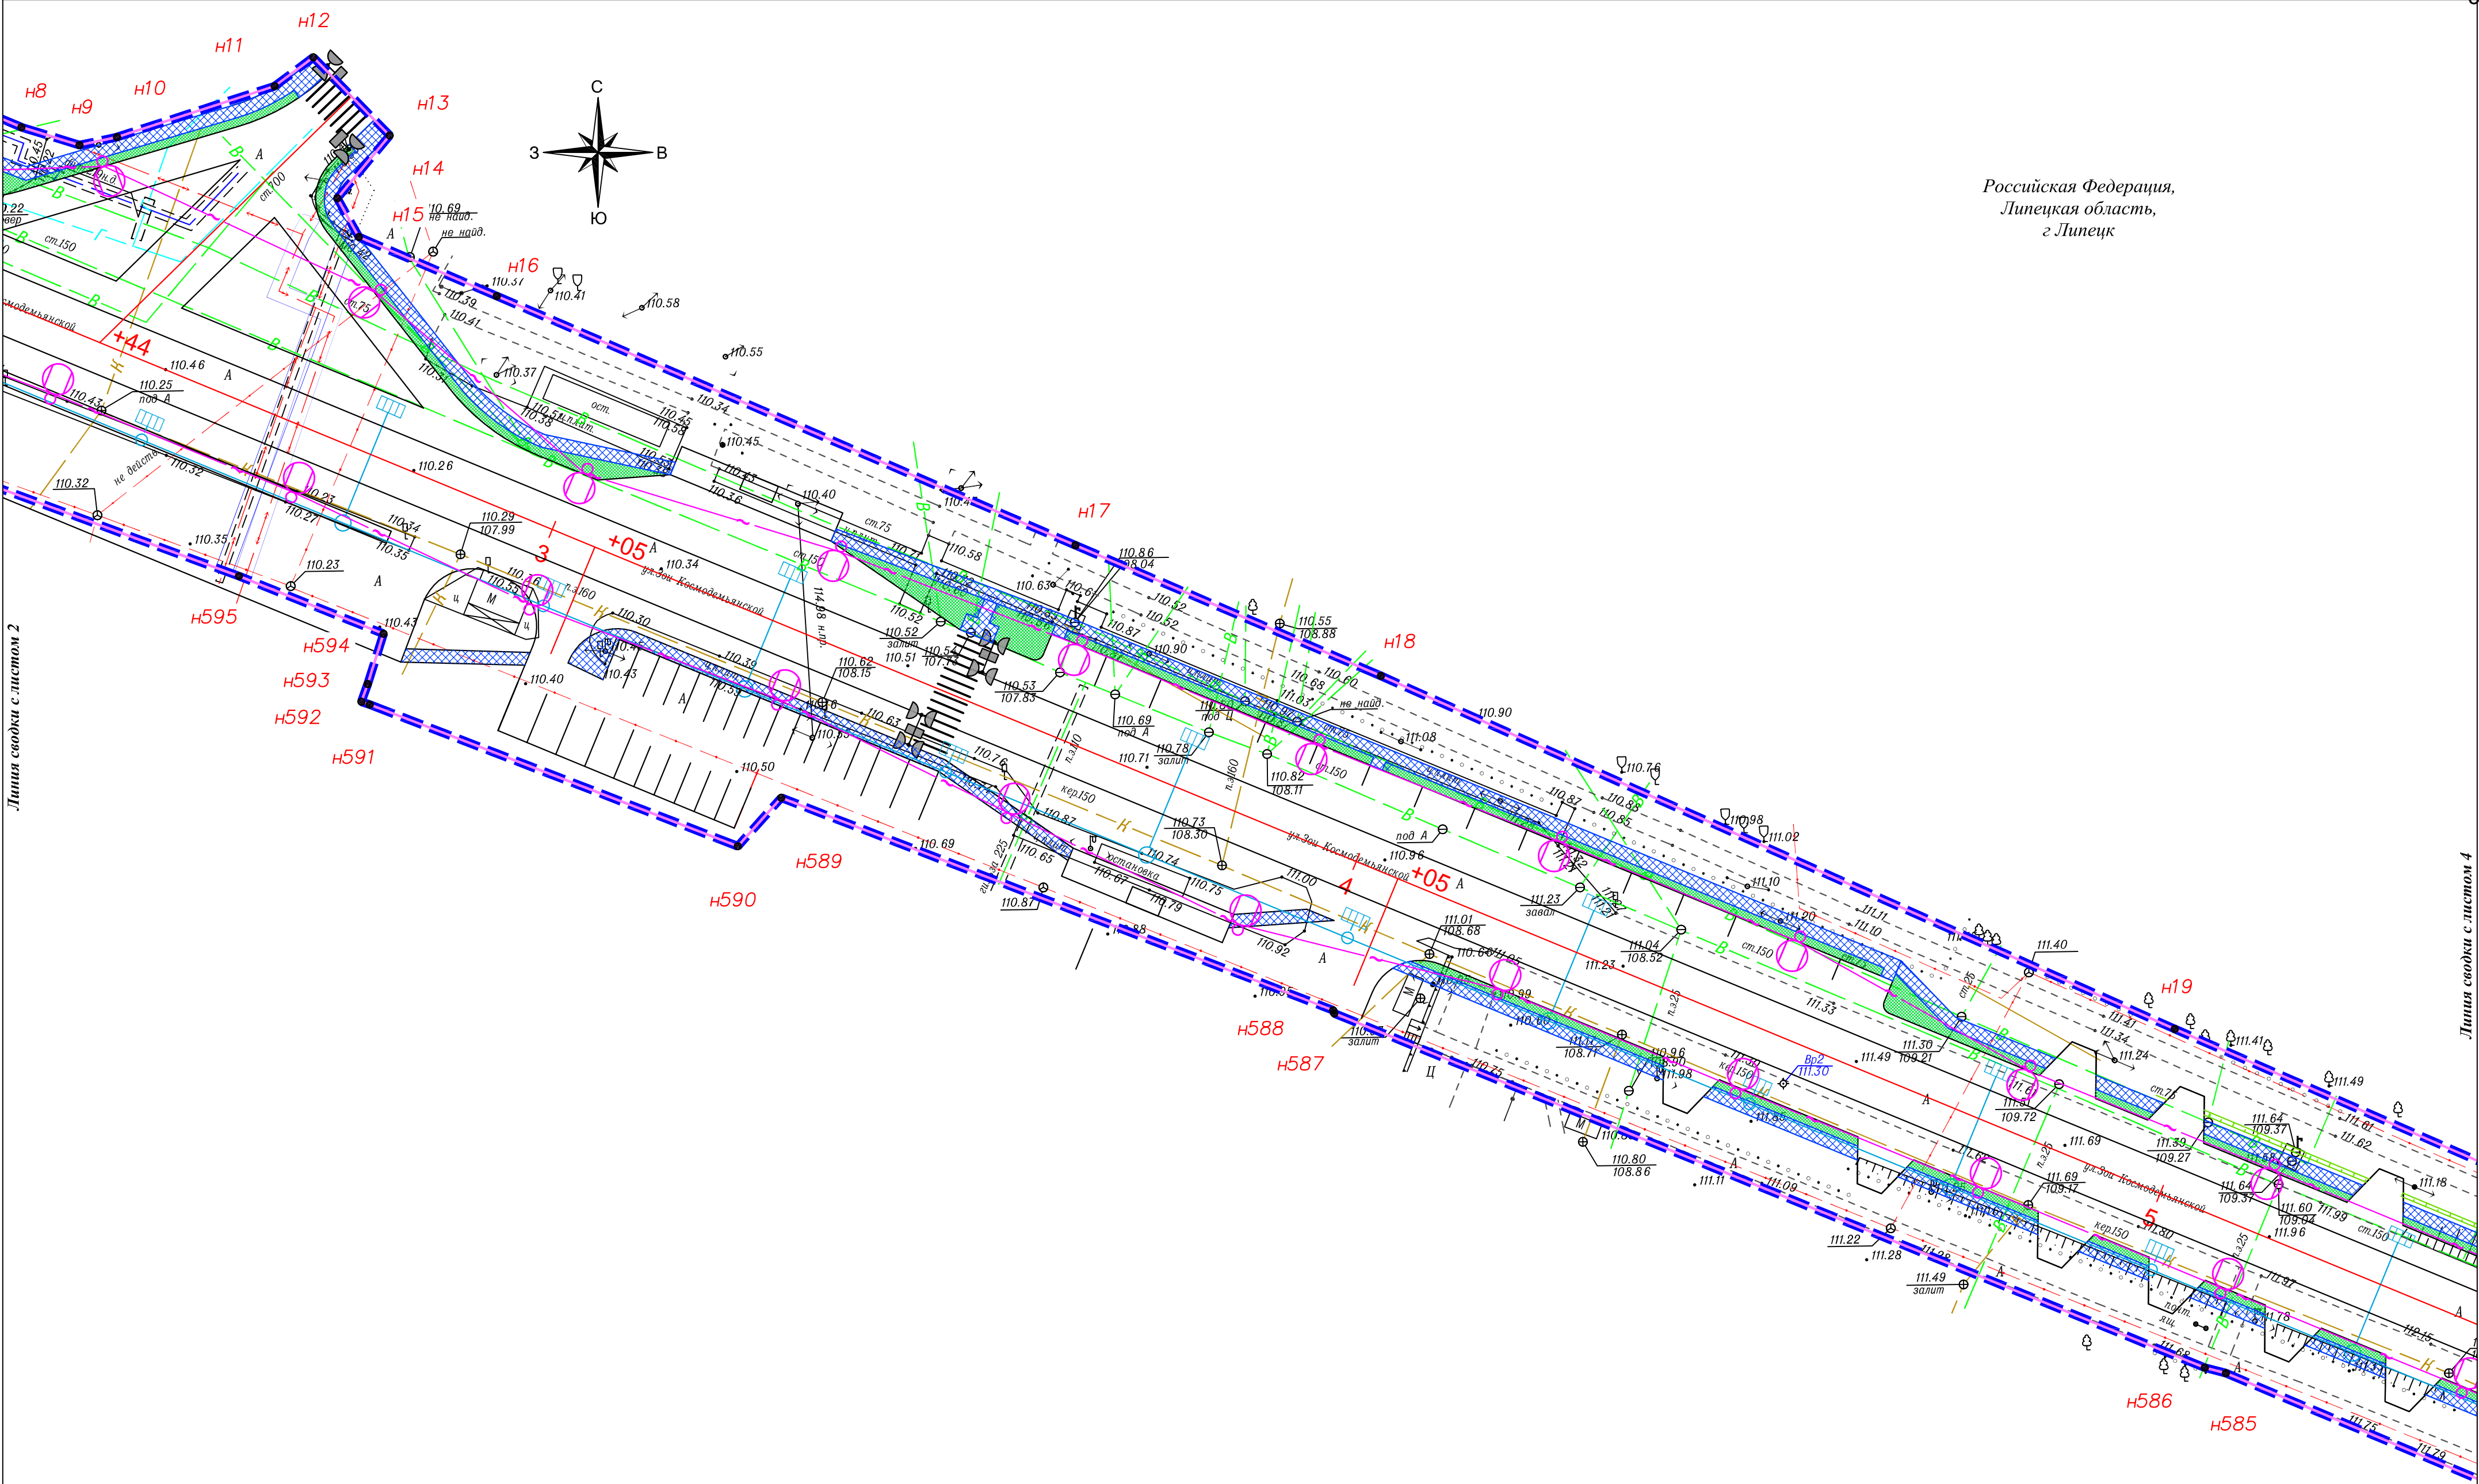


Линия сводки с листом 2

Линия сводки с листом 4


Условные обозначения:

- границы территории, в отношении которой осуществляется подготовка проекта планировки
- границы зон планируемого размещения линейного объекта
- номера характерных точек границ зон планируемого размещения линейного объекта
- ось автомобильной дороги
- проектируемая ливневая канализация с фильтрационными колодцами
- проектируемый тротуар
- проектируемый газон
- проектируемый пешеходный переход
- проектируемая линия освещения
- проектируемые трубы
- проектируемые светофоры


Чертеж границ зон планируемого размещения линейных объектов						Лист
Изм.	Кол.	уч.	Лист	Нед.	Подп.	Дата
М 1:500						3

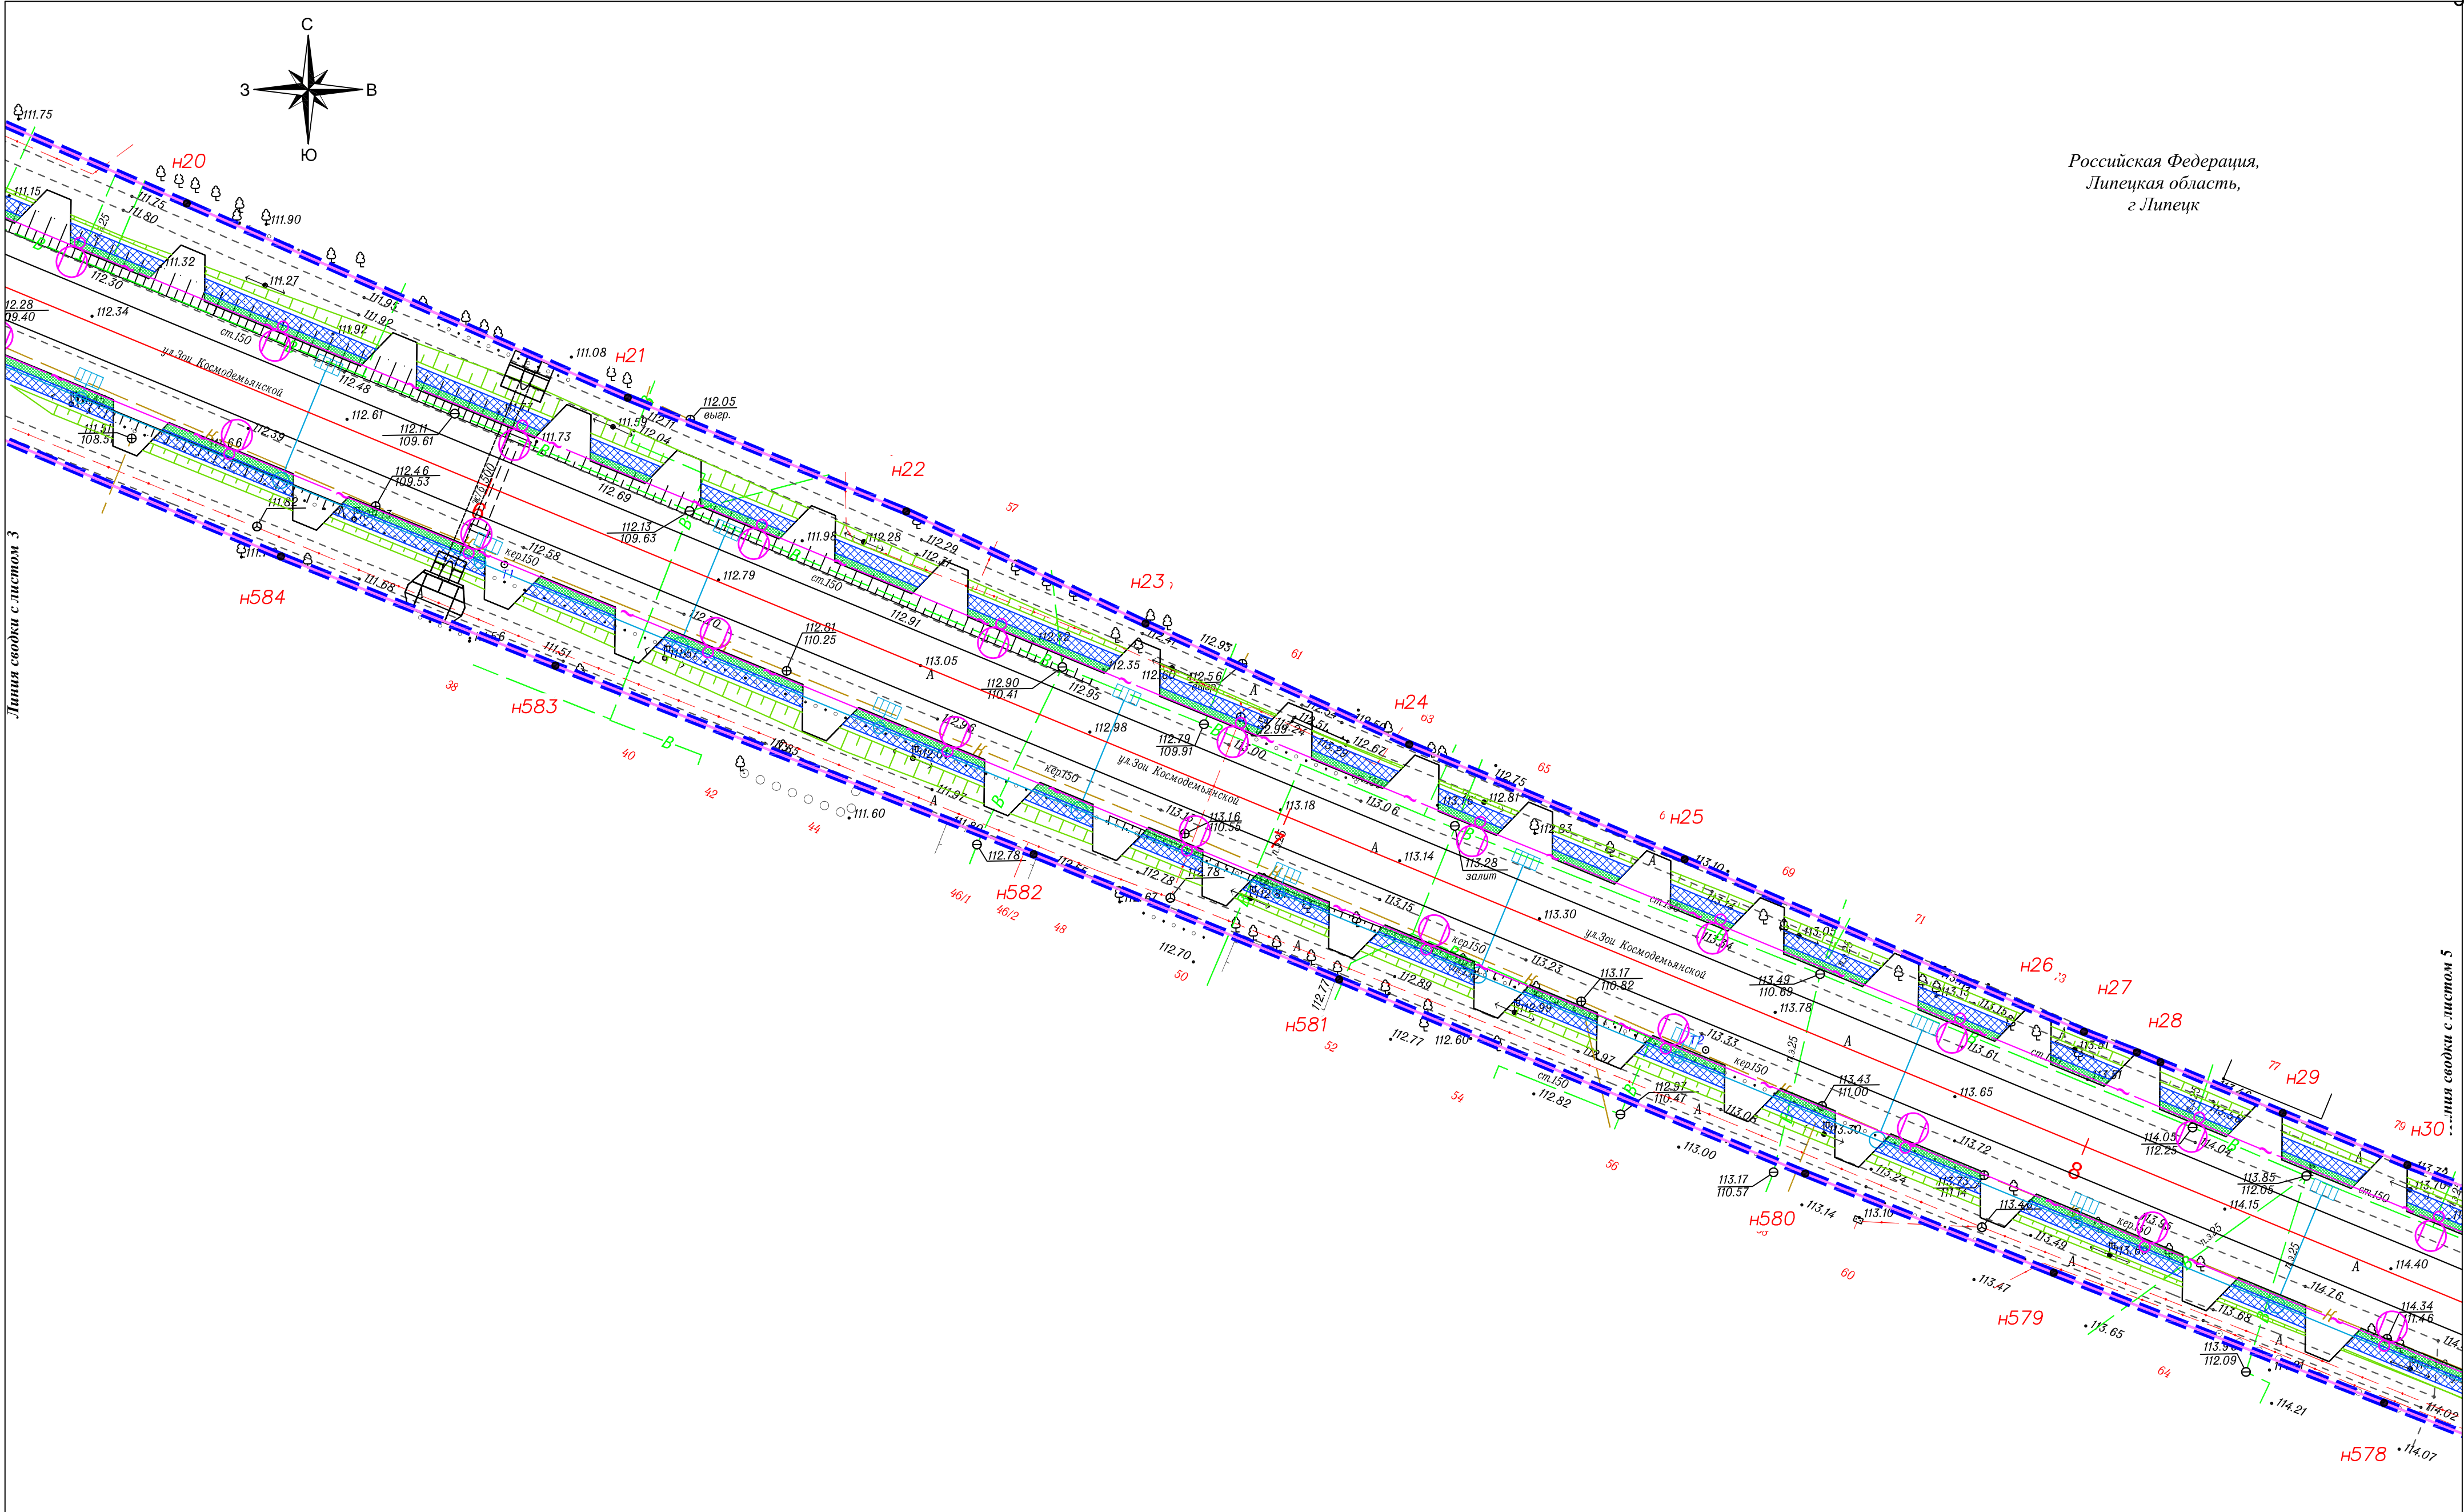

- Условные обозначения:**
- границы территории, в отношении которой осуществляется подготовка проекта планировки
 - границы зон планируемого размещения линейного объекта
 - номера характерных точек границ зон планируемого размещения линейного объекта
 - ось автомобильной дороги
 - проектируемая ливневая канализация с фильтрационными колодцами
 - проектируемый тротуар
 - проектируемый газон
 - проектируемый пешеходный переход
 - проектируемая линия освещения
 - проектируемые трубы
 - проектируемые светофоры

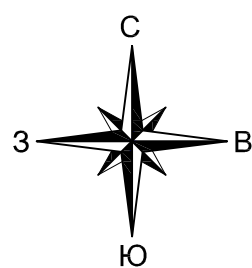

Российская Федерация,
Липецкая область,
г. Липецк

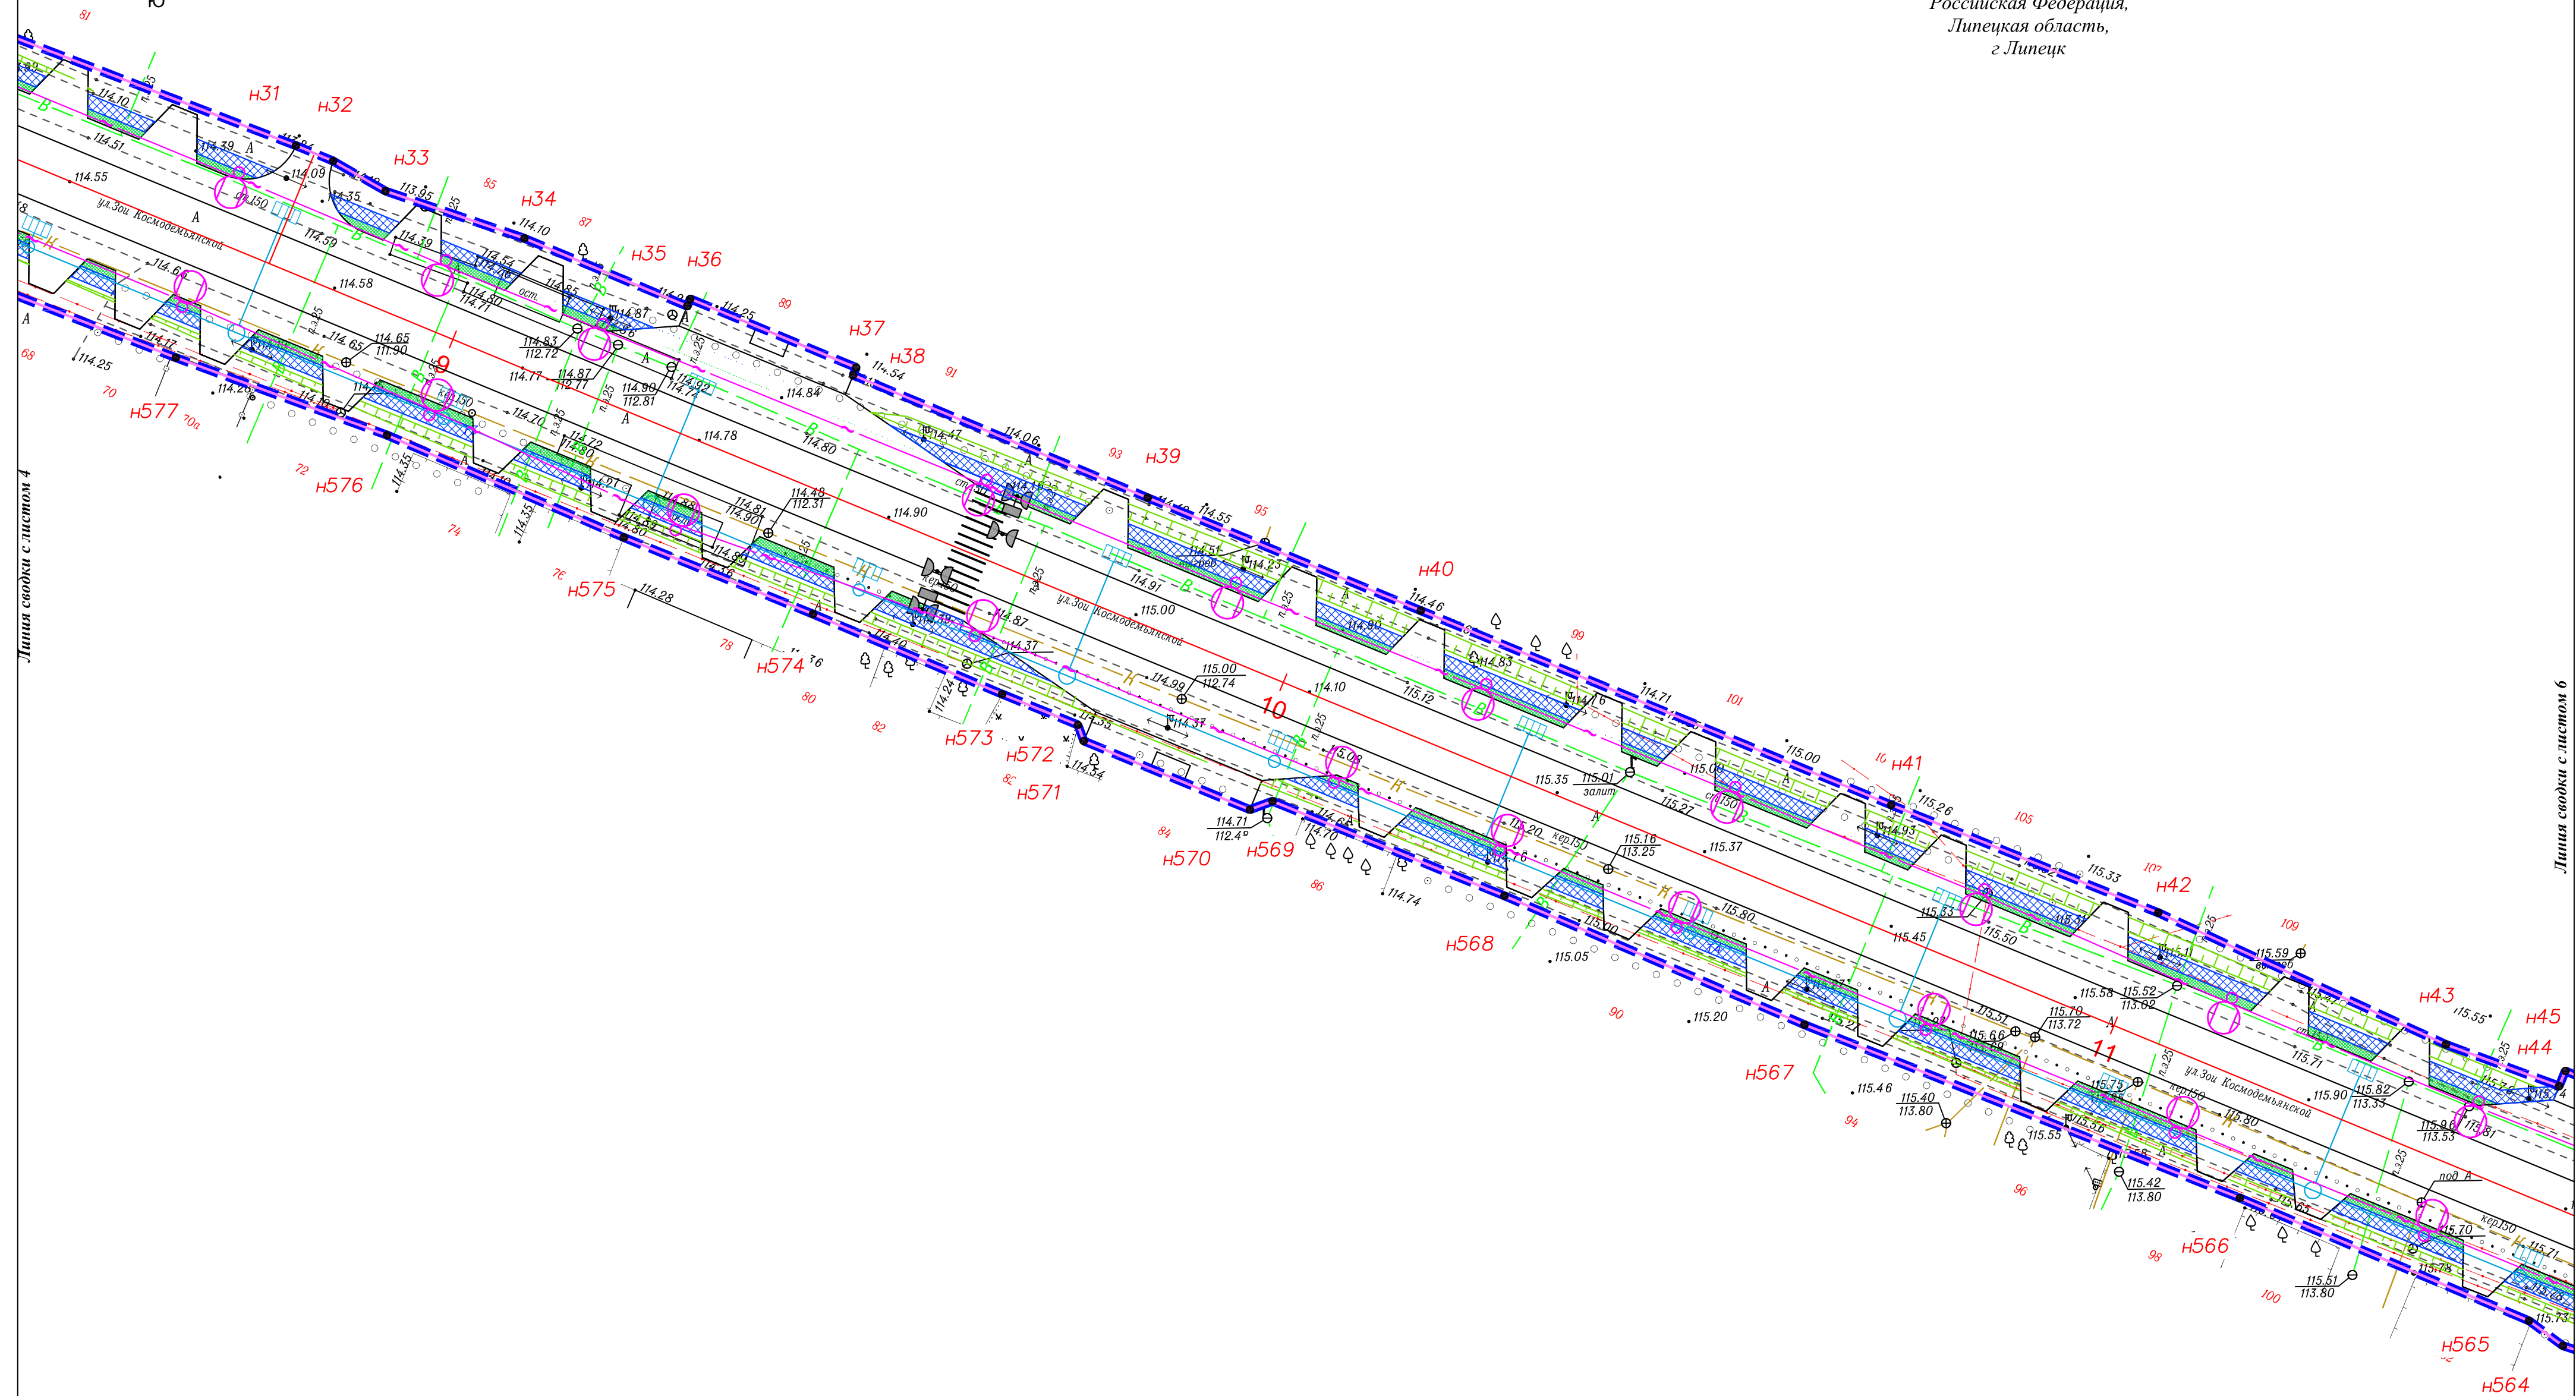

Тиния сводки с листом 6

Условные обозначения:

- | | | | |
|---|--|---|------------------------------------|
|  | - границы территории, в отношении которой осуществляется подготовка проекта планировки |  | - проектируемый тротуар |
|  | - границы зон планируемого размещения линейного объекта |  | - проектируемый газон |
|  | - номера характерных точек границ зон планируемого размещения линейного объекта |  | - проектируемый пешеходный переход |
|  | - ось автомобильной дороги |  | - проектируемая линия освещения |
|  | - проектируемая ливневая канализация с фильтрационными колодцами |  | - проектируемые трубы |
| | |  | - проектируемые светофоры |

						Чертеж границ зон планируемого размещения линейных объектов	Лист
Изм.	Кол.уч	Лист	№ док	Подп.	Дата		5


Линия сводки с листом 5

Титул сводки с листом 7


Условные обозначения:

- | | | | |
|---|--|---|------------------------------------|
|  | - границы территории, в отношении которой осуществляется подготовка проекта планировки |  | - проектируемый тротуар |
|  | - границы зон планируемого размещения линейного объекта |  | - проектируемый газон |
|  | - номера характерных точек границ зон планируемого размещения линейного объекта |  | - проектируемый пешеходный переход |
|  | - ось автомобильной дороги |  | - проектируемая линия освещения |
|  | - проектируемая ливневая канализация с фильтрационными колодцами |  | - проектируемые трубы |
| | |  | - проектируемые светофоры |

						Чертеж границ зон планируемого размещения линейных объектов	Лист
Изм.	Кол.уч	Лист	№ док.	Подп.	Дата		6

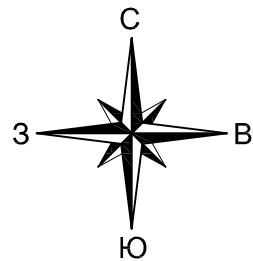


Российская Федерация,
Липецкая область,
г. Липецк

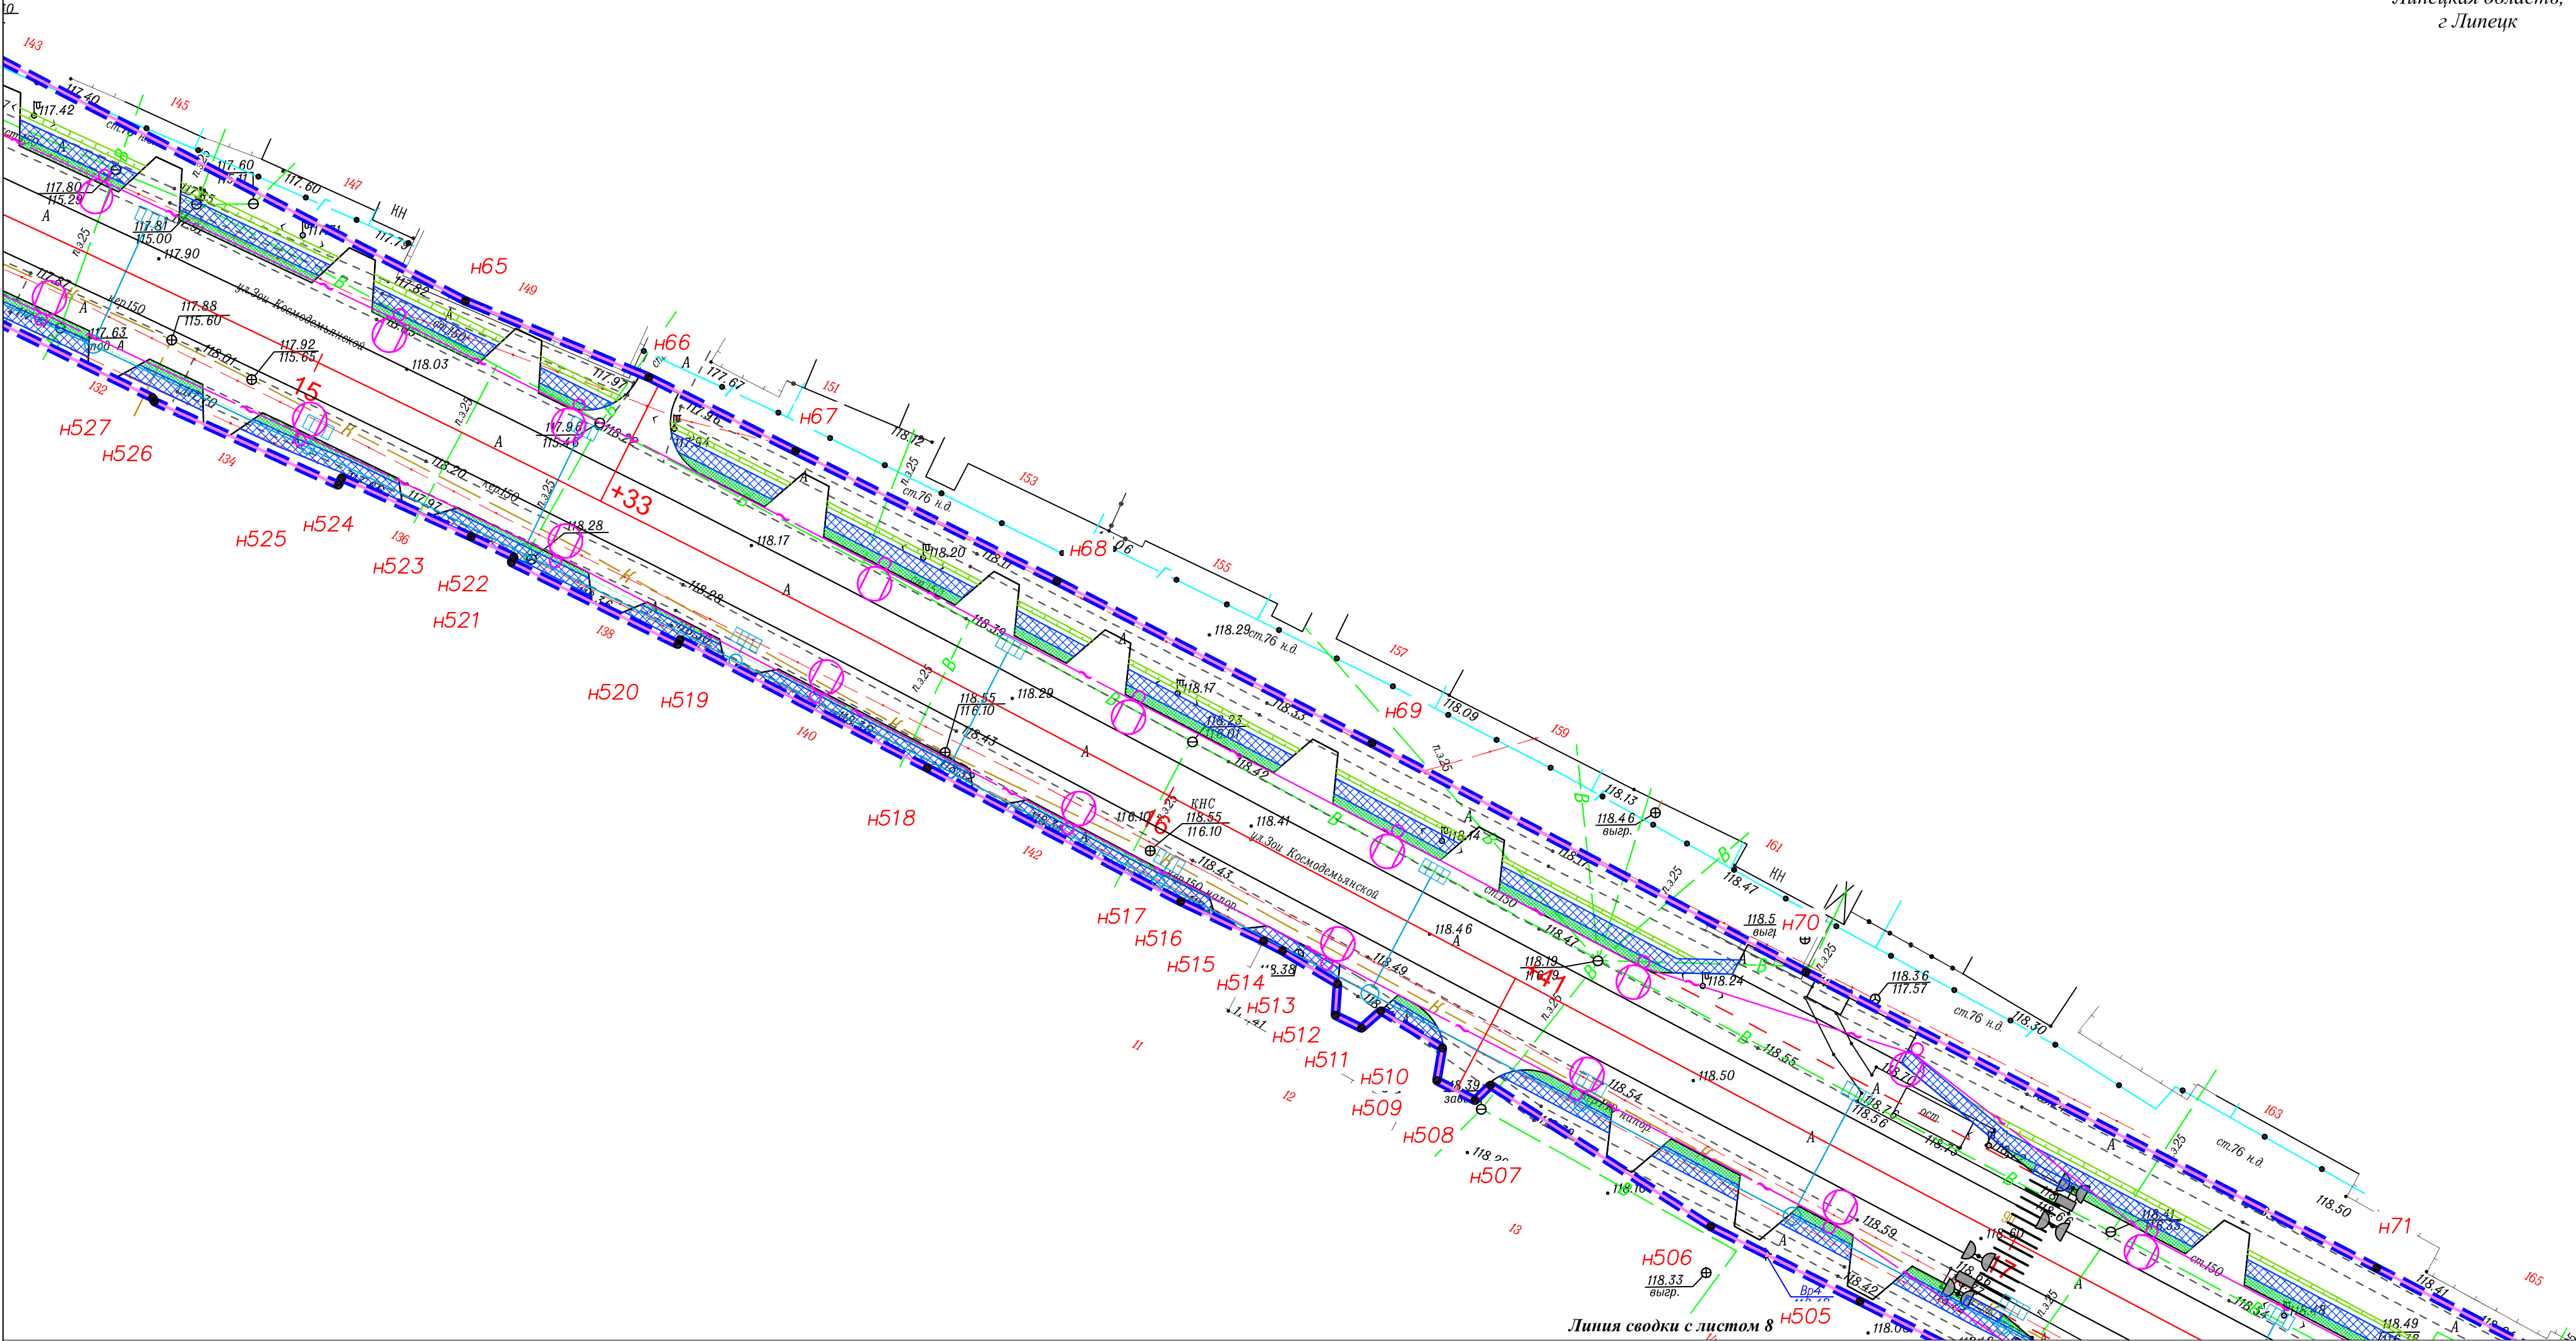

Российская Федерация,
Липецкая область,
г. Липецк


Линия сводки с листом 7

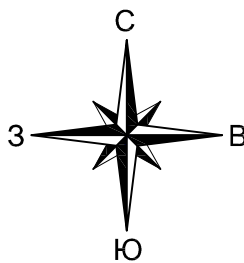


Линия сводки с листом 9

Условные обозначения:

- границы территорий, в отношении которой осуществляется подготовка проекта планировки
- границы зон планируемого размещения линейного объекта
- номера характерных точек границ зон планируемого размещения линейного объекта
- ось автомобильной дороги
- проектируемая ливневая канализация с фильтрационными колодцами
- проектируемый тротуар
- проектируемый газон
- проектируемый пешеходный переход
- проектируемая линия освещения
- проектируемые трубы
- проектируемые светофоры

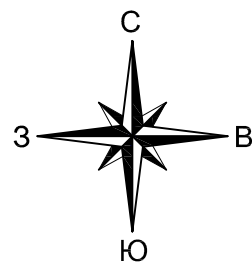

Российская Федерация,
Липецкая область,
г. Липецк

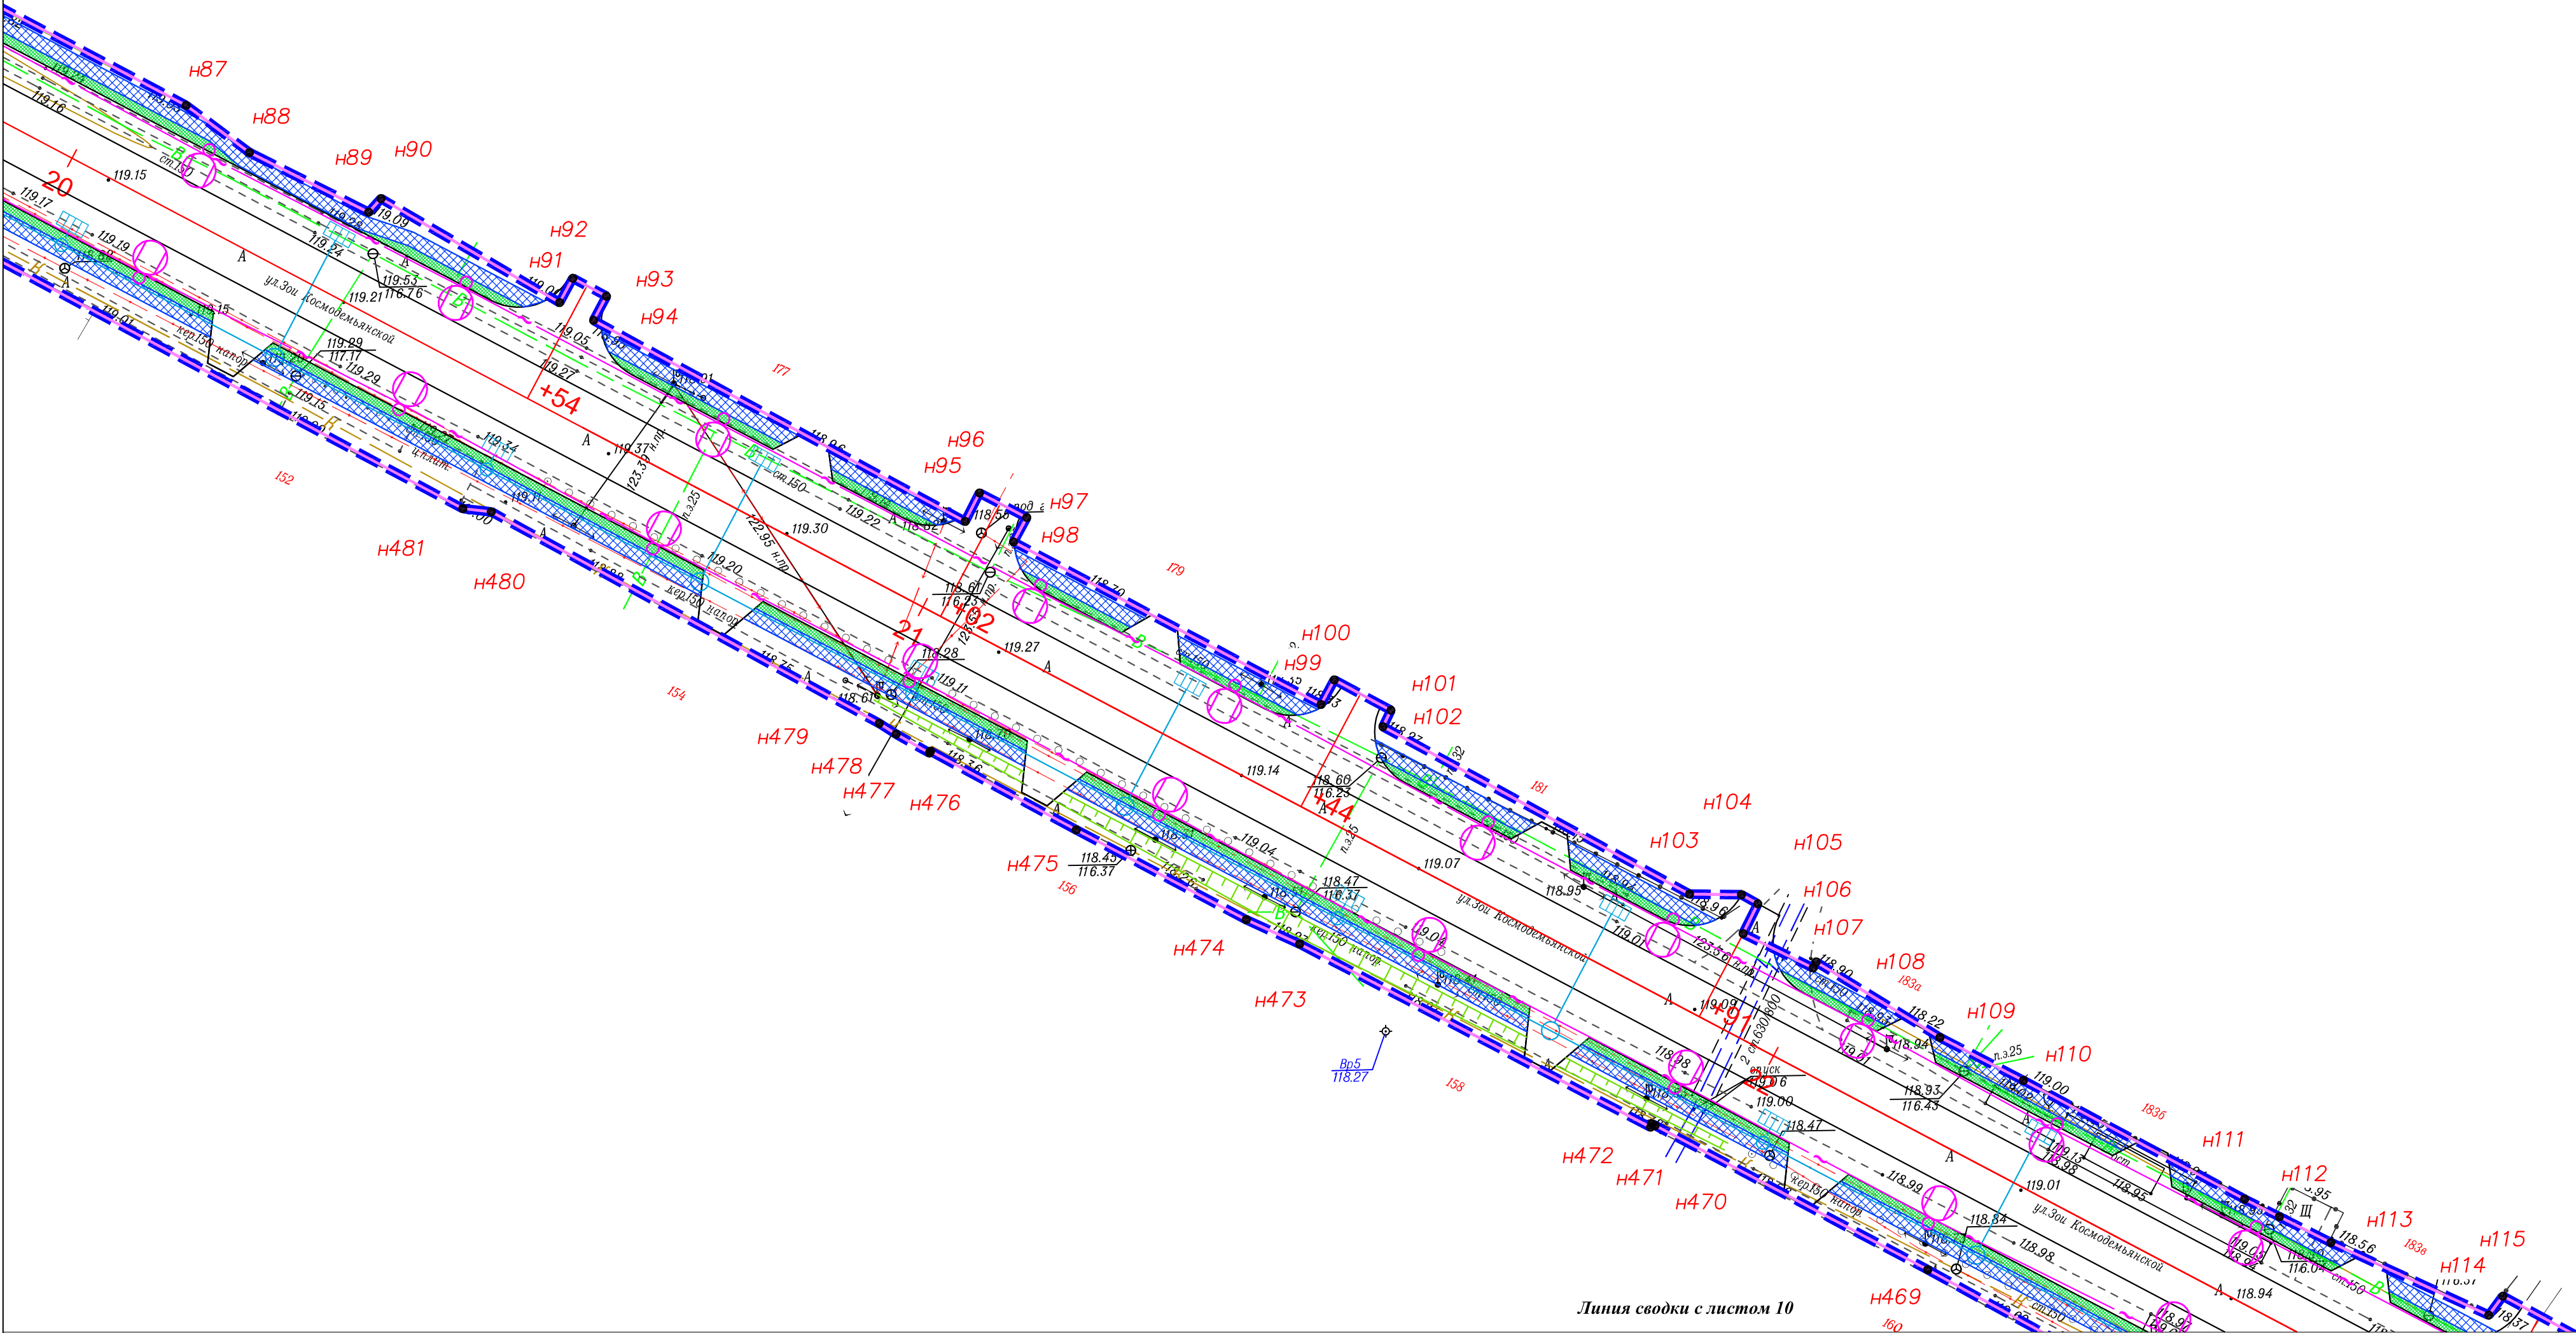


Линия сводки с листом 10

Условные обозначения:

- границы территории, в отношении которой осуществляется подготовка проекта планировки
- границы зон планируемого размещения линейного объекта
- номера характерных точек границ зон планируемого размещения линейного объекта
- ось автомобильной дороги
- проектируемая ливневая канализация с фильтрационными колодцами
- проектируемый тротуар
- проектируемый газон
- проектируемый пешеходный переход
- проектируемая линия освещения
- проектируемые трубы
- проектируемые светофоры

						Чертеж границ зон планируемого размещения линейных объектов	Лист
Изм.	Кол.	Лист	Недок.	Подп.	Дата	М 1:500	9

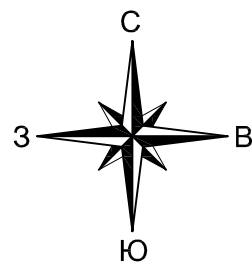


Российская Федерация,
Липецкая область,
г. Липецк




- | | | | |
|---|--|---|------------------------------------|
|  | - границы территории, в отношении которой осуществляется подготовка проекта планировки |  | - проектируемый тротуар |
|  | - границы зон планируемого размещения линейного объекта |  | - проектируемый газон |
|  | - номера характерных точек границ зон планируемого размещения линейного объекта |  | - проектируемый пешеходный переход |
|  | - ось автомобильной дороги |  | - проектируемая линия освещения |
|  | - проектируемая ливневая канализация с фильтрационными колодцами |  | - проектируемые трубы |
| | |  | - проектируемые светофоры |

						Чертеж границ зон планируемого размещения линейных объектов	Лист
Изм.	Код.уч	Лист	№ док	Подп.	Дата		10

Donor: A2 (A20x50A)

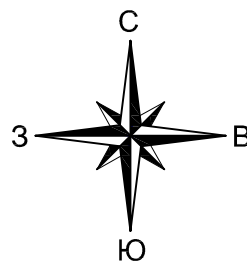



Российская Федерация,
Липецкая область,
г. Липецк

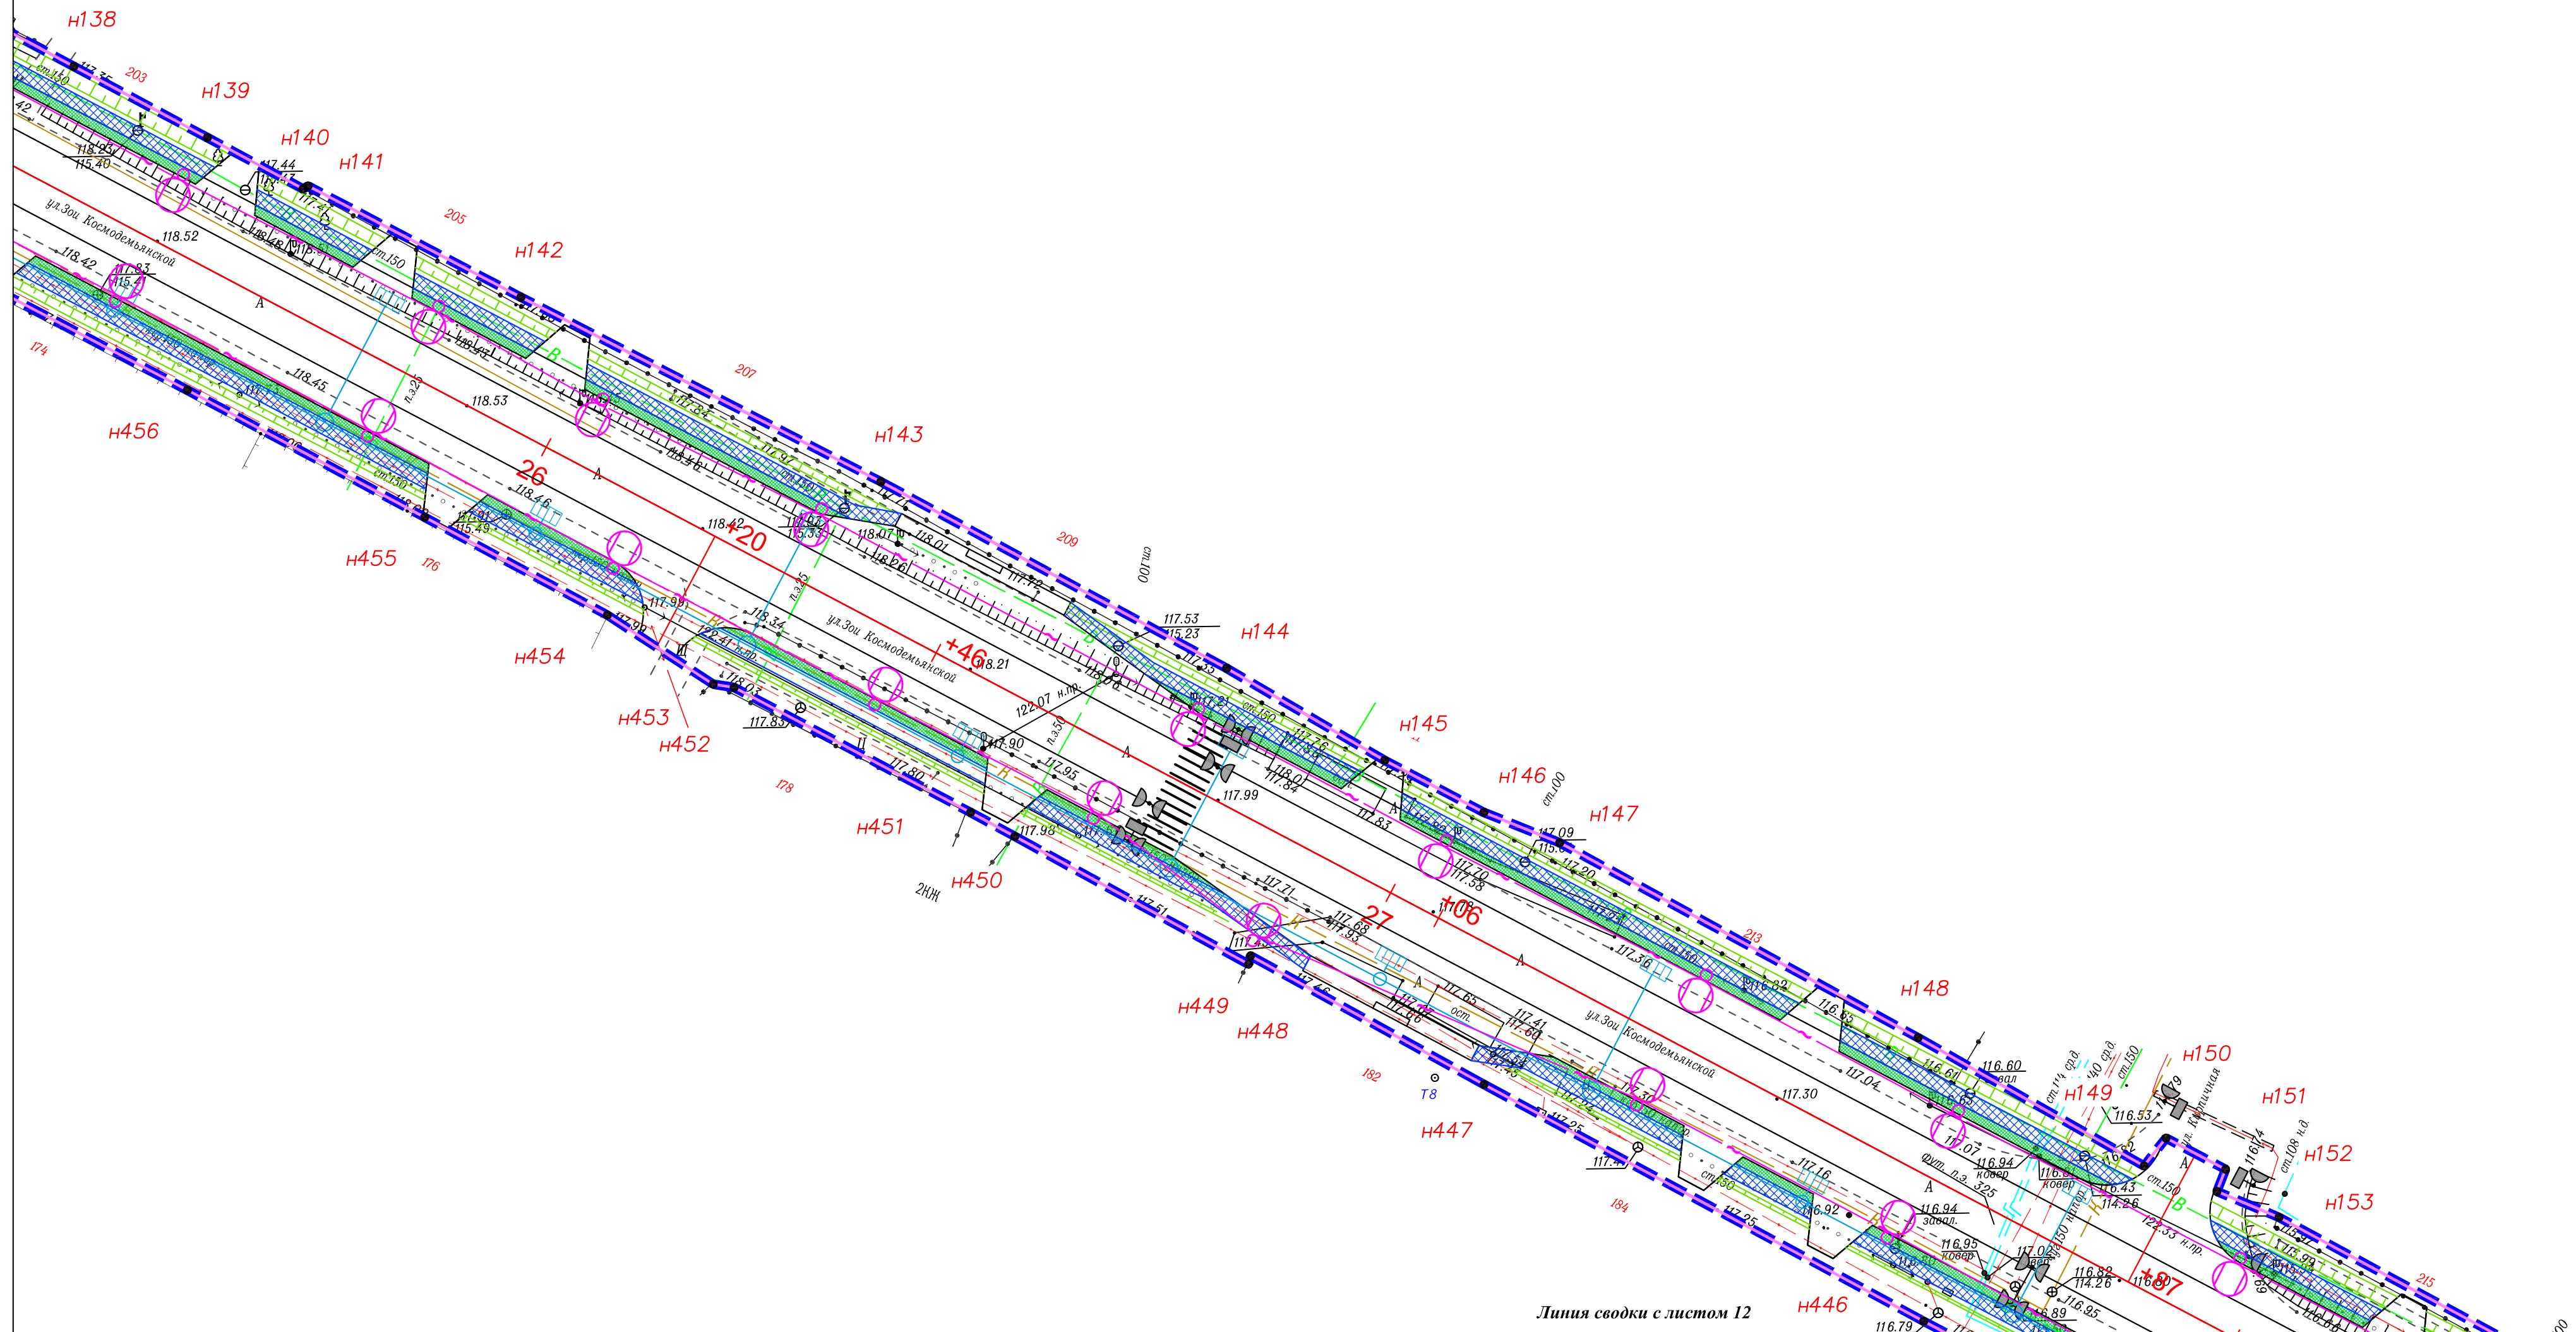

Условные обозначения:


- | | | | |
|---|--|---|------------------------------------|
|  | - границы территории, в отношении которой осуществляется подготовка проекта планировки |  | - проектируемый тротуар |
|  | - границы зон планируемого размещения линейного объекта |  | - проектируемый газон |
|  | - номера характерных точек границ зон планируемого размещения линейного объекта |  | - проектируемый пешеходный переход |
|  | - ось автомобильной дороги |  | - проектируемая линия освещения |
|  | - проектируемая ливневая канализация с фильтрационными колодцами |  | - проектируемые трубы |
| | |  | - проектируемые светофоры |

						Чертеж границ зон планируемого размещения линейных объектов	Лист
Изм.	Кол.уч	Лист	№ док	Подп.	Дата		11

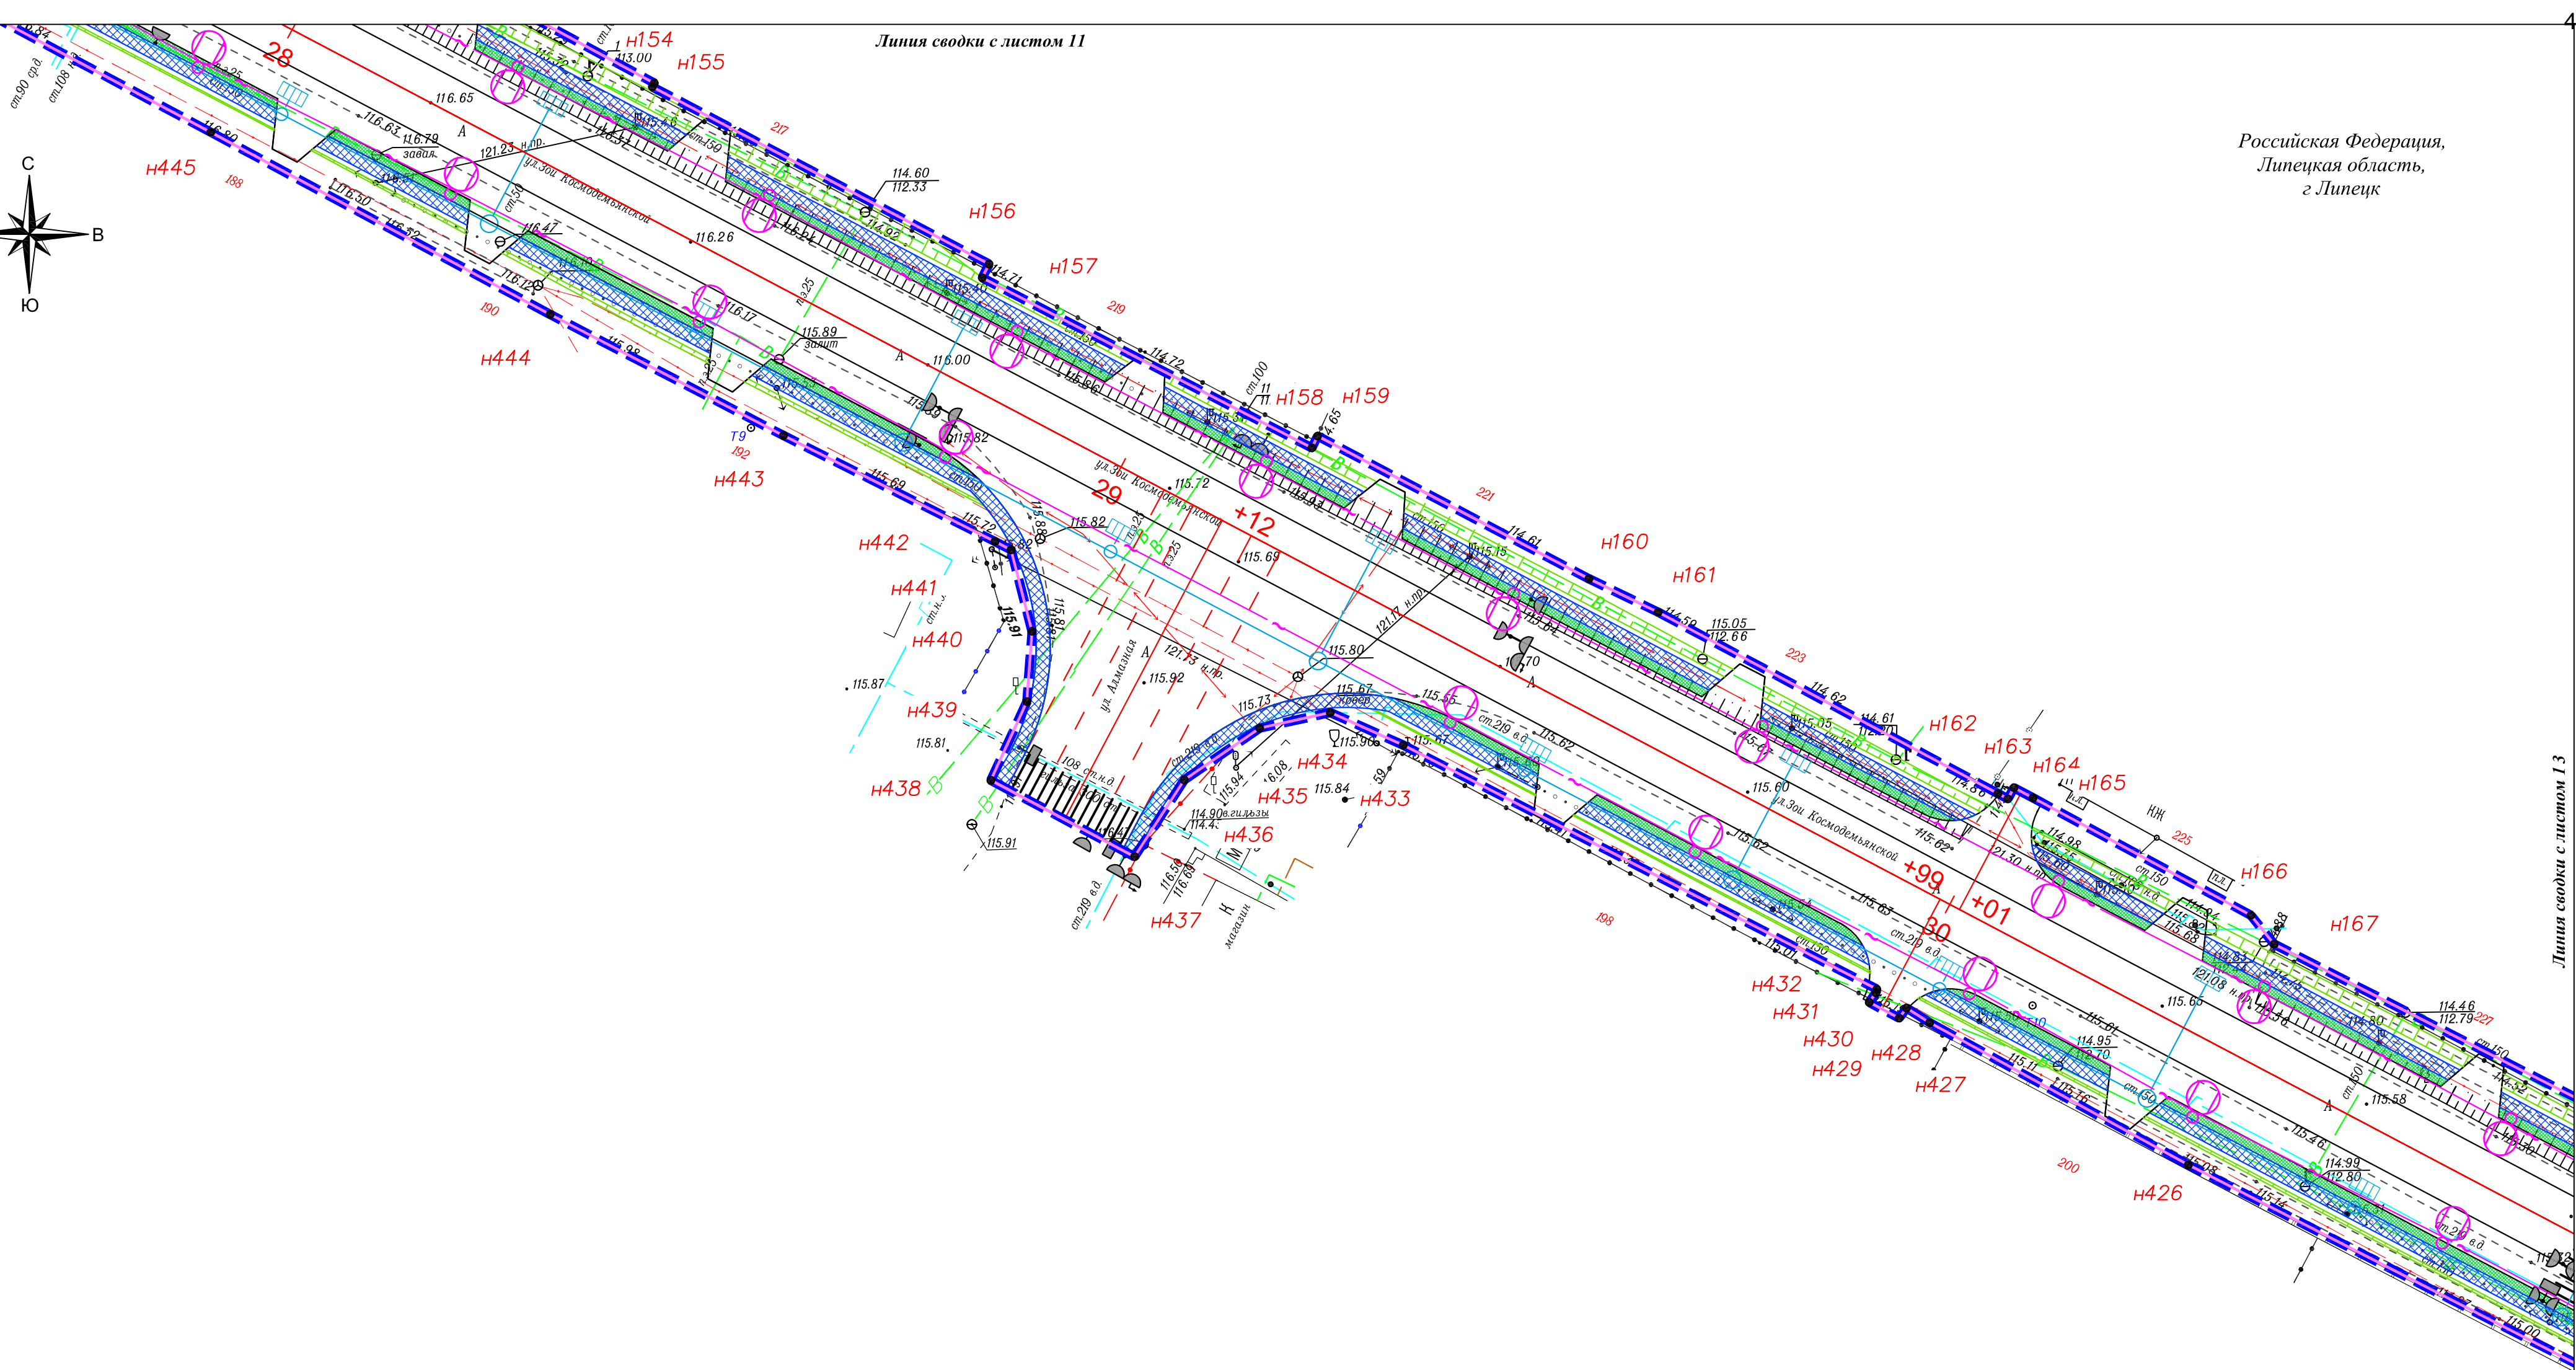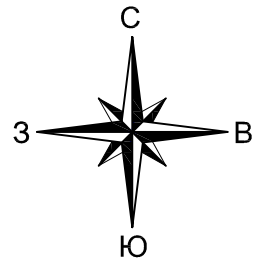


Условные обозначения:

- границы территории, в отношении которой осуществляется подготовка проекта планировки
- границы зон планируемого размещения линейного объекта
- номера характерных точек границ зон планируемого размещения линейного объекта
- ось автомобильной дороги
- проектируемая ливневая канализация с фильтрационными колодцами
- проектируемый тротуар
- проектируемый газон
- проектируемый пешеходный переход
- проектируемая линия освещения
- проектируемые трубы
- проектируемые светофоры

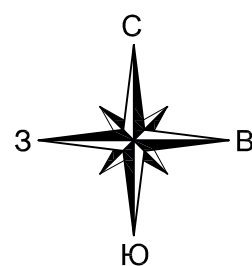


Российская Федерация,
Липецкая область,
г. Липецк

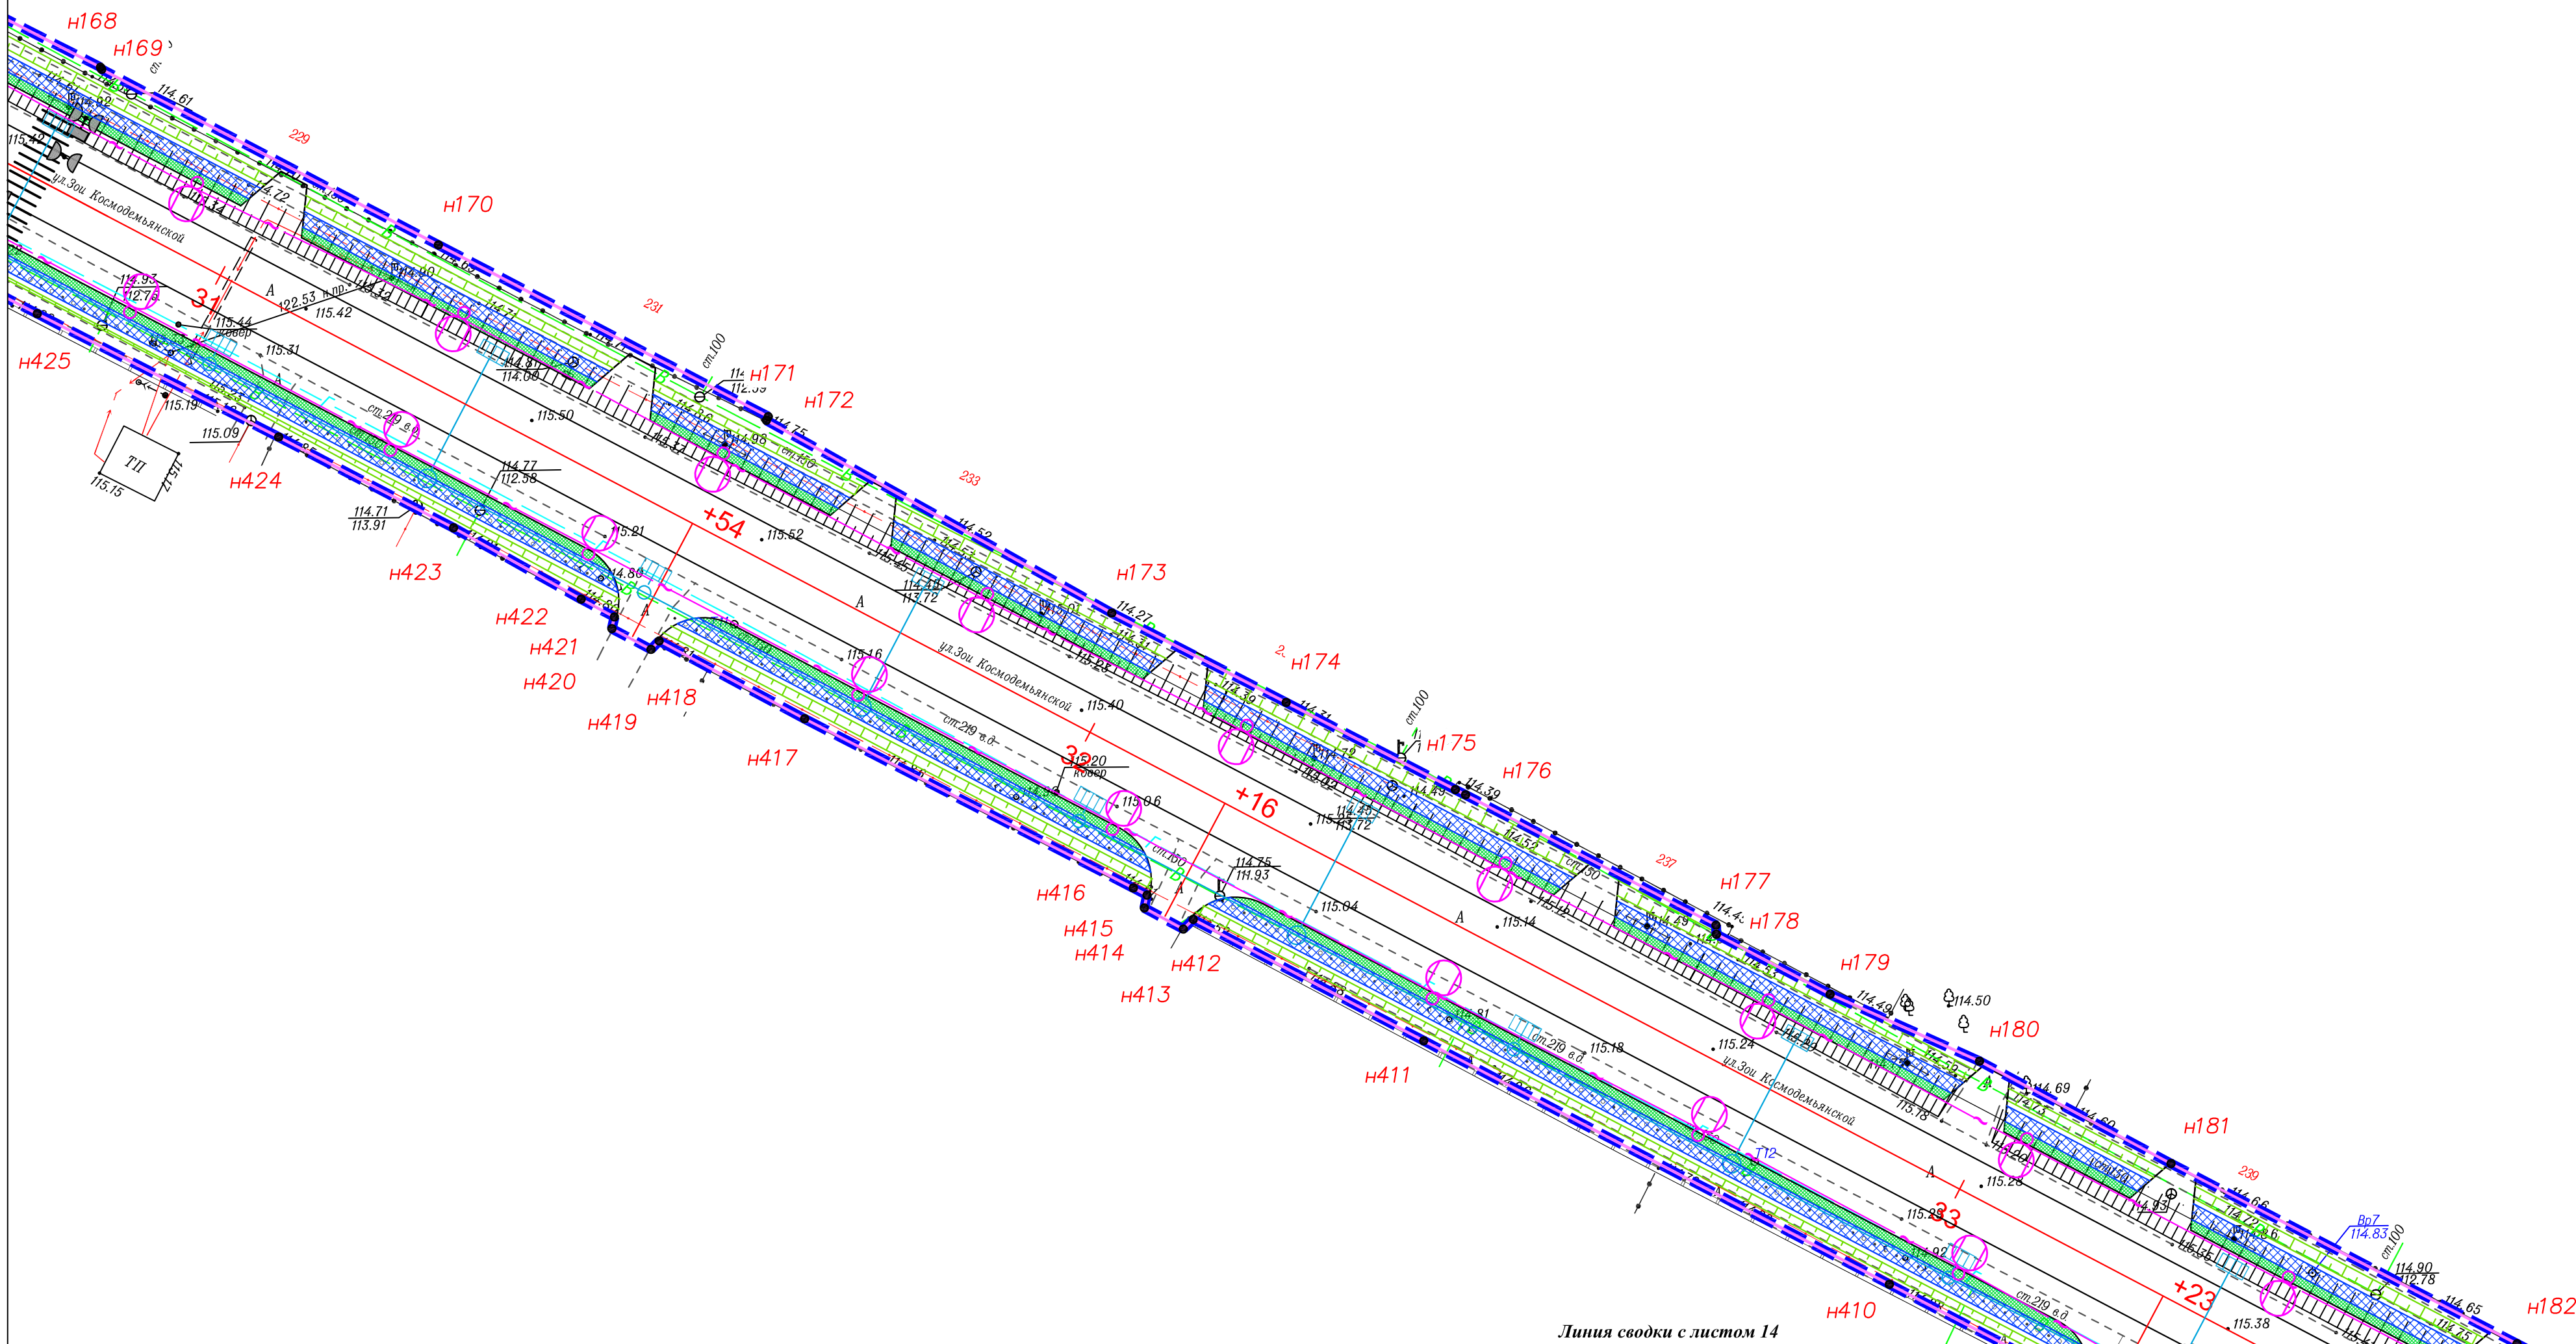

Условные обозначения:

- | | | | |
|---|--|---|------------------------------------|
|  | - границы территории, в отношении которой осуществляется подготовка проекта планировки |  | - проектируемый тротуар |
|  | - границы зон планируемого размещения линейного объекта |  | - проектируемый газон |
|  | - номера характерных точек границ зон планируемого размещения линейного объекта |  | - проектируемый пешеходный переход |
|  | - ось автомобильной дороги |  | - проектируемая линия освещения |
|  | - проектируемая ливневая канализация с фильтрационными колодцами |  | - проектируемые трубы |
| | |  | - проектируемые светофоры |


						Чертеж границ зон планируемого размещения линейных объектов	Лист
Изм.	Кол.уч	Лист	№ док	Подп.	Дата		М 1:500

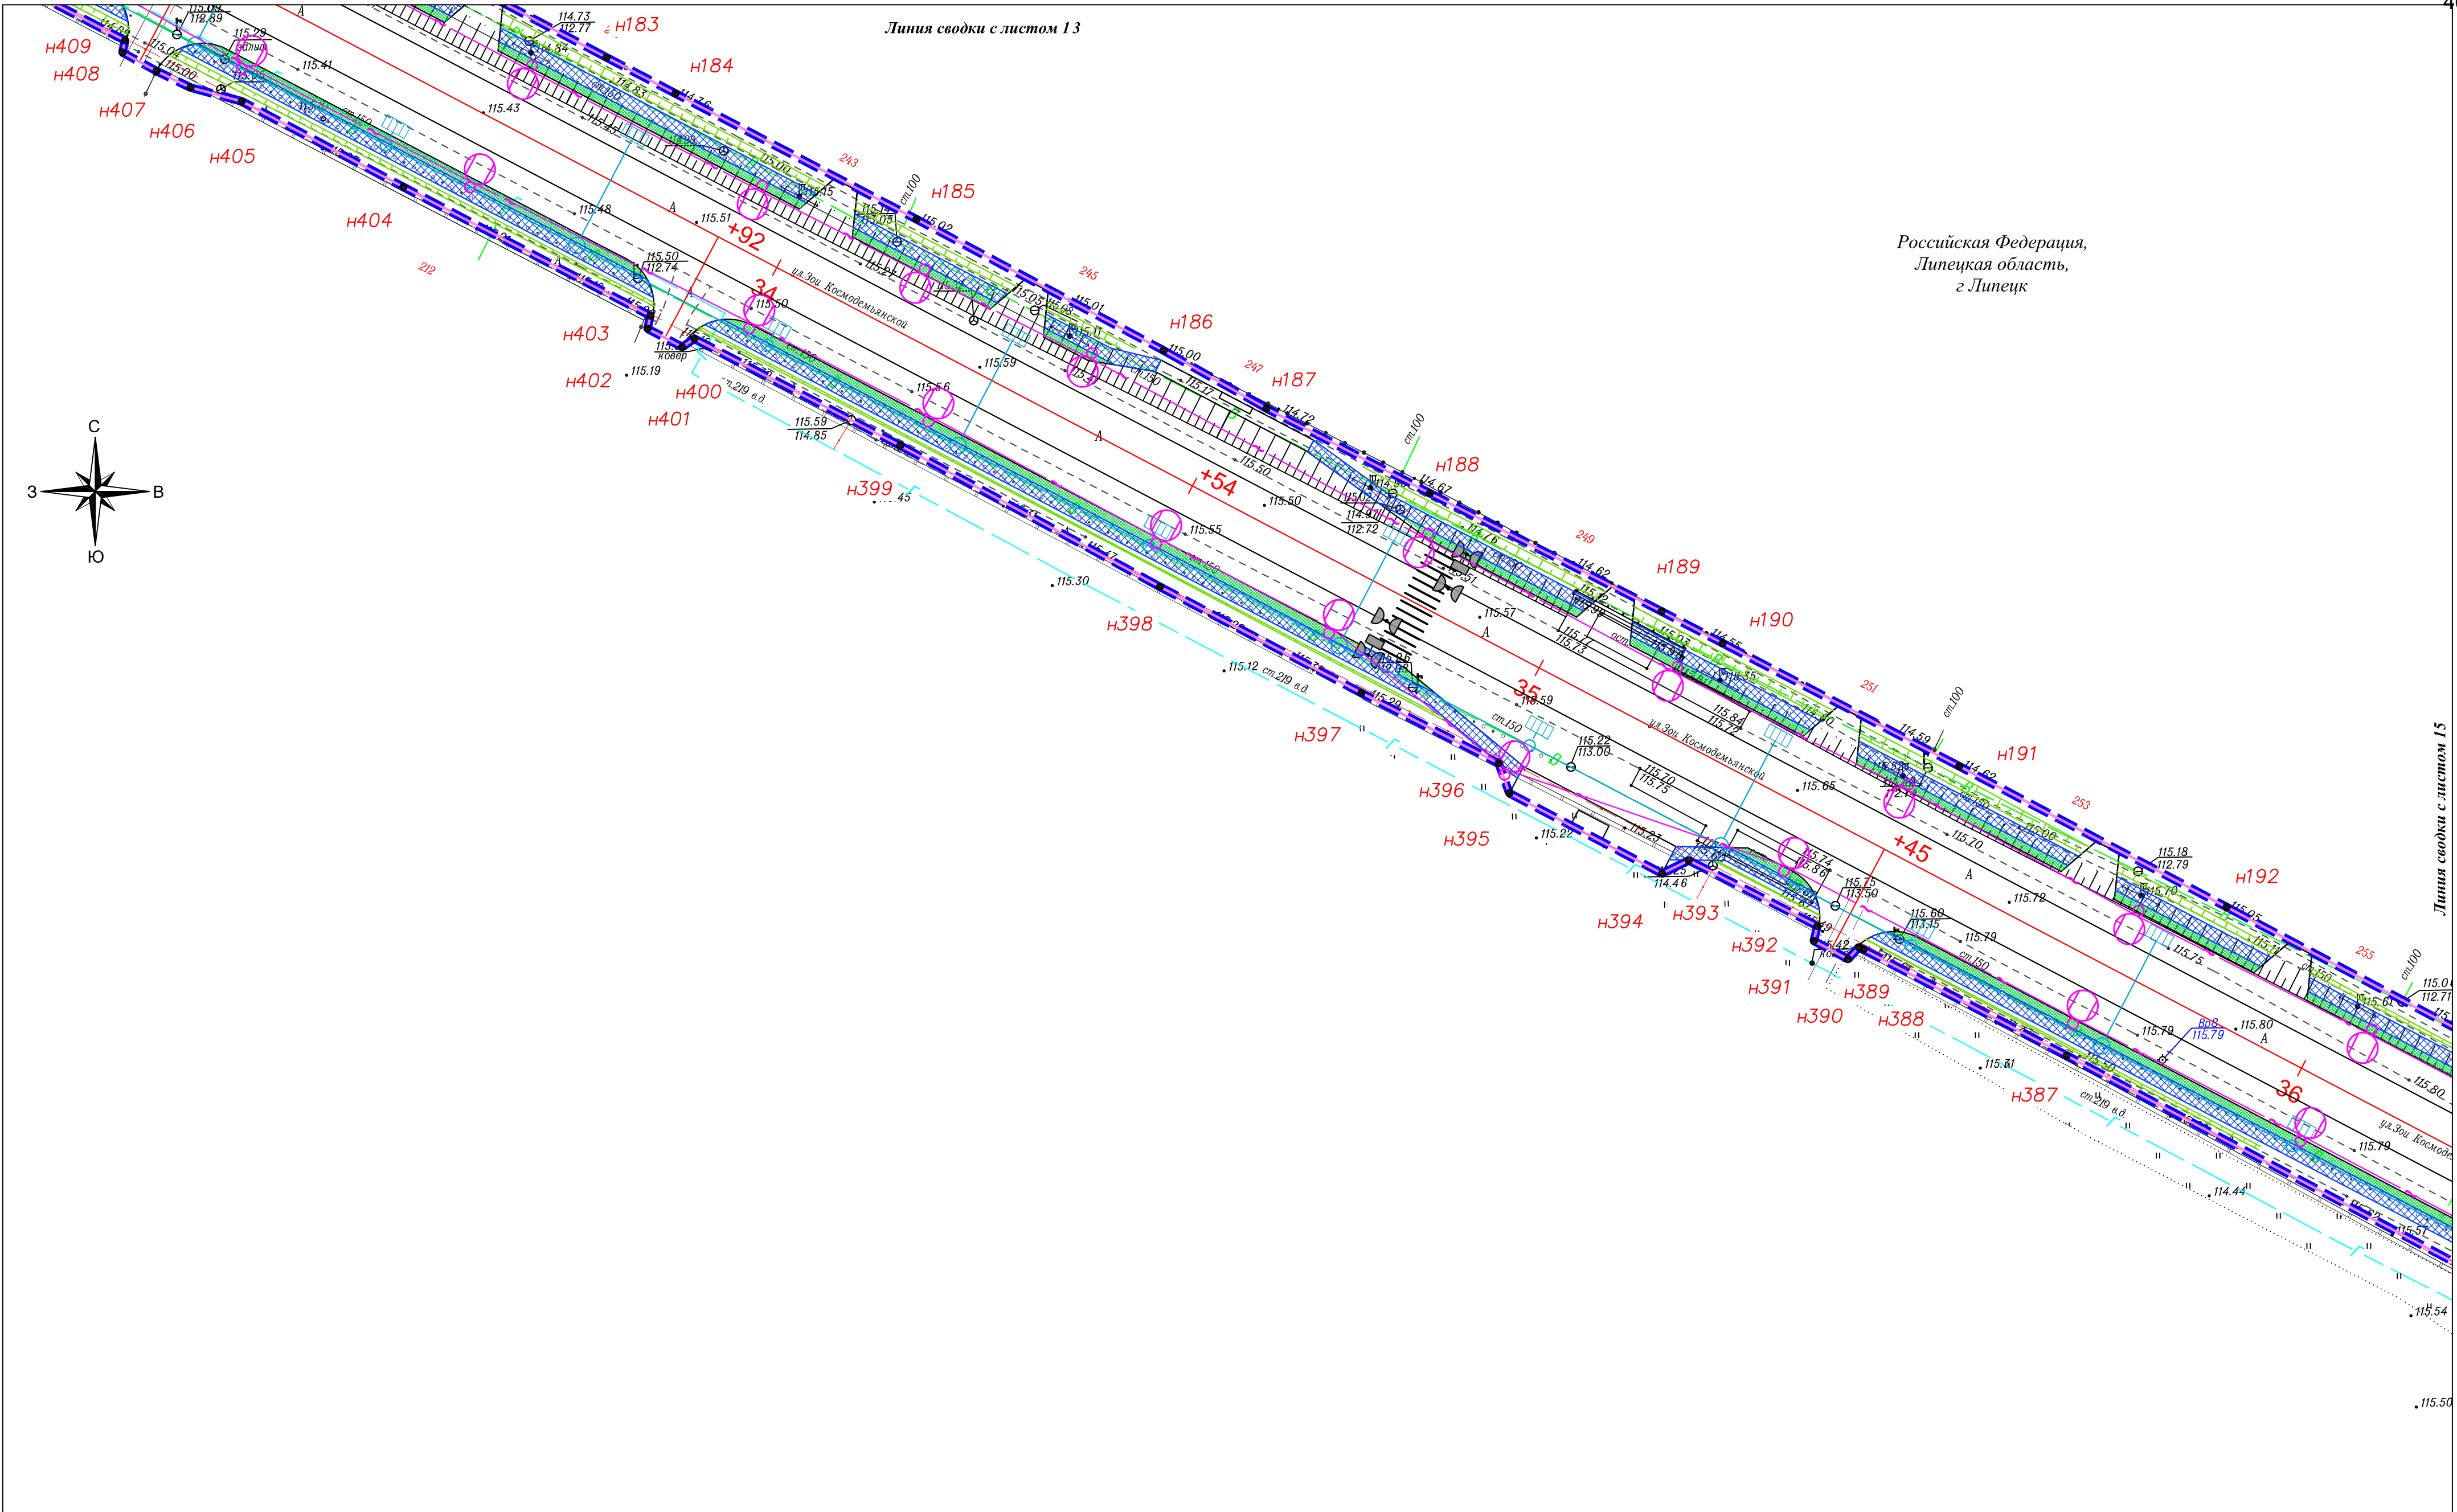


Условные обозначения:

- границы территории, в отношении которой осуществляется подготовка проекта планировки
- границы зон планируемого размещения линейного объекта
- номера характерных точек границ зон планируемого размещения линейного объекта
- ось автомобильной дороги
- проектируемая ливневая канализация с фильтрационными колодцами
- проектируемый тротуар
- проектируемый газон
- проектируемый пешеходный переход
- проектируемая линия освещения
- проектируемые трубы
- проектируемые светофоры

Изм.	Кол.	Лист	Масштаб	Подп.	Дата	Чертеж границ зон планируемого размещения линейных объектов	Лист
						М 1:500	14

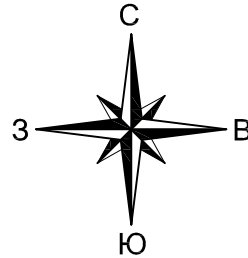


Российская Федерация,
Липецкая область,
г. Липецк

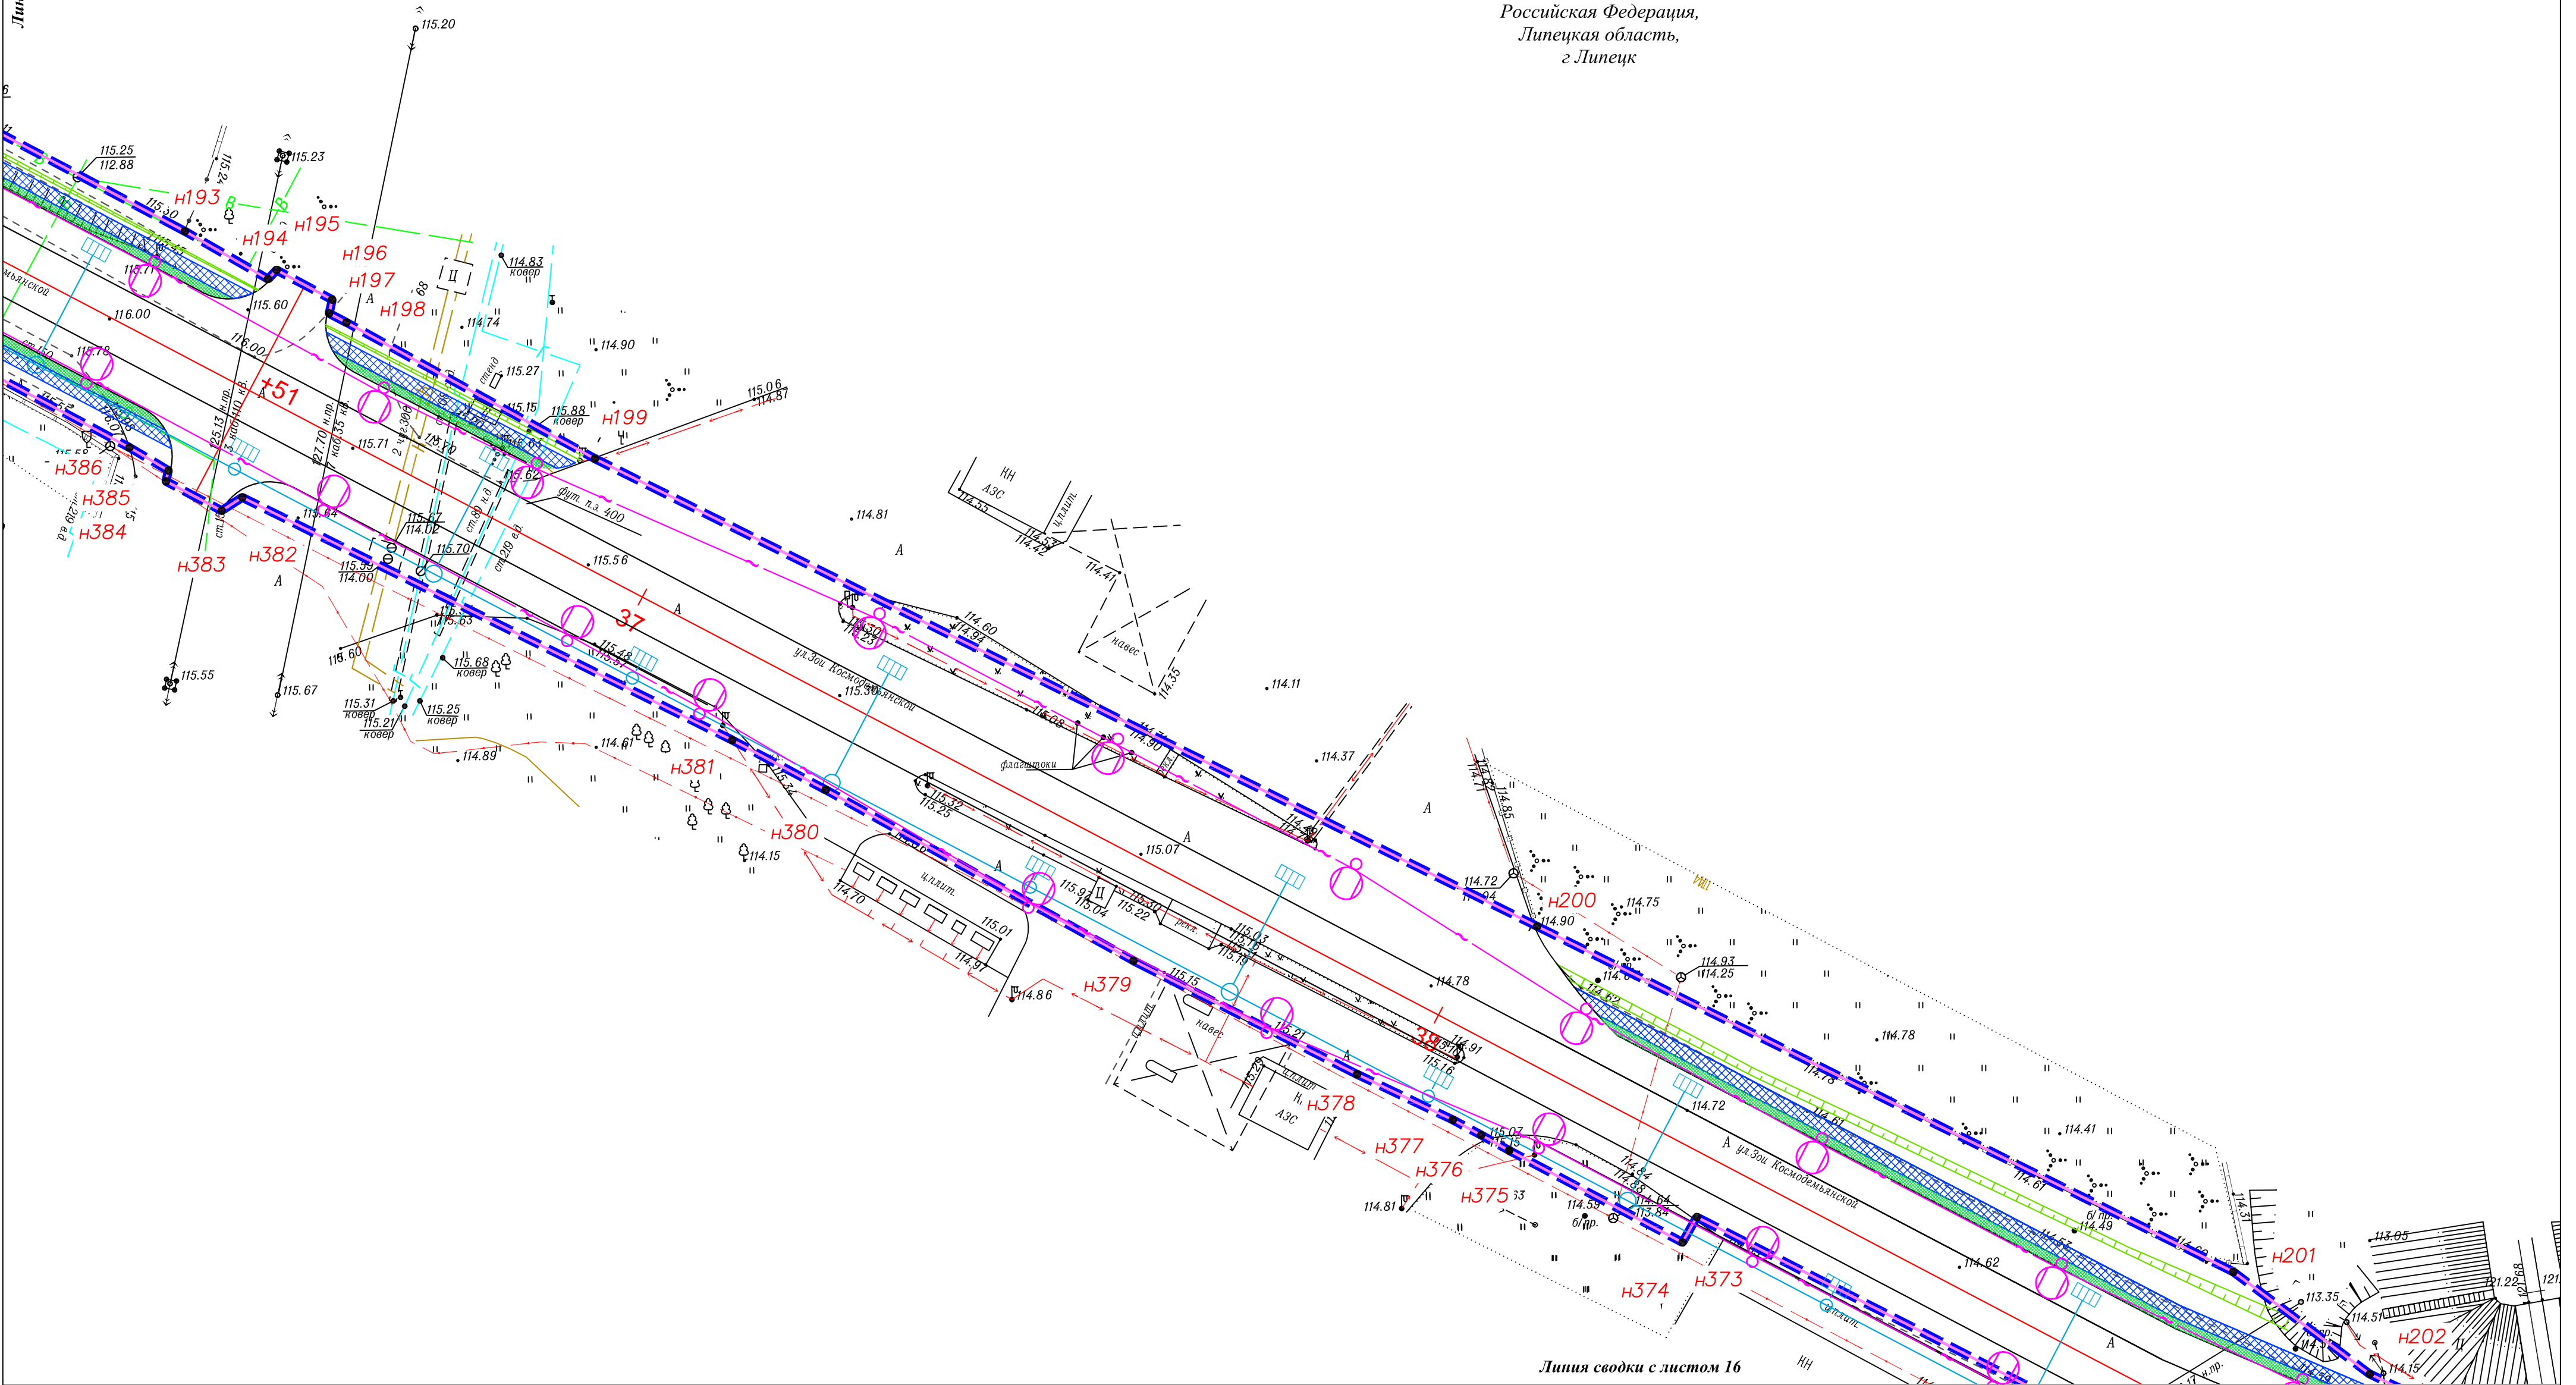

Условные обозначения:


- границы территории, в отношении которой осуществляется подготовка проекта планировки
- границы зон планируемого размещения линейного объекта
- номера характерных точек границ зон планируемого размещения линейного объекта
- ось автомобильной дороги
- проектируемая ливневая канализация с фильтрационными колодцами
- проектируемый тротуар
- проектируемый газон
- проектируемый пешеходный переход
- проектируемая линия освещения
- проектируемые трубы
- проектируемые светофоры

Линия сводки с листом 16

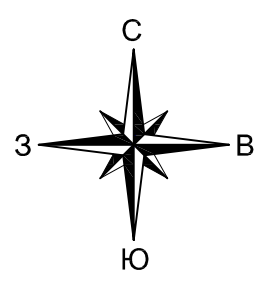


Российская Федерация,
Липецкая область,
г. Липецк

Линия сводки с листом 15

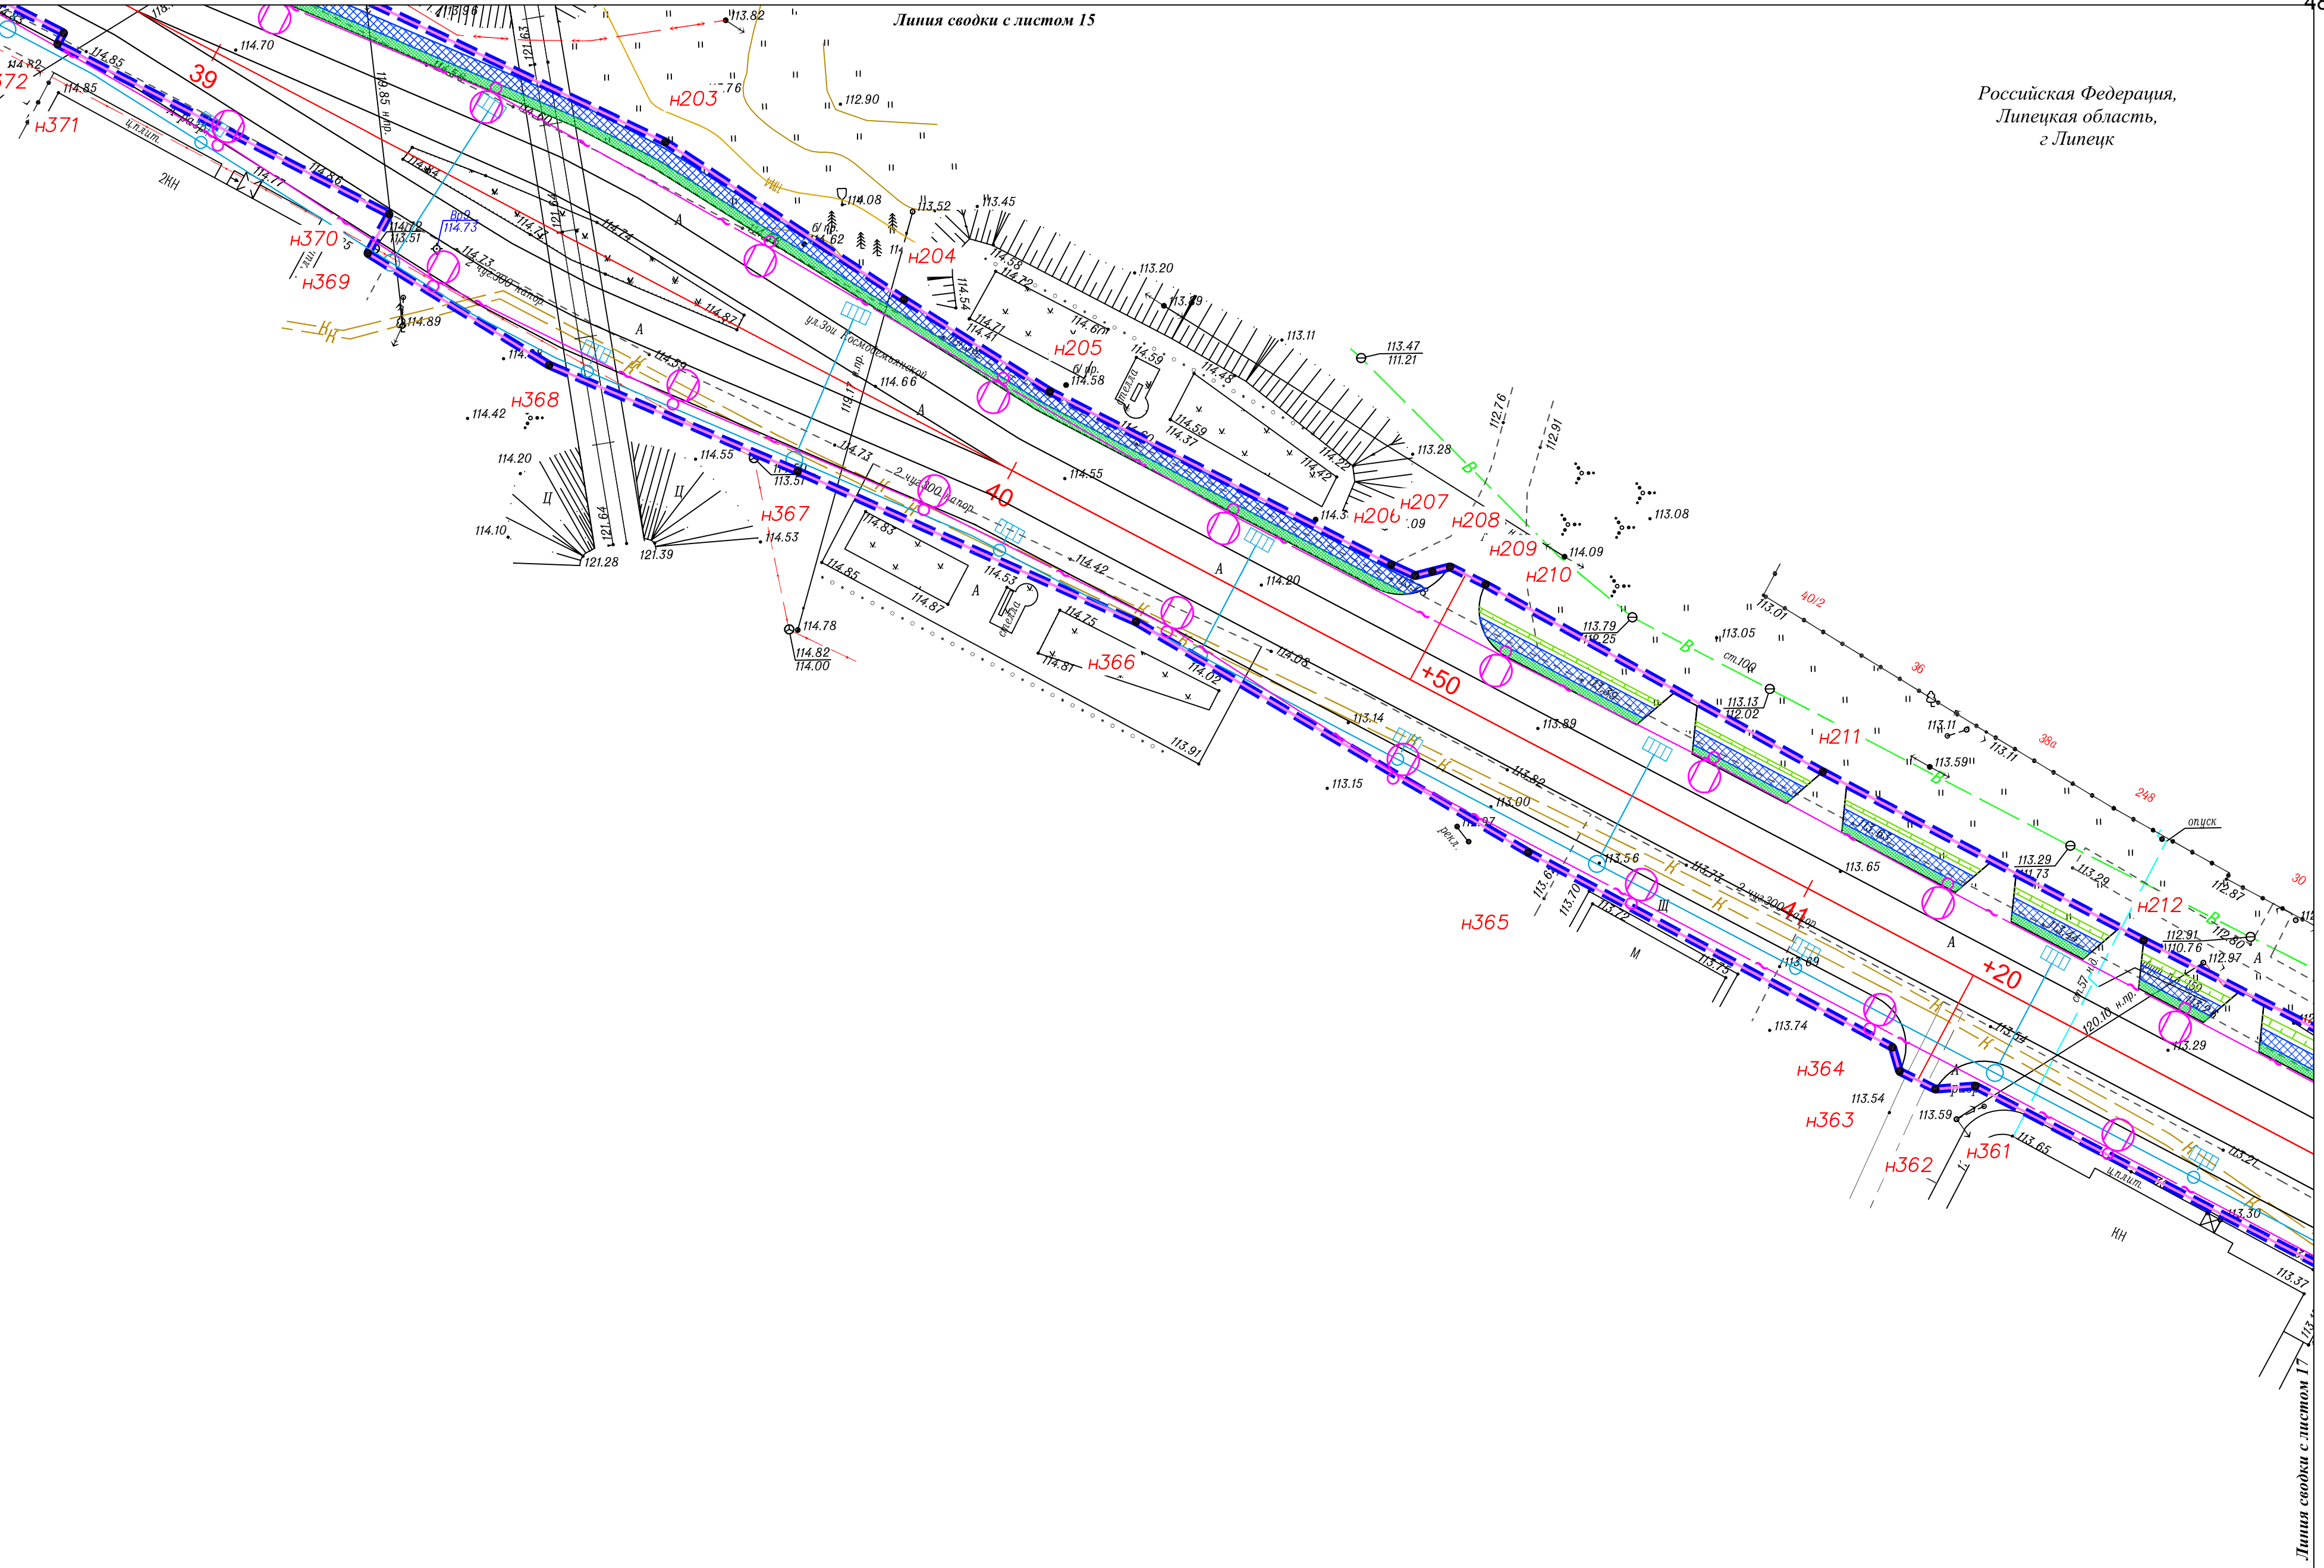

Линия сводки с листом 17

- Условные обозначения:**
- границы территории, в отношении которой осуществляется подготовка проекта планировки
 - границы зон планируемого размещения линейного объекта
 - номера характерных точек границ зон планируемого размещения линейного объекта
 - ось автомобильной дороги
 - проектируемая ливневая канализация с фильтрационными колодцами
 - проектируемый тротуар
 - проектируемый газон
 - проектируемый пешеходный переход
 - проектируемая линия освещения
 - проектируемые трубы
 - проектируемые светофоры

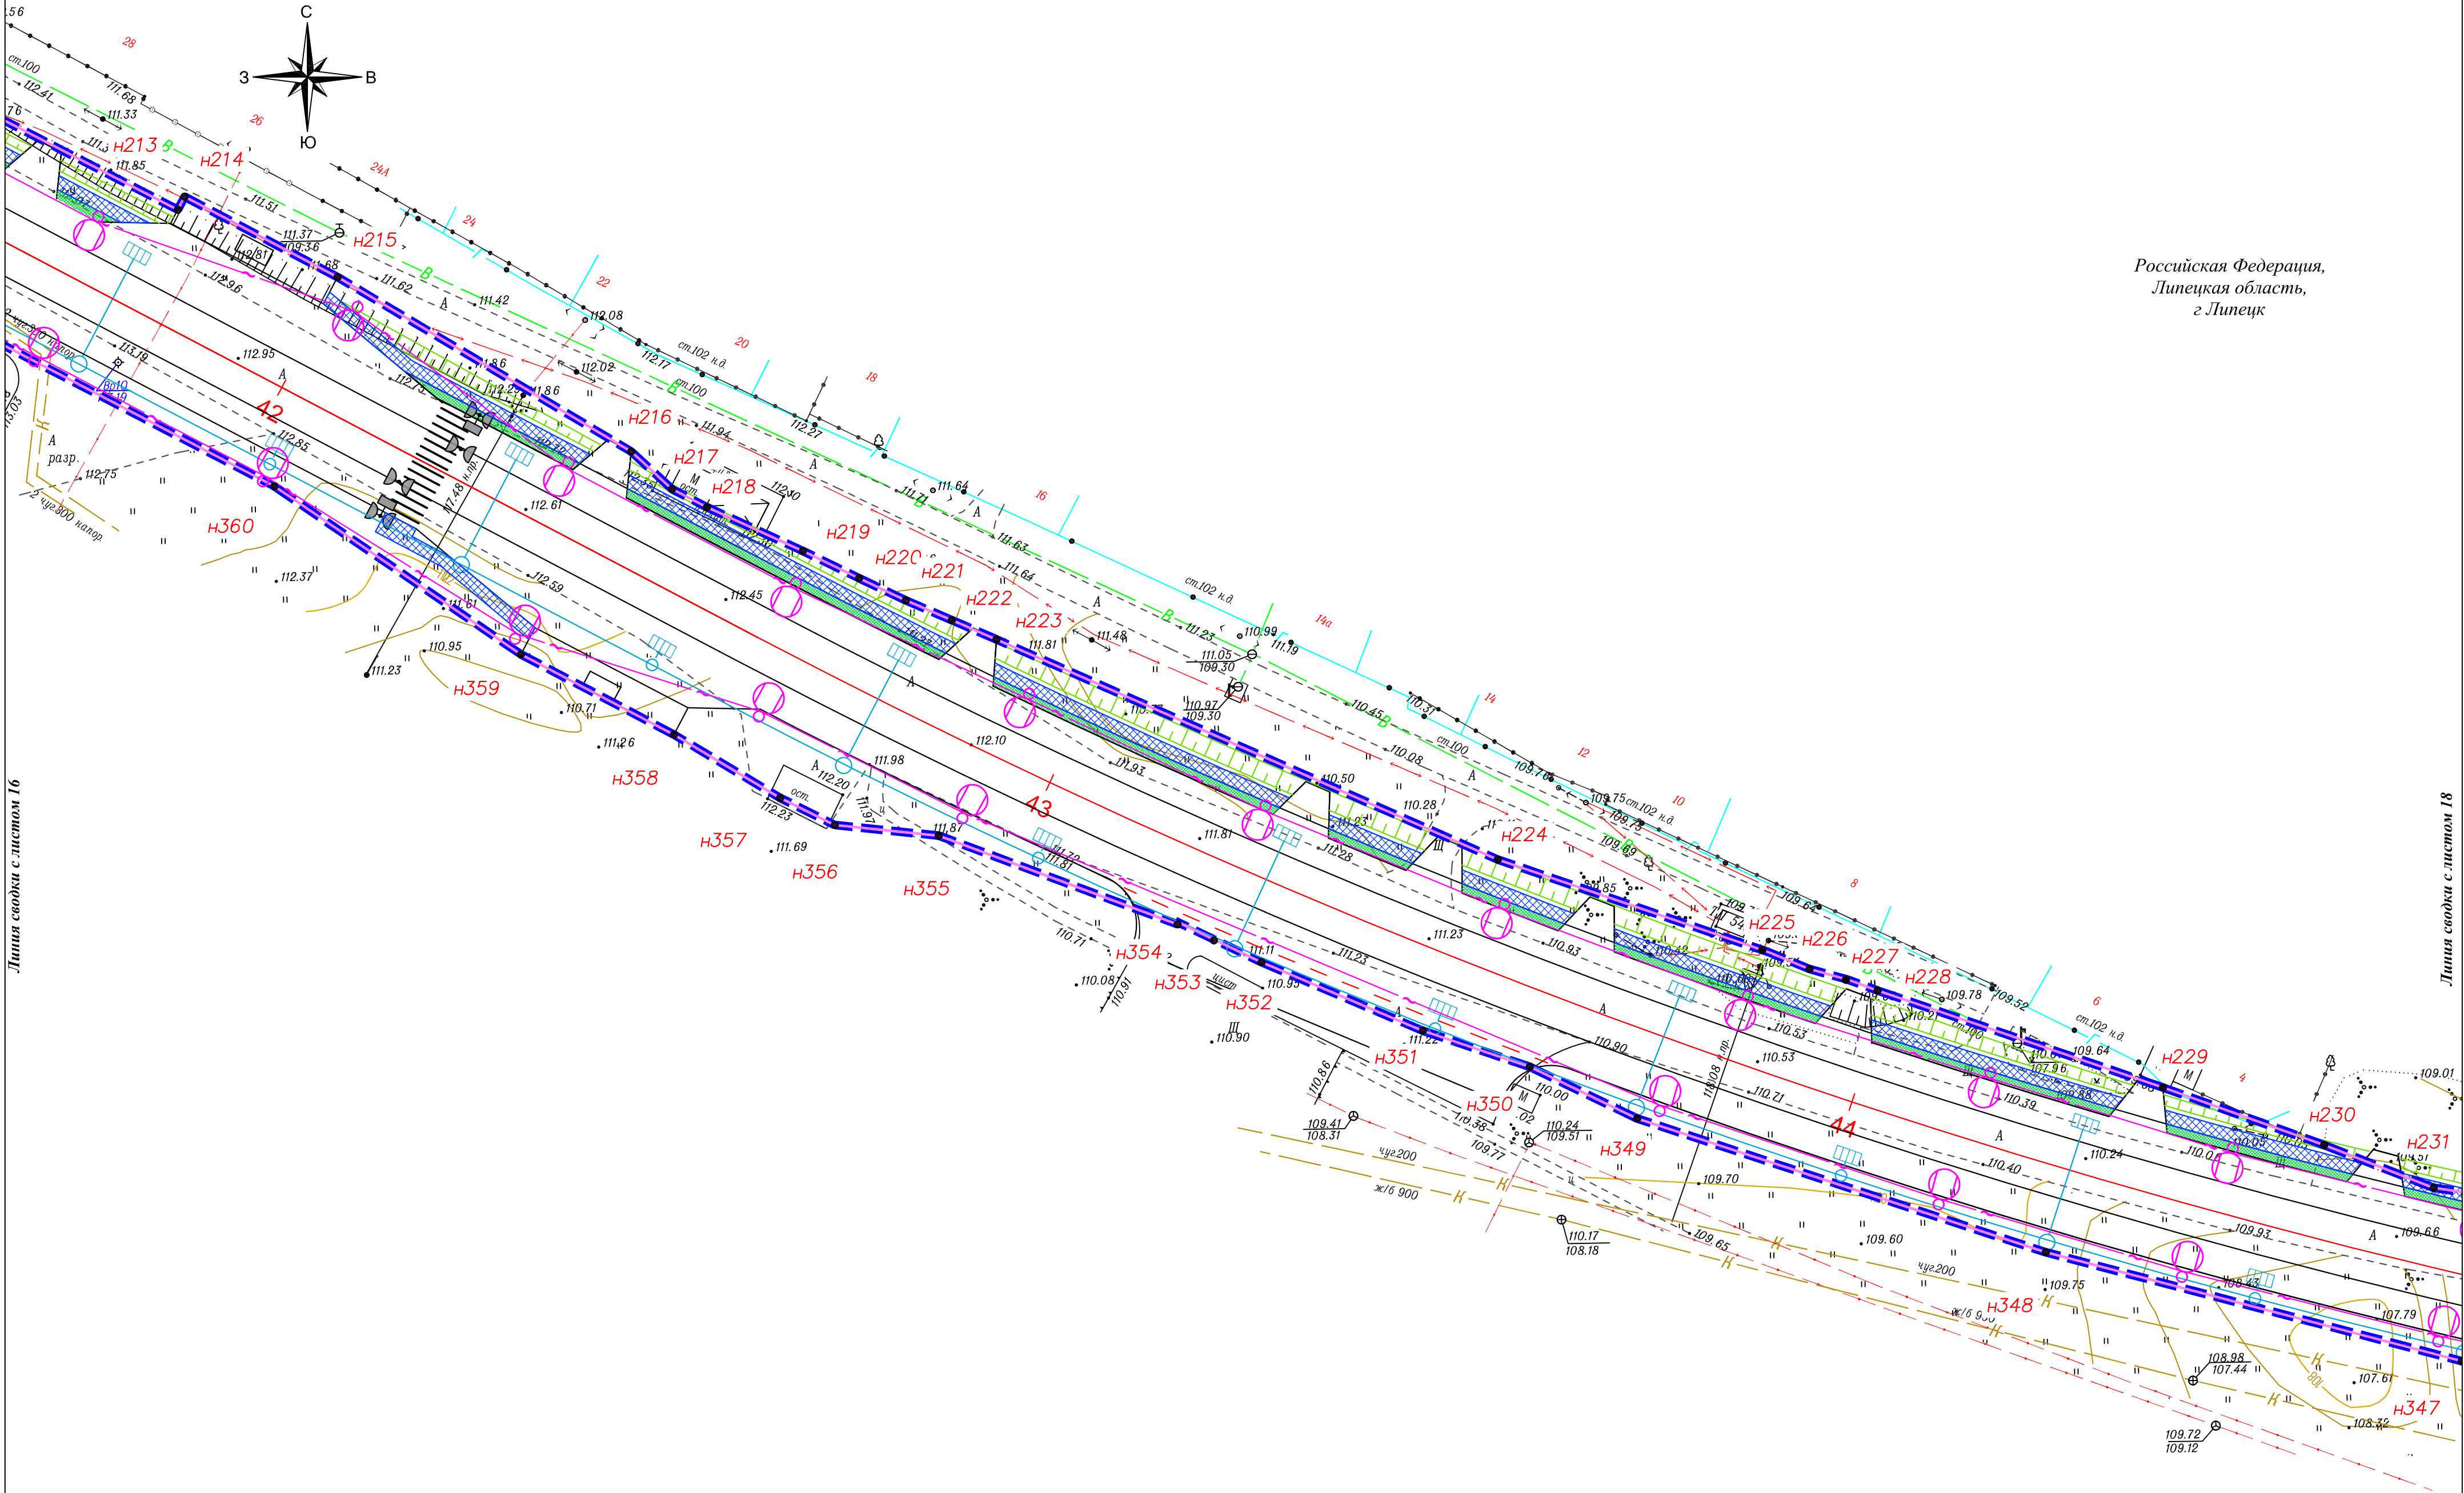


Линия сводки с листом 16

Линия сводки с листом 18


Российская Федерация,
Липецкая область,
г. Липецк

- Условные обозначения:**
- границы территории, в отношении которой осуществляется подготовка проекта планировки
 - границы зон планируемого размещения линейного объекта
 - номера характерных точек границ зон планируемого размещения линейного объекта
 - ось автомобильной дороги
 - проектируемая ливневая канализация с фильтрационными колодцами
 - проектируемый тротуар
 - проектируемый газон
 - проектируемый пешеходный переход
 - проектируемая линия освещения
 - проектируемые трубы
 - проектируемые светофоры

						Чертеж границ зон планируемого размещения линейных объектов	Лист
Изм.	Кол.	Лист	№ док.	Подп.	Дата	М 1:500	17

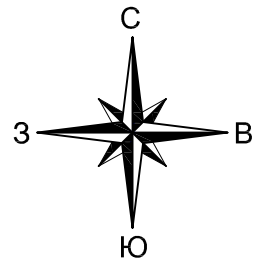


Российская Федерация,
Липецкая область,
г. Липецк

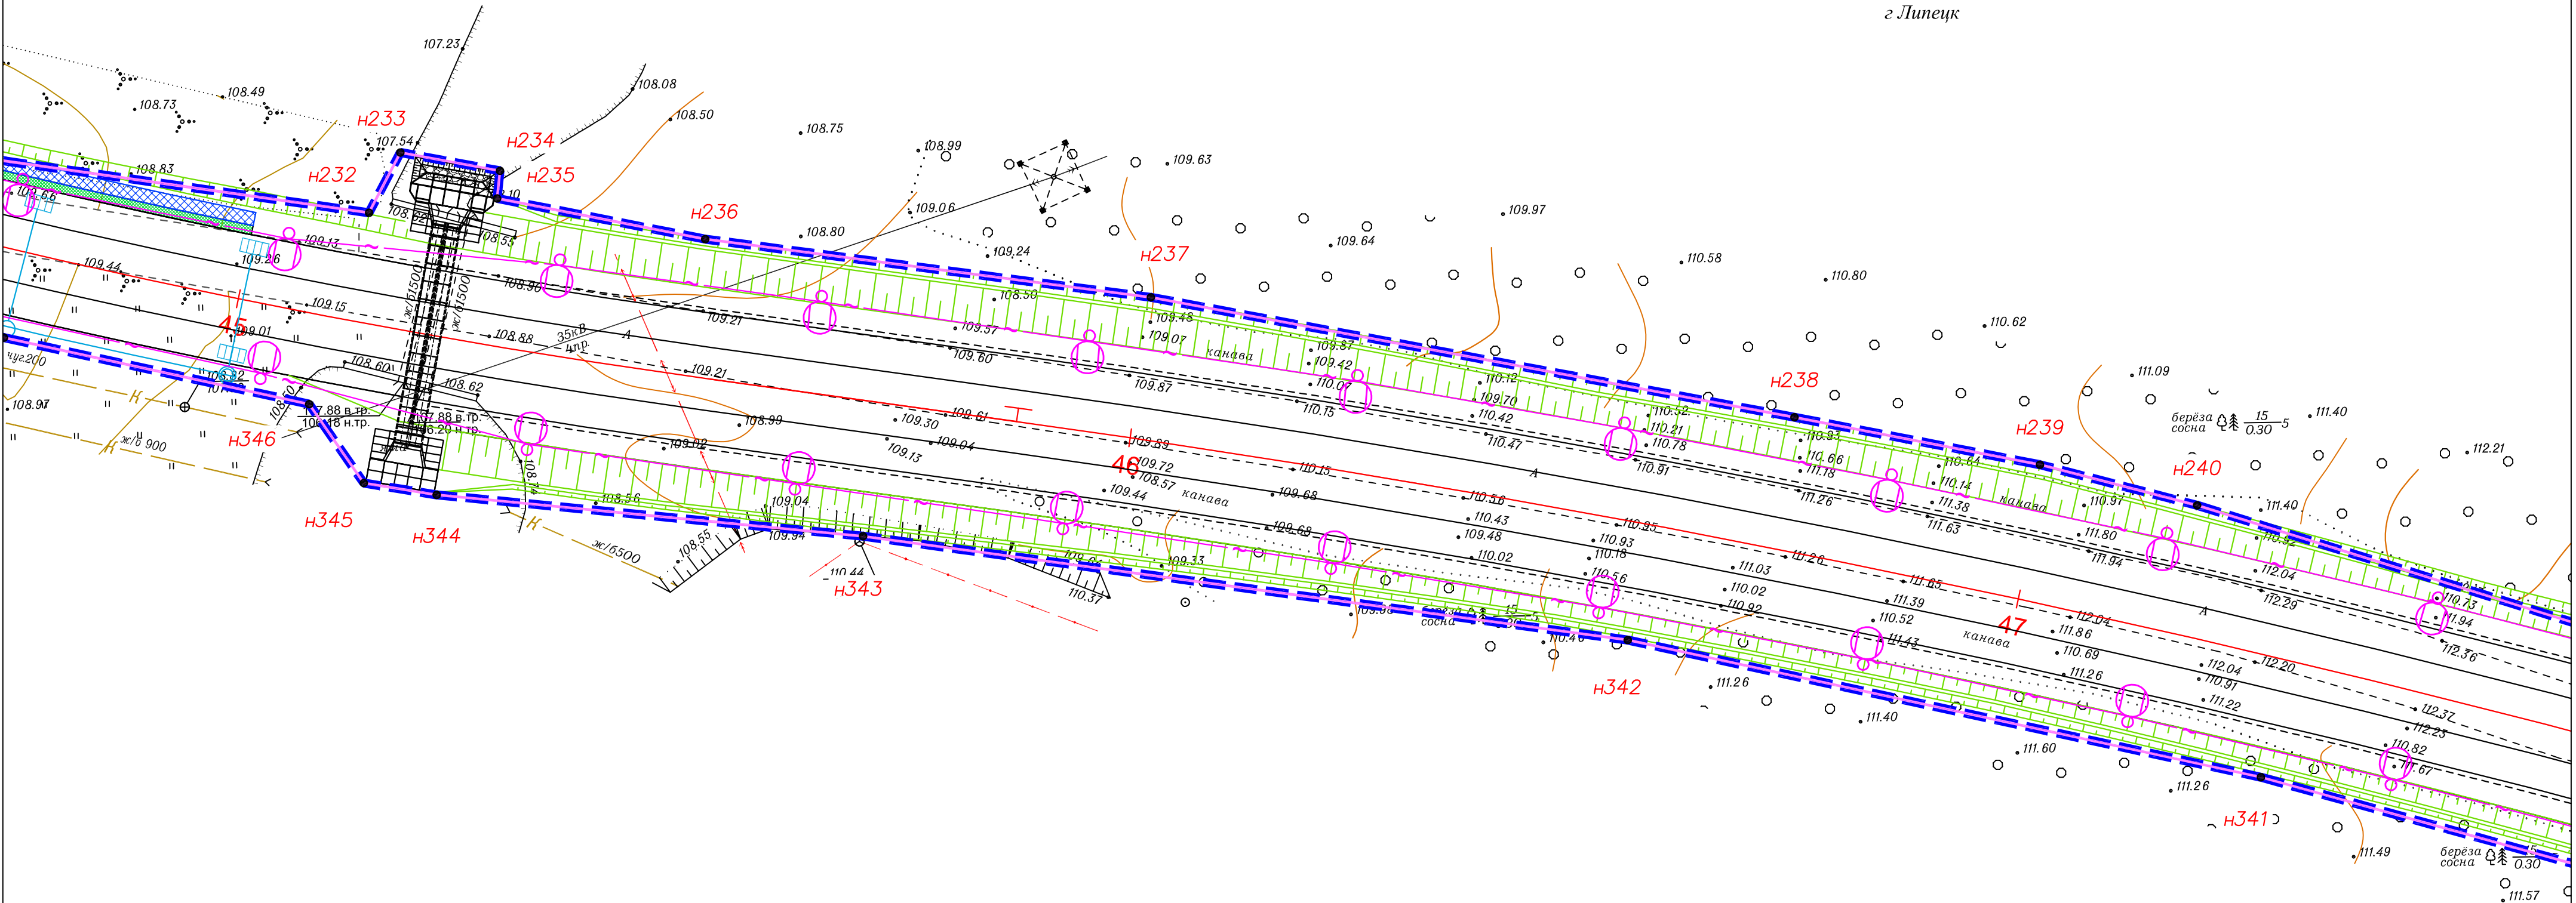

Условные обозначения:


- границы территории, в отношении которой осуществляется подготовка проекта планировки
- границы зон планируемого размещения линейного объекта
- номера характерных точек границ зон планируемого размещения линейного объекта
- ось автомобильной дороги
- проектируемая ливневая канализация с фильтрационными колодцами
- проектируемый тротуар
- проектируемый газон
- проектируемый пешеходный переход
- проектируемая линия освещения
- проектируемые трубы
- проектируемые светофоры

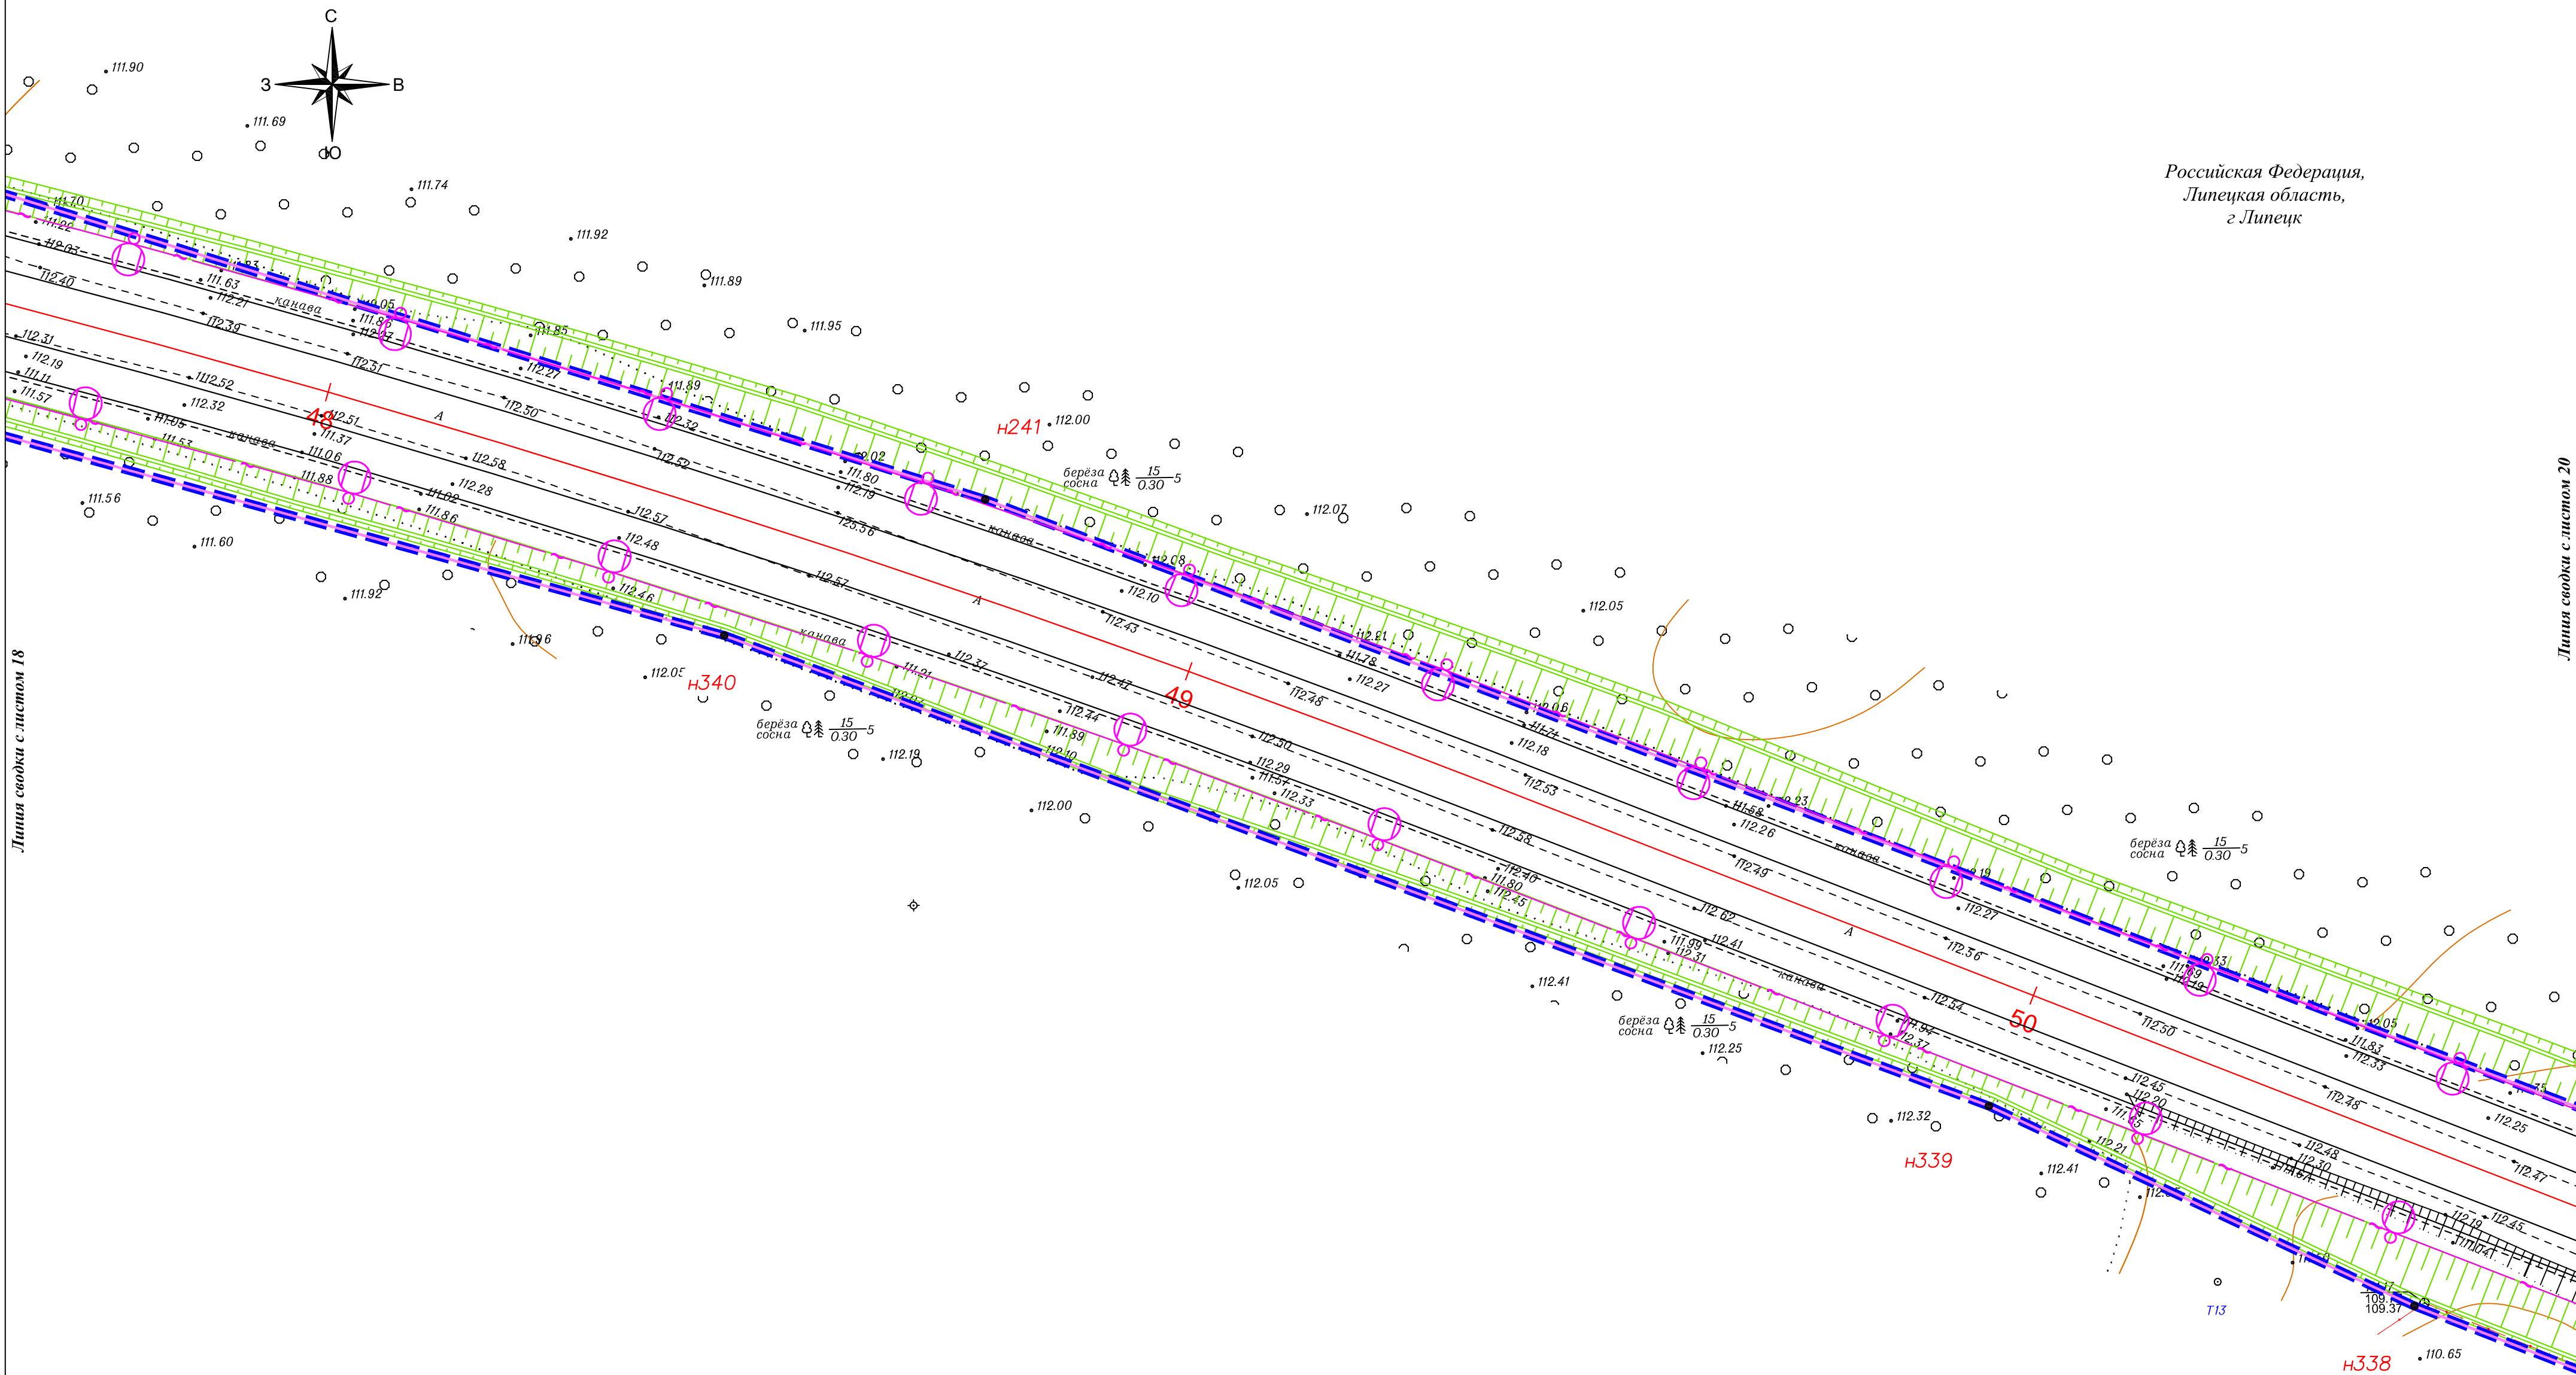


Условные обозначения:

- | | | | |
|---|--|---|------------------------------------|
|  | - границы территории, в отношении которой осуществляется подготовка проекта планировки |  | - проектируемый тротуар |
|  | - границы зон планируемого размещения линейного объекта |  | - проектируемый газон |
|  | - номера характерных точек границ зон планируемого размещения линейного объекта |  | - проектируемый пешеходный переход |
|  | - ось автомобильной дороги |  | - проектируемая линия освещения |
|  | - проектируемая ливневая канализация с фильтрационными колодцами |  | - проектируемые трубы |
| | |  | - проектируемые светофоры |

						Чертеж границ зон планируемого размещения линейных объектов	Лист
Изм.	Кол.уч	Лист	№ док	Подп.	Дата		

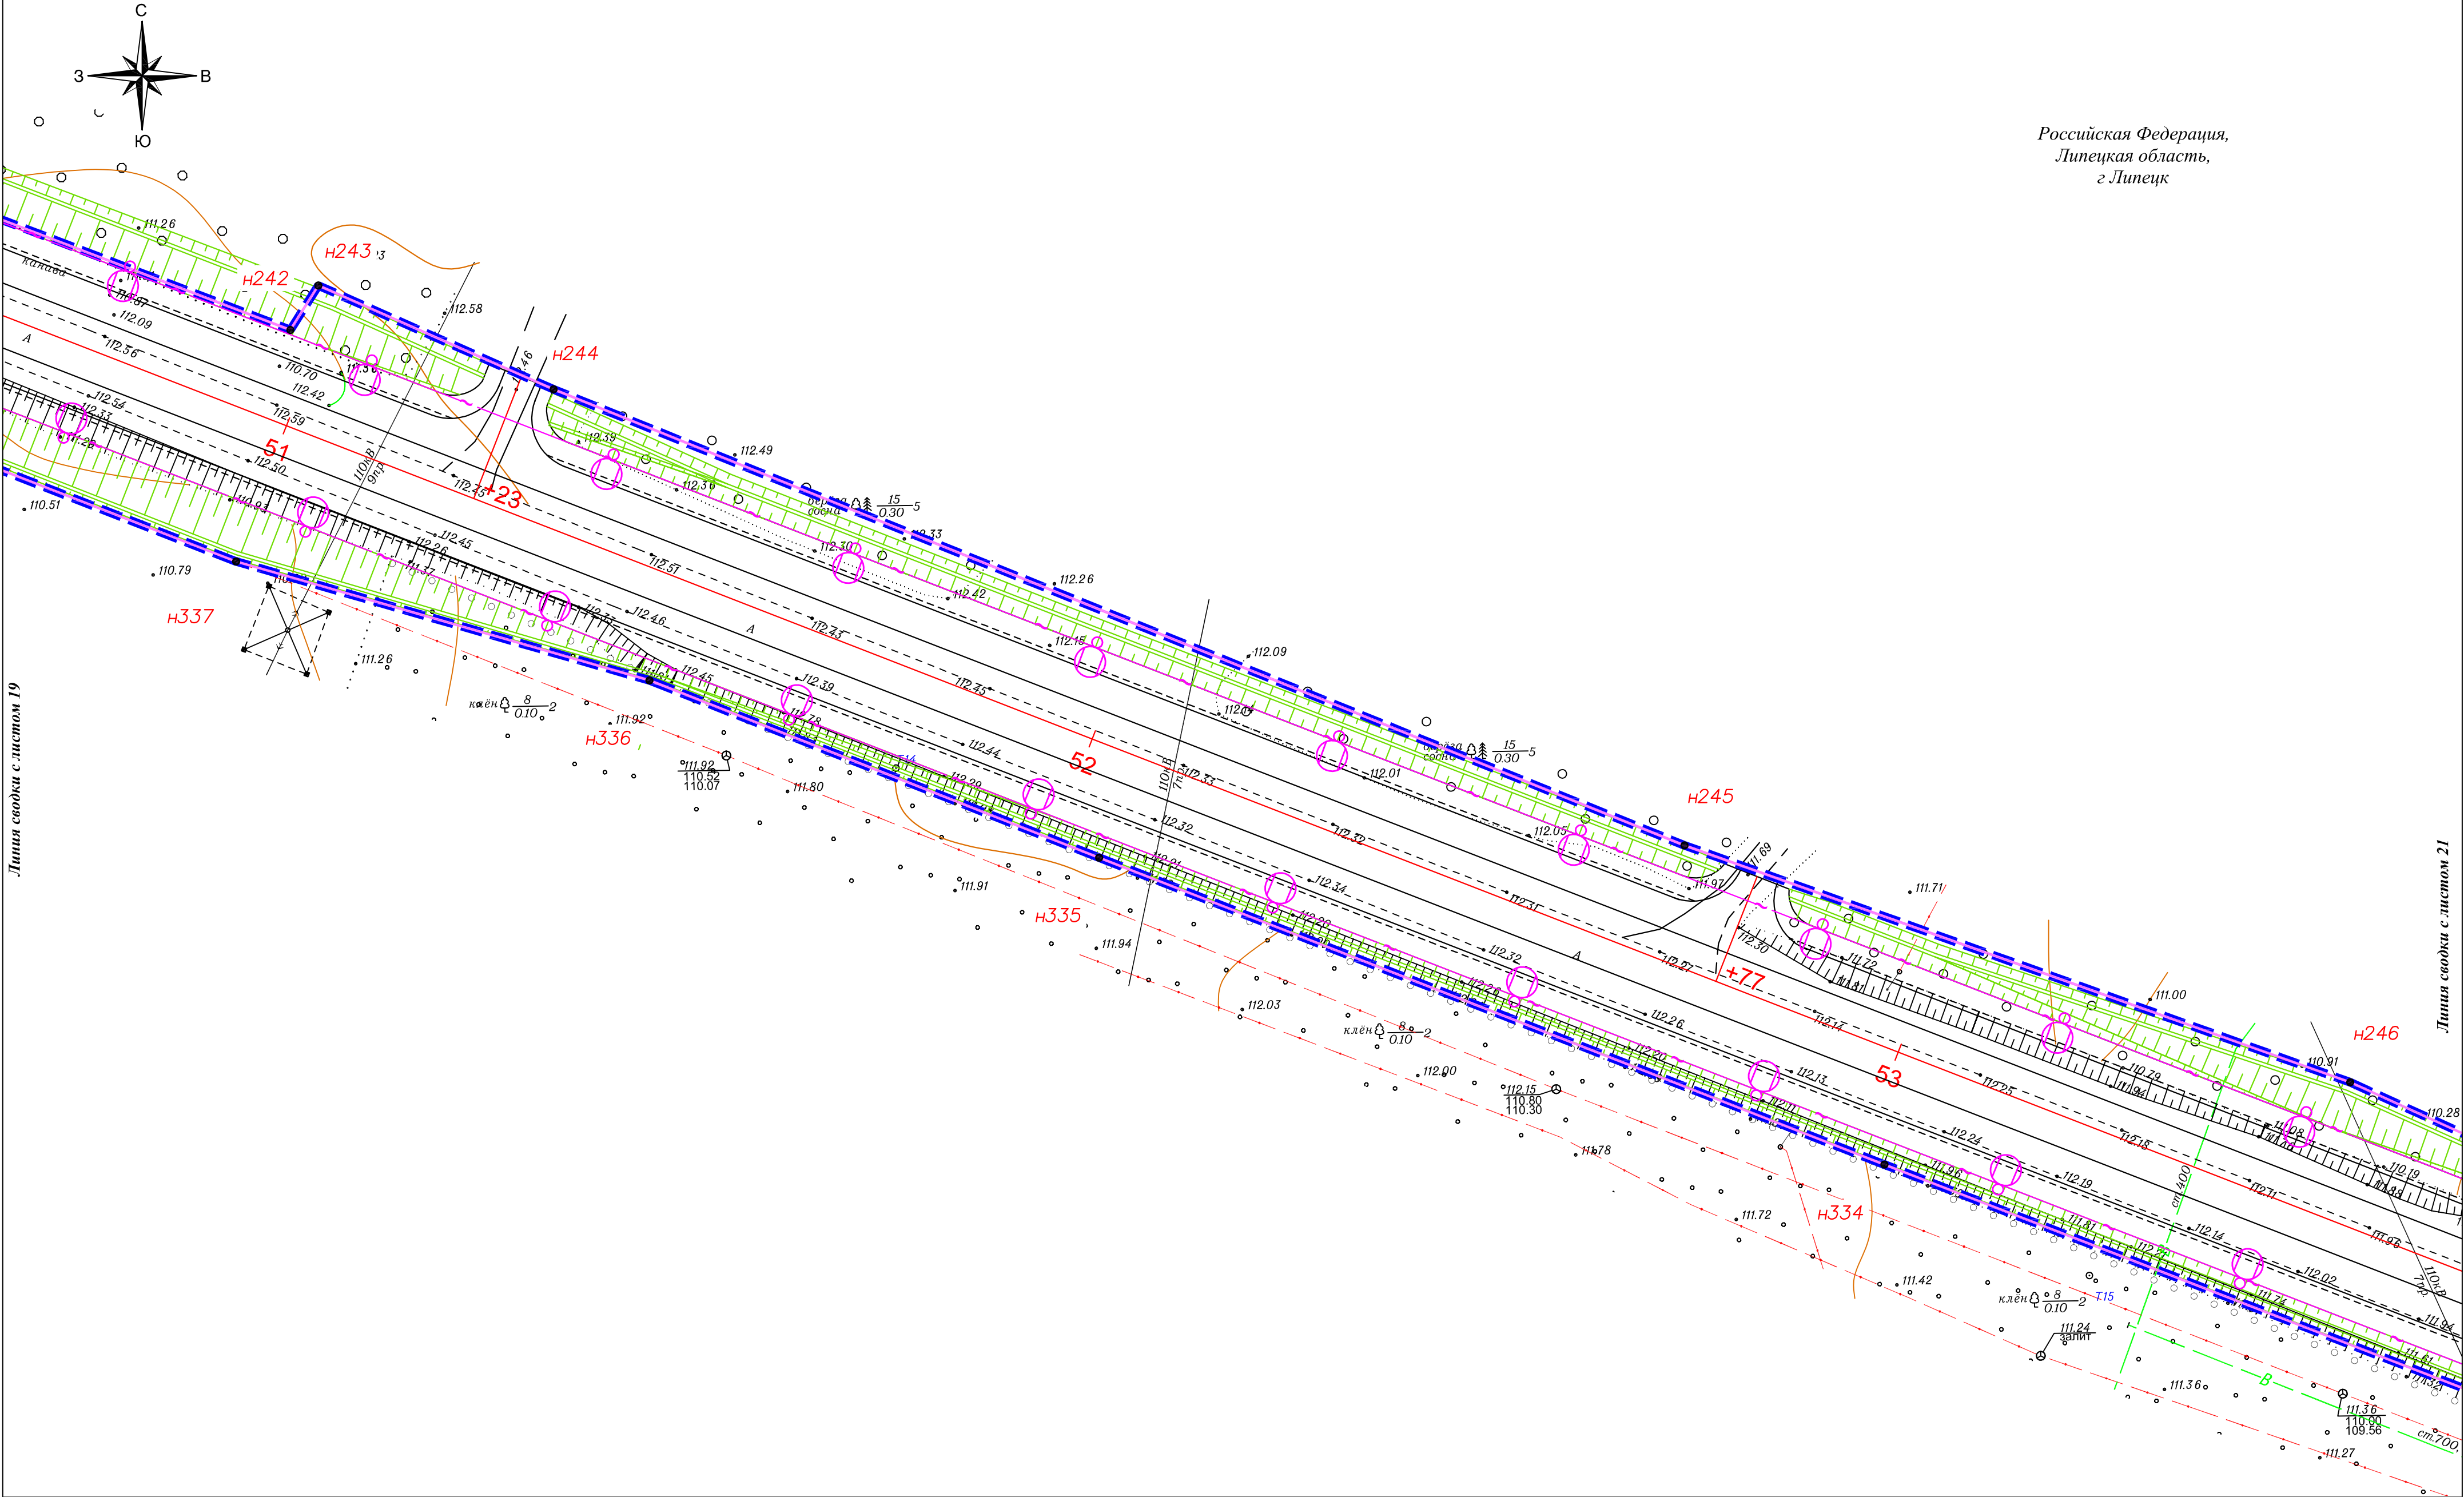


						Чертеж границ зон планируемого размещения линейных объектов	Лист
Изм.	Кол.уч	Лист	№ док	Подп.	Дата		21

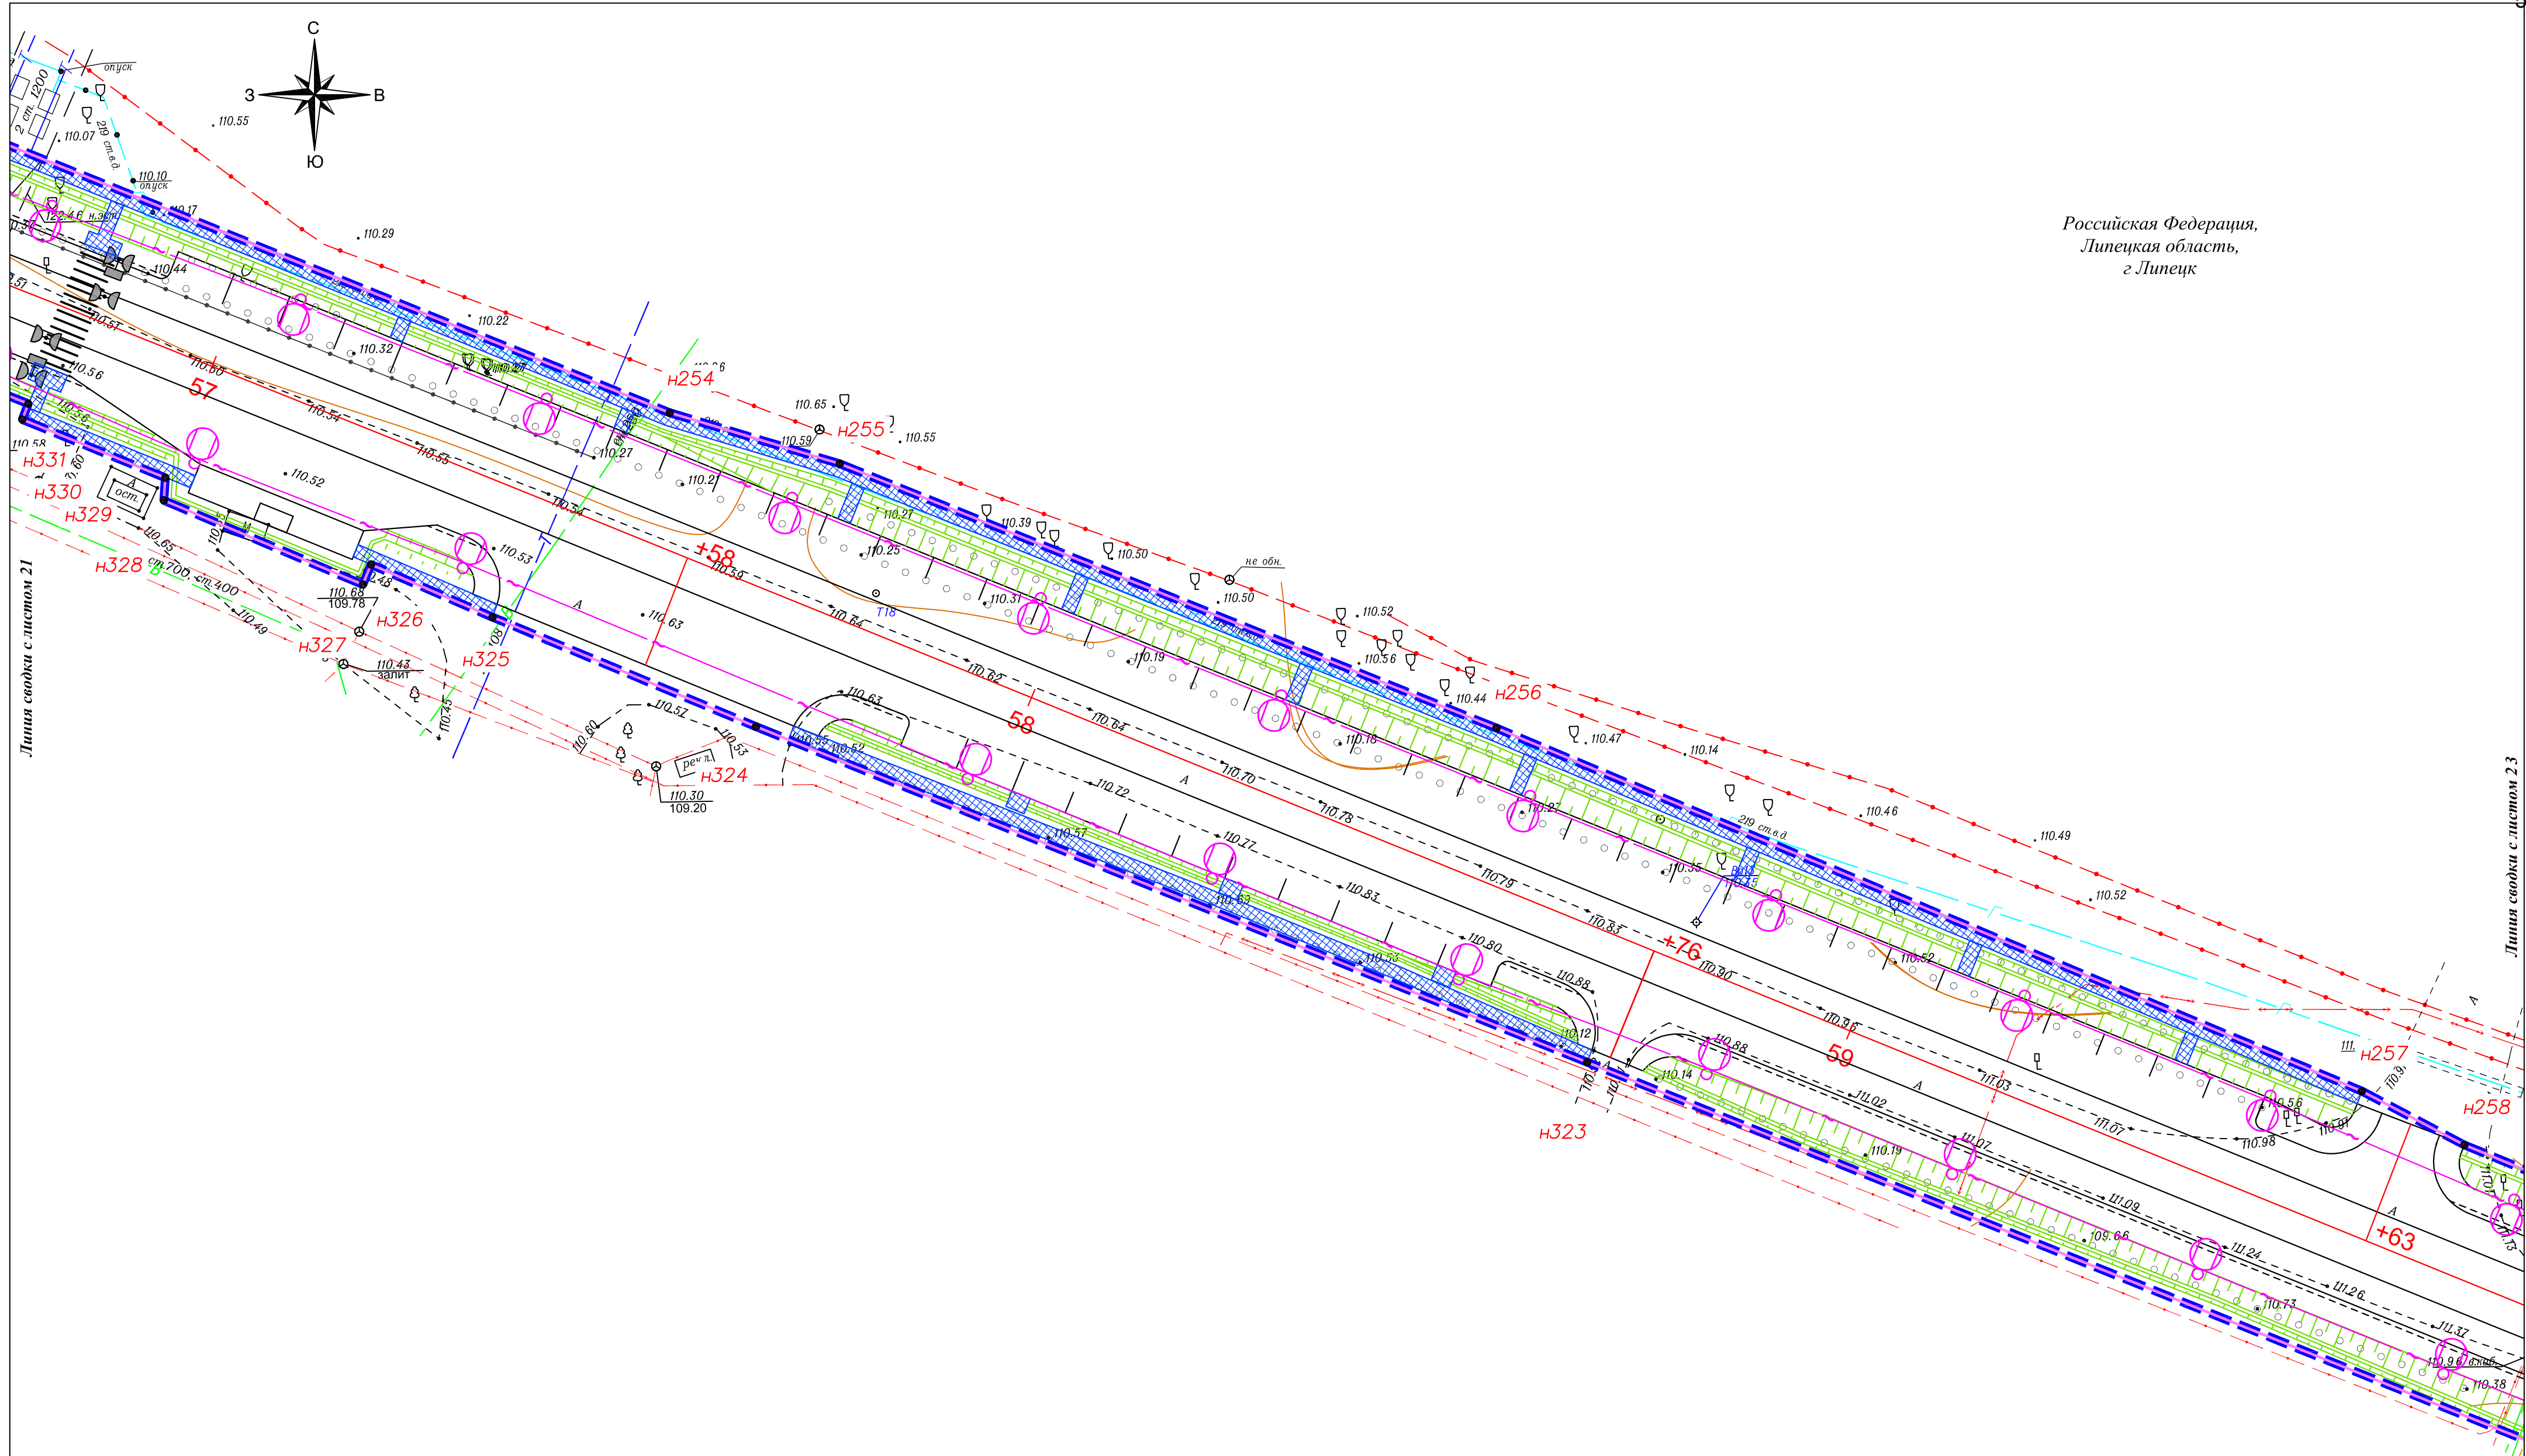

Условные обозначения:

- | | | | |
|---|--|---|------------------------------------|
|  | - границы территории, в отношении которой осуществляется подготовка проекта планировки |  | - проектируемый тротуар |
|  | - границы зон планируемого размещения линейного объекта |  | - проектируемый газон |
|  | - номера характерных точек границ зон планируемого размещения линейного объекта |  | - проектируемый пешеходный переход |
|  | - ось автомобильной дороги |  | - проектируемая линия освещения |
|  | - проектируемая ливневая канализация с фильтрационными колодцами |  | - проектируемые трубы |
| | |  | - проектируемые светофоры |

						Чертеж границ зон планируемого размещения линейных объектов	Лист
Изм.	Кол.уч	Лист	№ док.	Подп.	Дата		22

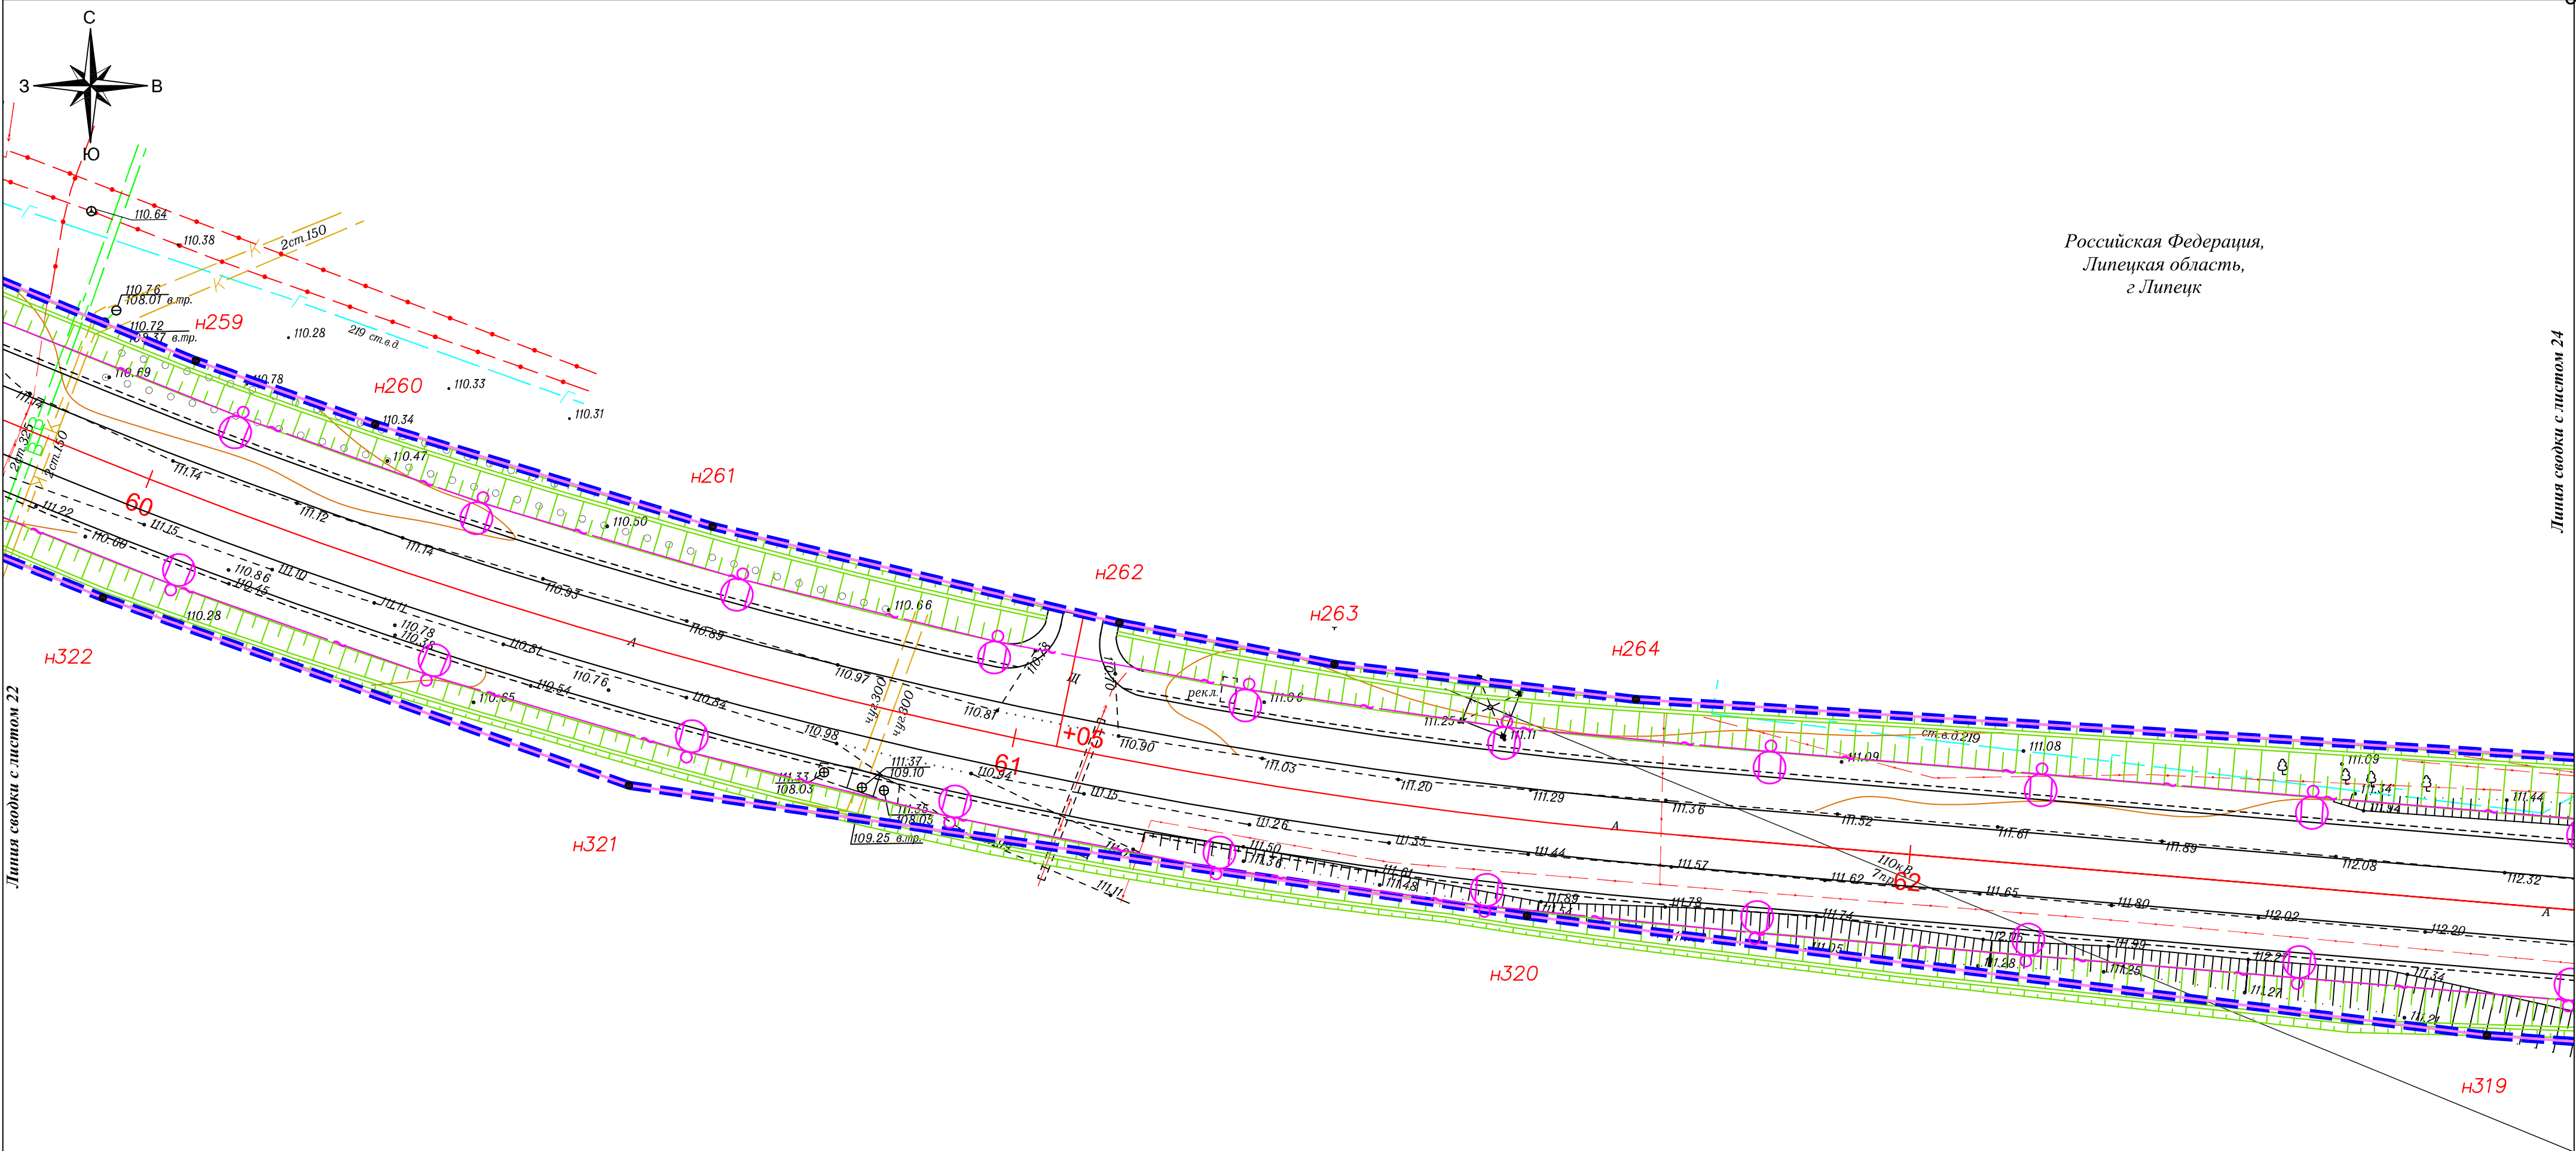

Линия сводки с листом 22


Линия сводки с листом 24

Российская Федерация,
Липецкая область,
г. Липецк

Условные обозначения:


- границы территории, в отношении которой осуществляется подготовка проекта планировки
- границы зон планируемого размещения линейного объекта
- номера характерных точек границ зон планируемого размещения линейного объекта
- ось автомобильной дороги
- проектируемая ливневая канализация с фильтрационными колодцами
- проектируемый тротуар
- проектируемый газон
- проектируемый пешеходный переход
- проектируемая линия освещения
- проектируемые трубы
- проектируемые светофоры

						Чертеж границ зон планируемого размещения линейных объектов	Лист
Изм.	Кол.	Лист	Недок.	Подп.	Дата	М 1:500	23

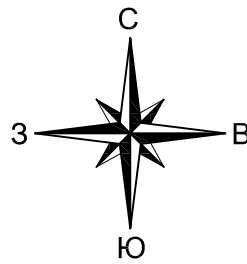

Российская Федерация,
Липецкая область,
г. Липецк


Линия сводки с листом 23

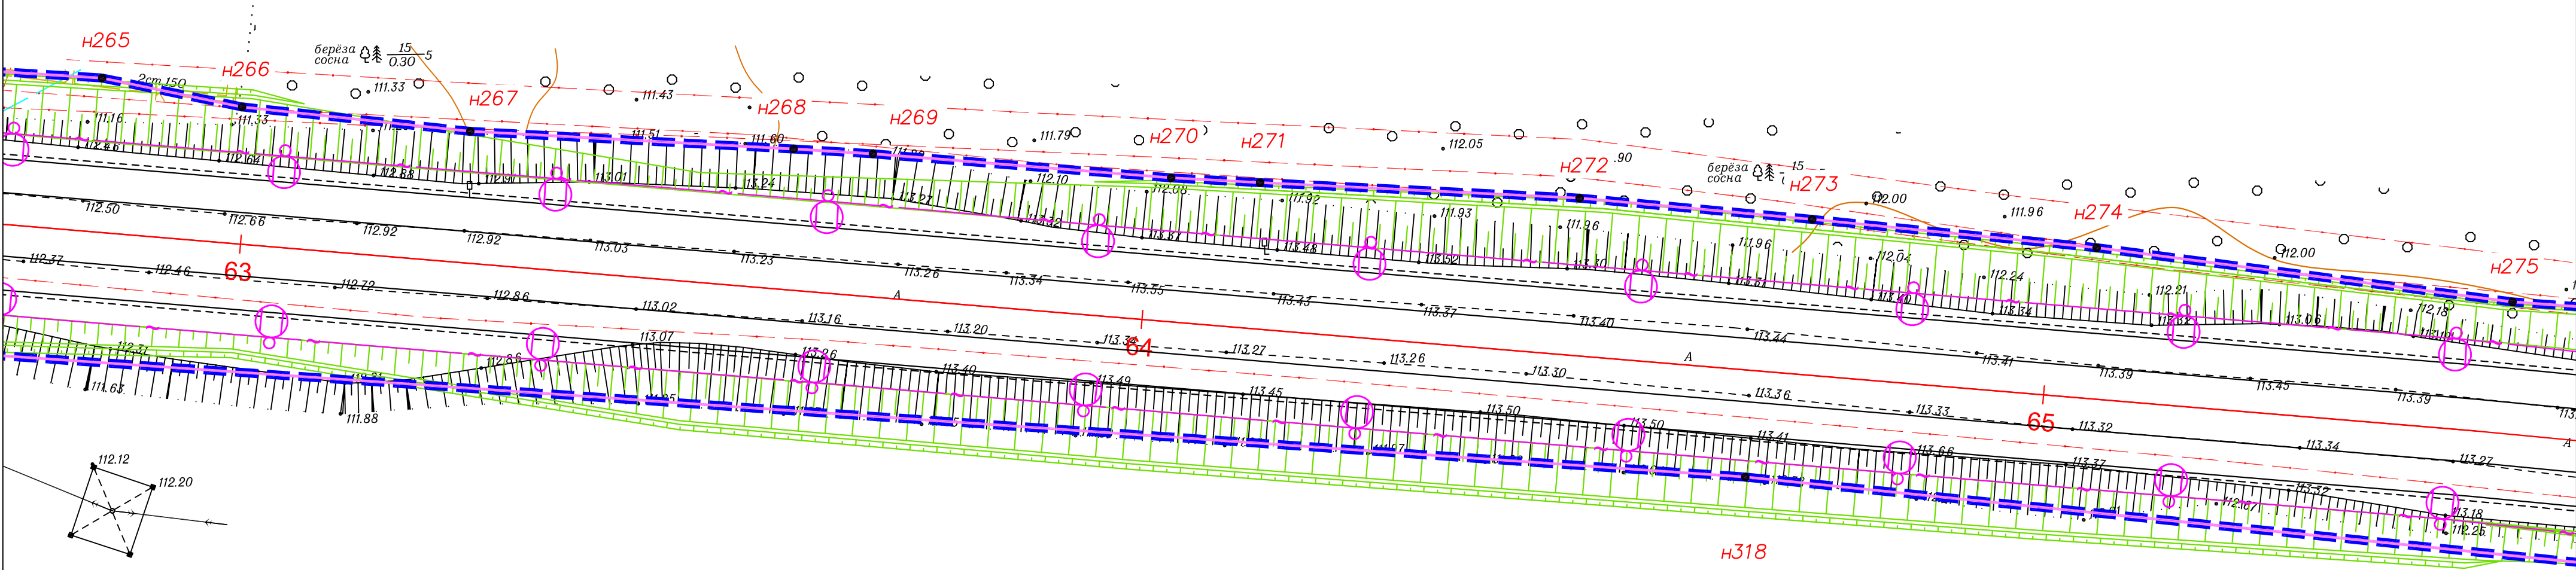

Линия сводки с листом 25

Условные обозначения:


- границы территории, в отношении которой осуществляется подготовка проекта планировки
- границы зон планируемого размещения линейного объекта
- номера характерных точек границ зон планируемого размещения линейного объекта
- ось автомобильной дороги
- проектируемая ливневая канализация с фильтрационными колодцами
- проектируемый тротуар
- проектируемый газон
- проектируемый пешеходный переход
- проектируемая линия освещения
- проектируемые трубы
- проектируемые светофоры

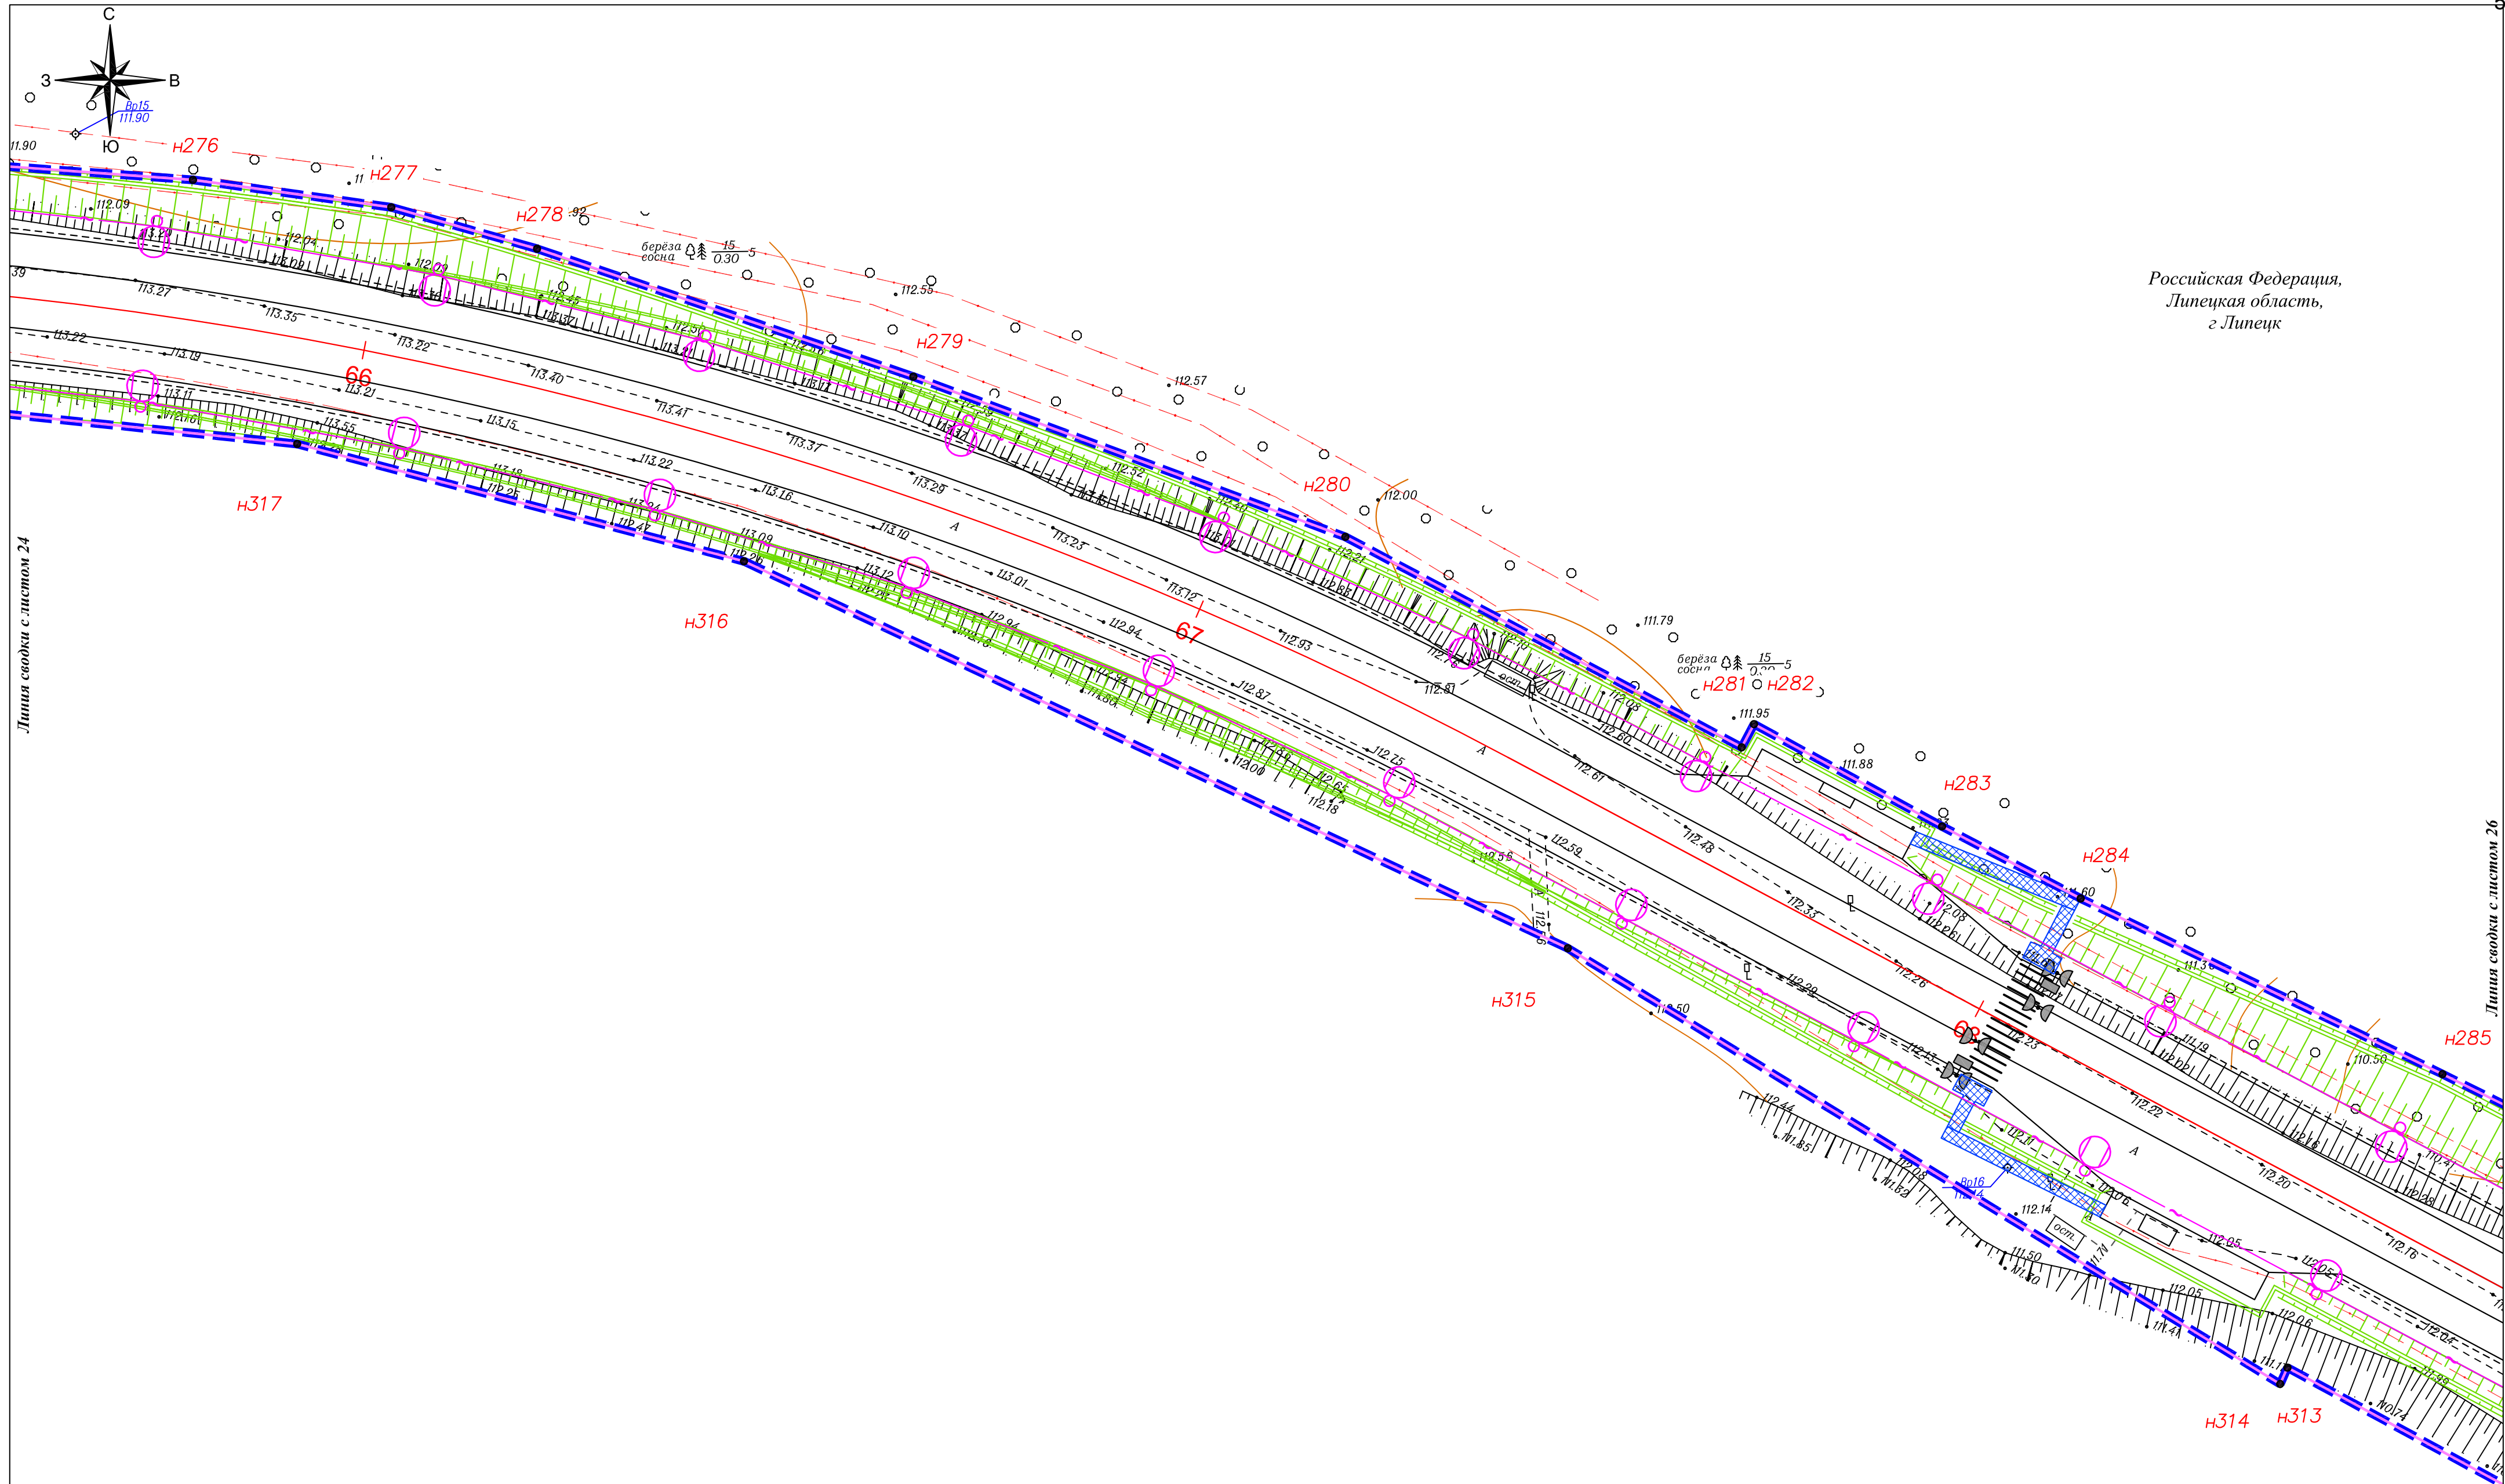


Условные обозначения:

- | | | | |
|---|--|---|------------------------------------|
|  | - границы территории, в отношении которой осуществляется подготовка проекта планировки |  | - проектируемый тротуар |
|  | - границы зон планируемого размещения линейного объекта |  | - проектируемый газон |
|  | - номера характерных точек границ зон планируемого размещения линейного объекта |  | - проектируемый пешеходный переход |
|  | - ось автомобильной дороги |  | - проектируемая линия освещения |
|  | - проектируемая ливневая канализация с фильтрационными колодцами |  | - проектируемые трубы |
| | |  | - проектируемые светофоры |

						Чертеж границ зон планируемого размещения линейных объектов	Лист
Изм.	Кол.уч	Лист	№ док	Подп.	Дата		М 1:500

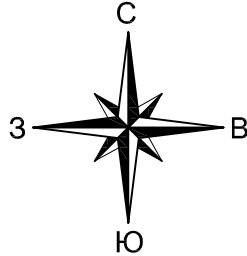

Российская Федерация,
Липецкая область,
г. Липецк

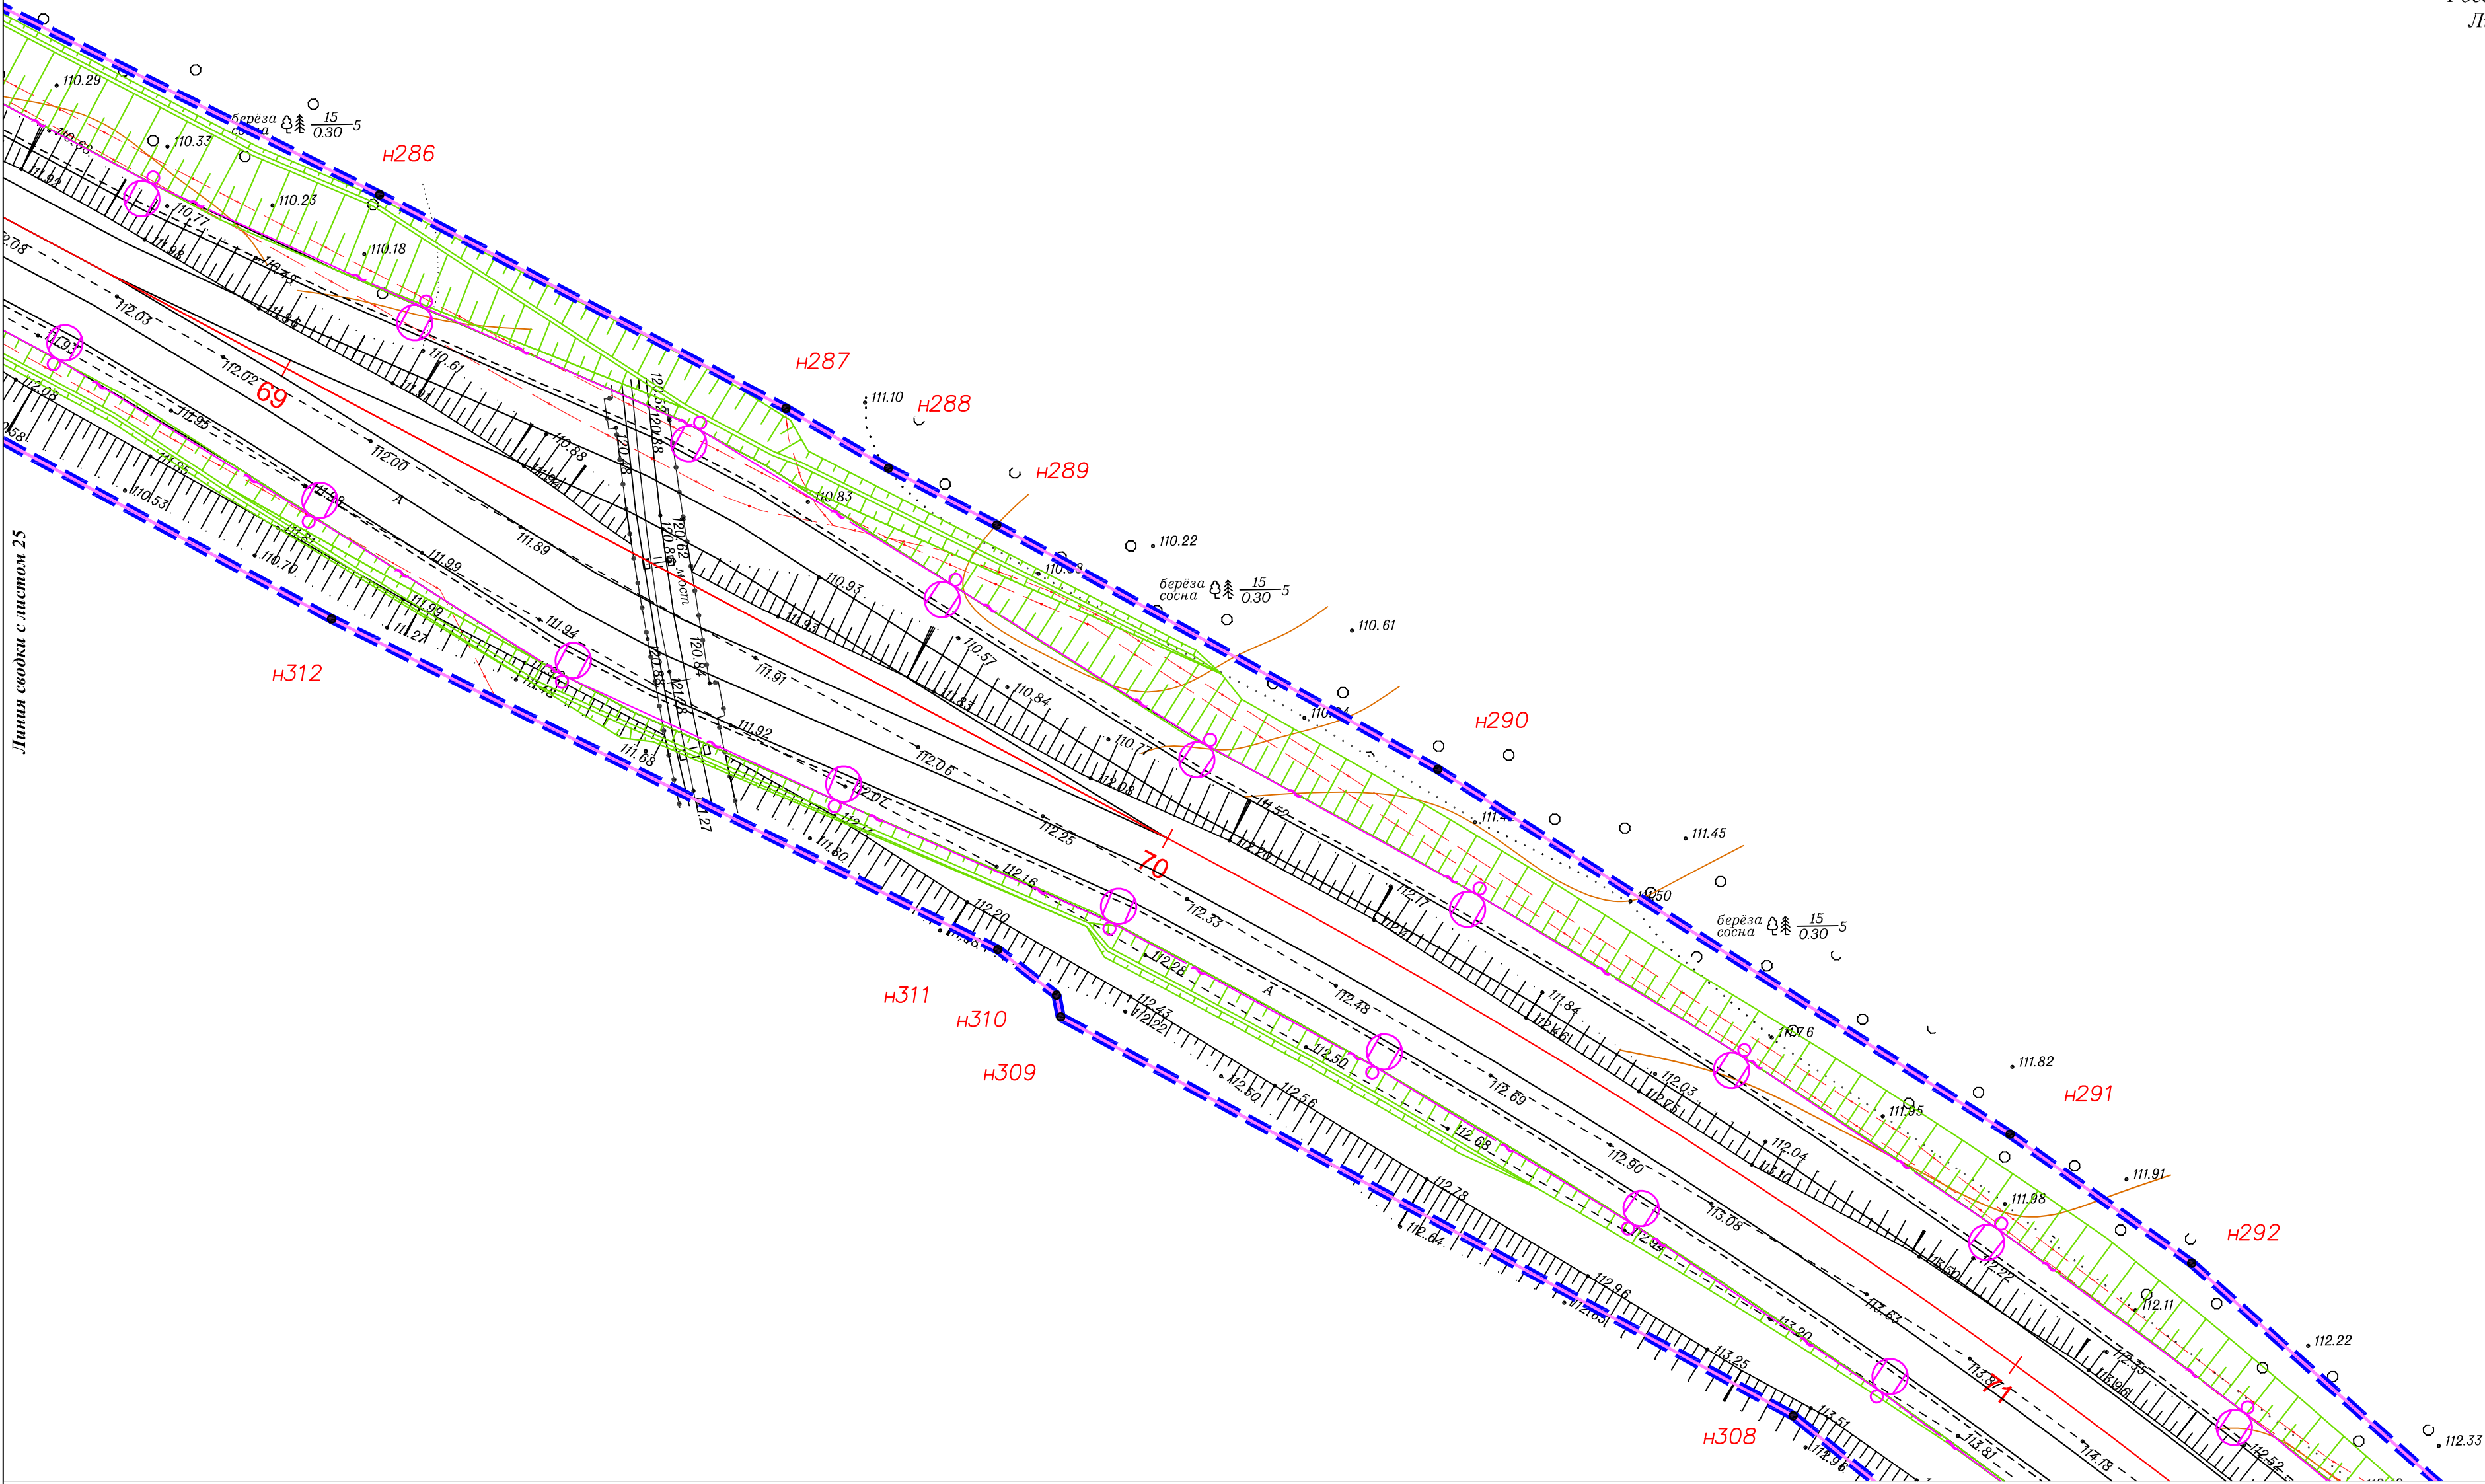


Линия сводки с листом 25

Линия сводки с листом 27

Условные обозначения:

- границы территории, в отношении которой осуществляется подготовка проекта планировки
- границы зон планируемого размещения линейного объекта
- номера характерных точек границ зон планируемого размещения линейного объекта
- ось автомобильной дороги
- проектируемая ливневая канализация с фильтрационными колодцами
- проектируемый тротуар
- проектируемый газон
- проектируемый пешеходный переход
- проектируемая линия освещения
- проектируемые трубы
- проектируемые светофоры

						Чертеж границ зон планируемого размещения линейных объектов	Лист
Изм.	Кол.	уч.	Лист	№ док.	Подп.	Дата	26
М 1:500							

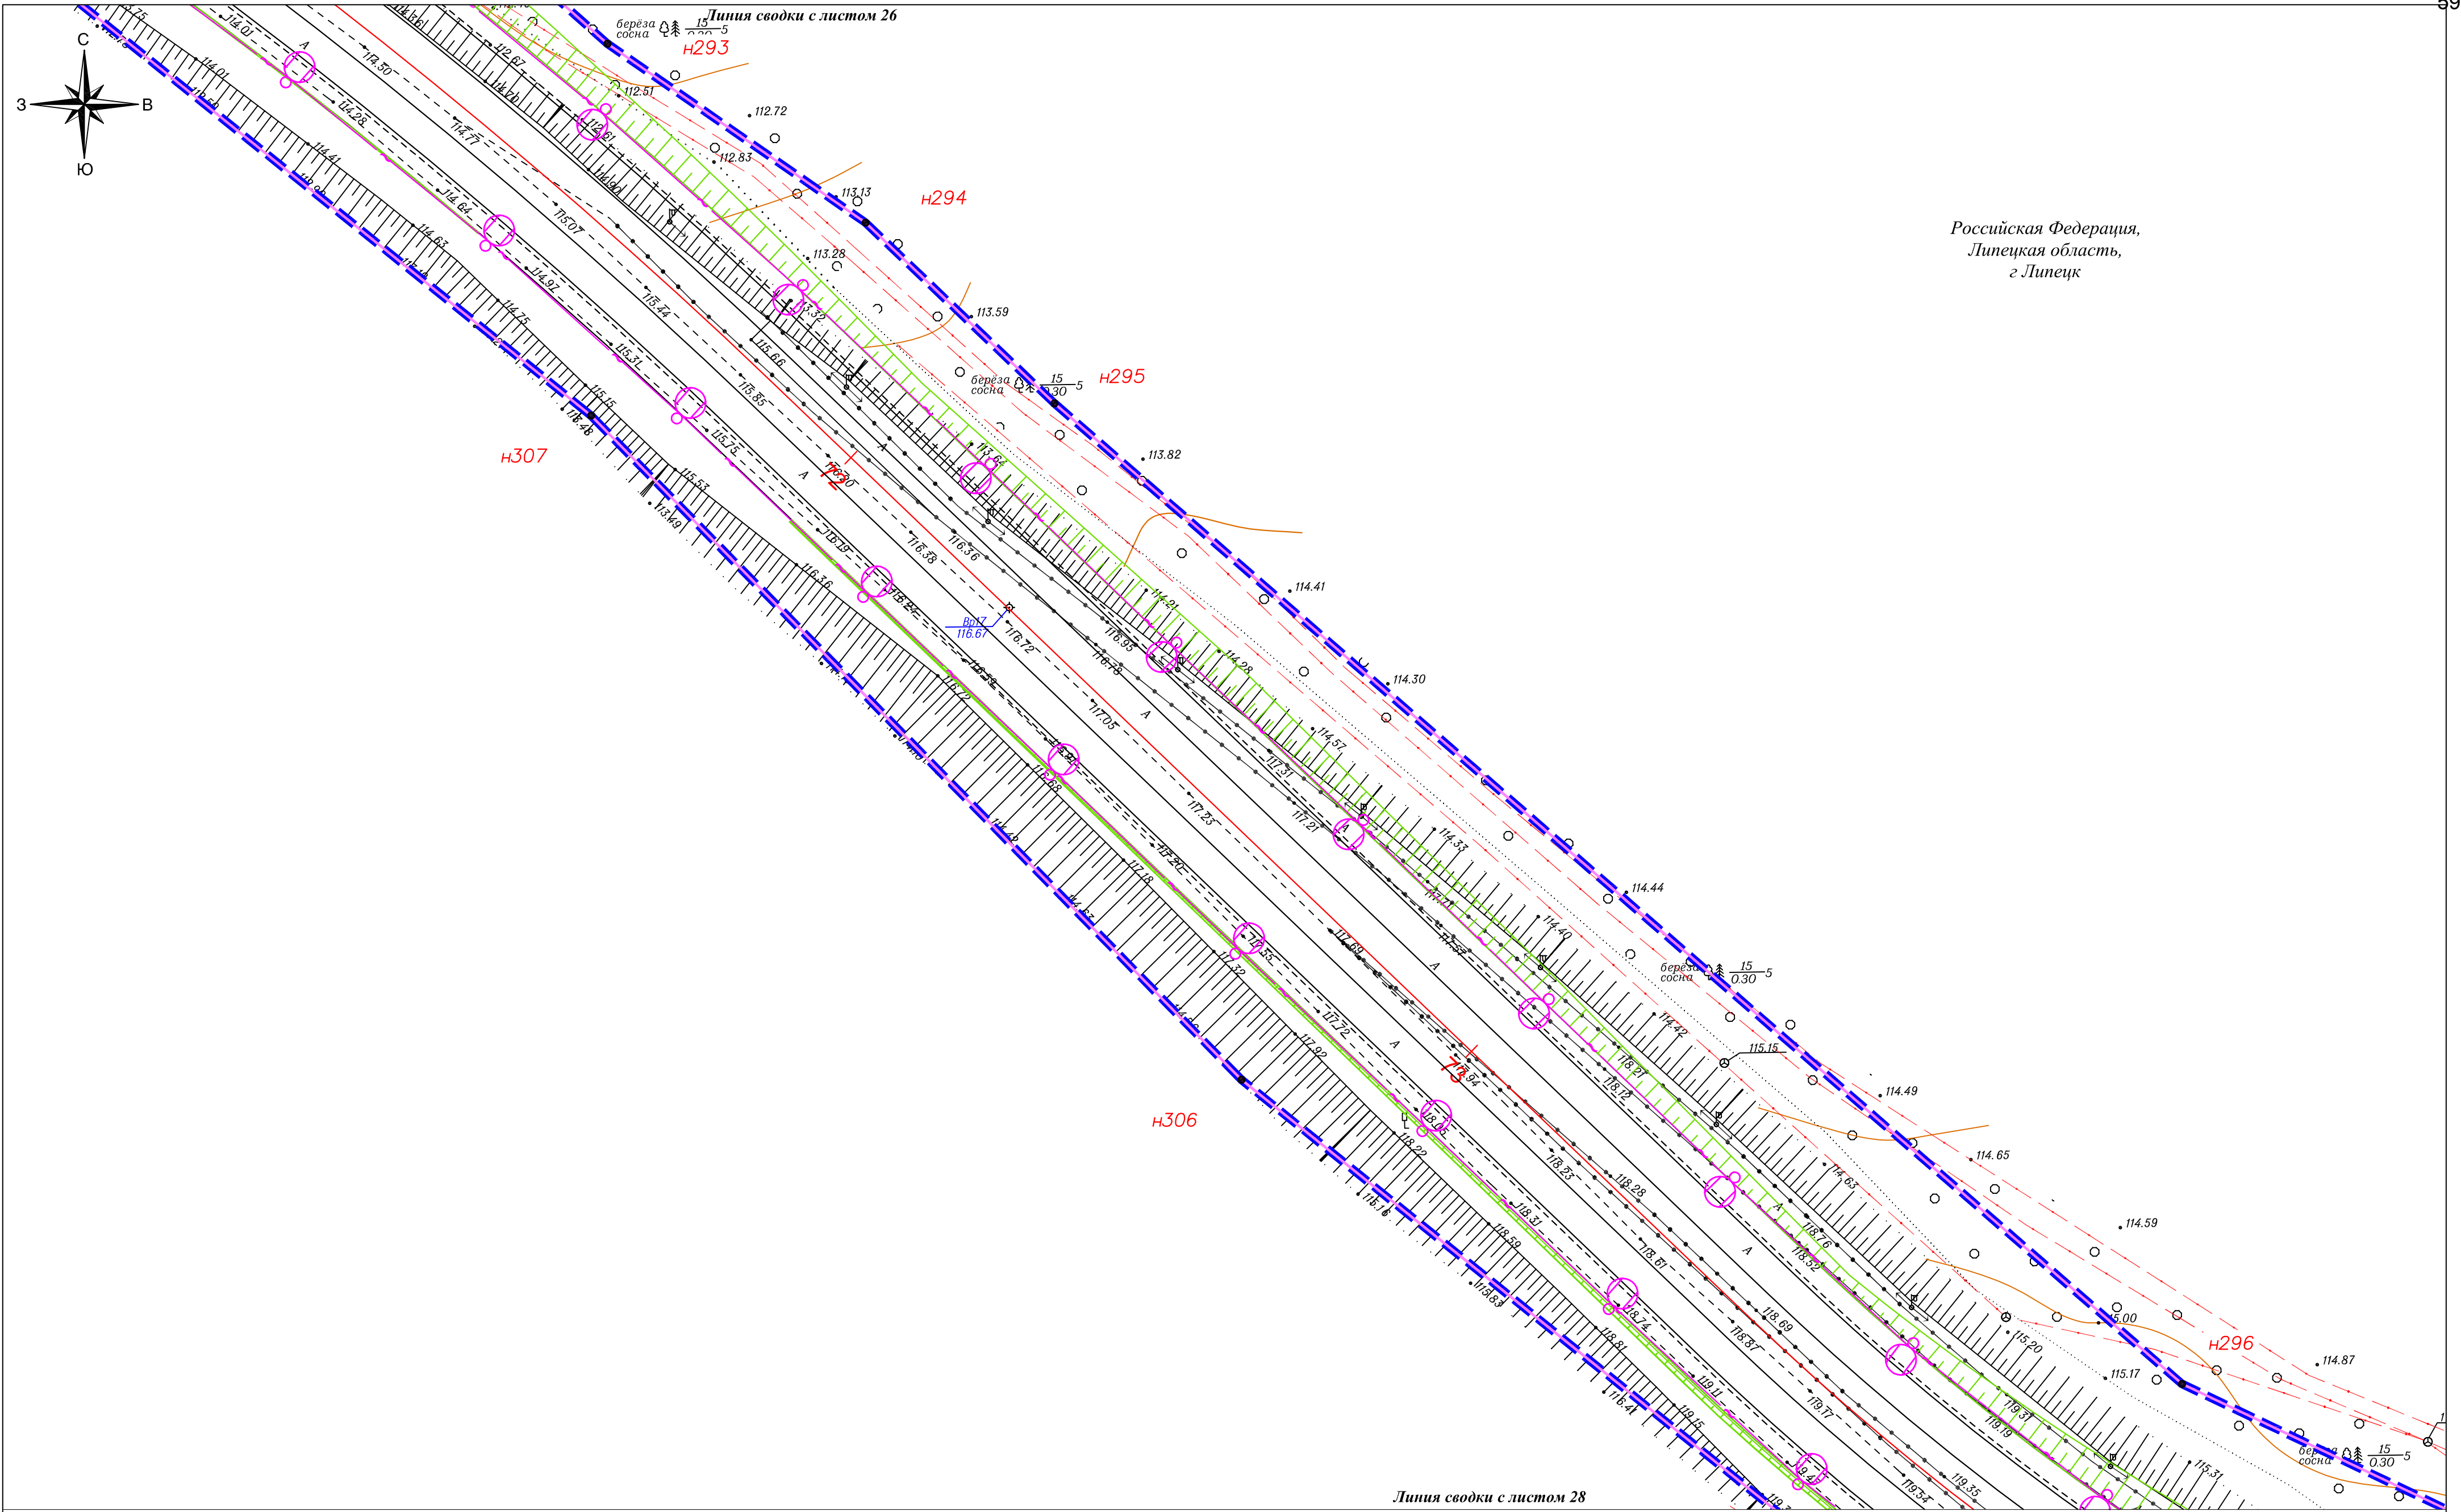

Условные обозначения:

- границы территории, в отношении которой осуществляется подготовка проекта планировки

- границы зон планируемого размещения линейного объекта

- номера характерных точек границ зон планируемого размещения линейного объекта

- ось автомобильной дороги

- проектируемая ливневая канализация с фильтрационными колодцами

- проектируемый тротуар

- проектируемый газон

- проектируемый пешеходный переход


- проектируемая линия освещения

- проектируемые трубы

- проектируемые светофоры

Изм.	Кол.	Лист	№ док.	Подп.	Дата	Чертеж границ зон планируемого размещения линейных объектов	Лист 27

М 1:500

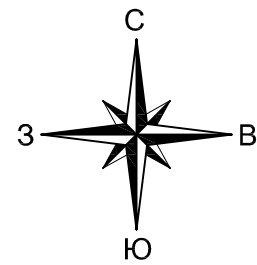

Условные обозначения:

- | | | | |
|---|--|---|------------------------------------|
|  | - границы территории, в отношении которой осуществляется подготовка проекта планировки |  | - проектируемый тротуар |
|  | - границы зон планируемого размещения линейного объекта |  | - проектируемый газон |
|  | - номера характерных точек границ зон планируемого размещения линейного объекта |  | - проектируемый пешеходный переход |
|  | - ось автомобильной дороги |  | - проектируемая линия освещения |
|  | - проектируемая ливневая канализация с фильтрационными колодцами |  | - проектируемые трубы |
| | |  | - проектируемые светофоры |

						Чертеж границ зон планируемого размещения линейных объектов	Лист
Изм.	Кол.уч.	Лист	№ док.	Подп.	Дата	М 1:500	28