



Российская Федерация
**Общество с ограниченной ответственностью
«ЗЕНИТ»**

Юридический адрес: 454048, г. Челябинск, Свердловский проспект, д. 84Б, офис 7.16, ИНН/КПП 7451387459/745301001, Р/счет 40702810490000020789 в ПАО «Челябинвестбанк», г. Челябинск к/сч. 30101810400000000779 БИК 047501779 т. 89507420077 zenit-project@yandex.ru

**Проект планировки и проект межевания территории
линейного объекта: «Реконструкция автодороги в районе
улицы З. Космодемьянской и Грязинского шоссе в городе Липецке»**

Проект межевания территории. Основная часть

Раздел 1
«Проект межевания территории.
Графическая часть»

Том 5



Российская Федерация
**Общество с ограниченной ответственностью
«ЗЕНИТ»**

Юридический адрес: 454048, г. Челябинск, Свердловский проспект, д. 84Б, офис 7.16, ИНН/КПП 7451387459/745301001, Р/счет 40702810490000020789 в ПАО «Челябинвестбанк», г. Челябинск к/сч. 30101810400000000779 БИК 047501779 т. 89507420077 zenit-project@yandex.ru

**Проект планировки и проект межевания территории
линейного объекта: «Реконструкция автодороги в районе
улицы З. Космодемьянской и Грязинского шоссе в городе Липецке»**

Проект межевания территории. Основная часть

Раздел 1
«Проект межевания территории.
Графическая часть»

Том 5

Заказчик: Областное бюджетное учреждение «Управление
градостроительства Липецкой области»

Исполнитель: ООО «ЗЕНИТ»

Генеральный директор ООО «ЗЕНИТ»

А. В. Пасынков

Инженер-проектировщик

А.С. Стрепкова

Челябинск
2025


Состав проекта

№ п/п	Наименование документа	Масштаб
1	2	3
Проект планировки территории. Основная часть		
Том 1	Раздел 1. «Проект планировки территории. Графическая часть»	
1	Чертёж красных линий	М 1:500
2	Чертеж границ зон планируемого размещения линейного объекта	М 1:500
Том 2	Раздел 2. «Положение о размещении линейных объектов»	
Проект планировки территории. Материалы по обоснованию		
Том 3	Раздел 3. «Материалы по обоснованию проекта планировки территории. Графическая часть»	
	Схема расположения элементов планировочной структуры территории, занятых линейным объектом и (или) предназначенной для размещения линейного объекта	М 1:25000
	Схема использования территории в период подготовки проекта планировки территории	М 1:500
	Схема организации улично-дорожной сети и движения транспорта	М 1:500
	Схема вертикальной планировки территории, инженерной подготовки и инженерной защиты территории	М 1:500
	Схема границ зон с особыми условиями использования территорий, особо охраняемых природных территорий, лесничеств	М 1:500
	Схема конструктивных и планировочных решений	М 1:500
Том 4	Раздел 4. «Материалы по обоснованию проекта планировки территории. Пояснительная записка»	
Проект межевания территории. Основная часть		
Том 5	Раздел 1. «Проект межевания территории. Графическая часть»	
	Чертёж межевания территории	М 1:500
Том 6	Раздел 2 «Проект межевания территории. Текстовая часть»	
Проект межевания территории. Материалы по обоснованию		
Том 7	Раздел 3 «Материалы по обоснованию проекта межевания территории. Графическая часть»	
	Чертёж межевания территории	М 1:500
Том 8	Раздел 4 «Материалы по обоснованию проекта межевания территории. Пояснительная записка»	

Содержание

1. Чертёж межевания территории	5
--------------------------------------	---

Схема расположения листов

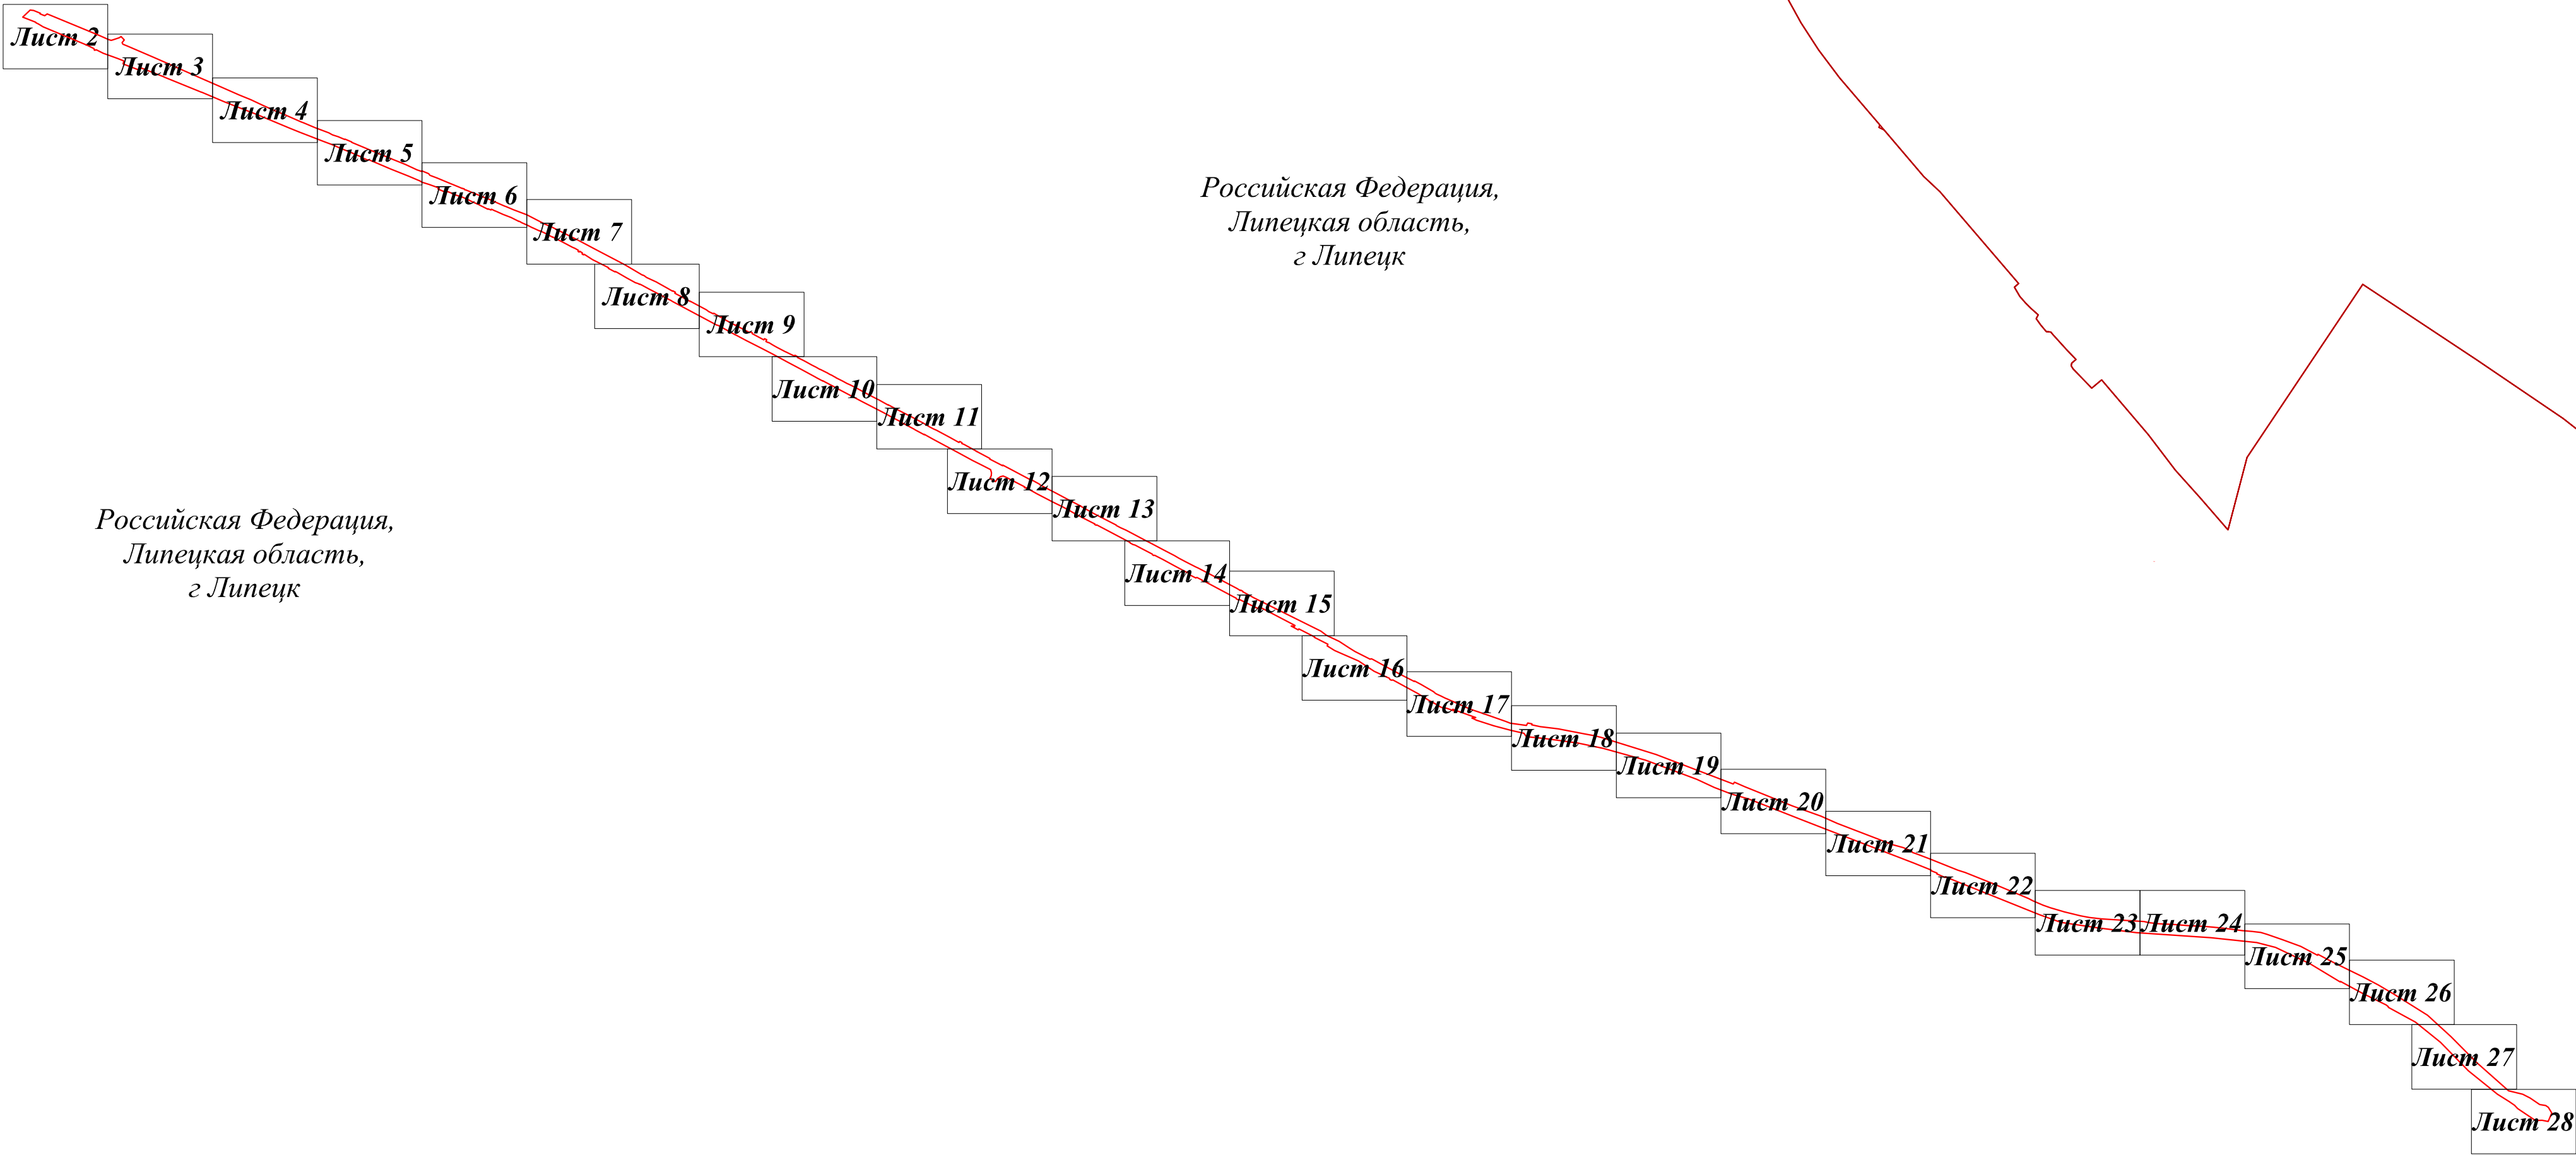


Условные обозначения:

- граница образуемых земельных участков
- красные линии, утвержденные в составе проекта планировки территории
- линии отступа от красных линий в целях определения мест допустимого размещения зданий, строений, сооружений
- границы установления публичного сервитута

48:20:0000000:3У2(32) - обозначение образуемого земельного участка
(8) - порядковый номер в перечне образуемых земельных участков и их частей (представлены в томе 6)
:10232(1) - номер, границы существующих земельных участков, учтенных в Едином государственном реестре недвижимости

							Проект межевания территории			
							"Реконструкция автодороги в районе улицы Космодемьянской и Грязинского шоссе в городе Липецке"			
Изм.	Кол.уч.	Лист	Модок.	Подпись	Дата		Проект межевания территории. Графическая часть	Стадия	Лист	Листов
Ген.директор				Пасынкова В.Л.	2025			ППТ	1	28
Разработал				Стрелкова А.С.	2025		Чертёж межевания территории М 1:500	ООО «ЗЕНИТ»		

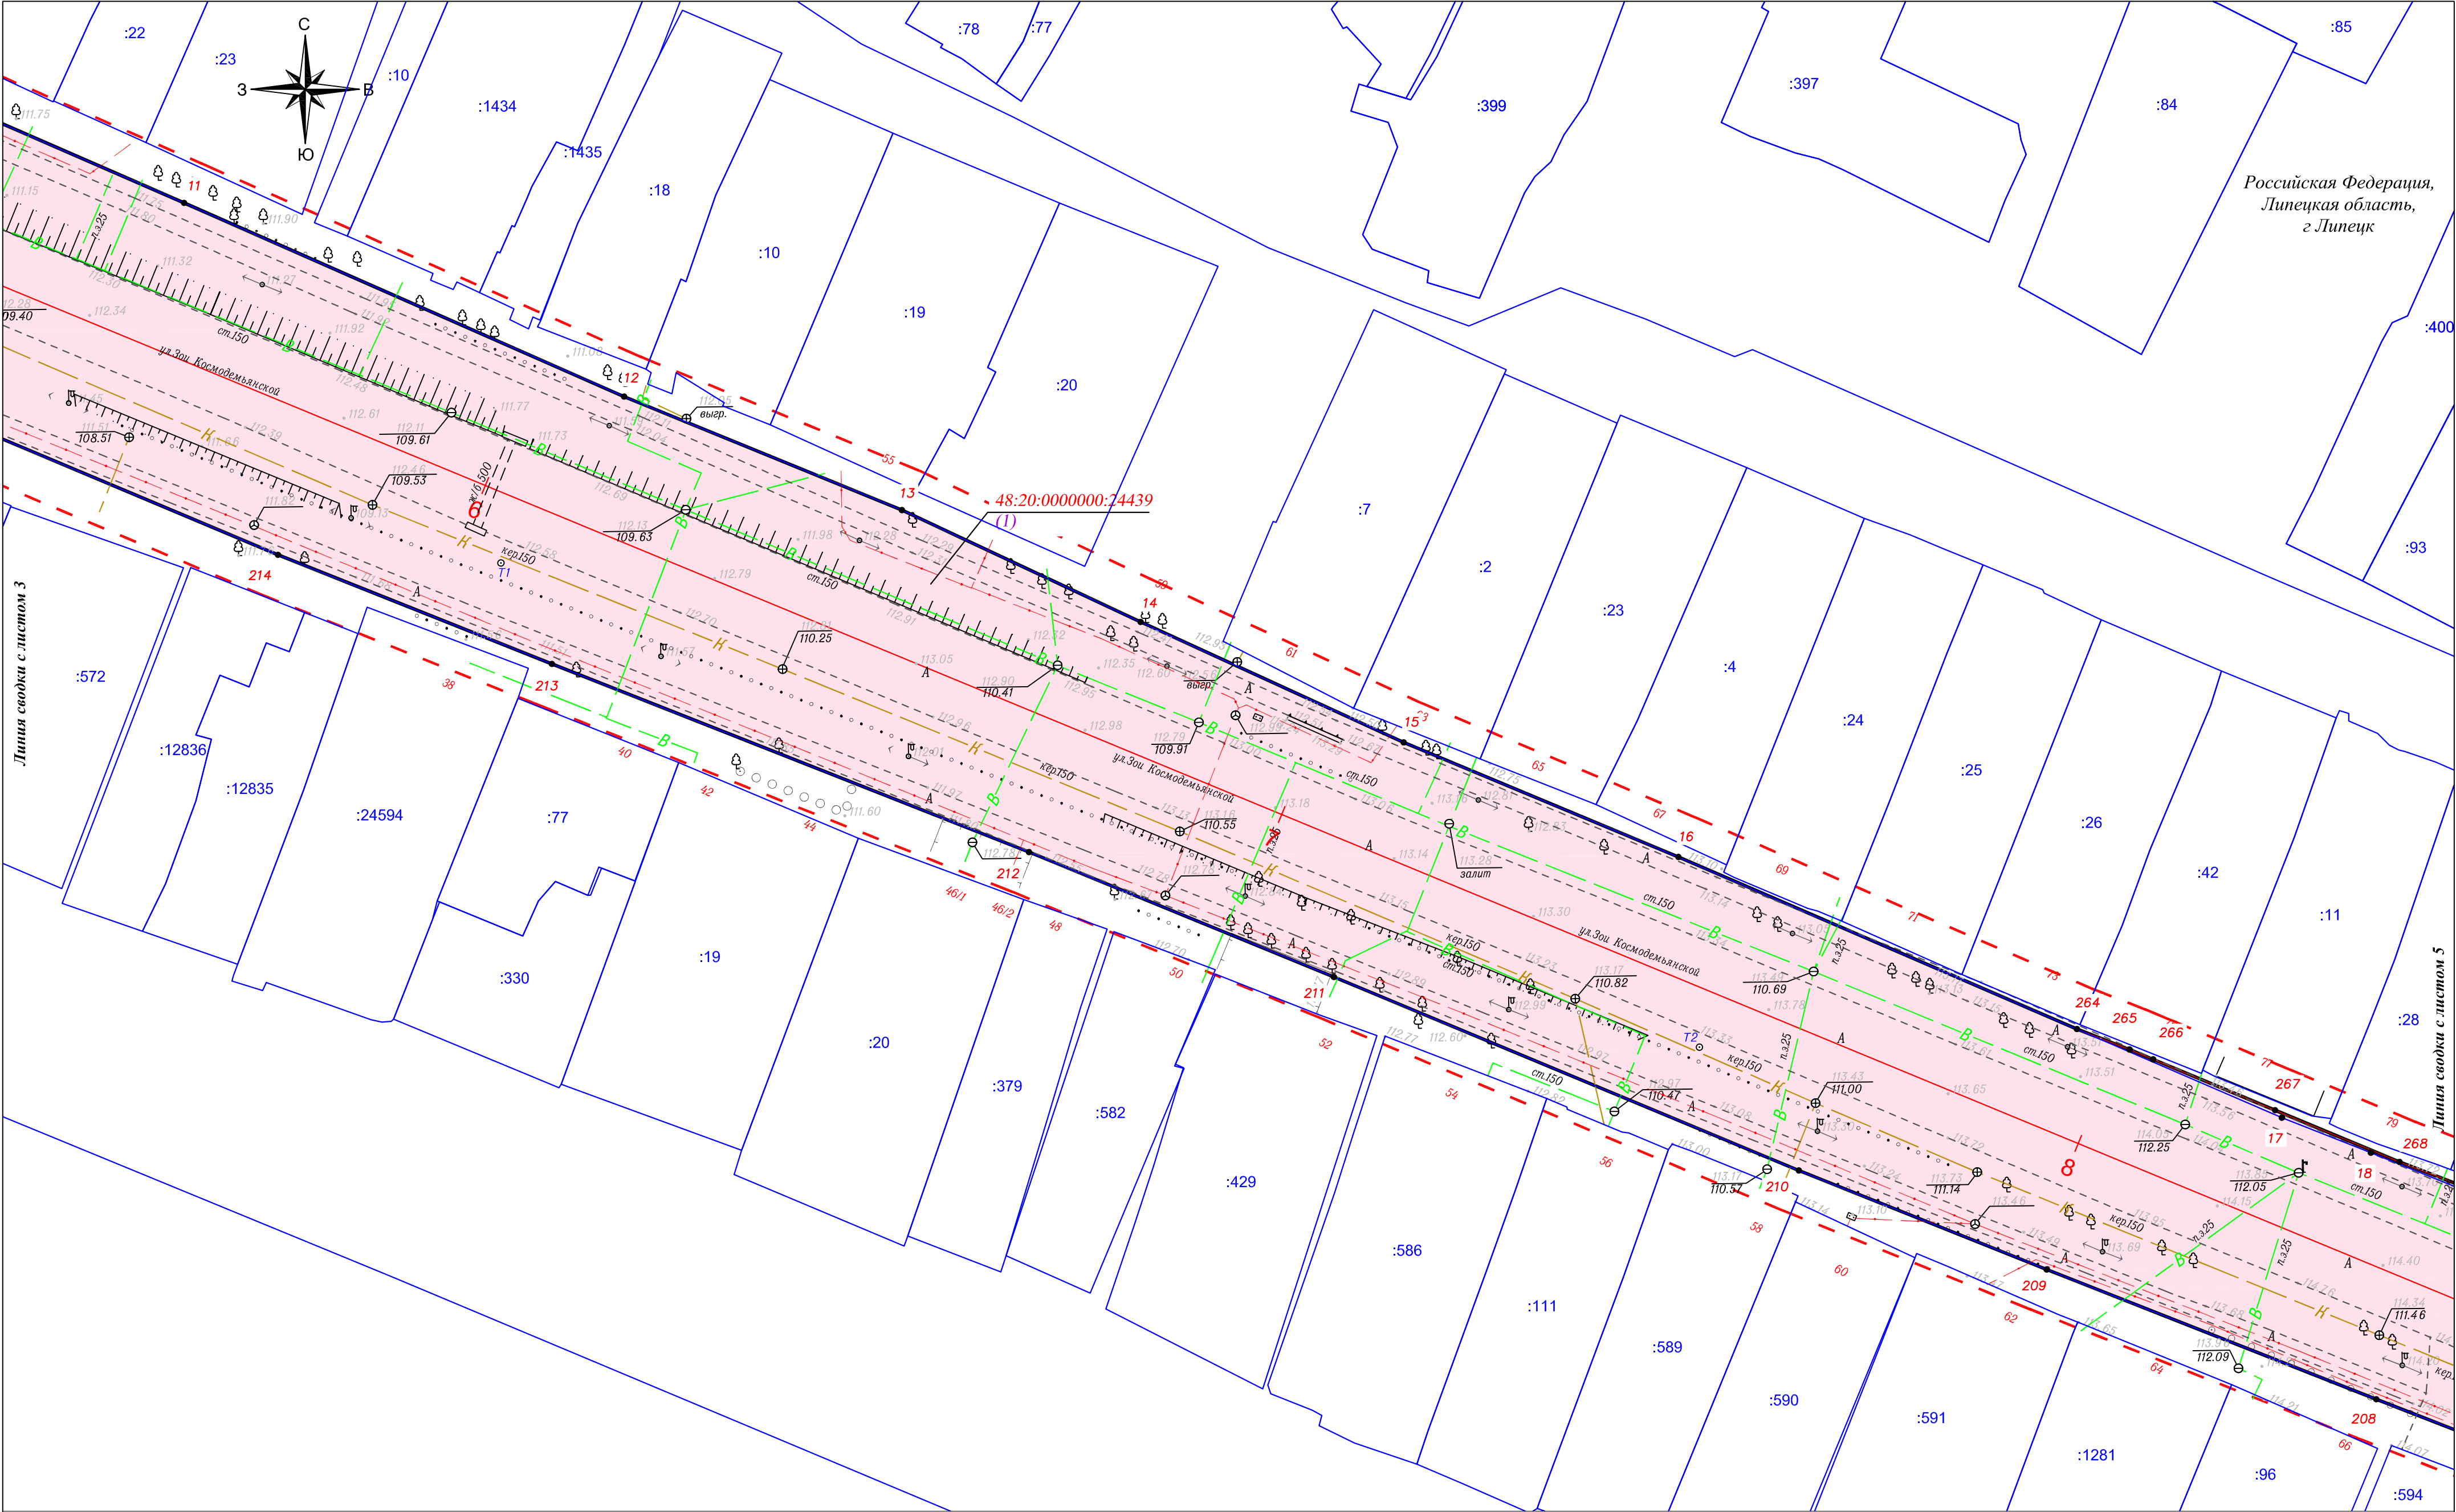


Условные обозначения:

- граница образуемых земельных участков
- красные линии, утвержденные в составе проекта планировки территории
- линии отступа от красных линий в целях определения мест допустимого размещения зданий, строений, сооружений
- границы установления публичного сервитута
- 48:20:0000000:3У2(32)

- обозначение образуемого земельного участка
- (8)

- порядковый номер в перечне образуемых земельных участков и их частей (представлены в томе 6)
- :10292(1)

- номер, границы существующих земельных участков, учтенных в Едином государственном реестре недвижимости

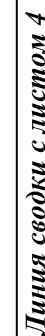

Условные обозначения:

-  - границы образуемых земельных участков
-  - красные линии, утвержденные в составе проекта планировки территории
-  - линии отступа от красных линий в целях определения мест допустимого размещения зданий, строений, сооружений
-  - границы установления публичного сервитута

48:20:0000000:392(32) - обозначение образуемого земельного участка
(8) - порядковый номер в перечне образуемых земельных участков и их частей (представлены в томе 6)

10292(1) - номер, границы существующих земельных участков, учтенных в Едином государственном реестре недвижимости


Изм.	Кол.уч	Лист	№ док.	Подп.	Дата

Чертеж межевания территории

M 1:500

Лист

5

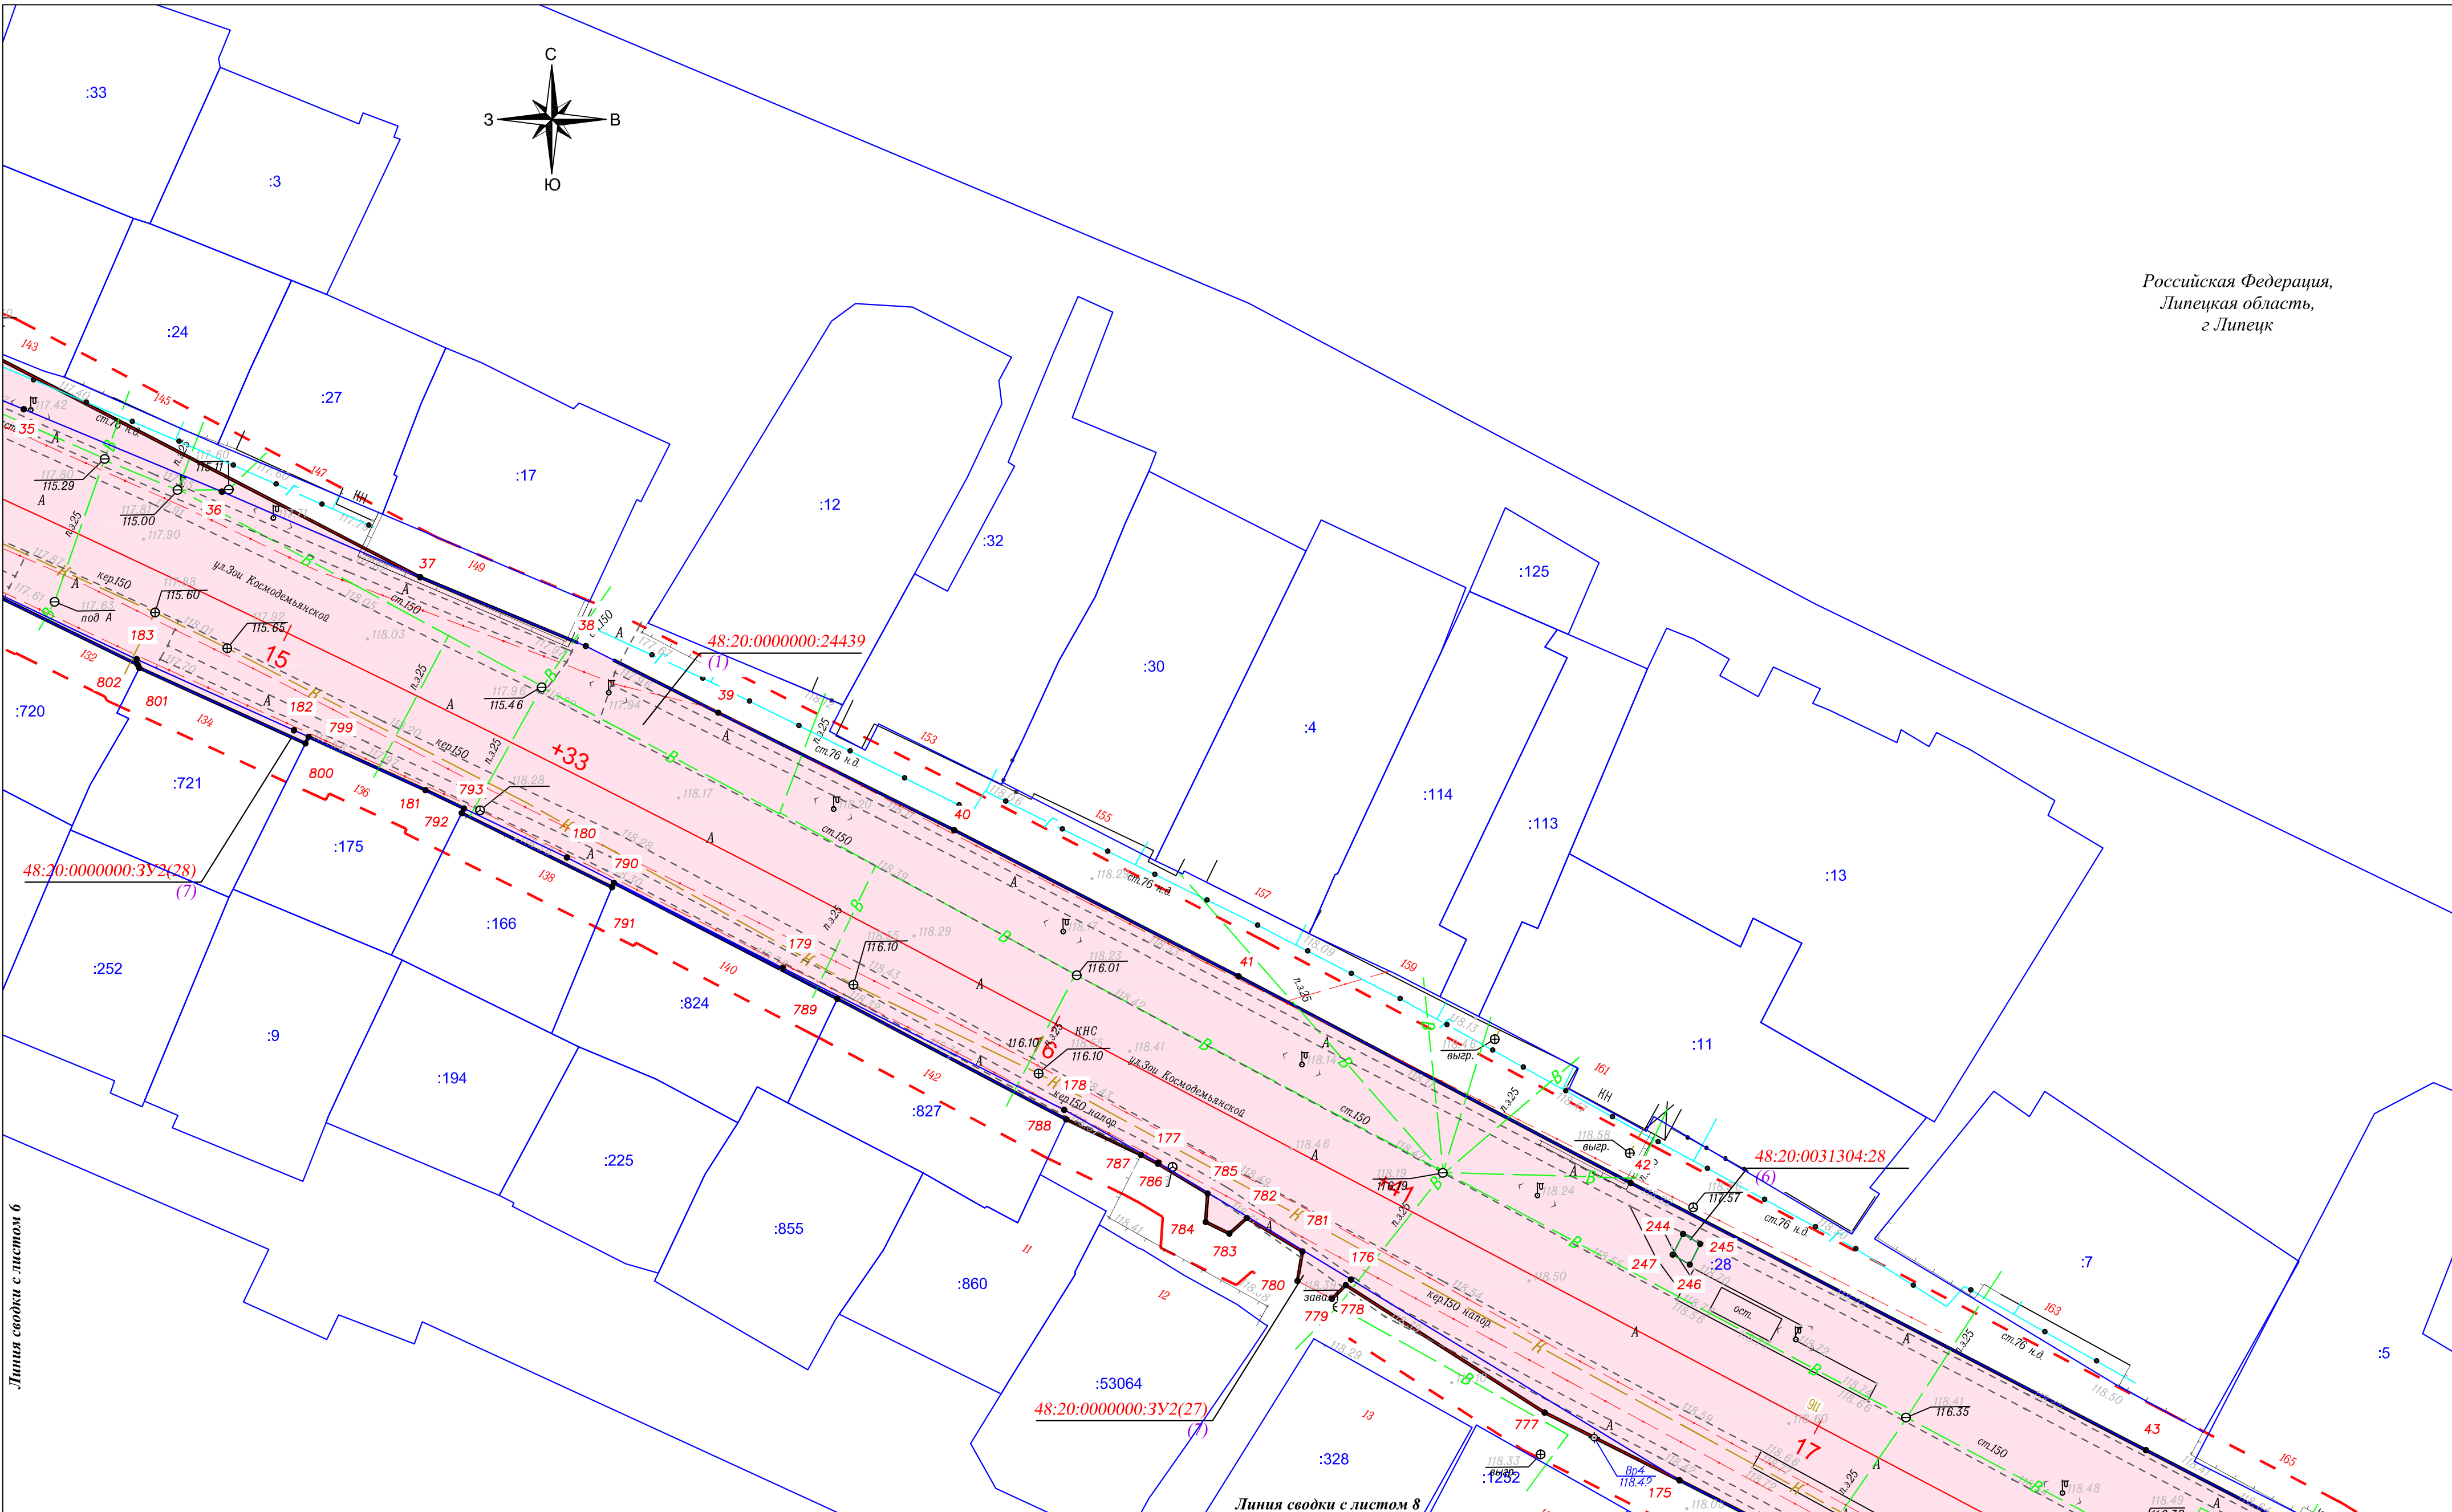


Линия сводки с листом 6

- - границы образуемых земельных участков
- - красные линии, утвержденные в составе проекта планировки территории
- - линии отступа от красных линий в целях определения мест допустимого размещения зданий, строений, сооружений
- - границы установления публичного сервитута

:10292(1)

Donnerstag 12. (120x504)

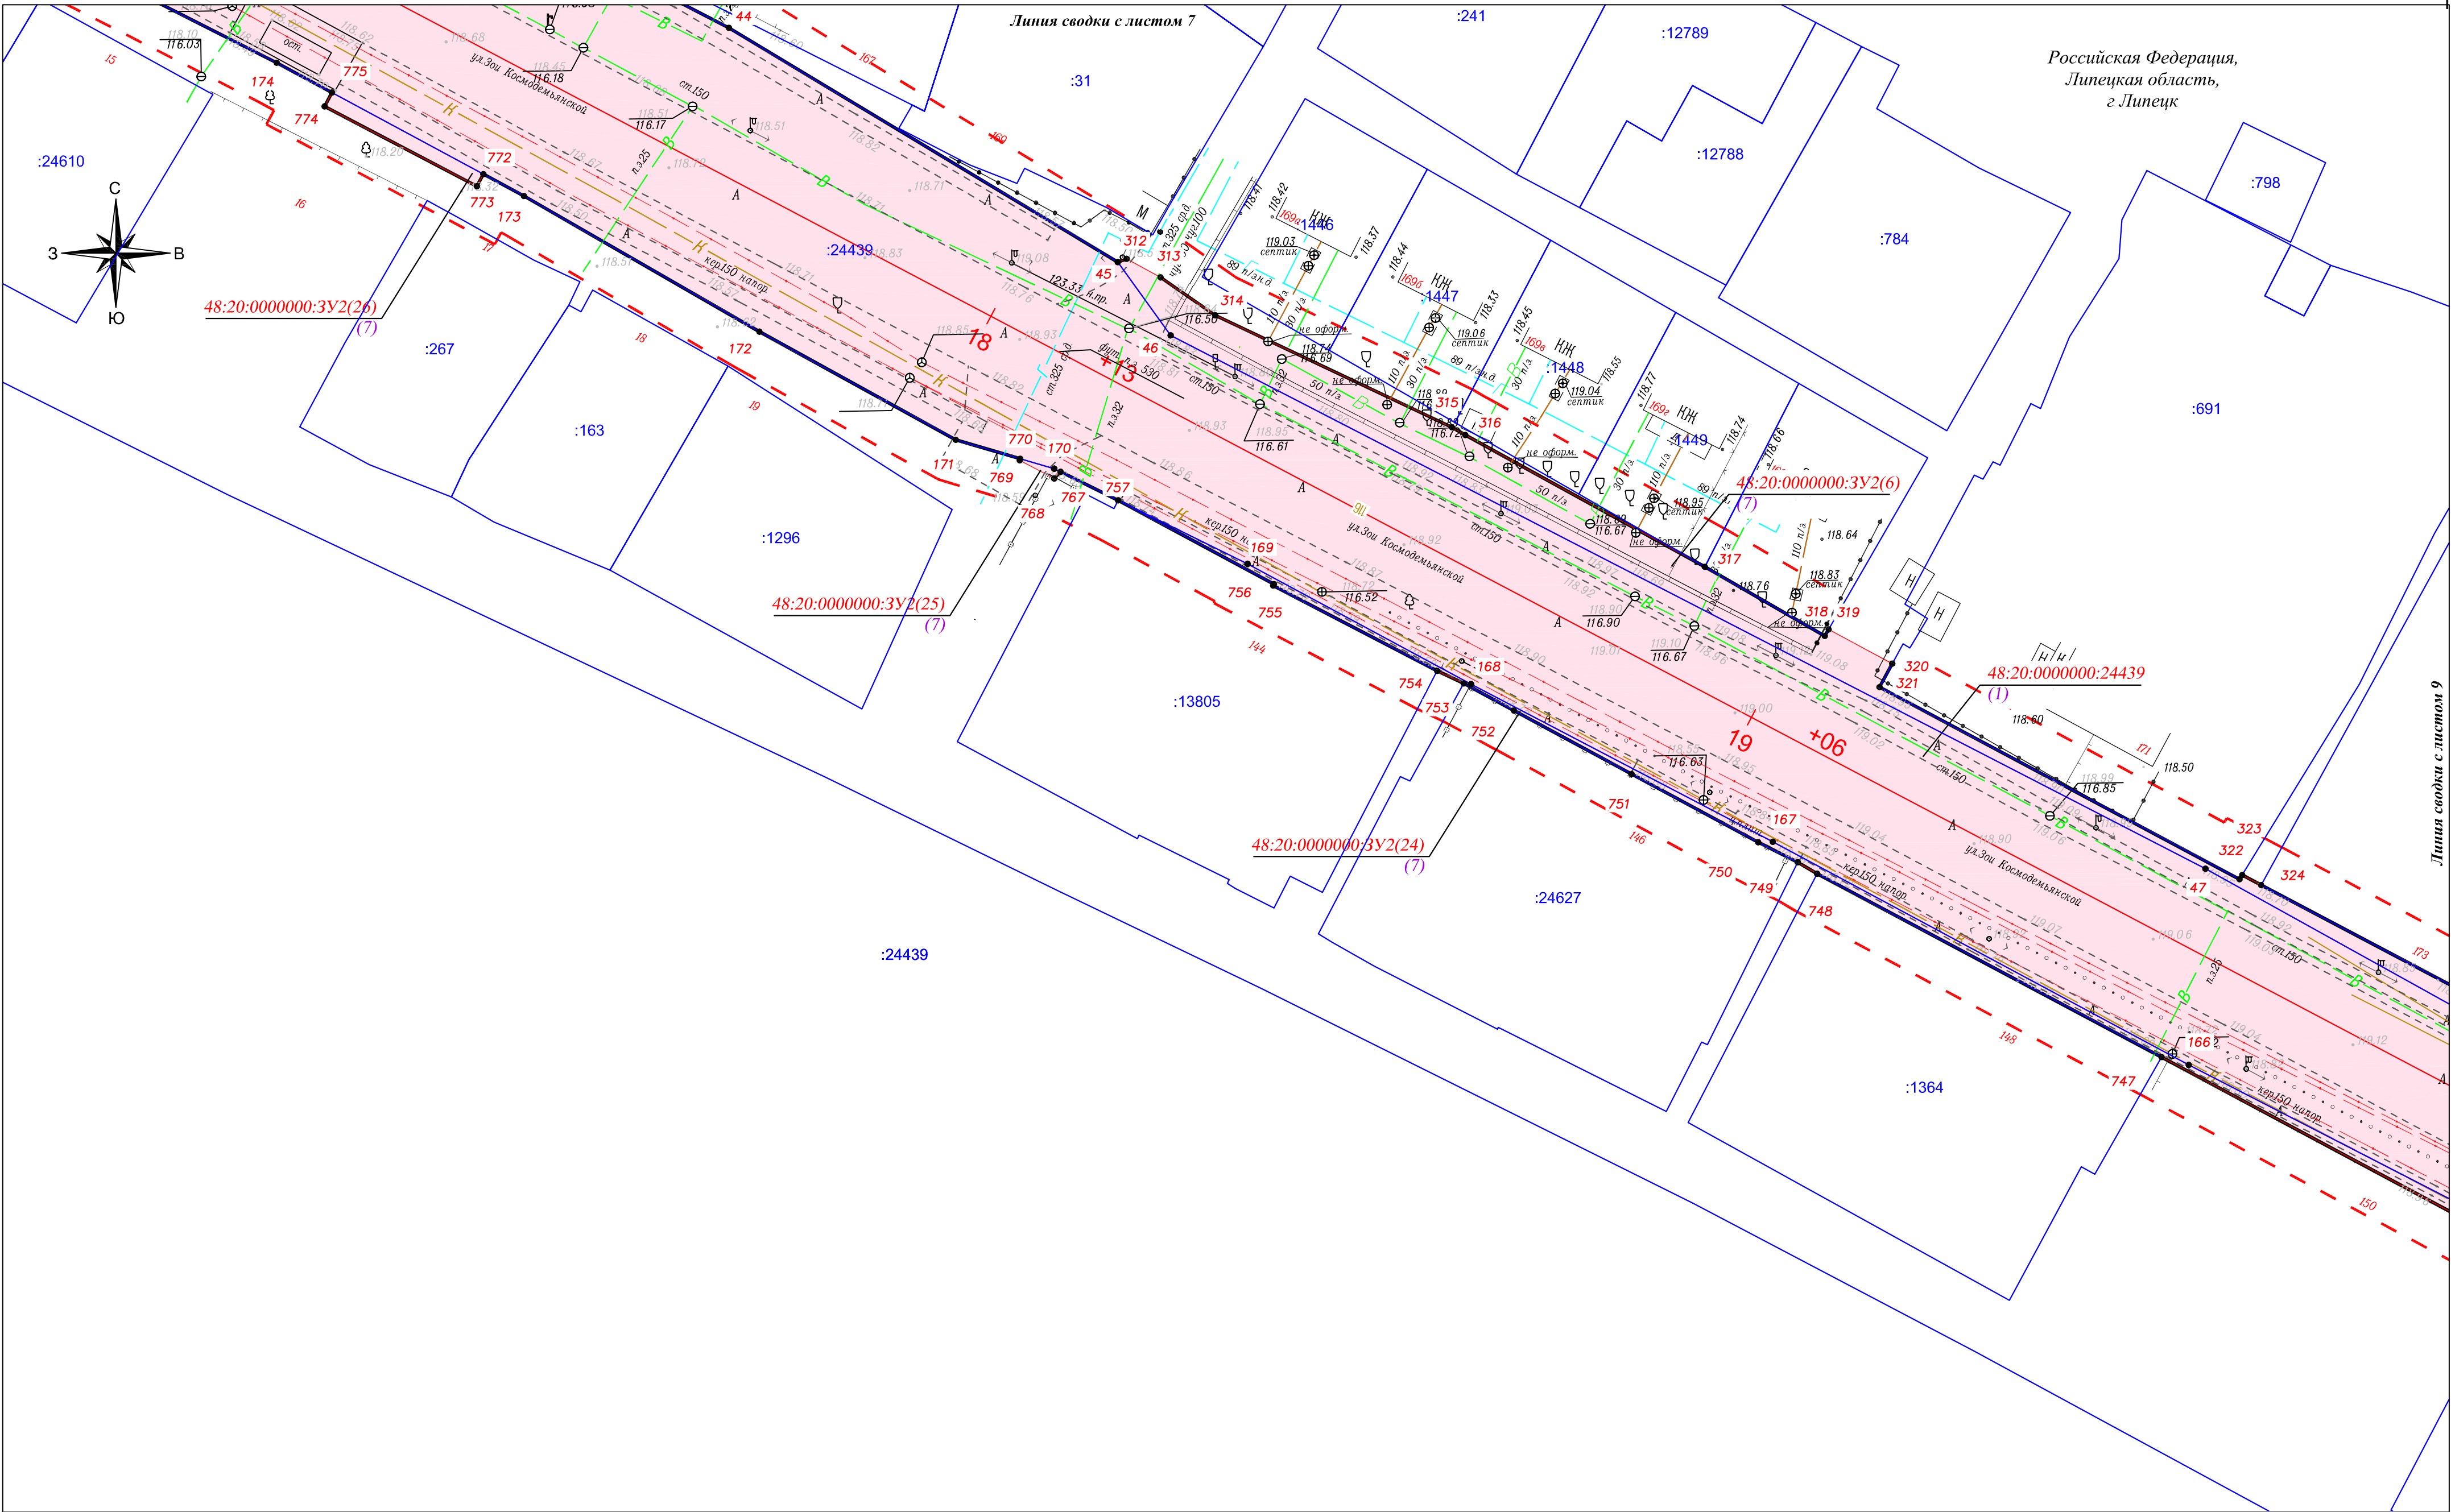


Условные обозначения:

- граница образуемых земельных участков
- красные линии, утвержденные в составе проекта планировки территории
- линии отступа от красных линий в целях определения мест допустимого размещения зданий, строений, сооружений
- границы установления публичного сервитута

48:20:0000000:3У2(32) - обозначение образуемого земельного участка
(8) - порядковый номер в перечне образуемых земельных участков и их частей (представлены в томе 6)

:10292(1) - номер, границы существующих земельных участков, учтенных в Едином государственном реестре недвижимости

							Чертеж межевания территории	Лист
Изм.	Кол.уч.	Лист	Недок.	Подп.	Дата		М 1:500	8

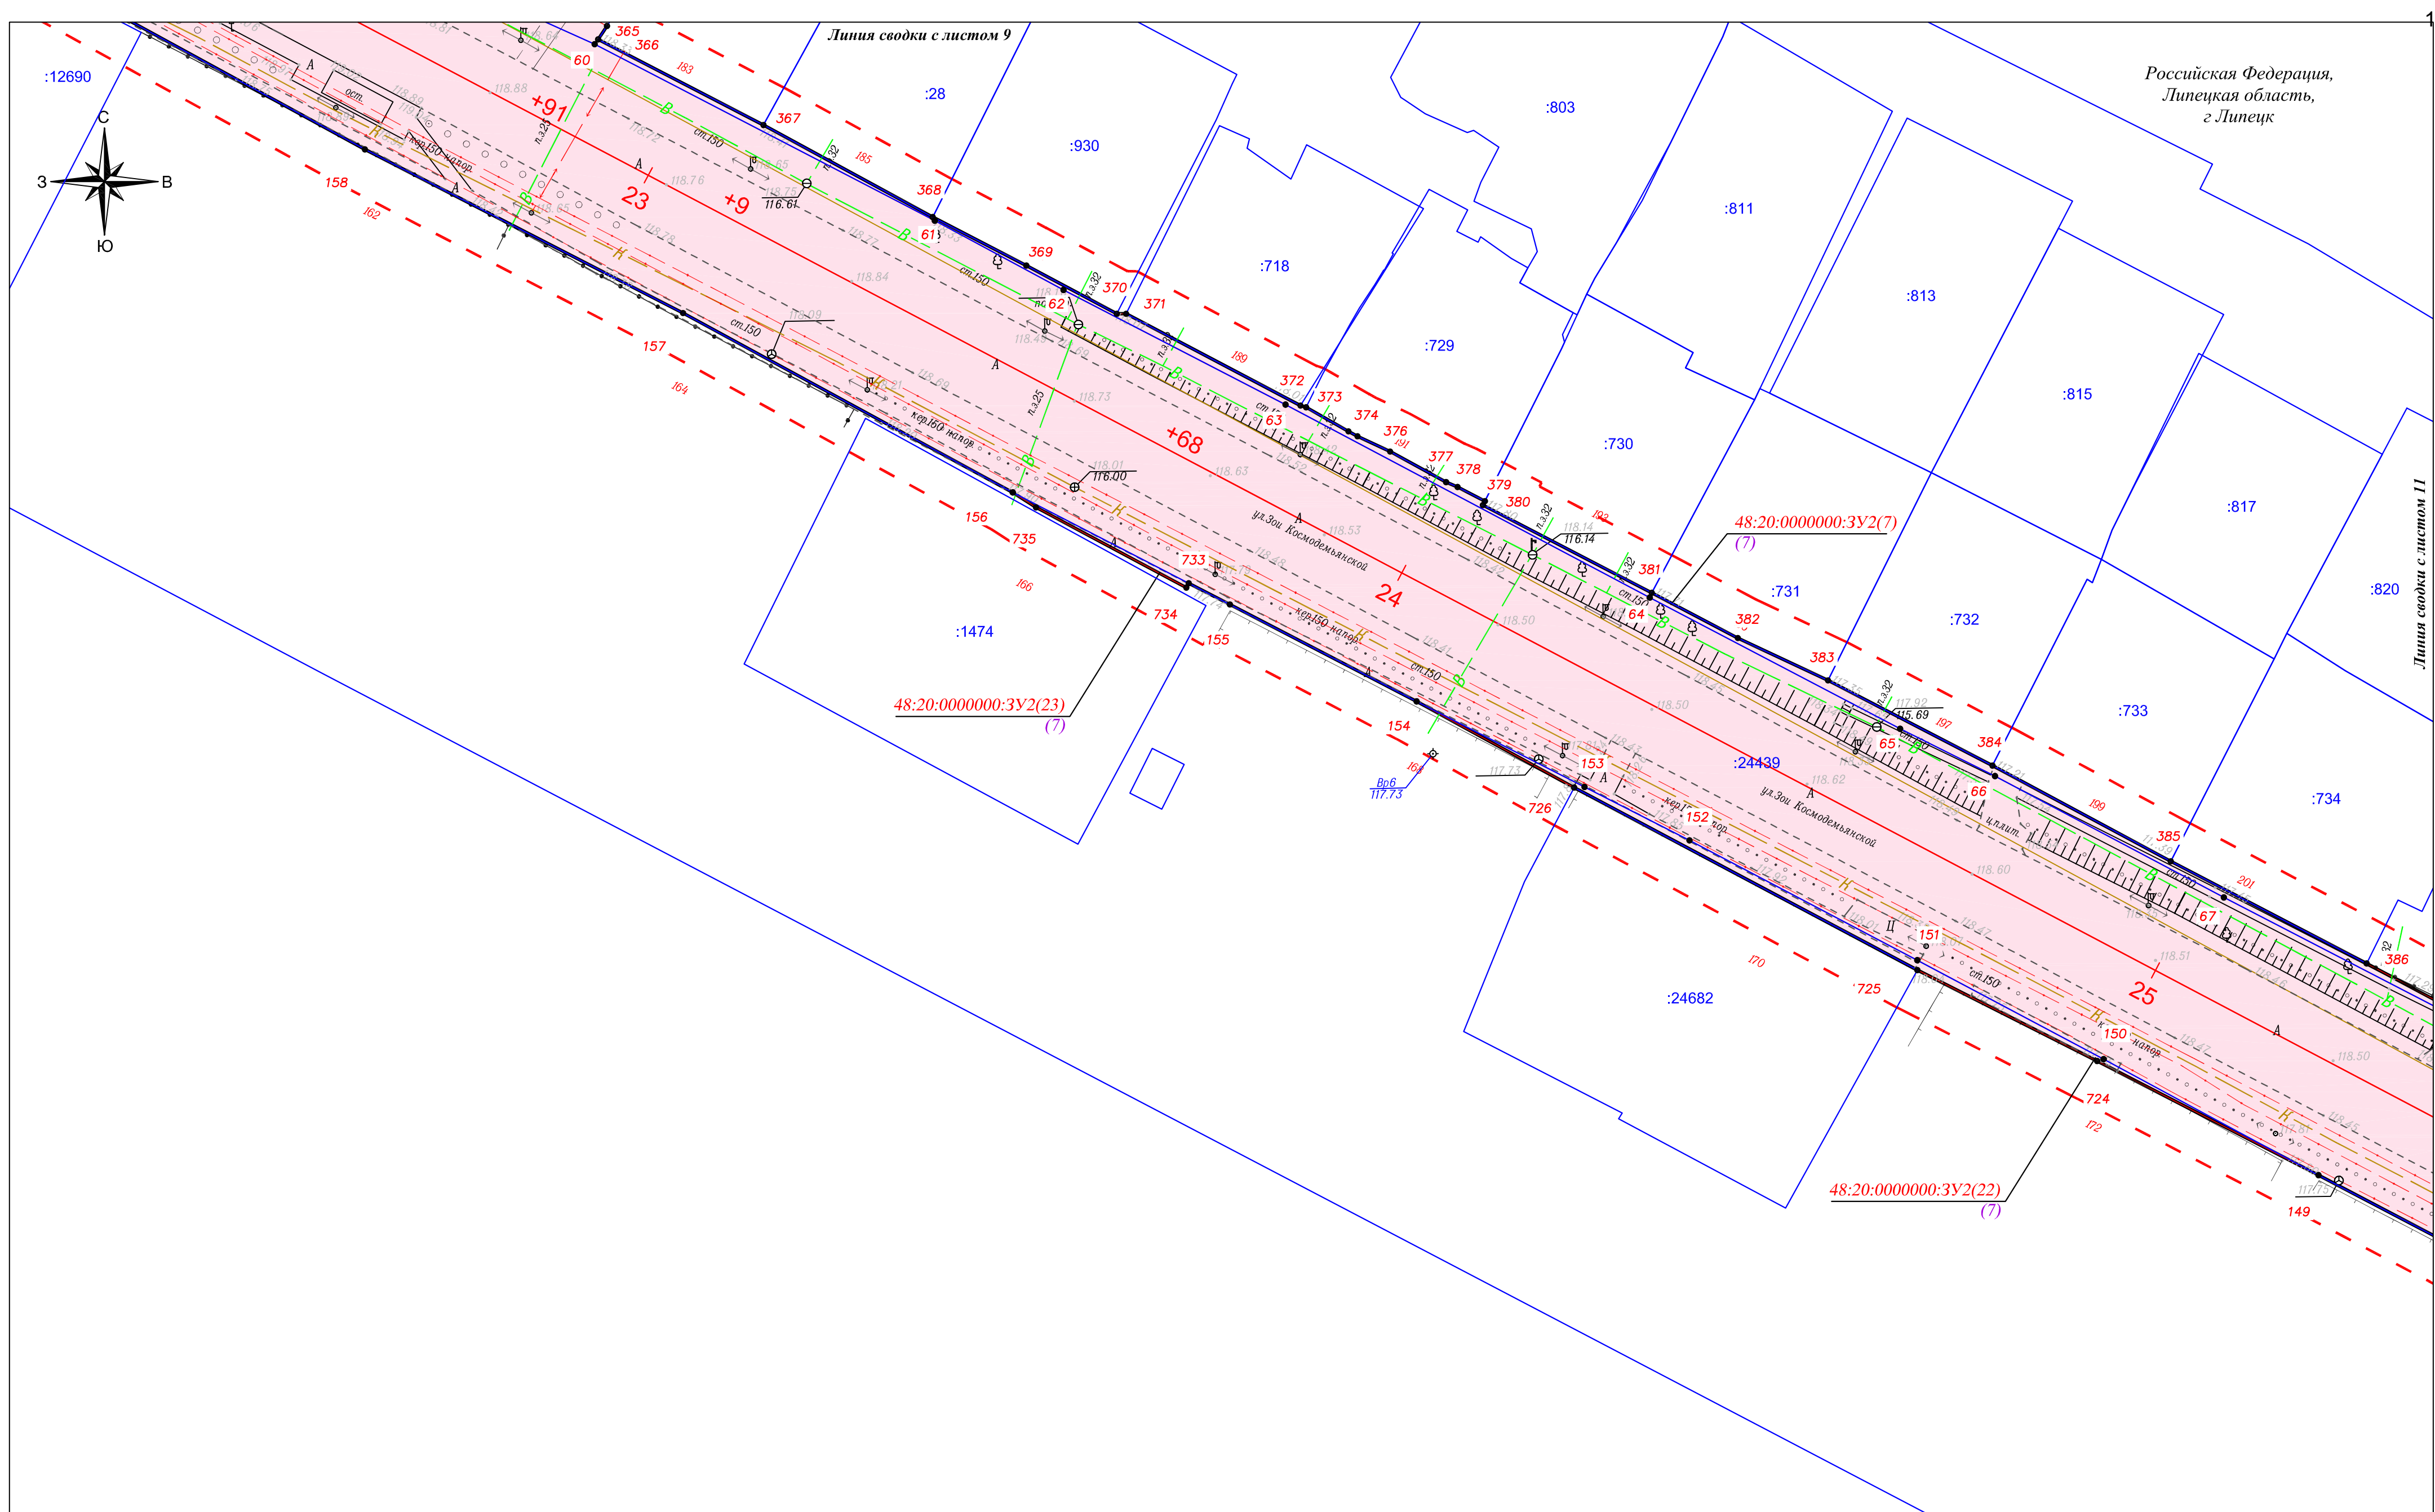

Условные обозначения:

-  - границы образуемых земельных участков
-  - красные линии, утвержденные в составе проекта планировки территории
-  - линии отступа от красных линий в целях определения мест допустимого размещения зданий, строений, сооружений
-  - границы установления публичного сервитута

48:20:0000000:3У2(32) - обозначение образуемого земельного участка
(8) - порядковый номер в перечне образуемых земельных участков и их частей (представлены в томе 6)

:10292(1)	- номер, границы существующих земельных участков, учтенных в Едином государственном реестре недвижимости
-----------	--

Изм.	Кол.уч	Лист	№ док.	Подп.	Дата


Чертеж межевания территории

M 1:500

Лист

10

Form No. A 2 (170x504)

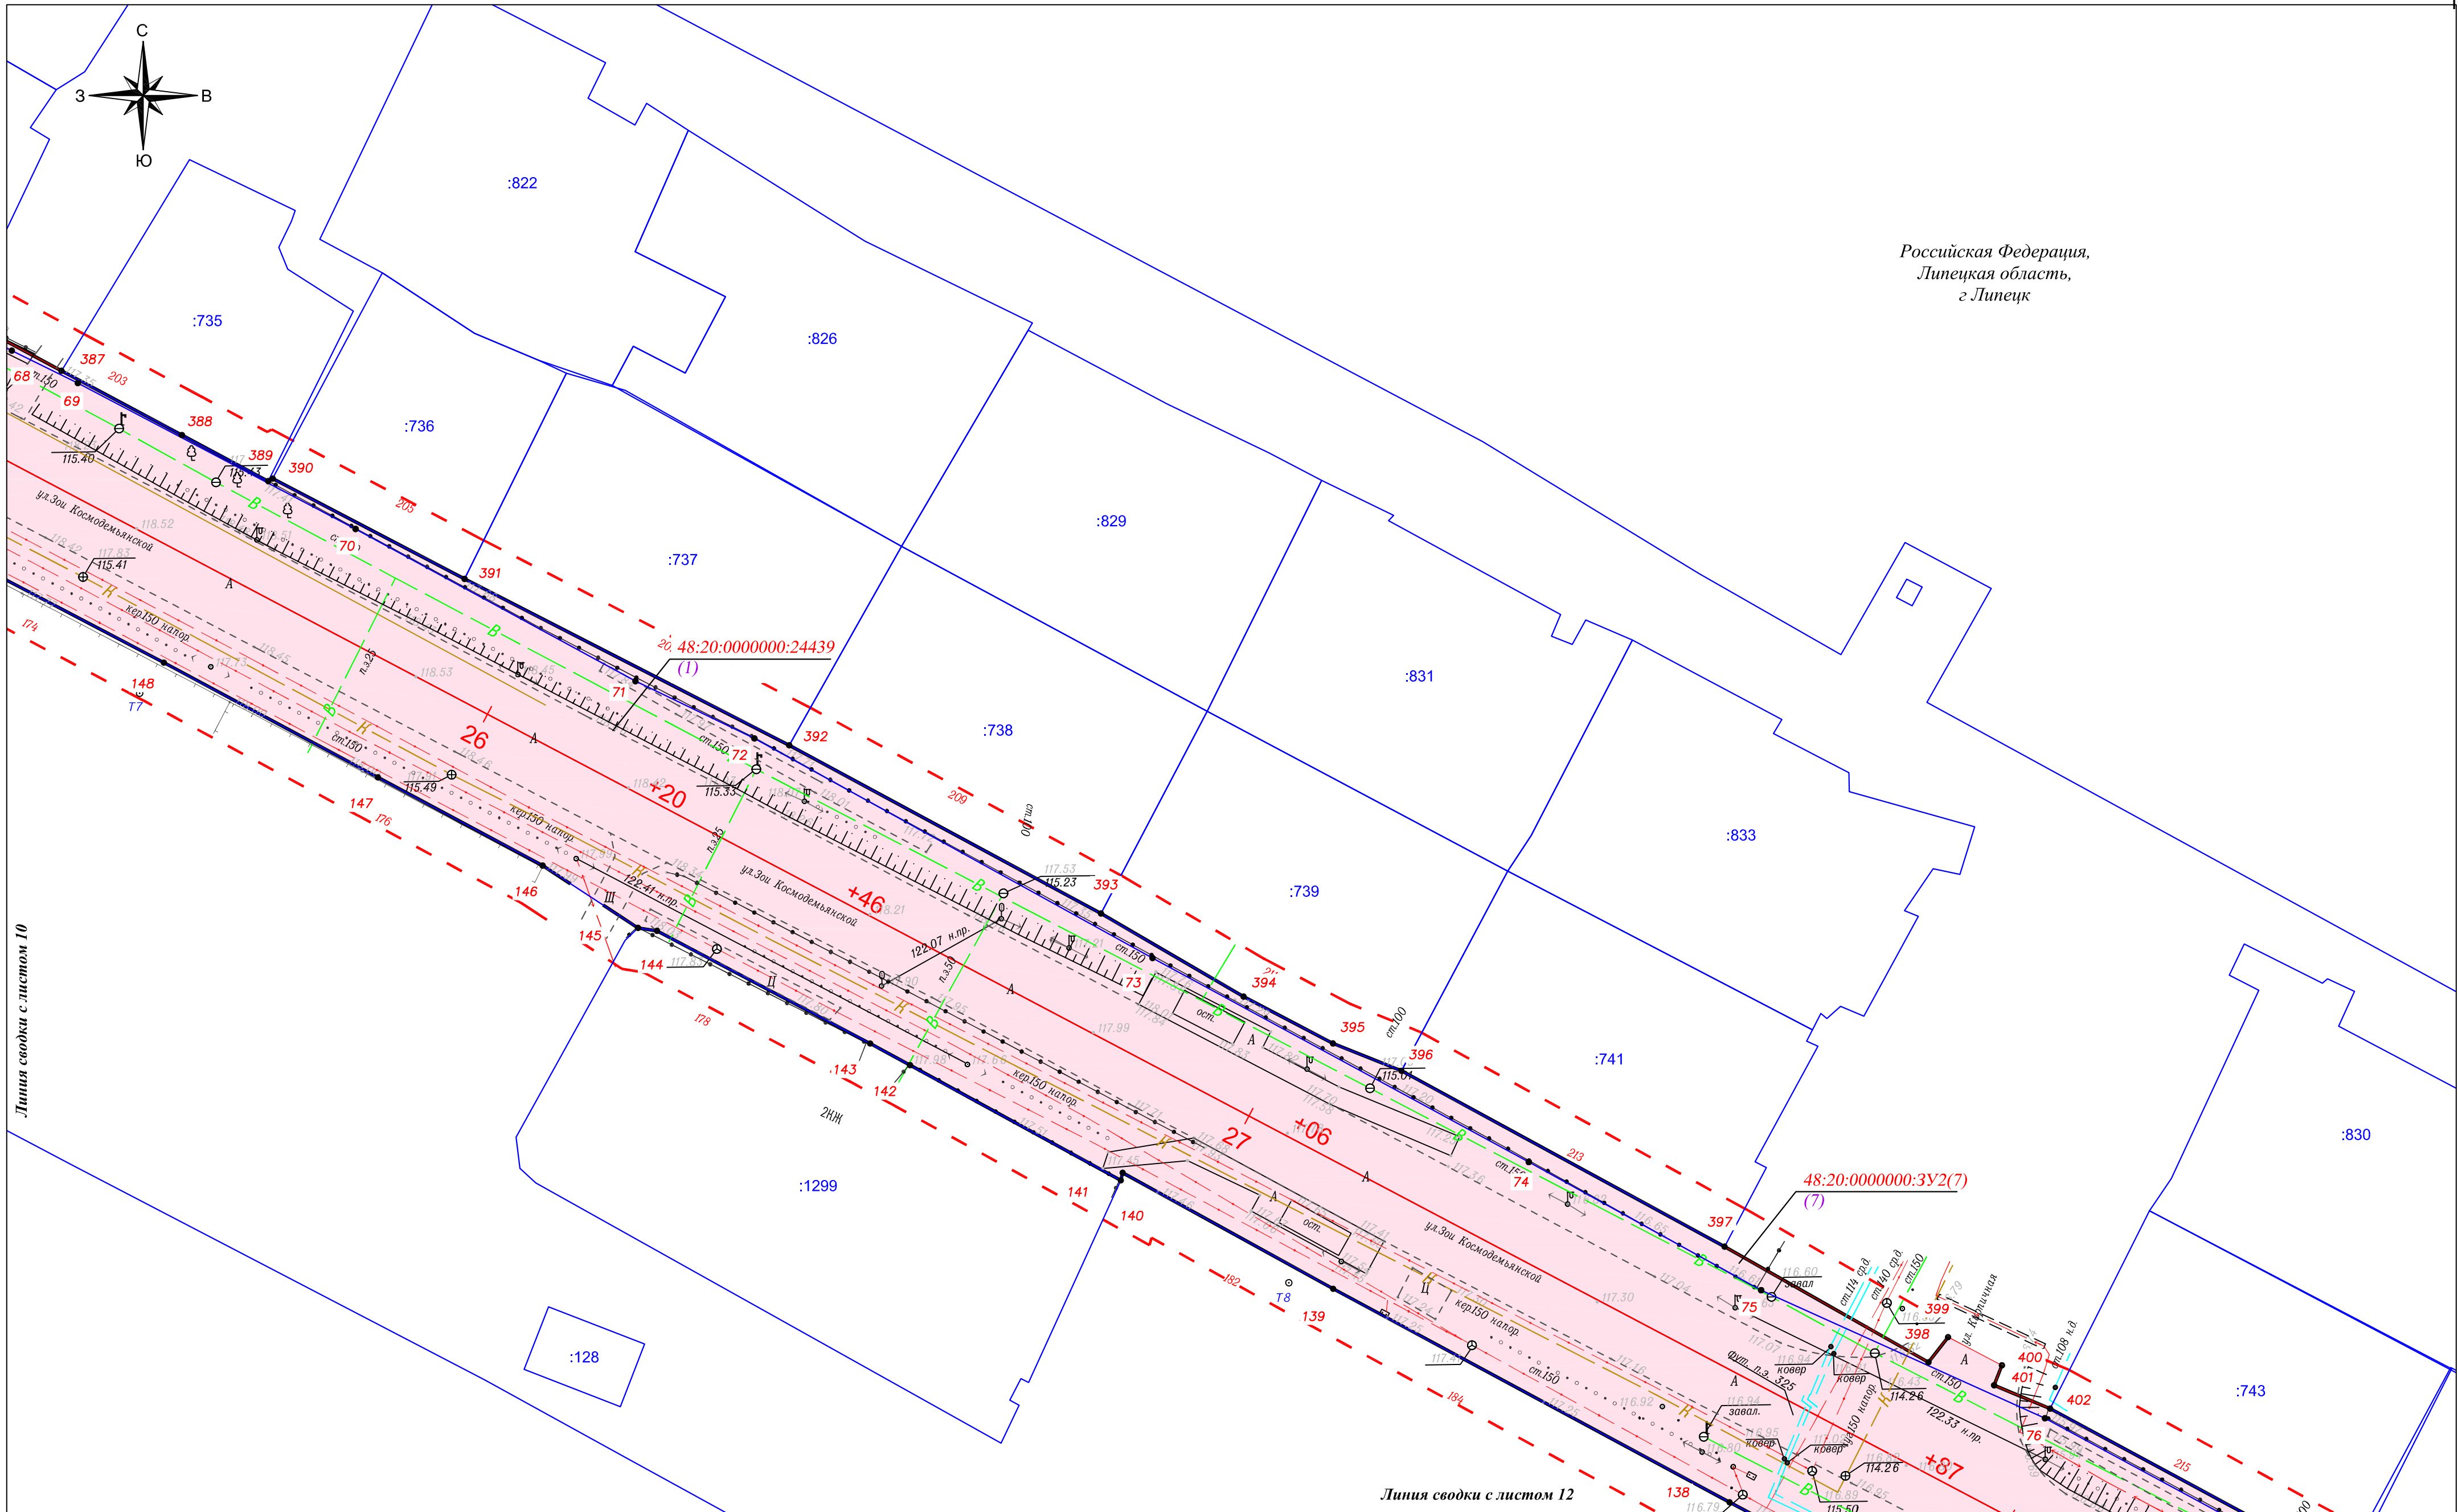

Условные обозначения:

-  - границы образуемых земельных участков
-  - красные линии, утвержденные в составе проекта планировки территории
-  - линии отступа от красных линий в целях определения мест допустимого размещения зданий, строений, сооружений
-  - границы установления публичного сервитута

48:20:000000:3Y2(32) - обозначение образуемого земельного участка

(8) - порядковый номер в перечне образуемых земельных участков и их частей (представлены в томе 6)

- номер, границы существующих земельных участков, учтенных в Едином государственном реестре недвижимости

Изм.	Кол.уч	Лист	№ док.	Подп.	Дата


Чертеж межевания территории

M 1:500

Лист

11

Form No. A 2 (120x50A)

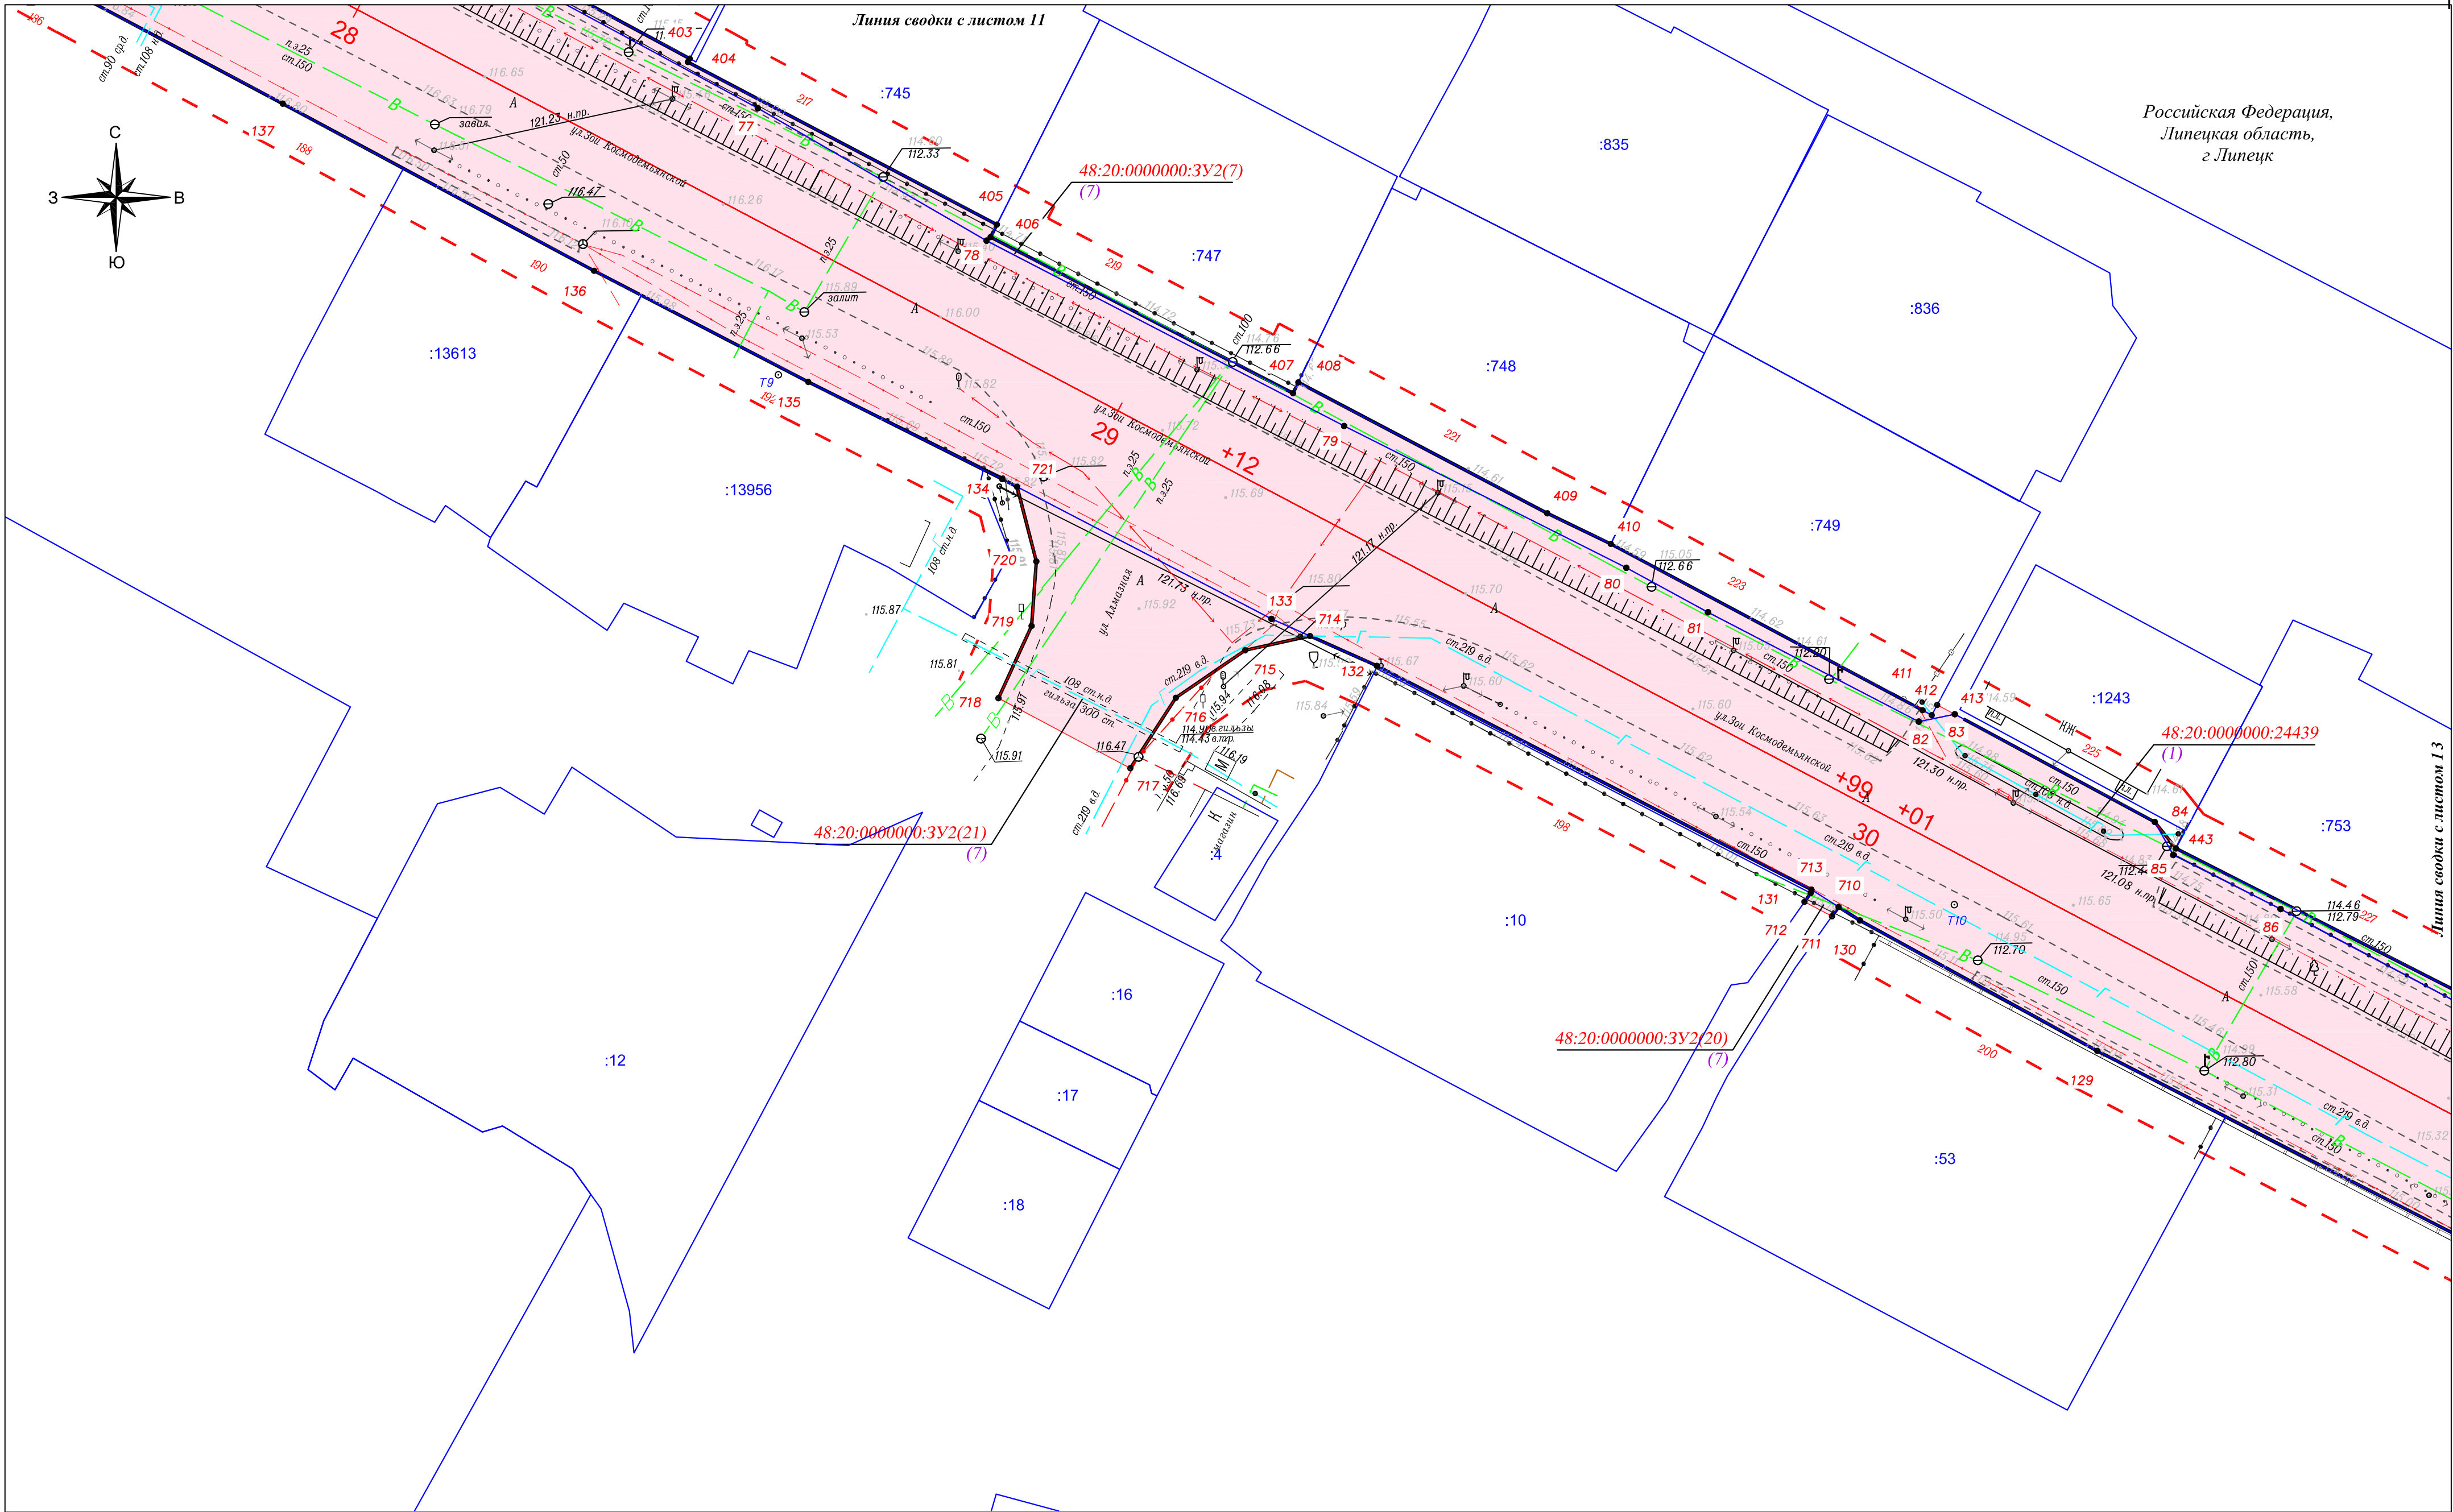

Условные обозначения:

- граница образуемых земельных участков
- красные линии, утвержденные в составе проекта планировки территории
- линии отступа от красных линий в целях определения мест допустимого размещения зданий, строений, сооружений
- границы установления публичного сервитута

- 48:20:0000000:3У2(32) - обозначение образуемого земельного участка
- (8) - порядковый номер в перечне образуемых земельных участков и их частей (представлены в томе 6)
- номер, границы существующих земельных участков, учтенных в Едином государственном реестре недвижимости




Условные обозначения:

- граница образуемых земельных участков
- красные линии, утвержденные в составе проекта планировки территории
- линии отступа от красных линий в целях определения мест допустимого размещения зданий, строений, сооружений
- границы установления публичного сервитута

- 48:20:0000000:3У2(32) - обозначение образуемого земельного участка
- (8) - порядковый номер в перечне образуемых земельных участков и их частей (представлены в томе 6)
- номер, границы существующих земельных участков, учтенных в Едином государственном реестре недвижимости

							Чертеж межевания территории	Лист
Изм.	Кол.	уч.	Лист	№ док.	Подп.	Дата	М 1:500	13

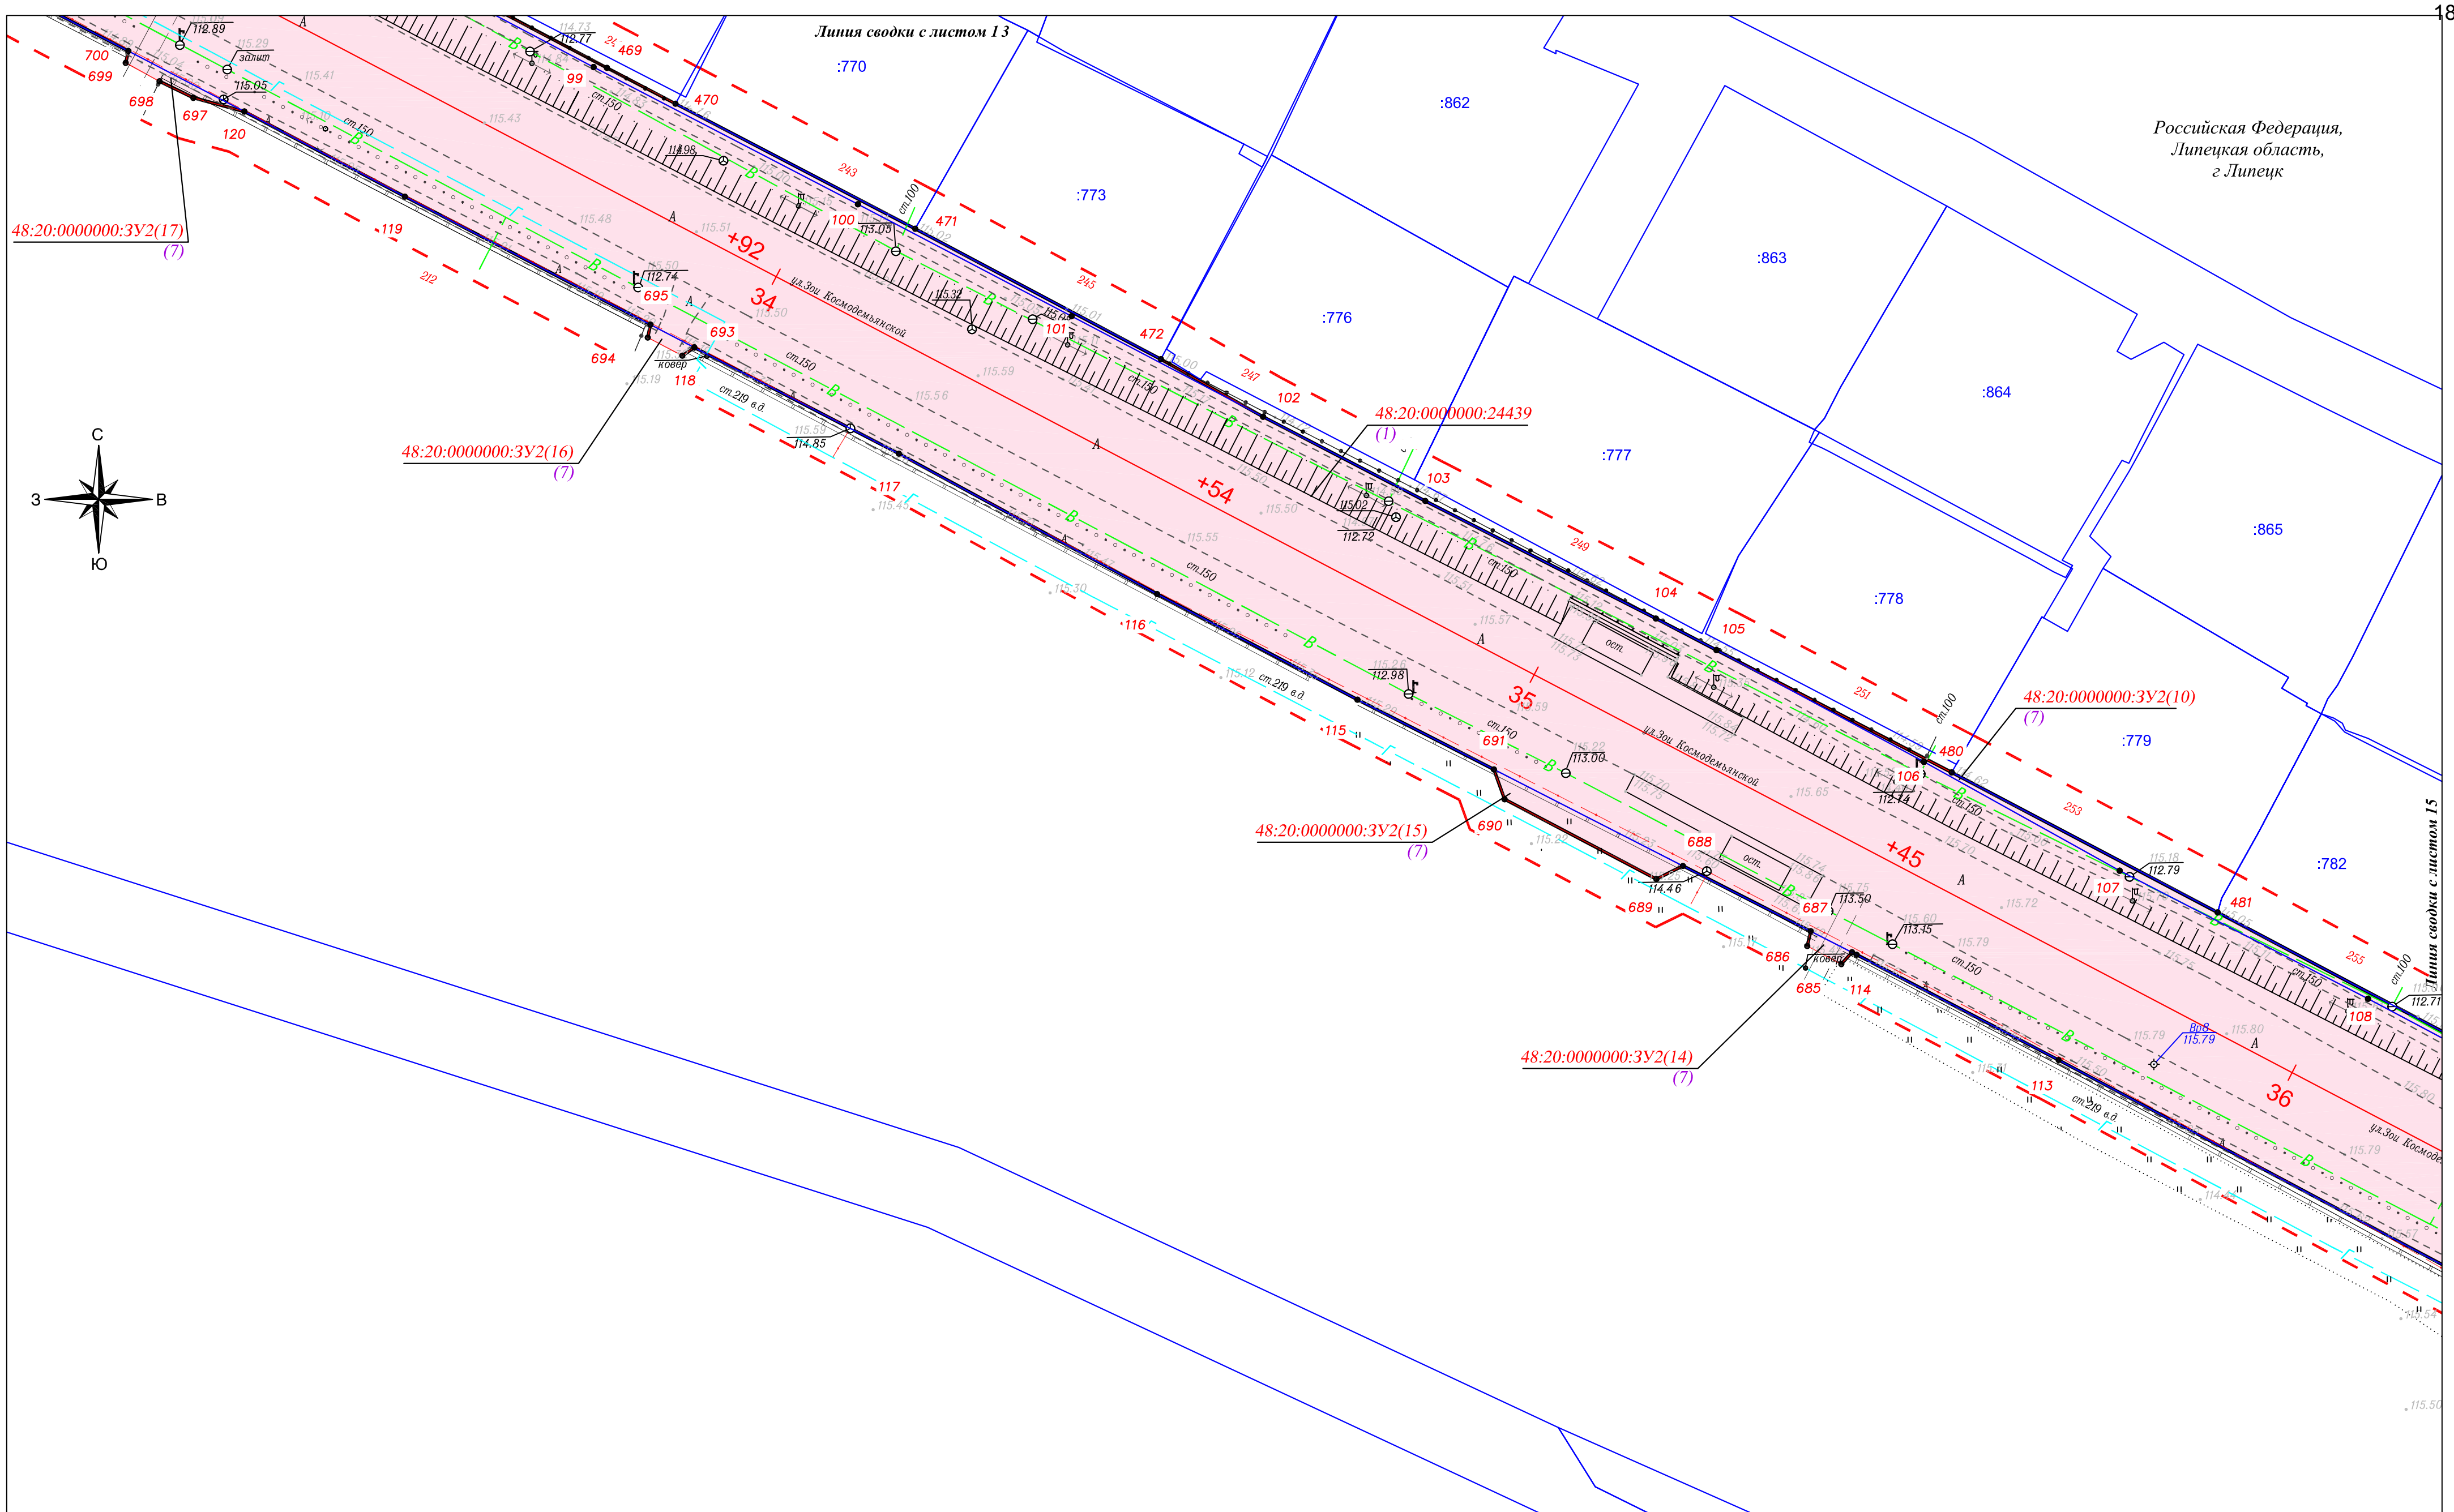

Условные обозначения:

- границы образуемых земельных участков
- красные линии, утвержденные в составе проекта планировки территории
- линии отступа от красных линий в целях определения мест допустимого размещения зданий, строений, сооружений
- границы установления публичного сервитута

48:20:0000000:392(32) - обозначение образуемого земельного участка
(8) - порядковый номер в перечне образуемых земельных участков и их частей (представлены в томе 6)

:10292(1)	- номер, границы существующих земельных участков, учтенных в Едином государственном реестре недвижимости
-----------	--


Изм.	Кол.уч	Лист	№ док.	Подп.	Дата

Чертеж межевания территории

M 1:500

Лист


14

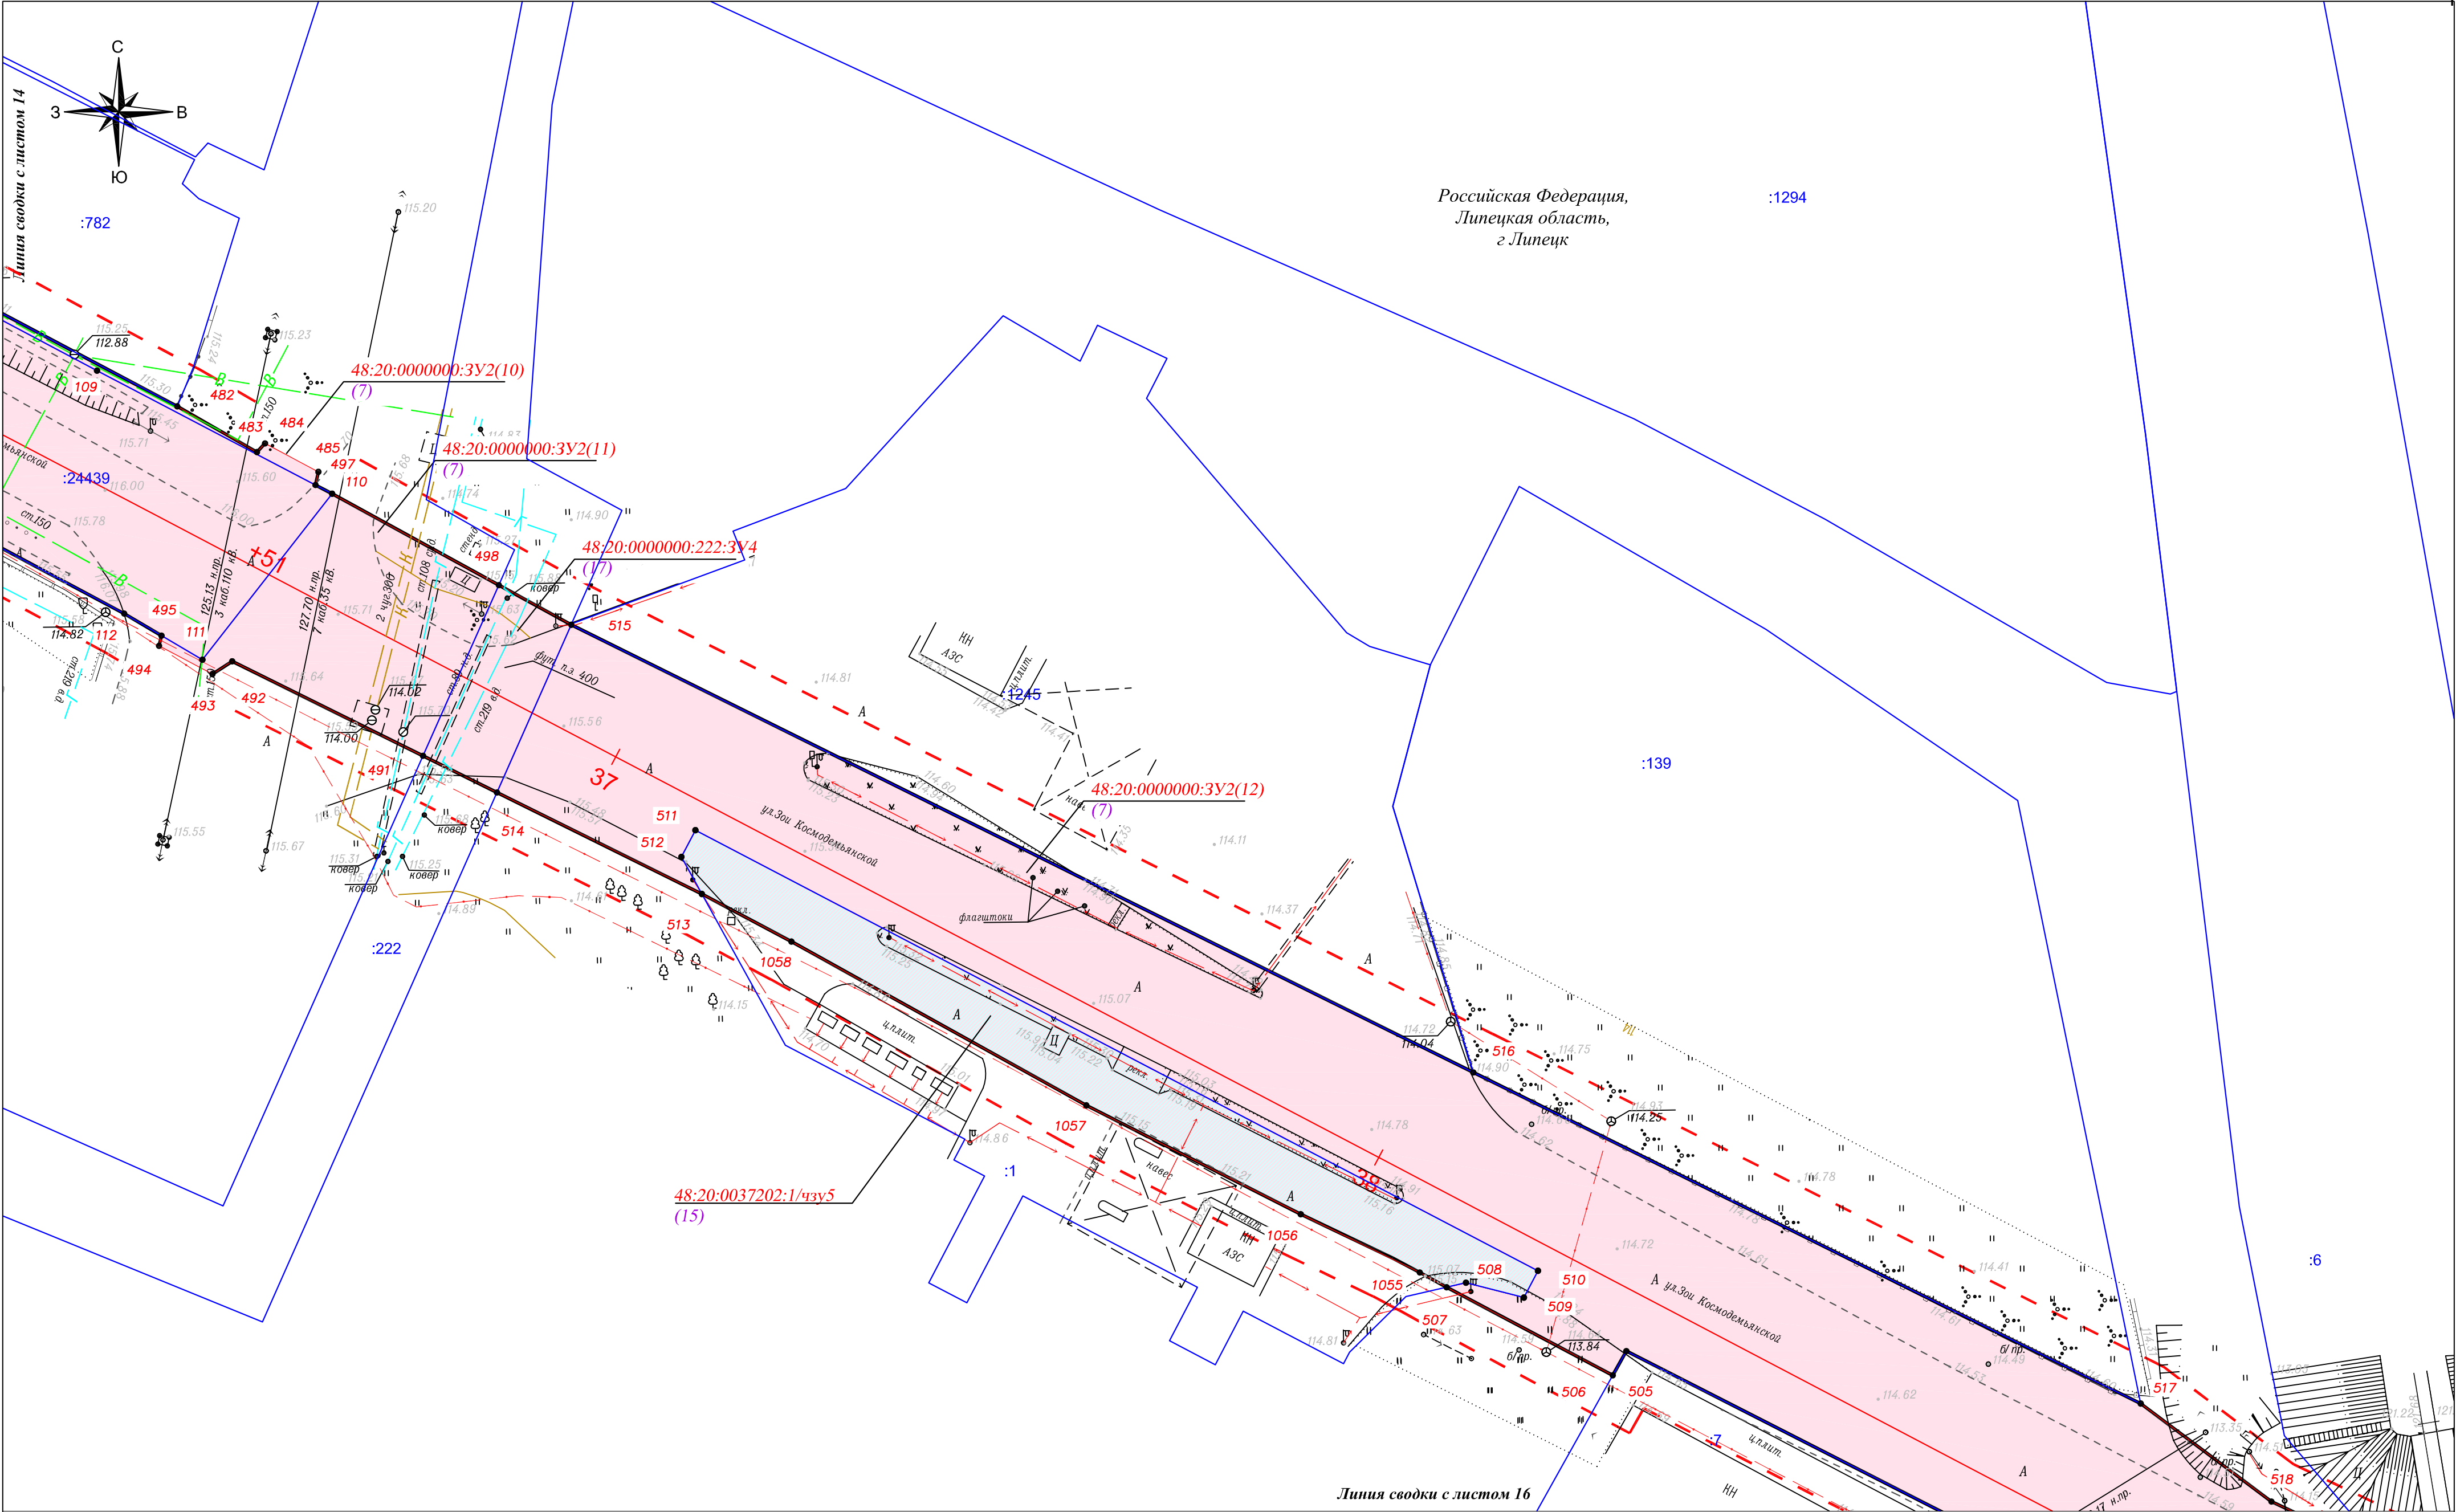

Условные обозначения:

- граница образуемых земельных участков
- красные линии, утвержденные в составе проекта планировки территории
- линии отступа от красных линий в целях определения мест допустимого размещения зданий, строений, сооружений
- границы установления публичного сервитута

- 48:20:0000000:3У2(32) - обозначение образуемого земельного участка
- (8) - порядковый номер в перечне образуемых земельных участков и их частей (представлены в томе 6)
- :10292(1) - номер, границы существующих земельных участков, учтенных в Едином государственном реестре недвижимости

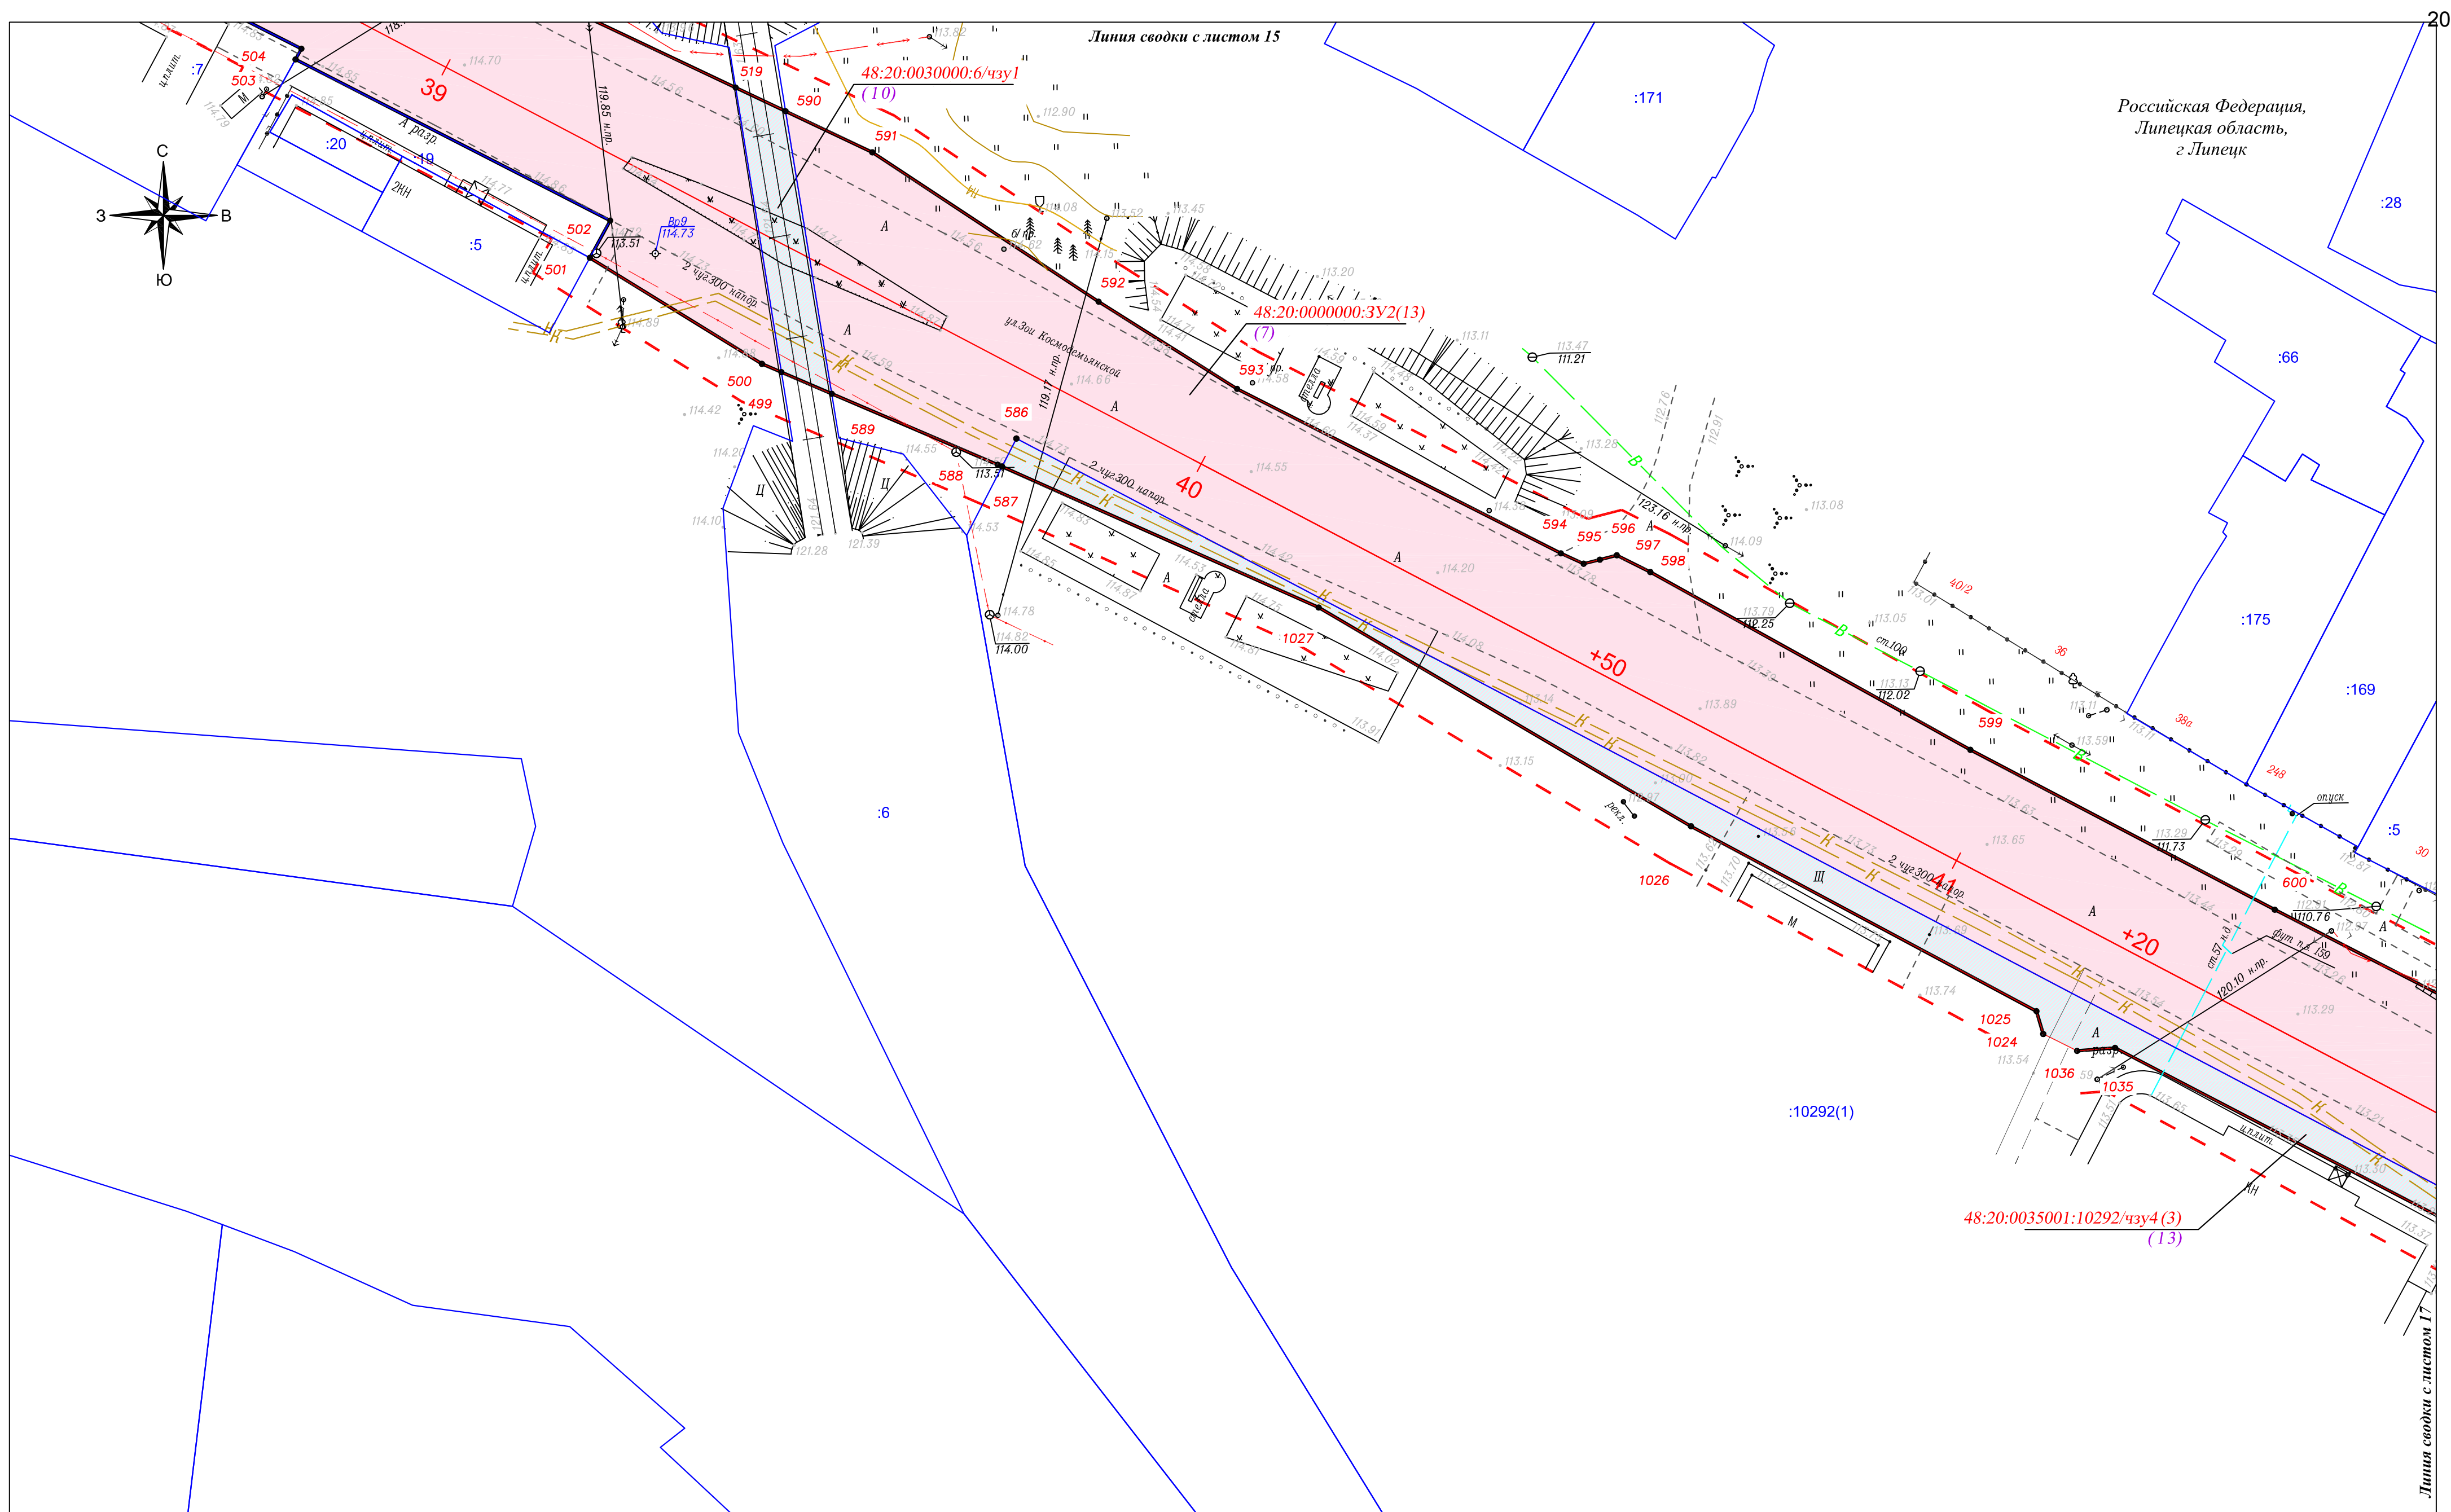

Российская Федерация,
Липецкая область,
г. Липецк

Титул сводки с листом 17

Условные обозначения:

-  - границы образуемых земельных участков
-  - красные линии, утвержденные в составе проекта планировки территории
-  - линии отступа от красных линий в целях определения мест допустимого размещения зданий, строений, сооружений
-  - границы установления публичного сервитута

48:20:0000000:392(32) - обозначение образуемого земельного участка
(8) - порядковый номер в перечне образуемых земельных участков и их частей (представлены в томе 6)

10292(1)	- номер, границы существующих земельных участков, учтенных в Едином государственном реестре недвижимости
----------	--

Изм.	Кол.уч	Лист	№ док.	Подп.	Дата


Чертеж межевания территории

M 1:500

Лист

16

Donor: A2 (A200504)

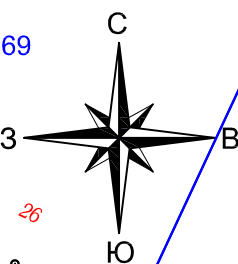

Линия сводки с листом 16

109.

Условные обозначения:

-  - границы образуемых земельных участков
-  - красные линии, утвержденные в составе проекта планировки территории
-  - линии отступа от красных линий в целях определения мест допустимого размещения зданий, строений, сооружений
-  - границы установления публичного сервитута

48:20:0000000:3У2(32) - обозначение образуемого земельного участка
(8) - порядковый номер в перечне образуемых земельных участков и их частей (представлены в томе 6)

10292(1)	- номер, границы существующих земельных участков, учтенных в Едином государственном реестре недвижимости
----------	--


Изм.	Кол.уч	Лист	№ док.	Подп.	Дата

Чертеж межевания территории

M 1:500

Лист

17

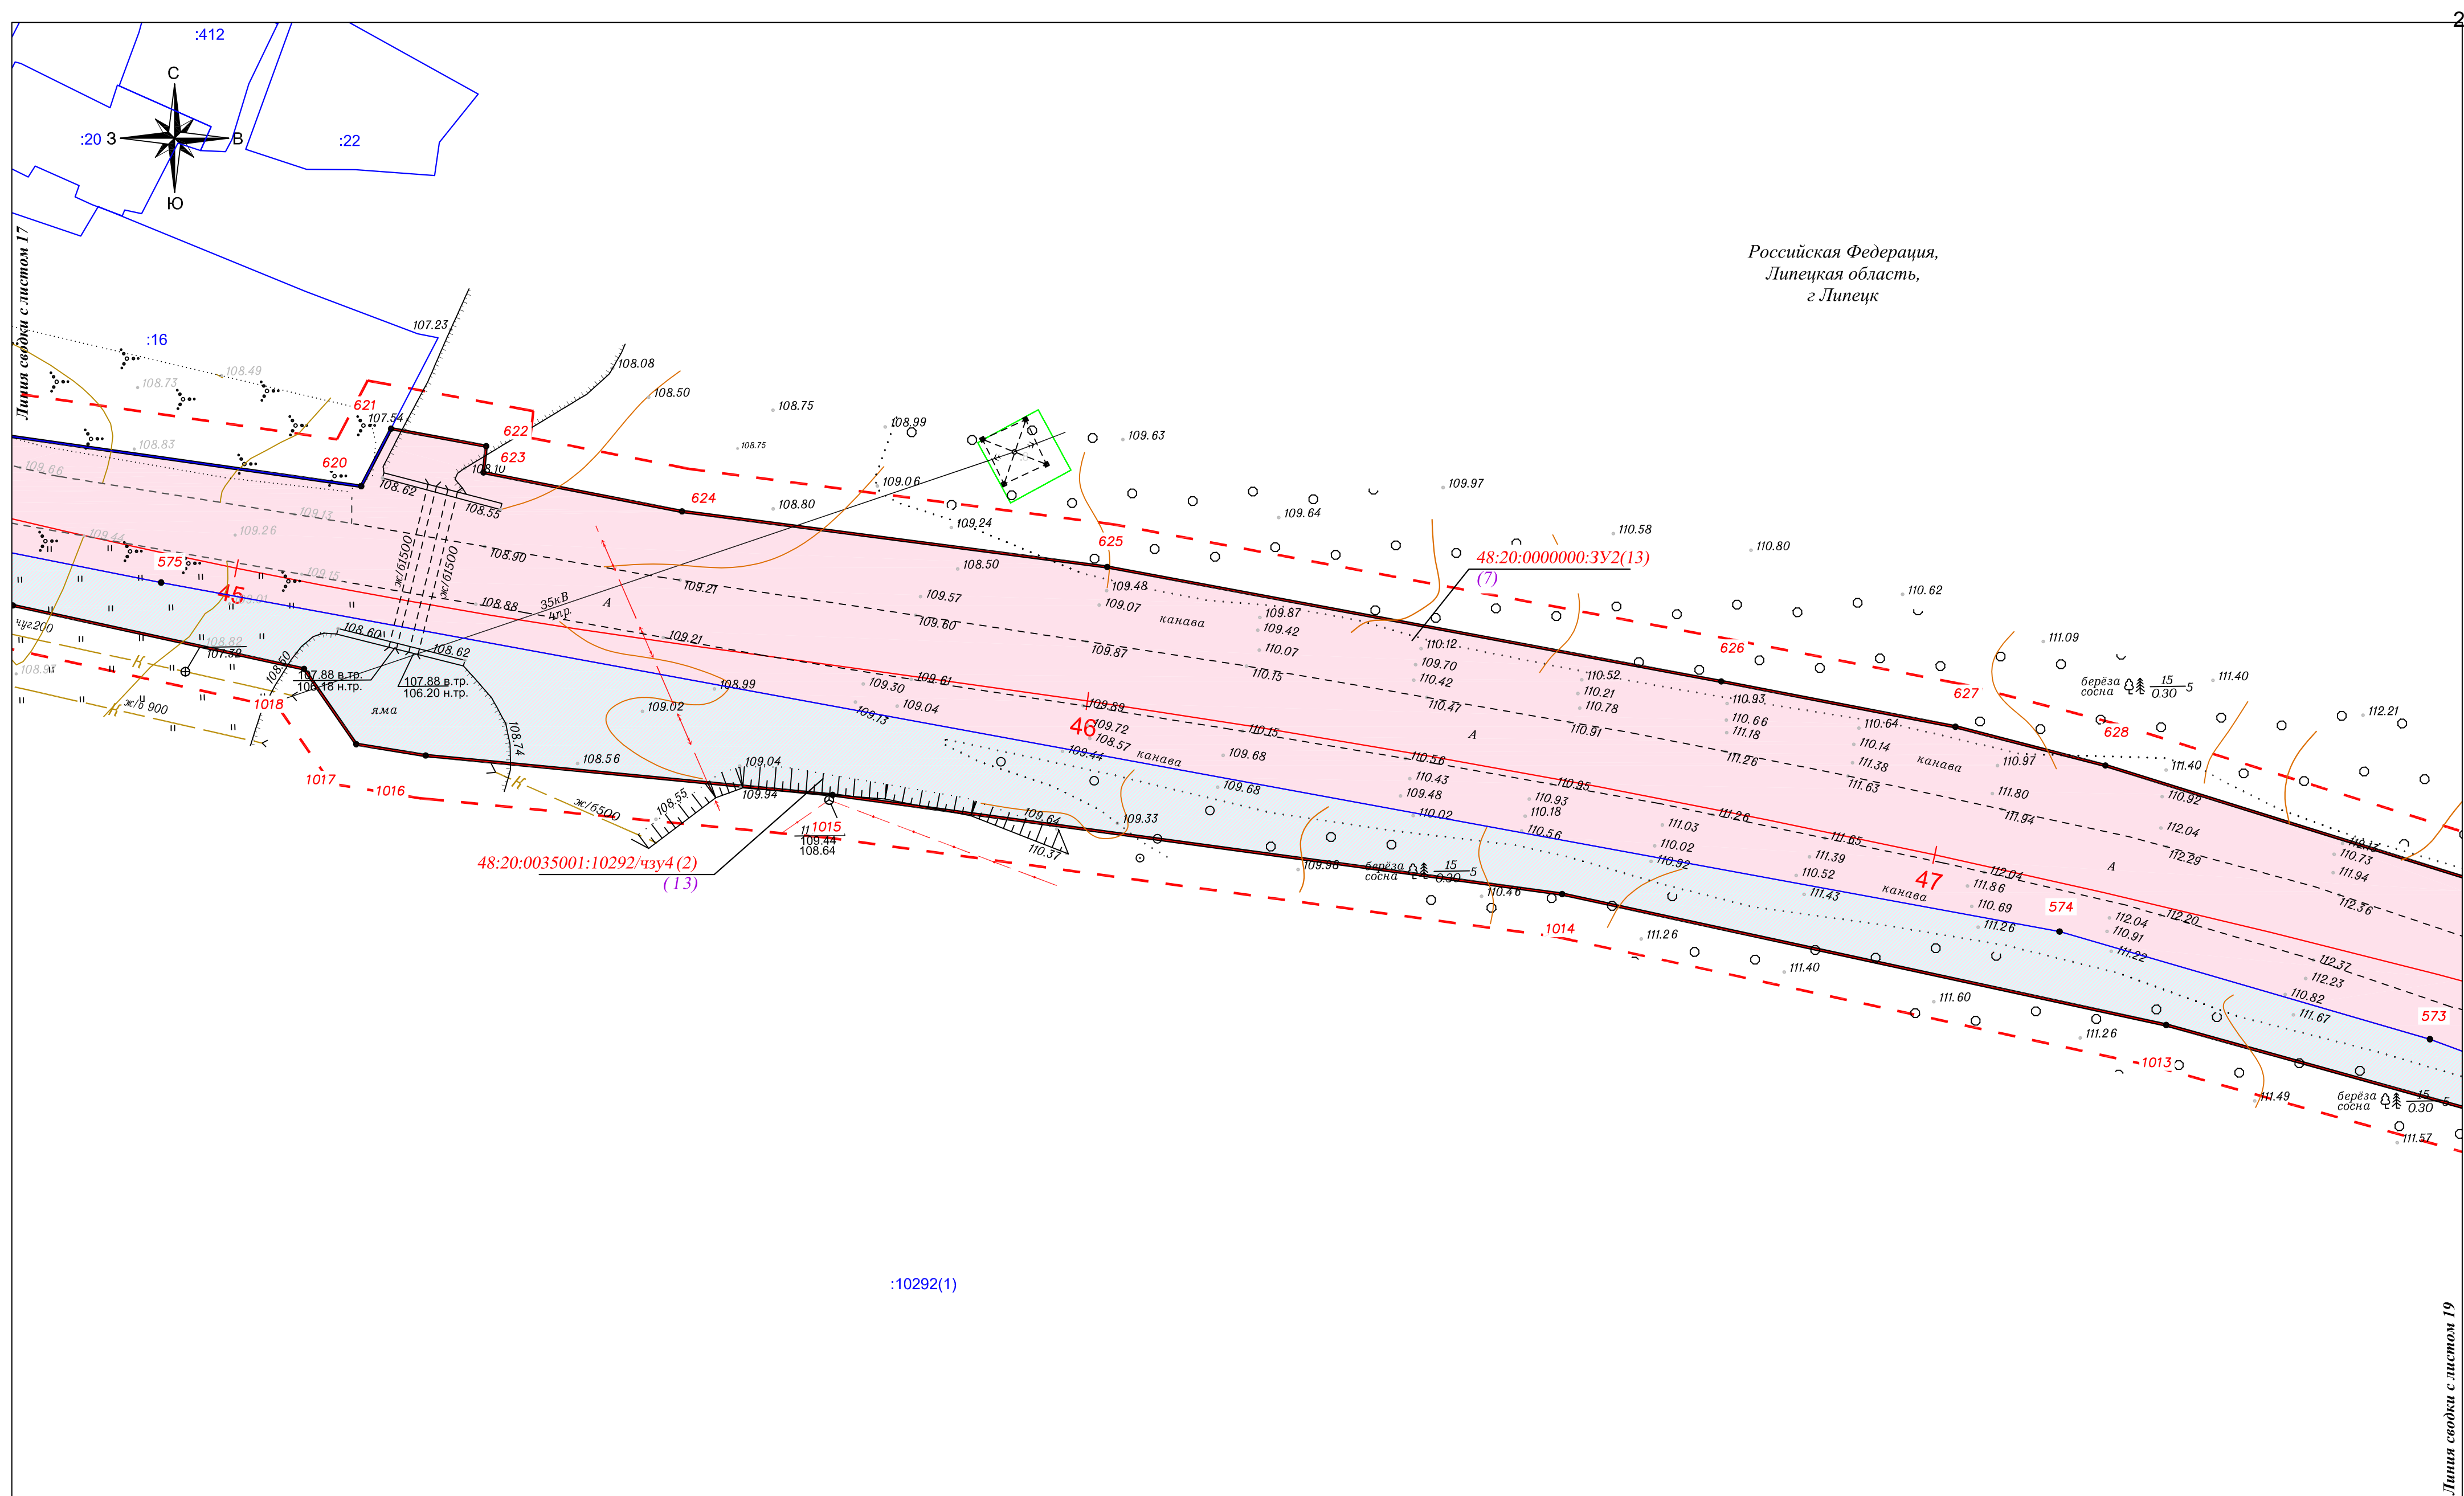

Условные обозначения:

-  - границы образуемых земельных участков
-  - красные линии, утвержденные в составе проекта планировки территории
-  - линии отступа от красных линий в целях определения мест допустимого размещения зданий, строений, сооружений
-  - границы установления публичного сервитута

48:20:0000000:3У2(32) - обозначение образуемого земельного участка
(8) - порядковый номер в перечне образуемых земельных участков и их частей (представлены в томе 6)

:10292(1)	- номер, границы существующих земельных участков, учтенных в Едином государственном реестре недвижимости
-----------	--

Изм.	Кол.уч	Лист	№ док.	Подп.	Дата


Чертеж межевания территории

M 1:500

Лист

18

Donnerstag, 12. April 2018

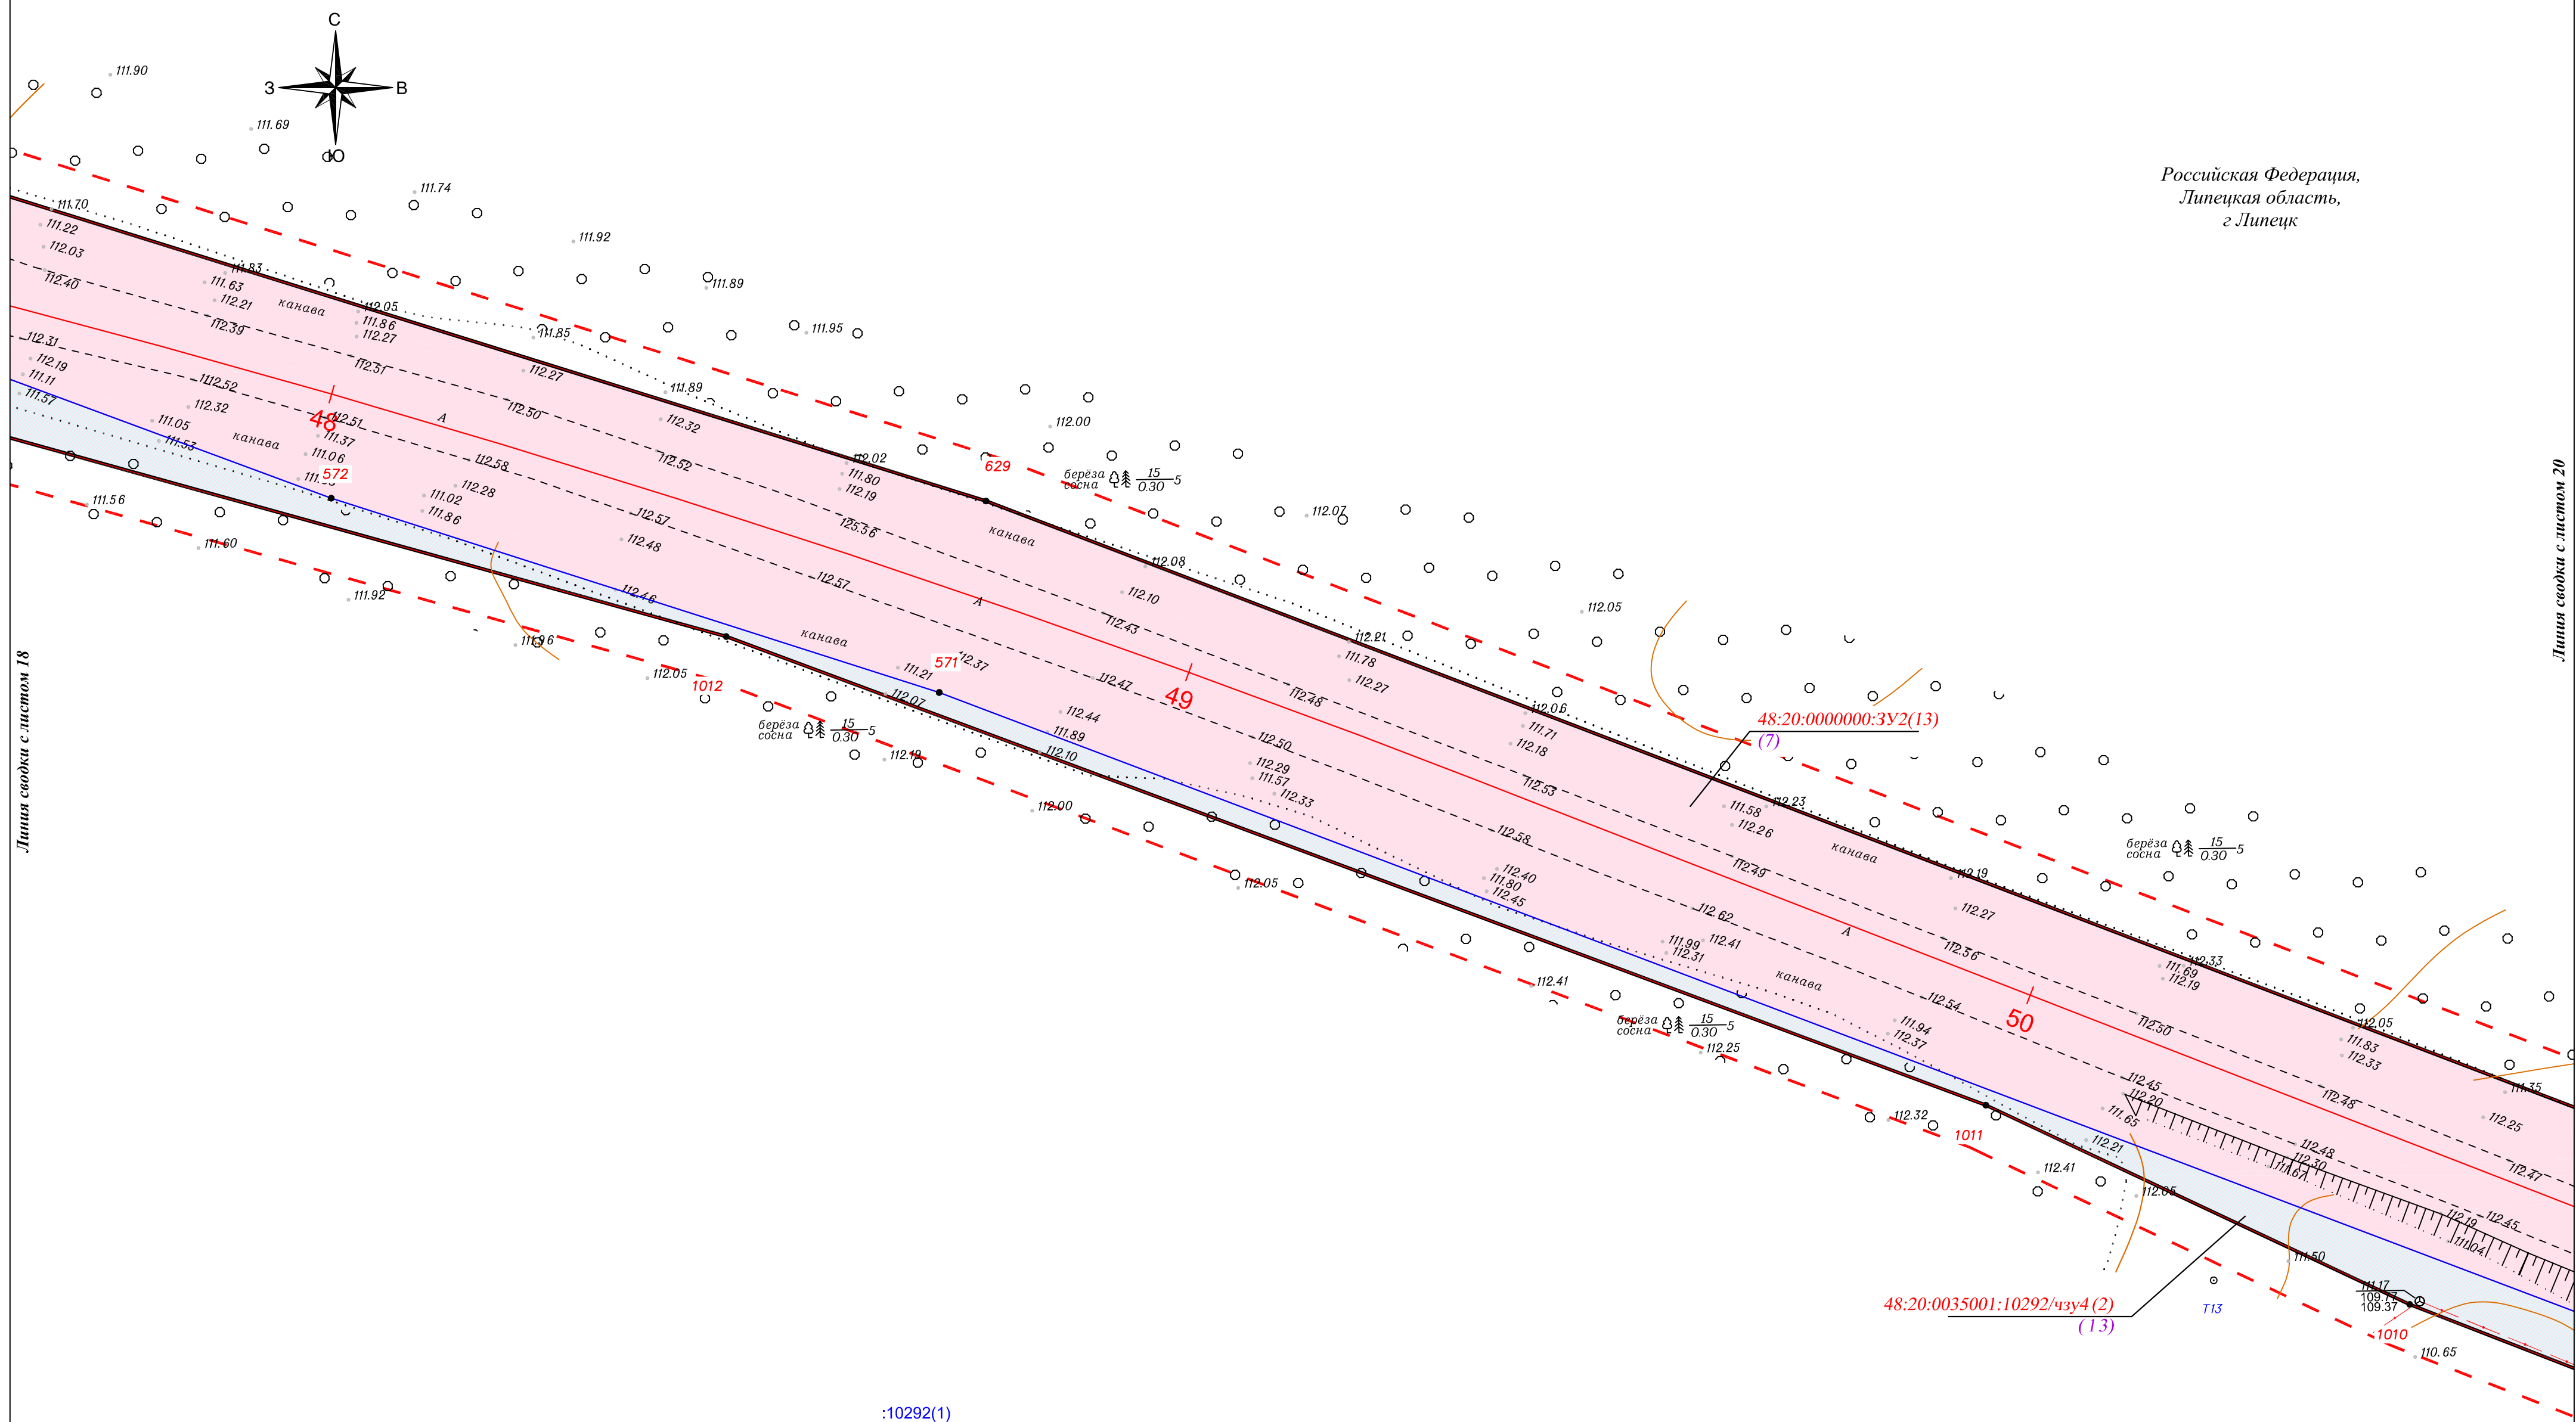


- граница образуемых земельных участков
- красные линии, утвержденные в составе проекта планировки территории
- линии отступа от красных линий в целях определения мест допустимого размещения зданий, строений, сооружений
- границы установления публичного сервитута

48:20:000000:3Y2(32) - обозначение образуемого земельного участка

(8) - порядковый номер в перечне образуемых земельных участков и их частей (представлены в томе 6)

 - номер, границы существующих земельных участков, учтенных в Едином государственном реестре недвижимости

						Чертеж межевания территории	Лист
Изм.	Кол.уч	Лист	№ док	Подп.	Дата		М 1:500

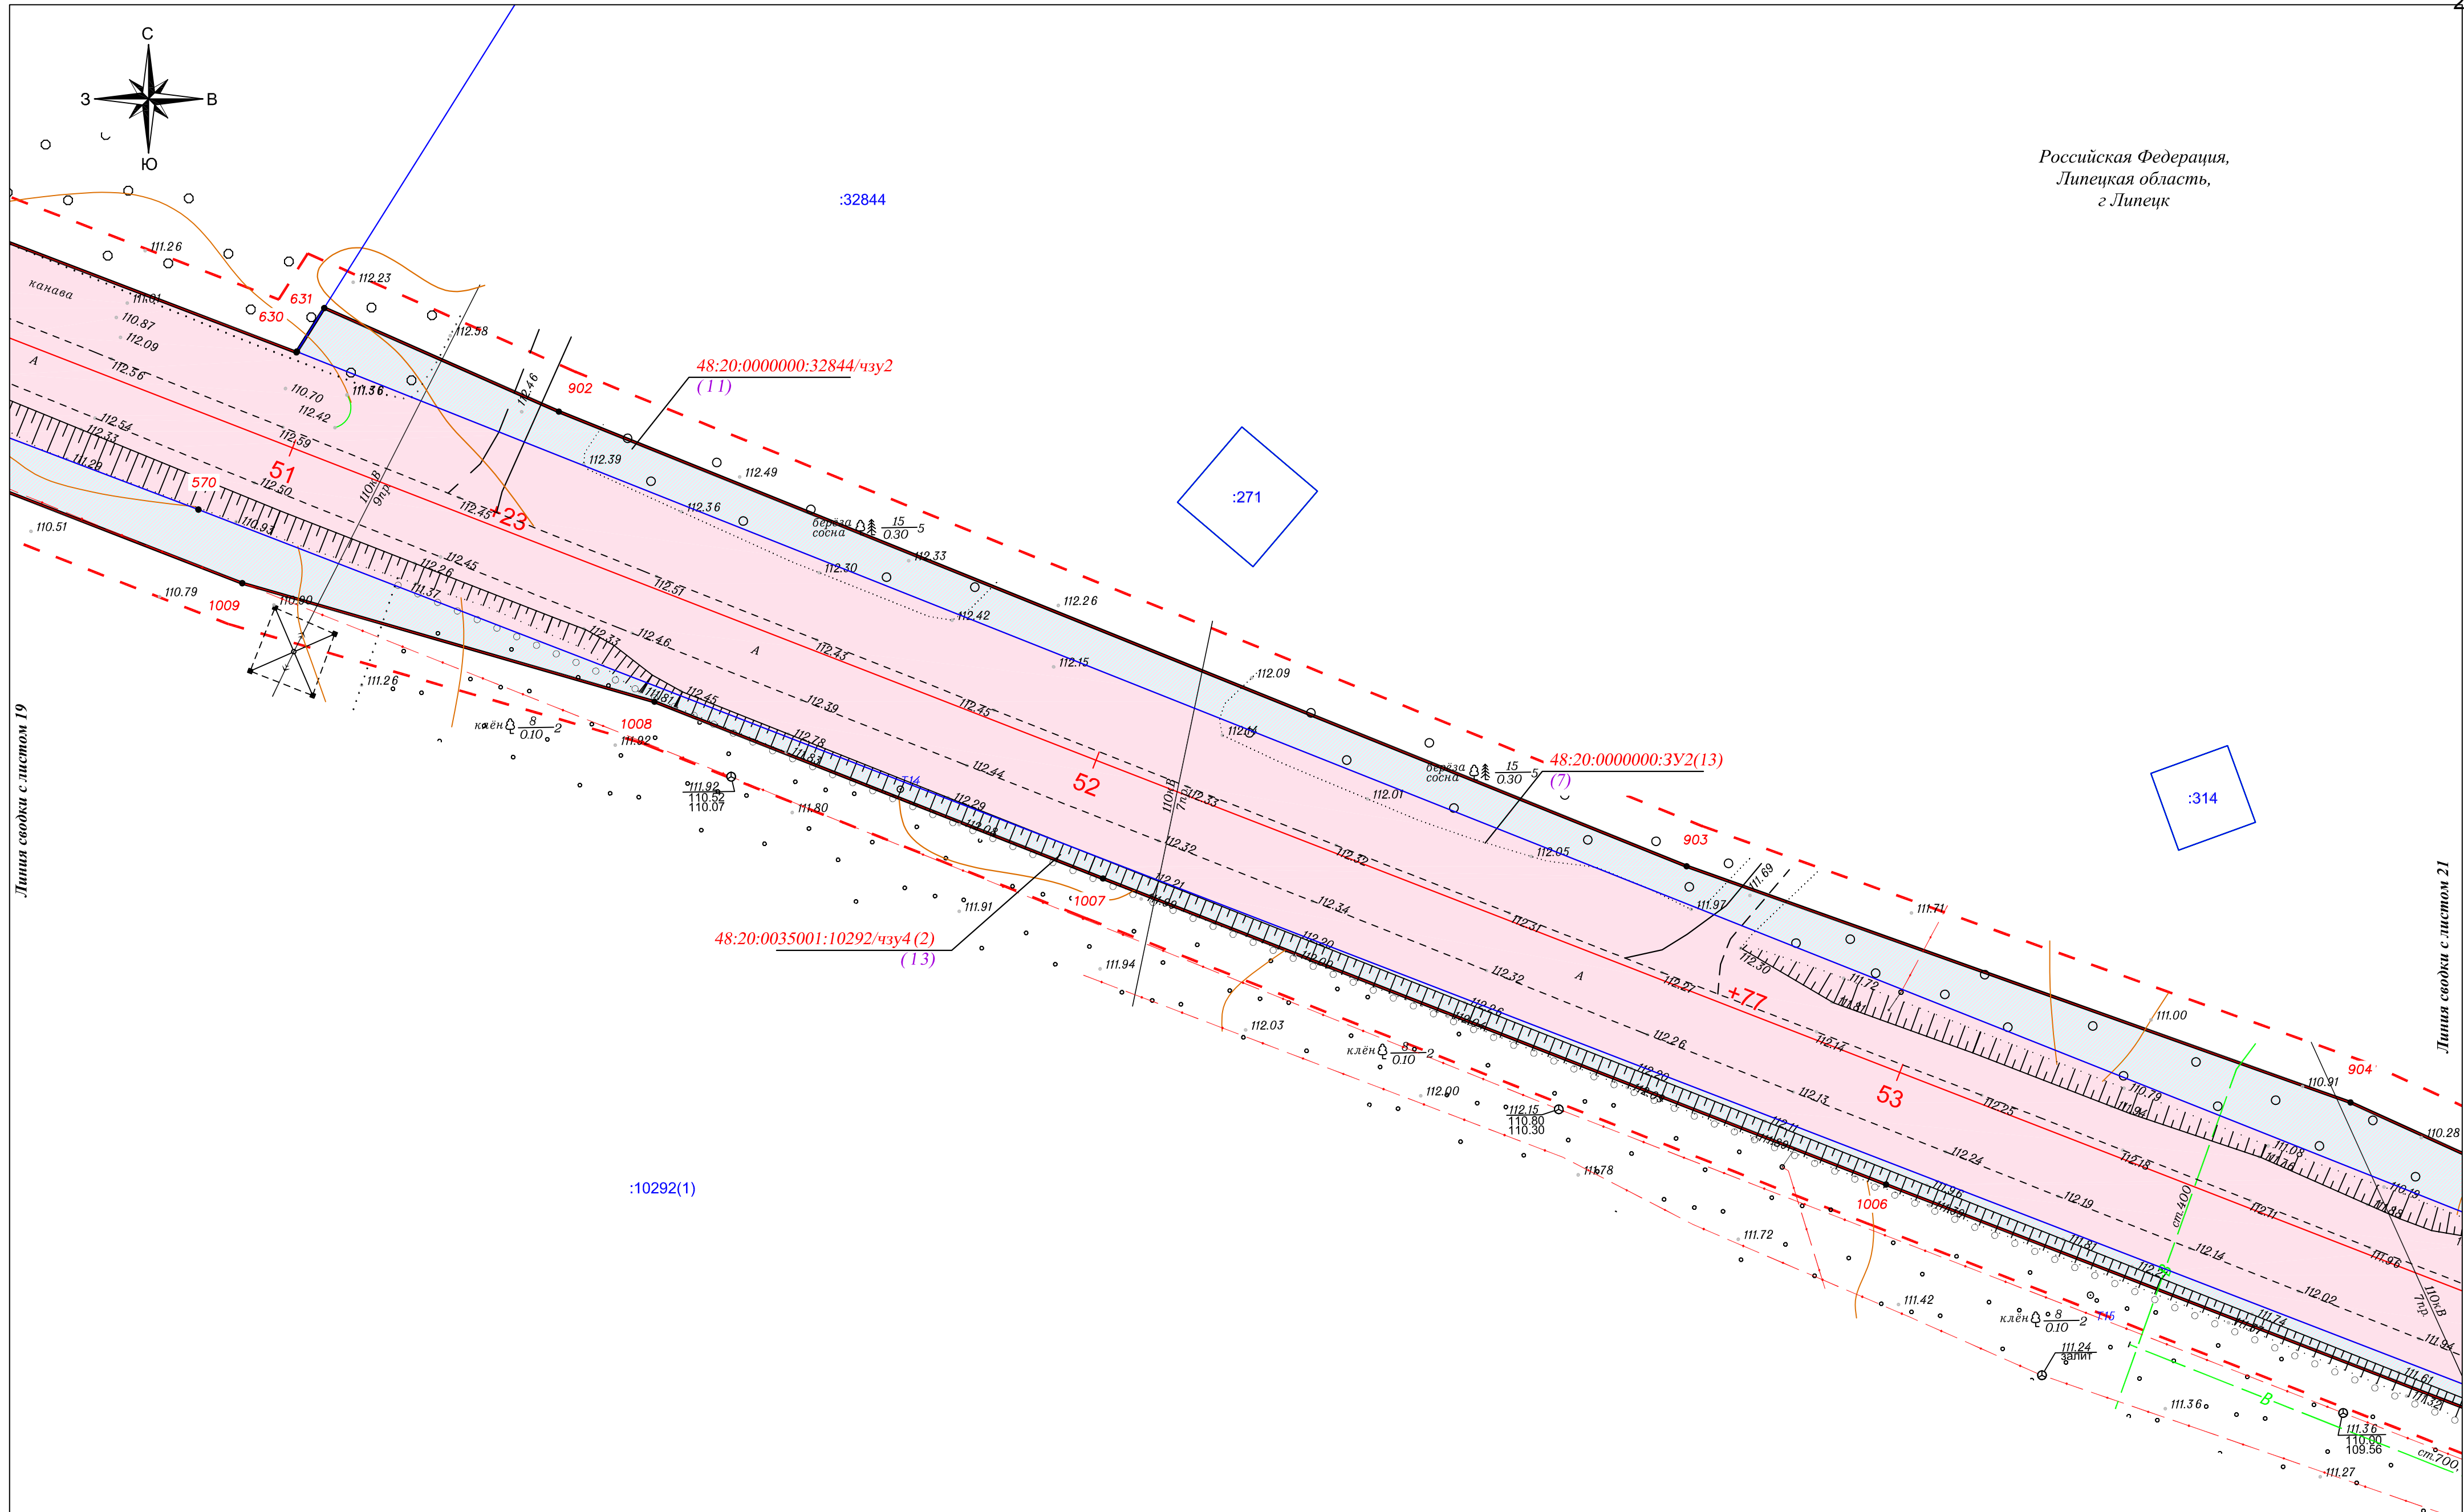

Условные обозначения:

-  - границы образуемых земельных участков
-  - красные линии, утвержденные в составе проекта планировки территории
-  - линии отступа от красных линий в целях определения мест допустимого размещения зданий, строений, сооружений
-  - границы установления публичного сервитута

- 48:20:000000:3Y2(32) - обозначение образуемого земельного участка
- (8) - порядковый номер в перечне образуемых земельных участков и их частей (представлены в томе 6)
- номер, границы существующих земельных участков, учтенных в Едином государственном реестре недвижимости

Изм.	Кол.уч	Лист	№ док.	Подп.	Дата


Чертеж межевания территории

M 1:500

Лист

20

Donor: A2 (A20y50A)

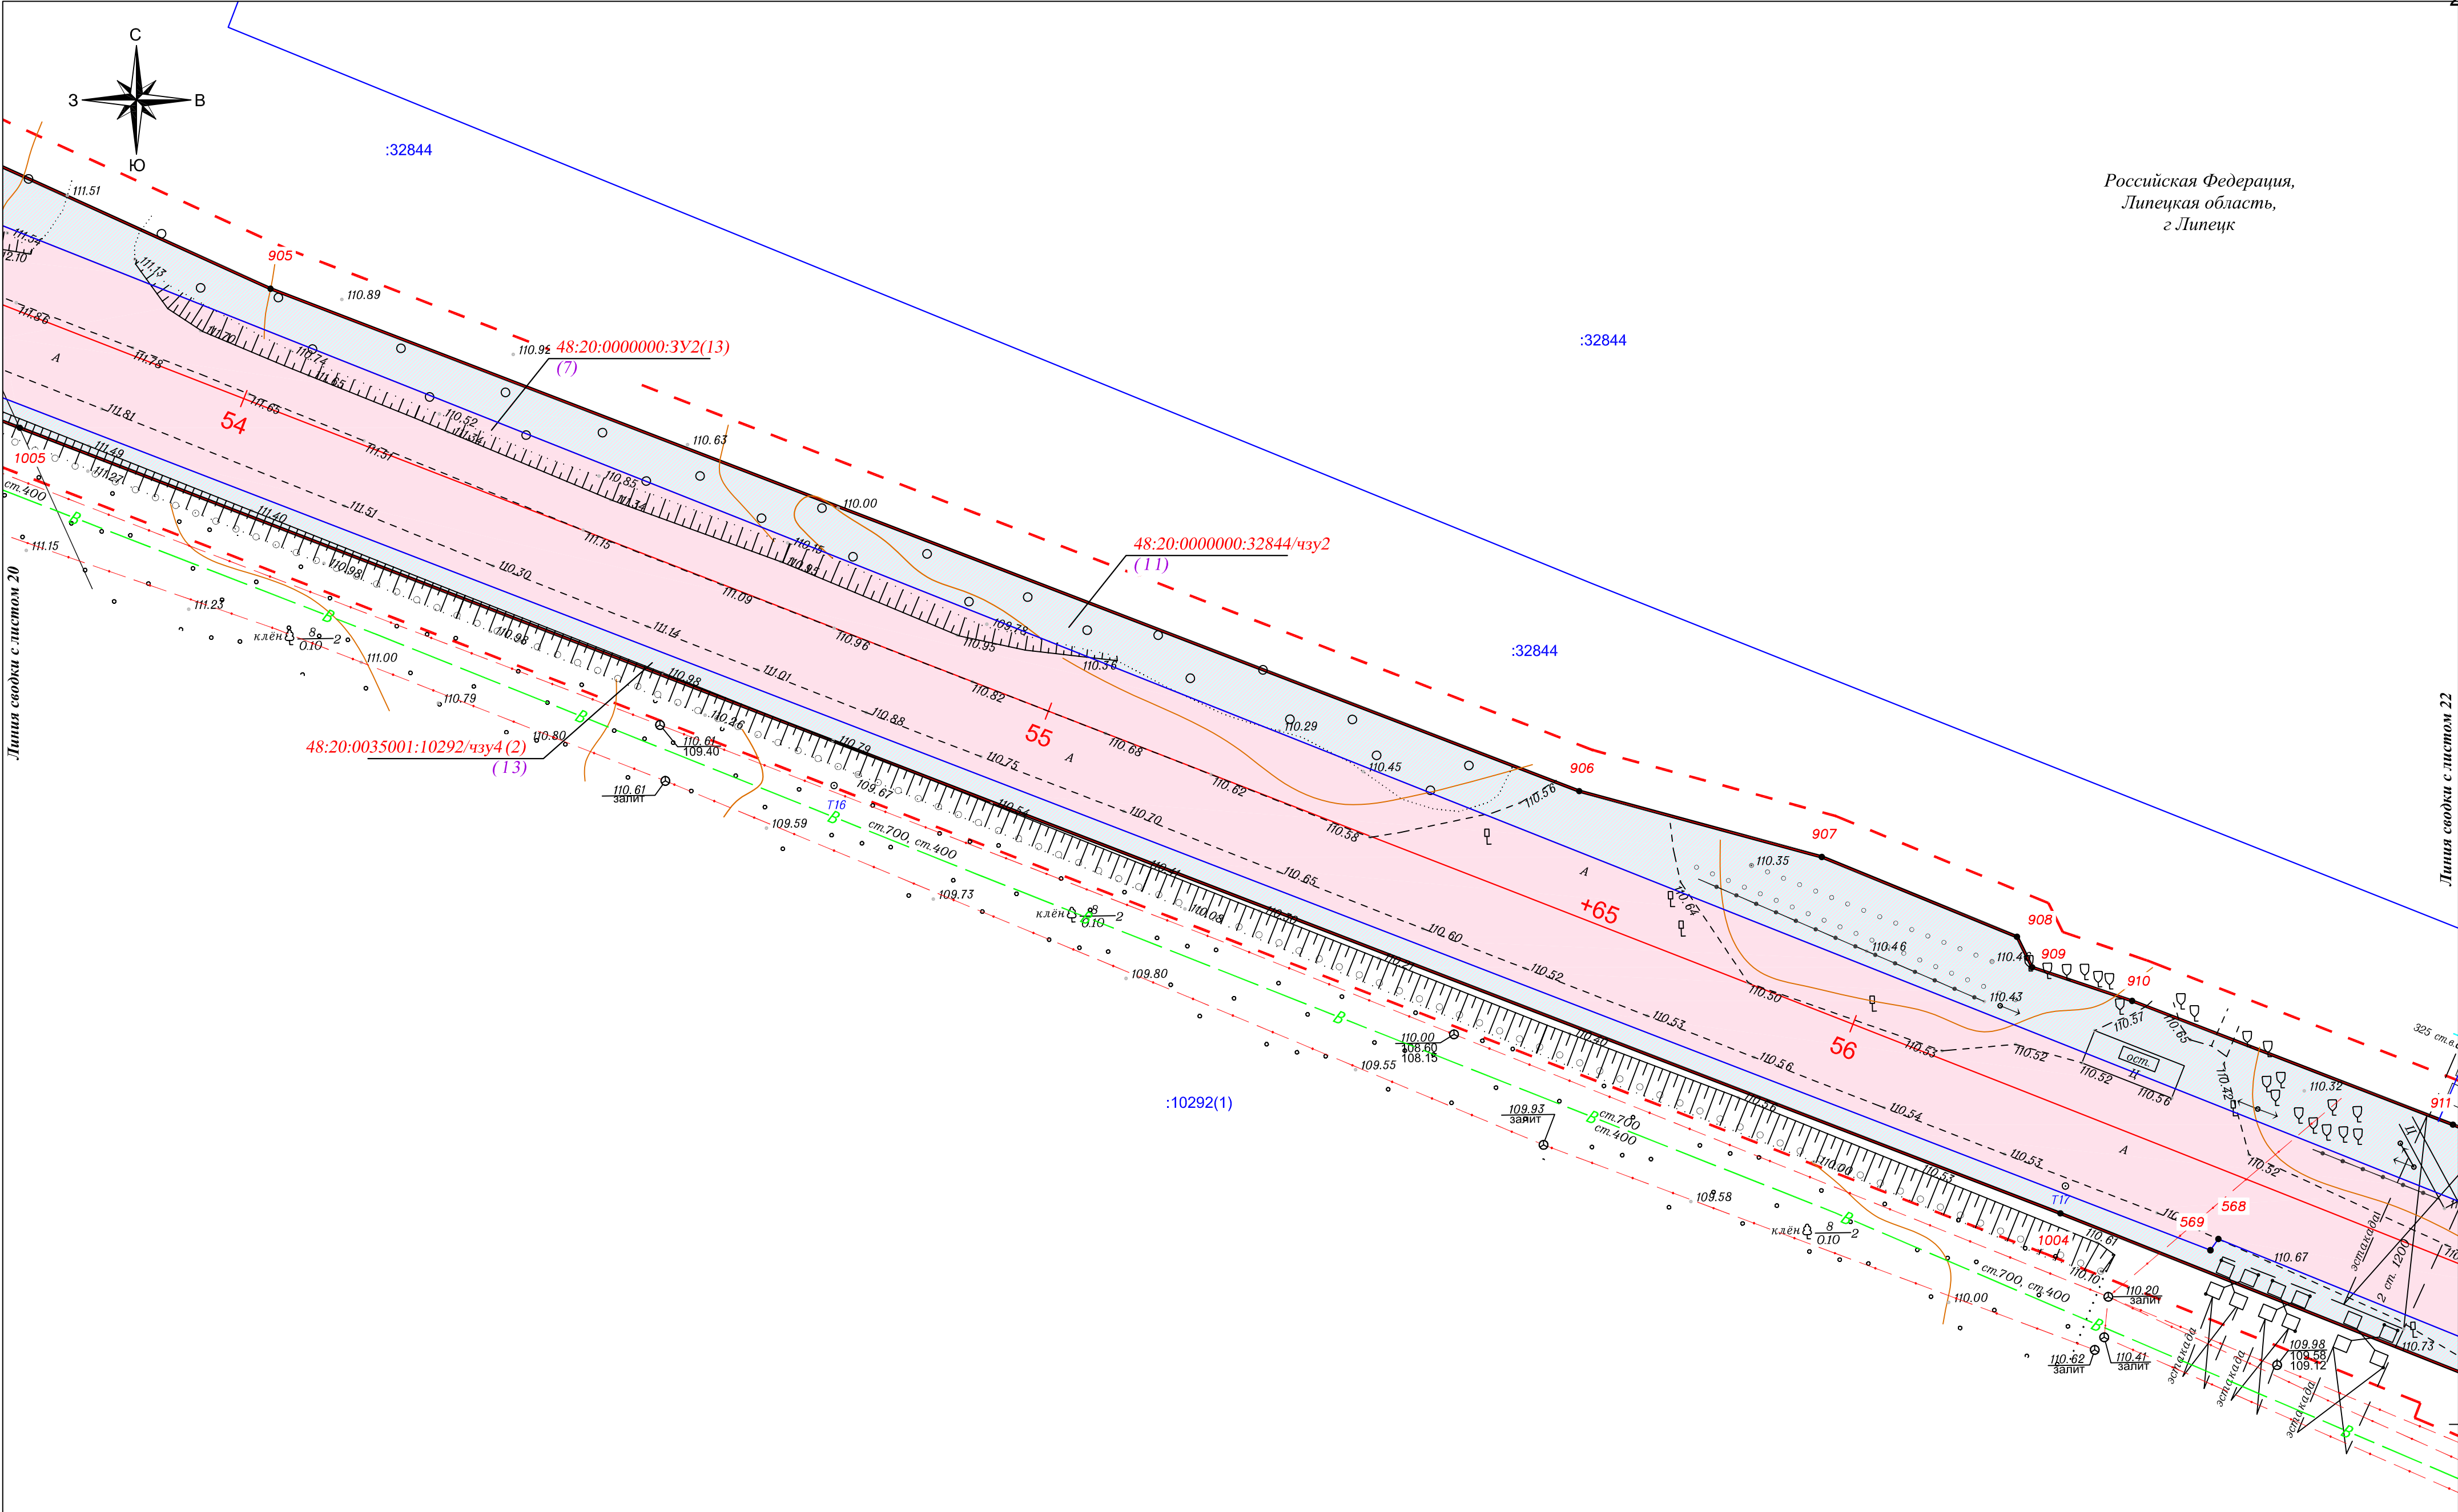

Линия сводки с листом 20


Линия сводки с листом 22

Условные обозначения:

- граница образуемых земельных участков
- красные линии, утвержденные в составе проекта планировки территории
- линии отступа от красных линий в целях определения мест допустимого размещения зданий, строений, сооружений
- границы установления публичного сервитута

- 48:20:0000000:3У2(32) - обозначение образуемого земельного участка
- (8) - порядковый номер в перечне образуемых земельных участков и их частей (представлены в томе 6)
- :10292(1) - номер, границы существующих земельных участков, учтенных в Едином государственном реестре недвижимости

							Чертеж межевания территории	Лист
Изм.	Кол.	уч	Лист	Недок	Подп.	Дата	М 1:500	21

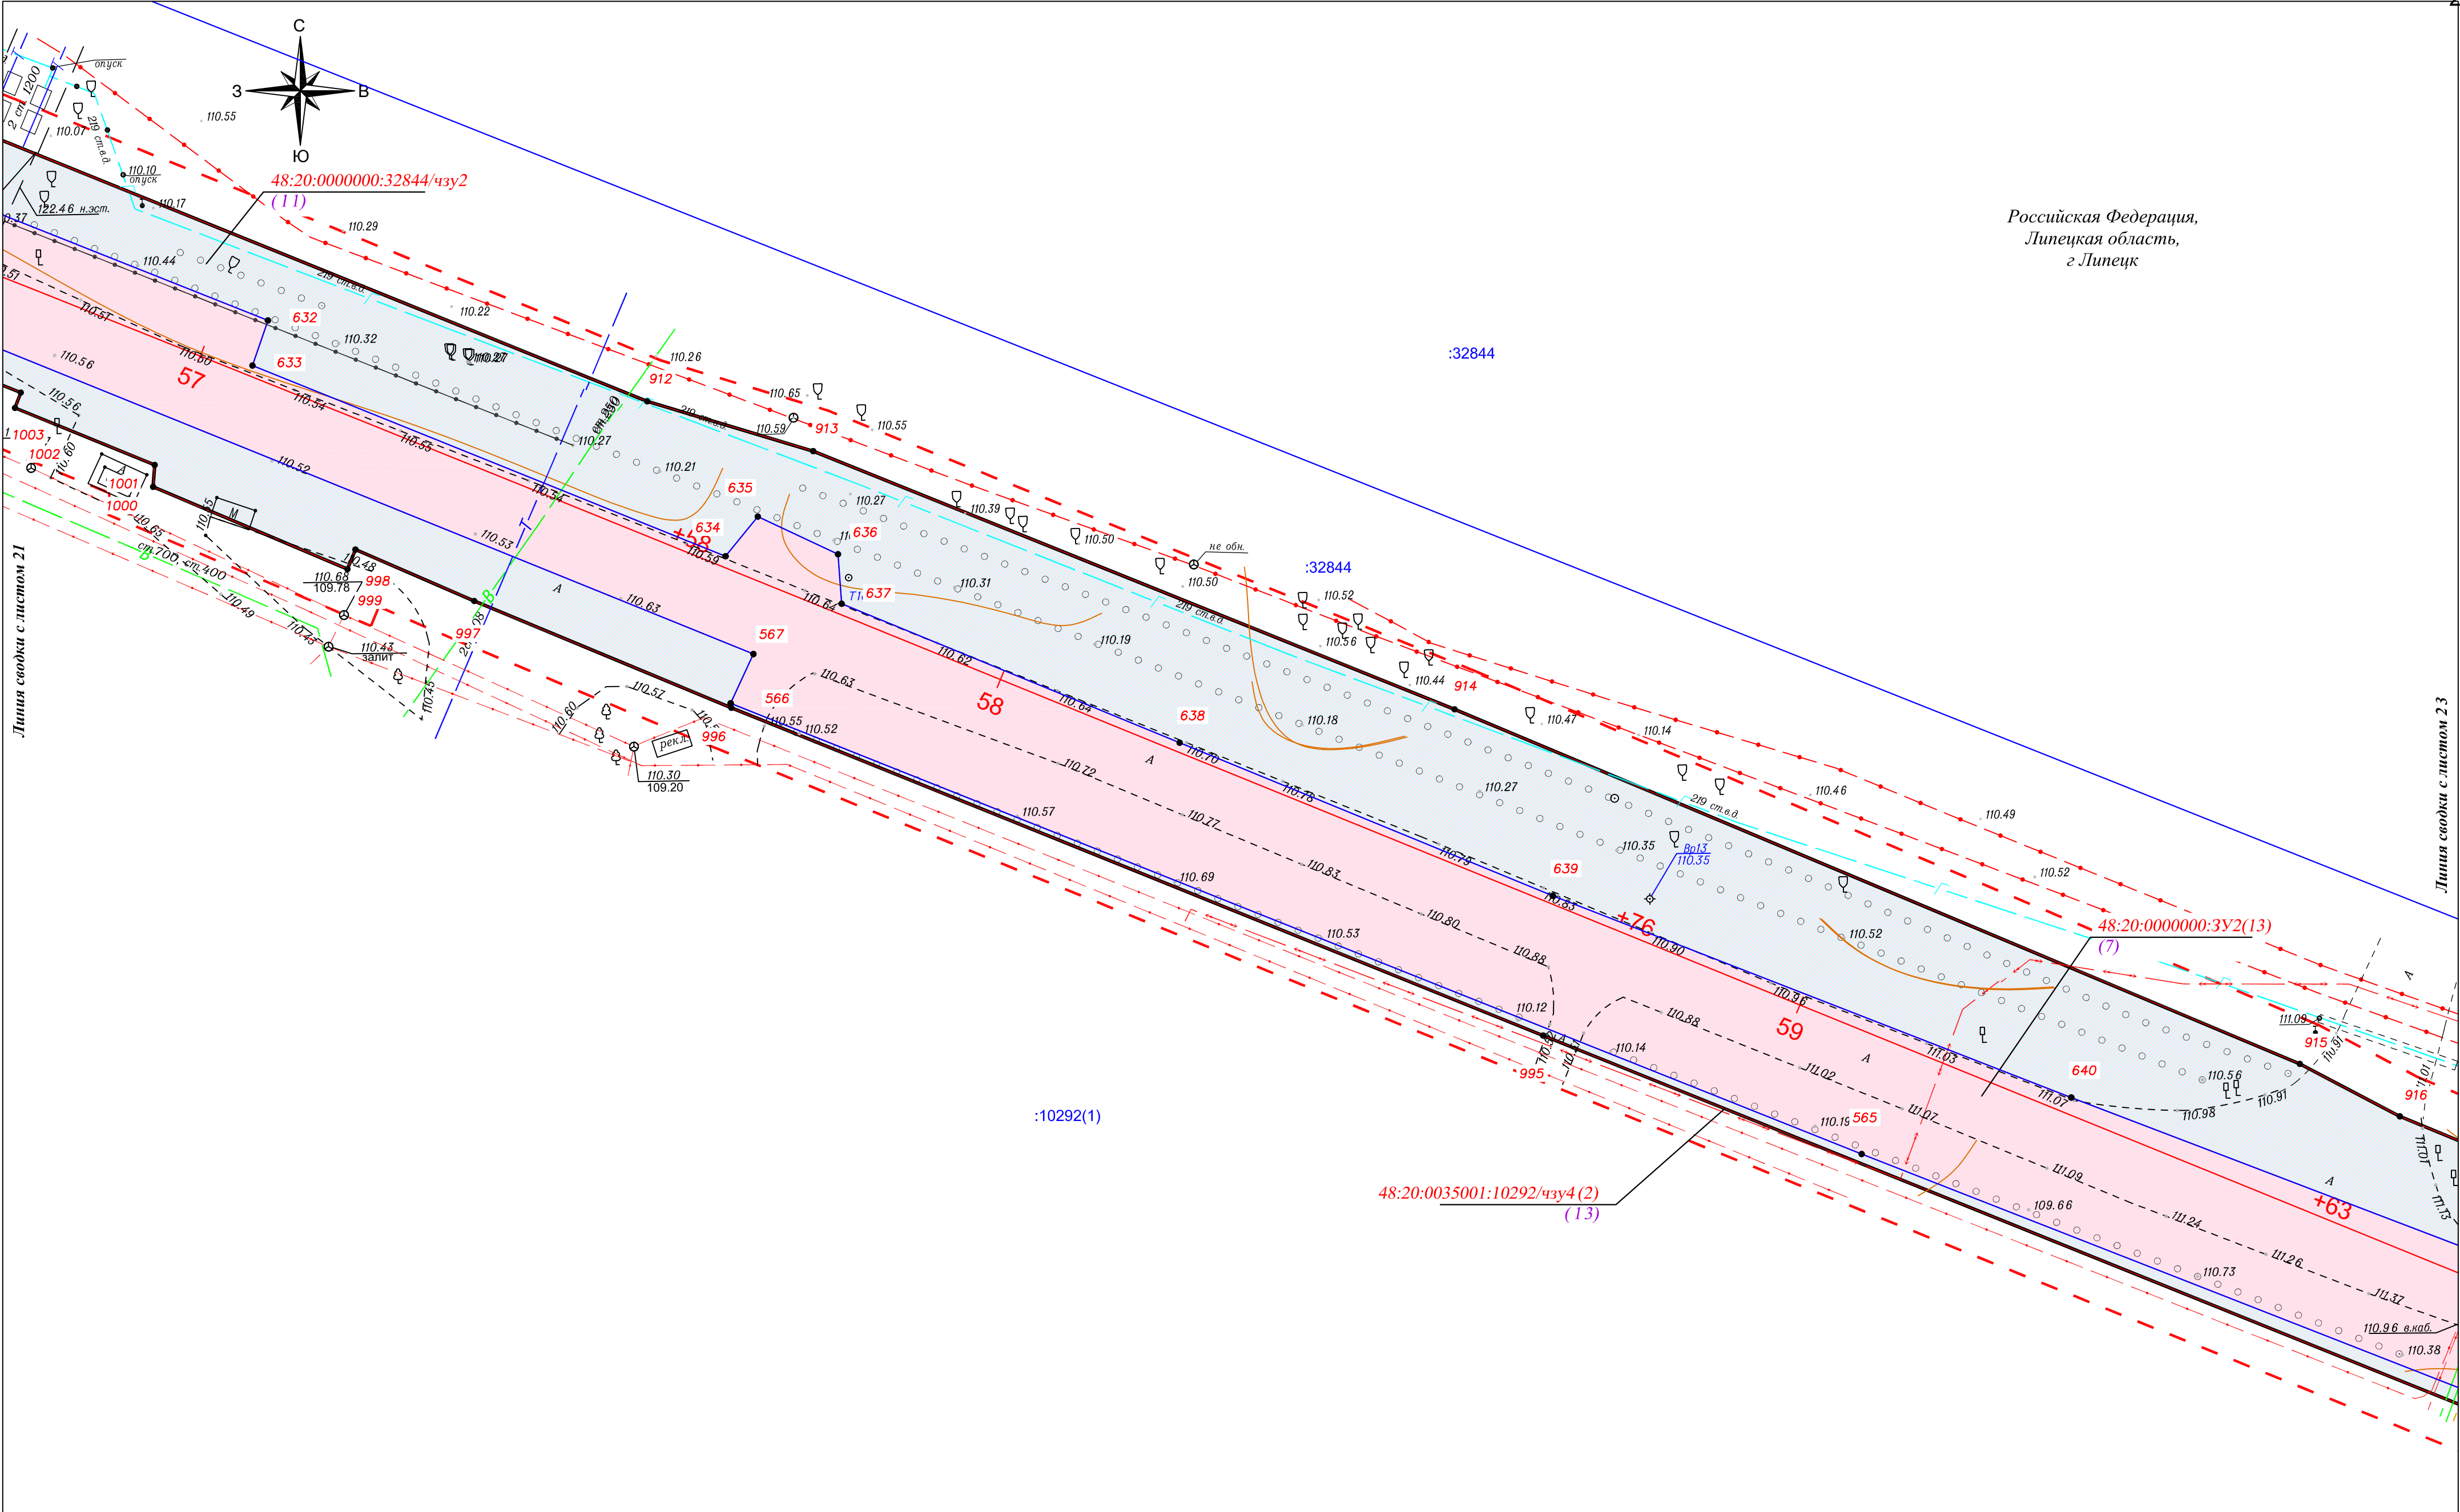

Условные обозначения:

- граница образуемых земельных участков
- красные линии, утвержденные в составе проекта планировки территории
- линии отступа от красных линий в целях определения мест допустимого размещения зданий, строений, сооружений
- границы установления публичного сервитута

48:20:0000000:3У2(32) - обозначение образуемого земельного участка
(8) - порядковый номер в перечне образуемых земельных участков и их частей (представлены в томе 6)

- номер, границы существующих земельных участков, учтенных в Едином государственном реестре недвижимости

Изм.	Кол.	Лист	№ док.	Подп.	Дата


Чертеж межевания территории

М 1:500

Лист

22

Линия сводки с листом 23

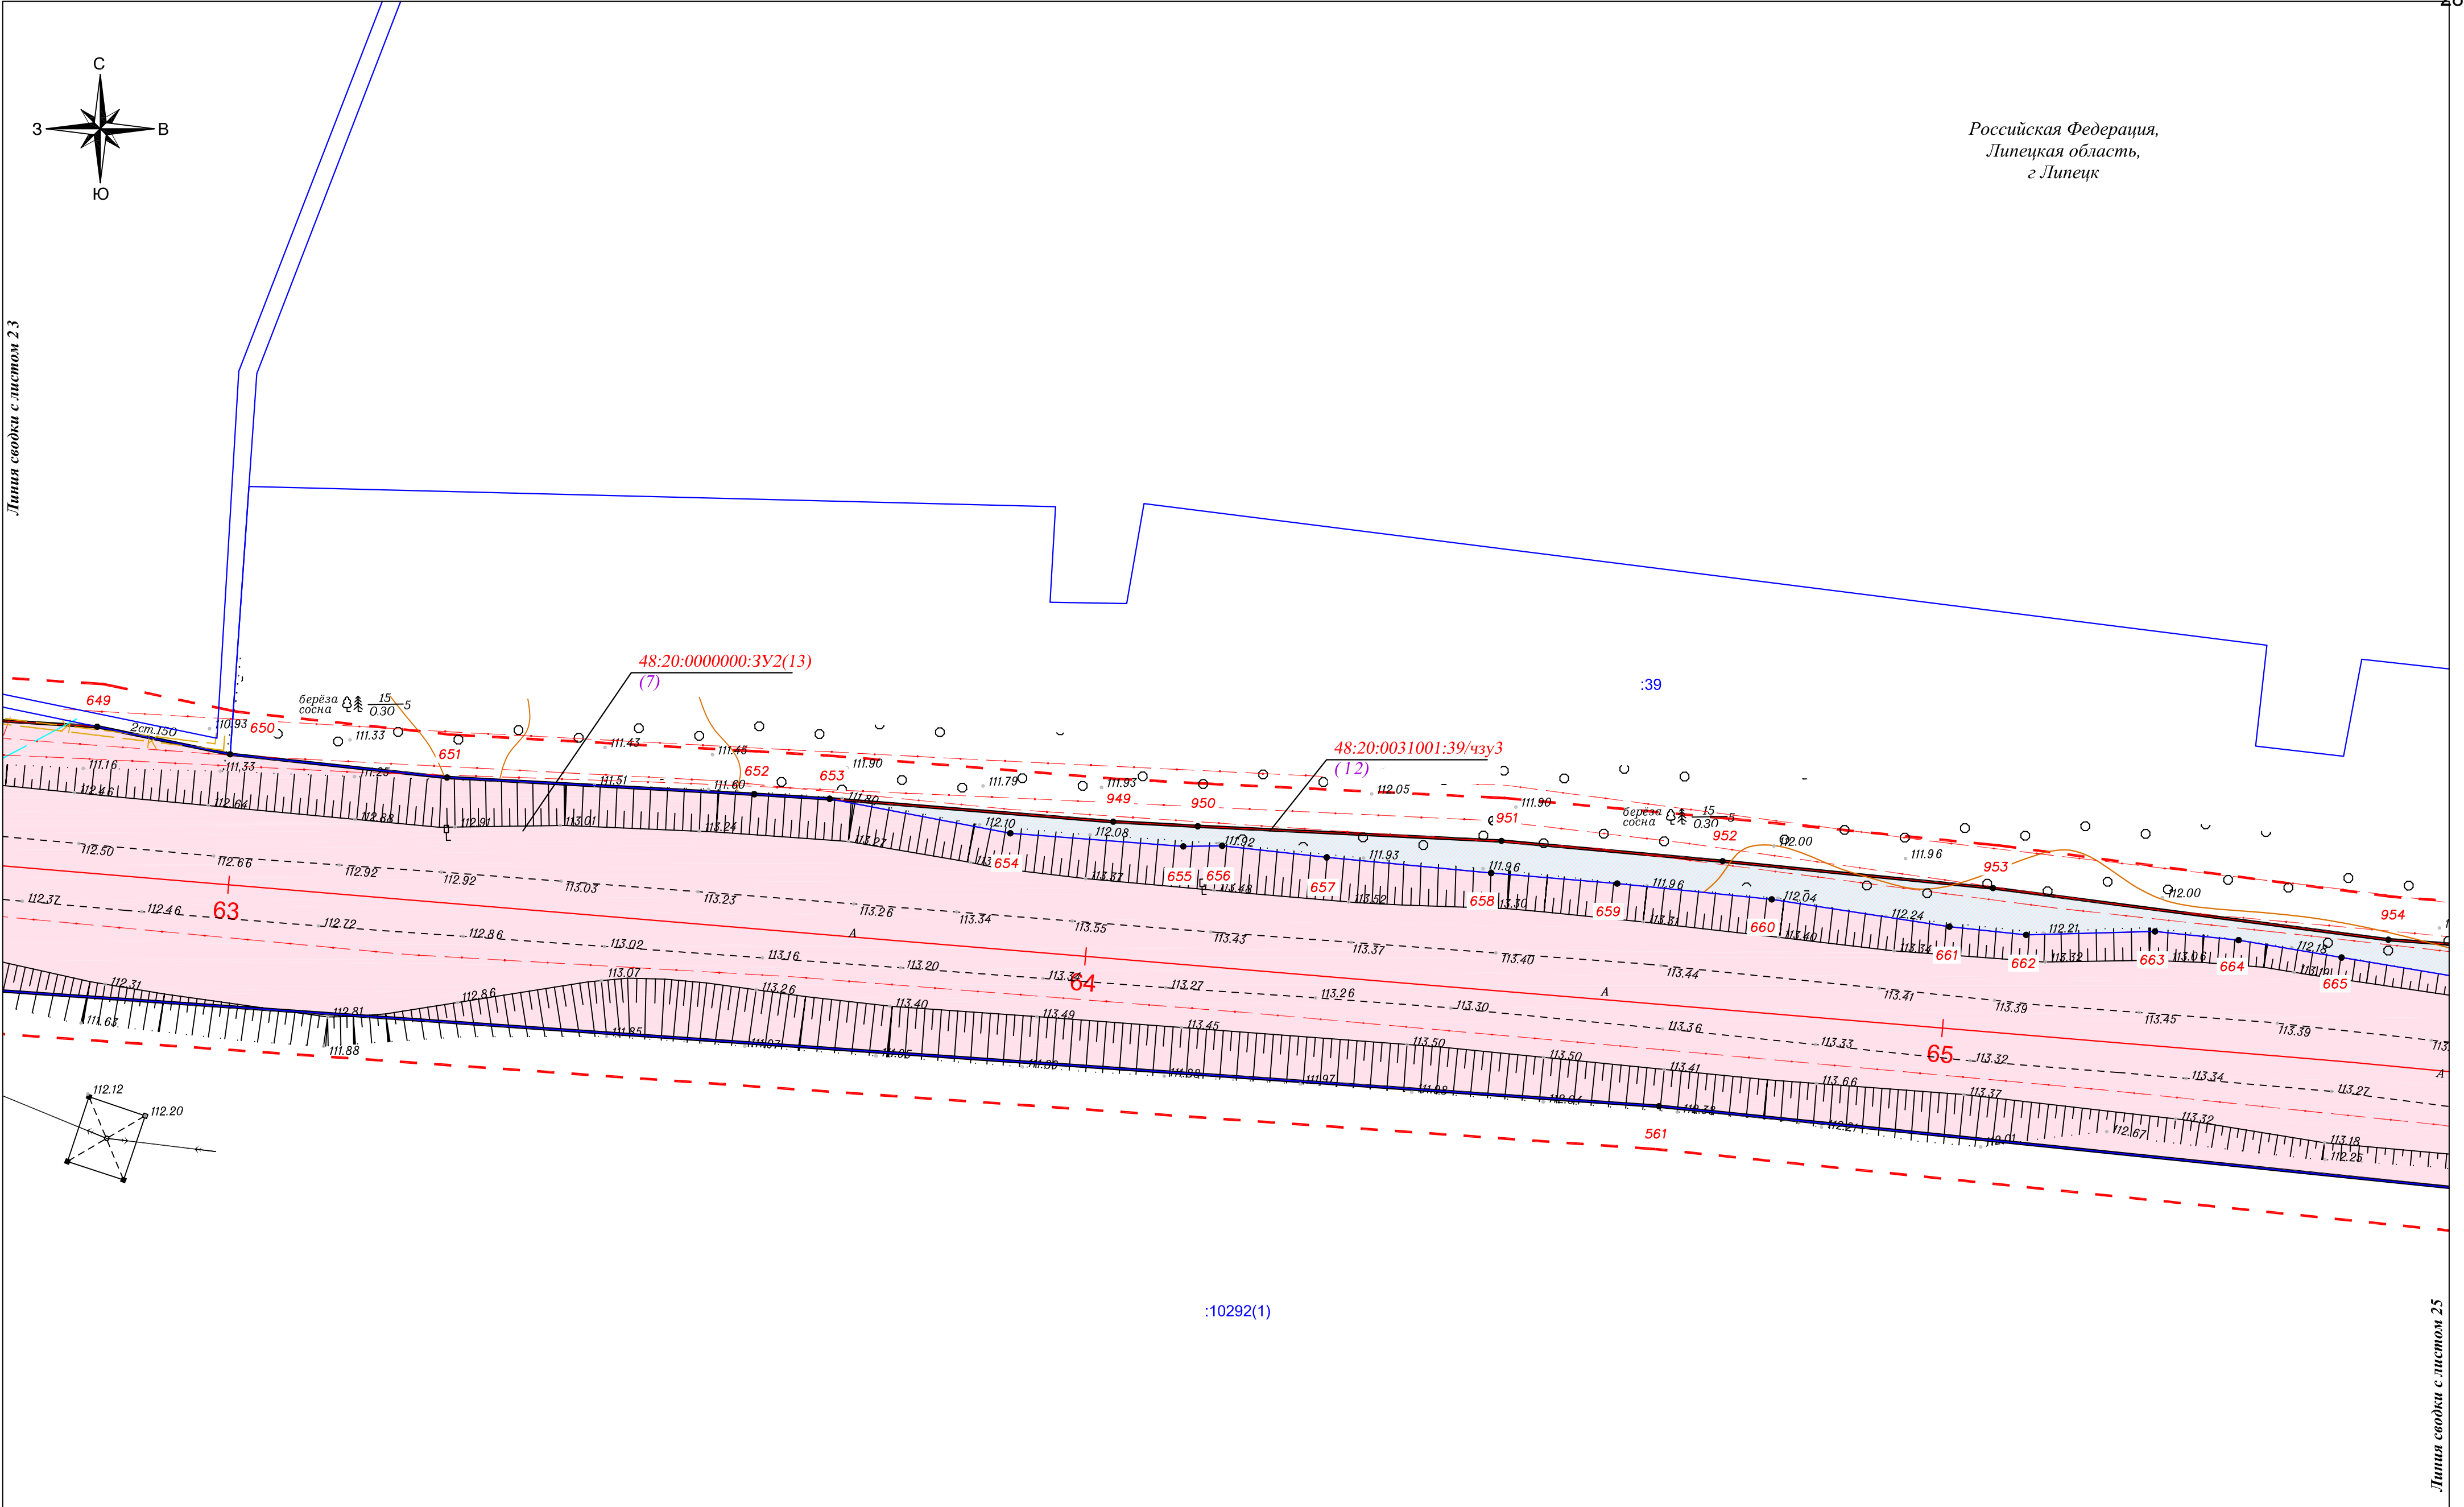


Линия сводки с листом 25

Условные обозначения:

- граница образуемых земельных участков
- красные линии, утвержденные в составе проекта планировки территории
- линии отступа от красных линий в целях определения мест допустимого размещения зданий, строений, сооружений
- границы установления публичного сервитута

- 48:20:0000000:3У2(32) - обозначение образуемого земельного участка
- (8) - порядковый номер в перечне образуемых земельных участков и их частей (представлены в томе 6)
- 10292(1) - номер, границы существующих земельных участков, учтенных в Едином государственном реестре недвижимости

Изм.						Чертеж межевания территории		Лист
Кол.уч.						М 1:500		24
Лист								
№док								
Подп.								
Дата								

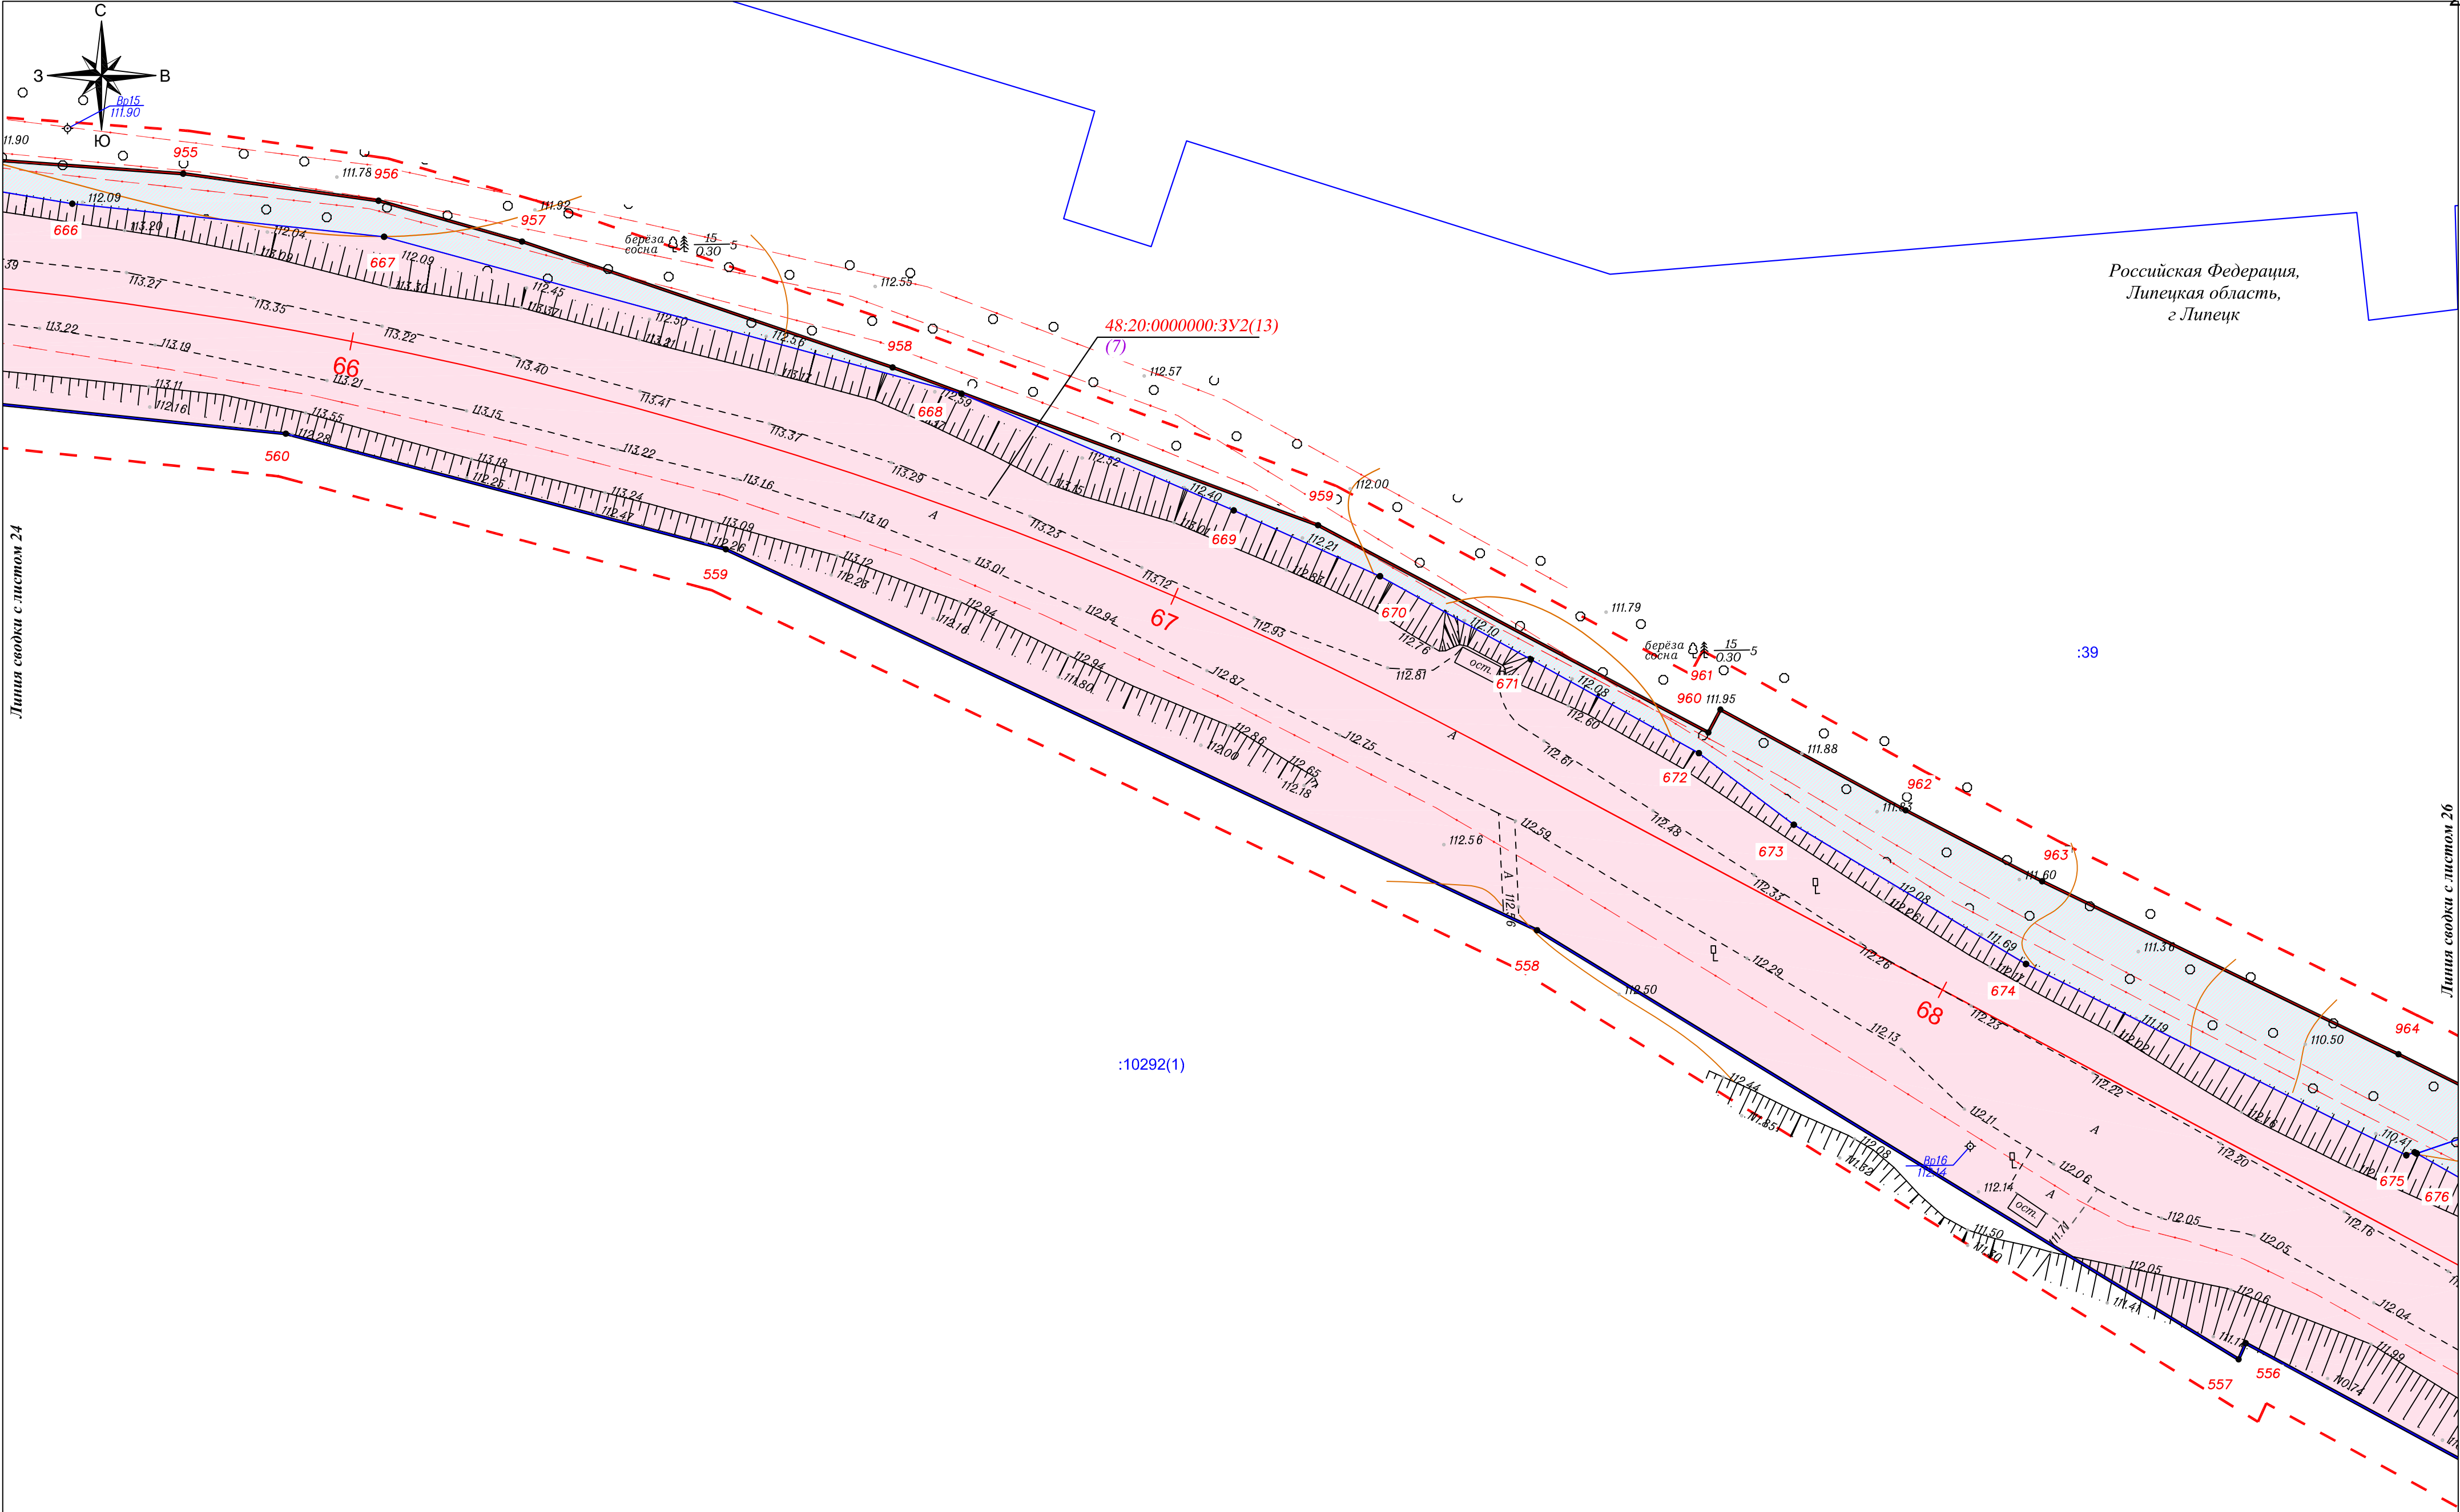

Линия сводки с листом 24


Линия сводки с листом 26

Условные обозначения:

- граница образуемых земельных участков
- красные линии, утвержденные в составе проекта планировки территории
- линии отступа от красных линий в целях определения мест допустимого размещения зданий, строений, сооружений
- границы установления публичного сервитута

48:20:0000000:3У2(32) - обозначение образуемого земельного участка
(8) - порядковый номер в перечне образуемых земельных участков и их частей (представлены в томе 6)
:10292(1) - номер, границы существующих земельных участков, учтенных в Едином государственном реестре недвижимости

							Чертеж межевания территории	Лист
Изм.	Кол.	уч.	Лист	№ док.	Подп.	Дата	М 1:500	25

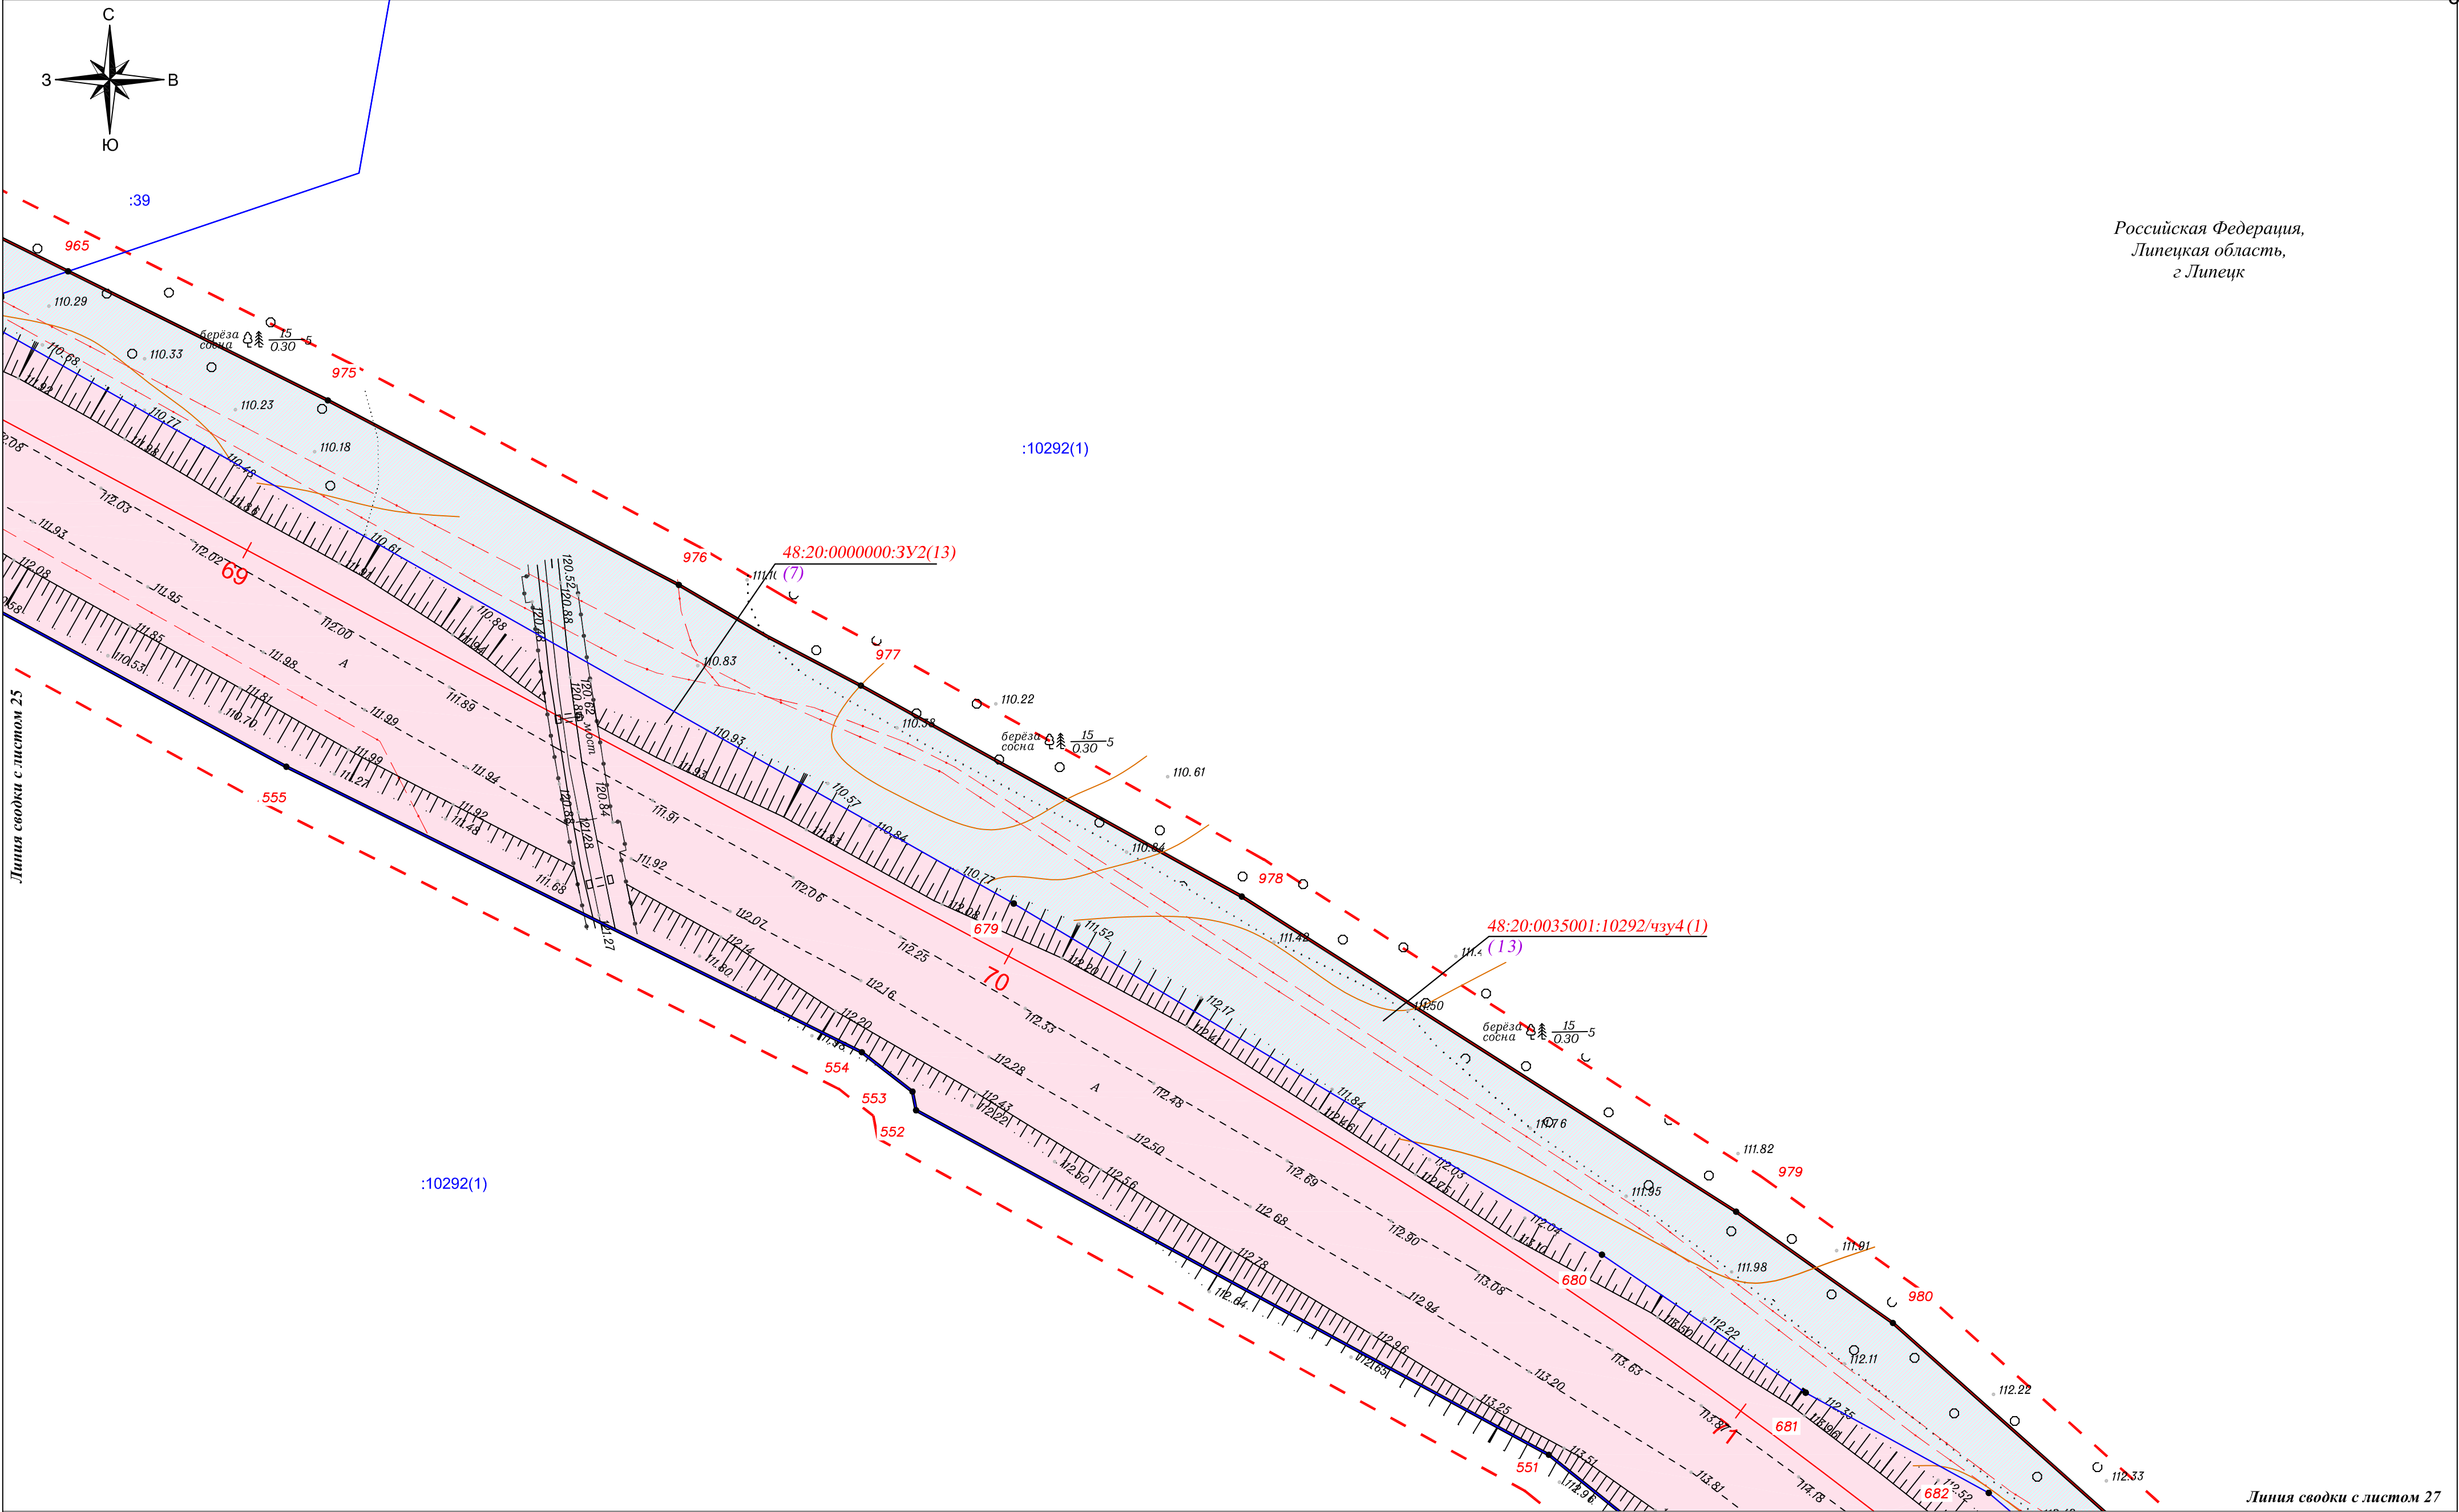


Условные обозначения:

- граница образуемых земельных участков
- красные линии, утвержденные в составе проекта планировки территории
- линии отступов от красных линий в целях определения мест допустимого размещения зданий, строений, сооружений
- границы установления публичного сервитута

48:20:0000000:3У2(32) - обозначение образуемого земельного участка
(8) - порядковый номер в перечне образуемых земельных участков и их частей (представлены в томе 6)
:10292(1) - номер, границы существующих земельных участков, учтенных в Едином государственном реестре недвижимости

							Чертеж межевания территории	Лист
Изм.	Кол.	уч	Лист	№ док	Подп.	Дата	М 1:500	26

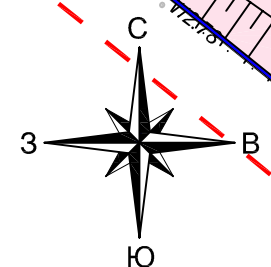

Российская Федерация,
Липецкая область,
г. Липецк

дки с листом 26

48:20:0035001:10292/чзy4 (1)
(13)

:10292(1)

48:20:0000000:3Y2(13)
(7)


48:20:0000000:3Y2(13)
(7)

48:20:0035001:6303
(14)

48:20:0035001:10292/чзу4(1)
(13)

Линия сводки с листом 28


Условные обозначения:

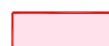

- граница образуемых земельных участков



- красные линии, утвержденные в составе
проекта планировки территории

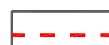

- линии отступа от красных линий в целях определения мест допустимого размещения



- границы установления публичного сервитута

48:20:0000000:3У2(32) - обозначение образуемого земельного участка

(8) - порядковый номер в перечне образуемых земельных участков и их частей (представлены в томе 6)

10202(1)

- номер, границы существующих земельных участков, учтенных в Едином государственном реестре недвижимости

Изм.	Кол.уч	Лист	№ док	Подп.	Дата


Чертеж межевания территории

M 1:500

Лист

27

Form 42 (120x50A)

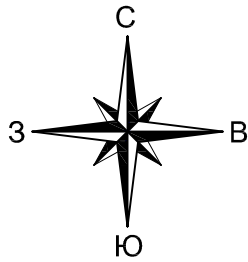

:10292(1)

Российская Федерация,
Липецкая область,
г. Липецк

- Условные обозначения:**
- граница образуемых земельных участков
 - красные линии, утвержденные в составе проекта планировки территории
 - линии отступа от красных линий в целях определения мест допустимого размещения зданий, строений, сооружений
 - границы установления публичного сервитута

48:20:0000000:3У2(32) - обозначение образуемого земельного участка
(8) - порядковый номер в перечне образуемых земельных участков и их частей (представлены в томе 6)

- номер, границы существующих земельных участков, учтенных в Едином государственном реестре недвижимости

Изм.	Кол.ч	Лист	№ док.	Подп.	Дата

Чертеж межевания территории
М 1:500

Лист
28