

ОФИЦИАЛЬНО

№ 51 (456)
7 июля 2025

ПЕРВЫЙ НОМЕР

ОФИЦИАЛЬНАЯ ИНФОРМАЦИЯ ГОРОДСКОГО СОВЕТА ДЕПУТАТОВ И АДМИНИСТРАЦИИ ГОРОДА ЛИПЕЦКА

СООБЩЕНИЕ

Департамент градостроительства и архитектуры администрации города Липецка

Во исполнение требований Федерального закона от 27.07.2010 № 190-ФЗ «О теплоснабжении» и постановления Правительства Российской Федерации от 22.02.2012 № 154 «О требованиях к схемам теплоснабжения, порядку их разработки и утверждения», разработана и утверждена Приказом Министерства энергетики и тарифов Липецкой области от 26.06.2025 № 01-06/307 актуализированная схема теплоснабжения городского округа города Липецка Липецкой области на период до 2042 года (актуализация на 2026 год). Копия приказа и утвержденная схема теплоснабжения размещены на официальном сайте администрации города Липецка – <https://lipetskcity.ru/org/directory/departament-gradostroitelstva-i-arkhitektury/skhema-teposnabzheniya/>.

СООБЩЕНИЕ ОБ УСТАНОВЛЕНИИ ПУБЛИЧНОГО СЕРВИТУТА

В соответствии со статьёй 39.37 Земельного кодекса Российской Федерации администрация города Липецка информирует о возможном установлении публичного сервитута в целях строительства объектов электросетевого хозяйства для подключения (технологического присоединения) к сетям инженерно-технического обеспечения строящегося многоквартирного жилого дома с встроенными помещениями многофункционального назначения номер II-15 в микрорайоне «Елецкий» г. Липецк (ООО «СЗ «Компания Спецфундаментстрой»), расположенного по адресу: Липецкая область, г. Липецк, в районе Елецкого шоссе, в отношении земельных участков с кадастровыми номерами 48:20:0010601:218, 48:20:0010601:221, расположенных по адресу: Липецкая область, г. Липецк, в районе Елецкого шоссе, общей площадью 440 кв.м., согласно сведениям о границах публичного сервитута (приложение), сроком на 49 лет.

Обоснование необходимости установления публичного сервитута в соответствии с п. 5 ч. 1 ст. 39.41 Земельного кодекса РФ; подпунктом «и» пункта 2 Приказа Росреестра от 19.04. 2022 № П/0150 «Об утверждении требований к форме ходатайства об установлении публичного сервитута, содержанию обоснования необходимости установления публичного сервитута».

Исполнение обязательств ПАО «Россети Центр» (филиала ПАО «Россети Центр» – Липецкэнерго) в рамках договора об осуществлении технологического присоединения к электрическим сетям от 09.11.2021 № 42133296 (2021/88468).

С поступившим ходатайством об установлении публичного сервитута и прилагаемым к нему описанием местоположения границ публичного сервитута заинтересованные лица могут ознакомиться в управлении имущественных и земельных отношений администрации города Липецка, расположенном по адресу: г. Липецк, пл. Театральная, д. 1, каб. 226 (пн.-пт. с 8.30 до 13.00).

Заявления об учете прав на земельные участки принимаются в течение 15 дней со дня опубликования сообщения через приемную управления имущественных и земельных отношений администрации города Липецка. Дата окончания приема заявлений – 23.07.2025.

Информация о поступившем ходатайстве об установлении публичного сервитута размещена на официальном сайте администрации города Липецка – www.lipetskcity.ru, а также в газете «Первый номер официально».

Приложение к Постановлению администрации города Липецка от _____ № _____

ГРАФИЧЕСКОЕ ОПИСАНИЕ

местоположения границ населенных пунктов, территориальных зон, особо охраняемых природных территорий, зон с особыми условиями использования территории

Публичный сервитут на объект: «Строительство ЛЭП-0,4 кВ для обеспечения технологического присоединения энергопринимающих устройств заявителя: строящийся многоквартирный жилой дом с встроенными помещениями многофункционального назначения № II-15 в микрорайоне "Елецкий" г. Липецк (ООО "СЗ"Компания Спецфундаментстрой"), расположенного по адресу: Липецкая обл., г. Липецк, в районе Елецкого шоссе» (наименование объекта, местоположение границ которого описано (далее – объект)

Раздел 1

Сведения об объекте		
№ п/п	Характеристики объекта	Описание характеристик
1	2	3
1	Местоположение объекта	Липецкая область, город Липецк
2	Площадь объекта +/- величина погрешности определения площади (Р +/- Дельта Р)	440 кв.м ± 7,34 кв.м
3	Иные характеристики объекта	Публичный сервитут устанавливается сроком на 49 лет в интересах ПАО "Россети Центр" – "Липецкэнерго", на объект: «Строительство ЛЭП-0,4 кВ для обеспечения технологического присоединения энергопринимающих устройств заявителя: строящийся многоквартирный жилой дом с встроенными помещениями многофункционального назначения №II-15 в микрорайоне "Елецкий" г.Липецк (ООО "СЗ"Компания Спецфундаментстрой"), расположенного по адресу: Липецкая обл., г. Липецк, в районе Елецкого шоссе», общей площадью 440 кв.м, в отношении земельных участков с кадастровым номером 48:20:0010601:218 – 326 кв.м., 48:20:0010601:221 – 114 кв.м., по адресу: Липецкая область, г. Липецк, в районе Елецкого шоссе.

Раздел 2

Сведения о местоположении границ объекта					
1. Система координат МСК-48, зона 1					
2. Сведения о характерных точках границ объекта					
Обозначение характерных точек границ	Координаты, м		Метод определения координат характерной точки	Средняя квадратическая погрешность положения характерной точки (М), м	Описание обозначения точки на местности (при наличии)
	X	Y			
1	2	3	4	5	6
1	417558.05	1318269.52	Аналитический метод	0.10	–

2	417555.97	1318273.50	Аналитический метод	0.10	–
3	417555.48	1318294.11	Аналитический метод	0.10	–
4	417486.58	1318301.71	Аналитический метод	0.10	–
5	417478.41	1318301.85	Аналитический метод	0.10	–
6	417478.43	1318302.61	Аналитический метод	0.10	–
7	417364.48	1318315.19	Аналитический метод	0.10	–
8	417364.55	1318319.70	Аналитический метод	0.10	–
9	417362.68	1318319.71	Аналитический метод	0.10	–
10	417362.67	1318318.35	Аналитический метод	0.10	–
11	417362.53	1318318.35	Аналитический метод	0.10	–
12	417362.45	1318313.40	Аналитический метод	0.10	–
13	417553.52	1318292.32	Аналитический метод	0.10	–
14	417553.99	1318272.99	Аналитический метод	0.10	–
15	417555.92	1318269.28	Аналитический метод	0.10	–
1	417558.05	1318269.52	Аналитический метод	0.10	–
3. Сведения о характерных точках части (частей) границы объекта					
Обозначение характерных точек части границы	Координаты, м		Метод определения координат характерной точки	Средняя квадратическая погрешность положения характерной точки (М), м	Описание обозначения точки на местности (при наличии)
	X	Y			
1	2	3	4	5	6
–	–	–	–	–	–

ТЕКСТОВОЕ ОПИСАНИЕ

местоположения границ населенных пунктов, территориальных зон

Прохождение границы		Описание прохождения границы
от точки	до точки	
1	2	3
–	–	–

Приложение к Постановлению администрации города Липецка от _____ № _____

Схема расположения границ публичного сервитута

С

Ю

Масштаб 1:1500

Схема расположения границ публичного сервитута

Условные обозначения и знаки для оформления графической части карты (плана)

• 1

—

1:10

48:20:0010601

—

Характерная точка границы зоны публичного сервитута.

Существующая часть границы земельных участков, имеющаяся в 1 КН сведения о которой достаточны для определения ее местоположения.

Граница публичного сервитута.

Обозначение кадастрового номера земельного участка

Обозначение кадастрового квартала

Участок КЛ 0,4 кВ.

Подпись

Кабанов А. Александрович

Официальный сайт администрации города Липецка

13-01-2025

Дата 24.06.2025 г.

Место для оттиска печати лица, составившего карту, являющегося специалистом

СООБЩЕНИЕ ОБ УСТАНОВЛЕНИИ ПУБЛИЧНОГО СЕРВИТУТА

В соответствии со статьей 39.37 Земельного кодекса Российской Федерации администрация города Липецка информирует о возможном установлении публичного сервитута в целях строительства и эксплуатации объекта электросетевого хозяйства: «Реконструкция: ТП 10/0,4 кВ, строительство: ЛЭП 0,4 кВ и ПУ для обеспечения технологического присоединения энергопринимающих устройств строящегося гаража (Зайцев Дмитрий Евгеньевич), расположенного по адресу: Липецкая область, г. Липецк, гаражно-строительный кооператив «Инициатива», ряд 1, этаж 2, гаражный бокс № 7», в отношении неразграниченных земель, находящихся в кадастровых кварталах 48:20:0044301, 48:20:0044302, земельных участков с кадастровыми номерами 48:20:0044301:31 адрес: Липецкая область, ул. Стаханова, 48:20:0044301:16 адрес: Липецкая область, г. Липецк, ул. А.Г. Стаханова, д. 10а, 48:20:0044302:10 адрес: Липецкая область, г. Липецк, ул. Стаханова, д. 10, 48:20:0044302:11 адрес: Липецкая область, г. Липецк, ул. Стаханова, д. 8, общей площадью 746 кв.м., согласно сведениям о границах публичного сервитута (приложение), сроком на 49 лет.

Обоснование необходимости установления публичного сервитута в соответствии с п. 5 ч. 1 ст. 39.41 Земельного кодекса РФ; подпунктом «и» пункта 2 Приказа Росреестра от 19.04. 2022 № П/0150 «Об утверждении требований к форме ходатайства об установлении публичного сервитута, содержанию обоснования необходимости установления публичного сервитута».

Исполнение обязательств ПАО «Россети Центр» (филиала ПАО «Россети Центр» – Липецкэнерго) в рамках договора об осуществлении технологического присоединения к электрическим сетям от 24.06.2022 № 42213435 (2022/24141).

С поступившим ходатайством об установлении публичного сервитута и прилагаемым к нему описанием местоположения границ публичного сервитута заинтересованные лица могут ознакомиться в управлении имущественных и земельных отношений администрации города Липецка, расположенном по адресу: г. Липецк, пл. Театральная, д. 1, каб. 226 (пн.-пт. с 8.30 до 13.00).

Заявления об учете прав на земельные участки принимаются в течение 15 дней со дня опубликования сообщения через приемную управления имущественных и земельных отношений администрации города Липецка. Дата окончания приема заявлений – 23.07.2025.

Информация о поступившем ходатайстве об установлении публичного сервитута размещена на официальном сайте администрации города Липецка – www.lipetskcity.ru., а также в газете «Первый номер официально».

Приложение к Постановлению администрации города Липецка от _____ № _____

ГРАФИЧЕСКОЕ ОПИСАНИЕ

местоположения границ населенных пунктов, территориальных зон, особо охраняемых природных территорий, зон с особыми условиями использования территории

Публичный сервитут на объект: «Реконструкция: ТП 10/0,4 кВ, строительство: ЛЭП 0,4 кВ и ПУ для обеспечения технологического присоединения энергопринимающих устройств строящегося гаража (Зайцев Дмитрий Евгеньевич), расположенного по адресу: Липецкая обл., г. Липецк, гаражно-строительный кооператив "Инициатива", ряд 1, этаж 2, гаражный бокс № 7. (договор на ТП № 42213435 (2022/24141))»

(наименование объекта, местоположение границ которого описано (далее – объект)

Раздел 1

Сведения об объекте		
№ п/п	Характеристики объекта	Описание характеристик
1	2	3
1	Местоположение объекта	Липецкая область, город Липецк
2	Площадь объекта +/- величина погрешности определения площади (Р+/- Дельта Р)	746 кв.м ± 9.56 кв.м
3	Иные характеристики объекта	Публичный сервитут устанавливается сроком на 49 лет в интересах ПАО "Россети Центр" – "Липецкэнерго", на объект: «Реконструкция: ТП 10/0,4 кВ, строительство: ЛЭП 0,4 кВ и ПУ для обеспечения технологического присоединения энергопринимающих устройств строящегося гаража (Зайцев Дмитрий Евгеньевич), расположенного по адресу: Липецкая обл., г. Липецк, гаражностроительный кооператив "Инициатива", ряд 1, этаж 2, гаражный бокс № 7. (договор на ТП № 42213435 (2022/24141))», общей площадью 746 кв.м, в границах кадастровых кварталов 48:20:0044301–131 кв.м., 48:20:0044302-308 кв.м., в границах земельных участков с кадастровыми номерами 48:20:0044301:31–197 кв.м., 48:20:0044301:16-43 кв.м., 48:20:0044302:10-12 кв.м., 48:20:0044302:11-55 кв.м., по адресу: Липецкая область, г Липецк.

Раздел 2

Сведения о местоположении границ объекта					
1. Система координат МСК-48, зона 1					
2. Сведения о характерных точках границ объекта					
Обозначение характерных точек границ	Координаты, м		Метод определения координат характерной точки	Средняя квадратическая погрешность положения характерной точки (M _p), м	Описание обозначения точки на местности (при наличии)
	X	Y			
1	2	3	4	5	6
1	417245.69	1320915.61	Аналитический метод	0.10	–
2	417245.94	1320917.60	Аналитический метод	0.10	–
3	417187.35	1320925.53	Аналитический метод	0.10	–
4	417187.88	1320928.94	Аналитический метод	0.10	–
5	417187.50	1320929.67	Аналитический метод	0.10	–
6	417186.71	1320929.92	Аналитический метод	0.10	–
7	417181.33	1320927.16	Аналитический метод	0.10	–
8	417192.63	1320965.62	Аналитический метод	0.10	–
9	417193.09	1320967.63	Аналитический метод	0.10	–
10	417136.58	1321016.85	Аналитический метод	0.10	–
11	417096.39	1321047.88	Аналитический метод	0.10	–
12	417132.58	1321079.18	Аналитический метод	0.10	–
13	417134.65	1321080.81	Аналитический метод	0.10	–
14	417144.02	1321081.28	Аналитический метод	0.10	–
15	417165.38	1321100.11	Аналитический метод	0.10	–
16	417172.28	1321106.33	Аналитический метод	0.10	–
17	417178.00	1321108.18	Аналитический метод	0.10	–
18	417187.05	1321115.12	Аналитический метод	0.10	–
19	417193.08	1321117.43	Аналитический метод	0.10	–
20	417200.56	1321122.25	Аналитический метод	0.10	–
21	417201.66	1321122.88	Аналитический метод	0.10	–
22	417200.64	1321124.02	Аналитический метод	0.10	–

23	417200.30	1321124.40	Аналитический метод	0.10	–
24	417199.52	1321123.96	Аналитический метод	0.10	–
25	417192.17	1321119.23	Аналитический метод	0.10	–
26	417186.06	1321116.89	Аналитический метод	0.10	–
27	417177.06	1321109.97	Аналитический метод	0.10	–
28	417171.25	1321108.10	Аналитический метод	0.10	–
29	417164.05	1321101.60	Аналитический метод	0.10	–
30	417143.22	1321083.24	Аналитический метод	0.10	–
31	417133.92	1321082.78	Аналитический метод	0.10	–
32	417131.30	1321080.72	Аналитический метод	0.10	–
33	417093.24	1321047.79	Аналитический метод	0.10	–
34	417135.32	1321015.30	Аналитический метод	0.10	–
35	417190.87	1320966.91	Аналитический метод	0.10	–
36	417190.69	1320966.13	Аналитический метод	0.10	–
37	417179.07	1320926.54	Аналитический метод	0.10	–
38	417180.94	1320924.70	Аналитический метод	0.10	–
39	417185.55	1320927.08	Аналитический метод	0.10	–
40	417185.18	1320924.39	Аналитический метод	0.10	–
41	417185.68	1320923.73	Аналитический метод	0.10	–
1	417245.69	1320915.61	Аналитический метод	0.10	–

3. Сведения о характерных точках части (частей) границы объекта

Обозначение характерных точек части границы	Координаты, м		Метод определения координат характерной точки	Средняя квадратическая погрешность положения характерной точки (M _p), м	Описание обозначения точки на местности (при наличии)
	X	Y			
1	2	3	4	5	6
–	–	–	–	–	–

ТЕКСТОВОЕ ОПИСАНИЕ
местоположения границ населенных пунктов, территориальных зон

Прохождение границы		Описание прохождения границы
от точки	до точки	
1	2	3
–	–	–

Приложение к Постановлению администрации города Липецка от _____ № _____

Схема расположения границ публичного сервитута

Масштаб 1:1700

Схема расположения границ публичного сервитута

Условные обозначения и знаки для оформления графической части карты (плана)

● 1

—

—

—

—

—

Характерная точка границы зоны публичного сервитута.

Существующая часть границы земельных участков, имеющиеся в ГКН сведения о которой достаточны для определения ее местоположения.

Граница публичного сервитута.

Обозначение кадастрового номера земельного участка

Обозначение кадастрового квартала

Граница кадастрового квартала.

Участок КЛ 0,4 кВ.

Подпись _____ (Калько)

Дата 24.06.2025 г.

Место для оттиска печати лица, составившего карту (плана) объекта землеустройства

СООБЩЕНИЕ ОБ УСТАНОВЛЕНИИ ПУБЛИЧНОГО СЕРВИТУТА

В соответствии со статьей 39.37 Земельного кодекса Российской Федерации администрация города Липецка информирует о возможном установлении публичного сервитута в целях строительства и эксплуатации объекта электросетевого хозяйства: «Реконструкция: ЛЭП 6 кВ. Строительство: ЛЭП 6-0,4 кВ, ТП 6/0,4 кВ и ПУ для обеспечения технологического присоединения энергопринимающих устройств заявителя: строящийся садовый домик (Божьеволина Галина Васильевна), расположенный по адресу: Липецкая область, городской округ город Липецк, садоводческое товарищество «Строитель-3», участок № 70», в отношении неразграниченных земель, находящихся в кадастровых кварталах 48:20:0021019, 48:20:0021002, общей площадью 3467 кв.м., согласно сведениям о границах публичного сервитута (приложение), сроком на 49 лет.

Обоснование необходимости установления публичного сервитута в соответствии с п. 5 ч. 1 ст. 39.41 Земельного кодекса РФ; подпунктом «и» пункта 2 Приказа Росреестра от 19.04. 2022 № П/0150 «Об утверждении требований к форме ходатайства об установлении публичного сервитута, содержанию обоснования необходимости установления публичного сервитута».

Исполнение обязательств ПАО «Россети Центр» (филиала ПАО «Россети Центр» – Липецкэнерго) в рамках договора об осуществлении технологического присоединения к электрическим сетям от 06.11.2023 № 42436149 (2023/138726).

С поступившим ходатайством об установлении публичного сервитута и прилагаемым к нему описанием местоположения границ публичного сервитута заинтересованные лица могут ознакомиться в управлении имущественных и земельных отношений администрации города Липецка, расположенном по адресу: г. Липецк, пл. Театральная, д. 1, каб. 226 (пн.-пт. с 8.30 до 13.00).

Заявления об учете прав на земельные участки принимаются в течение 15 дней со дня опубликования сообщения через приемную управления имущественных и земельных отношений администрации города Липецка. Дата окончания приема заявлений – 23.07.2025.

Информация о поступившем ходатайстве об установлении публичного сервитута размещена на официальном сайте администрации города Липецка – www.lipetskcity.ru., а также в газете «Первый номер официально».

Приложение к Постановлению администрации города Липецка от _____ № _____

ГРАФИЧЕСКОЕ ОПИСАНИЕ

местоположения границ населенных пунктов, территориальных зон, особо охраняемых природных территорий, зон с особыми условиями использования территории

Публичный сервитут на объект: «Реконструкция: ЛЭП 6 кВ. Строительство: ЛЭП 6-0,4 кВ, ТП 6/0,4 кВ и ПУ для обеспечения технологического присоединения энергопринимающих устройств заявителя: строящийся садовый домик (Божьеволина Галина Васильевна), расположенной по адресу: Липецкая обл., г. Липецк. СТ «Строитель-3», уч. № 70» (наименование объекта, местоположение границ которого описано (далее – объект)

Раздел 1

Сведения об объекте		
№ п/п	Характеристики объекта	Описание характеристик
1	2	3
1	Местоположение объекта	Липецкая область, город Липецк
2	Площадь объекта +/- величина погрешности определения площади (Р +/- Дельта Р)	3467 кв.м ± 20.61 кв.м
3	Иные характеристики объекта	Публичный сервитут устанавливается сроком на 49 лет в интересах ПАО "Россети Центр" – "Липецкэнерго", на объект: «Реконструкция: ЛЭП 6 кВ. Строительство: ЛЭП 6-0,4 кВ, ТП 6/0,4 кВ и ПУ для обеспечения технологического присоединения энергопринимающих устройств заявителя: строящийся садовый домик (Божьеволина Галина Васильевна), расположенной по адресу: Липецкая обл., г. Липецк. СТ «Строитель-3», уч. № 70», общей площадью 3467 кв.м, в границах кадастровых кварталов 48:20:0021019 – 3194 кв.м., 48:20:0021002 – 273 кв.м. по адресу: Липецкая область, г Липецк, снт "Строитель-3".

Раздел 2

Сведения о местоположении границ объекта					
1. Система координат МСК-48, зона 1					
2. Сведения о характерных точках границ объекта					
Обозначение характерных точек границ	Координаты, м		Метод определения координат характерной точки	Средняя квадратическая погрешность положения характерной точки (М), м	Описание обозначения точки на местности (при наличии)
	X	Y			
1	2	3	4	5	6
1	423501.59	1324722.28	Аналитический метод	0.10	–
2	423502.10	1324749.92	Аналитический метод	0.10	–
3	423453.83	1324755.28	Аналитический метод	0.10	–
4	423414.88	1324761.25	Аналитический метод	0.10	–
5	423383.68	1324774.66	Аналитический метод	0.10	–
6	423348.86	1324802.02	Аналитический метод	0.10	–
7	423325.87	1324824.04	Аналитический метод	0.10	–
8	423313.50	1324834.66	Аналитический метод	0.10	–
9	423294.00	1324843.87	Аналитический метод	0.10	–
10	423293.62	1324844.02	Аналитический метод	0.10	–
11	423290.21	1324836.81	Аналитический метод	0.10	–
12	423293.35	1324835.33	Аналитический метод	0.10	–
13	423292.51	1324832.78	Аналитический метод	0.10	–
14	423281.62	1324827.18	Аналитический метод	0.10	–
15	423282.14	1324826.73	Аналитический метод	0.10	–
16	423251.40	1324811.35	Аналитический метод	0.10	–
17	423231.09	1324801.19	Аналитический метод	0.10	–
18	423190.41	1324779.94	Аналитический метод	0.10	–
19	423170.30	1324771.07	Аналитический метод	0.10	–
20	423149.39	1324762.00	Аналитический метод	0.10	–
21	423131.86	1324754.71	Аналитический метод	0.10	–
22	423098.32	1324741.71	Аналитический метод	0.10	–
23	423096.02	1324740.81	Аналитический метод	0.10	–
24	423095.81	1324741.50	Аналитический метод	0.10	–
25	423074.48	1324733.52	Аналитический метод	0.10	–

26	423071.23	1324732.38	Аналитический метод	0.10	–
27	423075.64	1324706.89	Аналитический метод	0.10	–
28	423081.06	1324692.79	Аналитический метод	0.10	–
29	423087.83	1324667.98	Аналитический метод	0.10	–
30	423085.00	1324667.27	Аналитический метод	0.10	–
31	423105.84	1324584.65	Аналитический метод	0.10	–
32	423107.22	1324584.99	Аналитический метод	0.10	–
33	423107.31	1324584.20	Аналитический метод	0.10	–
34	423120.75	1324532.14	Аналитический метод	0.10	–
35	423112.99	1324526.80	Аналитический метод	0.10	–
36	423113.58	1324524.84	Аналитический метод	0.10	–
37	423092.87	1324522.32	Аналитический метод	0.10	–
38	423089.90	1324521.93	Аналитический метод	0.10	–
39	423090.15	1324519.67	Аналитический метод	0.10	–
40	423113.49	1324522.29	Аналитический метод	0.10	–
41	423125.33	1324530.43	Аналитический метод	0.10	–
42	423111.25	1324584.92	Аналитический метод	0.10	–
43	423111.14	1324585.98	Аналитический метод	0.10	–
44	423110.45	1324589.97	Аналитический метод	0.10	–
45	423103.64	1324615.36	Аналитический метод	0.10	–
46	423106.09	1324616.38	Аналитический метод	0.10	–
47	423104.64	1324622.10	Аналитический метод	0.10	–
48	423102.67	1324621.27	Аналитический метод	0.10	–
49	423096.70	1324646.68	Аналитический метод	0.10	–
50	423096.59	1324646.82	Аналитический метод	0.10	–
51	423091.33	1324668.86	Аналитический метод	0.10	–
52	423089.77	1324668.47	Аналитический метод	0.10	–
53	423082.96	1324693.42	Аналитический метод	0.10	–
54	423077.58	1324707.42	Аналитический метод	0.10	–
55	423073.48	1324731.09	Аналитический метод	0.10	–
56	423131.75	1324752.82	Аналитический метод	0.10	–
57	423187.04	1324776.29	Аналитический метод	0.10	–
58	423294.15	1324831.37	Аналитический метод	0.10	–
59	423295.18	1324834.47	Аналитический метод	0.10	–
60	423311.44	1324826.79	Аналитический метод	0.10	–
61	423343.61	1324795.98	Аналитический метод	0.10	–
62	423379.56	1324767.72	Аналитический метод	0.10	–
63	423412.66	1324753.49	Аналитический метод	0.10	–
64	423452.78	1324747.34	Аналитический метод	0.10	–
65	423493.97	1324742.77	Аналитический метод	0.10	–
66	423493.59	1324722.42	Аналитический метод	0.10	–
1	423501.59	1324722.28	Аналитический метод	0.10	–

3. Сведения о характерных точках части (частей) границы объекта


Обозначение характерных точек части границы	Координаты, м		Метод определения координат характерной точки	Средняя квадратическая погрешность положения характерной точки (М), м	Описание обозначения точки на местности (при наличии)
	X	Y			
1	2	3	4	5	6
–	–	–	–	–	–

ТЕКСТОВОЕ ОПИСАНИЕ

местоположения границ населенных пунктов, территориальных зон

Прохождение границы		Описание прохождения границы
от точки	до точки	
1	2	3
–	–	–

Приложение к Постановлению администрации города Липецка от _____ № _____

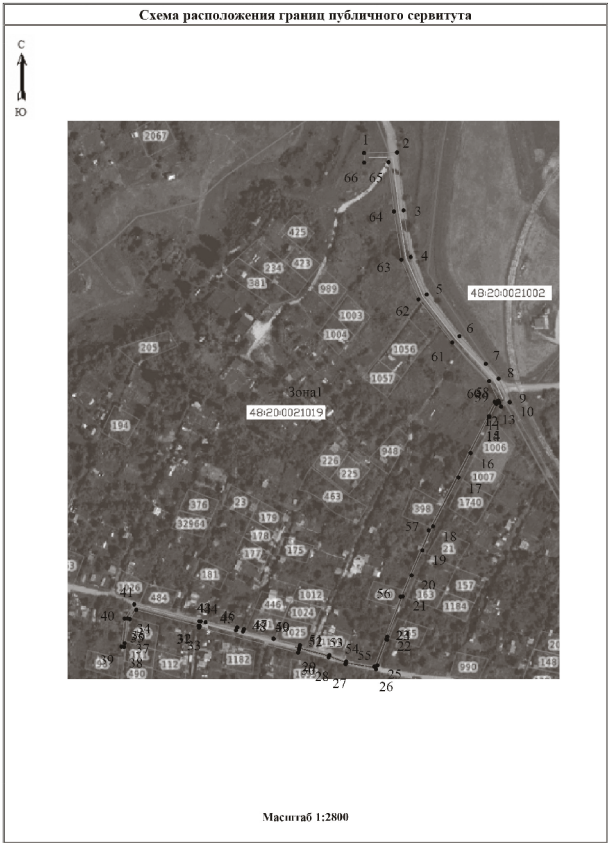



Региональный социальный контракт

Государственная социальная помощь на основании регионального социального контракта предоставляется многодетным семьям, получившим государственную социальную помощь на основании социального контракта на реализацию мероприятия по осуществлению индивидуальной предпринимательской деятельности в сфере сельского хозяйства.

Размер: 250 000 рублей (единовременно).
НПА: Закон Липецкой области от 29.03.2005 г. № 179-ОЗ «О государственной социальной помощи» (ред. от 28.02.2024 г.).

Постановление Правительства Липецкой обл. от 06.10.2022 № 194 «О реализации Закона Липецкой области от 29 марта 2005 года № 179-ОЗ «О государственной социальной помощи» и признании утратившими силу некоторых постановлений администрации Липецкой области» (ред. от 22.03.2024 г.).

Приказ управления социальной политики Липецкой области № 340-п от 23 марта 2021 года «Об утверждении типового положения о межведомственной комиссии по утверждению программы социальной адаптации в целях предоставления государственной социальной помощи на основании социального контракта, созданной учреждением социальной защиты населения» (ред. от 22.03.2024 г.).

Получатели и условия: многодетные семьи, получившие государственную социальную помощь на основании социального контракта на реализацию мероприятия по осуществлению индивидуальной предпринимательской деятельности в сфере сельского хозяйства.

Условия предоставления регионального соцконтракта: является членом сельскохозяйственного кооператива, расположенного на территории области;

наличие договора о продаже продукции или ее части сельскохозяйственному кооперативу в объеме не менее 30 процентов от произведенной продукции в течение года, следующего за годом, в котором заключен соцконтракт.

Предоставляются следующие документы: заявление (с указанием достоверных сведений о составе семьи: фамилия, имя, отчество всех членов семьи; число, месяц, год рождения всех членов семьи; родственные отношения; адрес регистрации по месту жительства всех членов семьи); документ, удостоверяющий личность заявителя; документ, подтверждающий членство в сельскохозяйственном кооперативе; договор с сельскохозяйственным кооперативом на реализацию продукции или ее части в объеме не менее 30% от произведенной продукции в течении года, следующего за годом, в котором заключен соцконтракт.

Срок заключения соцконтракта: не более чем на 24 месяца.
Срок действия соцконтракта может быть продлён, но не более чем на половину от его первоначального срока. Основание для продления – заключение, которое готовит центр соцзащиты населения по месту жительства в течение последнего месяца действия соцконтракта. Срок соцконтракта также может быть продлён в случае предоставления получателем помощи сведений о длительной болезни (более месяца) самого получателя или членов его семьи, подтверждённой листком нетрудоспособности, смерти членов семьи, в период введения режима повышенной готовности или чрезвычайной ситуации.

Куда обращаться за получением: Единая диспетчерская служба (ЕДС): 8 (800) 450-48-48 (доб. 2); Многофункциональный центр (МФЦ): 8 (4742) 522-142; Консультации в управлении социальной политики Липецкой области: Мещерякова Ольга Владимировна 8 (4742) 25-25-08; Плотникова Юлия Михайловна 8 (4742) 25-24-73; Савенкова Ольга Викторовна 8 (4742) 25-24-70; Носикова Евгения Геннадьевна 8 (4742) 25-24-65.

Источник: <https://usp.admlr.lipetsk.ru>

Ежегодная выплата почётным донорам

Выплата лицам, награждённым нагрудным знаком «Почетный донор России» или «Почетный донор СССР»
Заявитель: лица, награждённые нагрудным знаком «Почетный донор России» или «Почетный донор СССР».

Размер: 16578 руб.10 коп.
Документы, необходимые для предоставления выплаты: документ, удостоверяющий личность; удостоверение о награждении нагрудным знаком «Почетный донор России» или «Почетный донор СССР». Необходимо обратиться: в многофункциональный центр; портал госуслуг.
Максимальный срок рассмотрения заявления: 10 рабочих дней.
Перечисление денежных средств: Выплата осуществляется один раз в год не позднее 1 апреля текущего года. По вновь назначенным делам после 1 апреля текущего года ежегодная денежная выплата предоставляется до 31 декабря.
Контакты: телефон 8-800-450-48-48, тел.: 25-25-64 – Гуляева Юлия Александровна.
НПА: Федеральный закон от 20.07.2012 г. № 125-ФЗ «О донорстве крови и её компонентах»; Приказ Минздрава России от 11.07.2013 № 450н «Об утверждении Порядка осуществления ежегодной денежной выплаты лицам, награжденным нагрудным знаком «Почетный донор России».

Источник: <https://usp.admlr.lipetsk.ru>

ИЗВЕЩЕНИЕ О ПРОВЕДЕНИЕ СОБРАНИЯ О СОГЛАСОВАНИИ МЕСТОПОЛОЖЕНИЯ ГРАНИЦ ЗЕМЕЛЬНОГО УЧАСТКА

Кадастровый инженер Карпенко Елена Николаевна, № регистрации в государственном реестре лиц, осуществляющих кадастровую деятельность, 7189, в ЕГР СРО от 26.04.2016, № в реестре членов саморегулируемой организации в сфере кадастровой деятельности АССОЦИАЦИЯ «СОЮЗ КАДАСТРОВЫХ ИНЖЕНЕРОВ» А-1850 от 15.02.2019, 398020, г. Липецк, ул. Им. 9 января, 38, e-mail: Karpalen@mail.ru, квалификационный аттестат 48-11-78, тел.: 8-904-692-56-88,

– в отношении земельного участка с кадастровым номером 48:20:0046401:220, расположенного по адресу: Липецкая обл., г. Липецк, садоводческое некоммерческое товарищество «Машиностроитель», участок № 145, выполняются кадастровые работы по уточнению местоположения границы и площади земельного участка. Заказчиком является Карасева Татьяна Владимировна, тел.: 8-904-692-56-88.

Смежные земельные участки, с правообладателями которых требуется согласовать местоположения границы: Липецкая обл., г. Липецк, садоводческое товарищество «Машиностроитель – 1», участок № 144.

Собрание заинтересованных лиц по поводу согласования местоположения границ состоится 07.08.2025 г. в 11-00 по адресу: Липецкая область, г. Липецк, ул. Гагарина, 67/1, оф. 19. С проектом межевого плана можно ознакомиться по адресу: Липецкая область, г. Липецк, ул. Гагарина, 67/1, оф. 19, в течение 30 дней с момента опубликования извещения.

Обоснованные возражения по проектам межевых планов и требования о проведении согласования местоположения границ земельных участков на местности принимаются с 07.07.2025 г. по 07.08.2025 г. по адресу: Липецкая область, г. Липецк, ул. Гагарина, 67/1, оф. 19.

При проведении согласования местоположения границ при себе необходимо иметь документ, удостоверяющий личность, а также документы на земельный участок.

ИЗВЕЩЕНИЕ О ПРОВЕДЕНИЕ СОБРАНИЯ О СОГЛАСОВАНИИ МЕСТОПОЛОЖЕНИЯ ГРАНИЦ ЗЕМЕЛЬНОГО УЧАСТКА

Кадастровый инженер Карпенко Елена Николаевна, № регистрации в государственном реестре лиц, осуществляющих кадастровую деятельность, 7189, в ЕГР СРО от 26.04.2016, № в реестре членов саморегулируемой организации в сфере кадастровой деятельности АССОЦИАЦИЯ «СОЮЗ КАДАСТРОВЫХ ИНЖЕНЕРОВ» А-1850 от 15.02.2019, 398020, г. Липецк, ул. Им. 9 января,38, e-mail: Karpalen@mail.ru, квалификационный аттестат 48-11-78, тел.: 8-904-692-56-88,

– в отношении земельного участка с кадастровым номером 48:20:0029301:908, расположенного по адресу: Липецкая обл., г. Липецк, СНТ «Имени И.В. Мичурина», улица 1-я Станкостроительная, участок № 21, выполняются кадастровые работы по уточнению местоположения границы и площади земельного участка. Заказчиком является Стребкова Ирина Валентиновна, тел.: 8-904-693-95-12.

Смежные земельные участки, с правообладателями которых требуется согласовать местоположения границы: Липецкая обл., г. Липецк, СНТ «Имени И.В. Мичурина», улица 1-я Станкостроительная, участок № 19; Липецкая обл., г. Липецк, СНТ «Имени И.В. Мичурина», улица 1-я Станкостроительная, участок № 21а.

Собрание заинтересованных лиц по поводу согласования местоположения границ состоится 11.08.2025 г. в 11-00 по адресу: Липецкая область, г. Липецк, ул. Гагарина, 67/1, оф. 19. С проектом межевого плана можно ознакомиться по адресу: Липецкая область, г. Липецк, ул. Гагарина, 67/1, оф. 19, в течение 30 дней с момента опубликования извещения.

Обоснованные возражения по проектам межевых планов и требования о проведении согласования местоположения границ земельных участков на местности принимаются с 11.07.2025 г. по 11.08.2025 г. по адресу: Липецкая область, г. Липецк, ул. Гагарина, 67/1, оф. 19.

При проведении согласования местоположения границ при себе необходимо иметь документ, удостоверяющий личность, а также документы на земельный участок.