


ПРОЕКТ ИЗМЕНЕНИЙ В ПРОЕКТ ПЛАНИРОВКИ И ПРОЕКТ МЕЖЕВАНИЯ ТЕРРИТОРИИ МИКРОРАЙОНА «УНИВЕРСИТЕТСКИЙ» В ГОРОДЕ ЛИПЕЦКЕ, В РАЙОНЕ УЛИЦ БЕЛЯНСКОГО А.Д. И ЗАМЯТИНА Е.И.

ПРОЕКТ ПЛАНИРОВКИ ТЕРРИТОРИИ
Материалы по обоснованию проекта
Карта (фрагмент карты) планировочной структуры территории городского округа с отображением границ элементов планировочной структуры
М 1:5000

Фрагмент карты функциональных зон городского округа
(в соответствии со схемой функционального зонирования
Генерального плана г.Липецк)

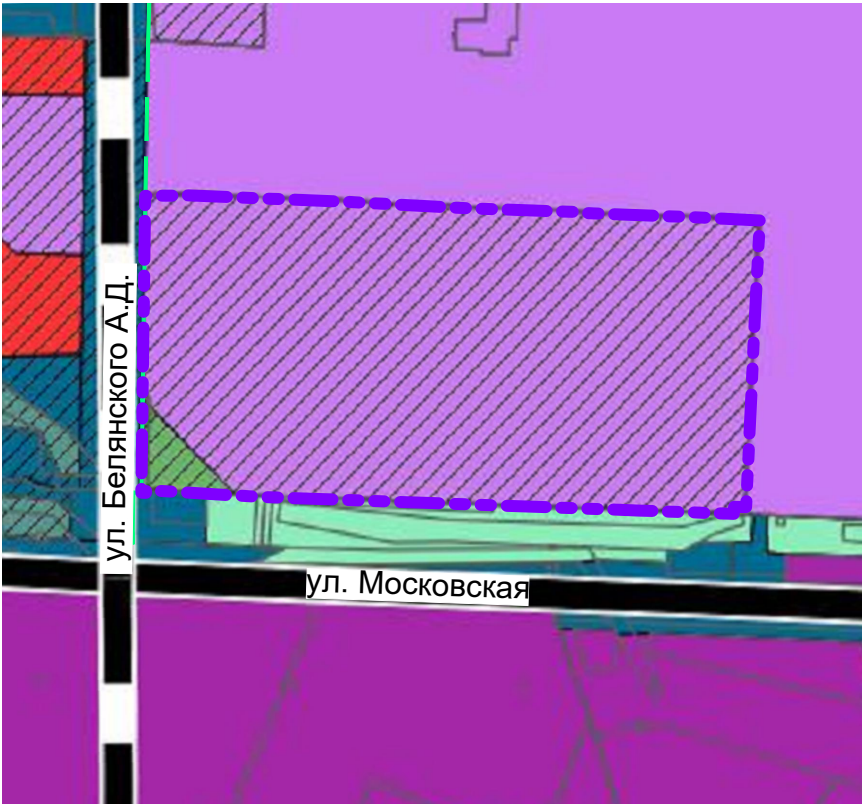


Фрагмент карты градостроительного зонирования
(в соответствии с Правилами землепользования и
застройки г.Липецк)



- Условные обозначения:
- Границы:
- граница проектирования
 - граница существующего элемента планировочной структуры микрорайон Университетский
- Объекты транспортной инфраструктуры:
- Улично-дорожная сеть городского населенного пункта:
- | | | |
|------|---------|--|
| сущ. | планир. | - магистральная улица общегородского значения регулируемого движения |
| | | - магистральная улица районного значения |
| | | - улицы и дороги местного значения |
- Функциональные зоны:
- | | | |
|------|---------|--|
| сущ. | планир. | - зона специализированной общественной застройки |
|------|---------|--|
- Производственные зоны, зоны инженерной и транспортной инфраструктуры:
- | | | |
|--|---|------------------------------------|
| | - | - зона транспортной инфраструктуры |
|--|---|------------------------------------|
- Зоны рекреационного назначения:
- | | | |
|---|---|---|
| - | | - зоны озелененных территорий специального назначения |
| | - | - иные зоны |

- Условные обозначения:
- Границы:
- граница проектирования
 - граница существующего элемента планировочной структуры микрорайон Университетский
- Территориальные зоны:
- Специализированные общественно-деловые зоны:
- | | |
|------|--|
| ОС-1 | - зона специализированной общественной застройки |
|------|--|
- Зоны транспортной инфраструктуры:
- | | |
|-----|------------------------------------|
| Т-1 | - зона транспортной инфраструктуры |
|-----|------------------------------------|
- Рекреационные зоны:
- | | |
|-----|--|
| Р-6 | - зона природно-ландшафтных территорий |
|-----|--|
- Зоны специального назначения:
- | | |
|------|---|
| СП-4 | - зоны озелененных территорий специального назначения |
|------|---|

Схема расположения проектируемой территории в
структуре города (ситуационный план)

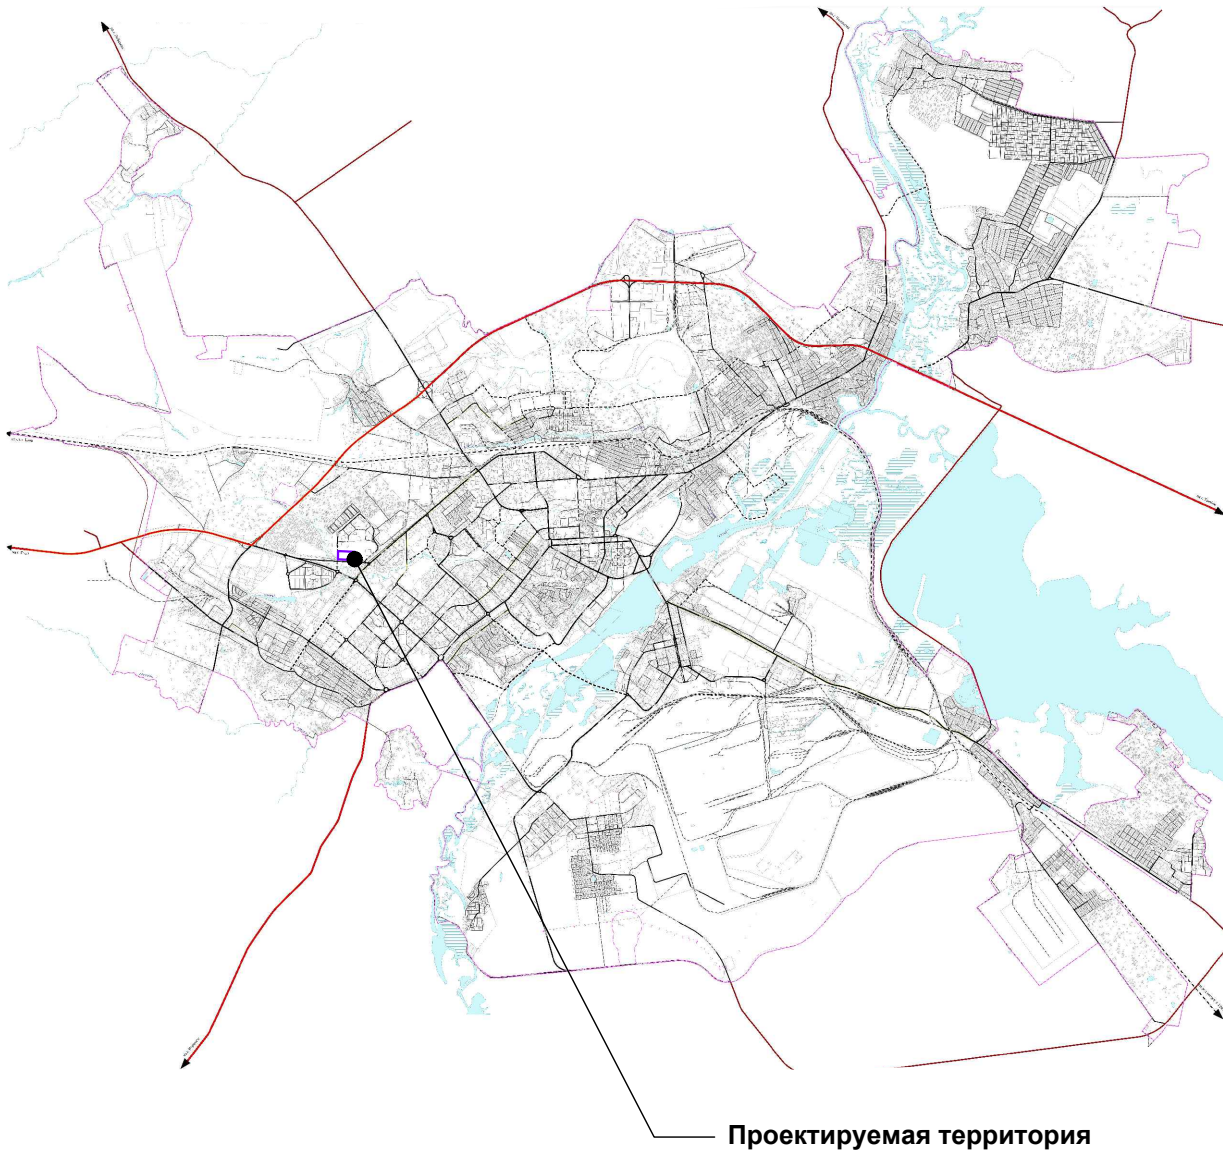

						А-113.1633-24 ППТ.МОП			
						Департамент градостроительства и архитектуры администрации города Липецка			
Изм.	Кол.уч.	Лист	№ док.	Подпись	Дата	Проект изменений в проект планировки и проект межевания территории микрорайона «Университетский» в городе Липецке, в районе улиц Белянского А.Д. и Замятина Е.И.	Стадия	Лист	Листов
							П	1	
Гл.арх.		Гребенщиков							
Разработал		Наливайко			11.24				
Н.Контроль		Каримова				Карта (фрагмент карты) планировочной структуры территории городского округа с отображением границ элементов планировочной структуры М 1:5000	АРХИ АРХИВАРИУС		
Проверил		Левшунова							