


Схема расположения земельного участка на кадастровом плане территории

Площадь земельного участка		858м ²
Обозначение характерных точек границы	Координаты, м	
	X	Y
1	2	3
н1	418144.60	1325191.40
н2	418146.47	1325222.95
н3	418124.78	1325224.42
н4	418120.81	1325222.08
н5	418119.69	1325219.54
н6	418118.17	1325215.81
н7	418117.27	1325204.81
н8	418117.76	1325204.76
н9	418116.95	1325193.47
н1	418144.60	1325191.40

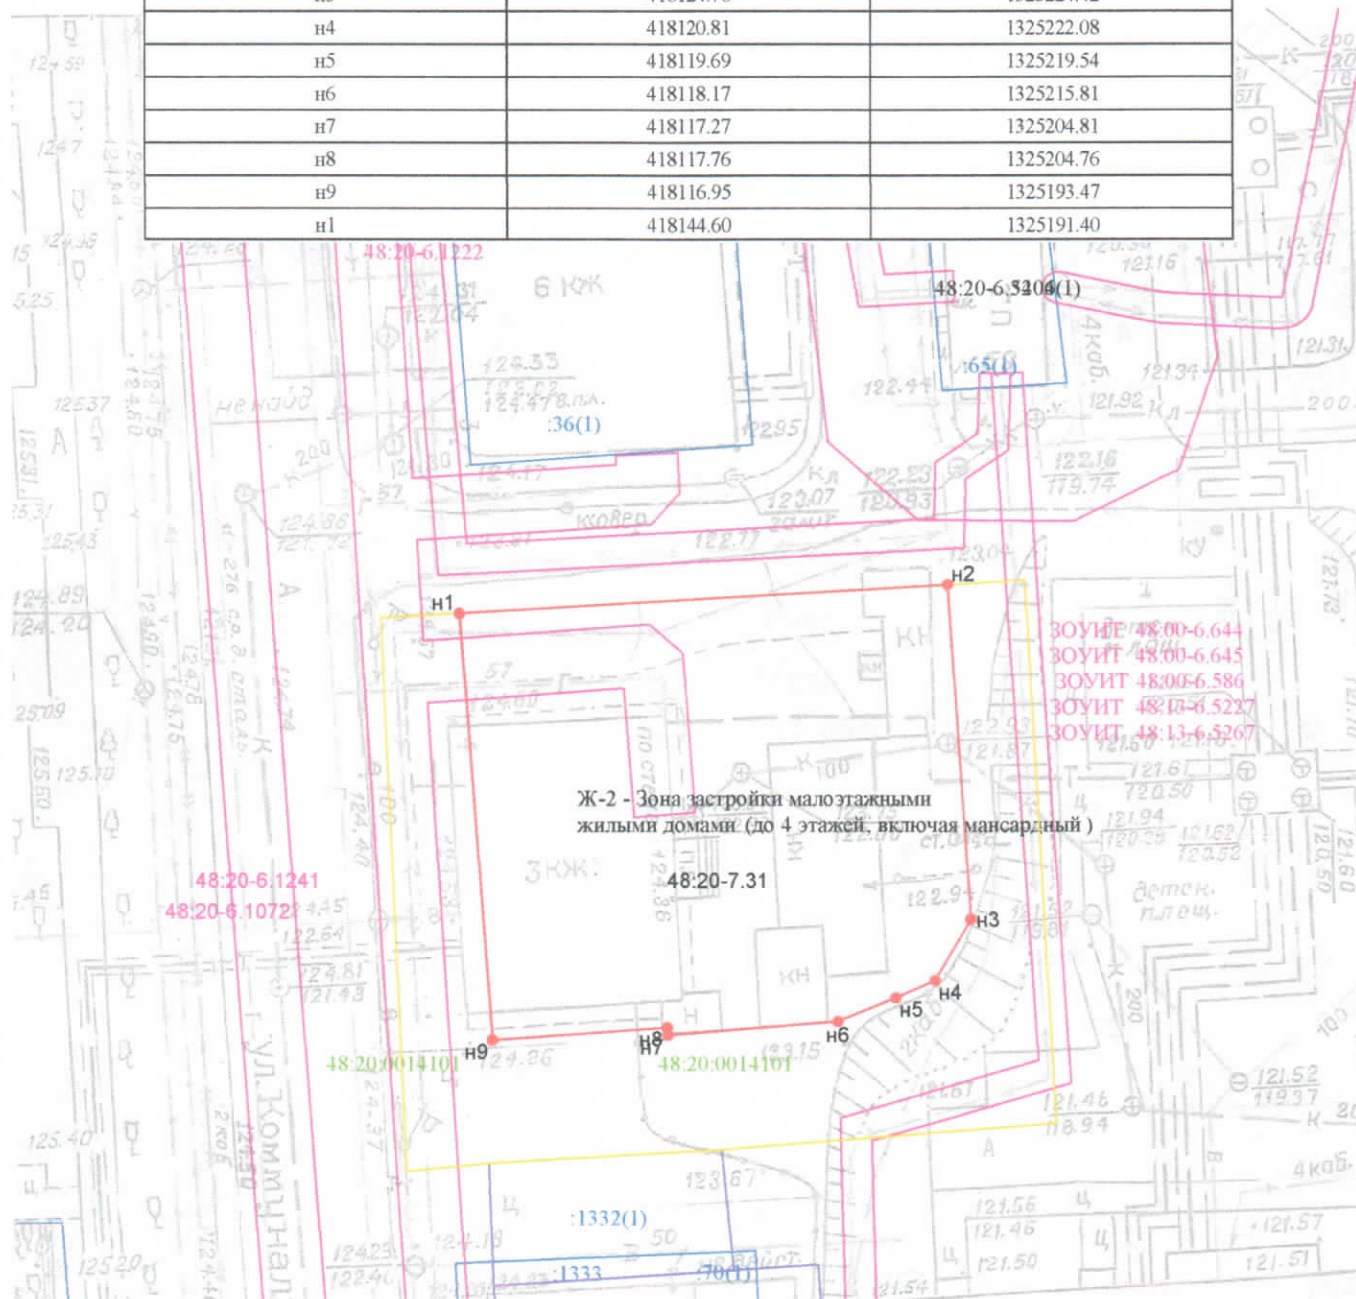

Система координат : МСК-48, зона 1

Масштаб 1:500

Условные обозначения:

48:20:0014101 - номер кадастрового квартала

48:20:0014101:1332- кадастровый номер учтенного земельного участка

● н1 - новая характерная точка границы образуемого земельного участка и ее номер

— - границы образуемого земельного участка

— - границы учтенных земельных участков

— - граница кадастрового квартала

— - границы зоны с особыми условиями использования территории

Кадастровый инженер:

Золотухин И.И.

