


Схема расположения земельного участка на кадастровом плане территории

Площадь земельного участка		2305 кв. м ²
Обозначение характерных точек границы	Координаты, м	
	X	Y
1	2	3
1	417278.09	1323002.36
2	417273.69	1323008.32
н1	417278.40	1323012.00
н2	417237.90	1323063.59
н3	417211.56	1323044.41
3	417256.50	1322988.91
4	417259.31	1322987.83
1	417278.09	1323002.36

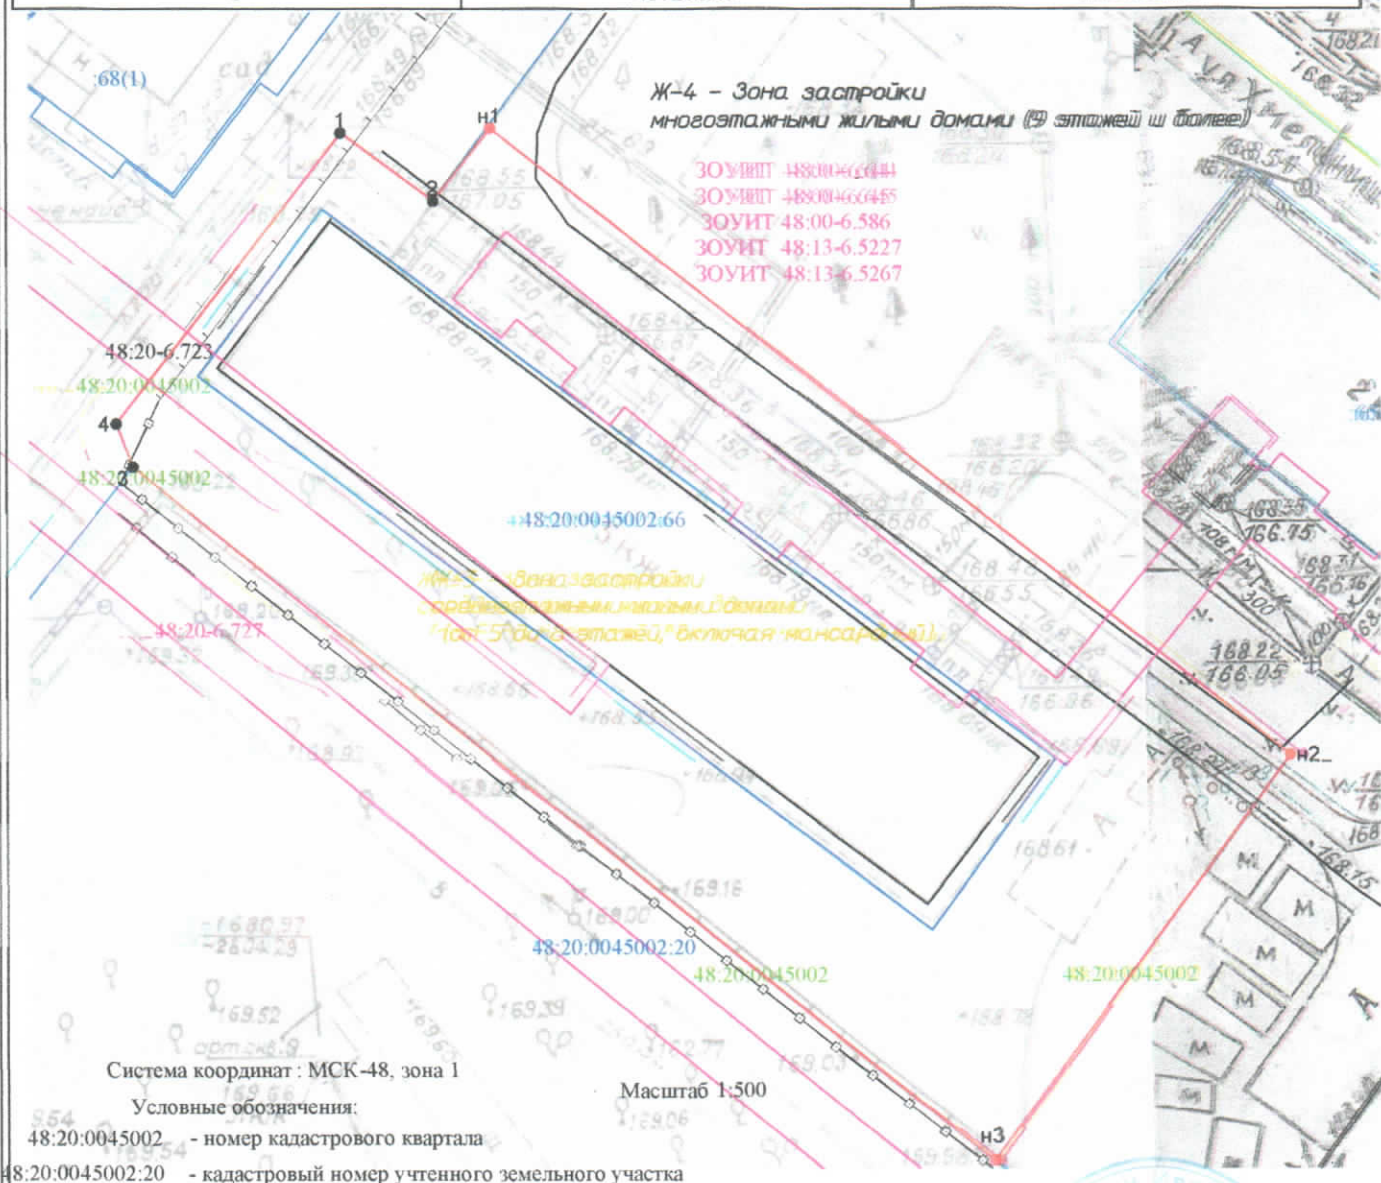

Система координат : МСК-48, зона 1

Условные обозначения:

Масштаб 1:500

48:20:0045002 - номер кадастрового квартала

48:20:0045002:20 - кадастровый номер учтенного земельного участка

● n1 - новая характерная точка границы образуемого земельного участка и ее номер

- границы образуемого земельного участка

- границы учтенных земельных участков

- граница кадастрового квартала

- границы зоны с особыми условиями использования территории

Кадастровый инженер:

Золотухин И.И.