


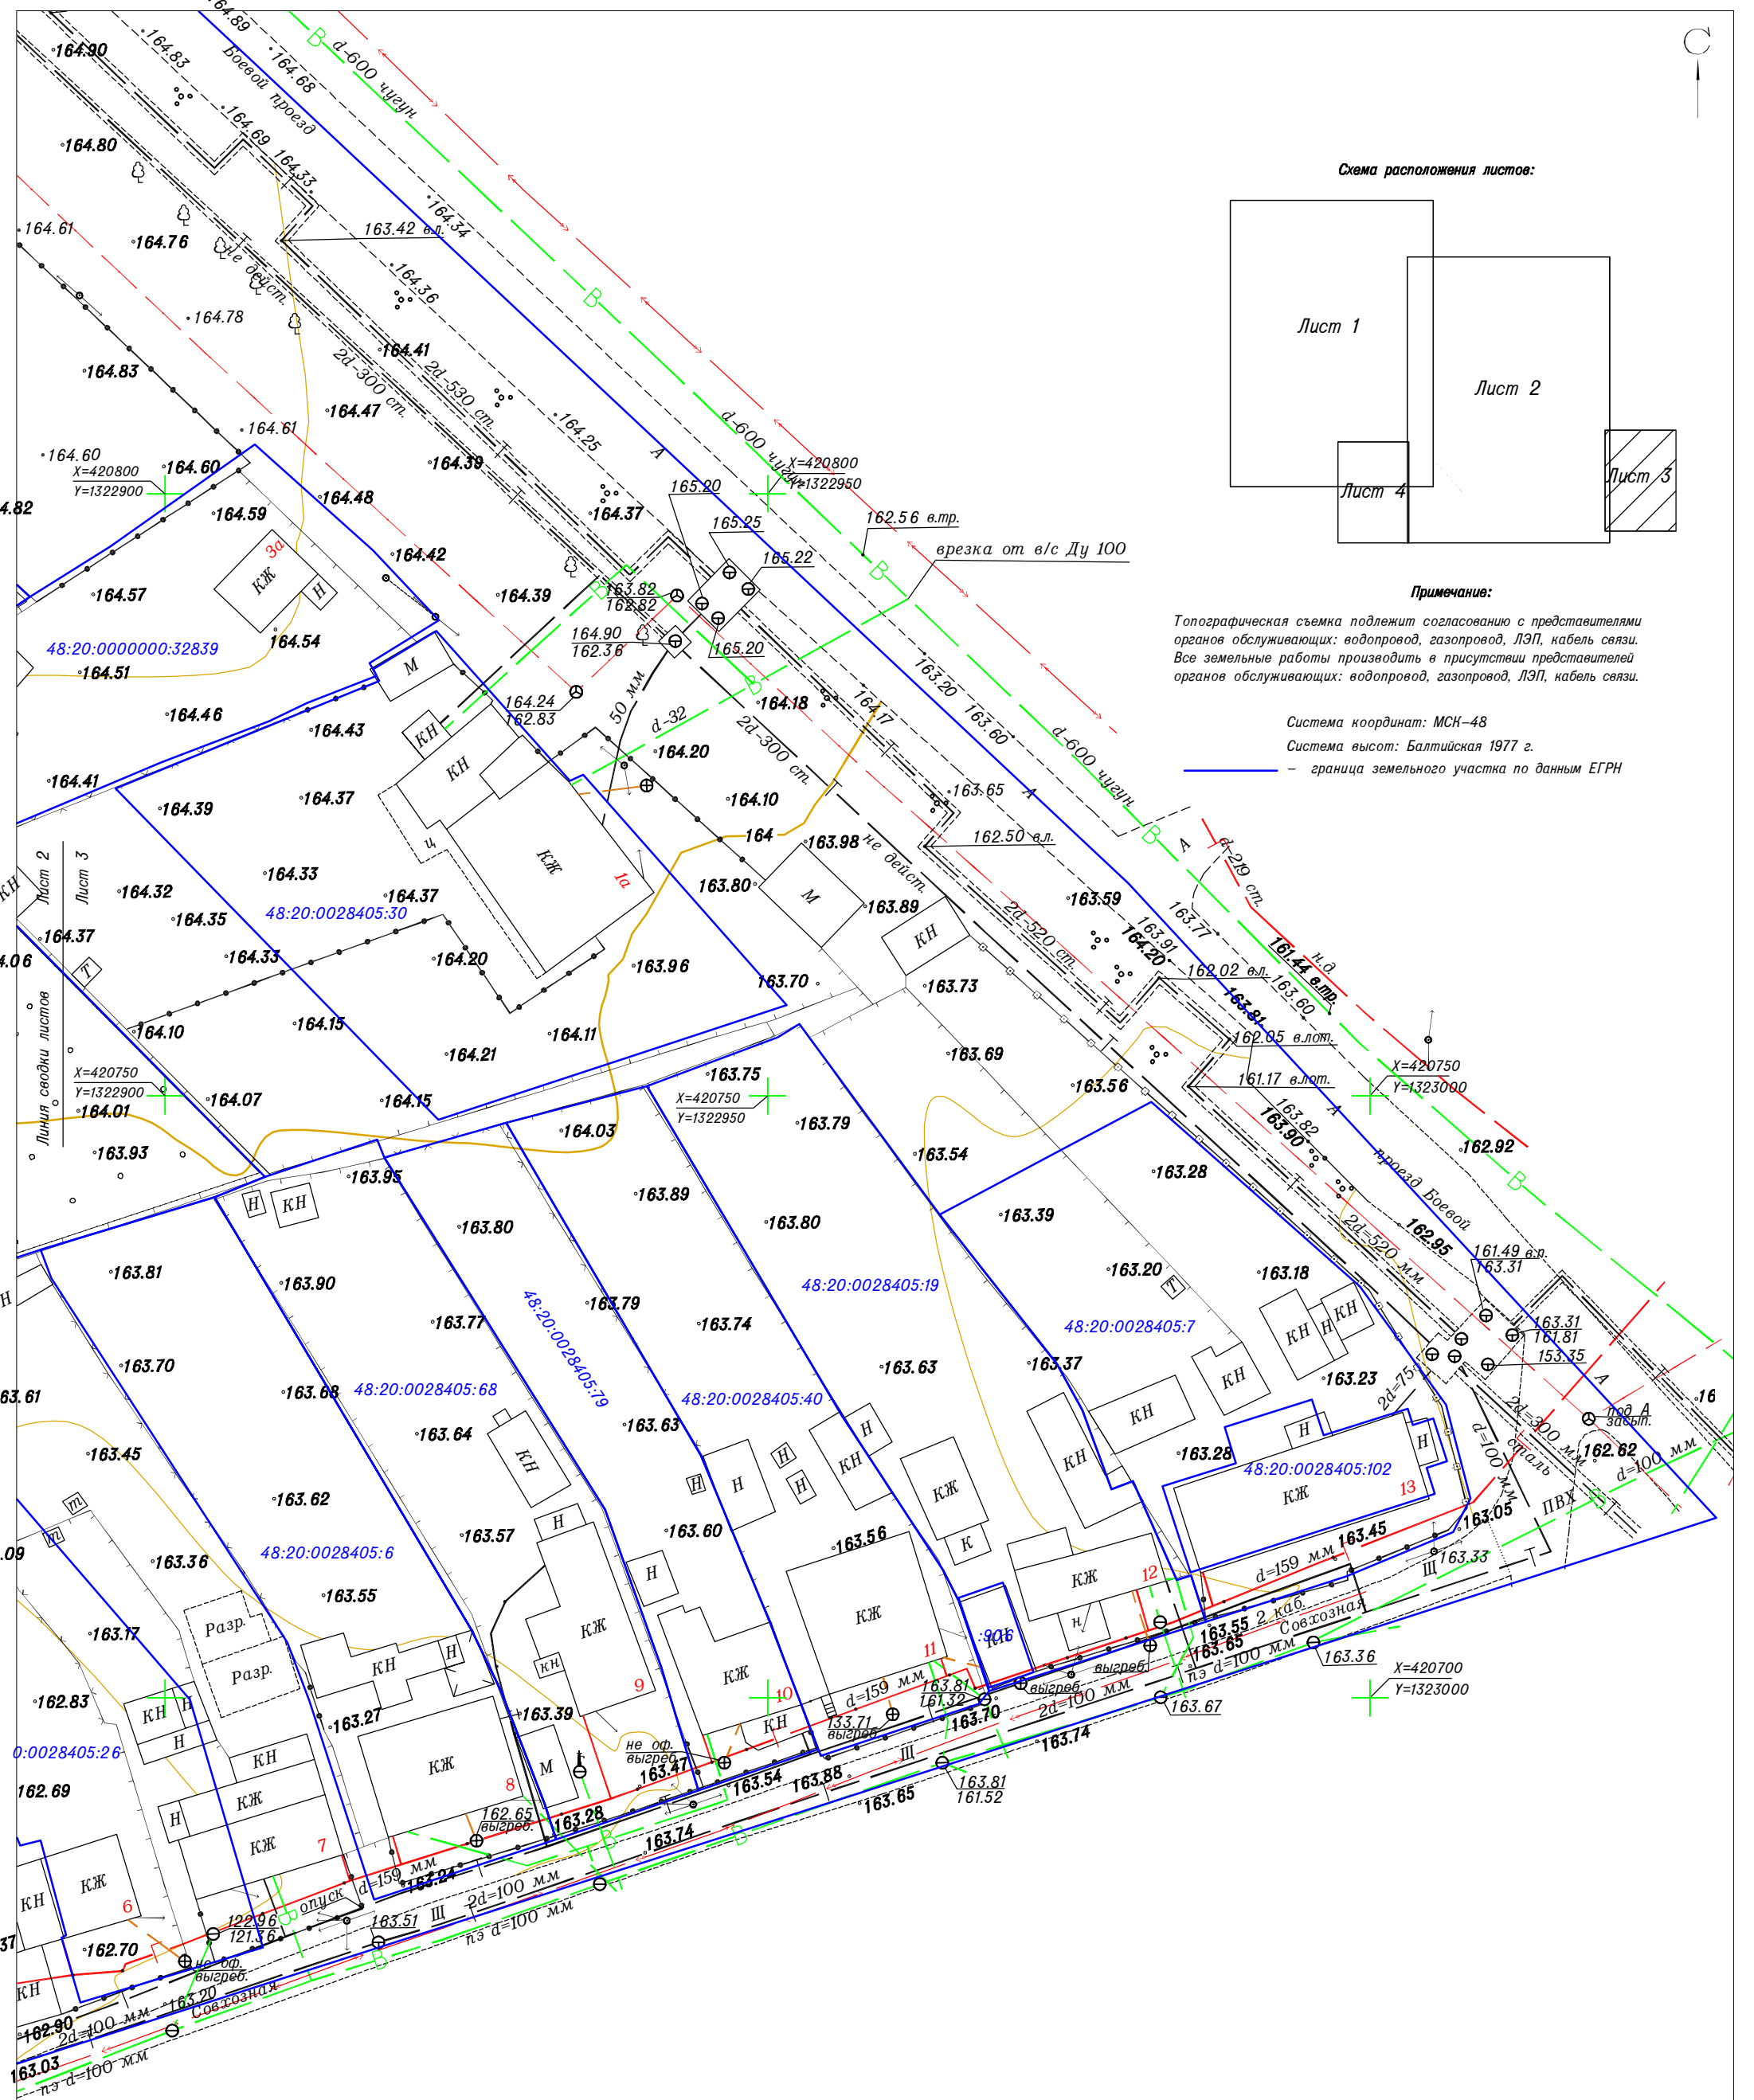


Схема расположения листов:

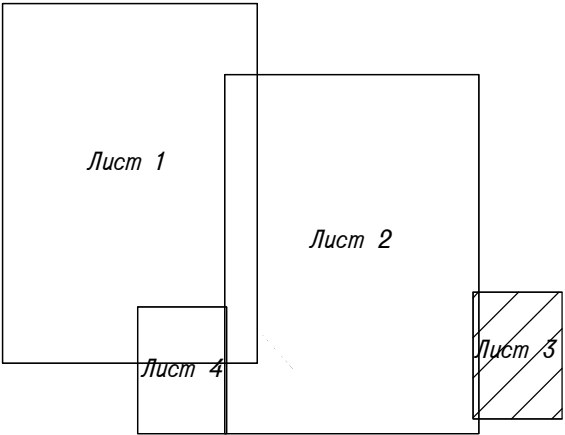

Примечания:

Топографическая съемка подлежит согласованию с представителями органов обслуживающих: водопровод, газопровод, ЛЭП, кабель связи. Все земельные работы производить в присутствии представителей органов обслуживающих: водопровод, газопровод, ЛЭП, кабель связи.

Система координат: МСК-48

Система высот: Балтийская 1977 г.

— граница земельного участка по данным ЕГРН

					ООО "Землемер"			
					Топографическая съемка			
	Лист	№ Док-та	Подп.	Дата	Адрес: в районе улиц Совхозная, Боевой проезд, Агрономическая в городе Липецке	Стадия	Лист	Листов
Выполнил:	Никифоров Т. Д.			27.02.2023 г.		П	3	4
Проверил:	Бунин А. В.			27.02.2023 г.				
Директор:	Бунин А. В.			27.02.2023 г.				
					Планшеты: М-Х-11,12,14,16, М-ХI-13, Н-Х-3,4,15, Н-ХI-1,2.			