


Утверждена
 решением Управления имущественных
 и земельных отношений Липецкой области
 от _____ № _____

**Схема расположения земельного участка или земельных участков на
 кадастровом плане территории**

Условный номер земельного участка		
Площадь земельного участка		<u>1412м²</u>
Обозначение характерных точек границы	Координаты, м	
	X	Y
1	2	3
n1	415758,48	1329183,6
n2	415747,91	1329177,76
n3	415730,54	1329168,13
n4	415741,02	1329148,54
n5	415741,71	1329148,96
n6	415751,27	1329130,35
n7	415768,86	1329137,48
n8	415779,9	1329143,32
n9	415769,16	1329163,51
n1	415758,48	1329183,6

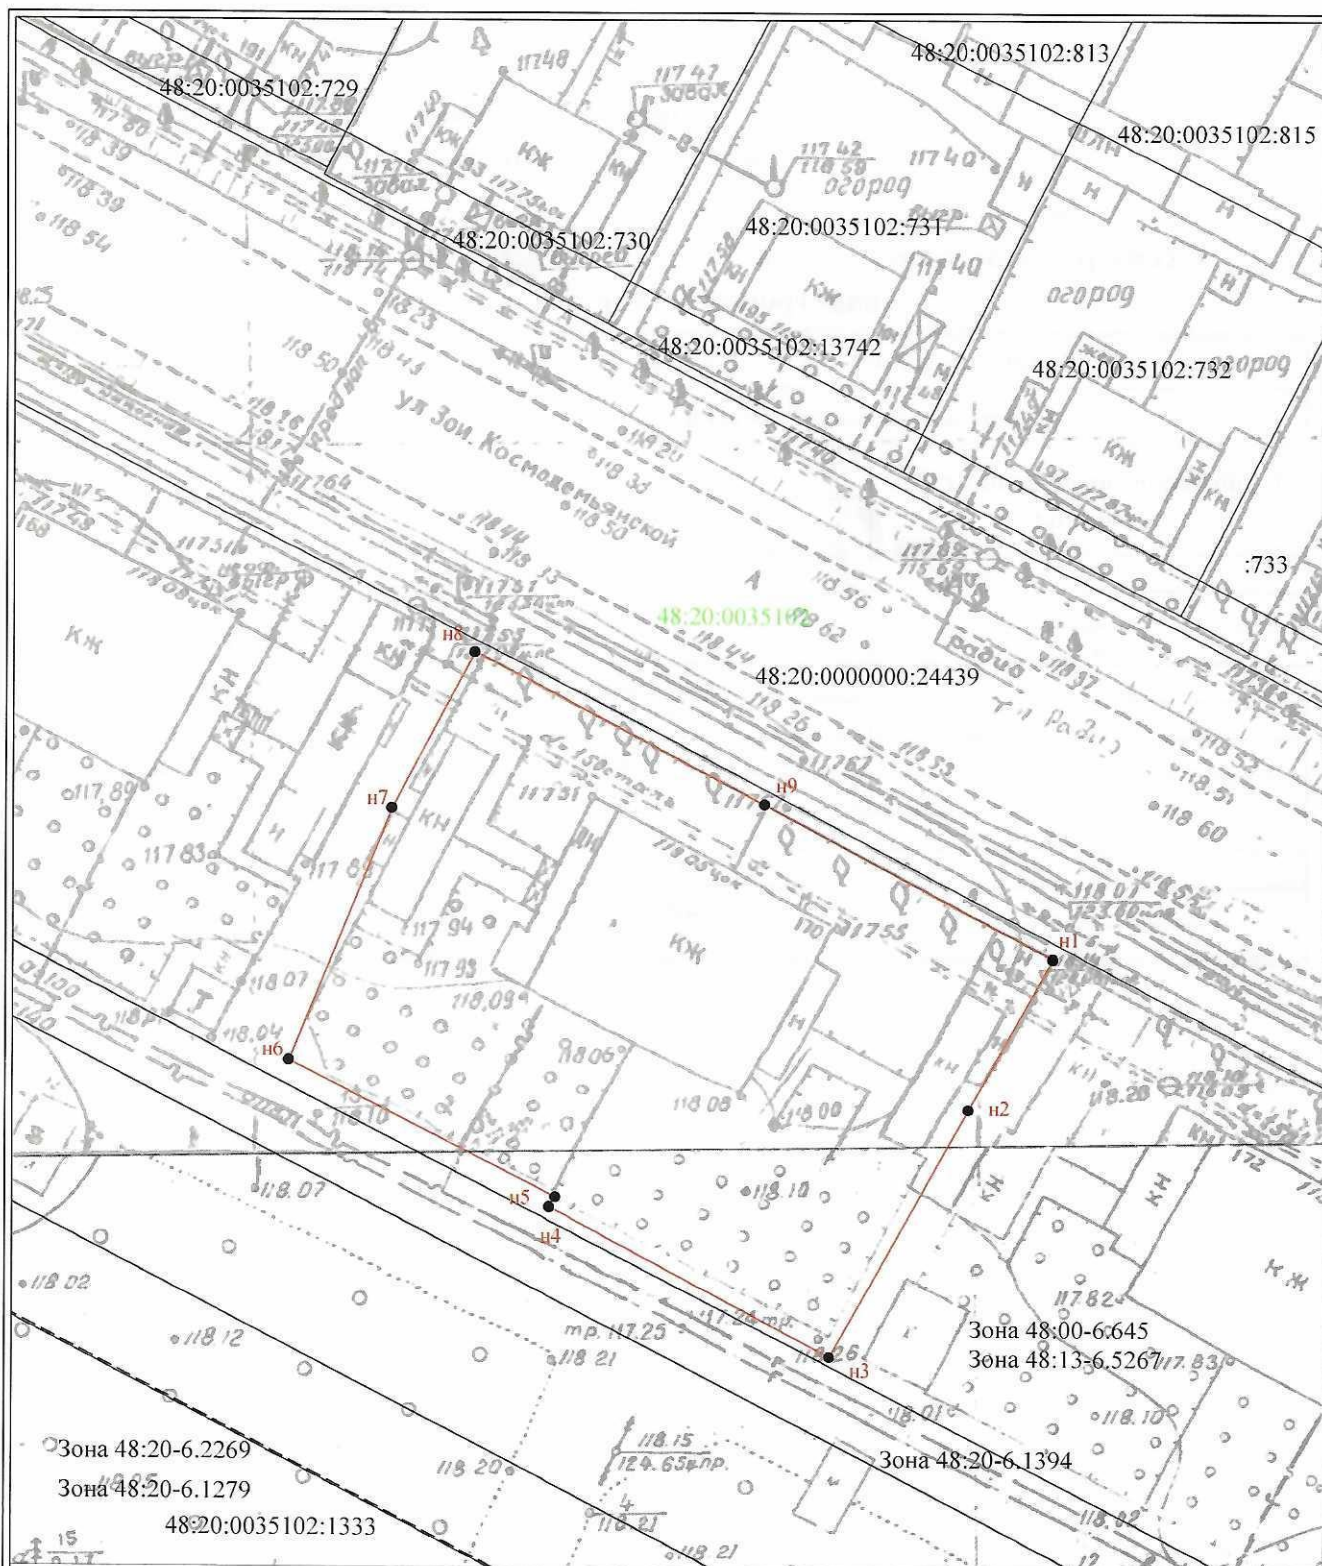

Условные обозначения:

Масштаб 1:500 система координат: МСК-48

- **n1** - характерная точка границы, сведения о которой позволяют однозначно определить её на местности
- (red line) - вновь образованная часть границы, сведения о которой достаточны для определения её местоположения
- (yellow line) - граница кадастрового деления
- (black line) - существующая часть границы, имеющиеся в ЕГРН сведения о которой достаточны для определения её местоположения

48:20:0035102:1333 - обозначение земельного участка, ОКС

48:20:0035102 - обозначение кадастрового квартала

Зона 48:00-6.645 - обозначение охранной зоны