




Утверждена:
Решением Министерства имущественных и земельных
отношений Липецкой области

№ _____ от _____

Схема расположения земельного участка на кадастровом плане территории

Площадь земельного участка		6261м ²
Обозначение характерных точек границы	Координаты, м	
	X	Y
1	2	3
h1	417069.16	1323944.41
h2	417063.83	1323962.07
h3	417058.20	1323998.08
h4	417052.68	1323995.50
h5	416946.41	1323945.92
h6	416978.93	1323897.03
h7	416979.26	1323897.30
h8	416981.41	1323898.68
h9	416987.30	1323901.59
h10	416998.72	1323907.17
h11	417007.94	1323911.69
1	417009.61	1323911.95
2	417035.56	1323925.91
3	417035.91	1323925.17
4	417062.02	1323940.99
5	417063.01	1323942.28
h1	417069.16	1323944.41

Система координат: МСК-48, зона 1

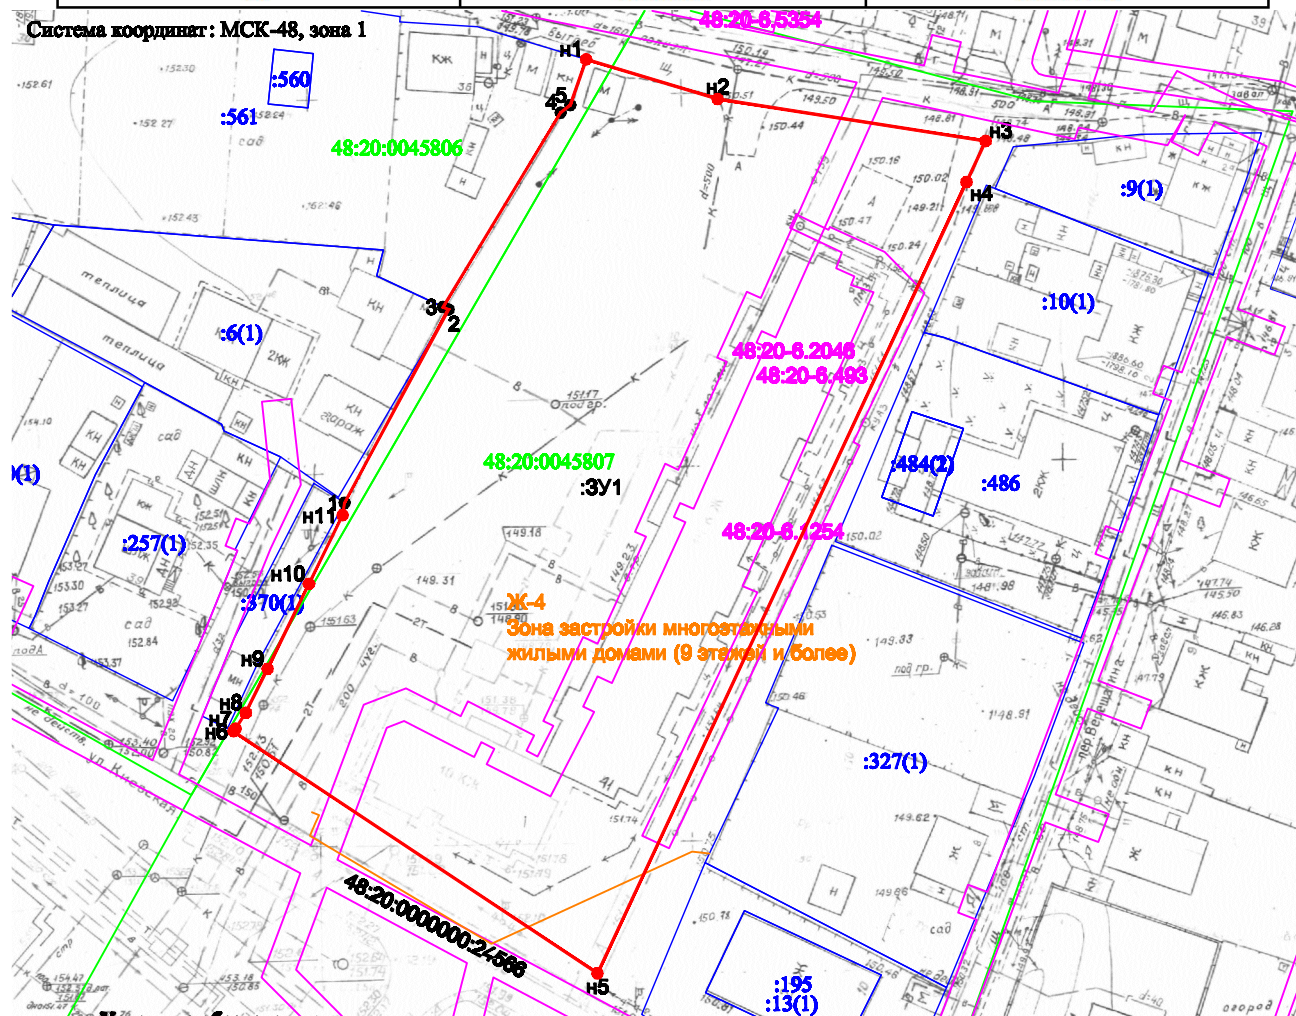

Условные обозначения:

Масштаб 1:1000

48:20:0045807 - номер кадастрового квартала

48:20:0045807:327 - кадастровый номер учтенного земельного участка

● h1 - новая характерная точка границы образуемого земельного участка и ее номер

— - границы образуемого земельного участка

— - границы учтенных земельных участков

— - границы зоны с особыми условиями использования территории

— - граница кадастрового квартала