ОБЩЕСТВО
С ОГРАНИЧЕННОЙ
ОТВЕТСТВЕННОСТЬЮ
ВЕРТИКАЛЬ

398036, г. Липецк, ул. Катукова, д. 19
тел./факс: +7 (4742) 37-94-49,
+7 (4742) 52-77-44
e-mail: vertikal4806@mail.ru
www.vertikal-lipetsk.ru

Общество с ограниченной ответственностью
«Вертикаль»

Свидетельство СРО № 0881-01/П-176 от 23 мая 2016г.

Проект планировки и проект межевания объекта: «Реконструкция автодороги по ул. 50 лет НЛМК в г.Липецке»

Раздел 1 «Проект планировки и межевания территории. Графическая часть».

237/20 - ПП и ПМ

2020

ОБЩЕСТВО
С ОГРАНИЧЕННОЙ
ОТВЕТСТВЕННОСТЬЮ
ВЕРТИКАЛЬ

398036, г. Липецк, ул. Катукова, д. 19
тел./факс: +7 (4742) 37-94-49,
+7 (4742) 52-77-44
e-mail: vertikal4806@mail.ru
www.vertikal-lipetsk.ru

Общество с ограниченной ответственностью
«Вертикаль»

Свидетельство СРО № 0881-01/П-176 от 23 мая 2016г.

Проект планировки и проект межевания объекта: «Реконструкция автодороги по ул. 50 лет НЛМК в г.Липецке»

Раздел 1 «Проект планировки и межевания территории. Графическая часть».

237/20 - ПП и ПМ

Генеральный директор	О.О. Дудин
Главный инженер проекта	П.А. Кулаченков
Инженер проектировщик	Д.И. Костина

2020

Ассоциация
«Саморегулируемая организация Некоммерческое партнерство
Объединение Проектировщиков "ОсноваПроект"»
(Ассоциация СРО "ОсноваПроект")
188669, Ленинградская обл., Всеволожский р-н,
г. Мурино, ул. Центральная, д. 46
+7 (812) 242-72-38, +7 (911) 799-90-07
osnova_p@mail.ru
www.основапроект.рф
ОГРН 1125300000253 ИНН 5321800449 КПП 470301001
№ в государственном реестре: СРО-П-176-19102012

ВЫПИСКА ИЗ РЕЕСТРА ЧЛЕНОВ САМОРЕГУЛИРУЕМОЙ ОРГАНИЗАЦИИ

22 сентября 2020 г. ВРОП-4824080717/29

Ассоциация «Саморегулируемая организация Некоммерческое партнерство Объединение Проектировщиков «ОсноваПроект» (Ассоциация СРО «ОсноваПроект»)

(полное и сокращенное наименование саморегулируемой организации)

Саморегулируемая организация, основанная на членстве лиц, осуществляющих подготовку проектной документации

(вид саморегулируемой организации)

188669, Ленинградская обл., Всеволожский р-н, г. Мурино, ул. Центральная, д. 46, www.основапроект.рф, osnova_p@mail.ru

(адрес места нахождения саморегулируемой организации, адрес официального сайта в информационно-телекоммуникационной сети «Интернет», адрес электронной почты)

СРО-П-176-19102012

(регистрационный номер записи в государственном реестре саморегулируемых организаций)

Выдана Обществу с ограниченной ответственностью «Вертикаль-Л»

(фамилия, имя, (в случае, если имеется) отчество заявителя - физического лица или полное наименование заявителя - юридического лица)

Наименование	Сведения
1. Сведения о члене саморегулируемой организации:	
1.1. Полное и (в случае, если имеется) сокращенное наименование юридического лица или фамилия, имя, (в случае, если имеется) отчество индивидуального предпринимателя	Общество с ограниченной ответственностью «Вертикаль-Л»
1.2. Идентификационный номер налогоплательщика (ИНН)	4824080717
1.3. Основной государственный регистрационный номер (ОГРН) или основной государственный регистрационный номер индивидуального предпринимателя (ОГРНИП)	1144827008017
1.4. Адрес места нахождения юридического лица	398036, Липецкая обл., г. Липецк, ул. Катукова, д.19
1.5. Место фактического осуществления деятельности (*только для индивидуального предпринимателя)*	—
2. Сведения о членстве индивидуального предпринимателя или юридического лица в саморегулируемой организации:	
2.1. Регистрационный номер члена в реестре членов саморегулируемой организации	ОП-4824080717

Наименование	Сведения
2.2. Дата регистрации юридического лица или индивидуального предпринимателя в реестре членов саморегулируемой организации	23.05.2016
2.3. Дата и номер решения о приеме в члены саморегулируемой организации	23.05.2016, б/н
2.4. Дата вступления в силу решения о приеме в члены саморегулируемой организации	23.05.2016
2.5. Дата прекращения членства в саморегулируемой организации	—
2.6. Основания прекращения членства в саморегулируемой организации	—

3. Сведения о наличии у члена саморегулируемой организации права выполнения работ:

3.1. Дата, с которой член саморегулируемой организации имеет право осуществлять подготовку проектной документации по договору подряда на подготовку проектной документации:

в отношении объектов капитального строительства (кроме особо опасных, технически сложных и уникальных объектов, объектов использования атомной энергии)	в отношении особо опасных, технически сложных и уникальных объектов капитального строительства (кроме объектов использования атомной энергии)	в отношении объектов использования атомной энергии
23.05.2016	—	—

3.2. Сведения об уровне ответственности члена саморегулируемой организации по обязательствам по договору подряда на подготовку проектной документации и стоимости работ по одному договору, в соответствии с которым указанным членом внесен взнос в компенсационный фонд возмещения вреда:

а) первый	✓	**до 25 (двадцати пяти) миллионов руб.**
б) второй		до 50 (пятидесяти) миллионов руб.
в) третий		до 300 (трехсот) миллионов руб.
г) четвертый		300 (триста) миллионов руб. и более

3.3. Сведения об уровне ответственности члена саморегулируемой организации по обязательствам по договору подряда на подготовку проектной документации, заключенным с использованием конкурентных способов заключения договоров, и предельному размеру обязательств по таким договорам, в соответствии с которым указанным членом внесен взнос в компенсационный фонд обеспечения договорных обязательств:

а) первый		до 25 (двадцати пяти) миллионов руб.
б) второй		до 50 (пятидесяти) миллионов руб.
в) третий		до 300 (трехсот) миллионов руб.
г) четвертый		300 (триста) миллионов руб. и более

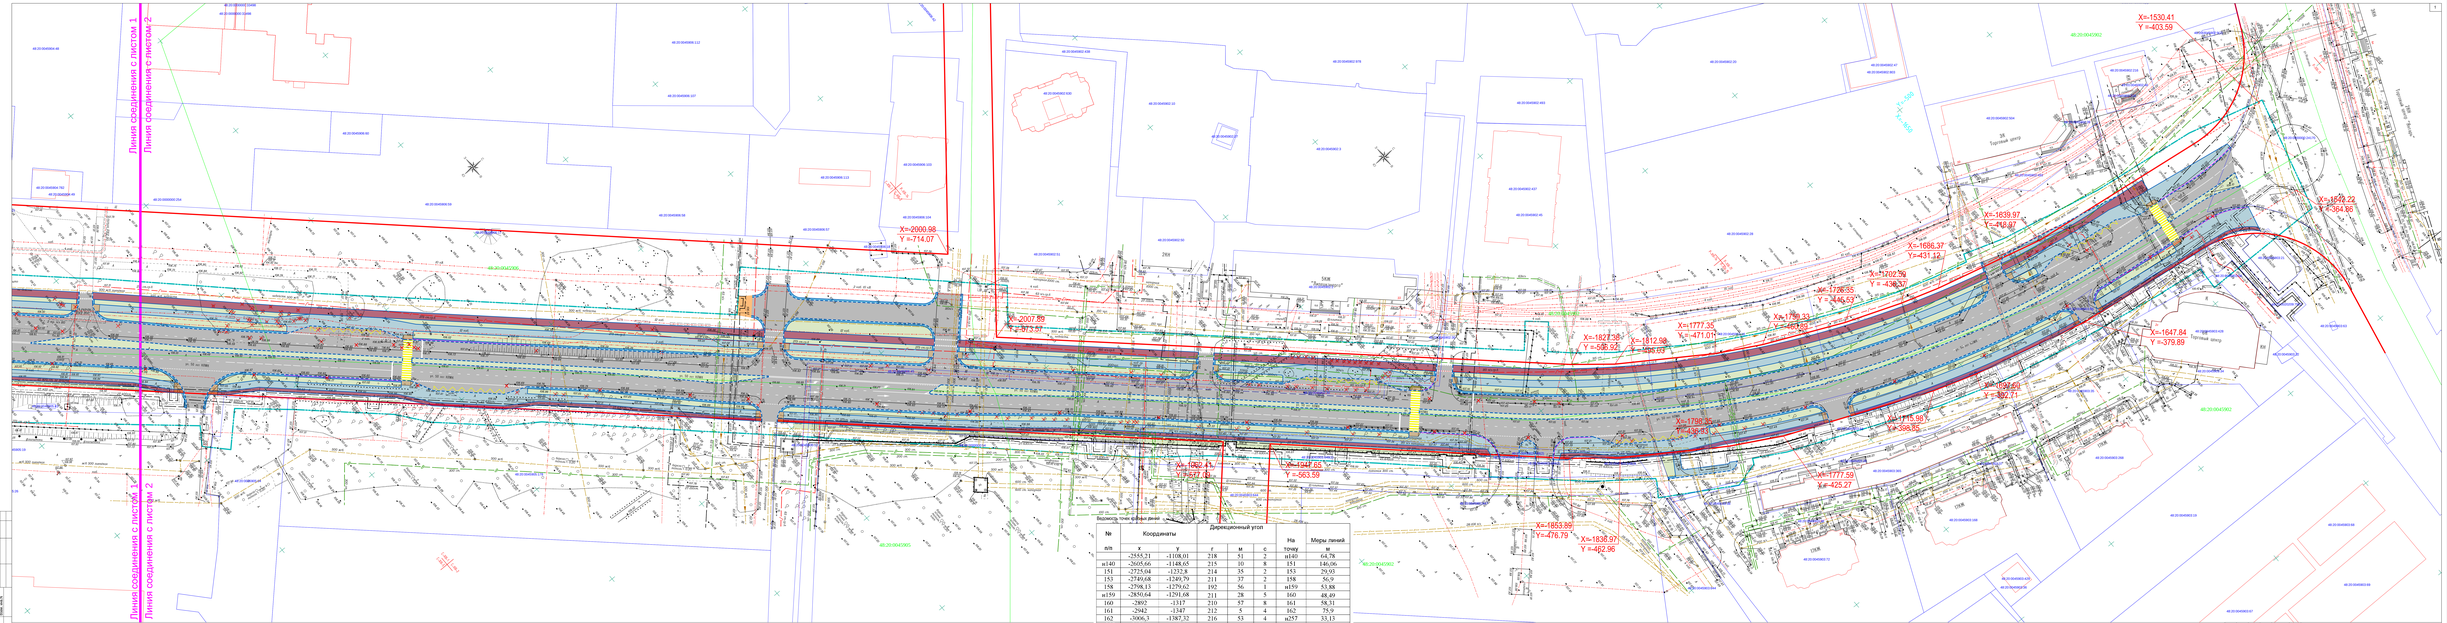
4. Сведения о приостановлении права выполнять подготовку проектной документации:

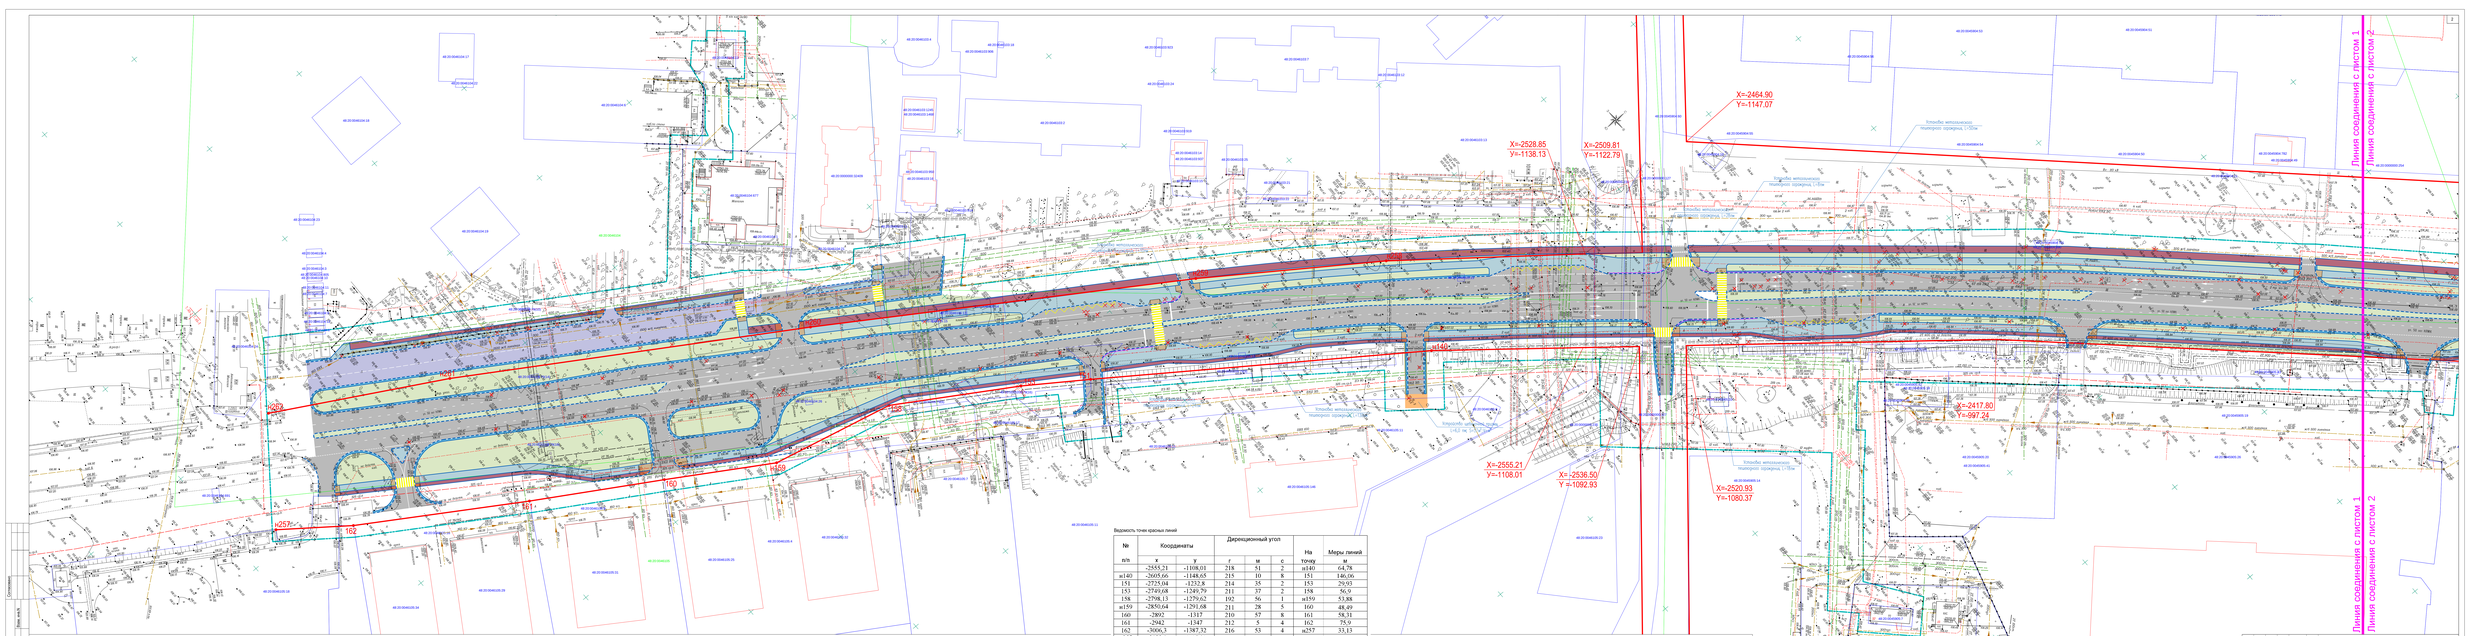
4.1. Дата, с которой приостановлено право выполнения работ	—
4.2. Срок, на который приостановлено право выполнения работ	—

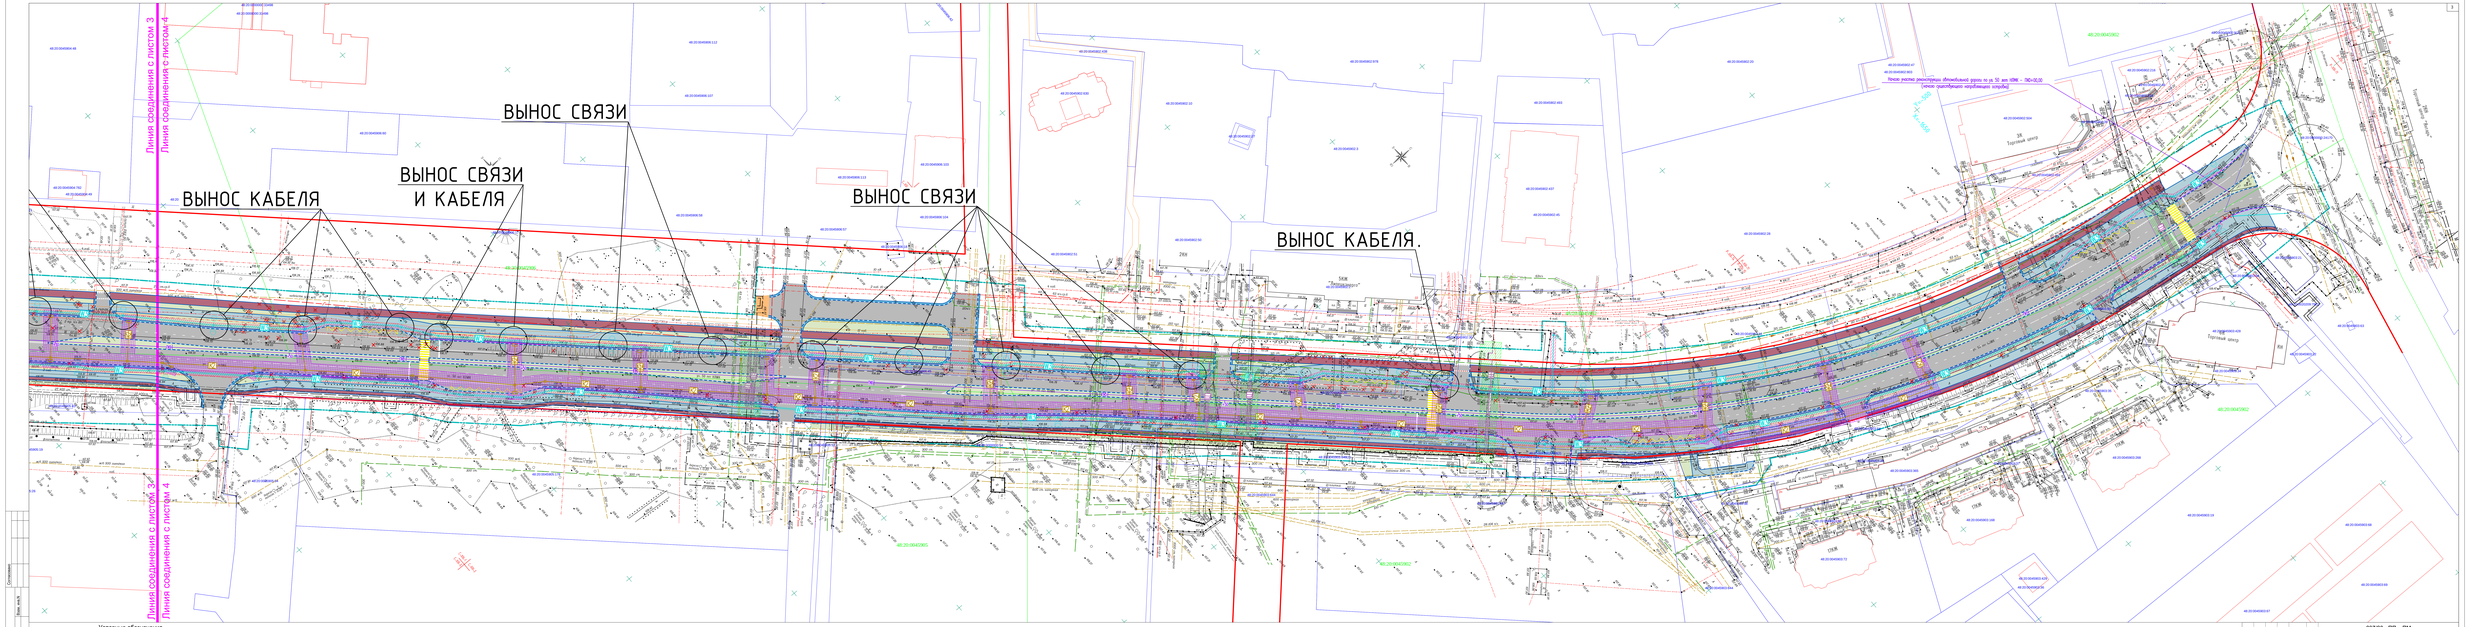
Директор
Ассоциации СРО «ОсноваПроект» М.П. С.В. Левицкий

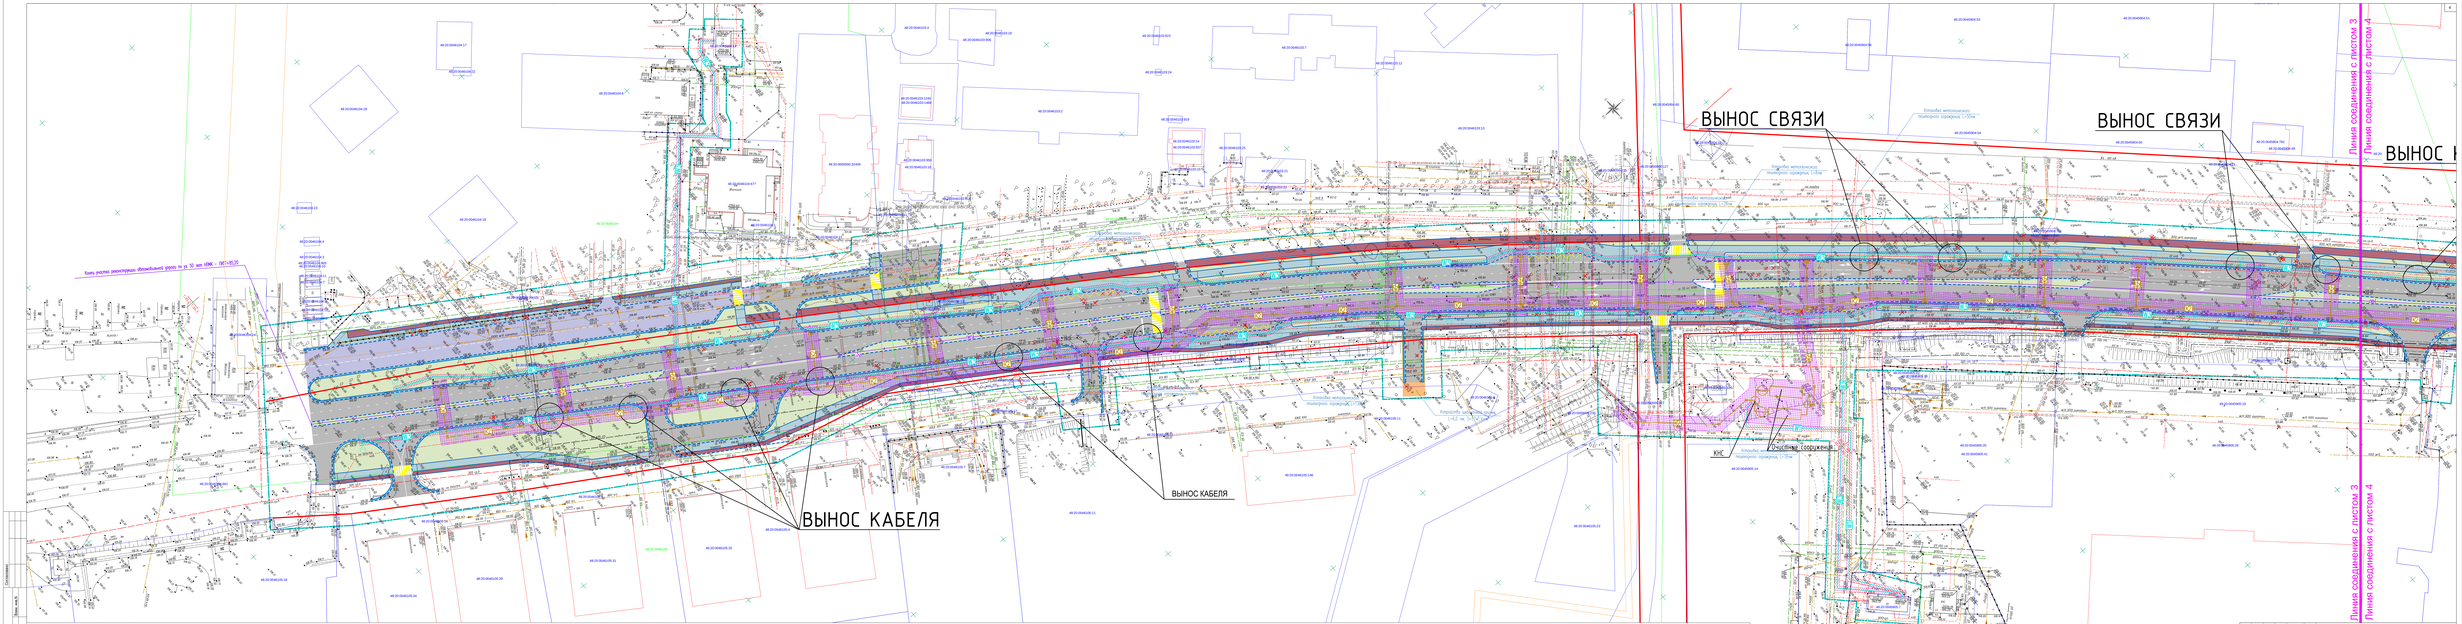
Состав проекта

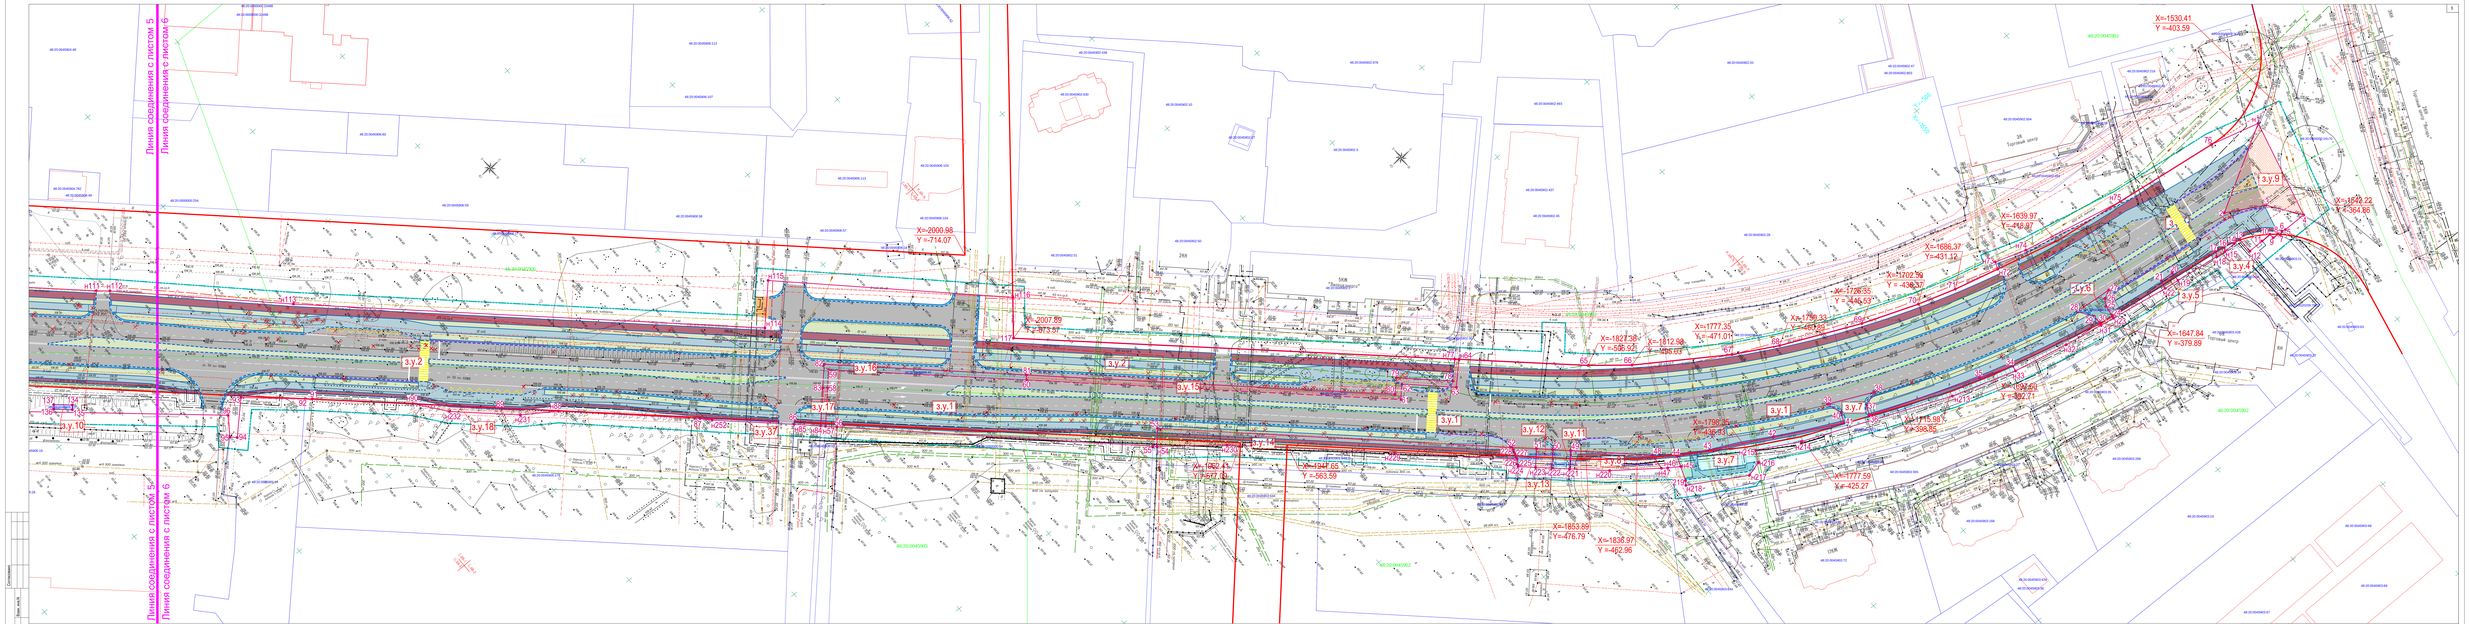
№ раздела	Обозначение	Наименование	Примеч
Основная часть проекта планировки и проекта межевания:			
1	237/20 - ПП и ПМ	«Проект планировки и межевания территории. Графическая часть». Лист 1. Чертеж красных линий (основной чертеж). М 1:500 Лист 2. Чертёж границ зон планируемого размещения линейных объектов. М 1:500 Лист 3. Чертеж межевания территории. М 1:500	
2	237/20 - ПП и ПМ	Положение о размещении линейных объектов	
Материалы по обоснованию проекта планировки и проекта межевания:			
3	237/20 - ПП и ПМ	Материалы по обоснованию проекта планировки территории. Графическая часть: Лист 4. Схема расположения элементов планировочной структуры М 1:5000 Лист 5. Схема использования территории в период подготовки проекта планировки территории. М 1:500 Лист 6.Схема организации улично-дорожной сети и движения транспорта. М 1:500 Лист 7. Схема вертикальной планировки и инженерной подготовки территории. М 1:500 Лист 8. Схема границ зон с особыми условиями использования территории М 1:500 Лист 9. Схема границ территорий, подверженных риску возникновения чрезвычайных ситуаций природного и техногенного характера М 1:5000	
4	237/20 - ПП и ПМ	Материалы по обоснованию проекта планировки территории. Пояснительная записка.	

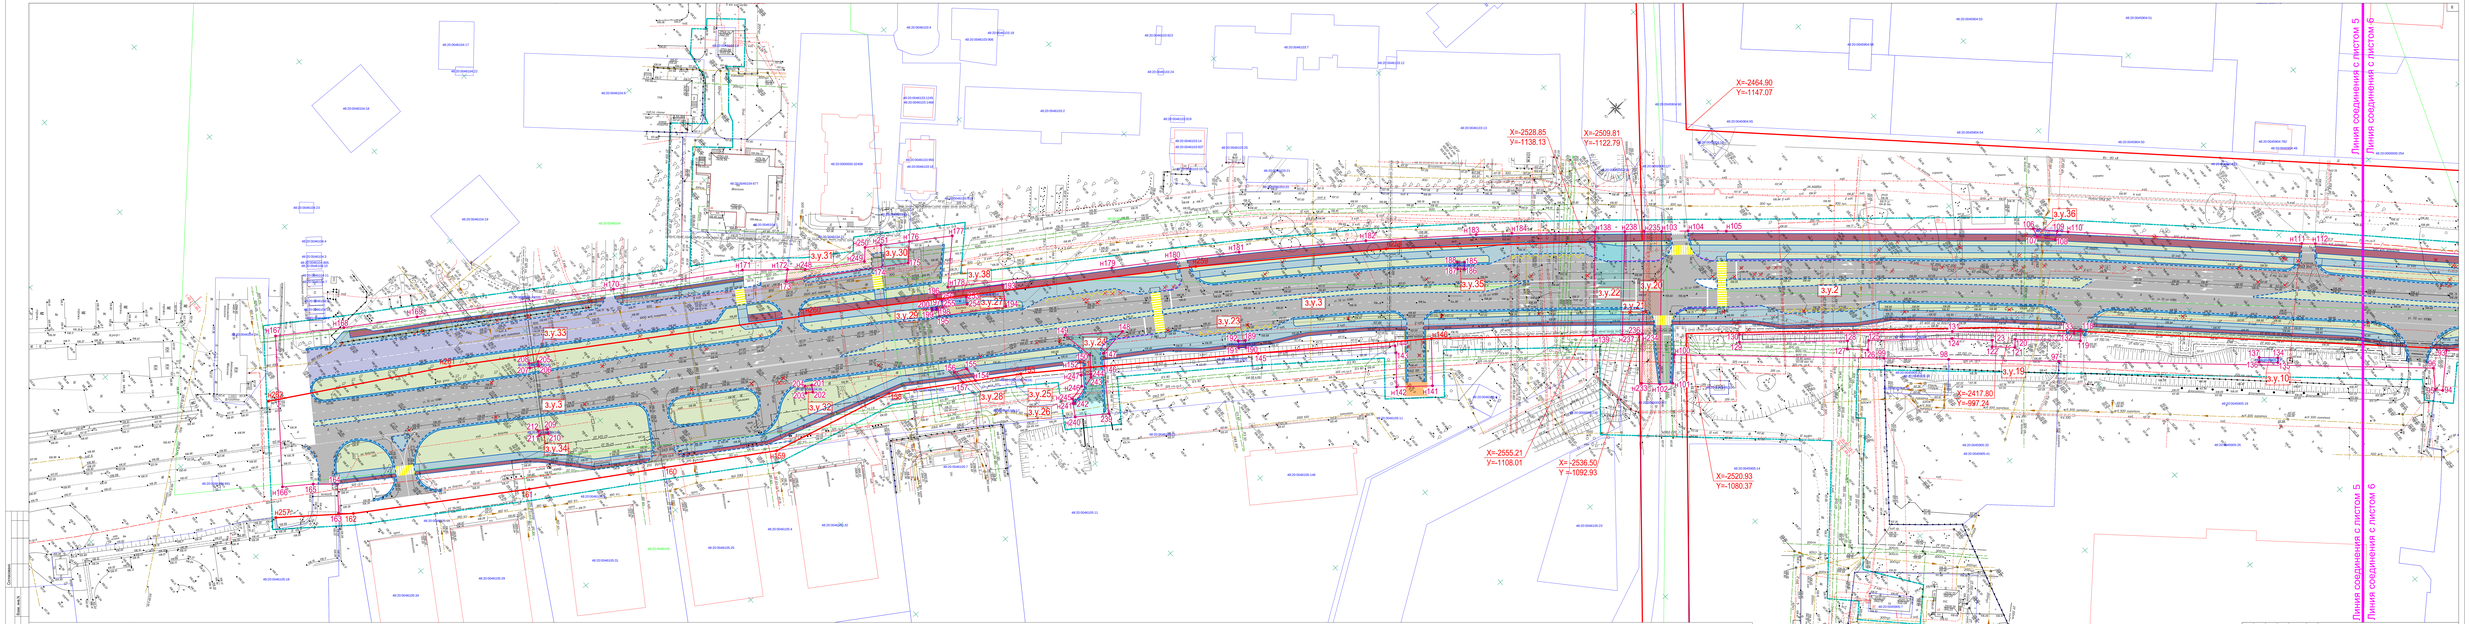

Линия соединения с листом 1
Линия соединения с листом 2
Линия соединения с листом 3
Линия соединения с листом 4
X=-2000.98
Y=-714.07
X=-2007.89
Y=-572.57
X=-1530.41
Y=-403.59
X=-1639.97
Y=-459.67
X=-1686.37
Y=-431.12
X=-1202.96
Y=-436.32
X=-1726.65
Y=-446.63
X=-1799.33
Y=-457.85
X=-1827.38
Y=-596.52
X=-1812.98
Y=-665.69
X=1777.3
Y=-471.01
X=-1647.84
Y=-379.89
X=-1798.35
Y=-596.81
X=-1777.59
Y=-425.27
X=-1853.85
Y=-476.79
X=-1838.97
Y=-482.96
X=-1447.65
Y=-563.59
X=-1462.43
Y=-1307.67
X=-1715.98
Y=-396.85
X=-1694.22
Y=-384.95
X=-1798.35
Y=-596.81
X=-1798.35
Y=-596.81
X=-1798.35
Y=-596.81


Линия соединения с листом 1
Линия соединения с листом 2
X=-2464.90
Y=-1147.07
X=-2528.85
Y=-1136.13
X=-2509.81
Y=-1122.79
X=-2417.80
Y=-997.24
X=-2555.21
Y=-1108.01
X=-2536.50
Y=-1092.93
X=-2520.93
Y=-1080.37
Участок автомобильной дороги, L=0км
Участок автомобильной дороги, L=0км
Участок автомобильной дороги, L=0км


ВЫНОС СВЯЗИ
ВЫНОС СВЯЗИ И КАБЕЛЯ
ВЫНОС КАБЕЛЯ
ВЫНОС СВЯЗИ
ВЫНОС КАБЕЛЯ.
Линия соединения с листом 3
Линия соединения с листом 4
Линия соединения с листом 3
Линия соединения с листом 4
Линия реконструируемой автодороги по ул. 50 лет КПМК в г.Липецке
Торговый центр
Торговый центр
Торговый центр
Торговый центр
Условные обозначения
- проектируемые дороги с асфальтным покрытием
- проектируемые тротуары
- проектируемые зоны озеленения
- проектируемая велосипедная дорожка
- технические тротуары ("газовые" дорожки)
- одежная одежда по типу 2 (усиление по второстепенному проезду)
- границы кадастровых кварталов
- номера кадастровых кварталов
- границы земельных участков, в отношении которых осуществлен кадастровый учет
- кадастровые номера земельных участков и ОКС
- красная линия
- точки устанавливаемой красной линии
- бордюрный камень
- граница участка проектирования
- синхротрубопроводы
- проектируемая сеть освещения, опоры освещения
- проектируемая дождевая канализация
- устанавливаемая зона с особыми условиями использования территории для сетей освещения
- устанавливаемая зона с особыми условиями использования территории для дождевой канализации
- устанавливаемая зона с особыми условиями использования территории для теплосетей
лист 4
лист 3
237/20 - ПП и ПМ
"Реконструкция автодороги по ул. 50 лет КПМК в г.Липецке"
Основная часть проекта планировки
Стадия
Лист
Листов
3
Чертёж сделан на топографическом документе типовых объектов, М1:500
ООО "Вертикаль"
Формат А2


ВЫНОС СВЯЗИ
ВЫНОС СВЯЗИ
ВЫНОС КАБЕЛЯ
ВЫНОС КАБЕЛЯ
Линия соединения с листом 3
Линия соединения с листом 4
Линия соединения с листом 3
Линия соединения с листом 4
КНС
Условные обозначения
- проектируемые дороги с асфальтным покрытием
- проектируемые подездные дороги
- проектируемые зоны озеленения
- проектируемая автомобильная дорожка
- техническая тротуары ("пожарные" дорожки)
- дорожная одежда по типу 2 (усиление по второстепенному проезду)
- границы кадастровых кварталов
- номера кадастровых кварталов
- границы земельных участков, в отношении которых осуществлен кадастровый учет
- кадастровые номера земельных участков и ОКС
- красная линия
- точки устанавливаемой красной линии
- бордюрный камень
- граница участка проектирования
- реконструкция теплосети
- проектируемая сеть освещения, опоры освещения
- проектируемая дождевая канализация
- устанавливаемая зона с особыми условиями использования территории для сетей освещения
- устанавливаемая зона с особыми условиями использования территории для дождевой канализации
- устанавливаемая зона с особыми условиями использования территории для теплосетей
лист 4
лист 3
23720 - ПП и ПМ
"Реконструкция автодороги по ул. 92 лет НЛМК и Липецке"
Основная часть проекта планировки
Стадия: П
Лист: 4
Листов:
Чертёж границ зон планируемого размещения линейных объектов, М1:500
ООО "Вертикаль"
Формат А2


Линия соединения с листом 5
Линия соединения с листом 6
Линия соединения с листом 5
Линия соединения с листом 6
Условные обозначения
- проектируемые дороги с асфальтным покрытием
- проектируемые пешеходные дорожки
- проектируемые зоны озеленения
- проектируемая велосипедная дорожка
- техническая тротуары ("газовые" дорожки)
- дорожная одежда по типу 2 (усиление по второстепенному проезду)
- границы кадастровых кварталов
- номера кадастровых кварталов
- границы земельных участков, в отношении которых осуществлен кадастровый учет
- кадастровые номера земельных участков в ОКС
- красная линия
- точки устанавливаемой красной линии
- бордюрный камень
- граница участка проектирования
- устанавливаемые сервитуты
- устанавливаемые сервитуты
- границы образуемых земельных участков
- номера поворотных точек границ образуемых земельных участков
- рабочие номера образуемых земельных участков
Лист 6
Лист 5
237/20 - ПП и ГМ
"Реконструкция автодорог по ул. 50 лет ВЛКСМ в г.Липецке"
Основная часть проекта планировки
Чертёж границ зон планируемого размещения линейных объектов. Чертёж межевания территории. М1:500
ООО "Вертикаль"
Формат 5Д2



Условные обозначения

- проектируемые дороги с асфальтным покрытием
- проектируемые пешеходные дорожки
- проектируемые зоны озеленения
- проектируемая велосипедная дорожка
- техничекие тротуары ("служебные" дорожки)
- одежная одежда по типу 2 (усиление по второстепенному проезду)
- границы кадастровых кварталов
- номера кадастровых кварталов
- границы земельных участков, в отношении которых осуществлен кадастровый учет
- кадастровые номера земельных участков и ОКС
- красная линия
- точки устанавливаемой красной линии
- бордюрный камень
- граница участка проектирования
- устанавливаемые скругления
- устанавливаемые скругления
- границы образуемых земельных участков
- номера поворотных точек границ образуемых земельных участков
- рабочие номера образуемых земельных участков

Изм.	Кол.уч.	Лист	№ док.	Подпись	Дата
Разработал		Кольчик			10.20
Проверил		Кольчик			10.20
Н.контроль		Кольчик			10.20
ГИП		Кольчик			10.20

23720 - ПП и ПМ

"Реконструкция автодороги по ул. 50 лет ВЛКСМ в г.Липецке"

Основная часть проекта планировки

Стадия: 6 | Лист | Листов

Чертёж межевания территории. М1:500

ООО "Вертикаль"

Формат А2