ОБЩЕСТВО
С ОГРАНИЧЕННОЙ
ОТВЕТСТВЕННОСТЬЮ
ВЕРТИКАЛЬ

398036, г. Липецк, ул. Катукова, д. 19
тел./факс: +7 (4742) 37-94-49,
+7 (4742) 52-77-44
e-mail: vertikal4806@mail.ru
www.vertikal-lipetsk.ru

Общество с ограниченной ответственностью
«Вертикаль»

Свидетельство СРО № 0881-01/П-176 от 23 мая 2016г.

Проект планировки и проект межевания объекта: «Реконструкция автодороги по ул. 50 лет НЛМК в г.Липецке»

Раздел 3 «Материалы по обоснованию проекта планировки территории. Графическая часть».

237/20 - ПП и ПМ

2020

ОБЩЕСТВО
С ОГРАНИЧЕННОЙ
ОТВЕТСТВЕННОСТЬЮ
ВЕРТИКАЛЬ

398036, г. Липецк, ул. Катукова, д. 19
тел./факс: +7 (4742) 37-94-49,
+7 (4742) 52-77-44
e-mail: vertikal4806@mail.ru
www.vertikal-lipetsk.ru

Общество с ограниченной ответственностью
«Вертикаль»

Свидетельство СРО № 0881-01/П-176 от 23 мая 2016г.

Проект планировки и проект межевания объекта: «Реконструкция автодороги по ул. 50 лет НЛМК в г.Липецке»

Раздел 3 «Материалы по обоснованию проекта планировки территории. Графическая часть».

237/20 - ПП и ПМ

Генеральный директор О.О. Дудин

Главный инженер проекта П.А. Кулаченков

Инженер проектировщик Д.И. Костина

2020

Ассоциация
«Саморегулируемая организация Некоммерческое партнерство
Объединение Проектировщиков "ОсноваПроект"»
(Ассоциация СРО "ОсноваПроект")
188669, Ленинградская обл., Всеволожский р-н,
г. Мурино, ул. Центральная, д. 46
+7 (812) 242-72-38, +7 (911) 799-90-07
osnova_p@mail.ru
www.основапроект.рф
ОГРН 1125300000253 ИНН 5321800449 КПП 470301001
№ в государственном реестре: СРО-П-176-19102012

ВЫПИСКА ИЗ РЕЕСТРА ЧЛЕНОВ САМОРЕГУЛИРУЕМОЙ ОРГАНИЗАЦИИ

22 сентября 2020 г. ВРОП-4824080717/29

Ассоциация «Саморегулируемая организация Некоммерческое партнерство Объединение Проектировщиков «ОсноваПроект» (Ассоциация СРО «ОсноваПроект»)

(полное и сокращенное наименование саморегулируемой организации)

Саморегулируемая организация, основанная на членстве лиц, осуществляющих подготовку проектной документации

(вид саморегулируемой организации)

188669, Ленинградская обл., Всеволожский р-н, г. Мурино, ул. Центральная, д. 46, www.основапроект.рф, osnova_p@mail.ru

(адрес места нахождения саморегулируемой организации, адрес официального сайта в информационно-телекоммуникационной сети «Интернет», адрес электронной почты)

СРО-П-176-19102012

(регистрационный номер записи в государственном реестре саморегулируемых организаций)

Выдана Обществу с ограниченной ответственностью «Вертикаль-Л»

(фамилия, имя, (в случае, если имеется) отчество заявителя - физического лица или полное наименование заявителя - юридического лица)

Наименование	Сведения
1. Сведения о члене саморегулируемой организации:	
1.1. Полное и (в случае, если имеется) сокращенное наименование юридического лица или фамилия, имя, (в случае, если имеется) отчество индивидуального предпринимателя	Общество с ограниченной ответственностью «Вертикаль-Л»
1.2. Идентификационный номер налогоплательщика (ИНН)	4824080717
1.3. Основной государственный регистрационный номер (ОГРН) или основной государственный регистрационный номер индивидуального предпринимателя (ОГРНИП)	1144827008017
1.4. Адрес места нахождения юридического лица	398036, Липецкая обл., г. Липецк, ул. Катукова, д.19
1.5. Место фактического осуществления деятельности (*только для индивидуального предпринимателя)*	—
2. Сведения о членстве индивидуального предпринимателя или юридического лица в саморегулируемой организации:	
2.1. Регистрационный номер члена в реестре членов саморегулируемой организации	ОП-4824080717

Наименование	Сведения
2.2. Дата регистрации юридического лица или индивидуального предпринимателя в реестре членов саморегулируемой организации	23.05.2016
2.3. Дата и номер решения о приеме в члены саморегулируемой организации	23.05.2016, б/н
2.4. Дата вступления в силу решения о приеме в члены саморегулируемой организации	23.05.2016
2.5. Дата прекращения членства в саморегулируемой организации	—
2.6. Основания прекращения членства в саморегулируемой организации	—

3. Сведения о наличии у члена саморегулируемой организации права выполнения работ:

3.1. Дата, с которой член саморегулируемой организации имеет право осуществлять подготовку проектной документации по договору подряда на подготовку проектной документации:

в отношении объектов капитального строительства (кроме особо опасных, технически сложных и уникальных объектов, объектов использования атомной энергии)	в отношении особо опасных, технически сложных и уникальных объектов капитального строительства (кроме объектов использования атомной энергии)	в отношении объектов использования атомной энергии
23.05.2016	—	—

3.2. Сведения об уровне ответственности члена саморегулируемой организации по обязательствам по договору подряда на подготовку проектной документации и стоимости работ по одному договору, в соответствии с которым указанным членом внесен взнос в компенсационный фонд возмещения вреда:

а) первый	✓	**до 25 (двадцати пяти) миллионов руб.**
б) второй		до 50 (пятидесяти) миллионов руб.
в) третий		до 300 (трехсот) миллионов руб.
г) четвертый		300 (триста) миллионов руб. и более

3.3. Сведения об уровне ответственности члена саморегулируемой организации по обязательствам по договору подряда на подготовку проектной документации, заключенным с использованием конкурентных способов заключения договоров, и предельному размеру обязательств по таким договорам, в соответствии с которым указанным членом внесен взнос в компенсационный фонд обеспечения договорных обязательств:

а) первый		до 25 (двадцати пяти) миллионов руб.
б) второй		до 50 (пятидесяти) миллионов руб.
в) третий		до 300 (трехсот) миллионов руб.
г) четвертый		300 (триста) миллионов руб. и более


4. Сведения о приостановлении права выполнять подготовку проектной документации:

4.1. Дата, с которой приостановлено право выполнения работ	—
4.2. Срок, на который приостановлено право выполнения работ	—

Директор
Ассоциации СРО «ОсноваПроект» М.П. С.В. Левицкий

Состав проекта

№ раздела	Обозначение	Наименование	Примеч
Основная часть проекта планировки и проекта межевания:			
1	237/20 - ПП и ПМ	«Проект планировки и межевания территории. Графическая часть». Лист 1. Чертеж красных линий (основной чертеж). М 1:500 Лист 2. Чертёж границ зон планируемого размещения линейных объектов. М 1:500 Лист 3. Чертеж межевания территории. М 1:500	
2	237/20 - ПП и ПМ	Положение о размещении линейных объектов	
Материалы по обоснованию проекта планировки и проекта межевания:			
3	237/20 - ПП и ПМ	Материалы по обоснованию проекта планировки территории. Графическая часть: Лист 4. Схема расположения элементов планировочной структуры М 1:5000 Лист 5. Схема использования территории в период подготовки проекта планировки территории. М 1:500 Лист 6.Схема организации улично-дорожной сети и движения транспорта. М 1:500 Лист 7. Схема вертикальной планировки и инженерной подготовки территории. М 1:500 Лист 8. Схема границ зон с особыми условиями использования территории М 1:500 Лист 9. Схема границ территорий, подверженных риску возникновения чрезвычайных ситуаций природного и техногенного характера М 1:5000	
4	237/20 - ПП и ПМ	Материалы по обоснованию проекта планировки территории. Пояснительная записка.	

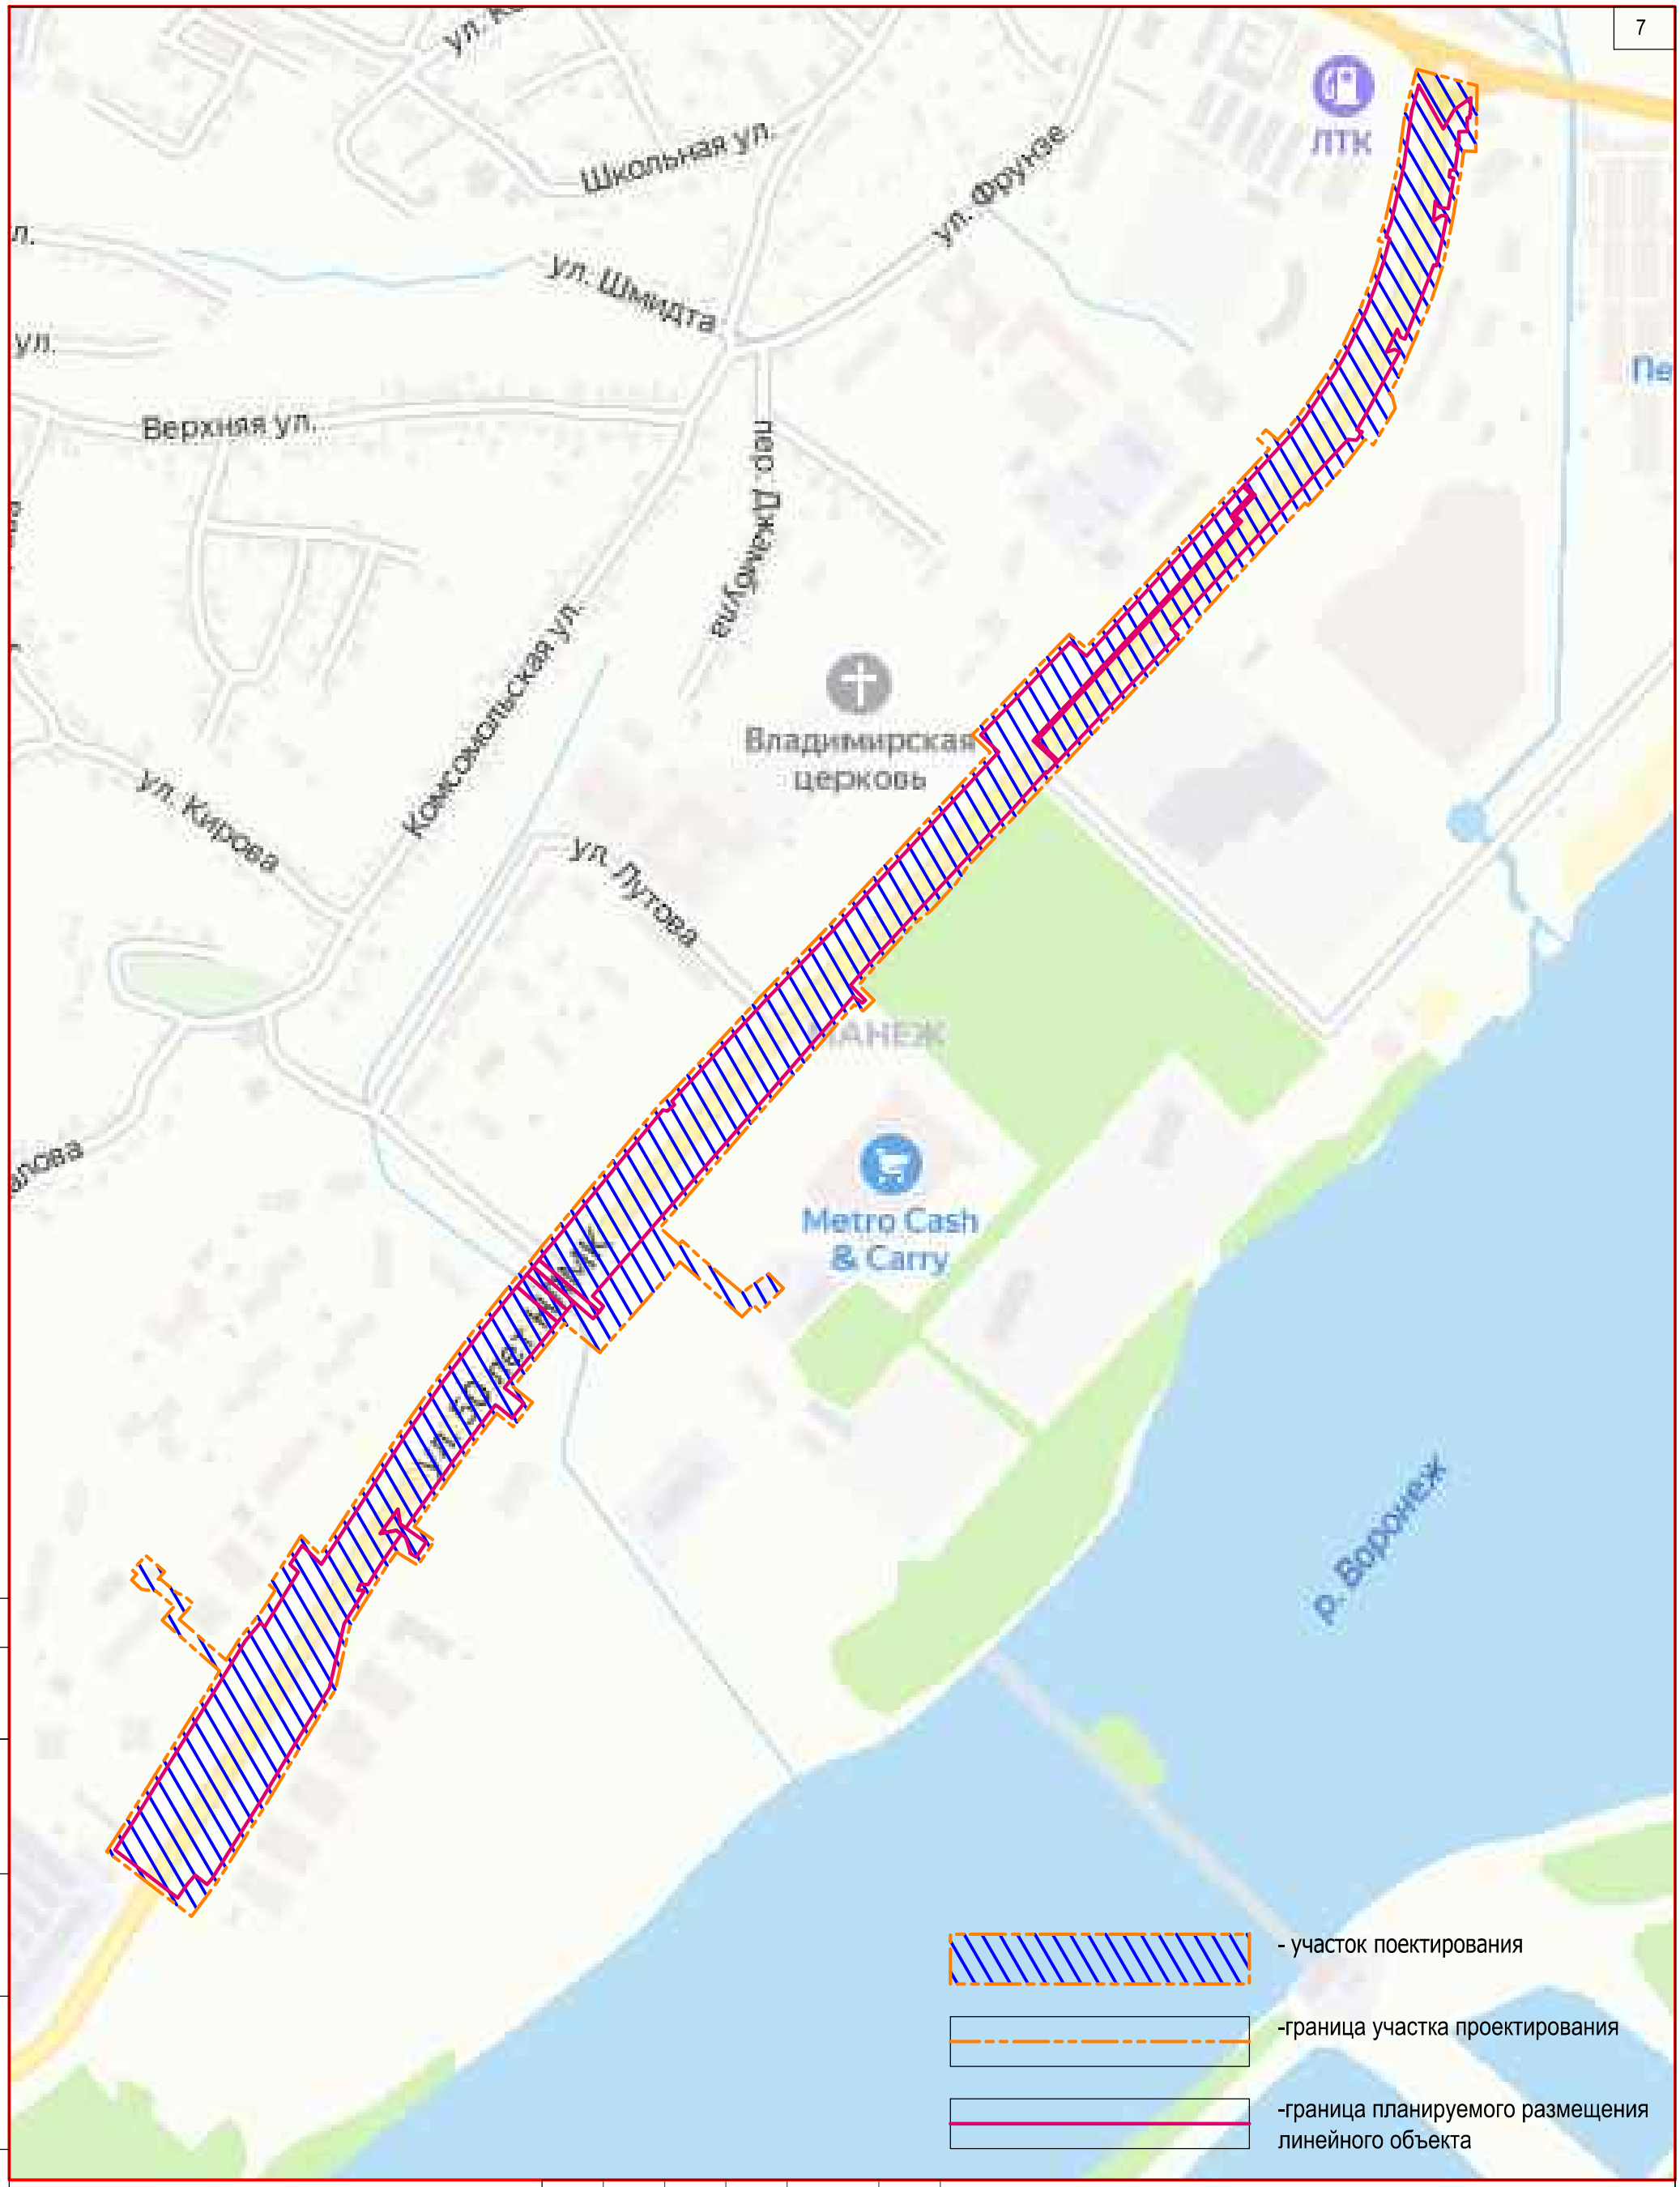

Изм.	Кол.уч	Лист	№ док.	Подпись	Дата			
Разработал		Костина			10.20	237/20 - ПП и ПМ		
Проверил		Кулаченков			10.20	"Реконструкция автодороги по ул. 50 лет НЛМК в г.Липецке"		
Н.контроль		Крутых			10.20	Материалы по обоснованию проекта планировки и проекта межевания	Стадия	Лист 7 / Листов
ГИП		Кулаченков			10.20	Схема расположения элементов планировочной структуры М 1:5000	ООО "Вертикаль"	


Согласовано


Взам. инв.N

Подпись и дата

Инв.N подл.

Формат А3

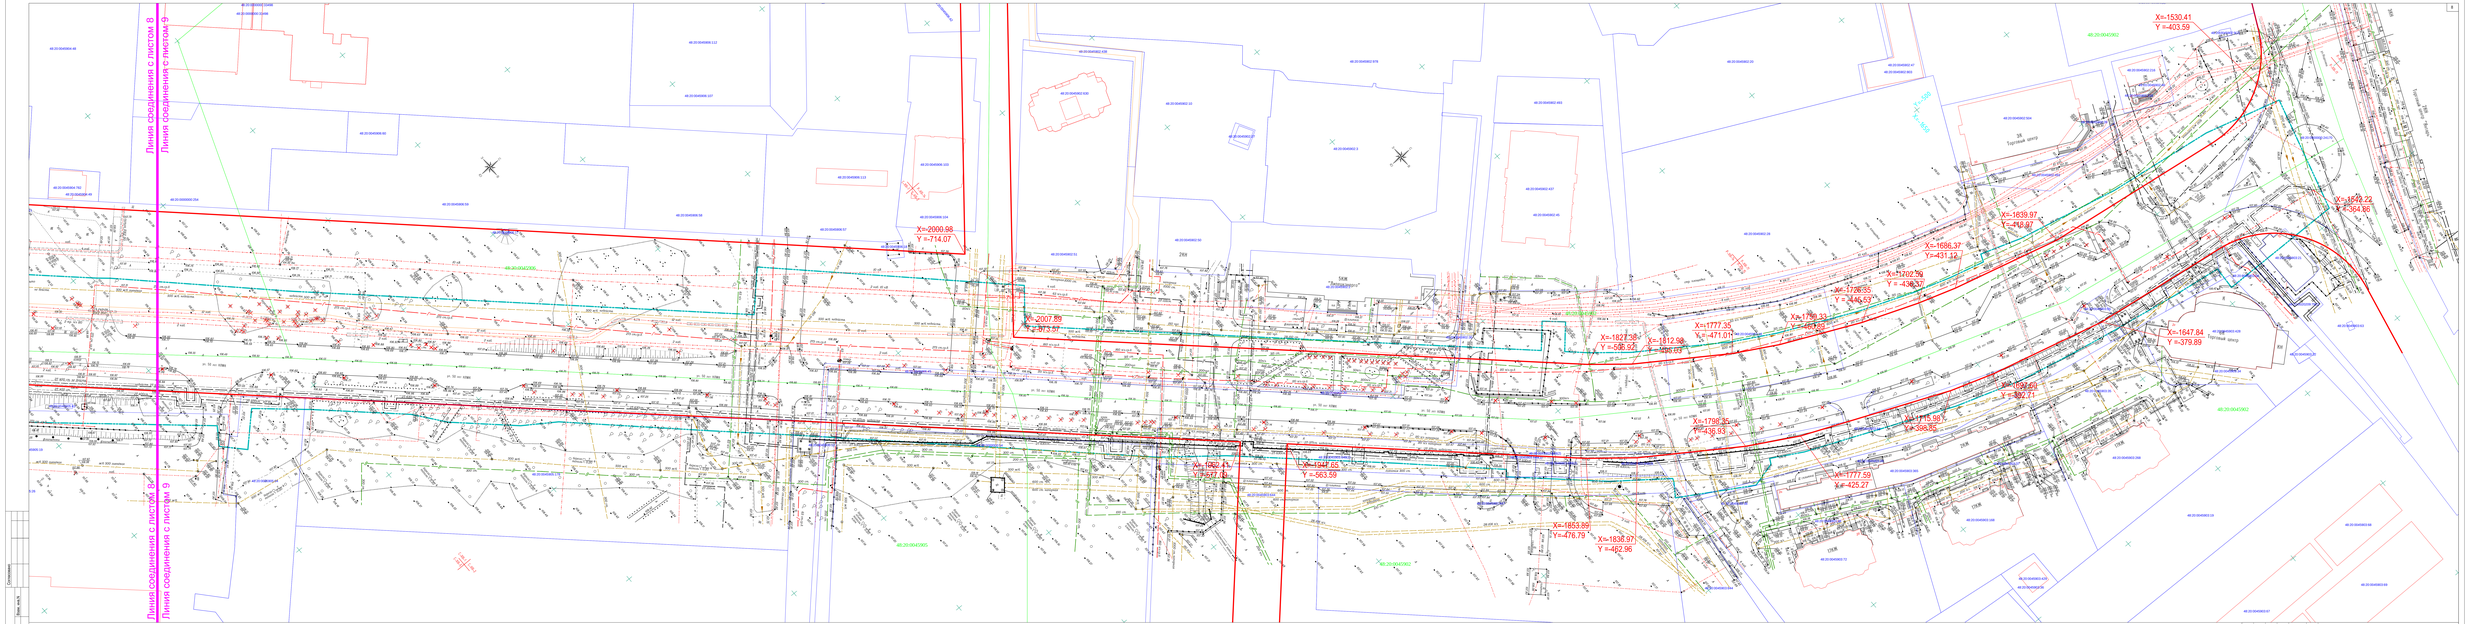
Линия соединения с листом 8
Линия соединения с листом 9
Линия соединения с листом 8
Линия соединения с листом 9
X=-2000.98
Y=-714.07
X=-2007.89
Y=-573.57
X=-1530.41
Y=-403.59
X=-1639.97
Y=-459.67
X=-1686.37
Y=-431.12
X=-1202.99
Y=-436.37
X=-1726.65
Y=-446.63
X=-1799.33
Y=-462.05
X=-1827.38
Y=-506.52
X=-1812.98
Y=-468.03
X=1777.3
Y=-471.01
X=-1647.84
Y=-379.89
X=-1796.35
Y=-436.83
X=-1715.98
Y=-396.85
X=-1777.59
Y=-425.27
X=-1853.85
Y=-476.79
X=-1838.97
Y=-462.96
X=-1447.65
Y=-563.59
X=-1462.45
Y=-577.29
Условные обозначения
границы кадастровых кварталов
номера кадастровых кварталов
границы земельных участков, в отношении которых осуществлен кадастровый учет
кадастровые номера земельных участков в ЖКС
красная линия
линия устанавливаемой красной линии
граница участка проектирования
лист 9
лист 8
237/20 - ПП и ПМ
"Реконструкция автодороги по ул. 50 лет ВЛКСМ в г.Липецке"
Материалы по обоснованию проекта планировки и проекта межевания
Схема использования территории в период подготовки проекта планировки территории. М1:500
Стадия
Лист
Листов
П
8
ООО "Вертикаль"
Формат 5Д*

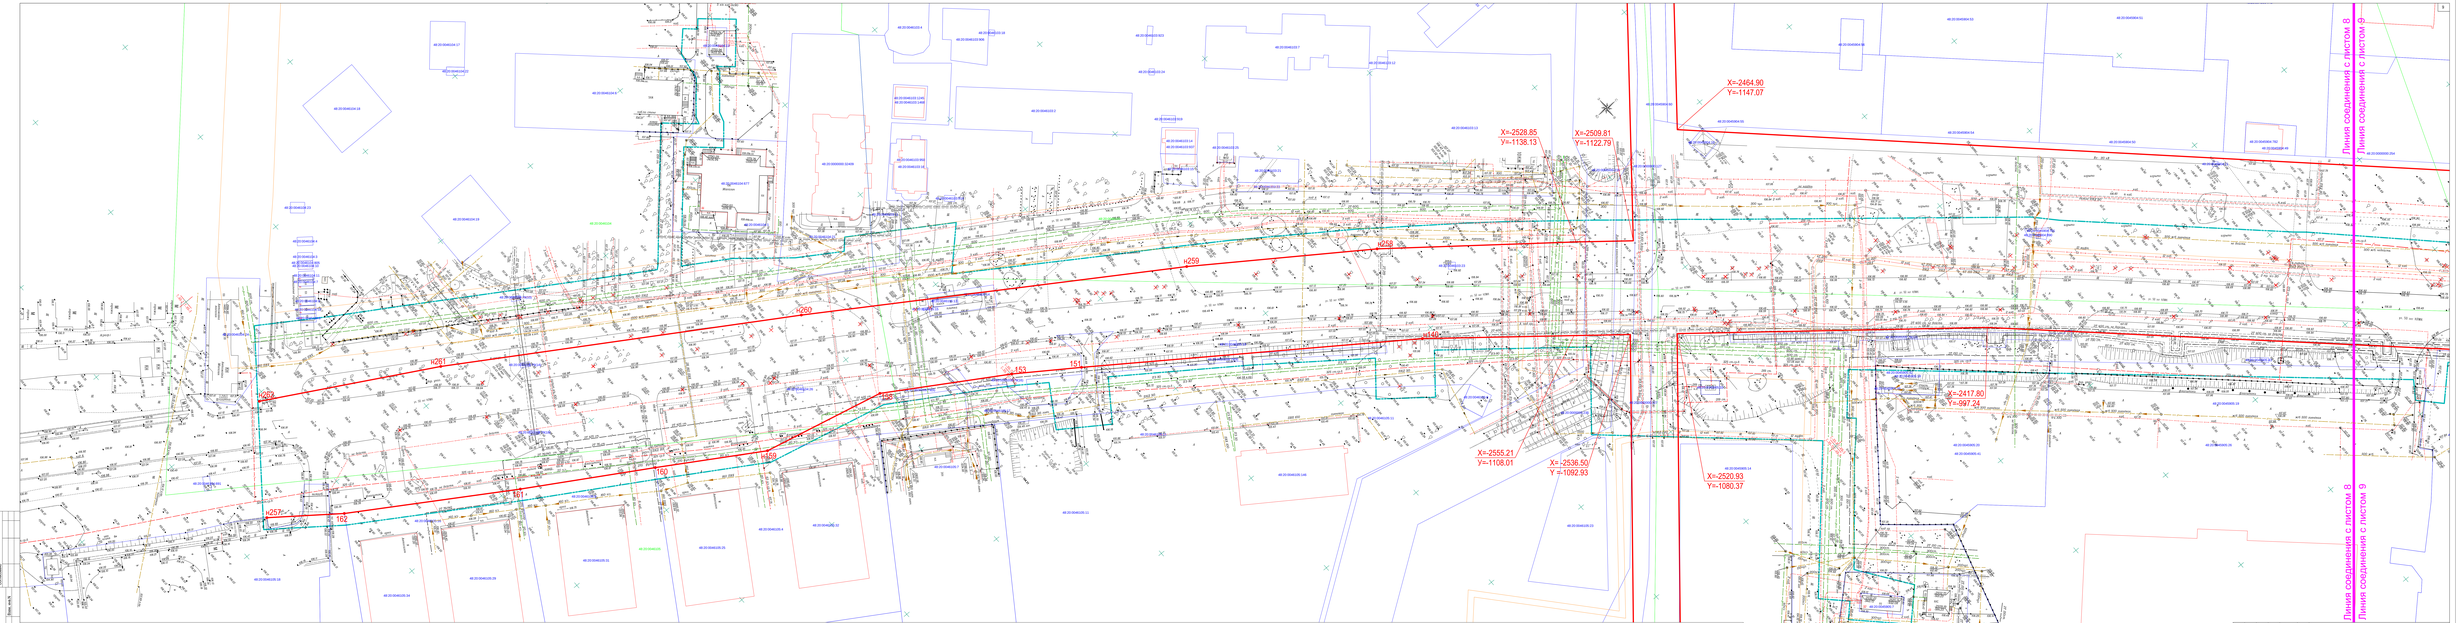



Условные обозначения

- границы кадастровых кварталов
- 48:20:0040305 — номера кадастровых кварталов
- границы земельных участков, в отношении которых осуществлен кадастровый учет
- 48:20:0040103:950 — кадастровые номера земельных участков в ОКС
- красная линия
- н261 — точки устанавливаемой красной линии
- граница участка проектирования

					23720 - ПП и ПМ		
Изм.	Кол.уч.	Лист	№ док.	Подпись	Дата	"Реконструкция автодороги по ул. 50 лет ВЛКСМ в г.Липецке"	
Разработал	Кульчицкая				10.20	Материалы по обосновнию проекта планировки и проекта межевания	Стадия: — Лист: 9 — Листов:
Проверил	Кульчицкая				10.20		
Н.контр.	Кульчицкая				10.20	Схема использования территории в период подготовки проекта планировки территории. М1:500.	ООО "Вертикаль"
ГИП	Кульчицкая				10.20		

Формат А2

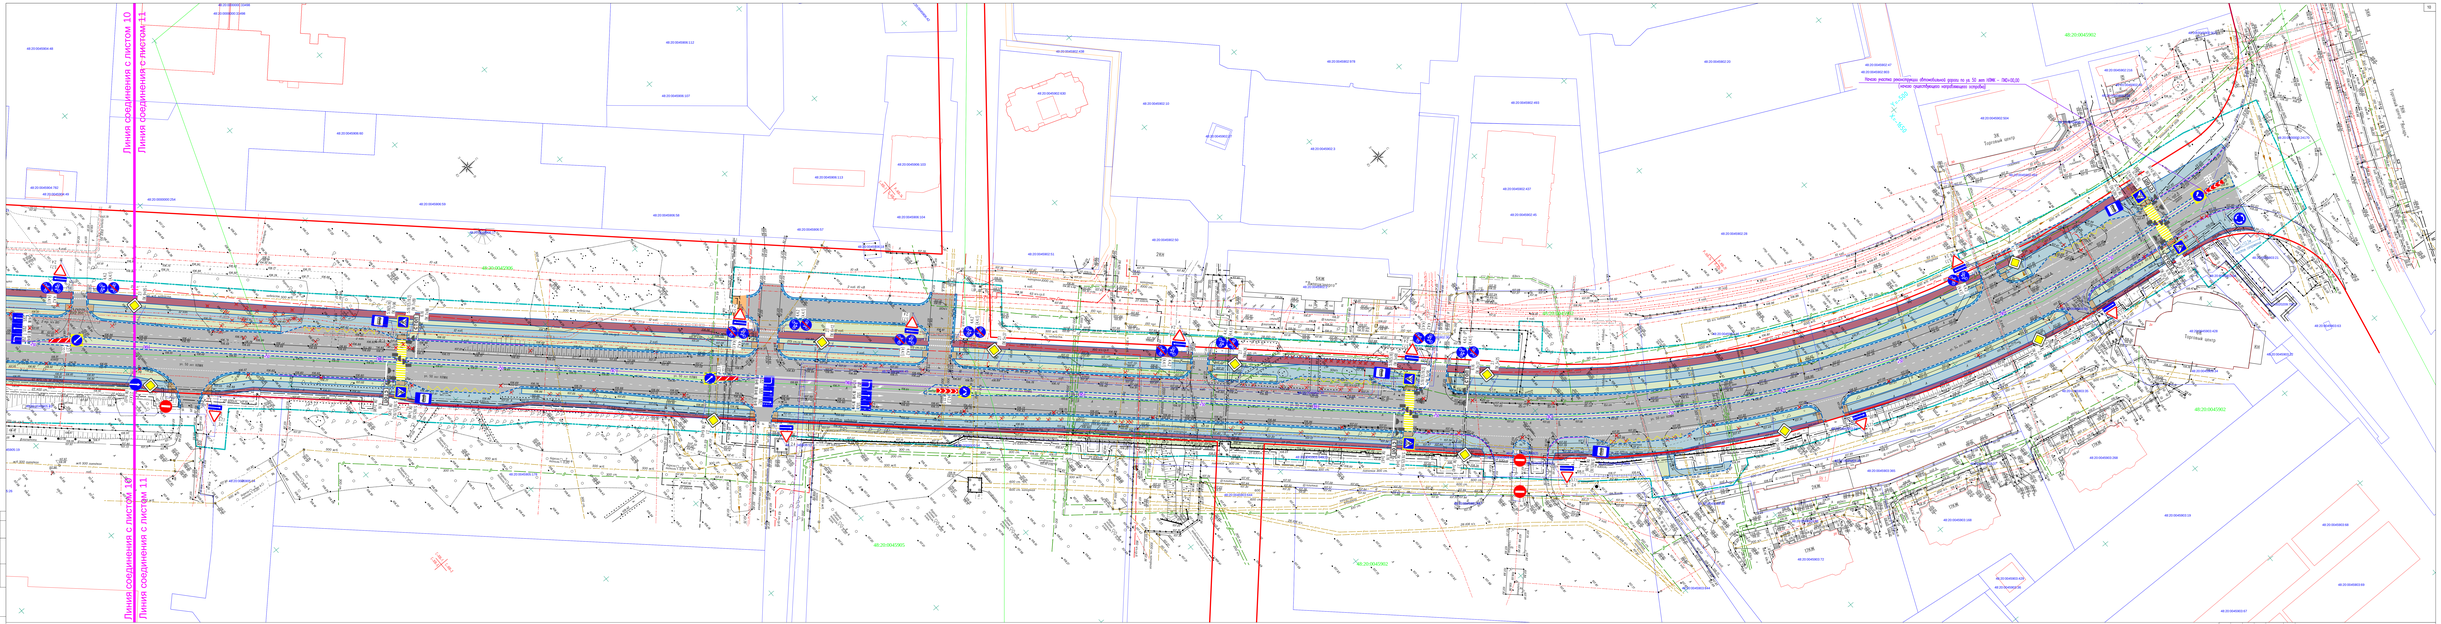
Линия соединения с листом 10
Линия соединения с листом 11
Линия соединения с листом 10
Линия соединения с листом 11
Линия знаков регулятивных обязательных групп по ст. 92 зон НПМ и ГМ – ЗЗ(+30,0)
(линия проектируемого ограждения опоры)
Линия знаков регулятивных обязательных групп по ст. 92 зон НПМ и ГМ – ЗЗ(+30,0)
(линия проектируемого ограждения опоры)
48:20:0041002
48:20:0041003
48:20:0041004
48:20:0041005
48:20:0041006
48:20:0041007
Торговый центр
Торговый центр
Торговый центр

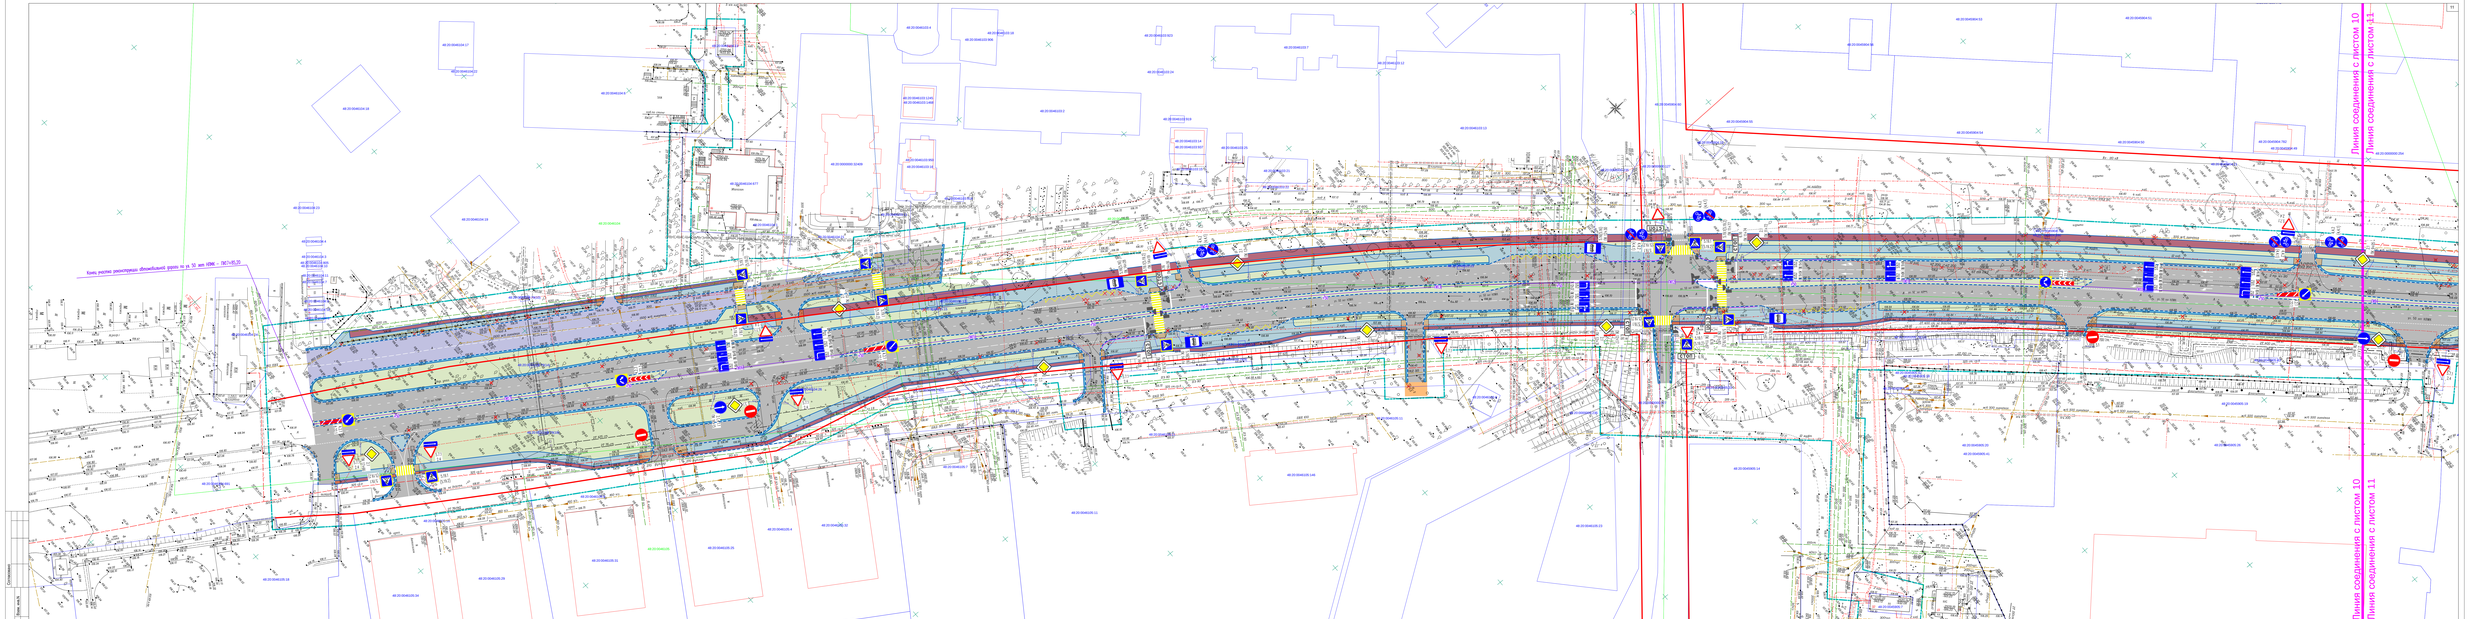

Условные обозначения

- проектируемые дороги с асфальтным покрытием
- проектируемые пешеходные дорожки
- проектируемые зоны озеленения
- проектируемая автомобильная дорожка
- техническая тропа/дорога ("грунтовая" дорожка)
- одежная одежда по типу 2 (усиление по второстепенному проезду)
- границы кадастровых кварталов
- номера кадастровых кварталов
- границы земельных участков, в отношении которых осуществлен кадастровый учет
- кадастровые номера земельных участков и ОКС
- красная линия
- точки устанавливаемой красной линии
- бордюрный камень
- пандусы
- граница участка проектирования
- Светофор транспортный
- Светофор пешеходный
- дорожный знак
- номера знака согласно постановлению Правительства РФ от 23.10.1993 N 1090 «О Правилах дорожного движения», приложение 1. Расположение знака согласно генплану.

					23720 - ПП и ПМ
Изм.	Кол.уч.	Лист	№ док.	Подпись	Дата
Разработал		Кутлуев			
Проверил		Кутлуев			
Контроль		Кутлуев			
ГИП		Кутлуев			

"Реконструкция автодороги по ул. 50 лет ВЛКСМ в г.Липецке"


Материалы по обоснованию проекта планировки и проекта межевания


Стадия	Лист	Листов
	11	

Схема организации улично-дорожной сети и движения транспорта. М 1:500

ООО "Вертикаль"

Формат А2

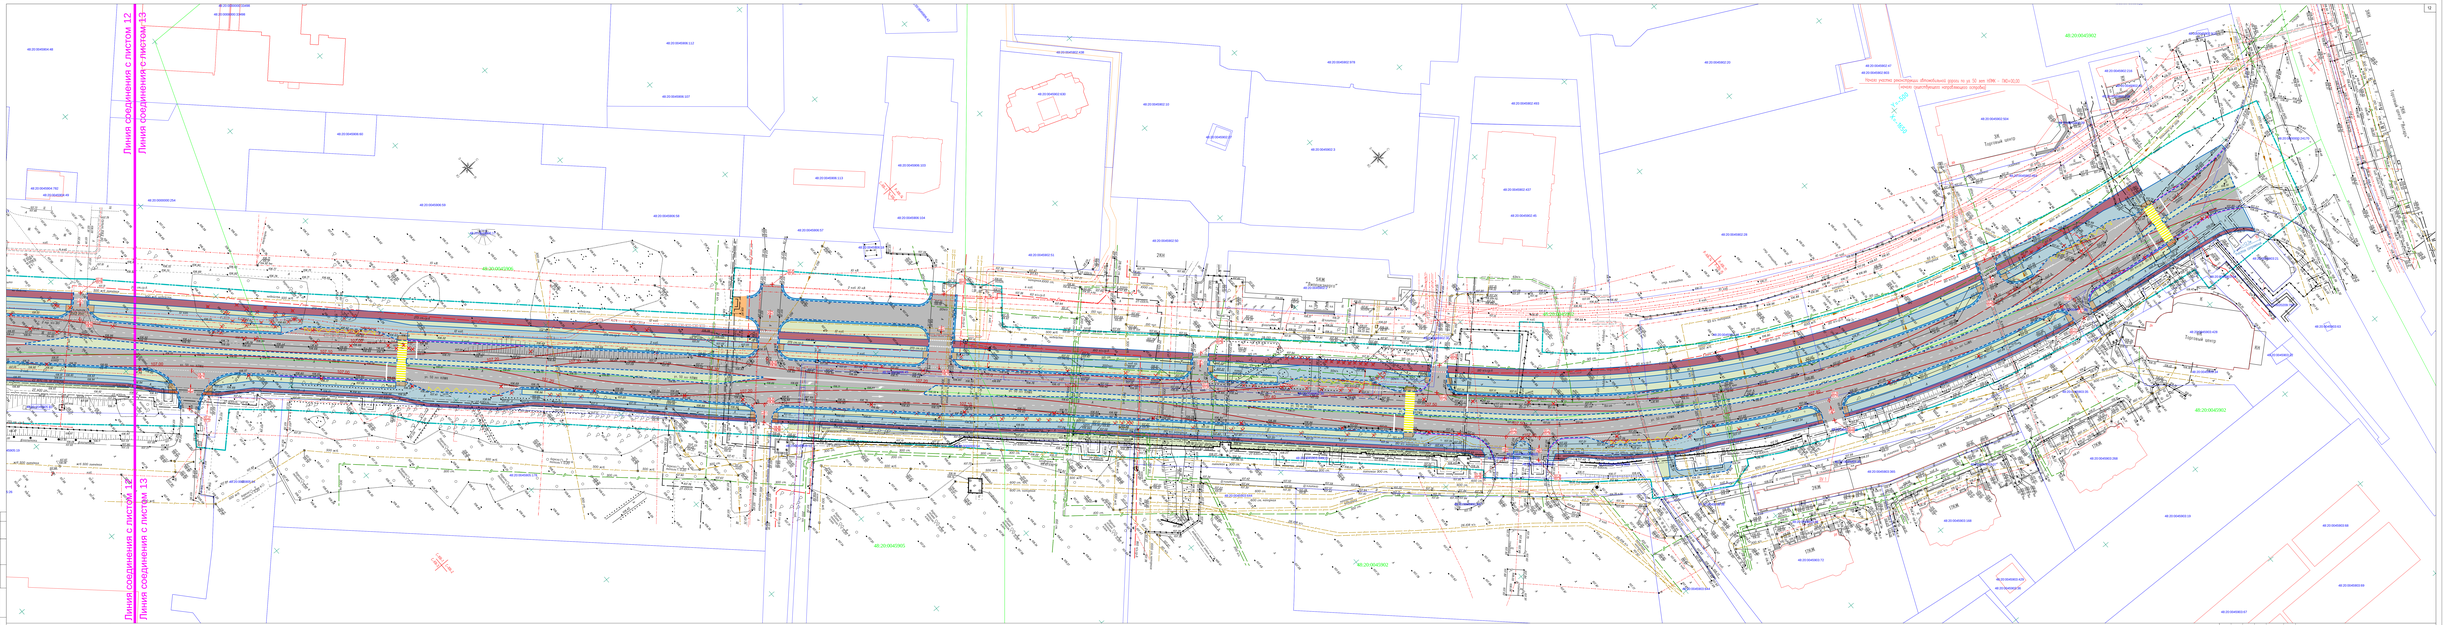
Линия соединения с листом 12
Линия соединения с листом 13
Линия соединения с листом 12
Линия соединения с листом 13
Условные обозначения
- проектируемые дороги с асфальтным покрытием
- проектируемые пешеходные дорожки
- проектируемые зоны озеленения
- проектируемая велосипедная дорожка
- технические тротуары ("газовые" дорожки)
- здоровая одежда по типу 2 (усиление по второстепенному проходу)
- границы кадастровых кварталов
48:20:0040905 - номера кадастровых кварталов
- границы земельных участков, в отношении которых осуществлен кадастровый учет
48:20:0040203:950 - кадастровые номера земельных участков и ОКС
- бордюрный камень
- граница участка проектирования
357.00 - горизонталь
- пандусы
лист 13
лист 12
237/20 - ПП и ПМ
"Реконструкция автодороги по ул. 50 лет НЛКМ в г.Липецке"
Материалы по обоснованию проекта планировки и проекта межевания
Стадия П
Лист 12
Листов
Ситуационная схема. Схема вертикальной планировки территории, инженерной подготовки и инженерной защиты территории. М1:500
ООО "Вертикаль"
Формат А2*

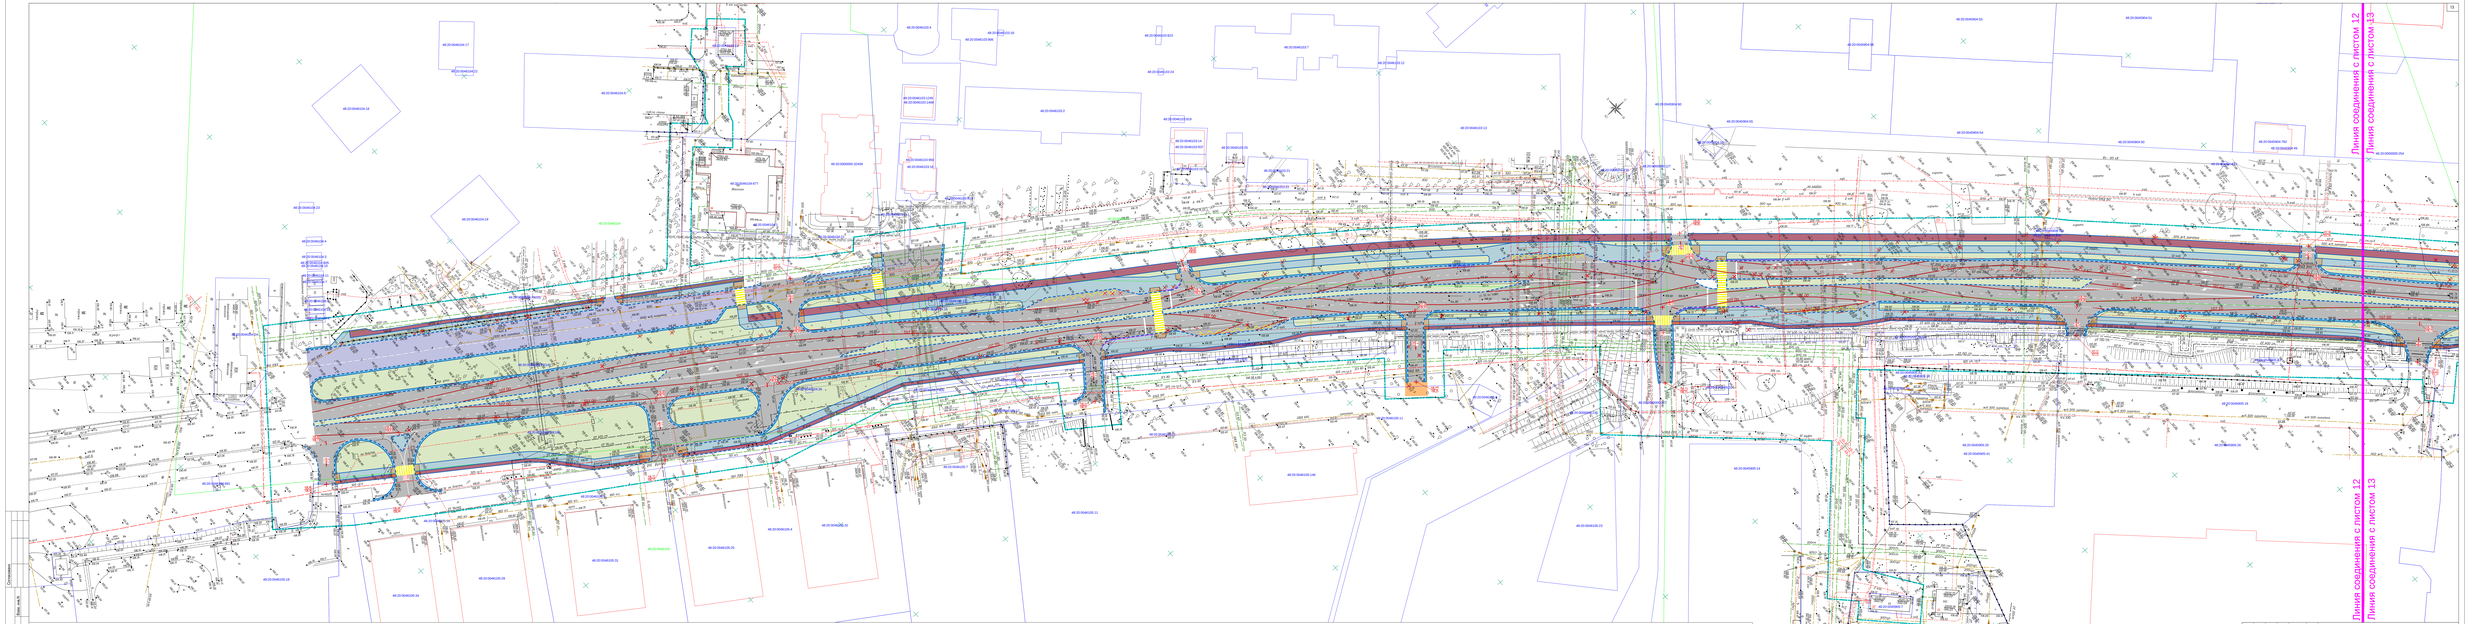


Условные обозначения

- проектируемые дороги с асфальтным покрытием
- проектируемые пешеходные дороги
- проектируемые зоны озеленения
- проектируемая велосипедная дорожка
- технические тротуары ("служебные" дорожки)
- одежная одежда по типу 2 (усиление по второстепенному проезду)
- границы кадастровых кварталов
- номера кадастровых кварталов
- границы земельных участков, в отношении которых осуществлен кадастровый учет
- кадастровые номера земельных участков в ОКС
- бордюрный камень
- границы участка проектирования
- горизонталь
- тренды

							23720 - ПП и ПМ		
Изм.	Кол.уч.	Лист	№ док.	Подпись	Дата	"Реконструкция автодороги по ул. 50 лет ВЛКСМ в г.Липецке"			
Разработал		Кулачкова			10.20	Материалы по обоснованию проекта планировки и проекта межевания	Стадия	Лист	Листов
Проверил		Кулачкова			10.20			13	
Н.контроль		Кулык			10.20	Схема вертикальной планировки территории, инженерной подготовки и инженерной защиты территории. М1:500	ООО "Вертикаль"		
ГИП		Кулачкова			10.20				

Формат А2

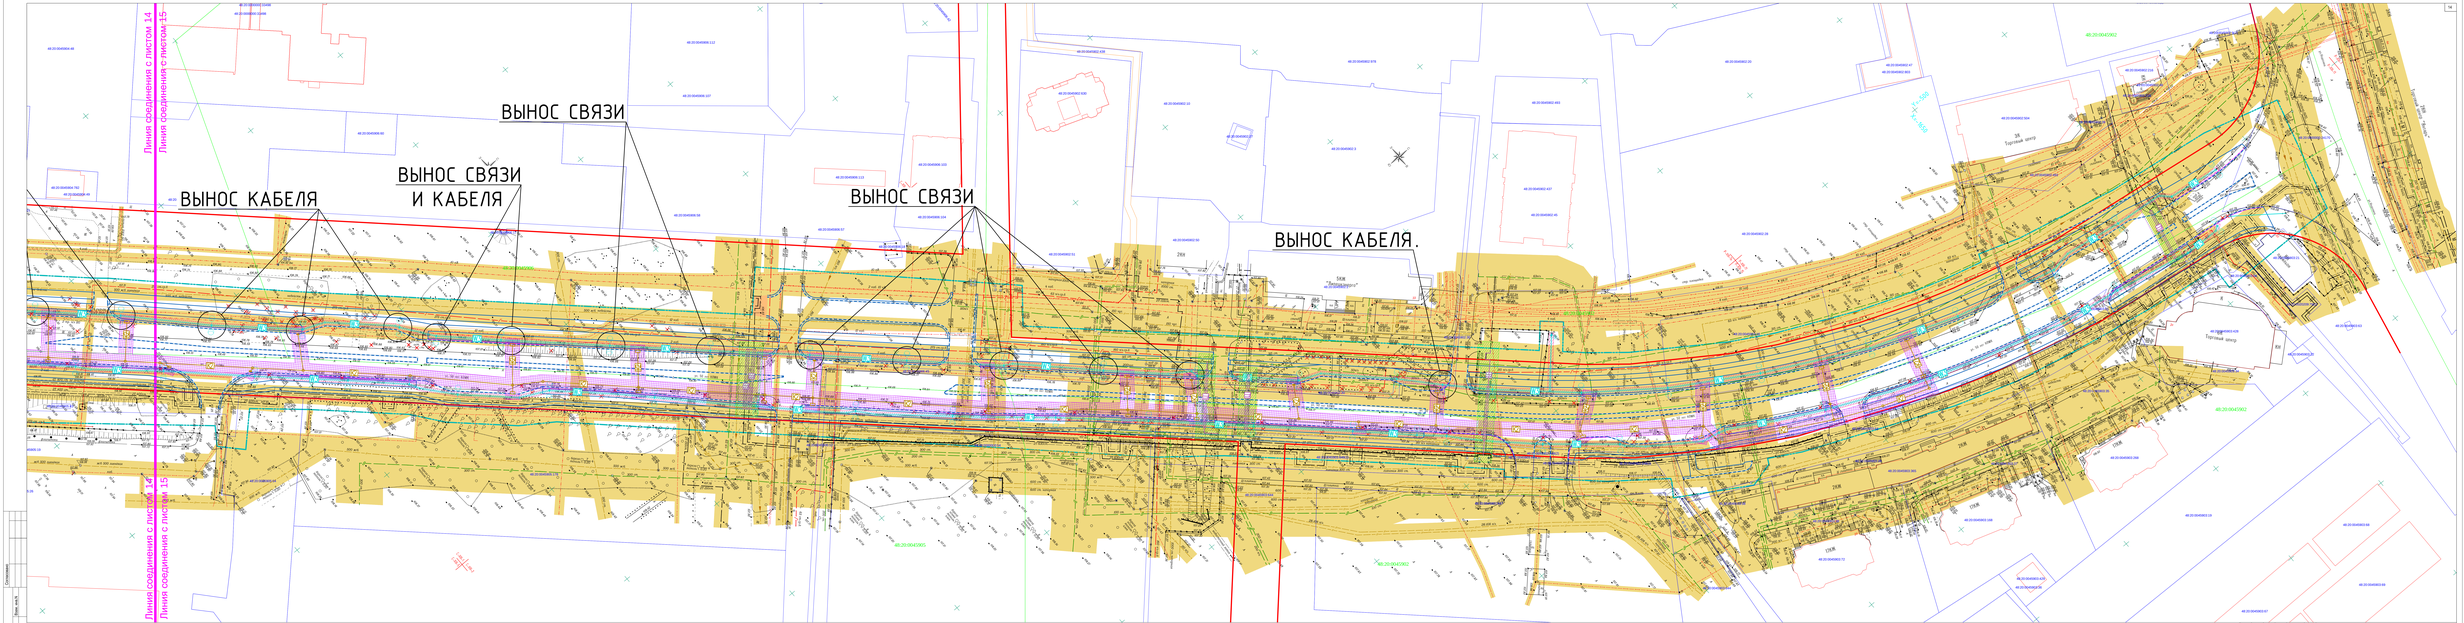

Условные обозначения

- границы кадастровых кварталов
- номера кадастровых кварталов
- границы земельных участков, в отношении которых осуществлен кадастровый учет
- кадастровые номера земельных участков и ОКС
- красная линия
- точки устанавливаемой красной линии
- бордюрный камень
- граница участка проектирования
- реконструкция теплосети
- проектируемая сеть освещения, опоры освещения
- проектируемая дождевая канализация
- устанавливаемая зона с особым условием использования территории для теплосетей
- устанавливаемая зона с особым условием использования территории для сетей освещения
- устанавливаемая зона с особым условием использования территории для дождевой канализации
- Существующие зоны с особыми условиями использования территории

Изм.	Кол.уч.	Лист	№ док.	Подпись	Дата
Разработал		Костылев			12.20
Проверил		Шилов			12.20
Контроль		Кутлук			12.20
ГИП		Кулачников			12.20

237/20 - ПП и ПМ

"Реконструкция автодороги по ул. 50 лет ВЛКСМ в г.Липецке"


Материалы по обосновании проекта планировки и проекта межевания

Стадия	Лист	Листов
14

Схема границ зон с особыми условиями использования территории. М1:500

ООО "Вертикаль"

Формат 54х

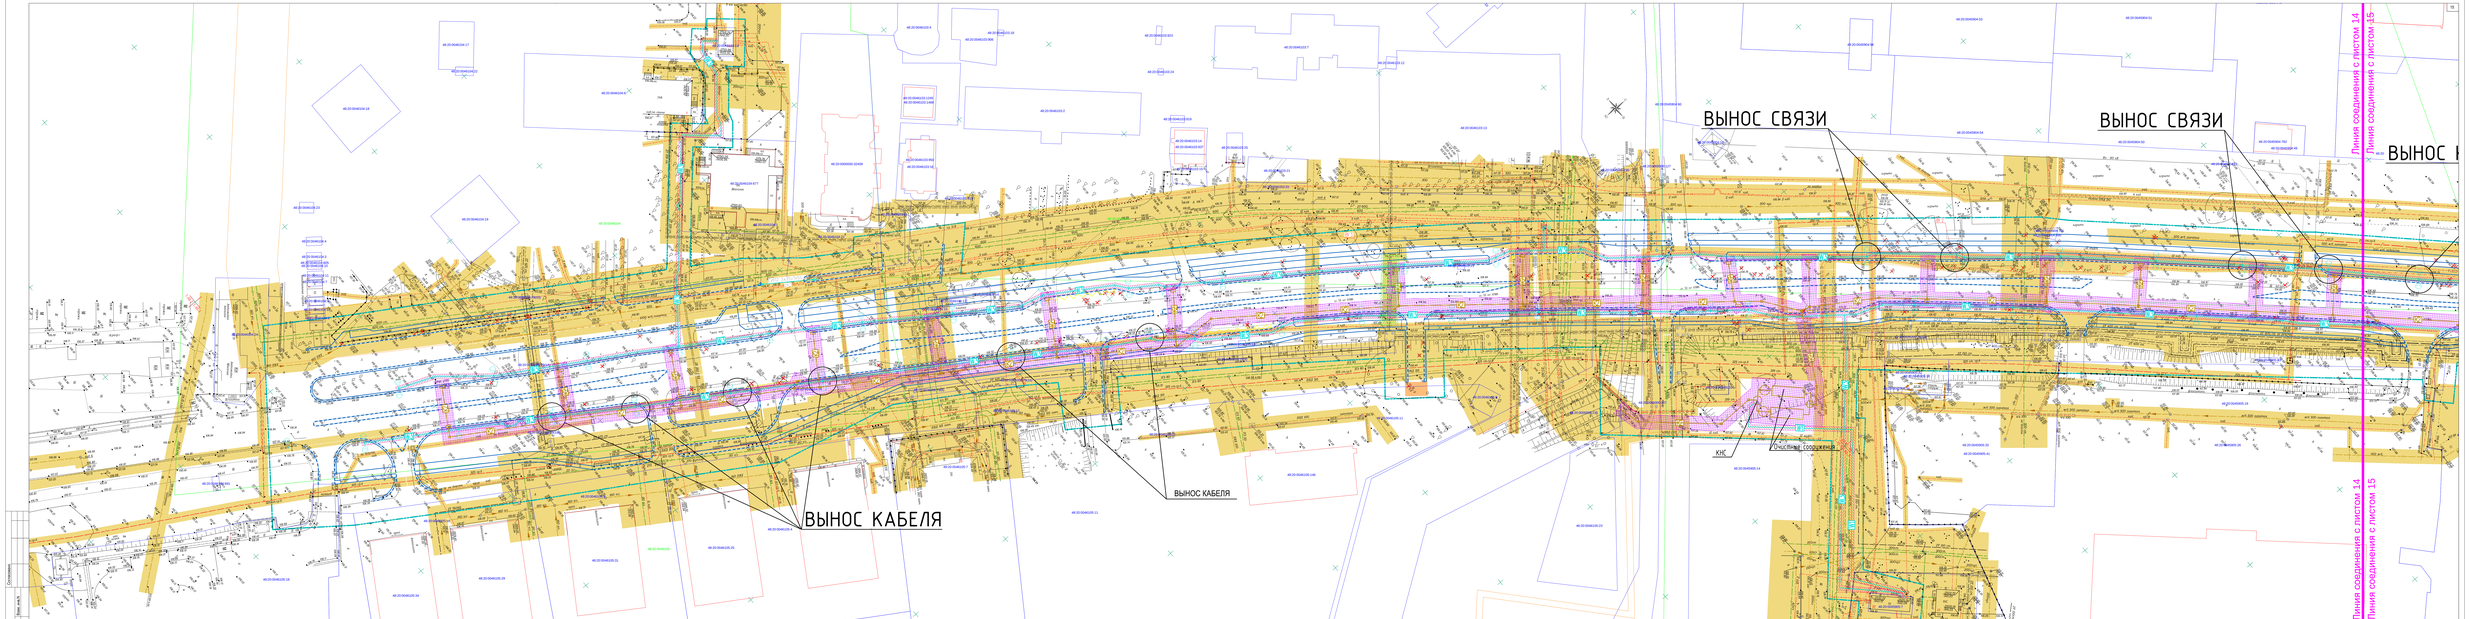

Условные обозначения

- границы кадастровых кварталов
- номера кадастровых кварталов
- границы земельных участков, в отношении которых осуществлен кадастровый учет
- кадастровые номера земельных участков и ОКС
- красная линия
- точки устанавливаемой красной линии
- бордюрный камень
- граница участка проектирования
- реконструкция теплосети
- проектируемая сеть освещения, опоры освещения,
- проектируемая дождевая канализация
- устанавливаемая зона с особым условием использования территории для теплосетей
- устанавливаемая зона с особым условием использования территории для сетей освещения
- устанавливаемая зона с особым условием использования территории для дождевой канализации
- Существующие зоны с особыми условиями использования территории

Изм.	Кол.уч.	Лист	№ док.	Подпись	Дата
Разработал	Ксенофонтов				12.20
Проверил	Ефимов				12.20
Н.контроль	Кротов				12.20
ГИП	Кулачников				12.20

237/20 - ПП и ПМ

"Реконструкция автодорог по ул. 50 лет ВЛКСМ в г.Липецке"

Материалы по обоснованию проекта планировки и проекта межевания

Стадия	Лист	Листов
	15	

Схема границ зон с особыми условиями использования территории. М1:500

ООО "Вертикаль"

Формат А2



Проект. Сущ.

ГОРОДСКИЕ МАГИСТРАЛЬНЫЕ УЛИЦЫ И ДОРОГИ:

ОБЩЕГОРОДСКОГО ЗНАЧЕНИЯ

РАЙОННОГО ЗНАЧЕНИЯ

МЕСТНОГО ЗНАЧЕНИЯ

ВЗРЫВОПОЖАРООПАСНЫЙ ОБЪЕКТ:

АЗС

ГРАНИЦЫ ФУНКЦИОНАЛЬНЫХ ЗОН:

ЖИЛЫЕ ЗОНЫ:

МНОГОКВАРТИРНОЙ МНОГОЭТАЖНОЙ ЗАСТРОЙКИ

МНОГОКВАРТИРНОЙ МАЛОЭТАЖНОЙ И СРЕДНЕЭТАЖНОЙ ЗАСТРОЙКИ

МАЛОЭТАЖНОЙ ЗАСТРОЙКИ ИНДИВИДУАЛЬНЫМИ ЖИЛЫМИ ДОМАМИ С ЗЕМЕЛЬНЫМИ УЧАСТКАМИ

ОБЩЕСТВЕННО-ДЕЛОВЫЕ ЗОНЫ:

МНОГОФУНКЦИОНАЛЬНОЙ ОБЩЕСТВЕННО-ДЕЛОВОЙ ЗАСТРОЙКИ

РАЗМЕЩЕНИЯ ОБЪЕКТОВ ЗДРАВООХРАНЕНИЯ И СОЦИАЛЬНОЙ ЗАЩИТЫ

РАЗМЕЩЕНИЯ ВЫСШИХ И СРЕДНИХ СПЕЦИАЛЬНЫХ УЧЕБНЫХ ЗАВЕДЕНИЙ

РАЗМЕЩЕНИЯ ОБЪЕКТОВ ОБРАЗОВАНИЯ

РЕКРЕАЦИОННЫЕ ЗОНЫ:

ГОРОДСКИХ ЛЕСОВ (ЛЕСОПАРКОВ)

ЗЕЛЕНЫХ НАСАЖДЕНИЙ ОБЩЕГО ПОЛЬЗОВАНИЯ

РАЗМЕЩЕНИЯ СПОРТИВНО-ОЗДОРОВИТЕЛЬНЫХ ОБЪЕКТОВ

РАЗМЕЩЕНИЯ РЕКРЕАЦИОННЫХ ОБЪЕКТОВ

ПРОИЗВОДСТВЕННЫЕ ЗОНЫ:

РАЗМЕЩЕНИЯ ПРОИЗВОДСТВЕННЫХ ОБЪЕКТОВ

РАЗМЕЩЕНИЯ КОММУНАЛЬНО-СКЛАДСКИХ ОБЪЕКТОВ

ЗОНЫ ТРАНСПОРТНОЙ И ИНЖЕНЕРНОЙ ИНФРАСТРУКТУРЫ:

ПОЛОСА ОТВОДА ЖЕЛЕЗНОЙ ДОРОГИ

РАЗМЕЩЕНИЯ ОБЪЕКТОВ ТРАНСПОРТНОЙ ИНФРАСТРУКТУРЫ

РАЗМЕЩЕНИЯ ОБЪЕКТОВ ИНЖЕНЕРНОЙ ИНФРАСТРУКТУРЫ

Проект. Сущ.

ЗОНЫ СЕЛЬСКОХОЗЯЙСТВЕННОГО ИСПОЛЬЗОВАНИЯ:

РАЗМЕЩЕНИЯ САДОВЫХ И ДАЧНЫХ УЧАСТКОВ

СЕЛЬСКОХОЗЯЙСТВЕННОГО ИСПОЛЬЗОВАНИЯ

ЗОНЫ СПЕЦИАЛЬНОГО НАЗНАЧЕНИЯ:

ЛИКВИДИРУЕМЫЕ ПОЛИГОНЫ ТБО

РАЗМЕЩЕНИЯ КЛАДБИЩ

ЗЕЛЕНЫЕ НАСАЖДЕНИЯ СПЕЦИАЛЬНОГО НАЗНАЧЕНИЯ

ЗОНЫ ВОЕННЫХ ОБЪЕКТОВ И ТЕРРИТОРИЙ ОСОБОГО НАЗНАЧЕНИЯ

РАЗМЕЩЕНИЯ ВОЕННЫХ ОБЪЕКТОВ

ТЕРРИТОРИЙ ОСОБОГО НАЗНАЧЕНИЯ

ПРОТИВОПОЖАРНОЕ ОБЕСПЕЧЕНИЕ

Проект. Сущ.

ПОЖАРНЫЕ ЧАСТИ

РАДИУС ОБСЛУЖИВАНИЯ ПЧ

ГРАНИЦЫ ТЕРРИТОРИЙ, ПОДВЕРЖЕННЫХ РИСКУ ВОЗНИКНОВЕНИЯ ЧС ПРИРОДНОГО ХАРАКТЕРА

- - 6 РАСЧЕТНАЯ СЕЙСМИЧЕСКАЯ ИНТЕНСИВНОСТЬ (БАЛЛЫ ПО ШКАЛЕ MSK-64) ДЛЯ СРЕДНИХ ГРУНТОВЫХ УСЛОВИЙ И ТРЕХ СТЕПЕНЕЙ СЕЙСМИЧЕСКОЙ ОПАСНОСТИ - А (10%), В (5%), С (1%), СП 14.13330.2011

МЕТЕОРОЛОГИЧЕСКИЕ ЯВЛЕНИЯ И ПРОЦЕССЫ

ЗАТОПЛЯЕМЫЕ РАСЧЕТНЫМ ПАВОДКОМ 1% ОБЕСПЕЧЕННОСТИ

ПОДРАБОТАННЫЕ ТЕРРИТОРИИ

- участок поектирования

-граница участка проектирования

-граница планируемого размещения линейного объекта

Согласовано

Взам. инв.N

Подпись и дата

Инв.N подл.

Изм.	Кол.уч	Лист	№ док.	Подпись	Дата
Разработал		Костина			10.20
Проверил		Кулаченков			10.20
Н.контроль		Крутых			10.20
ГИП		Кулаченков			10.20

237/20 - ПП и ПМ

"Реконструкция автодороги по ул. 50 лет НЛМК в г.Липецке"

Материалы по обоснованию проекта планировки и проекта межевания

Стадия	Лист	Листов
	16	

Схема границ территорий, подверженных риску возникновения чрезвычайных ситуаций природного и техногенного характера М 1:5000

ООО "Вертикаль"

Формат А2