РОССИЙСКАЯ ФЕДЕРАЦИЯ
Липецкая область
г. Липецк

Общество с ограниченной ответственностью
«Радиус-НТ»

Проект планировки и проект межевания территории для размещения линейного объекта: Газопровод к объекту: "Станция технического обслуживания сельскохозяйственной техники" по адресу: Липецкая область, г.Липецк, участок с кад.№ 48:20:0021003:444

Раздел 4
Материалы по обоснованию проекта планировки и межевания территории
Пояснительная записка

07-2020-ППМ4

2020 г.

№ п/п	СОДЕРЖАНИЕ	Стр.
1	Содержание	-
2	Состав проекта по планировке и межеванию территории	-
3	1.Описание о природно - климатических условий территории, в отношении которой разрабатывается проект планировки территории.	1
4	2.Обоснование определения границ зон планируемого размещения газопровода.	2
5	3. Сведения об установленных границах санитарно-защитных зон, воохранных зон и других зон с особыми условиями использования территории	4
6	4. Сведения об установленных границах особо охраняемых природных территориях	5
7	5. Основные технико-экономические параметры территории размещения планируемого линейного объекта	5
8	6. Ведомость координат поворотных точек охранной зоны проектируемого газопровода	5
9	7.Приложения	7

СОСТАВ ДОКУМЕНТАЦИИ
ПО ПРОЕКТУ ПЛАНИРОВКИ И ПРОЕКТУ МЕЖЕВАНИЯ ТЕРРИТОРИИ
ДЛЯ РАЗМЕЩЕНИЯ ЛИНЕЙНОГО ОБЪЕКТА:
Газопровод к объекту: "Станция технического обслуживания сельскохозяйственной техники" по адресу: Липецкая область, г.Липецк, участок с кад.№ 48:20:0021003:444

Номер раздела	Шифр	Наименование материалов	Примечание
1	2	3	4
Раздел 1	07-2020-ППМ1	Проект планировки и межевания территории. Графическая часть.	Основная часть.
Раздел 2	07-2020-ППМ2	Положение о размещении линейных объектов.	
Раздел 3	07-2020-ППМ3	Материалы по обоснованию проекта планировки и межевания территории. Графическая часть.	Материалы по обоснованию проекта.
Раздел 4	07-2020-ППМ4	Материалы по обоснованию проекта планировки и межевания территории. Пояснительная записка. Приложения.	

					07-2020-ППМ4-СП	
Изм.	*Лист*	*№ докум.*	*Подпись*	*Дата*		
Директор		*Бойко О.В.*			Состав документации	*Лит.* / *Лист* 1 / *Листов* 1
Разраб.		*Бочарова М.И.*				ООО «Радиус-НТ»

1. ОПИСАНИЕ О ПРИРОДНО - КЛИМАТИЧЕСКИХ УСЛОВИЙ ТЕРРИТОРИИ, В ОТНОШЕНИИ КОТОРОЙ РАЗРАБАТЫВАЕТСЯ ПРОЕКТ ПЛАНИРОВКИ ТЕРРИТОРИИ

Климат района умеренно-континентальный с относительно холодной зимой и жарким, сухим летом, с устойчивым снежным покровом и хорошо выраженными переходными зонами. Липецкая область, согласно СП 131.13330.2012 (Строительная климатология), относится ко II климатическому району, подрайон – II В и имеет следующие климатические характеристики:

- среднегодовая температура +5,6оС;
- абсолютный минимум -37,0оС;
- абсолютный максимум +38,0оС;
- средняя температура наиболее жаркого месяца (июль) +20,1оС;
- средняя температура наиболее холодного месяца (январь) -7,5оС;
- количество осадков за год - 571мм;
- средняя годовая относительная влажность воздуха – 75%;
- средняя годовая скорость ветра – 3,3м/с.

В административном отношении участок работ находится по адресу: Липецкая область, г.Липецк, район Цемзавода.

Территория под проектируемое строительство представляет собой относительно ровную поверхность.

В геологическом строении участка изысканий принимают участие отложения четвертичной (Q) системы.

Современные отложения (QIV)

Продуктивный горизонт (PdIV) - почвенно-растительный слой.

Нижневерхнечетвертичные отложения (QI-III)

Нерасчленённый комплекс субаэральных образований в области донского оледенения (PrI-III) представлены суглинками полутвёрдыми, непросадочными.

Нижнечетвертичные отложения (QI). Водно-ледниковые отложения времени отступания ледника представлены суглинками твёрдыми.

Донской горизонт. Ледниковые отложения основной морены (qIdns) представлены суглинками твёрдыми.

В геолого-литологическом разрезе участка с учетом генезиса, стратиграфии, физико-механических свойств грунтов и их номенклатурного наименования до глубины 5,0 м выделено 4 инженерно-геологических элементов (ИГЭ).

Геолого-литологический разрез имеет следующий вид (сверху - вниз):

Четвертичная система - Q

Современные отложения - QIV

Продуктивный горизонт (PdIV)

ИГЭ-1 Почвенно-растительный слой.

Мощность слоя 0,5-0,8м.Плотность грунта прир. сложения, г/смЗ (р) - 1,76 (по данным региона). Выделен как неотъемлемая составляющая литологическая разность, но не как элемент, способный быть основанием для проектируемых зданий и сооружений. На основании этого элемент не изучался.

Нижневерхнечетвертичные отложения (QI-III)

Нерасчленённый комплекс субаэральных образований в области донского оледенения (PrI-III)

ИГЭ-2 Суглинок полутвёрдый, тяжелый, песчанистый, коричневый, с редкими карбонатными прожилками, непросадочный, незасоленный.

Мощность 0,5-1,7м. Средние значения: Влажность природная, % (XV) - 20,3. Плотность грунта прир. сложения, г/смЗ (р) - 1,97. Число пластичности - 13,70. Показатель текучести - 0,05

Нижнечетвертичные отложения (QI)

Донской горизонт.

Водно-ледниковые отложения времени отступания ледника (f,lgIdns)

ИГЭ-3 Суглинок твёрдый, легкий, коричневый, с мелкими черными вкраплениями окислов Fe Mn, незасоленный.

Вскрытая мощность 0,6~2,3м.Средние значения: Влажность природная, % (V/) - 14,4. Плотность грунта прир. сложения, г/смЗ - 2,01. Число пластичности - 11,70. Показатель текучести - минус 0,15.

Донской горизонт. Ледниковые отложения основной морены (qIdns)

ИГЭ-4 Суглинок твёрдый, легкий, пестрый, коричневый с пятнами серого, с гнездами песка, незасоленный.

Вскрытая мощность 1,9-2,2м.Средние значения: Влажность природная, % (V/) - 14,4. Плотность грунта прир. сложения, г/смЗ - 1,99. Число пластичности - 10,70. Показатель текучести - минус 0,21.

По степени агрессивности грунты неагрессивные ко всем маркам бетона на портландцементе, шлакопортландцементе и сульфатостойких цементах, а также к железобетонным конструкциям.

Степень агрессивного воздействия грунтов ИГЭ-2 на свинцовую и алюминиевую оболочку кабеля низкая и высокая соответственно.

Степень агрессивного воздействия грунтов ИГЭ-3,4 на свинцовую и алюминиевую оболочку кабеля средняя и высокая соответственно.

В пределах участка проектируемого строительства специфические грунты не вскрыты.

Блуждающие токи на участке проектируемого строительства отсутствуют, имеет место наличие токов в земле лишь естественного происхождения небольшой интенсивности.

По степени морозной пучинистости при нахождении в зоне возможного промерзания:

суглинок полутвердый ИГЭ-2 с параметром efh-1,8% - слабопучинистый;

суглинок твердый ИГЭ-3 с параметром efh=2,18% - слабопучинистый;

Нормативная глубина сезонного промерзания грунтов составляет для суглинков -1,18м.

2.ОБОСНОВАНИЕ ОПРЕДЕЛЕНИЯ ГРАНИЦ ЗОН ПЛАНИРУЕМОГО РАЗМЕЩЕНИЯ ГАЗОПРОВОДА.

Выбранный вариант прокладки газопровода обоснован минимальными пересечениями и сближениями с существующими подземными и надземными коммуникациями, зданиями, сооружениями, особенностями рельефа, расположением автомобильных дорог.

Параметры планируемого строительства

Проектируемый газопровод к объекту: "Станция технического обслуживания сельскохозяйственной техники" по адресу: Липецкая область, г.Липецк, участок с кад.№ 48:20:0021003:444» предназначен для обеспечения отопления, горячего водоснабжения, технологических нужд зданий и сооружений ООО «КОПТЕВСКОЕ».

Характеризуется следующими показателями:

- категория проектирования газопровода — распределительный высокого давления I категории;
- максимальная нагрузка (часовой расход газа): 122,52 м3/час;
- протяженность составляет - Lобщ.=590 м;
-прокладка газопровода методом ННБ через дороги - 2 шт.;
- ширина полосы отвода земель для строительства газопровода - 4,0 м,

площадь полосы отвода– S =0,23 га;

Объект строительства включает в себя:

- строительство стального подземного газопровода в,д.

P=0,93МПа ∅57х3,5

L=13м , Lобщ.=13м;

- строительство полиэтиленового подземного газопровода в.д.

P=0,9 МПа ∅63х7,1 SDR 9 ПЭ100 с=2,0

L=565м , Lобщ. = 577м;

- прокладка газопровода ∅63х7,1 Р=0,93 МПа через автодорогу с асфальтовым покрытием методом ННБ в футлярах п/э ∅160х14,6 L=15,0 м, L=29,0 м;
- прокладка газопровода ∅63х7,1 Р=0,93 МПа в футляре п/э ∅160х14,6 L=14,0 м открытым способом.

Для газоснабжения используется природный газ по ГОСТ 5542-2014
g = 0,68 кг/нм³ с низшей теплотой сгорания Q = 33600 кДж/нм³ (8000 ккал/нм³).

Врезка осуществляется в существующий подземный стальной газопровод высокого давления ∅530х8,0, проложенный в районе ул.Ковалёва в г.Липецке Липецкой области.

Врезки являются газоопасными работами и производятся по специальному плану, утверждаемому техническим руководителем газораспределительной организации.

Газопровод запроектирован из труб стальных электросварных прямошовных 057х3,5 по ГОСТ 10704-91 из стали группы В с заводским покрытием по ТУ 1390-005-26704661-10, труб полиэтиленовых ПЭ100 8ОК9 с=2,0 063х7,1, по ГОСТ Р 58121.2-2018, имеющих сертификат качества.

Определение местонахождения газопровода выполнить с помощью прокладки сигнальной ленты с логотипом "Огнеопасно Газ" (ТУ 2245-014-21696750-2010). Лента укладывается на расстоянии 0,2 м от верха присыпанного полиэтиленового газопровода. В местах пересечения с подземными коммуникациями сигнальная лента укладывается дважды с интервалом 0,2 м.

Земляные и строительные работы производить только после осуществления мероприятий, обеспечивающих сохранность культурного слоя и его научное изучение. Для чего необходимо заключить договор на проведение охранных научно-исследовательских работ с организацией, имеющей право на данный вид деятельности в соответствии с заданием, выданным управлением культуры и искусства Липецкой области.

Планировочные ограничения

Планировочные ограничения на территории разработки проекта планировки представлены техническими зонами инженерных коммуникаций.

Технические зоны инженерных коммуникаций - территории, предназначенные для эксплуатации подземных и надземных инженерных коммуникаций, определяющие (в соответствии со СНиП 2.07.01-89*) минимальный отступ от коммуникаций до фундаментов зданий и сооружений. В пределах технической зоны запрещается строительство зданий и сооружений.

Приняты следующие размеры технических зон (расстояние откладывается от оси коммуникации в обе стороны до фундаментов зданий и сооружений):

- водопровод и напорная канализация - 5 м;
- самотечная канализация - 3 м;
- газопровод низкого давления (до 0.005 МПа) - 2 м;
- газопровод высокого давления (от 0.3 МПа до 0,6 МПа) - 7 м;
- газопровод высокого давления (от 0.6 МПа до 1.2 МПа) -10 м;
- тепловые сети -2м (откладывается от наружной стенки канала);
- силовые кабели всех напряжений и кабели связи - 0.6 м.

Расстояние от газопровода высокого давления до фундаментов зданий и сооружений не менее 10,0 м, от фундаментов эстакад и отдельно стоящих опор - не менее 1,0 м; расстояние от стволов деревьев не менее 1,5 м;

3. СВЕДЕНИЯ ОБ УСТАНОВЛЕННЫХ ГРАНИЦАХ САНИТАРНО-ЗАЩИТНЫХ ЗОН, ВООХРАННЫХ ЗОН И ДРУГИХ ЗОН С ОСОБЫМИ УСЛОВИЯМИ ИСПОЛЬЗОВАНИЯ ТЕРРИТОРИИ

В соответствии с ч.4 ст.1 Градостроительного Кодекса Российской Федерации зоны с особыми условиями использования территорий – охранные, санитарно-защитные зоны, зоны охраны объектов культурного наследия (памятников истории и культуры) народов Российской Федерации (далее- объекты культурного наследия), водоохранные зоны, зоны затопления, подтопления, зоны санитарной охраны источников питьевого хозяйственно-бытового водоснабжения, зоны охраняемых объектов, иные зоны, устанавливаемые в соответствии с законодательством Российской Федерации.

На территории, для которой выполняется проект планировки и проект межевания, представлены следующие зоны с особыми условиями использования территорий:

- охранные зоны объектов газоснабжения;
- охранные зоны объектов электроснабжения;
- охранные зоны линий связи;
- охранные зоны теплосети;

Для газораспределительных сетей устанавливаются следующие охранные зоны:

а) вдоль трасс наружных газопроводов - в виде территории, ограниченной условными линиями, проходящими на расстоянии 2 метров с каждой стороны газопровода;

б) вокруг отдельно стоящих газорегуляторных пунктов - в виде территории, ограниченной замкнутой линией, проведённой на расстоянии 10 метров от границ этих объектов.

В соответствии с ч.2-11 ст.65 Водного Кодекса РФ

Ширина водоохранной зоны рек или ручьев устанавливается от их истока для рек или ручьев протяженностью:

- до десяти километров - в размере пятидесяти метров;
- от десяти до пятидесяти километров - в размере ста метров;
- от пятидесяти километров и более - в размере двухсот метров.

Для реки, ручья протяженностью менее десяти километров от истока до устья водоохранная зона совпадает с прибрежной защитной полосой. Радиус водоохранной зоны для истоков реки, ручья устанавливается в размере пятидесяти метров.

Ширина водоохранной зоны озера, водохранилища, за исключением озера, расположенного внутри болота, или озера, водохранилища с акваторией менее 0,5 кв. км, устанавливается в размере 50 м.

В границах водоохранных зон устанавливаются прибрежные защитные полосы, на территориях которых вводятся дополнительные ограничения хозяйственной и иной деятельности. Ширина прибрежной защитной полосы устанавливается в зависимости от уклона берега водного объекта и составляет 30 м для обратного или нулевого уклона, 40 м для уклона до трех градусов и 50 м для уклона три и более градуса.

В границах водоохранных зон: допускается: проектирование, строительство, реконструкция, ввод в эксплуатацию, эксплуатация хозяйственных и иных объектов при условии оборудования таких объектов сооружениями, обеспечивающими охрану водных объектов от загрязнения, засорения и истощения вод в соответствии с водным законодательством в области охраны окружающей среды.

На рассматриваемой территории образуется следующая зона с особыми условиями использования территории: газопровод к объекту: "Станция технического обслуживания сельскохозяйственной техники" по адресу: Липецкая область, г.Липецк, участок с кад.№ 48:20:0021003:444»

Размещение проектируемого газопровода не противоречит требованиям использования территорий зон с особыми условиями их использования.

4. СВЕДЕНИЯ ОБ УСТАНОВЛЕННЫХ ГРАНИЦАХ ОСОБО ОХРАНЯЕМЫХ ПРИРОДНЫХ ТЕРРИТОРИЯХ

Особо охраняемые природные территории (далее - ООПТ) - участки земли, водной поверхности и воздушного пространства над ними, где располагаются природные комплексы и объекты, которые имеют особое природоохранное, научное, культурное, эстетическое, рекреационное и оздоровительное значение, которые изъяты решением государственной власти полностью или частично из хозяйственного пользования и для которых установлен режим особой охраны. К ООПТ относятся государственные природные заповедники, национальные парки, природные парки, государственные природные заказники, памятники природы, дендрологические памятники и ботанические сады, лечебно-оздоровительные местности курорты. Правительство РФ и органы исполнительной власти могут устанавливать и иные категории особо охраняемых территорий, которые включают городские леса, городские парки, памятники садово-паркового искусства, охраняемые речные системы, охраняемые природные ландшафты.

На территории проектирования газопровода особо охраняемых природных территорий не расположено.

5. ОСНОВНЫЕ ТЕХНИКО-ЭКОНОМИЧЕСКИЕ ПАРАМЕТРЫ ТЕРРИТОРИИ РАЗМЕЩЕНИЯ ПЛАНИРУЕМОГО ЛИНЕЙНОГО ОБЪЕКТА

Таблица№1

№ п/п	Наименование показателя	Единица измерения	Проект
1	общая площадь земель в границах проектирования в том числе:	$м^2$/га	2320/0,23
1.1	земли населённых пунктов	$м^2$/га	2320/0,23
2	общая площадь земель охранной зоны газопровода:	$м^2$/га	2320/0,23
3	протяженность	м	590

6. ВЕДОМОСТЬ КООРДИНАТ ПОВОРОТНЫХ ТОЧЕК ОХРАННОЙ ЗОНЫ ПРОЕКТИРУЕМОГО ГАЗОПРОВОДА

Таблица№2

№ точки	Координаты	
	X	У
1	5180.00	-288.94
2	5183.95	-187.02
3	5185.38	-150.06
4	5179.66	-149.80
5	5173.16	-149.52
6	5167.14	-149.25
7	5167.12	-104.21
8	5168.63	-64.75
9	5169.43	-4.23
10	5170.75	95.76
11	5171.04	117.51
12	5171.35	141.15
13	5171.42	146.27
14	5151.93	146.40
15	5152.03	151.91

16	5123.50	151.94
17	5061.99	152.00
18	5061.98	164.28
19	5057.98	164.25
20	5058.00	148.00
21	5123.50	147.94
22	5147.96	147.92
23	5147.86	142.43
24	5167.37	142.30
25	5167.30	137.21
26	5167.09	121.02
27	5166.75	95.81
28	5165.43	-4.18
29	5164.63	-64.65
30	5163.12	-104.13
31	5163.14	-153.08
32	5173.00	-153.51
33	5179.49	-153.80
34	5181.23	-153.88
35	5179.95	-186.86
36	5176.00	-288.79
1	5180.00	-288.94

Площадь: 2320 кв.м

Система координат – местная г.Липецка.

ПРИЛОЖЕНИЯ

ТЕХНИЧЕСКИЕ УСЛОВИЯ № 3816 от 20.11.2018 года

на разработку проектно-сметной документации на строительство газопровода-ввода с врезкой в существующий газопровод без снижения давления и возможным переходом автомобильной дороги методом горизонтально-направленного бурения

1. **АО «Газпром газораспределение Липецк».**

(наименование газораспределительной организации, выдавшей технические условия)

2. **ОКСиИ АО «Газпром газораспределение Липецк».**

(полное наименование заявителя - юридического лица, индивидуального предпринимателя; фамилия, имя, отчество - физического лица)

3. **Объект капитального строительства:**
«газопровод-ввод к объекту: «Станция технического обслуживания сельскохозяйственной техники».

(наименование объекта капитального строительства)

расположенный (проектируемый) по адресу:
Липецкая область, г. Липецк, участок кадастровый номер: 48:20:0021003:444.

(местонахождение объекта капитального строительства)

4. **Максимальная нагрузка (часовой расход газа):**
122,52 $м^3$/час,

5. **Давление газа в точке подключения:**
максимальное: 1,2 МПа;
фактическое (расчетное): 0,93 МПа.

Пределы изменения давления газа в присоединяемом газопроводе: от 0,7 МПа до 1,2 МПа.

6. **Информация о газопроводе в точке подключения:**
существующий стальной подземный газопровод диаметром 530х8,0 мм, проложенный по ул. Ковалева в г. Липецке.
Протяженность газопровода, к которому осуществляется подключение: 10,546 км.
Материал трубы и тип защитного покрытия в точке подключения:
стальной газопровод, защитное покрытие весьма усиленного типа, резино-битумная мастика.
а) Коррозионная агрессивность грунта в точке подключения:
высокая.
б) Источник блуждающих токов: нет.
в) Наличие ЭХЗ: СКЗ, тип ПКЗ-АР1,0, регистрационный № 152-С, защитный потенциал ΔUт.др.= - 2,0 В по МЭС, расположенная по адресу: Липецкая область, г. Липецк, (Сокольско-ситовский карьер).

(диаметр, материал труб и тип защитного покрытия)

7. **Срок подключения (технологического присоединения) к сетям газораспределения объекта капитального строительства:** 730 дней с даты заключения договора о подключении (технологическом присоединении) объектов капитального строительства к сети газораспределения.

8. **Основные инженерно-технические и общие требования к про-**

ектной документации в случае, предусмотренном законодательством Российской Федерации:

а) Газоснабжение осуществить согласно проекту. Проект газоснабжения выполнить силами специализированной проектной организации в соответствии с требованиями Градостроительного кодекса Российской Федерации, СНиП 42-01-2002 «Газораспределительные системы», СП 62.13330.2011* «Газораспределительные системы», Постановлением Правительства Российской Федерации от 16 февраля 2008 года № 87 «О составе разделов проектной документации и требованиях к их содержанию», СТО ОАО «Газпром газораспределение», технического регламента «О безопасности сетей газораспределения и газопотребления», утвержденного Постановлением Правительства Российской Федерации от 29 октября 2010 года № 870 и других нормативных документов.

б) Проектные, строительно-монтажные и пуско-наладочные работы должны выполняться организациями, имеющими свидетельство о допуске к работам, которые оказывают влияние на безопасность объектов капитального строительства.

в) Проект должен быть зарегистрирован в АО «Газпром газораспределение Липецк», после рассмотрения в службе эксплуатации и защиты газопроводов АО «Газпром газораспределение Липецк» в части защиты от коррозии стального газопровода (при необходимости).

г) Проектная документация подлежит государственной экспертизе (при необходимости).

д) Предусмотренные проектом технические устройства должны иметь сертификаты соответствия, техническую документацию, разрешение Ростехнадзора на применение, а трубы - сертификаты заводов-изготовителей.

е) В проекте предусмотреть охранные зоны газопроводов и места установки опознавательных знаков в соответствии с «Правилами охраны газораспределительных сетей», утвержденными Постановлением Правительства РФ от 20 ноября 2000 г. № 878.

ж)Проектная документация должна содержать сведения о границах охранных зон газораспределительных сетей, пунктов редуцирования газа (ПРГ) и устройств электрохимической защиты (преобразователь, кабельные линии, анодное заземление), с текстовым и графическим описанием местоположения границ таких зон, перечень координат характерных точек этих границ в системе.

Проектом предусмотреть:

з) Установку отключающего устройства на проектируемом газопроводе.

и) Выполнение гидравлического расчета газопровода от точки подключения до потребителя с предоставлением его в ПТО АО «Газпром газораспределение Липецк».

к) В качестве отключающих устройств максимально предусмотреть установку шаровых кранов.

л) Герметизацию вводов и выпусков инженерных коммуникаций в подвальных помещениях зданий любого назначения, расположенных в зоне 50-ти метров от проектируемых подземных газопроводов, а также высверливание отверстий в крышках колодцев подземных коммуникаций.

м) В части защиты от коррозии:

- защиту надземных стальных газопроводов от атмосферной коррозии выполнить в соответствии с требованиями СП 62.13330.2011* «Газораспределительные системы».
- в случае проектирования подземных газопроводов, стальных футляров и стальных вставок полиэтиленовых газопроводов, провести изыскательские работы по определению коррозионной агрессивности грунта (включая биокоррозионную агрессивность грунта) и определению наличия блуждающих токов в границах коридора проектируемых газопроводов. Методы защиты от коррозии принять в соответствии с требованиями ГОСТ 9.602-2016.
- для подземных стальных участков газопровода в проекте применить тип и конструкции изоляционных покрытий заводского исполнения на основе экструдированного полиэтилена. Изоляцию сварных стыков осуществить термоусаживающими лентами.
- в случае принятия решения о прокладке подземного стального газопровода и при необходимости его катодной поляризации учесть существующие установки катодной защиты.
- при разработке проекта (раздела) ЭХЗ рекомендуется предусматривать преобразователи, работающие в автоматизированной системе дистанционного контроля и управления (АСДКУ) с коэффициентом пульсации выходного напряжения и тока не более 3%. Для обеспечения работы АСДКУ предусмотреть контактное устройство (КУ) на газопроводе с медно-сульфатным электродом сравнения длительного действия и кабель обратной связи от КУ до преобразователя.
- в соответствии с ГОСТ 9.602 - 2016 и другими действующими нормативными документами при необходимости предусмотреть установку контрольно-измерительных пунктов:
- на стальных участках проектируемых полиэтиленовых газопроводов;
- на проектируемом стальном газопроводе.
- в проекте применять изолирующие соединения, неразъемные по диэлектрику.
- для реализации технических решений использовать: альбом 5.905-32.07, в. 1 и в. 2 «Узлы и детали электрозащиты инженерных сетей от коррозии», ОАО институт «МосгазНИИпроект»; альбомы УПР. ЭХЗ-01-2007 «Узлы и детали установок электрохимической защиты подземных коммуникаций от коррозии»; УПР.ЭХЗ-02-2007 «Типовые схемы электрохимической защиты от коррозии», ДОАО «Газпроектинжиниринг», альбом типовых решений по проектированию и строительству (реконструкции) газопроводов с использованием выхода газопровода из земли согласно СТО Газпром

газораспределение 2.4-2011.
- в проектно-сметной документации учесть весь комплекс пусконаладочных работ системы электрохимической защиты газопроводов.
н) При проектировании и строительстве использовать оборудование и материалы, прошедшие сертификацию в Системе ГАЗСЕРТ.

8.1. Требования к охране окружающей среды: После окончания производства работ строительная организация выполняет мероприятия по восстановлению проектного или природного рельефа местности, рекультивацию земли, нарушенной при производстве работ.

8.2. Дополнительные требования:
а) Технический надзор за строительством со стороны Заказчика осуществлять персоналом, имеющим соответствующий допуск.
б) До начала строительства заключить с проектной организацией договор на ведение авторского надзора (при необходимости).

9. Другие условия подключения, включая точку подключения:
Врезку газопровода выполнить без снижения давления газа в действующем газопроводе.

---

10. Оборудование подключаемого объекта капитального строительства прибором учета газа (если предусмотрено законодательством Российской Федерации):
- не предусмотрено.

11. Срок действия настоящих технических условий составляет 2,0 года со дня заключения договора о подключении (технологическом присоединении) объектов капитального строительства к сети газораспределения.

Исполняющий обязанности заместителя
генерального директора-главного инженера **А.И. Маликов**

Заместитель начальника Производственно-
технического отдела **В.Н. Новичков**

Новичков Валерий Николаевич
(4742) 23-84-61

ПРОЕКТНО- СМЕТНАЯ СЛУЖБА
АКЦИОНЕРНОЕ ОБЩЕСТВО
«ГАЗПРОМ ГАЗОРАСПРЕДЕЛЕНИЕ ЛИПЕЦК»

НП «ИНЖЕНЕР-ИЗЫСКАТЕЛЬ»
Свидетельство № ИИ-085-577 от 20.10.2015 г.

Заказчик : ОКСиИ АО "Газпром газораспределение Липецк"

"Станция технического обслуживания
сельскохозяйственной техники"
в г. Липецке
кад. №48:20:0021003:444

ТЕХНИЧЕСКИЙ ОТЧЕТ
ПО РЕЗУЛЬТАТАМ ИНЖЕНЕРНО- ГЕОДЕЗИЧЕСКИХ ИЗЫСКАНИЙ
ДЛЯ ПОДГОТОВКИ ПРОЕКТНОЙ ДОКУМЕНТАЦИИ

Изм.	№ док	Подп.	Дата

Липецк, 2020 г

ПРОЕКТНО- СМЕТНАЯ СЛУЖБА
АКЦИОНЕРНОЕ ОБЩЕСТВО
«ГАЗПРОМ ГАЗОРАСПРЕДЕЛЕНИЕ ЛИПЕЦК»

НП «ИНЖЕНЕР-ИЗЫСКАТЕЛЬ»
Свидетельство № ИИ-085-577 от 20.10.2015 г.

Заказчик : ОКСиИ АО "Газпром газораспределение Липецк"

"Станция технического обслуживания
сельскохозяйственной техники"
в г. Липецке
кад. №48:20:0021003:444

ТЕХНИЧЕСКИЙ ОТЧЕТ
ПО РЕЗУЛЬТАТАМ ИНЖЕНЕРНО- ГЕОДЕЗИЧЕСКИХ ИЗЫСКАНИЙ ДЛЯ ПОДГОТОВКИ ПРОЕКТНОЙ ДОКУМЕНТАЦИИ

Начальник ПСС **Пишикина Л.Т.**

Главный инженер проекта **Татьянина О.Н.**

Руководитель группы геодезистов **Колесников П. А.**

г. ЛИПЕЦК АКЦИОНЕРНОЕ ОБЩЕСТВО ПРОЕКТНО-СМЕТНАЯ СЛУЖБА

Липецк, 2020 г

Взам. инв №	
Подп. и дата	
Инв. № подл.	

Список исполнителей:

Ведущий геодезист П.А. Колесников

Список лиц, принимавших участие в работах по объекту:

Манилов Р.А.- полевые работы:

Манилов Р.А.- камеральные работы:

Взам. инв №
Подп. и дата
Инв. № подл.

Содержание тома

Обозначение	Наименование	Примечание
	Текстовая часть	
	Технический отчет по результатам инженерно- геодезических изысканий для подготовки проектной документации	
	Графическая часть	
	Топографический план М1:500	

Взам. инв №

Подп. и дата

Инв. № подл.

Изм.	Кол.уч.	Лист	N док	Подп.	Дата	АО "ГГР Липецк"		
Руководит.		Пишикина					Масшт.	Стадия	Лист
Исполн.		Манилов						Р	
						№ 20-174/20	АО "ГГР Липецк"		

СОДЕРЖАНИЕ

	стр.
1 Общие сведения	2
2 Краткая физико - географическая характеристика района.	3
3 Геодезическая изученность.	4
4 Съемка и обследование существующих подземных коммуникаций	5
5 Сведения о проведении технического контроля и приемке работ	6
6 Заключение	6
Перечень принятых сокращений	7
Перечень нормативно-справочных документов и технической	8
- Техническое задание заказчика.	9
- Ситуационный план	11
- Программа на производство ИГИ.	12
- Схема топографо-геодезической изученности	15
- Выписка из реестра членов саморегулируемой организации	16
- Заявление в Управление строительства и архитектуры Липецкой области.	20
- данные о метрологической аттестации средств измерении	21
- Програмное обеспечение	22
- АКТ полевого и камерального контроля и приемки топографо-геодезических работ	23
- Топографический план в масштабе 1:500	24

Общие сведения

Инженерно-геодезические изыскания (ИГДИ) для разработки проектной документации по объекту: "***Станция технического обслуживания сельскохозяйственной техники" в г. Липецке", кад. №48:20:0021003:444*** выполнены на основании задания (Приложение А), выданного АО «ГГР Липецк» (договор № 18-170/19 от 28.01.2020г.) и в соответствии с программой инженерно-геодезических изысканий (Приложение Б).
АО «ГГР Липецк» действует на и на основании свидетельства № ИИ-085-577 от 20 октября 2015 г., выданной НП «ИНЖЕНЕР-ИЗЫСКАТЕЛЬ» г.Москва. (Приложение В).
Выполнение инженерно-геодезических изысканий зарегистрировано в Управлении строительства и архитектуры Липецкой области (Приложение Г)

Целью инженерно-геодезических изысканий является получение топографо-геодезических материалов, данных о ситуации и особенностях рельефа местности, существующих зданиях, сооружениях (наземных, подземных и надземных), коммуникациях, наличии зеленых насаждений, дорожной инфраструктуре и других элементах планировки. Полученные материалы геодезических исследований для подготовки проектной документации необходимы с целью комплексной оценки территории и обоснования проектирования строительства.

Месторасположение участка: Липецкая область, г. Липецк, район Цемзавода;

– Система координат: Местная;

– Система высот: Местная.

Полевые инженерно-геодезические изыскания выполнялись вед. геодезистом АО «ГГР Липецк» Маниловым Р.А. под руководством нач. службы ПСС АО "ГГР Липецк" Пишикиной Л.Т. в январе 2020 г.

Камеральная обработка материалов изысканий производилась геодезистом Маниловым Р.А..

Перечень выполненных видов работ приведены в таблице 1.

Таблица №1

№ пп	*Наименование видов работ.*	*Объем работ в натуральном выражении*		*Примечание*
		ед. изм	*кол-во км*	
1	*2*	*3*	*4*	*5*
1.	***Корректура застроенной территории М1:500, высота сечения рельефа 0,5м***	*га*	*8,09*	

1 Краткая физико - географическая характеристика района работ.

Участок топоработ площадью 14,8га расположен в г. Липецк в районе Цемзавода. Участок работ представлен свободным от застройки с большим количеством подземных и наземных коммуникаций. Максимальная отметка на участке топоработ составляет - 169,28, минимальная отметка-165,48.

Город Липецк расположен в умеренном климатическом поясе Северного полушария. На его территории преобладают континентальные воздушные массы умеренных широт.

Умеренно-континентальный воздух, зачастую, проникает с юго-востока. В зимнее время он приносит резкое похолодание, а в летнее - сухую, жаркую погоду.

Зимой воздух сильно охлаждается, вследствие чего устанавливается высокое атмосферное давление. Летом сильно прогревается, что приводит к образованию низкого атмосферного давления, в то время как над Атлантикой атмосферное давление более высокое, что приводит к перемещению влажных воздушных масс с юго-запада, запада и северо-запада.

Проникновению влажных воздушных масс Атлантики на территорию Липецкой области, способствует равнинность территории - отсутствие высоких горных хребтов. Их проникновение сопровождается повышением температуры, облачностью, обильным снегопадом. С этими воздушными массами связано и образование оттепелей.

Иногда, зимой проникает с юго-запада влажный тропический воздух, который формируется над Средиземноморьем. Он приносит не только потепление, но и дожди.

В летний период воздушные массы Атлантики, проходя над территорией области, понижают температуру. Жаркая, сухая погода сменяется пасмурной, дождливой.

На территорию области часто вторгаются и арктические воздушные массы, образуя меридиональный перенос. Зимой они резко понижают температуру, приносят сильные морозы, сухую и ясную погоду. Летом арктический воздух поступает нагретым и сухим. В самый жаркий период лета арктические воздушные массы могут образовывать суховеи.

На западе области, в пределах Среднерусской возвышенности, осадков выпадает на 50 мм больше, чем на востоке, в пределах Окско-Донской низменности. Зимой, большая расчлененность поверхности Среднерусской возвышенности, приводит к неравномерному распределению снегового покрова. Снег с повышенных мест и водоразделов сдувается ветром, сносится в пониженные места. Ранней весной, когда водоразделы уже освободились от снега, в оврагах он только начинает таять.

Пересеченность рельефа обусловливает большое разнообразие местных микроклиматических условий.

Самым холодным месяцем в году является январь. Изменение средних январских температур прослеживается с юго-запада на северо-восток. На юго-западе области средняя температура января составляет -9,7°, на северо-востоке -10,9°. Вместе с тем иногда в январе температура воздуха может значительно понижаться, что связано с вторжением арктических воздушных масс.

Самым теплым месяцем года является июль. Средняя температура его - колеблется от +18,5° на северо-западе до + 20,2° на юго-востоке, что связано с усилением континентальности климата в этом направлении. Годовая амплитуда средних температур составляет на территории области 30° и более. Вследствие закономерного увеличения континентальности климата с запада на восток климат Окско-Донской низменности более континентальный, чем климат Среднерусской возвышенности.

Удаленность от Атлантического океана, циркуляция атмосферы, температурные условия, рельеф оказывают влияние на увлажненность территории области. Среднегодовое количество осадков здесь колеблется от 550 мм на северо-западе до 450 мм на юго-востоке.

Их изменение так же идет закономерно в соответствии с континентальностью климата. Осадки по сезонам года выпадают неравномерно - наименьшее количество их выпадает в холодный период года. Самое минимальное количество осадков приходится на февраль - 20-25 мм. С апреля по июль количество осадков заметно возрастает, достигая максимума в июле. В июле их выпадает 60-85 мм.

Наибольшая испаряемость наблюдается на юго-востоке области, где температура выше, чем на остальной территории. В целом для области коэффициент увлажнения положительный - более 1.

Таким образом, климат Липецкой области умеренно континентальный, с теплым летом и умеренно холодной зимой. Все сезоны года четко выражены.

Липецкая область имеет хорошо развитую гидрографическую сеть. На ее территории насчитывается 127 рек длиной свыше 10 км и 212 речек длиной менее 10 км. Наиболее крупными реками являются Дон с притоками Красивая Меча, Быстрая Сосна, Снова; Воронеж с притоками Становая Ряса, Матыра. Реки Липецкой области принадлежат к бассейну Атлантического океана.

2 Топографо- геодезическая изученность района инженерных изысканий.

Проведению полевых топографо-геодезических работ предшествовало изучение и сбор материалов.

В управление строительства и архитектуры Липецкой области было подано заявление о регистрации работ и получении материалов ранее выполненных топографических работ (Приложение Г.).

В результате сбора и систематизации информации было выявлено, что на участке работ крупномасштабная съемка выполнена . В общем доступе в сети интернет находятся материалы М 1:25000(ресурс Sas.Planet), а так же космоснимки ресурсов "Яндекс карты","Geobridge" и "Google".

На учаток работ имеется съемка М 1:500 и отображена на жестких бумажных носителях (планшетах), находящихся на балансе управлении администрации архитектуры г. Липецка. Номенклатура Планшетов: И-XIII-15,16; И-XIV-13

3 Сведения о методике и технологии выполнения работ.

3.1 Планово- высотная съемочная геодезическая сеть.

Виды, методика и точность топографо - геодезических работ определялись в соответствии с требованиями технического задания и соответствующей нормативной документации.

Полевые работы выполнялись в следующей последовательности:

- **рекогносцировка и обследование местности;**

- **корректура измененений;**

Развитие Планово Выстотного Обоснования не требовалось так как производилась корректура топографического плана отображенного на жестких носителях с последующим нанесение измененний.

Система координат - Местная.

Система высот- Местная.

3.2. Топографическая съемка

По результатам рекогносцировочных работ на местности было определено, что материалы ранее выполненных изысканий устарели и изменения составляют менее 5%. В связи с этим было принято решение о выполнении корректуры топографической съемки .

Корректура топографической съемки в масштабе 1:500 выполнена при помощи измерительной металлической рулетки Р5УЗК. Все изменения были внесены на жесткую подоснову и сданы на хранение Управления Архитектуры г. Липецка.

Применяемые приборы и инструменты:

- измерительная металлическая рулетка Р5УЗК. рег. №35279-07.

Все инструменты юстированы и поверены согласно действующим нормативным документам и инструкциям по эксплуатации. Свидетельства о поверке геодезического инструмента приведены в приложении Ж.

4 . Съемка и обследование существующих подземных коммуникаций.

Отыскивание на местности колодцев, выпусков, вводов, подземных сооружений производилось в процессе рекогносцировки, обследования и сбора сведений о подземных коммуникациях в эксплуатирующих организациях.

Все заснятые подземные и наземные коммуникации нанесены на план и вычерчены в соответствующих условных знаках (изд. 2005г.).

При обследовании надземных коммуникаций определялось направление и количество проводов на опорах.. Высота опор. Также определялось направление течение жидкости в слаботочных и под давлением систем трубопроводов.

4.1. Камеральная обработка.

Камеральная обработка по окончанию выполнена после завершения комплекса полевых работ.

По материалам полевых инженерно- геодезических изысканий составлен цифровой топографический план участка работ в масштабе 1:500 сечением рельефа горизонталями 0,5м. на площади 14,8Га. Обработка результатов полевых измерений и составление плана выполненно с использованием специализированного програмного обеспечения AutoCaD.

5 Сведения о техническом контроле и приемке работ.

Текущий контроль осуществлял геодезист Манилов Р.А.
Контроль полевых и камеральных работ произведены геодезистом Маниловым Р.А.

Акт приемки работ приложен к техническому отчету.

6 Заключение.

Результаты выполненных работ М 1:500 на площади 14,8 Га в полном объёме отображают реальную картину данного участка местности и полностью соответствуют предъявленным требованиям.

Составил: геодезист _____ **Манилов Р.А.**

Перечень принятых сокращений

ИГДИ	- инженерно-геодезические изыскания
ПВО	- планово-высотное обоснование
ГРО	- пункт геодезической разбивочной основы
АМСГ	- авиационная метеорологическая станция гражданская
СРО	- саморегулируемая организация
ТГО	- топографо-геодезический отдел
ООО	- общество с ограниченной ответственностью
О	

Перечень нормативно-справочных документов и технической литературы

1 «Градостроительный кодекс Российской Федерации», № 190-ФЗ.

2 СП 47.13330.2012 «Инженерные изыскания для строительства. Основные положения» Актуализированная редакция СНиП 11-02-96.

3 СП 11-104-97 «Инженерно-геодезические изыскания для строительства».

4 Инструкция по топографической съемке в масштабах 1:5000, 1:2000, 1:1000, 1:500 ГКИНП-02-033-82.

5 ГОСТ 21.301-2014 СПДС. Основные требования к оформлению отчетной документации по инженерным изысканиям.

6 ГОСТ Р 21.1101-2013 СПДС. Система проектной документации для строительства. Основные требования к проектной и рабочей документации.

7 ГОСТ 22268-76 «Геодезия. Термины и определения».

8 «Условные знаки для топографических планов масштабов 1:5000, 1:2000, 1:1000, 1:500» Москва «Недра» 1989 г.

9 Правила техники безопасности на топографо-геодезических работах. (утверждено Коллегией ГУГК СССР 09.02.1989 № 2/21).

10 СП 11-104-97. Инженерно-геодезические изыскания для строительства. Часть II.

11 ГОСТ Р 2.105-95 Единая система конструкторской документации (ЕСКД). Общие требования к текстовым документам (с Изменением N 1, с Поправками).

Приложение А.

УТВЕРЖДАЮ

Проектно-сметная служба

(наименование организации, выдающей

АО «Газпром газораспределение Липецк»

техническое задание)

«28» 2020 г.

Техническое задание

на производство инженерно-геодезических работ

1. Наименование объекта: *Газопровод к объекту: «Станция технического обслуживания сельскохозяйственной техники по адресу: Липецкая обл., г. Липецк, участок с/т №48; 20; 60:21:0032003:444*

2. Место расположения объекта (по административному делению) _____

3. Заказчик объекта: *АО «ГГР Липецк»*

4. Стадии проектирования *П*

5. Ф.И.О., должность и номер телефона ответственного представителя заказчика по вопросу изысканий *ГИП ПСС АО «Газпром газораспределение Липецк»*

тел.78-97-01 О.Н.Татьянина

6. Основные виды и объемы заданных топо-геодезических работ (с указанием масштаба съемки сечения рельефа и т.д.) *Топографическая съемка М 1:500*

№№ п/п	Виды работ	Един.измер., км	Заданный объем	Примечание (указать системы координат и высот)
1	2	3	4	5
	Топографическая съемка М: 1:500			*Система координат*
	Сечение рельефа - 0,5м.			*местная система высот-*
	(корректура)			*Балтийская*

Взам. инв №

Подп. и дата

Инв. № подл.

Изм.	Кол.уч.	Дата	№док.	Подп.	Дата

№ 20-174/20

Лист 9

7. Специальные требования к изысканиям: требуется ли координировать и нивелировать цоколы и полы зданий, необходимо ли выполнять специальную съемку ж-дор. веток и автодорог и в каком объеме и другие работы Вокруг ВЛ линейку
Выполнить и оформить подземные
коммуникации

8. Перечень топографических и других плановых материалов: которые должны быть представлены в результате выполнения работ на объекте:
Технический отчет в 3 экз

9. Очередность производства работ и выдача промежуточных материалов

ПРИЛОЖЕНИЕ: (должны быть приложены)

1. Топографический план в масштабе 1: 500 с указанием границ Съемки, намеченных трасе и других объектов изысканий.

Начальник отдела


Главный инженер проекта О.Н. Татьянина

Телефон 78-97-01

Взам. инв №	Подп. и дата	Инв. № подл.

Изм.	Кол.уч.	Дата	№док.	Подп.	Дата	№ 20-174/20	Лист 10

Ситуационный план

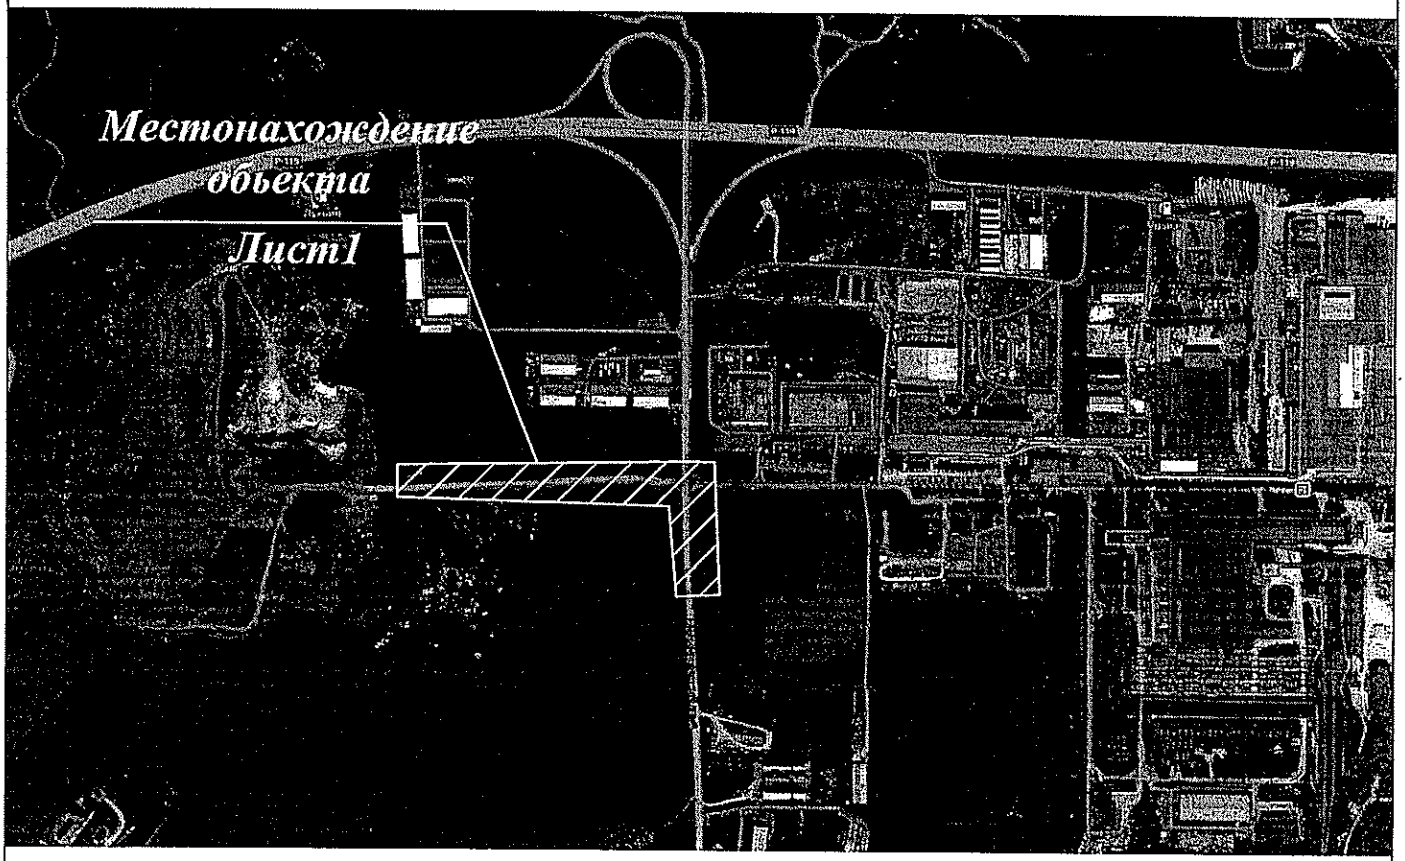

Взам. инв №	Подп. и дата	Инв. № подл.

Изм.	Кол.уч.	Дата	№док.	Подп.	Дата	№ 20-174/20	Лист 11

Приложение Б. **ПСС АО «ГГР Липецк»**

УТВЕРЖДАЮ:
Начальник ПСС
АО «ГГР Липецк»
Л.Т.Пишикина
«___» _____ 2020г.

СОГЛАСОВАНО:
Ведущий геодезист
_____ **П.А. Колесников**
«___» _____ 2020 г.

П Р О Г Р А М М А

на производство инженерно - геодезических изысканий на объекте:
"Станция технического обслуживания сельскохозяйственной техники" в г. Липецке, кад. №48:20:0021003:444

Стадия: П
Заказчик: АО «ГГР Липецк»

2020 г.

Взам. инв №	Подп. и дата	Инв. № подл.

Изм.	Кол.уч.	Дата	№док.	Подп.	Дата	№ 20-174/20	Лист 12

1.Цели и задачи инженерных изысканий.

Целью данных инженерно - геодезических изысканий является составление по объекту "***Станция технического обслуживания сельскохозяйственной техники" в г. Липецке, кад. №48:20:0021003:444***

В ходе выполнения данных изысканий решаются следующие геодезические задачи:

- рекогносцировка и обследование местности;
- измерение изменений;
- компьютерная обработка результатов тахеометрической съёмки;
- выдача топографического плана отснятой местности.

2.Характеристика степени изученности природных условий территории по материалам ранее выполненных инженерных изысканий.

"***Станция технического обслуживания сельскохозяйственной техники" в г. Липецке, кад. №48:20:0021003:444***

В данном месте рельеф местности пологий, спокойный. Уклон рельефа направлен на север.

В соответствии с техническим заданием , система координат принимается местной . Будет произведена корректура местности путем измерений линейным способом.
Система высот- Местная.

3.Мероприятия по обеспечению безопасных условий труда и охраны здоровья лиц, выполняющих инженерные изыскания.

Охрана труда лиц , выполняющих инженерно - геодезические изыскания на объекте организуется в соответствии с требованиями инструкции по технике безопасности при топографо - геодезических работах - ИОТ Р-044-2009.

4.Мероприятия по охране окружающей среды, исключению её загрязнения и предотвращению ущерба при выполнении инженерных изысканий.

Неблагоприятное воздействие производимых работ на окружающую среду не превышает допустимых показателей и не приводит к изменению природных и техногенных условий участка. В связи с этим необходимость особых требований к инженерно - геодезическим изысканиям отсутствует.

5.Методика работы, контроль качества выполняемых инженерных изысканий.

Инженерно-геодезические изыскания для разработки рабочего проекта "***Станция технического обслуживания сельскохозяйственной техники" в г. Липецке, кад. №48:20:0021003:444*** будут выполнены в соответствии с техническим заданием, выданным АО «ГГР Липецк» от 28.01.20 г. и на основании свидетельства № ИИ-085-577 от 21 октября 2015 г., выданной саморегулируемой организацией «НП Инженер-изыскатель» г.Москва.

Полевые инженерно-геодезические изыскания будут выполняться отделом изысканий ПСС ГГР Липецк геодезистом Манилов Р.А..

Камеральная обработка материалов изысканий будет проводиться геодезистом Маниловым Р.А..

Инженерно-геодезические изыскания будут производиться в соответствии с требованиями нормативных документов:

1. Инструкция по топографической съемке в масштабе 1:500 ГКИНП 02-033-82.

1.2. Инженерные изыскания для строительства СП 47.13330.2012.

1.3. Состав и объемы выполненных инженерно-геодезических изысканий приведены в таблице 1.

Таблица №1


№ пп	Наименование видов работ.	Объем работ в натуральном выражении		Примечание
		ед. изм	кол-во км	
1	2	3	4	5
1.	Съемка застроенной территории М1:500, высота сечения рельефа 0,5м. (корректура).	га.	8,09	

Текущий контроль осуществляет геодезист Манилов Р.А.
Контроль полевых и камеральных работ производит вед. геодезист Колесников П. А..
После выполнения камеральной обработки составляется технический отчет об инженерно - геодезических изысканиях, который предоставляется:
- 1 экз. заказчику;
- 1 экз. в Управление строительства и архитектуры Липецкой области;
- 1 экз. в архив ПСС АО «ГГР Липецк»

геодезист
ПСС АО «ГГР Липецк» _____ Манилов Р.А.

Взам. инв №
Подп. и дата
Инв. № подл.

Схема топографо-геодезической изученности

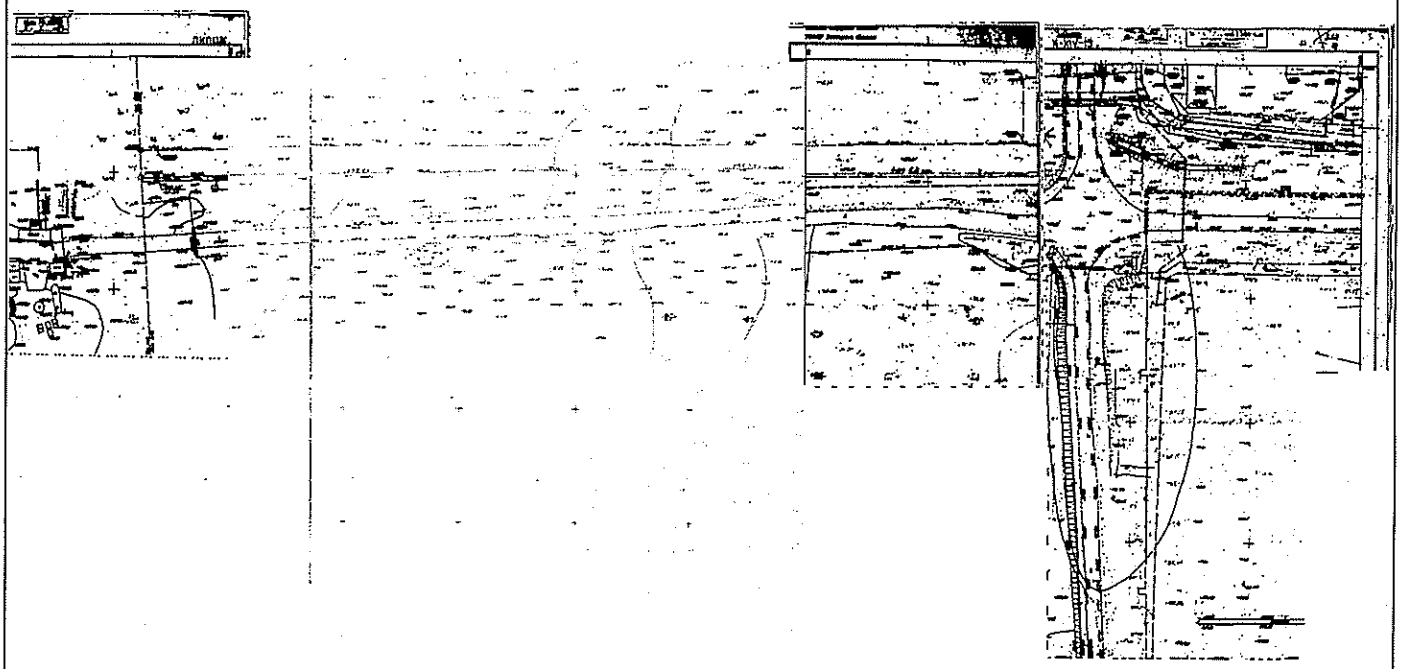

Программу составил: ***Манилов Р.А.***

Взам. инв №	Подп. и дата	Инв. № подп.

Изм.	Кол.уч.	Дата	№док.	Подп.	Дата	№ 20-174/20	Лист 15

АССОЦИАЦИЯ ИНЖЕНЕР-ИЗЫСКАТЕЛЬ

Ассоциация «Объединение организаций выполняющих инженерные изыскания в газовой и нефтяной отрасли «Инженер-Изыскатель»
(Ассоциация «Инженер-Изыскатель»)

ул. Угрешская, д.2, стр.53, оф.430, г. Москва, РФ, 115088; тел./факс: (495)259-40-91; info@izsro.ru

Форма утверждена
приказом Федеральной службы
по экологическому, технологическому
и атомному надзору
от «04» марта 2019 г. № 86

Выписка из реестра членов саморегулируемой организации

17.01.2020 *(дата)* 37-2020 *(номер)*

Ассоциация
«Объединение организаций выполняющих инженерные изыскания
в газовой и нефтяной отрасли «Инженер-Изыскатель»
Ассоциация «Инженер-Изыскатель»

(полное и сокращенное наименование саморегулируемой организации)

СРО, основанная на членстве лиц, выполняющих инженерные изыскания

(вид саморегулируемой организации)

115088, г.Москва, ул.Угрешская, д.2, стр. 53, офис 430, www.izsro.ru, info@izsro.ru

(адрес места нахождения саморегулируемой организации, адрес официального сайта в информационно-телекоммуникационной сети «Интернет», адрес электронной почты)

№ СРО-И-021-12012010

(регистрационный номер записи в государственном реестре саморегулируемых организаций)

выдана **Акционерное общество "Газпром газораспределение Липецк"**

(фамилия, имя, (в случае, если имеется) отчество заявителя - физического лица или полное наименование заявителя - юридического лица)

Наименование	Сведения
1. Сведения о члене саморегулируемой организации:	
1.1. Полное и (в случае, если имеется) сокращенное наименование юридического лица или фамилия, имя, (в случае, если имеется) отчество индивидуального предпринимателя	Акционерное общество "Газпром газораспределение Липецк" АО "Газпром газораспределение Липецк"
1.2. Идентификационный номер налогоплательщика (ИНН)	4824003938
1.3. Основной государственный регистрационный номер (ОГРН) или основной государственный регистрационный номер индивидуального предпринимателя (ОГРНИП)	1024800823409

1

1.4. Адрес места нахождения юридического лица	398059, Россия, Липецкая область, г. Липецк, ул. Неделина, дом 25
1.5. Место фактического осуществления деятельности *(только для индивидуального предпринимателя)*	нет
2. Сведения о членстве индивидуального предпринимателя или юридического лица в саморегулируемой организации:	
2.1. Регистрационный номер члена в реестре членов саморегулируемой организации	085
2.2. Дата регистрации юридического лица или индивидуального предпринимателя в реестре членов саморегулируемой организации *(число, месяц, год)*	11.02.2010
2.3. Дата *(число, месяц, год)* и номер решения о приеме в члены саморегулируемой организации	11.02.2010 Протокол заседания Совета № 08/2010 от 11.02.2010
2.4. Дата вступления в силу решения о приеме в члены саморегулируемой организации *(число, месяц, год)*	11.02.2010
2.5. Дата прекращения членства в саморегулируемой организации *(число, месяц, год)*	нет
2.6. Основания прекращения членства в саморегулируемой организации	нет
3. Сведения о наличии у члена саморегулируемой организации права выполнения работ:	

3.1. **Дата, с которой член саморегулируемой организации имеет право выполнять инженерные изыскания,** осуществлять подготовку проектной документации, строительство, реконструкцию, капитальный ремонт, снос объектов капитального строительства по договору подряда на выполнение инженерных изысканий, подготовку проектной документации, по договору строительного подряда, по договору подряда на осуществление сноса (*нужное выделить*):

в отношении объектов капитального строительства (кроме особо опасных, технически сложных и уникальных объектов, объектов использования атомной энергии)	в отношении особо опасных, технически сложных и уникальных объектов капитального строительства (кроме объектов использования атомной энергии)	в отношении объектов использования атомной энергии
11.02.2010	11.02.2010	нет

3.2. Сведения об уровне ответственности члена саморегулируемой организации по обязательствам по договору подряда **на выполнение инженерных изысканий**, подготовку проектной документации, по договору строительного подряда, по договору подряда на осуществление сноса, и стоимости работ по одному договору, в соответствии с которым указанным членом **внесен взнос в компенсационный фонд возмещения вреда** *(нужное выделить):*

а) первый	нет	до 25 млн. ₽
б) второй	**да**	**до 50 млн. ₽**
в) третий	нет	до 300 млн. ₽
г) четвертый	нет	от 300 млн. ₽
д) пятый*	нет	нет
е) простой*	нет	в случае если член саморегулируемой организации осуществляет только снос объекта капитального строительства, не связанный со строительством, реконструкцией объекта капитального строительства

* Заполняется только для членов саморегулируемых организаций, основанных на членстве лиц, осуществляющих строительство

3.3. Сведения об уровне ответственности члена саморегулируемой организации по обязательствам по договору подряда **на выполнение инженерных изысканий**, подготовку проектной документации, по договору строительного подряда, по договору подряда на осуществление сноса, заключенным с использованием конкурентных способов заключения договоров, и предельному размеру обязательств по таким договорам, в соответствии с которым указанным членом **внесен взнос в компенсационный фонд обеспечения договорных обязательств** *(нужное выделить):*

а) первый	нет	до 25 млн. ₽
б) второй	нет	до 50 млн. ₽
в) третий	нет	до 300 млн. ₽
г) четвертый	нет	от 300 млн. ₽
д) пятый*	нет	нет

* *Заполняется только для членов саморегулируемых организаций, основанных на членстве лиц, осуществляющих строительство*

4. Сведения о приостановлении права выполнять инженерные изыскания, осуществлять подготовку проектной документации, строительство, реконструкцию, капитальный ремонт, снос объектов капитального строительства:

4.1. Дата, с которой приостановлено право выполнения работ *(число, месяц, год)*	нет

4.2. Срок, на который приостановлено право выполнения работ*	нет
* *указываются сведения только в отношении действующей меры дисциплинарного воздействия*	

Директор
(должность уполномоченного лица)

М.П.

А.П. Петров
(инициалы, фамилия)

Приложение Г.

Начальнику Управления строительства
и архитектуры Липецкой области
Н.А. Исматулаевой

Заявление

«Проектно-сметная служба АО «ГГР Липецк»»

(полное наименование заявителя)

просит осуществить регистрацию выполнения перечисленных ниже видов работ по инженерным изысканиям для подготовки проектной документации, строительства, реконструкции, капитального ремонта объектов капитального строительства по объекту (нужное подчеркнуть):

"Станция технического обслуживания сельскохозяйственной техники" в г. Липецке, кад. №48:20:0021003:444

(полное наименование объекта)

Заказчик: АО "ГГР Липецк"

(полное наименование заказчика)

Исполнитель: «Проектно-сметная служба АО «ГГР Липецк»

(полное наименование исполнителя)

Договор, на основании которого будут выполняться инженерные изыскания

(реквизиты контракта, договора)

Номер свидетельства о допуске: НП «ИНЖЕНЕР-ИЗЫСКАТЕЛЬ» г. Москва № ИИ-085-505 от 05.10.2013г.

(кем выдано, номер и дата выдачи)

№ п/п	Наименование видов работ по инженерным изысканиям	Сроки выполнения работ		Объем работ	Стоимость работ
		начало	окончание		
	Топографическая съемка 1:500	29.01.2020	29.01.2020	8,09 га	10168 руб.

Приложения:

Руководитель _____ Пишикина Л.Т.

(подпись) Ф.И.О.

М.П.

Зарегистрировано № ____ от «__» _____ 20__ года

Управление строительства и архитектуры Липецкой области
398001, г. Липецк, ул. Ворошилова, 1

Взам. инв №

Подп. и дата

Инв. № подл.

Изм.	Кол.уч.	Дата	№док.	Подп.	Дата

№ 20-174/20

Инв. № подл.	Подп. и дата	Взам. инв №

Изм. Кол.уч. Лист №док. Подп. Дата

№ 20-174/20

Лист 21

РЕГИОНАЛЬНЫЙ МЕТРОЛОГИЧЕСКИЙ ЦЕНТР
"КАЛИБРОН"
Общество с ограниченной ответственностью
111524 г. Москва, ул. Электродная, д.2, стр.7, 2-й этаж.
Тел./факс (495) 796-92-75, www.calibronmc.ru

СВИДЕТЕЛЬСТВО
О ПОВЕРКЕ

№ 14/0151

Действительно до
«30» января *2020* **г.**

Средство измерений ***Рулетка измерительная металлическая Р5УЗК***
наименование, тип, модификация

ГРСИ №35279-07
№ государственного реестра федеральной информационной фонда

Серия и номер знака предыдущей поверки ____

Заводской номер *75*

поверено ***В диапазоне 0-5000мм, с ценой деления 1мм***
наименование величин, диапазонов, на которых поверено СИ

Поверено в соответствии с ***МИ 1780-87 «Методические указания. ГСИ.***
наименование документа, на основании которого выполнена поверка

Ленты образцовые и рулетки металлические измерительные. Методика поверки

С применением эталонов: ***3.2.ГЖЕ.0005.2015***
наименование, тип, заводской номер, регистрационный номер,

разряд, класс или погрешность эталона

При следующих значениях влияющих факторов: ***Температура воздуха 22,6°С, относительная влажность воздуха 64 %***

и на основании результатов первичной (периодической) **поверки признано соответствующим установленным в описании типа метрологическим требованиям и пригодным к применению в сфере государственного регулирования обеспечения единства измерений.**

Знак поверки

и.о. Главного метролога _____ Д.С. Клишевич
подпись, и.о. фамилия

Поверитель _____ А.И. Никлаева
подпись, и.о. фамилия

Дата поверки **«31» января** *2019* **г.**

Номер аттестата аккредитации № РОСС RU.0001.310096
Срок действия с 25.12.2012 г. по 25.12.2017г.

№ 04048

Средство измерения рулетка измерительная металлическая удовлетворяет требованиям ГОСТ 7502-98 для 3 кл.т.

Приложение Ж

Номер аттестата аккредитации № РОСС RU.0001.310096
Срок действия с 25.12.2012 г. по 25.12.2017г.

Инв. № подл.	Подп. и дата	Взам. инв №

Изм. Кол.уч. Дата №док. Подп. Дата

№ 20-174/20

Приложение Г

ПРИНЦИПАЛ

ОАО «Липецкоблгаз»

АГЕНТ

ОАО «Газпромрегионгаз»

СПЕЦИФИКАЦИЯ № 745 **к Агентскому договору №** 16-2/10-0020 **от** 18.04.2006

1. В соответствии с условиями Договора, Принципал поручает, а Агент принимает на себя обязательство от своего имени, но за счет Принципала осуществить поиск Поставщиков, заключить с ними соответствующие договора купли-продажи, с целью обеспечения приобретения Агентом для Принципала следующего товара (далее – «Товар»):

№ п/п	Полное наименование и характеристики Товара	Ед.изм.	Цена за ед. (руб, в т.ч.НДС 18%)	Кол-во	Стоимость (руб., в т.ч.НДС 18%)
1	Программное обеспечение AutoCAD 2009 коммерческий, сетевой, русский	шт.	90 017,84	10	900 178,40
	ИТОГО				900 178,40

2. Стоимость Товара должна быть не выше стоимости, указанной в п.1 настоящей Спецификации.

3. Условия поставки Товара.

3.1. Грузополучателем Товара является: Принципал

3.2. Место (адрес) поставки Товара: 398059, г. Липецк, ул. Неделина, д. 25

3.3. Стоимость доставки Товара до указанного адреса должна входить в общую стоимость Товара, указанную в п.1 настоящей Спецификации.

3.4. Срок поставки Товара: 35 календарных дней с момента осуществления предоплаты в соответствии с п.5.1., с возможностью досрочной поставки.

4. Вознаграждение Агента.

4.1. За исполнение поручения Принципала 2% от стоимости, по которой фактически был приобретен Товар (в т.ч. НДС 18%)

4.2. В случае, когда Агент совершил сделку на условиях более выгодных, чем те, которые были указаны Принципалом в настоящей Спецификации, дополнительная выгода остается у Агента в качестве дополнительного вознаграждения.

5. Условия оплаты Принципалом расходов и вознаграждения Агента.

Принципал перечисляет на расчетный счет Агента денежные средства в следующих размерах и в следующие сроки:

5.1. предоплата 900 178,40 рублей, в течение 3 банковских дней с момента подписания Сторонами настоящей Спецификации

5.2. Вознаграждение Агента в размере, оговоренном в п.4 настоящей Спецификации – в течение 5 банковских дней с момента подписания Сторонами отчета Агента об исполнении поручения

5.3. В случае нарушения размеров и сроков оплаты сумм вознаграждения и расходов Агента, Агент вправе потребовать от Принципала уплатить неустойку в размере 0,03% от неоплаченной или несвоевременно оплаченной суммы за каждый день просрочки.

6. Дополнительные условия:

- Вместе с товаром Поставщик передает Принципалу:
  - Документы, необходимые для осуществления гарантийного обслуживания (сертификаты, гарантийные талоны и т.п.);

Документ подписан с применением электронной цифровой подписи в соответствии с требованиями Федерального закона РФ №1-ФЗ от 10.01.2002 «Об ЭЛЕКТРОННОЙ ЦИФРОВОЙ ПОДПИСИ»

ПРИНЦИПАЛ	АГЕНТ
Генеральный директор ОАО «Липецкоблгаз» Карасиков С.Н.	Заместитель начальника управления маркетинга материально-технических ресурсов ОАО «Газпромрегионгаз» Порческу М.А., доверенность №2010-631 от 08.12.2010

20

Лист 22

«Утверждаю»
Нач. ПСС АО «ГГР Липецк»
Л.Т.Пишикина
2020 года

Объект: "***Станция технического обслуживания сельскохозяйственной техники" в г. Липецке, кад №48:20:0021003:444***

АКТ

полевого и камерального контроля и приемки топографо-геодезических работ

Акт составлен ведущим геодезистом П.А. Колесниковым в том, что последний, как исполнитель работ предъявил к сдаче и контролю следующие виды и объемы выполненных работ по топографо-геодезическим изысканиям:

№ п/п	Наименование работ	Ед.изм.	Объем
1	Исследование участка	га	8,09
2	Корректура, измерения линейным способом.	га	5,02

- **Полевая документация**

Проверено и принято журналов:
электронных - нет.

- **Соблюдение правил по технике безопасности**


Полевые работы выполнялись в соответствии с правилами по охране труда и техники безопасности при геодезических работах.

- **Выводы, предложения, оценка качества**

Работа выполнена в соответствии с техническим заданием.
План топографической съемки выполнен согласно СП 47.13330.2012 "Инженерные изыскания для строительства" и может использоваться для дальнейшего проектирования

Работу сдал: _____ геодезист: **Р.А. Манилов**


Работу принял: _____ вед. геодезист: **П.А. Колесников**

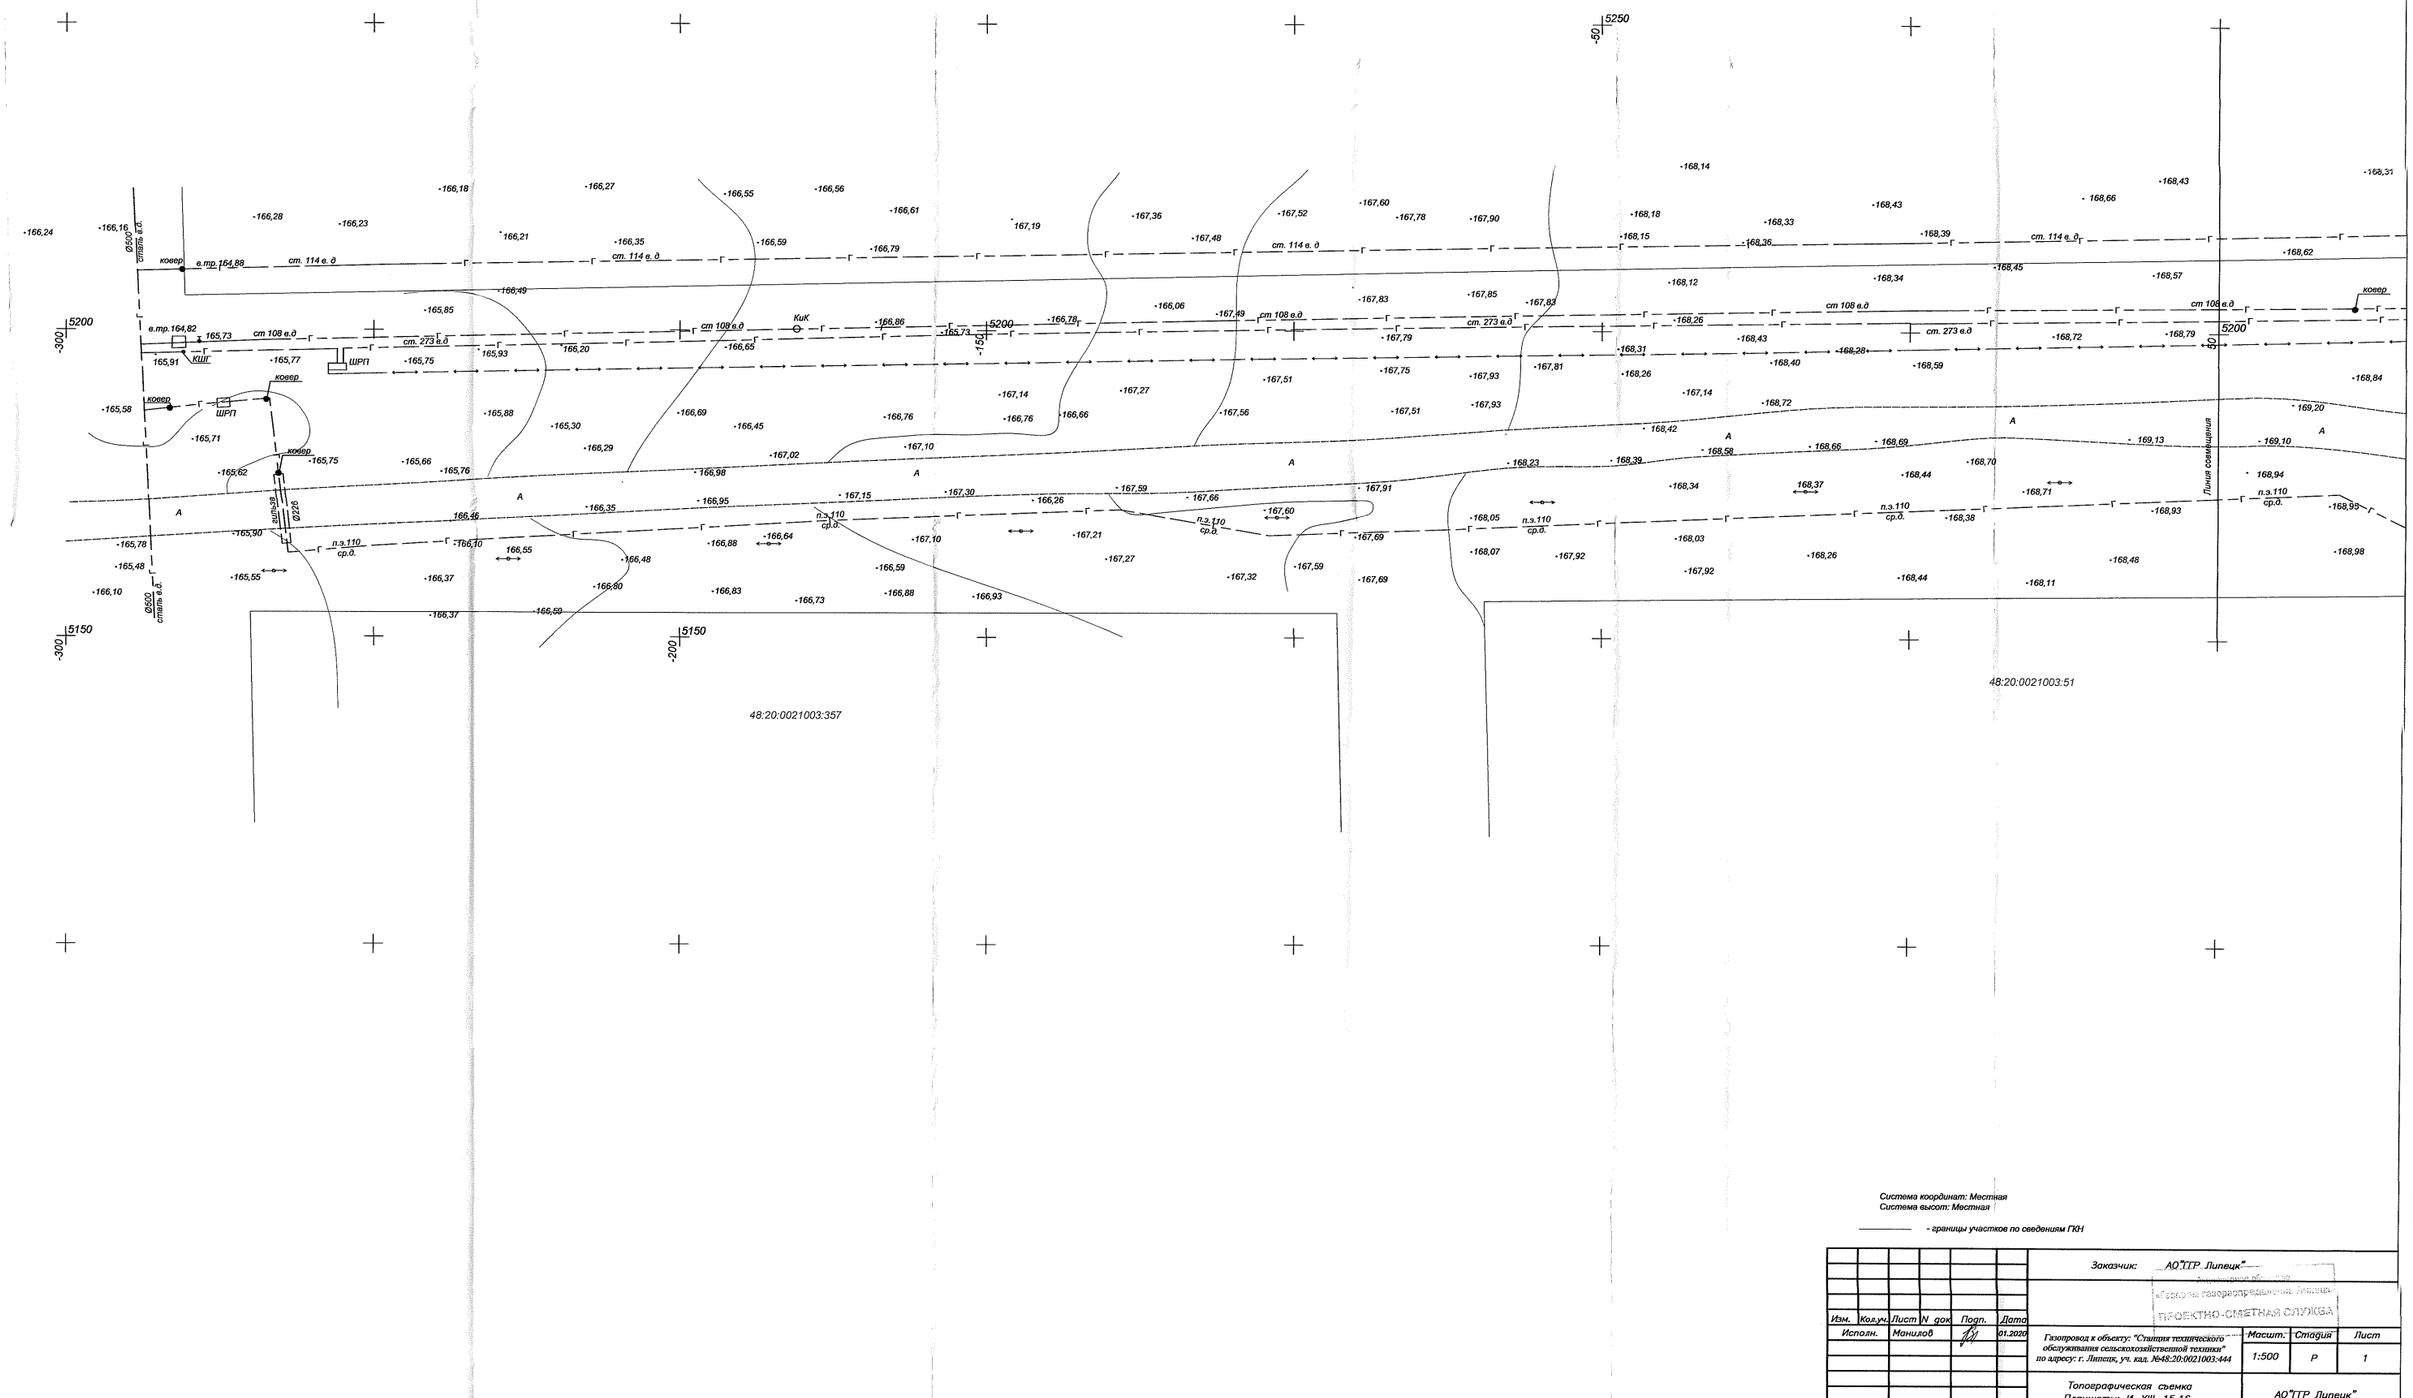

Система координат: Местная
Система высот: Местная

——— - границы участков по сведениям ГКН

						Заказчик: АО"ТГР Липецк"	
Изм.	Кол.уч.	Лист	N док.	Подп.	Дата	ПРОЕКТНО-СМЕТНАЯ СЛУЖБА	
Исполн.		Манилов			01.2020	Газопровод к объекту: "Станция технического обслуживания сельскохозяйственной техники" по адресу: г. Липецк, уч. кад. №48:20:0021003:444	Масшт. 1:500 / Стадия Р / Лист 1
						Топографическая съемка Планшеты: И–XIII–15,16 И–XIV–13	АО"ТГР Липецк"

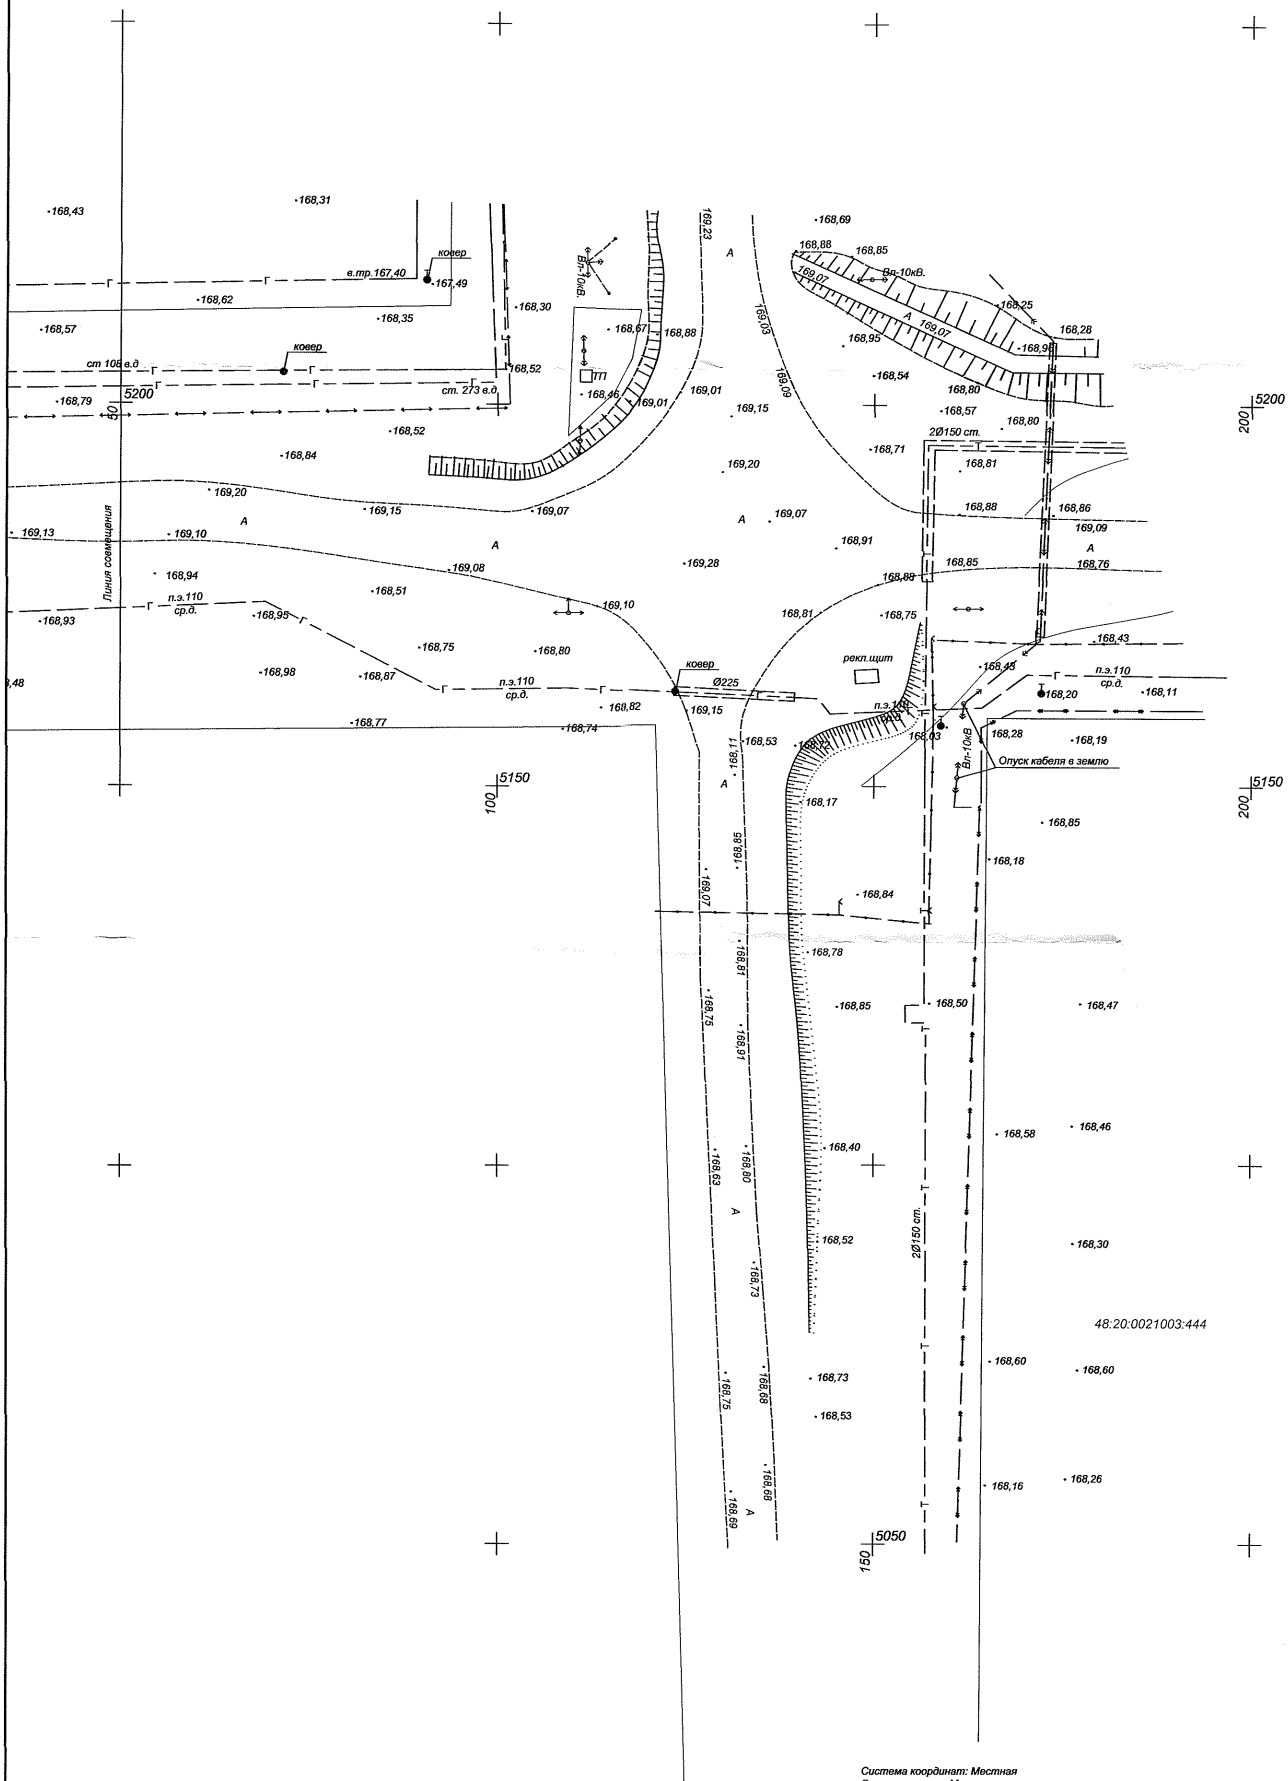

Система координат: Местная
Система высот: Местная

——— - границы участков по сведениям ГКН

Изм.	Кол.уч.	Лист	N док	Подп.	Дата
Исполн.		Манилов			01.2020

Заказчик: АО"ГГР Липецк"

Акционерное общество «Газпром газораспределение Липецк» ПРОЕКТНО-СМЕТНАЯ СЛУЖБА

Газопровод к объекту: "Станция технического обслуживания сельскохозяйственной техники" по адресу: г. Липецк, уч. кад. №48:20:0021003:444

Масшт.	Стадия	Лист
1:500	Р	2

Топографическая съемка
Планшеты: И–XIII–15,16
И–XIV–13

АО"ГГР Липецк"

ИП ЛИВЕНЦЕВ А.Н.

Заказчик: АО «Газпром газораспределение Липецк» Заказ №: 21-02-2020

Технический отчет

по инженерно-геологическим изысканиям на объекте:

Газопровод к объекту: «Станция технического обслуживания сельскохозяйственной техники» по адресу: Липецкая область, г.Липецк, участок с кад.№48:20:0021003:444.

Проектная документация

Липецк 2020

Взам. инв. №

Подп. и дата

Инв. № подл.

ИП ЛИВЕНЦЕВ А.Н.

Заказчик: АО «Газпром газораспределение Липецк» Заказ №: 21-02-2020

Технический отчет

по инженерно-геологическим изысканиям на объекте:

Газопровод к объекту: «Станция технического обслуживания сельскохозяйственной техники» по адресу: Липецкая область, г.Липецк, участок с кад.№48:20:0021003:444.

Проектная документация

Индивидуальный предприниматель _____ А.Н. Ливенцев

Липецк 2020г.

СОДЕРЖАНИЕ

Обозначение	Наименование	Стр.
21-02-2020-ИГИ-ПЗ-1.1	Введение	5
21-02-2020-ИГИ-ПЗ-1.2	Изученность инженерно-геологических условий	89
21-02-2020-ИГИ-ПЗ-1.3	Физико-географические и техногенные условия участка изысканий	9
21-02-2020-ИГИ-ПЗ-1.4	Геологическое строение и свойства грунтов	12
21-02-2020-ИГИ-ПЗ-1.5	Сводная таблица нормативных и расчетных значений физико-механических свойств грунтов	15
21-02-2020-ИГИ-ПЗ-1.6	Гидрогеологические условия участка	16
21-02-2020-ИГИ-ПЗ-1.7	Специфические грунты	17
21-02-2020-ИГИ-ПЗ-1.8	Геологические и инженерно-геологические процессы	18
21-02-2020-ИГИ-ПЗ-1.9	Заключение	19
21-02-2020-ИГИ-ПЗ-1.10	Список использованных материалов	22
Текстовые приложения		
21-02-2020-ИГИ-2.1	Техническое задание	24
21-02-2020-ИГИ-2.2	Выписка из реестра членов саморегулируемой организации	27
21-02-2020-ИГИ-2.3	Заключение №74 о состоянии измерений в лаборатории	29
21-02-2020-ИГИ-2.4	Программа на производство инженерно-геологических изысканий	32
21-02-2020-ИГИ-2.5	Заявление-регистрация инженерно-геологических изысканий	34
21-02-2020-ИГИ-2.6	Акт приемки полевых работ	35

Взам инв №

Подп и дата

Инв № подл

Изм	Кол уч	Лист	№ док	Подп	Дата	21-02-2020-ИГИ. С		
Геолог		Букреев			02.20	СОДЕРЖАНИЕ	Стадия	Лист	Листов
							П	1	2
							ИП Ливенцев А.Н.		

Обозначение	Наименование	Стр.
21-02-2020-ИГИ-2.7	Ведомость результатов анализа гранулометрического состава и физических свойств грунтов	36
21-02-2020-ИГИ-2.8	Ведомость результатов анализа механических свойств грунтов	37
21-02-2020-ИГИ-2.9	Ведомость результатов статистической обработки частных значений физико-механических характеристик грунтов	38
21-02-2020-ИГИ-2.10	Ведомость результатов испытания грунта методом компрессионного сжатия	41
21-02-2020-ИГИ-2.11	Ведомость результатов испытания грунта методом одноплоскостного среза	60
21-02-2020-ИГИ-2.12	Ведомость химического анализа грунтов	79
21-02-2020-ИГИ-2.13	Ведомости лабораторного и полевого определения коррозионной агрессивности грунтов по отношению к стальным	89
21-02-2020-ИГИ-2.14	Ведомость определения наличия блуждающих токов	902
21-02-2020-ИГИ-2.15	Каталог координат и высот выработок	91
Графические приложения		
21-02-2020-ИГИ-3.1	Карта фактического материала	92
21-02-2020-ИГИ-3.2	Продольные профили	93
21-02-2020-ИГИ-3.3	Литологические колонки скважин	94-95

1.1 Введение

Согласно техническому заданию АО «Газпром газораспределение Липецк» (договор№12/20 от 05 февраля 2020 г.) проектом предусматривается проведение инженерно-геологических изысканий на объекте: Газопровод к объекту: Газопровод к объекту: «Станция технического обслуживания сельскохозяйственной техники» по адресу: Липецкая область, г.Липецк, участок с кад.№48:20:0021003:444.

Уровень ответственности сооружений – II-нормальный.

Стадия проектирования – П (проектная документация).

Требования к инженерно-геологическому отчету, основные характеристики проектируемых сооружений приведены в техническом задании.

В административном отношении участок работ находится по адресу: Липецкая область, г.Липецк, участок с кад.№48:20:0021003:444.

В феврале 2020г. на участке проектируемого строительства отделом геологии ИП Ливенцев А.Н. проведены инженерно-геологические изыскания.

Право на проведение инженерно-геологических изысканий удостоверяет выписка из реестра членов саморегулируемой организации от 30.01.2020 №ВРГБ-550901346560/26.

Целью инженерно-геологических изысканий являлось изучение:

а) геолого-литологического строения;

б) гидрогеологических условий;

в) распространения, характера и интенсивности проявления физико-геологических процессов и явлений, отрицательно влияющих на строительство и эксплуатацию проектируемых сооружений;

г) физико-механических, коррозионных свойств грунтов.

Для этого были выполнены буровые, геофизические и лабораторные работы согласно заданию на производство работ, виды и объемы работ представлены в

таблице №1.

Таблица 1- Виды и объемы работ

Наименование видов работ	Единицы измерения	Объемы работ
ПОЛЕВЫЕ РАБОТЫ		
Механическое бурение скважины диаметром 135 мм	шт./м	3/13,0
Отбор проб из скважин	шт.	30
Определение УЭС /наличия блуждающих токов	точка	4/1
ЛАБОРАТОРНЫЕ РАБОТЫ		
Комплекс физических испытаний	анализ	12
Комплекс механических испытаний	анализ	18
Определение коррозионной агрессивности грунтов	анализ	3
Химический анализ водных вытяжек грунтов	анализ	9
Гранулометрический состав глинистых грунтов	анализ	6
КАМЕРАЛЬНЫЕ РАБОТЫ – обработка данных бурения, геофизических работ, лабораторных исследований грунтов, составление технического отчета		

Полевые буровые работы выполнены бригадой буровой установки УГБ - 1ВС Кондыбко А.В. под руководством инженера-геолога Букреева В.И.

Местоположение скважин согласовано с заказчиком и показано на карте фактического материала *(прил.3.1)*. По окончании бурения проводился тампонаж скважины согласно "Инструкции по тампонажу разведочных и стационарных скважин, пробуренных в процессе инженерно-геологических изысканий для строительства", ВСН-162-69.

Лабораторные испытания грунтов выполнены в комплексной испытательной лаборатории ООО «Вертикаль» согласно действующим ГОСТам (раздел 1.10). Все расчеты произведены в соответствии с ГОСТ 20522-2012 «Грунты. Методы статистической обработки результатов испытаний». Результаты лабораторных исследований обработаны на ПК JBM/AT по программе “EngGeo” и приведены в таблицах приложений *(прил.2.7-2.13)*.

Геофизические работы. Для определения коррозионной агрессивности грунтов были выполнены электроразведочные работы в полевых условиях - измерение удельного электрического (кажущегося) сопротивления грунтов.

Коррозионная агрессивность грунтов по отношению к углеродистой стали, подземным металлическим сооружениям оценивалась по величине удельного электрического сопротивления. Измерение удельного электрического

сопротивления производились прибором Ф 4103-М1 с использованием четырех электродной установки AMNB, где АВ – питающая линия, а MN - приемная линия. Расстояние между электродами А, М, N, В принималось одинаковое.

Всего произведено 4 измерений в 4 точках (*прил.3.1*) - грунты на участке обладают высокой степенью коррозионной агрессивности по отношению к углеродистой и низколегированной стали. Глубина определения коррозионной агрессивности грунта составляет 1,5м.

Также коррозионная агрессивность грунтов определялась лабораторным способом на приборе «АКАГ» с целью определения удельного электрического сопротивления (УЭС) грунтов и средней плотности катодного тока. Данные измерений УЭС и средней плотности катодного тока приведены в ведомости (*прил.2.13)*, из которой следует, что грунты также обладают высокой степенью коррозионной агрессивности по отношению к углеродистой стали.

Определение наличия блуждающих токов в земле на участке проектируемого строительства определено в одной точке (*прил.3.1*) по методике «земля-земля» прибором ЭВ–2234 по двум взаимно перпендикулярным направлениям при разносе неполяризующихся электродов сравнения.

Поле блуждающих токов в районе исследованной площадки имеет разную полярность, амплитуды колебаний потенциала, измеряемого в указанных точках, приведены в ведомости (*прил.2.14*). Блуждающие токи на участке проектируемого строительства отсутствуют, имеет место наличие токов в земле лишь естественного происхождения небольшой интенсивности.

Камеральная обработка материалов выполнена инженером-геологом Букреевым В.И. в соответствии с ГОСТ 21.302-2013 и ГОСТ Р 21.1101-2013.

Технический отчет составлен на основании полевых буровых и геофизических работ, лабораторных, камеральных и нормативных материалов со всеми необходимыми текстовыми и графическими приложениями.

Номенклатура грунтов дана в соответствии с ГОСТ 25100-2011.

Материалы инженерно-геологических изысканий выпускаются, согласно требованиям технического задания, на бумажных носителях в трёх экземплярах, в электронном виде на CD диске – в 1 экземпляре, которые передаются Заказчику.

1.2 Изученность инженерно-геологических условий

Ранее на территории участка проектируемого строительства инженерно-геологические изыскания не проводились.

При определении возраста и генезиса грунтов, слагающих площадку проектируемого строительства, использованы геологические карты четвертичных и дочетвертичных отложений Липецкой области, масштаба 1:1000000, главный редактор Н.И.Сычкин, Министерство природных ресурсов РФ, Центральный региональный геологический центр, Межрегиональный центр по геологической картографии, 1998г.

1.3 Физико-географические и техногенные условия участка изысканий

Местоположение объекта, рельеф местности, техногенные нагрузки

В административном отношении участок работ находится по адресу: Липецкая область, г.Липецк, участок с кад.№48:20:0021003:444.

В геоморфологическом отношении участок отнесен к междуречному Воронежско-Донскому геоморфологическому району и приурочен к водно-ледниковой возвышенной пологохолмистой эрозионно-аккумулятивной равнине донского возраста.

Территория под проектируемое строительство представляет собой относительно ровную поверхность.

По устьям скважин абсолютные отметки участка находятся в пределах 165,7м (скв.№1) – 168,8м. (Пикет-1).

Орографически район относится к восточным отрогам Среднерусской возвышенности и представляет собой эрозионно-аккумулятивную равнину, измененную процессами денудации.

Речная сеть района относится к бассейну реки Воронеж, реки имеют преимущественно снеговое питание и полноводны лишь во время весеннего паводка. Подъем воды на реках во время половодья достигает 6,0 метров, а на временных водотоках до 1,5 метров.

Неблагоприятное воздействие объекта на окружающую среду не превышает допустимых показателей и не приводит к изменению природных и техногенных условий участка. В связи с этим необходимость особых требований к инженерным изысканиям отсутствует.

Климатические условия

МИНИСТЕРСТВО ПРИРОДНЫХ РЕСУРСОВ И ЭКОЛОГИИ РОССИЙСКОЙ ФЕДЕРАЦИИ

ФЕДЕРАЛЬНАЯ СЛУЖБА ПО ГИДРОМЕТЕОРОЛОГИИ И МОНИТОРИНГУ ОКРУЖАЮЩЕЙ СРЕДЫ

ЛИПЕЦКИЙ ЦГМС – ФИЛИАЛ ФГБУ «ЦЕНТРАЛЬНО-ЧЕРНОЗЕМНОЕ УГМС»
ИНН/КПП 4632167820 / 482543001
398016 г.Липецк, пер.Новова, 5
тел./факс: (4742) 34-75-84
№ 137-А от 26.09.2019г

На Ваш запрос № 1609 от 04.09.2019г. Липецкий центр по гидрометеорологии и мониторингу окружающей среды по данным АМСГ Липецк (авиаметстанция гражданская)

сообщает следующие климатические характеристики:

1 Средняя температура воздуха по месяцам и за год,°С.
2 Абсолютный минимум температуры воздуха по месяцам и за год,° С
3 Абсолютный максимум температуры воздуха по месяцам и за год,° С.
4 Средняя температура воздуха наиболее холодного периода,° С.
5 Средняя максимальная температура воздуха наиболее теплого периода,° С.
6 Среднемесячная и годовая скорость ветра, м/сек.
7 Повторяемость направлений ветра и штилей, (%).
8 Расчетные скорости ветра по направлениям за январь и июль месяцы.
9 Скорости ветра 5% обеспеченности, м/сек.
10 Поправка на рельеф местности.
11 Коэффициент стратификации атмосферы.

1.Средняя температура воздуха по месяцам, в °С.

АМСГ Липецк	I	II	III	IV	V	VI	VII	VIII	IX	X	XI	XII	год
период осреднения1961-1990гг (мног.норма)	-9,5	-8,7	-3,2	6,9	14,4	17,9	19,2	17,9	12,3	5,5	-1,0	-5,9	5,5
(период осреднения 1980-2018 гг)	-7,7	-7,7	-2,5	7,2	14,5	17,9	19,9	18,5	12,9	5,9	-1,2	-5,6	6,0

2. Абсолютный минимум температуры воздуха за год, (период осреднения 1909 – 2018 гг)

Метеостанция	I	II	III	IV	V	VI	VII	VIII	IX	X	XI	XII	год
АМСГ ЛИПЕЦК	-36,0	-38,4	-29,8	-15,7	-5,4	-1,0	0,6	1,3	-7,1	-18,6	-29,3	-37,3	**-38,4**
Годы наблюден.	2006	1929	1964	1931	1913	1916	1929	1966	1996	1912	1998	1978	1929

3. Абсолютный максимум температуры воздуха за год, (период осреднения 1909 – 2018 гг)

Метеостанция	I	II	III	IV	V	VI	VII	VIII	IX	X	XI	XII	год
АМСГ ЛИПЕЦК	**6,6**	**9,7**	**18,6**	**29,0**	**34,8**	**37,7**	**39,8**	**40,7**	**33,0**	**27,5**	**17,7**	**11,6**	**40,7**
Годы наблюден.	1971	1990	2014	2012	2007	2010	2010	2010	1909	1946	1913	2012	2010

4. Расчетная средняя температура воздуха наиболее холодного месяца по АМСГ Липецк – 10,2° мороза (период осреднения 1980-2018гг).

5. Расчетная средняя из максимальных температур воздуха самого теплого месяца по АМСГ Липецк – 25,6° тепла (период осреднения 1961 - 2018гг).

6.Скорость ветра по месяцам (м/сек)

Метеостанция АМСГ Липецк	I	II	III	IV	V	VI	VII	VIII	IX	X	XI	XII	год
(период осреднения 1966-2016 гг.)	4,6	4,6	4,5	4,2	3,9	3,5	3,3	3,3	3,6	4,1	4,2	4,6	4,0

7. Повторяемость направлений ветра и штилей (%) по АМСГ Липецк (период осреднения 1966-2016гг)


месяц	С	СВ	В	ЮВ	Ю	ЮЗ	З	СЗ
Январь	10,7	5,7	8,1	9,5	19,8	14,9	21,8	9,4
Февраль	10,8	5,1	11,6	13,1	20,8	11,5	18,4	8,7
Март	10,9	5,9	14,0	11,6	20,0	11,1	18,9	7,6
Апрель	12,8	8,4	14,5	12,2	19,4	9,8	15,0	7,9
Май	14,7	10,2	13,3	10,3	16,3	9,1	16,8	9,3
Июнь	16,7	9,9	11,6	7,1	12,4	8,3	20,8	13,1
Июль	17,5	11,1	10,3	7,1	10,4	8,0	21,4	14,2
Август	16,9	11,4	10,7	6,9	12,3	7,4	21,3	13,1
Сентябрь	14,3	8,9	8,8	8,8	16,1	10,2	22,3	10,7
Октябрь	12,2	5,9	7,4	8,4	20,9	13,0	22,6	9,6
Ноябрь	8,5	6,1	8,1	11,2	23,2	13,8	20,9	8,3
Декабрь	8,9	4,3	8,0	11,6	22,3	14,5	22,1	8,3

8. Скорость ветра по направлениям по месяцам (м/сек) по АМСГ Липецк (1966-2016гг)


Метеостанция АМСГ Липецк	С	СВ	В	ЮВ	Ю	ЮЗ	З	СЗ
январь	4,7	3,6	4,0	5,0	4,9	5,2	5,0	4,4
июль	3,7	3,7	3,5	3,7	3,4	3,4	3,5	3,4

9. Скорость ветра 5% обеспеченности - 9м/сек;
10. Поправка на рельеф местности - 1
11. Коэффициент, зависящий от стратификации атмосферы - 160


Годовая роза ветров по АМСГ 1966-2016гг.

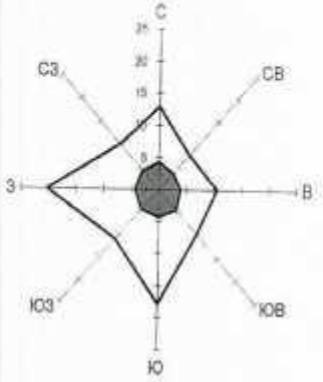

Роза ветров по АМСГ Липецк за январь 1966- 2016г.

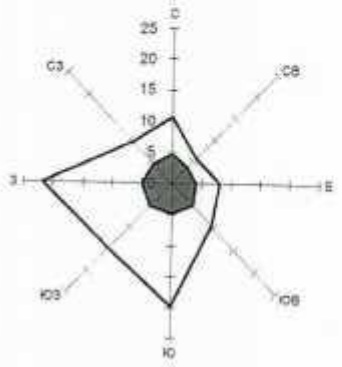

Роза ветров по АМСГ Липецк за июль 1966-2016гг.

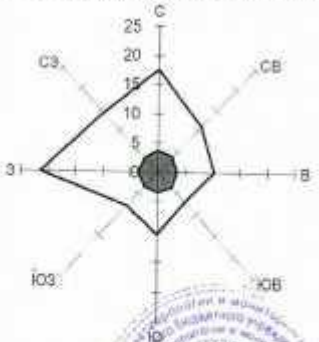

* Представленная информация используется только в целях заказчика для указанного выше объекта и не подлежит передачи другим организациям.

Начальник Липецкого ЦГМС Н.М. Соломахина

Исп. Бодрова В.А.

Взам инв №

Подп и дата

Инв № подл

Изм	Кол уч	Лист	№док	Подпись	Дата	21-02-2020-ИГИ-ПЗ-1.1-1.10	Лист 7

1.4 Геологическое строение и свойства грунтов

В геологическом строении участка изысканий до глубины 5,0м принимают участие отложения четвертичной (Q) системы.

Современные отложения (Q_{IV})

Продуктивный горизонт (PdIV) – почвенно-растительный слой.

Нижневерхнечетвертичные отложения (Q_{I-III})

Нерасчленённый комплекс субаэральных образований в области донского оледенения (PrI-III) представлены суглинками полутвёрдыми, непросадочными.

Нижнечетвертичные отложения (Q_{I})

Донской горизонт. Водно-ледниковые отложения времени отступания ледника (f,lgIdns) представлены суглинками твёрдыми.

Донской горизонт. Ледниковые отложения основной морены (qIdns) представлены суглинками твёрдыми.

В геолого-литологическом разрезе участка с учетом генезиса, стратиграфии, физико-механических свойств грунтов и их номенклатурного наименования до глубины 5,0 м выделено 4 инженерно-геологических элементов (ИГЭ).

Геолого-литологический разрез имеет следующий вид (сверху - вниз):

Четвертичная система – Q

Современные отложения - Q_{IV}

Продуктивный горизонт (PdIV)

ИГЭ-1 Почвенно-растительный слой. Вскрыт всеми скважинами. Мощность слоя 0,6-0,8м.

Плотность грунта прир. сложения, г/см^3 (ρ) – 1,76 (по данным региона)

Выделен как неотъемлемая составляющая литологическая разность, но не как элемент, способный быть основанием для проектируемых зданий и сооружений. На основании этого элемент не изучался.

Нижневерхнечетвертичные отложения (Q_{I-III})

Нерасчленённый комплекс субаэральных образований в области донского оледенения (PrI-III)

ИГЭ-2 Суглинок полутвёрдый, легкий, песчанистый, коричневый, с редкими карбонатными прожилками, непросадочный, незасоленный. Вскрыт всеми скважинами. Мощность 0,8-1,5м.

Средние значения:

Влажность природная, % (W) – 17,5

Плотность грунта прир. сложения, г/см^3 (ρ) – 2,00

Число пластичности – 10,80

Показатель текучести – 0,19

Нижнечетвертичные отложения (Q_I)

Донской горизонт.

Водно-ледниковые отложения времени отступания ледника (f,lgIdns)

ИГЭ-3 Суглинок твёрдый, легкий, коричневый, с мелкими черными вкраплениями окислов Fe Mn, незасоленный. Вскрыт всеми скважинами. Вскрытая мощность 0,9-1,3м.

Средние значения:

Влажность природная, % (W) – 16,3

Плотность грунта прир. сложения, г/с м^3 (ρ) – 2,01

Число пластичности – 11,10

Показатель текучести – минус 0,15

Донской горизонт. Ледниковые отложения основной морены (qIdns)

ИГЭ-4 Суглинок твёрдый, тяжелый, пестрый, коричневый с пятнами серого, с гнездами песка, незасоленный. Вскрыт скважинами №№1,3. Вскрытая мощность 1,9-2,3м.

Средние значения:

Влажность природная, % (W) – 16,2

Плотность грунта прир. сложения, г/см^3 (ρ) – 2,01

Число пластичности – 12,70

Показатель текучести – минус 0,13

По степени агрессивности грунты неагрессивные ко всем маркам бетона на портландцементе, шлакопортландцементе и сульфатостойких цементах, а также к железобетонным конструкциям.

Степень агрессивного воздействия грунтов ИГЭ-2 на свинцовую и алюминиевую оболочку кабеля низкая и высокая соответственно.

Степень агрессивного воздействия грунтов ИГЭ-3,4 на свинцовую и алюминиевую оболочку кабеля средняя и высокая соответственно.

Физико-механические характеристики грунтов определены лабораторными испытаниями, по данным СП 22.13330.2016 и приведены в сводной таблице текстовой части (нормативных и расчетных значений).

Номер ИГЭ	Номенклатурное наименование грунтов (по ГОСТ 25100-2011) и краткое их описание	Геологический возраст	Нормативные характеристики: по лабораторным данным: природная влажность (%) **W**	влажность на границе текучести(%) **W_L**	влажность на границе раскатывания (%) **W_p**	число пластичности (%) **J_p**	показатель текучести **J_L**	коэффициент пористости **e**	степень влажности **S_r**	плотность (г/см^3) **p_n**	плотность сухого дисперсного грунта (г/см^3) **p_{dn}**	относит. просадочность от внешней нагрузки P=0,3МПа **ε_{sl}**	начальное просадочное давление (МПа) ***P_{np}***	в ест.состоянии при водонасыщении: удельное сцепление (кПа) **C_n**	угол внутреннего трения (градус) **φ_n**	модуль деформации (МПа)с **moed** **E_{moed}**	Нормативные характеристики: по СП 22.13330.2011: удельное сцепление (кПа) **C_n**	угол внутреннего трения (градус) **φ_n**	модуль деформации (МПа) **E**	Расчетное сопротивление (кПа) **Ro**	Расчетные характеристики: при доверительной вероятности в числителе 0,95 в знаменателе 0,85: плотность (г/см^3) **P_I** / **P_{II}**	удельное сцепление (кПа) **C_I** / **C_{II}**	угол внутреннего трения (градус) **φ_I** / **φ_{II}**	№ группы грунтов по трудности разработки (ГЭСН 81-02-01-2017)	Коэффициент (К) согласно п.5.6.7 СП 22.13330.2011
1	Почвенно-растительный слой суглинистого состава	PdIV	---	---	---	---	---	---	---	**1.76***	---	---	---	---	---	---	---	---	---	---	---	---	---	---	п.9а	---
2	Суглинок полутвёрдый, легкий, песчанистый, коричневый, с редкими карбонатными прожилками, непросадочный, незасоленный	PrII-III	17,5	26,2	15,4	10,80	0,19	0,60	0,80	**2,00**	1,70	---	---	---	---	20,0	34,0	24,5	24,5	---	1,99	22,30	18,04	п.35в	1,0
														24,33	**18,43**	**17,7**					1,99	23,16	18,21		
3	Суглинок твёрдый, легкий, коричневый, с мелкими черными включениями окислов Fe Mn, непросадочный, незасоленный	f,lgIdns	16,3	29,1	18,0	11,10	-0,15	0,57	0,78	**2,01**	1,73	---	---	---	---	20,8	35,8	24,8	31,8	---	2,00	25,05	18,59	п.35в	1,0
														26,05	**19,20**	**18,6**					2,01	25,47	18,85		
4	Суглинок твёрдый, тяжелый, пестрый, коричневый, с пятнами серого, с гнездами песка, непросадочный, незасоленный	qIdns	16,2	30,6	17,9	12,70	-0,13	0,57	0,77	**2,01**	1,73	---	---	---	---	**22,5**	35,8	24,8	38,0	---	2,00	27,34	19,92	п.35в	1,0
														28,94	**20,77**	**20,3**					2,00	28,02	20,28		

1. Приведенные значения физико-механических характеристик действительны для непромороженных грунтов природной структуры и влажности.
Значения, выделенные **жирным шрифтом** - рекомендуемые и использованы для определения расчетных характеристик. Со знаком (*) - обобщенные архивные данные по региону.

2. Физические свойства грунтов определены лабораторными испытаниями, деформационно-прочностные свойства определены по лабораторным и табличным данным СП 22.13330.2016.

3. Для ИГЭ-2,3,4 расчетные значения удельного сцепления и угла внутреннего трения грунтов при доверительной вероятности 0,95 и 0,85 приняты по данным статистической обработки лабораторных значений (ГОСТ 20522-2012) на программе EngGeo.

4. Расчетные значения удельного веса грунтов по СП 22.13330.2016 п.5.3.16 определяются умножением плотности грунта на ускорение свободного падения (~10,0м/сек.^{2})

Согласовано

Взам инв №

Подп и дата

Инв № подл

Изм	Кол уч	Лист	№ док	Подп	Дата
Геолог		Букреев			02.20

21-02-2020-ИГИ-1.5

Сводная таблица нормативных и расчетных значений физико-механических характеристик грунтов

Стадия	Листов
П	1

ИП Ливенцев А.Н.

1.6 Гидрогеологические условия участка

В период проведения изысканий (февраль 2020г.) на участке проектируемого строительства всеми буровыми скважинами до глубины 5,0м подземные воды не вскрыты.

В период интенсивного снеготаяния или обильного выпадения атмосферных осадков возможно формирование и спорадическое распространение локально обводненных участков в верхних слоях разреза (грунтовые воды типа «верховодка»).

1.7 Специфические грунты

В пределах участка проектируемого строительства специфические грунты не вскрыты.

1.8 Геологические и инженерно-геологические процессы

Современная деятельность физико-геологических процессов и явлений, способных отрицательно влиять на устойчивость проектируемых сооружений, на дневной поверхности рассматриваемой территории и до глубины 5,0м при проведении изысканий не выявлена.

По критериям типизации территории по подтопляемости участок проектируемого строительства по наличию процесса подтопления, согласно приложения «И» СП 11-105-97 часть II, относится к области II-А1, А2 - потенциально подтопляемые в результате длительных климатических изменений и экстремальных природных ситуаций.

Сейсмичность участка изысканий по картам ОСР-2015 «Общего сейсмического районирования территории Российской Федерации» (СП 14.13330.2018 приложение А) составляет для объектов нормальной (массовое строительство) и пониженной ответственности по карте «А» - 5 баллов.

Расчетная сейсмическая интенсивность приведена в баллах шкалы MSK-64 для средних грунтовых условий.

1.9 Заключение

1 По сложности инженерно-геологических условий по совокупности данных участок изысканий отнесен ко II категории сложности.

2 В геологическом строении участка проведения изысканий до глубины 5,0м принимают участие четвертичные отложения.

3 По результатам инженерно-геологических изысканий в геолого-литологическом разрезе участка выделено 4 инженерно-геологических элемента (ИГЭ), их номенклатурное наименование и физико-механические характеристики приведены в текстовой части и приложениях.

4 В период проведения изысканий (февраль 2020г.) на участке проектируемого строительства всеми буровыми скважинами до глубины 5,0м подземные воды не вскрыты.

В период интенсивного снеготаяния или обильного выпадения атмосферных осадков возможно формирование и спорадическое распространение локально обводненных участков в верхних слоях разреза (грунтовые воды типа «верховодка»).

5 По критериям типизации территории по подтопляемости участок проектируемого строительства по наличию процесса подтопления, согласно приложения «И» СП 11-105-97 часть II, относится к области II-А1, А2 - потенциально подтопляемые в результате длительных климатических изменений и экстремальных природных ситуаций.

6 По данным лабораторных и полевых исследований грунты на глубине 1,5м обладают высокой степенью коррозионной агрессивности по отношению к углеродистой и низколегированной стали.

7 Блуждающие токи на участке проектируемого строительства отсутствуют, имеет место наличие токов в земле лишь естественного происхождения небольшой интенсивности.

8 Грунты по ГОСТ 25100-2011 и СП 34.13330.2012 – незасоленные.

По степени агрессивности грунты неагрессивные ко всем маркам бетона на портландцементе, шлакопортландцементе и сульфатостойких цементах, а также к железобетонным конструкциям.

Степень агрессивного воздействия грунтов ИГЭ-2 на свинцовую и алюминиевую оболочку кабеля низкая и высокая соответственно.

Степень агрессивного воздействия грунтов ИГЭ-3,4 на свинцовую и алюминиевую оболочку кабеля средняя и высокая соответственно.

9 По степени морозной пучинистости при нахождении в зоне возможного промерзания:

- суглинок полутвердый ИГЭ-2 с параметром ε_{fh}=1,32% – слабопучинистый;

- суглинок твердый ИГЭ-3 с параметром ε_{fh}=1,86% – слабопучинистый;

Расчет морозного пучения глинистых грунтов проведен в соответствии с п.6.8.3 формула №6.31 СП 22.13330.2011.

10 Нормативная глубина сезонного промерзания грунтов представлена в разделе 1.3 текстовой части и составляет для суглинков – 1,18м.

11 Снеговой район (СП 20.13330.2016 карта №1 приложение №5)–*III*; ветровой район (СП 20.13330.2016 карта №2 приложение №5) – *II*; гололедный район (СП 20.13330.2016 карта №3 приложение №5) – *II*; строительно-климатическая зона - *IIB*.

12 Группа грунтов по трудности разработки определена согласно [6] и приведена в таблице текстовой части.

13 Современная деятельность физико-геологических процессов и явлений, способных отрицательно влиять на устойчивость проектируемых сооружений, на дневной поверхности рассматриваемой территории и до глубины 5,0м при проведении изысканий не выявлена.

14 В пределах участка проектируемого строительства специфические грунты не вскрыты.

15 Сейсмичность участка изысканий по картам ОСР-2015 «Общего сейсмического районирования территории Российской Федерации» (СП 14.13330.2018 приложение А) составляет для объектов нормальной (массовое строительство) и пониженной ответственности по карте «**А**» - 5 баллов.

Расчётная сейсмическая интенсивность приведена в баллах шкалы MSK-64 для средних грунтовых условий.

16 В случае несоответствия грунтов, вскрытых на отметках заложения фундамента, грунты должны быть осмотрены представителем ИП Ливенцев А.Н. с составлением соответствующего акта.

1.10 Список использованных материалов

1. СП 47.13330.2012 «Инженерные изыскания для строительства. Основные положения».

2. СП 11-105-97 «Инженерно-геологические изыскания для строительства». Части I-V. Москва, 1997г.

3. СП 50-101-2004. «Проектирование и устройство оснований и фундаментов зданий и сооружений». Москва, 2005.

4. СП 22.13330.2011 актуализированная редакция СНиП 2.02.01-83* «Основания зданий и сооружений».

5. СП 28.13330.2012 Защита строительных конструкций от коррозии. Актуализированная редакция СНиП 2.03.11-85

6. ГЭСН 81-02-01-2017 Государственные элементные сметные нормы на строительные работы ГЭСН-2017. Сборник 1. Земляные работы. Выпуск 4, 2017г.

7. СП 131.13330.2018 актуализированная редакция СНиП 23-01-99* «Строительная климатология».

8. СП 14.13330.2014 «Строительство в сейсмических районах».

9. СП 20.13330.2016 "Нагрузки и воздействия" (Актуализированная редакция СНиП 2.01.07-85*), Москва, 2011г.

10. ГОСТ 5180-2015 «Грунты. Методы лабораторного определения физических характеристик».

11. ГОСТ 12071-2014 «Грунты. Отбор, упаковка, транспортирование и хранение образцов».

12. ГОСТ 12248-2010 «Грунты. Методы лабораторного определения характеристик прочности и деформируемости».

13. ГОСТ 12536-2014 «Грунты. Методы лабораторного определения гранулометрического (зернового) и микроагрегатного состава».

14. ГОСТ 20276-2012 «Грунты. Методы полевого определения характеристик прочности и деформируемости».

15. ГОСТ 20522-2012 «Грунты. Методы статистической обработки результатов испытаний».

16. ГОСТ 21.302-2013 «Система проектной документации для строительства. Условные графические обозначения в документации по инженерно-геологическим изысканиям».

17. ГОСТ 23740-79 «Грунты. Методы лабораторного определения содержания органических веществ».

18. ГОСТ 25100-2011 «Грунты. Классификация».

19. ГОСТ 25584-90 «Грунты. Методы лабораторного определения коэффициента фильтрации».

20. ГОСТ 30416-2012 «Грунты. Лабораторные испытания. Общие положения».

21. ГОСТ 9.602-2005 "Единая система защиты от коррозии и старения. Сооружения подземные. Общие требования к защите от коррозии".

22. ГОСТ 30416-2012 "Грунты. Лабораторные испытания. Общие положения".

23. Геологические карты четвертичных и дочетвертичных отложений Липецкой области, масштаба 1:1000000, главный редактор Н.И.Сычкин, Министерство природных ресурсов РФ, Центральный региональный геологический центр, Межрегиональный центр по геологической картографии, 1998г.

Согласовано

УТВЕРЖДАЮ

Проектно-сметная служба

(наименование организации, выдающей

АО «Газпром газораспределение Липецк»

техническое задание)

"04" 01 2020 г.

Техническое задание

на производство инженерно-геологических работ

1. **Наименование объекта:** Газопровод к объекту: "Станция технического обслуживания сельскохозяйственной техники" по адресу: Липецкая область, г.Липецк, участок с кад.№ 48:20:0021003:444

2. **Место расположения объекта (по административному делению)** Липецкая область, г.Липецк, участок с кад.№ 48:20:0021003:444

3. **Заказчик объекта:** АО ГГР Липецк

4. **Стадии проектирования** П

5. **Специальные требования** Согласно СНиП и ГОСТ

6. **Сведения о наличии ранее выполненных изысканий и т.д.** топографическая съемка

7. **Очерёдность производства работ и выдача промежуточных материалов** В один этап

8. **Ф.И.О., должность и номер телефона ответственного представителя заказчика по вопросам изысканий**

9. **Текстовые приложения:**
   - 9.1. **Техническое описание зданий и сооружений - Приложение № 9.1.**
   - 9.2. **Описание трасс инженерных сетей - Приложение № 9.2.**

10. **Графические приложения:**
    - 10.1. **Ситуационный план масштаба** - **с указанием предлагаемых мест расположения зданий, сооружений и трасс инженерных сетей.**
    - 10.2. **План площадки строительства на топооснове масштаба** 1: 500

Главный инженер проекта Татьянина О.Н.

Телефон 78-97-01

Приложение № 9.2.

ПЛАН ОПИСАНИЕ ТРАСС ИНЖЕНЕРНЫХ СЕТЕЙ

№ п/п	Наименование трасс	Начальные и конечные пункты трасс	Протяженность, (км)	Глубина заложения, м	Тип опор, материала труб, кабеля
1	2	3	4	5	6
1.	Водопровод				
2.	Канализация				
3.	Теплофикация				
4.	Газификация		0,6	1,0-3,0	пэ, ст
5.	Электрофикация				
6.	Связь				
7.	Автодорога				
8.					
9.					
10.					
11.					

1. Определить коррозионную активность грунтов:

   по отношению к стали, свинцу, алюминию _____да_____

   _____отчет предоставить в 3-х экземлярах_____


2. Определить наличие блуждающих токов: да

3. Дополнительные требования _____

   _____

Главный инженер проекта _*Татьянина О.Н.*_ тел. *789-701*

Ответственный представитель заказчика _____ тел. _____

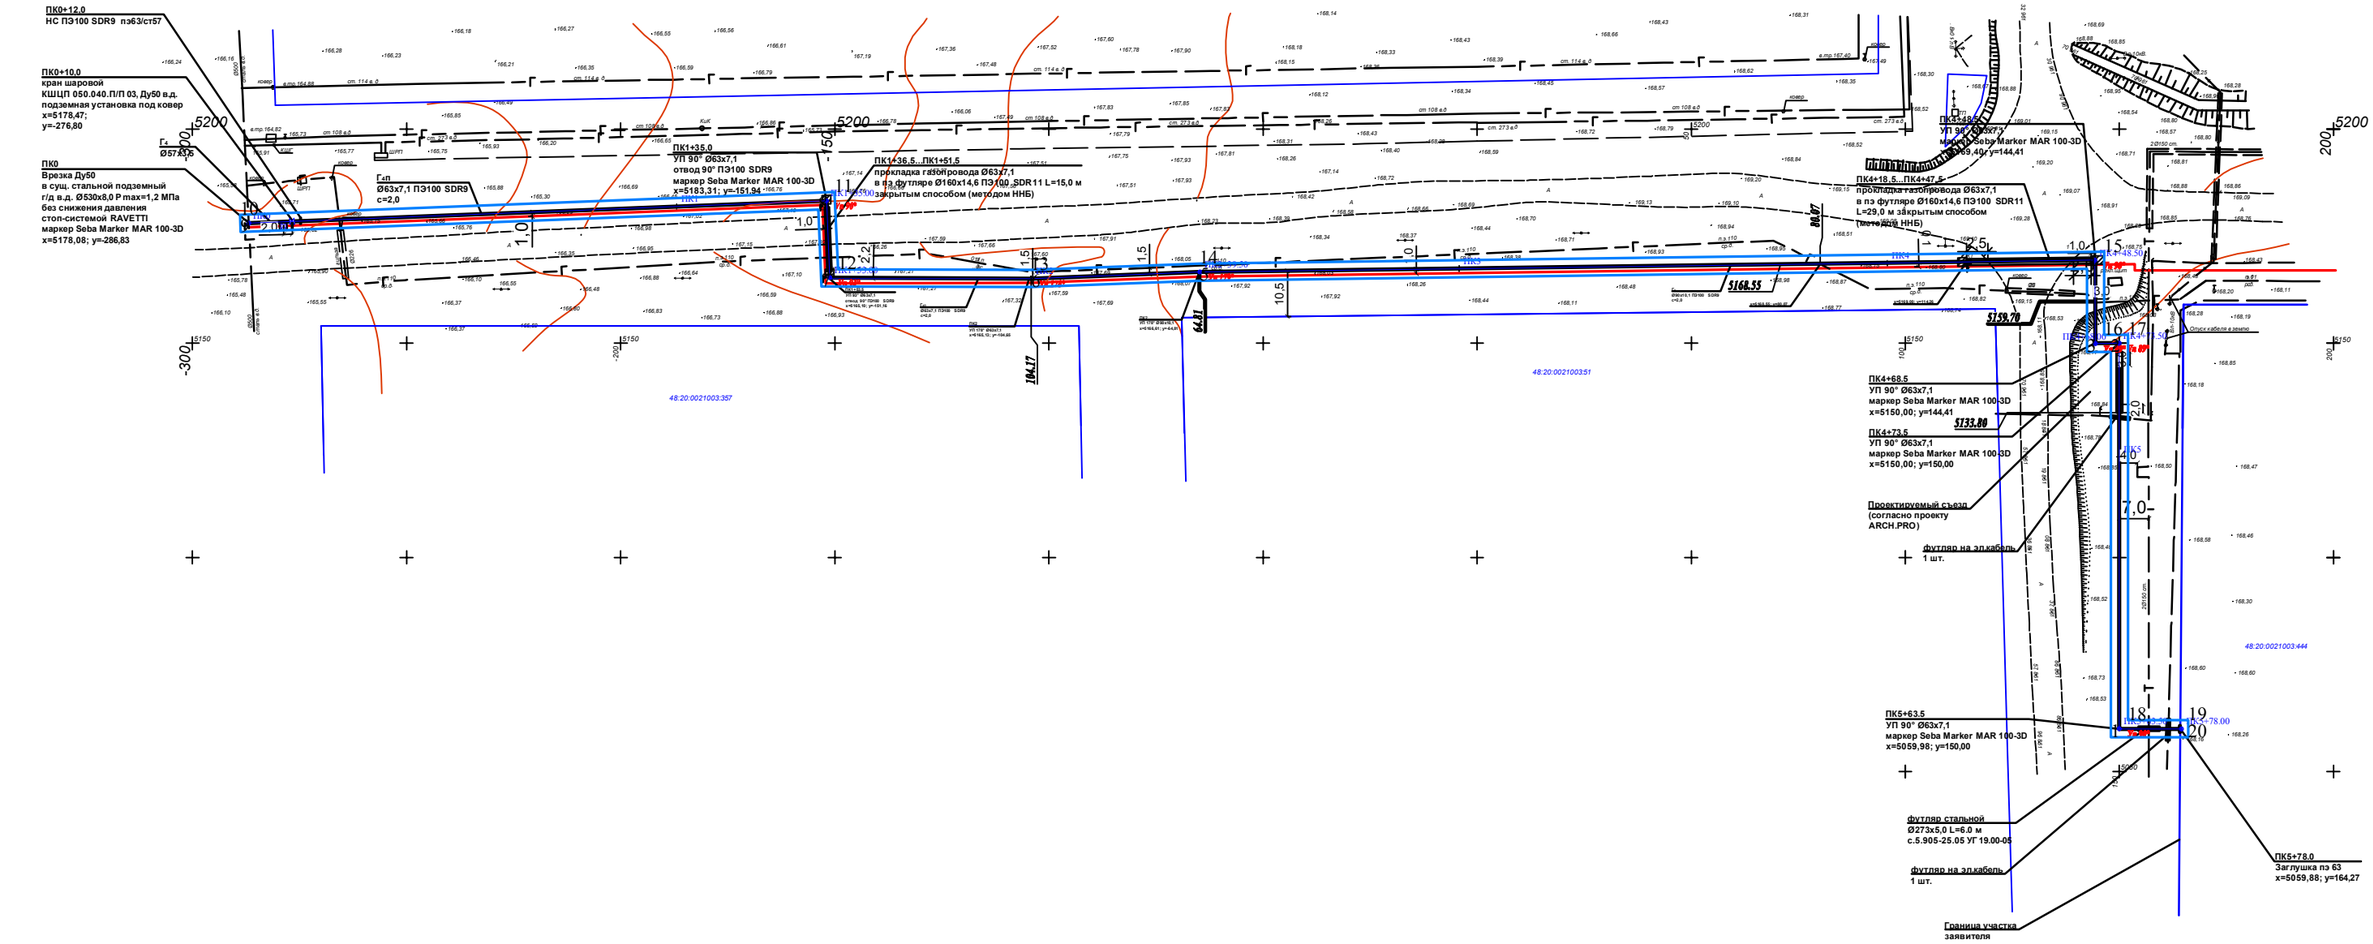
ПК0+12.0
НС ПЭ100 SDR9 пэ63/ст57
ПК0+10.0
кран шаровой
КШЦП 050.040.П/П 03, Ду50 в.д.
подземная установка под ковер
x=5178,47;
y=-276,80
ПК0
Врезка Ду50
в сущ. стальной подземный
г/д в.д. Ø530х8,0 P max=1,2 МПа
без снижения давления
стоп-системой RAVETTI
маркер Seba Marker MAR 100-3D
x=5178,08; y=-286,83
Г-п
Ø63х7,1 ПЭ100 SDR9
с=2,0
ПК1+35.0
УП 90° Ø63х7,1
отвод 90° ПЭ100 SDR9
маркер Seba Marker MAR 100-3D
x=5183,31; y=-151,94
ПК1436,5...ПК1+51,5
прокладка газопровода Ø63х7,1
в пэ футляре Ø160х14,6 ПЭ100 SDR11 L=15,0 м
закрытым способом (методом ННБ)
ПК4+18,5...ПК4+47,5
прокладка газопровода Ø63х7,1
в пэ футляре Ø160х14,6 ПЭ100 SDR11
L=29,0 м закрытым способом
(методом ННБ)
ПК4+48,5
УП 90° Ø63х7,1
маркер Seba Marker MAR 100-3D
x=5149,40; y=144,41
ПК4+68,5
УП 90° Ø63х7,1
маркер Seba Marker MAR 100-3D
x=5150,00; y=144,41
ПК4+73,5
УП 90° Ø63х7,1
маркер Seba Marker MAR 100-3D
x=5150,00; y=150,00
Проектируемый съезд
(согласно проекту
ARCH.PRO)
футляр на эл.кабель
1 шт.
ПК5+63,5
УП 90° Ø63х7,1
маркер Seba Marker MAR 100-3D
x=5059,98; y=150,00
футляр стальной
Ø273х5,0 L=6.0 м
с.5.905-25.05 УГ 19.00-05
футляр на эл.кабель
1 шт.
Граница участка
заявителя
ПК5+78.0
Заглушка пэ 63
x=5059,88; y=164,27
48:20:0021003:357
48:20:0021003:51
48:20:0021003:444
5168.55
5159.70
5133.80
5127.78.00
64.81
194.17
80.47

Ассоциация
«Саморегулируемая организация Некоммерческое партнерство
инженеров-изыскателей "ГЕОБАЛТ"» (Ассоциация СРО "ГЕОБАЛТ")
188669, Ленинградская обл., Всеволожский р-н,
г. Мурино, ул. Центральная, д. 46
+7 (812) 242-72-38, +7 (911) 799-90-07
geobaltt@mail.ru
www.геобалтт.рф
ОГРН 1125300000473 ИНН 5321800632 КПП 470301001
№ в государственном реестре: СРО-И-038-25122012

ВЫПИСКА ИЗ РЕЕСТРА ЧЛЕНОВ САМОРЕГУЛИРУЕМОЙ ОРГАНИЗАЦИИ

30 января 2020 г. ВРГБ-550901346560/26

Ассоциация «Саморегулируемая организация Некоммерческое партнерство инженеров-изыскателей «ГЕОБАЛТ» (Ассоциация СРО «ГЕОБАЛТ»)

(полное и сокращенное наименование саморегулируемой организации)

Саморегулируемая организация, основанная на членстве лиц, выполняющих инженерные изыскания

(вид саморегулируемой организации)

188669, Ленинградская обл., Всеволожский р-н, г. Мурино, ул. Центральная, д. 46, www.геобалтт.рф, geobaltt@mail.ru

(адрес места нахождения саморегулируемой организации, адрес официального сайта в информационно-телекоммуникационной сети «Интернет», адрес электронной почты)

СРО-И-038-25122012

(регистрационный номер записи в государственном реестре саморегулируемых организаций)

Выдана Индивидуальному предпринимателю Ливенцеву Александру Николаевичу

(фамилия, имя, (в случае, если имеется) отчество заявителя - физического лица или полное наименование заявителя - юридического лица)

Наименование	Сведения
1. Сведения о члене саморегулируемой организации:	
1.1. Полное и (в случае, если имеется) сокращенное наименование юридического лица или фамилия, имя, (в случае, если имеется) отчество индивидуального предпринимателя	Индивидуальный предприниматель Ливенцев Александр Николаевич
1.2. Идентификационный номер налогоплательщика (ИНН)	550901346560
1.3. Основной государственный регистрационный номер (ОГРН) или основной государственный регистрационный номер индивидуального предпринимателя (ОГРНИП)	305482224500020
1.4. Адрес места нахождения юридического лица	398036, г. Липецк, ул. Шуминского, д.8А, кв.13
1.5. Место фактического осуществления деятельности (*только для индивидуального предпринимателя)*	398036, г. Липецк, ул. Катукова, д.19
2. Сведения о членстве индивидуального предпринимателя или юридического лица в саморегулируемой организации:	
2.1. Регистрационный номер члена в реестре членов саморегулируемой организации	ГБ-550901346560
2.2. Дата регистрации юридического лица или	01.12.2014

Наименование	Сведения
индивидуального предпринимателя в реестре членов саморегулируемой организации	
2.3. Дата и номер решения о приеме в члены саморегулируемой организации	01.12.2014, б/н
2.4. Дата вступления в силу решения о приеме в члены саморегулируемой организации	01.12.2014
2.5. Дата прекращения членства в саморегулируемой организации	—
2.6. Основания прекращения членства в саморегулируемой организации	—

3. Сведения о наличии у члена саморегулируемой организации права выполнения работ:

3.1. Дата, с которой член саморегулируемой организации имеет право выполнять инженерные изыскания по договору подряда на подготовку проектной документации:

в отношении объектов капитального строительства (кроме особо опасных, технически сложных и уникальных объектов, объектов использования атомной энергии)	в отношении особо опасных, технически сложных и уникальных объектов капитального строительства (кроме объектов использования атомной энергии)	В отношении объектов использования атомной энергии
01.12.2014	—	—

3.2. Сведения об уровне ответственности члена саморегулируемой организации по обязательствам по договору подряда на выполнение инженерных изысканий и стоимости работ по одному договору, в соответствии с которым указанным членом внесен взнос в компенсационный фонд возмещения вреда:

а) первый	✓	**до 25 (двадцати пяти) миллионов руб.**
б) второй		до 50 (пятидесяти) миллионов руб.
в) третий		до 300 (трехсот) миллионов руб.
г) четвертый		300 (триста) миллионов руб. и более

3.3. Сведения об уровне ответственности члена саморегулируемой организации по обязательствам по договору подряда на выполнение инженерных изысканий, заключенным с использованием конкурентных способов заключения договоров, и предельному размеру обязательств по таким договорам, в соответствии с которым указанным членом внесен взнос в компенсационный фонд обеспечения договорных обязательств:

а) первый		до 25 (двадцати пяти) миллионов руб.
б) второй		до 50 (пятидесяти) миллионов руб.
в) третий		до 300 (трехсот) миллионов руб.
г) четвертый		300 (триста) миллионов руб. и более

4. Сведения о приостановлении права выполнять инженерные изыскания:

4.1. Дата, с которой приостановлено право выполнения работ	—
4.2. Срок, на который приостановлено право выполнения работ	—

Директор
Ассоциации СРО «ГЕОБАЛТ» М.П. С.Г. Черных

ФЕДЕРАЛЬНОЕ БЮДЖЕТНОЕ УЧРЕЖДЕНИЕ
«ГОСУДАРСТВЕННЫЙ РЕГИОНАЛЬНЫЙ ЦЕНТР СТАНДАРТИЗАЦИИ, МЕТРОЛОГИИ И ИСПЫТАНИЙ В ЛИПЕЦКОЙ ОБЛАСТИ»

ЗАКЛЮЧЕНИЕ

№ 74

О СОСТОЯНИИ ИЗМЕРЕНИЙ В ЛАБОРАТОРИИ

Выдано «30» октября 2017 г.

Действительно до «30» октября 2020 г.

Настоящее заключение удостоверяет, что

комплексная испытательная лаборатория

наименование лаборатории

398532 Липецкая обл., Липецкий р-он, с. Подгорное, ул. 9 мая, д. 31

место нахождения лаборатории

ООО «Вертикаль»

наименование юридического лица

398036 г. Липецк, ул. Катукова, 19

юридический адрес юридического лица

имеет необходимые условия для выполнения измерений в области деятельности согласно приложению.

Заключение оформлено по результатам проведенной оценки состояния измерений

Приложение: перечень объектов и контролируемых в них показателей на 2 листах

Директор А.Н. Сидоров

М.П.

398017, г. Липецк, ул. Гришина, д. 9а

ФЕДЕРАЛЬНОЕ АГЕНСТВО
ПО ТЕХНИЧЕСКОМУ РЕГУЛИРОВАНИЮ И МЕТРОЛОГИИ

ФЕДЕРАЛЬНОЕ БЮДЖЕТНОЕ УЧРЕЖДЕНИЕ
«ГОСУДАРСТВЕННЫЙ РЕГИОНАЛЬНЫЙ ЦЕНТР СТАНДАРТИЗАЦИИ, МЕТРОЛОГИИ И ИСПЫТАНИЙ В ЛИПЕЦКОЙ ОБЛАСТИ»

Приложение к Заключению
об оценке состояния измерений

№ 74 от « 30 » сентября 2017г.

действительно до 30.10.2020 г.

на 2 листах, лист 1

Комплексная испытательная лаборатория
ООО «Вертикаль»
ПЕРЕЧЕНЬ ОБЪЕКТОВ И КОНТРОЛИРУЕМЫХ В НИХ ПОКАЗАТЕЛЕЙ

№ п/п	Объект	Определяемые показатели
1	2	3
1	Грунты природные	**Физико-механические показатели:**
		Влажность естественная (природная)
		Влажность гигроскопическая
		Влажность на границе текучести
		Влажность на границе раскатывания
		Влажность объемная
		Влажность на пределе усадки
		Плотность грунта
		Максимальная плотность
		Гранулометрический состав песчаных грунтов
		Гранулометрический состав глинистых грунтов
		Коэффициент фильтрации пылеватых и глинистых грунтов
		Коэффициент фильтрации песков
		Деформация образца от нагрузки в сухом состоянии
		Деформация образца от нагрузки в водонасыщенном состоянии
		Сопротивление грунта срезу
		Усадка грунта
		Вес сухого грунта
		Вес сухих растительных остатков
		Коррозийная агрессивность
2	Грунты техногенные. Почвы	**Физико-Химические показатели:**
		pH водной суспензии
		Кальций
		Магний
		Ион хлорида
		Сульфат ион
		Сухой остаток

Директор А.Н.Сидоров

№ п/п	Объект	Определяемые показатели
1	2	3
3	Вода питьевая	**Органолептические показатели:**
		Вкус, запах, цветность
		Физико-Химические показатели:
		Водородный показатель, pH
		Общая жесткость
		Хлориды
		Сульфаты
		Гидрокарбонаты
		Кальций
		Магний
		Сухой остаток
4	Вода природная: поверхностные водоёмы, подземные воды	**Физико-Химические показатели:**
		Водородный показатель, pH
		Общая жесткость
		Сульфаты
		Гидрокарбонаты

Директор А.Н.СИДОРОВ

Согласовано

АО «ГРР Липецк»

« 05 » февраля 2020г.

Утверждаю

ИП Ливенцев А.Н.

А.Н.Ливенцев

« 05 » февраля 2020г

ПРОГРАММА
на выполнение инженерно-геологических изысканий

Содержание	Технические данные
1 Наименование и адрес заказчика, ФИО и номер телефона ответственного представителя	*АО "Газпром газораспределение Липецк"* *Адрес: 398059, г. Липецк, ул. Неделина, д.25*
2 Наименование объекта	*Газопровод к объекту: «Станция технического обслуживания сельскохозяйственной техники» по адресу: Липецкая область, г.Липецк, участок с кад.№48:20:0021003:444.*
3 Вид строительства и уровень ответственности	*Строительство.* *Уровень ответственности – нормальный.*
4 Цель инженерно-геологических изысканий	*Установление геолого-литологического разреза, определение физико-механических свойств и агрессивности грунтов, гидрогеологических условий участка*
5 Перечень нормативных документов	1. *СП 47.13330.2016, актуализированная версия СНиП 11-02-96. «Инженерные изыскания для строительства. Основные положения».* 2. *СП 22.13330.2011 «СНиП 2.02.01-83» «Основания зданий и сооружений».* 3. *СП 28.13330.2012«СНиП 2.03.11-85. «Защита строительных конструкций от коррозии».* 4. *СП 131.13330.2018 «Строительная климатология». Актуализированная редакция СНиП 23-01-99*.* 5. *ГОСТ 25100-2011. «Грунты. Классификация».* 6. *ГОСТ 20522-2012. "Грунты. Методы статистической обработки результатов испытаний". Актуализированная редакция ГОСТ 20522-96.* 7. *СП 24.13330.2011 "СНиП 2.02.03-85 Свайные фундаменты"* 8. *Действующие ГОСТы по лабораторным определениям физико-механических, коррозионных свойств грунтов и исследованиям воды.* 9. *Правила безопасности на инженерно-геологических работах (ПБ 08-37-2005).* 10. *ГОСТ 20276-2012 «Грунты. Методы полевого определения характеристик прочности и деформируемости»*
6 Местоположение участка изысканий	*Участок работ находится: Липецкая область, г.Липецк, участок с кад.№48:20:0021003:444.*
7 Мероприятия по обеспечению безопасных условий труда и охране окружающей среды	*Инженерно-геологические работы будут выполняться бригадой ИП Ливенцев А.Н. базирующейся в г. Липецке. Доставка персонала к месту работ будет выполняться автотранспортом. Охрана труда организуется в соответствии с требованиями инструкции по безопасному ведению работ.* *Ответственный исполнитель полевых работ до выезда на объект проверяет прохождение всеми работниками техники безопасности (экзамены, инструктаж) и наличия у них соответствующего удостоверения на право ведения работ, а также наличие средств защиты и приспособленность транспорта для перевозки грузов и людей. По прибытии на объект руководитель обязан выявить наиболее опасные участки и провести пообъектный инструктаж со всеми работниками своего подразделения. Перед началом полевых работ на объекте необходимо установить наличие подземных коммуникаций и согласовать точки бурения и проведение других полевых измерений с организациями, ответственными за эксплуатацию подземных коммуникаций. После окончания буровых работ выработки засыпаются местным грунтом с послойной трамбовкой. При выполнении работ строго соблюдать требования ПБ 08-37-2005.*
8 Изученность района и участка работ	*Архивные материалы инженерно-геологических изысканий по проектируемому участку работ заказчиком не представлены.*

<table>
<tr><td>9 Геоморфологическая, геологическая и гидрогеологическая характеристики участка</td><td>В геологическом строении участка принимают участие отложения четвертичного возраста.
В разрезе участка выделяются следующие литологические разности грунтов: почва, суглинки твердые, полутвердые.
Гидрогеологические условия участка характеризуются отсутствием подземных вод.
<u>Примечание:</u> Геологический разрез в определенной степени условен и при отличии его от фактического возможно изменение видов и объемов работ.</td></tr>
<tr><td>10 Методика работ</td><td>На участке изысканий планируется проведение буровых, геофизических и лабораторных работ с камеральной обработкой материалов.
После выполнения изысканий составляется технический отчет.
Буровые работы выполняются механическим способом буровой установкой УГБ-1ВС бригадой в составе трёх человек – инженер-геолог, буровой мастер и помощник бурового мастера.
Количество буровых скважин в количестве 3 назначено в соответствии с требованиями СП 47.13330.2012, учитывая габариты сооружений и категорию сложности инженерно-геологических условий, принятую как II (среднюю).
Бурение скважин осуществляется колонковым и комбинированнным (шнеково-колонковым) способом по сухим песчанистым и глинистым грунтам.
Геофизические работы. Определение УЭС осуществляется прибором Ф4103-М1 по четырех электродной схеме (Веннера), наличия блуждающих токов в земле - прибором ЭВ 2234 с использование неполяризующихся электродов сравнения ЭНЕС-1.
Опробование. Пробы отбираются из каждой литологической разности грунта мощностью более 0.2м. По каждому выделенному ИГЭ будет обеспечено получение не менее 6 частных значений физико-механических характеристик грунтов или не менее 10 частных значений физических характеристик грунтов для статистической обработки данных.
Лабораторные испытания. С целью получения нормативных и расчетных характеристик грунтов будут выполнены лабораторные определения, в соответствие с действующими нормативными документами, инструкциями и стандартами.
Виды и объемы лабораторных испытаний назначены в соответствии с требованиями приложений Е и Ж СП 47.13330.2012.
СВОДНАЯ ТАБЛИЦА ВИДОВ И ОБЪЕМОВ РАБОТ
<table>
<tr><th>Виды работ</th><th>Ед. изм.</th><th>Кол-во</th></tr>
<tr><td>Механическое бурение скважин диаметром 135мм</td><td>Шт/м.</td><td>3/13.0</td></tr>
<tr><td>Отбор монолитов и проб грунтов</td><td>Шт.</td><td>30</td></tr>
<tr><td>Определение УЭС/наличия блуждающих токов</td><td>Точка</td><td>4/1</td></tr>
<tr><td>Лабораторные исследования:</td><td></td><td></td></tr>
<tr><td>комплекс определения механических характеристик грунтов</td><td>Анализ</td><td>18</td></tr>
<tr><td>комплекс определения физических характеристик грунтов</td><td>Анализ</td><td>12</td></tr>
<tr><td>определение коррозионной агрессивности грунтов</td><td>Анализ</td><td>3</td></tr>
<tr><td>химический анализ водной вытяжки грунтов</td><td>Анализ</td><td>9</td></tr>
<tr><td>Камеральная обработка материалов</td><td>-</td><td>-</td></tr>
</table>
Камеральные работы - сбор информации, работа с архивным материалом, обработка полевых инженерно-геологических работ и лабораторно-аналитических исследований и испытаний, составление технического отчета.</td></tr>
<tr><td>11 Контроль. Приемка работ</td><td>Полевые и камеральные работы контролируются и принимаются главным специалистом и начальником отдела инженерно-геологических изысканий.</td></tr>
<tr><td>12 Требования к составу, форме и срокам представления технической документации</td><td>Технический отчет об инженерно-геологических изысканиях на бумажном носителе в двух экземплярах и один экземпляр электронной версии передаются Заказчику.</td></tr>
</table>

Инженер-геолог В.И.Букреев

Начальнику Управления строительства и
архитектуры Липецкой области
Исматулаевой Н.А.
(Ф.И.О.)

Заявление

ИП Ливенцев А.Н.
(полное наименование заявителя)

просит осуществить регистрацию выполнения перечисленных ниже видов работ по инженерным изысканиям для подготовки проектной документации, строительства, реконструкции, капитального ремонта объектов капитального строительства по объекту (нужное подчеркнуть):

Газопровод к объекту: «Станция технического обслуживания сельскохозяйственной техники» по адресу: Липецкая область, г.Липецк, участок с кад.№48:20:0021003:444.

Заказчик: АО «Газпром газораспределение Липецк»

(полное наименование заказчика)

Исполнитель: ИП Ливенцев А.Н.
инженер-геолог–Букреев В.И.
(полное наименование исполнителя)

Договор, на основании которого будут выполняться инженерные изыскания
№ 12/20 от 05 февраля 2020г.
(реквизиты контракта, договора)

Номер свидетельства о допуске: № ВРГБ-550901346560/26 от «30» января 2020г
(кем выдано, номер и дата выдачи)

№ п/п	Наименование видов работ по инженерным изысканиям	Сроки выполнения работ		Объем работ	Стоимость работ
		начало	окончание		
1	Инженерно-геологические изыскания	06.02.2020г.	27.02.2020г.	13,0	По факту

Приложения:
1)Копия договора
2) Техническое задание
3) Карта фактического материала
4) Программа на производство инженерно-геологических работ

Руководитель заявителя: _____ А.Н.Ливенцев
М.П. (подпись) (Ф. И. О.)

Ливенцев Александр Николаевич
ЛИПЕЦК ОГРН 305482224400010

Зарегистрировано №104 от «10» 02 2020 года

Управление строительства и архитектуры Липецкой области
398001, г. Липецк, ул. Ударников, 1

21-02-2020-ИГИ-2.6

АКТ
приемки полевых работ

05 февраля 2020 г г.Липецк

Мы, ниже подписавшиеся, заказчик О.Н.Татьянина и инженер-геолог Букреев В.И., составили настоящий акт в том, что 05 февраля 2020г. проведены контроль и приемка полевых инженерно-геологических работ, выполненных на объекте: «*Газопровод к объекту «Станция технического обслуживания сельскохозяйственной техники» по адресу: Липецкая область, г.Липецк, участок с кад.№48:20:0021003:444*».

I. Виды и объемы выполненных работ

№ п/п	Состав работ	Ед. изм.	Объем
1	Механическое бурение скважины	м	13
2	Проверка бурового журнала	Стр.	3
3	Осмотр образцов грунтов	штук	30

II. Результаты полевого контроля

На местности имеется 3 затампонированных выбуренным грунтом скважины.

Контрольное бурение одной скважины, расположенной в 2-х метрах от пробуренной геологом скважины № 3, показало, что литологический разрез скважины совпадает с описанным в полевом журнале. Расхождение в замерах кровли слоев не превышает 5-10 см.

Полевой журнал ведется относительно аккуратно, имеются помарки, на что указано исполнителю работ.

Монолиты глинистых грунтов снабжены заполненными этикетками, информация на которых совпадает с записями в полевом журнале, монолиты не разрушены, обернуты в пленку 6 слоями.

III. Общее качество работы и замечания

Работа на объекте выполнена в соответствии с требованиями действующих нормативных документов и программы работ.

IV. Оценка работ – Хорошо

Работу сдал _____ Букреев В.И.

Работу принял_____О.Н.Татьянина.

Лаб. № пробы	№ выработки	Глубина отбора пробы, м	№ ИГЭ	Содержание частиц, %											Плотность частиц грунта, г/см^3	Влажность природная, %	Плотность сухого грунта прир. сложения, г/см^3	Плотность грунта, г/см^3	Коэф. пористости	Влажность на гр. текучести, %	Влажность на гр. раскатывания, %	Число пластичности	Показатель текучести	Степень влажности, д.е.	Наименование грунта по ГОСТ 25100-2011
				свыше 10 мм	10 - 5 мм	5 - 2 мм	2 - 1 мм	1 - 0,5 мм	0,5 - 0,25 мм	0,25 - 0,10 мм	0,10 - 0,05 мм	0,05 - 0,01 мм	0,01 - 0,002 мм	меньше 0,002 мм											
				A_{10}	A_5	A_2	A_1	$A_{0,5}$	$A_{0,25}$	$A_{0,1}$	$A_{0,05}$	$A_{0,01}$	$A_{0,002}$	A_0	ρ_s	W	ρ_d	ρ	e	W_L	W_p	I_p	I_L	S_r	
601	1	1,00	2					1,20	8,00	12,80	30,70	13,60	9,00	24,70	2,72	16,5	1,71	1,99	0,59	24,9	14,3	10,60	0,21	0,76	Суглинок песчанист. легк. полутверд. непросадочн. среднедеформ.
602	1	1,20	2					0,70	4,80	11,00	37,50	12,90	10,00	23,10	2,72	17,4	1,70	2,00	0,60	25,5	14,8	10,70	0,24	0,79	Суглинок песчанист. легк. полутверд. непросадочн. среднедеформ. незасол.
611	1	1,80	3												2,72	14,9	1,73	1,99	0,57	25,5	15,1	10,40	-0,02	0,71	Суглинок легк. тверд. непросадочн. среднедеформ. незасол.
612	1	2,00	3												2,71	14,9	1,77	2,03	0,53	26,0	18,8	7,20	-0,53	0,76	Суглинок легк. тверд.
613	1	2,20	3												2,72	14,4	1,74	1,99	0,56	27,3	16,9	10,40	-0,24	0,70	Суглинок легк. тверд. непросадочн. среднедеформ.
614	1	2,40	3												2,72	15,9	1,72	1,99	0,58	30,9	18,1	12,80	-0,16	0,74	Суглинок тяжел. тверд.
621	1	2,80	4												2,72	17,0	1,69	1,98	0,61	29,6	18,6	11,00	-0,15	0,76	Суглинок легк. тверд. непросадочн. среднедеформ.
622	1	3,00	4												2,72	14,4	1,75	2,00	0,56	27,3	16,8	10,50	-0,23	0,70	Суглинок легк. тверд.
623	1	3,20	4												2,72	16,6	1,73	2,02	0,57	33,1	18,8	14,30	-0,15	0,79	Суглинок тяжел. тверд. непросадочн. среднедеформ. незасол.
624	1	3,40	4												2,72	16,5	1,70	1,98	0,60	33,1	18,6	14,50	-0,14	0,75	Суглинок тяжел. тверд. непросадочн. среднедеформ.
625	1	3,60	4												2,72	15,4	1,79	2,06	0,52	30,0	16,7	13,30	-0,10	0,80	Суглинок тяжел. тверд.
603	2	1,00	2					0,30	4,50	8,90	32,20	17,70	11,40	25,00	2,72	18,0	1,70	2,01	0,60	26,0	15,9	10,10	0,21	0,82	Суглинок песчанист. легк. полутверд.
604	2	1,20	2					1,70	2,80	13,50	43,50	11,70	9,10	17,70	2,72	18,5	1,69	2,00	0,61	27,2	16,0	11,20	0,22	0,82	Суглинок песчанист. легк. полутверд.
605	2	1,40	2												2,72	18,7	1,70	2,02	0,60	27,9	16,7	11,20	0,18	0,85	Суглинок легк. полутверд. непросадочн. среднедеформ. незасол.
606	2	1,60	2												2,72	16,0	1,71	1,98	0,59	24,1	14,0	10,10	0,20	0,73	Суглинок легк. полутверд. непросадочн. среднедеформ.
615	2	2,00	3												2,71	16,9	1,73	2,02	0,57	27,5	18,0	9,50	-0,12	0,80	Суглинок легк. тверд. непросадочн. среднедеформ. незасол.
616	2	2,20	3												2,72	17,1	1,72	2,01	0,59	30,6	18,5	12,10	-0,12	0,80	Суглинок тяжел. тверд. непросадочн. среднедеформ.
617	2	2,40	3												2,72	17,3	1,71	2,01	0,59	31,5	19,7	11,80	-0,20	0,80	Суглинок легк. тверд.
607	3	1,00	2					0,80	4,20	10,20	35,60	15,50	10,40	23,30	2,72	17,5	1,69	1,99	0,61	25,9	15,0	10,90	0,23	0,79	Суглинок песчанист. легк. полутверд.
608	3	1,20	2					2,00	6,50	13,90	33,20	14,50	8,70	21,20	2,72	16,7	1,71	2,00	0,59	25,7	14,5	11,20	0,20	0,77	Суглинок песчанист. легк. полутверд.
609	3	1,40	2												2,72	18,1	1,70	2,01	0,60	27,5	16,5	11,00	0,15	0,82	Суглинок легк. полутверд. непросадочн. среднедеформ. незасол.
610	3	1,60	2												2,72	18,0	1,69	1,99	0,61	27,0	16,0	11,00	0,18	0,80	Суглинок легк. полутверд. непросадочн. среднедеформ.
618	3	2,40	3												2,72	15,9	1,74	2,02	0,56	31,2	17,9	13,30	-0,15	0,77	Суглинок тяжел. тверд. непросадочн. среднедеформ.
619	3	2,60	3												2,72	18,6	1,71	2,03	0,59	29,3	18,0	11,30	0,05	0,86	Суглинок легк. полутверд. непросадочн. среднедеформ.
620	3	2,80	3												2,72	17,4	1,72	2,02	0,58	31,0	18,9	12,10	-0,12	0,81	Суглинок тяжел. тверд. незасол.
626	3	3,40	4												2,72	16,7	1,71	2,00	0,59	29,9	17,0	12,90	-0,02	0,77	Суглинок тяжел. тверд. незасол.
627	3	3,60	4												2,72	17,7	1,74	2,05	0,56	30,5	17,9	12,60	-0,02	0,86	Суглинок тяжел. тверд. непросадочн. среднедеформ.
628	3	4,00	4												2,72	14,4	1,76	2,01	0,55	28,3	15,9	12,40	-0,12	0,71	Суглинок тяжел. тверд. непросадочн. среднедеформ.
629	3	4,40	4												2,72	17,9	1,71	2,02	0,59	33,2	20,1	13,10	-0,17	0,83	Суглинок тяжел. тверд. непросадочн. среднедеформ. незасол.
630	3	4,80	4												2,72	15,5	1,74	2,01	0,56	31,1	18,1	13,00	-0,20	0,75	Суглинок тяжел. тверд.

Согласовано

Взам инв №

Подп и дата

Инв № подл

Изм	Кол уч	Лист	№ док	Подп	Дата
Зав. лаб.		Логинова			02.20

21-02-2020-ИГИ-2.7

Ведомость результатов анализа гранулометрического состава и физических свойств грунтов

Стадия	Листов
П	1

Комплексная испытательная лаборатория
ООО «Вертикаль»

Лаб. № пробы	№ выработки	Глубина отбора пробы, м	№ ИГЭ	Природное состояние грунта						Водонасыщенное состояние грунта						Относит. просадочность при 0,3 МПа, д.е.	Наименование грунта по ГОСТ 25100-2011
				Влажность, %	Плотность, г/см^3	Коэф-т пористости	Коэф-т водонасыщения	Модуль деформации, МПа	Модуль деформации с учетом m_{ocd}, МПа	Влажность, %	Плотность, г/см^3	Модуль деформации, МПа	Модуль деформации с учетом m_{ocd}, МПа	Угол внутр. трения (КОНС)	Удельное сцепление (КОНС)		
				W	ρ	e	S_r	E	E_{mk}	W_w	ρ_w	E	E_{mk}	$\varphi_{вк}$	$C_{вк}$	ε_{sl}	
601	1	1,00	2	16,5	1,99	0,59	0,76	4,29	20,5	21,8	2,08	3,75	18,0	19,03	26,00	0,004	Суглинок песчанист. легк. полутверд. непросадочн. среднедеформ.
602	1	1,20	2	17,4	2,00	0,60	0,79	4,00	19,1	21,9	2,08	3,75	17,9	18,26	24,33	0,004	Суглинок песчанист. легк. полутверд. непросадочн. среднедеформ. незасол.
611	1	1,80	3	14,9	1,99	0,57	0,71	4,29	21,0	20,9	2,10	3,75	18,4	19,29	26,66	0,004	Суглинок легк. тверд. непросадочн. среднедеформ. незасол.
612	1	2,00	3	14,9	2,03	0,53	0,76			19,7	2,11			20,05	27,66		Суглинок легк. тверд.
613	1	2,20	3	14,4	1,99	0,56	0,70	4,62	22,7	20,7	2,10	4,00	19,7			0,004	Суглинок легк. тверд. непросадочн. среднедеформ.
614	1	2,40	3	15,9	1,99	0,58	0,74			21,5	2,09						Суглинок тяжел. тверд.
621	1	2,80	4	17,0	1,98	0,61	0,76	5,45	25,7	22,3	2,07	5,00	23,6	21,06	32,33	0,002	Суглинок легк. тверд. непросадочн. среднедеформ.
622	1	3,00	4	14,4	2,00	0,56	0,70			20,4	2,11						Суглинок легк. тверд.
623	1	3,20	4	16,6	2,02	0,57	0,79	4,62	22,6	21,0	2,10	4,00	19,6	20,05	27,66	0,006	Суглинок тяжел. тверд. непросадочн. среднедеформ. незасол.
624	1	3,40	4	16,5	1,98	0,60	0,75	4,29	20,3	22,1	2,07	3,75	17,8	19,80	27,00	0,006	Суглинок тяжел. тверд. непросадочн. среднедеформ.
625	1	3,60	4	15,4	2,06	0,52	0,80			19,3	2,13						Суглинок тяжел. тверд.
603	2	1,00	2	18,0	2,01	0,60	0,82			21,9	2,08			18,00	23,33		Суглинок песчанист. легк. полутверд.
604	2	1,20	2	18,5	2,00	0,61	0,82			22,5	2,07			18,00	22,00		Суглинок песчанист. легк. полутверд.
605	2	1,40	2	18,7	2,02	0,60	0,85	4,00	19,0	22,0	2,08	3,53	16,8			0,004	Суглинок легк. полутверд. непросадочн. среднедеформ. незасол.
606	2	1,60	2	16,0	1,98	0,59	0,73	4,62	22,1	21,8	2,08	4,00	19,1			0,004	Суглинок легк. полутверд. непросадочн. среднедеформ.
615	2	2,00	3	16,9	2,02	0,57	0,80	4,00	19,6	20,9	2,09	3,75	18,4	20,05	25,66	0,004	Суглинок легк. тверд. непросадочн. среднедеформ. незасол.
616	2	2,20	3	17,1	2,01	0,59	0,80	3,75	18,1	21,5	2,09	3,53	17,0	18,26	24,00	0,004	Суглинок тяжел. тверд. непросадочн. среднедеформ.
617	2	2,40	3	17,3	2,01	0,59	0,80			21,6	2,08						Суглинок легк. тверд.
607	3	1,00	2	17,5	1,99	0,61	0,79			22,3	2,07			18,26	22,00		Суглинок песчанист. легк. полутверд.
608	3	1,20	2	16,7	2,00	0,59	0,77			21,6	2,08			19,03	28,33		Суглинок песчанист. легк. полутверд.
609	3	1,40	2	18,1	2,01	0,60	0,82	4,29	20,4	22,0	2,08	3,75	17,8			0,004	Суглинок легк. полутверд. непросадочн. среднедеформ. незасол.
610	3	1,60	2	18,0	1,99	0,61	0,80	4,00	18,7	22,5	2,07	3,53	16,5			0,006	Суглинок легк. полутверд. непросадочн. среднедеформ.
618	3	2,40	3	15,9	2,02	0,56	0,77	4,62	22,8	20,6	2,10	4,00	19,8	19,03	26,33	0,005	Суглинок тяжел. тверд. непросадочн. среднедеформ.
619	3	2,60	3	18,6	2,03	0,59	0,86	4,29	20,6	21,7	2,08	3,75	18,0	18,52	26,00	0,006	Суглинок легк. полутверд. непросадочн. среднедеформ.
620	3	2,80	3	17,4	2,02	0,58	0,81			21,3	2,09						Суглинок тяжел. тверд. незасол.
626	3	3,40	4	16,7	2,00	0,59	0,77			21,6	2,08			19,80	28,66		Суглинок тяжел. тверд. незасол.
627	3	3,60	4	17,7	2,05	0,56	0,86	4,62	22,8	20,6	2,10	4,29	21,2	22,05	28,00	0,003	Суглинок тяжел. тверд. непросадочн. среднедеформ.
628	3	4,00	4	14,4	2,01	0,55	0,71	4,62	23,1	20,2	2,11	4,29	21,4	21,80	30,00	0,002	Суглинок тяжел. тверд. непросадочн. среднедеформ.
629	3	4,40	4	17,9	2,02	0,59	0,83	4,29	20,6	21,6	2,08	3,75	18,0			0,005	Суглинок тяжел. тверд. непросадочн. среднедеформ. незасол.
630	3	4,80	4	15,5	2,01	0,56	0,75			20,7	2,10						Суглинок тяжел. тверд.

Согласовано

Взам инв №

Подп и дата

Инв № подл

Изм	Колуч	Лист	№ док	Подп	Дата
Зав. лаб.		Логинова			02.20

21-02-2020-ИГИ-2.8

Ведомость результатов анализа механических свойств грунтов

Стадия	Листов
П	1

Комплексная испытательная лаборатория
ООО «Вертикаль»

Наименование характеристики	Кол-во значений характеристики		Значения характеристики			Коэф. вариации	Коэф. надежности по грунту при доверительной вероятности		Расчетные значения характеристики при доверительной вероятности	
	общее	взятое в расчет	мин.	макс.	средн.		0,85	0,95	0,85	0,95
ИГЭ-2 Суглинок полутвердый песчанистый легкий непросадочный незасоленный										
Лаб. №№ 601, 602, 603, 604, 605, 606, 607, 608, 609, 610										
1. Частиц 1-0.5 мм, %	6	6	0,30	2,00	1,12	0,576				
2. Частиц 0.5-0.25 мм, %	6	6	2,80	8,00	5,13	0,358				
3. Частиц 0.25-0.1 мм, %	6	6	8,90	13,90	11,72	0,17				
4. Частиц 0.1-0.05 мм, %	6	6	30,70	43,50	35,45	0,131				
5. Частиц 0.05-0.01 мм, %	6	6	11,70	17,70	14,32	0,147				
6. Частиц 0.01-0.005мм, %	6	6	8,70	11,40	9,77	0,105				
7. Частиц 0.002-0.001мм, %	6	6	17,70	25,00	22,50	0,121				
8. Влажность природная, %	10	10	16,0	18,7	17,5	0,051				
9. Плотность грунта прир. сложения, г/см3	10	10	1,98	2,02	2,00	0,006	1,002	1,003	1,99	1,99
10. Влажность на границе текучести, %	10	10	24,1	27,9	26,2	0,046				
11. Влажность на границе раскатывания, %	10	10	14,0	16,7	15,4	0,063				
12. Число пластичности, %	10	10	10,10	11,20	10,80	0,039				
13. Показатель текучести, д.е.	10	10	0,15	0,24	0,19	0,14				
14. Коэффициент водонасыщения, д.е.	10	10	0,73	0,85	0,80	0,044				
15. Коэффициент пористости прир., д.е.	10	10	0,59	0,61	0,60	0,014				
16. Плотность частиц грунта, г/см3	10	10	2,72	2,72	2,72	0,0				
17. Влажность водонас. грунта, %	10	10	21,6	22,5	22,0	0,014				
18. Плотность сухого грунта, г/см3	10	10	1,69	1,71	1,70	0,005				
19. Плотность водонас. грунта, г/см3	10	10	2,07	2,08	2,08	0,003				
20. Модуль деф. при P=0.1-0.2 МПа естеств., МПа	6	6	4,00	4,62	4,20	0,059				
21. Модуль деформации Emoed естеств., МПа	6	6	18,7	22,1	20,0	0,064	1,031	1,055	19,4	18,9
22. Модуль деф. при P=0.1-0.2 МПа водонас., МПа	6	6	3,53	4,00	3,72	0,047				
23. Модуль деформации Emoed водонас., МПа	6	6	16,5	19,1	17,7	0,053	1,026	1,045	17,2	16,9
24. К уплотнения в интерв. 1.0-2.0 кгс/см2	6	6	0,21	0,24	0,23	0,06				
25. Тангенс угла внут. трения (водонас., конс.)	6	6	18,00	19,03	18,43	0,028	1,013	1,023	18,21	18,04
26. Удельное сцепление, кПа (водонас., конс.)	6	6	22,00	28,33	24,33	0,102	1,051	1,091	23,16	22,30
27. Плотность грунта с учетом взвешивающего воды, г/см3	10	10	1,07	1,08	1,08	0,005				
28. Степень засоленности грунта, %	3	3	0,04	0,04	0,04	0,0				
29. Относительная просад. при P=0.3 МПа	6	6	0,004	0,006	0,0043	0,188				
30. Пористость, %	10	10	37	38	37	0,009				
30. Пористость	10	10	36,78	37,53	37,22	0,006				

Согласовано

Взам инв №

Подп и дата

Инв № подл

Изм	Кол уч	Лист	№ док	Подп	Дата
Зав. лаб.		Логинова			01.20

21-02-2020-ИГИ-2.9

Ведомость результатов статистической обработки частных лабораторных значений физико-механических характеристик грунтов

Стадия	Лист	Листов
П	1	3

Комплексная испытательная лаборатория
ООО «Вертикаль»

Наименование характеристики	Кол-во значений характеристики		Значения характеристики			Коэф. вариации	Коэф. надежности по грунту при доверительной вероятности		Расчетные значения характеристики при доверительной вероятности	
	общее	взятое в расчет	мин.	макс.	средн.		0,85	0,95	0,85	0,95
ИГЭ-3 Суглинок твердый легкий непросадочный незасоленный										
Лаб. №№ 611, 612, 613, 614, 615, 616, 617, 618, 619, 620										
1. Влажность природная, %	10	10	14,4	18,6	16,3	0,082				
2. Плотность грунта прир. сложения, г/см3	10	10	1,99	2,03	2,01	0,008	1,003	1,005	2,01	2,00
3. Влажность на границе текучести, %	10	10	25,5	31,5	29,1	0,079				
4. Влажность на границе раскатывания, %	10	10	15,1	19,7	18,0	0,069				
5. Число пластичности, %	10	10	7,20	13,30	11,10	0,162				
6. Показатель текучести, д.е.	10	10	-0,53	0,05	-0,15	1,027				
7. Коэффициент водонасыщения, д.е.	10	10	0,70	0,86	0,78	0,064				
8. Коэффициент пористости прир., д.е.	10	10	0,53	0,59	0,57	0,029				
9. Плотность частиц грунта, г/см3	10	10	2,71	2,72	2,72	0,002				
10. Влажность водонас. грунта, %	10	10	19,7	21,7	21,1	0,028				
11. Плотность сухого грунта, г/см3	10	10	1,71	1,77	1,73	0,01				
12. Плотность водонас. грунта, г/см3	10	10	2,08	2,11	2,09	0,005				
13. Модуль деф. при P=0.1-0.2 МПа естеств., МПа	6	6	3,75	4,62	4,26	0,08				
14. Модуль деформации Emoed естеств., МПа	6	6	18,1	22,8	20,8	0,088	1,043	1,077	20,0	19,3
15. Модуль деф. при P=0.1-0.2 МПа водонас., МПа	6	6	3,53	4,00	3,80	0,047				
16. Модуль деформации Emoed водонас., МПа	6	6	17,0	19,8	18,6	0,057	1,028	1,049	18,1	17,7
17. К уплотнения в интерв. 1.0-2.0 кгс/см2	6	6	0,20	0,25	0,22	0,087				
18. Тангенс угла внут. трения (водонас., конс.)	6	6	18,26	20,05	19,20	0,042	1,02	1,036	18,85	18,59
19. Удельное сцепление, кПа (водонас., конс.)	6	6	24,00	27,66	26,05	0,047	1,023	1,04	25,47	25,05
20. Плотность грунта с учетом взвешивающего воды, г/см3	10	10	1,08	1,11	1,09	0,009				
21. Степень засоленности грунта, %	3	3	0,04	0,04	0,04	0,0				
22. Относительная просад. при P=0.3 МПа	6	6	0,004	0,006	0,0045	0,186				
23. Пористость, %	10	10	35	37	36	0,019				

Наименование характеристики	Кол-во значений характеристики		Значения характеристики			Коэф. вариации	Коэф. надежности по грунту при доверительной вероятности		Расчетные значения характеристики при доверительной вероятности	
	общее	взятое в расчет	мин.	макс.	средн.		0,85	0,95	0,85	0,95
ИГЭ-4 Суглинок твердый тяжелый непросадочный незасоленный										
Лаб. №№ 621, 622, 623, 624, 625, 626, 627, 628, 629, 630										
1. Влажность природная, %	10	10	14,4	17,9	16,2	0,077				
2. Плотность грунта прир. сложения, г/см3	10	10	1,98	2,06	2,01	0,013	1,005	1,008	2,00	2,00
3. Влажность на границе текучести, %	10	10	27,3	33,2	30,6	0,067				
4. Влажность на границе раскатывания, %	10	10	15,9	20,1	17,9	0,07				
5. Число пластичности, %	10	10	10,50	14,50	12,70	0,099				
6. Показатель текучести, д.е.	10	10	-0,23	-0,02	-0,13	0,529				
7. Коэффициент водонасыщения, д.е.	10	10	0,70	0,86	0,77	0,062				
8. Коэффициент пористости прир., д.е.	10	10	0,52	0,61	0,57	0,045				
9. Плотность частиц грунта, г/см3	10	10	2,72	2,72	2,72	0,0				
10. Влажность водонас. грунта, %	10	10	19,3	22,3	21,0	0,045				
11. Плотность сухого грунта, г/см3	10	10	1,69	1,79	1,73	0,016				
12. Плотность водонас. грунта, г/см3	10	10	2,07	2,13	2,10	0,009				
13. Модуль деф. при Р=0.1-0.2 МПа естеств., МПа	6	6	4,29	5,45	4,65	0,092				
14. Модуль деформации Emoed естеств., МПа	6	6	20,3	25,7	22,5	0,086	1,043	1,076	21,6	20,9
15. Модуль деф. при Р=0.1-0.2 МПа водонас., МПа	6	6	3,75	5,00	4,18	0,112				
16. Модуль деформации Emoed водонас., МПа	6	6	17,8	23,6	20,3	0,109	1,055	1,098	19,2	18,5
17. К уплотнения в интерв. 1.0-2.0 кгс/см2	6	6	0,18	0,22	0,21	0,084				
18. Тангенс угла внут. трения (водонас., конс.)	6	6	19,80	22,05	20,77	0,054	1,026	1,046	20,28	19,92
19. Удельное сцепление, кПа (водонас., конс.)	6	6	27,00	32,33	28,94	0,067	1,033	1,058	28,02	27,34
20. Плотность грунта с учетом взвешивающего воды, г/см3	10	10	1,07	1,13	1,10	0,016				
21. Степень засоленности грунта, %	3	3	0,04	0,04	0,04	0,0				
22. Относительная просад. при Р=0.3 МПа	6	6	0,002	0,006	0,004	0,474				
23. Пористость, %	10	10	34	38	36	0,029				

ВЕДОМОСТЬ РЕЗУЛЬТАТОВ ИСПЫТАНИЯ ГРУНТА МЕТОДОМ КОМПРЕССИОННОГО СЖАТИЯ

Взам инв №

Подп и дата

Инв № подл

						21-02-2020-ИГИ-2.10	
Изм	Кол уч	Лист	№ док	Подп	Дата		
Зав. лаб.		Логинова			02.20	Ведомость результатов испытания грунта методом компрессионного сжатия	Стадия: П; Листов: 18; Комплексная испытательная лаборатория ООО «Вертикаль»

Номер выработки: 1
Интервал отбора, м: 1,00 – 1,20 Лабораторный номер: 601
ИГЭ №: 2
Наименование грунта: Суглинок песчанист. легк. полутверд. непросадочн. среднедеформ.

РЕЗУЛЬТАТЫ ИСПЫТАНИЯ ГРУНТА МЕТОДОМ КОМПРЕССИОННОГО СЖАТИЯ

Гранулометрический состав фракций, %

> 10	10 – 5	5 – 2	2 – 1	1 – 0,5	0,5 – 0,25	0,25 – 0,1	0,1 – 0,05	0,05 – 0,01	0,01 – 0,002	< 0,002
				1,20	8,00	12,80	30,70	13,60	9,00	24,70

Физические свойства грунта

Плотность грунта, г/см^3	Плотность сухого грунта, г/см^3	Плотность частиц, г/см^3	Коэф. пористости	Коэф. водонасыщ. д.е.	Влажность, %			Число пластичности,%	Показатель текучести	После опыта			
					природная	на границе текучести	на границе раскат.			природн.		водонасыщ.	
										W	ρ	W	ρ
1,99	1,71	2,72	0,59	0,76	16,5	24,9	14,3	10,60	0,21				


Состояние образца: природной влажности и водонасыщенный

Структура грунта: не нарушена

Результаты испытания

Вертикальное давление, МПа	Относит. деформация	Коэф. пористости	Относит. деформ. (замоч.)	Коэф. порист. (замоч.)	Относит. просадочность
P	ε	e	ε_1	e_z	ε_{sl}
0,0	0,000	0,59	0,000	0,59	0,000
0,025	0,009	0,58	0,009	0,58	0,000
0,05	0,015	0,57	0,016	0,57	0,001
0,1	0,024	0,55	0,026	0,55	0,002
0,15	0,032	0,54	0,035	0,54	0,003
0,2	0,038	0,53	0,042	0,53	0,004
0,3	0,049	0,51	0,053	0,51	0,004

График ε = f(P)

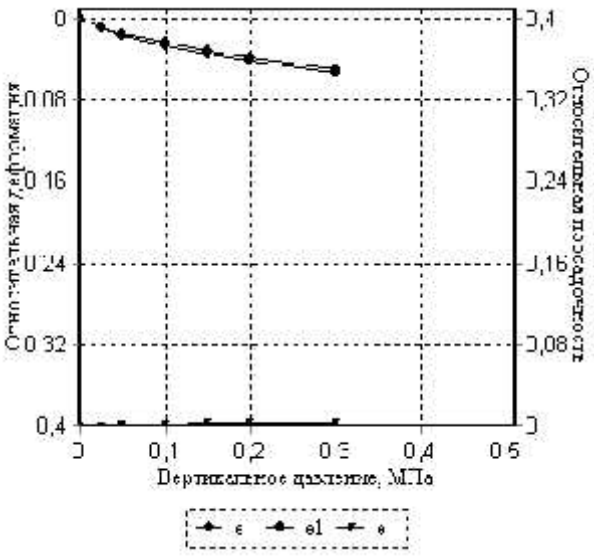

Ступень давления, МПа	Коэф. уплотнения	Модуль деф. компр., МПа	Модуль деф. с m_{oed}, МПа	Коэф. уплотнения (зам.)	Модуль деф. компр. (зам.), МПа	Модуль деф. с m_{oed} (зам.), МПа
0,0 - 0,025	0,57	1,67	8,0	0,57	1,67	8,0
0,025 - 0,05	0,38	2,50	12,0	0,45	2,14	10,3
0,05 - 0,1	0,29	3,33	16,0	0,32	3,00	14,4
0,1 - 0,15	0,25	3,75	18,0	0,29	3,33	16,0
0,15 - 0,2	0,19	5,00	23,9	0,22	4,29	20,5
0,2 - 0,3	0,18	5,45	26,1	0,18	5,45	26,1

Одометрический модуль деформации $E_{0,1\text{-}0,2}$, МПа: 7,14
Модуль деформации компрессионный $E_{0,1\text{-}0,2}$, МПа: 4,29
Модуль деформации с учетом m_{oed} $E_{0,1\text{-}0,2}$, МПа: 20,5
Одометрический модуль деформации (водонасыщ) $E_{0,1\text{-}0,2}$, МПа: 6,25
Модуль деформации компрессионный (водонасыщ) $E_{0,1\text{-}0,2}$, МПа: 3,75
Модуль деформации(водонасыщ) с учетом m_{oed} $E_{0,1\text{-}0,2}$, МПа: 18,0
Относительная просадочность при P=0,3 МПа: 0,004
Начальное просадочное давление $P_{пр}$, МПа:
Относительное набухание (ПНГ), д.е.:
Влажность набухания (ПНГ), %:
Давление набухания (ПНГ), МПа:

Номер выработки: 1
Интервал отбора, м: 1,20 – 1,40 Лабораторный номер: 602
ИГЭ №: 2
Наименование грунта: Суглинок песчанист. легк. полутверд. непросадочн. среднедеформ. незасол.

РЕЗУЛЬТАТЫ ИСПЫТАНИЯ ГРУНТА МЕТОДОМ КОМПРЕССИОННОГО СЖАТИЯ

Гранулометрический состав фракций, %

> 10	10 – 5	5 – 2	2 – 1	1 – 0,5	0,5 – 0,25	0,25 – 0,1	0,1 – 0,05	0,05 – 0,01	0,01 – 0,002	< 0,002
				0,70	4,80	11,00	37,50	12,90	10,00	23,10

Физические свойства грунта

Плотность грунта, г/см^3	Плотность сухого грунта, г/см^3	Плотность частиц, г/см^3	Коэф. пористости	Коэф. водонасыщ. д.е.	Влажность, %			Число пластичности,%	Показатель текучести	После опыта			
					природная	на границе текучести	на границе раскат.			природн.		водонасыщ.	
										W	ρ	W	ρ
2,00	1,70	2,72	0,60	0,79	17,4	25,5	14,8	10,70	0,24				


Состояние образца: природной влажности и водонасыщенный

Структура грунта: не нарушена

Результаты испытания

Вертикальное давление, МПа P	Относит. деформация ε	Коэф. пористости e	Относит. деформ. (замоч.) ε_1	Коэф. порист. (замоч.) e_z	Относит. просадочность ε_{sl}
0,0	0,000	0,60	0,000	0,60	0,000
0,025	0,011	0,58	0,011	0,58	0,000
0,05	0,017	0,57	0,018	0,57	0,001
0,1	0,026	0,56	0,028	0,55	0,002
0,15	0,034	0,54	0,037	0,54	0,003
0,2	0,041	0,53	0,044	0,53	0,003
0,3	0,052	0,51	0,056	0,51	0,004

График ε = f(P)

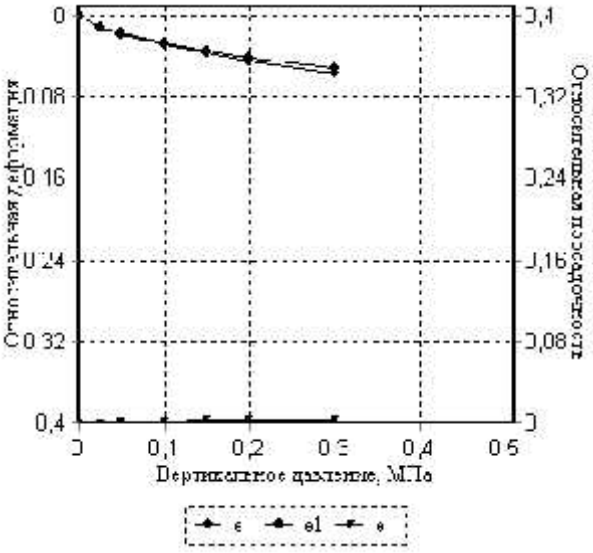

Ступень давления, МПа	Коэф. уплотнения	Модуль деф. компр., МПа	Модуль деф. с m_{oed}, МПа	Коэф. уплотнения (зам.)	Модуль деф. компр. (зам.), МПа	Модуль деф. с m_{oed} (зам.), МПа
0,0 - 0,025	0,70	1,36	6,5	0,70	1,36	6,5
0,025 - 0,05	0,38	2,50	11,9	0,45	2,14	10,2
0,05 - 0,1	0,29	3,33	15,9	0,32	3,00	14,3
0,1 - 0,15	0,26	3,75	17,9	0,29	3,33	15,9
0,15 - 0,2	0,22	4,29	20,4	0,22	4,29	20,4
0,2 - 0,3	0,18	5,45	26,0	0,19	5,00	23,8

Одометрический модуль деформации $E_{0,1\text{-}0,2}$, МПа: 6,67
Модуль деформации компрессионный $E_{0,1\text{-}0,2}$, МПа: 4,00
Модуль деформации с учетом m_{oed} $E_{0,1\text{-}0,2}$, МПа: 19,1
Одометрический модуль деформации (водонасыщ) $E_{0,1\text{-}0,2}$, МПа: 6,25
Модуль деформации компрессионный (водонасыщ) $E_{0,1\text{-}0,2}$, МПа: 3,75
Модуль деформации(водонасыщ) с учетом m_{oed} $E_{0,1\text{-}0,2}$, МПа: 17,9
Относительная просадочность при P=0,3 МПа: 0,004
Начальное просадочное давление $P_{пр}$, МПа:
Относительное набухание (ПНГ), д.е.:
Влажность набухания (ПНГ), %:
Давление набухания (ПНГ), МПа:

Номер выработки: 2
Интервал отбора, м: 1,40 – 1,60 Лабораторный номер: 605
ИГЭ №: 2
Наименование грунта: Суглинок легк. полутверд. непросадочн. среднедеформ. незасол.

РЕЗУЛЬТАТЫ ИСПЫТАНИЯ ГРУНТА МЕТОДОМ КОМПРЕССИОННОГО СЖАТИЯ

Физические свойства грунта

Плотность грунта, г/см^3	Плотность сухого грунта, г/см^3	Плотность частиц, г/см^3	Коэф. пористости	Коэф. водонасыщ. д.е.	Влажность, %			Число пластичности,%	Показатель текучести	После опыта			
					природная	на границе текучести	на границе раскат.			природн.		водонасыщ.	
										W	ρ	W	ρ
2,02	1,70	2,72	0,60	0,85	18,7	27,9	16,7	11,20	0,18				


Состояние образца: природной влажности и водонасыщенный

Структура грунта: не нарушена

Результаты испытания

Вертикальное давление, МПа P	Относит. деформация ε	Коэф. пористости e	Относит. деформ. (замоч.) ε_1	Коэф. порист. (замоч.) e_z	Относит. просадочность ε_{sl}
0,0	0,000	0,60	0,000	0,60	0,000
0,025	0,013	0,58	0,014	0,58	0,001
0,05	0,019	0,57	0,021	0,56	0,002
0,1	0,028	0,55	0,030	0,55	0,002
0,15	0,036	0,54	0,039	0,54	0,003
0,2	0,043	0,53	0,047	0,52	0,004
0,3	0,054	0,51	0,058	0,51	0,004

График ε = f(P)

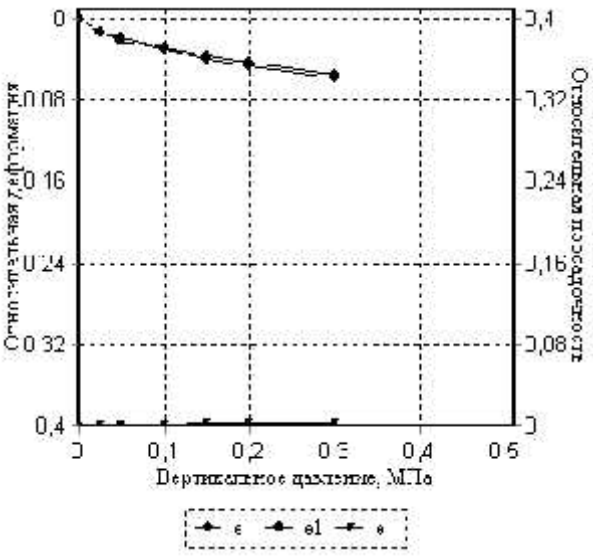

Ступень давления, МПа	Коэф. уплотнения	Модуль деф. компр., МПа	Модуль деф. с m_{oed}, МПа	Коэф. уплотнения (зам.)	Модуль деф. компр. (зам.), МПа	Модуль деф. с m_{oed} (зам.), МПа
0,0 - 0,025	0,83	1,15	5,5	0,90	1,07	5,1
0,025 - 0,05	0,38	2,50	11,9	0,45	2,14	10,2
0,05 - 0,1	0,29	3,33	15,9	0,29	3,33	15,9
0,1 - 0,15	0,26	3,75	17,8	0,29	3,33	15,9
0,15 - 0,2	0,22	4,29	20,4	0,26	3,75	17,8
0,2 - 0,3	0,18	5,45	26,0	0,18	5,45	26,0

Одометрический модуль деформации $E_{0,1\text{-}0,2}$, МПа: 6,67
Модуль деформации компрессионный $E_{0,1\text{-}0,2}$, МПа: 4,00
Модуль деформации с учетом m_{oed} $E_{0,1\text{-}0,2}$, МПа: 19,0
Одометрический модуль деформации (водонасыщ) $E_{0,1\text{-}0,2}$, МПа: 5,88
Модуль деформации компрессионный (водонасыщ) $E_{0,1\text{-}0,2}$, МПа: 3,53
Модуль деформации(водонасыщ) с учетом m_{oed} $E_{0,1\text{-}0,2}$, МПа: 16,8
Относительная просадочность при P=0,3 МПа: 0,004
Начальное просадочное давление $P_{пр}$, МПа:
Относительное набухание (ПНГ), д.е.:
Влажность набухания (ПНГ), %:
Давление набухания (ПНГ), МПа:

Номер выработки: 2
Интервал отбора, м: 1,60 – 1,80 Лабораторный номер: 606
ИГЭ №: 2
Наименование грунта: Суглинок легк. полутверд. непросадочн. среднедеформ.

РЕЗУЛЬТАТЫ ИСПЫТАНИЯ ГРУНТА МЕТОДОМ КОМПРЕССИОННОГО СЖАТИЯ

Физические свойства грунта

Плотность грунта, г/см^3	Плотность сухого грунта, г/см^3	Плотность частиц, г/см^3	Коэф. пористости	Коэф. водонасыщ. д.е.	Влажность, %			Число пластичности,%	Показатель текучести	После опыта			
					природная	на границе текучести	на границе раскат.			природн.		водонасыщ.	
										W	ρ	W	ρ
1,98	1,71	2,72	0,59	0,73	16,0	24,1	14,0	10,10	0,20				


Состояние образца: природной влажности и водонасыщенный

Структура грунта: не нарушена

Результаты испытания

Вертикальное давление, МПа P	Относит. деформация ε	Коэф. пористости e	Относит. деформ. (замоч.) ε_1	Коэф. порист. (замоч.) e_z	Относит. просадочность ε_{sl}
0,0	0,000	0,59	0,000	0,59	0,000
0,025	0,008	0,58	0,008	0,58	0,000
0,05	0,015	0,57	0,016	0,57	0,001
0,1	0,024	0,56	0,026	0,55	0,002
0,15	0,031	0,54	0,034	0,54	0,003
0,2	0,037	0,53	0,041	0,53	0,004
0,3	0,048	0,52	0,052	0,51	0,004

График ε = f(P)

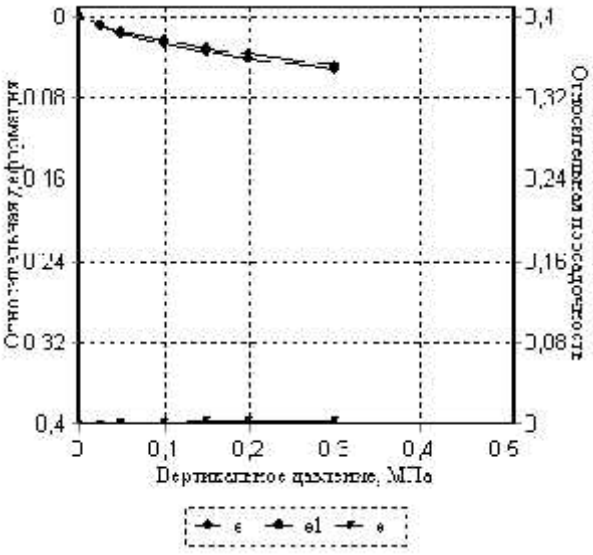

Ступень давления, МПа	Коэф. уплотнения	Модуль деф. компр., МПа	Модуль деф. с m_{oed}, МПа	Коэф. уплотнения (зам.)	Модуль деф. компр. (зам.), МПа	Модуль деф. с m_{oed} (зам.), МПа
0,0 - 0,025	0,51	1,87	9,0	0,51	1,87	9,0
0,025 - 0,05	0,45	2,14	10,2	0,51	1,87	9,0
0,05 - 0,1	0,29	3,33	15,9	0,32	3,00	14,3
0,1 - 0,15	0,22	4,29	20,5	0,25	3,75	17,9
0,15 - 0,2	0,19	5,00	23,9	0,22	4,29	20,5
0,2 - 0,3	0,18	5,45	26,1	0,18	5,45	26,1

Одометрический модуль деформации $E_{0,1\text{-}0,2}$, МПа: 7,69
Модуль деформации компрессионный $E_{0,1\text{-}0,2}$, МПа: 4,62
Модуль деформации с учетом m_{oed} $E_{0,1\text{-}0,2}$, МПа: 22,1
Одометрический модуль деформации (водонасыщ) $E_{0,1\text{-}0,2}$, МПа: 6,67
Модуль деформации компрессионный (водонасыщ) $E_{0,1\text{-}0,2}$, МПа: 4,00
Модуль деформации(водонасыщ) с учетом m_{oed} $E_{0,1\text{-}0,2}$, МПа: 19,1
Относительная просадочность при P=0,3 МПа: 0,004
Начальное просадочное давление $P_{пр}$, МПа:
Относительное набухание (ПНГ), д.е.:
Влажность набухания (ПНГ), %:
Давление набухания (ПНГ), МПа:

Номер выработки: 3
Интервал отбора, м: 1,40 – 1,60 Лабораторный номер: 609
ИГЭ №: 2
Наименование грунта: Суглинок легк. полутверд. непросадочн. среднедеформ. незасол.

РЕЗУЛЬТАТЫ ИСПЫТАНИЯ ГРУНТА МЕТОДОМ КОМПРЕССИОННОГО СЖАТИЯ

Физические свойства грунта

Плотность грунта, г/см^3	Плотность сухого грунта, г/см^3	Плотность частиц, г/см^3	Коэф. пористости	Коэф. водонасыщ. д.е.	Влажность, %			Число пластичности,%	Показатель текучести	После опыта			
					природная	на границе текучести	на границе раскат.			природн.		водонасыщ.	
										W	ρ	W	ρ
2,01	1,70	2,72	0,60	0,82	18,1	27,5	16,5	11,00	0,15				


Состояние образца: природной влажности и водонасыщенный

Структура грунта: не нарушена

Результаты испытания

Вертикальное давление, МПа P	Относит. деформация ε	Коэф. пористости e	Относит. деформ. (замоч.) ε_1	Коэф. порист. (замоч.) e_z	Относит. просадочность ε_{sl}
0,0	0,000	0,60	0,000	0,60	0,000
0,025	0,009	0,58	0,009	0,58	0,000
0,05	0,015	0,57	0,016	0,57	0,001
0,1	0,024	0,56	0,026	0,56	0,002
0,15	0,032	0,55	0,035	0,54	0,003
0,2	0,038	0,54	0,042	0,53	0,004
0,3	0,049	0,52	0,053	0,51	0,004

График ε = f(P)

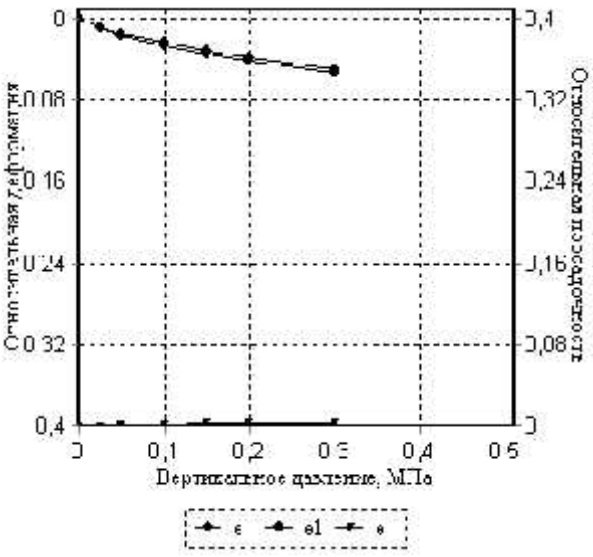

Ступень давления, МПа	Коэф. уплотнения	Модуль деф. компр., МПа	Модуль деф. с m_{oed}, МПа	Коэф. уплотнения (зам.)	Модуль деф. компр. (зам.), МПа	Модуль деф. с m_{oed} (зам.), МПа
0,0 - 0,025	0,58	1,67	7,9	0,58	1,67	7,9
0,025 - 0,05	0,38	2,50	11,9	0,45	2,14	10,2
0,05 - 0,1	0,29	3,33	15,9	0,32	3,00	14,3
0,1 - 0,15	0,26	3,75	17,8	0,29	3,33	15,9
0,15 - 0,2	0,19	5,00	23,8	0,22	4,29	20,4
0,2 - 0,3	0,18	5,45	26,0	0,18	5,45	26,0

Одометрический модуль деформации $E_{0,1\text{-}0,2}$, МПа: 7,14
Модуль деформации компрессионный $E_{0,1\text{-}0,2}$, МПа: 4,29
Модуль деформации с учетом m_{oed} $E_{0,1\text{-}0,2}$, МПа: 20,4
Одометрический модуль деформации (водонасыщ) $E_{0,1\text{-}0,2}$, МПа: 6,25
Модуль деформации компрессионный (водонасыщ) $E_{0,1\text{-}0,2}$, МПа: 3,75
Модуль деформации(водонасыщ) с учетом m_{oed} $E_{0,1\text{-}0,2}$, МПа: 17,8
Относительная просадочность при P=0,3 МПа: 0,004
Начальное просадочное давление $P_{пр}$, МПа:
Относительное набухание (ПНГ), д.е.:
Влажность набухания (ПНГ), %:
Давление набухания (ПНГ), МПа:

Номер выработки: 3
Интервал отбора, м: 1,60 – 1,80 Лабораторный номер: 610
ИГЭ №: 2
Наименование грунта: Суглинок легк. полутверд. непросадочн. среднедеформ.

РЕЗУЛЬТАТЫ ИСПЫТАНИЯ ГРУНТА МЕТОДОМ КОМПРЕССИОННОГО СЖАТИЯ

Физические свойства грунта

Плотность грунта, г/см^3	Плотность сухого грунта, г/см^3	Плотность частиц, г/см^3	Коэф. пористости	Коэф. водонасыщ. д.е.	Влажность, %			Число пластичности,%	Показатель текучести	После опыта			
					природная	на границе текучести	на границе раскат.			природн.		водонасыщ.	
										W	ρ	W	ρ
1,99	1,69	2,72	0,61	0,80	18,0	27,0	16,0	11,00	0,18				

Состояние образца: природной влажности и водонасыщенный


Структура грунта: не нарушена

Результаты испытания

Вертикальное давление, МПа P	Относит. деформация ε	Коэф. пористости e	Относит. деформ. (замоч.) ε_1	Коэф. порист. (замоч.) e_z	Относит. просадочность ε_{sl}
0,0	0,000	0,61	0,000	0,61	0,000
0,025	0,010	0,60	0,011	0,60	0,001
0,05	0,016	0,59	0,018	0,58	0,002
0,1	0,024	0,57	0,027	0,57	0,003
0,15	0,032	0,56	0,036	0,55	0,004
0,2	0,039	0,55	0,044	0,54	0,005
0,3	0,050	0,53	0,056	0,52	0,006

Ступень давления, МПа	Коэф. уплотнения	Модуль деф. компр., МПа	Модуль деф. с m_{oed}, МПа	Коэф. уплотнения (зам.)	Модуль деф. компр. (зам.), МПа	Модуль деф. с m_{oed} (зам.), МПа
0,0 - 0,025	0,65	1,50	7,0	0,71	1,36	6,4
0,025 - 0,05	0,39	2,50	11,7	0,45	2,14	10,0
0,05 - 0,1	0,26	3,75	17,6	0,29	3,33	15,6
0,1 - 0,15	0,26	3,75	17,6	0,29	3,33	15,6
0,15 - 0,2	0,23	4,29	20,1	0,26	3,75	17,6
0,2 - 0,3	0,18	5,45	25,6	0,19	5,00	23,4

График ε = f(P)

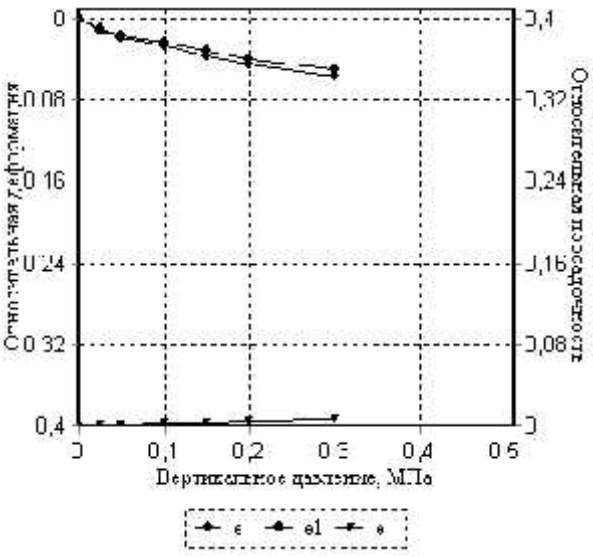

Одометрический модуль деформации $E_{0,1\text{-}0,2}$, МПа: 6,67
Модуль деформации компрессионный $E_{0,1\text{-}0,2}$, МПа: 4,00
Модуль деформации с учетом m_{oed} $E_{0,1\text{-}0,2}$, МПа: 18,7
Одометрический модуль деформации (водонасыщ) $E_{0,1\text{-}0,2}$, МПа: 5,88
Модуль деформации компрессионный (водонасыщ) $E_{0,1\text{-}0,2}$, МПа: 3,53
Модуль деформации(водонасыщ) с учетом m_{oed} $E_{0,1\text{-}0,2}$, МПа: 16,5
Относительная просадочность при P=0,3 МПа: 0,006
Начальное просадочное давление $P_{пр}$, МПа:
Относительное набухание (ПНГ), д.е.:
Влажность набухания (ПНГ), %:
Давление набухания (ПНГ), МПа:

Номер выработки: 1
Интервал отбора, м: 1,80 – 2,00 Лабораторный номер: 611
ИГЭ №: 3
Наименование грунта: Суглинок легк. тверд. непросадочн. среднедеформ. незасол.

РЕЗУЛЬТАТЫ ИСПЫТАНИЯ ГРУНТА МЕТОДОМ КОМПРЕССИОННОГО СЖАТИЯ

Физические свойства грунта

Плотность грунта, г/см^3	Плотность сухого грунта, г/см^3	Плотность частиц, г/см^3	Коэф. пористости	Коэф. водонасыщ. д.е.	Влажность, %			Число пластичности,%	Показатель текучести	После опыта			
					природная	на границе текучести	на границе раскат.			природн.		водонасыщ.	
										W	ρ	W	ρ
1,99	1,73	2,72	0,57	0,71	14,9	25,5	15,1	10,40	-0,02				


Состояние образца: природной влажности и водонасыщенный

Структура грунта: не нарушена

Результаты испытания

Вертикальное давление, МПа P	Относит. деформация ε	Коэф. пористости e	Относит. деформ. (замоч.) ε_1	Коэф. порист. (замоч.) e_z	Относит. просадочность ε_{sl}
0,0	0,000	0,57	0,000	0,57	0,000
0,025	0,008	0,56	0,008	0,56	0,000
0,05	0,013	0,55	0,014	0,55	0,001
0,1	0,021	0,54	0,023	0,53	0,002
0,15	0,029	0,52	0,032	0,52	0,003
0,2	0,035	0,51	0,039	0,51	0,004
0,3	0,046	0,50	0,050	0,49	0,004

График ε = f(P)

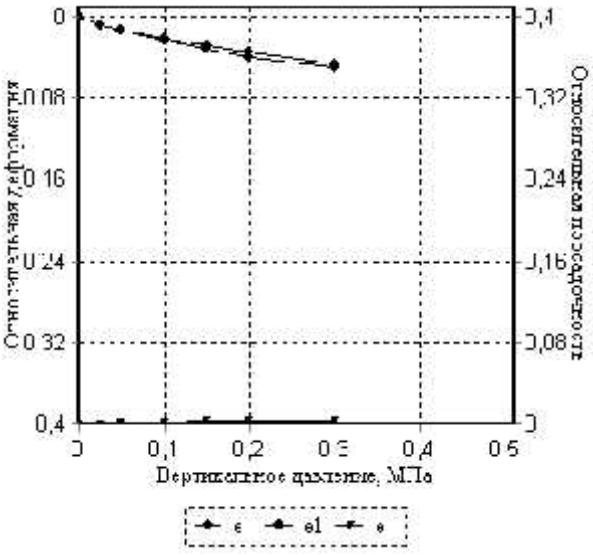

Ступень давления, МПа	Коэф. уплотнения	Модуль деф. компр., МПа	Модуль деф. с m_{oed}, МПа	Коэф. уплотнения (зам.)	Модуль деф. компр. (зам.), МПа	Модуль деф. с m_{oed} (зам.), МПа
0,0 - 0,025	0,50	1,87	9,2	0,50	1,87	9,2
0,025 - 0,05	0,31	3,00	14,7	0,38	2,50	12,3
0,05 - 0,1	0,25	3,75	18,4	0,28	3,33	16,3
0,1 - 0,15	0,25	3,75	18,4	0,28	3,33	16,3
0,15 - 0,2	0,19	5,00	24,5	0,22	4,29	21,0
0,2 - 0,3	0,17	5,45	26,7	0,17	5,45	26,7

Одометрический модуль деформации $E_{0,1\text{-}0,2}$, МПа: 7,14
Модуль деформации компрессионный $E_{0,1\text{-}0,2}$, МПа: 4,29
Модуль деформации с учетом m_{oed} $E_{0,1\text{-}0,2}$, МПа: 21,0
Одометрический модуль деформации (водонасыщ) $E_{0,1\text{-}0,2}$, МПа: 6,25
Модуль деформации компрессионный (водонасыщ) $E_{0,1\text{-}0,2}$, МПа: 3,75
Модуль деформации(водонасыщ) с учетом m_{oed} $E_{0,1\text{-}0,2}$, МПа: 18,4
Относительная просадочность при P=0,3 МПа: 0,004
Начальное просадочное давление $P_{пр}$, МПа:
Относительное набухание (ПНГ), д.е.:
Влажность набухания (ПНГ), %:
Давление набухания (ПНГ), МПа:

Номер выработки: 1
Интервал отбора, м: 2,20 – 2,40 Лабораторный номер: 613
ИГЭ №: 3
Наименование грунта: Суглинок легк. тверд. непросадочн. среднедеформ.

РЕЗУЛЬТАТЫ ИСПЫТАНИЯ ГРУНТА МЕТОДОМ КОМПРЕССИОННОГО СЖАТИЯ

Физические свойства грунта

Плотность грунта, г/см^3	Плотность сухого грунта, г/см^3	Плотность частиц, г/см^3	Коэф. пористости	Коэф. водонасыщ. д.е.	Влажность, %			Число пластичности,%	Показатель текучести	После опыта			
					природная	на границе текучести	на границе раскат.			природн.		водонасыщ.	
										W	ρ	W	ρ
1,99	1,74	2,72	0,56	0,70	14,4	27,3	16,9	10,40	-0,24				


Состояние образца: природной влажности и водонасыщенный

Структура грунта: не нарушена

Результаты испытания

Вертикальное давление, МПа P	Относит. деформация ε	Коэф. пористости e	Относит. деформ. (замоч.) ε_1	Коэф. порист. (замоч.) e_z	Относит. просадочность ε_{sl}
0,0	0,000	0,56	0,000	0,56	0,000
0,025	0,006	0,55	0,006	0,55	0,000
0,05	0,011	0,55	0,012	0,55	0,001
0,1	0,019	0,53	0,021	0,53	0,002
0,15	0,026	0,52	0,029	0,52	0,003
0,2	0,032	0,51	0,036	0,51	0,004
0,3	0,044	0,50	0,048	0,49	0,004

График ε = f(P)

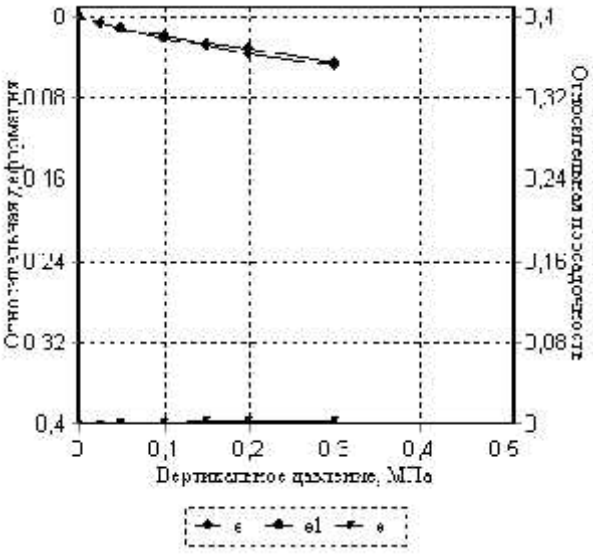

Ступень давления, МПа	Коэф. уплотнения	Модуль деф. компр., МПа	Модуль деф. с m_{oed}, МПа	Коэф. уплотнения (зам.)	Модуль деф. компр. (зам.), МПа	Модуль деф. с m_{oed} (зам.), МПа
0,0 - 0,025	0,38	2,50	12,3	0,38	2,50	12,3
0,025 - 0,05	0,31	3,00	14,8	0,38	2,50	12,3
0,05 - 0,1	0,25	3,75	18,5	0,28	3,33	16,4
0,1 - 0,15	0,22	4,29	21,1	0,25	3,75	18,5
0,15 - 0,2	0,19	5,00	24,6	0,22	4,29	21,1
0,2 - 0,3	0,19	5,00	24,6	0,19	5,00	24,6

Одометрический модуль деформации $E_{0,1\text{-}0,2}$, МПа: 7,69
Модуль деформации компрессионный $E_{0,1\text{-}0,2}$, МПа: 4,62
Модуль деформации с учетом m_{oed} $E_{0,1\text{-}0,2}$, МПа: 22,7
Одометрический модуль деформации (водонасыщ) $E_{0,1\text{-}0,2}$, МПа: 6,67
Модуль деформации компрессионный (водонасыщ) $E_{0,1\text{-}0,2}$, МПа: 4,00
Модуль деформации(водонасыщ) с учетом m_{oed} $E_{0,1\text{-}0,2}$, МПа: 19,7
Относительная просадочность при P=0,3 МПа: 0,004
Начальное просадочное давление $P_{пр}$, МПа:
Относительное набухание (ПНГ), д.е.:
Влажность набухания (ПНГ), %:
Давление набухания (ПНГ), МПа:

Номер выработки: 2
Интервал отбора, м: 2,00 – 2,20 Лабораторный номер: 615
ИГЭ №: 3
Наименование грунта: Суглинок легк. тверд. непросадочн. среднедеформ. незасол.

РЕЗУЛЬТАТЫ ИСПЫТАНИЯ ГРУНТА МЕТОДОМ КОМПРЕССИОННОГО СЖАТИЯ

Физические свойства грунта

Плотность грунта, г/см^3	Плотность сухого грунта, г/см^3	Плотность частиц, г/см^3	Коэф. пористости	Коэф. водонасыщ. д.е.	Влажность, %			Число пластичности,%	Показатель текучести	После опыта			
					природная	на границе текучести	на границе раскат.			природн.		водонасыщ.	
										W	ρ	W	ρ
2,02	1,73	2,71	0,57	0,80	16,9	27,5	18,0	9,50	-0,12				


Состояние образца: природной влажности и водонасыщенный

Структура грунта: не нарушена

Результаты испытания

Вертикальное давление, МПа P	Относит. деформация ε	Коэф. пористости e	Относит. деформ. (замоч.) ε_1	Коэф. порист. (замоч.) e_z	Относит. просадочность ε_{sl}
0,0	0,000	0,57	0,000	0,57	0,000
0,025	0,009	0,55	0,009	0,55	0,000
0,05	0,015	0,54	0,016	0,54	0,001
0,1	0,024	0,53	0,026	0,53	0,002
0,15	0,032	0,52	0,035	0,51	0,003
0,2	0,039	0,51	0,042	0,50	0,003
0,3	0,050	0,49	0,054	0,48	0,004

График ε = f(P)

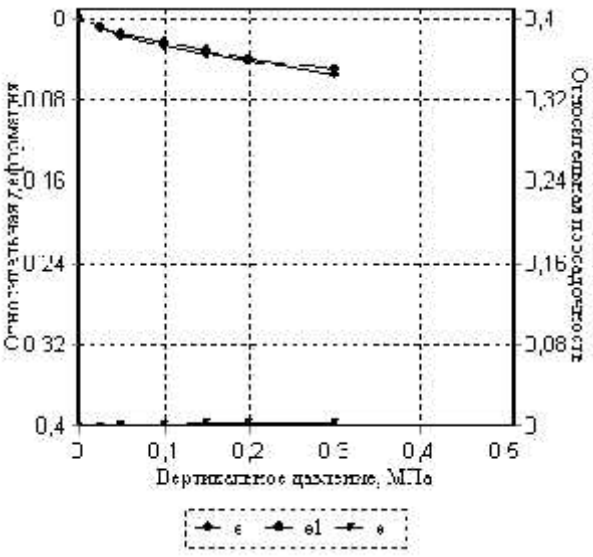

Ступень давления, МПа	Коэф. уплотнения	Модуль деф. компр., МПа	Модуль деф. с m_{oed}, МПа	Коэф. уплотнения (зам.)	Модуль деф. компр. (зам.), МПа	Модуль деф. с m_{oed} (зам.), МПа
0,0 - 0,025	0,56	1,67	8,2	0,56	1,67	8,2
0,025 - 0,05	0,38	2,50	12,3	0,44	2,14	10,5
0,05 - 0,1	0,28	3,33	16,4	0,31	3,00	14,7
0,1 - 0,15	0,25	3,75	18,4	0,28	3,33	16,4
0,15 - 0,2	0,22	4,29	21,1	0,22	4,29	21,1
0,2 - 0,3	0,17	5,45	26,8	0,19	5,00	24,6

Одометрический модуль деформации $E_{0,1\text{-}0,2}$, МПа: 6,67
Модуль деформации компрессионный $E_{0,1\text{-}0,2}$, МПа: 4,00
Модуль деформации с учетом m_{oed} $E_{0,1\text{-}0,2}$, МПа: 19,6
Одометрический модуль деформации (водонасыщ) $E_{0,1\text{-}0,2}$, МПа: 6,25
Модуль деформации компрессионный (водонасыщ) $E_{0,1\text{-}0,2}$, МПа: 3,75
Модуль деформации(водонасыщ) с учетом m_{oed} $E_{0,1\text{-}0,2}$, МПа: 18,4
Относительная просадочность при P=0,3 МПа: 0,004
Начальное просадочное давление $P_{пр}$, МПа:
Относительное набухание (ПНГ), д.е.:
Влажность набухания (ПНГ), %:
Давление набухания (ПНГ), МПа:

Номер выработки: 2
Интервал отбора, м: 2,20 – 2,40 Лабораторный номер: 616
ИГЭ №: 3
Наименование грунта: Суглинок тяжел. тверд. непросадочн. среднедеформ.

РЕЗУЛЬТАТЫ ИСПЫТАНИЯ ГРУНТА МЕТОДОМ КОМПРЕССИОННОГО СЖАТИЯ

Физические свойства грунта

Плотность грунта, г/см^3	Плотность сухого грунта, г/см^3	Плотность частиц, г/см^3	Коэф. пористости	Коэф. водонасыщ. д.е.	Влажность, %			Число пластичности,%	Показатель текучести	После опыта			
					природная	на границе текучести	на границе раскат.			природн.		водонасыщ.	
										W	ρ	W	ρ
2,01	1,72	2,72	0,59	0,80	17,1	30,6	18,5	12,10	-0,12				


Состояние образца: природной влажности и водонасыщенный

Структура грунта: не нарушена

Результаты испытания

Вертикальное давление, МПа P	Относит. деформация ε	Коэф. пористости e	Относит. деформ. (замоч.) ε_1	Коэф. порист. (замоч.) e_z	Относит. просадочность ε_{sl}
0,0	0,000	0,59	0,000	0,59	0,000
0,025	0,011	0,57	0,012	0,57	0,001
0,05	0,017	0,56	0,019	0,56	0,002
0,1	0,026	0,54	0,029	0,54	0,003
0,15	0,034	0,53	0,038	0,52	0,004
0,2	0,042	0,52	0,046	0,51	0,004
0,3	0,056	0,50	0,060	0,49	0,004

График ε = f(P)

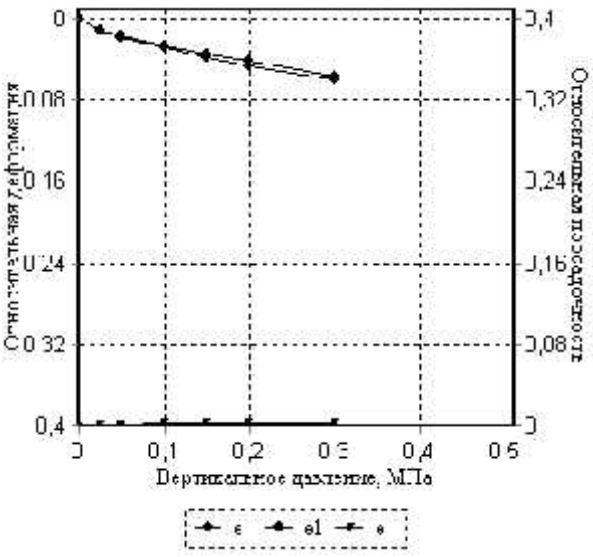

Ступень давления, МПа	Коэф. уплотнения	Модуль деф. компр., МПа	Модуль деф. с m_{oed}, МПа	Коэф. уплотнения (зам.)	Модуль деф. компр. (зам.), МПа	Модуль деф. с m_{oed} (зам.), МПа
0,0 - 0,025	0,70	1,36	6,6	0,76	1,25	6,0
0,025 - 0,05	0,38	2,50	12,1	0,44	2,14	10,3
0,05 - 0,1	0,29	3,33	16,1	0,32	3,00	14,5
0,1 - 0,15	0,25	3,75	18,1	0,29	3,33	16,1
0,15 - 0,2	0,25	3,75	18,1	0,25	3,75	18,1
0,2 - 0,3	0,22	4,29	20,7	0,22	4,29	20,7

Одометрический модуль деформации $E_{0,1\text{-}0,2}$, МПа: 6,25
Модуль деформации компрессионный $E_{0,1\text{-}0,2}$, МПа: 3,75
Модуль деформации с учетом m_{oed} $E_{0,1\text{-}0,2}$, МПа: 18,1
Одометрический модуль деформации (водонасыщ) $E_{0,1\text{-}0,2}$, МПа: 5,88
Модуль деформации компрессионный (водонасыщ) $E_{0,1\text{-}0,2}$, МПа: 3,53
Модуль деформации(водонасыщ) с учетом m_{oed} $E_{0,1\text{-}0,2}$, МПа: 17,0
Относительная просадочность при P=0,3 МПа: 0,004
Начальное просадочное давление $P_{пр}$, МПа:
Относительное набухание (ПНГ), д.е.:
Влажность набухания (ПНГ), %:
Давление набухания (ПНГ), МПа:

Номер выработки: 3
Интервал отбора, м: 2,40 – 2,60 Лабораторный номер: 618
ИГЭ №: 3
Наименование грунта: Суглинок тяжел. тверд. непросадочн. среднедеформ.

РЕЗУЛЬТАТЫ ИСПЫТАНИЯ ГРУНТА МЕТОДОМ КОМПРЕССИОННОГО СЖАТИЯ

Физические свойства грунта

Плотность грунта, г/см^3	Плотность сухого грунта, г/см^3	Плотность частиц, г/см^3	Коэф. пористости	Коэф. водонасыщ. д.е.	Влажность, %			Число пластичности,%	Показатель текучести	После опыта			
					природная	на границе текучести	на границе раскат.			природн.		водонасыщ.	
										W	ρ	W	ρ
2,02	1,74	2,72	0,56	0,77	15,9	31,2	17,9	13,30	-0,15				


Состояние образца: природной влажности и водонасыщенный

Структура грунта: не нарушена

Результаты испытания

Вертикальное давление, МПа P	Относит. деформация ε	Коэф. пористости e	Относит. деформ. (замоч.) ε_1	Коэф. порист. (замоч.) e_z	Относит. просадочность ε_{sl}
0,0	0,000	0,56	0,000	0,56	0,000
0,025	0,010	0,55	0,011	0,54	0,001
0,05	0,016	0,54	0,018	0,53	0,002
0,1	0,024	0,52	0,027	0,52	0,003
0,15	0,031	0,51	0,035	0,51	0,004
0,2	0,037	0,50	0,042	0,50	0,005
0,3	0,049	0,48	0,054	0,48	0,005

График ε = f(P)

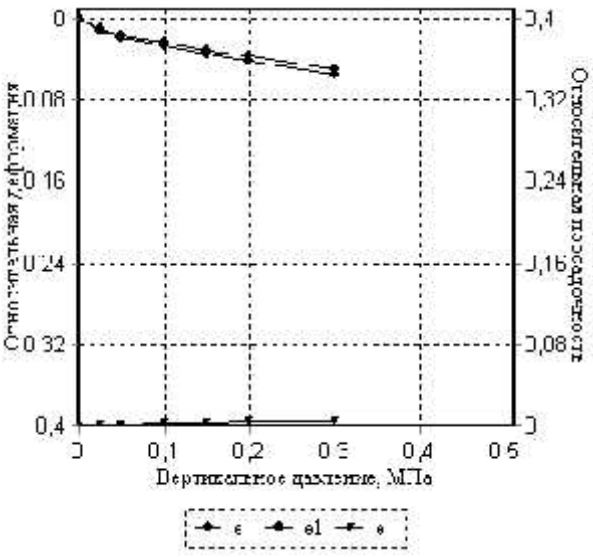

Ступень давления, МПа	Коэф. уплотнения	Модуль деф. компр., МПа	Модуль деф. с m_{oed}, МПа	Коэф. уплотнения (зам.)	Модуль деф. компр. (зам.), МПа	Модуль деф. с m_{oed} (зам.), МПа
0,0 - 0,025	0,62	1,50	7,4	0,69	1,36	6,7
0,025 - 0,05	0,37	2,50	12,4	0,44	2,14	10,6
0,05 - 0,1	0,25	3,75	18,5	0,28	3,33	16,5
0,1 - 0,15	0,22	4,29	21,2	0,25	3,75	18,5
0,15 - 0,2	0,19	5,00	24,7	0,22	4,29	21,2
0,2 - 0,3	0,19	5,00	24,7	0,19	5,00	24,7

Одометрический модуль деформации $E_{0,1\text{-}0,2}$, МПа: 7,69
Модуль деформации компрессионный $E_{0,1\text{-}0,2}$, МПа: 4,62
Модуль деформации с учетом m_{oed} $E_{0,1\text{-}0,2}$, МПа: 22,8
Одометрический модуль деформации (водонасыщ) $E_{0,1\text{-}0,2}$, МПа: 6,67
Модуль деформации компрессионный (водонасыщ) $E_{0,1\text{-}0,2}$, МПа: 4,00
Модуль деформации(водонасыщ) с учетом m_{oed} $E_{0,1\text{-}0,2}$, МПа: 19,8
Относительная просадочность при P=0,3 МПа: 0,005
Начальное просадочное давление $P_{пр}$, МПа:
Относительное набухание (ПНГ), д.е.:
Влажность набухания (ПНГ), %:
Давление набухания (ПНГ), МПа:

Номер выработки: 3
Интервал отбора, м: 2,60 – 2,80 Лабораторный номер: 619
ИГЭ №: 3
Наименование грунта: Суглинок легк. полутверд. непросадочн. среднедеформ.

РЕЗУЛЬТАТЫ ИСПЫТАНИЯ ГРУНТА МЕТОДОМ КОМПРЕССИОННОГО СЖАТИЯ

Физические свойства грунта

Плотность грунта, г/см^3	Плотность сухого грунта, г/см^3	Плотность частиц, г/см^3	Коэф. пористости	Коэф. водонасыщ. д.е.	Влажность, %			Число пластичности,%	Показатель текучести	После опыта			
					природная	на границе текучести	на границе раскат.			природн.		водонасыщ.	
										W	ρ	W	ρ
2,03	1,71	2,72	0,59	0,86	18,6	29,3	18,0	11,30	0,05				


Состояние образца: природной влажности и водонасыщенный

Структура грунта: не нарушена

Результаты испытания

Вертикальное давление, МПа P	Относит. деформация ε	Коэф. пористости e	Относит. деформ. (замоч.) ε_1	Коэф. порист. (замоч.) e_z	Относит. просадочность ε_{sl}
0,0	0,000	0,59	0,000	0,59	0,000
0,025	0,012	0,57	0,013	0,57	0,001
0,05	0,018	0,56	0,020	0,56	0,002
0,1	0,027	0,55	0,030	0,54	0,003
0,15	0,035	0,53	0,039	0,53	0,004
0,2	0,041	0,52	0,046	0,52	0,005
0,3	0,052	0,51	0,058	0,50	0,006

График ε = f(P)

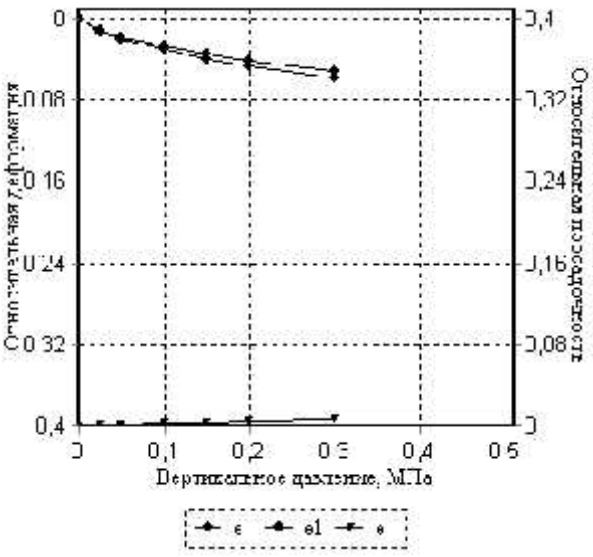

Ступень давления, МПа	Коэф. уплотнения	Модуль деф. компр., МПа	Модуль деф. с m_{oed}, МПа	Коэф. уплотнения (зам.)	Модуль деф. компр. (зам.), МПа	Модуль деф. с m_{oed} (зам.), МПа
0,0 - 0,025	0,76	1,25	6,0	0,83	1,15	5,5
0,025 - 0,05	0,38	2,50	12,0	0,45	2,14	10,3
0,05 - 0,1	0,29	3,33	16,0	0,32	3,00	14,4
0,1 - 0,15	0,25	3,75	18,0	0,29	3,33	16,0
0,15 - 0,2	0,19	5,00	24,0	0,22	4,29	20,6
0,2 - 0,3	0,17	5,45	26,2	0,19	5,00	24,0

Одометрический модуль деформации $E_{0,1\text{-}0,2}$, МПа: 7,14
Модуль деформации компрессионный $E_{0,1\text{-}0,2}$, МПа: 4,29
Модуль деформации с учетом m_{oed} $E_{0,1\text{-}0,2}$, МПа: 20,6
Одометрический модуль деформации (водонасыщ) $E_{0,1\text{-}0,2}$, МПа: 6,25
Модуль деформации компрессионный (водонасыщ) $E_{0,1\text{-}0,2}$, МПа: 3,75
Модуль деформации(водонасыщ) с учетом m_{oed} $E_{0,1\text{-}0,2}$, МПа: 18,0
Относительная просадочность при P=0,3 МПа: 0,006
Начальное просадочное давление $P_{пр}$, МПа:
Относительное набухание (ПНГ), д.е.:
Влажность набухания (ПНГ), %:
Давление набухания (ПНГ), МПа:

Номер выработки: 1
Интервал отбора, м: 2,80 – 3,00 Лабораторный номер: 621
ИГЭ №: 4
Наименование грунта: Суглинок легк. тверд. непросадочн. среднедеформ.

РЕЗУЛЬТАТЫ ИСПЫТАНИЯ ГРУНТА МЕТОДОМ КОМПРЕССИОННОГО СЖАТИЯ

Физические свойства грунта

Плотность грунта, г/см^3	Плотность сухого грунта, г/см^3	Плотность частиц, г/см^3	Коэф. пористости	Коэф. водонасыщ. д.е.	Влажность, %			Число пластичности,%	Показатель текучести	После опыта			
					природная	на границе текучести	на границе раскат.			природн.		водонасыщ.	
										W	ρ	W	ρ
1,98	1,69	2,72	0,61	0,76	17,0	29,6	18,6	11,00	-0,15				

Состояние образца: природной влажности и водонасыщенный


Структура грунта: не нарушена

Результаты испытания

Вертикальное давление, МПа P	Относит. деформация ε	Коэф. пористости e	Относит. деформ. (замоч.) ε_1	Коэф. порист. (замоч.) e_z	Относит. просадочность ε_{sl}
0,0	0,000	0,61	0,000	0,61	0,000
0,05	0,007	0,60	0,007	0,60	0,000
0,1	0,013	0,59	0,013	0,59	0,000
0,2	0,024	0,57	0,025	0,57	0,001
0,3	0,034	0,55	0,036	0,55	0,002
0,4	0,043	0,54	0,045	0,53	0,002

Ступень давления, МПа	Коэф. уплотнения	Модуль деф. компр., МПа	Модуль деф. с m_{oed}, МПа	Коэф. уплотнения (зам.)	Модуль деф. компр. (зам.), МПа	Модуль деф. с m_{oed} (зам.), МПа
0,0 - 0,05	0,23	4,29	20,2	0,23	4,29	20,2
0,05 - 0,1	0,19	5,00	23,6	0,19	5,00	23,6
0,1 - 0,2	0,18	5,45	25,7	0,19	5,00	23,6
0,2 - 0,3	0,16	6,00	28,3	0,18	5,45	25,7
0,3 - 0,4	0,14	6,67	31,4	0,14	6,67	31,4

График ε = f(P)

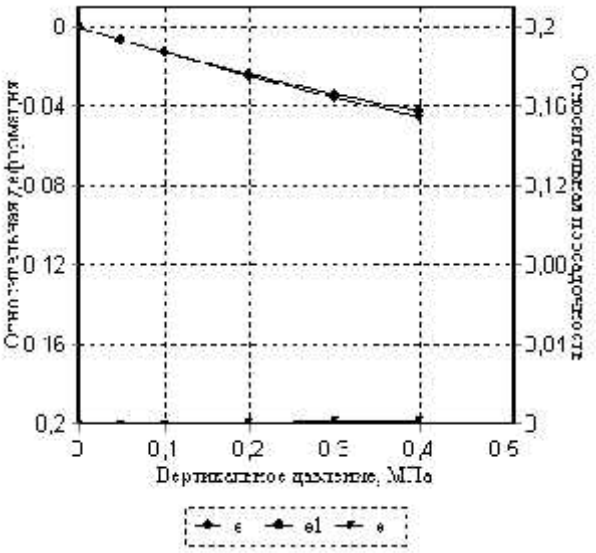

Одометрический модуль деформации $E_{0,1\text{-}0,2}$, МПа: 9,09
Модуль деформации компрессионный $E_{0,1\text{-}0,2}$, МПа: 5,45
Модуль деформации с учетом m_{oed} $E_{0,1\text{-}0,2}$, МПа: 25,7
Одометрический модуль деформации (водонасыщ) $E_{0,1\text{-}0,2}$, МПа: 8,33
Модуль деформации компрессионный (водонасыщ) $E_{0,1\text{-}0,2}$, МПа: 5,00
Модуль деформации(водонасыщ) с учетом m_{oed} $E_{0,1\text{-}0,2}$, МПа: 23,6
Относительная просадочность при P=0,3 МПа: 0,002
Начальное просадочное давление $P_{пр}$, МПа:
Относительное набухание (ПНГ), д.е.:
Влажность набухания (ПНГ), %:
Давление набухания (ПНГ), МПа:

Номер выработки: 1 Лабораторный номер: 623
Интервал отбора, м: 3,20 – 3,40
ИГЭ №: 4
Наименование грунта: Суглинок тяжел. тверд. непросадочн. среднедеформ. незасол.

РЕЗУЛЬТАТЫ ИСПЫТАНИЯ ГРУНТА МЕТОДОМ КОМПРЕССИОННОГО СЖАТИЯ

Физические свойства грунта

Плотность грунта, г/см^3	Плотность сухого грунта, г/см^3	Плотность частиц, г/см^3	Коэф. пористости	Коэф. водонасыщ. д.е.	Влажность, %			Число пластичности,%	Показатель текучести	После опыта			
					природная	на границе текучести	на границе раскат.			природн.		водонасыщ.	
										W	ρ	W	ρ
2,02	1,73	2,72	0,57	0,79	16,6	33,1	18,8	14,30	-0,15				

Состояние образца: природной влажности и водонасыщенный


Структура грунта: не нарушена

Результаты испытания

Вертикальное давление, МПа	Относит. деформация	Коэф. пористости	Относит. деформ. (замоч.)	Коэф. порист. (замоч.)	Относит. просадочность
P	ε	e	ε_1	e_z	ε_{sl}
0,0	0,000	0,57	0,000	0,57	0,000
0,05	0,011	0,55	0,012	0,55	0,001
0,1	0,019	0,54	0,021	0,54	0,002
0,2	0,032	0,52	0,036	0,51	0,004
0,3	0,044	0,50	0,050	0,49	0,006
0,4	0,056	0,48	0,062	0,47	0,006

Ступень давления, МПа	Коэф. уплотнения	Модуль деф. компр., МПа	Модуль деф. с m_{oed}, МПа	Коэф. уплотнения (зам.)	Модуль деф. компр. (зам.), МПа	Модуль деф. с m_{oed} (зам.), МПа
0,0 - 0,05	0,35	2,73	13,4	0,38	2,50	12,2
0,05 - 0,1	0,25	3,75	18,4	0,28	3,33	16,3
0,1 - 0,2	0,20	4,62	22,6	0,24	4,00	19,6
0,2 - 0,3	0,19	5,00	24,5	0,22	4,29	21,0
0,3 - 0,4	0,19	5,00	24,5	0,19	5,00	24,5

График ε = f(P)

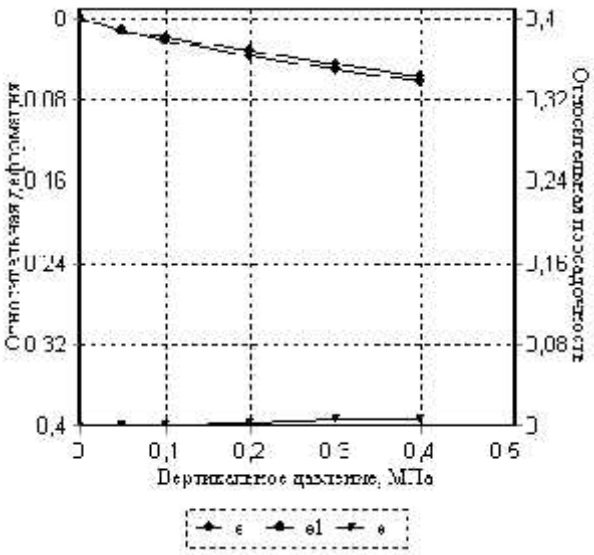

Одометрический модуль деформации $E_{0,1\text{-}0,2}$, МПа: 7,69
Модуль деформации компрессионный $E_{0,1\text{-}0,2}$, МПа: 4,62
Модуль деформации с учетом m_{oed} $E_{0,1\text{-}0,2}$, МПа: 22,6
Одометрический модуль деформации (водонасыщ) $E_{0,1\text{-}0,2}$, МПа: 6,67
Модуль деформации компрессионный (водонасыщ) $E_{0,1\text{-}0,2}$, МПа: 4,00
Модуль деформации(водонасыщ) с учетом m_{oed} $E_{0,1\text{-}0,2}$, МПа: 19,6
Относительная просадочность при P=0,3 МПа: 0,006
Начальное просадочное давление $P_{пр}$, МПа:
Относительное набухание (ПНГ), д.е.:
Влажность набухания (ПНГ), %:
Давление набухания (ПНГ), МПа:

Номер выработки: 1
Интервал отбора, м: 3,40 – 3,60 Лабораторный номер: 624
ИГЭ №: 4
Наименование грунта: Суглинок тяжел. тверд. непросадочн. среднедеформ.

РЕЗУЛЬТАТЫ ИСПЫТАНИЯ ГРУНТА МЕТОДОМ КОМПРЕССИОННОГО СЖАТИЯ

Физические свойства грунта

Плотность грунта, г/см^3	Плотность сухого грунта, г/см^3	Плотность частиц, г/см^3	Коэф. пористости	Коэф. водонасыщ. д.е.	Влажность, %			Число пластичности,%	Показатель текучести	После опыта			
					природная	на границе текучести	на границе раскат.			природн.		водонасыщ.	
										W	ρ	W	ρ
1,98	1,70	2,72	0,60	0,75	16,5	33,1	18,6	14,50	-0,14				


Состояние образца: природной влажности и водонасыщенный

Структура грунта: не нарушена

Результаты испытания

Вертикальное давление, МПа P	Относит. деформация ε	Коэф. пористости e	Относит. деформ. (замоч.) ε_1	Коэф. порист. (замоч.) e_z	Относит. просадочность ε_{sl}
0,0	0,000	0,60	0,000	0,60	0,000
0,05	0,014	0,58	0,014	0,58	0,000
0,1	0,021	0,57	0,023	0,56	0,002
0,2	0,035	0,54	0,039	0,54	0,004
0,3	0,047	0,53	0,053	0,52	0,006
0,4	0,059	0,51	0,066	0,49	0,007

График ε = f(P)

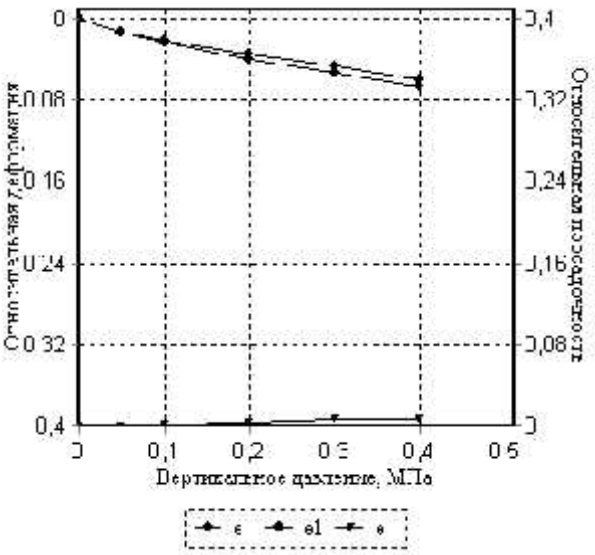

Ступень давления, МПа	Коэф. уплотнения	Модуль деф. компр., МПа	Модуль деф. с m_{oed}, МПа	Коэф. уплотнения (зам.)	Модуль деф. компр. (зам.), МПа	Модуль деф. с m_{oed} (зам.), МПа
0,0 - 0,05	0,45	2,14	10,2	0,45	2,14	10,2
0,05 - 0,1	0,22	4,29	20,3	0,29	3,33	15,8
0,1 - 0,2	0,22	4,29	20,3	0,26	3,75	17,8
0,2 - 0,3	0,19	5,00	23,7	0,22	4,29	20,3
0,3 - 0,4	0,19	5,00	23,7	0,21	4,62	21,9

Одометрический модуль деформации $E_{0,1\text{-}0,2}$, МПа: 7,14
Модуль деформации компрессионный $E_{0,1\text{-}0,2}$, МПа: 4,29
Модуль деформации с учетом m_{oed} $E_{0,1\text{-}0,2}$, МПа: 20,3
Одометрический модуль деформации (водонасыщ) $E_{0,1\text{-}0,2}$, МПа: 6,25
Модуль деформации компрессионный (водонасыщ) $E_{0,1\text{-}0,2}$, МПа: 3,75
Модуль деформации(водонасыщ) с учетом m_{oed} $E_{0,1\text{-}0,2}$, МПа: 17,8
Относительная просадочность при P=0,3 МПа: 0,006
Начальное просадочное давление $P_{пр}$, МПа:
Относительное набухание (ПНГ), д.е.:
Влажность набухания (ПНГ), %:
Давление набухания (ПНГ), МПа:

Номер выработки: 3
Интервал отбора, м: 3,60 – 3,80 Лабораторный номер: 627
ИГЭ №: 4
Наименование грунта: Суглинок тяжел. тверд. непросадочн. среднедеформ.

РЕЗУЛЬТАТЫ ИСПЫТАНИЯ ГРУНТА МЕТОДОМ КОМПРЕССИОННОГО СЖАТИЯ

Физические свойства грунта

Плотность грунта, г/см^3	Плотность сухого грунта, г/см^3	Плотность частиц, г/см^3	Коэф. пористости	Коэф. водонасыщ. д.е.	Влажность, %			Число пластичности,%	Показатель текучести	После опыта			
					природная	на границе текучести	на границе раскат.			природн.		водонасыщ.	
										W	ρ	W	ρ
2,05	1,74	2,72	0,56	0,86	17,7	30,5	17,9	12,60	-0,02				

Состояние образца: природной влажности и водонасыщенный


Структура грунта: не нарушена

Результаты испытания

Вертикальное давление, МПа P	Относит. деформация ε	Коэф. пористости e	Относит. деформ. (замоч.) ε_1	Коэф. порист. (замоч.) e_z	Относит. просадочность ε_{sl}
0,0	0,000	0,56	0,000	0,56	0,000
0,05	0,010	0,55	0,011	0,54	0,001
0,1	0,019	0,53	0,021	0,53	0,002
0,2	0,032	0,51	0,035	0,51	0,003
0,3	0,045	0,49	0,048	0,49	0,003
0,4	0,057	0,47	0,060	0,47	0,003

Ступень давления, МПа	Коэф. уплотнения	Модуль деф. компр., МПа	Модуль деф. с m_{oed}, МПа	Коэф. уплотнения (зам.)	Модуль деф. компр. (зам.), МПа	Модуль деф. с m_{oed} (зам.), МПа
0,0 - 0,05	0,31	3,00	14,8	0,34	2,73	13,5
0,05 - 0,1	0,28	3,33	16,5	0,31	3,00	14,8
0,1 - 0,2	0,20	4,62	22,8	0,22	4,29	21,2
0,2 - 0,3	0,20	4,62	22,8	0,20	4,62	22,8
0,3 - 0,4	0,19	5,00	24,7	0,19	5,00	24,7

График ε = f(P)

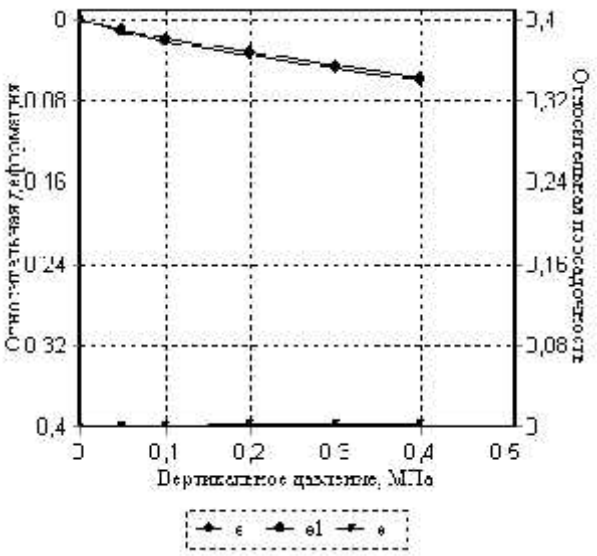

Одометрический модуль деформации $E_{0,1\text{-}0,2}$, МПа: 7,69
Модуль деформации компрессионный $E_{0,1\text{-}0,2}$, МПа: 4,62
Модуль деформации с учетом m_{oed} $E_{0,1\text{-}0,2}$, МПа: 22,8
Одометрический модуль деформации (водонасыщ) $E_{0,1\text{-}0,2}$, МПа: 7,14
Модуль деформации компрессионный (водонасыщ) $E_{0,1\text{-}0,2}$, МПа: 4,29
Модуль деформации(водонасыщ) с учетом m_{oed} $E_{0,1\text{-}0,2}$, МПа: 21,2
Относительная просадочность при P=0,3 МПа: 0,003
Начальное просадочное давление $P_{пр}$, МПа:
Относительное набухание (ПНГ), д.е.:
Влажность набухания (ПНГ), %:
Давление набухания (ПНГ), МПа:

Номер выработки: 3
Интервал отбора, м: 4,00 – 4,20 Лабораторный номер: 628
ИГЭ №: 4
Наименование грунта: Суглинок тяжел. тверд. непросадочн. среднедеформ.

РЕЗУЛЬТАТЫ ИСПЫТАНИЯ ГРУНТА МЕТОДОМ КОМПРЕССИОННОГО СЖАТИЯ

Физические свойства грунта

Плотность грунта, г/см^3	Плотность сухого грунта, г/см^3	Плотность частиц, г/см^3	Коэф. пористости	Коэф. водонасыщ. д.е.	Влажность, %			Число пластичности,%	Показатель текучести	После опыта			
					природная	на границе текучести	на границе раскат.			природн.		водонасыщ.	
										W	ρ	W	ρ
2,01	1,76	2,72	0,55	0,71	14,4	28,3	15,9	12,40	-0,12				

Состояние образца: природной влажности и водонасыщенный


Структура грунта: не нарушена

Результаты испытания

Вертикальное давление, МПа P	Относит. деформация ε	Коэф. пористости e	Относит. деформ. (замоч.) ε_1	Коэф. порист. (замоч.) e_z	Относит. просадочность ε_{sl}
0,0	0,000	0,55	0,000	0,55	0,000
0,05	0,009	0,53	0,009	0,53	0,000
0,1	0,016	0,52	0,017	0,52	0,001
0,2	0,029	0,50	0,031	0,50	0,002
0,3	0,040	0,49	0,042	0,48	0,002
0,4	0,050	0,47	0,052	0,47	0,002

Ступень давления, МПа	Коэф. уплотнения	Модуль деф. компр., МПа	Модуль деф. с m_{oed}, МПа	Коэф. уплотнения (зам.)	Модуль деф. компр. (зам.), МПа	Модуль деф. с m_{oed} (зам.), МПа
0,0 - 0,05	0,28	3,33	16,7	0,28	3,33	16,7
0,05 - 0,1	0,22	4,29	21,4	0,25	3,75	18,7
0,1 - 0,2	0,20	4,62	23,1	0,22	4,29	21,4
0,2 - 0,3	0,17	5,45	27,3	0,17	5,45	27,3
0,3 - 0,4	0,15	6,00	30,0	0,15	6,00	30,0

График ε = f(P)

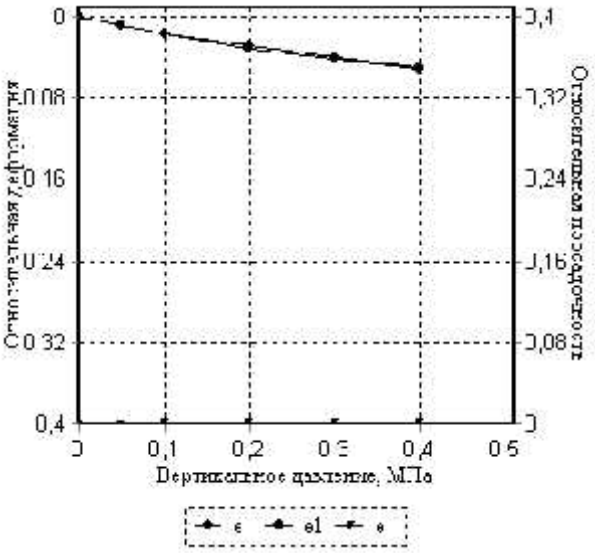

Одометрический модуль деформации $E_{0,1\text{-}0,2}$, МПа: 7,69
Модуль деформации компрессионный $E_{0,1\text{-}0,2}$, МПа: 4,62
Модуль деформации с учетом m_{oed} $E_{0,1\text{-}0,2}$, МПа: 23,1
Одометрический модуль деформации (водонасыщ) $E_{0,1\text{-}0,2}$, МПа: 7,14
Модуль деформации компрессионный (водонасыщ) $E_{0,1\text{-}0,2}$, МПа: 4,29
Модуль деформации(водонасыщ) с учетом m_{oed} $E_{0,1\text{-}0,2}$, МПа: 21,4
Относительная просадочность при P=0,3 МПа: 0,002
Начальное просадочное давление $P_{пр}$, МПа:
Относительное набухание (ПНГ), д.е.:
Влажность набухания (ПНГ), %:
Давление набухания (ПНГ), МПа:

Номер выработки: 3
Интервал отбора, м: 4,40 – 4,60 Лабораторный номер: 629
ИГЭ №: 4
Наименование грунта: Суглинок тяжел. тверд. непросадочн. среднедеформ. незасол.

РЕЗУЛЬТАТЫ ИСПЫТАНИЯ ГРУНТА МЕТОДОМ КОМПРЕССИОННОГО СЖАТИЯ

Физические свойства грунта

Плотность грунта, г/см^3	Плотность сухого грунта, г/см^3	Плотность частиц, г/см^3	Коэф. пористости	Коэф. водонасыщ. д.е.	Влажность, %			Число пластичности,%	Показатель текучести	После опыта			
					природная	на границе текучести	на границе раскат.			природн.		водонасыщ.	
										W	ρ	W	ρ
2,02	1,71	2,72	0,59	0,83	17,9	33,2	20,1	13,10	-0,17				

Состояние образца: природной влажности и водонасыщенный


Структура грунта: не нарушена

Результаты испытания

Вертикальное давление, МПа P	Относит. деформация ε	Коэф. пористости e	Относит. деформ. (замоч.) ε_1	Коэф. порист. (замоч.) e_z	Относит. просадочность ε_{sl}
0,0	0,000	0,59	0,000	0,59	0,000
0,05	0,015	0,56	0,015	0,56	0,000
0,1	0,023	0,55	0,025	0,55	0,002
0,2	0,037	0,53	0,041	0,52	0,004
0,3	0,049	0,51	0,054	0,50	0,005
0,4	0,061	0,49	0,066	0,48	0,005

Ступень давления, МПа	Коэф. уплотнения	Модуль деф. компр., МПа	Модуль деф. с m_{oed}, МПа	Коэф. уплотнения (зам.)	Модуль деф. компр. (зам.), МПа	Модуль деф. с m_{oed} (зам.), МПа
0,0 - 0,05	0,48	2,00	9,6	0,48	2,00	9,6
0,05 - 0,1	0,25	3,75	18,0	0,32	3,00	14,4
0,1 - 0,2	0,22	4,29	20,6	0,25	3,75	18,0
0,2 - 0,3	0,19	5,00	24,1	0,21	4,62	22,2
0,3 - 0,4	0,19	5,00	24,1	0,19	5,00	24,1

График ε = f(P)

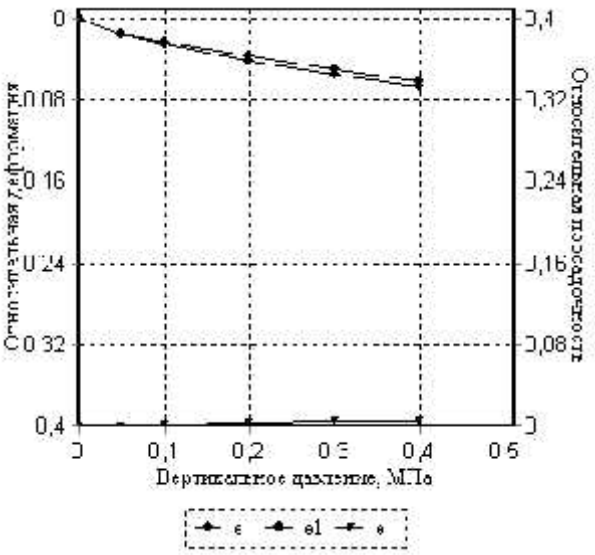

Одометрический модуль деформации $E_{0,1\text{-}0,2}$, МПа: 7,14
Модуль деформации компрессионный $E_{0,1\text{-}0,2}$, МПа: 4,29
Модуль деформации с учетом m_{oed} $E_{0,1\text{-}0,2}$, МПа: 20,6
Одометрический модуль деформации (водонасыщ) $E_{0,1\text{-}0,2}$, МПа: 6,25
Модуль деформации компрессионный (водонасыщ) $E_{0,1\text{-}0,2}$, МПа: 3,75
Модуль деформации(водонасыщ) с учетом m_{oed} $E_{0,1\text{-}0,2}$, МПа: 18,0
Относительная просадочность при P=0,3 МПа: 0,005
Начальное просадочное давление $P_{пр}$, МПа:
Относительное набухание (ПНГ), д.е.:
Влажность набухания (ПНГ), %:
Давление набухания (ПНГ), МПа:

ВЕДОМОСТЬ РЕЗУЛЬТАТОВ ИСПЫТАНИЯ ГРУНТА МЕТОДОМ ОДНОПЛОСКОСТНОГО СРЕЗА

Взам инв №

Подп и дата

Инв № подл

						21-02-2020-ИГИ-2.11	
Изм	Кол уч	Лист	№ док	Подп	Дата		
Зав. лаб.		Логинова			02.20	Ведомость результатов испытания грунта методом одноплоскостного среза	Стадия: П; Листов: 18
							Комплексная испытательная лаборатория ООО «Вертикаль»

Номер выработки: 1
Интервал отбора, м: 1,00 – 1,20
ИГЭ №: 2

Лабораторный номер: 601
Структура грунта: не нарушена

Наименование грунта: Суглинок песчанист. легк. полутверд. непросадочн. среднедеформ.

РЕЗУЛЬТАТЫ ИСПЫТАНИЯ ГРУНТА МЕТОДОМ ОДНОПЛОСКОСТНОГО СРЕЗА

Диметр кольца 72 мм.
Высота кольца 35 мм.

ГОСТ 12248-2010


Гранулометрический состав фракций, %

> 10	10 – 5	5 – 2	2 – 1	1 – 0,5	0,5 – 0,25	0,25 – 0,1	0,1 – 0,05	0,05 – 0,01	0,01 – 0,002	< 0,002
				1,20	8,00	12,80	30,70	13,60	9,00	24,70

Физические свойства грунта

Плотность грунта, г/см^3	Плотность сухого грунта, г/см^3	Плотность частиц, г/см^3	Коэф. пористости	Степень влажности, д.е.	Влажность, %			Число пластичности, %	Показатель текучести
					природная	на границе текучести	на границе раскат.		
1,99	1,71	2,72	0,59	0,76	16,5	24,9	14,3	10,60	0,21

График зависимости сопротивления срезу от норм. давления

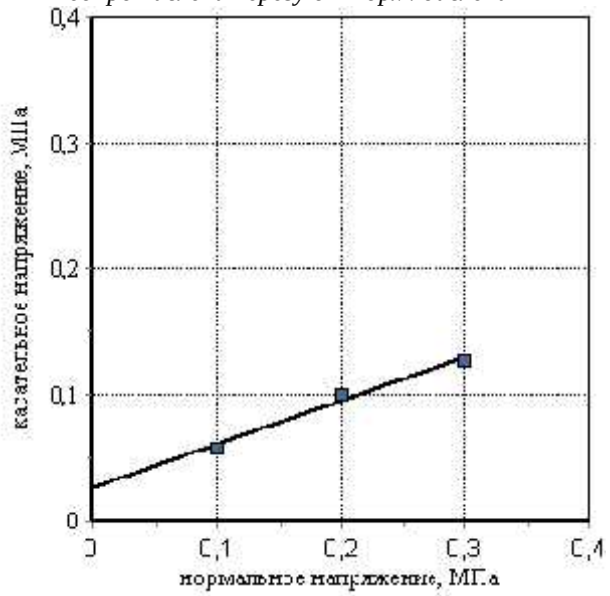

	Состояние грунта			
	Водонасыщенное			
Вид среза	медленный консолидированный-дренированный срез			
нормальное давление, МПа	срезающ. нагрузка, кН	касательное напряжение, МПа	срезающ. нагрузка, кН	касательное напряжение, МПа
0,1	0,0	0,058		
0,2	0,0	0,1		
0,3	0,1	0,127		

Угол внутр. трения, град.	19,03	
Удельн. сцепление, кПа	26,00	

Номер выработки: 1
Интервал отбора, м: 1,20 – 1,40
ИГЭ №: 2

Лабораторный номер: 602
Структура грунта: не нарушена

Наименование грунта: Суглинок песчанист. легк. полутверд. непросадочн. среднедеформ. незасол.

РЕЗУЛЬТАТЫ ИСПЫТАНИЯ ГРУНТА МЕТОДОМ ОДНОПЛОСКОСТНОГО СРЕЗА

Диметр кольца 72 мм.
Высота кольца 35 мм.

ГОСТ 12248-2010


Гранулометрический состав фракций, %

> 10	10 – 5	5 – 2	2 – 1	1 – 0,5	0,5 – 0,25	0,25 – 0,1	0,1 – 0,05	0,05 – 0,01	0,01 – 0,002	< 0,002
				0,70	4,80	11,00	37,50	12,90	10,00	23,10

Физические свойства грунта

Плотность грунта, г/см^3	Плотность сухого грунта, г/см^3	Плотность частиц, г/см^3	Коэф. пористости	Степень влажности, д.е.	Влажность, %			Число пластичности, %	Показатель текучести
					природная	на границе текучести	на границе раскат.		
2,00	1,70	2,72	0,60	0,79	17,4	25,5	14,8	10,70	0,24

График зависимости сопротивления срезу от норм. давления

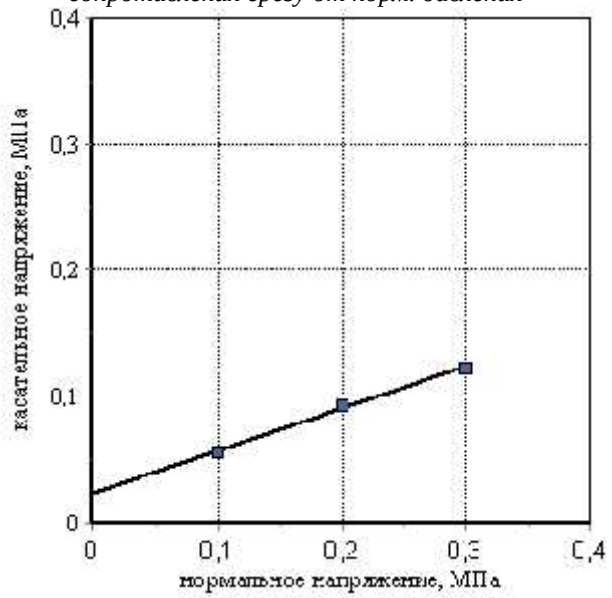

	Состояние грунта			
	Водонасыщенное			
Вид среза	медленный консолидированный-дренированный срез			
нормальное давление, МПа	срезающ. нагрузка, кН	касательное напряжение, МПа	срезающ. нагрузка, кН	касательное напряжение, МПа
0,1	0,0	0,056		
0,2	0,0	0,093		
0,3	0,0	0,122		

Угол внутр. трения, град.	18,26	
Удельн. сцепление, кПа	24,33	

:

Номер выработки: 2
Интервал отбора, м: 1,00 – 1,20
ИГЭ №: 2

Лабораторный номер: 603
Структура грунта: не нарушена

Наименование грунта: Суглинок песчанист. легк. полутверд.

РЕЗУЛЬТАТЫ ИСПЫТАНИЯ ГРУНТА МЕТОДОМ ОДНОПЛОСКОСТНОГО СРЕЗА

Диметр кольца 72 мм.
Высота кольца 35 мм.

ГОСТ 12248-2010


Гранулометрический состав фракций, %

> 10	10 – 5	5 – 2	2 – 1	1 – 0,5	0,5 – 0,25	0,25 – 0,1	0,1 – 0,05	0,05 – 0,01	0,01 – 0,002	< 0,002
				0,30	4,50	8,90	32,20	17,70	11,40	25,00

Физические свойства грунта

Плотность грунта, г/см^3	Плотность сухого грунта, г/см^3	Плотность частиц, г/см^3	Коэф. пористости	Степень влажности, д.е.	Влажность, %			Число пластичности, %	Показатель текучести
					природная	на границе текучести	на границе раскат.		
2,01	1,70	2,72	0,60	0,82	18,0	26,0	15,9	10,10	0,21

График зависимости сопротивления срезу от норм. давления

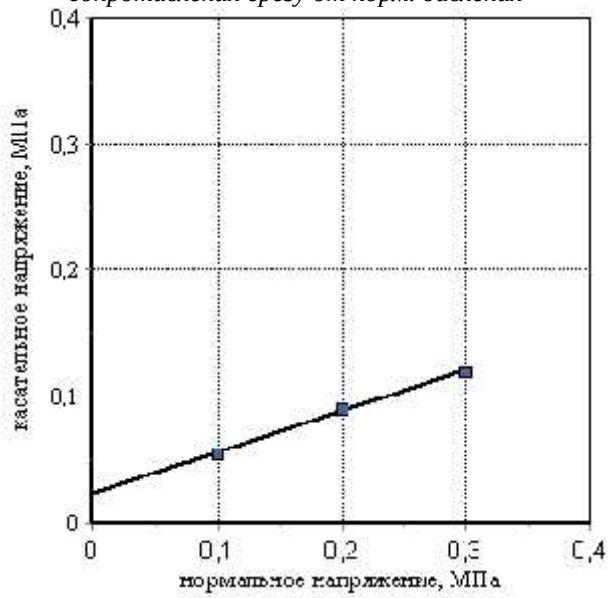

	Состояние грунта			
	Водонасыщенное			
Вид среза	медленный консолидированный-дренированный срез			
нормальное давление, МПа	срезающ. нагрузка, кН	касательное напряжение, МПа	срезающ. нагрузка, кН	касательное напряжение, МПа
0,1	0,0	0,055		
0,2	0,0	0,09		
0,3	0,0	0,12		

Угол внутр. трения, град.	18,00	
Удельн. сцепление, кПа	23,33	

Номер выработки: 2
Интервал отбора, м: 1,20 – 1,40
ИГЭ №: 2

Лабораторный номер: 604
Структура грунта: не нарушена

Наименование грунта: Суглинок песчанист. легк. полутверд.

РЕЗУЛЬТАТЫ ИСПЫТАНИЯ ГРУНТА МЕТОДОМ ОДНОПЛОСКОСТНОГО СРЕЗА

Диметр кольца 72 мм.
Высота кольца 35 мм.

ГОСТ 12248-2010


Гранулометрический состав фракций, %

> 10	10 – 5	5 – 2	2 – 1	1 – 0,5	0,5 – 0,25	0,25 – 0,1	0,1 – 0,05	0,05 – 0,01	0,01 – 0,002	< 0,002
				1,70	2,80	13,50	43,50	11,70	9,10	17,70

Физические свойства грунта

Плотность грунта, г/см^3	Плотность сухого грунта, г/см^3	Плотность частиц, г/см^3	Коэф. пористости	Степень влажности, д.е.	Влажность, %			Число пластичности, %	Показатель текучести
					природная	на границе текучести	на границе раскат.		
2,00	1,69	2,72	0,61	0,82	18,5	27,2	16,0	11,20	0,22

График зависимости сопротивления срезу от норм. давления

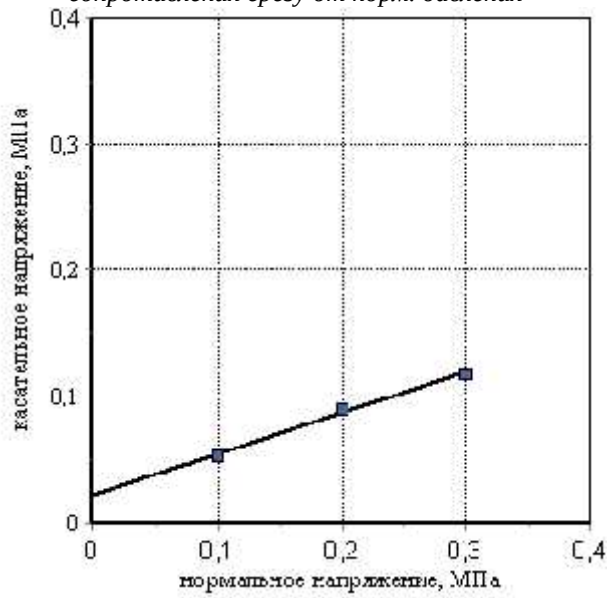

	Состояние грунта			
	Водонасыщенное			
Вид среза	медленный консолидированный-дренированный срез			
нормальное давление, МПа	срезающ. нагрузка, кН	касательное напряжение, МПа	срезающ. нагрузка, кН	касательное напряжение, МПа
0,1	0,0	0,053		
0,2	0,0	0,09		
0,3	0,0	0,118		

Угол внутр. трения, град.	18,00	
Удельн. сцепление, кПа	22,00	

Номер выработки: 3
Интервал отбора, м: 1,00 – 1,20
ИГЭ №: 2

Лабораторный номер: 607
Структура грунта: не нарушена

Наименование грунта: Суглинок песчанист. легк. полутверд.

РЕЗУЛЬТАТЫ ИСПЫТАНИЯ ГРУНТА МЕТОДОМ ОДНОПЛОСКОСТНОГО СРЕЗА

Диметр кольца 72 мм.
Высота кольца 35 мм.

ГОСТ 12248-2010


Гранулометрический состав фракций, %

> 10	10 – 5	5 – 2	2 – 1	1 – 0,5	0,5 – 0,25	0,25 – 0,1	0,1 – 0,05	0,05 – 0,01	0,01 – 0,002	< 0,002
				0,80	4,20	10,20	35,60	15,50	10,40	23,30

Физические свойства грунта

Плотность грунта, г/см^3	Плотность сухого грунта, г/см^3	Плотность частиц, г/см^3	Коэф. пористости	Степень влажности, д.е.	Влажность, %			Число пластичности, %	Показатель текучести
					природная	на границе текучести	на границе раскат.		
1,99	1,69	2,72	0,61	0,79	17,5	25,9	15,0	10,90	0,23

График зависимости сопротивления срезу от норм. давления

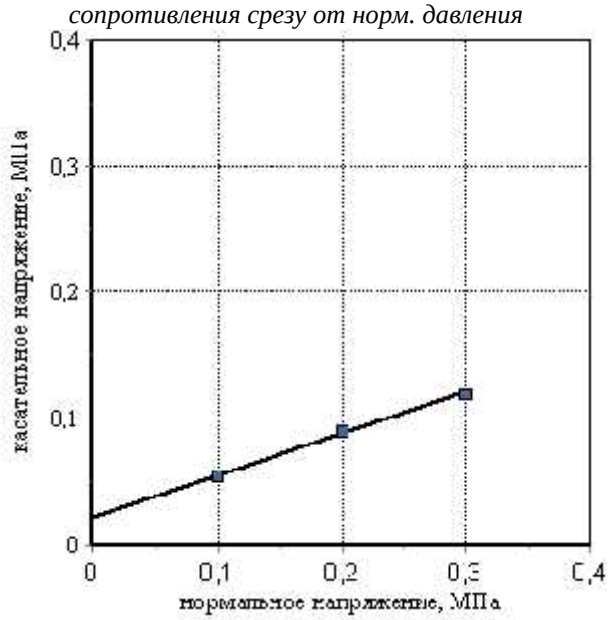

	Состояние грунта			
	Водонасыщенное			
Вид среза	медленный консолидированный-дренированный срез			
нормальное давление, МПа	срезающ. нагрузка, кН	касательное напряжение, МПа	срезающ. нагрузка, кН	касательное напряжение, МПа
0,1	0,0	0,054		
0,2	0,0	0,09		
0,3	0,0	0,12		

Угол внутр. трения, град.	18,26	
Удельн. сцепление, кПа	22,00	

Номер выработки: 3
Интервал отбора, м: 1,20 – 1,40
ИГЭ №: 2

Лабораторный номер: 608
Структура грунта: не нарушена

Наименование грунта: Суглинок песчанист. легк. полутверд.

РЕЗУЛЬТАТЫ ИСПЫТАНИЯ ГРУНТА МЕТОДОМ ОДНОПЛОСКОСТНОГО СРЕЗА

Испытание произведено на приборах
Диметр кольца 72 мм.
Высота кольца 35 мм.

ГОСТ 12248-2010


Гранулометрический состав фракций, %

> 10	10 – 5	5 – 2	2 – 1	1 – 0,5	0,5 – 0,25	0,25 – 0,1	0,1 – 0,05	0,05 – 0,01	0,01 – 0,002	< 0,002
				2,00	6,50	13,90	33,20	14,50	8,70	21,20

Физические свойства грунта

Плотность грунта, г/см^3	Плотность сухого грунта, г/см^3	Плотность частиц, г/см^3	Коэф. пористости	Степень влажности, д.е.	Влажность, %			Число пластичности, %	Показатель текучести
					природная	на границе текучести	на границе раскат.		
2,00	1,71	2,72	0,59	0,77	16,7	25,7	14,5	11,20	0,20

График зависимости сопротивления срезу от норм. давления

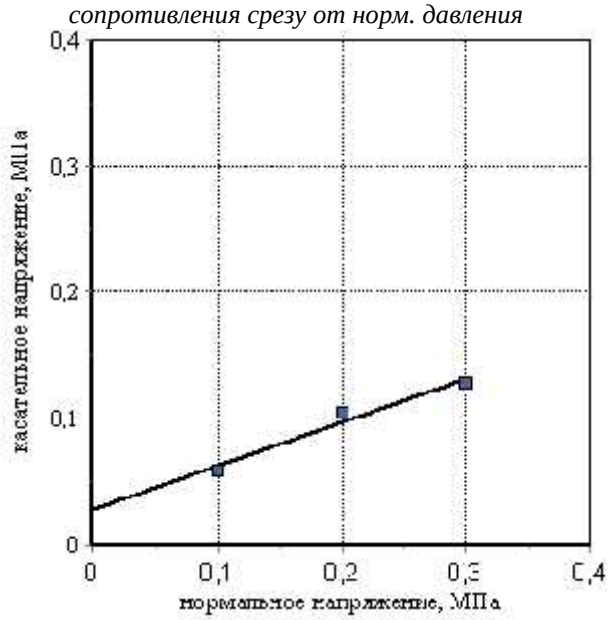

	Состояние грунта			
	Водонасыщенное			
Вид среза	медленный консолидированный-дренированный срез			
нормальное давление, МПа	срезающ. нагрузка, кН	касательное напряжение, МПа	срезающ. нагрузка, кН	касательное напряжение, МПа
0,1	0,0	0,059		
0,2	0,0	0,105		
0,3	0,1	0,128		

Угол внутр. трения, град.	19,03	
Удельн. сцепление, кПа	28,33	

Номер выработки: 1
Интервал отбора, м: 1,80 – 2,00
ИГЭ №: 3

Лабораторный номер: 611
Структура грунта: не нарушена

Наименование грунта: Суглинок легк. тверд. непросадочн. среднедеформ. незасол.

РЕЗУЛЬТАТЫ ИСПЫТАНИЯ ГРУНТА МЕТОДОМ ОДНОПЛОСКОСТНОГО СРЕЗА


Диметр кольца 72 мм.
Высота кольца 35 мм.

ГОСТ 12248-2010

Физические свойства грунта

Плотность грунта, г/см^3	Плотность сухого грунта, г/см^3	Плотность частиц, г/см^3	Коэф. пористости	Степень влажности, д.е.	Влажность, %			Число пластичности, %	Показатель текучести
					природная	на границе текучести	на границе раскат.		
1,99	1,73	2,72	0,57	0,71	14,9	25,5	15,1	10,40	-0,02

График зависимости сопротивления срезу от норм. давления

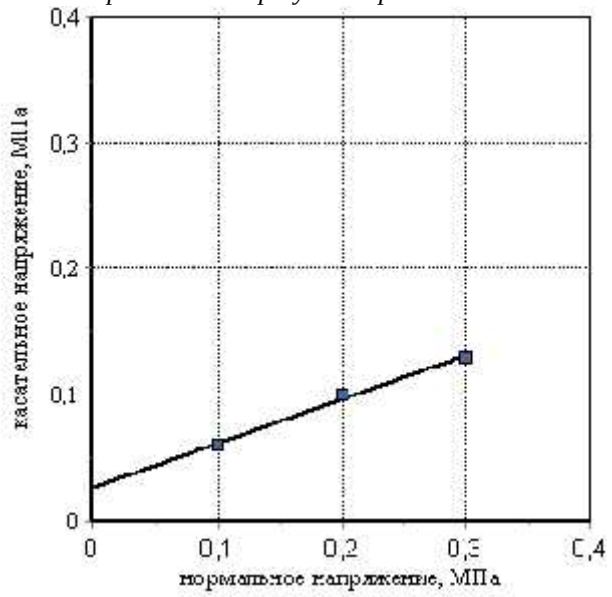

	Состояние грунта			
	Водонасыщенное			
Вид среза	медленный консолидированный-дренированный срез			
нормальное давление, МПа	срезающ. нагрузка, кН	касательное напряжение, МПа	срезающ. нагрузка, кН	касательное напряжение, МПа
0,1	0,0	0,06		
0,2	0,0	0,1		
0,3	0,1	0,13		

Угол внутр. трения, град.	19,29	
Удельн. сцепление, кПа	26,66	

Номер выработки: 1
Интервал отбора, м: 2,00 – 2,20
ИГЭ №: 3
Наименование грунта: Суглинок легк. тверд.

Лабораторный номер: 612
Структура грунта: не нарушена

РЕЗУЛЬТАТЫ ИСПЫТАНИЯ ГРУНТА МЕТОДОМ ОДНОПЛОСКОСТНОГО СРЕЗА


Диметр кольца 72 мм.
Высота кольца 35 мм.

ГОСТ 12248-2010

Физические свойства грунта

Плотность грунта, г/см^3	Плотность сухого грунта, г/см^3	Плотность частиц, г/см^3	Коэф. пористости	Степень влажности, д.е.	Влажность, %			Число пластичности, %	Показатель текучести
					природная	на границе текучести	на границе раскат.		
2,03	1,77	2,71	0,53	0,76	14,9	26,0	18,8	7,20	-0,53

График зависимости сопротивления срезу от норм. давления

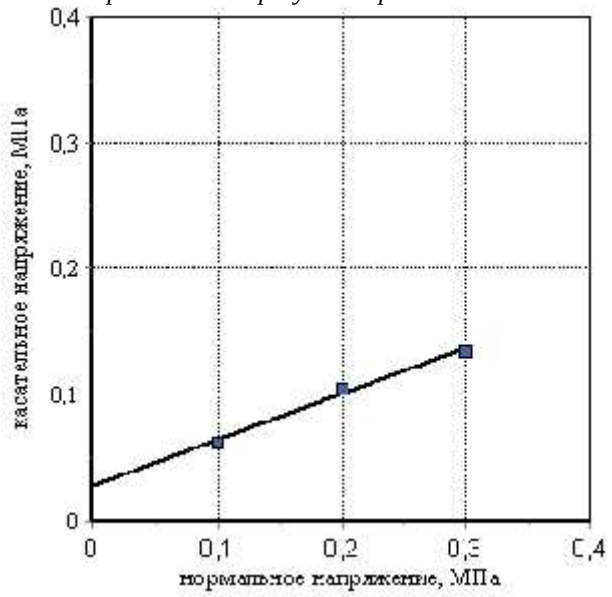

	Состояние грунта			
	Водонасыщенное			
Вид среза	медленный консолидированный-дренированный срез			
нормальное давление, МПа	срезающ. нагрузка, кН	касательное напряжение, МПа	срезающ. нагрузка, кН	касательное напряжение, МПа
0,1	0,0	0,062		
0,2	0,0	0,105		
0,3	0,1	0,135		

Угол внутр. трения, град.	20,05	
Удельн. сцепление, кПа	27,66	

Номер выработки: 2
Интервал отбора, м: 2,00 – 2,20
ИГЭ №: 3

Лабораторный номер: 615
Структура грунта: не нарушена

Наименование грунта: Суглинок легк. тверд. непросадочн. среднедеформ. незасол.

РЕЗУЛЬТАТЫ ИСПЫТАНИЯ ГРУНТА МЕТОДОМ ОДНОПЛОСКОСТНОГО СРЕЗА


Диметр кольца 72 мм.
Высота кольца 35 мм.

ГОСТ 12248-2010

Физические свойства грунта

Плотность грунта, г/см^3	Плотность сухого грунта, г/см^3	Плотность частиц, г/см^3	Коэф. пористости	Степень влажности, д.е.	Влажность, %			Число пластичности, %	Показатель текучести
					природная	на границе текучести	на границе раскат.		
2,02	1,73	2,71	0,57	0,80	16,9	27,5	18,0	9,50	-0,12

График зависимости сопротивления срезу от норм. давления

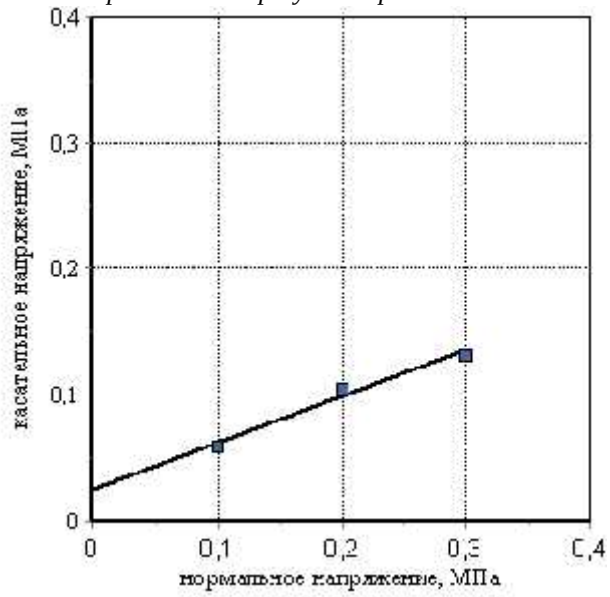

	Состояние грунта			
	Водонасыщенное			
Вид среза	медленный консолидированный-дренированный срез			
нормальное давление, МПа	срезающ. нагрузка, кН	касательное напряжение, МПа	срезающ. нагрузка, кН	касательное напряжение, МПа
0,1	0,0	0,059		
0,2	0,0	0,105		
0,3	0,1	0,132		

Угол внутр. трения, град.	20,05	
Удельн. сцепление, кПа	25,66	

Номер выработки: 2
Интервал отбора, м: 2,20 – 2,40
ИГЭ №: 3

Лабораторный номер: 616
Структура грунта: не нарушена

Наименование грунта: Суглинок тяжел. тверд. непросадочн. среднедеформ.

РЕЗУЛЬТАТЫ ИСПЫТАНИЯ ГРУНТА МЕТОДОМ ОДНОПЛОСКОСТНОГО СРЕЗА


Диметр кольца 72 мм.
Высота кольца 35 мм.

ГОСТ 12248-2010

Физические свойства грунта

Плотность грунта, г/см^3	Плотность сухого грунта, г/см^3	Плотность частиц, г/см^3	Коэф. пористости	Степень влажности, д.е.	Влажность, %			Число пластичности, %	Показатель текучести
					природная	на границе текучести	на границе раскат.		
2,01	1,72	2,72	0,59	0,80	17,1	30,6	18,5	12,10	-0,12

График зависимости сопротивления срезу от норм. давления

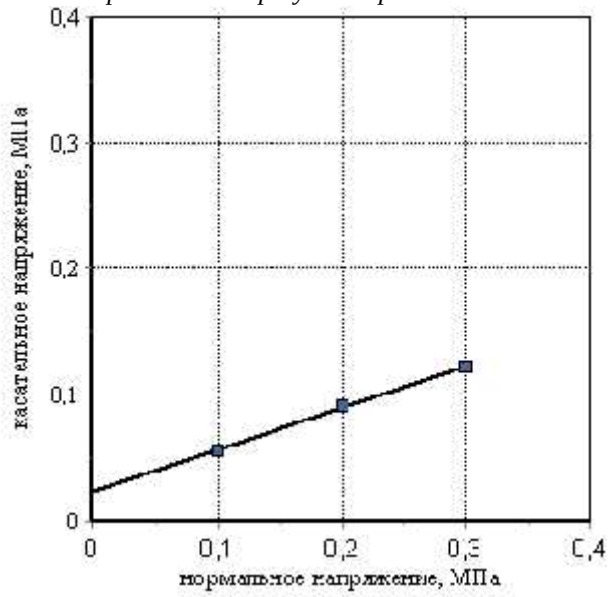

	Состояние грунта			
	Водонасыщенное			
Вид среза	медленный консолидированный-дренированный срез			
нормальное давление, МПа	срезающ. нагрузка, кН	касательное напряжение, МПа	срезающ. нагрузка, кН	касательное напряжение, МПа
0,1	0,0	0,056		
0,2	0,0	0,092		
0,3	0,0	0,122		

Угол внутр. трения, град.	18,26	
Удельн. сцепление, кПа	24,00	

Взам. инв. №
Подп. и дата
Инв. № подл.

Изм.	Кол.уч.	Лист	№ док.	Подп.	Дата

21-02-2020-ИГИ-2.11

Лист 10

Номер выработки: 3
Интервал отбора, м: 2,40 – 2,60
ИГЭ №: 3

Лабораторный номер: 618
Структура грунта: не нарушена

Наименование грунта: Суглинок тяжел. тверд. непросадочн. среднедеформ.

РЕЗУЛЬТАТЫ ИСПЫТАНИЯ ГРУНТА МЕТОДОМ ОДНОПЛОСКОСТНОГО СРЕЗА


Диметр кольца 72 мм.
Высота кольца 35 мм.

ГОСТ 12248-2010

Физические свойства грунта

Плотность грунта, г/см^3	Плотность сухого грунта, г/см^3	Плотность частиц, г/см^3	Коэф. пористости	Степень влажности, д.е.	Влажность, %			Число пластичности, %	Показатель текучести
					природная	на границе текучести	на границе раскат.		
2,02	1,74	2,72	0,56	0,77	15,9	31,2	17,9	13,30	-0,15

График зависимости сопротивления срезу от норм. давления

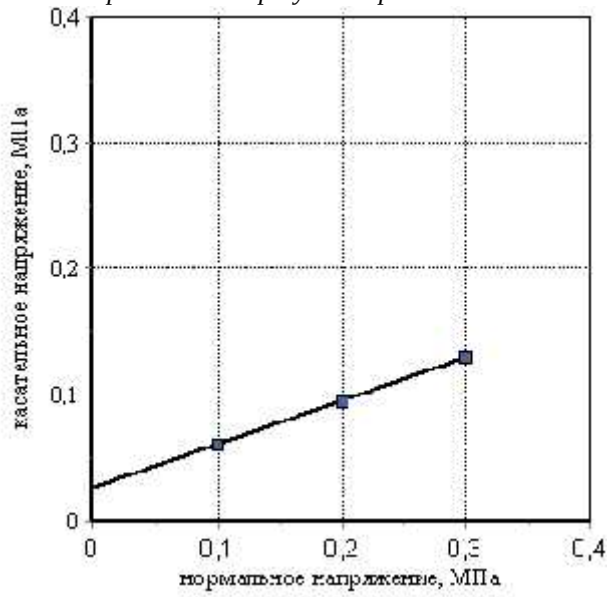

	Состояние грунта			
	Водонасыщенное			
Вид среза	медленный консолидированный-дренированный срез			
нормальное давление, МПа	срезающ. нагрузка, кН	касательное напряжение, МПа	срезающ. нагрузка, кН	касательное напряжение, МПа
0,1	0,0	0,061		
0,2	0,0	0,095		
0,3	0,1	0,13		

Угол внутр. трения, град.	19,03	
Удельн. сцепление, кПа	26,33	

Номер выработки: 3
Интервал отбора, м: 2,60 – 2,80
ИГЭ №: 3

Лабораторный номер: 619
Структура грунта: не нарушена

Наименование грунта: Суглинок легк. полутверд. непросадочн. среднедеформ.

РЕЗУЛЬТАТЫ ИСПЫТАНИЯ ГРУНТА МЕТОДОМ ОДНОПЛОСКОСТНОГО СРЕЗА


Диметр кольца 72 мм.
Высота кольца 35 мм.

ГОСТ 12248-2010

Физические свойства грунта

Плотность грунта, г/см^3	Плотность сухого грунта, г/см^3	Плотность частиц, г/см^3	Коэф. пористости	Степень влажности, д.е.	Влажность, %			Число пластичности, %	Показатель текучести
					природная	на границе текучести	на границе раскат.		
2,03	1,71	2,72	0,59	0,86	18,6	29,3	18,0	11,30	0,05

График зависимости сопротивления срезу от норм. давления

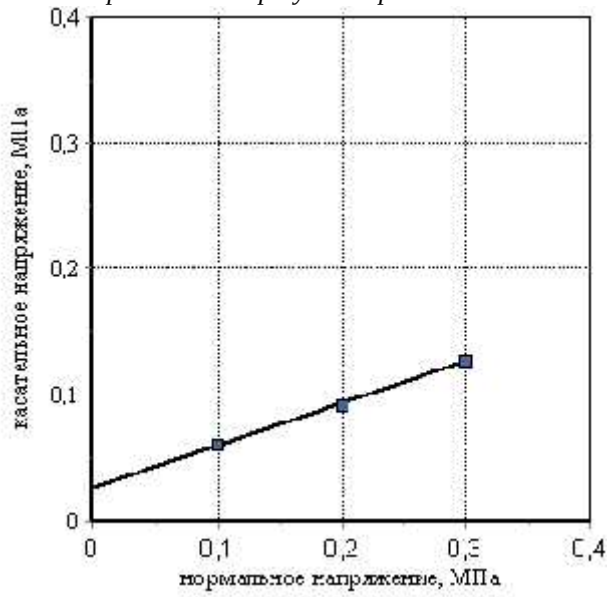

	Состояние грунта			
	Водонасыщенное			
Вид среза	медленный консолидированный-дренированный срез			
нормальное давление, МПа	срезающ. нагрузка, кН	касательное напряжение, МПа	срезающ. нагрузка, кН	касательное напряжение, МПа
0,1	0,0	0,06		
0,2	0,0	0,092		
0,3	0,1	0,127		

Угол внутр. трения, град.	18,52	
Удельн. сцепление, кПа	26,00	

Номер выработки: 1
Интервал отбора, м: 2,80 – 3,00
ИГЭ №: 4

Лабораторный номер: 621
Структура грунта: не нарушена

Наименование грунта: Суглинок легк. тверд. непросадочн. среднедеформ.

РЕЗУЛЬТАТЫ ИСПЫТАНИЯ ГРУНТА МЕТОДОМ ОДНОПЛОСКОСТНОГО СРЕЗА


Диметр кольца 72 мм.
Высота кольца 35 мм.

ГОСТ 12248-2010

Физические свойства грунта

Плотность грунта, г/см^3	Плотность сухого грунта, г/см^3	Плотность частиц, г/см^3	Коэф. пористости	Степень влажности, д.е.	Влажность, %			Число пластичности, %	Показатель текучести
					природная	на границе текучести	на границе раскат.		
1,98	1,69	2,72	0,61	0,76	17,0	29,6	18,6	11,00	-0,15

График зависимости сопротивления срезу от норм. давления

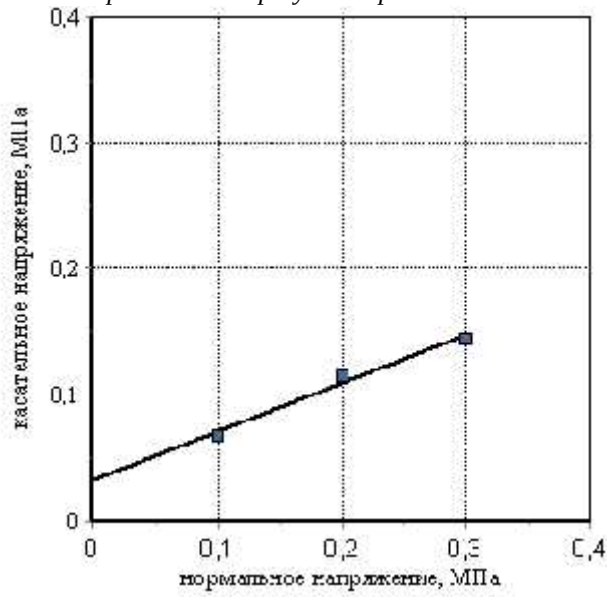

	Состояние грунта			
	Водонасыщенное			
Вид среза	медленный консолидированный-дренированный срез			
нормальное давление, МПа	срезающ. нагрузка, кН	касательное напряжение, МПа	срезающ. нагрузка, кН	касательное напряжение, МПа
0,1	0,0	0,068		
0,2	0,0	0,115		
0,3	0,1	0,145		

Угол внутр. трения, град.	21,06	
Удельн. сцепление, кПа	32,33	

Номер выработки: 1
Интервал отбора, м: 3,20 – 3,40
ИГЭ №: 4

Лабораторный номер: 623
Структура грунта: не нарушена

Наименование грунта: Суглинок тяжел. тверд. непросадочн. среднедеформ. незасол.

РЕЗУЛЬТАТЫ ИСПЫТАНИЯ ГРУНТА МЕТОДОМ ОДНОПЛОСКОСТНОГО СРЕЗА


Диметр кольца 72 мм.
Высота кольца 35 мм.

ГОСТ 12248-2010

Физические свойства грунта

Плотность грунта, г/см^3	Плотность сухого грунта, г/см^3	Плотность частиц, г/см^3	Коэф. пористости	Степень влажности, д.е.	Влажность, %			Число пластичности, %	Показатель текучести
					природная	на границе текучести	на границе раскат.		
2,02	1,73	2,72	0,57	0,79	16,6	33,1	18,8	14,30	-0,15

График зависимости сопротивления срезу от норм. давления

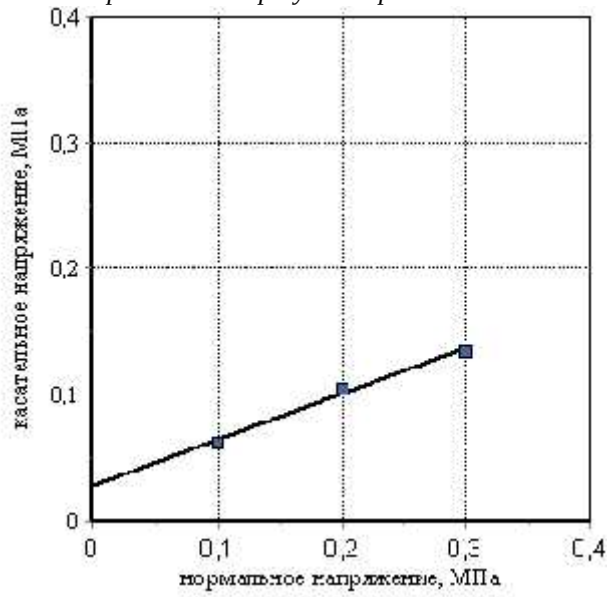

	Состояние грунта			
	Водонасыщенное			
Вид среза	медленный консолидированный-дренированный срез			
нормальное давление, МПа	срезающ. нагрузка, кН	касательное напряжение, МПа	срезающ. нагрузка, кН	касательное напряжение, МПа
0,1	0,0	0,062		
0,2	0,0	0,105		
0,3	0,1	0,135		

Угол внутр. трения, град.	20,05	
Удельн. сцепление, кПа	27,66	

Номер выработки: 1
Интервал отбора, м: 3,40 – 3,60
ИГЭ №: 4

Лабораторный номер: 624
Структура грунта: не нарушена

Наименование грунта: Суглинок тяжел. тверд. непросадочн. среднедеформ.

РЕЗУЛЬТАТЫ ИСПЫТАНИЯ ГРУНТА МЕТОДОМ ОДНОПЛОСКОСТНОГО СРЕЗА


Диметр кольца 72 мм.
Высота кольца 35 мм.

ГОСТ 12248-2010

Физические свойства грунта

Плотность грунта, г/см^3	Плотность сухого грунта, г/см^3	Плотность частиц, г/см^3	Коэф. пористости	Степень влажности, д.е.	Влажность, %			Число пластичности, %	Показатель текучести
					природная	на границе текучести	на границе раскат.		
1,98	1,70	2,72	0,60	0,75	16,5	33,1	18,6	14,50	-0,14

График зависимости сопротивления срезу от норм. давления

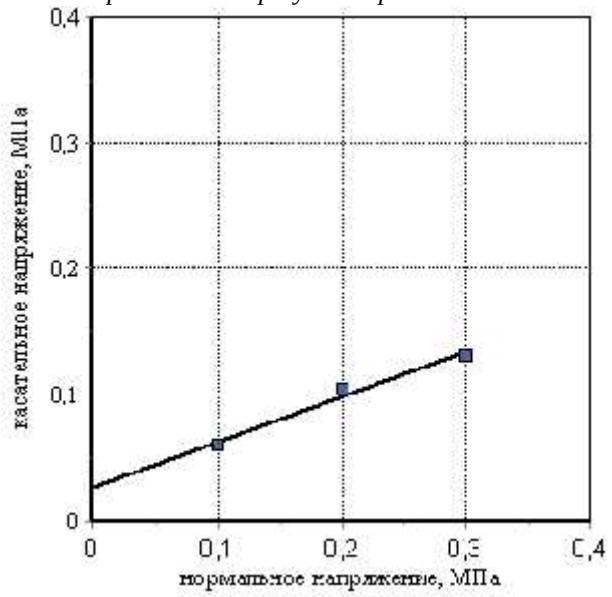

	Состояние грунта			
	Водонасыщенное			
Вид среза	медленный консолидированный-дренированный срез			
нормальное давление, МПа	срезающ. нагрузка, кН	касательное напряжение, МПа	срезающ. нагрузка, кН	касательное напряжение, МПа
0,1	0,0	0,06		
0,2	0,0	0,105		
0,3	0,1	0,132		

Угол внутр. трения, град.	19,80	
Удельн. сцепление, кПа	27,00	

Номер выработки: 3
Интервал отбора, м: 3,40 – 3,60
ИГЭ №: 4

Лабораторный номер: 626
Структура грунта: не нарушена

Наименование грунта: Суглинок тяжел. тверд. незасол.

РЕЗУЛЬТАТЫ ИСПЫТАНИЯ ГРУНТА МЕТОДОМ ОДНОПЛОСКОСТНОГО СРЕЗА


Диметр кольца 72 мм.
Высота кольца 35 мм.

ГОСТ 12248-2010

Физические свойства грунта

Плотность грунта, г/см^3	Плотность сухого грунта, г/см^3	Плотность частиц, г/см^3	Коэф. пористости	Степень влажности, д.е.	Влажность, %			Число пластичности, %	Показатель текучести
					природная	на границе текучести	на границе раскат.		
2,00	1,71	2,72	0,59	0,77	16,7	29,9	17,0	12,90	-0,02

График зависимости сопротивления срезу от норм. давления

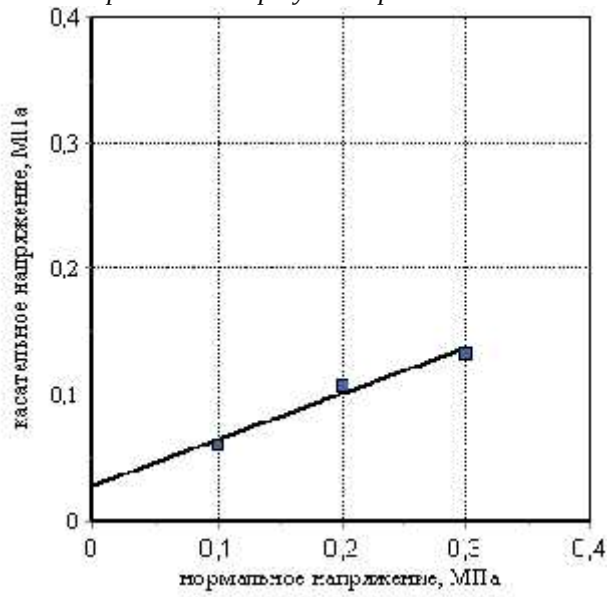

	Состояние грунта			
	Водонасыщенное			
Вид среза	медленный консолидированный-дренированный срез			
нормальное давление, МПа	срезающ. нагрузка, кН	касательное напряжение, МПа	срезающ. нагрузка, кН	касательное напряжение, МПа
0,1	0,0	0,061		
0,2	0,0	0,108		
0,3	0,1	0,133		

Угол внутр. трения, град.	19,80	
Удельн. сцепление, кПа	28,66	

Номер выработки: 3
Интервал отбора, м: 3,60 – 3,80
ИГЭ №: 4

Лабораторный номер: 627
Структура грунта: не нарушена

Наименование грунта: Суглинок тяжел. тверд. непросадочн. среднедеформ.

РЕЗУЛЬТАТЫ ИСПЫТАНИЯ ГРУНТА МЕТОДОМ ОДНОПЛОСКОСТНОГО СРЕЗА


Диметр кольца 72 мм.
Высота кольца 35 мм.

ГОСТ 12248-2010

Физические свойства грунта

Плотность грунта, г/см^3	Плотность сухого грунта, г/см^3	Плотность частиц, г/см^3	Коэф. пористости	Степень влажности, д.е.	Влажность, %			Число пластичности, %	Показатель текучести
					природная	на границе текучести	на границе раскат.		
2,05	1,74	2,72	0,56	0,86	17,7	30,5	17,9	12,60	-0,02

График зависимости сопротивления срезу от норм. давления

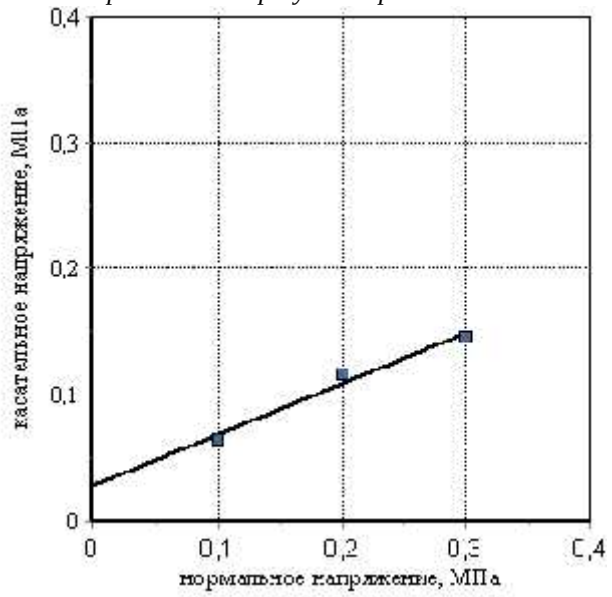

	Состояние грунта			
	Водонасыщенное			
Вид среза	медленный консолидированный-дренированный срез			
нормальное давление, МПа	срезающ. нагрузка, кН	касательное напряжение, МПа	срезающ. нагрузка, кН	касательное напряжение, МПа
0,1	0,0	0,065		
0,2	0,0	0,116		
0,3	0,1	0,146		

Угол внутр. трения, град.	22,05	
Удельн. сцепление, кПа	28,00	

Номер выработки: 3
Интервал отбора, м: 4,00 – 4,20
ИГЭ №: 4

Лабораторный номер: 628
Структура грунта: не нарушена

Наименование грунта: Суглинок тяжел. тверд. непросадочн. среднедеформ.

РЕЗУЛЬТАТЫ ИСПЫТАНИЯ ГРУНТА МЕТОДОМ ОДНОПЛОСКОСТНОГО СРЕЗА


Диметр кольца 72 мм.
Высота кольца 35 мм.

ГОСТ 12248-2010

Физические свойства грунта

Плотность грунта, г/см^3	Плотность сухого грунта, г/см^3	Плотность частиц, г/см^3	Коэф. пористости	Степень влажности, д.е.	Влажность, %			Число пластичности, %	Показатель текучести
					природная	на границе текучести	на границе раскат.		
2,01	1,76	2,72	0,55	0,71	14,4	28,3	15,9	12,40	-0,12

График зависимости сопротивления срезу от норм. давления

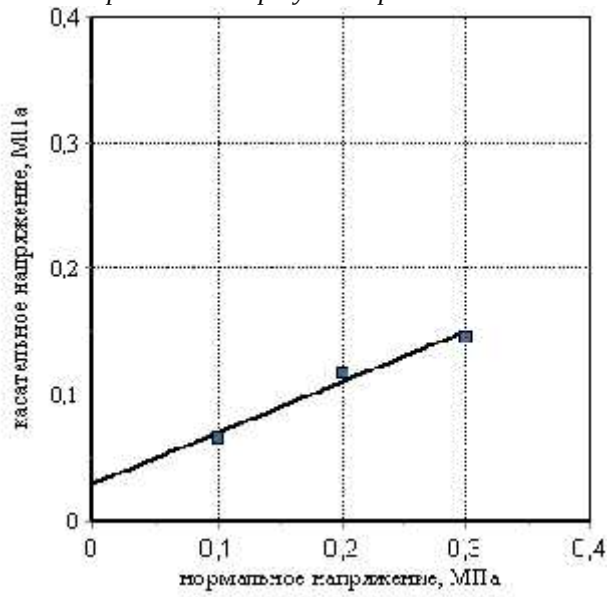

	Состояние грунта			
	Водонасыщенное			
Вид среза	медленный консолидированный-дренированный срез			
нормальное давление, МПа	срезающ. нагрузка, кН	касательное напряжение, МПа	срезающ. нагрузка, кН	касательное напряжение, МПа
0,1	0,0	0,066		
0,2	0,0	0,118		
0,3	0,1	0,146		

Угол внутр. трения, град.	21,80	
Удельн. сцепление, кПа	30,00	

ХИМИЧЕСКИЕ АНАЛИЗЫ ВОДНЫХ ВЫТЯЖЕК ГРУНТА

Взам инв №

Подп и дата

Инв № подл

Изм	Кол уч	Лист	№ док	Подп	Дата	21-02-2020-ИГИ-2.12		
Зав. лаб.		Логинова			02.20	Химические анализы водных вытяжек грунта	Стадия	Листов
							П	9
							Комплексная испытательная лаборатория ООО «Вертикаль»	

РЕЗУЛЬТАТЫ ХИМИЧЕСКОГО АНАЛИЗА ГРУНТА

Образец № 602

№ выработки: 1
Глубина отбора образца, м: 1,20 – 1,40
Тип грунта: Суглинок песчанист. легк. полутверд. непросадочн. среднедеформ. незасол.
Отношение грунта и воды 1:5
№ ИГЭ 2

Содержание компонентов на 100 г абсолютно сухого грунта

Анионы	мг	мг-экв	%
HCO_3			
Cl	14,18	0,40	0,01
SO_4	18,48	0,38	0,02
CO_3			

Катионы	мг	мг-экв	%
Ca			
Mg			
$Na+K$			
NH_4			

Сумма ионов, %	
Сухой остаток (по сумме ионов), %	
Сухой остаток (выпариванием), %	0,04
pH	7,1

Средняя плотность катодн. тока, А/м^2 (лаб)	
Удельное эл. сопротивление, Ом*м (лаб)	

Грунт по степени засоления

ГОСТ 25100-2011	незасол.
СП 34.13330.2012	незасол.

Наименование типа засоления

	хлоридно-сульфатный

Степень агрессивности сульфатов в грунтах к бетонным конструкциям по СП 28.13330.2017

		W4	W6	W8	W10-W14	W16-W20
К бетонам	Портландцемент	нет	нет	нет	нет	нет
	Шлакопорт-цемент	нет	нет	нет	нет	нет
	Сульфатостойкие	нет	нет	нет	нет	нет

Степень агрессивности хлоридов в грунтах к ж/б конструкциям по СП 28.13330.2017

	W4	W6	W8	W10	W12	W14	W16-W20
К ж/б конструкциям	нет	нет	нет	нет	нет	нет	нет

Агрессивность к оболочкам кабелей по ГОСТ 9.602-2005

	Свинец	Алюминий
Гумус		
Нитрат-ион		
Водородный показатель	низкая	низкая
Хлор-ион		высокая
Ион железа		
Средняя плотность катодн. тока (лаб)		
Удельное эл. сопротивление (лаб)		
Наихудший показатель	низкая	высокая

Взам. инв. №
Подп. и дата
Инв. № подл.

Изм.	Кол.уч.	Лист	№ док.	Подп.	Дата

21-02-2020-ИГИ-2.12

Лист 1

РЕЗУЛЬТАТЫ ХИМИЧЕСКОГО АНАЛИЗА ГРУНТА

Образец № 605

№ выработки: 2
Глубина отбора образца, м: 1,40 – 1,60
Тип грунта: Суглинок легк. полутверд. непросадочн. среднедеформ. незасол.
Отношение грунта и воды 1:5
№ ИГЭ 2

Содержание компонентов на 100 г абсолютно сухого грунта

Анионы	мг	мг-экв	%
HCO_3			
Cl	14,25	0,40	0,01
SO_4	17,63	0,37	0,02
CO_3			

Катионы	мг	мг-экв	%
Ca			
Mg			
$Na+K$			
NH_4			

Сумма ионов, %	
Сухой остаток (по сумме ионов), %	
Сухой остаток (выпариванием), %	0,04
pH	7,3

Средняя плотность катодн. тока, А/м^2 (лаб)	
Удельное эл. сопротивление, Ом*м (лаб)	

Грунт по степени засоления

ГОСТ 25100-2011	незасол.
СП 34.13330.2012	незасол.

Наименование типа засоления

	хлоридно-сульфатный

тепень агрессивности сульфатов в грунтах к бетонным конструкциям по СП 28.13330.2017

		W4	W6	W8	W10-W14	W16-W20
К бетонам	Портландцемент	нет	нет	нет	нет	нет
	Шлакопорт-цемент	нет	нет	нет	нет	нет
	Сульфатостойкие	нет	нет	нет	нет	нет

Степень агрессивности хлоридов в грунтах к ж/б конструкциям по СП 28.13330.2017

	W4	W6	W8	W10	W12	W14	W16-W20
К ж/б конструкциям	нет	нет	нет	нет	нет	нет	нет

Агрессивность к оболочкам кабелей по ГОСТ 9.602-2005

	Свинец	Алюминий
Гумус		
Нитрат-ион		
Водородный показатель	низкая	низкая
Хлор-ион		высокая
Ион железа		
Средняя плотность катодн. тока (лаб)		
Удельное эл. сопротивление (лаб)		
Наихудший показатель	низкая	высокая

РЕЗУЛЬТАТЫ ХИМИЧЕСКОГО АНАЛИЗА ГРУНТА

Образец № 609

№ выработки: 3
Глубина отбора образца, м: 1,40 – 1,60
Тип грунта: Суглинок легк. полутверд. непросадочн. среднедеформ. незасол.
Отношение грунта и воды 1:5
№ ИГЭ 2

Содержание компонентов на 100 г абсолютно сухого грунта

Анионы	мг	мг-экв	%
HCO_3			
Cl	14,75	0,42	0,01
SO_4	19,31	0,40	0,02
CO_3			

Катионы	мг	мг-экв	%
Ca			
Mg			
$Na+K$			
NH_4			

Сумма ионов, %	
Сухой остаток (по сумме ионов), %	
Сухой остаток (выпариванием), %	0,04
pH	7,2

Средняя плотность катодн. тока, А/м^2 (лаб)	
Удельное эл. сопротивление, Ом*м (лаб)	

Грунт по степени засоления

ГОСТ 25100-2011	незасол.
СП 34.13330.2012	незасол.

Наименование типа засоления

	хлоридно-сульфатный

Степень агрессивности сульфатов в грунтах к бетонным конструкциям по СП 28.13330.2017

		W4	W6	W8	W10-W14	W16-W20
К бетонам	Портландцемент	нет	нет	нет	нет	нет
	Шлакопорт-цемент	нет	нет	нет	нет	нет
	Сульфатостойкие	нет	нет	нет	нет	нет

Степень агрессивности хлоридов в грунтах к ж/б конструкциям по СП 28.13330.2017

	W4	W6	W8	W10	W12	W14	W16-W20
К ж/б конструкциям	нет	нет	нет	нет	нет	нет	нет

Агрессивность к оболочкам кабелей по ГОСТ 9.602-2005

	Свинец	Алюминий
Гумус		
Нитрат-ион		
Водородный показатель	низкая	низкая
Хлор-ион		высокая
Ион железа		
Средняя плотность катодн. тока (лаб)		
Удельное эл. сопротивление (лаб)		
Наихудший показатель	низкая	высокая

РЕЗУЛЬТАТЫ ХИМИЧЕСКОГО АНАЛИЗА ГРУНТА

Образец № 611

№ выработки: 1
Глубина отбора образца, м: 1,80 – 2,00
Тип грунта: Суглинок легк. тверд. непросадочн. среднедеформ. незасол.
Отношение грунта и воды 1:5
№ ИГЭ 3

Содержание компонентов на 100 г абсолютно сухого грунта

Анионы	мг	мг-экв	%
HCO_3			
Cl	10,63	0,30	0,01
SO_4	22,46	0,47	0,02
CO_3			

Катионы	мг	мг-экв	%
Ca			
Mg			
$Na+K$			
NH_4			

Сумма ионов, %	
Сухой остаток (по сумме ионов), %	
Сухой остаток (выпариванием), %	0,04
pH	7,5

Средняя плотность катодн. тока, А/м^2 (лаб)	
Удельное эл. сопротивление, Ом*м (лаб)	

Грунт по степени засоления

ГОСТ 25100-2011	незасол.
СП 34.13330.2012	незасол.

Наименование типа засоления

	сульфатный

Степень агрессивности сульфатов в грунтах к бетонным конструкциям по СП 28.13330.2017

		W4	W6	W8	W10-W14	W16-W20
К бетонам	Портландцемент	нет	нет	нет	нет	нет
	Шлакопорт-цемент	нет	нет	нет	нет	нет
	Сульфатостойкие	нет	нет	нет	нет	нет

Степень агрессивности хлоридов в грунтах к ж/б конструкциям по СП 28.13330.2017

	W4	W6	W8	W10	W12	W14	W16-W20
К ж/б конструкциям	нет	нет	нет	нет	нет	нет	нет

Агрессивность к оболочкам кабелей по ГОСТ 9.602-2005

	Свинец	Алюминий
Гумус		
Нитрат-ион		
Водородный показатель	низкая	низкая
Хлор-ион		высокая
Ион железа		
Средняя плотность катодн. тока (лаб)		
Удельное эл. сопротивление (лаб)		
Наихудший показатель	низкая	высокая

РЕЗУЛЬТАТЫ ХИМИЧЕСКОГО АНАЛИЗА ГРУНТА

Образец № 615

№ выработки: 2
Глубина отбора образца, м: 2,00 – 2,20
Тип грунта: Суглинок легк. тверд. непросадочн. среднедеформ. незасол.
Отношение грунта и воды 1:5
№ ИГЭ 3

Содержание компонентов на 100 г абсолютно сухого грунта

Анионы	мг	мг-экв	%
HCO_3			
Cl	11,10	0,31	0,01
SO_4	20,45	0,43	0,02
CO_3			

Катионы	мг	мг-экв	%
Ca			
Mg			
$Na+K$			
NH_4			

Сумма ионов, %	
Сухой остаток (по сумме ионов), %	
Сухой остаток (выпариванием), %	0,04
pH	7,6

Средняя плотность катодн. тока, А/м^2 (лаб)	
Удельное эл. сопротивление, Ом*м (лаб)	

Грунт по степени засоления

ГОСТ 25100-2011	незасол.
СП 34.13330.2012	незасол.

Наименование типа засоления

	сульфатный

Степень агрессивности сульфатов в грунтах к бетонным конструкциям по СП 28.13330.2017

		W4	W6	W8	W10-W14	W16-W20
К бетонам	Портландцемент	нет	нет	нет	нет	нет
	Шлакопорт-цемент	нет	нет	нет	нет	нет
	Сульфатостойкие	нет	нет	нет	нет	нет

Степень агрессивности хлоридов в грунтах к ж/б конструкциям по СП 28.13330.2017

	W4	W6	W8	W10	W12	W14	W16-W20
К ж/б конструкциям	нет	нет	нет	нет	нет	нет	нет

Агрессивность к оболочкам кабелей по ГОСТ 9.602-2005

	Свинец	Алюминий
Гумус		
Нитрат-ион		
Водородный показатель	средняя	средняя
Хлор-ион		высокая
Ион железа		
Средняя плотность катодн. тока (лаб)		
Удельное эл. сопротивление (лаб)		
Наихудший показатель	средняя	высокая

РЕЗУЛЬТАТЫ ХИМИЧЕСКОГО АНАЛИЗА ГРУНТА

Образец № 620

№ выработки: 3
Глубина отбора образца, м: 2,80 – 3,00
Тип грунта: Суглинок тяжел. тверд. незасол.
Отношение грунта и воды 1:5
№ ИГЭ 3

Содержание компонентов на 100 г абсолютно сухого грунта

Анионы	мг	мг-экв	%
HCO_3			
Cl	12,30	0,35	0,01
SO_4	18,56	0,39	0,02
CO_3			

Катионы	мг	мг-экв	%
Ca			
Mg			
$Na+K$			
NH_4			

Сумма ионов, %	
Сухой остаток (по сумме ионов), %	
Сухой остаток (выпариванием), %	0,04
pH	7,7

Средняя плотность катодн. тока, А/м^2 (лаб)	
Удельное эл. сопротивление, Ом*м (лаб)	

Грунт по степени засоления

ГОСТ 25100-2011	незасол.
СП 34.13330.2012	незасол.

Наименование типа засоления

	сульфатный

Степень агрессивности сульфатов в грунтах к бетонным конструкциям по СП 28.13330.2017

		W4	W6	W8	W10-W14	W16-W20
К бетонам	Портландцемент	нет	нет	нет	нет	нет
	Шлакопорт-цемент	нет	нет	нет	нет	нет
	Сульфатостойкие	нет	нет	нет	нет	нет

Степень агрессивности хлоридов в грунтах к ж/б конструкциям по СП 28.13330.2017

	W4	W6	W8	W10	W12	W14	W16-W20
К ж/б конструкциям	нет	нет	нет	нет	нет	нет	нет

Агрессивность к оболочкам кабелей по ГОСТ 9.602-2005

	Свинец	Алюминий
Гумус		
Нитрат-ион		
Водородный показатель	средняя	средняя
Хлор-ион		высокая
Ион железа		
Средняя плотность катодн. тока (лаб)		
Удельное эл. сопротивление (лаб)		
Наихудший показатель	средняя	высокая

РЕЗУЛЬТАТЫ ХИМИЧЕСКОГО АНАЛИЗА ГРУНТА

Образец № 623

№ выработки: 1
Глубина отбора образца, м: 3,20 – 3,40
Тип грунта: Суглинок тяжел. тверд. непросадочн. среднедеформ. незасол.
Отношение грунта и воды 1:5
№ ИГЭ 4

Содержание компонентов на 100 г абсолютно сухого грунта

Анионы	**мг**	**мг-экв**	**%**
HCO_3			
Cl	14,18	0,40	0,01
SO_4	20,86	0,43	0,02
CO_3			

Катионы	**мг**	**мг-экв**	**%**
Ca			
Mg			
$Na+K$			
NH_4			

Сумма ионов, %	
Сухой остаток (по сумме ионов), %	
Сухой остаток (выпариванием), %	0,04
pH	7,6

Средняя плотность катодн. тока, А/м^2 (лаб)	
Удельное эл. сопротивление, Ом*м (лаб)	

Грунт по степени засоления

ГОСТ 25100-2011	незасол.
СП 34.13330.2012	незасол.

Наименование типа засоления

	сульфатный

Степень агрессивности сульфатов в грунтах к бетонным конструкциям по СП 28.13330.2017

		W4	**W6**	**W8**	**W10-W14**	**W16-W20**
К бетонам	Портландцемент	нет	нет	нет	нет	нет
	Шлакопорт-цемент	нет	нет	нет	нет	нет
	Сульфатостойкие	нет	нет	нет	нет	нет

Степень агрессивности хлоридов в грунтах к ж/б конструкциям по СП 28.13330.2017

	W4	**W6**	**W8**	**W10**	**W12**	**W14**	**W16-W20**
К ж/б конструкциям	нет	нет	нет	нет	нет	нет	нет

Агрессивность к оболочкам кабелей по ГОСТ 9.602-2005

	Свинец	**Алюминий**
Гумус		
Нитрат-ион		
Водородный показатель	средняя	средняя
Хлор-ион		высокая
Ион железа		
Средняя плотность катодн. тока (лаб)		
Удельное эл. сопротивление (лаб)		
Наихудший показатель	средняя	высокая

РЕЗУЛЬТАТЫ ХИМИЧЕСКОГО АНАЛИЗА ГРУНТА

Образец № 626

№ выработки: 3
Глубина отбора образца, м: 3,40 – 3,60
Тип грунта: Суглинок тяжел. тверд. незасол.
Отношение грунта и воды 1:5
№ ИГЭ 4

Содержание компонентов на 100 г абсолютно сухого грунта

Анионы	мг	мг-экв	%
HCO_3			
Cl	10,63	0,30	0,01
SO_4	20,42	0,43	0,02
CO_3			

Катионы	мг	мг-экв	%
Ca			
Mg			
$Na+K$			
NH_4			

Сумма ионов, %	
Сухой остаток (по сумме ионов), %	
Сухой остаток (выпариванием), %	0,04
pH	7,2

Средняя плотность катодн. тока, А/м^2 (лаб)	
Удельное эл. сопротивление, Ом*м (лаб)	

Грунт по степени засоления

ГОСТ 25100-2011	незасол.
СП 34.13330.2012	незасол.

Наименование типа засоления

	сульфатный

Степень агрессивности сульфатов в грунтах к бетонным конструкциям по СП 28.13330.2017

		W4	W6	W8	W10-W14	W16-W20
К бетонам	Портландцемент	нет	нет	нет	нет	нет
	Шлакопорт-цемент	нет	нет	нет	нет	нет
	Сульфатостойкие	нет	нет	нет	нет	нет

Степень агрессивности хлоридов в грунтах к ж/б конструкциям по СП 28.13330.2017

	W4	W6	W8	W10	W12	W14	W16-W20
К ж/б конструкциям	нет	нет	нет	нет	нет	нет	нет

Агрессивность к оболочкам кабелей по ГОСТ 9.602-2005

	Свинец	Алюминий
Гумус		
Нитрат-ион		
Водородный показатель	низкая	низкая
Хлор-ион		высокая
Ион железа		
Средняя плотность катодн. тока (лаб)		
Удельное эл. сопротивление (лаб)		
Наихудший показатель	низкая	высокая

Взам. инв. №
Подп. и дата
Инв. № подл.

Изм.	Кол.уч.	Лист	№ док.	Подп.	Дата

РЕЗУЛЬТАТЫ ХИМИЧЕСКОГО АНАЛИЗА ГРУНТА

Образец № 629

№ выработки: 3
Глубина отбора образца, м: 4,40 – 4,60
Тип грунта: Суглинок тяжел. тверд. непросадочн. среднедеформ. незасол.
Отношение грунта и воды 1:5
№ ИГЭ 4

Содержание компонентов на 100 г абсолютно сухого грунта

Анионы	мг	мг-экв	%
HCO_3			
Cl	14,18	0,40	0,01
SO_4	21,37	0,44	0,02
CO_3			

Катионы	мг	мг-экв	%
Ca			
Mg			
$Na+K$			
NH_4			

Сумма ионов, %	
Сухой остаток (по сумме ионов), %	
Сухой остаток (выпариванием), %	0,04
pH	7,3

Средняя плотность катодн. тока, А/м^2 (лаб)	
Удельное эл. сопротивление, Ом*м (лаб)	

Грунт по степени засоления

ГОСТ 25100-2011	незасол.
СП 34.13330.2012	незасол.

Наименование типа засоления

	сульфатный

Степень агрессивности сульфатов в грунтах к бетонным конструкциям по СП 28.13330.2017

		W4	W6	W8	W10-W14	W16-W20
К бетонам	Портландцемент	нет	нет	нет	нет	нет
	Шлакопорт-цемент	нет	нет	нет	нет	нет
	Сульфатостойкие	нет	нет	нет	нет	нет

Степень агрессивности хлоридов в грунтах к ж/б конструкциям по СП 28.13330.2017

	W4	W6	W8	W10	W12	W14	W16-W20
К ж/б конструкциям	нет	нет	нет	нет	нет	нет	нет

Агрессивность к оболочкам кабелей по ГОСТ 9.602-2005

	Свинец	Алюминий
Гумус		
Нитрат-ион		
Водородный показатель	низкая	низкая
Хлор-ион		высокая
Ион железа		
Средняя плотность катодн. тока (лаб)		
Удельное эл. сопротивление (лаб)		
Наихудший показатель	низкая	высокая

Результаты определений удельного электрического сопротивления и плотности катодного тока грунта в лабораторных условиях на приборе «АКАГ»

Номер образца грунта	№ Скважины (выработки)	Глубина отбора пробы, м.	Удельное электрическое сопротивление грунта		Плотность катодного тока, А/м^2		Оценка коррозионной агрессивности
			Показание прибора ρ_0, Ом·м	Коррозионная агрессивность грунта	Среднее значение	Коррозионная агрессивность грунта	
602	1	1,2	14	Высокая	0,25	Высокая	Высокая
605	2	1,4	16	Высокая	0,27	Высокая	Высокая
609	3	1,4	10	Высокая	0,33	Высокая	Высокая

Ведомость определений удельного электрического сопротивления грунта в полевых условиях прибором Ф 4103-М1 с использованием четырех электродной установки AMNB

Номер пункта измерения	Расстояние между электродами, глубина определения УЭС), м	Измеренное электрическое сопротивление грунта (R) г.п, Ом	Удельное электрическое сопротивление грунта (ро), Ом ·м	Коррозионная агрессивность грунта
К-1	1,5	1,6	15,1	Высокая
К-2	1,5	1,6	15,1	Высокая
К-3	1,5	1,0	9,4	Высокая
К-4	1,5	1,3	12,3	Высокая

Взам инв №

Подп и дата

Инв № подл

Изм	Кол уч	Лист	№ док	Подп	Дата	21-02-2020-ИГИ-2.13		
Зав. лаб.		Логинова			02.20	Ведомость лабораторного и полевого определения коррозионной агрессивности грунтов по отношению к стальным подземным сооружениям	Стадия	Листов
Геолог		Букреев			02.20		П	1
							Комплексная испытательная лаборатория ООО «Вертикаль»	

Ведомость определения блуждающих токов в земле

Дата проведения измерений 02.2020г.

Погодные условия при проведении измерений: пасмурно

ГОСТ 9.602-2005

ТАБЛИЦА
результатов измерения разности потенциалов между двумя точками земли

№ пункта	Вид измерений	Max (+)	Max (-)	Наибольший размах измеряемой величины	Наличие (отсутствие) блуждающих токов
1	Земля - земля	0,011	0,017	0,028	Отсутствуют

Взам инв №

Подп и дата

Инв № подл

Изм	Кол уч	Лист	№ док	Подп	Дата
Геолог		Букреев			02.20

21-02-2020-ИГИ-2.14

Ведомость определения блуждающих токов в земле


Стадия	Листов
П	1

ИП Ливенцев А.Н.


Система координат – Местная
Система высот - Балтийская

Каталог координат и высот выработок

№№ Скв.	Вид выработок	Глубина скважин, м	Координаты		Высотная отметка устья, м
			X	**У**	
1	Скважина	5,0	5177,96	-289,27	165,7
2	Скважина	3,0	5164,94	-3,05	168,3
3	Скважина	5,0	5060,48	149,51	168,4
1	Пикет	-	5169,56	145,02	168,8

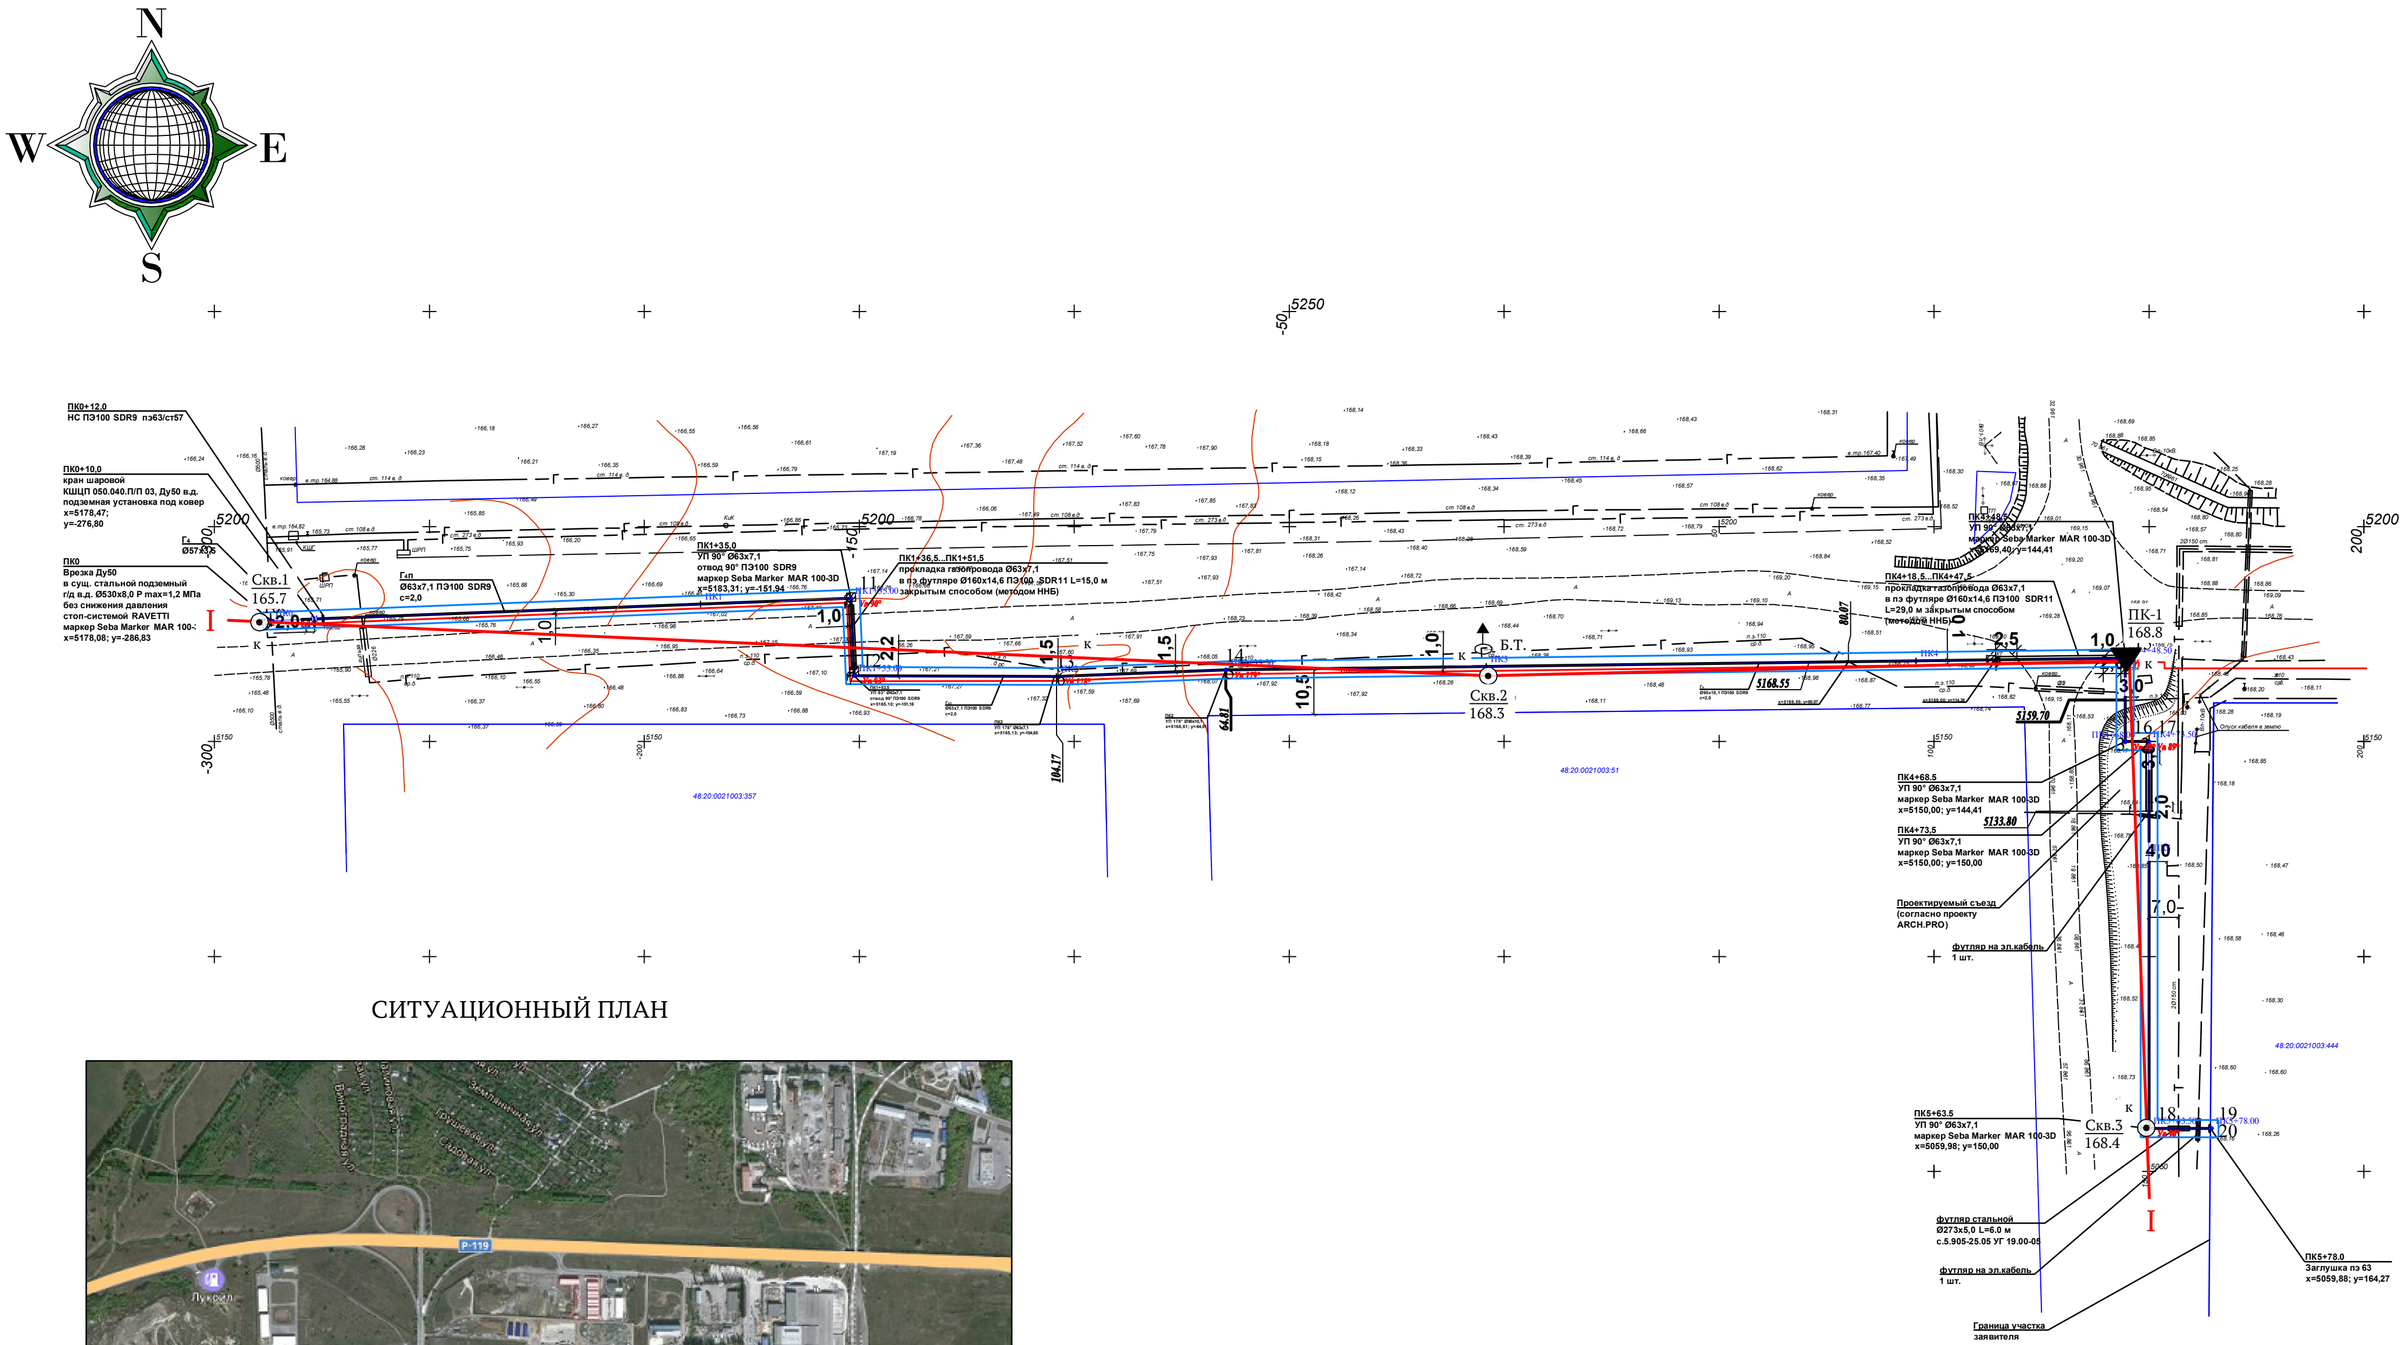

СИТУАЦИОННЫЙ ПЛАН

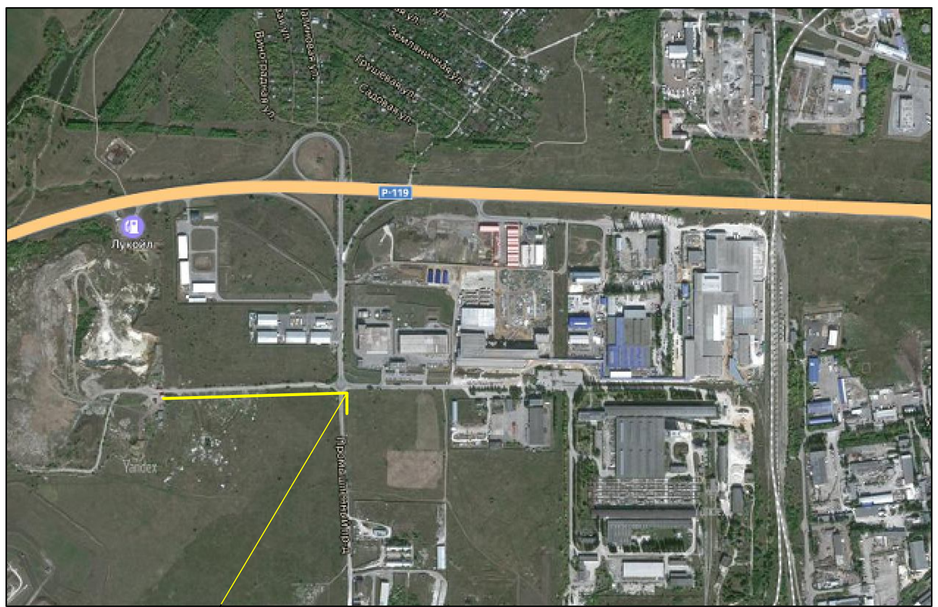

Условные обозначения

Скв.1 / 115.6	Скважина и ее номер / Абсолютная отметка устья,м.
ПК-1 / 168.8	Пикет и его номер / Абсолютная отметка устья,м.
Б.Т.	Точка измерения блуждающих токов в земле
к	Точка определения коррозионной агрессивности грунтов
I — I	Линия инженерно-геологического разреза и его номер

Изм.	Кол.уч.	Лист	№док.	Подп.	Дата	21-02-2020-ИГИ-3.1		
						Газопровод к объекту: "Станция технического обслуживания сельскохозяйственной техники" по адресу: Липецкая область, г.Липецк, участок с кад.№48:20:0021003:444		
Инж-геолог		Букреев			02.20	Инженерно-геологические изыскания.	Стадия	Листов
Нач.отдела		Лукьянова			02.20		П	1
						Ситуационный план Карта фактического материала Масштаб 1:1000	ИП Ливенцев А.Н.	

Согласовано


Взам.инв.N

Подп. и дата

Инв. N подл.

Разрез по линии: I-I

Масштабы: верт. 1:100 гориз. 1:1000

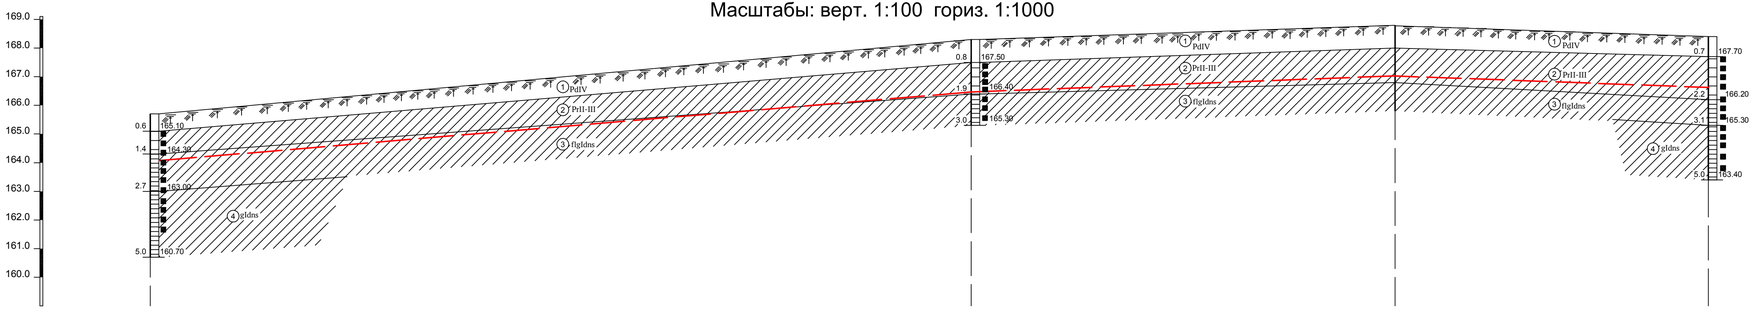

Наименование и №№ выработок	Скв.-1	Скв.-2	Пикет-1	Скв.-3
Абс. отметка устья, (м)	165.70	168.30	168.80	168.40
Расстояние (м)	286.5	147.9	109.3	

■ ___ Точка отбора пробы грунта ненарушенной структуры

показатель текучести и водонасыщения грунтов

песчаных	глинистых
малой степени водонасыщения	твердые
	полутвердые
средней степени водонасыщения	тугопластичные
	пластичные (для супеси)
	мягкопластичные
водонасыщенные	текучепластичные
	текучие

УСЛОВНЫЕ ОБОЗНАЧЕНИЯ

геоиндекс	*геолого-литологич. колонка*	*Краткое описание грунтов*
PdIV		Почвенно-растительный слой суглинистого состава.
PrII-III	2	Суглинок полутвердый тяжелый песчанистый коричневый с редкими карбонатными включениями непросадочный непучинистый
flgldns	3	Суглинок твердый легкий коричневый непросадочный с прослойками и линзами песка.
gldns	4	Суглинок твердый легкий пестрый коричневый с гнездами серого с гнездами песка непросадочный

Согласовано

Взам.инв.N

Подп. и дата

Инв. N подл.

							21-02-2020-ИГИ-3.2
							Газопровод к объекту: "Станция технического обслуживания сельскохозяйственной техники" по адресу: Липецкая область, г.Липецк, участок с кад.№48:20:0021003:444
Изм.	Кол.уч.	Лист	№док.	Подп.	Дата		
Инж-геолог		Букреев			02.20	Инженерно-геологические изыскания.	Стадия: П; Листов: 1
Нач.отдела		Лукьянова			02.20		
						Инженерно-геологический разрез	ИП Ливенцев А.Н.

Скважина №: 1

Масштаб верт.: 1:100
Отметка устья: 165.70 м
Общая глубина: 5.00 м

Дата бурения: февраль 2020г.

Геоиндекс	Мощность слоя, м	Глубина слоя, м	Абс. отметка подошвы слоя, м	Геолого-литологический разрез	Сведения о воде	Сведения о пробах	Номера ИГЭ	Наименование пород и их характеристика
PdIV	0.60	0.60	165.10		Подземные воды не вскрыты.		1	Почвенно-растительный слой суглинистого состава.
PrII-III	0.80	1.40	164.30			601 ■ 1.0 602 ■ 1.2	2	Суглинок полутвердый тяжелый песчанистый коричневый с редкими карбонатными включениями непросадочный
flgIdns	1.30	2.70	163.00			611 ■ 1.8 612 ■ 2.0 613 ■ 2.2 614 ■ 2.4	3	Суглинок твердый легкий коричневый непросадочный с прослойками и линзами песка.
gIdns	2.30	5.00	160.70			621 ■ 2.8 622 ■ 3.0 623 ■ 3.2 624 ■ 3.4 625 ■ 3.6	4	Суглинок твердый легкий пестрый коричневый с пятнами серого с гнездами песка непросадочный

Скважина №: 2

Масштаб верт.: 1:100
Отметка устья: 168.30 м
Общая глубина: 3.00 м

Дата бурения: февраль 2020г.

Геоиндекс	Мощность слоя, м	Глубина слоя, м	Абс. отметка подошвы слоя, м	Геолого-литологический разрез	Сведения о воде	Сведения о пробах	Номера ИГЭ	Наименование пород и их характеристика
PdIV	0.80	0.80	167.50		Подземные воды не вскрыты.		1	Почвенно-растительный слой суглинистого состава.
PrII-III	1.10	1.90	166.40			603 ■ 1.0 604 ■ 1.2 605 ■ 1.4 606 ■ 1.6	2	Суглинок полутвердый тяжелый песчанистый коричневый с редкими карбонатными включениями непросадочный незасоленный
flgIdns	1.10	3.00	165.30			615 ■ 2.0 616 ■ 2.2 617 ■ 2.4	3	Суглинок твердый легкий коричневый непросадочный с прослойками и линзами песка.

Согласовано

Взам.инв.N

Подп. и дата

Инв. N подл.

Изм.	Кол.уч.	Лист	№док.	Подп.	Дата
Инж-геолог		Букреев			02.20
Нач.отдела		Лукьянова			02.20

21-02-2020-ИГИ-3.3

Газопровод к объекту: "Станция технического обслуживания сельскохозяйственной техники" по адресу: Липецкая область, г.Липецк, участок с кад.№48:20:0021003:444

	Стадия	Лист	Листов
Инженерно-геологические изыскания.	П	1	2
Литологические колонки скважин	ИП Ливенцев А.Н.		

Скважина №: 3


Масштаб верт.: 1:100
Отметка устья: 168.40 м
Общая глубина: 5.00 м

Дата бурения: февраль 2020г.

Геоиндекс	Мощность слоя, м	Глубина слоя, м	Абс. отметка подошвы слоя, м	Геолого-литологический разрез	Сведения о воде	Сведения о пробах	Номера ИГЭ	Наименование пород и их характеристика
PdIV	0.70	0.70	167.70		Подземные воды не вскрыты.		1	Почвенно-растительный слой суглинистого состава.
PrII-III	1.50	2.20	166.20			607 ■ 1.0 608 ■ 1.2 609 ■ 1.4 610 ■ 1.6	2	Суглинок полутвердый тяжелый песчанистый коричневый с редкими карбонатными включениями непросадочный незасоленный
flgIdns	0.90	3.10	165.30			618 ■ 2.4 619 ■ 2.6 620 ■ 2.8	3	Суглинок твердый легкий коричневый непросадочный с прослойками и линзами песка.
gIdns	1.90	5.00	163.40			626 ■ 3.4 627 ■ 3.6 628 ■ 4.0 629 ■ 4.4 630 ■ 4.8	4	Суглинок твердый легкий пестрый коричневый с пятнами серого с гнездами песка непросадочный

■ — Точка отбора пробы грунта ненарушенной структуры

показатель текучести и водонасыщения грунтов

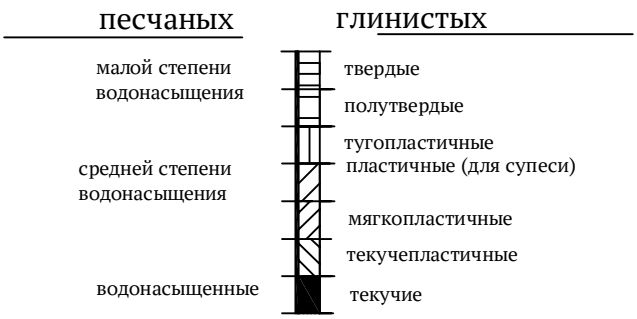

Взаим. инв. №
Подпись и дата
Инв.№ подл.

Изм.	Кол.уч	Лист	№ док.	Подп.	Дата

21-02-2020-ИГИ-3.3

Лист 2

Филиал федерального государственного бюджетного учреждения "Федеральная кадастровая палата Федеральной службы государственной регистрации, кадастра и картографии" по Липецкой области

(полное наименование органа регистрации прав)

Раздел 1

КАДАСТРОВЫЙ ПЛАН ТЕРРИТОРИИ

На основании запроса от _____, поступившего на рассмотрение _____, сообщаем, что согласно записям Единого государственного реестра недвижимости:

Лист № 1 раздела 1	**Всего листов раздела 1: 88**	**Всего разделов: 9**	**Всего листов: 834**
« 04 » марта 2020 г. № КУВИ-001/2020-4317540			
Номер кадастрового квартала: 48:20:0021003		**Площадь кадастрового квартала: 236.01 Га**	

Общие сведения об объектах недвижимости в кадастровом квартале

Номер п/п	Кадастровый номер объекта недвижимости	Вид объекта недвижимости	Адрес	Площадь или основная характеристика	Категория земель	Виды разрешенного использования	Назначение (проектируемое назначение)	Кадастровая стоимость (руб)
1	2	3	4	5	6	7	8	9
1	48:20:0021003:1	Земельный участок	Липецкая обл, г Липецк, ул Ковалева, владение 125	27636 +/-58	Земли населённых пунктов	для комплекса зданий и сооружений производственного назначения	_____	55288028.88
2	48:20:0021003:10	Земельный участок	Липецкая область, г Липецк, в районе Цемзавода	85433 +/-102	Земли населённых пунктов	для производственной базы	_____	170979625.89
3	48:20:0021003:11 (входит в единое землепользование 48:20:0000000:14)	Земельный участок	Липецкая обл, г Липецк	132	Земли населённых пунктов	_____	_____	289821.84
4	48:20:0021003:12 (входит в единое землепользование 48:20:0000000:14)	Земельный участок	Липецкая обл, г Липецк	42	Земли населённых пунктов	_____	_____	92216.04
5	48:20:0021003:13 (входит в единое	Земельный участок	Липецкая обл, г Липецк	5	Земли населённых пунктов	_____	_____	10978.1

	землепользование 48:20:0000000:14)							

полное наименование должности М.П. подпись инициалы, фамилия

Филиал федерального государственного бюджетного учреждения "Федеральная кадастровая палата Федеральной службы государственной регистрации, кадастра и картографии" по Липецкой области

(полное наименование органа регистрации прав)

Раздел 1

КАДАСТРОВЫЙ ПЛАН ТЕРРИТОРИИ

Лист № 2 раздела 1	**Всего листов раздела 1: 88**	**Всего разделов: 9**	**Всего листов: 834**
« 04 » марта 2020 г. № КУВИ-001/2020-4317540			
Номер кадастрового квартала: 48:20:0021003			

Номер п/п	Кадастровый номер объекта недвижимости	Вид объекта недвижимости	Адрес	Площадь или основная характеристика	Категория земель	Виды разрешенного использования	Назначение (проектируемое назначение)	Кадастровая стоимость (руб)
1	2	3	4	5	6	7	8	9
6	48:20:0021003:14 (входит в единое землепользование 48:20:0000000:14)	Земельный участок	Липецкая обл, г Липецк	5	Земли населённых пунктов	_____	_____	10978.1
7	48:20:0021003:15 (входит в единое землепользование 48:20:0000000:14)	Земельный участок	Липецкая обл, г Липецк	5	Земли населённых пунктов	_____	_____	10978.1
8	48:20:0021003:16 (входит в единое землепользование 48:20:0000000:14)	Земельный участок	Липецкая обл, г Липецк	42	Земли населённых пунктов	_____	_____	92216.04
9	48:20:0021003:17 (входит в единое землепользование 48:20:0000000:14)	Земельный участок	Липецкая обл, г Липецк	42	Земли населённых пунктов	_____	_____	92216.04
10	48:20:0021003:19	Земельный участок	Липецкая обл, г Липецк	67	Земли населённых пунктов	для ГРП	_____	73502.35

полное наименование должности М.П. подпись инициалы, фамилия

Филиал федерального государственного бюджетного учреждения "Федеральная кадастровая палата Федеральной службы государственной регистрации, кадастра и картографии" по Липецкой области

(полное наименование органа регистрации прав)

Раздел 1

КАДАСТРОВЫЙ ПЛАН ТЕРРИТОРИИ

Лист № 3 раздела 1	**Всего листов раздела 1: 88**	**Всего разделов: 9**	**Всего листов: 834**
« 04 » марта 2020 г. № КУВИ-001/2020-4317540			
Номер кадастрового квартала: 48:20:0021003			

Номер п/п	Кадастровый номер объекта недвижимости	Вид объекта недвижимости	Адрес	Площадь или основная характеристика	Категория земель	Виды разрешенного использования	Назначение (проектируемое назначение)	Кадастровая стоимость (руб)
1	2	3	4	5	6	7	8	9
11	48:20:0021003:2	Земельный участок	Липецкая обл, г Липецк, ул Ковалева, строение 135	2188 +/-16	Земли населённых пунктов	для здания крытой стоянки автотехники	_____	3671157.68
12	48:20:0021003:20	Земельный участок	Липецкая обл, г Липецк в районе трассы Орел-Тамбов и автоцентра "КАМАЗ"	97366 +/-109	Земли населённых пунктов	для строительства завода по производству комплектующих для светопрозрачных конструкций	_____	199965422.5
13	48:20:0021003:22	Земельный участок	Липецкая обл, г Липецк в районе КПД-2 Цемзаводского промузла	43149 +/-73	Земли населённых пунктов	под цехом комплексной изоляции труб и складом открытого хранения	_____	90705238.86
14	48:20:0021003:265	Земельный участок	Липецкая область, г Липецк, ул Ковалева, в районе завода ЛПАК	10 +/-1	Земли населённых пунктов	для установки киоска	_____	40980.4
15	48:20:0021003:27	Земельный участок	Липецкая обл, г Липецк, ул Ковалева	14845 +/-43	Земли населённых пунктов	для строительства зданий складов для хранения изделий из металла	_____	29704696.55

полное наименование должности М.П. подпись инициалы, фамилия

Филиал федерального государственного бюджетного учреждения "Федеральная кадастровая палата Федеральной службы государственной регистрации, кадастра и картографии" по Липецкой области

(полное наименование органа регистрации прав)

Раздел 1

КАДАСТРОВЫЙ ПЛАН ТЕРРИТОРИИ

Лист № 4 раздела 1	**Всего листов раздела 1: 88**	**Всего разделов: 9**	**Всего листов: 834**
« 04 » марта 2020 г. № КУВИ-001/2020-4317540			
Номер кадастрового квартала: 48:20:0021003			

Номер п/п	Кадастровый номер объекта недвижимости	Вид объекта недвижимости	Адрес	Площадь или основная характеристика	Категория земель	Виды разрешенного использования	Назначение (проектируемое назначение)	Кадастровая стоимость (руб)
1	2	3	4	5	6	7	8	9
16	48:20:0021003:29	Земельный участок	Липецкая обл, г Липецк, район Цемзавода	14565 +/-42	Земли населённых пунктов	для промышленных предприятий (участок 2)	_____	30146637
17	48:20:0021003:3	Земельный участок	Липецкая обл, г Липецк, электроподстанция ПС	2729 +/-18	Земли населённых пунктов	для промышленного использования	_____	5620621.11
18	48:20:0021003:30	Земельный участок	Липецкая обл, г Липецк район Цемзавода	36109 +/-67	Земли населённых пунктов	для промышленных предприятий (участок 3)	_____	73939677.12
19	48:20:0021003:31	Земельный участок	обл. Липецкая, г. Липецк, район Цемзавода	22899 +/-53	Земли населённых пунктов	для промышленных предприятий (участок 4)	_____	47092938.45
20	48:20:0021003:339	Земельный участок	Липецкая область, г Липецк, ул Ковалева, в районе владения 125	19456 +/-49	Земли населённых пунктов	для строительства зданий складов для хранения изделий из металла	_____	38557706.24

полное наименование должности М.П. подпись инициалы, фамилия

Филиал федерального государственного бюджетного учреждения "Федеральная кадастровая палата Федеральной службы государственной регистрации, кадастра и картографии" по Липецкой области

(полное наименование органа регистрации прав)

Раздел 1

КАДАСТРОВЫЙ ПЛАН ТЕРРИТОРИИ

Лист № 5 раздела 1	**Всего листов раздела 1: 88**	**Всего разделов: 9**	**Всего листов: 834**
« 04 » марта 2020 г. № КУВИ-001/2020-4317540			
Номер кадастрового квартала: 48:20:0021003			

Номер п/п	Кадастровый номер объекта недвижимости	Вид объекта недвижимости	Адрес	Площадь или основная характеристика	Категория земель	Виды разрешенного использования	Назначение (проектируемое назначение)	Кадастровая стоимость (руб)
1	2	3	4	5	6	7	8	9
21	48:20:0021003:34	Земельный участок	Липецкая область, г Липецк, район Цемзавода	8622 +/-32	Земли населённых пунктов	для промышленных предприятий (участок 7)	_____	17856765.54
22	48:20:0021003:35	Земельный участок	Липецкая обл, г Липецк район Цемзавода	2424 +/-17	Земли населённых пунктов	для промышленных предприятий (участок 8)	_____	5020782.72
23	48:20:0021003:356	Земельный участок	Липецкая область, г Липецк, в районе трассы Орел-Тамбов	3308 +/-20	Земли населённых пунктов	для целей, не связанных со строительством (устройство парковки автотранспорта)	_____	5143906.92
24	48:20:0021003:357	Земельный участок	Липецкая область, г Липецк, в районе трассы Орел-Тамбов и урочища Орлиный Лог	20000 +/-49	Земли населённых пунктов	объекты придорожного сервиса (строительство автомобильной мойки)	_____	84064400
25	48:20:0021003:37	Земельный участок	обл. Липецкая, г. Липецк, район Цемзавода	39540 +/-70	Земли населённых пунктов	для промышленных предприятий (участок 10)	_____	81481264.2

полное наименование должности М.П. подпись инициалы, фамилия

Филиал федерального государственного бюджетного учреждения "Федеральная кадастровая палата Федеральной службы государственной регистрации, кадастра и картографии" по Липецкой области

(полное наименование органа регистрации прав)

Раздел 1

КАДАСТРОВЫЙ ПЛАН ТЕРРИТОРИИ

Лист № 6 раздела 1	**Всего листов раздела 1: 88**	**Всего разделов: 9**	**Всего листов: 834**
« 04 » марта 2020 г. № КУВИ-001/2020-4317540			
Номер кадастрового квартала: 48:20:0021003			

Номер п/п	Кадастровый номер объекта недвижимости	Вид объекта недвижимости	Адрес	Площадь или основная характеристика	Категория земель	Виды разрешенного использования	Назначение (проектируемое назначение)	Кадастровая стоимость (руб)
1	2	3	4	5	6	7	8	9
26	48:20:0021003:371	Земельный участок	Липецкая область, г Липецк, проезд Промышленный	16 +/-1	Земли населённых пунктов	для строительства ГРПШ в составе объекта: "Реконструкция комплекса зданий и сооружений ООО "Центр Гранд" со строительством газопровода, расположенного по адресу: г.Липецк, ул.Ковалева, влад.125"	_____	17552.8
27	48:20:0021003:38	Земельный участок	обл. Липецкая, г. Липецк, район Цемзавода	20232 +/-50	Земли населённых пунктов	для промышленных предприятий (участок 11)	_____	41417129.52
28	48:20:0021003:384	Земельный участок	Липецкая область, г Липецк, в районе Цемзавода	1471 +/-13	Земли населённых пунктов	для целей, не связанных со строительством (устройство проезда к производственной базе)	_____	1613760.55
29	48:20:0021003:4	Земельный участок	обл. Липецкая, г. Липецк, ул. Зегеля, з. у. расположенный во дворе дома №11	24	Земли населённых пунктов	для надземной автостоянки закрытого типа (индивидуального	_____	41543.28

						капитального гаража)		
30	48:20:0021003:40	Земельный участок	Липецкая обл, г Липецк, в районе трассы Орел-Тамбов и урочища Орлиный Лог	51901 +/-80	Земли населённых пунктов	для строительства зданий и сооружений производственной базы материально-технического снабжения	_____	109989118.21

_____ М.П. _____ _____

полное наименование должности подпись инициалы, фамилия

Филиал федерального государственного бюджетного учреждения "Федеральная кадастровая палата Федеральной службы государственной регистрации, кадастра и картографии" по Липецкой области

(полное наименование органа регистрации прав)

Раздел 1

КАДАСТРОВЫЙ ПЛАН ТЕРРИТОРИИ

Лист № 7 раздела 1	**Всего листов раздела 1: 88**	**Всего разделов: 9**	**Всего листов: 834**
« 04 » марта 2020 г. № КУВИ-001/2020-4317540			
Номер кадастрового квартала: 48:20:0021003			

Номер п/п	Кадастровый номер объекта недвижимости	Вид объекта недвижимости	Адрес	Площадь или основная характеристика	Категория земель	Виды разрешенного использования	Назначение (проектируемое назначение)	Кадастровая стоимость (руб)
1	2	3	4	5	6	7	8	9
31	48:20:0021003:400	Земельный участок	Липецкая область, г Липецк, в районе трассы Орел-Тамбов	55086 +/-82	Земли населённых пунктов	целлюлозно-бумажная промышленность	_____	109597453.02
32	48:20:0021003:41	Земельный участок	Липецкая обл, г Липецк в районе трассы Орёл-Тамбов и урочища Орлиный Лог	52290 +/-80	Земли населённых пунктов	для строительства завода по производству гипсокартона и гипсовых изделий	_____	109080600.3
33	48:20:0021003:42	Земельный участок	Липецкая обл, г Липецк, проезд Промышленный, владение 2	70969 +/-93	Земли населённых пунктов	для строительства зданий и сооружений универсальной базы материально-технического снабжения	_____	141385151.49
34	48:20:0021003:420	Земельный участок	Липецкая область, г Липецк, проезд Промышленный, владение 10	21581 +/-51	Земли населённых пунктов	для проезда	_____	23675436.05
35	48:20:0021003:421	Земельный участок	Липецкая область, г Липецк, проезд Промышленный, владение 10	21021 +/-51	Земли населённых пунктов	для асфальтобетонного завода	_____	44376802.47

полное наименование должности	М.П.	подпись	инициалы, фамилия

Филиал федерального государственного бюджетного учреждения "Федеральная кадастровая палата Федеральной службы государственной регистрации, кадастра и картографии" по Липецкой области

(полное наименование органа регистрации прав)

Раздел 1

КАДАСТРОВЫЙ ПЛАН ТЕРРИТОРИИ

Лист № 8 раздела 1	**Всего листов раздела 1: 88**	**Всего разделов: 9**	**Всего листов: 834**
« 04 » марта 2020 г. № КУВИ-001/2020-4317540			
Номер кадастрового квартала: 48:20:0021003			

Номер п/п	Кадастровый номер объекта недвижимости	Вид объекта недвижимости	Адрес	Площадь или основная характеристика	Категория земель	Виды разрешенного использования	Назначение (проектируемое назначение)	Кадастровая стоимость (руб)
1	2	3	4	5	6	7	8	9
36	48:20:0021003:430	Земельный участок	Липецкая область, г Липецк	3131 +/-20	Земли населённых пунктов	для промышленных предприятий	_____	6404961.46
37	48:20:0021003:433	Земельный участок	Российская Федерация, Липецкая область, г Липецк, проезд Промышленный, земельный участок 7а	3447 +/-21	Земли населённых пунктов	для производственной базы	_____	7256072.88
38	48:20:0021003:434	Земельный участок	Российская Федерация, Липецкая область, г Липецк, проезд Промышленный, земельный участок 7	24859 +/-55	Земли населённых пунктов	для производственной базы	_____	52329189.36
39	48:20:0021003:437	Земельный участок	Липецкая область, г Липецк	12972 +/-40	Земли населённых пунктов	для проезда	_____	1
40	48:20:0021003:438	Земельный участок	Липецкая область, г Липецк	406 +/-7	Земли населённых пунктов	для производственной базы	_____	826071.96

полное наименование должности М.П. подпись инициалы, фамилия

Филиал федерального государственного бюджетного учреждения "Федеральная кадастровая палата Федеральной службы государственной регистрации, кадастра и картографии" по Липецкой области

(полное наименование органа регистрации прав)

Раздел 1

КАДАСТРОВЫЙ ПЛАН ТЕРРИТОРИИ

Лист № 9 раздела 1	**Всего листов раздела 1: 88**	**Всего разделов: 9**	**Всего листов: 834**
« 04 » марта 2020 г. № КУВИ-001/2020-4317540			
Номер кадастрового квартала: 48:20:0021003			

Номер п/п	Кадастровый номер объекта недвижимости	Вид объекта недвижимости	Адрес	Площадь или основная характеристика	Категория земель	Виды разрешенного использования	Назначение (проектируемое назначение)	Кадастровая стоимость (руб)
1	2	3	4	5	6	7	8	9
41	48:20:0021003:44	Земельный участок	Липецкая обл, г Липецк земельный участок в районе трассы Орел-Тамбов и урочища Орлиный Лог	30575 +/-61	Земли населённых пунктов	для строительства промышленной базы	_____	61837326
42	48:20:0021003:440	Земельный участок	Липецкая область, г Липецк	10000 +/-35	Земли населённых пунктов	склады: размещение сооружений, имеющих назначение по временному хранению, распределению и перевалке грузов(за исключением хранения стратегических запасов), не являющихся частями производственных комплексов, на которых был создан груз	_____	20456600
43	48:20:0021003:444	Земельный участок	Российская Федерация, Липецкая область, город Липецк, проезд Промышленный, земельный участок 3	50048 +/-78	Земли населённых пунктов	для строительства станции технического обслуживания сельскохозяйственной техники	_____	269758.72

44	48:20:0021003:447	Земельный участок	Российская Федерация, Липецкая область, г Липецк	11587 +/-38	Земли населённых пунктов	склады: размещение сооружений, имеющих назначение по временному хранению, распределению и перевалке грузов (за исключением хранения стратегических запасов), не являющихся частями производственных комплексов, на которых был создан груз	_____	23703062.42
45	48:20:0021003:448	Земельный участок	Российская Федерация, Липецкая область, г Липецк	46495 +/-75	Земли населённых пунктов	объекты тепличного хозяйства для выращивания декоративных культур	_____	250608.05

_____ М.П. _____ _____

полное наименование должности подпись инициалы, фамилия

Филиал федерального государственного бюджетного учреждения "Федеральная кадастровая палата Федеральной службы государственной регистрации, кадастра и картографии" по Липецкой области

(полное наименование органа регистрации прав)

Раздел 1

КАДАСТРОВЫЙ ПЛАН ТЕРРИТОРИИ

Лист № 10 раздела 1	**Всего листов раздела 1: 88**	**Всего разделов: 9**	**Всего листов: 834**
« 04 » марта 2020 г. № КУВИ-001/2020-4317540			
Номер кадастрового квартала: 48:20:0021003			

Номер п/п	Кадастровый номер объекта недвижимости	Вид объекта недвижимости	Адрес	Площадь или основная характеристика	Категория земель	Виды разрешенного использования	Назначение (проектируемое назначение)	Кадастровая стоимость (руб)
1	2	3	4	5	6	7	8	9
46	48:20:0021003:449	Земельный участок	Российская Федерация, Липецкая область, г Липецк	46494 +/-75	Земли населённых пунктов	объекты тепличного хозяйства для выращивания декоративных культур	_____	250602.66
47	48:20:0021003:451	Земельный участок	Российская Федерация, Липецкая область, г Липецк	70000 +/-93	Земли населённых пунктов	объекты тепличного хозяйства для выращивания декоративных культур	_____	377300
48	48:20:0021003:452	Земельный участок	Российская Федерация, Липецкая область, г Липецк	30000 +/-61	Земли населённых пунктов	объекты тепличного хозяйства для выращивания декоративных культур	_____	161700
49	48:20:0021003:454	Земельный участок	Российская Федерация, Липецкая область, г Липецк, 295 км. федеральной автодогоги Орёл-Тамбов, земельный участок 1а	4922 +/-25	Земли населённых пунктов	для строительства здания автосервиса	_____	20688248.84
50	48:20:0021003:455	Земельный участок	Российская Федерация, Липецкая область, г Липецк	20285 +/-50	Земли населённых пунктов	для промышленных предприятий	_____	41496213.1

полное наименование должности	М.П.	подпись	инициалы, фамилия

Филиал федерального государственного бюджетного учреждения "Федеральная кадастровая палата Федеральной службы государственной регистрации, кадастра и картографии" по Липецкой области

(полное наименование органа регистрации прав)

Раздел 1

КАДАСТРОВЫЙ ПЛАН ТЕРРИТОРИИ

Лист № 11 раздела 1	**Всего листов раздела 1: 88**	**Всего разделов: 9**	**Всего листов: 834**
« 04 » марта 2020 г. № КУВИ-001/2020-4317540			
Номер кадастрового квартала: 48:20:0021003			

Номер п/п	Кадастровый номер объекта недвижимости	Вид объекта недвижимости	Адрес	Площадь или основная характеристика	Категория земель	Виды разрешенного использования	Назначение (проектируемое назначение)	Кадастровая стоимость (руб)
1	2	3	4	5	6	7	8	9
51	48:20:0021003:456	Земельный участок	Российская Федерация, Липецкая область, г Липецк	377 +/-7	Земли населённых пунктов	для промышленных предприятий	_____	771213.82
52	48:20:0021003:458	Земельный участок	Российская Федерация, Липецкая область, г Липецк	7152 +/-30	Земли населённых пунктов	для промышленного использования	_____	14193859.2
53	48:20:0021003:459	Земельный участок	Российская Федерация, Липецкая область, г Липецк	23 +/-2	Земли населённых пунктов	для промышленного использования	_____	45645.8
54	48:20:0021003:46	Земельный участок	Липецкая обл, г Липецк, проезд Промышленный, владение 1	54925 +/-82	Земли населённых пунктов	для строительства завода по производству алкогольной продукции и торгово-складского комплекса (участок Б)	_____	110389363.5
55	48:20:0021003:461	Земельный участок	Российская Федерация, Липецкая область, г Липецк, проезд Промышленный, земельный участок 2а	15000 +/-43	Земли населённых пунктов	для строительства склада	_____	30684900

полное наименование должности	М.П.	подпись	инициалы, фамилия

Филиал федерального государственного бюджетного учреждения "Федеральная кадастровая палата Федеральной службы государственной регистрации, кадастра и картографии" по Липецкой области

(полное наименование органа регистрации прав)

Раздел 1

КАДАСТРОВЫЙ ПЛАН ТЕРРИТОРИИ

Лист № 12 раздела 1	**Всего листов раздела 1: 88**	**Всего разделов: 9**	**Всего листов: 834**
« 04 » марта 2020 г. № КУВИ-001/2020-4317540			
Номер кадастрового квартала: 48:20:0021003			

Номер п/п	Кадастровый номер объекта недвижимости	Вид объекта недвижимости	Адрес	Площадь или основная характеристика	Категория земель	Виды разрешенного использования	Назначение (проектируемое назначение)	Кадастровая стоимость (руб)
1	2	3	4	5	6	7	8	9
56	48:20:0021003:463	Земельный участок	Российская Федерация, Липецкая область, г Липецк	3815 +/-22	Земли населённых пунктов	для размещения газопровода по объекту: "Газопровод высокого давления к объектам ООО "БумПак" в районе трассы Орел-Тамбов"	_____	4185245.75
57	48:20:0021003:47	Земельный участок	Липецкая область, г Липецк, в районе трассы Орел-Тамбов	43392 +/-73	Земли населённых пунктов	Целлюлозно-бумажная промышленность	_____	87207072
58	48:20:0021003:49	Земельный участок	Российская Федерация, Липецкая область, г Липецк, ул Ковалева, земельный участок 125в	14559 +/-42	Земли населённых пунктов	для промышленного использования	_____	28776154.68
59	48:20:0021003:57	Земельный участок	Липецкая обл, г Липецк в районе трассы Орел-Тамбов и урочища Орлиный Лог	2162 +/-16	Земли населённых пунктов	для строительства здания автосервиса	_____	8955933.66
60	48:20:0021003:577	Земельный участок	Российская Федерация, Липецкая область, г. Липецк	1150 +/-12	Земли населённых пунктов	для размещения сети канализации по объекту: "Водоотведение	_____	1261607.5

						объекта: "Бумажное производство (вторая очередь), расположенное по адресу: г. Липецк, Правобережный округ, район Цемзавода"		

полное наименование должности	М.П.	подпись	инициалы, фамилия

Филиал федерального государственного бюджетного учреждения "Федеральная кадастровая палата Федеральной службы государственной регистрации, кадастра и картографии" по Липецкой области

(полное наименование органа регистрации прав)

Раздел 1

КАДАСТРОВЫЙ ПЛАН ТЕРРИТОРИИ

Лист № 13 раздела 1	**Всего листов раздела 1: 88**	**Всего разделов: 9**	**Всего листов: 834**
« 04 » марта 2020 г. № КУВИ-001/2020-4317540			
Номер кадастрового квартала: 48:20:0021003			

Номер п/п	Кадастровый номер объекта недвижимости	Вид объекта недвижимости	Адрес	Площадь или основная характеристика	Категория земель	Виды разрешенного использования	Назначение (проектируемое назначение)	Кадастровая стоимость (руб)
1	2	3	4	5	6	7	8	9
61	48:20:0021003:578	Земельный участок	Российская Федерация, Липецкая обл., г. Липецк, район Цемзавода	10880 +/-37	Земли населённых пунктов	для промышленных предприятий (участок 6)	_____	9345376
62	48:20:0021003:579	Земельный участок	Российская Федерация, Липецкая обл., г. Липецк, район Цемзавода	3128 +/-20	Земли населённых пунктов	для промышленных предприятий (участок 6)	_____	2686795.6
63	48:20:0021003:580	Земельный участок	Российская Федерация, Липецкая область, г Липецк	11796 +/-38	Земли населённых пунктов	для строительства административного здания	_____	19217807.28
64	48:20:0021003:581	Земельный участок	Российская Федерация, Липецкая область, г Липецк	11796 +/-38	Земли населённых пунктов	для строительства административного здания	_____	19217807.28
65	48:20:0021003:587	Земельный участок	Российская Федерация, Липецкая обл., г. Липецк	854 +/-10	Земли населённых пунктов	для размещения водопроводной сети Д=300 мм по объекту: "Бумажное производство (вторая очередь), расположенное по адресу: г. Липецк, Правобережный округ, район Цемзавода"	_____	936880.7

полное наименование должности	М.П.	подпись	инициалы, фамилия

Филиал федерального государственного бюджетного учреждения "Федеральная кадастровая палата Федеральной службы государственной регистрации, кадастра и картографии" по Липецкой области

(полное наименование органа регистрации прав)

Раздел 1

КАДАСТРОВЫЙ ПЛАН ТЕРРИТОРИИ

Лист № 14 раздела 1	**Всего листов раздела 1: 88**	**Всего разделов: 9**	**Всего листов: 834**
« 04 » марта 2020 г. № КУВИ-001/2020-4317540			
Номер кадастрового квартала: 48:20:0021003			

Номер п/п	Кадастровый номер объекта недвижимости	Вид объекта недвижимости	Адрес	Площадь или основная характеристика	Категория земель	Виды разрешенного использования	Назначение (проектируемое назначение)	Кадастровая стоимость (руб)
1	2	3	4	5	6	7	8	9
66	48:20:0021003:597	Земельный участок	Российская Федерация, Липецкая область, г. Липецк	3680 +/-21	Земли населённых пунктов	для строительства склада	_____	7528028.8
67	48:20:0021003:606	Земельный участок	Российская Федерация, Липецкая облась, г. Липецк	2672 +/-18	Земли населённых пунктов	для строительства склада	_____	5466003.52
68	48:20:0021003:61	Земельный участок	Липецкая обл, г Липецк, проезд Промышленный, владение 5	6460 +/-28	Земли населённых пунктов	для ангаров	_____	13418647.4
69	48:20:0021003:611	Земельный участок	Российская Федерация, Липецкая область, г. Липецк	17556 +/-232	Земли населённых пунктов	объекты придорожного сервиса (размещение автозаправочной станции)	_____	73791730.32
70	48:20:0021003:612	Земельный участок	Российская Федерация, Липецкая обл., г. Липецк	811 +/-10	Земли населённых пунктов	для промышленных предприятий	_____	1641001.73

полное наименование должности М.П. подпись инициалы, фамилия

Филиал федерального государственного бюджетного учреждения "Федеральная кадастровая палата Федеральной службы государственной регистрации, кадастра и картографии" по Липецкой области

(полное наименование органа регистрации прав)

Раздел 1

КАДАСТРОВЫЙ ПЛАН ТЕРРИТОРИИ

Лист № 15 раздела 1	**Всего листов раздела 1: 88**	**Всего разделов: 9**	**Всего листов: 834**
« 04 » марта 2020 г. № КУВИ-001/2020-4317540			
Номер кадастрового квартала: 48:20:0021003			

Номер п/п	Кадастровый номер объекта недвижимости	Вид объекта недвижимости	Адрес	Площадь или основная характеристика	Категория земель	Виды разрешенного использования	Назначение (проектируемое назначение)	Кадастровая стоимость (руб)
1	2	3	4	5	6	7	8	9
71	48:20:0021003:613	Земельный участок	Российская Федерация, Липецкая обл., г. Липецк	70321 +/-93	Земли населённых пунктов	для промышленных предприятий	_____	142289621.03
72	48:20:0021003:614	Земельный участок	Российская Федерация, Липецкая обл., г. Липецк	20841 +/-51	Земли населённых пунктов	для промышленных предприятий	_____	42170304.63
73	48:20:0021003:63	Земельный участок	Липецкая обл, г Липецк, в районе Цемзавода	1575 +/-14	Земли населённых пунктов	для устройства разворотной площадки автотранспорта с навесом для пассажиров	_____	1727853.75
74	48:20:0021003:65	Земельный участок	Липецкая обл, г Липецк, ул Ковалева, в районе владения 111в	18502 +/-48	Земли населённых пунктов	для наружных железнодорожных путей	_____	20297619.1
75	48:20:0021003:66	Земельный участок	Липецкая обл, г Липецк, проезд Промышленный в районе трассы Орел-Тамбов и урочища Орлиный Лог	17001 +/-46	Земли населённых пунктов	для строительства зданий и сооружений станции технического диагностирования автотранспорта	_____	72180295.65

полное наименование должности М.П. подпись инициалы, фамилия

Филиал федерального государственного бюджетного учреждения "Федеральная кадастровая палата Федеральной службы государственной регистрации, кадастра и картографии" по Липецкой области

(полное наименование органа регистрации прав)

Раздел 1

КАДАСТРОВЫЙ ПЛАН ТЕРРИТОРИИ

Лист № 16 раздела 1	**Всего листов раздела 1: 88**	**Всего разделов: 9**	**Всего листов: 834**
« 04 » марта 2020 г. № КУВИ-001/2020-4317540			
Номер кадастрового квартала: 48:20:0021003			

Номер п/п	Кадастровый номер объекта недвижимости	Вид объекта недвижимости	Адрес	Площадь или основная характеристика	Категория земель	Виды разрешенного использования	Назначение (проектируемое назначение)	Кадастровая стоимость (руб)
1	2	3	4	5	6	7	8	9
76	48:20:0021003:67	Земельный участок	Липецкая обл, г Липецк в районе трассы Орел-Тамбов и урочища Орлиный Лог	2760 +/-18	Земли населённых пунктов	для строительства здания автосервиса	_____	11440117.2
77	48:20:0021003:68	Земельный участок	Липецкая обл, г Липецк, в районе Цемзавода	24948	Земли населённых пунктов	для производственной базы	_____	_____
78	48:20:0021003:7	Земельный участок	Липецкая обл, г Липецк, ул Ковалева, строение 137	3843 +/-22	Земли населённых пунктов	для склада ГСМ завода крупнопанельного домостроения	_____	8001241.29
79	48:20:0021003:87	Земельный участок	Липецкая обл, г Липецк, проезд Промышленный, в районе владения №5	1315 +/-13	Земли населённых пунктов	для устройства проезда к ангарам	_____	1442620.75
80	48:20:0021003:88	Земельный участок	Липецкая обл, г Липецк, проезд Промышленный, в районе владения №5	4173 +/-23	Земли населённых пунктов	Склады	_____	8666444.67

полное наименование должности М.П. подпись инициалы, фамилия

Филиал федерального государственного бюджетного учреждения "Федеральная кадастровая палата Федеральной службы государственной регистрации, кадастра и картографии" по Липецкой области

(полное наименование органа регистрации прав)

Раздел 1

КАДАСТРОВЫЙ ПЛАН ТЕРРИТОРИИ

Лист № 17 раздела 1	**Всего листов раздела 1: 88**	**Всего разделов: 9**	**Всего листов: 834**
« 04 » марта 2020 г. № КУВИ-001/2020-4317540			
Номер кадастрового квартала: 48:20:0021003			

Номер п/п	Кадастровый номер объекта недвижимости	Вид объекта недвижимости	Адрес	Площадь или основная характеристика	Категория земель	Виды разрешенного использования	Назначение (проектируемое назначение)	Кадастровая стоимость (руб)
1	2	3	4	5	6	7	8	9
81	48:20:0021003:89	Земельный участок	Липецкая область, г Липецк, проезд Промышленный, в районе владения №5	10000 +/-35	Земли населённых пунктов	для установки ангара и устройства открытого склада	_____	20664600
82	48:20:0021003:9	Земельный участок	Липецкая обл, г Липецк район Цемзавода	21471 +/-51	Земли населённых пунктов	для станции технического обслуживания грузовых автомобилей	_____	31197363
83	48:20:0021003:90	Земельный участок	Липецкая обл, г Липецк, проезд Промышленный, в районе владения №5	20062 +/-50	Земли населённых пунктов	для тепличного хозяйства для выращивания декоративных культур	_____	108147.08
84	48:20:0021003:92	Земельный участок	Липецкая обл, г Липецк, проезд Промышленный	104 +/-4	Земли населённых пунктов	для строительства столбовой подстанции типа КМТП 6/0,4 кВ и опоры 0,4 кВ для электроснабжения административно-бытового здания полигона твердых нетоксических минеральных отходов	_____	114093.2

85	48:20:0000000:15200	здание	Липецкая область, г Липецк, проезд Промышленный, вл 10	134.9	_____	_____	Нежилое здание	3116335.69

_____ _____ _____

полное наименование должности М.П. подпись инициалы, фамилия

Филиал федерального государственного бюджетного учреждения "Федеральная кадастровая палата Федеральной службы государственной регистрации, кадастра и картографии" по Липецкой области

(полное наименование органа регистрации прав)

Раздел 1

КАДАСТРОВЫЙ ПЛАН ТЕРРИТОРИИ

Лист № 18 раздела 1	**Всего листов раздела 1: 88**	**Всего разделов: 9**	**Всего листов: 834**
« 04 » марта 2020 г. № КУВИ-001/2020-4317540			
Номер кадастрового квартала: 48:20:0021003			

Номер п/п	Кадастровый номер объекта недвижимости	Вид объекта недвижимости	Адрес	Площадь или основная характеристика	Категория земель	Виды разрешенного использования	Назначение (проектируемое назначение)	Кадастровая стоимость (руб)
1	2	3	4	5	6	7	8	9
86	48:20:0000000:15201	здание	Липецкая область, г Липецк, проезд Промышленный, вл 10	24.6	_____	_____	Нежилое здание	432788.78
87	48:20:0000000:15202	здание	Липецкая область, г Липецк, проезд Промышленный, вл 10	13.9	_____	_____	Нежилое здание	133685.34
88	48:20:0000000:25304	здание	Российская Федерация, Липецкая область, г Липецк, ул Ковалева, владение 125в	6.4	_____	_____	Нежилое здание	3695.36
89	48:20:0000000:25885	здание	Российская Федерация, Липецкая область, г Липецк, ул Ковалева, владение 125в	21.2	_____	_____	Нежилое здание	47005.91
90	48:20:0000000:31323	здание	г.Липецк	1040.4	_____	_____	Нежилое здание	2306837.3

полное наименование должности М.П. подпись инициалы, фамилия

Филиал федерального государственного бюджетного учреждения "Федеральная кадастровая палата Федеральной службы государственной регистрации, кадастра и картографии" по Липецкой области

(полное наименование органа регистрации прав)

Раздел 1

КАДАСТРОВЫЙ ПЛАН ТЕРРИТОРИИ

Лист № 19 раздела 1	**Всего листов раздела 1: 88**	**Всего разделов: 9**	**Всего листов: 834**
« 04 » марта 2020 г. № КУВИ-001/2020-4317540			
Номер кадастрового квартала: 48:20:0021003			

Номер п/п	Кадастровый номер объекта недвижимости	Вид объекта недвижимости	Адрес	Площадь или основная характеристика	Категория земель	Виды разрешенного использования	Назначение (проектируемое назначение)	Кадастровая стоимость (руб)
1	2	3	4	5	6	7	8	9
91	48:20:0000000:31383	здание	Российская Федерация, Липецкая область, г Липецк, ул Ковалева, владение 125в	1437	_____	_____	Нежилое здание	3186202.62
92	48:20:0000000:3832	здание	Липецкая область, г Липецк, р-н Цемзавода	327.2	_____	_____	Нежилое здание	10953559.88
93	48:20:0000000:4600	здание	Липецкая область, г Липецк, р-н Цемзавода	445.1	_____	_____	Нежилое здание	11273541.76
94	48:20:0000000:5300	здание	Липецкая область, г Липецк, р-н Цемзавода	544.7	_____	_____	Нежилое здание	16713275.22
95	48:20:0000000:9132	здание	Липецкая область, г Липецк, р-н Цемзавода	40.6	_____	_____	Нежилое здание	791372.36

_____ _____ _____

полное наименование должности М.П. подпись инициалы, фамилия

Филиал федерального государственного бюджетного учреждения "Федеральная кадастровая палата Федеральной службы государственной регистрации, кадастра и картографии" по Липецкой области

(полное наименование органа регистрации прав)

Раздел 1

КАДАСТРОВЫЙ ПЛАН ТЕРРИТОРИИ

Лист № 20 раздела 1	**Всего листов раздела 1: 88**	**Всего разделов: 9**	**Всего листов: 834**
« 04 » марта 2020 г. № КУВИ-001/2020-4317540			
Номер кадастрового квартала: 48:20:0021003			

Номер п/п	Кадастровый номер объекта недвижимости	Вид объекта недвижимости	Адрес	Площадь или основная характеристика	Категория земель	Виды разрешенного использования	Назначение (проектируемое назначение)	Кадастровая стоимость (руб)
1	2	3	4	5	6	7	8	9
96	48:20:0000000:9133	здание	Липецкая область, г Липецк, р-н Цемзавода	3384	_____	_____	Нежилое здание	25511265.36
97	48:20:0021003:101	здание	Липецкая область, город Липецк, район Цемзавода	210.5	_____	_____	Нежилое здание	1224015.4
98	48:20:0021003:102	здание	Липецкая область, г. Липецк, ул. бу, д. бн	500.5	_____	_____	Нежилое здание	1744377.64
99	48:20:0021003:107	здание	Липецкая область, г Липецк, район Цемзавода	419.8	_____	_____	Нежилое здание	11025383.72
100	48:20:0021003:108	здание	Российская Федерация, Липецкая обл., г. Липецк, в районе Цемзавода	439.5	_____	_____	Нежилое здание	4797085.37

_____ _____ _____

полное наименование должности М.П. подпись инициалы, фамилия

Филиал федерального государственного бюджетного учреждения "Федеральная кадастровая палата Федеральной службы государственной регистрации, кадастра и картографии" по Липецкой области

(полное наименование органа регистрации прав)

Раздел 1

КАДАСТРОВЫЙ ПЛАН ТЕРРИТОРИИ

Лист № 21 раздела 1	**Всего листов раздела 1: 88**	**Всего разделов: 9**	**Всего листов: 834**
« 04 » марта 2020 г. № КУВИ-001/2020-4317540			
Номер кадастрового квартала: 48:20:0021003			

Номер п/п	Кадастровый номер объекта недвижимости	Вид объекта недвижимости	Адрес	Площадь или основная характеристика	Категория земель	Виды разрешенного использования	Назначение (проектируемое назначение)	Кадастровая стоимость (руб)
1	2	3	4	5	6	7	8	9
101	48:20:0021003:109	здание	Липецкая область, г. Липецк, ул. бу, д. бн	739.4	_____	_____	Нежилое здание	5207231.89
102	48:20:0021003:120	здание	Липецкая область, г Липецк, район Цемзавода	17.3	_____	_____	Нежилое здание	398607.92
103	48:20:0021003:123	здание	район Цемзавода	17.6	_____	_____	Нежилое здание	175175.79
104	48:20:0021003:136	здание	район Цемзавода	14	_____	_____	Нежилое здание	80294.34
105	48:20:0021003:137	здание	район Цемзавода	578.9	_____	_____	Нежилое здание	7164315.89

полное наименование должности М.П. подпись инициалы, фамилия

Филиал федерального государственного бюджетного учреждения "Федеральная кадастровая палата Федеральной службы государственной регистрации, кадастра и картографии" по Липецкой области

(полное наименование органа регистрации прав)

Раздел 1

КАДАСТРОВЫЙ ПЛАН ТЕРРИТОРИИ

Лист № 22 раздела 1	**Всего листов раздела 1: 88**	**Всего разделов: 9**	**Всего листов: 834**
« 04 » марта 2020 г. № КУВИ-001/2020-4317540			
Номер кадастрового квартала: 48:20:0021003			

Номер п/п	Кадастровый номер объекта недвижимости	Вид объекта недвижимости	Адрес	Площадь или основная характеристика	Категория земель	Виды разрешенного использования	Назначение (проектируемое назначение)	Кадастровая стоимость (руб)
1	2	3	4	5	6	7	8	9
106	48:20:0021003:143	здание	Липецкая область, г Липецк, район Цемзавода	17.3	_____	_____	Нежилое здание	398607.92
107	48:20:0021003:144	здание	Липецкая область, г Липецк, район Цемзавода	146.5	_____	_____	Нежилое здание	4110879.37
108	48:20:0021003:152	здание	район Цемзавода	95.7	_____	_____	Нежилое здание	2685400.38
109	48:20:0021003:157	здание	Липецкая область, г Липецк, район Цемзавода	1495.7	_____	_____	Нежилое здание	11762229.67
110	48:20:0021003:159	здание	Липецкая область, г Липецк, р-он Цемзавода	26.9	_____	_____	Нежилое здание	527793.87

полное наименование должности М.П. подпись инициалы, фамилия

Филиал федерального государственного бюджетного учреждения "Федеральная кадастровая палата Федеральной службы государственной регистрации, кадастра и картографии" по Липецкой области

(полное наименование органа регистрации прав)

Раздел 1

КАДАСТРОВЫЙ ПЛАН ТЕРРИТОРИИ

Лист № 23 раздела 1	**Всего листов раздела 1: 88**	**Всего разделов: 9**	**Всего листов: 834**
« 04 » марта 2020 г. № КУВИ-001/2020-4317540			
Номер кадастрового квартала: 48:20:0021003			

Номер п/п	Кадастровый номер объекта недвижимости	Вид объекта недвижимости	Адрес	Площадь или основная характеристика	Категория земель	Виды разрешенного использования	Назначение (проектируемое назначение)	Кадастровая стоимость (руб)
1	2	3	4	5	6	7	8	9
111	48:20:0021003:160	здание	район Цемзавода	16.3	_____	_____	Нежилое здание	310886.8
112	48:20:0021003:161	здание	район Цемзавода	172.7	_____	_____	Нежилое здание	601906.13
113	48:20:0021003:172	здание	район Цемзавода	280.5	_____	_____	Нежилое здание	924822.53
114	48:20:0021003:183	здание	Липецкая область, г Липецк, район Цемзавода	243.8	_____	_____	Нежилое здание	1417648.24
115	48:20:0021003:187	здание	район Цемзавода	38459.5	_____	_____	Нежилое здание	297496924.14

полное наименование должности М.П. подпись инициалы, фамилия

Филиал федерального государственного бюджетного учреждения "Федеральная кадастровая палата Федеральной службы государственной регистрации, кадастра и картографии" по Липецкой области

(полное наименование органа регистрации прав)

Раздел 1

КАДАСТРОВЫЙ ПЛАН ТЕРРИТОРИИ

Лист № 24 раздела 1	**Всего листов раздела 1: 88**	**Всего разделов: 9**	**Всего листов: 834**
« 04 » марта 2020 г. № КУВИ-001/2020-4317540			
Номер кадастрового квартала: 48:20:0021003			

Номер п/п	Кадастровый номер объекта недвижимости	Вид объекта недвижимости	Адрес	Площадь или основная характеристика	Категория земель	Виды разрешенного использования	Назначение (проектируемое назначение)	Кадастровая стоимость (руб)
1	2	3	4	5	6	7	8	9
116	48:20:0021003:191	здание	район Цемзавода	72.5	_____	_____	Нежилое здание	2034943.05
117	48:20:0021003:193	здание	Липецкая область, г Липецк, район Цемзавода	185	_____	_____	Нежилое здание	4871732.65
118	48:20:0021003:206	здание	Липецкая область, г Липецк, район Цемзавода	285.9	_____	_____	Нежилое здание	996438.69
119	48:20:0021003:207	здание	Липецкая область, г Липецк, район Цемзавода	896.1	_____	_____	Нежилое здание	3123150.45
120	48:20:0021003:208	здание	Липецкая область, г Липецк, район Цемзавода	34.5	_____	_____	Нежилое здание	794911.74

_____ _____ _____

полное наименование должности М.П. подпись инициалы, фамилия

Филиал федерального государственного бюджетного учреждения "Федеральная кадастровая палата Федеральной службы государственной регистрации, кадастра и картографии" по Липецкой области

(полное наименование органа регистрации прав)

Раздел 1

КАДАСТРОВЫЙ ПЛАН ТЕРРИТОРИИ

Лист № 25 раздела 1	**Всего листов раздела 1: 88**	**Всего разделов: 9**	**Всего листов: 834**
« 04 » марта 2020 г. № КУВИ-001/2020-4317540			
Номер кадастрового квартала: 48:20:0021003			

Номер п/п	Кадастровый номер объекта недвижимости	Вид объекта недвижимости	Адрес	Площадь или основная характеристика	Категория земель	Виды разрешенного использования	Назначение (проектируемое назначение)	Кадастровая стоимость (руб)
1	2	3	4	5	6	7	8	9
121	48:20:0021003:209	здание	Липецкая область, г Липецк, район Цемзавода	106.1	_____	_____	Нежилое здание	1725295.28
122	48:20:0021003:213	здание	Липецкая область, г. Липецк, ул. бу, д. бн	256.2	_____	_____	Нежилое здание	1561421.15
123	48:20:0021003:218	здание	район Цемзавода	11.5	_____	_____	Нежилое здание	349711.09
124	48:20:0021003:220	здание	район Цемзавода	14.1	_____	_____	Нежилое здание	49142.31
125	48:20:0021003:221	здание	Липецкая область, г Липецк, район Цемзавода	4351.4	_____	_____	Нежилое здание	61763684.57

_____ _____ _____

полное наименование должности М.П. подпись инициалы, фамилия

Филиал федерального государственного бюджетного учреждения "Федеральная кадастровая палата Федеральной службы государственной регистрации, кадастра и картографии" по Липецкой области

(полное наименование органа регистрации прав)

Раздел 1

КАДАСТРОВЫЙ ПЛАН ТЕРРИТОРИИ

Лист № 26 раздела 1	**Всего листов раздела 1: 88**	**Всего разделов: 9**	**Всего листов: 834**
« 04 » марта 2020 г. № КУВИ-001/2020-4317540			
Номер кадастрового квартала: 48:20:0021003			

Номер п/п	Кадастровый номер объекта недвижимости	Вид объекта недвижимости	Адрес	Площадь или основная характеристика	Категория земель	Виды разрешенного использования	Назначение (проектируемое назначение)	Кадастровая стоимость (руб)
1	2	3	4	5	6	7	8	9
126	48:20:0021003:231	здание	Российская Федерация, Липецкая область, г Липецк, ул Ковалева, владение 125а	48.8	_____	_____	Нежилое здание	1683546.32
127	48:20:0021003:234	здание	Липецкая область, г Липецк, проезд Промышленный, вл 7 Лит. В	22.4	_____	_____	Нежилое здание	516116.61
128	48:20:0021003:235	здание	Липецкая область, г Липецк, проезд Промышленный, вл 7	16.9	_____	_____	Нежилое здание	98167.88
129	48:20:0021003:236	здание	Липецкая область, г Липецк, проезд Промышленный, вл 7, Лит. А	1115.7	_____	_____	Нежилое здание	4238823.23
130	48:20:0021003:242	здание	Российская Федерация, Липецкая область, г Липецк, проезд Промышленный, д 7а	1193.8	_____	_____	Нежилое здание	5514902.36

_____ М.П. _____ _____

полное наименование должности подпись инициалы, фамилия

Филиал федерального государственного бюджетного учреждения "Федеральная кадастровая палата Федеральной службы государственной регистрации, кадастра и картографии" по Липецкой области

(полное наименование органа регистрации прав)

Раздел 1

КАДАСТРОВЫЙ ПЛАН ТЕРРИТОРИИ

Лист № 27 раздела 1	**Всего листов раздела 1: 88**	**Всего разделов: 9**	**Всего листов: 834**
« 04 » марта 2020 г. № КУВИ-001/2020-4317540			
Номер кадастрового квартала: 48:20:0021003			

Номер п/п	Кадастровый номер объекта недвижимости	Вид объекта недвижимости	Адрес	Площадь или основная характеристика	Категория земель	Виды разрешенного использования	Назначение (проектируемое назначение)	Кадастровая стоимость (руб)
1	2	3	4	5	6	7	8	9
131	48:20:0021003:243	здание	Липецкая область, г Липецк, проезд Промышленный, вл 2	1204.6	_____	_____	Нежилое здание	8809902.33
132	48:20:0021003:244	здание	Липецкая область, г Липецк, проезд Промышленный, вл 2	1195.5	_____	_____	Нежилое здание	8629800.44
133	48:20:0021003:245	здание	Липецкая область, г Липецк, проезд Промышленный, вл 2	42.2	_____	_____	Нежилое здание	1432238.46
134	48:20:0021003:254	здание	ул. Ковалева, владение 125	37.4	_____	_____	Нежилое здание	334041.09
135	48:20:0021003:255	здание	ул. Ковалева, владение 125	964.4	_____	_____	Нежилое здание	6367306.34

полное наименование должности М.П. подпись инициалы, фамилия

Филиал федерального государственного бюджетного учреждения "Федеральная кадастровая палата Федеральной службы государственной регистрации, кадастра и картографии" по Липецкой области

(полное наименование органа регистрации прав)

Раздел 1

КАДАСТРОВЫЙ ПЛАН ТЕРРИТОРИИ

Лист № 28 раздела 1	**Всего листов раздела 1: 88**	**Всего разделов: 9**	**Всего листов: 834**
« 04 » марта 2020 г. № КУВИ-001/2020-4317540			
Номер кадастрового квартала: 48:20:0021003			

Номер п/п	Кадастровый номер объекта недвижимости	Вид объекта недвижимости	Адрес	Площадь или основная характеристика	Категория земель	Виды разрешенного использования	Назначение (проектируемое назначение)	Кадастровая стоимость (руб)
1	2	3	4	5	6	7	8	9
136	48:20:0021003:256	здание	ул. Ковалева, владение 125	8.2	_____	_____	Нежилое здание	210773.87
137	48:20:0021003:261	здание	Липецкая область, г Липецк, ул Ковалева, вл 125	16009.6	_____	_____	Нежилое здание	46816873.28
138	48:20:0021003:262	здание	ул. Ковалева, владение 125	7.4	_____	_____	Нежилое здание	190158.69
139	48:20:0021003:288	здание	Липецкая область, г Липецк, проезд Промышленный, вл 1	1572.4	_____	_____	Нежилое здание	4598169.32
140	48:20:0021003:289	здание	Липецкая область, г Липецк, проезд Промышленный, вл 1	41.8	_____	_____	Нежилое здание	122235.74

_____ _____ _____

полное наименование должности М.П. подпись инициалы, фамилия

Филиал федерального государственного бюджетного учреждения "Федеральная кадастровая палата Федеральной службы государственной регистрации, кадастра и картографии" по Липецкой области

(полное наименование органа регистрации прав)

Раздел 1

КАДАСТРОВЫЙ ПЛАН ТЕРРИТОРИИ

Лист № 29 раздела 1	**Всего листов раздела 1: 88**	**Всего разделов: 9**	**Всего листов: 834**
« 04 » марта 2020 г. № КУВИ-001/2020-4317540			
Номер кадастрового квартала: 48:20:0021003			

Номер п/п	Кадастровый номер объекта недвижимости	Вид объекта недвижимости	Адрес	Площадь или основная характеристика	Категория земель	Виды разрешенного использования	Назначение (проектируемое назначение)	Кадастровая стоимость (руб)
1	2	3	4	5	6	7	8	9
141	48:20:0021003:290	здание	Липецкая область, г Липецк, проезд Промышленный, д 1	279.9	_____	_____	Нежилое здание	818511.57
142	48:20:0021003:291	здание	Липецкая область, г Липецк, проезд Промышленный, вл 1	100.1	_____	_____	Нежилое здание	292722.43
143	48:20:0021003:292	здание	Липецкая область, г Липецк, проезд Промышленный, вл 1	194.8	_____	_____	Нежилое здание	569653.64
144	48:20:0021003:293	здание	Липецкая область, г Липецк, проезд Промышленный, вл 1	28	_____	_____	Нежилое здание	97587.56
145	48:20:0021003:294	здание	Липецкая область, г Липецк, проезд Промышленный, вл 1	6083.6	_____	_____	Нежилое здание	17790271.48

_____ _____ _____

полное наименование должности М.П. подпись инициалы, фамилия

Филиал федерального государственного бюджетного учреждения "Федеральная кадастровая палата Федеральной службы государственной регистрации, кадастра и картографии" по Липецкой области

(полное наименование органа регистрации прав)

Раздел 1

КАДАСТРОВЫЙ ПЛАН ТЕРРИТОРИИ

Лист № 30 раздела 1	**Всего листов раздела 1: 88**	**Всего разделов: 9**	**Всего листов: 834**
« 04 » марта 2020 г. № КУВИ-001/2020-4317540			
Номер кадастрового квартала: 48:20:0021003			

Номер п/п	Кадастровый номер объекта недвижимости	Вид объекта недвижимости	Адрес	Площадь или основная характеристика	Категория земель	Виды разрешенного использования	Назначение (проектируемое назначение)	Кадастровая стоимость (руб)
1	2	3	4	5	6	7	8	9
146	48:20:0021003:295	здание	Липецкая область, г Липецк, проезд Промышленный, вл 1	211	_____	_____	Нежилое здание	869132.21
147	48:20:0021003:296	здание	Липецкая область, г Липецк, проезд Промышленный, вл 1	28.2	_____	_____	Нежилое здание	98284.61
148	48:20:0021003:298	здание	Россия, Липецкая область, г. Липецк, район Цемзавода	456.5	_____	_____	Нежилое здание	1334942.95
149	48:20:0021003:299	здание	Россия, Липецкая область, г. Липецк, район Цемзавода	4094.9	_____	_____	Нежилое здание	11974716.07
150	48:20:0021003:300	здание	Россия, Липецкая область, г. Липецк, ул. Ковалева, владение 111 В.	516.9	_____	_____	Нежилое здание	4600823.52

_____ _____ _____

полное наименование должности М.П. подпись инициалы, фамилия

Филиал федерального государственного бюджетного учреждения "Федеральная кадастровая палата Федеральной службы государственной регистрации, кадастра и картографии" по Липецкой области

(полное наименование органа регистрации прав)

Раздел 1

КАДАСТРОВЫЙ ПЛАН ТЕРРИТОРИИ

Лист № 31 раздела 1	**Всего листов раздела 1: 88**	**Всего разделов: 9**	**Всего листов: 834**
« 04 » марта 2020 г. № КУВИ-001/2020-4317540			
Номер кадастрового квартала: 48:20:0021003			

Номер п/п	Кадастровый номер объекта недвижимости	Вид объекта недвижимости	Адрес	Площадь или основная характеристика	Категория земель	Виды разрешенного использования	Назначение (проектируемое назначение)	Кадастровая стоимость (руб)
1	2	3	4	5	6	7	8	9
151	48:20:0021003:301	здание	Липецкая область, г. Липецк, ул. Ковалева, владение 111 В	1418.5	_____	_____	Нежилое здание	4148119.55
152	48:20:0021003:302	здание	Россия, Липецкая область, г. Липецк, ул. Ковалева, владение 111 В.	30.6	_____	_____	Нежилое здание	126044.77
153	48:20:0021003:304	здание	Липецкая область, г Липецк, район Цемзавода	7247.7	_____	_____	Нежилое здание	25260191.38
154	48:20:0021003:306	здание	Липецкая область, г Липецк, проезд Промышленный, вл 1	5823.3	_____	_____	Нежилое здание	17029076.19
155	48:20:0021003:338	здание	Российская Федерация, Липецкая область, г Липецк, ул Ковалева, владение 125а	1490.1	_____	_____	Нежилое здание	10718319.1

полное наименование должности М.П. подпись инициалы, фамилия

Филиал федерального государственного бюджетного учреждения "Федеральная кадастровая палата Федеральной службы государственной регистрации, кадастра и картографии" по Липецкой области

(полное наименование органа регистрации прав)

Раздел 1

КАДАСТРОВЫЙ ПЛАН ТЕРРИТОРИИ

Лист № 32 раздела 1	**Всего листов раздела 1: 88**	**Всего разделов: 9**	**Всего листов: 834**
« 04 » марта 2020 г. № КУВИ-001/2020-4317540			
Номер кадастрового квартала: 48:20:0021003			

Номер п/п	Кадастровый номер объекта недвижимости	Вид объекта недвижимости	Адрес	Площадь или основная характеристика	Категория земель	Виды разрешенного использования	Назначение (проектируемое назначение)	Кадастровая стоимость (руб)
1	2	3	4	5	6	7	8	9
156	48:20:0021003:343	здание	Липецкая обл., г. Липецк, с/т Цемзавода	7700.5	_____	_____	Нежилое здание	26838321.64
157	48:20:0021003:344	здание	Липецкая обл., г. Липецк, ул. Цемзавод	345.2	_____	_____	Нежилое здание	1009468.36
158	48:20:0021003:346	здание	Липецкая обл., г. Липецк, ГК Липчанин-6, д.29 кв.19	19.2	_____	_____	Нежилое здание	79086.91
159	48:20:0021003:349	здание	Липецкая область, г Липецк, район Цемзавода	246.9	_____	_____	Нежилое здание	860513.16
160	48:20:0021003:358	здание	Российская Федерация, Липецкая область, г Липецк, ул Ковалева, владение 125а	1495.9	_____	_____	Нежилое здание	13115617.39

_____ _____ _____

полное наименование должности М.П. подпись инициалы, фамилия

Филиал федерального государственного бюджетного учреждения "Федеральная кадастровая палата Федеральной службы государственной регистрации, кадастра и картографии" по Липецкой области

(полное наименование органа регистрации прав)

Раздел 1

КАДАСТРОВЫЙ ПЛАН ТЕРРИТОРИИ

Лист № 33 раздела 1	**Всего листов раздела 1: 88**	**Всего разделов: 9**	**Всего листов: 834**
« 04 » марта 2020 г. № КУВИ-001/2020-4317540			
Номер кадастрового квартала: 48:20:0021003			

Номер п/п	Кадастровый номер объекта недвижимости	Вид объекта недвижимости	Адрес	Площадь или основная характеристика	Категория земель	Виды разрешенного использования	Назначение (проектируемое назначение)	Кадастровая стоимость (руб)
1	2	3	4	5	6	7	8	9
161	48:20:0021003:376	здание	Липецкая область, г Липецк, район Цемзавода	776.5	_____	_____	Нежилое здание	5624748.58
162	48:20:0021003:379	здание	Липецкая область, г Липецк, район Цемзавода	253.9	_____	_____	Нежилое здание	9071230.02
163	48:20:0021003:380	здание	Липецкая область, г Липецк, в районе Цемзавода	908.4	_____	_____	Нежилое здание	3166019.27
164	48:20:0021003:381	здание	Липецкая область, г Липецк, в районе Цемзавода	1178.5	_____	_____	Нежилое здание	4107390.7
165	48:20:0021003:386	здание	Российская Федерация, Липецкая область, г Липецк, ул Ковалева, владение 125а	4429	_____	_____	Нежилое здание	15806968.13

_____ _____ _____

полное наименование должности М.П. подпись инициалы, фамилия

Филиал федерального государственного бюджетного учреждения "Федеральная кадастровая палата Федеральной службы государственной регистрации, кадастра и картографии" по Липецкой области

(полное наименование органа регистрации прав)

Раздел 1

КАДАСТРОВЫЙ ПЛАН ТЕРРИТОРИИ

Лист № 34 раздела 1	**Всего листов раздела 1: 88**	**Всего разделов: 9**	**Всего листов: 834**
« 04 » марта 2020 г. № КУВИ-001/2020-4317540			
Номер кадастрового квартала: 48:20:0021003			

Номер п/п	Кадастровый номер объекта недвижимости	Вид объекта недвижимости	Адрес	Площадь или основная характеристика	Категория земель	Виды разрешенного использования	Назначение (проектируемое назначение)	Кадастровая стоимость (руб)
1	2	3	4	5	6	7	8	9
166	48:20:0021003:388	здание	Липецкая область, г Липецк, р-н Цемзавода	2601.1	_____	_____	Нежилое здание	19662027.03
167	48:20:0021003:392	здание	Липецкая область, г Липецк, район Цемзавода	659.3	_____	_____	Нежилое здание	13315842.54
168	48:20:0021003:394	здание	Липецкая область, г Липецк, район Цемзавода	1280	_____	_____	Нежилое здание	6386150.4
169	48:20:0021003:396	здание	Липецкая область, г Липецк, район Цемзавода	963.5	_____	_____	Нежилое здание	3953423.57
170	48:20:0021003:398	здание	Липецкая область, г Липецк, район Цемзавода	6703.6	_____	_____	Нежилое здание	23363855.97

полное наименование должности М.П. подпись инициалы, фамилия

Филиал федерального государственного бюджетного учреждения "Федеральная кадастровая палата Федеральной службы государственной регистрации, кадастра и картографии" по Липецкой области

(полное наименование органа регистрации прав)

Раздел 1

КАДАСТРОВЫЙ ПЛАН ТЕРРИТОРИИ

Лист № 35 раздела 1	**Всего листов раздела 1: 88**	**Всего разделов: 9**	**Всего листов: 834**
« 04 » марта 2020 г. № КУВИ-001/2020-4317540			
Номер кадастрового квартала: 48:20:0021003			

Номер п/п	Кадастровый номер объекта недвижимости	Вид объекта недвижимости	Адрес	Площадь или основная характеристика	Категория земель	Виды разрешенного использования	Назначение (проектируемое назначение)	Кадастровая стоимость (руб)
1	2	3	4	5	6	7	8	9
171	48:20:0021003:414	здание	Липецкая область, г Липецк, проезд Промышленный, строение 9	2301.3	_____	_____	Нежилое здание	17593093.31
172	48:20:0021003:422	здание	Липецкая область, г Липецк, ул Ковалева, владение 125а	740.3	_____	_____	Нежилое здание	2580145.38
173	48:20:0021003:423	здание	Липецкая область, г Липецк, ул Ковалева, владение 125а	1266.3	_____	_____	Нежилое здание	4413397.4
174	48:20:0021003:426	здание	Липецкая область, г. Липецк, ул. Ковалева, вл. 125а	3224.4	_____	_____	Нежилое здание	18790545.68
175	48:20:0021003:436	здание	Российская Федерация, Липецкая область, г Липецк, ул Ковалева, владение 125а	3605	_____	_____	Нежилое здание	21008534.05

_____ _____ _____

полное наименование должности М.П. подпись инициалы, фамилия

Филиал федерального государственного бюджетного учреждения "Федеральная кадастровая палата Федеральной службы государственной регистрации, кадастра и картографии" по Липецкой области

(полное наименование органа регистрации прав)

Раздел 1

КАДАСТРОВЫЙ ПЛАН ТЕРРИТОРИИ

Лист № 36 раздела 1	**Всего листов раздела 1: 88**	**Всего разделов: 9**	**Всего листов: 834**
« 04 » марта 2020 г. № КУВИ-001/2020-4317540			
Номер кадастрового квартала: 48:20:0021003			

Номер п/п	Кадастровый номер объекта недвижимости	Вид объекта недвижимости	Адрес	Площадь или основная характеристика	Категория земель	Виды разрешенного использования	Назначение (проектируемое назначение)	Кадастровая стоимость (руб)
1	2	3	4	5	6	7	8	9
176	48:20:0021003:442	здание	Липецкая область, г Липецк, ул Ковалева, владение 125а	1972.3	_____	_____	Нежилое здание	11493795.2
177	48:20:0021003:443	здание	Липецкая область, г Липецк, ул Ковалева, владение 125а	25.1	_____	_____	Нежилое здание	146273.01
178	48:20:0021003:457	здание	Российская Федерация, Липецкая область, г Липецк, ул Ковалева, влд 125а	544.3	_____	_____	Нежилое здание	3171968.12
179	48:20:0021003:462	здание	Российская Федерация, Липецкая область, г Липецк, ул Ковалева	1402.9	_____	_____	Нежилое здание	8175554.07
180	48:20:0021003:574	здание	обл. Липецкая, г. Липецк, ул. Ковалева, владение 125а	1357.4	_____	_____	Нежилое здание	7910397.81

_____ _____ _____

полное наименование должности М.П. подпись инициалы, фамилия

Филиал федерального государственного бюджетного учреждения "Федеральная кадастровая палата Федеральной службы государственной регистрации, кадастра и картографии" по Липецкой области

(полное наименование органа регистрации прав)

Раздел 1

КАДАСТРОВЫЙ ПЛАН ТЕРРИТОРИИ

Лист № 37 раздела 1	**Всего листов раздела 1: 88**	**Всего разделов: 9**	**Всего листов: 834**
« 04 » марта 2020 г. № КУВИ-001/2020-4317540			
Номер кадастрового квартала: 48:20:0021003			

Номер п/п	Кадастровый номер объекта недвижимости	Вид объекта недвижимости	Адрес	Площадь или основная характеристика	Категория земель	Виды разрешенного использования	Назначение (проектируемое назначение)	Кадастровая стоимость (руб)
1	2	3	4	5	6	7	8	9
181	48:20:0021003:575	здание	398007 Липецкая область, г Липецк, ул Ковалева, д 125а	1392.4	_____	_____	Нежилое здание	8114364.16
182	48:20:0021003:576	здание	Российская Федерация, г. Липецк, ул. Ковалева, владение 125а	1286.6	_____	_____	Нежилое здание	7497803.03
183	48:20:0021003:582	здание	Российская Федерация, Липецкая обл., г. Липецк, пр-д Промышленный, влд. 4	1445.4	_____	_____	Нежилое здание	8423227.49
184	48:20:0021003:583	здание	Российская Федерация, Липецкая обл., г. Липецк, пр-д Промышленный, влд. 4	1447.8	_____	_____	Нежилое здание	8437213.76
185	48:20:0021003:584	здание	Российская Федерация, Липецкая обл., г. Липецк, пр-д Промышленный, влд. 4	332.3	_____	_____	Нежилое здание	1936514.8

_____ М.П. _____ _____

полное наименование должности подпись инициалы, фамилия

Филиал федерального государственного бюджетного учреждения "Федеральная кадастровая палата Федеральной службы государственной регистрации, кадастра и картографии" по Липецкой области

(полное наименование органа регистрации прав)

Раздел 1

КАДАСТРОВЫЙ ПЛАН ТЕРРИТОРИИ

Лист № 38 раздела 1	**Всего листов раздела 1: 88**	**Всего разделов: 9**	**Всего листов: 834**
« 04 » марта 2020 г. № КУВИ-001/2020-4317540			
Номер кадастрового квартала: 48:20:0021003			

Номер п/п	Кадастровый номер объекта недвижимости	Вид объекта недвижимости	Адрес	Площадь или основная характеристика	Категория земель	Виды разрешенного использования	Назначение (проектируемое назначение)	Кадастровая стоимость (руб)
1	2	3	4	5	6	7	8	9
186	48:20:0021003:585	здание	Российская Федерация, Липецкая обл, г. Липецк, ул. Ковалева	899	_____	_____	Нежилое здание	5239021.39
187	48:20:0021003:586	здание	Российская Федерация, Липецкая обл., г. Липецк, пр-д Промышленный, влд. 4	1441.7	_____	_____	Нежилое здание	8401665.34
188	48:20:0021003:588	здание	Российская Федерация, Липецкая обл., г. Липецк, пр-д Промышленный, влд. 4	1480.6	_____	_____	Нежилое здание	8628359.37
189	48:20:0021003:590	здание	Российская Федерация, Липецкая обл., г. Липецк, район трассы Орел-Тамбов	72	_____	_____	Нежилое здание	419587.92
190	48:20:0021003:593	здание	Российская Федерация, Липецкая обл., г. Липецк, в районе Цемзавода	51.7	_____	_____	Нежилое здание	301287.44

_____ _____ _____

полное наименование должности М.П. подпись инициалы, фамилия

Филиал федерального государственного бюджетного учреждения "Федеральная кадастровая палата Федеральной службы государственной регистрации, кадастра и картографии" по Липецкой области

(полное наименование органа регистрации прав)

Раздел 1

КАДАСТРОВЫЙ ПЛАН ТЕРРИТОРИИ

Лист № 39 раздела 1	**Всего листов раздела 1: 88**	**Всего разделов: 9**	**Всего листов: 834**
« 04 » марта 2020 г. № КУВИ-001/2020-4317540			
Номер кадастрового квартала: 48:20:0021003			

Номер п/п	Кадастровый номер объекта недвижимости	Вид объекта недвижимости	Адрес	Площадь или основная характеристика	Категория земель	Виды разрешенного использования	Назначение (проектируемое назначение)	Кадастровая стоимость (руб)
1	2	3	4	5	6	7	8	9
191	48:20:0021003:599	здание	Российская Федерация, Липецкая обл., г Липецк, район автодороги Орел-Тамбов	1205	_____	_____	Нежилое здание	7022270.05
192	48:20:0021003:604	здание	Российская Федерация, Липецкая обл., г. Липецк, в районе трассы Орел-Тамбов	15663	_____	_____	Нежилое здание	91277855.43
193	48:20:0021003:608	здание	Российская Федерация, Липецкая область, городской округ город Липецк, город Липецк, улица Ковалева, владения 125д	1026.6	_____	_____	Нежилое здание	5982624.43
194	48:20:0021003:609	здание	Российская Федерация, Липецкая область, г. Липецк, ул. Ковалева, в районе владения 125	1985.8	_____	_____	Нежилое здание	11572467.94
195	48:20:0021003:610	здание	Российская Федерация, Липецкая обл., г. Липецк, район	1468.2	_____	_____	Нежилое здание	8556097

			автодороги Орел-Тамбов					

полное наименование должности	М.П.	подпись	инициалы, фамилия

Филиал федерального государственного бюджетного учреждения "Федеральная кадастровая палата Федеральной службы государственной регистрации, кадастра и картографии" по Липецкой области

(полное наименование органа регистрации прав)

Раздел 1

КАДАСТРОВЫЙ ПЛАН ТЕРРИТОРИИ

Лист № 40 раздела 1	**Всего листов раздела 1: 88**	**Всего разделов: 9**	**Всего листов: 834**
« 04 » марта 2020 г. № КУВИ-001/2020-4317540			
Номер кадастрового квартала: 48:20:0021003			

Номер п/п	Кадастровый номер объекта недвижимости	Вид объекта недвижимости	Адрес	Площадь или основная характеристика	Категория земель	Виды разрешенного использования	Назначение (проектируемое назначение)	Кадастровая стоимость (руб)
1	2	3	4	5	6	7	8	9
196	48:20:0021003:615	здание	Российская Федерация, Липецкая область, город Липецк, улица Ковалева, строение 123в	528.5	_____	_____	Нежилое здание	3079891.89
197	48:20:0021003:74	здание	Липецкая область, г. Липецк, ул. Ковалева, д. 137	20.3	_____	_____	Нежилое здание	606573.74
198	48:20:0021003:76	здание	Липецкая область, г. Липецк, ул. Ковалева, д. 137	17.4	_____	_____	Нежилое здание	547951.06
199	48:20:0021003:93	здание	Липецкая обл, г Липецк, район Цемзавода, блок вспомогательных служб (участок 4)	6656.4	_____	_____	Нежилое здание	48894785.89
200	48:20:0000000:10315	сооружение	Липецкая область, г Липецк, р-н Цемзавода	площадь застройки: 38.7 кв.м	_____	_____	нежилое	13484.78

_____ М.П. _____ _____

полное наименование должности подпись инициалы, фамилия

Филиал федерального государственного бюджетного учреждения "Федеральная кадастровая палата Федеральной службы государственной регистрации, кадастра и картографии" по Липецкой области

(полное наименование органа регистрации прав)

Раздел 1

КАДАСТРОВЫЙ ПЛАН ТЕРРИТОРИИ

Лист № 41 раздела 1	**Всего листов раздела 1: 88**	**Всего разделов: 9**	**Всего листов: 834**
« 04 » марта 2020 г. № КУВИ-001/2020-4317540			
Номер кадастрового квартала: 48:20:0021003			

Номер п/п	Кадастровый номер объекта недвижимости	Вид объекта недвижимости	Адрес	Площадь или основная характеристика	Категория земель	Виды разрешенного использования	Назначение (проектируемое назначение)	Кадастровая стоимость (руб)
1	2	3	4	5	6	7	8	9
201	48:20:0000000:15199	сооружение	Липецкая область, г Липецк, проезд Промышленный, вл 10	площадь застройки: 130.6 кв.м	_____	_____	иное сооружение (автовесовая)	13484.78
202	48:20:0000000:3833	сооружение	Липецкая область, г Липецк, р-н Цемзавода	площадь застройки: 379.3 кв.м	_____	_____	нежилое	13484.78
203	48:20:0000000:3837	сооружение	Липецкая область, г. Липецк, ул. бу, д. бн	площадь: 36 кв.м	_____	_____	нежилое	13484.78
204	48:20:0000000:694	сооружение	Липецкая область, г. Липецк, ул. Ковалева, д. бн, строен. 135	протяженность: 909.6 м	_____	_____	нежилое	13484.78
205	48:20:0000000:7031	сооружение	Липецкая область, г Липецк, р-н Цемзавода	объем: 100 куб.м	_____	_____	нежилое	13484.78

полное наименование должности М.П. подпись инициалы, фамилия

Филиал федерального государственного бюджетного учреждения "Федеральная кадастровая палата Федеральной службы государственной регистрации, кадастра и картографии" по Липецкой области

(полное наименование органа регистрации прав)

Раздел 1

КАДАСТРОВЫЙ ПЛАН ТЕРРИТОРИИ

Лист № 42 раздела 1	**Всего листов раздела 1: 88**	**Всего разделов: 9**	**Всего листов: 834**
« 04 » марта 2020 г. № КУВИ-001/2020-4317540			
Номер кадастрового квартала: 48:20:0021003			

Номер п/п	Кадастровый номер объекта недвижимости	Вид объекта недвижимости	Адрес	Площадь или основная характеристика	Категория земель	Виды разрешенного использования	Назначение (проектируемое назначение)	Кадастровая стоимость (руб)
1	2	3	4	5	6	7	8	9
206	48:20:0000000:7036	сооружение	Липецкая область, г. Липецк, ул. бу, д. бн	площадь: 36 кв.м	_____	_____	нежилое	13484.78
207	48:20:0000000:7037	сооружение	Липецкая область, г. Липецк, ул. бу, д. бн	площадь: 273.7 кв.м	_____	_____	нежилое	13484.78
208	48:20:0000000:7038	сооружение	Липецкая область, г. Липецк, ул. бу, д. бн	площадь: 3716.2 кв.м	_____	_____	нежилое	13484.78
209	48:20:0000000:7741	сооружение	Липецкая область, г Липецк, р-н Цемзавода	протяженность: 352.1 м	_____	_____	нежилое	13484.78
210	48:20:0000000:7742	сооружение	Липецкая область, г Липецк, р-н Цемзавода	объем: 100 куб.м	_____	_____	нежилое	13484.78

полное наименование должности М.П. подпись инициалы, фамилия

Филиал федерального государственного бюджетного учреждения "Федеральная кадастровая палата Федеральной службы государственной регистрации, кадастра и картографии" по Липецкой области

(полное наименование органа регистрации прав)

Раздел 1

КАДАСТРОВЫЙ ПЛАН ТЕРРИТОРИИ

Лист № 43 раздела 1	**Всего листов раздела 1: 88**	**Всего разделов: 9**	**Всего листов: 834**
« 04 » марта 2020 г. № КУВИ-001/2020-4317540			
Номер кадастрового квартала: 48:20:0021003			

Номер п/п	Кадастровый номер объекта недвижимости	Вид объекта недвижимости	Адрес	Площадь или основная характеристика	Категория земель	Виды разрешенного использования	Назначение (проектируемое назначение)	Кадастровая стоимость (руб)
1	2	3	4	5	6	7	8	9
211	48:20:0000000:7743	сооружение	Липецкая область, г Липецк, р-н Цемзавода	объем: 100 куб.м	_____	_____	нежилое	13484.78
212	48:20:0000000:7746	сооружение	Липецкая область, г. Липецк, ул. бу, д. бн	площадь: 330.6 кв.м	_____	_____	нежилое	13484.78
213	48:20:0000000:7830	сооружение	Липецкая область, г Липецк, р-н Цемзавода	площадь застройки: 238.7 кв.м	_____	_____	нежилое	187730.39
214	48:20:0000000:9134	сооружение	Липецкая область, г Липецк, р-н Цемзавода	площадь застройки: 6047.8 кв.м	_____	_____	нежилое	13484.78
215	48:20:0021003:103	сооружение	Липецкая область, г. Липецк, ул. бу, д. бн	площадь застройки: 873.5 кв.м	_____	_____	нежилое	13484.78

_____ _____ _____

полное наименование должности М.П. подпись инициалы, фамилия

Филиал федерального государственного бюджетного учреждения "Федеральная кадастровая палата Федеральной службы государственной регистрации, кадастра и картографии" по Липецкой области

(полное наименование органа регистрации прав)

Раздел 1

КАДАСТРОВЫЙ ПЛАН ТЕРРИТОРИИ

Лист № 44 раздела 1	**Всего листов раздела 1: 88**	**Всего разделов: 9**	**Всего листов: 834**
« 04 » марта 2020 г. № КУВИ-001/2020-4317540			
Номер кадастрового квартала: 48:20:0021003			

Номер п/п	Кадастровый номер объекта недвижимости	Вид объекта недвижимости	Адрес	Площадь или основная характеристика	Категория земель	Виды разрешенного использования	Назначение (проектируемое назначение)	Кадастровая стоимость (руб)
1	2	3	4	5	6	7	8	9
216	48:20:0021003:104	сооружение	Липецкая область, г. Липецк, ул. бу, д. бн	протяженность: 304.3 м	_____	_____	нежилое	13484.78
217	48:20:0021003:105	сооружение	Липецкая область, г. Липецк, ул. бу, д. бн	площадь застройки: 46.6 кв.м	_____	_____	производственное	13484.78
218	48:20:0021003:106	сооружение	Липецкая область, г. Липецк, ул. бу, д. бн	площадь застройки: 2 кв.м	_____	_____	нежилое	595788.46
219	48:20:0021003:111	сооружение	Липецкая область, г. Липецк, ул. бу, д. бн	площадь: 2501.5 кв.м	_____	_____	нежилое	13484.78
220	48:20:0021003:112	сооружение	Липецкая область, г Липецк, район Цемзавода	протяженность: 3028 м	_____	_____	10.3 Сооружения канализации	13484.78

_____ _____ _____

полное наименование должности М.П. подпись инициалы, фамилия

Филиал федерального государственного бюджетного учреждения "Федеральная кадастровая палата Федеральной службы государственной регистрации, кадастра и картографии" по Липецкой области

(полное наименование органа регистрации прав)

Раздел 1

КАДАСТРОВЫЙ ПЛАН ТЕРРИТОРИИ

Лист № 45 раздела 1	**Всего листов раздела 1: 88**	**Всего разделов: 9**	**Всего листов: 834**
« 04 » марта 2020 г. № КУВИ-001/2020-4317540			
Номер кадастрового квартала: 48:20:0021003			

Номер п/п	Кадастровый номер объекта недвижимости	Вид объекта недвижимости	Адрес	Площадь или основная характеристика	Категория земель	Виды разрешенного использования	Назначение (проектируемое назначение)	Кадастровая стоимость (руб)
1	2	3	4	5	6	7	8	9
221	48:20:0021003:113	сооружение	район Цемзавода	протяженность: 3681 м	_____	_____	коммуникационное,передаточное	13484.78
222	48:20:0021003:114	сооружение	Липецкая область, г Липецк, р-он Цемзавода	протяженность: 81 м	_____	_____	9 иные сооружения производственного назначения	95852.97
223	48:20:0021003:115	сооружение	район Цемзавода	объем: 500 куб.м	_____	_____	нежилое	13484.78
224	48:20:0021003:116	сооружение	район Цемзавода	объем: 30 куб.м	_____	_____	нежилое	13484.78
225	48:20:0021003:117	сооружение	район Цемзавода	объем: 25 куб.м	_____	_____	нежилое	13484.78

полное наименование должности М.П. подпись инициалы, фамилия

Филиал федерального государственного бюджетного учреждения "Федеральная кадастровая палата Федеральной службы государственной регистрации, кадастра и картографии" по Липецкой области

(полное наименование органа регистрации прав)

Раздел 1

КАДАСТРОВЫЙ ПЛАН ТЕРРИТОРИИ

Лист № 46 раздела 1	**Всего листов раздела 1: 88**	**Всего разделов: 9**	**Всего листов: 834**
« 04 » марта 2020 г. № КУВИ-001/2020-4317540			
Номер кадастрового квартала: 48:20:0021003			

Номер п/п	Кадастровый номер объекта недвижимости	Вид объекта недвижимости	Адрес	Площадь или основная характеристика	Категория земель	Виды разрешенного использования	Назначение (проектируемое назначение)	Кадастровая стоимость (руб)
1	2	3	4	5	6	7	8	9
226	48:20:0021003:118	сооружение	Липецкая область, г Липецк, район Цемзавода	объем: 10 куб.м	_____	_____	иное сооружение (резервуар охлаждения воды)	13484.78
227	48:20:0021003:119	сооружение	Липецкая область, г Липецк, район Цемзавода	объем: 10 куб.м	_____	_____	иное сооружение (Резервуар охлаждения воды)	13484.78
228	48:20:0021003:121	сооружение	район Цемзавода	протяженность: 122.2 м	_____	_____	нежилое	13484.78
229	48:20:0021003:122	сооружение	район Цемзавода	протяженность: 12.1 м	_____	_____	нежилое	13484.78
230	48:20:0021003:124	сооружение	район Цемзавода	площадь застройки: 8.6 кв.м	_____	_____	нежилое	24271.09

_____ _____ _____

полное наименование должности М.П. подпись инициалы, фамилия

Филиал федерального государственного бюджетного учреждения "Федеральная кадастровая палата Федеральной службы государственной регистрации, кадастра и картографии" по Липецкой области

(полное наименование органа регистрации прав)

Раздел 1

КАДАСТРОВЫЙ ПЛАН ТЕРРИТОРИИ

Лист № 47 раздела 1	**Всего листов раздела 1: 88**	**Всего разделов: 9**	**Всего листов: 834**
« 04 » марта 2020 г. № КУВИ-001/2020-4317540			
Номер кадастрового квартала: 48:20:0021003			

Номер п/п	Кадастровый номер объекта недвижимости	Вид объекта недвижимости	Адрес	Площадь или основная характеристика	Категория земель	Виды разрешенного использования	Назначение (проектируемое назначение)	Кадастровая стоимость (руб)
1	2	3	4	5	6	7	8	9
231	48:20:0021003:125	сооружение	Липецкая область, г Липецк, район Цемзавода	протяженность: 3127 м	_____	_____	9) иные сооружения производственного назначения	3763438.31
232	48:20:0021003:126	сооружение	район Цемзавода	протяженность: 5047 м	_____	_____	коммуникационное,передаточное	13484.78
233	48:20:0021003:127	сооружение	Липецкая область, г Липецк, р-он Цемзавода	площадь застройки: 9.6 кв.м	_____	_____	9 иные сооружения производственного назначения	13484.78
234	48:20:0021003:128	сооружение	район Цемзавода	площадь застройки: 20 кв.м	_____	_____	нежилое	13484.78
235	48:20:0021003:129	сооружение	район Цемзавода	объем: 30 куб.м	_____	_____	нежилое	13484.78

_____ _____ _____

полное наименование должности М.П. подпись инициалы, фамилия

Филиал федерального государственного бюджетного учреждения "Федеральная кадастровая палата Федеральной службы государственной регистрации, кадастра и картографии" по Липецкой области

(полное наименование органа регистрации прав)

Раздел 1

КАДАСТРОВЫЙ ПЛАН ТЕРРИТОРИИ

Лист № 48 раздела 1	**Всего листов раздела 1: 88**	**Всего разделов: 9**	**Всего листов: 834**
« 04 » марта 2020 г. № КУВИ-001/2020-4317540			
Номер кадастрового квартала: 48:20:0021003			

Номер п/п	Кадастровый номер объекта недвижимости	Вид объекта недвижимости	Адрес	Площадь или основная характеристика	Категория земель	Виды разрешенного использования	Назначение (проектируемое назначение)	Кадастровая стоимость (руб)
1	2	3	4	5	6	7	8	9
236	48:20:0021003:130	сооружение	Липецкая область, г Липецк, район Цемзавода	площадь застройки: 3823.1 кв.м	_____	_____	иное сооружение (замощение)	13484.78
237	48:20:0021003:131	сооружение	район Цемзавода	площадь застройки: 3.2 кв.м	_____	_____	нежилое	595788.46
238	48:20:0021003:132	сооружение	Липецкая область, г Липецк, район Цемзавода	объем: 100 куб.м	_____	_____	иное сооружение (бак-аккумулятор)	13484.78
239	48:20:0021003:133	сооружение	Липецкая область, г Липецк, район Цемзавода	протяженность: 58 м	_____	_____	9) иные сооружения производственного назначения	13484.78
240	48:20:0021003:134	сооружение	район Цемзавода	протяженность: 328.8 м	_____	_____	передаточное	13484.78

_____ _____ _____

полное наименование должности М.П. подпись инициалы, фамилия

Филиал федерального государственного бюджетного учреждения "Федеральная кадастровая палата Федеральной службы государственной регистрации, кадастра и картографии" по Липецкой области

(полное наименование органа регистрации прав)

Раздел 1

КАДАСТРОВЫЙ ПЛАН ТЕРРИТОРИИ

Лист № 49 раздела 1	**Всего листов раздела 1: 88**	**Всего разделов: 9**	**Всего листов: 834**
« 04 » марта 2020 г. № КУВИ-001/2020-4317540			
Номер кадастрового квартала: 48:20:0021003			

Номер п/п	Кадастровый номер объекта недвижимости	Вид объекта недвижимости	Адрес	Площадь или основная характеристика	Категория земель	Виды разрешенного использования	Назначение (проектируемое назначение)	Кадастровая стоимость (руб)
1	2	3	4	5	6	7	8	9
241	48:20:0021003:135	сооружение	район Цемзавода	площадь: 14333.6 кв.м	_____	_____	нежилое	13484.78
242	48:20:0021003:138	сооружение	район Цемзавода	объем: 500 куб.м	_____	_____	нежилое	13484.78
243	48:20:0021003:139	сооружение	район Цемзавода	протяженность: 322.2 м	_____	_____	нежилое	13484.78
244	48:20:0021003:140	сооружение	район Цемзавода	объем: 30 куб.м	_____	_____	нежилое	13484.78
245	48:20:0021003:141	сооружение	район Цемзавода	объем: 285 куб.м	_____	_____	коммуникационное,Емкость №3 склада ГСМ для светлых нефтепродуктов	13484.78

полное наименование должности М.П. подпись инициалы, фамилия

Филиал федерального государственного бюджетного учреждения "Федеральная кадастровая палата Федеральной службы государственной регистрации, кадастра и картографии" по Липецкой области

(полное наименование органа регистрации прав)

Раздел 1

КАДАСТРОВЫЙ ПЛАН ТЕРРИТОРИИ

Лист № 50 раздела 1	**Всего листов раздела 1: 88**	**Всего разделов: 9**	**Всего листов: 834**
« 04 » марта 2020 г. № КУВИ-001/2020-4317540			
Номер кадастрового квартала: 48:20:0021003			

Номер п/п	Кадастровый номер объекта недвижимости	Вид объекта недвижимости	Адрес	Площадь или основная характеристика	Категория земель	Виды разрешенного использования	Назначение (проектируемое назначение)	Кадастровая стоимость (руб)
1	2	3	4	5	6	7	8	9
246	48:20:0021003:142	сооружение	район Цемзавода	глубина: 100 м	_____	_____	нежилое	1337314
247	48:20:0021003:145	сооружение	Липецкая область, г Липецк, район Цемзавода	объем: 10 куб.м	_____	_____	иное сооружение (резервуар охлаждения воды)	13484.78
248	48:20:0021003:146	сооружение	Липецкая область, г Липецк, район Цемзавода	высота: 60 м	_____	_____	иное сооружение (дымовая труба)	13484.78
249	48:20:0021003:147	сооружение	Липецкая область, г Липецк, район Цемзавода	объем: 10 куб.м	_____	_____	иное сооружение (резервуар охлаждения воды)	13484.78
250	48:20:0021003:148	сооружение	Липецкая обл.,г.Липецк, район Цемзавода	объем: 237 куб.м	_____	_____	9) иные сооружения производственного назначения	13484.78

_____ _____ _____

полное наименование должности М.П. подпись инициалы, фамилия

Филиал федерального государственного бюджетного учреждения "Федеральная кадастровая палата Федеральной службы государственной регистрации, кадастра и картографии" по Липецкой области

(полное наименование органа регистрации прав)

Раздел 1

КАДАСТРОВЫЙ ПЛАН ТЕРРИТОРИИ

Лист № 51 раздела 1	**Всего листов раздела 1: 88**	**Всего разделов: 9**	**Всего листов: 834**
« 04 » марта 2020 г. № КУВИ-001/2020-4317540			
Номер кадастрового квартала: 48:20:0021003			

Номер п/п	Кадастровый номер объекта недвижимости	Вид объекта недвижимости	Адрес	Площадь или основная характеристика	Категория земель	Виды разрешенного использования	Назначение (проектируемое назначение)	Кадастровая стоимость (руб)
1	2	3	4	5	6	7	8	9
251	48:20:0021003:149	сооружение	район Цемзавода	площадь застройки: 31.8 кв.м	_____	_____	нежилое	21088.81
252	48:20:0021003:150	сооружение	Липецкая область, г Липецк, район Цемзавода	протяженность: 15 м	_____	_____	иное сооружение (водопровод артезианской воды)	17718
253	48:20:0021003:151	сооружение	Липецкая область, г Липецк, район Цемзавода	протяженность: 1310 м	_____	_____	иное сооружение (паропровод)	4016014.6
254	48:20:0021003:153	сооружение	район Цемзавода	объем: 50 куб.м	_____	_____	нежилое	13484.78
255	48:20:0021003:154	сооружение	район Цемзавода	объем: 30 куб.м	_____	_____	нежилое	13484.78

_____ М.П. _____ _____

полное наименование должности подпись инициалы, фамилия

Филиал федерального государственного бюджетного учреждения "Федеральная кадастровая палата Федеральной службы государственной регистрации, кадастра и картографии" по Липецкой области

(полное наименование органа регистрации прав)

Раздел 1

КАДАСТРОВЫЙ ПЛАН ТЕРРИТОРИИ

Лист № 52 раздела 1	**Всего листов раздела 1: 88**	**Всего разделов: 9**	**Всего листов: 834**
« 04 » марта 2020 г. № КУВИ-001/2020-4317540			
Номер кадастрового квартала: 48:20:0021003			

Номер п/п	Кадастровый номер объекта недвижимости	Вид объекта недвижимости	Адрес	Площадь или основная характеристика	Категория земель	Виды разрешенного использования	Назначение (проектируемое назначение)	Кадастровая стоимость (руб)
1	2	3	4	5	6	7	8	9
256	48:20:0021003:155	сооружение	Липецкая область, г Липецк, район Цемзавода	площадь застройки: 1695.2 кв.м	_____	_____	иное сооружение (замощение)	13484.78
257	48:20:0021003:156	сооружение	Липецкая область, г Липецк, район Цемзавода	объем: 30000 куб.м	_____	_____	иное сооружение (отстойник-накопитель)	13484.78
258	48:20:0021003:158	сооружение	район Цемзавода	площадь застройки: 18.8 кв.м	_____	_____	нежилое	12461.58
259	48:20:0021003:162	сооружение	район Цемзавода	протяженность: 127.3 м	_____	_____	нежилое	13484.78
260	48:20:0021003:163	сооружение	район Цемзавода	объем: 285 куб.м	_____	_____	нежилое	13484.78

полное наименование должности М.П. подпись инициалы, фамилия

Филиал федерального государственного бюджетного учреждения "Федеральная кадастровая палата Федеральной службы государственной регистрации, кадастра и картографии" по Липецкой области

(полное наименование органа регистрации прав)

Раздел 1

КАДАСТРОВЫЙ ПЛАН ТЕРРИТОРИИ

Лист № 53 раздела 1	**Всего листов раздела 1: 88**	**Всего разделов: 9**	**Всего листов: 834**
« 04 » марта 2020 г. № КУВИ-001/2020-4317540			
Номер кадастрового квартала: 48:20:0021003			

Номер п/п	Кадастровый номер объекта недвижимости	Вид объекта недвижимости	Адрес	Площадь или основная характеристика	Категория земель	Виды разрешенного использования	Назначение (проектируемое назначение)	Кадастровая стоимость (руб)
1	2	3	4	5	6	7	8	9
261	48:20:0021003:164	сооружение	район Цемзавода	объем: 285 куб.м	_____	_____	нежилое	13484.78
262	48:20:0021003:165	сооружение	Липецкая область, г Липецк, р-он Цемзавода	объем: 120 куб.м	_____	_____	9 иные сооружения производственного назначения	13484.78
263	48:20:0021003:166	сооружение	район Цемзавода	объем: 42 куб.м	_____	_____	нежилое	13484.78
264	48:20:0021003:168	сооружение	район Цемзавода	площадь застройки: 4.1 кв.м	_____	_____	нежилое	100568.75
265	48:20:0021003:169	сооружение	Липецкая область, г Липецк, район Цемзавода	протяженность: 2097 м	_____	_____	10.3 Сооружения канализации	13484.78

_____ _____ _____

полное наименование должности М.П. подпись инициалы, фамилия

Филиал федерального государственного бюджетного учреждения "Федеральная кадастровая палата Федеральной службы государственной регистрации, кадастра и картографии" по Липецкой области

(полное наименование органа регистрации прав)

Раздел 1

КАДАСТРОВЫЙ ПЛАН ТЕРРИТОРИИ

Лист № 54 раздела 1	**Всего листов раздела 1: 88**	**Всего разделов: 9**	**Всего листов: 834**
« 04 » марта 2020 г. № КУВИ-001/2020-4317540			
Номер кадастрового квартала: 48:20:0021003			

Номер п/п	Кадастровый номер объекта недвижимости	Вид объекта недвижимости	Адрес	Площадь или основная характеристика	Категория земель	Виды разрешенного использования	Назначение (проектируемое назначение)	Кадастровая стоимость (руб)
1	2	3	4	5	6	7	8	9
266	48:20:0021003:170	сооружение	Липецкая область, г Липецк, р-он Цемзавода	протяженность: 358 м	_____	_____	Водопередачи	425182.28
267	48:20:0021003:171	сооружение	район Цемзавода	площадь: 3990.3 кв.м	_____	_____	нежилое	13484.78
268	48:20:0021003:173	сооружение	район Цемзавода	объем: 285 куб.м	_____	_____	нежилое	13484.78
269	48:20:0021003:174	сооружение	район Цемзавода	протяженность: 40.8 м	_____	_____	нежилое	13484.78
270	48:20:0021003:175	сооружение	район Цемзавода	объем: 285 куб.м	_____	_____	нежилое	13484.78

полное наименование должности М.П. подпись инициалы, фамилия

Филиал федерального государственного бюджетного учреждения "Федеральная кадастровая палата Федеральной службы государственной регистрации, кадастра и картографии" по Липецкой области

(полное наименование органа регистрации прав)

Раздел 1

КАДАСТРОВЫЙ ПЛАН ТЕРРИТОРИИ

Лист № 55 раздела 1	**Всего листов раздела 1: 88**	**Всего разделов: 9**	**Всего листов: 834**
« 04 » марта 2020 г. № КУВИ-001/2020-4317540			
Номер кадастрового квартала: 48:20:0021003			

Номер п/п	Кадастровый номер объекта недвижимости	Вид объекта недвижимости	Адрес	Площадь или основная характеристика	Категория земель	Виды разрешенного использования	Назначение (проектируемое назначение)	Кадастровая стоимость (руб)
1	2	3	4	5	6	7	8	9
271	48:20:0021003:176	сооружение	район Цемзавода	объем: 30 куб.м	_____	_____	нежилое	13484.78
272	48:20:0021003:177	сооружение	район Цемзавода	площадь застройки: 4.1 кв.м	_____	_____	нежилое	105822.31
273	48:20:0021003:178	сооружение	район Цемзавода	протяженность: 104.7 м	_____	_____	нежилое	13484.78
274	48:20:0021003:179	сооружение	Липецкая область, г Липецк, район Цемзавода	объем: 100 куб.м	_____	_____	иное сооружение (бак-аккумулятор)	13484.78
275	48:20:0021003:180	сооружение	Липецкая область, г Липецк, район Цемзавода	объем: 1000 куб.м	_____	_____	иное сооружение (резервуар охлаждения воды)	13484.78

_____ М.П. _____ _____

полное наименование должности подпись инициалы, фамилия

Филиал федерального государственного бюджетного учреждения "Федеральная кадастровая палата Федеральной службы государственной регистрации, кадастра и картографии" по Липецкой области

(полное наименование органа регистрации прав)

Раздел 1

КАДАСТРОВЫЙ ПЛАН ТЕРРИТОРИИ

Лист № 56 раздела 1	**Всего листов раздела 1: 88**	**Всего разделов: 9**	**Всего листов: 834**
« 04 » марта 2020 г. № КУВИ-001/2020-4317540			
Номер кадастрового квартала: 48:20:0021003			

Номер п/п	Кадастровый номер объекта недвижимости	Вид объекта недвижимости	Адрес	Площадь или основная характеристика	Категория земель	Виды разрешенного использования	Назначение (проектируемое назначение)	Кадастровая стоимость (руб)
1	2	3	4	5	6	7	8	9
276	48:20:0021003:181	сооружение	Липецкая область, г Липецк, район Цемзавода	протяженность: 410 м	_____	_____	иное сооружение (напорный конденсатопровод)	13484.78
277	48:20:0021003:182	сооружение	район Цемзавода	площадь застройки: 26.5 кв.м	_____	_____	нежилое	13484.78
278	48:20:0021003:184	сооружение	Липецкая область, г Липецк, район Цемзавода	протяженность: 843 м	_____	_____	Водопередачи	1004830.71
279	48:20:0021003:185	сооружение	Липецкая область, г Липецк, район Цемзавода	протяженность: 980 м	_____	_____	иное сооружение (Безнапорный конденсатопровод)	13484.78
280	48:20:0021003:186	сооружение	Липецкая область, г Липецк, район Цемзавода	протяженность: 3050 м	_____	_____	иное сооружение (Теплотрасса)	13484.78

_____ _____ _____

полное наименование должности М.П. подпись инициалы, фамилия

Филиал федерального государственного бюджетного учреждения "Федеральная кадастровая палата Федеральной службы государственной регистрации, кадастра и картографии" по Липецкой области

(полное наименование органа регистрации прав)

Раздел 1

КАДАСТРОВЫЙ ПЛАН ТЕРРИТОРИИ

Лист № 57 раздела 1	**Всего листов раздела 1: 88**	**Всего разделов: 9**	**Всего листов: 834**
« 04 » марта 2020 г. № КУВИ-001/2020-4317540			
Номер кадастрового квартала: 48:20:0021003			

Номер п/п	Кадастровый номер объекта недвижимости	Вид объекта недвижимости	Адрес	Площадь или основная характеристика	Категория земель	Виды разрешенного использования	Назначение (проектируемое назначение)	Кадастровая стоимость (руб)
1	2	3	4	5	6	7	8	9
281	48:20:0021003:188	сооружение	район Цемзавода	протяженность: 25 м	_____	_____	нежилое	13484.78
282	48:20:0021003:189	сооружение	район Цемзавода	площадь застройки: 64.5 кв.м	_____	_____	нежилое	13484.78
283	48:20:0021003:190	сооружение	район Цемзавода	объем: 30 куб.м	_____	_____	нежилое	13484.78
284	48:20:0021003:192	сооружение	Липецкая область, г Липецк, район Цемзавода	объем: 2000 куб.м	_____	_____	иное сооружение (очистные сооружения дождевых вод)	13484.78
285	48:20:0021003:194	сооружение	район Цемзавода	площадь застройки: 0.8 кв.м	_____	_____	нежилое	13484.78

_____ _____ _____

полное наименование должности М.П. подпись инициалы, фамилия

Филиал федерального государственного бюджетного учреждения "Федеральная кадастровая палата Федеральной службы государственной регистрации, кадастра и картографии" по Липецкой области

(полное наименование органа регистрации прав)

Раздел 1

КАДАСТРОВЫЙ ПЛАН ТЕРРИТОРИИ

Лист № 58 раздела 1	**Всего листов раздела 1: 88**	**Всего разделов: 9**	**Всего листов: 834**
« 04 » марта 2020 г. № КУВИ-001/2020-4317540			
Номер кадастрового квартала: 48:20:0021003			

Номер п/п	Кадастровый номер объекта недвижимости	Вид объекта недвижимости	Адрес	Площадь или основная характеристика	Категория земель	Виды разрешенного использования	Назначение (проектируемое назначение)	Кадастровая стоимость (руб)
1	2	3	4	5	6	7	8	9
286	48:20:0021003:195	сооружение	район Цемзавода	протяженность: 238 м	_____	_____	нежилое	13484.78
287	48:20:0021003:196	сооружение	район Цемзавода	протяженность: 215.6 м	_____	_____	нежилое	13484.78
288	48:20:0021003:197	сооружение	Липецкая область, г Липецк, район Цемзавода	объем: 1000 куб.м	_____	_____	иное сооружение (резервуар охлаждения воды)	13484.78
289	48:20:0021003:198	сооружение	район Цемзавода	площадь застройки: 18.7 кв.м	_____	_____	нежилое	13484.78
290	48:20:0021003:203	сооружение	Липецкая область, г Липецк, район Цемзавода	площадь: 690.4 кв.м	_____	_____	иное ооружение (замощение)	13484.78

_____ _____ _____

полное наименование должности М.П. подпись инициалы, фамилия

Филиал федерального государственного бюджетного учреждения "Федеральная кадастровая палата Федеральной службы государственной регистрации, кадастра и картографии" по Липецкой области

(полное наименование органа регистрации прав)

Раздел 1

КАДАСТРОВЫЙ ПЛАН ТЕРРИТОРИИ

Лист № 59 раздела 1	**Всего листов раздела 1: 88**	**Всего разделов: 9**	**Всего листов: 834**
« 04 » марта 2020 г. № КУВИ-001/2020-4317540			
Номер кадастрового квартала: 48:20:0021003			

Номер п/п	Кадастровый номер объекта недвижимости	Вид объекта недвижимости	Адрес	Площадь или основная характеристика	Категория земель	Виды разрешенного использования	Назначение (проектируемое назначение)	Кадастровая стоимость (руб)
1	2	3	4	5	6	7	8	9
291	48:20:0021003:211	сооружение	Липецкая область, г Липецк, район Цемзавода	площадь застройки: 251.4 кв.м	_____	_____	9) иные сооружения производственного назначения	13484.78
292	48:20:0021003:214	сооружение	Липецкая область, г Липецк, район Цемзавода	площадь застройки: 4300.1 кв.м	_____	_____	9) иные сооружения производственного назначения	13484.78
293	48:20:0021003:215	сооружение	Липецкая область, г. Липецк, ул. бу, д. бн	площадь застройки: 67 кв.м	_____	_____	производственное	13484.78
294	48:20:0021003:216	сооружение	Липецкая область, город Липецк, район Цемзавода	площадь застройки: 6703.7 кв.м	_____	_____	8. Сооружения строительной индустрии	13484.78
295	48:20:0021003:217	сооружение	район Цемзавода	протяженность: 1555.1 м	_____	_____	передаточное	13484.78

полное наименование должности М.П. подпись инициалы, фамилия

Филиал федерального государственного бюджетного учреждения "Федеральная кадастровая палата Федеральной службы государственной регистрации, кадастра и картографии" по Липецкой области

(полное наименование органа регистрации прав)

Раздел 1

КАДАСТРОВЫЙ ПЛАН ТЕРРИТОРИИ

Лист № 60 раздела 1	**Всего листов раздела 1: 88**	**Всего разделов: 9**	**Всего листов: 834**
« 04 » марта 2020 г. № КУВИ-001/2020-4317540			
Номер кадастрового квартала: 48:20:0021003			

Номер п/п	Кадастровый номер объекта недвижимости	Вид объекта недвижимости	Адрес	Площадь или основная характеристика	Категория земель	Виды разрешенного использования	Назначение (проектируемое назначение)	Кадастровая стоимость (руб)
1	2	3	4	5	6	7	8	9
296	48:20:0021003:219	сооружение	район Цемзавода	площадь: 12.2 кв.м	_____	_____	нежилое	13484.78
297	48:20:0021003:222	сооружение	район Цемзавода	площадь: 390.7 кв.м	_____	_____	нежилое	13484.78
298	48:20:0021003:223	сооружение	район Цемзавода	площадь: 121.2 кв.м	_____	_____	нежилое	13484.78
299	48:20:0021003:224	сооружение	район Цемзавода	протяженность: 2803.5 м	_____	_____	передаточное	13484.78
300	48:20:0021003:225	сооружение	район Цемзавода	площадь: 14259.9 кв.м	_____	_____	нежилое	13484.78

полное наименование должности М.П. подпись инициалы, фамилия

Филиал федерального государственного бюджетного учреждения "Федеральная кадастровая палата Федеральной службы государственной регистрации, кадастра и картографии" по Липецкой области

(полное наименование органа регистрации прав)

Раздел 1

КАДАСТРОВЫЙ ПЛАН ТЕРРИТОРИИ

Лист № 61 раздела 1	**Всего листов раздела 1: 88**	**Всего разделов: 9**	**Всего листов: 834**
« 04 » марта 2020 г. № КУВИ-001/2020-4317540			
Номер кадастрового квартала: 48:20:0021003			

Номер п/п	Кадастровый номер объекта недвижимости	Вид объекта недвижимости	Адрес	Площадь или основная характеристика	Категория земель	Виды разрешенного использования	Назначение (проектируемое назначение)	Кадастровая стоимость (руб)
1	2	3	4	5	6	7	8	9
301	48:20:0021003:226	сооружение	район Цемзавода	площадь: 212.5 кв.м	_____	_____	нежилое	13484.78
302	48:20:0021003:227	сооружение	район Цемзавода	площадь: 470.6 кв.м	_____	_____	нежилое	13484.78
303	48:20:0021003:228	сооружение	район Цемзавода	площадь: 40.4 кв.м	_____	_____	нежилое	13484.78
304	48:20:0021003:229	сооружение	район Цемзавода	площадь: 7.3 кв.м	_____	_____	нежилое	13484.78
305	48:20:0021003:230	сооружение	Липецкая область, г. Липецк, раойн Цемзавода	площадь: 0 кв.м, площадь застройки: 3955.3 кв.м	_____	_____	производственное,иные сооружения производственного назначения	13484.78

полное наименование должности М.П. подпись инициалы, фамилия

Филиал федерального государственного бюджетного учреждения "Федеральная кадастровая палата Федеральной службы государственной регистрации, кадастра и картографии" по Липецкой области

(полное наименование органа регистрации прав)

Раздел 1

КАДАСТРОВЫЙ ПЛАН ТЕРРИТОРИИ

Лист № 62 раздела 1	**Всего листов раздела 1: 88**	**Всего разделов: 9**	**Всего листов: 834**
« 04 » марта 2020 г. № КУВИ-001/2020-4317540			
Номер кадастрового квартала: 48:20:0021003			

Номер п/п	Кадастровый номер объекта недвижимости	Вид объекта недвижимости	Адрес	Площадь или основная характеристика	Категория земель	Виды разрешенного использования	Назначение (проектируемое назначение)	Кадастровая стоимость (руб)
1	2	3	4	5	6	7	8	9
306	48:20:0021003:233	сооружение	Липецкая область, г Липецк, проезд Промышленный, вл 7	объем: 50 куб.м	_____	_____	не задано,иные сооружения производственного назначения	13484.78
307	48:20:0021003:237	сооружение	Липецкая область, г Липецк, проезд Промышленный, вл 7	площадь застройки: 5574 кв.м	_____	_____	не задано,иные сооружения производственного назначения	13484.78
308	48:20:0021003:238	сооружение	Липецкая область, г Липецк, проезд Промышленный, вл 7, Лит.III	протяженность: 291 м	_____	_____	сооружение,иные сооружения производственного назначения	13484.78
309	48:20:0021003:240	сооружение	Липецкая область, г Липецк, проезд Промышленный, вл 7	протяженность: 244 м	_____	_____	не задано,иные сооружения производственного назначения	13484.78
310	48:20:0021003:246	сооружение	ул. Ковалева, владение 125	протяженность: 22.5 м	_____	_____	Передаточное	13484.78

полное наименование должности М.П. подпись инициалы, фамилия

Филиал федерального государственного бюджетного учреждения "Федеральная кадастровая палата Федеральной службы государственной регистрации, кадастра и картографии" по Липецкой области

(полное наименование органа регистрации прав)

Раздел 1

КАДАСТРОВЫЙ ПЛАН ТЕРРИТОРИИ

Лист № 63 раздела 1	**Всего листов раздела 1: 88**	**Всего разделов: 9**	**Всего листов: 834**
« 04 » марта 2020 г. № КУВИ-001/2020-4317540			
Номер кадастрового квартала: 48:20:0021003			

Номер п/п	Кадастровый номер объекта недвижимости	Вид объекта недвижимости	Адрес	Площадь или основная характеристика	Категория земель	Виды разрешенного использования	Назначение (проектируемое назначение)	Кадастровая стоимость (руб)
1	2	3	4	5	6	7	8	9
311	48:20:0021003:247	сооружение	ул. Ковалева, владение 125	протяженность: 131.8 м	_____	_____	Передаточное	13484.78
312	48:20:0021003:248	сооружение	ул. Ковалева, владение 125	протяженность: 62 м	_____	_____	Передаточное	13484.78
313	48:20:0021003:249	сооружение	ул. Ковалева, владение 125	протяженность: 18.7 м	_____	_____	Передаточное	13484.78
314	48:20:0021003:250	сооружение	ул. Ковалева, владение 125	протяженность: 24 м	_____	_____	Передаточное	40356
315	48:20:0021003:251	сооружение	ул. Ковалева, владение 125	протяженность: 574 м	_____	_____	Передаточное	13484.78

полное наименование должности М.П. подпись инициалы, фамилия

Филиал федерального государственного бюджетного учреждения "Федеральная кадастровая палата Федеральной службы государственной регистрации, кадастра и картографии" по Липецкой области

(полное наименование органа регистрации прав)

Раздел 1

КАДАСТРОВЫЙ ПЛАН ТЕРРИТОРИИ

Лист № 64 раздела 1	**Всего листов раздела 1: 88**	**Всего разделов: 9**	**Всего листов: 834**
« 04 » марта 2020 г. № КУВИ-001/2020-4317540			
Номер кадастрового квартала: 48:20:0021003			

Номер п/п	Кадастровый номер объекта недвижимости	Вид объекта недвижимости	Адрес	Площадь или основная характеристика	Категория земель	Виды разрешенного использования	Назначение (проектируемое назначение)	Кадастровая стоимость (руб)
1	2	3	4	5	6	7	8	9
316	48:20:0021003:252	сооружение	ул. Ковалева, владение 125	протяженность: 43 м	_____	_____	Передаточное	13484.78
317	48:20:0021003:253	сооружение	ул. Ковалева, владение 125	протяженность: 23 м	_____	_____	Передаточное	38674.5
318	48:20:0021003:257	сооружение	ул. Ковалева, владение 125	площадь застройки: 0.2 кв.м	_____	_____	нежилое	13484.78
319	48:20:0021003:258	сооружение	ул. Ковалева, владение 125	площадь застройки: 3069.8 кв.м	_____	_____	нежилое	13484.78
320	48:20:0021003:259	сооружение	ул. Ковалева, владение 125	протяженность: 330.7 м	_____	_____	нежилое	13484.78

_____ _____ _____

полное наименование должности М.П. подпись инициалы, фамилия

Филиал федерального государственного бюджетного учреждения "Федеральная кадастровая палата Федеральной службы государственной регистрации, кадастра и картографии" по Липецкой области

(полное наименование органа регистрации прав)

Раздел 1

КАДАСТРОВЫЙ ПЛАН ТЕРРИТОРИИ

Лист № 65 раздела 1	**Всего листов раздела 1: 88**	**Всего разделов: 9**	**Всего листов: 834**
« 04 » марта 2020 г. № КУВИ-001/2020-4317540			
Номер кадастрового квартала: 48:20:0021003			

Номер п/п	Кадастровый номер объекта недвижимости	Вид объекта недвижимости	Адрес	Площадь или основная характеристика	Категория земель	Виды разрешенного использования	Назначение (проектируемое назначение)	Кадастровая стоимость (руб)
1	2	3	4	5	6	7	8	9
321	48:20:0021003:260	сооружение	ул. Ковалева, владение 125	протяженность: 117.5 м	_____	_____	нежилое	13484.78
322	48:20:0021003:264	сооружение	Липецкая область, г Липецк, проезд Промышленный, вл 7, Лит. XI	объем: 50 куб.м	_____	_____	производственное,иные сооружения производственного назначения	13484.78
323	48:20:0021003:266	сооружение	Липецкая область, г Липецк, проезд Промышленный, вл 7, Лит.VIII	объем: 50 куб.м	_____	_____	производственное,иные сооружения производственного назначения	13484.78
324	48:20:0021003:267	сооружение	Липецкая область, г Липецк, проезд Промышленный, вл 7	протяженность: 48 м	_____	_____	производственное,иные сооружения производственного назначения	13484.78
325	48:20:0021003:268	сооружение	Липецкая область, г Липецк, проезд Промышленный, вл 7	объем: 50 куб.м	_____	_____	производственное,иные сооружения производственного назначения	13484.78

полное наименование должности М.П. подпись инициалы, фамилия

Филиал федерального государственного бюджетного учреждения "Федеральная кадастровая палата Федеральной службы государственной регистрации, кадастра и картографии" по Липецкой области

(полное наименование органа регистрации прав)

Раздел 1

КАДАСТРОВЫЙ ПЛАН ТЕРРИТОРИИ

Лист № 66 раздела 1	**Всего листов раздела 1: 88**	**Всего разделов: 9**	**Всего листов: 834**
« 04 » марта 2020 г. № КУВИ-001/2020-4317540			
Номер кадастрового квартала: 48:20:0021003			

Номер п/п	Кадастровый номер объекта недвижимости	Вид объекта недвижимости	Адрес	Площадь или основная характеристика	Категория земель	Виды разрешенного использования	Назначение (проектируемое назначение)	Кадастровая стоимость (руб)
1	2	3	4	5	6	7	8	9
326	48:20:0021003:269	сооружение	Липецкая область, г Липецк, проезд Промышленный, вл 7	объем: 100 куб.м	_____	_____	производственное,иные сооружения производственного назначения	13484.78
327	48:20:0021003:270	сооружение	Липецкая область, г Липецк, проезд Промышленный, вл 7	объем: 50 куб.м	_____	_____	производственное,иные сооружения производственного назначения	13484.78
328	48:20:0021003:271	сооружение	Липецкая область, г Липецк, проезд Промышленный, вл 7	объем: 50 куб.м	_____	_____	производственное,иные сооружения производственного назначения	13484.78
329	48:20:0021003:272	сооружение	Липецкая область, город Липецк, район Цемзавода	площадь застройки: 1603.6 кв.м	_____	_____	8. Сооружения строительной индустрии	13484.78
330	48:20:0021003:273	сооружение	Липецкая область, г Липецк, проезд Промышленный, вл 10	объем: 27 куб.м, площадь застройки: 5.8 кв.м	_____	_____	иное сооружение (очистные сооружения)	13484.78

полное наименование должности М.П. подпись инициалы, фамилия

Филиал федерального государственного бюджетного учреждения "Федеральная кадастровая палата Федеральной службы государственной регистрации, кадастра и картографии" по Липецкой области

(полное наименование органа регистрации прав)

Раздел 1

КАДАСТРОВЫЙ ПЛАН ТЕРРИТОРИИ

Лист № 67 раздела 1	**Всего листов раздела 1: 88**	**Всего разделов: 9**	**Всего листов: 834**
« 04 » марта 2020 г. № КУВИ-001/2020-4317540			
Номер кадастрового квартала: 48:20:0021003			

Номер п/п	Кадастровый номер объекта недвижимости	Вид объекта недвижимости	Адрес	Площадь или основная характеристика	Категория земель	Виды разрешенного использования	Назначение (проектируемое назначение)	Кадастровая стоимость (руб)
1	2	3	4	5	6	7	8	9
331	48:20:0021003:274	сооружение	Липецкая область, г Липецк, проезд Промышленный, вл 10	площадь застройки: 301.8 кв.м	_____	_____	иное сооружение (оборудование с сушилкой)	13484.78
332	48:20:0021003:275	сооружение	Липецкая область, г Липецк, проезд Промышленный, вл 10	площадь застройки: 6.5 кв.м	_____	_____	иное сооружение (трансформаторная подстанция)	13484.78
333	48:20:0021003:276	сооружение	Липецкая область, г Липецк, проезд Промышленный, вл 10	объем: 25 куб.м	_____	_____	иное сооружение (резервуар)	13484.78
334	48:20:0021003:277	сооружение	Липецкая область, г Липецк, проезд Промышленный, вл 10	площадь застройки: 322.5 кв.м	_____	_____	иное сооружение (эстакада)	13484.78
335	48:20:0021003:278	сооружение	Липецкая область, г Липецк, проезд Промышленный, вл 10	объем: 12 куб.м	_____	_____	иное сооружение (бункера приемки щебня и песка)	13484.78

_____ _____ _____

полное наименование должности М.П. подпись инициалы, фамилия

Филиал федерального государственного бюджетного учреждения "Федеральная кадастровая палата Федеральной службы государственной регистрации, кадастра и картографии" по Липецкой области

(полное наименование органа регистрации прав)

Раздел 1

КАДАСТРОВЫЙ ПЛАН ТЕРРИТОРИИ

Лист № 68 раздела 1	**Всего листов раздела 1: 88**	**Всего разделов: 9**	**Всего листов: 834**
« 04 » марта 2020 г. № КУВИ-001/2020-4317540			
Номер кадастрового квартала: 48:20:0021003			

Номер п/п	Кадастровый номер объекта недвижимости	Вид объекта недвижимости	Адрес	Площадь или основная характеристика	Категория земель	Виды разрешенного использования	Назначение (проектируемое назначение)	Кадастровая стоимость (руб)
1	2	3	4	5	6	7	8	9
336	48:20:0021003:279	сооружение	Липецкая область, г Липецк, проезд Промышленный, вл 10	объем: 80 куб.м	_____	_____	иное сооружение (резервуар)	13484.78
337	48:20:0021003:280	сооружение	Липецкая область, г Липецк, проезд Промышленный, вл 10	объем: 80 куб.м	_____	_____	иное сооружение (резервуар)	13484.78
338	48:20:0021003:281	сооружение	Липецкая область, г Липецк, проезд Промышленный, вл 10	объем: 80 куб.м	_____	_____	иное сооружение (резервуар)	13484.78
339	48:20:0021003:282	сооружение	Липецкая область, г Липецк, проезд Промышленный, вл 10	объем: 80 куб.м	_____	_____	иное сооружение (резервуар)	13484.78
340	48:20:0021003:283	сооружение	Липецкая область, г Липецк, проезд Промышленный, вл 10	объем: 80 куб.м	_____	_____	иное сооружение (резервуар)	13484.78

_____ _____ _____

полное наименование должности М.П. подпись инициалы, фамилия

Филиал федерального государственного бюджетного учреждения "Федеральная кадастровая палата Федеральной службы государственной регистрации, кадастра и картографии" по Липецкой области

(полное наименование органа регистрации прав)

Раздел 1

КАДАСТРОВЫЙ ПЛАН ТЕРРИТОРИИ

Лист № 69 раздела 1	**Всего листов раздела 1: 88**	**Всего разделов: 9**	**Всего листов: 834**
« 04 » марта 2020 г. № КУВИ-001/2020-4317540			
Номер кадастрового квартала: 48:20:0021003			

Номер п/п	Кадастровый номер объекта недвижимости	Вид объекта недвижимости	Адрес	Площадь или основная характеристика	Категория земель	Виды разрешенного использования	Назначение (проектируемое назначение)	Кадастровая стоимость (руб)
1	2	3	4	5	6	7	8	9
341	48:20:0021003:284	сооружение	Липецкая область, г Липецк, проезд Промышленный, вл 10	протяженность: 58 м	_____	_____	иное сооружение (газопровод высокого давления)	13484.78
342	48:20:0021003:285	сооружение	Липецкая область, г Липецк, проезд Промышленный, вл 10	протяженность: 91 м	_____	_____	иное сооружение (газопровод среднего давления)	13484.78
343	48:20:0021003:286	сооружение	Липецкая область, г Липецк, проезд Промышленный, вл 10	протяженность: 20 м	_____	_____	иное сооружение (ограждение)	13484.78
344	48:20:0021003:287	сооружение	Липецкая область, г Липецк, проезд Промышленный, вл 1	площадь: 16282 кв.м, площадь застройки: 16282 кв.м	_____	_____	сооружение,благоустройство	13484.78
345	48:20:0021003:303	сооружение	Липецкая область, г Липецк, район Цемзавода	площадь застройки: 18.1 кв.м	_____	_____	9) иные сооружения производственного назначения	13484.78

полное наименование должности М.П. подпись инициалы, фамилия

Филиал федерального государственного бюджетного учреждения "Федеральная кадастровая палата Федеральной службы государственной регистрации, кадастра и картографии" по Липецкой области

(полное наименование органа регистрации прав)

Раздел 1

КАДАСТРОВЫЙ ПЛАН ТЕРРИТОРИИ

Лист № 70 раздела 1	**Всего листов раздела 1: 88**	**Всего разделов: 9**	**Всего листов: 834**
« 04 » марта 2020 г. № КУВИ-001/2020-4317540			
Номер кадастрового квартала: 48:20:0021003			

Номер п/п	Кадастровый номер объекта недвижимости	Вид объекта недвижимости	Адрес	Площадь или основная характеристика	Категория земель	Виды разрешенного использования	Назначение (проектируемое назначение)	Кадастровая стоимость (руб)
1	2	3	4	5	6	7	8	9
346	48:20:0021003:305	сооружение	Липецкая область, г Липецк, район Цемзавода	площадь застройки: 3.5 кв.м	_____	_____	9) иные сооружения производственного назначения	13484.78
347	48:20:0021003:307	сооружение	Липецкая обл., г. Липецк, р-н Цемзавода	площадь: 4360.9 кв.м	_____	_____	сооружение,поизводственное	13484.78
348	48:20:0021003:308	сооружение	Липецкая обл., г. Липецк, р-н Цемзавода	площадь: 4360.9 кв.м	_____	_____	сооружение	13484.78
349	48:20:0021003:309	сооружение	Липецкая обл., г. Липецк, р-н Цемзавода	площадь: 7241.9 кв.м	_____	_____	сооружение	13484.78
350	48:20:0021003:311	сооружение	г. Липецк, р-н Цемзавода	площадь: 6764.5 кв.м	_____	_____	сооружение	13484.78

полное наименование должности М.П. подпись инициалы, фамилия

Филиал федерального государственного бюджетного учреждения "Федеральная кадастровая палата Федеральной службы государственной регистрации, кадастра и картографии" по Липецкой области

(полное наименование органа регистрации прав)

Раздел 1

КАДАСТРОВЫЙ ПЛАН ТЕРРИТОРИИ

Лист № 71 раздела 1	**Всего листов раздела 1: 88**	**Всего разделов: 9**	**Всего листов: 834**
« 04 » марта 2020 г. № КУВИ-001/2020-4317540			
Номер кадастрового квартала: 48:20:0021003			

Номер п/п	Кадастровый номер объекта недвижимости	Вид объекта недвижимости	Адрес	Площадь или основная характеристика	Категория земель	Виды разрешенного использования	Назначение (проектируемое назначение)	Кадастровая стоимость (руб)
1	2	3	4	5	6	7	8	9
351	48:20:0021003:313	сооружение	г. Липецк, р-н Цемзавода	площадь: 2111.9 кв.м	———	———	не задано,производственное	13484.78
352	48:20:0021003:314	сооружение	г. Липецк, ул. Ковалева, в районе владения 111в	протяженность: 1733.7 м	———	———	производственное	13484.78
353	48:20:0021003:315	сооружение	г. Липецк, ул. Ковалева, строение 137	площадь: 38.6 кв.м	———	———	складское	307632.31
354	48:20:0021003:319	сооружение	Липецкая область, г Липецк, проезд Промышленный, вл 1	объем: 593 куб.м	———	———	производственное,очистные сооружения	13484.78
355	48:20:0021003:320	сооружение	Липецкая область, г Липецк, проезд Промышленный, вл 1	протяженность: 859 м	———	———	ливневая канализация	13484.78

полное наименование должности М.П. подпись инициалы, фамилия

Филиал федерального государственного бюджетного учреждения "Федеральная кадастровая палата Федеральной службы государственной регистрации, кадастра и картографии" по Липецкой области

(полное наименование органа регистрации прав)

Раздел 1

КАДАСТРОВЫЙ ПЛАН ТЕРРИТОРИИ

Лист № 72 раздела 1	**Всего листов раздела 1: 88**	**Всего разделов: 9**	**Всего листов: 834**
« 04 » марта 2020 г. № КУВИ-001/2020-4317540			
Номер кадастрового квартала: 48:20:0021003			

Номер п/п	Кадастровый номер объекта недвижимости	Вид объекта недвижимости	Адрес	Площадь или основная характеристика	Категория земель	Виды разрешенного использования	Назначение (проектируемое назначение)	Кадастровая стоимость (руб)
1	2	3	4	5	6	7	8	9
356	48:20:0021003:321	сооружение	Липецкая область, г Липецк, проезд Промышленный, вл 1	протяженность: 733 м	_____	_____	коммуникационное,передаточное	13484.78
357	48:20:0021003:322	сооружение	Липецкая область, г Липецк, проезд Промышленный, вл 1	протяженность: 1651 м	_____	_____	коммуникационное,передаточное	13484.78
358	48:20:0021003:323	сооружение	Липецкая область, г Липецк, проезд Промышленный, вл 1	площадь: 8 кв.м, площадь застройки: 8 кв.м	_____	_____	производственное,шкафной распределительный пункт	13484.78
359	48:20:0021003:324	сооружение	Липецкая область, г Липецк, проезд Промышленный, вл 1	протяженность: 761 м	_____	_____	передаточное	1290245.06
360	48:20:0021003:325	сооружение	Липецкая область, г Липецк, проезд Промышленный, вл 1	глубина: 100 м	_____	_____	Водохозяйственное,артезианская скважина	1414839

полное наименование должности	М.П.	подпись	инициалы, фамилия

Филиал федерального государственного бюджетного учреждения "Федеральная кадастровая палата Федеральной службы государственной регистрации, кадастра и картографии" по Липецкой области

(полное наименование органа регистрации прав)

Раздел 1

КАДАСТРОВЫЙ ПЛАН ТЕРРИТОРИИ

Лист № 73 раздела 1	**Всего листов раздела 1: 88**	**Всего разделов: 9**	**Всего листов: 834**
« 04 » марта 2020 г. № КУВИ-001/2020-4317540			
Номер кадастрового квартала: 48:20:0021003			

Номер п/п	Кадастровый номер объекта недвижимости	Вид объекта недвижимости	Адрес	Площадь или основная характеристика	Категория земель	Виды разрешенного использования	Назначение (проектируемое назначение)	Кадастровая стоимость (руб)
1	2	3	4	5	6	7	8	9
361	48:20:0021003:326	сооружение	Липецкая область, г Липецк, проезд Промышленный, вл 1	протяженность: 1350 м	_____	_____	коммуникационное,передаточное	13484.78
362	48:20:0021003:327	сооружение	Липецкая область, г Липецк, проезд Промышленный, вл 1	протяженность: 415 м	_____	_____	ограждение	13484.78
363	48:20:0021003:328	сооружение	Липецкая область, г Липецк, проезд Промышленный, вл 1	протяженность: 1 м	_____	_____	передаточное	13484.78
364	48:20:0021003:329	сооружение	Липецкая область, г Липецк, проезд Промышленный, вл 1	протяженность: 410 м	_____	_____	коммуникационное,передаточное	693281.3
365	48:20:0021003:330	сооружение	Липецкая область, г Липецк, проезд Промышленный, вл 1	объем: 400 куб.м, площадь: 400 кв.м	_____	_____	пожарный резервуар	13484.78

полное наименование должности	М.П.	подпись	инициалы, фамилия

Филиал федерального государственного бюджетного учреждения "Федеральная кадастровая палата Федеральной службы государственной регистрации, кадастра и картографии" по Липецкой области

(полное наименование органа регистрации прав)

Раздел 1

КАДАСТРОВЫЙ ПЛАН ТЕРРИТОРИИ

Лист № 74 раздела 1	**Всего листов раздела 1: 88**	**Всего разделов: 9**	**Всего листов: 834**
« 04 » марта 2020 г. № КУВИ-001/2020-4317540			
Номер кадастрового квартала: 48:20:0021003			

Номер п/п	Кадастровый номер объекта недвижимости	Вид объекта недвижимости	Адрес	Площадь или основная характеристика	Категория земель	Виды разрешенного использования	Назначение (проектируемое назначение)	Кадастровая стоимость (руб)
1	2	3	4	5	6	7	8	9
366	48:20:0021003:331	сооружение	Липецкая область, г Липецк, проезд Промышленный, вл 1	протяженность: 47.1 м	_____	_____	передаточное	13484.78
367	48:20:0021003:332	сооружение	Липецкая область, г Липецк, проезд Промышленный, вл 1	протяженность: 815 м	_____	_____	передаточное	13484.78
368	48:20:0021003:333	сооружение	Липецкая область, г Липецк, проезд Промышленный, вл 1	протяженность: 1330 м	_____	_____	коммуникационное,передаточное	13484.78
369	48:20:0021003:334	сооружение	Липецкая область, г Липецк, проезд Промышленный, вл 1	объем: 400 куб.м	_____	_____	пожарный резервуар	13484.78
370	48:20:0021003:335	сооружение	Липецкая область, г Липецк, проезд Промышленный, вл 1	протяженность: 715 м	_____	_____	коммуникационное,передаточное	13484.78

полное наименование должности	М.П.	подпись	инициалы, фамилия

Филиал федерального государственного бюджетного учреждения "Федеральная кадастровая палата Федеральной службы государственной регистрации, кадастра и картографии" по Липецкой области

(полное наименование органа регистрации прав)

Раздел 1

КАДАСТРОВЫЙ ПЛАН ТЕРРИТОРИИ

Лист № 75 раздела 1	**Всего листов раздела 1: 88**	**Всего разделов: 9**	**Всего листов: 834**
« 04 » марта 2020 г. № КУВИ-001/2020-4317540			
Номер кадастрового квартала: 48:20:0021003			

Номер п/п	Кадастровый номер объекта недвижимости	Вид объекта недвижимости	Адрес	Площадь или основная характеристика	Категория земель	Виды разрешенного использования	Назначение (проектируемое назначение)	Кадастровая стоимость (руб)
1	2	3	4	5	6	7	8	9
371	48:20:0021003:336	сооружение	Липецкая область, г Липецк, проезд Промышленный, вл 1	глубина: 100 м	_____	_____	Водохозяйственное,артезианская скважина	1414839
372	48:20:0021003:337	сооружение	Липецкая область, г Липецк, проезд Промышленный, вл 1	протяженность: 723.7 м	_____	_____	коммуникационное,передаточное	13484.78
373	48:20:0021003:340	сооружение	Липецкая область, г Липецк, район Цемзавода	площадь застройки: 27228.4 кв.м	_____	_____	9 иные сооружения производственного назначения	13484.78
374	48:20:0021003:341	сооружение	Липецкая область, г Липецк, район Цемзавода	площадь застройки: 3231.5 кв.м	_____	_____	9 иные сооружения производственного назначения	13484.78
375	48:20:0021003:345	сооружение	Липецкая обл., г Липецк, район Цемзавода	площадь застройки: 23.5 кв.м	_____	_____	9) иные сооружения производственного назначения	13484.78

_____ _____ _____

полное наименование должности М.П. подпись инициалы, фамилия

Филиал федерального государственного бюджетного учреждения "Федеральная кадастровая палата Федеральной службы государственной регистрации, кадастра и картографии" по Липецкой области

(полное наименование органа регистрации прав)

Раздел 1

КАДАСТРОВЫЙ ПЛАН ТЕРРИТОРИИ

Лист № 76 раздела 1	**Всего листов раздела 1: 88**	**Всего разделов: 9**	**Всего листов: 834**
« 04 » марта 2020 г. № КУВИ-001/2020-4317540			
Номер кадастрового квартала: 48:20:0021003			

Номер п/п	Кадастровый номер объекта недвижимости	Вид объекта недвижимости	Адрес	Площадь или основная характеристика	Категория земель	Виды разрешенного использования	Назначение (проектируемое назначение)	Кадастровая стоимость (руб)
1	2	3	4	5	6	7	8	9
376	48:20:0021003:347	сооружение	Липецкая область, г Липецк	площадь: 33 кв.м	_____	_____	сооружение,нежилое	13484.78
377	48:20:0021003:350	сооружение	район Цемзавода	площадь застройки: 84.9 кв.м	_____	_____	производственное	13484.78
378	48:20:0021003:351	сооружение	район Цемзавода	площадь застройки: 78.7 кв.м	_____	_____	производственное	13484.78
379	48:20:0021003:352	сооружение	район Цемзавода	площадь застройки: 8.3 кв.м	_____	_____	производственное	13484.78
380	48:20:0021003:353	сооружение	район Цемзавода	площадь застройки: 8.3 кв.м	_____	_____	производственное	13484.78

_____ _____ _____

полное наименование должности М.П. подпись инициалы, фамилия

Филиал федерального государственного бюджетного учреждения "Федеральная кадастровая палата Федеральной службы государственной регистрации, кадастра и картографии" по Липецкой области

(полное наименование органа регистрации прав)

Раздел 1

КАДАСТРОВЫЙ ПЛАН ТЕРРИТОРИИ

Лист № 77 раздела 1	**Всего листов раздела 1: 88**	**Всего разделов: 9**	**Всего листов: 834**
« 04 » марта 2020 г. № КУВИ-001/2020-4317540			
Номер кадастрового квартала: 48:20:0021003			

Номер п/п	Кадастровый номер объекта недвижимости	Вид объекта недвижимости	Адрес	Площадь или основная характеристика	Категория земель	Виды разрешенного использования	Назначение (проектируемое назначение)	Кадастровая стоимость (руб)
1	2	3	4	5	6	7	8	9
381	48:20:0021003:354	сооружение	район Цемзавода	площадь застройки: 8.3 кв.м	_____	_____	производственное	13484.78
382	48:20:0021003:359	сооружение	Липецкая область, г Липецк, район Цемзавода	площадь застройки: 317.7 кв.м	_____	_____	9) иные сооружения производственного назначения	13484.78
383	48:20:0021003:360	сооружение	Липецкая область, г Липецк, район Цемзавода	площадь застройки: 27638.5 кв.м	_____	_____	8. Сооружения строительной индустрии	13484.78
384	48:20:0021003:361	сооружение	Липецкая область, г Липецк, район Цемзавода	площадь застройки: 5215.7 кв.м	_____	_____	9) иные сооружения производственного назначения	13484.78
385	48:20:0021003:362	сооружение	Липецкая область, г Липецк, район Цемзавода	площадь застройки: 1623.1 кв.м	_____	_____	9) иные сооружения производственного назначения	13484.78

_____ М.П. _____ _____

полное наименование должности подпись инициалы, фамилия

Филиал федерального государственного бюджетного учреждения "Федеральная кадастровая палата Федеральной службы государственной регистрации, кадастра и картографии" по Липецкой области

(полное наименование органа регистрации прав)

Раздел 1

КАДАСТРОВЫЙ ПЛАН ТЕРРИТОРИИ

Лист № 78 раздела 1	**Всего листов раздела 1: 88**	**Всего разделов: 9**	**Всего листов: 834**
« 04 » марта 2020 г. № КУВИ-001/2020-4317540			
Номер кадастрового квартала: 48:20:0021003			

Номер п/п	Кадастровый номер объекта недвижимости	Вид объекта недвижимости	Адрес	Площадь или основная характеристика	Категория земель	Виды разрешенного использования	Назначение (проектируемое назначение)	Кадастровая стоимость (руб)
1	2	3	4	5	6	7	8	9
386	48:20:0021003:363	сооружение	Липецкая область, г Липецк, район Цемзавода	площадь застройки: 626.2 кв.м	_____	_____	9) иные сооружения производственного назначения	13484.78
387	48:20:0021003:364	сооружение	Липецкая область, г Липецк, район Цемзавода	площадь застройки: 6986.7 кв.м	_____	_____	9) иные сооружения производственного назначения	13484.78
388	48:20:0021003:365	сооружение	Липецкая область, г Липецк, р-он Цемзавода	площадь застройки: 17.8 кв.м	_____	_____	9 иные сооружения производственного назначения	13484.78
389	48:20:0021003:366	сооружение	Липецкая область, г Липецк, р-он Цемзавода	площадь застройки: 159.2 кв.м	_____	_____	9 иные сооружения производственного назначения	13484.78
390	48:20:0021003:367	сооружение	Липецкая область, г Липецк, р-он Цемзавода	площадь застройки: 207.9 кв.м	_____	_____	9 иные сооружения производственного назначения	13484.78

полное наименование должности М.П. подпись инициалы, фамилия

Филиал федерального государственного бюджетного учреждения "Федеральная кадастровая палата Федеральной службы государственной регистрации, кадастра и картографии" по Липецкой области

(полное наименование органа регистрации прав)

Раздел 1

КАДАСТРОВЫЙ ПЛАН ТЕРРИТОРИИ

Лист № 79 раздела 1	**Всего листов раздела 1: 88**	**Всего разделов: 9**	**Всего листов: 834**
« 04 » марта 2020 г. № КУВИ-001/2020-4317540			
Номер кадастрового квартала: 48:20:0021003			

Номер п/п	Кадастровый номер объекта недвижимости	Вид объекта недвижимости	Адрес	Площадь или основная характеристика	Категория земель	Виды разрешенного использования	Назначение (проектируемое назначение)	Кадастровая стоимость (руб)
1	2	3	4	5	6	7	8	9
391	48:20:0021003:368	сооружение	Липецкая область, г Липецк, район Цемзавода	площадь застройки: 84.9 кв.м	_____	_____	иное сооружение (резервуар мазута)	13484.78
392	48:20:0021003:372	сооружение	Липецкая область, г Липецк, район Цемзавода	площадь застройки: 339.3 кв.м	_____	_____	8. Сооружения строительной индустрии	13484.78
393	48:20:0021003:373	сооружение	Липецкая область, г Липецк, район Цемзавода	площадь застройки: 515.4 кв.м	_____	_____	9) иные сооружения производственного назначения	13484.78
394	48:20:0021003:374	сооружение	Липецкая область, г Липецк, р-он Цемзавода	площадь застройки: 17306.2 кв.м	_____	_____	9 иные сооружения производственного назначения	13484.78
395	48:20:0021003:375	сооружение	Липецкая область, г Липецк, район Цемзавода	протяженность: 5760 м	_____	_____	9) иные сооружения производственного назначения	13484.78

_____ _____ _____

полное наименование должности М.П. подпись инициалы, фамилия

Филиал федерального государственного бюджетного учреждения "Федеральная кадастровая палата Федеральной службы государственной регистрации, кадастра и картографии" по Липецкой области

(полное наименование органа регистрации прав)

Раздел 1

КАДАСТРОВЫЙ ПЛАН ТЕРРИТОРИИ

Лист № 80 раздела 1	**Всего листов раздела 1: 88**	**Всего разделов: 9**	**Всего листов: 834**
« 04 » марта 2020 г. № КУВИ-001/2020-4317540			
Номер кадастрового квартала: 48:20:0021003			

Номер п/п	Кадастровый номер объекта недвижимости	Вид объекта недвижимости	Адрес	Площадь или основная характеристика	Категория земель	Виды разрешенного использования	Назначение (проектируемое назначение)	Кадастровая стоимость (руб)
1	2	3	4	5	6	7	8	9
396	48:20:0021003:382	сооружение	Липецкая область, г Липецк, в районе Цемзавода	площадь застройки: 1306.9 кв.м	———	———	иное сооружение (Навес над железнодорожной рампой)	13484.78
397	48:20:0021003:418	сооружение	Липецкая область, г Липецк, район Цемзавода	площадь: 6.3 кв.м, площадь застройки: 6.3 кв.м	———	———	производственное,иные сооружения производственного назначения	13484.78
398	48:20:0021003:419	сооружение	Липецкая область, г Липецк, ул Ковалева, вл 125а	протяженность: 1223 м	———	———	производственное,сооружения железнодорожного транспорта	13484.78
399	48:20:0021003:425	сооружение	Липецкая область, г Липецк, в районе улицы Ковалева, владение 125	протяженность: 1377 м	———	———	коммунально-бытовое,сооружения коммунального хозяйства	13484.78
400	48:20:0021003:450	сооружение	Липецкая область, г Липецк, ул Ковалева	площадь: 39.9 кв.м	———	———	не задано,сооружения электроэнергетики	———

полное наименование должности	М.П.	подпись	инициалы, фамилия

Филиал федерального государственного бюджетного учреждения "Федеральная кадастровая палата Федеральной службы государственной регистрации, кадастра и картографии" по Липецкой области

(полное наименование органа регистрации прав)

Раздел 1

КАДАСТРОВЫЙ ПЛАН ТЕРРИТОРИИ

Лист № 81 раздела 1	**Всего листов раздела 1: 88**	**Всего разделов: 9**	**Всего листов: 834**
« 04 » марта 2020 г. № КУВИ-001/2020-4317540			
Номер кадастрового квартала: 48:20:0021003			

Номер п/п	Кадастровый номер объекта недвижимости	Вид объекта недвижимости	Адрес	Площадь или основная характеристика	Категория земель	Виды разрешенного использования	Назначение (проектируемое назначение)	Кадастровая стоимость (руб)
1	2	3	4	5	6	7	8	9
401	48:20:0021003:589	сооружение	398007 Липецкая область, г Липецк, проезд Промышленный, вл 4	площадь: 13.5 кв.м, площадь застройки: 15.4 кв.м	_____	_____	иное сооружение (Помещение топочной для бытового пилетного котла)	_____
402	48:20:0021003:591	сооружение	Российская Федерация, Липецкая обл., г. Липецк, пр-д Промышленный, влд. 4	площадь: 72.1 кв.м, площадь застройки: 72.6 кв.м	_____	_____	иное сооружение (Помещение для хранения передвижного диагностического оборудования)	_____
403	48:20:0021003:592	сооружение	Российская Федерация, Липецкая обл., г. Липецк, район цементного завода	протяженность: 1345 м	_____	_____	иное сооружение (Газопровод в.д. с ПГБ к котельной бумажного производства)	_____
404	48:20:0021003:594	сооружение	Российская Федерация, Липецкая обл., г. Липецк, район трассы Орел-Тамбов	протяженность: 5322 м, площадь: 69.9 кв.м, площадь застройки: 464.2 кв.м	_____	_____	Иное сооружение (ПС 110/10 кВ "Бумпак" бумажное производство вторая очередь)	_____
405	48:20:0021003:595	сооружение	Российская Федерация, Липецкая область, г.	площадь застройки: 1257 кв.м	_____	_____	Иное сооружение (Площадка с навесом №2 для	_____

			Липецк, в районе автодороги Орел-Тамбов				хранения рассортированного сырья)	

полное наименование должности	М.П.	подпись	инициалы, фамилия

Филиал федерального государственного бюджетного учреждения "Федеральная кадастровая палата Федеральной службы государственной регистрации, кадастра и картографии" по Липецкой области

(полное наименование органа регистрации прав)

Раздел 1

КАДАСТРОВЫЙ ПЛАН ТЕРРИТОРИИ

Лист № 82 раздела 1	**Всего листов раздела 1: 88**	**Всего разделов: 9**	**Всего листов: 834**
« 04 » марта 2020 г. № КУВИ-001/2020-4317540			
Номер кадастрового квартала: 48:20:0021003			

Номер п/п	Кадастровый номер объекта недвижимости	Вид объекта недвижимости	Адрес	Площадь или основная характеристика	Категория земель	Виды разрешенного использования	Назначение (проектируемое назначение)	Кадастровая стоимость (руб)
1	2	3	4	5	6	7	8	9
406	48:20:0021003:596	сооружение	Российская Федерация, Липецкая обл., г. Липецк, ул. Ковалева	площадь застройки: 124 кв.м	_____	_____	9) иные сооружения производственного назначения	_____
407	48:20:0021003:598	сооружение	Российская Федерация, Липецкая обл., г. Липецк, район трассы Орел-Тамбов	площадь застройки: 4076.5 кв.м	_____	_____	Иное сооружение (Площадка №1 с навесом для хранения сырья)	_____
408	48:20:0021003:600	сооружение	Российская Федерация, Липецкая обл., г. Липецк, в районе трассы Орел-Тамбов	площадь: 32.7 кв.м	_____	_____	Иное сооружение (Контрольно-пропускной пункт)	_____
409	48:20:0021003:601	сооружение	Российская Федерация, Липецкая обл., г Липецк, в районе автодороги Орел-Тамбов	площадь застройки: 19.4 кв.м	_____	_____	Иное сооружение (Технологическая эстакада)	_____
410	48:20:0021003:602	сооружение	Российская Федерация, Липецкая обл., г. Липецк, ул. Ковалева	протяженность: 52 м, площадь застройки: 0.9 кв.м	_____	_____	10) сооружения коммунального хозяйства	_____

полное наименование должности	М.П.	подпись	инициалы, фамилия

Филиал федерального государственного бюджетного учреждения "Федеральная кадастровая палата Федеральной службы государственной регистрации, кадастра и картографии" по Липецкой области

(полное наименование органа регистрации прав)

Раздел 1

КАДАСТРОВЫЙ ПЛАН ТЕРРИТОРИИ

Лист № 83 раздела 1	**Всего листов раздела 1: 88**	**Всего разделов: 9**	**Всего листов: 834**
« 04 » марта 2020 г. № КУВИ-001/2020-4317540			
Номер кадастрового квартала: 48:20:0021003			

Номер п/п	Кадастровый номер объекта недвижимости	Вид объекта недвижимости	Адрес	Площадь или основная характеристика	Категория земель	Виды разрешенного использования	Назначение (проектируемое назначение)	Кадастровая стоимость (руб)
1	2	3	4	5	6	7	8	9
411	48:20:0021003:603	сооружение	Российская Федерация, Липецкая обл., г. Липецк, в районе автодороги Орел-Тамбов	площадь застройки: 2364 кв.м	_____	_____	Иное сооружение (Крытая галерея)	_____
412	48:20:0021003:605	сооружение	Российская Федерация, Липецкая область, г Липецк, в районе трассы Орел-Тамбов	площадь застройки: 115.8 кв.м	_____	_____	Иное сооружение (Пункт весового контроля)	_____
413	48:20:0021003:607	сооружение	Российская Федерация, Липецкая обл., г. Липецк, в районе Цемзавода	площадь застройки: 979 кв.м	_____	_____	Иное сооружение (Железнодорожная погрузо-разгрузочная рампа с навесом)	_____
414	48:20:0021003:70	сооружение	ул.Ковалева, владение 125	протяженность: 100.1 м	_____	_____	передаточное	13484.78
415	48:20:0021003:71	сооружение	ул.Ковалева, владение 125	площадь застройки: 151.6 кв.м	_____	_____	передаточное	13484.78

полное наименование должности М.П. подпись инициалы, фамилия

Филиал федерального государственного бюджетного учреждения "Федеральная кадастровая палата Федеральной службы государственной регистрации, кадастра и картографии" по Липецкой области

(полное наименование органа регистрации прав)

Раздел 1

КАДАСТРОВЫЙ ПЛАН ТЕРРИТОРИИ

Лист № 84 раздела 1	**Всего листов раздела 1: 88**	**Всего разделов: 9**	**Всего листов: 834**
« 04 » марта 2020 г. № КУВИ-001/2020-4317540			
Номер кадастрового квартала: 48:20:0021003			

Номер п/п	Кадастровый номер объекта недвижимости	Вид объекта недвижимости	Адрес	Площадь или основная характеристика	Категория земель	Виды разрешенного использования	Назначение (проектируемое назначение)	Кадастровая стоимость (руб)
1	2	3	4	5	6	7	8	9
416	48:20:0021003:72	сооружение	ул.Ковалева, владение 125	протяженность: 51.4 м	_____	_____	передаточное	13484.78
417	48:20:0021003:73	сооружение	Липецкая область, г. Липецк, ул. Ковалева, д. 137	площадь застройки: 29.7 кв.м	_____	_____	нежилое	13484.78
418	48:20:0021003:75	сооружение	Липецкая область, г. Липецк, ул. Ковалева, д. 137	площадь застройки: 4.4 кв.м	_____	_____	нежилое	13484.78
419	48:20:0021003:77	сооружение	Липецкая область, г. Липецк, ул. Ковалева, д. 137	площадь застройки: 4.4 кв.м	_____	_____	нежилое	13484.78
420	48:20:0021003:78	сооружение	Липецкая область, г. Липецк, ул. Ковалева, д. 137	протяженность: 239.6 м	_____	_____	нежилое	13484.78

_____ _____ _____

полное наименование должности М.П. подпись инициалы, фамилия

Филиал федерального государственного бюджетного учреждения "Федеральная кадастровая палата Федеральной службы государственной регистрации, кадастра и картографии" по Липецкой области

(полное наименование органа регистрации прав)

Раздел 1

КАДАСТРОВЫЙ ПЛАН ТЕРРИТОРИИ

Лист № 85 раздела 1	**Всего листов раздела 1: 88**	**Всего разделов: 9**	**Всего листов: 834**
« 04 » марта 2020 г. № КУВИ-001/2020-4317540			
Номер кадастрового квартала: 48:20:0021003			

Номер п/п	Кадастровый номер объекта недвижимости	Вид объекта недвижимости	Адрес	Площадь или основная характеристика	Категория земель	Виды разрешенного использования	Назначение (проектируемое назначение)	Кадастровая стоимость (руб)
1	2	3	4	5	6	7	8	9
421	48:20:0021003:79	сооружение	Липецкая область, г. Липецк, ул. Ковалева, д. 137	площадь застройки: 29.7 кв.м	_____	_____	нежилое	13484.78
422	48:20:0021003:80	сооружение	Липецкая область, г. Липецк, ул. Ковалева, д. 137	площадь застройки: 4.4 кв.м	_____	_____	нежилое	13484.78
423	48:20:0021003:81	сооружение	Липецкая область, г. Липецк, ул. Ковалева, д. 137	высота: 10 м	_____	_____	нежилое	267133.32
424	48:20:0021003:82	сооружение	Липецкая область, г. Липецк, ул. Ковалева, д. 137	высота: 10 м	_____	_____	нежилое	267133.32
425	48:20:0021003:83	сооружение	Липецкая область, г. Липецк, ул. Ковалева, д. 137	площадь застройки: 4.4 кв.м	_____	_____	нежилое	13484.78

_____ _____ _____

полное наименование должности М.П. подпись инициалы, фамилия

Филиал федерального государственного бюджетного учреждения "Федеральная кадастровая палата Федеральной службы государственной регистрации, кадастра и картографии" по Липецкой области

(полное наименование органа регистрации прав)

Раздел 1

КАДАСТРОВЫЙ ПЛАН ТЕРРИТОРИИ

Лист № 86 раздела 1	**Всего листов раздела 1: 88**	**Всего разделов: 9**	**Всего листов: 834**
« 04 » марта 2020 г. № КУВИ-001/2020-4317540			
Номер кадастрового квартала: 48:20:0021003			

Номер п/п	Кадастровый номер объекта недвижимости	Вид объекта недвижимости	Адрес	Площадь или основная характеристика	Категория земель	Виды разрешенного использования	Назначение (проектируемое назначение)	Кадастровая стоимость (руб)
1	2	3	4	5	6	7	8	9
426	48:20:0021003:84	сооружение	Липецкая область, г. Липецк, ул. Ковалева, д. 137	площадь застройки: 29.7 кв.м	_____	_____	нежилое	13484.78
427	48:20:0021003:85	сооружение	Липецкая область, г. Липецк, ул. Ковалева, д. 137	площадь застройки: 29.7 кв.м	_____	_____	нежилое	13484.78
428	48:20:0021003:86	сооружение	Липецкая область, г. Липецк, ул. Ковалева, д. 137	площадь застройки: 1982.1 кв.м	_____	_____	нежилое	13484.78
429	48:20:0021003:91	сооружение	Липецкая обл, г Липецк, район Цемзавода	площадь: 3.9 кв.м, площадь застройки: 3.9 кв.м	_____	_____	производственное,сооружение электроэнергетики	13484.78
430	48:20:0021003:94	сооружение	Липецкая область, г Липецк, район Цемзавода	площадь застройки: 5425.4 кв.м	_____	_____	9 иные сооружения производственного назначения	13484.78

полное наименование должности М.П. подпись инициалы, фамилия

Филиал федерального государственного бюджетного учреждения "Федеральная кадастровая палата Федеральной службы государственной регистрации, кадастра и картографии" по Липецкой области

(полное наименование органа регистрации прав)

Раздел 1

КАДАСТРОВЫЙ ПЛАН ТЕРРИТОРИИ

Лист № 87 раздела 1	**Всего листов раздела 1: 88**	**Всего разделов: 9**	**Всего листов: 834**
« 04 » марта 2020 г. № КУВИ-001/2020-4317540			
Номер кадастрового квартала: 48:20:0021003			

Номер п/п	Кадастровый номер объекта недвижимости	Вид объекта недвижимости	Адрес	Площадь или основная характеристика	Категория земель	Виды разрешенного использования	Назначение (проектируемое назначение)	Кадастровая стоимость (руб)
1	2	3	4	5	6	7	8	9
431	48:20:0021003:95	сооружение	Липецкая обл, г Липецк, район Цемзавода, блок впомогательных служб (участок 4)	площадь застройки: 440.8 кв.м	_____	_____	нежилое	293925.44
432	48:20:0021003:96	сооружение	Липецкая область, г. Липецк, ул. бу, д. бн	площадь застройки: 63.6 кв.м	_____	_____	производственное	13484.78
433	48:20:0021003:97	сооружение	Липецкая область, г. Липецк, ул. бу, д. бн	площадь застройки: 52.1 кв.м	_____	_____	производственное	13484.78
434	48:20:0021003:98	сооружение	Липецкая область, г Липецк, район Цемзавода	площадь: 5224.5 кв.м	_____	_____	10. Сооружения коммунального хозяйства	13484.78
435	48:20:0000000:31002	объект незавершённого строительства	Липецкая область, г Липецк, ул Ковалева, владение 125в	площадь: 509.9 кв.м	_____	_____	нежилое,нежилое	147208.13

_____ _____ _____

полное наименование должности М.П. подпись инициалы, фамилия

Филиал федерального государственного бюджетного учреждения "Федеральная кадастровая палата Федеральной службы государственной регистрации, кадастра и картографии" по Липецкой области

(полное наименование органа регистрации прав)

Раздел 1

КАДАСТРОВЫЙ ПЛАН ТЕРРИТОРИИ

Лист № 88 раздела 1	**Всего листов раздела 1: 88**	**Всего разделов: 9**	**Всего листов: 834**
« 04 » марта 2020 г. № КУВИ-001/2020-4317540			
Номер кадастрового квартала: 48:20:0021003			

Номер п/п	Кадастровый номер объекта недвижимости	Вид объекта недвижимости	Адрес	Площадь или основная характеристика	Категория земель	Виды разрешенного использования	Назначение (проектируемое назначение)	Кадастровая стоимость (руб)
1	2	3	4	5	6	7	8	9
436	48:20:0021003:167	объект незавершённого строительства	Липецкая область, г Липецк, район Цемзавода	площадь застройки: 21.9 кв.м	_____	_____	нежилое	44269.9
437	48:20:0021003:263	объект незавершённого строительства	Липецкая область, г Липецк, проезд Промышленный, вл. 7	площадь: 0 кв.м, площадь застройки: 590.7 кв.м	_____	_____	нежилое,нежилое здание	1173486.92
438	48:20:0021003:342	объект незавершённого строительства	Липецкая область, г. Липецк, район Цемзавода.	площадь: 1813.7 кв.м, площадь застройки: 1813.7 кв.м	_____	_____	Нежилое	_____

_____ М.П. _____ _____

полное наименование должности подпись инициалы, фамилия

Раздел 2

КАДАСТРОВЫЙ ПЛАН ТЕРРИТОРИИ

Лист № 1 раздела 2	**Всего листов раздела 2: 1**	**Всего разделов: 9**	**Всего листов: 834**
« 04 » марта 2020 г. № КУВИ-001/2020-4317540			
Номер кадастрового квартала: 48:20:0021003			

План (чертеж, схема) объектов недвижимости, расположенных в кадастровом квартале

Масштаб:	

полное наименование должности М.П. подпись инициалы, фамилия

Раздел 3

КАДАСТРОВЫЙ ПЛАН ТЕРРИТОРИИ

Лист № 1 раздела 3	**Всего листов раздела 3: 1**	**Всего разделов: 9**	**Всего листов: 834**
« 04 » марта 2020 г. № КУВИ-001/2020-4317540			
Номер кадастрового квартала: 48:20:0021003			

План (чертеж, схема) границ между субъектами Российской Федерации, границ муниципальных образований, границ населенных пунктов, расположенных в кадастровом квартале

Масштаб:	

полное наименование должности М.П. подпись инициалы, фамилия

Раздел 4

КАДАСТРОВЫЙ ПЛАН ТЕРРИТОРИИ

Лист № 1 раздела 4	Всего листов раздела 4: 1	Всего разделов: 9	Всего листов: 834
« 04 » марта 2020 г. № КУВИ-001/2020-4317540			
Номер кадастрового квартала: 48:20:0021003			

План (чертеж, схема) зон с особыми условиями использования территорий, расположенных в кадастровом квартале

Масштаб:	

полное наименование должности М.П. подпись инициалы, фамилия

Раздел 7

КАДАСТРОВЫЙ ПЛАН ТЕРРИТОРИИ

Лист № 1 раздела 7	Всего листов раздела 7: 3	Всего разделов: 9	Всего листов: 834
« 04 » марта 2020 г. № КУВИ-001/2020-4317540			
Номер кадастрового квартала: 48:20:0021003			

Общая информация о зонах с особыми условиями использования территорий, территориальных зонах, территориях объектов культурного наследия, территориях опережающего социально-экономического развития, зонах территориального развития в Российской Федерации, об игорных зонах, о лесничествах, лесопарках, об особо охраняемых природных территориях, особых экономических зонах, охотничьих угодьях, о земельных участках, подлежащих образованию в соответствии с утвержденным проектом межевания территории, о береговых линиях (границе водного объекта), единицах кадастрового деления

Номер п/п	Реестровый (учетный, условный) номер	Дата присвоения	Индивидуальное обозначение зоны или территории, тип и наименование водного объекта, наименование единицы кадастрового деления
1	2	3	4
1	48:20:0021003	_____	граница кадастрового квартала
2	48:20-6.679	_____	граница зоны с особыми условиями использования территории
3	48:20-6.1270	_____	граница зоны с особыми условиями использования территории
4	48:20-6.794	_____	граница зоны с особыми условиями использования территории
5	48:20-6.1020	_____	граница зоны с особыми условиями использования территории
6	48:20-6.193	_____	граница зоны с особыми условиями использования территории

_____ _____ _____

полное наименование должности М.П. подпись инициалы, фамилия

Раздел 7

КАДАСТРОВЫЙ ПЛАН ТЕРРИТОРИИ

Лист № 2 раздела 7	**Всего листов раздела 7: 3**	**Всего разделов: 9**	**Всего листов: 834**
« 04 » марта 2020 г. № КУВИ-001/2020-4317540			
Номер кадастрового квартала: 48:20:0021003			

Номер п/п	Реестровый (учетный, условный) номер	Дата присвоения	Индивидуальное обозначение зоны или территории, тип и наименование водного объекта, наименование единицы кадастрового деления
1	2	3	4
7	48:20-6.1542	_____	граница зоны с особыми условиями использования территории
8	48:20-6.241	_____	граница зоны с особыми условиями использования территории
9	48:20-6.1459	_____	граница зоны с особыми условиями использования территории
10	48:20-6.1239	_____	граница зоны с особыми условиями использования территории
11	48:20-6.1847	_____	граница зоны с особыми условиями использования территории
12	48:20-6.1864	_____	граница зоны с особыми условиями использования территории

полное наименование должности М.П. подпись инициалы, фамилия

Раздел 7

КАДАСТРОВЫЙ ПЛАН ТЕРРИТОРИИ

Лист № 3 раздела 7	Всего листов раздела 7: 3	Всего разделов: 9	Всего листов: 834
« 04 » марта 2020 г. № КУВИ-001/2020-4317540			
Номер кадастрового квартала: 48:20:0021003			

Номер п/п	Реестровый (учетный, условный) номер	Дата присвоения	Индивидуальное обозначение зоны или территории, тип и наименование водного объекта, наименование единицы кадастрового деления
1	2	3	4
13	48:20-6.493	_____	граница зоны с особыми условиями использования территории
14	48:20-6.1873	_____	граница зоны с особыми условиями использования территории
15	48:20-6.1915	_____	граница зоны с особыми условиями использования территории
16	48:20-6.1924	_____	граница зоны с особыми условиями использования территории
17	48:20-6.1974	_____	граница зоны с особыми условиями использования территории

_____ _____ _____

полное наименование должности М.П. подпись инициалы, фамилия

Раздел 8

КАДАСТРОВЫЙ ПЛАН ТЕРРИТОРИИ

Лист № 1 раздела 8	Всего листов раздела 8: 51	Всего разделов: 9	Всего листов: 834
« 04 » марта 2020 г. № КУВИ-001/2020-4317540			
Номер кадастрового квартала: 48:20:0021003			

Описание местоположения границ земельных участков

Сведения о характерных точках границ земельных участков:

Кадастровый номер земельного участка	Номера точек	Координаты		Описание закрепления на местности	Средняя квадратическая погрешность определения координат характерных точек границ земельного участка, м
		X	Y		
1	2	3	4	5	6
48:20:0021003:1	1	5418	802.5	_____	0.1
48:20:0021003:1	2	5418	918	_____	0.1
48:20:0021003:1	3	5427	918	_____	0.1
48:20:0021003:1	4	5426.8	944.86	_____	0.1
48:20:0021003:1	5	5420	954	_____	0.1
48:20:0021003:1	6	5394	952	_____	0.1
48:20:0021003:1	7	5378	944	_____	0.1
48:20:0021003:1	8	5376	917	_____	0.1
48:20:0021003:1	9	5359	917	_____	0.1
48:20:0021003:1	10	5359	921	_____	0.1
48:20:0021003:1	11	5203	920	_____	0.1
48:20:0021003:1	12	5203	802.5	_____	0.1
48:20:0021003:1	13	5314	802.5	_____	0.1
48:20:0021003:1	14	5314	787.5	_____	0.1
48:20:0021003:1	15	5367	787.5	_____	0.1
48:20:0021003:1	16	5367	802.5	_____	0.1
48:20:0021003:1	1	5418	802.5	_____	0.1

48:20:0021003:10	1.1	5574.94	1003.53	_____	0.1
48:20:0021003:10	1.2	5575.04	1187.88	_____	0.1
48:20:0021003:10	1.3	5448.82	1188.1	_____	0.1

_____		_____	_____
полное наименование должности	М.П.	подпись	инициалы, фамилия

Раздел 8

КАДАСТРОВЫЙ ПЛАН ТЕРРИТОРИИ

Лист № 2 раздела 8	Всего листов раздела 8: 51	Всего разделов: 9	Всего листов: 834
« 04 » марта 2020 г. № КУВИ-001/2020-4317540			
Номер кадастрового квартала: 48:20:0021003			

Сведения о характерных точках границ земельных участков:

Кадастровый номер земельного участка	Номера точек	Координаты		Описание закрепления на местности	Средняя квадратическая погрешность определения координат характерных точек границ земельного участка, м
		X	Y		
1	2	3	4	5	6
48:20:0021003:10	1.4	5448.87	1216.75	_____	0.1
48:20:0021003:10	1.5	5457.06	1217.72	_____	0.1
48:20:0021003:10	1.6	5395	1222	_____	0.1
48:20:0021003:10	1.7	5250	1221.3	_____	0.1
48:20:0021003:10	1.8	4956	1223.4	_____	0.1
48:20:0021003:10	1.9	4926.1	1221.8	_____	0.1
48:20:0021003:10	1.10	4983.2	1216.6	_____	0.1
48:20:0021003:10	1.11	5034.5	1215.4	_____	0.1
48:20:0021003:10	1.12	5072	1210.4	_____	0.1
48:20:0021003:10	1.13	5100	1204.5	_____	0.1
48:20:0021003:10	1.14	5127.3	1195.5	_____	0.1
48:20:0021003:10	1.15	5155.8	1181.4	_____	0.1
48:20:0021003:10	1.16	5176.02	1166.99	_____	0.1
48:20:0021003:10	1.17	5167.02	1154.14	_____	0.1
48:20:0021003:10	1.18	5183.35	1153.15	_____	0.1
48:20:0021003:10	1.19	5183.06	1132.86	_____	0.1
48:20:0021003:10	1.20	5187	1132.59	_____	0.1

48:20:0021003:10	1.21	5187.04	1114.79	_____	0.1
48:20:0021003:10	1.22	5187.26	1003.88	_____	0.1
48:20:0021003:10	1.23	5187.28	921.16	_____	0.1

_____		_____	_____
полное наименование должности	М.П.	подпись	инициалы, фамилия

Раздел 8

КАДАСТРОВЫЙ ПЛАН ТЕРРИТОРИИ

Лист № 3 раздела 8	Всего листов раздела 8: 51	Всего разделов: 9	Всего листов: 834
« 04 » марта 2020 г. № КУВИ-001/2020-4317540			
Номер кадастрового квартала: 48:20:0021003			

Сведения о характерных точках границ земельных участков:

Кадастровый номер земельного участка	Номера точек	Координаты		Описание закрепления на местности	Средняя квадратическая погрешность определения координат характерных точек границ земельного участка, м
		X	Y		
1	2	3	4	5	6
48:20:0021003:10	1.24	5203	920	_____	0.1
48:20:0021003:10	1.25	5203	1003.87	_____	0.1
48:20:0021003:10	1.1	5574.94	1003.53	_____	0.1
48:20:0021003:10	2.1	5178.6	1172.6	_____	0.1
48:20:0021003:10	2.2	5179.33	1174.33	_____	0.1
48:20:0021003:10	2.3	5182.3	1190.7	_____	0.1
48:20:0021003:10	2.4	5150	1202	_____	0.1
48:20:0021003:10	2.5	5115	1210	_____	0.1
48:20:0021003:10	2.6	5073.6	1215.1	_____	0.1
48:20:0021003:10	2.7	5100	1209.3	_____	0.1
48:20:0021003:10	2.8	5128	1200	_____	0.1
48:20:0021003:10	2.9	5156.4	1186.6	_____	0.1
48:20:0021003:10	2.1	5178.6	1172.6	_____	0.1
48:20:0021003:11	1	5595.86	687.66	_____	0.1
48:20:0021003:11	2	5595.9	699.16	_____	0.1
48:20:0021003:11	3	5584.4	699.16	_____	0.1
48:20:0021003:11	4	5584.36	687.7	_____	0.1

48:20:0021003:11	1	5595.86	687.66	_____	0.1
48:20:0021003:12	1	5432.91	689.78	_____	0.1
48:20:0021003:12	2	5432.89	696.3	_____	0.1

_____ _____ _____

полное наименование должности М.П. подпись инициалы, фамилия

Раздел 8

КАДАСТРОВЫЙ ПЛАН ТЕРРИТОРИИ

Лист № 4 раздела 8	Всего листов раздела 8: 51	Всего разделов: 9	Всего листов: 834
« 04 » марта 2020 г. № КУВИ-001/2020-4317540			
Номер кадастрового квартала: 48:20:0021003			

Сведения о характерных точках границ земельных участков:

Кадастровый номер земельного участка	Номера точек	Координаты		Описание закрепления на местности	Средняя квадратическая погрешность определения координат характерных точек границ земельного участка, м
		X	Y		
1	2	3	4	5	6
48:20:0021003:12	3	5426.36	696.28	_____	0.1
48:20:0021003:12	4	5426.38	689.76	_____	0.1
48:20:0021003:12	1	5432.91	689.78	_____	0.1
48:20:0021003:13	1	5299	694.6	_____	0.1
48:20:0021003:13	2	5297.4	693	_____	0.1
48:20:0021003:13	3	5299	691.4	_____	0.1
48:20:0021003:13	4	5300.6	693	_____	0.1
48:20:0021003:13	1	5299	694.6	_____	0.1
48:20:0021003:14	1	5160	694.47	_____	0.1
48:20:0021003:14	2	5158.4	692.87	_____	0.1
48:20:0021003:14	3	5160	691.27	_____	0.1
48:20:0021003:14	4	5161.6	692.87	_____	0.1
48:20:0021003:14	1	5160	694.47	_____	0.1
48:20:0021003:15	1	5032	693.6	_____	0.1
48:20:0021003:15	2	5030.4	692	_____	0.1
48:20:0021003:15	3	5032	690.4	_____	0.1
48:20:0021003:15	4	5033.6	692	_____	0.1

48:20:0021003:15	1	5032	693.6	_____	0.1
48:20:0021003:16	1	4883.41	691.94	_____	0.1
48:20:0021003:16	2	4889.01	688.52	_____	0.1

_____		_____	_____
полное наименование должности	М.П.	подпись	инициалы, фамилия

Раздел 8

КАДАСТРОВЫЙ ПЛАН ТЕРРИТОРИИ

Лист № 5 раздела 8	Всего листов раздела 8: 51	Всего разделов: 9	Всего листов: 834
« 04 » марта 2020 г. № КУВИ-001/2020-4317540			
Номер кадастрового квартала: 48:20:0021003			

Сведения о характерных точках границ земельных участков:

Кадастровый номер земельного участка	Номера точек	Координаты		Описание закрепления на местности	Средняя квадратическая погрешность определения координат характерных точек границ земельного участка, м
		X	Y		
1	2	3	4	5	6
48:20:0021003:16	3	4892.38	694.05	_____	0.1
48:20:0021003:16	4	4886.78	697.47	_____	0.1
48:20:0021003:16	1	4883.41	691.94	_____	0.1
48:20:0021003:17	1	4854.13	745.4	_____	0.1
48:20:0021003:17	2	4859.7	749.03	_____	0.1
48:20:0021003:17	3	4856.18	754.44	_____	0.1
48:20:0021003:17	4	4850.61	750.82	_____	0.1
48:20:0021003:17	1	4854.13	745.4	_____	0.1
48:20:0021003:19	1	4634.2	1179.1	_____	_____
48:20:0021003:19	2	4634	1186	_____	_____
48:20:0021003:19	3	4624.2	1185.6	_____	_____
48:20:0021003:19	4	4624.7	1178.55	_____	_____
48:20:0021003:19	1	4634.2	1179.1	_____	_____
48:20:0021003:2	1	4682.8	721.2	_____	0.1
48:20:0021003:2	2	4682.8	738.51	_____	0.1
48:20:0021003:2	3	4682.8	783.5	_____	0.1
48:20:0021003:2	4	4669.8	783.5	_____	0.1

48:20:0021003:2	5	4647.8	783.9	_____	0.1
48:20:0021003:2	6	4647.7	775.5	_____	0.1
48:20:0021003:2	7	4647.65	738.51	_____	0.1

_____	М.П.	_____	_____
полное наименование должности		подпись	инициалы, фамилия

Раздел 8

КАДАСТРОВЫЙ ПЛАН ТЕРРИТОРИИ

Лист № 6 раздела 8	Всего листов раздела 8: 51	Всего разделов: 9	Всего листов: 834
« 04 » марта 2020 г. № КУВИ-001/2020-4317540			
Номер кадастрового квартала: 48:20:0021003			

Сведения о характерных точках границ земельных участков:

Кадастровый номер земельного участка	Номера точек	Координаты		Описание закрепления на местности	Средняя квадратическая погрешность определения координат характерных точек границ земельного участка, м
		X	Y		
1	2	3	4	5	6
48:20:0021003:2	8	4647.6	721.5	_____	0.1
48:20:0021003:2	1	4682.8	721.2	_____	0.1
48:20:0021003:20	1	4890	163	_____	_____
48:20:0021003:20	2	4883	400	_____	_____
48:20:0021003:20	3	4688	402	_____	_____
48:20:0021003:20	4	4689	670	_____	_____
48:20:0021003:20	5	5004	672	_____	_____
48:20:0021003:20	6	5001	387	_____	_____
48:20:0021003:20	7	4935	385	_____	_____
48:20:0021003:20	8	4935	163.34	_____	_____
48:20:0021003:20	1	4890	163	_____	_____
48:20:0021003:22	1	4378.7	318.5	_____	0.1
48:20:0021003:22	2	4433.5	339.27	_____	0.1
48:20:0021003:22	3	4435	332.44	_____	0.1
48:20:0021003:22	4	4637.51	370.18	_____	0.1
48:20:0021003:22	5	4639	363.5	_____	0.1
48:20:0021003:22	6	4644	339	_____	0.1

48:20:0021003:22	7	4696.13	335	_____	0.1
48:20:0021003:22	8	4696.12	301.4	_____	0.1
48:20:0021003:22	9	4561.36	288.1	_____	0.1

_____ М.П. _____ _____

полное наименование должности подпись инициалы, фамилия

Раздел 8

КАДАСТРОВЫЙ ПЛАН ТЕРРИТОРИИ

Лист № 7 раздела 8	Всего листов раздела 8: 51	Всего разделов: 9	Всего листов: 834
« 04 » марта 2020 г. № КУВИ-001/2020-4317540			
Номер кадастрового квартала: 48:20:0021003			

Сведения о характерных точках границ земельных участков:

Кадастровый номер земельного участка	Номера точек	Координаты		Описание закрепления на местности	Средняя квадратическая погрешность определения координат характерных точек границ земельного участка, м
		X	Y		
1	2	3	4	5	6
48:20:0021003:22	10	4565.2	254.3	_____	0.1
48:20:0021003:22	11	4565.54	161.9	_____	0.1
48:20:0021003:22	12	4357.33	161.61	_____	0.1
48:20:0021003:22	13	4357.03	231.3	_____	0.3
48:20:0021003:22	1	4378.7	318.5	_____	0.1
48:20:0021003:265	1	5575.02	999.59	_____	0.1
48:20:0021003:265	2	5575.02	1002.09	_____	0.1
48:20:0021003:265	3	5571.02	1002.09	_____	0.1
48:20:0021003:265	4	5571.02	999.59	_____	0.1
48:20:0021003:265	1	5575.02	999.59	_____	0.1
48:20:0021003:27	1	5314	802.5	Временный межевой знак	0.1
48:20:0021003:27	2	5314	787.5	Временный межевой знак	0.1
48:20:0021003:27	3	5367	787.5	Временный межевой знак	0.1
48:20:0021003:27	4	5367	802.5	Временный межевой знак	0.1
48:20:0021003:27	5	5418	802.5	Временный межевой знак	0.1
48:20:0021003:27	6	5418	708	Временный межевой знак	0.1
48:20:0021003:27	7	5252	708	Временный межевой знак	0.1

48:20:0021003:27	8	5253	802.5	Временный межевой знак	0.1
48:20:0021003:27	1	5314	802.5	Временный межевой знак	0.1
48:20:0021003:29	1	4647.8	783.9	_____	0.1

_____ М.П. _____ _____

полное наименование должности подпись инициалы, фамилия

Раздел 8

КАДАСТРОВЫЙ ПЛАН ТЕРРИТОРИИ

Лист № 8 раздела 8	Всего листов раздела 8: 51	Всего разделов: 9	Всего листов: 834
« 04 » марта 2020 г. № КУВИ-001/2020-4317540			
Номер кадастрового квартала: 48:20:0021003			

Сведения о характерных точках границ земельных участков:

Кадастровый номер земельного участка	Номера точек	Координаты		Описание закрепления на местности	Средняя квадратическая погрешность определения координат характерных точек границ земельного участка, м
		X	Y		
1	2	3	4	5	6
48:20:0021003:29	2	4643.7	955.3	_____	0.1
48:20:0021003:29	3	4695.32	957.34	_____	0.1
48:20:0021003:29	4	4716.07	957.43	_____	0.1
48:20:0021003:29	5	4743.63	957.56	_____	0.1
48:20:0021003:29	6	4744.97	837.48	_____	0.1
48:20:0021003:29	7	4746.3	801.38	_____	0.1
48:20:0021003:29	8	4726.3	805.46	_____	0.1
48:20:0021003:29	9	4684.78	821.27	_____	0.1
48:20:0021003:29	10	4664.82	816.96	_____	0.1
48:20:0021003:29	11	4649.64	783.87	_____	0.1
48:20:0021003:29	1	4647.8	783.9	_____	0.1
48:20:0021003:3	1	4780.2	738.2	_____	0.1
48:20:0021003:3	2	4840.5	738	_____	0.1
48:20:0021003:3	3	4840	783.2	_____	0.1
48:20:0021003:3	4	4779.8	783.6	_____	0.1
48:20:0021003:3	1	4780.2	738.2	_____	0.1
48:20:0021003:30	1.1	4854.13	745.4	_____	_____

48:20:0021003:30	1.2	4859.7	749.03	_____	_____
48:20:0021003:30	1.3	4856.18	754.44	_____	_____
48:20:0021003:30	1.4	4850.61	750.82	_____	_____

_____ М.П. _____ _____

полное наименование должности подпись инициалы, фамилия

Раздел 8

КАДАСТРОВЫЙ ПЛАН ТЕРРИТОРИИ

Лист № 9 раздела 8	Всего листов раздела 8: 51	Всего разделов: 9	Всего листов: 834
« 04 » марта 2020 г. № КУВИ-001/2020-4317540			
Номер кадастрового квартала: 48:20:0021003			

Сведения о характерных точках границ земельных участков:

Кадастровый номер земельного участка	Номера точек	Координаты		Описание закрепления на местности	Средняя квадратическая погрешность определения координат характерных точек границ земельного участка, м
		X	Y		
1	2	3	4	5	6
48:20:0021003:30	1.1	4854.13	745.4	_____	_____
48:20:0021003:30	2.1	4840.5	738	_____	_____
48:20:0021003:30	2.2	4840	783.2	_____	_____
48:20:0021003:30	2.3	4846.73	783.34	_____	_____
48:20:0021003:30	2.4	4846.76	818.08	_____	_____
48:20:0021003:30	2.5	4847.76	818.09	_____	_____
48:20:0021003:30	2.6	4847.74	824.09	_____	_____
48:20:0021003:30	2.7	4846.76	824.08	_____	_____
48:20:0021003:30	2.8	4846.77	836.66	_____	_____
48:20:0021003:30	2.9	4847.76	836.67	_____	_____
48:20:0021003:30	2.10	4847.77	842.68	_____	_____
48:20:0021003:30	2.11	4846.77	842.66	_____	_____
48:20:0021003:30	2.12	4846.71	878.09	_____	_____
48:20:0021003:30	2.13	4847.79	878.08	_____	_____
48:20:0021003:30	2.14	4847.78	890.05	_____	_____
48:20:0021003:30	2.15	4846.65	890.03	_____	_____
48:20:0021003:30	2.16	4846.82	908.26	_____	_____

48:20:0021003:30	2.17	4847.78	908.27	_____	_____
48:20:0021003:30	2.18	4847.81	914.26	_____	_____
48:20:0021003:30	2.19	4846.82	914.25	_____	_____

_____		_____	_____
полное наименование должности	М.П.	подпись	инициалы, фамилия

Раздел 8

КАДАСТРОВЫЙ ПЛАН ТЕРРИТОРИИ

Лист № 10 раздела 8	Всего листов раздела 8: 51	Всего разделов: 9	Всего листов: 834
« 04 » марта 2020 г. № КУВИ-001/2020-4317540			
Номер кадастрового квартала: 48:20:0021003			

Сведения о характерных точках границ земельных участков:

Кадастровый номер земельного участка	Номера точек	Координаты		Описание закрепления на местности	Средняя квадратическая погрешность определения координат характерных точек границ земельного участка, м
		X	Y		
1	2	3	4	5	6
48:20:0021003:30	2.20	4846.83	932.18	_____	_____
48:20:0021003:30	2.21	4847.83	932.18	_____	_____
48:20:0021003:30	2.22	4847.83	938.18	_____	_____
48:20:0021003:30	2.23	4846.84	938.19	_____	_____
48:20:0021003:30	2.24	4847.06	1040.28	_____	_____
48:20:0021003:30	2.25	4848.05	1040.28	_____	_____
48:20:0021003:30	2.26	4848.05	1046.31	_____	_____
48:20:0021003:30	2.27	4847.06	1046.31	_____	_____
48:20:0021003:30	2.28	4847.15	1053.36	_____	_____
48:20:0021003:30	2.29	4868.16	1053.04	_____	_____
48:20:0021003:30	2.30	4868.23	1040.48	_____	_____
48:20:0021003:30	2.31	4950.6	1040.35	_____	_____
48:20:0021003:30	2.32	4951.08	957.48	_____	_____
48:20:0021003:30	2.33	4945.83	957.5	_____	_____
48:20:0021003:30	2.34	4945.78	938.05	_____	_____
48:20:0021003:30	2.35	4946.82	938.06	_____	_____
48:20:0021003:30	2.36	4946.78	932.07	_____	_____

48:20:0021003:30	2.37	4945.79	932.09	_____	_____
48:20:0021003:30	2.38	4945.71	914.3	_____	_____
48:20:0021003:30	2.39	4946.78	914.29	_____	_____

_____	М.П.	_____	_____
полное наименование должности		подпись	инициалы, фамилия

Раздел 8

КАДАСТРОВЫЙ ПЛАН ТЕРРИТОРИИ

Лист № 11 раздела 8	**Всего листов раздела 8: 51**	**Всего разделов: 9**	**Всего листов: 834**
« 04 » марта 2020 г. № КУВИ-001/2020-4317540			
Номер кадастрового квартала: 48:20:0021003			

Сведения о характерных точках границ земельных участков:

Кадастровый номер земельного участка	**Номера точек**	**Координаты**		**Описание закрепления на местности**	**Средняя квадратическая погрешность определения координат характерных точек границ земельного участка, м**
		X	**Y**		
1	**2**	**3**	**4**	**5**	**6**
48:20:0021003:30	2.40	4946.72	908.29	_____	_____
48:20:0021003:30	2.41	4945.71	908.29	_____	_____
48:20:0021003:30	2.42	4945.62	889.41	_____	_____
48:20:0021003:30	2.43	4946.6	889.43	_____	_____
48:20:0021003:30	2.44	4946.55	877.35	_____	_____
48:20:0021003:30	2.45	4945.61	877.34	_____	_____
48:20:0021003:30	2.46	4945.52	843.54	_____	_____
48:20:0021003:30	2.47	4946.54	843.55	_____	_____
48:20:0021003:30	2.48	4946.58	837.54	_____	_____
48:20:0021003:30	2.49	4945.6	837.55	_____	_____
48:20:0021003:30	2.50	4945.4	799.5	_____	_____
48:20:0021003:30	2.51	4967.58	799.44	_____	_____
48:20:0021003:30	2.52	4966.59	713.39	_____	_____
48:20:0021003:30	2.53	4809.6	712.3	_____	_____
48:20:0021003:30	2.54	4809.16	738.1	_____	_____
48:20:0021003:30	2.1	4840.5	738	_____	_____
48:20:0021003:31	1	4840	783.2	_____	0.1

48:20:0021003:31	2	4779.8	783.6	_____	0.1
48:20:0021003:31	3	4759.34	783.85	_____	0.3
48:20:0021003:31	4	4756.42	1043.1	_____	0.3

_____ _____ _____

полное наименование должности М.П. подпись инициалы, фамилия

Раздел 8

КАДАСТРОВЫЙ ПЛАН ТЕРРИТОРИИ

Лист № 12 раздела 8	Всего листов раздела 8: 51	Всего разделов: 9	Всего листов: 834
« 04 » марта 2020 г. № КУВИ-001/2020-4317540			
Номер кадастрового квартала: 48:20:0021003			

Сведения о характерных точках границ земельных участков:

Кадастровый номер земельного участка	Номера точек	Координаты		Описание закрепления на местности	Средняя квадратическая погрешность определения координат характерных точек границ земельного участка, м
		X	Y		
1	2	3	4	5	6
48:20:0021003:31	5	4775.64	1040.18	_____	0.3
48:20:0021003:31	6	4847.06	1040.28	_____	0.3
48:20:0021003:31	7	4846.84	938.19	_____	0.3
48:20:0021003:31	8	4847.83	938.18	_____	0.3
48:20:0021003:31	9	4847.83	932.18	_____	0.3
48:20:0021003:31	10	4846.83	932.18	_____	0.3
48:20:0021003:31	11	4846.82	914.25	_____	0.3
48:20:0021003:31	12	4847.81	914.26	_____	0.3
48:20:0021003:31	13	4847.78	908.27	_____	0.3
48:20:0021003:31	14	4846.82	908.26	_____	0.3
48:20:0021003:31	15	4846.65	890.03	_____	0.3
48:20:0021003:31	16	4847.78	890.05	_____	0.3
48:20:0021003:31	17	4847.79	878.08	_____	0.3
48:20:0021003:31	18	4846.71	878.09	_____	0.3
48:20:0021003:31	19	4846.77	842.66	_____	0.3
48:20:0021003:31	20	4847.77	842.68	_____	0.3
48:20:0021003:31	21	4847.76	836.67	_____	0.3

48:20:0021003:31	22	4846.77	836.66	_____	0.3
48:20:0021003:31	23	4846.76	824.08	_____	0.3
48:20:0021003:31	24	4847.74	824.09	_____	0.3

_____ _____ _____

полное наименование должности М.П. подпись инициалы, фамилия

Раздел 8

КАДАСТРОВЫЙ ПЛАН ТЕРРИТОРИИ

Лист № 13 раздела 8	Всего листов раздела 8: 51	Всего разделов: 9	Всего листов: 834
« 04 » марта 2020 г. № КУВИ-001/2020-4317540			
Номер кадастрового квартала: 48:20:0021003			

Сведения о характерных точках границ земельных участков:

Кадастровый номер земельного участка	Номера точек	Координаты		Описание закрепления на местности	Средняя квадратическая погрешность определения координат характерных точек границ земельного участка, м
		X	Y		
1	2	3	4	5	6
48:20:0021003:31	25	4847.76	818.09	_____	0.3
48:20:0021003:31	26	4846.76	818.08	_____	0.3
48:20:0021003:31	27	4846.73	783.34	_____	0.3
48:20:0021003:31	1	4840	783.2	_____	0.1
48:20:0021003:339	1	5596.91	708.27	Закрепление отсутствует	0.1
48:20:0021003:339	2	5418	708	Закрепление отсутствует	0.1
48:20:0021003:339	3	5418	802.7	Закрепление отсутствует	0.1
48:20:0021003:339	4	5418	822.7	Закрепление отсутствует	0.1
48:20:0021003:339	5	5418.4	822.7	Закрепление отсутствует	0.1
48:20:0021003:339	6	5473.4	822.94	Закрепление отсутствует	0.1
48:20:0021003:339	7	5564.4	823.33	Закрепление отсутствует	0.1
48:20:0021003:339	8	5565.7	798.86	Закрепление отсутствует	0.1
48:20:0021003:339	9	5575.73	799.78	Закрепление отсутствует	0.1
48:20:0021003:339	10	5581.83	798.36	Закрепление отсутствует	0.1
48:20:0021003:339	11	5588.07	792.48	Закрепление отсутствует	0.1
48:20:0021003:339	12	5591.28	781.49	Закрепление отсутствует	0.1
48:20:0021003:339	13	5594.52	749.75	Закрепление отсутствует	0.1

48:20:0021003:339	1	5596.91	708.27	Закрепление отсутствует	0.1
48:20:0021003:34	1	4643.7	955.3	_____	0.1
48:20:0021003:34	2	4643.4	1007.5	_____	0.1

_____ М.П. _____ _____

полное наименование должности подпись инициалы, фамилия

Раздел 8

КАДАСТРОВЫЙ ПЛАН ТЕРРИТОРИИ

Лист № 14 раздела 8	Всего листов раздела 8: 51	Всего разделов: 9	Всего листов: 834
« 04 » марта 2020 г. № КУВИ-001/2020-4317540			
Номер кадастрового квартала: 48:20:0021003			

Сведения о характерных точках границ земельных участков:

Кадастровый номер земельного участка	Номера точек	Координаты		Описание закрепления на местности	Средняя квадратическая погрешность определения координат характерных точек границ земельного участка, м
		X	Y		
1	2	3	4	5	6
48:20:0021003:34	3	4644.1	1037.8	_____	0.1
48:20:0021003:34	4	4581.6	1038.2	_____	0.1
48:20:0021003:34	5	4581.15	1053.14	_____	0.3
48:20:0021003:34	6	4592.21	1054.84	_____	0.3
48:20:0021003:34	7	4622.92	1059.72	_____	0.3
48:20:0021003:34	8	4658.49	1061.22	_____	0.3
48:20:0021003:34	9	4685.28	1059.73	_____	0.3
48:20:0021003:34	10	4715.72	1053.77	_____	0.3
48:20:0021003:34	11	4716.07	957.43	_____	0.3
48:20:0021003:34	12	4695.32	957.34	_____	0.3
48:20:0021003:34	1	4643.7	955.3	_____	0.1
48:20:0021003:35	1	4682.8	783.5	_____	0.1
48:20:0021003:35	2	4669.8	783.5	_____	0.1
48:20:0021003:35	3	4649.64	783.87	_____	0.3
48:20:0021003:35	4	4664.82	816.96	_____	0.3
48:20:0021003:35	5	4684.78	821.27	_____	0.3
48:20:0021003:35	6	4726.3	805.46	_____	0.3

48:20:0021003:35	7	4746.3	801.38	_____	0.3
48:20:0021003:35	8	4746.3	789.4	_____	0.1
48:20:0021003:35	9	4715.4	789.3	_____	0.1

_____ _____ _____

полное наименование должности М.П. подпись инициалы, фамилия

Раздел 8

КАДАСТРОВЫЙ ПЛАН ТЕРРИТОРИИ

Лист № 15 раздела 8	Всего листов раздела 8: 51	Всего разделов: 9	Всего листов: 834
« 04 » марта 2020 г. № КУВИ-001/2020-4317540			
Номер кадастрового квартала: 48:20:0021003			

Сведения о характерных точках границ земельных участков:

Кадастровый номер земельного участка	Номера точек	Координаты		Описание закрепления на местности	Средняя квадратическая погрешность определения координат характерных точек границ земельного участка, м
		X	Y		
1	2	3	4	5	6
48:20:0021003:35	10	4715.49	783.37	_____	0.3
48:20:0021003:35	1	4682.8	783.5	_____	0.1
48:20:0021003:356	1	5612.11	268.69	-	0.1
48:20:0021003:356	2	5625.69	268.71	-	0.1
48:20:0021003:356	3	5618.38	480.74	-	0.1
48:20:0021003:356	4	5600.76	480.7	-	0.1
48:20:0021003:356	1	5612.11	268.69	-	0.1
48:20:0021003:357	1	5154	-270	_____	0.1
48:20:0021003:357	2	5039.68	-267.59	_____	0.1
48:20:0021003:357	3	5042.33	-90.65	_____	0.1
48:20:0021003:357	4	5154	-93	_____	0.1
48:20:0021003:357	1	5154	-270	_____	0.1
48:20:0021003:37	1	4580.4	1077.9	_____	0.1
48:20:0021003:37	2	4533.6	1051.2	_____	0.1
48:20:0021003:37	3	4501.8	1030	_____	0.1
48:20:0021003:37	4	4498.7	1031.2	_____	0.1
48:20:0021003:37	5	4482.6	1056.1	_____	0.1

48:20:0021003:37	6	4482.4	1057.9	_____	0.1
48:20:0021003:37	7	4511	1107.6	_____	0.1
48:20:0021003:37	8	4580.5	1163.2	_____	0.1

_____ М.П. _____ _____

полное наименование должности подпись инициалы, фамилия

Раздел 8

КАДАСТРОВЫЙ ПЛАН ТЕРРИТОРИИ

Лист № 16 раздела 8	Всего листов раздела 8: 51	Всего разделов: 9	Всего листов: 834
« 04 » марта 2020 г. № КУВИ-001/2020-4317540			
Номер кадастрового квартала: 48:20:0021003			

Сведения о характерных точках границ земельных участков:

Кадастровый номер земельного участка	Номера точек	Координаты		Описание закрепления на местности	Средняя квадратическая погрешность определения координат характерных точек границ земельного участка, м
		X	Y		
1	2	3	4	5	6
48:20:0021003:37	9	4600.1	1167.3	_____	0.1
48:20:0021003:37	10	4627.57	1171.4	_____	0.3
48:20:0021003:37	11	4627.9	1191.38	_____	0.3
48:20:0021003:37	12	4647	1189.8	_____	0.1
48:20:0021003:37	13	4691.1	1191	_____	0.1
48:20:0021003:37	14	4697.2	1187	_____	0.1
48:20:0021003:37	15	4807.4	1188.6	_____	0.1
48:20:0021003:37	16	4810	1190.6	_____	0.1
48:20:0021003:37	17	4942.13	1190.93	_____	0.3
48:20:0021003:37	18	4942.56	1126.7	_____	0.3
48:20:0021003:37	19	4894.65	1126.84	_____	0.3
48:20:0021003:37	20	4895.02	1094.87	_____	0.3
48:20:0021003:37	21	4864.65	1097.58	_____	0.3
48:20:0021003:37	22	4757.68	1096.64	_____	0.3
48:20:0021003:37	23	4745.34	1122.17	_____	0.3
48:20:0021003:37	24	4724.97	1113.4	_____	0.3
48:20:0021003:37	25	4714.22	1108.59	_____	0.3

48:20:0021003:37	26	4699.27	1096.8	_____	0.3
48:20:0021003:37	27	4654.05	1076.89	_____	0.3
48:20:0021003:37	28	4603.4	1063.54	_____	0.3

_____	М.П.	_____	_____
полное наименование должности		подпись	инициалы, фамилия

Раздел 8

КАДАСТРОВЫЙ ПЛАН ТЕРРИТОРИИ

Лист № 17 раздела 8	**Всего листов раздела 8: 51**	**Всего разделов: 9**	**Всего листов: 834**
« 04 » марта 2020 г. № КУВИ-001/2020-4317540			
Номер кадастрового квартала: 48:20:0021003			

Сведения о характерных точках границ земельных участков:

Кадастровый номер земельного участка	Номера точек	Координаты		Описание закрепления на местности	Средняя квадратическая погрешность определения координат характерных точек границ земельного участка, м
		X	Y		
1	2	3	4	5	6
48:20:0021003:37	29	4580.97	1059.16	_____	0.3
48:20:0021003:37	1	4580.4	1077.9	_____	0.1
48:20:0021003:371	1	5190.56	-278.22	_____	0.1
48:20:0021003:371	2	5186.56	-278.02	_____	0.1
48:20:0021003:371	3	5186.76	-274.03	_____	0.1
48:20:0021003:371	4	5190.75	-274.22	_____	0.1
48:20:0021003:371	1	5190.56	-278.22	_____	0.1
48:20:0021003:38	1	5066.06	1092.6	_____	0.3
48:20:0021003:38	2	5066.1	1066.78	_____	0.3
48:20:0021003:38	3	5104.51	1066.43	_____	0.3
48:20:0021003:38	4	5105.29	1066.43	_____	0.3
48:20:0021003:38	5	5105.28	1060.42	_____	0.3
48:20:0021003:38	6	5104.5	1060.43	_____	0.3
48:20:0021003:38	7	5036.97	1061.55	_____	0.3
48:20:0021003:38	8	4948.45	1060.93	_____	0.3
48:20:0021003:38	9	4947.75	1045.02	_____	0.3
48:20:0021003:38	10	5021.28	1046.21	_____	0.3

48:20:0021003:38	11	5021.28	1040.22	_____	0.3
48:20:0021003:38	12	4993.18	1040.23	_____	0.3
48:20:0021003:38	13	4950.6	1040.35	_____	0.3

_____		_____	_____
полное наименование должности	М.П.	подпись	инициалы, фамилия

Раздел 8

КАДАСТРОВЫЙ ПЛАН ТЕРРИТОРИИ

Лист № 18 раздела 8	Всего листов раздела 8: 51	Всего разделов: 9	Всего листов: 834
« 04 » марта 2020 г. № КУВИ-001/2020-4317540			
Номер кадастрового квартала: 48:20:0021003			

Сведения о характерных точках границ земельных участков:

Кадастровый номер земельного участка	Номера точек	Координаты		Описание закрепления на местности	Средняя квадратическая погрешность определения координат характерных точек границ земельного участка, м
		X	Y		
1	2	3	4	5	6
48:20:0021003:38	14	4868.23	1040.48	_____	0.3
48:20:0021003:38	15	4868.16	1053.04	_____	0.3
48:20:0021003:38	16	4847.15	1053.36	_____	0.3
48:20:0021003:38	17	4847.06	1046.31	_____	0.3
48:20:0021003:38	18	4848.05	1046.31	_____	0.3
48:20:0021003:38	19	4848.05	1040.28	_____	0.3
48:20:0021003:38	20	4847.06	1040.28	_____	0.3
48:20:0021003:38	21	4775.64	1040.18	_____	0.3
48:20:0021003:38	22	4756.42	1043.1	_____	0.3
48:20:0021003:38	23	4732.12	1049.6	_____	0.3
48:20:0021003:38	24	4715.72	1053.77	_____	0.3
48:20:0021003:38	25	4685.28	1059.73	_____	0.3
48:20:0021003:38	26	4658.49	1061.22	_____	0.3
48:20:0021003:38	27	4622.92	1059.72	_____	0.3
48:20:0021003:38	28	4592.21	1054.84	_____	0.3
48:20:0021003:38	29	4581.15	1053.14	_____	0.3
48:20:0021003:38	30	4580.97	1059.16	_____	0.3

48:20:0021003:38	31	4603.4	1063.54	_____	0.3
48:20:0021003:38	32	4654.05	1076.89	_____	0.3
48:20:0021003:38	33	4699.27	1096.8	_____	0.3

_____		_____	_____
полное наименование должности	М.П.	подпись	инициалы, фамилия

Раздел 8

КАДАСТРОВЫЙ ПЛАН ТЕРРИТОРИИ

Лист № 19 раздела 8	Всего листов раздела 8: 51	Всего разделов: 9	Всего листов: 834
« 04 » марта 2020 г. № КУВИ-001/2020-4317540			
Номер кадастрового квартала: 48:20:0021003			

Сведения о характерных точках границ земельных участков:

Кадастровый номер земельного участка	Номера точек	Координаты		Описание закрепления на местности	Средняя квадратическая погрешность определения координат характерных точек границ земельного участка, м
		X	Y		
1	2	3	4	5	6
48:20:0021003:38	34	4714.22	1108.59	_____	0.3
48:20:0021003:38	35	4724.97	1113.4	_____	0.3
48:20:0021003:38	36	4745.34	1122.17	_____	0.3
48:20:0021003:38	37	4757.68	1096.64	_____	0.3
48:20:0021003:38	38	4864.65	1097.58	_____	0.3
48:20:0021003:38	39	4895.02	1094.87	_____	0.3
48:20:0021003:38	40	4972.69	1094.02	_____	0.3
48:20:0021003:38	1	5066.06	1092.6	_____	0.3
48:20:0021003:384	1	5582.7	977.17	_____	0.1
48:20:0021003:384	2	5581.93	1003.86	_____	0.1
48:20:0021003:384	3	5582.06	1187.88	_____	0.1
48:20:0021003:384	4	5575.04	1187.88	_____	0.1
48:20:0021003:384	5	5574.94	1003.53	_____	0.1
48:20:0021003:384	6	5575.31	1001.94	_____	0.1
48:20:0021003:384	7	5575.75	977.21	_____	0.1
48:20:0021003:384	1	5582.7	977.17	_____	0.1
48:20:0021003:4	1	4386.2	256.5	_____	0.3

48:20:0021003:4	2	4392.55	256.8	_____	0.3
48:20:0021003:4	3	4392.37	260.54	_____	0.3
48:20:0021003:4	4	4386.02	260.24	_____	0.3

_____		_____	_____
полное наименование должности	М.П.	подпись	инициалы, фамилия

Раздел 8

КАДАСТРОВЫЙ ПЛАН ТЕРРИТОРИИ

Лист № 20 раздела 8	Всего листов раздела 8: 51	Всего разделов: 9	Всего листов: 834
« 04 » марта 2020 г. № КУВИ-001/2020-4317540			
Номер кадастрового квартала: 48:20:0021003			

Сведения о характерных точках границ земельных участков:

Кадастровый номер земельного участка	Номера точек	Координаты		Описание закрепления на местности	Средняя квадратическая погрешность определения координат характерных точек границ земельного участка, м
		X	Y		
1	2	3	4	5	6
48:20:0021003:4	1	4386.2	256.5	_____	0.3
48:20:0021003:40	1	4305.5	-245.9	_____	0.1
48:20:0021003:40	2	4526.7	-245.4	_____	0.1
48:20:0021003:40	3	4530	-10.4	_____	0.1
48:20:0021003:40	4	4313	-7.2	_____	0.1
48:20:0021003:40	1	4305.5	-245.9	_____	0.1
48:20:0021003:400	1	5612.11	268.69	_____	0.1
48:20:0021003:400	2	5554	182	_____	0.1
48:20:0021003:400	3	5490	160	_____	0.1
48:20:0021003:400	4	5441.86	160.54	_____	0.1
48:20:0021003:400	5	5440.7	195.76	_____	0.1
48:20:0021003:400	6	5429	400.31	_____	0.1
48:20:0021003:400	7	5422.64	404.4	_____	0.1
48:20:0021003:400	8	5395.96	421.55	_____	0.1
48:20:0021003:400	9	5377.56	420.15	_____	0.1
48:20:0021003:400	10	5367.57	419.52	_____	0.1
48:20:0021003:400	11	5364.49	675.74	_____	0.1

48:20:0021003:400	12	5374.49	675.75	_____	0.1
48:20:0021003:400	13	5480.16	675.84	_____	0.1
48:20:0021003:400	14	5502.27	262.81	_____	0.1

_____		_____	_____
полное наименование должности	М.П.	подпись	инициалы, фамилия

Раздел 8

КАДАСТРОВЫЙ ПЛАН ТЕРРИТОРИИ

Лист № 21 раздела 8	Всего листов раздела 8: 51	Всего разделов: 9	Всего листов: 834
« 04 » марта 2020 г. № КУВИ-001/2020-4317540			
Номер кадастрового квартала: 48:20:0021003			

Сведения о характерных точках границ земельных участков:

Кадастровый номер земельного участка	Номера точек	Координаты		Описание закрепления на местности	Средняя квадратическая погрешность определения координат характерных точек границ земельного участка, м
		X	Y		
1	2	3	4	5	6
48:20:0021003:400	1	5612.11	268.69	_____	0.1
48:20:0021003:41	1	4551	-257	_____	0.1
48:20:0021003:41	2	4847.5	-262.3	_____	0.1
48:20:0021003:41	3	4849.5	-87	_____	0.1
48:20:0021003:41	4	4552	-80.24	_____	0.1
48:20:0021003:41	1	4551	-257	_____	0.1
48:20:0021003:42	1	5536.5	-293.12	_____	0.1
48:20:0021003:42	2	5610	-295.5	_____	0.1
48:20:0021003:42	3	5626.13	-275	_____	0.1
48:20:0021003:42	4	5635.56	-275.05	_____	0.1
48:20:0021003:42	5	5640.67	-187.38	_____	0.1
48:20:0021003:42	6	5450.02	107.84	_____	0.1
48:20:0021003:42	7	5391.05	109.02	_____	0.1
48:20:0021003:42	8	5391.05	-286.45	_____	0.1
48:20:0021003:42	1	5536.5	-293.12	_____	0.1
48:20:0021003:420	1	4635.2	135.66	_____	0.1
48:20:0021003:420	2	4630.98	-55.92	_____	0.1

48:20:0021003:420	3	4554	-54	_____	0.1
48:20:0021003:420	4	4554	19	_____	0.1
48:20:0021003:420	5	4312	24	_____	0.1

_____		_____	_____
полное наименование должности	М.П.	подпись	инициалы, фамилия

Раздел 8

КАДАСТРОВЫЙ ПЛАН ТЕРРИТОРИИ

Лист № 22 раздела 8	Всего листов раздела 8: 51	Всего разделов: 9	Всего листов: 834
« 04 » марта 2020 г. № КУВИ-001/2020-4317540			
Номер кадастрового квартала: 48:20:0021003			

Сведения о характерных точках границ земельных участков:

Кадастровый номер земельного участка	Номера точек	Координаты		Описание закрепления на местности	Средняя квадратическая погрешность определения координат характерных точек границ земельного участка, м
		X	Y		
1	2	3	4	5	6
48:20:0021003:420	6	4335	130.15	_____	0.1
48:20:0021003:420	7	4383.84	126.54	_____	0.1
48:20:0021003:420	8	4380.95	53.97	_____	0.1
48:20:0021003:420	9	4573.63	51.73	_____	0.1
48:20:0021003:420	10	4573.19	23.3	_____	0.1
48:20:0021003:420	11	4603.82	22.29	_____	0.1
48:20:0021003:420	12	4607.26	136.44	_____	0.1
48:20:0021003:420	1	4635.2	135.66	_____	0.1
48:20:0021003:421	1	4607.26	136.44	_____	0.1
48:20:0021003:421	2	4603.82	22.29	_____	0.1
48:20:0021003:421	3	4573.19	23.3	_____	0.1
48:20:0021003:421	4	4573.63	51.73	_____	0.1
48:20:0021003:421	5	4380.95	53.97	_____	0.1
48:20:0021003:421	6	4383.84	126.54	_____	0.1
48:20:0021003:421	7	4335	130.15	_____	0.1
48:20:0021003:421	8	4338	144	_____	0.1
48:20:0021003:421	1	4607.26	136.44	_____	0.1

48:20:0021003:430	1	5221.46	756.16	-	0.1
48:20:0021003:430	2	5220.22	802.5	-	0.1
48:20:0021003:430	3	5203	802.5	-	0.1

полное наименование должности	М.П.	подпись	инициалы, фамилия

Раздел 8

КАДАСТРОВЫЙ ПЛАН ТЕРРИТОРИИ

Лист № 23 раздела 8	Всего листов раздела 8: 51	Всего разделов: 9	Всего листов: 834
« 04 » марта 2020 г. № КУВИ-001/2020-4317540			
Номер кадастрового квартала: 48:20:0021003			

Сведения о характерных точках границ земельных участков:

Кадастровый номер земельного участка	Номера точек	Координаты		Описание закрепления на местности	Средняя квадратическая погрешность определения координат характерных точек границ земельного участка, м
		X	Y		
1	2	3	4	5	6
48:20:0021003:430	4	5203	920	-	0.1
48:20:0021003:430	5	5187.28	921.16	-	0.1
48:20:0021003:430	6	5187.85	802.65	-	0.1
48:20:0021003:430	7	5187.86	801.1	-	0.1
48:20:0021003:430	8	5192.75	801.1	-	0.1
48:20:0021003:430	9	5192.75	756.16	-	0.1
48:20:0021003:430	1	5221.46	756.16	-	0.1
48:20:0021003:433	1	4636.69	161.97	_____	0.1
48:20:0021003:433	2	4636.69	162.52	_____	0.1
48:20:0021003:433	3	4641.46	162.52	_____	0.1
48:20:0021003:433	4	4639.59	215.65	_____	0.1
48:20:0021003:433	5	4574.61	212.26	_____	0.1
48:20:0021003:433	6	4573.85	161.91	_____	0.1
48:20:0021003:433	1	4636.69	161.97	_____	0.1
48:20:0021003:434	1	4698.43	162.5	_____	0.1
48:20:0021003:434	2	4716.6	235.21	_____	0.1
48:20:0021003:434	3	4715.16	287.3	_____	0.1

48:20:0021003:434	4	4714.57	316.51	_____	0.1
48:20:0021003:434	5	4713.45	372.3	_____	0.1
48:20:0021003:434	6	4706.15	385.15	_____	0.1

_____	М.П.	_____	_____
полное наименование должности		подпись	инициалы, фамилия

Раздел 8

КАДАСТРОВЫЙ ПЛАН ТЕРРИТОРИИ

Лист № 24 раздела 8	Всего листов раздела 8: 51	Всего разделов: 9	Всего листов: 834
« 04 » марта 2020 г. № КУВИ-001/2020-4317540			
Номер кадастрового квартала: 48:20:0021003			

Сведения о характерных точках границ земельных участков:

Кадастровый номер земельного участка	Номера точек	Координаты		Описание закрепления на местности	Средняя квадратическая погрешность определения координат характерных точек границ земельного участка, м
		X	Y		
1	2	3	4	5	6
48:20:0021003:434	7	4694	389.21	_____	0.1
48:20:0021003:434	8	4680.3	391.2	_____	0.1
48:20:0021003:434	9	4429.2	347.4	_____	0.1
48:20:0021003:434	10	4377.86	332.53	_____	0.1
48:20:0021003:434	11	4374.3	331.5	_____	0.1
48:20:0021003:434	12	4326.55	291.15	_____	0.1
48:20:0021003:434	13	4309.47	266.52	_____	0.1
48:20:0021003:434	14	4263.96	140.29	_____	0.1
48:20:0021003:434	15	4266.54	139.12	_____	0.1
48:20:0021003:434	16	4269.99	146.14	_____	0.1
48:20:0021003:434	17	4283.87	177.14	_____	0.1
48:20:0021003:434	18	4294.33	204.5	_____	0.1
48:20:0021003:434	19	4310.17	244.79	_____	0.1
48:20:0021003:434	20	4321.42	258.34	_____	0.1
48:20:0021003:434	21	4335.76	280.2	_____	0.1
48:20:0021003:434	22	4332.34	283.39	_____	0.1
48:20:0021003:434	23	4378.7	318.5	_____	0.1

48:20:0021003:434	24	4433.5	339.27	_____	0.1
48:20:0021003:434	25	4435	332.44	_____	0.1
48:20:0021003:434	26	4637.51	370.18	_____	0.1

_____	М.П.	_____	_____
полное наименование должности		подпись	инициалы, фамилия

Раздел 8

КАДАСТРОВЫЙ ПЛАН ТЕРРИТОРИИ

Лист № 25 раздела 8	Всего листов раздела 8: 51	Всего разделов: 9	Всего листов: 834
« 04 » марта 2020 г. № КУВИ-001/2020-4317540			
Номер кадастрового квартала: 48:20:0021003			

Сведения о характерных точках границ земельных участков:

Кадастровый номер земельного участка	Номера точек	Координаты		Описание закрепления на местности	Средняя квадратическая погрешность определения координат характерных точек границ земельного участка, м
		X	Y		
1	2	3	4	5	6
48:20:0021003:434	27	4639	363.5	_____	0.1
48:20:0021003:434	28	4644	339	_____	0.1
48:20:0021003:434	29	4696.13	335	_____	0.1
48:20:0021003:434	30	4696.12	301.4	_____	0.1
48:20:0021003:434	31	4575.78	289.52	_____	0.1
48:20:0021003:434	32	4574.61	212.26	_____	0.1
48:20:0021003:434	33	4639.59	215.65	_____	0.1
48:20:0021003:434	34	4641.46	162.52	_____	0.1
48:20:0021003:434	35	4689.08	162.54	_____	0.1
48:20:0021003:434	1	4698.43	162.5	_____	0.1
48:20:0021003:437	1	5148	408.8	_____	0.1
48:20:0021003:437	2	5148.64	472.25	_____	0.1
48:20:0021003:437	3	5129.81	472.25	_____	0.1
48:20:0021003:437	4	5129.81	493.69	_____	0.1
48:20:0021003:437	5	5148.86	493.69	_____	0.1
48:20:0021003:437	6	5149.08	515.47	_____	0.1
48:20:0021003:437	7	5059.12	515.88	_____	0.1

48:20:0021003:437	8	5059.09	510.09	_____	0.1
48:20:0021003:437	9	5021.09	510.03	_____	0.1
48:20:0021003:437	10	5020.3	409.9	_____	0.1

_____ _____ _____

полное наименование должности М.П. подпись инициалы, фамилия

Раздел 8

КАДАСТРОВЫЙ ПЛАН ТЕРРИТОРИИ

Лист № 26 раздела 8	Всего листов раздела 8: 51	Всего разделов: 9	Всего листов: 834
« 04 » марта 2020 г. № КУВИ-001/2020-4317540			
Номер кадастрового квартала: 48:20:0021003			

Сведения о характерных точках границ земельных участков:

Кадастровый номер земельного участка	Номера точек	Координаты		Описание закрепления на местности	Средняя квадратическая погрешность определения координат характерных точек границ земельного участка, м
		X	Y		
1	2	3	4	5	6
48:20:0021003:437	1	5148	408.8	_____	0.1
48:20:0021003:438	1	5148.64	472.25	_____	0.1
48:20:0021003:438	2	5148.86	493.69	_____	0.1
48:20:0021003:438	3	5129.81	493.69	_____	0.1
48:20:0021003:438	4	5129.81	472.25	_____	0.1
48:20:0021003:438	1	5148.64	472.25	_____	0.1
48:20:0021003:44	1	5205.58	-280.7	_____	0.3
48:20:0021003:44	2	5288.86	-283.3	_____	0.3
48:20:0021003:44	3	5288.85	-103.3	_____	0.3
48:20:0021003:44	4	5288.85	106.82	_____	0.3
48:20:0021003:44	5	5239.4	106.82	_____	0.3
48:20:0021003:44	6	5238.6	93.7	_____	0.3
48:20:0021003:44	7	5213	93.7	_____	0.3
48:20:0021003:44	1	5205.58	-280.7	_____	0.3
48:20:0021003:440	1	5595.17	585.24	_____	0.1
48:20:0021003:440	2	5590.31	675.94	_____	0.1
48:20:0021003:440	3	5480.16	675.84	_____	0.1

48:20:0021003:440	4	5485.02	584.98	_____	0.1
48:20:0021003:440	1	5595.17	585.24	_____	0.1
48:20:0021003:444	1	5159	165	Закрепление отсутствует	0.1

_____ М.П. _____ _____

полное наименование должности подпись инициалы, фамилия

Раздел 8

КАДАСТРОВЫЙ ПЛАН ТЕРРИТОРИИ

Лист № 27 раздела 8	Всего листов раздела 8: 51	Всего разделов: 9	Всего листов: 834
« 04 » марта 2020 г. № КУВИ-001/2020-4317540			
Номер кадастрового квартала: 48:20:0021003			

Сведения о характерных точках границ земельных участков:

Кадастровый номер земельного участка	Номера точек	Координаты		Описание закрепления на местности	Средняя квадратическая погрешность определения координат характерных точек границ земельного участка, м
		X	Y		
1	2	3	4	5	6
48:20:0021003:444	2	5159	390	Закрепление отсутствует	0.1
48:20:0021003:444	3	5001	387	Закрепление отсутствует	0.1
48:20:0021003:444	4	4935	385	Закрепление отсутствует	0.1
48:20:0021003:444	5	4935	163.34	Закрепление отсутствует	0.1
48:20:0021003:444	1	5159	165	Закрепление отсутствует	0.1
48:20:0021003:447	1	5600.76	480.7	_____	0.1
48:20:0021003:447	2	5595.17	585.24	_____	0.1
48:20:0021003:447	3	5485.02	584.98	_____	0.1
48:20:0021003:447	4	5490.69	479.14	_____	0.1
48:20:0021003:447	1	5600.76	480.7	_____	0.1
48:20:0021003:448	1	4688.41	513.12	_____	0.1
48:20:0021003:448	2	4689	670	_____	0.1
48:20:0021003:448	3	4568.21	678.42	_____	0.1
48:20:0021003:448	4	4414.79	678.78	_____	0.1
48:20:0021003:448	5	4409.63	652.31	_____	0.1
48:20:0021003:448	6	4392.45	553.36	_____	0.1
48:20:0021003:448	7	4389.54	517.79	_____	0.1

48:20:0021003:448	1	4688.41	513.12	_____	0.1
48:20:0021003:449	1	4680.3	391.2	_____	0.1
48:20:0021003:449	2	4688	402	_____	0.1

_____		_____	_____
полное наименование должности	М.П.	подпись	инициалы, фамилия

Раздел 8

КАДАСТРОВЫЙ ПЛАН ТЕРРИТОРИИ

Лист № 28 раздела 8	Всего листов раздела 8: 51	Всего разделов: 9	Всего листов: 834
« 04 » марта 2020 г. № КУВИ-001/2020-4317540			
Номер кадастрового квартала: 48:20:0021003			

Сведения о характерных точках границ земельных участков:

Кадастровый номер земельного участка	Номера точек	Координаты		Описание закрепления на местности	Средняя квадратическая погрешность определения координат характерных точек границ земельного участка, м
		X	Y		
1	2	3	4	5	6
48:20:0021003:449	3	4688.41	513.12	_____	0.1
48:20:0021003:449	4	4389.54	517.79	_____	0.1
48:20:0021003:449	5	4387.17	488.83	_____	0.1
48:20:0021003:449	6	4383.5	458.12	_____	0.1
48:20:0021003:449	7	4367.88	360.62	_____	0.1
48:20:0021003:449	8	4377.86	332.53	_____	0.1
48:20:0021003:449	9	4429.2	347.4	_____	0.1
48:20:0021003:449	1	4680.3	391.2	_____	0.1
48:20:0021003:451	1	4997.12	-65.04	_____	0.1
48:20:0021003:451	2	5001.58	125.39	_____	0.1
48:20:0021003:451	3	4949.27	126.85	_____	0.1
48:20:0021003:451	4	4844.17	129.8	_____	0.1
48:20:0021003:451	5	4739.98	132.72	_____	0.1
48:20:0021003:451	6	4635.2	135.66	_____	0.1
48:20:0021003:451	7	4630.98	-55.92	_____	0.1
48:20:0021003:451	8	4735.04	-58.51	_____	0.1
48:20:0021003:451	9	4840.06	-61.13	_____	0.1

48:20:0021003:451	10	4944.52	-63.73	_____	0.1
48:20:0021003:451	1	4997.12	-65.04	_____	0.1
48:20:0021003:452	1	5156	-69	_____	0.1

_____	М.П.	_____	_____
полное наименование должности		подпись	инициалы, фамилия

Раздел 8

КАДАСТРОВЫЙ ПЛАН ТЕРРИТОРИИ

Лист № 29 раздела 8	Всего листов раздела 8: 51	Всего разделов: 9	Всего листов: 834
« 04 » марта 2020 г. № КУВИ-001/2020-4317540			
Номер кадастрового квартала: 48:20:0021003			

Сведения о характерных точках границ земельных участков:

Кадастровый номер земельного участка	Номера точек	Координаты		Описание закрепления на местности	Средняя квадратическая погрешность определения координат характерных точек границ земельного участка, м
		X	Y		
1	2	3	4	5	6
48:20:0021003:452	2	5157.19	44.13	_____	0.1
48:20:0021003:452	3	5158	121	_____	0.1
48:20:0021003:452	4	5053.89	123.92	_____	0.1
48:20:0021003:452	5	5001.58	125.39	_____	0.1
48:20:0021003:452	6	4997.12	-65.04	_____	0.1
48:20:0021003:452	7	5049.82	-66.35	_____	0.1
48:20:0021003:452	8	5093.42	-67.44	_____	0.1
48:20:0021003:452	1	5156	-69	_____	0.1
48:20:0021003:454	1	5640.02	-371.03	_____	0.1
48:20:0021003:454	2	5643.69	-344.91	_____	0.1
48:20:0021003:454	3	5652.54	-296.41	_____	0.1
48:20:0021003:454	4	5635.62	-292.99	_____	0.1
48:20:0021003:454	5	5618.17	-314.71	_____	0.1
48:20:0021003:454	6	5582.25	-313.33	_____	0.1
48:20:0021003:454	7	5580	-335	_____	0.1
48:20:0021003:454	8	5572.64	-363.48	_____	0.1
48:20:0021003:454	9	5569.15	-376.98	_____	0.1

48:20:0021003:454	10	5618.83	-385.43	_____	0.1
48:20:0021003:454	1	5640.02	-371.03	_____	0.1
48:20:0021003:455	1	5221.59	751.08	_____	0.1

_____ М.П. _____ _____

полное наименование должности подпись инициалы, фамилия

Раздел 8

КАДАСТРОВЫЙ ПЛАН ТЕРРИТОРИИ

Лист № 30 раздела 8	Всего листов раздела 8: 51	Всего разделов: 9	Всего листов: 834
« 04 » марта 2020 г. № КУВИ-001/2020-4317540			
Номер кадастрового квартала: 48:20:0021003			

Сведения о характерных точках границ земельных участков:

Кадастровый номер земельного участка	Номера точек	Координаты		Описание закрепления на местности	Средняя квадратическая погрешность определения координат характерных точек границ земельного участка, м
		X	Y		
1	2	3	4	5	6
48:20:0021003:455	2	5223.74	670.62	_____	0.1
48:20:0021003:455	3	5193.08	671.14	_____	0.1
48:20:0021003:455	4	5175.57	671.43	_____	0.1
48:20:0021003:455	5	5171.83	691.63	_____	0.1
48:20:0021003:455	6	5163.75	706.03	_____	0.1
48:20:0021003:455	7	5149.8	714.67	_____	0.1
48:20:0021003:455	8	5005.65	713.67	_____	0.1
48:20:0021003:455	9	5005.41	798.95	_____	0.1
48:20:0021003:455	10	5080.08	799.68	_____	0.1
48:20:0021003:455	11	5080.08	834.32	_____	0.1
48:20:0021003:455	12	5101.08	834.37	_____	0.1
48:20:0021003:455	13	5101.13	810.45	_____	0.1
48:20:0021003:455	14	5109.68	810.47	_____	0.1
48:20:0021003:455	15	5109.71	806.52	_____	0.1
48:20:0021003:455	16	5116.33	806.55	_____	0.1
48:20:0021003:455	17	5116.33	803.26	_____	0.1
48:20:0021003:455	18	5119.85	803.34	_____	0.1

48:20:0021003:455	19	5119.85	801.73	_____	0.1
48:20:0021003:455	20	5127.56	801.73	_____	0.1
48:20:0021003:455	21	5127.56	803.25	_____	0.1

_____		_____	_____
полное наименование должности	М.П.	подпись	инициалы, фамилия

Раздел 8

КАДАСТРОВЫЙ ПЛАН ТЕРРИТОРИИ

Лист № 31 раздела 8	Всего листов раздела 8: 51	Всего разделов: 9	Всего листов: 834
« 04 » марта 2020 г. № КУВИ-001/2020-4317540			
Номер кадастрового квартала: 48:20:0021003			

Сведения о характерных точках границ земельных участков:

Кадастровый номер земельного участка	Номера точек	Координаты		Описание закрепления на местности	Средняя квадратическая погрешность определения координат характерных точек границ земельного участка, м
		X	Y		
1	2	3	4	5	6
48:20:0021003:455	22	5187.85	802.65	_____	0.1
48:20:0021003:455	23	5187.86	801.1	_____	0.1
48:20:0021003:455	24	5187.69	801.03	_____	0.1
48:20:0021003:455	25	5187.8	752.2	_____	0.1
48:20:0021003:455	1	5221.59	751.08	_____	0.1
48:20:0021003:456	1	5187.8	752.2	_____	0.1
48:20:0021003:456	2	5187.69	801.03	_____	0.1
48:20:0021003:456	3	5187.86	801.1	_____	0.1
48:20:0021003:456	4	5192.75	801.1	_____	0.1
48:20:0021003:456	5	5192.75	756.16	_____	0.1
48:20:0021003:456	6	5221.46	756.16	_____	0.1
48:20:0021003:456	7	5221.59	751.08	_____	0.1
48:20:0021003:456	1	5187.8	752.2	_____	0.1
48:20:0021003:458	1	5473.4	822.94	_____	0.1
48:20:0021003:458	2	5473.27	866.86	_____	0.1
48:20:0021003:458	3	5470.64	866.88	_____	0.1
48:20:0021003:458	4	5470.72	875.61	_____	0.1

48:20:0021003:458	5	5473.25	875.6	_____	0.1
48:20:0021003:458	6	5473.05	942.88	_____	0.1
48:20:0021003:458	7	5495.55	943.29	_____	0.1

_____	М.П.	_____	_____
полное наименование должности		подпись	инициалы, фамилия

Раздел 8

КАДАСТРОВЫЙ ПЛАН ТЕРРИТОРИИ

Лист № 32 раздела 8	Всего листов раздела 8: 51	Всего разделов: 9	Всего листов: 834
« 04 » марта 2020 г. № КУВИ-001/2020-4317540			
Номер кадастрового квартала: 48:20:0021003			

Сведения о характерных точках границ земельных участков:

Кадастровый номер земельного участка	Номера точек	Координаты		Описание закрепления на местности	Средняя квадратическая погрешность определения координат характерных точек границ земельного участка, м
		X	Y		
1	2	3	4	5	6
48:20:0021003:458	8	5495.51	955.79	_____	0.1
48:20:0021003:458	9	5436.2	954.7	_____	0.1
48:20:0021003:458	10	5427	945	_____	0.1
48:20:0021003:458	11	5427	918	_____	0.1
48:20:0021003:458	12	5418	918	_____	0.1
48:20:0021003:458	13	5418	822.7	_____	0.1
48:20:0021003:458	14	5418.4	822.7	_____	0.1
48:20:0021003:458	1	5473.4	822.94	_____	0.1
48:20:0021003:459	1	5473.27	866.86	_____	0.1
48:20:0021003:459	2	5473.25	875.6	_____	0.1
48:20:0021003:459	3	5470.72	875.61	_____	0.1
48:20:0021003:459	4	5470.64	866.88	_____	0.1
48:20:0021003:459	1	5473.27	866.86	_____	0.1
48:20:0021003:46	1	5377.56	420.15	_____	0.1
48:20:0021003:46	2	5214.19	409.81	_____	0.1
48:20:0021003:46	3	5217.54	262.75	_____	0.1
48:20:0021003:46	4	5225.47	170.6	_____	0.1

48:20:0021003:46	5	5234.49	157.42	_____	0.1
48:20:0021003:46	6	5241.82	153.9	_____	0.1
48:20:0021003:46	7	5441.49	155.35	_____	0.1

_____		_____	_____
полное наименование должности	М.П.	подпись	инициалы, фамилия

Раздел 8

КАДАСТРОВЫЙ ПЛАН ТЕРРИТОРИИ

Лист № 33 раздела 8	Всего листов раздела 8: 51	Всего разделов: 9	Всего листов: 834
« 04 » марта 2020 г. № КУВИ-001/2020-4317540			
Номер кадастрового квартала: 48:20:0021003			

Сведения о характерных точках границ земельных участков:

Кадастровый номер земельного участка	Номера точек	Координаты		Описание закрепления на местности	Средняя квадратическая погрешность определения координат характерных точек границ земельного участка, м
		X	Y		
1	2	3	4	5	6
48:20:0021003:46	8	5441.86	160.54	_____	0.1
48:20:0021003:46	9	5440.7	195.76	_____	0.1
48:20:0021003:46	10	5432.98	195.46	_____	0.1
48:20:0021003:46	11	5422.64	404.4	_____	0.1
48:20:0021003:46	12	5395.96	421.55	_____	0.1
48:20:0021003:46	1	5377.56	420.15	_____	0.1
48:20:0021003:461	1	5371.93	-282.28	_____	0.1
48:20:0021003:461	2	5371.93	-103.66	_____	0.1
48:20:0021003:461	3	5288.85	-100.8	_____	0.1
48:20:0021003:461	4	5288.85	-103.3	_____	0.1
48:20:0021003:461	5	5288.86	-271.37	_____	0.1
48:20:0021003:461	6	5288.86	-283.3	_____	0.1
48:20:0021003:461	1	5371.93	-282.28	_____	0.1
48:20:0021003:463	1	5197.88	-287.97	_____	0.1
48:20:0021003:463	2	5198.55	-274.98	_____	0.1
48:20:0021003:463	3	5202.17	-116.14	_____	0.1
48:20:0021003:463	4	5204.49	37.82	_____	0.1

48:20:0021003:463	5	5205.08	97.31	_____	0.1
48:20:0021003:463	6	5235.84	97.03	_____	0.1
48:20:0021003:463	7	5236.36	153.78	_____	0.1

_____		_____	_____
полное наименование должности	М.П.	подпись	инициалы, фамилия

Раздел 8

КАДАСТРОВЫЙ ПЛАН ТЕРРИТОРИИ

Лист № 34 раздела 8	Всего листов раздела 8: 51	Всего разделов: 9	Всего листов: 834
« 04 » марта 2020 г. № КУВИ-001/2020-4317540			
Номер кадастрового квартала: 48:20:0021003			

Сведения о характерных точках границ земельных участков:

Кадастровый номер земельного участка	Номера точек	Координаты		Описание закрепления на местности	Средняя квадратическая погрешность определения координат характерных точек границ земельного участка, м
		X	Y		
1	2	3	4	5	6
48:20:0021003:463	8	5224.21	155.92	_____	0.1
48:20:0021003:463	9	5217.64	225.66	_____	0.1
48:20:0021003:463	10	5216	251.33	_____	0.1
48:20:0021003:463	11	5215.08	301.72	_____	0.1
48:20:0021003:463	12	5214.28	341.79	_____	0.1
48:20:0021003:463	13	5212.9	382.4	_____	0.1
48:20:0021003:463	14	5210.2	408.22	_____	0.1
48:20:0021003:463	15	5204.37	614.96	_____	0.1
48:20:0021003:463	16	5209.44	615.12	_____	0.1
48:20:0021003:463	17	5209.32	619.12	_____	0.1
48:20:0021003:463	18	5200.25	619.01	_____	0.1
48:20:0021003:463	19	5206.21	407.93	_____	0.1
48:20:0021003:463	20	5208.91	382.13	_____	0.1
48:20:0021003:463	21	5210.28	341.68	_____	0.1
48:20:0021003:463	22	5211.08	301.64	_____	0.1
48:20:0021003:463	23	5212	251.17	_____	0.1
48:20:0021003:463	24	5213.65	225.34	_____	0.1

48:20:0021003:463	25	5220.51	152.51	_____	0.1
48:20:0021003:463	26	5232.33	150.43	_____	0.1
48:20:0021003:463	27	5231.88	101.06	_____	0.1

_____		_____	_____
полное наименование должности	М.П.	подпись	инициалы, фамилия

Раздел 8

КАДАСТРОВЫЙ ПЛАН ТЕРРИТОРИИ

Лист № 35 раздела 8	Всего листов раздела 8: 51	Всего разделов: 9	Всего листов: 834
« 04 » марта 2020 г. № КУВИ-001/2020-4317540			
Номер кадастрового квартала: 48:20:0021003			

Сведения о характерных точках границ земельных участков:

Кадастровый номер земельного участка	Номера точек	Координаты		Описание закрепления на местности	Средняя квадратическая погрешность определения координат характерных точек границ земельного участка, м
		X	Y		
1	2	3	4	5	6
48:20:0021003:463	28	5201.12	101.34	_____	0.1
48:20:0021003:463	29	5200.49	37.87	_____	0.1
48:20:0021003:463	30	5198.17	-116.06	_____	0.1
48:20:0021003:463	31	5194.56	-274.83	_____	0.1
48:20:0021003:463	32	5193.88	-287.76	_____	0.1
48:20:0021003:463	1	5197.88	-287.97	_____	0.1
48:20:0021003:47	1	5367.57	419.52	Уголок (металлический)	0.1
48:20:0021003:47	2	5364.49	675.74	Уголок (металлический)	0.1
48:20:0021003:47	3	5252.04	675.6	Уголок (металлический)	0.1
48:20:0021003:47	4	5252	708	Уголок (металлический)	0.1
48:20:0021003:47	5	5253	802.5	Уголок (металлический)	0.1
48:20:0021003:47	6	5220.22	802.5	Уголок (металлический)	0.1
48:20:0021003:47	7	5221.46	756.16	Уголок (металлический)	0.1
48:20:0021003:47	8	5223.74	670.62	Уголок (металлический)	0.1
48:20:0021003:47	9	5228.09	670.31	Уголок (металлический)	0.1
48:20:0021003:47	10	5228.59	626.56	Уголок (металлический)	0.1
48:20:0021003:47	11	5209.26	625.82	Уголок (металлический)	0.1

48:20:0021003:47	12	5209.89	598.25	Уголок (металлический)	0.1
48:20:0021003:47	13	5213.85	424.81	Уголок (металлический)	0.1
48:20:0021003:47	14	5209.85	424.72	Уголок (металлический)	0.1

полное наименование должности	М.П.	подпись	инициалы, фамилия

Раздел 8

КАДАСТРОВЫЙ ПЛАН ТЕРРИТОРИИ

Лист № 36 раздела 8	Всего листов раздела 8: 51	Всего разделов: 9	Всего листов: 834
« 04 » марта 2020 г. № КУВИ-001/2020-4317540			
Номер кадастрового квартала: 48:20:0021003			

Сведения о характерных точках границ земельных участков:

Кадастровый номер земельного участка	Номера точек	Координаты		Описание закрепления на местности	Средняя квадратическая погрешность определения координат характерных точек границ земельного участка, м
		X	Y		
1	2	3	4	5	6
48:20:0021003:47	15	5210.02	416.72	Уголок (металлический)	0.1
48:20:0021003:47	16	5214.03	416.8	Уголок (металлический)	0.1
48:20:0021003:47	17	5214.19	409.81	Уголок (металлический)	0.1
48:20:0021003:47	1	5367.57	419.52	Уголок (металлический)	0.1
48:20:0021003:49	1	5588.5	957.5	Временный межевой знак	0.1
48:20:0021003:49	2	5580.7	823.4	Временный межевой знак	0.1
48:20:0021003:49	3	5473.4	822.94	Временный межевой знак	0.1
48:20:0021003:49	4	5473.05	942.88	Временный межевой знак	0.1
48:20:0021003:49	5	5495.55	943.29	Временный межевой знак	0.1
48:20:0021003:49	6	5495.51	955.79	Временный межевой знак	0.1
48:20:0021003:49	1	5588.5	957.5	Временный межевой знак	0.1
48:20:0021003:57	1	5640.02	-371.03	_____	_____
48:20:0021003:57	2	5618.83	-385.43	_____	_____
48:20:0021003:57	3	5569.15	-376.98	_____	_____
48:20:0021003:57	4	5572.64	-363.48	_____	_____
48:20:0021003:57	5	5620.55	-372.39	_____	_____
48:20:0021003:57	6	5635.62	-292.99	_____	_____

48:20:0021003:57	7	5652.54	-296.41	_____	_____
48:20:0021003:57	8	5643.69	-344.91	_____	_____
48:20:0021003:57	1	5640.02	-371.03	_____	_____

_____		_____	_____
полное наименование должности	М.П.	подпись	инициалы, фамилия

Раздел 8

КАДАСТРОВЫЙ ПЛАН ТЕРРИТОРИИ

Лист № 37 раздела 8	Всего листов раздела 8: 51	Всего разделов: 9	Всего листов: 834
« 04 » марта 2020 г. № КУВИ-001/2020-4317540			
Номер кадастрового квартала: 48:20:0021003			

Сведения о характерных точках границ земельных участков:

Кадастровый номер земельного участка	Номера точек	Координаты		Описание закрепления на местности	Средняя квадратическая погрешность определения координат характерных точек границ земельного участка, м
		X	Y		
1	2	3	4	5	6
48:20:0021003:577	1	5175.03	1165.58	_____	0.1
48:20:0021003:577	2	5135.6	1191.39	_____	0.1
48:20:0021003:577	3	5127.3	1195.5	_____	0.1
48:20:0021003:577	4	5122.93	1196.94	_____	0.1
48:20:0021003:577	5	5076.37	1198.03	_____	0.1
48:20:0021003:577	6	4981.69	1200.62	_____	0.1
48:20:0021003:577	7	4981.53	1194.62	_____	0.1
48:20:0021003:577	8	5076.21	1192.03	_____	0.1
48:20:0021003:577	9	5124.63	1191.38	_____	0.1
48:20:0021003:577	10	5131.7	1191.4	_____	0.1
48:20:0021003:577	11	5135	1188.4	_____	0.1
48:20:0021003:577	12	5137.93	1182.68	_____	0.1
48:20:0021003:577	13	5171.59	1160.67	_____	0.1
48:20:0021003:577	1	5175.03	1165.58	_____	0.1
48:20:0021003:578	1	4809.6	712.3	_____	0.1
48:20:0021003:578	2	4809.16	738.1	_____	0.1
48:20:0021003:578	3	4780.2	738.2	_____	0.1

48:20:0021003:578	4	4779.8	783.6	_____	0.1
48:20:0021003:578	5	4759.34	783.85	_____	0.1
48:20:0021003:578	6	4756.42	1043.1	_____	0.1

_____ М.П. _____ _____

полное наименование должности подпись инициалы, фамилия

Раздел 8

КАДАСТРОВЫЙ ПЛАН ТЕРРИТОРИИ

Лист № 38 раздела 8	Всего листов раздела 8: 51	Всего разделов: 9	Всего листов: 834
« 04 » марта 2020 г. № КУВИ-001/2020-4317540			
Номер кадастрового квартала: 48:20:0021003			

Сведения о характерных точках границ земельных участков:

Кадастровый номер земельного участка	Номера точек	Координаты		Описание закрепления на местности	Средняя квадратическая погрешность определения координат характерных точек границ земельного участка, м
		X	Y		
1	2	3	4	5	6
48:20:0021003:578	7	4749.96	1044.8	_____	0.1
48:20:0021003:578	8	4749.97	957.52	_____	0.1
48:20:0021003:578	9	4743.63	957.56	_____	0.1
48:20:0021003:578	10	4744.97	837.48	_____	0.1
48:20:0021003:578	11	4746.3	801.38	_____	0.1
48:20:0021003:578	12	4746.3	789.4	_____	0.1
48:20:0021003:578	13	4715.4	789.3	_____	0.1
48:20:0021003:578	14	4715.49	783.37	_____	0.1
48:20:0021003:578	15	4682.8	783.5	_____	0.1
48:20:0021003:578	16	4682.8	738.51	_____	0.1
48:20:0021003:578	17	4682.8	721.2	_____	0.1
48:20:0021003:578	18	4683.1	711.42	_____	0.1
48:20:0021003:578	1	4809.6	712.3	_____	0.1
48:20:0021003:579	1	4749.97	957.52	_____	0.1
48:20:0021003:579	2	4749.96	1044.8	_____	0.1
48:20:0021003:579	3	4732.12	1049.6	_____	0.1
48:20:0021003:579	4	4715.72	1053.77	_____	0.1

48:20:0021003:579	5	4716.07	957.43	_____	0.1
48:20:0021003:579	6	4743.63	957.56	_____	0.1
48:20:0021003:579	1	4749.97	957.52	_____	0.1

_____		_____	_____
полное наименование должности	М.П.	подпись	инициалы, фамилия

Раздел 8

КАДАСТРОВЫЙ ПЛАН ТЕРРИТОРИИ

Лист № 39 раздела 8	Всего листов раздела 8: 51	Всего разделов: 9	Всего листов: 834
« 04 » марта 2020 г. № КУВИ-001/2020-4317540			
Номер кадастрового квартала: 48:20:0021003			

Сведения о характерных точках границ земельных участков:

Кадастровый номер земельного участка	Номера точек	Координаты		Описание закрепления на местности	Средняя квадратическая погрешность определения координат характерных точек границ земельного участка, м
		X	Y		
1	2	3	4	5	6
48:20:0021003:580	1	5612.11	268.69	_____	0.1
48:20:0021003:580	2	5606.43	374.75	_____	0.1
48:20:0021003:580	3	5496.48	370.91	_____	0.1
48:20:0021003:580	4	5502.27	262.81	_____	0.1
48:20:0021003:580	1	5612.11	268.69	_____	0.1
48:20:0021003:581	1	5606.43	374.75	_____	0.1
48:20:0021003:581	2	5600.76	480.7	_____	0.1
48:20:0021003:581	3	5490.69	479.14	_____	0.1
48:20:0021003:581	4	5496.48	370.91	_____	0.1
48:20:0021003:581	1	5606.43	374.75	_____	0.1
48:20:0021003:587	1	5626.31	253.39	_____	0.1
48:20:0021003:587	2	5642.97	282.05	_____	0.1
48:20:0021003:587	3	5645.78	289.81	_____	0.1
48:20:0021003:587	4	5647.51	289.87	_____	0.1
48:20:0021003:587	5	5651.6	296.9	_____	0.1
48:20:0021003:587	6	5651.63	300.02	_____	0.1
48:20:0021003:587	7	5638.68	299.58	_____	0.1

48:20:0021003:587	8	5629.2	273.4	_____	0.1
48:20:0021003:587	9	5621.62	262.24	_____	0.1
48:20:0021003:587	10	5613.07	257.22	_____	0.1

_____ М.П. _____ _____

полное наименование должности подпись инициалы, фамилия

Раздел 8

КАДАСТРОВЫЙ ПЛАН ТЕРРИТОРИИ

Лист № 40 раздела 8	Всего листов раздела 8: 51	Всего разделов: 9	Всего листов: 834
« 04 » марта 2020 г. № КУВИ-001/2020-4317540			
Номер кадастрового квартала: 48:20:0021003			

Сведения о характерных точках границ земельных участков:

Кадастровый номер земельного участка	Номера точек	Координаты		Описание закрепления на местности	Средняя квадратическая погрешность определения координат характерных точек границ земельного участка, м
		X	Y		
1	2	3	4	5	6
48:20:0021003:587	11	5607.16	261.3	_____	0.1
48:20:0021003:587	12	5600.43	251.27	_____	0.1
48:20:0021003:587	13	5606.41	236.26	_____	0.1
48:20:0021003:587	14	5612.72	230	_____	0.1
48:20:0021003:587	15	5617.91	238.94	_____	0.1
48:20:0021003:587	16	5614.93	241.9	_____	0.1
48:20:0021003:587	17	5613.37	245.8	_____	0.1
48:20:0021003:587	1	5626.31	253.39	_____	0.1
48:20:0021003:597	1	5575.04	1187.88	_____	0.1
48:20:0021003:597	2	5575.1	1216.93	_____	0.1
48:20:0021003:597	3	5499.68	1217.06	_____	0.1
48:20:0021003:597	4	5457.06	1217.72	_____	0.1
48:20:0021003:597	5	5448.87	1216.75	_____	0.1
48:20:0021003:597	6	5448.82	1188.1	_____	0.1
48:20:0021003:597	1	5575.04	1187.88	_____	0.1
48:20:0021003:606	1	5311.59	979.53	_____	0.1
48:20:0021003:606	2	5311.76	1003.77	_____	0.1

48:20:0021003:606	3	5203	1003.87	_____	0.1
48:20:0021003:606	4	5203	978.94	_____	0.1
48:20:0021003:606	1	5311.59	979.53	_____	0.1

_____		_____	_____
полное наименование должности	М.П.	подпись	инициалы, фамилия

Раздел 8

КАДАСТРОВЫЙ ПЛАН ТЕРРИТОРИИ

Лист № 41 раздела 8	**Всего листов раздела 8: 51**	**Всего разделов: 9**	**Всего листов: 834**
« 04 » марта 2020 г. № КУВИ-001/2020-4317540			
Номер кадастрового квартала: 48:20:0021003			

Сведения о характерных точках границ земельных участков:

Кадастровый номер земельного участка	Номера точек	Координаты		Описание закрепления на местности	Средняя квадратическая погрешность определения координат характерных точек границ земельного участка, м
		X	Y		
1	2	3	4	5	6
48:20:0021003:61	1	4698.43	162.5	Долговременный межевой знак	0.1
48:20:0021003:61	2	4716.6	235.21	Долговременный межевой знак	0.1
48:20:0021003:61	3	4715.16	287.3	Долговременный межевой знак	0.1
48:20:0021003:61	4	4714.57	316.51	Долговременный межевой знак	0.1
48:20:0021003:61	5	4788.49	317.2	Долговременный межевой знак	0.1
48:20:0021003:61	6	4788.96	235.92	Долговременный межевой знак	0.1
48:20:0021003:61	7	4723.6	235.28	Долговременный межевой знак	0.1
48:20:0021003:61	8	4705.43	162.5	Долговременный межевой знак	0.1
48:20:0021003:61	1	4698.43	162.5	Долговременный межевой знак	0.1
48:20:0021003:611	1	5632.98	-175.47	_____	0.5
48:20:0021003:611	2	5450.02	107.84	_____	0.5
48:20:0021003:611	3	5563.5	65.32	_____	0.5
48:20:0021003:611	4	5634.33	-25.56	_____	0.5
48:20:0021003:611	1	5632.98	-175.47	_____	0.5
48:20:0021003:612	1	5187.06	1102.06	_____	0.1
48:20:0021003:612	2	5178.63	1114.88	_____	0.1
48:20:0021003:612	3	5151.6	1156	_____	0.1

48:20:0021003:612	4	5157	1155	_____	0.1
48:20:0021003:612	5	5167.02	1154.14	_____	0.1
48:20:0021003:612	6	5183.35	1153.15	_____	0.1

_____ _____ _____

полное наименование должности М.П. подпись инициалы, фамилия

Раздел 8

КАДАСТРОВЫЙ ПЛАН ТЕРРИТОРИИ

Лист № 42 раздела 8	Всего листов раздела 8: 51	Всего разделов: 9	Всего листов: 834
« 04 » марта 2020 г. № КУВИ-001/2020-4317540			
Номер кадастрового квартала: 48:20:0021003			

Сведения о характерных точках границ земельных участков:

Кадастровый номер земельного участка	Номера точек	Координаты		Описание закрепления на местности	Средняя квадратическая погрешность определения координат характерных точек границ земельного участка, м
		X	Y		
1	2	3	4	5	6
48:20:0021003:612	7	5183.06	1132.86	_____	0.1
48:20:0021003:612	8	5187	1132.6	_____	0.1
48:20:0021003:612	9	5187.04	1114.79	_____	0.1
48:20:0021003:612	1	5187.06	1102.06	_____	0.1
48:20:0021003:613	1	5187.85	802.65	_____	0.1
48:20:0021003:613	2	5127.56	803.25	_____	0.1
48:20:0021003:613	3	5127.56	801.73	_____	0.1
48:20:0021003:613	4	5119.85	801.73	_____	0.1
48:20:0021003:613	5	5119.85	803.34	_____	0.1
48:20:0021003:613	6	5116.33	803.26	_____	0.1
48:20:0021003:613	7	5116.33	806.55	_____	0.1
48:20:0021003:613	8	5109.71	806.52	_____	0.1
48:20:0021003:613	9	5109.68	810.47	_____	0.1
48:20:0021003:613	10	5101.13	810.45	_____	0.1
48:20:0021003:613	11	5101.08	834.37	_____	0.1
48:20:0021003:613	12	5080.08	834.32	_____	0.1
48:20:0021003:613	13	5080.08	799.68	_____	0.1

48:20:0021003:613	14	5005.41	798.95	_____	0.1
48:20:0021003:613	15	5005.65	713.67	_____	0.1
48:20:0021003:613	16	4966.59	713.39	_____	0.1

_____		_____	_____
полное наименование должности	М.П.	подпись	инициалы, фамилия

Раздел 8

КАДАСТРОВЫЙ ПЛАН ТЕРРИТОРИИ

Лист № 43 раздела 8	Всего листов раздела 8: 51	Всего разделов: 9	Всего листов: 834
« 04 » марта 2020 г. № КУВИ-001/2020-4317540			
Номер кадастрового квартала: 48:20:0021003			

Сведения о характерных точках границ земельных участков:

Кадастровый номер земельного участка	Номера точек	Координаты		Описание закрепления на местности	Средняя квадратическая погрешность определения координат характерных точек границ земельного участка, м
		X	Y		
1	2	3	4	5	6
48:20:0021003:613	17	4967.58	799.44	_____	0.1
48:20:0021003:613	18	4945.4	799.5	_____	0.1
48:20:0021003:613	19	4945.6	837.55	_____	0.1
48:20:0021003:613	20	4946.58	837.54	_____	0.1
48:20:0021003:613	21	4946.55	843.55	_____	0.1
48:20:0021003:613	22	4945.52	843.54	_____	0.1
48:20:0021003:613	23	4945.61	877.34	_____	0.1
48:20:0021003:613	24	4946.55	877.35	_____	0.1
48:20:0021003:613	25	4946.6	889.43	_____	0.1
48:20:0021003:613	26	4945.62	889.41	_____	0.1
48:20:0021003:613	27	4945.71	908.29	_____	0.1
48:20:0021003:613	28	4946.72	908.29	_____	0.1
48:20:0021003:613	29	4946.78	914.29	_____	0.1
48:20:0021003:613	30	4945.71	914.3	_____	0.1
48:20:0021003:613	31	4945.79	932.09	_____	0.1
48:20:0021003:613	32	4946.78	932.07	_____	0.1
48:20:0021003:613	33	4946.82	938.06	_____	0.1

48:20:0021003:613	34	4945.78	938.05	_____	0.1
48:20:0021003:613	35	4945.83	957.5	_____	0.1
48:20:0021003:613	36	4951.08	957.48	_____	0.1

_____		_____	_____
полное наименование должности	М.П.	подпись	инициалы, фамилия

Раздел 8

КАДАСТРОВЫЙ ПЛАН ТЕРРИТОРИИ

Лист № 44 раздела 8	Всего листов раздела 8: 51	Всего разделов: 9	Всего листов: 834
« 04 » марта 2020 г. № КУВИ-001/2020-4317540			
Номер кадастрового квартала: 48:20:0021003			

Сведения о характерных точках границ земельных участков:

Кадастровый номер земельного участка	Номера точек	Координаты		Описание закрепления на местности	Средняя квадратическая погрешность определения координат характерных точек границ земельного участка, м
		X	Y		
1	2	3	4	5	6
48:20:0021003:613	37	4950.6	1040.35	_____	0.1
48:20:0021003:613	38	4993.18	1040.23	_____	0.1
48:20:0021003:613	39	5021.28	1040.22	_____	0.1
48:20:0021003:613	40	5021.28	1046.21	_____	0.1
48:20:0021003:613	41	4947.75	1045.02	_____	0.1
48:20:0021003:613	42	4948.45	1060.93	_____	0.1
48:20:0021003:613	43	5036.97	1061.55	_____	0.1
48:20:0021003:613	44	5104.5	1060.43	_____	0.1
48:20:0021003:613	45	5105.28	1060.42	_____	0.1
48:20:0021003:613	46	5105.29	1066.43	_____	0.1
48:20:0021003:613	47	5104.51	1066.43	_____	0.1
48:20:0021003:613	48	5066.1	1066.78	_____	0.1
48:20:0021003:613	49	5066.06	1092.6	_____	0.1
48:20:0021003:613	50	5066	1097.89	_____	0.1
48:20:0021003:613	51	5096.52	1098.58	_____	0.1
48:20:0021003:613	52	5096.77	1115.8	_____	0.1
48:20:0021003:613	53	5178.63	1114.88	_____	0.1

48:20:0021003:613	54	5187.06	1102.06	_____	0.1
48:20:0021003:613	55	5187.26	1003.88	_____	0.1
48:20:0021003:613	56	5187.28	921.16	_____	0.1

_____		_____	_____
полное наименование должности	М.П.	подпись	инициалы, фамилия

Раздел 8

КАДАСТРОВЫЙ ПЛАН ТЕРРИТОРИИ

Лист № 45 раздела 8	**Всего листов раздела 8: 51**	**Всего разделов: 9**	**Всего листов: 834**
« 04 » марта 2020 г. № КУВИ-001/2020-4317540			
Номер кадастрового квартала: 48:20:0021003			

Сведения о характерных точках границ земельных участков:

Кадастровый номер земельного участка	Номера точек	Координаты		Описание закрепления на местности	Средняя квадратическая погрешность определения координат характерных точек границ земельного участка, м
		X	Y		
1	2	3	4	5	6
48:20:0021003:613	1	5187.85	802.65	_____	0.1
48:20:0021003:614	1	5178.63	1114.88	_____	0.1
48:20:0021003:614	2	5096.77	1115.8	_____	0.1
48:20:0021003:614	3	5096.52	1098.58	_____	0.1
48:20:0021003:614	4	5066	1097.89	_____	0.1
48:20:0021003:614	5	5066.06	1092.6	_____	0.1
48:20:0021003:614	6	4972.69	1094.02	_____	0.1
48:20:0021003:614	7	4895.02	1094.87	_____	0.1
48:20:0021003:614	8	4894.65	1126.84	_____	0.1
48:20:0021003:614	9	4942.56	1126.7	_____	0.1
48:20:0021003:614	10	4942.13	1190.93	_____	0.1
48:20:0021003:614	11	5131.7	1191.4	_____	0.1
48:20:0021003:614	12	5135	1188.4	_____	0.1
48:20:0021003:614	13	5151.6	1156	_____	0.1
48:20:0021003:614	1	5178.63	1114.88	_____	0.1
48:20:0021003:63	1	5228.59	626.56	Долговременный межевой знак	0.1
48:20:0021003:63	2	5228.09	670.31	Долговременный межевой знак	0.1

48:20:0021003:63	3	5223.74	670.62	Долговременный межевой знак	0.1
48:20:0021003:63	4	5193.08	671.14	Долговременный межевой знак	0.1
48:20:0021003:63	5	5193.51	625.21	Долговременный межевой знак	0.1

_____		_____	_____
полное наименование должности	М.П.	подпись	инициалы, фамилия

Раздел 8

КАДАСТРОВЫЙ ПЛАН ТЕРРИТОРИИ

Лист № 46 раздела 8	Всего листов раздела 8: 51	Всего разделов: 9	Всего листов: 834
« 04 » марта 2020 г. № КУВИ-001/2020-4317540			
Номер кадастрового квартала: 48:20:0021003			

Сведения о характерных точках границ земельных участков:

Кадастровый номер земельного участка	Номера точек	Координаты		Описание закрепления на местности	Средняя квадратическая погрешность определения координат характерных точек границ земельного участка, м
		X	Y		
1	2	3	4	5	6
48:20:0021003:63	1	5228.59	626.56	Долговременный межевой знак	0.1
48:20:0021003:65	1	4681.88	1228.03	Временный межевой знак	0.1
48:20:0021003:65	2	4650.73	1223.85	Временный межевой знак	0.1
48:20:0021003:65	3	4582.28	1200.74	Временный межевой знак	0.1
48:20:0021003:65	4	4543.5	1176	Временный межевой знак	0.1
48:20:0021003:65	5	4483	1106.7	Временный межевой знак	0.1
48:20:0021003:65	6	4460.3	1050	Временный межевой знак	0.1
48:20:0021003:65	7	4389.13	692.64	Временный межевой знак	0.1
48:20:0021003:65	8	4405.43	701.44	Временный межевой знак	0.1
48:20:0021003:65	9	4421.41	807.75	Временный межевой знак	0.1
48:20:0021003:65	10	4438.32	889.34	Временный межевой знак	0.1
48:20:0021003:65	11	4446.43	919.68	Временный межевой знак	0.1
48:20:0021003:65	12	4466.51	963.94	Временный межевой знак	0.1
48:20:0021003:65	13	4493.06	996.27	Временный межевой знак	0.1
48:20:0021003:65	14	4522.67	1020.26	Временный межевой знак	0.1
48:20:0021003:65	15	4581.28	1048.65	Временный межевой знак	0.1
48:20:0021003:65	16	4580.4	1077.9	Временный межевой знак	0.1

48:20:0021003:65	17	4533.6	1051.2	Временный межевой знак	0.1
48:20:0021003:65	18	4501.8	1030	Временный межевой знак	0.1
48:20:0021003:65	19	4478.08	1003.08	Временный межевой знак	0.1

_____	М.П.	_____	_____
полное наименование должности		подпись	инициалы, фамилия

Раздел 8

КАДАСТРОВЫЙ ПЛАН ТЕРРИТОРИИ

Лист № 47 раздела 8	Всего листов раздела 8: 51	Всего разделов: 9	Всего листов: 834
« 04 » марта 2020 г. № КУВИ-001/2020-4317540			
Номер кадастрового квартала: 48:20:0021003			

Сведения о характерных точках границ земельных участков:

Кадастровый номер земельного участка	Номера точек	Координаты		Описание закрепления на местности	Средняя квадратическая погрешность определения координат характерных точек границ земельного участка, м
		X	Y		
1	2	3	4	5	6
48:20:0021003:65	20	4461.06	983.34	Временный межевой знак	0.1
48:20:0021003:65	21	4449.04	957.9	Временный межевой знак	0.1
48:20:0021003:65	22	4461.32	1023.88	Временный межевой знак	0.1
48:20:0021003:65	23	4478.75	1069.16	Временный межевой знак	0.1
48:20:0021003:65	24	4497.98	1106.55	Временный межевой знак	0.1
48:20:0021003:65	25	4539.94	1155.94	Временный межевой знак	0.1
48:20:0021003:65	26	4591.81	1189.22	Временный межевой знак	0.1
48:20:0021003:65	27	4653.99	1208.33	Временный межевой знак	0.1
48:20:0021003:65	28	4682.44	1212.27	Временный межевой знак	0.1
48:20:0021003:65	29	4751.01	1213.55	Временный межевой знак	0.1
48:20:0021003:65	30	4926.1	1221.8	Временный межевой знак	0.1
48:20:0021003:65	31	4956	1223.4	Временный межевой знак	0.1
48:20:0021003:65	32	5250	1221.3	Временный межевой знак	0.1
48:20:0021003:65	33	5395	1222	Временный межевой знак	0.1
48:20:0021003:65	34	5457.06	1217.72	Временный межевой знак	0.1
48:20:0021003:65	35	5499.68	1217.06	Временный межевой знак	0.1
48:20:0021003:65	36	5523.16	1228.2	Временный межевой знак	0.1

48:20:0021003:65	37	5490	1229.5	Временный межевой знак	0.1
48:20:0021003:65	38	5250	1228	Временный межевой знак	0.1
48:20:0021003:65	39	4963.9	1228.59	Временный межевой знак	0.1

полное наименование должности	М.П.	подпись	инициалы, фамилия

Раздел 8

КАДАСТРОВЫЙ ПЛАН ТЕРРИТОРИИ

Лист № 48 раздела 8	Всего листов раздела 8: 51	Всего разделов: 9	Всего листов: 834
« 04 » марта 2020 г. № КУВИ-001/2020-4317540			
Номер кадастрового квартала: 48:20:0021003			

Сведения о характерных точках границ земельных участков:

Кадастровый номер земельного участка	Номера точек	Координаты		Описание закрепления на местности	Средняя квадратическая погрешность определения координат характерных точек границ земельного участка, м
		X	Y		
1	2	3	4	5	6
48:20:0021003:65	40	4921.46	1232.24	Временный межевой знак	0.1
48:20:0021003:65	41	4750.46	1229.42	Временный межевой знак	0.1
48:20:0021003:65	1	4681.88	1228.03	Временный межевой знак	0.1
48:20:0021003:66	1	5371.93	-103.66	_____	0.1
48:20:0021003:66	2	5372.44	95.43	_____	0.1
48:20:0021003:66	3	5311.59	104.3	_____	0.1
48:20:0021003:66	4	5288.85	109.32	_____	0.1
48:20:0021003:66	5	5288.85	106.82	_____	0.1
48:20:0021003:66	6	5288.85	-100.8	_____	0.1
48:20:0021003:66	1	5371.93	-103.66	_____	0.1
48:20:0021003:67	1	5572.64	-363.48	Закрепление отсутствует	0.1
48:20:0021003:67	2	5620.55	-372.39	Закрепление отсутствует	0.1
48:20:0021003:67	3	5635.62	-292.99	Закрепление отсутствует	0.1
48:20:0021003:67	4	5618.17	-314.71	Закрепление отсутствует	0.1
48:20:0021003:67	5	5582.25	-313.33	Закрепление отсутствует	0.1
48:20:0021003:67	6	5580	-335	Закрепление отсутствует	0.1
48:20:0021003:67	1	5572.64	-363.48	Закрепление отсутствует	0.1

48:20:0021003:7	1	4648.25	711.18	_____	0.1
48:20:0021003:7	2	4647.6	721.5	_____	0.1
48:20:0021003:7	3	4647.65	738.51	_____	0.1

_____ М.П. _____ _____

полное наименование должности подпись инициалы, фамилия

Раздел 8

КАДАСТРОВЫЙ ПЛАН ТЕРРИТОРИИ

Лист № 49 раздела 8	Всего листов раздела 8: 51	Всего разделов: 9	Всего листов: 834
« 04 » марта 2020 г. № КУВИ-001/2020-4317540			
Номер кадастрового квартала: 48:20:0021003			

Сведения о характерных точках границ земельных участков:

Кадастровый номер земельного участка	Номера точек	Координаты		Описание закрепления на местности	Средняя квадратическая погрешность определения координат характерных точек границ земельного участка, м
		X	Y		
1	2	3	4	5	6
48:20:0021003:7	4	4647.7	774.46	_____	0.1
48:20:0021003:7	5	4605.78	773.1	_____	0.1
48:20:0021003:7	6	4585.93	772.71	_____	0.1
48:20:0021003:7	7	4587.77	710.16	_____	0.1
48:20:0021003:7	1	4648.25	711.18	_____	0.1
48:20:0021003:87	1	4705.43	162.5	Закрепление отсутствует	0.1
48:20:0021003:87	2	4715.7	162.35	Закрепление отсутствует	0.1
48:20:0021003:87	3	4731.43	225.36	Закрепление отсутствует	0.1
48:20:0021003:87	4	4789.06	225.92	Закрепление отсутствует	0.1
48:20:0021003:87	5	4788.96	235.92	Закрепление отсутствует	0.1
48:20:0021003:87	6	4723.6	235.28	Закрепление отсутствует	0.1
48:20:0021003:87	1	4705.43	162.5	Закрепление отсутствует	0.1
48:20:0021003:88	1	4789.09	161.57	Закрепление отсутствует	0.1
48:20:0021003:88	2	4789.06	225.92	Закрепление отсутствует	0.1
48:20:0021003:88	3	4731.43	225.36	Закрепление отсутствует	0.1
48:20:0021003:88	4	4715.7	162.35	Закрепление отсутствует	0.1
48:20:0021003:88	1	4789.09	161.57	Закрепление отсутствует	0.1

48:20:0021003:89	1	4789.09	161.57	_____	_____
48:20:0021003:89	2	4789.06	225.92	_____	_____
48:20:0021003:89	3	4788.96	235.92	_____	_____

_____ М.П. _____ _____

полное наименование должности подпись инициалы, фамилия

Раздел 8

КАДАСТРОВЫЙ ПЛАН ТЕРРИТОРИИ

Лист № 50 раздела 8	Всего листов раздела 8: 51	Всего разделов: 9	Всего листов: 834
« 04 » марта 2020 г. № КУВИ-001/2020-4317540			
Номер кадастрового квартала: 48:20:0021003			

Сведения о характерных точках границ земельных участков:

Кадастровый номер земельного участка	Номера точек	Координаты		Описание закрепления на местности	Средняя квадратическая погрешность определения координат характерных точек границ земельного участка, м
		X	Y		
1	2	3	4	5	6
48:20:0021003:89	4	4788.81	261.67	_____	_____
48:20:0021003:89	5	4887.02	263.9	_____	_____
48:20:0021003:89	6	4890	163	_____	_____
48:20:0021003:89	1	4789.09	161.57	_____	_____
48:20:0021003:9	1	5149.08	515.47	_____	0.1
48:20:0021003:9	2	5059.12	515.88	_____	0.1
48:20:0021003:9	3	5059.09	510.09	_____	0.1
48:20:0021003:9	4	5021.09	510.03	_____	0.1
48:20:0021003:9	5	5021.1	511	_____	0.1
48:20:0021003:9	6	5020.98	541.63	_____	0.1
48:20:0021003:9	7	5018.7	602.4	_____	0.1
48:20:0021003:9	8	5018.9	612.8	_____	0.1
48:20:0021003:9	9	5015.7	678.8	_____	0.1
48:20:0021003:9	10	5146.4	678.2	_____	0.1
48:20:0021003:9	11	5149	670.6	_____	0.1
48:20:0021003:9	12	5150	642.7	_____	0.1
48:20:0021003:9	13	5149.83	611.65	_____	0.1

48:20:0021003:9	14	5149.59	566.47	_____	0.1
48:20:0021003:9	1	5149.08	515.47	_____	0.1
48:20:0021003:90	1	4887.02	263.9	Закрепление отсутствует	0.1

_____			_____
полное наименование должности	М.П.	подпись	инициалы, фамилия

Раздел 8

КАДАСТРОВЫЙ ПЛАН ТЕРРИТОРИИ

Лист № 51 раздела 8	Всего листов раздела 8: 51	Всего разделов: 9	Всего листов: 834
« 04 » марта 2020 г. № КУВИ-001/2020-4317540			
Номер кадастрового квартала: 48:20:0021003			

Сведения о характерных точках границ земельных участков:

Кадастровый номер земельного участка	Номера точек	Координаты		Описание закрепления на местности	Средняя квадратическая погрешность определения координат характерных точек границ земельного участка, м
		X	Y		
1	2	3	4	5	6
48:20:0021003:90	2	4883	400	Закрепление отсутствует	0.1
48:20:0021003:90	3	4688	402	Закрепление отсутствует	0.1
48:20:0021003:90	4	4680.3	391.2	Закрепление отсутствует	0.1
48:20:0021003:90	5	4694	389.21	Закрепление отсутствует	0.1
48:20:0021003:90	6	4706.15	385.15	Закрепление отсутствует	0.1
48:20:0021003:90	7	4713.45	372.3	Закрепление отсутствует	0.1
48:20:0021003:90	8	4714.57	316.51	Закрепление отсутствует	0.1
48:20:0021003:90	9	4788.49	317.2	Закрепление отсутствует	0.1
48:20:0021003:90	10	4788.81	261.67	Закрепление отсутствует	0.1
48:20:0021003:90	1	4887.02	263.9	Закрепление отсутствует	0.1
48:20:0021003:92	1	5212.88	109.99	Временный межевой знак	0.1
48:20:0021003:92	2	5212.53	118.99	Временный межевой знак	0.1
48:20:0021003:92	3	5206.04	117.74	Временный межевой знак	0.1
48:20:0021003:92	4	5201.67	115.42	Временный межевой знак	0.1
48:20:0021003:92	5	5195.92	109.33	Временный межевой знак	0.1
48:20:0021003:92	1	5212.88	109.99	Временный межевой знак	0.1

полное наименование должности	М.П.	подпись	инициалы, фамилия

Раздел 9

КАДАСТРОВЫЙ ПЛАН ТЕРРИТОРИИ

Лист № 1 раздела 9	Всего листов раздела 9: 133	Всего разделов: 9	Всего листов: 834
« 04 » марта 2020 г. № КУВИ-001/2020-4317540			
Номер кадастрового квартала: 48:20:0021003			

Описание местоположения границ зданий, сооружений, объектов незавершенного строительства на земельном участке

Сведения о координатах характерных точек контура объекта недвижимости:

Кадастровый номер здания, сооружения, объекта незавершенного строительства	Номера точек контура	Координаты		Радиус (R)	Средняя квадратическая погрешность определения координат характерных точек контура, м	Глубина, высота, м	
		X	Y			H1	H2
1	2	3	4	5	6	7	8
48:20:0021003:101	1	4959.98	1164.84	_____	0.1	_____	_____
48:20:0021003:101	2	4960.36	1183.34	_____	0.1	_____	_____
48:20:0021003:101	3	4947.95	1183.28	_____	0.1	_____	_____
48:20:0021003:101	4	4947.64	1164.9	_____	0.1	_____	_____
48:20:0021003:101	1	4959.98	1164.84	_____	0.1	_____	_____
48:20:0021003:107	1	4724.02	737.74	_____	0.1	_____	_____
48:20:0021003:107	2	4723.95	751.29	_____	0.1	_____	_____
48:20:0021003:107	3	4711.44	751.34	_____	0.1	_____	_____
48:20:0021003:107	4	4711.44	751.19	_____	0.1	_____	_____
48:20:0021003:107	5	4686.09	751.24	_____	0.1	_____	_____
48:20:0021003:107	6	4685.99	738.13	_____	0.1	_____	_____
48:20:0021003:107	7	4711.05	738.13	_____	0.1	_____	_____
48:20:0021003:107	8	4711.05	737.64	_____	0.1	_____	_____
48:20:0021003:107	1	4724.02	737.74	_____	0.1	_____	_____
48:20:0021003:108	1	4737.25	970.84	_____	0.1	_____	_____
48:20:0021003:108	2	4737.3	1012.86	_____	0.1	_____	_____

48:20:0021003:108	3	4725.62	1012.84	_____	0.1	_____	_____
48:20:0021003:108	4	4725.54	970.65	_____	0.1	_____	_____
48:20:0021003:108	1	4737.25	970.84	_____	0.1	_____	_____
48:20:0021003:159	1	5130.18	1094.84	_____	0.1	_____	_____

_____ _____ _____

полное наименование должности М.П. подпись инициалы, фамилия

Раздел 9

КАДАСТРОВЫЙ ПЛАН ТЕРРИТОРИИ

Лист № 2 раздела 9	Всего листов раздела 9: 133	Всего разделов: 9	Всего листов: 834
« 04 » марта 2020 г. № КУВИ-001/2020-4317540			
Номер кадастрового квартала: 48:20:0021003			

Сведения о координатах характерных точек контура объекта недвижимости:

Кадастровый номер здания, сооружения, объекта незавершенного строительства	Номера точек контура	Координаты		Радиус (R)	Средняя квадратическая погрешность определения координат характерных точек контура, м	Глубина, высота, м	
		X	Y			H1	H2
1	2	3	4	5	6	7	8
48:20:0021003:159	2	5130.19	1097.97	_____	0.1	_____	_____
48:20:0021003:159	3	5119.56	1098.03	_____	0.1	_____	_____
48:20:0021003:159	4	5119.56	1094.85	_____	0.1	_____	_____
48:20:0021003:159	1	5130.18	1094.84	_____	0.1	_____	_____
48:20:0021003:208	1	4746.33	998.76	_____	0.1	_____	_____
48:20:0021003:208	2	4746.38	1005.24	_____	0.1	_____	_____
48:20:0021003:208	3	4739.5	1005.3	_____	0.1	_____	_____
48:20:0021003:208	4	4739.46	998.81	_____	0.1	_____	_____
48:20:0021003:208	1	4746.33	998.76	_____	0.1	_____	_____
48:20:0021003:209	1	4962.42	765.6	_____	0.1	_____	_____
48:20:0021003:209	2	4962.42	775.59	_____	0.1	_____	_____
48:20:0021003:209	3	4949.84	775.59	_____	0.1	_____	_____
48:20:0021003:209	4	4949.84	765.6	_____	0.1	_____	_____
48:20:0021003:209	1	4962.42	765.6	_____	0.1	_____	_____
48:20:0021003:221	1	5115.51	738.4	_____	0.1	_____	_____
48:20:0021003:221	2	5115.38	804.5	_____	0.1	_____	_____
48:20:0021003:221	3	5109.67	804.47	_____	0.1	_____	_____

48:20:0021003:221	4	5109.68	810.47	_____	0.1	_____	_____
48:20:0021003:221	5	5102.31	810.34	_____	0.1	_____	_____
48:20:0021003:221	6	5102.31	804.34	_____	0.1	_____	_____

_____ _____ _____

полное наименование должности М.П. подпись инициалы, фамилия

Раздел 9

КАДАСТРОВЫЙ ПЛАН ТЕРРИТОРИИ

Лист № 3 раздела 9	Всего листов раздела 9: 133	Всего разделов: 9	Всего листов: 834
« 04 » марта 2020 г. № КУВИ-001/2020-4317540			
Номер кадастрового квартала: 48:20:0021003			

Сведения о координатах характерных точек контура объекта недвижимости:

Кадастровый номер здания, сооружения, объекта незавершенного строительства	Номера точек контура	Координаты		Радиус (R)	Средняя квадратическая погрешность определения координат характерных точек контура, м	Глубина, высота, м	
		X	Y			H1	H2
1	2	3	4	5	6	7	8
48:20:0021003:221	7	5096.17	804.39	_____	0.1	_____	_____
48:20:0021003:221	8	5096.31	738.29	_____	0.1	_____	_____
48:20:0021003:221	1	5115.51	738.4	_____	0.1	_____	_____
48:20:0021003:231	1	5253.19	1141.67	_____	0.1	_____	_____
48:20:0021003:231	2	5253.2	1146.48	_____	0.1	_____	_____
48:20:0021003:231	3	5239.98	1146.46	_____	0.1	_____	_____
48:20:0021003:231	4	5240	1141.64	_____	0.1	_____	_____
48:20:0021003:231	1	5253.19	1141.67	_____	0.1	_____	_____
48:20:0021003:234	1	4690.51	162.53	_____	0.1	_____	_____
48:20:0021003:234	2	4690.57	166.16	_____	0.1	_____	_____
48:20:0021003:234	3	4685.83	166.25	_____	0.1	_____	_____
48:20:0021003:234	4	4685.77	162.62	_____	0.1	_____	_____
48:20:0021003:234	1	4690.51	162.53	_____	0.1	_____	_____
48:20:0021003:235	1	4701.35	337.7	_____	0.1	_____	_____
48:20:0021003:235	2	4701.12	341.91	_____	0.1	_____	_____
48:20:0021003:235	3	4694.5	341.45	_____	0.1	_____	_____
48:20:0021003:235	4	4694.82	337.47	_____	0.1	_____	_____

48:20:0021003:235	1	4701.35	337.7	_____	0.1	_____	_____
48:20:0021003:236	1	4682.14	234.54	_____	0.1	_____	_____
48:20:0021003:236	2	4680.27	253.14	_____	0.1	_____	_____

_____ _____ _____

полное наименование должности М.П. подпись инициалы, фамилия

Раздел 9

КАДАСТРОВЫЙ ПЛАН ТЕРРИТОРИИ

Лист № 4 раздела 9	Всего листов раздела 9: 133	Всего разделов: 9	Всего листов: 834
« 04 » марта 2020 г. № КУВИ-001/2020-4317540			
Номер кадастрового квартала: 48:20:0021003			

Сведения о координатах характерных точек контура объекта недвижимости:

Кадастровый номер здания, сооружения, объекта незавершенного строительства	Номера точек контура	Координаты		Радиус (R)	Средняя квадратическая погрешность определения координат характерных точек контура, м	Глубина, высота, м	
		X	Y			H1	H2
1	2	3	4	5	6	7	8
48:20:0021003:236	3	4619.91	247.27	_____	0.1	_____	_____
48:20:0021003:236	4	4621.78	228.67	_____	0.1	_____	_____
48:20:0021003:236	1	4682.14	234.54	_____	0.1	_____	_____
48:20:0021003:242	1	4635.45	162.43	_____	0.1	_____	_____
48:20:0021003:242	2	4635.46	181.43	_____	0.1	_____	_____
48:20:0021003:242	3	4623.26	181.43	_____	0.1	_____	_____
48:20:0021003:242	4	4623.26	181.28	_____	0.1	_____	_____
48:20:0021003:242	5	4580.36	181.3	_____	0.1	_____	_____
48:20:0021003:242	6	4580.35	162.45	_____	0.1	_____	_____
48:20:0021003:242	7	4623.25	162.43	_____	0.1	_____	_____
48:20:0021003:242	1	4635.45	162.43	_____	0.1	_____	_____
48:20:0021003:243	1	5500.44	-281.05	_____	0.1	_____	_____
48:20:0021003:243	2	5501.42	-259.87	_____	0.1	_____	_____
48:20:0021003:243	3	5444.14	-257.17	_____	0.1	_____	_____
48:20:0021003:243	4	5443.16	-278.35	_____	0.1	_____	_____
48:20:0021003:243	1	5500.44	-281.05	_____	0.1	_____	_____
48:20:0021003:244	1	5566.42	-285.97	_____	0.1	_____	_____

48:20:0021003:244	2	5567.24	-264.91	_____	0.1	_____	_____
48:20:0021003:244	3	5509.93	-262.67	_____	0.1	_____	_____
48:20:0021003:244	4	5509.1	-283.72	_____	0.1	_____	_____

_____ _____ _____

полное наименование должности М.П. подпись инициалы, фамилия

Раздел 9

КАДАСТРОВЫЙ ПЛАН ТЕРРИТОРИИ

Лист № 5 раздела 9	Всего листов раздела 9: 133	Всего разделов: 9	Всего листов: 834
« 04 » марта 2020 г. № КУВИ-001/2020-4317540			
Номер кадастрового квартала: 48:20:0021003			

Сведения о координатах характерных точек контура объекта недвижимости:

Кадастровый номер здания, сооружения, объекта незавершенного строительства	Номера точек контура	Координаты		Радиус (R)	Средняя квадратическая погрешность определения координат характерных точек контура, м	Глубина, высота, м	
		X	Y			H1	H2
1	2	3	4	5	6	7	8
48:20:0021003:244	1	5566.42	-285.97	_____	0.1	_____	_____
48:20:0021003:245	1	5630.96	-270.46	_____	0.1	_____	_____
48:20:0021003:245	2	5631.16	-264.64	_____	0.1	_____	_____
48:20:0021003:245	3	5626.46	-264.48	_____	0.1	_____	_____
48:20:0021003:245	4	5626.26	-270.29	_____	0.1	_____	_____
48:20:0021003:245	1	5630.96	-270.46	_____	0.1	_____	_____
48:20:0021003:261	1	5358.59	811.34	_____	0.1	_____	_____
48:20:0021003:261	2	5358.8	910.35	_____	0.1	_____	_____
48:20:0021003:261	3	5360.28	910.35	_____	0.1	_____	_____
48:20:0021003:261	4	5360.3	913.3	_____	0.1	_____	_____
48:20:0021003:261	5	5358.81	913.31	_____	0.1	_____	_____
48:20:0021003:261	6	5358.82	919.76	_____	0.1	_____	_____
48:20:0021003:261	7	5286.32	919.92	_____	0.1	_____	_____
48:20:0021003:261	8	5286.32	918.8	_____	0.1	_____	_____
48:20:0021003:261	9	5230.32	918.92	_____	0.1	_____	_____
48:20:0021003:261	10	5230.13	829.22	_____	0.1	_____	_____
48:20:0021003:261	11	5230.09	811.61	_____	0.1	_____	_____

48:20:0021003:261	12	5286.09	811.5	_____	0.1	_____	_____
48:20:0021003:261	1	5358.59	811.34	_____	0.1	_____	_____
48:20:0021003:304	1	4839.57	811.72	_____	0.1	_____	_____

_____ _____ _____

полное наименование должности М.П. подпись инициалы, фамилия

Раздел 9

КАДАСТРОВЫЙ ПЛАН ТЕРРИТОРИИ

Лист № 6 раздела 9	Всего листов раздела 9: 133	Всего разделов: 9	Всего листов: 834
« 04 » марта 2020 г. № КУВИ-001/2020-4317540			
Номер кадастрового квартала: 48:20:0021003			

Сведения о координатах характерных точек контура объекта недвижимости:

Кадастровый номер здания, сооружения, объекта незавершенного строительства	Номера точек контура	Координаты		Радиус (R)	Средняя квадратическая погрешность определения координат характерных точек контура, м	Глубина, высота, м	
		X	Y			H1	H2
1	2	3	4	5	6	7	8
48:20:0021003:304	2	4839.25	1028.67	_____	0.1	_____	_____
48:20:0021003:304	3	4820.11	1029.14	_____	0.1	_____	_____
48:20:0021003:304	4	4820.27	905.34	_____	0.1	_____	_____
48:20:0021003:304	5	4817.12	905.34	_____	0.1	_____	_____
48:20:0021003:304	6	4817.18	900.55	_____	0.1	_____	_____
48:20:0021003:304	7	4820.33	900.51	_____	0.1	_____	_____
48:20:0021003:304	8	4820.35	873.01	_____	0.1	_____	_____
48:20:0021003:304	9	4783.6	872.61	_____	0.1	_____	_____
48:20:0021003:304	10	4783.49	883.84	_____	0.1	_____	_____
48:20:0021003:304	11	4774.24	883.89	_____	0.1	_____	_____
48:20:0021003:304	12	4774.2	823.73	_____	0.1	_____	_____
48:20:0021003:304	13	4783.67	823.8	_____	0.1	_____	_____
48:20:0021003:304	14	4783.67	823.49	_____	0.1	_____	_____
48:20:0021003:304	15	4783.9	823.5	_____	0.1	_____	_____
48:20:0021003:304	16	4783.78	811.15	_____	0.1	_____	_____
48:20:0021003:304	17	4790.27	811.39	_____	0.1	_____	_____
48:20:0021003:304	18	4790.27	809.89	_____	0.1	_____	_____

48:20:0021003:304	19	4796.21	809.94	_____	0.1	_____	_____
48:20:0021003:304	20	4796.21	811.44	_____	0.1	_____	_____
48:20:0021003:304	21	4820.51	811.37	_____	0.1	_____	_____

_____ _____ _____

полное наименование должности М.П. подпись инициалы, фамилия

Раздел 9

КАДАСТРОВЫЙ ПЛАН ТЕРРИТОРИИ

Лист № 7 раздела 9	Всего листов раздела 9: 133	Всего разделов: 9	Всего листов: 834
« 04 » марта 2020 г. № КУВИ-001/2020-4317540			
Номер кадастрового квартала: 48:20:0021003			

Сведения о координатах характерных точек контура объекта недвижимости:

Кадастровый номер здания, сооружения, объекта незавершенного строительства	Номера точек контура	Координаты		Радиус (R)	Средняя квадратическая погрешность определения координат характерных точек контура, м	Глубина, высота, м	
		X	Y			H1	H2
1	2	3	4	5	6	7	8
48:20:0021003:304	22	4820.42	811.76	_____	0.1	_____	_____
48:20:0021003:304	1	4839.57	811.72	_____	0.1	_____	_____
48:20:0021003:338	1	5299.6	1065.28	_____	0.1	_____	_____
48:20:0021003:338	2	5299.55	1101.73	_____	0.1	_____	_____
48:20:0021003:338	3	5257.88	1101.69	_____	0.1	_____	_____
48:20:0021003:338	4	5257.79	1065.15	_____	0.1	_____	_____
48:20:0021003:338	1	5299.6	1065.28	_____	0.1	_____	_____
48:20:0021003:349	1	5270.66	1132.73	_____	0.1	_____	_____
48:20:0021003:349	2	5270.66	1144	_____	0.1	_____	_____
48:20:0021003:349	3	5276.45	1144	_____	0.1	_____	_____
48:20:0021003:349	4	5276.45	1146.62	_____	0.1	_____	_____
48:20:0021003:349	5	5253.24	1146.6	_____	0.1	_____	_____
48:20:0021003:349	6	5253.24	1132.73	_____	0.1	_____	_____
48:20:0021003:349	1	5270.66	1132.73	_____	0.1	_____	_____
48:20:0021003:358	1	5384.49	1053.54	_____	0.1	_____	_____
48:20:0021003:358	2	5384.51	1065.5	_____	0.1	_____	_____
48:20:0021003:358	3	5257.89	1065.08	_____	0.1	_____	_____

48:20:0021003:358	4	5257.86	1053.16	_____	0.1	_____	_____
48:20:0021003:358	1	5384.49	1053.54	_____	0.1	_____	_____
48:20:0021003:376	1	5490.88	1107.79	_____	0.1	_____	_____

_____ _____ _____

полное наименование должности М.П. подпись инициалы, фамилия

Раздел 9

КАДАСТРОВЫЙ ПЛАН ТЕРРИТОРИИ

Лист № 8 раздела 9	Всего листов раздела 9: 133	Всего разделов: 9	Всего листов: 834
« 04 » марта 2020 г. № КУВИ-001/2020-4317540			
Номер кадастрового квартала: 48:20:0021003			

Сведения о координатах характерных точек контура объекта недвижимости:

Кадастровый номер здания, сооружения, объекта незавершенного строительства	Номера точек контура	Координаты		Радиус (R)	Средняя квадратическая погрешность определения координат характерных точек контура, м	Глубина, высота, м	
		X	Y			H1	H2
1	2	3	4	5	6	7	8
48:20:0021003:376	2	5490.87	1113.79	_____	0.1	_____	_____
48:20:0021003:376	3	5491.4	1113.79	_____	0.1	_____	_____
48:20:0021003:376	4	5491.35	1147.68	_____	0.1	_____	_____
48:20:0021003:376	5	5471.56	1147.66	_____	0.1	_____	_____
48:20:0021003:376	6	5471.61	1135	_____	0.1	_____	_____
48:20:0021003:376	7	5471.6	1115.07	_____	0.1	_____	_____
48:20:0021003:376	8	5471.42	1107.78	_____	0.1	_____	_____
48:20:0021003:376	1	5490.88	1107.79	_____	0.1	_____	_____
48:20:0021003:379	1	5144.92	476.12	_____	0.1	_____	_____
48:20:0021003:379	2	5144.97	491.06	_____	0.1	_____	_____
48:20:0021003:379	3	5140.61	491.06	_____	0.1	_____	_____
48:20:0021003:379	4	5140.61	492.66	_____	0.1	_____	_____
48:20:0021003:379	5	5138.25	492.66	_____	0.1	_____	_____
48:20:0021003:379	6	5138.25	491.06	_____	0.1	_____	_____
48:20:0021003:379	7	5132.89	491.07	_____	0.1	_____	_____
48:20:0021003:379	8	5132.88	476.16	_____	0.1	_____	_____
48:20:0021003:379	1	5144.92	476.12	_____	0.1	_____	_____

48:20:0021003:380	1	5554.35	1113.81	_____	0.1	_____	_____
48:20:0021003:380	2	5554.35	1147.68	_____	0.1	_____	_____
48:20:0021003:380	3	5526.85	1147.68	_____	0.1	_____	_____

_____ _____ _____

полное наименование должности М.П. подпись инициалы, фамилия

Раздел 9

КАДАСТРОВЫЙ ПЛАН ТЕРРИТОРИИ

Лист № 9 раздела 9	Всего листов раздела 9: 133	Всего разделов: 9	Всего листов: 834
« 04 » марта 2020 г. № КУВИ-001/2020-4317540			
Номер кадастрового квартала: 48:20:0021003			

Сведения о координатах характерных точек контура объекта недвижимости:

Кадастровый номер здания, сооружения, объекта незавершенного строительства	Номера точек контура	Координаты		Радиус (R)	Средняя квадратическая погрешность определения координат характерных точек контура, м	Глубина, высота, м	
		X	Y			H1	H2
1	2	3	4	5	6	7	8
48:20:0021003:380	4	5526.85	1113.8	_____	0.1	_____	_____
48:20:0021003:380	1	5554.35	1113.81	_____	0.1	_____	_____
48:20:0021003:381	1	5526.85	1113.8	_____	0.1	_____	_____
48:20:0021003:381	2	5526.85	1147.68	_____	0.1	_____	_____
48:20:0021003:381	3	5491.35	1147.68	_____	0.1	_____	_____
48:20:0021003:381	4	5491.4	1113.79	_____	0.1	_____	_____
48:20:0021003:381	1	5526.85	1113.8	_____	0.1	_____	_____
48:20:0021003:386	1	5422.74	1065.44	_____	0.1	_____	_____
48:20:0021003:386	2	5422.73	1101.85	_____	0.1	_____	_____
48:20:0021003:386	3	5389.79	1101.79	_____	0.1	_____	_____
48:20:0021003:386	4	5299.59	1101.71	_____	0.1	_____	_____
48:20:0021003:386	5	5299.64	1065.26	_____	0.1	_____	_____
48:20:0021003:386	6	5384.52	1065.52	_____	0.1	_____	_____
48:20:0021003:386	1	5422.74	1065.44	_____	0.1	_____	_____
48:20:0021003:392	1	5443.79	1003.66	_____	0.1	_____	_____
48:20:0021003:392	2	5443.85	1017.06	_____	0.1	_____	_____
48:20:0021003:392	3	5412.3	1017.18	_____	0.1	_____	_____

48:20:0021003:392	4	5412.25	1003.78	_____	0.1	_____	_____
48:20:0021003:392	1	5443.79	1003.66	_____	0.1	_____	_____
48:20:0021003:394	1	5394.4	1003.77	_____	0.1	_____	_____

_____ _____ _____

полное наименование должности М.П. подпись инициалы, фамилия

Раздел 9

КАДАСТРОВЫЙ ПЛАН ТЕРРИТОРИИ

Лист № 10 раздела 9	Всего листов раздела 9: 133	Всего разделов: 9	Всего листов: 834
« 04 » марта 2020 г. № КУВИ-001/2020-4317540			
Номер кадастрового квартала: 48:20:0021003			

Сведения о координатах характерных точек контура объекта недвижимости:

Кадастровый номер здания, сооружения, объекта незавершенного строительства	Номера точек контура	Координаты		Радиус (R)	Средняя квадратическая погрешность определения координат характерных точек контура, м	Глубина, высота, м	
		X	Y			H1	H2
1	2	3	4	5	6	7	8
48:20:0021003:394	2	5394.4	1012.7	_____	0.1	_____	_____
48:20:0021003:394	3	5385.96	1012.7	_____	0.1	_____	_____
48:20:0021003:394	4	5385.96	1016.52	_____	0.1	_____	_____
48:20:0021003:394	5	5311.76	1016.52	_____	0.1	_____	_____
48:20:0021003:394	6	5311.76	1003.77	_____	0.1	_____	_____
48:20:0021003:394	1	5394.4	1003.77	_____	0.1	_____	_____
48:20:0021003:396	1	5528.27	1017.93	_____	0.1	_____	_____
48:20:0021003:396	2	5528.27	1049.43	_____	0.1	_____	_____
48:20:0021003:396	3	5496.67	1049.43	_____	0.1	_____	_____
48:20:0021003:396	4	5496.67	1017.93	_____	0.1	_____	_____
48:20:0021003:396	1	5528.27	1017.93	_____	0.1	_____	_____
48:20:0021003:398	1	5471.45	1039.74	_____	0.1	_____	_____
48:20:0021003:398	2	5471.47	1064.95	_____	0.1	_____	_____
48:20:0021003:398	3	5484.37	1064.94	_____	0.1	_____	_____
48:20:0021003:398	4	5484.39	1090.02	_____	0.1	_____	_____
48:20:0021003:398	5	5471.49	1090.03	_____	0.1	_____	_____
48:20:0021003:398	6	5471.53	1147.75	_____	0.1	_____	_____

48:20:0021003:398	7	5422.81	1147.78	_____	0.1	_____	_____
48:20:0021003:398	8	5422.84	1134.99	_____	0.1	_____	_____
48:20:0021003:398	9	5395.7	1135.1	_____	0.1	_____	_____

_____ _____ _____

полное наименование должности М.П. подпись инициалы, фамилия

Раздел 9

КАДАСТРОВЫЙ ПЛАН ТЕРРИТОРИИ

Лист № 11 раздела 9	Всего листов раздела 9: 133	Всего разделов: 9	Всего листов: 834
« 04 » марта 2020 г. № КУВИ-001/2020-4317540			
Номер кадастрового квартала: 48:20:0021003			

Сведения о координатах характерных точек контура объекта недвижимости:

Кадастровый номер здания, сооружения, объекта незавершенного строительства	Номера точек контура	Координаты		Радиус (R)	Средняя квадратическая погрешность определения координат характерных точек контура, м	Глубина, высота, м	
		X	Y			H1	H2
1	2	3	4	5	6	7	8
48:20:0021003:398	10	5390.27	1124.9	_____	0.1	_____	_____
48:20:0021003:398	11	5390.27	1101.96	_____	0.1	_____	_____
48:20:0021003:398	12	5422.78	1101.94	_____	0.1	_____	_____
48:20:0021003:398	13	5422.75	1065.37	_____	0.1	_____	_____
48:20:0021003:398	14	5422.73	1039.77	_____	0.1	_____	_____
48:20:0021003:398	1	5471.45	1039.74	_____	0.1	_____	_____
48:20:0021003:414	1	4519.96	196.61	_____	0.1	_____	_____
48:20:0021003:414	2	4517.58	221.27	_____	0.1	_____	_____
48:20:0021003:414	3	4421.24	211.96	_____	0.1	_____	_____
48:20:0021003:414	4	4423.63	187.29	_____	0.1	_____	_____
48:20:0021003:414	1	4519.96	196.61	_____	0.1	_____	_____
48:20:0021003:422	1	5554.35	1147.68	_____	0.1	_____	_____
48:20:0021003:422	2	5554.37	1157.15	_____	0.1	_____	_____
48:20:0021003:422	3	5545.25	1157.25	_____	0.1	_____	_____
48:20:0021003:422	4	5545.25	1184.07	_____	0.1	_____	_____
48:20:0021003:422	5	5526.85	1184.02	_____	0.1	_____	_____
48:20:0021003:422	6	5526.85	1147.68	_____	0.1	_____	_____

48:20:0021003:422	1	5554.35	1147.68	_____	0.1	_____	_____
48:20:0021003:423	1	5526.85	1147.68	_____	0.1	_____	_____
48:20:0021003:423	2	5526.85	1184.02	_____	0.1	_____	_____

_____ _____ _____

полное наименование должности М.П. подпись инициалы, фамилия

Раздел 9

КАДАСТРОВЫЙ ПЛАН ТЕРРИТОРИИ

Лист № 12 раздела 9	Всего листов раздела 9: 133	Всего разделов: 9	Всего листов: 834
« 04 » марта 2020 г. № КУВИ-001/2020-4317540			
Номер кадастрового квартала: 48:20:0021003			

Сведения о координатах характерных точек контура объекта недвижимости:

Кадастровый номер здания, сооружения, объекта незавершенного строительства	Номера точек контура	Координаты		Радиус (R)	Средняя квадратическая погрешность определения координат характерных точек контура, м	Глубина, высота, м	
		X	Y			H1	H2
1	2	3	4	5	6	7	8
48:20:0021003:423	3	5491.3	1183.92	_____	0.1	_____	_____
48:20:0021003:423	4	5491.35	1147.68	_____	0.1	_____	_____
48:20:0021003:423	1	5526.85	1147.68	_____	0.1	_____	_____
48:20:0021003:426	1	5257.63	1053.55	_____	0.1	_____	_____
48:20:0021003:426	2	5257.26	1053.56	_____	0.1	_____	_____
48:20:0021003:426	3	5257.26	1033.98	_____	0.1	_____	_____
48:20:0021003:426	4	5209.69	1034	_____	0.1	_____	_____
48:20:0021003:426	5	5209.72	1065.81	_____	0.1	_____	_____
48:20:0021003:426	6	5209.74	1083.78	_____	0.1	_____	_____
48:20:0021003:426	7	5209.75	1102.1	_____	0.1	_____	_____
48:20:0021003:426	8	5257.68	1102.09	_____	0.1	_____	_____
48:20:0021003:426	9	5257.66	1083.78	_____	0.1	_____	_____
48:20:0021003:426	10	5257.65	1065.76	_____	0.1	_____	_____
48:20:0021003:426	1	5257.63	1053.55	_____	0.1	_____	_____
48:20:0021003:436	1	5422.73	1033.81	_____	0.1	_____	_____
48:20:0021003:436	2	5422.75	1065.42	_____	0.1	_____	_____
48:20:0021003:436	3	5390.02	1065.44	_____	0.1	_____	_____

48:20:0021003:436	4	5390	1053.52	_____	0.1	_____	_____
48:20:0021003:436	5	5384.49	1053.54	_____	0.1	_____	_____
48:20:0021003:436	6	5366.34	1053.48	_____	0.1	_____	_____

_____ _____ _____

полное наименование должности М.П. подпись инициалы, фамилия

Раздел 9

КАДАСТРОВЫЙ ПЛАН ТЕРРИТОРИИ

Лист № 13 раздела 9	**Всего листов раздела 9: 133**	**Всего разделов: 9**	**Всего листов: 834**
« 04 » марта 2020 г. № КУВИ-001/2020-4317540			
Номер кадастрового квартала: 48:20:0021003			

Сведения о координатах характерных точек контура объекта недвижимости:

Кадастровый номер здания, сооружения, объекта незавершенного строительства	Номера точек контура	Координаты		Радиус (R)	Средняя квадратическая погрешность определения координат характерных точек контура, м	Глубина, высота, м	
		X	Y			H1	H2
1	2	3	4	5	6	7	8
48:20:0021003:436	7	5294.17	1053.27	_____	0.1	_____	_____
48:20:0021003:436	8	5264.68	1053.18	_____	0.1	_____	_____
48:20:0021003:436	9	5257.86	1053.16	_____	0.1	_____	_____
48:20:0021003:436	10	5257.26	1053.16	_____	0.1	_____	_____
48:20:0021003:436	11	5257.26	1033.98	_____	0.1	_____	_____
48:20:0021003:436	1	5422.73	1033.81	_____	0.1	_____	_____
48:20:0021003:442	1	5568.11	1090.03	_____	0.1	_____	_____
48:20:0021003:442	2	5569.28	1095.93	_____	0.1	_____	_____
48:20:0021003:442	3	5574.02	1095.93	_____	0.1	_____	_____
48:20:0021003:442	4	5574.02	1113.79	_____	0.1	_____	_____
48:20:0021003:442	5	5554.35	1113.81	_____	0.1	_____	_____
48:20:0021003:442	6	5526.85	1113.8	_____	0.1	_____	_____
48:20:0021003:442	7	5491.4	1113.79	_____	0.1	_____	_____
48:20:0021003:442	8	5490.87	1113.79	_____	0.1	_____	_____
48:20:0021003:442	9	5490.88	1107.79	_____	0.1	_____	_____
48:20:0021003:442	10	5490.89	1090.18	_____	0.1	_____	_____
48:20:0021003:442	1	5568.11	1090.03	_____	0.1	_____	_____

48:20:0021003:443	1	5574.02	1090.03	_____	0.1	_____	_____
48:20:0021003:443	2	5574.02	1095.83	_____	0.1	_____	_____
48:20:0021003:443	3	5569.37	1095.83	_____	0.1	_____	_____

_____ _____ _____

полное наименование должности М.П. подпись инициалы, фамилия

Раздел 9

КАДАСТРОВЫЙ ПЛАН ТЕРРИТОРИИ

Лист № 14 раздела 9	Всего листов раздела 9: 133	Всего разделов: 9	Всего листов: 834
« 04 » марта 2020 г. № КУВИ-001/2020-4317540			
Номер кадастрового квартала: 48:20:0021003			

Сведения о координатах характерных точек контура объекта недвижимости:

Кадастровый номер здания, сооружения, объекта незавершенного строительства	Номера точек контура	Координаты		Радиус (R)	Средняя квадратическая погрешность определения координат характерных точек контура, м	Глубина, высота, м	
		X	Y			H1	H2
1	2	3	4	5	6	7	8
48:20:0021003:443	4	5568.22	1090.03	_____	0.1	_____	_____
48:20:0021003:443	1	5574.02	1090.03	_____	0.1	_____	_____
48:20:0021003:457	1	5470.87	1031.24	_____	0.1	_____	_____
48:20:0021003:457	2	5470.88	1033.66	_____	0.1	_____	_____
48:20:0021003:457	3	5473.91	1033.66	_____	0.1	_____	_____
48:20:0021003:457	4	5473.91	1039.73	_____	0.1	_____	_____
48:20:0021003:457	5	5422.74	1039.76	_____	0.1	_____	_____
48:20:0021003:457	6	5422.74	1033.82	_____	0.1	_____	_____
48:20:0021003:457	7	5425.74	1033.82	_____	0.1	_____	_____
48:20:0021003:457	8	5425.73	1031.28	_____	0.1	_____	_____
48:20:0021003:457	9	5429.15	1031.27	_____	0.1	_____	_____
48:20:0021003:457	10	5429.15	1033.43	_____	0.1	_____	_____
48:20:0021003:457	11	5467.45	1033.4	_____	0.1	_____	_____
48:20:0021003:457	12	5467.45	1031.24	_____	0.1	_____	_____
48:20:0021003:457	1	5470.87	1031.24	_____	0.1	_____	_____
48:20:0021003:462	1	5357.88	713.63	_____	0.1	_____	_____
48:20:0021003:462	2	5357.79	768.56	_____	0.1	_____	_____

48:20:0021003:462	3	5332.81	768.52	_____	0.1	_____	_____
48:20:0021003:462	4	5332.9	713.63	_____	0.1	_____	_____
48:20:0021003:462	1	5357.88	713.63	_____	0.1	_____	_____

_____ _____ _____

полное наименование должности М.П. подпись инициалы, фамилия

Раздел 9

КАДАСТРОВЫЙ ПЛАН ТЕРРИТОРИИ

Лист № 15 раздела 9	Всего листов раздела 9: 133	Всего разделов: 9	Всего листов: 834
« 04 » марта 2020 г. № КУВИ-001/2020-4317540			
Номер кадастрового квартала: 48:20:0021003			

Сведения о координатах характерных точек контура объекта недвижимости:

Кадастровый номер здания, сооружения, объекта незавершенного строительства	Номера точек контура	Координаты		Радиус (R)	Средняя квадратическая погрешность определения координат характерных точек контура, м	Глубина, высота, м	
		X	Y			H1	H2
1	2	3	4	5	6	7	8
48:20:0021003:574	1	5491.35	1147.78	_____	0.1	_____	_____
48:20:0021003:574	2	5491.3	1183.92	_____	0.1	_____	_____
48:20:0021003:574	3	5453.06	1183.8	_____	0.1	_____	_____
48:20:0021003:574	4	5453.06	1147.78	_____	0.1	_____	_____
48:20:0021003:574	1	5491.35	1147.78	_____	0.1	_____	_____
48:20:0021003:575	1	5453.06	1147.78	_____	0.1	_____	_____
48:20:0021003:575	2	5453.06	1183.8	_____	0.1	_____	_____
48:20:0021003:575	3	5414.08	1183.8	_____	0.1	_____	_____
48:20:0021003:575	4	5414.08	1147.78	_____	0.1	_____	_____
48:20:0021003:575	1	5453.06	1147.78	_____	0.1	_____	_____
48:20:0021003:576	1	5422.81	1135.08	_____	0.1	_____	_____
48:20:0021003:576	2	5422.81	1147.78	_____	0.1	_____	_____
48:20:0021003:576	3	5414.08	1147.78	_____	0.1	_____	_____
48:20:0021003:576	4	5414.08	1183.8	_____	0.1	_____	_____
48:20:0021003:576	5	5389.76	1183.8	_____	0.1	_____	_____
48:20:0021003:576	6	5389.76	1135.12	_____	0.1	_____	_____
48:20:0021003:576	1	5422.81	1135.08	_____	0.1	_____	_____

48:20:0021003:582	1	5322.18	-83.7	_____	0.1	_____	_____
48:20:0021003:582	2	5321.95	-33.14	_____	0.1	_____	_____
48:20:0021003:582	3	5293.33	-33.27	_____	0.1	_____	_____

_____ _____ _____

полное наименование должности М.П. подпись инициалы, фамилия

Раздел 9

КАДАСТРОВЫЙ ПЛАН ТЕРРИТОРИИ

Лист № 16 раздела 9	Всего листов раздела 9: 133	Всего разделов: 9	Всего листов: 834
« 04 » марта 2020 г. № КУВИ-001/2020-4317540			
Номер кадастрового квартала: 48:20:0021003			

Сведения о координатах характерных точек контура объекта недвижимости:

Кадастровый номер здания, сооружения, объекта незавершенного строительства	Номера точек контура	Координаты		Радиус (R)	Средняя квадратическая погрешность определения координат характерных точек контура, м	Глубина, высота, м	
		X	Y			H1	H2
1	2	3	4	5	6	7	8
48:20:0021003:582	4	5293.56	-83.83	_____	0.1	_____	_____
48:20:0021003:582	1	5322.18	-83.7	_____	0.1	_____	_____
48:20:0021003:583	1	5366.65	-83.31	_____	0.1	_____	_____
48:20:0021003:583	2	5366.14	-32.79	_____	0.1	_____	_____
48:20:0021003:583	3	5337.45	-33.08	_____	0.1	_____	_____
48:20:0021003:583	4	5337.96	-83.6	_____	0.1	_____	_____
48:20:0021003:583	1	5366.65	-83.31	_____	0.1	_____	_____
48:20:0021003:584	1	5353.37	66.34	_____	0.1	_____	_____
48:20:0021003:584	2	5353.37	90.57	_____	0.1	_____	_____
48:20:0021003:584	3	5339.15	90.57	_____	0.1	_____	_____
48:20:0021003:584	4	5339.15	66.34	_____	0.1	_____	_____
48:20:0021003:584	1	5353.37	66.34	_____	0.1	_____	_____
48:20:0021003:585	1	5312.99	713.71	_____	0.1	_____	_____
48:20:0021003:585	2	5312.97	762.55	_____	0.1	_____	_____
48:20:0021003:585	3	5293.81	762.55	_____	0.1	_____	_____
48:20:0021003:585	4	5293.78	713.69	_____	0.1	_____	_____
48:20:0021003:585	1	5312.99	713.71	_____	0.1	_____	_____

48:20:0021003:586	1	5321.99	-10.28	_____	0.1	_____	_____
48:20:0021003:586	2	5321.61	40.24	_____	0.1	_____	_____
48:20:0021003:586	3	5293.02	40.03	_____	0.1	_____	_____

_____ _____ _____

полное наименование должности М.П. подпись инициалы, фамилия

Раздел 9

КАДАСТРОВЫЙ ПЛАН ТЕРРИТОРИИ

Лист № 17 раздела 9	Всего листов раздела 9: 133	Всего разделов: 9	Всего листов: 834
« 04 » марта 2020 г. № КУВИ-001/2020-4317540			
Номер кадастрового квартала: 48:20:0021003			

Сведения о координатах характерных точек контура объекта недвижимости:

Кадастровый номер здания, сооружения, объекта незавершенного строительства	Номера точек контура	Координаты		Радиус (R)	Средняя квадратическая погрешность определения координат характерных точек контура, м	Глубина, высота, м	
		X	Y			H1	H2
1	2	3	4	5	6	7	8
48:20:0021003:586	4	5293.4	-10.49	_____	0.1	_____	_____
48:20:0021003:586	1	5321.99	-10.28	_____	0.1	_____	_____
48:20:0021003:588	1	5321.44	51.34	_____	0.1	_____	_____
48:20:0021003:588	2	5321.25	101.9	_____	0.1	_____	_____
48:20:0021003:588	3	5292.7	101.79	_____	0.1	_____	_____
48:20:0021003:588	4	5292.79	78.52	_____	0.1	_____	_____
48:20:0021003:588	5	5289.68	78.48	_____	0.1	_____	_____
48:20:0021003:588	6	5289.76	72.48	_____	0.1	_____	_____
48:20:0021003:588	7	5290.26	72.49	_____	0.1	_____	_____
48:20:0021003:588	8	5290.32	66.95	_____	0.1	_____	_____
48:20:0021003:588	9	5292.83	66.98	_____	0.1	_____	_____
48:20:0021003:588	10	5292.89	51.23	_____	0.1	_____	_____
48:20:0021003:588	1	5321.44	51.34	_____	0.1	_____	_____
48:20:0021003:590	1	5591.26	247.8	_____	0.1	_____	_____
48:20:0021003:590	2	5598.48	258.66	_____	0.1	_____	_____
48:20:0021003:590	3	5592.6	262.55	_____	0.1	_____	_____
48:20:0021003:590	4	5585.34	251.68	_____	0.1	_____	_____

48:20:0021003:590	1	5591.26	247.8	_____	0.1	_____	_____
48:20:0021003:593	1	5282.38	1170.8	_____	0.1	_____	_____
48:20:0021003:593	2	5282.38	1176.05	_____	0.1	_____	_____

_____ _____ _____

полное наименование должности М.П. подпись инициалы, фамилия

Раздел 9

КАДАСТРОВЫЙ ПЛАН ТЕРРИТОРИИ

Лист № 18 раздела 9	Всего листов раздела 9: 133	Всего разделов: 9	Всего листов: 834
« 04 » марта 2020 г. № КУВИ-001/2020-4317540			
Номер кадастрового квартала: 48:20:0021003			

Сведения о координатах характерных точек контура объекта недвижимости:

Кадастровый номер здания, сооружения, объекта незавершенного строительства	Номера точек контура	Координаты		Радиус (R)	Средняя квадратическая погрешность определения координат характерных точек контура, м	Глубина, высота, м	
		X	Y			H1	H2
1	2	3	4	5	6	7	8
48:20:0021003:593	3	5270.34	1176.06	_____	0.1	_____	_____
48:20:0021003:593	4	5270.32	1170.8	_____	0.1	_____	_____
48:20:0021003:593	1	5282.38	1170.8	_____	0.1	_____	_____
48:20:0021003:599	1	5316.19	626.35	_____	0.1	_____	_____
48:20:0021003:599	2	5315.53	662.55	_____	0.1	_____	_____
48:20:0021003:599	3	5292.6	662.13	_____	0.1	_____	_____
48:20:0021003:599	4	5293.26	625.94	_____	0.1	_____	_____
48:20:0021003:599	1	5316.19	626.35	_____	0.1	_____	_____
48:20:0021003:604	1	5318.12	436.04	_____	0.1	_____	_____
48:20:0021003:604	2	5317.07	497.99	_____	0.1	_____	_____
48:20:0021003:604	3	5298.04	497.67	_____	0.1	_____	_____
48:20:0021003:604	4	5297.94	503.91	_____	0.1	_____	_____
48:20:0021003:604	5	5279.49	503.59	_____	0.1	_____	_____
48:20:0021003:604	6	5279.41	508.49	_____	0.1	_____	_____
48:20:0021003:604	7	5285.99	508.6	_____	0.1	_____	_____
48:20:0021003:604	8	5284.98	568	_____	0.1	_____	_____
48:20:0021003:604	9	5278.4	567.88	_____	0.1	_____	_____

48:20:0021003:604	10	5278.19	580.34	_____	0.1	_____	_____
48:20:0021003:604	11	5284.77	580.45	_____	0.1	_____	_____
48:20:0021003:604	12	5284.25	610.75	_____	0.1	_____	_____

_____ _____ _____

полное наименование должности М.П. подпись инициалы, фамилия

Раздел 9

КАДАСТРОВЫЙ ПЛАН ТЕРРИТОРИИ

Лист № 19 раздела 9	Всего листов раздела 9: 133	Всего разделов: 9	Всего листов: 834
« 04 » марта 2020 г. № КУВИ-001/2020-4317540			
Номер кадастрового квартала: 48:20:0021003			

Сведения о координатах характерных точек контура объекта недвижимости:

Кадастровый номер здания, сооружения, объекта незавершенного строительства	Номера точек контура	Координаты		Радиус (R)	Средняя квадратическая погрешность определения координат характерных точек контура, м	Глубина, высота, м	
		X	Y			H1	H2
1	2	3	4	5	6	7	8
48:20:0021003:604	13	5277.67	610.64	_____	0.1	_____	_____
48:20:0021003:604	14	5277.15	641.29	_____	0.1	_____	_____
48:20:0021003:604	15	5252.4	640.87	_____	0.1	_____	_____
48:20:0021003:604	16	5253.01	604.88	_____	0.1	_____	_____
48:20:0021003:604	17	5253.44	604.89	_____	0.1	_____	_____
48:20:0021003:604	18	5256.42	429.23	_____	0.1	_____	_____
48:20:0021003:604	19	5277.63	429.59	_____	0.1	_____	_____
48:20:0021003:604	20	5277.53	435.35	_____	0.1	_____	_____
48:20:0021003:604	1	5318.12	436.04	_____	0.1	_____	_____
48:20:0021003:608	1	5585.52	720.55	_____	0.1	_____	_____
48:20:0021003:608	2	5585.41	775.81	_____	0.1	_____	_____
48:20:0021003:608	3	5566.34	775.83	_____	0.1	_____	_____
48:20:0021003:608	4	5566.46	720.61	_____	0.1	_____	_____
48:20:0021003:608	1	5585.52	720.55	_____	0.1	_____	_____
48:20:0021003:609	1	5474.15	714.81	_____	0.1	_____	_____
48:20:0021003:609	2	5474.12	793.81	_____	0.1	_____	_____
48:20:0021003:609	3	5447.56	793.81	_____	0.1	_____	_____

48:20:0021003:609	4	5447.59	714.8	_____	0.1	_____	_____
48:20:0021003:609	1	5474.15	714.81	_____	0.1	_____	_____
48:20:0021003:610	1	5256.55	422.53	_____	0.1	_____	_____

_____ _____ _____

полное наименование должности М.П. подпись инициалы, фамилия

Раздел 9

КАДАСТРОВЫЙ ПЛАН ТЕРРИТОРИИ

Лист № 20 раздела 9	Всего листов раздела 9: 133	Всего разделов: 9	Всего листов: 834
« 04 » марта 2020 г. № КУВИ-001/2020-4317540			
Номер кадастрового квартала: 48:20:0021003			

Сведения о координатах характерных точек контура объекта недвижимости:

Кадастровый номер здания, сооружения, объекта незавершенного строительства	Номера точек контура	Координаты		Радиус (R)	Средняя квадратическая погрешность определения координат характерных точек контура, м	Глубина, высота, м	
		X	Y			H1	H2
1	2	3	4	5	6	7	8
48:20:0021003:610	2	5256.42	429.23	_____	0.1	_____	_____
48:20:0021003:610	3	5255.5	483.39	_____	0.1	_____	_____
48:20:0021003:610	4	5230.72	482.92	_____	0.1	_____	_____
48:20:0021003:610	5	5231.87	422.06	_____	0.1	_____	_____
48:20:0021003:610	1	5256.55	422.53	_____	0.1	_____	_____
48:20:0021003:615	1	5580.77	608.95	_____	0.1	_____	_____
48:20:0021003:615	2	5580.75	617.35	_____	0.1	_____	_____
48:20:0021003:615	3	5583.81	618.14	_____	0.1	_____	_____
48:20:0021003:615	4	5582.4	624.34	_____	0.1	_____	_____
48:20:0021003:615	5	5581.83	624.32	_____	0.1	_____	_____
48:20:0021003:615	6	5581.94	633.04	_____	0.1	_____	_____
48:20:0021003:615	7	5568.92	633.1	_____	0.1	_____	_____
48:20:0021003:615	8	5568.94	608.95	_____	0.1	_____	_____
48:20:0021003:615	1	5580.77	608.95	_____	0.1	_____	_____
48:20:0021003:112	1.1	5138.79	814.38	0.35	0.1	_____	_____
48:20:0021003:112	2.1	5138.31	837.86	0.35	0.1	_____	_____
48:20:0021003:112	3.1	5137.88	858.75	0.35	0.1	_____	_____

48:20:0021003:112	4.1	5137.49	881.15	0.35	0.1	_____	_____
48:20:0021003:112	5.1	5137.06	905.75	0.35	0.1	_____	_____
48:20:0021003:112	6.1	5136.5	933.96	0.35	0.1	_____	_____

_____ _____ _____

полное наименование должности М.П. подпись инициалы, фамилия

Раздел 9

КАДАСТРОВЫЙ ПЛАН ТЕРРИТОРИИ

Лист № 21 раздела 9	Всего листов раздела 9: 133	Всего разделов: 9	Всего листов: 834
« 04 » марта 2020 г. № КУВИ-001/2020-4317540			
Номер кадастрового квартала: 48:20:0021003			

Сведения о координатах характерных точек контура объекта недвижимости:

Кадастровый номер здания, сооружения, объекта незавершенного строительства	Номера точек контура	Координаты		Радиус (R)	Средняя квадратическая погрешность определения координат характерных точек контура, м	Глубина, высота, м	
		X	Y			H1	H2
1	2	3	4	5	6	7	8
48:20:0021003:112	7.1	5136.07	956.1	0.35	0.1	_____	_____
48:20:0021003:112	8.1	5135.47	988.83	0.35	0.1	_____	_____
48:20:0021003:112	9.1	5134.95	1015.88	0.35	0.1	_____	_____
48:20:0021003:112	10.1	5135.77	1048.15	0.35	0.1	_____	_____
48:20:0021003:112	11.1	5098.31	1047.94	0.35	0.1	_____	_____
48:20:0021003:112	12.1	5098.24	1025.07	0.35	0.1	_____	_____
48:20:0021003:112	13.1	5077.08	1024.75	0.35	0.1	_____	_____
48:20:0021003:112	14.1	5051.06	1024.66	0.35	0.1	_____	_____
48:20:0021003:112	15.1	5043.05	1024.85	0.35	0.1	_____	_____
48:20:0021003:112	16.1	5043.13	1050.19	0.35	0.1	_____	_____
48:20:0021003:112	17.1	5043.07	1056.46	0.35	0.1	_____	_____
48:20:0021003:112	18.1	5049.33	1003.56	0.35	0.1	_____	_____
48:20:0021003:112	19.1	5050.16	990.72	0.35	0.1	_____	_____
48:20:0021003:112	20.1	5049.17	971.22	0.35	0.1	_____	_____
48:20:0021003:112	21.1	4977.65	958.62	0.35	0.1	_____	_____
48:20:0021003:112	22.1	4986.99	984.35	0.35	0.1	_____	_____
48:20:0021003:112	23.1	4993	995.29	0.35	0.1	_____	_____

48:20:0021003:112	24.1	4994.64	1011.16	0.35	0.1	_____	_____
48:20:0021003:112	25.1	4994.03	1026.27	0.35	0.1	_____	_____
48:20:0021003:112	26.1	4972.64	1025.21	0.35	0.1	_____	_____

_____ М.П. _____ _____

полное наименование должности подпись инициалы, фамилия

Раздел 9

КАДАСТРОВЫЙ ПЛАН ТЕРРИТОРИИ

Лист № 22 раздела 9	Всего листов раздела 9: 133	Всего разделов: 9	Всего листов: 834
« 04 » марта 2020 г. № КУВИ-001/2020-4317540			
Номер кадастрового квартала: 48:20:0021003			

Сведения о координатах характерных точек контура объекта недвижимости:

Кадастровый номер здания, сооружения, объекта незавершенного строительства	Номера точек контура	Координаты		Радиус (R)	Средняя квадратическая погрешность определения координат характерных точек контура, м	Глубина, высота, м	
		X	Y			H1	H2
1	2	3	4	5	6	7	8
48:20:0021003:112	27.1	4961.19	1034.79	0.35	0.1	_____	_____
48:20:0021003:112	28.1	4943.06	1024.33	0.35	0.1	_____	_____
48:20:0021003:112	29.1	4943.09	994.36	0.35	0.1	_____	_____
48:20:0021003:112	30.1	4943.74	958.59	0.35	0.1	_____	_____
48:20:0021003:112	31.1	4943.51	925.24	0.35	0.1	_____	_____
48:20:0021003:112	32.1	4943.3	901.76	0.35	0.1	_____	_____
48:20:0021003:112	33.1	4942.97	858.36	0.35	0.1	_____	_____
48:20:0021003:112	34.1	4942.77	801.52	0.35	0.1	_____	_____
48:20:0021003:112	35.1	4963.48	726.55	0.35	0.1	_____	_____
48:20:0021003:112	36.1	4943.06	727.62	0.35	0.1	_____	_____
48:20:0021003:112	37.1	4934.28	727.75	0.35	0.1	_____	_____
48:20:0021003:112	38.1	4881.08	727.97	0.35	0.1	_____	_____
48:20:0021003:112	39.1	4836.83	727.51	0.35	0.1	_____	_____
48:20:0021003:112	40.1	4791.25	727.85	0.35	0.1	_____	_____
48:20:0021003:112	41.1	4830.01	799.63	0.35	0.1	_____	_____
48:20:0021003:112	42.1	4799.6	799.77	0.35	0.1	_____	_____
48:20:0021003:112	43.1	4768.01	828.8	0.35	0.1	_____	_____

48:20:0021003:112	44.1	4768.16	834.78	0.35	0.1	_____	_____
48:20:0021003:112	45.1	4768.14	859.19	0.35	0.1	_____	_____
48:20:0021003:112	46.1	4767.99	865.85	0.35	0.1	_____	_____

_____ М.П. _____ _____

полное наименование должности подпись инициалы, фамилия

Раздел 9

КАДАСТРОВЫЙ ПЛАН ТЕРРИТОРИИ

Лист № 23 раздела 9	Всего листов раздела 9: 133	Всего разделов: 9	Всего листов: 834
« 04 » марта 2020 г. № КУВИ-001/2020-4317540			
Номер кадастрового квартала: 48:20:0021003			

Сведения о координатах характерных точек контура объекта недвижимости:

Кадастровый номер здания, сооружения, объекта незавершенного строительства	Номера точек контура	Координаты		Радиус (R)	Средняя квадратическая погрешность определения координат характерных точек контура, м	Глубина, высота, м	
		X	Y			H1	H2
1	2	3	4	5	6	7	8
48:20:0021003:112	47.1	4767.47	905.79	0.35	0.1	_____	_____
48:20:0021003:112	48.1	4778.83	905.73	0.35	0.1	_____	_____
48:20:0021003:112	49.1	4767.58	917.3	0.35	0.1	_____	_____
48:20:0021003:112	50.1	4768.1	926.27	0.35	0.1	_____	_____
48:20:0021003:112	51.1	4779.03	926.49	0.35	0.1	_____	_____
48:20:0021003:112	52.1	4768.26	941.82	0.35	0.1	_____	_____
48:20:0021003:112	53.1	4777.88	942.14	0.35	0.1	_____	_____
48:20:0021003:112	54.1	4778.37	983.72	0.35	0.1	_____	_____
48:20:0021003:112	55.1	4778.51	1007.04	0.35	0.1	_____	_____
48:20:0021003:112	56.1	4726.64	1031.75	0.35	0.1	_____	_____
48:20:0021003:112	57.1	4669.74	1046.22	0.35	0.1	_____	_____
48:20:0021003:112	58.1	4628.5	1047.89	0.35	0.1	_____	_____
48:20:0021003:112	59.1	4628.78	1101.04	_____	0.1	_____	_____
48:20:0021003:112	59.2	4629.42	1102.87	_____	0.1	_____	_____
48:20:0021003:112	59.3	4627.64	1103.49	_____	0.1	_____	_____
48:20:0021003:112	59.4	4627	1101.66	_____	0.1	_____	_____
48:20:0021003:112	59.1	4628.78	1101.04	_____	0.1	_____	_____

48:20:0021003:112	60.1	4669.54	1102.89	0.35	0.1	_____	_____
48:20:0021003:112	61.1	4684.29	1110.57	0.35	0.1	_____	_____
48:20:0021003:112	62.1	4708.53	1163.32	0.35	0.1	_____	_____

полное наименование должности М.П. подпись инициалы, фамилия

Раздел 9

КАДАСТРОВЫЙ ПЛАН ТЕРРИТОРИИ

Лист № 24 раздела 9	Всего листов раздела 9: 133	Всего разделов: 9	Всего листов: 834
« 04 » марта 2020 г. № КУВИ-001/2020-4317540			
Номер кадастрового квартала: 48:20:0021003			

Сведения о координатах характерных точек контура объекта недвижимости:

Кадастровый номер здания, сооружения, объекта незавершенного строительства	Номера точек контура	Координаты		Радиус (R)	Средняя квадратическая погрешность определения координат характерных точек контура, м	Глубина, высота, м	
		X	Y			H1	H2
1	2	3	4	5	6	7	8
48:20:0021003:112	63.1	4736.2	1165.91	0.35	0.1	_____	_____
48:20:0021003:112	64.1	4736.35	1176.5	0.35	0.1	_____	_____
48:20:0021003:112	65.1	4734.83	1185.09	_____	0.1	_____	_____
48:20:0021003:112	65.2	4734.79	1185.44	_____	0.1	_____	_____
48:20:0021003:112	65.3	4733.96	1185.35	_____	0.1	_____	_____
48:20:0021003:112	65.4	4734	1184.99	_____	0.1	_____	_____
48:20:0021003:112	65.1	4734.83	1185.09	_____	0.1	_____	_____
48:20:0021003:112	66.1	4760.46	1176.48	0.35	0.1	_____	_____
48:20:0021003:112	67.1	4842.4	1118.46	0.35	0.1	_____	_____
48:20:0021003:125	1.1	4729.26	731.14	0.33	0.1	_____	_____
48:20:0021003:125	2.1	4726.59	772.78	0.33	0.1	_____	_____
48:20:0021003:125	3.1	4761.46	802.83	0.33	0.1	_____	_____
48:20:0021003:125	4.1	4799.65	799.94	0.33	0.1	_____	_____
48:20:0021003:125	5.1	4852.65	800	0.33	0.1	_____	_____
48:20:0021003:125	6.1	4865.66	725.31	0.33	0.1	_____	_____
48:20:0021003:125	7.1	4965.91	724.79	0.33	0.1	_____	_____
48:20:0021003:125	8.1	4966.16	771.65	0.33	0.1	_____	_____

48:20:0021003:125	9.1	4949.84	830.69	0.33	0.1	_____	_____
48:20:0021003:125	10.1	5027.66	724.81	0.33	0.1	_____	_____
48:20:0021003:125	11.1	5064.61	724.76	0.33	0.1	_____	_____

_____ _____ _____

полное наименование должности М.П. подпись инициалы, фамилия

Раздел 9

КАДАСТРОВЫЙ ПЛАН ТЕРРИТОРИИ

Лист № 25 раздела 9	**Всего листов раздела 9: 133**	**Всего разделов: 9**	**Всего листов: 834**
« 04 » марта 2020 г. № КУВИ-001/2020-4317540			
Номер кадастрового квартала: 48:20:0021003			

Сведения о координатах характерных точек контура объекта недвижимости:

Кадастровый номер здания, сооружения, объекта незавершенного строительства	Номера точек контура	Координаты		Радиус (R)	Средняя квадратическая погрешность определения координат характерных точек контура, м	Глубина, высота, м	
		X	Y			H1	H2
1	2	3	4	5	6	7	8
48:20:0021003:125	12.1	5144.95	757.41	0.33	0.1	_____	_____
48:20:0021003:125	13.1	5144.95	802.21	0.33	0.1	_____	_____
48:20:0021003:125	14.1	5152.82	1006.66	0.33	0.1	_____	_____
48:20:0021003:125	15.1	5152.59	1078.06	0.33	0.1	_____	_____
48:20:0021003:125	16.1	4901.5	1120.99	0.33	0.1	_____	_____
48:20:0021003:125	17.1	4829.43	1155.4	0.33	0.1	_____	_____
48:20:0021003:125	18.1	4825.26	1154.31	0.33	0.1	_____	_____
48:20:0021003:125	19.1	4800.82	1177.63	0.33	0.1	_____	_____
48:20:0021003:125	20.1	4671.82	1177.75	0.33	0.1	_____	_____
48:20:0021003:125	21.1	4661.1	1175.63	0.33	0.1	_____	_____
48:20:0021003:125	22.1	4630.54	1085.95	0.33	0.1	_____	_____
48:20:0021003:125	23.1	4709	1045.44	0.33	0.1	_____	_____
48:20:0021003:125	24.1	4708.9	1028.08	0.33	0.1	_____	_____
48:20:0021003:125	25.1	4708.7	982.85	0.33	0.1	_____	_____
48:20:0021003:125	26.1	4761.81	1035.46	0.33	0.1	_____	_____
48:20:0021003:125	27.1	5003.72	1022.52	0.33	0.1	_____	_____
48:20:0021003:125	28.1	4762.07	1003.84	0.33	0.1	_____	_____

48:20:0021003:125	29.1	4764.12	823.79	0.33	0.1	_____	_____
48:20:0021003:127	1	5000.73	1053.44	_____	0.1	_____	_____
48:20:0021003:127	2	4997.51	1053.27	_____	0.1	_____	_____

_____ _____ _____

полное наименование должности М.П. подпись инициалы, фамилия

Раздел 9

КАДАСТРОВЫЙ ПЛАН ТЕРРИТОРИИ

Лист № 26 раздела 9	Всего листов раздела 9: 133	Всего разделов: 9	Всего листов: 834
« 04 » марта 2020 г. № КУВИ-001/2020-4317540			
Номер кадастрового квартала: 48:20:0021003			

Сведения о координатах характерных точек контура объекта недвижимости:

Кадастровый номер здания, сооружения, объекта незавершенного строительства	Номера точек контура	Координаты		Радиус (R)	Средняя квадратическая погрешность определения координат характерных точек контура, м	Глубина, высота, м	
		X	Y			H1	H2
1	2	3	4	5	6	7	8
48:20:0021003:127	3	4997.57	1056.31	_____	0.1	_____	_____
48:20:0021003:127	4	5000.8	1056.48	_____	0.1	_____	_____
48:20:0021003:127	1	5000.73	1053.44	_____	0.1	_____	_____
48:20:0021003:133	1.1	4756.55	1097.91	0.33	0.1	_____	_____
48:20:0021003:133	2.1	4779.7	1103.43	0.33	0.1	_____	_____
48:20:0021003:133	3.1	4736.77	1129.66	0.33	0.1	_____	_____
48:20:0021003:148	1	4737.88	1138.56	_____	0.1	_____	_____
48:20:0021003:148	2	4737.81	1161.96	_____	0.1	_____	_____
48:20:0021003:148	3	4735.51	1161.95	_____	0.1	_____	_____
48:20:0021003:148	4	4735.58	1138.55	_____	0.1	_____	_____
48:20:0021003:148	1	4737.88	1138.56	_____	0.1	_____	_____
48:20:0021003:165	1	5033.44	966.43	_____	0.1	_____	_____
48:20:0021003:165	2	5033.44	968.68	_____	0.1	_____	_____
48:20:0021003:165	3	5009.44	968.73	_____	0.1	_____	_____
48:20:0021003:165	4	5009.44	966.42	_____	0.1	_____	_____
48:20:0021003:165	1	5033.44	966.43	_____	0.1	_____	_____
48:20:0021003:169	1.1	5122.77	746.64	0.35	0.1	_____	_____

48:20:0021003:169	2.1	5122.64	755.17	0.35	0.1	_____	_____
48:20:0021003:169	3.1	5138.88	755.13	0.35	0.1	_____	_____
48:20:0021003:169	4.1	5138.14	792.73	0.35	0.1	_____	_____

_____		_____	_____
полное наименование должности	М.П.	подпись	инициалы, фамилия

Раздел 9

КАДАСТРОВЫЙ ПЛАН ТЕРРИТОРИИ

Лист № 27 раздела 9	Всего листов раздела 9: 133	Всего разделов: 9	Всего листов: 834
« 04 » марта 2020 г. № КУВИ-001/2020-4317540			
Номер кадастрового квартала: 48:20:0021003			

Сведения о координатах характерных точек контура объекта недвижимости:

Кадастровый номер здания, сооружения, объекта незавершенного строительства	Номера точек контура	Координаты		Радиус (R)	Средняя квадратическая погрешность определения координат характерных точек контура, м	Глубина, высота, м	
		X	Y			H1	H2
1	2	3	4	5	6	7	8
48:20:0021003:169	5.1	5121.04	779.29	0.35	0.1	_____	_____
48:20:0021003:169	6.1	5121.13	773.91	0.35	0.1	_____	_____
48:20:0021003:169	7.1	5137.77	812.17	0.35	0.1	_____	_____
48:20:0021003:169	8.1	5094.15	811.7	0.35	0.1	_____	_____
48:20:0021003:169	9.1	5094.21	795.51	0.35	0.1	_____	_____
48:20:0021003:169	10.1	5086	788.49	0.35	0.1	_____	_____
48:20:0021003:169	11.1	5077.6	788.59	0.35	0.1	_____	_____
48:20:0021003:169	12.1	5075.71	788.62	0.35	0.1	_____	_____
48:20:0021003:169	13.1	5074.5	769.75	0.35	0.1	_____	_____
48:20:0021003:169	14.1	5089.41	760.83	0.35	0.1	_____	_____
48:20:0021003:169	15.1	5137.11	845.75	0.35	0.1	_____	_____
48:20:0021003:169	16.1	5136.3	887.09	0.35	0.1	_____	_____
48:20:0021003:169	17.1	5135.96	904.76	0.35	0.1	_____	_____
48:20:0021003:169	18.1	5134.72	968.51	0.35	0.1	_____	_____
48:20:0021003:169	19.1	5133.83	1015.68	0.35	0.1	_____	_____
48:20:0021003:169	20.1	5134.57	1075.58	0.35	0.1	_____	_____
48:20:0021003:169	21.1	5134.79	1091.7	0.35	0.1	_____	_____

48:20:0021003:169	22.1	5125.85	1091.64	0.35	0.1	_____	_____
48:20:0021003:169	23.1	5088.15	1091.4	0.35	0.1	_____	_____
48:20:0021003:169	24.1	5088.01	1058.2	0.35	0.1	_____	_____

_____ М.П. _____ _____

полное наименование должности подпись инициалы, фамилия

Раздел 9

КАДАСТРОВЫЙ ПЛАН ТЕРРИТОРИИ

Лист № 28 раздела 9	Всего листов раздела 9: 133	Всего разделов: 9	Всего листов: 834
« 04 » марта 2020 г. № КУВИ-001/2020-4317540			
Номер кадастрового квартала: 48:20:0021003			

Сведения о координатах характерных точек контура объекта недвижимости:

Кадастровый номер здания, сооружения, объекта незавершенного строительства	Номера точек контура	Координаты		Радиус (R)	Средняя квадратическая погрешность определения координат характерных точек контура, м	Глубина, высота, м	
		X	Y			H1	H2
1	2	3	4	5	6	7	8
48:20:0021003:169	25.1	5086.88	1028.55	0.35	0.1	_____	_____
48:20:0021003:169	26.1	5047.45	1028.7	0.35	0.1	_____	_____
48:20:0021003:169	27.1	5046.69	998.6	0.35	0.1	_____	_____
48:20:0021003:169	28.1	5046.57	976.72	0.35	0.1	_____	_____
48:20:0021003:169	29.1	5020.04	976.22	0.35	0.1	_____	_____
48:20:0021003:169	30.1	4992.12	975.75	0.35	0.1	_____	_____
48:20:0021003:169	31.1	4989.52	1009.85	0.35	0.1	_____	_____
48:20:0021003:169	32.1	5000.63	1009.7	0.35	0.1	_____	_____
48:20:0021003:169	33.1	4985.36	976.58	0.35	0.1	_____	_____
48:20:0021003:169	34.1	4985.3	962.77	0.35	0.1	_____	_____
48:20:0021003:169	35.1	4952.8	961.94	0.35	0.1	_____	_____
48:20:0021003:169	36.1	5134.76	1142.21	0.35	0.1	_____	_____
48:20:0021003:169	37.1	5135.88	1188.06	0.35	0.1	_____	_____
48:20:0021003:169	38.1	5070.15	1185.23	0.35	0.1	_____	_____
48:20:0021003:169	39.1	4997.52	1185.98	0.35	0.1	_____	_____
48:20:0021003:169	40.1	4984.99	1197.35	0.35	0.1	_____	_____
48:20:0021003:169	41.1	4977.77	1172.21	0.35	0.1	_____	_____

48:20:0021003:169	42.1	4917.33	1128.84	0.35	0.1	_____	_____
48:20:0021003:169	43.1	4932.75	1197.62	0.35	0.1	_____	_____
48:20:0021003:169	44.1	4886	1198.26	0.35	0.1	_____	_____

_____ М.П. _____ _____

полное наименование должности подпись инициалы, фамилия

Раздел 9

КАДАСТРОВЫЙ ПЛАН ТЕРРИТОРИИ

Лист № 29 раздела 9	Всего листов раздела 9: 133	Всего разделов: 9	Всего листов: 834
« 04 » марта 2020 г. № КУВИ-001/2020-4317540			
Номер кадастрового квартала: 48:20:0021003			

Сведения о координатах характерных точек контура объекта недвижимости:

Кадастровый номер здания, сооружения, объекта незавершенного строительства	Номера точек контура	Координаты		Радиус (R)	Средняя квадратическая погрешность определения координат характерных точек контура, м	Глубина, высота, м	
		X	Y			H1	H2
1	2	3	4	5	6	7	8
48:20:0021003:169	45.1	4784.84	1197.31	0.35	0.1	_____	_____
48:20:0021003:169	46.1	4733.31	1197.49	0.35	0.1	_____	_____
48:20:0021003:169	47.1	4687.21	1196.53	0.35	0.1	_____	_____
48:20:0021003:169	48.1	4732.79	1149.56	0.35	0.1	_____	_____
48:20:0021003:169	49.1	4732.46	1125.99	0.35	0.1	_____	_____
48:20:0021003:169	50.1	4756.55	1124.17	0.35	0.1	_____	_____
48:20:0021003:169	51.1	4756.5	1098.04	0.35	0.1	_____	_____
48:20:0021003:169	52.1	4756.89	1059.31	0.35	0.1	_____	_____
48:20:0021003:169	53.1	4764.79	1040.96	0.35	0.1	_____	_____
48:20:0021003:169	54.1	4764.83	1037.38	0.35	0.1	_____	_____
48:20:0021003:169	55.1	4765.12	1010.77	0.35	0.1	_____	_____
48:20:0021003:169	56.1	4765.07	1006.98	0.35	0.1	_____	_____
48:20:0021003:169	57.1	4763.98	972.04	0.35	0.1	_____	_____
48:20:0021003:169	58.1	4765.52	951.26	0.35	0.1	_____	_____
48:20:0021003:169	59.1	4776.19	951.64	0.35	0.1	_____	_____
48:20:0021003:169	60.1	4766.98	914.15	0.35	0.1	_____	_____
48:20:0021003:169	61.1	4767.43	878.5	0.35	0.1	_____	_____

48:20:0021003:169	62.1	4767.12	826.09	0.35	0.1	_____	_____
48:20:0021003:169	63.1	4726.52	806.38	0.35	0.1	_____	_____
48:20:0021003:169	64.1	4726.43	759.18	0.35	0.1	_____	_____

полное наименование должности М.П. подпись инициалы, фамилия

Раздел 9

КАДАСТРОВЫЙ ПЛАН ТЕРРИТОРИИ

Лист № 30 раздела 9	Всего листов раздела 9: 133	Всего разделов: 9	Всего листов: 834
« 04 » марта 2020 г. № КУВИ-001/2020-4317540			
Номер кадастрового квартала: 48:20:0021003			

Сведения о координатах характерных точек контура объекта недвижимости:

Кадастровый номер здания, сооружения, объекта незавершенного строительства	Номера точек контура	Координаты		Радиус (R)	Средняя квадратическая погрешность определения координат характерных точек контура, м	Глубина, высота, м	
		X	Y			H1	H2
1	2	3	4	5	6	7	8
48:20:0021003:170	1.1	4996.75	1027.74	0.35	0.1	_____	_____
48:20:0021003:170	2.1	5014.48	1055.84	0.35	0.1	_____	_____
48:20:0021003:184	1.1	5035.2	1026.67	0.35	0.1	_____	_____
48:20:0021003:184	2.1	4994.49	1026.86	0.35	0.1	_____	_____
48:20:0021003:184	3.1	4994.12	1055.58	0.35	0.1	_____	_____
48:20:0021003:184	4.1	5004.42	1054.68	0.35	0.1	_____	_____
48:20:0021003:184	5.1	4510.35	1000.99	0.35	0.1	_____	_____
48:20:0021003:184	6.1	4481.81	1039.18	0.35	0.1	_____	_____
48:20:0021003:211	1	4832.44	1044.98	_____	0.1	_____	_____
48:20:0021003:211	2	4832.45	1050.94	_____	0.1	_____	_____
48:20:0021003:211	3	4790.59	1050.87	_____	0.1	_____	_____
48:20:0021003:211	4	4790.54	1044.99	_____	0.1	_____	_____
48:20:0021003:211	1	4832.44	1044.98	_____	0.1	_____	_____
48:20:0021003:214	1	5145.12	1115.26	_____	0.1	_____	_____
48:20:0021003:214	2	5144.93	1123.88	_____	0.1	_____	_____
48:20:0021003:214	3	5144.75	1124.28	_____	0.1	_____	_____
48:20:0021003:214	4	5144.41	1124.28	_____	0.1	_____	_____

48:20:0021003:214	5	5131.38	1124.34	_____	0.1	_____	_____
48:20:0021003:214	6	5130.46	1124.85	_____	0.1	_____	_____
48:20:0021003:214	7	5130.18	1125.6	_____	0.1	_____	_____

_____ _____ _____

полное наименование должности М.П. подпись инициалы, фамилия

Раздел 9

КАДАСТРОВЫЙ ПЛАН ТЕРРИТОРИИ

Лист № 31 раздела 9	**Всего листов раздела 9: 133**	**Всего разделов: 9**	**Всего листов: 834**
« 04 » марта 2020 г. № КУВИ-001/2020-4317540			
Номер кадастрового квартала: 48:20:0021003			

Сведения о координатах характерных точек контура объекта недвижимости:

Кадастровый номер здания, сооружения, объекта незавершенного строительства	**Номера точек контура**	**Координаты**		**Радиус (R)**	**Средняя квадратическая погрешность определения координат характерных точек контура, м**	**Глубина, высота, м**	
		X	**Y**			**H1**	**H2**
1	**2**	**3**	**4**	**5**	**6**	**7**	**8**
48:20:0021003:214	8	5131.55	1184.02	_____	0.1	_____	_____
48:20:0021003:214	9	5131.26	1184.59	_____	0.1	_____	_____
48:20:0021003:214	10	5130.23	1184.82	_____	0.1	_____	_____
48:20:0021003:214	11	5116	1185.05	_____	0.1	_____	_____
48:20:0021003:214	12	5115.94	1179.22	_____	0.1	_____	_____
48:20:0021003:214	13	5124.17	1179.05	_____	0.1	_____	_____
48:20:0021003:214	14	5124.92	1178.59	_____	0.1	_____	_____
48:20:0021003:214	15	5125.38	1177.67	_____	0.1	_____	_____
48:20:0021003:214	16	5124.23	1125.65	_____	0.1	_____	_____
48:20:0021003:214	17	5123.89	1124.97	_____	0.1	_____	_____
48:20:0021003:214	18	5123.37	1124.79	_____	0.1	_____	_____
48:20:0021003:214	19	5063.86	1126	_____	0.1	_____	_____
48:20:0021003:214	20	4979.06	1127.37	_____	0.1	_____	_____
48:20:0021003:214	21	4980.06	1159.55	_____	0.1	_____	_____
48:20:0021003:214	22	4958.85	1159.89	_____	0.1	_____	_____
48:20:0021003:214	23	4942.38	1156.28	_____	0.1	_____	_____
48:20:0021003:214	24	4942.56	1126.7	_____	0.1	_____	_____

48:20:0021003:214	25	4926.04	1126.75	_____	0.1	_____	_____
48:20:0021003:214	26	4926.12	1126.23	_____	0.1	_____	_____
48:20:0021003:214	27	4894.66	1126.26	_____	0.1	_____	_____

_____ _____ _____

полное наименование должности М.П. подпись инициалы, фамилия

Раздел 9

КАДАСТРОВЫЙ ПЛАН ТЕРРИТОРИИ

Лист № 32 раздела 9	Всего листов раздела 9: 133	Всего разделов: 9	Всего листов: 834
« 04 » марта 2020 г. № КУВИ-001/2020-4317540			
Номер кадастрового квартала: 48:20:0021003			

Сведения о координатах характерных точек контура объекта недвижимости:

Кадастровый номер здания, сооружения, объекта незавершенного строительства	Номера точек контура	Координаты		Радиус (R)	Средняя квадратическая погрешность определения координат характерных точек контура, м	Глубина, высота, м	
		X	Y			H1	H2
1	2	3	4	5	6	7	8
48:20:0021003:214	28	4894.91	1104.62	_____	0.1	_____	_____
48:20:0021003:214	29	4895.09	1104.49	_____	0.1	_____	_____
48:20:0021003:214	30	4895.08	1105.06	_____	0.1	_____	_____
48:20:0021003:214	31	4898.98	1104.95	_____	0.1	_____	_____
48:20:0021003:214	32	4898.88	1114.32	_____	0.1	_____	_____
48:20:0021003:214	33	4894.93	1114.44	_____	0.1	_____	_____
48:20:0021003:214	34	4894.94	1114.96	_____	0.1	_____	_____
48:20:0021003:214	35	4897.32	1114.93	_____	0.1	_____	_____
48:20:0021003:214	36	4906.37	1121.44	_____	0.1	_____	_____
48:20:0021003:214	37	4906.54	1114.91	_____	0.1	_____	_____
48:20:0021003:214	38	4915.92	1114.68	_____	0.1	_____	_____
48:20:0021003:214	39	4915.66	1094.64	_____	0.1	_____	_____
48:20:0021003:214	40	4931.69	1094.47	_____	0.1	_____	_____
48:20:0021003:214	41	4932.15	1119.14	_____	0.1	_____	_____
48:20:0021003:214	42	4916.03	1119.42	_____	0.1	_____	_____
48:20:0021003:214	43	4916.15	1122.57	_____	0.1	_____	_____
48:20:0021003:214	44	5086.44	1119.65	_____	0.1	_____	_____

48:20:0021003:214	45	5087.42	1119.4	_____	0.1	_____	_____
48:20:0021003:214	46	5087.64	1118.6	_____	0.1	_____	_____
48:20:0021003:214	47	5087.3	1098.37	_____	0.1	_____	_____

_____ _____ _____

полное наименование должности М.П. подпись инициалы, фамилия

Раздел 9

КАДАСТРОВЫЙ ПЛАН ТЕРРИТОРИИ

Лист № 33 раздела 9	Всего листов раздела 9: 133	Всего разделов: 9	Всего листов: 834
« 04 » марта 2020 г. № КУВИ-001/2020-4317540			
Номер кадастрового квартала: 48:20:0021003			

Сведения о координатах характерных точек контура объекта недвижимости:

Кадастровый номер здания, сооружения, объекта незавершенного строительства	Номера точек контура	Координаты		Радиус (R)	Средняя квадратическая погрешность определения координат характерных точек контура, м	Глубина, высота, м	
		X	Y			H1	H2
1	2	3	4	5	6	7	8
48:20:0021003:214	48	5096.52	1098.58	_____	0.1	_____	_____
48:20:0021003:214	49	5096.77	1115.8	_____	0.1	_____	_____
48:20:0021003:214	1	5145.12	1115.26	_____	0.1	_____	_____
48:20:0021003:216	1	5115.77	1144.63	_____	0.1	_____	_____
48:20:0021003:216	2	5116	1184.99	_____	0.1	_____	_____
48:20:0021003:216	3	5020.3	1184.71	_____	0.1	_____	_____
48:20:0021003:216	4	5012.3	1180.3	_____	0.1	_____	_____
48:20:0021003:216	5	4980.29	1181.1	_____	0.1	_____	_____
48:20:0021003:216	6	4979.09	1127.37	_____	0.1	_____	_____
48:20:0021003:216	7	5063.92	1126	_____	0.1	_____	_____
48:20:0021003:216	8	5064.61	1167.1	_____	0.1	_____	_____
48:20:0021003:216	9	5068.21	1166.87	_____	0.1	_____	_____
48:20:0021003:216	10	5076.33	1166.75	_____	0.1	_____	_____
48:20:0021003:216	11	5075.98	1146.12	_____	0.1	_____	_____
48:20:0021003:216	1	5115.77	1144.63	_____	0.1	_____	_____
48:20:0021003:230	1	5386.96	1133.98	_____	0.1	_____	_____
48:20:0021003:230	2	5386.88	1187.18	_____	0.1	_____	_____

48:20:0021003:230	3	5312.58	1187.07	_____	0.1	_____	_____
48:20:0021003:230	4	5312.6	1171.12	_____	0.1	_____	_____
48:20:0021003:230	5	5312.66	1132.72	_____	0.1	_____	_____

_____ _____ _____

полное наименование должности М.П. подпись инициалы, фамилия

Раздел 9

КАДАСТРОВЫЙ ПЛАН ТЕРРИТОРИИ

Лист № 34 раздела 9	Всего листов раздела 9: 133	Всего разделов: 9	Всего листов: 834
« 04 » марта 2020 г. № КУВИ-001/2020-4317540			
Номер кадастрового квартала: 48:20:0021003			

Сведения о координатах характерных точек контура объекта недвижимости:

Кадастровый номер здания, сооружения, объекта незавершенного строительства	Номера точек контура	Координаты		Радиус (R)	Средняя квадратическая погрешность определения координат характерных точек контура, м	Глубина, высота, м	
		X	Y			H1	H2
1	2	3	4	5	6	7	8
48:20:0021003:230	6	5314.85	1132.72	_____	0.1	_____	_____
48:20:0021003:230	7	5314.85	1133.87	_____	0.1	_____	_____
48:20:0021003:230	8	5339.06	1133.91	_____	0.1	_____	_____
48:20:0021003:230	1	5386.96	1133.98	_____	0.1	_____	_____
48:20:0021003:233	1	4678.02	359.41	0.85	0.1	_____	_____
48:20:0021003:237	1.1	4691.41	162.84	_____	0.1	_____	_____
48:20:0021003:237	1.2	4694.83	163.06	_____	0.1	_____	_____
48:20:0021003:237	1.3	4698.31	162.88	_____	0.1	_____	_____
48:20:0021003:237	1.4	4702.24	178.34	_____	0.1	_____	_____
48:20:0021003:237	1.5	4705.31	192.64	_____	0.1	_____	_____
48:20:0021003:237	1.6	4707.78	201.35	_____	0.1	_____	_____
48:20:0021003:237	1.7	4710.23	210.46	_____	0.1	_____	_____
48:20:0021003:237	1.8	4714	234.94	_____	0.1	_____	_____
48:20:0021003:237	1.9	4712.93	260.21	_____	0.1	_____	_____
48:20:0021003:237	1.10	4713.13	276.02	_____	0.1	_____	_____
48:20:0021003:237	1.11	4712.53	299.67	_____	0.1	_____	_____
48:20:0021003:237	1.12	4712.01	313.28	_____	0.1	_____	_____

48:20:0021003:237	1.13	4712.4	341.36	_____	0.1	_____	_____
48:20:0021003:237	1.14	4711.11	353.51	_____	0.1	_____	_____
48:20:0021003:237	1.15	4707.61	366.47	_____	0.1	_____	_____

_____ _____ _____

полное наименование должности М.П. подпись инициалы, фамилия

Раздел 9

КАДАСТРОВЫЙ ПЛАН ТЕРРИТОРИИ

Лист № 35 раздела 9	Всего листов раздела 9: 133	Всего разделов: 9	Всего листов: 834
« 04 » марта 2020 г. № КУВИ-001/2020-4317540			
Номер кадастрового квартала: 48:20:0021003			

Сведения о координатах характерных точек контура объекта недвижимости:

Кадастровый номер здания, сооружения, объекта незавершенного строительства	Номера точек контура	Координаты		Радиус (R)	Средняя квадратическая погрешность определения координат характерных точек контура, м	Глубина, высота, м	
		X	Y			H1	H2
1	2	3	4	5	6	7	8
48:20:0021003:237	1.16	4698.5	385.63	_____	0.1	_____	_____
48:20:0021003:237	1.17	4696.22	388.32	_____	0.1	_____	_____
48:20:0021003:237	1.18	4694.12	388.99	_____	0.1	_____	_____
48:20:0021003:237	1.19	4686.21	390.19	_____	0.1	_____	_____
48:20:0021003:237	1.20	4680.39	391.04	_____	0.1	_____	_____
48:20:0021003:237	1.21	4583.94	374.34	_____	0.1	_____	_____
48:20:0021003:237	1.22	4469.87	354.41	_____	0.1	_____	_____
48:20:0021003:237	1.23	4438.74	348.96	_____	0.1	_____	_____
48:20:0021003:237	1.24	4439.11	347.33	_____	0.1	_____	_____
48:20:0021003:237	1.25	4443.49	347.91	_____	0.1	_____	_____
48:20:0021003:237	1.26	4453.5	349.64	_____	0.1	_____	_____
48:20:0021003:237	1.27	4481.95	354.59	_____	0.1	_____	_____
48:20:0021003:237	1.28	4504	358.49	_____	0.1	_____	_____
48:20:0021003:237	1.29	4619.33	378.67	_____	0.1	_____	_____
48:20:0021003:237	1.30	4680.11	389.46	_____	0.1	_____	_____
48:20:0021003:237	1.31	4680.1	389.58	_____	0.1	_____	_____
48:20:0021003:237	1.32	4683.65	390.32	_____	0.1	_____	_____

48:20:0021003:237	1.33	4686.15	389.92	_____	0.1	_____	_____
48:20:0021003:237	1.34	4686.88	387.35	_____	0.1	_____	_____
48:20:0021003:237	1.35	4680.64	386.12	_____	0.1	_____	_____

_____ _____ _____

полное наименование должности М.П. подпись инициалы, фамилия

Раздел 9

КАДАСТРОВЫЙ ПЛАН ТЕРРИТОРИИ

Лист № 36 раздела 9	Всего листов раздела 9: 133	Всего разделов: 9	Всего листов: 834
« 04 » марта 2020 г. № КУВИ-001/2020-4317540			
Номер кадастрового квартала: 48:20:0021003			

Сведения о координатах характерных точек контура объекта недвижимости:

Кадастровый номер здания, сооружения, объекта незавершенного строительства	Номера точек контура	Координаты		Радиус (R)	Средняя квадратическая погрешность определения координат характерных точек контура, м	Глубина, высота, м	
		X	Y			H1	H2
1	2	3	4	5	6	7	8
48:20:0021003:237	1.36	4680.58	386.45	_____	0.1	_____	_____
48:20:0021003:237	1.37	4673.42	385.25	_____	0.1	_____	_____
48:20:0021003:237	1.38	4593.98	371.45	_____	0.1	_____	_____
48:20:0021003:237	1.39	4471.25	350.04	_____	0.1	_____	_____
48:20:0021003:237	1.40	4474.06	339.82	_____	0.1	_____	_____
48:20:0021003:237	1.41	4495.12	343.89	_____	0.1	_____	_____
48:20:0021003:237	1.42	4532.44	350.99	_____	0.1	_____	_____
48:20:0021003:237	1.43	4580.24	359.87	_____	0.1	_____	_____
48:20:0021003:237	1.44	4637.99	370.61	_____	0.1	_____	_____
48:20:0021003:237	1.45	4639.47	364.16	_____	0.1	_____	_____
48:20:0021003:237	1.46	4690.33	370.01	_____	0.1	_____	_____
48:20:0021003:237	1.47	4697.43	373.9	_____	0.1	_____	_____
48:20:0021003:237	1.48	4704.42	357.52	_____	0.1	_____	_____
48:20:0021003:237	1.49	4704.48	355.75	_____	0.1	_____	_____
48:20:0021003:237	1.50	4706.58	336.72	_____	0.1	_____	_____
48:20:0021003:237	1.51	4704.68	317.14	_____	0.1	_____	_____
48:20:0021003:237	1.52	4704.4	291.9	_____	0.1	_____	_____

48:20:0021003:237	1.53	4704.95	272.41	_____	0.1	_____	_____
48:20:0021003:237	1.54	4704.47	265.5	_____	0.1	_____	_____
48:20:0021003:237	1.55	4689.34	263.06	_____	0.1	_____	_____

_____ _____ _____

полное наименование должности М.П. подпись инициалы, фамилия

Раздел 9

КАДАСТРОВЫЙ ПЛАН ТЕРРИТОРИИ

Лист № 37 раздела 9	Всего листов раздела 9: 133	Всего разделов: 9	Всего листов: 834
« 04 » марта 2020 г. № КУВИ-001/2020-4317540			
Номер кадастрового квартала: 48:20:0021003			

Сведения о координатах характерных точек контура объекта недвижимости:

Кадастровый номер здания, сооружения, объекта незавершенного строительства	Номера точек контура	Координаты		Радиус (R)	Средняя квадратическая погрешность определения координат характерных точек контура, м	Глубина, высота, м	
		X	Y			H1	H2
1	2	3	4	5	6	7	8
48:20:0021003:237	1.56	4684.51	262.65	_____	0.1	_____	_____
48:20:0021003:237	1.57	4684.61	259.96	_____	0.1	_____	_____
48:20:0021003:237	1.58	4685.17	253.91	_____	0.1	_____	_____
48:20:0021003:237	1.59	4680.26	253.28	_____	0.1	_____	_____
48:20:0021003:237	1.60	4682.25	233.55	_____	0.1	_____	_____
48:20:0021003:237	1.61	4683.31	233.51	_____	0.1	_____	_____
48:20:0021003:237	1.62	4704.64	235.04	_____	0.1	_____	_____
48:20:0021003:237	1.63	4704.29	222.23	_____	0.1	_____	_____
48:20:0021003:237	1.64	4702.44	212.67	_____	0.1	_____	_____
48:20:0021003:237	1.65	4696.21	190.16	_____	0.1	_____	_____
48:20:0021003:237	1.66	4693.24	180.82	_____	0.1	_____	_____
48:20:0021003:237	1.67	4691.32	170.69	_____	0.1	_____	_____
48:20:0021003:237	1.1	4691.41	162.84	_____	0.1	_____	_____
48:20:0021003:237	2.1	4621.54	227.47	_____	0.1	_____	_____
48:20:0021003:237	2.2	4621.57	228.65	_____	0.1	_____	_____
48:20:0021003:237	2.3	4619.78	247.39	_____	0.1	_____	_____
48:20:0021003:237	2.4	4618.55	247.46	_____	0.1	_____	_____

48:20:0021003:237	2.5	4615.31	247.16	_____	0.1	_____	_____
48:20:0021003:237	2.6	4610.78	246.36	_____	0.1	_____	_____
48:20:0021003:237	2.7	4610.77	239.61	_____	0.1	_____	_____

_____ _____ _____

полное наименование должности М.П. подпись инициалы, фамилия

Раздел 9

КАДАСТРОВЫЙ ПЛАН ТЕРРИТОРИИ

Лист № 38 раздела 9	Всего листов раздела 9: 133	Всего разделов: 9	Всего листов: 834
« 04 » марта 2020 г. № КУВИ-001/2020-4317540			
Номер кадастрового квартала: 48:20:0021003			

Сведения о координатах характерных точек контура объекта недвижимости:

Кадастровый номер здания, сооружения, объекта незавершенного строительства	Номера точек контура	Координаты		Радиус (R)	Средняя квадратическая погрешность определения координат характерных точек контура, м	Глубина, высота, м	
		X	Y			H1	H2
1	2	3	4	5	6	7	8
48:20:0021003:237	2.8	4610.77	234.93	_____	0.1	_____	_____
48:20:0021003:237	2.9	4611.15	226.55	_____	0.1	_____	_____
48:20:0021003:237	2.10	4615.6	227.02	_____	0.1	_____	_____
48:20:0021003:237	2.1	4621.54	227.47	_____	0.1	_____	_____
48:20:0021003:238	1	4439.32	345.92	_____	0.1	_____	_____
48:20:0021003:238	2	4428.13	344.1	_____	0.1	_____	_____
48:20:0021003:238	3	4416.47	341.5	_____	0.1	_____	_____
48:20:0021003:238	4	4412.09	340.4	_____	0.1	_____	_____
48:20:0021003:238	5	4397.62	335.46	_____	0.1	_____	_____
48:20:0021003:238	6	4380.24	327.13	_____	0.1	_____	_____
48:20:0021003:238	7	4359.57	314.22	_____	0.1	_____	_____
48:20:0021003:238	8	4340.67	297.98	_____	0.1	_____	_____
48:20:0021003:238	9	4325.78	280.22	_____	0.1	_____	_____
48:20:0021003:238	10	4312.4	260.08	_____	0.1	_____	_____
48:20:0021003:238	11	4305.32	246.02	_____	0.1	_____	_____
48:20:0021003:238	12	4300.69	236.18	_____	0.1	_____	_____
48:20:0021003:238	13	4279.24	177.88	_____	0.1	_____	_____

48:20:0021003:238	14	4274.82	165.54	_____	0.1	_____	_____
48:20:0021003:238	15	4265.53	139.58	_____	0.1	_____	_____
48:20:0021003:240	1	4680.51	388.06	_____	0.1	_____	_____

_____ _____ _____

полное наименование должности М.П. подпись инициалы, фамилия

Раздел 9

КАДАСТРОВЫЙ ПЛАН ТЕРРИТОРИИ

Лист № 39 раздела 9	Всего листов раздела 9: 133	Всего разделов: 9	Всего листов: 834
« 04 » марта 2020 г. № КУВИ-001/2020-4317540			
Номер кадастрового квартала: 48:20:0021003			

Сведения о координатах характерных точек контура объекта недвижимости:

Кадастровый номер здания, сооружения, объекта незавершенного строительства	Номера точек контура	Координаты		Радиус (R)	Средняя квадратическая погрешность определения координат характерных точек контура, м	Глубина, высота, м	
		X	Y			H1	H2
1	2	3	4	5	6	7	8
48:20:0021003:240	2	4638.62	380.72	_____	0.1	_____	_____
48:20:0021003:240	3	4595.29	373.17	_____	0.1	_____	_____
48:20:0021003:240	4	4541.54	363.8	_____	0.1	_____	_____
48:20:0021003:240	5	4472.04	351.7	_____	0.1	_____	_____
48:20:0021003:240	6	4439.53	345.87	_____	0.1	_____	_____
48:20:0021003:264	1	4657.33	355.99	0.85	0.1	_____	_____
48:20:0021003:266	1	4669.81	358.18	0.85	0.1	_____	_____
48:20:0021003:267	1	4687.51	162.54	_____	0.1	_____	_____
48:20:0021003:267	2	4639.72	162.86	_____	0.1	_____	_____
48:20:0021003:267	3	4635.5	163.06	_____	0.1	_____	_____
48:20:0021003:268	1	4661.49	356.77	0.85	0.1	_____	_____
48:20:0021003:270	1	4665.7	357.36	0.85	0.1	_____	_____
48:20:0021003:271	1	4673.99	358.88	0.85	0.1	_____	_____
48:20:0021003:272	1.1	5123.55	1159.09	_____	0.1	_____	_____
48:20:0021003:272	1.2	5123.55	1165.55	_____	0.1	_____	_____
48:20:0021003:272	1.3	5118.63	1165.5	_____	0.1	_____	_____
48:20:0021003:272	1.4	5118.63	1163.1	_____	0.1	_____	_____

48:20:0021003:272	1.5	5115.66	1163.1	_____	0.1	_____	_____
48:20:0021003:272	1.6	5115.66	1159.15	_____	0.1	_____	_____
48:20:0021003:272	1.1	5123.55	1159.09	_____	0.1	_____	_____

_____ М.П. _____ _____

полное наименование должности подпись инициалы, фамилия

Раздел 9

КАДАСТРОВЫЙ ПЛАН ТЕРРИТОРИИ

Лист № 40 раздела 9	Всего листов раздела 9: 133	Всего разделов: 9	Всего листов: 834
« 04 » марта 2020 г. № КУВИ-001/2020-4317540			
Номер кадастрового квартала: 48:20:0021003			

Сведения о координатах характерных точек контура объекта недвижимости:

Кадастровый номер здания, сооружения, объекта незавершенного строительства	Номера точек контура	Координаты		Радиус (R)	Средняя квадратическая погрешность определения координат характерных точек контура, м	Глубина, высота, м	
		X	Y			H1	H2
1	2	3	4	5	6	7	8
48:20:0021003:272	2.1	5075.64	1158.75	_____	0.1	_____	_____
48:20:0021003:272	2.2	5075.81	1166.75	_____	0.1	_____	_____
48:20:0021003:272	2.3	5070.84	1166.87	_____	0.1	_____	_____
48:20:0021003:272	2.4	5070.44	1144.69	_____	0.1	_____	_____
48:20:0021003:272	2.5	5074.27	1144.63	_____	0.1	_____	_____
48:20:0021003:272	2.6	5074.35	1158.72	_____	0.1	_____	_____
48:20:0021003:272	2.1	5075.64	1158.75	_____	0.1	_____	_____
48:20:0021003:272	3.1	5075.13	1100.1	_____	0.1	_____	_____
48:20:0021003:272	3.2	5075.07	1113.76	_____	0.1	_____	_____
48:20:0021003:272	3.3	5065.52	1113.88	_____	0.1	_____	_____
48:20:0021003:272	3.4	5065.35	1111.7	_____	0.1	_____	_____
48:20:0021003:272	3.5	5040.77	1112.28	_____	0.1	_____	_____
48:20:0021003:272	3.6	5040.65	1108.5	_____	0.1	_____	_____
48:20:0021003:272	3.7	5059.98	1108.1	_____	0.1	_____	_____
48:20:0021003:272	3.8	5059.98	1106.84	_____	0.1	_____	_____
48:20:0021003:272	3.9	5040.6	1107.02	_____	0.1	_____	_____
48:20:0021003:272	3.10	5040.54	1103.24	_____	0.1	_____	_____

48:20:0021003:272	3.11	5065.29	1102.67	_____	0.1	_____	_____
48:20:0021003:272	3.12	5065.24	1100.21	_____	0.1	_____	_____
48:20:0021003:272	3.1	5075.13	1100.1	_____	0.1	_____	_____

_____ М.П. _____ _____

полное наименование должности подпись инициалы, фамилия

Раздел 9

КАДАСТРОВЫЙ ПЛАН ТЕРРИТОРИИ

Лист № 41 раздела 9	**Всего листов раздела 9: 133**	**Всего разделов: 9**	**Всего листов: 834**
« 04 » марта 2020 г. № КУВИ-001/2020-4317540			
Номер кадастрового квартала: 48:20:0021003			

Сведения о координатах характерных точек контура объекта недвижимости:

Кадастровый номер здания, сооружения, объекта незавершенного строительства	Номера точек контура	Координаты		Радиус (R)	Средняя квадратическая погрешность определения координат характерных точек контура, м	Глубина, высота, м	
		X	Y			H1	H2
1	2	3	4	5	6	7	8
48:20:0021003:272	4.1	5038.45	1104.73	_____	0.1	_____	_____
48:20:0021003:272	4.2	5038.54	1110.05	_____	0.1	_____	_____
48:20:0021003:272	4.3	5033.34	1110.16	_____	0.1	_____	_____
48:20:0021003:272	4.4	5033.45	1116.33	_____	0.1	_____	_____
48:20:0021003:272	4.5	5032.77	1116.33	_____	0.1	_____	_____
48:20:0021003:272	4.6	5032.65	1113.42	_____	0.1	_____	_____
48:20:0021003:272	4.7	5027.39	1113.36	_____	0.1	_____	_____
48:20:0021003:272	4.8	5027.45	1116.85	_____	0.1	_____	_____
48:20:0021003:272	4.9	5026.88	1116.85	_____	0.1	_____	_____
48:20:0021003:272	4.10	5026.82	1113.19	_____	0.1	_____	_____
48:20:0021003:272	4.11	5026.31	1113.19	_____	0.1	_____	_____
48:20:0021003:272	4.12	5026.25	1112.16	_____	0.1	_____	_____
48:20:0021003:272	4.13	5021.33	1112.28	_____	0.1	_____	_____
48:20:0021003:272	4.14	5021.39	1116.79	_____	0.1	_____	_____
48:20:0021003:272	4.15	5020.76	1116.79	_____	0.1	_____	_____
48:20:0021003:272	4.16	5020.7	1112.39	_____	0.1	_____	_____
48:20:0021003:272	4.17	5015.22	1112.45	_____	0.1	_____	_____

48:20:0021003:272	4.18	5015.33	1116.79	_____	0.1	_____	_____
48:20:0021003:272	4.19	5014.82	1116.73	_____	0.1	_____	_____
48:20:0021003:272	4.20	5014.76	1112.39	_____	0.1	_____	_____

_____ _____ _____

полное наименование должности М.П. подпись инициалы, фамилия

Раздел 9

КАДАСТРОВЫЙ ПЛАН ТЕРРИТОРИИ

Лист № 42 раздела 9	Всего листов раздела 9: 133	Всего разделов: 9	Всего листов: 834
« 04 » марта 2020 г. № КУВИ-001/2020-4317540			
Номер кадастрового квартала: 48:20:0021003			

Сведения о координатах характерных точек контура объекта недвижимости:

Кадастровый номер здания, сооружения, объекта незавершенного строительства	Номера точек контура	Координаты		Радиус (R)	Средняя квадратическая погрешность определения координат характерных точек контура, м	Глубина, высота, м	
		X	Y			H1	H2
1	2	3	4	5	6	7	8
48:20:0021003:272	4.21	5009.33	1112.5	_____	0.1	_____	_____
48:20:0021003:272	4.22	5009.44	1116.91	_____	0.1	_____	_____
48:20:0021003:272	4.23	5008.81	1116.96	_____	0.1	_____	_____
48:20:0021003:272	4.24	5008.64	1112.62	_____	0.1	_____	_____
48:20:0021003:272	4.25	5003.44	1112.65	_____	0.1	_____	_____
48:20:0021003:272	4.26	5003.55	1116.91	_____	0.1	_____	_____
48:20:0021003:272	4.27	5002.98	1116.96	_____	0.1	_____	_____
48:20:0021003:272	4.28	5002.81	1112.68	_____	0.1	_____	_____
48:20:0021003:272	4.29	4997.32	1112.73	_____	0.1	_____	_____
48:20:0021003:272	4.30	4997.38	1117.13	_____	0.1	_____	_____
48:20:0021003:272	4.31	4996.75	1117.19	_____	0.1	_____	_____
48:20:0021003:272	4.32	4996.69	1112.73	_____	0.1	_____	_____
48:20:0021003:272	4.33	4991.32	1112.79	_____	0.1	_____	_____
48:20:0021003:272	4.34	4991.38	1117.19	_____	0.1	_____	_____
48:20:0021003:272	4.35	4990.92	1117.13	_____	0.1	_____	_____
48:20:0021003:272	4.36	4990.75	1112.85	_____	0.1	_____	_____
48:20:0021003:272	4.37	4985.32	1113.02	_____	0.1	_____	_____

48:20:0021003:272	4.38	4985.32	1117.36	_____	0.1	_____	_____
48:20:0021003:272	4.39	4984.92	1117.42	_____	0.1	_____	_____
48:20:0021003:272	4.40	4984.8	1113.02	_____	0.1	_____	_____

_____ _____ _____

полное наименование должности М.П. подпись инициалы, фамилия

Раздел 9

КАДАСТРОВЫЙ ПЛАН ТЕРРИТОРИИ

Лист № 43 раздела 9	Всего листов раздела 9: 133	Всего разделов: 9	Всего листов: 834
« 04 » марта 2020 г. № КУВИ-001/2020-4317540			
Номер кадастрового квартала: 48:20:0021003			

Сведения о координатах характерных точек контура объекта недвижимости:

Кадастровый номер здания, сооружения, объекта незавершенного строительства	Номера точек контура	Координаты		Радиус (R)	Средняя квадратическая погрешность определения координат характерных точек контура, м	Глубина, высота, м	
		X	Y			H1	H2
1	2	3	4	5	6	7	8
48:20:0021003:272	4.41	4979.37	1113.13	_____	0.1	_____	_____
48:20:0021003:272	4.42	4979.37	1117.31	_____	0.1	_____	_____
48:20:0021003:272	4.43	4978.8	1117.31	_____	0.1	_____	_____
48:20:0021003:272	4.44	4978.69	1113.08	_____	0.1	_____	_____
48:20:0021003:272	4.45	4973.31	1113.19	_____	0.1	_____	_____
48:20:0021003:272	4.46	4973.26	1117.53	_____	0.1	_____	_____
48:20:0021003:272	4.47	4972.8	1117.53	_____	0.1	_____	_____
48:20:0021003:272	4.48	4972.68	1113.08	_____	0.1	_____	_____
48:20:0021003:272	4.49	4967.25	1113.36	_____	0.1	_____	_____
48:20:0021003:272	4.50	4967.25	1117.65	_____	0.1	_____	_____
48:20:0021003:272	4.51	4966.8	1117.71	_____	0.1	_____	_____
48:20:0021003:272	4.52	4966.74	1113.25	_____	0.1	_____	_____
48:20:0021003:272	4.53	4961.25	1113.36	_____	0.1	_____	_____
48:20:0021003:272	4.54	4961.31	1117.71	_____	0.1	_____	_____
48:20:0021003:272	4.55	4960.74	1117.65	_____	0.1	_____	_____
48:20:0021003:272	4.56	4960.74	1113.3	_____	0.1	_____	_____
48:20:0021003:272	4.57	4955.48	1113.42	_____	0.1	_____	_____

48:20:0021003:272	4.58	4955.42	1117.76	_____	0.1	_____	_____
48:20:0021003:272	4.59	4954.85	1117.71	_____	0.1	_____	_____
48:20:0021003:272	4.60	4954.85	1114.5	_____	0.1	_____	_____

_____ _____ _____

полное наименование должности М.П. подпись инициалы, фамилия

Раздел 9

КАДАСТРОВЫЙ ПЛАН ТЕРРИТОРИИ

Лист № 44 раздела 9	Всего листов раздела 9: 133	Всего разделов: 9	Всего листов: 834
« 04 » марта 2020 г. № КУВИ-001/2020-4317540			
Номер кадастрового квартала: 48:20:0021003			

Сведения о координатах характерных точек контура объекта недвижимости:

Кадастровый номер здания, сооружения, объекта незавершенного строительства	Номера точек контура	Координаты		Радиус (R)	Средняя квадратическая погрешность определения координат характерных точек контура, м	Глубина, высота, м	
		X	Y			H1	H2
1	2	3	4	5	6	7	8
48:20:0021003:272	4.61	4949.36	1114.56	_____	0.1	_____	_____
48:20:0021003:272	4.62	4949.42	1117.93	_____	0.1	_____	_____
48:20:0021003:272	4.63	4948.9	1117.93	_____	0.1	_____	_____
48:20:0021003:272	4.64	4948.85	1114.45	_____	0.1	_____	_____
48:20:0021003:272	4.65	4943.19	1114.73	_____	0.1	_____	_____
48:20:0021003:272	4.66	4943.13	1118.16	_____	0.1	_____	_____
48:20:0021003:272	4.67	4942.61	1118.16	_____	0.1	_____	_____
48:20:0021003:272	4.68	4942.61	1109.47	_____	0.1	_____	_____
48:20:0021003:272	4.69	4937.3	1109.53	_____	0.1	_____	_____
48:20:0021003:272	4.70	4937.3	1106.96	_____	0.1	_____	_____
48:20:0021003:272	4.71	4942.67	1106.84	_____	0.1	_____	_____
48:20:0021003:272	4.72	4942.56	1100.16	_____	0.1	_____	_____
48:20:0021003:272	4.73	4954.73	1099.98	_____	0.1	_____	_____
48:20:0021003:272	4.74	4954.71	1103.07	_____	0.1	_____	_____
48:20:0021003:272	4.75	4955.19	1103.07	_____	0.1	_____	_____
48:20:0021003:272	4.76	4955.19	1104.27	_____	0.1	_____	_____
48:20:0021003:272	4.77	4960.57	1104.1	_____	0.1	_____	_____

48:20:0021003:272	4.78	4960.51	1099.41	_____	0.1	_____	_____
48:20:0021003:272	4.79	4961.02	1099.41	_____	0.1	_____	_____
48:20:0021003:272	4.80	4961.08	1104.1	_____	0.1	_____	_____

_____ _____ _____

полное наименование должности М.П. подпись инициалы, фамилия

Раздел 9

КАДАСТРОВЫЙ ПЛАН ТЕРРИТОРИИ

Лист № 45 раздела 9	Всего листов раздела 9: 133	Всего разделов: 9	Всего листов: 834
« 04 » марта 2020 г. № КУВИ-001/2020-4317540			
Номер кадастрового квартала: 48:20:0021003			

Сведения о координатах характерных точек контура объекта недвижимости:

Кадастровый номер здания, сооружения, объекта незавершенного строительства	Номера точек контура	Координаты		Радиус (R)	Средняя квадратическая погрешность определения координат характерных точек контура, м	Глубина, высота, м	
		X	Y			H1	H2
1	2	3	4	5	6	7	8
48:20:0021003:272	4.81	4966.57	1104.04	_____	0.1	_____	_____
48:20:0021003:272	4.82	4966.62	1099.53	_____	0.1	_____	_____
48:20:0021003:272	4.83	4967.08	1099.58	_____	0.1	_____	_____
48:20:0021003:272	4.84	4967.2	1103.93	_____	0.1	_____	_____
48:20:0021003:272	4.85	4972.57	1103.81	_____	0.1	_____	_____
48:20:0021003:272	4.86	4972.51	1099.36	_____	0.1	_____	_____
48:20:0021003:272	4.87	4973.14	1099.3	_____	0.1	_____	_____
48:20:0021003:272	4.88	4973.14	1103.76	_____	0.1	_____	_____
48:20:0021003:272	4.89	4978.63	1103.76	_____	0.1	_____	_____
48:20:0021003:272	4.90	4978.46	1099.36	_____	0.1	_____	_____
48:20:0021003:272	4.91	4979.09	1099.41	_____	0.1	_____	_____
48:20:0021003:272	4.92	4979.14	1103.81	_____	0.1	_____	_____
48:20:0021003:272	4.93	4984.57	1103.7	_____	0.1	_____	_____
48:20:0021003:272	4.94	4984.52	1099.18	_____	0.1	_____	_____
48:20:0021003:272	4.95	4985.03	1099.18	_____	0.1	_____	_____
48:20:0021003:272	4.96	4985.15	1103.76	_____	0.1	_____	_____
48:20:0021003:272	4.97	4986.86	1103.76	_____	0.1	_____	_____

48:20:0021003:272	4.98	4986.69	1097.18	_____	0.1	_____	_____
48:20:0021003:272	4.99	4988.58	1097.18	_____	0.1	_____	_____
48:20:0021003:272	4.100	4988.75	1103.76	_____	0.1	_____	_____

_____ М.П. _____ _____

полное наименование должности подпись инициалы, фамилия

Раздел 9

КАДАСТРОВЫЙ ПЛАН ТЕРРИТОРИИ

Лист № 46 раздела 9	Всего листов раздела 9: 133	Всего разделов: 9	Всего листов: 834
« 04 » марта 2020 г. № КУВИ-001/2020-4317540			
Номер кадастрового квартала: 48:20:0021003			

Сведения о координатах характерных точек контура объекта недвижимости:

Кадастровый номер здания, сооружения, объекта незавершенного строительства	Номера точек контура	Координаты		Радиус (R)	Средняя квадратическая погрешность определения координат характерных точек контура, м	Глубина, высота, м	
		X	Y			H1	H2
1	2	3	4	5	6	7	8
48:20:0021003:272	4.101	4990.58	1103.64	_____	0.1	_____	_____
48:20:0021003:272	4.102	4990.58	1099.24	_____	0.1	_____	_____
48:20:0021003:272	4.103	4991.03	1099.24	_____	0.1	_____	_____
48:20:0021003:272	4.104	4991.09	1103.47	_____	0.1	_____	_____
48:20:0021003:272	4.105	4996.64	1103.47	_____	0.1	_____	_____
48:20:0021003:272	4.106	4996.52	1098.9	_____	0.1	_____	_____
48:20:0021003:272	4.107	4997.09	1098.9	_____	0.1	_____	_____
48:20:0021003:272	4.108	4997.04	1103.47	_____	0.1	_____	_____
48:20:0021003:272	4.109	5002.58	1103.36	_____	0.1	_____	_____
48:20:0021003:272	4.110	5002.53	1099.07	_____	0.1	_____	_____
48:20:0021003:272	4.111	5003.15	1099.07	_____	0.1	_____	_____
48:20:0021003:272	4.112	5003.15	1103.3	_____	0.1	_____	_____
48:20:0021003:272	4.113	5008.53	1103.24	_____	0.1	_____	_____
48:20:0021003:272	4.114	5008.53	1098.9	_____	0.1	_____	_____
48:20:0021003:272	4.115	5009.1	1098.9	_____	0.1	_____	_____
48:20:0021003:272	4.116	5009.04	1103.3	_____	0.1	_____	_____
48:20:0021003:272	4.117	5014.64	1103.07	_____	0.1	_____	_____

48:20:0021003:272	4.118	5014.7	1098.67	_____	0.1	_____	_____
48:20:0021003:272	4.119	5015.1	1098.67	_____	0.1	_____	_____
48:20:0021003:272	4.120	5015.22	1103.13	_____	0.1	_____	_____

_____ _____ _____

полное наименование должности М.П. подпись инициалы, фамилия

Раздел 9

КАДАСТРОВЫЙ ПЛАН ТЕРРИТОРИИ

Лист № 47 раздела 9	Всего листов раздела 9: 133	Всего разделов: 9	Всего листов: 834
« 04 » марта 2020 г. № КУВИ-001/2020-4317540			
Номер кадастрового квартала: 48:20:0021003			

Сведения о координатах характерных точек контура объекта недвижимости:

Кадастровый номер здания, сооружения, объекта незавершенного строительства	Номера точек контура	Координаты		Радиус (R)	Средняя квадратическая погрешность определения координат характерных точек контура, м	Глубина, высота, м	
		X	Y			H1	H2
1	2	3	4	5	6	7	8
48:20:0021003:272	4.121	5020.59	1103.07	_____	0.1	_____	_____
48:20:0021003:272	4.122	5020.65	1098.67	_____	0.1	_____	_____
48:20:0021003:272	4.123	5021.16	1098.67	_____	0.1	_____	_____
48:20:0021003:272	4.124	5021.05	1103.13	_____	0.1	_____	_____
48:20:0021003:272	4.125	5026.25	1102.96	_____	0.1	_____	_____
48:20:0021003:272	4.126	5026.25	1101.99	_____	0.1	_____	_____
48:20:0021003:272	4.127	5026.65	1101.93	_____	0.1	_____	_____
48:20:0021003:272	4.128	5026.65	1098.5	_____	0.1	_____	_____
48:20:0021003:272	4.129	5027.05	1098.5	_____	0.1	_____	_____
48:20:0021003:272	4.130	5027.11	1101.99	_____	0.1	_____	_____
48:20:0021003:272	4.131	5032.82	1101.87	_____	0.1	_____	_____
48:20:0021003:272	4.132	5032.82	1098.73	_____	0.1	_____	_____
48:20:0021003:272	4.133	5033.22	1098.73	_____	0.1	_____	_____
48:20:0021003:272	4.134	5033.34	1104.73	_____	0.1	_____	_____
48:20:0021003:272	4.1	5038.45	1104.73	_____	0.1	_____	_____
48:20:0021003:272	5.1	4914.06	1106.27	_____	0.1	_____	_____
48:20:0021003:272	5.2	4914.12	1112.78	_____	0.1	_____	_____

48:20:0021003:272	5.3	4906.14	1112.9	_____	0.1	_____	_____
48:20:0021003:272	5.4	4906.09	1114.79	_____	0.1	_____	_____
48:20:0021003:272	5.5	4894.94	1114.96	_____	0.1	_____	_____

_____ _____ _____

полное наименование должности М.П. подпись инициалы, фамилия

Раздел 9

КАДАСТРОВЫЙ ПЛАН ТЕРРИТОРИИ

Лист № 48 раздела 9	Всего листов раздела 9: 133	Всего разделов: 9	Всего листов: 834
« 04 » марта 2020 г. № КУВИ-001/2020-4317540			
Номер кадастрового квартала: 48:20:0021003			

Сведения о координатах характерных точек контура объекта недвижимости:

Кадастровый номер здания, сооружения, объекта незавершенного строительства	Номера точек контура	Координаты		Радиус (R)	Средняя квадратическая погрешность определения координат характерных точек контура, м	Глубина, высота, м	
		X	Y			H1	H2
1	2	3	4	5	6	7	8
48:20:0021003:272	5.6	4894.93	1114.44	_____	0.1	_____	_____
48:20:0021003:272	5.7	4898.88	1114.32	_____	0.1	_____	_____
48:20:0021003:272	5.8	4898.98	1104.95	_____	0.1	_____	_____
48:20:0021003:272	5.9	4895.08	1105.06	_____	0.1	_____	_____
48:20:0021003:272	5.10	4895.09	1104.49	_____	0.1	_____	_____
48:20:0021003:272	5.11	4898.9	1104.49	_____	0.1	_____	_____
48:20:0021003:272	5.12	4898.83	1098.33	_____	0.1	_____	_____
48:20:0021003:272	5.13	4903.86	1098.16	_____	0.1	_____	_____
48:20:0021003:272	5.14	4903.91	1104.67	_____	0.1	_____	_____
48:20:0021003:272	5.15	4905.91	1104.67	_____	0.1	_____	_____
48:20:0021003:272	5.16	4905.97	1106.44	_____	0.1	_____	_____
48:20:0021003:272	5.1	4914.06	1106.27	_____	0.1	_____	_____
48:20:0021003:303	1	4799.62	892.47	_____	0.1	_____	_____
48:20:0021003:303	2	4799.54	899.57	_____	0.1	_____	_____
48:20:0021003:303	3	4796.99	899.53	_____	0.1	_____	_____
48:20:0021003:303	4	4797.07	892.43	_____	0.1	_____	_____
48:20:0021003:303	1	4799.62	892.47	_____	0.1	_____	_____

48:20:0021003:305	1	4812.2	908.35	_____	0.1	_____	_____
48:20:0021003:305	2	4812.2	910.15	_____	0.1	_____	_____
48:20:0021003:305	3	4810.26	910.15	_____	0.1	_____	_____

_____ _____ _____

полное наименование должности М.П. подпись инициалы, фамилия

Раздел 9

КАДАСТРОВЫЙ ПЛАН ТЕРРИТОРИИ

Лист № 49 раздела 9	Всего листов раздела 9: 133	Всего разделов: 9	Всего листов: 834
« 04 » марта 2020 г. № КУВИ-001/2020-4317540			
Номер кадастрового квартала: 48:20:0021003			

Сведения о координатах характерных точек контура объекта недвижимости:

Кадастровый номер здания, сооружения, объекта незавершенного строительства	Номера точек контура	Координаты		Радиус (R)	Средняя квадратическая погрешность определения координат характерных точек контура, м	Глубина, высота, м	
		X	Y			H1	H2
1	2	3	4	5	6	7	8
48:20:0021003:305	4	4810.26	908.35	_____	0.1	_____	_____
48:20:0021003:305	1	4812.2	908.35	_____	0.1	_____	_____
48:20:0021003:340	1.1	4940.03	763.93	_____	0.1	_____	_____
48:20:0021003:340	1.2	4940.03	1052.07	_____	0.1	_____	_____
48:20:0021003:340	1.3	4848.54	1052.07	_____	0.1	_____	_____
48:20:0021003:340	1.4	4848.54	770.1	_____	0.1	_____	_____
48:20:0021003:340	1.5	4868.07	770.1	_____	0.1	_____	_____
48:20:0021003:340	1.6	4868.07	763.93	_____	0.1	_____	_____
48:20:0021003:340	1.1	4940.03	763.93	_____	0.1	_____	_____
48:20:0021003:340	2.1	5037.13	1061.63	_____	0.1	_____	_____
48:20:0021003:340	2.2	5037.13	1067.71	_____	0.1	_____	_____
48:20:0021003:340	2.3	5018.8	1067.71	_____	0.1	_____	_____
48:20:0021003:340	2.4	5018.8	1061.63	_____	0.1	_____	_____
48:20:0021003:340	2.1	5037.13	1061.63	_____	0.1	_____	_____
48:20:0021003:340	3.1	4947.17	1070.62	_____	0.1	_____	_____
48:20:0021003:340	3.2	4947.17	1073.55	_____	0.1	_____	_____
48:20:0021003:340	3.3	4942.69	1073.55	_____	0.1	_____	_____

48:20:0021003:340	3.4	4942.69	1070.62	_____	0.1	_____	_____
48:20:0021003:340	3.1	4947.17	1070.62	_____	0.1	_____	_____
48:20:0021003:340	4.1	4947.24	1074.5	_____	0.1	_____	_____

_____ _____ _____

полное наименование должности М.П. подпись инициалы, фамилия

Раздел 9

КАДАСТРОВЫЙ ПЛАН ТЕРРИТОРИИ

Лист № 50 раздела 9	Всего листов раздела 9: 133	Всего разделов: 9	Всего листов: 834
« 04 » марта 2020 г. № КУВИ-001/2020-4317540			
Номер кадастрового квартала: 48:20:0021003			

Сведения о координатах характерных точек контура объекта недвижимости:

Кадастровый номер здания, сооружения, объекта незавершенного строительства	Номера точек контура	Координаты		Радиус (R)	Средняя квадратическая погрешность определения координат характерных точек контура, м	Глубина, высота, м	
		X	Y			H1	H2
1	2	3	4	5	6	7	8
48:20:0021003:340	4.2	4947.24	1088.02	_____	0.1	_____	_____
48:20:0021003:340	4.3	4929.32	1088.11	_____	0.1	_____	_____
48:20:0021003:340	4.4	4929.32	1094.4	_____	0.1	_____	_____
48:20:0021003:340	4.5	4916.4	1094.44	_____	0.1	_____	_____
48:20:0021003:340	4.6	4916.38	1068.17	_____	0.1	_____	_____
48:20:0021003:340	4.7	4929.41	1068.12	_____	0.1	_____	_____
48:20:0021003:340	4.8	4929.41	1074.5	_____	0.1	_____	_____
48:20:0021003:340	4.1	4947.24	1074.5	_____	0.1	_____	_____
48:20:0021003:340	5.1	4749.88	1109.72	_____	0.1	_____	_____
48:20:0021003:340	5.2	4743.6	1121.17	_____	0.1	_____	_____
48:20:0021003:340	5.3	4720.61	1110.85	_____	0.1	_____	_____
48:20:0021003:340	5.4	4727.43	1099.01	_____	0.1	_____	_____
48:20:0021003:340	5.1	4749.88	1109.72	_____	0.1	_____	_____
48:20:0021003:340	6.1	5017.02	1044.51	_____	0.1	_____	_____
48:20:0021003:340	6.2	4940.03	1044.12	_____	0.1	_____	_____
48:20:0021003:340	7.1	4848.54	1043.24	_____	0.1	_____	_____
48:20:0021003:340	7.2	4841.54	1043.18	_____	0.1	_____	_____

48:20:0021003:340	7.3	4777.57	1045.23	_____	0.1	_____	_____
48:20:0021003:340	7.4	4734.39	1051.37	_____	0.1	_____	_____
48:20:0021003:340	7.5	4693.15	1060.31	_____	0.1	_____	_____

_____ _____ _____

полное наименование должности М.П. подпись инициалы, фамилия

Раздел 9

КАДАСТРОВЫЙ ПЛАН ТЕРРИТОРИИ

Лист № 51 раздела 9	Всего листов раздела 9: 133	Всего разделов: 9	Всего листов: 834
« 04 » марта 2020 г. № КУВИ-001/2020-4317540			
Номер кадастрового квартала: 48:20:0021003			

Сведения о координатах характерных точек контура объекта недвижимости:

Кадастровый номер здания, сооружения, объекта незавершенного строительства	Номера точек контура	Координаты		Радиус (R)	Средняя квадратическая погрешность определения координат характерных точек контура, м	Глубина, высота, м	
		X	Y			H1	H2
1	2	3	4	5	6	7	8
48:20:0021003:340	7.6	4655.35	1066.34	_____	0.1	_____	_____
48:20:0021003:340	8.1	5105.21	1063.9	_____	0.1	_____	_____
48:20:0021003:340	8.2	5037.2	1063.97	_____	0.1	_____	_____
48:20:0021003:340	9.1	5018.67	1064.83	_____	0.1	_____	_____
48:20:0021003:340	9.2	4656.1	1066.29	_____	0.1	_____	_____
48:20:0021003:340	9.3	4625.13	1062.72	_____	0.1	_____	_____
48:20:0021003:340	9.4	4581.01	1057.58	_____	0.1	_____	_____
48:20:0021003:340	10.1	4883.15	1065.37	_____	0.1	_____	_____
48:20:0021003:340	10.2	4872.25	1069.45	_____	0.1	_____	_____
48:20:0021003:340	10.3	4866.15	1070.51	_____	0.1	_____	_____
48:20:0021003:340	10.4	4710.62	1069.52	_____	0.1	_____	_____
48:20:0021003:340	10.5	4704.93	1068.79	_____	0.1	_____	_____
48:20:0021003:340	10.6	4694.21	1066.16	_____	0.1	_____	_____
48:20:0021003:340	11.1	5060.98	1077.17	_____	0.1	_____	_____
48:20:0021003:340	11.2	4947.26	1077.46	_____	0.1	_____	_____
48:20:0021003:340	12.1	4916.38	1077.53	_____	0.1	_____	_____
48:20:0021003:340	12.2	4724.7	1078.4	_____	0.1	_____	_____

48:20:0021003:340	12.3	4710.92	1077.75	_____	0.1	_____	_____
48:20:0021003:340	12.4	4682.71	1074.52	_____	0.1	_____	_____
48:20:0021003:340	12.5	4608.36	1060.78	_____	0.1	_____	_____

_____ _____ _____

полное наименование должности М.П. подпись инициалы, фамилия

Раздел 9

КАДАСТРОВЫЙ ПЛАН ТЕРРИТОРИИ

Лист № 52 раздела 9	Всего листов раздела 9: 133	Всего разделов: 9	Всего листов: 834
« 04 » марта 2020 г. № КУВИ-001/2020-4317540			
Номер кадастрового квартала: 48:20:0021003			

Сведения о координатах характерных точек контура объекта недвижимости:

Кадастровый номер здания, сооружения, объекта незавершенного строительства	Номера точек контура	Координаты		Радиус (R)	Средняя квадратическая погрешность определения координат характерных точек контура, м	Глубина, высота, м	
		X	Y			H1	H2
1	2	3	4	5	6	7	8
48:20:0021003:340	13.1	5057.34	1083.99	_____	0.1	_____	_____
48:20:0021003:340	13.2	4947.26	1084.1	_____	0.1	_____	_____
48:20:0021003:340	14.1	4916.39	1084.12	_____	0.1	_____	_____
48:20:0021003:340	14.2	4732.89	1084.43	_____	0.1	_____	_____
48:20:0021003:340	14.3	4710.7	1082.6	_____	0.1	_____	_____
48:20:0021003:340	14.4	4655.57	1069.57	_____	0.1	_____	_____
48:20:0021003:340	15.1	4876.96	1094.76	_____	0.1	_____	_____
48:20:0021003:340	15.2	4727.93	1092.61	_____	0.1	_____	_____
48:20:0021003:340	15.3	4718.67	1091.75	_____	0.1	_____	_____
48:20:0021003:340	15.4	4704.03	1088.3	_____	0.1	_____	_____
48:20:0021003:340	15.5	4626.71	1068.06	_____	0.1	_____	_____
48:20:0021003:340	16.1	4723.16	1106.42	_____	0.1	_____	_____
48:20:0021003:340	16.2	4681.41	1086.36	_____	0.1	_____	_____
48:20:0021003:340	16.3	4654.6	1076.78	_____	0.1	_____	_____
48:20:0021003:340	16.4	4601.21	1059.94	_____	0.1	_____	_____
48:20:0021003:341	1.1	4966.59	715.05	_____	0.1	_____	_____
48:20:0021003:341	1.2	4966.67	722.79	_____	0.1	_____	_____

48:20:0021003:341	1.3	4809.44	722.79	_____	0.1	_____	_____
48:20:0021003:341	1.4	4809.59	715.05	_____	0.1	_____	_____
48:20:0021003:341	1.1	4966.59	715.05	_____	0.1	_____	_____

_____ _____ _____

полное наименование должности М.П. подпись инициалы, фамилия

Раздел 9

КАДАСТРОВЫЙ ПЛАН ТЕРРИТОРИИ

Лист № 53 раздела 9	Всего листов раздела 9: 133	Всего разделов: 9	Всего листов: 834
« 04 » марта 2020 г. № КУВИ-001/2020-4317540			
Номер кадастрового квартала: 48:20:0021003			

Сведения о координатах характерных точек контура объекта недвижимости:

Кадастровый номер здания, сооружения, объекта незавершенного строительства	Номера точек контура	Координаты		Радиус (R)	Средняя квадратическая погрешность определения координат характерных точек контура, м	Глубина, высота, м	
		X	Y			H1	H2
1	2	3	4	5	6	7	8
48:20:0021003:341	2.1	4966.81	735.75	_____	0.1	_____	_____
48:20:0021003:341	2.2	4966.81	737.43	_____	0.1	_____	_____
48:20:0021003:341	2.3	4809.21	737.43	_____	0.1	_____	_____
48:20:0021003:341	2.4	4809.21	735.75	_____	0.1	_____	_____
48:20:0021003:341	2.1	4966.81	735.75	_____	0.1	_____	_____
48:20:0021003:341	3.1	4967.32	777.1	_____	0.1	_____	_____
48:20:0021003:341	3.2	4967.32	778.08	_____	0.1	_____	_____
48:20:0021003:341	3.3	4947.18	778.08	_____	0.1	_____	_____
48:20:0021003:341	3.4	4947.18	789.98	_____	0.1	_____	_____
48:20:0021003:341	3.5	4967.46	789.98	_____	0.1	_____	_____
48:20:0021003:341	3.6	4967.5	798.25	_____	0.1	_____	_____
48:20:0021003:341	3.7	4942	798.25	_____	0.1	_____	_____
48:20:0021003:341	3.8	4942	836.15	_____	0.1	_____	_____
48:20:0021003:341	3.9	4941.15	836.15	_____	0.1	_____	_____
48:20:0021003:341	3.10	4941.15	798.25	_____	0.1	_____	_____
48:20:0021003:341	3.11	4940.02	798.25	_____	0.1	_____	_____
48:20:0021003:341	3.12	4940.02	789.98	_____	0.1	_____	_____

48:20:0021003:341	3.13	4946.7	789.98	_____	0.1	_____	_____
48:20:0021003:341	3.14	4946.7	775.12	_____	0.1	_____	_____
48:20:0021003:341	3.15	4947.22	775.11	_____	0.1	_____	_____

_____ М.П. _____ _____

полное наименование должности подпись инициалы, фамилия

Раздел 9

КАДАСТРОВЫЙ ПЛАН ТЕРРИТОРИИ

Лист № 54 раздела 9	Всего листов раздела 9: 133	Всего разделов: 9	Всего листов: 834
« 04 » марта 2020 г. № КУВИ-001/2020-4317540			
Номер кадастрового квартала: 48:20:0021003			

Сведения о координатах характерных точек контура объекта недвижимости:

Кадастровый номер здания, сооружения, объекта незавершенного строительства	Номера точек контура	Координаты		Радиус (R)	Средняя квадратическая погрешность определения координат характерных точек контура, м	Глубина, высота, м	
		X	Y			H1	H2
1	2	3	4	5	6	7	8
48:20:0021003:341	3.16	4947.22	777.1	_____	0.1	_____	_____
48:20:0021003:341	3.1	4967.32	777.1	_____	0.1	_____	_____
48:20:0021003:341	4.1	4951.05	961.15	_____	0.1	_____	_____
48:20:0021003:341	4.2	4950.9	985.47	_____	0.1	_____	_____
48:20:0021003:341	4.3	4940.03	973.09	_____	0.1	_____	_____
48:20:0021003:341	4.4	4940.03	961.19	_____	0.1	_____	_____
48:20:0021003:341	4.1	4951.05	961.15	_____	0.1	_____	_____
48:20:0021003:341	5.1	4950.6	1029.25	_____	0.1	_____	_____
48:20:0021003:341	5.2	4950.6	1036.99	_____	0.1	_____	_____
48:20:0021003:341	5.3	4940.03	1036.99	_____	0.1	_____	_____
48:20:0021003:341	5.4	4940.03	1029.25	_____	0.1	_____	_____
48:20:0021003:341	5.1	4950.6	1029.25	_____	0.1	_____	_____
48:20:0021003:341	6.1	4848.54	783.34	_____	0.1	_____	_____
48:20:0021003:341	6.2	4848.54	818.09	_____	0.1	_____	_____
48:20:0021003:341	6.3	4846.76	818.07	_____	0.1	_____	_____
48:20:0021003:341	6.4	4846.73	783.34	_____	0.1	_____	_____
48:20:0021003:341	6.1	4848.54	783.34	_____	0.1	_____	_____

48:20:0021003:341	7.1	4848.54	824.09	_____	0.1	_____	_____
48:20:0021003:341	7.2	4848.54	836.67	_____	0.1	_____	_____
48:20:0021003:341	7.3	4846.77	836.65	_____	0.1	_____	_____

_____ _____ _____

полное наименование должности М.П. подпись инициалы, фамилия

Раздел 9

КАДАСТРОВЫЙ ПЛАН ТЕРРИТОРИИ

Лист № 55 раздела 9	**Всего листов раздела 9: 133**	**Всего разделов: 9**	**Всего листов: 834**
« 04 » марта 2020 г. № КУВИ-001/2020-4317540			
Номер кадастрового квартала: 48:20:0021003			

Сведения о координатах характерных точек контура объекта недвижимости:

Кадастровый номер здания, сооружения, объекта незавершенного строительства	Номера точек контура	Координаты		Радиус (R)	Средняя квадратическая погрешность определения координат характерных точек контура, м	Глубина, высота, м	
		X	Y			H1	H2
1	2	3	4	5	6	7	8
48:20:0021003:341	7.4	4846.76	824.08	_____	0.1	_____	_____
48:20:0021003:341	7.1	4848.54	824.09	_____	0.1	_____	_____
48:20:0021003:341	8.1	4848.54	842.67	_____	0.1	_____	_____
48:20:0021003:341	8.2	4848.54	878.07	_____	0.1	_____	_____
48:20:0021003:341	8.3	4846.72	878.08	_____	0.1	_____	_____
48:20:0021003:341	8.4	4846.77	842.66	_____	0.1	_____	_____
48:20:0021003:341	8.1	4848.54	842.67	_____	0.1	_____	_____
48:20:0021003:341	9.1	4848.54	890.07	_____	0.1	_____	_____
48:20:0021003:341	9.2	4848.54	908.27	_____	0.1	_____	_____
48:20:0021003:341	9.3	4846.82	908.26	_____	0.1	_____	_____
48:20:0021003:341	9.4	4846.65	890.03	_____	0.1	_____	_____
48:20:0021003:341	9.1	4848.54	890.07	_____	0.1	_____	_____
48:20:0021003:341	10.1	4848.53	914.27	_____	0.1	_____	_____
48:20:0021003:341	10.2	4848.54	932.16	_____	0.1	_____	_____
48:20:0021003:341	10.3	4846.82	932.16	_____	0.1	_____	_____
48:20:0021003:341	10.4	4846.82	914.25	_____	0.1	_____	_____
48:20:0021003:341	10.1	4848.53	914.27	_____	0.1	_____	_____

48:20:0021003:341	11.1	4848.54	938.18	_____	0.1	_____	_____
48:20:0021003:341	11.2	4848.54	1040.28	_____	0.1	_____	_____
48:20:0021003:341	11.3	4847.06	1040.28	_____	0.1	_____	_____

_____ _____ _____

полное наименование должности М.П. подпись инициалы, фамилия

Раздел 9

КАДАСТРОВЫЙ ПЛАН ТЕРРИТОРИИ

Лист № 56 раздела 9	Всего листов раздела 9: 133	Всего разделов: 9	Всего листов: 834
« 04 » марта 2020 г. № КУВИ-001/2020-4317540			
Номер кадастрового квартала: 48:20:0021003			

Сведения о координатах характерных точек контура объекта недвижимости:

Кадастровый номер здания, сооружения, объекта незавершенного строительства	Номера точек контура	Координаты		Радиус (R)	Средняя квадратическая погрешность определения координат характерных точек контура, м	Глубина, высота, м	
		X	Y			H1	H2
1	2	3	4	5	6	7	8
48:20:0021003:341	11.4	4846.84	938.19	_____	0.1	_____	_____
48:20:0021003:341	11.1	4848.54	938.18	_____	0.1	_____	_____
48:20:0021003:341	12.1	4837.12	1040.32	_____	0.1	_____	_____
48:20:0021003:341	12.2	4836.98	1056.96	_____	0.1	_____	_____
48:20:0021003:341	12.3	4780.59	1057.85	_____	0.1	_____	_____
48:20:0021003:341	12.4	4766.86	1056.69	_____	0.1	_____	_____
48:20:0021003:341	12.5	4758.66	1052.62	_____	0.1	_____	_____
48:20:0021003:341	12.6	4751.37	1047.29	_____	0.1	_____	_____
48:20:0021003:341	12.7	4749.75	1044.91	_____	0.1	_____	_____
48:20:0021003:341	12.8	4754.42	1043.66	_____	0.1	_____	_____
48:20:0021003:341	12.9	4758.38	1046.12	_____	0.1	_____	_____
48:20:0021003:341	12.10	4764.43	1047.65	_____	0.1	_____	_____
48:20:0021003:341	12.11	4773.7	1048.31	_____	0.1	_____	_____
48:20:0021003:341	12.12	4785.15	1048.02	_____	0.1	_____	_____
48:20:0021003:341	12.13	4785.23	1050.86	_____	0.1	_____	_____
48:20:0021003:341	12.14	4832.45	1050.94	_____	0.1	_____	_____
48:20:0021003:341	12.15	4832.44	1040.28	_____	0.1	_____	_____

48:20:0021003:341	12.1	4837.12	1040.32	_____	0.1	_____	_____
48:20:0021003:341	13.1	4725.98	1101.53	_____	0.1	_____	_____
48:20:0021003:341	13.2	4724.21	1104.61	_____	0.1	_____	_____

_____ М.П. _____ _____

полное наименование должности подпись инициалы, фамилия

Раздел 9

КАДАСТРОВЫЙ ПЛАН ТЕРРИТОРИИ

Лист № 57 раздела 9	Всего листов раздела 9: 133	Всего разделов: 9	Всего листов: 834
« 04 » марта 2020 г. № КУВИ-001/2020-4317540			
Номер кадастрового квартала: 48:20:0021003			

Сведения о координатах характерных точек контура объекта недвижимости:

Кадастровый номер здания, сооружения, объекта незавершенного строительства	Номера точек контура	Координаты		Радиус (R)	Средняя квадратическая погрешность определения координат характерных точек контура, м	Глубина, высота, м	
		X	Y			H1	H2
1	2	3	4	5	6	7	8
48:20:0021003:341	13.3	4715.1	1100.27	_____	0.1	_____	_____
48:20:0021003:341	13.4	4716.56	1097.14	_____	0.1	_____	_____
48:20:0021003:341	13.1	4725.98	1101.53	_____	0.1	_____	_____
48:20:0021003:341	14.1	4722.79	1107.07	_____	0.1	_____	_____
48:20:0021003:341	14.2	4720.33	1111.33	_____	0.1	_____	_____
48:20:0021003:341	14.3	4714.22	1108.59	_____	0.1	_____	_____
48:20:0021003:341	14.4	4707.55	1103.32	_____	0.1	_____	_____
48:20:0021003:341	14.5	4709.24	1100.79	_____	0.1	_____	_____
48:20:0021003:341	14.1	4722.79	1107.07	_____	0.1	_____	_____
48:20:0021003:345	1	4796.22	889.18	_____	0.1	_____	_____
48:20:0021003:345	2	4796.2	899.38	_____	0.1	_____	_____
48:20:0021003:345	3	4793.9	899.38	_____	0.1	_____	_____
48:20:0021003:345	4	4793.92	889.18	_____	0.1	_____	_____
48:20:0021003:345	1	4796.22	889.18	_____	0.1	_____	_____
48:20:0021003:359	1	4670.57	1084.2	_____	0.1	_____	_____
48:20:0021003:359	2	4681.49	1089.17	_____	0.1	_____	_____
48:20:0021003:359	3	4681.17	1089.85	_____	0.1	_____	_____

48:20:0021003:359	4	4698.15	1097.58	_____	0.1	_____	_____
48:20:0021003:359	5	4694.17	1106.32	_____	0.1	_____	_____
48:20:0021003:359	6	4677.2	1098.6	_____	0.1	_____	_____

_____ _____ _____

полное наименование должности М.П. подпись инициалы, фамилия

Раздел 9

КАДАСТРОВЫЙ ПЛАН ТЕРРИТОРИИ

Лист № 58 раздела 9	Всего листов раздела 9: 133	Всего разделов: 9	Всего листов: 834
« 04 » марта 2020 г. № КУВИ-001/2020-4317540			
Номер кадастрового квартала: 48:20:0021003			

Сведения о координатах характерных точек контура объекта недвижимости:

Кадастровый номер здания, сооружения, объекта незавершенного строительства	Номера точек контура	Координаты		Радиус (R)	Средняя квадратическая погрешность определения координат характерных точек контура, м	Глубина, высота, м	
		X	Y			H1	H2
1	2	3	4	5	6	7	8
48:20:0021003:359	7	4677.02	1099	_____	0.1	_____	_____
48:20:0021003:359	8	4666.09	1094.03	_____	0.1	_____	_____
48:20:0021003:359	1	4670.57	1084.2	_____	0.1	_____	_____
48:20:0021003:360	1.1	5131.03	806.62	_____	0.1	_____	_____
48:20:0021003:360	1.2	5130.63	1088.46	_____	0.1	_____	_____
48:20:0021003:360	1.3	5105.74	1088.44	_____	0.1	_____	_____
48:20:0021003:360	1.4	5105.89	956.29	_____	0.1	_____	_____
48:20:0021003:360	1.5	5073.52	956.3	_____	0.1	_____	_____
48:20:0021003:360	1.6	5073.21	1098.05	_____	0.1	_____	_____
48:20:0021003:360	1.7	5066.99	1097.9	_____	0.1	_____	_____
48:20:0021003:360	1.8	5067.33	993.14	_____	0.1	_____	_____
48:20:0021003:360	1.9	5054.3	993.14	_____	0.1	_____	_____
48:20:0021003:360	1.10	5054.18	973.51	_____	0.1	_____	_____
48:20:0021003:360	1.11	5051.98	973.51	_____	0.1	_____	_____
48:20:0021003:360	1.12	5051.96	969.01	_____	0.1	_____	_____
48:20:0021003:360	1.13	5054.19	969	_____	0.1	_____	_____
48:20:0021003:360	1.14	5054.12	956.18	_____	0.1	_____	_____

48:20:0021003:360	1.15	5007.41	956.15	_____	0.1	_____	_____
48:20:0021003:360	1.16	5007.35	961.86	_____	0.1	_____	_____
48:20:0021003:360	1.17	4994.67	961.85	_____	0.1	_____	_____

_____ _____ _____

полное наименование должности М.П. подпись инициалы, фамилия

Раздел 9

КАДАСТРОВЫЙ ПЛАН ТЕРРИТОРИИ

Лист № 59 раздела 9	Всего листов раздела 9: 133	Всего разделов: 9	Всего листов: 834
« 04 » марта 2020 г. № КУВИ-001/2020-4317540			
Номер кадастрового квартала: 48:20:0021003			

Сведения о координатах характерных точек контура объекта недвижимости:

Кадастровый номер здания, сооружения, объекта незавершенного строительства	Номера точек контура	Координаты		Радиус (R)	Средняя квадратическая погрешность определения координат характерных точек контура, м	Глубина, высота, м	
		X	Y			H1	H2
1	2	3	4	5	6	7	8
48:20:0021003:360	1.18	4994.66	956.24	_____	0.1	_____	_____
48:20:0021003:360	1.19	4947.09	956.24	_____	0.1	_____	_____
48:20:0021003:360	1.20	4946.71	834.19	_____	0.1	_____	_____
48:20:0021003:360	1.21	5103.19	834.36	_____	0.1	_____	_____
48:20:0021003:360	1.22	5103.14	810.46	_____	0.1	_____	_____
48:20:0021003:360	1.23	5111.63	810.47	_____	0.1	_____	_____
48:20:0021003:360	1.24	5111.63	806.53	_____	0.1	_____	_____
48:20:0021003:360	1.1	5131.03	806.62	_____	0.1	_____	_____
48:20:0021003:360	2.1	4982.29	980.66	_____	0.1	_____	_____
48:20:0021003:360	2.2	4982.17	985.6	_____	0.1	_____	_____
48:20:0021003:360	2.3	4979.35	985.53	_____	0.1	_____	_____
48:20:0021003:360	2.4	4979.47	980.59	_____	0.1	_____	_____
48:20:0021003:360	2.1	4982.29	980.66	_____	0.1	_____	_____
48:20:0021003:360	3.1	4977.33	973.79	_____	0.1	_____	_____
48:20:0021003:360	3.2	4977.33	1010.58	_____	0.1	_____	_____
48:20:0021003:360	3.3	4964.58	1010.59	_____	0.1	_____	_____
48:20:0021003:360	3.4	4964.64	973.74	_____	0.1	_____	_____

48:20:0021003:360	3.1	4977.33	973.79	_____	0.1	_____	_____
48:20:0021003:361	1.1	4894.91	1104.28	_____	0.1	_____	_____
48:20:0021003:361	1.2	4894.65	1126.84	_____	0.1	_____	_____

_____ _____ _____

полное наименование должности М.П. подпись инициалы, фамилия

Раздел 9

КАДАСТРОВЫЙ ПЛАН ТЕРРИТОРИИ

Лист № 60 раздела 9	Всего листов раздела 9: 133	Всего разделов: 9	Всего листов: 834
« 04 » марта 2020 г. № КУВИ-001/2020-4317540			
Номер кадастрового квартала: 48:20:0021003			

Сведения о координатах характерных точек контура объекта недвижимости:

Кадастровый номер здания, сооружения, объекта незавершенного строительства	Номера точек контура	Координаты		Радиус (R)	Средняя квадратическая погрешность определения координат характерных точек контура, м	Глубина, высота, м	
		X	Y			H1	H2
1	2	3	4	5	6	7	8
48:20:0021003:361	1.3	4860.66	1126.23	_____	0.1	_____	_____
48:20:0021003:361	1.4	4860.65	1126.94	_____	0.1	_____	_____
48:20:0021003:361	1.5	4912.57	1127.35	_____	0.1	_____	_____
48:20:0021003:361	1.6	4912.57	1126.79	_____	0.1	_____	_____
48:20:0021003:361	1.7	4915.17	1126.78	_____	0.1	_____	_____
48:20:0021003:361	1.8	4915.17	1130.17	_____	0.1	_____	_____
48:20:0021003:361	1.9	4912.57	1130.18	_____	0.1	_____	_____
48:20:0021003:361	1.10	4912.57	1128.48	_____	0.1	_____	_____
48:20:0021003:361	1.11	4860.65	1128.24	_____	0.1	_____	_____
48:20:0021003:361	1.12	4860.64	1153.55	_____	0.1	_____	_____
48:20:0021003:361	1.13	4851.14	1153.55	_____	0.1	_____	_____
48:20:0021003:361	1.14	4851.14	1131.25	_____	0.1	_____	_____
48:20:0021003:361	1.15	4844.64	1131.25	_____	0.1	_____	_____
48:20:0021003:361	1.16	4825.83	1167.04	_____	0.1	_____	_____
48:20:0021003:361	1.17	4821.19	1175	_____	0.1	_____	_____
48:20:0021003:361	1.18	4816.32	1180.58	_____	0.1	_____	_____
48:20:0021003:361	1.19	4811.14	1184.05	_____	0.1	_____	_____

48:20:0021003:361	1.20	4674.14	1182.74	_____	0.1	_____	_____
48:20:0021003:361	1.21	4674.12	1179.56	_____	0.1	_____	_____
48:20:0021003:361	1.22	4721.02	1178.59	_____	0.1	_____	_____

_____ _____ _____

полное наименование должности М.П. подпись инициалы, фамилия

Раздел 9

КАДАСТРОВЫЙ ПЛАН ТЕРРИТОРИИ

Лист № 61 раздела 9	Всего листов раздела 9: 133	Всего разделов: 9	Всего листов: 834
« 04 » марта 2020 г. № КУВИ-001/2020-4317540			
Номер кадастрового квартала: 48:20:0021003			

Сведения о координатах характерных точек контура объекта недвижимости:

Кадастровый номер здания, сооружения, объекта незавершенного строительства	Номера точек контура	Координаты		Радиус (R)	Средняя квадратическая погрешность определения координат характерных точек контура, м	Глубина, высота, м	
		X	Y			H1	H2
1	2	3	4	5	6	7	8
48:20:0021003:361	1.23	4723.52	1177.25	_____	0.1	_____	_____
48:20:0021003:361	1.24	4725.45	1174.44	_____	0.1	_____	_____
48:20:0021003:361	1.25	4725.55	1171.02	_____	0.1	_____	_____
48:20:0021003:361	1.26	4724.02	1136.32	_____	0.1	_____	_____
48:20:0021003:361	1.27	4722.45	1130.17	_____	0.1	_____	_____
48:20:0021003:361	1.28	4717.87	1126.16	_____	0.1	_____	_____
48:20:0021003:361	1.29	4661.94	1098.81	_____	0.1	_____	_____
48:20:0021003:361	1.30	4619.87	1096.16	_____	0.1	_____	_____
48:20:0021003:361	1.31	4607.27	1095.37	_____	0.1	_____	_____
48:20:0021003:361	1.32	4607.05	1108.45	_____	0.1	_____	_____
48:20:0021003:361	1.33	4595.15	1108.24	_____	0.1	_____	_____
48:20:0021003:361	1.34	4594.15	1166.06	_____	0.1	_____	_____
48:20:0021003:361	1.35	4580.5	1163.2	_____	0.1	_____	_____
48:20:0021003:361	1.36	4580.41	1085.99	_____	0.1	_____	_____
48:20:0021003:361	1.37	4607.43	1086.45	_____	0.1	_____	_____
48:20:0021003:361	1.38	4607.35	1090.68	_____	0.1	_____	_____
48:20:0021003:361	1.39	4660.54	1094.77	_____	0.1	_____	_____

48:20:0021003:361	1.40	4693.77	1108.73	_____	0.1	_____	_____
48:20:0021003:361	1.41	4699.23	1097.75	_____	0.1	_____	_____
48:20:0021003:361	1.42	4702.18	1099.1	_____	0.1	_____	_____

_____ _____ _____

полное наименование должности М.П. подпись инициалы, фамилия

Раздел 9

КАДАСТРОВЫЙ ПЛАН ТЕРРИТОРИИ

Лист № 62 раздела 9	Всего листов раздела 9: 133	Всего разделов: 9	Всего листов: 834
« 04 » марта 2020 г. № КУВИ-001/2020-4317540			
Номер кадастрового квартала: 48:20:0021003			

Сведения о координатах характерных точек контура объекта недвижимости:

Кадастровый номер здания, сооружения, объекта незавершенного строительства	Номера точек контура	Координаты		Радиус (R)	Средняя квадратическая погрешность определения координат характерных точек контура, м	Глубина, высота, м	
		X	Y			H1	H2
1	2	3	4	5	6	7	8
48:20:0021003:361	1.43	4707.27	1103.11	_____	0.1	_____	_____
48:20:0021003:361	1.44	4703.19	1113.42	_____	0.1	_____	_____
48:20:0021003:361	1.45	4727.57	1125.55	_____	0.1	_____	_____
48:20:0021003:361	1.46	4729.61	1128.56	_____	0.1	_____	_____
48:20:0021003:361	1.47	4729.88	1132.49	_____	0.1	_____	_____
48:20:0021003:361	1.48	4730.21	1171.57	_____	0.1	_____	_____
48:20:0021003:361	1.49	4731.43	1175.45	_____	0.1	_____	_____
48:20:0021003:361	1.50	4733.46	1176.88	_____	0.1	_____	_____
48:20:0021003:361	1.51	4735.49	1177.01	_____	0.1	_____	_____
48:20:0021003:361	1.52	4806.74	1178.77	_____	0.1	_____	_____
48:20:0021003:361	1.53	4809.52	1178.83	_____	0.1	_____	_____
48:20:0021003:361	1.54	4815.22	1174.96	_____	0.1	_____	_____
48:20:0021003:361	1.55	4818.92	1170.25	_____	0.1	_____	_____
48:20:0021003:361	1.56	4842.28	1129.13	_____	0.1	_____	_____
48:20:0021003:361	1.57	4859.08	1104.61	_____	0.1	_____	_____
48:20:0021003:361	1.1	4894.91	1104.28	_____	0.1	_____	_____
48:20:0021003:361	2.1	4942.56	1126.7	_____	0.1	_____	_____

48:20:0021003:361	2.2	4942.37	1155.2	_____	0.1	_____	_____
48:20:0021003:361	2.3	4924.55	1150.95	_____	0.1	_____	_____
48:20:0021003:361	2.4	4921.55	1150.96	_____	0.1	_____	_____

_____ _____ _____

полное наименование должности М.П. подпись инициалы, фамилия

Раздел 9

КАДАСТРОВЫЙ ПЛАН ТЕРРИТОРИИ

Лист № 63 раздела 9	Всего листов раздела 9: 133	Всего разделов: 9	Всего листов: 834
« 04 » марта 2020 г. № КУВИ-001/2020-4317540			
Номер кадастрового квартала: 48:20:0021003			

Сведения о координатах характерных точек контура объекта недвижимости:

Кадастровый номер здания, сооружения, объекта незавершенного строительства	Номера точек контура	Координаты		Радиус (R)	Средняя квадратическая погрешность определения координат характерных точек контура, м	Глубина, высота, м	
		X	Y			H1	H2
1	2	3	4	5	6	7	8
48:20:0021003:361	2.5	4921.54	1146.96	_____	0.1	_____	_____
48:20:0021003:361	2.6	4927.49	1146.94	_____	0.1	_____	_____
48:20:0021003:361	2.7	4927.43	1126.74	_____	0.1	_____	_____
48:20:0021003:361	2.1	4942.56	1126.7	_____	0.1	_____	_____
48:20:0021003:361	3.1	4921.55	1157.87	_____	0.1	_____	_____
48:20:0021003:361	3.2	4921.55	1165.07	_____	0.1	_____	_____
48:20:0021003:361	3.3	4908.96	1165.1	_____	0.1	_____	_____
48:20:0021003:361	3.4	4908.95	1157.9	_____	0.1	_____	_____
48:20:0021003:361	3.1	4921.55	1157.87	_____	0.1	_____	_____
48:20:0021003:361	4.1	4722.22	1112.17	_____	0.1	_____	_____
48:20:0021003:361	4.2	4720.33	1116.15	_____	0.1	_____	_____
48:20:0021003:361	4.3	4705.97	1109.32	_____	0.1	_____	_____
48:20:0021003:361	4.4	4708.06	1103.73	_____	0.1	_____	_____
48:20:0021003:361	4.5	4714.22	1108.59	_____	0.1	_____	_____
48:20:0021003:361	4.1	4722.22	1112.17	_____	0.1	_____	_____
48:20:0021003:362	1.1	4921.52	1132.27	_____	0.1	_____	_____
48:20:0021003:362	1.2	4921.54	1156.87	_____	0.1	_____	_____

48:20:0021003:362	1.3	4860.64	1156.98	_____	0.1	_____	_____
48:20:0021003:362	1.4	4860.62	1132.38	_____	0.1	_____	_____
48:20:0021003:362	1.5	4912.57	1132.28	_____	0.1	_____	_____

_____ _____ _____

полное наименование должности М.П. подпись инициалы, фамилия

Раздел 9

КАДАСТРОВЫЙ ПЛАН ТЕРРИТОРИИ

Лист № 64 раздела 9	Всего листов раздела 9: 133	Всего разделов: 9	Всего листов: 834
« 04 » марта 2020 г. № КУВИ-001/2020-4317540			
Номер кадастрового квартала: 48:20:0021003			

Сведения о координатах характерных точек контура объекта недвижимости:

Кадастровый номер здания, сооружения, объекта незавершенного строительства	Номера точек контура	Координаты		Радиус (R)	Средняя квадратическая погрешность определения координат характерных точек контура, м	Глубина, высота, м	
		X	Y			H1	H2
1	2	3	4	5	6	7	8
48:20:0021003:362	1.6	4912.57	1130.18	_____	0.1	_____	_____
48:20:0021003:362	1.7	4915.17	1130.17	_____	0.1	_____	_____
48:20:0021003:362	1.8	4915.17	1132.28	_____	0.1	_____	_____
48:20:0021003:362	1.1	4921.52	1132.27	_____	0.1	_____	_____
48:20:0021003:362	2.1	4905.37	1178.01	_____	0.1	_____	_____
48:20:0021003:362	2.2	4907.1	1178.67	_____	0.1	_____	_____
48:20:0021003:362	2.3	4908.03	1179.74	_____	0.1	_____	_____
48:20:0021003:362	2.4	4908.48	1181.01	_____	0.1	_____	_____
48:20:0021003:362	2.5	4908.4	1182.4	_____	0.1	_____	_____
48:20:0021003:362	2.6	4907.8	1183.63	_____	0.1	_____	_____
48:20:0021003:362	2.7	4906.75	1184.55	_____	0.1	_____	_____
48:20:0021003:362	2.8	4905.15	1185	_____	0.1	_____	_____
48:20:0021003:362	2.9	4903.51	1184.64	_____	0.1	_____	_____
48:20:0021003:362	2.10	4902.44	1183.88	_____	0.1	_____	_____
48:20:0021003:362	2.11	4901.58	1182.2	_____	0.1	_____	_____
48:20:0021003:362	2.12	4901.68	1180.45	_____	0.1	_____	_____
48:20:0021003:362	2.13	4902.61	1178.95	_____	0.1	_____	_____

48:20:0021003:362	2.14	4903.91	1178.17	_____	0.1	_____	_____
48:20:0021003:362	2.1	4905.37	1178.01	_____	0.1	_____	_____
48:20:0021003:362	3.1	4893.12	1177.98	_____	0.1	_____	_____

_____ М.П. _____ _____

полное наименование должности подпись инициалы, фамилия

Раздел 9

КАДАСТРОВЫЙ ПЛАН ТЕРРИТОРИИ

Лист № 65 раздела 9	Всего листов раздела 9: 133	Всего разделов: 9	Всего листов: 834
« 04 » марта 2020 г. № КУВИ-001/2020-4317540			
Номер кадастрового квартала: 48:20:0021003			

Сведения о координатах характерных точек контура объекта недвижимости:

Кадастровый номер здания, сооружения, объекта незавершенного строительства	Номера точек контура	Координаты		Радиус (R)	Средняя квадратическая погрешность определения координат характерных точек контура, м	Глубина, высота, м	
		X	Y			H1	H2
1	2	3	4	5	6	7	8
48:20:0021003:362	3.2	4894.6	1178.52	_____	0.1	_____	_____
48:20:0021003:362	3.3	4895.48	1179.36	_____	0.1	_____	_____
48:20:0021003:362	3.4	4896.1	1180.59	_____	0.1	_____	_____
48:20:0021003:362	3.5	4896.1	1181.94	_____	0.1	_____	_____
48:20:0021003:362	3.6	4895.57	1183.4	_____	0.1	_____	_____
48:20:0021003:362	3.7	4894.3	1184.52	_____	0.1	_____	_____
48:20:0021003:362	3.8	4892.71	1184.95	_____	0.1	_____	_____
48:20:0021003:362	3.9	4891	1184.48	_____	0.1	_____	_____
48:20:0021003:362	3.10	4889.73	1183.32	_____	0.1	_____	_____
48:20:0021003:362	3.11	4889.22	1181.9	_____	0.1	_____	_____
48:20:0021003:362	3.12	4889.42	1180.1	_____	0.1	_____	_____
48:20:0021003:362	3.13	4890.23	1178.93	_____	0.1	_____	_____
48:20:0021003:362	3.14	4891.46	1178.16	_____	0.1	_____	_____
48:20:0021003:362	3.1	4893.12	1177.98	_____	0.1	_____	_____
48:20:0021003:362	4.1	4872.84	1162.97	_____	0.1	_____	_____
48:20:0021003:362	4.2	4874.28	1163.35	_____	0.1	_____	_____
48:20:0021003:362	4.3	4875.5	1164.36	_____	0.1	_____	_____

48:20:0021003:362	4.4	4875.9	1165.1	_____	0.1	_____	_____
48:20:0021003:362	4.5	4876.5	1165.09	_____	0.1	_____	_____
48:20:0021003:362	4.6	4876.47	1167.99	_____	0.1	_____	_____

_____ _____ _____

полное наименование должности М.П. подпись инициалы, фамилия

Раздел 9

КАДАСТРОВЫЙ ПЛАН ТЕРРИТОРИИ

Лист № 66 раздела 9	Всего листов раздела 9: 133	Всего разделов: 9	Всего листов: 834
« 04 » марта 2020 г. № КУВИ-001/2020-4317540			
Номер кадастрового квартала: 48:20:0021003			

Сведения о координатах характерных точек контура объекта недвижимости:

Кадастровый номер здания, сооружения, объекта незавершенного строительства	Номера точек контура	Координаты		Радиус (R)	Средняя квадратическая погрешность определения координат характерных точек контура, м	Глубина, высота, м	
		X	Y			H1	H2
1	2	3	4	5	6	7	8
48:20:0021003:362	4.7	4875.84	1167.98	_____	0.1	_____	_____
48:20:0021003:362	4.8	4874.89	1169.18	_____	0.1	_____	_____
48:20:0021003:362	4.9	4873.27	1169.93	_____	0.1	_____	_____
48:20:0021003:362	4.10	4871.63	1169.82	_____	0.1	_____	_____
48:20:0021003:362	4.11	4870.47	1169.19	_____	0.1	_____	_____
48:20:0021003:362	4.12	4869.49	1167.89	_____	0.1	_____	_____
48:20:0021003:362	4.13	4868.88	1167.89	_____	0.1	_____	_____
48:20:0021003:362	4.14	4868.88	1165	_____	0.1	_____	_____
48:20:0021003:362	4.15	4869.51	1165	_____	0.1	_____	_____
48:20:0021003:362	4.16	4870.11	1164.08	_____	0.1	_____	_____
48:20:0021003:362	4.17	4871.38	1163.23	_____	0.1	_____	_____
48:20:0021003:362	4.1	4872.84	1162.97	_____	0.1	_____	_____
48:20:0021003:363	1.1	4685.41	1137.55	_____	0.1	_____	_____
48:20:0021003:363	1.2	4685.12	1154.75	_____	0.1	_____	_____
48:20:0021003:363	1.3	4657.12	1154.28	_____	0.1	_____	_____
48:20:0021003:363	1.4	4657.41	1137.08	_____	0.1	_____	_____
48:20:0021003:363	1.1	4685.41	1137.55	_____	0.1	_____	_____

48:20:0021003:363	2.1	4680.71	1166.71	_____	0.1	_____	_____
48:20:0021003:363	2.2	4680.65	1173.21	_____	0.1	_____	_____
48:20:0021003:363	2.3	4658.4	1173	_____	0.1	_____	_____

_____ _____ _____

полное наименование должности М.П. подпись инициалы, фамилия

Раздел 9

КАДАСТРОВЫЙ ПЛАН ТЕРРИТОРИИ

Лист № 67 раздела 9	**Всего листов раздела 9: 133**	**Всего разделов: 9**	**Всего листов: 834**
« 04 » марта 2020 г. № КУВИ-001/2020-4317540			
Номер кадастрового квартала: 48:20:0021003			

Сведения о координатах характерных точек контура объекта недвижимости:

Кадастровый номер здания, сооружения, объекта незавершенного строительства	**Номера точек контура**	**Координаты**		**Радиус (R)**	**Средняя квадратическая погрешность определения координат характерных точек контура, м**	**Глубина, высота, м**	
		X	**Y**			**H1**	**H2**
1	**2**	**3**	**4**	**5**	**6**	**7**	**8**
48:20:0021003:363	2.4	4658.47	1166.5	_____	0.1	_____	_____
48:20:0021003:363	2.1	4680.71	1166.71	_____	0.1	_____	_____
48:20:0021003:364	1.1	4607.05	1108.45	_____	0.1	_____	_____
48:20:0021003:364	1.2	4606.31	1151.44	_____	0.1	_____	_____
48:20:0021003:364	1.3	4594.41	1151.24	_____	0.1	_____	_____
48:20:0021003:364	1.4	4595.15	1108.24	_____	0.1	_____	_____
48:20:0021003:364	1.1	4607.05	1108.45	_____	0.1	_____	_____
48:20:0021003:364	2.1	4580.82	1078.39	_____	0.1	_____	_____
48:20:0021003:364	2.2	4579.99	1161.8	_____	0.1	_____	_____
48:20:0021003:364	2.3	4511.21	1107.11	_____	0.1	_____	_____
48:20:0021003:364	2.4	4483.01	1057.02	_____	0.1	_____	_____
48:20:0021003:364	2.5	4499.07	1031.57	_____	0.1	_____	_____
48:20:0021003:364	2.6	4501.34	1030.65	_____	0.1	_____	_____
48:20:0021003:364	2.7	4532.24	1050.99	_____	0.1	_____	_____
48:20:0021003:364	2.1	4580.82	1078.39	_____	0.1	_____	_____
48:20:0021003:365	1.1	5063.75	1048.18	_____	0.1	_____	_____
48:20:0021003:365	1.2	5063.83	1051.7	_____	0.1	_____	_____

48:20:0021003:365	1.3	5058.79	1051.72	_____	0.1	_____	_____
48:20:0021003:365	1.4	5058.7	1048.2	_____	0.1	_____	_____
48:20:0021003:365	1.1	5063.75	1048.18	_____	0.1	_____	_____

_____ _____ _____

полное наименование должности М.П. подпись инициалы, фамилия

Раздел 9

КАДАСТРОВЫЙ ПЛАН ТЕРРИТОРИИ

Лист № 68 раздела 9	Всего листов раздела 9: 133	Всего разделов: 9	Всего листов: 834
« 04 » марта 2020 г. № КУВИ-001/2020-4317540			
Номер кадастрового квартала: 48:20:0021003			

Сведения о координатах характерных точек контура объекта недвижимости:

Кадастровый номер здания, сооружения, объекта незавершенного строительства	Номера точек контура	Координаты		Радиус (R)	Средняя квадратическая погрешность определения координат характерных точек контура, м	Глубина, высота, м	
		X	Y			H1	H2
1	2	3	4	5	6	7	8
48:20:0021003:365	2.1	5063.39	1053.38	0.35	0.1	_____	_____
48:20:0021003:365	3.1	5063.44	1056.07	0.35	0.1	_____	_____
48:20:0021003:365	4.1	5059.68	1053.08	0.35	0.1	_____	_____
48:20:0021003:366	1.1	5006.47	994.72	_____	0.1	_____	_____
48:20:0021003:366	1.2	5006.45	1007.54	_____	0.1	_____	_____
48:20:0021003:366	1.3	5000.16	1007.55	_____	0.1	_____	_____
48:20:0021003:366	1.4	5000.16	1009.36	_____	0.1	_____	_____
48:20:0021003:366	1.5	4998.27	1009.34	_____	0.1	_____	_____
48:20:0021003:366	1.6	4998.27	1007.58	_____	0.1	_____	_____
48:20:0021003:366	1.7	4996.7	1007.58	_____	0.1	_____	_____
48:20:0021003:366	1.8	4996.63	994.69	_____	0.1	_____	_____
48:20:0021003:366	1.1	5006.47	994.72	_____	0.1	_____	_____
48:20:0021003:366	2.1	5016.08	1004.45	0.35	0.1	_____	_____
48:20:0021003:366	3.1	5023.13	994.6	0.35	0.1	_____	_____
48:20:0021003:367	1.1	4974.43	1046.12	_____	0.1	_____	_____
48:20:0021003:367	1.2	4974.47	1052.2	_____	0.1	_____	_____
48:20:0021003:367	1.3	4975.37	1052.18	_____	0.1	_____	_____

48:20:0021003:367	1.4	4976.81	1050.89	_____	0.1	_____	_____
48:20:0021003:367	1.5	4980.97	1050.93	_____	0.1	_____	_____
48:20:0021003:367	1.6	4980.99	1058.19	_____	0.1	_____	_____

_____ _____ _____

полное наименование должности М.П. подпись инициалы, фамилия

Раздел 9

КАДАСТРОВЫЙ ПЛАН ТЕРРИТОРИИ

Лист № 69 раздела 9	Всего листов раздела 9: 133	Всего разделов: 9	Всего листов: 834
« 04 » марта 2020 г. № КУВИ-001/2020-4317540			
Номер кадастрового квартала: 48:20:0021003			

Сведения о координатах характерных точек контура объекта недвижимости:

Кадастровый номер здания, сооружения, объекта незавершенного строительства	Номера точек контура	Координаты		Радиус (R)	Средняя квадратическая погрешность определения координат характерных точек контура, м	Глубина, высота, м	
		X	Y			H1	H2
1	2	3	4	5	6	7	8
48:20:0021003:367	1.7	4961.82	1058.35	_____	0.1	_____	_____
48:20:0021003:367	1.8	4961.82	1046.26	_____	0.1	_____	_____
48:20:0021003:367	1.1	4974.43	1046.12	_____	0.1	_____	_____
48:20:0021003:367	2.1	4956.02	1047.29	1.4	0.1	_____	_____
48:20:0021003:367	3.1	4956.19	1051.83	1.4	0.1	_____	_____
48:20:0021003:367	4.1	4956.39	1056.44	1.4	0.1	_____	_____
48:20:0021003:367	5.1	4952.02	1056.48	1.4	0.1	_____	_____
48:20:0021003:367	6.1	4952.04	1051.94	1.4	0.1	_____	_____
48:20:0021003:367	7.1	4951.61	1047.53	1.4	0.1	_____	_____
48:20:0021003:372	1	5035.37	1054.19	_____	0.1	_____	_____
48:20:0021003:372	2	5035.37	1061.19	_____	0.1	_____	_____
48:20:0021003:372	3	5018.01	1061.19	_____	0.1	_____	_____
48:20:0021003:372	4	5018.05	1054.2	_____	0.1	_____	_____
48:20:0021003:372	5	5018.96	1054.21	_____	0.1	_____	_____
48:20:0021003:372	6	5018.97	1036.96	_____	0.1	_____	_____
48:20:0021003:372	7	5023.48	1036.95	_____	0.1	_____	_____
48:20:0021003:372	8	5023.49	1031.89	_____	0.1	_____	_____

48:20:0021003:372	9	5029.77	1031.9	_____	0.1	_____	_____
48:20:0021003:372	10	5029.77	1054.19	_____	0.1	_____	_____
48:20:0021003:372	1	5035.37	1054.19	_____	0.1	_____	_____

_____ _____ _____

полное наименование должности М.П. подпись инициалы, фамилия

Раздел 9

КАДАСТРОВЫЙ ПЛАН ТЕРРИТОРИИ

Лист № 70 раздела 9	Всего листов раздела 9: 133	Всего разделов: 9	Всего листов: 834
« 04 » марта 2020 г. № КУВИ-001/2020-4317540			
Номер кадастрового квартала: 48:20:0021003			

Сведения о координатах характерных точек контура объекта недвижимости:

Кадастровый номер здания, сооружения, объекта незавершенного строительства	Номера точек контура	Координаты		Радиус (R)	Средняя квадратическая погрешность определения координат характерных точек контура, м	Глубина, высота, м	
		X	Y			H1	H2
1	2	3	4	5	6	7	8
48:20:0021003:373	1.1	4792.36	1106.85	_____	0.1	_____	_____
48:20:0021003:373	1.2	4792.34	1115.8	_____	0.1	_____	_____
48:20:0021003:373	1.3	4795.64	1115.8	_____	0.1	_____	_____
48:20:0021003:373	1.4	4795.62	1122.05	_____	0.1	_____	_____
48:20:0021003:373	1.5	4773.52	1122	_____	0.1	_____	_____
48:20:0021003:373	1.6	4773.54	1112.3	_____	0.1	_____	_____
48:20:0021003:373	1.7	4778.04	1112.31	_____	0.1	_____	_____
48:20:0021003:373	1.8	4778.06	1106.81	_____	0.1	_____	_____
48:20:0021003:373	1.1	4792.36	1106.85	_____	0.1	_____	_____
48:20:0021003:373	2.1	4807.36	1102.65	_____	0.1	_____	_____
48:20:0021003:373	2.2	4807.46	1112.65	_____	0.1	_____	_____
48:20:0021003:373	2.3	4804.96	1112.67	_____	0.1	_____	_____
48:20:0021003:373	2.4	4804.87	1102.67	_____	0.1	_____	_____
48:20:0021003:373	2.1	4807.36	1102.65	_____	0.1	_____	_____
48:20:0021003:373	3.1	4799.2	1143.74	_____	0.1	_____	_____
48:20:0021003:373	3.2	4799.08	1147.59	_____	0.1	_____	_____
48:20:0021003:373	3.3	4800.35	1149.16	_____	0.1	_____	_____

48:20:0021003:373	3.4	4800.89	1150.83	_____	0.1	_____	_____
48:20:0021003:373	3.5	4800.77	1152.88	_____	0.1	_____	_____
48:20:0021003:373	3.6	4799.84	1154.75	_____	0.1	_____	_____

_____ _____ _____

полное наименование должности М.П. подпись инициалы, фамилия

Раздел 9

КАДАСТРОВЫЙ ПЛАН ТЕРРИТОРИИ

Лист № 71 раздела 9	Всего листов раздела 9: 133	Всего разделов: 9	Всего листов: 834
« 04 » марта 2020 г. № КУВИ-001/2020-4317540			
Номер кадастрового квартала: 48:20:0021003			

Сведения о координатах характерных точек контура объекта недвижимости:

Кадастровый номер здания, сооружения, объекта незавершенного строительства	Номера точек контура	Координаты		Радиус (R)	Средняя квадратическая погрешность определения координат характерных точек контура, м	Глубина, высота, м	
		X	Y			H1	H2
1	2	3	4	5	6	7	8
48:20:0021003:373	3.7	4798.2	1156.14	_____	0.1	_____	_____
48:20:0021003:373	3.8	4796.34	1156.73	_____	0.1	_____	_____
48:20:0021003:373	3.9	4794.27	1156.56	_____	0.1	_____	_____
48:20:0021003:373	3.10	4792.28	1155.45	_____	0.1	_____	_____
48:20:0021003:373	3.11	4791.02	1153.75	_____	0.1	_____	_____
48:20:0021003:373	3.12	4790.54	1151.44	_____	0.1	_____	_____
48:20:0021003:373	3.13	4791.1	1149.2	_____	0.1	_____	_____
48:20:0021003:373	3.14	4792.53	1147.39	_____	0.1	_____	_____
48:20:0021003:373	3.15	4792.65	1143.55	_____	0.1	_____	_____
48:20:0021003:373	3.1	4799.2	1143.74	_____	0.1	_____	_____
48:20:0021003:373	4.1	4782.98	1143.33	_____	0.1	_____	_____
48:20:0021003:373	4.2	4782.87	1147.18	_____	0.1	_____	_____
48:20:0021003:373	4.3	4784.14	1148.75	_____	0.1	_____	_____
48:20:0021003:373	4.4	4784.68	1150.41	_____	0.1	_____	_____
48:20:0021003:373	4.5	4784.56	1152.47	_____	0.1	_____	_____
48:20:0021003:373	4.6	4783.63	1154.34	_____	0.1	_____	_____
48:20:0021003:373	4.7	4781.99	1155.73	_____	0.1	_____	_____

48:20:0021003:373	4.8	4780.13	1156.32	_____	0.1	_____	_____
48:20:0021003:373	4.9	4778.06	1156.14	_____	0.1	_____	_____
48:20:0021003:373	4.10	4776.07	1155.03	_____	0.1	_____	_____

_____ _____ _____

полное наименование должности М.П. подпись инициалы, фамилия

Раздел 9

КАДАСТРОВЫЙ ПЛАН ТЕРРИТОРИИ

Лист № 72 раздела 9	Всего листов раздела 9: 133	Всего разделов: 9	Всего листов: 834
« 04 » марта 2020 г. № КУВИ-001/2020-4317540			
Номер кадастрового квартала: 48:20:0021003			

Сведения о координатах характерных точек контура объекта недвижимости:

Кадастровый номер здания, сооружения, объекта незавершенного строительства	Номера точек контура	Координаты		Радиус (R)	Средняя квадратическая погрешность определения координат характерных точек контура, м	Глубина, высота, м	
		X	Y			H1	H2
1	2	3	4	5	6	7	8
48:20:0021003:373	4.11	4774.81	1153.33	_____	0.1	_____	_____
48:20:0021003:373	4.12	4774.33	1151.03	_____	0.1	_____	_____
48:20:0021003:373	4.13	4774.89	1148.79	_____	0.1	_____	_____
48:20:0021003:373	4.14	4776.32	1146.98	_____	0.1	_____	_____
48:20:0021003:373	4.15	4776.44	1143.14	_____	0.1	_____	_____
48:20:0021003:373	4.1	4782.98	1143.33	_____	0.1	_____	_____
48:20:0021003:374	1.1	5005.65	715.05	_____	0.1	_____	_____
48:20:0021003:374	1.2	5005.57	740.77	_____	0.1	_____	_____
48:20:0021003:374	1.3	5004.9	741.99	_____	0.1	_____	_____
48:20:0021003:374	1.4	5004.32	743.8	_____	0.1	_____	_____
48:20:0021003:374	1.5	5003.97	746.1	_____	0.1	_____	_____
48:20:0021003:374	1.6	5003.76	748.69	_____	0.1	_____	_____
48:20:0021003:374	1.7	5003.71	784.68	_____	0.1	_____	_____
48:20:0021003:374	1.8	5003.83	785.82	_____	0.1	_____	_____
48:20:0021003:374	1.9	5004.17	786.85	_____	0.1	_____	_____
48:20:0021003:374	1.10	5004.7	787.91	_____	0.1	_____	_____
48:20:0021003:374	1.11	5005.44	788.85	_____	0.1	_____	_____

48:20:0021003:374	1.12	5005.41	798.52	_____	0.1	_____	_____
48:20:0021003:374	1.13	4969.98	798.61	_____	0.1	_____	_____
48:20:0021003:374	1.14	4968.84	799.05	_____	0.1	_____	_____

_____ _____ _____

полное наименование должности М.П. подпись инициалы, фамилия

Раздел 9

КАДАСТРОВЫЙ ПЛАН ТЕРРИТОРИИ

Лист № 73 раздела 9	Всего листов раздела 9: 133	Всего разделов: 9	Всего листов: 834
« 04 » марта 2020 г. № КУВИ-001/2020-4317540			
Номер кадастрового квартала: 48:20:0021003			

Сведения о координатах характерных точек контура объекта недвижимости:

Кадастровый номер здания, сооружения, объекта незавершенного строительства	Номера точек контура	Координаты		Радиус (R)	Средняя квадратическая погрешность определения координат характерных точек контура, м	Глубина, высота, м	
		X	Y			H1	H2
1	2	3	4	5	6	7	8
48:20:0021003:374	1.15	4967.99	799.54	_____	0.1	_____	_____
48:20:0021003:374	1.16	4967.25	800.4	_____	0.1	_____	_____
48:20:0021003:374	1.17	4966.94	801.42	_____	0.1	_____	_____
48:20:0021003:374	1.18	4966.82	802.57	_____	0.1	_____	_____
48:20:0021003:374	1.19	4966.89	803.65	_____	0.1	_____	_____
48:20:0021003:374	1.20	4967.15	804.84	_____	0.1	_____	_____
48:20:0021003:374	1.21	4967.38	805.56	_____	0.1	_____	_____
48:20:0021003:374	1.22	4967.85	806.49	_____	0.1	_____	_____
48:20:0021003:374	1.23	4968.74	807.2	_____	0.1	_____	_____
48:20:0021003:374	1.24	4969.65	807.58	_____	0.1	_____	_____
48:20:0021003:374	1.25	4970.46	807.72	_____	0.1	_____	_____
48:20:0021003:374	1.26	4971.26	807.7	_____	0.1	_____	_____
48:20:0021003:374	1.27	4971.24	801.37	_____	0.1	_____	_____
48:20:0021003:374	1.28	5080.08	801.39	_____	0.1	_____	_____
48:20:0021003:374	1.29	5080.08	834.32	_____	0.1	_____	_____
48:20:0021003:374	1.30	4971.26	834.21	_____	0.1	_____	_____
48:20:0021003:374	1.31	4971.26	813.21	_____	0.1	_____	_____

48:20:0021003:374	1.32	4970.41	813.21	_____	0.1	_____	_____
48:20:0021003:374	1.33	4969.49	813.34	_____	0.1	_____	_____
48:20:0021003:374	1.34	4968.63	813.63	_____	0.1	_____	_____

_____ _____ _____

полное наименование должности М.П. подпись инициалы, фамилия

Раздел 9

КАДАСТРОВЫЙ ПЛАН ТЕРРИТОРИИ

Лист № 74 раздела 9	Всего листов раздела 9: 133	Всего разделов: 9	Всего листов: 834
« 04 » марта 2020 г. № КУВИ-001/2020-4317540			
Номер кадастрового квартала: 48:20:0021003			

Сведения о координатах характерных точек контура объекта недвижимости:

Кадастровый номер здания, сооружения, объекта незавершенного строительства	Номера точек контура	Координаты		Радиус (R)	Средняя квадратическая погрешность определения координат характерных точек контура, м	Глубина, высота, м	
		X	Y			H1	H2
1	2	3	4	5	6	7	8
48:20:0021003:374	1.35	4967.73	814.18	_____	0.1	_____	_____
48:20:0021003:374	1.36	4967.07	815.09	_____	0.1	_____	_____
48:20:0021003:374	1.37	4966.64	816.02	_____	0.1	_____	_____
48:20:0021003:374	1.38	4966.58	834.21	_____	0.1	_____	_____
48:20:0021003:374	1.39	4954.22	834.2	_____	0.1	_____	_____
48:20:0021003:374	1.40	4954.17	804.33	_____	0.1	_____	_____
48:20:0021003:374	1.41	4953.72	803.6	_____	0.1	_____	_____
48:20:0021003:374	1.42	4945.41	802.02	_____	0.1	_____	_____
48:20:0021003:374	1.43	4945.4	799.5	_____	0.1	_____	_____
48:20:0021003:374	1.44	4967.58	799.44	_____	0.1	_____	_____
48:20:0021003:374	1.45	4967.47	789.98	_____	0.1	_____	_____
48:20:0021003:374	1.46	4969.26	789.68	_____	0.1	_____	_____
48:20:0021003:374	1.47	4972.75	789.01	_____	0.1	_____	_____
48:20:0021003:374	1.48	4976.02	787.91	_____	0.1	_____	_____
48:20:0021003:374	1.49	4979.62	786.14	_____	0.1	_____	_____
48:20:0021003:374	1.50	4982.92	783.84	_____	0.1	_____	_____
48:20:0021003:374	1.51	4986.89	780.42	_____	0.1	_____	_____

48:20:0021003:374	1.52	4989.58	777.54	_____	0.1	_____	_____
48:20:0021003:374	1.53	4992.06	773.8	_____	0.1	_____	_____
48:20:0021003:374	1.54	4967.34	778.08	_____	0.1	_____	_____

_____ _____ _____

полное наименование должности М.П. подпись инициалы, фамилия

Раздел 9

КАДАСТРОВЫЙ ПЛАН ТЕРРИТОРИИ

Лист № 75 раздела 9	Всего листов раздела 9: 133	Всего разделов: 9	Всего листов: 834
« 04 » марта 2020 г. № КУВИ-001/2020-4317540			
Номер кадастрового квартала: 48:20:0021003			

Сведения о координатах характерных точек контура объекта недвижимости:

Кадастровый номер здания, сооружения, объекта незавершенного строительства	Номера точек контура	Координаты		Радиус (R)	Средняя квадратическая погрешность определения координат характерных точек контура, м	Глубина, высота, м	
		X	Y			H1	H2
1	2	3	4	5	6	7	8
48:20:0021003:374	1.55	4967.32	777.1	_____	0.1	_____	_____
48:20:0021003:374	1.56	4992.54	772.82	_____	0.1	_____	_____
48:20:0021003:374	1.57	4993.82	769.61	_____	0.1	_____	_____
48:20:0021003:374	1.58	4994.5	767.14	_____	0.1	_____	_____
48:20:0021003:374	1.59	4995.22	759.43	_____	0.1	_____	_____
48:20:0021003:374	1.60	4995.22	751.51	_____	0.1	_____	_____
48:20:0021003:374	1.61	4994.53	746.66	_____	0.1	_____	_____
48:20:0021003:374	1.62	4993.5	742.87	_____	0.1	_____	_____
48:20:0021003:374	1.63	4991.68	738.66	_____	0.1	_____	_____
48:20:0021003:374	1.64	4966.87	737.42	_____	0.1	_____	_____
48:20:0021003:374	1.65	4966.87	735.75	_____	0.1	_____	_____
48:20:0021003:374	1.66	4990.72	736.84	_____	0.1	_____	_____
48:20:0021003:374	1.67	4989.87	735.71	_____	0.1	_____	_____
48:20:0021003:374	1.68	4988.18	733.78	_____	0.1	_____	_____
48:20:0021003:374	1.69	4985.71	731.35	_____	0.1	_____	_____
48:20:0021003:374	1.70	4982.52	728.86	_____	0.1	_____	_____
48:20:0021003:374	1.71	4979.27	726.95	_____	0.1	_____	_____

48:20:0021003:374	1.72	4975.74	725.19	_____	0.1	_____	_____
48:20:0021003:374	1.73	4973.58	724.28	_____	0.1	_____	_____
48:20:0021003:374	1.74	4970.96	723.56	_____	0.1	_____	_____

_____ _____ _____

полное наименование должности М.П. подпись инициалы, фамилия

Раздел 9

КАДАСТРОВЫЙ ПЛАН ТЕРРИТОРИИ

Лист № 76 раздела 9	Всего листов раздела 9: 133	Всего разделов: 9	Всего листов: 834
« 04 » марта 2020 г. № КУВИ-001/2020-4317540			
Номер кадастрового квартала: 48:20:0021003			

Сведения о координатах характерных точек контура объекта недвижимости:

Кадастровый номер здания, сооружения, объекта незавершенного строительства	Номера точек контура	Координаты		Радиус (R)	Средняя квадратическая погрешность определения координат характерных точек контура, м	Глубина, высота, м	
		X	Y			H1	H2
1	2	3	4	5	6	7	8
48:20:0021003:374	1.75	4968.48	723.15	_____	0.1	_____	_____
48:20:0021003:374	1.76	4966.7	722.79	_____	0.1	_____	_____
48:20:0021003:374	1.77	4966.61	715.05	_____	0.1	_____	_____
48:20:0021003:374	1.1	5005.65	715.05	_____	0.1	_____	_____
48:20:0021003:374	2.1	5111.63	806.53	_____	0.1	_____	_____
48:20:0021003:374	2.2	5111.63	810.47	_____	0.1	_____	_____
48:20:0021003:374	2.3	5109.68	810.47	_____	0.1	_____	_____
48:20:0021003:374	2.4	5109.71	806.52	_____	0.1	_____	_____
48:20:0021003:374	2.1	5111.63	806.53	_____	0.1	_____	_____
48:20:0021003:374	3.1	5179.36	802.73	_____	0.1	_____	_____
48:20:0021003:374	3.2	5179.24	1017.23	_____	0.1	_____	_____
48:20:0021003:374	3.3	5177.5	1034.27	_____	0.1	_____	_____
48:20:0021003:374	3.4	5176.46	1044	_____	0.1	_____	_____
48:20:0021003:374	3.5	5175.13	1052.45	_____	0.1	_____	_____
48:20:0021003:374	3.6	5173.59	1059.2	_____	0.1	_____	_____
48:20:0021003:374	3.7	5171.57	1066.86	_____	0.1	_____	_____
48:20:0021003:374	3.8	5169.7	1074.32	_____	0.1	_____	_____

48:20:0021003:374	3.9	5166.84	1084.43	_____	0.1	_____	_____
48:20:0021003:374	3.10	5162.24	1096.7	_____	0.1	_____	_____
48:20:0021003:374	3.11	5158.63	1104.21	_____	0.1	_____	_____

_____ _____ _____

полное наименование должности М.П. подпись инициалы, фамилия

Раздел 9

КАДАСТРОВЫЙ ПЛАН ТЕРРИТОРИИ

Лист № 77 раздела 9	Всего листов раздела 9: 133	Всего разделов: 9	Всего листов: 834
« 04 » марта 2020 г. № КУВИ-001/2020-4317540			
Номер кадастрового квартала: 48:20:0021003			

Сведения о координатах характерных точек контура объекта недвижимости:

Кадастровый номер здания, сооружения, объекта незавершенного строительства	Номера точек контура	Координаты		Радиус (R)	Средняя квадратическая погрешность определения координат характерных точек контура, м	Глубина, высота, м	
		X	Y			H1	H2
1	2	3	4	5	6	7	8
48:20:0021003:374	3.12	5151.34	1112.81	_____	0.1	_____	_____
48:20:0021003:374	3.13	5145.12	1115.26	_____	0.1	_____	_____
48:20:0021003:374	3.14	5139.14	1115.34	_____	0.1	_____	_____
48:20:0021003:374	3.15	5128.74	1115.44	_____	0.1	_____	_____
48:20:0021003:374	3.16	5130.4	1104.1	_____	0.1	_____	_____
48:20:0021003:374	3.17	5134.04	1102.37	_____	0.1	_____	_____
48:20:0021003:374	3.18	5137.82	1100.92	_____	0.1	_____	_____
48:20:0021003:374	3.19	5138.03	1088.45	_____	0.1	_____	_____
48:20:0021003:374	3.20	5130.63	1088.46	_____	0.1	_____	_____
48:20:0021003:374	3.21	5130.67	1049.08	_____	0.1	_____	_____
48:20:0021003:374	3.22	5138.74	1049.04	_____	0.1	_____	_____
48:20:0021003:374	3.23	5138.57	839.49	_____	0.1	_____	_____
48:20:0021003:374	3.24	5137.8	838.41	_____	0.1	_____	_____
48:20:0021003:374	3.25	5136.77	837.12	_____	0.1	_____	_____
48:20:0021003:374	3.26	5135.43	836.08	_____	0.1	_____	_____
48:20:0021003:374	3.27	5133.84	835.14	_____	0.1	_____	_____
48:20:0021003:374	3.28	5130.99	834.79	_____	0.1	_____	_____

48:20:0021003:374	3.29	5131	828.97	_____	0.1	_____	_____
48:20:0021003:374	3.30	5132.67	828.93	_____	0.1	_____	_____
48:20:0021003:374	3.31	5134.53	828.67	_____	0.1	_____	_____

_____ М.П. _____ _____

полное наименование должности подпись инициалы, фамилия

Раздел 9

КАДАСТРОВЫЙ ПЛАН ТЕРРИТОРИИ

Лист № 78 раздела 9	Всего листов раздела 9: 133	Всего разделов: 9	Всего листов: 834
« 04 » марта 2020 г. № КУВИ-001/2020-4317540			
Номер кадастрового квартала: 48:20:0021003			

Сведения о координатах характерных точек контура объекта недвижимости:

Кадастровый номер здания, сооружения, объекта незавершенного строительства	Номера точек контура	Координаты		Радиус (R)	Средняя квадратическая погрешность определения координат характерных точек контура, м	Глубина, высота, м	
		X	Y			H1	H2
1	2	3	4	5	6	7	8
48:20:0021003:374	3.32	5136.21	827.73	_____	0.1	_____	_____
48:20:0021003:374	3.33	5137.71	826.35	_____	0.1	_____	_____
48:20:0021003:374	3.34	5139.05	824.71	_____	0.1	_____	_____
48:20:0021003:374	3.35	5139.05	810.8	_____	0.1	_____	_____
48:20:0021003:374	3.36	5137.63	809.08	_____	0.1	_____	_____
48:20:0021003:374	3.37	5135.47	807.48	_____	0.1	_____	_____
48:20:0021003:374	3.38	5133.54	806.62	_____	0.1	_____	_____
48:20:0021003:374	3.39	5131.03	806.62	_____	0.1	_____	_____
48:20:0021003:374	3.40	5116.33	806.55	_____	0.1	_____	_____
48:20:0021003:374	3.41	5116.33	803.26	_____	0.1	_____	_____
48:20:0021003:374	3.42	5119.85	803.34	_____	0.1	_____	_____
48:20:0021003:374	3.43	5119.85	801.73	_____	0.1	_____	_____
48:20:0021003:374	3.44	5127.56	801.73	_____	0.1	_____	_____
48:20:0021003:374	3.45	5127.56	803.25	_____	0.1	_____	_____
48:20:0021003:374	3.46	5148.74	803	_____	0.1	_____	_____
48:20:0021003:374	3.47	5148.76	813.69	_____	0.1	_____	_____
48:20:0021003:374	3.48	5160.25	808.45	_____	0.1	_____	_____

48:20:0021003:374	3.49	5160.24	802.93	_____	0.1	_____	_____
48:20:0021003:374	3.50	5161.71	802.91	_____	0.1	_____	_____
48:20:0021003:374	3.51	5161.65	807.75	_____	0.1	_____	_____

_____ _____ _____

полное наименование должности М.П. подпись инициалы, фамилия

Раздел 9

КАДАСТРОВЫЙ ПЛАН ТЕРРИТОРИИ

Лист № 79 раздела 9	Всего листов раздела 9: 133	Всего разделов: 9	Всего листов: 834
« 04 » марта 2020 г. № КУВИ-001/2020-4317540			
Номер кадастрового квартала: 48:20:0021003			

Сведения о координатах характерных точек контура объекта недвижимости:

Кадастровый номер здания, сооружения, объекта незавершенного строительства	Номера точек контура	Координаты		Радиус (R)	Средняя квадратическая погрешность определения координат характерных точек контура, м	Глубина, высота, м	
		X	Y			H1	H2
1	2	3	4	5	6	7	8
48:20:0021003:374	3.52	5171.6	802.81	_____	0.1	_____	_____
48:20:0021003:374	3.1	5179.36	802.73	_____	0.1	_____	_____
48:20:0021003:374	4.1	5173.67	808.14	_____	0.1	_____	_____
48:20:0021003:374	4.2	5173.23	956.48	_____	0.1	_____	_____
48:20:0021003:374	4.3	5173.08	957.91	_____	0.1	_____	_____
48:20:0021003:374	4.4	5172.72	959.11	_____	0.1	_____	_____
48:20:0021003:374	4.5	5171.67	961.06	_____	0.1	_____	_____
48:20:0021003:374	4.6	5170.92	962.02	_____	0.1	_____	_____
48:20:0021003:374	4.7	5169.85	963.11	_____	0.1	_____	_____
48:20:0021003:374	4.8	5168.44	964.24	_____	0.1	_____	_____
48:20:0021003:374	4.9	5166.85	965.2	_____	0.1	_____	_____
48:20:0021003:374	4.10	5165.35	965.72	_____	0.1	_____	_____
48:20:0021003:374	4.11	5163.5	966.23	_____	0.1	_____	_____
48:20:0021003:374	4.12	5160.99	966.49	_____	0.1	_____	_____
48:20:0021003:374	4.13	5161.42	814.57	_____	0.1	_____	_____
48:20:0021003:374	4.1	5173.67	808.14	_____	0.1	_____	_____
48:20:0021003:374	5.1	5160.1	815.46	_____	0.1	_____	_____

48:20:0021003:374	5.2	5159.95	966.56	_____	0.1	_____	_____
48:20:0021003:374	5.3	5154.3	966.68	_____	0.1	_____	_____
48:20:0021003:374	5.4	5151.52	966.1	_____	0.1	_____	_____

_____ _____ _____

полное наименование должности М.П. подпись инициалы, фамилия

Раздел 9

КАДАСТРОВЫЙ ПЛАН ТЕРРИТОРИИ

Лист № 80 раздела 9	Всего листов раздела 9: 133	Всего разделов: 9	Всего листов: 834
« 04 » марта 2020 г. № КУВИ-001/2020-4317540			
Номер кадастрового квартала: 48:20:0021003			

Сведения о координатах характерных точек контура объекта недвижимости:

Кадастровый номер здания, сооружения, объекта незавершенного строительства	Номера точек контура	Координаты		Радиус (R)	Средняя квадратическая погрешность определения координат характерных точек контура, м	Глубина, высота, м	
		X	Y			H1	H2
1	2	3	4	5	6	7	8
48:20:0021003:374	5.5	5149.54	965.58	_____	0.1	_____	_____
48:20:0021003:374	5.6	5147.35	964.38	_____	0.1	_____	_____
48:20:0021003:374	5.7	5145.77	962.72	_____	0.1	_____	_____
48:20:0021003:374	5.8	5144.8	961.16	_____	0.1	_____	_____
48:20:0021003:374	5.9	5144.14	959.39	_____	0.1	_____	_____
48:20:0021003:374	5.10	5143.87	958.1	_____	0.1	_____	_____
48:20:0021003:374	5.11	5143.81	880.57	_____	0.1	_____	_____
48:20:0021003:374	5.12	5144.36	878.53	_____	0.1	_____	_____
48:20:0021003:374	5.13	5145.44	876.88	_____	0.1	_____	_____
48:20:0021003:374	5.14	5146.34	876.15	_____	0.1	_____	_____
48:20:0021003:374	5.15	5147.11	875.75	_____	0.1	_____	_____
48:20:0021003:374	5.16	5148.07	875.51	_____	0.1	_____	_____
48:20:0021003:374	5.17	5149.22	875.24	_____	0.1	_____	_____
48:20:0021003:374	5.18	5149.63	867.38	_____	0.1	_____	_____
48:20:0021003:374	5.19	5147.97	866.68	_____	0.1	_____	_____
48:20:0021003:374	5.20	5144.51	864.7	_____	0.1	_____	_____
48:20:0021003:374	5.21	5143.96	864.05	_____	0.1	_____	_____

48:20:0021003:374	5.22	5143.81	863.38	_____	0.1	_____	_____
48:20:0021003:374	5.23	5143.96	835.16	_____	0.1	_____	_____
48:20:0021003:374	5.24	5144.45	832.9	_____	0.1	_____	_____

_____ _____ _____

полное наименование должности М.П. подпись инициалы, фамилия

Раздел 9

КАДАСТРОВЫЙ ПЛАН ТЕРРИТОРИИ

Лист № 81 раздела 9	Всего листов раздела 9: 133	Всего разделов: 9	Всего листов: 834
« 04 » марта 2020 г. № КУВИ-001/2020-4317540			
Номер кадастрового квартала: 48:20:0021003			

Сведения о координатах характерных точек контура объекта недвижимости:

Кадастровый номер здания, сооружения, объекта незавершенного строительства	Номера точек контура	Координаты		Радиус (R)	Средняя квадратическая погрешность определения координат характерных точек контура, м	Глубина, высота, м	
		X	Y			H1	H2
1	2	3	4	5	6	7	8
48:20:0021003:374	5.25	5145.25	830.81	_____	0.1	_____	_____
48:20:0021003:374	5.26	5148.8	826.14	_____	0.1	_____	_____
48:20:0021003:374	5.27	5148.76	821.42	_____	0.1	_____	_____
48:20:0021003:374	5.1	5160.1	815.46	_____	0.1	_____	_____
48:20:0021003:374	6.1	5173.43	973.74	_____	0.1	_____	_____
48:20:0021003:374	6.2	5172.33	1006.53	_____	0.1	_____	_____
48:20:0021003:374	6.3	5170	1042.6	_____	0.1	_____	_____
48:20:0021003:374	6.4	5169.57	1044.86	_____	0.1	_____	_____
48:20:0021003:374	6.5	5168.6	1048.09	_____	0.1	_____	_____
48:20:0021003:374	6.6	5166.27	1051.58	_____	0.1	_____	_____
48:20:0021003:374	6.7	5162.19	1053.77	_____	0.1	_____	_____
48:20:0021003:374	6.8	5145.83	1053.6	_____	0.1	_____	_____
48:20:0021003:374	6.9	5146.06	982.73	_____	0.1	_____	_____
48:20:0021003:374	6.10	5146.7	981.2	_____	0.1	_____	_____
48:20:0021003:374	6.11	5147.9	979.1	_____	0.1	_____	_____
48:20:0021003:374	6.12	5149.54	976.59	_____	0.1	_____	_____
48:20:0021003:374	6.13	5150.79	975.32	_____	0.1	_____	_____

48:20:0021003:374	6.14	5152.88	974.05	_____	0.1	_____	_____
48:20:0021003:374	6.1	5173.43	973.74	_____	0.1	_____	_____
48:20:0021003:374	7.1	5163.39	1066.01	_____	0.1	_____	_____

_____ _____ _____

полное наименование должности М.П. подпись инициалы, фамилия

Раздел 9

КАДАСТРОВЫЙ ПЛАН ТЕРРИТОРИИ

Лист № 82 раздела 9	Всего листов раздела 9: 133	Всего разделов: 9	Всего листов: 834
« 04 » марта 2020 г. № КУВИ-001/2020-4317540			
Номер кадастрового квартала: 48:20:0021003			

Сведения о координатах характерных точек контура объекта недвижимости:

Кадастровый номер здания, сооружения, объекта незавершенного строительства	Номера точек контура	Координаты		Радиус (R)	Средняя квадратическая погрешность определения координат характерных точек контура, м	Глубина, высота, м	
		X	Y			H1	H2
1	2	3	4	5	6	7	8
48:20:0021003:374	7.2	5162.27	1070.39	_____	0.1	_____	_____
48:20:0021003:374	7.3	5160.47	1074.74	_____	0.1	_____	_____
48:20:0021003:374	7.4	5157.75	1081.82	_____	0.1	_____	_____
48:20:0021003:374	7.5	5153.49	1089.37	_____	0.1	_____	_____
48:20:0021003:374	7.6	5149.6	1093.98	_____	0.1	_____	_____
48:20:0021003:374	7.7	5144.27	1097.74	_____	0.1	_____	_____
48:20:0021003:374	7.8	5145.88	1062.34	_____	0.1	_____	_____
48:20:0021003:374	7.9	5148.75	1061.79	_____	0.1	_____	_____
48:20:0021003:374	7.10	5160.4	1061.75	_____	0.1	_____	_____
48:20:0021003:374	7.1	5163.39	1066.01	_____	0.1	_____	_____
48:20:0021003:374	8.1	5138.31	837.86	0.35	0.1	_____	_____
48:20:0021003:374	9.1	5134.57	1075.58	0.35	0.1	_____	_____
48:20:0021003:374	10.1	5096.58	1066.5	_____	0.1	_____	_____
48:20:0021003:374	10.2	5096.52	1098.58	_____	0.1	_____	_____
48:20:0021003:374	10.3	5089.36	1098.42	_____	0.1	_____	_____
48:20:0021003:374	10.4	5089.4	1066.57	_____	0.1	_____	_____
48:20:0021003:374	10.1	5096.58	1066.5	_____	0.1	_____	_____

48:20:0021003:374	11.1	5096.77	956.3	_____	0.1	_____	_____
48:20:0021003:374	11.2	5096.59	1060.56	_____	0.1	_____	_____
48:20:0021003:374	11.3	5089.41	1060.68	_____	0.1	_____	_____

_____ _____ _____

полное наименование должности М.П. подпись инициалы, фамилия

Раздел 9

КАДАСТРОВЫЙ ПЛАН ТЕРРИТОРИИ

Лист № 83 раздела 9	Всего листов раздела 9: 133	Всего разделов: 9	Всего листов: 834
« 04 » марта 2020 г. № КУВИ-001/2020-4317540			
Номер кадастрового квартала: 48:20:0021003			

Сведения о координатах характерных точек контура объекта недвижимости:

Кадастровый номер здания, сооружения, объекта незавершенного строительства	Номера точек контура	Координаты		Радиус (R)	Средняя квадратическая погрешность определения координат характерных точек контура, м	Глубина, высота, м	
		X	Y			H1	H2
1	2	3	4	5	6	7	8
48:20:0021003:374	11.4	5089.45	1030.75	_____	0.1	_____	_____
48:20:0021003:374	11.5	5088.7	1029.57	_____	0.1	_____	_____
48:20:0021003:374	11.6	5086.98	1028.91	_____	0.1	_____	_____
48:20:0021003:374	11.7	5056.44	1027.94	_____	0.1	_____	_____
48:20:0021003:374	11.8	5054.04	1028.62	_____	0.1	_____	_____
48:20:0021003:374	11.9	5050.09	1030.72	_____	0.1	_____	_____
48:20:0021003:374	11.10	5047.53	1032.87	_____	0.1	_____	_____
48:20:0021003:374	11.11	5045.83	1035.53	_____	0.1	_____	_____
48:20:0021003:374	11.12	5045.42	1046.53	_____	0.1	_____	_____
48:20:0021003:374	11.13	5059.53	1060.57	_____	0.1	_____	_____
48:20:0021003:374	11.14	5058.63	1061.18	_____	0.1	_____	_____
48:20:0021003:374	11.15	5045.2	1047.68	_____	0.1	_____	_____
48:20:0021003:374	11.16	5029.77	1047.7	_____	0.1	_____	_____
48:20:0021003:374	11.17	5029.77	1031.9	_____	0.1	_____	_____
48:20:0021003:374	11.18	5023.49	1031.89	_____	0.1	_____	_____
48:20:0021003:374	11.19	5023.48	1036.95	_____	0.1	_____	_____
48:20:0021003:374	11.20	5019.06	1036.96	_____	0.1	_____	_____

48:20:0021003:374	11.21	5019.05	1040.22	_____	0.1	_____	_____
48:20:0021003:374	11.22	5014.79	1040.22	_____	0.1	_____	_____
48:20:0021003:374	11.23	5014.76	1038.19	_____	0.1	_____	_____

_____ _____ _____

полное наименование должности М.П. подпись инициалы, фамилия

Раздел 9

КАДАСТРОВЫЙ ПЛАН ТЕРРИТОРИИ

Лист № 84 раздела 9	Всего листов раздела 9: 133	Всего разделов: 9	Всего листов: 834
« 04 » марта 2020 г. № КУВИ-001/2020-4317540			
Номер кадастрового квартала: 48:20:0021003			

Сведения о координатах характерных точек контура объекта недвижимости:

Кадастровый номер здания, сооружения, объекта незавершенного строительства	Номера точек контура	Координаты		Радиус (R)	Средняя квадратическая погрешность определения координат характерных точек контура, м	Глубина, высота, м	
		X	Y			H1	H2
1	2	3	4	5	6	7	8
48:20:0021003:374	11.24	5014.68	1037.17	_____	0.1	_____	_____
48:20:0021003:374	11.25	5014.39	1035.52	_____	0.1	_____	_____
48:20:0021003:374	11.26	5013.74	1034.32	_____	0.1	_____	_____
48:20:0021003:374	11.27	5012.96	1032.99	_____	0.1	_____	_____
48:20:0021003:374	11.28	5011.69	1031.96	_____	0.1	_____	_____
48:20:0021003:374	11.29	5009.84	1031.21	_____	0.1	_____	_____
48:20:0021003:374	11.30	5008.13	1030.92	_____	0.1	_____	_____
48:20:0021003:374	11.31	5004.78	1030.78	_____	0.1	_____	_____
48:20:0021003:374	11.32	4980.69	1032.73	_____	0.1	_____	_____
48:20:0021003:374	11.33	4964.05	1035.05	_____	0.1	_____	_____
48:20:0021003:374	11.34	4950.62	1036.99	_____	0.1	_____	_____
48:20:0021003:374	11.35	4950.66	1029.25	_____	0.1	_____	_____
48:20:0021003:374	11.36	4952.62	1027.92	_____	0.1	_____	_____
48:20:0021003:374	11.37	4953.49	1026.63	_____	0.1	_____	_____
48:20:0021003:374	11.38	4954.09	1024.98	_____	0.1	_____	_____
48:20:0021003:374	11.39	4954.23	1023.28	_____	0.1	_____	_____
48:20:0021003:374	11.40	4954.2	1021.74	_____	0.1	_____	_____

48:20:0021003:374	11.41	4954.42	956.23	_____	0.1	_____	_____
48:20:0021003:374	11.42	4960.88	956.23	_____	0.1	_____	_____
48:20:0021003:374	11.43	4960.7	1007.58	_____	0.1	_____	_____

_____ _____ _____

полное наименование должности М.П. подпись инициалы, фамилия

Раздел 9

КАДАСТРОВЫЙ ПЛАН ТЕРРИТОРИИ

Лист № 85 раздела 9	Всего листов раздела 9: 133	Всего разделов: 9	Всего листов: 834
« 04 » марта 2020 г. № КУВИ-001/2020-4317540			
Номер кадастрового квартала: 48:20:0021003			

Сведения о координатах характерных точек контура объекта недвижимости:

Кадастровый номер здания, сооружения, объекта незавершенного строительства	Номера точек контура	Координаты		Радиус (R)	Средняя квадратическая погрешность определения координат характерных точек контура, м	Глубина, высота, м	
		X	Y			H1	H2
1	2	3	4	5	6	7	8
48:20:0021003:374	11.44	4960.89	1009.69	_____	0.1	_____	_____
48:20:0021003:374	11.45	4961.46	1010.6	_____	0.1	_____	_____
48:20:0021003:374	11.46	4962.37	1011.1	_____	0.1	_____	_____
48:20:0021003:374	11.47	4963.29	1011.44	_____	0.1	_____	_____
48:20:0021003:374	11.48	4965.35	1011.67	_____	0.1	_____	_____
48:20:0021003:374	11.49	4965.36	1010.59	_____	0.1	_____	_____
48:20:0021003:374	11.50	4972.4	1010.59	_____	0.1	_____	_____
48:20:0021003:374	11.51	4972.4	1014.69	_____	0.1	_____	_____
48:20:0021003:374	11.52	4973.75	1016.32	_____	0.1	_____	_____
48:20:0021003:374	11.53	4975.54	1017.34	_____	0.1	_____	_____
48:20:0021003:374	11.54	4977.23	1017.63	_____	0.1	_____	_____
48:20:0021003:374	11.55	4979.43	1017.36	_____	0.1	_____	_____
48:20:0021003:374	11.56	4981.19	1016.92	_____	0.1	_____	_____
48:20:0021003:374	11.57	4983.1	1015.86	_____	0.1	_____	_____
48:20:0021003:374	11.58	4984.55	1014.29	_____	0.1	_____	_____
48:20:0021003:374	11.59	4985.75	1011.89	_____	0.1	_____	_____
48:20:0021003:374	11.60	4986.41	1009.41	_____	0.1	_____	_____

48:20:0021003:374	11.61	4986.27	992.28	_____	0.1	_____	_____
48:20:0021003:374	11.62	4986.55	989.67	_____	0.1	_____	_____
48:20:0021003:374	11.63	4986.8	987.94	_____	0.1	_____	_____

_____ _____ _____

полное наименование должности М.П. подпись инициалы, фамилия

Раздел 9

КАДАСТРОВЫЙ ПЛАН ТЕРРИТОРИИ

Лист № 86 раздела 9	Всего листов раздела 9: 133	Всего разделов: 9	Всего листов: 834
« 04 » марта 2020 г. № КУВИ-001/2020-4317540			
Номер кадастрового квартала: 48:20:0021003			

Сведения о координатах характерных точек контура объекта недвижимости:

Кадастровый номер здания, сооружения, объекта незавершенного строительства	Номера точек контура	Координаты		Радиус (R)	Средняя квадратическая погрешность определения координат характерных точек контура, м	Глубина, высота, м	
		X	Y			H1	H2
1	2	3	4	5	6	7	8
48:20:0021003:374	11.64	4987.58	985.22	_____	0.1	_____	_____
48:20:0021003:374	11.65	4988.33	983.3	_____	0.1	_____	_____
48:20:0021003:374	11.66	4989.52	981.28	_____	0.1	_____	_____
48:20:0021003:374	11.67	4990.67	979.81	_____	0.1	_____	_____
48:20:0021003:374	11.68	4992.31	977.94	_____	0.1	_____	_____
48:20:0021003:374	11.69	4994.19	976.41	_____	0.1	_____	_____
48:20:0021003:374	11.70	4995.8	975.1	_____	0.1	_____	_____
48:20:0021003:374	11.71	4999.04	973.62	_____	0.1	_____	_____
48:20:0021003:374	11.72	5001.99	972.84	_____	0.1	_____	_____
48:20:0021003:374	11.73	5004.79	972.54	_____	0.1	_____	_____
48:20:0021003:374	11.74	5007.1	972.56	_____	0.1	_____	_____
48:20:0021003:374	11.75	5031.6	972.5	_____	0.1	_____	_____
48:20:0021003:374	11.76	5033.38	972.5	_____	0.1	_____	_____
48:20:0021003:374	11.77	5034.77	972.07	_____	0.1	_____	_____
48:20:0021003:374	11.78	5036.28	971.34	_____	0.1	_____	_____
48:20:0021003:374	11.79	5038.09	970.13	_____	0.1	_____	_____
48:20:0021003:374	11.80	5038.51	969.08	_____	0.1	_____	_____

48:20:0021003:374	11.81	5039.13	966.01	_____	0.1	_____	_____
48:20:0021003:374	11.82	5039.16	956.17	_____	0.1	_____	_____
48:20:0021003:374	11.83	5054.12	956.18	_____	0.1	_____	_____

_____ _____ _____

полное наименование должности М.П. подпись инициалы, фамилия

Раздел 9

КАДАСТРОВЫЙ ПЛАН ТЕРРИТОРИИ

Лист № 87 раздела 9	Всего листов раздела 9: 133	Всего разделов: 9	Всего листов: 834
« 04 » марта 2020 г. № КУВИ-001/2020-4317540			
Номер кадастрового квартала: 48:20:0021003			

Сведения о координатах характерных точек контура объекта недвижимости:

Кадастровый номер здания, сооружения, объекта незавершенного строительства	Номера точек контура	Координаты		Радиус (R)	Средняя квадратическая погрешность определения координат характерных точек контура, м	Глубина, высота, м	
		X	Y			H1	H2
1	2	3	4	5	6	7	8
48:20:0021003:374	11.84	5054.19	969	_____	0.1	_____	_____
48:20:0021003:374	11.85	5051.96	969.01	_____	0.1	_____	_____
48:20:0021003:374	11.86	5051.98	973.51	_____	0.1	_____	_____
48:20:0021003:374	11.87	5054.18	973.51	_____	0.1	_____	_____
48:20:0021003:374	11.88	5054.3	993.15	_____	0.1	_____	_____
48:20:0021003:374	11.89	5067.33	993.14	_____	0.1	_____	_____
48:20:0021003:374	11.90	5067.25	1020.74	_____	0.1	_____	_____
48:20:0021003:374	11.91	5089.56	1021.17	_____	0.1	_____	_____
48:20:0021003:374	11.92	5089.56	956.3	_____	0.1	_____	_____
48:20:0021003:374	11.1	5096.77	956.3	_____	0.1	_____	_____
48:20:0021003:374	12.1	5054.3	993.15	_____	0.1	_____	_____
48:20:0021003:374	12.2	5054.17	1007.65	_____	0.1	_____	_____
48:20:0021003:374	12.3	5047.11	1007.53	_____	0.1	_____	_____
48:20:0021003:374	12.4	5049.33	1001.15	_____	0.1	_____	_____
48:20:0021003:374	12.5	5052	995.57	_____	0.1	_____	_____
48:20:0021003:374	12.1	5054.3	993.15	_____	0.1	_____	_____
48:20:0021003:374	13.1	5051.16	963.81	_____	0.1	_____	_____

48:20:0021003:374	13.2	5051.16	970.27	_____	0.1	_____	_____
48:20:0021003:374	13.3	5048.08	970.27	_____	0.1	_____	_____
48:20:0021003:374	13.4	5048.08	963.81	_____	0.1	_____	_____

_____ _____ _____

полное наименование должности М.П. подпись инициалы, фамилия

Раздел 9

КАДАСТРОВЫЙ ПЛАН ТЕРРИТОРИИ

Лист № 88 раздела 9	Всего листов раздела 9: 133	Всего разделов: 9	Всего листов: 834
« 04 » марта 2020 г. № КУВИ-001/2020-4317540			
Номер кадастрового квартала: 48:20:0021003			

Сведения о координатах характерных точек контура объекта недвижимости:

Кадастровый номер здания, сооружения, объекта незавершенного строительства	Номера точек контура	Координаты		Радиус (R)	Средняя квадратическая погрешность определения координат характерных точек контура, м	Глубина, высота, м	
		X	Y			H1	H2
1	2	3	4	5	6	7	8
48:20:0021003:374	13.1	5051.16	963.81	_____	0.1	_____	_____
48:20:0021003:374	14.1	5039	993.6	_____	0.1	_____	_____
48:20:0021003:374	14.2	5039.04	1004.62	_____	0.1	_____	_____
48:20:0021003:374	14.3	5038.59	1008.07	_____	0.1	_____	_____
48:20:0021003:374	14.4	5037.79	1010.9	_____	0.1	_____	_____
48:20:0021003:374	14.5	5036.8	1012.77	_____	0.1	_____	_____
48:20:0021003:374	14.6	5036.04	1013.92	_____	0.1	_____	_____
48:20:0021003:374	14.7	5034.92	1015.25	_____	0.1	_____	_____
48:20:0021003:374	14.8	5033.88	1016.13	_____	0.1	_____	_____
48:20:0021003:374	14.9	5032.31	1017.35	_____	0.1	_____	_____
48:20:0021003:374	14.10	5029.2	1019.04	_____	0.1	_____	_____
48:20:0021003:374	14.11	5026.35	1019.92	_____	0.1	_____	_____
48:20:0021003:374	14.12	5023.4	1020.3	_____	0.1	_____	_____
48:20:0021003:374	14.13	5019.28	1020.2	_____	0.1	_____	_____
48:20:0021003:374	14.14	5016.31	1019.74	_____	0.1	_____	_____
48:20:0021003:374	14.15	5011.73	1017.94	_____	0.1	_____	_____
48:20:0021003:374	14.16	5008.91	1016.39	_____	0.1	_____	_____

48:20:0021003:374	14.17	5007.14	1014.76	_____	0.1	_____	_____
48:20:0021003:374	14.18	5006.53	1013.48	_____	0.1	_____	_____
48:20:0021003:374	14.19	5006.45	1007.54	_____	0.1	_____	_____

_____ _____ _____

полное наименование должности М.П. подпись инициалы, фамилия

Раздел 9

КАДАСТРОВЫЙ ПЛАН ТЕРРИТОРИИ

Лист № 89 раздела 9	Всего листов раздела 9: 133	Всего разделов: 9	Всего листов: 834
« 04 » марта 2020 г. № КУВИ-001/2020-4317540			
Номер кадастрового квартала: 48:20:0021003			

Сведения о координатах характерных точек контура объекта недвижимости:

Кадастровый номер здания, сооружения, объекта незавершенного строительства	Номера точек контура	Координаты		Радиус (R)	Средняя квадратическая погрешность определения координат характерных точек контура, м	Глубина, высота, м	
		X	Y			H1	H2
1	2	3	4	5	6	7	8
48:20:0021003:374	14.20	5000.16	1007.55	_____	0.1	_____	_____
48:20:0021003:374	14.21	5000.16	1009.36	_____	0.1	_____	_____
48:20:0021003:374	14.22	4998.27	1009.34	_____	0.1	_____	_____
48:20:0021003:374	14.23	4998.27	1007.58	_____	0.1	_____	_____
48:20:0021003:374	14.24	4994.28	1007.47	_____	0.1	_____	_____
48:20:0021003:374	14.25	4994.38	993.98	_____	0.1	_____	_____
48:20:0021003:374	14.26	4994.5	992.99	_____	0.1	_____	_____
48:20:0021003:374	14.27	4995.06	991.11	_____	0.1	_____	_____
48:20:0021003:374	14.28	4996.6	987.97	_____	0.1	_____	_____
48:20:0021003:374	14.29	4999.3	984.32	_____	0.1	_____	_____
48:20:0021003:374	14.30	5001.61	982.78	_____	0.1	_____	_____
48:20:0021003:374	14.31	5004.74	981.38	_____	0.1	_____	_____
48:20:0021003:374	14.32	5007.36	980.72	_____	0.1	_____	_____
48:20:0021003:374	14.33	5009.35	980.51	_____	0.1	_____	_____
48:20:0021003:374	14.34	5024.8	980.48	_____	0.1	_____	_____
48:20:0021003:374	14.35	5027.77	980.82	_____	0.1	_____	_____
48:20:0021003:374	14.36	5030.05	981.65	_____	0.1	_____	_____

48:20:0021003:374	14.37	5031.35	982.38	_____	0.1	_____	_____
48:20:0021003:374	14.38	5033.38	983.75	_____	0.1	_____	_____
48:20:0021003:374	14.39	5034.92	985.15	_____	0.1	_____	_____

_____ _____ _____

полное наименование должности М.П. подпись инициалы, фамилия

Раздел 9

КАДАСТРОВЫЙ ПЛАН ТЕРРИТОРИИ

Лист № 90 раздела 9	Всего листов раздела 9: 133	Всего разделов: 9	Всего листов: 834
« 04 » марта 2020 г. № КУВИ-001/2020-4317540			
Номер кадастрового квартала: 48:20:0021003			

Сведения о координатах характерных точек контура объекта недвижимости:

Кадастровый номер здания, сооружения, объекта незавершенного строительства	Номера точек контура	Координаты		Радиус (R)	Средняя квадратическая погрешность определения координат характерных точек контура, м	Глубина, высота, м	
		X	Y			H1	H2
1	2	3	4	5	6	7	8
48:20:0021003:374	14.40	5036.33	987	_____	0.1	_____	_____
48:20:0021003:374	14.41	5037.66	989.08	_____	0.1	_____	_____
48:20:0021003:374	14.42	5038.53	991.25	_____	0.1	_____	_____
48:20:0021003:374	14.1	5039	993.6	_____	0.1	_____	_____
48:20:0021003:374	15.1	5086.88	1028.55	0.35	0.1	_____	_____
48:20:0021003:374	16.1	5077.08	1024.75	0.35	0.1	_____	_____
48:20:0021003:374	17.1	5051.06	1024.66	0.35	0.1	_____	_____
48:20:0021003:374	18.1	5047.45	1028.7	0.35	0.1	_____	_____
48:20:0021003:374	19.1	5043.05	1024.85	0.35	0.1	_____	_____
48:20:0021003:374	20.1	5035.2	1026.67	0.35	0.1	_____	_____
48:20:0021003:374	21.1	5046.69	998.6	0.35	0.1	_____	_____
48:20:0021003:374	22.1	5050.16	990.72	0.35	0.1	_____	_____
48:20:0021003:374	23.1	5046.57	976.72	0.35	0.1	_____	_____
48:20:0021003:374	24.1	5049.17	971.22	0.35	0.1	_____	_____
48:20:0021003:374	25.1	5051.32	962.99	0.35	0.1	_____	_____
48:20:0021003:374	26.1	5020.04	976.22	0.35	0.1	_____	_____
48:20:0021003:374	27.1	4993	995.29	0.35	0.1	_____	_____

48:20:0021003:374	28.1	4989.52	1009.85	0.35	0.1	_____	_____
48:20:0021003:374	29.1	4994.64	1011.16	0.35	0.1	_____	_____
48:20:0021003:374	30.1	5000.63	1009.7	0.35	0.1	_____	_____

_____ М.П. _____ _____

полное наименование должности подпись инициалы, фамилия

Раздел 9

КАДАСТРОВЫЙ ПЛАН ТЕРРИТОРИИ

Лист № 91 раздела 9	Всего листов раздела 9: 133	Всего разделов: 9	Всего листов: 834
« 04 » марта 2020 г. № КУВИ-001/2020-4317540			
Номер кадастрового квартала: 48:20:0021003			

Сведения о координатах характерных точек контура объекта недвижимости:

Кадастровый номер здания, сооружения, объекта незавершенного строительства	Номера точек контура	Координаты		Радиус (R)	Средняя квадратическая погрешность определения координат характерных точек контура, м	Глубина, высота, м	
		X	Y			H1	H2
1	2	3	4	5	6	7	8
48:20:0021003:374	31.1	4996.75	1027.74	0.35	0.1	_____	_____
48:20:0021003:374	32.1	4994.49	1026.86	0.35	0.1	_____	_____
48:20:0021003:374	33.1	4994.03	1026.26	0.35	0.1	_____	_____
48:20:0021003:374	34.1	4972.64	1025.21	0.35	0.1	_____	_____
48:20:0021003:374	35.1	4961.19	1034.79	0.35	0.1	_____	_____
48:20:0021003:374	36.1	4957.97	962.07	0.35	0.1	_____	_____
48:20:0021003:374	37.1	5019.04	1046.15	_____	0.1	_____	_____
48:20:0021003:374	37.2	5019.01	1054.19	_____	0.1	_____	_____
48:20:0021003:374	37.3	5018.05	1054.2	_____	0.1	_____	_____
48:20:0021003:374	37.4	5018.04	1055.81	_____	0.1	_____	_____
48:20:0021003:374	37.5	5014.48	1055.77	_____	0.1	_____	_____
48:20:0021003:374	37.6	5014.48	1046.08	_____	0.1	_____	_____
48:20:0021003:374	37.1	5019.04	1046.15	_____	0.1	_____	_____
48:20:0021003:374	38.1	5007.12	1048.1	_____	0.1	_____	_____
48:20:0021003:374	38.2	5007.12	1052.09	_____	0.1	_____	_____
48:20:0021003:374	38.3	4997.54	1051.97	_____	0.1	_____	_____
48:20:0021003:374	38.4	4994.06	1052.27	_____	0.1	_____	_____

48:20:0021003:374	38.5	4992.87	1053.08	_____	0.1	_____	_____
48:20:0021003:374	38.6	4992.23	1054.07	_____	0.1	_____	_____
48:20:0021003:374	38.7	4991.91	1054.79	_____	0.1	_____	_____

_____ _____ _____

полное наименование должности М.П. подпись инициалы, фамилия

Раздел 9

КАДАСТРОВЫЙ ПЛАН ТЕРРИТОРИИ

Лист № 92 раздела 9	**Всего листов раздела 9: 133**	**Всего разделов: 9**	**Всего листов: 834**
« 04 » марта 2020 г. № КУВИ-001/2020-4317540			
Номер кадастрового квартала: 48:20:0021003			

Сведения о координатах характерных точек контура объекта недвижимости:

Кадастровый номер здания, сооружения, объекта незавершенного строительства	Номера точек контура	Координаты		Радиус (R)	Средняя квадратическая погрешность определения координат характерных точек контура, м	Глубина, высота, м	
		X	Y			H1	H2
1	2	3	4	5	6	7	8
48:20:0021003:374	38.8	4980.98	1054.79	_____	0.1	_____	_____
48:20:0021003:374	38.9	4980.97	1050.93	_____	0.1	_____	_____
48:20:0021003:374	38.10	4975.39	1050.89	_____	0.1	_____	_____
48:20:0021003:374	38.11	4975.39	1048.09	_____	0.1	_____	_____
48:20:0021003:374	38.1	5007.12	1048.1	_____	0.1	_____	_____
48:20:0021003:375	1.1	5302.74	798.48	_____	0.1	_____	_____
48:20:0021003:375	1.2	5302.79	818.48	_____	0.1	_____	_____
48:20:0021003:375	2.1	5117.75	740.76	_____	0.1	_____	_____
48:20:0021003:375	2.2	5117.75	800.96	_____	0.1	_____	_____
48:20:0021003:375	3.1	4950.51	771.93	_____	0.1	_____	_____
48:20:0021003:375	3.2	4950.41	776.93	_____	0.1	_____	_____
48:20:0021003:375	3.3	4939.71	776.72	_____	0.1	_____	_____
48:20:0021003:375	3.4	4938.57	836.21	_____	0.1	_____	_____
48:20:0021003:375	3.5	4946.77	836.37	_____	0.1	_____	_____
48:20:0021003:375	4.1	5119.22	1094.95	_____	0.1	_____	_____
48:20:0021003:375	4.2	5110.52	1094.95	_____	0.1	_____	_____
48:20:0021003:375	4.3	5110.52	1096.45	_____	0.1	_____	_____

48:20:0021003:375	5.1	5107.31	963.28	_____	0.1	_____	_____
48:20:0021003:375	5.2	5103.81	963.28	_____	0.1	_____	_____
48:20:0021003:375	5.3	5102.05	1051.17	_____	0.1	_____	_____

_____ М.П. _____ _____

полное наименование должности подпись инициалы, фамилия

Раздел 9

КАДАСТРОВЫЙ ПЛАН ТЕРРИТОРИИ

Лист № 93 раздела 9	Всего листов раздела 9: 133	Всего разделов: 9	Всего листов: 834
« 04 » марта 2020 г. № КУВИ-001/2020-4317540			
Номер кадастрового квартала: 48:20:0021003			

Сведения о координатах характерных точек контура объекта недвижимости:

Кадастровый номер здания, сооружения, объекта незавершенного строительства	Номера точек контура	Координаты		Радиус (R)	Средняя квадратическая погрешность определения координат характерных точек контура, м	Глубина, высота, м	
		X	Y			H1	H2
1	2	3	4	5	6	7	8
48:20:0021003:375	6.1	5102.8	963.28	_____	0.1	_____	_____
48:20:0021003:375	6.2	5101.05	1050.17	_____	0.1	_____	_____
48:20:0021003:375	7.1	5101.81	963.23	_____	0.1	_____	_____
48:20:0021003:375	7.2	5100.11	1049.12	_____	0.1	_____	_____
48:20:0021003:375	8.1	5100.81	963.22	_____	0.1	_____	_____
48:20:0021003:375	8.2	5099.13	1048.09	_____	0.1	_____	_____
48:20:0021003:375	9.1	5078.63	1049.84	_____	0.1	_____	_____
48:20:0021003:375	9.2	5066.05	1049.78	_____	0.1	_____	_____
48:20:0021003:375	10.1	5067.44	1048.63	_____	0.1	_____	_____
48:20:0021003:375	10.2	5067.44	1049.79	_____	0.1	_____	_____
48:20:0021003:375	11.1	5079.63	1050.84	_____	0.1	_____	_____
48:20:0021003:375	11.2	5066.03	1050.78	_____	0.1	_____	_____
48:20:0021003:375	12.1	5066.44	1048.58	_____	0.1	_____	_____
48:20:0021003:375	12.2	5066.43	1050.78	_____	0.1	_____	_____
48:20:0021003:375	13.1	5078.53	1074.32	_____	0.1	_____	_____
48:20:0021003:375	13.2	5063.62	1074.34	_____	0.1	_____	_____
48:20:0021003:375	13.3	5063.62	1071.34	_____	0.1	_____	_____

48:20:0021003:375	13.4	4936.69	1074.39	_____	0.1	_____	_____
48:20:0021003:375	13.5	4936.69	1070.39	_____	0.1	_____	_____
48:20:0021003:375	14.1	5080.53	1075.32	_____	0.1	_____	_____

_____ _____ _____

полное наименование должности М.П. подпись инициалы, фамилия

Раздел 9

КАДАСТРОВЫЙ ПЛАН ТЕРРИТОРИИ

Лист № 94 раздела 9	Всего листов раздела 9: 133	Всего разделов: 9	Всего листов: 834
« 04 » марта 2020 г. № КУВИ-001/2020-4317540			
Номер кадастрового квартала: 48:20:0021003			

Сведения о координатах характерных точек контура объекта недвижимости:

Кадастровый номер здания, сооружения, объекта незавершенного строительства	Номера точек контура	Координаты		Радиус (R)	Средняя квадратическая погрешность определения координат характерных точек контура, м	Глубина, высота, м	
		X	Y			H1	H2
1	2	3	4	5	6	7	8
48:20:0021003:375	14.2	5062.62	1075.24	_____	0.1	_____	_____
48:20:0021003:375	14.3	5062.62	1072.34	_____	0.1	_____	_____
48:20:0021003:375	14.4	4935.27	1075.39	_____	0.1	_____	_____
48:20:0021003:375	14.5	4935.27	1074.17	_____	0.1	_____	_____
48:20:0021003:375	15.1	5079.54	1076.34	_____	0.1	_____	_____
48:20:0021003:375	15.2	5061.62	1076.34	_____	0.1	_____	_____
48:20:0021003:375	15.3	5061.62	1073.34	_____	0.1	_____	_____
48:20:0021003:375	15.4	4930.48	1076.34	_____	0.1	_____	_____
48:20:0021003:375	15.5	4930.48	1072.88	_____	0.1	_____	_____
48:20:0021003:375	16.1	5078.38	1109.94	_____	0.1	_____	_____
48:20:0021003:375	16.2	5074.38	1109.94	_____	0.1	_____	_____
48:20:0021003:375	17.1	5074.38	1110.94	_____	0.1	_____	_____
48:20:0021003:375	17.2	5079.37	1110.97	_____	0.1	_____	_____
48:20:0021003:375	18.1	5078.38	1108.32	_____	0.1	_____	_____
48:20:0021003:375	18.2	5078.34	1114.14	_____	0.1	_____	_____
48:20:0021003:375	18.3	5072.82	1115.78	_____	0.1	_____	_____
48:20:0021003:375	18.4	4913.2	1115.63	_____	0.1	_____	_____

48:20:0021003:375	19.1	5077.36	1108.33	_____	0.1	_____	_____
48:20:0021003:375	19.2	5077.34	1113.14	_____	0.1	_____	_____
48:20:0021003:375	19.3	5072.82	1114.78	_____	0.1	_____	_____

_____ _____ _____

полное наименование должности М.П. подпись инициалы, фамилия

Раздел 9

КАДАСТРОВЫЙ ПЛАН ТЕРРИТОРИИ

Лист № 95 раздела 9	Всего листов раздела 9: 133	Всего разделов: 9	Всего листов: 834
« 04 » марта 2020 г. № КУВИ-001/2020-4317540			
Номер кадастрового квартала: 48:20:0021003			

Сведения о координатах характерных точек контура объекта недвижимости:

Кадастровый номер здания, сооружения, объекта незавершенного строительства	Номера точек контура	Координаты		Радиус (R)	Средняя квадратическая погрешность определения координат характерных точек контура, м	Глубина, высота, м	
		X	Y			H1	H2
1	2	3	4	5	6	7	8
48:20:0021003:375	19.4	4913.26	1114.63	_____	0.1	_____	_____
48:20:0021003:375	20.1	5072.82	1115.78	_____	0.1	_____	_____
48:20:0021003:375	20.2	5072.82	1156.78	_____	0.1	_____	_____
48:20:0021003:375	21.1	5071.82	1116.78	_____	0.1	_____	_____
48:20:0021003:375	21.2	5071.78	1156.72	_____	0.1	_____	_____
48:20:0021003:375	22.1	4995.21	1109.01	_____	0.1	_____	_____
48:20:0021003:375	22.2	4995.2	1115.71	_____	0.1	_____	_____
48:20:0021003:375	23.1	4994.2	1108.99	_____	0.1	_____	_____
48:20:0021003:375	23.2	4994.2	1116.71	_____	0.1	_____	_____
48:20:0021003:375	24.1	4936.69	1056.79	_____	0.1	_____	_____
48:20:0021003:375	24.2	4843.72	1057.32	_____	0.1	_____	_____
48:20:0021003:375	24.3	4843.7	1061.42	_____	0.1	_____	_____
48:20:0021003:375	24.4	4774.5	1061.04	_____	0.1	_____	_____
48:20:0021003:375	24.5	4774.45	1058.91	_____	0.1	_____	_____
48:20:0021003:375	24.6	4772.49	1058.91	_____	0.1	_____	_____
48:20:0021003:375	24.7	4772.53	1061.04	_____	0.1	_____	_____
48:20:0021003:375	24.8	4723.12	1061.01	_____	0.1	_____	_____

48:20:0021003:375	24.9	4716.96	1052.74	_____	0.1	_____	_____
48:20:0021003:375	24.10	4662.91	1053.39	_____	0.1	_____	_____
48:20:0021003:375	24.11	4663.45	1021.69	_____	0.1	_____	_____

_____ _____ _____

полное наименование должности М.П. подпись инициалы, фамилия

Раздел 9

КАДАСТРОВЫЙ ПЛАН ТЕРРИТОРИИ

Лист № 96 раздела 9	Всего листов раздела 9: 133	Всего разделов: 9	Всего листов: 834
« 04 » марта 2020 г. № КУВИ-001/2020-4317540			
Номер кадастрового квартала: 48:20:0021003			

Сведения о координатах характерных точек контура объекта недвижимости:

Кадастровый номер здания, сооружения, объекта незавершенного строительства	Номера точек контура	Координаты		Радиус (R)	Средняя квадратическая погрешность определения координат характерных точек контура, м	Глубина, высота, м	
		X	Y			H1	H2
1	2	3	4	5	6	7	8
48:20:0021003:375	24.12	4662.42	977.3	_____	0.1	_____	_____
48:20:0021003:375	24.13	4673.75	977.04	_____	0.1	_____	_____
48:20:0021003:375	25.1	4935.24	1057.59	_____	0.1	_____	_____
48:20:0021003:375	25.2	4842.72	1058.31	_____	0.1	_____	_____
48:20:0021003:375	25.3	4842.7	1060.41	_____	0.1	_____	_____
48:20:0021003:375	25.4	4775.3	1059.76	_____	0.1	_____	_____
48:20:0021003:375	25.5	4775.23	1057.76	_____	0.1	_____	_____
48:20:0021003:375	25.6	4771.63	1057.89	_____	0.1	_____	_____
48:20:0021003:375	25.7	4771.63	1059.9	_____	0.1	_____	_____
48:20:0021003:375	25.8	4723.12	1060.01	_____	0.1	_____	_____
48:20:0021003:375	25.9	4717.85	1052.35	_____	0.1	_____	_____
48:20:0021003:375	25.10	4730.6	1013.49	_____	0.1	_____	_____
48:20:0021003:375	26.1	4930.48	1059.28	_____	0.1	_____	_____
48:20:0021003:375	26.2	4843.71	1059.28	_____	0.1	_____	_____
48:20:0021003:375	27.1	4848.85	1053.66	_____	0.1	_____	_____
48:20:0021003:375	27.2	4848.85	1058.26	_____	0.1	_____	_____
48:20:0021003:375	28.1	4847.85	1053.66	_____	0.1	_____	_____

48:20:0021003:375	28.2	4847.85	1057.29	_____	0.1	_____	_____
48:20:0021003:375	29.1	4846.85	1053.66	_____	0.1	_____	_____
48:20:0021003:375	29.2	4846.85	1059.28	_____	0.1	_____	_____

_____ _____ _____

полное наименование должности М.П. подпись инициалы, фамилия

Раздел 9

КАДАСТРОВЫЙ ПЛАН ТЕРРИТОРИИ

Лист № 97 раздела 9	Всего листов раздела 9: 133	Всего разделов: 9	Всего листов: 834
« 04 » марта 2020 г. № КУВИ-001/2020-4317540			
Номер кадастрового квартала: 48:20:0021003			

Сведения о координатах характерных точек контура объекта недвижимости:

Кадастровый номер здания, сооружения, объекта незавершенного строительства	Номера точек контура	Координаты		Радиус (R)	Средняя квадратическая погрешность определения координат характерных точек контура, м	Глубина, высота, м	
		X	Y			H1	H2
1	2	3	4	5	6	7	8
48:20:0021003:375	30.1	4718.37	1050.76	_____	0.1	_____	_____
48:20:0021003:375	30.2	4716.54	1049.98	_____	0.1	_____	_____
48:20:0021003:375	30.3	4715.48	1051.74	_____	0.1	_____	_____
48:20:0021003:375	30.4	4663.91	1052.39	_____	0.1	_____	_____
48:20:0021003:375	30.5	4664.45	1021.69	_____	0.1	_____	_____
48:20:0021003:375	30.6	4663.42	978.3	_____	0.1	_____	_____
48:20:0021003:375	30.7	4673.91	978.05	_____	0.1	_____	_____
48:20:0021003:375	31.1	4664.45	1021.69	_____	0.1	_____	_____
48:20:0021003:375	31.2	4672.95	1021.69	_____	0.1	_____	_____
48:20:0021003:375	32.1	4727.1	1013.49	_____	0.1	_____	_____
48:20:0021003:375	32.2	4738.1	1013.49	_____	0.1	_____	_____
48:20:0021003:375	32.3	4738.62	968.49	_____	0.1	_____	_____
48:20:0021003:375	33.1	4748.43	955.92	_____	0.1	_____	_____
48:20:0021003:375	33.2	4748.24	911.42	_____	0.1	_____	_____
48:20:0021003:375	33.3	4745.94	911.43	_____	0.1	_____	_____
48:20:0021003:375	33.4	4747.92	907.43	_____	0.1	_____	_____
48:20:0021003:375	33.5	4748.22	907.42	_____	0.1	_____	_____

48:20:0021003:375	33.6	4747.98	850.12	_____	0.1	_____	_____
48:20:0021003:375	33.7	4745.68	850.09	_____	0.1	_____	_____
48:20:0021003:375	33.8	4745.73	846.09	_____	0.1	_____	_____

_____ _____ _____

полное наименование должности М.П. подпись инициалы, фамилия

Раздел 9

КАДАСТРОВЫЙ ПЛАН ТЕРРИТОРИИ

Лист № 98 раздела 9	Всего листов раздела 9: 133	Всего разделов: 9	Всего листов: 834
« 04 » марта 2020 г. № КУВИ-001/2020-4317540			
Номер кадастрового квартала: 48:20:0021003			

Сведения о координатах характерных точек контура объекта недвижимости:

Кадастровый номер здания, сооружения, объекта незавершенного строительства	Номера точек контура	Координаты		Радиус (R)	Средняя квадратическая погрешность определения координат характерных точек контура, м	Глубина, высота, м	
		X	Y			H1	H2
1	2	3	4	5	6	7	8
48:20:0021003:375	33.9	4748.03	846.12	_____	0.1	_____	_____
48:20:0021003:375	33.10	4747.89	821.62	_____	0.1	_____	_____
48:20:0021003:375	34.1	4782.1	1061.2	_____	0.1	_____	_____
48:20:0021003:375	34.2	4781.18	1104.9	_____	0.1	_____	_____
48:20:0021003:375	35.1	4901.72	1156.94	_____	0.1	_____	_____
48:20:0021003:375	35.2	4901.72	1166.04	_____	0.1	_____	_____
48:20:0021003:375	35.3	4891.53	1166.04	_____	0.1	_____	_____
48:20:0021003:375	35.4	4891.33	1174.24	_____	0.1	_____	_____
48:20:0021003:375	35.5	4866.72	1174.16	_____	0.1	_____	_____
48:20:0021003:375	35.6	4866.73	1172.16	_____	0.1	_____	_____
48:20:0021003:375	35.7	4826.76	1172.03	_____	0.1	_____	_____
48:20:0021003:375	35.8	4826.75	1175.53	_____	0.1	_____	_____
48:20:0021003:375	35.9	4814.75	1175.48	_____	0.1	_____	_____
48:20:0021003:375	35.10	4814.76	1171.98	_____	0.1	_____	_____
48:20:0021003:375	35.11	4741	1171.96	_____	0.1	_____	_____
48:20:0021003:375	35.12	4740.63	1132.16	_____	0.1	_____	_____
48:20:0021003:375	35.13	4743.35	1120.99	_____	0.1	_____	_____

48:20:0021003:375	36.1	4900.75	1156.91	_____	0.1	_____	_____
48:20:0021003:375	36.2	4900.72	1165.03	_____	0.1	_____	_____
48:20:0021003:375	36.3	4890.53	1165.03	_____	0.1	_____	_____

_____ _____ _____

полное наименование должности М.П. подпись инициалы, фамилия

Раздел 9

КАДАСТРОВЫЙ ПЛАН ТЕРРИТОРИИ

Лист № 99 раздела 9	Всего листов раздела 9: 133	Всего разделов: 9	Всего листов: 834
« 04 » марта 2020 г. № КУВИ-001/2020-4317540			
Номер кадастрового квартала: 48:20:0021003			

Сведения о координатах характерных точек контура объекта недвижимости:

Кадастровый номер здания, сооружения, объекта незавершенного строительства	Номера точек контура	Координаты		Радиус (R)	Средняя квадратическая погрешность определения координат характерных точек контура, м	Глубина, высота, м	
		X	Y			H1	H2
1	2	3	4	5	6	7	8
48:20:0021003:375	36.4	4890.33	1173.24	_____	0.1	_____	_____
48:20:0021003:375	36.5	4867.73	1173.16	_____	0.1	_____	_____
48:20:0021003:375	36.6	4867.73	1171.16	_____	0.1	_____	_____
48:20:0021003:375	36.7	4825.76	1171.03	_____	0.1	_____	_____
48:20:0021003:375	36.8	4825.75	1174.53	_____	0.1	_____	_____
48:20:0021003:375	36.9	4815.75	1174.48	_____	0.1	_____	_____
48:20:0021003:375	36.10	4815.76	1170.98	_____	0.1	_____	_____
48:20:0021003:375	36.11	4733.78	1170.63	_____	0.1	_____	_____
48:20:0021003:375	37.1	4889.71	1157.68	_____	0.1	_____	_____
48:20:0021003:375	37.2	4889.36	1172.21	_____	0.1	_____	_____
48:20:0021003:375	37.3	4868.75	1172.19	_____	0.1	_____	_____
48:20:0021003:375	37.4	4868.76	1170.19	_____	0.1	_____	_____
48:20:0021003:375	37.5	4813.86	1169.99	_____	0.1	_____	_____
48:20:0021003:375	37.6	4817.3	1149.52	_____	0.1	_____	_____
48:20:0021003:375	37.7	4816.78	1126.13	_____	0.1	_____	_____
48:20:0021003:375	37.8	4779.75	1126.6	_____	0.1	_____	_____
48:20:0021003:375	37.9	4779.81	1122.06	_____	0.1	_____	_____

48:20:0021003:375	38.1	4888.57	1157.65	_____	0.1	_____	_____
48:20:0021003:375	38.2	4888.57	1171.65	_____	0.1	_____	_____
48:20:0021003:375	38.3	4869.69	1171.38	_____	0.1	_____	_____

_____ _____ _____

полное наименование должности М.П. подпись инициалы, фамилия

Раздел 9

КАДАСТРОВЫЙ ПЛАН ТЕРРИТОРИИ

Лист № 100 раздела 9	Всего листов раздела 9: 133	Всего разделов: 9	Всего листов: 834
« 04 » марта 2020 г. № КУВИ-001/2020-4317540			
Номер кадастрового квартала: 48:20:0021003			

Сведения о координатах характерных точек контура объекта недвижимости:

Кадастровый номер здания, сооружения, объекта незавершенного строительства	Номера точек контура	Координаты		Радиус (R)	Средняя квадратическая погрешность определения координат характерных точек контура, м	Глубина, высота, м	
		X	Y			H1	H2
1	2	3	4	5	6	7	8
48:20:0021003:375	38.4	4869.65	1169.38	_____	0.1	_____	_____
48:20:0021003:375	38.5	4827.65	1169.07	_____	0.1	_____	_____
48:20:0021003:375	39.1	4812.22	1171.95	_____	0.1	_____	_____
48:20:0021003:375	39.2	4816.09	1149.34	_____	0.1	_____	_____
48:20:0021003:375	39.3	4815.76	1124.14	_____	0.1	_____	_____
48:20:0021003:375	39.4	4781.77	1124.58	_____	0.1	_____	_____
48:20:0021003:375	39.5	4781.83	1122.02	_____	0.1	_____	_____
48:20:0021003:375	40.1	4754.09	1171.77	_____	0.1	_____	_____
48:20:0021003:375	40.2	4754.04	1185.47	_____	0.1	_____	_____
48:20:0021003:375	40.3	4752.66	1185.47	_____	0.1	_____	_____
48:20:0021003:375	41.1	4722.28	1170.63	_____	0.1	_____	_____
48:20:0021003:375	41.2	4696.58	1170.63	_____	0.1	_____	_____
48:20:0021003:375	42.1	4696.58	1167.34	_____	0.1	_____	_____
48:20:0021003:375	42.2	4681.1	1167.1	_____	0.1	_____	_____
48:20:0021003:375	43.1	4680.13	1099.9	_____	0.1	_____	_____
48:20:0021003:375	43.2	4679.45	1101.3	_____	0.1	_____	_____
48:20:0021003:375	43.3	4678.6	1100.92	_____	0.1	_____	_____

48:20:0021003:375	43.4	4672.37	1114.4	_____	0.1	_____	_____
48:20:0021003:375	43.5	4696.02	1126.27	_____	0.1	_____	_____
48:20:0021003:375	43.6	4696.58	1167.34	_____	0.1	_____	_____

_____ _____ _____

полное наименование должности М.П. подпись инициалы, фамилия

Раздел 9

КАДАСТРОВЫЙ ПЛАН ТЕРРИТОРИИ

Лист № 101 раздела 9	Всего листов раздела 9: 133	Всего разделов: 9	Всего листов: 834
« 04 » марта 2020 г. № КУВИ-001/2020-4317540			
Номер кадастрового квартала: 48:20:0021003			

Сведения о координатах характерных точек контура объекта недвижимости:

Кадастровый номер здания, сооружения, объекта незавершенного строительства	Номера точек контура	Координаты		Радиус (R)	Средняя квадратическая погрешность определения координат характерных точек контура, м	Глубина, высота, м	
		X	Y			H1	H2
1	2	3	4	5	6	7	8
48:20:0021003:375	43.7	4696.55	1176.93	_____	0.1	_____	_____
48:20:0021003:375	44.1	4696.55	1188.43	_____	0.1	_____	_____
48:20:0021003:375	44.2	4696.55	1191.93	_____	0.1	_____	_____
48:20:0021003:375	44.3	4646.55	1191.93	_____	0.1	_____	_____
48:20:0021003:375	44.4	4646.55	1189.23	_____	0.1	_____	_____
48:20:0021003:375	44.5	4629.35	1189.23	_____	0.1	_____	_____
48:20:0021003:375	44.6	4629.35	1187.63	_____	0.1	_____	_____
48:20:0021003:375	45.1	4841.31	1024.59	_____	0.1	_____	_____
48:20:0021003:375	45.2	4849.91	1024.81	_____	0.1	_____	_____
48:20:0021003:375	46.1	4841.31	1025.59	_____	0.1	_____	_____
48:20:0021003:375	46.2	4849.91	1025.81	_____	0.1	_____	_____
48:20:0021003:375	47.1	4841.31	1026.59	_____	0.1	_____	_____
48:20:0021003:375	47.2	4849.91	1026.81	_____	0.1	_____	_____
48:20:0021003:382	1	5389.77	1101.84	_____	0.1	_____	_____
48:20:0021003:382	2	5389.77	1116.84	_____	0.1	_____	_____
48:20:0021003:382	3	5311.77	1116.84	_____	0.1	_____	_____
48:20:0021003:382	4	5311.77	1113.54	_____	0.1	_____	_____

48:20:0021003:382	5	5300.07	1113.54	_____	0.1	_____	_____
48:20:0021003:382	6	5300.07	1101.84	_____	0.1	_____	_____
48:20:0021003:382	1	5389.77	1101.84	_____	0.1	_____	_____

_____ _____ _____

полное наименование должности М.П. подпись инициалы, фамилия

Раздел 9

КАДАСТРОВЫЙ ПЛАН ТЕРРИТОРИИ

Лист № 102 раздела 9	Всего листов раздела 9: 133	Всего разделов: 9	Всего листов: 834
« 04 » марта 2020 г. № КУВИ-001/2020-4317540			
Номер кадастрового квартала: 48:20:0021003			

Сведения о координатах характерных точек контура объекта недвижимости:

Кадастровый номер здания, сооружения, объекта незавершенного строительства	Номера точек контура	Координаты		Радиус (R)	Средняя квадратическая погрешность определения координат характерных точек контура, м	Глубина, высота, м	
		X	Y			H1	H2
1	2	3	4	5	6	7	8
48:20:0021003:418	1	5502.63	1011.05	_____	0.1	_____	_____
48:20:0021003:418	2	5502.63	1013.55	_____	0.1	_____	_____
48:20:0021003:418	3	5500.13	1013.55	_____	0.1	_____	_____
48:20:0021003:418	4	5500.13	1011.05	_____	0.1	_____	_____
48:20:0021003:418	1	5502.63	1011.05	_____	0.1	_____	_____
48:20:0021003:419	1.1	5443.2	1217.56	_____	0.1	_____	_____
48:20:0021003:419	1.2	5386.49	1218.69	_____	0.1	_____	_____
48:20:0021003:419	1.3	5334.76	1218.51	_____	0.1	_____	_____
48:20:0021003:419	1.4	5303.61	1218.14	_____	0.1	_____	_____
48:20:0021003:419	1.5	5260.78	1218.51	_____	0.1	_____	_____
48:20:0021003:419	1.6	5218.32	1218.14	_____	0.1	_____	_____
48:20:0021003:419	1.7	5182.16	1218.32	_____	0.1	_____	_____
48:20:0021003:419	1.8	5143.23	1218.14	_____	0.1	_____	_____
48:20:0021003:419	1.9	5120.48	1218.21	_____	0.1	_____	_____
48:20:0021003:419	1.10	5102.37	1218.21	_____	0.1	_____	_____
48:20:0021003:419	1.11	5076.59	1218.25	_____	0.1	_____	_____
48:20:0021003:419	1.12	5071.49	1218.2	_____	0.1	_____	_____

48:20:0021003:419	1.13	5071.33	1218.21	_____	0.1	_____	_____
48:20:0021003:419	1.14	5060.07	1218.14	_____	0.1	_____	_____
48:20:0021003:419	1.15	5044.31	1218.14	_____	0.1	_____	_____

_____ М.П. _____ _____

полное наименование должности подпись инициалы, фамилия

Раздел 9

КАДАСТРОВЫЙ ПЛАН ТЕРРИТОРИИ

Лист № 103 раздела 9	Всего листов раздела 9: 133	Всего разделов: 9	Всего листов: 834
« 04 » марта 2020 г. № КУВИ-001/2020-4317540			
Номер кадастрового квартала: 48:20:0021003			

Сведения о координатах характерных точек контура объекта недвижимости:

Кадастровый номер здания, сооружения, объекта незавершенного строительства	Номера точек контура	Координаты		Радиус (R)	Средняя квадратическая погрешность определения координат характерных точек контура, м	Глубина, высота, м	
		X	Y			H1	H2
1	2	3	4	5	6	7	8
48:20:0021003:419	1.16	5041.79	1218.08	_____	0.1	_____	_____
48:20:0021003:419	1.17	5034.36	1217.91	_____	0.1	_____	_____
48:20:0021003:419	1.18	5007.5	1218.32	_____	0.1	_____	_____
48:20:0021003:419	1.19	4988.4	1218.69	_____	0.1	_____	_____
48:20:0021003:419	1.20	4957.07	1221.19	_____	0.1	_____	_____
48:20:0021003:419	1.21	4976.35	1219.25	_____	0.1	_____	_____
48:20:0021003:419	1.22	4942.79	1222.59	_____	0.1	_____	_____
48:20:0021003:419	1.23	4929.44	1223.51	_____	0.1	_____	_____
48:20:0021003:419	1.24	4918.78	1224.16	_____	0.1	_____	_____
48:20:0021003:419	1.25	4912	1224.36	_____	0.1	_____	_____
48:20:0021003:419	2.1	5389.77	1111.61	_____	0.1	_____	_____
48:20:0021003:419	2.2	5312.15	1111.55	_____	0.1	_____	_____
48:20:0021003:419	2.3	5291.45	1115.62	_____	0.1	_____	_____
48:20:0021003:419	2.4	5276.54	1118.75	_____	0.1	_____	_____
48:20:0021003:419	2.5	5253.18	1126.35	_____	0.1	_____	_____
48:20:0021003:419	2.6	5233.34	1134.33	_____	0.1	_____	_____
48:20:0021003:419	2.7	5218.88	1141.93	_____	0.1	_____	_____

48:20:0021003:419	2.8	5198.66	1154.17	_____	0.1	_____	_____
48:20:0021003:419	2.9	5177.34	1169.56	_____	0.1	_____	_____
48:20:0021003:419	2.10	5163.44	1178.83	_____	0.1	_____	_____

_____ М.П. _____ _____

полное наименование должности подпись инициалы, фамилия

Раздел 9

КАДАСТРОВЫЙ ПЛАН ТЕРРИТОРИИ

Лист № 104 раздела 9	Всего листов раздела 9: 133	Всего разделов: 9	Всего листов: 834
« 04 » марта 2020 г. № КУВИ-001/2020-4317540			
Номер кадастрового квартала: 48:20:0021003			

Сведения о координатах характерных точек контура объекта недвижимости:

Кадастровый номер здания, сооружения, объекта незавершенного строительства	Номера точек контура	Координаты		Радиус (R)	Средняя квадратическая погрешность определения координат характерных точек контура, м	Глубина, высота, м	
		X	Y			H1	H2
1	2	3	4	5	6	7	8
48:20:0021003:419	2.11	5154.36	1184.34	_____	0.1	_____	_____
48:20:0021003:419	2.12	5135.07	1194.22	_____	0.1	_____	_____
48:20:0021003:419	2.13	5108.78	1204.18	_____	0.1	_____	_____
48:20:0021003:419	2.14	5089.45	1209.24	_____	0.1	_____	_____
48:20:0021003:419	2.15	5073.51	1212.76	_____	0.1	_____	_____
48:20:0021003:419	2.16	5055.71	1215.35	_____	0.1	_____	_____
48:20:0021003:419	2.17	5047.44	1216.94	_____	0.1	_____	_____
48:20:0021003:419	2.18	5041.79	1218.08	_____	0.1	_____	_____
48:20:0021003:419	3.1	5386.89	1177.68	_____	0.1	_____	_____
48:20:0021003:419	3.2	5312.59	1177.68	_____	0.1	_____	_____
48:20:0021003:419	3.3	5289.48	1177.64	_____	0.1	_____	_____
48:20:0021003:419	3.4	5277.32	1177.68	_____	0.1	_____	_____
48:20:0021003:419	3.5	5267.68	1177.68	_____	0.1	_____	_____
48:20:0021003:419	3.6	5239.85	1177.65	_____	0.1	_____	_____
48:20:0021003:419	3.7	5218.04	1183.18	_____	0.1	_____	_____
48:20:0021003:419	3.8	5196.25	1189.12	_____	0.1	_____	_____
48:20:0021003:419	3.9	5182.96	1192.66	_____	0.1	_____	_____

48:20:0021003:419	3.10	5171.22	1196.81	_____	0.1	_____	_____
48:20:0021003:419	3.11	5157.87	1201.54	_____	0.1	_____	_____
48:20:0021003:419	3.12	5149.53	1204.41	_____	0.1	_____	_____

_____ _____ _____

полное наименование должности М.П. подпись инициалы, фамилия

Раздел 9

КАДАСТРОВЫЙ ПЛАН ТЕРРИТОРИИ

Лист № 105 раздела 9	Всего листов раздела 9: 133	Всего разделов: 9	Всего листов: 834
« 04 » марта 2020 г. № КУВИ-001/2020-4317540			
Номер кадастрового квартала: 48:20:0021003			

Сведения о координатах характерных точек контура объекта недвижимости:

Кадастровый номер здания, сооружения, объекта незавершенного строительства	Номера точек контура	Координаты		Радиус (R)	Средняя квадратическая погрешность определения координат характерных точек контура, м	Глубина, высота, м	
		X	Y			H1	H2
1	2	3	4	5	6	7	8
48:20:0021003:419	3.13	5131.83	1209.52	_____	0.1	_____	_____
48:20:0021003:419	3.14	5117.64	1212.02	_____	0.1	_____	_____
48:20:0021003:419	3.15	5107.44	1213.5	_____	0.1	_____	_____
48:20:0021003:419	3.16	5100.49	1214.61	_____	0.1	_____	_____
48:20:0021003:419	3.17	5087.88	1216.56	_____	0.1	_____	_____
48:20:0021003:419	3.18	5084	1217.17	_____	0.1	_____	_____
48:20:0021003:419	3.19	5071.8	1218.17	_____	0.1	_____	_____
48:20:0021003:419	3.20	5071.33	1218.21	_____	0.1	_____	_____
48:20:0021003:425	1.1	5188.82	-271.75	_____	0.1	_____	_____
48:20:0021003:425	1.2	5188.93	-266.97	_____	0.1	_____	_____
48:20:0021003:425	1.3	5163.72	-263.72	_____	0.1	_____	_____
48:20:0021003:425	1.4	5167.17	-213.3	_____	0.1	_____	_____
48:20:0021003:425	1.5	5171.05	-129.43	_____	0.1	_____	_____
48:20:0021003:425	1.6	5166.49	-103.82	_____	0.1	_____	_____
48:20:0021003:425	1.7	5173.85	68.74	_____	0.1	_____	_____
48:20:0021003:425	1.8	5162.51	91.74	_____	0.1	_____	_____
48:20:0021003:425	1.9	5162.86	108.59	_____	0.1	_____	_____

48:20:0021003:425	1.10	5161.33	142.37	_____	0.1	_____	_____
48:20:0021003:425	1.11	5159.32	144.51	_____	0.1	_____	_____
48:20:0021003:425	1.12	5160.37	164.1	_____	0.1	_____	_____

_____ _____ _____

полное наименование должности М.П. подпись инициалы, фамилия

Раздел 9

КАДАСТРОВЫЙ ПЛАН ТЕРРИТОРИИ

Лист № 106 раздела 9	**Всего листов раздела 9: 133**	**Всего разделов: 9**	**Всего листов: 834**
« 04 » марта 2020 г. № КУВИ-001/2020-4317540			
Номер кадастрового квартала: 48:20:0021003			

Сведения о координатах характерных точек контура объекта недвижимости:

Кадастровый номер здания, сооружения, объекта незавершенного строительства	Номера точек контура	Координаты		Радиус (R)	Средняя квадратическая погрешность определения координат характерных точек контура, м	Глубина, высота, м	
		X	Y			H1	H2
1	2	3	4	5	6	7	8
48:20:0021003:425	1.13	5164.36	169.72	_____	0.1	_____	_____
48:20:0021003:425	1.14	5163.9	279.96	_____	0.1	_____	_____
48:20:0021003:425	1.15	5162.96	382.02	_____	0.1	_____	_____
48:20:0021003:425	1.16	5188.36	382.38	_____	0.1	_____	_____
48:20:0021003:425	1.17	5187.6	602.83	_____	0.1	_____	_____
48:20:0021003:425	1.18	5198.82	603.19	_____	0.1	_____	_____
48:20:0021003:425	1.19	5198.52	624.46	_____	0.1	_____	_____
48:20:0021003:425	1.20	5229.6	625.24	_____	0.1	_____	_____
48:20:0021003:425	1.21	5229.47	671.24	_____	0.1	_____	_____
48:20:0021003:425	1.22	5224.17	671.97	_____	0.1	_____	_____
48:20:0021003:425	1.23	5221.61	793.01	_____	0.1	_____	_____
48:20:0021003:425	1.24	5254.8	793.59	_____	0.1	_____	_____
48:20:0021003:425	1.25	5286.71	793.35	_____	0.1	_____	_____
48:20:0021003:425	1.26	5343.8	795.28	_____	0.1	_____	_____
48:20:0021003:425	2.1	5286.71	793.35	_____	0.1	_____	_____
48:20:0021003:425	2.2	5343.8	795.28	_____	0.1	_____	_____
48:20:0021003:425	3.1	5289.29	810.15	_____	0.1	_____	_____

48:20:0021003:425	3.2	5291.28	810.16	_____	0.1	_____	_____
48:20:0021003:425	4.1	5345.49	795.21	_____	0.1	_____	_____
48:20:0021003:425	4.2	5347.67	794.95	_____	0.1	_____	_____

_____ М.П. _____ _____

полное наименование должности подпись инициалы, фамилия

Раздел 9

КАДАСТРОВЫЙ ПЛАН ТЕРРИТОРИИ

Лист № 107 раздела 9	Всего листов раздела 9: 133	Всего разделов: 9	Всего листов: 834
« 04 » марта 2020 г. № КУВИ-001/2020-4317540			
Номер кадастрового квартала: 48:20:0021003			

Сведения о координатах характерных точек контура объекта недвижимости:

Кадастровый номер здания, сооружения, объекта незавершенного строительства	Номера точек контура	Координаты		Радиус (R)	Средняя квадратическая погрешность определения координат характерных точек контура, м	Глубина, высота, м	
		X	Y			H1	H2
1	2	3	4	5	6	7	8
48:20:0021003:425	5.1	5292.49	811.43	_____	0.1	_____	_____
48:20:0021003:425	5.2	5292.41	807.93	_____	0.1	_____	_____
48:20:0021003:425	5.3	5286.76	807.95	_____	0.1	_____	_____
48:20:0021003:425	5.4	5286.7	811.47	_____	0.1	_____	_____
48:20:0021003:425	6.1	5186.99	-285.87	_____	0.1	_____	_____
48:20:0021003:425	6.2	5188.57	-275.35	_____	0.1	_____	_____
48:20:0021003:425	7.1	5341.36	795.2	_____	0.1	_____	_____
48:20:0021003:425	7.2	5341.29	788.56	_____	0.1	_____	_____
48:20:0021003:425	7.3	5347.29	778.72	_____	0.1	_____	_____
48:20:0021003:425	7.4	5346.83	768.54	_____	0.1	_____	_____
48:20:0021003:425	7.5	5347.53	768.54	_____	0.1	_____	_____
48:20:0021003:425	8.1	5347.53	768.54	_____	0.1	_____	_____
48:20:0021003:425	8.2	5347.53	768.74	_____	0.1	_____	_____
48:20:0021003:425	8.3	5347.84	768.74	_____	0.1	_____	_____
48:20:0021003:425	8.4	5347.84	768.54	_____	0.1	_____	_____
48:20:0021003:425	8.1	5347.53	768.54	_____	0.1	_____	_____
48:20:0021003:425	9.1	5347.84	768.54	_____	0.1	_____	_____

48:20:0021003:425	9.2	5350.33	768.55	_____	0.1	_____	_____
48:20:0021003:450	1	5318.42	779.07	_____	0.1	_____	_____
48:20:0021003:450	2	5318.03	786.04	_____	0.1	_____	_____

_____ _____ _____

полное наименование должности М.П. подпись инициалы, фамилия

Раздел 9

КАДАСТРОВЫЙ ПЛАН ТЕРРИТОРИИ

Лист № 108 раздела 9	Всего листов раздела 9: 133	Всего разделов: 9	Всего листов: 834
« 04 » марта 2020 г. № КУВИ-001/2020-4317540			
Номер кадастрового квартала: 48:20:0021003			

Сведения о координатах характерных точек контура объекта недвижимости:

Кадастровый номер здания, сооружения, объекта незавершенного строительства	Номера точек контура	Координаты		Радиус (R)	Средняя квадратическая погрешность определения координат характерных точек контура, м	Глубина, высота, м	
		X	Y			H1	H2
1	2	3	4	5	6	7	8
48:20:0021003:450	3	5311.65	785.68	_____	0.1	_____	_____
48:20:0021003:450	4	5312.04	778.72	_____	0.1	_____	_____
48:20:0021003:450	1	5318.42	779.07	_____	0.1	_____	_____
48:20:0021003:589	1	5324.59	51.35	_____	0.1	_____	_____
48:20:0021003:589	2	5324.57	56.4	_____	0.1	_____	_____
48:20:0021003:589	3	5321.52	56.39	_____	0.1	_____	_____
48:20:0021003:589	4	5321.54	51.34	_____	0.1	_____	_____
48:20:0021003:589	1	5324.59	51.35	_____	0.1	_____	_____
48:20:0021003:591	1	5335.14	33.29	_____	0.1	_____	_____
48:20:0021003:591	2	5335.08	40.45	_____	0.1	_____	_____
48:20:0021003:591	3	5324.94	40.37	_____	0.1	_____	_____
48:20:0021003:591	4	5325	33.21	_____	0.1	_____	_____
48:20:0021003:591	1	5335.14	33.29	_____	0.1	_____	_____
48:20:0021003:592	1.1	5193.33	-254.51	_____	0.1	_____	_____
48:20:0021003:592	1.2	5193.33	-257.51	_____	0.1	_____	_____
48:20:0021003:592	1.3	5194.23	-257.51	_____	0.1	_____	_____
48:20:0021003:592	1.4	5194.23	-254.51	_____	0.1	_____	_____

48:20:0021003:592	1.1	5193.33	-254.51	_____	0.1	_____	_____
48:20:0021003:592	2.1	5221.21	619.44	_____	0.1	_____	_____
48:20:0021003:592	2.2	5221.19	620.16	_____	0.1	_____	_____

_____		_____	_____
полное наименование должности	М.П.	подпись	инициалы, фамилия

Раздел 9

КАДАСТРОВЫЙ ПЛАН ТЕРРИТОРИИ

Лист № 109 раздела 9	Всего листов раздела 9: 133	Всего разделов: 9	Всего листов: 834
« 04 » марта 2020 г. № КУВИ-001/2020-4317540			
Номер кадастрового квартала: 48:20:0021003			

Сведения о координатах характерных точек контура объекта недвижимости:

Кадастровый номер здания, сооружения, объекта незавершенного строительства	Номера точек контура	Координаты		Радиус (R)	Средняя квадратическая погрешность определения координат характерных точек контура, м	Глубина, высота, м	
		X	Y			H1	H2
1	2	3	4	5	6	7	8
48:20:0021003:592	2.3	5221.14	621.95	_____	0.1	_____	_____
48:20:0021003:592	2.4	5221.13	622.44	_____	0.1	_____	_____
48:20:0021003:592	2.5	5212.13	622.2	_____	0.1	_____	_____
48:20:0021003:592	2.6	5212.21	619.2	_____	0.1	_____	_____
48:20:0021003:592	2.1	5221.21	619.44	_____	0.1	_____	_____
48:20:0021003:592	3.1	5196.22	-286.83	_____	0.1	_____	_____
48:20:0021003:592	3.2	5196.89	-256.01	_____	0.1	_____	_____
48:20:0021003:592	4.1	5196.89	-256.01	_____	0.1	_____	_____
48:20:0021003:592	4.2	5194.23	-256.01	_____	0.1	_____	_____
48:20:0021003:592	5.1	5196.91	-255.15	_____	0.1	_____	_____
48:20:0021003:592	5.2	5194.23	-255.15	_____	0.1	_____	_____
48:20:0021003:592	6.1	5196.91	-255.15	_____	0.1	_____	_____
48:20:0021003:592	6.2	5200.01	-131.14	_____	0.1	_____	_____
48:20:0021003:592	6.3	5202.8	99.63	_____	0.1	_____	_____
48:20:0021003:592	6.4	5234.03	98.21	_____	0.1	_____	_____
48:20:0021003:592	6.5	5234.39	149.57	_____	0.1	_____	_____
48:20:0021003:592	6.6	5225.31	153.21	_____	0.1	_____	_____

48:20:0021003:592	6.7	5218.6	187.54	_____	0.1	_____	_____
48:20:0021003:592	6.8	5215.11	242.99	_____	0.1	_____	_____
48:20:0021003:592	6.9	5213.67	279.84	_____	0.1	_____	_____

_____ _____ _____

полное наименование должности М.П. подпись инициалы, фамилия

Раздел 9

КАДАСТРОВЫЙ ПЛАН ТЕРРИТОРИИ

Лист № 110 раздела 9	Всего листов раздела 9: 133	Всего разделов: 9	Всего листов: 834
« 04 » марта 2020 г. № КУВИ-001/2020-4317540			
Номер кадастрового квартала: 48:20:0021003			

Сведения о координатах характерных точек контура объекта недвижимости:

Кадастровый номер здания, сооружения, объекта незавершенного строительства	Номера точек контура	Координаты		Радиус (R)	Средняя квадратическая погрешность определения координат характерных точек контура, м	Глубина, высота, м	
		X	Y			H1	H2
1	2	3	4	5	6	7	8
48:20:0021003:592	6.10	5209.64	406.45	_____	0.1	_____	_____
48:20:0021003:592	6.11	5206.58	406.41	_____	0.1	_____	_____
48:20:0021003:592	7.1	5214.43	617.45	_____	0.1	_____	_____
48:20:0021003:592	7.2	5200.86	616.86	_____	0.1	_____	_____
48:20:0021003:592	7.3	5206.58	406.41	_____	0.1	_____	_____
48:20:0021003:592	8.1	5214.43	617.45	_____	0.1	_____	_____
48:20:0021003:592	8.2	5214.36	619.26	_____	0.1	_____	_____
48:20:0021003:592	9.1	5230.76	620.36	_____	0.1	_____	_____
48:20:0021003:592	9.2	5221.19	620.04	_____	0.1	_____	_____
48:20:0021003:592	10.1	5230.76	620.36	_____	0.1	_____	_____
48:20:0021003:592	10.2	5231.5	674.6	_____	0.1	_____	_____
48:20:0021003:592	10.3	5294.65	674.35	_____	0.1	_____	_____
48:20:0021003:592	11.1	5294.65	674.35	_____	0.1	_____	_____
48:20:0021003:592	11.2	5295.42	664.49	_____	0.1	_____	_____
48:20:0021003:592	12.1	5295.42	664.49	_____	0.1	_____	_____
48:20:0021003:592	12.2	5295.44	663.22	_____	0.1	_____	_____
48:20:0021003:592	13.1	5230.48	622.21	_____	0.1	_____	_____

48:20:0021003:592	13.2	5221.14	621.76	_____	0.1	_____	_____
48:20:0021003:592	14.1	5186.78	798.91	_____	0.1	_____	_____
48:20:0021003:592	14.2	5189.6	798.81	_____	0.1	_____	_____

_____ _____ _____

полное наименование должности М.П. подпись инициалы, фамилия

Раздел 9

КАДАСТРОВЫЙ ПЛАН ТЕРРИТОРИИ

Лист № 111 раздела 9	Всего листов раздела 9: 133	Всего разделов: 9	Всего листов: 834
« 04 » марта 2020 г. № КУВИ-001/2020-4317540			
Номер кадастрового квартала: 48:20:0021003			

Сведения о координатах характерных точек контура объекта недвижимости:

Кадастровый номер здания, сооружения, объекта незавершенного строительства	Номера точек контура	Координаты		Радиус (R)	Средняя квадратическая погрешность определения координат характерных точек контура, м	Глубина, высота, м	
		X	Y			H1	H2
1	2	3	4	5	6	7	8
48:20:0021003:592	14.3	5189.28	758.44	_____	0.1	_____	_____
48:20:0021003:592	14.4	5193.82	758.27	_____	0.1	_____	_____
48:20:0021003:592	14.5	5194.04	753.55	_____	0.1	_____	_____
48:20:0021003:592	14.6	5223.58	751.95	_____	0.1	_____	_____
48:20:0021003:592	14.7	5224.73	672.35	_____	0.1	_____	_____
48:20:0021003:592	14.8	5230.17	671.78	_____	0.1	_____	_____
48:20:0021003:592	14.9	5230.48	622.21	_____	0.1	_____	_____
48:20:0021003:594	1.1	5385.96	606.66	_____	0.1	_____	_____
48:20:0021003:594	1.2	5385.96	610.37	_____	0.1	_____	_____
48:20:0021003:594	1.3	5369.66	610.37	_____	0.1	_____	_____
48:20:0021003:594	1.4	5369.66	606.66	_____	0.1	_____	_____
48:20:0021003:594	1.1	5385.96	606.66	_____	0.1	_____	_____
48:20:0021003:594	2.1	5388.13	613.58	_____	0.1	_____	_____
48:20:0021003:594	2.2	5388.14	620.99	_____	0.1	_____	_____
48:20:0021003:594	2.3	5379.15	620.99	_____	0.1	_____	_____
48:20:0021003:594	2.4	5379.15	613.58	_____	0.1	_____	_____
48:20:0021003:594	2.1	5388.13	613.58	_____	0.1	_____	_____

48:20:0021003:594	3.1	5373.63	613.56	_____	0.1	_____	_____
48:20:0021003:594	3.2	5373.63	620.97	_____	0.1	_____	_____
48:20:0021003:594	3.3	5364.64	620.97	_____	0.1	_____	_____

_____ М.П. _____ _____

полное наименование должности подпись инициалы, фамилия

Раздел 9

КАДАСТРОВЫЙ ПЛАН ТЕРРИТОРИИ

Лист № 112 раздела 9	Всего листов раздела 9: 133	Всего разделов: 9	Всего листов: 834
« 04 » марта 2020 г. № КУВИ-001/2020-4317540			
Номер кадастрового квартала: 48:20:0021003			

Сведения о координатах характерных точек контура объекта недвижимости:

Кадастровый номер здания, сооружения, объекта незавершенного строительства	Номера точек контура	Координаты		Радиус (R)	Средняя квадратическая погрешность определения координат характерных точек контура, м	Глубина, высота, м	
		X	Y			H1	H2
1	2	3	4	5	6	7	8
48:20:0021003:594	3.4	5364.64	613.56	_____	0.1	_____	_____
48:20:0021003:594	3.1	5373.63	613.56	_____	0.1	_____	_____
48:20:0021003:594	4.1	5362.25	631.39	_____	0.1	_____	_____
48:20:0021003:594	4.2	5362.25	643.31	_____	0.1	_____	_____
48:20:0021003:594	4.3	5358.22	643.31	_____	0.1	_____	_____
48:20:0021003:594	4.4	5358.22	631.39	_____	0.1	_____	_____
48:20:0021003:594	4.1	5362.25	631.39	_____	0.1	_____	_____
48:20:0021003:594	5.1	5393.1	601.22	_____	0.1	_____	_____
48:20:0021003:594	5.2	5393.1	602.77	_____	0.1	_____	_____
48:20:0021003:594	5.3	5391.59	602.77	_____	0.1	_____	_____
48:20:0021003:594	5.4	5391.59	601.22	_____	0.1	_____	_____
48:20:0021003:594	5.1	5393.1	601.22	_____	0.1	_____	_____
48:20:0021003:594	6.1	5393.53	643.09	_____	0.1	_____	_____
48:20:0021003:594	6.2	5393.53	650.38	_____	0.1	_____	_____
48:20:0021003:594	6.3	5390.56	650.38	_____	0.1	_____	_____
48:20:0021003:594	6.4	5390.56	643.09	_____	0.1	_____	_____
48:20:0021003:594	6.1	5393.53	643.09	_____	0.1	_____	_____

48:20:0021003:594	7.1	5390.1	648.16	_____	0.1	_____	_____
48:20:0021003:594	7.2	5390.09	649.27	_____	0.1	_____	_____
48:20:0021003:594	7.3	5380.16	649.27	_____	0.1	_____	_____

_____ _____ _____

полное наименование должности М.П. подпись инициалы, фамилия

Раздел 9

КАДАСТРОВЫЙ ПЛАН ТЕРРИТОРИИ

Лист № 113 раздела 9	Всего листов раздела 9: 133	Всего разделов: 9	Всего листов: 834
« 04 » марта 2020 г. № КУВИ-001/2020-4317540			
Номер кадастрового квартала: 48:20:0021003			

Сведения о координатах характерных точек контура объекта недвижимости:

Кадастровый номер здания, сооружения, объекта незавершенного строительства	Номера точек контура	Координаты		Радиус (R)	Средняя квадратическая погрешность определения координат характерных точек контура, м	Глубина, высота, м	
		X	Y			H1	H2
1	2	3	4	5	6	7	8
48:20:0021003:594	7.4	5380.16	648.17	_____	0.1	_____	_____
48:20:0021003:594	7.1	5390.1	648.16	_____	0.1	_____	_____
48:20:0021003:594	8.1	5375.56	648.16	_____	0.1	_____	_____
48:20:0021003:594	8.2	5375.55	649.26	_____	0.1	_____	_____
48:20:0021003:594	8.3	5365.63	649.26	_____	0.1	_____	_____
48:20:0021003:594	8.4	5365.63	648.16	_____	0.1	_____	_____
48:20:0021003:594	8.1	5375.56	648.16	_____	0.1	_____	_____
48:20:0021003:594	9.1	5378.44	601.36	_____	0.1	_____	_____
48:20:0021003:594	9.2	5378.44	603.21	_____	0.1	_____	_____
48:20:0021003:594	9.3	5376.68	603.21	_____	0.1	_____	_____
48:20:0021003:594	9.4	5376.68	601.36	_____	0.1	_____	_____
48:20:0021003:594	9.1	5378.44	601.36	_____	0.1	_____	_____
48:20:0021003:594	10.1	5387.5	629.55	_____	0.1	_____	_____
48:20:0021003:594	10.2	5387.5	638.89	_____	0.1	_____	_____
48:20:0021003:594	10.3	5382.55	638.89	_____	0.1	_____	_____
48:20:0021003:594	10.4	5382.55	629.55	_____	0.1	_____	_____
48:20:0021003:594	10.1	5387.5	629.55	_____	0.1	_____	_____

48:20:0021003:594	11.1	5373.28	629.56	_____	0.1	_____	_____
48:20:0021003:594	11.2	5373.28	638.91	_____	0.1	_____	_____
48:20:0021003:594	11.3	5368.34	638.91	_____	0.1	_____	_____

_____ _____ _____

полное наименование должности М.П. подпись инициалы, фамилия

Раздел 9

КАДАСТРОВЫЙ ПЛАН ТЕРРИТОРИИ

Лист № 114 раздела 9	Всего листов раздела 9: 133	Всего разделов: 9	Всего листов: 834
« 04 » марта 2020 г. № КУВИ-001/2020-4317540			
Номер кадастрового квартала: 48:20:0021003			

Сведения о координатах характерных точек контура объекта недвижимости:

Кадастровый номер здания, сооружения, объекта незавершенного строительства	Номера точек контура	Координаты		Радиус (R)	Средняя квадратическая погрешность определения координат характерных точек контура, м	Глубина, высота, м	
		X	Y			H1	H2
1	2	3	4	5	6	7	8
48:20:0021003:594	11.4	5368.34	629.56	_____	0.1	_____	_____
48:20:0021003:594	11.1	5373.28	629.56	_____	0.1	_____	_____
48:20:0021003:594	12.1	5386.56	610.37	_____	0.1	_____	_____
48:20:0021003:594	12.2	5386.56	611.53	_____	0.1	_____	_____
48:20:0021003:594	12.3	5378.13	611.53	_____	0.1	_____	_____
48:20:0021003:594	12.4	5378.13	622.95	_____	0.1	_____	_____
48:20:0021003:594	12.5	5378.49	622.95	_____	0.1	_____	_____
48:20:0021003:594	12.6	5378.49	624.01	_____	0.1	_____	_____
48:20:0021003:594	12.7	5378.13	624.01	_____	0.1	_____	_____
48:20:0021003:594	12.8	5378.13	631.59	_____	0.1	_____	_____
48:20:0021003:594	12.9	5378.49	631.59	_____	0.1	_____	_____
48:20:0021003:594	12.10	5378.49	632.65	_____	0.1	_____	_____
48:20:0021003:594	12.11	5378.13	632.65	_____	0.1	_____	_____
48:20:0021003:594	12.12	5378.13	638.36	_____	0.1	_____	_____
48:20:0021003:594	12.13	5378.69	638.36	_____	0.1	_____	_____
48:20:0021003:594	12.14	5378.69	639	_____	0.1	_____	_____
48:20:0021003:594	12.15	5382.66	639	_____	0.1	_____	_____

48:20:0021003:594	12.16	5382.66	639.94	_____	0.1	_____	_____
48:20:0021003:594	12.17	5378.69	639.94	_____	0.1	_____	_____
48:20:0021003:594	12.18	5378.69	640.61	_____	0.1	_____	_____

полное наименование должности М.П. подпись инициалы, фамилия

Раздел 9

КАДАСТРОВЫЙ ПЛАН ТЕРРИТОРИИ

Лист № 115 раздела 9	Всего листов раздела 9: 133	Всего разделов: 9	Всего листов: 834
« 04 » марта 2020 г. № КУВИ-001/2020-4317540			
Номер кадастрового квартала: 48:20:0021003			

Сведения о координатах характерных точек контура объекта недвижимости:

Кадастровый номер здания, сооружения, объекта незавершенного строительства	Номера точек контура	Координаты		Радиус (R)	Средняя квадратическая погрешность определения координат характерных точек контура, м	Глубина, высота, м	
		X	Y			H1	H2
1	2	3	4	5	6	7	8
48:20:0021003:594	12.19	5378.13	640.61	_____	0.1	_____	_____
48:20:0021003:594	12.20	5378.13	643.21	_____	0.1	_____	_____
48:20:0021003:594	12.21	5378.7	643.21	_____	0.1	_____	_____
48:20:0021003:594	12.22	5378.7	644	_____	0.1	_____	_____
48:20:0021003:594	12.23	5390.56	644	_____	0.1	_____	_____
48:20:0021003:594	12.24	5390.56	645	_____	0.1	_____	_____
48:20:0021003:594	12.25	5377.12	645	_____	0.1	_____	_____
48:20:0021003:594	12.26	5377.12	640.61	_____	0.1	_____	_____
48:20:0021003:594	12.27	5376.56	640.61	_____	0.1	_____	_____
48:20:0021003:594	12.28	5376.56	639.95	_____	0.1	_____	_____
48:20:0021003:594	12.29	5372.5	639.94	_____	0.1	_____	_____
48:20:0021003:594	12.30	5372.5	639	_____	0.1	_____	_____
48:20:0021003:594	12.31	5376.56	639.01	_____	0.1	_____	_____
48:20:0021003:594	12.32	5376.56	638.36	_____	0.1	_____	_____
48:20:0021003:594	12.33	5377.12	638.36	_____	0.1	_____	_____
48:20:0021003:594	12.34	5377.12	632.65	_____	0.1	_____	_____
48:20:0021003:594	12.35	5376.76	632.65	_____	0.1	_____	_____

48:20:0021003:594	12.36	5376.76	631.59	_____	0.1	_____	_____
48:20:0021003:594	12.37	5377.12	631.59	_____	0.1	_____	_____
48:20:0021003:594	12.38	5377.12	624.01	_____	0.1	_____	_____

_____ М.П. _____ _____

полное наименование должности подпись инициалы, фамилия

Раздел 9

КАДАСТРОВЫЙ ПЛАН ТЕРРИТОРИИ

Лист № 116 раздела 9	Всего листов раздела 9: 133	Всего разделов: 9	Всего листов: 834
« 04 » марта 2020 г. № КУВИ-001/2020-4317540			
Номер кадастрового квартала: 48:20:0021003			

Сведения о координатах характерных точек контура объекта недвижимости:

Кадастровый номер здания, сооружения, объекта незавершенного строительства	Номера точек контура	Координаты		Радиус (R)	Средняя квадратическая погрешность определения координат характерных точек контура, м	Глубина, высота, м	
		X	Y			H1	H2
1	2	3	4	5	6	7	8
48:20:0021003:594	12.39	5376.76	624.01	_____	0.1	_____	_____
48:20:0021003:594	12.40	5376.76	622.95	_____	0.1	_____	_____
48:20:0021003:594	12.41	5377.12	622.95	_____	0.1	_____	_____
48:20:0021003:594	12.42	5377.12	611.53	_____	0.1	_____	_____
48:20:0021003:594	12.43	5368.66	611.53	_____	0.1	_____	_____
48:20:0021003:594	12.44	5368.66	610.37	_____	0.1	_____	_____
48:20:0021003:594	12.1	5386.56	610.37	_____	0.1	_____	_____
48:20:0021003:594	13.1	5360.06	629.78	0.75	0.1	_____	_____
48:20:0021003:595	1	5334.11	437.61	_____	0.1	_____	_____
48:20:0021003:595	2	5332.68	521.84	_____	0.1	_____	_____
48:20:0021003:595	3	5320.56	521.63	_____	0.1	_____	_____
48:20:0021003:595	4	5320.96	498.06	_____	0.1	_____	_____
48:20:0021003:595	5	5317.07	497.99	_____	0.1	_____	_____
48:20:0021003:595	6	5318.1	437.34	_____	0.1	_____	_____
48:20:0021003:595	1	5334.11	437.61	_____	0.1	_____	_____
48:20:0021003:596	1	5291.13	1208.77	_____	0.1	_____	_____
48:20:0021003:596	2	5291.08	1213.83	_____	0.1	_____	_____

48:20:0021003:596	3	5266.53	1213.78	_____	0.1	_____	_____
48:20:0021003:596	4	5266.53	1208.75	_____	0.1	_____	_____
48:20:0021003:596	1	5291.13	1208.77	_____	0.1	_____	_____

_____ _____ _____

полное наименование должности М.П. подпись инициалы, фамилия

Раздел 9

КАДАСТРОВЫЙ ПЛАН ТЕРРИТОРИИ

Лист № 117 раздела 9	Всего листов раздела 9: 133	Всего разделов: 9	Всего листов: 834
« 04 » марта 2020 г. № КУВИ-001/2020-4317540			
Номер кадастрового квартала: 48:20:0021003			

Сведения о координатах характерных точек контура объекта недвижимости:

Кадастровый номер здания, сооружения, объекта незавершенного строительства	Номера точек контура	Координаты		Радиус (R)	Средняя квадратическая погрешность определения координат характерных точек контура, м	Глубина, высота, м	
		X	Y			H1	H2
1	2	3	4	5	6	7	8
48:20:0021003:598	1	5382.41	438.45	_____	0.1	_____	_____
48:20:0021003:598	2	5380.97	522.84	_____	0.1	_____	_____
48:20:0021003:598	3	5332.69	521.64	_____	0.1	_____	_____
48:20:0021003:598	4	5334.11	437.27	_____	0.1	_____	_____
48:20:0021003:598	1	5382.41	438.45	_____	0.1	_____	_____
48:20:0021003:600	1	5219.27	486.66	_____	0.1	_____	_____
48:20:0021003:600	2	5218.93	495.45	_____	0.1	_____	_____
48:20:0021003:600	3	5214.1	495.26	_____	0.1	_____	_____
48:20:0021003:600	4	5214.43	486.48	_____	0.1	_____	_____
48:20:0021003:600	1	5219.27	486.66	_____	0.1	_____	_____
48:20:0021003:601	1	5293.25	625.94	_____	0.1	_____	_____
48:20:0021003:601	2	5293.23	627.17	_____	0.1	_____	_____
48:20:0021003:601	3	5277.4	626.89	_____	0.1	_____	_____
48:20:0021003:601	4	5277.42	625.67	_____	0.1	_____	_____
48:20:0021003:601	1	5293.25	625.94	_____	0.1	_____	_____
48:20:0021003:602	1	5288.68	793.42	_____	0.1	_____	_____
48:20:0021003:602	2	5289.72	777.72	_____	0.1	_____	_____

48:20:0021003:602	3	5294.03	763.12	_____	0.1	_____	_____
48:20:0021003:603	1	5252.31	621.25	_____	0.1	_____	_____
48:20:0021003:603	2	5251.94	634.24	_____	0.1	_____	_____

_____ _____ _____

полное наименование должности М.П. подпись инициалы, фамилия

Раздел 9

КАДАСТРОВЫЙ ПЛАН ТЕРРИТОРИИ

Лист № 118 раздела 9	Всего листов раздела 9: 133	Всего разделов: 9	Всего листов: 834
« 04 » марта 2020 г. № КУВИ-001/2020-4317540			
Номер кадастрового квартала: 48:20:0021003			

Сведения о координатах характерных точек контура объекта недвижимости:

Кадастровый номер здания, сооружения, объекта незавершенного строительства	Номера точек контура	Координаты		Радиус (R)	Средняя квадратическая погрешность определения координат характерных точек контура, м	Глубина, высота, м	
		X	Y			H1	H2
1	2	3	4	5	6	7	8
48:20:0021003:603	3	5252.04	634.25	_____	0.1	_____	_____
48:20:0021003:603	4	5251.97	636.31	_____	0.1	_____	_____
48:20:0021003:603	5	5252.47	636.31	_____	0.1	_____	_____
48:20:0021003:603	6	5251.8	664.89	_____	0.1	_____	_____
48:20:0021003:603	7	5252.27	664.9	_____	0.1	_____	_____
48:20:0021003:603	8	5249.27	801.35	_____	0.1	_____	_____
48:20:0021003:603	9	5202.84	802.46	_____	0.1	_____	_____
48:20:0021003:603	10	5201.62	1009.78	_____	0.1	_____	_____
48:20:0021003:603	11	5203.61	1009.75	_____	0.1	_____	_____
48:20:0021003:603	12	5203.59	1022.04	_____	0.1	_____	_____
48:20:0021003:603	13	5194.39	1022	_____	0.1	_____	_____
48:20:0021003:603	14	5194.47	1007.5	_____	0.1	_____	_____
48:20:0021003:603	15	5196.47	1007.51	_____	0.1	_____	_____
48:20:0021003:603	16	5197.84	804.67	_____	0.1	_____	_____
48:20:0021003:603	17	5196.31	804.7	_____	0.1	_____	_____
48:20:0021003:603	18	5196.2	796.46	_____	0.1	_____	_____
48:20:0021003:603	19	5204.18	796.28	_____	0.1	_____	_____

48:20:0021003:603	20	5204.2	797.14	_____	0.1	_____	_____
48:20:0021003:603	21	5243.91	796.15	_____	0.1	_____	_____
48:20:0021003:603	22	5246.07	700.32	_____	0.1	_____	_____

_____ _____ _____

полное наименование должности М.П. подпись инициалы, фамилия

Раздел 9

КАДАСТРОВЫЙ ПЛАН ТЕРРИТОРИИ

Лист № 119 раздела 9	Всего листов раздела 9: 133	Всего разделов: 9	Всего листов: 834
« 04 » марта 2020 г. № КУВИ-001/2020-4317540			
Номер кадастрового квартала: 48:20:0021003			

Сведения о координатах характерных точек контура объекта недвижимости:

Кадастровый номер здания, сооружения, объекта незавершенного строительства	Номера точек контура	Координаты		Радиус (R)	Средняя квадратическая погрешность определения координат характерных точек контура, м	Глубина, высота, м	
		X	Y			H1	H2
1	2	3	4	5	6	7	8
48:20:0021003:603	23	5247.93	700.34	_____	0.1	_____	_____
48:20:0021003:603	24	5248.22	685.57	_____	0.1	_____	_____
48:20:0021003:603	25	5246.38	685.54	_____	0.1	_____	_____
48:20:0021003:603	26	5246.82	664.71	_____	0.1	_____	_____
48:20:0021003:603	27	5246.68	664.71	_____	0.1	_____	_____
48:20:0021003:603	28	5247.68	621.15	_____	0.1	_____	_____
48:20:0021003:603	1	5252.31	621.25	_____	0.1	_____	_____
48:20:0021003:605	1	5242.25	412.65	_____	0.1	_____	_____
48:20:0021003:605	2	5242.16	417.46	_____	0.1	_____	_____
48:20:0021003:605	3	5218.06	416.98	_____	0.1	_____	_____
48:20:0021003:605	4	5218.16	412.18	_____	0.1	_____	_____
48:20:0021003:605	1	5242.25	412.65	_____	0.1	_____	_____
48:20:0021003:607	1	5188.67	1147.15	_____	0.1	_____	_____
48:20:0021003:607	2	5193.51	1144.15	_____	0.1	_____	_____
48:20:0021003:607	3	5195.93	1148.07	_____	0.1	_____	_____
48:20:0021003:607	4	5204.52	1142.76	_____	0.1	_____	_____
48:20:0021003:607	5	5202.09	1138.83	_____	0.1	_____	_____

48:20:0021003:607	6	5215.58	1130.48	_____	0.1	_____	_____
48:20:0021003:607	7	5215.61	1130.05	_____	0.1	_____	_____
48:20:0021003:607	8	5216.25	1122.23	_____	0.1	_____	_____

_____ _____ _____

полное наименование должности М.П. подпись инициалы, фамилия

Раздел 9

КАДАСТРОВЫЙ ПЛАН ТЕРРИТОРИИ

Лист № 120 раздела 9	**Всего листов раздела 9: 133**	**Всего разделов: 9**	**Всего листов: 834**
« 04 » марта 2020 г. № КУВИ-001/2020-4317540			
Номер кадастрового квартала: 48:20:0021003			

Сведения о координатах характерных точек контура объекта недвижимости:

Кадастровый номер здания, сооружения, объекта незавершенного строительства	Номера точек контура	Координаты		Радиус (R)	Средняя квадратическая погрешность определения координат характерных точек контура, м	Глубина, высота, м	
		X	Y			H1	H2
1	2	3	4	5	6	7	8
48:20:0021003:607	9	5254.85	1123.04	_____	0.1	_____	_____
48:20:0021003:607	10	5255.28	1123.5	_____	0.1	_____	_____
48:20:0021003:607	11	5249.68	1134.11	_____	0.1	_____	_____
48:20:0021003:607	12	5249.11	1134.29	_____	0.1	_____	_____
48:20:0021003:607	13	5244.73	1137.37	_____	0.1	_____	_____
48:20:0021003:607	14	5244.45	1137.48	_____	0.1	_____	_____
48:20:0021003:607	15	5240.07	1140.56	_____	0.1	_____	_____
48:20:0021003:607	16	5239.79	1140.67	_____	0.1	_____	_____
48:20:0021003:607	17	5233	1137.91	_____	0.1	_____	_____
48:20:0021003:607	18	5232.72	1138.02	_____	0.1	_____	_____
48:20:0021003:607	19	5228.1	1140.5	_____	0.1	_____	_____
48:20:0021003:607	20	5227.82	1140.61	_____	0.1	_____	_____
48:20:0021003:607	21	5224.94	1142.17	_____	0.1	_____	_____
48:20:0021003:607	22	5224.66	1142.29	_____	0.1	_____	_____
48:20:0021003:607	23	5223.55	1142.8	_____	0.1	_____	_____
48:20:0021003:607	24	5223.3	1142.96	_____	0.1	_____	_____
48:20:0021003:607	25	5219.32	1145.14	_____	0.1	_____	_____

48:20:0021003:607	26	5219.07	1145.3	_____	0.1	_____	_____
48:20:0021003:607	27	5215.12	1147.52	_____	0.1	_____	_____
48:20:0021003:607	28	5214.86	1147.67	_____	0.1	_____	_____

_____ _____ _____

полное наименование должности М.П. подпись инициалы, фамилия

Раздел 9

КАДАСТРОВЫЙ ПЛАН ТЕРРИТОРИИ

Лист № 121 раздела 9	Всего листов раздела 9: 133	Всего разделов: 9	Всего листов: 834
« 04 » марта 2020 г. № КУВИ-001/2020-4317540			
Номер кадастрового квартала: 48:20:0021003			

Сведения о координатах характерных точек контура объекта недвижимости:

Кадастровый номер здания, сооружения, объекта незавершенного строительства	Номера точек контура	Координаты		Радиус (R)	Средняя квадратическая погрешность определения координат характерных точек контура, м	Глубина, высота, м	
		X	Y			H1	H2
1	2	3	4	5	6	7	8
48:20:0021003:607	29	5211.06	1149.71	_____	0.1	_____	_____
48:20:0021003:607	30	5210.91	1149.8	_____	0.1	_____	_____
48:20:0021003:607	31	5207.28	1152.11	_____	0.1	_____	_____
48:20:0021003:607	32	5207.02	1152.27	_____	0.1	_____	_____
48:20:0021003:607	33	5200.8	1156.29	_____	0.1	_____	_____
48:20:0021003:607	34	5200.55	1156.45	_____	0.1	_____	_____
48:20:0021003:607	35	5196.66	1159.09	_____	0.1	_____	_____
48:20:0021003:607	1	5188.67	1147.15	_____	0.1	_____	_____
48:20:0021003:91	1	5445.2	884.97	_____	0.1	_____	_____
48:20:0021003:91	2	5445.47	887.39	_____	0.1	_____	_____
48:20:0021003:91	3	5443.64	887.59	_____	0.1	_____	_____
48:20:0021003:91	4	5443.37	885.17	_____	0.1	_____	_____
48:20:0021003:91	1	5445.2	884.97	_____	0.1	_____	_____
48:20:0021003:94	1.1	4759.34	783.85	_____	0.1	_____	_____
48:20:0021003:94	1.2	4765.93	783.77	_____	0.1	_____	_____
48:20:0021003:94	1.3	4769.06	786.06	_____	0.1	_____	_____
48:20:0021003:94	1.4	4772.07	787.46	_____	0.1	_____	_____

48:20:0021003:94	1.5	4778.35	788.84	_____	0.1	_____	_____
48:20:0021003:94	1.6	4846.74	790.28	_____	0.1	_____	_____
48:20:0021003:94	1.7	4846.76	818.08	_____	0.1	_____	_____

_____ _____ _____

полное наименование должности М.П. подпись инициалы, фамилия

Раздел 9

КАДАСТРОВЫЙ ПЛАН ТЕРРИТОРИИ

Лист № 122 раздела 9	Всего листов раздела 9: 133	Всего разделов: 9	Всего листов: 834
« 04 » марта 2020 г. № КУВИ-001/2020-4317540			
Номер кадастрового квартала: 48:20:0021003			

Сведения о координатах характерных точек контура объекта недвижимости:

Кадастровый номер здания, сооружения, объекта незавершенного строительства	Номера точек контура	Координаты		Радиус (R)	Средняя квадратическая погрешность определения координат характерных точек контура, м	Глубина, высота, м	
		X	Y			H1	H2
1	2	3	4	5	6	7	8
48:20:0021003:94	1.8	4847.76	818.09	_____	0.1	_____	_____
48:20:0021003:94	1.9	4847.74	824.09	_____	0.1	_____	_____
48:20:0021003:94	1.10	4846.76	824.08	_____	0.1	_____	_____
48:20:0021003:94	1.11	4846.77	836.66	_____	0.1	_____	_____
48:20:0021003:94	1.12	4847.76	836.67	_____	0.1	_____	_____
48:20:0021003:94	1.13	4847.77	842.68	_____	0.1	_____	_____
48:20:0021003:94	1.14	4846.77	842.66	_____	0.1	_____	_____
48:20:0021003:94	1.15	4846.71	878.09	_____	0.1	_____	_____
48:20:0021003:94	1.16	4847.79	878.08	_____	0.1	_____	_____
48:20:0021003:94	1.17	4847.78	890.05	_____	0.1	_____	_____
48:20:0021003:94	1.18	4846.65	890.03	_____	0.1	_____	_____
48:20:0021003:94	1.19	4846.82	908.26	_____	0.1	_____	_____
48:20:0021003:94	1.20	4847.78	908.27	_____	0.1	_____	_____
48:20:0021003:94	1.21	4847.81	914.26	_____	0.1	_____	_____
48:20:0021003:94	1.22	4846.82	914.25	_____	0.1	_____	_____
48:20:0021003:94	1.23	4846.83	932.18	_____	0.1	_____	_____
48:20:0021003:94	1.24	4847.83	932.18	_____	0.1	_____	_____

48:20:0021003:94	1.25	4847.83	938.18	_____	0.1	_____	_____
48:20:0021003:94	1.26	4846.84	938.19	_____	0.1	_____	_____
48:20:0021003:94	1.27	4847.06	1038.33	_____	0.1	_____	_____

_____ _____ _____

полное наименование должности М.П. подпись инициалы, фамилия

Раздел 9

КАДАСТРОВЫЙ ПЛАН ТЕРРИТОРИИ

Лист № 123 раздела 9	Всего листов раздела 9: 133	Всего разделов: 9	Всего листов: 834
« 04 » марта 2020 г. № КУВИ-001/2020-4317540			
Номер кадастрового квартала: 48:20:0021003			

Сведения о координатах характерных точек контура объекта недвижимости:

Кадастровый номер здания, сооружения, объекта незавершенного строительства	Номера точек контура	Координаты		Радиус (R)	Средняя квадратическая погрешность определения координат характерных точек контура, м	Глубина, высота, м	
		X	Y			H1	H2
1	2	3	4	5	6	7	8
48:20:0021003:94	1.28	4840.37	1038.43	_____	0.1	_____	_____
48:20:0021003:94	1.29	4840.47	1040.27	_____	0.1	_____	_____
48:20:0021003:94	1.30	4835.55	1040.26	_____	0.1	_____	_____
48:20:0021003:94	1.31	4835.59	1038.27	_____	0.1	_____	_____
48:20:0021003:94	1.32	4779.4	1038.23	_____	0.1	_____	_____
48:20:0021003:94	1.33	4773.32	1036.72	_____	0.1	_____	_____
48:20:0021003:94	1.34	4768.79	1034.68	_____	0.1	_____	_____
48:20:0021003:94	1.35	4765.27	1031.94	_____	0.1	_____	_____
48:20:0021003:94	1.36	4761.44	1027.33	_____	0.1	_____	_____
48:20:0021003:94	1.37	4756.72	1016.45	_____	0.1	_____	_____
48:20:0021003:94	1.38	4757.15	973.98	_____	0.1	_____	_____
48:20:0021003:94	1.39	4758.02	989.81	_____	0.1	_____	_____
48:20:0021003:94	1.40	4758.97	1001.55	_____	0.1	_____	_____
48:20:0021003:94	1.41	4760.34	1007.16	_____	0.1	_____	_____
48:20:0021003:94	1.42	4765.31	1017.38	_____	0.1	_____	_____
48:20:0021003:94	1.43	4771.59	1026.75	_____	0.1	_____	_____
48:20:0021003:94	1.44	4776.25	1029.92	_____	0.1	_____	_____

48:20:0021003:94	1.45	4782.31	1031	_____	0.1	_____	_____
48:20:0021003:94	1.46	4806.12	1030.81	_____	0.1	_____	_____
48:20:0021003:94	1.47	4806.25	1018.43	_____	0.1	_____	_____

_____ _____ _____

полное наименование должности М.П. подпись инициалы, фамилия

Раздел 9

КАДАСТРОВЫЙ ПЛАН ТЕРРИТОРИИ

Лист № 124 раздела 9	Всего листов раздела 9: 133	Всего разделов: 9	Всего листов: 834
« 04 » марта 2020 г. № КУВИ-001/2020-4317540			
Номер кадастрового квартала: 48:20:0021003			

Сведения о координатах характерных точек контура объекта недвижимости:

Кадастровый номер здания, сооружения, объекта незавершенного строительства	Номера точек контура	Координаты		Радиус (R)	Средняя квадратическая погрешность определения координат характерных точек контура, м	Глубина, высота, м	
		X	Y			H1	H2
1	2	3	4	5	6	7	8
48:20:0021003:94	1.48	4820.12	1018.39	_____	0.1	_____	_____
48:20:0021003:94	1.49	4820.11	1029.14	_____	0.1	_____	_____
48:20:0021003:94	1.50	4839.25	1028.67	_____	0.1	_____	_____
48:20:0021003:94	1.51	4839.57	811.72	_____	0.1	_____	_____
48:20:0021003:94	1.52	4839.62	805.7	_____	0.1	_____	_____
48:20:0021003:94	1.53	4819.35	805.77	_____	0.1	_____	_____
48:20:0021003:94	1.54	4819.32	811.37	_____	0.1	_____	_____
48:20:0021003:94	1.55	4817.98	811.37	_____	0.1	_____	_____
48:20:0021003:94	1.56	4817.99	805.97	_____	0.1	_____	_____
48:20:0021003:94	1.57	4795.62	805.97	_____	0.1	_____	_____
48:20:0021003:94	1.58	4795.68	809.93	_____	0.1	_____	_____
48:20:0021003:94	1.59	4790.94	809.89	_____	0.1	_____	_____
48:20:0021003:94	1.60	4790.94	803.83	_____	0.1	_____	_____
48:20:0021003:94	1.61	4839.17	803.89	_____	0.1	_____	_____
48:20:0021003:94	1.62	4838.71	802.55	_____	0.1	_____	_____
48:20:0021003:94	1.63	4837.84	801.42	_____	0.1	_____	_____
48:20:0021003:94	1.64	4834.53	799.33	_____	0.1	_____	_____

48:20:0021003:94	1.65	4779.67	798.26	_____	0.1	_____	_____
48:20:0021003:94	1.66	4778.19	799.18	_____	0.1	_____	_____
48:20:0021003:94	1.67	4776.93	800.52	_____	0.1	_____	_____

_____ _____ _____

полное наименование должности М.П. подпись инициалы, фамилия

Раздел 9

КАДАСТРОВЫЙ ПЛАН ТЕРРИТОРИИ

Лист № 125 раздела 9	Всего листов раздела 9: 133	Всего разделов: 9	Всего листов: 834
« 04 » марта 2020 г. № КУВИ-001/2020-4317540			
Номер кадастрового квартала: 48:20:0021003			

Сведения о координатах характерных точек контура объекта недвижимости:

Кадастровый номер здания, сооружения, объекта незавершенного строительства	Номера точек контура	Координаты		Радиус (R)	Средняя квадратическая погрешность определения координат характерных точек контура, м	Глубина, высота, м	
		X	Y			H1	H2
1	2	3	4	5	6	7	8
48:20:0021003:94	1.68	4774.2	805.91	_____	0.1	_____	_____
48:20:0021003:94	1.69	4779.59	815.82	_____	0.1	_____	_____
48:20:0021003:94	1.70	4783.83	815.87	_____	0.1	_____	_____
48:20:0021003:94	1.71	4783.9	823.5	_____	0.1	_____	_____
48:20:0021003:94	1.72	4783.67	823.49	_____	0.1	_____	_____
48:20:0021003:94	1.73	4783.67	823.8	_____	0.1	_____	_____
48:20:0021003:94	1.74	4774.2	823.73	_____	0.1	_____	_____
48:20:0021003:94	1.75	4774.21	825.21	_____	0.1	_____	_____
48:20:0021003:94	1.76	4773.63	823.64	_____	0.1	_____	_____
48:20:0021003:94	1.77	4772.46	819.56	_____	0.1	_____	_____
48:20:0021003:94	1.78	4771.18	817.64	_____	0.1	_____	_____
48:20:0021003:94	1.79	4769.08	816.82	_____	0.1	_____	_____
48:20:0021003:94	1.80	4763.43	816.84	_____	0.1	_____	_____
48:20:0021003:94	1.81	4761.52	817.4	_____	0.1	_____	_____
48:20:0021003:94	1.82	4760.2	818.44	_____	0.1	_____	_____
48:20:0021003:94	1.83	4758.93	820.5	_____	0.1	_____	_____
48:20:0021003:94	1.1	4759.34	783.85	_____	0.1	_____	_____

48:20:0021003:94	2.1	4801.61	872.8	_____	0.1	_____	_____
48:20:0021003:94	2.2	4801.51	921.81	_____	0.1	_____	_____
48:20:0021003:94	2.3	4788.1	921.83	_____	0.1	_____	_____

_____ _____ _____

полное наименование должности М.П. подпись инициалы, фамилия

Раздел 9

КАДАСТРОВЫЙ ПЛАН ТЕРРИТОРИИ

Лист № 126 раздела 9	Всего листов раздела 9: 133	Всего разделов: 9	Всего листов: 834
« 04 » марта 2020 г. № КУВИ-001/2020-4317540			
Номер кадастрового квартала: 48:20:0021003			

Сведения о координатах характерных точек контура объекта недвижимости:

Кадастровый номер здания, сооружения, объекта незавершенного строительства	Номера точек контура	Координаты		Радиус (R)	Средняя квадратическая погрешность определения координат характерных точек контура, м	Глубина, высота, м	
		X	Y			H1	H2
1	2	3	4	5	6	7	8
48:20:0021003:94	2.4	4788.12	905.04	_____	0.1	_____	_____
48:20:0021003:94	2.5	4783.54	904.87	_____	0.1	_____	_____
48:20:0021003:94	2.6	4783.46	903.8	_____	0.1	_____	_____
48:20:0021003:94	2.7	4765.41	903.55	_____	0.1	_____	_____
48:20:0021003:94	2.8	4760.72	904.25	_____	0.1	_____	_____
48:20:0021003:94	2.9	4758.84	906.2	_____	0.1	_____	_____
48:20:0021003:94	2.10	4758.06	907.81	_____	0.1	_____	_____
48:20:0021003:94	2.11	4758.12	896.8	_____	0.1	_____	_____
48:20:0021003:94	2.12	4759.97	897.83	_____	0.1	_____	_____
48:20:0021003:94	2.13	4766.9	898.65	_____	0.1	_____	_____
48:20:0021003:94	2.14	4769.04	898.36	_____	0.1	_____	_____
48:20:0021003:94	2.15	4770.81	897.7	_____	0.1	_____	_____
48:20:0021003:94	2.16	4772.29	896.71	_____	0.1	_____	_____
48:20:0021003:94	2.17	4774.19	892.96	_____	0.1	_____	_____
48:20:0021003:94	2.18	4774.24	883.89	_____	0.1	_____	_____
48:20:0021003:94	2.19	4783.49	883.84	_____	0.1	_____	_____
48:20:0021003:94	2.20	4783.6	872.61	_____	0.1	_____	_____

48:20:0021003:94	2.1	4801.61	872.8	_____	0.1	_____	_____
48:20:0021003:94	3.1	4799.62	892.47	_____	0.1	_____	_____
48:20:0021003:94	3.2	4799.54	899.57	_____	0.1	_____	_____

_____ _____ _____

полное наименование должности М.П. подпись инициалы, фамилия

Раздел 9

КАДАСТРОВЫЙ ПЛАН ТЕРРИТОРИИ

Лист № 127 раздела 9	Всего листов раздела 9: 133	Всего разделов: 9	Всего листов: 834
« 04 » марта 2020 г. № КУВИ-001/2020-4317540			
Номер кадастрового квартала: 48:20:0021003			

Сведения о координатах характерных точек контура объекта недвижимости:

Кадастровый номер здания, сооружения, объекта незавершенного строительства	Номера точек контура	Координаты		Радиус (R)	Средняя квадратическая погрешность определения координат характерных точек контура, м	Глубина, высота, м	
		X	Y			H1	H2
1	2	3	4	5	6	7	8
48:20:0021003:94	3.3	4796.99	899.53	_____	0.1	_____	_____
48:20:0021003:94	3.4	4797.07	892.43	_____	0.1	_____	_____
48:20:0021003:94	3.1	4799.62	892.47	_____	0.1	_____	_____
48:20:0021003:94	4.1	4796.22	889.18	_____	0.1	_____	_____
48:20:0021003:94	4.2	4796.2	899.38	_____	0.1	_____	_____
48:20:0021003:94	4.3	4793.9	899.38	_____	0.1	_____	_____
48:20:0021003:94	4.4	4793.92	889.18	_____	0.1	_____	_____
48:20:0021003:94	4.1	4796.22	889.18	_____	0.1	_____	_____
48:20:0021003:94	5.1	4758.72	838.01	_____	0.1	_____	_____
48:20:0021003:94	5.2	4759.67	839.79	_____	0.1	_____	_____
48:20:0021003:94	5.3	4761.76	840.41	_____	0.1	_____	_____
48:20:0021003:94	5.4	4773.77	840.6	_____	0.1	_____	_____
48:20:0021003:94	5.5	4773.71	845.35	_____	0.1	_____	_____
48:20:0021003:94	5.6	4761.09	845.13	_____	0.1	_____	_____
48:20:0021003:94	5.7	4758.99	846.24	_____	0.1	_____	_____
48:20:0021003:94	5.8	4758.69	848.31	_____	0.1	_____	_____
48:20:0021003:94	5.9	4758.97	850.96	_____	0.1	_____	_____

48:20:0021003:94	5.10	4761.3	852.13	_____	0.1	_____	_____
48:20:0021003:94	5.11	4773.52	852.38	_____	0.1	_____	_____
48:20:0021003:94	5.12	4773.46	857.47	_____	0.1	_____	_____

_____ _____ _____

полное наименование должности М.П. подпись инициалы, фамилия

Раздел 9

КАДАСТРОВЫЙ ПЛАН ТЕРРИТОРИИ

Лист № 128 раздела 9	Всего листов раздела 9: 133	Всего разделов: 9	Всего листов: 834
« 04 » марта 2020 г. № КУВИ-001/2020-4317540			
Номер кадастрового квартала: 48:20:0021003			

Сведения о координатах характерных точек контура объекта недвижимости:

Кадастровый номер здания, сооружения, объекта незавершенного строительства	Номера точек контура	Координаты		Радиус (R)	Средняя квадратическая погрешность определения координат характерных точек контура, м	Глубина, высота, м	
		X	Y			H1	H2
1	2	3	4	5	6	7	8
48:20:0021003:94	5.13	4761.62	857.41	_____	0.1	_____	_____
48:20:0021003:94	5.14	4759.7	858.39	_____	0.1	_____	_____
48:20:0021003:94	5.15	4758.46	860.42	_____	0.1	_____	_____
48:20:0021003:94	5.1	4758.72	838.01	_____	0.1	_____	_____
48:20:0021003:98	1.1	4809.52	715	_____	0.1	_____	_____
48:20:0021003:98	1.2	4809.42	723.29	_____	0.1	_____	_____
48:20:0021003:98	1.3	4774.53	723.04	_____	0.1	_____	_____
48:20:0021003:98	1.4	4770.75	723.77	_____	0.1	_____	_____
48:20:0021003:98	1.5	4767.46	725.97	_____	0.1	_____	_____
48:20:0021003:98	1.6	4764.54	729.02	_____	0.1	_____	_____
48:20:0021003:98	1.7	4762.83	733.65	_____	0.1	_____	_____
48:20:0021003:98	1.8	4762.83	772.17	_____	0.1	_____	_____
48:20:0021003:98	1.9	4763.44	776.31	_____	0.1	_____	_____
48:20:0021003:98	1.10	4764.66	780.34	_____	0.1	_____	_____
48:20:0021003:98	1.11	4766.73	783.78	_____	0.1	_____	_____
48:20:0021003:98	1.12	4759.34	783.85	_____	0.1	_____	_____
48:20:0021003:98	1.13	4756.71	1016.54	_____	0.1	_____	_____

48:20:0021003:98	1.14	4755.37	1013.64	_____	0.1	_____	_____
48:20:0021003:98	1.15	4755.03	1034.34	_____	0.1	_____	_____
48:20:0021003:98	1.16	4756.42	1037.61	_____	0.1	_____	_____

_____ _____ _____

полное наименование должности М.П. подпись инициалы, фамилия

Раздел 9

КАДАСТРОВЫЙ ПЛАН ТЕРРИТОРИИ

Лист № 129 раздела 9	Всего листов раздела 9: 133	Всего разделов: 9	Всего листов: 834
« 04 » марта 2020 г. № КУВИ-001/2020-4317540			
Номер кадастрового квартала: 48:20:0021003			

Сведения о координатах характерных точек контура объекта недвижимости:

Кадастровый номер здания, сооружения, объекта незавершенного строительства	Номера точек контура	Координаты		Радиус (R)	Средняя квадратическая погрешность определения координат характерных точек контура, м	Глубина, высота, м	
		X	Y			H1	H2
1	2	3	4	5	6	7	8
48:20:0021003:98	1.17	4756.42	1043.1	_____	0.1	_____	_____
48:20:0021003:98	1.18	4755.1	1043.44	_____	0.1	_____	_____
48:20:0021003:98	1.19	4749.88	1037.7	_____	0.1	_____	_____
48:20:0021003:98	1.20	4750.76	969.73	_____	0.1	_____	_____
48:20:0021003:98	1.21	4749.3	967.58	_____	0.1	_____	_____
48:20:0021003:98	1.22	4746.66	966.17	_____	0.1	_____	_____
48:20:0021003:98	1.23	4725.6	966.27	_____	0.1	_____	_____
48:20:0021003:98	1.24	4725.07	968.41	_____	0.1	_____	_____
48:20:0021003:98	1.25	4725.56	970.66	_____	0.1	_____	_____
48:20:0021003:98	1.26	4725.65	1018.17	_____	0.1	_____	_____
48:20:0021003:98	1.27	4720.33	1018.2	_____	0.1	_____	_____
48:20:0021003:98	1.28	4720.33	1037.85	_____	0.1	_____	_____
48:20:0021003:98	1.29	4715.75	1037.8	_____	0.1	_____	_____
48:20:0021003:98	1.30	4716.14	957.98	_____	0.1	_____	_____
48:20:0021003:98	1.31	4747.05	957.98	_____	0.1	_____	_____
48:20:0021003:98	1.32	4749.01	957.25	_____	0.1	_____	_____
48:20:0021003:98	1.33	4750.22	955.93	_____	0.1	_____	_____

48:20:0021003:98	1.34	4751	738.21	_____	0.1	_____	_____
48:20:0021003:98	1.35	4750.42	738.26	_____	0.1	_____	_____
48:20:0021003:98	1.36	4750.52	721.87	_____	0.1	_____	_____

_____ _____ _____

полное наименование должности М.П. подпись инициалы, фамилия

Раздел 9

КАДАСТРОВЫЙ ПЛАН ТЕРРИТОРИИ

Лист № 130 раздела 9	Всего листов раздела 9: 133	Всего разделов: 9	Всего листов: 834
« 04 » марта 2020 г. № КУВИ-001/2020-4317540			
Номер кадастрового квартала: 48:20:0021003			

Сведения о координатах характерных точек контура объекта недвижимости:

Кадастровый номер здания, сооружения, объекта незавершенного строительства	Номера точек контура	Координаты		Радиус (R)	Средняя квадратическая погрешность определения координат характерных точек контура, м	Глубина, высота, м	
		X	Y			H1	H2
1	2	3	4	5	6	7	8
48:20:0021003:98	1.37	4739.35	721.92	_____	0.1	_____	_____
48:20:0021003:98	1.38	4739.2	737.77	_____	0.1	_____	_____
48:20:0021003:98	1.39	4731.6	737.7	_____	0.1	_____	_____
48:20:0021003:98	1.40	4731.69	732.99	_____	0.1	_____	_____
48:20:0021003:98	1.41	4730.91	729.19	_____	0.1	_____	_____
48:20:0021003:98	1.42	4729.01	725.77	_____	0.1	_____	_____
48:20:0021003:98	1.43	4725.75	723.19	_____	0.1	_____	_____
48:20:0021003:98	1.44	4722.72	721.73	_____	0.1	_____	_____
48:20:0021003:98	1.45	4718.72	721.87	_____	0.1	_____	_____
48:20:0021003:98	1.46	4715.8	723.24	_____	0.1	_____	_____
48:20:0021003:98	1.47	4713.21	725.92	_____	0.1	_____	_____
48:20:0021003:98	1.48	4711.41	729.04	_____	0.1	_____	_____
48:20:0021003:98	1.49	4710.43	732.99	_____	0.1	_____	_____
48:20:0021003:98	1.50	4710.39	738.11	_____	0.1	_____	_____
48:20:0021003:98	1.51	4686.54	738.09	_____	0.1	_____	_____
48:20:0021003:98	1.52	4686.52	714.63	_____	0.1	_____	_____
48:20:0021003:98	1.1	4809.52	715	_____	0.1	_____	_____

48:20:0021003:98	2.1	4809.23	734.5	_____	0.1	_____	_____
48:20:0021003:98	2.2	4809.17	736.18	_____	0.1	_____	_____
48:20:0021003:98	2.3	4788.2	735.49	_____	0.1	_____	_____

_____ _____ _____

полное наименование должности М.П. подпись инициалы, фамилия

Раздел 9

КАДАСТРОВЫЙ ПЛАН ТЕРРИТОРИИ

Лист № 131 раздела 9	Всего листов раздела 9: 133	Всего разделов: 9	Всего листов: 834
« 04 » марта 2020 г. № КУВИ-001/2020-4317540			
Номер кадастрового квартала: 48:20:0021003			

Сведения о координатах характерных точек контура объекта недвижимости:

Кадастровый номер здания, сооружения, объекта незавершенного строительства	Номера точек контура	Координаты		Радиус (R)	Средняя квадратическая погрешность определения координат характерных точек контура, м	Глубина, высота, м	
		X	Y			H1	H2
1	2	3	4	5	6	7	8
48:20:0021003:98	2.4	4788.26	733.82	_____	0.1	_____	_____
48:20:0021003:98	2.1	4809.23	734.5	_____	0.1	_____	_____
48:20:0021003:263	1	4687.09	171.29	_____	0.1	_____	_____
48:20:0021003:263	2	4687.09	187.64	_____	0.1	_____	_____
48:20:0021003:263	3	4686.28	187.64	_____	0.1	_____	_____
48:20:0021003:263	4	4686.21	186.99	_____	0.1	_____	_____
48:20:0021003:263	5	4683.56	186.99	_____	0.1	_____	_____
48:20:0021003:263	6	4683.48	187.64	_____	0.1	_____	_____
48:20:0021003:263	7	4683.23	187.64	_____	0.1	_____	_____
48:20:0021003:263	8	4683.16	186.99	_____	0.1	_____	_____
48:20:0021003:263	9	4680.53	186.99	_____	0.1	_____	_____
48:20:0021003:263	10	4680.46	187.64	_____	0.1	_____	_____
48:20:0021003:263	11	4680.2	187.64	_____	0.1	_____	_____
48:20:0021003:263	12	4680.13	186.99	_____	0.1	_____	_____
48:20:0021003:263	13	4677.36	186.99	_____	0.1	_____	_____
48:20:0021003:263	14	4677.28	187.64	_____	0.1	_____	_____
48:20:0021003:263	15	4677.03	187.64	_____	0.1	_____	_____

48:20:0021003:263	16	4676.96	186.99	_____	0.1	_____	_____
48:20:0021003:263	17	4673.81	186.99	_____	0.1	_____	_____
48:20:0021003:263	18	4673.73	187.64	_____	0.1	_____	_____

_____ _____ _____

полное наименование должности М.П. подпись инициалы, фамилия

Раздел 9

КАДАСТРОВЫЙ ПЛАН ТЕРРИТОРИИ

Лист № 132 раздела 9	Всего листов раздела 9: 133	Всего разделов: 9	Всего листов: 834
« 04 » марта 2020 г. № КУВИ-001/2020-4317540			
Номер кадастрового квартала: 48:20:0021003			

Сведения о координатах характерных точек контура объекта недвижимости:

Кадастровый номер здания, сооружения, объекта незавершенного строительства	Номера точек контура	Координаты		Радиус (R)	Средняя квадратическая погрешность определения координат характерных точек контура, м	Глубина, высота, м	
		X	Y			H1	H2
1	2	3	4	5	6	7	8
48:20:0021003:263	19	4673.48	187.64	_____	0.1	_____	_____
48:20:0021003:263	20	4673.41	186.99	_____	0.1	_____	_____
48:20:0021003:263	21	4670.34	186.99	_____	0.1	_____	_____
48:20:0021003:263	22	4670.27	187.64	_____	0.1	_____	_____
48:20:0021003:263	23	4670.02	187.64	_____	0.1	_____	_____
48:20:0021003:263	24	4669.94	186.99	_____	0.1	_____	_____
48:20:0021003:263	25	4667.34	186.99	_____	0.1	_____	_____
48:20:0021003:263	26	4667.26	187.64	_____	0.1	_____	_____
48:20:0021003:263	27	4667.01	187.64	_____	0.1	_____	_____
48:20:0021003:263	28	4666.94	186.99	_____	0.1	_____	_____
48:20:0021003:263	29	4664.34	186.99	_____	0.1	_____	_____
48:20:0021003:263	30	4664.26	187.64	_____	0.1	_____	_____
48:20:0021003:263	31	4664.01	187.64	_____	0.1	_____	_____
48:20:0021003:263	32	4663.94	186.99	_____	0.1	_____	_____
48:20:0021003:263	33	4660.96	186.99	_____	0.1	_____	_____
48:20:0021003:263	34	4660.88	187.64	_____	0.1	_____	_____
48:20:0021003:263	35	4660.63	187.64	_____	0.1	_____	_____

48:20:0021003:263	36	4660.56	186.99	_____	0.1	_____	_____
48:20:0021003:263	37	4657.71	186.99	_____	0.1	_____	_____
48:20:0021003:263	38	4657.63	187.64	_____	0.1	_____	_____

_____ _____ _____

полное наименование должности М.П. подпись инициалы, фамилия

Раздел 9

КАДАСТРОВЫЙ ПЛАН ТЕРРИТОРИИ

Лист № 133 раздела 9	Всего листов раздела 9: 133	Всего разделов: 9	Всего листов: 834
« 04 » марта 2020 г. № КУВИ-001/2020-4317540			
Номер кадастрового квартала: 48:20:0021003			

Сведения о координатах характерных точек контура объекта недвижимости:

Кадастровый номер здания, сооружения, объекта незавершенного строительства	Номера точек контура	Координаты		Радиус (R)	Средняя квадратическая погрешность определения координат характерных точек контура, м	Глубина, высота, м	
		X	Y			H1	H2
1	2	3	4	5	6	7	8
48:20:0021003:263	39	4657.38	187.64	_____	0.1	_____	_____
48:20:0021003:263	40	4657.31	186.99	_____	0.1	_____	_____
48:20:0021003:263	41	4654.63	186.99	_____	0.1	_____	_____
48:20:0021003:263	42	4654.55	187.64	_____	0.1	_____	_____
48:20:0021003:263	43	4654.3	187.64	_____	0.1	_____	_____
48:20:0021003:263	44	4654.23	186.99	_____	0.1	_____	_____
48:20:0021003:263	45	4650.89	186.99	_____	0.1	_____	_____
48:20:0021003:263	46	4650.81	187.64	_____	0.1	_____	_____
48:20:0021003:263	47	4650.49	187.64	_____	0.1	_____	_____
48:20:0021003:263	48	4650.49	181.57	_____	0.1	_____	_____
48:20:0021003:263	49	4647.59	181.55	_____	0.1	_____	_____
48:20:0021003:263	50	4647.61	176.81	_____	0.1	_____	_____
48:20:0021003:263	51	4650.49	176.81	_____	0.1	_____	_____
48:20:0021003:263	52	4650.49	171.29	_____	0.1	_____	_____
48:20:0021003:263	1	4687.09	171.29	_____	0.1	_____	_____

полное наименование должности	М.П.	подпись	инициалы, фамилия

Раздел 10

КАДАСТРОВЫЙ ПЛАН ТЕРРИТОРИИ

Лист № 1 раздела 10	Всего листов раздела 10: 322	Всего разделов: 9	Всего листов: 834
« 04 » марта 2020 г. № КУВИ-001/2020-4317540			
Номер кадастрового квартала: 48:20:0021003			

Описание местоположения границ между субъектами Российской Федерации, границ муниципальных образований, границ населенных пунктов, расположенных в кадастровом квартале

Сведения о характерных точках границ:

Номер п/п	Реестровый номер	Обозначение характерных точек	Координаты		Описание закрепления на местности	Метод определения координат и средняя квадратическая погрешность положения характерной точки (Mt), м	Система координат
			X	Y			
1	2	3	4	5	6	7	8
1	48:00-3.386	1	10622.47	9476.27	_____	_____	_____
2	48:00-3.386	2	10623.2	9499.87	_____	_____	_____
3	48:00-3.386	3	10571.12	9649.31	_____	_____	_____
4	48:00-3.386	4	10485.79	9736.78	_____	_____	_____
5	48:00-3.386	5	10032.69	9588.21	_____	_____	_____
6	48:00-3.386	6	9938.26	9555.35	_____	_____	_____
7	48:00-3.386	7	9904.4	9543.54	_____	_____	_____
8	48:00-3.386	8	10084.72	9015.88	_____	_____	_____
9	48:00-3.386	9	10105.83	8944.2	_____	_____	_____
10	48:00-3.386	10	10149.83	8815.87	_____	_____	_____

_____ _____ _____

полное наименование должности М.П. подпись инициалы, фамилия

Раздел 10

КАДАСТРОВЫЙ ПЛАН ТЕРРИТОРИИ

Лист № 2 раздела 10	Всего листов раздела 10: 322	Всего разделов: 9	Всего листов: 834
« 04 » марта 2020 г. № КУВИ-001/2020-4317540			
Номер кадастрового квартала: 48:20:0021003			

Сведения о характерных точках границ:

Номер п/п	Реестровый номер	Обозначение характерных точек	Координаты		Описание закрепления на местности	Метод определения координат и средняя квадратическая погрешность положения характерной точки (Mt), м	Система координат
			X	Y			
1	2	3	4	5	6	7	8
11	48:00-3.386	11	10288.58	8575.01	_____	_____	_____
12	48:00-3.386	12	10279.62	8571.87	_____	_____	_____
13	48:00-3.386	13	10272.2	8566.96	_____	_____	_____
14	48:00-3.386	14	10127.62	8821.85	_____	_____	_____
15	48:00-3.386	15	9960.28	9319.82	_____	_____	_____
16	48:00-3.386	16	9840.35	9675.63	_____	_____	_____
17	48:00-3.386	17	9752.62	9942.08	_____	_____	_____
18	48:00-3.386	18	9743.58	9978.33	_____	_____	_____
19	48:00-3.386	19	9737.58	10045.03	_____	_____	_____
20	48:00-3.386	20	9685.39	10384.54	_____	_____	_____

_____ М.П. _____ _____

полное наименование должности подпись инициалы, фамилия

Раздел 10

КАДАСТРОВЫЙ ПЛАН ТЕРРИТОРИИ

Лист № 3 раздела 10	Всего листов раздела 10: 322	Всего разделов: 9	Всего листов: 834
« 04 » марта 2020 г. № КУВИ-001/2020-4317540			
Номер кадастрового квартала: 48:20:0021003			

Сведения о характерных точках границ:

Номер п/п	Реестровый номер	Обозначение характерных точек	Координаты		Описание закрепления на местности	Метод определения координат и средняя квадратическая погрешность положения характерной точки (Mt), м	Система координат
			X	Y			
1	2	3	4	5	6	7	8
21	48:00-3.386	21	9670.16	10486.6	_____	_____	_____
22	48:00-3.386	22	9615.97	10851.92	_____	_____	_____
23	48:00-3.386	23	9603.64	10964.51	_____	_____	_____
24	48:00-3.386	24	9584.98	11077.57	_____	_____	_____
25	48:00-3.386	25	9564.58	11212.83	_____	_____	_____
26	48:00-3.386	26	9557.99	11285.96	_____	_____	_____
27	48:00-3.386	27	9562.89	11464.96	_____	_____	_____
28	48:00-3.386	28	8679.54	11955.4	_____	_____	_____
29	48:00-3.386	29	8656.31	11970.04	_____	_____	_____
30	48:00-3.386	30	7729.18	11642.36	_____	_____	_____

полное наименование должности М.П. подпись инициалы, фамилия

Раздел 10

КАДАСТРОВЫЙ ПЛАН ТЕРРИТОРИИ

Лист № 4 раздела 10	Всего листов раздела 10: 322	Всего разделов: 9	Всего листов: 834
« 04 » марта 2020 г. № КУВИ-001/2020-4317540			
Номер кадастрового квартала: 48:20:0021003			

Сведения о характерных точках границ:

Номер п/п	Реестровый номер	Обозначение характерных точек	Координаты		Описание закрепления на местности	Метод определения координат и средняя квадратическая погрешность положения характерной точки (Mt), м	Система координат
			X	Y			
1	2	3	4	5	6	7	8
31	48:00-3.386	31	7720.59	12286.35	_____	_____	_____
32	48:00-3.386	32	7740.87	12774.87	_____	_____	_____
33	48:00-3.386	33	7741.66	13271.22	_____	_____	_____
34	48:00-3.386	34	7336.1	13210.74	_____	_____	_____
35	48:00-3.386	35	7293.38	13485.38	_____	_____	_____
36	48:00-3.386	36	6858.83	13514.01	_____	_____	_____
37	48:00-3.386	37	6930.49	13878.16	_____	_____	_____
38	48:00-3.386	38	6771.99	14043.27	_____	_____	_____
39	48:00-3.386	39	6722.33	14033.08	_____	_____	_____
40	48:00-3.386	40	6487.08	13984.7	_____	_____	_____

_____ М.П. _____ _____

полное наименование должности подпись инициалы, фамилия

Раздел 10

КАДАСТРОВЫЙ ПЛАН ТЕРРИТОРИИ

Лист № 5 раздела 10	Всего листов раздела 10: 322	Всего разделов: 9	Всего листов: 834
« 04 » марта 2020 г. № КУВИ-001/2020-4317540			
Номер кадастрового квартала: 48:20:0021003			

Сведения о характерных точках границ:

Номер п/п	Реестровый номер	Обозначение характерных точек	Координаты		Описание закрепления на местности	Метод определения координат и средняя квадратическая погрешность положения характерной точки (Mt), м	Система координат
			X	Y			
1	2	3	4	5	6	7	8
41	48:00-3.386	41	6616.07	13243	_____	_____	_____
42	48:00-3.386	42	6452.4	13200.66	_____	_____	_____
43	48:00-3.386	43	6161.46	13125.65	_____	_____	_____
44	48:00-3.386	44	5653.14	12993.81	_____	_____	_____
45	48:00-3.386	45	5052.06	12840.34	_____	_____	_____
46	48:00-3.386	46	4828.19	13606.9	_____	_____	_____
47	48:00-3.386	47	4766.5	13571.18	_____	_____	_____
48	48:00-3.386	48	4696.76	13819.16	_____	_____	_____
49	48:00-3.386	49	4360.53	13819.9	_____	_____	_____
50	48:00-3.386	50	3814.09	13804.26	_____	_____	_____

_____ М.П. _____ _____

полное наименование должности подпись инициалы, фамилия

Раздел 10

КАДАСТРОВЫЙ ПЛАН ТЕРРИТОРИИ

Лист № 6 раздела 10	Всего листов раздела 10: 322	Всего разделов: 9	Всего листов: 834
« 04 » марта 2020 г. № КУВИ-001/2020-4317540			
Номер кадастрового квартала: 48:20:0021003			

Сведения о характерных точках границ:

Номер п/п	Реестровый номер	Обозначение характерных точек	Координаты		Описание закрепления на местности	Метод определения координат и средняя квадратическая погрешность положения характерной точки (Mt), м	Система координат
			X	Y			
1	2	3	4	5	6	7	8
51	48:00-3.386	51	3676.24	13788.86	_____	_____	_____
52	48:00-3.386	52	3665.31	13702.04	_____	_____	_____
53	48:00-3.386	53	3615.28	13206.25	_____	_____	_____
54	48:00-3.386	54	3769.54	12989.38	_____	_____	_____
55	48:00-3.386	55	3889.33	12736.06	_____	_____	_____
56	48:00-3.386	56	3735.99	12269.16	_____	_____	_____
57	48:00-3.386	57	3621.49	11965.81	_____	_____	_____
58	48:00-3.386	58	3611.34	11861.99	_____	_____	_____
59	48:00-3.386	59	3564.94	11739.81	_____	_____	_____
60	48:00-3.386	60	3539.94	11650.85	_____	_____	_____

_____ М.П. _____ _____

полное наименование должности подпись инициалы, фамилия

Раздел 10

КАДАСТРОВЫЙ ПЛАН ТЕРРИТОРИИ

Лист № 7 раздела 10	Всего листов раздела 10: 322	Всего разделов: 9	Всего листов: 834
« 04 » марта 2020 г. № КУВИ-001/2020-4317540			
Номер кадастрового квартала: 48:20:0021003			

Сведения о характерных точках границ:

Номер п/п	Реестровый номер	Обозначение характерных точек	Координаты		Описание закрепления на местности	Метод определения координат и средняя квадратическая погрешность положения характерной точки (Mt), м	Система координат
			X	Y			
1	2	3	4	5	6	7	8
61	48:00-3.386	61	3540.05	11440.85	_____	_____	_____
62	48:00-3.386	62	3518.93	11128.5	_____	_____	_____
63	48:00-3.386	63	3463.11	10577.14	_____	_____	_____
64	48:00-3.386	64	3491.4	10369.04	_____	_____	_____
65	48:00-3.386	65	3502.65	10275.5	_____	_____	_____
66	48:00-3.386	66	3528.64	10204.29	_____	_____	_____
67	48:00-3.386	67	3580.04	10090.56	_____	_____	_____
68	48:00-3.386	68	3765.67	9701.88	_____	_____	_____
69	48:00-3.386	69	3918.67	9541.96	_____	_____	_____
70	48:00-3.386	70	4158.75	9467.89	_____	_____	_____

_____ _____ _____

полное наименование должности М.П. подпись инициалы, фамилия

Раздел 10

КАДАСТРОВЫЙ ПЛАН ТЕРРИТОРИИ

Лист № 8 раздела 10	Всего листов раздела 10: 322	Всего разделов: 9	Всего листов: 834
« 04 » марта 2020 г. № КУВИ-001/2020-4317540			
Номер кадастрового квартала: 48:20:0021003			

Сведения о характерных точках границ:

Номер п/п	Реестровый номер	Обозначение характерных точек	Координаты		Описание закрепления на местности	Метод определения координат и средняя квадратическая погрешность положения характерной точки (Mt), м	Система координат
			X	Y			
1	2	3	4	5	6	7	8
71	48:00-3.386	71	4306.97	9200.99	_____	_____	_____
72	48:00-3.386	72	4329.9	9113.72	_____	_____	_____
73	48:00-3.386	73	4254.42	9095.34	_____	_____	_____
74	48:00-3.386	74	4269.05	9084.64	_____	_____	_____
75	48:00-3.386	75	4277.89	9053.57	_____	_____	_____
76	48:00-3.386	76	4262.16	9049.48	_____	_____	_____
77	48:00-3.386	77	4230.01	9041.34	_____	_____	_____
78	48:00-3.386	78	4248.5	8989.1	_____	_____	_____
79	48:00-3.386	79	4238.71	8985.71	_____	_____	_____
80	48:00-3.386	80	4211.61	8976.73	_____	_____	_____

_____ _____ _____

полное наименование должности М.П. подпись инициалы, фамилия

Раздел 10

КАДАСТРОВЫЙ ПЛАН ТЕРРИТОРИИ

Лист № 9 раздела 10	Всего листов раздела 10: 322	Всего разделов: 9	Всего листов: 834
« 04 » марта 2020 г. № КУВИ-001/2020-4317540			
Номер кадастрового квартала: 48:20:0021003			

Сведения о характерных точках границ:

Номер п/п	Реестровый номер	Обозначение характерных точек	Координаты		Описание закрепления на местности	Метод определения координат и средняя квадратическая погрешность положения характерной точки (Mt), м	Система координат
			X	Y			
1	2	3	4	5	6	7	8
81	48:00-3.386	81	4208.05	8986.24	_____	_____	_____
82	48:00-3.386	82	4187.2	8978.21	_____	_____	_____
83	48:00-3.386	83	4192.85	8964.64	_____	_____	_____
84	48:00-3.386	84	4164.12	8950.79	_____	_____	_____
85	48:00-3.386	85	4163.17	8948.13	_____	_____	_____
86	48:00-3.386	86	4170.64	8914.47	_____	_____	_____
87	48:00-3.386	87	4154.44	8910.29	_____	_____	_____
88	48:00-3.386	88	4141.88	8907.05	_____	_____	_____
89	48:00-3.386	89	4146.96	8888.92	_____	_____	_____
90	48:00-3.386	90	4122.4	8880.6	_____	_____	_____

_____ М.П. _____ _____

полное наименование должности подпись инициалы, фамилия

Раздел 10

КАДАСТРОВЫЙ ПЛАН ТЕРРИТОРИИ

Лист № 10 раздела 10	Всего листов раздела 10: 322	Всего разделов: 9	Всего листов: 834
« 04 » марта 2020 г. № КУВИ-001/2020-4317540			
Номер кадастрового квартала: 48:20:0021003			

Сведения о характерных точках границ:

Номер п/п	Реестровый номер	Обозначение характерных точек	Координаты		Описание закрепления на местности	Метод определения координат и средняя квадратическая погрешность положения характерной точки (Mt), м	Система координат
			X	Y			
1	2	3	4	5	6	7	8
91	48:00-3.386	91	4089.3	8886.1	_____	_____	_____
92	48:00-3.386	92	4079.6	8850	_____	_____	_____
93	48:00-3.386	93	4089.6	8784.7	_____	_____	_____
94	48:00-3.386	94	4100.58	8773.66	_____	_____	_____
95	48:00-3.386	95	4106.45	8743.62	_____	_____	_____
96	48:00-3.386	96	4097.89	8671.5	_____	_____	_____
97	48:00-3.386	97	3977.41	8453.89	_____	_____	_____
98	48:00-3.386	98	3984.7	8422.84	_____	_____	_____
99	48:00-3.386	99	3983.54	8404.75	_____	_____	_____
100	48:00-3.386	100	3982.99	8379.42	_____	_____	_____

_____ _____ _____

полное наименование должности М.П. подпись инициалы, фамилия

Раздел 10

КАДАСТРОВЫЙ ПЛАН ТЕРРИТОРИИ

Лист № 11 раздела 10	Всего листов раздела 10: 322	Всего разделов: 9	Всего листов: 834
« 04 » марта 2020 г. № КУВИ-001/2020-4317540			
Номер кадастрового квартала: 48:20:0021003			

Сведения о характерных точках границ:

Номер п/п	Реестровый номер	Обозначение характерных точек	Координаты		Описание закрепления на местности	Метод определения координат и средняя квадратическая погрешность положения характерной точки (Mt), м	Система координат
			X	Y			
1	2	3	4	5	6	7	8
101	48:00-3.386	101	3987.07	8352.14	_____	_____	_____
102	48:00-3.386	102	3989.63	8314.66	_____	_____	_____
103	48:00-3.386	103	3981.6	8282.81	_____	_____	_____
104	48:00-3.386	104	3985.01	8109.18	_____	_____	_____
105	48:00-3.386	105	3859.81	7907.94	_____	_____	_____
106	48:00-3.386	106	3830.64	7900.94	_____	_____	_____
107	48:00-3.386	107	3740.19	7993.28	_____	_____	_____
108	48:00-3.386	108	3433.78	8019.52	_____	_____	_____
109	48:00-3.386	109	3064.8	8088.2	_____	_____	_____
110	48:00-3.386	110	3013.75	8064.87	_____	_____	_____

_____ М.П. _____ _____

полное наименование должности подпись инициалы, фамилия

Раздел 10

КАДАСТРОВЫЙ ПЛАН ТЕРРИТОРИИ

Лист № 12 раздела 10	Всего листов раздела 10: 322	Всего разделов: 9	Всего листов: 834
« 04 » марта 2020 г. № КУВИ-001/2020-4317540			
Номер кадастрового квартала: 48:20:0021003			

Сведения о характерных точках границ:

Номер п/п	Реестровый номер	Обозначение характерных точек	Координаты		Описание закрепления на местности	Метод определения координат и средняя квадратическая погрешность положения характерной точки (Mt), м	Система координат
			X	Y			
1	2	3	4	5	6	7	8
111	48:00-3.386	111	3212.73	7636.73	_____	_____	_____
112	48:00-3.386	112	3434.28	7153.98	_____	_____	_____
113	48:00-3.386	113	3462.29	7097.26	_____	_____	_____
114	48:00-3.386	114	3496.78	7013.23	_____	_____	_____
115	48:00-3.386	115	3613.28	6747.86	_____	_____	_____
116	48:00-3.386	116	3638.5	6681.8	_____	_____	_____
117	48:00-3.386	117	3617	6679.3	_____	_____	_____
118	48:00-3.386	118	3610.1	6664.4	_____	_____	_____
119	48:00-3.386	119	3622.8	6655.6	_____	_____	_____
120	48:00-3.386	120	3674.7	6665.6	_____	_____	_____

_____ М.П. _____ _____

полное наименование должности подпись инициалы, фамилия

Раздел 10

КАДАСТРОВЫЙ ПЛАН ТЕРРИТОРИИ

Лист № 13 раздела 10	Всего листов раздела 10: 322	Всего разделов: 9	Всего листов: 834
« 04 » марта 2020 г. № КУВИ-001/2020-4317540			
Номер кадастрового квартала: 48:20:0021003			

Сведения о характерных точках границ:

Номер п/п	Реестровый номер	Обозначение характерных точек	Координаты		Описание закрепления на местности	Метод определения координат и средняя квадратическая погрешность положения характерной точки (Mt), м	Система координат
			X	Y			
1	2	3	4	5	6	7	8
121	48:00-3.386	121	3734.5	6535.2	_____	_____	_____
122	48:00-3.386	122	3632.04	6377.28	_____	_____	_____
123	48:00-3.386	123	3476.61	6283.7	_____	_____	_____
124	48:00-3.386	124	3236.71	6173.46	_____	_____	_____
125	48:00-3.386	125	3100.4	6171.34	_____	_____	_____
126	48:00-3.386	126	2873.49	6097.02	_____	_____	_____
127	48:00-3.386	127	2711.28	5981.98	_____	_____	_____
128	48:00-3.386	128	2605.89	5895.4	_____	_____	_____
129	48:00-3.386	129	2539.23	5794.4	_____	_____	_____
130	48:00-3.386	130	2485.55	5632.17	_____	_____	_____

полное наименование должности М.П. подпись инициалы, фамилия

Раздел 10

КАДАСТРОВЫЙ ПЛАН ТЕРРИТОРИИ

Лист № 14 раздела 10	Всего листов раздела 10: 322	Всего разделов: 9	Всего листов: 834
« 04 » марта 2020 г. № КУВИ-001/2020-4317540			
Номер кадастрового квартала: 48:20:0021003			

Сведения о характерных точках границ:

Номер п/п	Реестровый номер	Обозначение характерных точек	Координаты		Описание закрепления на местности	Метод определения координат и средняя квадратическая погрешность положения характерной точки (Mt), м	Система координат
			X	Y			
1	2	3	4	5	6	7	8
131	48:00-3.386	131	2393.1	5429.76	_____	_____	_____
132	48:00-3.386	132	2282.35	5312.18	_____	_____	_____
133	48:00-3.386	133	2105.3	5224.7	_____	_____	_____
134	48:00-3.386	134	2060	5286.8	_____	_____	_____
135	48:00-3.386	135	1797	5631.2	_____	_____	_____
136	48:00-3.386	136	1672.8	5741.6	_____	_____	_____
137	48:00-3.386	137	1615.8	5791.8	_____	_____	_____
138	48:00-3.386	138	1359.1	5955.8	_____	_____	_____
139	48:00-3.386	139	1202.4	6033.6	_____	_____	_____
140	48:00-3.386	140	1142.2	6055.8	_____	_____	_____

_____ М.П. _____ _____

полное наименование должности подпись инициалы, фамилия

Раздел 10

КАДАСТРОВЫЙ ПЛАН ТЕРРИТОРИИ

Лист № 15 раздела 10	Всего листов раздела 10: 322	Всего разделов: 9	Всего листов: 834
« 04 » марта 2020 г. № КУВИ-001/2020-4317540			
Номер кадастрового квартала: 48:20:0021003			

Сведения о характерных точках границ:

Номер п/п	Реестровый номер	Обозначение характерных точек	Координаты		Описание закрепления на местности	Метод определения координат и средняя квадратическая погрешность положения характерной точки (Mt), м	Система координат
			X	Y			
1	2	3	4	5	6	7	8
141	48:00-3.386	141	536	6232.5	_____	_____	_____
142	48:00-3.386	142	432.3	6259.3	_____	_____	_____
143	48:00-3.386	143	314.8	6278.2	_____	_____	_____
144	48:00-3.386	144	144.2	6284.1	_____	_____	_____
145	48:00-3.386	145	66.2	6276.5	_____	_____	_____
146	48:00-3.386	146	-63.7	6257.2	_____	_____	_____
147	48:00-3.386	147	-325.7	6149.1	_____	_____	_____
148	48:00-3.386	148	-454.2	6112.9	_____	_____	_____
149	48:00-3.386	149	-516.9	6107.2	_____	_____	_____
150	48:00-3.386	150	-594	6105.2	_____	_____	_____

_____ М.П. _____ _____

полное наименование должности подпись инициалы, фамилия

Раздел 10

КАДАСТРОВЫЙ ПЛАН ТЕРРИТОРИИ

Лист № 16 раздела 10	Всего листов раздела 10: 322	Всего разделов: 9	Всего листов: 834
« 04 » марта 2020 г. № КУВИ-001/2020-4317540			
Номер кадастрового квартала: 48:20:0021003			

Сведения о характерных точках границ:

Номер п/п	Реестровый номер	Обозначение характерных точек	Координаты		Описание закрепления на местности	Метод определения координат и средняя квадратическая погрешность положения характерной точки (Mt), м	Система координат
			X	Y			
1	2	3	4	5	6	7	8
151	48:00-3.386	151	-671.6	6107.8	_____	_____	_____
152	48:00-3.386	152	-823.7	6107.4	_____	_____	_____
153	48:00-3.386	153	-886.3	6113.2	_____	_____	_____
154	48:00-3.386	154	-953.3	6108.1	_____	_____	_____
155	48:00-3.386	155	-1105.6	6107.1	_____	_____	_____
156	48:00-3.386	156	-1233.2	6106	_____	_____	_____
157	48:00-3.386	157	-1325.7	6106	_____	_____	_____
158	48:00-3.386	158	-1514.2	6068.9	_____	_____	_____
159	48:00-3.386	159	-1624.4	6068.8	_____	_____	_____
160	48:00-3.386	160	-1798.8	6078.8	_____	_____	_____

_____ _____ _____

полное наименование должности М.П. подпись инициалы, фамилия

Раздел 10

КАДАСТРОВЫЙ ПЛАН ТЕРРИТОРИИ

Лист № 17 раздела 10	Всего листов раздела 10: 322	Всего разделов: 9	Всего листов: 834
« 04 » марта 2020 г. № КУВИ-001/2020-4317540			
Номер кадастрового квартала: 48:20:0021003			

Сведения о характерных точках границ:

Номер п/п	Реестровый номер	Обозначение характерных точек	Координаты		Описание закрепления на местности	Метод определения координат и средняя квадратическая погрешность положения характерной точки (Mt), м	Система координат
			X	Y			
1	2	3	4	5	6	7	8
161	48:00-3.386	161	-1798.8	6075.8	_____	_____	_____
162	48:00-3.386	162	-1926.3	6073.1	_____	_____	_____
163	48:00-3.386	163	-2002.8	6074.2	_____	_____	_____
164	48:00-3.386	164	-2139.7	6105	_____	_____	_____
165	48:00-3.386	165	-2239.8	6133.3	_____	_____	_____
166	48:00-3.386	166	-2298.3	6148.86	_____	_____	_____
167	48:00-3.386	167	-2632.2	6350	_____	_____	_____
168	48:00-3.386	168	-2781.2	6464.8	_____	_____	_____
169	48:00-3.386	169	-2841.8	6524.4	_____	_____	_____
170	48:00-3.386	170	-2978.4	6647.4	_____	_____	_____

_____ М.П. _____ _____

полное наименование должности подпись инициалы, фамилия

Раздел 10

КАДАСТРОВЫЙ ПЛАН ТЕРРИТОРИИ

Лист № 18 раздела 10	Всего листов раздела 10: 322	Всего разделов: 9	Всего листов: 834
« 04 » марта 2020 г. № КУВИ-001/2020-4317540			
Номер кадастрового квартала: 48:20:0021003			

Сведения о характерных точках границ:

Номер п/п	Реестровый номер	Обозначение характерных точек	Координаты		Описание закрепления на местности	Метод определения координат и средняя квадратическая погрешность положения характерной точки (Mt), м	Система координат
			X	Y			
1	2	3	4	5	6	7	8
171	48:00-3.386	171	-3066.5	6714.5	_____	_____	_____
172	48:00-3.386	172	-3198.4	6817.1	_____	_____	_____
173	48:00-3.386	173	-3216.97	6831.33	_____	_____	_____
174	48:00-3.386	174	-3279.7	6900.8	_____	_____	_____
175	48:00-3.386	175	-3288.4	6892.6	_____	_____	_____
176	48:00-3.386	176	-3303	6907.8	_____	_____	_____
177	48:00-3.386	177	-3294.5	6922.5	_____	_____	_____
178	48:00-3.386	178	-3320.2	6940.6	_____	_____	_____
179	48:00-3.386	179	-3404.46	7004.56	_____	_____	_____
180	48:00-3.386	180	-3500	7080.7	_____	_____	_____

_____ _____ _____

полное наименование должности М.П. подпись инициалы, фамилия

Раздел 10

КАДАСТРОВЫЙ ПЛАН ТЕРРИТОРИИ

Лист № 19 раздела 10	Всего листов раздела 10: 322	Всего разделов: 9	Всего листов: 834
« 04 » марта 2020 г. № КУВИ-001/2020-4317540			
Номер кадастрового квартала: 48:20:0021003			

Сведения о характерных точках границ:

Номер п/п	Реестровый номер	Обозначение характерных точек	Координаты		Описание закрепления на местности	Метод определения координат и средняя квадратическая погрешность положения характерной точки (Mt), м	Система координат
			X	Y			
1	2	3	4	5	6	7	8
181	48:00-3.386	181	-3562.8	7134	_____	_____	_____
182	48:00-3.386	182	-3654.5	7209.8	_____	_____	_____
183	48:00-3.386	183	-3707.5	7247.4	_____	_____	_____
184	48:00-3.386	184	-3785.7	7305	_____	_____	_____
185	48:00-3.386	185	-3859.22	7370.1	_____	_____	_____
186	48:00-3.386	186	-3653.14	7431.47	_____	_____	_____
187	48:00-3.386	187	-3192.68	7765.16	_____	_____	_____
188	48:00-3.386	188	-3197.21	7771.76	_____	_____	_____
189	48:00-3.386	189	-3403.46	8072.4	_____	_____	_____
190	48:00-3.386	190	-3565.8	8304.18	_____	_____	_____

_____ _____ _____

полное наименование должности М.П. подпись инициалы, фамилия

Раздел 10

КАДАСТРОВЫЙ ПЛАН ТЕРРИТОРИИ

Лист № 20 раздела 10	Всего листов раздела 10: 322	Всего разделов: 9	Всего листов: 834
« 04 » марта 2020 г. № КУВИ-001/2020-4317540			
Номер кадастрового квартала: 48:20:0021003			

Сведения о характерных точках границ:

Номер п/п	Реестровый номер	Обозначение характерных точек	Координаты		Описание закрепления на местности	Метод определения координат и средняя квадратическая погрешность положения характерной точки (Mt), м	Система координат
			X	Y			
1	2	3	4	5	6	7	8
191	48:00-3.386	191	-3626.1	8379.12	_____	_____	_____
192	48:00-3.386	192	-3709.32	8440.29	_____	_____	_____
193	48:00-3.386	193	-4162.04	8605.57	_____	_____	_____
194	48:00-3.386	194	-4534.31	8736.27	_____	_____	_____
195	48:00-3.386	195	-4995.68	8901.18	_____	_____	_____
196	48:00-3.386	196	-5009.02	9065.63	_____	_____	_____
197	48:00-3.386	197	-5253.15	9132.32	_____	_____	_____
198	48:00-3.386	198	-5559.8	8848.56	_____	_____	_____
199	48:00-3.386	199	-5560.2	8847.8	_____	_____	_____
200	48:00-3.386	200	-5665.8	8951	_____	_____	_____

полное наименование должности М.П. подпись инициалы, фамилия

Раздел 10

КАДАСТРОВЫЙ ПЛАН ТЕРРИТОРИИ

Лист № 21 раздела 10	Всего листов раздела 10: 322	Всего разделов: 9	Всего листов: 834
« 04 » марта 2020 г. № КУВИ-001/2020-4317540			
Номер кадастрового квартала: 48:20:0021003			

Сведения о характерных точках границ:

Номер п/п	Реестровый номер	Обозначение характерных точек	Координаты		Описание закрепления на местности	Метод определения координат и средняя квадратическая погрешность положения характерной точки (Mt), м	Система координат
			X	Y			
1	2	3	4	5	6	7	8
201	48:00-3.386	201	-5730.62	8889.39	_____	_____	_____
202	48:00-3.386	202	-5760.83	8930.32	_____	_____	_____
203	48:00-3.386	203	-5749.8	8940.75	_____	_____	_____
204	48:00-3.386	204	-5806.6	8998.9	_____	_____	_____
205	48:00-3.386	205	-5807.28	8999.1	_____	_____	_____
206	48:00-3.386	206	-5831.64	9022.64	_____	_____	_____
207	48:00-3.386	207	-5722.91	9118.78	_____	_____	_____
208	48:00-3.386	208	-5774.5	9166.3	_____	_____	_____
209	48:00-3.386	209	-5824.5	9116	_____	_____	_____
210	48:00-3.386	210	-5852.91	9144.4	_____	_____	_____

_____ М.П. _____ _____

полное наименование должности подпись инициалы, фамилия

Раздел 10

КАДАСТРОВЫЙ ПЛАН ТЕРРИТОРИИ

Лист № 22 раздела 10	Всего листов раздела 10: 322	Всего разделов: 9	Всего листов: 834
« 04 » марта 2020 г. № КУВИ-001/2020-4317540			
Номер кадастрового квартала: 48:20:0021003			

Сведения о характерных точках границ:

Номер п/п	Реестровый номер	Обозначение характерных точек	Координаты		Описание закрепления на местности	Метод определения координат и средняя квадратическая погрешность положения характерной точки (Mt), м	Система координат
			X	Y			
1	2	3	4	5	6	7	8
211	48:00-3.386	211	-6063.91	9345.81	_____	_____	_____
212	48:00-3.386	212	-6273.77	9551.37	_____	_____	_____
213	48:00-3.386	213	-6581.54	9852.12	_____	_____	_____
214	48:00-3.386	214	-6638	9805.22	_____	_____	_____
215	48:00-3.386	215	-6657.16	9824.24	_____	_____	_____
216	48:00-3.386	216	-6857.45	10023.13	_____	_____	_____
217	48:00-3.386	217	-7006.72	10194.1	_____	_____	_____
218	48:00-3.386	218	-6933.79	10181.44	_____	_____	_____
219	48:00-3.386	219	-7183.38	10673.96	_____	_____	_____
220	48:00-3.386	220	-7327.02	10853.66	_____	_____	_____

_____ _____ _____

полное наименование должности М.П. подпись инициалы, фамилия

Раздел 10

КАДАСТРОВЫЙ ПЛАН ТЕРРИТОРИИ

Лист № 23 раздела 10	Всего листов раздела 10: 322	Всего разделов: 9	Всего листов: 834
« 04 » марта 2020 г. № КУВИ-001/2020-4317540			
Номер кадастрового квартала: 48:20:0021003			

Сведения о характерных точках границ:

Номер п/п	Реестровый номер	Обозначение характерных точек	Координаты		Описание закрепления на местности	Метод определения координат и средняя квадратическая погрешность положения характерной точки (Mt), м	Система координат
			X	Y			
1	2	3	4	5	6	7	8
221	48:00-3.386	221	-7590.93	11240.04	_____	_____	_____
222	48:00-3.386	222	-7594.32	11245.21	_____	_____	_____
223	48:00-3.386	223	-7587.4	11249.33	_____	_____	_____
224	48:00-3.386	224	-7584.44	11244.71	_____	_____	_____
225	48:00-3.386	225	-7568.44	11239.49	_____	_____	_____
226	48:00-3.386	226	-7334.1	11218.57	_____	_____	_____
227	48:00-3.386	227	-7169.66	11328.15	_____	_____	_____
228	48:00-3.386	228	-7115.49	11384.49	_____	_____	_____
229	48:00-3.386	229	-7096.86	11380.28	_____	_____	_____
230	48:00-3.386	230	-7043.88	11546.18	_____	_____	_____

_____ _____ _____

полное наименование должности М.П. подпись инициалы, фамилия

Раздел 10

КАДАСТРОВЫЙ ПЛАН ТЕРРИТОРИИ

Лист № 24 раздела 10	Всего листов раздела 10: 322	Всего разделов: 9	Всего листов: 834
« 04 » марта 2020 г. № КУВИ-001/2020-4317540			
Номер кадастрового квартала: 48:20:0021003			

Сведения о характерных точках границ:

Номер п/п	Реестровый номер	Обозначение характерных точек	Координаты		Описание закрепления на местности	Метод определения координат и средняя квадратическая погрешность положения характерной точки (Mt), м	Система координат
			X	Y			
1	2	3	4	5	6	7	8
231	48:00-3.386	231	-6996.84	11853.84	_____	_____	_____
232	48:00-3.386	232	-6949	12064.08	_____	_____	_____
233	48:00-3.386	233	-6909.57	12139.47	_____	_____	_____
234	48:00-3.386	234	-6945.25	12209.33	_____	_____	_____
235	48:00-3.386	235	-6936.94	12301.14	_____	_____	_____
236	48:00-3.386	236	-6908.88	12457.35	_____	_____	_____
237	48:00-3.386	237	-6894.11	12579.86	_____	_____	_____
238	48:00-3.386	238	-6851.61	12543.23	_____	_____	_____
239	48:00-3.386	239	-6829.36	12519.91	_____	_____	_____
240	48:00-3.386	240	-6778.98	12533.99	_____	_____	_____

_____ М.П. _____ _____

полное наименование должности подпись инициалы, фамилия

Раздел 10

КАДАСТРОВЫЙ ПЛАН ТЕРРИТОРИИ

Лист № 25 раздела 10	Всего листов раздела 10: 322	Всего разделов: 9	Всего листов: 834
« 04 » марта 2020 г. № КУВИ-001/2020-4317540			
Номер кадастрового квартала: 48:20:0021003			

Сведения о характерных точках границ:

Номер п/п	Реестровый номер	Обозначение характерных точек	Координаты		Описание закрепления на местности	Метод определения координат и средняя квадратическая погрешность положения характерной точки (Mt), м	Система координат
			X	Y			
1	2	3	4	5	6	7	8
241	48:00-3.386	241	-6775.66	12582.54	_____	_____	_____
242	48:00-3.386	242	-6718.38	12500.29	_____	_____	_____
243	48:00-3.386	243	-6636.81	12450.63	_____	_____	_____
244	48:00-3.386	244	-6362.49	12683.67	_____	_____	_____
245	48:00-3.386	245	-6300.59	12622.12	_____	_____	_____
246	48:00-3.386	246	-6233.82	12601.1	_____	_____	_____
247	48:00-3.386	247	-5933.92	12269.31	_____	_____	_____
248	48:00-3.386	248	-5843.65	12158.44	_____	_____	_____
249	48:00-3.386	249	-5694.13	11980.8	_____	_____	_____
250	48:00-3.386	250	-5484.36	12193.47	_____	_____	_____

_____ _____ _____

полное наименование должности М.П. подпись инициалы, фамилия

Раздел 10

КАДАСТРОВЫЙ ПЛАН ТЕРРИТОРИИ

Лист № 26 раздела 10	Всего листов раздела 10: 322	Всего разделов: 9	Всего листов: 834
« 04 » марта 2020 г. № КУВИ-001/2020-4317540			
Номер кадастрового квартала: 48:20:0021003			

Сведения о характерных точках границ:

Номер п/п	Реестровый номер	Обозначение характерных точек	Координаты		Описание закрепления на местности	Метод определения координат и средняя квадратическая погрешность положения характерной точки (Mt), м	Система координат
			X	Y			
1	2	3	4	5	6	7	8
251	48:00-3.386	251	-5410.92	12275.83	_____	_____	_____
252	48:00-3.386	252	-5329.29	12369.74	_____	_____	_____
253	48:00-3.386	253	-5171.94	12500.86	_____	_____	_____
254	48:00-3.386	254	-5099.5	12391.69	_____	_____	_____
255	48:00-3.386	255	-5134.02	12314.18	_____	_____	_____
256	48:00-3.386	256	-5110.81	12251.43	_____	_____	_____
257	48:00-3.386	257	-5092.96	12217.76	_____	_____	_____
258	48:00-3.386	258	-5077.09	12177.45	_____	_____	_____
259	48:00-3.386	259	-5083.92	12170.16	_____	_____	_____
260	48:00-3.386	260	-5076.46	12137.45	_____	_____	_____

_____ _____ _____

полное наименование должности М.П. подпись инициалы, фамилия

Раздел 10

КАДАСТРОВЫЙ ПЛАН ТЕРРИТОРИИ

Лист № 27 раздела 10	Всего листов раздела 10: 322	Всего разделов: 9	Всего листов: 834
« 04 » марта 2020 г. № КУВИ-001/2020-4317540			
Номер кадастрового квартала: 48:20:0021003			

Сведения о характерных точках границ:

Номер п/п	Реестровый номер	Обозначение характерных точек	Координаты		Описание закрепления на местности	Метод определения координат и средняя квадратическая погрешность положения характерной точки (Mt), м	Система координат
			X	Y			
1	2	3	4	5	6	7	8
261	48:00-3.386	261	-5035.38	12047.13	_____	_____	_____
262	48:00-3.386	262	-5028.26	12021.27	_____	_____	_____
263	48:00-3.386	263	-5035.97	12014.44	_____	_____	_____
264	48:00-3.386	264	-5029.7	11992.31	_____	_____	_____
265	48:00-3.386	265	-5016.23	11880.48	_____	_____	_____
266	48:00-3.386	266	-5022.7	11865.84	_____	_____	_____
267	48:00-3.386	267	-5001.26	11830.62	_____	_____	_____
268	48:00-3.386	268	-5002.9	11775.81	_____	_____	_____
269	48:00-3.386	269	-5001.16	11772.13	_____	_____	_____
270	48:00-3.386	270	-4808.24	11824.86	_____	_____	_____

_____ _____ _____

полное наименование должности М.П. подпись инициалы, фамилия

Раздел 10

КАДАСТРОВЫЙ ПЛАН ТЕРРИТОРИИ

Лист № 28 раздела 10	Всего листов раздела 10: 322	Всего разделов: 9	Всего листов: 834
« 04 » марта 2020 г. № КУВИ-001/2020-4317540			
Номер кадастрового квартала: 48:20:0021003			

Сведения о характерных точках границ:

Номер п/п	Реестровый номер	Обозначение характерных точек	Координаты		Описание закрепления на местности	Метод определения координат и средняя квадратическая погрешность положения характерной точки (Mt), м	Система координат
			X	Y			
1	2	3	4	5	6	7	8
271	48:00-3.386	271	-4874.77	12051.62	_____	_____	_____
272	48:00-3.386	272	-4964.63	12262.87	_____	_____	_____
273	48:00-3.386	273	-4912	12338.64	_____	_____	_____
274	48:00-3.386	274	-4804.11	12435.72	_____	_____	_____
275	48:00-3.386	275	-4758.41	12514.05	_____	_____	_____
276	48:00-3.386	276	-4922.53	12692.98	_____	_____	_____
277	48:00-3.386	277	-5133.23	12949.04	_____	_____	_____
278	48:00-3.386	278	-5122.39	12894.26	_____	_____	_____
279	48:00-3.386	279	-5140.35	12875.09	_____	_____	_____
280	48:00-3.386	280	-5192.62	12939.44	_____	_____	_____

_____ _____ _____

полное наименование должности М.П. подпись инициалы, фамилия

Раздел 10

КАДАСТРОВЫЙ ПЛАН ТЕРРИТОРИИ

Лист № 29 раздела 10	Всего листов раздела 10: 322	Всего разделов: 9	Всего листов: 834
« 04 » марта 2020 г. № КУВИ-001/2020-4317540			
Номер кадастрового квартала: 48:20:0021003			

Сведения о характерных точках границ:

Номер п/п	Реестровый номер	Обозначение характерных точек	Координаты		Описание закрепления на местности	Метод определения координат и средняя квадратическая погрешность положения характерной точки (Mt), м	Система координат
			X	Y			
1	2	3	4	5	6	7	8
281	48:00-3.386	281	-5198.98	12940.02	_____	_____	_____
282	48:00-3.386	282	-5212.5	12956.6	_____	_____	_____
283	48:00-3.386	283	-5198.48	12972.03	_____	_____	_____
284	48:00-3.386	284	-5181.56	12990.98	_____	_____	_____
285	48:00-3.386	285	-5170.78	12998.37	_____	_____	_____
286	48:00-3.386	286	-5252.17	13105.41	_____	_____	_____
287	48:00-3.386	287	-5367.86	13040.74	_____	_____	_____
288	48:00-3.386	288	-5558.29	13164.61	_____	_____	_____
289	48:00-3.386	289	-5644.1	13230.29	_____	_____	_____
290	48:00-3.386	290	-5553.18	13334.53	_____	_____	_____

_____ М.П. _____ _____

полное наименование должности подпись инициалы, фамилия

Раздел 10

КАДАСТРОВЫЙ ПЛАН ТЕРРИТОРИИ

Лист № 30 раздела 10	Всего листов раздела 10: 322	Всего разделов: 9	Всего листов: 834
« 04 » марта 2020 г. № КУВИ-001/2020-4317540			
Номер кадастрового квартала: 48:20:0021003			

Сведения о характерных точках границ:

Номер п/п	Реестровый номер	Обозначение характерных точек	Координаты		Описание закрепления на местности	Метод определения координат и средняя квадратическая погрешность положения характерной точки (Mt), м	Система координат
			X	Y			
1	2	3	4	5	6	7	8
291	48:00-3.386	291	-5898.55	13602.36	_____	_____	_____
292	48:00-3.386	292	-6046.31	13631.57	_____	_____	_____
293	48:00-3.386	293	-6109.06	13570.84	_____	_____	_____
294	48:00-3.386	294	-6177.24	13513.75	_____	_____	_____
295	48:00-3.386	295	-6149.49	13444.77	_____	_____	_____
296	48:00-3.386	296	-6170.78	13436.08	_____	_____	_____
297	48:00-3.386	297	-6167.27	13432.27	_____	_____	_____
298	48:00-3.386	298	-6226.77	13395.79	_____	_____	_____
299	48:00-3.386	299	-6231.67	13437.93	_____	_____	_____
300	48:00-3.386	300	-6512.54	13679.06	_____	_____	_____

полное наименование должности М.П. подпись инициалы, фамилия

Раздел 10

КАДАСТРОВЫЙ ПЛАН ТЕРРИТОРИИ

Лист № 31 раздела 10	Всего листов раздела 10: 322	Всего разделов: 9	Всего листов: 834
« 04 » марта 2020 г. № КУВИ-001/2020-4317540			
Номер кадастрового квартала: 48:20:0021003			

Сведения о характерных точках границ:

Номер п/п	Реестровый номер	Обозначение характерных точек	Координаты		Описание закрепления на местности	Метод определения координат и средняя квадратическая погрешность положения характерной точки (Mt), м	Система координат
			X	Y			
1	2	3	4	5	6	7	8
301	48:00-3.386	301	-6626.83	13798.59	_____	_____	_____
302	48:00-3.386	302	-6623.26	13807.23	_____	_____	_____
303	48:00-3.386	303	-6639.98	13831.9	_____	_____	_____
304	48:00-3.386	304	-6658.97	13859.98	_____	_____	_____
305	48:00-3.386	305	-6783.7	13992.89	_____	_____	_____
306	48:00-3.386	306	-6795.84	13987.22	_____	_____	_____
307	48:00-3.386	307	-6805.67	13997.74	_____	_____	_____
308	48:00-3.386	308	-6838.89	14051.51	_____	_____	_____
309	48:00-3.386	309	-6798.37	14084.44	_____	_____	_____
310	48:00-3.386	310	-6812.58	14100.82	_____	_____	_____

_____ М.П. _____ _____

полное наименование должности подпись инициалы, фамилия

Раздел 10

КАДАСТРОВЫЙ ПЛАН ТЕРРИТОРИИ

Лист № 32 раздела 10	Всего листов раздела 10: 322	Всего разделов: 9	Всего листов: 834
« 04 » марта 2020 г. № КУВИ-001/2020-4317540			
Номер кадастрового квартала: 48:20:0021003			

Сведения о характерных точках границ:

Номер п/п	Реестровый номер	Обозначение характерных точек	Координаты		Описание закрепления на местности	Метод определения координат и средняя квадратическая погрешность положения характерной точки (Mt), м	Система координат
			X	Y			
1	2	3	4	5	6	7	8
311	48:00-3.386	311	-6860.07	14161.9	_____	_____	_____
312	48:00-3.386	312	-6883.26	14192.45	_____	_____	_____
313	48:00-3.386	313	-6916.03	14240.34	_____	_____	_____
314	48:00-3.386	314	-6973.7	14309.08	_____	_____	_____
315	48:00-3.386	315	-7040.36	14262.25	_____	_____	_____
316	48:00-3.386	316	-7006.34	14211.95	_____	_____	_____
317	48:00-3.386	317	-6885.82	14059.05	_____	_____	_____
318	48:00-3.386	318	-6823.41	13980.31	_____	_____	_____
319	48:00-3.386	319	-6918.99	13901.87	_____	_____	_____
320	48:00-3.386	320	-6935.11	13916.1	_____	_____	_____

_____ _____ _____

полное наименование должности М.П. подпись инициалы, фамилия

Раздел 10

КАДАСТРОВЫЙ ПЛАН ТЕРРИТОРИИ

Лист № 33 раздела 10	Всего листов раздела 10: 322	Всего разделов: 9	Всего листов: 834
« 04 » марта 2020 г. № КУВИ-001/2020-4317540			
Номер кадастрового квартала: 48:20:0021003			

Сведения о характерных точках границ:

Номер п/п	Реестровый номер	Обозначение характерных точек	Координаты		Описание закрепления на местности	Метод определения координат и средняя квадратическая погрешность положения характерной точки (Mt), м	Система координат
			X	Y			
1	2	3	4	5	6	7	8
321	48:00-3.386	321	-6945.86	13909.01	_____	_____	_____
322	48:00-3.386	322	-6956.45	13915.61	_____	_____	_____
323	48:00-3.386	323	-6967.85	13905.57	_____	_____	_____
324	48:00-3.386	324	-6978.09	13912.78	_____	_____	_____
325	48:00-3.386	325	-6982.31	13907.84	_____	_____	_____
326	48:00-3.386	326	-7148.61	14058.86	_____	_____	_____
327	48:00-3.386	327	-7143.04	14074.35	_____	_____	_____
328	48:00-3.386	328	-7138.34	14081.82	_____	_____	_____
329	48:00-3.386	329	-7153.31	14099.02	_____	_____	_____
330	48:00-3.386	330	-7151.21	14108.59	_____	_____	_____

_____ М.П. _____ _____

полное наименование должности подпись инициалы, фамилия

Раздел 10

КАДАСТРОВЫЙ ПЛАН ТЕРРИТОРИИ

Лист № 34 раздела 10	Всего листов раздела 10: 322	Всего разделов: 9	Всего листов: 834
« 04 » марта 2020 г. № КУВИ-001/2020-4317540			
Номер кадастрового квартала: 48:20:0021003			

Сведения о характерных точках границ:

Номер п/п	Реестровый номер	Обозначение характерных точек	Координаты		Описание закрепления на местности	Метод определения координат и средняя квадратическая погрешность положения характерной точки (Mt), м	Система координат
			X	Y			
1	2	3	4	5	6	7	8
331	48:00-3.386	331	-7234.92	14232.27	_____	_____	_____
332	48:00-3.386	332	-7355.78	14166.65	_____	_____	_____
333	48:00-3.386	333	-7384.71	14150.96	_____	_____	_____
334	48:00-3.386	334	-7422.51	14117.37	_____	_____	_____
335	48:00-3.386	335	-7593.33	14074.29	_____	_____	_____
336	48:00-3.386	336	-7611.43	14022.6	_____	_____	_____
337	48:00-3.386	337	-7627.93	14007.27	_____	_____	_____
338	48:00-3.386	338	-7644.38	13983.8	_____	_____	_____
339	48:00-3.386	339	-7569.58	13919.33	_____	_____	_____
340	48:00-3.386	340	-7611.83	13911.89	_____	_____	_____

_____ _____ _____

полное наименование должности М.П. подпись инициалы, фамилия

Раздел 10

КАДАСТРОВЫЙ ПЛАН ТЕРРИТОРИИ

Лист № 35 раздела 10	Всего листов раздела 10: 322	Всего разделов: 9	Всего листов: 834
« 04 » марта 2020 г. № КУВИ-001/2020-4317540			
Номер кадастрового квартала: 48:20:0021003			

Сведения о характерных точках границ:

Номер п/п	Реестровый номер	Обозначение характерных точек	Координаты		Описание закрепления на местности	Метод определения координат и средняя квадратическая погрешность положения характерной точки (Mt), м	Система координат
			X	Y			
1	2	3	4	5	6	7	8
341	48:00-3.386	341	-7740.94	13888.67	_____	_____	_____
342	48:00-3.386	342	-7762.14	13928.36	_____	_____	_____
343	48:00-3.386	343	-7640.64	14030.43	_____	_____	_____
344	48:00-3.386	344	-7643.8	14033.97	_____	_____	_____
345	48:00-3.386	345	-7913.63	14137.99	_____	_____	_____
346	48:00-3.386	346	-7954.24	14159.25	_____	_____	_____
347	48:00-3.386	347	-8129.07	14168.14	_____	_____	_____
348	48:00-3.386	348	-8287.89	14137.36	_____	_____	_____
349	48:00-3.386	349	-8372.4	14169.95	_____	_____	_____
350	48:00-3.386	350	-8448.42	14178.7	_____	_____	_____

_____ М.П. _____ _____

полное наименование должности подпись инициалы, фамилия

Раздел 10

КАДАСТРОВЫЙ ПЛАН ТЕРРИТОРИИ

Лист № 36 раздела 10	Всего листов раздела 10: 322	Всего разделов: 9	Всего листов: 834
« 04 » марта 2020 г. № КУВИ-001/2020-4317540			
Номер кадастрового квартала: 48:20:0021003			

Сведения о характерных точках границ:

Номер п/п	Реестровый номер	Обозначение характерных точек	Координаты		Описание закрепления на местности	Метод определения координат и средняя квадратическая погрешность положения характерной точки (Mt), м	Система координат
			X	Y			
1	2	3	4	5	6	7	8
351	48:00-3.386	351	-8512.72	14223.26	_____	_____	_____
352	48:00-3.386	352	-8626.23	14349.75	_____	_____	_____
353	48:00-3.386	353	-8637.4	14351.45	_____	_____	_____
354	48:00-3.386	354	-8667.64	14332.74	_____	_____	_____
355	48:00-3.386	355	-8680.21	14331.86	_____	_____	_____
356	48:00-3.386	356	-8743.13	14314.44	_____	_____	_____
357	48:00-3.386	357	-8816.13	14283.98	_____	_____	_____
358	48:00-3.386	358	-8783.68	14056.7	_____	_____	_____
359	48:00-3.386	359	-8780.54	13848.34	_____	_____	_____
360	48:00-3.386	360	-9130.85	13832.2	_____	_____	_____

полное наименование должности М.П. подпись инициалы, фамилия

Раздел 10

КАДАСТРОВЫЙ ПЛАН ТЕРРИТОРИИ

Лист № 37 раздела 10	Всего листов раздела 10: 322	Всего разделов: 9	Всего листов: 834
« 04 » марта 2020 г. № КУВИ-001/2020-4317540			
Номер кадастрового квартала: 48:20:0021003			

Сведения о характерных точках границ:

Номер п/п	Реестровый номер	Обозначение характерных точек	Координаты		Описание закрепления на местности	Метод определения координат и средняя квадратическая погрешность положения характерной точки (Mt), м	Система координат
			X	Y			
1	2	3	4	5	6	7	8
361	48:00-3.386	361	-9404.82	13816.77	_____	_____	_____
362	48:00-3.386	362	-9196.75	13499.53	_____	_____	_____
363	48:00-3.386	363	-9241.45	13442.67	_____	_____	_____
364	48:00-3.386	364	-8910.7	12935.85	_____	_____	_____
365	48:00-3.386	365	-8620.24	12505.66	_____	_____	_____
366	48:00-3.386	366	-8268.92	11975.55	_____	_____	_____
367	48:00-3.386	367	-7955.83	11505.01	_____	_____	_____
368	48:00-3.386	368	-7715.42	11144.31	_____	_____	_____
369	48:00-3.386	369	-8125.84	10795.42	_____	_____	_____
370	48:00-3.386	370	-8437.68	11114.23	_____	_____	_____

_____ М.П. _____ _____

полное наименование должности подпись инициалы, фамилия

Раздел 10

КАДАСТРОВЫЙ ПЛАН ТЕРРИТОРИИ

Лист № 38 раздела 10	Всего листов раздела 10: 322	Всего разделов: 9	Всего листов: 834
« 04 » марта 2020 г. № КУВИ-001/2020-4317540			
Номер кадастрового квартала: 48:20:0021003			

Сведения о характерных точках границ:

Номер п/п	Реестровый номер	Обозначение характерных точек	Координаты		Описание закрепления на местности	Метод определения координат и средняя квадратическая погрешность положения характерной точки (Mt), м	Система координат
			X	Y			
1	2	3	4	5	6	7	8
371	48:00-3.386	371	-8711.47	11396.17	_____	_____	_____
372	48:00-3.386	372	-8980.79	11689.23	_____	_____	_____
373	48:00-3.386	373	-9308.68	11962.55	_____	_____	_____
374	48:00-3.386	374	-9574.68	12185.39	_____	_____	_____
375	48:00-3.386	375	-9953.87	12511.2	_____	_____	_____
376	48:00-3.386	376	-10324.42	12824.65	_____	_____	_____
377	48:00-3.386	377	-10709.95	13148.85	_____	_____	_____
378	48:00-3.386	378	-11418.03	13734.38	_____	_____	_____
379	48:00-3.386	379	-11651.48	13680.94	_____	_____	_____
380	48:00-3.386	380	-12115.1	13592.99	_____	_____	_____

_____ М.П. _____ _____

полное наименование должности подпись инициалы, фамилия

Раздел 10

КАДАСТРОВЫЙ ПЛАН ТЕРРИТОРИИ

Лист № 39 раздела 10	Всего листов раздела 10: 322	Всего разделов: 9	Всего листов: 834
« 04 » марта 2020 г. № КУВИ-001/2020-4317540			
Номер кадастрового квартала: 48:20:0021003			

Сведения о характерных точках границ:

Номер п/п	Реестровый номер	Обозначение характерных точек	Координаты		Описание закрепления на местности	Метод определения координат и средняя квадратическая погрешность положения характерной точки (Mt), м	Система координат
			X	Y			
1	2	3	4	5	6	7	8
381	48:00-3.386	381	-12469.31	13516.74	_____	_____	_____
382	48:00-3.386	382	-12434.51	13231.01	_____	_____	_____
383	48:00-3.386	383	-12435.48	13230.38	_____	_____	_____
384	48:00-3.386	384	-12611.52	13115.81	_____	_____	_____
385	48:00-3.386	385	-12795.34	12935.37	_____	_____	_____
386	48:00-3.386	386	-12830.32	12902.23	_____	_____	_____
387	48:00-3.386	387	-12965.9	12775.06	_____	_____	_____
388	48:00-3.386	388	-12718.33	12789.39	_____	_____	_____
389	48:00-3.386	389	-12587.42	12626.34	_____	_____	_____
390	48:00-3.386	390	-12268	12867.89	_____	_____	_____

_____ _____ _____

полное наименование должности М.П. подпись инициалы, фамилия

Раздел 10

КАДАСТРОВЫЙ ПЛАН ТЕРРИТОРИИ

Лист № 40 раздела 10	Всего листов раздела 10: 322	Всего разделов: 9	Всего листов: 834
« 04 » марта 2020 г. № КУВИ-001/2020-4317540			
Номер кадастрового квартала: 48:20:0021003			

Сведения о характерных точках границ:

Номер п/п	Реестровый номер	Обозначение характерных точек	Координаты		Описание закрепления на местности	Метод определения координат и средняя квадратическая погрешность положения характерной точки (Mt), м	Система координат
			X	Y			
1	2	3	4	5	6	7	8
391	48:00-3.386	391	-11731.65	12483.77	_____	_____	_____
392	48:00-3.386	392	-11233.04	12133.09	_____	_____	_____
393	48:00-3.386	393	-10905.37	11896.06	_____	_____	_____
394	48:00-3.386	394	-10721.38	11761.27	_____	_____	_____
395	48:00-3.386	395	-10434.77	11551.44	_____	_____	_____
396	48:00-3.386	396	-10638.48	11277.82	_____	_____	_____
397	48:00-3.386	397	-10897.43	10920.26	_____	_____	_____
398	48:00-3.386	398	-11113	10621.77	_____	_____	_____
399	48:00-3.386	399	-11266.95	10414.26	_____	_____	_____
400	48:00-3.386	400	-11476.45	10123.65	_____	_____	_____

полное наименование должности М.П. подпись инициалы, фамилия

Раздел 10

КАДАСТРОВЫЙ ПЛАН ТЕРРИТОРИИ

Лист № 41 раздела 10	**Всего листов раздела 10: 322**	**Всего разделов: 9**	**Всего листов: 834**
« 04 » марта 2020 г. № КУВИ-001/2020-4317540			
Номер кадастрового квартала: 48:20:0021003			

Сведения о характерных точках границ:

Номер п/п	**Реестровый номер**	**Обозначение характерных точек**	**Координаты**		**Описание закрепления на местности**	**Метод определения координат и средняя квадратическая погрешность положения характерной точки (Mt), м**	**Система координат**
			X	**Y**			
1	**2**	**3**	**4**	**5**	**6**	**7**	**8**
401	48:00-3.386	401	-11298.68	9982.76	_____	_____	_____
402	48:00-3.386	402	-11177.85	9888.67	_____	_____	_____
403	48:00-3.386	403	-10894.21	9653.46	_____	_____	_____
404	48:00-3.386	404	-10667.07	9473.05	_____	_____	_____
405	48:00-3.386	405	-10574.27	9383.98	_____	_____	_____
406	48:00-3.386	406	-10395.85	9262.13	_____	_____	_____
407	48:00-3.386	407	-10194.44	9110.38	_____	_____	_____
408	48:00-3.386	408	-10065	9011.8	_____	_____	_____
409	48:00-3.386	409	-9910.93	8898.75	_____	_____	_____
410	48:00-3.386	410	-9580.95	8598.21	_____	_____	_____

_____ М.П. _____ _____

полное наименование должности подпись инициалы, фамилия

Раздел 10

КАДАСТРОВЫЙ ПЛАН ТЕРРИТОРИИ

Лист № 42 раздела 10	Всего листов раздела 10: 322	Всего разделов: 9	Всего листов: 834
« 04 » марта 2020 г. № КУВИ-001/2020-4317540			
Номер кадастрового квартала: 48:20:0021003			

Сведения о характерных точках границ:

Номер п/п	Реестровый номер	Обозначение характерных точек	Координаты		Описание закрепления на местности	Метод определения координат и средняя квадратическая погрешность положения характерной точки (Mt), м	Система координат
			X	Y			
1	2	3	4	5	6	7	8
411	48:00-3.386	411	-9199.68	9170.98	_____	_____	_____
412	48:00-3.386	412	-8919.87	8959.75	_____	_____	_____
413	48:00-3.386	413	-8630.45	9129.63	_____	_____	_____
414	48:00-3.386	414	-8279.34	9397.06	_____	_____	_____
415	48:00-3.386	415	-8292.21	9446.64	_____	_____	_____
416	48:00-3.386	416	-8297.65	9517.4	_____	_____	_____
417	48:00-3.386	417	-8337.44	9516.27	_____	_____	_____
418	48:00-3.386	418	-8225.77	9930.4	_____	_____	_____
419	48:00-3.386	419	-8088.95	9827.33	_____	_____	_____
420	48:00-3.386	420	-7885.06	9673.46	_____	_____	_____

_____ М.П. _____ _____

полное наименование должности подпись инициалы, фамилия

Раздел 10

КАДАСТРОВЫЙ ПЛАН ТЕРРИТОРИИ

Лист № 43 раздела 10	Всего листов раздела 10: 322	Всего разделов: 9	Всего листов: 834
« 04 » марта 2020 г. № КУВИ-001/2020-4317540			
Номер кадастрового квартала: 48:20:0021003			

Сведения о характерных точках границ:

Номер п/п	Реестровый номер	Обозначение характерных точек	Координаты		Описание закрепления на местности	Метод определения координат и средняя квадратическая погрешность положения характерной точки (Mt), м	Система координат
			X	Y			
1	2	3	4	5	6	7	8
421	48:00-3.386	421	-7517.22	9707.31	_____	_____	_____
422	48:00-3.386	422	-7698.7	9539.12	_____	_____	_____
423	48:00-3.386	423	-7745.85	9174.21	_____	_____	_____
424	48:00-3.386	424	-7792.29	8817.2	_____	_____	_____
425	48:00-3.386	425	-7929.03	7698.22	_____	_____	_____
426	48:00-3.386	426	-7990.66	7195.47	_____	_____	_____
427	48:00-3.386	427	-8153.98	6717.74	_____	_____	_____
428	48:00-3.386	428	-8188.55	6640.34	_____	_____	_____
429	48:00-3.386	429	-8486.65	6265.81	_____	_____	_____
430	48:00-3.386	430	-8621.15	6154.9	_____	_____	_____

_____ М.П. _____ _____

полное наименование должности подпись инициалы, фамилия

Раздел 10

КАДАСТРОВЫЙ ПЛАН ТЕРРИТОРИИ

Лист № 44 раздела 10	Всего листов раздела 10: 322	Всего разделов: 9	Всего листов: 834
« 04 » марта 2020 г. № КУВИ-001/2020-4317540			
Номер кадастрового квартала: 48:20:0021003			

Сведения о характерных точках границ:

Номер п/п	Реестровый номер	Обозначение характерных точек	Координаты		Описание закрепления на местности	Метод определения координат и средняя квадратическая погрешность положения характерной точки (Mt), м	Система координат
			X	Y			
1	2	3	4	5	6	7	8
431	48:00-3.386	431	-8843.49	5997.27	_____	_____	_____
432	48:00-3.386	432	-9108.92	5732.31	_____	_____	_____
433	48:00-3.386	433	-9211.24	5618.3	_____	_____	_____
434	48:00-3.386	434	-9314.94	5415.18	_____	_____	_____
435	48:00-3.386	435	-9454.71	5317	_____	_____	_____
436	48:00-3.386	436	-10000	4840	_____	_____	_____
437	48:00-3.386	437	-10257.8	4586.5	_____	_____	_____
438	48:00-3.386	438	-10420.72	4358.82	_____	_____	_____
439	48:00-3.386	439	-10511	4153.2	_____	_____	_____
440	48:00-3.386	440	-10579.1	3832.98	_____	_____	_____

_____ _____ _____

полное наименование должности М.П. подпись инициалы, фамилия

Раздел 10

КАДАСТРОВЫЙ ПЛАН ТЕРРИТОРИИ

Лист № 45 раздела 10	**Всего листов раздела 10: 322**	**Всего разделов: 9**	**Всего листов: 834**
« 04 » марта 2020 г. № КУВИ-001/2020-4317540			
Номер кадастрового квартала: 48:20:0021003			

Сведения о характерных точках границ:

Номер п/п	**Реестровый номер**	**Обозначение характерных точек**	**Координаты**		**Описание закрепления на местности**	**Метод определения координат и средняя квадратическая погрешность положения характерной точки (Mt), м**	**Система координат**
			X	**Y**			
1	**2**	**3**	**4**	**5**	**6**	**7**	**8**
441	48:00-3.386	441	-10659.2	3506.7	_____	_____	_____
442	48:00-3.386	442	-10738.43	3327.22	_____	_____	_____
443	48:00-3.386	443	-10863.3	3211.5	_____	_____	_____
444	48:00-3.386	444	-11170	2997.85	_____	_____	_____
445	48:00-3.386	445	-11273.01	2874.91	_____	_____	_____
446	48:00-3.386	446	-11364.8	2724.3	_____	_____	_____
447	48:00-3.386	447	-11392.14	2565.62	_____	_____	_____
448	48:00-3.386	448	-11389.91	2456.11	_____	_____	_____
449	48:00-3.386	449	-11375.4	2360.83	_____	_____	_____
450	48:00-3.386	450	-11319.55	2240.55	_____	_____	_____

_____ _____ _____

полное наименование должности М.П. подпись инициалы, фамилия

Раздел 10

КАДАСТРОВЫЙ ПЛАН ТЕРРИТОРИИ

Лист № 46 раздела 10	**Всего листов раздела 10: 322**	**Всего разделов: 9**	**Всего листов: 834**
« 04 » марта 2020 г. № КУВИ-001/2020-4317540			
Номер кадастрового квартала: 48:20:0021003			

Сведения о характерных точках границ:

Номер п/п	**Реестровый номер**	**Обозначение характерных точек**	**Координаты**		**Описание закрепления на местности**	**Метод определения координат и средняя квадратическая погрешность положения характерной точки (Mt), м**	**Система координат**
			X	**Y**			
1	**2**	**3**	**4**	**5**	**6**	**7**	**8**
451	48:00-3.386	451	-11068.18	1954.69	_____	_____	_____
452	48:00-3.386	452	-10982.94	1830.48	_____	_____	_____
453	48:00-3.386	453	-10925.92	1693.02	_____	_____	_____
454	48:00-3.386	454	-10891.74	1555.72	_____	_____	_____
455	48:00-3.386	455	-10871.41	1427.26	_____	_____	_____
456	48:00-3.386	456	-10871.22	1336.74	_____	_____	_____
457	48:00-3.386	457	-10900.78	1017.89	_____	_____	_____
458	48:00-3.386	458	-10936.88	620.19	_____	_____	_____
459	48:00-3.386	459	-10972.56	189.35	_____	_____	_____
460	48:00-3.386	460	-11015.78	-221.56	_____	_____	_____

полное наименование должности М.П. подпись инициалы, фамилия

Раздел 10

КАДАСТРОВЫЙ ПЛАН ТЕРРИТОРИИ

Лист № 47 раздела 10	Всего листов раздела 10: 322	Всего разделов: 9	Всего листов: 834
« 04 » марта 2020 г. № КУВИ-001/2020-4317540			
Номер кадастрового квартала: 48:20:0021003			

Сведения о характерных точках границ:

Номер п/п	Реестровый номер	Обозначение характерных точек	Координаты		Описание закрепления на местности	Метод определения координат и средняя квадратическая погрешность положения характерной точки (Mt), м	Система координат
			X	Y			
1	2	3	4	5	6	7	8
461	48:00-3.386	461	-11058.21	-624.44	_____	_____	_____
462	48:00-3.386	462	-11095.91	-980.63	_____	_____	_____
463	48:00-3.386	463	-11142.05	-1443.2	_____	_____	_____
464	48:00-3.386	464	-11167.67	-1706.05	_____	_____	_____
465	48:00-3.386	465	-11208.74	-2190.59	_____	_____	_____
466	48:00-3.386	466	-11242.83	-2522.27	_____	_____	_____
467	48:00-3.386	467	-11280.19	-2862.13	_____	_____	_____
468	48:00-3.386	468	-11294.7	-3035.58	_____	_____	_____
469	48:00-3.386	469	-11291.44	-3249.24	_____	_____	_____
470	48:00-3.386	470	-11134.8	-3463.56	_____	_____	_____

_____ М.П. _____ _____

полное наименование должности подпись инициалы, фамилия

Раздел 10

КАДАСТРОВЫЙ ПЛАН ТЕРРИТОРИИ

Лист № 48 раздела 10	Всего листов раздела 10: 322	Всего разделов: 9	Всего листов: 834
« 04 » марта 2020 г. № КУВИ-001/2020-4317540			
Номер кадастрового квартала: 48:20:0021003			

Сведения о характерных точках границ:

Номер п/п	Реестровый номер	Обозначение характерных точек	Координаты		Описание закрепления на местности	Метод определения координат и средняя квадратическая погрешность положения характерной точки (Mt), м	Система координат
			X	Y			
1	2	3	4	5	6	7	8
471	48:00-3.386	471	-10809.25	-3718.83	_____	_____	_____
472	48:00-3.386	472	-10667.92	-3831.99	_____	_____	_____
473	48:00-3.386	473	-10434	-3800.28	_____	_____	_____
474	48:00-3.386	474	-10294.73	-3848.78	_____	_____	_____
475	48:00-3.386	475	-10004.78	-4038.5	_____	_____	_____
476	48:00-3.386	476	-9795.54	-4473.55	_____	_____	_____
477	48:00-3.386	477	-9816.3	-4583.5	_____	_____	_____
478	48:00-3.386	478	-9655.3	-4611.5	_____	_____	_____
479	48:00-3.386	479	-9286.7	-4594.7	_____	_____	_____
480	48:00-3.386	480	-9164.8	-4663.5	_____	_____	_____

_____ _____ _____

полное наименование должности М.П. подпись инициалы, фамилия

Раздел 10

КАДАСТРОВЫЙ ПЛАН ТЕРРИТОРИИ

Лист № 49 раздела 10	**Всего листов раздела 10: 322**	**Всего разделов: 9**	**Всего листов: 834**
« 04 » марта 2020 г. № КУВИ-001/2020-4317540			
Номер кадастрового квартала: 48:20:0021003			

Сведения о характерных точках границ:

Номер п/п	**Реестровый номер**	**Обозначение характерных точек**	**Координаты**		**Описание закрепления на местности**	**Метод определения координат и средняя квадратическая погрешность положения характерной точки (Mt), м**	**Система координат**
			X	**Y**			
1	**2**	**3**	**4**	**5**	**6**	**7**	**8**
481	48:00-3.386	481	-9077.3	-4679.6	_____	_____	_____
482	48:00-3.386	482	-8921.5	-4606.3	_____	_____	_____
483	48:00-3.386	483	-8804.5	-4696.5	_____	_____	_____
484	48:00-3.386	484	-8772.5	-4674.5	_____	_____	_____
485	48:00-3.386	485	-8787.1	-4512.1	_____	_____	_____
486	48:00-3.386	486	-8703.5	-4496.8	_____	_____	_____
487	48:00-3.386	487	-8616.2	-4544.2	_____	_____	_____
488	48:00-3.386	488	-8575.4	-4544	_____	_____	_____
489	48:00-3.386	489	-8589.1	-4431.5	_____	_____	_____
490	48:00-3.386	490	-8560	-4312.2	_____	_____	_____

полное наименование должности М.П. подпись инициалы, фамилия

Раздел 10

КАДАСТРОВЫЙ ПЛАН ТЕРРИТОРИИ

Лист № 50 раздела 10	Всего листов раздела 10: 322	Всего разделов: 9	Всего листов: 834
« 04 » марта 2020 г. № КУВИ-001/2020-4317540			
Номер кадастрового квартала: 48:20:0021003			

Сведения о характерных точках границ:

Номер п/п	Реестровый номер	Обозначение характерных точек	Координаты		Описание закрепления на местности	Метод определения координат и средняя квадратическая погрешность положения характерной точки (Mt), м	Система координат
			X	Y			
1	2	3	4	5	6	7	8
491	48:00-3.386	491	-8464.5	-4217.3	_____	_____	_____
492	48:00-3.386	492	-8420.5	-4262.5	_____	_____	_____
493	48:00-3.386	493	-8429.1	-4394.8	_____	_____	_____
494	48:00-3.386	494	-8383.3	-4437.4	_____	_____	_____
495	48:00-3.386	495	-8171	-4379.2	_____	_____	_____
496	48:00-3.386	496	-8000	-4333.5	_____	_____	_____
497	48:00-3.386	497	-7736.5	-4395.8	_____	_____	_____
498	48:00-3.386	498	-7574.5	-4265.1	_____	_____	_____
499	48:00-3.386	499	-7583.4	-4217.2	_____	_____	_____
500	48:00-3.386	500	-7614.6	-4167.5	_____	_____	_____

полное наименование должности М.П. подпись инициалы, фамилия

Раздел 10

КАДАСТРОВЫЙ ПЛАН ТЕРРИТОРИИ

Лист № 51 раздела 10	Всего листов раздела 10: 322	Всего разделов: 9	Всего листов: 834
« 04 » марта 2020 г. № КУВИ-001/2020-4317540			
Номер кадастрового квартала: 48:20:0021003			

Сведения о характерных точках границ:

Номер п/п	Реестровый номер	Обозначение характерных точек	Координаты		Описание закрепления на местности	Метод определения координат и средняя квадратическая погрешность положения характерной точки (Mt), м	Система координат
			X	Y			
1	2	3	4	5	6	7	8
501	48:00-3.386	501	-7879.3	-4036.9	_____	_____	_____
502	48:00-3.386	502	-7793.5	-3971.2	_____	_____	_____
503	48:00-3.386	503	-7562.4	-3892.8	_____	_____	_____
504	48:00-3.386	504	-7503.1	-3901.8	_____	_____	_____
505	48:00-3.386	505	-7374.1	-4090.5	_____	_____	_____
506	48:00-3.386	506	-7303.5	-4087	_____	_____	_____
507	48:00-3.386	507	-7273.2	-4043.5	_____	_____	_____
508	48:00-3.386	508	-7260.4	-3909.2	_____	_____	_____
509	48:00-3.386	509	-7220.3	-3860.2	_____	_____	_____
510	48:00-3.386	510	-7076.4	-3840	_____	_____	_____

_____ _____ _____

полное наименование должности М.П. подпись инициалы, фамилия

Раздел 10

КАДАСТРОВЫЙ ПЛАН ТЕРРИТОРИИ

Лист № 52 раздела 10	Всего листов раздела 10: 322	Всего разделов: 9	Всего листов: 834
« 04 » марта 2020 г. № КУВИ-001/2020-4317540			
Номер кадастрового квартала: 48:20:0021003			

Сведения о характерных точках границ:

Номер п/п	Реестровый номер	Обозначение характерных точек	Координаты		Описание закрепления на местности	Метод определения координат и средняя квадратическая погрешность положения характерной точки (Mt), м	Система координат
			X	Y			
1	2	3	4	5	6	7	8
511	48:00-3.386	511	-6930.2	-3688.1	_____	_____	_____
512	48:00-3.386	512	-6851.7	-3631.8	_____	_____	_____
513	48:00-3.386	513	-6753.4	-3582.4	_____	_____	_____
514	48:00-3.386	514	-6531.3	-3484.2	_____	_____	_____
515	48:00-3.386	515	-6270.48	-4329.49	_____	_____	_____
516	48:00-3.386	516	-6247.66	-4405.39	_____	_____	_____
517	48:00-3.386	517	-6233.19	-4451.29	_____	_____	_____
518	48:00-3.386	518	-6271.11	-4439.56	_____	_____	_____
519	48:00-3.386	519	-6341.29	-4446.1	_____	_____	_____
520	48:00-3.386	520	-6379.7	-4469.18	_____	_____	_____

_____ _____ _____

полное наименование должности М.П. подпись инициалы, фамилия

Раздел 10

КАДАСТРОВЫЙ ПЛАН ТЕРРИТОРИИ

Лист № 53 раздела 10	Всего листов раздела 10: 322	Всего разделов: 9	Всего листов: 834
« 04 » марта 2020 г. № КУВИ-001/2020-4317540			
Номер кадастрового квартала: 48:20:0021003			

Сведения о характерных точках границ:

Номер п/п	Реестровый номер	Обозначение характерных точек	Координаты		Описание закрепления на местности	Метод определения координат и средняя квадратическая погрешность положения характерной точки (Mt), м	Система координат
			X	Y			
1	2	3	4	5	6	7	8
521	48:00-3.386	521	-6430.13	-4480.9	_____	_____	_____
522	48:00-3.386	522	-6506.26	-4537	_____	_____	_____
523	48:00-3.386	523	-6569.98	-4588.09	_____	_____	_____
524	48:00-3.386	524	-6690.5	-4659.23	_____	_____	_____
525	48:00-3.386	525	-6728.06	-4676.44	_____	_____	_____
526	48:00-3.386	526	-6811.85	-4691.89	_____	_____	_____
527	48:00-3.386	527	-6996.88	-4749.24	_____	_____	_____
528	48:00-3.386	528	-7040.9	-4760.67	_____	_____	_____
529	48:00-3.386	529	-7078.64	-4770.19	_____	_____	_____
530	48:00-3.386	530	-7150.7	-4804.6	_____	_____	_____

_____ _____ _____

полное наименование должности М.П. подпись инициалы, фамилия

Раздел 10

КАДАСТРОВЫЙ ПЛАН ТЕРРИТОРИИ

Лист № 54 раздела 10	Всего листов раздела 10: 322	Всего разделов: 9	Всего листов: 834
« 04 » марта 2020 г. № КУВИ-001/2020-4317540			
Номер кадастрового квартала: 48:20:0021003			

Сведения о характерных точках границ:

Номер п/п	Реестровый номер	Обозначение характерных точек	Координаты		Описание закрепления на местности	Метод определения координат и средняя квадратическая погрешность положения характерной точки (Mt), м	Система координат
			X	Y			
1	2	3	4	5	6	7	8
531	48:00-3.386	531	-7149.1	-4817.8	_____	_____	_____
532	48:00-3.386	532	-7127.15	-4819.26	_____	_____	_____
533	48:00-3.386	533	-7127.13	-4819.28	_____	_____	_____
534	48:00-3.386	534	-7086.52	-4890.94	_____	_____	_____
535	48:00-3.386	535	-7025.9	-4932.68	_____	_____	_____
536	48:00-3.386	536	-6991.28	-4971.96	_____	_____	_____
537	48:00-3.386	537	-6954.54	-5017.28	_____	_____	_____
538	48:00-3.386	538	-6974.56	-5076.77	_____	_____	_____
539	48:00-3.386	539	-6983.34	-5123.7	_____	_____	_____
540	48:00-3.386	540	-7111.44	-5103.09	_____	_____	_____

_____ М.П. _____ _____

полное наименование должности подпись инициалы, фамилия

Раздел 10

КАДАСТРОВЫЙ ПЛАН ТЕРРИТОРИИ

Лист № 55 раздела 10	Всего листов раздела 10: 322	Всего разделов: 9	Всего листов: 834
« 04 » марта 2020 г. № КУВИ-001/2020-4317540			
Номер кадастрового квартала: 48:20:0021003			

Сведения о характерных точках границ:

Номер п/п	Реестровый номер	Обозначение характерных точек	Координаты		Описание закрепления на местности	Метод определения координат и средняя квадратическая погрешность положения характерной точки (Mt), м	Система координат
			X	Y			
1	2	3	4	5	6	7	8
541	48:00-3.386	541	-7165.25	-5142.05	_____	_____	_____
542	48:00-3.386	542	-7192.69	-5278.72	_____	_____	_____
543	48:00-3.386	543	-7171.13	-5435.76	_____	_____	_____
544	48:00-3.386	544	-7085.68	-5444.42	_____	_____	_____
545	48:00-3.386	545	-7080.78	-5486.46	_____	_____	_____
546	48:00-3.386	546	-6973.25	-5547.18	_____	_____	_____
547	48:00-3.386	547	-6979.29	-5581.91	_____	_____	_____
548	48:00-3.386	548	-6975.85	-5606.49	_____	_____	_____
549	48:00-3.386	549	-6889.38	-5740.53	_____	_____	_____
550	48:00-3.386	550	-6887.29	-5755.77	_____	_____	_____

полное наименование должности М.П. подпись инициалы, фамилия

Раздел 10

КАДАСТРОВЫЙ ПЛАН ТЕРРИТОРИИ

Лист № 56 раздела 10	Всего листов раздела 10: 322	Всего разделов: 9	Всего листов: 834
« 04 » марта 2020 г. № КУВИ-001/2020-4317540			
Номер кадастрового квартала: 48:20:0021003			

Сведения о характерных точках границ:

Номер п/п	Реестровый номер	Обозначение характерных точек	Координаты		Описание закрепления на местности	Метод определения координат и средняя квадратическая погрешность положения характерной точки (Mt), м	Система координат
			X	Y			
1	2	3	4	5	6	7	8
551	48:00-3.386	551	-6846.12	-5760.95	_____	_____	_____
552	48:00-3.386	552	-6787.6	-5758.01	_____	_____	_____
553	48:00-3.386	553	-6722.57	-5779.8	_____	_____	_____
554	48:00-3.386	554	-6651.61	-5782.37	_____	_____	_____
555	48:00-3.386	555	-6647.51	-5805.54	_____	_____	_____
556	48:00-3.386	556	-6660.81	-5817.31	_____	_____	_____
557	48:00-3.386	557	-6641.89	-5846.85	_____	_____	_____
558	48:00-3.386	558	-6573	-5869	_____	_____	_____
559	48:00-3.386	559	-6565	-5930	_____	_____	_____
560	48:00-3.386	560	-6612	-5941	_____	_____	_____

полное наименование должности М.П. подпись инициалы, фамилия

Раздел 10

КАДАСТРОВЫЙ ПЛАН ТЕРРИТОРИИ

Лист № 57 раздела 10	Всего листов раздела 10: 322	Всего разделов: 9	Всего листов: 834
« 04 » марта 2020 г. № КУВИ-001/2020-4317540			
Номер кадастрового квартала: 48:20:0021003			

Сведения о характерных точках границ:

Номер п/п	Реестровый номер	Обозначение характерных точек	Координаты		Описание закрепления на местности	Метод определения координат и средняя квадратическая погрешность положения характерной точки (Mt), м	Система координат
			X	Y			
1	2	3	4	5	6	7	8
561	48:00-3.386	561	-6628	-5976	_____	_____	_____
562	48:00-3.386	562	-6626	-6027	_____	_____	_____
563	48:00-3.386	563	-6607	-6066	_____	_____	_____
564	48:00-3.386	564	-6558	-6058	_____	_____	_____
565	48:00-3.386	565	-6491	-5997	_____	_____	_____
566	48:00-3.386	566	-6484.06	-5976.48	_____	_____	_____
567	48:00-3.386	567	-6438.8	-5988.39	_____	_____	_____
568	48:00-3.386	568	-6339.85	-6008.85	_____	_____	_____
569	48:00-3.386	569	-6335.92	-6011.35	_____	_____	_____
570	48:00-3.386	570	-6333.4	-6012.47	_____	_____	_____

_____ _____ _____

полное наименование должности М.П. подпись инициалы, фамилия

Раздел 10

КАДАСТРОВЫЙ ПЛАН ТЕРРИТОРИИ

Лист № 58 раздела 10	Всего листов раздела 10: 322	Всего разделов: 9	Всего листов: 834
« 04 » марта 2020 г. № КУВИ-001/2020-4317540			
Номер кадастрового квартала: 48:20:0021003			

Сведения о характерных точках границ:

Номер п/п	Реестровый номер	Обозначение характерных точек	Координаты		Описание закрепления на местности	Метод определения координат и средняя квадратическая погрешность положения характерной точки (Mt), м	Система координат
			X	Y			
1	2	3	4	5	6	7	8
571	48:00-3.386	571	-6332.07	-6010.67	_____	_____	_____
572	48:00-3.386	572	-6300.5	-6016.96	_____	_____	_____
573	48:00-3.386	573	-6284.64	-6015.95	_____	_____	_____
574	48:00-3.386	574	-6253.23	-6001.84	_____	_____	_____
575	48:00-3.386	575	-6226.62	-5989.62	_____	_____	_____
576	48:00-3.386	576	-6215.51	-6009.1	_____	_____	_____
577	48:00-3.386	577	-6189.5	-6005.5	_____	_____	_____
578	48:00-3.386	578	-6161.5	-6055	_____	_____	_____
579	48:00-3.386	579	-6110	-6031	_____	_____	_____
580	48:00-3.386	580	-6116	-6051	_____	_____	_____

_____ _____ _____

полное наименование должности М.П. подпись инициалы, фамилия

Раздел 10

КАДАСТРОВЫЙ ПЛАН ТЕРРИТОРИИ

Лист № 59 раздела 10	Всего листов раздела 10: 322	Всего разделов: 9	Всего листов: 834
« 04 » марта 2020 г. № КУВИ-001/2020-4317540			
Номер кадастрового квартала: 48:20:0021003			

Сведения о характерных точках границ:

Номер п/п	Реестровый номер	Обозначение характерных точек	Координаты		Описание закрепления на местности	Метод определения координат и средняя квадратическая погрешность положения характерной точки (Mt), м	Система координат
			X	Y			
1	2	3	4	5	6	7	8
581	48:00-3.386	581	-6025.75	-5988.58	_____	_____	_____
582	48:00-3.386	582	-6037.93	-5959.26	_____	_____	_____
583	48:00-3.386	583	-6010.06	-5948.31	_____	_____	_____
584	48:00-3.386	584	-5951.61	-5924.91	_____	_____	_____
585	48:00-3.386	585	-5864.67	-5895.58	_____	_____	_____
586	48:00-3.386	586	-5856.33	-5921.89	_____	_____	_____
587	48:00-3.386	587	-5795.7	-5910.3	_____	_____	_____
588	48:00-3.386	588	-5749	-5895.2	_____	_____	_____
589	48:00-3.386	589	-5563.71	-5827.33	_____	_____	_____
590	48:00-3.386	590	-5513.83	-5801.66	_____	_____	_____

_____ _____ _____

полное наименование должности М.П. подпись инициалы, фамилия

Раздел 10

КАДАСТРОВЫЙ ПЛАН ТЕРРИТОРИИ

Лист № 60 раздела 10	Всего листов раздела 10: 322	Всего разделов: 9	Всего листов: 834
« 04 » марта 2020 г. № КУВИ-001/2020-4317540			
Номер кадастрового квартала: 48:20:0021003			

Сведения о характерных точках границ:

Номер п/п	Реестровый номер	Обозначение характерных точек	Координаты		Описание закрепления на местности	Метод определения координат и средняя квадратическая погрешность положения характерной точки (Mt), м	Система координат
			X	Y			
1	2	3	4	5	6	7	8
591	48:00-3.386	591	-5481.65	-5783.57	_____	_____	_____
592	48:00-3.386	592	-5446.1	-5771.3	_____	_____	_____
593	48:00-3.386	593	-5443.85	-5776.49	_____	_____	_____
594	48:00-3.386	594	-5417.47	-5766.73	_____	_____	_____
595	48:00-3.386	595	-5420.48	-5760.6	_____	_____	_____
596	48:00-3.386	596	-5412.24	-5757.56	_____	_____	_____
597	48:00-3.386	597	-5381.01	-5778.89	_____	_____	_____
598	48:00-3.386	598	-5329.9	-5816.14	_____	_____	_____
599	48:00-3.386	599	-5228.25	-5541.23	_____	_____	_____
600	48:00-3.386	600	-5219.99	-5518.99	_____	_____	_____

_____ _____ _____

полное наименование должности М.П. подпись инициалы, фамилия

Раздел 10

КАДАСТРОВЫЙ ПЛАН ТЕРРИТОРИИ

Лист № 61 раздела 10	**Всего листов раздела 10: 322**	**Всего разделов: 9**	**Всего листов: 834**
« 04 » марта 2020 г. № КУВИ-001/2020-4317540			
Номер кадастрового квартала: 48:20:0021003			

Сведения о характерных точках границ:

Номер п/п	**Реестровый номер**	**Обозначение характерных точек**	**Координаты**		**Описание закрепления на местности**	**Метод определения координат и средняя квадратическая погрешность положения характерной точки (Mt), м**	**Система координат**
			X	**Y**			
1	**2**	**3**	**4**	**5**	**6**	**7**	**8**
601	48:00-3.386	601	-5214.4	-5472.6	_____	_____	_____
602	48:00-3.386	602	-5252.94	-5424.01	_____	_____	_____
603	48:00-3.386	603	-5210.77	-5398.97	_____	_____	_____
604	48:00-3.386	604	-5224.6	-5379.7	_____	_____	_____
605	48:00-3.386	605	-5184.11	-5345.25	_____	_____	_____
606	48:00-3.386	606	-5195.5	-5311.1	_____	_____	_____
607	48:00-3.386	607	-5156.2	-5289.7	_____	_____	_____
608	48:00-3.386	608	-5133.3	-5270.5	_____	_____	_____
609	48:00-3.386	609	-5143.3	-5219.5	_____	_____	_____
610	48:00-3.386	610	-5163.06	-5189.84	_____	_____	_____

_____ _____ _____

полное наименование должности М.П. подпись инициалы, фамилия

Раздел 10

КАДАСТРОВЫЙ ПЛАН ТЕРРИТОРИИ

Лист № 62 раздела 10	Всего листов раздела 10: 322	Всего разделов: 9	Всего листов: 834
« 04 » марта 2020 г. № КУВИ-001/2020-4317540			
Номер кадастрового квартала: 48:20:0021003			

Сведения о характерных точках границ:

Номер п/п	Реестровый номер	Обозначение характерных точек	Координаты		Описание закрепления на местности	Метод определения координат и средняя квадратическая погрешность положения характерной точки (Mt), м	Система координат
			X	Y			
1	2	3	4	5	6	7	8
611	48:00-3.386	611	-5188.35	-5166.52	_____	_____	_____
612	48:00-3.386	612	-5221.31	-5174.57	_____	_____	_____
613	48:00-3.386	613	-5223.95	-5187.84	_____	_____	_____
614	48:00-3.386	614	-5242.84	-5199.97	_____	_____	_____
615	48:00-3.386	615	-5262.88	-5186.01	_____	_____	_____
616	48:00-3.386	616	-5283.42	-5199.06	_____	_____	_____
617	48:00-3.386	617	-5321.96	-5160.62	_____	_____	_____
618	48:00-3.386	618	-5300	-5121.2	_____	_____	_____
619	48:00-3.386	619	-5356.25	-5081.27	_____	_____	_____
620	48:00-3.386	620	-5367.8	-5093.9	_____	_____	_____

_____ М.П. _____ _____

полное наименование должности подпись инициалы, фамилия

Раздел 10

КАДАСТРОВЫЙ ПЛАН ТЕРРИТОРИИ

Лист № 63 раздела 10	Всего листов раздела 10: 322	Всего разделов: 9	Всего листов: 834
« 04 » марта 2020 г. № КУВИ-001/2020-4317540			
Номер кадастрового квартала: 48:20:0021003			

Сведения о характерных точках границ:

Номер п/п	Реестровый номер	Обозначение характерных точек	Координаты		Описание закрепления на местности	Метод определения координат и средняя квадратическая погрешность положения характерной точки (Mt), м	Система координат
			X	Y			
1	2	3	4	5	6	7	8
621	48:00-3.386	621	-5418.6	-5076	_____	_____	_____
622	48:00-3.386	622	-5439.3	-5063.7	_____	_____	_____
623	48:00-3.386	623	-5412.6	-5034.7	_____	_____	_____
624	48:00-3.386	624	-5419.85	-5011.33	_____	_____	_____
625	48:00-3.386	625	-5433.07	-5001.1	_____	_____	_____
626	48:00-3.386	626	-5448.01	-4998.45	_____	_____	_____
627	48:00-3.386	627	-5459.73	-5004.28	_____	_____	_____
628	48:00-3.386	628	-5479	-5029.7	_____	_____	_____
629	48:00-3.386	629	-5634.85	-4899.6	_____	_____	_____
630	48:00-3.386	630	-5695.04	-4957.51	_____	_____	_____

_____ М.П. _____ _____

полное наименование должности подпись инициалы, фамилия

Раздел 10

КАДАСТРОВЫЙ ПЛАН ТЕРРИТОРИИ

Лист № 64 раздела 10	**Всего листов раздела 10: 322**	**Всего разделов: 9**	**Всего листов: 834**
« 04 » марта 2020 г. № КУВИ-001/2020-4317540			
Номер кадастрового квартала: 48:20:0021003			

Сведения о характерных точках границ:

Номер п/п	**Реестровый номер**	**Обозначение характерных точек**	**Координаты**		**Описание закрепления на местности**	**Метод определения координат и средняя квадратическая погрешность положения характерной точки (Mt), м**	**Система координат**
			X	**Y**			
1	**2**	**3**	**4**	**5**	**6**	**7**	**8**
631	48:00-3.386	631	-5743.12	-4937.45	_____	_____	_____
632	48:00-3.386	632	-5783.94	-4917.5	_____	_____	_____
633	48:00-3.386	633	-5763.9	-4865	_____	_____	_____
634	48:00-3.386	634	-5824.8	-4805.8	_____	_____	_____
635	48:00-3.386	635	-5818.89	-4819.79	_____	_____	_____
636	48:00-3.386	636	-5921.46	-4864.61	_____	_____	_____
637	48:00-3.386	637	-5994.35	-4794	_____	_____	_____
638	48:00-3.386	638	-6009.6	-4780.4	_____	_____	_____
639	48:00-3.386	639	-6047	-4716.5	_____	_____	_____
640	48:00-3.386	640	-6087.38	-4728.92	_____	_____	_____

_____ М.П. _____ _____

полное наименование должности подпись инициалы, фамилия

Раздел 10

КАДАСТРОВЫЙ ПЛАН ТЕРРИТОРИИ

Лист № 65 раздела 10	Всего листов раздела 10: 322	Всего разделов: 9	Всего листов: 834
« 04 » марта 2020 г. № КУВИ-001/2020-4317540			
Номер кадастрового квартала: 48:20:0021003			

Сведения о характерных точках границ:

Номер п/п	Реестровый номер	Обозначение характерных точек	Координаты		Описание закрепления на местности	Метод определения координат и средняя квадратическая погрешность положения характерной точки (Mt), м	Система координат
			X	Y			
1	2	3	4	5	6	7	8
641	48:00-3.386	641	-6136.12	-4535.92	_____	_____	_____
642	48:00-3.386	642	-6128.12	-4454.71	_____	_____	_____
643	48:00-3.386	643	-6122.04	-4419.96	_____	_____	_____
644	48:00-3.386	644	-6114.99	-4375.82	_____	_____	_____
645	48:00-3.386	645	-6093.19	-4333.23	_____	_____	_____
646	48:00-3.386	646	-6058.2	-4295.98	_____	_____	_____
647	48:00-3.386	647	-6015.81	-4272.96	_____	_____	_____
648	48:00-3.386	648	-5994.88	-4261.94	_____	_____	_____
649	48:00-3.386	649	-5931.31	-4219.56	_____	_____	_____
650	48:00-3.386	650	-5892.58	-4179.8	_____	_____	_____

_____ М.П. _____ _____

полное наименование должности подпись инициалы, фамилия

Раздел 10

КАДАСТРОВЫЙ ПЛАН ТЕРРИТОРИИ

Лист № 66 раздела 10	Всего листов раздела 10: 322	Всего разделов: 9	Всего листов: 834
« 04 » марта 2020 г. № КУВИ-001/2020-4317540			
Номер кадастрового квартала: 48:20:0021003			

Сведения о характерных точках границ:

Номер п/п	Реестровый номер	Обозначение характерных точек	Координаты		Описание закрепления на местности	Метод определения координат и средняя квадратическая погрешность положения характерной точки (Mt), м	Система координат
			X	Y			
1	2	3	4	5	6	7	8
651	48:00-3.386	651	-5863.59	-4157.76	_____	_____	_____
652	48:00-3.386	652	-5787.02	-4107.08	_____	_____	_____
653	48:00-3.386	653	-5785.36	-4106.41	_____	_____	_____
654	48:00-3.386	654	-5802.53	-4085.46	_____	_____	_____
655	48:00-3.386	655	-5828.97	-4054.5	_____	_____	_____
656	48:00-3.386	656	-5863.98	-4029.08	_____	_____	_____
657	48:00-3.386	657	-5902.34	-3997.22	_____	_____	_____
658	48:00-3.386	658	-5927.75	-3963	_____	_____	_____
659	48:00-3.386	659	-5943.62	-3915.65	_____	_____	_____
660	48:00-3.386	660	-5954.54	-3839.34	_____	_____	_____

полное наименование должности М.П. подпись инициалы, фамилия

Раздел 10

КАДАСТРОВЫЙ ПЛАН ТЕРРИТОРИИ

Лист № 67 раздела 10	Всего листов раздела 10: 322	Всего разделов: 9	Всего листов: 834
« 04 » марта 2020 г. № КУВИ-001/2020-4317540			
Номер кадастрового квартала: 48:20:0021003			

Сведения о характерных точках границ:

Номер п/п	Реестровый номер	Обозначение характерных точек	Координаты		Описание закрепления на местности	Метод определения координат и средняя квадратическая погрешность положения характерной точки (Mt), м	Система координат
			X	Y			
1	2	3	4	5	6	7	8
661	48:00-3.386	661	-5958.28	-3765.84	_____	_____	_____
662	48:00-3.386	662	-5954.77	-3713	_____	_____	_____
663	48:00-3.386	663	-5974.35	-3677.83	_____	_____	_____
664	48:00-3.386	664	-6046.75	-3585.49	_____	_____	_____
665	48:00-3.386	665	-6133.72	-3501.16	_____	_____	_____
666	48:00-3.386	666	-6192.97	-3475.26	_____	_____	_____
667	48:00-3.386	667	-6274.57	-3459.21	_____	_____	_____
668	48:00-3.386	668	-6164.07	-3441.49	_____	_____	_____
669	48:00-3.386	669	-6014.12	-3449.98	_____	_____	_____
670	48:00-3.386	670	-5950.1	-3458.46	_____	_____	_____

_____ _____ _____

полное наименование должности М.П. подпись инициалы, фамилия

Раздел 10

КАДАСТРОВЫЙ ПЛАН ТЕРРИТОРИИ

Лист № 68 раздела 10	Всего листов раздела 10: 322	Всего разделов: 9	Всего листов: 834
« 04 » марта 2020 г. № КУВИ-001/2020-4317540			
Номер кадастрового квартала: 48:20:0021003			

Сведения о характерных точках границ:

Номер п/п	Реестровый номер	Обозначение характерных точек	Координаты		Описание закрепления на местности	Метод определения координат и средняя квадратическая погрешность положения характерной точки (Mt), м	Система координат
			X	Y			
1	2	3	4	5	6	7	8
671	48:00-3.386	671	-5857.22	-3453.64	_____	_____	_____
672	48:00-3.386	672	-5659.67	-3440.43	_____	_____	_____
673	48:00-3.386	673	-5528.42	-3402.9	_____	_____	_____
674	48:00-3.386	674	-5390.72	-3344.99	_____	_____	_____
675	48:00-3.386	675	-5318.98	-3284.73	_____	_____	_____
676	48:00-3.386	676	-5281.22	-3213.15	_____	_____	_____
677	48:00-3.386	677	-5194.15	-3269.27	_____	_____	_____
678	48:00-3.386	678	-4879.85	-3482.43	_____	_____	_____
679	48:00-3.386	679	-4818.26	-3529.85	_____	_____	_____
680	48:00-3.386	680	-4816.9	-3529.2	_____	_____	_____

_____ _____ _____

полное наименование должности М.П. подпись инициалы, фамилия

Раздел 10

КАДАСТРОВЫЙ ПЛАН ТЕРРИТОРИИ

Лист № 69 раздела 10	Всего листов раздела 10: 322	Всего разделов: 9	Всего листов: 834
« 04 » марта 2020 г. № КУВИ-001/2020-4317540			
Номер кадастрового квартала: 48:20:0021003			

Сведения о характерных точках границ:

Номер п/п	Реестровый номер	Обозначение характерных точек	Координаты		Описание закрепления на местности	Метод определения координат и средняя квадратическая погрешность положения характерной точки (Mt), м	Система координат
			X	Y			
1	2	3	4	5	6	7	8
681	48:00-3.386	681	-4656.54	-3666.49	_____	_____	_____
682	48:00-3.386	682	-4532.4	-3750	_____	_____	_____
683	48:00-3.386	683	-4449.74	-3781.19	_____	_____	_____
684	48:00-3.386	684	-4309.05	-3880.9	_____	_____	_____
685	48:00-3.386	685	-4313	-3887.9	_____	_____	_____
686	48:00-3.386	686	-4256.8	-3934.5	_____	_____	_____
687	48:00-3.386	687	-3922.3	-4162.1	_____	_____	_____
688	48:00-3.386	688	-3856.93	-4200.65	_____	_____	_____
689	48:00-3.386	689	-3594.84	-4386.59	_____	_____	_____
690	48:00-3.386	690	-3569	-4447.5	_____	_____	_____

_____ М.П. _____ _____

полное наименование должности подпись инициалы, фамилия

Раздел 10

КАДАСТРОВЫЙ ПЛАН ТЕРРИТОРИИ

Лист № 70 раздела 10	Всего листов раздела 10: 322	Всего разделов: 9	Всего листов: 834
« 04 » марта 2020 г. № КУВИ-001/2020-4317540			
Номер кадастрового квартала: 48:20:0021003			

Сведения о характерных точках границ:

Номер п/п	Реестровый номер	Обозначение характерных точек	Координаты		Описание закрепления на местности	Метод определения координат и средняя квадратическая погрешность положения характерной точки (Mt), м	Система координат
			X	Y			
1	2	3	4	5	6	7	8
691	48:00-3.386	691	-3569	-4456.8	_____	_____	_____
692	48:00-3.386	692	-3611.79	-4531.04	_____	_____	_____
693	48:00-3.386	693	-3738	-4648.3	_____	_____	_____
694	48:00-3.386	694	-3756	-4633	_____	_____	_____
695	48:00-3.386	695	-3762	-4639	_____	_____	_____
696	48:00-3.386	696	-3782	-4658	_____	_____	_____
697	48:00-3.386	697	-3851	-4730.8	_____	_____	_____
698	48:00-3.386	698	-3958.77	-4843.11	_____	_____	_____
699	48:00-3.386	699	-3993.3	-4900.5	_____	_____	_____
700	48:00-3.386	700	-4073.6	-5106.1	_____	_____	_____

полное наименование должности М.П. подпись инициалы, фамилия

Раздел 10

КАДАСТРОВЫЙ ПЛАН ТЕРРИТОРИИ

Лист № 71 раздела 10	Всего листов раздела 10: 322	Всего разделов: 9	Всего листов: 834
« 04 » марта 2020 г. № КУВИ-001/2020-4317540			
Номер кадастрового квартала: 48:20:0021003			

Сведения о характерных точках границ:

Номер п/п	Реестровый номер	Обозначение характерных точек	Координаты		Описание закрепления на местности	Метод определения координат и средняя квадратическая погрешность положения характерной точки (Mt), м	Система координат
			X	Y			
1	2	3	4	5	6	7	8
701	48:00-3.386	701	-4144.97	-5290.9	_____	_____	_____
702	48:00-3.386	702	-4288.3	-5664.3	_____	_____	_____
703	48:00-3.386	703	-4363.85	-5825.95	_____	_____	_____
704	48:00-3.386	704	-4516	-6015.1	_____	_____	_____
705	48:00-3.386	705	-4617	-6140.8	_____	_____	_____
706	48:00-3.386	706	-4696.37	-6168.91	_____	_____	_____
707	48:00-3.386	707	-5081.24	-6232.72	_____	_____	_____
708	48:00-3.386	708	-4914.76	-6520.69	_____	_____	_____
709	48:00-3.386	709	-4829.16	-6695.78	_____	_____	_____
710	48:00-3.386	710	-4929.84	-6760	_____	_____	_____

_____ _____ _____

полное наименование должности М.П. подпись инициалы, фамилия

Раздел 10

КАДАСТРОВЫЙ ПЛАН ТЕРРИТОРИИ

Лист № 72 раздела 10	Всего листов раздела 10: 322	Всего разделов: 9	Всего листов: 834
« 04 » марта 2020 г. № КУВИ-001/2020-4317540			
Номер кадастрового квартала: 48:20:0021003			

Сведения о характерных точках границ:

Номер п/п	Реестровый номер	Обозначение характерных точек	Координаты		Описание закрепления на местности	Метод определения координат и средняя квадратическая погрешность положения характерной точки (Mt), м	Система координат
			X	Y			
1	2	3	4	5	6	7	8
711	48:00-3.386	711	-4867.54	-6847.38	_____	_____	_____
712	48:00-3.386	712	-4899.55	-6861.75	_____	_____	_____
713	48:00-3.386	713	-4959.45	-6851.56	_____	_____	_____
714	48:00-3.386	714	-5043.33	-6772.08	_____	_____	_____
715	48:00-3.386	715	-5217.62	-7030.47	_____	_____	_____
716	48:00-3.386	716	-5386.45	-7426.13	_____	_____	_____
717	48:00-3.386	717	-5391.49	-7447.23	_____	_____	_____
718	48:00-3.386	718	-5326.93	-7511.3	_____	_____	_____
719	48:00-3.386	719	-5382.37	-7516.97	_____	_____	_____
720	48:00-3.386	720	-5451.37	-7552.95	_____	_____	_____

_____ _____ _____

полное наименование должности М.П. подпись инициалы, фамилия

Раздел 10

КАДАСТРОВЫЙ ПЛАН ТЕРРИТОРИИ

Лист № 73 раздела 10	Всего листов раздела 10: 322	Всего разделов: 9	Всего листов: 834
« 04 » марта 2020 г. № КУВИ-001/2020-4317540			
Номер кадастрового квартала: 48:20:0021003			

Сведения о характерных точках границ:

Номер п/п	Реестровый номер	Обозначение характерных точек	Координаты		Описание закрепления на местности	Метод определения координат и средняя квадратическая погрешность положения характерной точки (Mt), м	Система координат
			X	Y			
1	2	3	4	5	6	7	8
721	48:00-3.386	721	-5451.62	-7585.72	_____	_____	_____
722	48:00-3.386	722	-5423.53	-7622.19	_____	_____	_____
723	48:00-3.386	723	-5407.26	-7652.01	_____	_____	_____
724	48:00-3.386	724	-5400.36	-7680.1	_____	_____	_____
725	48:00-3.386	725	-5398.08	-7750.08	_____	_____	_____
726	48:00-3.386	726	-5379.24	-7767.14	_____	_____	_____
727	48:00-3.386	727	-5370.12	-7791.85	_____	_____	_____
728	48:00-3.386	728	-5368.79	-7802.53	_____	_____	_____
729	48:00-3.386	729	-5361.56	-7814.32	_____	_____	_____
730	48:00-3.386	730	-5338.75	-7823.37	_____	_____	_____

_____ _____ _____

полное наименование должности М.П. подпись инициалы, фамилия

Раздел 10

КАДАСТРОВЫЙ ПЛАН ТЕРРИТОРИИ

Лист № 74 раздела 10	Всего листов раздела 10: 322	Всего разделов: 9	Всего листов: 834
« 04 » марта 2020 г. № КУВИ-001/2020-4317540			
Номер кадастрового квартала: 48:20:0021003			

Сведения о характерных точках границ:

Номер п/п	Реестровый номер	Обозначение характерных точек	Координаты		Описание закрепления на местности	Метод определения координат и средняя квадратическая погрешность положения характерной точки (Mt), м	Система координат
			X	Y			
1	2	3	4	5	6	7	8
731	48:00-3.386	731	-5320.42	-7831.7	_____	_____	_____
732	48:00-3.386	732	-5305.82	-7840.41	_____	_____	_____
733	48:00-3.386	733	-5281.55	-7865.76	_____	_____	_____
734	48:00-3.386	734	-5269.1	-7882.02	_____	_____	_____
735	48:00-3.386	735	-5260.24	-7902.37	_____	_____	_____
736	48:00-3.386	736	-5271.72	-7930.65	_____	_____	_____
737	48:00-3.386	737	-5278.34	-7953.97	_____	_____	_____
738	48:00-3.386	738	-5272.14	-7971.13	_____	_____	_____
739	48:00-3.386	739	-5237.8	-8034	_____	_____	_____
740	48:00-3.386	740	-5199.91	-8042.67	_____	_____	_____

_____ _____ _____

полное наименование должности М.П. подпись инициалы, фамилия

Раздел 10

КАДАСТРОВЫЙ ПЛАН ТЕРРИТОРИИ

Лист № 75 раздела 10	Всего листов раздела 10: 322	Всего разделов: 9	Всего листов: 834
« 04 » марта 2020 г. № КУВИ-001/2020-4317540			
Номер кадастрового квартала: 48:20:0021003			

Сведения о характерных точках границ:

Номер п/п	Реестровый номер	Обозначение характерных точек	Координаты		Описание закрепления на местности	Метод определения координат и средняя квадратическая погрешность положения характерной точки (Mt), м	Система координат
			X	Y			
1	2	3	4	5	6	7	8
741	48:00-3.386	741	-5178.69	-8025.96	_____	_____	_____
742	48:00-3.386	742	-5148.85	-8035.08	_____	_____	_____
743	48:00-3.386	743	-5125.7	-8033.94	_____	_____	_____
744	48:00-3.386	744	-5105.19	-8032.07	_____	_____	_____
745	48:00-3.386	745	-5087.46	-8035.32	_____	_____	_____
746	48:00-3.386	746	-5088.78	-8044.53	_____	_____	_____
747	48:00-3.386	747	-5083.94	-8070.99	_____	_____	_____
748	48:00-3.386	748	-5103.85	-8096.43	_____	_____	_____
749	48:00-3.386	749	-5094.74	-8107.49	_____	_____	_____
750	48:00-3.386	750	-5137.49	-8148.33	_____	_____	_____

_____ М.П. _____ _____

полное наименование должности подпись инициалы, фамилия

Раздел 10

КАДАСТРОВЫЙ ПЛАН ТЕРРИТОРИИ

Лист № 76 раздела 10	Всего листов раздела 10: 322	Всего разделов: 9	Всего листов: 834
« 04 » марта 2020 г. № КУВИ-001/2020-4317540			
Номер кадастрового квартала: 48:20:0021003			

Сведения о характерных точках границ:

Номер п/п	Реестровый номер	Обозначение характерных точек	Координаты		Описание закрепления на местности	Метод определения координат и средняя квадратическая погрешность положения характерной точки (Mt), м	Система координат
			X	Y			
1	2	3	4	5	6	7	8
751	48:00-3.386	751	-5135.99	-8195.9	_____	_____	_____
752	48:00-3.386	752	-5035.78	-8260.38	_____	_____	_____
753	48:00-3.386	753	-5014.67	-8314.84	_____	_____	_____
754	48:00-3.386	754	-5020.78	-8345.07	_____	_____	_____
755	48:00-3.386	755	-5039.38	-8356.81	_____	_____	_____
756	48:00-3.386	756	-5118.12	-8382.11	_____	_____	_____
757	48:00-3.386	757	-5159.76	-8436.84	_____	_____	_____
758	48:00-3.386	758	-5173.04	-8479.2	_____	_____	_____
759	48:00-3.386	759	-5163.18	-8494.82	_____	_____	_____
760	48:00-3.386	760	-5088.02	-8505.94	_____	_____	_____

полное наименование должности М.П. подпись инициалы, фамилия

Раздел 10

КАДАСТРОВЫЙ ПЛАН ТЕРРИТОРИИ

Лист № 77 раздела 10	Всего листов раздела 10: 322	Всего разделов: 9	Всего листов: 834
« 04 » марта 2020 г. № КУВИ-001/2020-4317540			
Номер кадастрового квартала: 48:20:0021003			

Сведения о характерных точках границ:

Номер п/п	Реестровый номер	Обозначение характерных точек	Координаты		Описание закрепления на местности	Метод определения координат и средняя квадратическая погрешность положения характерной точки (Mt), м	Система координат
			X	Y			
1	2	3	4	5	6	7	8
761	48:00-3.386	761	-5039.32	-8540.66	_____	_____	_____
762	48:00-3.386	762	-5034.38	-8605.33	_____	_____	_____
763	48:00-3.386	763	-5053.39	-8615.55	_____	_____	_____
764	48:00-3.386	764	-5113.28	-8601.07	_____	_____	_____
765	48:00-3.386	765	-5155.12	-8649.62	_____	_____	_____
766	48:00-3.386	766	-5163.33	-8692.75	_____	_____	_____
767	48:00-3.386	767	-5137.58	-8721.28	_____	_____	_____
768	48:00-3.386	768	-5067.72	-8711.99	_____	_____	_____
769	48:00-3.386	769	-5032.38	-8753.73	_____	_____	_____
770	48:00-3.386	770	-5039.49	-8803.92	_____	_____	_____

_____ М.П. _____ _____

полное наименование должности подпись инициалы, фамилия

Раздел 10

КАДАСТРОВЫЙ ПЛАН ТЕРРИТОРИИ

Лист № 78 раздела 10	Всего листов раздела 10: 322	Всего разделов: 9	Всего листов: 834
« 04 » марта 2020 г. № КУВИ-001/2020-4317540			
Номер кадастрового квартала: 48:20:0021003			

Сведения о характерных точках границ:

Номер п/п	Реестровый номер	Обозначение характерных точек	Координаты		Описание закрепления на местности	Метод определения координат и средняя квадратическая погрешность положения характерной точки (Mt), м	Система координат
			X	Y			
1	2	3	4	5	6	7	8
771	48:00-3.386	771	-5005.07	-8838.63	_____	_____	_____
772	48:00-3.386	772	-4995.18	-8886.19	_____	_____	_____
773	48:00-3.386	773	-4947.5	-8904.2	_____	_____	_____
774	48:00-3.386	774	-4881.4	-8908.2	_____	_____	_____
775	48:00-3.386	775	-4840.5	-8938.2	_____	_____	_____
776	48:00-3.386	776	-4778	-8980	_____	_____	_____
777	48:00-3.386	777	-4730	-9000	_____	_____	_____
778	48:00-3.386	778	-4527	-9075.5	_____	_____	_____
779	48:00-3.386	779	-4410.3	-9160.5	_____	_____	_____
780	48:00-3.386	780	-4303.5	-9246.2	_____	_____	_____

полное наименование должности М.П. подпись инициалы, фамилия

Раздел 10

КАДАСТРОВЫЙ ПЛАН ТЕРРИТОРИИ

Лист № 79 раздела 10	Всего листов раздела 10: 322	Всего разделов: 9	Всего листов: 834
« 04 » марта 2020 г. № КУВИ-001/2020-4317540			
Номер кадастрового квартала: 48:20:0021003			

Сведения о характерных точках границ:

Номер п/п	Реестровый номер	Обозначение характерных точек	Координаты		Описание закрепления на местности	Метод определения координат и средняя квадратическая погрешность положения характерной точки (Mt), м	Система координат
			X	Y			
1	2	3	4	5	6	7	8
781	48:00-3.386	781	-4296	-9296.05	_____	_____	_____
782	48:00-3.386	782	-4263.4	-9342.7	_____	_____	_____
783	48:00-3.386	783	-4223.07	-9377.68	_____	_____	_____
784	48:00-3.386	784	-4205.07	-9389.58	_____	_____	_____
785	48:00-3.386	785	-4053.61	-9493.93	_____	_____	_____
786	48:00-3.386	786	-3998.81	-9543.69	_____	_____	_____
787	48:00-3.386	787	-3986.83	-9588.65	_____	_____	_____
788	48:00-3.386	788	-3820.5	-10000	_____	_____	_____
789	48:00-3.386	789	-4212.2	-10143.82	_____	_____	_____
790	48:00-3.386	790	-4810.77	-10333.69	_____	_____	_____

_____ М.П. _____ _____

полное наименование должности подпись инициалы, фамилия

Раздел 10

КАДАСТРОВЫЙ ПЛАН ТЕРРИТОРИИ

Лист № 80 раздела 10	Всего листов раздела 10: 322	Всего разделов: 9	Всего листов: 834
« 04 » марта 2020 г. № КУВИ-001/2020-4317540			
Номер кадастрового квартала: 48:20:0021003			

Сведения о характерных точках границ:

Номер п/п	Реестровый номер	Обозначение характерных точек	Координаты		Описание закрепления на местности	Метод определения координат и средняя квадратическая погрешность положения характерной точки (Mt), м	Система координат
			X	Y			
1	2	3	4	5	6	7	8
791	48:00-3.386	791	-4854	-10346.1	_____	_____	_____
792	48:00-3.386	792	-4830.76	-10382.41	_____	_____	_____
793	48:00-3.386	793	-4771.13	-10446.89	_____	_____	_____
794	48:00-3.386	794	-4749.26	-10481.82	_____	_____	_____
795	48:00-3.386	795	-4724.67	-10514.36	_____	_____	_____
796	48:00-3.386	796	-4693.02	-10571.91	_____	_____	_____
797	48:00-3.386	797	-4682.56	-10648.53	_____	_____	_____
798	48:00-3.386	798	-4732.42	-10764.31	_____	_____	_____
799	48:00-3.386	799	-4759.8	-10831.8	_____	_____	_____
800	48:00-3.386	800	-4694.5	-10875.8	_____	_____	_____

полное наименование должности М.П. подпись инициалы, фамилия

Раздел 10

КАДАСТРОВЫЙ ПЛАН ТЕРРИТОРИИ

Лист № 81 раздела 10	Всего листов раздела 10: 322	Всего разделов: 9	Всего листов: 834
« 04 » марта 2020 г. № КУВИ-001/2020-4317540			
Номер кадастрового квартала: 48:20:0021003			

Сведения о характерных точках границ:

Номер п/п	Реестровый номер	Обозначение характерных точек	Координаты		Описание закрепления на местности	Метод определения координат и средняя квадратическая погрешность положения характерной точки (Mt), м	Система координат
			X	Y			
1	2	3	4	5	6	7	8
801	48:00-3.386	801	-4607.03	-10896.71	_____	_____	_____
802	48:00-3.386	802	-4577.66	-10921.85	_____	_____	_____
803	48:00-3.386	803	-4464.17	-11016.18	_____	_____	_____
804	48:00-3.386	804	-4465.47	-11056.33	_____	_____	_____
805	48:00-3.386	805	-4489.42	-11155.87	_____	_____	_____
806	48:00-3.386	806	-4418.47	-11262.18	_____	_____	_____
807	48:00-3.386	807	-4362.1	-11293.2	_____	_____	_____
808	48:00-3.386	808	-4266.44	-11281.04	_____	_____	_____
809	48:00-3.386	809	-4221.84	-11300.45	_____	_____	_____
810	48:00-3.386	810	-4204.31	-11389.67	_____	_____	_____

_____ _____ _____

полное наименование должности М.П. подпись инициалы, фамилия

Раздел 10

КАДАСТРОВЫЙ ПЛАН ТЕРРИТОРИИ

Лист № 82 раздела 10	Всего листов раздела 10: 322	Всего разделов: 9	Всего листов: 834
« 04 » марта 2020 г. № КУВИ-001/2020-4317540			
Номер кадастрового квартала: 48:20:0021003			

Сведения о характерных точках границ:

Номер п/п	Реестровый номер	Обозначение характерных точек	Координаты		Описание закрепления на местности	Метод определения координат и средняя квадратическая погрешность положения характерной точки (Mt), м	Система координат
			X	Y			
1	2	3	4	5	6	7	8
811	48:00-3.386	811	-4178.84	-11426.03	_____	_____	_____
812	48:00-3.386	812	-4152.73	-11379.13	_____	_____	_____
813	48:00-3.386	813	-4093.64	-11367.36	_____	_____	_____
814	48:00-3.386	814	-4052.11	-11375.63	_____	_____	_____
815	48:00-3.386	815	-4018.35	-11419.75	_____	_____	_____
816	48:00-3.386	816	-4014.99	-11471.48	_____	_____	_____
817	48:00-3.386	817	-4043.94	-11539.73	_____	_____	_____
818	48:00-3.386	818	-4044.88	-11565.96	_____	_____	_____
819	48:00-3.386	819	-4014.33	-11655.41	_____	_____	_____
820	48:00-3.386	820	-3965.96	-11712.62	_____	_____	_____

_____ _____ _____

полное наименование должности М.П. подпись инициалы, фамилия

Раздел 10

КАДАСТРОВЫЙ ПЛАН ТЕРРИТОРИИ

Лист № 83 раздела 10	Всего листов раздела 10: 322	Всего разделов: 9	Всего листов: 834
« 04 » марта 2020 г. № КУВИ-001/2020-4317540			
Номер кадастрового квартала: 48:20:0021003			

Сведения о характерных точках границ:

Номер п/п	Реестровый номер	Обозначение характерных точек	Координаты		Описание закрепления на местности	Метод определения координат и средняя квадратическая погрешность положения характерной точки (Mt), м	Система координат
			X	Y			
1	2	3	4	5	6	7	8
821	48:00-3.386	821	-3967.44	-11770.91	_____	_____	_____
822	48:00-3.386	822	-3968.64	-11787.68	_____	_____	_____
823	48:00-3.386	823	-3935.82	-11819.28	_____	_____	_____
824	48:00-3.386	824	-3928.8	-11867.96	_____	_____	_____
825	48:00-3.386	825	-3859.05	-11921.15	_____	_____	_____
826	48:00-3.386	826	-3866.62	-11968.5	_____	_____	_____
827	48:00-3.386	827	-3857.44	-12067.62	_____	_____	_____
828	48:00-3.386	828	-3884.97	-12142.21	_____	_____	_____
829	48:00-3.386	829	-3882.9	-12180.89	_____	_____	_____
830	48:00-3.386	830	-3851.96	-12234.36	_____	_____	_____

_____ _____ _____

полное наименование должности М.П. подпись инициалы, фамилия

Раздел 10

КАДАСТРОВЫЙ ПЛАН ТЕРРИТОРИИ

Лист № 84 раздела 10	Всего листов раздела 10: 322	Всего разделов: 9	Всего листов: 834
« 04 » марта 2020 г. № КУВИ-001/2020-4317540			
Номер кадастрового квартала: 48:20:0021003			

Сведения о характерных точках границ:

Номер п/п	Реестровый номер	Обозначение характерных точек	Координаты		Описание закрепления на местности	Метод определения координат и средняя квадратическая погрешность положения характерной точки (Mt), м	Система координат
			X	Y			
1	2	3	4	5	6	7	8
831	48:00-3.386	831	-3829.35	-12351.5	_____	_____	_____
832	48:00-3.386	832	-3883.3	-12370.63	_____	_____	_____
833	48:00-3.386	833	-3904.62	-12389.86	_____	_____	_____
834	48:00-3.386	834	-3907.43	-12449.17	_____	_____	_____
835	48:00-3.386	835	-3691.56	-12343.37	_____	_____	_____
836	48:00-3.386	836	-3533.37	-12300.42	_____	_____	_____
837	48:00-3.386	837	-3434.48	-12279.12	_____	_____	_____
838	48:00-3.386	838	-3202.9	-12240.3	_____	_____	_____
839	48:00-3.386	839	-3120.52	-12224.96	_____	_____	_____
840	48:00-3.386	840	-2933.62	-12135.1	_____	_____	_____

_____ _____ _____

полное наименование должности М.П. подпись инициалы, фамилия

Раздел 10

КАДАСТРОВЫЙ ПЛАН ТЕРРИТОРИИ

Лист № 85 раздела 10	Всего листов раздела 10: 322	Всего разделов: 9	Всего листов: 834
« 04 » марта 2020 г. № КУВИ-001/2020-4317540			
Номер кадастрового квартала: 48:20:0021003			

Сведения о характерных точках границ:

Номер п/п	Реестровый номер	Обозначение характерных точек	Координаты		Описание закрепления на местности	Метод определения координат и средняя квадратическая погрешность положения характерной точки (Mt), м	Система координат
			X	Y			
1	2	3	4	5	6	7	8
841	48:00-3.386	841	-3147.99	-11621.84	_____	_____	_____
842	48:00-3.386	842	-3062.29	-11593.95	_____	_____	_____
843	48:00-3.386	843	-3107.2	-11453.44	_____	_____	_____
844	48:00-3.386	844	-2803.99	-11357.09	_____	_____	_____
845	48:00-3.386	845	-2369.65	-11219	_____	_____	_____
846	48:00-3.386	846	-2116.5	-11138.6	_____	_____	_____
847	48:00-3.386	847	-2111.1	-11137.4	_____	_____	_____
848	48:00-3.386	848	-2034.77	-11104.71	_____	_____	_____
849	48:00-3.386	849	-1975.33	-11083.07	_____	_____	_____
850	48:00-3.386	850	-1978.91	-11126.67	_____	_____	_____

полное наименование должности М.П. подпись инициалы, фамилия

Раздел 10

КАДАСТРОВЫЙ ПЛАН ТЕРРИТОРИИ

Лист № 86 раздела 10	Всего листов раздела 10: 322	Всего разделов: 9	Всего листов: 834
« 04 » марта 2020 г. № КУВИ-001/2020-4317540			
Номер кадастрового квартала: 48:20:0021003			

Сведения о характерных точках границ:

Номер п/п	Реестровый номер	Обозначение характерных точек	Координаты		Описание закрепления на местности	Метод определения координат и средняя квадратическая погрешность положения характерной точки (Mt), м	Система координат
			X	Y			
1	2	3	4	5	6	7	8
851	48:00-3.386	851	-1971.12	-11148.21	_____	_____	_____
852	48:00-3.386	852	-1931.92	-11218.54	_____	_____	_____
853	48:00-3.386	853	-1825.56	-11380.66	_____	_____	_____
854	48:00-3.386	854	-1558.78	-11767.76	_____	_____	_____
855	48:00-3.386	855	-1290.04	-11560.65	_____	_____	_____
856	48:00-3.386	856	-1217.11	-11641.65	_____	_____	_____
857	48:00-3.386	857	-1201.2	-11628.65	_____	_____	_____
858	48:00-3.386	858	-956.72	-11909.34	_____	_____	_____
859	48:00-3.386	859	-917.18	-11853.77	_____	_____	_____
860	48:00-3.386	860	-896.19	-11859.31	_____	_____	_____

полное наименование должности М.П. подпись инициалы, фамилия

Раздел 10

КАДАСТРОВЫЙ ПЛАН ТЕРРИТОРИИ

Лист № 87 раздела 10	Всего листов раздела 10: 322	Всего разделов: 9	Всего листов: 834
« 04 » марта 2020 г. № КУВИ-001/2020-4317540			
Номер кадастрового квартала: 48:20:0021003			

Сведения о характерных точках границ:

Номер п/п	Реестровый номер	Обозначение характерных точек	Координаты		Описание закрепления на местности	Метод определения координат и средняя квадратическая погрешность положения характерной точки (Mt), м	Система координат
			X	Y			
1	2	3	4	5	6	7	8
861	48:00-3.386	861	-861.96	-11851.4	_____	_____	_____
862	48:00-3.386	862	-827.9	-11824.46	_____	_____	_____
863	48:00-3.386	863	-792.07	-11780.34	_____	_____	_____
864	48:00-3.386	864	-754.21	-11751.45	_____	_____	_____
865	48:00-3.386	865	-723.8	-11743.58	_____	_____	_____
866	48:00-3.386	866	-664.73	-11744.99	_____	_____	_____
867	48:00-3.386	867	-602.16	-11710.18	_____	_____	_____
868	48:00-3.386	868	-548.95	-11669.58	_____	_____	_____
869	48:00-3.386	869	-411.53	-11633.64	_____	_____	_____
870	48:00-3.386	870	-108.83	-11569.06	_____	_____	_____

полное наименование должности М.П. подпись инициалы, фамилия

Раздел 10

КАДАСТРОВЫЙ ПЛАН ТЕРРИТОРИИ

Лист № 88 раздела 10	Всего листов раздела 10: 322	Всего разделов: 9	Всего листов: 834
« 04 » марта 2020 г. № КУВИ-001/2020-4317540			
Номер кадастрового квартала: 48:20:0021003			

Сведения о характерных точках границ:

Номер п/п	Реестровый номер	Обозначение характерных точек	Координаты		Описание закрепления на местности	Метод определения координат и средняя квадратическая погрешность положения характерной точки (Mt), м	Система координат
			X	Y			
1	2	3	4	5	6	7	8
871	48:00-3.386	871	196.16	-11500.58	_____	_____	_____
872	48:00-3.386	872	372.09	-11455.21	_____	_____	_____
873	48:00-3.386	873	796.27	-11358.55	_____	_____	_____
874	48:00-3.386	874	1005.59	-11572.31	_____	_____	_____
875	48:00-3.386	875	1265.48	-11840.27	_____	_____	_____
876	48:00-3.386	876	1448.69	-12049.49	_____	_____	_____
877	48:00-3.386	877	1514.39	-12219.15	_____	_____	_____
878	48:00-3.386	878	1553.94	-12437.29	_____	_____	_____
879	48:00-3.386	879	1591.93	-12437.48	_____	_____	_____
880	48:00-3.386	880	1673.6	-13017.95	_____	_____	_____

_____ М.П. _____ _____

полное наименование должности подпись инициалы, фамилия

Раздел 10

КАДАСТРОВЫЙ ПЛАН ТЕРРИТОРИИ

Лист № 89 раздела 10	Всего листов раздела 10: 322	Всего разделов: 9	Всего листов: 834
« 04 » марта 2020 г. № КУВИ-001/2020-4317540			
Номер кадастрового квартала: 48:20:0021003			

Сведения о характерных точках границ:

Номер п/п	Реестровый номер	Обозначение характерных точек	Координаты		Описание закрепления на местности	Метод определения координат и средняя квадратическая погрешность положения характерной точки (Mt), м	Система координат
			X	Y			
1	2	3	4	5	6	7	8
881	48:00-3.386	881	1642.66	-13026.11	_____	_____	_____
882	48:00-3.386	882	1673.29	-13262.2	_____	_____	_____
883	48:00-3.386	883	1724.51	-13637.83	_____	_____	_____
884	48:00-3.386	884	1767.31	-13652.94	_____	_____	_____
885	48:00-3.386	885	1814	-13938.07	_____	_____	_____
886	48:00-3.386	886	1860.95	-14246.21	_____	_____	_____
887	48:00-3.386	887	1913.92	-14618.34	_____	_____	_____
888	48:00-3.386	888	1952.44	-14926.95	_____	_____	_____
889	48:00-3.386	889	2034.07	-14703.7	_____	_____	_____
890	48:00-3.386	890	2121.49	-14382.24	_____	_____	_____

полное наименование должности М.П. подпись инициалы, фамилия

Раздел 10

КАДАСТРОВЫЙ ПЛАН ТЕРРИТОРИИ

Лист № 90 раздела 10	Всего листов раздела 10: 322	Всего разделов: 9	Всего листов: 834
« 04 » марта 2020 г. № КУВИ-001/2020-4317540			
Номер кадастрового квартала: 48:20:0021003			

Сведения о характерных точках границ:

Номер п/п	Реестровый номер	Обозначение характерных точек	Координаты		Описание закрепления на местности	Метод определения координат и средняя квадратическая погрешность положения характерной точки (Mt), м	Система координат
			X	Y			
1	2	3	4	5	6	7	8
891	48:00-3.386	891	2063.26	-14327.11	_____	_____	_____
892	48:00-3.386	892	2122.85	-14180.6	_____	_____	_____
893	48:00-3.386	893	2151.38	-14062.12	_____	_____	_____
894	48:00-3.386	894	2263.58	-13870.31	_____	_____	_____
895	48:00-3.386	895	2360.32	-13796.59	_____	_____	_____
896	48:00-3.386	896	2458.18	-13802.41	_____	_____	_____
897	48:00-3.386	897	2550.56	-13816.14	_____	_____	_____
898	48:00-3.386	898	2610.83	-13838.49	_____	_____	_____
899	48:00-3.386	899	2877.06	-13998.51	_____	_____	_____
900	48:00-3.386	900	3131.07	-14140.98	_____	_____	_____

_____ _____ _____

полное наименование должности М.П. подпись инициалы, фамилия

Раздел 10

КАДАСТРОВЫЙ ПЛАН ТЕРРИТОРИИ

Лист № 91 раздела 10	Всего листов раздела 10: 322	Всего разделов: 9	Всего листов: 834
« 04 » марта 2020 г. № КУВИ-001/2020-4317540			
Номер кадастрового квартала: 48:20:0021003			

Сведения о характерных точках границ:

Номер п/п	Реестровый номер	Обозначение характерных точек	Координаты		Описание закрепления на местности	Метод определения координат и средняя квадратическая погрешность положения характерной точки (Mt), м	Система координат
			X	Y			
1	2	3	4	5	6	7	8
901	48:00-3.386	901	3234.05	-14166.3	_____	_____	_____
902	48:00-3.386	902	3401.57	-14185.86	_____	_____	_____
903	48:00-3.386	903	3690.62	-14200.81	_____	_____	_____
904	48:00-3.386	904	3709.94	-14217.55	_____	_____	_____
905	48:00-3.386	905	3903.18	-14254.26	_____	_____	_____
906	48:00-3.386	906	4093.94	-14286.07	_____	_____	_____
907	48:00-3.386	907	3818.72	-13927.95	_____	_____	_____
908	48:00-3.386	908	3677.43	-13724.19	_____	_____	_____
909	48:00-3.386	909	3460.63	-13487.94	_____	_____	_____
910	48:00-3.386	910	3089.49	-13085.62	_____	_____	_____

_____ _____ _____

полное наименование должности М.П. подпись инициалы, фамилия

Раздел 10

КАДАСТРОВЫЙ ПЛАН ТЕРРИТОРИИ

Лист № 92 раздела 10	Всего листов раздела 10: 322	Всего разделов: 9	Всего листов: 834
« 04 » марта 2020 г. № КУВИ-001/2020-4317540			
Номер кадастрового квартала: 48:20:0021003			

Сведения о характерных точках границ:

Номер п/п	Реестровый номер	Обозначение характерных точек	Координаты		Описание закрепления на местности	Метод определения координат и средняя квадратическая погрешность положения характерной точки (Mt), м	Система координат
			X	Y			
1	2	3	4	5	6	7	8
911	48:00-3.386	911	3007.58	-12993.82	_____	_____	_____
912	48:00-3.386	912	2883.82	-12591.22	_____	_____	_____
913	48:00-3.386	913	2692.11	-11925.12	_____	_____	_____
914	48:00-3.386	914	2701.51	-11899.31	_____	_____	_____
915	48:00-3.386	915	2707.76	-11817.87	_____	_____	_____
916	48:00-3.386	916	2713.36	-11768.62	_____	_____	_____
917	48:00-3.386	917	2701.36	-11741.07	_____	_____	_____
918	48:00-3.386	918	2670.4	-11665.42	_____	_____	_____
919	48:00-3.386	919	2647.25	-11604.15	_____	_____	_____
920	48:00-3.386	920	2642.75	-11591.11	_____	_____	_____

полное наименование должности М.П. подпись инициалы, фамилия

Раздел 10

КАДАСТРОВЫЙ ПЛАН ТЕРРИТОРИИ

Лист № 93 раздела 10	Всего листов раздела 10: 322	Всего разделов: 9	Всего листов: 834
« 04 » марта 2020 г. № КУВИ-001/2020-4317540			
Номер кадастрового квартала: 48:20:0021003			

Сведения о характерных точках границ:

Номер п/п	Реестровый номер	Обозначение характерных точек	Координаты		Описание закрепления на местности	Метод определения координат и средняя квадратическая погрешность положения характерной точки (Mt), м	Система координат
			X	Y			
1	2	3	4	5	6	7	8
921	48:00-3.386	921	2477.67	-11027.49	_____	_____	_____
922	48:00-3.386	922	3059.24	-11237.33	_____	_____	_____
923	48:00-3.386	923	3665.44	-11457.61	_____	_____	_____
924	48:00-3.386	924	4052.35	-11650.88	_____	_____	_____
925	48:00-3.386	925	4334.75	-11697.81	_____	_____	_____
926	48:00-3.386	926	4779.55	-11856.48	_____	_____	_____
927	48:00-3.386	927	5048.3	-11952.43	_____	_____	_____
928	48:00-3.386	928	5609.11	-12153.38	_____	_____	_____
929	48:00-3.386	929	6114	-12334.01	_____	_____	_____
930	48:00-3.386	930	6063.52	-12474.18	_____	_____	_____

_____ _____ _____

полное наименование должности М.П. подпись инициалы, фамилия

Раздел 10

КАДАСТРОВЫЙ ПЛАН ТЕРРИТОРИИ

Лист № 94 раздела 10	Всего листов раздела 10: 322	Всего разделов: 9	Всего листов: 834
« 04 » марта 2020 г. № КУВИ-001/2020-4317540			
Номер кадастрового квартала: 48:20:0021003			

Сведения о характерных точках границ:

Номер п/п	Реестровый номер	Обозначение характерных точек	Координаты		Описание закрепления на местности	Метод определения координат и средняя квадратическая погрешность положения характерной точки (Mt), м	Система координат
			X	Y			
1	2	3	4	5	6	7	8
931	48:00-3.386	931	5970.33	-12636.31	_____	_____	_____
932	48:00-3.386	932	6298.9	-12724.51	_____	_____	_____
933	48:00-3.386	933	6383.76	-12755.53	_____	_____	_____
934	48:00-3.386	934	6474.85	-12773.8	_____	_____	_____
935	48:00-3.386	935	6500.2	-12769.36	_____	_____	_____
936	48:00-3.386	936	6660.72	-12742.64	_____	_____	_____
937	48:00-3.386	937	6802.2	-12716.07	_____	_____	_____
938	48:00-3.386	938	6962.63	-12678.78	_____	_____	_____
939	48:00-3.386	939	6998.6	-12680.6	_____	_____	_____
940	48:00-3.386	940	7045.25	-12695.01	_____	_____	_____

_____ _____ _____

полное наименование должности М.П. подпись инициалы, фамилия

Раздел 10

КАДАСТРОВЫЙ ПЛАН ТЕРРИТОРИИ

Лист № 95 раздела 10	Всего листов раздела 10: 322	Всего разделов: 9	Всего листов: 834
« 04 » марта 2020 г. № КУВИ-001/2020-4317540			
Номер кадастрового квартала: 48:20:0021003			

Сведения о характерных точках границ:

Номер п/п	Реестровый номер	Обозначение характерных точек	Координаты		Описание закрепления на местности	Метод определения координат и средняя квадратическая погрешность положения характерной точки (Mt), м	Система координат
			X	Y			
1	2	3	4	5	6	7	8
941	48:00-3.386	941	7641.16	-13138.41	_____	_____	_____
942	48:00-3.386	942	7809.76	-12813.41	_____	_____	_____
943	48:00-3.386	943	7889.38	-12723.91	_____	_____	_____
944	48:00-3.386	944	8496.8	-12266.22	_____	_____	_____
945	48:00-3.386	945	8542.41	-12244.07	_____	_____	_____
946	48:00-3.386	946	8543.36	-12228.39	_____	_____	_____
947	48:00-3.386	947	8746.02	-12228.32	_____	_____	_____
948	48:00-3.386	948	8924.35	-12225.21	_____	_____	_____
949	48:00-3.386	949	9081.57	-12218.49	_____	_____	_____
950	48:00-3.386	950	9155.46	-12201.12	_____	_____	_____

_____ _____ _____

полное наименование должности М.П. подпись инициалы, фамилия

Раздел 10

КАДАСТРОВЫЙ ПЛАН ТЕРРИТОРИИ

Лист № 96 раздела 10	Всего листов раздела 10: 322	Всего разделов: 9	Всего листов: 834
« 04 » марта 2020 г. № КУВИ-001/2020-4317540			
Номер кадастрового квартала: 48:20:0021003			

Сведения о характерных точках границ:

Номер п/п	Реестровый номер	Обозначение характерных точек	Координаты		Описание закрепления на местности	Метод определения координат и средняя квадратическая погрешность положения характерной точки (Mt), м	Система координат
			X	Y			
1	2	3	4	5	6	7	8
951	48:00-3.386	951	9218.55	-12183.29	_____	_____	_____
952	48:00-3.386	952	9328.37	-12131.57	_____	_____	_____
953	48:00-3.386	953	9373.58	-12108.49	_____	_____	_____
954	48:00-3.386	954	9567.8	-12009.74	_____	_____	_____
955	48:00-3.386	955	9852.83	-12252.6	_____	_____	_____
956	48:00-3.386	956	10024.76	-12393.8	_____	_____	_____
957	48:00-3.386	957	10086.6	-12444.65	_____	_____	_____
958	48:00-3.386	958	10138.6	-12487.4	_____	_____	_____
959	48:00-3.386	959	10195.04	-12533.83	_____	_____	_____
960	48:00-3.386	960	10269.65	-12588.52	_____	_____	_____

полное наименование должности М.П. подпись инициалы, фамилия

Раздел 10

КАДАСТРОВЫЙ ПЛАН ТЕРРИТОРИИ

Лист № 97 раздела 10	Всего листов раздела 10: 322	Всего разделов: 9	Всего листов: 834
« 04 » марта 2020 г. № КУВИ-001/2020-4317540			
Номер кадастрового квартала: 48:20:0021003			

Сведения о характерных точках границ:

Номер п/п	Реестровый номер	Обозначение характерных точек	Координаты		Описание закрепления на местности	Метод определения координат и средняя квадратическая погрешность положения характерной точки (Mt), м	Система координат
			X	Y			
1	2	3	4	5	6	7	8
961	48:00-3.386	961	10293.04	-12605.73	_____	_____	_____
962	48:00-3.386	962	10315.48	-12622.28	_____	_____	_____
963	48:00-3.386	963	10364.85	-12658.47	_____	_____	_____
964	48:00-3.386	964	10415.25	-12695.53	_____	_____	_____
965	48:00-3.386	965	10430.19	-12706.53	_____	_____	_____
966	48:00-3.386	966	10453.17	-12723.28	_____	_____	_____
967	48:00-3.386	967	10462.86	-12731.67	_____	_____	_____
968	48:00-3.386	968	10501.37	-12765.03	_____	_____	_____
969	48:00-3.386	969	10543.82	-12801.69	_____	_____	_____
970	48:00-3.386	970	10579.53	-12832.63	_____	_____	_____

_____ _____ _____

полное наименование должности М.П. подпись инициалы, фамилия

Раздел 10

КАДАСТРОВЫЙ ПЛАН ТЕРРИТОРИИ

Лист № 98 раздела 10	Всего листов раздела 10: 322	Всего разделов: 9	Всего листов: 834
« 04 » марта 2020 г. № КУВИ-001/2020-4317540			
Номер кадастрового квартала: 48:20:0021003			

Сведения о характерных точках границ:

Номер п/п	Реестровый номер	Обозначение характерных точек	Координаты		Описание закрепления на местности	Метод определения координат и средняя квадратическая погрешность положения характерной точки (Mt), м	Система координат
			X	Y			
1	2	3	4	5	6	7	8
971	48:00-3.386	971	10595.49	-12814.73	_____	_____	_____
972	48:00-3.386	972	10624.57	-12782.07	_____	_____	_____
973	48:00-3.386	973	10651.01	-12746.51	_____	_____	_____
974	48:00-3.386	974	10711.04	-12663.99	_____	_____	_____
975	48:00-3.386	975	10721.25	-12638.53	_____	_____	_____
976	48:00-3.386	976	10742.82	-12617.51	_____	_____	_____
977	48:00-3.386	977	10770.18	-12584.2	_____	_____	_____
978	48:00-3.386	978	10797.81	-12528.24	_____	_____	_____
979	48:00-3.386	979	10833.25	-12431.88	_____	_____	_____
980	48:00-3.386	980	10849.86	-12412.71	_____	_____	_____

полное наименование должности М.П. подпись инициалы, фамилия

Раздел 10

КАДАСТРОВЫЙ ПЛАН ТЕРРИТОРИИ

Лист № 99 раздела 10	Всего листов раздела 10: 322	Всего разделов: 9	Всего листов: 834
« 04 » марта 2020 г. № КУВИ-001/2020-4317540			
Номер кадастрового квартала: 48:20:0021003			

Сведения о характерных точках границ:

Номер п/п	Реестровый номер	Обозначение характерных точек	Координаты		Описание закрепления на местности	Метод определения координат и средняя квадратическая погрешность положения характерной точки (Mt), м	Система координат
			X	Y			
1	2	3	4	5	6	7	8
981	48:00-3.386	981	10856.42	-12384.11	_____	_____	_____
982	48:00-3.386	982	10853.46	-12354.68	_____	_____	_____
983	48:00-3.386	983	10855.91	-12322.49	_____	_____	_____
984	48:00-3.386	984	10910.81	-12223.71	_____	_____	_____
985	48:00-3.386	985	10910.54	-12223.55	_____	_____	_____
986	48:00-3.386	986	10546.74	-12011.9	_____	_____	_____
987	48:00-3.386	987	10241.94	-11723.38	_____	_____	_____
988	48:00-3.386	988	10043.06	-11543.61	_____	_____	_____
989	48:00-3.386	989	10071.2	-11492.75	_____	_____	_____
990	48:00-3.386	990	9852.3	-11240.15	_____	_____	_____

полное наименование должности М.П. подпись инициалы, фамилия

Раздел 10

КАДАСТРОВЫЙ ПЛАН ТЕРРИТОРИИ

Лист № 100 раздела 10	Всего листов раздела 10: 322	Всего разделов: 9	Всего листов: 834
« 04 » марта 2020 г. № КУВИ-001/2020-4317540			
Номер кадастрового квартала: 48:20:0021003			

Сведения о характерных точках границ:

Номер п/п	Реестровый номер	Обозначение характерных точек	Координаты		Описание закрепления на местности	Метод определения координат и средняя квадратическая погрешность положения характерной точки (Mt), м	Система координат
			X	Y			
1	2	3	4	5	6	7	8
991	48:00-3.386	991	9675.45	-11046.92	_____	_____	_____
992	48:00-3.386	992	9667.91	-11052.93	_____	_____	_____
993	48:00-3.386	993	9597.4	-10977.11	_____	_____	_____
994	48:00-3.386	994	9561.73	-11005.63	_____	_____	_____
995	48:00-3.386	995	9495.03	-10912.29	_____	_____	_____
996	48:00-3.386	996	9441.26	-10825.74	_____	_____	_____
997	48:00-3.386	997	9440.86	-10800.12	_____	_____	_____
998	48:00-3.386	998	9418.06	-10757.36	_____	_____	_____
999	48:00-3.386	999	9382.37	-10710.14	_____	_____	_____
1000	48:00-3.386	1000	9339.67	-10736.44	_____	_____	_____

_____ _____ _____

полное наименование должности М.П. подпись инициалы, фамилия

Раздел 10

КАДАСТРОВЫЙ ПЛАН ТЕРРИТОРИИ

Лист № 101 раздела 10	Всего листов раздела 10: 322	Всего разделов: 9	Всего листов: 834
« 04 » марта 2020 г. № КУВИ-001/2020-4317540			
Номер кадастрового квартала: 48:20:0021003			

Сведения о характерных точках границ:

Номер п/п	Реестровый номер	Обозначение характерных точек	Координаты		Описание закрепления на местности	Метод определения координат и средняя квадратическая погрешность положения характерной точки (Mt), м	Система координат
			X	Y			
1	2	3	4	5	6	7	8
1001	48:00-3.386	1001	9267.68	-10827.27	_____	_____	_____
1002	48:00-3.386	1002	9184.23	-11080.23	_____	_____	_____
1003	48:00-3.386	1003	9145.68	-11224.14	_____	_____	_____
1004	48:00-3.386	1004	9102.61	-11301.7	_____	_____	_____
1005	48:00-3.386	1005	8951.27	-11417.41	_____	_____	_____
1006	48:00-3.386	1006	8798.88	-11469.63	_____	_____	_____
1007	48:00-3.386	1007	8707.9	-11456.11	_____	_____	_____
1008	48:00-3.386	1008	8561.04	-11589.74	_____	_____	_____
1009	48:00-3.386	1009	8338.93	-11884.96	_____	_____	_____
1010	48:00-3.386	1010	8285.4	-11847.76	_____	_____	_____

_____ М.П. _____ _____

полное наименование должности подпись инициалы, фамилия

Раздел 10

КАДАСТРОВЫЙ ПЛАН ТЕРРИТОРИИ

Лист № 102 раздела 10	Всего листов раздела 10: 322	Всего разделов: 9	Всего листов: 834
« 04 » марта 2020 г. № КУВИ-001/2020-4317540			
Номер кадастрового квартала: 48:20:0021003			

Сведения о характерных точках границ:

Номер п/п	Реестровый номер	Обозначение характерных точек	Координаты		Описание закрепления на местности	Метод определения координат и средняя квадратическая погрешность положения характерной точки (Mt), м	Система координат
			X	Y			
1	2	3	4	5	6	7	8
1011	48:00-3.386	1011	8186.52	-11975.8	_____	_____	_____
1012	48:00-3.386	1012	8147.6	-11978.73	_____	_____	_____
1013	48:00-3.386	1013	8138.33	-11956.73	_____	_____	_____
1014	48:00-3.386	1014	8116.22	-11950.43	_____	_____	_____
1015	48:00-3.386	1015	8051.42	-11962.66	_____	_____	_____
1016	48:00-3.386	1016	7960.75	-11986.78	_____	_____	_____
1017	48:00-3.386	1017	7923.16	-11977.89	_____	_____	_____
1018	48:00-3.386	1018	7910.04	-11976.82	_____	_____	_____
1019	48:00-3.386	1019	7882.63	-11958.87	_____	_____	_____
1020	48:00-3.386	1020	7809.59	-11916.65	_____	_____	_____

_____ М.П. _____ _____

полное наименование должности подпись инициалы, фамилия

Раздел 10

КАДАСТРОВЫЙ ПЛАН ТЕРРИТОРИИ

Лист № 103 раздела 10	Всего листов раздела 10: 322	Всего разделов: 9	Всего листов: 834
« 04 » марта 2020 г. № КУВИ-001/2020-4317540			
Номер кадастрового квартала: 48:20:0021003			

Сведения о характерных точках границ:

Номер п/п	Реестровый номер	Обозначение характерных точек	Координаты		Описание закрепления на местности	Метод определения координат и средняя квадратическая погрешность положения характерной точки (Mt), м	Система координат
			X	Y			
1	2	3	4	5	6	7	8
1021	48:00-3.386	1021	7754.72	-11875.57	_____	_____	_____
1022	48:00-3.386	1022	7749.23	-11839.26	_____	_____	_____
1023	48:00-3.386	1023	7753.95	-11783.41	_____	_____	_____
1024	48:00-3.386	1024	7794.37	-11649.37	_____	_____	_____
1025	48:00-3.386	1025	7792.92	-11631.21	_____	_____	_____
1026	48:00-3.386	1026	7787.43	-11594.91	_____	_____	_____
1027	48:00-3.386	1027	7751.95	-11543.28	_____	_____	_____
1028	48:00-3.386	1028	7697.98	-11454.16	_____	_____	_____
1029	48:00-3.386	1029	7695.2	-11432.12	_____	_____	_____
1030	48:00-3.386	1030	7698.88	-11406.12	_____	_____	_____

_____ _____ _____

полное наименование должности М.П. подпись инициалы, фамилия

Раздел 10

КАДАСТРОВЫЙ ПЛАН ТЕРРИТОРИИ

Лист № 104 раздела 10	Всего листов раздела 10: 322	Всего разделов: 9	Всего листов: 834
« 04 » марта 2020 г. № КУВИ-001/2020-4317540			
Номер кадастрового квартала: 48:20:0021003			

Сведения о характерных точках границ:

Номер п/п	Реестровый номер	Обозначение характерных точек	Координаты		Описание закрепления на местности	Метод определения координат и средняя квадратическая погрешность положения характерной точки (Mt), м	Система координат
			X	Y			
1	2	3	4	5	6	7	8
1031	48:00-3.386	1031	7728.29	-11353.96	_____	_____	_____
1032	48:00-3.386	1032	7751.29	-11309.63	_____	_____	_____
1033	48:00-3.386	1033	7754.95	-11281.04	_____	_____	_____
1034	48:00-3.386	1034	7737.6	-11224.07	_____	_____	_____
1035	48:00-3.386	1035	7738.27	-11150.08	_____	_____	_____
1036	48:00-3.386	1036	7730.36	-11134.56	_____	_____	_____
1037	48:00-3.386	1037	7711.88	-11098.38	_____	_____	_____
1038	48:00-3.386	1038	7716.73	-11056.79	_____	_____	_____
1039	48:00-3.386	1039	7735.93	-11024.18	_____	_____	_____
1040	48:00-3.386	1040	7760.23	-10981.14	_____	_____	_____

_____ _____ _____

полное наименование должности М.П. подпись инициалы, фамилия

Раздел 10

КАДАСТРОВЫЙ ПЛАН ТЕРРИТОРИИ

Лист № 105 раздела 10	Всего листов раздела 10: 322	Всего разделов: 9	Всего листов: 834
« 04 » марта 2020 г. № КУВИ-001/2020-4317540			
Номер кадастрового квартала: 48:20:0021003			

Сведения о характерных точках границ:

Номер п/п	Реестровый номер	Обозначение характерных точек	Координаты		Описание закрепления на местности	Метод определения координат и средняя квадратическая погрешность положения характерной точки (Mt), м	Система координат
			X	Y			
1	2	3	4	5	6	7	8
1041	48:00-3.386	1041	7753.52	-10955.23	_____	_____	_____
1042	48:00-3.386	1042	7775.44	-10936.88	_____	_____	_____
1043	48:00-3.386	1043	7773.98	-10917.42	_____	_____	_____
1044	48:00-3.386	1044	7747.72	-10881.29	_____	_____	_____
1045	48:00-3.386	1045	7742.26	-10848.89	_____	_____	_____
1046	48:00-3.386	1046	7736.89	-10829.46	_____	_____	_____
1047	48:00-3.386	1047	7679.41	-10784.51	_____	_____	_____
1048	48:00-3.386	1048	7599.52	-10700.8	_____	_____	_____
1049	48:00-3.386	1049	7583.57	-10655.5	_____	_____	_____
1050	48:00-3.386	1050	7585.88	-10621.73	_____	_____	_____

_____ М.П. _____ _____

полное наименование должности подпись инициалы, фамилия

Раздел 10

КАДАСТРОВЫЙ ПЛАН ТЕРРИТОРИИ

Лист № 106 раздела 10	Всего листов раздела 10: 322	Всего разделов: 9	Всего листов: 834
« 04 » марта 2020 г. № КУВИ-001/2020-4317540			
Номер кадастрового квартала: 48:20:0021003			

Сведения о характерных точках границ:

Номер п/п	Реестровый номер	Обозначение характерных точек	Координаты		Описание закрепления на местности	Метод определения координат и средняя квадратическая погрешность положения характерной точки (Mt), м	Система координат
			X	Y			
1	2	3	4	5	6	7	8
1051	48:00-3.386	1051	7555.55	-10564.87	_____	_____	_____
1052	48:00-3.386	1052	7434.64	-10542.51	_____	_____	_____
1053	48:00-3.386	1053	7186.34	-10499.15	_____	_____	_____
1054	48:00-3.386	1054	7016.9	-10571.97	_____	_____	_____
1055	48:00-3.386	1055	6785.61	-10698.52	_____	_____	_____
1056	48:00-3.386	1056	6402.46	-10828.12	_____	_____	_____
1057	48:00-3.386	1057	6145.17	-10913.02	_____	_____	_____
1058	48:00-3.386	1058	5899.51	-11147.05	_____	_____	_____
1059	48:00-3.386	1059	5513.16	-11032.94	_____	_____	_____
1060	48:00-3.386	1060	5129.81	-10921.07	_____	_____	_____

_____ М.П. _____ _____

полное наименование должности подпись инициалы, фамилия

Раздел 10

КАДАСТРОВЫЙ ПЛАН ТЕРРИТОРИИ

Лист № 107 раздела 10	Всего листов раздела 10: 322	Всего разделов: 9	Всего листов: 834
« 04 » марта 2020 г. № КУВИ-001/2020-4317540			
Номер кадастрового квартала: 48:20:0021003			

Сведения о характерных точках границ:

Номер п/п	Реестровый номер	Обозначение характерных точек	Координаты		Описание закрепления на местности	Метод определения координат и средняя квадратическая погрешность положения характерной точки (Mt), м	Система координат
			X	Y			
1	2	3	4	5	6	7	8
1061	48:00-3.386	1061	4763.24	-10814.03	_____	_____	_____
1062	48:00-3.386	1062	4415.23	-10714.41	_____	_____	_____
1063	48:00-3.386	1063	4381.18	-10705.89	_____	_____	_____
1064	48:00-3.386	1064	4395.11	-10668.64	_____	_____	_____
1065	48:00-3.386	1065	4338.12	-10635.93	_____	_____	_____
1066	48:00-3.386	1066	4352.49	-9749.98	_____	_____	_____
1067	48:00-3.386	1067	4338.18	-9747.65	_____	_____	_____
1068	48:00-3.386	1068	4351.32	-8932.54	_____	_____	_____
1069	48:00-3.386	1069	4353.58	-8890.26	_____	_____	_____
1070	48:00-3.386	1070	4329.4	-8389.77	_____	_____	_____

полное наименование должности М.П. подпись инициалы, фамилия

Раздел 10

КАДАСТРОВЫЙ ПЛАН ТЕРРИТОРИИ

Лист № 108 раздела 10	Всего листов раздела 10: 322	Всего разделов: 9	Всего листов: 834
« 04 » марта 2020 г. № КУВИ-001/2020-4317540			
Номер кадастрового квартала: 48:20:0021003			

Сведения о характерных точках границ:

Номер п/п	Реестровый номер	Обозначение характерных точек	Координаты		Описание закрепления на местности	Метод определения координат и средняя квадратическая погрешность положения характерной точки (Mt), м	Система координат
			X	Y			
1	2	3	4	5	6	7	8
1071	48:00-3.386	1071	4338	-8338.18	_____	_____	_____
1072	48:00-3.386	1072	4338.36	-8111.83	_____	_____	_____
1073	48:00-3.386	1073	4341.62	-8048.72	_____	_____	_____
1074	48:00-3.386	1074	4341.66	-8044.57	_____	_____	_____
1075	48:00-3.386	1075	4219.31	-7932.05	_____	_____	_____
1076	48:00-3.386	1076	4433.67	-7422.6	_____	_____	_____
1077	48:00-3.386	1077	4592.43	-7043.95	_____	_____	_____
1078	48:00-3.386	1078	4689.47	-6812.17	_____	_____	_____
1079	48:00-3.386	1079	4881.12	-6357.02	_____	_____	_____
1080	48:00-3.386	1080	5023.47	-6018.14	_____	_____	_____

_____ М.П. _____ _____

полное наименование должности подпись инициалы, фамилия

Раздел 10

КАДАСТРОВЫЙ ПЛАН ТЕРРИТОРИИ

Лист № 109 раздела 10	Всего листов раздела 10: 322	Всего разделов: 9	Всего листов: 834
« 04 » марта 2020 г. № КУВИ-001/2020-4317540			
Номер кадастрового квартала: 48:20:0021003			

Сведения о характерных точках границ:

Номер п/п	Реестровый номер	Обозначение характерных точек	Координаты		Описание закрепления на местности	Метод определения координат и средняя квадратическая погрешность положения характерной точки (Mt), м	Система координат
			X	Y			
1	2	3	4	5	6	7	8
1081	48:00-3.386	1081	5034.81	-6024.4	_____	_____	_____
1082	48:00-3.386	1082	5062.99	-5986.19	_____	_____	_____
1083	48:00-3.386	1083	5161.37	-5820.74	_____	_____	_____
1084	48:00-3.386	1084	5259.62	-5703.04	_____	_____	_____
1085	48:00-3.386	1085	5324.49	-5691.31	_____	_____	_____
1086	48:00-3.386	1086	5392.43	-5615.87	_____	_____	_____
1087	48:00-3.386	1087	5450.88	-5488.13	_____	_____	_____
1088	48:00-3.386	1088	5514.47	-5338.46	_____	_____	_____
1089	48:00-3.386	1089	5524.77	-5314.76	_____	_____	_____
1090	48:00-3.386	1090	5622.9	-5253.76	_____	_____	_____

полное наименование должности М.П. подпись инициалы, фамилия

Раздел 10

КАДАСТРОВЫЙ ПЛАН ТЕРРИТОРИИ

Лист № 110 раздела 10	Всего листов раздела 10: 322	Всего разделов: 9	Всего листов: 834
« 04 » марта 2020 г. № КУВИ-001/2020-4317540			
Номер кадастрового квартала: 48:20:0021003			

Сведения о характерных точках границ:

Номер п/п	Реестровый номер	Обозначение характерных точек	Координаты		Описание закрепления на местности	Метод определения координат и средняя квадратическая погрешность положения характерной точки (Mt), м	Система координат
			X	Y			
1	2	3	4	5	6	7	8
1091	48:00-3.386	1091	5718.67	-5173.33	_____	_____	_____
1092	48:00-3.386	1092	5696.64	-5046.59	_____	_____	_____
1093	48:00-3.386	1093	5733.85	-4940.07	_____	_____	_____
1094	48:00-3.386	1094	5513.71	-4806.04	_____	_____	_____
1095	48:00-3.386	1095	5441.81	-4773.25	_____	_____	_____
1096	48:00-3.386	1096	5355.26	-4662.52	_____	_____	_____
1097	48:00-3.386	1097	5314.18	-4470.52	_____	_____	_____
1098	48:00-3.386	1098	5352.23	-4316.05	_____	_____	_____
1099	48:00-3.386	1099	5263.57	-4138.07	_____	_____	_____
1100	48:00-3.386	1100	5214.88	-4108.54	_____	_____	_____

_____ _____ _____

полное наименование должности М.П. подпись инициалы, фамилия

Раздел 10

КАДАСТРОВЫЙ ПЛАН ТЕРРИТОРИИ

Лист № 111 раздела 10	Всего листов раздела 10: 322	Всего разделов: 9	Всего листов: 834
« 04 » марта 2020 г. № КУВИ-001/2020-4317540			
Номер кадастрового квартала: 48:20:0021003			

Сведения о характерных точках границ:

Номер п/п	Реестровый номер	Обозначение характерных точек	Координаты		Описание закрепления на местности	Метод определения координат и средняя квадратическая погрешность положения характерной точки (Mt), м	Система координат
			X	Y			
1	2	3	4	5	6	7	8
1101	48:00-3.386	1101	5111.68	-4084.96	_____	_____	_____
1102	48:00-3.386	1102	5030.48	-3994.41	_____	_____	_____
1103	48:00-3.386	1103	4978.59	-3965.51	_____	_____	_____
1104	48:00-3.386	1104	4838.77	-3888.57	_____	_____	_____
1105	48:00-3.386	1105	4789.25	-3860.13	_____	_____	_____
1106	48:00-3.386	1106	4735.81	-3890.72	_____	_____	_____
1107	48:00-3.386	1107	4544.5	-3861.74	_____	_____	_____
1108	48:00-3.386	1108	4556.54	-3838.1	_____	_____	_____
1109	48:00-3.386	1109	4695.09	-3766.77	_____	_____	_____
1110	48:00-3.386	1110	4671.26	-3734.07	_____	_____	_____

_____ М.П. _____ _____

полное наименование должности подпись инициалы, фамилия

Раздел 10

КАДАСТРОВЫЙ ПЛАН ТЕРРИТОРИИ

Лист № 112 раздела 10	Всего листов раздела 10: 322	Всего разделов: 9	Всего листов: 834
« 04 » марта 2020 г. № КУВИ-001/2020-4317540			
Номер кадастрового квартала: 48:20:0021003			

Сведения о характерных точках границ:

Номер п/п	Реестровый номер	Обозначение характерных точек	Координаты		Описание закрепления на местности	Метод определения координат и средняя квадратическая погрешность положения характерной точки (Mt), м	Система координат
			X	Y			
1	2	3	4	5	6	7	8
1111	48:00-3.386	1111	4562.2	-3712.62	_____	_____	_____
1112	48:00-3.386	1112	4445.59	-3625.59	_____	_____	_____
1113	48:00-3.386	1113	4412.91	-3576.36	_____	_____	_____
1114	48:00-3.386	1114	4469.37	-3554.95	_____	_____	_____
1115	48:00-3.386	1115	4509.72	-3521.53	_____	_____	_____
1116	48:00-3.386	1116	4447.52	-3449.56	_____	_____	_____
1117	48:00-3.386	1117	4409.21	-3352.45	_____	_____	_____
1118	48:00-3.386	1118	4418.7	-3271.6	_____	_____	_____
1119	48:00-3.386	1119	4479.5	-3160.6	_____	_____	_____
1120	48:00-3.386	1120	4523.8	-3070.4	_____	_____	_____

_____ М.П. _____ _____

полное наименование должности подпись инициалы, фамилия

Раздел 10

КАДАСТРОВЫЙ ПЛАН ТЕРРИТОРИИ

Лист № 113 раздела 10	Всего листов раздела 10: 322	Всего разделов: 9	Всего листов: 834
« 04 » марта 2020 г. № КУВИ-001/2020-4317540			
Номер кадастрового квартала: 48:20:0021003			

Сведения о характерных точках границ:

Номер п/п	Реестровый номер	Обозначение характерных точек	Координаты		Описание закрепления на местности	Метод определения координат и средняя квадратическая погрешность положения характерной точки (Mt), м	Система координат
			X	Y			
1	2	3	4	5	6	7	8
1121	48:00-3.386	1121	4554.43	-3009.46	_____	_____	_____
1122	48:00-3.386	1122	4781.84	-2497.74	_____	_____	_____
1123	48:00-3.386	1123	4819.8	-2411.6	_____	_____	_____
1124	48:00-3.386	1124	4853.2	-2371.8	_____	_____	_____
1125	48:00-3.386	1125	4860.3	-2320	_____	_____	_____
1126	48:00-3.386	1126	4935.6	-2156.9	_____	_____	_____
1127	48:00-3.386	1127	5019.1	-1973.2	_____	_____	_____
1128	48:00-3.386	1128	5060.8	-1882.7	_____	_____	_____
1129	48:00-3.386	1129	5123	-1750	_____	_____	_____
1130	48:00-3.386	1130	5225.3	-1525.3	_____	_____	_____

_____ _____ _____

полное наименование должности М.П. подпись инициалы, фамилия

Раздел 10

КАДАСТРОВЫЙ ПЛАН ТЕРРИТОРИИ

Лист № 114 раздела 10	**Всего листов раздела 10: 322**	**Всего разделов: 9**	**Всего листов: 834**
« 04 » марта 2020 г. № КУВИ-001/2020-4317540			
Номер кадастрового квартала: 48:20:0021003			

Сведения о характерных точках границ:

Номер п/п	**Реестровый номер**	**Обозначение характерных точек**	**Координаты**		**Описание закрепления на местности**	**Метод определения координат и средняя квадратическая погрешность положения характерной точки (Mt), м**	**Система координат**
			X	**Y**			
1	**2**	**3**	**4**	**5**	**6**	**7**	**8**
1131	48:00-3.386	1131	5237.3	-1500	_____	_____	_____
1132	48:00-3.386	1132	5252	-1468.7	_____	_____	_____
1133	48:00-3.386	1133	5259.87	-1451.08	_____	_____	_____
1134	48:00-3.386	1134	5303.3	-1356.1	_____	_____	_____
1135	48:00-3.386	1135	5353	-1250	_____	_____	_____
1136	48:00-3.386	1136	5470.8	-992.8	_____	_____	_____
1137	48:00-3.386	1137	5528.6	-864.4	_____	_____	_____
1138	48:00-3.386	1138	5537	-847	_____	_____	_____
1139	48:00-3.386	1139	5574.75	-798.8	_____	_____	_____
1140	48:00-3.386	1140	5597.48	-771.26	_____	_____	_____

_____ М.П. _____ _____

полное наименование должности подпись инициалы, фамилия

Раздел 10

КАДАСТРОВЫЙ ПЛАН ТЕРРИТОРИИ

Лист № 115 раздела 10	Всего листов раздела 10: 322	Всего разделов: 9	Всего листов: 834
« 04 » марта 2020 г. № КУВИ-001/2020-4317540			
Номер кадастрового квартала: 48:20:0021003			

Сведения о характерных точках границ:

Номер п/п	Реестровый номер	Обозначение характерных точек	Координаты		Описание закрепления на местности	Метод определения координат и средняя квадратическая погрешность положения характерной точки (Mt), м	Система координат
			X	Y			
1	2	3	4	5	6	7	8
1141	48:00-3.386	1141	5689.58	-671.97	_____	_____	_____
1142	48:00-3.386	1142	5783.42	-656.04	_____	_____	_____
1143	48:00-3.386	1143	5903.83	-596.37	_____	_____	_____
1144	48:00-3.386	1144	6224.82	-441	_____	_____	_____
1145	48:00-3.386	1145	6500.49	-184.7	_____	_____	_____
1146	48:00-3.386	1146	6800	0	_____	_____	_____
1147	48:00-3.386	1147	7078.54	204.79	_____	_____	_____
1148	48:00-3.386	1148	7190.5	287.1	_____	_____	_____
1149	48:00-3.386	1149	7180.24	340.5	_____	_____	_____
1150	48:00-3.386	1150	7156.5	372.5	_____	_____	_____

_____ _____ _____

полное наименование должности М.П. подпись инициалы, фамилия

Раздел 10

КАДАСТРОВЫЙ ПЛАН ТЕРРИТОРИИ

Лист № 116 раздела 10	Всего листов раздела 10: 322	Всего разделов: 9	Всего листов: 834
« 04 » марта 2020 г. № КУВИ-001/2020-4317540			
Номер кадастрового квартала: 48:20:0021003			

Сведения о характерных точках границ:

Номер п/п	Реестровый номер	Обозначение характерных точек	Координаты		Описание закрепления на местности	Метод определения координат и средняя квадратическая погрешность положения характерной точки (Mt), м	Система координат
			X	Y			
1	2	3	4	5	6	7	8
1151	48:00-3.386	1151	7178.6	464.6	_____	_____	_____
1152	48:00-3.386	1152	7055.5	708	_____	_____	_____
1153	48:00-3.386	1153	7024.74	765.13	_____	_____	_____
1154	48:00-3.386	1154	6963.5	813	_____	_____	_____
1155	48:00-3.386	1155	6815.91	1215.81	_____	_____	_____
1156	48:00-3.386	1156	6858.69	1561.65	_____	_____	_____
1157	48:00-3.386	1157	6895.72	1880.46	_____	_____	_____
1158	48:00-3.386	1158	6946.09	2259.94	_____	_____	_____
1159	48:00-3.386	1159	7014.05	2570.55	_____	_____	_____
1160	48:00-3.386	1160	6848.89	2687.54	_____	_____	_____

полное наименование должности М.П. подпись инициалы, фамилия

Раздел 10

КАДАСТРОВЫЙ ПЛАН ТЕРРИТОРИИ

Лист № 117 раздела 10	Всего листов раздела 10: 322	Всего разделов: 9	Всего листов: 834
« 04 » марта 2020 г. № КУВИ-001/2020-4317540			
Номер кадастрового квартала: 48:20:0021003			

Сведения о характерных точках границ:

Номер п/п	Реестровый номер	Обозначение характерных точек	Координаты		Описание закрепления на местности	Метод определения координат и средняя квадратическая погрешность положения характерной точки (Mt), м	Система координат
			X	Y			
1	2	3	4	5	6	7	8
1161	48:00-3.386	1161	6577.11	2955.9	_____	_____	_____
1162	48:00-3.386	1162	6350.23	3216.02	_____	_____	_____
1163	48:00-3.386	1163	6107.42	3098.98	_____	_____	_____
1164	48:00-3.386	1164	5898.06	2912.48	_____	_____	_____
1165	48:00-3.386	1165	5437.94	3514.04	_____	_____	_____
1166	48:00-3.386	1166	5048.3	4127.51	_____	_____	_____
1167	48:00-3.386	1167	5052.45	4404.33	_____	_____	_____
1168	48:00-3.386	1168	5004.89	4747.37	_____	_____	_____
1169	48:00-3.386	1169	5125.44	4868.72	_____	_____	_____
1170	48:00-3.386	1170	4993.94	4941.48	_____	_____	_____

_____ _____ _____

полное наименование должности М.П. подпись инициалы, фамилия

Раздел 10

КАДАСТРОВЫЙ ПЛАН ТЕРРИТОРИИ

Лист № 118 раздела 10	Всего листов раздела 10: 322	Всего разделов: 9	Всего листов: 834
« 04 » марта 2020 г. № КУВИ-001/2020-4317540			
Номер кадастрового квартала: 48:20:0021003			

Сведения о характерных точках границ:

Номер п/п	Реестровый номер	Обозначение характерных точек	Координаты		Описание закрепления на местности	Метод определения координат и средняя квадратическая погрешность положения характерной точки (Mt), м	Система координат
			X	Y			
1	2	3	4	5	6	7	8
1171	48:00-3.386	1171	4797.52	5060.79	_____	_____	_____
1172	48:00-3.386	1172	4939.42	5243.02	_____	_____	_____
1173	48:00-3.386	1173	5101.46	5019.19	_____	_____	_____
1174	48:00-3.386	1174	5359.82	5182.1	_____	_____	_____
1175	48:00-3.386	1175	5534.43	5301.09	_____	_____	_____
1176	48:00-3.386	1176	5721.93	5436.61	_____	_____	_____
1177	48:00-3.386	1177	5860.94	5527.9	_____	_____	_____
1178	48:00-3.386	1178	5902.46	5527.43	_____	_____	_____
1179	48:00-3.386	1179	6011.36	5392.01	_____	_____	_____
1180	48:00-3.386	1180	6127.12	5554.59	_____	_____	_____

_____ _____ _____

полное наименование должности М.П. подпись инициалы, фамилия

Раздел 10

КАДАСТРОВЫЙ ПЛАН ТЕРРИТОРИИ

Лист № 119 раздела 10	Всего листов раздела 10: 322	Всего разделов: 9	Всего листов: 834
« 04 » марта 2020 г. № КУВИ-001/2020-4317540			
Номер кадастрового квартала: 48:20:0021003			

Сведения о характерных точках границ:

Номер п/п	Реестровый номер	Обозначение характерных точек	Координаты		Описание закрепления на местности	Метод определения координат и средняя квадратическая погрешность положения характерной точки (Mt), м	Система координат
			X	Y			
1	2	3	4	5	6	7	8
1181	48:00-3.386	1181	6218.91	5723.01	_____	_____	_____
1182	48:00-3.386	1182	6224.64	5783.49	_____	_____	_____
1183	48:00-3.386	1183	6331.7	5839.61	_____	_____	_____
1184	48:00-3.386	1184	6639.67	5779.11	_____	_____	_____
1185	48:00-3.386	1185	6640.73	5784.5	_____	_____	_____
1186	48:00-3.386	1186	6830.22	5746.02	_____	_____	_____
1187	48:00-3.386	1187	6831.07	5750.94	_____	_____	_____
1188	48:00-3.386	1188	6947.69	5725.57	_____	_____	_____
1189	48:00-3.386	1189	6983.8	6029.53	_____	_____	_____
1190	48:00-3.386	1190	6969.76	6038.08	_____	_____	_____

_____ М.П. _____ _____

полное наименование должности подпись инициалы, фамилия

Раздел 10

КАДАСТРОВЫЙ ПЛАН ТЕРРИТОРИИ

Лист № 120 раздела 10	Всего листов раздела 10: 322	Всего разделов: 9	Всего листов: 834
« 04 » марта 2020 г. № КУВИ-001/2020-4317540			
Номер кадастрового квартала: 48:20:0021003			

Сведения о характерных точках границ:

Номер п/п	Реестровый номер	Обозначение характерных точек	Координаты		Описание закрепления на местности	Метод определения координат и средняя квадратическая погрешность положения характерной точки (Mt), м	Система координат
			X	Y			
1	2	3	4	5	6	7	8
1191	48:00-3.386	1191	6953.19	6050.14	_____	_____	_____
1192	48:00-3.386	1192	6927.74	6055.08	_____	_____	_____
1193	48:00-3.386	1193	6867.62	6072.01	_____	_____	_____
1194	48:00-3.386	1194	6705.77	6068.26	_____	_____	_____
1195	48:00-3.386	1195	6420.9	5972.61	_____	_____	_____
1196	48:00-3.386	1196	6222.66	5972.61	_____	_____	_____
1197	48:00-3.386	1197	6196.94	6136.86	_____	_____	_____
1198	48:00-3.386	1198	6185.26	6334.27	_____	_____	_____
1199	48:00-3.386	1199	6180.34	6401.86	_____	_____	_____
1200	48:00-3.386	1200	6177.7	6442.77	_____	_____	_____

_____ _____ _____

полное наименование должности М.П. подпись инициалы, фамилия

Раздел 10

КАДАСТРОВЫЙ ПЛАН ТЕРРИТОРИИ

Лист № 121 раздела 10	Всего листов раздела 10: 322	Всего разделов: 9	Всего листов: 834
« 04 » марта 2020 г. № КУВИ-001/2020-4317540			
Номер кадастрового квартала: 48:20:0021003			

Сведения о характерных точках границ:

Номер п/п	Реестровый номер	Обозначение характерных точек	Координаты		Описание закрепления на местности	Метод определения координат и средняя квадратическая погрешность положения характерной точки (Mt), м	Система координат
			X	Y			
1	2	3	4	5	6	7	8
1201	48:00-3.386	1201	6154.42	6439.5	_____	_____	_____
1202	48:00-3.386	1202	6015.54	6444.6	_____	_____	_____
1203	48:00-3.386	1203	6040.2	6616.68	_____	_____	_____
1204	48:00-3.386	1204	6065.54	6605.99	_____	_____	_____
1205	48:00-3.386	1205	6066.67	6646.12	_____	_____	_____
1206	48:00-3.386	1206	6063.72	6689.78	_____	_____	_____
1207	48:00-3.386	1207	6073.5	6750.5	_____	_____	_____
1208	48:00-3.386	1208	6233.8	6696.9	_____	_____	_____
1209	48:00-3.386	1209	6412	6615.3	_____	_____	_____
1210	48:00-3.386	1210	6594	6617.1	_____	_____	_____

_____ М.П. _____ _____

полное наименование должности подпись инициалы, фамилия

Раздел 10

КАДАСТРОВЫЙ ПЛАН ТЕРРИТОРИИ

Лист № 122 раздела 10	Всего листов раздела 10: 322	Всего разделов: 9	Всего листов: 834
« 04 » марта 2020 г. № КУВИ-001/2020-4317540			
Номер кадастрового квартала: 48:20:0021003			

Сведения о характерных точках границ:

Номер п/п	Реестровый номер	Обозначение характерных точек	Координаты		Описание закрепления на местности	Метод определения координат и средняя квадратическая погрешность положения характерной точки (Mt), м	Система координат
			X	Y			
1	2	3	4	5	6	7	8
1211	48:00-3.386	1211	6650.4	6680	_____	_____	_____
1212	48:00-3.386	1212	6667.1	6800	_____	_____	_____
1213	48:00-3.386	1213	6532.6	7051.7	_____	_____	_____
1214	48:00-3.386	1214	6583	7166.6	_____	_____	_____
1215	48:00-3.386	1215	6674.5	7213.7	_____	_____	_____
1216	48:00-3.386	1216	7213.3	7112	_____	_____	_____
1217	48:00-3.386	1217	8077	6681	_____	_____	_____
1218	48:00-3.386	1218	8051.19	6594.94	_____	_____	_____
1219	48:00-3.386	1219	7982.68	6389.63	_____	_____	_____
1220	48:00-3.386	1220	7979.42	6387.37	_____	_____	_____

_____ _____ _____

полное наименование должности М.П. подпись инициалы, фамилия

Раздел 10

КАДАСТРОВЫЙ ПЛАН ТЕРРИТОРИИ

Лист № 123 раздела 10	Всего листов раздела 10: 322	Всего разделов: 9	Всего листов: 834
« 04 » марта 2020 г. № КУВИ-001/2020-4317540			
Номер кадастрового квартала: 48:20:0021003			

Сведения о характерных точках границ:

Номер п/п	Реестровый номер	Обозначение характерных точек	Координаты		Описание закрепления на местности	Метод определения координат и средняя квадратическая погрешность положения характерной точки (Mt), м	Система координат
			X	Y			
1	2	3	4	5	6	7	8
1221	48:00-3.386	1221	7945.77	6399.35	_____	_____	_____
1222	48:00-3.386	1222	7944.52	6406.26	_____	_____	_____
1223	48:00-3.386	1223	7945.15	6415.11	_____	_____	_____
1224	48:00-3.386	1224	7925.53	6418.86	_____	_____	_____
1225	48:00-3.386	1225	7914.69	6414.08	_____	_____	_____
1226	48:00-3.386	1226	7912.39	6410.53	_____	_____	_____
1227	48:00-3.386	1227	7907.05	6395.66	_____	_____	_____
1228	48:00-3.386	1228	7908.51	6391.98	_____	_____	_____
1229	48:00-3.386	1229	7934.98	6395.91	_____	_____	_____
1230	48:00-3.386	1230	7895.87	6274.03	_____	_____	_____

_____ _____ _____

полное наименование должности М.П. подпись инициалы, фамилия

Раздел 10

КАДАСТРОВЫЙ ПЛАН ТЕРРИТОРИИ

Лист № 124 раздела 10	Всего листов раздела 10: 322	Всего разделов: 9	Всего листов: 834
« 04 » марта 2020 г. № КУВИ-001/2020-4317540			
Номер кадастрового квартала: 48:20:0021003			

Сведения о характерных точках границ:

Номер п/п	Реестровый номер	Обозначение характерных точек	Координаты		Описание закрепления на местности	Метод определения координат и средняя квадратическая погрешность положения характерной точки (Mt), м	Система координат
			X	Y			
1	2	3	4	5	6	7	8
1231	48:00-3.386	1231	7891.96	6274.48	_____	_____	_____
1232	48:00-3.386	1232	7723.88	6349.26	_____	_____	_____
1233	48:00-3.386	1233	7688.05	6256.58	_____	_____	_____
1234	48:00-3.386	1234	7687.37	6252.64	_____	_____	_____
1235	48:00-3.386	1235	7780.96	6166.8	_____	_____	_____
1236	48:00-3.386	1236	7792.08	6162.83	_____	_____	_____
1237	48:00-3.386	1237	7800.02	6161.95	_____	_____	_____
1238	48:00-3.386	1238	7799.25	6142.25	_____	_____	_____
1239	48:00-3.386	1239	7814.26	6132.62	_____	_____	_____
1240	48:00-3.386	1240	7822.83	6114.33	_____	_____	_____

полное наименование должности М.П. подпись инициалы, фамилия

Раздел 10

КАДАСТРОВЫЙ ПЛАН ТЕРРИТОРИИ

Лист № 125 раздела 10	Всего листов раздела 10: 322	Всего разделов: 9	Всего листов: 834
« 04 » марта 2020 г. № КУВИ-001/2020-4317540			
Номер кадастрового квартала: 48:20:0021003			

Сведения о характерных точках границ:

Номер п/п	Реестровый номер	Обозначение характерных точек	Координаты		Описание закрепления на местности	Метод определения координат и средняя квадратическая погрешность положения характерной точки (Mt), м	Система координат
			X	Y			
1	2	3	4	5	6	7	8
1241	48:00-3.386	1241	7938.77	6085.95	_____	_____	_____
1242	48:00-3.386	1242	8085.51	6052.6	_____	_____	_____
1243	48:00-3.386	1243	8134.44	5935.25	_____	_____	_____
1244	48:00-3.386	1244	8116.83	5890.89	_____	_____	_____
1245	48:00-3.386	1245	8103.1	5843.58	_____	_____	_____
1246	48:00-3.386	1246	8226.08	5767.77	_____	_____	_____
1247	48:00-3.386	1247	8296.49	5721.46	_____	_____	_____
1248	48:00-3.386	1248	8512.04	5583.41	_____	_____	_____
1249	48:00-3.386	1249	8687.1	5471.48	_____	_____	_____
1250	48:00-3.386	1250	8789.17	5405.71	_____	_____	_____

_____ _____ _____

полное наименование должности М.П. подпись инициалы, фамилия

Раздел 10

КАДАСТРОВЫЙ ПЛАН ТЕРРИТОРИИ

Лист № 126 раздела 10	Всего листов раздела 10: 322	Всего разделов: 9	Всего листов: 834
« 04 » марта 2020 г. № КУВИ-001/2020-4317540			
Номер кадастрового квартала: 48:20:0021003			

Сведения о характерных точках границ:

Номер п/п	Реестровый номер	Обозначение характерных точек	Координаты		Описание закрепления на местности	Метод определения координат и средняя квадратическая погрешность положения характерной точки (Mt), м	Система координат
			X	Y			
1	2	3	4	5	6	7	8
1251	48:00-3.386	1251	8898.34	5333.32	_____	_____	_____
1252	48:00-3.386	1252	8901.09	5437.69	_____	_____	_____
1253	48:00-3.386	1253	8876.51	5458.01	_____	_____	_____
1254	48:00-3.386	1254	8839.91	5481.73	_____	_____	_____
1255	48:00-3.386	1255	8747.38	5568.9	_____	_____	_____
1256	48:00-3.386	1256	8763.05	5694.81	_____	_____	_____
1257	48:00-3.386	1257	8762.14	5698.76	_____	_____	_____
1258	48:00-3.386	1258	8758.33	5705.97	_____	_____	_____
1259	48:00-3.386	1259	8622.6	5735.59	_____	_____	_____
1260	48:00-3.386	1260	8621.62	5743.28	_____	_____	_____

_____ _____ _____

полное наименование должности М.П. подпись инициалы, фамилия

Раздел 10

КАДАСТРОВЫЙ ПЛАН ТЕРРИТОРИИ

Лист № 127 раздела 10	Всего листов раздела 10: 322	Всего разделов: 9	Всего листов: 834
« 04 » марта 2020 г. № КУВИ-001/2020-4317540			
Номер кадастрового квартала: 48:20:0021003			

Сведения о характерных точках границ:

Номер п/п	Реестровый номер	Обозначение характерных точек	Координаты		Описание закрепления на местности	Метод определения координат и средняя квадратическая погрешность положения характерной точки (Mt), м	Система координат
			X	Y			
1	2	3	4	5	6	7	8
1261	48:00-3.386	1261	8558.76	5752.34	_____	_____	_____
1262	48:00-3.386	1262	8565.84	5854.82	_____	_____	_____
1263	48:00-3.386	1263	8569.64	5855.83	_____	_____	_____
1264	48:00-3.386	1264	8574.3	5911.53	_____	_____	_____
1265	48:00-3.386	1265	8566.6	5946.65	_____	_____	_____
1266	48:00-3.386	1266	8572.74	5989.69	_____	_____	_____
1267	48:00-3.386	1267	8585.91	6004.18	_____	_____	_____
1268	48:00-3.386	1268	8656.38	5981.14	_____	_____	_____
1269	48:00-3.386	1269	8650.11	6004.3	_____	_____	_____
1270	48:00-3.386	1270	8683.92	6208.66	_____	_____	_____

_____ _____ _____

полное наименование должности М.П. подпись инициалы, фамилия

Раздел 10

КАДАСТРОВЫЙ ПЛАН ТЕРРИТОРИИ

Лист № 128 раздела 10	Всего листов раздела 10: 322	Всего разделов: 9	Всего листов: 834
« 04 » марта 2020 г. № КУВИ-001/2020-4317540			
Номер кадастрового квартала: 48:20:0021003			

Сведения о характерных точках границ:

Номер п/п	Реестровый номер	Обозначение характерных точек	Координаты		Описание закрепления на местности	Метод определения координат и средняя квадратическая погрешность положения характерной точки (Mt), м	Система координат
			X	Y			
1	2	3	4	5	6	7	8
1271	48:00-3.386	1271	8700	6307	_____	_____	_____
1272	48:00-3.386	1272	9145	6052.2	_____	_____	_____
1273	48:00-3.386	1273	9397.21	5994.32	_____	_____	_____
1274	48:00-3.386	1274	9428.14	5981.04	_____	_____	_____
1275	48:00-3.386	1275	9460.91	5974.06	_____	_____	_____
1276	48:00-3.386	1276	9525.05	5960.37	_____	_____	_____
1277	48:00-3.386	1277	9670	5925	_____	_____	_____
1278	48:00-3.386	1278	9947.28	5848.08	_____	_____	_____
1279	48:00-3.386	1279	10033.71	5824.11	_____	_____	_____
1280	48:00-3.386	1280	10111.59	5806.01	_____	_____	_____

_____ _____ _____

полное наименование должности М.П. подпись инициалы, фамилия

Раздел 10

КАДАСТРОВЫЙ ПЛАН ТЕРРИТОРИИ

Лист № 129 раздела 10	Всего листов раздела 10: 322	Всего разделов: 9	Всего листов: 834
« 04 » марта 2020 г. № КУВИ-001/2020-4317540			
Номер кадастрового квартала: 48:20:0021003			

Сведения о характерных точках границ:

Номер п/п	Реестровый номер	Обозначение характерных точек	Координаты		Описание закрепления на местности	Метод определения координат и средняя квадратическая погрешность положения характерной точки (Mt), м	Система координат
			X	Y			
1	2	3	4	5	6	7	8
1281	48:00-3.386	1281	10200.1	5781.87	_____	_____	_____
1282	48:00-3.386	1282	10276.39	5761.06	_____	_____	_____
1283	48:00-3.386	1283	10366.27	5730.94	_____	_____	_____
1284	48:00-3.386	1284	10677.83	5626.28	_____	_____	_____
1285	48:00-3.386	1285	10802.14	5584.41	_____	_____	_____
1286	48:00-3.386	1286	10877.85	5558.03	_____	_____	_____
1287	48:00-3.386	1287	10940.03	5534.71	_____	_____	_____
1288	48:00-3.386	1288	10966.34	5523.01	_____	_____	_____
1289	48:00-3.386	1289	11017.38	5501.18	_____	_____	_____
1290	48:00-3.386	1290	11045.28	5490.3	_____	_____	_____

_____ _____ _____

полное наименование должности М.П. подпись инициалы, фамилия

Раздел 10

КАДАСТРОВЫЙ ПЛАН ТЕРРИТОРИИ

Лист № 130 раздела 10	Всего листов раздела 10: 322	Всего разделов: 9	Всего листов: 834
« 04 » марта 2020 г. № КУВИ-001/2020-4317540			
Номер кадастрового квартала: 48:20:0021003			

Сведения о характерных точках границ:

Номер п/п	Реестровый номер	Обозначение характерных точек	Координаты		Описание закрепления на местности	Метод определения координат и средняя квадратическая погрешность положения характерной точки (Mt), м	Система координат
			X	Y			
1	2	3	4	5	6	7	8
1291	48:00-3.386	1291	11184.13	5419.15	_____	_____	_____
1292	48:00-3.386	1292	11266.88	5406.33	_____	_____	_____
1293	48:00-3.386	1293	11371.6	5427.07	_____	_____	_____
1294	48:00-3.386	1294	11502.75	5516.37	_____	_____	_____
1295	48:00-3.386	1295	11674.32	5620.31	_____	_____	_____
1296	48:00-3.386	1296	11810.63	5662.77	_____	_____	_____
1297	48:00-3.386	1297	11901.24	5754.9	_____	_____	_____
1298	48:00-3.386	1298	11944.12	5853.79	_____	_____	_____
1299	48:00-3.386	1299	11960.78	5951.66	_____	_____	_____
1300	48:00-3.386	1300	11960.33	6101.05	_____	_____	_____

_____ _____ _____

полное наименование должности М.П. подпись инициалы, фамилия

Раздел 10

КАДАСТРОВЫЙ ПЛАН ТЕРРИТОРИИ

Лист № 131 раздела 10	Всего листов раздела 10: 322	Всего разделов: 9	Всего листов: 834
« 04 » марта 2020 г. № КУВИ-001/2020-4317540			
Номер кадастрового квартала: 48:20:0021003			

Сведения о характерных точках границ:

Номер п/п	Реестровый номер	Обозначение характерных точек	Координаты		Описание закрепления на местности	Метод определения координат и средняя квадратическая погрешность положения характерной точки (Mt), м	Система координат
			X	Y			
1	2	3	4	5	6	7	8
1301	48:00-3.386	1301	12000.27	6169.72	_____	_____	_____
1302	48:00-3.386	1302	12020.24	6253.31	_____	_____	_____
1303	48:00-3.386	1303	11964.76	6330.73	_____	_____	_____
1304	48:00-3.386	1304	11884.02	6389.65	_____	_____	_____
1305	48:00-3.386	1305	11803.57	6411.22	_____	_____	_____
1306	48:00-3.386	1306	11758.13	6429.91	_____	_____	_____
1307	48:00-3.386	1307	11720.97	6502.7	_____	_____	_____
1308	48:00-3.386	1308	11739.26	6595.83	_____	_____	_____
1309	48:00-3.386	1309	11780.64	6684.37	_____	_____	_____
1310	48:00-3.386	1310	11791.31	6832.26	_____	_____	_____

_____ _____ _____

полное наименование должности М.П. подпись инициалы, фамилия

Раздел 10

КАДАСТРОВЫЙ ПЛАН ТЕРРИТОРИИ

Лист № 132 раздела 10	**Всего листов раздела 10: 322**	**Всего разделов: 9**	**Всего листов: 834**
« 04 » марта 2020 г. № КУВИ-001/2020-4317540			
Номер кадастрового квартала: 48:20:0021003			

Сведения о характерных точках границ:

Номер п/п	**Реестровый номер**	**Обозначение характерных точек**	**Координаты**		**Описание закрепления на местности**	**Метод определения координат и средняя квадратическая погрешность положения характерной точки (Mt), м**	**Система координат**
			X	**Y**			
1	**2**	**3**	**4**	**5**	**6**	**7**	**8**
1311	48:00-3.386	1311	11766.05	7098.24	_____	_____	_____
1312	48:00-3.386	1312	11699.44	7177.15	_____	_____	_____
1313	48:00-3.386	1313	11599.01	7309	_____	_____	_____
1314	48:00-3.386	1314	11490.08	7412.19	_____	_____	_____
1315	48:00-3.386	1315	11475.58	7461.1	_____	_____	_____
1316	48:00-3.386	1316	11270.84	7510.79	_____	_____	_____
1317	48:00-3.386	1317	11237.9	7558.1	_____	_____	_____
1318	48:00-3.386	1318	11205.8	7650	_____	_____	_____
1319	48:00-3.386	1319	11153.86	7778.47	_____	_____	_____
1320	48:00-3.386	1320	11147	7841.2	_____	_____	_____

_____ _____ _____

полное наименование должности М.П. подпись инициалы, фамилия

Раздел 10

КАДАСТРОВЫЙ ПЛАН ТЕРРИТОРИИ

Лист № 133 раздела 10	Всего листов раздела 10: 322	Всего разделов: 9	Всего листов: 834
« 04 » марта 2020 г. № КУВИ-001/2020-4317540			
Номер кадастрового квартала: 48:20:0021003			

Сведения о характерных точках границ:

Номер п/п	Реестровый номер	Обозначение характерных точек	Координаты		Описание закрепления на местности	Метод определения координат и средняя квадратическая погрешность положения характерной точки (Mt), м	Система координат
			X	Y			
1	2	3	4	5	6	7	8
1321	48:00-3.386	1321	11115.6	7914.3	_____	_____	_____
1322	48:00-3.386	1322	11181.4	7936.6	_____	_____	_____
1323	48:00-3.386	1323	11120.9	7987.3	_____	_____	_____
1324	48:00-3.386	1324	11064.9	7997.9	_____	_____	_____
1325	48:00-3.386	1325	11060.72	7996.02	_____	_____	_____
1326	48:00-3.386	1326	11041	8086.7	_____	_____	_____
1327	48:00-3.386	1327	11069.55	8176.02	_____	_____	_____
1328	48:00-3.386	1328	11069	8200	_____	_____	_____
1329	48:00-3.386	1329	11150	8250	_____	_____	_____
1330	48:00-3.386	1330	11282.5	8252.5	_____	_____	_____

_____ _____ _____

полное наименование должности М.П. подпись инициалы, фамилия

Раздел 10

КАДАСТРОВЫЙ ПЛАН ТЕРРИТОРИИ

Лист № 134 раздела 10	Всего листов раздела 10: 322	Всего разделов: 9	Всего листов: 834
« 04 » марта 2020 г. № КУВИ-001/2020-4317540			
Номер кадастрового квартала: 48:20:0021003			

Сведения о характерных точках границ:

Номер п/п	Реестровый номер	Обозначение характерных точек	Координаты		Описание закрепления на местности	Метод определения координат и средняя квадратическая погрешность положения характерной точки (Mt), м	Система координат
			X	Y			
1	2	3	4	5	6	7	8
1331	48:00-3.386	1331	11297.6	8285.5	_____	_____	_____
1332	48:00-3.386	1332	11279.55	8338.25	_____	_____	_____
1333	48:00-3.386	1333	11218.05	8415.3	_____	_____	_____
1334	48:00-3.386	1334	11100	8450	_____	_____	_____
1335	48:00-3.386	1335	11083.24	8510.21	_____	_____	_____
1336	48:00-3.386	1336	11073.55	8584.6	_____	_____	_____
1337	48:00-3.386	1337	11052.75	8655.34	_____	_____	_____
1338	48:00-3.386	1338	11072.6	8660.7	_____	_____	_____
1339	48:00-3.386	1339	11111.05	8716	_____	_____	_____
1340	48:00-3.386	1340	11086	8795	_____	_____	_____

_____ _____ _____

полное наименование должности М.П. подпись инициалы, фамилия

Раздел 10

КАДАСТРОВЫЙ ПЛАН ТЕРРИТОРИИ

Лист № 135 раздела 10	Всего листов раздела 10: 322	Всего разделов: 9	Всего листов: 834
« 04 » марта 2020 г. № КУВИ-001/2020-4317540			
Номер кадастрового квартала: 48:20:0021003			

Сведения о характерных точках границ:

Номер п/п	Реестровый номер	Обозначение характерных точек	Координаты		Описание закрепления на местности	Метод определения координат и средняя квадратическая погрешность положения характерной точки (Mt), м	Система координат
			X	Y			
1	2	3	4	5	6	7	8
1341	48:00-3.386	1341	11028.74	8778.78	_____	_____	_____
1342	48:00-3.386	1342	11019.4	9213.6	_____	_____	_____
1343	48:00-3.386	1343	11014.74	9222.73	_____	_____	_____
1344	48:00-3.386	1344	10992.7	9307.7	_____	_____	_____
1345	48:00-3.386	1345	10981.97	9334.45	_____	_____	_____
1346	48:00-3.386	1346	10967.93	9396.98	_____	_____	_____
1347	48:00-3.386	1347	10963.85	9710.96	_____	_____	_____
1348	48:00-3.386	1348	10944.01	9712.75	_____	_____	_____
1349	48:00-3.386	1349	10807.64	9701.56	_____	_____	_____
1350	48:00-3.386	1350	10786.03	9614.84	_____	_____	_____

_____ _____ _____

полное наименование должности М.П. подпись инициалы, фамилия

Раздел 10

КАДАСТРОВЫЙ ПЛАН ТЕРРИТОРИИ

Лист № 136 раздела 10	Всего листов раздела 10: 322	Всего разделов: 9	Всего листов: 834
« 04 » марта 2020 г. № КУВИ-001/2020-4317540			
Номер кадастрового квартала: 48:20:0021003			

Сведения о характерных точках границ:

Номер п/п	Реестровый номер	Обозначение характерных точек	Координаты		Описание закрепления на местности	Метод определения координат и средняя квадратическая погрешность положения характерной точки (Mt), м	Система координат
			X	Y			
1	2	3	4	5	6	7	8
1351	48:00-3.386	1351	10782.25	9453.05	_____	_____	_____
1352	48:00-3.386	1352	10760.62	9447.28	_____	_____	_____
1353	48:00-3.386	1353	10624.92	9421.39	_____	_____	_____
1354	48:00-3.386	1	10622.47	9476.27	_____	_____	_____
1355	48:00-4.15	1	10580.32	-12833.4	_____	0.1	_____
1356	48:00-4.15	2	10625.36	-12782.85	_____	0.1	_____
1357	48:00-4.15	3	10651.79	-12747.28	_____	0.1	_____
1358	48:00-4.15	4	10711.82	-12664.75	_____	0.1	_____
1359	48:00-4.15	5	10722.03	-12639.29	_____	0.1	_____
1360	48:00-4.15	6	10743.61	-12618.27	_____	0.1	_____

_____ М.П. _____ _____

полное наименование должности подпись инициалы, фамилия

Раздел 10

КАДАСТРОВЫЙ ПЛАН ТЕРРИТОРИИ

Лист № 137 раздела 10	Всего листов раздела 10: 322	Всего разделов: 9	Всего листов: 834
« 04 » марта 2020 г. № КУВИ-001/2020-4317540			
Номер кадастрового квартала: 48:20:0021003			

Сведения о характерных точках границ:

Номер п/п	Реестровый номер	Обозначение характерных точек	Координаты		Описание закрепления на местности	Метод определения координат и средняя квадратическая погрешность положения характерной точки (Mt), м	Система координат
			X	Y			
1	2	3	4	5	6	7	8
1361	48:00-4.15	7	10770.97	-12584.96	_____	0.1	_____
1362	48:00-4.15	8	10798.6	-12528.99	_____	0.1	_____
1363	48:00-4.15	9	10834.04	-12432.62	_____	0.1	_____
1364	48:00-4.15	10	10850.66	-12413.45	_____	0.1	_____
1365	48:00-4.15	11	10857.22	-12384.85	_____	0.1	_____
1366	48:00-4.15	12	10854.25	-12355.42	_____	0.1	_____
1367	48:00-4.15	13	10856.7	-12323.23	_____	0.1	_____
1368	48:00-4.15	14	10911.61	-12224.43	_____	0.1	_____
1369	48:00-4.15	15	10911.34	-12224.28	_____	0.1	_____
1370	48:00-4.15	16	10802.67	-12227.54	_____	0.1	_____

полное наименование должности М.П. подпись инициалы, фамилия

Раздел 10

КАДАСТРОВЫЙ ПЛАН ТЕРРИТОРИИ

Лист № 138 раздела 10	Всего листов раздела 10: 322	Всего разделов: 9	Всего листов: 834
« 04 » марта 2020 г. № КУВИ-001/2020-4317540			
Номер кадастрового квартала: 48:20:0021003			

Сведения о характерных точках границ:

Номер п/п	Реестровый номер	Обозначение характерных точек	Координаты		Описание закрепления на местности	Метод определения координат и средняя квадратическая погрешность положения характерной точки (Mt), м	Система координат
			X	Y			
1	2	3	4	5	6	7	8
1371	48:00-4.15	17	10242.68	-11724.08	_____	0.1	_____
1372	48:00-4.15	18	10043.79	-11544.29	_____	0.1	_____
1373	48:00-4.15	19	10071.93	-11493.43	_____	0.1	_____
1374	48:00-4.15	20	9978.65	-11390.6	_____	0.1	_____
1375	48:00-4.15	21	9980.43	-11387.91	_____	0.1	_____
1376	48:00-4.15	22	9851.34	-11243.17	_____	0.1	_____
1377	48:00-4.15	23	9676.16	-11047.58	_____	0.1	_____
1378	48:00-4.15	24	9668.61	-11053.59	_____	0.1	_____
1379	48:00-4.15	25	9598.09	-10977.76	_____	0.1	_____
1380	48:00-4.15	26	9562.42	-11006.28	_____	0.1	_____

_____ М.П. _____ _____

полное наименование должности подпись инициалы, фамилия

Раздел 10

КАДАСТРОВЫЙ ПЛАН ТЕРРИТОРИИ

Лист № 139 раздела 10	Всего листов раздела 10: 322	Всего разделов: 9	Всего листов: 834
« 04 » марта 2020 г. № КУВИ-001/2020-4317540			
Номер кадастрового квартала: 48:20:0021003			

Сведения о характерных точках границ:

Номер п/п	Реестровый номер	Обозначение характерных точек	Координаты		Описание закрепления на местности	Метод определения координат и средняя квадратическая погрешность положения характерной точки (Mt), м	Система координат
			X	Y			
1	2	3	4	5	6	7	8
1381	48:00-4.15	27	9495.72	-10912.93	_____	0.1	_____
1382	48:00-4.15	28	9441.94	-10826.39	_____	0.1	_____
1383	48:00-4.15	29	9441.54	-10800.76	_____	0.1	_____
1384	48:00-4.15	30	9418.74	-10758	_____	0.1	_____
1385	48:00-4.15	31	9383.05	-10710.79	_____	5	_____
1386	48:00-4.15	32	9340.35	-10737.08	_____	5	_____
1387	48:00-4.15	33	9268.35	-10827.92	_____	5	_____
1388	48:00-4.15	34	9184.9	-11080.9	_____	5	_____
1389	48:00-4.15	35	9146.35	-11224.82	_____	5	_____
1390	48:00-4.15	36	9103.28	-11302.38	_____	5	_____

_____ _____ _____

полное наименование должности М.П. подпись инициалы, фамилия

Раздел 10

КАДАСТРОВЫЙ ПЛАН ТЕРРИТОРИИ

Лист № 140 раздела 10	Всего листов раздела 10: 322	Всего разделов: 9	Всего листов: 834
« 04 » марта 2020 г. № КУВИ-001/2020-4317540			
Номер кадастрового квартала: 48:20:0021003			

Сведения о характерных точках границ:

Номер п/п	Реестровый номер	Обозначение характерных точек	Координаты		Описание закрепления на местности	Метод определения координат и средняя квадратическая погрешность положения характерной точки (Mt), м	Система координат
			X	Y			
1	2	3	4	5	6	7	8
1391	48:00-4.15	37	8951.92	-11418.1	_____	5	_____
1392	48:00-4.15	38	8799.54	-11470.33	_____	5	_____
1393	48:00-4.15	39	8708.54	-11456.81	_____	5	_____
1394	48:00-4.15	40	8561.68	-11590.45	_____	5	_____
1395	48:00-4.15	41	8347.17	-11888.2	_____	5	_____
1396	48:00-4.15	42	8293.45	-11848.74	_____	5	_____
1397	48:00-4.15	43	8200.52	-11975.4	_____	5	_____
1398	48:00-4.15	44	8148.21	-11979.45	_____	5	_____
1399	48:00-4.15	45	8138.93	-11957.46	_____	5	_____
1400	48:00-4.15	46	8116.82	-11951.16	_____	5	_____

_____ _____ _____

полное наименование должности М.П. подпись инициалы, фамилия

Раздел 10

КАДАСТРОВЫЙ ПЛАН ТЕРРИТОРИИ

Лист № 141 раздела 10	Всего листов раздела 10: 322	Всего разделов: 9	Всего листов: 834
« 04 » марта 2020 г. № КУВИ-001/2020-4317540			
Номер кадастрового квартала: 48:20:0021003			

Сведения о характерных точках границ:

Номер п/п	Реестровый номер	Обозначение характерных точек	Координаты		Описание закрепления на местности	Метод определения координат и средняя квадратическая погрешность положения характерной точки (Mt), м	Система координат
			X	Y			
1	2	3	4	5	6	7	8
1401	48:00-4.15	47	8052.01	-11963.4	_____	5	_____
1402	48:00-4.15	48	7961.35	-11987.51	_____	5	_____
1403	48:00-4.15	49	7923.75	-11978.63	_____	5	_____
1404	48:00-4.15	50	7910.63	-11977.55	_____	5	_____
1405	48:00-4.15	51	7883.22	-11959.61	_____	5	_____
1406	48:00-4.15	52	7810.18	-11917.38	_____	5	_____
1407	48:00-4.15	53	7755.3	-11876.29	_____	5	_____
1408	48:00-4.15	54	7749.8	-11839.98	_____	5	_____
1409	48:00-4.15	55	7754.53	-11784.13	_____	5	_____
1410	48:00-4.15	56	7794.95	-11650.09	_____	5	_____

_____ М.П. _____ _____

полное наименование должности подпись инициалы, фамилия

Раздел 10

КАДАСТРОВЫЙ ПЛАН ТЕРРИТОРИИ

Лист № 142 раздела 10	Всего листов раздела 10: 322	Всего разделов: 9	Всего листов: 834
« 04 » марта 2020 г. № КУВИ-001/2020-4317540			
Номер кадастрового квартала: 48:20:0021003			

Сведения о характерных точках границ:

Номер п/п	Реестровый номер	Обозначение характерных точек	Координаты		Описание закрепления на местности	Метод определения координат и средняя квадратическая погрешность положения характерной точки (Mt), м	Система координат
			X	Y			
1	2	3	4	5	6	7	8
1411	48:00-4.15	57	7793.5	-11631.93	_____	5	_____
1412	48:00-4.15	58	7788	-11595.62	_____	5	_____
1413	48:00-4.15	59	7752.53	-11543.99	_____	5	_____
1414	48:00-4.15	60	7698.56	-11454.86	_____	5	_____
1415	48:00-4.15	61	7695.77	-11432.83	_____	5	_____
1416	48:00-4.15	62	7699.45	-11406.82	_____	5	_____
1417	48:00-4.15	63	7728.86	-11354.65	_____	5	_____
1418	48:00-4.15	64	7751.87	-11310.32	_____	5	_____
1419	48:00-4.15	65	7755.52	-11281.73	_____	5	_____
1420	48:00-4.15	66	7738.18	-11224.76	_____	5	_____

_____ _____ _____

полное наименование должности М.П. подпись инициалы, фамилия

Раздел 10

КАДАСТРОВЫЙ ПЛАН ТЕРРИТОРИИ

Лист № 143 раздела 10	Всего листов раздела 10: 322	Всего разделов: 9	Всего листов: 834
« 04 » марта 2020 г. № КУВИ-001/2020-4317540			
Номер кадастрового квартала: 48:20:0021003			

Сведения о характерных точках границ:

Номер п/п	Реестровый номер	Обозначение характерных точек	Координаты		Описание закрепления на местности	Метод определения координат и средняя квадратическая погрешность положения характерной точки (Mt), м	Система координат
			X	Y			
1	2	3	4	5	6	7	8
1421	48:00-4.15	67	7738.85	-11150.76	_____	5	_____
1422	48:00-4.15	68	7730.94	-11135.24	_____	5	_____
1423	48:00-4.15	69	7712.45	-11099.05	_____	5	_____
1424	48:00-4.15	70	7717.3	-11057.47	_____	5	_____
1425	48:00-4.15	71	7736.5	-11024.86	_____	5	_____
1426	48:00-4.15	72	7760.81	-10981.81	_____	5	_____
1427	48:00-4.15	73	7754.09	-10955.91	_____	5	_____
1428	48:00-4.15	74	7776.01	-10937.54	_____	5	_____
1429	48:00-4.15	75	7774.55	-10918.08	_____	5	_____
1430	48:00-4.15	76	7748.28	-10881.96	_____	5	_____

полное наименование должности М.П. подпись инициалы, фамилия

Раздел 10

КАДАСТРОВЫЙ ПЛАН ТЕРРИТОРИИ

Лист № 144 раздела 10	Всего листов раздела 10: 322	Всего разделов: 9	Всего листов: 834
« 04 » марта 2020 г. № КУВИ-001/2020-4317540			
Номер кадастрового квартала: 48:20:0021003			

Сведения о характерных точках границ:

Номер п/п	Реестровый номер	Обозначение характерных точек	Координаты		Описание закрепления на местности	Метод определения координат и средняя квадратическая погрешность положения характерной точки (Mt), м	Система координат
			X	Y			
1	2	3	4	5	6	7	8
1431	48:00-4.15	77	7742.83	-10849.55	_____	5	_____
1432	48:00-4.15	78	7737.47	-10830.12	_____	5	_____
1433	48:00-4.15	79	7679.97	-10785.17	_____	5	_____
1434	48:00-4.15	80	7600.08	-10701.45	_____	5	_____
1435	48:00-4.15	81	7584.12	-10656.15	_____	5	_____
1436	48:00-4.15	82	7586.44	-10622.38	_____	5	_____
1437	48:00-4.15	83	7556.1	-10565.51	_____	5	_____
1438	48:00-4.15	84	7435.19	-10543.16	_____	5	_____
1439	48:00-4.15	85	7186.87	-10499.8	_____	5	_____
1440	48:00-4.15	86	7017.42	-10572.62	_____	5	_____

полное наименование должности М.П. подпись инициалы, фамилия

Раздел 10

КАДАСТРОВЫЙ ПЛАН ТЕРРИТОРИИ

Лист № 145 раздела 10	Всего листов раздела 10: 322	Всего разделов: 9	Всего листов: 834
« 04 » марта 2020 г. № КУВИ-001/2020-4317540			
Номер кадастрового квартала: 48:20:0021003			

Сведения о характерных точках границ:

Номер п/п	Реестровый номер	Обозначение характерных точек	Координаты		Описание закрепления на местности	Метод определения координат и средняя квадратическая погрешность положения характерной точки (Mt), м	Система координат
			X	Y			
1	2	3	4	5	6	7	8
1441	48:00-4.15	87	6786.12	-10699.18	_____	5	_____
1442	48:00-4.15	88	6402.95	-10828.79	_____	5	_____
1443	48:00-4.15	89	6145.64	-10913.7	_____	5	_____
1444	48:00-4.15	90	5898.2	-11149.43	_____	0.1	_____
1445	48:00-4.15	91	5839.8	-11131.94	_____	0.1	_____
1446	48:00-4.15	92	5837.48	-11131.21	_____	0.1	_____
1447	48:00-4.15	93	5514.18	-11031.16	_____	0.1	_____
1448	48:00-4.15	94	5132.74	-10913.11	_____	0.1	_____
1449	48:00-4.15	95	4767.95	-10800.21	_____	0.1	_____
1450	48:00-4.15	96	4460.6	-10705.08	_____	0.1	_____

_____ _____ _____

полное наименование должности М.П. подпись инициалы, фамилия

Раздел 10

КАДАСТРОВЫЙ ПЛАН ТЕРРИТОРИИ

Лист № 146 раздела 10	Всего листов раздела 10: 322	Всего разделов: 9	Всего листов: 834
« 04 » марта 2020 г. № КУВИ-001/2020-4317540			
Номер кадастрового квартала: 48:20:0021003			

Сведения о характерных точках границ:

Номер п/п	Реестровый номер	Обозначение характерных точек	Координаты		Описание закрепления на местности	Метод определения координат и средняя квадратическая погрешность положения характерной точки (Mt), м	Система координат
			X	Y			
1	2	3	4	5	6	7	8
1451	48:00-4.15	97	4406.18	-10655.9	_____	0.1	_____
1452	48:00-4.15	98	4365.33	-10628.16	_____	0.1	_____
1453	48:00-4.15	99	4338.72	-10612.91	_____	0.1	_____
1454	48:00-4.15	100	4345.76	-10179.62	_____	0.1	_____
1455	48:00-4.15	101	4312.73	-10264.15	_____	0.1	_____
1456	48:00-4.15	102	3957.58	-10142.09	_____	0.1	_____
1457	48:00-4.15	103	3845.47	-10411.03	_____	0.1	_____
1458	48:00-4.15	104	3813.27	-10394	_____	0.1	_____
1459	48:00-4.15	105	3769	-10355.78	_____	0.1	_____
1460	48:00-4.15	106	3795.58	-9783.17	_____	0.1	_____

полное наименование должности М.П. подпись инициалы, фамилия

Раздел 10

КАДАСТРОВЫЙ ПЛАН ТЕРРИТОРИИ

Лист № 147 раздела 10	Всего листов раздела 10: 322	Всего разделов: 9	Всего листов: 834
« 04 » марта 2020 г. № КУВИ-001/2020-4317540			
Номер кадастрового квартала: 48:20:0021003			

Сведения о характерных точках границ:

Номер п/п	Реестровый номер	Обозначение характерных точек	Координаты		Описание закрепления на местности	Метод определения координат и средняя квадратическая погрешность положения характерной точки (Mt), м	Система координат
			X	Y			
1	2	3	4	5	6	7	8
1461	48:00-4.15	107	3992.11	-9786.94	_____	0.1	_____
1462	48:00-4.15	108	3986.29	-9681.93	_____	0.1	_____
1463	48:00-4.15	109	4341.18	-9649.7	_____	0.1	_____
1464	48:00-4.15	110	4369.57	-8961.65	_____	0.1	_____
1465	48:00-4.15	111	4371.43	-8891.06	_____	0.1	_____
1466	48:00-4.15	112	4373.34	-8817.88	_____	0.1	_____
1467	48:00-4.15	113	4373.01	-8780.72	_____	0.1	_____
1468	48:00-4.15	114	4359.91	-8467.52	_____	0.1	_____
1469	48:00-4.15	115	4356.86	-8389.03	_____	0.1	_____
1470	48:00-4.15	116	4354.86	-8337.85	_____	0.1	_____

_____ _____ _____

полное наименование должности М.П. подпись инициалы, фамилия

Раздел 10

КАДАСТРОВЫЙ ПЛАН ТЕРРИТОРИИ

Лист № 148 раздела 10	Всего листов раздела 10: 322	Всего разделов: 9	Всего листов: 834
« 04 » марта 2020 г. № КУВИ-001/2020-4317540			
Номер кадастрового квартала: 48:20:0021003			

Сведения о характерных точках границ:

Номер п/п	Реестровый номер	Обозначение характерных точек	Координаты		Описание закрепления на местности	Метод определения координат и средняя квадратическая погрешность положения характерной точки (Mt), м	Система координат
			X	Y			
1	2	3	4	5	6	7	8
1471	48:00-4.15	117	4346.06	-8111.84	_____	0.1	_____
1472	48:00-4.15	118	4343.58	-8048.22	_____	5	_____
1473	48:00-4.15	119	4219.51	-7932.38	_____	5	_____
1474	48:00-4.15	120	4433.88	-7422.91	_____	5	_____
1475	48:00-4.15	121	4588.77	-7042.56	_____	5	_____
1476	48:00-4.15	122	4641.41	-6917.21	_____	5	_____
1477	48:00-4.15	123	4689.68	-6812.45	_____	5	_____
1478	48:00-4.15	124	4881.34	-6357.28	_____	5	_____
1479	48:00-4.15	125	5023.7	-6018.39	_____	5	_____
1480	48:00-4.15	126	5035.04	-6024.65	_____	5	_____

_____ _____ _____

полное наименование должности М.П. подпись инициалы, фамилия

Раздел 10

КАДАСТРОВЫЙ ПЛАН ТЕРРИТОРИИ

Лист № 149 раздела 10	Всего листов раздела 10: 322	Всего разделов: 9	Всего листов: 834
« 04 » марта 2020 г. № КУВИ-001/2020-4317540			
Номер кадастрового квартала: 48:20:0021003			

Сведения о характерных точках границ:

Номер п/п	Реестровый номер	Обозначение характерных точек	Координаты		Описание закрепления на местности	Метод определения координат и средняя квадратическая погрешность положения характерной точки (Mt), м	Система координат
			X	Y			
1	2	3	4	5	6	7	8
1481	48:00-4.15	127	5063.22	-5986.44	_____	5	_____
1482	48:00-4.15	128	5161.6	-5820.98	_____	5	_____
1483	48:00-4.15	129	5259.85	-5703.27	_____	5	_____
1484	48:00-4.15	130	5324.88	-5691.32	_____	5	_____
1485	48:00-4.15	131	5343.24	-5677.66	_____	5	_____
1486	48:00-4.15	132	5392.67	-5616.1	_____	5	_____
1487	48:00-4.15	133	5451.12	-5488.35	_____	5	_____
1488	48:00-4.15	134	5514.71	-5338.68	_____	5	_____
1489	48:00-4.15	135	5525.01	-5314.97	_____	5	_____
1490	48:00-4.15	136	5623.15	-5253.97	_____	5	_____

полное наименование должности М.П. подпись инициалы, фамилия

Раздел 10

КАДАСТРОВЫЙ ПЛАН ТЕРРИТОРИИ

Лист № 150 раздела 10	Всего листов раздела 10: 322	Всего разделов: 9	Всего листов: 834
« 04 » марта 2020 г. № КУВИ-001/2020-4317540			
Номер кадастрового квартала: 48:20:0021003			

Сведения о характерных точках границ:

Номер п/п	Реестровый номер	Обозначение характерных точек	Координаты		Описание закрепления на местности	Метод определения координат и средняя квадратическая погрешность положения характерной точки (Mt), м	Система координат
			X	Y			
1	2	3	4	5	6	7	8
1491	48:00-4.15	137	5666.82	-5200.9	_____	5	_____
1492	48:00-4.15	138	5675.61	-5176.17	_____	5	_____
1493	48:00-4.15	139	5674.92	-5145.2	_____	5	_____
1494	48:00-4.15	140	5668.27	-5109.13	_____	5	_____
1495	48:00-4.15	141	5666.38	-5077.04	_____	5	_____
1496	48:00-4.15	142	5677.98	-5059.83	_____	5	_____
1497	48:00-4.15	143	5693.71	-5045.16	_____	5	_____
1498	48:00-4.15	144	5715.54	-5015.16	_____	5	_____
1499	48:00-4.15	145	5742.41	-4949.41	_____	5	_____
1500	48:00-4.15	146	5719.94	-4924.5	_____	5	_____

_____ _____ _____

полное наименование должности М.П. подпись инициалы, фамилия

Раздел 10

КАДАСТРОВЫЙ ПЛАН ТЕРРИТОРИИ

Лист № 151 раздела 10	Всего листов раздела 10: 322	Всего разделов: 9	Всего листов: 834
« 04 » марта 2020 г. № КУВИ-001/2020-4317540			
Номер кадастрового квартала: 48:20:0021003			

Сведения о характерных точках границ:

Номер п/п	Реестровый номер	Обозначение характерных точек	Координаты		Описание закрепления на местности	Метод определения координат и средняя квадратическая погрешность положения характерной точки (Mt), м	Система координат
			X	Y			
1	2	3	4	5	6	7	8
1501	48:00-4.15	147	5663.65	-4889.81	_____	5	_____
1502	48:00-4.15	148	5632.68	-4877.07	_____	5	_____
1503	48:00-4.15	149	5620.17	-4879.1	_____	5	_____
1504	48:00-4.15	150	5583.12	-4868.54	_____	5	_____
1505	48:00-4.15	151	5558.22	-4852.73	_____	5	_____
1506	48:00-4.15	152	5551.46	-4837.98	_____	5	_____
1507	48:00-4.15	153	5545.54	-4821.16	_____	5	_____
1508	48:00-4.15	154	5542.13	-4799.62	_____	5	_____
1509	48:00-4.15	155	5520.72	-4782.27	_____	5	_____
1510	48:00-4.15	156	5476.52	-4766.33	_____	5	_____

_____ _____ _____

полное наименование должности М.П. подпись инициалы, фамилия

Раздел 10

КАДАСТРОВЫЙ ПЛАН ТЕРРИТОРИИ

Лист № 152 раздела 10	Всего листов раздела 10: 322	Всего разделов: 9	Всего листов: 834
« 04 » марта 2020 г. № КУВИ-001/2020-4317540			
Номер кадастрового квартала: 48:20:0021003			

Сведения о характерных точках границ:

Номер п/п	Реестровый номер	Обозначение характерных точек	Координаты		Описание закрепления на местности	Метод определения координат и средняя квадратическая погрешность положения характерной точки (Mt), м	Система координат
			X	Y			
1	2	3	4	5	6	7	8
1511	48:00-4.15	157	5387.57	-4707.83	_____	5	_____
1512	48:00-4.15	158	5363.27	-4653.74	_____	5	_____
1513	48:00-4.15	159	5342.56	-4603.07	_____	5	_____
1514	48:00-4.15	160	5332.36	-4565.03	_____	5	_____
1515	48:00-4.15	161	5330.44	-4505.18	_____	5	_____
1516	48:00-4.15	162	5329.24	-4470.15	_____	5	_____
1517	48:00-4.15	163	5324.05	-4317.15	_____	5	_____
1518	48:00-4.15	164	5321.87	-4253.23	_____	5	_____
1519	48:00-4.15	165	5310.24	-4203.53	_____	5	_____
1520	48:00-4.15	166	5293.62	-4165.92	_____	5	_____

_____ М.П. _____ _____

полное наименование должности подпись инициалы, фамилия

Раздел 10

КАДАСТРОВЫЙ ПЛАН ТЕРРИТОРИИ

Лист № 153 раздела 10	Всего листов раздела 10: 322	Всего разделов: 9	Всего листов: 834
« 04 » марта 2020 г. № КУВИ-001/2020-4317540			
Номер кадастрового квартала: 48:20:0021003			

Сведения о характерных точках границ:

Номер п/п	Реестровый номер	Обозначение характерных точек	Координаты		Описание закрепления на местности	Метод определения координат и средняя квадратическая погрешность положения характерной точки (Mt), м	Система координат
			X	Y			
1	2	3	4	5	6	7	8
1521	48:00-4.15	167	5265.96	-4131.18	_____	5	_____
1522	48:00-4.15	168	5233.22	-4117.02	_____	5	_____
1523	48:00-4.15	169	5213.78	-4096.42	_____	5	_____
1524	48:00-4.15	170	5177.28	-4097.81	_____	5	_____
1525	48:00-4.15	171	5150.43	-4099	_____	5	_____
1526	48:00-4.15	172	5113.14	-4077.92	_____	5	_____
1527	48:00-4.15	173	5093.55	-4051.19	_____	5	_____
1528	48:00-4.15	174	5071.36	-4025.97	_____	5	_____
1529	48:00-4.15	175	5058.09	-4007.28	_____	5	_____
1530	48:00-4.15	176	5038.43	-3990.78	_____	5	_____

полное наименование должности М.П. подпись инициалы, фамилия

Раздел 10

КАДАСТРОВЫЙ ПЛАН ТЕРРИТОРИИ

Лист № 154 раздела 10	Всего листов раздела 10: 322	Всего разделов: 9	Всего листов: 834
« 04 » марта 2020 г. № КУВИ-001/2020-4317540			
Номер кадастрового квартала: 48:20:0021003			

Сведения о характерных точках границ:

Номер п/п	Реестровый номер	Обозначение характерных точек	Координаты		Описание закрепления на местности	Метод определения координат и средняя квадратическая погрешность положения характерной точки (Mt), м	Система координат
			X	Y			
1	2	3	4	5	6	7	8
1531	48:00-4.15	177	4978.28	-3967.1	_____	5	_____
1532	48:00-4.15	178	4928.2	-3947.37	_____	5	_____
1533	48:00-4.15	179	4895.95	-3929.98	_____	5	_____
1534	48:00-4.15	180	4868.89	-3908.67	_____	5	_____
1535	48:00-4.15	181	4851.48	-3887.73	_____	5	_____
1536	48:00-4.15	182	4817.41	-3854.02	_____	5	_____
1537	48:00-4.15	183	4786.01	-3860.27	_____	5	_____
1538	48:00-4.15	184	4742.53	-3876.15	_____	5	_____
1539	48:00-4.15	185	4633.76	-3911.6	_____	5	_____
1540	48:00-4.15	186	4600.8	-3913.8	_____	5	_____

полное наименование должности М.П. подпись инициалы, фамилия

Раздел 10

КАДАСТРОВЫЙ ПЛАН ТЕРРИТОРИИ

Лист № 155 раздела 10	Всего листов раздела 10: 322	Всего разделов: 9	Всего листов: 834
« 04 » марта 2020 г. № КУВИ-001/2020-4317540			
Номер кадастрового квартала: 48:20:0021003			

Сведения о характерных точках границ:

Номер п/п	Реестровый номер	Обозначение характерных точек	Координаты		Описание закрепления на местности	Метод определения координат и средняя квадратическая погрешность положения характерной точки (Mt), м	Система координат
			X	Y			
1	2	3	4	5	6	7	8
1541	48:00-4.15	187	4574.67	-3908.25	_____	5	_____
1542	48:00-4.15	188	4548.65	-3829.64	_____	5	_____
1543	48:00-4.15	189	4599.91	-3808.93	_____	5	_____
1544	48:00-4.15	190	4626.78	-3808.03	_____	5	_____
1545	48:00-4.15	191	4649.82	-3806.93	_____	5	_____
1546	48:00-4.15	192	4675.92	-3797.88	_____	5	_____
1547	48:00-4.15	193	4699.07	-3788	_____	5	_____
1548	48:00-4.15	194	4706.36	-3774.11	_____	5	_____
1549	48:00-4.15	195	4710.22	-3763.8	_____	5	_____
1550	48:00-4.15	196	4701.19	-3739.46	_____	5	_____

_____ полное наименование должности М.П. _____ подпись _____ инициалы, фамилия

Раздел 10

КАДАСТРОВЫЙ ПЛАН ТЕРРИТОРИИ

Лист № 156 раздела 10	Всего листов раздела 10: 322	Всего разделов: 9	Всего листов: 834
« 04 » марта 2020 г. № КУВИ-001/2020-4317540			
Номер кадастрового квартала: 48:20:0021003			

Сведения о характерных точках границ:

Номер п/п	Реестровый номер	Обозначение характерных точек	Координаты		Описание закрепления на местности	Метод определения координат и средняя квадратическая погрешность положения характерной точки (Mt), м	Система координат
			X	Y			
1	2	3	4	5	6	7	8
1551	48:00-4.15	197	4669.37	-3727.61	_____	5	_____
1552	48:00-4.15	198	4627.44	-3720.66	_____	5	_____
1553	48:00-4.15	199	4601.98	-3719.18	_____	5	_____
1554	48:00-4.15	200	4563.31	-3714.2	_____	5	_____
1555	48:00-4.15	201	4526.42	-3684.94	_____	5	_____
1556	48:00-4.15	202	4446.84	-3624.38	_____	5	_____
1557	48:00-4.15	203	4410.8	-3596.95	_____	5	_____
1558	48:00-4.15	204	4413.27	-3563.88	_____	5	_____
1559	48:00-4.15	205	4426.27	-3556.58	_____	5	_____
1560	48:00-4.15	206	4469.18	-3542.17	_____	5	_____

_____ М.П. _____ _____

полное наименование должности подпись инициалы, фамилия

Раздел 10

КАДАСТРОВЫЙ ПЛАН ТЕРРИТОРИИ

Лист № 157 раздела 10	Всего листов раздела 10: 322	Всего разделов: 9	Всего листов: 834
« 04 » марта 2020 г. № КУВИ-001/2020-4317540			
Номер кадастрового квартала: 48:20:0021003			

Сведения о характерных точках границ:

Номер п/п	Реестровый номер	Обозначение характерных точек	Координаты		Описание закрепления на местности	Метод определения координат и средняя квадратическая погрешность положения характерной точки (Mt), м	Система координат
			X	Y			
1	2	3	4	5	6	7	8
1561	48:00-4.15	207	4494.01	-3529.06	_____	5	_____
1562	48:00-4.15	208	4504.39	-3483.54	_____	5	_____
1563	48:00-4.15	209	4480.73	-3458.06	_____	5	_____
1564	48:00-4.15	210	4363.8	-3376.82	_____	5	_____
1565	48:00-4.15	211	4418.9	-3271.73	_____	5	_____
1566	48:00-4.15	212	4476.29	-3166.93	_____	0.1	_____
1567	48:00-4.15	213	4523.99	-3070.52	_____	0.1	_____
1568	48:00-4.15	214	4554.62	-3009.58	_____	0.1	_____
1569	48:00-4.15	215	4782.03	-2497.84	_____	0.1	_____
1570	48:00-4.15	216	4820	-2411.69	_____	0.1	_____

_____ М.П. _____ _____

полное наименование должности подпись инициалы, фамилия

Раздел 10

КАДАСТРОВЫЙ ПЛАН ТЕРРИТОРИИ

Лист № 158 раздела 10	Всего листов раздела 10: 322	Всего разделов: 9	Всего листов: 834
« 04 » марта 2020 г. № КУВИ-001/2020-4317540			
Номер кадастрового квартала: 48:20:0021003			

Сведения о характерных точках границ:

Номер п/п	Реестровый номер	Обозначение характерных точек	Координаты		Описание закрепления на местности	Метод определения координат и средняя квадратическая погрешность положения характерной точки (Mt), м	Система координат
			X	Y			
1	2	3	4	5	6	7	8
1571	48:00-4.15	217	4853.4	-2371.89	_____	0.1	_____
1572	48:00-4.15	218	4860.5	-2320.09	_____	0.1	_____
1573	48:00-4.15	219	4935.8	-2156.98	_____	0.1	_____
1574	48:00-4.15	220	5019.3	-1973.27	_____	0.1	_____
1575	48:00-4.15	221	5061	-1882.77	_____	0.1	_____
1576	48:00-4.15	222	5132.5	-1729.85	_____	0.1	_____
1577	48:00-4.15	223	5225.51	-1525.35	_____	0.1	_____
1578	48:00-4.15	224	5237.51	-1500.05	_____	0.1	_____
1579	48:00-4.15	225	5252.21	-1468.75	_____	0.1	_____
1580	48:00-4.15	226	5260.08	-1451.13	_____	0.1	_____

_____ _____ _____

полное наименование должности М.П. подпись инициалы, фамилия

Раздел 10

КАДАСТРОВЫЙ ПЛАН ТЕРРИТОРИИ

Лист № 159 раздела 10	Всего листов раздела 10: 322	Всего разделов: 9	Всего листов: 834
« 04 » марта 2020 г. № КУВИ-001/2020-4317540			
Номер кадастрового квартала: 48:20:0021003			

Сведения о характерных точках границ:

Номер п/п	Реестровый номер	Обозначение характерных точек	Координаты		Описание закрепления на местности	Метод определения координат и средняя квадратическая погрешность положения характерной точки (Mt), м	Система координат
			X	Y			
1	2	3	4	5	6	7	8
1581	48:00-4.15	227	5303.51	-1356.15	_____	0.1	_____
1582	48:00-4.15	228	5353.22	-1250.04	_____	0.1	_____
1583	48:00-4.15	229	5499.07	-930.7	_____	0.1	_____
1584	48:00-4.15	230	5518.05	-809.74	_____	0.1	_____
1585	48:00-4.15	231	5503.04	-783.73	_____	0.1	_____
1586	48:00-4.15	232	5485.7	-779.4	_____	0.1	_____
1587	48:00-4.15	233	5442	-785	_____	0.1	_____
1588	48:00-4.15	234	5300	-800	_____	0.1	_____
1589	48:00-4.15	235	5100	-900	_____	0.1	_____
1590	48:00-4.15	236	4970	-900	_____	0.1	_____

_____ _____ _____

полное наименование должности М.П. подпись инициалы, фамилия

Раздел 10

КАДАСТРОВЫЙ ПЛАН ТЕРРИТОРИИ

Лист № 160 раздела 10	Всего листов раздела 10: 322	Всего разделов: 9	Всего листов: 834
« 04 » марта 2020 г. № КУВИ-001/2020-4317540			
Номер кадастрового квартала: 48:20:0021003			

Сведения о характерных точках границ:

Номер п/п	Реестровый номер	Обозначение характерных точек	Координаты		Описание закрепления на местности	Метод определения координат и средняя квадратическая погрешность положения характерной точки (Mt), м	Система координат
			X	Y			
1	2	3	4	5	6	7	8
1591	48:00-4.15	237	4970	-314	_____	0.1	_____
1592	48:00-4.15	238	5580	-335	_____	0.1	_____
1593	48:00-4.15	239	5572.64	-363.48	_____	0.1	_____
1594	48:00-4.15	240	5569.15	-376.98	_____	0.1	_____
1595	48:00-4.15	241	5568.47	-379.22	_____	0.1	_____
1596	48:00-4.15	242	5550	-450	_____	0.1	_____
1597	48:00-4.15	243	5593	-500	_____	0.1	_____
1598	48:00-4.15	244	5597.7	-771.28	_____	0.1	_____
1599	48:00-4.15	245	5681.6	-681.13	_____	0.1	_____
1600	48:00-4.15	246	5722.55	-669.14	_____	0.1	_____

_____ _____ _____

полное наименование должности М.П. подпись инициалы, фамилия

Раздел 10

КАДАСТРОВЫЙ ПЛАН ТЕРРИТОРИИ

Лист № 161 раздела 10	Всего листов раздела 10: 322	Всего разделов: 9	Всего листов: 834
« 04 » марта 2020 г. № КУВИ-001/2020-4317540			
Номер кадастрового квартала: 48:20:0021003			

Сведения о характерных точках границ:

Номер п/п	Реестровый номер	Обозначение характерных точек	Координаты		Описание закрепления на местности	Метод определения координат и средняя квадратическая погрешность положения характерной точки (Mt), м	Система координат
			X	Y			
1	2	3	4	5	6	7	8
1601	48:00-4.15	247	5760.65	-672.01	_____	0.1	_____
1602	48:00-4.15	248	5789.79	-665.1	_____	0.1	_____
1603	48:00-4.15	249	5815.47	-644.2	_____	0.1	_____
1604	48:00-4.15	250	5831.44	-636.35	_____	0.1	_____
1605	48:00-4.15	251	5847.76	-632.27	_____	0.1	_____
1606	48:00-4.15	252	5877.31	-631.78	_____	5	_____
1607	48:00-4.15	253	5917.49	-620.01	_____	5	_____
1608	48:00-4.15	254	5943.43	-613.72	_____	5	_____
1609	48:00-4.15	255	6016.29	-578.61	_____	5	_____
1610	48:00-4.15	256	6045.04	-566.43	_____	5	_____

_____ _____ _____

полное наименование должности М.П. подпись инициалы, фамилия

Раздел 10

КАДАСТРОВЫЙ ПЛАН ТЕРРИТОРИИ

Лист № 162 раздела 10	Всего листов раздела 10: 322	Всего разделов: 9	Всего листов: 834
« 04 » марта 2020 г. № КУВИ-001/2020-4317540			
Номер кадастрового квартала: 48:20:0021003			

Сведения о характерных точках границ:

Номер п/п	Реестровый номер	Обозначение характерных точек	Координаты		Описание закрепления на местности	Метод определения координат и средняя квадратическая погрешность положения характерной точки (Mt), м	Система координат
			X	Y			
1	2	3	4	5	6	7	8
1611	48:00-4.15	257	6060.49	-562.38	_____	5	_____
1612	48:00-4.15	258	6196.31	-446.43	_____	5	_____
1613	48:00-4.15	259	6270.1	-380.89	_____	5	_____
1614	48:00-4.15	260	6382.2	-298.34	_____	5	_____
1615	48:00-4.15	261	6506	-190.63	_____	5	_____
1616	48:00-4.15	262	6531	-168.88	_____	5	_____
1617	48:00-4.15	263	6800.27	0.02	_____	5	_____
1618	48:00-4.15	264	7035.72	157.74	_____	5	_____
1619	48:00-4.15	265	7167.58	265.99	_____	5	_____
1620	48:00-4.15	266	7190.79	287.14	_____	5	_____

_____ _____ _____

полное наименование должности М.П. подпись инициалы, фамилия

Раздел 10

КАДАСТРОВЫЙ ПЛАН ТЕРРИТОРИИ

Лист № 163 раздела 10	Всего листов раздела 10: 322	Всего разделов: 9	Всего листов: 834
« 04 » марта 2020 г. № КУВИ-001/2020-4317540			
Номер кадастрового квартала: 48:20:0021003			

Сведения о характерных точках границ:

Номер п/п	Реестровый номер	Обозначение характерных точек	Координаты		Описание закрепления на местности	Метод определения координат и средняя квадратическая погрешность положения характерной точки (Mt), м	Система координат
			X	Y			
1	2	3	4	5	6	7	8
1621	48:00-4.15	267	7180.53	340.54	_____	5	_____
1622	48:00-4.15	268	7156.78	372.54	_____	5	_____
1623	48:00-4.15	269	7178.88	464.64	_____	5	_____
1624	48:00-4.15	270	7025.01	765.18	_____	5	_____
1625	48:00-4.15	271	6963.77	813.06	_____	5	_____
1626	48:00-4.15	272	6828.01	1083.21	_____	5	_____
1627	48:00-4.15	273	6816.17	1215.88	_____	5	_____
1628	48:00-4.15	274	6858.95	1561.74	_____	5	_____
1629	48:00-4.15	275	6895.98	1880.56	_____	5	_____
1630	48:00-4.15	276	6946.35	2260.06	_____	5	_____

_____ М.П. _____ _____

полное наименование должности подпись инициалы, фамилия

Раздел 10

КАДАСТРОВЫЙ ПЛАН ТЕРРИТОРИИ

Лист № 164 раздела 10	Всего листов раздела 10: 322	Всего разделов: 9	Всего листов: 834
« 04 » марта 2020 г. № КУВИ-001/2020-4317540			
Номер кадастрового квартала: 48:20:0021003			

Сведения о характерных точках границ:

Номер п/п	Реестровый номер	Обозначение характерных точек	Координаты		Описание закрепления на местности	Метод определения координат и средняя квадратическая погрешность положения характерной точки (Mt), м	Система координат
			X	Y			
1	2	3	4	5	6	7	8
1631	48:00-4.15	277	6988.06	2557.77	_____	5	_____
1632	48:00-4.15	278	6849.15	2687.68	_____	5	_____
1633	48:00-4.15	279	6577.35	2956.05	_____	5	_____
1634	48:00-4.15	280	6500.48	3039.34	_____	0.1	_____
1635	48:00-4.15	281	6462.73	3091.6	_____	0.1	_____
1636	48:00-4.15	282	6380.13	3204.22	_____	0.1	_____
1637	48:00-4.15	283	6364.14	3228.67	_____	0.1	_____
1638	48:00-4.15	284	6351.94	3222.66	_____	0.1	_____
1639	48:00-4.15	285	5902.35	2916.4	_____	0.1	_____
1640	48:00-4.15	286	5898.28	2912.62	_____	0.1	_____

_____ _____ _____

полное наименование должности М.П. подпись инициалы, фамилия

Раздел 10

КАДАСТРОВЫЙ ПЛАН ТЕРРИТОРИИ

Лист № 165 раздела 10	Всего листов раздела 10: 322	Всего разделов: 9	Всего листов: 834
« 04 » марта 2020 г. № КУВИ-001/2020-4317540			
Номер кадастрового квартала: 48:20:0021003			

Сведения о характерных точках границ:

Номер п/п	Реестровый номер	Обозначение характерных точек	Координаты		Описание закрепления на местности	Метод определения координат и средняя квадратическая погрешность положения характерной точки (Mt), м	Система координат
			X	Y			
1	2	3	4	5	6	7	8
1641	48:00-4.15	287	5668.74	3212.99	_____	0.1	_____
1642	48:00-4.15	288	5438.13	3514.21	_____	0.1	_____
1643	48:00-4.15	289	5048.47	4127.7	_____	0.1	_____
1644	48:00-4.15	290	5049.73	4211.45	_____	0.1	_____
1645	48:00-4.15	291	5066.74	4396.72	_____	0.1	_____
1646	48:00-4.15	292	5028.38	4579.37	_____	0.1	_____
1647	48:00-4.15	293	5005.06	4747.59	_____	0.1	_____
1648	48:00-4.15	294	5125.6	4868.94	_____	0.1	_____
1649	48:00-4.15	295	5079.06	4904.63	_____	0.1	_____
1650	48:00-4.15	296	4821.23	5063.26	_____	0.1	_____

полное наименование должности М.П. подпись инициалы, фамилия

Раздел 10

КАДАСТРОВЫЙ ПЛАН ТЕРРИТОРИИ

Лист № 166 раздела 10	Всего листов раздела 10: 322	Всего разделов: 9	Всего листов: 834
« 04 » марта 2020 г. № КУВИ-001/2020-4317540			
Номер кадастрового квартала: 48:20:0021003			

Сведения о характерных точках границ:

Номер п/п	Реестровый номер	Обозначение характерных точек	Координаты		Описание закрепления на местности	Метод определения координат и средняя квадратическая погрешность положения характерной точки (Mt), м	Система координат
			X	Y			
1	2	3	4	5	6	7	8
1651	48:00-4.15	297	4932	5217.87	_____	0.1	_____
1652	48:00-4.15	298	5106.98	5013.66	_____	0.1	_____
1653	48:00-4.15	299	5360.96	5180.94	_____	0.1	_____
1654	48:00-4.15	300	5866.04	5528.11	_____	0.1	_____
1655	48:00-4.15	301	5902.66	5527.68	_____	0.1	_____
1656	48:00-4.15	302	6017.59	5382.22	_____	0.1	_____
1657	48:00-4.15	303	6126.2	5555.57	_____	0.1	_____
1658	48:00-4.15	304	6227.88	5717.8	_____	0.1	_____
1659	48:00-4.15	305	6272.59	5789.14	_____	0.1	_____
1660	48:00-4.15	306	6297.06	5821.17	_____	0.1	_____

_____ _____ _____

полное наименование должности М.П. подпись инициалы, фамилия

Раздел 10

КАДАСТРОВЫЙ ПЛАН ТЕРРИТОРИИ

Лист № 167 раздела 10	Всего листов раздела 10: 322	Всего разделов: 9	Всего листов: 834
« 04 » марта 2020 г. № КУВИ-001/2020-4317540			
Номер кадастрового квартала: 48:20:0021003			

Сведения о характерных точках границ:

Номер п/п	Реестровый номер	Обозначение характерных точек	Координаты		Описание закрепления на местности	Метод определения координат и средняя квадратическая погрешность положения характерной точки (Mt), м	Система координат
			X	Y			
1	2	3	4	5	6	7	8
1661	48:00-4.15	307	6374.42	5804.23	_____	0.1	_____
1662	48:00-4.15	308	6503.23	5789.4	_____	0.1	_____
1663	48:00-4.15	309	6636.24	5761.68	_____	0.1	_____
1664	48:00-4.15	310	6832.6	5720.76	_____	0.1	_____
1665	48:00-4.15	311	6985.09	5688.98	_____	0.1	_____
1666	48:00-4.15	312	7002.4	5790.72	_____	0.1	_____
1667	48:00-4.15	313	7003.8	5847.15	_____	0.1	_____
1668	48:00-4.15	314	6997.89	5933.43	_____	0.1	_____
1669	48:00-4.15	315	6989.13	6002.72	_____	0.1	_____
1670	48:00-4.15	316	6975.5	6042.15	_____	0.1	_____

полное наименование должности М.П. подпись инициалы, фамилия

Раздел 10

КАДАСТРОВЫЙ ПЛАН ТЕРРИТОРИИ

Лист № 168 раздела 10	Всего листов раздела 10: 322	Всего разделов: 9	Всего листов: 834
« 04 » марта 2020 г. № КУВИ-001/2020-4317540			
Номер кадастрового квартала: 48:20:0021003			

Сведения о характерных точках границ:

Номер п/п	Реестровый номер	Обозначение характерных точек	Координаты		Описание закрепления на местности	Метод определения координат и средняя квадратическая погрешность положения характерной точки (Mt), м	Система координат
			X	Y			
1	2	3	4	5	6	7	8
1671	48:00-4.15	317	6948.97	6061.32	_____	0.1	_____
1672	48:00-4.15	318	6924.38	6059.19	_____	0.1	_____
1673	48:00-4.15	319	6902.64	6063.17	_____	0.1	_____
1674	48:00-4.15	320	6870.64	6072.49	_____	0.1	_____
1675	48:00-4.15	321	6818.53	6087.41	_____	0.1	_____
1676	48:00-4.15	322	6800.26	6088.04	_____	0.1	_____
1677	48:00-4.15	323	6779.96	6090.17	_____	0.1	_____
1678	48:00-4.15	324	6634.28	6046.22	_____	0.1	_____
1679	48:00-4.15	325	6516.08	6001.03	_____	0.1	_____
1680	48:00-4.15	326	6423.56	5950.95	_____	0.1	_____

_____ М.П. _____ _____

полное наименование должности подпись инициалы, фамилия

Раздел 10

КАДАСТРОВЫЙ ПЛАН ТЕРРИТОРИИ

Лист № 169 раздела 10	Всего листов раздела 10: 322	Всего разделов: 9	Всего листов: 834
« 04 » марта 2020 г. № КУВИ-001/2020-4317540			
Номер кадастрового квартала: 48:20:0021003			

Сведения о характерных точках границ:

Номер п/п	Реестровый номер	Обозначение характерных точек	Координаты		Описание закрепления на местности	Метод определения координат и средняя квадратическая погрешность положения характерной точки (Mt), м	Система координат
			X	Y			
1	2	3	4	5	6	7	8
1681	48:00-4.15	327	6383.11	5948.89	_____	0.1	_____
1682	48:00-4.15	328	6362.92	5947.27	_____	0.1	_____
1683	48:00-4.15	329	6320.48	5945.92	_____	0.1	_____
1684	48:00-4.15	330	6320.41	5949.24	_____	0.1	_____
1685	48:00-4.15	331	6320.2	5958.44	_____	0.1	_____
1686	48:00-4.15	332	6307.62	5957.42	_____	0.1	_____
1687	48:00-4.15	333	6250.56	5952.09	_____	0.1	_____
1688	48:00-4.15	334	6225.58	5951.04	_____	0.1	_____
1689	48:00-4.15	335	6212.33	6056.62	_____	0.1	_____
1690	48:00-4.15	336	6204.94	6096.15	_____	0.1	_____

_____ _____ _____

полное наименование должности М.П. подпись инициалы, фамилия

Раздел 10

КАДАСТРОВЫЙ ПЛАН ТЕРРИТОРИИ

Лист № 170 раздела 10	Всего листов раздела 10: 322	Всего разделов: 9	Всего листов: 834
« 04 » марта 2020 г. № КУВИ-001/2020-4317540			
Номер кадастрового квартала: 48:20:0021003			

Сведения о характерных точках границ:

Номер п/п	Реестровый номер	Обозначение характерных точек	Координаты		Описание закрепления на местности	Метод определения координат и средняя квадратическая погрешность положения характерной точки (Mt), м	Система координат
			X	Y			
1	2	3	4	5	6	7	8
1691	48:00-4.15	337	6201.3	6128.28	_____	0.1	_____
1692	48:00-4.15	338	6188.22	6334.72	_____	0.1	_____
1693	48:00-4.15	339	6185.37	6379.77	_____	0.1	_____
1694	48:00-4.15	340	6180.52	6430.17	_____	0.1	_____
1695	48:00-4.15	341	6175.46	6434.68	_____	0.1	_____
1696	48:00-4.15	342	6165.42	6438.29	_____	0.1	_____
1697	48:00-4.15	343	6154.81	6439.69	_____	0.1	_____
1698	48:00-4.15	344	6025.06	6444.55	_____	0.1	_____
1699	48:00-4.15	345	6025.36	6447.78	_____	0.1	_____
1700	48:00-4.15	346	6025.68	6461.02	_____	0.1	_____

_____ М.П. _____ _____

полное наименование должности подпись инициалы, фамилия

Раздел 10

КАДАСТРОВЫЙ ПЛАН ТЕРРИТОРИИ

Лист № 171 раздела 10	Всего листов раздела 10: 322	Всего разделов: 9	Всего листов: 834
« 04 » марта 2020 г. № КУВИ-001/2020-4317540			
Номер кадастрового квартала: 48:20:0021003			

Сведения о характерных точках границ:

Номер п/п	Реестровый номер	Обозначение характерных точек	Координаты		Описание закрепления на местности	Метод определения координат и средняя квадратическая погрешность положения характерной точки (Mt), м	Система координат
			X	Y			
1	2	3	4	5	6	7	8
1701	48:00-4.15	347	6026.47	6476.94	_____	0.1	_____
1702	48:00-4.15	348	6026.56	6478.64	_____	0.1	_____
1703	48:00-4.15	349	6026.59	6480.65	_____	0.1	_____
1704	48:00-4.15	350	6027.57	6510.75	_____	0.1	_____
1705	48:00-4.15	351	6029.32	6527.16	_____	0.1	_____
1706	48:00-4.15	352	6030.61	6537.4	_____	0.1	_____
1707	48:00-4.15	353	6031.11	6545.42	_____	0.1	_____
1708	48:00-4.15	354	6034.16	6545.18	_____	0.1	_____
1709	48:00-4.15	355	6035.46	6561.84	_____	0.1	_____
1710	48:00-4.15	356	6037.71	6607.76	_____	0.1	_____

_____ М.П. _____ _____

полное наименование должности подпись инициалы, фамилия

Раздел 10

КАДАСТРОВЫЙ ПЛАН ТЕРРИТОРИИ

Лист № 172 раздела 10	Всего листов раздела 10: 322	Всего разделов: 9	Всего листов: 834
« 04 » марта 2020 г. № КУВИ-001/2020-4317540			
Номер кадастрового квартала: 48:20:0021003			

Сведения о характерных точках границ:

Номер п/п	Реестровый номер	Обозначение характерных точек	Координаты		Описание закрепления на местности	Метод определения координат и средняя квадратическая погрешность положения характерной точки (Mt), м	Система координат
			X	Y			
1	2	3	4	5	6	7	8
1711	48:00-4.15	357	6038.74	6608.07	_____	0.1	_____
1712	48:00-4.15	358	6063.05	6606.52	_____	0.1	_____
1713	48:00-4.15	359	6066.31	6632.33	_____	0.1	_____
1714	48:00-4.15	360	6066.59	6641.26	_____	0.1	_____
1715	48:00-4.15	361	6066.3	6644.32	_____	0.1	_____
1716	48:00-4.15	362	6064.63	6649.68	_____	0.1	_____
1717	48:00-4.15	363	6062.64	6664.94	_____	0.1	_____
1718	48:00-4.15	364	6063.72	6674.88	_____	0.1	_____
1719	48:00-4.15	365	6063.91	6690.08	_____	0.1	_____
1720	48:00-4.15	366	6073.69	6750.8	_____	0.1	_____

_____ М.П. _____ _____

полное наименование должности подпись инициалы, фамилия

Раздел 10

КАДАСТРОВЫЙ ПЛАН ТЕРРИТОРИИ

Лист № 173 раздела 10	Всего листов раздела 10: 322	Всего разделов: 9	Всего листов: 834
« 04 » марта 2020 г. № КУВИ-001/2020-4317540			
Номер кадастрового квартала: 48:20:0021003			

Сведения о характерных точках границ:

Номер п/п	Реестровый номер	Обозначение характерных точек	Координаты		Описание закрепления на местности	Метод определения координат и средняя квадратическая погрешность положения характерной точки (Mt), м	Система координат
			X	Y			
1	2	3	4	5	6	7	8
1721	48:00-4.15	367	6147.38	6736.29	_____	0.1	_____
1722	48:00-4.15	368	6196.79	6716.9	_____	0.1	_____
1723	48:00-4.15	369	6236.07	6702.88	_____	0.1	_____
1724	48:00-4.15	370	6267.35	6691.72	_____	0.1	_____
1725	48:00-4.15	371	6306.49	6673.44	_____	0.1	_____
1726	48:00-4.15	372	6350.4	6648.04	_____	0.1	_____
1727	48:00-4.15	373	6364.79	6639.72	_____	0.1	_____
1728	48:00-4.15	374	6384.03	6633.22	_____	0.1	_____
1729	48:00-4.15	375	6411.71	6629	_____	0.1	_____
1730	48:00-4.15	376	6441.3	6618.01	_____	0.1	_____

полное наименование должности М.П. подпись инициалы, фамилия

Раздел 10

КАДАСТРОВЫЙ ПЛАН ТЕРРИТОРИИ

Лист № 174 раздела 10	Всего листов раздела 10: 322	Всего разделов: 9	Всего листов: 834
« 04 » марта 2020 г. № КУВИ-001/2020-4317540			
Номер кадастрового квартала: 48:20:0021003			

Сведения о характерных точках границ:

Номер п/п	Реестровый номер	Обозначение характерных точек	Координаты		Описание закрепления на местности	Метод определения координат и средняя квадратическая погрешность положения характерной точки (Mt), м	Система координат
			X	Y			
1	2	3	4	5	6	7	8
1731	48:00-4.15	377	6487.26	6610.3	_____	0.1	_____
1732	48:00-4.15	378	6534.37	6606.98	_____	0.1	_____
1733	48:00-4.15	379	6573.24	6615.62	_____	0.1	_____
1734	48:00-4.15	380	6600.68	6630.65	_____	0.1	_____
1735	48:00-4.15	381	6623.99	6651.81	_____	0.1	_____
1736	48:00-4.15	382	6642.93	6669.45	_____	0.1	_____
1737	48:00-4.15	383	6662.08	6691.4	_____	0.1	_____
1738	48:00-4.15	384	6672.09	6717.82	_____	0.1	_____
1739	48:00-4.15	385	6678.16	6775.57	_____	0.1	_____
1740	48:00-4.15	386	6671.22	6825.68	_____	0.1	_____

_____ М.П. _____ _____

полное наименование должности подпись инициалы, фамилия

Раздел 10

КАДАСТРОВЫЙ ПЛАН ТЕРРИТОРИИ

Лист № 175 раздела 10	Всего листов раздела 10: 322	Всего разделов: 9	Всего листов: 834
« 04 » марта 2020 г. № КУВИ-001/2020-4317540			
Номер кадастрового квартала: 48:20:0021003			

Сведения о характерных точках границ:

Номер п/п	Реестровый номер	Обозначение характерных точек	Координаты		Описание закрепления на местности	Метод определения координат и средняя квадратическая погрешность положения характерной точки (Mt), м	Система координат
			X	Y			
1	2	3	4	5	6	7	8
1741	48:00-4.15	387	6653.23	6863.43	_____	0.1	_____
1742	48:00-4.15	388	6606.61	6932.92	_____	0.1	_____
1743	48:00-4.15	389	6572.18	6974.92	_____	0.1	_____
1744	48:00-4.15	390	6550.11	6993.75	_____	0.1	_____
1745	48:00-4.15	391	6540.94	7014.26	_____	0.1	_____
1746	48:00-4.15	392	6524.45	7064.2	_____	0.1	_____
1747	48:00-4.15	393	6530.28	7100.22	_____	0.1	_____
1748	48:00-4.15	394	6545.52	7118.82	_____	0.1	_____
1749	48:00-4.15	395	6560.92	7138.06	_____	0.1	_____
1750	48:00-4.15	396	6596.07	7162.52	_____	0.1	_____

_____ _____ _____

полное наименование должности М.П. подпись инициалы, фамилия

Раздел 10

КАДАСТРОВЫЙ ПЛАН ТЕРРИТОРИИ

Лист № 176 раздела 10	Всего листов раздела 10: 322	Всего разделов: 9	Всего листов: 834
« 04 » марта 2020 г. № КУВИ-001/2020-4317540			
Номер кадастрового квартала: 48:20:0021003			

Сведения о характерных точках границ:

Номер п/п	Реестровый номер	Обозначение характерных точек	Координаты		Описание закрепления на местности	Метод определения координат и средняя квадратическая погрешность положения характерной точки (Mt), м	Система координат
			X	Y			
1	2	3	4	5	6	7	8
1751	48:00-4.15	397	6647.88	7176.32	_____	0.1	_____
1752	48:00-4.15	398	6726.26	7158.8	_____	0.1	_____
1753	48:00-4.15	399	6918.38	7129.73	_____	0.1	_____
1754	48:00-4.15	400	7006.1	7146.5	_____	0.1	_____
1755	48:00-4.15	401	7213.55	7112.33	_____	0.1	_____
1756	48:00-4.15	402	7298.54	7086.46	_____	0.1	_____
1757	48:00-4.15	403	7350.72	7062.6	_____	0.1	_____
1758	48:00-4.15	404	7485.71	6996.22	_____	0.1	_____
1759	48:00-4.15	405	7584.65	6942.76	_____	0.1	_____
1760	48:00-4.15	406	7721.83	6878.96	_____	0.1	_____

_____ _____ _____

полное наименование должности М.П. подпись инициалы, фамилия

Раздел 10

КАДАСТРОВЫЙ ПЛАН ТЕРРИТОРИИ

Лист № 177 раздела 10	Всего листов раздела 10: 322	Всего разделов: 9	Всего листов: 834
« 04 » марта 2020 г. № КУВИ-001/2020-4317540			
Номер кадастрового квартала: 48:20:0021003			

Сведения о характерных точках границ:

Номер п/п	Реестровый номер	Обозначение характерных точек	Координаты		Описание закрепления на местности	Метод определения координат и средняя квадратическая погрешность положения характерной точки (Mt), м	Система координат
			X	Y			
1	2	3	4	5	6	7	8
1761	48:00-4.15	407	7839.95	6820.94	_____	0.1	_____
1762	48:00-4.15	408	7876.01	6803.24	_____	0.1	_____
1763	48:00-4.15	409	8023.15	6734.52	_____	0.1	_____
1764	48:00-4.15	410	8086.78	6697.69	_____	0.1	_____
1765	48:00-4.15	411	8077.29	6681.32	_____	0.1	_____
1766	48:00-4.15	412	8051.48	6595.25	_____	0.1	_____
1767	48:00-4.15	413	7994.88	6422.85	_____	0.1	_____
1768	48:00-4.15	414	7988.63	6407.07	_____	0.1	_____
1769	48:00-4.15	415	7982.9	6389.95	_____	0.1	_____
1770	48:00-4.15	416	7979.65	6387.68	_____	0.1	_____

_____ М.П. _____ _____

полное наименование должности подпись инициалы, фамилия

Раздел 10

КАДАСТРОВЫЙ ПЛАН ТЕРРИТОРИИ

Лист № 178 раздела 10	Всего листов раздела 10: 322	Всего разделов: 9	Всего листов: 834
« 04 » марта 2020 г. № КУВИ-001/2020-4317540			
Номер кадастрового квартала: 48:20:0021003			

Сведения о характерных точках границ:

Номер п/п	Реестровый номер	Обозначение характерных точек	Координаты		Описание закрепления на местности	Метод определения координат и средняя квадратическая погрешность положения характерной точки (Mt), м	Система координат
			X	Y			
1	2	3	4	5	6	7	8
1771	48:00-4.15	417	7970.69	6390.87	_____	0.1	_____
1772	48:00-4.15	418	7946.05	6399.66	_____	0.1	_____
1773	48:00-4.15	419	7935.26	6396.21	_____	0.1	_____
1774	48:00-4.15	420	7896.14	6274.32	_____	0.1	_____
1775	48:00-4.15	421	7892.23	6274.78	_____	0.1	_____
1776	48:00-4.15	422	7724.15	6349.56	_____	0.1	_____
1777	48:00-4.15	423	7688.32	6256.88	_____	0.1	_____
1778	48:00-4.15	424	7694.34	6221.7	_____	0.1	_____
1779	48:00-4.15	425	7800.3	6162.24	_____	0.1	_____
1780	48:00-4.15	426	7799.52	6142.54	_____	0.1	_____

_____ _____ _____

полное наименование должности М.П. подпись инициалы, фамилия

Раздел 10

КАДАСТРОВЫЙ ПЛАН ТЕРРИТОРИИ

Лист № 179 раздела 10	Всего листов раздела 10: 322	Всего разделов: 9	Всего листов: 834
« 04 » марта 2020 г. № КУВИ-001/2020-4317540			
Номер кадастрового квартала: 48:20:0021003			

Сведения о характерных точках границ:

Номер п/п	Реестровый номер	Обозначение характерных точек	Координаты		Описание закрепления на местности	Метод определения координат и средняя квадратическая погрешность положения характерной точки (Mt), м	Система координат
			X	Y			
1	2	3	4	5	6	7	8
1781	48:00-4.15	427	7823.14	6127.98	_____	0.1	_____
1782	48:00-4.15	428	7823.11	6114.62	_____	0.1	_____
1783	48:00-4.15	429	7939.06	6086.24	_____	0.1	_____
1784	48:00-4.15	430	8085.81	6052.9	_____	0.1	_____
1785	48:00-4.15	431	8134.73	5935.54	_____	0.1	_____
1786	48:00-4.15	432	8115.23	5884.68	_____	0.1	_____
1787	48:00-4.15	433	8103.38	5843.86	_____	0.1	_____
1788	48:00-4.15	434	8296.78	5721.73	_____	0.1	_____
1789	48:00-4.15	435	8687.41	5471.74	_____	0.1	_____
1790	48:00-4.15	436	8898.66	5333.58	_____	0.1	_____

полное наименование должности М.П. подпись инициалы, фамилия

Раздел 10

КАДАСТРОВЫЙ ПЛАН ТЕРРИТОРИИ

Лист № 180 раздела 10	Всего листов раздела 10: 322	Всего разделов: 9	Всего листов: 834
« 04 » марта 2020 г. № КУВИ-001/2020-4317540			
Номер кадастрового квартала: 48:20:0021003			

Сведения о характерных точках границ:

Номер п/п	Реестровый номер	Обозначение характерных точек	Координаты		Описание закрепления на местности	Метод определения координат и средняя квадратическая погрешность положения характерной точки (Mt), м	Система координат
			X	Y			
1	2	3	4	5	6	7	8
1791	48:00-4.15	437	8901.42	5437.96	_____	0.1	_____
1792	48:00-4.15	438	8876.84	5458.28	_____	0.1	_____
1793	48:00-4.15	439	8862.88	5467.49	_____	0.1	_____
1794	48:00-4.15	440	8840.24	5482	_____	0.1	_____
1795	48:00-4.15	441	8747.7	5569.17	_____	0.1	_____
1796	48:00-4.15	442	8763.36	5695.08	_____	0.1	_____
1797	48:00-4.15	443	8762.45	5699.04	_____	0.1	_____
1798	48:00-4.15	444	8758.64	5706.25	_____	0.1	_____
1799	48:00-4.15	445	8622.91	5735.87	_____	0.1	_____
1800	48:00-4.15	446	8621.93	5743.56	_____	0.1	_____

полное наименование должности М.П. подпись инициалы, фамилия

Раздел 10

КАДАСТРОВЫЙ ПЛАН ТЕРРИТОРИИ

Лист № 181 раздела 10	Всего листов раздела 10: 322	Всего разделов: 9	Всего листов: 834
« 04 » марта 2020 г. № КУВИ-001/2020-4317540			
Номер кадастрового квартала: 48:20:0021003			

Сведения о характерных точках границ:

Номер п/п	Реестровый номер	Обозначение характерных точек	Координаты		Описание закрепления на местности	Метод определения координат и средняя квадратическая погрешность положения характерной точки (Mt), м	Система координат
			X	Y			
1	2	3	4	5	6	7	8
1801	48:00-4.15	447	8559.06	5752.62	_____	0.1	_____
1802	48:00-4.15	448	8566.14	5855.1	_____	0.1	_____
1803	48:00-4.15	449	8569.94	5856.11	_____	0.1	_____
1804	48:00-4.15	450	8570.87	5861.51	_____	0.1	_____
1805	48:00-4.15	451	8574.61	5911.82	_____	0.1	_____
1806	48:00-4.15	452	8566.9	5946.94	_____	0.1	_____
1807	48:00-4.15	453	8573.04	5989.98	_____	0.1	_____
1808	48:00-4.15	454	8586.22	6004.47	_____	0.1	_____
1809	48:00-4.15	455	8633.42	5989.04	_____	0.1	_____
1810	48:00-4.15	456	8650.42	6004.59	_____	0.1	_____

_____ М.П. _____ _____

полное наименование должности подпись инициалы, фамилия

Раздел 10

КАДАСТРОВЫЙ ПЛАН ТЕРРИТОРИИ

Лист № 182 раздела 10	Всего листов раздела 10: 322	Всего разделов: 9	Всего листов: 834
« 04 » марта 2020 г. № КУВИ-001/2020-4317540			
Номер кадастрового квартала: 48:20:0021003			

Сведения о характерных точках границ:

Номер п/п	Реестровый номер	Обозначение характерных точек	Координаты		Описание закрепления на местности	Метод определения координат и средняя квадратическая погрешность положения характерной точки (Mt), м	Система координат
			X	Y			
1	2	3	4	5	6	7	8
1811	48:00-4.15	457	8700.32	6307.3	_____	0.1	_____
1812	48:00-4.15	458	8762.86	6266.58	_____	0.1	_____
1813	48:00-4.15	459	8816.52	6236.08	_____	0.1	_____
1814	48:00-4.15	460	8870.44	6210.28	_____	0.1	_____
1815	48:00-4.15	461	8917.77	6189.9	_____	0.1	_____
1816	48:00-4.15	462	9145.32	6052.49	_____	0.1	_____
1817	48:00-4.15	463	9397.62	5994.8	_____	0.1	_____
1818	48:00-4.15	464	9428.68	5981.48	_____	0.1	_____
1819	48:00-4.15	465	9461.45	5974.5	_____	0.1	_____
1820	48:00-4.15	466	9525.59	5960.81	_____	0.1	_____

_____ М.П. _____ _____

полное наименование должности подпись инициалы, фамилия

Раздел 10

КАДАСТРОВЫЙ ПЛАН ТЕРРИТОРИИ

Лист № 183 раздела 10	Всего листов раздела 10: 322	Всего разделов: 9	Всего листов: 834
« 04 » марта 2020 г. № КУВИ-001/2020-4317540			
Номер кадастрового квартала: 48:20:0021003			

Сведения о характерных точках границ:

Номер п/п	Реестровый номер	Обозначение характерных точек	Координаты		Описание закрепления на местности	Метод определения координат и средняя квадратическая погрешность положения характерной точки (Mt), м	Система координат
			X	Y			
1	2	3	4	5	6	7	8
1821	48:00-4.15	467	9670.54	5925.43	_____	0.1	_____
1822	48:00-4.15	468	9947.85	5848.51	_____	0.1	_____
1823	48:00-4.15	469	10034.29	5824.54	_____	0.1	_____
1824	48:00-4.15	470	10112.17	5806.43	_____	0.1	_____
1825	48:00-4.15	471	10200.68	5782.29	_____	0.1	_____
1826	48:00-4.15	472	10276.98	5761.49	_____	0.1	_____
1827	48:00-4.15	473	10366.87	5731.37	_____	0.1	_____
1828	48:00-4.15	474	10678.45	5626.7	_____	5	_____
1829	48:00-4.15	475	10802.76	5584.83	_____	5	_____
1830	48:00-4.15	476	10878.48	5558.44	_____	5	_____

полное наименование должности М.П. подпись инициалы, фамилия

Раздел 10

КАДАСТРОВЫЙ ПЛАН ТЕРРИТОРИИ

Лист № 184 раздела 10	Всего листов раздела 10: 322	Всего разделов: 9	Всего листов: 834
« 04 » марта 2020 г. № КУВИ-001/2020-4317540			
Номер кадастрового квартала: 48:20:0021003			

Сведения о характерных точках границ:

Номер п/п	Реестровый номер	Обозначение характерных точек	Координаты		Описание закрепления на местности	Метод определения координат и средняя квадратическая погрешность положения характерной точки (Mt), м	Система координат
			X	Y			
1	2	3	4	5	6	7	8
1831	48:00-4.15	477	10940.66	5535.13	_____	5	_____
1832	48:00-4.15	478	10966.98	5523.42	_____	5	_____
1833	48:00-4.15	479	11018.02	5501.6	_____	5	_____
1834	48:00-4.15	480	11045.92	5490.71	_____	5	_____
1835	48:00-4.15	481	11184.79	5419.56	_____	5	_____
1836	48:00-4.15	482	11267.54	5406.74	_____	5	_____
1837	48:00-4.15	483	11372.27	5427.48	_____	5	_____
1838	48:00-4.15	484	11503.42	5516.79	_____	5	_____
1839	48:00-4.15	485	11675	5620.74	_____	5	_____
1840	48:00-4.15	486	11811.32	5663.2	_____	5	_____

_____ _____ _____

полное наименование должности М.П. подпись инициалы, фамилия

Раздел 10

КАДАСТРОВЫЙ ПЛАН ТЕРРИТОРИИ

Лист № 185 раздела 10	Всего листов раздела 10: 322	Всего разделов: 9	Всего листов: 834
« 04 » марта 2020 г. № КУВИ-001/2020-4317540			
Номер кадастрового квартала: 48:20:0021003			

Сведения о характерных точках границ:

Номер п/п	Реестровый номер	Обозначение характерных точек	Координаты		Описание закрепления на местности	Метод определения координат и средняя квадратическая погрешность положения характерной точки (Mt), м	Система координат
			X	Y			
1	2	3	4	5	6	7	8
1841	48:00-4.15	487	11901.94	5755.34	_____	5	_____
1842	48:00-4.15	488	11944.81	5854.24	_____	5	_____
1843	48:00-4.15	489	11961.47	5952.12	_____	5	_____
1844	48:00-4.15	490	11961.02	6101.51	_____	5	_____
1845	48:00-4.15	491	12000.98	6170.18	_____	5	_____
1846	48:00-4.15	492	12020.94	6253.78	_____	5	_____
1847	48:00-4.15	493	11965.45	6331.21	_____	5	_____
1848	48:00-4.15	494	11884.71	6390.13	_____	5	_____
1849	48:00-4.15	495	11804.26	6411.7	_____	5	_____
1850	48:00-4.15	496	11758.81	6430.4	_____	5	_____

_____ М.П. _____ _____

полное наименование должности подпись инициалы, фамилия

Раздел 10

КАДАСТРОВЫЙ ПЛАН ТЕРРИТОРИИ

Лист № 186 раздела 10	Всего листов раздела 10: 322	Всего разделов: 9	Всего листов: 834
« 04 » марта 2020 г. № КУВИ-001/2020-4317540			
Номер кадастрового квартала: 48:20:0021003			

Сведения о характерных точках границ:

Номер п/п	Реестровый номер	Обозначение характерных точек	Координаты		Описание закрепления на местности	Метод определения координат и средняя квадратическая погрешность положения характерной точки (Mt), м	Система координат
			X	Y			
1	2	3	4	5	6	7	8
1851	48:00-4.15	497	11721.64	6503.18	_____	5	_____
1852	48:00-4.15	498	11739.94	6596.32	_____	5	_____
1853	48:00-4.15	499	11781.33	6684.87	_____	5	_____
1854	48:00-4.15	500	11792	6832.77	_____	5	_____
1855	48:00-4.15	501	11766.73	7098.77	_____	5	_____
1856	48:00-4.15	502	11700.11	7177.68	_____	5	_____
1857	48:00-4.15	503	11599.67	7309.54	_____	5	_____
1858	48:00-4.15	504	11490.74	7412.73	_____	5	_____
1859	48:00-4.15	505	11476.24	7461.65	_____	5	_____
1860	48:00-4.15	506	11271.48	7511.34	_____	5	_____

_____ _____ _____

полное наименование должности М.П. подпись инициалы, фамилия

Раздел 10

КАДАСТРОВЫЙ ПЛАН ТЕРРИТОРИИ

Лист № 187 раздела 10	Всего листов раздела 10: 322	Всего разделов: 9	Всего листов: 834
« 04 » марта 2020 г. № КУВИ-001/2020-4317540			
Номер кадастрового квартала: 48:20:0021003			

Сведения о характерных точках границ:

Номер п/п	Реестровый номер	Обозначение характерных точек	Координаты		Описание закрепления на местности	Метод определения координат и средняя квадратическая погрешность положения характерной точки (Mt), м	Система координат
			X	Y			
1	2	3	4	5	6	7	8
1861	48:00-4.15	507	11260.94	7526.5	_____	5	_____
1862	48:00-4.15	508	11238.54	7558.65	_____	5	_____
1863	48:00-4.15	509	11206.44	7650.55	_____	5	_____
1864	48:00-4.15	510	11154.5	7779.03	_____	5	_____
1865	48:00-4.15	511	11147.63	7841.77	_____	5	_____
1866	48:00-4.15	512	11116.33	7914.65	_____	5	_____
1867	48:00-4.15	513	11116.23	7914.87	_____	5	_____
1868	48:00-4.15	514	11182.03	7937.17	_____	5	_____
1869	48:00-4.15	515	11121.53	7987.88	_____	5	_____
1870	48:00-4.15	516	11065.53	7998.48	_____	5	_____

_____ _____ _____

полное наименование должности М.П. подпись инициалы, фамилия

Раздел 10

КАДАСТРОВЫЙ ПЛАН ТЕРРИТОРИИ

Лист № 188 раздела 10	Всего листов раздела 10: 322	Всего разделов: 9	Всего листов: 834
« 04 » марта 2020 г. № КУВИ-001/2020-4317540			
Номер кадастрового квартала: 48:20:0021003			

Сведения о характерных точках границ:

Номер п/п	Реестровый номер	Обозначение характерных точек	Координаты		Описание закрепления на местности	Метод определения координат и средняя квадратическая погрешность положения характерной точки (Mt), м	Система координат
			X	Y			
1	2	3	4	5	6	7	8
1871	48:00-4.15	517	11061.35	7996.59	_____	5	_____
1872	48:00-4.15	518	11041.62	8087.28	_____	5	_____
1873	48:00-4.15	519	11070.18	8176.61	_____	5	_____
1874	48:00-4.15	520	11069.63	8200.59	_____	5	_____
1875	48:00-4.15	521	11150.63	8250.6	_____	5	_____
1876	48:00-4.15	522	11283.14	8253.1	_____	5	_____
1877	48:00-4.15	523	11298.24	8286.09	_____	5	_____
1878	48:00-4.15	524	11280.19	8338.85	_____	5	_____
1879	48:00-4.15	525	11218.69	8415.91	_____	5	_____
1880	48:00-4.15	526	11100.63	8450.61	_____	5	_____

_____ М.П. _____ _____

полное наименование должности подпись инициалы, фамилия

Раздел 10

КАДАСТРОВЫЙ ПЛАН ТЕРРИТОРИИ

Лист № 189 раздела 10	Всего листов раздела 10: 322	Всего разделов: 9	Всего листов: 834
« 04 » марта 2020 г. № КУВИ-001/2020-4317540			
Номер кадастрового квартала: 48:20:0021003			

Сведения о характерных точках границ:

Номер п/п	Реестровый номер	Обозначение характерных точек	Координаты		Описание закрепления на местности	Метод определения координат и средняя квадратическая погрешность положения характерной точки (Mt), м	Система координат
			X	Y			
1	2	3	4	5	6	7	8
1881	48:00-4.15	527	11083.87	8510.82	_____	5	_____
1882	48:00-4.15	528	11074.17	8585.22	_____	5	_____
1883	48:00-4.15	529	11053.45	8655.68	_____	5	_____
1884	48:00-4.15	530	11053.37	8655.96	_____	5	_____
1885	48:00-4.15	531	11073.23	8661.32	_____	5	_____
1886	48:00-4.15	532	11111.67	8716.63	_____	5	_____
1887	48:00-4.15	533	11086.62	8795.62	_____	5	_____
1888	48:00-4.15	534	11029.36	8779.41	_____	5	_____
1889	48:00-4.15	535	11020.02	9214.26	_____	5	_____
1890	48:00-4.15	536	11015.36	9223.39	_____	5	_____

_____ _____ _____

полное наименование должности М.П. подпись инициалы, фамилия

Раздел 10

КАДАСТРОВЫЙ ПЛАН ТЕРРИТОРИИ

Лист № 190 раздела 10	Всего листов раздела 10: 322	Всего разделов: 9	Всего листов: 834
« 04 » марта 2020 г. № КУВИ-001/2020-4317540			
Номер кадастрового квартала: 48:20:0021003			

Сведения о характерных точках границ:

Номер п/п	Реестровый номер	Обозначение характерных точек	Координаты		Описание закрепления на местности	Метод определения координат и средняя квадратическая погрешность положения характерной точки (Mt), м	Система координат
			X	Y			
1	2	3	4	5	6	7	8
1891	48:00-4.15	537	10993.31	9308.36	_____	5	_____
1892	48:00-4.15	538	10982.59	9335.11	_____	5	_____
1893	48:00-4.15	539	10968.54	9397.65	_____	5	_____
1894	48:00-4.15	540	10964.46	9711.64	_____	0.1	_____
1895	48:00-4.15	541	10944.62	9713.44	_____	0.1	_____
1896	48:00-4.15	542	10808.24	9702.25	_____	0.1	_____
1897	48:00-4.15	543	10786.63	9615.52	_____	0.1	_____
1898	48:00-4.15	544	10782.86	9453.72	_____	0.1	_____
1899	48:00-4.15	545	10761.22	9447.95	_____	0.1	_____
1900	48:00-4.15	546	10625.2	9421.87	_____	0.1	_____

_____ _____ _____

полное наименование должности М.П. подпись инициалы, фамилия

Раздел 10

КАДАСТРОВЫЙ ПЛАН ТЕРРИТОРИИ

Лист № 191 раздела 10	Всего листов раздела 10: 322	Всего разделов: 9	Всего листов: 834
« 04 » марта 2020 г. № КУВИ-001/2020-4317540			
Номер кадастрового квартала: 48:20:0021003			

Сведения о характерных точках границ:

Номер п/п	Реестровый номер	Обозначение характерных точек	Координаты		Описание закрепления на местности	Метод определения координат и средняя квадратическая погрешность положения характерной точки (Mt), м	Система координат
			X	Y			
1	2	3	4	5	6	7	8
1901	48:00-4.15	547	10623.48	9500.36	_____	0.1	_____
1902	48:00-4.15	548	10571.4	9649.8	_____	0.1	_____
1903	48:00-4.15	549	10486.07	9737.27	_____	0.1	_____
1904	48:00-4.15	550	10032.95	9588.7	_____	0.1	_____
1905	48:00-4.15	551	9904.66	9544.02	_____	0.1	_____
1906	48:00-4.15	552	9887.49	9538.03	_____	0.1	_____
1907	48:00-4.15	553	9840.88	9676.31	_____	0.1	_____
1908	48:00-4.15	554	9753.15	9942.78	_____	0.1	_____
1909	48:00-4.15	555	9744.11	9979.02	_____	0.1	_____
1910	48:00-4.15	556	9738.1	10045.73	_____	0.1	_____

полное наименование должности М.П. подпись инициалы, фамилия

Раздел 10

КАДАСТРОВЫЙ ПЛАН ТЕРРИТОРИИ

Лист № 192 раздела 10	Всего листов раздела 10: 322	Всего разделов: 9	Всего листов: 834
« 04 » марта 2020 г. № КУВИ-001/2020-4317540			
Номер кадастрового квартала: 48:20:0021003			

Сведения о характерных точках границ:

Номер п/п	Реестровый номер	Обозначение характерных точек	Координаты		Описание закрепления на местности	Метод определения координат и средняя квадратическая погрешность положения характерной точки (Mt), м	Система координат
			X	Y			
1	2	3	4	5	6	7	8
1911	48:00-4.15	557	9685.91	10385.26	_____	0.1	_____
1912	48:00-4.15	558	9670.68	10487.32	_____	0.1	_____
1913	48:00-4.15	559	9616.48	10852.68	_____	0.1	_____
1914	48:00-4.15	560	9604.15	10965.27	_____	0.1	_____
1915	48:00-4.15	561	9585.48	11078.33	_____	0.1	_____
1916	48:00-4.15	562	9565.09	11213.61	_____	0.1	_____
1917	48:00-4.15	563	9558.5	11286.73	_____	0.1	_____
1918	48:00-4.15	564	9563.4	11465.76	_____	0.1	_____
1919	48:00-4.15	565	8679.98	11956.22	_____	0.1	_____
1920	48:00-4.15	566	8656.75	11970.86	_____	0.1	_____

_____ М.П. _____ _____

полное наименование должности подпись инициалы, фамилия

Раздел 10

КАДАСТРОВЫЙ ПЛАН ТЕРРИТОРИИ

Лист № 193 раздела 10	Всего листов раздела 10: 322	Всего разделов: 9	Всего листов: 834
« 04 » марта 2020 г. № КУВИ-001/2020-4317540			
Номер кадастрового квартала: 48:20:0021003			

Сведения о характерных точках границ:

Номер п/п	Реестровый номер	Обозначение характерных точек	Координаты		Описание закрепления на местности	Метод определения координат и средняя квадратическая погрешность положения характерной точки (Mt), м	Система координат
			X	Y			
1	2	3	4	5	6	7	8
1921	48:00-4.15	567	7729.58	11643.15	_____	0.1	_____
1922	48:00-4.15	568	7720.97	12287.19	_____	0.1	_____
1923	48:00-4.15	569	7741.25	12775.74	_____	0.1	_____
1924	48:00-4.15	570	7742.04	13272.12	_____	5	_____
1925	48:00-4.15	571	7336.45	13211.64	_____	5	_____
1926	48:00-4.15	572	7293.72	13486.29	_____	5	_____
1927	48:00-4.15	573	6859.15	13514.92	_____	5	_____
1928	48:00-4.15	574	6930.81	13879.09	_____	5	_____
1929	48:00-4.15	575	6772.3	14044.22	_____	5	_____
1930	48:00-4.15	576	6722.63	14034.02	_____	5	_____

полное наименование должности М.П. подпись инициалы, фамилия

Раздел 10

КАДАСТРОВЫЙ ПЛАН ТЕРРИТОРИИ

Лист № 194 раздела 10	Всего листов раздела 10: 322	Всего разделов: 9	Всего листов: 834
« 04 » марта 2020 г. № КУВИ-001/2020-4317540			
Номер кадастрового квартала: 48:20:0021003			

Сведения о характерных точках границ:

Номер п/п	Реестровый номер	Обозначение характерных точек	Координаты		Описание закрепления на местности	Метод определения координат и средняя квадратическая погрешность положения характерной точки (Mt), м	Система координат
			X	Y			
1	2	3	4	5	6	7	8
1931	48:00-4.15	577	6487.36	13985.64	_____	5	_____
1932	48:00-4.15	578	6614.63	13250.35	_____	5	_____
1933	48:00-4.15	579	6395.4	13191.04	_____	5	_____
1934	48:00-4.15	580	6369.67	13173.84	_____	5	_____
1935	48:00-4.15	581	6337.29	13160.61	_____	0.1	_____
1936	48:00-4.15	582	6301.44	13155.05	_____	0.1	_____
1937	48:00-4.15	583	6228.47	13131.9	_____	0.1	_____
1938	48:00-4.15	584	5838.8	13030.5	_____	0.1	_____
1939	48:00-4.15	585	5059.52	12827.7	_____	0.1	_____
1940	48:00-4.15	586	5052.06	12840.34	_____	0.1	_____

_____ _____ _____

полное наименование должности М.П. подпись инициалы, фамилия

Раздел 10

КАДАСТРОВЫЙ ПЛАН ТЕРРИТОРИИ

Лист № 195 раздела 10	Всего листов раздела 10: 322	Всего разделов: 9	Всего листов: 834
« 04 » марта 2020 г. № КУВИ-001/2020-4317540			
Номер кадастрового квартала: 48:20:0021003			

Сведения о характерных точках границ:

Номер п/п	Реестровый номер	Обозначение характерных точек	Координаты		Описание закрепления на местности	Метод определения координат и средняя квадратическая погрешность положения характерной точки (Mt), м	Система координат
			X	Y			
1	2	3	4	5	6	7	8
1941	48:00-4.15	587	4828.19	13606.9	_____	0.1	_____
1942	48:00-4.15	588	4811.86	13597.44	_____	0.1	_____
1943	48:00-4.15	589	4807.18	13619.4	_____	0.1	_____
1944	48:00-4.15	590	4780.03	13623.31	_____	0.1	_____
1945	48:00-4.15	591	4752.23	13622.08	_____	0.1	_____
1946	48:00-4.15	592	4696.76	13819.16	_____	0.1	_____
1947	48:00-4.15	593	4360.53	13819.9	_____	0.1	_____
1948	48:00-4.15	594	3814.09	13804.26	_____	0.1	_____
1949	48:00-4.15	595	3676.24	13788.86	_____	0.1	_____
1950	48:00-4.15	596	3665.31	13702.04	_____	0.1	_____

полное наименование должности М.П. подпись инициалы, фамилия

Раздел 10

КАДАСТРОВЫЙ ПЛАН ТЕРРИТОРИИ

Лист № 196 раздела 10	Всего листов раздела 10: 322	Всего разделов: 9	Всего листов: 834
« 04 » марта 2020 г. № КУВИ-001/2020-4317540			
Номер кадастрового квартала: 48:20:0021003			

Сведения о характерных точках границ:

Номер п/п	Реестровый номер	Обозначение характерных точек	Координаты		Описание закрепления на местности	Метод определения координат и средняя квадратическая погрешность положения характерной точки (Mt), м	Система координат
			X	Y			
1	2	3	4	5	6	7	8
1951	48:00-4.15	597	3615.28	13206.25	_____	0.1	_____
1952	48:00-4.15	598	3769.54	12989.38	_____	0.1	_____
1953	48:00-4.15	599	3890.82	12777.82	_____	0.1	_____
1954	48:00-4.15	600	3889.39	12736.6	_____	0.1	_____
1955	48:00-4.15	601	3889.35	12736.46	_____	0.1	_____
1956	48:00-4.15	602	3889.33	12736.06	_____	0.1	_____
1957	48:00-4.15	603	3735.99	12269.16	_____	0.1	_____
1958	48:00-4.15	604	3621.5	11965.82	_____	0.1	_____
1959	48:00-4.15	605	3611.4	11862.5	_____	0.1	_____
1960	48:00-4.15	606	3611.39	11862.48	_____	0.1	_____

полное наименование должности М.П. подпись инициалы, фамилия

Раздел 10

КАДАСТРОВЫЙ ПЛАН ТЕРРИТОРИИ

Лист № 197 раздела 10	Всего листов раздела 10: 322	Всего разделов: 9	Всего листов: 834
« 04 » марта 2020 г. № КУВИ-001/2020-4317540			
Номер кадастрового квартала: 48:20:0021003			

Сведения о характерных точках границ:

Номер п/п	Реестровый номер	Обозначение характерных точек	Координаты		Описание закрепления на местности	Метод определения координат и средняя квадратическая погрешность положения характерной точки (Mt), м	Система координат
			X	Y			
1	2	3	4	5	6	7	8
1961	48:00-4.15	607	3611.34	11861.99	_____	0.1	_____
1962	48:00-4.15	608	3564.94	11739.81	_____	0.1	_____
1963	48:00-4.15	609	3539.98	11651	_____	0.1	_____
1964	48:00-4.15	610	3534.08	11418.84	_____	0.1	_____
1965	48:00-4.15	611	3518.99	11128.97	_____	0.1	_____
1966	48:00-4.15	612	3463.11	10577.14	_____	0.1	_____
1967	48:00-4.15	613	3491.4	10369.04	_____	0.1	_____
1968	48:00-4.15	614	3502.66	10275.5	_____	0.1	_____
1969	48:00-4.15	615	3528.64	10204.29	_____	0.1	_____
1970	48:00-4.15	616	3580.04	10090.56	_____	0.1	_____

_____ _____ _____

полное наименование должности М.П. подпись инициалы, фамилия

Раздел 10

КАДАСТРОВЫЙ ПЛАН ТЕРРИТОРИИ

Лист № 198 раздела 10	Всего листов раздела 10: 322	Всего разделов: 9	Всего листов: 834
« 04 » марта 2020 г. № КУВИ-001/2020-4317540			
Номер кадастрового квартала: 48:20:0021003			

Сведения о характерных точках границ:

Номер п/п	Реестровый номер	Обозначение характерных точек	Координаты		Описание закрепления на местности	Метод определения координат и средняя квадратическая погрешность положения характерной точки (Mt), м	Система координат
			X	Y			
1	2	3	4	5	6	7	8
1971	48:00-4.15	617	3765.67	9701.88	_____	0.1	_____
1972	48:00-4.15	618	3918.67	9541.96	_____	0.1	_____
1973	48:00-4.15	619	3946.54	9529.37	_____	0.1	_____
1974	48:00-4.15	620	4158.75	9467.89	_____	0.1	_____
1975	48:00-4.15	621	4306.97	9200.99	_____	0.1	_____
1976	48:00-4.15	622	4329.9	9113.72	_____	0.1	_____
1977	48:00-4.15	623	4254.75	9095.46	_____	0.1	_____
1978	48:00-4.15	624	4089.3	8886.1	_____	0.1	_____
1979	48:00-4.15	625	4069.96	8854.94	_____	0.1	_____
1980	48:00-4.15	626	4084.8	8779.82	_____	0.1	_____

полное наименование должности М.П. подпись инициалы, фамилия

Раздел 10

КАДАСТРОВЫЙ ПЛАН ТЕРРИТОРИИ

Лист № 199 раздела 10	Всего листов раздела 10: 322	Всего разделов: 9	Всего листов: 834
« 04 » марта 2020 г. № КУВИ-001/2020-4317540			
Номер кадастрового квартала: 48:20:0021003			

Сведения о характерных точках границ:

Номер п/п	Реестровый номер	Обозначение характерных точек	Координаты		Описание закрепления на местности	Метод определения координат и средняя квадратическая погрешность положения характерной точки (Mt), м	Система координат
			X	Y			
1	2	3	4	5	6	7	8
1981	48:00-4.15	627	4107.5	8730.24	_____	0.1	_____
1982	48:00-4.15	628	4097.89	8671.5	_____	0.1	_____
1983	48:00-4.15	629	3977.41	8453.89	_____	0.1	_____
1984	48:00-4.15	630	3984.7	8422.84	_____	0.1	_____
1985	48:00-4.15	631	3983.54	8404.75	_____	0.1	_____
1986	48:00-4.15	632	3982.95	8379.58	_____	0.1	_____
1987	48:00-4.15	633	3987.07	8352.14	_____	0.1	_____
1988	48:00-4.15	634	3989.63	8314.66	_____	0.1	_____
1989	48:00-4.15	635	3981.52	8282.79	_____	0.1	_____
1990	48:00-4.15	636	3985.01	8109.18	_____	0.1	_____

полное наименование должности М.П. подпись инициалы, фамилия

Раздел 10

КАДАСТРОВЫЙ ПЛАН ТЕРРИТОРИИ

Лист № 200 раздела 10	Всего листов раздела 10: 322	Всего разделов: 9	Всего листов: 834
« 04 » марта 2020 г. № КУВИ-001/2020-4317540			
Номер кадастрового квартала: 48:20:0021003			

Сведения о характерных точках границ:

Номер п/п	Реестровый номер	Обозначение характерных точек	Координаты		Описание закрепления на местности	Метод определения координат и средняя квадратическая погрешность положения характерной точки (Mt), м	Система координат
			X	Y			
1	2	3	4	5	6	7	8
1991	48:00-4.15	637	3859.81	7907.94	_____	0.1	_____
1992	48:00-4.15	638	3830.64	7900.94	_____	0.1	_____
1993	48:00-4.15	639	3740.19	7993.28	_____	0.1	_____
1994	48:00-4.15	640	3473.05	8016.16	_____	0.1	_____
1995	48:00-4.15	641	3467.12	8015.85	_____	0.1	_____
1996	48:00-4.15	642	3451.58	8011.91	_____	0.1	_____
1997	48:00-4.15	643	3088.26	7919.64	_____	0.1	_____
1998	48:00-4.15	644	3082.17	7917.66	_____	0.1	_____
1999	48:00-4.15	645	3212.73	7636.73	_____	0.1	_____
2000	48:00-4.15	646	3434.28	7153.98	_____	0.1	_____

полное наименование должности М.П. подпись инициалы, фамилия

Раздел 10

КАДАСТРОВЫЙ ПЛАН ТЕРРИТОРИИ

Лист № 201 раздела 10	Всего листов раздела 10: 322	Всего разделов: 9	Всего листов: 834
« 04 » марта 2020 г. № КУВИ-001/2020-4317540			
Номер кадастрового квартала: 48:20:0021003			

Сведения о характерных точках границ:

Номер п/п	Реестровый номер	Обозначение характерных точек	Координаты		Описание закрепления на местности	Метод определения координат и средняя квадратическая погрешность положения характерной точки (Mt), м	Система координат
			X	Y			
1	2	3	4	5	6	7	8
2001	48:00-4.15	647	3462.29	7097.26	_____	0.1	_____
2002	48:00-4.15	648	3496.78	7013.23	_____	0.1	_____
2003	48:00-4.15	649	3613.37	6748.15	_____	0.1	_____
2004	48:00-4.15	650	3638.5	6681.8	_____	0.1	_____
2005	48:00-4.15	651	3617	6679.3	_____	0.1	_____
2006	48:00-4.15	652	3610.1	6664.4	_____	0.1	_____
2007	48:00-4.15	653	3622.8	6655.6	_____	0.1	_____
2008	48:00-4.15	654	3674.7	6665.6	_____	0.1	_____
2009	48:00-4.15	655	3734.5	6535.2	_____	0.1	_____
2010	48:00-4.15	656	3762.77	6467.57	_____	0.1	_____

полное наименование должности М.П. подпись инициалы, фамилия

Раздел 10

КАДАСТРОВЫЙ ПЛАН ТЕРРИТОРИИ

Лист № 202 раздела 10	Всего листов раздела 10: 322	Всего разделов: 9	Всего листов: 834
« 04 » марта 2020 г. № КУВИ-001/2020-4317540			
Номер кадастрового квартала: 48:20:0021003			

Сведения о характерных точках границ:

Номер п/п	Реестровый номер	Обозначение характерных точек	Координаты		Описание закрепления на местности	Метод определения координат и средняя квадратическая погрешность положения характерной точки (Mt), м	Система координат
			X	Y			
1	2	3	4	5	6	7	8
2011	48:00-4.15	657	3762.61	6467.46	_____	0.1	_____
2012	48:00-4.15	658	3762.68	6467.29	_____	0.1	_____
2013	48:00-4.15	659	3632.04	6377.28	_____	0.1	_____
2014	48:00-4.15	660	3476.61	6283.7	_____	0.1	_____
2015	48:00-4.15	661	3236.71	6173.46	_____	0.1	_____
2016	48:00-4.15	662	3100.4	6171.34	_____	0.1	_____
2017	48:00-4.15	663	2955.73	6156.94	_____	0.1	_____
2018	48:00-4.15	664	2812.02	6069.35	_____	0.1	_____
2019	48:00-4.15	665	2667.79	5965.95	_____	0.1	_____
2020	48:00-4.15	666	2605.89	5895.4	_____	0.1	_____

полное наименование должности М.П. подпись инициалы, фамилия

Раздел 10

КАДАСТРОВЫЙ ПЛАН ТЕРРИТОРИИ

Лист № 203 раздела 10	Всего листов раздела 10: 322	Всего разделов: 9	Всего листов: 834
« 04 » марта 2020 г. № КУВИ-001/2020-4317540			
Номер кадастрового квартала: 48:20:0021003			

Сведения о характерных точках границ:

Номер п/п	Реестровый номер	Обозначение характерных точек	Координаты		Описание закрепления на местности	Метод определения координат и средняя квадратическая погрешность положения характерной точки (Mt), м	Система координат
			X	Y			
1	2	3	4	5	6	7	8
2021	48:00-4.15	667	2539.23	5794.4	_____	0.1	_____
2022	48:00-4.15	668	2485.55	5632.17	_____	0.1	_____
2023	48:00-4.15	669	2393.1	5429.76	_____	0.1	_____
2024	48:00-4.15	670	2305.98	5294.58	_____	0.1	_____
2025	48:00-4.15	671	2132.96	5205	_____	0.1	_____
2026	48:00-4.15	672	2059.87	5296.11	_____	0.1	_____
2027	48:00-4.15	673	1951.69	5449.33	_____	0.1	_____
2028	48:00-4.15	674	1874.02	5554.69	_____	0.1	_____
2029	48:00-4.15	675	1822.65	5614	_____	0.1	_____
2030	48:00-4.15	676	1789.35	5646.89	_____	0.1	_____

полное наименование должности М.П. подпись инициалы, фамилия

Раздел 10

КАДАСТРОВЫЙ ПЛАН ТЕРРИТОРИИ

Лист № 204 раздела 10	Всего листов раздела 10: 322	Всего разделов: 9	Всего листов: 834
« 04 » марта 2020 г. № КУВИ-001/2020-4317540			
Номер кадастрового квартала: 48:20:0021003			

Сведения о характерных точках границ:

Номер п/п	Реестровый номер	Обозначение характерных точек	Координаты		Описание закрепления на местности	Метод определения координат и средняя квадратическая погрешность положения характерной точки (Mt), м	Система координат
			X	Y			
1	2	3	4	5	6	7	8
2031	48:00-4.15	677	1725.1	5705.17	_____	0.1	_____
2032	48:00-4.15	678	1687.93	5734.65	_____	0.1	_____
2033	48:00-4.15	679	1637.09	5771.29	_____	0.1	_____
2034	48:00-4.15	680	1594.87	5798.44	_____	0.1	_____
2035	48:00-4.15	681	1533.81	5836.98	_____	0.1	_____
2036	48:00-4.15	682	1416.38	5911.72	_____	0.1	_____
2037	48:00-4.15	683	1367.41	5942.46	_____	0.1	_____
2038	48:00-4.15	684	1296.96	5983.83	_____	0.1	_____
2039	48:00-4.15	685	1255.91	6004.4	_____	0.1	_____
2040	48:00-4.15	686	1197.61	6027.08	_____	0.1	_____

_____ М.П. _____ _____

полное наименование должности подпись инициалы, фамилия

Раздел 10

КАДАСТРОВЫЙ ПЛАН ТЕРРИТОРИИ

Лист № 205 раздела 10	Всего листов раздела 10: 322	Всего разделов: 9	Всего листов: 834
« 04 » марта 2020 г. № КУВИ-001/2020-4317540			
Номер кадастрового квартала: 48:20:0021003			

Сведения о характерных точках границ:

Номер п/п	Реестровый номер	Обозначение характерных точек	Координаты		Описание закрепления на местности	Метод определения координат и средняя квадратическая погрешность положения характерной точки (Mt), м	Система координат
			X	Y			
1	2	3	4	5	6	7	8
2041	48:00-4.15	687	1142.34	6047.11	_____	0.1	_____
2042	48:00-4.15	688	1086.59	6065.47	_____	0.1	_____
2043	48:00-4.15	689	999.62	6089.93	_____	0.1	_____
2044	48:00-4.15	690	676.1	6184.81	_____	0.1	_____
2045	48:00-4.15	691	548.85	6223.76	_____	0.1	_____
2046	48:00-4.15	692	479.97	6241.22	_____	0.1	_____
2047	48:00-4.15	693	409.54	6256.9	_____	0.1	_____
2048	48:00-4.15	694	345.77	6266.36	_____	0.1	_____
2049	48:00-4.15	695	294.6	6272.82	_____	0.1	_____
2050	48:00-4.15	696	234.73	6277.08	_____	0.1	_____

полное наименование должности М.П. подпись инициалы, фамилия

Раздел 10

КАДАСТРОВЫЙ ПЛАН ТЕРРИТОРИИ

Лист № 206 раздела 10	Всего листов раздела 10: 322	Всего разделов: 9	Всего листов: 834
« 04 » марта 2020 г. № КУВИ-001/2020-4317540			
Номер кадастрового квартала: 48:20:0021003			

Сведения о характерных точках границ:

Номер п/п	Реестровый номер	Обозначение характерных точек	Координаты		Описание закрепления на местности	Метод определения координат и средняя квадратическая погрешность положения характерной точки (Mt), м	Система координат
			X	Y			
1	2	3	4	5	6	7	8
2051	48:00-4.15	697	163.94	6277.82	_____	0.1	_____
2052	48:00-4.15	698	101.47	6273.01	_____	0.1	_____
2053	48:00-4.15	699	29.91	6260.9	_____	0.1	_____
2054	48:00-4.15	700	-22.57	6248.05	_____	0.1	_____
2055	48:00-4.15	701	-123.69	6207.43	_____	0.1	_____
2056	48:00-4.15	702	-269.09	6148.4	_____	0.1	_____
2057	48:00-4.15	703	-362.72	6111.72	_____	0.1	_____
2058	48:00-4.15	704	-406.42	6099.77	_____	0.1	_____
2059	48:00-4.15	705	-459.38	6089.18	_____	0.1	_____
2060	48:00-4.15	706	-503.24	6085.37	_____	0.1	_____

_____ _____ _____

полное наименование должности М.П. подпись инициалы, фамилия

Раздел 10

КАДАСТРОВЫЙ ПЛАН ТЕРРИТОРИИ

Лист № 207 раздела 10	Всего листов раздела 10: 322	Всего разделов: 9	Всего листов: 834
« 04 » марта 2020 г. № КУВИ-001/2020-4317540			
Номер кадастрового квартала: 48:20:0021003			

Сведения о характерных точках границ:

Номер п/п	Реестровый номер	Обозначение характерных точек	Координаты		Описание закрепления на местности	Метод определения координат и средняя квадратическая погрешность положения характерной точки (Mt), м	Система координат
			X	Y			
1	2	3	4	5	6	7	8
2061	48:00-4.15	707	-552.13	6082.85	_____	0.1	_____
2062	48:00-4.15	708	-619.83	6084.53	_____	0.1	_____
2063	48:00-4.15	709	-893.97	6087.05	_____	0.1	_____
2064	48:00-4.15	710	-1282.56	6085.34	_____	0.1	_____
2065	48:00-4.15	711	-1787	6084.13	_____	0.1	_____
2066	48:00-4.15	712	-1847.31	6086.35	_____	0.1	_____
2067	48:00-4.15	713	-1909.51	6087.51	_____	0.1	_____
2068	48:00-4.15	714	-1995.09	6095.32	_____	0.1	_____
2069	48:00-4.15	715	-2079.56	6108.02	_____	0.1	_____
2070	48:00-4.15	716	-2152.83	6124.66	_____	0.1	_____

_____ М.П. _____ _____

полное наименование должности подпись инициалы, фамилия

Раздел 10

КАДАСТРОВЫЙ ПЛАН ТЕРРИТОРИИ

Лист № 208 раздела 10	Всего листов раздела 10: 322	Всего разделов: 9	Всего листов: 834
« 04 » марта 2020 г. № КУВИ-001/2020-4317540			
Номер кадастрового квартала: 48:20:0021003			

Сведения о характерных точках границ:

Номер п/п	Реестровый номер	Обозначение характерных точек	Координаты		Описание закрепления на местности	Метод определения координат и средняя квадратическая погрешность положения характерной точки (Mt), м	Система координат
			X	Y			
1	2	3	4	5	6	7	8
2071	48:00-4.15	717	-2263.72	6160.35	_____	0.1	_____
2072	48:00-4.15	718	-2363.56	6199.9	_____	0.1	_____
2073	48:00-4.15	719	-2459.67	6251.36	_____	0.1	_____
2074	48:00-4.15	720	-2534.25	6297.61	_____	0.1	_____
2075	48:00-4.15	721	-2610.1	6353.12	_____	0.1	_____
2076	48:00-4.15	722	-2748.06	6467.59	_____	0.1	_____
2077	48:00-4.15	723	-2881.62	6577.79	_____	0.1	_____
2078	48:00-4.15	724	-2924.32	6621.4	_____	0.1	_____
2079	48:00-4.15	725	-3009.3	6691.93	_____	0.1	_____
2080	48:00-4.15	726	-3176.24	6830.8	_____	0.1	_____

полное наименование должности М.П. подпись инициалы, фамилия

Раздел 10

КАДАСТРОВЫЙ ПЛАН ТЕРРИТОРИИ

Лист № 209 раздела 10	Всего листов раздела 10: 322	Всего разделов: 9	Всего листов: 834
« 04 » марта 2020 г. № КУВИ-001/2020-4317540			
Номер кадастрового квартала: 48:20:0021003			

Сведения о характерных точках границ:

Номер п/п	Реестровый номер	Обозначение характерных точек	Координаты		Описание закрепления на местности	Метод определения координат и средняя квадратическая погрешность положения характерной точки (Mt), м	Система координат
			X	Y			
1	2	3	4	5	6	7	8
2081	48:00-4.15	727	-3186.22	6819.49	_____	0.1	_____
2082	48:00-4.15	728	-3211.4	6833.65	_____	0.1	_____
2083	48:00-4.15	729	-3229.38	6849.06	_____	0.1	_____
2084	48:00-4.15	730	-3244.14	6863.73	_____	0.1	_____
2085	48:00-4.15	731	-3262.18	6882.89	_____	0.1	_____
2086	48:00-4.15	732	-3272.62	6877.06	_____	0.1	_____
2087	48:00-4.15	733	-3290.5	6889.36	_____	0.1	_____
2088	48:00-4.15	734	-3307.96	6904.24	_____	0.1	_____
2089	48:00-4.15	735	-3309.68	6916.22	_____	0.1	_____
2090	48:00-4.15	736	-3316.36	6921.97	_____	0.1	_____

_____ _____ _____

полное наименование должности М.П. подпись инициалы, фамилия

Раздел 10

КАДАСТРОВЫЙ ПЛАН ТЕРРИТОРИИ

Лист № 210 раздела 10	Всего листов раздела 10: 322	Всего разделов: 9	Всего листов: 834
« 04 » марта 2020 г. № КУВИ-001/2020-4317540			
Номер кадастрового квартала: 48:20:0021003			

Сведения о характерных точках границ:

Номер п/п	Реестровый номер	Обозначение характерных точек	Координаты		Описание закрепления на местности	Метод определения координат и средняя квадратическая погрешность положения характерной точки (Mt), м	Система координат
			X	Y			
1	2	3	4	5	6	7	8
2091	48:00-4.15	737	-3358.1	6958.76	_____	0.1	_____
2092	48:00-4.15	738	-3385.32	6983.35	_____	0.1	_____
2093	48:00-4.15	739	-3394.66	6972.04	_____	0.1	_____
2094	48:00-4.15	740	-3401.8	6970.32	_____	0.1	_____
2095	48:00-4.15	741	-3410.46	6975.54	_____	0.1	_____
2096	48:00-4.15	742	-3463.84	7025.24	_____	0.1	_____
2097	48:00-4.15	743	-3441.68	7052.22	_____	0.1	_____
2098	48:00-4.15	744	-3441.64	7052.26	_____	0.1	_____
2099	48:00-4.15	745	-3592.2	7176.69	_____	0.1	_____
2100	48:00-4.15	746	-3689.86	7248.6	_____	0.1	_____

полное наименование должности М.П. подпись инициалы, фамилия

Раздел 10

КАДАСТРОВЫЙ ПЛАН ТЕРРИТОРИИ

Лист № 211 раздела 10	Всего листов раздела 10: 322	Всего разделов: 9	Всего листов: 834
« 04 » марта 2020 г. № КУВИ-001/2020-4317540			
Номер кадастрового квартала: 48:20:0021003			

Сведения о характерных точках границ:

Номер п/п	Реестровый номер	Обозначение характерных точек	Координаты		Описание закрепления на местности	Метод определения координат и средняя квадратическая погрешность положения характерной точки (Mt), м	Система координат
			X	Y			
1	2	3	4	5	6	7	8
2101	48:00-4.15	747	-3766.17	7315.33	_____	0.1	_____
2102	48:00-4.15	748	-3853.63	7388.96	_____	0.1	_____
2103	48:00-4.15	749	-3853.93	7389.21	_____	0.1	_____
2104	48:00-4.15	750	-3658.45	7443.93	_____	0.1	_____
2105	48:00-4.15	751	-3192.89	7765.45	_____	0.1	_____
2106	48:00-4.15	752	-3197.42	7772.05	_____	0.1	_____
2107	48:00-4.15	753	-3403.68	8072.7	_____	0.1	_____
2108	48:00-4.15	754	-3565.9	8304.31	_____	0.1	_____
2109	48:00-4.15	755	-3626.1	8379.12	_____	0.1	_____
2110	48:00-4.15	756	-3709.32	8440.29	_____	0.1	_____

полное наименование должности М.П. подпись инициалы, фамилия

Раздел 10

КАДАСТРОВЫЙ ПЛАН ТЕРРИТОРИИ

Лист № 212 раздела 10	Всего листов раздела 10: 322	Всего разделов: 9	Всего листов: 834
« 04 » марта 2020 г. № КУВИ-001/2020-4317540			
Номер кадастрового квартала: 48:20:0021003			

Сведения о характерных точках границ:

Номер п/п	Реестровый номер	Обозначение характерных точек	Координаты		Описание закрепления на местности	Метод определения координат и средняя квадратическая погрешность положения характерной точки (Mt), м	Система координат
			X	Y			
1	2	3	4	5	6	7	8
2111	48:00-4.15	757	-4162.04	8605.57	_____	0.1	_____
2112	48:00-4.15	758	-4534.31	8736.27	_____	0.1	_____
2113	48:00-4.15	759	-4995.68	8901.18	_____	0.1	_____
2114	48:00-4.15	760	-5009.02	9065.63	_____	0.1	_____
2115	48:00-4.15	761	-5253.14	9132.32	_____	0.1	_____
2116	48:00-4.15	762	-5560.2	8847.8	_____	0.1	_____
2117	48:00-4.15	763	-5665.8	8951	_____	0.1	_____
2118	48:00-4.15	764	-5730.58	8889.09	_____	0.1	_____
2119	48:00-4.15	765	-5748.59	8909.71	_____	0.1	_____
2120	48:00-4.15	766	-5763.95	8930.65	_____	0.1	_____

_____ _____ _____

полное наименование должности М.П. подпись инициалы, фамилия

Раздел 10

КАДАСТРОВЫЙ ПЛАН ТЕРРИТОРИИ

Лист № 213 раздела 10	Всего листов раздела 10: 322	Всего разделов: 9	Всего листов: 834
« 04 » марта 2020 г. № КУВИ-001/2020-4317540			
Номер кадастрового квартала: 48:20:0021003			

Сведения о характерных точках границ:

Номер п/п	Реестровый номер	Обозначение характерных точек	Координаты		Описание закрепления на местности	Метод определения координат и средняя квадратическая погрешность положения характерной точки (Mt), м	Система координат
			X	Y			
1	2	3	4	5	6	7	8
2121	48:00-4.15	767	-5776.06	8949.04	_____	0.1	_____
2122	48:00-4.15	768	-5785.91	8963.56	_____	0.1	_____
2123	48:00-4.15	769	-5794.91	8978.28	_____	0.1	_____
2124	48:00-4.15	770	-5805.5	8990.53	_____	0.1	_____
2125	48:00-4.15	771	-5814.06	9001.15	_____	0.1	_____
2126	48:00-4.15	772	-5824.05	9014.06	_____	0.1	_____
2127	48:00-4.15	773	-5831.64	9022.64	_____	0.1	_____
2128	48:00-4.15	774	-5838.65	9027.72	_____	0.1	_____
2129	48:00-4.15	775	-5846.96	9031.58	_____	0.1	_____
2130	48:00-4.15	776	-5852.03	9036.71	_____	0.1	_____

полное наименование должности М.П. подпись инициалы, фамилия

Раздел 10

КАДАСТРОВЫЙ ПЛАН ТЕРРИТОРИИ

Лист № 214 раздела 10	Всего листов раздела 10: 322	Всего разделов: 9	Всего листов: 834
« 04 » марта 2020 г. № КУВИ-001/2020-4317540			
Номер кадастрового квартала: 48:20:0021003			

Сведения о характерных точках границ:

Номер п/п	Реестровый номер	Обозначение характерных точек	Координаты		Описание закрепления на местности	Метод определения координат и средняя квадратическая погрешность положения характерной точки (Mt), м	Система координат
			X	Y			
1	2	3	4	5	6	7	8
2131	48:00-4.15	777	-5862.5	9046.73	_____	0.1	_____
2132	48:00-4.15	778	-5869.75	9053.47	_____	0.1	_____
2133	48:00-4.15	779	-5876.03	9059.26	_____	0.1	_____
2134	48:00-4.15	780	-5880.7	9063.9	_____	0.1	_____
2135	48:00-4.15	781	-5886.73	9069.68	_____	0.1	_____
2136	48:00-4.15	782	-5898.87	9080.81	_____	0.1	_____
2137	48:00-4.15	783	-5925.13	9105.76	_____	0.1	_____
2138	48:00-4.15	784	-5939.8	9120.57	_____	0.1	_____
2139	48:00-4.15	785	-5952.12	9132.33	_____	0.1	_____
2140	48:00-4.15	786	-5959.6	9139.46	_____	0.1	_____

полное наименование должности М.П. подпись инициалы, фамилия

Раздел 10

КАДАСТРОВЫЙ ПЛАН ТЕРРИТОРИИ

Лист № 215 раздела 10	Всего листов раздела 10: 322	Всего разделов: 9	Всего листов: 834
« 04 » марта 2020 г. № КУВИ-001/2020-4317540			
Номер кадастрового квартала: 48:20:0021003			

Сведения о характерных точках границ:

Номер п/п	Реестровый номер	Обозначение характерных точек	Координаты		Описание закрепления на местности	Метод определения координат и средняя квадратическая погрешность положения характерной точки (Mt), м	Система координат
			X	Y			
1	2	3	4	5	6	7	8
2141	48:00-4.15	787	-5966.1	9145.65	_____	0.1	_____
2142	48:00-4.15	788	-5971.03	9150.36	_____	0.1	_____
2143	48:00-4.15	789	-5968	9154.22	_____	0.1	_____
2144	48:00-4.15	790	-5957.17	9167.39	_____	0.1	_____
2145	48:00-4.15	791	-5941.34	9186.63	_____	0.1	_____
2146	48:00-4.15	792	-6116.77	9355.75	_____	0.1	_____
2147	48:00-4.15	793	-6199.69	9435.7	_____	0.1	_____
2148	48:00-4.15	794	-6303.19	9535.48	_____	0.1	_____
2149	48:00-4.15	795	-6334.51	9565.68	_____	0.1	_____
2150	48:00-4.15	796	-6468.27	9696.03	_____	0.1	_____

_____ М.П. _____ _____

полное наименование должности подпись инициалы, фамилия

Раздел 10

КАДАСТРОВЫЙ ПЛАН ТЕРРИТОРИИ

Лист № 216 раздела 10	Всего листов раздела 10: 322	Всего разделов: 9	Всего листов: 834
« 04 » марта 2020 г. № КУВИ-001/2020-4317540			
Номер кадастрового квартала: 48:20:0021003			

Сведения о характерных точках границ:

Номер п/п	Реестровый номер	Обозначение характерных точек	Координаты		Описание закрепления на местности	Метод определения координат и средняя квадратическая погрешность положения характерной точки (Mt), м	Система координат
			X	Y			
1	2	3	4	5	6	7	8
2151	48:00-4.15	797	-6602.73	9834.51	_____	0.1	_____
2152	48:00-4.15	798	-6638	9805.22	_____	0.1	_____
2153	48:00-4.15	799	-6857.45	10023.13	_____	0.1	_____
2154	48:00-4.15	800	-6913.91	10087.81	_____	0.1	_____
2155	48:00-4.15	801	-6971.81	10168.5	_____	0.1	_____
2156	48:00-4.15	802	-6991.81	10196.79	_____	0.1	_____
2157	48:00-4.15	803	-7101.75	10365	_____	0.1	_____
2158	48:00-4.15	804	-7185.44	10491.32	_____	0.1	_____
2159	48:00-4.15	805	-7301.7	10670.14	_____	0.1	_____
2160	48:00-4.15	806	-7325.37	10706.75	_____	0.1	_____

_____ _____ _____

полное наименование должности М.П. подпись инициалы, фамилия

Раздел 10

КАДАСТРОВЫЙ ПЛАН ТЕРРИТОРИИ

Лист № 217 раздела 10	Всего листов раздела 10: 322	Всего разделов: 9	Всего листов: 834
« 04 » марта 2020 г. № КУВИ-001/2020-4317540			
Номер кадастрового квартала: 48:20:0021003			

Сведения о характерных точках границ:

Номер п/п	Реестровый номер	Обозначение характерных точек	Координаты		Описание закрепления на местности	Метод определения координат и средняя квадратическая погрешность положения характерной точки (Mt), м	Система координат
			X	Y			
1	2	3	4	5	6	7	8
2161	48:00-4.15	807	-7460.95	10912.14	_____	0.1	_____
2162	48:00-4.15	808	-7593.92	11116.6	_____	0.1	_____
2163	48:00-4.15	809	-7648.23	11196.69	_____	0.1	_____
2164	48:00-4.15	810	-7614.38	11222.34	_____	0.1	_____
2165	48:00-4.15	811	-7601.27	11232.27	_____	0.1	_____
2166	48:00-4.15	812	-7593.61	11238.08	_____	0.1	_____
2167	48:00-4.15	813	-7590.84	11240.32	_____	0.1	_____
2168	48:00-4.15	814	-7585.31	11238.87	_____	0.1	_____
2169	48:00-4.15	815	-7564.9	11230.31	_____	0.1	_____
2170	48:00-4.15	816	-7553.31	11227.95	_____	0.1	_____

полное наименование должности М.П. подпись инициалы, фамилия

Раздел 10

КАДАСТРОВЫЙ ПЛАН ТЕРРИТОРИИ

Лист № 218 раздела 10	Всего листов раздела 10: 322	Всего разделов: 9	Всего листов: 834
« 04 » марта 2020 г. № КУВИ-001/2020-4317540			
Номер кадастрового квартала: 48:20:0021003			

Сведения о характерных точках границ:

Номер п/п	Реестровый номер	Обозначение характерных точек	Координаты		Описание закрепления на местности	Метод определения координат и средняя квадратическая погрешность положения характерной точки (Mt), м	Система координат
			X	Y			
1	2	3	4	5	6	7	8
2171	48:00-4.15	817	-7522.95	11227.79	_____	0.1	_____
2172	48:00-4.15	818	-7480.62	11225.82	_____	0.1	_____
2173	48:00-4.15	819	-7430.15	11225.69	_____	0.1	_____
2174	48:00-4.15	820	-7340.86	11210	_____	0.1	_____
2175	48:00-4.15	821	-7169.66	11328.15	_____	0.1	_____
2176	48:00-4.15	822	-7116.54	11378	_____	0.1	_____
2177	48:00-4.15	823	-7097.88	11378.26	_____	0.1	_____
2178	48:00-4.15	824	-7084.81	11386.95	_____	0.1	_____
2179	48:00-4.15	825	-7041.35	11552.43	_____	0.1	_____
2180	48:00-4.15	826	-6996.84	11853.84	_____	0.1	_____

полное наименование должности М.П. подпись инициалы, фамилия

Раздел 10

КАДАСТРОВЫЙ ПЛАН ТЕРРИТОРИИ

Лист № 219 раздела 10	Всего листов раздела 10: 322	Всего разделов: 9	Всего листов: 834
« 04 » марта 2020 г. № КУВИ-001/2020-4317540			
Номер кадастрового квартала: 48:20:0021003			

Сведения о характерных точках границ:

Номер п/п	Реестровый номер	Обозначение характерных точек	Координаты		Описание закрепления на местности	Метод определения координат и средняя квадратическая погрешность положения характерной точки (Mt), м	Система координат
			X	Y			
1	2	3	4	5	6	7	8
2181	48:00-4.15	827	-6987.99	11916.24	_____	0.1	_____
2182	48:00-4.15	828	-6966.87	12028.36	_____	0.1	_____
2183	48:00-4.15	829	-6959.47	12053.32	_____	0.1	_____
2184	48:00-4.15	830	-6944.76	12065.89	_____	0.1	_____
2185	48:00-4.15	831	-6929.25	12096.44	_____	0.1	_____
2186	48:00-4.15	832	-6909.57	12139.47	_____	0.1	_____
2187	48:00-4.15	833	-6945.25	12209.33	_____	0.1	_____
2188	48:00-4.15	834	-6936.94	12301.14	_____	0.1	_____
2189	48:00-4.15	835	-6916.76	12392.11	_____	0.1	_____
2190	48:00-4.15	836	-6911.78	12421.38	_____	0.1	_____

полное наименование должности М.П. подпись инициалы, фамилия

Раздел 10

КАДАСТРОВЫЙ ПЛАН ТЕРРИТОРИИ

Лист № 220 раздела 10	Всего листов раздела 10: 322	Всего разделов: 9	Всего листов: 834
« 04 » марта 2020 г. № КУВИ-001/2020-4317540			
Номер кадастрового квартала: 48:20:0021003			

Сведения о характерных точках границ:

Номер п/п	Реестровый номер	Обозначение характерных точек	Координаты		Описание закрепления на местности	Метод определения координат и средняя квадратическая погрешность положения характерной точки (Mt), м	Система координат
			X	Y			
1	2	3	4	5	6	7	8
2191	48:00-4.15	837	-6896.68	12562.27	_____	0.1	_____
2192	48:00-4.15	838	-6879.74	12564.34	_____	0.1	_____
2193	48:00-4.15	839	-6851.61	12543.23	_____	0.1	_____
2194	48:00-4.15	840	-6829.36	12519.91	_____	0.1	_____
2195	48:00-4.15	841	-6778.98	12533.99	_____	0.1	_____
2196	48:00-4.15	842	-6718.14	12520.06	_____	0.1	_____
2197	48:00-4.15	843	-6705.28	12507.1	_____	0.1	_____
2198	48:00-4.15	844	-6698.37	12488.11	_____	0.1	_____
2199	48:00-4.15	845	-6636.81	12450.63	_____	0.1	_____
2200	48:00-4.15	846	-6580.39	12495.72	_____	0.1	_____

полное наименование должности М.П. подпись инициалы, фамилия

Раздел 10

КАДАСТРОВЫЙ ПЛАН ТЕРРИТОРИИ

Лист № 221 раздела 10	Всего листов раздела 10: 322	Всего разделов: 9	Всего листов: 834
« 04 » марта 2020 г. № КУВИ-001/2020-4317540			
Номер кадастрового квартала: 48:20:0021003			

Сведения о характерных точках границ:

Номер п/п	Реестровый номер	Обозначение характерных точек	Координаты		Описание закрепления на местности	Метод определения координат и средняя квадратическая погрешность положения характерной точки (Mt), м	Система координат
			X	Y			
1	2	3	4	5	6	7	8
2201	48:00-4.15	847	-6487.32	12569.3	_____	0.1	_____
2202	48:00-4.15	848	-6448.88	12602.25	_____	0.1	_____
2203	48:00-4.15	849	-6362.49	12683.67	_____	0.1	_____
2204	48:00-4.15	850	-6300.59	12622.12	_____	0.1	_____
2205	48:00-4.15	851	-6264.06	12621.69	_____	0.1	_____
2206	48:00-4.15	852	-6247.4	12618.01	_____	0.1	_____
2207	48:00-4.15	853	-6233.44	12606.68	_____	0.1	_____
2208	48:00-4.15	854	-6199.66	12570.43	_____	0.1	_____
2209	48:00-4.15	855	-6157.34	12530.56	_____	0.1	_____
2210	48:00-4.15	856	-6140.68	12509.23	_____	0.1	_____

полное наименование должности М.П. подпись инициалы, фамилия

Раздел 10

КАДАСТРОВЫЙ ПЛАН ТЕРРИТОРИИ

Лист № 222 раздела 10	Всего листов раздела 10: 322	Всего разделов: 9	Всего листов: 834
« 04 » марта 2020 г. № КУВИ-001/2020-4317540			
Номер кадастрового квартала: 48:20:0021003			

Сведения о характерных точках границ:

Номер п/п	Реестровый номер	Обозначение характерных точек	Координаты		Описание закрепления на местности	Метод определения координат и средняя квадратическая погрешность положения характерной точки (Mt), м	Система координат
			X	Y			
1	2	3	4	5	6	7	8
2211	48:00-4.15	857	-6079.38	12439.75	_____	0.1	_____
2212	48:00-4.15	858	-6013.43	12364.12	_____	0.1	_____
2213	48:00-4.15	859	-5934.27	12269.78	_____	0.1	_____
2214	48:00-4.15	860	-5840.73	12157.26	_____	0.1	_____
2215	48:00-4.15	861	-5694.13	11980.8	_____	0.1	_____
2216	48:00-4.15	862	-5484.36	12193.47	_____	0.1	_____
2217	48:00-4.15	863	-5381.6	12301.88	_____	0.1	_____
2218	48:00-4.15	864	-5367.61	12330.17	_____	0.1	_____
2219	48:00-4.15	865	-5329.29	12369.74	_____	0.1	_____
2220	48:00-4.15	866	-5266.64	12427.99	_____	0.1	_____

_____ _____ _____

полное наименование должности М.П. подпись инициалы, фамилия

Раздел 10

КАДАСТРОВЫЙ ПЛАН ТЕРРИТОРИИ

Лист № 223 раздела 10	Всего листов раздела 10: 322	Всего разделов: 9	Всего листов: 834
« 04 » марта 2020 г. № КУВИ-001/2020-4317540			
Номер кадастрового квартала: 48:20:0021003			

Сведения о характерных точках границ:

Номер п/п	Реестровый номер	Обозначение характерных точек	Координаты		Описание закрепления на местности	Метод определения координат и средняя квадратическая погрешность положения характерной точки (Mt), м	Система координат
			X	Y			
1	2	3	4	5	6	7	8
2221	48:00-4.15	867	-5180.88	12498.73	_____	0.1	_____
2222	48:00-4.15	868	-5173.56	12504.51	_____	0.1	_____
2223	48:00-4.15	869	-5164.51	12504.11	_____	0.1	_____
2224	48:00-4.15	870	-5155.34	12494.92	_____	0.1	_____
2225	48:00-4.15	871	-5098.12	12395.33	_____	0.1	_____
2226	48:00-4.15	872	-5131.36	12320.13	_____	0.1	_____
2227	48:00-4.15	873	-5086.96	12214.74	_____	0.1	_____
2228	48:00-4.15	874	-5081.68	12201.29	_____	0.1	_____
2229	48:00-4.15	875	-5075.56	12186.33	_____	0.1	_____
2230	48:00-4.15	876	-5070.6	12138.84	_____	0.1	_____

полное наименование должности М.П. подпись инициалы, фамилия

Раздел 10

КАДАСТРОВЫЙ ПЛАН ТЕРРИТОРИИ

Лист № 224 раздела 10	Всего листов раздела 10: 322	Всего разделов: 9	Всего листов: 834
« 04 » марта 2020 г. № КУВИ-001/2020-4317540			
Номер кадастрового квартала: 48:20:0021003			

Сведения о характерных точках границ:

Номер п/п	Реестровый номер	Обозначение характерных точек	Координаты		Описание закрепления на местности	Метод определения координат и средняя квадратическая погрешность положения характерной точки (Mt), м	Система координат
			X	Y			
1	2	3	4	5	6	7	8
2231	48:00-4.15	877	-5063.6	12125.8	_____	0.1	_____
2232	48:00-4.15	878	-5062.8	12124.45	_____	0.1	_____
2233	48:00-4.15	879	-5006.6	11946.81	_____	0.1	_____
2234	48:00-4.15	880	-5006.68	11930.22	_____	0.1	_____
2235	48:00-4.15	881	-5006.46	11914.03	_____	0.1	_____
2236	48:00-4.15	882	-5007.74	11895.29	_____	0.1	_____
2237	48:00-4.15	883	-5015.76	11869.57	_____	0.1	_____
2238	48:00-4.15	884	-5016.52	11866.45	_____	0.1	_____
2239	48:00-4.15	885	-5014.08	11859.03	_____	0.1	_____
2240	48:00-4.15	886	-5011.34	11854.64	_____	0.1	_____

полное наименование должности М.П. подпись инициалы, фамилия

Раздел 10

КАДАСТРОВЫЙ ПЛАН ТЕРРИТОРИИ

Лист № 225 раздела 10	Всего листов раздела 10: 322	Всего разделов: 9	Всего листов: 834
« 04 » марта 2020 г. № КУВИ-001/2020-4317540			
Номер кадастрового квартала: 48:20:0021003			

Сведения о характерных точках границ:

Номер п/п	Реестровый номер	Обозначение характерных точек	Координаты		Описание закрепления на местности	Метод определения координат и средняя квадратическая погрешность положения характерной точки (Mt), м	Система координат
			X	Y			
1	2	3	4	5	6	7	8
2241	48:00-4.15	887	-5009.47	11854.3	_____	0.1	_____
2242	48:00-4.15	888	-5004.49	11839.96	_____	0.1	_____
2243	48:00-4.15	889	-5001.26	11830.62	_____	0.1	_____
2244	48:00-4.15	890	-5002.9	11775.81	_____	0.1	_____
2245	48:00-4.15	891	-5001.16	11772.13	_____	0.1	_____
2246	48:00-4.15	892	-4927.73	11792.18	_____	0.1	_____
2247	48:00-4.15	893	-4929.97	11797.77	_____	0.1	_____
2248	48:00-4.15	894	-4947.1	11839.63	_____	0.1	_____
2249	48:00-4.15	895	-4951.31	11871.56	_____	0.1	_____
2250	48:00-4.15	896	-4945.8	11892.09	_____	0.1	_____

полное наименование должности М.П. подпись инициалы, фамилия

Раздел 10

КАДАСТРОВЫЙ ПЛАН ТЕРРИТОРИИ

Лист № 226 раздела 10	Всего листов раздела 10: 322	Всего разделов: 9	Всего листов: 834
« 04 » марта 2020 г. № КУВИ-001/2020-4317540			
Номер кадастрового квартала: 48:20:0021003			

Сведения о характерных точках границ:

Номер п/п	Реестровый номер	Обозначение характерных точек	Координаты		Описание закрепления на местности	Метод определения координат и средняя квадратическая погрешность положения характерной точки (Mt), м	Система координат
			X	Y			
1	2	3	4	5	6	7	8
2251	48:00-4.15	897	-4934.43	11908.54	_____	0.1	_____
2252	48:00-4.15	898	-4949.46	11935.16	_____	0.1	_____
2253	48:00-4.15	899	-4956.61	11975	_____	0.1	_____
2254	48:00-4.15	900	-4938.29	12017.55	_____	0.1	_____
2255	48:00-4.15	901	-4871.91	12041.31	_____	0.1	_____
2256	48:00-4.15	902	-4860.32	12067.06	_____	0.1	_____
2257	48:00-4.15	903	-4886.87	12091.89	_____	0.1	_____
2258	48:00-4.15	904	-4887.02	12092.21	_____	0.1	_____
2259	48:00-4.15	905	-4887.18	12092.36	_____	0.1	_____
2260	48:00-4.15	906	-4929.99	12181.18	_____	0.1	_____

_____ _____ _____

полное наименование должности М.П. подпись инициалы, фамилия

Раздел 10

КАДАСТРОВЫЙ ПЛАН ТЕРРИТОРИИ

Лист № 227 раздела 10	Всего листов раздела 10: 322	Всего разделов: 9	Всего листов: 834
« 04 » марта 2020 г. № КУВИ-001/2020-4317540			
Номер кадастрового квартала: 48:20:0021003			

Сведения о характерных точках границ:

Номер п/п	Реестровый номер	Обозначение характерных точек	Координаты		Описание закрепления на местности	Метод определения координат и средняя квадратическая погрешность положения характерной точки (Mt), м	Система координат
			X	Y			
1	2	3	4	5	6	7	8
2261	48:00-4.15	907	-4958.69	12235.73	_____	0.1	_____
2262	48:00-4.15	908	-4964.63	12262.87	_____	0.1	_____
2263	48:00-4.15	909	-4912	12338.64	_____	0.1	_____
2264	48:00-4.15	910	-4804.11	12435.72	_____	0.1	_____
2265	48:00-4.15	911	-4784.3	12440.76	_____	0.1	_____
2266	48:00-4.15	912	-4738.48	12478.97	_____	0.1	_____
2267	48:00-4.15	913	-4737.27	12488.63	_____	0.1	_____
2268	48:00-4.15	914	-4742.42	12497.64	_____	0.1	_____
2269	48:00-4.15	915	-4744.33	12528.39	_____	0.1	_____
2270	48:00-4.15	916	-4760.71	12544.8	_____	0.1	_____

полное наименование должности М.П. подпись инициалы, фамилия

Раздел 10

КАДАСТРОВЫЙ ПЛАН ТЕРРИТОРИИ

Лист № 228 раздела 10	Всего листов раздела 10: 322	Всего разделов: 9	Всего листов: 834
« 04 » марта 2020 г. № КУВИ-001/2020-4317540			
Номер кадастрового квартала: 48:20:0021003			

Сведения о характерных точках границ:

Номер п/п	Реестровый номер	Обозначение характерных точек	Координаты		Описание закрепления на местности	Метод определения координат и средняя квадратическая погрешность положения характерной точки (Mt), м	Система координат
			X	Y			
1	2	3	4	5	6	7	8
2271	48:00-4.15	917	-4760.71	12544.98	_____	0.1	_____
2272	48:00-4.15	918	-4761.02	12545.28	_____	0.1	_____
2273	48:00-4.15	919	-4761.16	12557.41	_____	0.1	_____
2274	48:00-4.15	920	-4783.44	12582.94	_____	0.1	_____
2275	48:00-4.15	921	-4783.4	12583.01	_____	0.1	_____
2276	48:00-4.15	922	-4783.75	12583.42	_____	0.1	_____
2277	48:00-4.15	923	-4780.66	12588.93	_____	0.1	_____
2278	48:00-4.15	924	-4888.74	12708.17	_____	0.1	_____
2279	48:00-4.15	925	-4930.91	12758.48	_____	0.1	_____
2280	48:00-4.15	926	-4947.81	12759.3	_____	0.1	_____

_____ _____ _____

полное наименование должности М.П. подпись инициалы, фамилия

Раздел 10

КАДАСТРОВЫЙ ПЛАН ТЕРРИТОРИИ

Лист № 229 раздела 10	Всего листов раздела 10: 322	Всего разделов: 9	Всего листов: 834
« 04 » марта 2020 г. № КУВИ-001/2020-4317540			
Номер кадастрового квартала: 48:20:0021003			

Сведения о характерных точках границ:

Номер п/п	Реестровый номер	Обозначение характерных точек	Координаты		Описание закрепления на местности	Метод определения координат и средняя квадратическая погрешность положения характерной точки (Mt), м	Система координат
			X	Y			
1	2	3	4	5	6	7	8
2281	48:00-4.15	927	-5028.45	12844.86	_____	0.1	_____
2282	48:00-4.15	928	-5041.29	12845.86	_____	0.1	_____
2283	48:00-4.15	929	-5041.53	12846.35	_____	0.1	_____
2284	48:00-4.15	930	-5041.61	12846.36	_____	0.1	_____
2285	48:00-4.15	931	-5053.2	12869.66	_____	0.1	_____
2286	48:00-4.15	932	-5047.64	12877.47	_____	0.1	_____
2287	48:00-4.15	933	-5065.97	12924.06	_____	0.1	_____
2288	48:00-4.15	934	-5088.12	12932.26	_____	0.1	_____
2289	48:00-4.15	935	-5088.32	12932.71	_____	0.1	_____
2290	48:00-4.15	936	-5088.45	12932.76	_____	0.1	_____

полное наименование должности М.П. подпись инициалы, фамилия

Раздел 10

КАДАСТРОВЫЙ ПЛАН ТЕРРИТОРИИ

Лист № 230 раздела 10	Всего листов раздела 10: 322	Всего разделов: 9	Всего листов: 834
« 04 » марта 2020 г. № КУВИ-001/2020-4317540			
Номер кадастрового квартала: 48:20:0021003			

Сведения о характерных точках границ:

Номер п/п	Реестровый номер	Обозначение характерных точек	Координаты		Описание закрепления на местности	Метод определения координат и средняя квадратическая погрешность положения характерной точки (Mt), м	Система координат
			X	Y			
1	2	3	4	5	6	7	8
2291	48:00-4.15	937	-5107.92	12978.4	_____	0.1	_____
2292	48:00-4.15	938	-5136.56	12989.51	_____	0.1	_____
2293	48:00-4.15	939	-5158.8	13018.86	_____	0.1	_____
2294	48:00-4.15	940	-5158.85	13019	_____	0.1	_____
2295	48:00-4.15	941	-5159.12	13019.36	_____	0.1	_____
2296	48:00-4.15	942	-5176.06	13062.65	_____	0.1	_____
2297	48:00-4.15	943	-5193.46	13064.64	_____	0.1	_____
2298	48:00-4.15	944	-5212.72	13085.26	_____	0.1	_____
2299	48:00-4.15	945	-5238.6	13103.56	_____	0.1	_____
2300	48:00-4.15	946	-5241.55	13111.97	_____	0.1	_____

полное наименование должности М.П. подпись инициалы, фамилия

Раздел 10

КАДАСТРОВЫЙ ПЛАН ТЕРРИТОРИИ

Лист № 231 раздела 10	Всего листов раздела 10: 322	Всего разделов: 9	Всего листов: 834
« 04 » марта 2020 г. № КУВИ-001/2020-4317540			
Номер кадастрового квартала: 48:20:0021003			

Сведения о характерных точках границ:

Номер п/п	Реестровый номер	Обозначение характерных точек	Координаты		Описание закрепления на местности	Метод определения координат и средняя квадратическая погрешность положения характерной точки (Mt), м	Система координат
			X	Y			
1	2	3	4	5	6	7	8
2301	48:00-4.15	947	-5232.57	13120.86	_____	0.1	_____
2302	48:00-4.15	948	-5228.24	13153.06	_____	0.1	_____
2303	48:00-4.15	949	-5225.92	13164.99	_____	0.1	_____
2304	48:00-4.15	950	-5235.91	13189.56	_____	0.1	_____
2305	48:00-4.15	951	-5265.23	13197.3	_____	0.1	_____
2306	48:00-4.15	952	-5284.01	13186.94	_____	0.1	_____
2307	48:00-4.15	953	-5295.03	13193.2	_____	0.1	_____
2308	48:00-4.15	954	-5328.26	13163.96	_____	0.1	_____
2309	48:00-4.15	955	-5314.58	13146.71	_____	0.1	_____
2310	48:00-4.15	956	-5383.36	13085.81	_____	0.1	_____

_____ М.П. _____ _____

полное наименование должности подпись инициалы, фамилия

Раздел 10

КАДАСТРОВЫЙ ПЛАН ТЕРРИТОРИИ

Лист № 232 раздела 10	Всего листов раздела 10: 322	Всего разделов: 9	Всего листов: 834
« 04 » марта 2020 г. № КУВИ-001/2020-4317540			
Номер кадастрового квартала: 48:20:0021003			

Сведения о характерных точках границ:

Номер п/п	Реестровый номер	Обозначение характерных точек	Координаты		Описание закрепления на местности	Метод определения координат и средняя квадратическая погрешность положения характерной точки (Mt), м	Система координат
			X	Y			
1	2	3	4	5	6	7	8
2311	48:00-4.15	957	-5381.6	13084.05	_____	0.1	_____
2312	48:00-4.15	958	-5403.48	13061.05	_____	0.1	_____
2313	48:00-4.15	959	-5469.1	13102.72	_____	0.1	_____
2314	48:00-4.15	960	-5560.46	13164.8	_____	0.1	_____
2315	48:00-4.15	961	-5585.9	13180.52	_____	0.1	_____
2316	48:00-4.15	962	-5593.78	13186.02	_____	0.1	_____
2317	48:00-4.15	963	-5601.57	13164.44	_____	0.1	_____
2318	48:00-4.15	964	-5606.06	13157.33	_____	0.1	_____
2319	48:00-4.15	965	-5615	13148.53	_____	0.1	_____
2320	48:00-4.15	966	-5631.07	13133.59	_____	0.1	_____

полное наименование должности М.П. подпись инициалы, фамилия

Раздел 10

КАДАСТРОВЫЙ ПЛАН ТЕРРИТОРИИ

Лист № 233 раздела 10	Всего листов раздела 10: 322	Всего разделов: 9	Всего листов: 834
« 04 » марта 2020 г. № КУВИ-001/2020-4317540			
Номер кадастрового квартала: 48:20:0021003			

Сведения о характерных точках границ:

Номер п/п	Реестровый номер	Обозначение характерных точек	Координаты		Описание закрепления на местности	Метод определения координат и средняя квадратическая погрешность положения характерной точки (Mt), м	Система координат
			X	Y			
1	2	3	4	5	6	7	8
2321	48:00-4.15	967	-5635.62	13130.12	_____	0.1	_____
2322	48:00-4.15	968	-5636.86	13130.36	_____	0.1	_____
2323	48:00-4.15	969	-5656.75	13147.03	_____	0.1	_____
2324	48:00-4.15	970	-5682.61	13119.61	_____	0.1	_____
2325	48:00-4.15	971	-5702.53	13098.64	_____	0.1	_____
2326	48:00-4.15	972	-5729.56	13122.59	_____	0.1	_____
2327	48:00-4.15	973	-5707.13	13146.22	_____	0.1	_____
2328	48:00-4.15	974	-5694.67	13135.2	_____	0.1	_____
2329	48:00-4.15	975	-5656.84	13179.6	_____	0.1	_____
2330	48:00-4.15	976	-5675.28	13195.43	_____	0.1	_____

_____ _____ _____

полное наименование должности М.П. подпись инициалы, фамилия

Раздел 10

КАДАСТРОВЫЙ ПЛАН ТЕРРИТОРИИ

Лист № 234 раздела 10	Всего листов раздела 10: 322	Всего разделов: 9	Всего листов: 834
« 04 » марта 2020 г. № КУВИ-001/2020-4317540			
Номер кадастрового квартала: 48:20:0021003			

Сведения о характерных точках границ:

Номер п/п	Реестровый номер	Обозначение характерных точек	Координаты		Описание закрепления на местности	Метод определения координат и средняя квадратическая погрешность положения характерной точки (Mt), м	Система координат
			X	Y			
1	2	3	4	5	6	7	8
2331	48:00-4.15	977	-5674.41	13196.57	_____	0.1	_____
2332	48:00-4.15	978	-5674.84	13196.9	_____	0.1	_____
2333	48:00-4.15	979	-5687.02	13205.86	_____	0.1	_____
2334	48:00-4.15	980	-5693.71	13210.79	_____	0.1	_____
2335	48:00-4.15	981	-5709.08	13223.5	_____	0.1	_____
2336	48:00-4.15	982	-5709.4	13223.78	_____	0.1	_____
2337	48:00-4.15	983	-5676.5	13256.98	_____	0.1	_____
2338	48:00-4.15	984	-5644.1	13230.29	_____	0.1	_____
2339	48:00-4.15	985	-5635.62	13239.32	_____	0.1	_____
2340	48:00-4.15	986	-5593.32	13286.2	_____	0.1	_____

_____ _____ _____

полное наименование должности М.П. подпись инициалы, фамилия

Раздел 10

КАДАСТРОВЫЙ ПЛАН ТЕРРИТОРИИ

Лист № 235 раздела 10	Всего листов раздела 10: 322	Всего разделов: 9	Всего листов: 834
« 04 » марта 2020 г. № КУВИ-001/2020-4317540			
Номер кадастрового квартала: 48:20:0021003			

Сведения о характерных точках границ:

Номер п/п	Реестровый номер	Обозначение характерных точек	Координаты		Описание закрепления на местности	Метод определения координат и средняя квадратическая погрешность положения характерной точки (Mt), м	Система координат
			X	Y			
1	2	3	4	5	6	7	8
2341	48:00-4.15	987	-5579.07	13303.46	_____	0.1	_____
2342	48:00-4.15	988	-5553.18	13334.53	_____	0.1	_____
2343	48:00-4.15	989	-5898.55	13602.36	_____	0.1	_____
2344	48:00-4.15	990	-6043.28	13630.97	_____	0.1	_____
2345	48:00-4.15	991	-6136.71	13543.9	_____	0.1	_____
2346	48:00-4.15	992	-6175.33	13512.75	_____	0.1	_____
2347	48:00-4.15	993	-6122.24	13453.43	_____	0.1	_____
2348	48:00-4.15	994	-6072.88	13399.8	_____	0.1	_____
2349	48:00-4.15	995	-6014.7	13342.08	_____	0.1	_____
2350	48:00-4.15	996	-6052.14	13301.07	_____	0.1	_____

полное наименование должности М.П. подпись инициалы, фамилия

Раздел 10

КАДАСТРОВЫЙ ПЛАН ТЕРРИТОРИИ

Лист № 236 раздела 10	Всего листов раздела 10: 322	Всего разделов: 9	Всего листов: 834
« 04 » марта 2020 г. № КУВИ-001/2020-4317540			
Номер кадастрового квартала: 48:20:0021003			

Сведения о характерных точках границ:

Номер п/п	Реестровый номер	Обозначение характерных точек	Координаты		Описание закрепления на местности	Метод определения координат и средняя квадратическая погрешность положения характерной точки (Mt), м	Система координат
			X	Y			
1	2	3	4	5	6	7	8
2351	48:00-4.15	997	-6061.5	13291.53	_____	0.1	_____
2352	48:00-4.15	998	-6070.9	13300.51	_____	0.1	_____
2353	48:00-4.15	999	-6079.88	13292.86	_____	0.1	_____
2354	48:00-4.15	1000	-6081.14	13293.99	_____	0.1	_____
2355	48:00-4.15	1001	-6090.38	13284.91	_____	0.1	_____
2356	48:00-4.15	1002	-6146.3	13350.29	_____	0.1	_____
2357	48:00-4.15	1003	-6169.51	13372.19	_____	0.1	_____
2358	48:00-4.15	1004	-6180.48	13383.41	_____	0.1	_____
2359	48:00-4.15	1005	-6213.8	13418.96	_____	0.1	_____
2360	48:00-4.15	1006	-6233.96	13439.9	_____	0.1	_____

_____ _____ _____

полное наименование должности М.П. подпись инициалы, фамилия

Раздел 10

КАДАСТРОВЫЙ ПЛАН ТЕРРИТОРИИ

Лист № 237 раздела 10	Всего листов раздела 10: 322	Всего разделов: 9	Всего листов: 834
« 04 » марта 2020 г. № КУВИ-001/2020-4317540			
Номер кадастрового квартала: 48:20:0021003			

Сведения о характерных точках границ:

Номер п/п	Реестровый номер	Обозначение характерных точек	Координаты		Описание закрепления на местности	Метод определения координат и средняя квадратическая погрешность положения характерной точки (Mt), м	Система координат
			X	Y			
1	2	3	4	5	6	7	8
2361	48:00-4.15	1007	-6245.22	13434.28	_____	0.1	_____
2362	48:00-4.15	1008	-6265.47	13452.73	_____	0.1	_____
2363	48:00-4.15	1009	-6265.53	13452.96	_____	0.1	_____
2364	48:00-4.15	1010	-6265.85	13453.25	_____	0.1	_____
2365	48:00-4.15	1011	-6267.41	13459.22	_____	0.1	_____
2366	48:00-4.15	1012	-6290.73	13482.99	_____	0.1	_____
2367	48:00-4.15	1013	-6295.69	13481.9	_____	0.1	_____
2368	48:00-4.15	1014	-6525.54	13699.84	_____	0.1	_____
2369	48:00-4.15	1015	-6623.73	13795.35	_____	0.1	_____
2370	48:00-4.15	1016	-6618.36	13806.13	_____	0.1	_____

_____ _____ _____

полное наименование должности М.П. подпись инициалы, фамилия

Раздел 10

КАДАСТРОВЫЙ ПЛАН ТЕРРИТОРИИ

Лист № 238 раздела 10	Всего листов раздела 10: 322	Всего разделов: 9	Всего листов: 834
« 04 » марта 2020 г. № КУВИ-001/2020-4317540			
Номер кадастрового квартала: 48:20:0021003			

Сведения о характерных точках границ:

Номер п/п	Реестровый номер	Обозначение характерных точек	Координаты		Описание закрепления на местности	Метод определения координат и средняя квадратическая погрешность положения характерной точки (Mt), м	Система координат
			X	Y			
1	2	3	4	5	6	7	8
2371	48:00-4.15	1017	-6642.19	13842.16	_____	0.1	_____
2372	48:00-4.15	1018	-6688.65	13891.61	_____	0.1	_____
2373	48:00-4.15	1019	-6692.64	13891.99	_____	0.1	_____
2374	48:00-4.15	1020	-6751.94	13950.94	_____	0.1	_____
2375	48:00-4.15	1021	-6775.26	13993.74	_____	0.1	_____
2376	48:00-4.15	1022	-6783.7	13992.89	_____	0.1	_____
2377	48:00-4.15	1023	-6795.84	13987.22	_____	0.1	_____
2378	48:00-4.15	1024	-6822.22	14030.08	_____	0.1	_____
2379	48:00-4.15	1025	-6837.97	14051.33	_____	0.1	_____
2380	48:00-4.15	1026	-6793.82	14087.52	_____	0.1	_____

_____ _____ _____

полное наименование должности М.П. подпись инициалы, фамилия

Раздел 10

КАДАСТРОВЫЙ ПЛАН ТЕРРИТОРИИ

Лист № 239 раздела 10	Всего листов раздела 10: 322	Всего разделов: 9	Всего листов: 834
« 04 » марта 2020 г. № КУВИ-001/2020-4317540			
Номер кадастрового квартала: 48:20:0021003			

Сведения о характерных точках границ:

Номер п/п	Реестровый номер	Обозначение характерных точек	Координаты		Описание закрепления на местности	Метод определения координат и средняя квадратическая погрешность положения характерной точки (Mt), м	Система координат
			X	Y			
1	2	3	4	5	6	7	8
2381	48:00-4.15	1027	-6809.27	14110.16	_____	0.1	_____
2382	48:00-4.15	1028	-6839.77	14148.74	_____	0.1	_____
2383	48:00-4.15	1029	-6840	14149.07	_____	0.1	_____
2384	48:00-4.15	1030	-6840.18	14149.29	_____	0.1	_____
2385	48:00-4.15	1031	-6900.06	14231.98	_____	0.1	_____
2386	48:00-4.15	1032	-6904.4	14248.2	_____	0.1	_____
2387	48:00-4.15	1033	-6961.7	14313.78	_____	0.1	_____
2388	48:00-4.15	1034	-6971.42	14318.4	_____	0.1	_____
2389	48:00-4.15	1035	-6981.76	14313.25	_____	0.1	_____
2390	48:00-4.15	1036	-7042.37	14269.72	_____	0.1	_____

_____ _____ _____

полное наименование должности М.П. подпись инициалы, фамилия

Раздел 10

КАДАСТРОВЫЙ ПЛАН ТЕРРИТОРИИ

Лист № 240 раздела 10	Всего листов раздела 10: 322	Всего разделов: 9	Всего листов: 834
« 04 » марта 2020 г. № КУВИ-001/2020-4317540			
Номер кадастрового квартала: 48:20:0021003			

Сведения о характерных точках границ:

Номер п/п	Реестровый номер	Обозначение характерных точек	Координаты		Описание закрепления на местности	Метод определения координат и средняя квадратическая погрешность положения характерной точки (Mt), м	Система координат
			X	Y			
1	2	3	4	5	6	7	8
2391	48:00-4.15	1037	-7040.64	14257.8	_____	0.1	_____
2392	48:00-4.15	1038	-7014.35	14215.86	_____	0.1	_____
2393	48:00-4.15	1039	-6990.29	14200.45	_____	0.1	_____
2394	48:00-4.15	1040	-6850.85	14023.92	_____	0.1	_____
2395	48:00-4.15	1041	-6837.82	14006.89	_____	0.1	_____
2396	48:00-4.15	1042	-6816.94	13985.66	_____	0.1	_____
2397	48:00-4.15	1043	-6813.16	13979.02	_____	0.1	_____
2398	48:00-4.15	1044	-6823.65	13973.28	_____	0.1	_____
2399	48:00-4.15	1045	-6848.09	13956.17	_____	0.1	_____
2400	48:00-4.15	1046	-6859.9	13948.06	_____	0.1	_____

_____ _____ _____

полное наименование должности М.П. подпись инициалы, фамилия

Раздел 10

КАДАСТРОВЫЙ ПЛАН ТЕРРИТОРИИ

Лист № 241 раздела 10	Всего листов раздела 10: 322	Всего разделов: 9	Всего листов: 834
« 04 » марта 2020 г. № КУВИ-001/2020-4317540			
Номер кадастрового квартала: 48:20:0021003			

Сведения о характерных точках границ:

Номер п/п	Реестровый номер	Обозначение характерных точек	Координаты		Описание закрепления на местности	Метод определения координат и средняя квадратическая погрешность положения характерной точки (Mt), м	Система координат
			X	Y			
1	2	3	4	5	6	7	8
2401	48:00-4.15	1047	-6897.87	13922.4	_____	0.1	_____
2402	48:00-4.15	1048	-6904.68	13915.78	_____	0.1	_____
2403	48:00-4.15	1049	-6917.94	13902.93	_____	0.1	_____
2404	48:00-4.15	1050	-6935.77	13914.52	_____	0.1	_____
2405	48:00-4.15	1051	-6946.45	13909.48	_____	0.1	_____
2406	48:00-4.15	1052	-6956.45	13915.61	_____	0.1	_____
2407	48:00-4.15	1053	-6965.69	13906.48	_____	0.1	_____
2408	48:00-4.15	1054	-6979.12	13912.85	_____	0.1	_____
2409	48:00-4.15	1055	-6982.31	13907.84	_____	0.1	_____
2410	48:00-4.15	1056	-6992.63	13920.63	_____	0.1	_____

_____ _____ _____

полное наименование должности М.П. подпись инициалы, фамилия

Раздел 10

КАДАСТРОВЫЙ ПЛАН ТЕРРИТОРИИ

Лист № 242 раздела 10	Всего листов раздела 10: 322	Всего разделов: 9	Всего листов: 834
« 04 » марта 2020 г. № КУВИ-001/2020-4317540			
Номер кадастрового квартала: 48:20:0021003			

Сведения о характерных точках границ:

Номер п/п	Реестровый номер	Обозначение характерных точек	Координаты		Описание закрепления на местности	Метод определения координат и средняя квадратическая погрешность положения характерной точки (Mt), м	Система координат
			X	Y			
1	2	3	4	5	6	7	8
2411	48:00-4.15	1057	-6996.33	13915.96	_____	0.1	_____
2412	48:00-4.15	1058	-6996.71	13916.53	_____	0.1	_____
2413	48:00-4.15	1059	-7003.71	13926.96	_____	0.1	_____
2414	48:00-4.15	1060	-7008.65	13934.22	_____	0.1	_____
2415	48:00-4.15	1061	-7041.19	13962.46	_____	0.1	_____
2416	48:00-4.15	1062	-7094.48	14011.25	_____	0.1	_____
2417	48:00-4.15	1063	-7121.3	14033.55	_____	0.1	_____
2418	48:00-4.15	1064	-7140.53	14052.03	_____	0.1	_____
2419	48:00-4.15	1065	-7147.29	14058.48	_____	0.1	_____
2420	48:00-4.15	1066	-7141.63	14064.72	_____	0.1	_____

_____ _____ _____

полное наименование должности М.П. подпись инициалы, фамилия

Раздел 10

КАДАСТРОВЫЙ ПЛАН ТЕРРИТОРИИ

Лист № 243 раздела 10	Всего листов раздела 10: 322	Всего разделов: 9	Всего листов: 834
« 04 » марта 2020 г. № КУВИ-001/2020-4317540			
Номер кадастрового квартала: 48:20:0021003			

Сведения о характерных точках границ:

Номер п/п	Реестровый номер	Обозначение характерных точек	Координаты		Описание закрепления на местности	Метод определения координат и средняя квадратическая погрешность положения характерной точки (Mt), м	Система координат
			X	Y			
1	2	3	4	5	6	7	8
2421	48:00-4.15	1067	-7141.04	14073.34	_____	0.1	_____
2422	48:00-4.15	1068	-7138.34	14081.82	_____	0.1	_____
2423	48:00-4.15	1069	-7138.91	14084.24	_____	0.1	_____
2424	48:00-4.15	1070	-7144.01	14093.12	_____	0.1	_____
2425	48:00-4.15	1071	-7153.31	14099.02	_____	0.1	_____
2426	48:00-4.15	1072	-7141.46	14110.78	_____	0.1	_____
2427	48:00-4.15	1073	-7174.57	14158.58	_____	0.1	_____
2428	48:00-4.15	1074	-7206.89	14204.8	_____	0.1	_____
2429	48:00-4.15	1075	-7227.61	14236.99	_____	0.1	_____
2430	48:00-4.15	1076	-7379.15	14155.5	_____	0.1	_____

_____ _____ _____

полное наименование должности М.П. подпись инициалы, фамилия

Раздел 10

КАДАСТРОВЫЙ ПЛАН ТЕРРИТОРИИ

Лист № 244 раздела 10	Всего листов раздела 10: 322	Всего разделов: 9	Всего листов: 834
« 04 » марта 2020 г. № КУВИ-001/2020-4317540			
Номер кадастрового квартала: 48:20:0021003			

Сведения о характерных точках границ:

Номер п/п	Реестровый номер	Обозначение характерных точек	Координаты		Описание закрепления на местности	Метод определения координат и средняя квадратическая погрешность положения характерной точки (Mt), м	Система координат
			X	Y			
1	2	3	4	5	6	7	8
2431	48:00-4.15	1077	-7391.37	14149.13	_____	0.1	_____
2432	48:00-4.15	1078	-7436.76	14118.54	_____	0.1	_____
2433	48:00-4.15	1079	-7440.52	14114.79	_____	0.1	_____
2434	48:00-4.15	1080	-7427.67	14104.32	_____	0.1	_____
2435	48:00-4.15	1081	-7412.54	14083.99	_____	0.1	_____
2436	48:00-4.15	1082	-7414.88	14082.39	_____	0.1	_____
2437	48:00-4.15	1083	-7457.74	14049.01	_____	0.1	_____
2438	48:00-4.15	1084	-7440.24	14021.58	_____	0.1	_____
2439	48:00-4.15	1085	-7459.48	13972.45	_____	0.1	_____
2440	48:00-4.15	1086	-7486.67	13941.13	_____	0.1	_____

_____ _____ _____

полное наименование должности М.П. подпись инициалы, фамилия

Раздел 10

КАДАСТРОВЫЙ ПЛАН ТЕРРИТОРИИ

Лист № 245 раздела 10	Всего листов раздела 10: 322	Всего разделов: 9	Всего листов: 834
« 04 » марта 2020 г. № КУВИ-001/2020-4317540			
Номер кадастрового квартала: 48:20:0021003			

Сведения о характерных точках границ:

Номер п/п	Реестровый номер	Обозначение характерных точек	Координаты		Описание закрепления на местности	Метод определения координат и средняя квадратическая погрешность положения характерной точки (Mt), м	Система координат
			X	Y			
1	2	3	4	5	6	7	8
2441	48:00-4.15	1087	-7569.58	13919.33	_____	0.1	_____
2442	48:00-4.15	1088	-7611.83	13911.89	_____	0.1	_____
2443	48:00-4.15	1089	-7740.94	13888.67	_____	0.1	_____
2444	48:00-4.15	1090	-7762.14	13928.36	_____	0.1	_____
2445	48:00-4.15	1091	-7645.37	14026.46	_____	0.1	_____
2446	48:00-4.15	1092	-7914.42	14132.92	_____	0.1	_____
2447	48:00-4.15	1093	-7934.03	14145.91	_____	0.1	_____
2448	48:00-4.15	1094	-7955.4	14157.66	_____	0.1	_____
2449	48:00-4.15	1095	-8009.88	14155.29	_____	0.1	_____
2450	48:00-4.15	1096	-8026.25	14154.51	_____	0.1	_____

полное наименование должности М.П. подпись инициалы, фамилия

Раздел 10

КАДАСТРОВЫЙ ПЛАН ТЕРРИТОРИИ

Лист № 246 раздела 10	Всего листов раздела 10: 322	Всего разделов: 9	Всего листов: 834
« 04 » марта 2020 г. № КУВИ-001/2020-4317540			
Номер кадастрового квартала: 48:20:0021003			

Сведения о характерных точках границ:

Номер п/п	Реестровый номер	Обозначение характерных точек	Координаты		Описание закрепления на местности	Метод определения координат и средняя квадратическая погрешность положения характерной точки (Mt), м	Система координат
			X	Y			
1	2	3	4	5	6	7	8
2451	48:00-4.15	1097	-8068.02	14156.69	_____	0.1	_____
2452	48:00-4.15	1098	-8134.82	14153.33	_____	0.1	_____
2453	48:00-4.15	1099	-8163.02	14158.16	_____	0.1	_____
2454	48:00-4.15	1100	-8159.03	14131.96	_____	0.1	_____
2455	48:00-4.15	1101	-8158.42	14106.05	_____	0.1	_____
2456	48:00-4.15	1102	-8173.7	14106.25	_____	0.1	_____
2457	48:00-4.15	1103	-8250.21	14102.62	_____	0.1	_____
2458	48:00-4.15	1104	-8263.3	14105.74	_____	0.1	_____
2459	48:00-4.15	1105	-8302.78	14104.7	_____	0.1	_____
2460	48:00-4.15	1106	-8303.6	14140.37	_____	0.1	_____

_____ _____ _____

полное наименование должности М.П. подпись инициалы, фамилия

Раздел 10

КАДАСТРОВЫЙ ПЛАН ТЕРРИТОРИИ

Лист № 247 раздела 10	Всего листов раздела 10: 322	Всего разделов: 9	Всего листов: 834
« 04 » марта 2020 г. № КУВИ-001/2020-4317540			
Номер кадастрового квартала: 48:20:0021003			

Сведения о характерных точках границ:

Номер п/п	Реестровый номер	Обозначение характерных точек	Координаты		Описание закрепления на местности	Метод определения координат и средняя квадратическая погрешность положения характерной точки (Mt), м	Система координат
			X	Y			
1	2	3	4	5	6	7	8
2461	48:00-4.15	1107	-8304.04	14152.5	_____	0.1	_____
2462	48:00-4.15	1108	-8340.31	14151.53	_____	0.1	_____
2463	48:00-4.15	1109	-8340.46	14166.56	_____	0.1	_____
2464	48:00-4.15	1110	-8433.11	14170.33	_____	0.1	_____
2465	48:00-4.15	1111	-8453.94	14167.99	_____	0.1	_____
2466	48:00-4.15	1112	-8505.63	14200.53	_____	0.1	_____
2467	48:00-4.15	1113	-8543.53	14238.1	_____	0.1	_____
2468	48:00-4.15	1114	-8581.23	14282.19	_____	0.1	_____
2469	48:00-4.15	1115	-8595.75	14302.01	_____	0.1	_____
2470	48:00-4.15	1116	-8606.05	14316.44	_____	0.1	_____

_____ М.П. _____ _____

полное наименование должности подпись инициалы, фамилия

Раздел 10

КАДАСТРОВЫЙ ПЛАН ТЕРРИТОРИИ

Лист № 248 раздела 10	Всего листов раздела 10: 322	Всего разделов: 9	Всего листов: 834
« 04 » марта 2020 г. № КУВИ-001/2020-4317540			
Номер кадастрового квартала: 48:20:0021003			

Сведения о характерных точках границ:

Номер п/п	Реестровый номер	Обозначение характерных точек	Координаты		Описание закрепления на местности	Метод определения координат и средняя квадратическая погрешность положения характерной точки (Mt), м	Система координат
			X	Y			
1	2	3	4	5	6	7	8
2471	48:00-4.15	1117	-8616.22	14331.43	_____	0.1	_____
2472	48:00-4.15	1118	-8635.72	14352.52	_____	0.1	_____
2473	48:00-4.15	1119	-8641.04	14349.13	_____	0.1	_____
2474	48:00-4.15	1120	-8650.59	14341.9	_____	0.1	_____
2475	48:00-4.15	1121	-8654.27	14339.27	_____	0.1	_____
2476	48:00-4.15	1122	-8666.14	14334.37	_____	0.1	_____
2477	48:00-4.15	1123	-8679.79	14331.62	_____	0.1	_____
2478	48:00-4.15	1124	-8684.41	14329.53	_____	0.1	_____
2479	48:00-4.15	1125	-8688.41	14314.15	_____	0.1	_____
2480	48:00-4.15	1126	-8708.85	14305.26	_____	0.1	_____

_____ _____ _____

полное наименование должности М.П. подпись инициалы, фамилия

Раздел 10

КАДАСТРОВЫЙ ПЛАН ТЕРРИТОРИИ

Лист № 249 раздела 10	Всего листов раздела 10: 322	Всего разделов: 9	Всего листов: 834
« 04 » марта 2020 г. № КУВИ-001/2020-4317540			
Номер кадастрового квартала: 48:20:0021003			

Сведения о характерных точках границ:

Номер п/п	Реестровый номер	Обозначение характерных точек	Координаты		Описание закрепления на местности	Метод определения координат и средняя квадратическая погрешность положения характерной точки (Mt), м	Система координат
			X	Y			
1	2	3	4	5	6	7	8
2481	48:00-4.15	1127	-8731.49	14291.75	_____	0.1	_____
2482	48:00-4.15	1128	-8762.08	14290.29	_____	0.1	_____
2483	48:00-4.15	1129	-8797.86	14282.24	_____	0.1	_____
2484	48:00-4.15	1130	-8819.7	14269.97	_____	0.1	_____
2485	48:00-4.15	1131	-8812.46	14242.34	_____	0.1	_____
2486	48:00-4.15	1132	-8799.75	14205.89	_____	0.1	_____
2487	48:00-4.15	1133	-8795.81	14184.32	_____	0.1	_____
2488	48:00-4.15	1134	-8785.46	14162.63	_____	0.1	_____
2489	48:00-4.15	1135	-8790.22	14154.9	_____	0.1	_____
2490	48:00-4.15	1136	-8791.62	14112.33	_____	0.1	_____

полное наименование должности М.П. подпись инициалы, фамилия

Раздел 10

КАДАСТРОВЫЙ ПЛАН ТЕРРИТОРИИ

Лист № 250 раздела 10	Всего листов раздела 10: 322	Всего разделов: 9	Всего листов: 834
« 04 » марта 2020 г. № КУВИ-001/2020-4317540			
Номер кадастрового квартала: 48:20:0021003			

Сведения о характерных точках границ:

Номер п/п	Реестровый номер	Обозначение характерных точек	Координаты		Описание закрепления на местности	Метод определения координат и средняя квадратическая погрешность положения характерной точки (Mt), м	Система координат
			X	Y			
1	2	3	4	5	6	7	8
2491	48:00-4.15	1137	-8791.35	14075.64	_____	0.1	_____
2492	48:00-4.15	1138	-8780.35	14057.16	_____	0.1	_____
2493	48:00-4.15	1139	-8778.52	14049.13	_____	0.1	_____
2494	48:00-4.15	1140	-8778.72	13838.41	_____	0.1	_____
2495	48:00-4.15	1141	-9130.85	13832.2	_____	0.1	_____
2496	48:00-4.15	1142	-9404.82	13816.77	_____	0.1	_____
2497	48:00-4.15	1143	-9196.75	13499.53	_____	0.1	_____
2498	48:00-4.15	1144	-9241.45	13442.67	_____	0.1	_____
2499	48:00-4.15	1145	-8910.7	12935.85	_____	0.1	_____
2500	48:00-4.15	1146	-8620.24	12505.66	_____	0.1	_____

полное наименование должности М.П. подпись инициалы, фамилия

Раздел 10

КАДАСТРОВЫЙ ПЛАН ТЕРРИТОРИИ

Лист № 251 раздела 10	Всего листов раздела 10: 322	Всего разделов: 9	Всего листов: 834
« 04 » марта 2020 г. № КУВИ-001/2020-4317540			
Номер кадастрового квартала: 48:20:0021003			

Сведения о характерных точках границ:

Номер п/п	Реестровый номер	Обозначение характерных точек	Координаты		Описание закрепления на местности	Метод определения координат и средняя квадратическая погрешность положения характерной точки (Mt), м	Система координат
			X	Y			
1	2	3	4	5	6	7	8
2501	48:00-4.15	1147	-8268.92	11975.55	_____	0.1	_____
2502	48:00-4.15	1148	-7955.83	11505.01	_____	0.1	_____
2503	48:00-4.15	1149	-7715.42	11144.31	_____	0.1	_____
2504	48:00-4.15	1150	-8125.84	10795.42	_____	0.1	_____
2505	48:00-4.15	1151	-8126.28	10795.81	_____	0.1	_____
2506	48:00-4.15	1152	-8437.68	11114.23	_____	0.1	_____
2507	48:00-4.15	1153	-8711.47	11396.17	_____	0.1	_____
2508	48:00-4.15	1154	-8980.79	11689.23	_____	0.1	_____
2509	48:00-4.15	1155	-9308.68	11962.55	_____	0.1	_____
2510	48:00-4.15	1156	-9574.68	12185.39	_____	0.1	_____

_____ _____ _____

полное наименование должности М.П. подпись инициалы, фамилия

Раздел 10

КАДАСТРОВЫЙ ПЛАН ТЕРРИТОРИИ

Лист № 252 раздела 10	Всего листов раздела 10: 322	Всего разделов: 9	Всего листов: 834
« 04 » марта 2020 г. № КУВИ-001/2020-4317540			
Номер кадастрового квартала: 48:20:0021003			

Сведения о характерных точках границ:

Номер п/п	Реестровый номер	Обозначение характерных точек	Координаты		Описание закрепления на местности	Метод определения координат и средняя квадратическая погрешность положения характерной точки (Mt), м	Система координат
			X	Y			
1	2	3	4	5	6	7	8
2511	48:00-4.15	1157	-9575.19	12185.83	_____	0.1	_____
2512	48:00-4.15	1158	-9711.98	12303.36	_____	0.1	_____
2513	48:00-4.15	1159	-9954.06	12511.36	_____	0.1	_____
2514	48:00-4.15	1160	-10324.42	12824.65	_____	0.1	_____
2515	48:00-4.15	1161	-10709.95	13148.85	_____	0.1	_____
2516	48:00-4.15	1162	-11418.03	13734.38	_____	0.1	_____
2517	48:00-4.15	1163	-11651.48	13680.94	_____	0.1	_____
2518	48:00-4.15	1164	-12115.1	13592.99	_____	0.1	_____
2519	48:00-4.15	1165	-12469.31	13516.74	_____	0.1	_____
2520	48:00-4.15	1166	-12434.51	13231.01	_____	0.1	_____

_____ _____ _____

полное наименование должности М.П. подпись инициалы, фамилия

Раздел 10

КАДАСТРОВЫЙ ПЛАН ТЕРРИТОРИИ

Лист № 253 раздела 10	Всего листов раздела 10: 322	Всего разделов: 9	Всего листов: 834
« 04 » марта 2020 г. № КУВИ-001/2020-4317540			
Номер кадастрового квартала: 48:20:0021003			

Сведения о характерных точках границ:

Номер п/п	Реестровый номер	Обозначение характерных точек	Координаты		Описание закрепления на местности	Метод определения координат и средняя квадратическая погрешность положения характерной точки (Mt), м	Система координат
			X	Y			
1	2	3	4	5	6	7	8
2521	48:00-4.15	1167	-12611.52	13115.81	_____	0.1	_____
2522	48:00-4.15	1168	-12795.34	12935.37	_____	0.1	_____
2523	48:00-4.15	1169	-12830.32	12902.23	_____	0.1	_____
2524	48:00-4.15	1170	-12965.9	12775.06	_____	0.1	_____
2525	48:00-4.15	1171	-12718.33	12789.39	_____	0.1	_____
2526	48:00-4.15	1172	-12587.42	12626.34	_____	0.1	_____
2527	48:00-4.15	1173	-12268	12867.89	_____	0.1	_____
2528	48:00-4.15	1174	-11732.25	12484.21	_____	0.1	_____
2529	48:00-4.15	1175	-11233.62	12133.52	_____	0.1	_____
2530	48:00-4.15	1176	-10905.93	11896.48	_____	0.1	_____

_____ _____ _____

полное наименование должности М.П. подпись инициалы, фамилия

Раздел 10

КАДАСТРОВЫЙ ПЛАН ТЕРРИТОРИИ

Лист № 254 раздела 10	Всего листов раздела 10: 322	Всего разделов: 9	Всего листов: 834
« 04 » марта 2020 г. № КУВИ-001/2020-4317540			
Номер кадастрового квартала: 48:20:0021003			

Сведения о характерных точках границ:

Номер п/п	Реестровый номер	Обозначение характерных точек	Координаты		Описание закрепления на местности	Метод определения координат и средняя квадратическая погрешность положения характерной точки (Mt), м	Система координат
			X	Y			
1	2	3	4	5	6	7	8
2531	48:00-4.15	1177	-10721.94	11761.69	_____	0.1	_____
2532	48:00-4.15	1178	-10434.77	11551.44	_____	0.1	_____
2533	48:00-4.15	1179	-10638.48	11277.82	_____	0.1	_____
2534	48:00-4.15	1180	-10897.43	10920.26	_____	0.1	_____
2535	48:00-4.15	1181	-11113	10621.77	_____	0.1	_____
2536	48:00-4.15	1182	-11266.95	10414.26	_____	0.1	_____
2537	48:00-4.15	1183	-11477.59	10123.87	_____	0.1	_____
2538	48:00-4.15	1184	-11377.18	10047.26	_____	0.1	_____
2539	48:00-4.15	1185	-11160.01	9874.09	_____	0.1	_____
2540	48:00-4.15	1186	-10948.88	9708.67	_____	0.1	_____

полное наименование должности М.П. подпись инициалы, фамилия

Раздел 10

КАДАСТРОВЫЙ ПЛАН ТЕРРИТОРИИ

Лист № 255 раздела 10	Всего листов раздела 10: 322	Всего разделов: 9	Всего листов: 834
« 04 » марта 2020 г. № КУВИ-001/2020-4317540			
Номер кадастрового квартала: 48:20:0021003			

Сведения о характерных точках границ:

Номер п/п	Реестровый номер	Обозначение характерных точек	Координаты		Описание закрепления на местности	Метод определения координат и средняя квадратическая погрешность положения характерной точки (Mt), м	Система координат
			X	Y			
1	2	3	4	5	6	7	8
2541	48:00-4.15	1187	-10694.66	9505.63	_____	0.1	_____
2542	48:00-4.15	1188	-10521.56	9370.88	_____	0.1	_____
2543	48:00-4.15	1189	-10272.54	9175.67	_____	0.1	_____
2544	48:00-4.15	1190	-10015.37	8970.67	_____	0.1	_____
2545	48:00-4.15	1191	-9859.83	8853.95	_____	0.1	_____
2546	48:00-4.15	1192	-9566.42	8612.71	_____	0.1	_____
2547	48:00-4.15	1193	-9379.77	8881.48	_____	0.1	_____
2548	48:00-4.15	1194	-9223.44	9114.79	_____	0.1	_____
2549	48:00-4.15	1195	-8914.69	8915.02	_____	0.1	_____
2550	48:00-4.15	1196	-8891.76	8900.7	_____	0.1	_____

полное наименование должности М.П. подпись инициалы, фамилия

Раздел 10

КАДАСТРОВЫЙ ПЛАН ТЕРРИТОРИИ

Лист № 256 раздела 10	Всего листов раздела 10: 322	Всего разделов: 9	Всего листов: 834
« 04 » марта 2020 г. № КУВИ-001/2020-4317540			
Номер кадастрового квартала: 48:20:0021003			

Сведения о характерных точках границ:

Номер п/п	Реестровый номер	Обозначение характерных точек	Координаты		Описание закрепления на местности	Метод определения координат и средняя квадратическая погрешность положения характерной точки (Mt), м	Система координат
			X	Y			
1	2	3	4	5	6	7	8
2551	48:00-4.15	1197	-8707.69	9129.74	_____	0.1	_____
2552	48:00-4.15	1198	-8693.34	9150.2	_____	0.1	_____
2553	48:00-4.15	1199	-8659.76	9190.18	_____	0.1	_____
2554	48:00-4.15	1200	-8644.44	9211.59	_____	0.1	_____
2555	48:00-4.15	1201	-8619.41	9229.23	_____	0.1	_____
2556	48:00-4.15	1202	-8566.47	9271.31	_____	0.1	_____
2557	48:00-4.15	1203	-8499.39	9319.97	_____	0.1	_____
2558	48:00-4.15	1204	-8432.99	9371.85	_____	0.1	_____
2559	48:00-4.15	1205	-8386.87	9401.21	_____	0.1	_____
2560	48:00-4.15	1206	-8382.54	9403.68	_____	0.1	_____

_____ _____ _____

полное наименование должности М.П. подпись инициалы, фамилия

Раздел 10

КАДАСТРОВЫЙ ПЛАН ТЕРРИТОРИИ

Лист № 257 раздела 10	Всего листов раздела 10: 322	Всего разделов: 9	Всего листов: 834
« 04 » марта 2020 г. № КУВИ-001/2020-4317540			
Номер кадастрового квартала: 48:20:0021003			

Сведения о характерных точках границ:

Номер п/п	Реестровый номер	Обозначение характерных точек	Координаты		Описание закрепления на местности	Метод определения координат и средняя квадратическая погрешность положения характерной точки (Mt), м	Система координат
			X	Y			
1	2	3	4	5	6	7	8
2561	48:00-4.15	1207	-8370.8	9403.35	_____	0.1	_____
2562	48:00-4.15	1208	-8290.46	9396.94	_____	0.1	_____
2563	48:00-4.15	1209	-8287.37	9408.4	_____	0.1	_____
2564	48:00-4.15	1210	-8279.39	9457.45	_____	0.1	_____
2565	48:00-4.15	1211	-8300.15	9459.84	_____	0.1	_____
2566	48:00-4.15	1212	-8294.02	9514.2	_____	0.1	_____
2567	48:00-4.15	1213	-8409.45	9532.59	_____	0.1	_____
2568	48:00-4.15	1214	-8410.55	9550.01	_____	0.1	_____
2569	48:00-4.15	1215	-8312.65	9719.03	_____	0.1	_____
2570	48:00-4.15	1216	-8206.68	9906.76	_____	0.1	_____

_____ М.П. _____ _____

полное наименование должности подпись инициалы, фамилия

Раздел 10

КАДАСТРОВЫЙ ПЛАН ТЕРРИТОРИИ

Лист № 258 раздела 10	Всего листов раздела 10: 322	Всего разделов: 9	Всего листов: 834
« 04 » марта 2020 г. № КУВИ-001/2020-4317540			
Номер кадастрового квартала: 48:20:0021003			

Сведения о характерных точках границ:

Номер п/п	Реестровый номер	Обозначение характерных точек	Координаты		Описание закрепления на местности	Метод определения координат и средняя квадратическая погрешность положения характерной точки (Mt), м	Система координат
			X	Y			
1	2	3	4	5	6	7	8
2571	48:00-4.15	1217	-8203.88	9919.37	_____	0.1	_____
2572	48:00-4.15	1218	-7964.39	9739.36	_____	0.1	_____
2573	48:00-4.15	1219	-7897.36	9685.92	_____	0.1	_____
2574	48:00-4.15	1220	-7878.89	9677.37	_____	0.1	_____
2575	48:00-4.15	1221	-7860.5	9678.5	_____	0.1	_____
2576	48:00-4.15	1222	-7819.95	9694.33	_____	0.1	_____
2577	48:00-4.15	1223	-7789.04	9707.17	_____	0.1	_____
2578	48:00-4.15	1224	-7710.12	9717.44	_____	0.1	_____
2579	48:00-4.15	1225	-7657.87	9723.69	_____	0.1	_____
2580	48:00-4.15	1226	-7599.74	9723.2	_____	0.1	_____

_____ М.П. _____ _____

полное наименование должности подпись инициалы, фамилия

Раздел 10

КАДАСТРОВЫЙ ПЛАН ТЕРРИТОРИИ

Лист № 259 раздела 10	Всего листов раздела 10: 322	Всего разделов: 9	Всего листов: 834
« 04 » марта 2020 г. № КУВИ-001/2020-4317540			
Номер кадастрового квартала: 48:20:0021003			

Сведения о характерных точках границ:

Номер п/п	Реестровый номер	Обозначение характерных точек	Координаты		Описание закрепления на местности	Метод определения координат и средняя квадратическая погрешность положения характерной точки (Mt), м	Система координат
			X	Y			
1	2	3	4	5	6	7	8
2581	48:00-4.15	1227	-7541.75	9721.66	_____	0.1	_____
2582	48:00-4.15	1228	-7517.43	9707.24	_____	0.1	_____
2583	48:00-4.15	1229	-7699.11	9539.46	_____	0.1	_____
2584	48:00-4.15	1230	-7746.26	9174.53	_____	0.1	_____
2585	48:00-4.15	1231	-7792.7	8817.51	_____	0.1	_____
2586	48:00-4.15	1232	-7929.44	7698.48	_____	0.1	_____
2587	48:00-4.15	1233	-7996.89	7154.44	_____	0.1	_____
2588	48:00-4.15	1234	-8159.36	6685.23	_____	0.1	_____
2589	48:00-4.15	1235	-8486.65	6265.81	_____	0.1	_____
2590	48:00-4.15	1236	-8621.58	6155.09	_____	0.1	_____

_____ М.П. _____ _____

полное наименование должности подпись инициалы, фамилия

Раздел 10

КАДАСТРОВЫЙ ПЛАН ТЕРРИТОРИИ

Лист № 260 раздела 10	Всего листов раздела 10: 322	Всего разделов: 9	Всего листов: 834
« 04 » марта 2020 г. № КУВИ-001/2020-4317540			
Номер кадастрового квартала: 48:20:0021003			

Сведения о характерных точках границ:

Номер п/п	Реестровый номер	Обозначение характерных точек	Координаты		Описание закрепления на местности	Метод определения координат и средняя квадратическая погрешность положения характерной точки (Mt), м	Система координат
			X	Y			
1	2	3	4	5	6	7	8
2591	48:00-4.15	1237	-8843.49	5997.27	_____	0.1	_____
2592	48:00-4.15	1238	-9108.92	5732.31	_____	0.1	_____
2593	48:00-4.15	1239	-9211.24	5618.3	_____	0.1	_____
2594	48:00-4.15	1240	-9314.94	5415.18	_____	0.1	_____
2595	48:00-4.15	1241	-9454.71	5317	_____	0.1	_____
2596	48:00-4.15	1242	-10000	4840	_____	0.1	_____
2597	48:00-4.15	1243	-10257.8	4586.5	_____	0.1	_____
2598	48:00-4.15	1244	-10420.72	4358.82	_____	0.1	_____
2599	48:00-4.15	1245	-10511	4153.2	_____	0.1	_____
2600	48:00-4.15	1246	-10579.1	3832.98	_____	0.1	_____

полное наименование должности М.П. подпись инициалы, фамилия

Раздел 10

КАДАСТРОВЫЙ ПЛАН ТЕРРИТОРИИ

Лист № 261 раздела 10	Всего листов раздела 10: 322	Всего разделов: 9	Всего листов: 834
« 04 » марта 2020 г. № КУВИ-001/2020-4317540			
Номер кадастрового квартала: 48:20:0021003			

Сведения о характерных точках границ:

Номер п/п	Реестровый номер	Обозначение характерных точек	Координаты		Описание закрепления на местности	Метод определения координат и средняя квадратическая погрешность положения характерной точки (Mt), м	Система координат
			X	Y			
1	2	3	4	5	6	7	8
2601	48:00-4.15	1247	-10659.2	3506.7	_____	0.1	_____
2602	48:00-4.15	1248	-10738.43	3327.22	_____	0.1	_____
2603	48:00-4.15	1249	-10863.3	3211.5	_____	0.1	_____
2604	48:00-4.15	1250	-11170	2997.85	_____	0.1	_____
2605	48:00-4.15	1251	-11273.01	2874.91	_____	0.1	_____
2606	48:00-4.15	1252	-11364.8	2724.3	_____	0.1	_____
2607	48:00-4.15	1253	-11392.14	2565.62	_____	0.1	_____
2608	48:00-4.15	1254	-11389.91	2456.11	_____	0.1	_____
2609	48:00-4.15	1255	-11375.4	2360.83	_____	0.1	_____
2610	48:00-4.15	1256	-11319.55	2240.55	_____	0.1	_____

_____ М.П. _____ _____

полное наименование должности подпись инициалы, фамилия

Раздел 10

КАДАСТРОВЫЙ ПЛАН ТЕРРИТОРИИ

Лист № 262 раздела 10	Всего листов раздела 10: 322	Всего разделов: 9	Всего листов: 834
« 04 » марта 2020 г. № КУВИ-001/2020-4317540			
Номер кадастрового квартала: 48:20:0021003			

Сведения о характерных точках границ:

Номер п/п	Реестровый номер	Обозначение характерных точек	Координаты		Описание закрепления на местности	Метод определения координат и средняя квадратическая погрешность положения характерной точки (Mt), м	Система координат
			X	Y			
1	2	3	4	5	6	7	8
2611	48:00-4.15	1257	-11068.18	1954.69	_____	0.1	_____
2612	48:00-4.15	1258	-10982.94	1830.48	_____	0.1	_____
2613	48:00-4.15	1259	-10925.92	1693.02	_____	0.1	_____
2614	48:00-4.15	1260	-10891.74	1555.72	_____	0.1	_____
2615	48:00-4.15	1261	-10871.41	1427.26	_____	0.1	_____
2616	48:00-4.15	1262	-10871.22	1336.74	_____	0.1	_____
2617	48:00-4.15	1263	-10900.78	1017.89	_____	0.1	_____
2618	48:00-4.15	1264	-10937.38	620.13	_____	0.1	_____
2619	48:00-4.15	1265	-10972.56	189.35	_____	0.1	_____
2620	48:00-4.15	1266	-11015.78	-221.56	_____	0.1	_____

_____ М.П. _____ _____

полное наименование должности подпись инициалы, фамилия

Раздел 10

КАДАСТРОВЫЙ ПЛАН ТЕРРИТОРИИ

Лист № 263 раздела 10	Всего листов раздела 10: 322	Всего разделов: 9	Всего листов: 834
« 04 » марта 2020 г. № КУВИ-001/2020-4317540			
Номер кадастрового квартала: 48:20:0021003			

Сведения о характерных точках границ:

Номер п/п	Реестровый номер	Обозначение характерных точек	Координаты		Описание закрепления на местности	Метод определения координат и средняя квадратическая погрешность положения характерной точки (Mt), м	Система координат
			X	Y			
1	2	3	4	5	6	7	8
2621	48:00-4.15	1267	-11058.21	-624.44	_____	0.1	_____
2622	48:00-4.15	1268	-11095.91	-980.63	_____	0.1	_____
2623	48:00-4.15	1269	-11142.05	-1443.2	_____	0.1	_____
2624	48:00-4.15	1270	-11167.67	-1706.05	_____	0.1	_____
2625	48:00-4.15	1271	-11208.74	-2190.59	_____	0.1	_____
2626	48:00-4.15	1272	-11242.83	-2522.27	_____	0.1	_____
2627	48:00-4.15	1273	-11280.19	-2862.13	_____	0.1	_____
2628	48:00-4.15	1274	-11294.7	-3035.58	_____	0.1	_____
2629	48:00-4.15	1275	-11291.57	-3209.24	_____	0.1	_____
2630	48:00-4.15	1276	-11277.5	-3270.09	_____	0.1	_____

_____ _____ _____

полное наименование должности М.П. подпись инициалы, фамилия

Раздел 10

КАДАСТРОВЫЙ ПЛАН ТЕРРИТОРИИ

Лист № 264 раздела 10	Всего листов раздела 10: 322	Всего разделов: 9	Всего листов: 834
« 04 » марта 2020 г. № КУВИ-001/2020-4317540			
Номер кадастрового квартала: 48:20:0021003			

Сведения о характерных точках границ:

Номер п/п	Реестровый номер	Обозначение характерных точек	Координаты		Описание закрепления на местности	Метод определения координат и средняя квадратическая погрешность положения характерной точки (Mt), м	Система координат
			X	Y			
1	2	3	4	5	6	7	8
2631	48:00-4.15	1277	-11278.85	-3273.34	_____	0.1	_____
2632	48:00-4.15	1278	-11262.68	-3282.02	_____	0.1	_____
2633	48:00-4.15	1279	-11255.58	-3285.85	_____	0.1	_____
2634	48:00-4.15	1280	-11208.76	-3311.06	_____	0.1	_____
2635	48:00-4.15	1281	-11032.64	-3567.58	_____	0.1	_____
2636	48:00-4.15	1282	-11007.28	-3604.5	_____	0.1	_____
2637	48:00-4.15	1283	-11004.15	-3609.07	_____	0.1	_____
2638	48:00-4.15	1284	-10977.07	-3623.21	_____	0.1	_____
2639	48:00-4.15	1285	-10822.92	-3703.74	_____	0.1	_____
2640	48:00-4.15	1286	-10730.73	-3795.47	_____	0.1	_____

_____ М.П. _____ _____

полное наименование должности подпись инициалы, фамилия

Раздел 10

КАДАСТРОВЫЙ ПЛАН ТЕРРИТОРИИ

Лист № 265 раздела 10	Всего листов раздела 10: 322	Всего разделов: 9	Всего листов: 834
« 04 » марта 2020 г. № КУВИ-001/2020-4317540			
Номер кадастрового квартала: 48:20:0021003			

Сведения о характерных точках границ:

Номер п/п	Реестровый номер	Обозначение характерных точек	Координаты		Описание закрепления на местности	Метод определения координат и средняя квадратическая погрешность положения характерной точки (Mt), м	Система координат
			X	Y			
1	2	3	4	5	6	7	8
2641	48:00-4.15	1287	-10696.33	-3818.9	_____	0.1	_____
2642	48:00-4.15	1288	-10634.46	-3817.79	_____	0.1	_____
2643	48:00-4.15	1289	-10511.52	-3791.79	_____	0.1	_____
2644	48:00-4.15	1290	-10440.65	-3798.57	_____	0.1	_____
2645	48:00-4.15	1291	-10397.14	-3802.72	_____	0.1	_____
2646	48:00-4.15	1292	-10307.61	-3835.86	_____	0.1	_____
2647	48:00-4.15	1293	-10245.36	-3880.87	_____	0.1	_____
2648	48:00-4.15	1294	-10187.3	-3922.85	_____	0.1	_____
2649	48:00-4.15	1295	-10138.22	-3952.17	_____	0.1	_____
2650	48:00-4.15	1296	-10085.56	-3983.62	_____	0.1	_____

_____ _____ _____

полное наименование должности М.П. подпись инициалы, фамилия

Раздел 10

КАДАСТРОВЫЙ ПЛАН ТЕРРИТОРИИ

Лист № 266 раздела 10	Всего листов раздела 10: 322	Всего разделов: 9	Всего листов: 834
« 04 » марта 2020 г. № КУВИ-001/2020-4317540			
Номер кадастрового квартала: 48:20:0021003			

Сведения о характерных точках границ:

Номер п/п	Реестровый номер	Обозначение характерных точек	Координаты		Описание закрепления на местности	Метод определения координат и средняя квадратическая погрешность положения характерной точки (Mt), м	Система координат
			X	Y			
1	2	3	4	5	6	7	8
2651	48:00-4.15	1297	-10080	-4009.74	_____	0.1	_____
2652	48:00-4.15	1298	-10083.96	-4033.56	_____	0.1	_____
2653	48:00-4.15	1299	-10083.19	-4055.55	_____	0.1	_____
2654	48:00-4.15	1300	-10070.63	-4063.76	_____	0.1	_____
2655	48:00-4.15	1301	-10044.03	-4041.54	_____	0.1	_____
2656	48:00-4.15	1302	-10025.63	-4036.03	_____	0.1	_____
2657	48:00-4.15	1303	-10007.54	-4066.2	_____	0.1	_____
2658	48:00-4.15	1304	-9996.65	-4086.93	_____	0.1	_____
2659	48:00-4.15	1305	-9967.36	-4103.34	_____	0.1	_____
2660	48:00-4.15	1306	-9968.89	-4133.67	_____	0.1	_____

_____ _____ _____

полное наименование должности М.П. подпись инициалы, фамилия

Раздел 10

КАДАСТРОВЫЙ ПЛАН ТЕРРИТОРИИ

Лист № 267 раздела 10	Всего листов раздела 10: 322	Всего разделов: 9	Всего листов: 834
« 04 » марта 2020 г. № КУВИ-001/2020-4317540			
Номер кадастрового квартала: 48:20:0021003			

Сведения о характерных точках границ:

Номер п/п	Реестровый номер	Обозначение характерных точек	Координаты		Описание закрепления на местности	Метод определения координат и средняя квадратическая погрешность положения характерной точки (Mt), м	Система координат
			X	Y			
1	2	3	4	5	6	7	8
2661	48:00-4.15	1307	-9958.77	-4163.67	_____	0.1	_____
2662	48:00-4.15	1308	-9924.7	-4214.61	_____	0.1	_____
2663	48:00-4.15	1309	-9908.16	-4239.35	_____	0.1	_____
2664	48:00-4.15	1310	-9898.99	-4267.22	_____	0.1	_____
2665	48:00-4.15	1311	-9899.34	-4296.96	_____	0.1	_____
2666	48:00-4.15	1312	-9915.8	-4320.87	_____	0.1	_____
2667	48:00-4.15	1313	-9922.68	-4351.25	_____	0.1	_____
2668	48:00-4.15	1314	-9934.56	-4422.37	_____	0.1	_____
2669	48:00-4.15	1315	-9945.19	-4467.19	_____	0.1	_____
2670	48:00-4.15	1316	-9959.27	-4526.63	_____	0.1	_____

_____ _____ _____

полное наименование должности М.П. подпись инициалы, фамилия

Раздел 10

КАДАСТРОВЫЙ ПЛАН ТЕРРИТОРИИ

Лист № 268 раздела 10	Всего листов раздела 10: 322	Всего разделов: 9	Всего листов: 834
« 04 » марта 2020 г. № КУВИ-001/2020-4317540			
Номер кадастрового квартала: 48:20:0021003			

Сведения о характерных точках границ:

Номер п/п	Реестровый номер	Обозначение характерных точек	Координаты		Описание закрепления на местности	Метод определения координат и средняя квадратическая погрешность положения характерной точки (Mt), м	Система координат
			X	Y			
1	2	3	4	5	6	7	8
2671	48:00-4.15	1317	-9921.58	-4534.56	_____	0.1	_____
2672	48:00-4.15	1318	-9833.84	-4568.91	_____	0.1	_____
2673	48:00-4.15	1319	-9815.87	-4583.02	_____	0.1	_____
2674	48:00-4.15	1320	-9622.87	-4612.29	_____	0.1	_____
2675	48:00-4.15	1321	-9501.44	-4592.85	_____	0.1	_____
2676	48:00-4.15	1322	-9397.36	-4589.02	_____	0.1	_____
2677	48:00-4.15	1323	-9286.69	-4589.87	_____	0.1	_____
2678	48:00-4.15	1324	-9206.45	-4634.32	_____	0.1	_____
2679	48:00-4.15	1325	-9163.3	-4672.02	_____	0.1	_____
2680	48:00-4.15	1326	-9104.25	-4689.36	_____	0.1	_____

_____ _____ _____

полное наименование должности М.П. подпись инициалы, фамилия

Раздел 10

КАДАСТРОВЫЙ ПЛАН ТЕРРИТОРИИ

Лист № 269 раздела 10	Всего листов раздела 10: 322	Всего разделов: 9	Всего листов: 834
« 04 » марта 2020 г. № КУВИ-001/2020-4317540			
Номер кадастрового квартала: 48:20:0021003			

Сведения о характерных точках границ:

Номер п/п	Реестровый номер	Обозначение характерных точек	Координаты		Описание закрепления на местности	Метод определения координат и средняя квадратическая погрешность положения характерной точки (Mt), м	Система координат
			X	Y			
1	2	3	4	5	6	7	8
2681	48:00-4.15	1327	-9076.81	-4683.81	_____	0.1	_____
2682	48:00-4.15	1328	-9046.05	-4677.58	_____	0.1	_____
2683	48:00-4.15	1329	-9017.19	-4642.26	_____	0.1	_____
2684	48:00-4.15	1330	-8973.52	-4607.83	_____	0.1	_____
2685	48:00-4.15	1331	-8923.29	-4607.41	_____	0.1	_____
2686	48:00-4.15	1332	-8804.87	-4696.77	_____	0.1	_____
2687	48:00-4.15	1333	-8772.87	-4674.77	_____	0.1	_____
2688	48:00-4.15	1334	-8787.42	-4512.24	_____	0.1	_____
2689	48:00-4.15	1335	-8703.82	-4496.94	_____	0.1	_____
2690	48:00-4.15	1336	-8616.51	-4544.35	_____	0.1	_____

_____ _____ _____

полное наименование должности М.П. подпись инициалы, фамилия

Раздел 10

КАДАСТРОВЫЙ ПЛАН ТЕРРИТОРИИ

Лист № 270 раздела 10	Всего листов раздела 10: 322	Всего разделов: 9	Всего листов: 834
« 04 » марта 2020 г. № КУВИ-001/2020-4317540			
Номер кадастрового квартала: 48:20:0021003			

Сведения о характерных точках границ:

Номер п/п	Реестровый номер	Обозначение характерных точек	Координаты		Описание закрепления на местности	Метод определения координат и средняя квадратическая погрешность положения характерной точки (Mt), м	Система координат
			X	Y			
1	2	3	4	5	6	7	8
2691	48:00-4.15	1337	-8575.71	-4544.14	_____	0.1	_____
2692	48:00-4.15	1338	-8589.42	-4431.64	_____	0.1	_____
2693	48:00-4.15	1339	-8560.3	-4312.33	_____	0.1	_____
2694	48:00-4.15	1340	-8464.8	-4217.44	_____	0.1	_____
2695	48:00-4.15	1341	-8420.8	-4262.63	_____	0.1	_____
2696	48:00-4.15	1342	-8429.41	-4394.93	_____	0.1	_____
2697	48:00-4.15	1343	-8383.6	-4437.54	_____	0.1	_____
2698	48:00-4.15	1344	-8171.3	-4379.33	_____	0.1	_____
2699	48:00-4.15	1345	-8000.28	-4333.64	_____	0.1	_____
2700	48:00-4.15	1346	-7736.77	-4395.94	_____	0.1	_____

_____ _____ _____

полное наименование должности М.П. подпись инициалы, фамилия

Раздел 10

КАДАСТРОВЫЙ ПЛАН ТЕРРИТОРИИ

Лист № 271 раздела 10	Всего листов раздела 10: 322	Всего разделов: 9	Всего листов: 834
« 04 » марта 2020 г. № КУВИ-001/2020-4317540			
Номер кадастрового квартала: 48:20:0021003			

Сведения о характерных точках границ:

Номер п/п	Реестровый номер	Обозначение характерных точек	Координаты		Описание закрепления на местности	Метод определения координат и средняя квадратическая погрешность положения характерной точки (Mt), м	Система координат
			X	Y			
1	2	3	4	5	6	7	8
2701	48:00-4.15	1347	-7574.76	-4265.24	_____	0.1	_____
2702	48:00-4.15	1348	-7583.66	-4217.34	_____	0.1	_____
2703	48:00-4.15	1349	-7614.86	-4167.63	_____	0.1	_____
2704	48:00-4.15	1350	-7879.58	-4037.02	_____	0.1	_____
2705	48:00-4.15	1351	-7793.77	-3971.32	_____	0.1	_____
2706	48:00-4.15	1352	-7562.67	-3892.92	_____	0.1	_____
2707	48:00-4.15	1353	-7503.36	-3901.92	_____	0.1	_____
2708	48:00-4.15	1354	-7374.35	-4090.63	_____	0.1	_____
2709	48:00-4.15	1355	-7303.75	-4087.13	_____	0.1	_____
2710	48:00-4.15	1356	-7273.45	-4043.62	_____	0.1	_____

_____ _____ _____

полное наименование должности М.П. подпись инициалы, фамилия

Раздел 10

КАДАСТРОВЫЙ ПЛАН ТЕРРИТОРИИ

Лист № 272 раздела 10	Всего листов раздела 10: 322	Всего разделов: 9	Всего листов: 834
« 04 » марта 2020 г. № КУВИ-001/2020-4317540			
Номер кадастрового квартала: 48:20:0021003			

Сведения о характерных точках границ:

Номер п/п	Реестровый номер	Обозначение характерных точек	Координаты		Описание закрепления на местности	Метод определения координат и средняя квадратическая погрешность положения характерной точки (Mt), м	Система координат
			X	Y			
1	2	3	4	5	6	7	8
2711	48:00-4.15	1357	-7260.64	-3909.33	_____	0.1	_____
2712	48:00-4.15	1358	-7220.55	-3860.32	_____	0.1	_____
2713	48:00-4.15	1359	-7076.64	-3840.12	_____	0.1	_____
2714	48:00-4.15	1360	-6930.43	-3688.21	_____	0.1	_____
2715	48:00-4.15	1361	-6851.93	-3631.92	_____	0.1	_____
2716	48:00-4.15	1362	-6753.62	-3582.52	_____	0.1	_____
2717	48:00-4.15	1363	-6531.51	-3484.31	_____	0.1	_____
2718	48:00-4.15	1364	-6270.69	-4329.64	_____	0.1	_____
2719	48:00-4.15	1365	-6247.87	-4405.54	_____	0.1	_____
2720	48:00-4.15	1366	-6233.39	-4451.44	_____	0.1	_____

_____ _____ _____

полное наименование должности М.П. подпись инициалы, фамилия

Раздел 10

КАДАСТРОВЫЙ ПЛАН ТЕРРИТОРИИ

Лист № 273 раздела 10	Всего листов раздела 10: 322	Всего разделов: 9	Всего листов: 834
« 04 » марта 2020 г. № КУВИ-001/2020-4317540			
Номер кадастрового квартала: 48:20:0021003			

Сведения о характерных точках границ:

Номер п/п	Реестровый номер	Обозначение характерных точек	Координаты		Описание закрепления на местности	Метод определения координат и средняя квадратическая погрешность положения характерной точки (Mt), м	Система координат
			X	Y			
1	2	3	4	5	6	7	8
2721	48:00-4.15	1367	-6271.31	-4439.71	_____	0.1	_____
2722	48:00-4.15	1368	-6341.51	-4446.25	_____	0.1	_____
2723	48:00-4.15	1369	-6379.91	-4469.33	_____	0.1	_____
2724	48:00-4.15	1370	-6430.34	-4481.05	_____	0.1	_____
2725	48:00-4.15	1371	-6506.48	-4537.15	_____	0.1	_____
2726	48:00-4.15	1372	-6570.2	-4588.25	_____	0.1	_____
2727	48:00-4.15	1373	-6690.72	-4659.39	_____	0.1	_____
2728	48:00-4.15	1374	-6728.29	-4676.6	_____	0.1	_____
2729	48:00-4.15	1375	-6812.08	-4692.05	_____	0.1	_____
2730	48:00-4.15	1376	-6997.12	-4749.4	_____	0.1	_____

_____ _____ _____

полное наименование должности М.П. подпись инициалы, фамилия

Раздел 10

КАДАСТРОВЫЙ ПЛАН ТЕРРИТОРИИ

Лист № 274 раздела 10	Всего листов раздела 10: 322	Всего разделов: 9	Всего листов: 834
« 04 » марта 2020 г. № КУВИ-001/2020-4317540			
Номер кадастрового квартала: 48:20:0021003			

Сведения о характерных точках границ:

Номер п/п	Реестровый номер	Обозначение характерных точек	Координаты		Описание закрепления на местности	Метод определения координат и средняя квадратическая погрешность положения характерной точки (Mt), м	Система координат
			X	Y			
1	2	3	4	5	6	7	8
2731	48:00-4.15	1377	-7041.14	-4760.84	_____	0.1	_____
2732	48:00-4.15	1378	-7078.88	-4770.35	_____	0.1	_____
2733	48:00-4.15	1379	-7150.95	-4804.76	_____	0.1	_____
2734	48:00-4.15	1380	-7149.35	-4817.96	_____	0.1	_____
2735	48:00-4.15	1381	-7127.4	-4819.42	_____	0.1	_____
2736	48:00-4.15	1382	-7127.37	-4819.43	_____	0.1	_____
2737	48:00-4.15	1383	-7086.76	-4891.11	_____	0.1	_____
2738	48:00-4.15	1384	-7026.14	-4932.86	_____	0.1	_____
2739	48:00-4.15	1385	-6991.52	-4972.12	_____	0.1	_____
2740	48:00-4.15	1386	-6954.77	-5017.46	_____	0.1	_____

_____ _____ _____

полное наименование должности М.П. подпись инициалы, фамилия

Раздел 10

КАДАСТРОВЫЙ ПЛАН ТЕРРИТОРИИ

Лист № 275 раздела 10	Всего листов раздела 10: 322	Всего разделов: 9	Всего листов: 834
« 04 » марта 2020 г. № КУВИ-001/2020-4317540			
Номер кадастрового квартала: 48:20:0021003			

Сведения о характерных точках границ:

Номер п/п	Реестровый номер	Обозначение характерных точек	Координаты		Описание закрепления на местности	Метод определения координат и средняя квадратическая погрешность положения характерной точки (Mt), м	Система координат
			X	Y			
1	2	3	4	5	6	7	8
2741	48:00-4.15	1387	-6974.8	-5076.95	_____	0.1	_____
2742	48:00-4.15	1388	-6983.58	-5123.88	_____	0.1	_____
2743	48:00-4.15	1389	-7111.68	-5103.26	_____	0.1	_____
2744	48:00-4.15	1390	-7165.5	-5142.22	_____	0.1	_____
2745	48:00-4.15	1391	-7192.95	-5278.9	_____	0.1	_____
2746	48:00-4.15	1392	-7171.38	-5435.95	_____	0.1	_____
2747	48:00-4.15	1393	-7085.94	-5444.62	_____	0.1	_____
2748	48:00-4.15	1394	-7081.03	-5486.65	_____	0.1	_____
2749	48:00-4.15	1395	-6973.5	-5547.37	_____	0.1	_____
2750	48:00-4.15	1396	-6979.54	-5582.11	_____	0.1	_____

_____ _____ _____

полное наименование должности М.П. подпись инициалы, фамилия

Раздел 10

КАДАСТРОВЫЙ ПЛАН ТЕРРИТОРИИ

Лист № 276 раздела 10	**Всего листов раздела 10: 322**	**Всего разделов: 9**	**Всего листов: 834**
« 04 » марта 2020 г. № КУВИ-001/2020-4317540			
Номер кадастрового квартала: 48:20:0021003			

Сведения о характерных точках границ:

Номер п/п	**Реестровый номер**	**Обозначение характерных точек**	**Координаты**		**Описание закрепления на местности**	**Метод определения координат и средняя квадратическая погрешность положения характерной точки (Mt), м**	**Система координат**
			X	**Y**			
1	**2**	**3**	**4**	**5**	**6**	**7**	**8**
2751	48:00-4.15	1397	-6976.08	-5606.69	_____	0.1	_____
2752	48:00-4.15	1398	-6889.62	-5740.73	_____	0.1	_____
2753	48:00-4.15	1399	-6887.53	-5755.98	_____	0.1	_____
2754	48:00-4.15	1400	-6846.36	-5761.15	_____	0.1	_____
2755	48:00-4.15	1401	-6787.84	-5758.21	_____	0.1	_____
2756	48:00-4.15	1402	-6722.8	-5780.02	_____	0.1	_____
2757	48:00-4.15	1403	-6651.84	-5782.58	_____	0.1	_____
2758	48:00-4.15	1404	-6647.74	-5805.74	_____	0.1	_____
2759	48:00-4.15	1405	-6661.04	-5817.52	_____	0.1	_____
2760	48:00-4.15	1406	-6642.13	-5847.06	_____	0.1	_____

_____ М.П. _____ _____

полное наименование должности подпись инициалы, фамилия

Раздел 10

КАДАСТРОВЫЙ ПЛАН ТЕРРИТОРИИ

Лист № 277 раздела 10	Всего листов раздела 10: 322	Всего разделов: 9	Всего листов: 834
« 04 » марта 2020 г. № КУВИ-001/2020-4317540			
Номер кадастрового квартала: 48:20:0021003			

Сведения о характерных точках границ:

Номер п/п	Реестровый номер	Обозначение характерных точек	Координаты		Описание закрепления на местности	Метод определения координат и средняя квадратическая погрешность положения характерной точки (Mt), м	Система координат
			X	Y			
1	2	3	4	5	6	7	8
2761	48:00-4.15	1407	-6573.23	-5869.21	_____	0.1	_____
2762	48:00-4.15	1408	-6565.22	-5930.22	_____	0.1	_____
2763	48:00-4.15	1409	-6612.23	-5941.21	_____	0.1	_____
2764	48:00-4.15	1410	-6628.24	-5976.22	_____	0.1	_____
2765	48:00-4.15	1411	-6626.24	-6027.22	_____	0.1	_____
2766	48:00-4.15	1412	-6607.24	-6066.22	_____	0.1	_____
2767	48:00-4.15	1413	-6558.23	-6058.22	_____	0.1	_____
2768	48:00-4.15	1414	-6491.23	-5997.22	_____	0.1	_____
2769	48:00-4.15	1415	-6484.29	-5976.7	_____	0.1	_____
2770	48:00-4.15	1416	-6439.03	-5988.61	_____	0.1	_____

_____ _____ _____

полное наименование должности М.П. подпись инициалы, фамилия

Раздел 10

КАДАСТРОВЫЙ ПЛАН ТЕРРИТОРИИ

Лист № 278 раздела 10	Всего листов раздела 10: 322	Всего разделов: 9	Всего листов: 834
« 04 » марта 2020 г. № КУВИ-001/2020-4317540			
Номер кадастрового квартала: 48:20:0021003			

Сведения о характерных точках границ:

Номер п/п	Реестровый номер	Обозначение характерных точек	Координаты		Описание закрепления на местности	Метод определения координат и средняя квадратическая погрешность положения характерной точки (Mt), м	Система координат
			X	Y			
1	2	3	4	5	6	7	8
2771	48:00-4.15	1417	-6340.07	-6009.07	_____	0.1	_____
2772	48:00-4.15	1418	-6336.14	-6011.57	_____	0.1	_____
2773	48:00-4.15	1419	-6333.6	-6012.69	_____	0.1	_____
2774	48:00-4.15	1420	-6332.29	-6010.89	_____	0.1	_____
2775	48:00-4.15	1421	-6300.72	-6017.18	_____	0.1	_____
2776	48:00-4.15	1422	-6284.85	-6016.17	_____	0.1	_____
2777	48:00-4.15	1423	-6253.45	-6002.06	_____	0.1	_____
2778	48:00-4.15	1424	-6226.82	-5989.84	_____	0.1	_____
2779	48:00-4.15	1425	-6215.72	-6009.32	_____	0.1	_____
2780	48:00-4.15	1426	-6189.71	-6005.72	_____	0.1	_____

_____ М.П. _____ _____

полное наименование должности подпись инициалы, фамилия

Раздел 10

КАДАСТРОВЫЙ ПЛАН ТЕРРИТОРИИ

Лист № 279 раздела 10	Всего листов раздела 10: 322	Всего разделов: 9	Всего листов: 834
« 04 » марта 2020 г. № КУВИ-001/2020-4317540			
Номер кадастрового квартала: 48:20:0021003			

Сведения о характерных точках границ:

Номер п/п	Реестровый номер	Обозначение характерных точек	Координаты		Описание закрепления на местности	Метод определения координат и средняя квадратическая погрешность положения характерной точки (Mt), м	Система координат
			X	Y			
1	2	3	4	5	6	7	8
2781	48:00-4.15	1427	-6161.71	-6055.22	_____	0.1	_____
2782	48:00-4.15	1428	-6110.22	-6031.22	_____	0.1	_____
2783	48:00-4.15	1429	-6116.21	-6051.22	_____	0.1	_____
2784	48:00-4.15	1430	-6026.7	-5985.72	_____	0.1	_____
2785	48:00-4.15	1431	-6035.57	-5960.69	_____	0.1	_____
2786	48:00-4.15	1432	-5974.47	-5936.35	_____	0.1	_____
2787	48:00-4.15	1433	-5956.31	-5929.12	_____	0.1	_____
2788	48:00-4.15	1434	-5951.11	-5927.04	_____	0.1	_____
2789	48:00-4.15	1435	-5879.95	-5900.95	_____	0.1	_____
2790	48:00-4.15	1436	-5864.92	-5895.87	_____	0.1	_____

_____ _____ _____

полное наименование должности М.П. подпись инициалы, фамилия

Раздел 10

КАДАСТРОВЫЙ ПЛАН ТЕРРИТОРИИ

Лист № 280 раздела 10	Всего листов раздела 10: 322	Всего разделов: 9	Всего листов: 834
« 04 » марта 2020 г. № КУВИ-001/2020-4317540			
Номер кадастрового квартала: 48:20:0021003			

Сведения о характерных точках границ:

Номер п/п	Реестровый номер	Обозначение характерных точек	Координаты		Описание закрепления на местности	Метод определения координат и средняя квадратическая погрешность положения характерной точки (Mt), м	Система координат
			X	Y			
1	2	3	4	5	6	7	8
2791	48:00-4.15	1437	-5856.68	-5922.34	_____	0.1	_____
2792	48:00-4.15	1438	-5795.89	-5910.52	_____	0.1	_____
2793	48:00-4.15	1439	-5749.2	-5895.41	_____	0.1	_____
2794	48:00-4.15	1440	-5563.9	-5827.55	_____	0.1	_____
2795	48:00-4.15	1441	-5514.01	-5801.87	_____	0.1	_____
2796	48:00-4.15	1442	-5481.82	-5783.78	_____	0.1	_____
2797	48:00-4.15	1443	-5446.27	-5771.52	_____	0.1	_____
2798	48:00-4.15	1444	-5444.03	-5776.7	_____	0.1	_____
2799	48:00-4.15	1445	-5417.64	-5766.94	_____	0.1	_____
2800	48:00-4.15	1446	-5420.65	-5760.81	_____	0.1	_____

_____ _____ _____

полное наименование должности М.П. подпись инициалы, фамилия

Раздел 10

КАДАСТРОВЫЙ ПЛАН ТЕРРИТОРИИ

Лист № 281 раздела 10	Всего листов раздела 10: 322	Всего разделов: 9	Всего листов: 834
« 04 » марта 2020 г. № КУВИ-001/2020-4317540			
Номер кадастрового квартала: 48:20:0021003			

Сведения о характерных точках границ:

Номер п/п	Реестровый номер	Обозначение характерных точек	Координаты		Описание закрепления на местности	Метод определения координат и средняя квадратическая погрешность положения характерной точки (Mt), м	Система координат
			X	Y			
1	2	3	4	5	6	7	8
2801	48:00-4.15	1447	-5412.42	-5757.77	_____	0.1	_____
2802	48:00-4.15	1448	-5407.2	-5739.82	_____	0.1	_____
2803	48:00-4.15	1449	-5328.4	-5682.1	_____	0.1	_____
2804	48:00-4.15	1450	-5262.39	-5633.33	_____	0.1	_____
2805	48:00-4.15	1451	-5220.16	-5519.2	_____	0.1	_____
2806	48:00-4.15	1452	-5214.57	-5472.81	_____	0.1	_____
2807	48:00-4.15	1453	-5253.11	-5424.21	_____	0.1	_____
2808	48:00-4.15	1454	-5210.94	-5399.17	_____	0.1	_____
2809	48:00-4.15	1455	-5224.77	-5379.9	_____	0.1	_____
2810	48:00-4.15	1456	-5184.27	-5345.45	_____	0.1	_____

_____ _____ _____

полное наименование должности М.П. подпись инициалы, фамилия

Раздел 10

КАДАСТРОВЫЙ ПЛАН ТЕРРИТОРИИ

Лист № 282 раздела 10	Всего листов раздела 10: 322	Всего разделов: 9	Всего листов: 834
« 04 » марта 2020 г. № КУВИ-001/2020-4317540			
Номер кадастрового квартала: 48:20:0021003			

Сведения о характерных точках границ:

Номер п/п	Реестровый номер	Обозначение характерных точек	Координаты		Описание закрепления на местности	Метод определения координат и средняя квадратическая погрешность положения характерной точки (Mt), м	Система координат
			X	Y			
1	2	3	4	5	6	7	8
2811	48:00-4.15	1457	-5195.67	-5311.29	_____	0.1	_____
2812	48:00-4.15	1458	-5156.36	-5289.89	_____	0.1	_____
2813	48:00-4.15	1459	-5133.46	-5270.69	_____	0.1	_____
2814	48:00-4.15	1460	-5143.45	-5219.69	_____	0.1	_____
2815	48:00-4.15	1461	-5163.22	-5190.03	_____	0.1	_____
2816	48:00-4.15	1462	-5188.51	-5166.71	_____	0.1	_____
2817	48:00-4.15	1463	-5221.48	-5174.75	_____	0.1	_____
2818	48:00-4.15	1464	-5224.11	-5188.03	_____	0.1	_____
2819	48:00-4.15	1465	-5243.01	-5200.15	_____	0.1	_____
2820	48:00-4.15	1466	-5263.05	-5186.19	_____	0.1	_____

_____ М.П. _____ _____

полное наименование должности подпись инициалы, фамилия

Раздел 10

КАДАСТРОВЫЙ ПЛАН ТЕРРИТОРИИ

Лист № 283 раздела 10	Всего листов раздела 10: 322	Всего разделов: 9	Всего листов: 834
« 04 » марта 2020 г. № КУВИ-001/2020-4317540			
Номер кадастрового квартала: 48:20:0021003			

Сведения о характерных точках границ:

Номер п/п	Реестровый номер	Обозначение характерных точек	Координаты		Описание закрепления на местности	Метод определения координат и средняя квадратическая погрешность положения характерной точки (Mt), м	Система координат
			X	Y			
1	2	3	4	5	6	7	8
2821	48:00-4.15	1467	-5283.59	-5199.24	_____	0.1	_____
2822	48:00-4.15	1468	-5322.13	-5160.81	_____	0.1	_____
2823	48:00-4.15	1469	-5300.17	-5121.39	_____	0.1	_____
2824	48:00-4.15	1470	-5356.42	-5081.46	_____	0.1	_____
2825	48:00-4.15	1471	-5367.98	-5094.08	_____	0.1	_____
2826	48:00-4.15	1472	-5418.78	-5076.18	_____	0.1	_____
2827	48:00-4.15	1473	-5439.48	-5063.87	_____	0.1	_____
2828	48:00-4.15	1474	-5412.77	-5034.88	_____	0.1	_____
2829	48:00-4.15	1475	-5420.02	-5011.5	_____	0.1	_____
2830	48:00-4.15	1476	-5433.24	-5001.28	_____	0.1	_____

_____ _____ _____

полное наименование должности М.П. подпись инициалы, фамилия

Раздел 10

КАДАСТРОВЫЙ ПЛАН ТЕРРИТОРИИ

Лист № 284 раздела 10	Всего листов раздела 10: 322	Всего разделов: 9	Всего листов: 834
« 04 » марта 2020 г. № КУВИ-001/2020-4317540			
Номер кадастрового квартала: 48:20:0021003			

Сведения о характерных точках границ:

Номер п/п	Реестровый номер	Обозначение характерных точек	Координаты		Описание закрепления на местности	Метод определения координат и средняя квадратическая погрешность положения характерной точки (Mt), м	Система координат
			X	Y			
1	2	3	4	5	6	7	8
2831	48:00-4.15	1477	-5448.19	-4998.62	_____	0.1	_____
2832	48:00-4.15	1478	-5459.9	-5004.46	_____	0.1	_____
2833	48:00-4.15	1479	-5479.18	-5029.88	_____	0.1	_____
2834	48:00-4.15	1480	-5635.03	-4899.78	_____	0.1	_____
2835	48:00-4.15	1481	-5695.21	-4957.68	_____	0.1	_____
2836	48:00-4.15	1482	-5743.3	-4937.62	_____	0.1	_____
2837	48:00-4.15	1483	-5784.14	-4917.67	_____	0.1	_____
2838	48:00-4.15	1484	-5764.09	-4865.17	_____	0.1	_____
2839	48:00-4.15	1485	-5824.98	-4805.96	_____	0.1	_____
2840	48:00-4.15	1486	-5936.61	-4850.28	_____	0.1	_____

_____ _____ _____

полное наименование должности М.П. подпись инициалы, фамилия

Раздел 10

КАДАСТРОВЫЙ ПЛАН ТЕРРИТОРИИ

Лист № 285 раздела 10	Всего листов раздела 10: 322	Всего разделов: 9	Всего листов: 834
« 04 » марта 2020 г. № КУВИ-001/2020-4317540			
Номер кадастрового квартала: 48:20:0021003			

Сведения о характерных точках границ:

Номер п/п	Реестровый номер	Обозначение характерных точек	Координаты		Описание закрепления на местности	Метод определения координат и средняя квадратическая погрешность положения характерной точки (Mt), м	Система координат
			X	Y			
1	2	3	4	5	6	7	8
2841	48:00-4.15	1487	-5994.55	-4794.17	_____	0.1	_____
2842	48:00-4.15	1488	-6009.8	-4780.56	_____	0.1	_____
2843	48:00-4.15	1489	-6047.2	-4716.66	_____	0.1	_____
2844	48:00-4.15	1490	-6087.58	-4729.08	_____	0.1	_____
2845	48:00-4.15	1491	-6136.32	-4536.07	_____	0.1	_____
2846	48:00-4.15	1492	-6128.33	-4454.85	_____	0.1	_____
2847	48:00-4.15	1493	-6122.25	-4420.12	_____	0.1	_____
2848	48:00-4.15	1494	-6115.19	-4375.97	_____	0.1	_____
2849	48:00-4.15	1495	-6093.39	-4333.38	_____	0.1	_____
2850	48:00-4.15	1496	-6058.39	-4296.12	_____	0.1	_____

_____ _____ _____

полное наименование должности М.П. подпись инициалы, фамилия

Раздел 10

КАДАСТРОВЫЙ ПЛАН ТЕРРИТОРИИ

Лист № 286 раздела 10	Всего листов раздела 10: 322	Всего разделов: 9	Всего листов: 834
« 04 » марта 2020 г. № КУВИ-001/2020-4317540			
Номер кадастрового квартала: 48:20:0021003			

Сведения о характерных точках границ:

Номер п/п	Реестровый номер	Обозначение характерных точек	Координаты		Описание закрепления на местности	Метод определения координат и средняя квадратическая погрешность положения характерной точки (Mt), м	Система координат
			X	Y			
1	2	3	4	5	6	7	8
2851	48:00-4.15	1497	-6016	-4273.11	_____	0.1	_____
2852	48:00-4.15	1498	-5995.07	-4262.09	_____	0.1	_____
2853	48:00-4.15	1499	-5931.5	-4219.7	_____	0.1	_____
2854	48:00-4.15	1500	-5892.77	-4179.94	_____	0.1	_____
2855	48:00-4.15	1501	-5863.78	-4157.9	_____	0.1	_____
2856	48:00-4.15	1502	-5787.21	-4107.22	_____	0.1	_____
2857	48:00-4.15	1503	-5785.71	-4106.75	_____	0.1	_____
2858	48:00-4.15	1504	-5802.89	-4085.79	_____	0.1	_____
2859	48:00-4.15	1505	-5829.33	-4054.83	_____	0.1	_____
2860	48:00-4.15	1506	-5864.34	-4029.41	_____	0.1	_____

_____ _____ _____

полное наименование должности М.П. подпись инициалы, фамилия

Раздел 10

КАДАСТРОВЫЙ ПЛАН ТЕРРИТОРИИ

Лист № 287 раздела 10	Всего листов раздела 10: 322	Всего разделов: 9	Всего листов: 834
« 04 » марта 2020 г. № КУВИ-001/2020-4317540			
Номер кадастрового квартала: 48:20:0021003			

Сведения о характерных точках границ:

Номер п/п	Реестровый номер	Обозначение характерных точек	Координаты		Описание закрепления на местности	Метод определения координат и средняя квадратическая погрешность положения характерной точки (Mt), м	Система координат
			X	Y			
1	2	3	4	5	6	7	8
2861	48:00-4.15	1507	-5902.7	-3997.55	_____	0.1	_____
2862	48:00-4.15	1508	-5928.11	-3963.33	_____	0.1	_____
2863	48:00-4.15	1509	-5943.99	-3915.98	_____	0.1	_____
2864	48:00-4.15	1510	-5954.92	-3839.66	_____	0.1	_____
2865	48:00-4.15	1511	-5958.64	-3766.16	_____	0.1	_____
2866	48:00-4.15	1512	-5955.14	-3713.32	_____	0.1	_____
2867	48:00-4.15	1513	-5974.72	-3678.14	_____	0.1	_____
2868	48:00-4.15	1514	-6047.12	-3585.79	_____	0.1	_____
2869	48:00-4.15	1515	-6134.11	-3501.47	_____	0.1	_____
2870	48:00-4.15	1516	-6193.36	-3475.55	_____	0.1	_____

_____ М.П. _____ _____

полное наименование должности подпись инициалы, фамилия

Раздел 10

КАДАСТРОВЫЙ ПЛАН ТЕРРИТОРИИ

Лист № 288 раздела 10	Всего листов раздела 10: 322	Всего разделов: 9	Всего листов: 834
« 04 » марта 2020 г. № КУВИ-001/2020-4317540			
Номер кадастрового квартала: 48:20:0021003			

Сведения о характерных точках границ:

Номер п/п	Реестровый номер	Обозначение характерных точек	Координаты		Описание закрепления на местности	Метод определения координат и средняя квадратическая погрешность положения характерной точки (Mt), м	Система координат
			X	Y			
1	2	3	4	5	6	7	8
2871	48:00-4.15	1517	-6274.96	-3459.5	_____	0.1	_____
2872	48:00-4.15	1518	-6164.46	-3441.79	_____	0.1	_____
2873	48:00-4.15	1519	-6014.5	-3450.28	_____	0.1	_____
2874	48:00-4.15	1520	-5950.47	-3458.75	_____	0.1	_____
2875	48:00-4.15	1521	-5857.59	-3453.93	_____	0.1	_____
2876	48:00-4.15	1522	-5660.03	-3440.73	_____	0.1	_____
2877	48:00-4.15	1523	-5528.76	-3403.19	_____	0.1	_____
2878	48:00-4.15	1524	-5391.06	-3345.27	_____	0.1	_____
2879	48:00-4.15	1525	-5319.31	-3285	_____	0.1	_____
2880	48:00-4.15	1526	-5281.54	-3213.34	_____	5	_____

_____ М.П. _____ _____

полное наименование должности подпись инициалы, фамилия

Раздел 10

КАДАСТРОВЫЙ ПЛАН ТЕРРИТОРИИ

Лист № 289 раздела 10	Всего листов раздела 10: 322	Всего разделов: 9	Всего листов: 834
« 04 » марта 2020 г. № КУВИ-001/2020-4317540			
Номер кадастрового квартала: 48:20:0021003			

Сведения о характерных точках границ:

Номер п/п	Реестровый номер	Обозначение характерных точек	Координаты		Описание закрепления на местности	Метод определения координат и средняя квадратическая погрешность положения характерной точки (Mt), м	Система координат
			X	Y			
1	2	3	4	5	6	7	8
2881	48:00-4.15	1527	-5194.48	-3269.54	_____	5	_____
2882	48:00-4.15	1528	-4880.15	-3482.72	_____	5	_____
2883	48:00-4.15	1529	-4818.56	-3530.14	_____	5	_____
2884	48:00-4.15	1530	-4817.04	-3529.31	_____	5	_____
2885	48:00-4.15	1531	-4656.68	-3666.61	_____	5	_____
2886	48:00-4.15	1532	-4532.53	-3750.13	_____	5	_____
2887	48:00-4.15	1533	-4449.87	-3781.32	_____	5	_____
2888	48:00-4.15	1534	-4309.16	-3881.02	_____	5	_____
2889	48:00-4.15	1535	-4313.11	-3888.02	_____	5	_____
2890	48:00-4.15	1536	-4256.91	-3934.64	_____	5	_____

_____ _____ _____

полное наименование должности М.П. подпись инициалы, фамилия

Раздел 10

КАДАСТРОВЫЙ ПЛАН ТЕРРИТОРИИ

Лист № 290 раздела 10	Всего листов раздела 10: 322	Всего разделов: 9	Всего листов: 834
« 04 » марта 2020 г. № КУВИ-001/2020-4317540			
Номер кадастрового квартала: 48:20:0021003			

Сведения о характерных точках границ:

Номер п/п	Реестровый номер	Обозначение характерных точек	Координаты		Описание закрепления на местности	Метод определения координат и средняя квадратическая погрешность положения характерной точки (Mt), м	Система координат
			X	Y			
1	2	3	4	5	6	7	8
2891	48:00-4.15	1537	-3922.4	-4162.24	_____	5	_____
2892	48:00-4.15	1538	-3857.01	-4200.8	_____	5	_____
2893	48:00-4.15	1539	-3594.92	-4386.74	_____	5	_____
2894	48:00-4.15	1540	-3576.66	-4412.27	_____	5	_____
2895	48:00-4.15	1541	-3564.61	-4433.94	_____	5	_____
2896	48:00-4.15	1542	-3562.34	-4443.01	_____	5	_____
2897	48:00-4.15	1543	-3569.7	-4462.46	_____	5	_____
2898	48:00-4.15	1544	-3576.84	-4477.36	_____	5	_____
2899	48:00-4.15	1545	-3602.52	-4524.43	_____	5	_____
2900	48:00-4.15	1546	-3738.1	-4648.46	_____	5	_____

_____ М.П. _____ _____

полное наименование должности подпись инициалы, фамилия

Раздел 10

КАДАСТРОВЫЙ ПЛАН ТЕРРИТОРИИ

Лист № 291 раздела 10	Всего листов раздела 10: 322	Всего разделов: 9	Всего листов: 834
« 04 » марта 2020 г. № КУВИ-001/2020-4317540			
Номер кадастрового квартала: 48:20:0021003			

Сведения о характерных точках границ:

Номер п/п	Реестровый номер	Обозначение характерных точек	Координаты		Описание закрепления на местности	Метод определения координат и средняя квадратическая погрешность положения характерной точки (Mt), м	Система координат
			X	Y			
1	2	3	4	5	6	7	8
2901	48:00-4.15	1547	-3756.1	-4633.16	_____	5	_____
2902	48:00-4.15	1548	-3762.1	-4639.16	_____	5	_____
2903	48:00-4.15	1549	-3782.11	-4658.18	_____	5	_____
2904	48:00-4.15	1550	-3851.11	-4730.98	_____	5	_____
2905	48:00-4.15	1551	-3958.89	-4843.28	_____	5	_____
2906	48:00-4.15	1552	-3993.4	-4900.67	_____	5	_____
2907	48:00-4.15	1553	-4073.71	-5106.28	_____	5	_____
2908	48:00-4.15	1554	-4145.06	-5291.09	_____	5	_____
2909	48:00-4.15	1555	-4223.23	-5494.69	_____	5	_____
2910	48:00-4.15	1556	-4234.83	-5532.34	_____	5	_____

полное наименование должности М.П. подпись инициалы, фамилия

Раздел 10

КАДАСТРОВЫЙ ПЛАН ТЕРРИТОРИИ

Лист № 292 раздела 10	Всего листов раздела 10: 322	Всего разделов: 9	Всего листов: 834
« 04 » марта 2020 г. № КУВИ-001/2020-4317540			
Номер кадастрового квартала: 48:20:0021003			

Сведения о характерных точках границ:

Номер п/п	Реестровый номер	Обозначение характерных точек	Координаты		Описание закрепления на местности	Метод определения координат и средняя квадратическая погрешность положения характерной точки (Mt), м	Система координат
			X	Y			
1	2	3	4	5	6	7	8
2911	48:00-4.15	1557	-4279.8	-5648.38	_____	5	_____
2912	48:00-4.15	1558	-4284.22	-5659.13	_____	5	_____
2913	48:00-4.15	1559	-4363.96	-5826.15	_____	5	_____
2914	48:00-4.15	1560	-4430.59	-5920.48	_____	5	_____
2915	48:00-4.15	1561	-4482.42	-5988.09	_____	5	_____
2916	48:00-4.15	1562	-4483.96	-5989.97	_____	5	_____
2917	48:00-4.15	1563	-4500.91	-6009.22	_____	5	_____
2918	48:00-4.15	1564	-4561.82	-6084.35	_____	5	_____
2919	48:00-4.15	1565	-4583.5	-6110.59	_____	5	_____
2920	48:00-4.15	1566	-4617.13	-6141.03	_____	5	_____

_____ _____ _____

полное наименование должности М.П. подпись инициалы, фамилия

Раздел 10

КАДАСТРОВЫЙ ПЛАН ТЕРРИТОРИИ

Лист № 293 раздела 10	Всего листов раздела 10: 322	Всего разделов: 9	Всего листов: 834
« 04 » марта 2020 г. № КУВИ-001/2020-4317540			
Номер кадастрового квартала: 48:20:0021003			

Сведения о характерных точках границ:

Номер п/п	Реестровый номер	Обозначение характерных точек	Координаты		Описание закрепления на местности	Метод определения координат и средняя квадратическая погрешность положения характерной точки (Mt), м	Система координат
			X	Y			
1	2	3	4	5	6	7	8
2921	48:00-4.15	1567	-4696.5	-6169.15	_____	5	_____
2922	48:00-4.15	1568	-5081.39	-6232.94	_____	5	_____
2923	48:00-4.15	1569	-4914.9	-6520.94	_____	5	_____
2924	48:00-4.15	1570	-4829.31	-6696.03	_____	5	_____
2925	48:00-4.15	1571	-4929.98	-6760.25	_____	5	_____
2926	48:00-4.15	1572	-4867.69	-6847.63	_____	5	_____
2927	48:00-4.15	1573	-4899.7	-6862.02	_____	5	_____
2928	48:00-4.15	1574	-4959.62	-6851.82	_____	5	_____
2929	48:00-4.15	1575	-5043.49	-6772.33	_____	5	_____
2930	48:00-4.15	1576	-5217.78	-7030.73	_____	5	_____

_____ _____ _____

полное наименование должности М.П. подпись инициалы, фамилия

Раздел 10

КАДАСТРОВЫЙ ПЛАН ТЕРРИТОРИИ

Лист № 294 раздела 10	Всего листов раздела 10: 322	Всего разделов: 9	Всего листов: 834
« 04 » марта 2020 г. № КУВИ-001/2020-4317540			
Номер кадастрового квартала: 48:20:0021003			

Сведения о характерных точках границ:

Номер п/п	Реестровый номер	Обозначение характерных точек	Координаты		Описание закрепления на местности	Метод определения координат и средняя квадратическая погрешность положения характерной точки (Mt), м	Система координат
			X	Y			
1	2	3	4	5	6	7	8
2931	48:00-4.15	1577	-5386.62	-7426.42	_____	5	_____
2932	48:00-4.15	1578	-5392.43	-7451.56	_____	5	_____
2933	48:00-4.15	1579	-5623.26	-7490.08	_____	5	_____
2934	48:00-4.15	1580	-5654.63	-7509.87	_____	5	_____
2935	48:00-4.15	1581	-5701.6	-7534.72	_____	5	_____
2936	48:00-4.15	1582	-5637.21	-7603.23	_____	5	_____
2937	48:00-4.15	1583	-5586.2	-7633.57	_____	5	_____
2938	48:00-4.15	1584	-5538.94	-7648.65	_____	5	_____
2939	48:00-4.15	1585	-5509.42	-7672.32	_____	5	_____
2940	48:00-4.15	1586	-5483.33	-7704.65	_____	5	_____

_____ _____ _____

полное наименование должности М.П. подпись инициалы, фамилия

Раздел 10

КАДАСТРОВЫЙ ПЛАН ТЕРРИТОРИИ

Лист № 295 раздела 10	Всего листов раздела 10: 322	Всего разделов: 9	Всего листов: 834
« 04 » марта 2020 г. № КУВИ-001/2020-4317540			
Номер кадастрового квартала: 48:20:0021003			

Сведения о характерных точках границ:

Номер п/п	Реестровый номер	Обозначение характерных точек	Координаты		Описание закрепления на местности	Метод определения координат и средняя квадратическая погрешность положения характерной точки (Mt), м	Система координат
			X	Y			
1	2	3	4	5	6	7	8
2941	48:00-4.15	1587	-5473.66	-7718.07	_____	5	_____
2942	48:00-4.15	1588	-5462.82	-7733.15	_____	5	_____
2943	48:00-4.15	1589	-5445.96	-7740.98	_____	5	_____
2944	48:00-4.15	1590	-5427.08	-7742.63	_____	5	_____
2945	48:00-4.15	1591	-5398.26	-7750.38	_____	5	_____
2946	48:00-4.15	1592	-5379.43	-7767.44	_____	5	_____
2947	48:00-4.15	1593	-5370.29	-7792.16	_____	5	_____
2948	48:00-4.15	1594	-5368.97	-7802.84	_____	5	_____
2949	48:00-4.15	1595	-5361.74	-7814.63	_____	5	_____
2950	48:00-4.15	1596	-5338.93	-7823.68	_____	5	_____

_____ _____ _____

полное наименование должности М.П. подпись инициалы, фамилия

Раздел 10

КАДАСТРОВЫЙ ПЛАН ТЕРРИТОРИИ

Лист № 296 раздела 10	Всего листов раздела 10: 322	Всего разделов: 9	Всего листов: 834
« 04 » марта 2020 г. № КУВИ-001/2020-4317540			
Номер кадастрового квартала: 48:20:0021003			

Сведения о характерных точках границ:

Номер п/п	Реестровый номер	Обозначение характерных точек	Координаты		Описание закрепления на местности	Метод определения координат и средняя квадратическая погрешность положения характерной точки (Mt), м	Система координат
			X	Y			
1	2	3	4	5	6	7	8
2951	48:00-4.15	1597	-5320.6	-7832.01	_____	5	_____
2952	48:00-4.15	1598	-5305.99	-7840.72	_____	5	_____
2953	48:00-4.15	1599	-5281.74	-7866.07	_____	5	_____
2954	48:00-4.15	1600	-5269.27	-7882.34	_____	5	_____
2955	48:00-4.15	1601	-5260.42	-7902.68	_____	5	_____
2956	48:00-4.15	1602	-5271.9	-7930.96	_____	5	_____
2957	48:00-4.15	1603	-5278.52	-7954.29	_____	5	_____
2958	48:00-4.15	1604	-5272.32	-7971.45	_____	5	_____
2959	48:00-4.15	1605	-5237.97	-8034.31	_____	5	_____
2960	48:00-4.15	1606	-5200.09	-8042.99	_____	5	_____

_____ _____ _____

полное наименование должности М.П. подпись инициалы, фамилия

Раздел 10

КАДАСТРОВЫЙ ПЛАН ТЕРРИТОРИИ

Лист № 297 раздела 10	Всего листов раздела 10: 322	Всего разделов: 9	Всего листов: 834
« 04 » марта 2020 г. № КУВИ-001/2020-4317540			
Номер кадастрового квартала: 48:20:0021003			

Сведения о характерных точках границ:

Номер п/п	Реестровый номер	Обозначение характерных точек	Координаты		Описание закрепления на местности	Метод определения координат и средняя квадратическая погрешность положения характерной точки (Mt), м	Система координат
			X	Y			
1	2	3	4	5	6	7	8
2961	48:00-4.15	1607	-5178.87	-8026.28	_____	5	_____
2962	48:00-4.15	1608	-5149.02	-8035.39	_____	5	_____
2963	48:00-4.15	1609	-5125.88	-8034.26	_____	5	_____
2964	48:00-4.15	1610	-5105.36	-8032.38	_____	5	_____
2965	48:00-4.15	1611	-5087.63	-8035.64	_____	5	_____
2966	48:00-4.15	1612	-5088.96	-8044.85	_____	5	_____
2967	48:00-4.15	1613	-5084.11	-8071.3	_____	5	_____
2968	48:00-4.15	1614	-5104.03	-8096.75	_____	5	_____
2969	48:00-4.15	1615	-5094.91	-8107.81	_____	5	_____
2970	48:00-4.15	1616	-5137.66	-8148.65	_____	5	_____

полное наименование должности М.П. подпись инициалы, фамилия

Раздел 10

КАДАСТРОВЫЙ ПЛАН ТЕРРИТОРИИ

Лист № 298 раздела 10	Всего листов раздела 10: 322	Всего разделов: 9	Всего листов: 834
« 04 » марта 2020 г. № КУВИ-001/2020-4317540			
Номер кадастрового квартала: 48:20:0021003			

Сведения о характерных точках границ:

Номер п/п	Реестровый номер	Обозначение характерных точек	Координаты		Описание закрепления на местности	Метод определения координат и средняя квадратическая погрешность положения характерной точки (Mt), м	Система координат
			X	Y			
1	2	3	4	5	6	7	8
2971	48:00-4.15	1617	-5136.17	-8196.23	_____	5	_____
2972	48:00-4.15	1618	-5038.59	-8259.82	_____	5	_____
2973	48:00-4.15	1619	-5025.58	-8311.14	_____	5	_____
2974	48:00-4.15	1620	-5029.98	-8331.75	_____	5	_____
2975	48:00-4.15	1621	-5039.55	-8357.14	_____	5	_____
2976	48:00-4.15	1622	-5118.3	-8382.45	_____	5	_____
2977	48:00-4.15	1623	-5159.93	-8437.18	_____	5	_____
2978	48:00-4.15	1624	-5173.21	-8479.53	_____	5	_____
2979	48:00-4.15	1625	-5163.35	-8495.16	_____	5	_____
2980	48:00-4.15	1626	-5088.19	-8506.28	_____	5	_____

_____ _____ _____

полное наименование должности М.П. подпись инициалы, фамилия

Раздел 10

КАДАСТРОВЫЙ ПЛАН ТЕРРИТОРИИ

Лист № 299 раздела 10	Всего листов раздела 10: 322	Всего разделов: 9	Всего листов: 834
« 04 » марта 2020 г. № КУВИ-001/2020-4317540			
Номер кадастрового квартала: 48:20:0021003			

Сведения о характерных точках границ:

Номер п/п	Реестровый номер	Обозначение характерных точек	Координаты		Описание закрепления на местности	Метод определения координат и средняя квадратическая погрешность положения характерной точки (Mt), м	Система координат
			X	Y			
1	2	3	4	5	6	7	8
2981	48:00-4.15	1627	-5039.49	-8541	_____	5	_____
2982	48:00-4.15	1628	-5034.54	-8605.68	_____	5	_____
2983	48:00-4.15	1629	-5053.57	-8615.9	_____	5	_____
2984	48:00-4.15	1630	-5113.45	-8601.41	_____	5	_____
2985	48:00-4.15	1631	-5155.3	-8649.97	_____	5	_____
2986	48:00-4.15	1632	-5163.5	-8693.1	_____	5	_____
2987	48:00-4.15	1633	-5137.76	-8721.62	_____	5	_____
2988	48:00-4.15	1634	-5067.89	-8712.33	_____	5	_____
2989	48:00-4.15	1635	-5032.55	-8754.08	_____	5	_____
2990	48:00-4.15	1636	-5039.66	-8804.27	_____	5	_____

полное наименование должности М.П. подпись инициалы, фамилия

Раздел 10

КАДАСТРОВЫЙ ПЛАН ТЕРРИТОРИИ

Лист № 300 раздела 10	Всего листов раздела 10: 322	Всего разделов: 9	Всего листов: 834
« 04 » марта 2020 г. № КУВИ-001/2020-4317540			
Номер кадастрового квартала: 48:20:0021003			

Сведения о характерных точках границ:

Номер п/п	Реестровый номер	Обозначение характерных точек	Координаты		Описание закрепления на местности	Метод определения координат и средняя квадратическая погрешность положения характерной точки (Mt), м	Система координат
			X	Y			
1	2	3	4	5	6	7	8
2991	48:00-4.15	1637	-5005.24	-8838.98	_____	5	_____
2992	48:00-4.15	1638	-4995.35	-8886.55	_____	5	_____
2993	48:00-4.15	1639	-4947.67	-8904.56	_____	5	_____
2994	48:00-4.15	1640	-4881.57	-8908.56	_____	5	_____
2995	48:00-4.15	1641	-4840.66	-8938.56	_____	5	_____
2996	48:00-4.15	1642	-4778.16	-8980.36	_____	5	_____
2997	48:00-4.15	1643	-4730.15	-9000.36	_____	5	_____
2998	48:00-4.15	1644	-4527.14	-9075.87	_____	5	_____
2999	48:00-4.15	1645	-4410.45	-9160.87	_____	5	_____
3000	48:00-4.15	1646	-4303.64	-9246.58	_____	5	_____

_____ М.П. _____ _____

полное наименование должности подпись инициалы, фамилия

Раздел 10

КАДАСТРОВЫЙ ПЛАН ТЕРРИТОРИИ

Лист № 301 раздела 10	Всего листов раздела 10: 322	Всего разделов: 9	Всего листов: 834
« 04 » марта 2020 г. № КУВИ-001/2020-4317540			
Номер кадастрового квартала: 48:20:0021003			

Сведения о характерных точках границ:

Номер п/п	Реестровый номер	Обозначение характерных точек	Координаты		Описание закрепления на местности	Метод определения координат и средняя квадратическая погрешность положения характерной точки (Mt), м	Система координат
			X	Y			
1	2	3	4	5	6	7	8
3001	48:00-4.15	1647	-4296.13	-9296.42	_____	5	_____
3002	48:00-4.15	1648	-4263.54	-9343.09	_____	5	_____
3003	48:00-4.15	1649	-4223.21	-9378.06	_____	5	_____
3004	48:00-4.15	1650	-4205.21	-9389.96	_____	5	_____
3005	48:00-4.15	1651	-4053.74	-9494.32	_____	5	_____
3006	48:00-4.15	1652	-3998.93	-9544.08	_____	5	_____
3007	48:00-4.15	1653	-3986.95	-9589.05	_____	5	_____
3008	48:00-4.15	1654	-3820.61	-10000.41	_____	5	_____
3009	48:00-4.15	1655	-3979.09	-10061.05	_____	5	_____
3010	48:00-4.15	1656	-4212.34	-10144.25	_____	5	_____

полное наименование должности М.П. подпись инициалы, фамилия

Раздел 10

КАДАСТРОВЫЙ ПЛАН ТЕРРИТОРИИ

Лист № 302 раздела 10	Всего листов раздела 10: 322	Всего разделов: 9	Всего листов: 834
« 04 » марта 2020 г. № КУВИ-001/2020-4317540			
Номер кадастрового квартала: 48:20:0021003			

Сведения о характерных точках границ:

Номер п/п	Реестровый номер	Обозначение характерных точек	Координаты		Описание закрепления на местности	Метод определения координат и средняя квадратическая погрешность положения характерной точки (Mt), м	Система координат
			X	Y			
1	2	3	4	5	6	7	8
3011	48:00-4.15	1657	-4352.12	-10194.04	_____	5	_____
3012	48:00-4.15	1658	-4538.58	-10256.64	_____	5	_____
3013	48:00-4.15	1659	-4707.73	-10307.47	_____	5	_____
3014	48:00-4.15	1660	-4810.92	-10334.12	_____	5	_____
3015	48:00-4.15	1661	-4854.17	-10346.53	_____	5	_____
3016	48:00-4.15	1662	-4830.93	-10382.84	_____	5	_____
3017	48:00-4.15	1663	-4771.29	-10447.32	_____	5	_____
3018	48:00-4.15	1664	-4749.42	-10482.26	_____	5	_____
3019	48:00-4.15	1665	-4724.83	-10514.8	_____	5	_____
3020	48:00-4.15	1666	-4693.18	-10572.35	_____	5	_____

полное наименование должности М.П. подпись инициалы, фамилия

Раздел 10

КАДАСТРОВЫЙ ПЛАН ТЕРРИТОРИИ

Лист № 303 раздела 10	Всего листов раздела 10: 322	Всего разделов: 9	Всего листов: 834
« 04 » марта 2020 г. № КУВИ-001/2020-4317540			
Номер кадастрового квартала: 48:20:0021003			

Сведения о характерных точках границ:

Номер п/п	Реестровый номер	Обозначение характерных точек	Координаты		Описание закрепления на местности	Метод определения координат и средняя квадратическая погрешность положения характерной точки (Mt), м	Система координат
			X	Y			
1	2	3	4	5	6	7	8
3021	48:00-4.15	1667	-4682.72	-10648.98	_____	5	_____
3022	48:00-4.15	1668	-4732.58	-10764.76	_____	5	_____
3023	48:00-4.15	1669	-4759.96	-10832.25	_____	5	_____
3024	48:00-4.15	1670	-4694.66	-10876.26	_____	5	_____
3025	48:00-4.15	1671	-4607.18	-10897.17	_____	5	_____
3026	48:00-4.15	1672	-4577.81	-10922.31	_____	5	_____
3027	48:00-4.15	1673	-4464.32	-11016.64	_____	5	_____
3028	48:00-4.15	1674	-4465.62	-11056.79	_____	5	_____
3029	48:00-4.15	1675	-4489.57	-11156.34	_____	5	_____
3030	48:00-4.15	1676	-4418.62	-11262.66	_____	5	_____

полное наименование должности М.П. подпись инициалы, фамилия

Раздел 10

КАДАСТРОВЫЙ ПЛАН ТЕРРИТОРИИ

Лист № 304 раздела 10	Всего листов раздела 10: 322	Всего разделов: 9	Всего листов: 834
« 04 » марта 2020 г. № КУВИ-001/2020-4317540			
Номер кадастрового квартала: 48:20:0021003			

Сведения о характерных точках границ:

Номер п/п	Реестровый номер	Обозначение характерных точек	Координаты		Описание закрепления на местности	Метод определения координат и средняя квадратическая погрешность положения характерной точки (Mt), м	Система координат
			X	Y			
1	2	3	4	5	6	7	8
3031	48:00-4.15	1677	-4362.24	-11293.68	_____	5	_____
3032	48:00-4.15	1678	-4266.59	-11281.52	_____	5	_____
3033	48:00-4.15	1679	-4221.98	-11300.93	_____	5	_____
3034	48:00-4.15	1680	-4204.45	-11390.15	_____	5	_____
3035	48:00-4.15	1681	-4178.98	-11426.51	_____	5	_____
3036	48:00-4.15	1682	-4152.87	-11379.61	_____	5	_____
3037	48:00-4.15	1683	-4093.76	-11367.84	_____	5	_____
3038	48:00-4.15	1684	-4052.24	-11376.11	_____	5	_____
3039	48:00-4.15	1685	-4018.47	-11420.23	_____	5	_____
3040	48:00-4.15	1686	-4015.12	-11471.96	_____	5	_____

_____ М.П. _____ _____

полное наименование должности подпись инициалы, фамилия

Раздел 10

КАДАСТРОВЫЙ ПЛАН ТЕРРИТОРИИ

Лист № 305 раздела 10	Всего листов раздела 10: 322	Всего разделов: 9	Всего листов: 834
« 04 » марта 2020 г. № КУВИ-001/2020-4317540			
Номер кадастрового квартала: 48:20:0021003			

Сведения о характерных точках границ:

Номер п/п	Реестровый номер	Обозначение характерных точек	Координаты		Описание закрепления на местности	Метод определения координат и средняя квадратическая погрешность положения характерной точки (Mt), м	Система координат
			X	Y			
1	2	3	4	5	6	7	8
3041	48:00-4.15	1687	-4044.07	-11540.22	_____	5	_____
3042	48:00-4.15	1688	-4045.01	-11566.45	_____	5	_____
3043	48:00-4.15	1689	-4014.46	-11655.91	_____	5	_____
3044	48:00-4.15	1690	-3966.08	-11713.12	_____	5	_____
3045	48:00-4.15	1691	-3967.57	-11771.42	_____	5	_____
3046	48:00-4.15	1692	-3968.77	-11788.19	_____	5	_____
3047	48:00-4.15	1693	-3935.95	-11819.78	_____	5	_____
3048	48:00-4.15	1694	-3928.93	-11868.46	_____	5	_____
3049	48:00-4.15	1695	-3859.17	-11921.67	_____	5	_____
3050	48:00-4.15	1696	-3866.74	-11969.01	_____	5	_____

полное наименование должности М.П. подпись инициалы, фамилия

Раздел 10

КАДАСТРОВЫЙ ПЛАН ТЕРРИТОРИИ

Лист № 306 раздела 10	Всего листов раздела 10: 322	Всего разделов: 9	Всего листов: 834
« 04 » марта 2020 г. № КУВИ-001/2020-4317540			
Номер кадастрового квартала: 48:20:0021003			

Сведения о характерных точках границ:

Номер п/п	Реестровый номер	Обозначение характерных точек	Координаты		Описание закрепления на местности	Метод определения координат и средняя квадратическая погрешность положения характерной точки (Mt), м	Система координат
			X	Y			
1	2	3	4	5	6	7	8
3051	48:00-4.15	1697	-3857.56	-12068.13	_____	0.1	_____
3052	48:00-4.15	1698	-3885.1	-12142.73	_____	0.1	_____
3053	48:00-4.15	1699	-3883.02	-12181.41	_____	0.1	_____
3054	48:00-4.15	1700	-3852.08	-12234.88	_____	0.1	_____
3055	48:00-4.15	1701	-3829.47	-12352.03	_____	0.1	_____
3056	48:00-4.15	1702	-3828.63	-12351.89	_____	0.1	_____
3057	48:00-4.15	1703	-3883.41	-12371.2	_____	0.1	_____
3058	48:00-4.15	1704	-3904.74	-12390.43	_____	0.1	_____
3059	48:00-4.15	1705	-3907.55	-12449.74	_____	0.1	_____
3060	48:00-4.15	1706	-3696.61	-12346.36	_____	0.1	_____

_____ _____ _____

полное наименование должности М.П. подпись инициалы, фамилия

Раздел 10

КАДАСТРОВЫЙ ПЛАН ТЕРРИТОРИИ

Лист № 307 раздела 10	Всего листов раздела 10: 322	Всего разделов: 9	Всего листов: 834
« 04 » марта 2020 г. № КУВИ-001/2020-4317540			
Номер кадастрового квартала: 48:20:0021003			

Сведения о характерных точках границ:

Номер п/п	Реестровый номер	Обозначение характерных точек	Координаты		Описание закрепления на местности	Метод определения координат и средняя квадратическая погрешность положения характерной точки (Mt), м	Система координат
			X	Y			
1	2	3	4	5	6	7	8
3061	48:00-4.15	1707	-3533.47	-12300.94	_____	0.1	_____
3062	48:00-4.15	1708	-3434.58	-12279.65	_____	0.1	_____
3063	48:00-4.15	1709	-3202.99	-12240.82	_____	0.1	_____
3064	48:00-4.15	1710	-3120.61	-12225.48	_____	0.1	_____
3065	48:00-4.15	1711	-2933.7	-12135.62	_____	0.1	_____
3066	48:00-4.15	1712	-3148.08	-11622.33	_____	0.1	_____
3067	48:00-4.15	1713	-3062.37	-11594.44	_____	0.1	_____
3068	48:00-4.15	1714	-3107.29	-11453.92	_____	0.1	_____
3069	48:00-4.15	1715	-2804.06	-11357.57	_____	0.1	_____
3070	48:00-4.15	1716	-2369.69	-11219.48	_____	0.1	_____

_____ _____ _____

полное наименование должности М.П. подпись инициалы, фамилия

Раздел 10

КАДАСТРОВЫЙ ПЛАН ТЕРРИТОРИИ

Лист № 308 раздела 10	Всего листов раздела 10: 322	Всего разделов: 9	Всего листов: 834
« 04 » марта 2020 г. № КУВИ-001/2020-4317540			
Номер кадастрового квартала: 48:20:0021003			

Сведения о характерных точках границ:

Номер п/п	Реестровый номер	Обозначение характерных точек	Координаты		Описание закрепления на местности	Метод определения координат и средняя квадратическая погрешность положения характерной точки (Mt), м	Система координат
			X	Y			
1	2	3	4	5	6	7	8
3071	48:00-4.15	1717	-2116.54	-11139.06	_____	0.1	_____
3072	48:00-4.15	1718	-2111.14	-11137.87	_____	0.1	_____
3073	48:00-4.15	1719	-2034.8	-11105.18	_____	0.1	_____
3074	48:00-4.15	1720	-1975.35	-11083.54	_____	0.1	_____
3075	48:00-4.15	1721	-1978.94	-11127.14	_____	0.1	_____
3076	48:00-4.15	1722	-1971.15	-11148.68	_____	0.1	_____
3077	48:00-4.15	1723	-1931.95	-11219.01	_____	0.1	_____
3078	48:00-4.15	1724	-1865.56	-11319.57	_____	0.1	_____
3079	48:00-4.15	1725	-1694.32	-11110.69	_____	0.1	_____
3080	48:00-4.15	1726	-1610.44	-11210.5	_____	0.1	_____

_____ _____ _____

полное наименование должности М.П. подпись инициалы, фамилия

Раздел 10

КАДАСТРОВЫЙ ПЛАН ТЕРРИТОРИИ

Лист № 309 раздела 10	Всего листов раздела 10: 322	Всего разделов: 9	Всего листов: 834
« 04 » марта 2020 г. № КУВИ-001/2020-4317540			
Номер кадастрового квартала: 48:20:0021003			

Сведения о характерных точках границ:

Номер п/п	Реестровый номер	Обозначение характерных точек	Координаты		Описание закрепления на местности	Метод определения координат и средняя квадратическая погрешность положения характерной точки (Mt), м	Система координат
			X	Y			
1	2	3	4	5	6	7	8
3081	48:00-4.15	1727	-1561.31	-11172.03	_____	0.1	_____
3082	48:00-4.15	1728	-1511.9	-11132.5	_____	0.1	_____
3083	48:00-4.15	1729	-1514.6	-11129.1	_____	0.1	_____
3084	48:00-4.15	1730	-1512.9	-11125.4	_____	0.1	_____
3085	48:00-4.15	1731	-1495.9	-11112.2	_____	0.1	_____
3086	48:00-4.15	1732	-1492.1	-11111.7	_____	0.1	_____
3087	48:00-4.15	1733	-1489.8	-11114.8	_____	0.1	_____
3088	48:00-4.15	1734	-1487.32	-11112.6	_____	0.1	_____
3089	48:00-4.15	1735	-1470.64	-11132.86	_____	0.1	_____
3090	48:00-4.15	1736	-1449.02	-11157.98	_____	0.1	_____

_____ _____ _____

полное наименование должности М.П. подпись инициалы, фамилия

Раздел 10

КАДАСТРОВЫЙ ПЛАН ТЕРРИТОРИИ

Лист № 310 раздела 10	Всего листов раздела 10: 322	Всего разделов: 9	Всего листов: 834
« 04 » марта 2020 г. № КУВИ-001/2020-4317540			
Номер кадастрового квартала: 48:20:0021003			

Сведения о характерных точках границ:

Номер п/п	Реестровый номер	Обозначение характерных точек	Координаты		Описание закрепления на местности	Метод определения координат и средняя квадратическая погрешность положения характерной точки (Mt), м	Система координат
			X	Y			
1	2	3	4	5	6	7	8
3091	48:00-4.15	1737	-1357.2	-11271.3	_____	0.1	_____
3092	48:00-4.15	1738	-1354.8	-11272	_____	0.1	_____
3093	48:00-4.15	1739	-1354.57	-11278.62	_____	0.1	_____
3094	48:00-4.15	1740	-1330	-11308.85	_____	0.1	_____
3095	48:00-4.15	1741	-1309.98	-11333.24	_____	0.1	_____
3096	48:00-4.15	1742	-1309.37	-11333.98	_____	0.1	_____
3097	48:00-4.15	1743	-1345.61	-11366.41	_____	0.1	_____
3098	48:00-4.15	1744	-1374.29	-11391.96	_____	0.1	_____
3099	48:00-4.15	1745	-1421.54	-11435.28	_____	0.1	_____
3100	48:00-4.15	1746	-1397.34	-11464.1	_____	0.1	_____

_____ _____ _____

полное наименование должности М.П. подпись инициалы, фамилия

Раздел 10

КАДАСТРОВЫЙ ПЛАН ТЕРРИТОРИИ

Лист № 311 раздела 10	Всего листов раздела 10: 322	Всего разделов: 9	Всего листов: 834
« 04 » марта 2020 г. № КУВИ-001/2020-4317540			
Номер кадастрового квартала: 48:20:0021003			

Сведения о характерных точках границ:

Номер п/п	Реестровый номер	Обозначение характерных точек	Координаты		Описание закрепления на местности	Метод определения координат и средняя квадратическая погрешность положения характерной точки (Mt), м	Система координат
			X	Y			
1	2	3	4	5	6	7	8
3101	48:00-4.15	1747	-1621.15	-11677.15	_____	0.1	_____
3102	48:00-4.15	1748	-1558.79	-11768.26	_____	0.1	_____
3103	48:00-4.15	1749	-1290.04	-11561.14	_____	0.1	_____
3104	48:00-4.15	1750	-1217.1	-11642.15	_____	0.1	_____
3105	48:00-4.15	1751	-1201.35	-11629.28	_____	0.1	_____
3106	48:00-4.15	1752	-956.71	-11910.15	_____	0.1	_____
3107	48:00-4.15	1753	-917.16	-11854.57	_____	0.1	_____
3108	48:00-4.15	1754	-896.16	-11860.1	_____	0.1	_____
3109	48:00-4.15	1755	-861.94	-11852.2	_____	0.1	_____
3110	48:00-4.15	1756	-827.88	-11825.25	_____	0.1	_____

_____ _____ _____

полное наименование должности М.П. подпись инициалы, фамилия

Раздел 10

КАДАСТРОВЫЙ ПЛАН ТЕРРИТОРИИ

Лист № 312 раздела 10	Всего листов раздела 10: 322	Всего разделов: 9	Всего листов: 834
« 04 » марта 2020 г. № КУВИ-001/2020-4317540			
Номер кадастрового квартала: 48:20:0021003			

Сведения о характерных точках границ:

Номер п/п	Реестровый номер	Обозначение характерных точек	Координаты		Описание закрепления на местности	Метод определения координат и средняя квадратическая погрешность положения характерной точки (Mt), м	Система координат
			X	Y			
1	2	3	4	5	6	7	8
3111	48:00-4.15	1757	-792.05	-11781.13	_____	0.1	_____
3112	48:00-4.15	1758	-754.19	-11752.24	_____	0.1	_____
3113	48:00-4.15	1759	-723.77	-11744.36	_____	0.1	_____
3114	48:00-4.15	1760	-664.71	-11745.79	_____	0.1	_____
3115	48:00-4.15	1761	-602.13	-11710.97	_____	0.1	_____
3116	48:00-4.15	1762	-548.36	-11669.93	_____	0.1	_____
3117	48:00-4.15	1763	-411.48	-11634.14	_____	0.1	_____
3118	48:00-4.15	1764	-108.77	-11569.56	_____	0.1	_____
3119	48:00-4.15	1765	196.24	-11501.07	_____	0.1	_____
3120	48:00-4.15	1766	372.18	-11455.7	_____	0.1	_____

полное наименование должности М.П. подпись инициалы, фамилия

Раздел 10

КАДАСТРОВЫЙ ПЛАН ТЕРРИТОРИИ

Лист № 313 раздела 10	Всего листов раздела 10: 322	Всего разделов: 9	Всего листов: 834
« 04 » марта 2020 г. № КУВИ-001/2020-4317540			
Номер кадастрового квартала: 48:20:0021003			

Сведения о характерных точках границ:

Номер п/п	Реестровый номер	Обозначение характерных точек	Координаты		Описание закрепления на местности	Метод определения координат и средняя квадратическая погрешность положения характерной точки (Mt), м	Система координат
			X	Y			
1	2	3	4	5	6	7	8
3121	48:00-4.15	1767	796.39	-11359.03	_____	0.1	_____
3122	48:00-4.15	1768	1005.71	-11572.8	_____	0.1	_____
3123	48:00-4.15	1769	1265.61	-11840.77	_____	0.1	_____
3124	48:00-4.15	1770	1448.84	-12050.01	_____	0.1	_____
3125	48:00-4.15	1771	1514.54	-12219.67	_____	0.1	_____
3126	48:00-4.15	1772	1554.09	-12437.82	_____	0.1	_____
3127	48:00-4.15	1773	1592.08	-12438	_____	0.1	_____
3128	48:00-4.15	1774	1673.76	-13018.51	_____	0.1	_____
3129	48:00-4.15	1775	1642.82	-13026.67	_____	0.1	_____
3130	48:00-4.15	1776	1673.46	-13262.78	_____	0.1	_____

полное наименование должности М.П. подпись инициалы, фамилия

Раздел 10

КАДАСТРОВЫЙ ПЛАН ТЕРРИТОРИИ

Лист № 314 раздела 10	Всего листов раздела 10: 322	Всего разделов: 9	Всего листов: 834
« 04 » марта 2020 г. № КУВИ-001/2020-4317540			
Номер кадастрового квартала: 48:20:0021003			

Сведения о характерных точках границ:

Номер п/п	Реестровый номер	Обозначение характерных точек	Координаты		Описание закрепления на местности	Метод определения координат и средняя квадратическая погрешность положения характерной точки (Mt), м	Система координат
			X	Y			
1	2	3	4	5	6	7	8
3131	48:00-4.15	1777	1724.68	-13638.42	_____	0.1	_____
3132	48:00-4.15	1778	1724.68	-13638.46	_____	0.1	_____
3133	48:00-4.15	1779	1767.44	-13653.53	_____	0.1	_____
3134	48:00-4.15	1780	1814.18	-13938.68	_____	0.1	_____
3135	48:00-4.15	1781	1861.13	-14246.84	_____	0.1	_____
3136	48:00-4.15	1782	1914.1	-14618.99	_____	0.1	_____
3137	48:00-4.15	1783	1952.62	-14927.62	_____	0.1	_____
3138	48:00-4.15	1784	2034.26	-14704.36	_____	0.1	_____
3139	48:00-4.15	1785	2121.69	-14382.87	_____	0.1	_____
3140	48:00-4.15	1786	2063.45	-14327.73	_____	0.1	_____

_____ _____ _____

полное наименование должности М.П. подпись инициалы, фамилия

Раздел 10

КАДАСТРОВЫЙ ПЛАН ТЕРРИТОРИИ

Лист № 315 раздела 10	Всего листов раздела 10: 322	Всего разделов: 9	Всего листов: 834
« 04 » марта 2020 г. № КУВИ-001/2020-4317540			
Номер кадастрового квартала: 48:20:0021003			

Сведения о характерных точках границ:

Номер п/п	Реестровый номер	Обозначение характерных точек	Координаты		Описание закрепления на местности	Метод определения координат и средняя квадратическая погрешность положения характерной точки (Mt), м	Система координат
			X	Y			
1	2	3	4	5	6	7	8
3141	48:00-4.15	1787	2123.04	-14181.22	_____	0.1	_____
3142	48:00-4.15	1788	2151.57	-14062.74	_____	0.1	_____
3143	48:00-4.15	1789	2263.78	-13870.92	_____	0.1	_____
3144	48:00-4.15	1790	2360.52	-13797.19	_____	0.1	_____
3145	48:00-4.15	1791	2458.39	-13803.01	_____	0.1	_____
3146	48:00-4.15	1792	2550.78	-13816.74	_____	0.1	_____
3147	48:00-4.15	1793	2611.04	-13839.09	_____	0.1	_____
3148	48:00-4.15	1794	2877.28	-13999.12	_____	0.1	_____
3149	48:00-4.15	1795	3131.31	-14141.6	_____	0.1	_____
3150	48:00-4.15	1796	3234.3	-14166.91	_____	0.1	_____

_____ _____ _____

полное наименование должности М.П. подпись инициалы, фамилия

Раздел 10

КАДАСТРОВЫЙ ПЛАН ТЕРРИТОРИИ

Лист № 316 раздела 10	Всего листов раздела 10: 322	Всего разделов: 9	Всего листов: 834
« 04 » марта 2020 г. № КУВИ-001/2020-4317540			
Номер кадастрового квартала: 48:20:0021003			

Сведения о характерных точках границ:

Номер п/п	Реестровый номер	Обозначение характерных точек	Координаты		Описание закрепления на местности	Метод определения координат и средняя квадратическая погрешность положения характерной точки (Mt), м	Система координат
			X	Y			
1	2	3	4	5	6	7	8
3151	48:00-4.15	1797	3401.83	-14186.47	_____	0.1	_____
3152	48:00-4.15	1798	3690.89	-14201.42	_____	0.1	_____
3153	48:00-4.15	1799	3710.21	-14218.17	_____	0.1	_____
3154	48:00-4.15	1800	3903.46	-14254.87	_____	0.1	_____
3155	48:00-4.15	1801	4094.23	-14286.69	_____	0.1	_____
3156	48:00-4.15	1802	3818.99	-13928.55	_____	0.1	_____
3157	48:00-4.15	1803	3665.77	-13730	_____	0.1	_____
3158	48:00-4.15	1804	3460.29	-13512.74	_____	0.1	_____
3159	48:00-4.15	1805	3226.12	-13257.21	_____	5	_____
3160	48:00-4.15	1806	3032.78	-13045.62	_____	5	_____

_____ _____ _____

полное наименование должности М.П. подпись инициалы, фамилия

Раздел 10

КАДАСТРОВЫЙ ПЛАН ТЕРРИТОРИИ

Лист № 317 раздела 10	Всего листов раздела 10: 322	Всего разделов: 9	Всего листов: 834
« 04 » марта 2020 г. № КУВИ-001/2020-4317540			
Номер кадастрового квартала: 48:20:0021003			

Сведения о характерных точках границ:

Номер п/п	Реестровый номер	Обозначение характерных точек	Координаты		Описание закрепления на местности	Метод определения координат и средняя квадратическая погрешность положения характерной точки (Mt), м	Система координат
			X	Y			
1	2	3	4	5	6	7	8
3161	48:00-4.15	1807	2910.34	-12725.98	_____	5	_____
3162	48:00-4.15	1808	2902.63	-12652.37	_____	5	_____
3163	48:00-4.15	1809	2881.98	-12331.78	_____	5	_____
3164	48:00-4.15	1810	2667.48	-11981.94	_____	5	_____
3165	48:00-4.15	1811	2669.19	-11699.83	_____	5	_____
3166	48:00-4.15	1812	2501.84	-11396.72	_____	5	_____
3167	48:00-4.15	1813	2473.65	-11306.29	_____	5	_____
3168	48:00-4.15	1814	2453.35	-11019.06	_____	5	_____
3169	48:00-4.15	1815	3059.47	-11237.8	_____	5	_____
3170	48:00-4.15	1816	3665.7	-11458.08	_____	5	_____

полное наименование должности М.П. подпись инициалы, фамилия

Раздел 10

КАДАСТРОВЫЙ ПЛАН ТЕРРИТОРИИ

Лист № 318 раздела 10	Всего листов раздела 10: 322	Всего разделов: 9	Всего листов: 834
« 04 » марта 2020 г. № КУВИ-001/2020-4317540			
Номер кадастрового квартала: 48:20:0021003			

Сведения о характерных точках границ:

Номер п/п	Реестровый номер	Обозначение характерных точек	Координаты		Описание закрепления на местности	Метод определения координат и средняя квадратическая погрешность положения характерной точки (Mt), м	Система координат
			X	Y			
1	2	3	4	5	6	7	8
3171	48:00-4.15	1817	4052.63	-11651.37	_____	5	_____
3172	48:00-4.15	1818	4335.04	-11698.29	_____	5	_____
3173	48:00-4.15	1819	4779.87	-11856.96	_____	5	_____
3174	48:00-4.15	1820	4987.42	-11929.32	_____	5	_____
3175	48:00-4.15	1821	4946.95	-12035.35	_____	5	_____
3176	48:00-4.15	1822	5094.43	-12087.42	_____	5	_____
3177	48:00-4.15	1823	5134.37	-11973.12	_____	5	_____
3178	48:00-4.15	1824	5666.53	-12167.97	_____	5	_____
3179	48:00-4.15	1825	6136.9	-12340.7	_____	5	_____
3180	48:00-4.15	1826	6040.39	-12569.68	_____	5	_____

_____ М.П. _____ _____

полное наименование должности подпись инициалы, фамилия

Раздел 10

КАДАСТРОВЫЙ ПЛАН ТЕРРИТОРИИ

Лист № 319 раздела 10	Всего листов раздела 10: 322	Всего разделов: 9	Всего листов: 834
« 04 » марта 2020 г. № КУВИ-001/2020-4317540			
Номер кадастрового квартала: 48:20:0021003			

Сведения о характерных точках границ:

Номер п/п	Реестровый номер	Обозначение характерных точек	Координаты		Описание закрепления на местности	Метод определения координат и средняя квадратическая погрешность положения характерной точки (Mt), м	Система координат
			X	Y			
1	2	3	4	5	6	7	8
3181	48:00-4.15	1827	5970.8	-12637.1	_____	5	_____
3182	48:00-4.15	1828	6299.39	-12725.3	_____	5	_____
3183	48:00-4.15	1829	6384.26	-12756.33	_____	5	_____
3184	48:00-4.15	1830	6475.36	-12774.6	_____	0.1	_____
3185	48:00-4.15	1831	6500.7	-12770.15	_____	0.1	_____
3186	48:00-4.15	1832	6661.24	-12743.44	_____	0.1	_____
3187	48:00-4.15	1833	6802.73	-12716.86	_____	0.1	_____
3188	48:00-4.15	1834	6963.17	-12679.58	_____	0.1	_____
3189	48:00-4.15	1835	6999.13	-12681.39	_____	0.1	_____
3190	48:00-4.15	1836	7045.79	-12695.81	_____	0.1	_____

полное наименование должности М.П. подпись инициалы, фамилия

Раздел 10

КАДАСТРОВЫЙ ПЛАН ТЕРРИТОРИИ

Лист № 320 раздела 10	Всего листов раздела 10: 322	Всего разделов: 9	Всего листов: 834
« 04 » марта 2020 г. № КУВИ-001/2020-4317540			
Номер кадастрового квартала: 48:20:0021003			

Сведения о характерных точках границ:

Номер п/п	Реестровый номер	Обозначение характерных точек	Координаты		Описание закрепления на местности	Метод определения координат и средняя квадратическая погрешность положения характерной точки (Mt), м	Система координат
			X	Y			
1	2	3	4	5	6	7	8
3191	48:00-4.15	1837	7641.74	-13139.23	_____	0.1	_____
3192	48:00-4.15	1838	7810.35	-12814.2	_____	0.1	_____
3193	48:00-4.15	1839	7889.98	-12724.7	_____	0.1	_____
3194	48:00-4.15	1840	8497.44	-12266.98	_____	0.1	_____
3195	48:00-4.15	1841	8543.04	-12244.82	_____	0.1	_____
3196	48:00-4.15	1842	8544	-12229.14	_____	0.1	_____
3197	48:00-4.15	1843	8746.68	-12229.07	_____	0.1	_____
3198	48:00-4.15	1844	8925.01	-12225.95	_____	0.1	_____
3199	48:00-4.15	1845	9082.24	-12219.23	_____	0.1	_____
3200	48:00-4.15	1846	9156.14	-12201.86	_____	0.1	_____

полное наименование должности М.П. подпись инициалы, фамилия

Раздел 10

КАДАСТРОВЫЙ ПЛАН ТЕРРИТОРИИ

Лист № 321 раздела 10	Всего листов раздела 10: 322	Всего разделов: 9	Всего листов: 834
« 04 » марта 2020 г. № КУВИ-001/2020-4317540			
Номер кадастрового квартала: 48:20:0021003			

Сведения о характерных точках границ:

Номер п/п	Реестровый номер	Обозначение характерных точек	Координаты		Описание закрепления на местности	Метод определения координат и средняя квадратическая погрешность положения характерной точки (Mt), м	Система координат
			X	Y			
1	2	3	4	5	6	7	8
3201	48:00-4.15	1847	9219.23	-12184.03	_____	0.1	_____
3202	48:00-4.15	1848	9329.05	-12132.31	_____	0.1	_____
3203	48:00-4.15	1849	9374.27	-12109.22	_____	0.1	_____
3204	48:00-4.15	1850	9568.5	-12010.46	_____	0.1	_____
3205	48:00-4.15	1851	9853.55	-12253.34	_____	0.1	_____
3206	48:00-4.15	1852	10025.5	-12394.54	_____	0.1	_____
3207	48:00-4.15	1853	10087.34	-12445.4	_____	0.1	_____
3208	48:00-4.15	1854	10139.34	-12488.15	_____	0.1	_____
3209	48:00-4.15	1855	10195.79	-12534.59	_____	0.1	_____
3210	48:00-4.15	1856	10270.4	-12589.28	_____	0.1	_____

_____ _____ _____

полное наименование должности М.П. подпись инициалы, фамилия

Раздел 10

КАДАСТРОВЫЙ ПЛАН ТЕРРИТОРИИ

Лист № 322 раздела 10	Всего листов раздела 10: 322	Всего разделов: 9	Всего листов: 834
« 04 » марта 2020 г. № КУВИ-001/2020-4317540			
Номер кадастрового квартала: 48:20:0021003			

Сведения о характерных точках границ:

Номер п/п	Реестровый номер	Обозначение характерных точек	Координаты		Описание закрепления на местности	Метод определения координат и средняя квадратическая погрешность положения характерной точки (Mt), м	Система координат
			X	Y			
1	2	3	4	5	6	7	8
3211	48:00-4.15	1857	10293.8	-12606.49	_____	0.1	_____
3212	48:00-4.15	1858	10316.24	-12623.05	_____	0.1	_____
3213	48:00-4.15	1859	10365.62	-12659.24	_____	0.1	_____
3214	48:00-4.15	1860	10416.01	-12696.3	_____	0.1	_____
3215	48:00-4.15	1861	10430.96	-12707.29	_____	5	_____
3216	48:00-4.15	1862	10453.94	-12724.04	_____	5	_____
3217	48:00-4.15	1863	10463.63	-12732.44	_____	5	_____
3218	48:00-4.15	1864	10502.15	-12765.8	_____	5	_____
3219	48:00-4.15	1865	10544.6	-12802.46	_____	5	_____
3220	48:00-4.15	1	10580.32	-12833.4	_____	0.1	_____

_____ _____ _____

полное наименование должности М.П. подпись инициалы, фамилия

Раздел 11

КАДАСТРОВЫЙ ПЛАН ТЕРРИТОРИИ

Лист № 1 раздела 11	Всего листов раздела 11: 234	Всего разделов: 9	Всего листов: 834
« 04 » марта 2020 г. № КУВИ-001/2020-4317540			
Номер кадастрового квартала: 48:20:0021003			

Описание местоположения границ зон с особыми условиями использования территорий, территориальных зон, территорий объектов культурного наследия, территорий опережающего социально-экономического развития, зон территориального развития в Российской Федерации, игорных зон, лесничеств, лесопарков, особо охраняемых природных территорий, особых экономических зон, охотничьих угодий, земельных участков, подлежащих образованию в соответствии с утвержденным проектом межевания территории, береговых линий (границы водного объекта), единиц кадастрового деления

Сведения о характерных точках границ:

Номер п/п	Реестровый (учетный, условный) номер	Обозначение характерных точек	Координаты		Описание закрепления на местности	Метод определения координат и средняя квадратическая погрешность положения характерной точки (Mt), м	Система координат
			X	Y			
1	2	3	4	5	6	7	8
1	48:20:0021003	1	4235.0	125.0	_____	_____	_____
2	48:20:0021003	2	4131.25	353.09	_____	_____	_____
3	48:20:0021003	3	4051.71	527.95	_____	_____	_____
4	48:20:0021003	4	4218.53	743.51	_____	_____	_____
5	48:20:0021003	5	4238.47	850.89	_____	_____	_____
6	48:20:0021003	6	4195.55	1147.65	_____	_____	_____
7	48:20:0021003	7	4055.31	1415.01	_____	_____	_____
8	48:20:0021003	8	3998.3	1617.9	_____	_____	_____
9	48:20:0021003	9	3993.8	1638.4	_____	_____	_____
10	48:20:0021003	10	3993.3	1688.8	_____	_____	_____

полное наименование должности М.П. подпись инициалы, фамилия

Раздел 11

КАДАСТРОВЫЙ ПЛАН ТЕРРИТОРИИ

Лист № 2 раздела 11	Всего листов раздела 11: 234	Всего разделов: 9	Всего листов: 834
« 04 » марта 2020 г. № КУВИ-001/2020-4317540			
Номер кадастрового квартала: 48:20:0021003			

Сведения о характерных точках границ:

Номер п/п	Реестровый (учетный, условный) номер	Обозначение характерных точек	Координаты		Описание закрепления на местности	Метод определения координат и средняя квадратическая погрешность положения характерной точки (Mt), м	Система координат
			X	Y			
1	2	3	4	5	6	7	8
11	48:20:0021003	11	4058.5	1585.8	_____	_____	_____
12	48:20:0021003	12	4214.54	1443.21	_____	_____	_____
13	48:20:0021003	13	4269.87	1401.97	_____	_____	_____
14	48:20:0021003	14	4350.77	1352.65	_____	_____	_____
15	48:20:0021003	15	4414.2	1328.37	_____	_____	_____
16	48:20:0021003	16	4453.61	1312.98	_____	_____	_____
17	48:20:0021003	17	4455.6	1325.0	_____	_____	_____
18	48:20:0021003	18	4461.0	1350.0	_____	_____	_____
19	48:20:0021003	19	4464.31	1370.13	_____	_____	_____
20	48:20:0021003	20	4661.36	1328.11	_____	_____	_____

_____ _____ _____

полное наименование должности М.П. подпись инициалы, фамилия

Раздел 11

КАДАСТРОВЫЙ ПЛАН ТЕРРИТОРИИ

Лист № 3 раздела 11	Всего листов раздела 11: 234	Всего разделов: 9	Всего листов: 834
« 04 » марта 2020 г. № КУВИ-001/2020-4317540			
Номер кадастрового квартала: 48:20:0021003			

Сведения о характерных точках границ:

Номер п/п	Реестровый (учетный, условный) номер	Обозначение характерных точек	Координаты		Описание закрепления на местности	Метод определения координат и средняя квадратическая погрешность положения характерной точки (Mt), м	Система координат
			X	Y			
1	2	3	4	5	6	7	8
21	48:20:0021003	21	5013.7	1310.1	_____	_____	_____
22	48:20:0021003	22	5035.63	1315.06	_____	_____	_____
23	48:20:0021003	23	5057.29	1326.02	_____	_____	_____
24	48:20:0021003	24	5070.86	1319.76	_____	_____	_____
25	48:20:0021003	25	5214.54	1316.37	_____	_____	_____
26	48:20:0021003	26	5213.27	1304.68	_____	_____	_____
27	48:20:0021003	27	5348.29	1302.8	_____	_____	_____
28	48:20:0021003	28	5348.5	1277.8	_____	_____	_____
29	48:20:0021003	29	5483.5	1277.95	_____	_____	_____
30	48:20:0021003	30	5563.71	1259.5	_____	_____	_____

полное наименование должности М.П. подпись инициалы, фамилия

Раздел 11

КАДАСТРОВЫЙ ПЛАН ТЕРРИТОРИИ

Лист № 4 раздела 11	Всего листов раздела 11: 234	Всего разделов: 9	Всего листов: 834
« 04 » марта 2020 г. № КУВИ-001/2020-4317540			
Номер кадастрового квартала: 48:20:0021003			

Сведения о характерных точках границ:

Номер п/п	Реестровый (учетный, условный) номер	Обозначение характерных точек	Координаты		Описание закрепления на местности	Метод определения координат и средняя квадратическая погрешность положения характерной точки (Mt), м	Система координат
			X	Y			
1	2	3	4	5	6	7	8
31	48:20:0021003	31	5609.3	1258.0	_____	_____	_____
32	48:20:0021003	32	5610.3	1223.4	_____	_____	_____
33	48:20:0021003	33	5652.0	520.4	_____	_____	_____
34	48:20:0021003	34	5661.6	325.4	_____	_____	_____
35	48:20:0021003	35	5655.6	297.0	_____	_____	_____
36	48:20:0021003	36	5608.8	212.2	_____	_____	_____
37	48:20:0021003	37	5574.5	181.0	_____	_____	_____
38	48:20:0021003	38	5509.8	153.6	_____	_____	_____
39	48:20:0021003	39	5400.0	146.0	_____	_____	_____
40	48:20:0021003	40	5400.0	114.4	_____	_____	_____

_____ М.П. _____ _____

полное наименование должности подпись инициалы, фамилия

Раздел 11

КАДАСТРОВЫЙ ПЛАН ТЕРРИТОРИИ

Лист № 5 раздела 11	Всего листов раздела 11: 234	Всего разделов: 9	Всего листов: 834
« 04 » марта 2020 г. № КУВИ-001/2020-4317540			
Номер кадастрового квартала: 48:20:0021003			

Сведения о характерных точках границ:

Номер п/п	Реестровый (учетный, условный) номер	Обозначение характерных точек	Координаты		Описание закрепления на местности	Метод определения координат и средняя квадратическая погрешность положения характерной точки (Mt), м	Система координат
			X	Y			
1	2	3	4	5	6	7	8
41	48:20:0021003	41	5489.2	111.2	_____	_____	_____
42	48:20:0021003	42	5578.3	82.0	_____	_____	_____
43	48:20:0021003	43	5628.1	40.2	_____	_____	_____
44	48:20:0021003	44	5646.6	14.6	_____	_____	_____
45	48:20:0021003	45	5674.0	-50.0	_____	_____	_____
46	48:20:0021003	46	5669.8	-150.0	_____	_____	_____
47	48:20:0021003	47	5643.48	-368.68	_____	_____	_____
48	48:20:0021003	48	5618.83	-385.43	_____	_____	_____
49	48:20:0021003	49	5569.15	-376.98	_____	_____	_____
50	48:20:0021003	50	5580.0	-335.0	_____	_____	_____

_____ М.П. _____ _____

полное наименование должности подпись инициалы, фамилия

Раздел 11

КАДАСТРОВЫЙ ПЛАН ТЕРРИТОРИИ

Лист № 6 раздела 11	Всего листов раздела 11: 234	Всего разделов: 9	Всего листов: 834
« 04 » марта 2020 г. № КУВИ-001/2020-4317540			
Номер кадастрового квартала: 48:20:0021003			

Сведения о характерных точках границ:

Номер п/п	Реестровый (учетный, условный) номер	Обозначение характерных точек	Координаты		Описание закрепления на местности	Метод определения координат и средняя квадратическая погрешность положения характерной точки (Mt), м	Система координат
			X	Y			
1	2	3	4	5	6	7	8
51	48:20:0021003	51	4970.0	-314.0	_____	_____	_____
52	48:20:0021003	52	4970.69	-266.97	_____	_____	_____
53	48:20:0021003	53	4869.0	-264.0	_____	_____	_____
54	48:20:0021003	54	4551.0	-257.0	_____	_____	_____
55	48:20:0021003	55	4526.7	-245.4	_____	_____	_____
56	48:20:0021003	56	4305.5	-245.9	_____	_____	_____
57	48:20:0021003	57	4204.41	-248.89	_____	_____	_____
58	48:20:0021003	58	4242.71	-97.81	_____	_____	_____
59	48:20:0021003	59	4277.82	74.54	_____	_____	_____
60	48:20:0021003	1	4235.0	125.0	_____	_____	_____

_____ М.П. _____ _____

полное наименование должности подпись инициалы, фамилия

Раздел 11

КАДАСТРОВЫЙ ПЛАН ТЕРРИТОРИИ

Лист № 7 раздела 11	Всего листов раздела 11: 234	Всего разделов: 9	Всего листов: 834
« 04 » марта 2020 г. № КУВИ-001/2020-4317540			
Номер кадастрового квартала: 48:20:0021003			

Сведения о характерных точках границ:

Номер п/п	Реестровый (учетный, условный) номер	Обозначение характерных точек	Координаты		Описание закрепления на местности	Метод определения координат и средняя квадратическая погрешность положения характерной точки (Mt), м	Система координат
			X	Y			
1	2	3	4	5	6	7	8
61	48:20-6.679	1.1	6818.63	1158.22	_____	_____	_____
62	48:20-6.679	1.2	6807.4	1218.41	_____	_____	_____
63	48:20-6.679	1.3	6761.23	1288.6	_____	_____	_____
64	48:20-6.679	1.4	6721.97	1262.78	_____	_____	_____
65	48:20-6.679	1.5	6790.86	1158.23	_____	_____	_____
66	48:20-6.679	1.1	6818.63	1158.22	_____	_____	_____
67	48:20-6.679	2.1	6916.68	888.34	_____	_____	_____
68	48:20-6.679	2.2	6889.57	945.76	_____	_____	_____
69	48:20-6.679	2.3	6877.28	915.92	_____	_____	_____
70	48:20-6.679	2.4	6744.71	835.35	_____	_____	_____

_____ _____ _____

полное наименование должности М.П. подпись инициалы, фамилия

Раздел 11

КАДАСТРОВЫЙ ПЛАН ТЕРРИТОРИИ

Лист № 8 раздела 11	Всего листов раздела 11: 234	Всего разделов: 9	Всего листов: 834
« 04 » марта 2020 г. № КУВИ-001/2020-4317540			
Номер кадастрового квартала: 48:20:0021003			

Сведения о характерных точках границ:

Номер п/п	Реестровый (учетный, условный) номер	Обозначение характерных точек	Координаты		Описание закрепления на местности	Метод определения координат и средняя квадратическая погрешность положения характерной точки (Mt), м	Система координат
			X	Y			
1	2	3	4	5	6	7	8
71	48:20-6.679	2.5	6525.95	1044.25	_____	_____	_____
72	48:20-6.679	2.6	6145.45	716.73	_____	_____	_____
73	48:20-6.679	2.7	5999.61	716.74	_____	_____	_____
74	48:20-6.679	2.8	5845.05	716.76	_____	_____	_____
75	48:20-6.679	2.9	5597.76	716.79	_____	_____	_____
76	48:20-6.679	2.10	5443.2	716.81	_____	_____	_____
77	48:20-6.679	2.11	4900.71	716.88	_____	_____	_____
78	48:20-6.679	2.12	4876.49	761.07	_____	_____	_____
79	48:20-6.679	2.13	4835.27	738.49	_____	_____	_____
80	48:20-6.679	2.14	4872.95	670.1	_____	_____	_____

_____ _____ _____

полное наименование должности М.П. подпись инициалы, фамилия

Раздел 11

КАДАСТРОВЫЙ ПЛАН ТЕРРИТОРИИ

Лист № 9 раздела 11	Всего листов раздела 11: 234	Всего разделов: 9	Всего листов: 834
« 04 » марта 2020 г. № КУВИ-001/2020-4317540			
Номер кадастрового квартала: 48:20:0021003			

Сведения о характерных точках границ:

Номер п/п	Реестровый (учетный, условный) номер	Обозначение характерных точек	Координаты		Описание закрепления на местности	Метод определения координат и средняя квадратическая погрешность положения характерной точки (Mt), м	Система координат
			X	Y			
1	2	3	4	5	6	7	8
81	48:20-6.679	2.15	5443.2	669.81	_____	_____	_____
82	48:20-6.679	2.16	5597.76	669.79	_____	_____	_____
83	48:20-6.679	2.17	5845.05	669.76	_____	_____	_____
84	48:20-6.679	2.18	5999.61	669.74	_____	_____	_____
85	48:20-6.679	2.19	6162.77	669.8	_____	_____	_____
86	48:20-6.679	2.20	6524.34	980.93	_____	_____	_____
87	48:20-6.679	2.21	6738.22	776.54	_____	_____	_____
88	48:20-6.679	2.22	6914.77	883.71	_____	_____	_____
89	48:20-6.679	2.1	6916.68	888.34	_____	_____	_____
90	48:20-6.1270	1	4467.18	1276.61	_____	_____	_____

_____ М.П. _____ _____

полное наименование должности подпись инициалы, фамилия

Раздел 11

КАДАСТРОВЫЙ ПЛАН ТЕРРИТОРИИ

Лист № 10 раздела 11	Всего листов раздела 11: 234	Всего разделов: 9	Всего листов: 834
« 04 » марта 2020 г. № КУВИ-001/2020-4317540			
Номер кадастрового квартала: 48:20:0021003			

Сведения о характерных точках границ:

Номер п/п	Реестровый (учетный, условный) номер	Обозначение характерных точек	Координаты		Описание закрепления на местности	Метод определения координат и средняя квадратическая погрешность положения характерной точки (Mt), м	Система координат
			X	Y			
1	2	3	4	5	6	7	8
91	48:20-6.1270	2	4464.75	1281.48	_____	_____	_____
92	48:20-6.1270	3	4406.13	1375.66	_____	_____	_____
93	48:20-6.1270	4	4409.76	1377.76	_____	_____	_____
94	48:20-6.1270	5	4410.38	1376.68	_____	_____	_____
95	48:20-6.1270	6	4409.11	1370.98	_____	_____	_____
96	48:20-6.1270	7	4413.02	1370.11	_____	_____	_____
97	48:20-6.1270	8	4414.62	1377.32	_____	_____	_____
98	48:20-6.1270	9	4411.24	1383.24	_____	_____	_____
99	48:20-6.1270	10	4404.02	1379.06	_____	_____	_____
100	48:20-6.1270	11	4347.71	1469.54	_____	_____	_____

_____ _____ _____

полное наименование должности М.П. подпись инициалы, фамилия

Раздел 11

КАДАСТРОВЫЙ ПЛАН ТЕРРИТОРИИ

Лист № 11 раздела 11	Всего листов раздела 11: 234	Всего разделов: 9	Всего листов: 834
« 04 » марта 2020 г. № КУВИ-001/2020-4317540			
Номер кадастрового квартала: 48:20:0021003			

Сведения о характерных точках границ:

Номер п/п	Реестровый (учетный, условный) номер	Обозначение характерных точек	Координаты		Описание закрепления на местности	Метод определения координат и средняя квадратическая погрешность положения характерной точки (Mt), м	Система координат
			X	Y			
1	2	3	4	5	6	7	8
101	48:20-6.1270	12	4345.19	1473.74	_____	_____	_____
102	48:20-6.1270	13	4341.76	1471.69	_____	_____	_____
103	48:20-6.1270	14	4344.29	1467.46	_____	_____	_____
104	48:20-6.1270	15	4400.56	1377.05	_____	_____	_____
105	48:20-6.1270	16	4398.27	1375.73	_____	_____	_____
106	48:20-6.1270	17	4400.27	1372.27	_____	_____	_____
107	48:20-6.1270	18	4402.67	1373.66	_____	_____	_____
108	48:20-6.1270	19	4461.25	1279.52	_____	_____	_____
109	48:20-6.1270	20	4463.61	1274.82	_____	_____	_____
110	48:20-6.1270	1	4467.18	1276.61	_____	_____	_____

_____ М.П. _____ _____

полное наименование должности подпись инициалы, фамилия

Раздел 11

КАДАСТРОВЫЙ ПЛАН ТЕРРИТОРИИ

Лист № 12 раздела 11	Всего листов раздела 11: 234	Всего разделов: 9	Всего листов: 834
« 04 » марта 2020 г. № КУВИ-001/2020-4317540			
Номер кадастрового квартала: 48:20:0021003			

Сведения о характерных точках границ:

Номер п/п	Реестровый (учетный, условный) номер	Обозначение характерных точек	Координаты		Описание закрепления на местности	Метод определения координат и средняя квадратическая погрешность положения характерной точки (Mt), м	Система координат
			X	Y			
1	2	3	4	5	6	7	8
111	48:20-6.794	1	4356.94	159.37	_____	0.1	_____
112	48:20-6.794	2	4354.75	162.72	_____	0.1	_____
113	48:20-6.794	3	4328.97	145.86	_____	0.1	_____
114	48:20-6.794	4	4314.21	118.59	_____	0.1	_____
115	48:20-6.794	5	4281.07	-33.2	_____	0.1	_____
116	48:20-6.794	6	4280.21	-33.02	_____	0.1	_____
117	48:20-6.794	7	4277.98	-43.89	_____	0.1	_____
118	48:20-6.794	8	4274.87	-43.15	_____	0.1	_____
119	48:20-6.794	9	4273.6	-49.46	_____	0.1	_____
120	48:20-6.794	10	4265.16	-49.46	_____	0.1	_____

_____ _____ _____

полное наименование должности М.П. подпись инициалы, фамилия

Раздел 11

КАДАСТРОВЫЙ ПЛАН ТЕРРИТОРИИ

Лист № 13 раздела 11	Всего листов раздела 11: 234	Всего разделов: 9	Всего листов: 834
« 04 » марта 2020 г. № КУВИ-001/2020-4317540			
Номер кадастрового квартала: 48:20:0021003			

Сведения о характерных точках границ:

Номер п/п	Реестровый (учетный, условный) номер	Обозначение характерных точек	Координаты		Описание закрепления на местности	Метод определения координат и средняя квадратическая погрешность положения характерной точки (Mt), м	Система координат
			X	Y			
1	2	3	4	5	6	7	8
121	48:20-6.794	11	4241.93	-43.29	_____	0.1	_____
122	48:20-6.794	12	4157.14	-11.28	_____	0.1	_____
123	48:20-6.794	13	4176.77	32.59	_____	0.1	_____
124	48:20-6.794	14	4173.12	34.23	_____	0.1	_____
125	48:20-6.794	15	4141.05	-37.45	_____	0.1	_____
126	48:20-6.794	16	4144.71	-39.09	_____	0.1	_____
127	48:20-6.794	17	4156.33	-13.11	_____	0.1	_____
128	48:20-6.794	18	4241.32	-45.2	_____	0.1	_____
129	48:20-6.794	19	4264.9	-51.46	_____	0.1	_____
130	48:20-6.794	20	4273.2	-51.46	_____	0.1	_____

полное наименование должности М.П. подпись инициалы, фамилия

Раздел 11

КАДАСТРОВЫЙ ПЛАН ТЕРРИТОРИИ

Лист № 14 раздела 11	Всего листов раздела 11: 234	Всего разделов: 9	Всего листов: 834
« 04 » марта 2020 г. № КУВИ-001/2020-4317540			
Номер кадастрового квартала: 48:20:0021003			

Сведения о характерных точках границ:

Номер п/п	Реестровый (учетный, условный) номер	Обозначение характерных точек	Координаты		Описание закрепления на местности	Метод определения координат и средняя квадратическая погрешность положения характерной точки (Mt), м	Система координат
			X	Y			
1	2	3	4	5	6	7	8
131	48:20-6.794	21	4273.13	-51.81	_____	0.1	_____
132	48:20-6.794	22	4281.81	-53.42	_____	0.1	_____
133	48:20-6.794	23	4283.31	-45.15	_____	0.1	_____
134	48:20-6.794	24	4282.59	-44.98	_____	0.1	_____
135	48:20-6.794	25	4318	117.19	_____	0.1	_____
136	48:20-6.794	26	4332.01	143.07	_____	0.1	_____
137	48:20-6.794	1	4356.94	159.37	_____	0.1	_____
138	48:20-6.1020	1	6124.95	-279.75	_____	0.1	_____
139	48:20-6.1020	2	6584.32	-133.01	_____	0.1	_____
140	48:20-6.1020	3	6598.44	-124.3	_____	0.1	_____

полное наименование должности М.П. подпись инициалы, фамилия

Раздел 11

КАДАСТРОВЫЙ ПЛАН ТЕРРИТОРИИ

Лист № 15 раздела 11	Всего листов раздела 11: 234	Всего разделов: 9	Всего листов: 834
« 04 » марта 2020 г. № КУВИ-001/2020-4317540			
Номер кадастрового квартала: 48:20:0021003			

Сведения о характерных точках границ:

Номер п/п	Реестровый (учетный, условный) номер	Обозначение характерных точек	Координаты		Описание закрепления на местности	Метод определения координат и средняя квадратическая погрешность положения характерной точки (Mt), м	Система координат
			X	Y			
1	2	3	4	5	6	7	8
141	48:20-6.1020	4	6123.91	-275.88	_____	0.1	_____
142	48:20-6.1020	5	5965.29	-311.28	_____	0.1	_____
143	48:20-6.1020	6	5961.34	-316.49	_____	0.1	_____
144	48:20-6.1020	7	5875.75	-314.04	_____	0.1	_____
145	48:20-6.1020	8	5864.01	-313.35	_____	0.1	_____
146	48:20-6.1020	9	5806.11	-311.45	_____	0.1	_____
147	48:20-6.1020	10	5706.92	-312.18	_____	0.1	_____
148	48:20-6.1020	11	5704.51	-309.19	_____	0.1	_____
149	48:20-6.1020	12	5701.24	-305.91	_____	0.1	_____
150	48:20-6.1020	13	5676.89	-309.91	_____	0.1	_____

полное наименование должности М.П. подпись инициалы, фамилия

Раздел 11

КАДАСТРОВЫЙ ПЛАН ТЕРРИТОРИИ

Лист № 16 раздела 11	Всего листов раздела 11: 234	Всего разделов: 9	Всего листов: 834
« 04 » марта 2020 г. № КУВИ-001/2020-4317540			
Номер кадастрового квартала: 48:20:0021003			

Сведения о характерных точках границ:

Номер п/п	Реестровый (учетный, условный) номер	Обозначение характерных точек	Координаты		Описание закрепления на местности	Метод определения координат и средняя квадратическая погрешность положения характерной точки (Mt), м	Система координат
			X	Y			
1	2	3	4	5	6	7	8
151	48:20-6.1020	14	5271.53	-300.52	_____	0.1	_____
152	48:20-6.1020	15	5212.46	-284.48	_____	0.1	_____
153	48:20-6.1020	16	5189.47	-282.88	_____	0.1	_____
154	48:20-6.1020	17	5119.18	-281.59	_____	0.1	_____
155	48:20-6.1020	18	4980.09	-249.42	_____	0.1	_____
156	48:20-6.1020	19	4810.29	-268.98	_____	0.1	_____
157	48:20-6.1020	20	4355.39	-247.48	_____	0.1	_____
158	48:20-6.1020	21	4218.31	-245.28	_____	0.1	_____
159	48:20-6.1020	22	4218.25	-249.27	_____	0.1	_____
160	48:20-6.1020	23	4355.26	-251.47	_____	0.1	_____

полное наименование должности М.П. подпись инициалы, фамилия

Раздел 11

КАДАСТРОВЫЙ ПЛАН ТЕРРИТОРИИ

Лист № 17 раздела 11	Всего листов раздела 11: 234	Всего разделов: 9	Всего листов: 834
« 04 » марта 2020 г. № КУВИ-001/2020-4317540			
Номер кадастрового квартала: 48:20:0021003			

Сведения о характерных точках границ:

Номер п/п	Реестровый (учетный, условный) номер	Обозначение характерных точек	Координаты		Описание закрепления на местности	Метод определения координат и средняя квадратическая погрешность положения характерной точки (Mt), м	Система координат
			X	Y			
1	2	3	4	5	6	7	8
161	48:20-6.1020	24	4810.42	-273	_____	0.1	_____
162	48:20-6.1020	25	4979.86	-253.47	_____	0.1	_____
163	48:20-6.1020	26	5118.69	-285.58	_____	0.1	_____
164	48:20-6.1020	27	5189.29	-286.87	_____	0.1	_____
165	48:20-6.1020	28	5211.79	-288.45	_____	0.1	_____
166	48:20-6.1020	29	5270.95	-304.51	_____	0.1	_____
167	48:20-6.1020	30	5677.17	-313.92	_____	0.1	_____
168	48:20-6.1020	31	5699.86	-310.19	_____	0.1	_____
169	48:20-6.1020	32	5701.53	-311.87	_____	0.1	_____
170	48:20-6.1020	33	5705.02	-316.19	_____	0.1	_____

полное наименование должности М.П. подпись инициалы, фамилия

Раздел 11

КАДАСТРОВЫЙ ПЛАН ТЕРРИТОРИИ

Лист № 18 раздела 11	Всего листов раздела 11: 234	Всего разделов: 9	Всего листов: 834
« 04 » марта 2020 г. № КУВИ-001/2020-4317540			
Номер кадастрового квартала: 48:20:0021003			

Сведения о характерных точках границ:

Номер п/п	Реестровый (учетный, условный) номер	Обозначение характерных точек	Координаты		Описание закрепления на местности	Метод определения координат и средняя квадратическая погрешность положения характерной точки (Mt), м	Система координат
			X	Y			
1	2	3	4	5	6	7	8
171	48:20-6.1020	34	5806.06	-315.45	_____	0.1	_____
172	48:20-6.1020	35	5863.83	-317.34	_____	0.1	_____
173	48:20-6.1020	36	5875.57	-318.04	_____	0.1	_____
174	48:20-6.1020	37	5963.28	-320.55	_____	0.1	_____
175	48:20-6.1020	38	5967.59	-314.86	_____	0.1	_____
176	48:20-6.1020	1	6124.95	-279.75	_____	0.1	_____
177	48:20-6.193	1	5753.81	1275.45	_____	0.1	_____
178	48:20-6.193	2	5884.36	1813.41	_____	0.1	_____
179	48:20-6.193	3	5886.06	1881.93	_____	0.1	_____
180	48:20-6.193	4	5888.15	1885.19	_____	0.1	_____

полное наименование должности М.П. подпись инициалы, фамилия

Раздел 11

КАДАСТРОВЫЙ ПЛАН ТЕРРИТОРИИ

Лист № 19 раздела 11	Всего листов раздела 11: 234	Всего разделов: 9	Всего листов: 834
« 04 » марта 2020 г. № КУВИ-001/2020-4317540			
Номер кадастрового квартала: 48:20:0021003			

Сведения о характерных точках границ:

Номер п/п	Реестровый (учетный, условный) номер	Обозначение характерных точек	Координаты		Описание закрепления на местности	Метод определения координат и средняя квадратическая погрешность положения характерной точки (Mt), м	Система координат
			X	Y			
1	2	3	4	5	6	7	8
181	48:20-6.193	5	5902.8	1924.15	_____	0.1	_____
182	48:20-6.193	6	5925.86	2018.83	_____	0.1	_____
183	48:20-6.193	7	5937.1	2015.14	_____	0.1	_____
184	48:20-6.193	8	5938.63	2020.57	_____	0.1	_____
185	48:20-6.193	9	5950.78	2017.55	_____	0.1	_____
186	48:20-6.193	10	5967.17	2078.64	_____	0.1	_____
187	48:20-6.193	11	5974.5	2077.06	_____	0.1	_____
188	48:20-6.193	12	5990.2	2139.53	_____	0.1	_____
189	48:20-6.193	13	5969.03	2144.88	_____	0.1	_____
190	48:20-6.193	14	5968.54	2142.94	_____	0.1	_____

полное наименование должности М.П. подпись инициалы, фамилия

Раздел 11

КАДАСТРОВЫЙ ПЛАН ТЕРРИТОРИИ

Лист № 20 раздела 11	Всего листов раздела 11: 234	Всего разделов: 9	Всего листов: 834
« 04 » марта 2020 г. № КУВИ-001/2020-4317540			
Номер кадастрового квартала: 48:20:0021003			

Сведения о характерных точках границ:

Номер п/п	Реестровый (учетный, условный) номер	Обозначение характерных точек	Координаты		Описание закрепления на местности	Метод определения координат и средняя квадратическая погрешность положения характерной точки (Mt), м	Система координат
			X	Y			
1	2	3	4	5	6	7	8
191	48:20-6.193	15	5987.78	2138.08	_____	0.1	_____
192	48:20-6.193	16	5973.03	2079.42	_____	0.1	_____
193	48:20-6.193	17	5965.74	2080.99	_____	0.1	_____
194	48:20-6.193	18	5949.36	2019.96	_____	0.1	_____
195	48:20-6.193	19	5937.23	2022.98	_____	0.1	_____
196	48:20-6.193	20	5935.74	2017.69	_____	0.1	_____
197	48:20-6.193	21	5924.43	2021.41	_____	0.1	_____
198	48:20-6.193	22	5900.88	1924.74	_____	0.1	_____
199	48:20-6.193	23	5886.35	1886.1	_____	0.1	_____
200	48:20-6.193	24	5884.08	1882.54	_____	0.1	_____

полное наименование должности М.П. подпись инициалы, фамилия

Раздел 11

КАДАСТРОВЫЙ ПЛАН ТЕРРИТОРИИ

Лист № 21 раздела 11	Всего листов раздела 11: 234	Всего разделов: 9	Всего листов: 834
« 04 » марта 2020 г. № КУВИ-001/2020-4317540			
Номер кадастрового квартала: 48:20:0021003			

Сведения о характерных точках границ:

Номер п/п	Реестровый (учетный, условный) номер	Обозначение характерных точек	Координаты		Описание закрепления на местности	Метод определения координат и средняя квадратическая погрешность положения характерной точки (Mt), м	Система координат
			X	Y			
1	2	3	4	5	6	7	8
201	48:20-6.193	25	5882.37	1813.67	_____	0.1	_____
202	48:20-6.193	26	5752.24	1277.45	_____	0.1	_____
203	48:20-6.193	27	5614.38	1276.82	_____	0.1	_____
204	48:20-6.193	28	5499.97	1284.47	_____	0.1	_____
205	48:20-6.193	29	5418.56	1287.3	_____	0.1	_____
206	48:20-6.193	30	5379.64	1285.84	_____	0.1	_____
207	48:20-6.193	31	5324.55	1289.26	_____	0.1	_____
208	48:20-6.193	32	5324.43	1287.26	_____	0.1	_____
209	48:20-6.193	33	5379.62	1283.84	_____	0.1	_____
210	48:20-6.193	34	5418.57	1285.3	_____	0.1	_____

полное наименование должности М.П. подпись инициалы, фамилия

Раздел 11

КАДАСТРОВЫЙ ПЛАН ТЕРРИТОРИИ

Лист № 22 раздела 11	Всего листов раздела 11: 234	Всего разделов: 9	Всего листов: 834
« 04 » марта 2020 г. № КУВИ-001/2020-4317540			
Номер кадастрового квартала: 48:20:0021003			

Сведения о характерных точках границ:

Номер п/п	Реестровый (учетный, условный) номер	Обозначение характерных точек	Координаты		Описание закрепления на местности	Метод определения координат и средняя квадратическая погрешность положения характерной точки (Mt), м	Система координат
			X	Y			
1	2	3	4	5	6	7	8
211	48:20-6.193	35	5499.85	1282.47	_____	0.1	_____
212	48:20-6.193	36	5614.31	1274.82	_____	0.1	_____
213	48:20-6.193	1	5753.81	1275.45	_____	0.1	_____
214	48:20-6.1542	1	4850.53	720.69	_____	0.1	_____
215	48:20-6.1542	2	4857.88	728.11	_____	0.1	_____
216	48:20-6.1542	3	4860.5	738.22	_____	0.1	_____
217	48:20-6.1542	4	4860	783.42	_____	0.1	_____
218	48:20-6.1542	5	4857.27	793.29	_____	0.1	_____
219	48:20-6.1542	6	4850.01	800.51	_____	0.1	_____
220	48:20-6.1542	7	4840.13	803.2	_____	0.1	_____

полное наименование должности М.П. подпись инициалы, фамилия

Раздел 11

КАДАСТРОВЫЙ ПЛАН ТЕРРИТОРИИ

Лист № 23 раздела 11	Всего листов раздела 11: 234	Всего разделов: 9	Всего листов: 834
« 04 » марта 2020 г. № КУВИ-001/2020-4317540			
Номер кадастрового квартала: 48:20:0021003			

Сведения о характерных точках границ:

Номер п/п	Реестровый (учетный, условный) номер	Обозначение характерных точек	Координаты		Описание закрепления на местности	Метод определения координат и средняя квадратическая погрешность положения характерной точки (Mt), м	Система координат
			X	Y			
1	2	3	4	5	6	7	8
221	48:20-6.1542	8	4779.93	803.6	_____	0.1	_____
222	48:20-6.1542	9	4769.83	800.94	_____	0.1	_____
223	48:20-6.1542	10	4762.44	793.54	_____	0.1	_____
224	48:20-6.1542	11	4759.8	783.42	_____	0.1	_____
225	48:20-6.1542	12	4760.2	738.02	_____	0.1	_____
226	48:20-6.1542	13	4762.93	728.12	_____	0.1	_____
227	48:20-6.1542	14	4770.21	720.87	_____	0.1	_____
228	48:20-6.1542	15	4780.13	718.2	_____	0.1	_____
229	48:20-6.1542	16	4840.43	718	_____	0.1	_____
230	48:20-6.1542	1	4850.53	720.69	_____	0.1	_____

полное наименование должности М.П. подпись инициалы, фамилия

Раздел 11

КАДАСТРОВЫЙ ПЛАН ТЕРРИТОРИИ

Лист № 24 раздела 11	Всего листов раздела 11: 234	Всего разделов: 9	Всего листов: 834
« 04 » марта 2020 г. № КУВИ-001/2020-4317540			
Номер кадастрового квартала: 48:20:0021003			

Сведения о характерных точках границ:

Номер п/п	Реестровый (учетный, условный) номер	Обозначение характерных точек	Координаты		Описание закрепления на местности	Метод определения координат и средняя квадратическая погрешность положения характерной точки (Mt), м	Система координат
			X	Y			
1	2	3	4	5	6	7	8
231	48:20-6.241	1	4633.28	1192.51	_____	0.1	_____
232	48:20-6.241	2	4630.45	1192.77	_____	0.1	_____
233	48:20-6.241	3	4630.55	1193.58	_____	0.1	_____
234	48:20-6.241	4	4628.56	1193.82	_____	0.1	_____
235	48:20-6.241	5	4628.46	1192.96	_____	0.1	_____
236	48:20-6.241	6	4624.94	1193.29	_____	0.1	_____
237	48:20-6.241	7	4624.6	1187.91	_____	0.1	_____
238	48:20-6.241	8	4610	1175.89	_____	0.1	_____
239	48:20-6.241	9	4577.09	1169.67	_____	0.1	_____
240	48:20-6.241	10	4508.98	1114.06	_____	0.1	_____

полное наименование должности М.П. подпись инициалы, фамилия

Раздел 11

КАДАСТРОВЫЙ ПЛАН ТЕРРИТОРИИ

Лист № 25 раздела 11	Всего листов раздела 11: 234	Всего разделов: 9	Всего листов: 834
« 04 » марта 2020 г. № КУВИ-001/2020-4317540			
Номер кадастрового квартала: 48:20:0021003			

Сведения о характерных точках границ:

Номер п/п	Реестровый (учетный, условный) номер	Обозначение характерных точек	Координаты		Описание закрепления на местности	Метод определения координат и средняя квадратическая погрешность положения характерной точки (Mt), м	Система координат
			X	Y			
1	2	3	4	5	6	7	8
241	48:20-6.241	11	4497.74	1095.7	_____	0.1	_____
242	48:20-6.241	12	4494.4	1097.52	_____	0.1	_____
243	48:20-6.241	13	4485.82	1077.81	_____	0.1	_____
244	48:20-6.241	14	4489.49	1076.21	_____	0.1	_____
245	48:20-6.241	15	4497.72	1093.93	_____	0.1	_____
246	48:20-6.241	16	4498.65	1093.36	_____	0.1	_____
247	48:20-6.241	17	4510.51	1112.72	_____	0.1	_____
248	48:20-6.241	18	4577.96	1167.8	_____	0.1	_____
249	48:20-6.241	19	4610.88	1174.02	_____	0.1	_____
250	48:20-6.241	20	4624.43	1185.18	_____	0.1	_____

_____ _____ _____

полное наименование должности М.П. подпись инициалы, фамилия

Раздел 11

КАДАСТРОВЫЙ ПЛАН ТЕРРИТОРИИ

Лист № 26 раздела 11	Всего листов раздела 11: 234	Всего разделов: 9	Всего листов: 834
« 04 » марта 2020 г. № КУВИ-001/2020-4317540			
Номер кадастрового квартала: 48:20:0021003			

Сведения о характерных точках границ:

Номер п/п	Реестровый (учетный, условный) номер	Обозначение характерных точек	Координаты		Описание закрепления на местности	Метод определения координат и средняя квадратическая погрешность положения характерной точки (Mt), м	Система координат
			X	Y			
1	2	3	4	5	6	7	8
251	48:20-6.241	21	4624.41	1184.74	_____	0.1	_____
252	48:20-6.241	22	4632.84	1183.9	_____	0.1	_____
253	48:20-6.241	1	4633.28	1192.51	_____	0.1	_____
254	48:20-6.1459	1	4853.48	780.56	_____	0.1	_____
255	48:20-6.1459	2	4853.03	783.96	_____	0.1	_____
256	48:20-6.1459	3	4852.01	787.23	_____	0.1	_____
257	48:20-6.1459	4	4850.44	790.28	_____	0.1	_____
258	48:20-6.1459	5	4848.37	793.02	_____	0.1	_____
259	48:20-6.1459	6	4845.87	795.36	_____	0.1	_____
260	48:20-6.1459	7	4840.38	799.67	_____	0.1	_____

_____ М.П. _____ _____

полное наименование должности подпись инициалы, фамилия

Раздел 11

КАДАСТРОВЫЙ ПЛАН ТЕРРИТОРИИ

Лист № 27 раздела 11	Всего листов раздела 11: 234	Всего разделов: 9	Всего листов: 834
« 04 » марта 2020 г. № КУВИ-001/2020-4317540			
Номер кадастрового квартала: 48:20:0021003			

Сведения о характерных точках границ:

Номер п/п	Реестровый (учетный, условный) номер	Обозначение характерных точек	Координаты		Описание закрепления на местности	Метод определения координат и средняя квадратическая погрешность положения характерной точки (Mt), м	Система координат
			X	Y			
1	2	3	4	5	6	7	8
261	48:20-6.1459	8	4837.48	801.56	_____	0.1	_____
262	48:20-6.1459	9	4834.31	802.92	_____	0.1	_____
263	48:20-6.1459	10	4830.95	803.73	_____	0.1	_____
264	48:20-6.1459	11	4827.49	803.94	_____	0.1	_____
265	48:20-6.1459	12	4770.71	802.45	_____	0.1	_____
266	48:20-6.1459	13	4767.62	802.13	_____	0.1	_____
267	48:20-6.1459	14	4764.61	801.33	_____	0.1	_____
268	48:20-6.1459	15	4761.77	800.08	_____	0.1	_____
269	48:20-6.1459	16	4759.16	798.4	_____	0.1	_____
270	48:20-6.1459	17	4756.83	796.33	_____	0.1	_____

_____ М.П. _____ _____

полное наименование должности подпись инициалы, фамилия

Раздел 11

КАДАСТРОВЫЙ ПЛАН ТЕРРИТОРИИ

Лист № 28 раздела 11	Всего листов раздела 11: 234	Всего разделов: 9	Всего листов: 834
« 04 » марта 2020 г. № КУВИ-001/2020-4317540			
Номер кадастрового квартала: 48:20:0021003			

Сведения о характерных точках границ:

Номер п/п	Реестровый (учетный, условный) номер	Обозначение характерных точек	Координаты		Описание закрепления на местности	Метод определения координат и средняя квадратическая погрешность положения характерной точки (Mt), м	Система координат
			X	Y			
1	2	3	4	5	6	7	8
271	48:20-6.1459	18	4754.85	793.92	_____	0.1	_____
272	48:20-6.1459	19	4753.27	791.24	_____	0.1	_____
273	48:20-6.1459	20	4752.12	788.36	_____	0.1	_____
274	48:20-6.1459	21	4751.44	785.32	_____	0.1	_____
275	48:20-6.1459	22	4751.24	782.21	_____	0.1	_____
276	48:20-6.1459	23	4751.79	737.25	_____	0.1	_____
277	48:20-6.1459	24	4752.09	734.05	_____	0.1	_____
278	48:20-6.1459	25	4752.89	730.94	_____	0.1	_____
279	48:20-6.1459	26	4754.19	728	_____	0.1	_____
280	48:20-6.1459	27	4755.94	725.3	_____	0.1	_____

полное наименование должности М.П. подпись инициалы, фамилия

Раздел 11

КАДАСТРОВЫЙ ПЛАН ТЕРРИТОРИИ

Лист № 29 раздела 11	Всего листов раздела 11: 234	Всего разделов: 9	Всего листов: 834
« 04 » марта 2020 г. № КУВИ-001/2020-4317540			
Номер кадастрового квартала: 48:20:0021003			

Сведения о характерных точках границ:

Номер п/п	Реестровый (учетный, условный) номер	Обозначение характерных точек	Координаты		Описание закрепления на местности	Метод определения координат и средняя квадратическая погрешность положения характерной точки (Mt), м	Система координат
			X	Y			
1	2	3	4	5	6	7	8
281	48:20-6.1459	28	4758.1	722.92	_____	0.1	_____
282	48:20-6.1459	29	4760.61	720.91	_____	0.1	_____
283	48:20-6.1459	30	4763.4	719.33	_____	0.1	_____
284	48:20-6.1459	31	4766.42	718.23	_____	0.1	_____
285	48:20-6.1459	32	4770.4	717.12	_____	0.1	_____
286	48:20-6.1459	33	4775.92	716.39	_____	0.1	_____
287	48:20-6.1459	34	4834.42	716.83	_____	0.1	_____
288	48:20-6.1459	35	4837.49	717.09	_____	0.1	_____
289	48:20-6.1459	36	4840.5	717.83	_____	0.1	_____
290	48:20-6.1459	37	4843.36	719.02	_____	0.1	_____

_____ _____ _____

полное наименование должности М.П. подпись инициалы, фамилия

Раздел 11

КАДАСТРОВЫЙ ПЛАН ТЕРРИТОРИИ

Лист № 30 раздела 11	Всего листов раздела 11: 234	Всего разделов: 9	Всего листов: 834
« 04 » марта 2020 г. № КУВИ-001/2020-4317540			
Номер кадастрового квартала: 48:20:0021003			

Сведения о характерных точках границ:

Номер п/п	Реестровый (учетный, условный) номер	Обозначение характерных точек	Координаты		Описание закрепления на местности	Метод определения координат и средняя квадратическая погрешность положения характерной точки (Mt), м	Система координат
			X	Y			
1	2	3	4	5	6	7	8
291	48:20-6.1459	38	4846	720.63	_____	0.1	_____
292	48:20-6.1459	39	4848.36	722.64	_____	0.1	_____
293	48:20-6.1459	40	4850.38	724.99	_____	0.1	_____
294	48:20-6.1459	41	4852.02	727.62	_____	0.1	_____
295	48:20-6.1459	42	4853.22	730.47	_____	0.1	_____
296	48:20-6.1459	43	4854.3	733.69	_____	0.1	_____
297	48:20-6.1459	44	4855.15	737.28	_____	0.1	_____
298	48:20-6.1459	45	4855.32	740.97	_____	0.1	_____
299	48:20-6.1459	1	4853.48	780.56	_____	0.1	_____
300	48:20-6.1239	1.1	2035.77	-5179.89	_____	0.1	_____

полное наименование должности М.П. подпись инициалы, фамилия

Раздел 11

КАДАСТРОВЫЙ ПЛАН ТЕРРИТОРИИ

Лист № 31 раздела 11	Всего листов раздела 11: 234	Всего разделов: 9	Всего листов: 834
« 04 » марта 2020 г. № КУВИ-001/2020-4317540			
Номер кадастрового квартала: 48:20:0021003			

Сведения о характерных точках границ:

Номер п/п	Реестровый (учетный, условный) номер	Обозначение характерных точек	Координаты		Описание закрепления на местности	Метод определения координат и средняя квадратическая погрешность положения характерной точки (Mt), м	Система координат
			X	Y			
1	2	3	4	5	6	7	8
301	48:20-6.1239	1.2	2136.67	-5165.33	_____	0.1	_____
302	48:20-6.1239	1.3	2437.21	-4992.19	_____	0.1	_____
303	48:20-6.1239	1.4	2533.11	-4944.42	_____	0.1	_____
304	48:20-6.1239	1.5	2716.67	-4854.86	_____	0.1	_____
305	48:20-6.1239	1.6	2857.33	-4755.69	_____	0.1	_____
306	48:20-6.1239	1.7	2903.04	-4699.89	_____	0.1	_____
307	48:20-6.1239	1.8	2946.52	-4643.65	_____	0.1	_____
308	48:20-6.1239	1.9	2970.66	-4611.52	_____	0.1	_____
309	48:20-6.1239	1.10	2987.61	-4570.82	_____	0.1	_____
310	48:20-6.1239	1.11	3142.52	-4393.34	_____	0.1	_____

_____ _____ _____

полное наименование должности М.П. подпись инициалы, фамилия

Раздел 11

КАДАСТРОВЫЙ ПЛАН ТЕРРИТОРИИ

Лист № 32 раздела 11	Всего листов раздела 11: 234	Всего разделов: 9	Всего листов: 834
« 04 » марта 2020 г. № КУВИ-001/2020-4317540			
Номер кадастрового квартала: 48:20:0021003			

Сведения о характерных точках границ:

Номер п/п	Реестровый (учетный, условный) номер	Обозначение характерных точек	Координаты		Описание закрепления на местности	Метод определения координат и средняя квадратическая погрешность положения характерной точки (Mt), м	Система координат
			X	Y			
1	2	3	4	5	6	7	8
311	48:20-6.1239	1.12	3298.48	-4315.79	_____	0.1	_____
312	48:20-6.1239	1.13	3299.41	-4314.81	_____	0.1	_____
313	48:20-6.1239	1.14	3424.77	-4033.29	_____	0.1	_____
314	48:20-6.1239	1.15	3471.02	-3934.82	_____	0.1	_____
315	48:20-6.1239	1.16	3485.76	-3879.05	_____	0.1	_____
316	48:20-6.1239	1.17	3491.68	-3704.25	_____	0.1	_____
317	48:20-6.1239	1.18	3503.78	-3618.63	_____	0.1	_____
318	48:20-6.1239	1.19	3489.53	-3444.39	_____	0.1	_____
319	48:20-6.1239	1.20	3476.83	-3269.04	_____	0.1	_____
320	48:20-6.1239	1.21	3478.73	-2764.3	_____	0.1	_____

полное наименование должности М.П. подпись инициалы, фамилия

Раздел 11

КАДАСТРОВЫЙ ПЛАН ТЕРРИТОРИИ

Лист № 33 раздела 11	Всего листов раздела 11: 234	Всего разделов: 9	Всего листов: 834
« 04 » марта 2020 г. № КУВИ-001/2020-4317540			
Номер кадастрового квартала: 48:20:0021003			

Сведения о характерных точках границ:

Номер п/п	Реестровый (учетный, условный) номер	Обозначение характерных точек	Координаты		Описание закрепления на местности	Метод определения координат и средняя квадратическая погрешность положения характерной точки (Mt), м	Система координат
			X	Y			
1	2	3	4	5	6	7	8
321	48:20-6.1239	1.22	3479.77	-2764.25	_____	0.1	_____
322	48:20-6.1239	1.23	3479.6	-2760.25	_____	0.1	_____
323	48:20-6.1239	1.24	3478.75	-2760.29	_____	0.1	_____
324	48:20-6.1239	1.25	3478.8	-2745.88	_____	0.1	_____
325	48:20-6.1239	1.26	3478.75	-2744.11	_____	0.1	_____
326	48:20-6.1239	1.27	3481.33	-2744.04	_____	0.1	_____
327	48:20-6.1239	1.28	3481.21	-2740.04	_____	0.1	_____
328	48:20-6.1239	1.29	3478.85	-2740.11	_____	0.1	_____
329	48:20-6.1239	1.30	3480.33	-2719.85	_____	0.1	_____
330	48:20-6.1239	1.31	3482.96	-2670.18	_____	0.1	_____

_____ _____ _____ _____

полное наименование должности М.П. подпись инициалы, фамилия

Раздел 11

КАДАСТРОВЫЙ ПЛАН ТЕРРИТОРИИ

Лист № 34 раздела 11	Всего листов раздела 11: 234	Всего разделов: 9	Всего листов: 834
« 04 » марта 2020 г. № КУВИ-001/2020-4317540			
Номер кадастрового квартала: 48:20:0021003			

Сведения о характерных точках границ:

Номер п/п	Реестровый (учетный, условный) номер	Обозначение характерных точек	Координаты		Описание закрепления на местности	Метод определения координат и средняя квадратическая погрешность положения характерной точки (Mt), м	Система координат
			X	Y			
1	2	3	4	5	6	7	8
331	48:20-6.1239	1.32	3631	-2461.23	_____	0.1	_____
332	48:20-6.1239	1.33	3705.42	-2335.93	_____	0.1	_____
333	48:20-6.1239	1.34	3825.69	-2131.07	_____	0.1	_____
334	48:20-6.1239	1.35	3930.02	-1933.34	_____	0.1	_____
335	48:20-6.1239	1.36	3930.12	-1933.41	_____	0.1	_____
336	48:20-6.1239	1.37	3932.92	-1932.65	_____	0.1	_____
337	48:20-6.1239	1.38	3952.49	-1896.61	_____	0.1	_____
338	48:20-6.1239	1.39	3951.71	-1893.91	_____	0.1	_____
339	48:20-6.1239	1.40	3950.74	-1893.37	_____	0.1	_____
340	48:20-6.1239	1.41	3991.91	-1817.51	_____	0.1	_____

_____ _____ _____

полное наименование должности М.П. подпись инициалы, фамилия

Раздел 11

КАДАСТРОВЫЙ ПЛАН ТЕРРИТОРИИ

Лист № 35 раздела 11	Всего листов раздела 11: 234	Всего разделов: 9	Всего листов: 834
« 04 » марта 2020 г. № КУВИ-001/2020-4317540			
Номер кадастрового квартала: 48:20:0021003			

Сведения о характерных точках границ:

Номер п/п	Реестровый (учетный, условный) номер	Обозначение характерных точек	Координаты		Описание закрепления на местности	Метод определения координат и средняя квадратическая погрешность положения характерной точки (Mt), м	Система координат
			X	Y			
1	2	3	4	5	6	7	8
341	48:20-6.1239	1.42	4002.41	-1792.98	_____	0.1	_____
342	48:20-6.1239	1.43	4002.55	-1791.91	_____	0.1	_____
343	48:20-6.1239	1.44	3997.19	-1754.11	_____	0.1	_____
344	48:20-6.1239	1.45	4003.57	-1644.67	_____	0.1	_____
345	48:20-6.1239	1.46	4006.61	-1618.72	_____	0.1	_____
346	48:20-6.1239	1.47	4014.39	-1599.09	_____	0.1	_____
347	48:20-6.1239	1.48	4036	-1571.88	_____	0.1	_____
348	48:20-6.1239	1.49	4052.72	-1553.99	_____	0.1	_____
349	48:20-6.1239	1.50	4097.35	-1525.22	_____	0.1	_____
350	48:20-6.1239	1.51	4147.76	-1495.57	_____	0.1	_____

полное наименование должности М.П. подпись инициалы, фамилия

Раздел 11

КАДАСТРОВЫЙ ПЛАН ТЕРРИТОРИИ

Лист № 36 раздела 11	Всего листов раздела 11: 234	Всего разделов: 9	Всего листов: 834
« 04 » марта 2020 г. № КУВИ-001/2020-4317540			
Номер кадастрового квартала: 48:20:0021003			

Сведения о характерных точках границ:

Номер п/п	Реестровый (учетный, условный) номер	Обозначение характерных точек	Координаты		Описание закрепления на местности	Метод определения координат и средняя квадратическая погрешность положения характерной точки (Mt), м	Система координат
			X	Y			
1	2	3	4	5	6	7	8
351	48:20-6.1239	1.52	4190.65	-1461.42	_____	0.1	_____
352	48:20-6.1239	1.53	4227.5	-1427.32	_____	0.1	_____
353	48:20-6.1239	1.54	4248.6	-1397.16	_____	0.1	_____
354	48:20-6.1239	1.55	4248.91	-1395.59	_____	0.1	_____
355	48:20-6.1239	1.56	4240.61	-1357.73	_____	0.1	_____
356	48:20-6.1239	1.57	4227.66	-1310.34	_____	0.1	_____
357	48:20-6.1239	1.58	4203.01	-1209.46	_____	0.1	_____
358	48:20-6.1239	1.59	4184.13	-1150.62	_____	0.1	_____
359	48:20-6.1239	1.60	4130.52	-950.06	_____	0.1	_____
360	48:20-6.1239	1.61	4121.44	-883.07	_____	0.1	_____

_____ М.П. _____ _____

полное наименование должности подпись инициалы, фамилия

Раздел 11

КАДАСТРОВЫЙ ПЛАН ТЕРРИТОРИИ

Лист № 37 раздела 11	Всего листов раздела 11: 234	Всего разделов: 9	Всего листов: 834
« 04 » марта 2020 г. № КУВИ-001/2020-4317540			
Номер кадастрового квартала: 48:20:0021003			

Сведения о характерных точках границ:

Номер п/п	Реестровый (учетный, условный) номер	Обозначение характерных точек	Координаты		Описание закрепления на местности	Метод определения координат и средняя квадратическая погрешность положения характерной точки (Mt), м	Система координат
			X	Y			
1	2	3	4	5	6	7	8
361	48:20-6.1239	1.62	4095.8	-719.28	_____	0.1	_____
362	48:20-6.1239	1.63	4116.32	-653.39	_____	0.1	_____
363	48:20-6.1239	1.64	4169.99	-523.47	_____	0.1	_____
364	48:20-6.1239	1.65	4195.05	-326.87	_____	0.1	_____
365	48:20-6.1239	1.66	4228.17	-176.46	_____	0.1	_____
366	48:20-6.1239	1.67	4254.81	-80.12	_____	0.1	_____
367	48:20-6.1239	1.68	4269.03	-29.42	_____	0.1	_____
368	48:20-6.1239	1.69	4276.13	21.49	_____	0.1	_____
369	48:20-6.1239	1.70	4282.64	82.06	_____	0.1	_____
370	48:20-6.1239	1.71	4301.49	153.04	_____	0.1	_____

полное наименование должности М.П. подпись инициалы, фамилия

Раздел 11

КАДАСТРОВЫЙ ПЛАН ТЕРРИТОРИИ

Лист № 38 раздела 11	Всего листов раздела 11: 234	Всего разделов: 9	Всего листов: 834
« 04 » марта 2020 г. № КУВИ-001/2020-4317540			
Номер кадастрового квартала: 48:20:0021003			

Сведения о характерных точках границ:

Номер п/п	Реестровый (учетный, условный) номер	Обозначение характерных точек	Координаты		Описание закрепления на местности	Метод определения координат и средняя квадратическая погрешность положения характерной точки (Mt), м	Система координат
			X	Y			
1	2	3	4	5	6	7	8
371	48:20-6.1239	1.72	4325.49	292.37	_____	0.1	_____
372	48:20-6.1239	1.73	4309.91	293.87	_____	0.1	_____
373	48:20-6.1239	1.74	4352.04	569.93	_____	0.1	_____
374	48:20-6.1239	1.75	4411.87	935.96	_____	0.1	_____
375	48:20-6.1239	1.76	4464.74	1160.54	_____	0.1	_____
376	48:20-6.1239	1.77	4476.64	1159.22	_____	0.1	_____
377	48:20-6.1239	1.78	4502.71	1159.45	_____	0.1	_____
378	48:20-6.1239	1.79	4535.78	1144.36	_____	0.1	_____
379	48:20-6.1239	1.80	4591.02	1178.51	_____	0.1	_____
380	48:20-6.1239	1.81	4618.92	1189.21	_____	0.1	_____

_____ _____ _____

полное наименование должности М.П. подпись инициалы, фамилия

Раздел 11

КАДАСТРОВЫЙ ПЛАН ТЕРРИТОРИИ

Лист № 39 раздела 11	Всего листов раздела 11: 234	Всего разделов: 9	Всего листов: 834
« 04 » марта 2020 г. № КУВИ-001/2020-4317540			
Номер кадастрового квартала: 48:20:0021003			

Сведения о характерных точках границ:

Номер п/п	Реестровый (учетный, условный) номер	Обозначение характерных точек	Координаты		Описание закрепления на местности	Метод определения координат и средняя квадратическая погрешность положения характерной точки (Mt), м	Система координат
			X	Y			
1	2	3	4	5	6	7	8
381	48:20-6.1239	1.82	4619.02	1172.18	_____	0.1	_____
382	48:20-6.1239	1.83	4647.88	1172.34	_____	0.1	_____
383	48:20-6.1239	1.84	4647.73	1199.03	_____	0.1	_____
384	48:20-6.1239	1.85	4618.87	1198.87	_____	0.1	_____
385	48:20-6.1239	1.86	4618.9	1193.48	_____	0.1	_____
386	48:20-6.1239	1.87	4589.41	1182.18	_____	0.1	_____
387	48:20-6.1239	1.88	4535.49	1148.88	_____	0.1	_____
388	48:20-6.1239	1.89	4503.97	1163.27	_____	0.1	_____
389	48:20-6.1239	1.90	4503.12	1163.45	_____	0.1	_____
390	48:20-6.1239	1.91	4476.96	1163.21	_____	0.1	_____

_____ _____ _____

полное наименование должности М.П. подпись инициалы, фамилия

Раздел 11

КАДАСТРОВЫЙ ПЛАН ТЕРРИТОРИИ

Лист № 40 раздела 11	Всего листов раздела 11: 234	Всего разделов: 9	Всего листов: 834
« 04 » марта 2020 г. № КУВИ-001/2020-4317540			
Номер кадастрового квартала: 48:20:0021003			

Сведения о характерных точках границ:

Номер п/п	Реестровый (учетный, условный) номер	Обозначение характерных точек	Координаты		Описание закрепления на местности	Метод определения координат и средняя квадратическая погрешность положения характерной точки (Mt), м	Система координат
			X	Y			
1	2	3	4	5	6	7	8
391	48:20-6.1239	1.92	4465.33	1164.5	_____	0.1	_____
392	48:20-6.1239	1.93	4472.06	1256.84	_____	0.1	_____
393	48:20-6.1239	1.94	4474.85	1323.27	_____	0.1	_____
394	48:20-6.1239	1.95	4342.08	1372.76	_____	0.1	_____
395	48:20-6.1239	1.96	4301.9	1398.04	_____	0.1	_____
396	48:20-6.1239	1.97	4239.83	1438.48	_____	0.1	_____
397	48:20-6.1239	1.98	4235.44	1478.68	_____	0.1	_____
398	48:20-6.1239	1.99	4234.51	1480.16	_____	0.1	_____
399	48:20-6.1239	1.100	4174.03	1517.86	_____	0.1	_____
400	48:20-6.1239	1.101	4151.78	1558.69	_____	0.1	_____

_____ _____ _____

полное наименование должности М.П. подпись инициалы, фамилия

Раздел 11

КАДАСТРОВЫЙ ПЛАН ТЕРРИТОРИИ

Лист № 41 раздела 11	Всего листов раздела 11: 234	Всего разделов: 9	Всего листов: 834
« 04 » марта 2020 г. № КУВИ-001/2020-4317540			
Номер кадастрового квартала: 48:20:0021003			

Сведения о характерных точках границ:

Номер п/п	Реестровый (учетный, условный) номер	Обозначение характерных точек	Координаты		Описание закрепления на местности	Метод определения координат и средняя квадратическая погрешность положения характерной точки (Mt), м	Система координат
			X	Y			
1	2	3	4	5	6	7	8
401	48:20-6.1239	1.102	4150.31	1676.46	_____	0.1	_____
402	48:20-6.1239	1.103	4100.83	1690.86	_____	0.1	_____
403	48:20-6.1239	1.104	4094.48	1754.18	_____	0.1	_____
404	48:20-6.1239	1.105	4081.27	1756.42	_____	0.1	_____
405	48:20-6.1239	1.106	3897.98	1794.16	_____	0.1	_____
406	48:20-6.1239	1.107	3882.51	1752.96	_____	0.1	_____
407	48:20-6.1239	1.108	3454.81	1922.7	_____	0.1	_____
408	48:20-6.1239	1.109	3454.99	1929.26	_____	0.1	_____
409	48:20-6.1239	1.110	3155.19	2044.1	_____	0.1	_____
410	48:20-6.1239	1.111	3059.75	2060.48	_____	0.1	_____

_____ _____ _____

полное наименование должности М.П. подпись инициалы, фамилия

Раздел 11

КАДАСТРОВЫЙ ПЛАН ТЕРРИТОРИИ

Лист № 42 раздела 11	Всего листов раздела 11: 234	Всего разделов: 9	Всего листов: 834
« 04 » марта 2020 г. № КУВИ-001/2020-4317540			
Номер кадастрового квартала: 48:20:0021003			

Сведения о характерных точках границ:

Номер п/п	Реестровый (учетный, условный) номер	Обозначение характерных точек	Координаты		Описание закрепления на местности	Метод определения координат и средняя квадратическая погрешность положения характерной точки (Mt), м	Система координат
			X	Y			
1	2	3	4	5	6	7	8
411	48:20-6.1239	1.112	2970.75	2078.78	_____	0.1	_____
412	48:20-6.1239	1.113	2935.93	2101.45	_____	0.1	_____
413	48:20-6.1239	1.114	2899.19	2127.48	_____	0.1	_____
414	48:20-6.1239	1.115	2901.13	2153.67	_____	0.1	_____
415	48:20-6.1239	1.116	2901.41	2158.28	_____	0.1	_____
416	48:20-6.1239	1.117	2900.53	2160.06	_____	0.1	_____
417	48:20-6.1239	1.118	2872.82	2178.69	_____	0.1	_____
418	48:20-6.1239	1.119	2784.99	2217.45	_____	0.1	_____
419	48:20-6.1239	1.120	2749.67	2220.47	_____	0.1	_____
420	48:20-6.1239	1.121	2748.87	2220.38	_____	0.1	_____

_____ _____ _____

полное наименование должности М.П. подпись инициалы, фамилия

Раздел 11

КАДАСТРОВЫЙ ПЛАН ТЕРРИТОРИИ

Лист № 43 раздела 11	Всего листов раздела 11: 234	Всего разделов: 9	Всего листов: 834
« 04 » марта 2020 г. № КУВИ-001/2020-4317540			
Номер кадастрового квартала: 48:20:0021003			

Сведения о характерных точках границ:

Номер п/п	Реестровый (учетный, условный) номер	Обозначение характерных точек	Координаты		Описание закрепления на местности	Метод определения координат и средняя квадратическая погрешность положения характерной точки (Mt), м	Система координат
			X	Y			
1	2	3	4	5	6	7	8
421	48:20-6.1239	1.122	2707.42	2206.47	_____	0.1	_____
422	48:20-6.1239	1.123	2706.47	2205.8	_____	0.1	_____
423	48:20-6.1239	1.124	2678.11	2169.38	_____	0.1	_____
424	48:20-6.1239	1.125	2573.83	2215.27	_____	0.1	_____
425	48:20-6.1239	1.126	2546.06	2231.95	_____	0.1	_____
426	48:20-6.1239	1.127	2458.13	2285.9	_____	0.1	_____
427	48:20-6.1239	1.128	2281.31	2363.15	_____	0.1	_____
428	48:20-6.1239	1.129	2119.55	2445.36	_____	0.1	_____
429	48:20-6.1239	1.130	2091.01	2466.04	_____	0.1	_____
430	48:20-6.1239	1.131	2019.28	2550.02	_____	0.1	_____

_____ _____ _____

полное наименование должности М.П. подпись инициалы, фамилия

Раздел 11

КАДАСТРОВЫЙ ПЛАН ТЕРРИТОРИИ

Лист № 44 раздела 11	Всего листов раздела 11: 234	Всего разделов: 9	Всего листов: 834
« 04 » марта 2020 г. № КУВИ-001/2020-4317540			
Номер кадастрового квартала: 48:20:0021003			

Сведения о характерных точках границ:

Номер п/п	Реестровый (учетный, условный) номер	Обозначение характерных точек	Координаты		Описание закрепления на местности	Метод определения координат и средняя квадратическая погрешность положения характерной точки (Mt), м	Система координат
			X	Y			
1	2	3	4	5	6	7	8
431	48:20-6.1239	1.132	2220.8	2881.68	_____	0.1	_____
432	48:20-6.1239	1.133	2284.68	2974.34	_____	0.1	_____
433	48:20-6.1239	1.134	2408.65	3193.83	_____	0.1	_____
434	48:20-6.1239	1.135	2419.7	3213.65	_____	0.1	_____
435	48:20-6.1239	1.136	2415.33	3215.54	_____	0.1	_____
436	48:20-6.1239	1.137	2459.63	3324.56	_____	0.1	_____
437	48:20-6.1239	1.138	2489.63	3406.52	_____	0.1	_____
438	48:20-6.1239	1.139	2465.52	3418.41	_____	0.1	_____
439	48:20-6.1239	1.140	2482.74	3477.42	_____	0.1	_____
440	48:20-6.1239	1.141	2432.85	3515.72	_____	0.1	_____

_____ _____ _____

полное наименование должности М.П. подпись инициалы, фамилия

Раздел 11

КАДАСТРОВЫЙ ПЛАН ТЕРРИТОРИИ

Лист № 45 раздела 11	Всего листов раздела 11: 234	Всего разделов: 9	Всего листов: 834
« 04 » марта 2020 г. № КУВИ-001/2020-4317540			
Номер кадастрового квартала: 48:20:0021003			

Сведения о характерных точках границ:

Номер п/п	Реестровый (учетный, условный) номер	Обозначение характерных точек	Координаты		Описание закрепления на местности	Метод определения координат и средняя квадратическая погрешность положения характерной точки (Mt), м	Система координат
			X	Y			
1	2	3	4	5	6	7	8
441	48:20-6.1239	1.142	2406.15	3533.85	_____	0.1	_____
442	48:20-6.1239	1.143	2403.91	3530.54	_____	0.1	_____
443	48:20-6.1239	1.144	2430.46	3512.51	_____	0.1	_____
444	48:20-6.1239	1.145	2478.13	3475.91	_____	0.1	_____
445	48:20-6.1239	1.146	2460.74	3416.31	_____	0.1	_____
446	48:20-6.1239	1.147	2484.64	3404.52	_____	0.1	_____
447	48:20-6.1239	1.148	2455.92	3326.03	_____	0.1	_____
448	48:20-6.1239	1.149	2410.15	3213.42	_____	0.1	_____
449	48:20-6.1239	1.150	2414.05	3211.74	_____	0.1	_____
450	48:20-6.1239	1.151	2281.34	2976.54	_____	0.1	_____

_____ _____ _____

полное наименование должности М.П. подпись инициалы, фамилия

Раздел 11

КАДАСТРОВЫЙ ПЛАН ТЕРРИТОРИИ

Лист № 46 раздела 11	Всего листов раздела 11: 234	Всего разделов: 9	Всего листов: 834
« 04 » марта 2020 г. № КУВИ-001/2020-4317540			
Номер кадастрового квартала: 48:20:0021003			

Сведения о характерных точках границ:

Номер п/п	Реестровый (учетный, условный) номер	Обозначение характерных точек	Координаты		Описание закрепления на местности	Метод определения координат и средняя квадратическая погрешность положения характерной точки (Mt), м	Система координат
			X	Y			
1	2	3	4	5	6	7	8
451	48:20-6.1239	1.152	2217.48	2883.9	_____	0.1	_____
452	48:20-6.1239	1.153	2014.36	2549.62	_____	0.1	_____
453	48:20-6.1239	1.154	2088.13	2463.26	_____	0.1	_____
454	48:20-6.1239	1.155	2117.33	2442.03	_____	0.1	_____
455	48:20-6.1239	1.156	2279.55	2359.56	_____	0.1	_____
456	48:20-6.1239	1.157	2456.16	2282.41	_____	0.1	_____
457	48:20-6.1239	1.158	2543.98	2228.54	_____	0.1	_____
458	48:20-6.1239	1.159	2571.88	2211.78	_____	0.1	_____
459	48:20-6.1239	1.160	2679.36	2164.46	_____	0.1	_____
460	48:20-6.1239	1.161	2709.26	2202.87	_____	0.1	_____

_____ М.П. _____ _____

полное наименование должности подпись инициалы, фамилия

Раздел 11

КАДАСТРОВЫЙ ПЛАН ТЕРРИТОРИИ

Лист № 47 раздела 11	Всего листов раздела 11: 234	Всего разделов: 9	Всего листов: 834
« 04 » марта 2020 г. № КУВИ-001/2020-4317540			
Номер кадастрового квартала: 48:20:0021003			

Сведения о характерных точках границ:

Номер п/п	Реестровый (учетный, условный) номер	Обозначение характерных точек	Координаты		Описание закрепления на местности	Метод определения координат и средняя квадратическая погрешность положения характерной точки (Mt), м	Система координат
			X	Y			
1	2	3	4	5	6	7	8
461	48:20-6.1239	1.162	2749.75	2216.45	_____	0.1	_____
462	48:20-6.1239	1.163	2783.68	2213.65	_____	0.1	_____
463	48:20-6.1239	1.164	2870.74	2175.27	_____	0.1	_____
464	48:20-6.1239	1.165	2897.35	2157.37	_____	0.1	_____
465	48:20-6.1239	1.166	2895.12	2126.65	_____	0.1	_____
466	48:20-6.1239	1.167	2895.96	2124.87	_____	0.1	_____
467	48:20-6.1239	1.168	2933.65	2098.16	_____	0.1	_____
468	48:20-6.1239	1.169	2968.89	2075.22	_____	0.1	_____
469	48:20-6.1239	1.170	3058.98	2056.55	_____	0.1	_____
470	48:20-6.1239	1.171	3153.94	2040.29	_____	0.1	_____

_____ _____ _____

полное наименование должности М.П. подпись инициалы, фамилия

Раздел 11

КАДАСТРОВЫЙ ПЛАН ТЕРРИТОРИИ

Лист № 48 раздела 11	Всего листов раздела 11: 234	Всего разделов: 9	Всего листов: 834
« 04 » марта 2020 г. № КУВИ-001/2020-4317540			
Номер кадастрового квартала: 48:20:0021003			

Сведения о характерных точках границ:

Номер п/п	Реестровый (учетный, условный) номер	Обозначение характерных точек	Координаты		Описание закрепления на местности	Метод определения координат и средняя квадратическая погрешность положения характерной точки (Mt), м	Система координат
			X	Y			
1	2	3	4	5	6	7	8
471	48:20-6.1239	1.172	3450.91	1926.54	_____	0.1	_____
472	48:20-6.1239	1.173	3450.74	1920.01	_____	0.1	_____
473	48:20-6.1239	1.174	3884.82	1747.74	_____	0.1	_____
474	48:20-6.1239	1.175	3900.52	1789.55	_____	0.1	_____
475	48:20-6.1239	1.176	4080.5	1752.5	_____	0.1	_____
476	48:20-6.1239	1.177	4090.8	1750.75	_____	0.1	_____
477	48:20-6.1239	1.178	4097.12	1687.78	_____	0.1	_____
478	48:20-6.1239	1.179	4146.35	1673.45	_____	0.1	_____
479	48:20-6.1239	1.180	4147.78	1558.14	_____	0.1	_____
480	48:20-6.1239	1.181	4148.03	1557.21	_____	0.1	_____

_____ _____ _____ _____

полное наименование должности М.П. подпись инициалы, фамилия

Раздел 11

КАДАСТРОВЫЙ ПЛАН ТЕРРИТОРИИ

Лист № 49 раздела 11	Всего листов раздела 11: 234	Всего разделов: 9	Всего листов: 834
« 04 » марта 2020 г. № КУВИ-001/2020-4317540			
Номер кадастрового квартала: 48:20:0021003			

Сведения о характерных точках границ:

Номер п/п	Реестровый (учетный, условный) номер	Обозначение характерных точек	Координаты		Описание закрепления на местности	Метод определения координат и средняя квадратическая погрешность положения характерной точки (Mt), м	Система координат
			X	Y			
1	2	3	4	5	6	7	8
481	48:20-6.1239	1.182	4170.77	1515.49	_____	0.1	_____
482	48:20-6.1239	1.183	4171.46	1514.75	_____	0.1	_____
483	48:20-6.1239	1.184	4231.57	1477.28	_____	0.1	_____
484	48:20-6.1239	1.185	4235.95	1437.1	_____	0.1	_____
485	48:20-6.1239	1.186	4236.85	1435.64	_____	0.1	_____
486	48:20-6.1239	1.187	4299.73	1394.68	_____	0.1	_____
487	48:20-6.1239	1.188	4340.12	1369.27	_____	0.1	_____
488	48:20-6.1239	1.189	4470.73	1320.53	_____	0.1	_____
489	48:20-6.1239	1.190	4468.07	1257.1	_____	0.1	_____
490	48:20-6.1239	1.191	4461.21	1163.02	_____	0.1	_____

_____ _____ _____

полное наименование должности М.П. подпись инициалы, фамилия

Раздел 11

КАДАСТРОВЫЙ ПЛАН ТЕРРИТОРИИ

Лист № 50 раздела 11	Всего листов раздела 11: 234	Всего разделов: 9	Всего листов: 834
« 04 » марта 2020 г. № КУВИ-001/2020-4317540			
Номер кадастрового квартала: 48:20:0021003			

Сведения о характерных точках границ:

Номер п/п	Реестровый (учетный, условный) номер	Обозначение характерных точек	Координаты		Описание закрепления на местности	Метод определения координат и средняя квадратическая погрешность положения характерной точки (Mt), м	Система координат
			X	Y			
1	2	3	4	5	6	7	8
491	48:20-6.1239	1.192	4407.96	936.8	_____	0.1	_____
492	48:20-6.1239	1.193	4348.09	570.56	_____	0.1	_____
493	48:20-6.1239	1.194	4305.31	290.3	_____	0.1	_____
494	48:20-6.1239	1.195	4320.82	288.8	_____	0.1	_____
495	48:20-6.1239	1.196	4297.6	153.98	_____	0.1	_____
496	48:20-6.1239	1.197	4278.74	82.94	_____	0.1	_____
497	48:20-6.1239	1.198	4272.17	22.01	_____	0.1	_____
498	48:20-6.1239	1.199	4265.14	-28.47	_____	0.1	_____
499	48:20-6.1239	1.200	4250.96	-79.04	_____	0.1	_____
500	48:20-6.1239	1.201	4224.31	-175.44	_____	0.1	_____

_____ _____ _____

полное наименование должности М.П. подпись инициалы, фамилия

Раздел 11

КАДАСТРОВЫЙ ПЛАН ТЕРРИТОРИИ

Лист № 51 раздела 11	Всего листов раздела 11: 234	Всего разделов: 9	Всего листов: 834
« 04 » марта 2020 г. № КУВИ-001/2020-4317540			
Номер кадастрового квартала: 48:20:0021003			

Сведения о характерных точках границ:

Номер п/п	Реестровый (учетный, условный) номер	Обозначение характерных точек	Координаты		Описание закрепления на местности	Метод определения координат и средняя квадратическая погрешность положения характерной точки (Mt), м	Система координат
			X	Y			
1	2	3	4	5	6	7	8
501	48:20-6.1239	1.202	4191.12	-326.1	_____	0.1	_____
502	48:20-6.1239	1.203	4166.19	-522.19	_____	0.1	_____
503	48:20-6.1239	1.204	4112.59	-651.95	_____	0.1	_____
504	48:20-6.1239	1.205	4091.84	-718.53	_____	0.1	_____
505	48:20-6.1239	1.206	4091.77	-719.44	_____	0.1	_____
506	48:20-6.1239	1.207	4117.48	-883.62	_____	0.1	_____
507	48:20-6.1239	1.208	4126.58	-950.73	_____	0.1	_____
508	48:20-6.1239	1.209	4180.27	-1151.7	_____	0.1	_____
509	48:20-6.1239	1.210	4199.14	-1210.48	_____	0.1	_____
510	48:20-6.1239	1.211	4223.78	-1311.31	_____	0.1	_____

_____ _____ _____

полное наименование должности М.П. подпись инициалы, фамилия

Раздел 11

КАДАСТРОВЫЙ ПЛАН ТЕРРИТОРИИ

Лист № 52 раздела 11	Всего листов раздела 11: 234	Всего разделов: 9	Всего листов: 834
« 04 » марта 2020 г. № КУВИ-001/2020-4317540			
Номер кадастрового квартала: 48:20:0021003			

Сведения о характерных точках границ:

Номер п/п	Реестровый (учетный, условный) номер	Обозначение характерных точек	Координаты		Описание закрепления на местности	Метод определения координат и средняя квадратическая погрешность положения характерной точки (Mt), м	Система координат
			X	Y			
1	2	3	4	5	6	7	8
511	48:20-6.1239	1.212	4236.71	-1358.63	_____	0.1	_____
512	48:20-6.1239	1.213	4244.82	-1395.59	_____	0.1	_____
513	48:20-6.1239	1.214	4224.62	-1424.54	_____	0.1	_____
514	48:20-6.1239	1.215	4188.1	-1458.33	_____	0.1	_____
515	48:20-6.1239	1.216	4145.62	-1492.19	_____	0.1	_____
516	48:20-6.1239	1.217	4095.28	-1521.79	_____	0.1	_____
517	48:20-6.1239	1.218	4050.34	-1550.76	_____	0.1	_____
518	48:20-6.1239	1.219	4033.02	-1569.2	_____	0.1	_____
519	48:20-6.1239	1.220	4011.08	-1596.84	_____	0.1	_____
520	48:20-6.1239	1.221	4002.79	-1617.49	_____	0.1	_____

полное наименование должности М.П. подпись инициалы, фамилия

Раздел 11

КАДАСТРОВЫЙ ПЛАН ТЕРРИТОРИИ

Лист № 53 раздела 11	Всего листов раздела 11: 234	Всего разделов: 9	Всего листов: 834
« 04 » марта 2020 г. № КУВИ-001/2020-4317540			
Номер кадастрового квартала: 48:20:0021003			

Сведения о характерных точках границ:

Номер п/п	Реестровый (учетный, условный) номер	Обозначение характерных точек	Координаты		Описание закрепления на местности	Метод определения координат и средняя квадратическая погрешность положения характерной точки (Mt), м	Система координат
			X	Y			
1	2	3	4	5	6	7	8
521	48:20-6.1239	1.222	3999.59	-1644.26	_____	0.1	_____
522	48:20-6.1239	1.223	3993.18	-1754.07	_____	0.1	_____
523	48:20-6.1239	1.224	3998.51	-1791.92	_____	0.1	_____
524	48:20-6.1239	1.225	3988.35	-1815.69	_____	0.1	_____
525	48:20-6.1239	1.226	3946.28	-1893.2	_____	0.1	_____
526	48:20-6.1239	1.227	3947.06	-1895.89	_____	0.1	_____
527	48:20-6.1239	1.228	3948.03	-1896.44	_____	0.1	_____
528	48:20-6.1239	1.229	3930.41	-1928.9	_____	0.1	_____
529	48:20-6.1239	1.230	3930.28	-1928.82	_____	0.1	_____
530	48:20-6.1239	1.231	3927.47	-1929.6	_____	0.1	_____

полное наименование должности М.П. подпись инициалы, фамилия

Раздел 11

КАДАСТРОВЫЙ ПЛАН ТЕРРИТОРИИ

Лист № 54 раздела 11	Всего листов раздела 11: 234	Всего разделов: 9	Всего листов: 834
« 04 » марта 2020 г. № КУВИ-001/2020-4317540			
Номер кадастрового квартала: 48:20:0021003			

Сведения о характерных точках границ:

Номер п/п	Реестровый (учетный, условный) номер	Обозначение характерных точек	Координаты		Описание закрепления на местности	Метод определения координат и средняя квадратическая погрешность положения характерной точки (Mt), м	Система координат
			X	Y			
1	2	3	4	5	6	7	8
531	48:20-6.1239	1.232	3822.22	-2129.09	_____	0.1	_____
532	48:20-6.1239	1.233	3701.97	-2333.89	_____	0.1	_____
533	48:20-6.1239	1.234	3627.69	-2458.99	_____	0.1	_____
534	48:20-6.1239	1.235	3480.19	-2667.18	_____	0.1	_____
535	48:20-6.1239	1.236	3478.6	-2666.72	_____	0.1	_____
536	48:20-6.1239	1.237	3456.14	-2644.98	_____	0.1	_____
537	48:20-6.1239	1.238	3426.51	-2577.05	_____	0.1	_____
538	48:20-6.1239	1.239	3410.5	-2520.42	_____	0.1	_____
539	48:20-6.1239	1.240	3409.94	-2519.5	_____	0.1	_____
540	48:20-6.1239	1.241	3392.98	-2503.7	_____	0.1	_____

полное наименование должности М.П. подпись инициалы, фамилия

Раздел 11

КАДАСТРОВЫЙ ПЛАН ТЕРРИТОРИИ

Лист № 55 раздела 11	Всего листов раздела 11: 234	Всего разделов: 9	Всего листов: 834
« 04 » марта 2020 г. № КУВИ-001/2020-4317540			
Номер кадастрового квартала: 48:20:0021003			

Сведения о характерных точках границ:

Номер п/п	Реестровый (учетный, условный) номер	Обозначение характерных точек	Координаты		Описание закрепления на местности	Метод определения координат и средняя квадратическая погрешность положения характерной точки (Mt), м	Система координат
			X	Y			
1	2	3	4	5	6	7	8
541	48:20-6.1239	1.242	3392.05	-2503.21	_____	0.1	_____
542	48:20-6.1239	1.243	3268.78	-2475.71	_____	0.1	_____
543	48:20-6.1239	1.244	3267.95	-2475.71	_____	0.1	_____
544	48:20-6.1239	1.245	3057.49	-2518.24	_____	0.1	_____
545	48:20-6.1239	1.246	3021.1	-2526.88	_____	0.1	_____
546	48:20-6.1239	1.247	2994.33	-2536.29	_____	0.1	_____
547	48:20-6.1239	1.248	2931.99	-2527.98	_____	0.1	_____
548	48:20-6.1239	1.249	2931.46	-2531.94	_____	0.1	_____
549	48:20-6.1239	1.250	2994.28	-2540.32	_____	0.1	_____
550	48:20-6.1239	1.251	2995.21	-2540.22	_____	0.1	_____

полное наименование должности М.П. подпись инициалы, фамилия

Раздел 11

КАДАСТРОВЫЙ ПЛАН ТЕРРИТОРИИ

Лист № 56 раздела 11	Всего листов раздела 11: 234	Всего разделов: 9	Всего листов: 834
« 04 » марта 2020 г. № КУВИ-001/2020-4317540			
Номер кадастрового квартала: 48:20:0021003			

Сведения о характерных точках границ:

Номер п/п	Реестровый (учетный, условный) номер	Обозначение характерных точек	Координаты		Описание закрепления на местности	Метод определения координат и средняя квадратическая погрешность положения характерной точки (Mt), м	Система координат
			X	Y			
1	2	3	4	5	6	7	8
551	48:20-6.1239	1.252	3022.12	-2530.75	_____	0.1	_____
552	48:20-6.1239	1.253	3058.32	-2522.15	_____	0.1	_____
553	48:20-6.1239	1.254	3268.33	-2479.71	_____	0.1	_____
554	48:20-6.1239	1.255	3390.65	-2506.99	_____	0.1	_____
555	48:20-6.1239	1.256	3406.8	-2522.05	_____	0.1	_____
556	48:20-6.1239	1.257	3422.7	-2578.27	_____	0.1	_____
557	48:20-6.1239	1.258	3452.64	-2646.94	_____	0.1	_____
558	48:20-6.1239	1.259	3453.08	-2647.58	_____	0.1	_____
559	48:20-6.1239	1.260	3476.17	-2669.94	_____	0.1	_____
560	48:20-6.1239	1.261	3477	-2670.42	_____	0.1	_____

полное наименование должности М.П. подпись инициалы, фамилия

Раздел 11

КАДАСТРОВЫЙ ПЛАН ТЕРРИТОРИИ

Лист № 57 раздела 11	Всего листов раздела 11: 234	Всего разделов: 9	Всего листов: 834
« 04 » марта 2020 г. № КУВИ-001/2020-4317540			
Номер кадастрового квартала: 48:20:0021003			

Сведения о характерных точках границ:

Номер п/п	Реестровый (учетный, условный) номер	Обозначение характерных точек	Координаты		Описание закрепления на местности	Метод определения координат и средняя квадратическая погрешность положения характерной точки (Mt), м	Система координат
			X	Y			
1	2	3	4	5	6	7	8
561	48:20-6.1239	1.262	3478.91	-2670.98	_____	0.1	_____
562	48:20-6.1239	1.263	3476.34	-2719.58	_____	0.1	_____
563	48:20-6.1239	1.264	3474.7	-2742.02	_____	0.1	_____
564	48:20-6.1239	1.265	3472.83	-3269.1	_____	0.1	_____
565	48:20-6.1239	1.266	3485.54	-3444.68	_____	0.1	_____
566	48:20-6.1239	1.267	3499.79	-3618.29	_____	0.1	_____
567	48:20-6.1239	1.268	3487.7	-3703.79	_____	0.1	_____
568	48:20-6.1239	1.269	3481.84	-3878.25	_____	0.1	_____
569	48:20-6.1239	1.270	3467.32	-3933.28	_____	0.1	_____
570	48:20-6.1239	1.271	3421.14	-4031.61	_____	0.1	_____

_____ _____ _____

полное наименование должности М.П. подпись инициалы, фамилия

Раздел 11

КАДАСТРОВЫЙ ПЛАН ТЕРРИТОРИИ

Лист № 58 раздела 11	Всего листов раздела 11: 234	Всего разделов: 9	Всего листов: 834
« 04 » марта 2020 г. № КУВИ-001/2020-4317540			
Номер кадастрового квартала: 48:20:0021003			

Сведения о характерных точках границ:

Номер п/п	Реестровый (учетный, условный) номер	Обозначение характерных точек	Координаты		Описание закрепления на местности	Метод определения координат и средняя квадратическая погрешность положения характерной точки (Mt), м	Система координат
			X	Y			
1	2	3	4	5	6	7	8
571	48:20-6.1239	1.272	3296.05	-4312.53	_____	0.1	_____
572	48:20-6.1239	1.273	3140.38	-4389.94	_____	0.1	_____
573	48:20-6.1239	1.274	3139.76	-4390.41	_____	0.1	_____
574	48:20-6.1239	1.275	2984.38	-4568.43	_____	0.1	_____
575	48:20-6.1239	1.276	2967.31	-4609.32	_____	0.1	_____
576	48:20-6.1239	1.277	2943.35	-4641.21	_____	0.1	_____
577	48:20-6.1239	1.278	2899.93	-4697.38	_____	0.1	_____
578	48:20-6.1239	1.279	2854.8	-4752.58	_____	0.1	_____
579	48:20-6.1239	1.280	2714.77	-4851.34	_____	0.1	_____
580	48:20-6.1239	1.281	2531.35	-4940.83	_____	0.1	_____

_____ М.П. _____ _____

полное наименование должности подпись инициалы, фамилия

Раздел 11

КАДАСТРОВЫЙ ПЛАН ТЕРРИТОРИИ

Лист № 59 раздела 11	Всего листов раздела 11: 234	Всего разделов: 9	Всего листов: 834
« 04 » марта 2020 г. № КУВИ-001/2020-4317540			
Номер кадастрового квартала: 48:20:0021003			

Сведения о характерных точках границ:

Номер п/п	Реестровый (учетный, условный) номер	Обозначение характерных точек	Координаты		Описание закрепления на местности	Метод определения координат и средняя квадратическая погрешность положения характерной точки (Mt), м	Система координат
			X	Y			
1	2	3	4	5	6	7	8
581	48:20-6.1239	1.282	2435.37	-4988.64	_____	0.1	_____
582	48:20-6.1239	1.283	2135.72	-5161.42	_____	0.1	_____
583	48:20-6.1239	1.284	2035.44	-5175.91	_____	0.1	_____
584	48:20-6.1239	1.285	1968.11	-5180.13	_____	0.1	_____
585	48:20-6.1239	1.286	1771.79	-5185.52	_____	0.1	_____
586	48:20-6.1239	1.287	1536.52	-5183.36	_____	0.1	_____
587	48:20-6.1239	1.288	1449.62	-5184.95	_____	0.1	_____
588	48:20-6.1239	1.289	1335.13	-5188.31	_____	0.1	_____
589	48:20-6.1239	1.290	958.64	-5200.97	_____	0.1	_____
590	48:20-6.1239	1.291	392.67	-5243.48	_____	0.1	_____

_____ _____ _____

полное наименование должности М.П. подпись инициалы, фамилия

Раздел 11

КАДАСТРОВЫЙ ПЛАН ТЕРРИТОРИИ

Лист № 60 раздела 11	Всего листов раздела 11: 234	Всего разделов: 9	Всего листов: 834
« 04 » марта 2020 г. № КУВИ-001/2020-4317540			
Номер кадастрового квартала: 48:20:0021003			

Сведения о характерных точках границ:

Номер п/п	Реестровый (учетный, условный) номер	Обозначение характерных точек	Координаты		Описание закрепления на местности	Метод определения координат и средняя квадратическая погрешность положения характерной точки (Mt), м	Система координат
			X	Y			
1	2	3	4	5	6	7	8
591	48:20-6.1239	1.292	306.28	-5242.08	_____	0.1	_____
592	48:20-6.1239	1.293	266.76	-5242.72	_____	0.1	_____
593	48:20-6.1239	1.294	-112.61	-5255.79	_____	0.1	_____
594	48:20-6.1239	1.295	-244.44	-5273.17	_____	0.1	_____
595	48:20-6.1239	1.296	-308.47	-5277.9	_____	0.1	_____
596	48:20-6.1239	1.297	-320.25	-5274.79	_____	0.1	_____
597	48:20-6.1239	1.298	-323.51	-5274.73	_____	0.1	_____
598	48:20-6.1239	1.299	-342.95	-5265.39	_____	0.1	_____
599	48:20-6.1239	1.300	-343.74	-5265.2	_____	0.1	_____
600	48:20-6.1239	1.301	-380.23	-5263.79	_____	0.1	_____

_____ _____ _____

полное наименование должности М.П. подпись инициалы, фамилия

Раздел 11

КАДАСТРОВЫЙ ПЛАН ТЕРРИТОРИИ

Лист № 61 раздела 11	Всего листов раздела 11: 234	Всего разделов: 9	Всего листов: 834
« 04 » марта 2020 г. № КУВИ-001/2020-4317540			
Номер кадастрового квартала: 48:20:0021003			

Сведения о характерных точках границ:

Номер п/п	Реестровый (учетный, условный) номер	Обозначение характерных точек	Координаты		Описание закрепления на местности	Метод определения координат и средняя квадратическая погрешность положения характерной точки (Mt), м	Система координат
			X	Y			
1	2	3	4	5	6	7	8
601	48:20-6.1239	1.302	-533.24	-5444.37	_____	0.1	_____
602	48:20-6.1239	1.303	-669.97	-5613.45	_____	0.1	_____
603	48:20-6.1239	1.304	-741.57	-5693.68	_____	0.1	_____
604	48:20-6.1239	1.305	-957.81	-5943.16	_____	0.1	_____
605	48:20-6.1239	1.306	-1136.49	-6163.05	_____	0.1	_____
606	48:20-6.1239	1.307	-1133.39	-6165.58	_____	0.1	_____
607	48:20-6.1239	1.308	-954.76	-5945.76	_____	0.1	_____
608	48:20-6.1239	1.309	-738.57	-5696.33	_____	0.1	_____
609	48:20-6.1239	1.310	-666.95	-5616.08	_____	0.1	_____
610	48:20-6.1239	1.311	-530.18	-5446.94	_____	0.1	_____

_____ М.П. _____ _____

полное наименование должности подпись инициалы, фамилия

Раздел 11

КАДАСТРОВЫЙ ПЛАН ТЕРРИТОРИИ

Лист № 62 раздела 11	Всего листов раздела 11: 234	Всего разделов: 9	Всего листов: 834
« 04 » марта 2020 г. № КУВИ-001/2020-4317540			
Номер кадастрового квартала: 48:20:0021003			

Сведения о характерных точках границ:

Номер п/п	Реестровый (учетный, условный) номер	Обозначение характерных точек	Координаты		Описание закрепления на местности	Метод определения координат и средняя квадратическая погрешность положения характерной точки (Mt), м	Система координат
			X	Y			
1	2	3	4	5	6	7	8
611	48:20-6.1239	1.312	-378.44	-5267.86	_____	0.1	_____
612	48:20-6.1239	1.313	-344.31	-5269.18	_____	0.1	_____
613	48:20-6.1239	1.314	-324.83	-5278.53	_____	0.1	_____
614	48:20-6.1239	1.315	-323.96	-5278.73	_____	0.1	_____
615	48:20-6.1239	1.316	-321.02	-5278.72	_____	0.1	_____
616	48:20-6.1239	1.317	-309.16	-5281.86	_____	0.1	_____
617	48:20-6.1239	1.318	-244.08	-5277.16	_____	0.1	_____
618	48:20-6.1239	1.319	-112.37	-5259.78	_____	0.1	_____
619	48:20-6.1239	1.320	266.84	-5246.72	_____	0.1	_____
620	48:20-6.1239	1.321	306.25	-5246.08	_____	0.1	_____

_____ _____ _____

полное наименование должности М.П. подпись инициалы, фамилия

Раздел 11

КАДАСТРОВЫЙ ПЛАН ТЕРРИТОРИИ

Лист № 63 раздела 11	Всего листов раздела 11: 234	Всего разделов: 9	Всего листов: 834
« 04 » марта 2020 г. № КУВИ-001/2020-4317540			
Номер кадастрового квартала: 48:20:0021003			

Сведения о характерных точках границ:

Номер п/п	Реестровый (учетный, условный) номер	Обозначение характерных точек	Координаты		Описание закрепления на местности	Метод определения координат и средняя квадратическая погрешность положения характерной точки (Mt), м	Система координат
			X	Y			
1	2	3	4	5	6	7	8
621	48:20-6.1239	1.322	392.69	-5247.48	_____	0.1	_____
622	48:20-6.1239	1.323	958.82	-5204.97	_____	0.1	_____
623	48:20-6.1239	1.324	1335.25	-5192.3	_____	0.1	_____
624	48:20-6.1239	1.325	1449.71	-5188.94	_____	0.1	_____
625	48:20-6.1239	1.326	1536.51	-5187.36	_____	0.1	_____
626	48:20-6.1239	1.327	1771.79	-5189.52	_____	0.1	_____
627	48:20-6.1239	1.328	1968.26	-5184.13	_____	0.1	_____
628	48:20-6.1239	1.1	2035.77	-5179.89	_____	0.1	_____
629	48:20-6.1239	2.1	-3328.46	-7798.18	_____	0.1	_____
630	48:20-6.1239	2.2	-3317.21	-7768.6	_____	0.1	_____

_____ _____ _____

полное наименование должности М.П. подпись инициалы, фамилия

Раздел 11

КАДАСТРОВЫЙ ПЛАН ТЕРРИТОРИИ

Лист № 64 раздела 11	Всего листов раздела 11: 234	Всего разделов: 9	Всего листов: 834
« 04 » марта 2020 г. № КУВИ-001/2020-4317540			
Номер кадастрового квартала: 48:20:0021003			

Сведения о характерных точках границ:

Номер п/п	Реестровый (учетный, условный) номер	Обозначение характерных точек	Координаты		Описание закрепления на местности	Метод определения координат и средняя квадратическая погрешность положения характерной точки (Mt), м	Система координат
			X	Y			
1	2	3	4	5	6	7	8
631	48:20-6.1239	2.3	-3298.3	-7721.01	_____	0.1	_____
632	48:20-6.1239	2.4	-3265.42	-7717.11	_____	0.1	_____
633	48:20-6.1239	2.5	-3234.08	-7713.9	_____	0.1	_____
634	48:20-6.1239	2.6	-3223.49	-7714.87	_____	0.1	_____
635	48:20-6.1239	2.7	-3084.77	-7618.73	_____	0.1	_____
636	48:20-6.1239	2.8	-2975.3	-7529.71	_____	0.1	_____
637	48:20-6.1239	2.9	-2823.49	-7417.42	_____	0.1	_____
638	48:20-6.1239	2.10	-2723.85	-7346.86	_____	0.1	_____
639	48:20-6.1239	2.11	-2230.51	-6998.27	_____	0.1	_____
640	48:20-6.1239	2.12	-2067.62	-6866.98	_____	0.1	_____

_____ _____ _____

полное наименование должности М.П. подпись инициалы, фамилия

Раздел 11

КАДАСТРОВЫЙ ПЛАН ТЕРРИТОРИИ

Лист № 65 раздела 11	Всего листов раздела 11: 234	Всего разделов: 9	Всего листов: 834
« 04 » марта 2020 г. № КУВИ-001/2020-4317540			
Номер кадастрового квартала: 48:20:0021003			

Сведения о характерных точках границ:

Номер п/п	Реестровый (учетный, условный) номер	Обозначение характерных точек	Координаты		Описание закрепления на местности	Метод определения координат и средняя квадратическая погрешность положения характерной точки (Mt), м	Система координат
			X	Y			
1	2	3	4	5	6	7	8
641	48:20-6.1239	2.13	-1964.91	-6787.2	_____	0.1	_____
642	48:20-6.1239	2.14	-1938.97	-6772.32	_____	0.1	_____
643	48:20-6.1239	2.15	-1782.97	-6668.16	_____	0.1	_____
644	48:20-6.1239	2.16	-1782.9	-6668.1	_____	0.1	_____
645	48:20-6.1239	2.17	-1765.56	-6655.28	_____	0.1	_____
646	48:20-6.1239	2.18	-1767.88	-6652.02	_____	0.1	_____
647	48:20-6.1239	2.19	-1769.54	-6653.21	_____	0.1	_____
648	48:20-6.1239	2.20	-1785.25	-6664.87	_____	0.1	_____
649	48:20-6.1239	2.21	-1805.62	-6678.63	_____	0.1	_____
650	48:20-6.1239	2.22	-1941.13	-6768.96	_____	0.1	_____

_____ _____ _____

полное наименование должности М.П. подпись инициалы, фамилия

Раздел 11

КАДАСТРОВЫЙ ПЛАН ТЕРРИТОРИИ

Лист № 66 раздела 11	Всего листов раздела 11: 234	Всего разделов: 9	Всего листов: 834
« 04 » марта 2020 г. № КУВИ-001/2020-4317540			
Номер кадастрового квартала: 48:20:0021003			

Сведения о характерных точках границ:

Номер п/п	Реестровый (учетный, условный) номер	Обозначение характерных точек	Координаты		Описание закрепления на местности	Метод определения координат и средняя квадратическая погрешность положения характерной точки (Mt), м	Система координат
			X	Y			
1	2	3	4	5	6	7	8
651	48:20-6.1239	2.23	-1967.25	-6783.96	_____	0.1	_____
652	48:20-6.1239	2.24	-2070.11	-6863.85	_____	0.1	_____
653	48:20-6.1239	2.25	-2232.97	-6995.11	_____	0.1	_____
654	48:20-6.1239	2.26	-2825.85	-7414.19	_____	0.1	_____
655	48:20-6.1239	2.27	-2977.79	-7526.57	_____	0.1	_____
656	48:20-6.1239	2.28	-3087.24	-7615.58	_____	0.1	_____
657	48:20-6.1239	2.29	-3224.57	-7710.75	_____	0.1	_____
658	48:20-6.1239	2.30	-3234.29	-7709.9	_____	0.1	_____
659	48:20-6.1239	2.31	-3265.87	-7713.13	_____	0.1	_____
660	48:20-6.1239	2.32	-3301.14	-7717.31	_____	0.1	_____

_____ _____ _____

полное наименование должности М.П. подпись инициалы, фамилия

Раздел 11

КАДАСТРОВЫЙ ПЛАН ТЕРРИТОРИИ

Лист № 67 раздела 11	Всего листов раздела 11: 234	Всего разделов: 9	Всего листов: 834
« 04 » марта 2020 г. № КУВИ-001/2020-4317540			
Номер кадастрового квартала: 48:20:0021003			

Сведения о характерных точках границ:

Номер п/п	Реестровый (учетный, условный) номер	Обозначение характерных точек	Координаты		Описание закрепления на местности	Метод определения координат и средняя квадратическая погрешность положения характерной точки (Mt), м	Система координат
			X	Y			
1	2	3	4	5	6	7	8
661	48:20-6.1239	2.33	-3320.94	-7767.16	_____	0.1	_____
662	48:20-6.1239	2.34	-3331.53	-7795	_____	0.1	_____
663	48:20-6.1239	2.35	-3388.42	-7814.32	_____	0.1	_____
664	48:20-6.1239	2.36	-3392.37	-7814.79	_____	0.1	_____
665	48:20-6.1239	2.37	-3492.36	-7850.39	_____	0.1	_____
666	48:20-6.1239	2.38	-3493.47	-7851.36	_____	0.1	_____
667	48:20-6.1239	2.39	-3513.82	-7891.06	_____	0.1	_____
668	48:20-6.1239	2.40	-3562.33	-7919.12	_____	0.1	_____
669	48:20-6.1239	2.41	-3588.24	-7937.8	_____	0.1	_____
670	48:20-6.1239	2.42	-3629.28	-7963.51	_____	0.1	_____

полное наименование должности М.П. подпись инициалы, фамилия

Раздел 11

КАДАСТРОВЫЙ ПЛАН ТЕРРИТОРИИ

Лист № 68 раздела 11	Всего листов раздела 11: 234	Всего разделов: 9	Всего листов: 834
« 04 » марта 2020 г. № КУВИ-001/2020-4317540			
Номер кадастрового квартала: 48:20:0021003			

Сведения о характерных точках границ:

Номер п/п	Реестровый (учетный, условный) номер	Обозначение характерных точек	Координаты		Описание закрепления на местности	Метод определения координат и средняя квадратическая погрешность положения характерной точки (Mt), м	Система координат
			X	Y			
1	2	3	4	5	6	7	8
671	48:20-6.1239	2.43	-3748.06	-8036.22	_____	0.1	_____
672	48:20-6.1239	2.44	-3816.94	-8091.72	_____	0.1	_____
673	48:20-6.1239	2.45	-3985.06	-8171.72	_____	0.1	_____
674	48:20-6.1239	2.46	-4034.84	-8202.15	_____	0.1	_____
675	48:20-6.1239	2.47	-4048.02	-8208.81	_____	0.1	_____
676	48:20-6.1239	2.48	-4059.47	-8217.87	_____	0.1	_____
677	48:20-6.1239	2.49	-4060.12	-8218.76	_____	0.1	_____
678	48:20-6.1239	2.50	-4100.63	-8331.27	_____	0.1	_____
679	48:20-6.1239	2.51	-4187.97	-8545.94	_____	0.1	_____
680	48:20-6.1239	2.52	-4220.79	-8600.8	_____	0.1	_____

_____ _____ _____

полное наименование должности М.П. подпись инициалы, фамилия

Раздел 11

КАДАСТРОВЫЙ ПЛАН ТЕРРИТОРИИ

Лист № 69 раздела 11	Всего листов раздела 11: 234	Всего разделов: 9	Всего листов: 834
« 04 » марта 2020 г. № КУВИ-001/2020-4317540			
Номер кадастрового квартала: 48:20:0021003			

Сведения о характерных точках границ:

Номер п/п	Реестровый (учетный, условный) номер	Обозначение характерных точек	Координаты		Описание закрепления на местности	Метод определения координат и средняя квадратическая погрешность положения характерной точки (Mt), м	Система координат
			X	Y			
1	2	3	4	5	6	7	8
681	48:20-6.1239	2.53	-4373.22	-8801.9	_____	0.1	_____
682	48:20-6.1239	2.54	-4381.43	-8813.75	_____	0.1	_____
683	48:20-6.1239	2.55	-4385.44	-8811.76	_____	0.1	_____
684	48:20-6.1239	2.56	-4426.77	-8788.86	_____	0.1	_____
685	48:20-6.1239	2.57	-4506.74	-8729.03	_____	0.1	_____
686	48:20-6.1239	2.58	-4525.87	-8691.67	_____	0.1	_____
687	48:20-6.1239	2.59	-4530.78	-8655.45	_____	0.1	_____
688	48:20-6.1239	2.60	-4518.39	-8449.43	_____	0.1	_____
689	48:20-6.1239	2.61	-4529.93	-8356.1	_____	0.1	_____
690	48:20-6.1239	2.62	-4572.42	-8210.81	_____	0.1	_____

_____ _____ _____

полное наименование должности М.П. подпись инициалы, фамилия

Раздел 11

КАДАСТРОВЫЙ ПЛАН ТЕРРИТОРИИ

Лист № 70 раздела 11	Всего листов раздела 11: 234	Всего разделов: 9	Всего листов: 834
« 04 » марта 2020 г. № КУВИ-001/2020-4317540			
Номер кадастрового квартала: 48:20:0021003			

Сведения о характерных точках границ:

Номер п/п	Реестровый (учетный, условный) номер	Обозначение характерных точек	Координаты		Описание закрепления на местности	Метод определения координат и средняя квадратическая погрешность положения характерной точки (Mt), м	Система координат
			X	Y			
1	2	3	4	5	6	7	8
691	48:20-6.1239	2.63	-4595.72	-8134.36	_____	0.1	_____
692	48:20-6.1239	2.64	-4603.52	-8095.02	_____	0.1	_____
693	48:20-6.1239	2.65	-4618.27	-8069.88	_____	0.1	_____
694	48:20-6.1239	2.66	-4640.17	-8034.15	_____	0.1	_____
695	48:20-6.1239	2.67	-4666.97	-7880.95	_____	0.1	_____
696	48:20-6.1239	2.68	-4681.08	-7818.01	_____	0.1	_____
697	48:20-6.1239	2.69	-4696.96	-7757.83	_____	0.1	_____
698	48:20-6.1239	2.70	-4747.68	-7602.55	_____	0.1	_____
699	48:20-6.1239	2.71	-4765.68	-7540.42	_____	0.1	_____
700	48:20-6.1239	2.72	-4810.11	-7393.41	_____	0.1	_____

_____ _____ _____

полное наименование должности М.П. подпись инициалы, фамилия

Раздел 11

КАДАСТРОВЫЙ ПЛАН ТЕРРИТОРИИ

Лист № 71 раздела 11	Всего листов раздела 11: 234	Всего разделов: 9	Всего листов: 834
« 04 » марта 2020 г. № КУВИ-001/2020-4317540			
Номер кадастрового квартала: 48:20:0021003			

Сведения о характерных точках границ:

Номер п/п	Реестровый (учетный, условный) номер	Обозначение характерных точек	Координаты		Описание закрепления на местности	Метод определения координат и средняя квадратическая погрешность положения характерной точки (Mt), м	Система координат
			X	Y			
1	2	3	4	5	6	7	8
701	48:20-6.1239	2.73	-4842.17	-7313.97	_____	0.1	_____
702	48:20-6.1239	2.74	-4870.54	-7262.91	_____	0.1	_____
703	48:20-6.1239	2.75	-4914.06	-7192.85	_____	0.1	_____
704	48:20-6.1239	2.76	-4955.28	-7122.6	_____	0.1	_____
705	48:20-6.1239	2.77	-5011.25	-7045.23	_____	0.1	_____
706	48:20-6.1239	2.78	-4994.07	-6985.64	_____	0.1	_____
707	48:20-6.1239	2.79	-4994.19	-6984.22	_____	0.1	_____
708	48:20-6.1239	2.80	-5028.47	-6912.98	_____	0.1	_____
709	48:20-6.1239	2.81	-5086.46	-6836.06	_____	0.1	_____
710	48:20-6.1239	2.82	-5088.82	-6839.57	_____	0.1	_____

_____ _____ _____

полное наименование должности М.П. подпись инициалы, фамилия

Раздел 11

КАДАСТРОВЫЙ ПЛАН ТЕРРИТОРИИ

Лист № 72 раздела 11	Всего листов раздела 11: 234	Всего разделов: 9	Всего листов: 834
« 04 » марта 2020 г. № КУВИ-001/2020-4317540			
Номер кадастрового квартала: 48:20:0021003			

Сведения о характерных точках границ:

Номер п/п	Реестровый (учетный, условный) номер	Обозначение характерных точек	Координаты		Описание закрепления на местности	Метод определения координат и средняя квадратическая погрешность положения характерной точки (Mt), м	Система координат
			X	Y			
1	2	3	4	5	6	7	8
711	48:20-6.1239	2.83	-5031.78	-6915.23	_____	0.1	_____
712	48:20-6.1239	2.84	-4998.13	-6985.26	_____	0.1	_____
713	48:20-6.1239	2.85	-5015.63	-7046	_____	0.1	_____
714	48:20-6.1239	2.86	-4958.58	-7124.86	_____	0.1	_____
715	48:20-6.1239	2.87	-4917.48	-7194.93	_____	0.1	_____
716	48:20-6.1239	2.88	-4873.96	-7264.98	_____	0.1	_____
717	48:20-6.1239	2.89	-4845.73	-7315.81	_____	0.1	_____
718	48:20-6.1239	2.90	-4813.85	-7394.83	_____	0.1	_____
719	48:20-6.1239	2.91	-4769.51	-7541.57	_____	0.1	_____
720	48:20-6.1239	2.92	-4751.49	-7603.76	_____	0.1	_____

_____ М.П. _____ _____

полное наименование должности подпись инициалы, фамилия

Раздел 11

КАДАСТРОВЫЙ ПЛАН ТЕРРИТОРИИ

Лист № 73 раздела 11	Всего листов раздела 11: 234	Всего разделов: 9	Всего листов: 834
« 04 » марта 2020 г. № КУВИ-001/2020-4317540			
Номер кадастрового квартала: 48:20:0021003			

Сведения о характерных точках границ:

Номер п/п	Реестровый (учетный, условный) номер	Обозначение характерных точек	Координаты		Описание закрепления на местности	Метод определения координат и средняя квадратическая погрешность положения характерной точки (Mt), м	Система координат
			X	Y			
1	2	3	4	5	6	7	8
721	48:20-6.1239	2.93	-4700.78	-7759.02	_____	0.1	_____
722	48:20-6.1239	2.94	-4684.96	-7819	_____	0.1	_____
723	48:20-6.1239	2.95	-4670.88	-7881.78	_____	0.1	_____
724	48:20-6.1239	2.96	-4643.78	-8035.91	_____	0.1	_____
725	48:20-6.1239	2.97	-4621.69	-8071.95	_____	0.1	_____
726	48:20-6.1239	2.98	-4607.14	-8096.75	_____	0.1	_____
727	48:20-6.1239	2.99	-4599.58	-8135.42	_____	0.1	_____
728	48:20-6.1239	2.100	-4576.25	-8211.96	_____	0.1	_____
729	48:20-6.1239	2.101	-4533.81	-8357.07	_____	0.1	_____
730	48:20-6.1239	2.102	-4522.39	-8449.74	_____	0.1	_____

полное наименование должности М.П. подпись инициалы, фамилия

Раздел 11

КАДАСТРОВЫЙ ПЛАН ТЕРРИТОРИИ

Лист № 74 раздела 11	Всего листов раздела 11: 234	Всего разделов: 9	Всего листов: 834
« 04 » марта 2020 г. № КУВИ-001/2020-4317540			
Номер кадастрового квартала: 48:20:0021003			

Сведения о характерных точках границ:

Номер п/п	Реестровый (учетный, условный) номер	Обозначение характерных точек	Координаты		Описание закрепления на местности	Метод определения координат и средняя квадратическая погрешность положения характерной точки (Mt), м	Система координат
			X	Y			
1	2	3	4	5	6	7	8
731	48:20-6.1239	2.103	-4534.77	-8655.8	_____	0.1	_____
732	48:20-6.1239	2.104	-4529.59	-8693.19	_____	0.1	_____
733	48:20-6.1239	2.105	-4510.09	-8731.27	_____	0.1	_____
734	48:20-6.1239	2.106	-4509.51	-8731.96	_____	0.1	_____
735	48:20-6.1239	2.107	-4428.83	-8792.29	_____	0.1	_____
736	48:20-6.1239	2.108	-4387.26	-8815.32	_____	0.1	_____
737	48:20-6.1239	2.109	-4380.11	-8818.87	_____	0.1	_____
738	48:20-6.1239	2.110	-4368.28	-8802	_____	0.1	_____
739	48:20-6.1239	2.111	-4352.09	-8780.67	_____	0.1	_____
740	48:20-6.1239	2.112	-4351.24	-8779.54	_____	0.1	_____

полное наименование должности М.П. подпись инициалы, фамилия

Раздел 11

КАДАСТРОВЫЙ ПЛАН ТЕРРИТОРИИ

Лист № 75 раздела 11	Всего листов раздела 11: 234	Всего разделов: 9	Всего листов: 834
« 04 » марта 2020 г. № КУВИ-001/2020-4317540			
Номер кадастрового квартала: 48:20:0021003			

Сведения о характерных точках границ:

Номер п/п	Реестровый (учетный, условный) номер	Обозначение характерных точек	Координаты		Описание закрепления на местности	Метод определения координат и средняя квадратическая погрешность положения характерной точки (Mt), м	Система координат
			X	Y			
1	2	3	4	5	6	7	8
741	48:20-6.1239	2.113	-4216.62	-8601.9	_____	0.1	_____
742	48:20-6.1239	2.114	-4184.32	-8547.59	_____	0.1	_____
743	48:20-6.1239	2.115	-4096.88	-8332.67	_____	0.1	_____
744	48:20-6.1239	2.116	-4056.55	-8220.65	_____	0.1	_____
745	48:20-6.1239	2.117	-4045.7	-8212.08	_____	0.1	_____
746	48:20-6.1239	2.118	-4032.82	-8205.61	_____	0.1	_____
747	48:20-6.1239	2.119	-3983.06	-8175.19	_____	0.1	_____
748	48:20-6.1239	2.120	-3814.61	-8094.98	_____	0.1	_____
749	48:20-6.1239	2.121	-3745.65	-8039.42	_____	0.1	_____
750	48:20-6.1239	2.122	-3627.17	-7966.91	_____	0.1	_____

_____ _____ _____

полное наименование должности М.П. подпись инициалы, фамилия

Раздел 11

КАДАСТРОВЫЙ ПЛАН ТЕРРИТОРИИ

Лист № 76 раздела 11	Всего листов раздела 11: 234	Всего разделов: 9	Всего листов: 834
« 04 » марта 2020 г. № КУВИ-001/2020-4317540			
Номер кадастрового квартала: 48:20:0021003			

Сведения о характерных точках границ:

Номер п/п	Реестровый (учетный, условный) номер	Обозначение характерных точек	Координаты		Описание закрепления на местности	Метод определения координат и средняя квадратическая погрешность положения характерной точки (Mt), м	Система координат
			X	Y			
1	2	3	4	5	6	7	8
751	48:20-6.1239	2.123	-3585.95	-7941.08	_____	0.1	_____
752	48:20-6.1239	2.124	-3560.07	-7922.42	_____	0.1	_____
753	48:20-6.1239	2.125	-3510.8	-7893.93	_____	0.1	_____
754	48:20-6.1239	2.126	-3490.27	-7853.89	_____	0.1	_____
755	48:20-6.1239	2.127	-3391.25	-7818.64	_____	0.1	_____
756	48:20-6.1239	2.128	-3387.35	-7818.18	_____	0.1	_____
757	48:20-6.1239	2.1	-3328.46	-7798.18	_____	0.1	_____
758	48:20-6.1847	1	4779.55	750.39	_____	0.1	_____
759	48:20-6.1847	2	4778.65	750.34	_____	0.1	_____
760	48:20-6.1847	3	4777.23	749.72	_____	0.1	_____

полное наименование должности М.П. подпись инициалы, фамилия

Раздел 11

КАДАСТРОВЫЙ ПЛАН ТЕРРИТОРИИ

Лист № 77 раздела 11	Всего листов раздела 11: 234	Всего разделов: 9	Всего листов: 834
« 04 » марта 2020 г. № КУВИ-001/2020-4317540			
Номер кадастрового квартала: 48:20:0021003			

Сведения о характерных точках границ:

Номер п/п	Реестровый (учетный, условный) номер	Обозначение характерных точек	Координаты		Описание закрепления на местности	Метод определения координат и средняя квадратическая погрешность положения характерной точки (Mt), м	Система координат
			X	Y			
1	2	3	4	5	6	7	8
761	48:20-6.1847	4	4776.71	749.1	_____	0.1	_____
762	48:20-6.1847	5	4776.19	748.08	_____	0.1	_____
763	48:20-6.1847	6	4776.12	747.16	_____	0.1	_____
764	48:20-6.1847	7	4776.79	735.68	_____	0.1	_____
765	48:20-6.1847	8	4777.24	725.81	_____	0.1	_____
766	48:20-6.1847	9	4777.88	721.52	_____	0.1	_____
767	48:20-6.1847	10	4778.19	719.33	_____	0.1	_____
768	48:20-6.1847	11	4779.32	709	_____	0.1	_____
769	48:20-6.1847	12	4779.48	705.23	_____	0.1	_____
770	48:20-6.1847	13	4779.65	704.39	_____	0.1	_____

_____ _____ _____

полное наименование должности М.П. подпись инициалы, фамилия

Раздел 11

КАДАСТРОВЫЙ ПЛАН ТЕРРИТОРИИ

Лист № 78 раздела 11	Всего листов раздела 11: 234	Всего разделов: 9	Всего листов: 834
« 04 » марта 2020 г. № КУВИ-001/2020-4317540			
Номер кадастрового квартала: 48:20:0021003			

Сведения о характерных точках границ:

Номер п/п	Реестровый (учетный, условный) номер	Обозначение характерных точек	Координаты		Описание закрепления на местности	Метод определения координат и средняя квадратическая погрешность положения характерной точки (Mt), м	Система координат
			X	Y			
1	2	3	4	5	6	7	8
771	48:20-6.1847	14	4780.34	697.21	_____	0.1	_____
772	48:20-6.1847	15	4780.75	693.9	_____	0.1	_____
773	48:20-6.1847	16	4781.77	684.83	_____	0.1	_____
774	48:20-6.1847	17	4782.45	678.67	_____	0.1	_____
775	48:20-6.1847	18	4783.24	674.83	_____	0.1	_____
776	48:20-6.1847	19	4783.96	672.38	_____	0.1	_____
777	48:20-6.1847	20	4785.63	671.71	_____	0.1	_____
778	48:20-6.1847	21	4788	671.58	_____	0.1	_____
779	48:20-6.1847	22	4791.01	672.03	_____	0.1	_____
780	48:20-6.1847	23	4794.96	672.22	_____	0.1	_____

_____ _____ _____

полное наименование должности М.П. подпись инициалы, фамилия

Раздел 11

КАДАСТРОВЫЙ ПЛАН ТЕРРИТОРИИ

Лист № 79 раздела 11	Всего листов раздела 11: 234	Всего разделов: 9	Всего листов: 834
« 04 » марта 2020 г. № КУВИ-001/2020-4317540			
Номер кадастрового квартала: 48:20:0021003			

Сведения о характерных точках границ:

Номер п/п	Реестровый (учетный, условный) номер	Обозначение характерных точек	Координаты		Описание закрепления на местности	Метод определения координат и средняя квадратическая погрешность положения характерной точки (Mt), м	Система координат
			X	Y			
1	2	3	4	5	6	7	8
781	48:20-6.1847	24	4797.04	672.69	_____	0.1	_____
782	48:20-6.1847	25	4797.51	673.07	_____	0.1	_____
783	48:20-6.1847	26	4796.27	674.63	_____	0.1	_____
784	48:20-6.1847	27	4794.68	674.21	_____	0.1	_____
785	48:20-6.1847	28	4790.81	674.03	_____	0.1	_____
786	48:20-6.1847	29	4787.9	673.59	_____	0.1	_____
787	48:20-6.1847	30	4786.07	673.69	_____	0.1	_____
788	48:20-6.1847	31	4785.6	673.88	_____	0.1	_____
789	48:20-6.1847	32	4785.18	675.31	_____	0.1	_____
790	48:20-6.1847	33	4784.42	679.03	_____	0.1	_____

полное наименование должности М.П. подпись инициалы, фамилия

Раздел 11

КАДАСТРОВЫЙ ПЛАН ТЕРРИТОРИИ

Лист № 80 раздела 11	Всего листов раздела 11: 234	Всего разделов: 9	Всего листов: 834
« 04 » марта 2020 г. № КУВИ-001/2020-4317540			
Номер кадастрового квартала: 48:20:0021003			

Сведения о характерных точках границ:

Номер п/п	Реестровый (учетный, условный) номер	Обозначение характерных точек	Координаты		Описание закрепления на местности	Метод определения координат и средняя квадратическая погрешность положения характерной точки (Mt), м	Система координат
			X	Y			
1	2	3	4	5	6	7	8
791	48:20-6.1847	34	4783.75	685.05	_____	0.1	_____
792	48:20-6.1847	35	4782.73	694.14	_____	0.1	_____
793	48:20-6.1847	36	4782.32	697.41	_____	0.1	_____
794	48:20-6.1847	37	4781.64	704.65	_____	0.1	_____
795	48:20-6.1847	38	4781.48	705.47	_____	0.1	_____
796	48:20-6.1847	39	4781.32	709.12	_____	0.1	_____
797	48:20-6.1847	40	4780.17	719.6	_____	0.1	_____
798	48:20-6.1847	41	4779.86	721.81	_____	0.1	_____
799	48:20-6.1847	42	4779.24	726	_____	0.1	_____
800	48:20-6.1847	43	4778.79	735.79	_____	0.1	_____

_____ _____ _____

полное наименование должности М.П. подпись инициалы, фамилия

Раздел 11

КАДАСТРОВЫЙ ПЛАН ТЕРРИТОРИИ

Лист № 81 раздела 11	Всего листов раздела 11: 234	Всего разделов: 9	Всего листов: 834
« 04 » марта 2020 г. № КУВИ-001/2020-4317540			
Номер кадастрового квартала: 48:20:0021003			

Сведения о характерных точках границ:

Номер п/п	Реестровый (учетный, условный) номер	Обозначение характерных точек	Координаты		Описание закрепления на местности	Метод определения координат и средняя квадратическая погрешность положения характерной точки (Mt), м	Система координат
			X	Y			
1	2	3	4	5	6	7	8
801	48:20-6.1847	44	4778.12	747.13	_____	0.1	_____
802	48:20-6.1847	45	4778.16	747.53	_____	0.1	_____
803	48:20-6.1847	46	4778.39	747.99	_____	0.1	_____
804	48:20-6.1847	47	4779.13	748.36	_____	0.1	_____
805	48:20-6.1847	48	4779.56	748.39	_____	0.1	_____
806	48:20-6.1847	1	4779.55	750.39	_____	0.1	_____
807	48:20-6.1864	1	4798.34	677.19	_____	0.1	_____
808	48:20-6.1864	2	4795.97	677.57	_____	0.1	_____
809	48:20-6.1864	3	4784.4	677.06	_____	0.1	_____
810	48:20-6.1864	4	4771.65	676.72	_____	0.1	_____

полное наименование должности М.П. подпись инициалы, фамилия

Раздел 11

КАДАСТРОВЫЙ ПЛАН ТЕРРИТОРИИ

Лист № 82 раздела 11	Всего листов раздела 11: 234	Всего разделов: 9	Всего листов: 834
« 04 » марта 2020 г. № КУВИ-001/2020-4317540			
Номер кадастрового квартала: 48:20:0021003			

Сведения о характерных точках границ:

Номер п/п	Реестровый (учетный, условный) номер	Обозначение характерных точек	Координаты		Описание закрепления на местности	Метод определения координат и средняя квадратическая погрешность положения характерной точки (Mt), м	Система координат
			X	Y			
1	2	3	4	5	6	7	8
811	48:20-6.1864	5	4742.23	676.66	_____	0.1	_____
812	48:20-6.1864	6	4702.92	676.66	_____	0.1	_____
813	48:20-6.1864	7	4669.88	676.5	_____	0.1	_____
814	48:20-6.1864	8	4629.86	676.69	_____	0.1	_____
815	48:20-6.1864	9	4604.91	676.84	_____	0.1	_____
816	48:20-6.1864	10	4585.43	677.09	_____	0.1	_____
817	48:20-6.1864	11	4565.7	677.21	_____	0.1	_____
818	48:20-6.1864	12	4552.41	677.5	_____	0.1	_____
819	48:20-6.1864	13	4540.49	677.32	_____	0.1	_____
820	48:20-6.1864	14	4525.67	675.45	_____	0.1	_____

_____ _____ _____

полное наименование должности М.П. подпись инициалы, фамилия

Раздел 11

КАДАСТРОВЫЙ ПЛАН ТЕРРИТОРИИ

Лист № 83 раздела 11	Всего листов раздела 11: 234	Всего разделов: 9	Всего листов: 834
« 04 » марта 2020 г. № КУВИ-001/2020-4317540			
Номер кадастрового квартала: 48:20:0021003			

Сведения о характерных точках границ:

Номер п/п	Реестровый (учетный, условный) номер	Обозначение характерных точек	Координаты		Описание закрепления на местности	Метод определения координат и средняя квадратическая погрешность положения характерной точки (Mt), м	Система координат
			X	Y			
1	2	3	4	5	6	7	8
821	48:20-6.1864	15	4520.05	675.51	_____	0.1	_____
822	48:20-6.1864	16	4509.84	676.45	_____	0.1	_____
823	48:20-6.1864	17	4486.74	676.82	_____	0.1	_____
824	48:20-6.1864	18	4464.92	677.18	_____	0.1	_____
825	48:20-6.1864	19	4435.11	677.01	_____	0.1	_____
826	48:20-6.1864	20	4417.43	677.26	_____	0.1	_____
827	48:20-6.1864	21	4411.33	677.97	_____	0.1	_____
828	48:20-6.1864	22	4409.06	678.11	_____	0.1	_____
829	48:20-6.1864	23	4406.82	677.06	_____	0.1	_____
830	48:20-6.1864	24	4405.92	675.35	_____	0.1	_____

_____ _____ _____

полное наименование должности М.П. подпись инициалы, фамилия

Раздел 11

КАДАСТРОВЫЙ ПЛАН ТЕРРИТОРИИ

Лист № 84 раздела 11	Всего листов раздела 11: 234	Всего разделов: 9	Всего листов: 834
« 04 » марта 2020 г. № КУВИ-001/2020-4317540			
Номер кадастрового квартала: 48:20:0021003			

Сведения о характерных точках границ:

Номер п/п	Реестровый (учетный, условный) номер	Обозначение характерных точек	Координаты		Описание закрепления на местности	Метод определения координат и средняя квадратическая погрешность положения характерной точки (Mt), м	Система координат
			X	Y			
1	2	3	4	5	6	7	8
831	48:20-6.1864	25	4405.57	673.69	_____	0.1	_____
832	48:20-6.1864	26	4403.93	664.68	_____	0.1	_____
833	48:20-6.1864	27	4404	653.96	_____	0.1	_____
834	48:20-6.1864	28	4403.33	648.23	_____	0.1	_____
835	48:20-6.1864	29	4400.96	634.58	_____	0.1	_____
836	48:20-6.1864	30	4398.98	626.87	_____	0.1	_____
837	48:20-6.1864	31	4393.26	615.25	_____	0.1	_____
838	48:20-6.1864	32	4390.9	611.94	_____	0.1	_____
839	48:20-6.1864	33	4388.76	609.84	_____	0.1	_____
840	48:20-6.1864	34	4386.61	607.55	_____	0.1	_____

_____ _____ _____

полное наименование должности М.П. подпись инициалы, фамилия

Раздел 11

КАДАСТРОВЫЙ ПЛАН ТЕРРИТОРИИ

Лист № 85 раздела 11	Всего листов раздела 11: 234	Всего разделов: 9	Всего листов: 834
« 04 » марта 2020 г. № КУВИ-001/2020-4317540			
Номер кадастрового квартала: 48:20:0021003			

Сведения о характерных точках границ:

Номер п/п	Реестровый (учетный, условный) номер	Обозначение характерных точек	Координаты		Описание закрепления на местности	Метод определения координат и средняя квадратическая погрешность положения характерной точки (Mt), м	Система координат
			X	Y			
1	2	3	4	5	6	7	8
841	48:20-6.1864	35	4379.23	592.91	_____	0.1	_____
842	48:20-6.1864	36	4377.71	586.98	_____	0.1	_____
843	48:20-6.1864	37	4376.92	584.85	_____	0.1	_____
844	48:20-6.1864	38	4374.77	576.39	_____	0.1	_____
845	48:20-6.1864	39	4373.12	550.88	_____	0.1	_____
846	48:20-6.1864	40	4372.48	535.51	_____	0.1	_____
847	48:20-6.1864	41	4371.88	517.92	_____	0.1	_____
848	48:20-6.1864	42	4367.62	472.73	_____	0.1	_____
849	48:20-6.1864	43	4364.64	444.9	_____	0.1	_____
850	48:20-6.1864	44	4362.14	426.19	_____	0.1	_____

полное наименование должности М.П. подпись инициалы, фамилия

Раздел 11

КАДАСТРОВЫЙ ПЛАН ТЕРРИТОРИИ

Лист № 86 раздела 11	Всего листов раздела 11: 234	Всего разделов: 9	Всего листов: 834
« 04 » марта 2020 г. № КУВИ-001/2020-4317540			
Номер кадастрового квартала: 48:20:0021003			

Сведения о характерных точках границ:

Номер п/п	Реестровый (учетный, условный) номер	Обозначение характерных точек	Координаты		Описание закрепления на местности	Метод определения координат и средняя квадратическая погрешность положения характерной точки (Mt), м	Система координат
			X	Y			
1	2	3	4	5	6	7	8
851	48:20-6.1864	45	4357.32	399.59	_____	0.1	_____
852	48:20-6.1864	46	4353.42	376.64	_____	0.1	_____
853	48:20-6.1864	47	4349.43	356.91	_____	0.1	_____
854	48:20-6.1864	48	4347.24	346.39	_____	0.1	_____
855	48:20-6.1864	49	4347.17	344.38	_____	0.1	_____
856	48:20-6.1864	50	4347.7	343.22	_____	0.1	_____
857	48:20-6.1864	51	4348.58	341.9	_____	0.1	_____
858	48:20-6.1864	52	4349.09	340.85	_____	0.1	_____
859	48:20-6.1864	53	4350.89	341.73	_____	0.1	_____
860	48:20-6.1864	54	4350.34	342.86	_____	0.1	_____

_____ _____ _____

полное наименование должности М.П. подпись инициалы, фамилия

Раздел 11

КАДАСТРОВЫЙ ПЛАН ТЕРРИТОРИИ

Лист № 87 раздела 11	Всего листов раздела 11: 234	Всего разделов: 9	Всего листов: 834
« 04 » марта 2020 г. № КУВИ-001/2020-4317540			
Номер кадастрового квартала: 48:20:0021003			

Сведения о характерных точках границ:

Номер п/п	Реестровый (учетный, условный) номер	Обозначение характерных точек	Координаты		Описание закрепления на местности	Метод определения координат и средняя квадратическая погрешность положения характерной точки (Mt), м	Система координат
			X	Y			
1	2	3	4	5	6	7	8
861	48:20-6.1864	55	4349.47	344.17	_____	0.1	_____
862	48:20-6.1864	56	4349.19	344.79	_____	0.1	_____
863	48:20-6.1864	57	4349.24	346.15	_____	0.1	_____
864	48:20-6.1864	58	4351.39	356.51	_____	0.1	_____
865	48:20-6.1864	59	4355.39	376.29	_____	0.1	_____
866	48:20-6.1864	60	4359.29	399.25	_____	0.1	_____
867	48:20-6.1864	61	4364.12	425.9	_____	0.1	_____
868	48:20-6.1864	62	4366.62	444.65	_____	0.1	_____
869	48:20-6.1864	63	4369.61	472.54	_____	0.1	_____
870	48:20-6.1864	64	4373.88	517.76	_____	0.1	_____

_____ _____ _____

полное наименование должности М.П. подпись инициалы, фамилия

Раздел 11

КАДАСТРОВЫЙ ПЛАН ТЕРРИТОРИИ

Лист № 88 раздела 11	Всего листов раздела 11: 234	Всего разделов: 9	Всего листов: 834
« 04 » марта 2020 г. № КУВИ-001/2020-4317540			
Номер кадастрового квартала: 48:20:0021003			

Сведения о характерных точках границ:

Номер п/п	Реестровый (учетный, условный) номер	Обозначение характерных точек	Координаты		Описание закрепления на местности	Метод определения координат и средняя квадратическая погрешность положения характерной точки (Mt), м	Система координат
			X	Y			
1	2	3	4	5	6	7	8
871	48:20-6.1864	65	4374.48	535.44	_____	0.1	_____
872	48:20-6.1864	66	4375.12	550.77	_____	0.1	_____
873	48:20-6.1864	67	4376.75	576.07	_____	0.1	_____
874	48:20-6.1864	68	4378.84	584.27	_____	0.1	_____
875	48:20-6.1864	69	4379.63	586.4	_____	0.1	_____
876	48:20-6.1864	70	4381.12	592.23	_____	0.1	_____
877	48:20-6.1864	71	4388.27	606.39	_____	0.1	_____
878	48:20-6.1864	72	4390.17	608.42	_____	0.1	_____
879	48:20-6.1864	73	4392.39	610.6	_____	0.1	_____
880	48:20-6.1864	74	4395	614.26	_____	0.1	_____

_____ М.П. _____ _____

полное наименование должности подпись инициалы, фамилия

Раздел 11

КАДАСТРОВЫЙ ПЛАН ТЕРРИТОРИИ

Лист № 89 раздела 11	Всего листов раздела 11: 234	Всего разделов: 9	Всего листов: 834
« 04 » марта 2020 г. № КУВИ-001/2020-4317540			
Номер кадастрового квартала: 48:20:0021003			

Сведения о характерных точках границ:

Номер п/п	Реестровый (учетный, условный) номер	Обозначение характерных точек	Координаты		Описание закрепления на местности	Метод определения координат и средняя квадратическая погрешность положения характерной точки (Mt), м	Система координат
			X	Y			
1	2	3	4	5	6	7	8
881	48:20-6.1864	75	4400.86	626.17	_____	0.1	_____
882	48:20-6.1864	76	4402.93	634.2	_____	0.1	_____
883	48:20-6.1864	77	4405.3	647.92	_____	0.1	_____
884	48:20-6.1864	78	4406	653.87	_____	0.1	_____
885	48:20-6.1864	79	4405.93	664.52	_____	0.1	_____
886	48:20-6.1864	80	4407.52	673.29	_____	0.1	_____
887	48:20-6.1864	81	4407.83	674.68	_____	0.1	_____
888	48:20-6.1864	82	4408.28	675.54	_____	0.1	_____
889	48:20-6.1864	83	4409.43	676.08	_____	0.1	_____
890	48:20-6.1864	84	4411.17	675.97	_____	0.1	_____

_____ _____ _____

полное наименование должности М.П. подпись инициалы, фамилия

Раздел 11

КАДАСТРОВЫЙ ПЛАН ТЕРРИТОРИИ

Лист № 90 раздела 11	Всего листов раздела 11: 234	Всего разделов: 9	Всего листов: 834
« 04 » марта 2020 г. № КУВИ-001/2020-4317540			
Номер кадастрового квартала: 48:20:0021003			

Сведения о характерных точках границ:

Номер п/п	Реестровый (учетный, условный) номер	Обозначение характерных точек	Координаты		Описание закрепления на местности	Метод определения координат и средняя квадратическая погрешность положения характерной точки (Mt), м	Система координат
			X	Y			
1	2	3	4	5	6	7	8
891	48:20-6.1864	85	4417.36	675.26	_____	0.1	_____
892	48:20-6.1864	86	4435.1	675.01	_____	0.1	_____
893	48:20-6.1864	87	4464.89	675.18	_____	0.1	_____
894	48:20-6.1864	88	4486.7	674.82	_____	0.1	_____
895	48:20-6.1864	89	4509.7	674.45	_____	0.1	_____
896	48:20-6.1864	90	4519.91	673.51	_____	0.1	_____
897	48:20-6.1864	91	4525.78	673.45	_____	0.1	_____
898	48:20-6.1864	92	4540.58	675.32	_____	0.1	_____
899	48:20-6.1864	93	4552.4	675.5	_____	0.1	_____
900	48:20-6.1864	94	4565.67	675.21	_____	0.1	_____

полное наименование должности М.П. подпись инициалы, фамилия

Раздел 11

КАДАСТРОВЫЙ ПЛАН ТЕРРИТОРИИ

Лист № 91 раздела 11	Всего листов раздела 11: 234	Всего разделов: 9	Всего листов: 834
« 04 » марта 2020 г. № КУВИ-001/2020-4317540			
Номер кадастрового квартала: 48:20:0021003			

Сведения о характерных точках границ:

Номер п/п	Реестровый (учетный, условный) номер	Обозначение характерных точек	Координаты		Описание закрепления на местности	Метод определения координат и средняя квадратическая погрешность положения характерной точки (Mt), м	Система координат
			X	Y			
1	2	3	4	5	6	7	8
901	48:20-6.1864	95	4585.41	675.09	_____	0.1	_____
902	48:20-6.1864	96	4604.89	674.84	_____	0.1	_____
903	48:20-6.1864	97	4629.85	674.69	_____	0.1	_____
904	48:20-6.1864	98	4669.87	674.5	_____	0.1	_____
905	48:20-6.1864	99	4702.92	674.66	_____	0.1	_____
906	48:20-6.1864	100	4742.23	674.66	_____	0.1	_____
907	48:20-6.1864	101	4771.66	674.72	_____	0.1	_____
908	48:20-6.1864	102	4784.48	675.06	_____	0.1	_____
909	48:20-6.1864	103	4795.84	675.57	_____	0.1	_____
910	48:20-6.1864	104	4798.02	675.21	_____	0.1	_____

_____ М.П. _____ _____

полное наименование должности подпись инициалы, фамилия

Раздел 11

КАДАСТРОВЫЙ ПЛАН ТЕРРИТОРИИ

Лист № 92 раздела 11	Всего листов раздела 11: 234	Всего разделов: 9	Всего листов: 834
« 04 » марта 2020 г. № КУВИ-001/2020-4317540			
Номер кадастрового квартала: 48:20:0021003			

Сведения о характерных точках границ:

Номер п/п	Реестровый (учетный, условный) номер	Обозначение характерных точек	Координаты		Описание закрепления на местности	Метод определения координат и средняя квадратическая погрешность положения характерной точки (Mt), м	Система координат
			X	Y			
1	2	3	4	5	6	7	8
911	48:20-6.1864	1	4798.34	677.19	_____	0.1	_____
912	48:20-6.493	1.1	-4518.75	-6018.52	_____	0.1	_____
913	48:20-6.493	1.2	-4616.94	-6140.72	_____	0.1	_____
914	48:20-6.493	1.3	-4696.3	-6168.84	_____	0.1	_____
915	48:20-6.493	1.4	-5081.17	-6232.63	_____	0.1	_____
916	48:20-6.493	1.5	-4914.69	-6520.61	_____	0.1	_____
917	48:20-6.493	1.6	-4829.1	-6695.7	_____	0.1	_____
918	48:20-6.493	1.7	-4929.77	-6759.91	_____	0.1	_____
919	48:20-6.493	1.8	-4867.48	-6847.28	_____	0.1	_____
920	48:20-6.493	1.9	-4899.49	-6861.67	_____	0.1	_____

полное наименование должности М.П. подпись инициалы, фамилия

Раздел 11

КАДАСТРОВЫЙ ПЛАН ТЕРРИТОРИИ

Лист № 93 раздела 11	Всего листов раздела 11: 234	Всего разделов: 9	Всего листов: 834
« 04 » марта 2020 г. № КУВИ-001/2020-4317540			
Номер кадастрового квартала: 48:20:0021003			

Сведения о характерных точках границ:

Номер п/п	Реестровый (учетный, условный) номер	Обозначение характерных точек	Координаты		Описание закрепления на местности	Метод определения координат и средняя квадратическая погрешность положения характерной точки (Mt), м	Система координат
			X	Y			
1	2	3	4	5	6	7	8
921	48:20-6.493	1.10	-4959.4	-6851.48	_____	0.1	_____
922	48:20-6.493	1.11	-5043.27	-6771.99	_____	0.1	_____
923	48:20-6.493	1.12	-5217.56	-7030.38	_____	0.1	_____
924	48:20-6.493	1.13	-5386.39	-7426.04	_____	0.1	_____
925	48:20-6.493	1.14	-5392.2	-7451.19	_____	0.1	_____
926	48:20-6.493	1.15	-5623.02	-7489.7	_____	0.1	_____
927	48:20-6.493	1.16	-5654.38	-7509.49	_____	0.1	_____
928	48:20-6.493	1.17	-5701.35	-7534.34	_____	0.1	_____
929	48:20-6.493	1.18	-5636.96	-7602.84	_____	0.1	_____
930	48:20-6.493	1.19	-5585.96	-7633.19	_____	0.1	_____

полное наименование должности М.П. подпись инициалы, фамилия

Раздел 11

КАДАСТРОВЫЙ ПЛАН ТЕРРИТОРИИ

Лист № 94 раздела 11	Всего листов раздела 11: 234	Всего разделов: 9	Всего листов: 834
« 04 » марта 2020 г. № КУВИ-001/2020-4317540			
Номер кадастрового квартала: 48:20:0021003			

Сведения о характерных точках границ:

Номер п/п	Реестровый (учетный, условный) номер	Обозначение характерных точек	Координаты		Описание закрепления на местности	Метод определения координат и средняя квадратическая погрешность положения характерной точки (Mt), м	Система координат
			X	Y			
1	2	3	4	5	6	7	8
931	48:20-6.493	1.20	-5538.7	-7648.26	_____	0.1	_____
932	48:20-6.493	1.21	-5509.18	-7671.94	_____	0.1	_____
933	48:20-6.493	1.22	-5483.09	-7704.27	_____	0.1	_____
934	48:20-6.493	1.23	-5473.42	-7717.68	_____	0.1	_____
935	48:20-6.493	1.24	-5462.58	-7732.76	_____	0.1	_____
936	48:20-6.493	1.25	-5445.72	-7740.59	_____	0.1	_____
937	48:20-6.493	1.26	-5426.84	-7742.24	_____	0.1	_____
938	48:20-6.493	1.27	-5398.02	-7749.99	_____	0.1	_____
939	48:20-6.493	1.28	-5379.2	-7767.05	_____	0.1	_____
940	48:20-6.493	1.29	-5370.06	-7791.77	_____	0.1	_____

_____ _____ _____

полное наименование должности М.П. подпись инициалы, фамилия

Раздел 11

КАДАСТРОВЫЙ ПЛАН ТЕРРИТОРИИ

Лист № 95 раздела 11	Всего листов раздела 11: 234	Всего разделов: 9	Всего листов: 834
« 04 » марта 2020 г. № КУВИ-001/2020-4317540			
Номер кадастрового квартала: 48:20:0021003			

Сведения о характерных точках границ:

Номер п/п	Реестровый (учетный, условный) номер	Обозначение характерных точек	Координаты		Описание закрепления на местности	Метод определения координат и средняя квадратическая погрешность положения характерной точки (Mt), м	Система координат
			X	Y			
1	2	3	4	5	6	7	8
941	48:20-6.493	1.30	-5368.74	-7802.45	_____	0.1	_____
942	48:20-6.493	1.31	-5361.51	-7814.24	_____	0.1	_____
943	48:20-6.493	1.32	-5338.7	-7823.29	_____	0.1	_____
944	48:20-6.493	1.33	-5320.37	-7831.61	_____	0.1	_____
945	48:20-6.493	1.34	-5305.76	-7840.33	_____	0.1	_____
946	48:20-6.493	1.35	-5281.51	-7865.67	_____	0.1	_____
947	48:20-6.493	1.36	-5269.05	-7881.94	_____	0.1	_____
948	48:20-6.493	1.37	-5260.19	-7902.28	_____	0.1	_____
949	48:20-6.493	1.38	-5271.67	-7930.56	_____	0.1	_____
950	48:20-6.493	1.39	-5278.29	-7953.89	_____	0.1	_____

_____ _____ _____

полное наименование должности М.П. подпись инициалы, фамилия

Раздел 11

КАДАСТРОВЫЙ ПЛАН ТЕРРИТОРИИ

Лист № 96 раздела 11	Всего листов раздела 11: 234	Всего разделов: 9	Всего листов: 834
« 04 » марта 2020 г. № КУВИ-001/2020-4317540			
Номер кадастрового квартала: 48:20:0021003			

Сведения о характерных точках границ:

Номер п/п	Реестровый (учетный, условный) номер	Обозначение характерных точек	Координаты		Описание закрепления на местности	Метод определения координат и средняя квадратическая погрешность положения характерной точки (Mt), м	Система координат
			X	Y			
1	2	3	4	5	6	7	8
951	48:20-6.493	1.40	-5272.09	-7971.04	_____	0.1	_____
952	48:20-6.493	1.41	-5237.75	-8033.91	_____	0.1	_____
953	48:20-6.493	1.42	-5199.87	-8042.59	_____	0.1	_____
954	48:20-6.493	1.43	-5178.65	-8025.88	_____	0.1	_____
955	48:20-6.493	1.44	-5148.8	-8034.99	_____	0.1	_____
956	48:20-6.493	1.45	-5125.66	-8033.86	_____	0.1	_____
957	48:20-6.493	1.46	-5105.15	-8031.98	_____	0.1	_____
958	48:20-6.493	1.47	-5087.41	-8035.23	_____	0.1	_____
959	48:20-6.493	1.48	-5088.74	-8044.45	_____	0.1	_____
960	48:20-6.493	1.49	-5083.89	-8070.89	_____	0.1	_____

_____ _____ _____

полное наименование должности М.П. подпись инициалы, фамилия

Раздел 11

КАДАСТРОВЫЙ ПЛАН ТЕРРИТОРИИ

Лист № 97 раздела 11	Всего листов раздела 11: 234	Всего разделов: 9	Всего листов: 834
« 04 » марта 2020 г. № КУВИ-001/2020-4317540			
Номер кадастрового квартала: 48:20:0021003			

Сведения о характерных точках границ:

Номер п/п	Реестровый (учетный, условный) номер	Обозначение характерных точек	Координаты		Описание закрепления на местности	Метод определения координат и средняя квадратическая погрешность положения характерной точки (Mt), м	Система координат
			X	Y			
1	2	3	4	5	6	7	8
961	48:20-6.493	1.50	-5103.81	-8096.34	_____	0.1	_____
962	48:20-6.493	1.51	-5094.7	-8107.4	_____	0.1	_____
963	48:20-6.493	1.52	-5137.45	-8148.24	_____	0.1	_____
964	48:20-6.493	1.53	-5135.95	-8195.82	_____	0.1	_____
965	48:20-6.493	1.54	-5038.37	-8259.4	_____	0.1	_____
966	48:20-6.493	1.55	-5025.37	-8310.72	_____	0.1	_____
967	48:20-6.493	1.56	-5029.77	-8331.33	_____	0.1	_____
968	48:20-6.493	1.57	-5039.33	-8356.72	_____	0.1	_____
969	48:20-6.493	1.58	-5118.08	-8382.03	_____	0.1	_____
970	48:20-6.493	1.59	-5159.71	-8436.76	_____	0.1	_____

_____ _____ _____

полное наименование должности М.П. подпись инициалы, фамилия

Раздел 11

КАДАСТРОВЫЙ ПЛАН ТЕРРИТОРИИ

Лист № 98 раздела 11	Всего листов раздела 11: 234	Всего разделов: 9	Всего листов: 834
« 04 » марта 2020 г. № КУВИ-001/2020-4317540			
Номер кадастрового квартала: 48:20:0021003			

Сведения о характерных точках границ:

Номер п/п	Реестровый (учетный, условный) номер	Обозначение характерных точек	Координаты		Описание закрепления на местности	Метод определения координат и средняя квадратическая погрешность положения характерной точки (Mt), м	Система координат
			X	Y			
1	2	3	4	5	6	7	8
971	48:20-6.493	1.60	-5172.99	-8479.11	_____	0.1	_____
972	48:20-6.493	1.61	-5163.13	-8494.73	_____	0.1	_____
973	48:20-6.493	1.62	-5087.97	-8505.85	_____	0.1	_____
974	48:20-6.493	1.63	-5039.27	-8540.57	_____	0.1	_____
975	48:20-6.493	1.64	-5034.33	-8605.25	_____	0.1	_____
976	48:20-6.493	1.65	-5053.35	-8615.46	_____	0.1	_____
977	48:20-6.493	1.66	-5113.23	-8600.98	_____	0.1	_____
978	48:20-6.493	1.67	-5155.08	-8649.53	_____	0.1	_____
979	48:20-6.493	1.68	-5163.28	-8692.66	_____	0.1	_____
980	48:20-6.493	1.69	-5137.54	-8721.18	_____	0.1	_____

_____ _____ _____

полное наименование должности М.П. подпись инициалы, фамилия

Раздел 11

КАДАСТРОВЫЙ ПЛАН ТЕРРИТОРИИ

Лист № 99 раздела 11	Всего листов раздела 11: 234	Всего разделов: 9	Всего листов: 834
« 04 » марта 2020 г. № КУВИ-001/2020-4317540			
Номер кадастрового квартала: 48:20:0021003			

Сведения о характерных точках границ:

Номер п/п	Реестровый (учетный, условный) номер	Обозначение характерных точек	Координаты		Описание закрепления на местности	Метод определения координат и средняя квадратическая погрешность положения характерной точки (Mt), м	Система координат
			X	Y			
1	2	3	4	5	6	7	8
981	48:20-6.493	1.70	-5067.68	-8711.89	_____	0.1	_____
982	48:20-6.493	1.71	-5032.34	-8753.64	_____	0.1	_____
983	48:20-6.493	1.72	-5039.45	-8803.83	_____	0.1	_____
984	48:20-6.493	1.73	-5005.03	-8838.54	_____	0.1	_____
985	48:20-6.493	1.74	-4995.14	-8886.1	_____	0.1	_____
986	48:20-6.493	1.75	-4947.46	-8904.11	_____	0.1	_____
987	48:20-6.493	1.76	-4881.36	-8908.11	_____	0.1	_____
988	48:20-6.493	1.77	-4840.46	-8938.1	_____	0.1	_____
989	48:20-6.493	1.78	-4777.96	-8979.91	_____	0.1	_____
990	48:20-6.493	1.79	-4729.95	-8999.9	_____	0.1	_____

_____ _____ _____

полное наименование должности М.П. подпись инициалы, фамилия

Раздел 11

КАДАСТРОВЫЙ ПЛАН ТЕРРИТОРИИ

Лист № 100 раздела 11	Всего листов раздела 11: 234	Всего разделов: 9	Всего листов: 834
« 04 » марта 2020 г. № КУВИ-001/2020-4317540			
Номер кадастрового квартала: 48:20:0021003			

Сведения о характерных точках границ:

Номер п/п	Реестровый (учетный, условный) номер	Обозначение характерных точек	Координаты		Описание закрепления на местности	Метод определения координат и средняя квадратическая погрешность положения характерной точки (Mt), м	Система координат
			X	Y			
1	2	3	4	5	6	7	8
991	48:20-6.493	1.80	-4526.96	-9075.41	_____	0.1	_____
992	48:20-6.493	1.81	-4410.27	-9160.41	_____	0.1	_____
993	48:20-6.493	1.82	-4303.46	-9246.11	_____	0.1	_____
994	48:20-6.493	1.83	-4295.96	-9295.96	_____	0.1	_____
995	48:20-6.493	1.84	-4263.36	-9342.61	_____	0.1	_____
996	48:20-6.493	1.85	-4223.04	-9377.58	_____	0.1	_____
997	48:20-6.493	1.86	-4205.04	-9389.48	_____	0.1	_____
998	48:20-6.493	1.87	-4053.58	-9493.84	_____	0.1	_____
999	48:20-6.493	1.88	-3998.77	-9543.6	_____	0.1	_____
1000	48:20-6.493	1.89	-3986.8	-9588.56	_____	0.1	_____

_____ _____ _____

полное наименование должности М.П. подпись инициалы, фамилия

Раздел 11

КАДАСТРОВЫЙ ПЛАН ТЕРРИТОРИИ

Лист № 101 раздела 11	Всего листов раздела 11: 234	Всего разделов: 9	Всего листов: 834
« 04 » марта 2020 г. № КУВИ-001/2020-4317540			
Номер кадастрового квартала: 48:20:0021003			

Сведения о характерных точках границ:

Номер п/п	Реестровый (учетный, условный) номер	Обозначение характерных точек	Координаты		Описание закрепления на местности	Метод определения координат и средняя квадратическая погрешность положения характерной точки (Mt), м	Система координат
			X	Y			
1	2	3	4	5	6	7	8
1001	48:20-6.493	1.90	-3820.46	-9999.91	_____	0.1	_____
1002	48:20-6.493	1.91	-4212.17	-10143.73	_____	0.1	_____
1003	48:20-6.493	1.92	-4810.73	-10333.59	_____	0.1	_____
1004	48:20-6.493	1.93	-4853.97	-10346	_____	0.1	_____
1005	48:20-6.493	1.94	-4830.73	-10382.32	_____	0.1	_____
1006	48:20-6.493	1.95	-4771.1	-10446.79	_____	0.1	_____
1007	48:20-6.493	1.96	-4749.22	-10481.73	_____	0.1	_____
1008	48:20-6.493	1.97	-4724.64	-10514.26	_____	0.1	_____
1009	48:20-6.493	1.98	-4692.99	-10571.81	_____	0.1	_____
1010	48:20-6.493	1.99	-4682.53	-10648.44	_____	0.1	_____

_____ М.П. _____ _____

полное наименование должности подпись инициалы, фамилия

Раздел 11

КАДАСТРОВЫЙ ПЛАН ТЕРРИТОРИИ

Лист № 102 раздела 11	Всего листов раздела 11: 234	Всего разделов: 9	Всего листов: 834
« 04 » марта 2020 г. № КУВИ-001/2020-4317540			
Номер кадастрового квартала: 48:20:0021003			

Сведения о характерных точках границ:

Номер п/п	Реестровый (учетный, условный) номер	Обозначение характерных точек	Координаты		Описание закрепления на местности	Метод определения координат и средняя квадратическая погрешность положения характерной точки (Mt), м	Система координат
			X	Y			
1	2	3	4	5	6	7	8
1011	48:20-6.493	1.100	-4732.39	-10764.21	_____	0.1	_____
1012	48:20-6.493	1.101	-4759.77	-10831.7	_____	0.1	_____
1013	48:20-6.493	1.102	-4694.47	-10875.7	_____	0.1	_____
1014	48:20-6.493	1.103	-4607	-10896.62	_____	0.1	_____
1015	48:20-6.493	1.104	-4577.62	-10921.75	_____	0.1	_____
1016	48:20-6.493	1.105	-4464.14	-11016.08	_____	0.1	_____
1017	48:20-6.493	1.106	-4465.44	-11056.22	_____	0.1	_____
1018	48:20-6.493	1.107	-4489.39	-11155.77	_____	0.1	_____
1019	48:20-6.493	1.108	-4418.44	-11262.08	_____	0.1	_____
1020	48:20-6.493	1.109	-4362.07	-11293.1	_____	0.1	_____

_____ _____ _____

полное наименование должности М.П. подпись инициалы, фамилия

Раздел 11

КАДАСТРОВЫЙ ПЛАН ТЕРРИТОРИИ

Лист № 103 раздела 11	Всего листов раздела 11: 234	Всего разделов: 9	Всего листов: 834
« 04 » марта 2020 г. № КУВИ-001/2020-4317540			
Номер кадастрового квартала: 48:20:0021003			

Сведения о характерных точках границ:

Номер п/п	Реестровый (учетный, условный) номер	Обозначение характерных точек	Координаты		Описание закрепления на местности	Метод определения координат и средняя квадратическая погрешность положения характерной точки (Mt), м	Система координат
			X	Y			
1	2	3	4	5	6	7	8
1021	48:20-6.493	1.110	-4266.42	-11280.94	_____	0.1	_____
1022	48:20-6.493	1.111	-4221.81	-11300.35	_____	0.1	_____
1023	48:20-6.493	1.112	-4204.29	-11389.57	_____	0.1	_____
1024	48:20-6.493	1.113	-4178.81	-11425.93	_____	0.1	_____
1025	48:20-6.493	1.114	-4152.71	-11379.03	_____	0.1	_____
1026	48:20-6.493	1.115	-4093.61	-11367.26	_____	0.1	_____
1027	48:20-6.493	1.116	-4052.08	-11375.53	_____	0.1	_____
1028	48:20-6.493	1.117	-4018.32	-11419.65	_____	0.1	_____
1029	48:20-6.493	1.118	-4014.96	-11471.38	_____	0.1	_____
1030	48:20-6.493	1.119	-4043.92	-11539.63	_____	0.1	_____

_____ _____ _____

полное наименование должности М.П. подпись инициалы, фамилия

Раздел 11

КАДАСТРОВЫЙ ПЛАН ТЕРРИТОРИИ

Лист № 104 раздела 11	Всего листов раздела 11: 234	Всего разделов: 9	Всего листов: 834
« 04 » марта 2020 г. № КУВИ-001/2020-4317540			
Номер кадастрового квартала: 48:20:0021003			

Сведения о характерных точках границ:

Номер п/п	Реестровый (учетный, условный) номер	Обозначение характерных точек	Координаты		Описание закрепления на местности	Метод определения координат и средняя квадратическая погрешность положения характерной точки (Mt), м	Система координат
			X	Y			
1	2	3	4	5	6	7	8
1031	48:20-6.493	1.120	-4044.85	-11565.86	_____	0.1	_____
1032	48:20-6.493	1.121	-4014.3	-11655.31	_____	0.1	_____
1033	48:20-6.493	1.122	-3965.93	-11712.52	_____	0.1	_____
1034	48:20-6.493	1.123	-3967.42	-11770.82	_____	0.1	_____
1035	48:20-6.493	1.124	-3968.62	-11787.59	_____	0.1	_____
1036	48:20-6.493	1.125	-3935.8	-11819.18	_____	0.1	_____
1037	48:20-6.493	1.126	-3928.78	-11867.85	_____	0.1	_____
1038	48:20-6.493	1.127	-3859.03	-11921.06	_____	0.1	_____
1039	48:20-6.493	1.128	-3866.59	-11968.4	_____	0.1	_____
1040	48:20-6.493	1.129	-3857.42	-12067.51	_____	0.1	_____

_____ _____ _____

полное наименование должности М.П. подпись инициалы, фамилия

Раздел 11

КАДАСТРОВЫЙ ПЛАН ТЕРРИТОРИИ

Лист № 105 раздела 11	Всего листов раздела 11: 234	Всего разделов: 9	Всего листов: 834
« 04 » марта 2020 г. № КУВИ-001/2020-4317540			
Номер кадастрового квартала: 48:20:0021003			

Сведения о характерных точках границ:

Номер п/п	Реестровый (учетный, условный) номер	Обозначение характерных точек	Координаты		Описание закрепления на местности	Метод определения координат и средняя квадратическая погрешность положения характерной точки (Mt), м	Система координат
			X	Y			
1	2	3	4	5	6	7	8
1041	48:20-6.493	1.130	-3884.95	-12142.11	_____	0.1	_____
1042	48:20-6.493	1.131	-3882.88	-12180.79	_____	0.1	_____
1043	48:20-6.493	1.132	-3851.94	-12234.25	_____	0.1	_____
1044	48:20-6.493	1.133	-3829.33	-12351.4	_____	0.1	_____
1045	48:20-6.493	1.134	-3828.49	-12351.26	_____	0.1	_____
1046	48:20-6.493	1.135	-3533.35	-12300.32	_____	0.1	_____
1047	48:20-6.493	1.136	-3434.46	-12279.02	_____	0.1	_____
1048	48:20-6.493	1.137	-3202.88	-12240.2	_____	0.1	_____
1049	48:20-6.493	1.138	-3120.51	-12224.86	_____	0.1	_____
1050	48:20-6.493	1.139	-2933.6	-12135	_____	0.1	_____

_____ _____ _____

полное наименование должности М.П. подпись инициалы, фамилия

Раздел 11

КАДАСТРОВЫЙ ПЛАН ТЕРРИТОРИИ

Лист № 106 раздела 11	Всего листов раздела 11: 234	Всего разделов: 9	Всего листов: 834
« 04 » марта 2020 г. № КУВИ-001/2020-4317540			
Номер кадастрового квартала: 48:20:0021003			

Сведения о характерных точках границ:

Номер п/п	Реестровый (учетный, условный) номер	Обозначение характерных точек	Координаты		Описание закрепления на местности	Метод определения координат и средняя квадратическая погрешность положения характерной точки (Mt), м	Система координат
			X	Y			
1	2	3	4	5	6	7	8
1051	48:20-6.493	1.140	-3147.97	-11621.74	_____	0.1	_____
1052	48:20-6.493	1.141	-3062.27	-11593.85	_____	0.1	_____
1053	48:20-6.493	1.142	-3107.18	-11453.34	_____	0.1	_____
1054	48:20-6.493	1.143	-2803.97	-11357	_____	0.1	_____
1055	48:20-6.493	1.144	-2369.63	-11218.92	_____	0.1	_____
1056	48:20-6.493	1.145	-2116.49	-11138.51	_____	0.1	_____
1057	48:20-6.493	1.146	-2111.08	-11137.31	_____	0.1	_____
1058	48:20-6.493	1.147	-2034.76	-11104.62	_____	0.1	_____
1059	48:20-6.493	1.148	-1975.31	-11082.98	_____	0.1	_____
1060	48:20-6.493	1.149	-1978.9	-11126.58	_____	0.1	_____

_____ М.П. _____ _____

полное наименование должности подпись инициалы, фамилия

Раздел 11

КАДАСТРОВЫЙ ПЛАН ТЕРРИТОРИИ

Лист № 107 раздела 11	Всего листов раздела 11: 234	Всего разделов: 9	Всего листов: 834
« 04 » марта 2020 г. № КУВИ-001/2020-4317540			
Номер кадастрового квартала: 48:20:0021003			

Сведения о характерных точках границ:

Номер п/п	Реестровый (учетный, условный) номер	Обозначение характерных точек	Координаты		Описание закрепления на местности	Метод определения координат и средняя квадратическая погрешность положения характерной точки (Mt), м	Система координат
			X	Y			
1	2	3	4	5	6	7	8
1061	48:20-6.493	1.150	-1971.11	-11148.12	_____	0.1	_____
1062	48:20-6.493	1.151	-1931.91	-11218.45	_____	0.1	_____
1063	48:20-6.493	1.152	-1825.54	-11380.57	_____	0.1	_____
1064	48:20-6.493	1.153	-1558.77	-11767.67	_____	0.1	_____
1065	48:20-6.493	1.154	-1290.03	-11560.56	_____	0.1	_____
1066	48:20-6.493	1.155	-1217.1	-11641.56	_____	0.1	_____
1067	48:20-6.493	1.156	-1201.35	-11628.7	_____	0.1	_____
1068	48:20-6.493	1.157	-956.72	-11909.56	_____	0.1	_____
1069	48:20-6.493	1.158	-917.18	-11853.98	_____	0.1	_____
1070	48:20-6.493	1.159	-896.18	-11859.51	_____	0.1	_____

_____ _____ _____

полное наименование должности М.П. подпись инициалы, фамилия

Раздел 11

КАДАСТРОВЫЙ ПЛАН ТЕРРИТОРИИ

Лист № 108 раздела 11	Всего листов раздела 11: 234	Всего разделов: 9	Всего листов: 834
« 04 » марта 2020 г. № КУВИ-001/2020-4317540			
Номер кадастрового квартала: 48:20:0021003			

Сведения о характерных точках границ:

Номер п/п	Реестровый (учетный, условный) номер	Обозначение характерных точек	Координаты		Описание закрепления на местности	Метод определения координат и средняя квадратическая погрешность положения характерной точки (Mt), м	Система координат
			X	Y			
1	2	3	4	5	6	7	8
1071	48:20-6.493	1.160	-861.96	-11851.61	_____	0.1	_____
1072	48:20-6.493	1.161	-827.9	-11824.66	_____	0.1	_____
1073	48:20-6.493	1.162	-792.07	-11780.54	_____	0.1	_____
1074	48:20-6.493	1.163	-754.22	-11751.65	_____	0.1	_____
1075	48:20-6.493	1.164	-723.8	-11743.78	_____	0.1	_____
1076	48:20-6.493	1.165	-664.74	-11745.2	_____	0.1	_____
1077	48:20-6.493	1.166	-602.16	-11710.39	_____	0.1	_____
1078	48:20-6.493	1.167	-548.4	-11669.35	_____	0.1	_____
1079	48:20-6.493	1.168	-411.52	-11633.57	_____	0.1	_____
1080	48:20-6.493	1.169	-108.83	-11568.98	_____	0.1	_____

_____ _____ _____

полное наименование должности М.П. подпись инициалы, фамилия

Раздел 11

КАДАСТРОВЫЙ ПЛАН ТЕРРИТОРИИ

Лист № 109 раздела 11	Всего листов раздела 11: 234	Всего разделов: 9	Всего листов: 834
« 04 » марта 2020 г. № КУВИ-001/2020-4317540			
Номер кадастрового квартала: 48:20:0021003			

Сведения о характерных точках границ:

Номер п/п	Реестровый (учетный, условный) номер	Обозначение характерных точек	Координаты		Описание закрепления на местности	Метод определения координат и средняя квадратическая погрешность положения характерной точки (Mt), м	Система координат
			X	Y			
1	2	3	4	5	6	7	8
1081	48:20-6.493	1.170	196.16	-11500.51	_____	0.1	_____
1082	48:20-6.493	1.171	372.09	-11455.13	_____	0.1	_____
1083	48:20-6.493	1.172	796.28	-11358.48	_____	0.1	_____
1084	48:20-6.493	1.173	1005.59	-11572.24	_____	0.1	_____
1085	48:20-6.493	1.174	1265.47	-11840.19	_____	0.1	_____
1086	48:20-6.493	1.175	1448.69	-12049.42	_____	0.1	_____
1087	48:20-6.493	1.176	1514.39	-12219.07	_____	0.1	_____
1088	48:20-6.493	1.177	1553.94	-12437.21	_____	0.1	_____
1089	48:20-6.493	1.178	1591.92	-12437.4	_____	0.1	_____
1090	48:20-6.493	1.179	1673.59	-13017.87	_____	0.1	_____

_____ _____ _____

полное наименование должности М.П. подпись инициалы, фамилия

Раздел 11

КАДАСТРОВЫЙ ПЛАН ТЕРРИТОРИИ

Лист № 110 раздела 11	Всего листов раздела 11: 234	Всего разделов: 9	Всего листов: 834
« 04 » марта 2020 г. № КУВИ-001/2020-4317540			
Номер кадастрового квартала: 48:20:0021003			

Сведения о характерных точках границ:

Номер п/п	Реестровый (учетный, условный) номер	Обозначение характерных точек	Координаты		Описание закрепления на местности	Метод определения координат и средняя квадратическая погрешность положения характерной точки (Mt), м	Система координат
			X	Y			
1	2	3	4	5	6	7	8
1091	48:20-6.493	1.180	1642.65	-13026.03	_____	0.1	_____
1092	48:20-6.493	1.181	1673.28	-13262.12	_____	0.1	_____
1093	48:20-6.493	1.182	1724.5	-13637.75	_____	0.1	_____
1094	48:20-6.493	1.183	1724.51	-13637.79	_____	0.1	_____
1095	48:20-6.493	1.184	1732.53	-13664.69	_____	0.1	_____
1096	48:20-6.493	1.185	1813.99	-13937.99	_____	0.1	_____
1097	48:20-6.493	1.186	1860.94	-14246.13	_____	0.1	_____
1098	48:20-6.493	1.187	1913.91	-14618.26	_____	0.1	_____
1099	48:20-6.493	1.188	1952.42	-14926.87	_____	0.1	_____
1100	48:20-6.493	1.189	2034.05	-14703.62	_____	0.1	_____

_____ _____ _____

полное наименование должности М.П. подпись инициалы, фамилия

Раздел 11

КАДАСТРОВЫЙ ПЛАН ТЕРРИТОРИИ

Лист № 111 раздела 11	Всего листов раздела 11: 234	Всего разделов: 9	Всего листов: 834
« 04 » марта 2020 г. № КУВИ-001/2020-4317540			
Номер кадастрового квартала: 48:20:0021003			

Сведения о характерных точках границ:

Номер п/п	Реестровый (учетный, условный) номер	Обозначение характерных точек	Координаты		Описание закрепления на местности	Метод определения координат и средняя квадратическая погрешность положения характерной точки (Mt), м	Система координат
			X	Y			
1	2	3	4	5	6	7	8
1101	48:20-6.493	1.190	2121.48	-14382.16	_____	0.1	_____
1102	48:20-6.493	1.191	2063.25	-14327.02	_____	0.1	_____
1103	48:20-6.493	1.192	2122.83	-14180.52	_____	0.1	_____
1104	48:20-6.493	1.193	2151.36	-14062.04	_____	0.1	_____
1105	48:20-6.493	1.194	2263.57	-13870.23	_____	0.1	_____
1106	48:20-6.493	1.195	2360.3	-13796.52	_____	0.1	_____
1107	48:20-6.493	1.196	2458.17	-13802.33	_____	0.1	_____
1108	48:20-6.493	1.197	2550.55	-13816.07	_____	0.1	_____
1109	48:20-6.493	1.198	2610.81	-13838.41	_____	0.1	_____
1110	48:20-6.493	1.199	2877.04	-13998.44	_____	0.1	_____

полное наименование должности М.П. подпись инициалы, фамилия

Раздел 11

КАДАСТРОВЫЙ ПЛАН ТЕРРИТОРИИ

Лист № 112 раздела 11	Всего листов раздела 11: 234	Всего разделов: 9	Всего листов: 834
« 04 » марта 2020 г. № КУВИ-001/2020-4317540			
Номер кадастрового квартала: 48:20:0021003			

Сведения о характерных точках границ:

Номер п/п	Реестровый (учетный, условный) номер	Обозначение характерных точек	Координаты		Описание закрепления на местности	Метод определения координат и средняя квадратическая погрешность положения характерной точки (Mt), м	Система координат
			X	Y			
1	2	3	4	5	6	7	8
1111	48:20-6.493	1.200	3131.05	-14140.91	_____	0.1	_____
1112	48:20-6.493	1.201	3234.03	-14166.22	_____	0.1	_____
1113	48:20-6.493	1.202	3401.55	-14185.78	_____	0.1	_____
1114	48:20-6.493	1.203	3690.59	-14200.73	_____	0.1	_____
1115	48:20-6.493	1.204	3709.92	-14217.48	_____	0.1	_____
1116	48:20-6.493	1.205	3903.15	-14254.18	_____	0.1	_____
1117	48:20-6.493	1.206	4093.91	-14286	_____	0.1	_____
1118	48:20-6.493	1.207	3818.69	-13927.88	_____	0.1	_____
1119	48:20-6.493	1.208	3677.41	-13724.11	_____	0.1	_____
1120	48:20-6.493	1.209	3460.6	-13487.87	_____	0.1	_____

_____ _____ _____

полное наименование должности М.П. подпись инициалы, фамилия

Раздел 11

КАДАСТРОВЫЙ ПЛАН ТЕРРИТОРИИ

Лист № 113 раздела 11	Всего листов раздела 11: 234	Всего разделов: 9	Всего листов: 834
« 04 » марта 2020 г. № КУВИ-001/2020-4317540			
Номер кадастрового квартала: 48:20:0021003			

Сведения о характерных точках границ:

Номер п/п	Реестровый (учетный, условный) номер	Обозначение характерных точек	Координаты		Описание закрепления на местности	Метод определения координат и средняя квадратическая погрешность положения характерной точки (Mt), м	Система координат
			X	Y			
1	2	3	4	5	6	7	8
1121	48:20-6.493	1.210	3089.48	-13085.55	_____	0.1	_____
1122	48:20-6.493	1.211	3007.57	-12993.75	_____	0.1	_____
1123	48:20-6.493	1.212	2883.81	-12591.16	_____	0.1	_____
1124	48:20-6.493	1.213	2692.1	-11925.05	_____	0.1	_____
1125	48:20-6.493	1.214	2701.5	-11899.24	_____	0.1	_____
1126	48:20-6.493	1.215	2707.75	-11817.8	_____	0.1	_____
1127	48:20-6.493	1.216	2713.35	-11768.55	_____	0.1	_____
1128	48:20-6.493	1.217	2701.36	-11741.01	_____	0.1	_____
1129	48:20-6.493	1.218	2670.39	-11665.35	_____	0.1	_____
1130	48:20-6.493	1.219	2647.24	-11604.09	_____	0.1	_____

_____ М.П. _____ _____

полное наименование должности подпись инициалы, фамилия

Раздел 11

КАДАСТРОВЫЙ ПЛАН ТЕРРИТОРИИ

Лист № 114 раздела 11	Всего листов раздела 11: 234	Всего разделов: 9	Всего листов: 834
« 04 » марта 2020 г. № КУВИ-001/2020-4317540			
Номер кадастрового квартала: 48:20:0021003			

Сведения о характерных точках границ:

Номер п/п	Реестровый (учетный, условный) номер	Обозначение характерных точек	Координаты		Описание закрепления на местности	Метод определения координат и средняя квадратическая погрешность положения характерной точки (Mt), м	Система координат
			X	Y			
1	2	3	4	5	6	7	8
1131	48:20-6.493	1.220	2642.74	-11591.04	_____	0.1	_____
1132	48:20-6.493	1.221	2477.67	-11027.43	_____	0.1	_____
1133	48:20-6.493	1.222	3059.24	-11237.27	_____	0.1	_____
1134	48:20-6.493	1.223	3665.44	-11457.55	_____	0.1	_____
1135	48:20-6.493	1.224	4052.34	-11650.83	_____	0.1	_____
1136	48:20-6.493	1.225	4334.74	-11697.75	_____	0.1	_____
1137	48:20-6.493	1.226	4779.53	-11856.42	_____	0.1	_____
1138	48:20-6.493	1.227	4987.07	-11928.77	_____	0.1	_____
1139	48:20-6.493	1.228	4986.47	-11930.35	_____	0.1	_____
1140	48:20-6.493	1.229	5130.74	-11981.97	_____	0.1	_____

_____ _____ _____

полное наименование должности М.П. подпись инициалы, фамилия

Раздел 11

КАДАСТРОВЫЙ ПЛАН ТЕРРИТОРИИ

Лист № 115 раздела 11	Всего листов раздела 11: 234	Всего разделов: 9	Всего листов: 834
« 04 » марта 2020 г. № КУВИ-001/2020-4317540			
Номер кадастрового квартала: 48:20:0021003			

Сведения о характерных точках границ:

Номер п/п	Реестровый (учетный, условный) номер	Обозначение характерных точек	Координаты		Описание закрепления на местности	Метод определения координат и средняя квадратическая погрешность положения характерной точки (Mt), м	Система координат
			X	Y			
1	2	3	4	5	6	7	8
1141	48:20-6.493	1.230	5134.02	-11972.58	_____	0.1	_____
1142	48:20-6.493	1.231	5666.14	-12167.42	_____	0.1	_____
1143	48:20-6.493	1.232	6114.89	-12331.92	_____	0.1	_____
1144	48:20-6.493	1.233	6063.59	-12474.39	_____	0.1	_____
1145	48:20-6.493	1.234	5970.4	-12636.53	_____	0.1	_____
1146	48:20-6.493	1.235	6298.96	-12724.73	_____	0.1	_____
1147	48:20-6.493	1.236	6383.83	-12755.76	_____	0.1	_____
1148	48:20-6.493	1.237	6474.92	-12774.02	_____	0.1	_____
1149	48:20-6.493	1.238	6500.26	-12769.58	_____	0.1	_____
1150	48:20-6.493	1.239	6660.79	-12742.87	_____	0.1	_____

_____ _____ _____

полное наименование должности М.П. подпись инициалы, фамилия

Раздел 11

КАДАСТРОВЫЙ ПЛАН ТЕРРИТОРИИ

Лист № 116 раздела 11	Всего листов раздела 11: 234	Всего разделов: 9	Всего листов: 834
« 04 » марта 2020 г. № КУВИ-001/2020-4317540			
Номер кадастрового квартала: 48:20:0021003			

Сведения о характерных точках границ:

Номер п/п	Реестровый (учетный, условный) номер	Обозначение характерных точек	Координаты		Описание закрепления на местности	Метод определения координат и средняя квадратическая погрешность положения характерной точки (Mt), м	Система координат
			X	Y			
1	2	3	4	5	6	7	8
1151	48:20-6.493	1.240	6802.27	-12716.3	_____	0.1	_____
1152	48:20-6.493	1.241	6962.71	-12679.02	_____	0.1	_____
1153	48:20-6.493	1.242	6998.67	-12680.83	_____	0.1	_____
1154	48:20-6.493	1.243	7045.33	-12695.24	_____	0.1	_____
1155	48:20-6.493	1.244	7641.24	-13138.65	_____	0.1	_____
1156	48:20-6.493	1.245	7809.83	-12813.64	_____	0.1	_____
1157	48:20-6.493	1.246	7889.46	-12724.15	_____	0.1	_____
1158	48:20-6.493	1.247	8496.9	-12266.46	_____	0.1	_____
1159	48:20-6.493	1.248	8542.5	-12244.3	_____	0.1	_____
1160	48:20-6.493	1.249	8543.45	-12228.62	_____	0.1	_____

_____ _____ _____

полное наименование должности М.П. подпись инициалы, фамилия

Раздел 11

КАДАСТРОВЫЙ ПЛАН ТЕРРИТОРИИ

Лист № 117 раздела 11	Всего листов раздела 11: 234	Всего разделов: 9	Всего листов: 834
« 04 » марта 2020 г. № КУВИ-001/2020-4317540			
Номер кадастрового квартала: 48:20:0021003			

Сведения о характерных точках границ:

Номер п/п	Реестровый (учетный, условный) номер	Обозначение характерных точек	Координаты		Описание закрепления на местности	Метод определения координат и средняя квадратическая погрешность положения характерной точки (Mt), м	Система координат
			X	Y			
1	2	3	4	5	6	7	8
1161	48:20-6.493	1.250	8746.12	-12228.56	_____	0.1	_____
1162	48:20-6.493	1.251	8924.45	-12225.44	_____	0.1	_____
1163	48:20-6.493	1.252	9081.66	-12218.72	_____	0.1	_____
1164	48:20-6.493	1.253	9155.56	-12201.35	_____	0.1	_____
1165	48:20-6.493	1.254	9218.65	-12183.53	_____	0.1	_____
1166	48:20-6.493	1.255	9328.47	-12131.81	_____	0.1	_____
1167	48:20-6.493	1.256	9373.68	-12108.73	_____	0.1	_____
1168	48:20-6.493	1.257	9567.9	-12009.98	_____	0.1	_____
1169	48:20-6.493	1.258	9852.94	-12252.84	_____	0.1	_____
1170	48:20-6.493	1.259	10024.87	-12394.04	_____	0.1	_____

_____ _____ _____

полное наименование должности М.П. подпись инициалы, фамилия

Раздел 11

КАДАСТРОВЫЙ ПЛАН ТЕРРИТОРИИ

Лист № 118 раздела 11	Всего листов раздела 11: 234	Всего разделов: 9	Всего листов: 834
« 04 » марта 2020 г. № КУВИ-001/2020-4317540			
Номер кадастрового квартала: 48:20:0021003			

Сведения о характерных точках границ:

Номер п/п	Реестровый (учетный, условный) номер	Обозначение характерных точек	Координаты		Описание закрепления на местности	Метод определения координат и средняя квадратическая погрешность положения характерной точки (Mt), м	Система координат
			X	Y			
1	2	3	4	5	6	7	8
1171	48:20-6.493	1.260	10086.71	-12444.9	_____	0.1	_____
1172	48:20-6.493	1.261	10138.7	-12487.64	_____	0.1	_____
1173	48:20-6.493	1.262	10195.15	-12534.08	_____	0.1	_____
1174	48:20-6.493	1.263	10269.75	-12588.77	_____	0.1	_____
1175	48:20-6.493	1.264	10293.15	-12605.99	_____	0.1	_____
1176	48:20-6.493	1.265	10315.59	-12622.54	_____	0.1	_____
1177	48:20-6.493	1.266	10364.97	-12658.73	_____	0.1	_____
1178	48:20-6.493	1.267	10415.36	-12695.79	_____	0.1	_____
1179	48:20-6.493	1.268	10430.3	-12706.78	_____	0.1	_____
1180	48:20-6.493	1.269	10453.28	-12723.53	_____	0.1	_____

_____ _____ _____

полное наименование должности М.П. подпись инициалы, фамилия

Раздел 11

КАДАСТРОВЫЙ ПЛАН ТЕРРИТОРИИ

Лист № 119 раздела 11	Всего листов раздела 11: 234	Всего разделов: 9	Всего листов: 834
« 04 » марта 2020 г. № КУВИ-001/2020-4317540			
Номер кадастрового квартала: 48:20:0021003			

Сведения о характерных точках границ:

Номер п/п	Реестровый (учетный, условный) номер	Обозначение характерных точек	Координаты		Описание закрепления на местности	Метод определения координат и средняя квадратическая погрешность положения характерной точки (Mt), м	Система координат
			X	Y			
1	2	3	4	5	6	7	8
1181	48:20-6.493	1.270	10462.97	-12731.93	_____	0.1	_____
1182	48:20-6.493	1.271	10501.48	-12765.29	_____	0.1	_____
1183	48:20-6.493	1.272	10543.94	-12801.95	_____	0.1	_____
1184	48:20-6.493	1.273	10579.65	-12832.89	_____	0.1	_____
1185	48:20-6.493	1.274	10624.69	-12782.33	_____	0.1	_____
1186	48:20-6.493	1.275	10651.12	-12746.77	_____	0.1	_____
1187	48:20-6.493	1.276	10711.15	-12664.24	_____	0.1	_____
1188	48:20-6.493	1.277	10721.36	-12638.79	_____	0.1	_____
1189	48:20-6.493	1.278	10742.93	-12617.77	_____	0.1	_____
1190	48:20-6.493	1.279	10770.3	-12584.46	_____	0.1	_____

_____ _____ _____

полное наименование должности М.П. подпись инициалы, фамилия

Раздел 11

КАДАСТРОВЫЙ ПЛАН ТЕРРИТОРИИ

Лист № 120 раздела 11	Всего листов раздела 11: 234	Всего разделов: 9	Всего листов: 834
« 04 » марта 2020 г. № КУВИ-001/2020-4317540			
Номер кадастрового квартала: 48:20:0021003			

Сведения о характерных точках границ:

Номер п/п	Реестровый (учетный, условный) номер	Обозначение характерных точек	Координаты		Описание закрепления на местности	Метод определения координат и средняя квадратическая погрешность положения характерной точки (Mt), м	Система координат
			X	Y			
1	2	3	4	5	6	7	8
1191	48:20-6.493	1.280	10797.92	-12528.49	_____	0.1	_____
1192	48:20-6.493	1.281	10833.37	-12432.14	_____	0.1	_____
1193	48:20-6.493	1.282	10849.98	-12412.97	_____	0.1	_____
1194	48:20-6.493	1.283	10856.54	-12384.36	_____	0.1	_____
1195	48:20-6.493	1.284	10853.57	-12354.94	_____	0.1	_____
1196	48:20-6.493	1.285	10856.02	-12322.75	_____	0.1	_____
1197	48:20-6.493	1.286	10910.93	-12223.96	_____	0.1	_____
1198	48:20-6.493	1.287	10910.66	-12223.8	_____	0.1	_____
1199	48:20-6.493	1.288	10546.86	-12012.14	_____	0.1	_____
1200	48:20-6.493	1.289	10242.05	-11723.62	_____	0.1	_____

_____ _____ _____

полное наименование должности М.П. подпись инициалы, фамилия

Раздел 11

КАДАСТРОВЫЙ ПЛАН ТЕРРИТОРИИ

Лист № 121 раздела 11	Всего листов раздела 11: 234	Всего разделов: 9	Всего листов: 834
« 04 » марта 2020 г. № КУВИ-001/2020-4317540			
Номер кадастрового квартала: 48:20:0021003			

Сведения о характерных точках границ:

Номер п/п	Реестровый (учетный, условный) номер	Обозначение характерных точек	Координаты		Описание закрепления на местности	Метод определения координат и средняя квадратическая погрешность положения характерной точки (Mt), м	Система координат
			X	Y			
1	2	3	4	5	6	7	8
1201	48:20-6.493	1.290	10043.18	-11543.84	_____	0.1	_____
1202	48:20-6.493	1.291	10071.31	-11492.98	_____	0.1	_____
1203	48:20-6.493	1.292	9852.41	-11240.39	_____	0.1	_____
1204	48:20-6.493	1.293	9675.57	-11047.15	_____	0.1	_____
1205	48:20-6.493	1.294	9668.02	-11053.15	_____	0.1	_____
1206	48:20-6.493	1.295	9597.51	-10977.33	_____	0.1	_____
1207	48:20-6.493	1.296	9561.84	-11005.85	_____	0.1	_____
1208	48:20-6.493	1.297	9495.14	-10912.51	_____	0.1	_____
1209	48:20-6.493	1.298	9441.36	-10825.96	_____	0.1	_____
1210	48:20-6.493	1.299	9440.97	-10800.34	_____	0.1	_____

_____ _____ _____

полное наименование должности М.П. подпись инициалы, фамилия

Раздел 11

КАДАСТРОВЫЙ ПЛАН ТЕРРИТОРИИ

Лист № 122 раздела 11	Всего листов раздела 11: 234	Всего разделов: 9	Всего листов: 834
« 04 » марта 2020 г. № КУВИ-001/2020-4317540			
Номер кадастрового квартала: 48:20:0021003			

Сведения о характерных точках границ:

Номер п/п	Реестровый (учетный, условный) номер	Обозначение характерных точек	Координаты		Описание закрепления на местности	Метод определения координат и средняя квадратическая погрешность положения характерной точки (Mt), м	Система координат
			X	Y			
1	2	3	4	5	6	7	8
1211	48:20-6.493	1.300	9418.17	-10757.58	_____	0.1	_____
1212	48:20-6.493	1.301	9382.49	-10710.37	_____	0.1	_____
1213	48:20-6.493	1.302	9339.78	-10736.66	_____	0.1	_____
1214	48:20-6.493	1.303	9267.78	-10827.49	_____	0.1	_____
1215	48:20-6.493	1.304	9184.33	-11080.45	_____	0.1	_____
1216	48:20-6.493	1.305	9145.79	-11224.36	_____	0.1	_____
1217	48:20-6.493	1.306	9102.72	-11301.93	_____	0.1	_____
1218	48:20-6.493	1.307	8951.37	-11417.64	_____	0.1	_____
1219	48:20-6.493	1.308	8798.99	-11469.86	_____	0.1	_____
1220	48:20-6.493	1.309	8708	-11456.34	_____	0.1	_____

_____ М.П. _____ _____

полное наименование должности подпись инициалы, фамилия

Раздел 11

КАДАСТРОВЫЙ ПЛАН ТЕРРИТОРИИ

Лист № 123 раздела 11	Всего листов раздела 11: 234	Всего разделов: 9	Всего листов: 834
« 04 » марта 2020 г. № КУВИ-001/2020-4317540			
Номер кадастрового квартала: 48:20:0021003			

Сведения о характерных точках границ:

Номер п/п	Реестровый (учетный, условный) номер	Обозначение характерных точек	Координаты		Описание закрепления на местности	Метод определения координат и средняя квадратическая погрешность положения характерной точки (Mt), м	Система координат
			X	Y			
1	2	3	4	5	6	7	8
1221	48:20-6.493	1.310	8561.14	-11589.97	_____	0.1	_____
1222	48:20-6.493	1.311	8339.03	-11885.19	_____	0.1	_____
1223	48:20-6.493	1.312	8285.5	-11847.99	_____	0.1	_____
1224	48:20-6.493	1.313	8186.6	-11976.02	_____	0.1	_____
1225	48:20-6.493	1.314	8147.69	-11978.95	_____	0.1	_____
1226	48:20-6.493	1.315	8138.42	-11956.96	_____	0.1	_____
1227	48:20-6.493	1.316	8116.31	-11950.65	_____	0.1	_____
1228	48:20-6.493	1.317	8051.5	-11962.89	_____	0.1	_____
1229	48:20-6.493	1.318	7960.84	-11987	_____	0.1	_____
1230	48:20-6.493	1.319	7923.25	-11978.12	_____	0.1	_____

_____ _____ _____

полное наименование должности М.П. подпись инициалы, фамилия

Раздел 11

КАДАСТРОВЫЙ ПЛАН ТЕРРИТОРИИ

Лист № 124 раздела 11	Всего листов раздела 11: 234	Всего разделов: 9	Всего листов: 834
« 04 » марта 2020 г. № КУВИ-001/2020-4317540			
Номер кадастрового квартала: 48:20:0021003			

Сведения о характерных точках границ:

Номер п/п	Реестровый (учетный, условный) номер	Обозначение характерных точек	Координаты		Описание закрепления на местности	Метод определения координат и средняя квадратическая погрешность положения характерной точки (Mt), м	Система координат
			X	Y			
1	2	3	4	5	6	7	8
1231	48:20-6.493	1.320	7910.13	-11977.04	_____	0.1	_____
1232	48:20-6.493	1.321	7882.72	-11959.1	_____	0.1	_____
1233	48:20-6.493	1.322	7809.68	-11916.87	_____	0.1	_____
1234	48:20-6.493	1.323	7754.8	-11875.79	_____	0.1	_____
1235	48:20-6.493	1.324	7749.31	-11839.48	_____	0.1	_____
1236	48:20-6.493	1.325	7754.03	-11783.63	_____	0.1	_____
1237	48:20-6.493	1.326	7794.46	-11649.59	_____	0.1	_____
1238	48:20-6.493	1.327	7793	-11631.43	_____	0.1	_____
1239	48:20-6.493	1.328	7787.51	-11595.13	_____	0.1	_____
1240	48:20-6.493	1.329	7752.04	-11543.5	_____	0.1	_____

_____ _____ _____

полное наименование должности М.П. подпись инициалы, фамилия

Раздел 11

КАДАСТРОВЫЙ ПЛАН ТЕРРИТОРИИ

Лист № 125 раздела 11	Всего листов раздела 11: 234	Всего разделов: 9	Всего листов: 834
« 04 » марта 2020 г. № КУВИ-001/2020-4317540			
Номер кадастрового квартала: 48:20:0021003			

Сведения о характерных точках границ:

Номер п/п	Реестровый (учетный, условный) номер	Обозначение характерных точек	Координаты		Описание закрепления на местности	Метод определения координат и средняя квадратическая погрешность положения характерной точки (Mt), м	Система координат
			X	Y			
1	2	3	4	5	6	7	8
1241	48:20-6.493	1.330	7698.07	-11454.37	_____	0.1	_____
1242	48:20-6.493	1.331	7695.29	-11432.34	_____	0.1	_____
1243	48:20-6.493	1.332	7698.96	-11406.34	_____	0.1	_____
1244	48:20-6.493	1.333	7728.38	-11354.17	_____	0.1	_____
1245	48:20-6.493	1.334	7751.38	-11309.84	_____	0.1	_____
1246	48:20-6.493	1.335	7755.04	-11281.26	_____	0.1	_____
1247	48:20-6.493	1.336	7737.69	-11224.29	_____	0.1	_____
1248	48:20-6.493	1.337	7738.36	-11150.29	_____	0.1	_____
1249	48:20-6.493	1.338	7730.45	-11134.78	_____	0.1	_____
1250	48:20-6.493	1.339	7711.97	-11098.59	_____	0.1	_____

_____ _____ _____

полное наименование должности М.П. подпись инициалы, фамилия

Раздел 11

КАДАСТРОВЫЙ ПЛАН ТЕРРИТОРИИ

Лист № 126 раздела 11	Всего листов раздела 11: 234	Всего разделов: 9	Всего листов: 834
« 04 » марта 2020 г. № КУВИ-001/2020-4317540			
Номер кадастрового квартала: 48:20:0021003			

Сведения о характерных точках границ:

Номер п/п	Реестровый (учетный, условный) номер	Обозначение характерных точек	Координаты		Описание закрепления на местности	Метод определения координат и средняя квадратическая погрешность положения характерной точки (Mt), м	Система координат
			X	Y			
1	2	3	4	5	6	7	8
1251	48:20-6.493	1.340	7716.82	-11057.01	_____	0.1	_____
1252	48:20-6.493	1.341	7736.02	-11024.4	_____	0.1	_____
1253	48:20-6.493	1.342	7760.32	-10981.35	_____	0.1	_____
1254	48:20-6.493	1.343	7753.61	-10955.45	_____	0.1	_____
1255	48:20-6.493	1.344	7775.53	-10937.09	_____	0.1	_____
1256	48:20-6.493	1.345	7774.06	-10917.63	_____	0.1	_____
1257	48:20-6.493	1.346	7747.8	-10881.51	_____	0.1	_____
1258	48:20-6.493	1.347	7742.35	-10849.1	_____	0.1	_____
1259	48:20-6.493	1.348	7736.99	-10829.67	_____	0.1	_____
1260	48:20-6.493	1.349	7679.49	-10784.72	_____	0.1	_____

_____ _____ _____

полное наименование должности М.П. подпись инициалы, фамилия

Раздел 11

КАДАСТРОВЫЙ ПЛАН ТЕРРИТОРИИ

Лист № 127 раздела 11	Всего листов раздела 11: 234	Всего разделов: 9	Всего листов: 834
« 04 » марта 2020 г. № КУВИ-001/2020-4317540			
Номер кадастрового квартала: 48:20:0021003			

Сведения о характерных точках границ:

Номер п/п	Реестровый (учетный, условный) номер	Обозначение характерных точек	Координаты		Описание закрепления на местности	Метод определения координат и средняя квадратическая погрешность положения характерной точки (Mt), м	Система координат
			X	Y			
1	2	3	4	5	6	7	8
1261	48:20-6.493	1.350	7599.61	-10701	_____	0.1	_____
1262	48:20-6.493	1.351	7583.65	-10655.71	_____	0.1	_____
1263	48:20-6.493	1.352	7585.97	-10621.94	_____	0.1	_____
1264	48:20-6.493	1.353	7555.64	-10565.07	_____	0.1	_____
1265	48:20-6.493	1.354	7434.73	-10542.72	_____	0.1	_____
1266	48:20-6.493	1.355	7186.43	-10499.36	_____	0.1	_____
1267	48:20-6.493	1.356	7016.98	-10572.17	_____	0.1	_____
1268	48:20-6.493	1.357	6785.69	-10698.72	_____	0.1	_____
1269	48:20-6.493	1.358	6402.54	-10828.32	_____	0.1	_____
1270	48:20-6.493	1.359	6145.25	-10913.22	_____	0.1	_____

_____ _____ _____

полное наименование должности М.П. подпись инициалы, фамилия

Раздел 11

КАДАСТРОВЫЙ ПЛАН ТЕРРИТОРИИ

Лист № 128 раздела 11	Всего листов раздела 11: 234	Всего разделов: 9	Всего листов: 834
« 04 » марта 2020 г. № КУВИ-001/2020-4317540			
Номер кадастрового квартала: 48:20:0021003			

Сведения о характерных точках границ:

Номер п/п	Реестровый (учетный, условный) номер	Обозначение характерных точек	Координаты		Описание закрепления на местности	Метод определения координат и средняя квадратическая погрешность положения характерной точки (Mt), м	Система координат
			X	Y			
1	2	3	4	5	6	7	8
1271	48:20-6.493	1.360	5897.81	-11148.94	_____	0.1	_____
1272	48:20-6.493	1.361	5839.42	-11131.44	_____	0.1	_____
1273	48:20-6.493	1.362	5837.1	-11130.72	_____	0.1	_____
1274	48:20-6.493	1.363	5513.82	-11030.67	_____	0.1	_____
1275	48:20-6.493	1.364	5132.4	-10912.62	_____	0.1	_____
1276	48:20-6.493	1.365	4767.64	-10799.72	_____	0.1	_____
1277	48:20-6.493	1.366	4460.29	-10704.59	_____	0.1	_____
1278	48:20-6.493	1.367	4405.89	-10655.41	_____	0.1	_____
1279	48:20-6.493	1.368	4365.03	-10627.68	_____	0.1	_____
1280	48:20-6.493	1.369	4245.01	-10558.82	_____	0.1	_____

_____ _____ _____

полное наименование должности М.П. подпись инициалы, фамилия

Раздел 11

КАДАСТРОВЫЙ ПЛАН ТЕРРИТОРИИ

Лист № 129 раздела 11	Всего листов раздела 11: 234	Всего разделов: 9	Всего листов: 834
« 04 » марта 2020 г. № КУВИ-001/2020-4317540			
Номер кадастрового квартала: 48:20:0021003			

Сведения о характерных точках границ:

Номер п/п	Реестровый (учетный, условный) номер	Обозначение характерных точек	Координаты		Описание закрепления на местности	Метод определения координат и средняя квадратическая погрешность положения характерной точки (Mt), м	Система координат
			X	Y			
1	2	3	4	5	6	7	8
1281	48:20-6.493	1.370	4343.09	-10329.59	_____	0.1	_____
1282	48:20-6.493	1.371	4345.53	-10178.99	_____	0.1	_____
1283	48:20-6.493	1.372	4312.44	-10263.69	_____	0.1	_____
1284	48:20-6.493	1.373	3957.31	-10141.63	_____	0.1	_____
1285	48:20-6.493	1.374	3845.2	-10410.55	_____	0.1	_____
1286	48:20-6.493	1.375	3813.01	-10393.52	_____	0.1	_____
1287	48:20-6.493	1.376	3768.74	-10355.3	_____	0.1	_____
1288	48:20-6.493	1.377	3795.33	-9782.73	_____	0.1	_____
1289	48:20-6.493	1.378	3991.84	-9786.5	_____	0.1	_____
1290	48:20-6.493	1.379	3986.02	-9681.49	_____	0.1	_____

полное наименование должности М.П. подпись инициалы, фамилия

Раздел 11

КАДАСТРОВЫЙ ПЛАН ТЕРРИТОРИИ

Лист № 130 раздела 11	Всего листов раздела 11: 234	Всего разделов: 9	Всего листов: 834
« 04 » марта 2020 г. № КУВИ-001/2020-4317540			
Номер кадастрового квартала: 48:20:0021003			

Сведения о характерных точках границ:

Номер п/п	Реестровый (учетный, условный) номер	Обозначение характерных точек	Координаты		Описание закрепления на местности	Метод определения координат и средняя квадратическая погрешность положения характерной точки (Mt), м	Система координат
			X	Y			
1	2	3	4	5	6	7	8
1291	48:20-6.493	1.380	4340.9	-9649.27	_____	0.1	_____
1292	48:20-6.493	1.381	4369.29	-8961.26	_____	0.1	_____
1293	48:20-6.493	1.382	4371.15	-8890.67	_____	0.1	_____
1294	48:20-6.493	1.383	4373.06	-8817.5	_____	0.1	_____
1295	48:20-6.493	1.384	4372.74	-8780.34	_____	0.1	_____
1296	48:20-6.493	1.385	4364.29	-8578.28	_____	0.1	_____
1297	48:20-6.493	1.386	4247.25	-8546.89	_____	0.1	_____
1298	48:20-6.493	1.387	4035.62	-8473.89	_____	0.1	_____
1299	48:20-6.493	1.388	3829.44	-8386.65	_____	0.1	_____
1300	48:20-6.493	1.389	3629.49	-8285.95	_____	0.1	_____

_____ _____ _____

полное наименование должности М.П. подпись инициалы, фамилия

Раздел 11

КАДАСТРОВЫЙ ПЛАН ТЕРРИТОРИИ

Лист № 131 раздела 11	Всего листов раздела 11: 234	Всего разделов: 9	Всего листов: 834
« 04 » марта 2020 г. № КУВИ-001/2020-4317540			
Номер кадастрового квартала: 48:20:0021003			

Сведения о характерных точках границ:

Номер п/п	Реестровый (учетный, условный) номер	Обозначение характерных точек	Координаты		Описание закрепления на местности	Метод определения координат и средняя квадратическая погрешность положения характерной точки (Mt), м	Система координат
			X	Y			
1	2	3	4	5	6	7	8
1301	48:20-6.493	1.390	3436.49	-8172.49	_____	0.1	_____
1302	48:20-6.493	1.391	3251.1	-8046.98	_____	0.1	_____
1303	48:20-6.493	1.392	3073.95	-7910.08	_____	0.1	_____
1304	48:20-6.493	1.393	2905.66	-7762.44	_____	0.1	_____
1305	48:20-6.493	1.394	2746.81	-7604.67	_____	0.1	_____
1306	48:20-6.493	1.395	2598.01	-7437.4	_____	0.1	_____
1307	48:20-6.493	1.396	2459.85	-7261.23	_____	0.1	_____
1308	48:20-6.493	1.397	2332.98	-7076.77	_____	0.1	_____
1309	48:20-6.493	1.398	2218.02	-6884.66	_____	0.1	_____
1310	48:20-6.493	1.399	2115.64	-6685.57	_____	0.1	_____

полное наименование должности М.П. подпись инициалы, фамилия

Раздел 11

КАДАСТРОВЫЙ ПЛАН ТЕРРИТОРИИ

Лист № 132 раздела 11	Всего листов раздела 11: 234	Всего разделов: 9	Всего листов: 834
« 04 » марта 2020 г. № КУВИ-001/2020-4317540			
Номер кадастрового квартала: 48:20:0021003			

Сведения о характерных точках границ:

Номер п/п	Реестровый (учетный, условный) номер	Обозначение характерных точек	Координаты		Описание закрепления на местности	Метод определения координат и средняя квадратическая погрешность положения характерной точки (Mt), м	Система координат
			X	Y			
1	2	3	4	5	6	7	8
1311	48:20-6.493	1.400	2026.55	-6480.18	_____	0.1	_____
1312	48:20-6.493	1.401	1948.56	-6262.61	_____	0.1	_____
1313	48:20-6.493	1.402	1891.16	-6053.68	_____	0.1	_____
1314	48:20-6.493	1.403	1846.38	-5834.34	_____	0.1	_____
1315	48:20-6.493	1.404	1817.94	-5612.29	_____	0.1	_____
1316	48:20-6.493	1.405	1806.59	-5388.72	_____	0.1	_____
1317	48:20-6.493	1.406	1813.08	-5164.96	_____	0.1	_____
1318	48:20-6.493	1.407	1838.07	-4942.51	_____	0.1	_____
1319	48:20-6.493	1.408	1882.11	-4723.04	_____	0.1	_____
1320	48:20-6.493	1.409	1945.58	-4508.39	_____	0.1	_____

_____ М.П. _____ _____

полное наименование должности подпись инициалы, фамилия

Раздел 11

КАДАСТРОВЫЙ ПЛАН ТЕРРИТОРИИ

Лист № 133 раздела 11	Всего листов раздела 11: 234	Всего разделов: 9	Всего листов: 834
« 04 » марта 2020 г. № КУВИ-001/2020-4317540			
Номер кадастрового квартала: 48:20:0021003			

Сведения о характерных точках границ:

Номер п/п	Реестровый (учетный, условный) номер	Обозначение характерных точек	Координаты		Описание закрепления на местности	Метод определения координат и средняя квадратическая погрешность положения характерной точки (Mt), м	Система координат
			X	Y			
1	2	3	4	5	6	7	8
1321	48:20-6.493	1.410	2028.62	-4300.53	_____	0.1	_____
1322	48:20-6.493	1.411	2131.09	-4101.53	_____	0.1	_____
1323	48:20-6.493	1.412	2252.49	-3913.49	_____	0.1	_____
1324	48:20-6.493	1.413	2391.99	-3738.46	_____	0.1	_____
1325	48:20-6.493	1.414	2548.36	-3578.32	_____	0.1	_____
1326	48:20-6.493	1.415	2720.05	-3434.72	_____	0.1	_____
1327	48:20-6.493	1.416	2905.23	-3309	_____	0.1	_____
1328	48:20-6.493	1.417	3101.89	-3202.13	_____	0.1	_____
1329	48:20-6.493	1.418	3307.95	-3114.72	_____	0.1	_____
1330	48:20-6.493	1.419	3521.3	-3047	_____	0.1	_____

_____ _____ _____

полное наименование должности М.П. подпись инициалы, фамилия

Раздел 11

КАДАСТРОВЫЙ ПЛАН ТЕРРИТОРИИ

Лист № 134 раздела 11	Всего листов раздела 11: 234	Всего разделов: 9	Всего листов: 834
« 04 » марта 2020 г. № КУВИ-001/2020-4317540			
Номер кадастрового квартала: 48:20:0021003			

Сведения о характерных точках границ:

Номер п/п	Реестровый (учетный, условный) номер	Обозначение характерных точек	Координаты		Описание закрепления на местности	Метод определения координат и средняя квадратическая погрешность положения характерной точки (Mt), м	Система координат
			X	Y			
1	2	3	4	5	6	7	8
1331	48:20-6.493	1.420	3739.91	-2998.91	_____	0.1	_____
1332	48:20-6.493	1.421	3961.9	-2970.13	_____	0.1	_____
1333	48:20-6.493	1.422	4185.53	-2960.14	_____	0.1	_____
1334	48:20-6.493	1.423	4409.24	-2968.3	_____	0.1	_____
1335	48:20-6.493	1.424	4544.2	-2983.81	_____	0.1	_____
1336	48:20-6.493	1.425	4588.44	-2901.6	_____	0.1	_____
1337	48:20-6.493	1.426	4635.48	-2823.41	_____	0.1	_____
1338	48:20-6.493	1.427	4663.87	-2734.56	_____	0.1	_____
1339	48:20-6.493	1.428	4689.54	-2680.51	_____	0.1	_____
1340	48:20-6.493	1.429	4774.14	-2494.22	_____	0.1	_____

_____ _____ _____

полное наименование должности М.П. подпись инициалы, фамилия

Раздел 11

КАДАСТРОВЫЙ ПЛАН ТЕРРИТОРИИ

Лист № 135 раздела 11	Всего листов раздела 11: 234	Всего разделов: 9	Всего листов: 834
« 04 » марта 2020 г. № КУВИ-001/2020-4317540			
Номер кадастрового квартала: 48:20:0021003			

Сведения о характерных точках границ:

Номер п/п	Реестровый (учетный, условный) номер	Обозначение характерных точек	Координаты		Описание закрепления на местности	Метод определения координат и средняя квадратическая погрешность положения характерной точки (Mt), м	Система координат
			X	Y			
1	2	3	4	5	6	7	8
1341	48:20-6.493	1.430	4813.05	-2408.51	_____	0.1	_____
1342	48:20-6.493	1.431	4833.76	-2362.93	_____	0.1	_____
1343	48:20-6.493	1.432	4854.46	-2317.32	_____	0.1	_____
1344	48:20-6.493	1.433	4928.74	-2153.75	_____	0.1	_____
1345	48:20-6.493	1.434	5012.17	-1970.03	_____	0.1	_____
1346	48:20-6.493	1.435	5053.38	-1879.31	_____	0.1	_____
1347	48:20-6.493	1.436	5113.96	-1745.88	_____	0.1	_____
1348	48:20-6.493	1.437	5216.05	-1521.07	_____	0.1	_____
1349	48:20-6.493	1.438	5227.61	-1495.59	_____	0.1	_____
1350	48:20-6.493	1.439	5241.92	-1464.09	_____	0.1	_____

_____ _____ _____

полное наименование должности М.П. подпись инициалы, фамилия

Раздел 11

КАДАСТРОВЫЙ ПЛАН ТЕРРИТОРИИ

Лист № 136 раздела 11	Всего листов раздела 11: 234	Всего разделов: 9	Всего листов: 834
« 04 » марта 2020 г. № КУВИ-001/2020-4317540			
Номер кадастрового квартала: 48:20:0021003			

Сведения о характерных точках границ:

Номер п/п	Реестровый (учетный, условный) номер	Обозначение характерных точек	Координаты		Описание закрепления на местности	Метод определения координат и средняя квадратическая погрешность положения характерной точки (Mt), м	Система координат
			X	Y			
1	2	3	4	5	6	7	8
1351	48:20-6.493	1.440	5249.89	-1446.53	_____	0.1	_____
1352	48:20-6.493	1.441	5293.07	-1351.43	_____	0.1	_____
1353	48:20-6.493	1.442	5341.52	-1244.77	_____	0.1	_____
1354	48:20-6.493	1.443	5458.48	-987.19	_____	0.1	_____
1355	48:20-6.493	1.444	5516.7	-858.98	_____	0.1	_____
1356	48:20-6.493	1.445	5524.68	-841.39	_____	0.1	_____
1357	48:20-6.493	1.446	5549.29	-787.22	_____	0.1	_____
1358	48:20-6.493	1.447	5577.51	-725.06	_____	0.1	_____
1359	48:20-6.493	1.448	5596.69	-733.8	_____	0.1	_____
1360	48:20-6.493	1.449	5608.09	-732.44	_____	0.1	_____

_____ _____ _____

полное наименование должности М.П. подпись инициалы, фамилия

Раздел 11

КАДАСТРОВЫЙ ПЛАН ТЕРРИТОРИИ

Лист № 137 раздела 11	Всего листов раздела 11: 234	Всего разделов: 9	Всего листов: 834
« 04 » марта 2020 г. № КУВИ-001/2020-4317540			
Номер кадастрового квартала: 48:20:0021003			

Сведения о характерных точках границ:

Номер п/п	Реестровый (учетный, условный) номер	Обозначение характерных точек	Координаты		Описание закрепления на местности	Метод определения координат и средняя квадратическая погрешность положения характерной точки (Mt), м	Система координат
			X	Y			
1	2	3	4	5	6	7	8
1361	48:20-6.493	1.450	5626.48	-730.08	_____	0.1	_____
1362	48:20-6.493	1.451	5644.08	-715.47	_____	0.1	_____
1363	48:20-6.493	1.452	5668.13	-684.96	_____	0.1	_____
1364	48:20-6.493	1.453	5722.3	-669.16	_____	0.1	_____
1365	48:20-6.493	1.454	5760.4	-672.03	_____	0.1	_____
1366	48:20-6.493	1.455	5789.55	-665.12	_____	0.1	_____
1367	48:20-6.493	1.456	5815.22	-644.23	_____	0.1	_____
1368	48:20-6.493	1.457	5831.19	-636.37	_____	0.1	_____
1369	48:20-6.493	1.458	5847.51	-632.3	_____	0.1	_____
1370	48:20-6.493	1.459	5877.05	-631.81	_____	0.1	_____

_____ _____ _____

полное наименование должности М.П. подпись инициалы, фамилия

Раздел 11

КАДАСТРОВЫЙ ПЛАН ТЕРРИТОРИИ

Лист № 138 раздела 11	Всего листов раздела 11: 234	Всего разделов: 9	Всего листов: 834
« 04 » марта 2020 г. № КУВИ-001/2020-4317540			
Номер кадастрового квартала: 48:20:0021003			

Сведения о характерных точках границ:

Номер п/п	Реестровый (учетный, условный) номер	Обозначение характерных точек	Координаты		Описание закрепления на местности	Метод определения координат и средняя квадратическая погрешность положения характерной точки (Mt), м	Система координат
			X	Y			
1	2	3	4	5	6	7	8
1371	48:20-6.493	1.460	5917.23	-620.03	_____	0.1	_____
1372	48:20-6.493	1.461	5943.18	-613.75	_____	0.1	_____
1373	48:20-6.493	1.462	6016.03	-578.64	_____	0.1	_____
1374	48:20-6.493	1.463	6044.78	-566.46	_____	0.1	_____
1375	48:20-6.493	1.464	6060.23	-562.41	_____	0.1	_____
1376	48:20-6.493	1.465	6196.05	-446.46	_____	0.1	_____
1377	48:20-6.493	1.466	6269.83	-380.93	_____	0.1	_____
1378	48:20-6.493	1.467	6381.93	-298.39	_____	0.1	_____
1379	48:20-6.493	1.468	6505.72	-190.68	_____	0.1	_____
1380	48:20-6.493	1.469	6530.73	-168.93	_____	0.1	_____

_____ _____ _____

полное наименование должности М.П. подпись инициалы, фамилия

Раздел 11

КАДАСТРОВЫЙ ПЛАН ТЕРРИТОРИИ

Лист № 139 раздела 11	Всего листов раздела 11: 234	Всего разделов: 9	Всего листов: 834
« 04 » марта 2020 г. № КУВИ-001/2020-4317540			
Номер кадастрового квартала: 48:20:0021003			

Сведения о характерных точках границ:

Номер п/п	Реестровый (учетный, условный) номер	Обозначение характерных точек	Координаты		Описание закрепления на местности	Метод определения координат и средняя квадратическая погрешность положения характерной точки (Mt), м	Система координат
			X	Y			
1	2	3	4	5	6	7	8
1381	48:20-6.493	1.470	6797.6	3.76	_____	0.1	_____
1382	48:20-6.493	1.471	7035.42	157.67	_____	0.1	_____
1383	48:20-6.493	1.472	7167.28	265.91	_____	0.1	_____
1384	48:20-6.493	1.473	7091.08	468.2	_____	0.1	_____
1385	48:20-6.493	1.474	7044.53	607.77	_____	0.1	_____
1386	48:20-6.493	1.475	7021.95	659.71	_____	0.1	_____
1387	48:20-6.493	1.476	6943.89	830.97	_____	0.1	_____
1388	48:20-6.493	1.477	6837.98	1055.31	_____	0.1	_____
1389	48:20-6.493	1.478	6767.66	1432.04	_____	0.1	_____
1390	48:20-6.493	1.479	6812.81	1555.82	_____	0.1	_____

_____ _____ _____

полное наименование должности М.П. подпись инициалы, фамилия

Раздел 11

КАДАСТРОВЫЙ ПЛАН ТЕРРИТОРИИ

Лист № 140 раздела 11	Всего листов раздела 11: 234	Всего разделов: 9	Всего листов: 834
« 04 » марта 2020 г. № КУВИ-001/2020-4317540			
Номер кадастрового квартала: 48:20:0021003			

Сведения о характерных точках границ:

Номер п/п	Реестровый (учетный, условный) номер	Обозначение характерных точек	Координаты		Описание закрепления на местности	Метод определения координат и средняя квадратическая погрешность положения характерной точки (Mt), м	Система координат
			X	Y			
1	2	3	4	5	6	7	8
1391	48:20-6.493	1.480	6923.55	2043.32	_____	0.1	_____
1392	48:20-6.493	1.481	6987.8	2557.59	_____	0.1	_____
1393	48:20-6.493	1.482	6524.1	3025.37	_____	0.1	_____
1394	48:20-6.493	1.483	6500.25	3039.15	_____	0.1	_____
1395	48:20-6.493	1.484	6462.5	3091.41	_____	0.1	_____
1396	48:20-6.493	1.485	6379.91	3204.03	_____	0.1	_____
1397	48:20-6.493	1.486	6363.92	3228.48	_____	0.1	_____
1398	48:20-6.493	1.487	6351.72	3222.47	_____	0.1	_____
1399	48:20-6.493	1.488	5902.14	2916.23	_____	0.1	_____
1400	48:20-6.493	1.489	5394.72	3573.95	_____	0.1	_____

полное наименование должности М.П. подпись инициалы, фамилия

Раздел 11

КАДАСТРОВЫЙ ПЛАН ТЕРРИТОРИИ

Лист № 141 раздела 11	Всего листов раздела 11: 234	Всего разделов: 9	Всего листов: 834
« 04 » марта 2020 г. № КУВИ-001/2020-4317540			
Номер кадастрового квартала: 48:20:0021003			

Сведения о характерных точках границ:

Номер п/п	Реестровый (учетный, условный) номер	Обозначение характерных точек	Координаты		Описание закрепления на местности	Метод определения координат и средняя квадратическая погрешность положения характерной точки (Mt), м	Система координат
			X	Y			
1	2	3	4	5	6	7	8
1401	48:20-6.493	1.490	4938.48	4284.48	_____	0.1	_____
1402	48:20-6.493	1.491	4957.77	4812.76	_____	0.1	_____
1403	48:20-6.493	1.492	5078.9	4904.38	_____	0.1	_____
1404	48:20-6.493	1.493	4821.09	5063.01	_____	0.1	_____
1405	48:20-6.493	1.494	4931.86	5217.61	_____	0.1	_____
1406	48:20-6.493	1.495	5106.83	5013.42	_____	0.1	_____
1407	48:20-6.493	1.496	5360.8	5180.69	_____	0.1	_____
1408	48:20-6.493	1.497	5900.77	5536.32	_____	0.1	_____
1409	48:20-6.493	1.498	6024.65	5393.55	_____	0.1	_____
1410	48:20-6.493	1.499	6126.02	5555.29	_____	0.1	_____

полное наименование должности М.П. подпись инициалы, фамилия

Раздел 11

КАДАСТРОВЫЙ ПЛАН ТЕРРИТОРИИ

Лист № 142 раздела 11	Всего листов раздела 11: 234	Всего разделов: 9	Всего листов: 834
« 04 » марта 2020 г. № КУВИ-001/2020-4317540			
Номер кадастрового квартала: 48:20:0021003			

Сведения о характерных точках границ:

Номер п/п	Реестровый (учетный, условный) номер	Обозначение характерных точек	Координаты		Описание закрепления на местности	Метод определения координат и средняя квадратическая погрешность положения характерной точки (Mt), м	Система координат
			X	Y			
1	2	3	4	5	6	7	8
1411	48:20-6.493	1.500	6227.7	5717.52	_____	0.1	_____
1412	48:20-6.493	1.501	6272.4	5788.85	_____	0.1	_____
1413	48:20-6.493	1.502	6296.87	5820.88	_____	0.1	_____
1414	48:20-6.493	1.503	6374.23	5803.94	_____	0.1	_____
1415	48:20-6.493	1.504	6503.04	5789.1	_____	0.1	_____
1416	48:20-6.493	1.505	6636.04	5761.39	_____	0.1	_____
1417	48:20-6.493	1.506	6832.39	5720.46	_____	0.1	_____
1418	48:20-6.493	1.507	6984.88	5688.69	_____	0.1	_____
1419	48:20-6.493	1.508	7002.19	5790.42	_____	0.1	_____
1420	48:20-6.493	1.509	7003.59	5846.85	_____	0.1	_____

_____ _____ _____

полное наименование должности М.П. подпись инициалы, фамилия

Раздел 11

КАДАСТРОВЫЙ ПЛАН ТЕРРИТОРИИ

Лист № 143 раздела 11	Всего листов раздела 11: 234	Всего разделов: 9	Всего листов: 834
« 04 » марта 2020 г. № КУВИ-001/2020-4317540			
Номер кадастрового квартала: 48:20:0021003			

Сведения о характерных точках границ:

Номер п/п	Реестровый (учетный, условный) номер	Обозначение характерных точек	Координаты		Описание закрепления на местности	Метод определения координат и средняя квадратическая погрешность положения характерной точки (Mt), м	Система координат
			X	Y			
1	2	3	4	5	6	7	8
1421	48:20-6.493	1.510	6997.68	5933.12	_____	0.1	_____
1422	48:20-6.493	1.511	6988.92	6002.41	_____	0.1	_____
1423	48:20-6.493	1.512	6975.29	6041.84	_____	0.1	_____
1424	48:20-6.493	1.513	6943.02	6065.11	_____	0.1	_____
1425	48:20-6.493	1.514	6870.08	6082.22	_____	0.1	_____
1426	48:20-6.493	1.515	6825.31	6092.72	_____	0.1	_____
1427	48:20-6.493	1.516	6783.75	6099.56	_____	0.1	_____
1428	48:20-6.493	1.517	6704.39	6072.42	_____	0.1	_____
1429	48:20-6.493	1.518	6668.65	6060.18	_____	0.1	_____
1430	48:20-6.493	1.519	6590.95	6035.3	_____	0.1	_____

_____ _____ _____

полное наименование должности М.П. подпись инициалы, фамилия

Раздел 11

КАДАСТРОВЫЙ ПЛАН ТЕРРИТОРИИ

Лист № 144 раздела 11	Всего листов раздела 11: 234	Всего разделов: 9	Всего листов: 834
« 04 » марта 2020 г. № КУВИ-001/2020-4317540			
Номер кадастрового квартала: 48:20:0021003			

Сведения о характерных точках границ:

Номер п/п	Реестровый (учетный, условный) номер	Обозначение характерных точек	Координаты		Описание закрепления на местности	Метод определения координат и средняя квадратическая погрешность положения характерной точки (Mt), м	Система координат
			X	Y			
1	2	3	4	5	6	7	8
1431	48:20-6.493	1.520	6494.59	5993.07	_____	0.1	_____
1432	48:20-6.493	1.521	6423.37	5950.65	_____	0.1	_____
1433	48:20-6.493	1.522	6382.92	5948.59	_____	0.1	_____
1434	48:20-6.493	1.523	6213.67	5929.95	_____	0.1	_____
1435	48:20-6.493	1.524	6201.13	6127.98	_____	0.1	_____
1436	48:20-6.493	1.525	6188.04	6334.41	_____	0.1	_____
1437	48:20-6.493	1.526	6185.19	6379.46	_____	0.1	_____
1438	48:20-6.493	1.527	6174.4	6421.03	_____	0.1	_____
1439	48:20-6.493	1.528	6027.35	6428.26	_____	0.1	_____
1440	48:20-6.493	1.529	6042.81	6611.51	_____	0.1	_____

_____ _____ _____

полное наименование должности М.П. подпись инициалы, фамилия

Раздел 11

КАДАСТРОВЫЙ ПЛАН ТЕРРИТОРИИ

Лист № 145 раздела 11	Всего листов раздела 11: 234	Всего разделов: 9	Всего листов: 834
« 04 » марта 2020 г. № КУВИ-001/2020-4317540			
Номер кадастрового квартала: 48:20:0021003			

Сведения о характерных точках границ:

Номер п/п	Реестровый (учетный, условный) номер	Обозначение характерных точек	Координаты		Описание закрепления на местности	Метод определения координат и средняя квадратическая погрешность положения характерной точки (Mt), м	Система координат
			X	Y			
1	2	3	4	5	6	7	8
1441	48:20-6.493	1.530	6073.91	6614.58	_____	0.1	_____
1442	48:20-6.493	1.531	6075.49	6637.09	_____	0.1	_____
1443	48:20-6.493	1.532	6069.58	6637.84	_____	0.1	_____
1444	48:20-6.493	1.533	6070.09	6649.54	_____	0.1	_____
1445	48:20-6.493	1.534	6081.41	6648.14	_____	0.1	_____
1446	48:20-6.493	1.535	6082.88	6662.86	_____	0.1	_____
1447	48:20-6.493	1.536	6078.54	6681.72	_____	0.1	_____
1448	48:20-6.493	1.537	6078.33	6721.6	_____	0.1	_____
1449	48:20-6.493	1.538	5749.36	6793.88	_____	0.1	_____
1450	48:20-6.493	1.539	5569.4	6820.35	_____	0.1	_____

_____ _____ _____

полное наименование должности М.П. подпись инициалы, фамилия

Раздел 11

КАДАСТРОВЫЙ ПЛАН ТЕРРИТОРИИ

Лист № 146 раздела 11	Всего листов раздела 11: 234	Всего разделов: 9	Всего листов: 834
« 04 » марта 2020 г. № КУВИ-001/2020-4317540			
Номер кадастрового квартала: 48:20:0021003			

Сведения о характерных точках границ:

Номер п/п	Реестровый (учетный, условный) номер	Обозначение характерных точек	Координаты		Описание закрепления на местности	Метод определения координат и средняя квадратическая погрешность положения характерной точки (Mt), м	Система координат
			X	Y			
1	2	3	4	5	6	7	8
1451	48:20-6.493	1.540	5344.5	6820.35	_____	0.1	_____
1452	48:20-6.493	1.541	5058.76	6852.1	_____	0.1	_____
1453	48:20-6.493	1.542	4833.91	6809.77	_____	0.1	_____
1454	48:20-6.493	1.543	4511.07	6677.46	_____	0.1	_____
1455	48:20-6.493	1.544	4116.86	6537.24	_____	0.1	_____
1456	48:20-6.493	1.545	3854.94	6442	_____	0.1	_____
1457	48:20-6.493	1.546	3589.52	6308.74	_____	0.1	_____
1458	48:20-6.493	1.547	3546.59	6265.82	_____	0.1	_____
1459	48:20-6.493	1.548	3462.37	6281.17	_____	0.1	_____
1460	48:20-6.493	1.549	3331.12	6210.23	_____	0.1	_____

полное наименование должности М.П. подпись инициалы, фамилия

Раздел 11

КАДАСТРОВЫЙ ПЛАН ТЕРРИТОРИИ

Лист № 147 раздела 11	Всего листов раздела 11: 234	Всего разделов: 9	Всего листов: 834
« 04 » марта 2020 г. № КУВИ-001/2020-4317540			
Номер кадастрового квартала: 48:20:0021003			

Сведения о характерных точках границ:

Номер п/п	Реестровый (учетный, условный) номер	Обозначение характерных точек	Координаты		Описание закрепления на местности	Метод определения координат и средняя квадратическая погрешность положения характерной точки (Mt), м	Система координат
			X	Y			
1	2	3	4	5	6	7	8
1461	48:20-6.493	1.550	3206.74	6146.44	_____	0.1	_____
1462	48:20-6.493	1.551	3039.78	6135.7	_____	0.1	_____
1463	48:20-6.493	1.552	2920.34	6094.35	_____	0.1	_____
1464	48:20-6.493	1.553	2782.54	6008.6	_____	0.1	_____
1465	48:20-6.493	1.554	2635.58	5890.72	_____	0.1	_____
1466	48:20-6.493	1.555	2603.41	5832.52	_____	0.1	_____
1467	48:20-6.493	1.556	2546.79	5736.11	_____	0.1	_____
1468	48:20-6.493	1.557	2462.56	5432.9	_____	0.1	_____
1469	48:20-6.493	1.558	2427.35	5373.2	_____	0.1	_____
1470	48:20-6.493	1.559	2335.49	5262.96	_____	0.1	_____

полное наименование должности М.П. подпись инициалы, фамилия

Раздел 11

КАДАСТРОВЫЙ ПЛАН ТЕРРИТОРИИ

Лист № 148 раздела 11	Всего листов раздела 11: 234	Всего разделов: 9	Всего листов: 834
« 04 » марта 2020 г. № КУВИ-001/2020-4317540			
Номер кадастрового квартала: 48:20:0021003			

Сведения о характерных точках границ:

Номер п/п	Реестровый (учетный, условный) номер	Обозначение характерных точек	Координаты		Описание закрепления на местности	Метод определения координат и средняя квадратическая погрешность положения характерной точки (Mt), м	Система координат
			X	Y			
1	2	3	4	5	6	7	8
1471	48:20-6.493	1.560	2209.95	5191	_____	0.1	_____
1472	48:20-6.493	1.561	2085.88	5131.26	_____	0.1	_____
1473	48:20-6.493	1.562	1914.44	5002.68	_____	0.1	_____
1474	48:20-6.493	1.563	1871.56	4990.41	_____	0.1	_____
1475	48:20-6.493	1.564	1796.48	4959.77	_____	0.1	_____
1476	48:20-6.493	1.565	1401.5	4688.78	_____	0.1	_____
1477	48:20-6.493	1.566	1030.96	4443.8	_____	0.1	_____
1478	48:20-6.493	1.567	545.51	4106.9	_____	0.1	_____
1479	48:20-6.493	1.568	444.06	4017.21	_____	0.1	_____
1480	48:20-6.493	1.569	304.11	3895.13	_____	0.1	_____

_____ _____ _____

полное наименование должности М.П. подпись инициалы, фамилия

Раздел 11

КАДАСТРОВЫЙ ПЛАН ТЕРРИТОРИИ

Лист № 149 раздела 11	Всего листов раздела 11: 234	Всего разделов: 9	Всего листов: 834
« 04 » марта 2020 г. № КУВИ-001/2020-4317540			
Номер кадастрового квартала: 48:20:0021003			

Сведения о характерных точках границ:

Номер п/п	Реестровый (учетный, условный) номер	Обозначение характерных точек	Координаты		Описание закрепления на местности	Метод определения координат и средняя квадратическая погрешность положения характерной точки (Mt), м	Система координат
			X	Y			
1	2	3	4	5	6	7	8
1481	48:20-6.493	1.570	-42.43	3543.44	_____	0.1	_____
1482	48:20-6.493	1.571	-114.38	3456.17	_____	0.1	_____
1483	48:20-6.493	1.572	-154.2	3347.43	_____	0.1	_____
1484	48:20-6.493	1.573	-172.56	3229.56	_____	0.1	_____
1485	48:20-6.493	1.574	-181.74	3053.5	_____	0.1	_____
1486	48:20-6.493	1.575	-155.72	2986.15	_____	0.1	_____
1487	48:20-6.493	1.576	-85.27	2895.76	_____	0.1	_____
1488	48:20-6.493	1.577	-210.83	2748.8	_____	0.1	_____
1489	48:20-6.493	1.578	-236.88	2687.51	_____	0.1	_____
1490	48:20-6.493	1.579	-227.68	2617.11	_____	0.1	_____

_____ _____ _____

полное наименование должности М.П. подпись инициалы, фамилия

Раздел 11

КАДАСТРОВЫЙ ПЛАН ТЕРРИТОРИИ

Лист № 150 раздела 11	Всего листов раздела 11: 234	Всего разделов: 9	Всего листов: 834
« 04 » марта 2020 г. № КУВИ-001/2020-4317540			
Номер кадастрового квартала: 48:20:0021003			

Сведения о характерных точках границ:

Номер п/п	Реестровый (учетный, условный) номер	Обозначение характерных точек	Координаты		Описание закрепления на местности	Метод определения координат и средняя квадратическая погрешность положения характерной точки (Mt), м	Система координат
			X	Y			
1	2	3	4	5	6	7	8
1491	48:20-6.493	1.580	-213.9	2419.59	_____	0.1	_____
1492	48:20-6.493	1.581	-250.64	2323.15	_____	0.1	_____
1493	48:20-6.493	1.582	-299.63	2196.07	_____	0.1	_____
1494	48:20-6.493	1.583	-376.22	2062.8	_____	0.1	_____
1495	48:20-6.493	1.584	-443.56	1941.89	_____	0.1	_____
1496	48:20-6.493	1.585	-500.22	1828.57	_____	0.1	_____
1497	48:20-6.493	1.586	-567.61	1747.4	_____	0.1	_____
1498	48:20-6.493	1.587	-621.19	1620.33	_____	0.1	_____
1499	48:20-6.493	1.588	-625.78	1529.95	_____	0.1	_____
1500	48:20-6.493	1.589	-570.66	1396.8	_____	0.1	_____

_____ _____ _____

полное наименование должности М.П. подпись инициалы, фамилия

Раздел 11

КАДАСТРОВЫЙ ПЛАН ТЕРРИТОРИИ

Лист № 151 раздела 11	Всего листов раздела 11: 234	Всего разделов: 9	Всего листов: 834
« 04 » марта 2020 г. № КУВИ-001/2020-4317540			
Номер кадастрового квартала: 48:20:0021003			

Сведения о характерных точках границ:

Номер п/п	Реестровый (учетный, условный) номер	Обозначение характерных точек	Координаты		Описание закрепления на местности	Метод определения координат и средняя квадратическая погрешность положения характерной точки (Mt), м	Система координат
			X	Y			
1	2	3	4	5	6	7	8
1501	48:20-6.493	1.590	-524.74	1288.11	_____	0.1	_____
1502	48:20-6.493	1.591	-550.75	1211.51	_____	0.1	_____
1503	48:20-6.493	1.592	-656.43	1095.12	_____	0.1	_____
1504	48:20-6.493	1.593	-729.88	1041.57	_____	0.1	_____
1505	48:20-6.493	1.594	-801.85	951.23	_____	0.1	_____
1506	48:20-6.493	1.595	-849.3	886.95	_____	0.1	_____
1507	48:20-6.493	1.596	-910.59	837.9	_____	0.1	_____
1508	48:20-6.493	1.597	-988.63	798.12	_____	0.1	_____
1509	48:20-6.493	1.598	-1238.2	675.63	_____	0.1	_____
1510	48:20-6.493	1.599	-1383.69	617.43	_____	0.1	_____

_____ _____ _____

полное наименование должности М.П. подпись инициалы, фамилия

Раздел 11

КАДАСТРОВЫЙ ПЛАН ТЕРРИТОРИИ

Лист № 152 раздела 11	Всего листов раздела 11: 234	Всего разделов: 9	Всего листов: 834
« 04 » марта 2020 г. № КУВИ-001/2020-4317540			
Номер кадастрового квартала: 48:20:0021003			

Сведения о характерных точках границ:

Номер п/п	Реестровый (учетный, условный) номер	Обозначение характерных точек	Координаты		Описание закрепления на местности	Метод определения координат и средняя квадратическая погрешность положения характерной точки (Mt), м	Система координат
			X	Y			
1	2	3	4	5	6	7	8
1511	48:20-6.493	1.600	-1421.97	585.28	_____	0.1	_____
1512	48:20-6.493	1.601	-1411.27	554.69	_____	0.1	_____
1513	48:20-6.493	1.602	-1408.2	511.8	_____	0.1	_____
1514	48:20-6.493	1.603	-1418.91	479.64	_____	0.1	_____
1515	48:20-6.493	1.604	-1447.54	451.79	_____	0.1	_____
1516	48:20-6.493	1.605	-1469.44	416.85	_____	0.1	_____
1517	48:20-6.493	1.606	-1585.81	259.13	_____	0.1	_____
1518	48:20-6.493	1.607	-1648.59	211.67	_____	0.1	_____
1519	48:20-6.493	1.608	-1709.86	181.04	_____	0.1	_____
1520	48:20-6.493	1.609	-2057.44	-129.81	_____	0.1	_____

полное наименование должности М.П. подпись инициалы, фамилия

Раздел 11

КАДАСТРОВЫЙ ПЛАН ТЕРРИТОРИИ

Лист № 153 раздела 11	Всего листов раздела 11: 234	Всего разделов: 9	Всего листов: 834
« 04 » марта 2020 г. № КУВИ-001/2020-4317540			
Номер кадастрового квартала: 48:20:0021003			

Сведения о характерных точках границ:

Номер п/п	Реестровый (учетный, условный) номер	Обозначение характерных точек	Координаты		Описание закрепления на местности	Метод определения координат и средняя квадратическая погрешность положения характерной точки (Mt), м	Система координат
			X	Y			
1	2	3	4	5	6	7	8
1521	48:20-6.493	1.610	-2423.51	-446.76	_____	0.1	_____
1522	48:20-6.493	1.611	-2506.02	-541.64	_____	0.1	_____
1523	48:20-6.493	1.612	-2519.83	-567.71	_____	0.1	_____
1524	48:20-6.493	1.613	-2669.83	-645.76	_____	0.1	_____
1525	48:20-6.493	1.614	-2729.56	-659.55	_____	0.1	_____
1526	48:20-6.493	1.615	-2793.88	-714.66	_____	0.1	_____
1527	48:20-6.493	1.616	-2819.89	-751.38	_____	0.1	_____
1528	48:20-6.493	1.617	-2855.16	-772.87	_____	0.1	_____
1529	48:20-6.493	1.618	-2922.5	-907.58	_____	0.1	_____
1530	48:20-6.493	1.619	-3064.89	-1043.86	_____	0.1	_____

_____ _____ _____

полное наименование должности М.П. подпись инициалы, фамилия

Раздел 11

КАДАСТРОВЫЙ ПЛАН ТЕРРИТОРИИ

Лист № 154 раздела 11	Всего листов раздела 11: 234	Всего разделов: 9	Всего листов: 834
« 04 » марта 2020 г. № КУВИ-001/2020-4317540			
Номер кадастрового квартала: 48:20:0021003			

Сведения о характерных точках границ:

Номер п/п	Реестровый (учетный, условный) номер	Обозначение характерных точек	Координаты		Описание закрепления на местности	Метод определения координат и средняя квадратическая погрешность положения характерной точки (Mt), м	Система координат
			X	Y			
1	2	3	4	5	6	7	8
1531	48:20-6.493	1.620	-3302.52	-1359.13	_____	0.1	_____
1532	48:20-6.493	1.621	-3450.76	-1585.91	_____	0.1	_____
1533	48:20-6.493	1.622	-3490.55	-1700.71	_____	0.1	_____
1534	48:20-6.493	1.623	-3590.09	-2108.02	_____	0.1	_____
1535	48:20-6.493	1.624	-3573.26	-2144.75	_____	0.1	_____
1536	48:20-6.493	1.625	-3574.78	-2170.8	_____	0.1	_____
1537	48:20-6.493	1.626	-3602.33	-2196.83	_____	0.1	_____
1538	48:20-6.493	1.627	-3651.35	-2227.46	_____	0.1	_____
1539	48:20-6.493	1.628	-3750.84	-2326.95	_____	0.1	_____
1540	48:20-6.493	1.629	-3887.11	-2446.39	_____	0.1	_____

_____ _____ _____

полное наименование должности М.П. подпись инициалы, фамилия

Раздел 11

КАДАСТРОВЫЙ ПЛАН ТЕРРИТОРИИ

Лист № 155 раздела 11	Всего листов раздела 11: 234	Всего разделов: 9	Всего листов: 834
« 04 » марта 2020 г. № КУВИ-001/2020-4317540			
Номер кадастрового квартала: 48:20:0021003			

Сведения о характерных точках границ:

Номер п/п	Реестровый (учетный, условный) номер	Обозначение характерных точек	Координаты		Описание закрепления на местности	Метод определения координат и средняя квадратическая погрешность положения характерной точки (Mt), м	Система координат
			X	Y			
1	2	3	4	5	6	7	8
1541	48:20-6.493	1.630	-4001.97	-2585.75	_____	0.1	_____
1542	48:20-6.493	1.631	-4130.58	-2725.07	_____	0.1	_____
1543	48:20-6.493	1.632	-4207.14	-2789.39	_____	0.1	_____
1544	48:20-6.493	1.633	-4280.67	-2813.9	_____	0.1	_____
1545	48:20-6.493	1.634	-4467.41	-2833.79	_____	0.1	_____
1546	48:20-6.493	1.635	-4576.18	-2844.51	_____	0.1	_____
1547	48:20-6.493	1.636	-4698.63	-2829.2	_____	0.1	_____
1548	48:20-6.493	1.637	-4810.38	-2815.42	_____	0.1	_____
1549	48:20-6.493	1.638	-4929.82	-2846.03	_____	0.1	_____
1550	48:20-6.493	1.639	-5027.86	-2922.61	_____	0.1	_____

_____ _____ _____

полное наименование должности М.П. подпись инициалы, фамилия

Раздел 11

КАДАСТРОВЫЙ ПЛАН ТЕРРИТОРИИ

Лист № 156 раздела 11	Всего листов раздела 11: 234	Всего разделов: 9	Всего листов: 834
« 04 » марта 2020 г. № КУВИ-001/2020-4317540			
Номер кадастрового квартала: 48:20:0021003			

Сведения о характерных точках границ:

Номер п/п	Реестровый (учетный, условный) номер	Обозначение характерных точек	Координаты		Описание закрепления на местности	Метод определения координат и средняя квадратическая погрешность положения характерной точки (Mt), м	Система координат
			X	Y			
1	2	3	4	5	6	7	8
1551	48:20-6.493	1.640	-5142.66	-3078.75	_____	0.1	_____
1552	48:20-6.493	1.641	-5210.06	-3208.94	_____	0.1	_____
1553	48:20-6.493	1.642	-5232.51	-3244.72	_____	0.1	_____
1554	48:20-6.493	1.643	-5194.25	-3269.37	_____	0.1	_____
1555	48:20-6.493	1.644	-4879.94	-3482.54	_____	0.1	_____
1556	48:20-6.493	1.645	-4818.35	-3529.95	_____	0.1	_____
1557	48:20-6.493	1.646	-4816.83	-3529.13	_____	0.1	_____
1558	48:20-6.493	1.647	-4656.47	-3666.42	_____	0.1	_____
1559	48:20-6.493	1.648	-4532.33	-3749.93	_____	0.1	_____
1560	48:20-6.493	1.649	-4449.68	-3781.12	_____	0.1	_____

_____ _____ _____

полное наименование должности М.П. подпись инициалы, фамилия

Раздел 11

КАДАСТРОВЫЙ ПЛАН ТЕРРИТОРИИ

Лист № 157 раздела 11	Всего листов раздела 11: 234	Всего разделов: 9	Всего листов: 834
« 04 » марта 2020 г. № КУВИ-001/2020-4317540			
Номер кадастрового квартала: 48:20:0021003			

Сведения о характерных точках границ:

Номер п/п	Реестровый (учетный, условный) номер	Обозначение характерных точек	Координаты		Описание закрепления на местности	Метод определения координат и средняя квадратическая погрешность положения характерной точки (Mt), м	Система координат
			X	Y			
1	2	3	4	5	6	7	8
1561	48:20-6.493	1.650	-4308.98	-3880.83	_____	0.1	_____
1562	48:20-6.493	1.651	-4312.93	-3887.83	_____	0.1	_____
1563	48:20-6.493	1.652	-4256.74	-3934.44	_____	0.1	_____
1564	48:20-6.493	1.653	-3922.24	-4162.03	_____	0.1	_____
1565	48:20-6.493	1.654	-3897.42	-4176.67	_____	0.1	_____
1566	48:20-6.493	1.655	-3838.91	-4141.24	_____	0.1	_____
1567	48:20-6.493	1.656	-3706.17	-4078.29	_____	0.1	_____
1568	48:20-6.493	1.657	-3567.87	-4028.72	_____	0.1	_____
1569	48:20-6.493	1.658	-3425.48	-3992.49	_____	0.1	_____
1570	48:20-6.493	1.659	-3280.38	-3969.38	_____	0.1	_____

полное наименование должности М.П. подпись инициалы, фамилия

Раздел 11

КАДАСТРОВЫЙ ПЛАН ТЕРРИТОРИИ

Лист № 158 раздела 11	Всего листов раздела 11: 234	Всего разделов: 9	Всего листов: 834
« 04 » марта 2020 г. № КУВИ-001/2020-4317540			
Номер кадастрового квартала: 48:20:0021003			

Сведения о характерных точках границ:

Номер п/п	Реестровый (учетный, условный) номер	Обозначение характерных точек	Координаты		Описание закрепления на местности	Метод определения координат и средняя квадратическая погрешность положения характерной точки (Mt), м	Система координат
			X	Y			
1	2	3	4	5	6	7	8
1571	48:20-6.493	1.660	-3133.82	-3958.98	_____	0.1	_____
1572	48:20-6.493	1.661	-2986.9	-3960.78	_____	0.1	_____
1573	48:20-6.493	1.662	-2840.58	-3974.23	_____	0.1	_____
1574	48:20-6.493	1.663	-2695.69	-3998.74	_____	0.1	_____
1575	48:20-6.493	1.664	-2552.97	-4033.7	_____	0.1	_____
1576	48:20-6.493	1.665	-2413.03	-4078.53	_____	0.1	_____
1577	48:20-6.493	1.666	-2276.42	-4132.68	_____	0.1	_____
1578	48:20-6.493	1.667	-2143.63	-4195.62	_____	0.1	_____
1579	48:20-6.493	1.668	-2015.1	-4266.85	_____	0.1	_____
1580	48:20-6.493	1.669	-1891.22	-4345.9	_____	0.1	_____

_____ _____ _____

полное наименование должности М.П. подпись инициалы, фамилия

Раздел 11

КАДАСТРОВЫЙ ПЛАН ТЕРРИТОРИИ

Лист № 159 раздела 11	Всего листов раздела 11: 234	Всего разделов: 9	Всего листов: 834
« 04 » марта 2020 г. № КУВИ-001/2020-4317540			
Номер кадастрового квартала: 48:20:0021003			

Сведения о характерных точках границ:

Номер п/п	Реестровый (учетный, условный) номер	Обозначение характерных точек	Координаты		Описание закрепления на местности	Метод определения координат и средняя квадратическая погрешность положения характерной точки (Mt), м	Система координат
			X	Y			
1	2	3	4	5	6	7	8
1581	48:20-6.493	1.670	-1772.38	-4432.34	_____	0.1	_____
1582	48:20-6.493	1.671	-1658.93	-4525.74	_____	0.1	_____
1583	48:20-6.493	1.672	-1551.23	-4625.72	_____	0.1	_____
1584	48:20-6.493	1.673	-1449.63	-4731.9	_____	0.1	_____
1585	48:20-6.493	1.674	-1354.5	-4843.9	_____	0.1	_____
1586	48:20-6.493	1.675	-1266.21	-4961.38	_____	0.1	_____
1587	48:20-6.493	1.676	-1185.17	-5083.96	_____	0.1	_____
1588	48:20-6.493	1.677	-1111.77	-5211.27	_____	0.1	_____
1589	48:20-6.493	1.678	-1046.48	-5342.92	_____	0.1	_____
1590	48:20-6.493	1.679	-989.75	-5478.48	_____	0.1	_____

_____ _____ _____

полное наименование должности М.П. подпись инициалы, фамилия

Раздел 11

КАДАСТРОВЫЙ ПЛАН ТЕРРИТОРИИ

Лист № 160 раздела 11	Всего листов раздела 11: 234	Всего разделов: 9	Всего листов: 834
« 04 » марта 2020 г. № КУВИ-001/2020-4317540			
Номер кадастрового квартала: 48:20:0021003			

Сведения о характерных точках границ:

Номер п/п	Реестровый (учетный, условный) номер	Обозначение характерных точек	Координаты		Описание закрепления на местности	Метод определения координат и средняя квадратическая погрешность положения характерной точки (Mt), м	Система координат
			X	Y			
1	2	3	4	5	6	7	8
1591	48:20-6.493	1.680	-942.09	-5617.48	_____	0.1	_____
1592	48:20-6.493	1.681	-904.03	-5759.41	_____	0.1	_____
1593	48:20-6.493	1.682	-876.14	-5903.68	_____	0.1	_____
1594	48:20-6.493	1.683	-858.97	-6049.62	_____	0.1	_____
1595	48:20-6.493	1.684	-853.12	-6196.44	_____	0.1	_____
1596	48:20-6.493	1.685	-859.16	-6343.25	_____	0.1	_____
1597	48:20-6.493	1.686	-877.59	-6489.01	_____	0.1	_____
1598	48:20-6.493	1.687	-908.88	-6632.57	_____	0.1	_____
1599	48:20-6.493	1.688	-953.32	-6772.61	_____	0.1	_____
1600	48:20-6.493	1.689	-1011.05	-6907.7	_____	0.1	_____

_____ _____ _____

полное наименование должности М.П. подпись инициалы, фамилия

Раздел 11

КАДАСТРОВЫЙ ПЛАН ТЕРРИТОРИИ

Лист № 161 раздела 11	Всего листов раздела 11: 234	Всего разделов: 9	Всего листов: 834
« 04 » марта 2020 г. № КУВИ-001/2020-4317540			
Номер кадастрового квартала: 48:20:0021003			

Сведения о характерных точках границ:

Номер п/п	Реестровый (учетный, условный) номер	Обозначение характерных точек	Координаты		Описание закрепления на местности	Метод определения координат и средняя квадратическая погрешность положения характерной точки (Mt), м	Система координат
			X	Y			
1	2	3	4	5	6	7	8
1601	48:20-6.493	1.690	-1081.98	-7036.35	_____	0.1	_____
1602	48:20-6.493	1.691	-1165.74	-7157.05	_____	0.1	_____
1603	48:20-6.493	1.692	-1261.64	-7268.33	_____	0.1	_____
1604	48:20-6.493	1.693	-1368.74	-7368.89	_____	0.1	_____
1605	48:20-6.493	1.694	-1485.82	-7457.63	_____	0.1	_____
1606	48:20-6.493	1.695	-1611.48	-7533.73	_____	0.1	_____
1607	48:20-6.493	1.696	-1744.22	-7596.68	_____	0.1	_____
1608	48:20-6.493	1.697	-1882.53	-7646.25	_____	0.1	_____
1609	48:20-6.493	1.698	-2024.91	-7682.47	_____	0.1	_____
1610	48:20-6.493	1.699	-2170.01	-7705.59	_____	0.1	_____

_____ _____ _____

полное наименование должности М.П. подпись инициалы, фамилия

Раздел 11

КАДАСТРОВЫЙ ПЛАН ТЕРРИТОРИИ

Лист № 162 раздела 11	Всего листов раздела 11: 234	Всего разделов: 9	Всего листов: 834
« 04 » марта 2020 г. № КУВИ-001/2020-4317540			
Номер кадастрового квартала: 48:20:0021003			

Сведения о характерных точках границ:

Номер п/п	Реестровый (учетный, условный) номер	Обозначение характерных точек	Координаты		Описание закрепления на местности	Метод определения координат и средняя квадратическая погрешность положения характерной точки (Mt), м	Система координат
			X	Y			
1	2	3	4	5	6	7	8
1611	48:20-6.493	1.700	-2316.57	-7715.99	_____	0.1	_____
1612	48:20-6.493	1.701	-2463.49	-7714.19	_____	0.1	_____
1613	48:20-6.493	1.702	-2609.82	-7700.74	_____	0.1	_____
1614	48:20-6.493	1.703	-2754.7	-7676.23	_____	0.1	_____
1615	48:20-6.493	1.704	-2897.42	-7641.27	_____	0.1	_____
1616	48:20-6.493	1.705	-2984.17	-7614.73	_____	0.1	_____
1617	48:20-6.493	1.706	-2977.97	-7720.37	_____	0.1	_____
1618	48:20-6.493	1.707	-2985.08	-7833.42	_____	0.1	_____
1619	48:20-6.493	1.708	-3006.3	-7944.68	_____	0.1	_____
1620	48:20-6.493	1.709	-3041.31	-8052.42	_____	0.1	_____

полное наименование должности М.П. подпись инициалы, фамилия

Раздел 11

КАДАСТРОВЫЙ ПЛАН ТЕРРИТОРИИ

Лист № 163 раздела 11	Всего листов раздела 11: 234	Всего разделов: 9	Всего листов: 834
« 04 » марта 2020 г. № КУВИ-001/2020-4317540			
Номер кадастрового квартала: 48:20:0021003			

Сведения о характерных точках границ:

Номер п/п	Реестровый (учетный, условный) номер	Обозначение характерных точек	Координаты		Описание закрепления на местности	Метод определения координат и средняя квадратическая погрешность положения характерной точки (Mt), м	Система координат
			X	Y			
1	2	3	4	5	6	7	8
1621	48:20-6.493	1.710	-3089.54	-8154.91	_____	0.1	_____
1622	48:20-6.493	1.711	-3150.23	-8250.55	_____	0.1	_____
1623	48:20-6.493	1.712	-3222.44	-8337.83	_____	0.1	_____
1624	48:20-6.493	1.713	-3305.01	-8415.37	_____	0.1	_____
1625	48:20-6.493	1.714	-3396.65	-8481.95	_____	0.1	_____
1626	48:20-6.493	1.715	-3495.91	-8536.52	_____	0.1	_____
1627	48:20-6.493	1.716	-3601.23	-8578.22	_____	0.1	_____
1628	48:20-6.493	1.717	-3710.95	-8606.39	_____	0.1	_____
1629	48:20-6.493	1.718	-3823.33	-8620.59	_____	0.1	_____
1630	48:20-6.493	1.719	-3936.6	-8620.59	_____	0.1	_____

_____ _____ _____

полное наименование должности М.П. подпись инициалы, фамилия

Раздел 11

КАДАСТРОВЫЙ ПЛАН ТЕРРИТОРИИ

Лист № 164 раздела 11	Всего листов раздела 11: 234	Всего разделов: 9	Всего листов: 834
« 04 » марта 2020 г. № КУВИ-001/2020-4317540			
Номер кадастрового квартала: 48:20:0021003			

Сведения о характерных точках границ:

Номер п/п	Реестровый (учетный, условный) номер	Обозначение характерных точек	Координаты		Описание закрепления на местности	Метод определения координат и средняя квадратическая погрешность положения характерной точки (Mt), м	Система координат
			X	Y			
1	2	3	4	5	6	7	8
1631	48:20-6.493	1.720	-4048.98	-8606.39	_____	0.1	_____
1632	48:20-6.493	1.721	-4158.7	-8578.22	_____	0.1	_____
1633	48:20-6.493	1.722	-4264.02	-8536.52	_____	0.1	_____
1634	48:20-6.493	1.723	-4363.28	-8481.95	_____	0.1	_____
1635	48:20-6.493	1.724	-4454.92	-8415.37	_____	0.1	_____
1636	48:20-6.493	1.725	-4537.5	-8337.83	_____	0.1	_____
1637	48:20-6.493	1.726	-4609.7	-8250.55	_____	0.1	_____
1638	48:20-6.493	1.727	-4670.4	-8154.91	_____	0.1	_____
1639	48:20-6.493	1.728	-4718.63	-8052.42	_____	0.1	_____
1640	48:20-6.493	1.729	-4753.63	-7944.68	_____	0.1	_____

_____ _____ _____

полное наименование должности М.П. подпись инициалы, фамилия

Раздел 11

КАДАСТРОВЫЙ ПЛАН ТЕРРИТОРИИ

Лист № 165 раздела 11	Всего листов раздела 11: 234	Всего разделов: 9	Всего листов: 834
« 04 » марта 2020 г. № КУВИ-001/2020-4317540			
Номер кадастрового квартала: 48:20:0021003			

Сведения о характерных точках границ:

Номер п/п	Реестровый (учетный, условный) номер	Обозначение характерных точек	Координаты		Описание закрепления на местности	Метод определения координат и средняя квадратическая погрешность положения характерной точки (Mt), м	Система координат
			X	Y			
1	2	3	4	5	6	7	8
1641	48:20-6.493	1.730	-4774.85	-7833.42	_____	0.1	_____
1642	48:20-6.493	1.731	-4781.97	-7720.37	_____	0.1	_____
1643	48:20-6.493	1.732	-4774.85	-7607.32	_____	0.1	_____
1644	48:20-6.493	1.733	-4753.63	-7496.05	_____	0.1	_____
1645	48:20-6.493	1.734	-4718.63	-7388.32	_____	0.1	_____
1646	48:20-6.493	1.735	-4670.4	-7285.82	_____	0.1	_____
1647	48:20-6.493	1.736	-4609.7	-7190.18	_____	0.1	_____
1648	48:20-6.493	1.737	-4537.5	-7102.91	_____	0.1	_____
1649	48:20-6.493	1.738	-4454.92	-7025.36	_____	0.1	_____
1650	48:20-6.493	1.739	-4363.28	-6958.78	_____	0.1	_____

_____ _____ _____

полное наименование должности М.П. подпись инициалы, фамилия

Раздел 11

КАДАСТРОВЫЙ ПЛАН ТЕРРИТОРИИ

Лист № 166 раздела 11	Всего листов раздела 11: 234	Всего разделов: 9	Всего листов: 834
« 04 » марта 2020 г. № КУВИ-001/2020-4317540			
Номер кадастрового квартала: 48:20:0021003			

Сведения о характерных точках границ:

Номер п/п	Реестровый (учетный, условный) номер	Обозначение характерных точек	Координаты		Описание закрепления на местности	Метод определения координат и средняя квадратическая погрешность положения характерной точки (Mt), м	Система координат
			X	Y			
1	2	3	4	5	6	7	8
1651	48:20-6.493	1.740	-4264.02	-6904.21	_____	0.1	_____
1652	48:20-6.493	1.741	-4158.7	-6862.51	_____	0.1	_____
1653	48:20-6.493	1.742	-4086.78	-6842.4	_____	0.1	_____
1654	48:20-6.493	1.743	-4184.18	-6713.59	_____	0.1	_____
1655	48:20-6.493	1.744	-4265.22	-6591.01	_____	0.1	_____
1656	48:20-6.493	1.745	-4338.62	-6463.7	_____	0.1	_____
1657	48:20-6.493	1.746	-4403.91	-6332.05	_____	0.1	_____
1658	48:20-6.493	1.747	-4460.64	-6196.49	_____	0.1	_____
1659	48:20-6.493	1.748	-4508.3	-6057.49	_____	0.1	_____
1660	48:20-6.493	1.1	-4518.75	-6018.52	_____	0.1	_____

_____ М.П. _____ _____

полное наименование должности подпись инициалы, фамилия

Раздел 11

КАДАСТРОВЫЙ ПЛАН ТЕРРИТОРИИ

Лист № 167 раздела 11	Всего листов раздела 11: 234	Всего разделов: 9	Всего листов: 834
« 04 » марта 2020 г. № КУВИ-001/2020-4317540			
Номер кадастрового квартала: 48:20:0021003			

Сведения о характерных точках границ:

Номер п/п	Реестровый (учетный, условный) номер	Обозначение характерных точек	Координаты		Описание закрепления на местности	Метод определения координат и средняя квадратическая погрешность положения характерной точки (Mt), м	Система координат
			X	Y			
1	2	3	4	5	6	7	8
1661	48:20-6.493	2.1	-6522.02	-3513.94	_____	0.1	_____
1662	48:20-6.493	2.2	-6270.41	-4329.41	_____	0.1	_____
1663	48:20-6.493	2.3	-6247.59	-4405.31	_____	0.1	_____
1664	48:20-6.493	2.4	-6233.12	-4451.21	_____	0.1	_____
1665	48:20-6.493	2.5	-6271.03	-4439.48	_____	0.1	_____
1666	48:20-6.493	2.6	-6341.22	-4446.02	_____	0.1	_____
1667	48:20-6.493	2.7	-6379.63	-4469.1	_____	0.1	_____
1668	48:20-6.493	2.8	-6430.05	-4480.82	_____	0.1	_____
1669	48:20-6.493	2.9	-6506.19	-4536.91	_____	0.1	_____
1670	48:20-6.493	2.10	-6569.91	-4588.02	_____	0.1	_____

_____ _____ _____

полное наименование должности М.П. подпись инициалы, фамилия

Раздел 11

КАДАСТРОВЫЙ ПЛАН ТЕРРИТОРИИ

Лист № 168 раздела 11	Всего листов раздела 11: 234	Всего разделов: 9	Всего листов: 834
« 04 » марта 2020 г. № КУВИ-001/2020-4317540			
Номер кадастрового квартала: 48:20:0021003			

Сведения о характерных точках границ:

Номер п/п	Реестровый (учетный, условный) номер	Обозначение характерных точек	Координаты		Описание закрепления на местности	Метод определения координат и средняя квадратическая погрешность положения характерной точки (Mt), м	Система координат
			X	Y			
1	2	3	4	5	6	7	8
1671	48:20-6.493	2.11	-6690.43	-4659.15	_____	0.1	_____
1672	48:20-6.493	2.12	-6727.99	-4676.36	_____	0.1	_____
1673	48:20-6.493	2.13	-6811.78	-4691.81	_____	0.1	_____
1674	48:20-6.493	2.14	-6996.8	-4749.16	_____	0.1	_____
1675	48:20-6.493	2.15	-7040.83	-4760.59	_____	0.1	_____
1676	48:20-6.493	2.16	-7078.56	-4770.11	_____	0.1	_____
1677	48:20-6.493	2.17	-7150.62	-4804.52	_____	0.1	_____
1678	48:20-6.493	2.18	-7149.03	-4817.72	_____	0.1	_____
1679	48:20-6.493	2.19	-7127.08	-4819.17	_____	0.1	_____
1680	48:20-6.493	2.20	-7127.05	-4819.18	_____	0.1	_____

_____ _____ _____

полное наименование должности М.П. подпись инициалы, фамилия

Раздел 11

КАДАСТРОВЫЙ ПЛАН ТЕРРИТОРИИ

Лист № 169 раздела 11	Всего листов раздела 11: 234	Всего разделов: 9	Всего листов: 834
« 04 » марта 2020 г. № КУВИ-001/2020-4317540			
Номер кадастрового квартала: 48:20:0021003			

Сведения о характерных точках границ:

Номер п/п	Реестровый (учетный, условный) номер	Обозначение характерных точек	Координаты		Описание закрепления на местности	Метод определения координат и средняя квадратическая погрешность положения характерной точки (Mt), м	Система координат
			X	Y			
1	2	3	4	5	6	7	8
1681	48:20-6.493	2.21	-7086.44	-4890.86	_____	0.1	_____
1682	48:20-6.493	2.22	-7025.83	-4932.6	_____	0.1	_____
1683	48:20-6.493	2.23	-6991.21	-4971.87	_____	0.1	_____
1684	48:20-6.493	2.24	-6954.46	-5017.2	_____	0.1	_____
1685	48:20-6.493	2.25	-6974.49	-5076.69	_____	0.1	_____
1686	48:20-6.493	2.26	-6983.26	-5123.62	_____	0.1	_____
1687	48:20-6.493	2.27	-7111.36	-5103	_____	0.1	_____
1688	48:20-6.493	2.28	-7165.18	-5141.96	_____	0.1	_____
1689	48:20-6.493	2.29	-7192.63	-5278.64	_____	0.1	_____
1690	48:20-6.493	2.30	-7171.06	-5435.67	_____	0.1	_____

_____ _____ _____

полное наименование должности М.П. подпись инициалы, фамилия

Раздел 11

КАДАСТРОВЫЙ ПЛАН ТЕРРИТОРИИ

Лист № 170 раздела 11	Всего листов раздела 11: 234	Всего разделов: 9	Всего листов: 834
« 04 » марта 2020 г. № КУВИ-001/2020-4317540			
Номер кадастрового квартала: 48:20:0021003			

Сведения о характерных точках границ:

Номер п/п	Реестровый (учетный, условный) номер	Обозначение характерных точек	Координаты		Описание закрепления на местности	Метод определения координат и средняя квадратическая погрешность положения характерной точки (Mt), м	Система координат
			X	Y			
1	2	3	4	5	6	7	8
1691	48:20-6.493	2.31	-7085.62	-5444.34	_____	0.1	_____
1692	48:20-6.493	2.32	-7080.72	-5486.38	_____	0.1	_____
1693	48:20-6.493	2.33	-6973.19	-5547.09	_____	0.1	_____
1694	48:20-6.493	2.34	-6979.23	-5581.83	_____	0.1	_____
1695	48:20-6.493	2.35	-6975.77	-5606.41	_____	0.1	_____
1696	48:20-6.493	2.36	-6889.31	-5740.44	_____	0.1	_____
1697	48:20-6.493	2.37	-6887.22	-5755.68	_____	0.1	_____
1698	48:20-6.493	2.38	-6846.05	-5760.86	_____	0.1	_____
1699	48:20-6.493	2.39	-6787.53	-5757.92	_____	0.1	_____
1700	48:20-6.493	2.40	-6722.5	-5779.72	_____	0.1	_____

_____ _____ _____

полное наименование должности М.П. подпись инициалы, фамилия

Раздел 11

КАДАСТРОВЫЙ ПЛАН ТЕРРИТОРИИ

Лист № 171 раздела 11	Всего листов раздела 11: 234	Всего разделов: 9	Всего листов: 834
« 04 » марта 2020 г. № КУВИ-001/2020-4317540			
Номер кадастрового квартала: 48:20:0021003			

Сведения о характерных точках границ:

Номер п/п	Реестровый (учетный, условный) номер	Обозначение характерных точек	Координаты		Описание закрепления на местности	Метод определения координат и средняя квадратическая погрешность положения характерной точки (Mt), м	Система координат
			X	Y			
1	2	3	4	5	6	7	8
1701	48:20-6.493	2.41	-6651.54	-5782.28	_____	0.1	_____
1702	48:20-6.493	2.42	-6647.44	-5805.45	_____	0.1	_____
1703	48:20-6.493	2.43	-6660.74	-5817.23	_____	0.1	_____
1704	48:20-6.493	2.44	-6641.83	-5846.77	_____	0.1	_____
1705	48:20-6.493	2.45	-6572.93	-5868.91	_____	0.1	_____
1706	48:20-6.493	2.46	-6564.93	-5929.92	_____	0.1	_____
1707	48:20-6.493	2.47	-6611.93	-5940.91	_____	0.1	_____
1708	48:20-6.493	2.48	-6627.94	-5975.92	_____	0.1	_____
1709	48:20-6.493	2.49	-6625.94	-6026.91	_____	0.1	_____
1710	48:20-6.493	2.50	-6606.94	-6065.91	_____	0.1	_____

_____ _____ _____

полное наименование должности М.П. подпись инициалы, фамилия

Раздел 11

КАДАСТРОВЫЙ ПЛАН ТЕРРИТОРИИ

Лист № 172 раздела 11	Всего листов раздела 11: 234	Всего разделов: 9	Всего листов: 834
« 04 » марта 2020 г. № КУВИ-001/2020-4317540			
Номер кадастрового квартала: 48:20:0021003			

Сведения о характерных точках границ:

Номер п/п	Реестровый (учетный, условный) номер	Обозначение характерных точек	Координаты		Описание закрепления на местности	Метод определения координат и средняя квадратическая погрешность положения характерной точки (Mt), м	Система координат
			X	Y			
1	2	3	4	5	6	7	8
1711	48:20-6.493	2.51	-6557.93	-6057.91	_____	0.1	_____
1712	48:20-6.493	2.52	-6490.94	-5996.92	_____	0.1	_____
1713	48:20-6.493	2.53	-6484	-5976.4	_____	0.1	_____
1714	48:20-6.493	2.54	-6438.74	-5988.31	_____	0.1	_____
1715	48:20-6.493	2.55	-6339.79	-6008.76	_____	0.1	_____
1716	48:20-6.493	2.56	-6335.86	-6011.26	_____	0.1	_____
1717	48:20-6.493	2.57	-6333.32	-6012.38	_____	0.1	_____
1718	48:20-6.493	2.58	-6332.01	-6010.58	_____	0.1	_____
1719	48:20-6.493	2.59	-6300.44	-6016.87	_____	0.1	_____
1720	48:20-6.493	2.60	-6284.57	-6015.87	_____	0.1	_____

полное наименование должности М.П. подпись инициалы, фамилия

Раздел 11

КАДАСТРОВЫЙ ПЛАН ТЕРРИТОРИИ

Лист № 173 раздела 11	Всего листов раздела 11: 234	Всего разделов: 9	Всего листов: 834
« 04 » марта 2020 г. № КУВИ-001/2020-4317540			
Номер кадастрового квартала: 48:20:0021003			

Сведения о характерных точках границ:

Номер п/п	Реестровый (учетный, условный) номер	Обозначение характерных точек	Координаты		Описание закрепления на местности	Метод определения координат и средняя квадратическая погрешность положения характерной точки (Mt), м	Система координат
			X	Y			
1	2	3	4	5	6	7	8
1721	48:20-6.493	2.61	-6253.17	-6001.76	_____	0.1	_____
1722	48:20-6.493	2.62	-6226.55	-5989.54	_____	0.1	_____
1723	48:20-6.493	2.63	-6215.45	-6009.02	_____	0.1	_____
1724	48:20-6.493	2.64	-6189.44	-6005.41	_____	0.1	_____
1725	48:20-6.493	2.65	-6161.44	-6054.91	_____	0.1	_____
1726	48:20-6.493	2.66	-6109.95	-6030.91	_____	0.1	_____
1727	48:20-6.493	2.67	-6115.94	-6050.92	_____	0.1	_____
1728	48:20-6.493	2.68	-6026.44	-5985.41	_____	0.1	_____
1729	48:20-6.493	2.69	-6025.16	-5988.2	_____	0.1	_____
1730	48:20-6.493	2.70	-5862.95	-5923.31	_____	0.1	_____

_____ _____ _____

полное наименование должности М.П. подпись инициалы, фамилия

Раздел 11

КАДАСТРОВЫЙ ПЛАН ТЕРРИТОРИИ

Лист № 174 раздела 11	Всего листов раздела 11: 234	Всего разделов: 9	Всего листов: 834
« 04 » марта 2020 г. № КУВИ-001/2020-4317540			
Номер кадастрового квартала: 48:20:0021003			

Сведения о характерных точках границ:

Номер п/п	Реестровый (учетный, условный) номер	Обозначение характерных точек	Координаты		Описание закрепления на местности	Метод определения координат и средняя квадратическая погрешность положения характерной точки (Mt), м	Система координат
			X	Y			
1	2	3	4	5	6	7	8
1731	48:20-6.493	2.71	-5795.64	-5910.22	_____	0.1	_____
1732	48:20-6.493	2.72	-5748.95	-5895.11	_____	0.1	_____
1733	48:20-6.493	2.73	-5563.66	-5827.25	_____	0.1	_____
1734	48:20-6.493	2.74	-5513.77	-5801.58	_____	0.1	_____
1735	48:20-6.493	2.75	-5481.59	-5783.49	_____	0.1	_____
1736	48:20-6.493	2.76	-5446.04	-5771.22	_____	0.1	_____
1737	48:20-6.493	2.77	-5443.79	-5776.41	_____	0.1	_____
1738	48:20-6.493	2.78	-5417.4	-5766.65	_____	0.1	_____
1739	48:20-6.493	2.79	-5420.42	-5760.52	_____	0.1	_____
1740	48:20-6.493	2.80	-5412.19	-5757.48	_____	0.1	_____

_____ _____ _____

полное наименование должности М.П. подпись инициалы, фамилия

Раздел 11

КАДАСТРОВЫЙ ПЛАН ТЕРРИТОРИИ

Лист № 175 раздела 11	Всего листов раздела 11: 234	Всего разделов: 9	Всего листов: 834
« 04 » марта 2020 г. № КУВИ-001/2020-4317540			
Номер кадастрового квартала: 48:20:0021003			

Сведения о характерных точках границ:

Номер п/п	Реестровый (учетный, условный) номер	Обозначение характерных точек	Координаты		Описание закрепления на местности	Метод определения координат и средняя квадратическая погрешность положения характерной точки (Mt), м	Система координат
			X	Y			
1	2	3	4	5	6	7	8
1741	48:20-6.493	2.81	-5380.95	-5778.81	_____	0.1	_____
1742	48:20-6.493	2.82	-5329.84	-5816.07	_____	0.1	_____
1743	48:20-6.493	2.83	-5228.19	-5541.16	_____	0.1	_____
1744	48:20-6.493	2.84	-5219.93	-5518.92	_____	0.1	_____
1745	48:20-6.493	2.85	-5214.34	-5472.53	_____	0.1	_____
1746	48:20-6.493	2.86	-5252.88	-5423.93	_____	0.1	_____
1747	48:20-6.493	2.87	-5210.71	-5398.9	_____	0.1	_____
1748	48:20-6.493	2.88	-5224.54	-5379.63	_____	0.1	_____
1749	48:20-6.493	2.89	-5184.04	-5345.18	_____	0.1	_____
1750	48:20-6.493	2.90	-5195.44	-5311.02	_____	0.1	_____

_____ _____ _____

полное наименование должности М.П. подпись инициалы, фамилия

Раздел 11

КАДАСТРОВЫЙ ПЛАН ТЕРРИТОРИИ

Лист № 176 раздела 11	Всего листов раздела 11: 234	Всего разделов: 9	Всего листов: 834
« 04 » марта 2020 г. № КУВИ-001/2020-4317540			
Номер кадастрового квартала: 48:20:0021003			

Сведения о характерных точках границ:

Номер п/п	Реестровый (учетный, условный) номер	Обозначение характерных точек	Координаты		Описание закрепления на местности	Метод определения координат и средняя квадратическая погрешность положения характерной точки (Mt), м	Система координат
			X	Y			
1	2	3	4	5	6	7	8
1751	48:20-6.493	2.91	-5156.14	-5289.62	_____	0.1	_____
1752	48:20-6.493	2.92	-5133.24	-5270.43	_____	0.1	_____
1753	48:20-6.493	2.93	-5143.23	-5219.43	_____	0.1	_____
1754	48:20-6.493	2.94	-5163	-5189.77	_____	0.1	_____
1755	48:20-6.493	2.95	-5188.29	-5166.45	_____	0.1	_____
1756	48:20-6.493	2.96	-5221.25	-5174.49	_____	0.1	_____
1757	48:20-6.493	2.97	-5223.89	-5187.77	_____	0.1	_____
1758	48:20-6.493	2.98	-5242.78	-5199.89	_____	0.1	_____
1759	48:20-6.493	2.99	-5262.82	-5185.93	_____	0.1	_____
1760	48:20-6.493	2.100	-5283.36	-5198.98	_____	0.1	_____

_____ _____ _____

полное наименование должности М.П. подпись инициалы, фамилия

Раздел 11

КАДАСТРОВЫЙ ПЛАН ТЕРРИТОРИИ

Лист № 177 раздела 11	Всего листов раздела 11: 234	Всего разделов: 9	Всего листов: 834
« 04 » марта 2020 г. № КУВИ-001/2020-4317540			
Номер кадастрового квартала: 48:20:0021003			

Сведения о характерных точках границ:

Номер п/п	Реестровый (учетный, условный) номер	Обозначение характерных точек	Координаты		Описание закрепления на местности	Метод определения координат и средняя квадратическая погрешность положения характерной точки (Mt), м	Система координат
			X	Y			
1	2	3	4	5	6	7	8
1761	48:20-6.493	2.101	-5321.9	-5160.54	_____	0.1	_____
1762	48:20-6.493	2.102	-5299.94	-5121.13	_____	0.1	_____
1763	48:20-6.493	2.103	-5356.19	-5081.2	_____	0.1	_____
1764	48:20-6.493	2.104	-5367.75	-5093.82	_____	0.1	_____
1765	48:20-6.493	2.105	-5418.54	-5075.93	_____	0.1	_____
1766	48:20-6.493	2.106	-5439.24	-5063.62	_____	0.1	_____
1767	48:20-6.493	2.107	-5412.54	-5034.63	_____	0.1	_____
1768	48:20-6.493	2.108	-5419.78	-5011.25	_____	0.1	_____
1769	48:20-6.493	2.109	-5433.01	-5001.03	_____	0.1	_____
1770	48:20-6.493	2.110	-5447.95	-4998.37	_____	0.1	_____

_____ М.П. _____ _____

полное наименование должности подпись инициалы, фамилия

Раздел 11

КАДАСТРОВЫЙ ПЛАН ТЕРРИТОРИИ

Лист № 178 раздела 11	Всего листов раздела 11: 234	Всего разделов: 9	Всего листов: 834
« 04 » марта 2020 г. № КУВИ-001/2020-4317540			
Номер кадастрового квартала: 48:20:0021003			

Сведения о характерных точках границ:

Номер п/п	Реестровый (учетный, условный) номер	Обозначение характерных точек	Координаты		Описание закрепления на местности	Метод определения координат и средняя квадратическая погрешность положения характерной точки (Mt), м	Система координат
			X	Y			
1	2	3	4	5	6	7	8
1771	48:20-6.493	2.111	-5459.66	-5004.21	_____	0.1	_____
1772	48:20-6.493	2.112	-5478.94	-5029.62	_____	0.1	_____
1773	48:20-6.493	2.113	-5634.78	-4899.53	_____	0.1	_____
1774	48:20-6.493	2.114	-5694.97	-4957.43	_____	0.1	_____
1775	48:20-6.493	2.115	-5743.05	-4937.37	_____	0.1	_____
1776	48:20-6.493	2.116	-5783.88	-4917.42	_____	0.1	_____
1777	48:20-6.493	2.117	-5763.84	-4864.93	_____	0.1	_____
1778	48:20-6.493	2.118	-5824.73	-4805.72	_____	0.1	_____
1779	48:20-6.493	2.119	-5818.82	-4819.71	_____	0.1	_____
1780	48:20-6.493	2.120	-5921.39	-4864.53	_____	0.1	_____

_____ _____ _____

полное наименование должности М.П. подпись инициалы, фамилия

Раздел 11

КАДАСТРОВЫЙ ПЛАН ТЕРРИТОРИИ

Лист № 179 раздела 11	Всего листов раздела 11: 234	Всего разделов: 9	Всего листов: 834
« 04 » марта 2020 г. № КУВИ-001/2020-4317540			
Номер кадастрового квартала: 48:20:0021003			

Сведения о характерных точках границ:

Номер п/п	Реестровый (учетный, условный) номер	Обозначение характерных точек	Координаты		Описание закрепления на местности	Метод определения координат и средняя квадратическая погрешность положения характерной точки (Mt), м	Система координат
			X	Y			
1	2	3	4	5	6	7	8
1781	48:20-6.493	2.121	-5994.28	-4793.92	_____	0.1	_____
1782	48:20-6.493	2.122	-6009.54	-4780.32	_____	0.1	_____
1783	48:20-6.493	2.123	-6046.94	-4716.43	_____	0.1	_____
1784	48:20-6.493	2.124	-6087.31	-4728.84	_____	0.1	_____
1785	48:20-6.493	2.125	-6136.05	-4535.83	_____	0.1	_____
1786	48:20-6.493	2.126	-6128.06	-4454.62	_____	0.1	_____
1787	48:20-6.493	2.127	-6121.97	-4419.89	_____	0.1	_____
1788	48:20-6.493	2.128	-6114.92	-4375.74	_____	0.1	_____
1789	48:20-6.493	2.129	-6093.12	-4333.15	_____	0.1	_____
1790	48:20-6.493	2.130	-6058.12	-4295.9	_____	0.1	_____

_____ _____ _____

полное наименование должности М.П. подпись инициалы, фамилия

Раздел 11

КАДАСТРОВЫЙ ПЛАН ТЕРРИТОРИИ

Лист № 180 раздела 11	Всего листов раздела 11: 234	Всего разделов: 9	Всего листов: 834
« 04 » марта 2020 г. № КУВИ-001/2020-4317540			
Номер кадастрового квартала: 48:20:0021003			

Сведения о характерных точках границ:

Номер п/п	Реестровый (учетный, условный) номер	Обозначение характерных точек	Координаты		Описание закрепления на местности	Метод определения координат и средняя квадратическая погрешность положения характерной точки (Mt), м	Система координат
			X	Y			
1	2	3	4	5	6	7	8
1791	48:20-6.493	2.131	-6015.74	-4272.89	_____	0.1	_____
1792	48:20-6.493	2.132	-5994.81	-4261.87	_____	0.1	_____
1793	48:20-6.493	2.133	-5931.24	-4219.48	_____	0.1	_____
1794	48:20-6.493	2.134	-5892.51	-4179.72	_____	0.1	_____
1795	48:20-6.493	2.135	-5863.52	-4157.69	_____	0.1	_____
1796	48:20-6.493	2.136	-5786.95	-4107.01	_____	0.1	_____
1797	48:20-6.493	2.137	-5785.46	-4106.54	_____	0.1	_____
1798	48:20-6.493	2.138	-5802.64	-4085.58	_____	0.1	_____
1799	48:20-6.493	2.139	-5829.08	-4054.62	_____	0.1	_____
1800	48:20-6.493	2.140	-5864.08	-4029.2	_____	0.1	_____

_____ _____ _____

полное наименование должности М.П. подпись инициалы, фамилия

Раздел 11

КАДАСТРОВЫЙ ПЛАН ТЕРРИТОРИИ

Лист № 181 раздела 11	Всего листов раздела 11: 234	Всего разделов: 9	Всего листов: 834
« 04 » марта 2020 г. № КУВИ-001/2020-4317540			
Номер кадастрового квартала: 48:20:0021003			

Сведения о характерных точках границ:

Номер п/п	Реестровый (учетный, условный) номер	Обозначение характерных точек	Координаты		Описание закрепления на местности	Метод определения координат и средняя квадратическая погрешность положения характерной точки (Mt), м	Система координат
			X	Y			
1	2	3	4	5	6	7	8
1801	48:20-6.493	2.141	-5902.44	-3997.34	_____	0.1	_____
1802	48:20-6.493	2.142	-5927.85	-3963.12	_____	0.1	_____
1803	48:20-6.493	2.143	-5943.73	-3915.78	_____	0.1	_____
1804	48:20-6.493	2.144	-5954.65	-3839.46	_____	0.1	_____
1805	48:20-6.493	2.145	-5958.38	-3765.96	_____	0.1	_____
1806	48:20-6.493	2.146	-5954.88	-3713.12	_____	0.1	_____
1807	48:20-6.493	2.147	-5974.46	-3677.95	_____	0.1	_____
1808	48:20-6.493	2.148	-6046.86	-3585.6	_____	0.1	_____
1809	48:20-6.493	2.149	-6133.84	-3501.28	_____	0.1	_____
1810	48:20-6.493	2.150	-6193.09	-3475.37	_____	0.1	_____

полное наименование должности М.П. подпись инициалы, фамилия

Раздел 11

КАДАСТРОВЫЙ ПЛАН ТЕРРИТОРИИ

Лист № 182 раздела 11	Всего листов раздела 11: 234	Всего разделов: 9	Всего листов: 834
« 04 » марта 2020 г. № КУВИ-001/2020-4317540			
Номер кадастрового квартала: 48:20:0021003			

Сведения о характерных точках границ:

Номер п/п	Реестровый (учетный, условный) номер	Обозначение характерных точек	Координаты		Описание закрепления на местности	Метод определения координат и средняя квадратическая погрешность положения характерной точки (Mt), м	Система координат
			X	Y			
1	2	3	4	5	6	7	8
1811	48:20-6.493	2.151	-6195.41	-3474.91	_____	0.1	_____
1812	48:20-6.493	2.152	-6235.96	-3472.28	_____	0.1	_____
1813	48:20-6.493	2.153	-6385.93	-3478.41	_____	0.1	_____
1814	48:20-6.493	2.154	-6517.69	-3512.1	_____	0.1	_____
1815	48:20-6.493	2.1	-6522.02	-3513.94	_____	0.1	_____
1816	48:20-6.493	3.1	8209.04	6545.57	_____	0.1	_____
1817	48:20-6.493	3.2	8108.25	6601.98	_____	0.1	_____
1818	48:20-6.493	3.3	8102.29	6590.17	_____	0.1	_____
1819	48:20-6.493	3.4	8060.79	6498.93	_____	0.1	_____
1820	48:20-6.493	3.1	8209.04	6545.57	_____	0.1	_____

_____ М.П. _____ _____

полное наименование должности подпись инициалы, фамилия

Раздел 11

КАДАСТРОВЫЙ ПЛАН ТЕРРИТОРИИ

Лист № 183 раздела 11	Всего листов раздела 11: 234	Всего разделов: 9	Всего листов: 834
« 04 » марта 2020 г. № КУВИ-001/2020-4317540			
Номер кадастрового квартала: 48:20:0021003			

Сведения о характерных точках границ:

Номер п/п	Реестровый (учетный, условный) номер	Обозначение характерных точек	Координаты		Описание закрепления на местности	Метод определения координат и средняя квадратическая погрешность положения характерной точки (Mt), м	Система координат
			X	Y			
1	2	3	4	5	6	7	8
1821	48:20-6.493	4.1	7825.67	6367.64	_____	0.1	_____
1822	48:20-6.493	4.2	7800.77	6390.03	_____	0.1	_____
1823	48:20-6.493	4.3	7797.61	6382.99	_____	0.1	_____
1824	48:20-6.493	4.4	7788.39	6363.9	_____	0.1	_____
1825	48:20-6.493	4.5	7781.64	6349.65	_____	0.1	_____
1826	48:20-6.493	4.6	7774.57	6334.78	_____	0.1	_____
1827	48:20-6.493	4.7	7762	6340.18	_____	0.1	_____
1828	48:20-6.493	4.8	7734.53	6295.9	_____	0.1	_____
1829	48:20-6.493	4.1	7825.67	6367.64	_____	0.1	_____
1830	48:20-6.1873	1	5013.92	496.36	_____	0.1	_____

_____ _____ _____

полное наименование должности М.П. подпись инициалы, фамилия

Раздел 11

КАДАСТРОВЫЙ ПЛАН ТЕРРИТОРИИ

Лист № 184 раздела 11	Всего листов раздела 11: 234	Всего разделов: 9	Всего листов: 834
« 04 » марта 2020 г. № КУВИ-001/2020-4317540			
Номер кадастрового квартала: 48:20:0021003			

Сведения о характерных точках границ:

Номер п/п	Реестровый (учетный, условный) номер	Обозначение характерных точек	Координаты		Описание закрепления на местности	Метод определения координат и средняя квадратическая погрешность положения характерной точки (Mt), м	Система координат
			X	Y			
1	2	3	4	5	6	7	8
1831	48:20-6.1873	2	5014.46	495.59	_____	0.1	_____
1832	48:20-6.1873	3	5015.53	495.51	_____	0.1	_____
1833	48:20-6.1873	4	5017.16	495.68	_____	0.1	_____
1834	48:20-6.1873	5	5018.52	495.45	_____	0.1	_____
1835	48:20-6.1873	6	5018.82	495.31	_____	0.1	_____
1836	48:20-6.1873	7	5018.62	492.89	_____	0.1	_____
1837	48:20-6.1873	8	5018.53	487.94	_____	0.1	_____
1838	48:20-6.1873	9	5018.16	470.97	_____	0.1	_____
1839	48:20-6.1873	10	5018	440.45	_____	0.1	_____
1840	48:20-6.1873	11	5017.48	411.67	_____	0.1	_____

полное наименование должности М.П. подпись инициалы, фамилия

Раздел 11

КАДАСТРОВЫЙ ПЛАН ТЕРРИТОРИИ

Лист № 185 раздела 11	Всего листов раздела 11: 234	Всего разделов: 9	Всего листов: 834
« 04 » марта 2020 г. № КУВИ-001/2020-4317540			
Номер кадастрового квартала: 48:20:0021003			

Сведения о характерных точках границ:

Номер п/п	Реестровый (учетный, условный) номер	Обозначение характерных точек	Координаты		Описание закрепления на местности	Метод определения координат и средняя квадратическая погрешность положения характерной точки (Mt), м	Система координат
			X	Y			
1	2	3	4	5	6	7	8
1841	48:20-6.1873	12	5017.4	409.81	_____	0.1	_____
1842	48:20-6.1873	13	5017.95	408.41	_____	0.1	_____
1843	48:20-6.1873	14	5019.55	407.65	_____	0.1	_____
1844	48:20-6.1873	15	5037.17	407.78	_____	0.1	_____
1845	48:20-6.1873	16	5074.83	407.44	_____	0.1	_____
1846	48:20-6.1873	17	5094.81	407.12	_____	0.1	_____
1847	48:20-6.1873	18	5106.56	406.95	_____	0.1	_____
1848	48:20-6.1873	19	5129.74	406.87	_____	0.1	_____
1849	48:20-6.1873	20	5147.38	406.42	_____	0.1	_____
1850	48:20-6.1873	21	5155.01	406.45	_____	0.1	_____

полное наименование должности М.П. подпись инициалы, фамилия

Раздел 11

КАДАСТРОВЫЙ ПЛАН ТЕРРИТОРИИ

Лист № 186 раздела 11	Всего листов раздела 11: 234	Всего разделов: 9	Всего листов: 834
« 04 » марта 2020 г. № КУВИ-001/2020-4317540			
Номер кадастрового квартала: 48:20:0021003			

Сведения о характерных точках границ:

Номер п/п	Реестровый (учетный, условный) номер	Обозначение характерных точек	Координаты		Описание закрепления на местности	Метод определения координат и средняя квадратическая погрешность положения характерной точки (Mt), м	Система координат
			X	Y			
1	2	3	4	5	6	7	8
1851	48:20-6.1873	22	5157.42	406.28	_____	0.1	_____
1852	48:20-6.1873	23	5158.84	406.48	_____	0.1	_____
1853	48:20-6.1873	24	5159.03	396.14	_____	0.1	_____
1854	48:20-6.1873	25	5158.53	384.95	_____	0.1	_____
1855	48:20-6.1873	26	5158.79	360.86	_____	0.1	_____
1856	48:20-6.1873	27	5158.69	355.01	_____	0.1	_____
1857	48:20-6.1873	28	5158.84	347.06	_____	0.1	_____
1858	48:20-6.1873	29	5158.82	339.05	_____	0.1	_____
1859	48:20-6.1873	30	5158.56	334.41	_____	0.1	_____
1860	48:20-6.1873	31	5158.38	323.12	_____	0.1	_____

_____ М.П. _____ _____

полное наименование должности подпись инициалы, фамилия

Раздел 11

КАДАСТРОВЫЙ ПЛАН ТЕРРИТОРИИ

Лист № 187 раздела 11	Всего листов раздела 11: 234	Всего разделов: 9	Всего листов: 834
« 04 » марта 2020 г. № КУВИ-001/2020-4317540			
Номер кадастрового квартала: 48:20:0021003			

Сведения о характерных точках границ:

Номер п/п	Реестровый (учетный, условный) номер	Обозначение характерных точек	Координаты		Описание закрепления на местности	Метод определения координат и средняя квадратическая погрешность положения характерной точки (Mt), м	Система координат
			X	Y			
1	2	3	4	5	6	7	8
1861	48:20-6.1873	32	5158.47	301.45	_____	0.1	_____
1862	48:20-6.1873	33	5158.46	281.55	_____	0.1	_____
1863	48:20-6.1873	34	5158.21	259.25	_____	0.1	_____
1864	48:20-6.1873	35	5157.77	242.04	_____	0.1	_____
1865	48:20-6.1873	36	5158.11	224.96	_____	0.1	_____
1866	48:20-6.1873	37	5158.23	210.57	_____	0.1	_____
1867	48:20-6.1873	38	5158.43	195.81	_____	0.1	_____
1868	48:20-6.1873	39	5158.69	186.47	_____	0.1	_____
1869	48:20-6.1873	40	5158.63	175.61	_____	0.1	_____
1870	48:20-6.1873	41	5158.71	170.34	_____	0.1	_____

полное наименование должности М.П. подпись инициалы, фамилия

Раздел 11

КАДАСТРОВЫЙ ПЛАН ТЕРРИТОРИИ

Лист № 188 раздела 11	Всего листов раздела 11: 234	Всего разделов: 9	Всего листов: 834
« 04 » марта 2020 г. № КУВИ-001/2020-4317540			
Номер кадастрового квартала: 48:20:0021003			

Сведения о характерных точках границ:

Номер п/п	Реестровый (учетный, условный) номер	Обозначение характерных точек	Координаты		Описание закрепления на местности	Метод определения координат и средняя квадратическая погрешность положения характерной точки (Mt), м	Система координат
			X	Y			
1	2	3	4	5	6	7	8
1871	48:20-6.1873	42	5158.14	167.77	_____	0.1	_____
1872	48:20-6.1873	43	5157.32	166.25	_____	0.1	_____
1873	48:20-6.1873	44	5156.91	165.82	_____	0.1	_____
1874	48:20-6.1873	45	5152.72	165.12	_____	0.1	_____
1875	48:20-6.1873	46	5151.45	164.98	_____	0.1	_____
1876	48:20-6.1873	47	5148.26	164.99	_____	0.1	_____
1877	48:20-6.1873	48	5146.22	164.51	_____	0.1	_____
1878	48:20-6.1873	49	5145.24	164.85	_____	0.1	_____
1879	48:20-6.1873	50	5141.6	164.77	_____	0.1	_____
1880	48:20-6.1873	51	5138.58	164.46	_____	0.1	_____

полное наименование должности М.П. подпись инициалы, фамилия

Раздел 11

КАДАСТРОВЫЙ ПЛАН ТЕРРИТОРИИ

Лист № 189 раздела 11	Всего листов раздела 11: 234	Всего разделов: 9	Всего листов: 834
« 04 » марта 2020 г. № КУВИ-001/2020-4317540			
Номер кадастрового квартала: 48:20:0021003			

Сведения о характерных точках границ:

Номер п/п	Реестровый (учетный, условный) номер	Обозначение характерных точек	Координаты		Описание закрепления на местности	Метод определения координат и средняя квадратическая погрешность положения характерной точки (Mt), м	Система координат
			X	Y			
1	2	3	4	5	6	7	8
1881	48:20-6.1873	52	5130.3	164.06	_____	0.1	_____
1882	48:20-6.1873	53	5120.51	163.78	_____	0.1	_____
1883	48:20-6.1873	54	5104.99	162.91	_____	0.1	_____
1884	48:20-6.1873	55	5087.56	162.57	_____	0.1	_____
1885	48:20-6.1873	56	5058.74	161.97	_____	0.1	_____
1886	48:20-6.1873	57	5027.17	161.37	_____	0.1	_____
1887	48:20-6.1873	58	5000.34	160.9	_____	0.1	_____
1888	48:20-6.1873	59	4993.01	160.78	_____	0.1	_____
1889	48:20-6.1873	60	4964.47	160.63	_____	0.1	_____
1890	48:20-6.1873	61	4950.06	160.57	_____	0.1	_____

_____ _____ _____

полное наименование должности М.П. подпись инициалы, фамилия

Раздел 11

КАДАСТРОВЫЙ ПЛАН ТЕРРИТОРИИ

Лист № 190 раздела 11	Всего листов раздела 11: 234	Всего разделов: 9	Всего листов: 834
« 04 » марта 2020 г. № КУВИ-001/2020-4317540			
Номер кадастрового квартала: 48:20:0021003			

Сведения о характерных точках границ:

Номер п/п	Реестровый (учетный, условный) номер	Обозначение характерных точек	Координаты		Описание закрепления на местности	Метод определения координат и средняя квадратическая погрешность положения характерной точки (Mt), м	Система координат
			X	Y			
1	2	3	4	5	6	7	8
1891	48:20-6.1873	62	4919.54	161.82	_____	0.1	_____
1892	48:20-6.1873	63	4910.62	161.86	_____	0.1	_____
1893	48:20-6.1873	64	4890.52	161.99	_____	0.1	_____
1894	48:20-6.1873	65	4870.22	161.99	_____	0.1	_____
1895	48:20-6.1873	66	4845.47	162.09	_____	0.1	_____
1896	48:20-6.1873	67	4828.77	161.85	_____	0.1	_____
1897	48:20-6.1873	68	4810.03	162.4	_____	0.1	_____
1898	48:20-6.1873	69	4788.37	162.21	_____	0.1	_____
1899	48:20-6.1873	70	4783.03	161.75	_____	0.1	_____
1900	48:20-6.1873	71	4782.82	162.02	_____	0.1	_____

_____ _____ _____

полное наименование должности М.П. подпись инициалы, фамилия

Раздел 11

КАДАСТРОВЫЙ ПЛАН ТЕРРИТОРИИ

Лист № 191 раздела 11	Всего листов раздела 11: 234	Всего разделов: 9	Всего листов: 834
« 04 » марта 2020 г. № КУВИ-001/2020-4317540			
Номер кадастрового квартала: 48:20:0021003			

Сведения о характерных точках границ:

Номер п/п	Реестровый (учетный, условный) номер	Обозначение характерных точек	Координаты		Описание закрепления на местности	Метод определения координат и средняя квадратическая погрешность положения характерной точки (Mt), м	Система координат
			X	Y			
1	2	3	4	5	6	7	8
1901	48:20-6.1873	72	4781.24	160.78	_____	0.1	_____
1902	48:20-6.1873	73	4782.13	159.66	_____	0.1	_____
1903	48:20-6.1873	74	4788.51	160.21	_____	0.1	_____
1904	48:20-6.1873	75	4809.99	160.4	_____	0.1	_____
1905	48:20-6.1873	76	4828.73	159.85	_____	0.1	_____
1906	48:20-6.1873	77	4845.48	160.09	_____	0.1	_____
1907	48:20-6.1873	78	4870.22	159.99	_____	0.1	_____
1908	48:20-6.1873	79	4890.52	159.99	_____	0.1	_____
1909	48:20-6.1873	80	4910.62	159.86	_____	0.1	_____
1910	48:20-6.1873	81	4919.48	159.82	_____	0.1	_____

_____ _____ _____

полное наименование должности М.П. подпись инициалы, фамилия

Раздел 11

КАДАСТРОВЫЙ ПЛАН ТЕРРИТОРИИ

Лист № 192 раздела 11	Всего листов раздела 11: 234	Всего разделов: 9	Всего листов: 834
« 04 » марта 2020 г. № КУВИ-001/2020-4317540			
Номер кадастрового квартала: 48:20:0021003			

Сведения о характерных точках границ:

Номер п/п	Реестровый (учетный, условный) номер	Обозначение характерных точек	Координаты		Описание закрепления на местности	Метод определения координат и средняя квадратическая погрешность положения характерной точки (Mt), м	Система координат
			X	Y			
1	2	3	4	5	6	7	8
1911	48:20-6.1873	82	4950	158.57	_____	0.1	_____
1912	48:20-6.1873	83	4964.48	158.63	_____	0.1	_____
1913	48:20-6.1873	84	4993.02	158.78	_____	0.1	_____
1914	48:20-6.1873	85	5000.38	158.9	_____	0.1	_____
1915	48:20-6.1873	86	5027.21	159.37	_____	0.1	_____
1916	48:20-6.1873	87	5058.78	159.97	_____	0.1	_____
1917	48:20-6.1873	88	5087.6	160.57	_____	0.1	_____
1918	48:20-6.1873	89	5105.09	160.91	_____	0.1	_____
1919	48:20-6.1873	90	5120.58	161.78	_____	0.1	_____
1920	48:20-6.1873	91	5130.39	162.06	_____	0.1	_____

_____ _____ _____

полное наименование должности М.П. подпись инициалы, фамилия

Раздел 11

КАДАСТРОВЫЙ ПЛАН ТЕРРИТОРИИ

Лист № 193 раздела 11	Всего листов раздела 11: 234	Всего разделов: 9	Всего листов: 834
« 04 » марта 2020 г. № КУВИ-001/2020-4317540			
Номер кадастрового квартала: 48:20:0021003			

Сведения о характерных точках границ:

Номер п/п	Реестровый (учетный, условный) номер	Обозначение характерных точек	Координаты		Описание закрепления на местности	Метод определения координат и средняя квадратическая погрешность положения характерной точки (Mt), м	Система координат
			X	Y			
1	2	3	4	5	6	7	8
1921	48:20-6.1873	92	5138.71	162.46	_____	0.1	_____
1922	48:20-6.1873	93	5141.68	162.77	_____	0.1	_____
1923	48:20-6.1873	94	5144.93	162.85	_____	0.1	_____
1924	48:20-6.1873	95	5145.38	162.69	_____	0.1	_____
1925	48:20-6.1873	96	5145.56	162.36	_____	0.1	_____
1926	48:20-6.1873	97	5146.34	159.92	_____	0.1	_____
1927	48:20-6.1873	98	5148.2	160.44	_____	0.1	_____
1928	48:20-6.1873	99	5147.62	162.81	_____	0.1	_____
1929	48:20-6.1873	100	5148.47	162.99	_____	0.1	_____
1930	48:20-6.1873	101	5151.5	162.98	_____	0.1	_____

полное наименование должности М.П. подпись инициалы, фамилия

Раздел 11

КАДАСТРОВЫЙ ПЛАН ТЕРРИТОРИИ

Лист № 194 раздела 11	Всего листов раздела 11: 234	Всего разделов: 9	Всего листов: 834
« 04 » марта 2020 г. № КУВИ-001/2020-4317540			
Номер кадастрового квартала: 48:20:0021003			

Сведения о характерных точках границ:

Номер п/п	Реестровый (учетный, условный) номер	Обозначение характерных точек	Координаты		Описание закрепления на местности	Метод определения координат и средняя квадратическая погрешность положения характерной точки (Mt), м	Система координат
			X	Y			
1	2	3	4	5	6	7	8
1931	48:20-6.1873	102	5153.01	163.14	_____	0.1	_____
1932	48:20-6.1873	103	5157.9	163.95	_____	0.1	_____
1933	48:20-6.1873	104	5158.97	165.09	_____	0.1	_____
1934	48:20-6.1873	105	5160.04	167.07	_____	0.1	_____
1935	48:20-6.1873	106	5160.71	170.12	_____	0.1	_____
1936	48:20-6.1873	107	5160.63	175.61	_____	0.1	_____
1937	48:20-6.1873	108	5160.69	186.5	_____	0.1	_____
1938	48:20-6.1873	109	5160.43	195.86	_____	0.1	_____
1939	48:20-6.1873	110	5160.23	210.59	_____	0.1	_____
1940	48:20-6.1873	111	5160.11	224.98	_____	0.1	_____

полное наименование должности М.П. подпись инициалы, фамилия

Раздел 11

КАДАСТРОВЫЙ ПЛАН ТЕРРИТОРИИ

Лист № 195 раздела 11	Всего листов раздела 11: 234	Всего разделов: 9	Всего листов: 834
« 04 » марта 2020 г. № КУВИ-001/2020-4317540			
Номер кадастрового квартала: 48:20:0021003			

Сведения о характерных точках границ:

Номер п/п	Реестровый (учетный, условный) номер	Обозначение характерных точек	Координаты		Описание закрепления на местности	Метод определения координат и средняя квадратическая погрешность положения характерной точки (Mt), м	Система координат
			X	Y			
1	2	3	4	5	6	7	8
1941	48:20-6.1873	112	5159.77	242.02	_____	0.1	_____
1942	48:20-6.1873	113	5160.21	259.2	_____	0.1	_____
1943	48:20-6.1873	114	5160.46	281.54	_____	0.1	_____
1944	48:20-6.1873	115	5160.47	301.45	_____	0.1	_____
1945	48:20-6.1873	116	5160.38	323.09	_____	0.1	_____
1946	48:20-6.1873	117	5160.56	334.31	_____	0.1	_____
1947	48:20-6.1873	118	5160.82	338.96	_____	0.1	_____
1948	48:20-6.1873	119	5160.84	347.09	_____	0.1	_____
1949	48:20-6.1873	120	5160.69	355.01	_____	0.1	_____
1950	48:20-6.1873	121	5160.79	360.85	_____	0.1	_____

полное наименование должности М.П. подпись инициалы, фамилия

Раздел 11

КАДАСТРОВЫЙ ПЛАН ТЕРРИТОРИИ

Лист № 196 раздела 11	Всего листов раздела 11: 234	Всего разделов: 9	Всего листов: 834
« 04 » марта 2020 г. № КУВИ-001/2020-4317540			
Номер кадастрового квартала: 48:20:0021003			

Сведения о характерных точках границ:

Номер п/п	Реестровый (учетный, условный) номер	Обозначение характерных точек	Координаты		Описание закрепления на местности	Метод определения координат и средняя квадратическая погрешность положения характерной точки (Mt), м	Система координат
			X	Y			
1	2	3	4	5	6	7	8
1951	48:20-6.1873	122	5160.53	384.9	_____	0.1	_____
1952	48:20-6.1873	123	5161.03	396.11	_____	0.1	_____
1953	48:20-6.1873	124	5160.82	407.13	_____	0.1	_____
1954	48:20-6.1873	125	5160.02	408.25	_____	0.1	_____
1955	48:20-6.1873	126	5159.03	408.64	_____	0.1	_____
1956	48:20-6.1873	127	5157.31	408.3	_____	0.1	_____
1957	48:20-6.1873	128	5155.11	408.45	_____	0.1	_____
1958	48:20-6.1873	129	5147.42	408.42	_____	0.1	_____
1959	48:20-6.1873	130	5129.79	408.87	_____	0.1	_____
1960	48:20-6.1873	131	5106.58	408.95	_____	0.1	_____

_____ _____ _____

полное наименование должности М.П. подпись инициалы, фамилия

Раздел 11

КАДАСТРОВЫЙ ПЛАН ТЕРРИТОРИИ

Лист № 197 раздела 11	Всего листов раздела 11: 234	Всего разделов: 9	Всего листов: 834
« 04 » марта 2020 г. № КУВИ-001/2020-4317540			
Номер кадастрового квартала: 48:20:0021003			

Сведения о характерных точках границ:

Номер п/п	Реестровый (учетный, условный) номер	Обозначение характерных точек	Координаты		Описание закрепления на местности	Метод определения координат и средняя квадратическая погрешность положения характерной точки (Mt), м	Система координат
			X	Y			
1	2	3	4	5	6	7	8
1961	48:20-6.1873	132	5094.83	409.12	_____	0.1	_____
1962	48:20-6.1873	133	5074.85	409.44	_____	0.1	_____
1963	48:20-6.1873	134	5037.18	409.78	_____	0.1	_____
1964	48:20-6.1873	135	5019.99	409.65	_____	0.1	_____
1965	48:20-6.1873	136	5019.53	409.87	_____	0.1	_____
1966	48:20-6.1873	137	5019.42	410.15	_____	0.1	_____
1967	48:20-6.1873	138	5019.48	411.6	_____	0.1	_____
1968	48:20-6.1873	139	5020	440.42	_____	0.1	_____
1969	48:20-6.1873	140	5020.16	470.94	_____	0.1	_____
1970	48:20-6.1873	141	5020.53	487.9	_____	0.1	_____

полное наименование должности М.П. подпись инициалы, фамилия

Раздел 11

КАДАСТРОВЫЙ ПЛАН ТЕРРИТОРИИ

Лист № 198 раздела 11	Всего листов раздела 11: 234	Всего разделов: 9	Всего листов: 834
« 04 » марта 2020 г. № КУВИ-001/2020-4317540			
Номер кадастрового квартала: 48:20:0021003			

Сведения о характерных точках границ:

Номер п/п	Реестровый (учетный, условный) номер	Обозначение характерных точек	Координаты		Описание закрепления на местности	Метод определения координат и средняя квадратическая погрешность положения характерной точки (Mt), м	Система координат
			X	Y			
1	2	3	4	5	6	7	8
1971	48:20-6.1873	142	5020.62	492.8	_____	0.1	_____
1972	48:20-6.1873	143	5020.97	495.85	_____	0.1	_____
1973	48:20-6.1873	144	5020.07	496.94	_____	0.1	_____
1974	48:20-6.1873	145	5019.09	497.38	_____	0.1	_____
1975	48:20-6.1873	146	5017.26	497.7	_____	0.1	_____
1976	48:20-6.1873	147	5015.55	497.51	_____	0.1	_____
1977	48:20-6.1873	148	5014.18	497.29	_____	0.1	_____
1978	48:20-6.1873	1	5013.92	496.36	_____	0.1	_____
1979	48:20-6.1915	1	6051.22	774.15	_____	0.1	_____
1980	48:20-6.1915	2	6060.53	784.36	_____	0.1	_____

_____ _____ _____

полное наименование должности М.П. подпись инициалы, фамилия

Раздел 11

КАДАСТРОВЫЙ ПЛАН ТЕРРИТОРИИ

Лист № 199 раздела 11	Всего листов раздела 11: 234	Всего разделов: 9	Всего листов: 834
« 04 » марта 2020 г. № КУВИ-001/2020-4317540			
Номер кадастрового квартала: 48:20:0021003			

Сведения о характерных точках границ:

Номер п/п	Реестровый (учетный, условный) номер	Обозначение характерных точек	Координаты		Описание закрепления на местности	Метод определения координат и средняя квадратическая погрешность положения характерной точки (Mt), м	Система координат
			X	Y			
1	2	3	4	5	6	7	8
1981	48:20-6.1915	3	6061.07	785.09	_____	0.1	_____
1982	48:20-6.1915	4	6061.67	785.76	_____	0.1	_____
1983	48:20-6.1915	5	6069.48	796.35	_____	0.1	_____
1984	48:20-6.1915	6	6070.16	797.16	_____	0.1	_____
1985	48:20-6.1915	7	6071.72	798.76	_____	0.1	_____
1986	48:20-6.1915	8	6079.57	808.48	_____	0.1	_____
1987	48:20-6.1915	9	6087.56	818.08	_____	0.1	_____
1988	48:20-6.1915	10	6088.81	819.93	_____	0.1	_____
1989	48:20-6.1915	11	6090.21	821.66	_____	0.1	_____
1990	48:20-6.1915	12	6097.07	832.11	_____	0.1	_____

полное наименование должности М.П. подпись инициалы, фамилия

Раздел 11

КАДАСТРОВЫЙ ПЛАН ТЕРРИТОРИИ

Лист № 200 раздела 11	Всего листов раздела 11: 234	Всего разделов: 9	Всего листов: 834
« 04 » марта 2020 г. № КУВИ-001/2020-4317540			
Номер кадастрового квартала: 48:20:0021003			

Сведения о характерных точках границ:

Номер п/п	Реестровый (учетный, условный) номер	Обозначение характерных точек	Координаты		Описание закрепления на местности	Метод определения координат и средняя квадратическая погрешность положения характерной точки (Mt), м	Система координат
			X	Y			
1	2	3	4	5	6	7	8
1991	48:20-6.1915	13	6097.74	833.09	_____	0.1	_____
1992	48:20-6.1915	14	6101.97	838.74	_____	0.1	_____
1993	48:20-6.1915	15	6105.04	843.82	_____	0.1	_____
1994	48:20-6.1915	16	6108.4	848.7	_____	0.1	_____
1995	48:20-6.1915	17	6112.65	856.4	_____	0.1	_____
1996	48:20-6.1915	18	6117.21	863.93	_____	0.1	_____
1997	48:20-6.1915	19	6119.77	869.28	_____	0.1	_____
1998	48:20-6.1915	20	6122.63	874.47	_____	0.1	_____
1999	48:20-6.1915	21	6126.11	882.55	_____	0.1	_____
2000	48:20-6.1915	22	6129.91	890.49	_____	0.1	_____

полное наименование должности М.П. подпись инициалы, фамилия

Раздел 11

КАДАСТРОВЫЙ ПЛАН ТЕРРИТОРИИ

Лист № 201 раздела 11	Всего листов раздела 11: 234	Всего разделов: 9	Всего листов: 834
« 04 » марта 2020 г. № КУВИ-001/2020-4317540			
Номер кадастрового квартала: 48:20:0021003			

Сведения о характерных точках границ:

Номер п/п	Реестровый (учетный, условный) номер	Обозначение характерных точек	Координаты		Описание закрепления на местности	Метод определения координат и средняя квадратическая погрешность положения характерной точки (Mt), м	Система координат
			X	Y			
1	2	3	4	5	6	7	8
2001	48:20-6.1915	23	6131.93	896.06	_____	0.1	_____
2002	48:20-6.1915	24	6134.28	901.51	_____	0.1	_____
2003	48:20-6.1915	25	6136.95	909.89	_____	0.1	_____
2004	48:20-6.1915	26	6139.95	918.17	_____	0.1	_____
2005	48:20-6.1915	27	6141.41	923.91	_____	0.1	_____
2006	48:20-6.1915	28	6143.21	929.56	_____	0.1	_____
2007	48:20-6.1915	29	6145.05	938.17	_____	0.1	_____
2008	48:20-6.1915	30	6147.22	946.7	_____	0.1	_____
2009	48:20-6.1915	31	6148.12	952.56	_____	0.1	_____
2010	48:20-6.1915	32	6149.35	958.35	_____	0.1	_____

_____ М.П. _____ _____

полное наименование должности подпись инициалы, фамилия

Раздел 11

КАДАСТРОВЫЙ ПЛАН ТЕРРИТОРИИ

Лист № 202 раздела 11	Всего листов раздела 11: 234	Всего разделов: 9	Всего листов: 834
« 04 » марта 2020 г. № КУВИ-001/2020-4317540			
Номер кадастрового квартала: 48:20:0021003			

Сведения о характерных точках границ:

Номер п/п	Реестровый (учетный, условный) номер	Обозначение характерных точек	Координаты		Описание закрепления на местности	Метод определения координат и средняя квадратическая погрешность положения характерной точки (Mt), м	Система координат
			X	Y			
1	2	3	4	5	6	7	8
2011	48:20-6.1915	33	6149.45	961.27	_____	0.1	_____
2012	48:20-6.1915	34	6151.67	975.8	_____	0.1	_____
2013	48:20-6.1915	35	6153.24	1005.2	_____	0.1	_____
2014	48:20-6.1915	36	6151.92	1034.61	_____	0.1	_____
2015	48:20-6.1915	37	6151.84	1035.16	_____	0.1	_____
2016	48:20-6.1915	38	6152.11	1043.7	_____	0.1	_____
2017	48:20-6.1915	39	6151.72	1048.39	_____	0.1	_____
2018	48:20-6.1915	40	6151.86	1050.1	_____	0.1	_____
2019	48:20-6.1915	41	6151.77	1051.39	_____	0.1	_____
2020	48:20-6.1915	42	6151.81	1052.21	_____	0.1	_____

полное наименование должности М.П. подпись инициалы, фамилия

Раздел 11

КАДАСТРОВЫЙ ПЛАН ТЕРРИТОРИИ

Лист № 203 раздела 11	Всего листов раздела 11: 234	Всего разделов: 9	Всего листов: 834
« 04 » марта 2020 г. № КУВИ-001/2020-4317540			
Номер кадастрового квартала: 48:20:0021003			

Сведения о характерных точках границ:

Номер п/п	Реестровый (учетный, условный) номер	Обозначение характерных точек	Координаты		Описание закрепления на местности	Метод определения координат и средняя квадратическая погрешность положения характерной точки (Mt), м	Система координат
			X	Y			
1	2	3	4	5	6	7	8
2021	48:20-6.1915	43	6151.67	1053.86	_____	0.1	_____
2022	48:20-6.1915	44	6151.73	1054.73	_____	0.1	_____
2023	48:20-6.1915	45	6151.37	1058.96	_____	0.1	_____
2024	48:20-6.1915	46	6151.37	1061.81	_____	0.1	_____
2025	48:20-6.1915	47	6151.72	1067.15	_____	0.1	_____
2026	48:20-6.1915	48	6151.37	1073.22	_____	0.1	_____
2027	48:20-6.1915	49	6151.37	1079.29	_____	0.1	_____
2028	48:20-6.1915	50	6150.52	1087.9	_____	0.1	_____
2029	48:20-6.1915	51	6150.03	1096.55	_____	0.1	_____
2030	48:20-6.1915	52	6149.08	1102.54	_____	0.1	_____

полное наименование должности М.П. подпись инициалы, фамилия

Раздел 11

КАДАСТРОВЫЙ ПЛАН ТЕРРИТОРИИ

Лист № 204 раздела 11	Всего листов раздела 11: 234	Всего разделов: 9	Всего листов: 834
« 04 » марта 2020 г. № КУВИ-001/2020-4317540			
Номер кадастрового квартала: 48:20:0021003			

Сведения о характерных точках границ:

Номер п/п	Реестровый (учетный, условный) номер	Обозначение характерных точек	Координаты		Описание закрепления на местности	Метод определения координат и средняя квадратическая погрешность положения характерной точки (Mt), м	Система координат
			X	Y			
1	2	3	4	5	6	7	8
2031	48:20-6.1915	53	6148.49	1108.59	_____	0.1	_____
2032	48:20-6.1915	54	6146.8	1117.08	_____	0.1	_____
2033	48:20-6.1915	55	6145.46	1125.63	_____	0.1	_____
2034	48:20-6.1915	56	6143.94	1131.51	_____	0.1	_____
2035	48:20-6.1915	57	6142.75	1137.46	_____	0.1	_____
2036	48:20-6.1915	58	6140.24	1145.75	_____	0.1	_____
2037	48:20-6.1915	59	6138.07	1154.13	_____	0.1	_____
2038	48:20-6.1915	60	6135.97	1159.83	_____	0.1	_____
2039	48:20-6.1915	61	6134.21	1165.64	_____	0.1	_____
2040	48:20-6.1915	62	6130.9	1173.64	_____	0.1	_____

_____ _____ _____

полное наименование должности М.П. подпись инициалы, фамилия

Раздел 11

КАДАСТРОВЫЙ ПЛАН ТЕРРИТОРИИ

Лист № 205 раздела 11	**Всего листов раздела 11: 234**	**Всего разделов: 9**	**Всего листов: 834**
« 04 » марта 2020 г. № КУВИ-001/2020-4317540			
Номер кадастрового квартала: 48:20:0021003			

Сведения о характерных точках границ:	
Номер п/п	**Реестровый (учетный, условный) номер**