РОССИЙСКАЯ ФЕДЕРАЦИЯ
Липецкая область
г. Липецк

Общество с ограниченной ответственностью
«Радиус-НТ»

# Проект планировки и проект межевания территории для размещения линейного объекта: Газопровод к объекту: "Объект имущественного комплекса ПАО «Камаз», Липецкая область, г.Липецк, район Цемзавода ".

## Раздел 4
## Материалы по обоснованию проекта планировки и межевания территории
## Пояснительная записка

**04-2020-ППМ4**

**2020 г.**

| № п/п | СОДЕРЖАНИЕ | Стр. |
|---|---|---|
| 1 | Содержание | - |
| 2 | Состав проекта по планировке и межеванию территории | - |
| 3 | 1.Описание о природно - климатических условий территории, в отношении которой разрабатывается проект планировки территории. | 1 |
| 4 | 2.Обоснование определения границ зон планируемого размещения газопровода. | 2 |
| 5 | 3. Сведения об установленных границах санитарно-защитных зон, воохранных зон и других зон с особыми условиями использования территории | 4 |
| 6 | 4. Сведения об установленных границах особо охраняемых природных территориях | 5 |
| 7 | 5. Основные технико-экономические параметры территории размещения планируемого линейного объекта | 5 |
| 8 | 6. Ведомость координат поворотных точек охранной зоны проектируемого газопровода | 5 |
| 9 | 7.Приложения | 7 |

**СОСТАВ ДОКУМЕНТАЦИИ**
**ПО ПРОЕКТУ ПЛАНИРОВКИ И ПРОЕКТУ МЕЖЕВАНИЯ ТЕРРИТОРИИ**
**ДЛЯ РАЗМЕЩЕНИЯ ЛИНЕЙНОГО ОБЪЕКТА:**
**Газопровод к объекту: "Объект имущественного комплекса ПАО «Камаз», Липецкая область, г.Липецк, район Цемзавода ".**

| Номер раздела | Шифр | Наименование материалов | Примечание |
|---|---|---|---|
| 1 | 2 | 3 | 4 |
| Раздел 1 | 04-2020-ППМ1 | Проект планировки и межевания территории. Графическая часть. | Основная часть. |
| Раздел 2 | 04-2020-ППМ2 | Положение о размещении линейных объектов. | |
| Раздел 3 | 04-2020-ППМ3 | Материалы по обоснованию проекта планировки и межевания территории. Графическая часть. | Материалы по обоснованию проекта. |
| Раздел 4 | 04-2020-ППМ4 | Материалы по обоснованию проекта планировки и межевания территории. Пояснительная записка. Приложения. | |

| | | | | | | |
|---|---|---|---|---|---|---|
| | | | | | *04-2020-ППМ4-СП* | |
| *Изм.* | *Лист* | *№ докум.* | *Подпись* | *Дата* | | |
| *Директор* | | *Бойко О.В.* | | | Состав документации | *Лит.* / *Лист* 1 / *Листов* 1 |
| *Разраб.* | | *Бочарова М.И.* | | | | ООО «Радиус-НТ» |

## 1. ОПИСАНИЕ О ПРИРОДНО - КЛИМАТИЧЕСКИХ УСЛОВИЙ ТЕРРИТОРИИ, В ОТНОШЕНИИ КОТОРОЙ РАЗРАБАТЫВАЕТСЯ ПРОЕКТ ПЛАНИРОВКИ ТЕРРИТОРИИ

Климат района умеренно-континентальный с относительно холодной зимой и жарким, сухим летом, с устойчивым снежным покровом и хорошо выраженными переходными зонами. Липецкая область, согласно СП 131.13330.2012 (Строительная климатология), относится ко II климатическому району, подрайон – II В и имеет следующие климатические характеристики:

- среднегодовая температура +5,6оС;
- абсолютный минимум -37,0оС;
- абсолютный максимум +38,0оС;
- средняя температура наиболее жаркого месяца (июль) +20,1оС;
- средняя температура наиболее холодного месяца (январь) -7,5оС;
- количество осадков за год - 571мм;
- средняя годовая относительная влажность воздуха – 75%;
- средняя годовая скорость ветра – 3,3м/с.

В административном отношении участок работ находится по адресу: Липецкая область, г.Липецк, район Цемзавода.

Территория под проектируемое строительство представляет собой относительно ровную поверхность.

В геологическом строении участка изысканий принимают участие отложения четвертичной (Q) системы.

Современные отложения (QIV)

Продуктивный горизонт (PdIV) - почвенно-растительный слой.

Нижневерхнечетвертичные отложения (QI-III)

Нерасчленённый комплекс субаэральных образований в области донского оледенения (PrI-III) представлены суглинками полутвёрдыми, непросадочными.

Нижнечетвертичные отложения (QI). Водно-ледниковые отложения времени отступания ледника представлены суглинками твёрдыми.

Донской горизонт. Ледниковые отложения основной морены (qIdns) представлены суглинками твёрдыми.

В геолого-литологическом разрезе участка с учетом генезиса, стратиграфии, физико-механических свойств грунтов и их номенклатурного наименования до глубины 5,0 м выделено 4 инженерно-геологических элементов (ИГЭ).

Геолого-литологический разрез имеет следующий вид (сверху - вниз):

Четвертичная система - Q

Современные отложения - QIV

Продуктивный горизонт (PdIV)

ИГЭ-1 Почвенно-растительный слой.

Мощность слоя 0,5-0,8м.Плотность грунта прир. сложения, г/смЗ (р) - 1,76 (по данным региона). Выделен как неотъемлемая составляющая литологическая разность, но не как элемент, способный быть основанием для проектируемых зданий и сооружений. На основании этого элемент не изучался.

Нижневерхнечетвертичные отложения (QI-III)

Нерасчленённый комплекс субаэральных образований в области донского оледенения (PrI-III)

ИГЭ-2 Суглинок полутвёрдый, тяжелый, песчанистый, коричневый, с редкими карбонатными прожилками, непросадочный, незасоленный.

Мощность 0,5-1,7м. Средние значения: Влажность природная, % (XV) - 20,3. Плотность грунта прир. сложения, г/смЗ (р) - 1,97. Число пластичности - 13,70. Показатель текучести - 0,05

Нижнечетвертичные отложения (QI)

Донской горизонт.

Водно-ледниковые отложения времени отступания ледника (f,lgIdns)

ИГЭ-3 Суглинок твёрдый, легкий, коричневый, с мелкими черными вкраплениями окислов Fe Mn, незасоленный.

Вскрытая мощность 0,6~2,3м.Средние значения: Влажность природная, % (V/) - 14,4. Плотность грунта прир. сложения, г/смЗ - 2,01. Число пластичности - 11,70. Показатель текучести - минус 0,15.

Донской горизонт. Ледниковые отложения основной морены (qIdns)

ИГЭ-4 Суглинок твёрдый, легкий, пестрый, коричневый с пятнами серого, с гнездами песка, незасоленный.

Вскрытая мощность 1,9-2,2м.Средние значения: Влажность природная, % (V/) - 14,4. Плотность грунта прир. сложения, г/смЗ - 1,99. Число пластичности - 10,70. Показатель текучести - минус 0,21.

По степени агрессивности грунты неагрессивные ко всем маркам бетона на портландцементе, шлакопортландцементе и сульфатостойких цементах, а также к железобетонным конструкциям.

Степень агрессивного воздействия грунтов ИГЭ-2 на свинцовую и алюминиевую оболочку кабеля низкая и высокая соответственно.

Степень агрессивного воздействия грунтов ИГЭ-3,4 на свинцовую и алюминиевую оболочку кабеля средняя и высокая соответственно.

В пределах участка проектируемого строительства специфические грунты не вскрыты.

Блуждающие токи на участке проектируемого строительства отсутствуют, имеет место наличие токов в земле лишь естественного происхождения небольшой интенсивности.

По степени морозной пучинистости при нахождении в зоне возможного промерзания:

суглинок полутвердый ИГЭ-2 с параметром efh-1,8% - слабопучинистый;

суглинок твердый ИГЭ-3 с параметром efh=2,18% - слабопучинистый;

Нормативная глубина сезонного промерзания грунтов составляет для суглинков -1,18м.

## 2.ОБОСНОВАНИЕ ОПРЕДЕЛЕНИЯ ГРАНИЦ ЗОН ПЛАНИРУЕМОГО РАЗМЕЩЕНИЯ ГАЗОПРОВОДА.

Выбранный вариант прокладки газопровода обоснован минимальными пересечениями и сближениями с существующими подземными и надземными коммуникациями, зданиями, сооружениями, особенностями рельефа, расположением автомобильных дорог.

**Параметры планируемого строительства**

Проектируемый газопровод предназначен для обеспечения отопления, горячего водоснабжения, технологических нужд зданий и сооружений ПАО «Камаз».

Характеризуется следующими показателями:

- категория проектирования газопровода — распределительный высокого давления I категории;
- максимальная нагрузка (часовой расход газа): 118,8 м3/час;
- протяженность составляет - Lобщ.=1028 м;
-прокладка газопровода методом ННБ через дороги - 5 шт.;
-газопровод проложить на глубине не менее 1,0 м до верха трубы. Глубина прокладки газопровода при производстве работ закрытым способом -не менее 1,5 м до верха футляра, открытым способом - не менее 1,0 м до верха футляра.
- ширина полосы отвода земель для строительства газопровода - 4,0 м,

площадь полосы отвода– S =0,4 га;

-срок эксплуатации согласно ГОСТ Р 58094-2018 не менее: стального подземного газопровода - 50 лет, полиэтиленового газопровода - 50 лет, надземного стального газопровода - 50 лет, при условии своевременного восстановления защитного покрытия; срок службы подземного стального шарового крана - 40 лет.

Объект строительства включает в себя:

- строительство стального подземного газопровода в,д.

P=0,9МПа ∅57х3,5
L=10м , Lобщ.=10м;

- строительство полиэтиленового подземного газопровода в.д.
P=0,9 МПа ∅63х7,1 SDR 9 ПЭ100 с=2,0
L=998м , Lобщ. = 1018м;

- прокладка газопровода ∅63х7,1 P=0,9 МПа через автодорогу с асфальтовым покрытием методом ННБ в футлярах п/э ∅160х14,6 L=15,0 м, L=27,0 м, L=20 м, L=13,5м, L=19,5м;

Для газоснабжения используется природный газ по ГОСТ 5542-2014
g = 0,68 кг/нм³ с низшей теплотой сгорания Q = 33600 кДж/нм³ (8000 ккал/нм³).

Врезка осуществляется в существующий подземный стальной газопровод высокого давления ∅530х8,0, проложенный к совхозу «Липецкий» в районе ул.Ковалёва в г.Липецке Липецкой области.

Врезки являются газоопасными работами и производятся по специальному плану, утверждаемому техническим руководителем газораспределительной организации.

Газопровод запроектирован из труб стальных электросварных прямошовных 057х3,5 по ГОСТ 10704-91 из стали группы В с заводским покрытием по ТУ 1390-005-26704661-10, труб полиэтиленовых ПЭ100 8ОК9 с=2,0 063х7,1, по ГОСТ Р 58121.2-2018, имеющих сертификат качества.

Определение местонахождения газопровода выполнить с помощью прокладки сигнальной ленты с логотипом "Огнеопасно Газ" (ТУ 2245-014-21696750-2010). Лента укладывается на расстоянии 0,2 м от верха присыпанного полиэтиленового газопровода. В местах пересечения с подземными коммуникациями сигнальная лента укладывается дважды с интервалом 0,2 м.

**Планировочные ограничения**

Планировочные ограничения на территории разработки проекта планировки представлены техническими зонами инженерных коммуникаций.

Технические зоны инженерных коммуникаций - территории, предназначенные для эксплуатации подземных и надземных инженерных коммуникаций, определяющие (в соответствии со СНиП 2.07.01-89*) минимальный отступ от коммуникаций до фундаментов зданий и сооружений. В пределах технической зоны запрещается строительство зданий и сооружений.

Приняты следующие размеры технических зон (расстояние откладывается от оси коммуникации в обе стороны до фундаментов зданий и сооружений):

- водопровод и напорная канализация - 5 м;
- самотечная канализация - 3 м;
- газопровод низкого давления (до 0.005 МПа) - 2 м;
- газопровод высокого давления (от 0.3 МПа до 0,6 МПа) - 7 м;
- газопровод высокого давления (от 0.6 МПа до 1.2 МПа) -10 м;
- тепловые сети -2м (откладывается от наружной стенки канала);
- силовые кабели всех напряжений и кабели связи - 0.6 м.

Расстояние от газопровода высокого давления до фундаментов зданий и сооружений не менее 10,0 м, от фундаментов эстакад и отдельно стоящих опор - не менее 1,0 м; расстояние от стволов деревьев не менее 1,5 м;

## 3. СВЕДЕНИЯ ОБ УСТАНОВЛЕННЫХ ГРАНИЦАХ САНИТАРНО-ЗАЩИТНЫХ ЗОН, ВООХРАННЫХ ЗОН И ДРУГИХ ЗОН С ОСОБЫМИ УСЛОВИЯМИ ИСПОЛЬЗОВАНИЯ ТЕРРИТОРИИ

В соответствии с ч.4 ст.1 Градостроительного Кодекса Российской Федерации зоны с особыми условиями использования территорий – охранные, санитарно-защитные зоны, зоны охраны

объектов культурного наследия (памятников истории и культуры) народов Российской Федерации (далее- объекты культурного наследия), водоохранные зоны, зоны затопления, подтопления, зоны санитарной охраны источников питьевого хозяйственно-бытового водоснабжения, зоны охраняемых объектов, иные зоны, устанавливаемые в соответствии с законодательством Российской Федерации.

На территории, для которой выполняется проект планировки и проект межевания, представлены следующие зоны с особыми условиями использования территорий:

- охранные зоны объектов газоснабжения;
- охранные зоны объектов электроснабжения;
- охранные зоны линий связи;
- охранные зоны теплосети;

Для газораспределительных сетей устанавливаются следующие охранные зоны:

а) вдоль трасс наружных газопроводов - в виде территории, ограниченной условными линиями, проходящими на расстоянии 2 метров с каждой стороны газопровода;

б) вокруг отдельно стоящих газорегуляторных пунктов - в виде территории, ограниченной замкнутой линией, проведённой на расстоянии 10 метров от границ этих объектов.

В соответствии с ч.2-11 ст.65 Водного Кодекса РФ

Ширина водоохранной зоны рек или ручьев устанавливается от их истока для рек или ручьев протяженностью:

- до десяти километров - в размере пятидесяти метров;
- от десяти до пятидесяти километров - в размере ста метров;
- от пятидесяти километров и более - в размере двухсот метров.

Для реки, ручья протяженностью менее десяти километров от истока до устья водоохранная зона совпадает с прибрежной защитной полосой. Радиус водоохранной зоны для истоков реки, ручья устанавливается в размере пятидесяти метров.

Ширина водоохранной зоны озера, водохранилища, за исключением озера, расположенного внутри болота, или озера, водохранилища с акваторией менее 0,5 кв. км, устанавливается в размере 50 м.

В границах водоохранных зон устанавливаются прибрежные защитные полосы, на территориях которых вводятся дополнительные ограничения хозяйственной и иной деятельности. Ширина прибрежной защитной полосы устанавливается в зависимости от уклона берега водного объекта и составляет 30 м для обратного или нулевого уклона, 40 м для уклона до трех градусов и 50 м для уклона три и более градуса.

В границах водоохранных зон: допускается: проектирование, строительство, реконструкция, ввод в эксплуатацию, эксплуатация хозяйственных и иных объектов при условии оборудования таких объектов сооружениями, обеспечивающими охрану водных объектов от загрязнения, засорения и истощения вод в соответствии с водным законодательством в области охраны окружающей среды.

На рассматриваемой территории образуется следующая зона с особыми условиями использования территории: газопровод к объекту: "Объект имущественного комплекса ПАО «Камаз», Липецкая область, г.Липецк, район Цемзавода "

Размещение проектируемого газопровода не противоречит требованиям использования территорий зон с особыми условиями их использования.

## 4. СВЕДЕНИЯ ОБ УСТАНОВЛЕННЫХ ГРАНИЦАХ ОСОБО ОХРАНЯЕМЫХ ПРИРОДНЫХ ТЕРРИТОРИЯХ

Особо охраняемые природные территории (далее - ООПТ) - участки земли, водной поверхности и воздушного пространства над ними, где располагаются природные комплексы и объекты, которые имеют особое природоохранное, научное, культурное, эстетическое, рекреационное и оздоровительное значение, которые изъяты решением государственной власти полностью или частично из хозяйственного пользования и для которых установлен режим особой охраны. К ООПТ относятся государственные природные заповедники, национальные парки, природные парки, государственные природные заказники, памятники природы, дендрологические памятники и ботанические сады, лечебно-оздоровительные местности курорты. Правительство РФ и органы исполнительной власти могут устанавливать и иные категории особо охраняемых территорий, которые включают городские леса, городские парки, памятники садово-паркового искусства, охраняемые речные системы, охраняемые природные ландшафты.

На территории проектирования газопровода особо охраняемых природных территорий не расположено.

## 5. ОСНОВНЫЕ ТЕХНИКО-ЭКОНОМИЧЕСКИЕ ПАРАМЕТРЫ ТЕРРИТОРИИ РАЗМЕЩЕНИЯ ПЛАНИРУЕМОГО ЛИНЕЙНОГО ОБЪЕКТА

Таблица№1

| № п/п | Наименование показателя | Единица измерения | Проект |
|---|---|---|---|
| 1 | общая площадь земель в границах проектирования в том числе: | $м^2$/га | 4035/0,4 |
| 1.1 | земли населённых пунктов | $м^2$/га | 4035/04 |
| 2 | общая площадь земель охранной зоны газопровода: | $м^2$/га | 4035/04 |
| 3 | протяженность | м | 1028 |

## 6. ВЕДОМОСТЬ КООРДИНАТ ПОВОРОТНЫХ ТОЧЕК ОХРАННОЙ ЗОНЫ ПРОЕКТИРУЕМОГО ГАЗОПРОВОДА

Таблица№2

| № точки | Координаты | |
|---|---|---|
| | X | У |
| 1 | 5179.00 | -288.91 |
| 2 | 5184.34 | -151.01 |
| 3 | 5179.61 | -150.81 |
| 4 | 5173.12 | -150.53 |
| 5 | 5166.05 | -150.23 |
| 6 | 5166.12 | -104.19 |
| 7 | 5167.63 | -64.82 |
| 8 | 5170.01 | 119.27 |
| 9 | 5170.28 | 139.92 |
| 10 | 5170.47 | 155.06 |
| 11 | 5169.04 | 155.06 |
| 12 | 5169.04 | 345.40 |
| 13 | 5171.04 | 345.40 |
| 14 | 5171.04 | 445.04 |
| 15 | 5171.04 | 459.09 |

| | | |
|---|---|---|
| 16 | 5171.04 | 463.86 |
| 17 | 5175.95 | 463.86 |
| 18 | 5175.11 | 518.10 |
| 19 | 5174.66 | 539.40 |
| 20 | 5174.58 | 555.70 |
| 21 | 5174.54 | 563.53 |
| 22 | 5174.42 | 586.19 |
| 23 | 5165.43 | 586.22 |
| 24 | 5165.43 | 592.05 |
| 25 | 5165.43 | 603.15 |
| 26 | 5165.41 | 656.32 |
| 27 | 5154.99 | 656.31 |
| 28 | 5154.89 | 672.81 |
| 29 | 5149.02 | 672.82 |
| 30 | 5149.06 | 668.82 |
| 31 | 5150.91 | 668.82 |
| 32 | 5151.01 | 652.31 |
| 33 | 5161.41 | 652.32 |
| 34 | 5161.43 | 605.82 |
| 35 | 5161.43 | 582.24 |
| 36 | 5162.66 | 582.23 |
| 37 | 5170.44 | 582.20 |
| 38 | 5170.54 | 563.45 |
| 39 | 5170.58 | 555.81 |
| 40 | 5170.66 | 539.35 |
| 41 | 5171.11 | 518.03 |
| 42 | 5171.89 | 467.86 |
| 43 | 5167.04 | 467.86 |
| 44 | 5167.04 | 460.06 |
| 45 | 5167.04 | 448.81 |
| 46 | 5167.04 | 349.40 |
| 47 | 5165.04 | 349.40 |
| 48 | 5165.04 | 151.06 |
| 49 | 5166.42 | 151.06 |
| 50 | 5166.23 | 136.39 |
| 51 | 5166.05 | 122.57 |
| 52 | 5163.63 | -64.72 |
| 53 | 5162.12 | -104.11 |
| 54 | 5162.05 | -154.06 |
| 55 | 5172.96 | -154.53 |
| 56 | 5179.45 | -154.81 |
| 57 | 5180.19 | -154.84 |
| 58 | 5175.00 | -288.75 |
| 1 | 5179.00 | -288.91 |

**Площадь: 4035 кв.м**

Система координат – местная г.Липецка.

**ПРИЛОЖЕНИЯ**

Российская Федерация
Липецкая область
Акционерное общество
«Газпром газораспределение Липецк»
г. Липецк, ул. им. Неделина, д. 25

# ТЕХНИЧЕСКИЕ УСЛОВИЯ № 4679

на разработку проектно-сметной документации на строительство газопровода с врезкой в существующий газопровод без снижения давления и возможным переходом автомобильной дороги методом горизонтально-направленного бурения

1. **АО «Газпром газораспределение Липецк».**

(наименование газораспределительной организации, выдавшей технические условия)

2. **ОКСиИ АО «Газпром газораспределение Липецк».**

(полное наименование заявителя - юридического лица, индивидуального предпринимателя; фамилия, имя, отчество - физического лица)

3. **Объект капитального строительства:**
«газопровод к объекту: «Объект имущественного комплекса ПАО «КАМАЗ».

(наименование объекта капитального строительства)

**расположенный (проектируемый) по адресу:**
Российская Федерация, Липецкая область, г. Липецк, район Цемзавода.

(местонахождение объекта капитального строительства)

4. **Максимальная нагрузка (часовой расход газа):**
118,8 $м^3$/час,

5. **Давление газа в точке подключения:**
**максимальное:** 1,2 МПа;
**фактическое (расчетное):** 0,9 МПа.

**Пределы изменения давления газа в присоединяемом газопроводе:** от 0,65 МПа до 1,2 МПа.

6. **Информация о газопроводе в точке подключения:**
существующий стальной подземный газопровод высокого давления диаметром 530х8,0 мм, проложенный к совхозу «Липецкий» в районе ул. Ковалева в г. Липецке Липецкой области.

**Протяженность газопровода, к которому осуществляется подключение:** 10,5 км.

**Материал трубы и тип защитного покрытия в точке подключения:**
стальной газопровод, защитное покрытие весьма усиленного типа, резино-битумная мастика.

**а) Коррозионная агрессивность грунта в точке подключения:**
не определялась.

**б) Источник блуждающих токов:** нет.

**в) Наличие ЭХЗ:** ПКЗ-АР-1,0, регистрационный № 152-С, защитный потенциал ΔUт.др.= - 2,0 В по МЭС, расположенная по адресу: Липецкая область, г. Липецк, Сокольско-Ситовский карьер.

(диаметр, материал труб и тип защитного покрытия)

7. **Срок подключения (технологического присоединения) к сетям газораспределения объекта капитального строительства:** 730 дней с даты заключения договора о подключении (технологическом присоединении) объектов капитального строительства к сети газораспределения.

8. **Основные инженерно-технические и общие требования к проектной документации в случае, предусмотренном законодатель-**

**ством Российской Федерации:**

а) Газоснабжение осуществить согласно проекту. Проект газоснабжения выполнить силами специализированной проектной организации в соответствии с требованиями Градостроительного кодекса Российской Федерации, СНиП 42-01-2002 «Газораспределительные системы», СП 62.13330.2011* «Газораспределительные системы», Постановлением Правительства Российской Федерации от 16 февраля 2008 года № 87 «О составе разделов проектной документации и требованиях к их содержанию», СТО ОАО «Газпром газораспределение», технического регламента «О безопасности сетей газораспределения и газопотребления», утвержденного Постановлением Правительства Российской Федерации от 29 октября 2010 года № 870 и других нормативных документов.

б) Проектные, строительно-монтажные и пуско-наладочные работы должны выполняться организациями, имеющими свидетельство о допуске к работам, которые оказывают влияние на безопасность объектов капитального строительства.

в) Проект должен быть зарегистрирован в АО «Газпром газораспределение Липецк», после рассмотрения в службе эксплуатации и защиты газопроводов АО «Газпром газораспределение Липецк» в части защиты от коррозии стального газопровода (при необходимости).

г) Проектная документация подлежит государственной экспертизе (при необходимости).

д) Предусмотренные проектом технические устройства должны иметь сертификаты соответствия, техническую документацию, разрешение Ростехнадзора на применение, а трубы - сертификаты заводов-изготовителей.

е) В проекте предусмотреть охранные зоны газопроводов и места установки опознавательных знаков в соответствии с «Правилами охраны газораспределительных сетей», утвержденными Постановлением Правительства РФ от 20 ноября 2000 г. № 878.

ж)Проектная документация должна содержать сведения о границах охранных зон газораспределительных сетей, пунктов редуцирования газа (ПРГ) и устройств электрохимической защиты (преобразователь, кабельные линии, анодное заземление), с текстовым и графическим описанием местоположения границ таких зон, перечень координат характерных точек этих границ в системе.

**Проектом предусмотреть:**

з) Установку отключающего устройства на проектируемом газопроводе.

и) Выполнение гидравлического расчета газопровода от точки подключения до потребителя с предоставлением его в ПТО АО «Газпром газораспределение Липецк».

к) В качестве отключающих устройств максимально предусмотреть установку шаровых кранов.

л) Герметизацию вводов и выпусков инженерных коммуникаций в подвальных помещениях зданий любого назначения, расположенных

в зоне 50-ти метров от проектируемых подземных газопроводов, а также высверливание отверстий в крышках колодцев подземных коммуникаций.

м) В части защиты от коррозии:

- защиту надземных стальных газопроводов от атмосферной коррозии выполнить в соответствии с требованиями СП 62.13330.2011* «Газораспределительные системы».
- в случае проектирования подземных газопроводов, стальных футляров и стальных вставок полиэтиленовых газопроводов, провести изыскательские работы по определению коррозионной агрессивности грунта (включая биокоррозионную агрессивность грунта) и определению наличия блуждающих токов в границах коридора проектируемых газопроводов. Методы защиты от коррозии принять в соответствии с требованиями ГОСТ 9.602-2016.
- для подземных стальных участков газопровода в проекте применить тип и конструкции изоляционных покрытий заводского исполнения на основе экструдированного полиэтилена. Изоляцию сварных стыков осуществить термоусаживающими лентами.
- в случае принятия решения о прокладке подземного стального газопровода и при необходимости его катодной поляризации учесть существующие установки катодной защиты.
- при разработке проекта (раздела) ЭХЗ рекомендуется предусматривать преобразователи, работающие в автоматизированной системе дистанционного контроля и управления (АСДКУ) с коэффициентом пульсации выходного напряжения и тока не более 3%. Для обеспечения работы АСДКУ предусмотреть контактное устройство (КУ) на газопроводе с медно-сульфатным электродом сравнения длительного действия и кабель обратной связи от КУ до преобразователя.
- в соответствии с ГОСТ 9.602 - 2016 и другими действующими нормативными документами при необходимости предусмотреть установку контрольно-измерительных пунктов:
- на стальных участках проектируемых полиэтиленовых газопроводов;
- на проектируемом стальном газопроводе.
- в проекте применять изолирующие соединения, неразъемные по диэлектрику.
- для реализации технических решений использовать: альбом 5.905-32.07, в. 1 и в. 2 «Узлы и детали электрозащиты инженерных сетей от коррозии», ОАО институт «МосгазНИИпроект»; альбомы УПР. ЭХЗ-01-2007 «Узлы и детали установок электрохимической защиты подземных коммуникаций от коррозии»; УПР.ЭХЗ-02-2007 «Типовые схемы электрохимической защиты от коррозии», ДОАО «Газпроектинжиниринг», альбом типовых решений по проектированию и строительству (реконструкции) газопроводов с использованием выхода газопровода из земли согласно СТО Газпром газораспределение 2.4-2011.
- в проектно-сметной документации учесть весь комплекс пуско-

наладочных работ системы электрохимической защиты газопроводов.

н) При необходимости максимально предусмотреть использование полиэтиленовых труб. Для определения местонахождения газопровода приборным методом выполнить требования свода правил по проектированию и строительству СП 42-103-2003 «Проектирование и строительство газопроводов из полиэтиленовых труб и реконструкция изношенных газопроводов».

о) При проектировании и строительстве использовать оборудование и материалы, прошедшие сертификацию в Системе ГАЗСЕРТ.

**8.1. Требования к охране окружающей среды:** После окончания производства работ строительная организация выполняет мероприятия по восстановлению проектного или природного рельефа местности, рекультивацию земли, нарушенной при производстве работ.

**8.2. Дополнительные требования:**

а) Технический надзор за строительством со стороны Заказчи осуществлять персоналом, имеющим соответствующий допуск.

б) До начала строительства заключить с проектной организацией договор на ведение авторского надзора (при необходимости).

**9. Другие условия подключения, включая точку подключения:**

Врезку газопровода выполнить без снижения давления газа в действующем газопроводе.

---

**10. Оборудование подключаемого объекта капитального строительства прибором учета газа (если предусмотрено законодательством Российской Федерации):**

- не предусмотрено.

**11. Срок действия настоящих технических условий** составляет 2,0 года со дня заключения договора о подключении (технологическом присоединении) объектов капитального строительства к сети газораспределения.

**Исполняющий обязанности заместителя генерального директора-главного инженера** **А.И. Маликов**

**Заместитель начальника Производственно-технического отдела** **В.Н. Новичков**

Согласовано:

**Начальник Центральной диспетчерской службы:** **А.Ю. Шуленин**

Новичков Валерий Николаевич
(4742) 23-84-61

**ИП ЛИВЕНЦЕВ А.Н.**

Заказчик: АО «Газпром газораспределение Липецк» Заказ №: 03-01-2020

# Технический отчет

по инженерно-геологическим изысканиям на объекте:

**Газопровод к объекту: «Объект имущественного комплекса ПАО «КАМАЗ» по адресу: Липецкая область, г.Липецк, район Цемзавода.**

***Проектная документация***

Липецк 2020

Взам. инв. №

Подп. и дата

Инв. № подл.

ИП ЛИВЕНЦЕВ А.Н.

Заказчик: АО «Газпром газораспределение Липецк»  Заказ №: 03-01-2020

# Технический отчет

по инженерно-геологическим изысканиям на объекте:

**Газопровод к объекту: «Объект имущественного комплекса ПАО «КАМАЗ» по адресу: Липецкая область, г.Липецк, район Цемзавода.**

***Проектная документация***

Индивидуальный предприниматель _____ А.Н. Ливенцев

Липецк 2020г.

## СОДЕРЖАНИЕ


| Обозначение | Наименование | Стр. |
|---|---|---|
| 03-01-2020-ИГИ-ПЗ-1.1 | Введение | 5 |
| 03-01-2020-ИГИ-ПЗ-1.2 | Изученность инженерно-геологических условий | 8 |
| 03-01-2020-ИГИ-ПЗ-1.3 | Физико-географические и техногенные условия участка изысканий | 9 |
| 03-01-2020-ИГИ-ПЗ-1.4 | Геологическое строение и свойства грунтов | 12 |
| 03-01-2020-ИГИ-ПЗ-1.5 | Сводная таблица нормативных и расчетных значений физико-механических свойств грунтов | 15 |
| 03-01-2020-ИГИ-ПЗ-1.6 | Гидрогеологические условия участка | 16 |
| 03-01-2020-ИГИ-ПЗ-1.7 | Специфические грунты | 17 |
| 03-01-2020-ИГИ-ПЗ-1.8 | Геологические и инженерно-геологические процессы | 18 |
| 03-01-2020-ИГИ-ПЗ-1.9 | Заключение | 19 |
| 03-01-2020-ИГИ-ПЗ-1.10 | Список использованных материалов | 22 |
| *Текстовые приложения* | | |
| 03-01-2020-ИГИ-2.1 | Техническое задание | 24 |
| 03-01-2020-ИГИ-2.2 | Выписка из реестра членов саморегулируемой организации | 27 |
| 03-01-2020-ИГИ-2.3 | Заключение №74 о состоянии измерений в лаборатории | 29 |
| 03-01-2020-ИГИ-2.4 | Программа на производство инженерно-геологических изысканий | 32 |
| 03-01-2020-ИГИ-2.5 | Заявление-регистрация инженерно-геологических изысканий | 34 |
| 03-01-2020-ИГИ-2.6 | Акт приемки полевых работ | 35 |


Взам. инв. №

Подп. и дата

Инв. № подл.

| Изм | Кол.уч | Лист | № док | Подп | Дата | 03-01-2020-ИГИ. С | | |
|---|---|---|---|---|---|---|---|---|
| Геолог | | Букреев | | | 01.20 | СОДЕРЖАНИЕ | Стадия: П | Лист: 1 / Листов: 2 |
| | | | | | | | ИП Ливенцев А.Н. | |

| Обозначение | Наименование | Стр. |
|---|---|---|
| 03-01-2020-ИГИ-2.7 | Ведомость результатов анализа гранулометрического состава и физических свойств грунтов | 36 |
| 03-01-2020-ИГИ-2.8 | Ведомость результатов анализа механических свойств грунтов | 37 |
| 03-01-2020-ИГИ-2.9 | Ведомость результатов статистической обработки частных значений физико-механических характеристик грунтов | 38 |
| 03-01-2020-ИГИ-2.10 | Ведомость результатов испытания грунта методом компрессионного сжатия | 41 |
| 03-01-2020-ИГИ-2.11 | Ведомость результатов испытания грунта методом одноплоскостного среза | 60 |
| 03-01-2020-ИГИ-2.12 | Ведомость химического анализа грунтов | 79 |
| 03-01-2020-ИГИ-2.13 | Ведомости лабораторного и полевого определения коррозионной агрессивности грунтов по отношению к стальным | 89 |
| 03-01-2020-ИГИ-2.14 | Ведомость определения наличия блуждающих токов | 90 |
| 03-01-2020-ИГИ-2.15 | Каталог координат и высот выработок | 91 |
| *Графические приложения* | | |
| 03-01-2020-ИГИ-3.1 | Карта фактического материала | 92 |
| 03-01-2020-ИГИ-3.2 | Продольные профили | 93 |
| 03-01-2020-ИГИ-3.3 | Литологические колонки скважин | 96-98 |


Взам инв №

Подп и дата

Инв № подл

## *1.1 Введение*

Согласно техническому заданию АО «Газпром газораспределение Липецк» (договор№106/19ИП от 17 декабря 2019 г.) проектом предусматривается проведение инженерно-геологических изысканий на объекте: Газопровод к объекту: Газопровод к объекту: «Объект имущественного комплекса ПАО «КАМАЗ» по адресу: Липецкая область, г.Липецк, район Цемзавода.

Уровень ответственности сооружений – II-нормальный.

Стадия проектирования – П (проектная документация).

Требования к инженерно-геологическому отчету, основные характеристики проектируемых сооружений приведены в техническом задании.

В административном отношении участок работ находится по адресу: Липецкая область, г.Липецк, район Цемзавода.

В январе 2020г. на участке проектируемого строительства отделом геологии ИП Ливенцев А.Н. проведены инженерно-геологические изыскания.

Право на проведение инженерно-геологических изысканий удостоверяет выписка из реестра членов саморегулируемой организации от 30.12.2019 №ВРГБ-550901346560/25.

Целью инженерно-геологических изысканий являлось изучение:

а) геолого-литологического строения;

б) гидрогеологических условий;

в) распространения, характера и интенсивности проявления физико-геологических процессов и явлений, отрицательно влияющих на строительство и эксплуатацию проектируемых сооружений;

г) физико-механических, коррозионных свойств грунтов.

Для этого были выполнены буровые, геофизические и лабораторные работы согласно заданию на производство работ, виды и объемы работ представлены в таблице №1.

***Таблица 1- Виды и объемы работ***

| Наименование видов работ | Единицы измерения | Объемы работ |
|---|---|---|
| ПОЛЕВЫЕ РАБОТЫ | | |
| Механическое бурение скважины диаметром 135 мм | шт./м | 5/19,0 |
| Отбор проб из скважин | шт. | 30 |
| Определение УЭС /наличия блуждающих токов | точка | 5/1 |
| ЛАБОРАТОРНЫЕ РАБОТЫ | | |
| Комплекс физических испытаний | анализ | 12 |
| Комплекс механических испытаний | анализ | 18 |
| Определение коррозионной агрессивности грунтов | анализ | 5 |
| Химический анализ водных вытяжек грунтов | анализ | 9 |
| Гранулометрический состав глинистых грунтов | анализ | 6 |
| КАМЕРАЛЬНЫЕ РАБОТЫ – обработка данных бурения, геофизических работ, лабораторных исследований грунтов, составление технического отчета | | |

*Полевые буровые работы* выполнены бригадой буровой установки УГБ - 1ВС Кондыбко А.В. под руководством инженера-геолога Букреева В.И.

Местоположение скважин согласовано с заказчиком и показано на карте фактического материала *(прил.3.1)*. По окончании бурения проводился тампонаж скважины согласно "Инструкции по тампонажу разведочных и стационарных скважин, пробуренных в процессе инженерно-геологических изысканий для строительства", ВСН-162-69.

*Лабораторные испытания грунтов* выполнены в комплексной испытательной лаборатории ООО «Вертикаль» согласно действующим ГОСТам (раздел 1.10). Все расчеты произведены в соответствии с ГОСТ 20522-2012 «Грунты. Методы статистической обработки результатов испытаний». Результаты лабораторных исследований обработаны на ПК JBM/AT по программе “EngGeo” и приведены в таблицах приложений *(прил.2.7-2.13)*.

*Геофизические работы.* Для определения коррозионной агрессивности грунтов были выполнены электроразведочные работы в полевых условиях - измерение удельного электрического (кажущегося) сопротивления грунтов.

Коррозионная агрессивность грунтов по отношению к углеродистой стали, подземным металлическим сооружениям оценивалась по величине удельного электрического сопротивления. Измерение удельного электрического сопротивления производились прибором Ф 4103-М1 с использованием четырех

электродной установки AMNB, где AB – питающая линия, а MN - приемная линия. Расстояние между электродами A, M, N, B принималось одинаковое.

Всего произведено 5 измерений в 5 точках (*прил.3.1*) - грунты на участке обладают высокой степенью коррозионной агрессивности по отношению к углеродистой и низколегированной стали. Глубина определения коррозионной агрессивности грунта составляет 1,5м.

Также коррозионная агрессивность грунтов определялась лабораторным способом на приборе «АКАГ» с целью определения удельного электрического сопротивления (УЭС) грунтов и средней плотности катодного тока. Данные измерений УЭС и средней плотности катодного тока приведены в ведомости (*прил.2.13)*, из которой следует, что грунты также обладают высокой степенью коррозионной агрессивности по отношению к углеродистой стали.

Определение наличия блуждающих токов в земле на участке проектируемого строительства определено в одной точке (*прил.3.1*) по методике «земля-земля» прибором ЭВ–2234 по двум взаимно перпендикулярным направлениям при разносе неполяризующихся электродов сравнения.

Поле блуждающих токов в районе исследованной площадки имеет разную полярность, амплитуды колебаний потенциала, измеряемого в указанных точках, приведены в ведомости (*прил.2.14*). Блуждающие токи на участке проектируемого строительства отсутствуют, имеет место наличие токов в земле лишь естественного происхождения небольшой интенсивности.

*Камеральная обработка* материалов выполнена инженером-геологом Букреевым В.И. в соответствии с ГОСТ 21.302-2013 и ГОСТ Р 21.1101-2013.

Технический отчет составлен на основании полевых буровых и геофизических работ, лабораторных, камеральных и нормативных материалов со всеми необходимыми текстовыми и графическими приложениями.

Номенклатура грунтов дана в соответствии с ГОСТ 25100-2011.

Материалы инженерно-геологических изысканий выпускаются, согласно требованиям технического задания, на бумажных носителях в трёх экземплярах, в электронном виде на CD диске – в 1 экземпляре, которые передаются Заказчику.

### *1.2 Изученность инженерно-геологических условий*

Ранее на территории участка проектируемого строительства инженерно-геологические изыскания не проводились.

При определении возраста и генезиса грунтов, слагающих площадку проектируемого строительства, использованы геологические карты четвертичных и дочетвертичных отложений Липецкой области, масштаба 1:1000000, главный редактор Н.И.Сычкин, Министерство природных ресурсов РФ, Центральный региональный геологический центр, Межрегиональный центр по геологической картографии, 1998г.

### *1.3 Физико-географические и техногенные условия участка изысканий*

*Местоположение объекта, рельеф местности, техногенные нагрузки*

В административном отношении участок работ находится по адресу: Липецкая область, г.Липецк, район Цемзавода.

В геоморфологическом отношении участок отнесен к междуречному Воронежско-Донскому геоморфологическому району и приурочен к водно-ледниковой возвышенной пологохолмистой эрозионно-аккумулятивной равнине донского возраста.

Территория под проектируемое строительство представляет собой относительно ровную поверхность.

По устьям скважин абсолютные отметки участка находятся в пределах 167,20м (скв.№1) – 181,80 (скв.№4).

Орографически район относится к восточным отрогам Среднерусской возвышенности и представляет собой эрозионно-аккумулятивную равнину, измененную процессами денудации.

Речная сеть района относится к бассейну реки Воронеж, реки имеют преимущественно снеговое питание и полноводны лишь во время весеннего паводка. Подъем воды на реках во время половодья достигает 6,0 метров, а на временных водотоках до 1,5 метров.

Неблагоприятное воздействие объекта на окружающую среду не превышает допустимых показателей и не приводит к изменению природных и техногенных условий участка. В связи с этим необходимость особых требований к инженерным изысканиям отсутствует.

МИНИСТЕРСТВО ПРИРОДНЫХ РЕСУРСОВ И
ЭКОЛОГИИ РОССИЙСКОЙ ФЕДЕРАЦИИ

ФЕДЕРАЛЬНАЯ СЛУЖБА
ПО ГИДРОМЕТЕОРОЛОГИИ И МОНИТОРИНГУ
ОКРУЖАЮЩЕЙ СРЕДЫ

ЛИПЕЦКИЙ ЦГМС – ФИЛИАЛ
ФГБУ «ЦЕНТРАЛЬНО-ЧЕРНОЗЕМНОЕ УГМС»
ИНН/КПП 4632167820 / 482543001
398016 г.Липецк, пер.Попова, 5
тел./факс: (4742) 34-75-84
№ 137-А от 26.09.2019г

На Ваш запрос № 1609 от 04.09.2019г. Липецкий центр по гидрометеорологии и мониторингу окружающей среды по данным АМСГ Липецк (авиаметстанция гражданская)

сообщает следующие климатические характеристики:

1 Средняя температура воздуха по месяцам и за год,°С.
2 Абсолютный минимум температуры воздуха по месяцам и за год,° С
3 Абсолютный максимум температуры воздуха по месяцам и за год,° С.
4 Средняя температура воздуха наиболее холодного периода,° С.
5 Средняя максимальная температура воздуха наиболее теплого периода,° С.
6 Среднемесячная и годовая скорость ветра, м/сек.
7 Повторяемость направлений ветра и штилей, (%).
8 Расчетные скорости ветра по направлениям за январь и июль месяцы.
9 Скорости ветра 5% обеспеченности, м/сек.
10 Поправка на рельеф местности.
11 Коэффициент стратификации атмосферы.

1.Средняя температура воздуха по месяцам, в °С.

| АМСГ Липецк | I | II | III | IV | V | VI | VII | VIII | IX | X | XI | XII | год |
|---|---|---|---|---|---|---|---|---|---|---|---|---|---|
| период осреднения1961-1990гг (многолетняя норма) | -9,5 | -8,7 | -3,2 | 6,9 | 14,4 | 17,9 | 19,2 | 17,9 | 12,3 | 5,5 | -1,0 | -5,9 | 5,5 |
| (период осреднения 1980-2018 гг) | -7,7 | -7,7 | -2,5 | 7,2 | 14,5 | 17,9 | 19,9 | 18,5 | 12,9 | 5,9 | -1,2 | -5,6 | 6,0 |

2. Абсолютный минимум температуры воздуха за год, (период осреднения 1909 – 2018 гг)

| Метеостанция | I | II | III | IV | V | VI | VII | VIII | IX | X | XI | XII | год |
|---|---|---|---|---|---|---|---|---|---|---|---|---|---|
| АМСГ ЛИПЕЦК | -36,0 | -38,4 | -29,8 | -15,7 | -5,4 | -1,0 | 0,6 | 1,3 | -7,1 | -18,6 | -29,3 | -37,3 | -38,4 |
| Годы наблюден. | 2006 | 1929 | 1964 | 1931 | 1913 | 1916 | 1929 | 1966 | 1996 | 1912 | 1998 | 1978 | 1929 |

3. Абсолютный максимум температуры воздуха за год, (период осреднения 1909 – 2018 гг)

| Метеостанция | I | II | III | IV | V | VI | VII | VIII | IX | X | XI | XII | год |
|---|---|---|---|---|---|---|---|---|---|---|---|---|---|
| АМСГ ЛИПЕЦК | 6,6 | 9,7 | 18,6 | 29,0 | 34,8 | 37,7 | 39,8 | 40,7 | 33,0 | 27,5 | 17,7 | 11,6 | 40,7 |
| Годы наблюден. | 1971 | 1990 | 2014 | 2012 | 2007 | 2010 | 2010 | 2010 | 1909 | 1946 | 1913 | 2012 | 2010 |

4. Расчетная средняя температура воздуха наиболее холодного месяца по АМСГ Липецк – 10,2° мороза (период осреднения 1980-2018гг).

5. Расчетная средняя из максимальных температур воздуха самого теплого месяца по АМСГ Липецк – 25,6° тепла (период осреднения 1961 - 2018гг).

6.Скорость ветра по месяцам (м/сек)

| Метеостанция АМСГ Липецк | I | II | III | IV | V | VI | VII | VIII | IX | X | XI | XII | год |
|---|---|---|---|---|---|---|---|---|---|---|---|---|---|
| (период осреднения 1966-2016 гг.) | 4,6 | 4,6 | 4,5 | 4,2 | 3,9 | 3,5 | 3,3 | 3,3 | 3,6 | 4,1 | 4,2 | 4,6 | 4,0 |

7. Повторяемость направлений ветра и штилей (%) по АМСГ Липецк (период осреднения 1966-2016гг)


| месяц | С | СВ | В | ЮВ | Ю | ЮЗ | З | СЗ |
|---|---|---|---|---|---|---|---|---|
| Январь | 10,7 | 5,7 | 8,1 | 9,5 | 19,8 | 14,9 | 21,8 | 9,4 |
| Февраль | 10,8 | 5,1 | 11,6 | 13,1 | 20,8 | 11,5 | 18,4 | 8,7 |
| Март | 10,9 | 5,9 | 14,0 | 11,6 | 20,0 | 11,1 | 18,9 | 7,6 |
| Апрель | 12,8 | 8,4 | 14,5 | 12,2 | 19,4 | 9,8 | 15,0 | 7,9 |
| Май | 14,7 | 10,2 | 13,3 | 10,3 | 16,3 | 9,1 | 16,8 | 9,3 |
| Июнь | 16,7 | 9,9 | 11,6 | 7,1 | 12,4 | 8,3 | 20,8 | 13,1 |
| Июль | 17,5 | 11,1 | 10,3 | 7,1 | 10,4 | 8,0 | 21,4 | 14,2 |
| Август | 16,9 | 11,4 | 10,7 | 6,9 | 12,3 | 7,4 | 21,3 | 13,1 |
| Сентябрь | 14,3 | 8,9 | 8,8 | 8,8 | 16,1 | 10,2 | 22,3 | 10,7 |
| Октябрь | 12,2 | 5,9 | 7,4 | 8,4 | 20,9 | 13,0 | 22,6 | 9,6 |
| Ноябрь | 8,5 | 6,1 | 8,1 | 11,2 | 23,2 | 13,8 | 20,9 | 8,3 |
| Декабрь | 8,9 | 4,3 | 8,0 | 11,6 | 22,3 | 14,5 | 22,1 | 8,3 |

8. Скорость ветра по направлениям по месяцам (м/сек) по АМСГ Липецк (1966-2016гг)


| Метеостанция АМСГ Липецк | С | СВ | В | ЮВ | Ю | ЮЗ | З | СЗ |
|---|---|---|---|---|---|---|---|---|
| январь | 4,7 | 3,6 | 4,0 | 5,0 | 4,9 | 5,2 | 5,0 | 4,4 |
| июль | 3,7 | 3,7 | 3,5 | 3,7 | 3,4 | 3,4 | 3,5 | 3,4 |

9. Скорость ветра 5% обеспеченности - 9м/сек;
10. Поправка на рельеф местности - 1
11. Коэффициент, зависящий от стратификации атмосферы - 160


Годовая роза ветров по АМСГ 1966-2016гг.

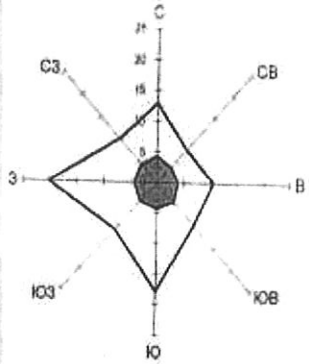


Роза ветров по АМСГ Липецк за январь 1966- 2016г.

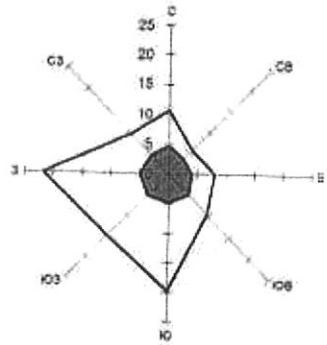


Роза ветров по АМСГ Липецк за июль 1966-2016гг.

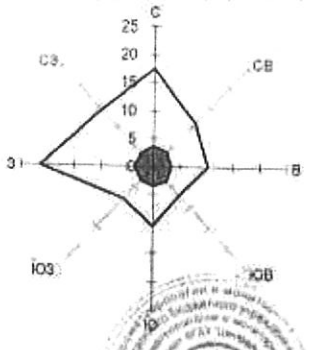


* Представленная информация используется только в интересах заказчика для указанного выше объекта и не подлежит передачи другим организациям.

Начальник Липецкого ЦГМС Н.М. Соломахина

Исп. Бодрова В.А.

Взам инв №

Подп и дата

Инв № подл

| Изм | Кол уч | Лист | №док | Подпись | Дата |
|---|---|---|---|---|---|

### *1.4 Геологическое строение и свойства грунтов*

В геологическом строении участка изысканий до глубины 3,0м принимают участие отложения четвертичной (Q) системы.

**Современные отложения ($Q_{IV}$)**

*Продуктивный горизонт (PdIV)* – почвенно-растительный слой.

**Нижневерхнечетвертичные отложения ($Q_{I-III}$)**

*Нерасчленённый комплекс субаэральных образований в области донского оледенения (PrI-III)* представлены суглинками полутвёрдыми, непросадочными.

**Нижнечетвертичные отложения ($Q_I$)**

*Донской горизонт. Водно-ледниковые отложения времени отступания ледника (f,lgIdns)* представлены суглинками твёрдыми.

*Донской горизонт. Ледниковые отложения основной морены (qIdns)* представлены суглинками твёрдыми.

В геолого-литологическом разрезе участка с учетом генезиса, стратиграфии, физико-механических свойств грунтов и их номенклатурного наименования до глубины 5,0 м выделено 4 инженерно-геологических элементов (ИГЭ).

Геолого-литологический разрез имеет следующий вид (сверху - вниз):

**Четвертичная система – Q**

**Современные отложения - $Q_{IV}$**

*Продуктивный горизонт (PdIV)*

**ИГЭ-1** Почвенно-растительный слой. Вскрыт всеми скважинами. Мощность слоя 0,5-0,8м.

Плотность грунта прир. сложения, г/см$^3$ (ρ) – 1,76 (по данным региона)

Выделен как неотъемлемая составляющая литологическая разность, но не как элемент, способный быть основанием для проектируемых зданий и сооружений. На основании этого элемент не изучался.

**Нижневерхнечетвертичные отложения ($Q_{I-III}$)**

*Нерасчленённый комплекс субаэральных образований в области донского оледенения (PrI-III)*

**ИГЭ-2** Суглинок полутвёрдый, тяжелый, песчанистый, коричневый, с редкими карбонатными прожилками, непросадочный, незасоленный. Вскрыт скважинами №№1-4. Мощность 0,5-1,7м.

*Средние значения:*

Влажность природная, % (W) – 20,3

Плотность грунта прир. сложения, г/см$^3$ (ρ) – 1,97

Число пластичности – 13,70

Показатель текучести – 0,05

**Нижнечетвертичные отложения ($Q_I$)**

*Донской горизонт.*

*Водно-ледниковые отложения времени отступания ледника (f,lgIdns)*

**ИГЭ-3** Суглинок твёрдый, легкий, коричневый, с мелкими черными вкраплениями окислов Fe Mn, незасоленный. Вскрыт всеми скважинами. Вскрытая мощность 0,6-2,3м.

*Средние значения:*

Влажность природная, % (W) – 14,4

Плотность грунта прир. сложения, г/см$^3$ (ρ) – 2,01

Число пластичности – 11,70

Показатель текучести – минус 0,15

*Донской горизонт. Ледниковые отложения основной морены (qIdns)*

**ИГЭ-4** Суглинок твёрдый, легкий, пестрый, коричневый с пятнами серого, с гнездами песка, незасоленный. Вскрыт скважинами №№2,3. Вскрытая мощность 1,9-2,2м.

*Средние значения:*

Влажность природная, % (W) – 14,1

Плотность грунта прир. сложения, г/см$^3$ (ρ) – 1,99

Число пластичности – 10,70

Показатель текучести – минус 0,21

По степени агрессивности грунты неагрессивные ко всем маркам бетона на портландцементе, шлакопортландцементе и сульфатостойких цементах, а также к железобетонным конструкциям.

Степень агрессивного воздействия грунтов ИГЭ-2 на свинцовую и алюминиевую оболочку кабеля низкая и высокая соответственно.

Степень агрессивного воздействия грунтов ИГЭ-3,4 на свинцовую и алюминиевую оболочку кабеля средняя и высокая соответственно.

Физико-механические характеристики грунтов определены лабораторными испытаниями, по данным СП 22.13330.2016 и приведены в сводной таблице текстовой части (нормативных и расчетных значений).

| Номер ИГЭ | Номенклатурное наименование грунтов (по ГОСТ 25100-2011) и краткое их описание | Геологический возраст | Нормативные характеристики: по лабораторным данным | | | | | | | | | | | | | | | | | | | | Расчетные характеристики: по СП 22.13330.2011 | | | | Расчетные характеристики: при доверительной вероятности (числитель 0,95 / знаменатель 0,85) | | | № группы грунтов по трудности разработки (ГЭСН 81-02-01-2017) | Коэффициент (К) согласно п.5.6.7 СП 22.13330.2011 |
|---|---|---|---|---|---|---|---|---|---|---|---|---|---|---|---|---|---|---|---|---|---|---|---|---|---|---|---|---|---|---|
| | | | природная влажность (%) | влажность на границе текучести(%) | влажность на границе раскатывания (%) | число пластичности (%) | показатель текучести | коэффициент пористости | степень влажности | плотность (г/см³) | плотность сухого дисперсного грунта (г/см³) | относит. просадочность от внешней нагрузки Р=0,3МПа | начальное просадочное давление (МПа) | в ест.состоянии при водонасыщении: удельное сцепление (кПа) | в ест.состоянии при водонасыщении: угол внутреннего трения (градус) | в ест.состоянии при водонасыщении: модуль деформации (МПа)с **moed** | по СП 22.13330.2011: удельное сцепление (кПа) | по СП 22.13330.2011: угол внутреннего трения (градус) | по СП 22.13330.2011: модуль деформации (МПа) | по СП 22.13330.2011: Расчетное сопротивление (кПа) | при доверительной вероятности: плотность (г/см³) | при доверительной вероятности: удельное сцепление (кПа) | при доверительной вероятности: угол внутреннего трения (градус) | | | |
| | | | **W** | **$W_L$** | **$W_p$** | **$J_p$** | **$J_L$** | **e** | **$S_r$** | **$p_n$** | **$p_{dn}$** | **$\varepsilon_{sl}$** | ***$P_{np}$*** | **$C_n$** | **$\varphi_n$** | **$E_{moed}$** | **$C_n$** | **$\varphi_n$** | **E** | **Ro** | **$P_I$** / **$P_{II}$** | **$C_I$** / **$C_{II}$** | **$\varphi_I$** / **$\varphi_{II}$** | | | |
| 1 | Почвенно-растительный слой суглинистого состава | PdIV | --- | --- | --- | --- | --- | --- | --- | **1.76*** | --- | --- | --- | --- | --- | --- | --- | --- | --- | --- | --- | --- | --- | --- | п.9а | --- |
| 2 | Суглинок полутвёрдый, тяжелый, песчанистый, коричневый, с редкими карбонатными прожилками, непросадочный, незасоленный | PrII-III | 20,3 | 33,3 | 19,6 | 13,70 | 0,05 | 0,67 | 0,83 | **1,97** | 1,63 | --- | --- | --- / **24,33** | --- / **18,95** | 17,9 / **16,5** | 29,8 | 23,8 | 21,0 | --- | 1,96 / 1,96 | 23,03 / 23,58 | 18,37 / 18,62 | п.35в | 1,0 |
| 3 | Суглинок твёрдый, легкий, коричневый, с мелкими черными включениями окислов Fe Mn, непросадочный, незасоленный | f,lgIdns | 14,4 | 27,8 | 16,1 | 11,70 | -0,15 | 0,55 | 0,71 | **2,01** | 1,75 | --- | --- | --- / **29,77** | --- / **20,18** | 22,6 / **20,2** | 37,0 | 25,0 | 33,0 | --- | 1,98 / 1,99 | 26,77 / 28,04 | 19,12 / 19,57 | п.35в | 1,0 |
| 4 | Суглинок твёрдый, лёгкий, пестрый, коричневый, с пятнами серого, с гнездами песка, непросадочный, незасоленный | qIdns | 14,4 | 27,3 | 16,6 | 10,70 | -0,21 | 0,56 | 0,70 | **1,99** | 1,74 | --- | --- | --- / **25,16** | --- / **20,01** | **26,2** / **24,1** | 36,4 | 24,9 | 39,0 | --- | 1,97 / 1,98 | 24,34 / 24,69 | 19,14 / 19,51 | п.35в | 1,0 |

1. Приведенные значения физико-механических характеристик действительны для непромороженных грунтов природной структуры и влажности.
Значения, выделенные **жирным шрифтом** - рекомендуемые и использованы для определения расчетных характеристик. Со знаком (*) - обобщенные архивные данные по региону.

2. Физические свойства грунтов определены лабораторными испытаниями, деформационно-прочностные свойства определены по лабораторным и табличным данным СП 22.13330.2016.

3. Для ИГЭ-2,3,4 расчетные значения удельного сцепления и угла внутреннего трения грунтов при доверительной вероятности 0,95 и 0,85 приняты по данным статистической обработки лабораторных значений (ГОСТ 20522-2012) на программе EngGeo.

4. Расчетные значения удельного веса грунтов по СП 22.13330.2016 п.5.3.16 определяются умножением плотности грунта на ускорение свободного падения (~10,0м/сек.$^2$)

Согласовано

Взам инв №

Подп и дата

Инв № подл

| Изм | Кол.уч | Лист | № док | Подп | Дата | 03-01-2020-ИГИ-1.5 | | |
|---|---|---|---|---|---|---|---|---|
| Геолог | | Букреев | | | 01.20 | Сводная таблица нормативных и расчетных значений физико-механических характеристик грунтов | Стадия: П | Листов: 1 |
| | | | | | | | ИП Ливенцев А.Н. | |

### *1.6 Гидрогеологические условия участка*

В период проведения изысканий (январь 2020г.) на участке проектируемого строительства всеми буровыми скважинами до глубины 5,0м подземные воды не вскрыты.

В период интенсивного снеготаяния или обильного выпадения атмосферных осадков возможно формирование и спорадическое распространение локально обводненных участков в верхних слоях разреза (грунтовые воды типа «верховодка»).

### *1.7 Специфические грунты*

В пределах участка проектируемого строительства специфические грунты не вскрыты.

### *1.8 Геологические и инженерно-геологические процессы*

Современная деятельность физико-геологических процессов и явлений, способных отрицательно влиять на устойчивость проектируемых сооружений, на дневной поверхности рассматриваемой территории и до глубины 5,0м при проведении изысканий не выявлена.

По критериям типизации территории по подтопляемости участок проектируемого строительства по наличию процесса подтопления, согласно приложения «И» СП 11-105-97 часть II, относится к области II-А1, А2 - потенциально подтопляемые в результате длительных климатических изменений и экстремальных природных ситуаций.

Сейсмичность участка изысканий по картам ОСР-2015 «Общего сейсмического районирования территории Российской Федерации» (СП 14.13330.2018 приложение А) составляет для объектов нормальной (массовое строительство) и пониженной ответственности по карте «А» - 5 баллов.

Расчетная сейсмическая интенсивность приведена в баллах шкалы MSK-64 для средних грунтовых условий.

### *1.9 Заключение*

1 По сложности инженерно-геологических условий по совокупности данных участок изысканий отнесен ко II категории сложности.

2 В геологическом строении участка проведения изысканий до глубины 5,0м принимают участие четвертичные отложения.

3 По результатам инженерно-геологических изысканий в геолого-литологическом разрезе участка выделено 4 инженерно-геологических элемента (ИГЭ), их номенклатурное наименование и физико-механические характеристики приведены в текстовой части и приложениях.

4 В период проведения изысканий (январь 2020г.) на участке проектируемого строительства всеми буровыми скважинами до глубины 5,0м подземные воды не вскрыты.

В период интенсивного снеготаяния или обильного выпадения атмосферных осадков возможно формирование и спорадическое распространение локально обводненных участков в верхних слоях разреза (грунтовые воды типа «верховодка»).

5 По критериям типизации территории по подтопляемости участок проектируемого строительства по наличию процесса подтопления, согласно приложения «И» СП 11-105-97 часть II, относится к области II-А1, А2 - потенциально подтопляемые в результате длительных климатических изменений и экстремальных природных ситуаций.

6 По данным лабораторных и полевых исследований грунты на глубине 1,5м обладают высокой степенью коррозионной агрессивности по отношению к углеродистой и низколегированной стали.

7 Блуждающие токи на участке проектируемого строительства отсутствуют, имеет место наличие токов в земле лишь естественного происхождения небольшой интенсивности.

8 Грунты по ГОСТ 25100-2011 и СП 34.13330.2012 – незасоленные.

По степени агрессивности грунты неагрессивные ко всем маркам бетона на портландцементе, шлакопортландцементе и сульфатостойких цементах, а также к железобетонным конструкциям.

Степень агрессивного воздействия грунтов ИГЭ-2 на свинцовую и алюминиевую оболочку кабеля низкая и высокая соответственно.

Степень агрессивного воздействия грунтов ИГЭ-3,4 на свинцовую и алюминиевую оболочку кабеля средняя и высокая соответственно.

9 По степени морозной пучинистости при нахождении в зоне возможного промерзания:

- суглинок полутвердый ИГЭ-2 с параметром $\varepsilon_{fh}$=1,8% – слабопучинистый;

- суглинок твердый ИГЭ-3 с параметром $\varepsilon_{fh}$=2,18% – слабопучинистый;

Расчет морозного пучения глинистых грунтов проведен в соответствии с п.6.8.3 формула №6.31 СП 22.13330.2011.

10 Нормативная глубина сезонного промерзания грунтов представлена в разделе 1.3 текстовой части и составляет для суглинков – 1,18м.

11 Снеговой район (СП 20.13330.2016 карта №1 приложение №5)–*III*; ветровой район (СП 20.13330.2016 карта №2 приложение №5) – *II*; гололедный район (СП 20.13330.2016 карта №3 приложение №5) – *II*; строительно-климатическая зона - *IIB*.

12 Группа грунтов по трудности разработки определена согласно [6] и приведена в таблице текстовой части.

13 Современная деятельность физико-геологических процессов и явлений, способных отрицательно влиять на устойчивость проектируемых сооружений, на дневной поверхности рассматриваемой территории и до глубины 5,0м при проведении изысканий не выявлена.

14 В пределах участка проектируемого строительства специфические грунты не вскрыты.

15 Сейсмичность участка изысканий по картам ОСР-2015 «Общего сейсмического районирования территории Российской Федерации» (СП 14.13330.2018 приложение А) составляет для объектов нормальной (массовое строительство) и пониженной ответственности по карте «А» - 5 баллов.

Расчётная сейсмическая интенсивность приведена в баллах шкалы MSK-64 для средних грунтовых условий.

16 В случае несоответствия грунтов, вскрытых на отметках заложения фундамента, грунты должны быть осмотрены представителем ИП Ливенцев А.Н. с составлением соответствующего акта.

### *1.10 Список использованных материалов*

1. СП 47.13330.2012 «Инженерные изыскания для строительства. Основные положения».

2. СП 11-105-97 «Инженерно-геологические изыскания для строительства». Части I-V. Москва, 1997г.

3. СП 50-101-2004. «Проектирование и устройство оснований и фундаментов зданий и сооружений». Москва, 2005.

4. СП 22.13330.2011 актуализированная редакция СНиП 2.02.01-83* «Основания зданий и сооружений».

5. СП 28.13330.2012 Защита строительных конструкций от коррозии. Актуализированная редакция СНиП 2.03.11-85

6. ГЭСН 81-02-01-2017 Государственные элементные сметные нормы на строительные работы ГЭСН-2017. Сборник 1. Земляные работы. Выпуск 4, 2017г.

7. СП 131.13330.2018 актуализированная редакция СНиП 23-01-99* «Строительная климатология».

8. СП 14.13330.2014 «Строительство в сейсмических районах».

9. СП 20.13330.2016 "Нагрузки и воздействия" (Актуализированная редакция СНиП 2.01.07-85*), Москва, 2011г.

10. ГОСТ 5180-2015 «Грунты. Методы лабораторного определения физических характеристик».

11. ГОСТ 12071-2014 «Грунты. Отбор, упаковка, транспортирование и хранение образцов».

12. ГОСТ 12248-2010 «Грунты. Методы лабораторного определения характеристик прочности и деформируемости».

13. ГОСТ 12536-2014 «Грунты. Методы лабораторного определения гранулометрического (зернового) и микроагрегатного состава».

14. ГОСТ 20276-2012 «Грунты. Методы полевого определения характеристик прочности и деформируемости».

15. ГОСТ 20522-2012 «Грунты. Методы статистической обработки результатов испытаний».

16. ГОСТ 21.302-2013 «Система проектной документации для строительства. Условные графические обозначения в документации по инженерно-геологическим изысканиям».

17. ГОСТ 23740-79 «Грунты. Методы лабораторного определения содержания органических веществ».

18. ГОСТ 25100-2011 «Грунты. Классификация».

19. ГОСТ 25584-90 «Грунты. Методы лабораторного определения коэффициента фильтрации».

20. ГОСТ 30416-2012 «Грунты. Лабораторные испытания. Общие положения».

21. ГОСТ 9.602-2005 "Единая система защиты от коррозии и старения. Сооружения подземные. Общие требования к защите от коррозии".

22. ГОСТ 30416-2012 "Грунты. Лабораторные испытания. Общие положения".

23. Геологические карты четвертичных и дочетвертичных отложений Липецкой области, масштаба 1:1000000, главный редактор Н.И.Сычкин, Министерство природных ресурсов РФ, Центральный региональный геологический центр, Межрегиональный центр по геологической картографии, 1998г.

Согласовано
ИП Литвинов А.И.

Литвинов Александр Николаевич

УТВЕРЖДАЮ
Л.Т. Нишкина
Начальник проектно-сметной службы
АО «Газпром газораспределение Липецк»
_____ 2019 г.

# Техническое задание

## на производство инженерно-геологических работ

1. Наименование объекта: Газопровод к объекту: «Объект имущественного комплекса ПАО «КАМАЗ» по адресу: Липецкая обл., г. Липецк
2. Место расположения объекта ( по административному делению ) р-н Цемзавода
3. Заказчик объекта: АО „ГГР Липецк"
4. Стадии проектирования П
5. Специальные требования Согласно СНиП и ГОСТ
6. Сведения о наличии ранее выполненных изысканий и т.д. топографическая съемка
7. Очерёдность производства работ и выдача промежуточных материалов
   В один этап
8. Ф.И.О., должность и номер телефона ответственного представителя заказчика по вопросам изысканий _____
9. Текстовые приложения:
   9.1. Техническое описание зданий и сооружений - Приложение № 9.1.
   9.2. Описание трасс инженерных сетей - Приложение № 9.2.
10. Графические приложения:
    10.1. Ситуационный план масштаба _____ - _____ с указанием предлагаемых мест расположения зданий, сооружений и трасс инженерных сетей.
    10.2. План площадки строительства на топоосновe масштаба 1: 500

Главный инженер проекта О. Н. Татьянина

Телефон 78-97-01

Приложение № 2.1

# ПЛАН ОПИСАНИЕ ТРАСС ИНЖЕНЕРНЫХ СЕТЕЙ

| № п/п | Наименование трасс | Начальные и конечные пункты трасс | Протяженность, (км) | Глубина заложения, м | Тип опор, материала труб, кабеля |
|---|---|---|---|---|---|
| 1 | 2 | 3 | 4 | 5 | 6 |
| 1. | Водопровод | | | | |
| 2. | Канализация | | | | |
| 3. | Теплофикация | | | | |
| 4. | Газификация | | 1,0 | 1,0-3,0 | ст, п/э |
| 5. | Электрофикация | | | | |
| 6. | Связь | | | | |
| 7. | Автодорога | | | | |
| 8. | | | | | |
| 9. | | | | | |
| 10. | | | | | |
| 11. | | | | | |

1. Определить коррозионную активность грунтов:

по отношению к стали, свинцу, алюминию да


2. Определить наличие блуждающих токов: да

3. Дополнительные требования Определить пучинистость и тип просадочности грунтов.

Отчет в 3-х экз.

Главный инженер проекта О.Н. Татьянина тел. 78-97-01

Ответственный представитель заказчика _____ тел. _____

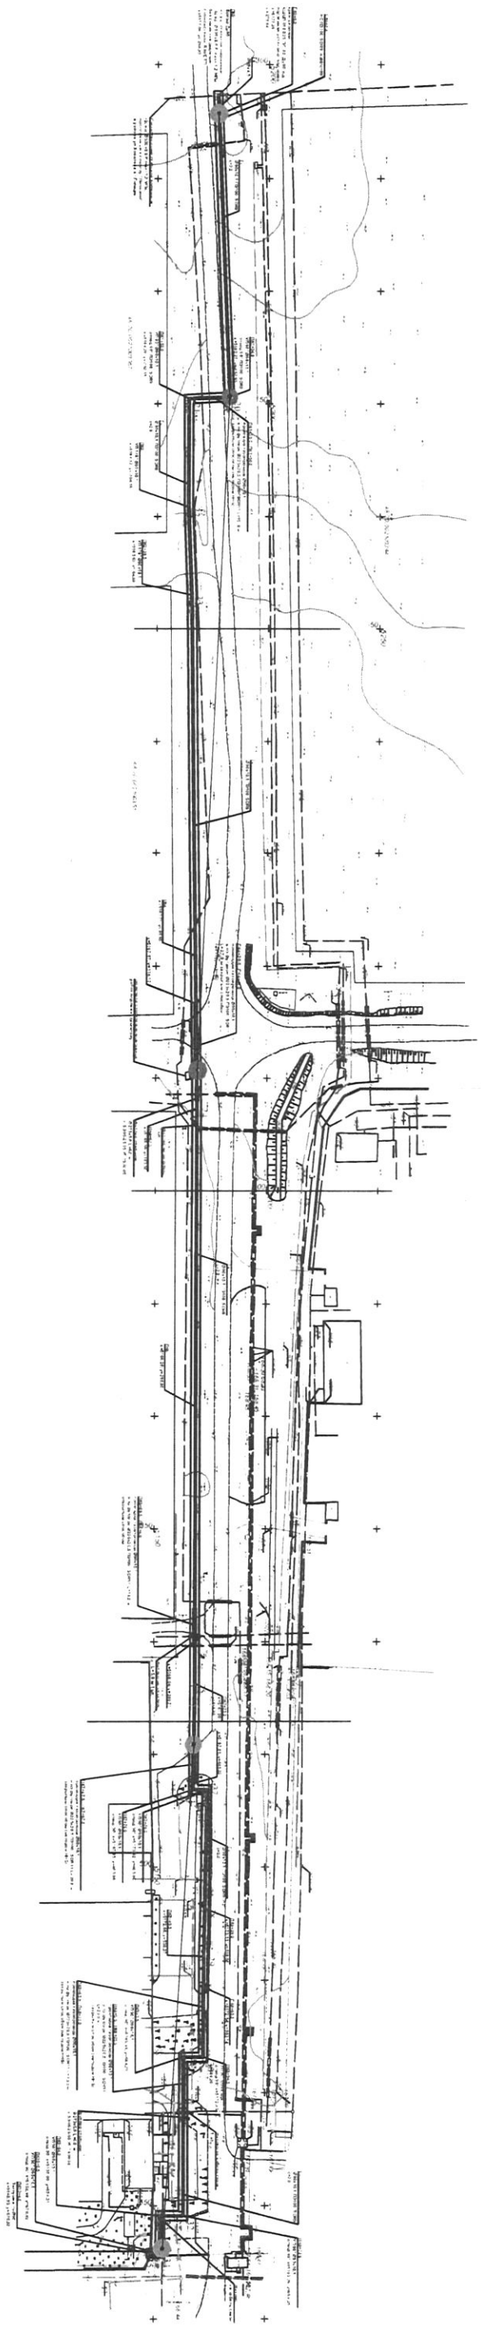

Ассоциация
«Саморегулируемая организация Некоммерческое партнерство
инженеров-изыскателей "ГЕОБАЛТ"» (Ассоциация СРО "ГЕОБАЛТ")
188669, Ленинградская обл., Всеволожский р-н,
г. Мурино, ул. Центральная, д. 46
+7 (812) 242-72-38, +7 (911) 799-90-07
geobaltt@mail.ru
www.геобалтт.рф
ОГРН 1125300000473 ИНН 5321800632 КПП 470301001
№ в государственном реестре: СРО-И-038-25122012

# ВЫПИСКА ИЗ РЕЕСТРА ЧЛЕНОВ САМОРЕГУЛИРУЕМОЙ ОРГАНИЗАЦИИ

30 декабря 2019 г. ВРГБ-550901346560/25

Ассоциация «Саморегулируемая организация Некоммерческое партнерство инженеров-изыскателей «ГЕОБАЛТ» (Ассоциация СРО «ГЕОБАЛТ»)

*(полное и сокращенное наименование саморегулируемой организации)*

Саморегулируемая организация, основанная на членстве лиц, выполняющих инженерные изыскания

*(вид саморегулируемой организации)*

188669, Ленинградская обл., Всеволожский р-н, г. Мурино, ул. Центральная, д. 46, www.геобалтт.рф, geobaltt@mail.ru

*(адрес места нахождения саморегулируемой организации, адрес официального сайта в информационно-телекоммуникационной сети «Интернет», адрес электронной почты)*

СРО-И-038-25122012

*(регистрационный номер записи в государственном реестре саморегулируемых организаций)*

Выдана Индивидуальному предпринимателю Ливенцеву Александру Николаевичу

*(фамилия, имя, (в случае, если имеется) отчество заявителя - физического лица или полное наименование заявителя - юридического лица)*

| Наименование | Сведения |
|---|---|
| **1. Сведения о члене саморегулируемой организации:** | |
| 1.1. Полное и (в случае, если имеется) сокращенное наименование юридического лица или фамилия, имя, (в случае, если имеется) отчество индивидуального предпринимателя | Индивидуальный предприниматель Ливенцев Александр Николаевич |
| 1.2. Идентификационный номер налогоплательщика (ИНН) | 550901346560 |
| 1.3. Основной государственный регистрационный номер (ОГРН) или основной государственный регистрационный номер индивидуального предпринимателя (ОГРНИП) | 305482224500020 |
| 1.4. Адрес места нахождения юридического лица | 398036, г. Липецк, ул. Шуминского, д.8А, кв.13 |
| 1.5. Место фактического осуществления деятельности (*только для индивидуального предпринимателя)* | 398036, г. Липецк, ул. Катукова, д.19 |
| **2. Сведения о членстве индивидуального предпринимателя или юридического лица в саморегулируемой организации:** | |
| 2.1. Регистрационный номер члена в реестре членов саморегулируемой организации | ГБ-550901346560 |
| 2.2. Дата регистрации юридического лица или | 01.12.2014 |

| Наименование | Сведения |
|---|---|
| индивидуального предпринимателя в реестре членов саморегулируемой организации | |
| 2.3. Дата и номер решения о приеме в члены саморегулируемой организации | 01.12.2014, б/н |
| 2.4. Дата вступления в силу решения о приеме в члены саморегулируемой организации | 01.12.2014 |
| 2.5. Дата прекращения членства в саморегулируемой организации | — |
| 2.6. Основания прекращения членства в саморегулируемой организации | — |

**3. Сведения о наличии у члена саморегулируемой организации права выполнения работ:**

3.1. Дата, с которой член саморегулируемой организации имеет право выполнять инженерные изыскания по договору подряда на подготовку проектной документации:

| **в отношении объектов капитального строительства (кроме особо опасных, технически сложных и уникальных объектов, объектов использования атомной энергии)** | в отношении особо опасных, технически сложных и уникальных объектов капитального строительства (кроме объектов использования атомной энергии) | В отношении объектов использования атомной энергии |
|---|---|---|
| **01.12.2014** | — | — |

3.2. Сведения об уровне ответственности члена саморегулируемой организации по обязательствам по договору подряда на выполнение инженерных изысканий и стоимости работ по одному договору, в соответствии с которым указанным членом внесен взнос в компенсационный фонд возмещения вреда:

| | | |
|---|---|---|
| **а) первый** | ✓ | **до 25 (двадцати пяти) миллионов руб.** |
| б) второй | | до 50 (пятидесяти) миллионов руб. |
| в) третий | | до 300 (трехсот) миллионов руб. |
| г) четвертый | | 300 (триста) миллионов руб. и более |

3.3. Сведения об уровне ответственности члена саморегулируемой организации по обязательствам по договору подряда на выполнение инженерных изысканий, заключенным с использованием конкурентных способов заключения договоров, и предельному размеру обязательств по таким договорам, в соответствии с которым указанным членом внесен взнос в компенсационный фонд обеспечения договорных обязательств:

| | | |
|---|---|---|
| а) первый | | до 25 (двадцати пяти) миллионов руб. |
| б) второй | | до 50 (пятидесяти) миллионов руб. |
| в) третий | | до 300 (трехсот) миллионов руб. |
| г) четвертый | | 300 (триста) миллионов руб. и более |

**4. Сведения о приостановлении права выполнять инженерные изыскания:**

| | |
|---|---|
| 4.1. Дата, с которой приостановлено право выполнения работ | — |
| 4.2. Срок, на который приостановлено право выполнения работ | — |

Директор
Ассоциации СРО «ГЕОБАЛТ» М.П. С.Г. Черных

**ФЕДЕРАЛЬНОЕ БЮДЖЕТНОЕ УЧРЕЖДЕНИЕ**
**«ГОСУДАРСТВЕННЫЙ РЕГИОНАЛЬНЫЙ ЦЕНТР СТАНДАРТИЗАЦИИ, МЕТРОЛОГИИ И ИСПЫТАНИЙ В ЛИПЕЦКОЙ ОБЛАСТИ»**

# ЗАКЛЮЧЕНИЕ

## № 74

## О СОСТОЯНИИ ИЗМЕРЕНИЙ В ЛАБОРАТОРИИ

Выдано «30» октября 2017 г.

Действительно до «30» октября 2020 г.

*Настоящее заключение удостоверяет, что*

**комплексная испытательная лаборатория**

наименование лаборатории

**398532 Липецкая обл., Липецкий р-он, с. Подгорное, ул. 9 мая, д. 31**

место нахождения лаборатории

**ООО «Вертикаль»**

наименование юридического лица

**398036 г. Липецк, ул. Катукова, 19**

юридический адрес юридического лица

*имеет необходимые условия для выполнения измерений в области деятельности согласно приложению.*

*Заключение оформлено по результатам проведенной оценки состояния измерений*

**Приложение: перечень объектов и контролируемых в них показателей на 2 листах**

Директор А.Н. Сидоров

М.П.

398017, г. Липецк, ул. Гришина, д. 9а

**ФЕДЕРАЛЬНОЕ АГЕНСТВО**
**ПО ТЕХНИЧЕСКОМУ РЕГУЛИРОВАНИЮ И МЕТРОЛОГИИ**

**ФЕДЕРАЛЬНОЕ БЮДЖЕТНОЕ УЧРЕЖДЕНИЕ**
**«ГОСУДАРСТВЕННЫЙ РЕГИОНАЛЬНЫЙ ЦЕНТР СТАНДАРТИЗАЦИИ, МЕТРОЛОГИИ И ИСПЫТАНИЙ В ЛИПЕЦКОЙ ОБЛАСТИ»**

Приложение к Заключению
об оценке состояния измерений

№ 74 от « 30 » сентября 2017г.

действительно до 30.10.2020 г.

на 2 листах, лист 1

**Комплексная испытательная лаборатория**
**ООО «Вертикаль»**
**ПЕРЕЧЕНЬ ОБЪЕКТОВ И КОНТРОЛИРУЕМЫХ В НИХ ПОКАЗАТЕЛЕЙ**

| № п/п | Объект | Определяемые показатели |
|---|---|---|
| 1 | 2 | 3 |
| 1 | Грунты природные | **Физико-механические показатели:** |
| | | Влажность естественная (природная) |
| | | Влажность гигроскопическая |
| | | Влажность на границе текучести |
| | | Влажность на границе раскатывания |
| | | Влажность объемная |
| | | Влажность на пределе усадки |
| | | Плотность грунта |
| | | Максимальная плотность |
| | | Гранулометрический состав песчаных грунтов |
| | | Гранулометрический состав глинистых грунтов |
| | | Коэффициент фильтрации пылеватых и глинистых грунтов |
| | | Коэффициент фильтрации песков |
| | | Деформация образца от нагрузки в сухом состоянии |
| | | Деформация образца от нагрузки в водонасыщенном состоянии |
| | | Сопротивление грунта срезу |
| | | Усадка грунта |
| | | Вес сухого грунта |
| | | Вес сухих растительных остатков |
| | | Коррозийная агрессивность |
| 2 | Грунты техногенные. Почвы | **Физико-Химические показатели:** |
| | | pH водной суспензии |
| | | Кальций |
| | | Магний |
| | | Ион хлорида |
| | | Сульфат-ион |
| | | Сухой остаток |

Директор А.Н.Сидоров

| № п/п | Объект | Определяемые показатели |
|---|---|---|
| 1 | 2 | 3 |
| 3 | Вода питьевая | **Органолептические показатели:** |
| | | Вкус, запах, цветность |
| | | **Физико-Химические показатели:** |
| | | Водородный показатель, pH |
| | | Общая жесткость |
| | | Хлориды |
| | | Сульфаты |
| | | Гидрокарбонаты |
| | | Кальций |
| | | Магний |
| | | Сухой остаток |
| 4 | Вода природная: поверхностные водоёмы, подземные воды | **Физико-Химические показатели:** |
| | | Водородный показатель, pH |
| | | Общая жесткость |
| | | Сульфаты |
| | | Гидрокарбонаты |

Директор А.Н.СИДОРОВ

**Согласовано**

АО «ГГР Липецк»

_____

« 17 » декабря 2019г.

**Утверждаю**

ИП Ливенцев А.Н.

_____ А.Н.Ливенцев

« 17 » декабря 2019г

# ПРОГРАММА
## на выполнение инженерно-геологических изысканий

| Содержание | Технические данные |
|---|---|
| 1 Наименование и адрес заказчика, ФИО и номер телефона ответственного представителя | *АО "Газпром газораспределение Липецк"*<br>*Адрес: 398059, г. Липецк, ул. Неделина, д.25* |
| 2 Наименование объекта | *Газопровод к объекту: «Объект имущественного комплекса ПАО «КАМАЗ» по адресу: Липецкая область, г.Липецк, район Цемзавода.* |
| 3 Вид строительства и уровень ответственности | *Строительство.*<br>*Уровень ответственности – нормальный.* |
| 4 Цель инженерно-геологических изысканий | *Установление геолого-литологического разреза, определение физико-механических свойств и агрессивности грунтов, гидрогеологических условий участка* |
| 5 Перечень нормативных документов | 1. *СП 47.13330.2016, актуализированная версия СНиП 11-02-96. «Инженерные изыскания для строительства. Основные положения».*<br>2. *СП 22.13330.2011 «СНиП 2.02.01-83» «Основания зданий и сооружений».*<br>3. *СП 28.13330.2012«СНиП 2.03.11-85. «Защита строительных конструкций от коррозии».*<br>4. *СП 131.13330.2012 «Строительная климатология». Актуализированная редакция СНиП 23-01-99*.*<br>5. *ГОСТ 25100-2011. «Грунты. Классификация».*<br>6. *ГОСТ 20522-2012. "Грунты. Методы статистической обработки результатов испытаний". Актуализированная редакция ГОСТ 20522-96.*<br>7. *СП 24.13330.2011 "СНиП 2.02.03-85 Свайные фундаменты"*<br>8. *Действующие ГОСТы по лабораторным определениям физико-механических, коррозионных свойств грунтов и исследованиям воды.*<br>9. *Правила безопасности на инженерно-геологических работах (ПБ 08-37-2005).*<br>10. *ГОСТ 20276-2012 «Грунты. Методы полевого определения характеристик прочности и деформируемости»* |
| 6 Местоположение участка изысканий | *Участок работ находится: Липецкая область, г.Липецк, район Цемзавода* |
| 7 Мероприятия по обеспечению безопасных условий труда и охране окружающей среды | *Инженерно-геологические работы будут выполняться бригадой ИП Ливенцев А.Н. базирующейся в г. Липецке. Доставка персонала к месту работ будет выполняться автотранспортом. Охрана труда организуется в соответствии с требованиями инструкции по безопасному ведению работ.*<br>*Ответственный исполнитель полевых работ до выезда на объект проверяет прохождение всеми работниками техники безопасности (экзамены, инструктаж) и наличия у них соответствующего удостоверения на право ведения работ, а также наличие средств защиты и приспособленность транспорта для перевозки грузов и людей. По прибытии на объект руководитель обязан выявить наиболее опасные участки и провести пообъектный инструктаж со всеми работниками своего подразделения. Перед началом полевых работ на объекте необходимо установить наличие подземных коммуникаций и согласовать точки бурения и проведение других полевых измерений с организациями, ответственными за эксплуатацию подземных коммуникаций. После окончания буровых работ выработки засыпаются местным грунтом с послойной трамбовкой. При выполнении работ строго соблюдать требования ПБ 08-37-2005.* |
| 8 Изученность района и участка работ | *Архивные материалы инженерно-геологических изысканий по проектируемому участку работ заказчиком не представлены.* |

<table>
<tr><td>9 Геоморфологическая, геологическая и гидрогеологическая характеристики участка</td><td>В геологическом строении участка принимают участие отложения четвертичного возраста.<br>В разрезе участка выделяются следующие литологические разности грунтов: почва, суглинки твердые.<br>Гидрогеологические условия участка характеризуются отсутствием подземных вод.<br><u>Примечание:</u> Геологический разрез в определенной степени условен и при отличии его от фактического возможно изменение видов и объемов работ.</td></tr>
<tr><td>10 Методика работ</td><td>На участке изысканий планируется проведение буровых, геофизических и лабораторных работ с камеральной обработкой материалов.<br>После выполнения изысканий составляется технический отчет.<br>Буровые работы выполняются механическим способом буровой установкой УГБ-1ВС бригадой в составе трёх человек – инженер-геолог, буровой мастер и помощник бурового мастера.<br>Количество буровых скважин в количестве 5 назначено в соответствии с требованиями СП 47.13330.2012, учитывая габариты сооружений и категорию сложности инженерно-геологических условий, принятую как II (среднюю).<br>Бурение скважин осуществляется колонковым и комбинированнным (шнеково-колонковым) способом по сухим песчанистым и глинистым грунтам.<br>Геофизические работы. Определение УЭС осуществляется прибором Ф4103-М1 по четырех электродной схеме (Веннера), наличия блуждающих токов в земле - прибором ЭВ 2234 с использование неполяризующихся электродов сравнения ЭНЕС-1.<br>Опробование. Пробы отбираются из каждой литологической разности грунта мощностью более 0.2м. По каждому выделенному ИГЭ будет обеспечено получение не менее 6 частных значений физико-механических характеристик грунтов или не менее 10 частных значений физических характеристик грунтов для статистической обработки данных.<br>Лабораторные испытания. С целью получения нормативных и расчетных характеристик грунтов будут выполнены лабораторные определения, в соответствие с действующими нормативными документами, инструкциями и стандартами.<br>Виды и объемы лабораторных испытаний назначены в соответствии с требованиями приложений Е и Ж СП 47.13330.2012.<br>СВОДНАЯ ТАБЛИЦА ВИДОВ И ОБЪЕМОВ РАБОТ
<table>
<tr><th>Виды работ</th><th>Ед. изм.</th><th>Кол-во</th></tr>
<tr><td>Механическое бурение скважин диаметром 135мм</td><td>Шт/м.</td><td>5/19.0</td></tr>
<tr><td>Отбор монолитов и проб грунтов</td><td>Шт.</td><td>30</td></tr>
<tr><td>Определение УЭС/наличия блуждающих токов</td><td>Точка</td><td>5/1</td></tr>
<tr><td>Лабораторные исследования:</td><td></td><td></td></tr>
<tr><td>комплекс определения механических характеристик грунтов</td><td>Анализ</td><td>18</td></tr>
<tr><td>комплекс определения физических характеристик грунтов</td><td>Анализ</td><td>12</td></tr>
<tr><td>определение коррозионной агрессивности грунтов</td><td>Анализ</td><td>5</td></tr>
<tr><td>химический анализ водной вытяжки грунтов</td><td>Анализ</td><td>9</td></tr>
<tr><td>Камеральная обработка материалов</td><td>-</td><td>-</td></tr>
</table>
Камеральные работы - сбор информации, работа с архивным материалом, обработка полевых инженерно-геологических работ и лабораторно-аналитических исследований и испытаний, составление технического отчета.</td></tr>
<tr><td>11 Контроль. Приемка работ</td><td>Полевые и камеральные работы контролируются и принимаются главным специалистом и начальником отдела инженерно-геологических изысканий.</td></tr>
<tr><td>12 Требования к составу, форме и срокам представления технической документации</td><td>Технический отчет об инженерно-геологических изысканиях на бумажном носителе в двух экземплярах и один экземпляр электронной версии передаются Заказчику.</td></tr>
</table>

Инженер-геолог В.И.Букреев

Начальнику Управления строительства и
архитектуры Липецкой области
Исматулаевой П.А.
(Ф.И.О.)

# Заявление

**ИП Ливенцев А.Н.**
(полное наименование заявителя)

просит осуществить регистрацию выполнения перечисленных ниже видов работ по инженерным изысканиям для подготовки проектной документации, строительства, реконструкции, капитального ремонта объектов капитального строительства по объекту (нужное подчеркнуть):
Газопровод к объекту: «Газопровод к объекту «Объект имущественного комплекса ПАО «КАМАЗ» по адресу: Липецкая область, г.Липецк, район Цемзавода»

Заказчик: АО «Газпром газораспределение Липецк»

(полное наименование заказчика)

Исполнитель: ИП Ливенцев А.Н.
инженер-геолог Букреев В.И.
(полное наименование исполнителя)

Договор, на основании которого будут выполняться инженерные изыскания
№ 106/19ИП от 17 декабря 2019г.
(реквизиты контракта, договора)

Номер свидетельства о допуске: № ВРГБ-550901346560/25 от «30» декабря 2019г
(кем выдано, номер и дата выдачи)

| № п/п | Наименование видов работ по инженерным изысканиям | Сроки выполнения работ | | Объем работ | Стоимость работ |
|---|---|---|---|---|---|
| | | начало | окончание | | |
| 1 | Инженерно-геологические изыскания | 10.01.2020г. | 27.01.2020г. | 19,0 | По факту |

Приложения:
1)Копия договора
2) Техническое задание
3) Карта фактического материала
4) Программа на производство инженерно-геологических работ

Руководитель заявителя: _____ А.Н.Ливенцев
М.П. (подпись) (Ф. И. О.)

Ливенцев Александр Николаевич

Зарегистрировано № 40 от «27» 01 2020 года

Управление строительства архитектуры Липецкой области
398001, г. Липецк, ул. Ворошилова, 7

03-01-2020-ИГИ-2.6

**АКТ**
**приемки полевых работ**

10 января 2020 г г.Липецк

Мы, ниже подписавшиеся, заказчик О.Н.Татьянина и инженер-геолог Букреев В.И., составили настоящий акт в том, что 10 января 2020г. проведены контроль и приемка полевых инженерно-геологических работ, выполненных на объекте: «*Газопровод к объекту «Объект имущественного комплекса ПАО «КАМАЗ» по адресу: Липецкая область, г.Липецк, район Цемзавода»*».

## I. Виды и объемы выполненных работ

| № п/п | Состав работ | Ед. изм. | Объем |
|---|---|---|---|
| 1 | Механическое бурение скважины | м | 15 |
| 2 | Проверка бурового журнала | Стр. | 5 |
| 3 | Осмотр образцов грунтов | штук | 30 |

## II. Результаты полевого контроля

На местности имеется 5 затампонированных выбуренным грунтом скважин.

Контрольное бурение одной скважины, расположенной в 2-х метрах от пробуренной геологом скважины № 2, показало, что литологический разрез скважины совпадает с описанным в полевом журнале. Расхождение в замерах кровли слоев не превышает 5-10 см.

Полевой журнал ведется относительно аккуратно, имеются помарки, на что указано исполнителю работ.

Монолиты глинистых грунтов снабжены заполненными этикетками, информация на которых совпадает с записями в полевом журнале, монолиты не разрушены, обернуты в пленку 6 слоями.

## III. Общее качество работы и замечания

Работа на объекте выполнена в соответствии с требованиями действующих нормативных документов и программы работ.

## IV. Оценка работ – Хорошо

Работу сдал _____ Букреев В.И.

Работу принял_____О.Н.Татьянина.

| Лаб. № пробы | № выработки | Глубина отбора пробы, м | № ИГЭ | Содержание частиц, % | | | | | | | | | | | Плотность частиц грунта, г/см³ | Влажность природная, % | Плотность сухого грунта прир. сложения, г/см³ | Плотность грунта, г/см³ | Коэф. пористости | Влажность на гр. текучести, % | Влажность на гр. раскатывания, % | Число пластичности | Показатель текучести | Степень влажности, д.е. | Наименование грунта по ГОСТ 25100-2011 |
|---|---|---|---|---|---|---|---|---|---|---|---|---|---|---|---|---|---|---|---|---|---|---|---|---|---|
| | | | | свыше 10 мм | 10 - 5 мм | 5 - 2 мм | 2 - 1 мм | 1 - 0,5 мм | 0,5 - 0,25 мм | 0,25 - 0,10 мм | 0,10 - 0,05 мм | 0,05 - 0,01 мм | 0,01 - 0,002 мм | меньше 0,002 мм | | | | | | | | | | | |
| | | | | $A_{10}$ | $A_5$ | $A_2$ | $A_1$ | $A_{0,5}$ | $A_{0,25}$ | $A_{0,1}$ | $A_{0,05}$ | $A_{0,01}$ | $A_{0,002}$ | $A_0$ | $\rho_s$ | W | $\rho_d$ | $\rho$ | e | $W_L$ | $W_p$ | $I_p$ | $I_l$ | $S_r$ | |
| 203 | 1 | 1,50 | 2 | | | | | 0,30 | 4,30 | 17,70 | 19,90 | 17,60 | 14,40 | 25,80 | 2,72 | 18,1 | 1,65 | 1,95 | 0,65 | 31,5 | 17,6 | 13,90 | 0,04 | 0,76 | Суглинок песчанист. тяжел. полутверд. непросадочн. среднедеформ. незасол. |
| 204 | 1 | 1,80 | 2 | | | | | 0,20 | 0,40 | 10,90 | 31,40 | 16,20 | 14,80 | 26,10 | 2,72 | 19,6 | 1,65 | 1,97 | 0,65 | 32,5 | 19,0 | 13,60 | 0,04 | 0,82 | Суглинок песчанист. тяжел. полутверд. |
| 205 | 1 | 2,00 | 2 | | | | | | | | | | | | 2,72 | 20,0 | 1,63 | 1,96 | 0,67 | 33,3 | 19,5 | 13,80 | 0,04 | 0,82 | Суглинок тяжел. полутверд. непросадочн. среднедеформ. |
| 206 | 1 | 2,20 | 2 | | | | | | | | | | | | 2,72 | 19,9 | 1,63 | 1,95 | 0,67 | 32,6 | 18,9 | 13,70 | 0,07 | 0,80 | Суглинок тяжел. полутверд. незасол. |
| 213 | 1 | 2,60 | 3 | | | | | | | | | | | | 2,72 | 12,9 | 1,76 | 1,99 | 0,54 | 26,0 | 15,6 | 10,40 | -0,26 | 0,65 | Суглинок легк. тверд. |
| 207 | 2 | 1,00 | 2 | | | | | 0,30 | 1,40 | 9,50 | 35,90 | 17,10 | 15,30 | 20,50 | 2,72 | 21,5 | 1,63 | 1,98 | 0,67 | 34,6 | 21,0 | 13,60 | 0,04 | 0,87 | Суглинок песчанист. тяжел. полутверд. |
| 208 | 2 | 1,20 | 2 | | | | | 1,70 | 3,80 | 13,30 | 29,30 | 17,80 | 13,70 | 20,40 | 2,72 | 20,8 | 1,62 | 1,96 | 0,68 | 33,8 | 20,0 | 13,80 | 0,06 | 0,84 | Суглинок песчанист. тяжел. полутверд. непросадочн. среднедеформ. |
| 209 | 2 | 1,40 | 2 | | | | | | | | | | | | 2,72 | 22,0 | 1,62 | 1,98 | 0,68 | 34,5 | 21,1 | 13,40 | 0,07 | 0,89 | Суглинок тяжел. полутверд. |
| 210 | 2 | 1,60 | 2 | | | | | | | | | | | | 2,72 | 21,0 | 1,63 | 1,97 | 0,67 | 33,5 | 20,5 | 13,00 | 0,04 | 0,85 | Суглинок тяжел. полутверд. непросадочн. среднедеформ. |
| 214 | 2 | 2,40 | 3 | | | | | | | | | | | | 2,72 | 14,4 | 1,77 | 2,02 | 0,54 | 27,3 | 16,8 | 10,50 | -0,23 | 0,72 | Суглинок легк. тверд. |
| 223 | 2 | 3,40 | 4 | | | | | | | | | | | | 2,72 | 18,3 | 1,72 | 2,03 | 0,59 | 31,6 | 19,8 | 11,80 | -0,13 | 0,85 | Суглинок легк. тверд. непросадочн. среднедеформ. |
| 224 | 2 | 3,60 | 4 | | | | | | | | | | | | 2,71 | 13,3 | 1,79 | 2,03 | 0,51 | 23,2 | 15,0 | 8,20 | -0,21 | 0,70 | Суглинок легк. тверд. непросадочн. среднедеформ. |
| 225 | 2 | 3,80 | 4 | | | | | | | | | | | | 2,72 | 17,6 | 1,69 | 1,99 | 0,61 | 34,7 | 21,1 | 13,60 | -0,26 | 0,79 | Суглинок тяжел. тверд. |
| 226 | 2 | 4,20 | 4 | | | | | | | | | | | | 2,72 | 17,5 | 1,63 | 1,92 | 0,66 | 34,2 | 20,8 | 13,40 | -0,25 | 0,72 | Суглинок тяжел. тверд. |
| 227 | 2 | 4,40 | 4 | | | | | | | | | | | | 2,71 | 13,0 | 1,81 | 2,04 | 0,50 | 21,3 | 13,6 | 7,70 | -0,08 | 0,70 | Суглинок легк. тверд. незасол. |
| 211 | 3 | 1,20 | 2 | | | | | 3,30 | 4,60 | 7,50 | 36,80 | 14,70 | 12,30 | 20,80 | 2,72 | 20,6 | 1,63 | 1,96 | 0,67 | 32,9 | 19,6 | 13,30 | 0,08 | 0,83 | Суглинок песчанист. тяжел. полутверд. непросадочн. среднедеформ. |
| 215 | 3 | 1,80 | 3 | | | | | | | | | | | | 2,72 | 12,5 | 1,83 | 2,06 | 0,49 | 26,1 | 14,8 | 11,30 | -0,20 | 0,70 | Суглинок легк. тверд. непросадочн. среднедеформ. незасол. |
| 216 | 3 | 2,20 | 3 | | | | | | | | | | | | 2,72 | 10,5 | 1,86 | 2,05 | 0,47 | 24,8 | 14,6 | 10,20 | -0,40 | 0,61 | Суглинок легк. тверд. непросадочн. среднедеформ. |
| 228 | 3 | 3,00 | 4 | | | | | | | | | | | | 2,72 | 13,5 | 1,71 | 1,94 | 0,59 | 27,1 | 16,2 | 10,90 | -0,25 | 0,62 | Суглинок легк. тверд. непросадочн. среднедеформ. незасол. |
| 229 | 3 | 3,60 | 4 | | | | | | | | | | | | 2,71 | 12,0 | 1,78 | 1,99 | 0,53 | 24,1 | 15,0 | 9,10 | -0,33 | 0,62 | Суглинок легк. тверд. непросадочн. среднедеформ. |
| 230 | 3 | 4,00 | 4 | | | | | | | | | | | | 2,72 | 13,6 | 1,77 | 2,01 | 0,54 | 26,6 | 15,4 | 11,20 | -0,16 | 0,69 | Суглинок легк. тверд. непросадочн. среднедеформ. |
| 231 | 3 | 4,20 | 4 | | | | | | | | | | | | 2,72 | 12,2 | 1,77 | 1,99 | 0,53 | 26,5 | 15,2 | 11,30 | -0,27 | 0,62 | Суглинок легк. тверд. |
| 232 | 3 | 4,40 | 4 | | | | | | | | | | | | 2,71 | 12,6 | 1,76 | 1,98 | 0,54 | 23,5 | 14,1 | 9,40 | -0,16 | 0,63 | Суглинок легк. тверд. непросадочн. среднедеформ. незасол. |
| 212 | 4 | 0,80 | 2 | | | | | 0,60 | 4,10 | 11,40 | 28,60 | 15,50 | 12,40 | 27,40 | 2,72 | 19,9 | 1,64 | 1,97 | 0,66 | 33,5 | 19,0 | 14,50 | 0,06 | 0,83 | Суглинок песчанист. тяжел. полутверд. непросадочн. среднедеформ. незасол. |
| 217 | 4 | 1,50 | 3 | | | | | | | | | | | | 2,72 | 15,7 | 1,75 | 2,03 | 0,55 | 28,5 | 15,8 | 12,70 | -0,01 | 0,78 | Суглинок тяжел. тверд. незасол. |
| 218 | 4 | 2,40 | 3 | | | | | | | | | | | | 2,72 | 14,4 | 1,78 | 2,04 | 0,53 | 27,3 | 15,9 | 11,40 | -0,13 | 0,75 | Суглинок легк. тверд. непросадочн. среднедеформ. |
| 219 | 5 | 1,50 | 3 | | | | | | | | | | | | 2,72 | 14,9 | 1,72 | 1,98 | 0,58 | 27,0 | 15,8 | 11,20 | -0,08 | 0,70 | Суглинок легк. тверд. |
| 220 | 5 | 1,80 | 3 | | | | | | | | | | | | 2,72 | 16,0 | 1,70 | 1,97 | 0,60 | 30,9 | 17,8 | 13,10 | -0,14 | 0,72 | Суглинок тяжел. тверд. непросадочн. среднедеформ. |
| 221 | 5 | 2,20 | 3 | | | | | | | | | | | | 2,72 | 16,3 | 1,67 | 1,94 | 0,63 | 29,6 | 17,1 | 12,50 | -0,06 | 0,70 | Суглинок тяжел. тверд. непросадочн. среднедеформ. |
| 222 | 5 | 2,40 | 3 | | | | | | | | | | | | 2,72 | 16,5 | 1,71 | 1,99 | 0,59 | 30,2 | 17,3 | 12,90 | -0,06 | 0,76 | Суглинок тяжел. тверд. непросадочн. среднедеформ. незасол. |

Согласовано

Взам инв №

Подп и дата

Инв № подл

| Изм | Кол.уч | Лист | №док | Подп | Дата | 03-01-2020-ИГИ-2.7 | | |
|---|---|---|---|---|---|---|---|---|
| Зав. лаб. | | Логинова | | | 01.20 | Ведомость результатов анализа гранулометрического состава и физических свойств грунтов | Стадия: П | Листов: 1 |
| | | | | | | | Комплексная испытательная лаборатория ООО «Вертикаль» | |

| Лаб. № пробы | № выработки | Глубина отбора пробы, м | № ИГЭ | Природное состояние грунта | | | | | | Водонасыщенное состояние грунта | | | | | | Относит. просадочность при 0,3 МПа, д.е. | Наименование грунта по ГОСТ 25100-2011 |
|---|---|---|---|---|---|---|---|---|---|---|---|---|---|---|---|---|---|
| | | | | Влажность, % | Плотность, г/см$^3$ | Коэф-т пористости | Коэф-т водонасыщения | Модуль деформации, МПа | Модуль деформации с учетом $m_{ocd}$, МПа | Влажность, % | Плотность, г/см$^3$ | Модуль деформации, МПа | Модуль деформации с учетом $m_{ocd}$, МПа | Угол внутр. трения (КОНС) | Удельное сцепление (КОНС) | | |
| | | | | W | ρ | e | $S_r$ | E | $E_{mk}$ | $W_w$ | $\rho_w$ | E | $E_{mk}$ | $\varphi_{вк}$ | $C_{вк}$ | $\varepsilon_{sl}$ | |
| 203 | 1 | 1,50 | 2 | 18,1 | 1,95 | 0,65 | 0,76 | 5,00 | 22,6 | 23,8 | 2,04 | 4,62 | 20,8 | 19,29 | 26,66 | 0,003 | Суглинок песчанист. тяжел. полутверд. непросадочн. среднедеформ. незасол. |
| 204 | 1 | 1,80 | 2 | 19,6 | 1,97 | 0,65 | 0,82 | | | 23,9 | 2,04 | | | | | | Суглинок песчанист. тяжел. полутверд. |
| 205 | 1 | 2,00 | 2 | 20,0 | 1,96 | 0,67 | 0,82 | 4,00 | 17,7 | 24,5 | 2,03 | 3,53 | 15,6 | 18,78 | 23,33 | 0,004 | Суглинок тяжел. полутверд. непросадочн. среднедеформ. |
| 206 | 1 | 2,20 | 2 | 19,9 | 1,95 | 0,67 | 0,80 | | | 24,7 | 2,03 | | | | | | Суглинок тяжел. полутверд. незасол. |
| 213 | 1 | 2,60 | 3 | 12,9 | 1,99 | 0,54 | 0,65 | | | 20,0 | 2,11 | | | 20,56 | 31,66 | | Суглинок легк. тверд. |
| 207 | 2 | 1,00 | 2 | 21,5 | 1,98 | 0,67 | 0,87 | | | 24,6 | 2,03 | | | | | | Суглинок песчанист. тяжел. полутверд. |
| 208 | 2 | 1,20 | 2 | 20,8 | 1,96 | 0,68 | 0,84 | 3,53 | 15,4 | 24,9 | 2,03 | 3,33 | 14,6 | 18,00 | 23,33 | 0,005 | Суглинок песчанист. тяжел. полутверд. непросадочн. среднедеформ. |
| 209 | 2 | 1,40 | 2 | 22,0 | 1,98 | 0,68 | 0,89 | | | 24,9 | 2,03 | | | 18,52 | 23,00 | | Суглинок тяжел. полутверд. |
| 210 | 2 | 1,60 | 2 | 21,0 | 1,97 | 0,67 | 0,85 | 4,00 | 17,6 | 24,6 | 2,03 | 3,53 | 15,5 | | | 0,006 | Суглинок тяжел. полутверд. непросадочн. среднедеформ. |
| 214 | 2 | 2,40 | 3 | 14,4 | 2,02 | 0,54 | 0,72 | | | 19,9 | 2,12 | | | 20,05 | 30,66 | | Суглинок легк. тверд. |
| 223 | 2 | 3,40 | 4 | 18,3 | 2,03 | 0,59 | 0,85 | 5,00 | 24,1 | 21,5 | 2,09 | 4,62 | 22,3 | | | 0,003 | Суглинок легк. тверд. непросадочн. среднедеформ. |
| 224 | 2 | 3,60 | 4 | 13,3 | 2,03 | 0,51 | 0,70 | 5,45 | 27,3 | 18,9 | 2,13 | 5,00 | 25,0 | 20,05 | 24,33 | 0,003 | Суглинок легк. тверд. непросадочн. среднедеформ. |
| 225 | 2 | 3,80 | 4 | 17,6 | 1,99 | 0,61 | 0,79 | | | 22,3 | 2,07 | | | 19,29 | 26,66 | | Суглинок тяжел. тверд. |
| 226 | 2 | 4,20 | 4 | 17,5 | 1,92 | 0,66 | 0,72 | | | 24,4 | 2,03 | | | 19,29 | 24,00 | | Суглинок тяжел. тверд. |
| 227 | 2 | 4,40 | 4 | 13,0 | 2,04 | 0,50 | 0,70 | | | 18,5 | 2,14 | | | 22,05 | 24,66 | | Суглинок легк. тверд. незасол. |
| 211 | 3 | 1,20 | 2 | 20,6 | 1,96 | 0,67 | 0,83 | 3,75 | 16,4 | 24,8 | 2,03 | 3,53 | 15,5 | 19,03 | 23,66 | 0,005 | Суглинок песчанист. тяжел. полутверд. непросадочн. среднедеформ. |
| 215 | 3 | 1,80 | 3 | 12,5 | 2,06 | 0,49 | 0,70 | 4,62 | 23,1 | 17,8 | 2,16 | 4,00 | 20,0 | 22,29 | 34,33 | 0,003 | Суглинок легк. тверд. непросадочн. среднедеформ. незасол. |
| 216 | 3 | 2,20 | 3 | 10,5 | 2,05 | 0,47 | 0,61 | 5,45 | 27,3 | 17,1 | 2,17 | 4,62 | 23,1 | | | 0,003 | Суглинок легк. тверд. непросадочн. среднедеформ. |
| 228 | 3 | 3,00 | 4 | 13,5 | 1,94 | 0,59 | 0,62 | 5,45 | 26,1 | 21,7 | 2,08 | 5,00 | 24,0 | 19,80 | 25,66 | 0,003 | Суглинок легк. тверд. непросадочн. среднедеформ. незасол. |
| 229 | 3 | 3,60 | 4 | 12,0 | 1,99 | 0,53 | 0,62 | 5,45 | 27,3 | 19,4 | 2,12 | 5,00 | 25,0 | | | 0,002 | Суглинок легк. тверд. непросадочн. среднедеформ. |
| 230 | 3 | 4,00 | 4 | 13,6 | 2,01 | 0,54 | 0,69 | 5,00 | 25,0 | 19,8 | 2,12 | 4,62 | 23,1 | | | 0,003 | Суглинок легк. тверд. непросадочн. среднедеформ. |
| 231 | 3 | 4,20 | 4 | 12,2 | 1,99 | 0,53 | 0,62 | | | 19,6 | 2,12 | | | | | | Суглинок легк. тверд. |
| 232 | 3 | 4,40 | 4 | 12,6 | 1,98 | 0,54 | 0,63 | 5,45 | 27,3 | 20,0 | 2,11 | 5,00 | 25,0 | 19,54 | 25,66 | 0,003 | Суглинок легк. тверд. непросадочн. среднедеформ. незасол. |
| 212 | 4 | 0,80 | 2 | 19,9 | 1,97 | 0,66 | 0,83 | 4,00 | 17,9 | 24,1 | 2,04 | 3,75 | 16,8 | 20,05 | 26,00 | 0,004 | Суглинок песчанист. тяжел. полутверд. непросадочн. среднедеформ. незасол. |
| 217 | 4 | 1,50 | 3 | 15,7 | 2,03 | 0,55 | 0,78 | | | 20,2 | 2,11 | | | | | | Суглинок тяжел. тверд. незасол. |
| 218 | 4 | 2,40 | 3 | 14,4 | 2,04 | 0,53 | 0,75 | 4,62 | 23,1 | 19,3 | 2,13 | 4,00 | 20,0 | 20,30 | 31,33 | 0,004 | Суглинок легк. тверд. непросадочн. среднедеформ. |
| 219 | 5 | 1,50 | 3 | 14,9 | 1,98 | 0,58 | 0,70 | | | 21,3 | 2,09 | | | | | | Суглинок легк. тверд. |
| 220 | 5 | 1,80 | 3 | 16,0 | 1,97 | 0,60 | 0,72 | 4,62 | 21,9 | 22,1 | 2,07 | 4,29 | 20,3 | 19,29 | 25,33 | 0,004 | Суглинок тяжел. тверд. непросадочн. среднедеформ. |
| 221 | 5 | 2,20 | 3 | 16,3 | 1,94 | 0,63 | 0,70 | 4,00 | 18,4 | 23,2 | 2,05 | 3,75 | 17,2 | 18,52 | 25,33 | 0,005 | Суглинок тяжел. тверд. непросадочн. среднедеформ. |
| 222 | 5 | 2,40 | 3 | 16,5 | 1,99 | 0,59 | 0,76 | 4,62 | 22,1 | 21,8 | 2,08 | 4,29 | 20,5 | | | 0,004 | Суглинок тяжел. тверд. непросадочн. среднедеформ. незасол. |

Согласовано

Взам инв №

Подп и дата

Инв № подл

| Изм | Кол.уч | Лист | № док | Подп | Дата |
|---|---|---|---|---|---|
| Зав. лаб. | | Логинова | | | 01.20 |

03-01-2020-ИГИ-2.8

Ведомость результатов анализа механических свойств грунтов

| Стадия | Листов |
|---|---|
| П | 1 |

Комплексная испытательная лаборатория ООО «Вертикаль»

| Наименование характеристики | Кол-во значений характеристики | | Значения характеристики | | | Коэф. вариации | Коэф. надежности по грунту при доверительной вероятности | | Расчетные значения характеристики при доверительной вероятности | |
|---|---|---|---|---|---|---|---|---|---|---|
| | общее | взятое в расчет | мин. | макс. | средн. | | 0,85 | 0,95 | 0,85 | 0,95 |
| **ИГЭ-2 Суглинок полутвердый тяжелый песчанистый непросадочный незасоленный** | | | | | | | | | | |
| Лаб. №№ 203, 204, 205, 206, 207, 208, 209, 210, 211, 212 | | | | | | | | | | |
| 1. Частиц 1-0.5 мм | 6 | 6 | 0,20 | 3,30 | 1,07 | 1,151 | | | | |
| 2. Частиц 0.5-0.25 мм | 6 | 6 | 0,40 | 4,60 | 3,10 | 0,565 | | | | |
| 3. Частиц 0.25-0.1 мм | 6 | 6 | 7,50 | 17,70 | 11,72 | 0,3 | | | | |
| 4. Частиц 0.1-0.05 мм | 6 | 6 | 19,90 | 36,80 | 30,32 | 0,202 | | | | |
| 5. Частиц 0.05-0.01 мм | 6 | 6 | 14,70 | 17,80 | 16,48 | 0,075 | | | | |
| 6. Частиц 0.01-0.005мм | 6 | 6 | 12,30 | 15,30 | 13,82 | 0,091 | | | | |
| 7. Частиц 0.002-0.001мм | 6 | 6 | 20,40 | 27,40 | 23,50 | 0,139 | | | | |
| 8. Влажность природная, % | 10 | 10 | 18,1 | 22,0 | 20,3 | 0,054 | | | | |
| 9. Плотность грунта прир. сложения, г/см3 | 10 | 10 | 1,95 | 1,98 | 1,97 | 0,005 | 1,002 | 1,003 | 1,96 | 1,96 |
| 10. Влажность на границе текучести, % | 10 | 10 | 31,5 | 34,6 | 33,3 | 0,028 | | | | |
| 11. Влажность на границе раскатывания, % | 10 | 10 | 17,6 | 21,1 | 19,6 | 0,055 | | | | |
| 12. Число пластичности | 10 | 10 | 13,00 | 14,50 | 13,70 | 0,029 | | | | |
| 13. Показатель текучести | 10 | 10 | 0,04 | 0,08 | 0,05 | 0,316 | | | | |
| 14. Коэффициент водонасыщения | 10 | 10 | 0,76 | 0,89 | 0,83 | 0,043 | | | | |
| 15. Коэффициент пористости прир. | 10 | 10 | 0,65 | 0,68 | 0,67 | 0,016 | | | | |
| 16. Плотность частиц грунта, г/см3 | 10 | 10 | 2,72 | 2,72 | 2,72 | 0,0 | | | | |
| 17. Влажность водонас. грунта, % | 10 | 10 | 23,8 | 24,9 | 24,5 | 0,016 | | | | |
| 18. Плотность сухого грунта, г/см3 | 10 | 10 | 1,62 | 1,65 | 1,63 | 0,006 | | | | |
| 19. Плотность водонас. грунта, г/см3 | 10 | 10 | 2,03 | 2,04 | 2,03 | 0,003 | | | | |
| 20. Модуль деф. при Р=0.1-0.2 МПа естеств., МПа | 6 | 6 | 3,53 | 5,00 | 4,05 | 0,125 | | | | |
| 21. Модуль деформации Emoed естеств., МПа | 6 | 6 | 15,4 | 22,6 | 17,9 | 0,137 | 1,069 | 1,127 | 16,8 | 15,9 |
| 22. Модуль деф. при Р=0.1-0.2 МПа водонас., МПа | 6 | 6 | 3,33 | 4,62 | 3,71 | 0,124 | | | | |
| 23. Модуль деформации Emoed водонас., МПа | 6 | 6 | 14,6 | 20,8 | 16,5 | 0,137 | 1,069 | 1,127 | 15,4 | 14,6 |
| 24. К уплотнения в интерв. 1.0-2.0 кгс/см2 | 6 | 6 | 0,20 | 0,29 | 0,25 | 0,117 | | | | |
| 25. Тангенс угла внут. трения (водонас., конс.) | 6 | 6 | 18,00 | 20,05 | 18,95 | 0,04 | 1,019 | 1,034 | 18,62 | 18,37 |
| 26. Удельное сцепление, кПа (водонас., конс.) | 6 | 6 | 23,00 | 26,66 | 24,33 | 0,065 | 1,032 | 1,056 | 23,58 | 23,03 |
| 27. Плотность грунта с учетом взвешивающего воды, г/см3 | 10 | 10 | 1,03 | 1,04 | 1,03 | 0,006 | | | | |
| 28. Степень засоленности грунта, % | 3 | 3 | 0,04 | 0,05 | 0,04 | 0,133 | | | | |
| 29. Относительная просад. при Р=0.3 МПа | 6 | 6 | 0,003 | 0,006 | 0,0045 | 0,233 | | | | |
| 30. Пористость | 10 | 10 | 39 | 40 | 40 | 0,01 | | | | |
| 30. Пористость | 10 | 10 | 36,78 | 37,53 | 37,22 | 0,006 | | | | |

Согласовано

Взам инв №

Подп и дата

Инв № подл

| Изм | Кол.уч | Лист | № док | Подп | Дата |
|---|---|---|---|---|---|
| Зав. лаб | | Логинова | | | 01.20 |

03-01-2020-ИГИ-2.9

Ведомость результатов статистической обработки частных лабораторных значений физико-механических характеристик грунтов

| Стадия | Лист | Листов |
|---|---|---|
| П | 1 | 3 |

Комплексная испытательная лаборатория ООО «Вертикаль»

| Наименование характеристики | Кол-во значений характеристики | | Значения характеристики | | | Коэф. вариации | Коэф. надежности по грунту при доверительной вероятности | | Расчетные значения характеристики при доверительной вероятности | |
|---|---|---|---|---|---|---|---|---|---|---|
| | общее | взятое в расчет | мин. | макс. | средн. | | 0,85 | 0,95 | 0,85 | 0,95 |
| **ИГЭ-3 Суглинок твердый легкий непросадочный незасоленный** | | | | | | | | | | |
| Лаб. №№ 213, 214, 215, 216, 217, 218, 219, 220, 221, 222 | | | | | | | | | | |
| 1. Влажность природная, % | 10 | 10 | 10,5 | 16,5 | 14,4 | 0,134 | | | | |
| 2. Плотность грунта прир. сложения, г/см3 | 10 | 10 | 1,94 | 2,06 | 2,01 | 0,019 | 1,007 | 1,011 | 1,99 | 1,98 |
| 3. Влажность на границе текучести, % | 10 | 10 | 24,8 | 30,9 | 27,8 | 0,071 | | | | |
| 4. Влажность на границе раскатывания, % | 10 | 10 | 14,6 | 17,8 | 16,1 | 0,066 | | | | |
| 5. Число пластичности | 10 | 10 | 10,20 | 13,10 | 11,70 | 0,094 | | | | |
| 6. Показатель текучести | 10 | 10 | -0,40 | -0,01 | -0,15 | 0,783 | | | | |
| 7. Коэффициент водонасыщения | 10 | 10 | 0,61 | 0,78 | 0,71 | 0,07 | | | | |
| 8. Коэффициент пористости прир. | 10 | 10 | 0,47 | 0,63 | 0,55 | 0,093 | | | | |
| 9. Плотность частиц грунта, г/см3 | 10 | 10 | 2,72 | 2,72 | 2,72 | 0,0 | | | | |
| 10. Влажность водонас. грунта, % | 10 | 10 | 17,1 | 23,2 | 20,3 | 0,093 | | | | |
| 11. Плотность сухого грунта, г/см3 | 10 | 10 | 1,67 | 1,86 | 1,75 | 0,033 | | | | |
| 12. Плотность водонас. грунта, г/см3 | 10 | 10 | 2,05 | 2,17 | 2,11 | 0,018 | | | | |
| 13. Модуль деф. при P=0.1-0.2 МПа естеств., МПа | 6 | 6 | 4,00 | 5,45 | 4,65 | 0,1 | | | | |
| 14. Модуль деформации Emoed естеств., МПа | 6 | 6 | 18,4 | 27,3 | 22,6 | 0,126 | 1,064 | 1,116 | 21,3 | 20,3 |
| 15. Модуль деф. при P=0.1-0.2 МПа водонас., МПа | 6 | 6 | 3,75 | 4,62 | 4,16 | 0,073 | | | | |
| 16. Модуль деформации Emoed водонас., МПа | 6 | 6 | 17,2 | 23,1 | 20,2 | 0,092 | 1,046 | 1,082 | 19,3 | 18,7 |
| 17. К уплотнения в интерв. 1.0-2.0 кгс/см2 | 6 | 6 | 0,16 | 0,24 | 0,20 | 0,133 | | | | |
| 18. Тангенс угла внут. трения (водонас., конс.) | 6 | 6 | 18,52 | 22,29 | 20,18 | 0,069 | 1,034 | 1,06 | 19,57 | 19,12 |
| 19. Удельное сцепление, кПа (водонас., конс.) | 6 | 6 | 25,33 | 34,33 | 29,77 | 0,123 | 1,062 | 1,112 | 28,04 | 26,77 |
| 20. Плотность грунта с учетом взвешивающего воды, г/см3 | 10 | 10 | 1,05 | 1,17 | 1,11 | 0,033 | | | | |
| 21. Степень засоленности грунта, % | 3 | 3 | 0,03 | 0,05 | 0,04 | 0,25 | | | | |
| 22. Относительная просад. при P=0.3 МПа | 6 | 6 | 0,003 | 0,005 | 0,0038 | 0,196 | | | | |
| 23. Пористость | 10 | 10 | 32 | 39 | 35 | 0,061 | | | | |

| Наименование характеристики | Кол-во значений характеристики | | Значения характеристики | | | Коэф. вариации | Коэф. надежности по грунту при доверительной вероятности | | Расчетные значения характеристики при доверительной вероятности | |
|---|---|---|---|---|---|---|---|---|---|---|
| | общее | взятое в расчет | мин. | макс. | средн. | | 0,85 | 0,95 | 0,85 | 0,95 |
| **ИГЭ-4 Суглинок твердый легкий непросадочный незасоленный** | | | | | | | | | | |
| Лаб. №№ 223, 224, 225, 226, 227, 228, 229, 230, 231, 232 | | | | | | | | | | |
| 1. Влажность природная, % | 10 | 10 | 12,0 | 18,3 | 14,4 | 0,17 | | | | |
| 2. Плотность грунта прир. сложения, г/см3 | 10 | 10 | 1,92 | 2,04 | 1,99 | 0,019 | 1,007 | 1,011 | 1,98 | 1,97 |
| 3. Влажность на границе текучести, % | 10 | 10 | 21,3 | 34,7 | 27,3 | 0,173 | | | | |
| 4. Влажность на границе раскатывания, % | 10 | 10 | 13,6 | 21,1 | 16,6 | 0,17 | | | | |
| 5. Число пластичности | 10 | 10 | 7,70 | 13,60 | 10,70 | 0,19 | | | | |
| 6. Показатель текучести | 10 | 10 | -0,33 | -0,08 | -0,21 | 0,362 | | | | |
| 7. Коэффициент водонасыщения | 10 | 10 | 0,62 | 0,85 | 0,70 | 0,111 | | | | |
| 8. Коэффициент пористости прир. | 10 | 10 | 0,50 | 0,66 | 0,56 | 0,091 | | | | |
| 9. Плотность частиц грунта, г/см3 | 10 | 10 | 2,71 | 2,72 | 2,72 | 0,002 | | | | |
| 10. Влажность водонас. грунта, % | 10 | 10 | 18,5 | 24,4 | 20,6 | 0,09 | | | | |
| 11. Плотность сухого грунта, г/см3 | 10 | 10 | 1,63 | 1,81 | 1,74 | 0,031 | | | | |
| 12. Плотность водонас. грунта, г/см3 | 10 | 10 | 2,03 | 2,14 | 2,10 | 0,016 | | | | |
| 13. Модуль деф. при Р=0.1-0.2 МПа естеств., МПа | 6 | 6 | 5,00 | 5,45 | 5,30 | 0,044 | | | | |
| 14. Модуль деформации Emoed естеств., МПа | 6 | 6 | 24,1 | 27,3 | 26,2 | 0,052 | 1,025 | 1,044 | 25,5 | 25,1 |
| 15. Модуль деф. при Р=0.1-0.2 МПа водонас., МПа | 6 | 6 | 4,62 | 5,00 | 4,87 | 0,041 | | | | |
| 16. Модуль деформации Emoed водонас., МПа | 6 | 6 | 22,3 | 25,0 | 24,1 | 0,049 | 1,024 | 1,042 | 23,5 | 23,1 |
| 17. К уплотнения в интерв. 1.0-2.0 кгс/см2 | 6 | 6 | 0,17 | 0,19 | 0,18 | 0,056 | | | | |
| 18. Тангенс угла внут. трения (водонас., конс.) | 6 | 6 | 19,29 | 22,05 | 20,01 | 0,057 | 1,028 | 1,049 | 19,51 | 19,14 |
| 19. Удельное сцепление, кПа (водонас., конс.) | 6 | 6 | 24,00 | 26,66 | 25,16 | 0,04 | 1,019 | 1,034 | 24,69 | 24,34 |
| 20. Плотность грунта с учетом взвешивающего воды, г/см3 | 10 | 10 | 1,03 | 1,14 | 1,10 | 0,03 | | | | |
| 21. Степень засоленности грунта, % | 3 | 3 | 0,04 | 0,04 | 0,04 | 0,0 | | | | |
| 22. Относительная просад. при Р=0.3 МПа | 6 | 6 | 0,002 | 0,003 | 0,0028 | 0,144 | | | | |
| 23. Пористость | 10 | 10 | 33 | 40 | 36 | 0,057 | | | | |

# ВЕДОМОСТЬ РЕЗУЛЬТАТОВ ИСПЫТАНИЯ ГРУНТА МЕТОДОМ КОМПРЕССИОННОГО СЖАТИЯ

Взам инв №

Подп и дата

Инв № подл

| | | | | | | | |
|---|---|---|---|---|---|---|---|
| | | | | | | 03-01-2020-ИГИ-2.10 | |
| Изм | Кол уч | Лист | № док | Подп | Дата | | |
| Зав. лаб. | | Логинова | | | 01.20 | Ведомость результатов испытания грунта методом компрессионного сжатия | Стадия: П; Листов: 18 |
| | | | | | | | Комплексная испытательная лаборатория ООО «Вертикаль» |

Номер выработки: 1
Интервал отбора, м: 1,50 – 1,70 Лабораторный номер: 203
ИГЭ №: 2
Наименование грунта: Суглинок песчанист. тяжел. полутверд. непросадочн. среднедеформ. незасол.

# РЕЗУЛЬТАТЫ ИСПЫТАНИЯ ГРУНТА МЕТОДОМ КОМПРЕССИОННОГО СЖАТИЯ

*Гранулометрический состав фракций, %*

| > 10 | 10 – 5 | 5 – 2 | 2 – 1 | 1 – 0,5 | 0,5 – 0,25 | 0,25 – 0,1 | 0,1 – 0,05 | 0,05 – 0,01 | 0,01 – 0,002 | < 0,002 |
|---|---|---|---|---|---|---|---|---|---|---|
| | | | | 0,30 | 4,30 | 17,70 | 19,90 | 17,60 | 14,40 | 25,80 |

*Физические свойства грунта*


| Плотность грунта, г/см$^3$ | Плотность сухого грунта, г/см$^3$ | Плотность частиц, г/см$^3$ | Коэф. пористости | Коэф. водонасыщ. д.е. | Влажность, % | | | Число пластичности,% | Показатель текучести | После опыта | | | |
|---|---|---|---|---|---|---|---|---|---|---|---|---|---|
| | | | | | природная | на границе текучести | на границе раскат. | | | природн. | | водонасыщ. | |
| | | | | | | | | | | W | ρ | W | ρ |
| 1,95 | 1,65 | 2,72 | 0,65 | 0,76 | 18,1 | 31,5 | 17,6 | 13,90 | 0,04 | | | | |

Состояние образца: природной влажности и водонасыщенный

Структура грунта: не нарушена

*Результаты испытания*

| Вертикальное давление, МПа P | Относит. деформация ε | Коэф. пористости e | Относит. деформ. (замоч.) $\varepsilon_l$ | Коэф. порист. (замоч.) $e_z$ | Относит. просадочность $\varepsilon_{sl}$ |
|---|---|---|---|---|---|
| 0,0 | 0,000 | 0,65 | 0,000 | 0,65 | 0,000 |
| 0,025 | 0,010 | 0,63 | 0,010 | 0,63 | 0,000 |
| 0,05 | 0,015 | 0,62 | 0,016 | 0,62 | 0,001 |
| 0,1 | 0,022 | 0,61 | 0,024 | 0,61 | 0,002 |
| 0,15 | 0,028 | 0,60 | 0,031 | 0,60 | 0,003 |
| 0,2 | 0,034 | 0,59 | 0,037 | 0,59 | 0,003 |
| 0,3 | 0,045 | 0,57 | 0,048 | 0,57 | 0,003 |
| 0,3 | 0,045 | 0,57 | | | 0,003 |

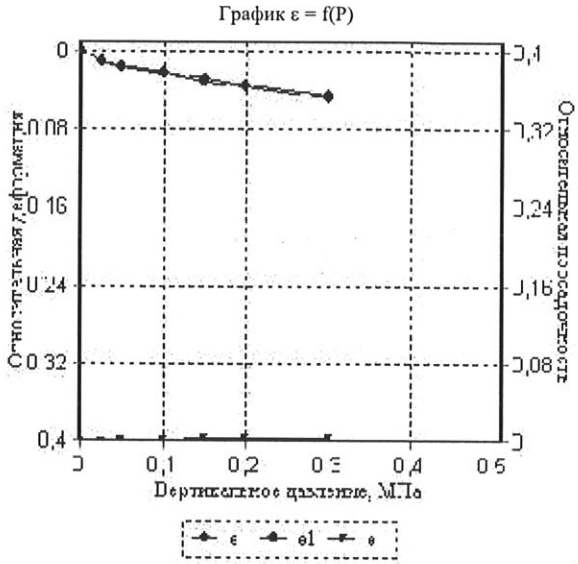


| Ступень давления, МПа | Коэф. уплотнения | Модуль деф. компр., МПа | Модуль деф. с $m_{oed}$, МПа | Коэф. уплотнения (зам.) | Модуль деф. компр. (зам.), МПа | Модуль деф. с $m_{oed}$ (зам.), МПа |
|---|---|---|---|---|---|---|
| 0,0 - 0,025 | 0,66 | 1,50 | 6,8 | 0,66 | 1,50 | 6,8 |
| 0,025 - 0,05 | 0,33 | 3,00 | 13,5 | 0,40 | 2,50 | 11,3 |
| 0,05 - 0,1 | 0,23 | 4,29 | 19,3 | 0,26 | 3,75 | 16,9 |
| 0,1 - 0,15 | 0,20 | 5,00 | 22,6 | 0,23 | 4,29 | 19,3 |
| 0,15 - 0,2 | 0,20 | 5,00 | 22,6 | 0,20 | 5,00 | 22,6 |
| 0,2 - 0,3 | 0,18 | 5,45 | 24,6 | 0,18 | 5,45 | 24,6 |
| 0,3 - 0,3 | | | | | | |

| |
|---|
| Одометрический модуль деформации $E_{0,1\text{-}0,2}$, МПа: 8,33 |
| Модуль деформации компрессионный $E_{0,1\text{-}0,2}$, МПа: 5,00 |
| Модуль деформации с учетом $m_{oed}$ $E_{0,1\text{-}0,2}$, МПа: 22,6 |
| Одометрический модуль деформации (водонасыщ) $E_{0,1\text{-}0,2}$, МПа: 7,69 |
| Модуль деформации компрессионный (водонасыщ) $E_{0,1\text{-}0,2}$, МПа: 4,62 |
| Модуль деформации(водонасыщ) с учетом $m_{oed}$ $E_{0,1\text{-}0,2}$, МПа: 20,8 |
| Относительная просадочность при P=0,3 МПа: 0,003 |
| Начальное просадочное давление $P_{пр}$, МПа: |
| Относительное набухание (ПНГ), д.е.: |
| Влажность набухания (ПНГ), %: |
| Давление набухания (ПНГ), МПа: |

Номер выработки: 1
Интервал отбора, м: 2,00 – 2,20 Лабораторный номер: 205
ИГЭ №: 2
Наименование грунта: Суглинок тяжел. полутверд. непросадочн. среднедеформ.

# РЕЗУЛЬТАТЫ ИСПЫТАНИЯ ГРУНТА МЕТОДОМ КОМПРЕССИОННОГО СЖАТИЯ

*Физические свойства грунта*


| Плотность грунта, г/см³ | Плотность сухого грунта, г/см³ | Плотность частиц, г/см³ | Коэф. пористости | Коэф. водонасыщ. д.е. | Влажность, % | | | Число пластичности,% | Показатель текучести | После опыта | | | |
|---|---|---|---|---|---|---|---|---|---|---|---|---|---|
| | | | | | природная | на границе текучести | на границе раскат. | | | природн. | | водонасыщ. | |
| | | | | | | | | | | W | ρ | W | ρ |
| 1,96 | 1,63 | 2,72 | 0,67 | 0,82 | 20,0 | 33,3 | 19,5 | 13,80 | 0,04 | | | | |

Состояние образца: природной влажности и водонасыщенный

Структура грунта: не нарушена

*Результаты испытания*

| Вертикальное давление, МПа P | Относит. деформация ε | Коэф. пористости e | Относит. деформ. (замоч.) $\varepsilon_l$ | Коэф. порист. (замоч.) $e_z$ | Относит. просадочность $\varepsilon_{sl}$ |
|---|---|---|---|---|---|
| 0,0 | 0,000 | 0,67 | 0,000 | 0,67 | 0,000 |
| 0,025 | 0,012 | 0,65 | 0,012 | 0,65 | 0,000 |
| 0,05 | 0,018 | 0,64 | 0,019 | 0,63 | 0,001 |
| 0,1 | 0,028 | 0,62 | 0,030 | 0,62 | 0,002 |
| 0,15 | 0,036 | 0,61 | 0,039 | 0,60 | 0,003 |
| 0,2 | 0,043 | 0,59 | 0,047 | 0,59 | 0,004 |
| 0,3 | 0,057 | 0,57 | 0,061 | 0,56 | 0,004 |
| 0,3 | 0,058 | 0,57 | | | 0,004 |

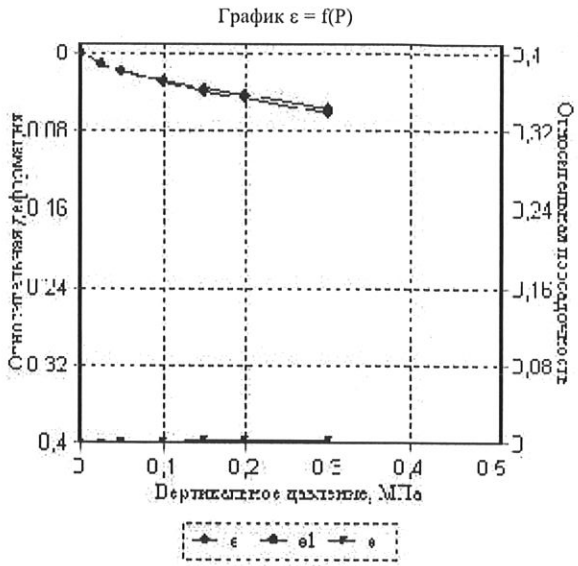


| Ступень давления, МПа | Коэф. уплотнения | Модуль деф. компр., МПа | Модуль деф. с $m_{oed}$, МПа | Коэф. уплотнения (зам.) | Модуль деф. компр. (зам.), МПа | Модуль деф. с $m_{oed}$ (зам.), МПа |
|---|---|---|---|---|---|---|
| 0,0 - 0,025 | 0,80 | 1,25 | 5,5 | 0,80 | 1,25 | 5,5 |
| 0,025 - 0,05 | 0,40 | 2,50 | 11,1 | 0,47 | 2,14 | 9,5 |
| 0,05 - 0,1 | 0,33 | 3,00 | 13,3 | 0,37 | 2,73 | 12,1 |
| 0,1 - 0,15 | 0,27 | 3,75 | 16,6 | 0,30 | 3,33 | 14,7 |
| 0,15 - 0,2 | 0,23 | 4,29 | 19,0 | 0,27 | 3,75 | 16,6 |
| 0,2 - 0,3 | 0,23 | 4,29 | 19,0 | 0,23 | 4,29 | 19,0 |
| 0,3 - 0,3 | | | | | | |

| |
|---|
| Одометрический модуль деформации $E_{0,1\text{-}0,2}$, МПа: 6,67 |
| Модуль деформации компрессионный $E_{0,1\text{-}0,2}$, МПа: 4,00 |
| Модуль деформации с учетом $m_{oed}$ $E_{0,1\text{-}0,2}$, МПа: 17,7 |
| Одометрический модуль деформации (водонасыщ) $E_{0,1\text{-}0,2}$, МПа: 5,88 |
| Модуль деформации компрессионный (водонасыщ) $E_{0,1\text{-}0,2}$, МПа: 3,53 |
| Модуль деформации(водонасыщ) с учетом $m_{oed}$ $E_{0,1\text{-}0,2}$, МПа: 15,6 |
| Относительная просадочность при P=0,3 МПа: 0,004 |
| Начальное просадочное давление $P_{пр}$, МПа: |
| Относительное набухание (ПНГ), д.е.: |
| Влажность набухания (ПНГ), %: |
| Давление набухания (ПНГ), МПа: |

Номер выработки: 2
Интервал отбора, м: 1,20 – 1,40 Лабораторный номер: 208
ИГЭ №: 2
Наименование грунта: Суглинок песчанист. тяжел. полутверд. непросадочн. среднедеформ.

# РЕЗУЛЬТАТЫ ИСПЫТАНИЯ ГРУНТА МЕТОДОМ КОМПРЕССИОННОГО СЖАТИЯ

*Гранулометрический состав фракций, %*

| > 10 | 10 – 5 | 5 – 2 | 2 – 1 | 1 – 0,5 | 0,5 – 0,25 | 0,25 – 0,1 | 0,1 – 0,05 | 0,05 – 0,01 | 0,01 – 0,002 | < 0,002 |
|---|---|---|---|---|---|---|---|---|---|---|
| | | | | 1,70 | 3,80 | 13,30 | 29,30 | 17,80 | 13,70 | 20,40 |

*Физические свойства грунта*


| Плотность грунта, г/см$^3$ | Плотность сухого грунта, г/см$^3$ | Плотность частиц, г/см$^3$ | Коэф. пористости | Коэф. водонасыщ. д.е. | Влажность, % | | | Число пластичности,% | Показатель текучести | После опыта | | | |
|---|---|---|---|---|---|---|---|---|---|---|---|---|---|
| | | | | | природная | на границе текучести | на границе раскат. | | | природн. | | водонасыщ. | |
| | | | | | | | | | | W | ρ | W | ρ |
| 1,96 | 1,62 | 2,72 | 0,68 | 0,84 | 20,8 | 33,8 | 20,0 | 13,80 | 0,06 | | | | |

Состояние образца: природной влажности и водонасыщенный

Структура грунта: не нарушена

*Результаты испытания*

| Вертикальное давление, МПа P | Относит. деформация ε | Коэф. пористости e | Относит. деформ. (замоч.) $\varepsilon_l$ | Коэф. порист. (замоч.) $e_z$ | Относит. просадочность $\varepsilon_{sl}$ |
|---|---|---|---|---|---|
| 0,0 | 0,000 | 0,68 | 0,000 | 0,68 | 0,000 |
| 0,025 | 0,013 | 0,66 | 0,014 | 0,65 | 0,001 |
| 0,05 | 0,020 | 0,64 | 0,022 | 0,64 | 0,002 |
| 0,1 | 0,030 | 0,63 | 0,033 | 0,62 | 0,003 |
| 0,15 | 0,039 | 0,61 | 0,043 | 0,60 | 0,004 |
| 0,2 | 0,047 | 0,60 | 0,051 | 0,59 | 0,004 |
| 0,3 | 0,060 | 0,58 | 0,065 | 0,57 | 0,005 |
| 0,3 | 0,061 | 0,57 | | | 0,005 |

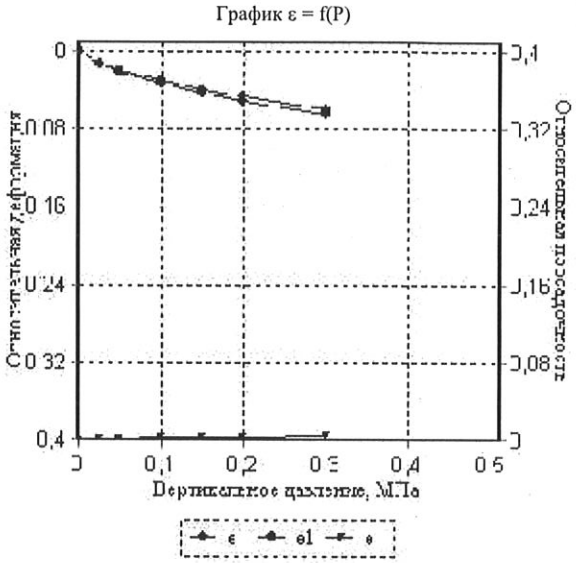


| Ступень давления, МПа | Коэф. уплотнения | Модуль деф. компр., МПа | Модуль деф. с $m_{oed}$, МПа | Коэф. уплотнения (зам.) | Модуль деф. компр. (зам.), МПа | Модуль деф. с $m_{oed}$ (зам.), МПа |
|---|---|---|---|---|---|---|
| 0,0 - 0,025 | 0,87 | 1,15 | 5,0 | 0,94 | 1,07 | 4,7 |
| 0,025 - 0,05 | 0,47 | 2,14 | 9,4 | 0,54 | 1,88 | 8,2 |
| 0,05 - 0,1 | 0,34 | 3,00 | 13,1 | 0,37 | 2,73 | 11,9 |
| 0,1 - 0,15 | 0,30 | 3,33 | 14,6 | 0,34 | 3,00 | 13,1 |
| 0,15 - 0,2 | 0,27 | 3,75 | 16,4 | 0,27 | 3,75 | 16,4 |
| 0,2 - 0,3 | 0,22 | 4,62 | 20,1 | 0,23 | 4,29 | 18,7 |
| 0,3 - 0,3 | | | | | | |

| |
|---|
| Одометрический модуль деформации $E_{0,1\text{-}0,2}$, МПа: 5,88 |
| Модуль деформации компрессионный $E_{0,1\text{-}0,2}$, МПа: 3,53 |
| Модуль деформации с учетом $m_{oed}$ $E_{0,1\text{-}0,2}$, МПа: 15,4 |
| Одометрический модуль деформации (водонасыщ) $E_{0,1\text{-}0,2}$, МПа: 5,56 |
| Модуль деформации компрессионный (водонасыщ) $E_{0,1\text{-}0,2}$, МПа: 3,33 |
| Модуль деформации(водонасыщ) с учетом $m_{oed}$ $E_{0,1\text{-}0,2}$, МПа: 14,6 |
| Относительная просадочность при P=0,3 МПа: 0,005 |
| Начальное просадочное давление $P_{пр}$, МПа: |
| Относительное набухание (ПНГ), д.е.: |
| Влажность набухания (ПНГ), %: |
| Давление набухания (ПНГ), МПа: |

Взам. инв. №
Подп. и дата
Инв. № подл.

Номер выработки: 2
Интервал отбора, м: 1,60 – 1,80 Лабораторный номер: 210
ИГЭ №: 2
Наименование грунта: Суглинок тяжел. полутверд. непросадочн. среднедеформ.

# РЕЗУЛЬТАТЫ ИСПЫТАНИЯ ГРУНТА МЕТОДОМ КОМПРЕССИОННОГО СЖАТИЯ

*Физические свойства грунта*

| Плотность грунта, г/см³ | Плотность сухого грунта, г/см³ | Плотность частиц, г/см³ | Коэф. пористости | Коэф. водонасыщ. д.е. | Влажность, % | | | Число пластичности,% | Показатель текучести | После опыта | | | |
|---|---|---|---|---|---|---|---|---|---|---|---|---|---|
| | | | | | природная | на границе текучести | на границе раскат. | | | природн. | | водонасыщ. | |
| | | | | | | | | | | W | ρ | W | ρ |
| 1,97 | 1,63 | 2,72 | 0,67 | 0,85 | 21,0 | 33,5 | 20,5 | 13,00 | 0,04 | | | | |


Состояние образца: природной влажности и водонасыщенный

Структура грунта: не нарушена

*Результаты испытания*

| Вертикальное давление, МПа P | Относит. деформация ε | Коэф. пористости e | Относит. деформ. (замоч.) $\varepsilon_1$ | Коэф. порист. (замоч.) $e_z$ | Относит. просадочность $\varepsilon_{sl}$ |
|---|---|---|---|---|---|
| 0,0 | 0,000 | 0,67 | 0,000 | 0,67 | 0,000 |
| 0,025 | 0,014 | 0,65 | 0,015 | 0,64 | 0,001 |
| 0,05 | 0,020 | 0,64 | 0,022 | 0,63 | 0,002 |
| 0,1 | 0,029 | 0,62 | 0,033 | 0,61 | 0,004 |
| 0,15 | 0,037 | 0,61 | 0,042 | 0,60 | 0,005 |
| 0,2 | 0,044 | 0,60 | 0,050 | 0,59 | 0,006 |
| 0,3 | 0,057 | 0,57 | 0,063 | 0,56 | 0,006 |

График ε = f(P)

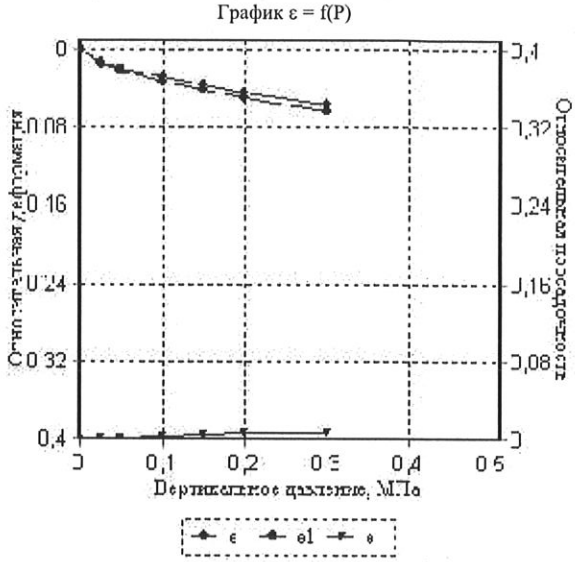


| Ступень давления, МПа | Коэф. уплотнения | Модуль деф. компр., МПа | Модуль деф. с $m_{oed}$, МПа | Коэф. уплотнения (зам.) | Модуль деф. компр. (зам.), МПа | Модуль деф. с $m_{oed}$ (зам.), МПа |
|---|---|---|---|---|---|---|
| 0,0 - 0,025 | 0,94 | 1,07 | 4,7 | 1,00 | 1,00 | 4,4 |
| 0,025 - 0,05 | 0,40 | 2,50 | 11,0 | 0,47 | 2,14 | 9,4 |
| 0,05 - 0,1 | 0,30 | 3,33 | 14,7 | 0,37 | 2,73 | 12,0 |
| 0,1 - 0,15 | 0,27 | 3,75 | 16,5 | 0,30 | 3,33 | 14,7 |
| 0,15 - 0,2 | 0,23 | 4,29 | 18,9 | 0,27 | 3,75 | 16,5 |
| 0,2 - 0,3 | 0,22 | 4,62 | 20,3 | 0,22 | 4,62 | 20,3 |

| |
|---|
| Одометрический модуль деформации $E_{0,1-0,2}$, МПа: 6,67 |
| Модуль деформации компрессионный $E_{0,1-0,2}$, МПа: 4,00 |
| Модуль деформации с учетом $m_{oed}$ $E_{0,1-0,2}$, МПа: 17,6 |
| Одометрический модуль деформации (водонасыщ) $E_{0,1-0,2}$, МПа: 5,88 |
| Модуль деформации компрессионный (водонасыщ) $E_{0,1-0,2}$, МПа: 3,53 |
| Модуль деформации(водонасыщ) с учетом $m_{oed}$ $E_{0,1-0,2}$, МПа: 15,5 |
| Относительная просадочность при P=0,3 МПа: 0,006 |
| Начальное просадочное давление $P_{sp}$, МПа: |
| Относительное набухание (ПНГ), д.е.: |
| Влажность набухания (ПНГ), %: |
| Давление набухания (ПНГ), МПа: |

Номер выработки: 3
Интервал отбора, м: 1,20 – 1,40 Лабораторный номер: 211
ИГЭ №: 2
Наименование грунта: Суглинок песчанист. тяжсл. полутверд. непросадочн. среднедеформ.

# РЕЗУЛЬТАТЫ ИСПЫТАНИЯ ГРУНТА МЕТОДОМ КОМПРЕССИОННОГО СЖАТИЯ

*Гранулометрический состав фракций, %*

| > 10 | 10 – 5 | 5 – 2 | 2 – 1 | 1 – 0,5 | 0,5 – 0,25 | 0,25 – 0,1 | 0,1 – 0,05 | 0,05 – 0,01 | 0,01 – 0,002 | < 0,002 |
|---|---|---|---|---|---|---|---|---|---|---|
| | | | | 3,30 | 4,60 | 7,50 | 36,80 | 14,70 | 12,30 | 20,80 |

*Физические свойства грунта*


| Плотность грунта, г/см³ | Плотность сухого грунта, г/см³ | Плотность частиц, г/см³ | Коэф. пористости | Коэф. водонасыщ. д.е. | Влажность, % | | | Число пластичности,% | Показатель текучести | После опыта | | | |
|---|---|---|---|---|---|---|---|---|---|---|---|---|---|
| | | | | | природная | на границе текучести | на границе раскат. | | | природн. | | водонасыщ. | |
| | | | | | | | | | | W | ρ | W | ρ |
| 1,96 | 1,63 | 2,72 | 0,67 | 0,83 | 20,6 | 32,9 | 19,6 | 13,30 | 0,08 | | | | |

Состояние образца: природной влажности и водонасыщенный

Структура грунта: не нарушена

*Результаты испытания*

| Вертикальное давление, МПа P | Относит. деформация ε | Коэф. пористости e | Относит. деформ. (замоч.) $\varepsilon_l$ | Коэф. порист. (замоч.) $e_z$ | Относит. просадочность $\varepsilon_{sl}$ |
|---|---|---|---|---|---|
| 0,0 | 0,000 | 0,67 | 0,000 | 0,67 | 0,000 |
| 0,025 | 0,015 | 0,65 | 0,016 | 0,65 | 0,001 |
| 0,05 | 0,021 | 0,64 | 0,023 | 0,64 | 0,002 |
| 0,1 | 0,030 | 0,62 | 0,033 | 0,62 | 0,003 |
| 0,15 | 0,038 | 0,61 | 0,042 | 0,60 | 0,004 |
| 0,2 | 0,046 | 0,60 | 0,050 | 0,59 | 0,004 |
| 0,3 | 0,059 | 0,57 | 0,064 | 0,57 | 0,005 |
| 0,3 | 0,060 | 0,57 | | | 0,005 |

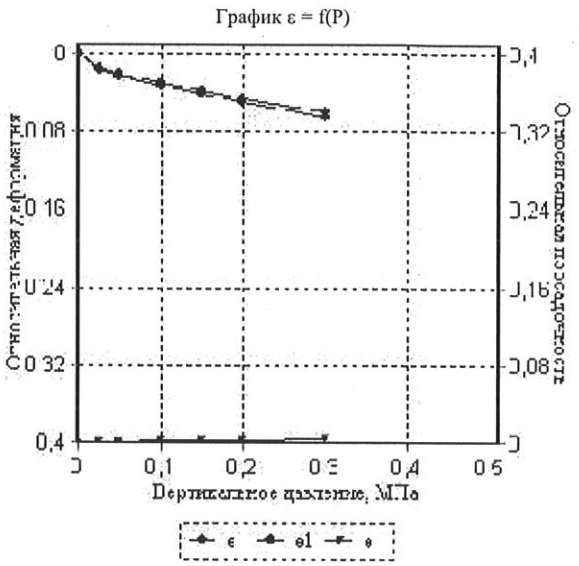


| Ступень давления, МПа | Коэф. уплотнения | Модуль деф. компр., МПа | Модуль деф. с $m_{oed}$, МПа | Коэф. уплотнения (зам.) | Модуль деф. компр. (зам.), МПа | Модуль деф. с $m_{oed}$ (зам.), МПа |
|---|---|---|---|---|---|---|
| 0,0 - 0,025 | 1,00 | 1,00 | 4,4 | 1,07 | 0,94 | 4,1 |
| 0,025 - 0,05 | 0,40 | 2,50 | 11,0 | 0,47 | 2,14 | 9,4 |
| 0,05 - 0,1 | 0,30 | 3,33 | 14,6 | 0,33 | 3,00 | 13,1 |
| 0,1 - 0,15 | 0,27 | 3,75 | 16,4 | 0,30 | 3,33 | 14,6 |
| 0,15 - 0,2 | 0,27 | 3,75 | 16,4 | 0,27 | 3,75 | 16,4 |
| 0,2 - 0,3 | 0,22 | 4,62 | 20,2 | 0,23 | 4,29 | 18,8 |
| 0,3 - 0,3 | | | | | | |

| |
|---|
| Одометрический модуль деформации $E_{0,1\text{-}0,2}$, МПа: 6,25 |
| Модуль деформации компрессионный $E_{0,1\text{-}0,2}$, МПа: 3,75 |
| Модуль деформации с учетом $m_{oed}$ $E_{0,1\text{-}0,2}$, МПа: 16,4 |
| Одометрический модуль деформации (водонасыщ) $E_{0,1\text{-}0,2}$, МПа: 5,88 |
| Модуль деформации компрессионный (водонасыщ) $E_{0,1\text{-}0,2}$, МПа: 3,53 |
| Модуль деформации(водонасыщ) с учетом $m_{oed}$ $E_{0,1\text{-}0,2}$, МПа: 15,5 |
| Относительная просадочность при P=0,3 МПа: 0,005 |
| Начальное просадочное давление $P_{пр}$, МПа: |
| Относительное набухание (ПНГ), д.е.: |
| Влажность набухания (ПНГ), %: |
| Давление набухания (ПНГ), МПа: |

Взам. инв. №
Подп. и дата
Инв. № подл.

Номер выработки: 4
Интервал отбора, м: 0,80 – 1,00 Лабораторный номер: 212
ИГЭ №: 2
Наименование грунта: Суглинок песчанист. тяжсл. полутверд. непросадочн. среднедеформ. незасол.

# РЕЗУЛЬТАТЫ ИСПЫТАНИЯ ГРУНТА МЕТОДОМ КОМПРЕССИОННОГО СЖАТИЯ

*Гранулометрический состав фракций, %*

| > 10 | 10 – 5 | 5 – 2 | 2 – 1 | 1 – 0,5 | 0,5 – 0,25 | 0,25 – 0,1 | 0,1 – 0,05 | 0,05 – 0,01 | 0,01 – 0,002 | < 0,002 |
|---|---|---|---|---|---|---|---|---|---|---|
| | | | | 0,60 | 4,10 | 11,40 | 28,60 | 15,50 | 12,40 | 27,40 |

*Физические свойства грунта*

| Плотность грунта, г/см$^3$ | Плотность сухого грунта, г/см$^3$ | Плотность частиц, г/см$^3$ | Коэф. пористости | Коэф. водонасыщ. д.е. | Влажность, % | | | Число пластичности,% | Показатель текучести | После опыта | | | |
|---|---|---|---|---|---|---|---|---|---|---|---|---|---|
| | | | | | природная | на границе текучести | на границе раскат. | | | природн. | | водонасыщ. | |
| | | | | | | | | | | W | ρ | W | ρ |
| 1,97 | 1,64 | 2,72 | 0,66 | 0,83 | 19,9 | 33,5 | 19,0 | 14,50 | 0,06 | | | | |


Состояние образца: природной влажности и водонасыщенный

Структура грунта: не нарушена

*Результаты испытания*

| Вертикальное давление, МПа P | Относит. деформация ε | Коэф. пористости e | Относит. деформ. (замоч.) $\varepsilon_l$ | Коэф. порист. (замоч.) $e_z$ | Относит. просадочность $\varepsilon_{sl}$ |
|---|---|---|---|---|---|
| 0,0 | 0,000 | 0,66 | 0,000 | 0,66 | 0,000 |
| 0,025 | 0,013 | 0,63 | 0,013 | 0,63 | 0,000 |
| 0,05 | 0,019 | 0,62 | 0,020 | 0,62 | 0,001 |
| 0,1 | 0,028 | 0,61 | 0,030 | 0,61 | 0,002 |
| 0,15 | 0,036 | 0,60 | 0,039 | 0,59 | 0,003 |
| 0,2 | 0,043 | 0,58 | 0,046 | 0,58 | 0,003 |
| 0,3 | 0,056 | 0,56 | 0,060 | 0,56 | 0,004 |
| 0,3 | 0,056 | 0,56 | | | 0,004 |

График ε = f(P)

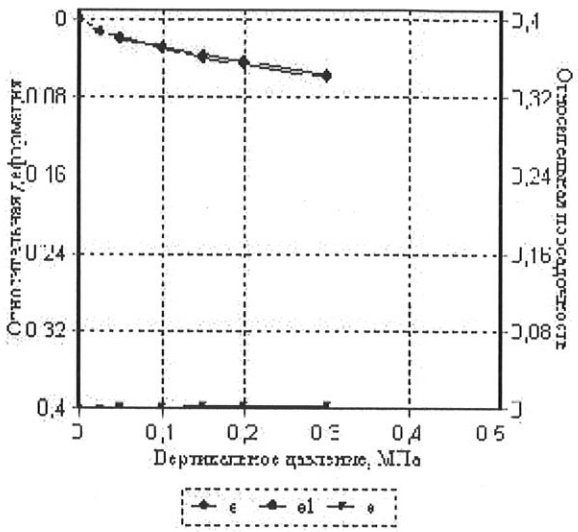


| Ступень давления, МПа | Коэф. уплотнения | Модуль деф. компр., МПа | Модуль деф. с $m_{oed}$, МПа | Коэф. уплотнения (зам.) | Модуль деф. компр. (зам.), МПа | Модуль деф. с $m_{oed}$ (зам.), МПа |
|---|---|---|---|---|---|---|
| 0,0 - 0,025 | 0,86 | 1,15 | 5,2 | 0,86 | 1,15 | 5,2 |
| 0,025 - 0,05 | 0,40 | 2,50 | 11,2 | 0,46 | 2,14 | 9,6 |
| 0,05 - 0,1 | 0,30 | 3,33 | 14,9 | 0,33 | 3,00 | 13,4 |
| 0,1 - 0,15 | 0,26 | 3,75 | 16,8 | 0,30 | 3,33 | 14,9 |
| 0,15 - 0,2 | 0,23 | 4,29 | 19,2 | 0,23 | 4,29 | 19,2 |
| 0,2 - 0,3 | 0,22 | 4,62 | 20,6 | 0,23 | 4,29 | 19,2 |
| 0,3 - 0,3 | | | | | | |

| |
|---|
| Одометрический модуль деформации $E_{0,1\text{-}0,2}$, МПа: 6,67 |
| Модуль деформации компрессионный $E_{0,1\text{-}0,2}$, МПа: 4,00 |
| Модуль деформации с учетом $m_{oed}$ $E_{0,1\text{-}0,2}$, МПа: 17,9 |
| Одометрический модуль деформации (водонасыщ) $E_{0,1\text{-}0,2}$, МПа: 6,25 |
| Модуль деформации компрессионный (водонасыщ) $E_{0,1\text{-}0,2}$, МПа: 3,75 |
| Модуль деформации(водонасыщ) с учетом $m_{oed}$ $E_{0,1\text{-}0,2}$, МПа: 16,8 |
| Относительная просадочность при P=0,3 МПа: 0,004 |
| Начальное просадочное давление $P_{пр}$, МПа: |
| Относительное набухание (ПНГ), д.е.: |
| Влажность набухания (ПНГ), %: |
| Давление набухания (ПНГ), МПа: |

Взам. инв. №
Подп. и дата
Инв. № подл.

Номер выработки: 3
Интервал отбора, м: 1,80 – 2,00 Лабораторный номер: 215
ИГЭ №: 3
Наименование грунта: Суглинок легк. тверд. непросадочн. среднедеформ. незасол.

# РЕЗУЛЬТАТЫ ИСПЫТАНИЯ ГРУНТА МЕТОДОМ КОМПРЕССИОННОГО СЖАТИЯ

*Физические свойства грунта*


| Плотность грунта, г/см³ | Плотность сухого грунта, г/см³ | Плотность частиц, г/см³ | Коэф. пористости | Коэф. водонасыщ. д.е. | Влажность, % | | | Число пластичности,% | Показатель текучести | После опыта | | | |
|---|---|---|---|---|---|---|---|---|---|---|---|---|---|
| | | | | | природная | на границе текучести | на границе раскат. | | | природн. | | водонасыщ. | |
| | | | | | | | | | | W | ρ | W | ρ |
| 2,06 | 1,83 | 2,72 | 0,49 | 0,70 | 12,5 | 26,1 | 14,8 | 11,30 | -0,20 | | | | |

Состояние образца: природной влажности и водонасыщенный

Структура грунта: не нарушена

*Результаты испытания*

| Вертикальное давление, МПа P | Относит. деформация ε | Коэф. пористости e | Относит. деформ. (замоч.) $\varepsilon_l$ | Коэф. порист. (замоч.) $e_z$ | Относит. просадочность $\varepsilon_{sl}$ |
|---|---|---|---|---|---|
| 0,0 | 0,000 | 0,49 | 0,000 | 0,49 | 0,000 |
| 0,025 | 0,006 | 0,48 | 0,006 | 0,48 | 0,000 |
| 0,05 | 0,011 | 0,47 | 0,011 | 0,47 | 0,000 |
| 0,1 | 0,019 | 0,46 | 0,020 | 0,46 | 0,001 |
| 0,15 | 0,026 | 0,45 | 0,028 | 0,44 | 0,002 |
| 0,2 | 0,032 | 0,44 | 0,035 | 0,43 | 0,003 |
| 0,3 | 0,042 | 0,42 | 0,045 | 0,42 | 0,003 |
| 0,3 | 0,042 | 0,42 | | | 0,003 |

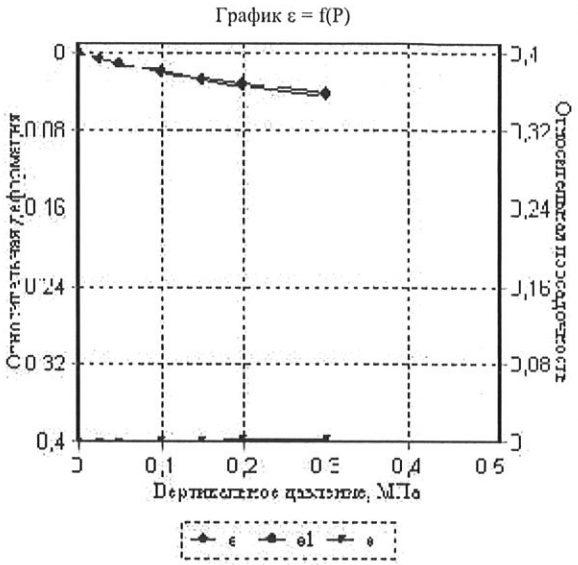


| Ступень давления, МПа | Коэф. уплотнения | Модуль деф. компр., МПа | Модуль деф. с $m_{oed}$, МПа | Коэф. уплотнения (зам.) | Модуль деф. компр. (зам.), МПа | Модуль деф. с $m_{oed}$ (зам.), МПа |
|---|---|---|---|---|---|---|
| 0,0 - 0,025 | 0,36 | 2,50 | 12,5 | 0,36 | 2,50 | 12,5 |
| 0,025 - 0,05 | 0,30 | 3,00 | 15,0 | 0,30 | 3,00 | 15,0 |
| 0,05 - 0,1 | 0,24 | 3,75 | 18,8 | 0,27 | 3,33 | 16,7 |
| 0,1 - 0,15 | 0,21 | 4,29 | 21,4 | 0,24 | 3,75 | 18,7 |
| 0,15 - 0,2 | 0,18 | 5,00 | 25,0 | 0,21 | 4,29 | 21,4 |
| 0,2 - 0,3 | 0,15 | 6,00 | 30,0 | 0,15 | 6,00 | 30,0 |
| 0,3 - 0,3 | | | | | | |

| |
|---|
| Одометрический модуль деформации $E_{0,1\text{-}0,2}$, МПа: 7,69 |
| Модуль деформации компрессионный $E_{0,1\text{-}0,2}$, МПа: 4,62 |
| Модуль деформации с учетом $m_{oed}$ $E_{0,1\text{-}0,2}$, МПа: 23,1 |
| Одометрический модуль деформации (водонасыщ) $E_{0,1\text{-}0,2}$, МПа: 6,67 |
| Модуль деформации компрессионный (водонасыщ) $E_{0,1\text{-}0,2}$, МПа: 4,00 |
| Модуль деформации(водонасыщ) с учетом $m_{oed}$ $E_{0,1\text{-}0,2}$, МПа: 20,0 |
| Относительная просадочность при P=0,3 МПа: 0,003 |
| Начальное просадочное давление $P_{пр}$, МПа: |
| Относительное набухание (ПНГ), д.е.: |
| Влажность набухания (ПНГ), %: |
| Давление набухания (ПНГ), МПа: |

Номер выработки: 3
Интервал отбора, м: 2,20 – 2,40 Лабораторный номер: 216
ИГЭ №: 3
Наименование грунта: Суглинок легк. тверд. непросадочн. среднедеформ.

## РЕЗУЛЬТАТЫ ИСПЫТАНИЯ ГРУНТА МЕТОДОМ КОМПРЕССИОННОГО СЖАТИЯ

*Физические свойства грунта*


| Плотность грунта, г/см$^3$ | Плотность сухого грунта, г/см$^3$ | Плотность частиц, г/см$^3$ | Коэф. пористости | Коэф. водонасыщ. д.е. | Влажность, % | | | Число пластичности,% | Показатель текучести | После опыта | | | |
|---|---|---|---|---|---|---|---|---|---|---|---|---|---|
| | | | | | природная | на границе текучести | на границе раскат. | | | природн. | | водонасыщ. | |
| | | | | | | | | | | W | ρ | W | ρ |
| 2,05 | 1,86 | 2,72 | 0,47 | 0,61 | 10,5 | 24,8 | 14,6 | 10,20 | -0,40 | | | | |

Состояние образца: природной влажности и водонасыщенный

Структура грунта: не нарушена

*Результаты испытания*

| Вертикальное давление, МПа P | Относит. деформация ε | Коэф. пористости e | Относит. деформ. (замоч.) $\varepsilon_1$ | Коэф. порист. (замоч.) $e_z$ | Относит. просадочность $\varepsilon_{sl}$ |
|---|---|---|---|---|---|
| 0,0 | 0,000 | 0,47 | 0,000 | 0,47 | 0,000 |
| 0,025 | 0,005 | 0,46 | 0,005 | 0,46 | 0,000 |
| 0,05 | 0,010 | 0,45 | 0,010 | 0,45 | 0,000 |
| 0,1 | 0,017 | 0,44 | 0,018 | 0,44 | 0,001 |
| 0,15 | 0,023 | 0,43 | 0,025 | 0,43 | 0,002 |
| 0,2 | 0,028 | 0,43 | 0,031 | 0,42 | 0,003 |
| 0,3 | 0,038 | 0,41 | 0,041 | 0,41 | 0,003 |
| 0,3 | 0,038 | 0,41 | | | 0,003 |

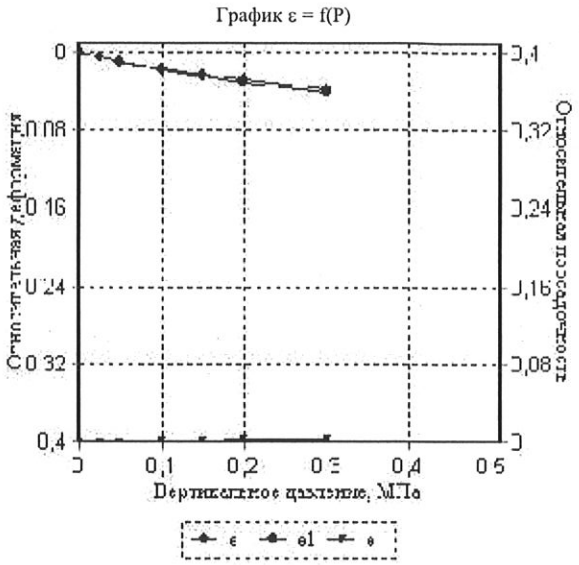


| Ступень давления, МПа | Коэф. уплотнения | Модуль деф. компр., МПа | Модуль деф. с $m_{oed}$, МПа | Коэф. уплотнения (зам.) | Модуль деф. компр. (зам.), МПа | Модуль деф. с $m_{oed}$ (зам.), МПа |
|---|---|---|---|---|---|---|
| 0,0 - 0,025 | 0,29 | 3,00 | 15,0 | 0,29 | 3,00 | 15,0 |
| 0,025 - 0,05 | 0,29 | 3,00 | 15,0 | 0,29 | 3,00 | 15,0 |
| 0,05 - 0,1 | 0,21 | 4,29 | 21,4 | 0,23 | 3,75 | 18,8 |
| 0,1 - 0,15 | 0,18 | 5,00 | 25,0 | 0,21 | 4,29 | 21,4 |
| 0,15 - 0,2 | 0,15 | 6,00 | 30,0 | 0,18 | 5,00 | 25,0 |
| 0,2 - 0,3 | 0,15 | 6,00 | 30,0 | 0,15 | 6,00 | 30,0 |
| 0,3 - 0,3 | | | | | | |

| |
|---|
| Одометрический модуль деформации $E_{0,1\text{-}0,2}$, МПа: 9,09 |
| Модуль деформации компрессионный $E_{0,1\text{-}0,2}$, МПа: 5,45 |
| Модуль деформации с учетом $m_{oed}$ $E_{0,1\text{-}0,2}$, МПа: 27,3 |
| Одометрический модуль деформации (водонасыщ) $E_{0,1\text{-}0,2}$, МПа: 7,69 |
| Модуль деформации компрессионный (водонасыщ) $E_{0,1\text{-}0,2}$, МПа: 4,62 |
| Модуль деформации(водонасыщ) с учетом $m_{oed}$ $E_{0,1\text{-}0,2}$, МПа: 23,1 |
| Относительная просадочность при P=0,3 МПа: 0,003 |
| Начальное просадочное давление $P_{пр}$, МПа: |
| Относительное набухание (ПНГ), д.е.: |
| Влажность набухания (ПНГ), %: |
| Давление набухания (ПНГ), МПа: |

Номер выработки: 4
Интервал отбора, м: 2,40 – 2,60 Лабораторный номер: 218
ИГЭ №: 3
Наименование грунта: Суглинок легк. тверд. непросадочн. среднедеформ.

# РЕЗУЛЬТАТЫ ИСПЫТАНИЯ ГРУНТА МЕТОДОМ КОМПРЕССИОННОГО СЖАТИЯ

*Физические свойства грунта*


| Плотность грунта, г/см³ | Плотность сухого грунта, г/см³ | Плотность частиц, г/см³ | Коэф. пористости | Коэф. водонасыщ. д.е. | Влажность, % | | | Число пластичности,% | Показатель текучести | После опыта | | | |
|---|---|---|---|---|---|---|---|---|---|---|---|---|---|
| | | | | | природная | на границе текучести | на границе раскат. | | | природн. | | водонасыщ. | |
| | | | | | | | | | | W | ρ | W | ρ |
| 2,04 | 1,78 | 2,72 | 0,53 | 0,75 | 14,4 | 27,3 | 15,9 | 11,40 | -0,13 | | | | |

Состояние образца: природной влажности и водонасыщенный

Структура грунта: не нарушена

*Результаты испытания*

| Вертикальное давление, МПа P | Относит. деформация ε | Коэф. пористости e | Относит. деформ. (замоч.) $\varepsilon_l$ | Коэф. порист. (замоч.) $e_z$ | Относит. просадочность $\varepsilon_{sl}$ |
|---|---|---|---|---|---|
| 0,0 | 0,000 | 0,53 | 0,000 | 0,53 | 0,000 |
| 0,025 | 0,008 | 0,51 | 0,008 | 0,51 | 0,000 |
| 0,05 | 0,013 | 0,51 | 0,014 | 0,50 | 0,001 |
| 0,1 | 0,021 | 0,49 | 0,022 | 0,49 | 0,001 |
| 0,15 | 0,028 | 0,48 | 0,030 | 0,48 | 0,002 |
| 0,2 | 0,034 | 0,47 | 0,037 | 0,47 | 0,003 |
| 0,3 | 0,044 | 0,46 | 0,048 | 0,45 | 0,004 |
| 0,3 | 0,044 | 0,46 | | | 0,004 |

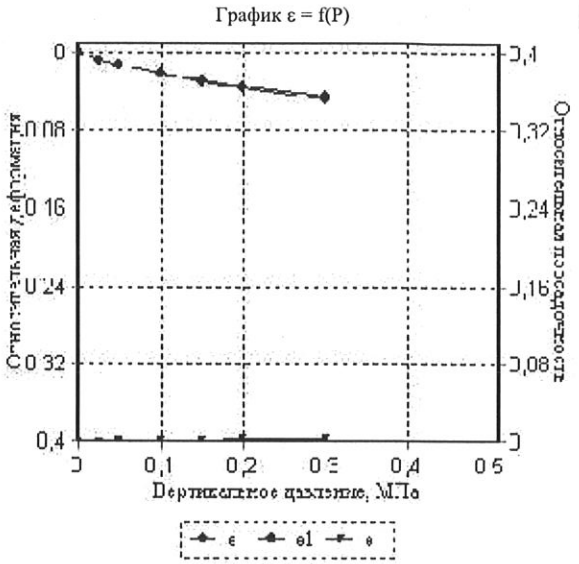


| Ступень давления, МПа | Коэф. уплотнения | Модуль деф. компр., МПа | Модуль деф. с $m_{oed}$, МПа | Коэф. уплотнения (зам.) | Модуль деф. компр. (зам.), МПа | Модуль деф. с $m_{oed}$ (зам.), МПа |
|---|---|---|---|---|---|---|
| 0,0 - 0,025 | 0,49 | 1,87 | 9,4 | 0,49 | 1,87 | 9,4 |
| 0,025 - 0,05 | 0,31 | 3,00 | 15,0 | 0,37 | 2,50 | 12,5 |
| 0,05 - 0,1 | 0,24 | 3,75 | 18,8 | 0,24 | 3,75 | 18,8 |
| 0,1 - 0,15 | 0,21 | 4,29 | 21,4 | 0,24 | 3,75 | 18,8 |
| 0,15 - 0,2 | 0,18 | 5,00 | 25,0 | 0,21 | 4,29 | 21,4 |
| 0,2 - 0,3 | 0,15 | 6,00 | 30,0 | 0,17 | 5,45 | 27,3 |
| 0,3 - 0,3 | | | | | | |

| |
|---|
| Одометрический модуль деформации $E_{0,1\text{-}0,2}$, МПа: 7,69 |
| Модуль деформации компрессионный $E_{0,1\text{-}0,2}$, МПа: 4,62 |
| Модуль деформации с учетом $m_{oed}$ $E_{0,1\text{-}0,2}$, МПа: 23,1 |
| Одометрический модуль деформации (водонасыщ) $E_{0,1\text{-}0,2}$, МПа: 6,67 |
| Модуль деформации компрессионный (водонасыщ) $E_{0,1\text{-}0,2}$, МПа: 4,00 |
| Модуль деформации(водонасыщ) с учетом $m_{oed}$ $E_{0,1\text{-}0,2}$, МПа: 20,0 |
| Относительная просадочность при P=0,3 МПа: 0,004 |
| Начальное просадочное давление $P_{пр}$, МПа: |
| Относительное набухание (ПНГ), д.е.: |
| Влажность набухания (ПНГ), %: |
| Давление набухания (ПНГ), МПа: |

Номер выработки: 5
Интервал отбора, м: 1,80 – 2,00 Лабораторный номер: 220
ИГЭ №: 3
Наименование грунта: Суглинок тяжел. тверд. непросадочн. среднедеформ.

# РЕЗУЛЬТАТЫ ИСПЫТАНИЯ ГРУНТА МЕТОДОМ КОМПРЕССИОННОГО СЖАТИЯ

*Физические свойства грунта*


| Плотность грунта, г/см$^3$ | Плотность сухого грунта, г/см$^3$ | Плотность частиц, г/см$^3$ | Коэф. пористости | Коэф. водонасыщ. д.е. | Влажность, % | | | Число пластичности,% | Показатель текучести | После опыта | | | |
|---|---|---|---|---|---|---|---|---|---|---|---|---|---|
| | | | | | природная | на границе текучести | на границе раскат. | | | природн. | | водонасыщ. | |
| | | | | | | | | | | W | ρ | W | ρ |
| 1,97 | 1,70 | 2,72 | 0,60 | 0,72 | 16,0 | 30,9 | 17,8 | 13,10 | -0,14 | | | | |

Состояние образца: природной влажности и водонасыщенный

Структура грунта: не нарушена

*Результаты испытания*

| Вертикальное давление, МПа P | Относит. деформация ε | Коэф. пористости e | Относит. деформ. (замоч.) $\varepsilon_1$ | Коэф. порист. (замоч.) $e_z$ | Относит. просадочность $\varepsilon_{sl}$ |
|---|---|---|---|---|---|
| 0,0 | 0,000 | 0,60 | 0,000 | 0,60 | 0,000 |
| 0,025 | 0,009 | 0,59 | 0,009 | 0,59 | 0,000 |
| 0,05 | 0,014 | 0,58 | 0,015 | 0,58 | 0,001 |
| 0,1 | 0,022 | 0,57 | 0,024 | 0,56 | 0,002 |
| 0,15 | 0,029 | 0,56 | 0,031 | 0,55 | 0,002 |
| 0,2 | 0,035 | 0,55 | 0,038 | 0,54 | 0,003 |
| 0,3 | 0,045 | 0,53 | 0,049 | 0,52 | 0,004 |
| 0,3 | 0,046 | 0,53 | | | 0,004 |

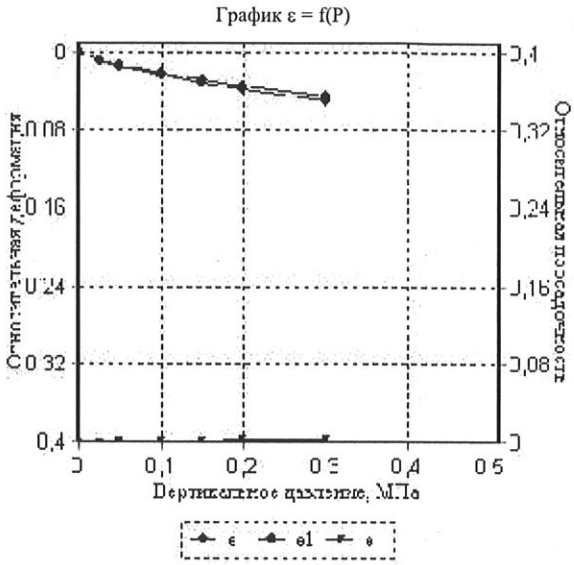


| Ступень давления, МПа | Коэф. уплотнения | Модуль деф. компр., МПа | Модуль деф. с $m_{oed}$, МПа | Коэф. уплотнения (зам.) | Модуль деф. компр. (зам.), МПа | Модуль деф. с $m_{oed}$ (зам.), МПа |
|---|---|---|---|---|---|---|
| 0,0 - 0,025 | 0,58 | 1,67 | 7,9 | 0,58 | 1,67 | 7,9 |
| 0,025 - 0,05 | 0,32 | 3,00 | 14,2 | 0,38 | 2,50 | 11,9 |
| 0,05 - 0,1 | 0,26 | 3,75 | 17,8 | 0,29 | 3,33 | 15,8 |
| 0,1 - 0,15 | 0,22 | 4,29 | 20,3 | 0,22 | 4,29 | 20,3 |
| 0,15 - 0,2 | 0,19 | 5,00 | 23,7 | 0,22 | 4,29 | 20,3 |
| 0,2 - 0,3 | 0,16 | 6,00 | 28,5 | 0,18 | 5,45 | 25,9 |
| 0,3 - 0,3 | | | | | | |

| |
|---|
| Одометрический модуль деформации $E_{0,1\text{-}0,2}$, МПа: 7,69 |
| Модуль деформации компрессионный $E_{0,1\text{-}0,2}$, МПа: 4,62 |
| Модуль деформации с учетом $m_{oed}$ $E_{0,1\text{-}0,2}$, МПа: 21,9 |
| Одометрический модуль деформации (водонасыщ) $E_{0,1\text{-}0,2}$, МПа: 7,14 |
| Модуль деформации компрессионный (водонасыщ) $E_{0,1\text{-}0,2}$, МПа: 4,29 |
| Модуль деформации(водонасыщ) с учетом $m_{oed}$ $E_{0,1\text{-}0,2}$, МПа: 20,3 |
| Относительная просадочность при P=0,3 МПа: 0,004 |
| Начальное просадочное давление $P_{пр}$, МПа: |
| Относительное набухание (ПНГ), д.е.: |
| Влажность набухания (ПНГ), %: |
| Давление набухания (ПНГ), МПа: |

Взам. инв. №
Подп. и дата
Инв. № подл.

Номер выработки: 5
Интервал отбора, м: 2,20 – 2,40 Лабораторный номер: 221
ИГЭ №: 3
Наименование грунта: Суглинок тяжел. тверд. непросадочн. среднедеформ.

# РЕЗУЛЬТАТЫ ИСПЫТАНИЯ ГРУНТА МЕТОДОМ КОМПРЕССИОННОГО СЖАТИЯ

*Физические свойства грунта*


| Плотность грунта, г/см$^3$ | Плотность сухого грунта, г/см$^3$ | Плотность частиц, г/см$^3$ | Коэф. пористости | Коэф. водонасыщ. д.е. | Влажность, % | | | Число пластичности,% | Показатель текучести | После опыта | | | |
|---|---|---|---|---|---|---|---|---|---|---|---|---|---|
| | | | | | природная | на границе текучести | на границе раскат. | | | природн. | | водонасыщ. | |
| | | | | | | | | | | W | ρ | W | ρ |
| 1,94 | 1,67 | 2,72 | 0,63 | 0,70 | 16,3 | 29,6 | 17,1 | 12,50 | -0,06 | | | | |

Состояние образца: природной влажности и водонасыщенный

Структура грунта: не нарушена

*Результаты испытания*

| Вертикальное давление, МПа P | Относит. деформация ε | Коэф. пористости e | Относит. деформ. (замоч.) $\varepsilon_1$ | Коэф. порист. (замоч.) $e_z$ | Относит. просадочность $\varepsilon_{sl}$ |
|---|---|---|---|---|---|
| 0,0 | 0,000 | 0,63 | 0,000 | 0,63 | 0,000 |
| 0,025 | 0,012 | 0,61 | 0,013 | 0,61 | 0,001 |
| 0,05 | 0,018 | 0,60 | 0,020 | 0,60 | 0,002 |
| 0,1 | 0,027 | 0,59 | 0,030 | 0,58 | 0,003 |
| 0,15 | 0,035 | 0,57 | 0,038 | 0,57 | 0,003 |
| 0,2 | 0,042 | 0,56 | 0,046 | 0,56 | 0,004 |
| 0,3 | 0,054 | 0,54 | 0,059 | 0,53 | 0,005 |
| 0,3 | 0,055 | 0,54 | | | 0,005 |

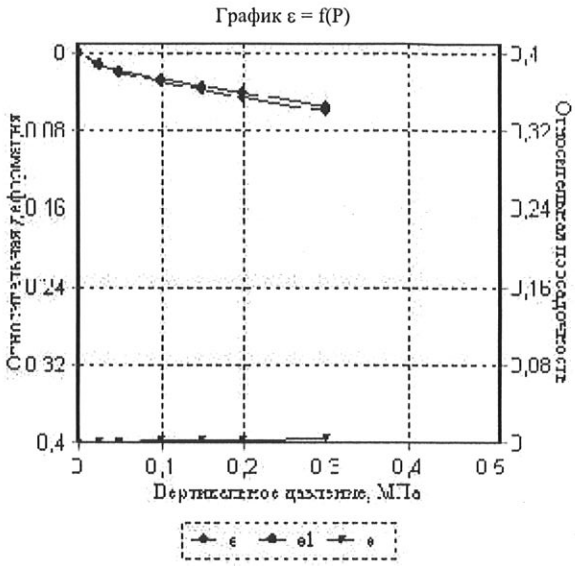


| Ступень давления, МПа | Коэф. уплотнения | Модуль деф. компр., МПа | Модуль деф. с $m_{oed}$, МПа | Коэф. уплотнения (зам.) | Модуль деф. компр. (зам.), МПа | Модуль деф. с $m_{oed}$ (зам.), МПа |
|---|---|---|---|---|---|---|
| 0,0 - 0,025 | 0,78 | 1,25 | 5,7 | 0,85 | 1,15 | 5,3 |
| 0,025 - 0,05 | 0,39 | 2,50 | 11,5 | 0,46 | 2,14 | 9,9 |
| 0,05 - 0,1 | 0,29 | 3,33 | 15,3 | 0,33 | 3,00 | 13,8 |
| 0,1 - 0,15 | 0,26 | 3,75 | 17,2 | 0,26 | 3,75 | 17,2 |
| 0,15 - 0,2 | 0,23 | 4,29 | 19,7 | 0,26 | 3,75 | 17,2 |
| 0,2 - 0,3 | 0,20 | 5,00 | 23,0 | 0,21 | 4,62 | 21,2 |
| 0,3 - 0,3 | | | | | | |

| |
|---|
| Одометрический модуль деформации $E_{0,1\text{-}0,2}$, МПа: 6,67 |
| Модуль деформации компрессионный $E_{0,1\text{-}0,2}$, МПа: 4,00 |
| Модуль деформации с учетом $m_{oed}$ $E_{0,1\text{-}0,2}$, МПа: 18,4 |
| Одометрический модуль деформации (водонасыщ) $E_{0,1\text{-}0,2}$, МПа: 6,25 |
| Модуль деформации компрессионный (водонасыщ) $E_{0,1\text{-}0,2}$, МПа: 3,75 |
| Модуль деформации(водонасыщ) с учетом $m_{oed}$ $E_{0,1\text{-}0,2}$, МПа: 17,2 |
| Относительная просадочность при P=0,3 МПа: 0,005 |
| Начальное просадочное давление $P_{пр}$, МПа: |
| Относительное набухание (ПНГ), д.е.: |
| Влажность набухания (ПНГ), %: |
| Давление набухания (ПНГ), МПа: |

Номер выработки: 5
Интервал отбора, м: 2,40 – 2,60 Лабораторный номер: 222
ИГЭ №: 3
Наименование грунта: Суглинок тяжел. тверд. непросадочн. среднедеформ. незасол.

# РЕЗУЛЬТАТЫ ИСПЫТАНИЯ ГРУНТА МЕТОДОМ КОМПРЕССИОННОГО СЖАТИЯ

*Физические свойства грунта*


| Плотность грунта, г/см³ | Плотность сухого грунта, г/см³ | Плотность частиц, г/см³ | Коэф. пористости | Коэф. водонасыщ. д.е. | Влажность, % | | | Число пластичности,% | Показатель текучести | После опыта | | | |
|---|---|---|---|---|---|---|---|---|---|---|---|---|---|
| | | | | | природная | на границе текучести | на границе раскат. | | | природн. | | водонасыщ. | |
| | | | | | | | | | | W | ρ | W | ρ |
| 1,99 | 1,71 | 2,72 | 0,59 | 0,76 | 16,5 | 30,2 | 17,3 | 12,90 | -0,06 | | | | |

Состояние образца: природной влажности и водонасыщенный

Структура грунта: не нарушена

*Результаты испытания*

| Вертикальное давление, МПа P | Относит. деформация ε | Коэф. пористости e | Относит. деформ. (замоч.) $\varepsilon_1$ | Коэф. порист. (замоч.) $e_z$ | Относит. просадочность $\varepsilon_{sl}$ |
|---|---|---|---|---|---|
| 0,0 | 0,000 | 0,59 | 0,000 | 0,59 | 0,000 |
| 0,025 | 0,010 | 0,58 | 0,010 | 0,58 | 0,000 |
| 0,05 | 0,015 | 0,57 | 0,016 | 0,57 | 0,001 |
| 0,1 | 0,023 | 0,56 | 0,025 | 0,55 | 0,002 |
| 0,15 | 0,030 | 0,54 | 0,033 | 0,54 | 0,003 |
| 0,2 | 0,036 | 0,54 | 0,039 | 0,53 | 0,003 |
| 0,3 | 0,042 | 0,53 | 0,046 | 0,52 | 0,004 |
| 0,3 | 0,042 | 0,53 | | | 0,004 |

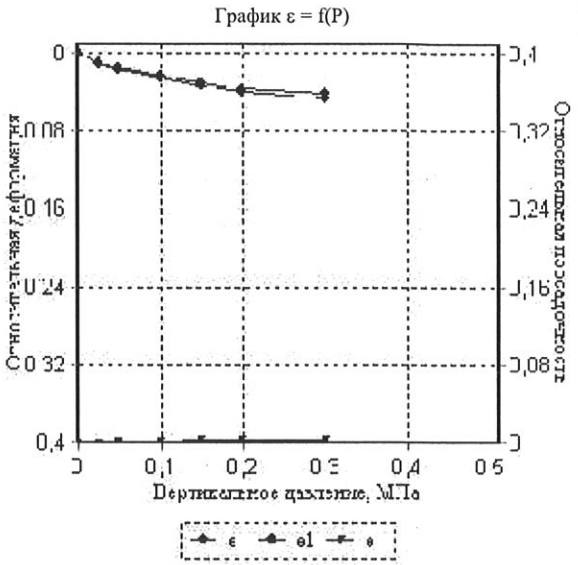


| Ступень давления, МПа | Коэф. уплотнения | Модуль деф. компр., МПа | Модуль деф. с $m_{oed}$, МПа | Коэф. уплотнения (зам.) | Модуль деф. компр. (зам.), МПа | Модуль деф. с $m_{oed}$ (зам.), МПа |
|---|---|---|---|---|---|---|
| 0,0 - 0,025 | 0,64 | 1,50 | 7,2 | 0,64 | 1,50 | 7,2 |
| 0,025 - 0,05 | 0,32 | 3,00 | 14,4 | 0,38 | 2,50 | 12,0 |
| 0,05 - 0,1 | 0,25 | 3,75 | 18,0 | 0,29 | 3,33 | 16,0 |
| 0,1 - 0,15 | 0,22 | 4,29 | 20,5 | 0,25 | 3,75 | 18,0 |
| 0,15 - 0,2 | 0,19 | 5,00 | 23,9 | 0,19 | 5,00 | 23,9 |
| 0,2 - 0,3 | 0,10 | 10,00 | 47,9 | 0,11 | 8,57 | 41,0 |
| 0,3 - 0,3 | | | | | | |

| |
|---|
| Одометрический модуль деформации $E_{0,1\text{-}0,2}$, МПа: 7,69 |
| Модуль деформации компрессионный $E_{0,1\text{-}0,2}$, МПа: 4,62 |
| Модуль деформации с учетом $m_{oed}$ $E_{0,1\text{-}0,2}$, МПа: 22,1 |
| Одометрический модуль деформации (водонасыщ) $E_{0,1\text{-}0,2}$, МПа: 7,14 |
| Модуль деформации компрессионный (водонасыщ) $E_{0,1\text{-}0,2}$, МПа: 4,29 |
| Модуль деформации(водонасыщ) с учетом $m_{oed}$ $E_{0,1\text{-}0,2}$, МПа: 20,5 |
| Относительная просадочность при P=0,3 МПа: 0,004 |
| Начальное просадочное давление $P_{пр}$, МПа: |
| Относительное набухание (ПНГ), д.е.: |
| Влажность набухания (ПНГ), %: |
| Давление набухания (ПНГ), МПа: |

Номер выработки: 2 Лабораторный номер: 223
Интервал отбора, м: 3,40 – 3,60
ИГЭ №: 1
Наименование грунта: Суглинок легк. тверд. непросадочн. среднедеформ.

# РЕЗУЛЬТАТЫ ИСПЫТАНИЯ ГРУНТА МЕТОДОМ КОМПРЕССИОННОГО СЖАТИЯ

*Физические свойства грунта*

| Плотность грунта, г/см$^3$ | Плотность сухого грунта, г/см$^3$ | Плотность частиц, г/см$^3$ | Коэф. пористости | Коэф. водонасыщ. д.е. | Влажность, % | | | Число пластичности,% | Показатель текучести | После опыта | | | |
|---|---|---|---|---|---|---|---|---|---|---|---|---|---|
| | | | | | природная | на границе текучести | на границе раскат. | | | природн. | | водонасыщ. | |
| | | | | | | | | | | W | ρ | W | ρ |
| 2,03 | 1,72 | 2,72 | 0,59 | 0,85 | 18,3 | 31,6 | 19,8 | 11,80 | -0,13 | | | | |


Состояние образца: природной влажности и водонасыщенный

Структура грунта: не нарушена

*Результаты испытания*

| Вертикальное давление, МПа P | Относит. деформация ε | Коэф. пористости e | Относит. деформ. (замоч.) $\varepsilon_1$ | Коэф. порист. (замоч.) $e_z$ | Относит. просадочность $\varepsilon_{sl}$ |
|---|---|---|---|---|---|
| 0,0 | 0,000 | 0,59 | 0,000 | 0,59 | 0,000 |
| 0,05 | 0,010 | 0,57 | 0,010 | 0,57 | 0,000 |
| 0,1 | 0,018 | 0,56 | 0,019 | 0,55 | 0,001 |
| 0,2 | 0,030 | 0,54 | 0,032 | 0,53 | 0,002 |
| 0,3 | 0,040 | 0,52 | 0,043 | 0,52 | 0,003 |
| 0,4 | 0,050 | 0,51 | 0,053 | 0,50 | 0,003 |

График ε = f(P)

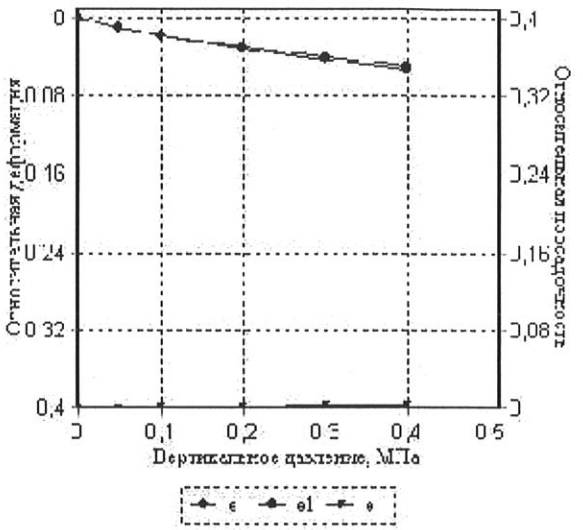


| Ступень давления, МПа | Коэф. уплотнения | Модуль деф. компр., МПа | Модуль деф. с $m_{oed}$, МПа | Коэф. уплотнения (зам.) | Модуль деф. компр. (зам.), МПа | Модуль деф. с $m_{oed}$ (зам.), МПа |
|---|---|---|---|---|---|---|
| 0,0 - 0,05 | 0,32 | 3,00 | 14,5 | 0,32 | 3,00 | 14,5 |
| 0,05 - 0,1 | 0,25 | 3,75 | 18,1 | 0,29 | 3,33 | 16,1 |
| 0,1 - 0,2 | 0,19 | 5,00 | 24,1 | 0,21 | 4,62 | 22,3 |
| 0,2 - 0,3 | 0,16 | 6,00 | 28,9 | 0,17 | 5,45 | 26,3 |
| 0,3 - 0,4 | 0,16 | 6,00 | 28,9 | 0,16 | 6,00 | 28,9 |

| |
|---|
| Одометрический модуль деформации $E_{0,1\text{-}0,2}$, МПа: 8,33 |
| Модуль деформации компрессионный $E_{0,1\text{-}0,2}$, МПа: 5,00 |
| Модуль деформации с учетом $m_{oed}$ $E_{0,1\text{-}0,2}$, МПа: 24,1 |
| Одометрический модуль деформации (водонасыщ) $E_{0,1\text{-}0,2}$, МПа: 7,69 |
| Модуль деформации компрессионный (водонасыщ) $E_{0,1\text{-}0,2}$, МПа: 4,62 |
| Модуль деформации(водонасыщ) с учетом $m_{oed}$ $E_{0,1\text{-}0,2}$, МПа: 22,3 |
| Относительная просадочность при P=0,3 МПа: 0,003 |
| Начальное просадочное давление $P_{пр}$, МПа: |
| Относительное набухание (ПНГ), д.е.: |
| Влажность набухания (ПНГ), %: |
| Давление набухания (ПНГ), МПа: |

Номер выработки: 2
Интервал отбора, м: 3,60 3,80 Лабораторный номер: 224
ИГЭ №: 4
Наименование грунта: Суглинок легк. тверд. непросадочн. среднедеформ.

# РЕЗУЛЬТАТЫ ИСПЫТАНИЯ ГРУНТА МЕТОДОМ КОМПРЕССИОННОГО СЖАТИЯ

*Физические свойства грунта*

| Плотность грунта, г/см³ | Плотность сухого грунта, г/см³ | Плотность частиц, г/см³ | Коэф. пористости | Коэф. водонасыщ. д.е. | Влажность, % | | | Число пластичности,% | Показатель текучести | После опыта | | | |
|---|---|---|---|---|---|---|---|---|---|---|---|---|---|
| | | | | | природная | на границе текучести | на границе раскат. | | | природн. | | водонасыщ. | |
| | | | | | | | | | | W | ρ | W | ρ |
| 2,03 | 1,79 | 2,71 | 0,51 | 0,70 | 13,3 | 23,2 | 15,0 | 8,20 | -0,21 | | | | |


Состояние образца: природной влажности и водонасыщенный

Структура грунта: не нарушена

*Результаты испытания*

| Вертикальное давление, МПа P | Относит. деформация ε | Коэф. пористости e | Относит. деформ. (замоч.) $\varepsilon_l$ | Коэф. порист. (замоч.) $e_z$ | Относит. просадочность $\varepsilon_{sl}$ |
|---|---|---|---|---|---|
| 0,0 | 0,000 | 0,51 | 0,000 | 0,51 | 0,000 |
| 0,05 | 0,007 | 0,50 | 0,007 | 0,50 | 0,000 |
| 0,1 | 0,013 | 0,49 | 0,014 | 0,49 | 0,001 |
| 0,2 | 0,024 | 0,48 | 0,026 | 0,47 | 0,002 |
| 0,3 | 0,034 | 0,46 | 0,037 | 0,46 | 0,003 |
| 0,4 | 0,044 | 0,45 | 0,047 | 0,44 | 0,003 |

| Ступень давления, МПа | Коэф. уплотнения | Модуль деф. компр., МПа | Модуль деф. с $m_{ocd}$, МПа | Коэф. уплотнения (зам.) | Модуль деф. компр. (зам.), МПа | Модуль деф. с $m_{ocd}$ (зам.), МПа |
|---|---|---|---|---|---|---|
| 0,0 - 0,05 | 0,21 | 4,29 | 21,4 | 0,21 | 4,29 | 21,4 |
| 0,05 - 0,1 | 0,18 | 5,00 | 25,0 | 0,21 | 4,29 | 21,4 |
| 0,1 - 0,2 | 0,17 | 5,45 | 27,3 | 0,18 | 5,00 | 25,0 |
| 0,2 - 0,3 | 0,15 | 6,00 | 30,0 | 0,17 | 5,45 | 27,3 |
| 0,3 - 0,4 | 0,15 | 6,00 | 30,0 | 0,15 | 6,00 | 30,0 |

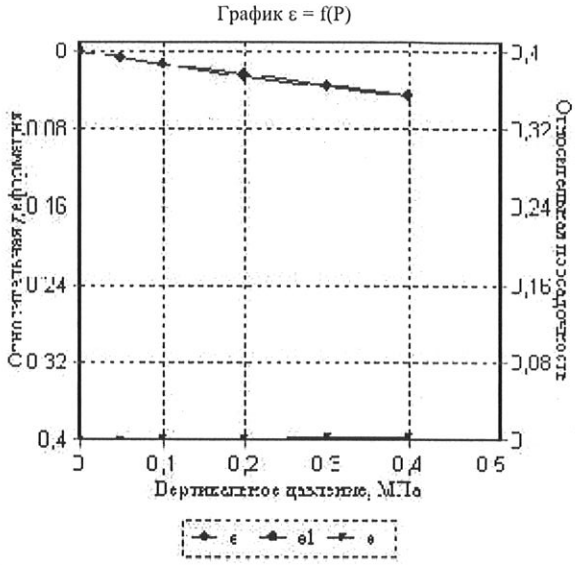


| |
|---|
| Одометрический модуль деформации $E_{0,1\text{-}0,2}$, МПа: 9,09 |
| Модуль деформации компрессионный $E_{0,1\text{-}0,2}$, МПа: 5,45 |
| Модуль деформации с учетом $m_{ocd}$ $E_{0,1\text{-}0,2}$, МПа: 27,3 |
| Одометрический модуль деформации (водонасыщ) $E_{0,1\text{-}0,2}$, МПа: 8,33 |
| Модуль деформации компрессионный (водонасыщ) $E_{0,1\text{-}0,2}$, МПа: 5,00 |
| Модуль деформации(водонасыщ) с учетом $m_{ocd}$ $E_{0,1\text{-}0,2}$, МПа: 25,0 |
| Относительная просадочность при P=0,3 МПа: 0,003 |
| Начальное просадочное давление $P_{пр}$, МПа: |
| Относительное набухание (ПНГ), д.е.: |
| Влажность набухания (ПНГ), %: |
| Давление набухания (ПНГ), МПа: |

Номер выработки: 3
Интервал отбора, м: 3,00 – 3,20 Лабораторный номер: 228
ИГЭ №: 4
Наименование грунта: Суглинок легк. тверд. непросадочн. среднедеформ. незасол.

# РЕЗУЛЬТАТЫ ИСПЫТАНИЯ ГРУНТА МЕТОДОМ КОМПРЕССИОННОГО СЖАТИЯ

*Физические свойства грунта*

| Плотность грунта, г/см$^3$ | Плотность сухого грунта, г/см$^3$ | Плотность частиц, г/см$^3$ | Коэф. пористости | Коэф. водонасыщ. д.е. | Влажность, % | | | Число пластичности,% | Показатель текучести | После опыта | | | |
|---|---|---|---|---|---|---|---|---|---|---|---|---|---|
| | | | | | природная | на границе текучести | на границе раскат. | | | природн. | | водонасыщ. | |
| | | | | | | | | | | W | ρ | W | ρ |
| 1,94 | 1,71 | 2,72 | 0,59 | 0,62 | 13,5 | 27,1 | 16,2 | 10,90 | -0,25 | | | | |

Состояние образца: природной влажности и водонасыщенный


Структура грунта: не нарушена

*Результаты испытания*

| Вертикальное давление, МПа P | Относит. деформация ε | Коэф. пористости e | Относит. деформ. (замоч.) $\varepsilon_l$ | Коэф. порист. (замоч.) $e_z$ | Относит. просадочность $\varepsilon_{sl}$ |
|---|---|---|---|---|---|
| 0,0 | 0,000 | 0,59 | 0,000 | 0,59 | 0,000 |
| 0,05 | 0,012 | 0,57 | 0,013 | 0,57 | 0,001 |
| 0,1 | 0,020 | 0,56 | 0,022 | 0,56 | 0,002 |
| 0,2 | 0,031 | 0,54 | 0,034 | 0,54 | 0,003 |
| 0,3 | 0,042 | 0,52 | 0,045 | 0,52 | 0,003 |
| 0,4 | 0,052 | 0,51 | 0,055 | 0,50 | 0,003 |

| Ступень давления, МПа | Коэф. уплотнения | Модуль деф. компр., МПа | Модуль деф. с $m_{oed}$, МПа | Коэф. уплотнения (зам.) | Модуль деф. компр. (зам.), МПа | Модуль деф. с $m_{oed}$ (зам.), МПа |
|---|---|---|---|---|---|---|
| 0,0 - 0,05 | 0,38 | 2,50 | 12,0 | 0,41 | 2,31 | 11,1 |
| 0,05 - 0,1 | 0,25 | 3,75 | 18,0 | 0,29 | 3,33 | 16,0 |
| 0,1 - 0,2 | 0,18 | 5,45 | 26,1 | 0,19 | 5,00 | 24,0 |
| 0,2 - 0,3 | 0,18 | 5,45 | 26,1 | 0,18 | 5,45 | 26,1 |
| 0,3 - 0,4 | 0,16 | 6,00 | 28,8 | 0,16 | 6,00 | 28,8 |

График ε = f(P)

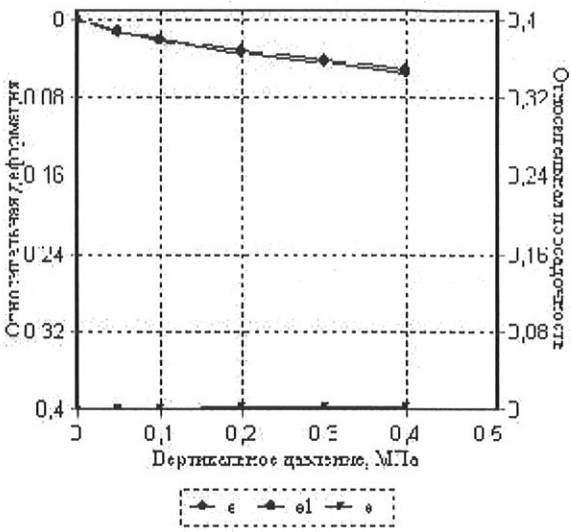


| |
|---|
| Одометрический модуль деформации $E_{0,1-0,2}$, МПа: 9,09 |
| Модуль деформации компрессионный $E_{0,1-0,2}$, МПа: 5,45 |
| Модуль деформации с учетом $m_{oed}$ $E_{0,1-0,2}$, МПа: 26,1 |
| Одометрический модуль деформации (водонасыщ) $E_{0,1-0,2}$, МПа: 8,33 |
| Модуль деформации компрессионный (водонасыщ) $E_{0,1-0,2}$, МПа: 5,00 |
| Модуль деформации(водонасыщ) с учетом $m_{oed}$ $E_{0,1-0,2}$, МПа: 24,0 |
| Относительная просадочность при P=0,3 МПа: 0,003 |
| Начальное просадочное давление $P_{пр}$, МПа: |
| Относительное набухание (ПНГ), д.е.: |
| Влажность набухания (ПНГ), %: |
| Давление набухания (ПНГ), МПа: |

Номер выработки: 3
Интервал отбора, м: 3,60 – 3,80 Лабораторный номер: 229
ИГЭ №: 4
Наименование грунта: Суглинок легк. тверд. непросадочн. среднедеформ.

# РЕЗУЛЬТАТЫ ИСПЫТАНИЯ ГРУНТА МЕТОДОМ КОМПРЕССИОННОГО СЖАТИЯ

*Физические свойства грунта*


| Плотность грунта, г/см³ | Плотность сухого грунта, г/см³ | Плотность частиц, г/см³ | Коэф. пористости | Коэф. водонасыщ. д.е. | Влажность, % | | | Число пластичности,% | Показатель текучести | После опыта | | | |
|---|---|---|---|---|---|---|---|---|---|---|---|---|---|
| | | | | | природная | на границе текучести | на границе раскат. | | | природн. | | водонасыщ. | |
| | | | | | | | | | | W | ρ | W | ρ |
| 1,99 | 1,78 | 2,71 | 0,53 | 0,62 | 12,0 | 24,1 | 15,0 | 9,10 | -0,33 | | | | |

Состояние образца: природной влажности и водонасыщенный

Структура грунта: не нарушена

*Результаты испытания*

| Вертикальное давление, МПа P | Относит. деформация ε | Коэф. пористости e | Относит. деформ. (замоч.) $\varepsilon_l$ | Коэф. порист. (замоч.) $e_z$ | Относит. просадочность $\varepsilon_{sl}$ |
|---|---|---|---|---|---|
| 0,0 | 0,000 | 0,53 | 0,000 | 0,53 | 0,000 |
| 0,05 | 0,009 | 0,51 | 0,009 | 0,51 | 0,000 |
| 0,1 | 0,016 | 0,50 | 0,017 | 0,50 | 0,001 |
| 0,2 | 0,027 | 0,48 | 0,029 | 0,48 | 0,002 |
| 0,3 | 0,038 | 0,47 | 0,040 | 0,46 | 0,002 |
| 0,4 | 0,048 | 0,45 | 0,050 | 0,45 | 0,002 |

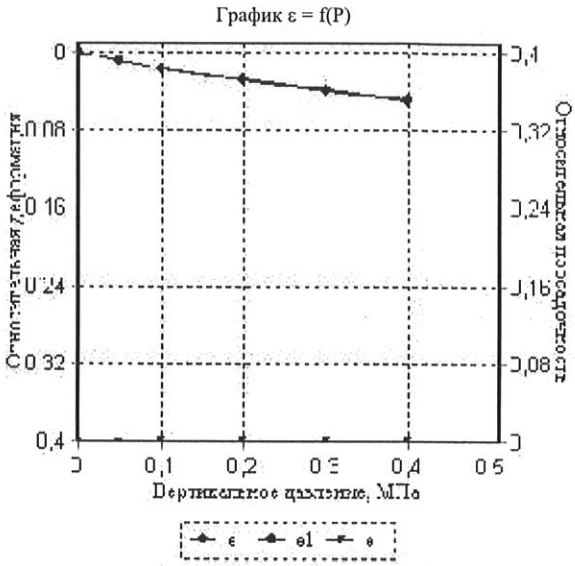


| Ступень давления, МПа | Коэф. уплотнения | Модуль деф. компр., МПа | Модуль деф. с $m_{oed}$, МПа | Коэф. уплотнения (зам.) | Модуль деф. компр. (зам.), МПа | Модуль деф. с $m_{oed}$ (зам.), МПа |
|---|---|---|---|---|---|---|
| 0,0 - 0,05 | 0,27 | 3,33 | 16,7 | 0,27 | 3,33 | 16,7 |
| 0,05 - 0,1 | 0,21 | 4,29 | 21,4 | 0,24 | 3,75 | 18,7 |
| 0,1 - 0,2 | 0,17 | 5,45 | 27,3 | 0,18 | 5,00 | 25,0 |
| 0,2 - 0,3 | 0,17 | 5,45 | 27,3 | 0,17 | 5,45 | 27,3 |
| 0,3 - 0,4 | 0,15 | 6,00 | 30,0 | 0,15 | 6,00 | 30,0 |

| |
|---|
| Одометрический модуль деформации $E_{0,1-0,2}$, МПа: 9,09 |
| Модуль деформации компрессионный $E_{0,1-0,2}$, МПа: 5,45 |
| Модуль деформации с учетом $m_{oed}$ $E_{0,1-0,2}$, МПа: 27,3 |
| Одометрический модуль деформации (водонасыщ) $E_{0,1-0,2}$, МПа: 8,33 |
| Модуль деформации компрессионный (водонасыщ) $E_{0,1-0,2}$, МПа: 5,00 |
| Модуль деформации(водонасыщ) с учетом $m_{oed}$ $E_{0,1-0,2}$, МПа: 25,0 |
| Относительная просадочность при P=0,3 МПа: 0,002 |
| Начальное просадочное давление $P_{пр}$, МПа: |
| Относительное набухание (ПНГ), д.е.: |
| Влажность набухания (ПНГ), %: |
| Давление набухания (ПНГ), МПа: |

Номер выработки: 3
Интервал отбора, м: 4,00 – 4,20 Лабораторный номер: 230
ИГЭ №: 4
Наименование грунта: Суглинок легк. тверд. непросадочн. среднедеформ.

# РЕЗУЛЬТАТЫ ИСПЫТАНИЯ ГРУНТА МЕТОДОМ КОМПРЕССИОННОГО СЖАТИЯ

*Физические свойства грунта*

| Плотность грунта, г/см³ | Плотность сухого грунта, г/см³ | Плотность частиц, г/см³ | Коэф. пористости | Коэф. водонасыщ. д.е. | Влажность, % | | | Число пластичности,% | Показатель текучести | После опыта | | | |
|---|---|---|---|---|---|---|---|---|---|---|---|---|---|
| | | | | | природная | на границе текучести | на границе раскат. | | | природн. | | водонасыщ. | |
| | | | | | | | | | | W | ρ | W | ρ |
| 2,01 | 1,77 | 2,72 | 0,54 | 0,69 | 13,6 | 26,6 | 15,4 | 11,20 | -0,16 | | | | |


Состояние образца: природной влажности и водонасыщенный

Структура грунта: не нарушена

*Результаты испытания*

| Вертикальное давление, МПа P | Относит. деформация ε | Коэф. пористости e | Относит. деформ. (замоч.) $\varepsilon_1$ | Коэф. порист. (замоч.) $e_z$ | Относит. просадочность $\varepsilon_{sl}$ |
|---|---|---|---|---|---|
| 0,0 | 0,000 | 0,54 | 0,000 | 0,54 | 0,000 |
| 0,05 | 0,008 | 0,52 | 0,008 | 0,52 | 0,000 |
| 0,1 | 0,016 | 0,51 | 0,017 | 0,51 | 0,001 |
| 0,2 | 0,028 | 0,49 | 0,030 | 0,49 | 0,002 |
| 0,3 | 0,038 | 0,48 | 0,041 | 0,47 | 0,003 |
| 0,4 | 0,048 | 0,46 | 0,051 | 0,46 | 0,003 |

| Ступень давления, МПа | Коэф. уплотнения | Модуль деф. компр., МПа | Модуль деф. с $m_{oed}$, МПа | Коэф. уплотнения (зам.) | Модуль деф. компр. (зам.), МПа | Модуль деф. с $m_{oed}$ (зам.), МПа |
|---|---|---|---|---|---|---|
| 0,0 - 0,05 | 0,25 | 3,75 | 18,7 | 0,25 | 3,75 | 18,7 |
| 0,05 - 0,1 | 0,25 | 3,75 | 18,7 | 0,28 | 3,33 | 16,7 |
| 0,1 - 0,2 | 0,18 | 5,00 | 25,0 | 0,20 | 4,62 | 23,1 |
| 0,2 - 0,3 | 0,15 | 6,00 | 30,0 | 0,17 | 5,45 | 27,3 |
| 0,3 - 0,4 | 0,15 | 6,00 | 30,0 | 0,15 | 6,00 | 30,0 |

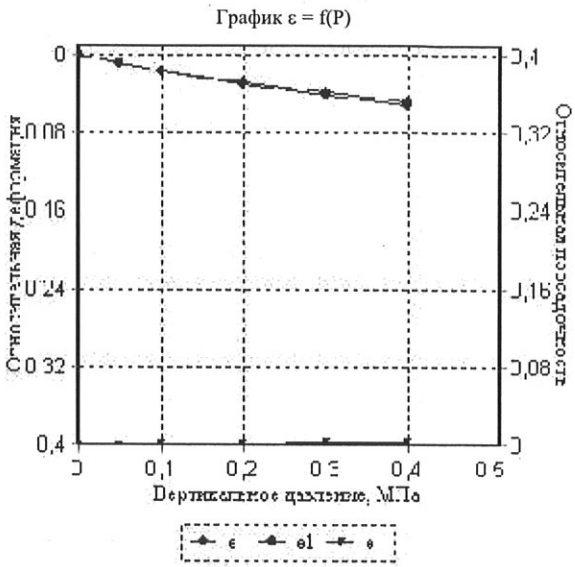


| |
|---|
| Одометрический модуль деформации $E_{0,1\text{-}0,2}$, МПа: 8,33 |
| Модуль деформации компрессионный $E_{0,1\text{-}0,2}$, МПа: 5,00 |
| Модуль деформации с учетом $m_{oed}$ $E_{0,1\text{-}0,2}$, МПа: 25,0 |
| Одометрический модуль деформации (водонасыщ) $E_{0,1\text{-}0,2}$, МПа: 7,69 |
| Модуль деформации компрессионный (водонасыщ) $E_{0,1\text{-}0,2}$, МПа: 4,62 |
| Модуль деформации(водонасыщ) с учетом $m_{oed}$ $E_{0,1\text{-}0,2}$, МПа: 23,1 |
| Относительная просадочность при P=0,3 МПа: 0,003 |
| Начальное просадочное давление $P_{пр}$, МПа: |
| Относительное набухание (ПНГ), д.е.: |
| Влажность набухания (ПНГ), %: |
| Давление набухания (ПНГ), МПа: |

Номер выработки: 3
Интервал отбора, м: 4,40 – 4,60 Лабораторный номер: 232
ИГЭ №: 4
Наименование грунта: Суглинок легк. тверд. непросадочн. среднедеформ. незасол.

# РЕЗУЛЬТАТЫ ИСПЫТАНИЯ ГРУНТА МЕТОДОМ КОМПРЕССИОННОГО СЖАТИЯ

*Физические свойства грунта*


| Плотность грунта, г/см³ | Плотность сухого грунта, г/см³ | Плотность частиц, г/см³ | Коэф. пористости | Коэф. водонасыщ. д.е. | Влажность, % | | | Число пластичности,% | Показатель текучести | После опыта | | | |
|---|---|---|---|---|---|---|---|---|---|---|---|---|---|
| | | | | | природная | на границе текучести | на границе раскат. | | | природн. | | водонасыщ. | |
| | | | | | | | | | | W | ρ | W | ρ |
| 1,98 | 1,76 | 2,71 | 0,54 | 0,63 | 12,6 | 23,5 | 14,1 | 9,40 | -0,16 | | | | |

Состояние образца: природной влажности и водонасыщенный

Структура грунта: не нарушена

*Результаты испытания*

| Вертикальное давление, МПа P | Относит. деформация ε | Коэф. пористости e | Относит. деформ. (замоч.) $\varepsilon_1$ | Коэф. порист. (замоч.) $e_z$ | Относит. просадочность $\varepsilon_{sl}$ |
|---|---|---|---|---|---|
| 0,0 | 0,000 | 0,54 | 0,000 | 0,54 | 0,000 |
| 0,05 | 0,009 | 0,53 | 0,009 | 0,53 | 0,000 |
| 0,1 | 0,015 | 0,52 | 0,016 | 0,52 | 0,001 |
| 0,2 | 0,026 | 0,50 | 0,028 | 0,50 | 0,002 |
| 0,3 | 0,036 | 0,49 | 0,039 | 0,48 | 0,003 |
| 0,4 | 0,046 | 0,47 | 0,049 | 0,47 | 0,003 |

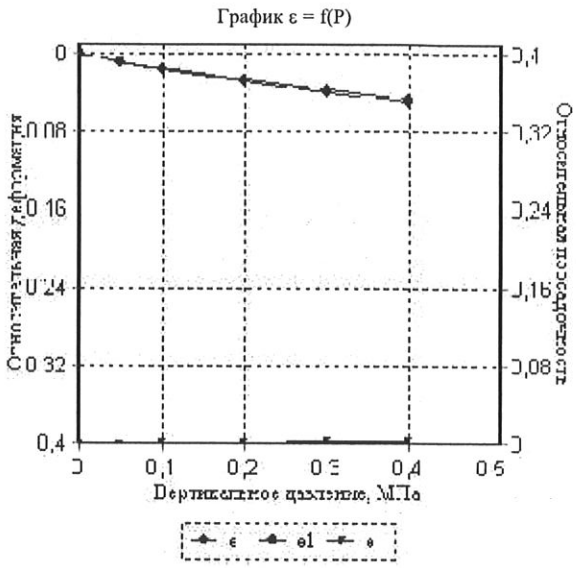


| Ступень давления, МПа | Коэф. уплотнения | Модуль деф. компр. МПа | Модуль деф. с $m_{oed}$, МПа | Коэф. уплотнения (зам.) | Модуль деф. компр. (зам.), МПа | Модуль деф. с $m_{oed}$ (зам.), МПа |
|---|---|---|---|---|---|---|
| 0,0 - 0,05 | 0,28 | 3,33 | 16,7 | 0,28 | 3,33 | 16,7 |
| 0,05 - 0,1 | 0,18 | 5,00 | 25,0 | 0,22 | 4,29 | 21,4 |
| 0,1 - 0,2 | 0,17 | 5,45 | 27,3 | 0,18 | 5,00 | 25,0 |
| 0,2 - 0,3 | 0,15 | 6,00 | 30,0 | 0,17 | 5,45 | 27,3 |
| 0,3 - 0,4 | 0,15 | 6,00 | 30,0 | 0,15 | 6,00 | 30,0 |

| |
|---|
| Одометрический модуль деформации $E_{0,1\text{-}0,2}$, МПа: 9,09 |
| Модуль деформации компрессионный $E_{0,1\text{-}0,2}$, МПа: 5,45 |
| Модуль деформации с учетом $m_{oed}$ $E_{0,1\text{-}0,2}$, МПа: 27,3 |
| Одометрический модуль деформации (водонасыщ) $E_{0,1\text{-}0,2}$, МПа: 8,33 |
| Модуль деформации компрессионный (водонасыщ) $E_{0,1\text{-}0,2}$, МПа: 5,00 |
| Модуль деформации(водонасыщ) с учетом $m_{oed}$ $E_{0,1\text{-}0,2}$, МПа: 25,0 |
| Относительная просадочность при P=0,3 МПа: 0,003 |
| Начальное просадочное давление $P_{пр}$, МПа: |
| Относительное набухание (ПНГ), д.е.: |
| Влажность набухания (ПНГ), %: |
| Давление набухания (ПНГ), МПа: |

# ВЕДОМОСТЬ РЕЗУЛЬТАТОВ ИСПЫТАНИЯ ГРУНТА МЕТОДОМ ОДНОПЛОСКОСТНОГО СРЕЗА

Взам инв №

Подп и дата

Инв № подл

| Изм | Кол уч | Лист | № док | Подп | Дата | 03-01-2020-ИГИ-2.11 | | |
|---|---|---|---|---|---|---|---|---|
| Зав. лаб. | | Логинова | | | 01.20 | Ведомость результатов испытания грунта методом одноплоскостного среза | Стадия | Листов |
| | | | | | | | П | 18 |
| | | | | | | | Комплексная испытательная лаборатория ООО «Вертикаль» | |

Номер выработки: 1
Интервал отбора, м: 1,50 – 1,70
ИГЭ №: 2

Лабораторный номер: 203
Структура грунта: не нарушена

Наименование грунта: Суглинок песчанист. тяжел. полутверд. непросадочн. среднедеформ. незасол.

## РЕЗУЛЬТАТЫ ИСПЫТАНИЯ ГРУНТА МЕТОДОМ ОДНОПЛОСКОСТНОГО СРЕЗА

Диметр кольца 72 мм.
Высота кольца 35 мм.

ГОСТ 12248-2010


*Гранулометрический состав фракций, %*

| > 10 | 10 – 5 | 5 – 2 | 2 – 1 | 1 – 0,5 | 0,5 – 0,25 | 0,25 – 0,1 | 0,1 – 0,05 | 0,05 – 0,01 | 0,01 – 0,002 | < 0,002 |
|---|---|---|---|---|---|---|---|---|---|---|
| | | | | 0,30 | 4,30 | 17,70 | 19,90 | 17,60 | 14,40 | 25,80 |

*Физические свойства грунта*

| Плотность грунта, г/см$^3$ | Плотность сухого грунта, г/см$^3$ | Плотность частиц, г/см$^3$ | Коэф. пористости | Степень влажности, д.е. | Влажность, % | | | Число пластичности, % | Показатель текучести |
|---|---|---|---|---|---|---|---|---|---|
| | | | | | природная | на границе текучести | на границе раскат. | | |
| 1,95 | 1,65 | 2,72 | 0,65 | 0,76 | 18,1 | 31,5 | 17,6 | 13,90 | 0,04 |

*График зависимости сопротивления срезу от норм. давления*

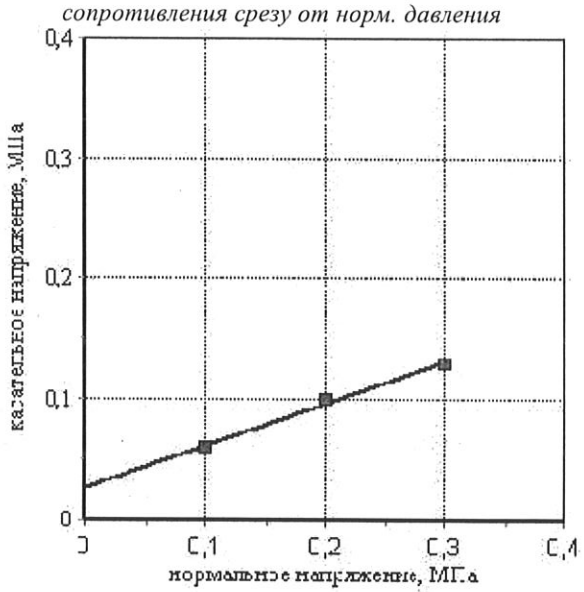


| | Состояние грунта | | | |
|---|---|---|---|---|
| | Водонасыщенное | | | |
| Вид среза | медленный консолидированный-дренированный срез | | | |
| нормальное давление, МПа | срезающ. нагрузка, кН | касательное напряжение, МПа | срезающ. нагрузка, кН | касательное напряжение, МПа |
| 0,1 | 0,0 | 0,06 | | |
| 0,2 | 0,0 | 0,1 | | |
| 0,3 | 0,1 | 0,13 | | |

| | | |
|---|---|---|
| Угол внутр. трения, град. | 19,29 | |
| Удельн. сцепление, кПа | 26,66 | |

Взам. инв. №
Подп. и дата
Инв. № подл.

| Изм. | Кол.уч. | Лист | № док. | Подп. | Дата | 03-01-2020-ИГИ-2.11 | Лист 1 |
|---|---|---|---|---|---|---|---|

Номер выработки: 1
Интервал отбора, м: 2,00 – 2,20
ИГЭ №: 2

Лабораторный номер: 205
Структура грунта: не нарушена

Наименование грунта: Суглинок тяжел. полутверд. непросадочн. среднедеформ.

## РЕЗУЛЬТАТЫ ИСПЫТАНИЯ ГРУНТА МЕТОДОМ ОДНОПЛОСКОСТНОГО СРЕЗА


Диметр кольца 72 мм.
Высота кольца 35 мм.

ГОСТ 12248-2010

*Физические свойства грунта*

| Плотность грунта, г/см$^3$ | Плотность сухого грунта, г/см$^3$ | Плотность частиц, г/см$^3$ | Коэф. пористости | Степень влажности, д.е. | Влажность, % | | | Число пластичности, % | Показатель текучести |
|---|---|---|---|---|---|---|---|---|---|
| | | | | | природная | на границе текучести | на границе раскат. | | |
| 1,96 | 1,63 | 2,72 | 0,67 | 0,82 | 20,0 | 33,3 | 19,5 | 13,80 | 0,04 |

*График зависимости сопротивления срезу от норм. давления*

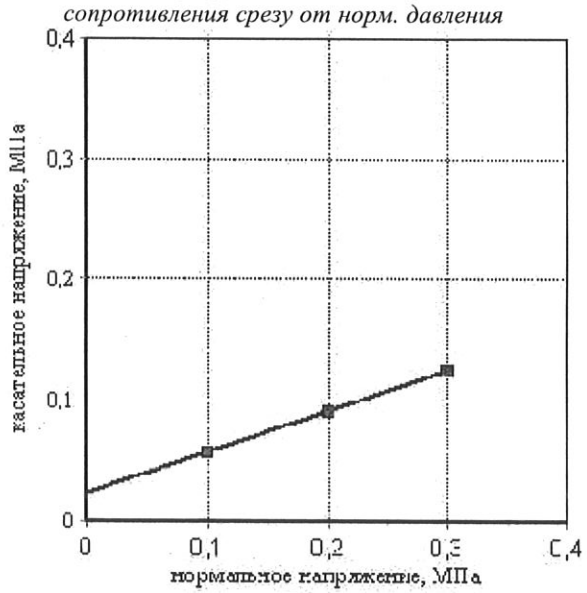


| | Состояние грунта | | | |
|---|---|---|---|---|
| | Водонасыщенное | | | |
| Вид среза | медленный консолидированный-дренированный срез | | | |
| нормальное давление, МПа | срезающ. нагрузка, кН | касательное напряжение, МПа | срезающ. нагрузка, кН | касательное напряжение, МПа |
| 0,1 | 0,0 | 0,057 | | |
| 0,2 | 0,0 | 0,092 | | |
| 0,3 | 0,1 | 0,125 | | |

| | | |
|---|---|---|
| Угол внутр. трения, град. | 18,78 | |
| Удельн. сцепление, кПа | 23,33 | |

Номер выработки: 2
Интервал отбора, м: 1,20 – 1,40
ИГЭ №: 2

Лабораторный номер: 208
Структура грунта: не нарушена

Наименование грунта: Суглинок песчанист. тяжел. полутверд. непросадочн. среднедеформ.

## РЕЗУЛЬТАТЫ ИСПЫТАНИЯ ГРУНТА МЕТОДОМ ОДНОПЛОСКОСТНОГО СРЕЗА

Диметр кольца 72 мм.
Высота кольца 35 мм.

ГОСТ 12248-2010


*Гранулометрический состав фракций, %*

| > 10 | 10 – 5 | 5 – 2 | 2 – 1 | 1 – 0,5 | 0,5 – 0,25 | 0,25 – 0,1 | 0,1 – 0,05 | 0,05 – 0,01 | 0,01 – 0,002 | < 0,002 |
|---|---|---|---|---|---|---|---|---|---|---|
| | | | | 1,70 | 3,80 | 13,30 | 29,30 | 17,80 | 13,70 | 20,40 |

*Физические свойства грунта*

| Плотность грунта, г/см$^3$ | Плотность сухого грунта, г/см$^3$ | Плотность частиц, г/см$^3$ | Коэф. пористости | Степень влажности, д.е. | Влажность, % | | | Число пластичности, % | Показатель текучести |
|---|---|---|---|---|---|---|---|---|---|
| | | | | | природная | на границе текучести | на границе раскат. | | |
| 1,96 | 1,62 | 2,72 | 0,68 | 0,84 | 20,8 | 33,8 | 20,0 | 13,80 | 0,06 |

*График зависимости сопротивления срезу от норм. давления*

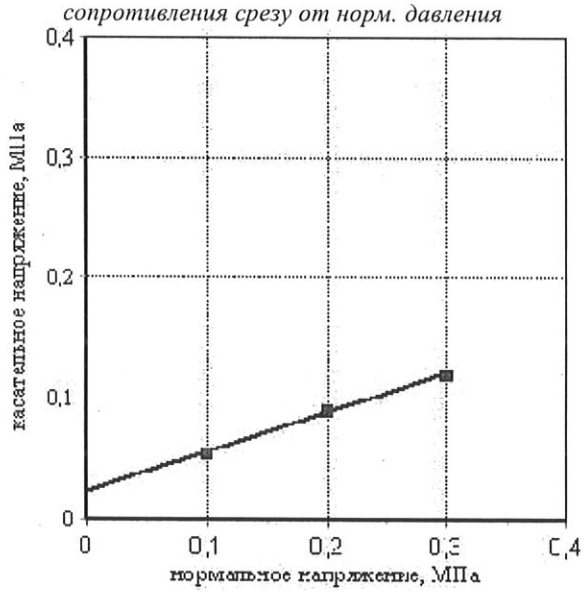


| | Состояние грунта | | | |
|---|---|---|---|---|
| | Водонасыщенное | | | |
| Вид среза | медленный консолидированный-дренированный срез | | | |
| нормальное давление, МПа | срезающ. нагрузка, кН | касательное напряжение, МПа | срезающ. нагрузка, кН | касательное напряжение, МПа |
| 0,1 | 0,0 | 0,055 | | |
| 0,2 | 0,0 | 0,09 | | |
| 0,3 | 0,0 | 0,12 | | |

| | | |
|---|---|---|
| Угол внутр. трения, град. | 18,00 | |
| Удельн. сцепление, кПа | 23,33 | |

Номер выработки: 2
Интервал отбора, м: 1,40 – 1,60
ИГЭ №: 2

Лабораторный номер: 209
Структура грунта: не нарушена

Наименование грунта: Суглинок тяжел. полутверд.

## РЕЗУЛЬТАТЫ ИСПЫТАНИЯ ГРУНТА МЕТОДОМ ОДНОПЛОСКОСТНОГО СРЕЗА


Диметр кольца 72 мм.
Высота кольца 35 мм.

ГОСТ 12248-2010

*Физические свойства грунта*

| Плотность грунта, г/см$^3$ | Плотность сухого грунта, г/см$^3$ | Плотность частиц, г/см$^3$ | Коэф. пористости | Степень влажности, д.е. | Влажность, % | | | Число пластичности, % | Показатель текучести |
|---|---|---|---|---|---|---|---|---|---|
| | | | | | природная | на границе текучести | на границе раскат. | | |
| 1,98 | 1,62 | 2,72 | 0,68 | 0,89 | 22,0 | 34,5 | 21,1 | 13,40 | 0,07 |

*График зависимости сопротивления срезу от норм. давления*

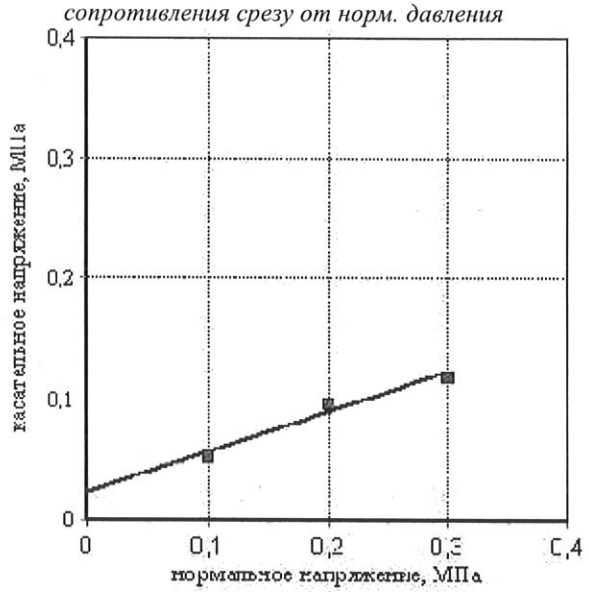


| | Состояние грунта | | | |
|---|---|---|---|---|
| | Водонасыщенное | | | |
| Вид среза | медленный консолидированный-дренированный срез | | | |
| нормальное давление, МПа | срезающ. нагрузка, кН | касательное напряжение, МПа | срезающ. нагрузка, кН | касательное напряжение, МПа |
| 0,1 | 0,0 | 0,053 | | |
| 0,2 | 0,0 | 0,097 | | |
| 0,3 | 0,0 | 0,12 | | |

| | | |
|---|---|---|
| Угол внутр. трения, град. | 18,52 | |
| Удельн. сцепление, кПа | 23,00 | |

Взам. инв. №
Подп. и дата
Инв. № подл.

Номер выработки: 3
Интервал отбора, м: 1,20 1,40
ИГЭ №: 2

Лабораторный номер: 211
Структура грунта: не нарушена

Наименование грунта: Суглинок песчанист. тяжел. полутверд. непросадочн. среднедеформ.

## РЕЗУЛЬТАТЫ ИСПЫТАНИЯ ГРУНТА МЕТОДОМ ОДНОПЛОСКОСТНОГО СРЕЗА

Диметр кольца 72 мм.
Высота кольца 35 мм.

ГОСТ 12248-2010


*Гранулометрический состав фракций, %*

| > 10 | 10 – 5 | 5 – 2 | 2 – 1 | 1 – 0,5 | 0,5 – 0,25 | 0,25 – 0,1 | 0,1 – 0,05 | 0,05 – 0,01 | 0,01 – 0,002 | < 0,002 |
|---|---|---|---|---|---|---|---|---|---|---|
| | | | | 3,30 | 4,60 | 7,50 | 36,80 | 14,70 | 12,30 | 20,80 |

*Физические свойства грунта*

| Плотность грунта, г/см$^3$ | Плотность сухого грунта, г/см$^3$ | Плотность частиц, г/см$^3$ | Коэф. пористости | Степень влажности, д.е. | Влажность, % | | | Число пластичности, % | Показатель текучести |
|---|---|---|---|---|---|---|---|---|---|
| | | | | | природная | на границе текучести | на границе раскат. | | |
| 1,96 | 1,63 | 2,72 | 0,67 | 0,83 | 20,6 | 32,9 | 19,6 | 13,30 | 0,08 |

*График зависимости сопротивления срезу от норм. давления*

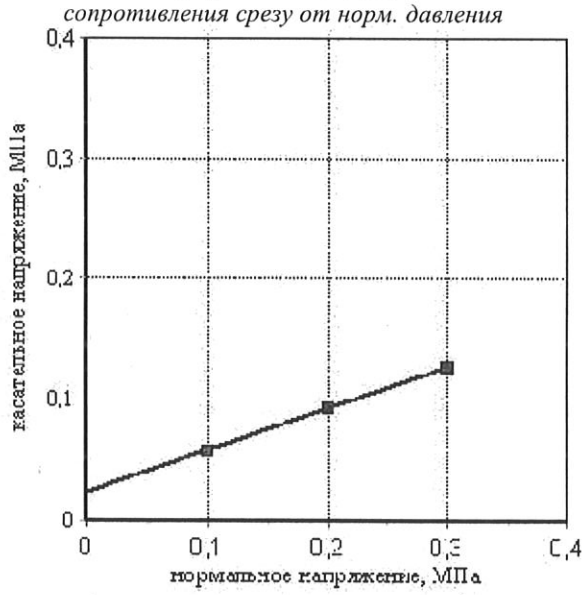


| | Состояние грунта | | | |
|---|---|---|---|---|
| | Водонасыщенное | | | |
| Вид среза | медленный консолидированный-дренированный срез | | | |
| нормальное давление, МПа | срезающ. нагрузка, кН | касательное напряжение, МПа | срезающ. нагрузка, кН | касательное напряжение, МПа |
| 0,1 | 0,0 | 0,058 | | |
| 0,2 | 0,0 | 0,093 | | |
| 0,3 | 0,1 | 0,127 | | |

| | | |
|---|---|---|
| Угол внутр. трения, град. | 19,03 | |
| Удельн. сцепление, кПа | 23,66 | |

Номер выработки: 4
Интервал отбора, м: 0,80 – 1,00
ИГЭ №: 2

Лабораторный номер: 212
Структура грунта: не нарушена

Наименование грунта: Суглинок песчанист. тяжел. полутверд. непросадочн. среднедеформ. незасол.

## РЕЗУЛЬТАТЫ ИСПЫТАНИЯ ГРУНТА МЕТОДОМ ОДНОПЛОСКОСТНОГО СРЕЗА

Диметр кольца 72 мм.
Высота кольца 35 мм.

ГОСТ 12248-2010


*Гранулометрический состав фракций, %*

| > 10 | 10 – 5 | 5 – 2 | 2 – 1 | 1 – 0,5 | 0,5 – 0,25 | 0,25 – 0,1 | 0,1 – 0,05 | 0,05 – 0,01 | 0,01 – 0,002 | < 0,002 |
|---|---|---|---|---|---|---|---|---|---|---|
| | | | | 0,60 | 4,10 | 11,40 | 28,60 | 15,50 | 12,40 | 27,40 |

*Физические свойства грунта*

| Плотность грунта, г/см$^3$ | Плотность сухого грунта, г/см$^3$ | Плотность частиц, г/см$^3$ | Коэф. пористости | Степень влажности, д.е. | Влажность, % | | | Число пластичности, % | Показатель текучести |
|---|---|---|---|---|---|---|---|---|---|
| | | | | | природная | на границе текучести | на границе раскат. | | |
| 1,97 | 1,64 | 2,72 | 0,66 | 0,83 | 19,9 | 33,5 | 19,0 | 14,50 | 0,06 |

*График зависимости сопротивления срезу от норм. давления*

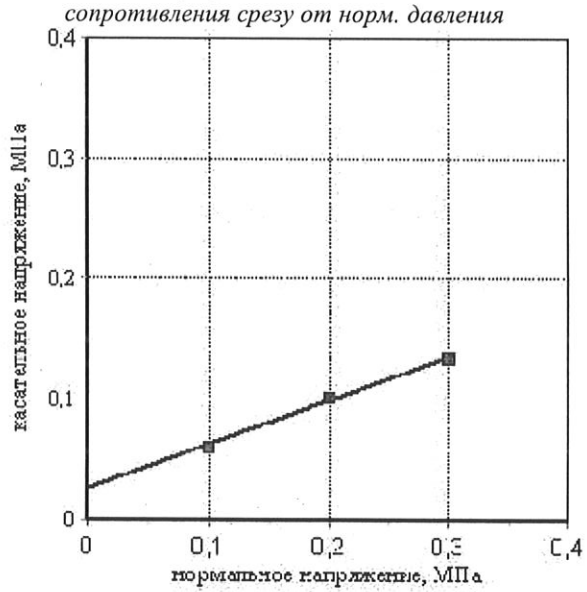


| | Состояние грунта | | | |
|---|---|---|---|---|
| | Водонасыщенное | | | |
| Вид среза | медленный консолидированный-дренированный срез | | | |
| нормальное давление, МПа | срезающ. нагрузка, кН | касательное напряжение, МПа | срезающ. нагрузка, кН | касательное напряжение, МПа |
| 0,1 | 0,0 | 0,061 | | |
| 0,2 | 0,0 | 0,102 | | |
| 0,3 | 0,1 | 0,134 | | |

| | | |
|---|---|---|
| Угол внутр. трения, град. | 20,05 | |
| Удельн. сцепление, кПа | 26,00 | |

Номер выработки: 1
Интервал отбора, м: 2,60 – 2,80
ИГЭ №: 3
Наименование грунта: Суглинок легк. тверд.

Лабораторный номер: 213
Структура грунта: не нарушена

## РЕЗУЛЬТАТЫ ИСПЫТАНИЯ ГРУНТА МЕТОДОМ ОДНОПЛОСКОСТНОГО СРЕЗА


Диметр кольца 72 мм.
Высота кольца 35 мм.

ГОСТ 12248-2010

*Физические свойства грунта*

| Плотность грунта, г/см$^3$ | Плотность сухого грунта, г/см$^3$ | Плотность частиц, г/см$^3$ | Коэф. пористости | Степень влажности, д.е. | Влажность, % | | | Число пластичности, % | Показатель текучести |
|---|---|---|---|---|---|---|---|---|---|
| | | | | | природная | на границе текучести | на границе раскат. | | |
| 1,99 | 1,76 | 2,72 | 0,54 | 0,65 | 12,9 | 26,0 | 15,6 | 10,40 | -0,26 |

*График зависимости сопротивления срезу от норм. давления*

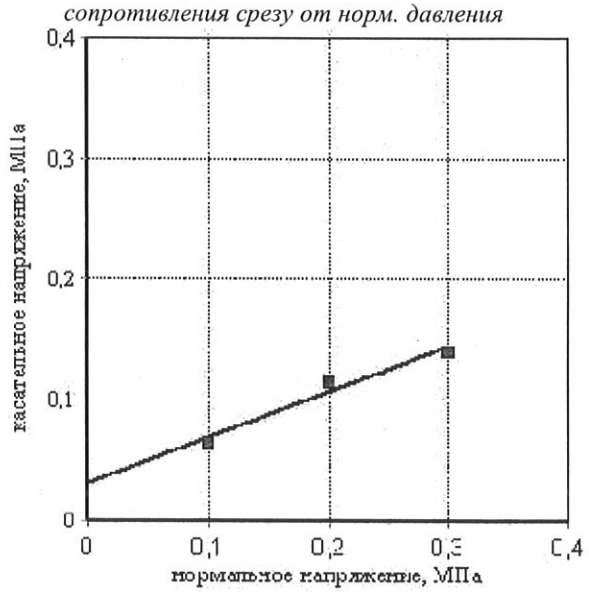


| | Состояние грунта | | | |
|---|---|---|---|---|
| | Водонасыщенное | | | |
| Вид среза | медленный консолидированный-дренированный срез | | | |
| нормальное давление, МПа | срезающ. нагрузка, кН | касательное напряжение, МПа | срезающ. нагрузка, кН | касательное напряжение, МПа |
| 0,1 | 0,0 | 0,065 | | |
| 0,2 | 0,0 | 0,115 | | |
| 0,3 | 0,1 | 0,14 | | |

| | | |
|---|---|---|
| Угол внутр. трения, град. | 20,56 | |
| Удельн. сцепление, кПа | 31,66 | |

Номер выработки: 2
Интервал отбора, м: 2,40 – 2,60
ИГЭ №: 3
Наименование грунта: Суглинок легк. тверд.

Лабораторный номер: 214
Структура грунта: не нарушена

## РЕЗУЛЬТАТЫ ИСПЫТАНИЯ ГРУНТА МЕТОДОМ ОДНОПЛОСКОСТНОГО СРЕЗА


Диметр кольца 72 мм.
Высота кольца 35 мм.

ГОСТ 12248-2010

*Физические свойства грунта*

| Плотность грунта, г/см$^3$ | Плотность сухого грунта, г/см$^3$ | Плотность частиц, г/см$^3$ | Коэф. пористости | Степень влажности, д.е. | Влажность, % | | | Число пластичности, % | Показатель текучести |
|---|---|---|---|---|---|---|---|---|---|
| | | | | | природная | на границе текучести | на границе раскат. | | |
| 2,02 | 1,77 | 2,72 | 0,54 | 0,72 | 14,4 | 27,3 | 16,8 | 10,50 | -0,23 |

*График зависимости сопротивления срезу от норм. давления*

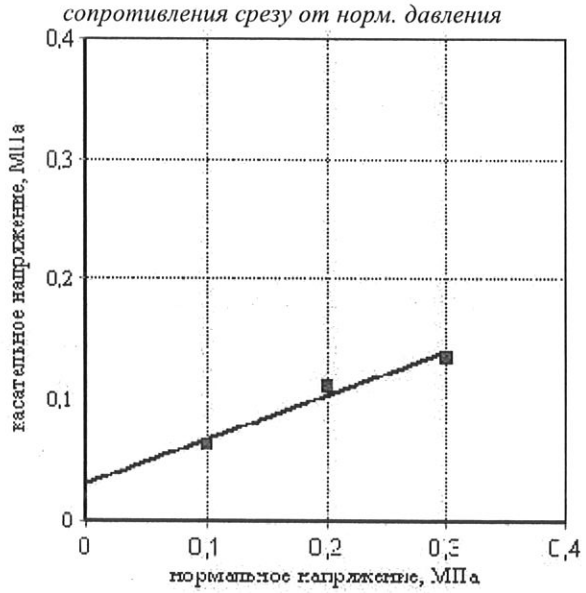


| | Состояние грунта | | | |
|---|---|---|---|---|
| | Водонасыщенное | | | |
| Вид среза | медленный консолидированный-дренированный срез | | | |
| нормальное давление, МПа | срезающ. нагрузка, кН | касательное напряжение, МПа | срезающ. нагрузка, кН | касательное напряжение, МПа |
| 0,1 | 0,0 | 0,063 | | |
| 0,2 | 0,0 | 0,112 | | |
| 0,3 | 0,1 | 0,136 | | |

| | | |
|---|---|---|
| Угол внутр. трения, град. | 20,05 | |
| Удельн. сцепление, кПа | 30,66 | |

Номер выработки: 3
Интервал отбора, м: 1,80 – 2,00
ИГЭ №: 3

Лабораторный номер: 215
Структура грунта: не нарушена

Наименование грунта: Суглинок легк. тверд. непросадочн. среднедеформ. незасол.

## РЕЗУЛЬТАТЫ ИСПЫТАНИЯ ГРУНТА МЕТОДОМ ОДНОПЛОСКОСТНОГО СРЕЗА


Диметр кольца 72 мм.
Высота кольца 35 мм.

ГОСТ 12248-2010

*Физические свойства грунта*

| Плотность грунта, г/см$^3$ | Плотность сухого грунта, г/см$^3$ | Плотность частиц, г/см$^3$ | Коэф. пористости | Степень влажности, д.е. | Влажность, % | | | Число пластичности, % | Показатель текучести |
|---|---|---|---|---|---|---|---|---|---|
| | | | | | природная | на границе текучести | на границе раскат. | | |
| 2,06 | 1,83 | 2,72 | 0,49 | 0,70 | 12,5 | 26,1 | 14,8 | 11,30 | -0,20 |

*График зависимости сопротивления срезу от норм. давления*

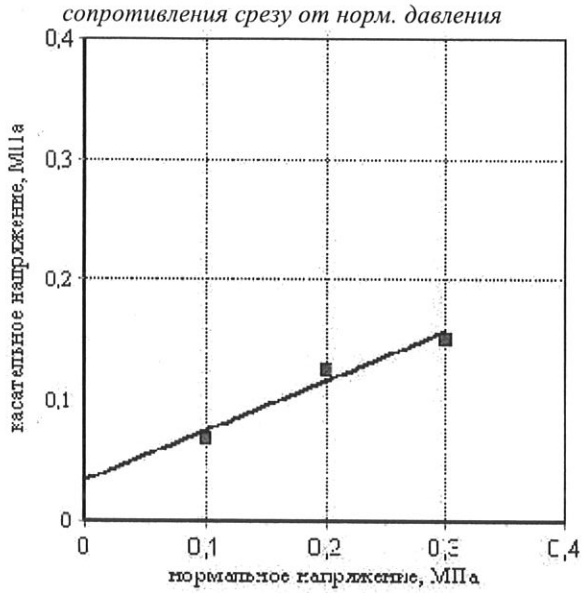


| | Состояние грунта | | | |
|---|---|---|---|---|
| | Водонасыщенное | | | |
| Вид среза | медленный консолидированный-дренированный срез | | | |
| нормальное давление, МПа | срезающ. нагрузка, кН | касательное напряжение, МПа | срезающ. нагрузка, кН | касательное напряжение, МПа |
| 0,1 | 0,0 | 0,07 | | |
| 0,2 | 0,1 | 0,127 | | |
| 0,3 | 0,1 | 0,152 | | |

| | | |
|---|---|---|
| Угол внутр. трения, град. | 22,29 | |
| Удельн. сцепление, кПа | 34,33 | |

Взам. инв. №
Подп. и дата
Инв. № подл.

| Изм. | Кол.уч. | Лист | № док. | Подп. | Дата | 03-01-2020-ИГИ-2.11 | Лист 9 |
|---|---|---|---|---|---|---|---|

Номер выработки: 4
Интервал отбора, м: 2,40 – 2,60
ИГЭ №: 3

Лабораторный номер: 218
Структура грунта: не нарушена

Наименование грунта: Суглинок легк. тверд. непросадочн. среднедеформ.

## РЕЗУЛЬТАТЫ ИСПЫТАНИЯ ГРУНТА МЕТОДОМ ОДНОПЛОСКОСТНОГО СРЕЗА


Диметр кольца 72 мм.
Высота кольца 35 мм.

ГОСТ 12248-2010

*Физические свойства грунта*

| Плотность грунта, г/см$^3$ | Плотность сухого грунта, г/см$^3$ | Плотность частиц, г/см$^3$ | Коэф. пористости | Степень влажности, д.е. | Влажность, % | | | Число пластичности, % | Показатель текучести |
|---|---|---|---|---|---|---|---|---|---|
| | | | | | природная | на границе текучести | на границе раскат. | | |
| 2,04 | 1,78 | 2,72 | 0,53 | 0,75 | 14,4 | 27,3 | 15,9 | 11,40 | -0,13 |

*График зависимости сопротивления срезу от норм. давления*

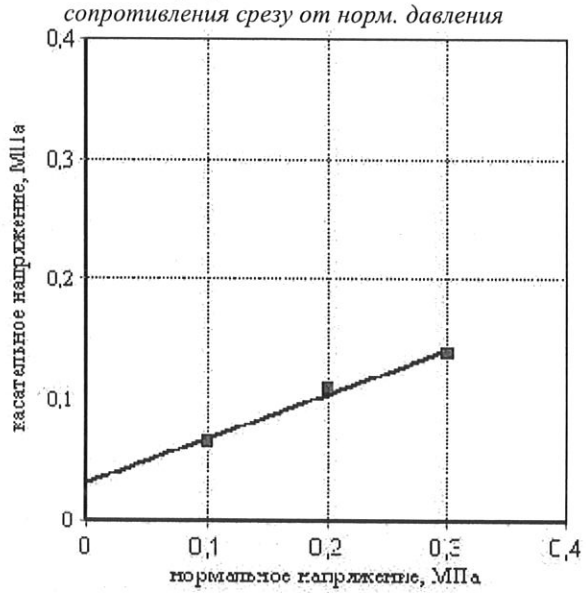


| | Состояние грунта | | | |
|---|---|---|---|---|
| | Водонасыщенное | | | |
| Вид среза | медленный консолидированный-дренированный срез | | | |
| нормальное давление, МПа | срезающ. нагрузка, кН | касательное напряжение, МПа | срезающ. нагрузка, кН | касательное напряжение, МПа |
| 0,1 | 0,0 | 0,066 | | |
| 0,2 | 0,0 | 0,11 | | |
| 0,3 | 0,1 | 0,14 | | |

| | | |
|---|---|---|
| Угол внутр. трения, град. | 20,30 | |
| Удельн. сцепление, кПа | 31,33 | |

Взам. инв. №
Подп. и дата
Инв. № подл.

Номер выработки: 5
Интервал отбора, м: 1,80 – 2,00
ИГЭ №: 3

Лабораторный номер: 220
Структура грунта: не нарушена

Наименование грунта: Суглинок тяжел. тверд. непросадочн. средпедеформ.

## РЕЗУЛЬТАТЫ ИСПЫТАНИЯ ГРУНТА МЕТОДОМ ОДНОПЛОСКОСТНОГО СРЕЗА


Диметр кольца 72 мм.
Высота кольца 35 мм.

ГОСТ 12248-2010

*Физические свойства грунта*

| Плотность грунта, г/см$^3$ | Плотность сухого грунта, г/см$^3$ | Плотность частиц, г/см$^3$ | Коэф. пористости | Степень влажности, д.е. | Влажность, % | | | Число пластичности, % | Показатель текучести |
|---|---|---|---|---|---|---|---|---|---|
| | | | | | природная | на границе текучести | на границе раскат. | | |
| 1,97 | 1,70 | 2,72 | 0,60 | 0,72 | 16,0 | 30,9 | 17,8 | 13,10 | -0,14 |

*График зависимости сопротивления срезу от норм. давления*

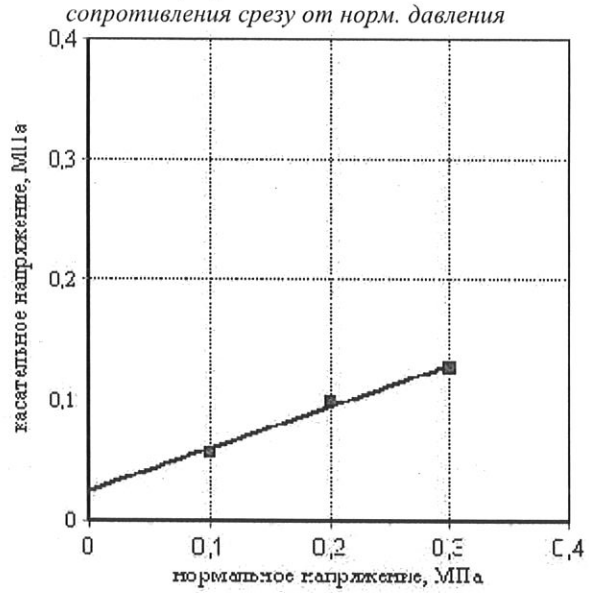


| | Состояние грунта | | | |
|---|---|---|---|---|
| | Водонасыщенное | | | |
| Вид среза | медленный консолидированный-дренированный срез | | | |
| нормальное давление, МПа | срезающ. нагрузка, кН | касательное напряжение, МПа | срезающ. нагрузка, кН | касательное напряжение, МПа |
| 0,1 | 0,0 | 0,058 | | |
| 0,2 | 0,0 | 0,1 | | |
| 0,3 | 0,1 | 0,128 | | |

| | | |
|---|---|---|
| Угол внутр. трения, град. | 19,29 | |
| Удельн. сцепление, кПа | 25,33 | |

Взам. инв. №
Подп. и дата
Инв. № подл.

Номер выработки: 5
Интервал отбора, м: 2,20 – 2,40
ИГЭ №: 3

Лабораторный номер: 221
Структура грунта: не нарушена

Наименование грунта: Суглинок тяжел. тверд. непросадочн. среднедеформ.

## РЕЗУЛЬТАТЫ ИСПЫТАНИЯ ГРУНТА МЕТОДОМ ОДНОПЛОСКОСТНОГО СРЕЗА


Диметр кольца 72 мм.
Высота кольца 35 мм.

ГОСТ 12248-2010

*Физические свойства грунта*

| Плотность грунта, г/см$^3$ | Плотность сухого грунта, г/см$^3$ | Плотность частиц, г/см$^3$ | Коэф. пористости | Степень влажности, д.е. | Влажность, % | | | Число пластичности, % | Показатель текучести |
|---|---|---|---|---|---|---|---|---|---|
| | | | | | природная | на границе текучести | на границе раскат. | | |
| 1,94 | 1,67 | 2,72 | 0,63 | 0,70 | 16,3 | 29,6 | 17,1 | 12,50 | -0,06 |

*График зависимости сопротивления срезу от норм. давления*

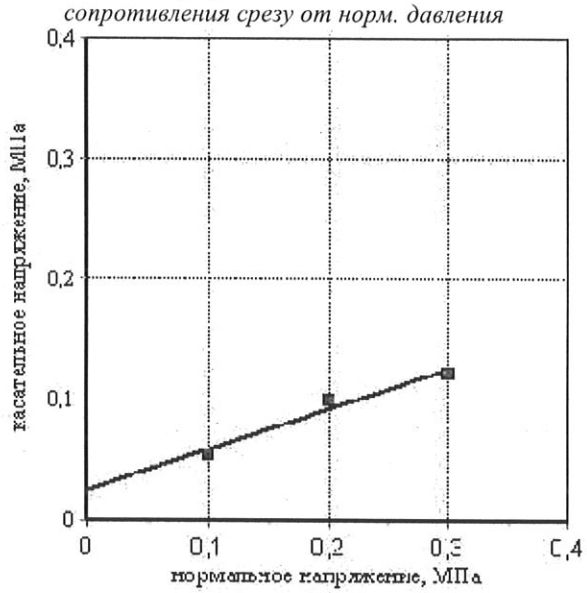


| | Состояние грунта | | | |
|---|---|---|---|---|
| | Водонасыщенное | | | |
| Вид среза | медленный консолидированный-дренированный срез | | | |
| нормальное давление, МПа | срезающ. нагрузка, кН | касательное напряжение, МПа | срезающ. нагрузка, кН | касательное напряжение, МПа |
| 0,1 | 0,0 | 0,055 | | |
| 0,2 | 0,0 | 0,1 | | |
| 0,3 | 0,0 | 0,122 | | |

| | | |
|---|---|---|
| Угол внутр. трения, град. | 18,52 | |
| Удельн. сцепление, кПа | 25,33 | |

Номер выработки: 2
Интервал отбора, м: 3,60 – 3,80
ИГЭ №: 4

Лабораторный номер: 224
Структура грунта: не нарушена

Наименование грунта: Суглинок легк. тверд. непросадочн. среднедеформ.

## РЕЗУЛЬТАТЫ ИСПЫТАНИЯ ГРУНТА МЕТОДОМ ОДНОПЛОСКОСТНОГО СРЕЗА


Диметр кольца 72 мм.
Высота кольца 35 мм.

ГОСТ 12248-2010

*Физические свойства грунта*

| Плотность грунта, г/см$^3$ | Плотность сухого грунта, г/см$^3$ | Плотность частиц, г/см$^3$ | Коэф. пористости | Степень влажности, д.е. | Влажность, % | | | Число пластичности, % | Показатель текучести |
|---|---|---|---|---|---|---|---|---|---|
| | | | | | природная | на границе текучести | на границе раскат. | | |
| 2,03 | 1,79 | 2,71 | 0,51 | 0,70 | 13,3 | 23,2 | 15,0 | 8,20 | -0,21 |

*График зависимости сопротивления срезу от норм. давления*

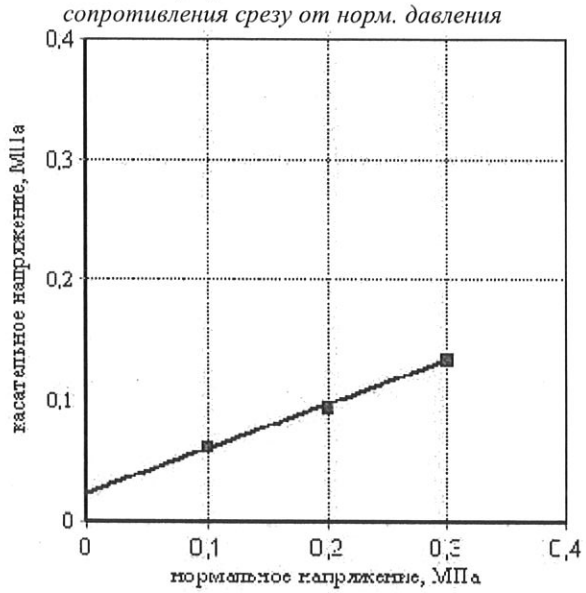


| | Состояние грунта | | | |
|---|---|---|---|---|
| | Водонасыщенное | | | |
| Вид среза | медленный консолидированный-дренированный срез | | | |
| нормальное давление, МПа | срезающ. нагрузка, кН | касательное напряжение, МПа | срезающ. нагрузка, кН | касательное напряжение, МПа |
| 0,1 | 0,0 | 0,062 | | |
| 0,2 | 0,0 | 0,095 | | |
| 0,3 | 0,1 | 0,135 | | |

| | | |
|---|---|---|
| Угол внутр. трения, град. | 20,05 | |
| Удельн. сцепление, кПа | 24,33 | |

Взам. инв. №
Подп. и дата
Инв. № подл.

Номер выработки: 2
Интервал отбора, м: 3,80 – 4,00
ИГЭ №: 4

Лабораторный номер: 225
Структура грунта: не нарушена

Наименование грунта: Суглинок тяжел. тверд.

## РЕЗУЛЬТАТЫ ИСПЫТАНИЯ ГРУНТА МЕТОДОМ ОДНОПЛОСКОСТНОГО СРЕЗА


Диметр кольца 72 мм.
Высота кольца 35 мм.

ГОСТ 12248-2010

*Физические свойства грунта*

| Плотность грунта, г/см$^3$ | Плотность сухого грунта, г/см$^3$ | Плотность частиц, г/см$^3$ | Коэф. пористости | Степень влажности, д.е. | Влажность, % | | | Число пластичности, % | Показатель текучести |
|---|---|---|---|---|---|---|---|---|---|
| | | | | | природная | на границе текучести | на границе раскат. | | |
| 1,99 | 1,69 | 2,72 | 0,61 | 0,79 | 17,6 | 34,7 | 21,1 | 13,60 | -0,26 |

*График зависимости сопротивления срезу от норм. давления*

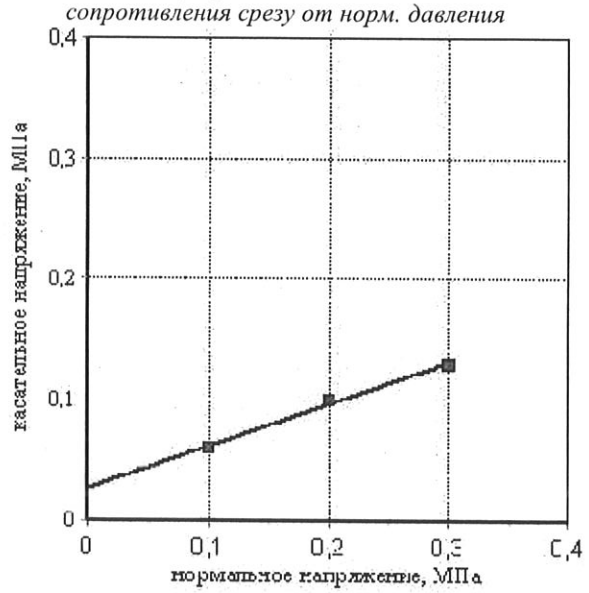


| | Состояние грунта | | | |
|---|---|---|---|---|
| | Водонасыщенное | | | |
| Вид среза | медленный консолидированный-дренированный срез | | | |
| нормальное давление, МПа | срезающ. нагрузка, кН | касательное напряжение, МПа | срезающ. нагрузка, кН | касательное напряжение, МПа |
| 0,1 | 0,0 | 0,06 | | |
| 0,2 | 0,0 | 0,1 | | |
| 0,3 | 0,1 | 0,13 | | |

| | | |
|---|---|---|
| Угол внутр. трения, град. | 19,29 | |
| Удельн. сцепление, кПа | 26,66 | |

Номер выработки: 2
Интервал отбора, м: 4,20 – 4,40
ИГЭ №: 4
Наименование грунта: Суглинок тяжсл. тверд.

Лабораторный номер: 226
Структура грунта: не нарушена

## РЕЗУЛЬТАТЫ ИСПЫТАНИЯ ГРУНТА МЕТОДОМ ОДНОПЛОСКОСТНОГО СРЕЗА


Диметр кольца 72 мм.
Высота кольца 35 мм.

ГОСТ 12248-2010

*Физические свойства грунта*

| Плотность грунта, г/см$^3$ | Плотность сухого грунта, г/см$^3$ | Плотность частиц, г/см$^3$ | Коэф. пористости | Степень влажности, д.е. | Влажность, % | | | Число пластичности, % | Показатель текучести |
|---|---|---|---|---|---|---|---|---|---|
| | | | | | природная | на границе текучести | на границе раскат. | | |
| 1,92 | 1,63 | 2,72 | 0,66 | 0,72 | 17,5 | 34,2 | 20,8 | 13,40 | -0,25 |

*График зависимости сопротивления срезу от норм. давления*

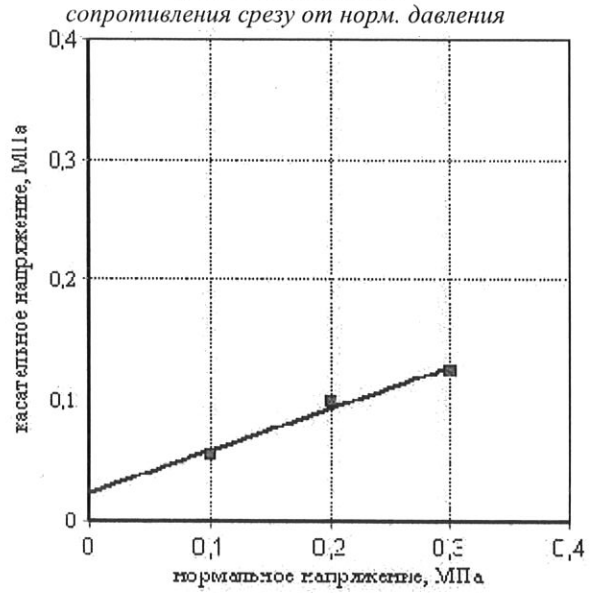


| | Состояние грунта | | | |
|---|---|---|---|---|
| | Водонасыщенное | | | |
| Вид среза | медленный консолидированный-дренированный срез | | | |
| нормальное давление, МПа | срезающ. нагрузка, кН | касательное напряжение, МПа | срезающ. нагрузка, кН | касательное напряжение, МПа |
| 0,1 | 0,0 | 0,056 | | |
| 0,2 | 0,0 | 0,1 | | |
| 0,3 | 0,1 | 0,126 | | |

| | | |
|---|---|---|
| Угол внутр. трения, град. | 19,29 | |
| Удельн. сцепление, кПа | 24,00 | |

Номер выработки: 2
Интервал отбора, м: 4,40 – 4,60
ИГЭ №: 4

Лабораторный номер: 227
Структура грунта: не нарушена

Наименование грунта: Суглинок легк. тверд. незасол.

## РЕЗУЛЬТАТЫ ИСПЫТАНИЯ ГРУНТА МЕТОДОМ ОДНОПЛОСКОСТНОГО СРЕЗА


Диметр кольца 72 мм.
Высота кольца 35 мм.

ГОСТ 12248-2010

*Физические свойства грунта*

| Плотность грунта, г/см$^3$ | Плотность сухого грунта, г/см$^3$ | Плотность частиц, г/см$^3$ | Коэф. пористости | Степень влажности, д.е. | Влажность, % | | | Число пластичности, % | Показатель текучести |
|---|---|---|---|---|---|---|---|---|---|
| | | | | | природная | на границе текучести | на границе раскат. | | |
| 2,04 | 1,81 | 2,71 | 0,50 | 0,70 | 13,0 | 21,3 | 13,6 | 7,70 | -0,08 |

*График зависимости сопротивления срезу от норм. давления*

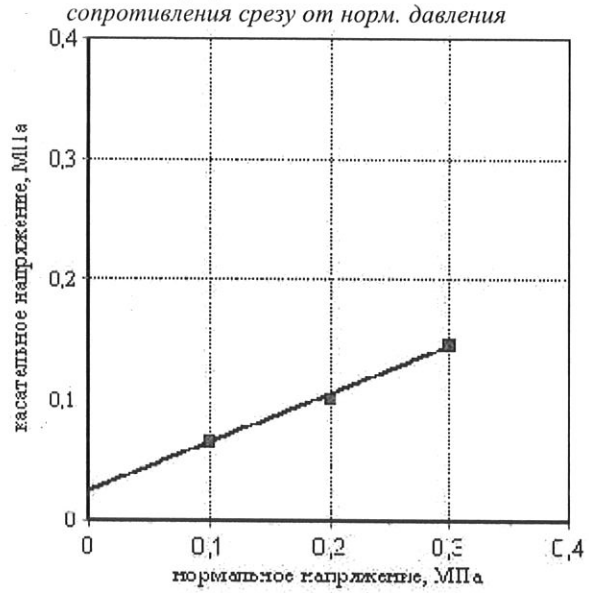


| | Состояние грунта | | | |
|---|---|---|---|---|
| | Водонасыщенное | | | |
| Вид среза | медленный консолидированный-дренированный срез | | | |
| нормальное давление, МПа | срезающ. нагрузка, кН | касательное напряжение, МПа | срезающ. нагрузка, кН | касательное напряжение, МПа |
| 0,1 | 0,0 | 0,067 | | |
| 0,2 | 0,0 | 0,102 | | |
| 0,3 | 0,1 | 0,148 | | |

| | | |
|---|---|---|
| Угол внутр. трения, град. | 22,05 | |
| Удельн. сцепление, кПа | 24,66 | |

Взам. инв. №
Подп. и дата
Инв. № подл.

| Изм. | Кол.уч. | Лист | № док. | Подп. | Дата | 03-01-2020-ИГИ-2.11 | Лист 16 |
|---|---|---|---|---|---|---|---|

Номер выработки: 3
Интервал отбора, м: 3,00 – 3,20
ИГЭ №: 4

Лабораторный номер: 228
Структура грунта: не нарушена

Наименование грунта: Суглинок легк. тверд. непросадочн. среднедеформ. незасол.

## РЕЗУЛЬТАТЫ ИСПЫТАНИЯ ГРУНТА МЕТОДОМ ОДНОПЛОСКОСТНОГО СРЕЗА


Диметр кольца 72 мм.
Высота кольца 35 мм.

ГОСТ 12248-2010

*Физические свойства грунта*

| Плотность грунта, г/см$^3$ | Плотность сухого грунта, г/см$^3$ | Плотность частиц, г/см$^3$ | Коэф. пористости | Степень влажности, д.е. | Влажность, % | | | Число пластичности, % | Показатель текучести |
|---|---|---|---|---|---|---|---|---|---|
| | | | | | природная | на границе текучести | на границе раскат. | | |
| 1,94 | 1,71 | 2,72 | 0,59 | 0,62 | 13,5 | 27,1 | 16,2 | 10,90 | -0,25 |

*График зависимости сопротивления срезу от норм. давления*

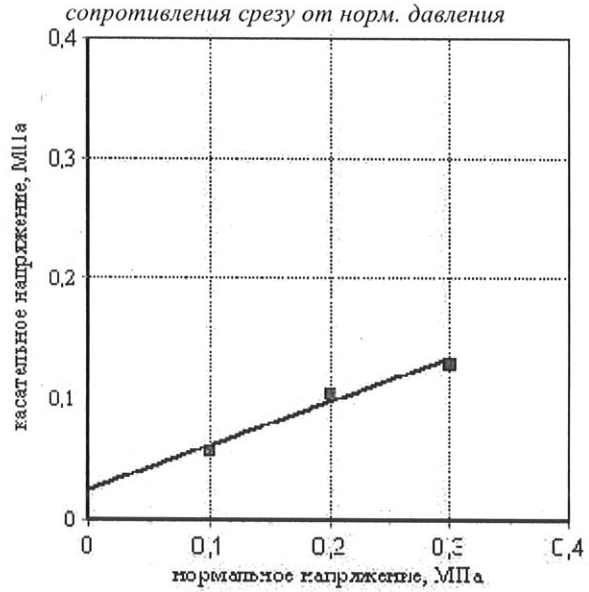


| | Состояние грунта | | | |
|---|---|---|---|---|
| | Водонасыщенное | | | |
| Вид среза | медленный консолидированный-дренированный срез | | | |
| нормальное давление, МПа | срезающ. нагрузка, кН | касательное напряжение, МПа | срезающ. нагрузка, кН | касательное напряжение, МПа |
| 0,1 | 0,0 | 0,058 | | |
| 0,2 | 0,0 | 0,105 | | |
| 0,3 | 0,1 | 0,13 | | |

| | | |
|---|---|---|
| Угол внутр. трения, град. | 19,80 | |
| Удельн. сцепление, кПа | 25,66 | |

Номер выработки: 3
Интервал отбора, м: 4,40 – 4,60
ИГЭ №: 4

Лабораторный номер: 232
Структура грунта: не нарушена

Наименование грунта: Суглинок легк. тверд. непросадочн. среднедеформ. незасол.

## РЕЗУЛЬТАТЫ ИСПЫТАНИЯ ГРУНТА МЕТОДОМ ОДНОПЛОСКОСТНОГО СРЕЗА


Диметр кольца 72 мм.
Высота кольца 35 мм.

ГОСТ 12248-2010

*Физические свойства грунта*

| Плотность грунта, г/см$^3$ | Плотность сухого грунта, г/см$^3$ | Плотность частиц, г/см$^3$ | Коэф. пористости | Степень влажности, д.е. | Влажность, % | | | Число пластичности, % | Показатель текучести |
|---|---|---|---|---|---|---|---|---|---|
| | | | | | природная | на границе текучести | на границе раскат. | | |
| 1,98 | 1,76 | 2,71 | 0,54 | 0,63 | 12,6 | 23,5 | 14,1 | 9,40 | -0,16 |

*График зависимости сопротивления срезу от норм. давления*

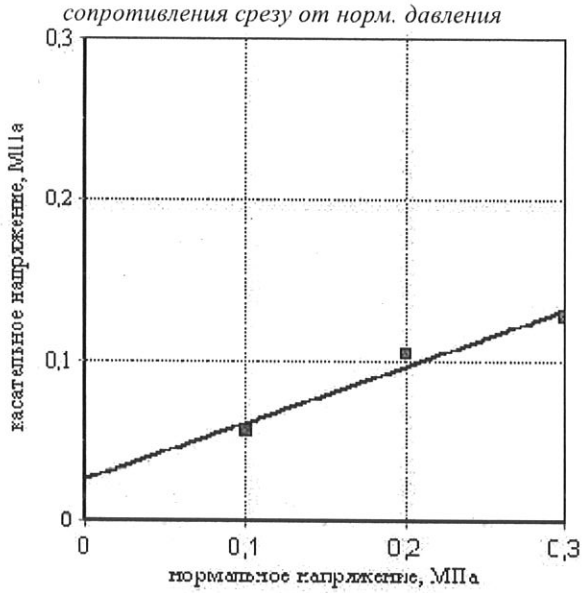


| | Состояние грунта | | | |
|---|---|---|---|---|
| | Водонасыщенное | | | |
| Вид среза | медленный консолидированный-дренированный срез | | | |
| нормальное давление, МПа | срезающ. нагрузка, кН | касательное напряжение, МПа | срезающ. нагрузка, кН | касательное напряжение, МПа |
| 0,1 | 0,0 | 0,057 | | |
| 0,2 | 0,0 | 0,105 | | |
| 0,3 | 0,1 | 0,128 | | |

| | | |
|---|---|---|
| Угол внутр. трения, град. | 19,54 | |
| Удельн. сцепление, кПа | 25,66 | |

Взам. инв. №
Подп. и дата
Инв. № подл.

# ХИМИЧЕСКИЕ АНАЛИЗЫ ВОДНЫХ ВЫТЯЖЕК ГРУНТА

Взам инв №

Подп и дата

Инв № подл

| Изм | Кол уч | Лист | № док | Подп | Дата |
|---|---|---|---|---|---|
| Зав. лаб. | | Логинова | | | 01.20 |

03-01-2020-ИГИ-2.12

Химические анализы водных вытяжек грунта

| Стадия | Листов |
|---|---|
| П | 9 |

Комплексная испытательная лаборатория ООО «Вертикаль»

# РЕЗУЛЬТАТЫ ХИМИЧЕСКОГО АНАЛИЗА ГРУНТА

Образец № 203

№ выработки: 1
Глубина отбора образца, м: 1,50 – 1,70
Тип грунта: Суглинок песчанист. тяжел. полутверд. непросадочн. среднедеформ. незасол.
Отношение грунта и воды 1:5
№ ИГЭ 2

*Содержание компонентов на 100 г абсолютно сухого грунта*

| Анионы | мг | мг-экв | % |
|---|---|---|---|
| $HCO_3$ | | | |
| $Cl$ | 14,18 | 0,40 | 0,01 |
| $SO_4$ | 16,25 | 0,34 | 0,02 |
| $CO_3$ | | | |

| Катионы | мг | мг-экв | % |
|---|---|---|---|
| $Ca$ | | | |
| $Mg$ | | | |
| $Na+K$ | | | |
| $NH_4$ | | | |

| | |
|---|---|
| Сумма ионов, % | |
| Сухой остаток (по сумме ионов), % | |
| Сухой остаток (выпариванием), % | 0,04 |
| pH | 6,9 |

| | |
|---|---|
| Средняя плотность катодн. тока, А/м$^2$ (лаб) | |
| Удельное эл. сопротивление, Ом*м (лаб) | |

*Грунт по степени засоления*

| | |
|---|---|
| ГОСТ 25100-2011 | незасол. |
| СП 34.13330.2012 | незасол. |

*Наименование типа засоления*

| | |
|---|---|
| СП 34.13330.2012 | хлоридно-сульфатный |

*Степень агрессивности сульфатов в грунтах к бетонным конструкциям по СП 28.13330.2017*

| | | W4 | W6 | W8 | W10-W14 | W16-W20 |
|---|---|---|---|---|---|---|
| К бетонам | Портландцемент | нет | нет | нет | нет | нет |
| | Шлакопорт-цемент | нет | нет | нет | нет | нет |
| | Сульфатостойкие | нет | нет | нет | нет | нет |

*Степень агрессивности хлоридов в грунтах к ж/б конструкциям по СП 28.13330.2017*

| | W4 | W6 | W8 | W10 | W12 | W14 | W16-W20 |
|---|---|---|---|---|---|---|---|
| К ж/б конструкциям | нет | нет | нет | нет | нет | нет | нет |

*Агрессивность к оболочкам кабелей по ГОСТ 9.602-2005*

| | Свинец | Алюминий |
|---|---|---|
| Гумус | | |
| Нитрат-ион | | |
| Водородный показатель | низкая | низкая |
| Хлор-ион | | высокая |
| Ион железа | | |
| Средняя плотность катодн. тока (лаб) | | |
| Удельное эл. сопротивление (лаб) | | |
| *Наихудший показатель* | низкая | высокая |

Взам. инв. №
Подп. и дата
Инв. № подл.

| Изм. | Кол.уч. | Лист | № док. | Подп. | Дата | 03-01-2020-ИГИ-2.12 | Лист 1 |
|---|---|---|---|---|---|---|---|

# РЕЗУЛЬТАТЫ ХИМИЧЕСКОГО АНАЛИЗА ГРУНТА

Образец № 206

№ выработки: 1
Глубина отбора образца, м: 2,20 – 2,40
Тип грунта: Суглинок тяжел. полутверд. незасол.
Отношение грунта и воды 1:5
№ ИГЭ 2

*Содержание компонентов на 100 г абсолютно сухого грунта*

| Анионы | мг | мг-экв | % |
|---|---|---|---|
| $HCO_3$ | | | |
| $Cl$ | 14,48 | 0,41 | 0,01 |
| $SO_4$ | 15,25 | 0,32 | 0,02 |
| $CO_3$ | | | |

| Катионы | мг | мг-экв | % |
|---|---|---|---|
| $Ca$ | | | |
| $Mg$ | | | |
| $Na+K$ | | | |
| $NH_4$ | | | |

| | |
|---|---|
| Сумма ионов, % | |
| Сухой остаток (по сумме ионов), % | |
| Сухой остаток (выпариванием), % | 0,04 |
| pH | 7,0 |

| | |
|---|---|
| Средняя плотность катодн. тока, А/м$^2$ (лаб) | |
| Удельное эл. сопротивление, Ом*м (лаб) | |

*Грунт по степени засоления*

| | |
|---|---|
| ГОСТ 25100-2011 | незасол. |
| СП 34.13330.2012 | незасол. |

*Наименование типа засоления*

| | |
|---|---|
| СП 34.13330.2012 | хлоридно-сульфатный |

*Степень агрессивности сульфатов в грунтах к бетонным конструкциям по СП 28.13330.2017*

| | | W4 | W6 | W8 | W10-W14 | W16-W20 |
|---|---|---|---|---|---|---|
| К бетонам | Портландцемент | нет | нет | нет | нет | нет |
| | Шлакопорт-цемент | нет | нет | нет | нет | нет |
| | Сульфатостойкие | нет | нет | нет | нет | нет |

*Степень агрессивности хлоридов в грунтах к ж/б конструкциям по СП 28.13330.2017*

| | W4 | W6 | W8 | W10 | W12 | W14 | W16-W20 |
|---|---|---|---|---|---|---|---|
| К ж/б конструкциям | нет | нет | нет | нет | нет | нет | нет |

*Агрессивность к оболочкам кабелей по ГОСТ 9.602-2005*

| | Свинец | Алюминий |
|---|---|---|
| Гумус | | |
| Нитрат-ион | | |
| Водородный показатель | низкая | низкая |
| Хлор-ион | | высокая |
| Ион железа | | |
| Средняя плотность катодн. тока (лаб) | | |
| Удельное эл. сопротивление (лаб) | | |
| *Наихудший показатель* | низкая | высокая |

Взам. инв. №
Подп. и дата
Инв. № подл.

| Изм. | Кол.уч. | Лист | № док. | Подп. | Дата | 03-01-2020-ИГИ-2.12 | Лист 2 |
|---|---|---|---|---|---|---|---|

# РЕЗУЛЬТАТЫ ХИМИЧЕСКОГО АНАЛИЗА ГРУНТА

Образец № 212

№ выработки: 4
Глубина отбора образца, м: 0,80 – 1,00
Тип грунта: Суглинок песчанист. тяжел. полутверд. непросадочн. среднедеформ. незасол.
Отношение грунта и воды 1:5
№ ИГЭ 2

*Содержание компонентов на 100 г абсолютно сухого грунта*

| Анионы | мг | мг-экв | % |
|---|---|---|---|
| $HCO_3$ | | | |
| $Cl$ | 17,73 | 0,50 | 0,02 |
| $SO_4$ | 18,63 | 0,39 | 0,02 |
| $CO_3$ | | | |

| Катионы | мг | мг-экв | % |
|---|---|---|---|
| $Ca$ | | | |
| $Mg$ | | | |
| $Na+K$ | | | |
| $NH_4$ | | | |

| | |
|---|---|
| Сумма ионов, % | |
| Сухой остаток (по сумме ионов), % | |
| Сухой остаток (выпариванием), % | 0,05 |
| pH | 7,2 |

| | |
|---|---|
| Средняя плотность катодн. тока, А/м$^2$ (лаб) | |
| Удельное эл. сопротивление, Ом*м (лаб) | |

*Грунт по степени засоления*

| | |
|---|---|
| ГОСТ 25100-2011 | незасол. |
| СП 34.13330.2012 | незасол. |

*Наименование типа засоления*

| | |
|---|---|
| СП 34.13330.2012 | хлоридно-сульфатный |

*Степень агрессивности сульфатов в грунтах к бетонным конструкциям по СП 28.13330.2017*

| | | W4 | W6 | W8 | W10-W14 | W16-W20 |
|---|---|---|---|---|---|---|
| К бетонам | Портландцемент | нет | нет | нет | нет | нет |
| | Шлакопорт-цемент | нет | нет | нет | нет | нет |
| | Сульфатостойкие | нет | нет | нет | нет | нет |

*Степень агрессивности хлоридов в грунтах к ж/б конструкциям по СП 28.13330.2017*

| | W4 | W6 | W8 | W10 | W12 | W14 | W16-W20 |
|---|---|---|---|---|---|---|---|
| К ж/б конструкциям | нет | нет | нет | нет | нет | нет | нет |

*Агрессивность к оболочкам кабелей по ГОСТ 9.602-2005*

| | Свинец | Алюминий |
|---|---|---|
| Гумус | | |
| Нитрат-ион | | |
| Водородный показатель | низкая | низкая |
| Хлор-ион | | высокая |
| Ион железа | | |
| Средняя плотность катодн. тока (лаб) | | |
| Удельное эл. сопротивление (лаб) | | |
| *Наихудший показатель* | низкая | высокая |

Взам. инв. №
Подп. и дата
Инв. № подл.

| Изм. | Кол.уч. | Лист | № док. | Подп. | Дата | 03-01-2020-ИГИ-2.12 | Лист 3 |
|---|---|---|---|---|---|---|---|

# РЕЗУЛЬТАТЫ ХИМИЧЕСКОГО АНАЛИЗА ГРУНТА

Образец № 215

№ выработки: 3
Глубина отбора образца, м: 1,80 – 2,00
Тип грунта: Суглинок легк. тверд. непросадочн. среднедеформ. незасол.
Отношение грунта и воды 1:5
№ ИГЭ 3

*Содержание компонентов на 100 г абсолютно сухого грунта*

| Анионы | мг | мг-экв | % |
|---|---|---|---|
| $HCO_3$ | | | |
| $Cl$ | 15,23 | 0,43 | 0,02 |
| $SO_4$ | 17,29 | 0,36 | 0,02 |
| $CO_3$ | | | |

| Катионы | мг | мг-экв | % |
|---|---|---|---|
| $Ca$ | | | |
| $Mg$ | | | |
| $Na+K$ | | | |
| $NH_4$ | | | |

| | |
|---|---|
| Сумма ионов, % | |
| Сухой остаток (по сумме ионов), % | |
| Сухой остаток (выпариванием), % | 0,05 |
| pH | 8,4 |

| | |
|---|---|
| Средняя плотность катодн. тока, А/м$^2$ (лаб) | |
| Удельное эл. сопротивление, Ом*м (лаб) | |

*Грунт по степени засоления*

| | |
|---|---|
| ГОСТ 25100-2011 | незасол. |
| СП 34.13330.2012 | незасол. |

*Наименование типа засоления*

| | |
|---|---|
| СП 34.13330.2012 | хлоридно-сульфатный |

*Степень агрессивности сульфатов в грунтах к бетонным конструкциям по СП 28.13330.2017*

| | | W4 | W6 | W8 | W10-W14 | W16-W20 |
|---|---|---|---|---|---|---|
| К бетонам | Портландцемент | нет | нет | нет | нет | нет |
| | Шлакопорт-цемент | нет | нет | нет | нет | нет |
| | Сульфатостойкие | нет | нет | нет | нет | нет |

*Степень агрессивности хлоридов в грунтах к ж/б конструкциям по СП 28.13330.2017*

| | W4 | W6 | W8 | W10 | W12 | W14 | W16-W20 |
|---|---|---|---|---|---|---|---|
| К ж/б конструкциям | нет | нет | нет | нет | нет | нет | нет |

*Агрессивность к оболочкам кабелей по ГОСТ 9.602-2005*

| | Свинец | Алюминий |
|---|---|---|
| Гумус | | |
| Нитрат-ион | | |
| Водородный показатель | средняя | средняя |
| Хлор-ион | | высокая |
| Ион железа | | |
| Средняя плотность катодн. тока (лаб) | | |
| Удельное эл. сопротивление (лаб) | | |
| *Наихудший показатель* | средняя | высокая |

# РЕЗУЛЬТАТЫ ХИМИЧЕСКОГО АНАЛИЗА ГРУНТА

Образец № 217

№ выработки: 4
Глубина отбора образца, м: 1,50 – 1,70
Тип грунта: Суглинок тяжел. тверд. незасол.
Отношение грунта и воды 1:5
№ ИГЭ 3

*Содержание компонентов на 100 г абсолютно сухого грунта*

| Анионы | мг | мг-экв | % |
|---|---|---|---|
| $HCO_3$ | | | |
| $Cl$ | 14,18 | 0,40 | 0,01 |
| $SO_4$ | 16,95 | 0,35 | 0,02 |
| $CO_3$ | | | |

| Катионы | мг | мг-экв | % |
|---|---|---|---|
| $Ca$ | | | |
| $Mg$ | | | |
| $Na+K$ | | | |
| $NH_4$ | | | |

| | |
|---|---|
| Сумма ионов, % | |
| Сухой остаток (по сумме ионов), % | |
| Сухой остаток (выпариванием), % | 0,04 |
| pH | 8,2 |

| | |
|---|---|
| Средняя плотность катодн. тока, А/м$^2$ (лаб) | |
| Удельное эл. сопротивление, Ом*м (лаб) | |

*Грунт по степени засоления*

| | |
|---|---|
| ГОСТ 25100-2011 | незасол. |
| СП 34.13330.2012 | незасол. |

*Наименование типа засоления*

| | |
|---|---|
| СП 34.13330.2012 | хлоридно-сульфатный |

*Степень агрессивности сульфатов в грунтах к бетонным конструкциям по СП 28.13330.2017*

| | | W4 | W6 | W8 | W10-W14 | W16-W20 |
|---|---|---|---|---|---|---|
| К бетонам | Портландцемент | нет | нет | нет | нет | нет |
| | Шлакопорт-цемент | нет | нет | нет | нет | нет |
| | Сульфатостойкие | нет | нет | нет | нет | нет |

*Степень агрессивности хлоридов в грунтах к ж/б конструкциям по СП 28.13330.2017*

| | W4 | W6 | W8 | W10 | W12 | W14 | W16-W20 |
|---|---|---|---|---|---|---|---|
| К ж/б конструкциям | нет | нет | нет | нет | нет | нет | нет |

*Агрессивность к оболочкам кабелей по ГОСТ 9.602-2005*

| | Свинец | Алюминий |
|---|---|---|
| Гумус | | |
| Нитрат-ион | | |
| Водородный показатель | средняя | средняя |
| Хлор-ион | | высокая |
| Ион железа | | |
| Средняя плотность катодн. тока (лаб) | | |
| Удельное эл. сопротивление (лаб) | | |
| *Наихудший показатель* | средняя | высокая |

# РЕЗУЛЬТАТЫ ХИМИЧЕСКОГО АНАЛИЗА ГРУНТА

Образец № 222

№ выработки: 5
Глубина отбора образца, м: 2,40 2,60
Тип грунта: Суглинок тяжел. тверд. непросадочн. среднедеформ. незасол.
Отношение грунта и воды 1:5
№ ИГЭ 3

*Содержание компонентов на 100 г абсолютно сухого грунта*

| Анионы | мг | мг-экв | % |
|---|---|---|---|
| $HCO_3$ | | | |
| $Cl$ | 10,63 | 0,30 | 0,01 |
| $SO_4$ | 14,46 | 0,30 | 0,01 |
| $CO_3$ | | | |

| Катионы | мг | мг-экв | % |
|---|---|---|---|
| $Ca$ | | | |
| $Mg$ | | | |
| $Na+K$ | | | |
| $NH_4$ | | | |

| | |
|---|---|
| Сумма ионов, % | |
| Сухой остаток (по сумме ионов), % | |
| Сухой остаток (выпариванием), % | 0,03 |
| pH | 8,3 |

| | |
|---|---|
| Средняя плотность катодн. тока, А/м$^2$ (лаб) | |
| Удельное эл. сопротивление, Ом*м (лаб) | |

*Грунт по степени засоления*

| | |
|---|---|
| ГОСТ 25100-2011 | незасол. |
| СП 34.13330.2012 | незасол. |

*Наименование типа засоления*

| | |
|---|---|
| СП 34.13330.2012 | сульфатный |

*Степень агрессивности сульфатов в грунтах к бетонным конструкциям по СП 28.13330.2017*

| | | W4 | W6 | W8 | W10-W14 | W16-W20 |
|---|---|---|---|---|---|---|
| К бетонам | Портландцемент | нет | нет | нет | нет | нет |
| | Шлакопорт-цемент | нет | нет | нет | нет | нет |
| | Сульфатостойкие | нет | нет | нет | нет | нет |

*Степень агрессивности хлоридов в грунтах к ж/б конструкциям по СП 28.13330.2017*

| | W4 | W6 | W8 | W10 | W12 | W14 | W16-W20 |
|---|---|---|---|---|---|---|---|
| К ж/б конструкциям | нет | нет | нет | нет | нет | нет | нет |

*Агрессивность к оболочкам кабелей по ГОСТ 9.602-2005*

| | Свинец | Алюминий |
|---|---|---|
| Гумус | | |
| Нитрат-ион | | |
| Водородный показатель | средняя | средняя |
| Хлор-ион | | высокая |
| Ион железа | | |
| Средняя плотность катодн. тока (лаб) | | |
| Удельное эл. сопротивление (лаб) | | |
| *Наихудший показатель* | средняя | высокая |

Взам. инв. №
Подп. и дата
Инв. № подл.

| Изм. | Кол.уч. | Лист | № док. | Подп. | Дата | 03-01-2020-ИГИ-2.12 | Лист 6 |
|---|---|---|---|---|---|---|---|

# РЕЗУЛЬТАТЫ ХИМИЧЕСКОГО АНАЛИЗА ГРУНТА

Образец № 227

№ выработки: 2
Глубина отбора образца, м: 4,40 – 4,60
Тип грунта: Суглинок легк. тверд. незасол.
Отношение грунта и воды 1:5
№ ИГЭ 4

*Содержание компонентов на 100 г абсолютно сухого грунта*

| Анионы | мг | мг-экв | % |
|---|---|---|---|
| $HCO_3$ | | | |
| $Cl$ | 13,98 | 0,39 | 0,01 |
| $SO_4$ | 15,42 | 0,32 | 0,02 |
| $CO_3$ | | | |

| Катионы | мг | мг-экв | % |
|---|---|---|---|
| $Ca$ | | | |
| $Mg$ | | | |
| $Na+K$ | | | |
| $NH_4$ | | | |

| | |
|---|---|
| Сумма ионов, % | |
| Сухой остаток (по сумме ионов), % | |
| Сухой остаток (выпариванием), % | 0,04 |
| pH | 8,7 |

| | |
|---|---|
| Средняя плотность катодн. тока, А/м$^2$ (лаб) | |
| Удельное эл. сопротивление, Ом*м (лаб) | |

*Грунт по степени засоления*

| | |
|---|---|
| ГОСТ 25100-2011 | незасол. |
| СП 34.13330.2012 | незасол. |

*Наименование типа засоления*

| | |
|---|---|
| СП 34.13330.2012 | хлоридно-сульфатный |

*Степень агрессивности сульфатов в грунтах к бетонным конструкциям по СП 28.13330.2017*

| | | W4 | W6 | W8 | W10-W14 | W16-W20 |
|---|---|---|---|---|---|---|
| К бетонам | Портландцемент | нет | нет | нет | нет | нет |
| | Шлакопорт-цемент | нет | нет | нет | нет | нет |
| | Сульфатостойкие | нет | нет | нет | нет | нет |

*Степень агрессивности хлоридов в грунтах к ж/б конструкциям по СП 28.13330.2017*

| | W4 | W6 | W8 | W10 | W12 | W14 | W16-W20 |
|---|---|---|---|---|---|---|---|
| К ж/б конструкциям | нет | нет | нет | нет | нет | нет | нет |

*Агрессивность к оболочкам кабелей по ГОСТ 9.602-2005*

| | Свинец | Алюминий |
|---|---|---|
| Гумус | | |
| Нитрат-ион | | |
| Водородный показатель | средняя | высокая |
| Хлор-ион | | высокая |
| Ион железа | | |
| Средняя плотность катодн. тока (лаб) | | |
| Удельное эл. сопротивление (лаб) | | |
| *Наихудший показатель* | средняя | высокая |

# РЕЗУЛЬТАТЫ ХИМИЧЕСКОГО АНАЛИЗА ГРУНТА

## Образец № 228

№ выработки: 3
Глубина отбора образца, м: 3,00 – 3,20
Тип грунта: Суглинок легк. тверд. непросадочн. среднедеформ. незасол.
Отношение грунта и воды 1:5
№ ИГЭ 4

*Содержание компонентов на 100 г абсолютно сухого грунта*

| Анионы | мг | мг-экв | % |
|---|---|---|---|
| $HCO_3$ | | | |
| $Cl$ | 14,72 | 0,42 | 0,01 |
| $SO_4$ | 16,18 | 0,34 | 0,02 |
| $CO_3$ | | | |

| Катионы | мг | мг-экв | % |
|---|---|---|---|
| $Ca$ | | | |
| $Mg$ | | | |
| $Na+K$ | | | |
| $NH_4$ | | | |

| | |
|---|---|
| Сумма ионов, % | |
| Сухой остаток (по сумме ионов), % | |
| Сухой остаток (выпариванием), % | 0,04 |
| pH | 8,6 |

| | |
|---|---|
| Средняя плотность катодн. тока, А/м$^2$ (лаб) | |
| Удельное эл. сопротивление, Ом*м (лаб) | |

*Грунт по степени засоления*

| | |
|---|---|
| ГОСТ 25100-2011 | незасол. |
| СП 34.13330.2012 | незасол. |

*Наименование типа засоления*

| | |
|---|---|
| СП 34.13330.2012 | хлоридно-сульфатный |

*Степень агрессивности сульфатов в грунтах к бетонным конструкциям по СП 28.13330.2017*

| | | W4 | W6 | W8 | W10-W14 | W16-W20 |
|---|---|---|---|---|---|---|
| К бетонам | Портландцемент | нет | нет | нет | нет | нет |
| | Шлакопорт-цемент | нет | нет | нет | нет | нет |
| | Сульфатостойкие | нет | нет | нет | нет | нет |

*Степень агрессивности хлоридов в грунтах к ж/б конструкциям по СП 28.13330.2017*

| | W4 | W6 | W8 | W10 | W12 | W14 | W16-W20 |
|---|---|---|---|---|---|---|---|
| К ж/б конструкциям | нет | нет | нет | нет | нет | нет | нет |

*Агрессивность к оболочкам кабелей по ГОСТ 9.602-2005*

| | Свинец | Алюминий |
|---|---|---|
| Гумус | | |
| Нитрат-ион | | |
| Водородный показатель | средняя | высокая |
| Хлор-ион | | высокая |
| Ион железа | | |
| Средняя плотность катодн. тока (лаб) | | |
| Удельное эл. сопротивление (лаб) | | |
| *Наихудший показатель* | средняя | высокая |

# РЕЗУЛЬТАТЫ ХИМИЧЕСКОГО АНАЛИЗА ГРУНТА

Образец № 232

№ выработки: 3
Глубина отбора образца, м: 4,40 – 4,60
Тип грунта: Суглинок легк. тверд. непросадочн. среднедеформ. незасол.
Отношение грунта и воды 1:5
№ ИГЭ 4

*Содержание компонентов на 100 г абсолютно сухого грунта*

| Анионы | мг | мг-экв | % |
|---|---|---|---|
| $HCO_3$ | | | |
| $Cl$ | 14,18 | 0,40 | 0,01 |
| $SO_4$ | 15,25 | 0,32 | 0,02 |
| $CO_3$ | | | |

| Катионы | мг | мг-экв | % |
|---|---|---|---|
| $Ca$ | | | |
| $Mg$ | | | |
| $Na+K$ | | | |
| $NH_4$ | | | |

| | |
|---|---|
| Сумма ионов, % | |
| Сухой остаток (по сумме ионов), % | |
| Сухой остаток (выпариванием), % | 0,04 |
| pH | 8,8 |

| | |
|---|---|
| Средняя плотность катодн. тока, А/м$^2$ (лаб) | |
| Удельное эл. сопротивление, Ом*м (лаб) | |

*Грунт по степени засоления*

| | |
|---|---|
| ГОСТ 25100-2011 | незасол. |
| СП 34.13330.2012 | незасол. |

*Наименование типа засоления*

| | |
|---|---|
| СП 34.13330.2012 | хлоридно-сульфатный |

*Степень агрессивности сульфатов в грунтах к бетонным конструкциям по СП 28.13330.2017*

| | | W4 | W6 | W8 | W10-W14 | W16-W20 |
|---|---|---|---|---|---|---|
| К бетонам | Портландцемент | нет | нет | нет | нет | нет |
| | Шлакопорт-цемент | нет | нет | нет | нет | нет |
| | Сульфатостойкие | нет | нет | нет | нет | нет |

*Степень агрессивности хлоридов в грунтах к ж/б конструкциям по СП 28.13330.2017*

| | W4 | W6 | W8 | W10 | W12 | W14 | W16-W20 |
|---|---|---|---|---|---|---|---|
| К ж/б конструкциям | нет | нет | нет | нет | нет | нет | нет |

*Агрессивность к оболочкам кабелей по ГОСТ 9.602-2005*

| | Свинец | Алюминий |
|---|---|---|
| Гумус | | |
| Нитрат-ион | | |
| Водородный показатель | средняя | высокая |
| Хлор-ион | | высокая |
| Ион железа | | |
| Средняя плотность катодн. тока (лаб) | | |
| Удельное эл. сопротивление (лаб) | | |
| *Наихудший показатель* | средняя | высокая |

Результаты определений удельного электрического сопротивления и плотности катодного тока грунта в лабораторных условиях на приборе «АКАГ»

| Номер образца грунта | № Скважины (выработки) | Глубина отбора пробы, м. | Удельное электрическое сопротивление грунта | | Плотность катодного тока, А/м$^2$ | | Оценка коррозионной агрессивности |
|---|---|---|---|---|---|---|---|
| | | | Показание прибора $\rho_0$, Ом·м | Коррозионная агрессивность грунта | Среднее значение | Коррозионная агрессивность грунта | |
| 201 | 1 | 1,5 | 14 | Высокая | 0,32 | Высокая | Высокая |
| 209 | 2 | 1,4 | 11 | Высокая | 0,51 | Высокая | Высокая |
| 211 | 3 | 1,2 | 17 | Высокая | 0,27 | Высокая | Высокая |
| 217 | 4 | 1,5 | 15 | Высокая | 0,29 | Высокая | Высокая |
| 219 | 5 | 1,5 | 9 | Высокая | 0,40 | Высокая | Высокая |

Ведомость определений удельного электрического сопротивления грунта в полевых условиях прибором Ф 4103-М1 с использованием четырех электродной установки AMNB

| Номер пункта измерения | Расстояние между электродами, глубина определения УЭС), м | Измеренное электрическое сопротивление грунта (R) г.п, Ом | Удельное электрическое сопротивление грунта (ро), Ом ·м | Коррозионная агрессивность грунта |
|---|---|---|---|---|
| К-1 | 1,5 | 1,6 | 15,1 | Высокая |
| К-2 | 1,5 | 1,3 | 12,3 | Высокая |
| К-3 | 1,5 | 1,9 | 17,9 | Высокая |
| К-4 | 1,5 | 1,6 | 15,1 | Высокая |
| К-5 | 1,5 | 1,0 | 9,4 | Высокая |

Взам инв №

Подп и дата

Инв № подл

| Изм | Кол.уч | Лист | № док | Подп | Дата |
|---|---|---|---|---|---|
| Зав. лаб. | | Логинова | | | 01.20 |
| Геолог | | Букреев | | | 01.20 |

03-01-2020-ИГИ-2.13

Ведомость лабораторного и полевого определения коррозионной агрессивности грунтов по отношению к стальным подземным сооружениям

| Стадия | Листов |
|---|---|
| П | 1 |

Комплексная испытательная лаборатория ООО «Вертикаль»

# Ведомость определения блуждающих токов в земле

Дата проведения измерений 01.2020г.

Погодные условия при проведении измерений: пасмурно

ГОСТ 9.602-2005

## ТАБЛИЦА
## результатов измерения разности потенциалов между двумя точками земли

| № пункта | Вид измерений | Max ( + ) | Max ( - ) | Наибольший размах измеряемой величины | Наличие (отсутствие) блуждающих токов |
|---|---|---|---|---|---|
| 1 | Земля - земля | 0,015 | 0,014 | 0,029 | Отсутствуют |

Взам инв №

Подп и дата

Инв № подл

| Изм | Кол уч | Лист | № док | Подп | Дата |
|---|---|---|---|---|---|
| Геолог | | Букреев | | | 01.20 |

03-01-2020-ИГИ-2.14

Ведомость определения блуждающих токов в земле


| Стадия | Листов |
|---|---|
| П | 1 |

ИП Ливенцев А.Н.


Система координат – Местная
Система высот - Балтийская

## Каталог координат и высот выработок

| №№ Скв. | Вид выработок | Глубина скважин, м | Координаты | | Высотная отметка устья, м |
|---|---|---|---|---|---|
| | | | X | У | |
| 1 | Скважина | 3,0 | 5177,42 | -278,83 | 165,6 |
| 2 | Скважина | 5,0 | 5182,44 | -152,80 | 166,9 |
| 3 | Скважина | 5,0 | 5168,72 | 146,44 | 168,8 |
| 4 | Скважина | 3,0 | 5168,02 | 446,15 | 168,2 |
| 5 | Скважина | 3,0 | 5154,17 | 669,03 | 167,7 |

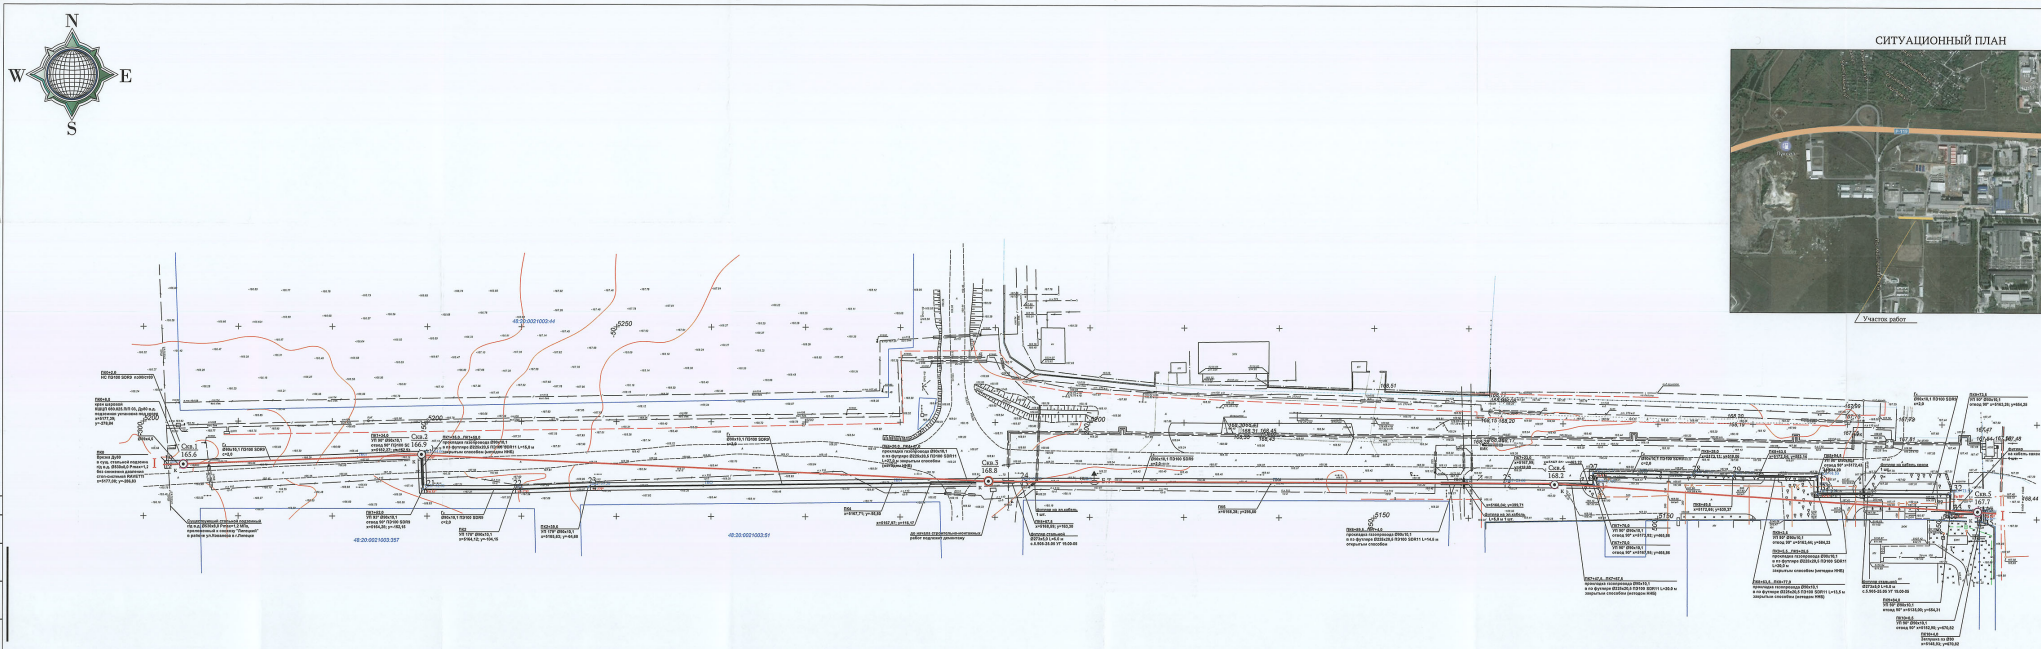
N
W
E
S
СИТУАЦИОННЫЙ ПЛАН
Участок работ
Условные обозначения
Скв.1 115.6 Скважина и ее номер. Абсолютная отметка устья,м.
Б.Т. Точка измерения блуждающих токов в земле
о к Точка определения коррозионной агрессивности грунтов
Линия инженерно-геологического разреза и его номер
03-01-2020-ИГИ-3.1
Газопровод к объекту: Объект имущественного комплекса ПАО "КАМАЗ" по адресу: Липецкая область, г.Липецк, район Цемзавода
Изм. Кол.уч. Лист №док. Подп. Дата
Инженерно-геологические изыскания.
Стадия П
Листов 1
Ситуационный план
Карта фактического материала
Масштаб 1:1000
ООО"Вертикаль"

Масштаб :
Горизонтальный 1:500
Вертикальный 1:100

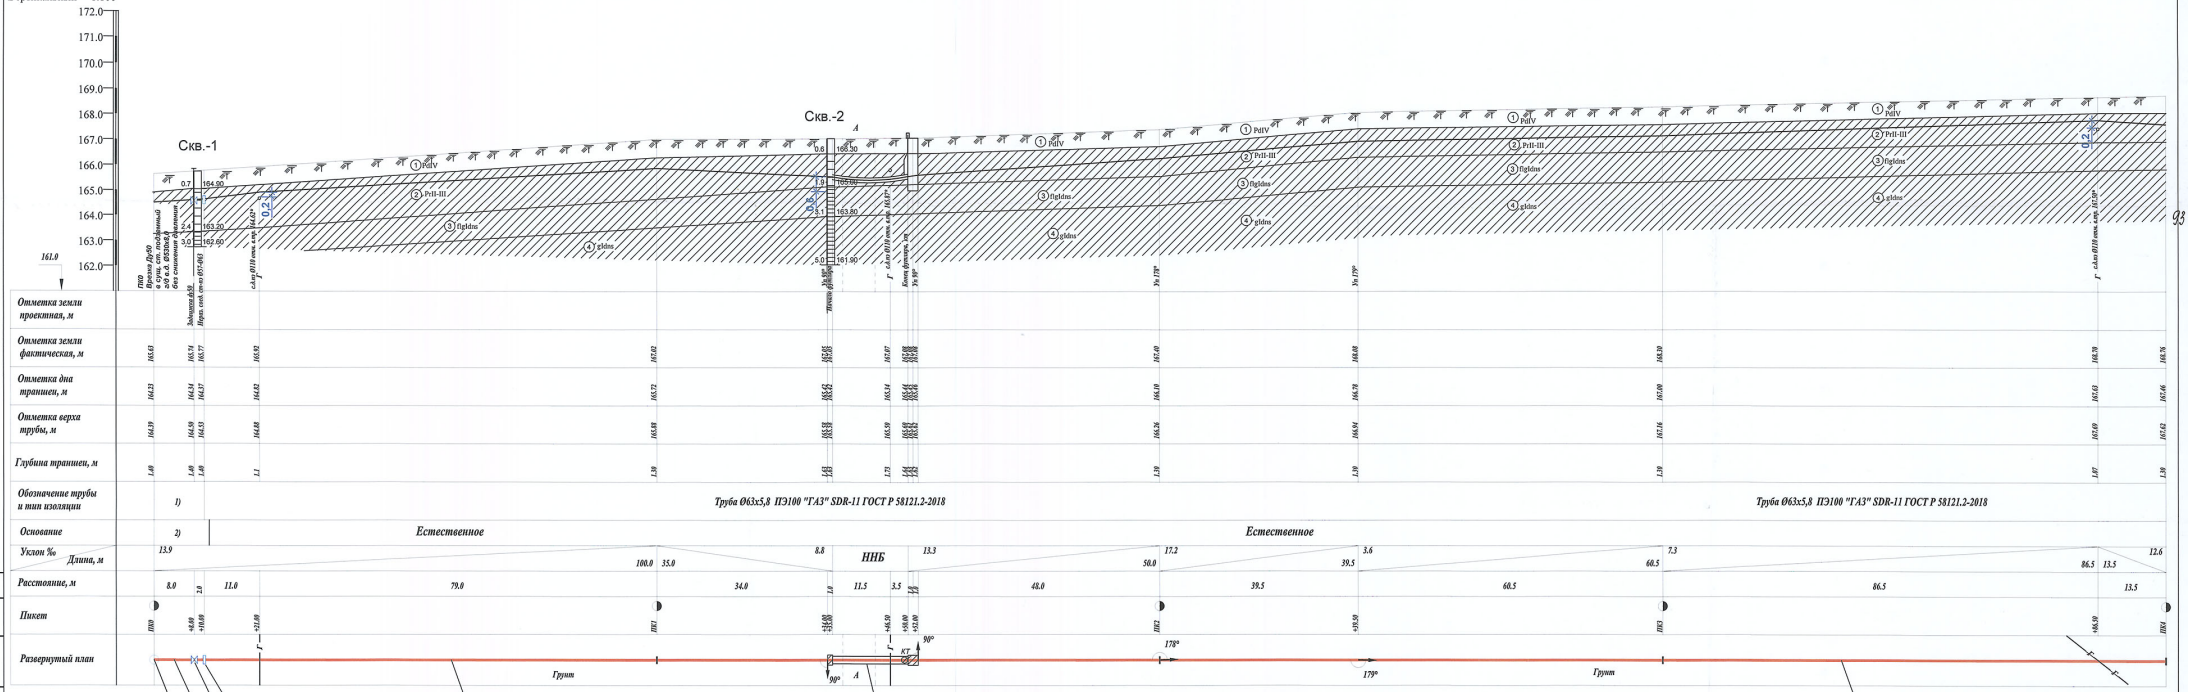


ПК0
Врезка Ду50
в сущ. стальной подземный г/д в.д. Ø530х8,0 Pmax=1,2 МПа
без снижения давления
стоп-системой RAVETTI

ПК0+10,0
НС ПЭ100 SDR9 пэ63/ст57

ПК0+8,0
кран шаровой
КШЦП 050.025.П/П 03, Ду50 в.д.

Г4
Ø57х3,5

Г4п
Ø63х7,1 ПЭ100 SDR9
с=2,0

прокладка газопровода Ø63х7,1
в пэ футляре Ø160х14,6 ПЭ100 SDR11 L=15,0 м
закрытым способом (методом ННБ)

Г4п
Ø63х7,1 ПЭ100 SDR9
с=2,0

■ — Точка отбора пробы грунта ненарушенной структуры

показатель текучести и водонасыщения грунтов

| песчаных | глинистых |
|---|---|
| малой степени водонасыщения | твердые |
| | полутвердые |
| средней степени водонасыщения | тугопластичные пластичные (для супеси) |
| | мягкопластичные |
| водонасыщенные | текучепластичные |
| | текучие |

1) Подсыпка песком (среднезернистым) 0,1 м, засыпка песком на всю глубину раскрытия траншеи
2) Труба Ø57х3,5 ГОСТ 10704-91 с изоляцией "весьма усиленного" типа В20 ГОСТ 10705-80
✲ Отметки уточнить по месту

## УСЛОВНЫЕ ОБОЗНАЧЕНИЯ

| геоиндекс | геолого-литологич. колонка | Краткое описание грунтов |
|---|---|---|
| PdIV | | Почвенно-растительный слой суглинистого состава. |
| PrII-III | ① | Суглинок полутвердый темно-бурый песчанистый коренные с редкими карбонатными включениями непросадочный незасоленный. |
| flgldns | ② | Суглинок твердый легкий коренной непросадочный с прослойками и линзами песка. |
| gldns | ③ | Суглинок твердый легкий пестрый коренные с гнездами песка непросадочный |

| | | | | | |
|---|---|---|---|---|---|
| Изм. | Кол.уч. | Лист | №док. | Подп. | Дата |
| Инж-геолог | | Букреев | | | 01.20 |
| Нач.отдела | | Лукьянова | | | 01.20 |

03-01-2020-ИГИ-3.2

Газопровод к объекту: Объект имущественного комплекса ПАО "КАМАЗ" по адресу: Липецкая область, г.Липецк, район Цемзавода

Инженерно-геологические изыскания.

| Стадия | Лист | Листов |
|---|---|---|
| П | 1 | 3 |

Продольный профиль

ООО"Вертикаль"

Согласовано


Взам. инв. N

Подп. и дата

Инв. N подл.

93

Масштаб :
Горизонтальный 1:500
Вертикальный 1:100

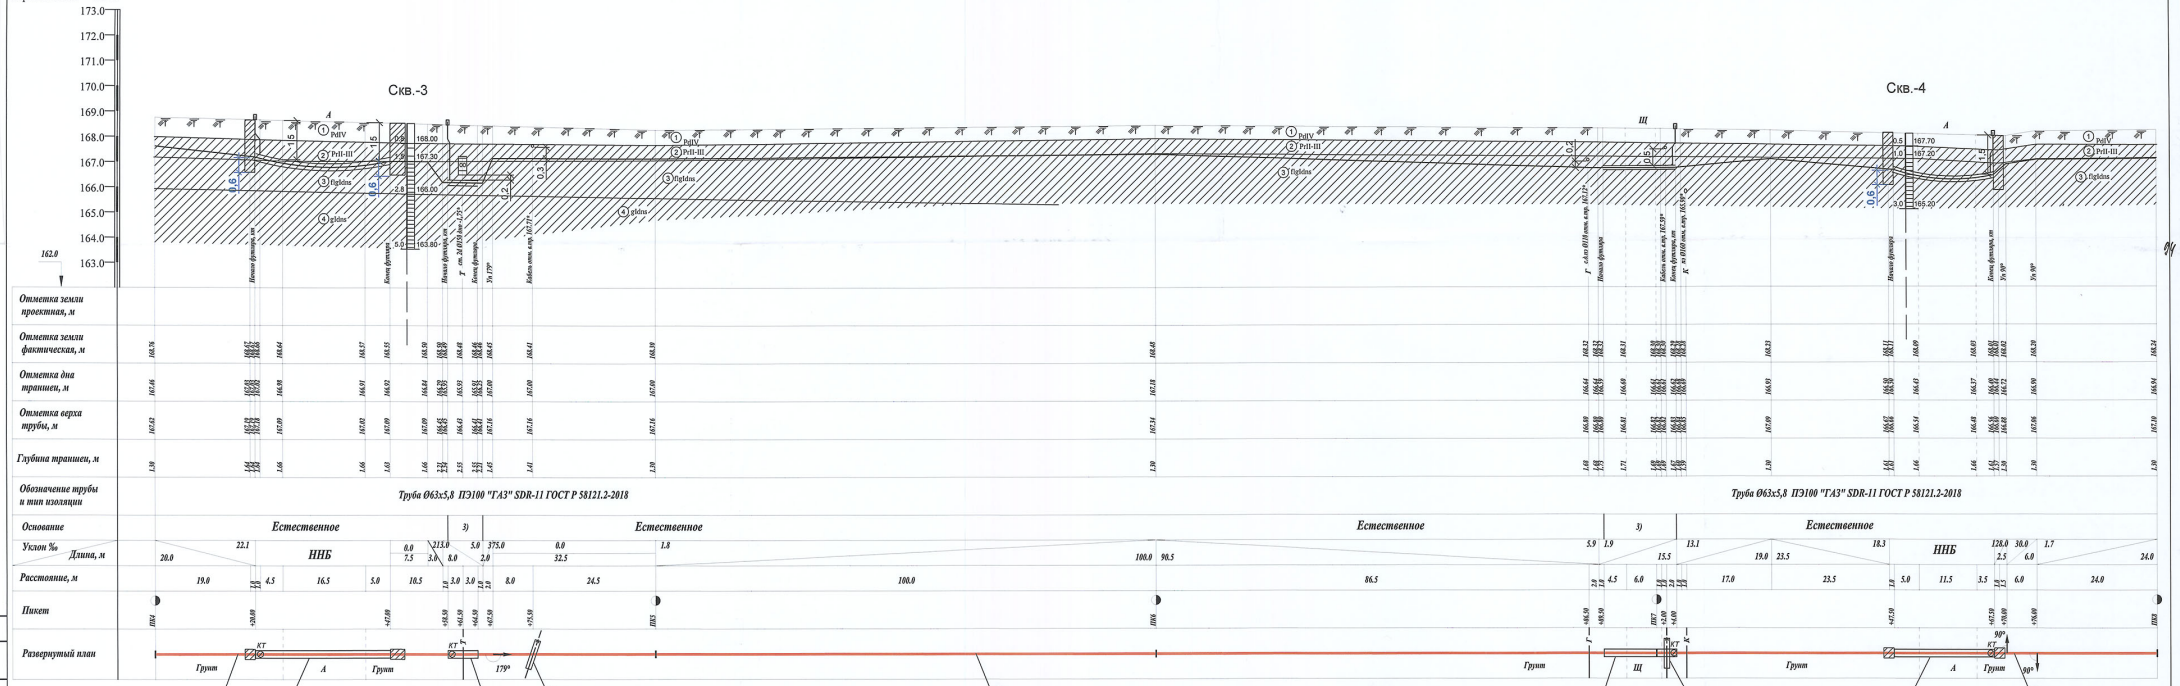


| | | | | | |
|---|---|---|---|---|---|
| Изм. | Кол.уч | Лист | №док. | Подп. | Дата |
| Инж-геолог | | Букреев | | | 01.20 |
| Нач.отдела | | Лукьянова | | | 01.20 |

03-01-2020-ИГИ-3.2


Газопровод к объекту: Объект имущественного комплекса ПАО "КАМАЗ" по адресу: Липецкая область, г.Липецк, район Цемзавода

| Инженерно-геологические изыскания. | Стадия | Лист | Листов |
|---|---|---|---|
| | П | 2 | 3 |
| Продольный профиль | ООО"Вертикаль" | | |

Инв. N подл. | Подп. и дата | Взам. инв.N | Согласовано

Масштаб :
Горизонтальный 1:500
Вертикальный 1:100

Скв.-5

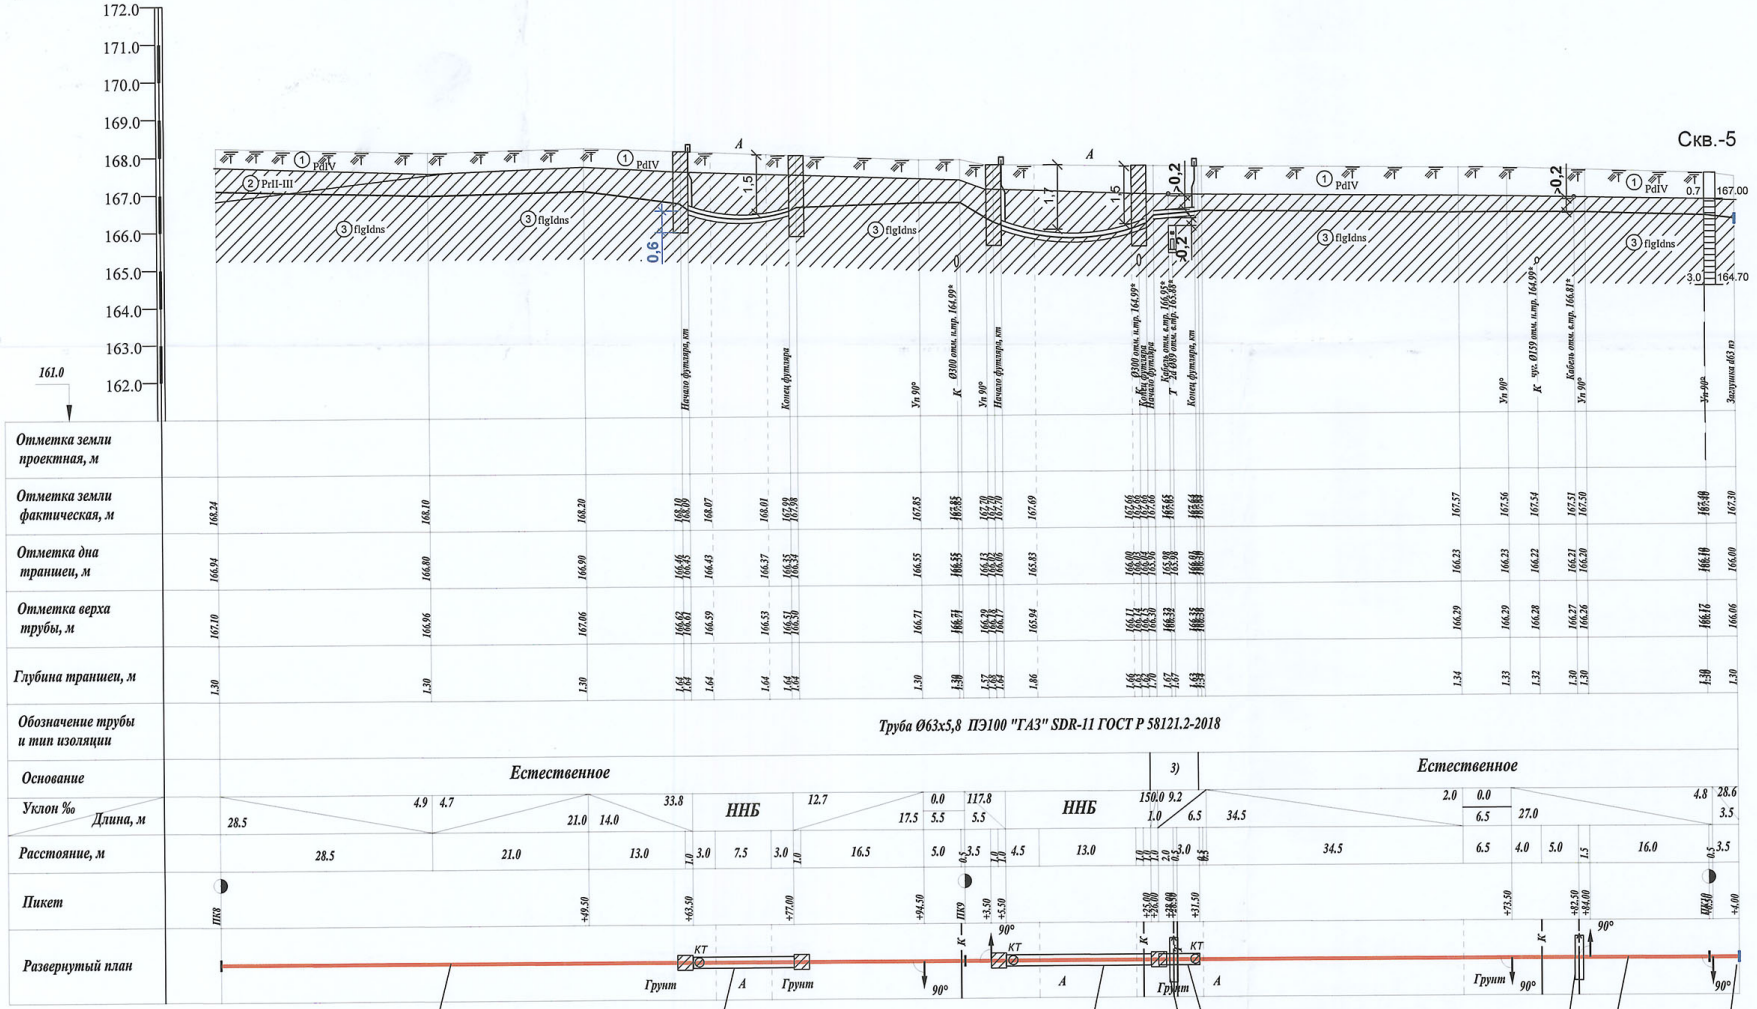


**Г4п**
**Ø63х7,1 ПЭ100 SDR9**
**с=2,0**

**ПК8+63,5...ПК8+77,0**
**прокладка газопровода Ø63х7,1**
**в пэ футляре Ø160х14,6 ПЭ100 SDR11 L=13,5 м**
**закрытым способом (методом ННБ)**

**ПК9+5,5...ПК9+25,0**
**прокладка газопровода Ø63х7,1**
**в пэ футляре Ø160х14,6 ПЭ100 SDR11**
**L=19,5 м**
**закрытым способом (методом ННБ)**

**футляр стальной**
**Ø219х4,0 L=5.5 м**
**с.5.905-25.05 УГ 19.00**
**футляр на кабель связи**
**1 шт.**

**футляр**
**на кабель связи**
**1 шт.**

**Г4п**
**Ø63х7,1 ПЭ100 SDR9**
**с=2,0**

**ПК10+4,0**
**Заглушка пэ Ø63**
**x=5148,93; y=670,82**

*3) Подсыпка песком (среднезернистым) 0,2 м, засыпка песком на всю глубину раскрытия траншеи*

* *Отметки уточнить по месту*

Согласовано

Взам.инв.N

Подп. и дата

Инв. N подл.

| Изм. | Кол.уч. | Лист | №док. | Подп. | Дата |
|---|---|---|---|---|---|
| Инж-геолог | | Букреев | | | 01.20 |
| Нач.отдела | | Лукьянова | | | 01.20 |

**03-01-2020-ИГИ-3.2**

Газопровод к объекту: Объект имущественного комплекса ПАО "КАМАЗ" по адресу: Липецкая область, г.Липецк, район Цемзавода

| Инженерно-геологические изыскания. | Стадия | Лист | Листов |
|---|---|---|---|
| | П | 3 | 3 |
| Продольный профиль | ООО"Вертикаль" | | |

## Скважина №: 1

Масштаб верт.: 1:100
Отметка устья: 165.60 м
Общая глубина: 3.00 м

Дата бурения: январь 2020г.

| Геоиндекс | Мощность слоя, м | Глубина слоя, м | Абс. отметка подошвы слоя, м | Геолого-литологический разрез | Сведения о воде | Сведения о пробах | Номера ИГЭ | Наименование пород и их характеристика |
|---|---|---|---|---|---|---|---|---|
| PdIV | 0.70 | 0.70 | 164.90 | | Подземные воды не вскрыты. | | 1 | Почвенно-растительный слой суглинистого состава. |
| PrII-III | 1.70 | 2.40 | 163.20 | | | 203 ■ 1.5<br>204 ■ 1.8<br>205 ■ 2.0<br>206 ■ 2.2 | 2 | Суглинок полутвердый тяжелый песчанистый коричневый с редкими карбонатными включениями непросадочный незасоленный |
| flgIdns | 0.60 | 3.00 | 162.60 | | | 213 ■ 2.6 | 3 | Суглинок твердый легкий коричневый непросадочный с прослойками и линзами песка. |

## Скважина №: 2

Масштаб верт.: 1:100
Отметка устья: 166.90 м
Общая глубина: 5.00 м

Дата бурения: январь 2020г.

| Геоиндекс | Мощность слоя, м | Глубина слоя, м | Абс. отметка подошвы слоя, м | Геолого-литологический разрез | Сведения о воде | Сведения о пробах | Номера ИГЭ | Наименование пород и их характеристика |
|---|---|---|---|---|---|---|---|---|
| PdIV | 0.60 | 0.60 | 166.30 | | Подземные воды не вскрыты. | | 1 | Почвенно-растительный слой суглинистого состава. |
| PrII-III | 1.30 | 1.90 | 165.00 | | | 207 ■ 1.0<br>208 ■ 1.2<br>209 ■ 1.4<br>210 ■ 1.6 | 2 | Суглинок полутвердый тяжелый песчанистый коричневый с редкими карбонатными включениями непросадочный незасоленный |
| flgIdns | 1.20 | 3.10 | 163.80 | | | 214 ■ 2.4 | 3 | Суглинок твердый легкий коричневый непросадочный с прослойками и линзами песка. |
| gIdns | 1.90 | 5.00 | 161.90 | | | 223 ■ 3.4<br>224 ■ 3.6<br>225 ■ 3.8<br>226 ■ 4.2<br>227 ■ 4.4 | 4 | Суглинок твердый легкий пестрый коричневый с пятнами серого с гнездами песка непросадочный |

Согласовано

Взам.инв.N

Подп. и дата

Инв. N подл.

| Изм. | Кол.уч. | Лист | №док. | Подп. | Дата |
|---|---|---|---|---|---|
| Инж-геолог | | Букреев | | | 01.20 |
| Нач.отдела | | Лукьянова | | | 01.20 |

03-01-2020-ИГИ-3.3

Газопровод к объекту: Объект имущественного комплекса ПАО "КАМАЗ" по адресу: Липецкая область, г.Липецк, район Цемзавода

| Инженерно-геологические изыскания. | Стадия | Лист | Листов |
|---|---|---|---|
| | П | 1 | 3 |
| Литологические колонки скважин | ООО"Вертикаль" | | |

# Скважина №: 3

Масштаб верт.: 1:100
Отметка устья: 168.80 м
Общая глубина: 5.00 м

Дата бурения: январь 2020г.

| Геоиндекс | Мощность слоя, м | Глубина слоя, м | Абс. отметка подошвы слоя, м | Геолого-литологический разрез | Сведения о воде | Сведения о пробах | Номера ИГЭ | Наименование пород и их характеристика |
|---|---|---|---|---|---|---|---|---|
| PdIV | 0.80 | 0.80 | 168.00 | | Подземные воды не вскрыты. | | 1 | Почвенно-растительный слой суглинистого состава. |
| PrII-III | 0.70 | 1.50 | 167.30 | | | 211 ■ 1.2 | 2 | Суглинок полутвердый тяжелый песчанистый коричневый с редкими карбонатными включениями непросадочный |
| flgIdns | 1.30 | 2.80 | 166.00 | | | 215 ■ 1.8<br>216 ■ 2.2 | 3 | Суглинок твердый легкий коричневый непросадочный с прослойками и линзами песка. |
| gIdns | 2.20 | 5.00 | 163.80 | | | 228 ■ 3.0<br>229 ■ 3.6<br>230 ■ 4.0<br>231 ■ 4.2<br>232 ■ 4.4 | 4 | Суглинок твердый легкий пестрый коричневый с пятнами серого с гнездами песка непросадочный |

# Скважина №: 4

Масштаб верт.: 1:100
Отметка устья: 168.20 м
Общая глубина: 3.00 м

Дата бурения: январь 2020г.

| Геоиндекс | Мощность слоя, м | Глубина слоя, м | Абс. отметка подошвы слоя, м | Геолого-литологический разрез | Сведения о воде | Сведения о пробах | Номера ИГЭ | Наименование пород и их характеристика |
|---|---|---|---|---|---|---|---|---|
| PdIV | 0.50 | 0.50 | 167.70 | | Подземные воды не вскрыты. | | 1 | Почвенно-растительный слой суглинистого состава. |
| PrII-III | 0.50 | 1.00 | 167.20 | | | 212 ■ 0.8 | 2 | Суглинок полутвердый тяжелый песчанистый коричневый с редкими карбонатными включениями непросадочный |
| flgIdns | 2.00 | 3.00 | 165.20 | | | 217 ■ 1.5<br>218 ■ 2.4 | 3 | Суглинок твердый легкий коричневый непросадочный с прослойками и линзами песка. |

Взаим. инв. №

Подпись и дата

Инв.№ подл.

| Изм. | Кол.уч | Лист | № док. | Подп. | Дата | 03-01-2020-ИГИ-3.3 | Лист 2 |
|---|---|---|---|---|---|---|---|

# Скважина №: 5

Дата бурения: январь 2020г.

Масштаб верт.: 1:100
Отметка устья: 167.70 м
Общая глубина: 3.00 м

| Геоиндекс | Мощность слоя, м | Глубина слоя, м | Абс. отметка подошвы слоя, м | Геолого-литологический разрез | Сведения о воде | Сведения о пробах | Номера ИГЭ | Наименование пород и их характеристика |
|---|---|---|---|---|---|---|---|---|
| PdIV | 0.70 | 0.70 | 167.00 | | Подземные воды не вскрыты. | | 1 | Почвенно-растительный слой суглинистого состава. |
| flgIdns | 2.30 | 3.00 | 164.70 | | | 219 ■ 1.5<br>220 ■ 1.8<br>221 ■ 2.2<br>222 ■ 2.4 | 3 | Суглинок твердый легкий коричневый непросадочный с прослойками и линзами песка. |

Взаим. инв. №

Подпись и дата

Инв.№ подл.

| Изм. | Кол.уч | Лист | № док. | Подп. | Дата |
|---|---|---|---|---|---|

03-01-2020-ИГИ-3.3

Лист 3

*ПРОЕКТНО- СМЕТНАЯ СЛУЖБА*
*АКЦИОНЕРНОЕ ОБЩЕСТВО*
*«ГАЗПРОМ ГАЗОРАСПРЕДЕЛЕНИЕ ЛИПЕЦК»*

**НП «ИНЖЕНЕР-ИЗЫСКАТЕЛЬ»**
**Свидетельство № ИИ-085-577 от 20.10.2015 г.**

**Заказчик : ОКСиИ АО "Газпром газораспределение Липецк"**

***"Объект имущественного комплекса ПАО "Камаз"***
***в г. Липецке, район Цемзавода***

# *ТЕХНИЧЕСКИЙ ОТЧЕТ*
# *ПО РЕЗУЛЬТАТАМ ИНЖЕНЕРНО- ГЕОДЕЗИЧЕСКИХ ИЗЫСКАНИЙ*
# *ДЛЯ ПОДГОТОВКИ ПРОЕКТНОЙ ДОКУМЕНТАЦИИ*

| Изм. | № док | Подп. | Дата |
|---|---|---|---|
| | | | |
| | | | |
| | | | |

**Липецк, 2019 г**

*ПРОЕКТНО- СМЕТНАЯ СЛУЖБА*
*АКЦИОНЕРНОЕ ОБЩЕСТВО*
*«ГАЗПРОМ ГАЗОРАСПРЕДЕЛЕНИЕ ЛИПЕЦК»*

**НП «ИНЖЕНЕР-ИЗЫСКАТЕЛЬ»**
**Свидетельство № ИИ-085-577 от 20.10.2015 г.**

**Заказчик : ОКСиИ АО "Газпром газораспределение Липецк"**

***"Объект имущественного комплекса ПАО "Камаз"***
***в г. Липецке, район Цемзавода***

# *ТЕХНИЧЕСКИЙ ОТЧЕТ*
# *ПО РЕЗУЛЬТАТАМ ИНЖЕНЕРНО- ГЕОДЕЗИЧЕСКИХ ИЗЫСКАНИЙ ДЛЯ ПОДГОТОВКИ ПРОЕКТНОЙ ДОКУМЕНТАЦИИ*

**Начальник ПСС** — **Пишикина Л.Т.**

**Главный инженер проекта** — **Татьянина О.Н.**

**Руководитель группы геодезистов** — **Колесников П. А.**

**Липецк, 2019 г**

| Взам. инв № | |
|---|---|
| Подп. и дата | |
| Инв. № подл. | |

## Список исполнителей:

Ведущий геодезист П.А. Колесников

## Список лиц, принимавших участие в работах по объекту:

Манилов Р.А.- полевые работы:

Манилов Р.А.- камеральные работы:

Взам. инв №
Подп. и дата
Инв. № подл.

# Содержание тома

| Обозначение | Наименование | Примечание |
|---|---|---|
| | *Текстовая часть* | |
| | *Технический отчет по результатам инженерно- геодезических изысканий для подготовки проектной документации* | |
| | *Графическая часть* | |
| | *Топографический план М1:500* | |

Взам. инв №

Подп. и дата

Инв. № подл.

| | | | | | | |
|---|---|---|---|---|---|---|
| | | | | | | АО "ГГР Липецк" |
| | | | | | | |
| | | | | | | |
| | | | | | | |
| Изм. | Кол.уч. | Лист | N док | Подп. | Дата | |
| Руководит. | | Пишикина | | | | |
| Исполн. | | Манилов | | | | |
| | | | | | | |
| | | | | | | № 20-175/20 |
| | | | | | | |
| | | | | | | |
| | | | | | | |

| Масшт. | Стадия | Лист |
|---|---|---|
| | Р | |

АО "ГГР Липецк"

# СОДЕРЖАНИЕ


| | стр. |
|---|---|
| 1 Общие сведения | 2 |
| 2 Краткая физико - географическая характеристика района. | 3 |
| 3 Геодезическая изученность. | 4 |
| 4 Съемка и обследование существующих подземных коммуникаций | 5 |
| 5 Сведения о проведении технического контроля и приемке работ | 6 |
| 6 Заключение | 6 |
| Перечень принятых сокращений | 7 |
| Перечень нормативно-справочных документов и технической | 8 |
| - Техническое задание заказчика. | 9 |
| - Ситуационный план | 11 |
| - Программа на производство ИГИ. | 12 |
| - Схема топографо-геодезической изученности | 15 |
| - Выписка из реестра членов саморегулируемой организации | 16 |
| - Заявление в Управление строительства и архитектуры Липецкой области. | 20 |
| - данные о метрологической аттестации средств измерении | 21 |
| - Програмное обеспечение | 22 |
| - АКТ полевого и камерального контроля и приемки топографо-геодезических работ | 23 |
| - Топографический план в масштабе 1:500 | 24 |

## Общие сведения

Инженерно-геодезические изыскания (ИГДИ) для разработки проектной документации по объекту: ***"Объект имущественного комплекса ПАО "Камаз" в г. Липецке, район Цемзавода***
выполнены на основании задания (Приложение А), выданного АО «ГГР Липецк» (договор № 18-170/19 от 12.12.2019г.) и в соответствии с программой инженерно-геодезических изысканий (Приложение Б).
АО «ГГР Липецк» действует на и на основании свидетельства № ИИ-085-577 от 20 октября 2015 г., выданной НП «ИНЖЕНЕР-ИЗЫСКАТЕЛЬ» г.Москва. (Приложение В).
Выполнение инженерно-геодезических изысканий зарегистрировано в Управлении строительства и архитектуры Липецкой области (Приложение Г)

Целью инженерно-геодезических изысканий является получение топографо-геодезических материалов, данных о ситуации и особенностях рельефа местности, существующих зданиях, сооружениях (наземных, подземных и надземных), коммуникациях, наличии зеленых насаждений, дорожной инфраструктуре и других элементах планировки. Полученные материалы геодезических исследований для подготовки проектной документации необходимы с целью комплексной оценки территории и обоснования проектирования строительства.

Месторасположение участка: Липецкая область, г. Липецк, район Цемзавода;

– Система координат: Местная;

– Система высот: Местная.

Полевые инженерно-геодезические изыскания выполнялись вед. геодезистом АО «ГГР Липецк» Маниловым Р.А. под руководством нач. службы ПСС АО "ГГР Липецк" Пишикиной Л.Т. в декабре 2019 г.

Камеральная обработка материалов изысканий производилась геодезистом Маниловым Р.А..

Перечень выполненных видов работ приведены в таблице 1.

*Таблица №1*

| *№ пп* | *Наименование видов работ.* | *Объем работ в натуральном выражении* | | *Примечание* |
|---|---|---|---|---|
| | | *ед. изм* | *кол-во км* | |
| *1* | *2* | *3* | *4* | *5* |
| *1.* | ***Корректура застроенной территории М1:500, высота сечения рельефа 0,5м*** | ***га*** | ***11,1*** | |

# 1 Краткая физико - географическая характеристика района работ.

Участок топоработ площадью 14,8га расположен в г. Липецк в районе Цемзавода. Участок работ представлен свободным от застройки с большим количеством подземных и наземных коммуникаций. Максимальная отметка на участке топоработ составляет - 169,28, минимальная отметка-165,18.

Город Липецк расположен в умеренном климатическом поясе Северного полушария. На его территории преобладают континентальные воздушные массы умеренных широт.

Умеренно-континентальный воздух, зачастую, проникает с юго-востока. В зимнее время он приносит резкое похолодание, а в летнее - сухую, жаркую погоду.

Зимой воздух сильно охлаждается, вследствие чего устанавливается высокое атмосферное давление. Летом сильно прогревается, что приводит к образованию низкого атмосферного давления, в то время как над Атлантикой атмосферное давление более высокое, что приводит к перемещению влажных воздушных масс с юго-запада, запада и северо-запада.

Проникновению влажных воздушных масс Атлантики на территорию Липецкой области, способствует равнинность территории - отсутствие высоких горных хребтов. Их проникновение сопровождается повышением температуры, облачностью, обильным снегопадом. С этими воздушными массами связано и образование оттепелей.

Иногда, зимой проникает с юго-запада влажный тропический воздух, который формируется над Средиземноморьем. Он приносит не только потепление, но и дожди.

В летний период воздушные массы Атлантики, проходя над территорией области, понижают температуру. Жаркая, сухая погода сменяется пасмурной, дождливой.

На территорию области часто вторгаются и арктические воздушные массы, образуя меридиональный перенос. Зимой они резко понижают температуру, приносят сильные морозы, сухую и ясную погоду. Летом арктический воздух поступает нагретым и сухим. В самый жаркий период лета арктические воздушные массы могут образовывать суховеи.

На западе области, в пределах Среднерусской возвышенности, осадков выпадает на 50 мм больше, чем на востоке, в пределах Окско-Донской низменности. Зимой, большая расчлененность поверхности Среднерусской возвышенности, приводит к неравномерному распределению снегового покрова. Снег с повышенных мест и водоразделов сдувается ветром, сносится в пониженные места. Ранней весной, когда водоразделы уже освободились от снега, в оврагах он только начинает таять. Пересеченность рельефа обусловливает большое разнообразие местных микроклиматических условий.

Самым холодным месяцем в году является январь. Изменение средних январских температур прослеживается с юго-запада на северо-восток. На юго-западе области средняя температура января составляет -9,7°, на северо-востоке -10,9°. Вместе с тем иногда в январе температура воздуха может значительно понижаться, что связано с вторжением арктических воздушных масс.

Самым теплым месяцем года является июль. Средняя температура его - колеблется от +18,5° на северо-западе до + 20,2° на юго-востоке, что связано с усилением континентальности климата в этом направлении. Годовая амплитуда средних температур составляет на территории области 30° и более. Вследствие закономерного увеличения континентальности климата с запада на восток климат Окско-Донской низменности более континентальный, чем климат Среднерусской возвышенности.

Удаленность от Атлантического океана, циркуляция атмосферы, температурные условия, рельеф оказывают влияние на увлажненность территории области. Среднегодовое количество осадков здесь колеблется от 550 мм на северо-западе до 450 мм на юго-востоке.

Их изменение так же идет закономерно в соотвстствии с континентальностью климата. Осадки по сезонам года выпадают неравномерно - наименьшее количество их выпадает в холодный период года. Самое минимальное количество осадков приходится на февраль - 20-25 мм. С апреля по июль количество осадков заметно возрастает, достигая максимума в июле. В июле их выпадает 60-85 мм.

Наибольшая испаряемость наблюдается на юго-востоке области, где температура выше, чем на остальной территории. В целом для области коэффициент увлажнения положительный - более 1.

Таким образом, климат Липецкой области умеренно континентальный, с теплым летом и умеренно холодной зимой. Все сезоны года четко выражены.

Липецкая область имеет хорошо развитую гидрографическую сеть. На ее территории насчитывается 127 рек длиной свыше 10 км и 212 речек длиной менее 10 км. Наиболее крупными реками являются Дон с притоками Красивая Меча, Быстрая Сосна, Снова; Воронеж с притоками Становая Ряса, Матыра. Реки Липецкой области принадлежат к бассейну Атлантического океана.

# 2 Топографо- геодезическая изученность района инженерных изысканий.

Проведению полевых топографо-геодезических работ предшествовало изучение и сбор материалов.

В управление строительства и архитектуры Липецкой области было подано заявление о регистрации работ и получении материалов ранее выполненных топографических работ (Приложение Г.).

В результате сбора и систематизации информации было выявлено, что на участке работ крупномасштабная съемка выполнена . В общем доступе в сети интернет находятся материалы М 1:25000(ресурс Sas.Planet), а так же космоснимки ресурсов "Яндекс карты","Geobridge" и "Google".

На учаток работ имеется съемка М 1:500 и отображена на жестких бумажных носителях (планшетах), находящихся на балансе управлении администрации архитектуры г. Липецка. Номенклатура Планшетов: И-XIII-15,16; И-XIV-13,14,15

# 3 Сведения о методике и технологии выполнения работ.

## 3.1 Планово- высотная съемочная геодезическая сеть.

Виды, методика и точность топографо - геодезических работ определялись в соответствии с требованиями технического задания и соответствующей нормативной документации.

Полевые работы выполнялись в следующей последовательности:

- **рекогносцировка и обследование местности;**

- **корректура измененений;**

Развитие Планово Выстотного Обоснования не требовалось так как производилась корректура топографического плана отображенного на жестких носителях с последующим нанесение измененний.

**Система координат - Местная.**

**Система высот- Местная.**

## 3.2. Топографическая съемка

По результатам рекогносцировочных работ на местности было определено, что материалы ранее выполненных изысканий устарели и изменения составляют менее 5%. В связи с этим было принято решение о выполнении корректуры топографической съемки .

Корректура топографической съемки в масштабе 1:500 выполнена при помощи измерительной металлической рулетки Р5УЗК. Все изменения были внесены на жесткую подоснову и сданы на хранение Управления Архитектуры г. Липецка.

Применяемые приборы и инструменты:

- измерительная металлическая рулетка Р5УЗК. рег. №35279-07.

Все инструменты юстированы и поверены согласно действующим нормативным документам и инструкциям по эксплуатации. Свидетельства о поверке геодезического инструмента приведены в приложении Ж.

## *4 . Съемка и обследование существующих подземных коммуникаций.*

Отыскивание на местности колодцев, выпусков, вводов, подземных сооружений производилось в процессе рекогносцировки, обследования и сбора сведений о подземных коммуникациях в эксплуатирующих организациях.

Все заснятые подземные и наземные коммуникации нанесены на план и вычерчены в соответствующих условных знаках (изд. 2005г.).

При обследовании надземных коммуникаций определялось направление и количество проводов на опорах.. Высота опор. Также определялось направление течение жидкости в слаботочных и под давлением систем трубопроводов.

### *4.1. Камеральная обработка.*

Камеральная обработка по окончанию выполнена после завершения комплекса полевых работ.

По материалам полевых инженерно- геодезических изысканий составлен цифровой топографический план участка работ в масштабе 1:500 сечением рельефа горизонталями 0,5м. на площади 11,1Га. Обработка результатов полевых измерений и составление плана выполненно с использованием специализированного програмного обеспечения AutoCaD.

## 5 Сведения о техническом контроле и приемке работ.

Текущий контроль осуществлял геодезист Манилов Р.А.
Контроль полевых и камеральных работ произведены геодезистом Маниловым Р.А.

Акт приемки работ приложен к техническому отчету.

## 6 Заключение.

Результаты выполненных работ М 1:500 на площади 11,1 Га в полном объёме отображают реальную картину данного участка местности и полностью соответствуют предъявленным требованиям.

***Составил: геодезист*** _____ **Манилов Р.А.**

# Перечень принятых сокращений

| | |
|---|---|
| ИГДИ | - инженерно-геодезические изыскания |
| ПВО | - планово-высотное обоснование |
| ГРО | - пункт геодезической разбивочной основы |
| АМСГ | - авиационная метеорологическая станция гражданская |
| СРО | - саморегулируемая организация |
| ТГО | - топографо-геодезический отдел |
| ООО | - общество с ограниченной ответственностью |
| О | |

## Перечень нормативно-справочных документов и технической литературы

1 «Градостроительный кодекс Российской Федерации», № 190-ФЗ.

2 СП 47.13330.2012 «Инженерные изыскания для строительства. Основные положения» Актуализированная редакция СНиП 11-02-96.

3 СП 11-104-97 «Инженерно-геодезические изыскания для строительства».

4 Инструкция по топографической съемке в масштабах 1:5000, 1:2000, 1:1000, 1:500 ГКИНП-02-033-82.

5 ГОСТ 21.301-2014 СПДС. Основные требования к оформлению отчетной документации по инженерным изысканиям.

6 ГОСТ Р 21.1101-2013 СПДС. Система проектной документации для строительства. Основные требования к проектной и рабочей документации.

7 ГОСТ 22268-76 «Геодезия. Термины и определения».

8 «Условные знаки для топографических планов масштабов 1:5000, 1:2000, 1:1000, 1:500» Москва «Недра» 1989 г.

9 Правила техники безопасности на топографо-геодезических работах. (утверждено Коллегией ГУГК СССР 09.02.1989 № 2/21).

10 СП 11-104-97. Инженерно-геодезические изыскания для строительства. Часть II.

11 ГОСТ Р 2.105-95 Единая система конструкторской документации (ЕСКД). Общие требования к текстовым документам (с Изменением N 1, с Поправками).

УТВЕРЖДАЮ

Проектно-сметная служба

( наименование организации, выдающей

АО «Газпром газораспределение Липецк»

техническое задание)




"12" 12 2019 г.

# Техническое задание

## на производство инженерно-геодезических работ

1. Наименование объекта: Газопровод к объекту: „Объект имущественного комплекса ПАО „Камаз" Липецкой обл., г. Липецк, район Цемзавода.

2. Место расположения объекта ( по административному делению )

3. Заказчик объекта: АО „ГГР Липецк"

4. Стадии проектирования П

5. Ф.И.О., должность и номер телефона ответственного представителя заказчика по вопросу изысканий ГИП ПСС АО «Газпром газораспределение Липецк»
тел.78-97-01 О.Н. Татьянина

6. Основные виды и объемы заданных топо-геодезических работ ( с указанием масштаба съемки сечения рельефа и т.д.) Топографическая съемка М 1:500

| №№ п/п | Виды работ | Един.измер., км | Заданный объем | Примечание (указать системы координат и высот) |
|---|---|---|---|---|
| 1 | 2 | 3 | 4 | 5 |
| | Топографическая съемка М: 1:500 | | | Система координат |
| | Сечение рельефа - | | | местная система высот- |
| | | | | Балтийская |
| | | | | |
| | | | | |
| | | | | |
| | | | | |
| | | | | |
| | | | | |
| | | | | |

7. Специальные требования к изысканиям: требуется ли координировать и нивелировать цоколы и полы зданий, необходимо ли выполнять специальную съемку ж-дор. веток и автодорог и в каком объеме и другие работы вопрос о привязке заложения и диаметра подземных коммуникаций

8. Перечень топографических и других плановых материалов: которые должны быть представлены в результате выполнения работ на объекте: технический отчет в 3 экз

9. Очередность производства работ и выдача промежуточных материалов

*ПРИЛОЖЕНИЕ:* (должны быть приложены)


1. Топографический план в масштабе 1: 500 с указанием границ Съемки, намеченных трасс и других объектов изысканий.

Начальник отдела

Главный инженер проекта О.Н. Татьянина


Телефон 78-97-01

## *Ситуационный план*

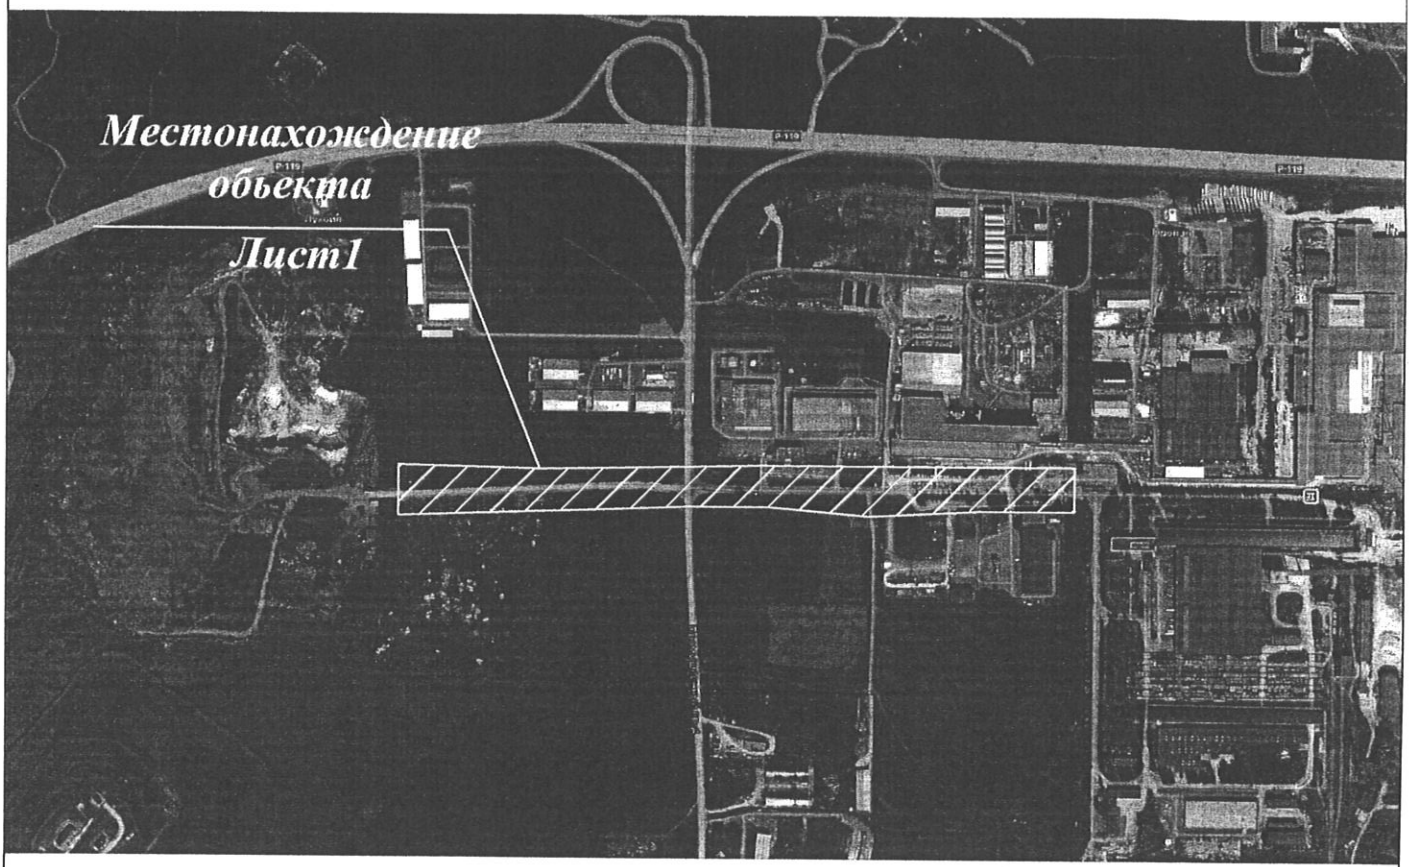


| Взам. инв № | | | | | | | | |
|---|---|---|---|---|---|---|---|---|
| Подп. и дата | | | | | | | | |
| Инв. № подл. | | | | | | | | |
| | | | | | | | | |
| | | | | | | | | |
| | Изм. | Кол.уч. | Дата | №док. | Подп. | Дата | № 20-175/20 | Лист 11 |

## *Схема топографо-геодезической изученности*

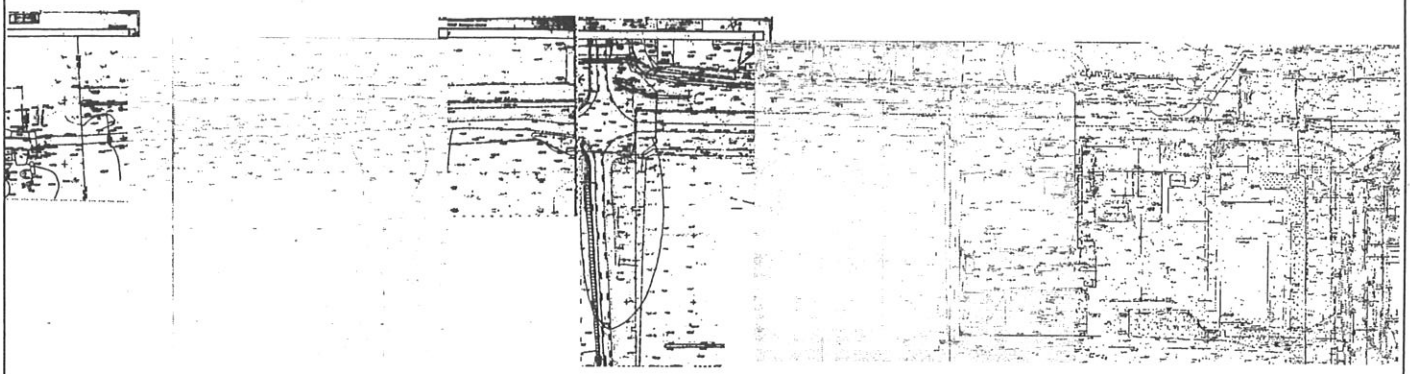

***Программу составил:*** ***Манилов Р.А.***

**АССОЦИАЦИЯ ИНЖЕНЕР-ИЗЫСКАТЕЛЬ**

**Ассоциация «Объединение организаций выполняющих инженерные изыскания в газовой и нефтяной отрасли «Инженер-Изыскатель» (Ассоциация «Инженер-Изыскатель»)**

ул. Угрешская, д.2, стр.53, оф.430, г. Москва, РФ, 115088; тел./факс (495)259-40-91; info@izsro.ru

Форма утверждена
приказом Федеральной службы
по экологическому, технологическому
и атомному надзору
от «04» марта 2019 г. № 86

# Выписка из реестра членов саморегулируемой организации

12.11.2019 *(дата)* 633-2019 *(номер)*

Ассоциация
«Объединение организаций выполняющих инженерные изыскания
в газовой и нефтяной отрасли «Инженер-Изыскатель»
**Ассоциация «Инженер-Изыскатель»**

*(полное и сокращенное наименование саморегулируемой организации)*

**СРО, основанная на членстве лиц, выполняющих инженерные изыскания**

*(вид саморегулируемой организации)*

**115088, г.Москва, ул.Угрешская, д.2, стр. 53, офис 430, www.izsro.ru, info@izsro.ru**

*(адрес места нахождения саморегулируемой организации, адрес официального сайта в информационно-телекоммуникационной сети «Интернет», адрес электронной почты)*

**№ СРО-И-021-12012010**

*(регистрационный номер записи в государственном реестре саморегулируемых организаций)*

выдана **Акционерное общество "Газпром газораспределение Липецк"**

*(фамилия, имя, (в случае, если имеется) отчество заявителя - физического лица или полное наименование заявителя - юридического лица)*

| Наименование | Сведения |
|---|---|
| **1. Сведения о члене саморегулируемой организации:** | |
| 1.1. Полное и (в случае, если имеется) сокращенное наименование юридического лица или фамилия, имя, (в случае, если имеется) отчество индивидуального предпринимателя | Акционерное общество "Газпром газораспределение Липецк"<br><br>АО "Газпром газораспределение Липецк" |
| 1.2. Идентификационный номер налогоплательщика (ИНН) | 4824003938 |
| 1.3. Основной государственный регистрационный номер (ОГРН) или основной государственный регистрационный номер индивидуального предпринимателя (ОГРНИП) | 1024800823409 |

| | |
|---|---|
| 1.4. Адрес места нахождения юридического лица | 398059, Россия,<br>Липецкая область, г. Липецк,<br>ул. Неделина, дом 25 |
| 1.5. Место фактического осуществления деятельности *(только для индивидуального предпринимателя)* | нет |
| **2. Сведения о членстве индивидуального предпринимателя или юридического лица в саморегулируемой организации:** | |
| 2.1. Регистрационный номер члена в реестре членов саморегулируемой организации | 085 |
| 2.2. Дата регистрации юридического лица или индивидуального предпринимателя в реестре членов саморегулируемой организации *(число, месяц, год)* | 11.02.2010 |
| 2.3. Дата *(число, месяц, год)* и номер решения о приеме в члены саморегулируемой организации | 11.02.2010<br>Протокол заседания Совета<br>№ 08/2010 от 11.02.2010 |
| 2.4. Дата вступления в силу решения о приеме в члены саморегулируемой организации *(число, месяц, год)* | 11.02.2010 |
| 2.5. Дата прекращения членства в саморегулируемой организации *(число, месяц, год)* | нет |
| 2.6. Основания прекращения членства в саморегулируемой организации | нет |
| **3. Сведения о наличии у члена саморегулируемой организации права выполнения работ:** | |

3.1. **Дата, с которой член саморегулируемой организации имеет право выполнять инженерные изыскания**, осуществлять подготовку проектной документации, строительство, реконструкцию, капитальный ремонт, снос объектов капитального строительства по договору подряда на выполнение инженерных изысканий, подготовку проектной документации, по договору строительного подряда, по договору подряда на осуществление сноса (*нужное выделить):*

| в отношении объектов капитального строительства (кроме особо опасных, технически сложных и уникальных объектов, объектов использования атомной энергии) | в отношении особо опасных, технически сложных и уникальных объектов капитального строительства (кроме объектов использования атомной энергии) | в отношении объектов использования атомной энергии |
|---|---|---|
| 11.02.2010 | 11.02.2010 | нет |

3.2. Сведения об уровне ответственности члена саморегулируемой организации по обязательствам по договору подряда **на выполнение инженерных изысканий**, подготовку проектной документации, по договору строительного подряда, по договору подряда на осуществление сноса, и стоимости работ по одному договору, в соответствии с которым указанным членом **внесен взнос в компенсационный фонд возмещения вреда** *(нужное выделить)*:

| | | |
|---|---|---|
| а) первый | нет | до 25 млн. ₽ |
| **б) второй** | **да** | **до 50 млн. ₽** |
| в) третий | нет | до 300 млн. ₽ |
| г) четвертый | нет | от 300 млн. ₽ |
| д) пятый* | нет | нет |
| е) простой* | нет | в случае если член саморегулируемой организации осуществляет только снос объекта капитального строительства, не связанный со строительством, реконструкцией объекта капитального строительства |

* Заполняется только для членов саморегулируемых организаций, основанных на членстве лиц, осуществляющих строительство

3.3. Сведения об уровне ответственности члена саморегулируемой организации по обязательствам по договору подряда **на выполнение инженерных изысканий**, подготовку проектной документации, по договору строительного подряда, по договору подряда на осуществление сноса, заключенным с использованием конкурентных способов заключения договоров, и предельному размеру обязательств по таким договорам, в соответствии с которым указанным членом **внесен взнос в компенсационный фонд обеспечения договорных обязательств** *(нужное выделить)*:

| | | |
|---|---|---|
| а) первый | нет | до 25 млн. ₽ |
| б) второй | нет | до 50 млн. ₽ |
| в) третий | нет | до 300 млн. ₽ |
| г) четвертый | нет | от 300 млн. ₽ |
| д) пятый* | нет | нет |


* *Заполняется только для членов саморегулируемых организаций, основанных на членстве лиц, осуществляющих строительство*

**4. Сведения о приостановлении права выполнять инженерные изыскания, осуществлять подготовку проектной документации, строительство, реконструкцию, капитальный ремонт, снос объектов капитального строительства:**

| | |
|---|---|
| 4.1. Дата, с которой приостановлено право выполнения работ *(число, месяц, год)* | нет |

| | |
|---|---|
| 4.2. Срок, на который приостановлено право выполнения работ* | нет |
| * *указываются сведения только в отношении действующей меры дисциплинарного воздействия* | |

Директор
(должность уполномоченного лица)

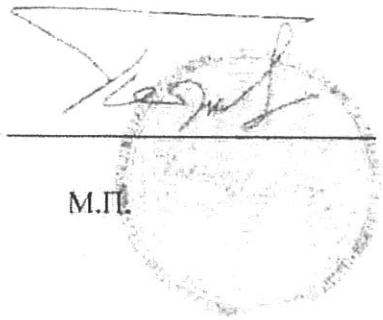

М.П.

А.П. Петров
(инициалы,фамилия)

***Приложение Г.***

Начальнику Управления строительства
и архитектуры Липецкой области
Н.А. Исматулаевой

Заявление

«Проектно-сметная служба АО «ГГР Липецк»»

(полное наименование заявителя)

просит осуществить регистрацию выполнения перечисленных ниже видов работ по инженерным изысканиям для подготовки проектной документации, строительства, реконструкции, капитального ремонта объектов капитального строительства по объекту (нужное подчеркнуть):

***"Объект имущественного комплекса ПАО "Камаз"***
***в г. Липецке, район Цемзавода***

(полное наименование объекта)

Заказчик: АО "ГГР Липецк"

(полное наименование заказчика)

Исполнитель: «Проектно-сметная служба АО «ГГР Липецк»

(полное наименование исполнителя)

Договор, на основании которого будут выполняться инженерные изыскания

(реквизиты контракта, договора)

Номер свидетельства о допуске: НП «ИНЖЕНЕР-ИЗЫСКАТЕЛЬ» г. Москва № ИИ-085-505 от 05.10.2013г.

| № п/п | Наименование видов работ по инженерным изысканиям | (кем выдано, номер и дата выдачи) Сроки выполнения работ | | Объем работ | Стоимость работ |
|---|---|---|---|---|---|
| | | начало | окончание | | |
| | Топографическая съемка 1:500 | 16.12.2019 | 16.12.2019 | 11,1 га | 12017руб. |
| | | | | | |
| | | | | | |

Приложения:

Руководитель (подпись) Пишикина Л.Т. Ф.И.О.

Зарегистрировано № 81 от «05» 02 2020 года

Управление строительства и архитектуры Липецкой области
№ 20-175/20
398001, г. Липецк, ул. Ворошилова, 7

Взам. инв №

Подп. и дата

Инв. № подл.

| Изм. | Кол.уч. | Дата | №док. | Подп. | Дата |
|---|---|---|---|---|---|

| Инв. № подл. | Подп. и дата | Взам. инв № |
|---|---|---|
| | | |

Изм. Кол.уч. Дата №док. Подп. Дата

№ 20-175/20

Лист 21

РЕГИОНАЛЬНЫЙ МЕТРОЛОГИЧЕСКИЙ ЦЕНТР
"КАЛИБРОН"
Общество с ограниченной ответственностью
111524 г. Москва, ул. Электродная, д.2, стр.7, 2-й этаж,
Тел./факс (495) 796-92-75, www.calibronme.ru

# СВИДЕТЕЛЬСТВО
## О ПОВЕРКЕ

**№ 14/0151**

**Действительно до**
**«30» января** 2020 **г.**

**Средство измерений** *Рулетка измерительная металлическая Р5УЗК*
наименование, тип, модификация,
*ГРСИ №35279-07*
регистрационный номер в федеральном информационном фонде
**Серия и номер знака предыдущей поверки** _____
**Заводской номер** *75*
**поверено** *В диапазоне 0-5000мм, с ценой деления 1мм*
наименование величин, диапазонов, на которых поверено СИ
**Поверено в соответствии с** *МИ 1780-87 «Методические указания. ГСИ.*
наименование документа, на основании которого выполнена поверка
*Ленты образцовые и рулетки металлические измерительные. Методика поверки»*
**С применением эталонов:** *3.2.ГЖЕ.0005.2015*
наименование, тип, заводской номер, регистрационный номер,
разряд, класс или погрешность эталона
**При следующих значениях влияющих факторов:** *Температура воздуха 22,6°С; относительная влажность воздуха 64 %*
**и на основании результатов** первичной **(периодической) поверки признано соответствующим установленным в описании типа метрологическим требованиям и пригодным к применению в сфере государственного регулирования обеспечения единства измерений.**

**Знак поверки**

**и.о. Главного метролога** _____ **Д.С. Клишевич**
подпись, Ф.И.О.

**Поверитель** _____ **А.И. Никляева**
подпись, Ф.И.О.

**Дата поверки** **«31» января** 2019**г.**

Номер аттестата аккредитации № РОСС RU.0001.310096
Срок действия с 25.12.2012 г. по 25.12.2017г.

№ 04048

Средство измерения рулетка измерительная металлическая удовлетворяет требованиям ГОСТ 7502-98 для 3 кл.т.

Номер аттестата аккредитации № РОСС RU.0001.310096
Срок действия с 25.12.2012 г. по 25.12.2017г.

Приложение Ж

| Инв. № подл. | Подп. и дата | Взам. инв № |
|---|---|---|
| | | |

Изм. Кол.уч. Дата №док. Подп. Дата

№ 20-175/20

Приложение Г

**ПРИНЦИПАЛ** ОАО «Липецкоблгаз» | **АГЕНТ** ОАО «Газпромрегионгаз»

**СПЕЦИФИКАЦИЯ №** 745 **к Агентскому договору №** 16-2/10-0020 **от** 18.04.2006

1. В соответствии с условиями Договора, Принципал поручает, а Агент принимает на себя обязательство от своего имени, но за счет Принципала осуществить поиск Поставщиков, заключить с ними соответствующие договора купли-продажи, с целью обеспечения приобретения Агентом для Принципала следующего товара (далее – «Товар»):

| № п/п | Полное наименование и характеристики Товара | Ед.изм. | Цена за ед. (руб, в т.ч.НДС 18%) | Кол-во | Стоимость (руб., в т.ч.НДС 18%) |
|---|---|---|---|---|---|
| 1 | Программное обеспечение AutoCAD 2009 коммерческий, сетевой, русский | шт. | 90 017,84 | 10 | 900 178,40 |
| | ИТОГО | | | | 900 178,40 |

2. Стоимость Товара должна быть не выше стоимости, указанной в п.1 настоящей Спецификации.

3. **Условия поставки Товара.**

| | | |
|---|---|---|
| 3.1. | Грузополучателем Товара является: | Принципал |
| 3.2. | Место (адрес) поставки Товара : | 398059, г. Липецк, ул. Неделина, д. 25 |
| 3.3. | Стоимость доставки Товара до указанного адреса должна входить в общую стоимость Товара, указанную в п.1 настоящей Спецификации. | |
| 3.4. | Срок поставки Товара: | 35 календарных дней с момента осуществления предоплаты в соответствии с п.5.1., с возможностью досрочной поставки. |

4. **Вознаграждение Агента.**

| | | | |
|---|---|---|---|
| 4.1. | За исполнение поручения Принципала | 2% | от стоимости, по которой фактически был приобретен Товар (в т.ч. НДС 18%) |
| 4.2. | В случае, когда Агент совершил сделку на условиях более выгодных, чем те, которые были указаны Принципалом в настоящей Спецификации, дополнительная выгода остается у Агента в качестве дополнительного вознаграждения. | | |

5. **Условия оплаты Принципалом расходов и вознаграждения Агента.**

Принципал перечисляет на расчетный счет Агента денежные средства в следующих размерах и в следующие сроки:

| | | | | | |
|---|---|---|---|---|---|
| 5.1. | предоплата | 900 178,40 | рублей, в течение | 3 | банковских дней с момента подписания Сторонами настоящей Спецификации |
| 5.2. | Вознаграждение Агента в размере, оговоренном в п.4 настоящей Спецификации – в течение 5 банковских дней с момента подписания Сторонами отчета Агента об исполнении поручения | | | | |
| 5.3. | В случае нарушения размеров и сроков оплаты сумм вознаграждения и расходов Агента, Агент вправе потребовать от Принципала уплатить неустойку в размере 0,03% от неоплаченной или несвоевременно оплаченной суммы за каждый день просрочки. | | | | |

6. **Дополнительные условия:**

- Вместе с товаром Поставщик передает Принципалу:
  - Документы, необходимые для осуществления гарантийного обслуживания (сертификаты, гарантийные талоны и т.п.);

Документ подписан с применением электронной цифровой подписи в соответствии с требованиями Федерального закона РФ №1-ФЗ от 10.01.2002 «ОБ ЭЛЕКТРОННОЙ ЦИФРОВОЙ ПОДПИСИ»

| ПРИНЦИПАЛ | АГЕНТ |
|---|---|
| Генеральный директор<br>ОАО «Липецкоблгаз»<br>Карасиков С.Н. | Заместитель начальника управления маркетинга материально-технических ресурсов<br>ОАО «Газпромрегионгаз»<br>Порческу М.А., доверенность №2010-631 от 08.12.2010 |

«Утверждаю»
Нач. ПСС АО «ГГР Липецк»
Л.Т.Пишикина
2019 года

Объект: ***"Объект имущественного комплекса ПАО "Камаз" в г. Липецке, район Цемзавода***

**АКТ**

**полевого и камерального контроля и приемки топографо-геодезических работ**

Акт составлен ведущим геодезистом П.А. Колесниковым в том, что последний, как исполнитель работ предъявил к сдаче и контролю следующие виды и объемы выполненных работ по топографо-геодезическим изысканиям:

| № п/п | Наименование работ | Ед.изм. | Объем |
|---|---|---|---|
| 1 | Исследование участка | га | 11,1 |
| 2 | Корректура, измерения линейным способом. | га | 7,02 |

- **Полевая документация**

Проверено и принято журналов:
электронных - нет.

- **Соблюдение правил по технике безопасности**

Полевые работы выполнялись в соответствии с правилами по охране труда и техники безопасности при геодезических работах.

- **Выводы, предложения, оценка качества**

Работа выполнена в соответствии с техническим заданием.
План топографической съемки выполнен согласно СП 47.13330.2012 "Инженерные изыскания для строительства" и может использоваться для дальнейшего проектирования

Работу сдал: _____ геодезист: **Р.А. Манилов**


Работу принял: _____ вед. геодезист: **П.А. Колесников**

Взам. инв №

Подп. и дата

Инв. № подл.

| Изм. | Кол.уч. | Дата | №док. | Подп. | Дата | № 20-175/20 | Лист 23 |
|---|---|---|---|---|---|---|---|

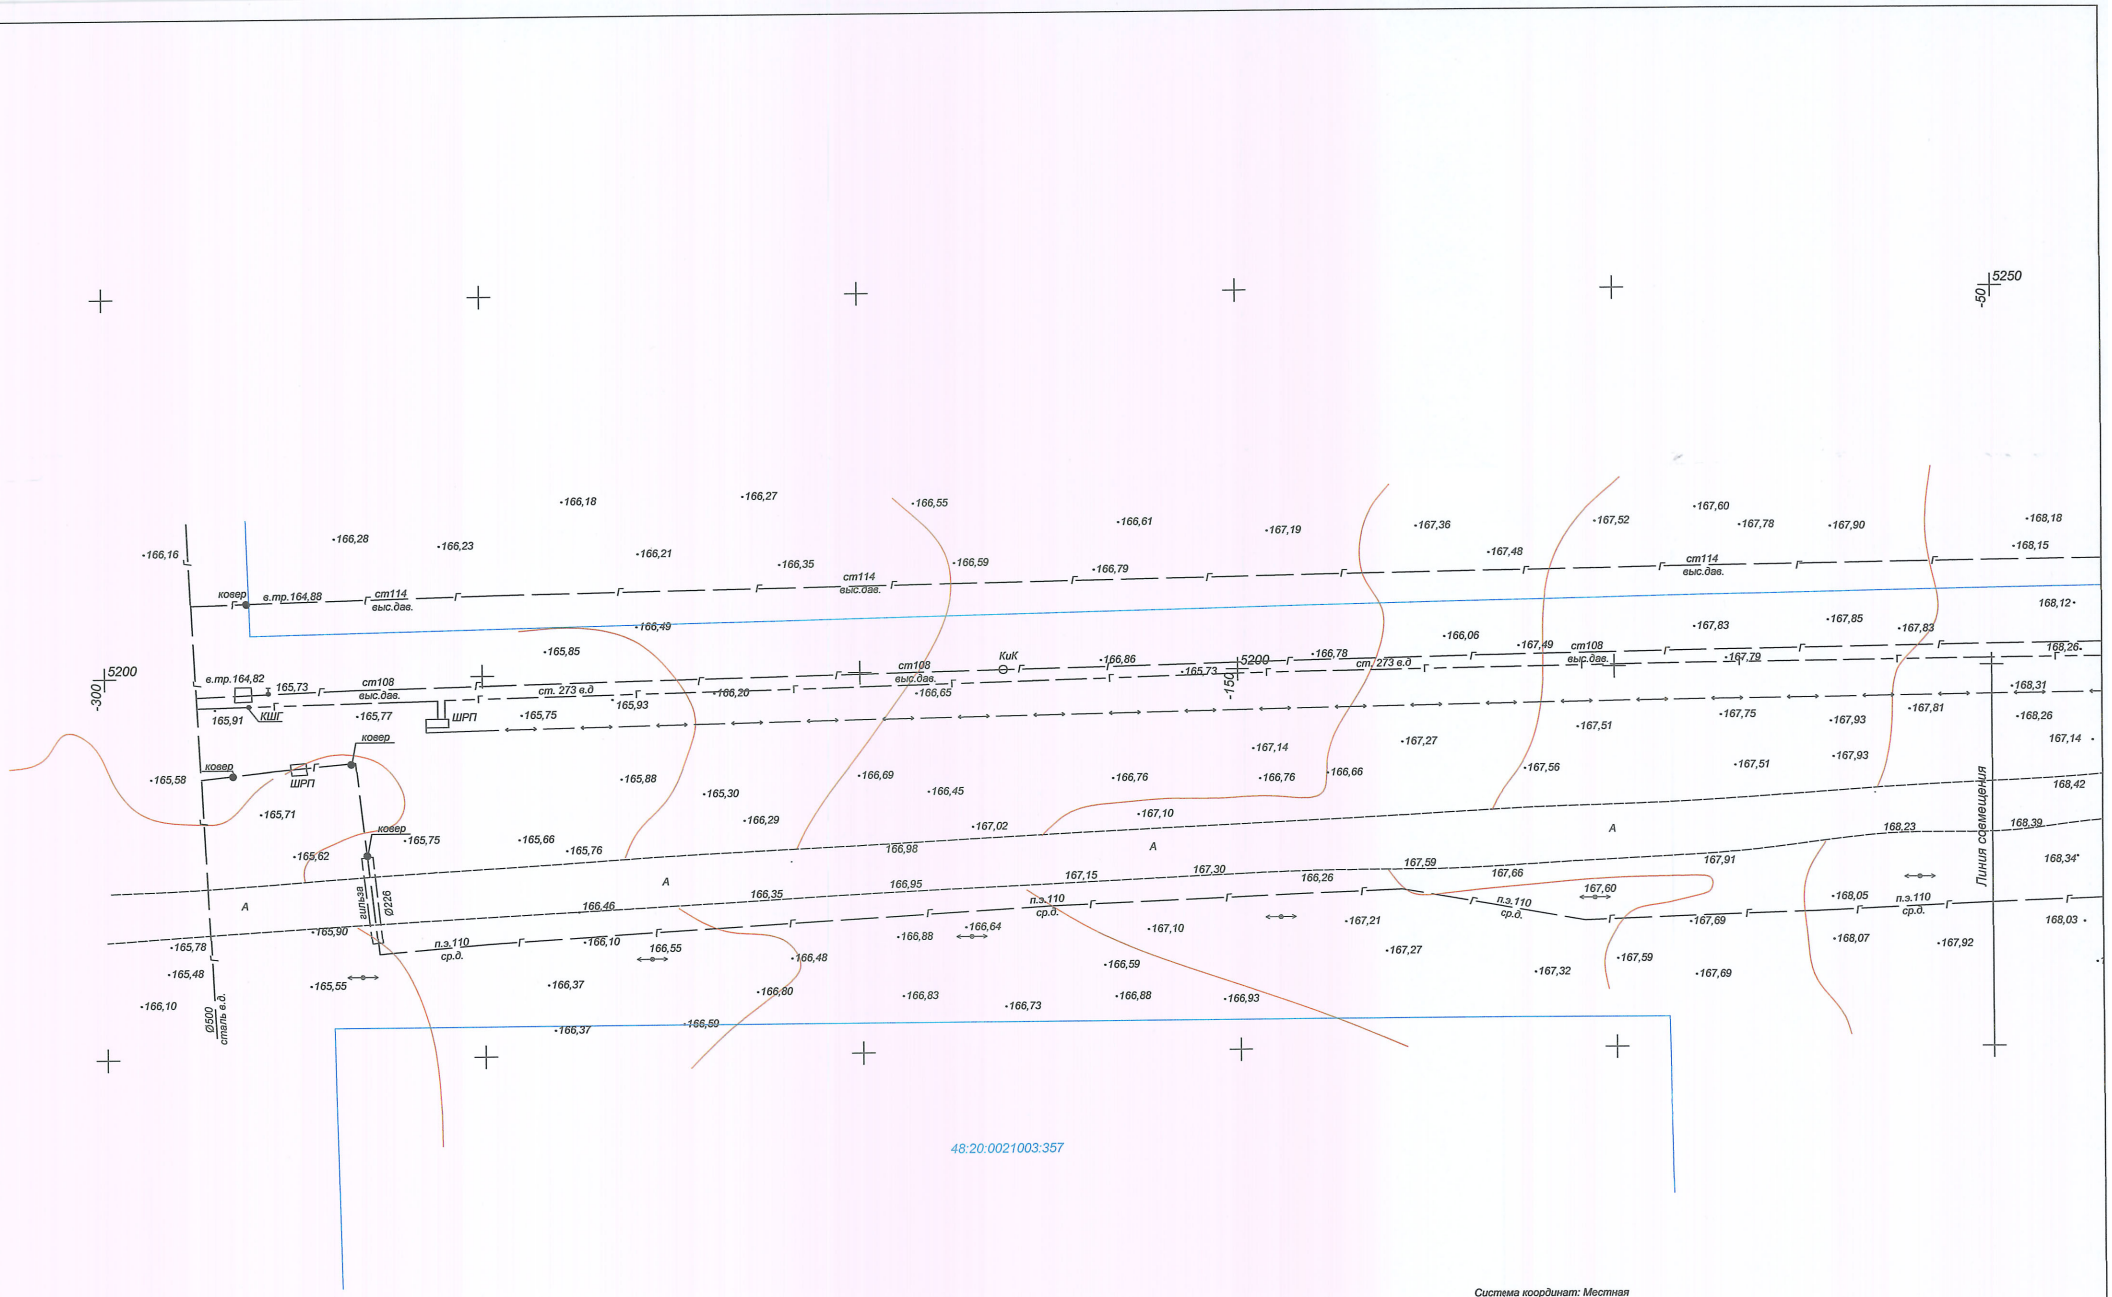


Система координат: Местная
Система высот: Местная

- границы участков по сведениям ГКН

| Изм. | Кол.уч. | Лист | N док. | Подп. | Дата |
|---|---|---|---|---|---|
| Исполн. | | Манилов | | | 12.19 |

Заказчик: АО"ГГР Липецк"


Акционерное общество «Газпром газораспределение Липецк» ПРОЕКТНО-СМЕТНЫЙ ОТДЕЛ

Газопровод к объекту: "Объект имущественного комплекса ПАО "Камаз" г. Липецк, район Цемзавода

| Масшт. | Стадия | Лист |
|---|---|---|
| 1:500 | Р | 1 |

Топографическая съемка
Планшеты: И–XIII–15,16
И–XIV–13,14,15


АО"ГГР Липецк"

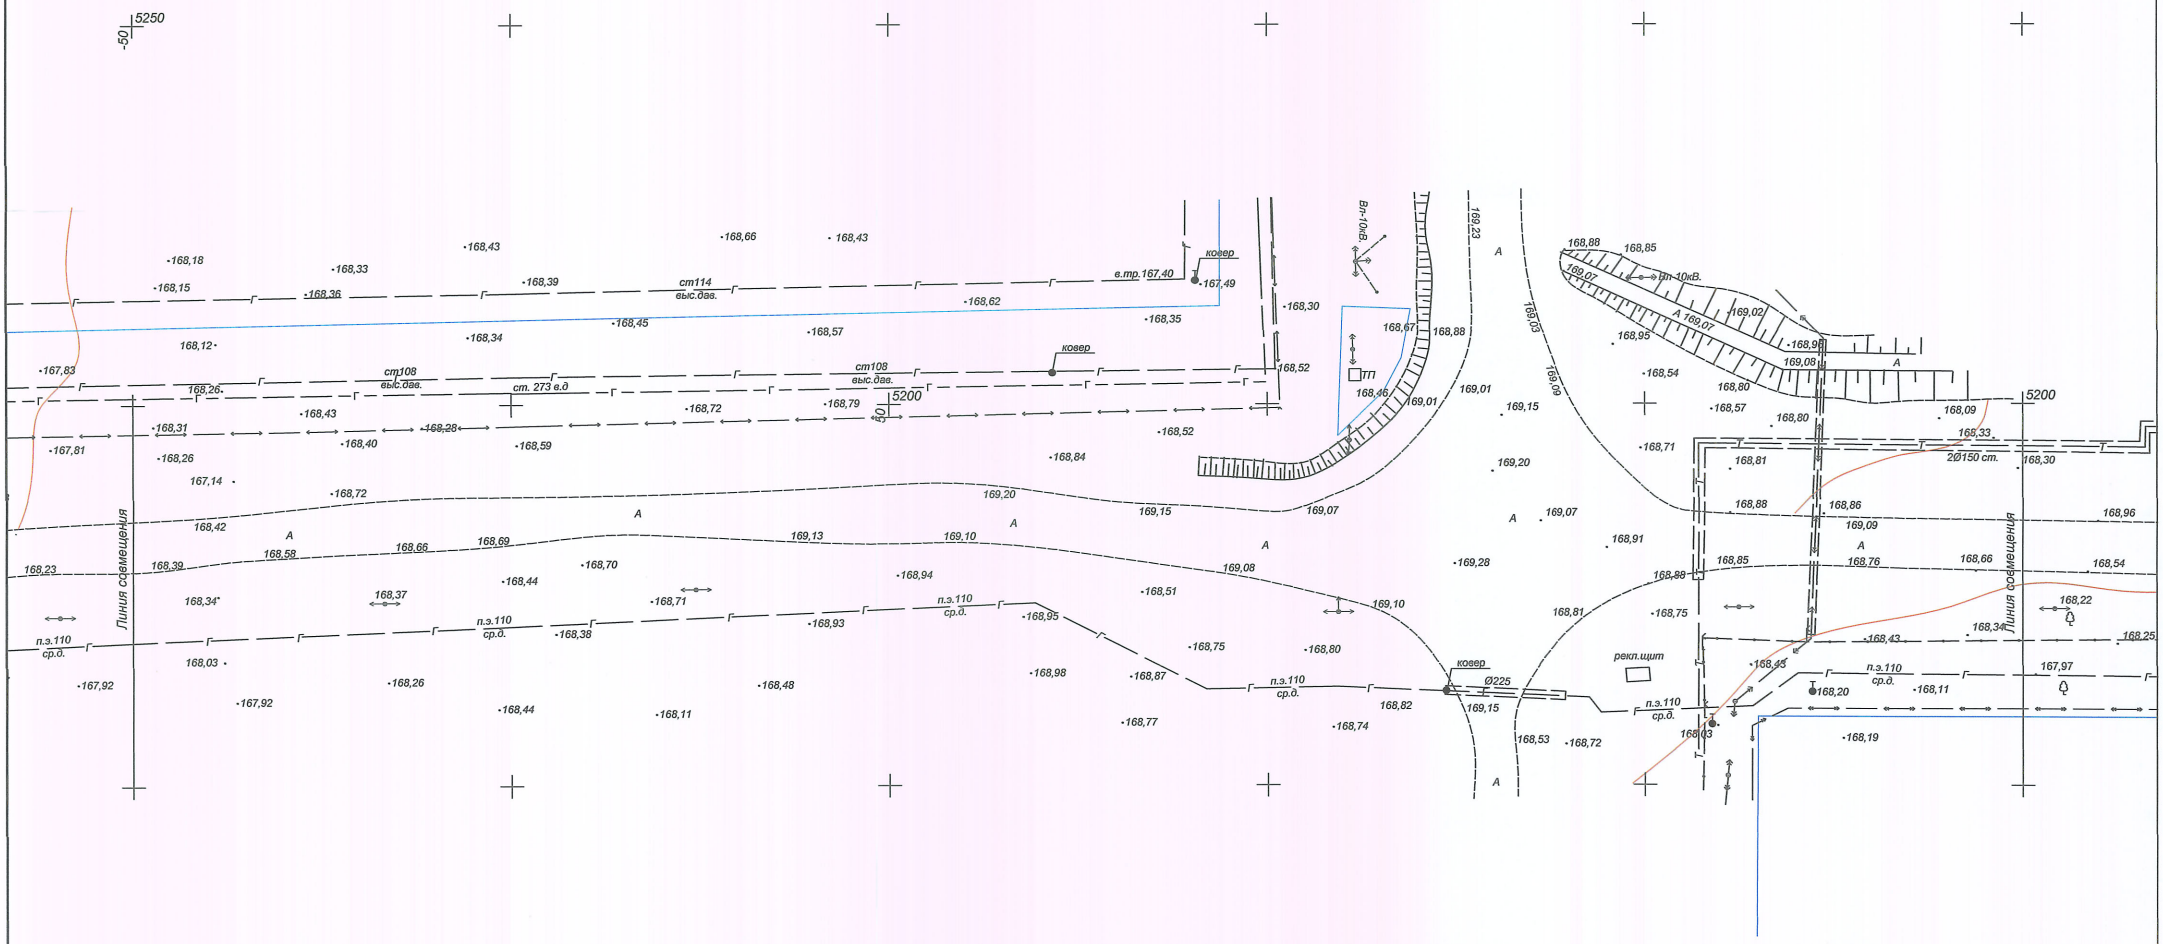


Система координат: Местная
Система высот: Местная

- границы участков по сведениям ГКН


| | | | | | | | | | |
|---|---|---|---|---|---|---|---|---|---|
| | | | | | | Заказчик: АО"ГГР Липецк" | | | |
| | | | | | | «Газпром газораспределение Липецк» ПРОЕКТНО - СМЕТНАЯ СЛУЖБА | | | |
| Изм. | Кол.уч. | Лист | N док | Подп. | Дата | | | | |
| Исполн. | | Манилов | | | 12.19 | Газопровод к объекту: "Объект имущественного комплекса ПАО "Камаз" г. Липецк, район Цемзавода | Масшт. 1:500 | Стадия Р | Лист 2 |
| | | | | | | Топографическая съемка Планшеты: И–XIII–15,16 И–XIV–13,14,15 | АО"ГГР Липецк" | | |

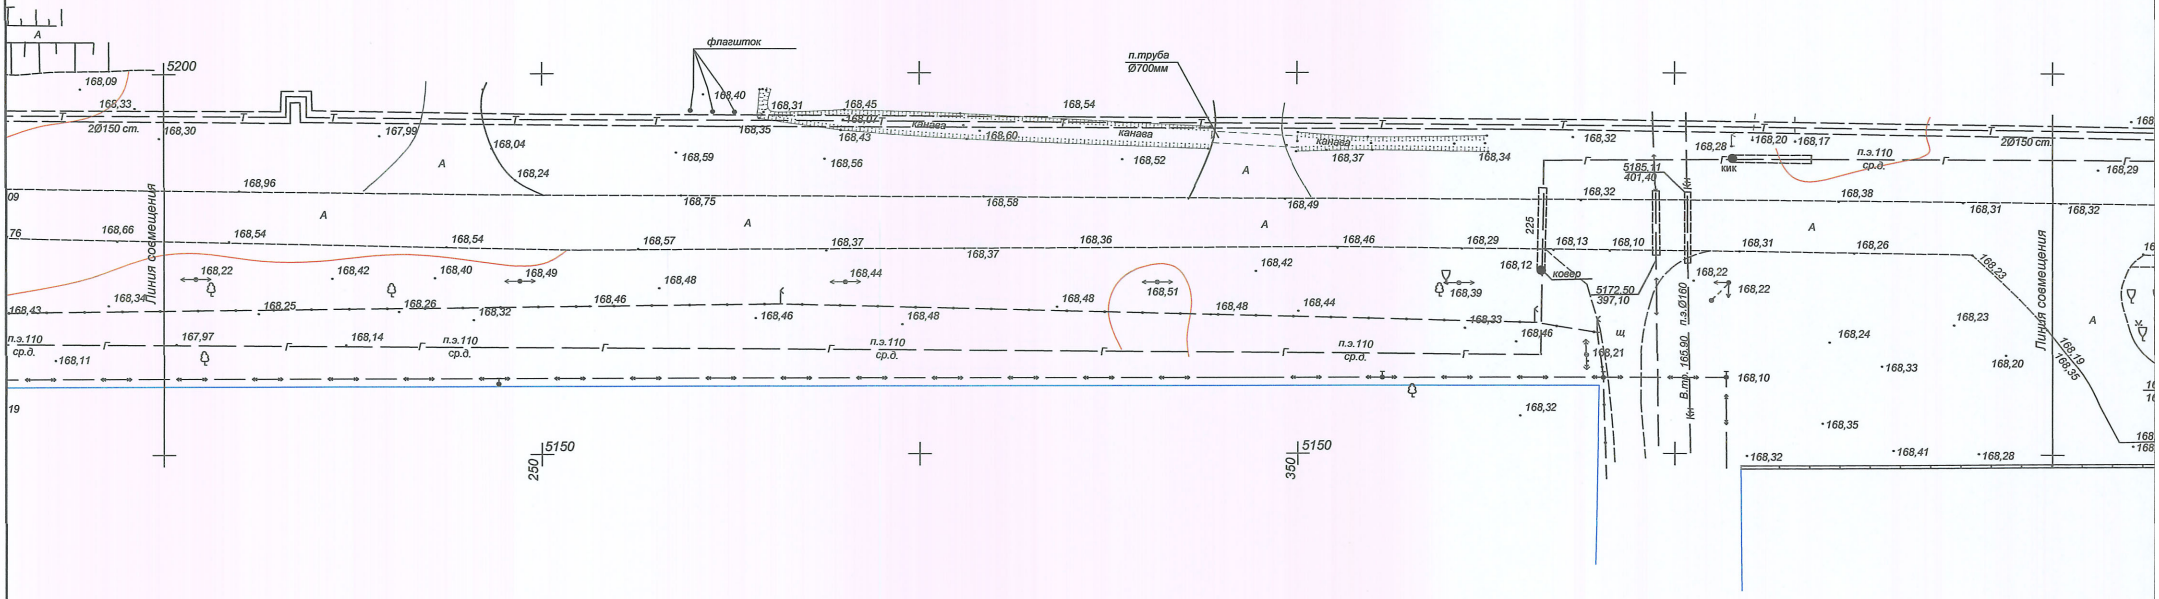


Система координат: Местная
Система высот: Местная

- границы участков по сведениям ГКН

| | | | | | | | |
|---|---|---|---|---|---|---|---|
| | | | | | | Заказчик: | АО "ГГР Липецк" |
| | | | | | | | Акционерное общество «Газпром газораспределение Липецк» ПРОЕКТНО-СМЕТНАЯ СЛУЖБА |
| Изм. | Кол.уч. | Лист | N док | Подп. | Дата | | |
| Исполн. | | Манилов | | | 12.19 | Газопровод к обьекту: "Объект имущественного комплекса ПАО "Камаз" г. Липецк, район Цемзавода | Масшт. 1:500 / Стадия Р / Лист 3 |
| | | | | | | Топографическая съемка Планшеты: И–XIII–15,16 И–XIV–13,14,15 | АО "ГГР Липецк" |

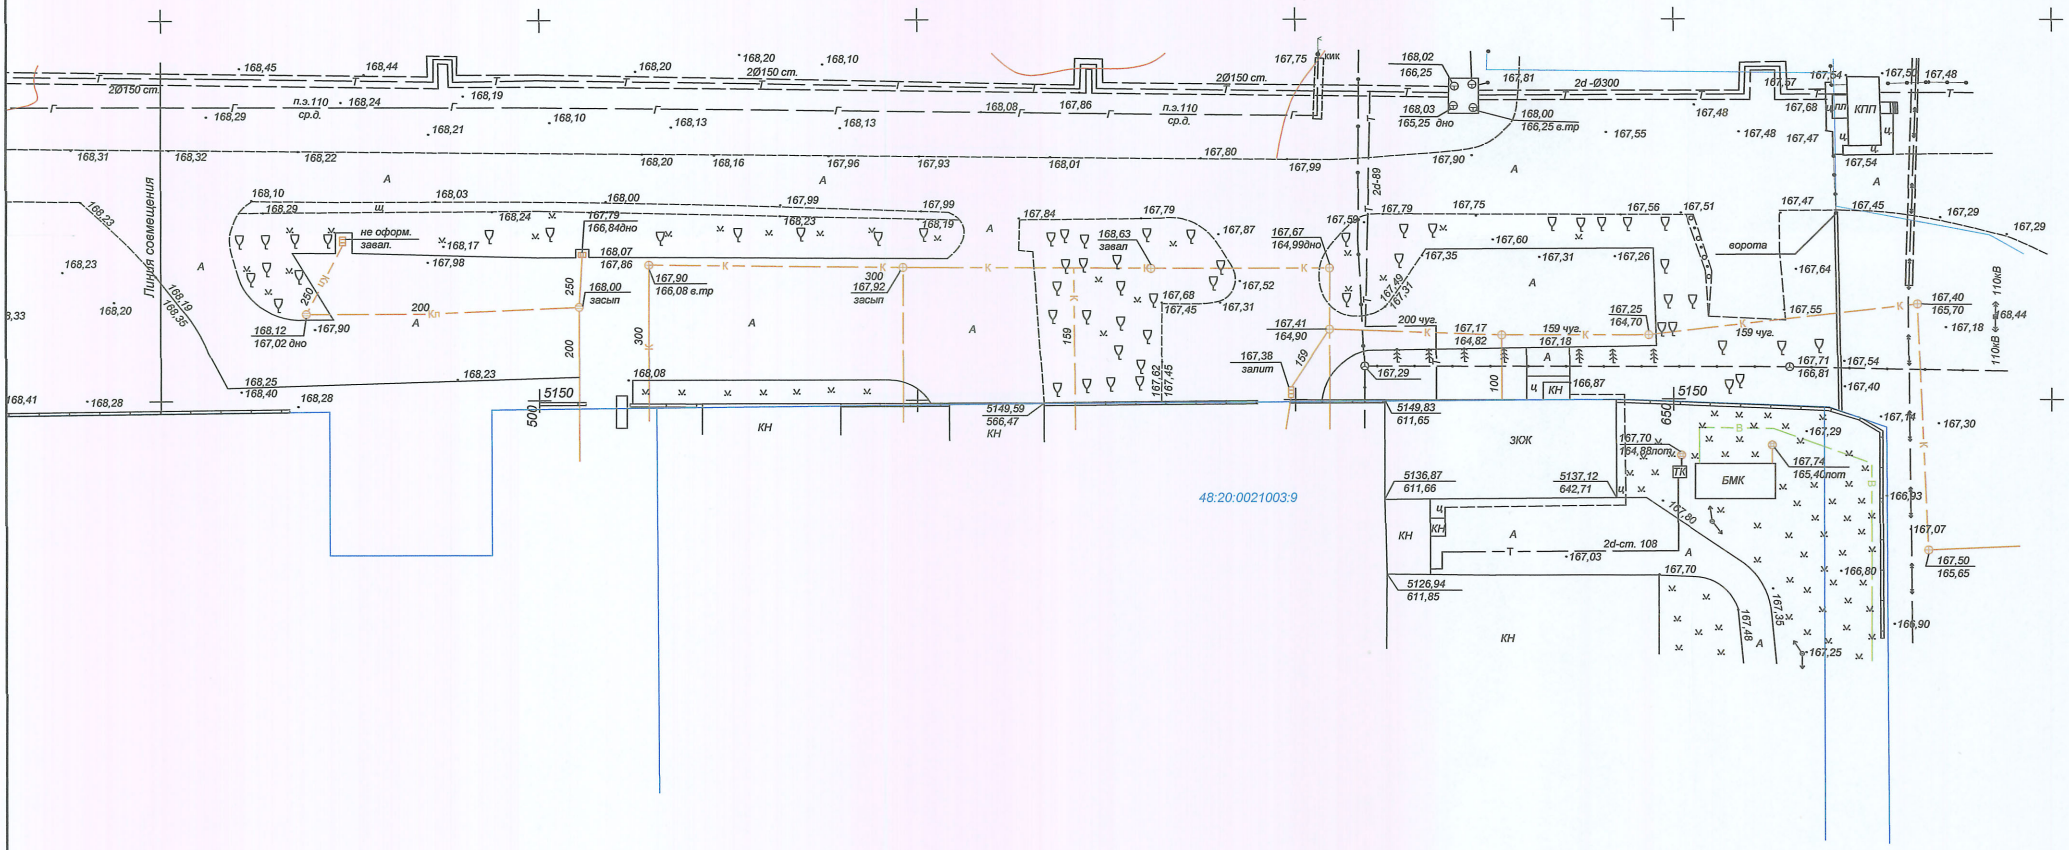


Система координат: Местная
Система высот: Местная

- границы участков по сведениям ГКН

| Изм. | Кол.уч. | Лист | N док. | Подп. | Дата |
|---|---|---|---|---|---|
| Исполн. | | Манилов | | | 12.19 |

Заказчик: АО"ГГР Липецк"

Акционерное общество «Газпром газораспределение Липецк» ПРОЕКТНО-СМЕТНАЯ СЛУЖБА

Газопровод к объекту: "Объект имущественного комплекса ПАО "Камаз" г. Липецк, район Цемзавода

| Масшт. | Стадия | Лист |
|---|---|---|
| 1:500 | Р | 4 |

Топографическая съемка
Планшеты: И–XIII–15,16
И–XIV–13,14,15

АО"ГГР Липецк"

**Филиал федерального государственного бюджетного учреждения "Федеральная кадастровая палата Федеральной службы государственной регистрации, кадастра и картографии" по Липецкой области**

(полное наименование органа регистрации прав)

**Раздел 1**

## КАДАСТРОВЫЙ ПЛАН ТЕРРИТОРИИ

На основании запроса от _____, поступившего на рассмотрение _____, сообщаем, что согласно записям Единого государственного реестра недвижимости:

| | | | |
|---|---|---|---|
| **Лист № 1 раздела 1** | **Всего листов раздела 1: 88** | **Всего разделов: 9** | **Всего листов: 834** |
| « 04 » марта 2020 г. № КУВИ-001/2020-4317540 | | | |
| **Номер кадастрового квартала: 48:20:0021003** | | **Площадь кадастрового квартала: 236.01 Га** | |

### Общие сведения об объектах недвижимости в кадастровом квартале

| Номер п/п | Кадастровый номер объекта недвижимости | Вид объекта недвижимости | Адрес | Площадь или основная характеристика | Категория земель | Виды разрешенного использования | Назначение (проектируемое назначение) | Кадастровая стоимость (руб) |
|---|---|---|---|---|---|---|---|---|
| 1 | 2 | 3 | 4 | 5 | 6 | 7 | 8 | 9 |
| 1 | 48:20:0021003:1 | Земельный участок | Липецкая обл, г Липецк, ул Ковалева, владение 125 | 27636 +/-58 | Земли населённых пунктов | для комплекса зданий и сооружений производственного назначения | _____ | 55288028.88 |
| 2 | 48:20:0021003:10 | Земельный участок | Липецкая область, г Липецк, в районе Цемзавода | 85433 +/-102 | Земли населённых пунктов | для производственной базы | _____ | 170979625.89 |
| 3 | 48:20:0021003:11 (входит в единое землепользование 48:20:0000000:14) | Земельный участок | Липецкая обл, г Липецк | 132 | Земли населённых пунктов | _____ | _____ | 289821.84 |
| 4 | 48:20:0021003:12 (входит в единое землепользование 48:20:0000000:14) | Земельный участок | Липецкая обл, г Липецк | 42 | Земли населённых пунктов | _____ | _____ | 92216.04 |
| 5 | 48:20:0021003:13 (входит в единое | Земельный участок | Липецкая обл, г Липецк | 5 | Земли населённых пунктов | _____ | _____ | 10978.1 |

| | | | | | | | | |
|---|---|---|---|---|---|---|---|---|
| | землепользование 48:20:0000000:14) | | | | | | | |

полное наименование должности М.П. подпись инициалы, фамилия

**Филиал федерального государственного бюджетного учреждения "Федеральная кадастровая палата Федеральной службы государственной регистрации, кадастра и картографии" по Липецкой области**

(полное наименование органа регистрации прав)

**Раздел 1**

## КАДАСТРОВЫЙ ПЛАН ТЕРРИТОРИИ

| | | | |
|---|---|---|---|
| **Лист № 2 раздела 1** | **Всего листов раздела 1: 88** | **Всего разделов: 9** | **Всего листов: 834** |
| « 04 » марта 2020 г. № КУВИ-001/2020-4317540 | | | |
| **Номер кадастрового квартала: 48:20:0021003** | | | |

| Номер п/п | Кадастровый номер объекта недвижимости | Вид объекта недвижимости | Адрес | Площадь или основная характеристика | Категория земель | Виды разрешенного использования | Назначение (проектируемое назначение) | Кадастровая стоимость (руб) |
|---|---|---|---|---|---|---|---|---|
| 1 | 2 | 3 | 4 | 5 | 6 | 7 | 8 | 9 |
| 6 | 48:20:0021003:14 (входит в единое землепользование 48:20:0000000:14) | Земельный участок | Липецкая обл, г Липецк | 5 | Земли населённых пунктов | _____ | _____ | 10978.1 |
| 7 | 48:20:0021003:15 (входит в единое землепользование 48:20:0000000:14) | Земельный участок | Липецкая обл, г Липецк | 5 | Земли населённых пунктов | _____ | _____ | 10978.1 |
| 8 | 48:20:0021003:16 (входит в единое землепользование 48:20:0000000:14) | Земельный участок | Липецкая обл, г Липецк | 42 | Земли населённых пунктов | _____ | _____ | 92216.04 |
| 9 | 48:20:0021003:17 (входит в единое землепользование 48:20:0000000:14) | Земельный участок | Липецкая обл, г Липецк | 42 | Земли населённых пунктов | _____ | _____ | 92216.04 |
| 10 | 48:20:0021003:19 | Земельный участок | Липецкая обл, г Липецк | 67 | Земли населённых пунктов | для ГРП | _____ | 73502.35 |

полное наименование должности М.П. подпись инициалы, фамилия

**Филиал федерального государственного бюджетного учреждения "Федеральная кадастровая палата Федеральной службы государственной регистрации, кадастра и картографии" по Липецкой области**

(полное наименование органа регистрации прав)

**Раздел 1**

## КАДАСТРОВЫЙ ПЛАН ТЕРРИТОРИИ

| | | | |
|---|---|---|---|
| **Лист № 3 раздела 1** | **Всего листов раздела 1: 88** | **Всего разделов: 9** | **Всего листов: 834** |
| « 04 » марта 2020 г. № КУВИ-001/2020-4317540 | | | |
| **Номер кадастрового квартала: 48:20:0021003** | | | |

| Номер п/п | Кадастровый номер объекта недвижимости | Вид объекта недвижимости | Адрес | Площадь или основная характеристика | Категория земель | Виды разрешенного использования | Назначение (проектируемое назначение) | Кадастровая стоимость (руб) |
|---|---|---|---|---|---|---|---|---|
| 1 | 2 | 3 | 4 | 5 | 6 | 7 | 8 | 9 |
| 11 | 48:20:0021003:2 | Земельный участок | Липецкая обл, г Липецк, ул Ковалева, строение 135 | 2188 +/-16 | Земли населённых пунктов | для здания крытой стоянки автотехники | _____ | 3671157.68 |
| 12 | 48:20:0021003:20 | Земельный участок | Липецкая обл, г Липецк в районе трассы Орел-Тамбов и автоцентра "КАМАЗ" | 97366 +/-109 | Земли населённых пунктов | для строительства завода по производству комплектующих для светопрозрачных конструкций | _____ | 199965422.5 |
| 13 | 48:20:0021003:22 | Земельный участок | Липецкая обл, г Липецк в районе КПД-2 Цемзаводского промузла | 43149 +/-73 | Земли населённых пунктов | под цехом комплексной изоляции труб и складом открытого хранения | _____ | 90705238.86 |
| 14 | 48:20:0021003:265 | Земельный участок | Липецкая область, г Липецк, ул Ковалева, в районе завода ЛПАК | 10 +/-1 | Земли населённых пунктов | для установки киоска | _____ | 40980.4 |
| 15 | 48:20:0021003:27 | Земельный участок | Липецкая обл, г Липецк, ул Ковалева | 14845 +/-43 | Земли населённых пунктов | для строительства зданий складов для хранения изделий из металла | _____ | 29704696.55 |

полное наименование должности М.П. подпись инициалы, фамилия

**Филиал федерального государственного бюджетного учреждения "Федеральная кадастровая палата Федеральной службы государственной регистрации, кадастра и картографии" по Липецкой области**

(полное наименование органа регистрации прав)

**Раздел 1**

## КАДАСТРОВЫЙ ПЛАН ТЕРРИТОРИИ

| | | | |
|---|---|---|---|
| **Лист № 4 раздела 1** | **Всего листов раздела 1: 88** | **Всего разделов: 9** | **Всего листов: 834** |
| « 04 » марта 2020 г. № КУВИ-001/2020-4317540 | | | |
| **Номер кадастрового квартала: 48:20:0021003** | | | |

| Номер п/п | Кадастровый номер объекта недвижимости | Вид объекта недвижимости | Адрес | Площадь или основная характеристика | Категория земель | Виды разрешенного использования | Назначение (проектируемое назначение) | Кадастровая стоимость (руб) |
|---|---|---|---|---|---|---|---|---|
| 1 | 2 | 3 | 4 | 5 | 6 | 7 | 8 | 9 |
| 16 | 48:20:0021003:29 | Земельный участок | Липецкая обл, г Липецк, район Цемзавода | 14565 +/-42 | Земли населённых пунктов | для промышленных предприятий (участок 2) | _____ | 30146637 |
| 17 | 48:20:0021003:3 | Земельный участок | Липецкая обл, г Липецк, электроподстанция ПС | 2729 +/-18 | Земли населённых пунктов | для промышленного использования | _____ | 5620621.11 |
| 18 | 48:20:0021003:30 | Земельный участок | Липецкая обл, г Липецк район Цемзавода | 36109 +/-67 | Земли населённых пунктов | для промышленных предприятий (участок 3) | _____ | 73939677.12 |
| 19 | 48:20:0021003:31 | Земельный участок | обл. Липецкая, г. Липецк, район Цемзавода | 22899 +/-53 | Земли населённых пунктов | для промышленных предприятий (участок 4) | _____ | 47092938.45 |
| 20 | 48:20:0021003:339 | Земельный участок | Липецкая область, г Липецк, ул Ковалева, в районе владения 125 | 19456 +/-49 | Земли населённых пунктов | для строительства зданий складов для хранения изделий из металла | _____ | 38557706.24 |

полное наименование должности М.П. подпись инициалы, фамилия

**Филиал федерального государственного бюджетного учреждения "Федеральная кадастровая палата Федеральной службы государственной регистрации, кадастра и картографии" по Липецкой области**

(полное наименование органа регистрации прав)

**Раздел 1**

## КАДАСТРОВЫЙ ПЛАН ТЕРРИТОРИИ

| | | | |
|---|---|---|---|
| **Лист № 5 раздела 1** | **Всего листов раздела 1: 88** | **Всего разделов: 9** | **Всего листов: 834** |
| « 04 » марта 2020 г. № КУВИ-001/2020-4317540 | | | |
| **Номер кадастрового квартала: 48:20:0021003** | | | |

| Номер п/п | Кадастровый номер объекта недвижимости | Вид объекта недвижимости | Адрес | Площадь или основная характеристика | Категория земель | Виды разрешенного использования | Назначение (проектируемое назначение) | Кадастровая стоимость (руб) |
|---|---|---|---|---|---|---|---|---|
| 1 | 2 | 3 | 4 | 5 | 6 | 7 | 8 | 9 |
| 21 | 48:20:0021003:34 | Земельный участок | Липецкая область, г Липецк, район Цемзавода | 8622 +/-32 | Земли населённых пунктов | для промышленных предприятий (участок 7) | _____ | 17856765.54 |
| 22 | 48:20:0021003:35 | Земельный участок | Липецкая обл, г Липецк район Цемзавода | 2424 +/-17 | Земли населённых пунктов | для промышленных предприятий (участок 8) | _____ | 5020782.72 |
| 23 | 48:20:0021003:356 | Земельный участок | Липецкая область, г Липецк, в районе трассы Орел-Тамбов | 3308 +/-20 | Земли населённых пунктов | для целей, не связанных со строительством (устройство парковки автотранспорта) | _____ | 5143906.92 |
| 24 | 48:20:0021003:357 | Земельный участок | Липецкая область, г Липецк, в районе трассы Орел-Тамбов и урочища Орлиный Лог | 20000 +/-49 | Земли населённых пунктов | объекты придорожного сервиса (строительство автомобильной мойки) | _____ | 84064400 |
| 25 | 48:20:0021003:37 | Земельный участок | обл. Липецкая, г. Липецк, район Цемзавода | 39540 +/-70 | Земли населённых пунктов | для промышленных предприятий (участок 10) | _____ | 81481264.2 |

полное наименование должности М.П. подпись инициалы, фамилия

**Филиал федерального государственного бюджетного учреждения "Федеральная кадастровая палата Федеральной службы государственной регистрации, кадастра и картографии" по Липецкой области**

(полное наименование органа регистрации прав)

**Раздел 1**

## КАДАСТРОВЫЙ ПЛАН ТЕРРИТОРИИ

| | | | |
|---|---|---|---|
| **Лист № 6 раздела 1** | **Всего листов раздела 1: 88** | **Всего разделов: 9** | **Всего листов: 834** |
| « 04 » марта 2020 г. № КУВИ-001/2020-4317540 | | | |
| **Номер кадастрового квартала: 48:20:0021003** | | | |

| Номер п/п | Кадастровый номер объекта недвижимости | Вид объекта недвижимости | Адрес | Площадь или основная характеристика | Категория земель | Виды разрешенного использования | Назначение (проектируемое назначение) | Кадастровая стоимость (руб) |
|---|---|---|---|---|---|---|---|---|
| 1 | 2 | 3 | 4 | 5 | 6 | 7 | 8 | 9 |
| 26 | 48:20:0021003:371 | Земельный участок | Липецкая область, г Липецк, проезд Промышленный | 16 +/-1 | Земли населённых пунктов | для строительства ГРПШ в составе объекта: "Реконструкция комплекса зданий и сооружений ООО "Центр Гранд" со строительством газопровода, расположенного по адресу: г.Липецк, ул.Ковалева, влад.125" | _____ | 17552.8 |
| 27 | 48:20:0021003:38 | Земельный участок | обл. Липецкая, г. Липецк, район Цемзавода | 20232 +/-50 | Земли населённых пунктов | для промышленных предприятий (участок 11) | _____ | 41417129.52 |
| 28 | 48:20:0021003:384 | Земельный участок | Липецкая область, г Липецк, в районе Цемзавода | 1471 +/-13 | Земли населённых пунктов | для целей, не связанных со строительством (устройство проезда к производственной базе) | _____ | 1613760.55 |
| 29 | 48:20:0021003:4 | Земельный участок | обл. Липецкая, г. Липецк, ул. Зегеля, з. у. расположенный во дворе дома №11 | 24 | Земли населённых пунктов | для надземной автостоянки закрытого типа (индивидуального | _____ | 41543.28 |

| | | | | | | | | |
|---|---|---|---|---|---|---|---|---|
| | | | | | | капитального гаража) | | |
| 30 | 48:20:0021003:40 | Земельный участок | Липецкая обл, г Липецк, в районе трассы Орел-Тамбов и урочища Орлиный Лог | 51901 +/-80 | Земли населённых пунктов | для строительства зданий и сооружений производственной базы материально-технического снабжения | _____ | 109989118.21 |

_____ М.П. _____ _____

полное наименование должности подпись инициалы, фамилия

**Филиал федерального государственного бюджетного учреждения "Федеральная кадастровая палата Федеральной службы государственной регистрации, кадастра и картографии" по Липецкой области**

(полное наименование органа регистрации прав)

**Раздел 1**

## КАДАСТРОВЫЙ ПЛАН ТЕРРИТОРИИ

| | | | |
|---|---|---|---|
| **Лист № 7 раздела 1** | **Всего листов раздела 1: 88** | **Всего разделов: 9** | **Всего листов: 834** |
| « 04 » марта 2020 г. № КУВИ-001/2020-4317540 | | | |
| **Номер кадастрового квартала: 48:20:0021003** | | | |

| Номер п/п | Кадастровый номер объекта недвижимости | Вид объекта недвижимости | Адрес | Площадь или основная характеристика | Категория земель | Виды разрешенного использования | Назначение (проектируемое назначение) | Кадастровая стоимость (руб) |
|---|---|---|---|---|---|---|---|---|
| 1 | 2 | 3 | 4 | 5 | 6 | 7 | 8 | 9 |
| 31 | 48:20:0021003:400 | Земельный участок | Липецкая область, г Липецк, в районе трассы Орел-Тамбов | 55086 +/-82 | Земли населённых пунктов | целлюлозно-бумажная промышленность | _____ | 109597453.02 |
| 32 | 48:20:0021003:41 | Земельный участок | Липецкая обл, г Липецк в районе трассы Орёл-Тамбов и урочища Орлиный Лог | 52290 +/-80 | Земли населённых пунктов | для строительства завода по производству гипсокартона и гипсовых изделий | _____ | 109080600.3 |
| 33 | 48:20:0021003:42 | Земельный участок | Липецкая обл, г Липецк, проезд Промышленный, владение 2 | 70969 +/-93 | Земли населённых пунктов | для строительства зданий и сооружений универсальной базы материально-технического снабжения | _____ | 141385151.49 |
| 34 | 48:20:0021003:420 | Земельный участок | Липецкая область, г Липецк, проезд Промышленный, владение 10 | 21581 +/-51 | Земли населённых пунктов | для проезда | _____ | 23675436.05 |
| 35 | 48:20:0021003:421 | Земельный участок | Липецкая область, г Липецк, проезд Промышленный, владение 10 | 21021 +/-51 | Земли населённых пунктов | для асфальтобетонного завода | _____ | 44376802.47 |

| полное наименование должности | М.П. | подпись | инициалы, фамилия |
|---|---|---|---|

**Филиал федерального государственного бюджетного учреждения "Федеральная кадастровая палата Федеральной службы государственной регистрации, кадастра и картографии" по Липецкой области**

(полное наименование органа регистрации прав)

**Раздел 1**

## КАДАСТРОВЫЙ ПЛАН ТЕРРИТОРИИ

| | | | |
|---|---|---|---|
| **Лист № 8 раздела 1** | **Всего листов раздела 1: 88** | **Всего разделов: 9** | **Всего листов: 834** |
| « 04 » марта 2020 г. № КУВИ-001/2020-4317540 | | | |
| **Номер кадастрового квартала: 48:20:0021003** | | | |

| Номер п/п | Кадастровый номер объекта недвижимости | Вид объекта недвижимости | Адрес | Площадь или основная характеристика | Категория земель | Виды разрешенного использования | Назначение (проектируемое назначение) | Кадастровая стоимость (руб) |
|---|---|---|---|---|---|---|---|---|
| 1 | 2 | 3 | 4 | 5 | 6 | 7 | 8 | 9 |
| 36 | 48:20:0021003:430 | Земельный участок | Липецкая область, г Липецк | 3131 +/-20 | Земли населённых пунктов | для промышленных предприятий | _____ | 6404961.46 |
| 37 | 48:20:0021003:433 | Земельный участок | Российская Федерация, Липецкая область, г Липецк, проезд Промышленный, земельный участок 7а | 3447 +/-21 | Земли населённых пунктов | для производственной базы | _____ | 7256072.88 |
| 38 | 48:20:0021003:434 | Земельный участок | Российская Федерация, Липецкая область, г Липецк, проезд Промышленный, земельный участок 7 | 24859 +/-55 | Земли населённых пунктов | для производственной базы | _____ | 52329189.36 |
| 39 | 48:20:0021003:437 | Земельный участок | Липецкая область, г Липецк | 12972 +/-40 | Земли населённых пунктов | для проезда | _____ | 1 |
| 40 | 48:20:0021003:438 | Земельный участок | Липецкая область, г Липецк | 406 +/-7 | Земли населённых пунктов | для производственной базы | _____ | 826071.96 |

полное наименование должности М.П. подпись инициалы, фамилия

**Филиал федерального государственного бюджетного учреждения "Федеральная кадастровая палата Федеральной службы государственной регистрации, кадастра и картографии" по Липецкой области**

(полное наименование органа регистрации прав)

**Раздел 1**

## КАДАСТРОВЫЙ ПЛАН ТЕРРИТОРИИ

| | | | |
|---|---|---|---|
| **Лист № 9 раздела 1** | **Всего листов раздела 1: 88** | **Всего разделов: 9** | **Всего листов: 834** |
| « 04 » марта 2020 г. № КУВИ-001/2020-4317540 | | | |
| **Номер кадастрового квартала: 48:20:0021003** | | | |

| Номер п/п | Кадастровый номер объекта недвижимости | Вид объекта недвижимости | Адрес | Площадь или основная характеристика | Категория земель | Виды разрешенного использования | Назначение (проектируемое назначение) | Кадастровая стоимость (руб) |
|---|---|---|---|---|---|---|---|---|
| 1 | 2 | 3 | 4 | 5 | 6 | 7 | 8 | 9 |
| 41 | 48:20:0021003:44 | Земельный участок | Липецкая обл, г Липецк земельный участок в районе трассы Орел-Тамбов и урочища Орлиный Лог | 30575 +/-61 | Земли населённых пунктов | для строительства промышленной базы | _____ | 61837326 |
| 42 | 48:20:0021003:440 | Земельный участок | Липецкая область, г Липецк | 10000 +/-35 | Земли населённых пунктов | склады: размещение сооружений, имеющих назначение по временному хранению, распределению и перевалке грузов(за исключением хранения стратегических запасов), не являющихся частями производственных комплексов, на которых был создан груз | _____ | 20456600 |
| 43 | 48:20:0021003:444 | Земельный участок | Российская Федерация, Липецкая область, город Липецк, проезд Промышленный, земельный участок 3 | 50048 +/-78 | Земли населённых пунктов | для строительства станции технического обслуживания сельскохозяйственной техники | _____ | 269758.72 |

| | | | | | | | | |
|---|---|---|---|---|---|---|---|---|
| 44 | 48:20:0021003:447 | Земельный участок | Российская Федерация, Липецкая область, г Липецк | 11587 +/-38 | Земли населённых пунктов | склады: размещение сооружений, имеющих назначение по временному хранению, распределению и перевалке грузов (за исключением хранения стратегических запасов), не являющихся частями производственных комплексов, на которых был создан груз | _____ | 23703062.42 |
| 45 | 48:20:0021003:448 | Земельный участок | Российская Федерация, Липецкая область, г Липецк | 46495 +/-75 | Земли населённых пунктов | объекты тепличного хозяйства для выращивания декоративных культур | _____ | 250608.05 |

_____ М.П. _____ _____

полное наименование должности подпись инициалы, фамилия

**Филиал федерального государственного бюджетного учреждения "Федеральная кадастровая палата Федеральной службы государственной регистрации, кадастра и картографии" по Липецкой области**

(полное наименование органа регистрации прав)

**Раздел 1**

## КАДАСТРОВЫЙ ПЛАН ТЕРРИТОРИИ

| **Лист № 10 раздела 1** | **Всего листов раздела 1: 88** | **Всего разделов: 9** | **Всего листов: 834** |
|---|---|---|---|
| « 04 » марта 2020 г. № КУВИ-001/2020-4317540 | | | |
| **Номер кадастрового квартала: 48:20:0021003** | | | |

| Номер п/п | Кадастровый номер объекта недвижимости | Вид объекта недвижимости | Адрес | Площадь или основная характеристика | Категория земель | Виды разрешенного использования | Назначение (проектируемое назначение) | Кадастровая стоимость (руб) |
|---|---|---|---|---|---|---|---|---|
| 1 | 2 | 3 | 4 | 5 | 6 | 7 | 8 | 9 |
| 46 | 48:20:0021003:449 | Земельный участок | Российская Федерация, Липецкая область, г Липецк | 46494 +/-75 | Земли населённых пунктов | объекты тепличного хозяйства для выращивания декоративных культур | _____ | 250602.66 |
| 47 | 48:20:0021003:451 | Земельный участок | Российская Федерация, Липецкая область, г Липецк | 70000 +/-93 | Земли населённых пунктов | объекты тепличного хозяйства для выращивания декоративных культур | _____ | 377300 |
| 48 | 48:20:0021003:452 | Земельный участок | Российская Федерация, Липецкая область, г Липецк | 30000 +/-61 | Земли населённых пунктов | объекты тепличного хозяйства для выращивания декоративных культур | _____ | 161700 |
| 49 | 48:20:0021003:454 | Земельный участок | Российская Федерация, Липецкая область, г Липецк, 295 км. федеральной автодогоги Орёл-Тамбов, земельный участок 1а | 4922 +/-25 | Земли населённых пунктов | для строительства здания автосервиса | _____ | 20688248.84 |
| 50 | 48:20:0021003:455 | Земельный участок | Российская Федерация, Липецкая область, г Липецк | 20285 +/-50 | Земли населённых пунктов | для промышленных предприятий | _____ | 41496213.1 |

| полное наименование должности | М.П. | подпись | инициалы, фамилия |
|---|---|---|---|

**Филиал федерального государственного бюджетного учреждения "Федеральная кадастровая палата Федеральной службы государственной регистрации, кадастра и картографии" по Липецкой области**

(полное наименование органа регистрации прав)

**Раздел 1**

## КАДАСТРОВЫЙ ПЛАН ТЕРРИТОРИИ

| | | | |
|---|---|---|---|
| **Лист № 11 раздела 1** | **Всего листов раздела 1: 88** | **Всего разделов: 9** | **Всего листов: 834** |
| « 04 » марта 2020 г. № КУВИ-001/2020-4317540 | | | |
| **Номер кадастрового квартала: 48:20:0021003** | | | |

| Номер п/п | Кадастровый номер объекта недвижимости | Вид объекта недвижимости | Адрес | Площадь или основная характеристика | Категория земель | Виды разрешенного использования | Назначение (проектируемое назначение) | Кадастровая стоимость (руб) |
|---|---|---|---|---|---|---|---|---|
| 1 | 2 | 3 | 4 | 5 | 6 | 7 | 8 | 9 |
| 51 | 48:20:0021003:456 | Земельный участок | Российская Федерация, Липецкая область, г Липецк | 377 +/-7 | Земли населённых пунктов | для промышленных предприятий | _____ | 771213.82 |
| 52 | 48:20:0021003:458 | Земельный участок | Российская Федерация, Липецкая область, г Липецк | 7152 +/-30 | Земли населённых пунктов | для промышленного использования | _____ | 14193859.2 |
| 53 | 48:20:0021003:459 | Земельный участок | Российская Федерация, Липецкая область, г Липецк | 23 +/-2 | Земли населённых пунктов | для промышленного использования | _____ | 45645.8 |
| 54 | 48:20:0021003:46 | Земельный участок | Липецкая обл, г Липецк, проезд Промышленный, владение 1 | 54925 +/-82 | Земли населённых пунктов | для строительства завода по производству алкогольной продукции и торгово-складского комплекса (участок Б) | _____ | 110389363.5 |
| 55 | 48:20:0021003:461 | Земельный участок | Российская Федерация, Липецкая область, г Липецк, проезд Промышленный, земельный участок 2а | 15000 +/-43 | Земли населённых пунктов | для строительства склада | _____ | 30684900 |

| полное наименование должности | М.П. | подпись | инициалы, фамилия |
|---|---|---|---|

**Филиал федерального государственного бюджетного учреждения "Федеральная кадастровая палата Федеральной службы государственной регистрации, кадастра и картографии" по Липецкой области**

(полное наименование органа регистрации прав)

**Раздел 1**

## КАДАСТРОВЫЙ ПЛАН ТЕРРИТОРИИ

| | | | |
|---|---|---|---|
| **Лист № 12 раздела 1** | **Всего листов раздела 1: 88** | **Всего разделов: 9** | **Всего листов: 834** |
| « 04 » марта 2020 г. № КУВИ-001/2020-4317540 | | | |
| **Номер кадастрового квартала: 48:20:0021003** | | | |

| Номер п/п | Кадастровый номер объекта недвижимости | Вид объекта недвижимости | Адрес | Площадь или основная характеристика | Категория земель | Виды разрешенного использования | Назначение (проектируемое назначение) | Кадастровая стоимость (руб) |
|---|---|---|---|---|---|---|---|---|
| 1 | 2 | 3 | 4 | 5 | 6 | 7 | 8 | 9 |
| 56 | 48:20:0021003:463 | Земельный участок | Российская Федерация, Липецкая область, г Липецк | 3815 +/-22 | Земли населённых пунктов | для размещения газопровода по объекту: "Газопровод высокого давления к объектам ООО "БумПак" в районе трассы Орел-Тамбов" | _____ | 4185245.75 |
| 57 | 48:20:0021003:47 | Земельный участок | Липецкая область, г Липецк, в районе трассы Орел-Тамбов | 43392 +/-73 | Земли населённых пунктов | Целлюлозно-бумажная промышленность | _____ | 87207072 |
| 58 | 48:20:0021003:49 | Земельный участок | Российская Федерация, Липецкая область, г Липецк, ул Ковалева, земельный участок 125в | 14559 +/-42 | Земли населённых пунктов | для промышленного использования | _____ | 28776154.68 |
| 59 | 48:20:0021003:57 | Земельный участок | Липецкая обл, г Липецк в районе трассы Орел-Тамбов и урочища Орлиный Лог | 2162 +/-16 | Земли населённых пунктов | для строительства здания автосервиса | _____ | 8955933.66 |
| 60 | 48:20:0021003:577 | Земельный участок | Российская Федерация, Липецкая область, г. Липецк | 1150 +/-12 | Земли населённых пунктов | для размещения сети канализации по объекту: "Водоотведение | _____ | 1261607.5 |

| | | | | | | | | |
|---|---|---|---|---|---|---|---|---|
| | | | | | | объекта: "Бумажное производство (вторая очередь), расположенное по адресу: г. Липецк, Правобережный округ, район Цемзавода" | | |

| полное наименование должности | М.П. | подпись | инициалы, фамилия |
|---|---|---|---|

**Филиал федерального государственного бюджетного учреждения "Федеральная кадастровая палата Федеральной службы государственной регистрации, кадастра и картографии" по Липецкой области**

(полное наименование органа регистрации прав)

**Раздел 1**

## КАДАСТРОВЫЙ ПЛАН ТЕРРИТОРИИ

| | | | |
|---|---|---|---|
| **Лист № 13 раздела 1** | **Всего листов раздела 1: 88** | **Всего разделов: 9** | **Всего листов: 834** |
| « 04 » марта 2020 г. № КУВИ-001/2020-4317540 | | | |
| **Номер кадастрового квартала: 48:20:0021003** | | | |

| Номер п/п | Кадастровый номер объекта недвижимости | Вид объекта недвижимости | Адрес | Площадь или основная характеристика | Категория земель | Виды разрешенного использования | Назначение (проектируемое назначение) | Кадастровая стоимость (руб) |
|---|---|---|---|---|---|---|---|---|
| 1 | 2 | 3 | 4 | 5 | 6 | 7 | 8 | 9 |
| 61 | 48:20:0021003:578 | Земельный участок | Российская Федерация, Липецкая обл., г. Липецк, район Цемзавода | 10880 +/-37 | Земли населённых пунктов | для промышленных предприятий (участок 6) | _____ | 9345376 |
| 62 | 48:20:0021003:579 | Земельный участок | Российская Федерация, Липецкая обл., г. Липецк, район Цемзавода | 3128 +/-20 | Земли населённых пунктов | для промышленных предприятий (участок 6) | _____ | 2686795.6 |
| 63 | 48:20:0021003:580 | Земельный участок | Российская Федерация, Липецкая область, г Липецк | 11796 +/-38 | Земли населённых пунктов | для строительства административного здания | _____ | 19217807.28 |
| 64 | 48:20:0021003:581 | Земельный участок | Российская Федерация, Липецкая область, г Липецк | 11796 +/-38 | Земли населённых пунктов | для строительства административного здания | _____ | 19217807.28 |
| 65 | 48:20:0021003:587 | Земельный участок | Российская Федерация, Липецкая обл., г. Липецк | 854 +/-10 | Земли населённых пунктов | для размещения водопроводной сети Д=300 мм по объекту: "Бумажное производство (вторая очередь), расположенное по адресу: г. Липецк, Правобережный округ, район Цемзавода" | _____ | 936880.7 |

| полное наименование должности | М.П. | подпись | инициалы, фамилия |
|---|---|---|---|

**Филиал федерального государственного бюджетного учреждения "Федеральная кадастровая палата Федеральной службы государственной регистрации, кадастра и картографии" по Липецкой области**

(полное наименование органа регистрации прав)

**Раздел 1**

## КАДАСТРОВЫЙ ПЛАН ТЕРРИТОРИИ

| **Лист № 14 раздела 1** | **Всего листов раздела 1: 88** | **Всего разделов: 9** | **Всего листов: 834** |
|---|---|---|---|
| « 04 » марта 2020 г. № КУВИ-001/2020-4317540 | | | |
| **Номер кадастрового квартала: 48:20:0021003** | | | |

| Номер п/п | Кадастровый номер объекта недвижимости | Вид объекта недвижимости | Адрес | Площадь или основная характеристика | Категория земель | Виды разрешенного использования | Назначение (проектируемое назначение) | Кадастровая стоимость (руб) |
|---|---|---|---|---|---|---|---|---|
| 1 | 2 | 3 | 4 | 5 | 6 | 7 | 8 | 9 |
| 66 | 48:20:0021003:597 | Земельный участок | Российская Федерация, Липецкая область, г. Липецк | 3680 +/-21 | Земли населённых пунктов | для строительства склада | _____ | 7528028.8 |
| 67 | 48:20:0021003:606 | Земельный участок | Российская Федерация, Липецкая облась, г. Липецк | 2672 +/-18 | Земли населённых пунктов | для строительства склада | _____ | 5466003.52 |
| 68 | 48:20:0021003:61 | Земельный участок | Липецкая обл, г Липецк, проезд Промышленный, владение 5 | 6460 +/-28 | Земли населённых пунктов | для ангаров | _____ | 13418647.4 |
| 69 | 48:20:0021003:611 | Земельный участок | Российская Федерация, Липецкая область, г. Липецк | 17556 +/-232 | Земли населённых пунктов | объекты придорожного сервиса (размещение автозаправочной станции) | _____ | 73791730.32 |
| 70 | 48:20:0021003:612 | Земельный участок | Российская Федерация, Липецкая обл., г. Липецк | 811 +/-10 | Земли населённых пунктов | для промышленных предприятий | _____ | 1641001.73 |

полное наименование должности М.П. подпись инициалы, фамилия

**Филиал федерального государственного бюджетного учреждения "Федеральная кадастровая палата Федеральной службы государственной регистрации, кадастра и картографии" по Липецкой области**

(полное наименование органа регистрации прав)

**Раздел 1**

## КАДАСТРОВЫЙ ПЛАН ТЕРРИТОРИИ

| | | | |
|---|---|---|---|
| **Лист № 15 раздела 1** | **Всего листов раздела 1: 88** | **Всего разделов: 9** | **Всего листов: 834** |
| « 04 » марта 2020 г. № КУВИ-001/2020-4317540 | | | |
| **Номер кадастрового квартала: 48:20:0021003** | | | |

| Номер п/п | Кадастровый номер объекта недвижимости | Вид объекта недвижимости | Адрес | Площадь или основная характеристика | Категория земель | Виды разрешенного использования | Назначение (проектируемое назначение) | Кадастровая стоимость (руб) |
|---|---|---|---|---|---|---|---|---|
| 1 | 2 | 3 | 4 | 5 | 6 | 7 | 8 | 9 |
| 71 | 48:20:0021003:613 | Земельный участок | Российская Федерация, Липецкая обл., г. Липецк | 70321 +/-93 | Земли населённых пунктов | для промышленных предприятий | _____ | 142289621.03 |
| 72 | 48:20:0021003:614 | Земельный участок | Российская Федерация, Липецкая обл., г. Липецк | 20841 +/-51 | Земли населённых пунктов | для промышленных предприятий | _____ | 42170304.63 |
| 73 | 48:20:0021003:63 | Земельный участок | Липецкая обл, г Липецк, в районе Цемзавода | 1575 +/-14 | Земли населённых пунктов | для устройства разворотной площадки автотранспорта с навесом для пассажиров | _____ | 1727853.75 |
| 74 | 48:20:0021003:65 | Земельный участок | Липецкая обл, г Липецк, ул Ковалева, в районе владения 111в | 18502 +/-48 | Земли населённых пунктов | для наружных железнодорожных путей | _____ | 20297619.1 |
| 75 | 48:20:0021003:66 | Земельный участок | Липецкая обл, г Липецк, проезд Промышленный в районе трассы Орел-Тамбов и урочища Орлиный Лог | 17001 +/-46 | Земли населённых пунктов | для строительства зданий и сооружений станции технического диагностирования автотранспорта | _____ | 72180295.65 |

полное наименование должности М.П. подпись инициалы, фамилия

**Филиал федерального государственного бюджетного учреждения "Федеральная кадастровая палата Федеральной службы государственной регистрации, кадастра и картографии" по Липецкой области**

(полное наименование органа регистрации прав)

**Раздел 1**

## КАДАСТРОВЫЙ ПЛАН ТЕРРИТОРИИ

| | | | |
|---|---|---|---|
| **Лист № 16 раздела 1** | **Всего листов раздела 1: 88** | **Всего разделов: 9** | **Всего листов: 834** |
| « 04 » марта 2020 г. № КУВИ-001/2020-4317540 | | | |
| **Номер кадастрового квартала: 48:20:0021003** | | | |

| Номер п/п | Кадастровый номер объекта недвижимости | Вид объекта недвижимости | Адрес | Площадь или основная характеристика | Категория земель | Виды разрешенного использования | Назначение (проектируемое назначение) | Кадастровая стоимость (руб) |
|---|---|---|---|---|---|---|---|---|
| 1 | 2 | 3 | 4 | 5 | 6 | 7 | 8 | 9 |
| 76 | 48:20:0021003:67 | Земельный участок | Липецкая обл, г Липецк в районе трассы Орел-Тамбов и урочища Орлиный Лог | 2760 +/-18 | Земли населённых пунктов | для строительства здания автосервиса | _____ | 11440117.2 |
| 77 | 48:20:0021003:68 | Земельный участок | Липецкая обл, г Липецк, в районе Цемзавода | 24948 | Земли населённых пунктов | для производственной базы | _____ | _____ |
| 78 | 48:20:0021003:7 | Земельный участок | Липецкая обл, г Липецк, ул Ковалева, строение 137 | 3843 +/-22 | Земли населённых пунктов | для склада ГСМ завода крупнопанельного домостроения | _____ | 8001241.29 |
| 79 | 48:20:0021003:87 | Земельный участок | Липецкая обл, г Липецк, проезд Промышленный, в районе владения №5 | 1315 +/-13 | Земли населённых пунктов | для устройства проезда к ангарам | _____ | 1442620.75 |
| 80 | 48:20:0021003:88 | Земельный участок | Липецкая обл, г Липецк, проезд Промышленный, в районе владения №5 | 4173 +/-23 | Земли населённых пунктов | Склады | _____ | 8666444.67 |

полное наименование должности М.П. подпись инициалы, фамилия

**Филиал федерального государственного бюджетного учреждения "Федеральная кадастровая палата Федеральной службы государственной регистрации, кадастра и картографии" по Липецкой области**

(полное наименование органа регистрации прав)

**Раздел 1**

## КАДАСТРОВЫЙ ПЛАН ТЕРРИТОРИИ

| | | | |
|---|---|---|---|
| **Лист № 17 раздела 1** | **Всего листов раздела 1: 88** | **Всего разделов: 9** | **Всего листов: 834** |
| « 04 » марта 2020 г. № КУВИ-001/2020-4317540 | | | |
| **Номер кадастрового квартала: 48:20:0021003** | | | |

| Номер п/п | Кадастровый номер объекта недвижимости | Вид объекта недвижимости | Адрес | Площадь или основная характеристика | Категория земель | Виды разрешенного использования | Назначение (проектируемое назначение) | Кадастровая стоимость (руб) |
|---|---|---|---|---|---|---|---|---|
| 1 | 2 | 3 | 4 | 5 | 6 | 7 | 8 | 9 |
| 81 | 48:20:0021003:89 | Земельный участок | Липецкая область, г Липецк, проезд Промышленный, в районе владения №5 | 10000 +/-35 | Земли населённых пунктов | для установки ангара и устройства открытого склада | _____ | 20664600 |
| 82 | 48:20:0021003:9 | Земельный участок | Липецкая обл, г Липецк район Цемзавода | 21471 +/-51 | Земли населённых пунктов | для станции технического обслуживания грузовых автомобилей | _____ | 31197363 |
| 83 | 48:20:0021003:90 | Земельный участок | Липецкая обл, г Липецк, проезд Промышленный, в районе владения №5 | 20062 +/-50 | Земли населённых пунктов | для тепличного хозяйства для выращивания декоративных культур | _____ | 108147.08 |
| 84 | 48:20:0021003:92 | Земельный участок | Липецкая обл, г Липецк, проезд Промышленный | 104 +/-4 | Земли населённых пунктов | для строительства столбовой подстанции типа КМТП 6/0,4 кВ и опоры 0,4 кВ для электроснабжения административно-бытового здания полигона твердых нетоксических минеральных отходов | _____ | 114093.2 |

| | | | | | | | | |
|---|---|---|---|---|---|---|---|---|
| 85 | 48:20:0000000:15200 | здание | Липецкая область, г Липецк, проезд Промышленный, вл 10 | 134.9 | _____ | _____ | Нежилое здание | 3116335.69 |

_____ _____ _____

полное наименование должности М.П. подпись инициалы, фамилия

**Филиал федерального государственного бюджетного учреждения "Федеральная кадастровая палата Федеральной службы государственной регистрации, кадастра и картографии" по Липецкой области**

(полное наименование органа регистрации прав)

**Раздел 1**

## КАДАСТРОВЫЙ ПЛАН ТЕРРИТОРИИ

| | | | |
|---|---|---|---|
| **Лист № 18 раздела 1** | **Всего листов раздела 1: 88** | **Всего разделов: 9** | **Всего листов: 834** |
| « 04 » марта 2020 г. № КУВИ-001/2020-4317540 | | | |
| **Номер кадастрового квартала: 48:20:0021003** | | | |

| Номер п/п | Кадастровый номер объекта недвижимости | Вид объекта недвижимости | Адрес | Площадь или основная характеристика | Категория земель | Виды разрешенного использования | Назначение (проектируемое назначение) | Кадастровая стоимость (руб) |
|---|---|---|---|---|---|---|---|---|
| 1 | 2 | 3 | 4 | 5 | 6 | 7 | 8 | 9 |
| 86 | 48:20:0000000:15201 | здание | Липецкая область, г Липецк, проезд Промышленный, вл 10 | 24.6 | _____ | _____ | Нежилое здание | 432788.78 |
| 87 | 48:20:0000000:15202 | здание | Липецкая область, г Липецк, проезд Промышленный, вл 10 | 13.9 | _____ | _____ | Нежилое здание | 133685.34 |
| 88 | 48:20:0000000:25304 | здание | Российская Федерация, Липецкая область, г Липецк, ул Ковалева, владение 125в | 6.4 | _____ | _____ | Нежилое здание | 3695.36 |
| 89 | 48:20:0000000:25885 | здание | Российская Федерация, Липецкая область, г Липецк, ул Ковалева, владение 125в | 21.2 | _____ | _____ | Нежилое здание | 47005.91 |
| 90 | 48:20:0000000:31323 | здание | г.Липецк | 1040.4 | _____ | _____ | Нежилое здание | 2306837.3 |

полное наименование должности М.П. подпись инициалы, фамилия

**Филиал федерального государственного бюджетного учреждения "Федеральная кадастровая палата Федеральной службы государственной регистрации, кадастра и картографии" по Липецкой области**

(полное наименование органа регистрации прав)

**Раздел 1**

## КАДАСТРОВЫЙ ПЛАН ТЕРРИТОРИИ

| | | | |
|---|---|---|---|
| **Лист № 19 раздела 1** | **Всего листов раздела 1: 88** | **Всего разделов: 9** | **Всего листов: 834** |
| « 04 » марта 2020 г. № КУВИ-001/2020-4317540 | | | |
| **Номер кадастрового квартала: 48:20:0021003** | | | |

| Номер п/п | Кадастровый номер объекта недвижимости | Вид объекта недвижимости | Адрес | Площадь или основная характеристика | Категория земель | Виды разрешенного использования | Назначение (проектируемое назначение) | Кадастровая стоимость (руб) |
|---|---|---|---|---|---|---|---|---|
| 1 | 2 | 3 | 4 | 5 | 6 | 7 | 8 | 9 |
| 91 | 48:20:0000000:31383 | здание | Российская Федерация, Липецкая область, г Липецк, ул Ковалева, владение 125в | 1437 | _____ | _____ | Нежилое здание | 3186202.62 |
| 92 | 48:20:0000000:3832 | здание | Липецкая область, г Липецк, р-н Цемзавода | 327.2 | _____ | _____ | Нежилое здание | 10953559.88 |
| 93 | 48:20:0000000:4600 | здание | Липецкая область, г Липецк, р-н Цемзавода | 445.1 | _____ | _____ | Нежилое здание | 11273541.76 |
| 94 | 48:20:0000000:5300 | здание | Липецкая область, г Липецк, р-н Цемзавода | 544.7 | _____ | _____ | Нежилое здание | 16713275.22 |
| 95 | 48:20:0000000:9132 | здание | Липецкая область, г Липецк, р-н Цемзавода | 40.6 | _____ | _____ | Нежилое здание | 791372.36 |

_____ _____ _____

полное наименование должности М.П. подпись инициалы, фамилия

**Филиал федерального государственного бюджетного учреждения "Федеральная кадастровая палата Федеральной службы государственной регистрации, кадастра и картографии" по Липецкой области**

(полное наименование органа регистрации прав)

**Раздел 1**

## КАДАСТРОВЫЙ ПЛАН ТЕРРИТОРИИ

| | | | |
|---|---|---|---|
| **Лист № 20 раздела 1** | **Всего листов раздела 1: 88** | **Всего разделов: 9** | **Всего листов: 834** |
| « 04 » марта 2020 г. № КУВИ-001/2020-4317540 | | | |
| **Номер кадастрового квартала: 48:20:0021003** | | | |

| Номер п/п | Кадастровый номер объекта недвижимости | Вид объекта недвижимости | Адрес | Площадь или основная характеристика | Категория земель | Виды разрешенного использования | Назначение (проектируемое назначение) | Кадастровая стоимость (руб) |
|---|---|---|---|---|---|---|---|---|
| 1 | 2 | 3 | 4 | 5 | 6 | 7 | 8 | 9 |
| 96 | 48:20:0000000:9133 | здание | Липецкая область, г Липецк, р-н Цемзавода | 3384 | _____ | _____ | Нежилое здание | 25511265.36 |
| 97 | 48:20:0021003:101 | здание | Липецкая область, город Липецк, район Цемзавода | 210.5 | _____ | _____ | Нежилое здание | 1224015.4 |
| 98 | 48:20:0021003:102 | здание | Липецкая область, г. Липецк, ул. бу, д. бн | 500.5 | _____ | _____ | Нежилое здание | 1744377.64 |
| 99 | 48:20:0021003:107 | здание | Липецкая область, г Липецк, район Цемзавода | 419.8 | _____ | _____ | Нежилое здание | 11025383.72 |
| 100 | 48:20:0021003:108 | здание | Российская Федерация, Липецкая обл., г. Липецк, в районе Цемзавода | 439.5 | _____ | _____ | Нежилое здание | 4797085.37 |

_____ _____ _____

полное наименование должности М.П. подпись инициалы, фамилия

**Филиал федерального государственного бюджетного учреждения "Федеральная кадастровая палата Федеральной службы государственной регистрации, кадастра и картографии" по Липецкой области**

(полное наименование органа регистрации прав)

**Раздел 1**

## КАДАСТРОВЫЙ ПЛАН ТЕРРИТОРИИ

| | | | |
|---|---|---|---|
| **Лист № 21 раздела 1** | **Всего листов раздела 1: 88** | **Всего разделов: 9** | **Всего листов: 834** |
| « 04 » марта 2020 г. № КУВИ-001/2020-4317540 | | | |
| **Номер кадастрового квартала: 48:20:0021003** | | | |

| Номер п/п | Кадастровый номер объекта недвижимости | Вид объекта недвижимости | Адрес | Площадь или основная характеристика | Категория земель | Виды разрешенного использования | Назначение (проектируемое назначение) | Кадастровая стоимость (руб) |
|---|---|---|---|---|---|---|---|---|
| 1 | 2 | 3 | 4 | 5 | 6 | 7 | 8 | 9 |
| 101 | 48:20:0021003:109 | здание | Липецкая область, г. Липецк, ул. бу, д. бн | 739.4 | _____ | _____ | Нежилое здание | 5207231.89 |
| 102 | 48:20:0021003:120 | здание | Липецкая область, г Липецк, район Цемзавода | 17.3 | _____ | _____ | Нежилое здание | 398607.92 |
| 103 | 48:20:0021003:123 | здание | район Цемзавода | 17.6 | _____ | _____ | Нежилое здание | 175175.79 |
| 104 | 48:20:0021003:136 | здание | район Цемзавода | 14 | _____ | _____ | Нежилое здание | 80294.34 |
| 105 | 48:20:0021003:137 | здание | район Цемзавода | 578.9 | _____ | _____ | Нежилое здание | 7164315.89 |

полное наименование должности М.П. подпись инициалы, фамилия

**Филиал федерального государственного бюджетного учреждения "Федеральная кадастровая палата Федеральной службы государственной регистрации, кадастра и картографии" по Липецкой области**

(полное наименование органа регистрации прав)

**Раздел 1**

## КАДАСТРОВЫЙ ПЛАН ТЕРРИТОРИИ

| | | | |
|---|---|---|---|
| **Лист № 22 раздела 1** | **Всего листов раздела 1: 88** | **Всего разделов: 9** | **Всего листов: 834** |
| « 04 » марта 2020 г. № КУВИ-001/2020-4317540 | | | |
| **Номер кадастрового квартала: 48:20:0021003** | | | |

| Номер п/п | Кадастровый номер объекта недвижимости | Вид объекта недвижимости | Адрес | Площадь или основная характеристика | Категория земель | Виды разрешенного использования | Назначение (проектируемое назначение) | Кадастровая стоимость (руб) |
|---|---|---|---|---|---|---|---|---|
| 1 | 2 | 3 | 4 | 5 | 6 | 7 | 8 | 9 |
| 106 | 48:20:0021003:143 | здание | Липецкая область, г Липецк, район Цемзавода | 17.3 | _____ | _____ | Нежилое здание | 398607.92 |
| 107 | 48:20:0021003:144 | здание | Липецкая область, г Липецк, район Цемзавода | 146.5 | _____ | _____ | Нежилое здание | 4110879.37 |
| 108 | 48:20:0021003:152 | здание | район Цемзавода | 95.7 | _____ | _____ | Нежилое здание | 2685400.38 |
| 109 | 48:20:0021003:157 | здание | Липецкая область, г Липецк, район Цемзавода | 1495.7 | _____ | _____ | Нежилое здание | 11762229.67 |
| 110 | 48:20:0021003:159 | здание | Липецкая область, г Липецк, р-он Цемзавода | 26.9 | _____ | _____ | Нежилое здание | 527793.87 |

полное наименование должности М.П. подпись инициалы, фамилия

**Филиал федерального государственного бюджетного учреждения "Федеральная кадастровая палата Федеральной службы государственной регистрации, кадастра и картографии" по Липецкой области**

(полное наименование органа регистрации прав)

**Раздел 1**

## КАДАСТРОВЫЙ ПЛАН ТЕРРИТОРИИ

| | | | |
|---|---|---|---|
| **Лист № 23 раздела 1** | **Всего листов раздела 1: 88** | **Всего разделов: 9** | **Всего листов: 834** |
| « 04 » марта 2020 г. № КУВИ-001/2020-4317540 | | | |
| **Номер кадастрового квартала: 48:20:0021003** | | | |

| Номер п/п | Кадастровый номер объекта недвижимости | Вид объекта недвижимости | Адрес | Площадь или основная характеристика | Категория земель | Виды разрешенного использования | Назначение (проектируемое назначение) | Кадастровая стоимость (руб) |
|---|---|---|---|---|---|---|---|---|
| 1 | 2 | 3 | 4 | 5 | 6 | 7 | 8 | 9 |
| 111 | 48:20:0021003:160 | здание | район Цемзавода | 16.3 | _____ | _____ | Нежилое здание | 310886.8 |
| 112 | 48:20:0021003:161 | здание | район Цемзавода | 172.7 | _____ | _____ | Нежилое здание | 601906.13 |
| 113 | 48:20:0021003:172 | здание | район Цемзавода | 280.5 | _____ | _____ | Нежилое здание | 924822.53 |
| 114 | 48:20:0021003:183 | здание | Липецкая область, г Липецк, район Цемзавода | 243.8 | _____ | _____ | Нежилое здание | 1417648.24 |
| 115 | 48:20:0021003:187 | здание | район Цемзавода | 38459.5 | _____ | _____ | Нежилое здание | 297496924.14 |

полное наименование должности М.П. подпись инициалы, фамилия

**Филиал федерального государственного бюджетного учреждения "Федеральная кадастровая палата Федеральной службы государственной регистрации, кадастра и картографии" по Липецкой области**

(полное наименование органа регистрации прав)

**Раздел 1**

## КАДАСТРОВЫЙ ПЛАН ТЕРРИТОРИИ

| | | | |
|---|---|---|---|
| **Лист № 24 раздела 1** | **Всего листов раздела 1: 88** | **Всего разделов: 9** | **Всего листов: 834** |
| « 04 » марта 2020 г. № КУВИ-001/2020-4317540 | | | |
| **Номер кадастрового квартала: 48:20:0021003** | | | |

| Номер п/п | Кадастровый номер объекта недвижимости | Вид объекта недвижимости | Адрес | Площадь или основная характеристика | Категория земель | Виды разрешенного использования | Назначение (проектируемое назначение) | Кадастровая стоимость (руб) |
|---|---|---|---|---|---|---|---|---|
| 1 | 2 | 3 | 4 | 5 | 6 | 7 | 8 | 9 |
| 116 | 48:20:0021003:191 | здание | район Цемзавода | 72.5 | _____ | _____ | Нежилое здание | 2034943.05 |
| 117 | 48:20:0021003:193 | здание | Липецкая область, г Липецк, район Цемзавода | 185 | _____ | _____ | Нежилое здание | 4871732.65 |
| 118 | 48:20:0021003:206 | здание | Липецкая область, г Липецк, район Цемзавода | 285.9 | _____ | _____ | Нежилое здание | 996438.69 |
| 119 | 48:20:0021003:207 | здание | Липецкая область, г Липецк, район Цемзавода | 896.1 | _____ | _____ | Нежилое здание | 3123150.45 |
| 120 | 48:20:0021003:208 | здание | Липецкая область, г Липецк, район Цемзавода | 34.5 | _____ | _____ | Нежилое здание | 794911.74 |

_____ _____ _____

полное наименование должности М.П. подпись инициалы, фамилия

**Филиал федерального государственного бюджетного учреждения "Федеральная кадастровая палата Федеральной службы государственной регистрации, кадастра и картографии" по Липецкой области**

(полное наименование органа регистрации прав)

**Раздел 1**

## КАДАСТРОВЫЙ ПЛАН ТЕРРИТОРИИ

| | | | |
|---|---|---|---|
| **Лист № 25 раздела 1** | **Всего листов раздела 1: 88** | **Всего разделов: 9** | **Всего листов: 834** |
| « 04 » марта 2020 г. № КУВИ-001/2020-4317540 | | | |
| **Номер кадастрового квартала: 48:20:0021003** | | | |

| Номер п/п | Кадастровый номер объекта недвижимости | Вид объекта недвижимости | Адрес | Площадь или основная характеристика | Категория земель | Виды разрешенного использования | Назначение (проектируемое назначение) | Кадастровая стоимость (руб) |
|---|---|---|---|---|---|---|---|---|
| 1 | 2 | 3 | 4 | 5 | 6 | 7 | 8 | 9 |
| 121 | 48:20:0021003:209 | здание | Липецкая область, г Липецк, район Цемзавода | 106.1 | _____ | _____ | Нежилое здание | 1725295.28 |
| 122 | 48:20:0021003:213 | здание | Липецкая область, г. Липецк, ул. бу, д. бн | 256.2 | _____ | _____ | Нежилое здание | 1561421.15 |
| 123 | 48:20:0021003:218 | здание | район Цемзавода | 11.5 | _____ | _____ | Нежилое здание | 349711.09 |
| 124 | 48:20:0021003:220 | здание | район Цемзавода | 14.1 | _____ | _____ | Нежилое здание | 49142.31 |
| 125 | 48:20:0021003:221 | здание | Липецкая область, г Липецк, район Цемзавода | 4351.4 | _____ | _____ | Нежилое здание | 61763684.57 |

_____ _____ _____

полное наименование должности М.П. подпись инициалы, фамилия

**Филиал федерального государственного бюджетного учреждения "Федеральная кадастровая палата Федеральной службы государственной регистрации, кадастра и картографии" по Липецкой области**

(полное наименование органа регистрации прав)

**Раздел 1**

## КАДАСТРОВЫЙ ПЛАН ТЕРРИТОРИИ

| | | | |
|---|---|---|---|
| **Лист № 26 раздела 1** | **Всего листов раздела 1: 88** | **Всего разделов: 9** | **Всего листов: 834** |
| « 04 » марта 2020 г. № КУВИ-001/2020-4317540 | | | |
| **Номер кадастрового квартала: 48:20:0021003** | | | |

| Номер п/п | Кадастровый номер объекта недвижимости | Вид объекта недвижимости | Адрес | Площадь или основная характеристика | Категория земель | Виды разрешенного использования | Назначение (проектируемое назначение) | Кадастровая стоимость (руб) |
|---|---|---|---|---|---|---|---|---|
| 1 | 2 | 3 | 4 | 5 | 6 | 7 | 8 | 9 |
| 126 | 48:20:0021003:231 | здание | Российская Федерация, Липецкая область, г Липецк, ул Ковалева, владение 125а | 48.8 | _____ | _____ | Нежилое здание | 1683546.32 |
| 127 | 48:20:0021003:234 | здание | Липецкая область, г Липецк, проезд Промышленный, вл 7 Лит. В | 22.4 | _____ | _____ | Нежилое здание | 516116.61 |
| 128 | 48:20:0021003:235 | здание | Липецкая область, г Липецк, проезд Промышленный, вл 7 | 16.9 | _____ | _____ | Нежилое здание | 98167.88 |
| 129 | 48:20:0021003:236 | здание | Липецкая область, г Липецк, проезд Промышленный, вл 7, Лит. А | 1115.7 | _____ | _____ | Нежилое здание | 4238823.23 |
| 130 | 48:20:0021003:242 | здание | Российская Федерация, Липецкая область, г Липецк, проезд Промышленный, д 7а | 1193.8 | _____ | _____ | Нежилое здание | 5514902.36 |

_____ М.П. _____ _____

полное наименование должности подпись инициалы, фамилия

**Филиал федерального государственного бюджетного учреждения "Федеральная кадастровая палата Федеральной службы государственной регистрации, кадастра и картографии" по Липецкой области**

(полное наименование органа регистрации прав)

**Раздел 1**

## КАДАСТРОВЫЙ ПЛАН ТЕРРИТОРИИ

| | | | |
|---|---|---|---|
| **Лист № 27 раздела 1** | **Всего листов раздела 1: 88** | **Всего разделов: 9** | **Всего листов: 834** |
| « 04 » марта 2020 г. № КУВИ-001/2020-4317540 | | | |
| **Номер кадастрового квартала: 48:20:0021003** | | | |

| Номер п/п | Кадастровый номер объекта недвижимости | Вид объекта недвижимости | Адрес | Площадь или основная характеристика | Категория земель | Виды разрешенного использования | Назначение (проектируемое назначение) | Кадастровая стоимость (руб) |
|---|---|---|---|---|---|---|---|---|
| 1 | 2 | 3 | 4 | 5 | 6 | 7 | 8 | 9 |
| 131 | 48:20:0021003:243 | здание | Липецкая область, г Липецк, проезд Промышленный, вл 2 | 1204.6 | _____ | _____ | Нежилое здание | 8809902.33 |
| 132 | 48:20:0021003:244 | здание | Липецкая область, г Липецк, проезд Промышленный, вл 2 | 1195.5 | _____ | _____ | Нежилое здание | 8629800.44 |
| 133 | 48:20:0021003:245 | здание | Липецкая область, г Липецк, проезд Промышленный, вл 2 | 42.2 | _____ | _____ | Нежилое здание | 1432238.46 |
| 134 | 48:20:0021003:254 | здание | ул. Ковалева, владение 125 | 37.4 | _____ | _____ | Нежилое здание | 334041.09 |
| 135 | 48:20:0021003:255 | здание | ул. Ковалева, владение 125 | 964.4 | _____ | _____ | Нежилое здание | 6367306.34 |

полное наименование должности М.П. подпись инициалы, фамилия

**Филиал федерального государственного бюджетного учреждения "Федеральная кадастровая палата Федеральной службы государственной регистрации, кадастра и картографии" по Липецкой области**

(полное наименование органа регистрации прав)

**Раздел 1**

## КАДАСТРОВЫЙ ПЛАН ТЕРРИТОРИИ

| | | | |
|---|---|---|---|
| **Лист № 28 раздела 1** | **Всего листов раздела 1: 88** | **Всего разделов: 9** | **Всего листов: 834** |
| « 04 » марта 2020 г. № КУВИ-001/2020-4317540 | | | |
| **Номер кадастрового квартала: 48:20:0021003** | | | |

| Номер п/п | Кадастровый номер объекта недвижимости | Вид объекта недвижимости | Адрес | Площадь или основная характеристика | Категория земель | Виды разрешенного использования | Назначение (проектируемое назначение) | Кадастровая стоимость (руб) |
|---|---|---|---|---|---|---|---|---|
| 1 | 2 | 3 | 4 | 5 | 6 | 7 | 8 | 9 |
| 136 | 48:20:0021003:256 | здание | ул. Ковалева, владение 125 | 8.2 | _____ | _____ | Нежилое здание | 210773.87 |
| 137 | 48:20:0021003:261 | здание | Липецкая область, г Липецк, ул Ковалева, вл 125 | 16009.6 | _____ | _____ | Нежилое здание | 46816873.28 |
| 138 | 48:20:0021003:262 | здание | ул. Ковалева, владение 125 | 7.4 | _____ | _____ | Нежилое здание | 190158.69 |
| 139 | 48:20:0021003:288 | здание | Липецкая область, г Липецк, проезд Промышленный, вл 1 | 1572.4 | _____ | _____ | Нежилое здание | 4598169.32 |
| 140 | 48:20:0021003:289 | здание | Липецкая область, г Липецк, проезд Промышленный, вл 1 | 41.8 | _____ | _____ | Нежилое здание | 122235.74 |

_____ _____ _____

полное наименование должности М.П. подпись инициалы, фамилия

**Филиал федерального государственного бюджетного учреждения "Федеральная кадастровая палата Федеральной службы государственной регистрации, кадастра и картографии" по Липецкой области**

(полное наименование органа регистрации прав)

**Раздел 1**

## КАДАСТРОВЫЙ ПЛАН ТЕРРИТОРИИ

| | | | |
|---|---|---|---|
| **Лист № 29 раздела 1** | **Всего листов раздела 1: 88** | **Всего разделов: 9** | **Всего листов: 834** |
| « 04 » марта 2020 г. № КУВИ-001/2020-4317540 | | | |
| **Номер кадастрового квартала: 48:20:0021003** | | | |

| Номер п/п | Кадастровый номер объекта недвижимости | Вид объекта недвижимости | Адрес | Площадь или основная характеристика | Категория земель | Виды разрешенного использования | Назначение (проектируемое назначение) | Кадастровая стоимость (руб) |
|---|---|---|---|---|---|---|---|---|
| 1 | 2 | 3 | 4 | 5 | 6 | 7 | 8 | 9 |
| 141 | 48:20:0021003:290 | здание | Липецкая область, г Липецк, проезд Промышленный, д 1 | 279.9 | _____ | _____ | Нежилое здание | 818511.57 |
| 142 | 48:20:0021003:291 | здание | Липецкая область, г Липецк, проезд Промышленный, вл 1 | 100.1 | _____ | _____ | Нежилое здание | 292722.43 |
| 143 | 48:20:0021003:292 | здание | Липецкая область, г Липецк, проезд Промышленный, вл 1 | 194.8 | _____ | _____ | Нежилое здание | 569653.64 |
| 144 | 48:20:0021003:293 | здание | Липецкая область, г Липецк, проезд Промышленный, вл 1 | 28 | _____ | _____ | Нежилое здание | 97587.56 |
| 145 | 48:20:0021003:294 | здание | Липецкая область, г Липецк, проезд Промышленный, вл 1 | 6083.6 | _____ | _____ | Нежилое здание | 17790271.48 |

_____ _____ _____

полное наименование должности М.П. подпись инициалы, фамилия

**Филиал федерального государственного бюджетного учреждения "Федеральная кадастровая палата Федеральной службы государственной регистрации, кадастра и картографии" по Липецкой области**

(полное наименование органа регистрации прав)

**Раздел 1**

## КАДАСТРОВЫЙ ПЛАН ТЕРРИТОРИИ

| | | | |
|---|---|---|---|
| **Лист № 30 раздела 1** | **Всего листов раздела 1: 88** | **Всего разделов: 9** | **Всего листов: 834** |
| « 04 » марта 2020 г. № КУВИ-001/2020-4317540 | | | |
| **Номер кадастрового квартала: 48:20:0021003** | | | |

| Номер п/п | Кадастровый номер объекта недвижимости | Вид объекта недвижимости | Адрес | Площадь или основная характеристика | Категория земель | Виды разрешенного использования | Назначение (проектируемое назначение) | Кадастровая стоимость (руб) |
|---|---|---|---|---|---|---|---|---|
| 1 | 2 | 3 | 4 | 5 | 6 | 7 | 8 | 9 |
| 146 | 48:20:0021003:295 | здание | Липецкая область, г Липецк, проезд Промышленный, вл 1 | 211 | _____ | _____ | Нежилое здание | 869132.21 |
| 147 | 48:20:0021003:296 | здание | Липецкая область, г Липецк, проезд Промышленный, вл 1 | 28.2 | _____ | _____ | Нежилое здание | 98284.61 |
| 148 | 48:20:0021003:298 | здание | Россия, Липецкая область, г. Липецк, район Цемзавода | 456.5 | _____ | _____ | Нежилое здание | 1334942.95 |
| 149 | 48:20:0021003:299 | здание | Россия, Липецкая область, г. Липецк, район Цемзавода | 4094.9 | _____ | _____ | Нежилое здание | 11974716.07 |
| 150 | 48:20:0021003:300 | здание | Россия, Липецкая область, г. Липецк, ул. Ковалева, владение 111 В. | 516.9 | _____ | _____ | Нежилое здание | 4600823.52 |

_____ _____ _____

полное наименование должности М.П. подпись инициалы, фамилия

**Филиал федерального государственного бюджетного учреждения "Федеральная кадастровая палата Федеральной службы государственной регистрации, кадастра и картографии" по Липецкой области**

(полное наименование органа регистрации прав)

**Раздел 1**

## КАДАСТРОВЫЙ ПЛАН ТЕРРИТОРИИ

| | | | |
|---|---|---|---|
| **Лист № 31 раздела 1** | **Всего листов раздела 1: 88** | **Всего разделов: 9** | **Всего листов: 834** |
| « 04 » марта 2020 г. № КУВИ-001/2020-4317540 | | | |
| **Номер кадастрового квартала: 48:20:0021003** | | | |

| Номер п/п | Кадастровый номер объекта недвижимости | Вид объекта недвижимости | Адрес | Площадь или основная характеристика | Категория земель | Виды разрешенного использования | Назначение (проектируемое назначение) | Кадастровая стоимость (руб) |
|---|---|---|---|---|---|---|---|---|
| 1 | 2 | 3 | 4 | 5 | 6 | 7 | 8 | 9 |
| 151 | 48:20:0021003:301 | здание | Липецкая область, г. Липецк, ул. Ковалева, владение 111 В | 1418.5 | _____ | _____ | Нежилое здание | 4148119.55 |
| 152 | 48:20:0021003:302 | здание | Россия, Липецкая область, г. Липецк, ул. Ковалева, владение 111 В. | 30.6 | _____ | _____ | Нежилое здание | 126044.77 |
| 153 | 48:20:0021003:304 | здание | Липецкая область, г Липецк, район Цемзавода | 7247.7 | _____ | _____ | Нежилое здание | 25260191.38 |
| 154 | 48:20:0021003:306 | здание | Липецкая область, г Липецк, проезд Промышленный, вл 1 | 5823.3 | _____ | _____ | Нежилое здание | 17029076.19 |
| 155 | 48:20:0021003:338 | здание | Российская Федерация, Липецкая область, г Липецк, ул Ковалева, владение 125а | 1490.1 | _____ | _____ | Нежилое здание | 10718319.1 |

полное наименование должности М.П. подпись инициалы, фамилия

**Филиал федерального государственного бюджетного учреждения "Федеральная кадастровая палата Федеральной службы государственной регистрации, кадастра и картографии" по Липецкой области**

(полное наименование органа регистрации прав)

**Раздел 1**

## КАДАСТРОВЫЙ ПЛАН ТЕРРИТОРИИ

| | | | |
|---|---|---|---|
| **Лист № 32 раздела 1** | **Всего листов раздела 1: 88** | **Всего разделов: 9** | **Всего листов: 834** |
| « 04 » марта 2020 г. № КУВИ-001/2020-4317540 | | | |
| **Номер кадастрового квартала: 48:20:0021003** | | | |

| Номер п/п | Кадастровый номер объекта недвижимости | Вид объекта недвижимости | Адрес | Площадь или основная характеристика | Категория земель | Виды разрешенного использования | Назначение (проектируемое назначение) | Кадастровая стоимость (руб) |
|---|---|---|---|---|---|---|---|---|
| 1 | 2 | 3 | 4 | 5 | 6 | 7 | 8 | 9 |
| 156 | 48:20:0021003:343 | здание | Липецкая обл., г. Липецк, с/т Цемзавода | 7700.5 | _____ | _____ | Нежилое здание | 26838321.64 |
| 157 | 48:20:0021003:344 | здание | Липецкая обл., г. Липецк, ул. Цемзавод | 345.2 | _____ | _____ | Нежилое здание | 1009468.36 |
| 158 | 48:20:0021003:346 | здание | Липецкая обл., г. Липецк, ГК Липчанин-6, д.29 кв.19 | 19.2 | _____ | _____ | Нежилое здание | 79086.91 |
| 159 | 48:20:0021003:349 | здание | Липецкая область, г Липецк, район Цемзавода | 246.9 | _____ | _____ | Нежилое здание | 860513.16 |
| 160 | 48:20:0021003:358 | здание | Российская Федерация, Липецкая область, г Липецк, ул Ковалева, владение 125а | 1495.9 | _____ | _____ | Нежилое здание | 13115617.39 |

_____ _____ _____

полное наименование должности М.П. подпись инициалы, фамилия

**Филиал федерального государственного бюджетного учреждения "Федеральная кадастровая палата Федеральной службы государственной регистрации, кадастра и картографии" по Липецкой области**

(полное наименование органа регистрации прав)

**Раздел 1**

## КАДАСТРОВЫЙ ПЛАН ТЕРРИТОРИИ

| | | | |
|---|---|---|---|
| **Лист № 33 раздела 1** | **Всего листов раздела 1: 88** | **Всего разделов: 9** | **Всего листов: 834** |
| « 04 » марта 2020 г. № КУВИ-001/2020-4317540 | | | |
| **Номер кадастрового квартала: 48:20:0021003** | | | |

| Номер п/п | Кадастровый номер объекта недвижимости | Вид объекта недвижимости | Адрес | Площадь или основная характеристика | Категория земель | Виды разрешенного использования | Назначение (проектируемое назначение) | Кадастровая стоимость (руб) |
|---|---|---|---|---|---|---|---|---|
| 1 | 2 | 3 | 4 | 5 | 6 | 7 | 8 | 9 |
| 161 | 48:20:0021003:376 | здание | Липецкая область, г Липецк, район Цемзавода | 776.5 | _____ | _____ | Нежилое здание | 5624748.58 |
| 162 | 48:20:0021003:379 | здание | Липецкая область, г Липецк, район Цемзавода | 253.9 | _____ | _____ | Нежилое здание | 9071230.02 |
| 163 | 48:20:0021003:380 | здание | Липецкая область, г Липецк, в районе Цемзавода | 908.4 | _____ | _____ | Нежилое здание | 3166019.27 |
| 164 | 48:20:0021003:381 | здание | Липецкая область, г Липецк, в районе Цемзавода | 1178.5 | _____ | _____ | Нежилое здание | 4107390.7 |
| 165 | 48:20:0021003:386 | здание | Российская Федерация, Липецкая область, г Липецк, ул Ковалева, владение 125а | 4429 | _____ | _____ | Нежилое здание | 15806968.13 |

_____ _____ _____

полное наименование должности М.П. подпись инициалы, фамилия

**Филиал федерального государственного бюджетного учреждения "Федеральная кадастровая палата Федеральной службы государственной регистрации, кадастра и картографии" по Липецкой области**

(полное наименование органа регистрации прав)

**Раздел 1**

## КАДАСТРОВЫЙ ПЛАН ТЕРРИТОРИИ

| | | | |
|---|---|---|---|
| **Лист № 34 раздела 1** | **Всего листов раздела 1: 88** | **Всего разделов: 9** | **Всего листов: 834** |
| « 04 » марта 2020 г. № КУВИ-001/2020-4317540 | | | |
| **Номер кадастрового квартала: 48:20:0021003** | | | |

| Номер п/п | Кадастровый номер объекта недвижимости | Вид объекта недвижимости | Адрес | Площадь или основная характеристика | Категория земель | Виды разрешенного использования | Назначение (проектируемое назначение) | Кадастровая стоимость (руб) |
|---|---|---|---|---|---|---|---|---|
| 1 | 2 | 3 | 4 | 5 | 6 | 7 | 8 | 9 |
| 166 | 48:20:0021003:388 | здание | Липецкая область, г Липецк, р-н Цемзавода | 2601.1 | _____ | _____ | Нежилое здание | 19662027.03 |
| 167 | 48:20:0021003:392 | здание | Липецкая область, г Липецк, район Цемзавода | 659.3 | _____ | _____ | Нежилое здание | 13315842.54 |
| 168 | 48:20:0021003:394 | здание | Липецкая область, г Липецк, район Цемзавода | 1280 | _____ | _____ | Нежилое здание | 6386150.4 |
| 169 | 48:20:0021003:396 | здание | Липецкая область, г Липецк, район Цемзавода | 963.5 | _____ | _____ | Нежилое здание | 3953423.57 |
| 170 | 48:20:0021003:398 | здание | Липецкая область, г Липецк, район Цемзавода | 6703.6 | _____ | _____ | Нежилое здание | 23363855.97 |

полное наименование должности М.П. подпись инициалы, фамилия

**Филиал федерального государственного бюджетного учреждения "Федеральная кадастровая палата Федеральной службы государственной регистрации, кадастра и картографии" по Липецкой области**

(полное наименование органа регистрации прав)

**Раздел 1**

## КАДАСТРОВЫЙ ПЛАН ТЕРРИТОРИИ

| | | | |
|---|---|---|---|
| **Лист № 35 раздела 1** | **Всего листов раздела 1: 88** | **Всего разделов: 9** | **Всего листов: 834** |
| « 04 » марта 2020 г. № КУВИ-001/2020-4317540 | | | |
| **Номер кадастрового квартала: 48:20:0021003** | | | |

| Номер п/п | Кадастровый номер объекта недвижимости | Вид объекта недвижимости | Адрес | Площадь или основная характеристика | Категория земель | Виды разрешенного использования | Назначение (проектируемое назначение) | Кадастровая стоимость (руб) |
|---|---|---|---|---|---|---|---|---|
| 1 | 2 | 3 | 4 | 5 | 6 | 7 | 8 | 9 |
| 171 | 48:20:0021003:414 | здание | Липецкая область, г Липецк, проезд Промышленный, строение 9 | 2301.3 | _____ | _____ | Нежилое здание | 17593093.31 |
| 172 | 48:20:0021003:422 | здание | Липецкая область, г Липецк, ул Ковалева, владение 125а | 740.3 | _____ | _____ | Нежилое здание | 2580145.38 |
| 173 | 48:20:0021003:423 | здание | Липецкая область, г Липецк, ул Ковалева, владение 125а | 1266.3 | _____ | _____ | Нежилое здание | 4413397.4 |
| 174 | 48:20:0021003:426 | здание | Липецкая область, г. Липецк, ул. Ковалева, вл. 125а | 3224.4 | _____ | _____ | Нежилое здание | 18790545.68 |
| 175 | 48:20:0021003:436 | здание | Российская Федерация, Липецкая область, г Липецк, ул Ковалева, владение 125а | 3605 | _____ | _____ | Нежилое здание | 21008534.05 |

_____ _____ _____

полное наименование должности М.П. подпись инициалы, фамилия

**Филиал федерального государственного бюджетного учреждения "Федеральная кадастровая палата Федеральной службы государственной регистрации, кадастра и картографии" по Липецкой области**

(полное наименование органа регистрации прав)

**Раздел 1**

## КАДАСТРОВЫЙ ПЛАН ТЕРРИТОРИИ

| | | | |
|---|---|---|---|
| **Лист № 36 раздела 1** | **Всего листов раздела 1: 88** | **Всего разделов: 9** | **Всего листов: 834** |
| « 04 » марта 2020 г. № КУВИ-001/2020-4317540 | | | |
| **Номер кадастрового квартала: 48:20:0021003** | | | |

| Номер п/п | Кадастровый номер объекта недвижимости | Вид объекта недвижимости | Адрес | Площадь или основная характеристика | Категория земель | Виды разрешенного использования | Назначение (проектируемое назначение) | Кадастровая стоимость (руб) |
|---|---|---|---|---|---|---|---|---|
| 1 | 2 | 3 | 4 | 5 | 6 | 7 | 8 | 9 |
| 176 | 48:20:0021003:442 | здание | Липецкая область, г Липецк, ул Ковалева, владение 125а | 1972.3 | _____ | _____ | Нежилое здание | 11493795.2 |
| 177 | 48:20:0021003:443 | здание | Липецкая область, г Липецк, ул Ковалева, владение 125а | 25.1 | _____ | _____ | Нежилое здание | 146273.01 |
| 178 | 48:20:0021003:457 | здание | Российская Федерация, Липецкая область, г Липецк, ул Ковалева, влд 125а | 544.3 | _____ | _____ | Нежилое здание | 3171968.12 |
| 179 | 48:20:0021003:462 | здание | Российская Федерация, Липецкая область, г Липецк, ул Ковалева | 1402.9 | _____ | _____ | Нежилое здание | 8175554.07 |
| 180 | 48:20:0021003:574 | здание | обл. Липецкая, г. Липецк, ул. Ковалева, владение 125а | 1357.4 | _____ | _____ | Нежилое здание | 7910397.81 |

_____ _____ _____

полное наименование должности М.П. подпись инициалы, фамилия

**Филиал федерального государственного бюджетного учреждения "Федеральная кадастровая палата Федеральной службы государственной регистрации, кадастра и картографии" по Липецкой области**

(полное наименование органа регистрации прав)

**Раздел 1**

## КАДАСТРОВЫЙ ПЛАН ТЕРРИТОРИИ

| | | | |
|---|---|---|---|
| **Лист № 37 раздела 1** | **Всего листов раздела 1: 88** | **Всего разделов: 9** | **Всего листов: 834** |
| « 04 » марта 2020 г. № КУВИ-001/2020-4317540 | | | |
| **Номер кадастрового квартала: 48:20:0021003** | | | |

| Номер п/п | Кадастровый номер объекта недвижимости | Вид объекта недвижимости | Адрес | Площадь или основная характеристика | Категория земель | Виды разрешенного использования | Назначение (проектируемое назначение) | Кадастровая стоимость (руб) |
|---|---|---|---|---|---|---|---|---|
| 1 | 2 | 3 | 4 | 5 | 6 | 7 | 8 | 9 |
| 181 | 48:20:0021003:575 | здание | 398007 Липецкая область, г Липецк, ул Ковалева, д 125а | 1392.4 | _____ | _____ | Нежилое здание | 8114364.16 |
| 182 | 48:20:0021003:576 | здание | Российская Федерация, г. Липецк, ул. Ковалева, владение 125а | 1286.6 | _____ | _____ | Нежилое здание | 7497803.03 |
| 183 | 48:20:0021003:582 | здание | Российская Федерация, Липецкая обл., г. Липецк, пр-д Промышленный, влд. 4 | 1445.4 | _____ | _____ | Нежилое здание | 8423227.49 |
| 184 | 48:20:0021003:583 | здание | Российская Федерация, Липецкая обл., г. Липецк, пр-д Промышленный, влд. 4 | 1447.8 | _____ | _____ | Нежилое здание | 8437213.76 |
| 185 | 48:20:0021003:584 | здание | Российская Федерация, Липецкая обл., г. Липецк, пр-д Промышленный, влд. 4 | 332.3 | _____ | _____ | Нежилое здание | 1936514.8 |

_____ М.П. _____ _____

полное наименование должности подпись инициалы, фамилия

**Филиал федерального государственного бюджетного учреждения "Федеральная кадастровая палата Федеральной службы государственной регистрации, кадастра и картографии" по Липецкой области**

(полное наименование органа регистрации прав)

**Раздел 1**

## КАДАСТРОВЫЙ ПЛАН ТЕРРИТОРИИ

| | | | |
|---|---|---|---|
| **Лист № 38 раздела 1** | **Всего листов раздела 1: 88** | **Всего разделов: 9** | **Всего листов: 834** |
| « 04 » марта 2020 г. № КУВИ-001/2020-4317540 | | | |
| **Номер кадастрового квартала: 48:20:0021003** | | | |

| Номер п/п | Кадастровый номер объекта недвижимости | Вид объекта недвижимости | Адрес | Площадь или основная характеристика | Категория земель | Виды разрешенного использования | Назначение (проектируемое назначение) | Кадастровая стоимость (руб) |
|---|---|---|---|---|---|---|---|---|
| 1 | 2 | 3 | 4 | 5 | 6 | 7 | 8 | 9 |
| 186 | 48:20:0021003:585 | здание | Российская Федерация, Липецкая обл, г. Липецк, ул. Ковалева | 899 | _____ | _____ | Нежилое здание | 5239021.39 |
| 187 | 48:20:0021003:586 | здание | Российская Федерация, Липецкая обл., г. Липецк, пр-д Промышленный, влд. 4 | 1441.7 | _____ | _____ | Нежилое здание | 8401665.34 |
| 188 | 48:20:0021003:588 | здание | Российская Федерация, Липецкая обл., г. Липецк, пр-д Промышленный, влд. 4 | 1480.6 | _____ | _____ | Нежилое здание | 8628359.37 |
| 189 | 48:20:0021003:590 | здание | Российская Федерация, Липецкая обл., г. Липецк, район трассы Орел-Тамбов | 72 | _____ | _____ | Нежилое здание | 419587.92 |
| 190 | 48:20:0021003:593 | здание | Российская Федерация, Липецкая обл., г. Липецк, в районе Цемзавода | 51.7 | _____ | _____ | Нежилое здание | 301287.44 |

_____ _____ _____

полное наименование должности М.П. подпись инициалы, фамилия

**Филиал федерального государственного бюджетного учреждения "Федеральная кадастровая палата Федеральной службы государственной регистрации, кадастра и картографии" по Липецкой области**

(полное наименование органа регистрации прав)

**Раздел 1**

## КАДАСТРОВЫЙ ПЛАН ТЕРРИТОРИИ

| | | | |
|---|---|---|---|
| **Лист № 39 раздела 1** | **Всего листов раздела 1: 88** | **Всего разделов: 9** | **Всего листов: 834** |
| « 04 » марта 2020 г. № КУВИ-001/2020-4317540 | | | |
| **Номер кадастрового квартала: 48:20:0021003** | | | |

| Номер п/п | Кадастровый номер объекта недвижимости | Вид объекта недвижимости | Адрес | Площадь или основная характеристика | Категория земель | Виды разрешенного использования | Назначение (проектируемое назначение) | Кадастровая стоимость (руб) |
|---|---|---|---|---|---|---|---|---|
| 1 | 2 | 3 | 4 | 5 | 6 | 7 | 8 | 9 |
| 191 | 48:20:0021003:599 | здание | Российская Федерация, Липецкая обл., г Липецк, район автодороги Орел-Тамбов | 1205 | _____ | _____ | Нежилое здание | 7022270.05 |
| 192 | 48:20:0021003:604 | здание | Российская Федерация, Липецкая обл., г. Липецк, в районе трассы Орел-Тамбов | 15663 | _____ | _____ | Нежилое здание | 91277855.43 |
| 193 | 48:20:0021003:608 | здание | Российская Федерация, Липецкая область, городской округ город Липецк, город Липецк, улица Ковалева, владения 125д | 1026.6 | _____ | _____ | Нежилое здание | 5982624.43 |
| 194 | 48:20:0021003:609 | здание | Российская Федерация, Липецкая область, г. Липецк, ул. Ковалева, в районе владения 125 | 1985.8 | _____ | _____ | Нежилое здание | 11572467.94 |
| 195 | 48:20:0021003:610 | здание | Российская Федерация, Липецкая обл., г. Липецк, район | 1468.2 | _____ | _____ | Нежилое здание | 8556097 |

| | | | | | | | | |
|---|---|---|---|---|---|---|---|---|
| | | | автодороги Орел-Тамбов | | | | | |

| полное наименование должности | М.П. | подпись | инициалы, фамилия |
|---|---|---|---|

**Филиал федерального государственного бюджетного учреждения "Федеральная кадастровая палата Федеральной службы государственной регистрации, кадастра и картографии" по Липецкой области**

(полное наименование органа регистрации прав)

**Раздел 1**

## КАДАСТРОВЫЙ ПЛАН ТЕРРИТОРИИ

| | | | |
|---|---|---|---|
| **Лист № 40 раздела 1** | **Всего листов раздела 1: 88** | **Всего разделов: 9** | **Всего листов: 834** |
| « 04 » марта 2020 г. № КУВИ-001/2020-4317540 | | | |
| **Номер кадастрового квартала: 48:20:0021003** | | | |

| Номер п/п | Кадастровый номер объекта недвижимости | Вид объекта недвижимости | Адрес | Площадь или основная характеристика | Категория земель | Виды разрешенного использования | Назначение (проектируемое назначение) | Кадастровая стоимость (руб) |
|---|---|---|---|---|---|---|---|---|
| 1 | 2 | 3 | 4 | 5 | 6 | 7 | 8 | 9 |
| 196 | 48:20:0021003:615 | здание | Российская Федерация, Липецкая область, город Липецк, улица Ковалева, строение 123в | 528.5 | _____ | _____ | Нежилое здание | 3079891.89 |
| 197 | 48:20:0021003:74 | здание | Липецкая область, г. Липецк, ул. Ковалева, д. 137 | 20.3 | _____ | _____ | Нежилое здание | 606573.74 |
| 198 | 48:20:0021003:76 | здание | Липецкая область, г. Липецк, ул. Ковалева, д. 137 | 17.4 | _____ | _____ | Нежилое здание | 547951.06 |
| 199 | 48:20:0021003:93 | здание | Липецкая обл, г Липецк, район Цемзавода, блок вспомогательных служб (участок 4) | 6656.4 | _____ | _____ | Нежилое здание | 48894785.89 |
| 200 | 48:20:0000000:10315 | сооружение | Липецкая область, г Липецк, р-н Цемзавода | площадь застройки: 38.7 кв.м | _____ | _____ | нежилое | 13484.78 |

_____ М.П. _____ _____

полное наименование должности подпись инициалы, фамилия

**Филиал федерального государственного бюджетного учреждения "Федеральная кадастровая палата Федеральной службы государственной регистрации, кадастра и картографии" по Липецкой области**

(полное наименование органа регистрации прав)

**Раздел 1**

## КАДАСТРОВЫЙ ПЛАН ТЕРРИТОРИИ

| | | | |
|---|---|---|---|
| **Лист № 41 раздела 1** | **Всего листов раздела 1: 88** | **Всего разделов: 9** | **Всего листов: 834** |
| « 04 » марта 2020 г. № КУВИ-001/2020-4317540 | | | |
| **Номер кадастрового квартала: 48:20:0021003** | | | |

| Номер п/п | Кадастровый номер объекта недвижимости | Вид объекта недвижимости | Адрес | Площадь или основная характеристика | Категория земель | Виды разрешенного использования | Назначение (проектируемое назначение) | Кадастровая стоимость (руб) |
|---|---|---|---|---|---|---|---|---|
| 1 | 2 | 3 | 4 | 5 | 6 | 7 | 8 | 9 |
| 201 | 48:20:0000000:15199 | сооружение | Липецкая область, г Липецк, проезд Промышленный, вл 10 | площадь застройки: 130.6 кв.м | _____ | _____ | иное сооружение (автовесовая) | 13484.78 |
| 202 | 48:20:0000000:3833 | сооружение | Липецкая область, г Липецк, р-н Цемзавода | площадь застройки: 379.3 кв.м | _____ | _____ | нежилое | 13484.78 |
| 203 | 48:20:0000000:3837 | сооружение | Липецкая область, г. Липецк, ул. бу, д. бн | площадь: 36 кв.м | _____ | _____ | нежилое | 13484.78 |
| 204 | 48:20:0000000:694 | сооружение | Липецкая область, г. Липецк, ул. Ковалева, д. бн, строен. 135 | протяженность: 909.6 м | _____ | _____ | нежилое | 13484.78 |
| 205 | 48:20:0000000:7031 | сооружение | Липецкая область, г Липецк, р-н Цемзавода | объем: 100 куб.м | _____ | _____ | нежилое | 13484.78 |

полное наименование должности М.П. подпись инициалы, фамилия

**Филиал федерального государственного бюджетного учреждения "Федеральная кадастровая палата Федеральной службы государственной регистрации, кадастра и картографии" по Липецкой области**

(полное наименование органа регистрации прав)

**Раздел 1**

## КАДАСТРОВЫЙ ПЛАН ТЕРРИТОРИИ

| | | | |
|---|---|---|---|
| **Лист № 42 раздела 1** | **Всего листов раздела 1: 88** | **Всего разделов: 9** | **Всего листов: 834** |
| « 04 » марта 2020 г. № КУВИ-001/2020-4317540 | | | |
| **Номер кадастрового квартала: 48:20:0021003** | | | |

| Номер п/п | Кадастровый номер объекта недвижимости | Вид объекта недвижимости | Адрес | Площадь или основная характеристика | Категория земель | Виды разрешенного использования | Назначение (проектируемое назначение) | Кадастровая стоимость (руб) |
|---|---|---|---|---|---|---|---|---|
| 1 | 2 | 3 | 4 | 5 | 6 | 7 | 8 | 9 |
| 206 | 48:20:0000000:7036 | сооружение | Липецкая область, г. Липецк, ул. бу, д. бн | площадь: 36 кв.м | _____ | _____ | нежилое | 13484.78 |
| 207 | 48:20:0000000:7037 | сооружение | Липецкая область, г. Липецк, ул. бу, д. бн | площадь: 273.7 кв.м | _____ | _____ | нежилое | 13484.78 |
| 208 | 48:20:0000000:7038 | сооружение | Липецкая область, г. Липецк, ул. бу, д. бн | площадь: 3716.2 кв.м | _____ | _____ | нежилое | 13484.78 |
| 209 | 48:20:0000000:7741 | сооружение | Липецкая область, г Липецк, р-н Цемзавода | протяженность: 352.1 м | _____ | _____ | нежилое | 13484.78 |
| 210 | 48:20:0000000:7742 | сооружение | Липецкая область, г Липецк, р-н Цемзавода | объем: 100 куб.м | _____ | _____ | нежилое | 13484.78 |

полное наименование должности М.П. подпись инициалы, фамилия

**Филиал федерального государственного бюджетного учреждения "Федеральная кадастровая палата Федеральной службы государственной регистрации, кадастра и картографии" по Липецкой области**

(полное наименование органа регистрации прав)

**Раздел 1**

## КАДАСТРОВЫЙ ПЛАН ТЕРРИТОРИИ

| | | | |
|---|---|---|---|
| **Лист № 43 раздела 1** | **Всего листов раздела 1: 88** | **Всего разделов: 9** | **Всего листов: 834** |
| « 04 » марта 2020 г. № КУВИ-001/2020-4317540 | | | |
| **Номер кадастрового квартала: 48:20:0021003** | | | |

| Номер п/п | Кадастровый номер объекта недвижимости | Вид объекта недвижимости | Адрес | Площадь или основная характеристика | Категория земель | Виды разрешенного использования | Назначение (проектируемое назначение) | Кадастровая стоимость (руб) |
|---|---|---|---|---|---|---|---|---|
| 1 | 2 | 3 | 4 | 5 | 6 | 7 | 8 | 9 |
| 211 | 48:20:0000000:7743 | сооружение | Липецкая область, г Липецк, р-н Цемзавода | объем: 100 куб.м | _____ | _____ | нежилое | 13484.78 |
| 212 | 48:20:0000000:7746 | сооружение | Липецкая область, г. Липецк, ул. бу, д. бн | площадь: 330.6 кв.м | _____ | _____ | нежилое | 13484.78 |
| 213 | 48:20:0000000:7830 | сооружение | Липецкая область, г Липецк, р-н Цемзавода | площадь застройки: 238.7 кв.м | _____ | _____ | нежилое | 187730.39 |
| 214 | 48:20:0000000:9134 | сооружение | Липецкая область, г Липецк, р-н Цемзавода | площадь застройки: 6047.8 кв.м | _____ | _____ | нежилое | 13484.78 |
| 215 | 48:20:0021003:103 | сооружение | Липецкая область, г. Липецк, ул. бу, д. бн | площадь застройки: 873.5 кв.м | _____ | _____ | нежилое | 13484.78 |

_____ _____ _____

полное наименование должности М.П. подпись инициалы, фамилия

**Филиал федерального государственного бюджетного учреждения "Федеральная кадастровая палата Федеральной службы государственной регистрации, кадастра и картографии" по Липецкой области**

(полное наименование органа регистрации прав)

**Раздел 1**

## КАДАСТРОВЫЙ ПЛАН ТЕРРИТОРИИ

| | | | |
|---|---|---|---|
| **Лист № 44 раздела 1** | **Всего листов раздела 1: 88** | **Всего разделов: 9** | **Всего листов: 834** |
| « 04 » марта 2020 г. № КУВИ-001/2020-4317540 | | | |
| **Номер кадастрового квартала: 48:20:0021003** | | | |

| Номер п/п | Кадастровый номер объекта недвижимости | Вид объекта недвижимости | Адрес | Площадь или основная характеристика | Категория земель | Виды разрешенного использования | Назначение (проектируемое назначение) | Кадастровая стоимость (руб) |
|---|---|---|---|---|---|---|---|---|
| 1 | 2 | 3 | 4 | 5 | 6 | 7 | 8 | 9 |
| 216 | 48:20:0021003:104 | сооружение | Липецкая область, г. Липецк, ул. бу, д. бн | протяженность: 304.3 м | _____ | _____ | нежилое | 13484.78 |
| 217 | 48:20:0021003:105 | сооружение | Липецкая область, г. Липецк, ул. бу, д. бн | площадь застройки: 46.6 кв.м | _____ | _____ | производственное | 13484.78 |
| 218 | 48:20:0021003:106 | сооружение | Липецкая область, г. Липецк, ул. бу, д. бн | площадь застройки: 2 кв.м | _____ | _____ | нежилое | 595788.46 |
| 219 | 48:20:0021003:111 | сооружение | Липецкая область, г. Липецк, ул. бу, д. бн | площадь: 2501.5 кв.м | _____ | _____ | нежилое | 13484.78 |
| 220 | 48:20:0021003:112 | сооружение | Липецкая область, г Липецк, район Цемзавода | протяженность: 3028 м | _____ | _____ | 10.3 Сооружения канализации | 13484.78 |

_____ _____ _____

полное наименование должности М.П. подпись инициалы, фамилия

**Филиал федерального государственного бюджетного учреждения "Федеральная кадастровая палата Федеральной службы государственной регистрации, кадастра и картографии" по Липецкой области**

(полное наименование органа регистрации прав)

**Раздел 1**

## КАДАСТРОВЫЙ ПЛАН ТЕРРИТОРИИ

| **Лист № 45 раздела 1** | **Всего листов раздела 1: 88** | **Всего разделов: 9** | **Всего листов: 834** |
|---|---|---|---|
| « 04 » марта 2020 г. № КУВИ-001/2020-4317540 | | | |
| **Номер кадастрового квартала: 48:20:0021003** | | | |

| Номер п/п | Кадастровый номер объекта недвижимости | Вид объекта недвижимости | Адрес | Площадь или основная характеристика | Категория земель | Виды разрешенного использования | Назначение (проектируемое назначение) | Кадастровая стоимость (руб) |
|---|---|---|---|---|---|---|---|---|
| 1 | 2 | 3 | 4 | 5 | 6 | 7 | 8 | 9 |
| 221 | 48:20:0021003:113 | сооружение | район Цемзавода | протяженность: 3681 м | _____ | _____ | коммуникационное,передаточное | 13484.78 |
| 222 | 48:20:0021003:114 | сооружение | Липецкая область, г Липецк, р-он Цемзавода | протяженность: 81 м | _____ | _____ | 9 иные сооружения производственного назначения | 95852.97 |
| 223 | 48:20:0021003:115 | сооружение | район Цемзавода | объем: 500 куб.м | _____ | _____ | нежилое | 13484.78 |
| 224 | 48:20:0021003:116 | сооружение | район Цемзавода | объем: 30 куб.м | _____ | _____ | нежилое | 13484.78 |
| 225 | 48:20:0021003:117 | сооружение | район Цемзавода | объем: 25 куб.м | _____ | _____ | нежилое | 13484.78 |

полное наименование должности М.П. подпись инициалы, фамилия

**Филиал федерального государственного бюджетного учреждения "Федеральная кадастровая палата Федеральной службы государственной регистрации, кадастра и картографии" по Липецкой области**

(полное наименование органа регистрации прав)

**Раздел 1**

## КАДАСТРОВЫЙ ПЛАН ТЕРРИТОРИИ

| | | | |
|---|---|---|---|
| **Лист № 46 раздела 1** | **Всего листов раздела 1: 88** | **Всего разделов: 9** | **Всего листов: 834** |
| « 04 » марта 2020 г. № КУВИ-001/2020-4317540 | | | |
| **Номер кадастрового квартала: 48:20:0021003** | | | |

| Номер п/п | Кадастровый номер объекта недвижимости | Вид объекта недвижимости | Адрес | Площадь или основная характеристика | Категория земель | Виды разрешенного использования | Назначение (проектируемое назначение) | Кадастровая стоимость (руб) |
|---|---|---|---|---|---|---|---|---|
| 1 | 2 | 3 | 4 | 5 | 6 | 7 | 8 | 9 |
| 226 | 48:20:0021003:118 | сооружение | Липецкая область, г Липецк, район Цемзавода | объем: 10 куб.м | _____ | _____ | иное сооружение (резервуар охлаждения воды) | 13484.78 |
| 227 | 48:20:0021003:119 | сооружение | Липецкая область, г Липецк, район Цемзавода | объем: 10 куб.м | _____ | _____ | иное сооружение (Резервуар охлаждения воды) | 13484.78 |
| 228 | 48:20:0021003:121 | сооружение | район Цемзавода | протяженность: 122.2 м | _____ | _____ | нежилое | 13484.78 |
| 229 | 48:20:0021003:122 | сооружение | район Цемзавода | протяженность: 12.1 м | _____ | _____ | нежилое | 13484.78 |
| 230 | 48:20:0021003:124 | сооружение | район Цемзавода | площадь застройки: 8.6 кв.м | _____ | _____ | нежилое | 24271.09 |

_____ _____ _____

полное наименование должности М.П. подпись инициалы, фамилия

**Филиал федерального государственного бюджетного учреждения "Федеральная кадастровая палата Федеральной службы государственной регистрации, кадастра и картографии" по Липецкой области**

(полное наименование органа регистрации прав)

**Раздел 1**

## КАДАСТРОВЫЙ ПЛАН ТЕРРИТОРИИ

| | | | |
|---|---|---|---|
| **Лист № 47 раздела 1** | **Всего листов раздела 1: 88** | **Всего разделов: 9** | **Всего листов: 834** |
| « 04 » марта 2020 г. № КУВИ-001/2020-4317540 | | | |
| **Номер кадастрового квартала: 48:20:0021003** | | | |

| Номер п/п | Кадастровый номер объекта недвижимости | Вид объекта недвижимости | Адрес | Площадь или основная характеристика | Категория земель | Виды разрешенного использования | Назначение (проектируемое назначение) | Кадастровая стоимость (руб) |
|---|---|---|---|---|---|---|---|---|
| 1 | 2 | 3 | 4 | 5 | 6 | 7 | 8 | 9 |
| 231 | 48:20:0021003:125 | сооружение | Липецкая область, г Липецк, район Цемзавода | протяженность: 3127 м | _____ | _____ | 9) иные сооружения производственного назначения | 3763438.31 |
| 232 | 48:20:0021003:126 | сооружение | район Цемзавода | протяженность: 5047 м | _____ | _____ | коммуникационное,передаточное | 13484.78 |
| 233 | 48:20:0021003:127 | сооружение | Липецкая область, г Липецк, р-он Цемзавода | площадь застройки: 9.6 кв.м | _____ | _____ | 9 иные сооружения производственного назначения | 13484.78 |
| 234 | 48:20:0021003:128 | сооружение | район Цемзавода | площадь застройки: 20 кв.м | _____ | _____ | нежилое | 13484.78 |
| 235 | 48:20:0021003:129 | сооружение | район Цемзавода | объем: 30 куб.м | _____ | _____ | нежилое | 13484.78 |

_____ _____ _____

полное наименование должности М.П. подпись инициалы, фамилия

**Филиал федерального государственного бюджетного учреждения "Федеральная кадастровая палата Федеральной службы государственной регистрации, кадастра и картографии" по Липецкой области**

(полное наименование органа регистрации прав)

**Раздел 1**

## КАДАСТРОВЫЙ ПЛАН ТЕРРИТОРИИ

| | | | |
|---|---|---|---|
| **Лист № 48 раздела 1** | **Всего листов раздела 1: 88** | **Всего разделов: 9** | **Всего листов: 834** |
| « 04 » марта 2020 г. № КУВИ-001/2020-4317540 | | | |
| **Номер кадастрового квартала: 48:20:0021003** | | | |

| Номер п/п | Кадастровый номер объекта недвижимости | Вид объекта недвижимости | Адрес | Площадь или основная характеристика | Категория земель | Виды разрешенного использования | Назначение (проектируемое назначение) | Кадастровая стоимость (руб) |
|---|---|---|---|---|---|---|---|---|
| 1 | 2 | 3 | 4 | 5 | 6 | 7 | 8 | 9 |
| 236 | 48:20:0021003:130 | сооружение | Липецкая область, г Липецк, район Цемзавода | площадь застройки: 3823.1 кв.м | _____ | _____ | иное сооружение (замощение) | 13484.78 |
| 237 | 48:20:0021003:131 | сооружение | район Цемзавода | площадь застройки: 3.2 кв.м | _____ | _____ | нежилое | 595788.46 |
| 238 | 48:20:0021003:132 | сооружение | Липецкая область, г Липецк, район Цемзавода | объем: 100 куб.м | _____ | _____ | иное сооружение (бак-аккумулятор) | 13484.78 |
| 239 | 48:20:0021003:133 | сооружение | Липецкая область, г Липецк, район Цемзавода | протяженность: 58 м | _____ | _____ | 9) иные сооружения производственного назначения | 13484.78 |
| 240 | 48:20:0021003:134 | сооружение | район Цемзавода | протяженность: 328.8 м | _____ | _____ | передаточное | 13484.78 |

_____ _____ _____

полное наименование должности М.П. подпись инициалы, фамилия

**Филиал федерального государственного бюджетного учреждения "Федеральная кадастровая палата Федеральной службы государственной регистрации, кадастра и картографии" по Липецкой области**

(полное наименование органа регистрации прав)

**Раздел 1**

## КАДАСТРОВЫЙ ПЛАН ТЕРРИТОРИИ

| | | | |
|---|---|---|---|
| **Лист № 49 раздела 1** | **Всего листов раздела 1: 88** | **Всего разделов: 9** | **Всего листов: 834** |
| « 04 » марта 2020 г. № КУВИ-001/2020-4317540 | | | |
| **Номер кадастрового квартала: 48:20:0021003** | | | |

| Номер п/п | Кадастровый номер объекта недвижимости | Вид объекта недвижимости | Адрес | Площадь или основная характеристика | Категория земель | Виды разрешенного использования | Назначение (проектируемое назначение) | Кадастровая стоимость (руб) |
|---|---|---|---|---|---|---|---|---|
| 1 | 2 | 3 | 4 | 5 | 6 | 7 | 8 | 9 |
| 241 | 48:20:0021003:135 | сооружение | район Цемзавода | площадь: 14333.6 кв.м | _____ | _____ | нежилое | 13484.78 |
| 242 | 48:20:0021003:138 | сооружение | район Цемзавода | объем: 500 куб.м | _____ | _____ | нежилое | 13484.78 |
| 243 | 48:20:0021003:139 | сооружение | район Цемзавода | протяженность: 322.2 м | _____ | _____ | нежилое | 13484.78 |
| 244 | 48:20:0021003:140 | сооружение | район Цемзавода | объем: 30 куб.м | _____ | _____ | нежилое | 13484.78 |
| 245 | 48:20:0021003:141 | сооружение | район Цемзавода | объем: 285 куб.м | _____ | _____ | коммуникационное,Емкость №3 склада ГСМ для светлых нефтепродуктов | 13484.78 |

полное наименование должности М.П. подпись инициалы, фамилия

**Филиал федерального государственного бюджетного учреждения "Федеральная кадастровая палата Федеральной службы государственной регистрации, кадастра и картографии" по Липецкой области**

(полное наименование органа регистрации прав)

**Раздел 1**

## КАДАСТРОВЫЙ ПЛАН ТЕРРИТОРИИ

| | | | |
|---|---|---|---|
| **Лист № 50 раздела 1** | **Всего листов раздела 1: 88** | **Всего разделов: 9** | **Всего листов: 834** |
| « 04 » марта 2020 г. № КУВИ-001/2020-4317540 | | | |
| **Номер кадастрового квартала: 48:20:0021003** | | | |

| Номер п/п | Кадастровый номер объекта недвижимости | Вид объекта недвижимости | Адрес | Площадь или основная характеристика | Категория земель | Виды разрешенного использования | Назначение (проектируемое назначение) | Кадастровая стоимость (руб) |
|---|---|---|---|---|---|---|---|---|
| 1 | 2 | 3 | 4 | 5 | 6 | 7 | 8 | 9 |
| 246 | 48:20:0021003:142 | сооружение | район Цемзавода | глубина: 100 м | _____ | _____ | нежилое | 1337314 |
| 247 | 48:20:0021003:145 | сооружение | Липецкая область, г Липецк, район Цемзавода | объем: 10 куб.м | _____ | _____ | иное сооружение (резервуар охлаждения воды) | 13484.78 |
| 248 | 48:20:0021003:146 | сооружение | Липецкая область, г Липецк, район Цемзавода | высота: 60 м | _____ | _____ | иное сооружение (дымовая труба) | 13484.78 |
| 249 | 48:20:0021003:147 | сооружение | Липецкая область, г Липецк, район Цемзавода | объем: 10 куб.м | _____ | _____ | иное сооружение (резервуар охлаждения воды) | 13484.78 |
| 250 | 48:20:0021003:148 | сооружение | Липецкая обл.,г.Липецк, район Цемзавода | объем: 237 куб.м | _____ | _____ | 9) иные сооружения производственного назначения | 13484.78 |

_____ _____ _____

полное наименование должности М.П. подпись инициалы, фамилия

**Филиал федерального государственного бюджетного учреждения "Федеральная кадастровая палата Федеральной службы государственной регистрации, кадастра и картографии" по Липецкой области**

(полное наименование органа регистрации прав)

**Раздел 1**

## КАДАСТРОВЫЙ ПЛАН ТЕРРИТОРИИ

| | | | |
|---|---|---|---|
| **Лист № 51 раздела 1** | **Всего листов раздела 1: 88** | **Всего разделов: 9** | **Всего листов: 834** |
| « 04 » марта 2020 г. № КУВИ-001/2020-4317540 | | | |
| **Номер кадастрового квартала: 48:20:0021003** | | | |

| Номер п/п | Кадастровый номер объекта недвижимости | Вид объекта недвижимости | Адрес | Площадь или основная характеристика | Категория земель | Виды разрешенного использования | Назначение (проектируемое назначение) | Кадастровая стоимость (руб) |
|---|---|---|---|---|---|---|---|---|
| 1 | 2 | 3 | 4 | 5 | 6 | 7 | 8 | 9 |
| 251 | 48:20:0021003:149 | сооружение | район Цемзавода | площадь застройки: 31.8 кв.м | _____ | _____ | нежилое | 21088.81 |
| 252 | 48:20:0021003:150 | сооружение | Липецкая область, г Липецк, район Цемзавода | протяженность: 15 м | _____ | _____ | иное сооружение (водопровод артезианской воды) | 17718 |
| 253 | 48:20:0021003:151 | сооружение | Липецкая область, г Липецк, район Цемзавода | протяженность: 1310 м | _____ | _____ | иное сооружение (паропровод) | 4016014.6 |
| 254 | 48:20:0021003:153 | сооружение | район Цемзавода | объем: 50 куб.м | _____ | _____ | нежилое | 13484.78 |
| 255 | 48:20:0021003:154 | сооружение | район Цемзавода | объем: 30 куб.м | _____ | _____ | нежилое | 13484.78 |

_____ М.П. _____ _____

полное наименование должности подпись инициалы, фамилия

**Филиал федерального государственного бюджетного учреждения "Федеральная кадастровая палата Федеральной службы государственной регистрации, кадастра и картографии" по Липецкой области**

(полное наименование органа регистрации прав)

**Раздел 1**

## КАДАСТРОВЫЙ ПЛАН ТЕРРИТОРИИ

| | | | |
|---|---|---|---|
| **Лист № 52 раздела 1** | **Всего листов раздела 1: 88** | **Всего разделов: 9** | **Всего листов: 834** |
| « 04 » марта 2020 г. № КУВИ-001/2020-4317540 | | | |
| **Номер кадастрового квартала: 48:20:0021003** | | | |

| Номер п/п | Кадастровый номер объекта недвижимости | Вид объекта недвижимости | Адрес | Площадь или основная характеристика | Категория земель | Виды разрешенного использования | Назначение (проектируемое назначение) | Кадастровая стоимость (руб) |
|---|---|---|---|---|---|---|---|---|
| 1 | 2 | 3 | 4 | 5 | 6 | 7 | 8 | 9 |
| 256 | 48:20:0021003:155 | сооружение | Липецкая область, г Липецк, район Цемзавода | площадь застройки: 1695.2 кв.м | _____ | _____ | иное сооружение (замощение) | 13484.78 |
| 257 | 48:20:0021003:156 | сооружение | Липецкая область, г Липецк, район Цемзавода | объем: 30000 куб.м | _____ | _____ | иное сооружение (отстойник-накопитель) | 13484.78 |
| 258 | 48:20:0021003:158 | сооружение | район Цемзавода | площадь застройки: 18.8 кв.м | _____ | _____ | нежилое | 12461.58 |
| 259 | 48:20:0021003:162 | сооружение | район Цемзавода | протяженность: 127.3 м | _____ | _____ | нежилое | 13484.78 |
| 260 | 48:20:0021003:163 | сооружение | район Цемзавода | объем: 285 куб.м | _____ | _____ | нежилое | 13484.78 |

полное наименование должности М.П. подпись инициалы, фамилия

**Филиал федерального государственного бюджетного учреждения "Федеральная кадастровая палата Федеральной службы государственной регистрации, кадастра и картографии" по Липецкой области**

(полное наименование органа регистрации прав)

**Раздел 1**

## КАДАСТРОВЫЙ ПЛАН ТЕРРИТОРИИ

| | | | |
|---|---|---|---|
| **Лист № 53 раздела 1** | **Всего листов раздела 1: 88** | **Всего разделов: 9** | **Всего листов: 834** |
| « 04 » марта 2020 г. № КУВИ-001/2020-4317540 | | | |
| **Номер кадастрового квартала: 48:20:0021003** | | | |

| Номер п/п | Кадастровый номер объекта недвижимости | Вид объекта недвижимости | Адрес | Площадь или основная характеристика | Категория земель | Виды разрешенного использования | Назначение (проектируемое назначение) | Кадастровая стоимость (руб) |
|---|---|---|---|---|---|---|---|---|
| 1 | 2 | 3 | 4 | 5 | 6 | 7 | 8 | 9 |
| 261 | 48:20:0021003:164 | сооружение | район Цемзавода | объем: 285 куб.м | _____ | _____ | нежилое | 13484.78 |
| 262 | 48:20:0021003:165 | сооружение | Липецкая область, г Липецк, р-он Цемзавода | объем: 120 куб.м | _____ | _____ | 9 иные сооружения производственного назначения | 13484.78 |
| 263 | 48:20:0021003:166 | сооружение | район Цемзавода | объем: 42 куб.м | _____ | _____ | нежилое | 13484.78 |
| 264 | 48:20:0021003:168 | сооружение | район Цемзавода | площадь застройки: 4.1 кв.м | _____ | _____ | нежилое | 100568.75 |
| 265 | 48:20:0021003:169 | сооружение | Липецкая область, г Липецк, район Цемзавода | протяженность: 2097 м | _____ | _____ | 10.3 Сооружения канализации | 13484.78 |

_____ _____ _____

полное наименование должности М.П. подпись инициалы, фамилия

**Филиал федерального государственного бюджетного учреждения "Федеральная кадастровая палата Федеральной службы государственной регистрации, кадастра и картографии" по Липецкой области**

(полное наименование органа регистрации прав)

**Раздел 1**

## КАДАСТРОВЫЙ ПЛАН ТЕРРИТОРИИ

| | | | |
|---|---|---|---|
| **Лист № 54 раздела 1** | **Всего листов раздела 1: 88** | **Всего разделов: 9** | **Всего листов: 834** |
| « 04 » марта 2020 г. № КУВИ-001/2020-4317540 | | | |
| **Номер кадастрового квартала: 48:20:0021003** | | | |

| Номер п/п | Кадастровый номер объекта недвижимости | Вид объекта недвижимости | Адрес | Площадь или основная характеристика | Категория земель | Виды разрешенного использования | Назначение (проектируемое назначение) | Кадастровая стоимость (руб) |
|---|---|---|---|---|---|---|---|---|
| 1 | 2 | 3 | 4 | 5 | 6 | 7 | 8 | 9 |
| 266 | 48:20:0021003:170 | сооружение | Липецкая область, г Липецк, р-он Цемзавода | протяженность: 358 м | _____ | _____ | Водопередачи | 425182.28 |
| 267 | 48:20:0021003:171 | сооружение | район Цемзавода | площадь: 3990.3 кв.м | _____ | _____ | нежилое | 13484.78 |
| 268 | 48:20:0021003:173 | сооружение | район Цемзавода | объем: 285 куб.м | _____ | _____ | нежилое | 13484.78 |
| 269 | 48:20:0021003:174 | сооружение | район Цемзавода | протяженность: 40.8 м | _____ | _____ | нежилое | 13484.78 |
| 270 | 48:20:0021003:175 | сооружение | район Цемзавода | объем: 285 куб.м | _____ | _____ | нежилое | 13484.78 |

полное наименование должности М.П. подпись инициалы, фамилия

**Филиал федерального государственного бюджетного учреждения "Федеральная кадастровая палата Федеральной службы государственной регистрации, кадастра и картографии" по Липецкой области**

(полное наименование органа регистрации прав)

**Раздел 1**

## КАДАСТРОВЫЙ ПЛАН ТЕРРИТОРИИ

| **Лист № 55 раздела 1** | **Всего листов раздела 1: 88** | **Всего разделов: 9** | **Всего листов: 834** |
|---|---|---|---|
| « 04 » марта 2020 г. № КУВИ-001/2020-4317540 | | | |
| **Номер кадастрового квартала: 48:20:0021003** | | | |

| Номер п/п | Кадастровый номер объекта недвижимости | Вид объекта недвижимости | Адрес | Площадь или основная характеристика | Категория земель | Виды разрешенного использования | Назначение (проектируемое назначение) | Кадастровая стоимость (руб) |
|---|---|---|---|---|---|---|---|---|
| 1 | 2 | 3 | 4 | 5 | 6 | 7 | 8 | 9 |
| 271 | 48:20:0021003:176 | сооружение | район Цемзавода | объем: 30 куб.м | _____ | _____ | нежилое | 13484.78 |
| 272 | 48:20:0021003:177 | сооружение | район Цемзавода | площадь застройки: 4.1 кв.м | _____ | _____ | нежилое | 105822.31 |
| 273 | 48:20:0021003:178 | сооружение | район Цемзавода | протяженность: 104.7 м | _____ | _____ | нежилое | 13484.78 |
| 274 | 48:20:0021003:179 | сооружение | Липецкая область, г Липецк, район Цемзавода | объем: 100 куб.м | _____ | _____ | иное сооружение (бак-аккумулятор) | 13484.78 |
| 275 | 48:20:0021003:180 | сооружение | Липецкая область, г Липецк, район Цемзавода | объем: 1000 куб.м | _____ | _____ | иное сооружение (резервуар охлаждения воды) | 13484.78 |

_____ М.П. _____ _____

полное наименование должности подпись инициалы, фамилия

**Филиал федерального государственного бюджетного учреждения "Федеральная кадастровая палата Федеральной службы государственной регистрации, кадастра и картографии" по Липецкой области**

(полное наименование органа регистрации прав)

**Раздел 1**

## КАДАСТРОВЫЙ ПЛАН ТЕРРИТОРИИ

| | | | |
|---|---|---|---|
| **Лист № 56 раздела 1** | **Всего листов раздела 1: 88** | **Всего разделов: 9** | **Всего листов: 834** |
| « 04 » марта 2020 г. № КУВИ-001/2020-4317540 | | | |
| **Номер кадастрового квартала: 48:20:0021003** | | | |

| Номер п/п | Кадастровый номер объекта недвижимости | Вид объекта недвижимости | Адрес | Площадь или основная характеристика | Категория земель | Виды разрешенного использования | Назначение (проектируемое назначение) | Кадастровая стоимость (руб) |
|---|---|---|---|---|---|---|---|---|
| 1 | 2 | 3 | 4 | 5 | 6 | 7 | 8 | 9 |
| 276 | 48:20:0021003:181 | сооружение | Липецкая область, г Липецк, район Цемзавода | протяженность: 410 м | _____ | _____ | иное сооружение (напорный конденсатопровод) | 13484.78 |
| 277 | 48:20:0021003:182 | сооружение | район Цемзавода | площадь застройки: 26.5 кв.м | _____ | _____ | нежилое | 13484.78 |
| 278 | 48:20:0021003:184 | сооружение | Липецкая область, г Липецк, район Цемзавода | протяженность: 843 м | _____ | _____ | Водопередачи | 1004830.71 |
| 279 | 48:20:0021003:185 | сооружение | Липецкая область, г Липецк, район Цемзавода | протяженность: 980 м | _____ | _____ | иное сооружение (Безнапорный конденсатопровод) | 13484.78 |
| 280 | 48:20:0021003:186 | сооружение | Липецкая область, г Липецк, район Цемзавода | протяженность: 3050 м | _____ | _____ | иное сооружение (Теплотрасса) | 13484.78 |

_____ _____ _____

полное наименование должности М.П. подпись инициалы, фамилия

**Филиал федерального государственного бюджетного учреждения "Федеральная кадастровая палата Федеральной службы государственной регистрации, кадастра и картографии" по Липецкой области**

(полное наименование органа регистрации прав)

**Раздел 1**

## КАДАСТРОВЫЙ ПЛАН ТЕРРИТОРИИ

| | | | |
|---|---|---|---|
| **Лист № 57 раздела 1** | **Всего листов раздела 1: 88** | **Всего разделов: 9** | **Всего листов: 834** |
| « 04 » марта 2020 г. № КУВИ-001/2020-4317540 | | | |
| **Номер кадастрового квартала: 48:20:0021003** | | | |

| Номер п/п | Кадастровый номер объекта недвижимости | Вид объекта недвижимости | Адрес | Площадь или основная характеристика | Категория земель | Виды разрешенного использования | Назначение (проектируемое назначение) | Кадастровая стоимость (руб) |
|---|---|---|---|---|---|---|---|---|
| 1 | 2 | 3 | 4 | 5 | 6 | 7 | 8 | 9 |
| 281 | 48:20:0021003:188 | сооружение | район Цемзавода | протяженность: 25 м | _____ | _____ | нежилое | 13484.78 |
| 282 | 48:20:0021003:189 | сооружение | район Цемзавода | площадь застройки: 64.5 кв.м | _____ | _____ | нежилое | 13484.78 |
| 283 | 48:20:0021003:190 | сооружение | район Цемзавода | объем: 30 куб.м | _____ | _____ | нежилое | 13484.78 |
| 284 | 48:20:0021003:192 | сооружение | Липецкая область, г Липецк, район Цемзавода | объем: 2000 куб.м | _____ | _____ | иное сооружение (очистные сооружения дождевых вод) | 13484.78 |
| 285 | 48:20:0021003:194 | сооружение | район Цемзавода | площадь застройки: 0.8 кв.м | _____ | _____ | нежилое | 13484.78 |

_____ _____ _____

полное наименование должности М.П. подпись инициалы, фамилия

**Филиал федерального государственного бюджетного учреждения "Федеральная кадастровая палата Федеральной службы государственной регистрации, кадастра и картографии" по Липецкой области**

(полное наименование органа регистрации прав)

**Раздел 1**

## КАДАСТРОВЫЙ ПЛАН ТЕРРИТОРИИ

| | | | |
|---|---|---|---|
| **Лист № 58 раздела 1** | **Всего листов раздела 1: 88** | **Всего разделов: 9** | **Всего листов: 834** |
| « 04 » марта 2020 г. № КУВИ-001/2020-4317540 | | | |
| **Номер кадастрового квартала: 48:20:0021003** | | | |

| Номер п/п | Кадастровый номер объекта недвижимости | Вид объекта недвижимости | Адрес | Площадь или основная характеристика | Категория земель | Виды разрешенного использования | Назначение (проектируемое назначение) | Кадастровая стоимость (руб) |
|---|---|---|---|---|---|---|---|---|
| 1 | 2 | 3 | 4 | 5 | 6 | 7 | 8 | 9 |
| 286 | 48:20:0021003:195 | сооружение | район Цемзавода | протяженность: 238 м | _____ | _____ | нежилое | 13484.78 |
| 287 | 48:20:0021003:196 | сооружение | район Цемзавода | протяженность: 215.6 м | _____ | _____ | нежилое | 13484.78 |
| 288 | 48:20:0021003:197 | сооружение | Липецкая область, г Липецк, район Цемзавода | объем: 1000 куб.м | _____ | _____ | иное сооружение (резервуар охлаждения воды) | 13484.78 |
| 289 | 48:20:0021003:198 | сооружение | район Цемзавода | площадь застройки: 18.7 кв.м | _____ | _____ | нежилое | 13484.78 |
| 290 | 48:20:0021003:203 | сооружение | Липецкая область, г Липецк, район Цемзавода | площадь: 690.4 кв.м | _____ | _____ | иное ооружение (замощение) | 13484.78 |

_____ _____ _____

полное наименование должности М.П. подпись инициалы, фамилия

**Филиал федерального государственного бюджетного учреждения "Федеральная кадастровая палата Федеральной службы государственной регистрации, кадастра и картографии" по Липецкой области**

(полное наименование органа регистрации прав)

**Раздел 1**

## КАДАСТРОВЫЙ ПЛАН ТЕРРИТОРИИ

| | | | |
|---|---|---|---|
| **Лист № 59 раздела 1** | **Всего листов раздела 1: 88** | **Всего разделов: 9** | **Всего листов: 834** |
| « 04 » марта 2020 г. № КУВИ-001/2020-4317540 | | | |
| **Номер кадастрового квартала: 48:20:0021003** | | | |

| Номер п/п | Кадастровый номер объекта недвижимости | Вид объекта недвижимости | Адрес | Площадь или основная характеристика | Категория земель | Виды разрешенного использования | Назначение (проектируемое назначение) | Кадастровая стоимость (руб) |
|---|---|---|---|---|---|---|---|---|
| 1 | 2 | 3 | 4 | 5 | 6 | 7 | 8 | 9 |
| 291 | 48:20:0021003:211 | сооружение | Липецкая область, г Липецк, район Цемзавода | площадь застройки: 251.4 кв.м | _____ | _____ | 9) иные сооружения производственного назначения | 13484.78 |
| 292 | 48:20:0021003:214 | сооружение | Липецкая область, г Липецк, район Цемзавода | площадь застройки: 4300.1 кв.м | _____ | _____ | 9) иные сооружения производственного назначения | 13484.78 |
| 293 | 48:20:0021003:215 | сооружение | Липецкая область, г. Липецк, ул. бу, д. бн | площадь застройки: 67 кв.м | _____ | _____ | производственное | 13484.78 |
| 294 | 48:20:0021003:216 | сооружение | Липецкая область, город Липецк, район Цемзавода | площадь застройки: 6703.7 кв.м | _____ | _____ | 8. Сооружения строительной индустрии | 13484.78 |
| 295 | 48:20:0021003:217 | сооружение | район Цемзавода | протяженность: 1555.1 м | _____ | _____ | передаточное | 13484.78 |

полное наименование должности М.П. подпись инициалы, фамилия

**Филиал федерального государственного бюджетного учреждения "Федеральная кадастровая палата Федеральной службы государственной регистрации, кадастра и картографии" по Липецкой области**

(полное наименование органа регистрации прав)

**Раздел 1**

## КАДАСТРОВЫЙ ПЛАН ТЕРРИТОРИИ

| | | | |
|---|---|---|---|
| **Лист № 60 раздела 1** | **Всего листов раздела 1: 88** | **Всего разделов: 9** | **Всего листов: 834** |
| « 04 » марта 2020 г. № КУВИ-001/2020-4317540 | | | |
| **Номер кадастрового квартала: 48:20:0021003** | | | |

| Номер п/п | Кадастровый номер объекта недвижимости | Вид объекта недвижимости | Адрес | Площадь или основная характеристика | Категория земель | Виды разрешенного использования | Назначение (проектируемое назначение) | Кадастровая стоимость (руб) |
|---|---|---|---|---|---|---|---|---|
| 1 | 2 | 3 | 4 | 5 | 6 | 7 | 8 | 9 |
| 296 | 48:20:0021003:219 | сооружение | район Цемзавода | площадь: 12.2 кв.м | _____ | _____ | нежилое | 13484.78 |
| 297 | 48:20:0021003:222 | сооружение | район Цемзавода | площадь: 390.7 кв.м | _____ | _____ | нежилое | 13484.78 |
| 298 | 48:20:0021003:223 | сооружение | район Цемзавода | площадь: 121.2 кв.м | _____ | _____ | нежилое | 13484.78 |
| 299 | 48:20:0021003:224 | сооружение | район Цемзавода | протяженность: 2803.5 м | _____ | _____ | передаточное | 13484.78 |
| 300 | 48:20:0021003:225 | сооружение | район Цемзавода | площадь: 14259.9 кв.м | _____ | _____ | нежилое | 13484.78 |

полное наименование должности М.П. подпись инициалы, фамилия

**Филиал федерального государственного бюджетного учреждения "Федеральная кадастровая палата Федеральной службы государственной регистрации, кадастра и картографии" по Липецкой области**

(полное наименование органа регистрации прав)

**Раздел 1**

## КАДАСТРОВЫЙ ПЛАН ТЕРРИТОРИИ

| | | | |
|---|---|---|---|
| **Лист № 61 раздела 1** | **Всего листов раздела 1: 88** | **Всего разделов: 9** | **Всего листов: 834** |
| « 04 » марта 2020 г. № КУВИ-001/2020-4317540 | | | |
| **Номер кадастрового квартала: 48:20:0021003** | | | |

| Номер п/п | Кадастровый номер объекта недвижимости | Вид объекта недвижимости | Адрес | Площадь или основная характеристика | Категория земель | Виды разрешенного использования | Назначение (проектируемое назначение) | Кадастровая стоимость (руб) |
|---|---|---|---|---|---|---|---|---|
| 1 | 2 | 3 | 4 | 5 | 6 | 7 | 8 | 9 |
| 301 | 48:20:0021003:226 | сооружение | район Цемзавода | площадь: 212.5 кв.м | _____ | _____ | нежилое | 13484.78 |
| 302 | 48:20:0021003:227 | сооружение | район Цемзавода | площадь: 470.6 кв.м | _____ | _____ | нежилое | 13484.78 |
| 303 | 48:20:0021003:228 | сооружение | район Цемзавода | площадь: 40.4 кв.м | _____ | _____ | нежилое | 13484.78 |
| 304 | 48:20:0021003:229 | сооружение | район Цемзавода | площадь: 7.3 кв.м | _____ | _____ | нежилое | 13484.78 |
| 305 | 48:20:0021003:230 | сооружение | Липецкая область, г. Липецк, раойн Цемзавода | площадь: 0 кв.м, площадь застройки: 3955.3 кв.м | _____ | _____ | производственное,иные сооружения производственного назначения | 13484.78 |

полное наименование должности М.П. подпись инициалы, фамилия

**Филиал федерального государственного бюджетного учреждения "Федеральная кадастровая палата Федеральной службы государственной регистрации, кадастра и картографии" по Липецкой области**

(полное наименование органа регистрации прав)

**Раздел 1**

## КАДАСТРОВЫЙ ПЛАН ТЕРРИТОРИИ

| | | | |
|---|---|---|---|
| **Лист № 62 раздела 1** | **Всего листов раздела 1: 88** | **Всего разделов: 9** | **Всего листов: 834** |
| « 04 » марта 2020 г. № КУВИ-001/2020-4317540 | | | |
| **Номер кадастрового квартала: 48:20:0021003** | | | |

| Номер п/п | Кадастровый номер объекта недвижимости | Вид объекта недвижимости | Адрес | Площадь или основная характеристика | Категория земель | Виды разрешенного использования | Назначение (проектируемое назначение) | Кадастровая стоимость (руб) |
|---|---|---|---|---|---|---|---|---|
| 1 | 2 | 3 | 4 | 5 | 6 | 7 | 8 | 9 |
| 306 | 48:20:0021003:233 | сооружение | Липецкая область, г Липецк, проезд Промышленный, вл 7 | объем: 50 куб.м | _____ | _____ | не задано,иные сооружения производственного назначения | 13484.78 |
| 307 | 48:20:0021003:237 | сооружение | Липецкая область, г Липецк, проезд Промышленный, вл 7 | площадь застройки: 5574 кв.м | _____ | _____ | не задано,иные сооружения производственного назначения | 13484.78 |
| 308 | 48:20:0021003:238 | сооружение | Липецкая область, г Липецк, проезд Промышленный, вл 7, Лит.III | протяженность: 291 м | _____ | _____ | сооружение,иные сооружения производственного назначения | 13484.78 |
| 309 | 48:20:0021003:240 | сооружение | Липецкая область, г Липецк, проезд Промышленный, вл 7 | протяженность: 244 м | _____ | _____ | не задано,иные сооружения производственного назначения | 13484.78 |
| 310 | 48:20:0021003:246 | сооружение | ул. Ковалева, владение 125 | протяженность: 22.5 м | _____ | _____ | Передаточное | 13484.78 |

полное наименование должности М.П. подпись инициалы, фамилия

**Филиал федерального государственного бюджетного учреждения "Федеральная кадастровая палата Федеральной службы государственной регистрации, кадастра и картографии" по Липецкой области**

(полное наименование органа регистрации прав)

**Раздел 1**

## КАДАСТРОВЫЙ ПЛАН ТЕРРИТОРИИ

| | | | |
|---|---|---|---|
| **Лист № 63 раздела 1** | **Всего листов раздела 1: 88** | **Всего разделов: 9** | **Всего листов: 834** |
| « 04 » марта 2020 г. № КУВИ-001/2020-4317540 | | | |
| **Номер кадастрового квартала: 48:20:0021003** | | | |

| Номер п/п | Кадастровый номер объекта недвижимости | Вид объекта недвижимости | Адрес | Площадь или основная характеристика | Категория земель | Виды разрешенного использования | Назначение (проектируемое назначение) | Кадастровая стоимость (руб) |
|---|---|---|---|---|---|---|---|---|
| 1 | 2 | 3 | 4 | 5 | 6 | 7 | 8 | 9 |
| 311 | 48:20:0021003:247 | сооружение | ул. Ковалева, владение 125 | протяженность: 131.8 м | _____ | _____ | Передаточное | 13484.78 |
| 312 | 48:20:0021003:248 | сооружение | ул. Ковалева, владение 125 | протяженность: 62 м | _____ | _____ | Передаточное | 13484.78 |
| 313 | 48:20:0021003:249 | сооружение | ул. Ковалева, владение 125 | протяженность: 18.7 м | _____ | _____ | Передаточное | 13484.78 |
| 314 | 48:20:0021003:250 | сооружение | ул. Ковалева, владение 125 | протяженность: 24 м | _____ | _____ | Передаточное | 40356 |
| 315 | 48:20:0021003:251 | сооружение | ул. Ковалева, владение 125 | протяженность: 574 м | _____ | _____ | Передаточное | 13484.78 |

полное наименование должности М.П. подпись инициалы, фамилия

**Филиал федерального государственного бюджетного учреждения "Федеральная кадастровая палата Федеральной службы государственной регистрации, кадастра и картографии" по Липецкой области**

(полное наименование органа регистрации прав)

**Раздел 1**

## КАДАСТРОВЫЙ ПЛАН ТЕРРИТОРИИ

| | | | |
|---|---|---|---|
| **Лист № 64 раздела 1** | **Всего листов раздела 1: 88** | **Всего разделов: 9** | **Всего листов: 834** |
| « 04 » марта 2020 г. № КУВИ-001/2020-4317540 | | | |
| **Номер кадастрового квартала: 48:20:0021003** | | | |

| Номер п/п | Кадастровый номер объекта недвижимости | Вид объекта недвижимости | Адрес | Площадь или основная характеристика | Категория земель | Виды разрешенного использования | Назначение (проектируемое назначение) | Кадастровая стоимость (руб) |
|---|---|---|---|---|---|---|---|---|
| 1 | 2 | 3 | 4 | 5 | 6 | 7 | 8 | 9 |
| 316 | 48:20:0021003:252 | сооружение | ул. Ковалева, владение 125 | протяженность: 43 м | _____ | _____ | Передаточное | 13484.78 |
| 317 | 48:20:0021003:253 | сооружение | ул. Ковалева, владение 125 | протяженность: 23 м | _____ | _____ | Передаточное | 38674.5 |
| 318 | 48:20:0021003:257 | сооружение | ул. Ковалева, владение 125 | площадь застройки: 0.2 кв.м | _____ | _____ | нежилое | 13484.78 |
| 319 | 48:20:0021003:258 | сооружение | ул. Ковалева, владение 125 | площадь застройки: 3069.8 кв.м | _____ | _____ | нежилое | 13484.78 |
| 320 | 48:20:0021003:259 | сооружение | ул. Ковалева, владение 125 | протяженность: 330.7 м | _____ | _____ | нежилое | 13484.78 |

_____ _____ _____

полное наименование должности М.П. подпись инициалы, фамилия

**Филиал федерального государственного бюджетного учреждения "Федеральная кадастровая палата Федеральной службы государственной регистрации, кадастра и картографии" по Липецкой области**

(полное наименование органа регистрации прав)

**Раздел 1**

## КАДАСТРОВЫЙ ПЛАН ТЕРРИТОРИИ

| | | | |
|---|---|---|---|
| **Лист № 65 раздела 1** | **Всего листов раздела 1: 88** | **Всего разделов: 9** | **Всего листов: 834** |
| « 04 » марта 2020 г. № КУВИ-001/2020-4317540 | | | |
| **Номер кадастрового квартала: 48:20:0021003** | | | |

| Номер п/п | Кадастровый номер объекта недвижимости | Вид объекта недвижимости | Адрес | Площадь или основная характеристика | Категория земель | Виды разрешенного использования | Назначение (проектируемое назначение) | Кадастровая стоимость (руб) |
|---|---|---|---|---|---|---|---|---|
| 1 | 2 | 3 | 4 | 5 | 6 | 7 | 8 | 9 |
| 321 | 48:20:0021003:260 | сооружение | ул. Ковалева, владение 125 | протяженность: 117.5 м | _____ | _____ | нежилое | 13484.78 |
| 322 | 48:20:0021003:264 | сооружение | Липецкая область, г Липецк, проезд Промышленный, вл 7, Лит. XI | объем: 50 куб.м | _____ | _____ | производственное,иные сооружения производственного назначения | 13484.78 |
| 323 | 48:20:0021003:266 | сооружение | Липецкая область, г Липецк, проезд Промышленный, вл 7, Лит.VIII | объем: 50 куб.м | _____ | _____ | производственное,иные сооружения производственного назначения | 13484.78 |
| 324 | 48:20:0021003:267 | сооружение | Липецкая область, г Липецк, проезд Промышленный, вл 7 | протяженность: 48 м | _____ | _____ | производственное,иные сооружения производственного назначения | 13484.78 |
| 325 | 48:20:0021003:268 | сооружение | Липецкая область, г Липецк, проезд Промышленный, вл 7 | объем: 50 куб.м | _____ | _____ | производственное,иные сооружения производственного назначения | 13484.78 |

полное наименование должности М.П. подпись инициалы, фамилия

**Филиал федерального государственного бюджетного учреждения "Федеральная кадастровая палата Федеральной службы государственной регистрации, кадастра и картографии" по Липецкой области**

(полное наименование органа регистрации прав)

**Раздел 1**

## КАДАСТРОВЫЙ ПЛАН ТЕРРИТОРИИ

| | | | |
|---|---|---|---|
| **Лист № 66 раздела 1** | **Всего листов раздела 1: 88** | **Всего разделов: 9** | **Всего листов: 834** |
| « 04 » марта 2020 г. № КУВИ-001/2020-4317540 | | | |
| **Номер кадастрового квартала: 48:20:0021003** | | | |

| Номер п/п | Кадастровый номер объекта недвижимости | Вид объекта недвижимости | Адрес | Площадь или основная характеристика | Категория земель | Виды разрешенного использования | Назначение (проектируемое назначение) | Кадастровая стоимость (руб) |
|---|---|---|---|---|---|---|---|---|
| 1 | 2 | 3 | 4 | 5 | 6 | 7 | 8 | 9 |
| 326 | 48:20:0021003:269 | сооружение | Липецкая область, г Липецк, проезд Промышленный, вл 7 | объем: 100 куб.м | _____ | _____ | производственное,иные сооружения производственного назначения | 13484.78 |
| 327 | 48:20:0021003:270 | сооружение | Липецкая область, г Липецк, проезд Промышленный, вл 7 | объем: 50 куб.м | _____ | _____ | производственное,иные сооружения производственного назначения | 13484.78 |
| 328 | 48:20:0021003:271 | сооружение | Липецкая область, г Липецк, проезд Промышленный, вл 7 | объем: 50 куб.м | _____ | _____ | производственное,иные сооружения производственного назначения | 13484.78 |
| 329 | 48:20:0021003:272 | сооружение | Липецкая область, город Липецк, район Цемзавода | площадь застройки: 1603.6 кв.м | _____ | _____ | 8. Сооружения строительной индустрии | 13484.78 |
| 330 | 48:20:0021003:273 | сооружение | Липецкая область, г Липецк, проезд Промышленный, вл 10 | объем: 27 куб.м, площадь застройки: 5.8 кв.м | _____ | _____ | иное сооружение (очистные сооружения) | 13484.78 |

полное наименование должности М.П. подпись инициалы, фамилия

**Филиал федерального государственного бюджетного учреждения "Федеральная кадастровая палата Федеральной службы государственной регистрации, кадастра и картографии" по Липецкой области**

(полное наименование органа регистрации прав)

**Раздел 1**

## КАДАСТРОВЫЙ ПЛАН ТЕРРИТОРИИ

| | | | |
|---|---|---|---|
| **Лист № 67 раздела 1** | **Всего листов раздела 1: 88** | **Всего разделов: 9** | **Всего листов: 834** |
| « 04 » марта 2020 г. № КУВИ-001/2020-4317540 | | | |
| **Номер кадастрового квартала: 48:20:0021003** | | | |

| Номер п/п | Кадастровый номер объекта недвижимости | Вид объекта недвижимости | Адрес | Площадь или основная характеристика | Категория земель | Виды разрешенного использования | Назначение (проектируемое назначение) | Кадастровая стоимость (руб) |
|---|---|---|---|---|---|---|---|---|
| 1 | 2 | 3 | 4 | 5 | 6 | 7 | 8 | 9 |
| 331 | 48:20:0021003:274 | сооружение | Липецкая область, г Липецк, проезд Промышленный, вл 10 | площадь застройки: 301.8 кв.м | _____ | _____ | иное сооружение (оборудование с сушилкой) | 13484.78 |
| 332 | 48:20:0021003:275 | сооружение | Липецкая область, г Липецк, проезд Промышленный, вл 10 | площадь застройки: 6.5 кв.м | _____ | _____ | иное сооружение (трансформаторная подстанция) | 13484.78 |
| 333 | 48:20:0021003:276 | сооружение | Липецкая область, г Липецк, проезд Промышленный, вл 10 | объем: 25 куб.м | _____ | _____ | иное сооружение (резервуар) | 13484.78 |
| 334 | 48:20:0021003:277 | сооружение | Липецкая область, г Липецк, проезд Промышленный, вл 10 | площадь застройки: 322.5 кв.м | _____ | _____ | иное сооружение (эстакада) | 13484.78 |
| 335 | 48:20:0021003:278 | сооружение | Липецкая область, г Липецк, проезд Промышленный, вл 10 | объем: 12 куб.м | _____ | _____ | иное сооружение (бункера приемки щебня и песка) | 13484.78 |

_____ _____ _____

полное наименование должности М.П. подпись инициалы, фамилия

**Филиал федерального государственного бюджетного учреждения "Федеральная кадастровая палата Федеральной службы государственной регистрации, кадастра и картографии" по Липецкой области**

(полное наименование органа регистрации прав)

**Раздел 1**

## КАДАСТРОВЫЙ ПЛАН ТЕРРИТОРИИ

| | | | |
|---|---|---|---|
| **Лист № 68 раздела 1** | **Всего листов раздела 1: 88** | **Всего разделов: 9** | **Всего листов: 834** |
| « 04 » марта 2020 г. № КУВИ-001/2020-4317540 | | | |
| **Номер кадастрового квартала: 48:20:0021003** | | | |

| Номер п/п | Кадастровый номер объекта недвижимости | Вид объекта недвижимости | Адрес | Площадь или основная характеристика | Категория земель | Виды разрешенного использования | Назначение (проектируемое назначение) | Кадастровая стоимость (руб) |
|---|---|---|---|---|---|---|---|---|
| 1 | 2 | 3 | 4 | 5 | 6 | 7 | 8 | 9 |
| 336 | 48:20:0021003:279 | сооружение | Липецкая область, г Липецк, проезд Промышленный, вл 10 | объем: 80 куб.м | _____ | _____ | иное сооружение (резервуар) | 13484.78 |
| 337 | 48:20:0021003:280 | сооружение | Липецкая область, г Липецк, проезд Промышленный, вл 10 | объем: 80 куб.м | _____ | _____ | иное сооружение (резервуар) | 13484.78 |
| 338 | 48:20:0021003:281 | сооружение | Липецкая область, г Липецк, проезд Промышленный, вл 10 | объем: 80 куб.м | _____ | _____ | иное сооружение (резервуар) | 13484.78 |
| 339 | 48:20:0021003:282 | сооружение | Липецкая область, г Липецк, проезд Промышленный, вл 10 | объем: 80 куб.м | _____ | _____ | иное сооружение (резервуар) | 13484.78 |
| 340 | 48:20:0021003:283 | сооружение | Липецкая область, г Липецк, проезд Промышленный, вл 10 | объем: 80 куб.м | _____ | _____ | иное сооружение (резервуар) | 13484.78 |

_____ _____ _____

полное наименование должности М.П. подпись инициалы, фамилия

**Филиал федерального государственного бюджетного учреждения "Федеральная кадастровая палата Федеральной службы государственной регистрации, кадастра и картографии" по Липецкой области**

(полное наименование органа регистрации прав)

**Раздел 1**

## КАДАСТРОВЫЙ ПЛАН ТЕРРИТОРИИ

| | | | |
|---|---|---|---|
| **Лист № 69 раздела 1** | **Всего листов раздела 1: 88** | **Всего разделов: 9** | **Всего листов: 834** |
| « 04 » марта 2020 г. № КУВИ-001/2020-4317540 | | | |
| **Номер кадастрового квартала: 48:20:0021003** | | | |

| Номер п/п | Кадастровый номер объекта недвижимости | Вид объекта недвижимости | Адрес | Площадь или основная характеристика | Категория земель | Виды разрешенного использования | Назначение (проектируемое назначение) | Кадастровая стоимость (руб) |
|---|---|---|---|---|---|---|---|---|
| 1 | 2 | 3 | 4 | 5 | 6 | 7 | 8 | 9 |
| 341 | 48:20:0021003:284 | сооружение | Липецкая область, г Липецк, проезд Промышленный, вл 10 | протяженность: 58 м | _____ | _____ | иное сооружение (газопровод высокого давления) | 13484.78 |
| 342 | 48:20:0021003:285 | сооружение | Липецкая область, г Липецк, проезд Промышленный, вл 10 | протяженность: 91 м | _____ | _____ | иное сооружение (газопровод среднего давления) | 13484.78 |
| 343 | 48:20:0021003:286 | сооружение | Липецкая область, г Липецк, проезд Промышленный, вл 10 | протяженность: 20 м | _____ | _____ | иное сооружение (ограждение) | 13484.78 |
| 344 | 48:20:0021003:287 | сооружение | Липецкая область, г Липецк, проезд Промышленный, вл 1 | площадь: 16282 кв.м, площадь застройки: 16282 кв.м | _____ | _____ | сооружение,благоустройство | 13484.78 |
| 345 | 48:20:0021003:303 | сооружение | Липецкая область, г Липецк, район Цемзавода | площадь застройки: 18.1 кв.м | _____ | _____ | 9) иные сооружения производственного назначения | 13484.78 |

полное наименование должности М.П. подпись инициалы, фамилия

**Филиал федерального государственного бюджетного учреждения "Федеральная кадастровая палата Федеральной службы государственной регистрации, кадастра и картографии" по Липецкой области**

(полное наименование органа регистрации прав)

**Раздел 1**

## КАДАСТРОВЫЙ ПЛАН ТЕРРИТОРИИ

| | | | |
|---|---|---|---|
| **Лист № 70 раздела 1** | **Всего листов раздела 1: 88** | **Всего разделов: 9** | **Всего листов: 834** |
| « 04 » марта 2020 г. № КУВИ-001/2020-4317540 | | | |
| **Номер кадастрового квартала: 48:20:0021003** | | | |

| Номер п/п | Кадастровый номер объекта недвижимости | Вид объекта недвижимости | Адрес | Площадь или основная характеристика | Категория земель | Виды разрешенного использования | Назначение (проектируемое назначение) | Кадастровая стоимость (руб) |
|---|---|---|---|---|---|---|---|---|
| 1 | 2 | 3 | 4 | 5 | 6 | 7 | 8 | 9 |
| 346 | 48:20:0021003:305 | сооружение | Липецкая область, г Липецк, район Цемзавода | площадь застройки: 3.5 кв.м | _____ | _____ | 9) иные сооружения производственного назначения | 13484.78 |
| 347 | 48:20:0021003:307 | сооружение | Липецкая обл., г. Липецк, р-н Цемзавода | площадь: 4360.9 кв.м | _____ | _____ | сооружение,поизводственное | 13484.78 |
| 348 | 48:20:0021003:308 | сооружение | Липецкая обл., г. Липецк, р-н Цемзавода | площадь: 4360.9 кв.м | _____ | _____ | сооружение | 13484.78 |
| 349 | 48:20:0021003:309 | сооружение | Липецкая обл., г. Липецк, р-н Цемзавода | площадь: 7241.9 кв.м | _____ | _____ | сооружение | 13484.78 |
| 350 | 48:20:0021003:311 | сооружение | г. Липецк, р-н Цемзавода | площадь: 6764.5 кв.м | _____ | _____ | сооружение | 13484.78 |

полное наименование должности М.П. подпись инициалы, фамилия

**Филиал федерального государственного бюджетного учреждения "Федеральная кадастровая палата Федеральной службы государственной регистрации, кадастра и картографии" по Липецкой области**

(полное наименование органа регистрации прав)

**Раздел 1**

## КАДАСТРОВЫЙ ПЛАН ТЕРРИТОРИИ

| | | | |
|---|---|---|---|
| **Лист № 71 раздела 1** | **Всего листов раздела 1: 88** | **Всего разделов: 9** | **Всего листов: 834** |
| « 04 » марта 2020 г. № КУВИ-001/2020-4317540 | | | |
| **Номер кадастрового квартала: 48:20:0021003** | | | |

| Номер п/п | Кадастровый номер объекта недвижимости | Вид объекта недвижимости | Адрес | Площадь или основная характеристика | Категория земель | Виды разрешенного использования | Назначение (проектируемое назначение) | Кадастровая стоимость (руб) |
|---|---|---|---|---|---|---|---|---|
| 1 | 2 | 3 | 4 | 5 | 6 | 7 | 8 | 9 |
| 351 | 48:20:0021003:313 | сооружение | г. Липецк, р-н Цемзавода | площадь: 2111.9 кв.м | ——— | ——— | не задано,производственное | 13484.78 |
| 352 | 48:20:0021003:314 | сооружение | г. Липецк, ул. Ковалева, в районе владения 111в | протяженность: 1733.7 м | ——— | ——— | производственное | 13484.78 |
| 353 | 48:20:0021003:315 | сооружение | г. Липецк, ул. Ковалева, строение 137 | площадь: 38.6 кв.м | ——— | ——— | складское | 307632.31 |
| 354 | 48:20:0021003:319 | сооружение | Липецкая область, г Липецк, проезд Промышленный, вл 1 | объем: 593 куб.м | ——— | ——— | производственное,очистные сооружения | 13484.78 |
| 355 | 48:20:0021003:320 | сооружение | Липецкая область, г Липецк, проезд Промышленный, вл 1 | протяженность: 859 м | ——— | ——— | ливневая канализация | 13484.78 |

полное наименование должности М.П. подпись инициалы, фамилия

**Филиал федерального государственного бюджетного учреждения "Федеральная кадастровая палата Федеральной службы государственной регистрации, кадастра и картографии" по Липецкой области**

(полное наименование органа регистрации прав)

**Раздел 1**

## КАДАСТРОВЫЙ ПЛАН ТЕРРИТОРИИ

| | | | |
|---|---|---|---|
| **Лист № 72 раздела 1** | **Всего листов раздела 1: 88** | **Всего разделов: 9** | **Всего листов: 834** |
| « 04 » марта 2020 г. № КУВИ-001/2020-4317540 | | | |
| **Номер кадастрового квартала: 48:20:0021003** | | | |

| Номер п/п | Кадастровый номер объекта недвижимости | Вид объекта недвижимости | Адрес | Площадь или основная характеристика | Категория земель | Виды разрешенного использования | Назначение (проектируемое назначение) | Кадастровая стоимость (руб) |
|---|---|---|---|---|---|---|---|---|
| 1 | 2 | 3 | 4 | 5 | 6 | 7 | 8 | 9 |
| 356 | 48:20:0021003:321 | сооружение | Липецкая область, г Липецк, проезд Промышленный, вл 1 | протяженность: 733 м | _____ | _____ | коммуникационное,передаточное | 13484.78 |
| 357 | 48:20:0021003:322 | сооружение | Липецкая область, г Липецк, проезд Промышленный, вл 1 | протяженность: 1651 м | _____ | _____ | коммуникационное,передаточное | 13484.78 |
| 358 | 48:20:0021003:323 | сооружение | Липецкая область, г Липецк, проезд Промышленный, вл 1 | площадь: 8 кв.м, площадь застройки: 8 кв.м | _____ | _____ | производственное,шкафной распределительный пункт | 13484.78 |
| 359 | 48:20:0021003:324 | сооружение | Липецкая область, г Липецк, проезд Промышленный, вл 1 | протяженность: 761 м | _____ | _____ | передаточное | 1290245.06 |
| 360 | 48:20:0021003:325 | сооружение | Липецкая область, г Липецк, проезд Промышленный, вл 1 | глубина: 100 м | _____ | _____ | Водохозяйственное,артезианская скважина | 1414839 |

| полное наименование должности | М.П. | подпись | инициалы, фамилия |
|---|---|---|---|

**Филиал федерального государственного бюджетного учреждения "Федеральная кадастровая палата Федеральной службы государственной регистрации, кадастра и картографии" по Липецкой области**

(полное наименование органа регистрации прав)

**Раздел 1**

## КАДАСТРОВЫЙ ПЛАН ТЕРРИТОРИИ

| | | | |
|---|---|---|---|
| **Лист № 73 раздела 1** | **Всего листов раздела 1: 88** | **Всего разделов: 9** | **Всего листов: 834** |
| « 04 » марта 2020 г. № КУВИ-001/2020-4317540 | | | |
| **Номер кадастрового квартала: 48:20:0021003** | | | |

| Номер п/п | Кадастровый номер объекта недвижимости | Вид объекта недвижимости | Адрес | Площадь или основная характеристика | Категория земель | Виды разрешенного использования | Назначение (проектируемое назначение) | Кадастровая стоимость (руб) |
|---|---|---|---|---|---|---|---|---|
| 1 | 2 | 3 | 4 | 5 | 6 | 7 | 8 | 9 |
| 361 | 48:20:0021003:326 | сооружение | Липецкая область, г Липецк, проезд Промышленный, вл 1 | протяженность: 1350 м | _____ | _____ | коммуникационное,передаточное | 13484.78 |
| 362 | 48:20:0021003:327 | сооружение | Липецкая область, г Липецк, проезд Промышленный, вл 1 | протяженность: 415 м | _____ | _____ | ограждение | 13484.78 |
| 363 | 48:20:0021003:328 | сооружение | Липецкая область, г Липецк, проезд Промышленный, вл 1 | протяженность: 1 м | _____ | _____ | передаточное | 13484.78 |
| 364 | 48:20:0021003:329 | сооружение | Липецкая область, г Липецк, проезд Промышленный, вл 1 | протяженность: 410 м | _____ | _____ | коммуникационное,передаточное | 693281.3 |
| 365 | 48:20:0021003:330 | сооружение | Липецкая область, г Липецк, проезд Промышленный, вл 1 | объем: 400 куб.м, площадь: 400 кв.м | _____ | _____ | пожарный резервуар | 13484.78 |

| полное наименование должности | М.П. | подпись | инициалы, фамилия |
|---|---|---|---|

**Филиал федерального государственного бюджетного учреждения "Федеральная кадастровая палата Федеральной службы государственной регистрации, кадастра и картографии" по Липецкой области**

(полное наименование органа регистрации прав)

**Раздел 1**

## КАДАСТРОВЫЙ ПЛАН ТЕРРИТОРИИ

| | | | |
|---|---|---|---|
| **Лист № 74 раздела 1** | **Всего листов раздела 1: 88** | **Всего разделов: 9** | **Всего листов: 834** |
| « 04 » марта 2020 г. № КУВИ-001/2020-4317540 | | | |
| **Номер кадастрового квартала: 48:20:0021003** | | | |

| Номер п/п | Кадастровый номер объекта недвижимости | Вид объекта недвижимости | Адрес | Площадь или основная характеристика | Категория земель | Виды разрешенного использования | Назначение (проектируемое назначение) | Кадастровая стоимость (руб) |
|---|---|---|---|---|---|---|---|---|
| 1 | 2 | 3 | 4 | 5 | 6 | 7 | 8 | 9 |
| 366 | 48:20:0021003:331 | сооружение | Липецкая область, г Липецк, проезд Промышленный, вл 1 | протяженность: 47.1 м | _____ | _____ | передаточное | 13484.78 |
| 367 | 48:20:0021003:332 | сооружение | Липецкая область, г Липецк, проезд Промышленный, вл 1 | протяженность: 815 м | _____ | _____ | передаточное | 13484.78 |
| 368 | 48:20:0021003:333 | сооружение | Липецкая область, г Липецк, проезд Промышленный, вл 1 | протяженность: 1330 м | _____ | _____ | коммуникационное,передаточное | 13484.78 |
| 369 | 48:20:0021003:334 | сооружение | Липецкая область, г Липецк, проезд Промышленный, вл 1 | объем: 400 куб.м | _____ | _____ | пожарный резервуар | 13484.78 |
| 370 | 48:20:0021003:335 | сооружение | Липецкая область, г Липецк, проезд Промышленный, вл 1 | протяженность: 715 м | _____ | _____ | коммуникационное,передаточное | 13484.78 |

| полное наименование должности | М.П. | подпись | инициалы, фамилия |
|---|---|---|---|

**Филиал федерального государственного бюджетного учреждения "Федеральная кадастровая палата Федеральной службы государственной регистрации, кадастра и картографии" по Липецкой области**

(полное наименование органа регистрации прав)

**Раздел 1**

## КАДАСТРОВЫЙ ПЛАН ТЕРРИТОРИИ

| | | | |
|---|---|---|---|
| **Лист № 75 раздела 1** | **Всего листов раздела 1: 88** | **Всего разделов: 9** | **Всего листов: 834** |
| « 04 » марта 2020 г. № КУВИ-001/2020-4317540 | | | |
| **Номер кадастрового квартала: 48:20:0021003** | | | |

| Номер п/п | Кадастровый номер объекта недвижимости | Вид объекта недвижимости | Адрес | Площадь или основная характеристика | Категория земель | Виды разрешенного использования | Назначение (проектируемое назначение) | Кадастровая стоимость (руб) |
|---|---|---|---|---|---|---|---|---|
| 1 | 2 | 3 | 4 | 5 | 6 | 7 | 8 | 9 |
| 371 | 48:20:0021003:336 | сооружение | Липецкая область, г Липецк, проезд Промышленный, вл 1 | глубина: 100 м | _____ | _____ | Водохозяйственное,артезианская скважина | 1414839 |
| 372 | 48:20:0021003:337 | сооружение | Липецкая область, г Липецк, проезд Промышленный, вл 1 | протяженность: 723.7 м | _____ | _____ | коммуникационное,передаточное | 13484.78 |
| 373 | 48:20:0021003:340 | сооружение | Липецкая область, г Липецк, район Цемзавода | площадь застройки: 27228.4 кв.м | _____ | _____ | 9 иные сооружения производственного назначения | 13484.78 |
| 374 | 48:20:0021003:341 | сооружение | Липецкая область, г Липецк, район Цемзавода | площадь застройки: 3231.5 кв.м | _____ | _____ | 9 иные сооружения производственного назначения | 13484.78 |
| 375 | 48:20:0021003:345 | сооружение | Липецкая обл., г Липецк, район Цемзавода | площадь застройки: 23.5 кв.м | _____ | _____ | 9) иные сооружения производственного назначения | 13484.78 |

_____ _____ _____

полное наименование должности М.П. подпись инициалы, фамилия

**Филиал федерального государственного бюджетного учреждения "Федеральная кадастровая палата Федеральной службы государственной регистрации, кадастра и картографии" по Липецкой области**

(полное наименование органа регистрации прав)

**Раздел 1**

## КАДАСТРОВЫЙ ПЛАН ТЕРРИТОРИИ

| | | | |
|---|---|---|---|
| **Лист № 76 раздела 1** | **Всего листов раздела 1: 88** | **Всего разделов: 9** | **Всего листов: 834** |
| « 04 » марта 2020 г. № КУВИ-001/2020-4317540 | | | |
| **Номер кадастрового квартала: 48:20:0021003** | | | |

| Номер п/п | Кадастровый номер объекта недвижимости | Вид объекта недвижимости | Адрес | Площадь или основная характеристика | Категория земель | Виды разрешенного использования | Назначение (проектируемое назначение) | Кадастровая стоимость (руб) |
|---|---|---|---|---|---|---|---|---|
| 1 | 2 | 3 | 4 | 5 | 6 | 7 | 8 | 9 |
| 376 | 48:20:0021003:347 | сооружение | Липецкая область, г Липецк | площадь: 33 кв.м | _____ | _____ | сооружение,нежилое | 13484.78 |
| 377 | 48:20:0021003:350 | сооружение | район Цемзавода | площадь застройки: 84.9 кв.м | _____ | _____ | производственное | 13484.78 |
| 378 | 48:20:0021003:351 | сооружение | район Цемзавода | площадь застройки: 78.7 кв.м | _____ | _____ | производственное | 13484.78 |
| 379 | 48:20:0021003:352 | сооружение | район Цемзавода | площадь застройки: 8.3 кв.м | _____ | _____ | производственное | 13484.78 |
| 380 | 48:20:0021003:353 | сооружение | район Цемзавода | площадь застройки: 8.3 кв.м | _____ | _____ | производственное | 13484.78 |

_____ _____ _____

полное наименование должности М.П. подпись инициалы, фамилия

**Филиал федерального государственного бюджетного учреждения "Федеральная кадастровая палата Федеральной службы государственной регистрации, кадастра и картографии" по Липецкой области**

(полное наименование органа регистрации прав)

**Раздел 1**

## КАДАСТРОВЫЙ ПЛАН ТЕРРИТОРИИ

| | | | |
|---|---|---|---|
| **Лист № 77 раздела 1** | **Всего листов раздела 1: 88** | **Всего разделов: 9** | **Всего листов: 834** |
| « 04 » марта 2020 г. № КУВИ-001/2020-4317540 | | | |
| **Номер кадастрового квартала: 48:20:0021003** | | | |

| Номер п/п | Кадастровый номер объекта недвижимости | Вид объекта недвижимости | Адрес | Площадь или основная характеристика | Категория земель | Виды разрешенного использования | Назначение (проектируемое назначение) | Кадастровая стоимость (руб) |
|---|---|---|---|---|---|---|---|---|
| 1 | 2 | 3 | 4 | 5 | 6 | 7 | 8 | 9 |
| 381 | 48:20:0021003:354 | сооружение | район Цемзавода | площадь застройки: 8.3 кв.м | _____ | _____ | производственное | 13484.78 |
| 382 | 48:20:0021003:359 | сооружение | Липецкая область, г Липецк, район Цемзавода | площадь застройки: 317.7 кв.м | _____ | _____ | 9) иные сооружения производственного назначения | 13484.78 |
| 383 | 48:20:0021003:360 | сооружение | Липецкая область, г Липецк, район Цемзавода | площадь застройки: 27638.5 кв.м | _____ | _____ | 8. Сооружения строительной индустрии | 13484.78 |
| 384 | 48:20:0021003:361 | сооружение | Липецкая область, г Липецк, район Цемзавода | площадь застройки: 5215.7 кв.м | _____ | _____ | 9) иные сооружения производственного назначения | 13484.78 |
| 385 | 48:20:0021003:362 | сооружение | Липецкая область, г Липецк, район Цемзавода | площадь застройки: 1623.1 кв.м | _____ | _____ | 9) иные сооружения производственного назначения | 13484.78 |

_____ М.П. _____ _____

полное наименование должности подпись инициалы, фамилия

**Филиал федерального государственного бюджетного учреждения "Федеральная кадастровая палата Федеральной службы государственной регистрации, кадастра и картографии" по Липецкой области**

(полное наименование органа регистрации прав)

**Раздел 1**

## КАДАСТРОВЫЙ ПЛАН ТЕРРИТОРИИ

| | | | |
|---|---|---|---|
| **Лист № 78 раздела 1** | **Всего листов раздела 1: 88** | **Всего разделов: 9** | **Всего листов: 834** |
| « 04 » марта 2020 г. № КУВИ-001/2020-4317540 | | | |
| **Номер кадастрового квартала: 48:20:0021003** | | | |

| Номер п/п | Кадастровый номер объекта недвижимости | Вид объекта недвижимости | Адрес | Площадь или основная характеристика | Категория земель | Виды разрешенного использования | Назначение (проектируемое назначение) | Кадастровая стоимость (руб) |
|---|---|---|---|---|---|---|---|---|
| 1 | 2 | 3 | 4 | 5 | 6 | 7 | 8 | 9 |
| 386 | 48:20:0021003:363 | сооружение | Липецкая область, г Липецк, район Цемзавода | площадь застройки: 626.2 кв.м | _____ | _____ | 9) иные сооружения производственного назначения | 13484.78 |
| 387 | 48:20:0021003:364 | сооружение | Липецкая область, г Липецк, район Цемзавода | площадь застройки: 6986.7 кв.м | _____ | _____ | 9) иные сооружения производственного назначения | 13484.78 |
| 388 | 48:20:0021003:365 | сооружение | Липецкая область, г Липецк, р-он Цемзавода | площадь застройки: 17.8 кв.м | _____ | _____ | 9 иные сооружения производственного назначения | 13484.78 |
| 389 | 48:20:0021003:366 | сооружение | Липецкая область, г Липецк, р-он Цемзавода | площадь застройки: 159.2 кв.м | _____ | _____ | 9 иные сооружения производственного назначения | 13484.78 |
| 390 | 48:20:0021003:367 | сооружение | Липецкая область, г Липецк, р-он Цемзавода | площадь застройки: 207.9 кв.м | _____ | _____ | 9 иные сооружения производственного назначения | 13484.78 |

полное наименование должности М.П. подпись инициалы, фамилия

**Филиал федерального государственного бюджетного учреждения "Федеральная кадастровая палата Федеральной службы государственной регистрации, кадастра и картографии" по Липецкой области**

(полное наименование органа регистрации прав)

**Раздел 1**

## КАДАСТРОВЫЙ ПЛАН ТЕРРИТОРИИ

| | | | |
|---|---|---|---|
| **Лист № 79 раздела 1** | **Всего листов раздела 1: 88** | **Всего разделов: 9** | **Всего листов: 834** |
| « 04 » марта 2020 г. № КУВИ-001/2020-4317540 | | | |
| **Номер кадастрового квартала: 48:20:0021003** | | | |

| Номер п/п | Кадастровый номер объекта недвижимости | Вид объекта недвижимости | Адрес | Площадь или основная характеристика | Категория земель | Виды разрешенного использования | Назначение (проектируемое назначение) | Кадастровая стоимость (руб) |
|---|---|---|---|---|---|---|---|---|
| 1 | 2 | 3 | 4 | 5 | 6 | 7 | 8 | 9 |
| 391 | 48:20:0021003:368 | сооружение | Липецкая область, г Липецк, район Цемзавода | площадь застройки: 84.9 кв.м | _____ | _____ | иное сооружение (резервуар мазута) | 13484.78 |
| 392 | 48:20:0021003:372 | сооружение | Липецкая область, г Липецк, район Цемзавода | площадь застройки: 339.3 кв.м | _____ | _____ | 8. Сооружения строительной индустрии | 13484.78 |
| 393 | 48:20:0021003:373 | сооружение | Липецкая область, г Липецк, район Цемзавода | площадь застройки: 515.4 кв.м | _____ | _____ | 9) иные сооружения производственного назначения | 13484.78 |
| 394 | 48:20:0021003:374 | сооружение | Липецкая область, г Липецк, р-он Цемзавода | площадь застройки: 17306.2 кв.м | _____ | _____ | 9 иные сооружения производственного назначения | 13484.78 |
| 395 | 48:20:0021003:375 | сооружение | Липецкая область, г Липецк, район Цемзавода | протяженность: 5760 м | _____ | _____ | 9) иные сооружения производственного назначения | 13484.78 |

_____ _____ _____

полное наименование должности М.П. подпись инициалы, фамилия

**Филиал федерального государственного бюджетного учреждения "Федеральная кадастровая палата Федеральной службы государственной регистрации, кадастра и картографии" по Липецкой области**

(полное наименование органа регистрации прав)

**Раздел 1**

## КАДАСТРОВЫЙ ПЛАН ТЕРРИТОРИИ

| | | | |
|---|---|---|---|
| **Лист № 80 раздела 1** | **Всего листов раздела 1: 88** | **Всего разделов: 9** | **Всего листов: 834** |
| « 04 » марта 2020 г. № КУВИ-001/2020-4317540 | | | |
| **Номер кадастрового квартала: 48:20:0021003** | | | |

| Номер п/п | Кадастровый номер объекта недвижимости | Вид объекта недвижимости | Адрес | Площадь или основная характеристика | Категория земель | Виды разрешенного использования | Назначение (проектируемое назначение) | Кадастровая стоимость (руб) |
|---|---|---|---|---|---|---|---|---|
| 1 | 2 | 3 | 4 | 5 | 6 | 7 | 8 | 9 |
| 396 | 48:20:0021003:382 | сооружение | Липецкая область, г Липецк, в районе Цемзавода | площадь застройки: 1306.9 кв.м | ——— | ——— | иное сооружение (Навес над железнодорожной рампой) | 13484.78 |
| 397 | 48:20:0021003:418 | сооружение | Липецкая область, г Липецк, район Цемзавода | площадь: 6.3 кв.м, площадь застройки: 6.3 кв.м | ——— | ——— | производственное,иные сооружения производственного назначения | 13484.78 |
| 398 | 48:20:0021003:419 | сооружение | Липецкая область, г Липецк, ул Ковалева, вл 125а | протяженность: 1223 м | ——— | ——— | производственное,сооружения железнодорожного транспорта | 13484.78 |
| 399 | 48:20:0021003:425 | сооружение | Липецкая область, г Липецк, в районе улицы Ковалева, владение 125 | протяженность: 1377 м | ——— | ——— | коммунально-бытовое,сооружения коммунального хозяйства | 13484.78 |
| 400 | 48:20:0021003:450 | сооружение | Липецкая область, г Липецк, ул Ковалева | площадь: 39.9 кв.м | ——— | ——— | не задано,сооружения электроэнергетики | ——— |

| полное наименование должности | М.П. | подпись | инициалы, фамилия |
|---|---|---|---|

**Филиал федерального государственного бюджетного учреждения "Федеральная кадастровая палата Федеральной службы государственной регистрации, кадастра и картографии" по Липецкой области**

(полное наименование органа регистрации прав)

**Раздел 1**

## КАДАСТРОВЫЙ ПЛАН ТЕРРИТОРИИ

| | | | |
|---|---|---|---|
| **Лист № 81 раздела 1** | **Всего листов раздела 1: 88** | **Всего разделов: 9** | **Всего листов: 834** |
| « 04 » марта 2020 г. № КУВИ-001/2020-4317540 | | | |
| **Номер кадастрового квартала: 48:20:0021003** | | | |

| Номер п/п | Кадастровый номер объекта недвижимости | Вид объекта недвижимости | Адрес | Площадь или основная характеристика | Категория земель | Виды разрешенного использования | Назначение (проектируемое назначение) | Кадастровая стоимость (руб) |
|---|---|---|---|---|---|---|---|---|
| 1 | 2 | 3 | 4 | 5 | 6 | 7 | 8 | 9 |
| 401 | 48:20:0021003:589 | сооружение | 398007 Липецкая область, г Липецк, проезд Промышленный, вл 4 | площадь: 13.5 кв.м, площадь застройки: 15.4 кв.м | _____ | _____ | иное сооружение (Помещение топочной для бытового пилетного котла) | _____ |
| 402 | 48:20:0021003:591 | сооружение | Российская Федерация, Липецкая обл., г. Липецк, пр-д Промышленный, влд. 4 | площадь: 72.1 кв.м, площадь застройки: 72.6 кв.м | _____ | _____ | иное сооружение (Помещение для хранения передвижного диагностического оборудования) | _____ |
| 403 | 48:20:0021003:592 | сооружение | Российская Федерация, Липецкая обл., г. Липецк, район цементного завода | протяженность: 1345 м | _____ | _____ | иное сооружение (Газопровод в.д. с ПГБ к котельной бумажного производства) | _____ |
| 404 | 48:20:0021003:594 | сооружение | Российская Федерация, Липецкая обл., г. Липецк, район трассы Орел-Тамбов | протяженность: 5322 м, площадь: 69.9 кв.м, площадь застройки: 464.2 кв.м | _____ | _____ | Иное сооружение (ПС 110/10 кВ "Бумпак" бумажное производство вторая очередь) | _____ |
| 405 | 48:20:0021003:595 | сооружение | Российская Федерация, Липецкая область, г. | площадь застройки: 1257 кв.м | _____ | _____ | Иное сооружение (Площадка с навесом №2 для | _____ |

| | | | | | | | | |
|---|---|---|---|---|---|---|---|---|
| | | | Липецк, в районе автодороги Орел-Тамбов | | | | хранения рассортированного сырья) | |

| полное наименование должности | М.П. | подпись | инициалы, фамилия |
|---|---|---|---|

**Филиал федерального государственного бюджетного учреждения "Федеральная кадастровая палата Федеральной службы государственной регистрации, кадастра и картографии" по Липецкой области**

(полное наименование органа регистрации прав)

**Раздел 1**

## КАДАСТРОВЫЙ ПЛАН ТЕРРИТОРИИ

| | | | |
|---|---|---|---|
| **Лист № 82 раздела 1** | **Всего листов раздела 1: 88** | **Всего разделов: 9** | **Всего листов: 834** |
| « 04 » марта 2020 г. № КУВИ-001/2020-4317540 | | | |
| **Номер кадастрового квартала: 48:20:0021003** | | | |

| Номер п/п | Кадастровый номер объекта недвижимости | Вид объекта недвижимости | Адрес | Площадь или основная характеристика | Категория земель | Виды разрешенного использования | Назначение (проектируемое назначение) | Кадастровая стоимость (руб) |
|---|---|---|---|---|---|---|---|---|
| 1 | 2 | 3 | 4 | 5 | 6 | 7 | 8 | 9 |
| 406 | 48:20:0021003:596 | сооружение | Российская Федерация, Липецкая обл., г. Липецк, ул. Ковалева | площадь застройки: 124 кв.м | _____ | _____ | 9) иные сооружения производственного назначения | _____ |
| 407 | 48:20:0021003:598 | сооружение | Российская Федерация, Липецкая обл., г. Липецк, район трассы Орел-Тамбов | площадь застройки: 4076.5 кв.м | _____ | _____ | Иное сооружение (Площадка №1 с навесом для хранения сырья) | _____ |
| 408 | 48:20:0021003:600 | сооружение | Российская Федерация, Липецкая обл., г. Липецк, в районе трассы Орел-Тамбов | площадь: 32.7 кв.м | _____ | _____ | Иное сооружение (Контрольно-пропускной пункт) | _____ |
| 409 | 48:20:0021003:601 | сооружение | Российская Федерация, Липецкая обл., г Липецк, в районе автодороги Орел-Тамбов | площадь застройки: 19.4 кв.м | _____ | _____ | Иное сооружение (Технологическая эстакада) | _____ |
| 410 | 48:20:0021003:602 | сооружение | Российская Федерация, Липецкая обл., г. Липецк, ул. Ковалева | протяженность: 52 м, площадь застройки: 0.9 кв.м | _____ | _____ | 10) сооружения коммунального хозяйства | _____ |

| полное наименование должности | М.П. | подпись | инициалы, фамилия |
|---|---|---|---|

**Филиал федерального государственного бюджетного учреждения "Федеральная кадастровая палата Федеральной службы государственной регистрации, кадастра и картографии" по Липецкой области**

(полное наименование органа регистрации прав)

**Раздел 1**

## КАДАСТРОВЫЙ ПЛАН ТЕРРИТОРИИ

| | | | |
|---|---|---|---|
| **Лист № 83 раздела 1** | **Всего листов раздела 1: 88** | **Всего разделов: 9** | **Всего листов: 834** |
| « 04 » марта 2020 г. № КУВИ-001/2020-4317540 | | | |
| **Номер кадастрового квартала: 48:20:0021003** | | | |

| Номер п/п | Кадастровый номер объекта недвижимости | Вид объекта недвижимости | Адрес | Площадь или основная характеристика | Категория земель | Виды разрешенного использования | Назначение (проектируемое назначение) | Кадастровая стоимость (руб) |
|---|---|---|---|---|---|---|---|---|
| 1 | 2 | 3 | 4 | 5 | 6 | 7 | 8 | 9 |
| 411 | 48:20:0021003:603 | сооружение | Российская Федерация, Липецкая обл., г. Липецк, в районе автодороги Орел-Тамбов | площадь застройки: 2364 кв.м | _____ | _____ | Иное сооружение (Крытая галерея) | _____ |
| 412 | 48:20:0021003:605 | сооружение | Российская Федерация, Липецкая область, г Липецк, в районе трассы Орел-Тамбов | площадь застройки: 115.8 кв.м | _____ | _____ | Иное сооружение (Пункт весового контроля) | _____ |
| 413 | 48:20:0021003:607 | сооружение | Российская Федерация, Липецкая обл., г. Липецк, в районе Цемзавода | площадь застройки: 979 кв.м | _____ | _____ | Иное сооружение (Железнодорожная погрузо-разгрузочная рампа с навесом) | _____ |
| 414 | 48:20:0021003:70 | сооружение | ул.Ковалева, владение 125 | протяженность: 100.1 м | _____ | _____ | передаточное | 13484.78 |
| 415 | 48:20:0021003:71 | сооружение | ул.Ковалева, владение 125 | площадь застройки: 151.6 кв.м | _____ | _____ | передаточное | 13484.78 |

полное наименование должности М.П. подпись инициалы, фамилия

**Филиал федерального государственного бюджетного учреждения "Федеральная кадастровая палата Федеральной службы государственной регистрации, кадастра и картографии" по Липецкой области**

(полное наименование органа регистрации прав)

**Раздел 1**

## КАДАСТРОВЫЙ ПЛАН ТЕРРИТОРИИ

| | | | |
|---|---|---|---|
| **Лист № 84 раздела 1** | **Всего листов раздела 1: 88** | **Всего разделов: 9** | **Всего листов: 834** |
| « 04 » марта 2020 г. № КУВИ-001/2020-4317540 | | | |
| **Номер кадастрового квартала: 48:20:0021003** | | | |

| Номер п/п | Кадастровый номер объекта недвижимости | Вид объекта недвижимости | Адрес | Площадь или основная характеристика | Категория земель | Виды разрешенного использования | Назначение (проектируемое назначение) | Кадастровая стоимость (руб) |
|---|---|---|---|---|---|---|---|---|
| 1 | 2 | 3 | 4 | 5 | 6 | 7 | 8 | 9 |
| 416 | 48:20:0021003:72 | сооружение | ул.Ковалева, владение 125 | протяженность: 51.4 м | _____ | _____ | передаточное | 13484.78 |
| 417 | 48:20:0021003:73 | сооружение | Липецкая область, г. Липецк, ул. Ковалева, д. 137 | площадь застройки: 29.7 кв.м | _____ | _____ | нежилое | 13484.78 |
| 418 | 48:20:0021003:75 | сооружение | Липецкая область, г. Липецк, ул. Ковалева, д. 137 | площадь застройки: 4.4 кв.м | _____ | _____ | нежилое | 13484.78 |
| 419 | 48:20:0021003:77 | сооружение | Липецкая область, г. Липецк, ул. Ковалева, д. 137 | площадь застройки: 4.4 кв.м | _____ | _____ | нежилое | 13484.78 |
| 420 | 48:20:0021003:78 | сооружение | Липецкая область, г. Липецк, ул. Ковалева, д. 137 | протяженность: 239.6 м | _____ | _____ | нежилое | 13484.78 |

_____ _____ _____

полное наименование должности М.П. подпись инициалы, фамилия

**Филиал федерального государственного бюджетного учреждения "Федеральная кадастровая палата Федеральной службы государственной регистрации, кадастра и картографии" по Липецкой области**

(полное наименование органа регистрации прав)

**Раздел 1**

## КАДАСТРОВЫЙ ПЛАН ТЕРРИТОРИИ

| | | | |
|---|---|---|---|
| **Лист № 85 раздела 1** | **Всего листов раздела 1: 88** | **Всего разделов: 9** | **Всего листов: 834** |
| « 04 » марта 2020 г. № КУВИ-001/2020-4317540 | | | |
| **Номер кадастрового квартала: 48:20:0021003** | | | |

| Номер п/п | Кадастровый номер объекта недвижимости | Вид объекта недвижимости | Адрес | Площадь или основная характеристика | Категория земель | Виды разрешенного использования | Назначение (проектируемое назначение) | Кадастровая стоимость (руб) |
|---|---|---|---|---|---|---|---|---|
| 1 | 2 | 3 | 4 | 5 | 6 | 7 | 8 | 9 |
| 421 | 48:20:0021003:79 | сооружение | Липецкая область, г. Липецк, ул. Ковалева, д. 137 | площадь застройки: 29.7 кв.м | _____ | _____ | нежилое | 13484.78 |
| 422 | 48:20:0021003:80 | сооружение | Липецкая область, г. Липецк, ул. Ковалева, д. 137 | площадь застройки: 4.4 кв.м | _____ | _____ | нежилое | 13484.78 |
| 423 | 48:20:0021003:81 | сооружение | Липецкая область, г. Липецк, ул. Ковалева, д. 137 | высота: 10 м | _____ | _____ | нежилое | 267133.32 |
| 424 | 48:20:0021003:82 | сооружение | Липецкая область, г. Липецк, ул. Ковалева, д. 137 | высота: 10 м | _____ | _____ | нежилое | 267133.32 |
| 425 | 48:20:0021003:83 | сооружение | Липецкая область, г. Липецк, ул. Ковалева, д. 137 | площадь застройки: 4.4 кв.м | _____ | _____ | нежилое | 13484.78 |

_____ _____ _____

полное наименование должности М.П. подпись инициалы, фамилия

**Филиал федерального государственного бюджетного учреждения "Федеральная кадастровая палата Федеральной службы государственной регистрации, кадастра и картографии" по Липецкой области**

(полное наименование органа регистрации прав)

**Раздел 1**

## КАДАСТРОВЫЙ ПЛАН ТЕРРИТОРИИ

| | | | |
|---|---|---|---|
| **Лист № 86 раздела 1** | **Всего листов раздела 1: 88** | **Всего разделов: 9** | **Всего листов: 834** |
| « 04 » марта 2020 г. № КУВИ-001/2020-4317540 | | | |
| **Номер кадастрового квартала: 48:20:0021003** | | | |

| Номер п/п | Кадастровый номер объекта недвижимости | Вид объекта недвижимости | Адрес | Площадь или основная характеристика | Категория земель | Виды разрешенного использования | Назначение (проектируемое назначение) | Кадастровая стоимость (руб) |
|---|---|---|---|---|---|---|---|---|
| 1 | 2 | 3 | 4 | 5 | 6 | 7 | 8 | 9 |
| 426 | 48:20:0021003:84 | сооружение | Липецкая область, г. Липецк, ул. Ковалева, д. 137 | площадь застройки: 29.7 кв.м | _____ | _____ | нежилое | 13484.78 |
| 427 | 48:20:0021003:85 | сооружение | Липецкая область, г. Липецк, ул. Ковалева, д. 137 | площадь застройки: 29.7 кв.м | _____ | _____ | нежилое | 13484.78 |
| 428 | 48:20:0021003:86 | сооружение | Липецкая область, г. Липецк, ул. Ковалева, д. 137 | площадь застройки: 1982.1 кв.м | _____ | _____ | нежилое | 13484.78 |
| 429 | 48:20:0021003:91 | сооружение | Липецкая обл, г Липецк, район Цемзавода | площадь: 3.9 кв.м, площадь застройки: 3.9 кв.м | _____ | _____ | производственное,сооружение электроэнергетики | 13484.78 |
| 430 | 48:20:0021003:94 | сооружение | Липецкая область, г Липецк, район Цемзавода | площадь застройки: 5425.4 кв.м | _____ | _____ | 9 иные сооружения производственного назначения | 13484.78 |

полное наименование должности М.П. подпись инициалы, фамилия

**Филиал федерального государственного бюджетного учреждения "Федеральная кадастровая палата Федеральной службы государственной регистрации, кадастра и картографии" по Липецкой области**

(полное наименование органа регистрации прав)

**Раздел 1**

## КАДАСТРОВЫЙ ПЛАН ТЕРРИТОРИИ

| | | | |
|---|---|---|---|
| **Лист № 87 раздела 1** | **Всего листов раздела 1: 88** | **Всего разделов: 9** | **Всего листов: 834** |
| « 04 » марта 2020 г. № КУВИ-001/2020-4317540 | | | |
| **Номер кадастрового квартала: 48:20:0021003** | | | |

| Номер п/п | Кадастровый номер объекта недвижимости | Вид объекта недвижимости | Адрес | Площадь или основная характеристика | Категория земель | Виды разрешенного использования | Назначение (проектируемое назначение) | Кадастровая стоимость (руб) |
|---|---|---|---|---|---|---|---|---|
| 1 | 2 | 3 | 4 | 5 | 6 | 7 | 8 | 9 |
| 431 | 48:20:0021003:95 | сооружение | Липецкая обл, г Липецк, район Цемзавода, блок впомогательных служб (участок 4) | площадь застройки: 440.8 кв.м | _____ | _____ | нежилое | 293925.44 |
| 432 | 48:20:0021003:96 | сооружение | Липецкая область, г. Липецк, ул. бу, д. бн | площадь застройки: 63.6 кв.м | _____ | _____ | производственное | 13484.78 |
| 433 | 48:20:0021003:97 | сооружение | Липецкая область, г. Липецк, ул. бу, д. бн | площадь застройки: 52.1 кв.м | _____ | _____ | производственное | 13484.78 |
| 434 | 48:20:0021003:98 | сооружение | Липецкая область, г Липецк, район Цемзавода | площадь: 5224.5 кв.м | _____ | _____ | 10. Сооружения коммунального хозяйства | 13484.78 |
| 435 | 48:20:0000000:31002 | объект незавершённого строительства | Липецкая область, г Липецк, ул Ковалева, владение 125в | площадь: 509.9 кв.м | _____ | _____ | нежилое,нежилое | 147208.13 |

_____ _____ _____

полное наименование должности М.П. подпись инициалы, фамилия

**Филиал федерального государственного бюджетного учреждения "Федеральная кадастровая палата Федеральной службы государственной регистрации, кадастра и картографии" по Липецкой области**

(полное наименование органа регистрации прав)

**Раздел 1**

## КАДАСТРОВЫЙ ПЛАН ТЕРРИТОРИИ

| | | | |
|---|---|---|---|
| **Лист № 88 раздела 1** | **Всего листов раздела 1: 88** | **Всего разделов: 9** | **Всего листов: 834** |
| « 04 » марта 2020 г. № КУВИ-001/2020-4317540 | | | |
| **Номер кадастрового квартала: 48:20:0021003** | | | |

| Номер п/п | Кадастровый номер объекта недвижимости | Вид объекта недвижимости | Адрес | Площадь или основная характеристика | Категория земель | Виды разрешенного использования | Назначение (проектируемое назначение) | Кадастровая стоимость (руб) |
|---|---|---|---|---|---|---|---|---|
| 1 | 2 | 3 | 4 | 5 | 6 | 7 | 8 | 9 |
| 436 | 48:20:0021003:167 | объект незавершённого строительства | Липецкая область, г Липецк, район Цемзавода | площадь застройки: 21.9 кв.м | _____ | _____ | нежилое | 44269.9 |
| 437 | 48:20:0021003:263 | объект незавершённого строительства | Липецкая область, г Липецк, проезд Промышленный, вл. 7 | площадь: 0 кв.м, площадь застройки: 590.7 кв.м | _____ | _____ | нежилое,нежилое здание | 1173486.92 |
| 438 | 48:20:0021003:342 | объект незавершённого строительства | Липецкая область, г. Липецк, район Цемзавода. | площадь: 1813.7 кв.м, площадь застройки: 1813.7 кв.м | _____ | _____ | Нежилое | _____ |

_____ М.П. _____ _____

полное наименование должности подпись инициалы, фамилия

**Раздел 2**

## КАДАСТРОВЫЙ ПЛАН ТЕРРИТОРИИ

| | | | |
|---|---|---|---|
| **Лист № 1 раздела 2** | **Всего листов раздела 2: 1** | **Всего разделов: 9** | **Всего листов: 834** |
| « 04 » марта 2020 г. № КУВИ-001/2020-4317540 | | | |
| **Номер кадастрового квартала: 48:20:0021003** | | | |

### План (чертеж, схема) объектов недвижимости, расположенных в кадастровом квартале

| | |
|---|---|
| **Масштаб:** | |

полное наименование должности М.П. подпись инициалы, фамилия

**Раздел 3**

## КАДАСТРОВЫЙ ПЛАН ТЕРРИТОРИИ

| | | | |
|---|---|---|---|
| **Лист № 1 раздела 3** | **Всего листов раздела 3: 1** | **Всего разделов: 9** | **Всего листов: 834** |
| « 04 » марта 2020 г. № КУВИ-001/2020-4317540 | | | |
| **Номер кадастрового квартала: 48:20:0021003** | | | |

### План (чертеж, схема) границ между субъектами Российской Федерации, границ муниципальных образований, границ населенных пунктов, расположенных в кадастровом квартале

| | |
|---|---|
| **Масштаб:** | |

полное наименование должности М.П. подпись инициалы, фамилия

**Раздел 4**

## КАДАСТРОВЫЙ ПЛАН ТЕРРИТОРИИ

| Лист № 1 раздела 4 | Всего листов раздела 4: 1 | Всего разделов: 9 | Всего листов: 834 |
|---|---|---|---|
| « 04 » марта 2020 г. № КУВИ-001/2020-4317540 | | | |
| **Номер кадастрового квартала: 48:20:0021003** | | | |

### План (чертеж, схема) зон с особыми условиями использования территорий, расположенных в кадастровом квартале

| | |
|---|---|
| **Масштаб:** | |

полное наименование должности М.П. подпись инициалы, фамилия

**Раздел 7**

## КАДАСТРОВЫЙ ПЛАН ТЕРРИТОРИИ

| Лист № 1 раздела 7 | Всего листов раздела 7: 3 | Всего разделов: 9 | Всего листов: 834 |
|---|---|---|---|
| « 04 » марта 2020 г. № КУВИ-001/2020-4317540 | | | |
| **Номер кадастрового квартала: 48:20:0021003** | | | |

**Общая информация о зонах с особыми условиями использования территорий, территориальных зонах, территориях объектов культурного наследия, территориях опережающего социально-экономического развития, зонах территориального развития в Российской Федерации, об игорных зонах, о лесничествах, лесопарках, об особо охраняемых природных территориях, особых экономических зонах, охотничьих угодьях, о земельных участках, подлежащих образованию в соответствии с утвержденным проектом межевания территории, о береговых линиях (границе водного объекта), единицах кадастрового деления**

| Номер п/п | Реестровый (учетный, условный) номер | Дата присвоения | Индивидуальное обозначение зоны или территории, тип и наименование водного объекта, наименование единицы кадастрового деления |
|---|---|---|---|
| 1 | 2 | 3 | 4 |
| 1 | 48:20:0021003 | _____ | граница кадастрового квартала |
| 2 | 48:20-6.679 | _____ | граница зоны с особыми условиями использования территории |
| 3 | 48:20-6.1270 | _____ | граница зоны с особыми условиями использования территории |
| 4 | 48:20-6.794 | _____ | граница зоны с особыми условиями использования территории |
| 5 | 48:20-6.1020 | _____ | граница зоны с особыми условиями использования территории |
| 6 | 48:20-6.193 | _____ | граница зоны с особыми условиями использования территории |

_____ _____ _____

полное наименование должности М.П. подпись инициалы, фамилия

**Раздел 7**

## КАДАСТРОВЫЙ ПЛАН ТЕРРИТОРИИ

| **Лист № 2 раздела 7** | **Всего листов раздела 7: 3** | **Всего разделов: 9** | **Всего листов: 834** |
|---|---|---|---|
| « 04 » марта 2020 г. № КУВИ-001/2020-4317540 | | | |
| **Номер кадастрового квартала: 48:20:0021003** | | | |

| Номер п/п | Реестровый (учетный, условный) номер | Дата присвоения | Индивидуальное обозначение зоны или территории, тип и наименование водного объекта, наименование единицы кадастрового деления |
|---|---|---|---|
| 1 | 2 | 3 | 4 |
| 7 | 48:20-6.1542 | _____ | граница зоны с особыми условиями использования территории |
| 8 | 48:20-6.241 | _____ | граница зоны с особыми условиями использования территории |
| 9 | 48:20-6.1459 | _____ | граница зоны с особыми условиями использования территории |
| 10 | 48:20-6.1239 | _____ | граница зоны с особыми условиями использования территории |
| 11 | 48:20-6.1847 | _____ | граница зоны с особыми условиями использования территории |
| 12 | 48:20-6.1864 | _____ | граница зоны с особыми условиями использования территории |

полное наименование должности М.П. подпись инициалы, фамилия

**Раздел 7**

## КАДАСТРОВЫЙ ПЛАН ТЕРРИТОРИИ

| Лист № 3 раздела 7 | Всего листов раздела 7: 3 | Всего разделов: 9 | Всего листов: 834 |
|---|---|---|---|
| « 04 » марта 2020 г. № КУВИ-001/2020-4317540 | | | |
| **Номер кадастрового квартала: 48:20:0021003** | | | |

| Номер п/п | Реестровый (учетный, условный) номер | Дата присвоения | Индивидуальное обозначение зоны или территории, тип и наименование водного объекта, наименование единицы кадастрового деления |
|---|---|---|---|
| 1 | 2 | 3 | 4 |
| 13 | 48:20-6.493 | _____ | граница зоны с особыми условиями использования территории |
| 14 | 48:20-6.1873 | _____ | граница зоны с особыми условиями использования территории |
| 15 | 48:20-6.1915 | _____ | граница зоны с особыми условиями использования территории |
| 16 | 48:20-6.1924 | _____ | граница зоны с особыми условиями использования территории |
| 17 | 48:20-6.1974 | _____ | граница зоны с особыми условиями использования территории |

_____ _____ _____

полное наименование должности М.П. подпись инициалы, фамилия

**Раздел 8**

## КАДАСТРОВЫЙ ПЛАН ТЕРРИТОРИИ

| Лист № 1 раздела 8 | Всего листов раздела 8: 51 | Всего разделов: 9 | Всего листов: 834 |
|---|---|---|---|
| « 04 » марта 2020 г. № КУВИ-001/2020-4317540 | | | |
| **Номер кадастрового квартала: 48:20:0021003** | | | |

## Описание местоположения границ земельных участков

Сведения о характерных точках границ земельных участков:

| Кадастровый номер земельного участка | Номера точек | Координаты | | Описание закрепления на местности | Средняя квадратическая погрешность определения координат характерных точек границ земельного участка, м |
|---|---|---|---|---|---|
| | | X | Y | | |
| 1 | 2 | 3 | 4 | 5 | 6 |
| 48:20:0021003:1 | 1 | 5418 | 802.5 | _____ | 0.1 |
| 48:20:0021003:1 | 2 | 5418 | 918 | _____ | 0.1 |
| 48:20:0021003:1 | 3 | 5427 | 918 | _____ | 0.1 |
| 48:20:0021003:1 | 4 | 5426.8 | 944.86 | _____ | 0.1 |
| 48:20:0021003:1 | 5 | 5420 | 954 | _____ | 0.1 |
| 48:20:0021003:1 | 6 | 5394 | 952 | _____ | 0.1 |
| 48:20:0021003:1 | 7 | 5378 | 944 | _____ | 0.1 |
| 48:20:0021003:1 | 8 | 5376 | 917 | _____ | 0.1 |
| 48:20:0021003:1 | 9 | 5359 | 917 | _____ | 0.1 |
| 48:20:0021003:1 | 10 | 5359 | 921 | _____ | 0.1 |
| 48:20:0021003:1 | 11 | 5203 | 920 | _____ | 0.1 |
| 48:20:0021003:1 | 12 | 5203 | 802.5 | _____ | 0.1 |
| 48:20:0021003:1 | 13 | 5314 | 802.5 | _____ | 0.1 |
| 48:20:0021003:1 | 14 | 5314 | 787.5 | _____ | 0.1 |
| 48:20:0021003:1 | 15 | 5367 | 787.5 | _____ | 0.1 |
| 48:20:0021003:1 | 16 | 5367 | 802.5 | _____ | 0.1 |
| 48:20:0021003:1 | 1 | 5418 | 802.5 | _____ | 0.1 |

| | | | | | |
|---|---|---|---|---|---|
| 48:20:0021003:10 | 1.1 | 5574.94 | 1003.53 | _____ | 0.1 |
| 48:20:0021003:10 | 1.2 | 5575.04 | 1187.88 | _____ | 0.1 |
| 48:20:0021003:10 | 1.3 | 5448.82 | 1188.1 | _____ | 0.1 |

| _____ | | _____ | _____ |
|---|---|---|---|
| полное наименование должности | М.П. | подпись | инициалы, фамилия |

**Раздел 8**

## КАДАСТРОВЫЙ ПЛАН ТЕРРИТОРИИ

| Лист № 2 раздела 8 | Всего листов раздела 8: 51 | Всего разделов: 9 | Всего листов: 834 |
|---|---|---|---|
| « 04 » марта 2020 г. № КУВИ-001/2020-4317540 | | | |
| **Номер кадастрового квартала: 48:20:0021003** | | | |

Сведения о характерных точках границ земельных участков:

| Кадастровый номер земельного участка | Номера точек | Координаты | | Описание закрепления на местности | Средняя квадратическая погрешность определения координат характерных точек границ земельного участка, м |
|---|---|---|---|---|---|
| | | X | Y | | |
| 1 | 2 | 3 | 4 | 5 | 6 |
| 48:20:0021003:10 | 1.4 | 5448.87 | 1216.75 | _____ | 0.1 |
| 48:20:0021003:10 | 1.5 | 5457.06 | 1217.72 | _____ | 0.1 |
| 48:20:0021003:10 | 1.6 | 5395 | 1222 | _____ | 0.1 |
| 48:20:0021003:10 | 1.7 | 5250 | 1221.3 | _____ | 0.1 |
| 48:20:0021003:10 | 1.8 | 4956 | 1223.4 | _____ | 0.1 |
| 48:20:0021003:10 | 1.9 | 4926.1 | 1221.8 | _____ | 0.1 |
| 48:20:0021003:10 | 1.10 | 4983.2 | 1216.6 | _____ | 0.1 |
| 48:20:0021003:10 | 1.11 | 5034.5 | 1215.4 | _____ | 0.1 |
| 48:20:0021003:10 | 1.12 | 5072 | 1210.4 | _____ | 0.1 |
| 48:20:0021003:10 | 1.13 | 5100 | 1204.5 | _____ | 0.1 |
| 48:20:0021003:10 | 1.14 | 5127.3 | 1195.5 | _____ | 0.1 |
| 48:20:0021003:10 | 1.15 | 5155.8 | 1181.4 | _____ | 0.1 |
| 48:20:0021003:10 | 1.16 | 5176.02 | 1166.99 | _____ | 0.1 |
| 48:20:0021003:10 | 1.17 | 5167.02 | 1154.14 | _____ | 0.1 |
| 48:20:0021003:10 | 1.18 | 5183.35 | 1153.15 | _____ | 0.1 |
| 48:20:0021003:10 | 1.19 | 5183.06 | 1132.86 | _____ | 0.1 |
| 48:20:0021003:10 | 1.20 | 5187 | 1132.59 | _____ | 0.1 |

| | | | | | |
|---|---|---|---|---|---|
| 48:20:0021003:10 | 1.21 | 5187.04 | 1114.79 | _____ | 0.1 |
| 48:20:0021003:10 | 1.22 | 5187.26 | 1003.88 | _____ | 0.1 |
| 48:20:0021003:10 | 1.23 | 5187.28 | 921.16 | _____ | 0.1 |

| _____ | | _____ | _____ |
|---|---|---|---|
| полное наименование должности | М.П. | подпись | инициалы, фамилия |

**Раздел 8**

## КАДАСТРОВЫЙ ПЛАН ТЕРРИТОРИИ

| Лист № 3 раздела 8 | Всего листов раздела 8: 51 | Всего разделов: 9 | Всего листов: 834 |
|---|---|---|---|
| « 04 » марта 2020 г. № КУВИ-001/2020-4317540 | | | |
| **Номер кадастрового квартала: 48:20:0021003** | | | |

Сведения о характерных точках границ земельных участков:

| Кадастровый номер земельного участка | Номера точек | Координаты | | Описание закрепления на местности | Средняя квадратическая погрешность определения координат характерных точек границ земельного участка, м |
|---|---|---|---|---|---|
| | | X | Y | | |
| 1 | 2 | 3 | 4 | 5 | 6 |
| 48:20:0021003:10 | 1.24 | 5203 | 920 | _____ | 0.1 |
| 48:20:0021003:10 | 1.25 | 5203 | 1003.87 | _____ | 0.1 |
| 48:20:0021003:10 | 1.1 | 5574.94 | 1003.53 | _____ | 0.1 |
| 48:20:0021003:10 | 2.1 | 5178.6 | 1172.6 | _____ | 0.1 |
| 48:20:0021003:10 | 2.2 | 5179.33 | 1174.33 | _____ | 0.1 |
| 48:20:0021003:10 | 2.3 | 5182.3 | 1190.7 | _____ | 0.1 |
| 48:20:0021003:10 | 2.4 | 5150 | 1202 | _____ | 0.1 |
| 48:20:0021003:10 | 2.5 | 5115 | 1210 | _____ | 0.1 |
| 48:20:0021003:10 | 2.6 | 5073.6 | 1215.1 | _____ | 0.1 |
| 48:20:0021003:10 | 2.7 | 5100 | 1209.3 | _____ | 0.1 |
| 48:20:0021003:10 | 2.8 | 5128 | 1200 | _____ | 0.1 |
| 48:20:0021003:10 | 2.9 | 5156.4 | 1186.6 | _____ | 0.1 |
| 48:20:0021003:10 | 2.1 | 5178.6 | 1172.6 | _____ | 0.1 |
| 48:20:0021003:11 | 1 | 5595.86 | 687.66 | _____ | 0.1 |
| 48:20:0021003:11 | 2 | 5595.9 | 699.16 | _____ | 0.1 |
| 48:20:0021003:11 | 3 | 5584.4 | 699.16 | _____ | 0.1 |
| 48:20:0021003:11 | 4 | 5584.36 | 687.7 | _____ | 0.1 |

| | | | | | |
|---|---|---|---|---|---|
| 48:20:0021003:11 | 1 | 5595.86 | 687.66 | _____ | 0.1 |
| 48:20:0021003:12 | 1 | 5432.91 | 689.78 | _____ | 0.1 |
| 48:20:0021003:12 | 2 | 5432.89 | 696.3 | _____ | 0.1 |

_____ _____ _____

полное наименование должности М.П. подпись инициалы, фамилия

**Раздел 8**

## КАДАСТРОВЫЙ ПЛАН ТЕРРИТОРИИ

| Лист № 4 раздела 8 | Всего листов раздела 8: 51 | Всего разделов: 9 | Всего листов: 834 |
|---|---|---|---|
| « 04 » марта 2020 г. № КУВИ-001/2020-4317540 | | | |
| **Номер кадастрового квартала: 48:20:0021003** | | | |

Сведения о характерных точках границ земельных участков:

| Кадастровый номер земельного участка | Номера точек | Координаты | | Описание закрепления на местности | Средняя квадратическая погрешность определения координат характерных точек границ земельного участка, м |
|---|---|---|---|---|---|
| | | X | Y | | |
| 1 | 2 | 3 | 4 | 5 | 6 |
| 48:20:0021003:12 | 3 | 5426.36 | 696.28 | _____ | 0.1 |
| 48:20:0021003:12 | 4 | 5426.38 | 689.76 | _____ | 0.1 |
| 48:20:0021003:12 | 1 | 5432.91 | 689.78 | _____ | 0.1 |
| 48:20:0021003:13 | 1 | 5299 | 694.6 | _____ | 0.1 |
| 48:20:0021003:13 | 2 | 5297.4 | 693 | _____ | 0.1 |
| 48:20:0021003:13 | 3 | 5299 | 691.4 | _____ | 0.1 |
| 48:20:0021003:13 | 4 | 5300.6 | 693 | _____ | 0.1 |
| 48:20:0021003:13 | 1 | 5299 | 694.6 | _____ | 0.1 |
| 48:20:0021003:14 | 1 | 5160 | 694.47 | _____ | 0.1 |
| 48:20:0021003:14 | 2 | 5158.4 | 692.87 | _____ | 0.1 |
| 48:20:0021003:14 | 3 | 5160 | 691.27 | _____ | 0.1 |
| 48:20:0021003:14 | 4 | 5161.6 | 692.87 | _____ | 0.1 |
| 48:20:0021003:14 | 1 | 5160 | 694.47 | _____ | 0.1 |
| 48:20:0021003:15 | 1 | 5032 | 693.6 | _____ | 0.1 |
| 48:20:0021003:15 | 2 | 5030.4 | 692 | _____ | 0.1 |
| 48:20:0021003:15 | 3 | 5032 | 690.4 | _____ | 0.1 |
| 48:20:0021003:15 | 4 | 5033.6 | 692 | _____ | 0.1 |

| | | | | | |
|---|---|---|---|---|---|
| 48:20:0021003:15 | 1 | 5032 | 693.6 | _____ | 0.1 |
| 48:20:0021003:16 | 1 | 4883.41 | 691.94 | _____ | 0.1 |
| 48:20:0021003:16 | 2 | 4889.01 | 688.52 | _____ | 0.1 |

| _____ | | _____ | _____ |
|---|---|---|---|
| полное наименование должности | М.П. | подпись | инициалы, фамилия |

**Раздел 8**

## КАДАСТРОВЫЙ ПЛАН ТЕРРИТОРИИ

| Лист № 5 раздела 8 | Всего листов раздела 8: 51 | Всего разделов: 9 | Всего листов: 834 |
|---|---|---|---|
| « 04 » марта 2020 г. № КУВИ-001/2020-4317540 | | | |
| **Номер кадастрового квартала: 48:20:0021003** | | | |

Сведения о характерных точках границ земельных участков:

| Кадастровый номер земельного участка | Номера точек | Координаты | | Описание закрепления на местности | Средняя квадратическая погрешность определения координат характерных точек границ земельного участка, м |
|---|---|---|---|---|---|
| | | X | Y | | |
| 1 | 2 | 3 | 4 | 5 | 6 |
| 48:20:0021003:16 | 3 | 4892.38 | 694.05 | _____ | 0.1 |
| 48:20:0021003:16 | 4 | 4886.78 | 697.47 | _____ | 0.1 |
| 48:20:0021003:16 | 1 | 4883.41 | 691.94 | _____ | 0.1 |
| 48:20:0021003:17 | 1 | 4854.13 | 745.4 | _____ | 0.1 |
| 48:20:0021003:17 | 2 | 4859.7 | 749.03 | _____ | 0.1 |
| 48:20:0021003:17 | 3 | 4856.18 | 754.44 | _____ | 0.1 |
| 48:20:0021003:17 | 4 | 4850.61 | 750.82 | _____ | 0.1 |
| 48:20:0021003:17 | 1 | 4854.13 | 745.4 | _____ | 0.1 |
| 48:20:0021003:19 | 1 | 4634.2 | 1179.1 | _____ | _____ |
| 48:20:0021003:19 | 2 | 4634 | 1186 | _____ | _____ |
| 48:20:0021003:19 | 3 | 4624.2 | 1185.6 | _____ | _____ |
| 48:20:0021003:19 | 4 | 4624.7 | 1178.55 | _____ | _____ |
| 48:20:0021003:19 | 1 | 4634.2 | 1179.1 | _____ | _____ |
| 48:20:0021003:2 | 1 | 4682.8 | 721.2 | _____ | 0.1 |
| 48:20:0021003:2 | 2 | 4682.8 | 738.51 | _____ | 0.1 |
| 48:20:0021003:2 | 3 | 4682.8 | 783.5 | _____ | 0.1 |
| 48:20:0021003:2 | 4 | 4669.8 | 783.5 | _____ | 0.1 |

| | | | | | |
|---|---|---|---|---|---|
| 48:20:0021003:2 | 5 | 4647.8 | 783.9 | _____ | 0.1 |
| 48:20:0021003:2 | 6 | 4647.7 | 775.5 | _____ | 0.1 |
| 48:20:0021003:2 | 7 | 4647.65 | 738.51 | _____ | 0.1 |

| _____ | М.П. | _____ | _____ |
|---|---|---|---|
| полное наименование должности | | подпись | инициалы, фамилия |

**Раздел 8**

## КАДАСТРОВЫЙ ПЛАН ТЕРРИТОРИИ

| Лист № 6 раздела 8 | Всего листов раздела 8: 51 | Всего разделов: 9 | Всего листов: 834 |
|---|---|---|---|
| « 04 » марта 2020 г. № КУВИ-001/2020-4317540 | | | |
| **Номер кадастрового квартала: 48:20:0021003** | | | |

Сведения о характерных точках границ земельных участков:

| Кадастровый номер земельного участка | Номера точек | Координаты | | Описание закрепления на местности | Средняя квадратическая погрешность определения координат характерных точек границ земельного участка, м |
|---|---|---|---|---|---|
| | | X | Y | | |
| 1 | 2 | 3 | 4 | 5 | 6 |
| 48:20:0021003:2 | 8 | 4647.6 | 721.5 | _____ | 0.1 |
| 48:20:0021003:2 | 1 | 4682.8 | 721.2 | _____ | 0.1 |
| 48:20:0021003:20 | 1 | 4890 | 163 | _____ | _____ |
| 48:20:0021003:20 | 2 | 4883 | 400 | _____ | _____ |
| 48:20:0021003:20 | 3 | 4688 | 402 | _____ | _____ |
| 48:20:0021003:20 | 4 | 4689 | 670 | _____ | _____ |
| 48:20:0021003:20 | 5 | 5004 | 672 | _____ | _____ |
| 48:20:0021003:20 | 6 | 5001 | 387 | _____ | _____ |
| 48:20:0021003:20 | 7 | 4935 | 385 | _____ | _____ |
| 48:20:0021003:20 | 8 | 4935 | 163.34 | _____ | _____ |
| 48:20:0021003:20 | 1 | 4890 | 163 | _____ | _____ |
| 48:20:0021003:22 | 1 | 4378.7 | 318.5 | _____ | 0.1 |
| 48:20:0021003:22 | 2 | 4433.5 | 339.27 | _____ | 0.1 |
| 48:20:0021003:22 | 3 | 4435 | 332.44 | _____ | 0.1 |
| 48:20:0021003:22 | 4 | 4637.51 | 370.18 | _____ | 0.1 |
| 48:20:0021003:22 | 5 | 4639 | 363.5 | _____ | 0.1 |
| 48:20:0021003:22 | 6 | 4644 | 339 | _____ | 0.1 |

| | | | | | |
|---|---|---|---|---|---|
| 48:20:0021003:22 | 7 | 4696.13 | 335 | _____ | 0.1 |
| 48:20:0021003:22 | 8 | 4696.12 | 301.4 | _____ | 0.1 |
| 48:20:0021003:22 | 9 | 4561.36 | 288.1 | _____ | 0.1 |

_____ М.П. _____ _____

полное наименование должности подпись инициалы, фамилия

**Раздел 8**

## КАДАСТРОВЫЙ ПЛАН ТЕРРИТОРИИ

| Лист № 7 раздела 8 | Всего листов раздела 8: 51 | Всего разделов: 9 | Всего листов: 834 |
|---|---|---|---|
| « 04 » марта 2020 г. № КУВИ-001/2020-4317540 | | | |
| **Номер кадастрового квартала: 48:20:0021003** | | | |

Сведения о характерных точках границ земельных участков:

| Кадастровый номер земельного участка | Номера точек | Координаты | | Описание закрепления на местности | Средняя квадратическая погрешность определения координат характерных точек границ земельного участка, м |
|---|---|---|---|---|---|
| | | X | Y | | |
| 1 | 2 | 3 | 4 | 5 | 6 |
| 48:20:0021003:22 | 10 | 4565.2 | 254.3 | _____ | 0.1 |
| 48:20:0021003:22 | 11 | 4565.54 | 161.9 | _____ | 0.1 |
| 48:20:0021003:22 | 12 | 4357.33 | 161.61 | _____ | 0.1 |
| 48:20:0021003:22 | 13 | 4357.03 | 231.3 | _____ | 0.3 |
| 48:20:0021003:22 | 1 | 4378.7 | 318.5 | _____ | 0.1 |
| 48:20:0021003:265 | 1 | 5575.02 | 999.59 | _____ | 0.1 |
| 48:20:0021003:265 | 2 | 5575.02 | 1002.09 | _____ | 0.1 |
| 48:20:0021003:265 | 3 | 5571.02 | 1002.09 | _____ | 0.1 |
| 48:20:0021003:265 | 4 | 5571.02 | 999.59 | _____ | 0.1 |
| 48:20:0021003:265 | 1 | 5575.02 | 999.59 | _____ | 0.1 |
| 48:20:0021003:27 | 1 | 5314 | 802.5 | Временный межевой знак | 0.1 |
| 48:20:0021003:27 | 2 | 5314 | 787.5 | Временный межевой знак | 0.1 |
| 48:20:0021003:27 | 3 | 5367 | 787.5 | Временный межевой знак | 0.1 |
| 48:20:0021003:27 | 4 | 5367 | 802.5 | Временный межевой знак | 0.1 |
| 48:20:0021003:27 | 5 | 5418 | 802.5 | Временный межевой знак | 0.1 |
| 48:20:0021003:27 | 6 | 5418 | 708 | Временный межевой знак | 0.1 |
| 48:20:0021003:27 | 7 | 5252 | 708 | Временный межевой знак | 0.1 |

| | | | | | |
|---|---|---|---|---|---|
| 48:20:0021003:27 | 8 | 5253 | 802.5 | Временный межевой знак | 0.1 |
| 48:20:0021003:27 | 1 | 5314 | 802.5 | Временный межевой знак | 0.1 |
| 48:20:0021003:29 | 1 | 4647.8 | 783.9 | _____ | 0.1 |

_____ М.П. _____ _____

полное наименование должности подпись инициалы, фамилия

**Раздел 8**

## КАДАСТРОВЫЙ ПЛАН ТЕРРИТОРИИ

| Лист № 8 раздела 8 | Всего листов раздела 8: 51 | Всего разделов: 9 | Всего листов: 834 |
|---|---|---|---|
| « 04 » марта 2020 г. № КУВИ-001/2020-4317540 | | | |
| **Номер кадастрового квартала: 48:20:0021003** | | | |

Сведения о характерных точках границ земельных участков:

| Кадастровый номер земельного участка | Номера точек | Координаты | | Описание закрепления на местности | Средняя квадратическая погрешность определения координат характерных точек границ земельного участка, м |
|---|---|---|---|---|---|
| | | X | Y | | |
| 1 | 2 | 3 | 4 | 5 | 6 |
| 48:20:0021003:29 | 2 | 4643.7 | 955.3 | _____ | 0.1 |
| 48:20:0021003:29 | 3 | 4695.32 | 957.34 | _____ | 0.1 |
| 48:20:0021003:29 | 4 | 4716.07 | 957.43 | _____ | 0.1 |
| 48:20:0021003:29 | 5 | 4743.63 | 957.56 | _____ | 0.1 |
| 48:20:0021003:29 | 6 | 4744.97 | 837.48 | _____ | 0.1 |
| 48:20:0021003:29 | 7 | 4746.3 | 801.38 | _____ | 0.1 |
| 48:20:0021003:29 | 8 | 4726.3 | 805.46 | _____ | 0.1 |
| 48:20:0021003:29 | 9 | 4684.78 | 821.27 | _____ | 0.1 |
| 48:20:0021003:29 | 10 | 4664.82 | 816.96 | _____ | 0.1 |
| 48:20:0021003:29 | 11 | 4649.64 | 783.87 | _____ | 0.1 |
| 48:20:0021003:29 | 1 | 4647.8 | 783.9 | _____ | 0.1 |
| 48:20:0021003:3 | 1 | 4780.2 | 738.2 | _____ | 0.1 |
| 48:20:0021003:3 | 2 | 4840.5 | 738 | _____ | 0.1 |
| 48:20:0021003:3 | 3 | 4840 | 783.2 | _____ | 0.1 |
| 48:20:0021003:3 | 4 | 4779.8 | 783.6 | _____ | 0.1 |
| 48:20:0021003:3 | 1 | 4780.2 | 738.2 | _____ | 0.1 |
| 48:20:0021003:30 | 1.1 | 4854.13 | 745.4 | _____ | _____ |

| | | | | | |
|---|---|---|---|---|---|
| 48:20:0021003:30 | 1.2 | 4859.7 | 749.03 | _____ | _____ |
| 48:20:0021003:30 | 1.3 | 4856.18 | 754.44 | _____ | _____ |
| 48:20:0021003:30 | 1.4 | 4850.61 | 750.82 | _____ | _____ |

_____ М.П. _____ _____

полное наименование должности подпись инициалы, фамилия

**Раздел 8**

## КАДАСТРОВЫЙ ПЛАН ТЕРРИТОРИИ

| Лист № 9 раздела 8 | Всего листов раздела 8: 51 | Всего разделов: 9 | Всего листов: 834 |
|---|---|---|---|
| « 04 » марта 2020 г. № КУВИ-001/2020-4317540 | | | |
| **Номер кадастрового квартала: 48:20:0021003** | | | |

Сведения о характерных точках границ земельных участков:

| Кадастровый номер земельного участка | Номера точек | Координаты | | Описание закрепления на местности | Средняя квадратическая погрешность определения координат характерных точек границ земельного участка, м |
|---|---|---|---|---|---|
| | | X | Y | | |
| 1 | 2 | 3 | 4 | 5 | 6 |
| 48:20:0021003:30 | 1.1 | 4854.13 | 745.4 | _____ | _____ |
| 48:20:0021003:30 | 2.1 | 4840.5 | 738 | _____ | _____ |
| 48:20:0021003:30 | 2.2 | 4840 | 783.2 | _____ | _____ |
| 48:20:0021003:30 | 2.3 | 4846.73 | 783.34 | _____ | _____ |
| 48:20:0021003:30 | 2.4 | 4846.76 | 818.08 | _____ | _____ |
| 48:20:0021003:30 | 2.5 | 4847.76 | 818.09 | _____ | _____ |
| 48:20:0021003:30 | 2.6 | 4847.74 | 824.09 | _____ | _____ |
| 48:20:0021003:30 | 2.7 | 4846.76 | 824.08 | _____ | _____ |
| 48:20:0021003:30 | 2.8 | 4846.77 | 836.66 | _____ | _____ |
| 48:20:0021003:30 | 2.9 | 4847.76 | 836.67 | _____ | _____ |
| 48:20:0021003:30 | 2.10 | 4847.77 | 842.68 | _____ | _____ |
| 48:20:0021003:30 | 2.11 | 4846.77 | 842.66 | _____ | _____ |
| 48:20:0021003:30 | 2.12 | 4846.71 | 878.09 | _____ | _____ |
| 48:20:0021003:30 | 2.13 | 4847.79 | 878.08 | _____ | _____ |
| 48:20:0021003:30 | 2.14 | 4847.78 | 890.05 | _____ | _____ |
| 48:20:0021003:30 | 2.15 | 4846.65 | 890.03 | _____ | _____ |
| 48:20:0021003:30 | 2.16 | 4846.82 | 908.26 | _____ | _____ |

| | | | | | |
|---|---|---|---|---|---|
| 48:20:0021003:30 | 2.17 | 4847.78 | 908.27 | _____ | _____ |
| 48:20:0021003:30 | 2.18 | 4847.81 | 914.26 | _____ | _____ |
| 48:20:0021003:30 | 2.19 | 4846.82 | 914.25 | _____ | _____ |

| _____ | | _____ | _____ |
|---|---|---|---|
| полное наименование должности | М.П. | подпись | инициалы, фамилия |

**Раздел 8**

## КАДАСТРОВЫЙ ПЛАН ТЕРРИТОРИИ

| Лист № 10 раздела 8 | Всего листов раздела 8: 51 | Всего разделов: 9 | Всего листов: 834 |
|---|---|---|---|
| « 04 » марта 2020 г. № КУВИ-001/2020-4317540 | | | |
| **Номер кадастрового квартала: 48:20:0021003** | | | |

Сведения о характерных точках границ земельных участков:

| Кадастровый номер земельного участка | Номера точек | Координаты | | Описание закрепления на местности | Средняя квадратическая погрешность определения координат характерных точек границ земельного участка, м |
|---|---|---|---|---|---|
| | | X | Y | | |
| 1 | 2 | 3 | 4 | 5 | 6 |
| 48:20:0021003:30 | 2.20 | 4846.83 | 932.18 | _____ | _____ |
| 48:20:0021003:30 | 2.21 | 4847.83 | 932.18 | _____ | _____ |
| 48:20:0021003:30 | 2.22 | 4847.83 | 938.18 | _____ | _____ |
| 48:20:0021003:30 | 2.23 | 4846.84 | 938.19 | _____ | _____ |
| 48:20:0021003:30 | 2.24 | 4847.06 | 1040.28 | _____ | _____ |
| 48:20:0021003:30 | 2.25 | 4848.05 | 1040.28 | _____ | _____ |
| 48:20:0021003:30 | 2.26 | 4848.05 | 1046.31 | _____ | _____ |
| 48:20:0021003:30 | 2.27 | 4847.06 | 1046.31 | _____ | _____ |
| 48:20:0021003:30 | 2.28 | 4847.15 | 1053.36 | _____ | _____ |
| 48:20:0021003:30 | 2.29 | 4868.16 | 1053.04 | _____ | _____ |
| 48:20:0021003:30 | 2.30 | 4868.23 | 1040.48 | _____ | _____ |
| 48:20:0021003:30 | 2.31 | 4950.6 | 1040.35 | _____ | _____ |
| 48:20:0021003:30 | 2.32 | 4951.08 | 957.48 | _____ | _____ |
| 48:20:0021003:30 | 2.33 | 4945.83 | 957.5 | _____ | _____ |
| 48:20:0021003:30 | 2.34 | 4945.78 | 938.05 | _____ | _____ |
| 48:20:0021003:30 | 2.35 | 4946.82 | 938.06 | _____ | _____ |
| 48:20:0021003:30 | 2.36 | 4946.78 | 932.07 | _____ | _____ |

| | | | | | |
|---|---|---|---|---|---|
| 48:20:0021003:30 | 2.37 | 4945.79 | 932.09 | _____ | _____ |
| 48:20:0021003:30 | 2.38 | 4945.71 | 914.3 | _____ | _____ |
| 48:20:0021003:30 | 2.39 | 4946.78 | 914.29 | _____ | _____ |

| _____ | М.П. | _____ | _____ |
|---|---|---|---|
| полное наименование должности | | подпись | инициалы, фамилия |

**Раздел 8**

## КАДАСТРОВЫЙ ПЛАН ТЕРРИТОРИИ

| **Лист № 11 раздела 8** | **Всего листов раздела 8: 51** | **Всего разделов: 9** | **Всего листов: 834** |
|---|---|---|---|
| « 04 » марта 2020 г. № КУВИ-001/2020-4317540 | | | |
| **Номер кадастрового квартала: 48:20:0021003** | | | |

Сведения о характерных точках границ земельных участков:

| **Кадастровый номер земельного участка** | **Номера точек** | **Координаты** | | **Описание закрепления на местности** | **Средняя квадратическая погрешность определения координат характерных точек границ земельного участка, м** |
|---|---|---|---|---|---|
| | | **X** | **Y** | | |
| **1** | **2** | **3** | **4** | **5** | **6** |
| 48:20:0021003:30 | 2.40 | 4946.72 | 908.29 | _____ | _____ |
| 48:20:0021003:30 | 2.41 | 4945.71 | 908.29 | _____ | _____ |
| 48:20:0021003:30 | 2.42 | 4945.62 | 889.41 | _____ | _____ |
| 48:20:0021003:30 | 2.43 | 4946.6 | 889.43 | _____ | _____ |
| 48:20:0021003:30 | 2.44 | 4946.55 | 877.35 | _____ | _____ |
| 48:20:0021003:30 | 2.45 | 4945.61 | 877.34 | _____ | _____ |
| 48:20:0021003:30 | 2.46 | 4945.52 | 843.54 | _____ | _____ |
| 48:20:0021003:30 | 2.47 | 4946.54 | 843.55 | _____ | _____ |
| 48:20:0021003:30 | 2.48 | 4946.58 | 837.54 | _____ | _____ |
| 48:20:0021003:30 | 2.49 | 4945.6 | 837.55 | _____ | _____ |
| 48:20:0021003:30 | 2.50 | 4945.4 | 799.5 | _____ | _____ |
| 48:20:0021003:30 | 2.51 | 4967.58 | 799.44 | _____ | _____ |
| 48:20:0021003:30 | 2.52 | 4966.59 | 713.39 | _____ | _____ |
| 48:20:0021003:30 | 2.53 | 4809.6 | 712.3 | _____ | _____ |
| 48:20:0021003:30 | 2.54 | 4809.16 | 738.1 | _____ | _____ |
| 48:20:0021003:30 | 2.1 | 4840.5 | 738 | _____ | _____ |
| 48:20:0021003:31 | 1 | 4840 | 783.2 | _____ | 0.1 |

| | | | | | |
|---|---|---|---|---|---|
| 48:20:0021003:31 | 2 | 4779.8 | 783.6 | _____ | 0.1 |
| 48:20:0021003:31 | 3 | 4759.34 | 783.85 | _____ | 0.3 |
| 48:20:0021003:31 | 4 | 4756.42 | 1043.1 | _____ | 0.3 |

_____ _____ _____

полное наименование должности М.П. подпись инициалы, фамилия

**Раздел 8**

## КАДАСТРОВЫЙ ПЛАН ТЕРРИТОРИИ

| Лист № 12 раздела 8 | Всего листов раздела 8: 51 | Всего разделов: 9 | Всего листов: 834 |
|---|---|---|---|
| « 04 » марта 2020 г. № КУВИ-001/2020-4317540 | | | |
| **Номер кадастрового квартала: 48:20:0021003** | | | |

Сведения о характерных точках границ земельных участков:

| Кадастровый номер земельного участка | Номера точек | Координаты | | Описание закрепления на местности | Средняя квадратическая погрешность определения координат характерных точек границ земельного участка, м |
|---|---|---|---|---|---|
| | | X | Y | | |
| 1 | 2 | 3 | 4 | 5 | 6 |
| 48:20:0021003:31 | 5 | 4775.64 | 1040.18 | _____ | 0.3 |
| 48:20:0021003:31 | 6 | 4847.06 | 1040.28 | _____ | 0.3 |
| 48:20:0021003:31 | 7 | 4846.84 | 938.19 | _____ | 0.3 |
| 48:20:0021003:31 | 8 | 4847.83 | 938.18 | _____ | 0.3 |
| 48:20:0021003:31 | 9 | 4847.83 | 932.18 | _____ | 0.3 |
| 48:20:0021003:31 | 10 | 4846.83 | 932.18 | _____ | 0.3 |
| 48:20:0021003:31 | 11 | 4846.82 | 914.25 | _____ | 0.3 |
| 48:20:0021003:31 | 12 | 4847.81 | 914.26 | _____ | 0.3 |
| 48:20:0021003:31 | 13 | 4847.78 | 908.27 | _____ | 0.3 |
| 48:20:0021003:31 | 14 | 4846.82 | 908.26 | _____ | 0.3 |
| 48:20:0021003:31 | 15 | 4846.65 | 890.03 | _____ | 0.3 |
| 48:20:0021003:31 | 16 | 4847.78 | 890.05 | _____ | 0.3 |
| 48:20:0021003:31 | 17 | 4847.79 | 878.08 | _____ | 0.3 |
| 48:20:0021003:31 | 18 | 4846.71 | 878.09 | _____ | 0.3 |
| 48:20:0021003:31 | 19 | 4846.77 | 842.66 | _____ | 0.3 |
| 48:20:0021003:31 | 20 | 4847.77 | 842.68 | _____ | 0.3 |
| 48:20:0021003:31 | 21 | 4847.76 | 836.67 | _____ | 0.3 |

| | | | | | |
|---|---|---|---|---|---|
| 48:20:0021003:31 | 22 | 4846.77 | 836.66 | _____ | 0.3 |
| 48:20:0021003:31 | 23 | 4846.76 | 824.08 | _____ | 0.3 |
| 48:20:0021003:31 | 24 | 4847.74 | 824.09 | _____ | 0.3 |

_____ _____ _____

полное наименование должности М.П. подпись инициалы, фамилия

**Раздел 8**

## КАДАСТРОВЫЙ ПЛАН ТЕРРИТОРИИ

| Лист № 13 раздела 8 | Всего листов раздела 8: 51 | Всего разделов: 9 | Всего листов: 834 |
|---|---|---|---|
| « 04 » марта 2020 г. № КУВИ-001/2020-4317540 | | | |
| **Номер кадастрового квартала: 48:20:0021003** | | | |

Сведения о характерных точках границ земельных участков:

| Кадастровый номер земельного участка | Номера точек | Координаты | | Описание закрепления на местности | Средняя квадратическая погрешность определения координат характерных точек границ земельного участка, м |
|---|---|---|---|---|---|
| | | X | Y | | |
| 1 | 2 | 3 | 4 | 5 | 6 |
| 48:20:0021003:31 | 25 | 4847.76 | 818.09 | _____ | 0.3 |
| 48:20:0021003:31 | 26 | 4846.76 | 818.08 | _____ | 0.3 |
| 48:20:0021003:31 | 27 | 4846.73 | 783.34 | _____ | 0.3 |
| 48:20:0021003:31 | 1 | 4840 | 783.2 | _____ | 0.1 |
| 48:20:0021003:339 | 1 | 5596.91 | 708.27 | Закрепление отсутствует | 0.1 |
| 48:20:0021003:339 | 2 | 5418 | 708 | Закрепление отсутствует | 0.1 |
| 48:20:0021003:339 | 3 | 5418 | 802.7 | Закрепление отсутствует | 0.1 |
| 48:20:0021003:339 | 4 | 5418 | 822.7 | Закрепление отсутствует | 0.1 |
| 48:20:0021003:339 | 5 | 5418.4 | 822.7 | Закрепление отсутствует | 0.1 |
| 48:20:0021003:339 | 6 | 5473.4 | 822.94 | Закрепление отсутствует | 0.1 |
| 48:20:0021003:339 | 7 | 5564.4 | 823.33 | Закрепление отсутствует | 0.1 |
| 48:20:0021003:339 | 8 | 5565.7 | 798.86 | Закрепление отсутствует | 0.1 |
| 48:20:0021003:339 | 9 | 5575.73 | 799.78 | Закрепление отсутствует | 0.1 |
| 48:20:0021003:339 | 10 | 5581.83 | 798.36 | Закрепление отсутствует | 0.1 |
| 48:20:0021003:339 | 11 | 5588.07 | 792.48 | Закрепление отсутствует | 0.1 |
| 48:20:0021003:339 | 12 | 5591.28 | 781.49 | Закрепление отсутствует | 0.1 |
| 48:20:0021003:339 | 13 | 5594.52 | 749.75 | Закрепление отсутствует | 0.1 |

| | | | | | |
|---|---|---|---|---|---|
| 48:20:0021003:339 | 1 | 5596.91 | 708.27 | Закрепление отсутствует | 0.1 |
| 48:20:0021003:34 | 1 | 4643.7 | 955.3 | _____ | 0.1 |
| 48:20:0021003:34 | 2 | 4643.4 | 1007.5 | _____ | 0.1 |

_____ М.П. _____ _____

полное наименование должности подпись инициалы, фамилия

**Раздел 8**

## КАДАСТРОВЫЙ ПЛАН ТЕРРИТОРИИ

| Лист № 14 раздела 8 | Всего листов раздела 8: 51 | Всего разделов: 9 | Всего листов: 834 |
|---|---|---|---|
| « 04 » марта 2020 г. № КУВИ-001/2020-4317540 | | | |
| **Номер кадастрового квартала: 48:20:0021003** | | | |

Сведения о характерных точках границ земельных участков:

| Кадастровый номер земельного участка | Номера точек | Координаты | | Описание закрепления на местности | Средняя квадратическая погрешность определения координат характерных точек границ земельного участка, м |
|---|---|---|---|---|---|
| | | X | Y | | |
| 1 | 2 | 3 | 4 | 5 | 6 |
| 48:20:0021003:34 | 3 | 4644.1 | 1037.8 | _____ | 0.1 |
| 48:20:0021003:34 | 4 | 4581.6 | 1038.2 | _____ | 0.1 |
| 48:20:0021003:34 | 5 | 4581.15 | 1053.14 | _____ | 0.3 |
| 48:20:0021003:34 | 6 | 4592.21 | 1054.84 | _____ | 0.3 |
| 48:20:0021003:34 | 7 | 4622.92 | 1059.72 | _____ | 0.3 |
| 48:20:0021003:34 | 8 | 4658.49 | 1061.22 | _____ | 0.3 |
| 48:20:0021003:34 | 9 | 4685.28 | 1059.73 | _____ | 0.3 |
| 48:20:0021003:34 | 10 | 4715.72 | 1053.77 | _____ | 0.3 |
| 48:20:0021003:34 | 11 | 4716.07 | 957.43 | _____ | 0.3 |
| 48:20:0021003:34 | 12 | 4695.32 | 957.34 | _____ | 0.3 |
| 48:20:0021003:34 | 1 | 4643.7 | 955.3 | _____ | 0.1 |
| 48:20:0021003:35 | 1 | 4682.8 | 783.5 | _____ | 0.1 |
| 48:20:0021003:35 | 2 | 4669.8 | 783.5 | _____ | 0.1 |
| 48:20:0021003:35 | 3 | 4649.64 | 783.87 | _____ | 0.3 |
| 48:20:0021003:35 | 4 | 4664.82 | 816.96 | _____ | 0.3 |
| 48:20:0021003:35 | 5 | 4684.78 | 821.27 | _____ | 0.3 |
| 48:20:0021003:35 | 6 | 4726.3 | 805.46 | _____ | 0.3 |

| | | | | | |
|---|---|---|---|---|---|
| 48:20:0021003:35 | 7 | 4746.3 | 801.38 | _____ | 0.3 |
| 48:20:0021003:35 | 8 | 4746.3 | 789.4 | _____ | 0.1 |
| 48:20:0021003:35 | 9 | 4715.4 | 789.3 | _____ | 0.1 |

_____ _____ _____

полное наименование должности М.П. подпись инициалы, фамилия

**Раздел 8**

## КАДАСТРОВЫЙ ПЛАН ТЕРРИТОРИИ

| Лист № 15 раздела 8 | Всего листов раздела 8: 51 | Всего разделов: 9 | Всего листов: 834 |
|---|---|---|---|
| « 04 » марта 2020 г. № КУВИ-001/2020-4317540 | | | |
| **Номер кадастрового квартала: 48:20:0021003** | | | |

Сведения о характерных точках границ земельных участков:

| Кадастровый номер земельного участка | Номера точек | Координаты | | Описание закрепления на местности | Средняя квадратическая погрешность определения координат характерных точек границ земельного участка, м |
|---|---|---|---|---|---|
| | | X | Y | | |
| 1 | 2 | 3 | 4 | 5 | 6 |
| 48:20:0021003:35 | 10 | 4715.49 | 783.37 | _____ | 0.3 |
| 48:20:0021003:35 | 1 | 4682.8 | 783.5 | _____ | 0.1 |
| 48:20:0021003:356 | 1 | 5612.11 | 268.69 | - | 0.1 |
| 48:20:0021003:356 | 2 | 5625.69 | 268.71 | - | 0.1 |
| 48:20:0021003:356 | 3 | 5618.38 | 480.74 | - | 0.1 |
| 48:20:0021003:356 | 4 | 5600.76 | 480.7 | - | 0.1 |
| 48:20:0021003:356 | 1 | 5612.11 | 268.69 | - | 0.1 |
| 48:20:0021003:357 | 1 | 5154 | -270 | _____ | 0.1 |
| 48:20:0021003:357 | 2 | 5039.68 | -267.59 | _____ | 0.1 |
| 48:20:0021003:357 | 3 | 5042.33 | -90.65 | _____ | 0.1 |
| 48:20:0021003:357 | 4 | 5154 | -93 | _____ | 0.1 |
| 48:20:0021003:357 | 1 | 5154 | -270 | _____ | 0.1 |
| 48:20:0021003:37 | 1 | 4580.4 | 1077.9 | _____ | 0.1 |
| 48:20:0021003:37 | 2 | 4533.6 | 1051.2 | _____ | 0.1 |
| 48:20:0021003:37 | 3 | 4501.8 | 1030 | _____ | 0.1 |
| 48:20:0021003:37 | 4 | 4498.7 | 1031.2 | _____ | 0.1 |
| 48:20:0021003:37 | 5 | 4482.6 | 1056.1 | _____ | 0.1 |

| | | | | | |
|---|---|---|---|---|---|
| 48:20:0021003:37 | 6 | 4482.4 | 1057.9 | _____ | 0.1 |
| 48:20:0021003:37 | 7 | 4511 | 1107.6 | _____ | 0.1 |
| 48:20:0021003:37 | 8 | 4580.5 | 1163.2 | _____ | 0.1 |

_____ М.П. _____ _____

полное наименование должности подпись инициалы, фамилия

**Раздел 8**

## КАДАСТРОВЫЙ ПЛАН ТЕРРИТОРИИ

| Лист № 16 раздела 8 | Всего листов раздела 8: 51 | Всего разделов: 9 | Всего листов: 834 |
|---|---|---|---|
| « 04 » марта 2020 г. № КУВИ-001/2020-4317540 | | | |
| **Номер кадастрового квартала: 48:20:0021003** | | | |

Сведения о характерных точках границ земельных участков:

| Кадастровый номер земельного участка | Номера точек | Координаты | | Описание закрепления на местности | Средняя квадратическая погрешность определения координат характерных точек границ земельного участка, м |
|---|---|---|---|---|---|
| | | X | Y | | |
| 1 | 2 | 3 | 4 | 5 | 6 |
| 48:20:0021003:37 | 9 | 4600.1 | 1167.3 | _____ | 0.1 |
| 48:20:0021003:37 | 10 | 4627.57 | 1171.4 | _____ | 0.3 |
| 48:20:0021003:37 | 11 | 4627.9 | 1191.38 | _____ | 0.3 |
| 48:20:0021003:37 | 12 | 4647 | 1189.8 | _____ | 0.1 |
| 48:20:0021003:37 | 13 | 4691.1 | 1191 | _____ | 0.1 |
| 48:20:0021003:37 | 14 | 4697.2 | 1187 | _____ | 0.1 |
| 48:20:0021003:37 | 15 | 4807.4 | 1188.6 | _____ | 0.1 |
| 48:20:0021003:37 | 16 | 4810 | 1190.6 | _____ | 0.1 |
| 48:20:0021003:37 | 17 | 4942.13 | 1190.93 | _____ | 0.3 |
| 48:20:0021003:37 | 18 | 4942.56 | 1126.7 | _____ | 0.3 |
| 48:20:0021003:37 | 19 | 4894.65 | 1126.84 | _____ | 0.3 |
| 48:20:0021003:37 | 20 | 4895.02 | 1094.87 | _____ | 0.3 |
| 48:20:0021003:37 | 21 | 4864.65 | 1097.58 | _____ | 0.3 |
| 48:20:0021003:37 | 22 | 4757.68 | 1096.64 | _____ | 0.3 |
| 48:20:0021003:37 | 23 | 4745.34 | 1122.17 | _____ | 0.3 |
| 48:20:0021003:37 | 24 | 4724.97 | 1113.4 | _____ | 0.3 |
| 48:20:0021003:37 | 25 | 4714.22 | 1108.59 | _____ | 0.3 |

| | | | | | |
|---|---|---|---|---|---|
| 48:20:0021003:37 | 26 | 4699.27 | 1096.8 | _____ | 0.3 |
| 48:20:0021003:37 | 27 | 4654.05 | 1076.89 | _____ | 0.3 |
| 48:20:0021003:37 | 28 | 4603.4 | 1063.54 | _____ | 0.3 |

| _____ | М.П. | _____ | _____ |
|---|---|---|---|
| полное наименование должности | | подпись | инициалы, фамилия |

**Раздел 8**

## КАДАСТРОВЫЙ ПЛАН ТЕРРИТОРИИ

| | | | |
|---|---|---|---|
| **Лист № 17 раздела 8** | **Всего листов раздела 8: 51** | **Всего разделов: 9** | **Всего листов: 834** |
| « 04 » марта 2020 г. № КУВИ-001/2020-4317540 | | | |
| **Номер кадастрового квартала: 48:20:0021003** | | | |

Сведения о характерных точках границ земельных участков:

| Кадастровый номер земельного участка | Номера точек | Координаты | | Описание закрепления на местности | Средняя квадратическая погрешность определения координат характерных точек границ земельного участка, м |
|---|---|---|---|---|---|
| | | X | Y | | |
| 1 | 2 | 3 | 4 | 5 | 6 |
| 48:20:0021003:37 | 29 | 4580.97 | 1059.16 | _____ | 0.3 |
| 48:20:0021003:37 | 1 | 4580.4 | 1077.9 | _____ | 0.1 |
| 48:20:0021003:371 | 1 | 5190.56 | -278.22 | _____ | 0.1 |
| 48:20:0021003:371 | 2 | 5186.56 | -278.02 | _____ | 0.1 |
| 48:20:0021003:371 | 3 | 5186.76 | -274.03 | _____ | 0.1 |
| 48:20:0021003:371 | 4 | 5190.75 | -274.22 | _____ | 0.1 |
| 48:20:0021003:371 | 1 | 5190.56 | -278.22 | _____ | 0.1 |
| 48:20:0021003:38 | 1 | 5066.06 | 1092.6 | _____ | 0.3 |
| 48:20:0021003:38 | 2 | 5066.1 | 1066.78 | _____ | 0.3 |
| 48:20:0021003:38 | 3 | 5104.51 | 1066.43 | _____ | 0.3 |
| 48:20:0021003:38 | 4 | 5105.29 | 1066.43 | _____ | 0.3 |
| 48:20:0021003:38 | 5 | 5105.28 | 1060.42 | _____ | 0.3 |
| 48:20:0021003:38 | 6 | 5104.5 | 1060.43 | _____ | 0.3 |
| 48:20:0021003:38 | 7 | 5036.97 | 1061.55 | _____ | 0.3 |
| 48:20:0021003:38 | 8 | 4948.45 | 1060.93 | _____ | 0.3 |
| 48:20:0021003:38 | 9 | 4947.75 | 1045.02 | _____ | 0.3 |
| 48:20:0021003:38 | 10 | 5021.28 | 1046.21 | _____ | 0.3 |

| | | | | | |
|---|---|---|---|---|---|
| 48:20:0021003:38 | 11 | 5021.28 | 1040.22 | _____ | 0.3 |
| 48:20:0021003:38 | 12 | 4993.18 | 1040.23 | _____ | 0.3 |
| 48:20:0021003:38 | 13 | 4950.6 | 1040.35 | _____ | 0.3 |

| _____ | | _____ | _____ |
|---|---|---|---|
| полное наименование должности | М.П. | подпись | инициалы, фамилия |

**Раздел 8**

## КАДАСТРОВЫЙ ПЛАН ТЕРРИТОРИИ

| Лист № 18 раздела 8 | Всего листов раздела 8: 51 | Всего разделов: 9 | Всего листов: 834 |
|---|---|---|---|
| « 04 » марта 2020 г. № КУВИ-001/2020-4317540 | | | |
| **Номер кадастрового квартала: 48:20:0021003** | | | |

Сведения о характерных точках границ земельных участков:

| Кадастровый номер земельного участка | Номера точек | Координаты | | Описание закрепления на местности | Средняя квадратическая погрешность определения координат характерных точек границ земельного участка, м |
|---|---|---|---|---|---|
| | | X | Y | | |
| 1 | 2 | 3 | 4 | 5 | 6 |
| 48:20:0021003:38 | 14 | 4868.23 | 1040.48 | _____ | 0.3 |
| 48:20:0021003:38 | 15 | 4868.16 | 1053.04 | _____ | 0.3 |
| 48:20:0021003:38 | 16 | 4847.15 | 1053.36 | _____ | 0.3 |
| 48:20:0021003:38 | 17 | 4847.06 | 1046.31 | _____ | 0.3 |
| 48:20:0021003:38 | 18 | 4848.05 | 1046.31 | _____ | 0.3 |
| 48:20:0021003:38 | 19 | 4848.05 | 1040.28 | _____ | 0.3 |
| 48:20:0021003:38 | 20 | 4847.06 | 1040.28 | _____ | 0.3 |
| 48:20:0021003:38 | 21 | 4775.64 | 1040.18 | _____ | 0.3 |
| 48:20:0021003:38 | 22 | 4756.42 | 1043.1 | _____ | 0.3 |
| 48:20:0021003:38 | 23 | 4732.12 | 1049.6 | _____ | 0.3 |
| 48:20:0021003:38 | 24 | 4715.72 | 1053.77 | _____ | 0.3 |
| 48:20:0021003:38 | 25 | 4685.28 | 1059.73 | _____ | 0.3 |
| 48:20:0021003:38 | 26 | 4658.49 | 1061.22 | _____ | 0.3 |
| 48:20:0021003:38 | 27 | 4622.92 | 1059.72 | _____ | 0.3 |
| 48:20:0021003:38 | 28 | 4592.21 | 1054.84 | _____ | 0.3 |
| 48:20:0021003:38 | 29 | 4581.15 | 1053.14 | _____ | 0.3 |
| 48:20:0021003:38 | 30 | 4580.97 | 1059.16 | _____ | 0.3 |

| | | | | | |
|---|---|---|---|---|---|
| 48:20:0021003:38 | 31 | 4603.4 | 1063.54 | _____ | 0.3 |
| 48:20:0021003:38 | 32 | 4654.05 | 1076.89 | _____ | 0.3 |
| 48:20:0021003:38 | 33 | 4699.27 | 1096.8 | _____ | 0.3 |

| _____ | | _____ | _____ |
|---|---|---|---|
| полное наименование должности | М.П. | подпись | инициалы, фамилия |

**Раздел 8**

## КАДАСТРОВЫЙ ПЛАН ТЕРРИТОРИИ

| Лист № 19 раздела 8 | Всего листов раздела 8: 51 | Всего разделов: 9 | Всего листов: 834 |
|---|---|---|---|
| « 04 » марта 2020 г. № КУВИ-001/2020-4317540 | | | |
| **Номер кадастрового квартала: 48:20:0021003** | | | |

Сведения о характерных точках границ земельных участков:

| Кадастровый номер земельного участка | Номера точек | Координаты | | Описание закрепления на местности | Средняя квадратическая погрешность определения координат характерных точек границ земельного участка, м |
|---|---|---|---|---|---|
| | | X | Y | | |
| 1 | 2 | 3 | 4 | 5 | 6 |
| 48:20:0021003:38 | 34 | 4714.22 | 1108.59 | _____ | 0.3 |
| 48:20:0021003:38 | 35 | 4724.97 | 1113.4 | _____ | 0.3 |
| 48:20:0021003:38 | 36 | 4745.34 | 1122.17 | _____ | 0.3 |
| 48:20:0021003:38 | 37 | 4757.68 | 1096.64 | _____ | 0.3 |
| 48:20:0021003:38 | 38 | 4864.65 | 1097.58 | _____ | 0.3 |
| 48:20:0021003:38 | 39 | 4895.02 | 1094.87 | _____ | 0.3 |
| 48:20:0021003:38 | 40 | 4972.69 | 1094.02 | _____ | 0.3 |
| 48:20:0021003:38 | 1 | 5066.06 | 1092.6 | _____ | 0.3 |
| 48:20:0021003:384 | 1 | 5582.7 | 977.17 | _____ | 0.1 |
| 48:20:0021003:384 | 2 | 5581.93 | 1003.86 | _____ | 0.1 |
| 48:20:0021003:384 | 3 | 5582.06 | 1187.88 | _____ | 0.1 |
| 48:20:0021003:384 | 4 | 5575.04 | 1187.88 | _____ | 0.1 |
| 48:20:0021003:384 | 5 | 5574.94 | 1003.53 | _____ | 0.1 |
| 48:20:0021003:384 | 6 | 5575.31 | 1001.94 | _____ | 0.1 |
| 48:20:0021003:384 | 7 | 5575.75 | 977.21 | _____ | 0.1 |
| 48:20:0021003:384 | 1 | 5582.7 | 977.17 | _____ | 0.1 |
| 48:20:0021003:4 | 1 | 4386.2 | 256.5 | _____ | 0.3 |

| | | | | | |
|---|---|---|---|---|---|
| 48:20:0021003:4 | 2 | 4392.55 | 256.8 | _____ | 0.3 |
| 48:20:0021003:4 | 3 | 4392.37 | 260.54 | _____ | 0.3 |
| 48:20:0021003:4 | 4 | 4386.02 | 260.24 | _____ | 0.3 |

| _____ | | _____ | _____ |
|---|---|---|---|
| полное наименование должности | М.П. | подпись | инициалы, фамилия |

**Раздел 8**

## КАДАСТРОВЫЙ ПЛАН ТЕРРИТОРИИ

| Лист № 20 раздела 8 | Всего листов раздела 8: 51 | Всего разделов: 9 | Всего листов: 834 |
|---|---|---|---|
| « 04 » марта 2020 г. № КУВИ-001/2020-4317540 | | | |
| **Номер кадастрового квартала: 48:20:0021003** | | | |

Сведения о характерных точках границ земельных участков:

| Кадастровый номер земельного участка | Номера точек | Координаты | | Описание закрепления на местности | Средняя квадратическая погрешность определения координат характерных точек границ земельного участка, м |
|---|---|---|---|---|---|
| | | X | Y | | |
| 1 | 2 | 3 | 4 | 5 | 6 |
| 48:20:0021003:4 | 1 | 4386.2 | 256.5 | _____ | 0.3 |
| 48:20:0021003:40 | 1 | 4305.5 | -245.9 | _____ | 0.1 |
| 48:20:0021003:40 | 2 | 4526.7 | -245.4 | _____ | 0.1 |
| 48:20:0021003:40 | 3 | 4530 | -10.4 | _____ | 0.1 |
| 48:20:0021003:40 | 4 | 4313 | -7.2 | _____ | 0.1 |
| 48:20:0021003:40 | 1 | 4305.5 | -245.9 | _____ | 0.1 |
| 48:20:0021003:400 | 1 | 5612.11 | 268.69 | _____ | 0.1 |
| 48:20:0021003:400 | 2 | 5554 | 182 | _____ | 0.1 |
| 48:20:0021003:400 | 3 | 5490 | 160 | _____ | 0.1 |
| 48:20:0021003:400 | 4 | 5441.86 | 160.54 | _____ | 0.1 |
| 48:20:0021003:400 | 5 | 5440.7 | 195.76 | _____ | 0.1 |
| 48:20:0021003:400 | 6 | 5429 | 400.31 | _____ | 0.1 |
| 48:20:0021003:400 | 7 | 5422.64 | 404.4 | _____ | 0.1 |
| 48:20:0021003:400 | 8 | 5395.96 | 421.55 | _____ | 0.1 |
| 48:20:0021003:400 | 9 | 5377.56 | 420.15 | _____ | 0.1 |
| 48:20:0021003:400 | 10 | 5367.57 | 419.52 | _____ | 0.1 |
| 48:20:0021003:400 | 11 | 5364.49 | 675.74 | _____ | 0.1 |

| | | | | | |
|---|---|---|---|---|---|
| 48:20:0021003:400 | 12 | 5374.49 | 675.75 | _____ | 0.1 |
| 48:20:0021003:400 | 13 | 5480.16 | 675.84 | _____ | 0.1 |
| 48:20:0021003:400 | 14 | 5502.27 | 262.81 | _____ | 0.1 |

| _____ | | _____ | _____ |
|---|---|---|---|
| полное наименование должности | М.П. | подпись | инициалы, фамилия |

**Раздел 8**

## КАДАСТРОВЫЙ ПЛАН ТЕРРИТОРИИ

| Лист № 21 раздела 8 | Всего листов раздела 8: 51 | Всего разделов: 9 | Всего листов: 834 |
|---|---|---|---|
| « 04 » марта 2020 г. № КУВИ-001/2020-4317540 | | | |
| **Номер кадастрового квартала: 48:20:0021003** | | | |

Сведения о характерных точках границ земельных участков:

| Кадастровый номер земельного участка | Номера точек | Координаты | | Описание закрепления на местности | Средняя квадратическая погрешность определения координат характерных точек границ земельного участка, м |
|---|---|---|---|---|---|
| | | X | Y | | |
| 1 | 2 | 3 | 4 | 5 | 6 |
| 48:20:0021003:400 | 1 | 5612.11 | 268.69 | _____ | 0.1 |
| 48:20:0021003:41 | 1 | 4551 | -257 | _____ | 0.1 |
| 48:20:0021003:41 | 2 | 4847.5 | -262.3 | _____ | 0.1 |
| 48:20:0021003:41 | 3 | 4849.5 | -87 | _____ | 0.1 |
| 48:20:0021003:41 | 4 | 4552 | -80.24 | _____ | 0.1 |
| 48:20:0021003:41 | 1 | 4551 | -257 | _____ | 0.1 |
| 48:20:0021003:42 | 1 | 5536.5 | -293.12 | _____ | 0.1 |
| 48:20:0021003:42 | 2 | 5610 | -295.5 | _____ | 0.1 |
| 48:20:0021003:42 | 3 | 5626.13 | -275 | _____ | 0.1 |
| 48:20:0021003:42 | 4 | 5635.56 | -275.05 | _____ | 0.1 |
| 48:20:0021003:42 | 5 | 5640.67 | -187.38 | _____ | 0.1 |
| 48:20:0021003:42 | 6 | 5450.02 | 107.84 | _____ | 0.1 |
| 48:20:0021003:42 | 7 | 5391.05 | 109.02 | _____ | 0.1 |
| 48:20:0021003:42 | 8 | 5391.05 | -286.45 | _____ | 0.1 |
| 48:20:0021003:42 | 1 | 5536.5 | -293.12 | _____ | 0.1 |
| 48:20:0021003:420 | 1 | 4635.2 | 135.66 | _____ | 0.1 |
| 48:20:0021003:420 | 2 | 4630.98 | -55.92 | _____ | 0.1 |

| | | | | | |
|---|---|---|---|---|---|
| 48:20:0021003:420 | 3 | 4554 | -54 | _____ | 0.1 |
| 48:20:0021003:420 | 4 | 4554 | 19 | _____ | 0.1 |
| 48:20:0021003:420 | 5 | 4312 | 24 | _____ | 0.1 |

| _____ | | _____ | _____ |
|---|---|---|---|
| полное наименование должности | М.П. | подпись | инициалы, фамилия |

**Раздел 8**

## КАДАСТРОВЫЙ ПЛАН ТЕРРИТОРИИ

| Лист № 22 раздела 8 | Всего листов раздела 8: 51 | Всего разделов: 9 | Всего листов: 834 |
|---|---|---|---|
| « 04 » марта 2020 г. № КУВИ-001/2020-4317540 | | | |
| **Номер кадастрового квартала: 48:20:0021003** | | | |

Сведения о характерных точках границ земельных участков:

| Кадастровый номер земельного участка | Номера точек | Координаты | | Описание закрепления на местности | Средняя квадратическая погрешность определения координат характерных точек границ земельного участка, м |
|---|---|---|---|---|---|
| | | X | Y | | |
| 1 | 2 | 3 | 4 | 5 | 6 |
| 48:20:0021003:420 | 6 | 4335 | 130.15 | _____ | 0.1 |
| 48:20:0021003:420 | 7 | 4383.84 | 126.54 | _____ | 0.1 |
| 48:20:0021003:420 | 8 | 4380.95 | 53.97 | _____ | 0.1 |
| 48:20:0021003:420 | 9 | 4573.63 | 51.73 | _____ | 0.1 |
| 48:20:0021003:420 | 10 | 4573.19 | 23.3 | _____ | 0.1 |
| 48:20:0021003:420 | 11 | 4603.82 | 22.29 | _____ | 0.1 |
| 48:20:0021003:420 | 12 | 4607.26 | 136.44 | _____ | 0.1 |
| 48:20:0021003:420 | 1 | 4635.2 | 135.66 | _____ | 0.1 |
| 48:20:0021003:421 | 1 | 4607.26 | 136.44 | _____ | 0.1 |
| 48:20:0021003:421 | 2 | 4603.82 | 22.29 | _____ | 0.1 |
| 48:20:0021003:421 | 3 | 4573.19 | 23.3 | _____ | 0.1 |
| 48:20:0021003:421 | 4 | 4573.63 | 51.73 | _____ | 0.1 |
| 48:20:0021003:421 | 5 | 4380.95 | 53.97 | _____ | 0.1 |
| 48:20:0021003:421 | 6 | 4383.84 | 126.54 | _____ | 0.1 |
| 48:20:0021003:421 | 7 | 4335 | 130.15 | _____ | 0.1 |
| 48:20:0021003:421 | 8 | 4338 | 144 | _____ | 0.1 |
| 48:20:0021003:421 | 1 | 4607.26 | 136.44 | _____ | 0.1 |

| | | | | | |
|---|---|---|---|---|---|
| 48:20:0021003:430 | 1 | 5221.46 | 756.16 | - | 0.1 |
| 48:20:0021003:430 | 2 | 5220.22 | 802.5 | - | 0.1 |
| 48:20:0021003:430 | 3 | 5203 | 802.5 | - | 0.1 |

| полное наименование должности | М.П. | подпись | инициалы, фамилия |
|---|---|---|---|

**Раздел 8**

## КАДАСТРОВЫЙ ПЛАН ТЕРРИТОРИИ

| Лист № 23 раздела 8 | Всего листов раздела 8: 51 | Всего разделов: 9 | Всего листов: 834 |
|---|---|---|---|
| « 04 » марта 2020 г. № КУВИ-001/2020-4317540 | | | |
| **Номер кадастрового квартала: 48:20:0021003** | | | |

Сведения о характерных точках границ земельных участков:

| Кадастровый номер земельного участка | Номера точек | Координаты | | Описание закрепления на местности | Средняя квадратическая погрешность определения координат характерных точек границ земельного участка, м |
|---|---|---|---|---|---|
| | | X | Y | | |
| 1 | 2 | 3 | 4 | 5 | 6 |
| 48:20:0021003:430 | 4 | 5203 | 920 | - | 0.1 |
| 48:20:0021003:430 | 5 | 5187.28 | 921.16 | - | 0.1 |
| 48:20:0021003:430 | 6 | 5187.85 | 802.65 | - | 0.1 |
| 48:20:0021003:430 | 7 | 5187.86 | 801.1 | - | 0.1 |
| 48:20:0021003:430 | 8 | 5192.75 | 801.1 | - | 0.1 |
| 48:20:0021003:430 | 9 | 5192.75 | 756.16 | - | 0.1 |
| 48:20:0021003:430 | 1 | 5221.46 | 756.16 | - | 0.1 |
| 48:20:0021003:433 | 1 | 4636.69 | 161.97 | _____ | 0.1 |
| 48:20:0021003:433 | 2 | 4636.69 | 162.52 | _____ | 0.1 |
| 48:20:0021003:433 | 3 | 4641.46 | 162.52 | _____ | 0.1 |
| 48:20:0021003:433 | 4 | 4639.59 | 215.65 | _____ | 0.1 |
| 48:20:0021003:433 | 5 | 4574.61 | 212.26 | _____ | 0.1 |
| 48:20:0021003:433 | 6 | 4573.85 | 161.91 | _____ | 0.1 |
| 48:20:0021003:433 | 1 | 4636.69 | 161.97 | _____ | 0.1 |
| 48:20:0021003:434 | 1 | 4698.43 | 162.5 | _____ | 0.1 |
| 48:20:0021003:434 | 2 | 4716.6 | 235.21 | _____ | 0.1 |
| 48:20:0021003:434 | 3 | 4715.16 | 287.3 | _____ | 0.1 |

| | | | | | |
|---|---|---|---|---|---|
| 48:20:0021003:434 | 4 | 4714.57 | 316.51 | _____ | 0.1 |
| 48:20:0021003:434 | 5 | 4713.45 | 372.3 | _____ | 0.1 |
| 48:20:0021003:434 | 6 | 4706.15 | 385.15 | _____ | 0.1 |

| _____ | М.П. | _____ | _____ |
|---|---|---|---|
| полное наименование должности | | подпись | инициалы, фамилия |

**Раздел 8**

## КАДАСТРОВЫЙ ПЛАН ТЕРРИТОРИИ

| Лист № 24 раздела 8 | Всего листов раздела 8: 51 | Всего разделов: 9 | Всего листов: 834 |
|---|---|---|---|
| « 04 » марта 2020 г. № КУВИ-001/2020-4317540 | | | |
| **Номер кадастрового квартала: 48:20:0021003** | | | |

Сведения о характерных точках границ земельных участков:

| Кадастровый номер земельного участка | Номера точек | Координаты | | Описание закрепления на местности | Средняя квадратическая погрешность определения координат характерных точек границ земельного участка, м |
|---|---|---|---|---|---|
| | | X | Y | | |
| 1 | 2 | 3 | 4 | 5 | 6 |
| 48:20:0021003:434 | 7 | 4694 | 389.21 | _____ | 0.1 |
| 48:20:0021003:434 | 8 | 4680.3 | 391.2 | _____ | 0.1 |
| 48:20:0021003:434 | 9 | 4429.2 | 347.4 | _____ | 0.1 |
| 48:20:0021003:434 | 10 | 4377.86 | 332.53 | _____ | 0.1 |
| 48:20:0021003:434 | 11 | 4374.3 | 331.5 | _____ | 0.1 |
| 48:20:0021003:434 | 12 | 4326.55 | 291.15 | _____ | 0.1 |
| 48:20:0021003:434 | 13 | 4309.47 | 266.52 | _____ | 0.1 |
| 48:20:0021003:434 | 14 | 4263.96 | 140.29 | _____ | 0.1 |
| 48:20:0021003:434 | 15 | 4266.54 | 139.12 | _____ | 0.1 |
| 48:20:0021003:434 | 16 | 4269.99 | 146.14 | _____ | 0.1 |
| 48:20:0021003:434 | 17 | 4283.87 | 177.14 | _____ | 0.1 |
| 48:20:0021003:434 | 18 | 4294.33 | 204.5 | _____ | 0.1 |
| 48:20:0021003:434 | 19 | 4310.17 | 244.79 | _____ | 0.1 |
| 48:20:0021003:434 | 20 | 4321.42 | 258.34 | _____ | 0.1 |
| 48:20:0021003:434 | 21 | 4335.76 | 280.2 | _____ | 0.1 |
| 48:20:0021003:434 | 22 | 4332.34 | 283.39 | _____ | 0.1 |
| 48:20:0021003:434 | 23 | 4378.7 | 318.5 | _____ | 0.1 |

| | | | | | |
|---|---|---|---|---|---|
| 48:20:0021003:434 | 24 | 4433.5 | 339.27 | _____ | 0.1 |
| 48:20:0021003:434 | 25 | 4435 | 332.44 | _____ | 0.1 |
| 48:20:0021003:434 | 26 | 4637.51 | 370.18 | _____ | 0.1 |

| _____ | М.П. | _____ | _____ |
|---|---|---|---|
| полное наименование должности | | подпись | инициалы, фамилия |

**Раздел 8**

## КАДАСТРОВЫЙ ПЛАН ТЕРРИТОРИИ

| Лист № 25 раздела 8 | Всего листов раздела 8: 51 | Всего разделов: 9 | Всего листов: 834 |
|---|---|---|---|
| « 04 » марта 2020 г. № КУВИ-001/2020-4317540 | | | |
| **Номер кадастрового квартала: 48:20:0021003** | | | |

Сведения о характерных точках границ земельных участков:

| Кадастровый номер земельного участка | Номера точек | Координаты | | Описание закрепления на местности | Средняя квадратическая погрешность определения координат характерных точек границ земельного участка, м |
|---|---|---|---|---|---|
| | | X | Y | | |
| 1 | 2 | 3 | 4 | 5 | 6 |
| 48:20:0021003:434 | 27 | 4639 | 363.5 | _____ | 0.1 |
| 48:20:0021003:434 | 28 | 4644 | 339 | _____ | 0.1 |
| 48:20:0021003:434 | 29 | 4696.13 | 335 | _____ | 0.1 |
| 48:20:0021003:434 | 30 | 4696.12 | 301.4 | _____ | 0.1 |
| 48:20:0021003:434 | 31 | 4575.78 | 289.52 | _____ | 0.1 |
| 48:20:0021003:434 | 32 | 4574.61 | 212.26 | _____ | 0.1 |
| 48:20:0021003:434 | 33 | 4639.59 | 215.65 | _____ | 0.1 |
| 48:20:0021003:434 | 34 | 4641.46 | 162.52 | _____ | 0.1 |
| 48:20:0021003:434 | 35 | 4689.08 | 162.54 | _____ | 0.1 |
| 48:20:0021003:434 | 1 | 4698.43 | 162.5 | _____ | 0.1 |
| 48:20:0021003:437 | 1 | 5148 | 408.8 | _____ | 0.1 |
| 48:20:0021003:437 | 2 | 5148.64 | 472.25 | _____ | 0.1 |
| 48:20:0021003:437 | 3 | 5129.81 | 472.25 | _____ | 0.1 |
| 48:20:0021003:437 | 4 | 5129.81 | 493.69 | _____ | 0.1 |
| 48:20:0021003:437 | 5 | 5148.86 | 493.69 | _____ | 0.1 |
| 48:20:0021003:437 | 6 | 5149.08 | 515.47 | _____ | 0.1 |
| 48:20:0021003:437 | 7 | 5059.12 | 515.88 | _____ | 0.1 |

| | | | | | |
|---|---|---|---|---|---|
| 48:20:0021003:437 | 8 | 5059.09 | 510.09 | _____ | 0.1 |
| 48:20:0021003:437 | 9 | 5021.09 | 510.03 | _____ | 0.1 |
| 48:20:0021003:437 | 10 | 5020.3 | 409.9 | _____ | 0.1 |

_____ _____ _____

полное наименование должности М.П. подпись инициалы, фамилия

**Раздел 8**

## КАДАСТРОВЫЙ ПЛАН ТЕРРИТОРИИ

| Лист № 26 раздела 8 | Всего листов раздела 8: 51 | Всего разделов: 9 | Всего листов: 834 |
|---|---|---|---|
| « 04 » марта 2020 г. № КУВИ-001/2020-4317540 | | | |
| **Номер кадастрового квартала: 48:20:0021003** | | | |

Сведения о характерных точках границ земельных участков:

| Кадастровый номер земельного участка | Номера точек | Координаты | | Описание закрепления на местности | Средняя квадратическая погрешность определения координат характерных точек границ земельного участка, м |
|---|---|---|---|---|---|
| | | X | Y | | |
| 1 | 2 | 3 | 4 | 5 | 6 |
| 48:20:0021003:437 | 1 | 5148 | 408.8 | _____ | 0.1 |
| 48:20:0021003:438 | 1 | 5148.64 | 472.25 | _____ | 0.1 |
| 48:20:0021003:438 | 2 | 5148.86 | 493.69 | _____ | 0.1 |
| 48:20:0021003:438 | 3 | 5129.81 | 493.69 | _____ | 0.1 |
| 48:20:0021003:438 | 4 | 5129.81 | 472.25 | _____ | 0.1 |
| 48:20:0021003:438 | 1 | 5148.64 | 472.25 | _____ | 0.1 |
| 48:20:0021003:44 | 1 | 5205.58 | -280.7 | _____ | 0.3 |
| 48:20:0021003:44 | 2 | 5288.86 | -283.3 | _____ | 0.3 |
| 48:20:0021003:44 | 3 | 5288.85 | -103.3 | _____ | 0.3 |
| 48:20:0021003:44 | 4 | 5288.85 | 106.82 | _____ | 0.3 |
| 48:20:0021003:44 | 5 | 5239.4 | 106.82 | _____ | 0.3 |
| 48:20:0021003:44 | 6 | 5238.6 | 93.7 | _____ | 0.3 |
| 48:20:0021003:44 | 7 | 5213 | 93.7 | _____ | 0.3 |
| 48:20:0021003:44 | 1 | 5205.58 | -280.7 | _____ | 0.3 |
| 48:20:0021003:440 | 1 | 5595.17 | 585.24 | _____ | 0.1 |
| 48:20:0021003:440 | 2 | 5590.31 | 675.94 | _____ | 0.1 |
| 48:20:0021003:440 | 3 | 5480.16 | 675.84 | _____ | 0.1 |

| | | | | | |
|---|---|---|---|---|---|
| 48:20:0021003:440 | 4 | 5485.02 | 584.98 | _____ | 0.1 |
| 48:20:0021003:440 | 1 | 5595.17 | 585.24 | _____ | 0.1 |
| 48:20:0021003:444 | 1 | 5159 | 165 | Закрепление отсутствует | 0.1 |

_____ М.П. _____ _____

полное наименование должности подпись инициалы, фамилия

**Раздел 8**

## КАДАСТРОВЫЙ ПЛАН ТЕРРИТОРИИ

| Лист № 27 раздела 8 | Всего листов раздела 8: 51 | Всего разделов: 9 | Всего листов: 834 |
|---|---|---|---|
| « 04 » марта 2020 г. № КУВИ-001/2020-4317540 | | | |
| **Номер кадастрового квартала: 48:20:0021003** | | | |

Сведения о характерных точках границ земельных участков:

| Кадастровый номер земельного участка | Номера точек | Координаты | | Описание закрепления на местности | Средняя квадратическая погрешность определения координат характерных точек границ земельного участка, м |
|---|---|---|---|---|---|
| | | X | Y | | |
| 1 | 2 | 3 | 4 | 5 | 6 |
| 48:20:0021003:444 | 2 | 5159 | 390 | Закрепление отсутствует | 0.1 |
| 48:20:0021003:444 | 3 | 5001 | 387 | Закрепление отсутствует | 0.1 |
| 48:20:0021003:444 | 4 | 4935 | 385 | Закрепление отсутствует | 0.1 |
| 48:20:0021003:444 | 5 | 4935 | 163.34 | Закрепление отсутствует | 0.1 |
| 48:20:0021003:444 | 1 | 5159 | 165 | Закрепление отсутствует | 0.1 |
| 48:20:0021003:447 | 1 | 5600.76 | 480.7 | _____ | 0.1 |
| 48:20:0021003:447 | 2 | 5595.17 | 585.24 | _____ | 0.1 |
| 48:20:0021003:447 | 3 | 5485.02 | 584.98 | _____ | 0.1 |
| 48:20:0021003:447 | 4 | 5490.69 | 479.14 | _____ | 0.1 |
| 48:20:0021003:447 | 1 | 5600.76 | 480.7 | _____ | 0.1 |
| 48:20:0021003:448 | 1 | 4688.41 | 513.12 | _____ | 0.1 |
| 48:20:0021003:448 | 2 | 4689 | 670 | _____ | 0.1 |
| 48:20:0021003:448 | 3 | 4568.21 | 678.42 | _____ | 0.1 |
| 48:20:0021003:448 | 4 | 4414.79 | 678.78 | _____ | 0.1 |
| 48:20:0021003:448 | 5 | 4409.63 | 652.31 | _____ | 0.1 |
| 48:20:0021003:448 | 6 | 4392.45 | 553.36 | _____ | 0.1 |
| 48:20:0021003:448 | 7 | 4389.54 | 517.79 | _____ | 0.1 |

| | | | | | |
|---|---|---|---|---|---|
| 48:20:0021003:448 | 1 | 4688.41 | 513.12 | _____ | 0.1 |
| 48:20:0021003:449 | 1 | 4680.3 | 391.2 | _____ | 0.1 |
| 48:20:0021003:449 | 2 | 4688 | 402 | _____ | 0.1 |

| _____ | | _____ | _____ |
|---|---|---|---|
| полное наименование должности | М.П. | подпись | инициалы, фамилия |

**Раздел 8**

## КАДАСТРОВЫЙ ПЛАН ТЕРРИТОРИИ

| Лист № 28 раздела 8 | Всего листов раздела 8: 51 | Всего разделов: 9 | Всего листов: 834 |
|---|---|---|---|
| « 04 » марта 2020 г. № КУВИ-001/2020-4317540 | | | |
| **Номер кадастрового квартала: 48:20:0021003** | | | |

Сведения о характерных точках границ земельных участков:

| Кадастровый номер земельного участка | Номера точек | Координаты | | Описание закрепления на местности | Средняя квадратическая погрешность определения координат характерных точек границ земельного участка, м |
|---|---|---|---|---|---|
| | | X | Y | | |
| 1 | 2 | 3 | 4 | 5 | 6 |
| 48:20:0021003:449 | 3 | 4688.41 | 513.12 | _____ | 0.1 |
| 48:20:0021003:449 | 4 | 4389.54 | 517.79 | _____ | 0.1 |
| 48:20:0021003:449 | 5 | 4387.17 | 488.83 | _____ | 0.1 |
| 48:20:0021003:449 | 6 | 4383.5 | 458.12 | _____ | 0.1 |
| 48:20:0021003:449 | 7 | 4367.88 | 360.62 | _____ | 0.1 |
| 48:20:0021003:449 | 8 | 4377.86 | 332.53 | _____ | 0.1 |
| 48:20:0021003:449 | 9 | 4429.2 | 347.4 | _____ | 0.1 |
| 48:20:0021003:449 | 1 | 4680.3 | 391.2 | _____ | 0.1 |
| 48:20:0021003:451 | 1 | 4997.12 | -65.04 | _____ | 0.1 |
| 48:20:0021003:451 | 2 | 5001.58 | 125.39 | _____ | 0.1 |
| 48:20:0021003:451 | 3 | 4949.27 | 126.85 | _____ | 0.1 |
| 48:20:0021003:451 | 4 | 4844.17 | 129.8 | _____ | 0.1 |
| 48:20:0021003:451 | 5 | 4739.98 | 132.72 | _____ | 0.1 |
| 48:20:0021003:451 | 6 | 4635.2 | 135.66 | _____ | 0.1 |
| 48:20:0021003:451 | 7 | 4630.98 | -55.92 | _____ | 0.1 |
| 48:20:0021003:451 | 8 | 4735.04 | -58.51 | _____ | 0.1 |
| 48:20:0021003:451 | 9 | 4840.06 | -61.13 | _____ | 0.1 |

| | | | | | |
|---|---|---|---|---|---|
| 48:20:0021003:451 | 10 | 4944.52 | -63.73 | _____ | 0.1 |
| 48:20:0021003:451 | 1 | 4997.12 | -65.04 | _____ | 0.1 |
| 48:20:0021003:452 | 1 | 5156 | -69 | _____ | 0.1 |

| _____ | М.П. | _____ | _____ |
|---|---|---|---|
| полное наименование должности | | подпись | инициалы, фамилия |

**Раздел 8**

## КАДАСТРОВЫЙ ПЛАН ТЕРРИТОРИИ

| Лист № 29 раздела 8 | Всего листов раздела 8: 51 | Всего разделов: 9 | Всего листов: 834 |
|---|---|---|---|
| « 04 » марта 2020 г. № КУВИ-001/2020-4317540 | | | |
| **Номер кадастрового квартала: 48:20:0021003** | | | |

Сведения о характерных точках границ земельных участков:

| Кадастровый номер земельного участка | Номера точек | Координаты | | Описание закрепления на местности | Средняя квадратическая погрешность определения координат характерных точек границ земельного участка, м |
|---|---|---|---|---|---|
| | | X | Y | | |
| 1 | 2 | 3 | 4 | 5 | 6 |
| 48:20:0021003:452 | 2 | 5157.19 | 44.13 | _____ | 0.1 |
| 48:20:0021003:452 | 3 | 5158 | 121 | _____ | 0.1 |
| 48:20:0021003:452 | 4 | 5053.89 | 123.92 | _____ | 0.1 |
| 48:20:0021003:452 | 5 | 5001.58 | 125.39 | _____ | 0.1 |
| 48:20:0021003:452 | 6 | 4997.12 | -65.04 | _____ | 0.1 |
| 48:20:0021003:452 | 7 | 5049.82 | -66.35 | _____ | 0.1 |
| 48:20:0021003:452 | 8 | 5093.42 | -67.44 | _____ | 0.1 |
| 48:20:0021003:452 | 1 | 5156 | -69 | _____ | 0.1 |
| 48:20:0021003:454 | 1 | 5640.02 | -371.03 | _____ | 0.1 |
| 48:20:0021003:454 | 2 | 5643.69 | -344.91 | _____ | 0.1 |
| 48:20:0021003:454 | 3 | 5652.54 | -296.41 | _____ | 0.1 |
| 48:20:0021003:454 | 4 | 5635.62 | -292.99 | _____ | 0.1 |
| 48:20:0021003:454 | 5 | 5618.17 | -314.71 | _____ | 0.1 |
| 48:20:0021003:454 | 6 | 5582.25 | -313.33 | _____ | 0.1 |
| 48:20:0021003:454 | 7 | 5580 | -335 | _____ | 0.1 |
| 48:20:0021003:454 | 8 | 5572.64 | -363.48 | _____ | 0.1 |
| 48:20:0021003:454 | 9 | 5569.15 | -376.98 | _____ | 0.1 |

| | | | | | |
|---|---|---|---|---|---|
| 48:20:0021003:454 | 10 | 5618.83 | -385.43 | _____ | 0.1 |
| 48:20:0021003:454 | 1 | 5640.02 | -371.03 | _____ | 0.1 |
| 48:20:0021003:455 | 1 | 5221.59 | 751.08 | _____ | 0.1 |

_____ М.П. _____ _____

полное наименование должности подпись инициалы, фамилия

**Раздел 8**

## КАДАСТРОВЫЙ ПЛАН ТЕРРИТОРИИ

| Лист № 30 раздела 8 | Всего листов раздела 8: 51 | Всего разделов: 9 | Всего листов: 834 |
|---|---|---|---|
| « 04 » марта 2020 г. № КУВИ-001/2020-4317540 | | | |
| **Номер кадастрового квартала: 48:20:0021003** | | | |

Сведения о характерных точках границ земельных участков:

| Кадастровый номер земельного участка | Номера точек | Координаты | | Описание закрепления на местности | Средняя квадратическая погрешность определения координат характерных точек границ земельного участка, м |
|---|---|---|---|---|---|
| | | X | Y | | |
| 1 | 2 | 3 | 4 | 5 | 6 |
| 48:20:0021003:455 | 2 | 5223.74 | 670.62 | _____ | 0.1 |
| 48:20:0021003:455 | 3 | 5193.08 | 671.14 | _____ | 0.1 |
| 48:20:0021003:455 | 4 | 5175.57 | 671.43 | _____ | 0.1 |
| 48:20:0021003:455 | 5 | 5171.83 | 691.63 | _____ | 0.1 |
| 48:20:0021003:455 | 6 | 5163.75 | 706.03 | _____ | 0.1 |
| 48:20:0021003:455 | 7 | 5149.8 | 714.67 | _____ | 0.1 |
| 48:20:0021003:455 | 8 | 5005.65 | 713.67 | _____ | 0.1 |
| 48:20:0021003:455 | 9 | 5005.41 | 798.95 | _____ | 0.1 |
| 48:20:0021003:455 | 10 | 5080.08 | 799.68 | _____ | 0.1 |
| 48:20:0021003:455 | 11 | 5080.08 | 834.32 | _____ | 0.1 |
| 48:20:0021003:455 | 12 | 5101.08 | 834.37 | _____ | 0.1 |
| 48:20:0021003:455 | 13 | 5101.13 | 810.45 | _____ | 0.1 |
| 48:20:0021003:455 | 14 | 5109.68 | 810.47 | _____ | 0.1 |
| 48:20:0021003:455 | 15 | 5109.71 | 806.52 | _____ | 0.1 |
| 48:20:0021003:455 | 16 | 5116.33 | 806.55 | _____ | 0.1 |
| 48:20:0021003:455 | 17 | 5116.33 | 803.26 | _____ | 0.1 |
| 48:20:0021003:455 | 18 | 5119.85 | 803.34 | _____ | 0.1 |

| | | | | | |
|---|---|---|---|---|---|
| 48:20:0021003:455 | 19 | 5119.85 | 801.73 | _____ | 0.1 |
| 48:20:0021003:455 | 20 | 5127.56 | 801.73 | _____ | 0.1 |
| 48:20:0021003:455 | 21 | 5127.56 | 803.25 | _____ | 0.1 |

| _____ | | _____ | _____ |
|---|---|---|---|
| полное наименование должности | М.П. | подпись | инициалы, фамилия |

**Раздел 8**

## КАДАСТРОВЫЙ ПЛАН ТЕРРИТОРИИ

| Лист № 31 раздела 8 | Всего листов раздела 8: 51 | Всего разделов: 9 | Всего листов: 834 |
|---|---|---|---|
| « 04 » марта 2020 г. № КУВИ-001/2020-4317540 | | | |
| **Номер кадастрового квартала: 48:20:0021003** | | | |

Сведения о характерных точках границ земельных участков:

| Кадастровый номер земельного участка | Номера точек | Координаты | | Описание закрепления на местности | Средняя квадратическая погрешность определения координат характерных точек границ земельного участка, м |
|---|---|---|---|---|---|
| | | X | Y | | |
| 1 | 2 | 3 | 4 | 5 | 6 |
| 48:20:0021003:455 | 22 | 5187.85 | 802.65 | _____ | 0.1 |
| 48:20:0021003:455 | 23 | 5187.86 | 801.1 | _____ | 0.1 |
| 48:20:0021003:455 | 24 | 5187.69 | 801.03 | _____ | 0.1 |
| 48:20:0021003:455 | 25 | 5187.8 | 752.2 | _____ | 0.1 |
| 48:20:0021003:455 | 1 | 5221.59 | 751.08 | _____ | 0.1 |
| 48:20:0021003:456 | 1 | 5187.8 | 752.2 | _____ | 0.1 |
| 48:20:0021003:456 | 2 | 5187.69 | 801.03 | _____ | 0.1 |
| 48:20:0021003:456 | 3 | 5187.86 | 801.1 | _____ | 0.1 |
| 48:20:0021003:456 | 4 | 5192.75 | 801.1 | _____ | 0.1 |
| 48:20:0021003:456 | 5 | 5192.75 | 756.16 | _____ | 0.1 |
| 48:20:0021003:456 | 6 | 5221.46 | 756.16 | _____ | 0.1 |
| 48:20:0021003:456 | 7 | 5221.59 | 751.08 | _____ | 0.1 |
| 48:20:0021003:456 | 1 | 5187.8 | 752.2 | _____ | 0.1 |
| 48:20:0021003:458 | 1 | 5473.4 | 822.94 | _____ | 0.1 |
| 48:20:0021003:458 | 2 | 5473.27 | 866.86 | _____ | 0.1 |
| 48:20:0021003:458 | 3 | 5470.64 | 866.88 | _____ | 0.1 |
| 48:20:0021003:458 | 4 | 5470.72 | 875.61 | _____ | 0.1 |

| | | | | | |
|---|---|---|---|---|---|
| 48:20:0021003:458 | 5 | 5473.25 | 875.6 | _____ | 0.1 |
| 48:20:0021003:458 | 6 | 5473.05 | 942.88 | _____ | 0.1 |
| 48:20:0021003:458 | 7 | 5495.55 | 943.29 | _____ | 0.1 |

| _____ | М.П. | _____ | _____ |
|---|---|---|---|
| полное наименование должности | | подпись | инициалы, фамилия |

**Раздел 8**

## КАДАСТРОВЫЙ ПЛАН ТЕРРИТОРИИ

| Лист № 32 раздела 8 | Всего листов раздела 8: 51 | Всего разделов: 9 | Всего листов: 834 |
|---|---|---|---|
| « 04 » марта 2020 г. № КУВИ-001/2020-4317540 | | | |
| **Номер кадастрового квартала: 48:20:0021003** | | | |

Сведения о характерных точках границ земельных участков:

| Кадастровый номер земельного участка | Номера точек | Координаты | | Описание закрепления на местности | Средняя квадратическая погрешность определения координат характерных точек границ земельного участка, м |
|---|---|---|---|---|---|
| | | X | Y | | |
| 1 | 2 | 3 | 4 | 5 | 6 |
| 48:20:0021003:458 | 8 | 5495.51 | 955.79 | _____ | 0.1 |
| 48:20:0021003:458 | 9 | 5436.2 | 954.7 | _____ | 0.1 |
| 48:20:0021003:458 | 10 | 5427 | 945 | _____ | 0.1 |
| 48:20:0021003:458 | 11 | 5427 | 918 | _____ | 0.1 |
| 48:20:0021003:458 | 12 | 5418 | 918 | _____ | 0.1 |
| 48:20:0021003:458 | 13 | 5418 | 822.7 | _____ | 0.1 |
| 48:20:0021003:458 | 14 | 5418.4 | 822.7 | _____ | 0.1 |
| 48:20:0021003:458 | 1 | 5473.4 | 822.94 | _____ | 0.1 |
| 48:20:0021003:459 | 1 | 5473.27 | 866.86 | _____ | 0.1 |
| 48:20:0021003:459 | 2 | 5473.25 | 875.6 | _____ | 0.1 |
| 48:20:0021003:459 | 3 | 5470.72 | 875.61 | _____ | 0.1 |
| 48:20:0021003:459 | 4 | 5470.64 | 866.88 | _____ | 0.1 |
| 48:20:0021003:459 | 1 | 5473.27 | 866.86 | _____ | 0.1 |
| 48:20:0021003:46 | 1 | 5377.56 | 420.15 | _____ | 0.1 |
| 48:20:0021003:46 | 2 | 5214.19 | 409.81 | _____ | 0.1 |
| 48:20:0021003:46 | 3 | 5217.54 | 262.75 | _____ | 0.1 |
| 48:20:0021003:46 | 4 | 5225.47 | 170.6 | _____ | 0.1 |

| | | | | | |
|---|---|---|---|---|---|
| 48:20:0021003:46 | 5 | 5234.49 | 157.42 | _____ | 0.1 |
| 48:20:0021003:46 | 6 | 5241.82 | 153.9 | _____ | 0.1 |
| 48:20:0021003:46 | 7 | 5441.49 | 155.35 | _____ | 0.1 |

| _____ | | _____ | _____ |
|---|---|---|---|
| полное наименование должности | М.П. | подпись | инициалы, фамилия |

**Раздел 8**

## КАДАСТРОВЫЙ ПЛАН ТЕРРИТОРИИ

| Лист № 33 раздела 8 | Всего листов раздела 8: 51 | Всего разделов: 9 | Всего листов: 834 |
|---|---|---|---|
| « 04 » марта 2020 г. № КУВИ-001/2020-4317540 | | | |
| **Номер кадастрового квартала: 48:20:0021003** | | | |

Сведения о характерных точках границ земельных участков:

| Кадастровый номер земельного участка | Номера точек | Координаты | | Описание закрепления на местности | Средняя квадратическая погрешность определения координат характерных точек границ земельного участка, м |
|---|---|---|---|---|---|
| | | X | Y | | |
| 1 | 2 | 3 | 4 | 5 | 6 |
| 48:20:0021003:46 | 8 | 5441.86 | 160.54 | _____ | 0.1 |
| 48:20:0021003:46 | 9 | 5440.7 | 195.76 | _____ | 0.1 |
| 48:20:0021003:46 | 10 | 5432.98 | 195.46 | _____ | 0.1 |
| 48:20:0021003:46 | 11 | 5422.64 | 404.4 | _____ | 0.1 |
| 48:20:0021003:46 | 12 | 5395.96 | 421.55 | _____ | 0.1 |
| 48:20:0021003:46 | 1 | 5377.56 | 420.15 | _____ | 0.1 |
| 48:20:0021003:461 | 1 | 5371.93 | -282.28 | _____ | 0.1 |
| 48:20:0021003:461 | 2 | 5371.93 | -103.66 | _____ | 0.1 |
| 48:20:0021003:461 | 3 | 5288.85 | -100.8 | _____ | 0.1 |
| 48:20:0021003:461 | 4 | 5288.85 | -103.3 | _____ | 0.1 |
| 48:20:0021003:461 | 5 | 5288.86 | -271.37 | _____ | 0.1 |
| 48:20:0021003:461 | 6 | 5288.86 | -283.3 | _____ | 0.1 |
| 48:20:0021003:461 | 1 | 5371.93 | -282.28 | _____ | 0.1 |
| 48:20:0021003:463 | 1 | 5197.88 | -287.97 | _____ | 0.1 |
| 48:20:0021003:463 | 2 | 5198.55 | -274.98 | _____ | 0.1 |
| 48:20:0021003:463 | 3 | 5202.17 | -116.14 | _____ | 0.1 |
| 48:20:0021003:463 | 4 | 5204.49 | 37.82 | _____ | 0.1 |

| | | | | | |
|---|---|---|---|---|---|
| 48:20:0021003:463 | 5 | 5205.08 | 97.31 | _____ | 0.1 |
| 48:20:0021003:463 | 6 | 5235.84 | 97.03 | _____ | 0.1 |
| 48:20:0021003:463 | 7 | 5236.36 | 153.78 | _____ | 0.1 |

| _____ | | _____ | _____ |
|---|---|---|---|
| полное наименование должности | М.П. | подпись | инициалы, фамилия |

**Раздел 8**

## КАДАСТРОВЫЙ ПЛАН ТЕРРИТОРИИ

| Лист № 34 раздела 8 | Всего листов раздела 8: 51 | Всего разделов: 9 | Всего листов: 834 |
|---|---|---|---|
| « 04 » марта 2020 г. № КУВИ-001/2020-4317540 | | | |
| **Номер кадастрового квартала: 48:20:0021003** | | | |

Сведения о характерных точках границ земельных участков:

| Кадастровый номер земельного участка | Номера точек | Координаты | | Описание закрепления на местности | Средняя квадратическая погрешность определения координат характерных точек границ земельного участка, м |
|---|---|---|---|---|---|
| | | X | Y | | |
| 1 | 2 | 3 | 4 | 5 | 6 |
| 48:20:0021003:463 | 8 | 5224.21 | 155.92 | _____ | 0.1 |
| 48:20:0021003:463 | 9 | 5217.64 | 225.66 | _____ | 0.1 |
| 48:20:0021003:463 | 10 | 5216 | 251.33 | _____ | 0.1 |
| 48:20:0021003:463 | 11 | 5215.08 | 301.72 | _____ | 0.1 |
| 48:20:0021003:463 | 12 | 5214.28 | 341.79 | _____ | 0.1 |
| 48:20:0021003:463 | 13 | 5212.9 | 382.4 | _____ | 0.1 |
| 48:20:0021003:463 | 14 | 5210.2 | 408.22 | _____ | 0.1 |
| 48:20:0021003:463 | 15 | 5204.37 | 614.96 | _____ | 0.1 |
| 48:20:0021003:463 | 16 | 5209.44 | 615.12 | _____ | 0.1 |
| 48:20:0021003:463 | 17 | 5209.32 | 619.12 | _____ | 0.1 |
| 48:20:0021003:463 | 18 | 5200.25 | 619.01 | _____ | 0.1 |
| 48:20:0021003:463 | 19 | 5206.21 | 407.93 | _____ | 0.1 |
| 48:20:0021003:463 | 20 | 5208.91 | 382.13 | _____ | 0.1 |
| 48:20:0021003:463 | 21 | 5210.28 | 341.68 | _____ | 0.1 |
| 48:20:0021003:463 | 22 | 5211.08 | 301.64 | _____ | 0.1 |
| 48:20:0021003:463 | 23 | 5212 | 251.17 | _____ | 0.1 |
| 48:20:0021003:463 | 24 | 5213.65 | 225.34 | _____ | 0.1 |

| | | | | | |
|---|---|---|---|---|---|
| 48:20:0021003:463 | 25 | 5220.51 | 152.51 | _____ | 0.1 |
| 48:20:0021003:463 | 26 | 5232.33 | 150.43 | _____ | 0.1 |
| 48:20:0021003:463 | 27 | 5231.88 | 101.06 | _____ | 0.1 |

| _____ | | _____ | _____ |
|---|---|---|---|
| полное наименование должности | М.П. | подпись | инициалы, фамилия |

**Раздел 8**

## КАДАСТРОВЫЙ ПЛАН ТЕРРИТОРИИ

| Лист № 35 раздела 8 | Всего листов раздела 8: 51 | Всего разделов: 9 | Всего листов: 834 |
|---|---|---|---|
| « 04 » марта 2020 г. № КУВИ-001/2020-4317540 | | | |
| **Номер кадастрового квартала: 48:20:0021003** | | | |

Сведения о характерных точках границ земельных участков:

| Кадастровый номер земельного участка | Номера точек | Координаты | | Описание закрепления на местности | Средняя квадратическая погрешность определения координат характерных точек границ земельного участка, м |
|---|---|---|---|---|---|
| | | X | Y | | |
| 1 | 2 | 3 | 4 | 5 | 6 |
| 48:20:0021003:463 | 28 | 5201.12 | 101.34 | _____ | 0.1 |
| 48:20:0021003:463 | 29 | 5200.49 | 37.87 | _____ | 0.1 |
| 48:20:0021003:463 | 30 | 5198.17 | -116.06 | _____ | 0.1 |
| 48:20:0021003:463 | 31 | 5194.56 | -274.83 | _____ | 0.1 |
| 48:20:0021003:463 | 32 | 5193.88 | -287.76 | _____ | 0.1 |
| 48:20:0021003:463 | 1 | 5197.88 | -287.97 | _____ | 0.1 |
| 48:20:0021003:47 | 1 | 5367.57 | 419.52 | Уголок (металлический) | 0.1 |
| 48:20:0021003:47 | 2 | 5364.49 | 675.74 | Уголок (металлический) | 0.1 |
| 48:20:0021003:47 | 3 | 5252.04 | 675.6 | Уголок (металлический) | 0.1 |
| 48:20:0021003:47 | 4 | 5252 | 708 | Уголок (металлический) | 0.1 |
| 48:20:0021003:47 | 5 | 5253 | 802.5 | Уголок (металлический) | 0.1 |
| 48:20:0021003:47 | 6 | 5220.22 | 802.5 | Уголок (металлический) | 0.1 |
| 48:20:0021003:47 | 7 | 5221.46 | 756.16 | Уголок (металлический) | 0.1 |
| 48:20:0021003:47 | 8 | 5223.74 | 670.62 | Уголок (металлический) | 0.1 |
| 48:20:0021003:47 | 9 | 5228.09 | 670.31 | Уголок (металлический) | 0.1 |
| 48:20:0021003:47 | 10 | 5228.59 | 626.56 | Уголок (металлический) | 0.1 |
| 48:20:0021003:47 | 11 | 5209.26 | 625.82 | Уголок (металлический) | 0.1 |

| | | | | | |
|---|---|---|---|---|---|
| 48:20:0021003:47 | 12 | 5209.89 | 598.25 | Уголок (металлический) | 0.1 |
| 48:20:0021003:47 | 13 | 5213.85 | 424.81 | Уголок (металлический) | 0.1 |
| 48:20:0021003:47 | 14 | 5209.85 | 424.72 | Уголок (металлический) | 0.1 |

| полное наименование должности | М.П. | подпись | инициалы, фамилия |
|---|---|---|---|

**Раздел 8**

## КАДАСТРОВЫЙ ПЛАН ТЕРРИТОРИИ

| Лист № 36 раздела 8 | Всего листов раздела 8: 51 | Всего разделов: 9 | Всего листов: 834 |
|---|---|---|---|
| « 04 » марта 2020 г. № КУВИ-001/2020-4317540 | | | |
| **Номер кадастрового квартала: 48:20:0021003** | | | |

Сведения о характерных точках границ земельных участков:

| Кадастровый номер земельного участка | Номера точек | Координаты | | Описание закрепления на местности | Средняя квадратическая погрешность определения координат характерных точек границ земельного участка, м |
|---|---|---|---|---|---|
| | | X | Y | | |
| 1 | 2 | 3 | 4 | 5 | 6 |
| 48:20:0021003:47 | 15 | 5210.02 | 416.72 | Уголок (металлический) | 0.1 |
| 48:20:0021003:47 | 16 | 5214.03 | 416.8 | Уголок (металлический) | 0.1 |
| 48:20:0021003:47 | 17 | 5214.19 | 409.81 | Уголок (металлический) | 0.1 |
| 48:20:0021003:47 | 1 | 5367.57 | 419.52 | Уголок (металлический) | 0.1 |
| 48:20:0021003:49 | 1 | 5588.5 | 957.5 | Временный межевой знак | 0.1 |
| 48:20:0021003:49 | 2 | 5580.7 | 823.4 | Временный межевой знак | 0.1 |
| 48:20:0021003:49 | 3 | 5473.4 | 822.94 | Временный межевой знак | 0.1 |
| 48:20:0021003:49 | 4 | 5473.05 | 942.88 | Временный межевой знак | 0.1 |
| 48:20:0021003:49 | 5 | 5495.55 | 943.29 | Временный межевой знак | 0.1 |
| 48:20:0021003:49 | 6 | 5495.51 | 955.79 | Временный межевой знак | 0.1 |
| 48:20:0021003:49 | 1 | 5588.5 | 957.5 | Временный межевой знак | 0.1 |
| 48:20:0021003:57 | 1 | 5640.02 | -371.03 | _____ | _____ |
| 48:20:0021003:57 | 2 | 5618.83 | -385.43 | _____ | _____ |
| 48:20:0021003:57 | 3 | 5569.15 | -376.98 | _____ | _____ |
| 48:20:0021003:57 | 4 | 5572.64 | -363.48 | _____ | _____ |
| 48:20:0021003:57 | 5 | 5620.55 | -372.39 | _____ | _____ |
| 48:20:0021003:57 | 6 | 5635.62 | -292.99 | _____ | _____ |

| | | | | | |
|---|---|---|---|---|---|
| 48:20:0021003:57 | 7 | 5652.54 | -296.41 | _____ | _____ |
| 48:20:0021003:57 | 8 | 5643.69 | -344.91 | _____ | _____ |
| 48:20:0021003:57 | 1 | 5640.02 | -371.03 | _____ | _____ |

| | | | |
|---|---|---|---|
| _____ | | _____ | _____ |
| полное наименование должности | М.П. | подпись | инициалы, фамилия |

**Раздел 8**

## КАДАСТРОВЫЙ ПЛАН ТЕРРИТОРИИ

| Лист № 37 раздела 8 | Всего листов раздела 8: 51 | Всего разделов: 9 | Всего листов: 834 |
|---|---|---|---|
| « 04 » марта 2020 г. № КУВИ-001/2020-4317540 | | | |
| **Номер кадастрового квартала: 48:20:0021003** | | | |

Сведения о характерных точках границ земельных участков:

| Кадастровый номер земельного участка | Номера точек | Координаты | | Описание закрепления на местности | Средняя квадратическая погрешность определения координат характерных точек границ земельного участка, м |
|---|---|---|---|---|---|
| | | X | Y | | |
| 1 | 2 | 3 | 4 | 5 | 6 |
| 48:20:0021003:577 | 1 | 5175.03 | 1165.58 | _____ | 0.1 |
| 48:20:0021003:577 | 2 | 5135.6 | 1191.39 | _____ | 0.1 |
| 48:20:0021003:577 | 3 | 5127.3 | 1195.5 | _____ | 0.1 |
| 48:20:0021003:577 | 4 | 5122.93 | 1196.94 | _____ | 0.1 |
| 48:20:0021003:577 | 5 | 5076.37 | 1198.03 | _____ | 0.1 |
| 48:20:0021003:577 | 6 | 4981.69 | 1200.62 | _____ | 0.1 |
| 48:20:0021003:577 | 7 | 4981.53 | 1194.62 | _____ | 0.1 |
| 48:20:0021003:577 | 8 | 5076.21 | 1192.03 | _____ | 0.1 |
| 48:20:0021003:577 | 9 | 5124.63 | 1191.38 | _____ | 0.1 |
| 48:20:0021003:577 | 10 | 5131.7 | 1191.4 | _____ | 0.1 |
| 48:20:0021003:577 | 11 | 5135 | 1188.4 | _____ | 0.1 |
| 48:20:0021003:577 | 12 | 5137.93 | 1182.68 | _____ | 0.1 |
| 48:20:0021003:577 | 13 | 5171.59 | 1160.67 | _____ | 0.1 |
| 48:20:0021003:577 | 1 | 5175.03 | 1165.58 | _____ | 0.1 |
| 48:20:0021003:578 | 1 | 4809.6 | 712.3 | _____ | 0.1 |
| 48:20:0021003:578 | 2 | 4809.16 | 738.1 | _____ | 0.1 |
| 48:20:0021003:578 | 3 | 4780.2 | 738.2 | _____ | 0.1 |

| | | | | | |
|---|---|---|---|---|---|
| 48:20:0021003:578 | 4 | 4779.8 | 783.6 | _____ | 0.1 |
| 48:20:0021003:578 | 5 | 4759.34 | 783.85 | _____ | 0.1 |
| 48:20:0021003:578 | 6 | 4756.42 | 1043.1 | _____ | 0.1 |

_____ М.П. _____ _____

полное наименование должности подпись инициалы, фамилия

**Раздел 8**

## КАДАСТРОВЫЙ ПЛАН ТЕРРИТОРИИ

| Лист № 38 раздела 8 | Всего листов раздела 8: 51 | Всего разделов: 9 | Всего листов: 834 |
|---|---|---|---|
| « 04 » марта 2020 г. № КУВИ-001/2020-4317540 | | | |
| **Номер кадастрового квартала: 48:20:0021003** | | | |

Сведения о характерных точках границ земельных участков:

| Кадастровый номер земельного участка | Номера точек | Координаты | | Описание закрепления на местности | Средняя квадратическая погрешность определения координат характерных точек границ земельного участка, м |
|---|---|---|---|---|---|
| | | X | Y | | |
| 1 | 2 | 3 | 4 | 5 | 6 |
| 48:20:0021003:578 | 7 | 4749.96 | 1044.8 | _____ | 0.1 |
| 48:20:0021003:578 | 8 | 4749.97 | 957.52 | _____ | 0.1 |
| 48:20:0021003:578 | 9 | 4743.63 | 957.56 | _____ | 0.1 |
| 48:20:0021003:578 | 10 | 4744.97 | 837.48 | _____ | 0.1 |
| 48:20:0021003:578 | 11 | 4746.3 | 801.38 | _____ | 0.1 |
| 48:20:0021003:578 | 12 | 4746.3 | 789.4 | _____ | 0.1 |
| 48:20:0021003:578 | 13 | 4715.4 | 789.3 | _____ | 0.1 |
| 48:20:0021003:578 | 14 | 4715.49 | 783.37 | _____ | 0.1 |
| 48:20:0021003:578 | 15 | 4682.8 | 783.5 | _____ | 0.1 |
| 48:20:0021003:578 | 16 | 4682.8 | 738.51 | _____ | 0.1 |
| 48:20:0021003:578 | 17 | 4682.8 | 721.2 | _____ | 0.1 |
| 48:20:0021003:578 | 18 | 4683.1 | 711.42 | _____ | 0.1 |
| 48:20:0021003:578 | 1 | 4809.6 | 712.3 | _____ | 0.1 |
| 48:20:0021003:579 | 1 | 4749.97 | 957.52 | _____ | 0.1 |
| 48:20:0021003:579 | 2 | 4749.96 | 1044.8 | _____ | 0.1 |
| 48:20:0021003:579 | 3 | 4732.12 | 1049.6 | _____ | 0.1 |
| 48:20:0021003:579 | 4 | 4715.72 | 1053.77 | _____ | 0.1 |

| | | | | | |
|---|---|---|---|---|---|
| 48:20:0021003:579 | 5 | 4716.07 | 957.43 | _____ | 0.1 |
| 48:20:0021003:579 | 6 | 4743.63 | 957.56 | _____ | 0.1 |
| 48:20:0021003:579 | 1 | 4749.97 | 957.52 | _____ | 0.1 |

| _____ | | _____ | _____ |
|---|---|---|---|
| полное наименование должности | М.П. | подпись | инициалы, фамилия |

**Раздел 8**

## КАДАСТРОВЫЙ ПЛАН ТЕРРИТОРИИ

| Лист № 39 раздела 8 | Всего листов раздела 8: 51 | Всего разделов: 9 | Всего листов: 834 |
|---|---|---|---|
| « 04 » марта 2020 г. № КУВИ-001/2020-4317540 | | | |
| **Номер кадастрового квартала: 48:20:0021003** | | | |

Сведения о характерных точках границ земельных участков:

| Кадастровый номер земельного участка | Номера точек | Координаты | | Описание закрепления на местности | Средняя квадратическая погрешность определения координат характерных точек границ земельного участка, м |
|---|---|---|---|---|---|
| | | X | Y | | |
| 1 | 2 | 3 | 4 | 5 | 6 |
| 48:20:0021003:580 | 1 | 5612.11 | 268.69 | _____ | 0.1 |
| 48:20:0021003:580 | 2 | 5606.43 | 374.75 | _____ | 0.1 |
| 48:20:0021003:580 | 3 | 5496.48 | 370.91 | _____ | 0.1 |
| 48:20:0021003:580 | 4 | 5502.27 | 262.81 | _____ | 0.1 |
| 48:20:0021003:580 | 1 | 5612.11 | 268.69 | _____ | 0.1 |
| 48:20:0021003:581 | 1 | 5606.43 | 374.75 | _____ | 0.1 |
| 48:20:0021003:581 | 2 | 5600.76 | 480.7 | _____ | 0.1 |
| 48:20:0021003:581 | 3 | 5490.69 | 479.14 | _____ | 0.1 |
| 48:20:0021003:581 | 4 | 5496.48 | 370.91 | _____ | 0.1 |
| 48:20:0021003:581 | 1 | 5606.43 | 374.75 | _____ | 0.1 |
| 48:20:0021003:587 | 1 | 5626.31 | 253.39 | _____ | 0.1 |
| 48:20:0021003:587 | 2 | 5642.97 | 282.05 | _____ | 0.1 |
| 48:20:0021003:587 | 3 | 5645.78 | 289.81 | _____ | 0.1 |
| 48:20:0021003:587 | 4 | 5647.51 | 289.87 | _____ | 0.1 |
| 48:20:0021003:587 | 5 | 5651.6 | 296.9 | _____ | 0.1 |
| 48:20:0021003:587 | 6 | 5651.63 | 300.02 | _____ | 0.1 |
| 48:20:0021003:587 | 7 | 5638.68 | 299.58 | _____ | 0.1 |

| | | | | | |
|---|---|---|---|---|---|
| 48:20:0021003:587 | 8 | 5629.2 | 273.4 | _____ | 0.1 |
| 48:20:0021003:587 | 9 | 5621.62 | 262.24 | _____ | 0.1 |
| 48:20:0021003:587 | 10 | 5613.07 | 257.22 | _____ | 0.1 |

_____ М.П. _____ _____

полное наименование должности подпись инициалы, фамилия

**Раздел 8**

## КАДАСТРОВЫЙ ПЛАН ТЕРРИТОРИИ

| Лист № 40 раздела 8 | Всего листов раздела 8: 51 | Всего разделов: 9 | Всего листов: 834 |
|---|---|---|---|
| « 04 » марта 2020 г. № КУВИ-001/2020-4317540 | | | |
| **Номер кадастрового квартала: 48:20:0021003** | | | |

Сведения о характерных точках границ земельных участков:

| Кадастровый номер земельного участка | Номера точек | Координаты | | Описание закрепления на местности | Средняя квадратическая погрешность определения координат характерных точек границ земельного участка, м |
|---|---|---|---|---|---|
| | | X | Y | | |
| 1 | 2 | 3 | 4 | 5 | 6 |
| 48:20:0021003:587 | 11 | 5607.16 | 261.3 | _____ | 0.1 |
| 48:20:0021003:587 | 12 | 5600.43 | 251.27 | _____ | 0.1 |
| 48:20:0021003:587 | 13 | 5606.41 | 236.26 | _____ | 0.1 |
| 48:20:0021003:587 | 14 | 5612.72 | 230 | _____ | 0.1 |
| 48:20:0021003:587 | 15 | 5617.91 | 238.94 | _____ | 0.1 |
| 48:20:0021003:587 | 16 | 5614.93 | 241.9 | _____ | 0.1 |
| 48:20:0021003:587 | 17 | 5613.37 | 245.8 | _____ | 0.1 |
| 48:20:0021003:587 | 1 | 5626.31 | 253.39 | _____ | 0.1 |
| 48:20:0021003:597 | 1 | 5575.04 | 1187.88 | _____ | 0.1 |
| 48:20:0021003:597 | 2 | 5575.1 | 1216.93 | _____ | 0.1 |
| 48:20:0021003:597 | 3 | 5499.68 | 1217.06 | _____ | 0.1 |
| 48:20:0021003:597 | 4 | 5457.06 | 1217.72 | _____ | 0.1 |
| 48:20:0021003:597 | 5 | 5448.87 | 1216.75 | _____ | 0.1 |
| 48:20:0021003:597 | 6 | 5448.82 | 1188.1 | _____ | 0.1 |
| 48:20:0021003:597 | 1 | 5575.04 | 1187.88 | _____ | 0.1 |
| 48:20:0021003:606 | 1 | 5311.59 | 979.53 | _____ | 0.1 |
| 48:20:0021003:606 | 2 | 5311.76 | 1003.77 | _____ | 0.1 |

| | | | | | |
|---|---|---|---|---|---|
| 48:20:0021003:606 | 3 | 5203 | 1003.87 | _____ | 0.1 |
| 48:20:0021003:606 | 4 | 5203 | 978.94 | _____ | 0.1 |
| 48:20:0021003:606 | 1 | 5311.59 | 979.53 | _____ | 0.1 |

| _____ | | _____ | _____ |
|---|---|---|---|
| полное наименование должности | М.П. | подпись | инициалы, фамилия |

**Раздел 8**

## КАДАСТРОВЫЙ ПЛАН ТЕРРИТОРИИ

| | | | |
|---|---|---|---|
| **Лист № 41 раздела 8** | **Всего листов раздела 8: 51** | **Всего разделов: 9** | **Всего листов: 834** |
| « 04 » марта 2020 г. № КУВИ-001/2020-4317540 | | | |
| **Номер кадастрового квартала: 48:20:0021003** | | | |

Сведения о характерных точках границ земельных участков:

| Кадастровый номер земельного участка | Номера точек | Координаты | | Описание закрепления на местности | Средняя квадратическая погрешность определения координат характерных точек границ земельного участка, м |
|---|---|---|---|---|---|
| | | X | Y | | |
| 1 | 2 | 3 | 4 | 5 | 6 |
| 48:20:0021003:61 | 1 | 4698.43 | 162.5 | Долговременный межевой знак | 0.1 |
| 48:20:0021003:61 | 2 | 4716.6 | 235.21 | Долговременный межевой знак | 0.1 |
| 48:20:0021003:61 | 3 | 4715.16 | 287.3 | Долговременный межевой знак | 0.1 |
| 48:20:0021003:61 | 4 | 4714.57 | 316.51 | Долговременный межевой знак | 0.1 |
| 48:20:0021003:61 | 5 | 4788.49 | 317.2 | Долговременный межевой знак | 0.1 |
| 48:20:0021003:61 | 6 | 4788.96 | 235.92 | Долговременный межевой знак | 0.1 |
| 48:20:0021003:61 | 7 | 4723.6 | 235.28 | Долговременный межевой знак | 0.1 |
| 48:20:0021003:61 | 8 | 4705.43 | 162.5 | Долговременный межевой знак | 0.1 |
| 48:20:0021003:61 | 1 | 4698.43 | 162.5 | Долговременный межевой знак | 0.1 |
| 48:20:0021003:611 | 1 | 5632.98 | -175.47 | _____ | 0.5 |
| 48:20:0021003:611 | 2 | 5450.02 | 107.84 | _____ | 0.5 |
| 48:20:0021003:611 | 3 | 5563.5 | 65.32 | _____ | 0.5 |
| 48:20:0021003:611 | 4 | 5634.33 | -25.56 | _____ | 0.5 |
| 48:20:0021003:611 | 1 | 5632.98 | -175.47 | _____ | 0.5 |
| 48:20:0021003:612 | 1 | 5187.06 | 1102.06 | _____ | 0.1 |
| 48:20:0021003:612 | 2 | 5178.63 | 1114.88 | _____ | 0.1 |
| 48:20:0021003:612 | 3 | 5151.6 | 1156 | _____ | 0.1 |

| | | | | | |
|---|---|---|---|---|---|
| 48:20:0021003:612 | 4 | 5157 | 1155 | _____ | 0.1 |
| 48:20:0021003:612 | 5 | 5167.02 | 1154.14 | _____ | 0.1 |
| 48:20:0021003:612 | 6 | 5183.35 | 1153.15 | _____ | 0.1 |

_____ _____ _____

полное наименование должности М.П. подпись инициалы, фамилия

**Раздел 8**

## КАДАСТРОВЫЙ ПЛАН ТЕРРИТОРИИ

| Лист № 42 раздела 8 | Всего листов раздела 8: 51 | Всего разделов: 9 | Всего листов: 834 |
|---|---|---|---|
| « 04 » марта 2020 г. № КУВИ-001/2020-4317540 | | | |
| **Номер кадастрового квартала: 48:20:0021003** | | | |

Сведения о характерных точках границ земельных участков:

| Кадастровый номер земельного участка | Номера точек | Координаты | | Описание закрепления на местности | Средняя квадратическая погрешность определения координат характерных точек границ земельного участка, м |
|---|---|---|---|---|---|
| | | X | Y | | |
| 1 | 2 | 3 | 4 | 5 | 6 |
| 48:20:0021003:612 | 7 | 5183.06 | 1132.86 | _____ | 0.1 |
| 48:20:0021003:612 | 8 | 5187 | 1132.6 | _____ | 0.1 |
| 48:20:0021003:612 | 9 | 5187.04 | 1114.79 | _____ | 0.1 |
| 48:20:0021003:612 | 1 | 5187.06 | 1102.06 | _____ | 0.1 |
| 48:20:0021003:613 | 1 | 5187.85 | 802.65 | _____ | 0.1 |
| 48:20:0021003:613 | 2 | 5127.56 | 803.25 | _____ | 0.1 |
| 48:20:0021003:613 | 3 | 5127.56 | 801.73 | _____ | 0.1 |
| 48:20:0021003:613 | 4 | 5119.85 | 801.73 | _____ | 0.1 |
| 48:20:0021003:613 | 5 | 5119.85 | 803.34 | _____ | 0.1 |
| 48:20:0021003:613 | 6 | 5116.33 | 803.26 | _____ | 0.1 |
| 48:20:0021003:613 | 7 | 5116.33 | 806.55 | _____ | 0.1 |
| 48:20:0021003:613 | 8 | 5109.71 | 806.52 | _____ | 0.1 |
| 48:20:0021003:613 | 9 | 5109.68 | 810.47 | _____ | 0.1 |
| 48:20:0021003:613 | 10 | 5101.13 | 810.45 | _____ | 0.1 |
| 48:20:0021003:613 | 11 | 5101.08 | 834.37 | _____ | 0.1 |
| 48:20:0021003:613 | 12 | 5080.08 | 834.32 | _____ | 0.1 |
| 48:20:0021003:613 | 13 | 5080.08 | 799.68 | _____ | 0.1 |

| | | | | | |
|---|---|---|---|---|---|
| 48:20:0021003:613 | 14 | 5005.41 | 798.95 | _____ | 0.1 |
| 48:20:0021003:613 | 15 | 5005.65 | 713.67 | _____ | 0.1 |
| 48:20:0021003:613 | 16 | 4966.59 | 713.39 | _____ | 0.1 |

| _____ | | _____ | _____ |
|---|---|---|---|
| полное наименование должности | М.П. | подпись | инициалы, фамилия |

**Раздел 8**

## КАДАСТРОВЫЙ ПЛАН ТЕРРИТОРИИ

| Лист № 43 раздела 8 | Всего листов раздела 8: 51 | Всего разделов: 9 | Всего листов: 834 |
|---|---|---|---|
| « 04 » марта 2020 г. № КУВИ-001/2020-4317540 | | | |
| **Номер кадастрового квартала: 48:20:0021003** | | | |

Сведения о характерных точках границ земельных участков:

| Кадастровый номер земельного участка | Номера точек | Координаты | | Описание закрепления на местности | Средняя квадратическая погрешность определения координат характерных точек границ земельного участка, м |
|---|---|---|---|---|---|
| | | X | Y | | |
| 1 | 2 | 3 | 4 | 5 | 6 |
| 48:20:0021003:613 | 17 | 4967.58 | 799.44 | _____ | 0.1 |
| 48:20:0021003:613 | 18 | 4945.4 | 799.5 | _____ | 0.1 |
| 48:20:0021003:613 | 19 | 4945.6 | 837.55 | _____ | 0.1 |
| 48:20:0021003:613 | 20 | 4946.58 | 837.54 | _____ | 0.1 |
| 48:20:0021003:613 | 21 | 4946.55 | 843.55 | _____ | 0.1 |
| 48:20:0021003:613 | 22 | 4945.52 | 843.54 | _____ | 0.1 |
| 48:20:0021003:613 | 23 | 4945.61 | 877.34 | _____ | 0.1 |
| 48:20:0021003:613 | 24 | 4946.55 | 877.35 | _____ | 0.1 |
| 48:20:0021003:613 | 25 | 4946.6 | 889.43 | _____ | 0.1 |
| 48:20:0021003:613 | 26 | 4945.62 | 889.41 | _____ | 0.1 |
| 48:20:0021003:613 | 27 | 4945.71 | 908.29 | _____ | 0.1 |
| 48:20:0021003:613 | 28 | 4946.72 | 908.29 | _____ | 0.1 |
| 48:20:0021003:613 | 29 | 4946.78 | 914.29 | _____ | 0.1 |
| 48:20:0021003:613 | 30 | 4945.71 | 914.3 | _____ | 0.1 |
| 48:20:0021003:613 | 31 | 4945.79 | 932.09 | _____ | 0.1 |
| 48:20:0021003:613 | 32 | 4946.78 | 932.07 | _____ | 0.1 |
| 48:20:0021003:613 | 33 | 4946.82 | 938.06 | _____ | 0.1 |

| | | | | | |
|---|---|---|---|---|---|
| 48:20:0021003:613 | 34 | 4945.78 | 938.05 | _____ | 0.1 |
| 48:20:0021003:613 | 35 | 4945.83 | 957.5 | _____ | 0.1 |
| 48:20:0021003:613 | 36 | 4951.08 | 957.48 | _____ | 0.1 |

| _____ | | _____ | _____ |
|---|---|---|---|
| полное наименование должности | М.П. | подпись | инициалы, фамилия |

**Раздел 8**

## КАДАСТРОВЫЙ ПЛАН ТЕРРИТОРИИ

| Лист № 44 раздела 8 | Всего листов раздела 8: 51 | Всего разделов: 9 | Всего листов: 834 |
|---|---|---|---|
| « 04 » марта 2020 г. № КУВИ-001/2020-4317540 | | | |
| **Номер кадастрового квартала: 48:20:0021003** | | | |

Сведения о характерных точках границ земельных участков:

| Кадастровый номер земельного участка | Номера точек | Координаты | | Описание закрепления на местности | Средняя квадратическая погрешность определения координат характерных точек границ земельного участка, м |
|---|---|---|---|---|---|
| | | X | Y | | |
| 1 | 2 | 3 | 4 | 5 | 6 |
| 48:20:0021003:613 | 37 | 4950.6 | 1040.35 | _____ | 0.1 |
| 48:20:0021003:613 | 38 | 4993.18 | 1040.23 | _____ | 0.1 |
| 48:20:0021003:613 | 39 | 5021.28 | 1040.22 | _____ | 0.1 |
| 48:20:0021003:613 | 40 | 5021.28 | 1046.21 | _____ | 0.1 |
| 48:20:0021003:613 | 41 | 4947.75 | 1045.02 | _____ | 0.1 |
| 48:20:0021003:613 | 42 | 4948.45 | 1060.93 | _____ | 0.1 |
| 48:20:0021003:613 | 43 | 5036.97 | 1061.55 | _____ | 0.1 |
| 48:20:0021003:613 | 44 | 5104.5 | 1060.43 | _____ | 0.1 |
| 48:20:0021003:613 | 45 | 5105.28 | 1060.42 | _____ | 0.1 |
| 48:20:0021003:613 | 46 | 5105.29 | 1066.43 | _____ | 0.1 |
| 48:20:0021003:613 | 47 | 5104.51 | 1066.43 | _____ | 0.1 |
| 48:20:0021003:613 | 48 | 5066.1 | 1066.78 | _____ | 0.1 |
| 48:20:0021003:613 | 49 | 5066.06 | 1092.6 | _____ | 0.1 |
| 48:20:0021003:613 | 50 | 5066 | 1097.89 | _____ | 0.1 |
| 48:20:0021003:613 | 51 | 5096.52 | 1098.58 | _____ | 0.1 |
| 48:20:0021003:613 | 52 | 5096.77 | 1115.8 | _____ | 0.1 |
| 48:20:0021003:613 | 53 | 5178.63 | 1114.88 | _____ | 0.1 |

| | | | | | |
|---|---|---|---|---|---|
| 48:20:0021003:613 | 54 | 5187.06 | 1102.06 | _____ | 0.1 |
| 48:20:0021003:613 | 55 | 5187.26 | 1003.88 | _____ | 0.1 |
| 48:20:0021003:613 | 56 | 5187.28 | 921.16 | _____ | 0.1 |

| _____ | | _____ | _____ |
|---|---|---|---|
| полное наименование должности | М.П. | подпись | инициалы, фамилия |

**Раздел 8**

## КАДАСТРОВЫЙ ПЛАН ТЕРРИТОРИИ

| | | | |
|---|---|---|---|
| **Лист № 45 раздела 8** | **Всего листов раздела 8: 51** | **Всего разделов: 9** | **Всего листов: 834** |
| « 04 » марта 2020 г. № КУВИ-001/2020-4317540 | | | |
| **Номер кадастрового квартала: 48:20:0021003** | | | |

Сведения о характерных точках границ земельных участков:

| Кадастровый номер земельного участка | Номера точек | Координаты | | Описание закрепления на местности | Средняя квадратическая погрешность определения координат характерных точек границ земельного участка, м |
|---|---|---|---|---|---|
| | | X | Y | | |
| 1 | 2 | 3 | 4 | 5 | 6 |
| 48:20:0021003:613 | 1 | 5187.85 | 802.65 | _____ | 0.1 |
| 48:20:0021003:614 | 1 | 5178.63 | 1114.88 | _____ | 0.1 |
| 48:20:0021003:614 | 2 | 5096.77 | 1115.8 | _____ | 0.1 |
| 48:20:0021003:614 | 3 | 5096.52 | 1098.58 | _____ | 0.1 |
| 48:20:0021003:614 | 4 | 5066 | 1097.89 | _____ | 0.1 |
| 48:20:0021003:614 | 5 | 5066.06 | 1092.6 | _____ | 0.1 |
| 48:20:0021003:614 | 6 | 4972.69 | 1094.02 | _____ | 0.1 |
| 48:20:0021003:614 | 7 | 4895.02 | 1094.87 | _____ | 0.1 |
| 48:20:0021003:614 | 8 | 4894.65 | 1126.84 | _____ | 0.1 |
| 48:20:0021003:614 | 9 | 4942.56 | 1126.7 | _____ | 0.1 |
| 48:20:0021003:614 | 10 | 4942.13 | 1190.93 | _____ | 0.1 |
| 48:20:0021003:614 | 11 | 5131.7 | 1191.4 | _____ | 0.1 |
| 48:20:0021003:614 | 12 | 5135 | 1188.4 | _____ | 0.1 |
| 48:20:0021003:614 | 13 | 5151.6 | 1156 | _____ | 0.1 |
| 48:20:0021003:614 | 1 | 5178.63 | 1114.88 | _____ | 0.1 |
| 48:20:0021003:63 | 1 | 5228.59 | 626.56 | Долговременный межевой знак | 0.1 |
| 48:20:0021003:63 | 2 | 5228.09 | 670.31 | Долговременный межевой знак | 0.1 |

| | | | | | |
|---|---|---|---|---|---|
| 48:20:0021003:63 | 3 | 5223.74 | 670.62 | Долговременный межевой знак | 0.1 |
| 48:20:0021003:63 | 4 | 5193.08 | 671.14 | Долговременный межевой знак | 0.1 |
| 48:20:0021003:63 | 5 | 5193.51 | 625.21 | Долговременный межевой знак | 0.1 |

| _____ | | _____ | _____ |
|---|---|---|---|
| полное наименование должности | М.П. | подпись | инициалы, фамилия |

**Раздел 8**

## КАДАСТРОВЫЙ ПЛАН ТЕРРИТОРИИ

| Лист № 46 раздела 8 | Всего листов раздела 8: 51 | Всего разделов: 9 | Всего листов: 834 |
|---|---|---|---|
| « 04 » марта 2020 г. № КУВИ-001/2020-4317540 | | | |
| **Номер кадастрового квартала: 48:20:0021003** | | | |

Сведения о характерных точках границ земельных участков:

| Кадастровый номер земельного участка | Номера точек | Координаты | | Описание закрепления на местности | Средняя квадратическая погрешность определения координат характерных точек границ земельного участка, м |
|---|---|---|---|---|---|
| | | X | Y | | |
| 1 | 2 | 3 | 4 | 5 | 6 |
| 48:20:0021003:63 | 1 | 5228.59 | 626.56 | Долговременный межевой знак | 0.1 |
| 48:20:0021003:65 | 1 | 4681.88 | 1228.03 | Временный межевой знак | 0.1 |
| 48:20:0021003:65 | 2 | 4650.73 | 1223.85 | Временный межевой знак | 0.1 |
| 48:20:0021003:65 | 3 | 4582.28 | 1200.74 | Временный межевой знак | 0.1 |
| 48:20:0021003:65 | 4 | 4543.5 | 1176 | Временный межевой знак | 0.1 |
| 48:20:0021003:65 | 5 | 4483 | 1106.7 | Временный межевой знак | 0.1 |
| 48:20:0021003:65 | 6 | 4460.3 | 1050 | Временный межевой знак | 0.1 |
| 48:20:0021003:65 | 7 | 4389.13 | 692.64 | Временный межевой знак | 0.1 |
| 48:20:0021003:65 | 8 | 4405.43 | 701.44 | Временный межевой знак | 0.1 |
| 48:20:0021003:65 | 9 | 4421.41 | 807.75 | Временный межевой знак | 0.1 |
| 48:20:0021003:65 | 10 | 4438.32 | 889.34 | Временный межевой знак | 0.1 |
| 48:20:0021003:65 | 11 | 4446.43 | 919.68 | Временный межевой знак | 0.1 |
| 48:20:0021003:65 | 12 | 4466.51 | 963.94 | Временный межевой знак | 0.1 |
| 48:20:0021003:65 | 13 | 4493.06 | 996.27 | Временный межевой знак | 0.1 |
| 48:20:0021003:65 | 14 | 4522.67 | 1020.26 | Временный межевой знак | 0.1 |
| 48:20:0021003:65 | 15 | 4581.28 | 1048.65 | Временный межевой знак | 0.1 |
| 48:20:0021003:65 | 16 | 4580.4 | 1077.9 | Временный межевой знак | 0.1 |

| | | | | | |
|---|---|---|---|---|---|
| 48:20:0021003:65 | 17 | 4533.6 | 1051.2 | Временный межевой знак | 0.1 |
| 48:20:0021003:65 | 18 | 4501.8 | 1030 | Временный межевой знак | 0.1 |
| 48:20:0021003:65 | 19 | 4478.08 | 1003.08 | Временный межевой знак | 0.1 |

| | | | |
|---|---|---|---|
| _____ | М.П. | _____ | _____ |
| полное наименование должности | | подпись | инициалы, фамилия |

**Раздел 8**

## КАДАСТРОВЫЙ ПЛАН ТЕРРИТОРИИ

| Лист № 47 раздела 8 | Всего листов раздела 8: 51 | Всего разделов: 9 | Всего листов: 834 |
|---|---|---|---|
| « 04 » марта 2020 г. № КУВИ-001/2020-4317540 | | | |
| **Номер кадастрового квартала: 48:20:0021003** | | | |

Сведения о характерных точках границ земельных участков:

| Кадастровый номер земельного участка | Номера точек | Координаты | | Описание закрепления на местности | Средняя квадратическая погрешность определения координат характерных точек границ земельного участка, м |
|---|---|---|---|---|---|
| | | X | Y | | |
| 1 | 2 | 3 | 4 | 5 | 6 |
| 48:20:0021003:65 | 20 | 4461.06 | 983.34 | Временный межевой знак | 0.1 |
| 48:20:0021003:65 | 21 | 4449.04 | 957.9 | Временный межевой знак | 0.1 |
| 48:20:0021003:65 | 22 | 4461.32 | 1023.88 | Временный межевой знак | 0.1 |
| 48:20:0021003:65 | 23 | 4478.75 | 1069.16 | Временный межевой знак | 0.1 |
| 48:20:0021003:65 | 24 | 4497.98 | 1106.55 | Временный межевой знак | 0.1 |
| 48:20:0021003:65 | 25 | 4539.94 | 1155.94 | Временный межевой знак | 0.1 |
| 48:20:0021003:65 | 26 | 4591.81 | 1189.22 | Временный межевой знак | 0.1 |
| 48:20:0021003:65 | 27 | 4653.99 | 1208.33 | Временный межевой знак | 0.1 |
| 48:20:0021003:65 | 28 | 4682.44 | 1212.27 | Временный межевой знак | 0.1 |
| 48:20:0021003:65 | 29 | 4751.01 | 1213.55 | Временный межевой знак | 0.1 |
| 48:20:0021003:65 | 30 | 4926.1 | 1221.8 | Временный межевой знак | 0.1 |
| 48:20:0021003:65 | 31 | 4956 | 1223.4 | Временный межевой знак | 0.1 |
| 48:20:0021003:65 | 32 | 5250 | 1221.3 | Временный межевой знак | 0.1 |
| 48:20:0021003:65 | 33 | 5395 | 1222 | Временный межевой знак | 0.1 |
| 48:20:0021003:65 | 34 | 5457.06 | 1217.72 | Временный межевой знак | 0.1 |
| 48:20:0021003:65 | 35 | 5499.68 | 1217.06 | Временный межевой знак | 0.1 |
| 48:20:0021003:65 | 36 | 5523.16 | 1228.2 | Временный межевой знак | 0.1 |

| | | | | | |
|---|---|---|---|---|---|
| 48:20:0021003:65 | 37 | 5490 | 1229.5 | Временный межевой знак | 0.1 |
| 48:20:0021003:65 | 38 | 5250 | 1228 | Временный межевой знак | 0.1 |
| 48:20:0021003:65 | 39 | 4963.9 | 1228.59 | Временный межевой знак | 0.1 |

| полное наименование должности | М.П. | подпись | инициалы, фамилия |
|---|---|---|---|

**Раздел 8**

## КАДАСТРОВЫЙ ПЛАН ТЕРРИТОРИИ

| Лист № 48 раздела 8 | Всего листов раздела 8: 51 | Всего разделов: 9 | Всего листов: 834 |
|---|---|---|---|
| « 04 » марта 2020 г. № КУВИ-001/2020-4317540 | | | |
| **Номер кадастрового квартала: 48:20:0021003** | | | |

Сведения о характерных точках границ земельных участков:

| Кадастровый номер земельного участка | Номера точек | Координаты | | Описание закрепления на местности | Средняя квадратическая погрешность определения координат характерных точек границ земельного участка, м |
|---|---|---|---|---|---|
| | | X | Y | | |
| 1 | 2 | 3 | 4 | 5 | 6 |
| 48:20:0021003:65 | 40 | 4921.46 | 1232.24 | Временный межевой знак | 0.1 |
| 48:20:0021003:65 | 41 | 4750.46 | 1229.42 | Временный межевой знак | 0.1 |
| 48:20:0021003:65 | 1 | 4681.88 | 1228.03 | Временный межевой знак | 0.1 |
| 48:20:0021003:66 | 1 | 5371.93 | -103.66 | _____ | 0.1 |
| 48:20:0021003:66 | 2 | 5372.44 | 95.43 | _____ | 0.1 |
| 48:20:0021003:66 | 3 | 5311.59 | 104.3 | _____ | 0.1 |
| 48:20:0021003:66 | 4 | 5288.85 | 109.32 | _____ | 0.1 |
| 48:20:0021003:66 | 5 | 5288.85 | 106.82 | _____ | 0.1 |
| 48:20:0021003:66 | 6 | 5288.85 | -100.8 | _____ | 0.1 |
| 48:20:0021003:66 | 1 | 5371.93 | -103.66 | _____ | 0.1 |
| 48:20:0021003:67 | 1 | 5572.64 | -363.48 | Закрепление отсутствует | 0.1 |
| 48:20:0021003:67 | 2 | 5620.55 | -372.39 | Закрепление отсутствует | 0.1 |
| 48:20:0021003:67 | 3 | 5635.62 | -292.99 | Закрепление отсутствует | 0.1 |
| 48:20:0021003:67 | 4 | 5618.17 | -314.71 | Закрепление отсутствует | 0.1 |
| 48:20:0021003:67 | 5 | 5582.25 | -313.33 | Закрепление отсутствует | 0.1 |
| 48:20:0021003:67 | 6 | 5580 | -335 | Закрепление отсутствует | 0.1 |
| 48:20:0021003:67 | 1 | 5572.64 | -363.48 | Закрепление отсутствует | 0.1 |

| | | | | | |
|---|---|---|---|---|---|
| 48:20:0021003:7 | 1 | 4648.25 | 711.18 | _____ | 0.1 |
| 48:20:0021003:7 | 2 | 4647.6 | 721.5 | _____ | 0.1 |
| 48:20:0021003:7 | 3 | 4647.65 | 738.51 | _____ | 0.1 |

_____ М.П. _____ _____

полное наименование должности подпись инициалы, фамилия

**Раздел 8**

## КАДАСТРОВЫЙ ПЛАН ТЕРРИТОРИИ

| Лист № 49 раздела 8 | Всего листов раздела 8: 51 | Всего разделов: 9 | Всего листов: 834 |
|---|---|---|---|
| « 04 » марта 2020 г. № КУВИ-001/2020-4317540 | | | |
| **Номер кадастрового квартала: 48:20:0021003** | | | |

Сведения о характерных точках границ земельных участков:

| Кадастровый номер земельного участка | Номера точек | Координаты | | Описание закрепления на местности | Средняя квадратическая погрешность определения координат характерных точек границ земельного участка, м |
|---|---|---|---|---|---|
| | | X | Y | | |
| 1 | 2 | 3 | 4 | 5 | 6 |
| 48:20:0021003:7 | 4 | 4647.7 | 774.46 | _____ | 0.1 |
| 48:20:0021003:7 | 5 | 4605.78 | 773.1 | _____ | 0.1 |
| 48:20:0021003:7 | 6 | 4585.93 | 772.71 | _____ | 0.1 |
| 48:20:0021003:7 | 7 | 4587.77 | 710.16 | _____ | 0.1 |
| 48:20:0021003:7 | 1 | 4648.25 | 711.18 | _____ | 0.1 |
| 48:20:0021003:87 | 1 | 4705.43 | 162.5 | Закрепление отсутствует | 0.1 |
| 48:20:0021003:87 | 2 | 4715.7 | 162.35 | Закрепление отсутствует | 0.1 |
| 48:20:0021003:87 | 3 | 4731.43 | 225.36 | Закрепление отсутствует | 0.1 |
| 48:20:0021003:87 | 4 | 4789.06 | 225.92 | Закрепление отсутствует | 0.1 |
| 48:20:0021003:87 | 5 | 4788.96 | 235.92 | Закрепление отсутствует | 0.1 |
| 48:20:0021003:87 | 6 | 4723.6 | 235.28 | Закрепление отсутствует | 0.1 |
| 48:20:0021003:87 | 1 | 4705.43 | 162.5 | Закрепление отсутствует | 0.1 |
| 48:20:0021003:88 | 1 | 4789.09 | 161.57 | Закрепление отсутствует | 0.1 |
| 48:20:0021003:88 | 2 | 4789.06 | 225.92 | Закрепление отсутствует | 0.1 |
| 48:20:0021003:88 | 3 | 4731.43 | 225.36 | Закрепление отсутствует | 0.1 |
| 48:20:0021003:88 | 4 | 4715.7 | 162.35 | Закрепление отсутствует | 0.1 |
| 48:20:0021003:88 | 1 | 4789.09 | 161.57 | Закрепление отсутствует | 0.1 |

| | | | | | |
|---|---|---|---|---|---|
| 48:20:0021003:89 | 1 | 4789.09 | 161.57 | _____ | _____ |
| 48:20:0021003:89 | 2 | 4789.06 | 225.92 | _____ | _____ |
| 48:20:0021003:89 | 3 | 4788.96 | 235.92 | _____ | _____ |

_____ М.П. _____ _____

полное наименование должности подпись инициалы, фамилия

**Раздел 8**

## КАДАСТРОВЫЙ ПЛАН ТЕРРИТОРИИ

| Лист № 50 раздела 8 | Всего листов раздела 8: 51 | Всего разделов: 9 | Всего листов: 834 |
|---|---|---|---|
| « 04 » марта 2020 г. № КУВИ-001/2020-4317540 | | | |
| **Номер кадастрового квартала: 48:20:0021003** | | | |

Сведения о характерных точках границ земельных участков:

| Кадастровый номер земельного участка | Номера точек | Координаты | | Описание закрепления на местности | Средняя квадратическая погрешность определения координат характерных точек границ земельного участка, м |
|---|---|---|---|---|---|
| | | X | Y | | |
| 1 | 2 | 3 | 4 | 5 | 6 |
| 48:20:0021003:89 | 4 | 4788.81 | 261.67 | _____ | _____ |
| 48:20:0021003:89 | 5 | 4887.02 | 263.9 | _____ | _____ |
| 48:20:0021003:89 | 6 | 4890 | 163 | _____ | _____ |
| 48:20:0021003:89 | 1 | 4789.09 | 161.57 | _____ | _____ |
| 48:20:0021003:9 | 1 | 5149.08 | 515.47 | _____ | 0.1 |
| 48:20:0021003:9 | 2 | 5059.12 | 515.88 | _____ | 0.1 |
| 48:20:0021003:9 | 3 | 5059.09 | 510.09 | _____ | 0.1 |
| 48:20:0021003:9 | 4 | 5021.09 | 510.03 | _____ | 0.1 |
| 48:20:0021003:9 | 5 | 5021.1 | 511 | _____ | 0.1 |
| 48:20:0021003:9 | 6 | 5020.98 | 541.63 | _____ | 0.1 |
| 48:20:0021003:9 | 7 | 5018.7 | 602.4 | _____ | 0.1 |
| 48:20:0021003:9 | 8 | 5018.9 | 612.8 | _____ | 0.1 |
| 48:20:0021003:9 | 9 | 5015.7 | 678.8 | _____ | 0.1 |
| 48:20:0021003:9 | 10 | 5146.4 | 678.2 | _____ | 0.1 |
| 48:20:0021003:9 | 11 | 5149 | 670.6 | _____ | 0.1 |
| 48:20:0021003:9 | 12 | 5150 | 642.7 | _____ | 0.1 |
| 48:20:0021003:9 | 13 | 5149.83 | 611.65 | _____ | 0.1 |

| | | | | | |
|---|---|---|---|---|---|
| 48:20:0021003:9 | 14 | 5149.59 | 566.47 | _____ | 0.1 |
| 48:20:0021003:9 | 1 | 5149.08 | 515.47 | _____ | 0.1 |
| 48:20:0021003:90 | 1 | 4887.02 | 263.9 | Закрепление отсутствует | 0.1 |

| _____ | | | _____ |
|---|---|---|---|
| полное наименование должности | М.П. | подпись | инициалы, фамилия |

**Раздел 8**

## КАДАСТРОВЫЙ ПЛАН ТЕРРИТОРИИ

| Лист № 51 раздела 8 | Всего листов раздела 8: 51 | Всего разделов: 9 | Всего листов: 834 |
|---|---|---|---|
| « 04 » марта 2020 г. № КУВИ-001/2020-4317540 | | | |
| **Номер кадастрового квартала: 48:20:0021003** | | | |

Сведения о характерных точках границ земельных участков:

| Кадастровый номер земельного участка | Номера точек | Координаты | | Описание закрепления на местности | Средняя квадратическая погрешность определения координат характерных точек границ земельного участка, м |
|---|---|---|---|---|---|
| | | X | Y | | |
| 1 | 2 | 3 | 4 | 5 | 6 |
| 48:20:0021003:90 | 2 | 4883 | 400 | Закрепление отсутствует | 0.1 |
| 48:20:0021003:90 | 3 | 4688 | 402 | Закрепление отсутствует | 0.1 |
| 48:20:0021003:90 | 4 | 4680.3 | 391.2 | Закрепление отсутствует | 0.1 |
| 48:20:0021003:90 | 5 | 4694 | 389.21 | Закрепление отсутствует | 0.1 |
| 48:20:0021003:90 | 6 | 4706.15 | 385.15 | Закрепление отсутствует | 0.1 |
| 48:20:0021003:90 | 7 | 4713.45 | 372.3 | Закрепление отсутствует | 0.1 |
| 48:20:0021003:90 | 8 | 4714.57 | 316.51 | Закрепление отсутствует | 0.1 |
| 48:20:0021003:90 | 9 | 4788.49 | 317.2 | Закрепление отсутствует | 0.1 |
| 48:20:0021003:90 | 10 | 4788.81 | 261.67 | Закрепление отсутствует | 0.1 |
| 48:20:0021003:90 | 1 | 4887.02 | 263.9 | Закрепление отсутствует | 0.1 |
| 48:20:0021003:92 | 1 | 5212.88 | 109.99 | Временный межевой знак | 0.1 |
| 48:20:0021003:92 | 2 | 5212.53 | 118.99 | Временный межевой знак | 0.1 |
| 48:20:0021003:92 | 3 | 5206.04 | 117.74 | Временный межевой знак | 0.1 |
| 48:20:0021003:92 | 4 | 5201.67 | 115.42 | Временный межевой знак | 0.1 |
| 48:20:0021003:92 | 5 | 5195.92 | 109.33 | Временный межевой знак | 0.1 |
| 48:20:0021003:92 | 1 | 5212.88 | 109.99 | Временный межевой знак | 0.1 |

| полное наименование должности | М.П. | подпись | инициалы, фамилия |
|---|---|---|---|

**Раздел 9**

## КАДАСТРОВЫЙ ПЛАН ТЕРРИТОРИИ

| Лист № 1 раздела 9 | Всего листов раздела 9: 133 | Всего разделов: 9 | Всего листов: 834 |
|---|---|---|---|
| « 04 » марта 2020 г. № КУВИ-001/2020-4317540 | | | |
| **Номер кадастрового квартала: 48:20:0021003** | | | |

## Описание местоположения границ зданий, сооружений, объектов незавершенного строительства на земельном участке

Сведения о координатах характерных точек контура объекта недвижимости:

| Кадастровый номер здания, сооружения, объекта незавершенного строительства | Номера точек контура | Координаты | | Радиус (R) | Средняя квадратическая погрешность определения координат характерных точек контура, м | Глубина, высота, м | |
|---|---|---|---|---|---|---|---|
| | | X | Y | | | H1 | H2 |
| 1 | 2 | 3 | 4 | 5 | 6 | 7 | 8 |
| 48:20:0021003:101 | 1 | 4959.98 | 1164.84 | _____ | 0.1 | _____ | _____ |
| 48:20:0021003:101 | 2 | 4960.36 | 1183.34 | _____ | 0.1 | _____ | _____ |
| 48:20:0021003:101 | 3 | 4947.95 | 1183.28 | _____ | 0.1 | _____ | _____ |
| 48:20:0021003:101 | 4 | 4947.64 | 1164.9 | _____ | 0.1 | _____ | _____ |
| 48:20:0021003:101 | 1 | 4959.98 | 1164.84 | _____ | 0.1 | _____ | _____ |
| 48:20:0021003:107 | 1 | 4724.02 | 737.74 | _____ | 0.1 | _____ | _____ |
| 48:20:0021003:107 | 2 | 4723.95 | 751.29 | _____ | 0.1 | _____ | _____ |
| 48:20:0021003:107 | 3 | 4711.44 | 751.34 | _____ | 0.1 | _____ | _____ |
| 48:20:0021003:107 | 4 | 4711.44 | 751.19 | _____ | 0.1 | _____ | _____ |
| 48:20:0021003:107 | 5 | 4686.09 | 751.24 | _____ | 0.1 | _____ | _____ |
| 48:20:0021003:107 | 6 | 4685.99 | 738.13 | _____ | 0.1 | _____ | _____ |
| 48:20:0021003:107 | 7 | 4711.05 | 738.13 | _____ | 0.1 | _____ | _____ |
| 48:20:0021003:107 | 8 | 4711.05 | 737.64 | _____ | 0.1 | _____ | _____ |
| 48:20:0021003:107 | 1 | 4724.02 | 737.74 | _____ | 0.1 | _____ | _____ |
| 48:20:0021003:108 | 1 | 4737.25 | 970.84 | _____ | 0.1 | _____ | _____ |
| 48:20:0021003:108 | 2 | 4737.3 | 1012.86 | _____ | 0.1 | _____ | _____ |

| | | | | | | | |
|---|---|---|---|---|---|---|---|
| 48:20:0021003:108 | 3 | 4725.62 | 1012.84 | _____ | 0.1 | _____ | _____ |
| 48:20:0021003:108 | 4 | 4725.54 | 970.65 | _____ | 0.1 | _____ | _____ |
| 48:20:0021003:108 | 1 | 4737.25 | 970.84 | _____ | 0.1 | _____ | _____ |
| 48:20:0021003:159 | 1 | 5130.18 | 1094.84 | _____ | 0.1 | _____ | _____ |

_____ _____ _____

полное наименование должности М.П. подпись инициалы, фамилия

**Раздел 9**

## КАДАСТРОВЫЙ ПЛАН ТЕРРИТОРИИ

| Лист № 2 раздела 9 | Всего листов раздела 9: 133 | Всего разделов: 9 | Всего листов: 834 |
|---|---|---|---|
| « 04 » марта 2020 г. № КУВИ-001/2020-4317540 | | | |
| **Номер кадастрового квартала: 48:20:0021003** | | | |

Сведения о координатах характерных точек контура объекта недвижимости:

| Кадастровый номер здания, сооружения, объекта незавершенного строительства | Номера точек контура | Координаты | | Радиус (R) | Средняя квадратическая погрешность определения координат характерных точек контура, м | Глубина, высота, м | |
|---|---|---|---|---|---|---|---|
| | | X | Y | | | H1 | H2 |
| 1 | 2 | 3 | 4 | 5 | 6 | 7 | 8 |
| 48:20:0021003:159 | 2 | 5130.19 | 1097.97 | _____ | 0.1 | _____ | _____ |
| 48:20:0021003:159 | 3 | 5119.56 | 1098.03 | _____ | 0.1 | _____ | _____ |
| 48:20:0021003:159 | 4 | 5119.56 | 1094.85 | _____ | 0.1 | _____ | _____ |
| 48:20:0021003:159 | 1 | 5130.18 | 1094.84 | _____ | 0.1 | _____ | _____ |
| 48:20:0021003:208 | 1 | 4746.33 | 998.76 | _____ | 0.1 | _____ | _____ |
| 48:20:0021003:208 | 2 | 4746.38 | 1005.24 | _____ | 0.1 | _____ | _____ |
| 48:20:0021003:208 | 3 | 4739.5 | 1005.3 | _____ | 0.1 | _____ | _____ |
| 48:20:0021003:208 | 4 | 4739.46 | 998.81 | _____ | 0.1 | _____ | _____ |
| 48:20:0021003:208 | 1 | 4746.33 | 998.76 | _____ | 0.1 | _____ | _____ |
| 48:20:0021003:209 | 1 | 4962.42 | 765.6 | _____ | 0.1 | _____ | _____ |
| 48:20:0021003:209 | 2 | 4962.42 | 775.59 | _____ | 0.1 | _____ | _____ |
| 48:20:0021003:209 | 3 | 4949.84 | 775.59 | _____ | 0.1 | _____ | _____ |
| 48:20:0021003:209 | 4 | 4949.84 | 765.6 | _____ | 0.1 | _____ | _____ |
| 48:20:0021003:209 | 1 | 4962.42 | 765.6 | _____ | 0.1 | _____ | _____ |
| 48:20:0021003:221 | 1 | 5115.51 | 738.4 | _____ | 0.1 | _____ | _____ |
| 48:20:0021003:221 | 2 | 5115.38 | 804.5 | _____ | 0.1 | _____ | _____ |
| 48:20:0021003:221 | 3 | 5109.67 | 804.47 | _____ | 0.1 | _____ | _____ |

| | | | | | | | |
|---|---|---|---|---|---|---|---|
| 48:20:0021003:221 | 4 | 5109.68 | 810.47 | _____ | 0.1 | _____ | _____ |
| 48:20:0021003:221 | 5 | 5102.31 | 810.34 | _____ | 0.1 | _____ | _____ |
| 48:20:0021003:221 | 6 | 5102.31 | 804.34 | _____ | 0.1 | _____ | _____ |

_____ _____ _____

полное наименование должности М.П. подпись инициалы, фамилия

**Раздел 9**

## КАДАСТРОВЫЙ ПЛАН ТЕРРИТОРИИ

| Лист № 3 раздела 9 | Всего листов раздела 9: 133 | Всего разделов: 9 | Всего листов: 834 |
|---|---|---|---|
| « 04 » марта 2020 г. № КУВИ-001/2020-4317540 | | | |
| **Номер кадастрового квартала: 48:20:0021003** | | | |

Сведения о координатах характерных точек контура объекта недвижимости:

| Кадастровый номер здания, сооружения, объекта незавершенного строительства | Номера точек контура | Координаты | | Радиус (R) | Средняя квадратическая погрешность определения координат характерных точек контура, м | Глубина, высота, м | |
|---|---|---|---|---|---|---|---|
| | | X | Y | | | H1 | H2 |
| 1 | 2 | 3 | 4 | 5 | 6 | 7 | 8 |
| 48:20:0021003:221 | 7 | 5096.17 | 804.39 | _____ | 0.1 | _____ | _____ |
| 48:20:0021003:221 | 8 | 5096.31 | 738.29 | _____ | 0.1 | _____ | _____ |
| 48:20:0021003:221 | 1 | 5115.51 | 738.4 | _____ | 0.1 | _____ | _____ |
| 48:20:0021003:231 | 1 | 5253.19 | 1141.67 | _____ | 0.1 | _____ | _____ |
| 48:20:0021003:231 | 2 | 5253.2 | 1146.48 | _____ | 0.1 | _____ | _____ |
| 48:20:0021003:231 | 3 | 5239.98 | 1146.46 | _____ | 0.1 | _____ | _____ |
| 48:20:0021003:231 | 4 | 5240 | 1141.64 | _____ | 0.1 | _____ | _____ |
| 48:20:0021003:231 | 1 | 5253.19 | 1141.67 | _____ | 0.1 | _____ | _____ |
| 48:20:0021003:234 | 1 | 4690.51 | 162.53 | _____ | 0.1 | _____ | _____ |
| 48:20:0021003:234 | 2 | 4690.57 | 166.16 | _____ | 0.1 | _____ | _____ |
| 48:20:0021003:234 | 3 | 4685.83 | 166.25 | _____ | 0.1 | _____ | _____ |
| 48:20:0021003:234 | 4 | 4685.77 | 162.62 | _____ | 0.1 | _____ | _____ |
| 48:20:0021003:234 | 1 | 4690.51 | 162.53 | _____ | 0.1 | _____ | _____ |
| 48:20:0021003:235 | 1 | 4701.35 | 337.7 | _____ | 0.1 | _____ | _____ |
| 48:20:0021003:235 | 2 | 4701.12 | 341.91 | _____ | 0.1 | _____ | _____ |
| 48:20:0021003:235 | 3 | 4694.5 | 341.45 | _____ | 0.1 | _____ | _____ |
| 48:20:0021003:235 | 4 | 4694.82 | 337.47 | _____ | 0.1 | _____ | _____ |

| | | | | | | | |
|---|---|---|---|---|---|---|---|
| 48:20:0021003:235 | 1 | 4701.35 | 337.7 | _____ | 0.1 | _____ | _____ |
| 48:20:0021003:236 | 1 | 4682.14 | 234.54 | _____ | 0.1 | _____ | _____ |
| 48:20:0021003:236 | 2 | 4680.27 | 253.14 | _____ | 0.1 | _____ | _____ |

_____ _____ _____

полное наименование должности М.П. подпись инициалы, фамилия

**Раздел 9**

## КАДАСТРОВЫЙ ПЛАН ТЕРРИТОРИИ

| Лист № 4 раздела 9 | Всего листов раздела 9: 133 | Всего разделов: 9 | Всего листов: 834 |
|---|---|---|---|
| « 04 » марта 2020 г. № КУВИ-001/2020-4317540 | | | |
| **Номер кадастрового квартала: 48:20:0021003** | | | |

Сведения о координатах характерных точек контура объекта недвижимости:

| Кадастровый номер здания, сооружения, объекта незавершенного строительства | Номера точек контура | Координаты | | Радиус (R) | Средняя квадратическая погрешность определения координат характерных точек контура, м | Глубина, высота, м | |
|---|---|---|---|---|---|---|---|
| | | X | Y | | | H1 | H2 |
| 1 | 2 | 3 | 4 | 5 | 6 | 7 | 8 |
| 48:20:0021003:236 | 3 | 4619.91 | 247.27 | _____ | 0.1 | _____ | _____ |
| 48:20:0021003:236 | 4 | 4621.78 | 228.67 | _____ | 0.1 | _____ | _____ |
| 48:20:0021003:236 | 1 | 4682.14 | 234.54 | _____ | 0.1 | _____ | _____ |
| 48:20:0021003:242 | 1 | 4635.45 | 162.43 | _____ | 0.1 | _____ | _____ |
| 48:20:0021003:242 | 2 | 4635.46 | 181.43 | _____ | 0.1 | _____ | _____ |
| 48:20:0021003:242 | 3 | 4623.26 | 181.43 | _____ | 0.1 | _____ | _____ |
| 48:20:0021003:242 | 4 | 4623.26 | 181.28 | _____ | 0.1 | _____ | _____ |
| 48:20:0021003:242 | 5 | 4580.36 | 181.3 | _____ | 0.1 | _____ | _____ |
| 48:20:0021003:242 | 6 | 4580.35 | 162.45 | _____ | 0.1 | _____ | _____ |
| 48:20:0021003:242 | 7 | 4623.25 | 162.43 | _____ | 0.1 | _____ | _____ |
| 48:20:0021003:242 | 1 | 4635.45 | 162.43 | _____ | 0.1 | _____ | _____ |
| 48:20:0021003:243 | 1 | 5500.44 | -281.05 | _____ | 0.1 | _____ | _____ |
| 48:20:0021003:243 | 2 | 5501.42 | -259.87 | _____ | 0.1 | _____ | _____ |
| 48:20:0021003:243 | 3 | 5444.14 | -257.17 | _____ | 0.1 | _____ | _____ |
| 48:20:0021003:243 | 4 | 5443.16 | -278.35 | _____ | 0.1 | _____ | _____ |
| 48:20:0021003:243 | 1 | 5500.44 | -281.05 | _____ | 0.1 | _____ | _____ |
| 48:20:0021003:244 | 1 | 5566.42 | -285.97 | _____ | 0.1 | _____ | _____ |

| | | | | | | | |
|---|---|---|---|---|---|---|---|
| 48:20:0021003:244 | 2 | 5567.24 | -264.91 | _____ | 0.1 | _____ | _____ |
| 48:20:0021003:244 | 3 | 5509.93 | -262.67 | _____ | 0.1 | _____ | _____ |
| 48:20:0021003:244 | 4 | 5509.1 | -283.72 | _____ | 0.1 | _____ | _____ |

_____ _____ _____

полное наименование должности М.П. подпись инициалы, фамилия

**Раздел 9**

## КАДАСТРОВЫЙ ПЛАН ТЕРРИТОРИИ

| Лист № 5 раздела 9 | Всего листов раздела 9: 133 | Всего разделов: 9 | Всего листов: 834 |
|---|---|---|---|
| « 04 » марта 2020 г. № КУВИ-001/2020-4317540 | | | |
| **Номер кадастрового квартала: 48:20:0021003** | | | |

Сведения о координатах характерных точек контура объекта недвижимости:

| Кадастровый номер здания, сооружения, объекта незавершенного строительства | Номера точек контура | Координаты | | Радиус (R) | Средняя квадратическая погрешность определения координат характерных точек контура, м | Глубина, высота, м | |
|---|---|---|---|---|---|---|---|
| | | X | Y | | | H1 | H2 |
| 1 | 2 | 3 | 4 | 5 | 6 | 7 | 8 |
| 48:20:0021003:244 | 1 | 5566.42 | -285.97 | _____ | 0.1 | _____ | _____ |
| 48:20:0021003:245 | 1 | 5630.96 | -270.46 | _____ | 0.1 | _____ | _____ |
| 48:20:0021003:245 | 2 | 5631.16 | -264.64 | _____ | 0.1 | _____ | _____ |
| 48:20:0021003:245 | 3 | 5626.46 | -264.48 | _____ | 0.1 | _____ | _____ |
| 48:20:0021003:245 | 4 | 5626.26 | -270.29 | _____ | 0.1 | _____ | _____ |
| 48:20:0021003:245 | 1 | 5630.96 | -270.46 | _____ | 0.1 | _____ | _____ |
| 48:20:0021003:261 | 1 | 5358.59 | 811.34 | _____ | 0.1 | _____ | _____ |
| 48:20:0021003:261 | 2 | 5358.8 | 910.35 | _____ | 0.1 | _____ | _____ |
| 48:20:0021003:261 | 3 | 5360.28 | 910.35 | _____ | 0.1 | _____ | _____ |
| 48:20:0021003:261 | 4 | 5360.3 | 913.3 | _____ | 0.1 | _____ | _____ |
| 48:20:0021003:261 | 5 | 5358.81 | 913.31 | _____ | 0.1 | _____ | _____ |
| 48:20:0021003:261 | 6 | 5358.82 | 919.76 | _____ | 0.1 | _____ | _____ |
| 48:20:0021003:261 | 7 | 5286.32 | 919.92 | _____ | 0.1 | _____ | _____ |
| 48:20:0021003:261 | 8 | 5286.32 | 918.8 | _____ | 0.1 | _____ | _____ |
| 48:20:0021003:261 | 9 | 5230.32 | 918.92 | _____ | 0.1 | _____ | _____ |
| 48:20:0021003:261 | 10 | 5230.13 | 829.22 | _____ | 0.1 | _____ | _____ |
| 48:20:0021003:261 | 11 | 5230.09 | 811.61 | _____ | 0.1 | _____ | _____ |

| | | | | | | | |
|---|---|---|---|---|---|---|---|
| 48:20:0021003:261 | 12 | 5286.09 | 811.5 | _____ | 0.1 | _____ | _____ |
| 48:20:0021003:261 | 1 | 5358.59 | 811.34 | _____ | 0.1 | _____ | _____ |
| 48:20:0021003:304 | 1 | 4839.57 | 811.72 | _____ | 0.1 | _____ | _____ |

_____ _____ _____

полное наименование должности М.П. подпись инициалы, фамилия

**Раздел 9**

## КАДАСТРОВЫЙ ПЛАН ТЕРРИТОРИИ

| Лист № 6 раздела 9 | Всего листов раздела 9: 133 | Всего разделов: 9 | Всего листов: 834 |
|---|---|---|---|
| « 04 » марта 2020 г. № КУВИ-001/2020-4317540 | | | |
| **Номер кадастрового квартала: 48:20:0021003** | | | |

Сведения о координатах характерных точек контура объекта недвижимости:

| Кадастровый номер здания, сооружения, объекта незавершенного строительства | Номера точек контура | Координаты | | Радиус (R) | Средняя квадратическая погрешность определения координат характерных точек контура, м | Глубина, высота, м | |
|---|---|---|---|---|---|---|---|
| | | X | Y | | | H1 | H2 |
| 1 | 2 | 3 | 4 | 5 | 6 | 7 | 8 |
| 48:20:0021003:304 | 2 | 4839.25 | 1028.67 | _____ | 0.1 | _____ | _____ |
| 48:20:0021003:304 | 3 | 4820.11 | 1029.14 | _____ | 0.1 | _____ | _____ |
| 48:20:0021003:304 | 4 | 4820.27 | 905.34 | _____ | 0.1 | _____ | _____ |
| 48:20:0021003:304 | 5 | 4817.12 | 905.34 | _____ | 0.1 | _____ | _____ |
| 48:20:0021003:304 | 6 | 4817.18 | 900.55 | _____ | 0.1 | _____ | _____ |
| 48:20:0021003:304 | 7 | 4820.33 | 900.51 | _____ | 0.1 | _____ | _____ |
| 48:20:0021003:304 | 8 | 4820.35 | 873.01 | _____ | 0.1 | _____ | _____ |
| 48:20:0021003:304 | 9 | 4783.6 | 872.61 | _____ | 0.1 | _____ | _____ |
| 48:20:0021003:304 | 10 | 4783.49 | 883.84 | _____ | 0.1 | _____ | _____ |
| 48:20:0021003:304 | 11 | 4774.24 | 883.89 | _____ | 0.1 | _____ | _____ |
| 48:20:0021003:304 | 12 | 4774.2 | 823.73 | _____ | 0.1 | _____ | _____ |
| 48:20:0021003:304 | 13 | 4783.67 | 823.8 | _____ | 0.1 | _____ | _____ |
| 48:20:0021003:304 | 14 | 4783.67 | 823.49 | _____ | 0.1 | _____ | _____ |
| 48:20:0021003:304 | 15 | 4783.9 | 823.5 | _____ | 0.1 | _____ | _____ |
| 48:20:0021003:304 | 16 | 4783.78 | 811.15 | _____ | 0.1 | _____ | _____ |
| 48:20:0021003:304 | 17 | 4790.27 | 811.39 | _____ | 0.1 | _____ | _____ |
| 48:20:0021003:304 | 18 | 4790.27 | 809.89 | _____ | 0.1 | _____ | _____ |

| | | | | | | | |
|---|---|---|---|---|---|---|---|
| 48:20:0021003:304 | 19 | 4796.21 | 809.94 | _____ | 0.1 | _____ | _____ |
| 48:20:0021003:304 | 20 | 4796.21 | 811.44 | _____ | 0.1 | _____ | _____ |
| 48:20:0021003:304 | 21 | 4820.51 | 811.37 | _____ | 0.1 | _____ | _____ |

_____ _____ _____

полное наименование должности М.П. подпись инициалы, фамилия

**Раздел 9**

## КАДАСТРОВЫЙ ПЛАН ТЕРРИТОРИИ

| Лист № 7 раздела 9 | Всего листов раздела 9: 133 | Всего разделов: 9 | Всего листов: 834 |
|---|---|---|---|
| « 04 » марта 2020 г. № КУВИ-001/2020-4317540 | | | |
| **Номер кадастрового квартала: 48:20:0021003** | | | |

Сведения о координатах характерных точек контура объекта недвижимости:

| Кадастровый номер здания, сооружения, объекта незавершенного строительства | Номера точек контура | Координаты | | Радиус (R) | Средняя квадратическая погрешность определения координат характерных точек контура, м | Глубина, высота, м | |
|---|---|---|---|---|---|---|---|
| | | X | Y | | | H1 | H2 |
| 1 | 2 | 3 | 4 | 5 | 6 | 7 | 8 |
| 48:20:0021003:304 | 22 | 4820.42 | 811.76 | _____ | 0.1 | _____ | _____ |
| 48:20:0021003:304 | 1 | 4839.57 | 811.72 | _____ | 0.1 | _____ | _____ |
| 48:20:0021003:338 | 1 | 5299.6 | 1065.28 | _____ | 0.1 | _____ | _____ |
| 48:20:0021003:338 | 2 | 5299.55 | 1101.73 | _____ | 0.1 | _____ | _____ |
| 48:20:0021003:338 | 3 | 5257.88 | 1101.69 | _____ | 0.1 | _____ | _____ |
| 48:20:0021003:338 | 4 | 5257.79 | 1065.15 | _____ | 0.1 | _____ | _____ |
| 48:20:0021003:338 | 1 | 5299.6 | 1065.28 | _____ | 0.1 | _____ | _____ |
| 48:20:0021003:349 | 1 | 5270.66 | 1132.73 | _____ | 0.1 | _____ | _____ |
| 48:20:0021003:349 | 2 | 5270.66 | 1144 | _____ | 0.1 | _____ | _____ |
| 48:20:0021003:349 | 3 | 5276.45 | 1144 | _____ | 0.1 | _____ | _____ |
| 48:20:0021003:349 | 4 | 5276.45 | 1146.62 | _____ | 0.1 | _____ | _____ |
| 48:20:0021003:349 | 5 | 5253.24 | 1146.6 | _____ | 0.1 | _____ | _____ |
| 48:20:0021003:349 | 6 | 5253.24 | 1132.73 | _____ | 0.1 | _____ | _____ |
| 48:20:0021003:349 | 1 | 5270.66 | 1132.73 | _____ | 0.1 | _____ | _____ |
| 48:20:0021003:358 | 1 | 5384.49 | 1053.54 | _____ | 0.1 | _____ | _____ |
| 48:20:0021003:358 | 2 | 5384.51 | 1065.5 | _____ | 0.1 | _____ | _____ |
| 48:20:0021003:358 | 3 | 5257.89 | 1065.08 | _____ | 0.1 | _____ | _____ |

| | | | | | | | |
|---|---|---|---|---|---|---|---|
| 48:20:0021003:358 | 4 | 5257.86 | 1053.16 | _____ | 0.1 | _____ | _____ |
| 48:20:0021003:358 | 1 | 5384.49 | 1053.54 | _____ | 0.1 | _____ | _____ |
| 48:20:0021003:376 | 1 | 5490.88 | 1107.79 | _____ | 0.1 | _____ | _____ |

_____ _____ _____

полное наименование должности М.П. подпись инициалы, фамилия

**Раздел 9**

## КАДАСТРОВЫЙ ПЛАН ТЕРРИТОРИИ

| Лист № 8 раздела 9 | Всего листов раздела 9: 133 | Всего разделов: 9 | Всего листов: 834 |
|---|---|---|---|
| « 04 » марта 2020 г. № КУВИ-001/2020-4317540 | | | |
| **Номер кадастрового квартала: 48:20:0021003** | | | |

Сведения о координатах характерных точек контура объекта недвижимости:

| Кадастровый номер здания, сооружения, объекта незавершенного строительства | Номера точек контура | Координаты | | Радиус (R) | Средняя квадратическая погрешность определения координат характерных точек контура, м | Глубина, высота, м | |
|---|---|---|---|---|---|---|---|
| | | X | Y | | | H1 | H2 |
| 1 | 2 | 3 | 4 | 5 | 6 | 7 | 8 |
| 48:20:0021003:376 | 2 | 5490.87 | 1113.79 | _____ | 0.1 | _____ | _____ |
| 48:20:0021003:376 | 3 | 5491.4 | 1113.79 | _____ | 0.1 | _____ | _____ |
| 48:20:0021003:376 | 4 | 5491.35 | 1147.68 | _____ | 0.1 | _____ | _____ |
| 48:20:0021003:376 | 5 | 5471.56 | 1147.66 | _____ | 0.1 | _____ | _____ |
| 48:20:0021003:376 | 6 | 5471.61 | 1135 | _____ | 0.1 | _____ | _____ |
| 48:20:0021003:376 | 7 | 5471.6 | 1115.07 | _____ | 0.1 | _____ | _____ |
| 48:20:0021003:376 | 8 | 5471.42 | 1107.78 | _____ | 0.1 | _____ | _____ |
| 48:20:0021003:376 | 1 | 5490.88 | 1107.79 | _____ | 0.1 | _____ | _____ |
| 48:20:0021003:379 | 1 | 5144.92 | 476.12 | _____ | 0.1 | _____ | _____ |
| 48:20:0021003:379 | 2 | 5144.97 | 491.06 | _____ | 0.1 | _____ | _____ |
| 48:20:0021003:379 | 3 | 5140.61 | 491.06 | _____ | 0.1 | _____ | _____ |
| 48:20:0021003:379 | 4 | 5140.61 | 492.66 | _____ | 0.1 | _____ | _____ |
| 48:20:0021003:379 | 5 | 5138.25 | 492.66 | _____ | 0.1 | _____ | _____ |
| 48:20:0021003:379 | 6 | 5138.25 | 491.06 | _____ | 0.1 | _____ | _____ |
| 48:20:0021003:379 | 7 | 5132.89 | 491.07 | _____ | 0.1 | _____ | _____ |
| 48:20:0021003:379 | 8 | 5132.88 | 476.16 | _____ | 0.1 | _____ | _____ |
| 48:20:0021003:379 | 1 | 5144.92 | 476.12 | _____ | 0.1 | _____ | _____ |

| | | | | | | | |
|---|---|---|---|---|---|---|---|
| 48:20:0021003:380 | 1 | 5554.35 | 1113.81 | _____ | 0.1 | _____ | _____ |
| 48:20:0021003:380 | 2 | 5554.35 | 1147.68 | _____ | 0.1 | _____ | _____ |
| 48:20:0021003:380 | 3 | 5526.85 | 1147.68 | _____ | 0.1 | _____ | _____ |

_____ _____ _____

полное наименование должности М.П. подпись инициалы, фамилия

**Раздел 9**

## КАДАСТРОВЫЙ ПЛАН ТЕРРИТОРИИ

| Лист № 9 раздела 9 | Всего листов раздела 9: 133 | Всего разделов: 9 | Всего листов: 834 |
|---|---|---|---|
| « 04 » марта 2020 г. № КУВИ-001/2020-4317540 | | | |
| **Номер кадастрового квартала: 48:20:0021003** | | | |

Сведения о координатах характерных точек контура объекта недвижимости:

| Кадастровый номер здания, сооружения, объекта незавершенного строительства | Номера точек контура | Координаты | | Радиус (R) | Средняя квадратическая погрешность определения координат характерных точек контура, м | Глубина, высота, м | |
|---|---|---|---|---|---|---|---|
| | | X | Y | | | H1 | H2 |
| 1 | 2 | 3 | 4 | 5 | 6 | 7 | 8 |
| 48:20:0021003:380 | 4 | 5526.85 | 1113.8 | _____ | 0.1 | _____ | _____ |
| 48:20:0021003:380 | 1 | 5554.35 | 1113.81 | _____ | 0.1 | _____ | _____ |
| 48:20:0021003:381 | 1 | 5526.85 | 1113.8 | _____ | 0.1 | _____ | _____ |
| 48:20:0021003:381 | 2 | 5526.85 | 1147.68 | _____ | 0.1 | _____ | _____ |
| 48:20:0021003:381 | 3 | 5491.35 | 1147.68 | _____ | 0.1 | _____ | _____ |
| 48:20:0021003:381 | 4 | 5491.4 | 1113.79 | _____ | 0.1 | _____ | _____ |
| 48:20:0021003:381 | 1 | 5526.85 | 1113.8 | _____ | 0.1 | _____ | _____ |
| 48:20:0021003:386 | 1 | 5422.74 | 1065.44 | _____ | 0.1 | _____ | _____ |
| 48:20:0021003:386 | 2 | 5422.73 | 1101.85 | _____ | 0.1 | _____ | _____ |
| 48:20:0021003:386 | 3 | 5389.79 | 1101.79 | _____ | 0.1 | _____ | _____ |
| 48:20:0021003:386 | 4 | 5299.59 | 1101.71 | _____ | 0.1 | _____ | _____ |
| 48:20:0021003:386 | 5 | 5299.64 | 1065.26 | _____ | 0.1 | _____ | _____ |
| 48:20:0021003:386 | 6 | 5384.52 | 1065.52 | _____ | 0.1 | _____ | _____ |
| 48:20:0021003:386 | 1 | 5422.74 | 1065.44 | _____ | 0.1 | _____ | _____ |
| 48:20:0021003:392 | 1 | 5443.79 | 1003.66 | _____ | 0.1 | _____ | _____ |
| 48:20:0021003:392 | 2 | 5443.85 | 1017.06 | _____ | 0.1 | _____ | _____ |
| 48:20:0021003:392 | 3 | 5412.3 | 1017.18 | _____ | 0.1 | _____ | _____ |

| | | | | | | | |
|---|---|---|---|---|---|---|---|
| 48:20:0021003:392 | 4 | 5412.25 | 1003.78 | _____ | 0.1 | _____ | _____ |
| 48:20:0021003:392 | 1 | 5443.79 | 1003.66 | _____ | 0.1 | _____ | _____ |
| 48:20:0021003:394 | 1 | 5394.4 | 1003.77 | _____ | 0.1 | _____ | _____ |

_____ _____ _____

полное наименование должности М.П. подпись инициалы, фамилия

**Раздел 9**

## КАДАСТРОВЫЙ ПЛАН ТЕРРИТОРИИ

| Лист № 10 раздела 9 | Всего листов раздела 9: 133 | Всего разделов: 9 | Всего листов: 834 |
|---|---|---|---|
| « 04 » марта 2020 г. № КУВИ-001/2020-4317540 | | | |
| **Номер кадастрового квартала: 48:20:0021003** | | | |

Сведения о координатах характерных точек контура объекта недвижимости:

| Кадастровый номер здания, сооружения, объекта незавершенного строительства | Номера точек контура | Координаты | | Радиус (R) | Средняя квадратическая погрешность определения координат характерных точек контура, м | Глубина, высота, м | |
|---|---|---|---|---|---|---|---|
| | | X | Y | | | H1 | H2 |
| 1 | 2 | 3 | 4 | 5 | 6 | 7 | 8 |
| 48:20:0021003:394 | 2 | 5394.4 | 1012.7 | _____ | 0.1 | _____ | _____ |
| 48:20:0021003:394 | 3 | 5385.96 | 1012.7 | _____ | 0.1 | _____ | _____ |
| 48:20:0021003:394 | 4 | 5385.96 | 1016.52 | _____ | 0.1 | _____ | _____ |
| 48:20:0021003:394 | 5 | 5311.76 | 1016.52 | _____ | 0.1 | _____ | _____ |
| 48:20:0021003:394 | 6 | 5311.76 | 1003.77 | _____ | 0.1 | _____ | _____ |
| 48:20:0021003:394 | 1 | 5394.4 | 1003.77 | _____ | 0.1 | _____ | _____ |
| 48:20:0021003:396 | 1 | 5528.27 | 1017.93 | _____ | 0.1 | _____ | _____ |
| 48:20:0021003:396 | 2 | 5528.27 | 1049.43 | _____ | 0.1 | _____ | _____ |
| 48:20:0021003:396 | 3 | 5496.67 | 1049.43 | _____ | 0.1 | _____ | _____ |
| 48:20:0021003:396 | 4 | 5496.67 | 1017.93 | _____ | 0.1 | _____ | _____ |
| 48:20:0021003:396 | 1 | 5528.27 | 1017.93 | _____ | 0.1 | _____ | _____ |
| 48:20:0021003:398 | 1 | 5471.45 | 1039.74 | _____ | 0.1 | _____ | _____ |
| 48:20:0021003:398 | 2 | 5471.47 | 1064.95 | _____ | 0.1 | _____ | _____ |
| 48:20:0021003:398 | 3 | 5484.37 | 1064.94 | _____ | 0.1 | _____ | _____ |
| 48:20:0021003:398 | 4 | 5484.39 | 1090.02 | _____ | 0.1 | _____ | _____ |
| 48:20:0021003:398 | 5 | 5471.49 | 1090.03 | _____ | 0.1 | _____ | _____ |
| 48:20:0021003:398 | 6 | 5471.53 | 1147.75 | _____ | 0.1 | _____ | _____ |

| | | | | | | | |
|---|---|---|---|---|---|---|---|
| 48:20:0021003:398 | 7 | 5422.81 | 1147.78 | _____ | 0.1 | _____ | _____ |
| 48:20:0021003:398 | 8 | 5422.84 | 1134.99 | _____ | 0.1 | _____ | _____ |
| 48:20:0021003:398 | 9 | 5395.7 | 1135.1 | _____ | 0.1 | _____ | _____ |

_____ _____ _____

полное наименование должности М.П. подпись инициалы, фамилия

**Раздел 9**

## КАДАСТРОВЫЙ ПЛАН ТЕРРИТОРИИ

| Лист № 11 раздела 9 | Всего листов раздела 9: 133 | Всего разделов: 9 | Всего листов: 834 |
|---|---|---|---|
| « 04 » марта 2020 г. № КУВИ-001/2020-4317540 | | | |
| **Номер кадастрового квартала: 48:20:0021003** | | | |

Сведения о координатах характерных точек контура объекта недвижимости:

| Кадастровый номер здания, сооружения, объекта незавершенного строительства | Номера точек контура | Координаты | | Радиус (R) | Средняя квадратическая погрешность определения координат характерных точек контура, м | Глубина, высота, м | |
|---|---|---|---|---|---|---|---|
| | | X | Y | | | H1 | H2 |
| 1 | 2 | 3 | 4 | 5 | 6 | 7 | 8 |
| 48:20:0021003:398 | 10 | 5390.27 | 1124.9 | _____ | 0.1 | _____ | _____ |
| 48:20:0021003:398 | 11 | 5390.27 | 1101.96 | _____ | 0.1 | _____ | _____ |
| 48:20:0021003:398 | 12 | 5422.78 | 1101.94 | _____ | 0.1 | _____ | _____ |
| 48:20:0021003:398 | 13 | 5422.75 | 1065.37 | _____ | 0.1 | _____ | _____ |
| 48:20:0021003:398 | 14 | 5422.73 | 1039.77 | _____ | 0.1 | _____ | _____ |
| 48:20:0021003:398 | 1 | 5471.45 | 1039.74 | _____ | 0.1 | _____ | _____ |
| 48:20:0021003:414 | 1 | 4519.96 | 196.61 | _____ | 0.1 | _____ | _____ |
| 48:20:0021003:414 | 2 | 4517.58 | 221.27 | _____ | 0.1 | _____ | _____ |
| 48:20:0021003:414 | 3 | 4421.24 | 211.96 | _____ | 0.1 | _____ | _____ |
| 48:20:0021003:414 | 4 | 4423.63 | 187.29 | _____ | 0.1 | _____ | _____ |
| 48:20:0021003:414 | 1 | 4519.96 | 196.61 | _____ | 0.1 | _____ | _____ |
| 48:20:0021003:422 | 1 | 5554.35 | 1147.68 | _____ | 0.1 | _____ | _____ |
| 48:20:0021003:422 | 2 | 5554.37 | 1157.15 | _____ | 0.1 | _____ | _____ |
| 48:20:0021003:422 | 3 | 5545.25 | 1157.25 | _____ | 0.1 | _____ | _____ |
| 48:20:0021003:422 | 4 | 5545.25 | 1184.07 | _____ | 0.1 | _____ | _____ |
| 48:20:0021003:422 | 5 | 5526.85 | 1184.02 | _____ | 0.1 | _____ | _____ |
| 48:20:0021003:422 | 6 | 5526.85 | 1147.68 | _____ | 0.1 | _____ | _____ |

| | | | | | | | |
|---|---|---|---|---|---|---|---|
| 48:20:0021003:422 | 1 | 5554.35 | 1147.68 | _____ | 0.1 | _____ | _____ |
| 48:20:0021003:423 | 1 | 5526.85 | 1147.68 | _____ | 0.1 | _____ | _____ |
| 48:20:0021003:423 | 2 | 5526.85 | 1184.02 | _____ | 0.1 | _____ | _____ |

_____ _____ _____

полное наименование должности М.П. подпись инициалы, фамилия

**Раздел 9**

## КАДАСТРОВЫЙ ПЛАН ТЕРРИТОРИИ

| Лист № 12 раздела 9 | Всего листов раздела 9: 133 | Всего разделов: 9 | Всего листов: 834 |
|---|---|---|---|
| « 04 » марта 2020 г. № КУВИ-001/2020-4317540 | | | |
| **Номер кадастрового квартала: 48:20:0021003** | | | |

Сведения о координатах характерных точек контура объекта недвижимости:

| Кадастровый номер здания, сооружения, объекта незавершенного строительства | Номера точек контура | Координаты | | Радиус (R) | Средняя квадратическая погрешность определения координат характерных точек контура, м | Глубина, высота, м | |
|---|---|---|---|---|---|---|---|
| | | X | Y | | | H1 | H2 |
| 1 | 2 | 3 | 4 | 5 | 6 | 7 | 8 |
| 48:20:0021003:423 | 3 | 5491.3 | 1183.92 | _____ | 0.1 | _____ | _____ |
| 48:20:0021003:423 | 4 | 5491.35 | 1147.68 | _____ | 0.1 | _____ | _____ |
| 48:20:0021003:423 | 1 | 5526.85 | 1147.68 | _____ | 0.1 | _____ | _____ |
| 48:20:0021003:426 | 1 | 5257.63 | 1053.55 | _____ | 0.1 | _____ | _____ |
| 48:20:0021003:426 | 2 | 5257.26 | 1053.56 | _____ | 0.1 | _____ | _____ |
| 48:20:0021003:426 | 3 | 5257.26 | 1033.98 | _____ | 0.1 | _____ | _____ |
| 48:20:0021003:426 | 4 | 5209.69 | 1034 | _____ | 0.1 | _____ | _____ |
| 48:20:0021003:426 | 5 | 5209.72 | 1065.81 | _____ | 0.1 | _____ | _____ |
| 48:20:0021003:426 | 6 | 5209.74 | 1083.78 | _____ | 0.1 | _____ | _____ |
| 48:20:0021003:426 | 7 | 5209.75 | 1102.1 | _____ | 0.1 | _____ | _____ |
| 48:20:0021003:426 | 8 | 5257.68 | 1102.09 | _____ | 0.1 | _____ | _____ |
| 48:20:0021003:426 | 9 | 5257.66 | 1083.78 | _____ | 0.1 | _____ | _____ |
| 48:20:0021003:426 | 10 | 5257.65 | 1065.76 | _____ | 0.1 | _____ | _____ |
| 48:20:0021003:426 | 1 | 5257.63 | 1053.55 | _____ | 0.1 | _____ | _____ |
| 48:20:0021003:436 | 1 | 5422.73 | 1033.81 | _____ | 0.1 | _____ | _____ |
| 48:20:0021003:436 | 2 | 5422.75 | 1065.42 | _____ | 0.1 | _____ | _____ |
| 48:20:0021003:436 | 3 | 5390.02 | 1065.44 | _____ | 0.1 | _____ | _____ |

| | | | | | | | |
|---|---|---|---|---|---|---|---|
| 48:20:0021003:436 | 4 | 5390 | 1053.52 | _____ | 0.1 | _____ | _____ |
| 48:20:0021003:436 | 5 | 5384.49 | 1053.54 | _____ | 0.1 | _____ | _____ |
| 48:20:0021003:436 | 6 | 5366.34 | 1053.48 | _____ | 0.1 | _____ | _____ |

_____ _____ _____

полное наименование должности М.П. подпись инициалы, фамилия

**Раздел 9**

## КАДАСТРОВЫЙ ПЛАН ТЕРРИТОРИИ

| | | | |
|---|---|---|---|
| **Лист № 13 раздела 9** | **Всего листов раздела 9: 133** | **Всего разделов: 9** | **Всего листов: 834** |
| « 04 » марта 2020 г. № КУВИ-001/2020-4317540 | | | |
| **Номер кадастрового квартала: 48:20:0021003** | | | |

Сведения о координатах характерных точек контура объекта недвижимости:

| Кадастровый номер здания, сооружения, объекта незавершенного строительства | Номера точек контура | Координаты | | Радиус (R) | Средняя квадратическая погрешность определения координат характерных точек контура, м | Глубина, высота, м | |
|---|---|---|---|---|---|---|---|
| | | X | Y | | | H1 | H2 |
| 1 | 2 | 3 | 4 | 5 | 6 | 7 | 8 |
| 48:20:0021003:436 | 7 | 5294.17 | 1053.27 | _____ | 0.1 | _____ | _____ |
| 48:20:0021003:436 | 8 | 5264.68 | 1053.18 | _____ | 0.1 | _____ | _____ |
| 48:20:0021003:436 | 9 | 5257.86 | 1053.16 | _____ | 0.1 | _____ | _____ |
| 48:20:0021003:436 | 10 | 5257.26 | 1053.16 | _____ | 0.1 | _____ | _____ |
| 48:20:0021003:436 | 11 | 5257.26 | 1033.98 | _____ | 0.1 | _____ | _____ |
| 48:20:0021003:436 | 1 | 5422.73 | 1033.81 | _____ | 0.1 | _____ | _____ |
| 48:20:0021003:442 | 1 | 5568.11 | 1090.03 | _____ | 0.1 | _____ | _____ |
| 48:20:0021003:442 | 2 | 5569.28 | 1095.93 | _____ | 0.1 | _____ | _____ |
| 48:20:0021003:442 | 3 | 5574.02 | 1095.93 | _____ | 0.1 | _____ | _____ |
| 48:20:0021003:442 | 4 | 5574.02 | 1113.79 | _____ | 0.1 | _____ | _____ |
| 48:20:0021003:442 | 5 | 5554.35 | 1113.81 | _____ | 0.1 | _____ | _____ |
| 48:20:0021003:442 | 6 | 5526.85 | 1113.8 | _____ | 0.1 | _____ | _____ |
| 48:20:0021003:442 | 7 | 5491.4 | 1113.79 | _____ | 0.1 | _____ | _____ |
| 48:20:0021003:442 | 8 | 5490.87 | 1113.79 | _____ | 0.1 | _____ | _____ |
| 48:20:0021003:442 | 9 | 5490.88 | 1107.79 | _____ | 0.1 | _____ | _____ |
| 48:20:0021003:442 | 10 | 5490.89 | 1090.18 | _____ | 0.1 | _____ | _____ |
| 48:20:0021003:442 | 1 | 5568.11 | 1090.03 | _____ | 0.1 | _____ | _____ |

| | | | | | | | |
|---|---|---|---|---|---|---|---|
| 48:20:0021003:443 | 1 | 5574.02 | 1090.03 | _____ | 0.1 | _____ | _____ |
| 48:20:0021003:443 | 2 | 5574.02 | 1095.83 | _____ | 0.1 | _____ | _____ |
| 48:20:0021003:443 | 3 | 5569.37 | 1095.83 | _____ | 0.1 | _____ | _____ |

_____ _____ _____

полное наименование должности М.П. подпись инициалы, фамилия

**Раздел 9**

## КАДАСТРОВЫЙ ПЛАН ТЕРРИТОРИИ

| Лист № 14 раздела 9 | Всего листов раздела 9: 133 | Всего разделов: 9 | Всего листов: 834 |
|---|---|---|---|
| « 04 » марта 2020 г. № КУВИ-001/2020-4317540 | | | |
| **Номер кадастрового квартала: 48:20:0021003** | | | |

Сведения о координатах характерных точек контура объекта недвижимости:

| Кадастровый номер здания, сооружения, объекта незавершенного строительства | Номера точек контура | Координаты | | Радиус (R) | Средняя квадратическая погрешность определения координат характерных точек контура, м | Глубина, высота, м | |
|---|---|---|---|---|---|---|---|
| | | X | Y | | | H1 | H2 |
| 1 | 2 | 3 | 4 | 5 | 6 | 7 | 8 |
| 48:20:0021003:443 | 4 | 5568.22 | 1090.03 | _____ | 0.1 | _____ | _____ |
| 48:20:0021003:443 | 1 | 5574.02 | 1090.03 | _____ | 0.1 | _____ | _____ |
| 48:20:0021003:457 | 1 | 5470.87 | 1031.24 | _____ | 0.1 | _____ | _____ |
| 48:20:0021003:457 | 2 | 5470.88 | 1033.66 | _____ | 0.1 | _____ | _____ |
| 48:20:0021003:457 | 3 | 5473.91 | 1033.66 | _____ | 0.1 | _____ | _____ |
| 48:20:0021003:457 | 4 | 5473.91 | 1039.73 | _____ | 0.1 | _____ | _____ |
| 48:20:0021003:457 | 5 | 5422.74 | 1039.76 | _____ | 0.1 | _____ | _____ |
| 48:20:0021003:457 | 6 | 5422.74 | 1033.82 | _____ | 0.1 | _____ | _____ |
| 48:20:0021003:457 | 7 | 5425.74 | 1033.82 | _____ | 0.1 | _____ | _____ |
| 48:20:0021003:457 | 8 | 5425.73 | 1031.28 | _____ | 0.1 | _____ | _____ |
| 48:20:0021003:457 | 9 | 5429.15 | 1031.27 | _____ | 0.1 | _____ | _____ |
| 48:20:0021003:457 | 10 | 5429.15 | 1033.43 | _____ | 0.1 | _____ | _____ |
| 48:20:0021003:457 | 11 | 5467.45 | 1033.4 | _____ | 0.1 | _____ | _____ |
| 48:20:0021003:457 | 12 | 5467.45 | 1031.24 | _____ | 0.1 | _____ | _____ |
| 48:20:0021003:457 | 1 | 5470.87 | 1031.24 | _____ | 0.1 | _____ | _____ |
| 48:20:0021003:462 | 1 | 5357.88 | 713.63 | _____ | 0.1 | _____ | _____ |
| 48:20:0021003:462 | 2 | 5357.79 | 768.56 | _____ | 0.1 | _____ | _____ |

| | | | | | | | |
|---|---|---|---|---|---|---|---|
| 48:20:0021003:462 | 3 | 5332.81 | 768.52 | _____ | 0.1 | _____ | _____ |
| 48:20:0021003:462 | 4 | 5332.9 | 713.63 | _____ | 0.1 | _____ | _____ |
| 48:20:0021003:462 | 1 | 5357.88 | 713.63 | _____ | 0.1 | _____ | _____ |

_____ _____ _____

полное наименование должности М.П. подпись инициалы, фамилия

**Раздел 9**

## КАДАСТРОВЫЙ ПЛАН ТЕРРИТОРИИ

| Лист № 15 раздела 9 | Всего листов раздела 9: 133 | Всего разделов: 9 | Всего листов: 834 |
|---|---|---|---|
| « 04 » марта 2020 г. № КУВИ-001/2020-4317540 | | | |
| **Номер кадастрового квартала: 48:20:0021003** | | | |

Сведения о координатах характерных точек контура объекта недвижимости:

| Кадастровый номер здания, сооружения, объекта незавершенного строительства | Номера точек контура | Координаты | | Радиус (R) | Средняя квадратическая погрешность определения координат характерных точек контура, м | Глубина, высота, м | |
|---|---|---|---|---|---|---|---|
| | | X | Y | | | H1 | H2 |
| 1 | 2 | 3 | 4 | 5 | 6 | 7 | 8 |
| 48:20:0021003:574 | 1 | 5491.35 | 1147.78 | _____ | 0.1 | _____ | _____ |
| 48:20:0021003:574 | 2 | 5491.3 | 1183.92 | _____ | 0.1 | _____ | _____ |
| 48:20:0021003:574 | 3 | 5453.06 | 1183.8 | _____ | 0.1 | _____ | _____ |
| 48:20:0021003:574 | 4 | 5453.06 | 1147.78 | _____ | 0.1 | _____ | _____ |
| 48:20:0021003:574 | 1 | 5491.35 | 1147.78 | _____ | 0.1 | _____ | _____ |
| 48:20:0021003:575 | 1 | 5453.06 | 1147.78 | _____ | 0.1 | _____ | _____ |
| 48:20:0021003:575 | 2 | 5453.06 | 1183.8 | _____ | 0.1 | _____ | _____ |
| 48:20:0021003:575 | 3 | 5414.08 | 1183.8 | _____ | 0.1 | _____ | _____ |
| 48:20:0021003:575 | 4 | 5414.08 | 1147.78 | _____ | 0.1 | _____ | _____ |
| 48:20:0021003:575 | 1 | 5453.06 | 1147.78 | _____ | 0.1 | _____ | _____ |
| 48:20:0021003:576 | 1 | 5422.81 | 1135.08 | _____ | 0.1 | _____ | _____ |
| 48:20:0021003:576 | 2 | 5422.81 | 1147.78 | _____ | 0.1 | _____ | _____ |
| 48:20:0021003:576 | 3 | 5414.08 | 1147.78 | _____ | 0.1 | _____ | _____ |
| 48:20:0021003:576 | 4 | 5414.08 | 1183.8 | _____ | 0.1 | _____ | _____ |
| 48:20:0021003:576 | 5 | 5389.76 | 1183.8 | _____ | 0.1 | _____ | _____ |
| 48:20:0021003:576 | 6 | 5389.76 | 1135.12 | _____ | 0.1 | _____ | _____ |
| 48:20:0021003:576 | 1 | 5422.81 | 1135.08 | _____ | 0.1 | _____ | _____ |

| | | | | | | | |
|---|---|---|---|---|---|---|---|
| 48:20:0021003:582 | 1 | 5322.18 | -83.7 | _____ | 0.1 | _____ | _____ |
| 48:20:0021003:582 | 2 | 5321.95 | -33.14 | _____ | 0.1 | _____ | _____ |
| 48:20:0021003:582 | 3 | 5293.33 | -33.27 | _____ | 0.1 | _____ | _____ |

_____ _____ _____

полное наименование должности М.П. подпись инициалы, фамилия

**Раздел 9**

## КАДАСТРОВЫЙ ПЛАН ТЕРРИТОРИИ

| Лист № 16 раздела 9 | Всего листов раздела 9: 133 | Всего разделов: 9 | Всего листов: 834 |
|---|---|---|---|
| « 04 » марта 2020 г. № КУВИ-001/2020-4317540 | | | |
| **Номер кадастрового квартала: 48:20:0021003** | | | |

Сведения о координатах характерных точек контура объекта недвижимости:

| Кадастровый номер здания, сооружения, объекта незавершенного строительства | Номера точек контура | Координаты | | Радиус (R) | Средняя квадратическая погрешность определения координат характерных точек контура, м | Глубина, высота, м | |
|---|---|---|---|---|---|---|---|
| | | X | Y | | | H1 | H2 |
| 1 | 2 | 3 | 4 | 5 | 6 | 7 | 8 |
| 48:20:0021003:582 | 4 | 5293.56 | -83.83 | _____ | 0.1 | _____ | _____ |
| 48:20:0021003:582 | 1 | 5322.18 | -83.7 | _____ | 0.1 | _____ | _____ |
| 48:20:0021003:583 | 1 | 5366.65 | -83.31 | _____ | 0.1 | _____ | _____ |
| 48:20:0021003:583 | 2 | 5366.14 | -32.79 | _____ | 0.1 | _____ | _____ |
| 48:20:0021003:583 | 3 | 5337.45 | -33.08 | _____ | 0.1 | _____ | _____ |
| 48:20:0021003:583 | 4 | 5337.96 | -83.6 | _____ | 0.1 | _____ | _____ |
| 48:20:0021003:583 | 1 | 5366.65 | -83.31 | _____ | 0.1 | _____ | _____ |
| 48:20:0021003:584 | 1 | 5353.37 | 66.34 | _____ | 0.1 | _____ | _____ |
| 48:20:0021003:584 | 2 | 5353.37 | 90.57 | _____ | 0.1 | _____ | _____ |
| 48:20:0021003:584 | 3 | 5339.15 | 90.57 | _____ | 0.1 | _____ | _____ |
| 48:20:0021003:584 | 4 | 5339.15 | 66.34 | _____ | 0.1 | _____ | _____ |
| 48:20:0021003:584 | 1 | 5353.37 | 66.34 | _____ | 0.1 | _____ | _____ |
| 48:20:0021003:585 | 1 | 5312.99 | 713.71 | _____ | 0.1 | _____ | _____ |
| 48:20:0021003:585 | 2 | 5312.97 | 762.55 | _____ | 0.1 | _____ | _____ |
| 48:20:0021003:585 | 3 | 5293.81 | 762.55 | _____ | 0.1 | _____ | _____ |
| 48:20:0021003:585 | 4 | 5293.78 | 713.69 | _____ | 0.1 | _____ | _____ |
| 48:20:0021003:585 | 1 | 5312.99 | 713.71 | _____ | 0.1 | _____ | _____ |

| | | | | | | | |
|---|---|---|---|---|---|---|---|
| 48:20:0021003:586 | 1 | 5321.99 | -10.28 | _____ | 0.1 | _____ | _____ |
| 48:20:0021003:586 | 2 | 5321.61 | 40.24 | _____ | 0.1 | _____ | _____ |
| 48:20:0021003:586 | 3 | 5293.02 | 40.03 | _____ | 0.1 | _____ | _____ |

_____ _____ _____

полное наименование должности М.П. подпись инициалы, фамилия

**Раздел 9**

## КАДАСТРОВЫЙ ПЛАН ТЕРРИТОРИИ

| Лист № 17 раздела 9 | Всего листов раздела 9: 133 | Всего разделов: 9 | Всего листов: 834 |
|---|---|---|---|
| « 04 » марта 2020 г. № КУВИ-001/2020-4317540 | | | |
| **Номер кадастрового квартала: 48:20:0021003** | | | |

Сведения о координатах характерных точек контура объекта недвижимости:

| Кадастровый номер здания, сооружения, объекта незавершенного строительства | Номера точек контура | Координаты | | Радиус (R) | Средняя квадратическая погрешность определения координат характерных точек контура, м | Глубина, высота, м | |
|---|---|---|---|---|---|---|---|
| | | X | Y | | | H1 | H2 |
| 1 | 2 | 3 | 4 | 5 | 6 | 7 | 8 |
| 48:20:0021003:586 | 4 | 5293.4 | -10.49 | _____ | 0.1 | _____ | _____ |
| 48:20:0021003:586 | 1 | 5321.99 | -10.28 | _____ | 0.1 | _____ | _____ |
| 48:20:0021003:588 | 1 | 5321.44 | 51.34 | _____ | 0.1 | _____ | _____ |
| 48:20:0021003:588 | 2 | 5321.25 | 101.9 | _____ | 0.1 | _____ | _____ |
| 48:20:0021003:588 | 3 | 5292.7 | 101.79 | _____ | 0.1 | _____ | _____ |
| 48:20:0021003:588 | 4 | 5292.79 | 78.52 | _____ | 0.1 | _____ | _____ |
| 48:20:0021003:588 | 5 | 5289.68 | 78.48 | _____ | 0.1 | _____ | _____ |
| 48:20:0021003:588 | 6 | 5289.76 | 72.48 | _____ | 0.1 | _____ | _____ |
| 48:20:0021003:588 | 7 | 5290.26 | 72.49 | _____ | 0.1 | _____ | _____ |
| 48:20:0021003:588 | 8 | 5290.32 | 66.95 | _____ | 0.1 | _____ | _____ |
| 48:20:0021003:588 | 9 | 5292.83 | 66.98 | _____ | 0.1 | _____ | _____ |
| 48:20:0021003:588 | 10 | 5292.89 | 51.23 | _____ | 0.1 | _____ | _____ |
| 48:20:0021003:588 | 1 | 5321.44 | 51.34 | _____ | 0.1 | _____ | _____ |
| 48:20:0021003:590 | 1 | 5591.26 | 247.8 | _____ | 0.1 | _____ | _____ |
| 48:20:0021003:590 | 2 | 5598.48 | 258.66 | _____ | 0.1 | _____ | _____ |
| 48:20:0021003:590 | 3 | 5592.6 | 262.55 | _____ | 0.1 | _____ | _____ |
| 48:20:0021003:590 | 4 | 5585.34 | 251.68 | _____ | 0.1 | _____ | _____ |

| | | | | | | | |
|---|---|---|---|---|---|---|---|
| 48:20:0021003:590 | 1 | 5591.26 | 247.8 | _____ | 0.1 | _____ | _____ |
| 48:20:0021003:593 | 1 | 5282.38 | 1170.8 | _____ | 0.1 | _____ | _____ |
| 48:20:0021003:593 | 2 | 5282.38 | 1176.05 | _____ | 0.1 | _____ | _____ |

_____ _____ _____

полное наименование должности М.П. подпись инициалы, фамилия

**Раздел 9**

## КАДАСТРОВЫЙ ПЛАН ТЕРРИТОРИИ

| Лист № 18 раздела 9 | Всего листов раздела 9: 133 | Всего разделов: 9 | Всего листов: 834 |
|---|---|---|---|
| « 04 » марта 2020 г. № КУВИ-001/2020-4317540 | | | |
| **Номер кадастрового квартала: 48:20:0021003** | | | |

Сведения о координатах характерных точек контура объекта недвижимости:

| Кадастровый номер здания, сооружения, объекта незавершенного строительства | Номера точек контура | Координаты | | Радиус (R) | Средняя квадратическая погрешность определения координат характерных точек контура, м | Глубина, высота, м | |
|---|---|---|---|---|---|---|---|
| | | X | Y | | | H1 | H2 |
| 1 | 2 | 3 | 4 | 5 | 6 | 7 | 8 |
| 48:20:0021003:593 | 3 | 5270.34 | 1176.06 | _____ | 0.1 | _____ | _____ |
| 48:20:0021003:593 | 4 | 5270.32 | 1170.8 | _____ | 0.1 | _____ | _____ |
| 48:20:0021003:593 | 1 | 5282.38 | 1170.8 | _____ | 0.1 | _____ | _____ |
| 48:20:0021003:599 | 1 | 5316.19 | 626.35 | _____ | 0.1 | _____ | _____ |
| 48:20:0021003:599 | 2 | 5315.53 | 662.55 | _____ | 0.1 | _____ | _____ |
| 48:20:0021003:599 | 3 | 5292.6 | 662.13 | _____ | 0.1 | _____ | _____ |
| 48:20:0021003:599 | 4 | 5293.26 | 625.94 | _____ | 0.1 | _____ | _____ |
| 48:20:0021003:599 | 1 | 5316.19 | 626.35 | _____ | 0.1 | _____ | _____ |
| 48:20:0021003:604 | 1 | 5318.12 | 436.04 | _____ | 0.1 | _____ | _____ |
| 48:20:0021003:604 | 2 | 5317.07 | 497.99 | _____ | 0.1 | _____ | _____ |
| 48:20:0021003:604 | 3 | 5298.04 | 497.67 | _____ | 0.1 | _____ | _____ |
| 48:20:0021003:604 | 4 | 5297.94 | 503.91 | _____ | 0.1 | _____ | _____ |
| 48:20:0021003:604 | 5 | 5279.49 | 503.59 | _____ | 0.1 | _____ | _____ |
| 48:20:0021003:604 | 6 | 5279.41 | 508.49 | _____ | 0.1 | _____ | _____ |
| 48:20:0021003:604 | 7 | 5285.99 | 508.6 | _____ | 0.1 | _____ | _____ |
| 48:20:0021003:604 | 8 | 5284.98 | 568 | _____ | 0.1 | _____ | _____ |
| 48:20:0021003:604 | 9 | 5278.4 | 567.88 | _____ | 0.1 | _____ | _____ |

| | | | | | | | |
|---|---|---|---|---|---|---|---|
| 48:20:0021003:604 | 10 | 5278.19 | 580.34 | _____ | 0.1 | _____ | _____ |
| 48:20:0021003:604 | 11 | 5284.77 | 580.45 | _____ | 0.1 | _____ | _____ |
| 48:20:0021003:604 | 12 | 5284.25 | 610.75 | _____ | 0.1 | _____ | _____ |

_____ _____ _____

полное наименование должности М.П. подпись инициалы, фамилия

**Раздел 9**

## КАДАСТРОВЫЙ ПЛАН ТЕРРИТОРИИ

| Лист № 19 раздела 9 | Всего листов раздела 9: 133 | Всего разделов: 9 | Всего листов: 834 |
|---|---|---|---|
| « 04 » марта 2020 г. № КУВИ-001/2020-4317540 | | | |
| **Номер кадастрового квартала: 48:20:0021003** | | | |

Сведения о координатах характерных точек контура объекта недвижимости:

| Кадастровый номер здания, сооружения, объекта незавершенного строительства | Номера точек контура | Координаты | | Радиус (R) | Средняя квадратическая погрешность определения координат характерных точек контура, м | Глубина, высота, м | |
|---|---|---|---|---|---|---|---|
| | | X | Y | | | H1 | H2 |
| 1 | 2 | 3 | 4 | 5 | 6 | 7 | 8 |
| 48:20:0021003:604 | 13 | 5277.67 | 610.64 | _____ | 0.1 | _____ | _____ |
| 48:20:0021003:604 | 14 | 5277.15 | 641.29 | _____ | 0.1 | _____ | _____ |
| 48:20:0021003:604 | 15 | 5252.4 | 640.87 | _____ | 0.1 | _____ | _____ |
| 48:20:0021003:604 | 16 | 5253.01 | 604.88 | _____ | 0.1 | _____ | _____ |
| 48:20:0021003:604 | 17 | 5253.44 | 604.89 | _____ | 0.1 | _____ | _____ |
| 48:20:0021003:604 | 18 | 5256.42 | 429.23 | _____ | 0.1 | _____ | _____ |
| 48:20:0021003:604 | 19 | 5277.63 | 429.59 | _____ | 0.1 | _____ | _____ |
| 48:20:0021003:604 | 20 | 5277.53 | 435.35 | _____ | 0.1 | _____ | _____ |
| 48:20:0021003:604 | 1 | 5318.12 | 436.04 | _____ | 0.1 | _____ | _____ |
| 48:20:0021003:608 | 1 | 5585.52 | 720.55 | _____ | 0.1 | _____ | _____ |
| 48:20:0021003:608 | 2 | 5585.41 | 775.81 | _____ | 0.1 | _____ | _____ |
| 48:20:0021003:608 | 3 | 5566.34 | 775.83 | _____ | 0.1 | _____ | _____ |
| 48:20:0021003:608 | 4 | 5566.46 | 720.61 | _____ | 0.1 | _____ | _____ |
| 48:20:0021003:608 | 1 | 5585.52 | 720.55 | _____ | 0.1 | _____ | _____ |
| 48:20:0021003:609 | 1 | 5474.15 | 714.81 | _____ | 0.1 | _____ | _____ |
| 48:20:0021003:609 | 2 | 5474.12 | 793.81 | _____ | 0.1 | _____ | _____ |
| 48:20:0021003:609 | 3 | 5447.56 | 793.81 | _____ | 0.1 | _____ | _____ |

| | | | | | | | |
|---|---|---|---|---|---|---|---|
| 48:20:0021003:609 | 4 | 5447.59 | 714.8 | _____ | 0.1 | _____ | _____ |
| 48:20:0021003:609 | 1 | 5474.15 | 714.81 | _____ | 0.1 | _____ | _____ |
| 48:20:0021003:610 | 1 | 5256.55 | 422.53 | _____ | 0.1 | _____ | _____ |

_____ _____ _____

полное наименование должности М.П. подпись инициалы, фамилия

**Раздел 9**

## КАДАСТРОВЫЙ ПЛАН ТЕРРИТОРИИ

| Лист № 20 раздела 9 | Всего листов раздела 9: 133 | Всего разделов: 9 | Всего листов: 834 |
|---|---|---|---|
| « 04 » марта 2020 г. № КУВИ-001/2020-4317540 | | | |
| **Номер кадастрового квартала: 48:20:0021003** | | | |

Сведения о координатах характерных точек контура объекта недвижимости:

| Кадастровый номер здания, сооружения, объекта незавершенного строительства | Номера точек контура | Координаты | | Радиус (R) | Средняя квадратическая погрешность определения координат характерных точек контура, м | Глубина, высота, м | |
|---|---|---|---|---|---|---|---|
| | | X | Y | | | H1 | H2 |
| 1 | 2 | 3 | 4 | 5 | 6 | 7 | 8 |
| 48:20:0021003:610 | 2 | 5256.42 | 429.23 | _____ | 0.1 | _____ | _____ |
| 48:20:0021003:610 | 3 | 5255.5 | 483.39 | _____ | 0.1 | _____ | _____ |
| 48:20:0021003:610 | 4 | 5230.72 | 482.92 | _____ | 0.1 | _____ | _____ |
| 48:20:0021003:610 | 5 | 5231.87 | 422.06 | _____ | 0.1 | _____ | _____ |
| 48:20:0021003:610 | 1 | 5256.55 | 422.53 | _____ | 0.1 | _____ | _____ |
| 48:20:0021003:615 | 1 | 5580.77 | 608.95 | _____ | 0.1 | _____ | _____ |
| 48:20:0021003:615 | 2 | 5580.75 | 617.35 | _____ | 0.1 | _____ | _____ |
| 48:20:0021003:615 | 3 | 5583.81 | 618.14 | _____ | 0.1 | _____ | _____ |
| 48:20:0021003:615 | 4 | 5582.4 | 624.34 | _____ | 0.1 | _____ | _____ |
| 48:20:0021003:615 | 5 | 5581.83 | 624.32 | _____ | 0.1 | _____ | _____ |
| 48:20:0021003:615 | 6 | 5581.94 | 633.04 | _____ | 0.1 | _____ | _____ |
| 48:20:0021003:615 | 7 | 5568.92 | 633.1 | _____ | 0.1 | _____ | _____ |
| 48:20:0021003:615 | 8 | 5568.94 | 608.95 | _____ | 0.1 | _____ | _____ |
| 48:20:0021003:615 | 1 | 5580.77 | 608.95 | _____ | 0.1 | _____ | _____ |
| 48:20:0021003:112 | 1.1 | 5138.79 | 814.38 | 0.35 | 0.1 | _____ | _____ |
| 48:20:0021003:112 | 2.1 | 5138.31 | 837.86 | 0.35 | 0.1 | _____ | _____ |
| 48:20:0021003:112 | 3.1 | 5137.88 | 858.75 | 0.35 | 0.1 | _____ | _____ |

| | | | | | | | |
|---|---|---|---|---|---|---|---|
| 48:20:0021003:112 | 4.1 | 5137.49 | 881.15 | 0.35 | 0.1 | _____ | _____ |
| 48:20:0021003:112 | 5.1 | 5137.06 | 905.75 | 0.35 | 0.1 | _____ | _____ |
| 48:20:0021003:112 | 6.1 | 5136.5 | 933.96 | 0.35 | 0.1 | _____ | _____ |

_____ _____ _____

полное наименование должности М.П. подпись инициалы, фамилия

**Раздел 9**

## КАДАСТРОВЫЙ ПЛАН ТЕРРИТОРИИ

| Лист № 21 раздела 9 | Всего листов раздела 9: 133 | Всего разделов: 9 | Всего листов: 834 |
|---|---|---|---|
| « 04 » марта 2020 г. № КУВИ-001/2020-4317540 | | | |
| **Номер кадастрового квартала: 48:20:0021003** | | | |

Сведения о координатах характерных точек контура объекта недвижимости:

| Кадастровый номер здания, сооружения, объекта незавершенного строительства | Номера точек контура | Координаты | | Радиус (R) | Средняя квадратическая погрешность определения координат характерных точек контура, м | Глубина, высота, м | |
|---|---|---|---|---|---|---|---|
| | | X | Y | | | H1 | H2 |
| 1 | 2 | 3 | 4 | 5 | 6 | 7 | 8 |
| 48:20:0021003:112 | 7.1 | 5136.07 | 956.1 | 0.35 | 0.1 | _____ | _____ |
| 48:20:0021003:112 | 8.1 | 5135.47 | 988.83 | 0.35 | 0.1 | _____ | _____ |
| 48:20:0021003:112 | 9.1 | 5134.95 | 1015.88 | 0.35 | 0.1 | _____ | _____ |
| 48:20:0021003:112 | 10.1 | 5135.77 | 1048.15 | 0.35 | 0.1 | _____ | _____ |
| 48:20:0021003:112 | 11.1 | 5098.31 | 1047.94 | 0.35 | 0.1 | _____ | _____ |
| 48:20:0021003:112 | 12.1 | 5098.24 | 1025.07 | 0.35 | 0.1 | _____ | _____ |
| 48:20:0021003:112 | 13.1 | 5077.08 | 1024.75 | 0.35 | 0.1 | _____ | _____ |
| 48:20:0021003:112 | 14.1 | 5051.06 | 1024.66 | 0.35 | 0.1 | _____ | _____ |
| 48:20:0021003:112 | 15.1 | 5043.05 | 1024.85 | 0.35 | 0.1 | _____ | _____ |
| 48:20:0021003:112 | 16.1 | 5043.13 | 1050.19 | 0.35 | 0.1 | _____ | _____ |
| 48:20:0021003:112 | 17.1 | 5043.07 | 1056.46 | 0.35 | 0.1 | _____ | _____ |
| 48:20:0021003:112 | 18.1 | 5049.33 | 1003.56 | 0.35 | 0.1 | _____ | _____ |
| 48:20:0021003:112 | 19.1 | 5050.16 | 990.72 | 0.35 | 0.1 | _____ | _____ |
| 48:20:0021003:112 | 20.1 | 5049.17 | 971.22 | 0.35 | 0.1 | _____ | _____ |
| 48:20:0021003:112 | 21.1 | 4977.65 | 958.62 | 0.35 | 0.1 | _____ | _____ |
| 48:20:0021003:112 | 22.1 | 4986.99 | 984.35 | 0.35 | 0.1 | _____ | _____ |
| 48:20:0021003:112 | 23.1 | 4993 | 995.29 | 0.35 | 0.1 | _____ | _____ |

| | | | | | | | |
|---|---|---|---|---|---|---|---|
| 48:20:0021003:112 | 24.1 | 4994.64 | 1011.16 | 0.35 | 0.1 | _____ | _____ |
| 48:20:0021003:112 | 25.1 | 4994.03 | 1026.27 | 0.35 | 0.1 | _____ | _____ |
| 48:20:0021003:112 | 26.1 | 4972.64 | 1025.21 | 0.35 | 0.1 | _____ | _____ |

_____ М.П. _____ _____

полное наименование должности подпись инициалы, фамилия

**Раздел 9**

## КАДАСТРОВЫЙ ПЛАН ТЕРРИТОРИИ

| Лист № 22 раздела 9 | Всего листов раздела 9: 133 | Всего разделов: 9 | Всего листов: 834 |
|---|---|---|---|
| « 04 » марта 2020 г. № КУВИ-001/2020-4317540 | | | |
| **Номер кадастрового квартала: 48:20:0021003** | | | |

Сведения о координатах характерных точек контура объекта недвижимости:

| Кадастровый номер здания, сооружения, объекта незавершенного строительства | Номера точек контура | Координаты | | Радиус (R) | Средняя квадратическая погрешность определения координат характерных точек контура, м | Глубина, высота, м | |
|---|---|---|---|---|---|---|---|
| | | X | Y | | | H1 | H2 |
| 1 | 2 | 3 | 4 | 5 | 6 | 7 | 8 |
| 48:20:0021003:112 | 27.1 | 4961.19 | 1034.79 | 0.35 | 0.1 | _____ | _____ |
| 48:20:0021003:112 | 28.1 | 4943.06 | 1024.33 | 0.35 | 0.1 | _____ | _____ |
| 48:20:0021003:112 | 29.1 | 4943.09 | 994.36 | 0.35 | 0.1 | _____ | _____ |
| 48:20:0021003:112 | 30.1 | 4943.74 | 958.59 | 0.35 | 0.1 | _____ | _____ |
| 48:20:0021003:112 | 31.1 | 4943.51 | 925.24 | 0.35 | 0.1 | _____ | _____ |
| 48:20:0021003:112 | 32.1 | 4943.3 | 901.76 | 0.35 | 0.1 | _____ | _____ |
| 48:20:0021003:112 | 33.1 | 4942.97 | 858.36 | 0.35 | 0.1 | _____ | _____ |
| 48:20:0021003:112 | 34.1 | 4942.77 | 801.52 | 0.35 | 0.1 | _____ | _____ |
| 48:20:0021003:112 | 35.1 | 4963.48 | 726.55 | 0.35 | 0.1 | _____ | _____ |
| 48:20:0021003:112 | 36.1 | 4943.06 | 727.62 | 0.35 | 0.1 | _____ | _____ |
| 48:20:0021003:112 | 37.1 | 4934.28 | 727.75 | 0.35 | 0.1 | _____ | _____ |
| 48:20:0021003:112 | 38.1 | 4881.08 | 727.97 | 0.35 | 0.1 | _____ | _____ |
| 48:20:0021003:112 | 39.1 | 4836.83 | 727.51 | 0.35 | 0.1 | _____ | _____ |
| 48:20:0021003:112 | 40.1 | 4791.25 | 727.85 | 0.35 | 0.1 | _____ | _____ |
| 48:20:0021003:112 | 41.1 | 4830.01 | 799.63 | 0.35 | 0.1 | _____ | _____ |
| 48:20:0021003:112 | 42.1 | 4799.6 | 799.77 | 0.35 | 0.1 | _____ | _____ |
| 48:20:0021003:112 | 43.1 | 4768.01 | 828.8 | 0.35 | 0.1 | _____ | _____ |

| | | | | | | | |
|---|---|---|---|---|---|---|---|
| 48:20:0021003:112 | 44.1 | 4768.16 | 834.78 | 0.35 | 0.1 | _____ | _____ |
| 48:20:0021003:112 | 45.1 | 4768.14 | 859.19 | 0.35 | 0.1 | _____ | _____ |
| 48:20:0021003:112 | 46.1 | 4767.99 | 865.85 | 0.35 | 0.1 | _____ | _____ |

_____ М.П. _____ _____

полное наименование должности подпись инициалы, фамилия

**Раздел 9**

## КАДАСТРОВЫЙ ПЛАН ТЕРРИТОРИИ

| Лист № 23 раздела 9 | Всего листов раздела 9: 133 | Всего разделов: 9 | Всего листов: 834 |
|---|---|---|---|
| « 04 » марта 2020 г. № КУВИ-001/2020-4317540 | | | |
| **Номер кадастрового квартала: 48:20:0021003** | | | |

Сведения о координатах характерных точек контура объекта недвижимости:

| Кадастровый номер здания, сооружения, объекта незавершенного строительства | Номера точек контура | Координаты | | Радиус (R) | Средняя квадратическая погрешность определения координат характерных точек контура, м | Глубина, высота, м | |
|---|---|---|---|---|---|---|---|
| | | X | Y | | | H1 | H2 |
| 1 | 2 | 3 | 4 | 5 | 6 | 7 | 8 |
| 48:20:0021003:112 | 47.1 | 4767.47 | 905.79 | 0.35 | 0.1 | _____ | _____ |
| 48:20:0021003:112 | 48.1 | 4778.83 | 905.73 | 0.35 | 0.1 | _____ | _____ |
| 48:20:0021003:112 | 49.1 | 4767.58 | 917.3 | 0.35 | 0.1 | _____ | _____ |
| 48:20:0021003:112 | 50.1 | 4768.1 | 926.27 | 0.35 | 0.1 | _____ | _____ |
| 48:20:0021003:112 | 51.1 | 4779.03 | 926.49 | 0.35 | 0.1 | _____ | _____ |
| 48:20:0021003:112 | 52.1 | 4768.26 | 941.82 | 0.35 | 0.1 | _____ | _____ |
| 48:20:0021003:112 | 53.1 | 4777.88 | 942.14 | 0.35 | 0.1 | _____ | _____ |
| 48:20:0021003:112 | 54.1 | 4778.37 | 983.72 | 0.35 | 0.1 | _____ | _____ |
| 48:20:0021003:112 | 55.1 | 4778.51 | 1007.04 | 0.35 | 0.1 | _____ | _____ |
| 48:20:0021003:112 | 56.1 | 4726.64 | 1031.75 | 0.35 | 0.1 | _____ | _____ |
| 48:20:0021003:112 | 57.1 | 4669.74 | 1046.22 | 0.35 | 0.1 | _____ | _____ |
| 48:20:0021003:112 | 58.1 | 4628.5 | 1047.89 | 0.35 | 0.1 | _____ | _____ |
| 48:20:0021003:112 | 59.1 | 4628.78 | 1101.04 | _____ | 0.1 | _____ | _____ |
| 48:20:0021003:112 | 59.2 | 4629.42 | 1102.87 | _____ | 0.1 | _____ | _____ |
| 48:20:0021003:112 | 59.3 | 4627.64 | 1103.49 | _____ | 0.1 | _____ | _____ |
| 48:20:0021003:112 | 59.4 | 4627 | 1101.66 | _____ | 0.1 | _____ | _____ |
| 48:20:0021003:112 | 59.1 | 4628.78 | 1101.04 | _____ | 0.1 | _____ | _____ |

| | | | | | | | |
|---|---|---|---|---|---|---|---|
| 48:20:0021003:112 | 60.1 | 4669.54 | 1102.89 | 0.35 | 0.1 | _____ | _____ |
| 48:20:0021003:112 | 61.1 | 4684.29 | 1110.57 | 0.35 | 0.1 | _____ | _____ |
| 48:20:0021003:112 | 62.1 | 4708.53 | 1163.32 | 0.35 | 0.1 | _____ | _____ |

полное наименование должности М.П. подпись инициалы, фамилия

**Раздел 9**

## КАДАСТРОВЫЙ ПЛАН ТЕРРИТОРИИ

| Лист № 24 раздела 9 | Всего листов раздела 9: 133 | Всего разделов: 9 | Всего листов: 834 |
|---|---|---|---|
| « 04 » марта 2020 г. № КУВИ-001/2020-4317540 | | | |
| **Номер кадастрового квартала: 48:20:0021003** | | | |

Сведения о координатах характерных точек контура объекта недвижимости:

| Кадастровый номер здания, сооружения, объекта незавершенного строительства | Номера точек контура | Координаты | | Радиус (R) | Средняя квадратическая погрешность определения координат характерных точек контура, м | Глубина, высота, м | |
|---|---|---|---|---|---|---|---|
| | | X | Y | | | H1 | H2 |
| 1 | 2 | 3 | 4 | 5 | 6 | 7 | 8 |
| 48:20:0021003:112 | 63.1 | 4736.2 | 1165.91 | 0.35 | 0.1 | _____ | _____ |
| 48:20:0021003:112 | 64.1 | 4736.35 | 1176.5 | 0.35 | 0.1 | _____ | _____ |
| 48:20:0021003:112 | 65.1 | 4734.83 | 1185.09 | _____ | 0.1 | _____ | _____ |
| 48:20:0021003:112 | 65.2 | 4734.79 | 1185.44 | _____ | 0.1 | _____ | _____ |
| 48:20:0021003:112 | 65.3 | 4733.96 | 1185.35 | _____ | 0.1 | _____ | _____ |
| 48:20:0021003:112 | 65.4 | 4734 | 1184.99 | _____ | 0.1 | _____ | _____ |
| 48:20:0021003:112 | 65.1 | 4734.83 | 1185.09 | _____ | 0.1 | _____ | _____ |
| 48:20:0021003:112 | 66.1 | 4760.46 | 1176.48 | 0.35 | 0.1 | _____ | _____ |
| 48:20:0021003:112 | 67.1 | 4842.4 | 1118.46 | 0.35 | 0.1 | _____ | _____ |
| 48:20:0021003:125 | 1.1 | 4729.26 | 731.14 | 0.33 | 0.1 | _____ | _____ |
| 48:20:0021003:125 | 2.1 | 4726.59 | 772.78 | 0.33 | 0.1 | _____ | _____ |
| 48:20:0021003:125 | 3.1 | 4761.46 | 802.83 | 0.33 | 0.1 | _____ | _____ |
| 48:20:0021003:125 | 4.1 | 4799.65 | 799.94 | 0.33 | 0.1 | _____ | _____ |
| 48:20:0021003:125 | 5.1 | 4852.65 | 800 | 0.33 | 0.1 | _____ | _____ |
| 48:20:0021003:125 | 6.1 | 4865.66 | 725.31 | 0.33 | 0.1 | _____ | _____ |
| 48:20:0021003:125 | 7.1 | 4965.91 | 724.79 | 0.33 | 0.1 | _____ | _____ |
| 48:20:0021003:125 | 8.1 | 4966.16 | 771.65 | 0.33 | 0.1 | _____ | _____ |

| | | | | | | | |
|---|---|---|---|---|---|---|---|
| 48:20:0021003:125 | 9.1 | 4949.84 | 830.69 | 0.33 | 0.1 | _____ | _____ |
| 48:20:0021003:125 | 10.1 | 5027.66 | 724.81 | 0.33 | 0.1 | _____ | _____ |
| 48:20:0021003:125 | 11.1 | 5064.61 | 724.76 | 0.33 | 0.1 | _____ | _____ |

_____ _____ _____

полное наименование должности М.П. подпись инициалы, фамилия

**Раздел 9**

## КАДАСТРОВЫЙ ПЛАН ТЕРРИТОРИИ

| | | | |
|---|---|---|---|
| **Лист № 25 раздела 9** | **Всего листов раздела 9: 133** | **Всего разделов: 9** | **Всего листов: 834** |
| « 04 » марта 2020 г. № КУВИ-001/2020-4317540 | | | |
| **Номер кадастрового квартала: 48:20:0021003** | | | |

Сведения о координатах характерных точек контура объекта недвижимости:

| Кадастровый номер здания, сооружения, объекта незавершенного строительства | Номера точек контура | Координаты | | Радиус (R) | Средняя квадратическая погрешность определения координат характерных точек контура, м | Глубина, высота, м | |
|---|---|---|---|---|---|---|---|
| | | X | Y | | | H1 | H2 |
| 1 | 2 | 3 | 4 | 5 | 6 | 7 | 8 |
| 48:20:0021003:125 | 12.1 | 5144.95 | 757.41 | 0.33 | 0.1 | _____ | _____ |
| 48:20:0021003:125 | 13.1 | 5144.95 | 802.21 | 0.33 | 0.1 | _____ | _____ |
| 48:20:0021003:125 | 14.1 | 5152.82 | 1006.66 | 0.33 | 0.1 | _____ | _____ |
| 48:20:0021003:125 | 15.1 | 5152.59 | 1078.06 | 0.33 | 0.1 | _____ | _____ |
| 48:20:0021003:125 | 16.1 | 4901.5 | 1120.99 | 0.33 | 0.1 | _____ | _____ |
| 48:20:0021003:125 | 17.1 | 4829.43 | 1155.4 | 0.33 | 0.1 | _____ | _____ |
| 48:20:0021003:125 | 18.1 | 4825.26 | 1154.31 | 0.33 | 0.1 | _____ | _____ |
| 48:20:0021003:125 | 19.1 | 4800.82 | 1177.63 | 0.33 | 0.1 | _____ | _____ |
| 48:20:0021003:125 | 20.1 | 4671.82 | 1177.75 | 0.33 | 0.1 | _____ | _____ |
| 48:20:0021003:125 | 21.1 | 4661.1 | 1175.63 | 0.33 | 0.1 | _____ | _____ |
| 48:20:0021003:125 | 22.1 | 4630.54 | 1085.95 | 0.33 | 0.1 | _____ | _____ |
| 48:20:0021003:125 | 23.1 | 4709 | 1045.44 | 0.33 | 0.1 | _____ | _____ |
| 48:20:0021003:125 | 24.1 | 4708.9 | 1028.08 | 0.33 | 0.1 | _____ | _____ |
| 48:20:0021003:125 | 25.1 | 4708.7 | 982.85 | 0.33 | 0.1 | _____ | _____ |
| 48:20:0021003:125 | 26.1 | 4761.81 | 1035.46 | 0.33 | 0.1 | _____ | _____ |
| 48:20:0021003:125 | 27.1 | 5003.72 | 1022.52 | 0.33 | 0.1 | _____ | _____ |
| 48:20:0021003:125 | 28.1 | 4762.07 | 1003.84 | 0.33 | 0.1 | _____ | _____ |

| | | | | | | | |
|---|---|---|---|---|---|---|---|
| 48:20:0021003:125 | 29.1 | 4764.12 | 823.79 | 0.33 | 0.1 | _____ | _____ |
| 48:20:0021003:127 | 1 | 5000.73 | 1053.44 | _____ | 0.1 | _____ | _____ |
| 48:20:0021003:127 | 2 | 4997.51 | 1053.27 | _____ | 0.1 | _____ | _____ |

_____ _____ _____

полное наименование должности М.П. подпись инициалы, фамилия

**Раздел 9**

## КАДАСТРОВЫЙ ПЛАН ТЕРРИТОРИИ

| Лист № 26 раздела 9 | Всего листов раздела 9: 133 | Всего разделов: 9 | Всего листов: 834 |
|---|---|---|---|
| « 04 » марта 2020 г. № КУВИ-001/2020-4317540 | | | |
| **Номер кадастрового квартала: 48:20:0021003** | | | |

Сведения о координатах характерных точек контура объекта недвижимости:

| Кадастровый номер здания, сооружения, объекта незавершенного строительства | Номера точек контура | Координаты | | Радиус (R) | Средняя квадратическая погрешность определения координат характерных точек контура, м | Глубина, высота, м | |
|---|---|---|---|---|---|---|---|
| | | X | Y | | | H1 | H2 |
| 1 | 2 | 3 | 4 | 5 | 6 | 7 | 8 |
| 48:20:0021003:127 | 3 | 4997.57 | 1056.31 | _____ | 0.1 | _____ | _____ |
| 48:20:0021003:127 | 4 | 5000.8 | 1056.48 | _____ | 0.1 | _____ | _____ |
| 48:20:0021003:127 | 1 | 5000.73 | 1053.44 | _____ | 0.1 | _____ | _____ |
| 48:20:0021003:133 | 1.1 | 4756.55 | 1097.91 | 0.33 | 0.1 | _____ | _____ |
| 48:20:0021003:133 | 2.1 | 4779.7 | 1103.43 | 0.33 | 0.1 | _____ | _____ |
| 48:20:0021003:133 | 3.1 | 4736.77 | 1129.66 | 0.33 | 0.1 | _____ | _____ |
| 48:20:0021003:148 | 1 | 4737.88 | 1138.56 | _____ | 0.1 | _____ | _____ |
| 48:20:0021003:148 | 2 | 4737.81 | 1161.96 | _____ | 0.1 | _____ | _____ |
| 48:20:0021003:148 | 3 | 4735.51 | 1161.95 | _____ | 0.1 | _____ | _____ |
| 48:20:0021003:148 | 4 | 4735.58 | 1138.55 | _____ | 0.1 | _____ | _____ |
| 48:20:0021003:148 | 1 | 4737.88 | 1138.56 | _____ | 0.1 | _____ | _____ |
| 48:20:0021003:165 | 1 | 5033.44 | 966.43 | _____ | 0.1 | _____ | _____ |
| 48:20:0021003:165 | 2 | 5033.44 | 968.68 | _____ | 0.1 | _____ | _____ |
| 48:20:0021003:165 | 3 | 5009.44 | 968.73 | _____ | 0.1 | _____ | _____ |
| 48:20:0021003:165 | 4 | 5009.44 | 966.42 | _____ | 0.1 | _____ | _____ |
| 48:20:0021003:165 | 1 | 5033.44 | 966.43 | _____ | 0.1 | _____ | _____ |
| 48:20:0021003:169 | 1.1 | 5122.77 | 746.64 | 0.35 | 0.1 | _____ | _____ |

| | | | | | | | |
|---|---|---|---|---|---|---|---|
| 48:20:0021003:169 | 2.1 | 5122.64 | 755.17 | 0.35 | 0.1 | _____ | _____ |
| 48:20:0021003:169 | 3.1 | 5138.88 | 755.13 | 0.35 | 0.1 | _____ | _____ |
| 48:20:0021003:169 | 4.1 | 5138.14 | 792.73 | 0.35 | 0.1 | _____ | _____ |

| _____ | | _____ | _____ |
|---|---|---|---|
| полное наименование должности | М.П. | подпись | инициалы, фамилия |

**Раздел 9**

## КАДАСТРОВЫЙ ПЛАН ТЕРРИТОРИИ

| Лист № 27 раздела 9 | Всего листов раздела 9: 133 | Всего разделов: 9 | Всего листов: 834 |
|---|---|---|---|
| « 04 » марта 2020 г. № КУВИ-001/2020-4317540 | | | |
| **Номер кадастрового квартала: 48:20:0021003** | | | |

Сведения о координатах характерных точек контура объекта недвижимости:

| Кадастровый номер здания, сооружения, объекта незавершенного строительства | Номера точек контура | Координаты | | Радиус (R) | Средняя квадратическая погрешность определения координат характерных точек контура, м | Глубина, высота, м | |
|---|---|---|---|---|---|---|---|
| | | X | Y | | | H1 | H2 |
| 1 | 2 | 3 | 4 | 5 | 6 | 7 | 8 |
| 48:20:0021003:169 | 5.1 | 5121.04 | 779.29 | 0.35 | 0.1 | _____ | _____ |
| 48:20:0021003:169 | 6.1 | 5121.13 | 773.91 | 0.35 | 0.1 | _____ | _____ |
| 48:20:0021003:169 | 7.1 | 5137.77 | 812.17 | 0.35 | 0.1 | _____ | _____ |
| 48:20:0021003:169 | 8.1 | 5094.15 | 811.7 | 0.35 | 0.1 | _____ | _____ |
| 48:20:0021003:169 | 9.1 | 5094.21 | 795.51 | 0.35 | 0.1 | _____ | _____ |
| 48:20:0021003:169 | 10.1 | 5086 | 788.49 | 0.35 | 0.1 | _____ | _____ |
| 48:20:0021003:169 | 11.1 | 5077.6 | 788.59 | 0.35 | 0.1 | _____ | _____ |
| 48:20:0021003:169 | 12.1 | 5075.71 | 788.62 | 0.35 | 0.1 | _____ | _____ |
| 48:20:0021003:169 | 13.1 | 5074.5 | 769.75 | 0.35 | 0.1 | _____ | _____ |
| 48:20:0021003:169 | 14.1 | 5089.41 | 760.83 | 0.35 | 0.1 | _____ | _____ |
| 48:20:0021003:169 | 15.1 | 5137.11 | 845.75 | 0.35 | 0.1 | _____ | _____ |
| 48:20:0021003:169 | 16.1 | 5136.3 | 887.09 | 0.35 | 0.1 | _____ | _____ |
| 48:20:0021003:169 | 17.1 | 5135.96 | 904.76 | 0.35 | 0.1 | _____ | _____ |
| 48:20:0021003:169 | 18.1 | 5134.72 | 968.51 | 0.35 | 0.1 | _____ | _____ |
| 48:20:0021003:169 | 19.1 | 5133.83 | 1015.68 | 0.35 | 0.1 | _____ | _____ |
| 48:20:0021003:169 | 20.1 | 5134.57 | 1075.58 | 0.35 | 0.1 | _____ | _____ |
| 48:20:0021003:169 | 21.1 | 5134.79 | 1091.7 | 0.35 | 0.1 | _____ | _____ |

| | | | | | | | |
|---|---|---|---|---|---|---|---|
| 48:20:0021003:169 | 22.1 | 5125.85 | 1091.64 | 0.35 | 0.1 | _____ | _____ |
| 48:20:0021003:169 | 23.1 | 5088.15 | 1091.4 | 0.35 | 0.1 | _____ | _____ |
| 48:20:0021003:169 | 24.1 | 5088.01 | 1058.2 | 0.35 | 0.1 | _____ | _____ |

_____ М.П. _____ _____

полное наименование должности подпись инициалы, фамилия

**Раздел 9**

## КАДАСТРОВЫЙ ПЛАН ТЕРРИТОРИИ

| Лист № 28 раздела 9 | Всего листов раздела 9: 133 | Всего разделов: 9 | Всего листов: 834 |
|---|---|---|---|
| « 04 » марта 2020 г. № КУВИ-001/2020-4317540 | | | |
| **Номер кадастрового квартала: 48:20:0021003** | | | |

Сведения о координатах характерных точек контура объекта недвижимости:

| Кадастровый номер здания, сооружения, объекта незавершенного строительства | Номера точек контура | Координаты | | Радиус (R) | Средняя квадратическая погрешность определения координат характерных точек контура, м | Глубина, высота, м | |
|---|---|---|---|---|---|---|---|
| | | X | Y | | | H1 | H2 |
| 1 | 2 | 3 | 4 | 5 | 6 | 7 | 8 |
| 48:20:0021003:169 | 25.1 | 5086.88 | 1028.55 | 0.35 | 0.1 | _____ | _____ |
| 48:20:0021003:169 | 26.1 | 5047.45 | 1028.7 | 0.35 | 0.1 | _____ | _____ |
| 48:20:0021003:169 | 27.1 | 5046.69 | 998.6 | 0.35 | 0.1 | _____ | _____ |
| 48:20:0021003:169 | 28.1 | 5046.57 | 976.72 | 0.35 | 0.1 | _____ | _____ |
| 48:20:0021003:169 | 29.1 | 5020.04 | 976.22 | 0.35 | 0.1 | _____ | _____ |
| 48:20:0021003:169 | 30.1 | 4992.12 | 975.75 | 0.35 | 0.1 | _____ | _____ |
| 48:20:0021003:169 | 31.1 | 4989.52 | 1009.85 | 0.35 | 0.1 | _____ | _____ |
| 48:20:0021003:169 | 32.1 | 5000.63 | 1009.7 | 0.35 | 0.1 | _____ | _____ |
| 48:20:0021003:169 | 33.1 | 4985.36 | 976.58 | 0.35 | 0.1 | _____ | _____ |
| 48:20:0021003:169 | 34.1 | 4985.3 | 962.77 | 0.35 | 0.1 | _____ | _____ |
| 48:20:0021003:169 | 35.1 | 4952.8 | 961.94 | 0.35 | 0.1 | _____ | _____ |
| 48:20:0021003:169 | 36.1 | 5134.76 | 1142.21 | 0.35 | 0.1 | _____ | _____ |
| 48:20:0021003:169 | 37.1 | 5135.88 | 1188.06 | 0.35 | 0.1 | _____ | _____ |
| 48:20:0021003:169 | 38.1 | 5070.15 | 1185.23 | 0.35 | 0.1 | _____ | _____ |
| 48:20:0021003:169 | 39.1 | 4997.52 | 1185.98 | 0.35 | 0.1 | _____ | _____ |
| 48:20:0021003:169 | 40.1 | 4984.99 | 1197.35 | 0.35 | 0.1 | _____ | _____ |
| 48:20:0021003:169 | 41.1 | 4977.77 | 1172.21 | 0.35 | 0.1 | _____ | _____ |

| | | | | | | | |
|---|---|---|---|---|---|---|---|
| 48:20:0021003:169 | 42.1 | 4917.33 | 1128.84 | 0.35 | 0.1 | _____ | _____ |
| 48:20:0021003:169 | 43.1 | 4932.75 | 1197.62 | 0.35 | 0.1 | _____ | _____ |
| 48:20:0021003:169 | 44.1 | 4886 | 1198.26 | 0.35 | 0.1 | _____ | _____ |

_____ М.П. _____ _____

полное наименование должности подпись инициалы, фамилия

**Раздел 9**

## КАДАСТРОВЫЙ ПЛАН ТЕРРИТОРИИ

| Лист № 29 раздела 9 | Всего листов раздела 9: 133 | Всего разделов: 9 | Всего листов: 834 |
|---|---|---|---|
| « 04 » марта 2020 г. № КУВИ-001/2020-4317540 | | | |
| **Номер кадастрового квартала: 48:20:0021003** | | | |

Сведения о координатах характерных точек контура объекта недвижимости:

| Кадастровый номер здания, сооружения, объекта незавершенного строительства | Номера точек контура | Координаты | | Радиус (R) | Средняя квадратическая погрешность определения координат характерных точек контура, м | Глубина, высота, м | |
|---|---|---|---|---|---|---|---|
| | | X | Y | | | H1 | H2 |
| 1 | 2 | 3 | 4 | 5 | 6 | 7 | 8 |
| 48:20:0021003:169 | 45.1 | 4784.84 | 1197.31 | 0.35 | 0.1 | _____ | _____ |
| 48:20:0021003:169 | 46.1 | 4733.31 | 1197.49 | 0.35 | 0.1 | _____ | _____ |
| 48:20:0021003:169 | 47.1 | 4687.21 | 1196.53 | 0.35 | 0.1 | _____ | _____ |
| 48:20:0021003:169 | 48.1 | 4732.79 | 1149.56 | 0.35 | 0.1 | _____ | _____ |
| 48:20:0021003:169 | 49.1 | 4732.46 | 1125.99 | 0.35 | 0.1 | _____ | _____ |
| 48:20:0021003:169 | 50.1 | 4756.55 | 1124.17 | 0.35 | 0.1 | _____ | _____ |
| 48:20:0021003:169 | 51.1 | 4756.5 | 1098.04 | 0.35 | 0.1 | _____ | _____ |
| 48:20:0021003:169 | 52.1 | 4756.89 | 1059.31 | 0.35 | 0.1 | _____ | _____ |
| 48:20:0021003:169 | 53.1 | 4764.79 | 1040.96 | 0.35 | 0.1 | _____ | _____ |
| 48:20:0021003:169 | 54.1 | 4764.83 | 1037.38 | 0.35 | 0.1 | _____ | _____ |
| 48:20:0021003:169 | 55.1 | 4765.12 | 1010.77 | 0.35 | 0.1 | _____ | _____ |
| 48:20:0021003:169 | 56.1 | 4765.07 | 1006.98 | 0.35 | 0.1 | _____ | _____ |
| 48:20:0021003:169 | 57.1 | 4763.98 | 972.04 | 0.35 | 0.1 | _____ | _____ |
| 48:20:0021003:169 | 58.1 | 4765.52 | 951.26 | 0.35 | 0.1 | _____ | _____ |
| 48:20:0021003:169 | 59.1 | 4776.19 | 951.64 | 0.35 | 0.1 | _____ | _____ |
| 48:20:0021003:169 | 60.1 | 4766.98 | 914.15 | 0.35 | 0.1 | _____ | _____ |
| 48:20:0021003:169 | 61.1 | 4767.43 | 878.5 | 0.35 | 0.1 | _____ | _____ |

| | | | | | | | |
|---|---|---|---|---|---|---|---|
| 48:20:0021003:169 | 62.1 | 4767.12 | 826.09 | 0.35 | 0.1 | _____ | _____ |
| 48:20:0021003:169 | 63.1 | 4726.52 | 806.38 | 0.35 | 0.1 | _____ | _____ |
| 48:20:0021003:169 | 64.1 | 4726.43 | 759.18 | 0.35 | 0.1 | _____ | _____ |

полное наименование должности М.П. подпись инициалы, фамилия

**Раздел 9**

## КАДАСТРОВЫЙ ПЛАН ТЕРРИТОРИИ

| Лист № 30 раздела 9 | Всего листов раздела 9: 133 | Всего разделов: 9 | Всего листов: 834 |
|---|---|---|---|
| « 04 » марта 2020 г. № КУВИ-001/2020-4317540 | | | |
| **Номер кадастрового квартала: 48:20:0021003** | | | |

Сведения о координатах характерных точек контура объекта недвижимости:

| Кадастровый номер здания, сооружения, объекта незавершенного строительства | Номера точек контура | Координаты | | Радиус (R) | Средняя квадратическая погрешность определения координат характерных точек контура, м | Глубина, высота, м | |
|---|---|---|---|---|---|---|---|
| | | X | Y | | | H1 | H2 |
| 1 | 2 | 3 | 4 | 5 | 6 | 7 | 8 |
| 48:20:0021003:170 | 1.1 | 4996.75 | 1027.74 | 0.35 | 0.1 | _____ | _____ |
| 48:20:0021003:170 | 2.1 | 5014.48 | 1055.84 | 0.35 | 0.1 | _____ | _____ |
| 48:20:0021003:184 | 1.1 | 5035.2 | 1026.67 | 0.35 | 0.1 | _____ | _____ |
| 48:20:0021003:184 | 2.1 | 4994.49 | 1026.86 | 0.35 | 0.1 | _____ | _____ |
| 48:20:0021003:184 | 3.1 | 4994.12 | 1055.58 | 0.35 | 0.1 | _____ | _____ |
| 48:20:0021003:184 | 4.1 | 5004.42 | 1054.68 | 0.35 | 0.1 | _____ | _____ |
| 48:20:0021003:184 | 5.1 | 4510.35 | 1000.99 | 0.35 | 0.1 | _____ | _____ |
| 48:20:0021003:184 | 6.1 | 4481.81 | 1039.18 | 0.35 | 0.1 | _____ | _____ |
| 48:20:0021003:211 | 1 | 4832.44 | 1044.98 | _____ | 0.1 | _____ | _____ |
| 48:20:0021003:211 | 2 | 4832.45 | 1050.94 | _____ | 0.1 | _____ | _____ |
| 48:20:0021003:211 | 3 | 4790.59 | 1050.87 | _____ | 0.1 | _____ | _____ |
| 48:20:0021003:211 | 4 | 4790.54 | 1044.99 | _____ | 0.1 | _____ | _____ |
| 48:20:0021003:211 | 1 | 4832.44 | 1044.98 | _____ | 0.1 | _____ | _____ |
| 48:20:0021003:214 | 1 | 5145.12 | 1115.26 | _____ | 0.1 | _____ | _____ |
| 48:20:0021003:214 | 2 | 5144.93 | 1123.88 | _____ | 0.1 | _____ | _____ |
| 48:20:0021003:214 | 3 | 5144.75 | 1124.28 | _____ | 0.1 | _____ | _____ |
| 48:20:0021003:214 | 4 | 5144.41 | 1124.28 | _____ | 0.1 | _____ | _____ |

| | | | | | | | |
|---|---|---|---|---|---|---|---|
| 48:20:0021003:214 | 5 | 5131.38 | 1124.34 | _____ | 0.1 | _____ | _____ |
| 48:20:0021003:214 | 6 | 5130.46 | 1124.85 | _____ | 0.1 | _____ | _____ |
| 48:20:0021003:214 | 7 | 5130.18 | 1125.6 | _____ | 0.1 | _____ | _____ |

_____ _____ _____

полное наименование должности М.П. подпись инициалы, фамилия

**Раздел 9**

## КАДАСТРОВЫЙ ПЛАН ТЕРРИТОРИИ

| **Лист № 31 раздела 9** | **Всего листов раздела 9: 133** | **Всего разделов: 9** | **Всего листов: 834** |
|---|---|---|---|
| « 04 » марта 2020 г. № КУВИ-001/2020-4317540 | | | |
| **Номер кадастрового квартала: 48:20:0021003** | | | |

Сведения о координатах характерных точек контура объекта недвижимости:

| **Кадастровый номер здания, сооружения, объекта незавершенного строительства** | **Номера точек контура** | **Координаты** | | **Радиус (R)** | **Средняя квадратическая погрешность определения координат характерных точек контура, м** | **Глубина, высота, м** | |
|---|---|---|---|---|---|---|---|
| | | **X** | **Y** | | | **H1** | **H2** |
| **1** | **2** | **3** | **4** | **5** | **6** | **7** | **8** |
| 48:20:0021003:214 | 8 | 5131.55 | 1184.02 | _____ | 0.1 | _____ | _____ |
| 48:20:0021003:214 | 9 | 5131.26 | 1184.59 | _____ | 0.1 | _____ | _____ |
| 48:20:0021003:214 | 10 | 5130.23 | 1184.82 | _____ | 0.1 | _____ | _____ |
| 48:20:0021003:214 | 11 | 5116 | 1185.05 | _____ | 0.1 | _____ | _____ |
| 48:20:0021003:214 | 12 | 5115.94 | 1179.22 | _____ | 0.1 | _____ | _____ |
| 48:20:0021003:214 | 13 | 5124.17 | 1179.05 | _____ | 0.1 | _____ | _____ |
| 48:20:0021003:214 | 14 | 5124.92 | 1178.59 | _____ | 0.1 | _____ | _____ |
| 48:20:0021003:214 | 15 | 5125.38 | 1177.67 | _____ | 0.1 | _____ | _____ |
| 48:20:0021003:214 | 16 | 5124.23 | 1125.65 | _____ | 0.1 | _____ | _____ |
| 48:20:0021003:214 | 17 | 5123.89 | 1124.97 | _____ | 0.1 | _____ | _____ |
| 48:20:0021003:214 | 18 | 5123.37 | 1124.79 | _____ | 0.1 | _____ | _____ |
| 48:20:0021003:214 | 19 | 5063.86 | 1126 | _____ | 0.1 | _____ | _____ |
| 48:20:0021003:214 | 20 | 4979.06 | 1127.37 | _____ | 0.1 | _____ | _____ |
| 48:20:0021003:214 | 21 | 4980.06 | 1159.55 | _____ | 0.1 | _____ | _____ |
| 48:20:0021003:214 | 22 | 4958.85 | 1159.89 | _____ | 0.1 | _____ | _____ |
| 48:20:0021003:214 | 23 | 4942.38 | 1156.28 | _____ | 0.1 | _____ | _____ |
| 48:20:0021003:214 | 24 | 4942.56 | 1126.7 | _____ | 0.1 | _____ | _____ |

| | | | | | | | |
|---|---|---|---|---|---|---|---|
| 48:20:0021003:214 | 25 | 4926.04 | 1126.75 | _____ | 0.1 | _____ | _____ |
| 48:20:0021003:214 | 26 | 4926.12 | 1126.23 | _____ | 0.1 | _____ | _____ |
| 48:20:0021003:214 | 27 | 4894.66 | 1126.26 | _____ | 0.1 | _____ | _____ |

_____ _____ _____

полное наименование должности М.П. подпись инициалы, фамилия

**Раздел 9**

## КАДАСТРОВЫЙ ПЛАН ТЕРРИТОРИИ

| Лист № 32 раздела 9 | Всего листов раздела 9: 133 | Всего разделов: 9 | Всего листов: 834 |
|---|---|---|---|
| « 04 » марта 2020 г. № КУВИ-001/2020-4317540 | | | |
| **Номер кадастрового квартала: 48:20:0021003** | | | |

Сведения о координатах характерных точек контура объекта недвижимости:

| Кадастровый номер здания, сооружения, объекта незавершенного строительства | Номера точек контура | Координаты | | Радиус (R) | Средняя квадратическая погрешность определения координат характерных точек контура, м | Глубина, высота, м | |
|---|---|---|---|---|---|---|---|
| | | X | Y | | | H1 | H2 |
| 1 | 2 | 3 | 4 | 5 | 6 | 7 | 8 |
| 48:20:0021003:214 | 28 | 4894.91 | 1104.62 | _____ | 0.1 | _____ | _____ |
| 48:20:0021003:214 | 29 | 4895.09 | 1104.49 | _____ | 0.1 | _____ | _____ |
| 48:20:0021003:214 | 30 | 4895.08 | 1105.06 | _____ | 0.1 | _____ | _____ |
| 48:20:0021003:214 | 31 | 4898.98 | 1104.95 | _____ | 0.1 | _____ | _____ |
| 48:20:0021003:214 | 32 | 4898.88 | 1114.32 | _____ | 0.1 | _____ | _____ |
| 48:20:0021003:214 | 33 | 4894.93 | 1114.44 | _____ | 0.1 | _____ | _____ |
| 48:20:0021003:214 | 34 | 4894.94 | 1114.96 | _____ | 0.1 | _____ | _____ |
| 48:20:0021003:214 | 35 | 4897.32 | 1114.93 | _____ | 0.1 | _____ | _____ |
| 48:20:0021003:214 | 36 | 4906.37 | 1121.44 | _____ | 0.1 | _____ | _____ |
| 48:20:0021003:214 | 37 | 4906.54 | 1114.91 | _____ | 0.1 | _____ | _____ |
| 48:20:0021003:214 | 38 | 4915.92 | 1114.68 | _____ | 0.1 | _____ | _____ |
| 48:20:0021003:214 | 39 | 4915.66 | 1094.64 | _____ | 0.1 | _____ | _____ |
| 48:20:0021003:214 | 40 | 4931.69 | 1094.47 | _____ | 0.1 | _____ | _____ |
| 48:20:0021003:214 | 41 | 4932.15 | 1119.14 | _____ | 0.1 | _____ | _____ |
| 48:20:0021003:214 | 42 | 4916.03 | 1119.42 | _____ | 0.1 | _____ | _____ |
| 48:20:0021003:214 | 43 | 4916.15 | 1122.57 | _____ | 0.1 | _____ | _____ |
| 48:20:0021003:214 | 44 | 5086.44 | 1119.65 | _____ | 0.1 | _____ | _____ |

| | | | | | | | |
|---|---|---|---|---|---|---|---|
| 48:20:0021003:214 | 45 | 5087.42 | 1119.4 | _____ | 0.1 | _____ | _____ |
| 48:20:0021003:214 | 46 | 5087.64 | 1118.6 | _____ | 0.1 | _____ | _____ |
| 48:20:0021003:214 | 47 | 5087.3 | 1098.37 | _____ | 0.1 | _____ | _____ |

_____ _____ _____

полное наименование должности М.П. подпись инициалы, фамилия

**Раздел 9**

## КАДАСТРОВЫЙ ПЛАН ТЕРРИТОРИИ

| Лист № 33 раздела 9 | Всего листов раздела 9: 133 | Всего разделов: 9 | Всего листов: 834 |
|---|---|---|---|
| « 04 » марта 2020 г. № КУВИ-001/2020-4317540 | | | |
| **Номер кадастрового квартала: 48:20:0021003** | | | |

Сведения о координатах характерных точек контура объекта недвижимости:

| Кадастровый номер здания, сооружения, объекта незавершенного строительства | Номера точек контура | Координаты | | Радиус (R) | Средняя квадратическая погрешность определения координат характерных точек контура, м | Глубина, высота, м | |
|---|---|---|---|---|---|---|---|
| | | X | Y | | | H1 | H2 |
| 1 | 2 | 3 | 4 | 5 | 6 | 7 | 8 |
| 48:20:0021003:214 | 48 | 5096.52 | 1098.58 | _____ | 0.1 | _____ | _____ |
| 48:20:0021003:214 | 49 | 5096.77 | 1115.8 | _____ | 0.1 | _____ | _____ |
| 48:20:0021003:214 | 1 | 5145.12 | 1115.26 | _____ | 0.1 | _____ | _____ |
| 48:20:0021003:216 | 1 | 5115.77 | 1144.63 | _____ | 0.1 | _____ | _____ |
| 48:20:0021003:216 | 2 | 5116 | 1184.99 | _____ | 0.1 | _____ | _____ |
| 48:20:0021003:216 | 3 | 5020.3 | 1184.71 | _____ | 0.1 | _____ | _____ |
| 48:20:0021003:216 | 4 | 5012.3 | 1180.3 | _____ | 0.1 | _____ | _____ |
| 48:20:0021003:216 | 5 | 4980.29 | 1181.1 | _____ | 0.1 | _____ | _____ |
| 48:20:0021003:216 | 6 | 4979.09 | 1127.37 | _____ | 0.1 | _____ | _____ |
| 48:20:0021003:216 | 7 | 5063.92 | 1126 | _____ | 0.1 | _____ | _____ |
| 48:20:0021003:216 | 8 | 5064.61 | 1167.1 | _____ | 0.1 | _____ | _____ |
| 48:20:0021003:216 | 9 | 5068.21 | 1166.87 | _____ | 0.1 | _____ | _____ |
| 48:20:0021003:216 | 10 | 5076.33 | 1166.75 | _____ | 0.1 | _____ | _____ |
| 48:20:0021003:216 | 11 | 5075.98 | 1146.12 | _____ | 0.1 | _____ | _____ |
| 48:20:0021003:216 | 1 | 5115.77 | 1144.63 | _____ | 0.1 | _____ | _____ |
| 48:20:0021003:230 | 1 | 5386.96 | 1133.98 | _____ | 0.1 | _____ | _____ |
| 48:20:0021003:230 | 2 | 5386.88 | 1187.18 | _____ | 0.1 | _____ | _____ |

| | | | | | | | |
|---|---|---|---|---|---|---|---|
| 48:20:0021003:230 | 3 | 5312.58 | 1187.07 | _____ | 0.1 | _____ | _____ |
| 48:20:0021003:230 | 4 | 5312.6 | 1171.12 | _____ | 0.1 | _____ | _____ |
| 48:20:0021003:230 | 5 | 5312.66 | 1132.72 | _____ | 0.1 | _____ | _____ |

_____ _____ _____

полное наименование должности М.П. подпись инициалы, фамилия

**Раздел 9**

## КАДАСТРОВЫЙ ПЛАН ТЕРРИТОРИИ

| Лист № 34 раздела 9 | Всего листов раздела 9: 133 | Всего разделов: 9 | Всего листов: 834 |
|---|---|---|---|
| « 04 » марта 2020 г. № КУВИ-001/2020-4317540 | | | |
| **Номер кадастрового квартала: 48:20:0021003** | | | |

Сведения о координатах характерных точек контура объекта недвижимости:

| Кадастровый номер здания, сооружения, объекта незавершенного строительства | Номера точек контура | Координаты | | Радиус (R) | Средняя квадратическая погрешность определения координат характерных точек контура, м | Глубина, высота, м | |
|---|---|---|---|---|---|---|---|
| | | X | Y | | | H1 | H2 |
| 1 | 2 | 3 | 4 | 5 | 6 | 7 | 8 |
| 48:20:0021003:230 | 6 | 5314.85 | 1132.72 | _____ | 0.1 | _____ | _____ |
| 48:20:0021003:230 | 7 | 5314.85 | 1133.87 | _____ | 0.1 | _____ | _____ |
| 48:20:0021003:230 | 8 | 5339.06 | 1133.91 | _____ | 0.1 | _____ | _____ |
| 48:20:0021003:230 | 1 | 5386.96 | 1133.98 | _____ | 0.1 | _____ | _____ |
| 48:20:0021003:233 | 1 | 4678.02 | 359.41 | 0.85 | 0.1 | _____ | _____ |
| 48:20:0021003:237 | 1.1 | 4691.41 | 162.84 | _____ | 0.1 | _____ | _____ |
| 48:20:0021003:237 | 1.2 | 4694.83 | 163.06 | _____ | 0.1 | _____ | _____ |
| 48:20:0021003:237 | 1.3 | 4698.31 | 162.88 | _____ | 0.1 | _____ | _____ |
| 48:20:0021003:237 | 1.4 | 4702.24 | 178.34 | _____ | 0.1 | _____ | _____ |
| 48:20:0021003:237 | 1.5 | 4705.31 | 192.64 | _____ | 0.1 | _____ | _____ |
| 48:20:0021003:237 | 1.6 | 4707.78 | 201.35 | _____ | 0.1 | _____ | _____ |
| 48:20:0021003:237 | 1.7 | 4710.23 | 210.46 | _____ | 0.1 | _____ | _____ |
| 48:20:0021003:237 | 1.8 | 4714 | 234.94 | _____ | 0.1 | _____ | _____ |
| 48:20:0021003:237 | 1.9 | 4712.93 | 260.21 | _____ | 0.1 | _____ | _____ |
| 48:20:0021003:237 | 1.10 | 4713.13 | 276.02 | _____ | 0.1 | _____ | _____ |
| 48:20:0021003:237 | 1.11 | 4712.53 | 299.67 | _____ | 0.1 | _____ | _____ |
| 48:20:0021003:237 | 1.12 | 4712.01 | 313.28 | _____ | 0.1 | _____ | _____ |

| | | | | | | | |
|---|---|---|---|---|---|---|---|
| 48:20:0021003:237 | 1.13 | 4712.4 | 341.36 | _____ | 0.1 | _____ | _____ |
| 48:20:0021003:237 | 1.14 | 4711.11 | 353.51 | _____ | 0.1 | _____ | _____ |
| 48:20:0021003:237 | 1.15 | 4707.61 | 366.47 | _____ | 0.1 | _____ | _____ |

_____ _____ _____

полное наименование должности М.П. подпись инициалы, фамилия

**Раздел 9**

## КАДАСТРОВЫЙ ПЛАН ТЕРРИТОРИИ

| Лист № 35 раздела 9 | Всего листов раздела 9: 133 | Всего разделов: 9 | Всего листов: 834 |
|---|---|---|---|
| « 04 » марта 2020 г. № КУВИ-001/2020-4317540 | | | |
| **Номер кадастрового квартала: 48:20:0021003** | | | |

Сведения о координатах характерных точек контура объекта недвижимости:

| Кадастровый номер здания, сооружения, объекта незавершенного строительства | Номера точек контура | Координаты | | Радиус (R) | Средняя квадратическая погрешность определения координат характерных точек контура, м | Глубина, высота, м | |
|---|---|---|---|---|---|---|---|
| | | X | Y | | | H1 | H2 |
| 1 | 2 | 3 | 4 | 5 | 6 | 7 | 8 |
| 48:20:0021003:237 | 1.16 | 4698.5 | 385.63 | _____ | 0.1 | _____ | _____ |
| 48:20:0021003:237 | 1.17 | 4696.22 | 388.32 | _____ | 0.1 | _____ | _____ |
| 48:20:0021003:237 | 1.18 | 4694.12 | 388.99 | _____ | 0.1 | _____ | _____ |
| 48:20:0021003:237 | 1.19 | 4686.21 | 390.19 | _____ | 0.1 | _____ | _____ |
| 48:20:0021003:237 | 1.20 | 4680.39 | 391.04 | _____ | 0.1 | _____ | _____ |
| 48:20:0021003:237 | 1.21 | 4583.94 | 374.34 | _____ | 0.1 | _____ | _____ |
| 48:20:0021003:237 | 1.22 | 4469.87 | 354.41 | _____ | 0.1 | _____ | _____ |
| 48:20:0021003:237 | 1.23 | 4438.74 | 348.96 | _____ | 0.1 | _____ | _____ |
| 48:20:0021003:237 | 1.24 | 4439.11 | 347.33 | _____ | 0.1 | _____ | _____ |
| 48:20:0021003:237 | 1.25 | 4443.49 | 347.91 | _____ | 0.1 | _____ | _____ |
| 48:20:0021003:237 | 1.26 | 4453.5 | 349.64 | _____ | 0.1 | _____ | _____ |
| 48:20:0021003:237 | 1.27 | 4481.95 | 354.59 | _____ | 0.1 | _____ | _____ |
| 48:20:0021003:237 | 1.28 | 4504 | 358.49 | _____ | 0.1 | _____ | _____ |
| 48:20:0021003:237 | 1.29 | 4619.33 | 378.67 | _____ | 0.1 | _____ | _____ |
| 48:20:0021003:237 | 1.30 | 4680.11 | 389.46 | _____ | 0.1 | _____ | _____ |
| 48:20:0021003:237 | 1.31 | 4680.1 | 389.58 | _____ | 0.1 | _____ | _____ |
| 48:20:0021003:237 | 1.32 | 4683.65 | 390.32 | _____ | 0.1 | _____ | _____ |

| | | | | | | | |
|---|---|---|---|---|---|---|---|
| 48:20:0021003:237 | 1.33 | 4686.15 | 389.92 | _____ | 0.1 | _____ | _____ |
| 48:20:0021003:237 | 1.34 | 4686.88 | 387.35 | _____ | 0.1 | _____ | _____ |
| 48:20:0021003:237 | 1.35 | 4680.64 | 386.12 | _____ | 0.1 | _____ | _____ |

_____ _____ _____

полное наименование должности М.П. подпись инициалы, фамилия

**Раздел 9**

## КАДАСТРОВЫЙ ПЛАН ТЕРРИТОРИИ

| Лист № 36 раздела 9 | Всего листов раздела 9: 133 | Всего разделов: 9 | Всего листов: 834 |
|---|---|---|---|
| « 04 » марта 2020 г. № КУВИ-001/2020-4317540 | | | |
| **Номер кадастрового квартала: 48:20:0021003** | | | |

Сведения о координатах характерных точек контура объекта недвижимости:

| Кадастровый номер здания, сооружения, объекта незавершенного строительства | Номера точек контура | Координаты | | Радиус (R) | Средняя квадратическая погрешность определения координат характерных точек контура, м | Глубина, высота, м | |
|---|---|---|---|---|---|---|---|
| | | X | Y | | | H1 | H2 |
| 1 | 2 | 3 | 4 | 5 | 6 | 7 | 8 |
| 48:20:0021003:237 | 1.36 | 4680.58 | 386.45 | _____ | 0.1 | _____ | _____ |
| 48:20:0021003:237 | 1.37 | 4673.42 | 385.25 | _____ | 0.1 | _____ | _____ |
| 48:20:0021003:237 | 1.38 | 4593.98 | 371.45 | _____ | 0.1 | _____ | _____ |
| 48:20:0021003:237 | 1.39 | 4471.25 | 350.04 | _____ | 0.1 | _____ | _____ |
| 48:20:0021003:237 | 1.40 | 4474.06 | 339.82 | _____ | 0.1 | _____ | _____ |
| 48:20:0021003:237 | 1.41 | 4495.12 | 343.89 | _____ | 0.1 | _____ | _____ |
| 48:20:0021003:237 | 1.42 | 4532.44 | 350.99 | _____ | 0.1 | _____ | _____ |
| 48:20:0021003:237 | 1.43 | 4580.24 | 359.87 | _____ | 0.1 | _____ | _____ |
| 48:20:0021003:237 | 1.44 | 4637.99 | 370.61 | _____ | 0.1 | _____ | _____ |
| 48:20:0021003:237 | 1.45 | 4639.47 | 364.16 | _____ | 0.1 | _____ | _____ |
| 48:20:0021003:237 | 1.46 | 4690.33 | 370.01 | _____ | 0.1 | _____ | _____ |
| 48:20:0021003:237 | 1.47 | 4697.43 | 373.9 | _____ | 0.1 | _____ | _____ |
| 48:20:0021003:237 | 1.48 | 4704.42 | 357.52 | _____ | 0.1 | _____ | _____ |
| 48:20:0021003:237 | 1.49 | 4704.48 | 355.75 | _____ | 0.1 | _____ | _____ |
| 48:20:0021003:237 | 1.50 | 4706.58 | 336.72 | _____ | 0.1 | _____ | _____ |
| 48:20:0021003:237 | 1.51 | 4704.68 | 317.14 | _____ | 0.1 | _____ | _____ |
| 48:20:0021003:237 | 1.52 | 4704.4 | 291.9 | _____ | 0.1 | _____ | _____ |

| | | | | | | | |
|---|---|---|---|---|---|---|---|
| 48:20:0021003:237 | 1.53 | 4704.95 | 272.41 | _____ | 0.1 | _____ | _____ |
| 48:20:0021003:237 | 1.54 | 4704.47 | 265.5 | _____ | 0.1 | _____ | _____ |
| 48:20:0021003:237 | 1.55 | 4689.34 | 263.06 | _____ | 0.1 | _____ | _____ |

_____ _____ _____

полное наименование должности М.П. подпись инициалы, фамилия

**Раздел 9**

## КАДАСТРОВЫЙ ПЛАН ТЕРРИТОРИИ

| Лист № 37 раздела 9 | Всего листов раздела 9: 133 | Всего разделов: 9 | Всего листов: 834 |
|---|---|---|---|
| « 04 » марта 2020 г. № КУВИ-001/2020-4317540 | | | |
| **Номер кадастрового квартала: 48:20:0021003** | | | |

Сведения о координатах характерных точек контура объекта недвижимости:

| Кадастровый номер здания, сооружения, объекта незавершенного строительства | Номера точек контура | Координаты | | Радиус (R) | Средняя квадратическая погрешность определения координат характерных точек контура, м | Глубина, высота, м | |
|---|---|---|---|---|---|---|---|
| | | X | Y | | | H1 | H2 |
| 1 | 2 | 3 | 4 | 5 | 6 | 7 | 8 |
| 48:20:0021003:237 | 1.56 | 4684.51 | 262.65 | _____ | 0.1 | _____ | _____ |
| 48:20:0021003:237 | 1.57 | 4684.61 | 259.96 | _____ | 0.1 | _____ | _____ |
| 48:20:0021003:237 | 1.58 | 4685.17 | 253.91 | _____ | 0.1 | _____ | _____ |
| 48:20:0021003:237 | 1.59 | 4680.26 | 253.28 | _____ | 0.1 | _____ | _____ |
| 48:20:0021003:237 | 1.60 | 4682.25 | 233.55 | _____ | 0.1 | _____ | _____ |
| 48:20:0021003:237 | 1.61 | 4683.31 | 233.51 | _____ | 0.1 | _____ | _____ |
| 48:20:0021003:237 | 1.62 | 4704.64 | 235.04 | _____ | 0.1 | _____ | _____ |
| 48:20:0021003:237 | 1.63 | 4704.29 | 222.23 | _____ | 0.1 | _____ | _____ |
| 48:20:0021003:237 | 1.64 | 4702.44 | 212.67 | _____ | 0.1 | _____ | _____ |
| 48:20:0021003:237 | 1.65 | 4696.21 | 190.16 | _____ | 0.1 | _____ | _____ |
| 48:20:0021003:237 | 1.66 | 4693.24 | 180.82 | _____ | 0.1 | _____ | _____ |
| 48:20:0021003:237 | 1.67 | 4691.32 | 170.69 | _____ | 0.1 | _____ | _____ |
| 48:20:0021003:237 | 1.1 | 4691.41 | 162.84 | _____ | 0.1 | _____ | _____ |
| 48:20:0021003:237 | 2.1 | 4621.54 | 227.47 | _____ | 0.1 | _____ | _____ |
| 48:20:0021003:237 | 2.2 | 4621.57 | 228.65 | _____ | 0.1 | _____ | _____ |
| 48:20:0021003:237 | 2.3 | 4619.78 | 247.39 | _____ | 0.1 | _____ | _____ |
| 48:20:0021003:237 | 2.4 | 4618.55 | 247.46 | _____ | 0.1 | _____ | _____ |

| | | | | | | | |
|---|---|---|---|---|---|---|---|
| 48:20:0021003:237 | 2.5 | 4615.31 | 247.16 | _____ | 0.1 | _____ | _____ |
| 48:20:0021003:237 | 2.6 | 4610.78 | 246.36 | _____ | 0.1 | _____ | _____ |
| 48:20:0021003:237 | 2.7 | 4610.77 | 239.61 | _____ | 0.1 | _____ | _____ |

_____ _____ _____

полное наименование должности М.П. подпись инициалы, фамилия

**Раздел 9**

## КАДАСТРОВЫЙ ПЛАН ТЕРРИТОРИИ

| Лист № 38 раздела 9 | Всего листов раздела 9: 133 | Всего разделов: 9 | Всего листов: 834 |
|---|---|---|---|
| « 04 » марта 2020 г. № КУВИ-001/2020-4317540 | | | |
| **Номер кадастрового квартала: 48:20:0021003** | | | |

Сведения о координатах характерных точек контура объекта недвижимости:

| Кадастровый номер здания, сооружения, объекта незавершенного строительства | Номера точек контура | Координаты | | Радиус (R) | Средняя квадратическая погрешность определения координат характерных точек контура, м | Глубина, высота, м | |
|---|---|---|---|---|---|---|---|
| | | X | Y | | | H1 | H2 |
| 1 | 2 | 3 | 4 | 5 | 6 | 7 | 8 |
| 48:20:0021003:237 | 2.8 | 4610.77 | 234.93 | _____ | 0.1 | _____ | _____ |
| 48:20:0021003:237 | 2.9 | 4611.15 | 226.55 | _____ | 0.1 | _____ | _____ |
| 48:20:0021003:237 | 2.10 | 4615.6 | 227.02 | _____ | 0.1 | _____ | _____ |
| 48:20:0021003:237 | 2.1 | 4621.54 | 227.47 | _____ | 0.1 | _____ | _____ |
| 48:20:0021003:238 | 1 | 4439.32 | 345.92 | _____ | 0.1 | _____ | _____ |
| 48:20:0021003:238 | 2 | 4428.13 | 344.1 | _____ | 0.1 | _____ | _____ |
| 48:20:0021003:238 | 3 | 4416.47 | 341.5 | _____ | 0.1 | _____ | _____ |
| 48:20:0021003:238 | 4 | 4412.09 | 340.4 | _____ | 0.1 | _____ | _____ |
| 48:20:0021003:238 | 5 | 4397.62 | 335.46 | _____ | 0.1 | _____ | _____ |
| 48:20:0021003:238 | 6 | 4380.24 | 327.13 | _____ | 0.1 | _____ | _____ |
| 48:20:0021003:238 | 7 | 4359.57 | 314.22 | _____ | 0.1 | _____ | _____ |
| 48:20:0021003:238 | 8 | 4340.67 | 297.98 | _____ | 0.1 | _____ | _____ |
| 48:20:0021003:238 | 9 | 4325.78 | 280.22 | _____ | 0.1 | _____ | _____ |
| 48:20:0021003:238 | 10 | 4312.4 | 260.08 | _____ | 0.1 | _____ | _____ |
| 48:20:0021003:238 | 11 | 4305.32 | 246.02 | _____ | 0.1 | _____ | _____ |
| 48:20:0021003:238 | 12 | 4300.69 | 236.18 | _____ | 0.1 | _____ | _____ |
| 48:20:0021003:238 | 13 | 4279.24 | 177.88 | _____ | 0.1 | _____ | _____ |

| | | | | | | | |
|---|---|---|---|---|---|---|---|
| 48:20:0021003:238 | 14 | 4274.82 | 165.54 | _____ | 0.1 | _____ | _____ |
| 48:20:0021003:238 | 15 | 4265.53 | 139.58 | _____ | 0.1 | _____ | _____ |
| 48:20:0021003:240 | 1 | 4680.51 | 388.06 | _____ | 0.1 | _____ | _____ |

_____ _____ _____

полное наименование должности М.П. подпись инициалы, фамилия

**Раздел 9**

## КАДАСТРОВЫЙ ПЛАН ТЕРРИТОРИИ

| Лист № 39 раздела 9 | Всего листов раздела 9: 133 | Всего разделов: 9 | Всего листов: 834 |
|---|---|---|---|
| « 04 » марта 2020 г. № КУВИ-001/2020-4317540 | | | |
| **Номер кадастрового квартала: 48:20:0021003** | | | |

Сведения о координатах характерных точек контура объекта недвижимости:

| Кадастровый номер здания, сооружения, объекта незавершенного строительства | Номера точек контура | Координаты | | Радиус (R) | Средняя квадратическая погрешность определения координат характерных точек контура, м | Глубина, высота, м | |
|---|---|---|---|---|---|---|---|
| | | X | Y | | | H1 | H2 |
| 1 | 2 | 3 | 4 | 5 | 6 | 7 | 8 |
| 48:20:0021003:240 | 2 | 4638.62 | 380.72 | _____ | 0.1 | _____ | _____ |
| 48:20:0021003:240 | 3 | 4595.29 | 373.17 | _____ | 0.1 | _____ | _____ |
| 48:20:0021003:240 | 4 | 4541.54 | 363.8 | _____ | 0.1 | _____ | _____ |
| 48:20:0021003:240 | 5 | 4472.04 | 351.7 | _____ | 0.1 | _____ | _____ |
| 48:20:0021003:240 | 6 | 4439.53 | 345.87 | _____ | 0.1 | _____ | _____ |
| 48:20:0021003:264 | 1 | 4657.33 | 355.99 | 0.85 | 0.1 | _____ | _____ |
| 48:20:0021003:266 | 1 | 4669.81 | 358.18 | 0.85 | 0.1 | _____ | _____ |
| 48:20:0021003:267 | 1 | 4687.51 | 162.54 | _____ | 0.1 | _____ | _____ |
| 48:20:0021003:267 | 2 | 4639.72 | 162.86 | _____ | 0.1 | _____ | _____ |
| 48:20:0021003:267 | 3 | 4635.5 | 163.06 | _____ | 0.1 | _____ | _____ |
| 48:20:0021003:268 | 1 | 4661.49 | 356.77 | 0.85 | 0.1 | _____ | _____ |
| 48:20:0021003:270 | 1 | 4665.7 | 357.36 | 0.85 | 0.1 | _____ | _____ |
| 48:20:0021003:271 | 1 | 4673.99 | 358.88 | 0.85 | 0.1 | _____ | _____ |
| 48:20:0021003:272 | 1.1 | 5123.55 | 1159.09 | _____ | 0.1 | _____ | _____ |
| 48:20:0021003:272 | 1.2 | 5123.55 | 1165.55 | _____ | 0.1 | _____ | _____ |
| 48:20:0021003:272 | 1.3 | 5118.63 | 1165.5 | _____ | 0.1 | _____ | _____ |
| 48:20:0021003:272 | 1.4 | 5118.63 | 1163.1 | _____ | 0.1 | _____ | _____ |

| | | | | | | | |
|---|---|---|---|---|---|---|---|
| 48:20:0021003:272 | 1.5 | 5115.66 | 1163.1 | _____ | 0.1 | _____ | _____ |
| 48:20:0021003:272 | 1.6 | 5115.66 | 1159.15 | _____ | 0.1 | _____ | _____ |
| 48:20:0021003:272 | 1.1 | 5123.55 | 1159.09 | _____ | 0.1 | _____ | _____ |

_____ М.П. _____ _____

полное наименование должности подпись инициалы, фамилия

**Раздел 9**

## КАДАСТРОВЫЙ ПЛАН ТЕРРИТОРИИ

| Лист № 40 раздела 9 | Всего листов раздела 9: 133 | Всего разделов: 9 | Всего листов: 834 |
|---|---|---|---|
| « 04 » марта 2020 г. № КУВИ-001/2020-4317540 | | | |
| **Номер кадастрового квартала: 48:20:0021003** | | | |

Сведения о координатах характерных точек контура объекта недвижимости:

| Кадастровый номер здания, сооружения, объекта незавершенного строительства | Номера точек контура | Координаты | | Радиус (R) | Средняя квадратическая погрешность определения координат характерных точек контура, м | Глубина, высота, м | |
|---|---|---|---|---|---|---|---|
| | | X | Y | | | H1 | H2 |
| 1 | 2 | 3 | 4 | 5 | 6 | 7 | 8 |
| 48:20:0021003:272 | 2.1 | 5075.64 | 1158.75 | _____ | 0.1 | _____ | _____ |
| 48:20:0021003:272 | 2.2 | 5075.81 | 1166.75 | _____ | 0.1 | _____ | _____ |
| 48:20:0021003:272 | 2.3 | 5070.84 | 1166.87 | _____ | 0.1 | _____ | _____ |
| 48:20:0021003:272 | 2.4 | 5070.44 | 1144.69 | _____ | 0.1 | _____ | _____ |
| 48:20:0021003:272 | 2.5 | 5074.27 | 1144.63 | _____ | 0.1 | _____ | _____ |
| 48:20:0021003:272 | 2.6 | 5074.35 | 1158.72 | _____ | 0.1 | _____ | _____ |
| 48:20:0021003:272 | 2.1 | 5075.64 | 1158.75 | _____ | 0.1 | _____ | _____ |
| 48:20:0021003:272 | 3.1 | 5075.13 | 1100.1 | _____ | 0.1 | _____ | _____ |
| 48:20:0021003:272 | 3.2 | 5075.07 | 1113.76 | _____ | 0.1 | _____ | _____ |
| 48:20:0021003:272 | 3.3 | 5065.52 | 1113.88 | _____ | 0.1 | _____ | _____ |
| 48:20:0021003:272 | 3.4 | 5065.35 | 1111.7 | _____ | 0.1 | _____ | _____ |
| 48:20:0021003:272 | 3.5 | 5040.77 | 1112.28 | _____ | 0.1 | _____ | _____ |
| 48:20:0021003:272 | 3.6 | 5040.65 | 1108.5 | _____ | 0.1 | _____ | _____ |
| 48:20:0021003:272 | 3.7 | 5059.98 | 1108.1 | _____ | 0.1 | _____ | _____ |
| 48:20:0021003:272 | 3.8 | 5059.98 | 1106.84 | _____ | 0.1 | _____ | _____ |
| 48:20:0021003:272 | 3.9 | 5040.6 | 1107.02 | _____ | 0.1 | _____ | _____ |
| 48:20:0021003:272 | 3.10 | 5040.54 | 1103.24 | _____ | 0.1 | _____ | _____ |

| | | | | | | | |
|---|---|---|---|---|---|---|---|
| 48:20:0021003:272 | 3.11 | 5065.29 | 1102.67 | _____ | 0.1 | _____ | _____ |
| 48:20:0021003:272 | 3.12 | 5065.24 | 1100.21 | _____ | 0.1 | _____ | _____ |
| 48:20:0021003:272 | 3.1 | 5075.13 | 1100.1 | _____ | 0.1 | _____ | _____ |

_____ М.П. _____ _____

полное наименование должности подпись инициалы, фамилия

**Раздел 9**

## КАДАСТРОВЫЙ ПЛАН ТЕРРИТОРИИ

| | | | |
|---|---|---|---|
| **Лист № 41 раздела 9** | **Всего листов раздела 9: 133** | **Всего разделов: 9** | **Всего листов: 834** |
| « 04 » марта 2020 г. № КУВИ-001/2020-4317540 | | | |
| **Номер кадастрового квартала: 48:20:0021003** | | | |

Сведения о координатах характерных точек контура объекта недвижимости:

| Кадастровый номер здания, сооружения, объекта незавершенного строительства | Номера точек контура | Координаты | | Радиус (R) | Средняя квадратическая погрешность определения координат характерных точек контура, м | Глубина, высота, м | |
|---|---|---|---|---|---|---|---|
| | | X | Y | | | H1 | H2 |
| 1 | 2 | 3 | 4 | 5 | 6 | 7 | 8 |
| 48:20:0021003:272 | 4.1 | 5038.45 | 1104.73 | _____ | 0.1 | _____ | _____ |
| 48:20:0021003:272 | 4.2 | 5038.54 | 1110.05 | _____ | 0.1 | _____ | _____ |
| 48:20:0021003:272 | 4.3 | 5033.34 | 1110.16 | _____ | 0.1 | _____ | _____ |
| 48:20:0021003:272 | 4.4 | 5033.45 | 1116.33 | _____ | 0.1 | _____ | _____ |
| 48:20:0021003:272 | 4.5 | 5032.77 | 1116.33 | _____ | 0.1 | _____ | _____ |
| 48:20:0021003:272 | 4.6 | 5032.65 | 1113.42 | _____ | 0.1 | _____ | _____ |
| 48:20:0021003:272 | 4.7 | 5027.39 | 1113.36 | _____ | 0.1 | _____ | _____ |
| 48:20:0021003:272 | 4.8 | 5027.45 | 1116.85 | _____ | 0.1 | _____ | _____ |
| 48:20:0021003:272 | 4.9 | 5026.88 | 1116.85 | _____ | 0.1 | _____ | _____ |
| 48:20:0021003:272 | 4.10 | 5026.82 | 1113.19 | _____ | 0.1 | _____ | _____ |
| 48:20:0021003:272 | 4.11 | 5026.31 | 1113.19 | _____ | 0.1 | _____ | _____ |
| 48:20:0021003:272 | 4.12 | 5026.25 | 1112.16 | _____ | 0.1 | _____ | _____ |
| 48:20:0021003:272 | 4.13 | 5021.33 | 1112.28 | _____ | 0.1 | _____ | _____ |
| 48:20:0021003:272 | 4.14 | 5021.39 | 1116.79 | _____ | 0.1 | _____ | _____ |
| 48:20:0021003:272 | 4.15 | 5020.76 | 1116.79 | _____ | 0.1 | _____ | _____ |
| 48:20:0021003:272 | 4.16 | 5020.7 | 1112.39 | _____ | 0.1 | _____ | _____ |
| 48:20:0021003:272 | 4.17 | 5015.22 | 1112.45 | _____ | 0.1 | _____ | _____ |

| | | | | | | | |
|---|---|---|---|---|---|---|---|
| 48:20:0021003:272 | 4.18 | 5015.33 | 1116.79 | _____ | 0.1 | _____ | _____ |
| 48:20:0021003:272 | 4.19 | 5014.82 | 1116.73 | _____ | 0.1 | _____ | _____ |
| 48:20:0021003:272 | 4.20 | 5014.76 | 1112.39 | _____ | 0.1 | _____ | _____ |

_____ _____ _____

полное наименование должности М.П. подпись инициалы, фамилия

**Раздел 9**

## КАДАСТРОВЫЙ ПЛАН ТЕРРИТОРИИ

| Лист № 42 раздела 9 | Всего листов раздела 9: 133 | Всего разделов: 9 | Всего листов: 834 |
|---|---|---|---|
| « 04 » марта 2020 г. № КУВИ-001/2020-4317540 | | | |
| **Номер кадастрового квартала: 48:20:0021003** | | | |

Сведения о координатах характерных точек контура объекта недвижимости:

| Кадастровый номер здания, сооружения, объекта незавершенного строительства | Номера точек контура | Координаты | | Радиус (R) | Средняя квадратическая погрешность определения координат характерных точек контура, м | Глубина, высота, м | |
|---|---|---|---|---|---|---|---|
| | | X | Y | | | H1 | H2 |
| 1 | 2 | 3 | 4 | 5 | 6 | 7 | 8 |
| 48:20:0021003:272 | 4.21 | 5009.33 | 1112.5 | _____ | 0.1 | _____ | _____ |
| 48:20:0021003:272 | 4.22 | 5009.44 | 1116.91 | _____ | 0.1 | _____ | _____ |
| 48:20:0021003:272 | 4.23 | 5008.81 | 1116.96 | _____ | 0.1 | _____ | _____ |
| 48:20:0021003:272 | 4.24 | 5008.64 | 1112.62 | _____ | 0.1 | _____ | _____ |
| 48:20:0021003:272 | 4.25 | 5003.44 | 1112.65 | _____ | 0.1 | _____ | _____ |
| 48:20:0021003:272 | 4.26 | 5003.55 | 1116.91 | _____ | 0.1 | _____ | _____ |
| 48:20:0021003:272 | 4.27 | 5002.98 | 1116.96 | _____ | 0.1 | _____ | _____ |
| 48:20:0021003:272 | 4.28 | 5002.81 | 1112.68 | _____ | 0.1 | _____ | _____ |
| 48:20:0021003:272 | 4.29 | 4997.32 | 1112.73 | _____ | 0.1 | _____ | _____ |
| 48:20:0021003:272 | 4.30 | 4997.38 | 1117.13 | _____ | 0.1 | _____ | _____ |
| 48:20:0021003:272 | 4.31 | 4996.75 | 1117.19 | _____ | 0.1 | _____ | _____ |
| 48:20:0021003:272 | 4.32 | 4996.69 | 1112.73 | _____ | 0.1 | _____ | _____ |
| 48:20:0021003:272 | 4.33 | 4991.32 | 1112.79 | _____ | 0.1 | _____ | _____ |
| 48:20:0021003:272 | 4.34 | 4991.38 | 1117.19 | _____ | 0.1 | _____ | _____ |
| 48:20:0021003:272 | 4.35 | 4990.92 | 1117.13 | _____ | 0.1 | _____ | _____ |
| 48:20:0021003:272 | 4.36 | 4990.75 | 1112.85 | _____ | 0.1 | _____ | _____ |
| 48:20:0021003:272 | 4.37 | 4985.32 | 1113.02 | _____ | 0.1 | _____ | _____ |

| | | | | | | | |
|---|---|---|---|---|---|---|---|
| 48:20:0021003:272 | 4.38 | 4985.32 | 1117.36 | _____ | 0.1 | _____ | _____ |
| 48:20:0021003:272 | 4.39 | 4984.92 | 1117.42 | _____ | 0.1 | _____ | _____ |
| 48:20:0021003:272 | 4.40 | 4984.8 | 1113.02 | _____ | 0.1 | _____ | _____ |

_____ _____ _____

полное наименование должности М.П. подпись инициалы, фамилия

**Раздел 9**

## КАДАСТРОВЫЙ ПЛАН ТЕРРИТОРИИ

| Лист № 43 раздела 9 | Всего листов раздела 9: 133 | Всего разделов: 9 | Всего листов: 834 |
|---|---|---|---|
| « 04 » марта 2020 г. № КУВИ-001/2020-4317540 | | | |
| **Номер кадастрового квартала: 48:20:0021003** | | | |

Сведения о координатах характерных точек контура объекта недвижимости:

| Кадастровый номер здания, сооружения, объекта незавершенного строительства | Номера точек контура | Координаты | | Радиус (R) | Средняя квадратическая погрешность определения координат характерных точек контура, м | Глубина, высота, м | |
|---|---|---|---|---|---|---|---|
| | | X | Y | | | H1 | H2 |
| 1 | 2 | 3 | 4 | 5 | 6 | 7 | 8 |
| 48:20:0021003:272 | 4.41 | 4979.37 | 1113.13 | _____ | 0.1 | _____ | _____ |
| 48:20:0021003:272 | 4.42 | 4979.37 | 1117.31 | _____ | 0.1 | _____ | _____ |
| 48:20:0021003:272 | 4.43 | 4978.8 | 1117.31 | _____ | 0.1 | _____ | _____ |
| 48:20:0021003:272 | 4.44 | 4978.69 | 1113.08 | _____ | 0.1 | _____ | _____ |
| 48:20:0021003:272 | 4.45 | 4973.31 | 1113.19 | _____ | 0.1 | _____ | _____ |
| 48:20:0021003:272 | 4.46 | 4973.26 | 1117.53 | _____ | 0.1 | _____ | _____ |
| 48:20:0021003:272 | 4.47 | 4972.8 | 1117.53 | _____ | 0.1 | _____ | _____ |
| 48:20:0021003:272 | 4.48 | 4972.68 | 1113.08 | _____ | 0.1 | _____ | _____ |
| 48:20:0021003:272 | 4.49 | 4967.25 | 1113.36 | _____ | 0.1 | _____ | _____ |
| 48:20:0021003:272 | 4.50 | 4967.25 | 1117.65 | _____ | 0.1 | _____ | _____ |
| 48:20:0021003:272 | 4.51 | 4966.8 | 1117.71 | _____ | 0.1 | _____ | _____ |
| 48:20:0021003:272 | 4.52 | 4966.74 | 1113.25 | _____ | 0.1 | _____ | _____ |
| 48:20:0021003:272 | 4.53 | 4961.25 | 1113.36 | _____ | 0.1 | _____ | _____ |
| 48:20:0021003:272 | 4.54 | 4961.31 | 1117.71 | _____ | 0.1 | _____ | _____ |
| 48:20:0021003:272 | 4.55 | 4960.74 | 1117.65 | _____ | 0.1 | _____ | _____ |
| 48:20:0021003:272 | 4.56 | 4960.74 | 1113.3 | _____ | 0.1 | _____ | _____ |
| 48:20:0021003:272 | 4.57 | 4955.48 | 1113.42 | _____ | 0.1 | _____ | _____ |

| | | | | | | | |
|---|---|---|---|---|---|---|---|
| 48:20:0021003:272 | 4.58 | 4955.42 | 1117.76 | _____ | 0.1 | _____ | _____ |
| 48:20:0021003:272 | 4.59 | 4954.85 | 1117.71 | _____ | 0.1 | _____ | _____ |
| 48:20:0021003:272 | 4.60 | 4954.85 | 1114.5 | _____ | 0.1 | _____ | _____ |

_____ _____ _____

полное наименование должности М.П. подпись инициалы, фамилия

**Раздел 9**

## КАДАСТРОВЫЙ ПЛАН ТЕРРИТОРИИ

| Лист № 44 раздела 9 | Всего листов раздела 9: 133 | Всего разделов: 9 | Всего листов: 834 |
|---|---|---|---|
| « 04 » марта 2020 г. № КУВИ-001/2020-4317540 | | | |
| **Номер кадастрового квартала: 48:20:0021003** | | | |

Сведения о координатах характерных точек контура объекта недвижимости:

| Кадастровый номер здания, сооружения, объекта незавершенного строительства | Номера точек контура | Координаты | | Радиус (R) | Средняя квадратическая погрешность определения координат характерных точек контура, м | Глубина, высота, м | |
|---|---|---|---|---|---|---|---|
| | | X | Y | | | H1 | H2 |
| 1 | 2 | 3 | 4 | 5 | 6 | 7 | 8 |
| 48:20:0021003:272 | 4.61 | 4949.36 | 1114.56 | _____ | 0.1 | _____ | _____ |
| 48:20:0021003:272 | 4.62 | 4949.42 | 1117.93 | _____ | 0.1 | _____ | _____ |
| 48:20:0021003:272 | 4.63 | 4948.9 | 1117.93 | _____ | 0.1 | _____ | _____ |
| 48:20:0021003:272 | 4.64 | 4948.85 | 1114.45 | _____ | 0.1 | _____ | _____ |
| 48:20:0021003:272 | 4.65 | 4943.19 | 1114.73 | _____ | 0.1 | _____ | _____ |
| 48:20:0021003:272 | 4.66 | 4943.13 | 1118.16 | _____ | 0.1 | _____ | _____ |
| 48:20:0021003:272 | 4.67 | 4942.61 | 1118.16 | _____ | 0.1 | _____ | _____ |
| 48:20:0021003:272 | 4.68 | 4942.61 | 1109.47 | _____ | 0.1 | _____ | _____ |
| 48:20:0021003:272 | 4.69 | 4937.3 | 1109.53 | _____ | 0.1 | _____ | _____ |
| 48:20:0021003:272 | 4.70 | 4937.3 | 1106.96 | _____ | 0.1 | _____ | _____ |
| 48:20:0021003:272 | 4.71 | 4942.67 | 1106.84 | _____ | 0.1 | _____ | _____ |
| 48:20:0021003:272 | 4.72 | 4942.56 | 1100.16 | _____ | 0.1 | _____ | _____ |
| 48:20:0021003:272 | 4.73 | 4954.73 | 1099.98 | _____ | 0.1 | _____ | _____ |
| 48:20:0021003:272 | 4.74 | 4954.71 | 1103.07 | _____ | 0.1 | _____ | _____ |
| 48:20:0021003:272 | 4.75 | 4955.19 | 1103.07 | _____ | 0.1 | _____ | _____ |
| 48:20:0021003:272 | 4.76 | 4955.19 | 1104.27 | _____ | 0.1 | _____ | _____ |
| 48:20:0021003:272 | 4.77 | 4960.57 | 1104.1 | _____ | 0.1 | _____ | _____ |

| | | | | | | | |
|---|---|---|---|---|---|---|---|
| 48:20:0021003:272 | 4.78 | 4960.51 | 1099.41 | _____ | 0.1 | _____ | _____ |
| 48:20:0021003:272 | 4.79 | 4961.02 | 1099.41 | _____ | 0.1 | _____ | _____ |
| 48:20:0021003:272 | 4.80 | 4961.08 | 1104.1 | _____ | 0.1 | _____ | _____ |

_____ _____ _____

полное наименование должности М.П. подпись инициалы, фамилия

**Раздел 9**

## КАДАСТРОВЫЙ ПЛАН ТЕРРИТОРИИ

| Лист № 45 раздела 9 | Всего листов раздела 9: 133 | Всего разделов: 9 | Всего листов: 834 |
|---|---|---|---|
| « 04 » марта 2020 г. № КУВИ-001/2020-4317540 | | | |
| **Номер кадастрового квартала: 48:20:0021003** | | | |

Сведения о координатах характерных точек контура объекта недвижимости:

| Кадастровый номер здания, сооружения, объекта незавершенного строительства | Номера точек контура | Координаты | | Радиус (R) | Средняя квадратическая погрешность определения координат характерных точек контура, м | Глубина, высота, м | |
|---|---|---|---|---|---|---|---|
| | | X | Y | | | H1 | H2 |
| 1 | 2 | 3 | 4 | 5 | 6 | 7 | 8 |
| 48:20:0021003:272 | 4.81 | 4966.57 | 1104.04 | _____ | 0.1 | _____ | _____ |
| 48:20:0021003:272 | 4.82 | 4966.62 | 1099.53 | _____ | 0.1 | _____ | _____ |
| 48:20:0021003:272 | 4.83 | 4967.08 | 1099.58 | _____ | 0.1 | _____ | _____ |
| 48:20:0021003:272 | 4.84 | 4967.2 | 1103.93 | _____ | 0.1 | _____ | _____ |
| 48:20:0021003:272 | 4.85 | 4972.57 | 1103.81 | _____ | 0.1 | _____ | _____ |
| 48:20:0021003:272 | 4.86 | 4972.51 | 1099.36 | _____ | 0.1 | _____ | _____ |
| 48:20:0021003:272 | 4.87 | 4973.14 | 1099.3 | _____ | 0.1 | _____ | _____ |
| 48:20:0021003:272 | 4.88 | 4973.14 | 1103.76 | _____ | 0.1 | _____ | _____ |
| 48:20:0021003:272 | 4.89 | 4978.63 | 1103.76 | _____ | 0.1 | _____ | _____ |
| 48:20:0021003:272 | 4.90 | 4978.46 | 1099.36 | _____ | 0.1 | _____ | _____ |
| 48:20:0021003:272 | 4.91 | 4979.09 | 1099.41 | _____ | 0.1 | _____ | _____ |
| 48:20:0021003:272 | 4.92 | 4979.14 | 1103.81 | _____ | 0.1 | _____ | _____ |
| 48:20:0021003:272 | 4.93 | 4984.57 | 1103.7 | _____ | 0.1 | _____ | _____ |
| 48:20:0021003:272 | 4.94 | 4984.52 | 1099.18 | _____ | 0.1 | _____ | _____ |
| 48:20:0021003:272 | 4.95 | 4985.03 | 1099.18 | _____ | 0.1 | _____ | _____ |
| 48:20:0021003:272 | 4.96 | 4985.15 | 1103.76 | _____ | 0.1 | _____ | _____ |
| 48:20:0021003:272 | 4.97 | 4986.86 | 1103.76 | _____ | 0.1 | _____ | _____ |

| | | | | | | | |
|---|---|---|---|---|---|---|---|
| 48:20:0021003:272 | 4.98 | 4986.69 | 1097.18 | _____ | 0.1 | _____ | _____ |
| 48:20:0021003:272 | 4.99 | 4988.58 | 1097.18 | _____ | 0.1 | _____ | _____ |
| 48:20:0021003:272 | 4.100 | 4988.75 | 1103.76 | _____ | 0.1 | _____ | _____ |

_____ М.П. _____ _____

полное наименование должности подпись инициалы, фамилия

**Раздел 9**

## КАДАСТРОВЫЙ ПЛАН ТЕРРИТОРИИ

| Лист № 46 раздела 9 | Всего листов раздела 9: 133 | Всего разделов: 9 | Всего листов: 834 |
|---|---|---|---|
| « 04 » марта 2020 г. № КУВИ-001/2020-4317540 | | | |
| **Номер кадастрового квартала: 48:20:0021003** | | | |

Сведения о координатах характерных точек контура объекта недвижимости:

| Кадастровый номер здания, сооружения, объекта незавершенного строительства | Номера точек контура | Координаты | | Радиус (R) | Средняя квадратическая погрешность определения координат характерных точек контура, м | Глубина, высота, м | |
|---|---|---|---|---|---|---|---|
| | | X | Y | | | H1 | H2 |
| 1 | 2 | 3 | 4 | 5 | 6 | 7 | 8 |
| 48:20:0021003:272 | 4.101 | 4990.58 | 1103.64 | _____ | 0.1 | _____ | _____ |
| 48:20:0021003:272 | 4.102 | 4990.58 | 1099.24 | _____ | 0.1 | _____ | _____ |
| 48:20:0021003:272 | 4.103 | 4991.03 | 1099.24 | _____ | 0.1 | _____ | _____ |
| 48:20:0021003:272 | 4.104 | 4991.09 | 1103.47 | _____ | 0.1 | _____ | _____ |
| 48:20:0021003:272 | 4.105 | 4996.64 | 1103.47 | _____ | 0.1 | _____ | _____ |
| 48:20:0021003:272 | 4.106 | 4996.52 | 1098.9 | _____ | 0.1 | _____ | _____ |
| 48:20:0021003:272 | 4.107 | 4997.09 | 1098.9 | _____ | 0.1 | _____ | _____ |
| 48:20:0021003:272 | 4.108 | 4997.04 | 1103.47 | _____ | 0.1 | _____ | _____ |
| 48:20:0021003:272 | 4.109 | 5002.58 | 1103.36 | _____ | 0.1 | _____ | _____ |
| 48:20:0021003:272 | 4.110 | 5002.53 | 1099.07 | _____ | 0.1 | _____ | _____ |
| 48:20:0021003:272 | 4.111 | 5003.15 | 1099.07 | _____ | 0.1 | _____ | _____ |
| 48:20:0021003:272 | 4.112 | 5003.15 | 1103.3 | _____ | 0.1 | _____ | _____ |
| 48:20:0021003:272 | 4.113 | 5008.53 | 1103.24 | _____ | 0.1 | _____ | _____ |
| 48:20:0021003:272 | 4.114 | 5008.53 | 1098.9 | _____ | 0.1 | _____ | _____ |
| 48:20:0021003:272 | 4.115 | 5009.1 | 1098.9 | _____ | 0.1 | _____ | _____ |
| 48:20:0021003:272 | 4.116 | 5009.04 | 1103.3 | _____ | 0.1 | _____ | _____ |
| 48:20:0021003:272 | 4.117 | 5014.64 | 1103.07 | _____ | 0.1 | _____ | _____ |

| | | | | | | | |
|---|---|---|---|---|---|---|---|
| 48:20:0021003:272 | 4.118 | 5014.7 | 1098.67 | _____ | 0.1 | _____ | _____ |
| 48:20:0021003:272 | 4.119 | 5015.1 | 1098.67 | _____ | 0.1 | _____ | _____ |
| 48:20:0021003:272 | 4.120 | 5015.22 | 1103.13 | _____ | 0.1 | _____ | _____ |

_____ _____ _____

полное наименование должности М.П. подпись инициалы, фамилия

**Раздел 9**

## КАДАСТРОВЫЙ ПЛАН ТЕРРИТОРИИ

| Лист № 47 раздела 9 | Всего листов раздела 9: 133 | Всего разделов: 9 | Всего листов: 834 |
|---|---|---|---|
| « 04 » марта 2020 г. № КУВИ-001/2020-4317540 | | | |
| **Номер кадастрового квартала: 48:20:0021003** | | | |

Сведения о координатах характерных точек контура объекта недвижимости:

| Кадастровый номер здания, сооружения, объекта незавершенного строительства | Номера точек контура | Координаты | | Радиус (R) | Средняя квадратическая погрешность определения координат характерных точек контура, м | Глубина, высота, м | |
|---|---|---|---|---|---|---|---|
| | | X | Y | | | H1 | H2 |
| 1 | 2 | 3 | 4 | 5 | 6 | 7 | 8 |
| 48:20:0021003:272 | 4.121 | 5020.59 | 1103.07 | _____ | 0.1 | _____ | _____ |
| 48:20:0021003:272 | 4.122 | 5020.65 | 1098.67 | _____ | 0.1 | _____ | _____ |
| 48:20:0021003:272 | 4.123 | 5021.16 | 1098.67 | _____ | 0.1 | _____ | _____ |
| 48:20:0021003:272 | 4.124 | 5021.05 | 1103.13 | _____ | 0.1 | _____ | _____ |
| 48:20:0021003:272 | 4.125 | 5026.25 | 1102.96 | _____ | 0.1 | _____ | _____ |
| 48:20:0021003:272 | 4.126 | 5026.25 | 1101.99 | _____ | 0.1 | _____ | _____ |
| 48:20:0021003:272 | 4.127 | 5026.65 | 1101.93 | _____ | 0.1 | _____ | _____ |
| 48:20:0021003:272 | 4.128 | 5026.65 | 1098.5 | _____ | 0.1 | _____ | _____ |
| 48:20:0021003:272 | 4.129 | 5027.05 | 1098.5 | _____ | 0.1 | _____ | _____ |
| 48:20:0021003:272 | 4.130 | 5027.11 | 1101.99 | _____ | 0.1 | _____ | _____ |
| 48:20:0021003:272 | 4.131 | 5032.82 | 1101.87 | _____ | 0.1 | _____ | _____ |
| 48:20:0021003:272 | 4.132 | 5032.82 | 1098.73 | _____ | 0.1 | _____ | _____ |
| 48:20:0021003:272 | 4.133 | 5033.22 | 1098.73 | _____ | 0.1 | _____ | _____ |
| 48:20:0021003:272 | 4.134 | 5033.34 | 1104.73 | _____ | 0.1 | _____ | _____ |
| 48:20:0021003:272 | 4.1 | 5038.45 | 1104.73 | _____ | 0.1 | _____ | _____ |
| 48:20:0021003:272 | 5.1 | 4914.06 | 1106.27 | _____ | 0.1 | _____ | _____ |
| 48:20:0021003:272 | 5.2 | 4914.12 | 1112.78 | _____ | 0.1 | _____ | _____ |

| | | | | | | | |
|---|---|---|---|---|---|---|---|
| 48:20:0021003:272 | 5.3 | 4906.14 | 1112.9 | _____ | 0.1 | _____ | _____ |
| 48:20:0021003:272 | 5.4 | 4906.09 | 1114.79 | _____ | 0.1 | _____ | _____ |
| 48:20:0021003:272 | 5.5 | 4894.94 | 1114.96 | _____ | 0.1 | _____ | _____ |

_____ _____ _____

полное наименование должности М.П. подпись инициалы, фамилия

**Раздел 9**

## КАДАСТРОВЫЙ ПЛАН ТЕРРИТОРИИ

| Лист № 48 раздела 9 | Всего листов раздела 9: 133 | Всего разделов: 9 | Всего листов: 834 |
|---|---|---|---|
| « 04 » марта 2020 г. № КУВИ-001/2020-4317540 | | | |
| **Номер кадастрового квартала: 48:20:0021003** | | | |

Сведения о координатах характерных точек контура объекта недвижимости:

| Кадастровый номер здания, сооружения, объекта незавершенного строительства | Номера точек контура | Координаты | | Радиус (R) | Средняя квадратическая погрешность определения координат характерных точек контура, м | Глубина, высота, м | |
|---|---|---|---|---|---|---|---|
| | | X | Y | | | H1 | H2 |
| 1 | 2 | 3 | 4 | 5 | 6 | 7 | 8 |
| 48:20:0021003:272 | 5.6 | 4894.93 | 1114.44 | _____ | 0.1 | _____ | _____ |
| 48:20:0021003:272 | 5.7 | 4898.88 | 1114.32 | _____ | 0.1 | _____ | _____ |
| 48:20:0021003:272 | 5.8 | 4898.98 | 1104.95 | _____ | 0.1 | _____ | _____ |
| 48:20:0021003:272 | 5.9 | 4895.08 | 1105.06 | _____ | 0.1 | _____ | _____ |
| 48:20:0021003:272 | 5.10 | 4895.09 | 1104.49 | _____ | 0.1 | _____ | _____ |
| 48:20:0021003:272 | 5.11 | 4898.9 | 1104.49 | _____ | 0.1 | _____ | _____ |
| 48:20:0021003:272 | 5.12 | 4898.83 | 1098.33 | _____ | 0.1 | _____ | _____ |
| 48:20:0021003:272 | 5.13 | 4903.86 | 1098.16 | _____ | 0.1 | _____ | _____ |
| 48:20:0021003:272 | 5.14 | 4903.91 | 1104.67 | _____ | 0.1 | _____ | _____ |
| 48:20:0021003:272 | 5.15 | 4905.91 | 1104.67 | _____ | 0.1 | _____ | _____ |
| 48:20:0021003:272 | 5.16 | 4905.97 | 1106.44 | _____ | 0.1 | _____ | _____ |
| 48:20:0021003:272 | 5.1 | 4914.06 | 1106.27 | _____ | 0.1 | _____ | _____ |
| 48:20:0021003:303 | 1 | 4799.62 | 892.47 | _____ | 0.1 | _____ | _____ |
| 48:20:0021003:303 | 2 | 4799.54 | 899.57 | _____ | 0.1 | _____ | _____ |
| 48:20:0021003:303 | 3 | 4796.99 | 899.53 | _____ | 0.1 | _____ | _____ |
| 48:20:0021003:303 | 4 | 4797.07 | 892.43 | _____ | 0.1 | _____ | _____ |
| 48:20:0021003:303 | 1 | 4799.62 | 892.47 | _____ | 0.1 | _____ | _____ |

| | | | | | | | |
|---|---|---|---|---|---|---|---|
| 48:20:0021003:305 | 1 | 4812.2 | 908.35 | _____ | 0.1 | _____ | _____ |
| 48:20:0021003:305 | 2 | 4812.2 | 910.15 | _____ | 0.1 | _____ | _____ |
| 48:20:0021003:305 | 3 | 4810.26 | 910.15 | _____ | 0.1 | _____ | _____ |

_____ _____ _____

полное наименование должности М.П. подпись инициалы, фамилия

**Раздел 9**

## КАДАСТРОВЫЙ ПЛАН ТЕРРИТОРИИ

| Лист № 49 раздела 9 | Всего листов раздела 9: 133 | Всего разделов: 9 | Всего листов: 834 |
|---|---|---|---|
| « 04 » марта 2020 г. № КУВИ-001/2020-4317540 | | | |
| **Номер кадастрового квартала: 48:20:0021003** | | | |

Сведения о координатах характерных точек контура объекта недвижимости:

| Кадастровый номер здания, сооружения, объекта незавершенного строительства | Номера точек контура | Координаты | | Радиус (R) | Средняя квадратическая погрешность определения координат характерных точек контура, м | Глубина, высота, м | |
|---|---|---|---|---|---|---|---|
| | | X | Y | | | H1 | H2 |
| 1 | 2 | 3 | 4 | 5 | 6 | 7 | 8 |
| 48:20:0021003:305 | 4 | 4810.26 | 908.35 | _____ | 0.1 | _____ | _____ |
| 48:20:0021003:305 | 1 | 4812.2 | 908.35 | _____ | 0.1 | _____ | _____ |
| 48:20:0021003:340 | 1.1 | 4940.03 | 763.93 | _____ | 0.1 | _____ | _____ |
| 48:20:0021003:340 | 1.2 | 4940.03 | 1052.07 | _____ | 0.1 | _____ | _____ |
| 48:20:0021003:340 | 1.3 | 4848.54 | 1052.07 | _____ | 0.1 | _____ | _____ |
| 48:20:0021003:340 | 1.4 | 4848.54 | 770.1 | _____ | 0.1 | _____ | _____ |
| 48:20:0021003:340 | 1.5 | 4868.07 | 770.1 | _____ | 0.1 | _____ | _____ |
| 48:20:0021003:340 | 1.6 | 4868.07 | 763.93 | _____ | 0.1 | _____ | _____ |
| 48:20:0021003:340 | 1.1 | 4940.03 | 763.93 | _____ | 0.1 | _____ | _____ |
| 48:20:0021003:340 | 2.1 | 5037.13 | 1061.63 | _____ | 0.1 | _____ | _____ |
| 48:20:0021003:340 | 2.2 | 5037.13 | 1067.71 | _____ | 0.1 | _____ | _____ |
| 48:20:0021003:340 | 2.3 | 5018.8 | 1067.71 | _____ | 0.1 | _____ | _____ |
| 48:20:0021003:340 | 2.4 | 5018.8 | 1061.63 | _____ | 0.1 | _____ | _____ |
| 48:20:0021003:340 | 2.1 | 5037.13 | 1061.63 | _____ | 0.1 | _____ | _____ |
| 48:20:0021003:340 | 3.1 | 4947.17 | 1070.62 | _____ | 0.1 | _____ | _____ |
| 48:20:0021003:340 | 3.2 | 4947.17 | 1073.55 | _____ | 0.1 | _____ | _____ |
| 48:20:0021003:340 | 3.3 | 4942.69 | 1073.55 | _____ | 0.1 | _____ | _____ |

| | | | | | | | |
|---|---|---|---|---|---|---|---|
| 48:20:0021003:340 | 3.4 | 4942.69 | 1070.62 | _____ | 0.1 | _____ | _____ |
| 48:20:0021003:340 | 3.1 | 4947.17 | 1070.62 | _____ | 0.1 | _____ | _____ |
| 48:20:0021003:340 | 4.1 | 4947.24 | 1074.5 | _____ | 0.1 | _____ | _____ |

_____ _____ _____

полное наименование должности М.П. подпись инициалы, фамилия

**Раздел 9**

## КАДАСТРОВЫЙ ПЛАН ТЕРРИТОРИИ

| Лист № 50 раздела 9 | Всего листов раздела 9: 133 | Всего разделов: 9 | Всего листов: 834 |
|---|---|---|---|
| « 04 » марта 2020 г. № КУВИ-001/2020-4317540 | | | |
| **Номер кадастрового квартала: 48:20:0021003** | | | |

Сведения о координатах характерных точек контура объекта недвижимости:

| Кадастровый номер здания, сооружения, объекта незавершенного строительства | Номера точек контура | Координаты | | Радиус (R) | Средняя квадратическая погрешность определения координат характерных точек контура, м | Глубина, высота, м | |
|---|---|---|---|---|---|---|---|
| | | X | Y | | | H1 | H2 |
| 1 | 2 | 3 | 4 | 5 | 6 | 7 | 8 |
| 48:20:0021003:340 | 4.2 | 4947.24 | 1088.02 | _____ | 0.1 | _____ | _____ |
| 48:20:0021003:340 | 4.3 | 4929.32 | 1088.11 | _____ | 0.1 | _____ | _____ |
| 48:20:0021003:340 | 4.4 | 4929.32 | 1094.4 | _____ | 0.1 | _____ | _____ |
| 48:20:0021003:340 | 4.5 | 4916.4 | 1094.44 | _____ | 0.1 | _____ | _____ |
| 48:20:0021003:340 | 4.6 | 4916.38 | 1068.17 | _____ | 0.1 | _____ | _____ |
| 48:20:0021003:340 | 4.7 | 4929.41 | 1068.12 | _____ | 0.1 | _____ | _____ |
| 48:20:0021003:340 | 4.8 | 4929.41 | 1074.5 | _____ | 0.1 | _____ | _____ |
| 48:20:0021003:340 | 4.1 | 4947.24 | 1074.5 | _____ | 0.1 | _____ | _____ |
| 48:20:0021003:340 | 5.1 | 4749.88 | 1109.72 | _____ | 0.1 | _____ | _____ |
| 48:20:0021003:340 | 5.2 | 4743.6 | 1121.17 | _____ | 0.1 | _____ | _____ |
| 48:20:0021003:340 | 5.3 | 4720.61 | 1110.85 | _____ | 0.1 | _____ | _____ |
| 48:20:0021003:340 | 5.4 | 4727.43 | 1099.01 | _____ | 0.1 | _____ | _____ |
| 48:20:0021003:340 | 5.1 | 4749.88 | 1109.72 | _____ | 0.1 | _____ | _____ |
| 48:20:0021003:340 | 6.1 | 5017.02 | 1044.51 | _____ | 0.1 | _____ | _____ |
| 48:20:0021003:340 | 6.2 | 4940.03 | 1044.12 | _____ | 0.1 | _____ | _____ |
| 48:20:0021003:340 | 7.1 | 4848.54 | 1043.24 | _____ | 0.1 | _____ | _____ |
| 48:20:0021003:340 | 7.2 | 4841.54 | 1043.18 | _____ | 0.1 | _____ | _____ |

| | | | | | | | |
|---|---|---|---|---|---|---|---|
| 48:20:0021003:340 | 7.3 | 4777.57 | 1045.23 | _____ | 0.1 | _____ | _____ |
| 48:20:0021003:340 | 7.4 | 4734.39 | 1051.37 | _____ | 0.1 | _____ | _____ |
| 48:20:0021003:340 | 7.5 | 4693.15 | 1060.31 | _____ | 0.1 | _____ | _____ |

_____ _____ _____

полное наименование должности М.П. подпись инициалы, фамилия

**Раздел 9**

## КАДАСТРОВЫЙ ПЛАН ТЕРРИТОРИИ

| Лист № 51 раздела 9 | Всего листов раздела 9: 133 | Всего разделов: 9 | Всего листов: 834 |
|---|---|---|---|
| « 04 » марта 2020 г. № КУВИ-001/2020-4317540 | | | |
| **Номер кадастрового квартала: 48:20:0021003** | | | |

Сведения о координатах характерных точек контура объекта недвижимости:

| Кадастровый номер здания, сооружения, объекта незавершенного строительства | Номера точек контура | Координаты | | Радиус (R) | Средняя квадратическая погрешность определения координат характерных точек контура, м | Глубина, высота, м | |
|---|---|---|---|---|---|---|---|
| | | X | Y | | | H1 | H2 |
| 1 | 2 | 3 | 4 | 5 | 6 | 7 | 8 |
| 48:20:0021003:340 | 7.6 | 4655.35 | 1066.34 | _____ | 0.1 | _____ | _____ |
| 48:20:0021003:340 | 8.1 | 5105.21 | 1063.9 | _____ | 0.1 | _____ | _____ |
| 48:20:0021003:340 | 8.2 | 5037.2 | 1063.97 | _____ | 0.1 | _____ | _____ |
| 48:20:0021003:340 | 9.1 | 5018.67 | 1064.83 | _____ | 0.1 | _____ | _____ |
| 48:20:0021003:340 | 9.2 | 4656.1 | 1066.29 | _____ | 0.1 | _____ | _____ |
| 48:20:0021003:340 | 9.3 | 4625.13 | 1062.72 | _____ | 0.1 | _____ | _____ |
| 48:20:0021003:340 | 9.4 | 4581.01 | 1057.58 | _____ | 0.1 | _____ | _____ |
| 48:20:0021003:340 | 10.1 | 4883.15 | 1065.37 | _____ | 0.1 | _____ | _____ |
| 48:20:0021003:340 | 10.2 | 4872.25 | 1069.45 | _____ | 0.1 | _____ | _____ |
| 48:20:0021003:340 | 10.3 | 4866.15 | 1070.51 | _____ | 0.1 | _____ | _____ |
| 48:20:0021003:340 | 10.4 | 4710.62 | 1069.52 | _____ | 0.1 | _____ | _____ |
| 48:20:0021003:340 | 10.5 | 4704.93 | 1068.79 | _____ | 0.1 | _____ | _____ |
| 48:20:0021003:340 | 10.6 | 4694.21 | 1066.16 | _____ | 0.1 | _____ | _____ |
| 48:20:0021003:340 | 11.1 | 5060.98 | 1077.17 | _____ | 0.1 | _____ | _____ |
| 48:20:0021003:340 | 11.2 | 4947.26 | 1077.46 | _____ | 0.1 | _____ | _____ |
| 48:20:0021003:340 | 12.1 | 4916.38 | 1077.53 | _____ | 0.1 | _____ | _____ |
| 48:20:0021003:340 | 12.2 | 4724.7 | 1078.4 | _____ | 0.1 | _____ | _____ |

| | | | | | | | |
|---|---|---|---|---|---|---|---|
| 48:20:0021003:340 | 12.3 | 4710.92 | 1077.75 | _____ | 0.1 | _____ | _____ |
| 48:20:0021003:340 | 12.4 | 4682.71 | 1074.52 | _____ | 0.1 | _____ | _____ |
| 48:20:0021003:340 | 12.5 | 4608.36 | 1060.78 | _____ | 0.1 | _____ | _____ |

_____ _____ _____

полное наименование должности М.П. подпись инициалы, фамилия

**Раздел 9**

## КАДАСТРОВЫЙ ПЛАН ТЕРРИТОРИИ

| Лист № 52 раздела 9 | Всего листов раздела 9: 133 | Всего разделов: 9 | Всего листов: 834 |
|---|---|---|---|
| « 04 » марта 2020 г. № КУВИ-001/2020-4317540 | | | |
| **Номер кадастрового квартала: 48:20:0021003** | | | |

Сведения о координатах характерных точек контура объекта недвижимости:

| Кадастровый номер здания, сооружения, объекта незавершенного строительства | Номера точек контура | Координаты | | Радиус (R) | Средняя квадратическая погрешность определения координат характерных точек контура, м | Глубина, высота, м | |
|---|---|---|---|---|---|---|---|
| | | X | Y | | | H1 | H2 |
| 1 | 2 | 3 | 4 | 5 | 6 | 7 | 8 |
| 48:20:0021003:340 | 13.1 | 5057.34 | 1083.99 | _____ | 0.1 | _____ | _____ |
| 48:20:0021003:340 | 13.2 | 4947.26 | 1084.1 | _____ | 0.1 | _____ | _____ |
| 48:20:0021003:340 | 14.1 | 4916.39 | 1084.12 | _____ | 0.1 | _____ | _____ |
| 48:20:0021003:340 | 14.2 | 4732.89 | 1084.43 | _____ | 0.1 | _____ | _____ |
| 48:20:0021003:340 | 14.3 | 4710.7 | 1082.6 | _____ | 0.1 | _____ | _____ |
| 48:20:0021003:340 | 14.4 | 4655.57 | 1069.57 | _____ | 0.1 | _____ | _____ |
| 48:20:0021003:340 | 15.1 | 4876.96 | 1094.76 | _____ | 0.1 | _____ | _____ |
| 48:20:0021003:340 | 15.2 | 4727.93 | 1092.61 | _____ | 0.1 | _____ | _____ |
| 48:20:0021003:340 | 15.3 | 4718.67 | 1091.75 | _____ | 0.1 | _____ | _____ |
| 48:20:0021003:340 | 15.4 | 4704.03 | 1088.3 | _____ | 0.1 | _____ | _____ |
| 48:20:0021003:340 | 15.5 | 4626.71 | 1068.06 | _____ | 0.1 | _____ | _____ |
| 48:20:0021003:340 | 16.1 | 4723.16 | 1106.42 | _____ | 0.1 | _____ | _____ |
| 48:20:0021003:340 | 16.2 | 4681.41 | 1086.36 | _____ | 0.1 | _____ | _____ |
| 48:20:0021003:340 | 16.3 | 4654.6 | 1076.78 | _____ | 0.1 | _____ | _____ |
| 48:20:0021003:340 | 16.4 | 4601.21 | 1059.94 | _____ | 0.1 | _____ | _____ |
| 48:20:0021003:341 | 1.1 | 4966.59 | 715.05 | _____ | 0.1 | _____ | _____ |
| 48:20:0021003:341 | 1.2 | 4966.67 | 722.79 | _____ | 0.1 | _____ | _____ |

| | | | | | | | |
|---|---|---|---|---|---|---|---|
| 48:20:0021003:341 | 1.3 | 4809.44 | 722.79 | _____ | 0.1 | _____ | _____ |
| 48:20:0021003:341 | 1.4 | 4809.59 | 715.05 | _____ | 0.1 | _____ | _____ |
| 48:20:0021003:341 | 1.1 | 4966.59 | 715.05 | _____ | 0.1 | _____ | _____ |

_____ _____ _____

полное наименование должности М.П. подпись инициалы, фамилия

**Раздел 9**

## КАДАСТРОВЫЙ ПЛАН ТЕРРИТОРИИ

| Лист № 53 раздела 9 | Всего листов раздела 9: 133 | Всего разделов: 9 | Всего листов: 834 |
|---|---|---|---|
| « 04 » марта 2020 г. № КУВИ-001/2020-4317540 | | | |
| **Номер кадастрового квартала: 48:20:0021003** | | | |

Сведения о координатах характерных точек контура объекта недвижимости:

| Кадастровый номер здания, сооружения, объекта незавершенного строительства | Номера точек контура | Координаты | | Радиус (R) | Средняя квадратическая погрешность определения координат характерных точек контура, м | Глубина, высота, м | |
|---|---|---|---|---|---|---|---|
| | | X | Y | | | H1 | H2 |
| 1 | 2 | 3 | 4 | 5 | 6 | 7 | 8 |
| 48:20:0021003:341 | 2.1 | 4966.81 | 735.75 | _____ | 0.1 | _____ | _____ |
| 48:20:0021003:341 | 2.2 | 4966.81 | 737.43 | _____ | 0.1 | _____ | _____ |
| 48:20:0021003:341 | 2.3 | 4809.21 | 737.43 | _____ | 0.1 | _____ | _____ |
| 48:20:0021003:341 | 2.4 | 4809.21 | 735.75 | _____ | 0.1 | _____ | _____ |
| 48:20:0021003:341 | 2.1 | 4966.81 | 735.75 | _____ | 0.1 | _____ | _____ |
| 48:20:0021003:341 | 3.1 | 4967.32 | 777.1 | _____ | 0.1 | _____ | _____ |
| 48:20:0021003:341 | 3.2 | 4967.32 | 778.08 | _____ | 0.1 | _____ | _____ |
| 48:20:0021003:341 | 3.3 | 4947.18 | 778.08 | _____ | 0.1 | _____ | _____ |
| 48:20:0021003:341 | 3.4 | 4947.18 | 789.98 | _____ | 0.1 | _____ | _____ |
| 48:20:0021003:341 | 3.5 | 4967.46 | 789.98 | _____ | 0.1 | _____ | _____ |
| 48:20:0021003:341 | 3.6 | 4967.5 | 798.25 | _____ | 0.1 | _____ | _____ |
| 48:20:0021003:341 | 3.7 | 4942 | 798.25 | _____ | 0.1 | _____ | _____ |
| 48:20:0021003:341 | 3.8 | 4942 | 836.15 | _____ | 0.1 | _____ | _____ |
| 48:20:0021003:341 | 3.9 | 4941.15 | 836.15 | _____ | 0.1 | _____ | _____ |
| 48:20:0021003:341 | 3.10 | 4941.15 | 798.25 | _____ | 0.1 | _____ | _____ |
| 48:20:0021003:341 | 3.11 | 4940.02 | 798.25 | _____ | 0.1 | _____ | _____ |
| 48:20:0021003:341 | 3.12 | 4940.02 | 789.98 | _____ | 0.1 | _____ | _____ |

| | | | | | | | |
|---|---|---|---|---|---|---|---|
| 48:20:0021003:341 | 3.13 | 4946.7 | 789.98 | _____ | 0.1 | _____ | _____ |
| 48:20:0021003:341 | 3.14 | 4946.7 | 775.12 | _____ | 0.1 | _____ | _____ |
| 48:20:0021003:341 | 3.15 | 4947.22 | 775.11 | _____ | 0.1 | _____ | _____ |

_____ М.П. _____ _____

полное наименование должности подпись инициалы, фамилия

**Раздел 9**

## КАДАСТРОВЫЙ ПЛАН ТЕРРИТОРИИ

| Лист № 54 раздела 9 | Всего листов раздела 9: 133 | Всего разделов: 9 | Всего листов: 834 |
|---|---|---|---|
| « 04 » марта 2020 г. № КУВИ-001/2020-4317540 | | | |
| **Номер кадастрового квартала: 48:20:0021003** | | | |

Сведения о координатах характерных точек контура объекта недвижимости:

| Кадастровый номер здания, сооружения, объекта незавершенного строительства | Номера точек контура | Координаты | | Радиус (R) | Средняя квадратическая погрешность определения координат характерных точек контура, м | Глубина, высота, м | |
|---|---|---|---|---|---|---|---|
| | | X | Y | | | H1 | H2 |
| 1 | 2 | 3 | 4 | 5 | 6 | 7 | 8 |
| 48:20:0021003:341 | 3.16 | 4947.22 | 777.1 | _____ | 0.1 | _____ | _____ |
| 48:20:0021003:341 | 3.1 | 4967.32 | 777.1 | _____ | 0.1 | _____ | _____ |
| 48:20:0021003:341 | 4.1 | 4951.05 | 961.15 | _____ | 0.1 | _____ | _____ |
| 48:20:0021003:341 | 4.2 | 4950.9 | 985.47 | _____ | 0.1 | _____ | _____ |
| 48:20:0021003:341 | 4.3 | 4940.03 | 973.09 | _____ | 0.1 | _____ | _____ |
| 48:20:0021003:341 | 4.4 | 4940.03 | 961.19 | _____ | 0.1 | _____ | _____ |
| 48:20:0021003:341 | 4.1 | 4951.05 | 961.15 | _____ | 0.1 | _____ | _____ |
| 48:20:0021003:341 | 5.1 | 4950.6 | 1029.25 | _____ | 0.1 | _____ | _____ |
| 48:20:0021003:341 | 5.2 | 4950.6 | 1036.99 | _____ | 0.1 | _____ | _____ |
| 48:20:0021003:341 | 5.3 | 4940.03 | 1036.99 | _____ | 0.1 | _____ | _____ |
| 48:20:0021003:341 | 5.4 | 4940.03 | 1029.25 | _____ | 0.1 | _____ | _____ |
| 48:20:0021003:341 | 5.1 | 4950.6 | 1029.25 | _____ | 0.1 | _____ | _____ |
| 48:20:0021003:341 | 6.1 | 4848.54 | 783.34 | _____ | 0.1 | _____ | _____ |
| 48:20:0021003:341 | 6.2 | 4848.54 | 818.09 | _____ | 0.1 | _____ | _____ |
| 48:20:0021003:341 | 6.3 | 4846.76 | 818.07 | _____ | 0.1 | _____ | _____ |
| 48:20:0021003:341 | 6.4 | 4846.73 | 783.34 | _____ | 0.1 | _____ | _____ |
| 48:20:0021003:341 | 6.1 | 4848.54 | 783.34 | _____ | 0.1 | _____ | _____ |

| | | | | | | | |
|---|---|---|---|---|---|---|---|
| 48:20:0021003:341 | 7.1 | 4848.54 | 824.09 | _____ | 0.1 | _____ | _____ |
| 48:20:0021003:341 | 7.2 | 4848.54 | 836.67 | _____ | 0.1 | _____ | _____ |
| 48:20:0021003:341 | 7.3 | 4846.77 | 836.65 | _____ | 0.1 | _____ | _____ |

_____ _____ _____

полное наименование должности М.П. подпись инициалы, фамилия

**Раздел 9**

## КАДАСТРОВЫЙ ПЛАН ТЕРРИТОРИИ

| | | | |
|---|---|---|---|
| **Лист № 55 раздела 9** | **Всего листов раздела 9: 133** | **Всего разделов: 9** | **Всего листов: 834** |
| « 04 » марта 2020 г. № КУВИ-001/2020-4317540 | | | |
| **Номер кадастрового квартала: 48:20:0021003** | | | |

Сведения о координатах характерных точек контура объекта недвижимости:

| Кадастровый номер здания, сооружения, объекта незавершенного строительства | Номера точек контура | Координаты | | Радиус (R) | Средняя квадратическая погрешность определения координат характерных точек контура, м | Глубина, высота, м | |
|---|---|---|---|---|---|---|---|
| | | X | Y | | | H1 | H2 |
| 1 | 2 | 3 | 4 | 5 | 6 | 7 | 8 |
| 48:20:0021003:341 | 7.4 | 4846.76 | 824.08 | _____ | 0.1 | _____ | _____ |
| 48:20:0021003:341 | 7.1 | 4848.54 | 824.09 | _____ | 0.1 | _____ | _____ |
| 48:20:0021003:341 | 8.1 | 4848.54 | 842.67 | _____ | 0.1 | _____ | _____ |
| 48:20:0021003:341 | 8.2 | 4848.54 | 878.07 | _____ | 0.1 | _____ | _____ |
| 48:20:0021003:341 | 8.3 | 4846.72 | 878.08 | _____ | 0.1 | _____ | _____ |
| 48:20:0021003:341 | 8.4 | 4846.77 | 842.66 | _____ | 0.1 | _____ | _____ |
| 48:20:0021003:341 | 8.1 | 4848.54 | 842.67 | _____ | 0.1 | _____ | _____ |
| 48:20:0021003:341 | 9.1 | 4848.54 | 890.07 | _____ | 0.1 | _____ | _____ |
| 48:20:0021003:341 | 9.2 | 4848.54 | 908.27 | _____ | 0.1 | _____ | _____ |
| 48:20:0021003:341 | 9.3 | 4846.82 | 908.26 | _____ | 0.1 | _____ | _____ |
| 48:20:0021003:341 | 9.4 | 4846.65 | 890.03 | _____ | 0.1 | _____ | _____ |
| 48:20:0021003:341 | 9.1 | 4848.54 | 890.07 | _____ | 0.1 | _____ | _____ |
| 48:20:0021003:341 | 10.1 | 4848.53 | 914.27 | _____ | 0.1 | _____ | _____ |
| 48:20:0021003:341 | 10.2 | 4848.54 | 932.16 | _____ | 0.1 | _____ | _____ |
| 48:20:0021003:341 | 10.3 | 4846.82 | 932.16 | _____ | 0.1 | _____ | _____ |
| 48:20:0021003:341 | 10.4 | 4846.82 | 914.25 | _____ | 0.1 | _____ | _____ |
| 48:20:0021003:341 | 10.1 | 4848.53 | 914.27 | _____ | 0.1 | _____ | _____ |

| | | | | | | | |
|---|---|---|---|---|---|---|---|
| 48:20:0021003:341 | 11.1 | 4848.54 | 938.18 | _____ | 0.1 | _____ | _____ |
| 48:20:0021003:341 | 11.2 | 4848.54 | 1040.28 | _____ | 0.1 | _____ | _____ |
| 48:20:0021003:341 | 11.3 | 4847.06 | 1040.28 | _____ | 0.1 | _____ | _____ |

_____ _____ _____

полное наименование должности М.П. подпись инициалы, фамилия

**Раздел 9**

## КАДАСТРОВЫЙ ПЛАН ТЕРРИТОРИИ

| Лист № 56 раздела 9 | Всего листов раздела 9: 133 | Всего разделов: 9 | Всего листов: 834 |
|---|---|---|---|
| « 04 » марта 2020 г. № КУВИ-001/2020-4317540 | | | |
| **Номер кадастрового квартала: 48:20:0021003** | | | |

Сведения о координатах характерных точек контура объекта недвижимости:

| Кадастровый номер здания, сооружения, объекта незавершенного строительства | Номера точек контура | Координаты | | Радиус (R) | Средняя квадратическая погрешность определения координат характерных точек контура, м | Глубина, высота, м | |
|---|---|---|---|---|---|---|---|
| | | X | Y | | | H1 | H2 |
| 1 | 2 | 3 | 4 | 5 | 6 | 7 | 8 |
| 48:20:0021003:341 | 11.4 | 4846.84 | 938.19 | _____ | 0.1 | _____ | _____ |
| 48:20:0021003:341 | 11.1 | 4848.54 | 938.18 | _____ | 0.1 | _____ | _____ |
| 48:20:0021003:341 | 12.1 | 4837.12 | 1040.32 | _____ | 0.1 | _____ | _____ |
| 48:20:0021003:341 | 12.2 | 4836.98 | 1056.96 | _____ | 0.1 | _____ | _____ |
| 48:20:0021003:341 | 12.3 | 4780.59 | 1057.85 | _____ | 0.1 | _____ | _____ |
| 48:20:0021003:341 | 12.4 | 4766.86 | 1056.69 | _____ | 0.1 | _____ | _____ |
| 48:20:0021003:341 | 12.5 | 4758.66 | 1052.62 | _____ | 0.1 | _____ | _____ |
| 48:20:0021003:341 | 12.6 | 4751.37 | 1047.29 | _____ | 0.1 | _____ | _____ |
| 48:20:0021003:341 | 12.7 | 4749.75 | 1044.91 | _____ | 0.1 | _____ | _____ |
| 48:20:0021003:341 | 12.8 | 4754.42 | 1043.66 | _____ | 0.1 | _____ | _____ |
| 48:20:0021003:341 | 12.9 | 4758.38 | 1046.12 | _____ | 0.1 | _____ | _____ |
| 48:20:0021003:341 | 12.10 | 4764.43 | 1047.65 | _____ | 0.1 | _____ | _____ |
| 48:20:0021003:341 | 12.11 | 4773.7 | 1048.31 | _____ | 0.1 | _____ | _____ |
| 48:20:0021003:341 | 12.12 | 4785.15 | 1048.02 | _____ | 0.1 | _____ | _____ |
| 48:20:0021003:341 | 12.13 | 4785.23 | 1050.86 | _____ | 0.1 | _____ | _____ |
| 48:20:0021003:341 | 12.14 | 4832.45 | 1050.94 | _____ | 0.1 | _____ | _____ |
| 48:20:0021003:341 | 12.15 | 4832.44 | 1040.28 | _____ | 0.1 | _____ | _____ |

| | | | | | | | |
|---|---|---|---|---|---|---|---|
| 48:20:0021003:341 | 12.1 | 4837.12 | 1040.32 | _____ | 0.1 | _____ | _____ |
| 48:20:0021003:341 | 13.1 | 4725.98 | 1101.53 | _____ | 0.1 | _____ | _____ |
| 48:20:0021003:341 | 13.2 | 4724.21 | 1104.61 | _____ | 0.1 | _____ | _____ |

_____ М.П. _____ _____

полное наименование должности подпись инициалы, фамилия

**Раздел 9**

## КАДАСТРОВЫЙ ПЛАН ТЕРРИТОРИИ

| Лист № 57 раздела 9 | Всего листов раздела 9: 133 | Всего разделов: 9 | Всего листов: 834 |
|---|---|---|---|
| « 04 » марта 2020 г. № КУВИ-001/2020-4317540 | | | |
| **Номер кадастрового квартала: 48:20:0021003** | | | |

Сведения о координатах характерных точек контура объекта недвижимости:

| Кадастровый номер здания, сооружения, объекта незавершенного строительства | Номера точек контура | Координаты | | Радиус (R) | Средняя квадратическая погрешность определения координат характерных точек контура, м | Глубина, высота, м | |
|---|---|---|---|---|---|---|---|
| | | X | Y | | | H1 | H2 |
| 1 | 2 | 3 | 4 | 5 | 6 | 7 | 8 |
| 48:20:0021003:341 | 13.3 | 4715.1 | 1100.27 | _____ | 0.1 | _____ | _____ |
| 48:20:0021003:341 | 13.4 | 4716.56 | 1097.14 | _____ | 0.1 | _____ | _____ |
| 48:20:0021003:341 | 13.1 | 4725.98 | 1101.53 | _____ | 0.1 | _____ | _____ |
| 48:20:0021003:341 | 14.1 | 4722.79 | 1107.07 | _____ | 0.1 | _____ | _____ |
| 48:20:0021003:341 | 14.2 | 4720.33 | 1111.33 | _____ | 0.1 | _____ | _____ |
| 48:20:0021003:341 | 14.3 | 4714.22 | 1108.59 | _____ | 0.1 | _____ | _____ |
| 48:20:0021003:341 | 14.4 | 4707.55 | 1103.32 | _____ | 0.1 | _____ | _____ |
| 48:20:0021003:341 | 14.5 | 4709.24 | 1100.79 | _____ | 0.1 | _____ | _____ |
| 48:20:0021003:341 | 14.1 | 4722.79 | 1107.07 | _____ | 0.1 | _____ | _____ |
| 48:20:0021003:345 | 1 | 4796.22 | 889.18 | _____ | 0.1 | _____ | _____ |
| 48:20:0021003:345 | 2 | 4796.2 | 899.38 | _____ | 0.1 | _____ | _____ |
| 48:20:0021003:345 | 3 | 4793.9 | 899.38 | _____ | 0.1 | _____ | _____ |
| 48:20:0021003:345 | 4 | 4793.92 | 889.18 | _____ | 0.1 | _____ | _____ |
| 48:20:0021003:345 | 1 | 4796.22 | 889.18 | _____ | 0.1 | _____ | _____ |
| 48:20:0021003:359 | 1 | 4670.57 | 1084.2 | _____ | 0.1 | _____ | _____ |
| 48:20:0021003:359 | 2 | 4681.49 | 1089.17 | _____ | 0.1 | _____ | _____ |
| 48:20:0021003:359 | 3 | 4681.17 | 1089.85 | _____ | 0.1 | _____ | _____ |

| | | | | | | | |
|---|---|---|---|---|---|---|---|
| 48:20:0021003:359 | 4 | 4698.15 | 1097.58 | _____ | 0.1 | _____ | _____ |
| 48:20:0021003:359 | 5 | 4694.17 | 1106.32 | _____ | 0.1 | _____ | _____ |
| 48:20:0021003:359 | 6 | 4677.2 | 1098.6 | _____ | 0.1 | _____ | _____ |

_____ _____ _____

полное наименование должности М.П. подпись инициалы, фамилия

**Раздел 9**

## КАДАСТРОВЫЙ ПЛАН ТЕРРИТОРИИ

| Лист № 58 раздела 9 | Всего листов раздела 9: 133 | Всего разделов: 9 | Всего листов: 834 |
|---|---|---|---|
| « 04 » марта 2020 г. № КУВИ-001/2020-4317540 | | | |
| **Номер кадастрового квартала: 48:20:0021003** | | | |

Сведения о координатах характерных точек контура объекта недвижимости:

| Кадастровый номер здания, сооружения, объекта незавершенного строительства | Номера точек контура | Координаты | | Радиус (R) | Средняя квадратическая погрешность определения координат характерных точек контура, м | Глубина, высота, м | |
|---|---|---|---|---|---|---|---|
| | | X | Y | | | H1 | H2 |
| 1 | 2 | 3 | 4 | 5 | 6 | 7 | 8 |
| 48:20:0021003:359 | 7 | 4677.02 | 1099 | _____ | 0.1 | _____ | _____ |
| 48:20:0021003:359 | 8 | 4666.09 | 1094.03 | _____ | 0.1 | _____ | _____ |
| 48:20:0021003:359 | 1 | 4670.57 | 1084.2 | _____ | 0.1 | _____ | _____ |
| 48:20:0021003:360 | 1.1 | 5131.03 | 806.62 | _____ | 0.1 | _____ | _____ |
| 48:20:0021003:360 | 1.2 | 5130.63 | 1088.46 | _____ | 0.1 | _____ | _____ |
| 48:20:0021003:360 | 1.3 | 5105.74 | 1088.44 | _____ | 0.1 | _____ | _____ |
| 48:20:0021003:360 | 1.4 | 5105.89 | 956.29 | _____ | 0.1 | _____ | _____ |
| 48:20:0021003:360 | 1.5 | 5073.52 | 956.3 | _____ | 0.1 | _____ | _____ |
| 48:20:0021003:360 | 1.6 | 5073.21 | 1098.05 | _____ | 0.1 | _____ | _____ |
| 48:20:0021003:360 | 1.7 | 5066.99 | 1097.9 | _____ | 0.1 | _____ | _____ |
| 48:20:0021003:360 | 1.8 | 5067.33 | 993.14 | _____ | 0.1 | _____ | _____ |
| 48:20:0021003:360 | 1.9 | 5054.3 | 993.14 | _____ | 0.1 | _____ | _____ |
| 48:20:0021003:360 | 1.10 | 5054.18 | 973.51 | _____ | 0.1 | _____ | _____ |
| 48:20:0021003:360 | 1.11 | 5051.98 | 973.51 | _____ | 0.1 | _____ | _____ |
| 48:20:0021003:360 | 1.12 | 5051.96 | 969.01 | _____ | 0.1 | _____ | _____ |
| 48:20:0021003:360 | 1.13 | 5054.19 | 969 | _____ | 0.1 | _____ | _____ |
| 48:20:0021003:360 | 1.14 | 5054.12 | 956.18 | _____ | 0.1 | _____ | _____ |

| | | | | | | | |
|---|---|---|---|---|---|---|---|
| 48:20:0021003:360 | 1.15 | 5007.41 | 956.15 | _____ | 0.1 | _____ | _____ |
| 48:20:0021003:360 | 1.16 | 5007.35 | 961.86 | _____ | 0.1 | _____ | _____ |
| 48:20:0021003:360 | 1.17 | 4994.67 | 961.85 | _____ | 0.1 | _____ | _____ |

_____ _____ _____

полное наименование должности М.П. подпись инициалы, фамилия

**Раздел 9**

## КАДАСТРОВЫЙ ПЛАН ТЕРРИТОРИИ

| Лист № 59 раздела 9 | Всего листов раздела 9: 133 | Всего разделов: 9 | Всего листов: 834 |
|---|---|---|---|
| « 04 » марта 2020 г. № КУВИ-001/2020-4317540 | | | |
| **Номер кадастрового квартала: 48:20:0021003** | | | |

Сведения о координатах характерных точек контура объекта недвижимости:

| Кадастровый номер здания, сооружения, объекта незавершенного строительства | Номера точек контура | Координаты | | Радиус (R) | Средняя квадратическая погрешность определения координат характерных точек контура, м | Глубина, высота, м | |
|---|---|---|---|---|---|---|---|
| | | X | Y | | | H1 | H2 |
| 1 | 2 | 3 | 4 | 5 | 6 | 7 | 8 |
| 48:20:0021003:360 | 1.18 | 4994.66 | 956.24 | _____ | 0.1 | _____ | _____ |
| 48:20:0021003:360 | 1.19 | 4947.09 | 956.24 | _____ | 0.1 | _____ | _____ |
| 48:20:0021003:360 | 1.20 | 4946.71 | 834.19 | _____ | 0.1 | _____ | _____ |
| 48:20:0021003:360 | 1.21 | 5103.19 | 834.36 | _____ | 0.1 | _____ | _____ |
| 48:20:0021003:360 | 1.22 | 5103.14 | 810.46 | _____ | 0.1 | _____ | _____ |
| 48:20:0021003:360 | 1.23 | 5111.63 | 810.47 | _____ | 0.1 | _____ | _____ |
| 48:20:0021003:360 | 1.24 | 5111.63 | 806.53 | _____ | 0.1 | _____ | _____ |
| 48:20:0021003:360 | 1.1 | 5131.03 | 806.62 | _____ | 0.1 | _____ | _____ |
| 48:20:0021003:360 | 2.1 | 4982.29 | 980.66 | _____ | 0.1 | _____ | _____ |
| 48:20:0021003:360 | 2.2 | 4982.17 | 985.6 | _____ | 0.1 | _____ | _____ |
| 48:20:0021003:360 | 2.3 | 4979.35 | 985.53 | _____ | 0.1 | _____ | _____ |
| 48:20:0021003:360 | 2.4 | 4979.47 | 980.59 | _____ | 0.1 | _____ | _____ |
| 48:20:0021003:360 | 2.1 | 4982.29 | 980.66 | _____ | 0.1 | _____ | _____ |
| 48:20:0021003:360 | 3.1 | 4977.33 | 973.79 | _____ | 0.1 | _____ | _____ |
| 48:20:0021003:360 | 3.2 | 4977.33 | 1010.58 | _____ | 0.1 | _____ | _____ |
| 48:20:0021003:360 | 3.3 | 4964.58 | 1010.59 | _____ | 0.1 | _____ | _____ |
| 48:20:0021003:360 | 3.4 | 4964.64 | 973.74 | _____ | 0.1 | _____ | _____ |

| | | | | | | | |
|---|---|---|---|---|---|---|---|
| 48:20:0021003:360 | 3.1 | 4977.33 | 973.79 | _____ | 0.1 | _____ | _____ |
| 48:20:0021003:361 | 1.1 | 4894.91 | 1104.28 | _____ | 0.1 | _____ | _____ |
| 48:20:0021003:361 | 1.2 | 4894.65 | 1126.84 | _____ | 0.1 | _____ | _____ |

_____ _____ _____

полное наименование должности М.П. подпись инициалы, фамилия

**Раздел 9**

## КАДАСТРОВЫЙ ПЛАН ТЕРРИТОРИИ

| Лист № 60 раздела 9 | Всего листов раздела 9: 133 | Всего разделов: 9 | Всего листов: 834 |
|---|---|---|---|
| « 04 » марта 2020 г. № КУВИ-001/2020-4317540 | | | |
| **Номер кадастрового квартала: 48:20:0021003** | | | |

Сведения о координатах характерных точек контура объекта недвижимости:

| Кадастровый номер здания, сооружения, объекта незавершенного строительства | Номера точек контура | Координаты | | Радиус (R) | Средняя квадратическая погрешность определения координат характерных точек контура, м | Глубина, высота, м | |
|---|---|---|---|---|---|---|---|
| | | X | Y | | | H1 | H2 |
| 1 | 2 | 3 | 4 | 5 | 6 | 7 | 8 |
| 48:20:0021003:361 | 1.3 | 4860.66 | 1126.23 | _____ | 0.1 | _____ | _____ |
| 48:20:0021003:361 | 1.4 | 4860.65 | 1126.94 | _____ | 0.1 | _____ | _____ |
| 48:20:0021003:361 | 1.5 | 4912.57 | 1127.35 | _____ | 0.1 | _____ | _____ |
| 48:20:0021003:361 | 1.6 | 4912.57 | 1126.79 | _____ | 0.1 | _____ | _____ |
| 48:20:0021003:361 | 1.7 | 4915.17 | 1126.78 | _____ | 0.1 | _____ | _____ |
| 48:20:0021003:361 | 1.8 | 4915.17 | 1130.17 | _____ | 0.1 | _____ | _____ |
| 48:20:0021003:361 | 1.9 | 4912.57 | 1130.18 | _____ | 0.1 | _____ | _____ |
| 48:20:0021003:361 | 1.10 | 4912.57 | 1128.48 | _____ | 0.1 | _____ | _____ |
| 48:20:0021003:361 | 1.11 | 4860.65 | 1128.24 | _____ | 0.1 | _____ | _____ |
| 48:20:0021003:361 | 1.12 | 4860.64 | 1153.55 | _____ | 0.1 | _____ | _____ |
| 48:20:0021003:361 | 1.13 | 4851.14 | 1153.55 | _____ | 0.1 | _____ | _____ |
| 48:20:0021003:361 | 1.14 | 4851.14 | 1131.25 | _____ | 0.1 | _____ | _____ |
| 48:20:0021003:361 | 1.15 | 4844.64 | 1131.25 | _____ | 0.1 | _____ | _____ |
| 48:20:0021003:361 | 1.16 | 4825.83 | 1167.04 | _____ | 0.1 | _____ | _____ |
| 48:20:0021003:361 | 1.17 | 4821.19 | 1175 | _____ | 0.1 | _____ | _____ |
| 48:20:0021003:361 | 1.18 | 4816.32 | 1180.58 | _____ | 0.1 | _____ | _____ |
| 48:20:0021003:361 | 1.19 | 4811.14 | 1184.05 | _____ | 0.1 | _____ | _____ |

| | | | | | | | |
|---|---|---|---|---|---|---|---|
| 48:20:0021003:361 | 1.20 | 4674.14 | 1182.74 | _____ | 0.1 | _____ | _____ |
| 48:20:0021003:361 | 1.21 | 4674.12 | 1179.56 | _____ | 0.1 | _____ | _____ |
| 48:20:0021003:361 | 1.22 | 4721.02 | 1178.59 | _____ | 0.1 | _____ | _____ |

_____ _____ _____

полное наименование должности М.П. подпись инициалы, фамилия

**Раздел 9**

## КАДАСТРОВЫЙ ПЛАН ТЕРРИТОРИИ

| Лист № 61 раздела 9 | Всего листов раздела 9: 133 | Всего разделов: 9 | Всего листов: 834 |
|---|---|---|---|
| « 04 » марта 2020 г. № КУВИ-001/2020-4317540 | | | |
| **Номер кадастрового квартала: 48:20:0021003** | | | |

Сведения о координатах характерных точек контура объекта недвижимости:

| Кадастровый номер здания, сооружения, объекта незавершенного строительства | Номера точек контура | Координаты | | Радиус (R) | Средняя квадратическая погрешность определения координат характерных точек контура, м | Глубина, высота, м | |
|---|---|---|---|---|---|---|---|
| | | X | Y | | | H1 | H2 |
| 1 | 2 | 3 | 4 | 5 | 6 | 7 | 8 |
| 48:20:0021003:361 | 1.23 | 4723.52 | 1177.25 | _____ | 0.1 | _____ | _____ |
| 48:20:0021003:361 | 1.24 | 4725.45 | 1174.44 | _____ | 0.1 | _____ | _____ |
| 48:20:0021003:361 | 1.25 | 4725.55 | 1171.02 | _____ | 0.1 | _____ | _____ |
| 48:20:0021003:361 | 1.26 | 4724.02 | 1136.32 | _____ | 0.1 | _____ | _____ |
| 48:20:0021003:361 | 1.27 | 4722.45 | 1130.17 | _____ | 0.1 | _____ | _____ |
| 48:20:0021003:361 | 1.28 | 4717.87 | 1126.16 | _____ | 0.1 | _____ | _____ |
| 48:20:0021003:361 | 1.29 | 4661.94 | 1098.81 | _____ | 0.1 | _____ | _____ |
| 48:20:0021003:361 | 1.30 | 4619.87 | 1096.16 | _____ | 0.1 | _____ | _____ |
| 48:20:0021003:361 | 1.31 | 4607.27 | 1095.37 | _____ | 0.1 | _____ | _____ |
| 48:20:0021003:361 | 1.32 | 4607.05 | 1108.45 | _____ | 0.1 | _____ | _____ |
| 48:20:0021003:361 | 1.33 | 4595.15 | 1108.24 | _____ | 0.1 | _____ | _____ |
| 48:20:0021003:361 | 1.34 | 4594.15 | 1166.06 | _____ | 0.1 | _____ | _____ |
| 48:20:0021003:361 | 1.35 | 4580.5 | 1163.2 | _____ | 0.1 | _____ | _____ |
| 48:20:0021003:361 | 1.36 | 4580.41 | 1085.99 | _____ | 0.1 | _____ | _____ |
| 48:20:0021003:361 | 1.37 | 4607.43 | 1086.45 | _____ | 0.1 | _____ | _____ |
| 48:20:0021003:361 | 1.38 | 4607.35 | 1090.68 | _____ | 0.1 | _____ | _____ |
| 48:20:0021003:361 | 1.39 | 4660.54 | 1094.77 | _____ | 0.1 | _____ | _____ |

| | | | | | | | |
|---|---|---|---|---|---|---|---|
| 48:20:0021003:361 | 1.40 | 4693.77 | 1108.73 | _____ | 0.1 | _____ | _____ |
| 48:20:0021003:361 | 1.41 | 4699.23 | 1097.75 | _____ | 0.1 | _____ | _____ |
| 48:20:0021003:361 | 1.42 | 4702.18 | 1099.1 | _____ | 0.1 | _____ | _____ |

_____ _____ _____

полное наименование должности М.П. подпись инициалы, фамилия

**Раздел 9**

## КАДАСТРОВЫЙ ПЛАН ТЕРРИТОРИИ

| Лист № 62 раздела 9 | Всего листов раздела 9: 133 | Всего разделов: 9 | Всего листов: 834 |
|---|---|---|---|
| « 04 » марта 2020 г. № КУВИ-001/2020-4317540 | | | |
| **Номер кадастрового квартала: 48:20:0021003** | | | |

Сведения о координатах характерных точек контура объекта недвижимости:

| Кадастровый номер здания, сооружения, объекта незавершенного строительства | Номера точек контура | Координаты | | Радиус (R) | Средняя квадратическая погрешность определения координат характерных точек контура, м | Глубина, высота, м | |
|---|---|---|---|---|---|---|---|
| | | X | Y | | | H1 | H2 |
| 1 | 2 | 3 | 4 | 5 | 6 | 7 | 8 |
| 48:20:0021003:361 | 1.43 | 4707.27 | 1103.11 | _____ | 0.1 | _____ | _____ |
| 48:20:0021003:361 | 1.44 | 4703.19 | 1113.42 | _____ | 0.1 | _____ | _____ |
| 48:20:0021003:361 | 1.45 | 4727.57 | 1125.55 | _____ | 0.1 | _____ | _____ |
| 48:20:0021003:361 | 1.46 | 4729.61 | 1128.56 | _____ | 0.1 | _____ | _____ |
| 48:20:0021003:361 | 1.47 | 4729.88 | 1132.49 | _____ | 0.1 | _____ | _____ |
| 48:20:0021003:361 | 1.48 | 4730.21 | 1171.57 | _____ | 0.1 | _____ | _____ |
| 48:20:0021003:361 | 1.49 | 4731.43 | 1175.45 | _____ | 0.1 | _____ | _____ |
| 48:20:0021003:361 | 1.50 | 4733.46 | 1176.88 | _____ | 0.1 | _____ | _____ |
| 48:20:0021003:361 | 1.51 | 4735.49 | 1177.01 | _____ | 0.1 | _____ | _____ |
| 48:20:0021003:361 | 1.52 | 4806.74 | 1178.77 | _____ | 0.1 | _____ | _____ |
| 48:20:0021003:361 | 1.53 | 4809.52 | 1178.83 | _____ | 0.1 | _____ | _____ |
| 48:20:0021003:361 | 1.54 | 4815.22 | 1174.96 | _____ | 0.1 | _____ | _____ |
| 48:20:0021003:361 | 1.55 | 4818.92 | 1170.25 | _____ | 0.1 | _____ | _____ |
| 48:20:0021003:361 | 1.56 | 4842.28 | 1129.13 | _____ | 0.1 | _____ | _____ |
| 48:20:0021003:361 | 1.57 | 4859.08 | 1104.61 | _____ | 0.1 | _____ | _____ |
| 48:20:0021003:361 | 1.1 | 4894.91 | 1104.28 | _____ | 0.1 | _____ | _____ |
| 48:20:0021003:361 | 2.1 | 4942.56 | 1126.7 | _____ | 0.1 | _____ | _____ |

| | | | | | | | |
|---|---|---|---|---|---|---|---|
| 48:20:0021003:361 | 2.2 | 4942.37 | 1155.2 | _____ | 0.1 | _____ | _____ |
| 48:20:0021003:361 | 2.3 | 4924.55 | 1150.95 | _____ | 0.1 | _____ | _____ |
| 48:20:0021003:361 | 2.4 | 4921.55 | 1150.96 | _____ | 0.1 | _____ | _____ |

_____ _____ _____

полное наименование должности М.П. подпись инициалы, фамилия

**Раздел 9**

## КАДАСТРОВЫЙ ПЛАН ТЕРРИТОРИИ

| Лист № 63 раздела 9 | Всего листов раздела 9: 133 | Всего разделов: 9 | Всего листов: 834 |
|---|---|---|---|
| « 04 » марта 2020 г. № КУВИ-001/2020-4317540 | | | |
| **Номер кадастрового квартала: 48:20:0021003** | | | |

Сведения о координатах характерных точек контура объекта недвижимости:

| Кадастровый номер здания, сооружения, объекта незавершенного строительства | Номера точек контура | Координаты | | Радиус (R) | Средняя квадратическая погрешность определения координат характерных точек контура, м | Глубина, высота, м | |
|---|---|---|---|---|---|---|---|
| | | X | Y | | | H1 | H2 |
| 1 | 2 | 3 | 4 | 5 | 6 | 7 | 8 |
| 48:20:0021003:361 | 2.5 | 4921.54 | 1146.96 | _____ | 0.1 | _____ | _____ |
| 48:20:0021003:361 | 2.6 | 4927.49 | 1146.94 | _____ | 0.1 | _____ | _____ |
| 48:20:0021003:361 | 2.7 | 4927.43 | 1126.74 | _____ | 0.1 | _____ | _____ |
| 48:20:0021003:361 | 2.1 | 4942.56 | 1126.7 | _____ | 0.1 | _____ | _____ |
| 48:20:0021003:361 | 3.1 | 4921.55 | 1157.87 | _____ | 0.1 | _____ | _____ |
| 48:20:0021003:361 | 3.2 | 4921.55 | 1165.07 | _____ | 0.1 | _____ | _____ |
| 48:20:0021003:361 | 3.3 | 4908.96 | 1165.1 | _____ | 0.1 | _____ | _____ |
| 48:20:0021003:361 | 3.4 | 4908.95 | 1157.9 | _____ | 0.1 | _____ | _____ |
| 48:20:0021003:361 | 3.1 | 4921.55 | 1157.87 | _____ | 0.1 | _____ | _____ |
| 48:20:0021003:361 | 4.1 | 4722.22 | 1112.17 | _____ | 0.1 | _____ | _____ |
| 48:20:0021003:361 | 4.2 | 4720.33 | 1116.15 | _____ | 0.1 | _____ | _____ |
| 48:20:0021003:361 | 4.3 | 4705.97 | 1109.32 | _____ | 0.1 | _____ | _____ |
| 48:20:0021003:361 | 4.4 | 4708.06 | 1103.73 | _____ | 0.1 | _____ | _____ |
| 48:20:0021003:361 | 4.5 | 4714.22 | 1108.59 | _____ | 0.1 | _____ | _____ |
| 48:20:0021003:361 | 4.1 | 4722.22 | 1112.17 | _____ | 0.1 | _____ | _____ |
| 48:20:0021003:362 | 1.1 | 4921.52 | 1132.27 | _____ | 0.1 | _____ | _____ |
| 48:20:0021003:362 | 1.2 | 4921.54 | 1156.87 | _____ | 0.1 | _____ | _____ |

| | | | | | | | |
|---|---|---|---|---|---|---|---|
| 48:20:0021003:362 | 1.3 | 4860.64 | 1156.98 | _____ | 0.1 | _____ | _____ |
| 48:20:0021003:362 | 1.4 | 4860.62 | 1132.38 | _____ | 0.1 | _____ | _____ |
| 48:20:0021003:362 | 1.5 | 4912.57 | 1132.28 | _____ | 0.1 | _____ | _____ |

_____ _____ _____

полное наименование должности М.П. подпись инициалы, фамилия

**Раздел 9**

## КАДАСТРОВЫЙ ПЛАН ТЕРРИТОРИИ

| Лист № 64 раздела 9 | Всего листов раздела 9: 133 | Всего разделов: 9 | Всего листов: 834 |
|---|---|---|---|
| « 04 » марта 2020 г. № КУВИ-001/2020-4317540 | | | |
| **Номер кадастрового квартала: 48:20:0021003** | | | |

Сведения о координатах характерных точек контура объекта недвижимости:

| Кадастровый номер здания, сооружения, объекта незавершенного строительства | Номера точек контура | Координаты | | Радиус (R) | Средняя квадратическая погрешность определения координат характерных точек контура, м | Глубина, высота, м | |
|---|---|---|---|---|---|---|---|
| | | X | Y | | | H1 | H2 |
| 1 | 2 | 3 | 4 | 5 | 6 | 7 | 8 |
| 48:20:0021003:362 | 1.6 | 4912.57 | 1130.18 | _____ | 0.1 | _____ | _____ |
| 48:20:0021003:362 | 1.7 | 4915.17 | 1130.17 | _____ | 0.1 | _____ | _____ |
| 48:20:0021003:362 | 1.8 | 4915.17 | 1132.28 | _____ | 0.1 | _____ | _____ |
| 48:20:0021003:362 | 1.1 | 4921.52 | 1132.27 | _____ | 0.1 | _____ | _____ |
| 48:20:0021003:362 | 2.1 | 4905.37 | 1178.01 | _____ | 0.1 | _____ | _____ |
| 48:20:0021003:362 | 2.2 | 4907.1 | 1178.67 | _____ | 0.1 | _____ | _____ |
| 48:20:0021003:362 | 2.3 | 4908.03 | 1179.74 | _____ | 0.1 | _____ | _____ |
| 48:20:0021003:362 | 2.4 | 4908.48 | 1181.01 | _____ | 0.1 | _____ | _____ |
| 48:20:0021003:362 | 2.5 | 4908.4 | 1182.4 | _____ | 0.1 | _____ | _____ |
| 48:20:0021003:362 | 2.6 | 4907.8 | 1183.63 | _____ | 0.1 | _____ | _____ |
| 48:20:0021003:362 | 2.7 | 4906.75 | 1184.55 | _____ | 0.1 | _____ | _____ |
| 48:20:0021003:362 | 2.8 | 4905.15 | 1185 | _____ | 0.1 | _____ | _____ |
| 48:20:0021003:362 | 2.9 | 4903.51 | 1184.64 | _____ | 0.1 | _____ | _____ |
| 48:20:0021003:362 | 2.10 | 4902.44 | 1183.88 | _____ | 0.1 | _____ | _____ |
| 48:20:0021003:362 | 2.11 | 4901.58 | 1182.2 | _____ | 0.1 | _____ | _____ |
| 48:20:0021003:362 | 2.12 | 4901.68 | 1180.45 | _____ | 0.1 | _____ | _____ |
| 48:20:0021003:362 | 2.13 | 4902.61 | 1178.95 | _____ | 0.1 | _____ | _____ |

| | | | | | | | |
|---|---|---|---|---|---|---|---|
| 48:20:0021003:362 | 2.14 | 4903.91 | 1178.17 | _____ | 0.1 | _____ | _____ |
| 48:20:0021003:362 | 2.1 | 4905.37 | 1178.01 | _____ | 0.1 | _____ | _____ |
| 48:20:0021003:362 | 3.1 | 4893.12 | 1177.98 | _____ | 0.1 | _____ | _____ |

_____ М.П. _____ _____

полное наименование должности подпись инициалы, фамилия

**Раздел 9**

## КАДАСТРОВЫЙ ПЛАН ТЕРРИТОРИИ

| Лист № 65 раздела 9 | Всего листов раздела 9: 133 | Всего разделов: 9 | Всего листов: 834 |
|---|---|---|---|
| « 04 » марта 2020 г. № КУВИ-001/2020-4317540 | | | |
| **Номер кадастрового квартала: 48:20:0021003** | | | |

Сведения о координатах характерных точек контура объекта недвижимости:

| Кадастровый номер здания, сооружения, объекта незавершенного строительства | Номера точек контура | Координаты | | Радиус (R) | Средняя квадратическая погрешность определения координат характерных точек контура, м | Глубина, высота, м | |
|---|---|---|---|---|---|---|---|
| | | X | Y | | | H1 | H2 |
| 1 | 2 | 3 | 4 | 5 | 6 | 7 | 8 |
| 48:20:0021003:362 | 3.2 | 4894.6 | 1178.52 | _____ | 0.1 | _____ | _____ |
| 48:20:0021003:362 | 3.3 | 4895.48 | 1179.36 | _____ | 0.1 | _____ | _____ |
| 48:20:0021003:362 | 3.4 | 4896.1 | 1180.59 | _____ | 0.1 | _____ | _____ |
| 48:20:0021003:362 | 3.5 | 4896.1 | 1181.94 | _____ | 0.1 | _____ | _____ |
| 48:20:0021003:362 | 3.6 | 4895.57 | 1183.4 | _____ | 0.1 | _____ | _____ |
| 48:20:0021003:362 | 3.7 | 4894.3 | 1184.52 | _____ | 0.1 | _____ | _____ |
| 48:20:0021003:362 | 3.8 | 4892.71 | 1184.95 | _____ | 0.1 | _____ | _____ |
| 48:20:0021003:362 | 3.9 | 4891 | 1184.48 | _____ | 0.1 | _____ | _____ |
| 48:20:0021003:362 | 3.10 | 4889.73 | 1183.32 | _____ | 0.1 | _____ | _____ |
| 48:20:0021003:362 | 3.11 | 4889.22 | 1181.9 | _____ | 0.1 | _____ | _____ |
| 48:20:0021003:362 | 3.12 | 4889.42 | 1180.1 | _____ | 0.1 | _____ | _____ |
| 48:20:0021003:362 | 3.13 | 4890.23 | 1178.93 | _____ | 0.1 | _____ | _____ |
| 48:20:0021003:362 | 3.14 | 4891.46 | 1178.16 | _____ | 0.1 | _____ | _____ |
| 48:20:0021003:362 | 3.1 | 4893.12 | 1177.98 | _____ | 0.1 | _____ | _____ |
| 48:20:0021003:362 | 4.1 | 4872.84 | 1162.97 | _____ | 0.1 | _____ | _____ |
| 48:20:0021003:362 | 4.2 | 4874.28 | 1163.35 | _____ | 0.1 | _____ | _____ |
| 48:20:0021003:362 | 4.3 | 4875.5 | 1164.36 | _____ | 0.1 | _____ | _____ |

| | | | | | | | |
|---|---|---|---|---|---|---|---|
| 48:20:0021003:362 | 4.4 | 4875.9 | 1165.1 | _____ | 0.1 | _____ | _____ |
| 48:20:0021003:362 | 4.5 | 4876.5 | 1165.09 | _____ | 0.1 | _____ | _____ |
| 48:20:0021003:362 | 4.6 | 4876.47 | 1167.99 | _____ | 0.1 | _____ | _____ |

_____ _____ _____

полное наименование должности М.П. подпись инициалы, фамилия

**Раздел 9**

## КАДАСТРОВЫЙ ПЛАН ТЕРРИТОРИИ

| Лист № 66 раздела 9 | Всего листов раздела 9: 133 | Всего разделов: 9 | Всего листов: 834 |
|---|---|---|---|
| « 04 » марта 2020 г. № КУВИ-001/2020-4317540 | | | |
| **Номер кадастрового квартала: 48:20:0021003** | | | |

Сведения о координатах характерных точек контура объекта недвижимости:

| Кадастровый номер здания, сооружения, объекта незавершенного строительства | Номера точек контура | Координаты | | Радиус (R) | Средняя квадратическая погрешность определения координат характерных точек контура, м | Глубина, высота, м | |
|---|---|---|---|---|---|---|---|
| | | X | Y | | | H1 | H2 |
| 1 | 2 | 3 | 4 | 5 | 6 | 7 | 8 |
| 48:20:0021003:362 | 4.7 | 4875.84 | 1167.98 | _____ | 0.1 | _____ | _____ |
| 48:20:0021003:362 | 4.8 | 4874.89 | 1169.18 | _____ | 0.1 | _____ | _____ |
| 48:20:0021003:362 | 4.9 | 4873.27 | 1169.93 | _____ | 0.1 | _____ | _____ |
| 48:20:0021003:362 | 4.10 | 4871.63 | 1169.82 | _____ | 0.1 | _____ | _____ |
| 48:20:0021003:362 | 4.11 | 4870.47 | 1169.19 | _____ | 0.1 | _____ | _____ |
| 48:20:0021003:362 | 4.12 | 4869.49 | 1167.89 | _____ | 0.1 | _____ | _____ |
| 48:20:0021003:362 | 4.13 | 4868.88 | 1167.89 | _____ | 0.1 | _____ | _____ |
| 48:20:0021003:362 | 4.14 | 4868.88 | 1165 | _____ | 0.1 | _____ | _____ |
| 48:20:0021003:362 | 4.15 | 4869.51 | 1165 | _____ | 0.1 | _____ | _____ |
| 48:20:0021003:362 | 4.16 | 4870.11 | 1164.08 | _____ | 0.1 | _____ | _____ |
| 48:20:0021003:362 | 4.17 | 4871.38 | 1163.23 | _____ | 0.1 | _____ | _____ |
| 48:20:0021003:362 | 4.1 | 4872.84 | 1162.97 | _____ | 0.1 | _____ | _____ |
| 48:20:0021003:363 | 1.1 | 4685.41 | 1137.55 | _____ | 0.1 | _____ | _____ |
| 48:20:0021003:363 | 1.2 | 4685.12 | 1154.75 | _____ | 0.1 | _____ | _____ |
| 48:20:0021003:363 | 1.3 | 4657.12 | 1154.28 | _____ | 0.1 | _____ | _____ |
| 48:20:0021003:363 | 1.4 | 4657.41 | 1137.08 | _____ | 0.1 | _____ | _____ |
| 48:20:0021003:363 | 1.1 | 4685.41 | 1137.55 | _____ | 0.1 | _____ | _____ |

| | | | | | | | |
|---|---|---|---|---|---|---|---|
| 48:20:0021003:363 | 2.1 | 4680.71 | 1166.71 | _____ | 0.1 | _____ | _____ |
| 48:20:0021003:363 | 2.2 | 4680.65 | 1173.21 | _____ | 0.1 | _____ | _____ |
| 48:20:0021003:363 | 2.3 | 4658.4 | 1173 | _____ | 0.1 | _____ | _____ |

_____ _____ _____

полное наименование должности М.П. подпись инициалы, фамилия

**Раздел 9**

## КАДАСТРОВЫЙ ПЛАН ТЕРРИТОРИИ

| **Лист № 67 раздела 9** | **Всего листов раздела 9: 133** | **Всего разделов: 9** | **Всего листов: 834** |
|---|---|---|---|
| « 04 » марта 2020 г. № КУВИ-001/2020-4317540 | | | |
| **Номер кадастрового квартала: 48:20:0021003** | | | |

Сведения о координатах характерных точек контура объекта недвижимости:

| **Кадастровый номер здания, сооружения, объекта незавершенного строительства** | **Номера точек контура** | **Координаты** | | **Радиус (R)** | **Средняя квадратическая погрешность определения координат характерных точек контура, м** | **Глубина, высота, м** | |
|---|---|---|---|---|---|---|---|
| | | **X** | **Y** | | | **H1** | **H2** |
| **1** | **2** | **3** | **4** | **5** | **6** | **7** | **8** |
| 48:20:0021003:363 | 2.4 | 4658.47 | 1166.5 | _____ | 0.1 | _____ | _____ |
| 48:20:0021003:363 | 2.1 | 4680.71 | 1166.71 | _____ | 0.1 | _____ | _____ |
| 48:20:0021003:364 | 1.1 | 4607.05 | 1108.45 | _____ | 0.1 | _____ | _____ |
| 48:20:0021003:364 | 1.2 | 4606.31 | 1151.44 | _____ | 0.1 | _____ | _____ |
| 48:20:0021003:364 | 1.3 | 4594.41 | 1151.24 | _____ | 0.1 | _____ | _____ |
| 48:20:0021003:364 | 1.4 | 4595.15 | 1108.24 | _____ | 0.1 | _____ | _____ |
| 48:20:0021003:364 | 1.1 | 4607.05 | 1108.45 | _____ | 0.1 | _____ | _____ |
| 48:20:0021003:364 | 2.1 | 4580.82 | 1078.39 | _____ | 0.1 | _____ | _____ |
| 48:20:0021003:364 | 2.2 | 4579.99 | 1161.8 | _____ | 0.1 | _____ | _____ |
| 48:20:0021003:364 | 2.3 | 4511.21 | 1107.11 | _____ | 0.1 | _____ | _____ |
| 48:20:0021003:364 | 2.4 | 4483.01 | 1057.02 | _____ | 0.1 | _____ | _____ |
| 48:20:0021003:364 | 2.5 | 4499.07 | 1031.57 | _____ | 0.1 | _____ | _____ |
| 48:20:0021003:364 | 2.6 | 4501.34 | 1030.65 | _____ | 0.1 | _____ | _____ |
| 48:20:0021003:364 | 2.7 | 4532.24 | 1050.99 | _____ | 0.1 | _____ | _____ |
| 48:20:0021003:364 | 2.1 | 4580.82 | 1078.39 | _____ | 0.1 | _____ | _____ |
| 48:20:0021003:365 | 1.1 | 5063.75 | 1048.18 | _____ | 0.1 | _____ | _____ |
| 48:20:0021003:365 | 1.2 | 5063.83 | 1051.7 | _____ | 0.1 | _____ | _____ |

| | | | | | | | |
|---|---|---|---|---|---|---|---|
| 48:20:0021003:365 | 1.3 | 5058.79 | 1051.72 | _____ | 0.1 | _____ | _____ |
| 48:20:0021003:365 | 1.4 | 5058.7 | 1048.2 | _____ | 0.1 | _____ | _____ |
| 48:20:0021003:365 | 1.1 | 5063.75 | 1048.18 | _____ | 0.1 | _____ | _____ |

_____ _____ _____

полное наименование должности М.П. подпись инициалы, фамилия

**Раздел 9**

## КАДАСТРОВЫЙ ПЛАН ТЕРРИТОРИИ

| Лист № 68 раздела 9 | Всего листов раздела 9: 133 | Всего разделов: 9 | Всего листов: 834 |
|---|---|---|---|
| « 04 » марта 2020 г. № КУВИ-001/2020-4317540 | | | |
| **Номер кадастрового квартала: 48:20:0021003** | | | |

Сведения о координатах характерных точек контура объекта недвижимости:

| Кадастровый номер здания, сооружения, объекта незавершенного строительства | Номера точек контура | Координаты | | Радиус (R) | Средняя квадратическая погрешность определения координат характерных точек контура, м | Глубина, высота, м | |
|---|---|---|---|---|---|---|---|
| | | X | Y | | | H1 | H2 |
| 1 | 2 | 3 | 4 | 5 | 6 | 7 | 8 |
| 48:20:0021003:365 | 2.1 | 5063.39 | 1053.38 | 0.35 | 0.1 | _____ | _____ |
| 48:20:0021003:365 | 3.1 | 5063.44 | 1056.07 | 0.35 | 0.1 | _____ | _____ |
| 48:20:0021003:365 | 4.1 | 5059.68 | 1053.08 | 0.35 | 0.1 | _____ | _____ |
| 48:20:0021003:366 | 1.1 | 5006.47 | 994.72 | _____ | 0.1 | _____ | _____ |
| 48:20:0021003:366 | 1.2 | 5006.45 | 1007.54 | _____ | 0.1 | _____ | _____ |
| 48:20:0021003:366 | 1.3 | 5000.16 | 1007.55 | _____ | 0.1 | _____ | _____ |
| 48:20:0021003:366 | 1.4 | 5000.16 | 1009.36 | _____ | 0.1 | _____ | _____ |
| 48:20:0021003:366 | 1.5 | 4998.27 | 1009.34 | _____ | 0.1 | _____ | _____ |
| 48:20:0021003:366 | 1.6 | 4998.27 | 1007.58 | _____ | 0.1 | _____ | _____ |
| 48:20:0021003:366 | 1.7 | 4996.7 | 1007.58 | _____ | 0.1 | _____ | _____ |
| 48:20:0021003:366 | 1.8 | 4996.63 | 994.69 | _____ | 0.1 | _____ | _____ |
| 48:20:0021003:366 | 1.1 | 5006.47 | 994.72 | _____ | 0.1 | _____ | _____ |
| 48:20:0021003:366 | 2.1 | 5016.08 | 1004.45 | 0.35 | 0.1 | _____ | _____ |
| 48:20:0021003:366 | 3.1 | 5023.13 | 994.6 | 0.35 | 0.1 | _____ | _____ |
| 48:20:0021003:367 | 1.1 | 4974.43 | 1046.12 | _____ | 0.1 | _____ | _____ |
| 48:20:0021003:367 | 1.2 | 4974.47 | 1052.2 | _____ | 0.1 | _____ | _____ |
| 48:20:0021003:367 | 1.3 | 4975.37 | 1052.18 | _____ | 0.1 | _____ | _____ |

| | | | | | | | |
|---|---|---|---|---|---|---|---|
| 48:20:0021003:367 | 1.4 | 4976.81 | 1050.89 | _____ | 0.1 | _____ | _____ |
| 48:20:0021003:367 | 1.5 | 4980.97 | 1050.93 | _____ | 0.1 | _____ | _____ |
| 48:20:0021003:367 | 1.6 | 4980.99 | 1058.19 | _____ | 0.1 | _____ | _____ |

_____ _____ _____

полное наименование должности М.П. подпись инициалы, фамилия

**Раздел 9**

## КАДАСТРОВЫЙ ПЛАН ТЕРРИТОРИИ

| Лист № 69 раздела 9 | Всего листов раздела 9: 133 | Всего разделов: 9 | Всего листов: 834 |
|---|---|---|---|
| « 04 » марта 2020 г. № КУВИ-001/2020-4317540 | | | |
| **Номер кадастрового квартала: 48:20:0021003** | | | |

Сведения о координатах характерных точек контура объекта недвижимости:

| Кадастровый номер здания, сооружения, объекта незавершенного строительства | Номера точек контура | Координаты | | Радиус (R) | Средняя квадратическая погрешность определения координат характерных точек контура, м | Глубина, высота, м | |
|---|---|---|---|---|---|---|---|
| | | X | Y | | | H1 | H2 |
| 1 | 2 | 3 | 4 | 5 | 6 | 7 | 8 |
| 48:20:0021003:367 | 1.7 | 4961.82 | 1058.35 | _____ | 0.1 | _____ | _____ |
| 48:20:0021003:367 | 1.8 | 4961.82 | 1046.26 | _____ | 0.1 | _____ | _____ |
| 48:20:0021003:367 | 1.1 | 4974.43 | 1046.12 | _____ | 0.1 | _____ | _____ |
| 48:20:0021003:367 | 2.1 | 4956.02 | 1047.29 | 1.4 | 0.1 | _____ | _____ |
| 48:20:0021003:367 | 3.1 | 4956.19 | 1051.83 | 1.4 | 0.1 | _____ | _____ |
| 48:20:0021003:367 | 4.1 | 4956.39 | 1056.44 | 1.4 | 0.1 | _____ | _____ |
| 48:20:0021003:367 | 5.1 | 4952.02 | 1056.48 | 1.4 | 0.1 | _____ | _____ |
| 48:20:0021003:367 | 6.1 | 4952.04 | 1051.94 | 1.4 | 0.1 | _____ | _____ |
| 48:20:0021003:367 | 7.1 | 4951.61 | 1047.53 | 1.4 | 0.1 | _____ | _____ |
| 48:20:0021003:372 | 1 | 5035.37 | 1054.19 | _____ | 0.1 | _____ | _____ |
| 48:20:0021003:372 | 2 | 5035.37 | 1061.19 | _____ | 0.1 | _____ | _____ |
| 48:20:0021003:372 | 3 | 5018.01 | 1061.19 | _____ | 0.1 | _____ | _____ |
| 48:20:0021003:372 | 4 | 5018.05 | 1054.2 | _____ | 0.1 | _____ | _____ |
| 48:20:0021003:372 | 5 | 5018.96 | 1054.21 | _____ | 0.1 | _____ | _____ |
| 48:20:0021003:372 | 6 | 5018.97 | 1036.96 | _____ | 0.1 | _____ | _____ |
| 48:20:0021003:372 | 7 | 5023.48 | 1036.95 | _____ | 0.1 | _____ | _____ |
| 48:20:0021003:372 | 8 | 5023.49 | 1031.89 | _____ | 0.1 | _____ | _____ |

| | | | | | | | |
|---|---|---|---|---|---|---|---|
| 48:20:0021003:372 | 9 | 5029.77 | 1031.9 | _____ | 0.1 | _____ | _____ |
| 48:20:0021003:372 | 10 | 5029.77 | 1054.19 | _____ | 0.1 | _____ | _____ |
| 48:20:0021003:372 | 1 | 5035.37 | 1054.19 | _____ | 0.1 | _____ | _____ |

_____ _____ _____

полное наименование должности М.П. подпись инициалы, фамилия

**Раздел 9**

## КАДАСТРОВЫЙ ПЛАН ТЕРРИТОРИИ

| Лист № 70 раздела 9 | Всего листов раздела 9: 133 | Всего разделов: 9 | Всего листов: 834 |
|---|---|---|---|
| « 04 » марта 2020 г. № КУВИ-001/2020-4317540 | | | |
| **Номер кадастрового квартала: 48:20:0021003** | | | |

Сведения о координатах характерных точек контура объекта недвижимости:

| Кадастровый номер здания, сооружения, объекта незавершенного строительства | Номера точек контура | Координаты | | Радиус (R) | Средняя квадратическая погрешность определения координат характерных точек контура, м | Глубина, высота, м | |
|---|---|---|---|---|---|---|---|
| | | X | Y | | | H1 | H2 |
| 1 | 2 | 3 | 4 | 5 | 6 | 7 | 8 |
| 48:20:0021003:373 | 1.1 | 4792.36 | 1106.85 | _____ | 0.1 | _____ | _____ |
| 48:20:0021003:373 | 1.2 | 4792.34 | 1115.8 | _____ | 0.1 | _____ | _____ |
| 48:20:0021003:373 | 1.3 | 4795.64 | 1115.8 | _____ | 0.1 | _____ | _____ |
| 48:20:0021003:373 | 1.4 | 4795.62 | 1122.05 | _____ | 0.1 | _____ | _____ |
| 48:20:0021003:373 | 1.5 | 4773.52 | 1122 | _____ | 0.1 | _____ | _____ |
| 48:20:0021003:373 | 1.6 | 4773.54 | 1112.3 | _____ | 0.1 | _____ | _____ |
| 48:20:0021003:373 | 1.7 | 4778.04 | 1112.31 | _____ | 0.1 | _____ | _____ |
| 48:20:0021003:373 | 1.8 | 4778.06 | 1106.81 | _____ | 0.1 | _____ | _____ |
| 48:20:0021003:373 | 1.1 | 4792.36 | 1106.85 | _____ | 0.1 | _____ | _____ |
| 48:20:0021003:373 | 2.1 | 4807.36 | 1102.65 | _____ | 0.1 | _____ | _____ |
| 48:20:0021003:373 | 2.2 | 4807.46 | 1112.65 | _____ | 0.1 | _____ | _____ |
| 48:20:0021003:373 | 2.3 | 4804.96 | 1112.67 | _____ | 0.1 | _____ | _____ |
| 48:20:0021003:373 | 2.4 | 4804.87 | 1102.67 | _____ | 0.1 | _____ | _____ |
| 48:20:0021003:373 | 2.1 | 4807.36 | 1102.65 | _____ | 0.1 | _____ | _____ |
| 48:20:0021003:373 | 3.1 | 4799.2 | 1143.74 | _____ | 0.1 | _____ | _____ |
| 48:20:0021003:373 | 3.2 | 4799.08 | 1147.59 | _____ | 0.1 | _____ | _____ |
| 48:20:0021003:373 | 3.3 | 4800.35 | 1149.16 | _____ | 0.1 | _____ | _____ |

| | | | | | | | |
|---|---|---|---|---|---|---|---|
| 48:20:0021003:373 | 3.4 | 4800.89 | 1150.83 | _____ | 0.1 | _____ | _____ |
| 48:20:0021003:373 | 3.5 | 4800.77 | 1152.88 | _____ | 0.1 | _____ | _____ |
| 48:20:0021003:373 | 3.6 | 4799.84 | 1154.75 | _____ | 0.1 | _____ | _____ |

_____ _____ _____

полное наименование должности М.П. подпись инициалы, фамилия

**Раздел 9**

## КАДАСТРОВЫЙ ПЛАН ТЕРРИТОРИИ

| Лист № 71 раздела 9 | Всего листов раздела 9: 133 | Всего разделов: 9 | Всего листов: 834 |
|---|---|---|---|
| « 04 » марта 2020 г. № КУВИ-001/2020-4317540 | | | |
| **Номер кадастрового квартала: 48:20:0021003** | | | |

Сведения о координатах характерных точек контура объекта недвижимости:

| Кадастровый номер здания, сооружения, объекта незавершенного строительства | Номера точек контура | Координаты | | Радиус (R) | Средняя квадратическая погрешность определения координат характерных точек контура, м | Глубина, высота, м | |
|---|---|---|---|---|---|---|---|
| | | X | Y | | | H1 | H2 |
| 1 | 2 | 3 | 4 | 5 | 6 | 7 | 8 |
| 48:20:0021003:373 | 3.7 | 4798.2 | 1156.14 | _____ | 0.1 | _____ | _____ |
| 48:20:0021003:373 | 3.8 | 4796.34 | 1156.73 | _____ | 0.1 | _____ | _____ |
| 48:20:0021003:373 | 3.9 | 4794.27 | 1156.56 | _____ | 0.1 | _____ | _____ |
| 48:20:0021003:373 | 3.10 | 4792.28 | 1155.45 | _____ | 0.1 | _____ | _____ |
| 48:20:0021003:373 | 3.11 | 4791.02 | 1153.75 | _____ | 0.1 | _____ | _____ |
| 48:20:0021003:373 | 3.12 | 4790.54 | 1151.44 | _____ | 0.1 | _____ | _____ |
| 48:20:0021003:373 | 3.13 | 4791.1 | 1149.2 | _____ | 0.1 | _____ | _____ |
| 48:20:0021003:373 | 3.14 | 4792.53 | 1147.39 | _____ | 0.1 | _____ | _____ |
| 48:20:0021003:373 | 3.15 | 4792.65 | 1143.55 | _____ | 0.1 | _____ | _____ |
| 48:20:0021003:373 | 3.1 | 4799.2 | 1143.74 | _____ | 0.1 | _____ | _____ |
| 48:20:0021003:373 | 4.1 | 4782.98 | 1143.33 | _____ | 0.1 | _____ | _____ |
| 48:20:0021003:373 | 4.2 | 4782.87 | 1147.18 | _____ | 0.1 | _____ | _____ |
| 48:20:0021003:373 | 4.3 | 4784.14 | 1148.75 | _____ | 0.1 | _____ | _____ |
| 48:20:0021003:373 | 4.4 | 4784.68 | 1150.41 | _____ | 0.1 | _____ | _____ |
| 48:20:0021003:373 | 4.5 | 4784.56 | 1152.47 | _____ | 0.1 | _____ | _____ |
| 48:20:0021003:373 | 4.6 | 4783.63 | 1154.34 | _____ | 0.1 | _____ | _____ |
| 48:20:0021003:373 | 4.7 | 4781.99 | 1155.73 | _____ | 0.1 | _____ | _____ |

| | | | | | | | |
|---|---|---|---|---|---|---|---|
| 48:20:0021003:373 | 4.8 | 4780.13 | 1156.32 | _____ | 0.1 | _____ | _____ |
| 48:20:0021003:373 | 4.9 | 4778.06 | 1156.14 | _____ | 0.1 | _____ | _____ |
| 48:20:0021003:373 | 4.10 | 4776.07 | 1155.03 | _____ | 0.1 | _____ | _____ |

_____ _____ _____

полное наименование должности М.П. подпись инициалы, фамилия

**Раздел 9**

## КАДАСТРОВЫЙ ПЛАН ТЕРРИТОРИИ

| Лист № 72 раздела 9 | Всего листов раздела 9: 133 | Всего разделов: 9 | Всего листов: 834 |
|---|---|---|---|
| « 04 » марта 2020 г. № КУВИ-001/2020-4317540 | | | |
| **Номер кадастрового квартала: 48:20:0021003** | | | |

Сведения о координатах характерных точек контура объекта недвижимости:

| Кадастровый номер здания, сооружения, объекта незавершенного строительства | Номера точек контура | Координаты | | Радиус (R) | Средняя квадратическая погрешность определения координат характерных точек контура, м | Глубина, высота, м | |
|---|---|---|---|---|---|---|---|
| | | X | Y | | | H1 | H2 |
| 1 | 2 | 3 | 4 | 5 | 6 | 7 | 8 |
| 48:20:0021003:373 | 4.11 | 4774.81 | 1153.33 | _____ | 0.1 | _____ | _____ |
| 48:20:0021003:373 | 4.12 | 4774.33 | 1151.03 | _____ | 0.1 | _____ | _____ |
| 48:20:0021003:373 | 4.13 | 4774.89 | 1148.79 | _____ | 0.1 | _____ | _____ |
| 48:20:0021003:373 | 4.14 | 4776.32 | 1146.98 | _____ | 0.1 | _____ | _____ |
| 48:20:0021003:373 | 4.15 | 4776.44 | 1143.14 | _____ | 0.1 | _____ | _____ |
| 48:20:0021003:373 | 4.1 | 4782.98 | 1143.33 | _____ | 0.1 | _____ | _____ |
| 48:20:0021003:374 | 1.1 | 5005.65 | 715.05 | _____ | 0.1 | _____ | _____ |
| 48:20:0021003:374 | 1.2 | 5005.57 | 740.77 | _____ | 0.1 | _____ | _____ |
| 48:20:0021003:374 | 1.3 | 5004.9 | 741.99 | _____ | 0.1 | _____ | _____ |
| 48:20:0021003:374 | 1.4 | 5004.32 | 743.8 | _____ | 0.1 | _____ | _____ |
| 48:20:0021003:374 | 1.5 | 5003.97 | 746.1 | _____ | 0.1 | _____ | _____ |
| 48:20:0021003:374 | 1.6 | 5003.76 | 748.69 | _____ | 0.1 | _____ | _____ |
| 48:20:0021003:374 | 1.7 | 5003.71 | 784.68 | _____ | 0.1 | _____ | _____ |
| 48:20:0021003:374 | 1.8 | 5003.83 | 785.82 | _____ | 0.1 | _____ | _____ |
| 48:20:0021003:374 | 1.9 | 5004.17 | 786.85 | _____ | 0.1 | _____ | _____ |
| 48:20:0021003:374 | 1.10 | 5004.7 | 787.91 | _____ | 0.1 | _____ | _____ |
| 48:20:0021003:374 | 1.11 | 5005.44 | 788.85 | _____ | 0.1 | _____ | _____ |

| | | | | | | | |
|---|---|---|---|---|---|---|---|
| 48:20:0021003:374 | 1.12 | 5005.41 | 798.52 | _____ | 0.1 | _____ | _____ |
| 48:20:0021003:374 | 1.13 | 4969.98 | 798.61 | _____ | 0.1 | _____ | _____ |
| 48:20:0021003:374 | 1.14 | 4968.84 | 799.05 | _____ | 0.1 | _____ | _____ |

_____ _____ _____

полное наименование должности М.П. подпись инициалы, фамилия

**Раздел 9**

## КАДАСТРОВЫЙ ПЛАН ТЕРРИТОРИИ

| Лист № 73 раздела 9 | Всего листов раздела 9: 133 | Всего разделов: 9 | Всего листов: 834 |
|---|---|---|---|
| « 04 » марта 2020 г. № КУВИ-001/2020-4317540 | | | |
| **Номер кадастрового квартала: 48:20:0021003** | | | |

Сведения о координатах характерных точек контура объекта недвижимости:

| Кадастровый номер здания, сооружения, объекта незавершенного строительства | Номера точек контура | Координаты | | Радиус (R) | Средняя квадратическая погрешность определения координат характерных точек контура, м | Глубина, высота, м | |
|---|---|---|---|---|---|---|---|
| | | X | Y | | | H1 | H2 |
| 1 | 2 | 3 | 4 | 5 | 6 | 7 | 8 |
| 48:20:0021003:374 | 1.15 | 4967.99 | 799.54 | _____ | 0.1 | _____ | _____ |
| 48:20:0021003:374 | 1.16 | 4967.25 | 800.4 | _____ | 0.1 | _____ | _____ |
| 48:20:0021003:374 | 1.17 | 4966.94 | 801.42 | _____ | 0.1 | _____ | _____ |
| 48:20:0021003:374 | 1.18 | 4966.82 | 802.57 | _____ | 0.1 | _____ | _____ |
| 48:20:0021003:374 | 1.19 | 4966.89 | 803.65 | _____ | 0.1 | _____ | _____ |
| 48:20:0021003:374 | 1.20 | 4967.15 | 804.84 | _____ | 0.1 | _____ | _____ |
| 48:20:0021003:374 | 1.21 | 4967.38 | 805.56 | _____ | 0.1 | _____ | _____ |
| 48:20:0021003:374 | 1.22 | 4967.85 | 806.49 | _____ | 0.1 | _____ | _____ |
| 48:20:0021003:374 | 1.23 | 4968.74 | 807.2 | _____ | 0.1 | _____ | _____ |
| 48:20:0021003:374 | 1.24 | 4969.65 | 807.58 | _____ | 0.1 | _____ | _____ |
| 48:20:0021003:374 | 1.25 | 4970.46 | 807.72 | _____ | 0.1 | _____ | _____ |
| 48:20:0021003:374 | 1.26 | 4971.26 | 807.7 | _____ | 0.1 | _____ | _____ |
| 48:20:0021003:374 | 1.27 | 4971.24 | 801.37 | _____ | 0.1 | _____ | _____ |
| 48:20:0021003:374 | 1.28 | 5080.08 | 801.39 | _____ | 0.1 | _____ | _____ |
| 48:20:0021003:374 | 1.29 | 5080.08 | 834.32 | _____ | 0.1 | _____ | _____ |
| 48:20:0021003:374 | 1.30 | 4971.26 | 834.21 | _____ | 0.1 | _____ | _____ |
| 48:20:0021003:374 | 1.31 | 4971.26 | 813.21 | _____ | 0.1 | _____ | _____ |

| | | | | | | | |
|---|---|---|---|---|---|---|---|
| 48:20:0021003:374 | 1.32 | 4970.41 | 813.21 | _____ | 0.1 | _____ | _____ |
| 48:20:0021003:374 | 1.33 | 4969.49 | 813.34 | _____ | 0.1 | _____ | _____ |
| 48:20:0021003:374 | 1.34 | 4968.63 | 813.63 | _____ | 0.1 | _____ | _____ |

_____ _____ _____

полное наименование должности М.П. подпись инициалы, фамилия

**Раздел 9**

## КАДАСТРОВЫЙ ПЛАН ТЕРРИТОРИИ

| Лист № 74 раздела 9 | Всего листов раздела 9: 133 | Всего разделов: 9 | Всего листов: 834 |
|---|---|---|---|
| « 04 » марта 2020 г. № КУВИ-001/2020-4317540 | | | |
| **Номер кадастрового квартала: 48:20:0021003** | | | |

Сведения о координатах характерных точек контура объекта недвижимости:

| Кадастровый номер здания, сооружения, объекта незавершенного строительства | Номера точек контура | Координаты | | Радиус (R) | Средняя квадратическая погрешность определения координат характерных точек контура, м | Глубина, высота, м | |
|---|---|---|---|---|---|---|---|
| | | X | Y | | | H1 | H2 |
| 1 | 2 | 3 | 4 | 5 | 6 | 7 | 8 |
| 48:20:0021003:374 | 1.35 | 4967.73 | 814.18 | _____ | 0.1 | _____ | _____ |
| 48:20:0021003:374 | 1.36 | 4967.07 | 815.09 | _____ | 0.1 | _____ | _____ |
| 48:20:0021003:374 | 1.37 | 4966.64 | 816.02 | _____ | 0.1 | _____ | _____ |
| 48:20:0021003:374 | 1.38 | 4966.58 | 834.21 | _____ | 0.1 | _____ | _____ |
| 48:20:0021003:374 | 1.39 | 4954.22 | 834.2 | _____ | 0.1 | _____ | _____ |
| 48:20:0021003:374 | 1.40 | 4954.17 | 804.33 | _____ | 0.1 | _____ | _____ |
| 48:20:0021003:374 | 1.41 | 4953.72 | 803.6 | _____ | 0.1 | _____ | _____ |
| 48:20:0021003:374 | 1.42 | 4945.41 | 802.02 | _____ | 0.1 | _____ | _____ |
| 48:20:0021003:374 | 1.43 | 4945.4 | 799.5 | _____ | 0.1 | _____ | _____ |
| 48:20:0021003:374 | 1.44 | 4967.58 | 799.44 | _____ | 0.1 | _____ | _____ |
| 48:20:0021003:374 | 1.45 | 4967.47 | 789.98 | _____ | 0.1 | _____ | _____ |
| 48:20:0021003:374 | 1.46 | 4969.26 | 789.68 | _____ | 0.1 | _____ | _____ |
| 48:20:0021003:374 | 1.47 | 4972.75 | 789.01 | _____ | 0.1 | _____ | _____ |
| 48:20:0021003:374 | 1.48 | 4976.02 | 787.91 | _____ | 0.1 | _____ | _____ |
| 48:20:0021003:374 | 1.49 | 4979.62 | 786.14 | _____ | 0.1 | _____ | _____ |
| 48:20:0021003:374 | 1.50 | 4982.92 | 783.84 | _____ | 0.1 | _____ | _____ |
| 48:20:0021003:374 | 1.51 | 4986.89 | 780.42 | _____ | 0.1 | _____ | _____ |

| | | | | | | | |
|---|---|---|---|---|---|---|---|
| 48:20:0021003:374 | 1.52 | 4989.58 | 777.54 | _____ | 0.1 | _____ | _____ |
| 48:20:0021003:374 | 1.53 | 4992.06 | 773.8 | _____ | 0.1 | _____ | _____ |
| 48:20:0021003:374 | 1.54 | 4967.34 | 778.08 | _____ | 0.1 | _____ | _____ |

_____ _____ _____

полное наименование должности М.П. подпись инициалы, фамилия

**Раздел 9**

## КАДАСТРОВЫЙ ПЛАН ТЕРРИТОРИИ

| Лист № 75 раздела 9 | Всего листов раздела 9: 133 | Всего разделов: 9 | Всего листов: 834 |
|---|---|---|---|
| « 04 » марта 2020 г. № КУВИ-001/2020-4317540 | | | |
| **Номер кадастрового квартала: 48:20:0021003** | | | |

Сведения о координатах характерных точек контура объекта недвижимости:

| Кадастровый номер здания, сооружения, объекта незавершенного строительства | Номера точек контура | Координаты | | Радиус (R) | Средняя квадратическая погрешность определения координат характерных точек контура, м | Глубина, высота, м | |
|---|---|---|---|---|---|---|---|
| | | X | Y | | | H1 | H2 |
| 1 | 2 | 3 | 4 | 5 | 6 | 7 | 8 |
| 48:20:0021003:374 | 1.55 | 4967.32 | 777.1 | _____ | 0.1 | _____ | _____ |
| 48:20:0021003:374 | 1.56 | 4992.54 | 772.82 | _____ | 0.1 | _____ | _____ |
| 48:20:0021003:374 | 1.57 | 4993.82 | 769.61 | _____ | 0.1 | _____ | _____ |
| 48:20:0021003:374 | 1.58 | 4994.5 | 767.14 | _____ | 0.1 | _____ | _____ |
| 48:20:0021003:374 | 1.59 | 4995.22 | 759.43 | _____ | 0.1 | _____ | _____ |
| 48:20:0021003:374 | 1.60 | 4995.22 | 751.51 | _____ | 0.1 | _____ | _____ |
| 48:20:0021003:374 | 1.61 | 4994.53 | 746.66 | _____ | 0.1 | _____ | _____ |
| 48:20:0021003:374 | 1.62 | 4993.5 | 742.87 | _____ | 0.1 | _____ | _____ |
| 48:20:0021003:374 | 1.63 | 4991.68 | 738.66 | _____ | 0.1 | _____ | _____ |
| 48:20:0021003:374 | 1.64 | 4966.87 | 737.42 | _____ | 0.1 | _____ | _____ |
| 48:20:0021003:374 | 1.65 | 4966.87 | 735.75 | _____ | 0.1 | _____ | _____ |
| 48:20:0021003:374 | 1.66 | 4990.72 | 736.84 | _____ | 0.1 | _____ | _____ |
| 48:20:0021003:374 | 1.67 | 4989.87 | 735.71 | _____ | 0.1 | _____ | _____ |
| 48:20:0021003:374 | 1.68 | 4988.18 | 733.78 | _____ | 0.1 | _____ | _____ |
| 48:20:0021003:374 | 1.69 | 4985.71 | 731.35 | _____ | 0.1 | _____ | _____ |
| 48:20:0021003:374 | 1.70 | 4982.52 | 728.86 | _____ | 0.1 | _____ | _____ |
| 48:20:0021003:374 | 1.71 | 4979.27 | 726.95 | _____ | 0.1 | _____ | _____ |

| | | | | | | | |
|---|---|---|---|---|---|---|---|
| 48:20:0021003:374 | 1.72 | 4975.74 | 725.19 | _____ | 0.1 | _____ | _____ |
| 48:20:0021003:374 | 1.73 | 4973.58 | 724.28 | _____ | 0.1 | _____ | _____ |
| 48:20:0021003:374 | 1.74 | 4970.96 | 723.56 | _____ | 0.1 | _____ | _____ |

_____ _____ _____

полное наименование должности М.П. подпись инициалы, фамилия

**Раздел 9**

## КАДАСТРОВЫЙ ПЛАН ТЕРРИТОРИИ

| Лист № 76 раздела 9 | Всего листов раздела 9: 133 | Всего разделов: 9 | Всего листов: 834 |
|---|---|---|---|
| « 04 » марта 2020 г. № КУВИ-001/2020-4317540 | | | |
| **Номер кадастрового квартала: 48:20:0021003** | | | |

Сведения о координатах характерных точек контура объекта недвижимости:

| Кадастровый номер здания, сооружения, объекта незавершенного строительства | Номера точек контура | Координаты | | Радиус (R) | Средняя квадратическая погрешность определения координат характерных точек контура, м | Глубина, высота, м | |
|---|---|---|---|---|---|---|---|
| | | X | Y | | | H1 | H2 |
| 1 | 2 | 3 | 4 | 5 | 6 | 7 | 8 |
| 48:20:0021003:374 | 1.75 | 4968.48 | 723.15 | _____ | 0.1 | _____ | _____ |
| 48:20:0021003:374 | 1.76 | 4966.7 | 722.79 | _____ | 0.1 | _____ | _____ |
| 48:20:0021003:374 | 1.77 | 4966.61 | 715.05 | _____ | 0.1 | _____ | _____ |
| 48:20:0021003:374 | 1.1 | 5005.65 | 715.05 | _____ | 0.1 | _____ | _____ |
| 48:20:0021003:374 | 2.1 | 5111.63 | 806.53 | _____ | 0.1 | _____ | _____ |
| 48:20:0021003:374 | 2.2 | 5111.63 | 810.47 | _____ | 0.1 | _____ | _____ |
| 48:20:0021003:374 | 2.3 | 5109.68 | 810.47 | _____ | 0.1 | _____ | _____ |
| 48:20:0021003:374 | 2.4 | 5109.71 | 806.52 | _____ | 0.1 | _____ | _____ |
| 48:20:0021003:374 | 2.1 | 5111.63 | 806.53 | _____ | 0.1 | _____ | _____ |
| 48:20:0021003:374 | 3.1 | 5179.36 | 802.73 | _____ | 0.1 | _____ | _____ |
| 48:20:0021003:374 | 3.2 | 5179.24 | 1017.23 | _____ | 0.1 | _____ | _____ |
| 48:20:0021003:374 | 3.3 | 5177.5 | 1034.27 | _____ | 0.1 | _____ | _____ |
| 48:20:0021003:374 | 3.4 | 5176.46 | 1044 | _____ | 0.1 | _____ | _____ |
| 48:20:0021003:374 | 3.5 | 5175.13 | 1052.45 | _____ | 0.1 | _____ | _____ |
| 48:20:0021003:374 | 3.6 | 5173.59 | 1059.2 | _____ | 0.1 | _____ | _____ |
| 48:20:0021003:374 | 3.7 | 5171.57 | 1066.86 | _____ | 0.1 | _____ | _____ |
| 48:20:0021003:374 | 3.8 | 5169.7 | 1074.32 | _____ | 0.1 | _____ | _____ |

| | | | | | | | |
|---|---|---|---|---|---|---|---|
| 48:20:0021003:374 | 3.9 | 5166.84 | 1084.43 | _____ | 0.1 | _____ | _____ |
| 48:20:0021003:374 | 3.10 | 5162.24 | 1096.7 | _____ | 0.1 | _____ | _____ |
| 48:20:0021003:374 | 3.11 | 5158.63 | 1104.21 | _____ | 0.1 | _____ | _____ |

_____ _____ _____

полное наименование должности М.П. подпись инициалы, фамилия

**Раздел 9**

## КАДАСТРОВЫЙ ПЛАН ТЕРРИТОРИИ

| Лист № 77 раздела 9 | Всего листов раздела 9: 133 | Всего разделов: 9 | Всего листов: 834 |
|---|---|---|---|
| « 04 » марта 2020 г. № КУВИ-001/2020-4317540 | | | |
| **Номер кадастрового квартала: 48:20:0021003** | | | |

Сведения о координатах характерных точек контура объекта недвижимости:

| Кадастровый номер здания, сооружения, объекта незавершенного строительства | Номера точек контура | Координаты | | Радиус (R) | Средняя квадратическая погрешность определения координат характерных точек контура, м | Глубина, высота, м | |
|---|---|---|---|---|---|---|---|
| | | X | Y | | | H1 | H2 |
| 1 | 2 | 3 | 4 | 5 | 6 | 7 | 8 |
| 48:20:0021003:374 | 3.12 | 5151.34 | 1112.81 | _____ | 0.1 | _____ | _____ |
| 48:20:0021003:374 | 3.13 | 5145.12 | 1115.26 | _____ | 0.1 | _____ | _____ |
| 48:20:0021003:374 | 3.14 | 5139.14 | 1115.34 | _____ | 0.1 | _____ | _____ |
| 48:20:0021003:374 | 3.15 | 5128.74 | 1115.44 | _____ | 0.1 | _____ | _____ |
| 48:20:0021003:374 | 3.16 | 5130.4 | 1104.1 | _____ | 0.1 | _____ | _____ |
| 48:20:0021003:374 | 3.17 | 5134.04 | 1102.37 | _____ | 0.1 | _____ | _____ |
| 48:20:0021003:374 | 3.18 | 5137.82 | 1100.92 | _____ | 0.1 | _____ | _____ |
| 48:20:0021003:374 | 3.19 | 5138.03 | 1088.45 | _____ | 0.1 | _____ | _____ |
| 48:20:0021003:374 | 3.20 | 5130.63 | 1088.46 | _____ | 0.1 | _____ | _____ |
| 48:20:0021003:374 | 3.21 | 5130.67 | 1049.08 | _____ | 0.1 | _____ | _____ |
| 48:20:0021003:374 | 3.22 | 5138.74 | 1049.04 | _____ | 0.1 | _____ | _____ |
| 48:20:0021003:374 | 3.23 | 5138.57 | 839.49 | _____ | 0.1 | _____ | _____ |
| 48:20:0021003:374 | 3.24 | 5137.8 | 838.41 | _____ | 0.1 | _____ | _____ |
| 48:20:0021003:374 | 3.25 | 5136.77 | 837.12 | _____ | 0.1 | _____ | _____ |
| 48:20:0021003:374 | 3.26 | 5135.43 | 836.08 | _____ | 0.1 | _____ | _____ |
| 48:20:0021003:374 | 3.27 | 5133.84 | 835.14 | _____ | 0.1 | _____ | _____ |
| 48:20:0021003:374 | 3.28 | 5130.99 | 834.79 | _____ | 0.1 | _____ | _____ |

| | | | | | | | |
|---|---|---|---|---|---|---|---|
| 48:20:0021003:374 | 3.29 | 5131 | 828.97 | _____ | 0.1 | _____ | _____ |
| 48:20:0021003:374 | 3.30 | 5132.67 | 828.93 | _____ | 0.1 | _____ | _____ |
| 48:20:0021003:374 | 3.31 | 5134.53 | 828.67 | _____ | 0.1 | _____ | _____ |

_____ М.П. _____ _____

полное наименование должности подпись инициалы, фамилия

**Раздел 9**

## КАДАСТРОВЫЙ ПЛАН ТЕРРИТОРИИ

| Лист № 78 раздела 9 | Всего листов раздела 9: 133 | Всего разделов: 9 | Всего листов: 834 |
|---|---|---|---|
| « 04 » марта 2020 г. № КУВИ-001/2020-4317540 | | | |
| **Номер кадастрового квартала: 48:20:0021003** | | | |

Сведения о координатах характерных точек контура объекта недвижимости:

| Кадастровый номер здания, сооружения, объекта незавершенного строительства | Номера точек контура | Координаты | | Радиус (R) | Средняя квадратическая погрешность определения координат характерных точек контура, м | Глубина, высота, м | |
|---|---|---|---|---|---|---|---|
| | | X | Y | | | H1 | H2 |
| 1 | 2 | 3 | 4 | 5 | 6 | 7 | 8 |
| 48:20:0021003:374 | 3.32 | 5136.21 | 827.73 | _____ | 0.1 | _____ | _____ |
| 48:20:0021003:374 | 3.33 | 5137.71 | 826.35 | _____ | 0.1 | _____ | _____ |
| 48:20:0021003:374 | 3.34 | 5139.05 | 824.71 | _____ | 0.1 | _____ | _____ |
| 48:20:0021003:374 | 3.35 | 5139.05 | 810.8 | _____ | 0.1 | _____ | _____ |
| 48:20:0021003:374 | 3.36 | 5137.63 | 809.08 | _____ | 0.1 | _____ | _____ |
| 48:20:0021003:374 | 3.37 | 5135.47 | 807.48 | _____ | 0.1 | _____ | _____ |
| 48:20:0021003:374 | 3.38 | 5133.54 | 806.62 | _____ | 0.1 | _____ | _____ |
| 48:20:0021003:374 | 3.39 | 5131.03 | 806.62 | _____ | 0.1 | _____ | _____ |
| 48:20:0021003:374 | 3.40 | 5116.33 | 806.55 | _____ | 0.1 | _____ | _____ |
| 48:20:0021003:374 | 3.41 | 5116.33 | 803.26 | _____ | 0.1 | _____ | _____ |
| 48:20:0021003:374 | 3.42 | 5119.85 | 803.34 | _____ | 0.1 | _____ | _____ |
| 48:20:0021003:374 | 3.43 | 5119.85 | 801.73 | _____ | 0.1 | _____ | _____ |
| 48:20:0021003:374 | 3.44 | 5127.56 | 801.73 | _____ | 0.1 | _____ | _____ |
| 48:20:0021003:374 | 3.45 | 5127.56 | 803.25 | _____ | 0.1 | _____ | _____ |
| 48:20:0021003:374 | 3.46 | 5148.74 | 803 | _____ | 0.1 | _____ | _____ |
| 48:20:0021003:374 | 3.47 | 5148.76 | 813.69 | _____ | 0.1 | _____ | _____ |
| 48:20:0021003:374 | 3.48 | 5160.25 | 808.45 | _____ | 0.1 | _____ | _____ |

| | | | | | | | |
|---|---|---|---|---|---|---|---|
| 48:20:0021003:374 | 3.49 | 5160.24 | 802.93 | _____ | 0.1 | _____ | _____ |
| 48:20:0021003:374 | 3.50 | 5161.71 | 802.91 | _____ | 0.1 | _____ | _____ |
| 48:20:0021003:374 | 3.51 | 5161.65 | 807.75 | _____ | 0.1 | _____ | _____ |

_____ _____ _____

полное наименование должности М.П. подпись инициалы, фамилия

**Раздел 9**

## КАДАСТРОВЫЙ ПЛАН ТЕРРИТОРИИ

| Лист № 79 раздела 9 | Всего листов раздела 9: 133 | Всего разделов: 9 | Всего листов: 834 |
|---|---|---|---|
| « 04 » марта 2020 г. № КУВИ-001/2020-4317540 | | | |
| **Номер кадастрового квартала: 48:20:0021003** | | | |

Сведения о координатах характерных точек контура объекта недвижимости:

| Кадастровый номер здания, сооружения, объекта незавершенного строительства | Номера точек контура | Координаты | | Радиус (R) | Средняя квадратическая погрешность определения координат характерных точек контура, м | Глубина, высота, м | |
|---|---|---|---|---|---|---|---|
| | | X | Y | | | H1 | H2 |
| 1 | 2 | 3 | 4 | 5 | 6 | 7 | 8 |
| 48:20:0021003:374 | 3.52 | 5171.6 | 802.81 | _____ | 0.1 | _____ | _____ |
| 48:20:0021003:374 | 3.1 | 5179.36 | 802.73 | _____ | 0.1 | _____ | _____ |
| 48:20:0021003:374 | 4.1 | 5173.67 | 808.14 | _____ | 0.1 | _____ | _____ |
| 48:20:0021003:374 | 4.2 | 5173.23 | 956.48 | _____ | 0.1 | _____ | _____ |
| 48:20:0021003:374 | 4.3 | 5173.08 | 957.91 | _____ | 0.1 | _____ | _____ |
| 48:20:0021003:374 | 4.4 | 5172.72 | 959.11 | _____ | 0.1 | _____ | _____ |
| 48:20:0021003:374 | 4.5 | 5171.67 | 961.06 | _____ | 0.1 | _____ | _____ |
| 48:20:0021003:374 | 4.6 | 5170.92 | 962.02 | _____ | 0.1 | _____ | _____ |
| 48:20:0021003:374 | 4.7 | 5169.85 | 963.11 | _____ | 0.1 | _____ | _____ |
| 48:20:0021003:374 | 4.8 | 5168.44 | 964.24 | _____ | 0.1 | _____ | _____ |
| 48:20:0021003:374 | 4.9 | 5166.85 | 965.2 | _____ | 0.1 | _____ | _____ |
| 48:20:0021003:374 | 4.10 | 5165.35 | 965.72 | _____ | 0.1 | _____ | _____ |
| 48:20:0021003:374 | 4.11 | 5163.5 | 966.23 | _____ | 0.1 | _____ | _____ |
| 48:20:0021003:374 | 4.12 | 5160.99 | 966.49 | _____ | 0.1 | _____ | _____ |
| 48:20:0021003:374 | 4.13 | 5161.42 | 814.57 | _____ | 0.1 | _____ | _____ |
| 48:20:0021003:374 | 4.1 | 5173.67 | 808.14 | _____ | 0.1 | _____ | _____ |
| 48:20:0021003:374 | 5.1 | 5160.1 | 815.46 | _____ | 0.1 | _____ | _____ |

| | | | | | | | |
|---|---|---|---|---|---|---|---|
| 48:20:0021003:374 | 5.2 | 5159.95 | 966.56 | _____ | 0.1 | _____ | _____ |
| 48:20:0021003:374 | 5.3 | 5154.3 | 966.68 | _____ | 0.1 | _____ | _____ |
| 48:20:0021003:374 | 5.4 | 5151.52 | 966.1 | _____ | 0.1 | _____ | _____ |

_____ _____ _____

полное наименование должности М.П. подпись инициалы, фамилия

**Раздел 9**

## КАДАСТРОВЫЙ ПЛАН ТЕРРИТОРИИ

| Лист № 80 раздела 9 | Всего листов раздела 9: 133 | Всего разделов: 9 | Всего листов: 834 |
|---|---|---|---|
| « 04 » марта 2020 г. № КУВИ-001/2020-4317540 | | | |
| **Номер кадастрового квартала: 48:20:0021003** | | | |

Сведения о координатах характерных точек контура объекта недвижимости:

| Кадастровый номер здания, сооружения, объекта незавершенного строительства | Номера точек контура | Координаты | | Радиус (R) | Средняя квадратическая погрешность определения координат характерных точек контура, м | Глубина, высота, м | |
|---|---|---|---|---|---|---|---|
| | | X | Y | | | H1 | H2 |
| 1 | 2 | 3 | 4 | 5 | 6 | 7 | 8 |
| 48:20:0021003:374 | 5.5 | 5149.54 | 965.58 | _____ | 0.1 | _____ | _____ |
| 48:20:0021003:374 | 5.6 | 5147.35 | 964.38 | _____ | 0.1 | _____ | _____ |
| 48:20:0021003:374 | 5.7 | 5145.77 | 962.72 | _____ | 0.1 | _____ | _____ |
| 48:20:0021003:374 | 5.8 | 5144.8 | 961.16 | _____ | 0.1 | _____ | _____ |
| 48:20:0021003:374 | 5.9 | 5144.14 | 959.39 | _____ | 0.1 | _____ | _____ |
| 48:20:0021003:374 | 5.10 | 5143.87 | 958.1 | _____ | 0.1 | _____ | _____ |
| 48:20:0021003:374 | 5.11 | 5143.81 | 880.57 | _____ | 0.1 | _____ | _____ |
| 48:20:0021003:374 | 5.12 | 5144.36 | 878.53 | _____ | 0.1 | _____ | _____ |
| 48:20:0021003:374 | 5.13 | 5145.44 | 876.88 | _____ | 0.1 | _____ | _____ |
| 48:20:0021003:374 | 5.14 | 5146.34 | 876.15 | _____ | 0.1 | _____ | _____ |
| 48:20:0021003:374 | 5.15 | 5147.11 | 875.75 | _____ | 0.1 | _____ | _____ |
| 48:20:0021003:374 | 5.16 | 5148.07 | 875.51 | _____ | 0.1 | _____ | _____ |
| 48:20:0021003:374 | 5.17 | 5149.22 | 875.24 | _____ | 0.1 | _____ | _____ |
| 48:20:0021003:374 | 5.18 | 5149.63 | 867.38 | _____ | 0.1 | _____ | _____ |
| 48:20:0021003:374 | 5.19 | 5147.97 | 866.68 | _____ | 0.1 | _____ | _____ |
| 48:20:0021003:374 | 5.20 | 5144.51 | 864.7 | _____ | 0.1 | _____ | _____ |
| 48:20:0021003:374 | 5.21 | 5143.96 | 864.05 | _____ | 0.1 | _____ | _____ |

| | | | | | | | |
|---|---|---|---|---|---|---|---|
| 48:20:0021003:374 | 5.22 | 5143.81 | 863.38 | _____ | 0.1 | _____ | _____ |
| 48:20:0021003:374 | 5.23 | 5143.96 | 835.16 | _____ | 0.1 | _____ | _____ |
| 48:20:0021003:374 | 5.24 | 5144.45 | 832.9 | _____ | 0.1 | _____ | _____ |

_____ _____ _____

полное наименование должности М.П. подпись инициалы, фамилия

**Раздел 9**

## КАДАСТРОВЫЙ ПЛАН ТЕРРИТОРИИ

| Лист № 81 раздела 9 | Всего листов раздела 9: 133 | Всего разделов: 9 | Всего листов: 834 |
|---|---|---|---|
| « 04 » марта 2020 г. № КУВИ-001/2020-4317540 | | | |
| **Номер кадастрового квартала: 48:20:0021003** | | | |

Сведения о координатах характерных точек контура объекта недвижимости:

| Кадастровый номер здания, сооружения, объекта незавершенного строительства | Номера точек контура | Координаты | | Радиус (R) | Средняя квадратическая погрешность определения координат характерных точек контура, м | Глубина, высота, м | |
|---|---|---|---|---|---|---|---|
| | | X | Y | | | H1 | H2 |
| 1 | 2 | 3 | 4 | 5 | 6 | 7 | 8 |
| 48:20:0021003:374 | 5.25 | 5145.25 | 830.81 | _____ | 0.1 | _____ | _____ |
| 48:20:0021003:374 | 5.26 | 5148.8 | 826.14 | _____ | 0.1 | _____ | _____ |
| 48:20:0021003:374 | 5.27 | 5148.76 | 821.42 | _____ | 0.1 | _____ | _____ |
| 48:20:0021003:374 | 5.1 | 5160.1 | 815.46 | _____ | 0.1 | _____ | _____ |
| 48:20:0021003:374 | 6.1 | 5173.43 | 973.74 | _____ | 0.1 | _____ | _____ |
| 48:20:0021003:374 | 6.2 | 5172.33 | 1006.53 | _____ | 0.1 | _____ | _____ |
| 48:20:0021003:374 | 6.3 | 5170 | 1042.6 | _____ | 0.1 | _____ | _____ |
| 48:20:0021003:374 | 6.4 | 5169.57 | 1044.86 | _____ | 0.1 | _____ | _____ |
| 48:20:0021003:374 | 6.5 | 5168.6 | 1048.09 | _____ | 0.1 | _____ | _____ |
| 48:20:0021003:374 | 6.6 | 5166.27 | 1051.58 | _____ | 0.1 | _____ | _____ |
| 48:20:0021003:374 | 6.7 | 5162.19 | 1053.77 | _____ | 0.1 | _____ | _____ |
| 48:20:0021003:374 | 6.8 | 5145.83 | 1053.6 | _____ | 0.1 | _____ | _____ |
| 48:20:0021003:374 | 6.9 | 5146.06 | 982.73 | _____ | 0.1 | _____ | _____ |
| 48:20:0021003:374 | 6.10 | 5146.7 | 981.2 | _____ | 0.1 | _____ | _____ |
| 48:20:0021003:374 | 6.11 | 5147.9 | 979.1 | _____ | 0.1 | _____ | _____ |
| 48:20:0021003:374 | 6.12 | 5149.54 | 976.59 | _____ | 0.1 | _____ | _____ |
| 48:20:0021003:374 | 6.13 | 5150.79 | 975.32 | _____ | 0.1 | _____ | _____ |

| | | | | | | | |
|---|---|---|---|---|---|---|---|
| 48:20:0021003:374 | 6.14 | 5152.88 | 974.05 | _____ | 0.1 | _____ | _____ |
| 48:20:0021003:374 | 6.1 | 5173.43 | 973.74 | _____ | 0.1 | _____ | _____ |
| 48:20:0021003:374 | 7.1 | 5163.39 | 1066.01 | _____ | 0.1 | _____ | _____ |

_____ _____ _____

полное наименование должности М.П. подпись инициалы, фамилия

**Раздел 9**

## КАДАСТРОВЫЙ ПЛАН ТЕРРИТОРИИ

| Лист № 82 раздела 9 | Всего листов раздела 9: 133 | Всего разделов: 9 | Всего листов: 834 |
|---|---|---|---|
| « 04 » марта 2020 г. № КУВИ-001/2020-4317540 | | | |
| **Номер кадастрового квартала: 48:20:0021003** | | | |

Сведения о координатах характерных точек контура объекта недвижимости:

| Кадастровый номер здания, сооружения, объекта незавершенного строительства | Номера точек контура | Координаты | | Радиус (R) | Средняя квадратическая погрешность определения координат характерных точек контура, м | Глубина, высота, м | |
|---|---|---|---|---|---|---|---|
| | | X | Y | | | H1 | H2 |
| 1 | 2 | 3 | 4 | 5 | 6 | 7 | 8 |
| 48:20:0021003:374 | 7.2 | 5162.27 | 1070.39 | _____ | 0.1 | _____ | _____ |
| 48:20:0021003:374 | 7.3 | 5160.47 | 1074.74 | _____ | 0.1 | _____ | _____ |
| 48:20:0021003:374 | 7.4 | 5157.75 | 1081.82 | _____ | 0.1 | _____ | _____ |
| 48:20:0021003:374 | 7.5 | 5153.49 | 1089.37 | _____ | 0.1 | _____ | _____ |
| 48:20:0021003:374 | 7.6 | 5149.6 | 1093.98 | _____ | 0.1 | _____ | _____ |
| 48:20:0021003:374 | 7.7 | 5144.27 | 1097.74 | _____ | 0.1 | _____ | _____ |
| 48:20:0021003:374 | 7.8 | 5145.88 | 1062.34 | _____ | 0.1 | _____ | _____ |
| 48:20:0021003:374 | 7.9 | 5148.75 | 1061.79 | _____ | 0.1 | _____ | _____ |
| 48:20:0021003:374 | 7.10 | 5160.4 | 1061.75 | _____ | 0.1 | _____ | _____ |
| 48:20:0021003:374 | 7.1 | 5163.39 | 1066.01 | _____ | 0.1 | _____ | _____ |
| 48:20:0021003:374 | 8.1 | 5138.31 | 837.86 | 0.35 | 0.1 | _____ | _____ |
| 48:20:0021003:374 | 9.1 | 5134.57 | 1075.58 | 0.35 | 0.1 | _____ | _____ |
| 48:20:0021003:374 | 10.1 | 5096.58 | 1066.5 | _____ | 0.1 | _____ | _____ |
| 48:20:0021003:374 | 10.2 | 5096.52 | 1098.58 | _____ | 0.1 | _____ | _____ |
| 48:20:0021003:374 | 10.3 | 5089.36 | 1098.42 | _____ | 0.1 | _____ | _____ |
| 48:20:0021003:374 | 10.4 | 5089.4 | 1066.57 | _____ | 0.1 | _____ | _____ |
| 48:20:0021003:374 | 10.1 | 5096.58 | 1066.5 | _____ | 0.1 | _____ | _____ |

| | | | | | | | |
|---|---|---|---|---|---|---|---|
| 48:20:0021003:374 | 11.1 | 5096.77 | 956.3 | _____ | 0.1 | _____ | _____ |
| 48:20:0021003:374 | 11.2 | 5096.59 | 1060.56 | _____ | 0.1 | _____ | _____ |
| 48:20:0021003:374 | 11.3 | 5089.41 | 1060.68 | _____ | 0.1 | _____ | _____ |

_____ _____ _____

полное наименование должности М.П. подпись инициалы, фамилия

**Раздел 9**

## КАДАСТРОВЫЙ ПЛАН ТЕРРИТОРИИ

| Лист № 83 раздела 9 | Всего листов раздела 9: 133 | Всего разделов: 9 | Всего листов: 834 |
|---|---|---|---|
| « 04 » марта 2020 г. № КУВИ-001/2020-4317540 | | | |
| **Номер кадастрового квартала: 48:20:0021003** | | | |

Сведения о координатах характерных точек контура объекта недвижимости:

| Кадастровый номер здания, сооружения, объекта незавершенного строительства | Номера точек контура | Координаты | | Радиус (R) | Средняя квадратическая погрешность определения координат характерных точек контура, м | Глубина, высота, м | |
|---|---|---|---|---|---|---|---|
| | | X | Y | | | H1 | H2 |
| 1 | 2 | 3 | 4 | 5 | 6 | 7 | 8 |
| 48:20:0021003:374 | 11.4 | 5089.45 | 1030.75 | _____ | 0.1 | _____ | _____ |
| 48:20:0021003:374 | 11.5 | 5088.7 | 1029.57 | _____ | 0.1 | _____ | _____ |
| 48:20:0021003:374 | 11.6 | 5086.98 | 1028.91 | _____ | 0.1 | _____ | _____ |
| 48:20:0021003:374 | 11.7 | 5056.44 | 1027.94 | _____ | 0.1 | _____ | _____ |
| 48:20:0021003:374 | 11.8 | 5054.04 | 1028.62 | _____ | 0.1 | _____ | _____ |
| 48:20:0021003:374 | 11.9 | 5050.09 | 1030.72 | _____ | 0.1 | _____ | _____ |
| 48:20:0021003:374 | 11.10 | 5047.53 | 1032.87 | _____ | 0.1 | _____ | _____ |
| 48:20:0021003:374 | 11.11 | 5045.83 | 1035.53 | _____ | 0.1 | _____ | _____ |
| 48:20:0021003:374 | 11.12 | 5045.42 | 1046.53 | _____ | 0.1 | _____ | _____ |
| 48:20:0021003:374 | 11.13 | 5059.53 | 1060.57 | _____ | 0.1 | _____ | _____ |
| 48:20:0021003:374 | 11.14 | 5058.63 | 1061.18 | _____ | 0.1 | _____ | _____ |
| 48:20:0021003:374 | 11.15 | 5045.2 | 1047.68 | _____ | 0.1 | _____ | _____ |
| 48:20:0021003:374 | 11.16 | 5029.77 | 1047.7 | _____ | 0.1 | _____ | _____ |
| 48:20:0021003:374 | 11.17 | 5029.77 | 1031.9 | _____ | 0.1 | _____ | _____ |
| 48:20:0021003:374 | 11.18 | 5023.49 | 1031.89 | _____ | 0.1 | _____ | _____ |
| 48:20:0021003:374 | 11.19 | 5023.48 | 1036.95 | _____ | 0.1 | _____ | _____ |
| 48:20:0021003:374 | 11.20 | 5019.06 | 1036.96 | _____ | 0.1 | _____ | _____ |

| | | | | | | | |
|---|---|---|---|---|---|---|---|
| 48:20:0021003:374 | 11.21 | 5019.05 | 1040.22 | _____ | 0.1 | _____ | _____ |
| 48:20:0021003:374 | 11.22 | 5014.79 | 1040.22 | _____ | 0.1 | _____ | _____ |
| 48:20:0021003:374 | 11.23 | 5014.76 | 1038.19 | _____ | 0.1 | _____ | _____ |

_____ _____ _____

полное наименование должности М.П. подпись инициалы, фамилия

**Раздел 9**

## КАДАСТРОВЫЙ ПЛАН ТЕРРИТОРИИ

| Лист № 84 раздела 9 | Всего листов раздела 9: 133 | Всего разделов: 9 | Всего листов: 834 |
|---|---|---|---|
| « 04 » марта 2020 г. № КУВИ-001/2020-4317540 | | | |
| **Номер кадастрового квартала: 48:20:0021003** | | | |

Сведения о координатах характерных точек контура объекта недвижимости:

| Кадастровый номер здания, сооружения, объекта незавершенного строительства | Номера точек контура | Координаты | | Радиус (R) | Средняя квадратическая погрешность определения координат характерных точек контура, м | Глубина, высота, м | |
|---|---|---|---|---|---|---|---|
| | | X | Y | | | H1 | H2 |
| 1 | 2 | 3 | 4 | 5 | 6 | 7 | 8 |
| 48:20:0021003:374 | 11.24 | 5014.68 | 1037.17 | _____ | 0.1 | _____ | _____ |
| 48:20:0021003:374 | 11.25 | 5014.39 | 1035.52 | _____ | 0.1 | _____ | _____ |
| 48:20:0021003:374 | 11.26 | 5013.74 | 1034.32 | _____ | 0.1 | _____ | _____ |
| 48:20:0021003:374 | 11.27 | 5012.96 | 1032.99 | _____ | 0.1 | _____ | _____ |
| 48:20:0021003:374 | 11.28 | 5011.69 | 1031.96 | _____ | 0.1 | _____ | _____ |
| 48:20:0021003:374 | 11.29 | 5009.84 | 1031.21 | _____ | 0.1 | _____ | _____ |
| 48:20:0021003:374 | 11.30 | 5008.13 | 1030.92 | _____ | 0.1 | _____ | _____ |
| 48:20:0021003:374 | 11.31 | 5004.78 | 1030.78 | _____ | 0.1 | _____ | _____ |
| 48:20:0021003:374 | 11.32 | 4980.69 | 1032.73 | _____ | 0.1 | _____ | _____ |
| 48:20:0021003:374 | 11.33 | 4964.05 | 1035.05 | _____ | 0.1 | _____ | _____ |
| 48:20:0021003:374 | 11.34 | 4950.62 | 1036.99 | _____ | 0.1 | _____ | _____ |
| 48:20:0021003:374 | 11.35 | 4950.66 | 1029.25 | _____ | 0.1 | _____ | _____ |
| 48:20:0021003:374 | 11.36 | 4952.62 | 1027.92 | _____ | 0.1 | _____ | _____ |
| 48:20:0021003:374 | 11.37 | 4953.49 | 1026.63 | _____ | 0.1 | _____ | _____ |
| 48:20:0021003:374 | 11.38 | 4954.09 | 1024.98 | _____ | 0.1 | _____ | _____ |
| 48:20:0021003:374 | 11.39 | 4954.23 | 1023.28 | _____ | 0.1 | _____ | _____ |
| 48:20:0021003:374 | 11.40 | 4954.2 | 1021.74 | _____ | 0.1 | _____ | _____ |

| | | | | | | | |
|---|---|---|---|---|---|---|---|
| 48:20:0021003:374 | 11.41 | 4954.42 | 956.23 | _____ | 0.1 | _____ | _____ |
| 48:20:0021003:374 | 11.42 | 4960.88 | 956.23 | _____ | 0.1 | _____ | _____ |
| 48:20:0021003:374 | 11.43 | 4960.7 | 1007.58 | _____ | 0.1 | _____ | _____ |

_____ _____ _____

полное наименование должности М.П. подпись инициалы, фамилия

**Раздел 9**

## КАДАСТРОВЫЙ ПЛАН ТЕРРИТОРИИ

| Лист № 85 раздела 9 | Всего листов раздела 9: 133 | Всего разделов: 9 | Всего листов: 834 |
|---|---|---|---|
| « 04 » марта 2020 г. № КУВИ-001/2020-4317540 | | | |
| **Номер кадастрового квартала: 48:20:0021003** | | | |

Сведения о координатах характерных точек контура объекта недвижимости:

| Кадастровый номер здания, сооружения, объекта незавершенного строительства | Номера точек контура | Координаты | | Радиус (R) | Средняя квадратическая погрешность определения координат характерных точек контура, м | Глубина, высота, м | |
|---|---|---|---|---|---|---|---|
| | | X | Y | | | H1 | H2 |
| 1 | 2 | 3 | 4 | 5 | 6 | 7 | 8 |
| 48:20:0021003:374 | 11.44 | 4960.89 | 1009.69 | _____ | 0.1 | _____ | _____ |
| 48:20:0021003:374 | 11.45 | 4961.46 | 1010.6 | _____ | 0.1 | _____ | _____ |
| 48:20:0021003:374 | 11.46 | 4962.37 | 1011.1 | _____ | 0.1 | _____ | _____ |
| 48:20:0021003:374 | 11.47 | 4963.29 | 1011.44 | _____ | 0.1 | _____ | _____ |
| 48:20:0021003:374 | 11.48 | 4965.35 | 1011.67 | _____ | 0.1 | _____ | _____ |
| 48:20:0021003:374 | 11.49 | 4965.36 | 1010.59 | _____ | 0.1 | _____ | _____ |
| 48:20:0021003:374 | 11.50 | 4972.4 | 1010.59 | _____ | 0.1 | _____ | _____ |
| 48:20:0021003:374 | 11.51 | 4972.4 | 1014.69 | _____ | 0.1 | _____ | _____ |
| 48:20:0021003:374 | 11.52 | 4973.75 | 1016.32 | _____ | 0.1 | _____ | _____ |
| 48:20:0021003:374 | 11.53 | 4975.54 | 1017.34 | _____ | 0.1 | _____ | _____ |
| 48:20:0021003:374 | 11.54 | 4977.23 | 1017.63 | _____ | 0.1 | _____ | _____ |
| 48:20:0021003:374 | 11.55 | 4979.43 | 1017.36 | _____ | 0.1 | _____ | _____ |
| 48:20:0021003:374 | 11.56 | 4981.19 | 1016.92 | _____ | 0.1 | _____ | _____ |
| 48:20:0021003:374 | 11.57 | 4983.1 | 1015.86 | _____ | 0.1 | _____ | _____ |
| 48:20:0021003:374 | 11.58 | 4984.55 | 1014.29 | _____ | 0.1 | _____ | _____ |
| 48:20:0021003:374 | 11.59 | 4985.75 | 1011.89 | _____ | 0.1 | _____ | _____ |
| 48:20:0021003:374 | 11.60 | 4986.41 | 1009.41 | _____ | 0.1 | _____ | _____ |

| | | | | | | | |
|---|---|---|---|---|---|---|---|
| 48:20:0021003:374 | 11.61 | 4986.27 | 992.28 | _____ | 0.1 | _____ | _____ |
| 48:20:0021003:374 | 11.62 | 4986.55 | 989.67 | _____ | 0.1 | _____ | _____ |
| 48:20:0021003:374 | 11.63 | 4986.8 | 987.94 | _____ | 0.1 | _____ | _____ |

_____ _____ _____

полное наименование должности М.П. подпись инициалы, фамилия

**Раздел 9**

## КАДАСТРОВЫЙ ПЛАН ТЕРРИТОРИИ

| Лист № 86 раздела 9 | Всего листов раздела 9: 133 | Всего разделов: 9 | Всего листов: 834 |
|---|---|---|---|
| « 04 » марта 2020 г. № КУВИ-001/2020-4317540 | | | |
| **Номер кадастрового квартала: 48:20:0021003** | | | |

Сведения о координатах характерных точек контура объекта недвижимости:

| Кадастровый номер здания, сооружения, объекта незавершенного строительства | Номера точек контура | Координаты | | Радиус (R) | Средняя квадратическая погрешность определения координат характерных точек контура, м | Глубина, высота, м | |
|---|---|---|---|---|---|---|---|
| | | X | Y | | | H1 | H2 |
| 1 | 2 | 3 | 4 | 5 | 6 | 7 | 8 |
| 48:20:0021003:374 | 11.64 | 4987.58 | 985.22 | _____ | 0.1 | _____ | _____ |
| 48:20:0021003:374 | 11.65 | 4988.33 | 983.3 | _____ | 0.1 | _____ | _____ |
| 48:20:0021003:374 | 11.66 | 4989.52 | 981.28 | _____ | 0.1 | _____ | _____ |
| 48:20:0021003:374 | 11.67 | 4990.67 | 979.81 | _____ | 0.1 | _____ | _____ |
| 48:20:0021003:374 | 11.68 | 4992.31 | 977.94 | _____ | 0.1 | _____ | _____ |
| 48:20:0021003:374 | 11.69 | 4994.19 | 976.41 | _____ | 0.1 | _____ | _____ |
| 48:20:0021003:374 | 11.70 | 4995.8 | 975.1 | _____ | 0.1 | _____ | _____ |
| 48:20:0021003:374 | 11.71 | 4999.04 | 973.62 | _____ | 0.1 | _____ | _____ |
| 48:20:0021003:374 | 11.72 | 5001.99 | 972.84 | _____ | 0.1 | _____ | _____ |
| 48:20:0021003:374 | 11.73 | 5004.79 | 972.54 | _____ | 0.1 | _____ | _____ |
| 48:20:0021003:374 | 11.74 | 5007.1 | 972.56 | _____ | 0.1 | _____ | _____ |
| 48:20:0021003:374 | 11.75 | 5031.6 | 972.5 | _____ | 0.1 | _____ | _____ |
| 48:20:0021003:374 | 11.76 | 5033.38 | 972.5 | _____ | 0.1 | _____ | _____ |
| 48:20:0021003:374 | 11.77 | 5034.77 | 972.07 | _____ | 0.1 | _____ | _____ |
| 48:20:0021003:374 | 11.78 | 5036.28 | 971.34 | _____ | 0.1 | _____ | _____ |
| 48:20:0021003:374 | 11.79 | 5038.09 | 970.13 | _____ | 0.1 | _____ | _____ |
| 48:20:0021003:374 | 11.80 | 5038.51 | 969.08 | _____ | 0.1 | _____ | _____ |

| | | | | | | | |
|---|---|---|---|---|---|---|---|
| 48:20:0021003:374 | 11.81 | 5039.13 | 966.01 | _____ | 0.1 | _____ | _____ |
| 48:20:0021003:374 | 11.82 | 5039.16 | 956.17 | _____ | 0.1 | _____ | _____ |
| 48:20:0021003:374 | 11.83 | 5054.12 | 956.18 | _____ | 0.1 | _____ | _____ |

_____ _____ _____

полное наименование должности М.П. подпись инициалы, фамилия

**Раздел 9**

## КАДАСТРОВЫЙ ПЛАН ТЕРРИТОРИИ

| Лист № 87 раздела 9 | Всего листов раздела 9: 133 | Всего разделов: 9 | Всего листов: 834 |
|---|---|---|---|
| « 04 » марта 2020 г. № КУВИ-001/2020-4317540 | | | |
| **Номер кадастрового квартала: 48:20:0021003** | | | |

Сведения о координатах характерных точек контура объекта недвижимости:

| Кадастровый номер здания, сооружения, объекта незавершенного строительства | Номера точек контура | Координаты | | Радиус (R) | Средняя квадратическая погрешность определения координат характерных точек контура, м | Глубина, высота, м | |
|---|---|---|---|---|---|---|---|
| | | X | Y | | | H1 | H2 |
| 1 | 2 | 3 | 4 | 5 | 6 | 7 | 8 |
| 48:20:0021003:374 | 11.84 | 5054.19 | 969 | _____ | 0.1 | _____ | _____ |
| 48:20:0021003:374 | 11.85 | 5051.96 | 969.01 | _____ | 0.1 | _____ | _____ |
| 48:20:0021003:374 | 11.86 | 5051.98 | 973.51 | _____ | 0.1 | _____ | _____ |
| 48:20:0021003:374 | 11.87 | 5054.18 | 973.51 | _____ | 0.1 | _____ | _____ |
| 48:20:0021003:374 | 11.88 | 5054.3 | 993.15 | _____ | 0.1 | _____ | _____ |
| 48:20:0021003:374 | 11.89 | 5067.33 | 993.14 | _____ | 0.1 | _____ | _____ |
| 48:20:0021003:374 | 11.90 | 5067.25 | 1020.74 | _____ | 0.1 | _____ | _____ |
| 48:20:0021003:374 | 11.91 | 5089.56 | 1021.17 | _____ | 0.1 | _____ | _____ |
| 48:20:0021003:374 | 11.92 | 5089.56 | 956.3 | _____ | 0.1 | _____ | _____ |
| 48:20:0021003:374 | 11.1 | 5096.77 | 956.3 | _____ | 0.1 | _____ | _____ |
| 48:20:0021003:374 | 12.1 | 5054.3 | 993.15 | _____ | 0.1 | _____ | _____ |
| 48:20:0021003:374 | 12.2 | 5054.17 | 1007.65 | _____ | 0.1 | _____ | _____ |
| 48:20:0021003:374 | 12.3 | 5047.11 | 1007.53 | _____ | 0.1 | _____ | _____ |
| 48:20:0021003:374 | 12.4 | 5049.33 | 1001.15 | _____ | 0.1 | _____ | _____ |
| 48:20:0021003:374 | 12.5 | 5052 | 995.57 | _____ | 0.1 | _____ | _____ |
| 48:20:0021003:374 | 12.1 | 5054.3 | 993.15 | _____ | 0.1 | _____ | _____ |
| 48:20:0021003:374 | 13.1 | 5051.16 | 963.81 | _____ | 0.1 | _____ | _____ |

| | | | | | | | |
|---|---|---|---|---|---|---|---|
| 48:20:0021003:374 | 13.2 | 5051.16 | 970.27 | _____ | 0.1 | _____ | _____ |
| 48:20:0021003:374 | 13.3 | 5048.08 | 970.27 | _____ | 0.1 | _____ | _____ |
| 48:20:0021003:374 | 13.4 | 5048.08 | 963.81 | _____ | 0.1 | _____ | _____ |

_____ _____ _____

полное наименование должности М.П. подпись инициалы, фамилия

**Раздел 9**

## КАДАСТРОВЫЙ ПЛАН ТЕРРИТОРИИ

| Лист № 88 раздела 9 | Всего листов раздела 9: 133 | Всего разделов: 9 | Всего листов: 834 |
|---|---|---|---|
| « 04 » марта 2020 г. № КУВИ-001/2020-4317540 | | | |
| **Номер кадастрового квартала: 48:20:0021003** | | | |

Сведения о координатах характерных точек контура объекта недвижимости:

| Кадастровый номер здания, сооружения, объекта незавершенного строительства | Номера точек контура | Координаты | | Радиус (R) | Средняя квадратическая погрешность определения координат характерных точек контура, м | Глубина, высота, м | |
|---|---|---|---|---|---|---|---|
| | | X | Y | | | H1 | H2 |
| 1 | 2 | 3 | 4 | 5 | 6 | 7 | 8 |
| 48:20:0021003:374 | 13.1 | 5051.16 | 963.81 | _____ | 0.1 | _____ | _____ |
| 48:20:0021003:374 | 14.1 | 5039 | 993.6 | _____ | 0.1 | _____ | _____ |
| 48:20:0021003:374 | 14.2 | 5039.04 | 1004.62 | _____ | 0.1 | _____ | _____ |
| 48:20:0021003:374 | 14.3 | 5038.59 | 1008.07 | _____ | 0.1 | _____ | _____ |
| 48:20:0021003:374 | 14.4 | 5037.79 | 1010.9 | _____ | 0.1 | _____ | _____ |
| 48:20:0021003:374 | 14.5 | 5036.8 | 1012.77 | _____ | 0.1 | _____ | _____ |
| 48:20:0021003:374 | 14.6 | 5036.04 | 1013.92 | _____ | 0.1 | _____ | _____ |
| 48:20:0021003:374 | 14.7 | 5034.92 | 1015.25 | _____ | 0.1 | _____ | _____ |
| 48:20:0021003:374 | 14.8 | 5033.88 | 1016.13 | _____ | 0.1 | _____ | _____ |
| 48:20:0021003:374 | 14.9 | 5032.31 | 1017.35 | _____ | 0.1 | _____ | _____ |
| 48:20:0021003:374 | 14.10 | 5029.2 | 1019.04 | _____ | 0.1 | _____ | _____ |
| 48:20:0021003:374 | 14.11 | 5026.35 | 1019.92 | _____ | 0.1 | _____ | _____ |
| 48:20:0021003:374 | 14.12 | 5023.4 | 1020.3 | _____ | 0.1 | _____ | _____ |
| 48:20:0021003:374 | 14.13 | 5019.28 | 1020.2 | _____ | 0.1 | _____ | _____ |
| 48:20:0021003:374 | 14.14 | 5016.31 | 1019.74 | _____ | 0.1 | _____ | _____ |
| 48:20:0021003:374 | 14.15 | 5011.73 | 1017.94 | _____ | 0.1 | _____ | _____ |
| 48:20:0021003:374 | 14.16 | 5008.91 | 1016.39 | _____ | 0.1 | _____ | _____ |

| | | | | | | | |
|---|---|---|---|---|---|---|---|
| 48:20:0021003:374 | 14.17 | 5007.14 | 1014.76 | _____ | 0.1 | _____ | _____ |
| 48:20:0021003:374 | 14.18 | 5006.53 | 1013.48 | _____ | 0.1 | _____ | _____ |
| 48:20:0021003:374 | 14.19 | 5006.45 | 1007.54 | _____ | 0.1 | _____ | _____ |

_____ _____ _____

полное наименование должности М.П. подпись инициалы, фамилия

**Раздел 9**

## КАДАСТРОВЫЙ ПЛАН ТЕРРИТОРИИ

| Лист № 89 раздела 9 | Всего листов раздела 9: 133 | Всего разделов: 9 | Всего листов: 834 |
|---|---|---|---|
| « 04 » марта 2020 г. № КУВИ-001/2020-4317540 | | | |
| **Номер кадастрового квартала: 48:20:0021003** | | | |

Сведения о координатах характерных точек контура объекта недвижимости:

| Кадастровый номер здания, сооружения, объекта незавершенного строительства | Номера точек контура | Координаты | | Радиус (R) | Средняя квадратическая погрешность определения координат характерных точек контура, м | Глубина, высота, м | |
|---|---|---|---|---|---|---|---|
| | | X | Y | | | H1 | H2 |
| 1 | 2 | 3 | 4 | 5 | 6 | 7 | 8 |
| 48:20:0021003:374 | 14.20 | 5000.16 | 1007.55 | _____ | 0.1 | _____ | _____ |
| 48:20:0021003:374 | 14.21 | 5000.16 | 1009.36 | _____ | 0.1 | _____ | _____ |
| 48:20:0021003:374 | 14.22 | 4998.27 | 1009.34 | _____ | 0.1 | _____ | _____ |
| 48:20:0021003:374 | 14.23 | 4998.27 | 1007.58 | _____ | 0.1 | _____ | _____ |
| 48:20:0021003:374 | 14.24 | 4994.28 | 1007.47 | _____ | 0.1 | _____ | _____ |
| 48:20:0021003:374 | 14.25 | 4994.38 | 993.98 | _____ | 0.1 | _____ | _____ |
| 48:20:0021003:374 | 14.26 | 4994.5 | 992.99 | _____ | 0.1 | _____ | _____ |
| 48:20:0021003:374 | 14.27 | 4995.06 | 991.11 | _____ | 0.1 | _____ | _____ |
| 48:20:0021003:374 | 14.28 | 4996.6 | 987.97 | _____ | 0.1 | _____ | _____ |
| 48:20:0021003:374 | 14.29 | 4999.3 | 984.32 | _____ | 0.1 | _____ | _____ |
| 48:20:0021003:374 | 14.30 | 5001.61 | 982.78 | _____ | 0.1 | _____ | _____ |
| 48:20:0021003:374 | 14.31 | 5004.74 | 981.38 | _____ | 0.1 | _____ | _____ |
| 48:20:0021003:374 | 14.32 | 5007.36 | 980.72 | _____ | 0.1 | _____ | _____ |
| 48:20:0021003:374 | 14.33 | 5009.35 | 980.51 | _____ | 0.1 | _____ | _____ |
| 48:20:0021003:374 | 14.34 | 5024.8 | 980.48 | _____ | 0.1 | _____ | _____ |
| 48:20:0021003:374 | 14.35 | 5027.77 | 980.82 | _____ | 0.1 | _____ | _____ |
| 48:20:0021003:374 | 14.36 | 5030.05 | 981.65 | _____ | 0.1 | _____ | _____ |

| | | | | | | | |
|---|---|---|---|---|---|---|---|
| 48:20:0021003:374 | 14.37 | 5031.35 | 982.38 | _____ | 0.1 | _____ | _____ |
| 48:20:0021003:374 | 14.38 | 5033.38 | 983.75 | _____ | 0.1 | _____ | _____ |
| 48:20:0021003:374 | 14.39 | 5034.92 | 985.15 | _____ | 0.1 | _____ | _____ |

_____ _____ _____

полное наименование должности М.П. подпись инициалы, фамилия

**Раздел 9**

## КАДАСТРОВЫЙ ПЛАН ТЕРРИТОРИИ

| Лист № 90 раздела 9 | Всего листов раздела 9: 133 | Всего разделов: 9 | Всего листов: 834 |
|---|---|---|---|
| « 04 » марта 2020 г. № КУВИ-001/2020-4317540 | | | |
| **Номер кадастрового квартала: 48:20:0021003** | | | |

Сведения о координатах характерных точек контура объекта недвижимости:

| Кадастровый номер здания, сооружения, объекта незавершенного строительства | Номера точек контура | Координаты | | Радиус (R) | Средняя квадратическая погрешность определения координат характерных точек контура, м | Глубина, высота, м | |
|---|---|---|---|---|---|---|---|
| | | X | Y | | | H1 | H2 |
| 1 | 2 | 3 | 4 | 5 | 6 | 7 | 8 |
| 48:20:0021003:374 | 14.40 | 5036.33 | 987 | _____ | 0.1 | _____ | _____ |
| 48:20:0021003:374 | 14.41 | 5037.66 | 989.08 | _____ | 0.1 | _____ | _____ |
| 48:20:0021003:374 | 14.42 | 5038.53 | 991.25 | _____ | 0.1 | _____ | _____ |
| 48:20:0021003:374 | 14.1 | 5039 | 993.6 | _____ | 0.1 | _____ | _____ |
| 48:20:0021003:374 | 15.1 | 5086.88 | 1028.55 | 0.35 | 0.1 | _____ | _____ |
| 48:20:0021003:374 | 16.1 | 5077.08 | 1024.75 | 0.35 | 0.1 | _____ | _____ |
| 48:20:0021003:374 | 17.1 | 5051.06 | 1024.66 | 0.35 | 0.1 | _____ | _____ |
| 48:20:0021003:374 | 18.1 | 5047.45 | 1028.7 | 0.35 | 0.1 | _____ | _____ |
| 48:20:0021003:374 | 19.1 | 5043.05 | 1024.85 | 0.35 | 0.1 | _____ | _____ |
| 48:20:0021003:374 | 20.1 | 5035.2 | 1026.67 | 0.35 | 0.1 | _____ | _____ |
| 48:20:0021003:374 | 21.1 | 5046.69 | 998.6 | 0.35 | 0.1 | _____ | _____ |
| 48:20:0021003:374 | 22.1 | 5050.16 | 990.72 | 0.35 | 0.1 | _____ | _____ |
| 48:20:0021003:374 | 23.1 | 5046.57 | 976.72 | 0.35 | 0.1 | _____ | _____ |
| 48:20:0021003:374 | 24.1 | 5049.17 | 971.22 | 0.35 | 0.1 | _____ | _____ |
| 48:20:0021003:374 | 25.1 | 5051.32 | 962.99 | 0.35 | 0.1 | _____ | _____ |
| 48:20:0021003:374 | 26.1 | 5020.04 | 976.22 | 0.35 | 0.1 | _____ | _____ |
| 48:20:0021003:374 | 27.1 | 4993 | 995.29 | 0.35 | 0.1 | _____ | _____ |

| | | | | | | | |
|---|---|---|---|---|---|---|---|
| 48:20:0021003:374 | 28.1 | 4989.52 | 1009.85 | 0.35 | 0.1 | _____ | _____ |
| 48:20:0021003:374 | 29.1 | 4994.64 | 1011.16 | 0.35 | 0.1 | _____ | _____ |
| 48:20:0021003:374 | 30.1 | 5000.63 | 1009.7 | 0.35 | 0.1 | _____ | _____ |

_____ М.П. _____ _____

полное наименование должности подпись инициалы, фамилия

**Раздел 9**

## КАДАСТРОВЫЙ ПЛАН ТЕРРИТОРИИ

| Лист № 91 раздела 9 | Всего листов раздела 9: 133 | Всего разделов: 9 | Всего листов: 834 |
|---|---|---|---|
| « 04 » марта 2020 г. № КУВИ-001/2020-4317540 | | | |
| **Номер кадастрового квартала: 48:20:0021003** | | | |

Сведения о координатах характерных точек контура объекта недвижимости:

| Кадастровый номер здания, сооружения, объекта незавершенного строительства | Номера точек контура | Координаты | | Радиус (R) | Средняя квадратическая погрешность определения координат характерных точек контура, м | Глубина, высота, м | |
|---|---|---|---|---|---|---|---|
| | | X | Y | | | H1 | H2 |
| 1 | 2 | 3 | 4 | 5 | 6 | 7 | 8 |
| 48:20:0021003:374 | 31.1 | 4996.75 | 1027.74 | 0.35 | 0.1 | _____ | _____ |
| 48:20:0021003:374 | 32.1 | 4994.49 | 1026.86 | 0.35 | 0.1 | _____ | _____ |
| 48:20:0021003:374 | 33.1 | 4994.03 | 1026.26 | 0.35 | 0.1 | _____ | _____ |
| 48:20:0021003:374 | 34.1 | 4972.64 | 1025.21 | 0.35 | 0.1 | _____ | _____ |
| 48:20:0021003:374 | 35.1 | 4961.19 | 1034.79 | 0.35 | 0.1 | _____ | _____ |
| 48:20:0021003:374 | 36.1 | 4957.97 | 962.07 | 0.35 | 0.1 | _____ | _____ |
| 48:20:0021003:374 | 37.1 | 5019.04 | 1046.15 | _____ | 0.1 | _____ | _____ |
| 48:20:0021003:374 | 37.2 | 5019.01 | 1054.19 | _____ | 0.1 | _____ | _____ |
| 48:20:0021003:374 | 37.3 | 5018.05 | 1054.2 | _____ | 0.1 | _____ | _____ |
| 48:20:0021003:374 | 37.4 | 5018.04 | 1055.81 | _____ | 0.1 | _____ | _____ |
| 48:20:0021003:374 | 37.5 | 5014.48 | 1055.77 | _____ | 0.1 | _____ | _____ |
| 48:20:0021003:374 | 37.6 | 5014.48 | 1046.08 | _____ | 0.1 | _____ | _____ |
| 48:20:0021003:374 | 37.1 | 5019.04 | 1046.15 | _____ | 0.1 | _____ | _____ |
| 48:20:0021003:374 | 38.1 | 5007.12 | 1048.1 | _____ | 0.1 | _____ | _____ |
| 48:20:0021003:374 | 38.2 | 5007.12 | 1052.09 | _____ | 0.1 | _____ | _____ |
| 48:20:0021003:374 | 38.3 | 4997.54 | 1051.97 | _____ | 0.1 | _____ | _____ |
| 48:20:0021003:374 | 38.4 | 4994.06 | 1052.27 | _____ | 0.1 | _____ | _____ |

| | | | | | | | |
|---|---|---|---|---|---|---|---|
| 48:20:0021003:374 | 38.5 | 4992.87 | 1053.08 | _____ | 0.1 | _____ | _____ |
| 48:20:0021003:374 | 38.6 | 4992.23 | 1054.07 | _____ | 0.1 | _____ | _____ |
| 48:20:0021003:374 | 38.7 | 4991.91 | 1054.79 | _____ | 0.1 | _____ | _____ |

_____ _____ _____

полное наименование должности М.П. подпись инициалы, фамилия

**Раздел 9**

## КАДАСТРОВЫЙ ПЛАН ТЕРРИТОРИИ

| | | | |
|---|---|---|---|
| **Лист № 92 раздела 9** | **Всего листов раздела 9: 133** | **Всего разделов: 9** | **Всего листов: 834** |
| « 04 » марта 2020 г. № КУВИ-001/2020-4317540 | | | |
| **Номер кадастрового квартала: 48:20:0021003** | | | |

Сведения о координатах характерных точек контура объекта недвижимости:

| Кадастровый номер здания, сооружения, объекта незавершенного строительства | Номера точек контура | Координаты | | Радиус (R) | Средняя квадратическая погрешность определения координат характерных точек контура, м | Глубина, высота, м | |
|---|---|---|---|---|---|---|---|
| | | X | Y | | | H1 | H2 |
| 1 | 2 | 3 | 4 | 5 | 6 | 7 | 8 |
| 48:20:0021003:374 | 38.8 | 4980.98 | 1054.79 | _____ | 0.1 | _____ | _____ |
| 48:20:0021003:374 | 38.9 | 4980.97 | 1050.93 | _____ | 0.1 | _____ | _____ |
| 48:20:0021003:374 | 38.10 | 4975.39 | 1050.89 | _____ | 0.1 | _____ | _____ |
| 48:20:0021003:374 | 38.11 | 4975.39 | 1048.09 | _____ | 0.1 | _____ | _____ |
| 48:20:0021003:374 | 38.1 | 5007.12 | 1048.1 | _____ | 0.1 | _____ | _____ |
| 48:20:0021003:375 | 1.1 | 5302.74 | 798.48 | _____ | 0.1 | _____ | _____ |
| 48:20:0021003:375 | 1.2 | 5302.79 | 818.48 | _____ | 0.1 | _____ | _____ |
| 48:20:0021003:375 | 2.1 | 5117.75 | 740.76 | _____ | 0.1 | _____ | _____ |
| 48:20:0021003:375 | 2.2 | 5117.75 | 800.96 | _____ | 0.1 | _____ | _____ |
| 48:20:0021003:375 | 3.1 | 4950.51 | 771.93 | _____ | 0.1 | _____ | _____ |
| 48:20:0021003:375 | 3.2 | 4950.41 | 776.93 | _____ | 0.1 | _____ | _____ |
| 48:20:0021003:375 | 3.3 | 4939.71 | 776.72 | _____ | 0.1 | _____ | _____ |
| 48:20:0021003:375 | 3.4 | 4938.57 | 836.21 | _____ | 0.1 | _____ | _____ |
| 48:20:0021003:375 | 3.5 | 4946.77 | 836.37 | _____ | 0.1 | _____ | _____ |
| 48:20:0021003:375 | 4.1 | 5119.22 | 1094.95 | _____ | 0.1 | _____ | _____ |
| 48:20:0021003:375 | 4.2 | 5110.52 | 1094.95 | _____ | 0.1 | _____ | _____ |
| 48:20:0021003:375 | 4.3 | 5110.52 | 1096.45 | _____ | 0.1 | _____ | _____ |

| | | | | | | | |
|---|---|---|---|---|---|---|---|
| 48:20:0021003:375 | 5.1 | 5107.31 | 963.28 | _____ | 0.1 | _____ | _____ |
| 48:20:0021003:375 | 5.2 | 5103.81 | 963.28 | _____ | 0.1 | _____ | _____ |
| 48:20:0021003:375 | 5.3 | 5102.05 | 1051.17 | _____ | 0.1 | _____ | _____ |

_____ М.П. _____ _____

полное наименование должности подпись инициалы, фамилия

**Раздел 9**

## КАДАСТРОВЫЙ ПЛАН ТЕРРИТОРИИ

| Лист № 93 раздела 9 | Всего листов раздела 9: 133 | Всего разделов: 9 | Всего листов: 834 |
|---|---|---|---|
| « 04 » марта 2020 г. № КУВИ-001/2020-4317540 | | | |
| **Номер кадастрового квартала: 48:20:0021003** | | | |

Сведения о координатах характерных точек контура объекта недвижимости:

| Кадастровый номер здания, сооружения, объекта незавершенного строительства | Номера точек контура | Координаты | | Радиус (R) | Средняя квадратическая погрешность определения координат характерных точек контура, м | Глубина, высота, м | |
|---|---|---|---|---|---|---|---|
| | | X | Y | | | H1 | H2 |
| 1 | 2 | 3 | 4 | 5 | 6 | 7 | 8 |
| 48:20:0021003:375 | 6.1 | 5102.8 | 963.28 | _____ | 0.1 | _____ | _____ |
| 48:20:0021003:375 | 6.2 | 5101.05 | 1050.17 | _____ | 0.1 | _____ | _____ |
| 48:20:0021003:375 | 7.1 | 5101.81 | 963.23 | _____ | 0.1 | _____ | _____ |
| 48:20:0021003:375 | 7.2 | 5100.11 | 1049.12 | _____ | 0.1 | _____ | _____ |
| 48:20:0021003:375 | 8.1 | 5100.81 | 963.22 | _____ | 0.1 | _____ | _____ |
| 48:20:0021003:375 | 8.2 | 5099.13 | 1048.09 | _____ | 0.1 | _____ | _____ |
| 48:20:0021003:375 | 9.1 | 5078.63 | 1049.84 | _____ | 0.1 | _____ | _____ |
| 48:20:0021003:375 | 9.2 | 5066.05 | 1049.78 | _____ | 0.1 | _____ | _____ |
| 48:20:0021003:375 | 10.1 | 5067.44 | 1048.63 | _____ | 0.1 | _____ | _____ |
| 48:20:0021003:375 | 10.2 | 5067.44 | 1049.79 | _____ | 0.1 | _____ | _____ |
| 48:20:0021003:375 | 11.1 | 5079.63 | 1050.84 | _____ | 0.1 | _____ | _____ |
| 48:20:0021003:375 | 11.2 | 5066.03 | 1050.78 | _____ | 0.1 | _____ | _____ |
| 48:20:0021003:375 | 12.1 | 5066.44 | 1048.58 | _____ | 0.1 | _____ | _____ |
| 48:20:0021003:375 | 12.2 | 5066.43 | 1050.78 | _____ | 0.1 | _____ | _____ |
| 48:20:0021003:375 | 13.1 | 5078.53 | 1074.32 | _____ | 0.1 | _____ | _____ |
| 48:20:0021003:375 | 13.2 | 5063.62 | 1074.34 | _____ | 0.1 | _____ | _____ |
| 48:20:0021003:375 | 13.3 | 5063.62 | 1071.34 | _____ | 0.1 | _____ | _____ |

| | | | | | | | |
|---|---|---|---|---|---|---|---|
| 48:20:0021003:375 | 13.4 | 4936.69 | 1074.39 | _____ | 0.1 | _____ | _____ |
| 48:20:0021003:375 | 13.5 | 4936.69 | 1070.39 | _____ | 0.1 | _____ | _____ |
| 48:20:0021003:375 | 14.1 | 5080.53 | 1075.32 | _____ | 0.1 | _____ | _____ |

_____ _____ _____

полное наименование должности М.П. подпись инициалы, фамилия

**Раздел 9**

## КАДАСТРОВЫЙ ПЛАН ТЕРРИТОРИИ

| Лист № 94 раздела 9 | Всего листов раздела 9: 133 | Всего разделов: 9 | Всего листов: 834 |
|---|---|---|---|
| « 04 » марта 2020 г. № КУВИ-001/2020-4317540 | | | |
| **Номер кадастрового квартала: 48:20:0021003** | | | |

Сведения о координатах характерных точек контура объекта недвижимости:

| Кадастровый номер здания, сооружения, объекта незавершенного строительства | Номера точек контура | Координаты | | Радиус (R) | Средняя квадратическая погрешность определения координат характерных точек контура, м | Глубина, высота, м | |
|---|---|---|---|---|---|---|---|
| | | X | Y | | | H1 | H2 |
| 1 | 2 | 3 | 4 | 5 | 6 | 7 | 8 |
| 48:20:0021003:375 | 14.2 | 5062.62 | 1075.24 | _____ | 0.1 | _____ | _____ |
| 48:20:0021003:375 | 14.3 | 5062.62 | 1072.34 | _____ | 0.1 | _____ | _____ |
| 48:20:0021003:375 | 14.4 | 4935.27 | 1075.39 | _____ | 0.1 | _____ | _____ |
| 48:20:0021003:375 | 14.5 | 4935.27 | 1074.17 | _____ | 0.1 | _____ | _____ |
| 48:20:0021003:375 | 15.1 | 5079.54 | 1076.34 | _____ | 0.1 | _____ | _____ |
| 48:20:0021003:375 | 15.2 | 5061.62 | 1076.34 | _____ | 0.1 | _____ | _____ |
| 48:20:0021003:375 | 15.3 | 5061.62 | 1073.34 | _____ | 0.1 | _____ | _____ |
| 48:20:0021003:375 | 15.4 | 4930.48 | 1076.34 | _____ | 0.1 | _____ | _____ |
| 48:20:0021003:375 | 15.5 | 4930.48 | 1072.88 | _____ | 0.1 | _____ | _____ |
| 48:20:0021003:375 | 16.1 | 5078.38 | 1109.94 | _____ | 0.1 | _____ | _____ |
| 48:20:0021003:375 | 16.2 | 5074.38 | 1109.94 | _____ | 0.1 | _____ | _____ |
| 48:20:0021003:375 | 17.1 | 5074.38 | 1110.94 | _____ | 0.1 | _____ | _____ |
| 48:20:0021003:375 | 17.2 | 5079.37 | 1110.97 | _____ | 0.1 | _____ | _____ |
| 48:20:0021003:375 | 18.1 | 5078.38 | 1108.32 | _____ | 0.1 | _____ | _____ |
| 48:20:0021003:375 | 18.2 | 5078.34 | 1114.14 | _____ | 0.1 | _____ | _____ |
| 48:20:0021003:375 | 18.3 | 5072.82 | 1115.78 | _____ | 0.1 | _____ | _____ |
| 48:20:0021003:375 | 18.4 | 4913.2 | 1115.63 | _____ | 0.1 | _____ | _____ |

| | | | | | | | |
|---|---|---|---|---|---|---|---|
| 48:20:0021003:375 | 19.1 | 5077.36 | 1108.33 | _____ | 0.1 | _____ | _____ |
| 48:20:0021003:375 | 19.2 | 5077.34 | 1113.14 | _____ | 0.1 | _____ | _____ |
| 48:20:0021003:375 | 19.3 | 5072.82 | 1114.78 | _____ | 0.1 | _____ | _____ |

_____ _____ _____

полное наименование должности М.П. подпись инициалы, фамилия

**Раздел 9**

## КАДАСТРОВЫЙ ПЛАН ТЕРРИТОРИИ

| Лист № 95 раздела 9 | Всего листов раздела 9: 133 | Всего разделов: 9 | Всего листов: 834 |
|---|---|---|---|
| « 04 » марта 2020 г. № КУВИ-001/2020-4317540 | | | |
| **Номер кадастрового квартала: 48:20:0021003** | | | |

Сведения о координатах характерных точек контура объекта недвижимости:

| Кадастровый номер здания, сооружения, объекта незавершенного строительства | Номера точек контура | Координаты | | Радиус (R) | Средняя квадратическая погрешность определения координат характерных точек контура, м | Глубина, высота, м | |
|---|---|---|---|---|---|---|---|
| | | X | Y | | | H1 | H2 |
| 1 | 2 | 3 | 4 | 5 | 6 | 7 | 8 |
| 48:20:0021003:375 | 19.4 | 4913.26 | 1114.63 | _____ | 0.1 | _____ | _____ |
| 48:20:0021003:375 | 20.1 | 5072.82 | 1115.78 | _____ | 0.1 | _____ | _____ |
| 48:20:0021003:375 | 20.2 | 5072.82 | 1156.78 | _____ | 0.1 | _____ | _____ |
| 48:20:0021003:375 | 21.1 | 5071.82 | 1116.78 | _____ | 0.1 | _____ | _____ |
| 48:20:0021003:375 | 21.2 | 5071.78 | 1156.72 | _____ | 0.1 | _____ | _____ |
| 48:20:0021003:375 | 22.1 | 4995.21 | 1109.01 | _____ | 0.1 | _____ | _____ |
| 48:20:0021003:375 | 22.2 | 4995.2 | 1115.71 | _____ | 0.1 | _____ | _____ |
| 48:20:0021003:375 | 23.1 | 4994.2 | 1108.99 | _____ | 0.1 | _____ | _____ |
| 48:20:0021003:375 | 23.2 | 4994.2 | 1116.71 | _____ | 0.1 | _____ | _____ |
| 48:20:0021003:375 | 24.1 | 4936.69 | 1056.79 | _____ | 0.1 | _____ | _____ |
| 48:20:0021003:375 | 24.2 | 4843.72 | 1057.32 | _____ | 0.1 | _____ | _____ |
| 48:20:0021003:375 | 24.3 | 4843.7 | 1061.42 | _____ | 0.1 | _____ | _____ |
| 48:20:0021003:375 | 24.4 | 4774.5 | 1061.04 | _____ | 0.1 | _____ | _____ |
| 48:20:0021003:375 | 24.5 | 4774.45 | 1058.91 | _____ | 0.1 | _____ | _____ |
| 48:20:0021003:375 | 24.6 | 4772.49 | 1058.91 | _____ | 0.1 | _____ | _____ |
| 48:20:0021003:375 | 24.7 | 4772.53 | 1061.04 | _____ | 0.1 | _____ | _____ |
| 48:20:0021003:375 | 24.8 | 4723.12 | 1061.01 | _____ | 0.1 | _____ | _____ |

| | | | | | | | |
|---|---|---|---|---|---|---|---|
| 48:20:0021003:375 | 24.9 | 4716.96 | 1052.74 | _____ | 0.1 | _____ | _____ |
| 48:20:0021003:375 | 24.10 | 4662.91 | 1053.39 | _____ | 0.1 | _____ | _____ |
| 48:20:0021003:375 | 24.11 | 4663.45 | 1021.69 | _____ | 0.1 | _____ | _____ |

_____ _____ _____

полное наименование должности М.П. подпись инициалы, фамилия

**Раздел 9**

## КАДАСТРОВЫЙ ПЛАН ТЕРРИТОРИИ

| Лист № 96 раздела 9 | Всего листов раздела 9: 133 | Всего разделов: 9 | Всего листов: 834 |
|---|---|---|---|
| « 04 » марта 2020 г. № КУВИ-001/2020-4317540 | | | |
| **Номер кадастрового квартала: 48:20:0021003** | | | |

Сведения о координатах характерных точек контура объекта недвижимости:

| Кадастровый номер здания, сооружения, объекта незавершенного строительства | Номера точек контура | Координаты | | Радиус (R) | Средняя квадратическая погрешность определения координат характерных точек контура, м | Глубина, высота, м | |
|---|---|---|---|---|---|---|---|
| | | X | Y | | | H1 | H2 |
| 1 | 2 | 3 | 4 | 5 | 6 | 7 | 8 |
| 48:20:0021003:375 | 24.12 | 4662.42 | 977.3 | _____ | 0.1 | _____ | _____ |
| 48:20:0021003:375 | 24.13 | 4673.75 | 977.04 | _____ | 0.1 | _____ | _____ |
| 48:20:0021003:375 | 25.1 | 4935.24 | 1057.59 | _____ | 0.1 | _____ | _____ |
| 48:20:0021003:375 | 25.2 | 4842.72 | 1058.31 | _____ | 0.1 | _____ | _____ |
| 48:20:0021003:375 | 25.3 | 4842.7 | 1060.41 | _____ | 0.1 | _____ | _____ |
| 48:20:0021003:375 | 25.4 | 4775.3 | 1059.76 | _____ | 0.1 | _____ | _____ |
| 48:20:0021003:375 | 25.5 | 4775.23 | 1057.76 | _____ | 0.1 | _____ | _____ |
| 48:20:0021003:375 | 25.6 | 4771.63 | 1057.89 | _____ | 0.1 | _____ | _____ |
| 48:20:0021003:375 | 25.7 | 4771.63 | 1059.9 | _____ | 0.1 | _____ | _____ |
| 48:20:0021003:375 | 25.8 | 4723.12 | 1060.01 | _____ | 0.1 | _____ | _____ |
| 48:20:0021003:375 | 25.9 | 4717.85 | 1052.35 | _____ | 0.1 | _____ | _____ |
| 48:20:0021003:375 | 25.10 | 4730.6 | 1013.49 | _____ | 0.1 | _____ | _____ |
| 48:20:0021003:375 | 26.1 | 4930.48 | 1059.28 | _____ | 0.1 | _____ | _____ |
| 48:20:0021003:375 | 26.2 | 4843.71 | 1059.28 | _____ | 0.1 | _____ | _____ |
| 48:20:0021003:375 | 27.1 | 4848.85 | 1053.66 | _____ | 0.1 | _____ | _____ |
| 48:20:0021003:375 | 27.2 | 4848.85 | 1058.26 | _____ | 0.1 | _____ | _____ |
| 48:20:0021003:375 | 28.1 | 4847.85 | 1053.66 | _____ | 0.1 | _____ | _____ |

| | | | | | | | |
|---|---|---|---|---|---|---|---|
| 48:20:0021003:375 | 28.2 | 4847.85 | 1057.29 | _____ | 0.1 | _____ | _____ |
| 48:20:0021003:375 | 29.1 | 4846.85 | 1053.66 | _____ | 0.1 | _____ | _____ |
| 48:20:0021003:375 | 29.2 | 4846.85 | 1059.28 | _____ | 0.1 | _____ | _____ |

_____ _____ _____

полное наименование должности М.П. подпись инициалы, фамилия

**Раздел 9**

## КАДАСТРОВЫЙ ПЛАН ТЕРРИТОРИИ

| Лист № 97 раздела 9 | Всего листов раздела 9: 133 | Всего разделов: 9 | Всего листов: 834 |
|---|---|---|---|
| « 04 » марта 2020 г. № КУВИ-001/2020-4317540 | | | |
| **Номер кадастрового квартала: 48:20:0021003** | | | |

Сведения о координатах характерных точек контура объекта недвижимости:

| Кадастровый номер здания, сооружения, объекта незавершенного строительства | Номера точек контура | Координаты | | Радиус (R) | Средняя квадратическая погрешность определения координат характерных точек контура, м | Глубина, высота, м | |
|---|---|---|---|---|---|---|---|
| | | X | Y | | | H1 | H2 |
| 1 | 2 | 3 | 4 | 5 | 6 | 7 | 8 |
| 48:20:0021003:375 | 30.1 | 4718.37 | 1050.76 | _____ | 0.1 | _____ | _____ |
| 48:20:0021003:375 | 30.2 | 4716.54 | 1049.98 | _____ | 0.1 | _____ | _____ |
| 48:20:0021003:375 | 30.3 | 4715.48 | 1051.74 | _____ | 0.1 | _____ | _____ |
| 48:20:0021003:375 | 30.4 | 4663.91 | 1052.39 | _____ | 0.1 | _____ | _____ |
| 48:20:0021003:375 | 30.5 | 4664.45 | 1021.69 | _____ | 0.1 | _____ | _____ |
| 48:20:0021003:375 | 30.6 | 4663.42 | 978.3 | _____ | 0.1 | _____ | _____ |
| 48:20:0021003:375 | 30.7 | 4673.91 | 978.05 | _____ | 0.1 | _____ | _____ |
| 48:20:0021003:375 | 31.1 | 4664.45 | 1021.69 | _____ | 0.1 | _____ | _____ |
| 48:20:0021003:375 | 31.2 | 4672.95 | 1021.69 | _____ | 0.1 | _____ | _____ |
| 48:20:0021003:375 | 32.1 | 4727.1 | 1013.49 | _____ | 0.1 | _____ | _____ |
| 48:20:0021003:375 | 32.2 | 4738.1 | 1013.49 | _____ | 0.1 | _____ | _____ |
| 48:20:0021003:375 | 32.3 | 4738.62 | 968.49 | _____ | 0.1 | _____ | _____ |
| 48:20:0021003:375 | 33.1 | 4748.43 | 955.92 | _____ | 0.1 | _____ | _____ |
| 48:20:0021003:375 | 33.2 | 4748.24 | 911.42 | _____ | 0.1 | _____ | _____ |
| 48:20:0021003:375 | 33.3 | 4745.94 | 911.43 | _____ | 0.1 | _____ | _____ |
| 48:20:0021003:375 | 33.4 | 4747.92 | 907.43 | _____ | 0.1 | _____ | _____ |
| 48:20:0021003:375 | 33.5 | 4748.22 | 907.42 | _____ | 0.1 | _____ | _____ |

| | | | | | | | |
|---|---|---|---|---|---|---|---|
| 48:20:0021003:375 | 33.6 | 4747.98 | 850.12 | _____ | 0.1 | _____ | _____ |
| 48:20:0021003:375 | 33.7 | 4745.68 | 850.09 | _____ | 0.1 | _____ | _____ |
| 48:20:0021003:375 | 33.8 | 4745.73 | 846.09 | _____ | 0.1 | _____ | _____ |

_____ _____ _____

полное наименование должности М.П. подпись инициалы, фамилия

**Раздел 9**

## КАДАСТРОВЫЙ ПЛАН ТЕРРИТОРИИ

| Лист № 98 раздела 9 | Всего листов раздела 9: 133 | Всего разделов: 9 | Всего листов: 834 |
|---|---|---|---|
| « 04 » марта 2020 г. № КУВИ-001/2020-4317540 | | | |
| **Номер кадастрового квартала: 48:20:0021003** | | | |

Сведения о координатах характерных точек контура объекта недвижимости:

| Кадастровый номер здания, сооружения, объекта незавершенного строительства | Номера точек контура | Координаты | | Радиус (R) | Средняя квадратическая погрешность определения координат характерных точек контура, м | Глубина, высота, м | |
|---|---|---|---|---|---|---|---|
| | | X | Y | | | H1 | H2 |
| 1 | 2 | 3 | 4 | 5 | 6 | 7 | 8 |
| 48:20:0021003:375 | 33.9 | 4748.03 | 846.12 | _____ | 0.1 | _____ | _____ |
| 48:20:0021003:375 | 33.10 | 4747.89 | 821.62 | _____ | 0.1 | _____ | _____ |
| 48:20:0021003:375 | 34.1 | 4782.1 | 1061.2 | _____ | 0.1 | _____ | _____ |
| 48:20:0021003:375 | 34.2 | 4781.18 | 1104.9 | _____ | 0.1 | _____ | _____ |
| 48:20:0021003:375 | 35.1 | 4901.72 | 1156.94 | _____ | 0.1 | _____ | _____ |
| 48:20:0021003:375 | 35.2 | 4901.72 | 1166.04 | _____ | 0.1 | _____ | _____ |
| 48:20:0021003:375 | 35.3 | 4891.53 | 1166.04 | _____ | 0.1 | _____ | _____ |
| 48:20:0021003:375 | 35.4 | 4891.33 | 1174.24 | _____ | 0.1 | _____ | _____ |
| 48:20:0021003:375 | 35.5 | 4866.72 | 1174.16 | _____ | 0.1 | _____ | _____ |
| 48:20:0021003:375 | 35.6 | 4866.73 | 1172.16 | _____ | 0.1 | _____ | _____ |
| 48:20:0021003:375 | 35.7 | 4826.76 | 1172.03 | _____ | 0.1 | _____ | _____ |
| 48:20:0021003:375 | 35.8 | 4826.75 | 1175.53 | _____ | 0.1 | _____ | _____ |
| 48:20:0021003:375 | 35.9 | 4814.75 | 1175.48 | _____ | 0.1 | _____ | _____ |
| 48:20:0021003:375 | 35.10 | 4814.76 | 1171.98 | _____ | 0.1 | _____ | _____ |
| 48:20:0021003:375 | 35.11 | 4741 | 1171.96 | _____ | 0.1 | _____ | _____ |
| 48:20:0021003:375 | 35.12 | 4740.63 | 1132.16 | _____ | 0.1 | _____ | _____ |
| 48:20:0021003:375 | 35.13 | 4743.35 | 1120.99 | _____ | 0.1 | _____ | _____ |

| | | | | | | | |
|---|---|---|---|---|---|---|---|
| 48:20:0021003:375 | 36.1 | 4900.75 | 1156.91 | _____ | 0.1 | _____ | _____ |
| 48:20:0021003:375 | 36.2 | 4900.72 | 1165.03 | _____ | 0.1 | _____ | _____ |
| 48:20:0021003:375 | 36.3 | 4890.53 | 1165.03 | _____ | 0.1 | _____ | _____ |

_____ _____ _____

полное наименование должности М.П. подпись инициалы, фамилия

**Раздел 9**

## КАДАСТРОВЫЙ ПЛАН ТЕРРИТОРИИ

| Лист № 99 раздела 9 | Всего листов раздела 9: 133 | Всего разделов: 9 | Всего листов: 834 |
|---|---|---|---|
| « 04 » марта 2020 г. № КУВИ-001/2020-4317540 | | | |
| **Номер кадастрового квартала: 48:20:0021003** | | | |

Сведения о координатах характерных точек контура объекта недвижимости:

| Кадастровый номер здания, сооружения, объекта незавершенного строительства | Номера точек контура | Координаты | | Радиус (R) | Средняя квадратическая погрешность определения координат характерных точек контура, м | Глубина, высота, м | |
|---|---|---|---|---|---|---|---|
| | | X | Y | | | H1 | H2 |
| 1 | 2 | 3 | 4 | 5 | 6 | 7 | 8 |
| 48:20:0021003:375 | 36.4 | 4890.33 | 1173.24 | _____ | 0.1 | _____ | _____ |
| 48:20:0021003:375 | 36.5 | 4867.73 | 1173.16 | _____ | 0.1 | _____ | _____ |
| 48:20:0021003:375 | 36.6 | 4867.73 | 1171.16 | _____ | 0.1 | _____ | _____ |
| 48:20:0021003:375 | 36.7 | 4825.76 | 1171.03 | _____ | 0.1 | _____ | _____ |
| 48:20:0021003:375 | 36.8 | 4825.75 | 1174.53 | _____ | 0.1 | _____ | _____ |
| 48:20:0021003:375 | 36.9 | 4815.75 | 1174.48 | _____ | 0.1 | _____ | _____ |
| 48:20:0021003:375 | 36.10 | 4815.76 | 1170.98 | _____ | 0.1 | _____ | _____ |
| 48:20:0021003:375 | 36.11 | 4733.78 | 1170.63 | _____ | 0.1 | _____ | _____ |
| 48:20:0021003:375 | 37.1 | 4889.71 | 1157.68 | _____ | 0.1 | _____ | _____ |
| 48:20:0021003:375 | 37.2 | 4889.36 | 1172.21 | _____ | 0.1 | _____ | _____ |
| 48:20:0021003:375 | 37.3 | 4868.75 | 1172.19 | _____ | 0.1 | _____ | _____ |
| 48:20:0021003:375 | 37.4 | 4868.76 | 1170.19 | _____ | 0.1 | _____ | _____ |
| 48:20:0021003:375 | 37.5 | 4813.86 | 1169.99 | _____ | 0.1 | _____ | _____ |
| 48:20:0021003:375 | 37.6 | 4817.3 | 1149.52 | _____ | 0.1 | _____ | _____ |
| 48:20:0021003:375 | 37.7 | 4816.78 | 1126.13 | _____ | 0.1 | _____ | _____ |
| 48:20:0021003:375 | 37.8 | 4779.75 | 1126.6 | _____ | 0.1 | _____ | _____ |
| 48:20:0021003:375 | 37.9 | 4779.81 | 1122.06 | _____ | 0.1 | _____ | _____ |

| | | | | | | | |
|---|---|---|---|---|---|---|---|
| 48:20:0021003:375 | 38.1 | 4888.57 | 1157.65 | _____ | 0.1 | _____ | _____ |
| 48:20:0021003:375 | 38.2 | 4888.57 | 1171.65 | _____ | 0.1 | _____ | _____ |
| 48:20:0021003:375 | 38.3 | 4869.69 | 1171.38 | _____ | 0.1 | _____ | _____ |

_____ _____ _____

полное наименование должности М.П. подпись инициалы, фамилия

**Раздел 9**

## КАДАСТРОВЫЙ ПЛАН ТЕРРИТОРИИ

| Лист № 100 раздела 9 | Всего листов раздела 9: 133 | Всего разделов: 9 | Всего листов: 834 |
|---|---|---|---|
| « 04 » марта 2020 г. № КУВИ-001/2020-4317540 | | | |
| **Номер кадастрового квартала: 48:20:0021003** | | | |

Сведения о координатах характерных точек контура объекта недвижимости:

| Кадастровый номер здания, сооружения, объекта незавершенного строительства | Номера точек контура | Координаты | | Радиус (R) | Средняя квадратическая погрешность определения координат характерных точек контура, м | Глубина, высота, м | |
|---|---|---|---|---|---|---|---|
| | | X | Y | | | H1 | H2 |
| 1 | 2 | 3 | 4 | 5 | 6 | 7 | 8 |
| 48:20:0021003:375 | 38.4 | 4869.65 | 1169.38 | _____ | 0.1 | _____ | _____ |
| 48:20:0021003:375 | 38.5 | 4827.65 | 1169.07 | _____ | 0.1 | _____ | _____ |
| 48:20:0021003:375 | 39.1 | 4812.22 | 1171.95 | _____ | 0.1 | _____ | _____ |
| 48:20:0021003:375 | 39.2 | 4816.09 | 1149.34 | _____ | 0.1 | _____ | _____ |
| 48:20:0021003:375 | 39.3 | 4815.76 | 1124.14 | _____ | 0.1 | _____ | _____ |
| 48:20:0021003:375 | 39.4 | 4781.77 | 1124.58 | _____ | 0.1 | _____ | _____ |
| 48:20:0021003:375 | 39.5 | 4781.83 | 1122.02 | _____ | 0.1 | _____ | _____ |
| 48:20:0021003:375 | 40.1 | 4754.09 | 1171.77 | _____ | 0.1 | _____ | _____ |
| 48:20:0021003:375 | 40.2 | 4754.04 | 1185.47 | _____ | 0.1 | _____ | _____ |
| 48:20:0021003:375 | 40.3 | 4752.66 | 1185.47 | _____ | 0.1 | _____ | _____ |
| 48:20:0021003:375 | 41.1 | 4722.28 | 1170.63 | _____ | 0.1 | _____ | _____ |
| 48:20:0021003:375 | 41.2 | 4696.58 | 1170.63 | _____ | 0.1 | _____ | _____ |
| 48:20:0021003:375 | 42.1 | 4696.58 | 1167.34 | _____ | 0.1 | _____ | _____ |
| 48:20:0021003:375 | 42.2 | 4681.1 | 1167.1 | _____ | 0.1 | _____ | _____ |
| 48:20:0021003:375 | 43.1 | 4680.13 | 1099.9 | _____ | 0.1 | _____ | _____ |
| 48:20:0021003:375 | 43.2 | 4679.45 | 1101.3 | _____ | 0.1 | _____ | _____ |
| 48:20:0021003:375 | 43.3 | 4678.6 | 1100.92 | _____ | 0.1 | _____ | _____ |

| | | | | | | | |
|---|---|---|---|---|---|---|---|
| 48:20:0021003:375 | 43.4 | 4672.37 | 1114.4 | _____ | 0.1 | _____ | _____ |
| 48:20:0021003:375 | 43.5 | 4696.02 | 1126.27 | _____ | 0.1 | _____ | _____ |
| 48:20:0021003:375 | 43.6 | 4696.58 | 1167.34 | _____ | 0.1 | _____ | _____ |

_____ _____ _____

полное наименование должности М.П. подпись инициалы, фамилия

**Раздел 9**

## КАДАСТРОВЫЙ ПЛАН ТЕРРИТОРИИ

| Лист № 101 раздела 9 | Всего листов раздела 9: 133 | Всего разделов: 9 | Всего листов: 834 |
|---|---|---|---|
| « 04 » марта 2020 г. № КУВИ-001/2020-4317540 | | | |
| **Номер кадастрового квартала: 48:20:0021003** | | | |

Сведения о координатах характерных точек контура объекта недвижимости:

| Кадастровый номер здания, сооружения, объекта незавершенного строительства | Номера точек контура | Координаты | | Радиус (R) | Средняя квадратическая погрешность определения координат характерных точек контура, м | Глубина, высота, м | |
|---|---|---|---|---|---|---|---|
| | | X | Y | | | H1 | H2 |
| 1 | 2 | 3 | 4 | 5 | 6 | 7 | 8 |
| 48:20:0021003:375 | 43.7 | 4696.55 | 1176.93 | _____ | 0.1 | _____ | _____ |
| 48:20:0021003:375 | 44.1 | 4696.55 | 1188.43 | _____ | 0.1 | _____ | _____ |
| 48:20:0021003:375 | 44.2 | 4696.55 | 1191.93 | _____ | 0.1 | _____ | _____ |
| 48:20:0021003:375 | 44.3 | 4646.55 | 1191.93 | _____ | 0.1 | _____ | _____ |
| 48:20:0021003:375 | 44.4 | 4646.55 | 1189.23 | _____ | 0.1 | _____ | _____ |
| 48:20:0021003:375 | 44.5 | 4629.35 | 1189.23 | _____ | 0.1 | _____ | _____ |
| 48:20:0021003:375 | 44.6 | 4629.35 | 1187.63 | _____ | 0.1 | _____ | _____ |
| 48:20:0021003:375 | 45.1 | 4841.31 | 1024.59 | _____ | 0.1 | _____ | _____ |
| 48:20:0021003:375 | 45.2 | 4849.91 | 1024.81 | _____ | 0.1 | _____ | _____ |
| 48:20:0021003:375 | 46.1 | 4841.31 | 1025.59 | _____ | 0.1 | _____ | _____ |
| 48:20:0021003:375 | 46.2 | 4849.91 | 1025.81 | _____ | 0.1 | _____ | _____ |
| 48:20:0021003:375 | 47.1 | 4841.31 | 1026.59 | _____ | 0.1 | _____ | _____ |
| 48:20:0021003:375 | 47.2 | 4849.91 | 1026.81 | _____ | 0.1 | _____ | _____ |
| 48:20:0021003:382 | 1 | 5389.77 | 1101.84 | _____ | 0.1 | _____ | _____ |
| 48:20:0021003:382 | 2 | 5389.77 | 1116.84 | _____ | 0.1 | _____ | _____ |
| 48:20:0021003:382 | 3 | 5311.77 | 1116.84 | _____ | 0.1 | _____ | _____ |
| 48:20:0021003:382 | 4 | 5311.77 | 1113.54 | _____ | 0.1 | _____ | _____ |

| | | | | | | | |
|---|---|---|---|---|---|---|---|
| 48:20:0021003:382 | 5 | 5300.07 | 1113.54 | _____ | 0.1 | _____ | _____ |
| 48:20:0021003:382 | 6 | 5300.07 | 1101.84 | _____ | 0.1 | _____ | _____ |
| 48:20:0021003:382 | 1 | 5389.77 | 1101.84 | _____ | 0.1 | _____ | _____ |

_____ _____ _____

полное наименование должности М.П. подпись инициалы, фамилия

**Раздел 9**

## КАДАСТРОВЫЙ ПЛАН ТЕРРИТОРИИ

| Лист № 102 раздела 9 | Всего листов раздела 9: 133 | Всего разделов: 9 | Всего листов: 834 |
|---|---|---|---|
| « 04 » марта 2020 г. № КУВИ-001/2020-4317540 | | | |
| **Номер кадастрового квартала: 48:20:0021003** | | | |

Сведения о координатах характерных точек контура объекта недвижимости:

| Кадастровый номер здания, сооружения, объекта незавершенного строительства | Номера точек контура | Координаты | | Радиус (R) | Средняя квадратическая погрешность определения координат характерных точек контура, м | Глубина, высота, м | |
|---|---|---|---|---|---|---|---|
| | | X | Y | | | H1 | H2 |
| 1 | 2 | 3 | 4 | 5 | 6 | 7 | 8 |
| 48:20:0021003:418 | 1 | 5502.63 | 1011.05 | _____ | 0.1 | _____ | _____ |
| 48:20:0021003:418 | 2 | 5502.63 | 1013.55 | _____ | 0.1 | _____ | _____ |
| 48:20:0021003:418 | 3 | 5500.13 | 1013.55 | _____ | 0.1 | _____ | _____ |
| 48:20:0021003:418 | 4 | 5500.13 | 1011.05 | _____ | 0.1 | _____ | _____ |
| 48:20:0021003:418 | 1 | 5502.63 | 1011.05 | _____ | 0.1 | _____ | _____ |
| 48:20:0021003:419 | 1.1 | 5443.2 | 1217.56 | _____ | 0.1 | _____ | _____ |
| 48:20:0021003:419 | 1.2 | 5386.49 | 1218.69 | _____ | 0.1 | _____ | _____ |
| 48:20:0021003:419 | 1.3 | 5334.76 | 1218.51 | _____ | 0.1 | _____ | _____ |
| 48:20:0021003:419 | 1.4 | 5303.61 | 1218.14 | _____ | 0.1 | _____ | _____ |
| 48:20:0021003:419 | 1.5 | 5260.78 | 1218.51 | _____ | 0.1 | _____ | _____ |
| 48:20:0021003:419 | 1.6 | 5218.32 | 1218.14 | _____ | 0.1 | _____ | _____ |
| 48:20:0021003:419 | 1.7 | 5182.16 | 1218.32 | _____ | 0.1 | _____ | _____ |
| 48:20:0021003:419 | 1.8 | 5143.23 | 1218.14 | _____ | 0.1 | _____ | _____ |
| 48:20:0021003:419 | 1.9 | 5120.48 | 1218.21 | _____ | 0.1 | _____ | _____ |
| 48:20:0021003:419 | 1.10 | 5102.37 | 1218.21 | _____ | 0.1 | _____ | _____ |
| 48:20:0021003:419 | 1.11 | 5076.59 | 1218.25 | _____ | 0.1 | _____ | _____ |
| 48:20:0021003:419 | 1.12 | 5071.49 | 1218.2 | _____ | 0.1 | _____ | _____ |

| | | | | | | | |
|---|---|---|---|---|---|---|---|
| 48:20:0021003:419 | 1.13 | 5071.33 | 1218.21 | _____ | 0.1 | _____ | _____ |
| 48:20:0021003:419 | 1.14 | 5060.07 | 1218.14 | _____ | 0.1 | _____ | _____ |
| 48:20:0021003:419 | 1.15 | 5044.31 | 1218.14 | _____ | 0.1 | _____ | _____ |

_____ М.П. _____ _____

полное наименование должности подпись инициалы, фамилия

**Раздел 9**

## КАДАСТРОВЫЙ ПЛАН ТЕРРИТОРИИ

| Лист № 103 раздела 9 | Всего листов раздела 9: 133 | Всего разделов: 9 | Всего листов: 834 |
|---|---|---|---|
| « 04 » марта 2020 г. № КУВИ-001/2020-4317540 | | | |
| **Номер кадастрового квартала: 48:20:0021003** | | | |

Сведения о координатах характерных точек контура объекта недвижимости:

| Кадастровый номер здания, сооружения, объекта незавершенного строительства | Номера точек контура | Координаты | | Радиус (R) | Средняя квадратическая погрешность определения координат характерных точек контура, м | Глубина, высота, м | |
|---|---|---|---|---|---|---|---|
| | | X | Y | | | H1 | H2 |
| 1 | 2 | 3 | 4 | 5 | 6 | 7 | 8 |
| 48:20:0021003:419 | 1.16 | 5041.79 | 1218.08 | _____ | 0.1 | _____ | _____ |
| 48:20:0021003:419 | 1.17 | 5034.36 | 1217.91 | _____ | 0.1 | _____ | _____ |
| 48:20:0021003:419 | 1.18 | 5007.5 | 1218.32 | _____ | 0.1 | _____ | _____ |
| 48:20:0021003:419 | 1.19 | 4988.4 | 1218.69 | _____ | 0.1 | _____ | _____ |
| 48:20:0021003:419 | 1.20 | 4957.07 | 1221.19 | _____ | 0.1 | _____ | _____ |
| 48:20:0021003:419 | 1.21 | 4976.35 | 1219.25 | _____ | 0.1 | _____ | _____ |
| 48:20:0021003:419 | 1.22 | 4942.79 | 1222.59 | _____ | 0.1 | _____ | _____ |
| 48:20:0021003:419 | 1.23 | 4929.44 | 1223.51 | _____ | 0.1 | _____ | _____ |
| 48:20:0021003:419 | 1.24 | 4918.78 | 1224.16 | _____ | 0.1 | _____ | _____ |
| 48:20:0021003:419 | 1.25 | 4912 | 1224.36 | _____ | 0.1 | _____ | _____ |
| 48:20:0021003:419 | 2.1 | 5389.77 | 1111.61 | _____ | 0.1 | _____ | _____ |
| 48:20:0021003:419 | 2.2 | 5312.15 | 1111.55 | _____ | 0.1 | _____ | _____ |
| 48:20:0021003:419 | 2.3 | 5291.45 | 1115.62 | _____ | 0.1 | _____ | _____ |
| 48:20:0021003:419 | 2.4 | 5276.54 | 1118.75 | _____ | 0.1 | _____ | _____ |
| 48:20:0021003:419 | 2.5 | 5253.18 | 1126.35 | _____ | 0.1 | _____ | _____ |
| 48:20:0021003:419 | 2.6 | 5233.34 | 1134.33 | _____ | 0.1 | _____ | _____ |
| 48:20:0021003:419 | 2.7 | 5218.88 | 1141.93 | _____ | 0.1 | _____ | _____ |

| | | | | | | | |
|---|---|---|---|---|---|---|---|
| 48:20:0021003:419 | 2.8 | 5198.66 | 1154.17 | _____ | 0.1 | _____ | _____ |
| 48:20:0021003:419 | 2.9 | 5177.34 | 1169.56 | _____ | 0.1 | _____ | _____ |
| 48:20:0021003:419 | 2.10 | 5163.44 | 1178.83 | _____ | 0.1 | _____ | _____ |

_____ М.П. _____ _____

полное наименование должности подпись инициалы, фамилия

**Раздел 9**

## КАДАСТРОВЫЙ ПЛАН ТЕРРИТОРИИ

| Лист № 104 раздела 9 | Всего листов раздела 9: 133 | Всего разделов: 9 | Всего листов: 834 |
|---|---|---|---|
| « 04 » марта 2020 г. № КУВИ-001/2020-4317540 | | | |
| **Номер кадастрового квартала: 48:20:0021003** | | | |

Сведения о координатах характерных точек контура объекта недвижимости:

| Кадастровый номер здания, сооружения, объекта незавершенного строительства | Номера точек контура | Координаты | | Радиус (R) | Средняя квадратическая погрешность определения координат характерных точек контура, м | Глубина, высота, м | |
|---|---|---|---|---|---|---|---|
| | | X | Y | | | H1 | H2 |
| 1 | 2 | 3 | 4 | 5 | 6 | 7 | 8 |
| 48:20:0021003:419 | 2.11 | 5154.36 | 1184.34 | _____ | 0.1 | _____ | _____ |
| 48:20:0021003:419 | 2.12 | 5135.07 | 1194.22 | _____ | 0.1 | _____ | _____ |
| 48:20:0021003:419 | 2.13 | 5108.78 | 1204.18 | _____ | 0.1 | _____ | _____ |
| 48:20:0021003:419 | 2.14 | 5089.45 | 1209.24 | _____ | 0.1 | _____ | _____ |
| 48:20:0021003:419 | 2.15 | 5073.51 | 1212.76 | _____ | 0.1 | _____ | _____ |
| 48:20:0021003:419 | 2.16 | 5055.71 | 1215.35 | _____ | 0.1 | _____ | _____ |
| 48:20:0021003:419 | 2.17 | 5047.44 | 1216.94 | _____ | 0.1 | _____ | _____ |
| 48:20:0021003:419 | 2.18 | 5041.79 | 1218.08 | _____ | 0.1 | _____ | _____ |
| 48:20:0021003:419 | 3.1 | 5386.89 | 1177.68 | _____ | 0.1 | _____ | _____ |
| 48:20:0021003:419 | 3.2 | 5312.59 | 1177.68 | _____ | 0.1 | _____ | _____ |
| 48:20:0021003:419 | 3.3 | 5289.48 | 1177.64 | _____ | 0.1 | _____ | _____ |
| 48:20:0021003:419 | 3.4 | 5277.32 | 1177.68 | _____ | 0.1 | _____ | _____ |
| 48:20:0021003:419 | 3.5 | 5267.68 | 1177.68 | _____ | 0.1 | _____ | _____ |
| 48:20:0021003:419 | 3.6 | 5239.85 | 1177.65 | _____ | 0.1 | _____ | _____ |
| 48:20:0021003:419 | 3.7 | 5218.04 | 1183.18 | _____ | 0.1 | _____ | _____ |
| 48:20:0021003:419 | 3.8 | 5196.25 | 1189.12 | _____ | 0.1 | _____ | _____ |
| 48:20:0021003:419 | 3.9 | 5182.96 | 1192.66 | _____ | 0.1 | _____ | _____ |

| | | | | | | | |
|---|---|---|---|---|---|---|---|
| 48:20:0021003:419 | 3.10 | 5171.22 | 1196.81 | _____ | 0.1 | _____ | _____ |
| 48:20:0021003:419 | 3.11 | 5157.87 | 1201.54 | _____ | 0.1 | _____ | _____ |
| 48:20:0021003:419 | 3.12 | 5149.53 | 1204.41 | _____ | 0.1 | _____ | _____ |

_____ _____ _____

полное наименование должности М.П. подпись инициалы, фамилия

**Раздел 9**

## КАДАСТРОВЫЙ ПЛАН ТЕРРИТОРИИ

| Лист № 105 раздела 9 | Всего листов раздела 9: 133 | Всего разделов: 9 | Всего листов: 834 |
|---|---|---|---|
| « 04 » марта 2020 г. № КУВИ-001/2020-4317540 | | | |
| **Номер кадастрового квартала: 48:20:0021003** | | | |

Сведения о координатах характерных точек контура объекта недвижимости:

| Кадастровый номер здания, сооружения, объекта незавершенного строительства | Номера точек контура | Координаты | | Радиус (R) | Средняя квадратическая погрешность определения координат характерных точек контура, м | Глубина, высота, м | |
|---|---|---|---|---|---|---|---|
| | | X | Y | | | H1 | H2 |
| 1 | 2 | 3 | 4 | 5 | 6 | 7 | 8 |
| 48:20:0021003:419 | 3.13 | 5131.83 | 1209.52 | _____ | 0.1 | _____ | _____ |
| 48:20:0021003:419 | 3.14 | 5117.64 | 1212.02 | _____ | 0.1 | _____ | _____ |
| 48:20:0021003:419 | 3.15 | 5107.44 | 1213.5 | _____ | 0.1 | _____ | _____ |
| 48:20:0021003:419 | 3.16 | 5100.49 | 1214.61 | _____ | 0.1 | _____ | _____ |
| 48:20:0021003:419 | 3.17 | 5087.88 | 1216.56 | _____ | 0.1 | _____ | _____ |
| 48:20:0021003:419 | 3.18 | 5084 | 1217.17 | _____ | 0.1 | _____ | _____ |
| 48:20:0021003:419 | 3.19 | 5071.8 | 1218.17 | _____ | 0.1 | _____ | _____ |
| 48:20:0021003:419 | 3.20 | 5071.33 | 1218.21 | _____ | 0.1 | _____ | _____ |
| 48:20:0021003:425 | 1.1 | 5188.82 | -271.75 | _____ | 0.1 | _____ | _____ |
| 48:20:0021003:425 | 1.2 | 5188.93 | -266.97 | _____ | 0.1 | _____ | _____ |
| 48:20:0021003:425 | 1.3 | 5163.72 | -263.72 | _____ | 0.1 | _____ | _____ |
| 48:20:0021003:425 | 1.4 | 5167.17 | -213.3 | _____ | 0.1 | _____ | _____ |
| 48:20:0021003:425 | 1.5 | 5171.05 | -129.43 | _____ | 0.1 | _____ | _____ |
| 48:20:0021003:425 | 1.6 | 5166.49 | -103.82 | _____ | 0.1 | _____ | _____ |
| 48:20:0021003:425 | 1.7 | 5173.85 | 68.74 | _____ | 0.1 | _____ | _____ |
| 48:20:0021003:425 | 1.8 | 5162.51 | 91.74 | _____ | 0.1 | _____ | _____ |
| 48:20:0021003:425 | 1.9 | 5162.86 | 108.59 | _____ | 0.1 | _____ | _____ |

| | | | | | | | |
|---|---|---|---|---|---|---|---|
| 48:20:0021003:425 | 1.10 | 5161.33 | 142.37 | _____ | 0.1 | _____ | _____ |
| 48:20:0021003:425 | 1.11 | 5159.32 | 144.51 | _____ | 0.1 | _____ | _____ |
| 48:20:0021003:425 | 1.12 | 5160.37 | 164.1 | _____ | 0.1 | _____ | _____ |

_____ _____ _____

полное наименование должности М.П. подпись инициалы, фамилия

**Раздел 9**

## КАДАСТРОВЫЙ ПЛАН ТЕРРИТОРИИ

| | | | |
|---|---|---|---|
| **Лист № 106 раздела 9** | **Всего листов раздела 9: 133** | **Всего разделов: 9** | **Всего листов: 834** |
| « 04 » марта 2020 г. № КУВИ-001/2020-4317540 | | | |
| **Номер кадастрового квартала: 48:20:0021003** | | | |

Сведения о координатах характерных точек контура объекта недвижимости:

| Кадастровый номер здания, сооружения, объекта незавершенного строительства | Номера точек контура | Координаты | | Радиус (R) | Средняя квадратическая погрешность определения координат характерных точек контура, м | Глубина, высота, м | |
|---|---|---|---|---|---|---|---|
| | | X | Y | | | H1 | H2 |
| 1 | 2 | 3 | 4 | 5 | 6 | 7 | 8 |
| 48:20:0021003:425 | 1.13 | 5164.36 | 169.72 | _____ | 0.1 | _____ | _____ |
| 48:20:0021003:425 | 1.14 | 5163.9 | 279.96 | _____ | 0.1 | _____ | _____ |
| 48:20:0021003:425 | 1.15 | 5162.96 | 382.02 | _____ | 0.1 | _____ | _____ |
| 48:20:0021003:425 | 1.16 | 5188.36 | 382.38 | _____ | 0.1 | _____ | _____ |
| 48:20:0021003:425 | 1.17 | 5187.6 | 602.83 | _____ | 0.1 | _____ | _____ |
| 48:20:0021003:425 | 1.18 | 5198.82 | 603.19 | _____ | 0.1 | _____ | _____ |
| 48:20:0021003:425 | 1.19 | 5198.52 | 624.46 | _____ | 0.1 | _____ | _____ |
| 48:20:0021003:425 | 1.20 | 5229.6 | 625.24 | _____ | 0.1 | _____ | _____ |
| 48:20:0021003:425 | 1.21 | 5229.47 | 671.24 | _____ | 0.1 | _____ | _____ |
| 48:20:0021003:425 | 1.22 | 5224.17 | 671.97 | _____ | 0.1 | _____ | _____ |
| 48:20:0021003:425 | 1.23 | 5221.61 | 793.01 | _____ | 0.1 | _____ | _____ |
| 48:20:0021003:425 | 1.24 | 5254.8 | 793.59 | _____ | 0.1 | _____ | _____ |
| 48:20:0021003:425 | 1.25 | 5286.71 | 793.35 | _____ | 0.1 | _____ | _____ |
| 48:20:0021003:425 | 1.26 | 5343.8 | 795.28 | _____ | 0.1 | _____ | _____ |
| 48:20:0021003:425 | 2.1 | 5286.71 | 793.35 | _____ | 0.1 | _____ | _____ |
| 48:20:0021003:425 | 2.2 | 5343.8 | 795.28 | _____ | 0.1 | _____ | _____ |
| 48:20:0021003:425 | 3.1 | 5289.29 | 810.15 | _____ | 0.1 | _____ | _____ |

| | | | | | | | |
|---|---|---|---|---|---|---|---|
| 48:20:0021003:425 | 3.2 | 5291.28 | 810.16 | _____ | 0.1 | _____ | _____ |
| 48:20:0021003:425 | 4.1 | 5345.49 | 795.21 | _____ | 0.1 | _____ | _____ |
| 48:20:0021003:425 | 4.2 | 5347.67 | 794.95 | _____ | 0.1 | _____ | _____ |

_____ М.П. _____ _____

полное наименование должности подпись инициалы, фамилия

**Раздел 9**

## КАДАСТРОВЫЙ ПЛАН ТЕРРИТОРИИ

| Лист № 107 раздела 9 | Всего листов раздела 9: 133 | Всего разделов: 9 | Всего листов: 834 |
|---|---|---|---|
| « 04 » марта 2020 г. № КУВИ-001/2020-4317540 | | | |
| **Номер кадастрового квартала: 48:20:0021003** | | | |

Сведения о координатах характерных точек контура объекта недвижимости:

| Кадастровый номер здания, сооружения, объекта незавершенного строительства | Номера точек контура | Координаты | | Радиус (R) | Средняя квадратическая погрешность определения координат характерных точек контура, м | Глубина, высота, м | |
|---|---|---|---|---|---|---|---|
| | | X | Y | | | H1 | H2 |
| 1 | 2 | 3 | 4 | 5 | 6 | 7 | 8 |
| 48:20:0021003:425 | 5.1 | 5292.49 | 811.43 | _____ | 0.1 | _____ | _____ |
| 48:20:0021003:425 | 5.2 | 5292.41 | 807.93 | _____ | 0.1 | _____ | _____ |
| 48:20:0021003:425 | 5.3 | 5286.76 | 807.95 | _____ | 0.1 | _____ | _____ |
| 48:20:0021003:425 | 5.4 | 5286.7 | 811.47 | _____ | 0.1 | _____ | _____ |
| 48:20:0021003:425 | 6.1 | 5186.99 | -285.87 | _____ | 0.1 | _____ | _____ |
| 48:20:0021003:425 | 6.2 | 5188.57 | -275.35 | _____ | 0.1 | _____ | _____ |
| 48:20:0021003:425 | 7.1 | 5341.36 | 795.2 | _____ | 0.1 | _____ | _____ |
| 48:20:0021003:425 | 7.2 | 5341.29 | 788.56 | _____ | 0.1 | _____ | _____ |
| 48:20:0021003:425 | 7.3 | 5347.29 | 778.72 | _____ | 0.1 | _____ | _____ |
| 48:20:0021003:425 | 7.4 | 5346.83 | 768.54 | _____ | 0.1 | _____ | _____ |
| 48:20:0021003:425 | 7.5 | 5347.53 | 768.54 | _____ | 0.1 | _____ | _____ |
| 48:20:0021003:425 | 8.1 | 5347.53 | 768.54 | _____ | 0.1 | _____ | _____ |
| 48:20:0021003:425 | 8.2 | 5347.53 | 768.74 | _____ | 0.1 | _____ | _____ |
| 48:20:0021003:425 | 8.3 | 5347.84 | 768.74 | _____ | 0.1 | _____ | _____ |
| 48:20:0021003:425 | 8.4 | 5347.84 | 768.54 | _____ | 0.1 | _____ | _____ |
| 48:20:0021003:425 | 8.1 | 5347.53 | 768.54 | _____ | 0.1 | _____ | _____ |
| 48:20:0021003:425 | 9.1 | 5347.84 | 768.54 | _____ | 0.1 | _____ | _____ |

| | | | | | | | |
|---|---|---|---|---|---|---|---|
| 48:20:0021003:425 | 9.2 | 5350.33 | 768.55 | _____ | 0.1 | _____ | _____ |
| 48:20:0021003:450 | 1 | 5318.42 | 779.07 | _____ | 0.1 | _____ | _____ |
| 48:20:0021003:450 | 2 | 5318.03 | 786.04 | _____ | 0.1 | _____ | _____ |

_____ _____ _____

полное наименование должности М.П. подпись инициалы, фамилия

**Раздел 9**

## КАДАСТРОВЫЙ ПЛАН ТЕРРИТОРИИ

| Лист № 108 раздела 9 | Всего листов раздела 9: 133 | Всего разделов: 9 | Всего листов: 834 |
|---|---|---|---|
| « 04 » марта 2020 г. № КУВИ-001/2020-4317540 | | | |
| **Номер кадастрового квартала: 48:20:0021003** | | | |

Сведения о координатах характерных точек контура объекта недвижимости:

| Кадастровый номер здания, сооружения, объекта незавершенного строительства | Номера точек контура | Координаты | | Радиус (R) | Средняя квадратическая погрешность определения координат характерных точек контура, м | Глубина, высота, м | |
|---|---|---|---|---|---|---|---|
| | | X | Y | | | H1 | H2 |
| 1 | 2 | 3 | 4 | 5 | 6 | 7 | 8 |
| 48:20:0021003:450 | 3 | 5311.65 | 785.68 | _____ | 0.1 | _____ | _____ |
| 48:20:0021003:450 | 4 | 5312.04 | 778.72 | _____ | 0.1 | _____ | _____ |
| 48:20:0021003:450 | 1 | 5318.42 | 779.07 | _____ | 0.1 | _____ | _____ |
| 48:20:0021003:589 | 1 | 5324.59 | 51.35 | _____ | 0.1 | _____ | _____ |
| 48:20:0021003:589 | 2 | 5324.57 | 56.4 | _____ | 0.1 | _____ | _____ |
| 48:20:0021003:589 | 3 | 5321.52 | 56.39 | _____ | 0.1 | _____ | _____ |
| 48:20:0021003:589 | 4 | 5321.54 | 51.34 | _____ | 0.1 | _____ | _____ |
| 48:20:0021003:589 | 1 | 5324.59 | 51.35 | _____ | 0.1 | _____ | _____ |
| 48:20:0021003:591 | 1 | 5335.14 | 33.29 | _____ | 0.1 | _____ | _____ |
| 48:20:0021003:591 | 2 | 5335.08 | 40.45 | _____ | 0.1 | _____ | _____ |
| 48:20:0021003:591 | 3 | 5324.94 | 40.37 | _____ | 0.1 | _____ | _____ |
| 48:20:0021003:591 | 4 | 5325 | 33.21 | _____ | 0.1 | _____ | _____ |
| 48:20:0021003:591 | 1 | 5335.14 | 33.29 | _____ | 0.1 | _____ | _____ |
| 48:20:0021003:592 | 1.1 | 5193.33 | -254.51 | _____ | 0.1 | _____ | _____ |
| 48:20:0021003:592 | 1.2 | 5193.33 | -257.51 | _____ | 0.1 | _____ | _____ |
| 48:20:0021003:592 | 1.3 | 5194.23 | -257.51 | _____ | 0.1 | _____ | _____ |
| 48:20:0021003:592 | 1.4 | 5194.23 | -254.51 | _____ | 0.1 | _____ | _____ |

| | | | | | | | |
|---|---|---|---|---|---|---|---|
| 48:20:0021003:592 | 1.1 | 5193.33 | -254.51 | _____ | 0.1 | _____ | _____ |
| 48:20:0021003:592 | 2.1 | 5221.21 | 619.44 | _____ | 0.1 | _____ | _____ |
| 48:20:0021003:592 | 2.2 | 5221.19 | 620.16 | _____ | 0.1 | _____ | _____ |

| _____ | | _____ | _____ |
|---|---|---|---|
| полное наименование должности | М.П. | подпись | инициалы, фамилия |

**Раздел 9**

## КАДАСТРОВЫЙ ПЛАН ТЕРРИТОРИИ

| Лист № 109 раздела 9 | Всего листов раздела 9: 133 | Всего разделов: 9 | Всего листов: 834 |
|---|---|---|---|
| « 04 » марта 2020 г. № КУВИ-001/2020-4317540 | | | |
| **Номер кадастрового квартала: 48:20:0021003** | | | |

Сведения о координатах характерных точек контура объекта недвижимости:

| Кадастровый номер здания, сооружения, объекта незавершенного строительства | Номера точек контура | Координаты | | Радиус (R) | Средняя квадратическая погрешность определения координат характерных точек контура, м | Глубина, высота, м | |
|---|---|---|---|---|---|---|---|
| | | X | Y | | | H1 | H2 |
| 1 | 2 | 3 | 4 | 5 | 6 | 7 | 8 |
| 48:20:0021003:592 | 2.3 | 5221.14 | 621.95 | _____ | 0.1 | _____ | _____ |
| 48:20:0021003:592 | 2.4 | 5221.13 | 622.44 | _____ | 0.1 | _____ | _____ |
| 48:20:0021003:592 | 2.5 | 5212.13 | 622.2 | _____ | 0.1 | _____ | _____ |
| 48:20:0021003:592 | 2.6 | 5212.21 | 619.2 | _____ | 0.1 | _____ | _____ |
| 48:20:0021003:592 | 2.1 | 5221.21 | 619.44 | _____ | 0.1 | _____ | _____ |
| 48:20:0021003:592 | 3.1 | 5196.22 | -286.83 | _____ | 0.1 | _____ | _____ |
| 48:20:0021003:592 | 3.2 | 5196.89 | -256.01 | _____ | 0.1 | _____ | _____ |
| 48:20:0021003:592 | 4.1 | 5196.89 | -256.01 | _____ | 0.1 | _____ | _____ |
| 48:20:0021003:592 | 4.2 | 5194.23 | -256.01 | _____ | 0.1 | _____ | _____ |
| 48:20:0021003:592 | 5.1 | 5196.91 | -255.15 | _____ | 0.1 | _____ | _____ |
| 48:20:0021003:592 | 5.2 | 5194.23 | -255.15 | _____ | 0.1 | _____ | _____ |
| 48:20:0021003:592 | 6.1 | 5196.91 | -255.15 | _____ | 0.1 | _____ | _____ |
| 48:20:0021003:592 | 6.2 | 5200.01 | -131.14 | _____ | 0.1 | _____ | _____ |
| 48:20:0021003:592 | 6.3 | 5202.8 | 99.63 | _____ | 0.1 | _____ | _____ |
| 48:20:0021003:592 | 6.4 | 5234.03 | 98.21 | _____ | 0.1 | _____ | _____ |
| 48:20:0021003:592 | 6.5 | 5234.39 | 149.57 | _____ | 0.1 | _____ | _____ |
| 48:20:0021003:592 | 6.6 | 5225.31 | 153.21 | _____ | 0.1 | _____ | _____ |

| | | | | | | | |
|---|---|---|---|---|---|---|---|
| 48:20:0021003:592 | 6.7 | 5218.6 | 187.54 | _____ | 0.1 | _____ | _____ |
| 48:20:0021003:592 | 6.8 | 5215.11 | 242.99 | _____ | 0.1 | _____ | _____ |
| 48:20:0021003:592 | 6.9 | 5213.67 | 279.84 | _____ | 0.1 | _____ | _____ |

_____ _____ _____

полное наименование должности М.П. подпись инициалы, фамилия

**Раздел 9**

## КАДАСТРОВЫЙ ПЛАН ТЕРРИТОРИИ

| Лист № 110 раздела 9 | Всего листов раздела 9: 133 | Всего разделов: 9 | Всего листов: 834 |
|---|---|---|---|
| « 04 » марта 2020 г. № КУВИ-001/2020-4317540 | | | |
| **Номер кадастрового квартала: 48:20:0021003** | | | |

Сведения о координатах характерных точек контура объекта недвижимости:

| Кадастровый номер здания, сооружения, объекта незавершенного строительства | Номера точек контура | Координаты | | Радиус (R) | Средняя квадратическая погрешность определения координат характерных точек контура, м | Глубина, высота, м | |
|---|---|---|---|---|---|---|---|
| | | X | Y | | | H1 | H2 |
| 1 | 2 | 3 | 4 | 5 | 6 | 7 | 8 |
| 48:20:0021003:592 | 6.10 | 5209.64 | 406.45 | _____ | 0.1 | _____ | _____ |
| 48:20:0021003:592 | 6.11 | 5206.58 | 406.41 | _____ | 0.1 | _____ | _____ |
| 48:20:0021003:592 | 7.1 | 5214.43 | 617.45 | _____ | 0.1 | _____ | _____ |
| 48:20:0021003:592 | 7.2 | 5200.86 | 616.86 | _____ | 0.1 | _____ | _____ |
| 48:20:0021003:592 | 7.3 | 5206.58 | 406.41 | _____ | 0.1 | _____ | _____ |
| 48:20:0021003:592 | 8.1 | 5214.43 | 617.45 | _____ | 0.1 | _____ | _____ |
| 48:20:0021003:592 | 8.2 | 5214.36 | 619.26 | _____ | 0.1 | _____ | _____ |
| 48:20:0021003:592 | 9.1 | 5230.76 | 620.36 | _____ | 0.1 | _____ | _____ |
| 48:20:0021003:592 | 9.2 | 5221.19 | 620.04 | _____ | 0.1 | _____ | _____ |
| 48:20:0021003:592 | 10.1 | 5230.76 | 620.36 | _____ | 0.1 | _____ | _____ |
| 48:20:0021003:592 | 10.2 | 5231.5 | 674.6 | _____ | 0.1 | _____ | _____ |
| 48:20:0021003:592 | 10.3 | 5294.65 | 674.35 | _____ | 0.1 | _____ | _____ |
| 48:20:0021003:592 | 11.1 | 5294.65 | 674.35 | _____ | 0.1 | _____ | _____ |
| 48:20:0021003:592 | 11.2 | 5295.42 | 664.49 | _____ | 0.1 | _____ | _____ |
| 48:20:0021003:592 | 12.1 | 5295.42 | 664.49 | _____ | 0.1 | _____ | _____ |
| 48:20:0021003:592 | 12.2 | 5295.44 | 663.22 | _____ | 0.1 | _____ | _____ |
| 48:20:0021003:592 | 13.1 | 5230.48 | 622.21 | _____ | 0.1 | _____ | _____ |

| | | | | | | | |
|---|---|---|---|---|---|---|---|
| 48:20:0021003:592 | 13.2 | 5221.14 | 621.76 | _____ | 0.1 | _____ | _____ |
| 48:20:0021003:592 | 14.1 | 5186.78 | 798.91 | _____ | 0.1 | _____ | _____ |
| 48:20:0021003:592 | 14.2 | 5189.6 | 798.81 | _____ | 0.1 | _____ | _____ |

_____ _____ _____

полное наименование должности М.П. подпись инициалы, фамилия

**Раздел 9**

## КАДАСТРОВЫЙ ПЛАН ТЕРРИТОРИИ

| Лист № 111 раздела 9 | Всего листов раздела 9: 133 | Всего разделов: 9 | Всего листов: 834 |
|---|---|---|---|
| « 04 » марта 2020 г. № КУВИ-001/2020-4317540 | | | |
| **Номер кадастрового квартала: 48:20:0021003** | | | |

Сведения о координатах характерных точек контура объекта недвижимости:

| Кадастровый номер здания, сооружения, объекта незавершенного строительства | Номера точек контура | Координаты | | Радиус (R) | Средняя квадратическая погрешность определения координат характерных точек контура, м | Глубина, высота, м | |
|---|---|---|---|---|---|---|---|
| | | X | Y | | | H1 | H2 |
| 1 | 2 | 3 | 4 | 5 | 6 | 7 | 8 |
| 48:20:0021003:592 | 14.3 | 5189.28 | 758.44 | _____ | 0.1 | _____ | _____ |
| 48:20:0021003:592 | 14.4 | 5193.82 | 758.27 | _____ | 0.1 | _____ | _____ |
| 48:20:0021003:592 | 14.5 | 5194.04 | 753.55 | _____ | 0.1 | _____ | _____ |
| 48:20:0021003:592 | 14.6 | 5223.58 | 751.95 | _____ | 0.1 | _____ | _____ |
| 48:20:0021003:592 | 14.7 | 5224.73 | 672.35 | _____ | 0.1 | _____ | _____ |
| 48:20:0021003:592 | 14.8 | 5230.17 | 671.78 | _____ | 0.1 | _____ | _____ |
| 48:20:0021003:592 | 14.9 | 5230.48 | 622.21 | _____ | 0.1 | _____ | _____ |
| 48:20:0021003:594 | 1.1 | 5385.96 | 606.66 | _____ | 0.1 | _____ | _____ |
| 48:20:0021003:594 | 1.2 | 5385.96 | 610.37 | _____ | 0.1 | _____ | _____ |
| 48:20:0021003:594 | 1.3 | 5369.66 | 610.37 | _____ | 0.1 | _____ | _____ |
| 48:20:0021003:594 | 1.4 | 5369.66 | 606.66 | _____ | 0.1 | _____ | _____ |
| 48:20:0021003:594 | 1.1 | 5385.96 | 606.66 | _____ | 0.1 | _____ | _____ |
| 48:20:0021003:594 | 2.1 | 5388.13 | 613.58 | _____ | 0.1 | _____ | _____ |
| 48:20:0021003:594 | 2.2 | 5388.14 | 620.99 | _____ | 0.1 | _____ | _____ |
| 48:20:0021003:594 | 2.3 | 5379.15 | 620.99 | _____ | 0.1 | _____ | _____ |
| 48:20:0021003:594 | 2.4 | 5379.15 | 613.58 | _____ | 0.1 | _____ | _____ |
| 48:20:0021003:594 | 2.1 | 5388.13 | 613.58 | _____ | 0.1 | _____ | _____ |

| | | | | | | | |
|---|---|---|---|---|---|---|---|
| 48:20:0021003:594 | 3.1 | 5373.63 | 613.56 | _____ | 0.1 | _____ | _____ |
| 48:20:0021003:594 | 3.2 | 5373.63 | 620.97 | _____ | 0.1 | _____ | _____ |
| 48:20:0021003:594 | 3.3 | 5364.64 | 620.97 | _____ | 0.1 | _____ | _____ |

_____ М.П. _____ _____

полное наименование должности подпись инициалы, фамилия

**Раздел 9**

## КАДАСТРОВЫЙ ПЛАН ТЕРРИТОРИИ

| Лист № 112 раздела 9 | Всего листов раздела 9: 133 | Всего разделов: 9 | Всего листов: 834 |
|---|---|---|---|
| « 04 » марта 2020 г. № КУВИ-001/2020-4317540 | | | |
| **Номер кадастрового квартала: 48:20:0021003** | | | |

Сведения о координатах характерных точек контура объекта недвижимости:

| Кадастровый номер здания, сооружения, объекта незавершенного строительства | Номера точек контура | Координаты | | Радиус (R) | Средняя квадратическая погрешность определения координат характерных точек контура, м | Глубина, высота, м | |
|---|---|---|---|---|---|---|---|
| | | X | Y | | | H1 | H2 |
| 1 | 2 | 3 | 4 | 5 | 6 | 7 | 8 |
| 48:20:0021003:594 | 3.4 | 5364.64 | 613.56 | _____ | 0.1 | _____ | _____ |
| 48:20:0021003:594 | 3.1 | 5373.63 | 613.56 | _____ | 0.1 | _____ | _____ |
| 48:20:0021003:594 | 4.1 | 5362.25 | 631.39 | _____ | 0.1 | _____ | _____ |
| 48:20:0021003:594 | 4.2 | 5362.25 | 643.31 | _____ | 0.1 | _____ | _____ |
| 48:20:0021003:594 | 4.3 | 5358.22 | 643.31 | _____ | 0.1 | _____ | _____ |
| 48:20:0021003:594 | 4.4 | 5358.22 | 631.39 | _____ | 0.1 | _____ | _____ |
| 48:20:0021003:594 | 4.1 | 5362.25 | 631.39 | _____ | 0.1 | _____ | _____ |
| 48:20:0021003:594 | 5.1 | 5393.1 | 601.22 | _____ | 0.1 | _____ | _____ |
| 48:20:0021003:594 | 5.2 | 5393.1 | 602.77 | _____ | 0.1 | _____ | _____ |
| 48:20:0021003:594 | 5.3 | 5391.59 | 602.77 | _____ | 0.1 | _____ | _____ |
| 48:20:0021003:594 | 5.4 | 5391.59 | 601.22 | _____ | 0.1 | _____ | _____ |
| 48:20:0021003:594 | 5.1 | 5393.1 | 601.22 | _____ | 0.1 | _____ | _____ |
| 48:20:0021003:594 | 6.1 | 5393.53 | 643.09 | _____ | 0.1 | _____ | _____ |
| 48:20:0021003:594 | 6.2 | 5393.53 | 650.38 | _____ | 0.1 | _____ | _____ |
| 48:20:0021003:594 | 6.3 | 5390.56 | 650.38 | _____ | 0.1 | _____ | _____ |
| 48:20:0021003:594 | 6.4 | 5390.56 | 643.09 | _____ | 0.1 | _____ | _____ |
| 48:20:0021003:594 | 6.1 | 5393.53 | 643.09 | _____ | 0.1 | _____ | _____ |

| | | | | | | | |
|---|---|---|---|---|---|---|---|
| 48:20:0021003:594 | 7.1 | 5390.1 | 648.16 | _____ | 0.1 | _____ | _____ |
| 48:20:0021003:594 | 7.2 | 5390.09 | 649.27 | _____ | 0.1 | _____ | _____ |
| 48:20:0021003:594 | 7.3 | 5380.16 | 649.27 | _____ | 0.1 | _____ | _____ |

_____ _____ _____

полное наименование должности М.П. подпись инициалы, фамилия

**Раздел 9**

## КАДАСТРОВЫЙ ПЛАН ТЕРРИТОРИИ

| Лист № 113 раздела 9 | Всего листов раздела 9: 133 | Всего разделов: 9 | Всего листов: 834 |
|---|---|---|---|
| « 04 » марта 2020 г. № КУВИ-001/2020-4317540 | | | |
| **Номер кадастрового квартала: 48:20:0021003** | | | |

Сведения о координатах характерных точек контура объекта недвижимости:

| Кадастровый номер здания, сооружения, объекта незавершенного строительства | Номера точек контура | Координаты | | Радиус (R) | Средняя квадратическая погрешность определения координат характерных точек контура, м | Глубина, высота, м | |
|---|---|---|---|---|---|---|---|
| | | X | Y | | | H1 | H2 |
| 1 | 2 | 3 | 4 | 5 | 6 | 7 | 8 |
| 48:20:0021003:594 | 7.4 | 5380.16 | 648.17 | _____ | 0.1 | _____ | _____ |
| 48:20:0021003:594 | 7.1 | 5390.1 | 648.16 | _____ | 0.1 | _____ | _____ |
| 48:20:0021003:594 | 8.1 | 5375.56 | 648.16 | _____ | 0.1 | _____ | _____ |
| 48:20:0021003:594 | 8.2 | 5375.55 | 649.26 | _____ | 0.1 | _____ | _____ |
| 48:20:0021003:594 | 8.3 | 5365.63 | 649.26 | _____ | 0.1 | _____ | _____ |
| 48:20:0021003:594 | 8.4 | 5365.63 | 648.16 | _____ | 0.1 | _____ | _____ |
| 48:20:0021003:594 | 8.1 | 5375.56 | 648.16 | _____ | 0.1 | _____ | _____ |
| 48:20:0021003:594 | 9.1 | 5378.44 | 601.36 | _____ | 0.1 | _____ | _____ |
| 48:20:0021003:594 | 9.2 | 5378.44 | 603.21 | _____ | 0.1 | _____ | _____ |
| 48:20:0021003:594 | 9.3 | 5376.68 | 603.21 | _____ | 0.1 | _____ | _____ |
| 48:20:0021003:594 | 9.4 | 5376.68 | 601.36 | _____ | 0.1 | _____ | _____ |
| 48:20:0021003:594 | 9.1 | 5378.44 | 601.36 | _____ | 0.1 | _____ | _____ |
| 48:20:0021003:594 | 10.1 | 5387.5 | 629.55 | _____ | 0.1 | _____ | _____ |
| 48:20:0021003:594 | 10.2 | 5387.5 | 638.89 | _____ | 0.1 | _____ | _____ |
| 48:20:0021003:594 | 10.3 | 5382.55 | 638.89 | _____ | 0.1 | _____ | _____ |
| 48:20:0021003:594 | 10.4 | 5382.55 | 629.55 | _____ | 0.1 | _____ | _____ |
| 48:20:0021003:594 | 10.1 | 5387.5 | 629.55 | _____ | 0.1 | _____ | _____ |

| | | | | | | | |
|---|---|---|---|---|---|---|---|
| 48:20:0021003:594 | 11.1 | 5373.28 | 629.56 | _____ | 0.1 | _____ | _____ |
| 48:20:0021003:594 | 11.2 | 5373.28 | 638.91 | _____ | 0.1 | _____ | _____ |
| 48:20:0021003:594 | 11.3 | 5368.34 | 638.91 | _____ | 0.1 | _____ | _____ |

_____ _____ _____

полное наименование должности М.П. подпись инициалы, фамилия

**Раздел 9**

## КАДАСТРОВЫЙ ПЛАН ТЕРРИТОРИИ

| Лист № 114 раздела 9 | Всего листов раздела 9: 133 | Всего разделов: 9 | Всего листов: 834 |
|---|---|---|---|
| « 04 » марта 2020 г. № КУВИ-001/2020-4317540 | | | |
| **Номер кадастрового квартала: 48:20:0021003** | | | |

Сведения о координатах характерных точек контура объекта недвижимости:

| Кадастровый номер здания, сооружения, объекта незавершенного строительства | Номера точек контура | Координаты | | Радиус (R) | Средняя квадратическая погрешность определения координат характерных точек контура, м | Глубина, высота, м | |
|---|---|---|---|---|---|---|---|
| | | X | Y | | | H1 | H2 |
| 1 | 2 | 3 | 4 | 5 | 6 | 7 | 8 |
| 48:20:0021003:594 | 11.4 | 5368.34 | 629.56 | _____ | 0.1 | _____ | _____ |
| 48:20:0021003:594 | 11.1 | 5373.28 | 629.56 | _____ | 0.1 | _____ | _____ |
| 48:20:0021003:594 | 12.1 | 5386.56 | 610.37 | _____ | 0.1 | _____ | _____ |
| 48:20:0021003:594 | 12.2 | 5386.56 | 611.53 | _____ | 0.1 | _____ | _____ |
| 48:20:0021003:594 | 12.3 | 5378.13 | 611.53 | _____ | 0.1 | _____ | _____ |
| 48:20:0021003:594 | 12.4 | 5378.13 | 622.95 | _____ | 0.1 | _____ | _____ |
| 48:20:0021003:594 | 12.5 | 5378.49 | 622.95 | _____ | 0.1 | _____ | _____ |
| 48:20:0021003:594 | 12.6 | 5378.49 | 624.01 | _____ | 0.1 | _____ | _____ |
| 48:20:0021003:594 | 12.7 | 5378.13 | 624.01 | _____ | 0.1 | _____ | _____ |
| 48:20:0021003:594 | 12.8 | 5378.13 | 631.59 | _____ | 0.1 | _____ | _____ |
| 48:20:0021003:594 | 12.9 | 5378.49 | 631.59 | _____ | 0.1 | _____ | _____ |
| 48:20:0021003:594 | 12.10 | 5378.49 | 632.65 | _____ | 0.1 | _____ | _____ |
| 48:20:0021003:594 | 12.11 | 5378.13 | 632.65 | _____ | 0.1 | _____ | _____ |
| 48:20:0021003:594 | 12.12 | 5378.13 | 638.36 | _____ | 0.1 | _____ | _____ |
| 48:20:0021003:594 | 12.13 | 5378.69 | 638.36 | _____ | 0.1 | _____ | _____ |
| 48:20:0021003:594 | 12.14 | 5378.69 | 639 | _____ | 0.1 | _____ | _____ |
| 48:20:0021003:594 | 12.15 | 5382.66 | 639 | _____ | 0.1 | _____ | _____ |

| | | | | | | | |
|---|---|---|---|---|---|---|---|
| 48:20:0021003:594 | 12.16 | 5382.66 | 639.94 | _____ | 0.1 | _____ | _____ |
| 48:20:0021003:594 | 12.17 | 5378.69 | 639.94 | _____ | 0.1 | _____ | _____ |
| 48:20:0021003:594 | 12.18 | 5378.69 | 640.61 | _____ | 0.1 | _____ | _____ |

полное наименование должности М.П. подпись инициалы, фамилия

**Раздел 9**

## КАДАСТРОВЫЙ ПЛАН ТЕРРИТОРИИ

| Лист № 115 раздела 9 | Всего листов раздела 9: 133 | Всего разделов: 9 | Всего листов: 834 |
|---|---|---|---|
| « 04 » марта 2020 г. № КУВИ-001/2020-4317540 | | | |
| **Номер кадастрового квартала: 48:20:0021003** | | | |

Сведения о координатах характерных точек контура объекта недвижимости:

| Кадастровый номер здания, сооружения, объекта незавершенного строительства | Номера точек контура | Координаты | | Радиус (R) | Средняя квадратическая погрешность определения координат характерных точек контура, м | Глубина, высота, м | |
|---|---|---|---|---|---|---|---|
| | | X | Y | | | H1 | H2 |
| 1 | 2 | 3 | 4 | 5 | 6 | 7 | 8 |
| 48:20:0021003:594 | 12.19 | 5378.13 | 640.61 | _____ | 0.1 | _____ | _____ |
| 48:20:0021003:594 | 12.20 | 5378.13 | 643.21 | _____ | 0.1 | _____ | _____ |
| 48:20:0021003:594 | 12.21 | 5378.7 | 643.21 | _____ | 0.1 | _____ | _____ |
| 48:20:0021003:594 | 12.22 | 5378.7 | 644 | _____ | 0.1 | _____ | _____ |
| 48:20:0021003:594 | 12.23 | 5390.56 | 644 | _____ | 0.1 | _____ | _____ |
| 48:20:0021003:594 | 12.24 | 5390.56 | 645 | _____ | 0.1 | _____ | _____ |
| 48:20:0021003:594 | 12.25 | 5377.12 | 645 | _____ | 0.1 | _____ | _____ |
| 48:20:0021003:594 | 12.26 | 5377.12 | 640.61 | _____ | 0.1 | _____ | _____ |
| 48:20:0021003:594 | 12.27 | 5376.56 | 640.61 | _____ | 0.1 | _____ | _____ |
| 48:20:0021003:594 | 12.28 | 5376.56 | 639.95 | _____ | 0.1 | _____ | _____ |
| 48:20:0021003:594 | 12.29 | 5372.5 | 639.94 | _____ | 0.1 | _____ | _____ |
| 48:20:0021003:594 | 12.30 | 5372.5 | 639 | _____ | 0.1 | _____ | _____ |
| 48:20:0021003:594 | 12.31 | 5376.56 | 639.01 | _____ | 0.1 | _____ | _____ |
| 48:20:0021003:594 | 12.32 | 5376.56 | 638.36 | _____ | 0.1 | _____ | _____ |
| 48:20:0021003:594 | 12.33 | 5377.12 | 638.36 | _____ | 0.1 | _____ | _____ |
| 48:20:0021003:594 | 12.34 | 5377.12 | 632.65 | _____ | 0.1 | _____ | _____ |
| 48:20:0021003:594 | 12.35 | 5376.76 | 632.65 | _____ | 0.1 | _____ | _____ |

| | | | | | | | |
|---|---|---|---|---|---|---|---|
| 48:20:0021003:594 | 12.36 | 5376.76 | 631.59 | _____ | 0.1 | _____ | _____ |
| 48:20:0021003:594 | 12.37 | 5377.12 | 631.59 | _____ | 0.1 | _____ | _____ |
| 48:20:0021003:594 | 12.38 | 5377.12 | 624.01 | _____ | 0.1 | _____ | _____ |

_____ М.П. _____ _____

полное наименование должности подпись инициалы, фамилия

**Раздел 9**

## КАДАСТРОВЫЙ ПЛАН ТЕРРИТОРИИ

| Лист № 116 раздела 9 | Всего листов раздела 9: 133 | Всего разделов: 9 | Всего листов: 834 |
|---|---|---|---|
| « 04 » марта 2020 г. № КУВИ-001/2020-4317540 | | | |
| **Номер кадастрового квартала: 48:20:0021003** | | | |

Сведения о координатах характерных точек контура объекта недвижимости:

| Кадастровый номер здания, сооружения, объекта незавершенного строительства | Номера точек контура | Координаты | | Радиус (R) | Средняя квадратическая погрешность определения координат характерных точек контура, м | Глубина, высота, м | |
|---|---|---|---|---|---|---|---|
| | | X | Y | | | H1 | H2 |
| 1 | 2 | 3 | 4 | 5 | 6 | 7 | 8 |
| 48:20:0021003:594 | 12.39 | 5376.76 | 624.01 | _____ | 0.1 | _____ | _____ |
| 48:20:0021003:594 | 12.40 | 5376.76 | 622.95 | _____ | 0.1 | _____ | _____ |
| 48:20:0021003:594 | 12.41 | 5377.12 | 622.95 | _____ | 0.1 | _____ | _____ |
| 48:20:0021003:594 | 12.42 | 5377.12 | 611.53 | _____ | 0.1 | _____ | _____ |
| 48:20:0021003:594 | 12.43 | 5368.66 | 611.53 | _____ | 0.1 | _____ | _____ |
| 48:20:0021003:594 | 12.44 | 5368.66 | 610.37 | _____ | 0.1 | _____ | _____ |
| 48:20:0021003:594 | 12.1 | 5386.56 | 610.37 | _____ | 0.1 | _____ | _____ |
| 48:20:0021003:594 | 13.1 | 5360.06 | 629.78 | 0.75 | 0.1 | _____ | _____ |
| 48:20:0021003:595 | 1 | 5334.11 | 437.61 | _____ | 0.1 | _____ | _____ |
| 48:20:0021003:595 | 2 | 5332.68 | 521.84 | _____ | 0.1 | _____ | _____ |
| 48:20:0021003:595 | 3 | 5320.56 | 521.63 | _____ | 0.1 | _____ | _____ |
| 48:20:0021003:595 | 4 | 5320.96 | 498.06 | _____ | 0.1 | _____ | _____ |
| 48:20:0021003:595 | 5 | 5317.07 | 497.99 | _____ | 0.1 | _____ | _____ |
| 48:20:0021003:595 | 6 | 5318.1 | 437.34 | _____ | 0.1 | _____ | _____ |
| 48:20:0021003:595 | 1 | 5334.11 | 437.61 | _____ | 0.1 | _____ | _____ |
| 48:20:0021003:596 | 1 | 5291.13 | 1208.77 | _____ | 0.1 | _____ | _____ |
| 48:20:0021003:596 | 2 | 5291.08 | 1213.83 | _____ | 0.1 | _____ | _____ |

| | | | | | | | |
|---|---|---|---|---|---|---|---|
| 48:20:0021003:596 | 3 | 5266.53 | 1213.78 | _____ | 0.1 | _____ | _____ |
| 48:20:0021003:596 | 4 | 5266.53 | 1208.75 | _____ | 0.1 | _____ | _____ |
| 48:20:0021003:596 | 1 | 5291.13 | 1208.77 | _____ | 0.1 | _____ | _____ |

_____ _____ _____

полное наименование должности М.П. подпись инициалы, фамилия

**Раздел 9**

## КАДАСТРОВЫЙ ПЛАН ТЕРРИТОРИИ

| Лист № 117 раздела 9 | Всего листов раздела 9: 133 | Всего разделов: 9 | Всего листов: 834 |
|---|---|---|---|
| « 04 » марта 2020 г. № КУВИ-001/2020-4317540 | | | |
| **Номер кадастрового квартала: 48:20:0021003** | | | |

Сведения о координатах характерных точек контура объекта недвижимости:

| Кадастровый номер здания, сооружения, объекта незавершенного строительства | Номера точек контура | Координаты | | Радиус (R) | Средняя квадратическая погрешность определения координат характерных точек контура, м | Глубина, высота, м | |
|---|---|---|---|---|---|---|---|
| | | X | Y | | | H1 | H2 |
| 1 | 2 | 3 | 4 | 5 | 6 | 7 | 8 |
| 48:20:0021003:598 | 1 | 5382.41 | 438.45 | _____ | 0.1 | _____ | _____ |
| 48:20:0021003:598 | 2 | 5380.97 | 522.84 | _____ | 0.1 | _____ | _____ |
| 48:20:0021003:598 | 3 | 5332.69 | 521.64 | _____ | 0.1 | _____ | _____ |
| 48:20:0021003:598 | 4 | 5334.11 | 437.27 | _____ | 0.1 | _____ | _____ |
| 48:20:0021003:598 | 1 | 5382.41 | 438.45 | _____ | 0.1 | _____ | _____ |
| 48:20:0021003:600 | 1 | 5219.27 | 486.66 | _____ | 0.1 | _____ | _____ |
| 48:20:0021003:600 | 2 | 5218.93 | 495.45 | _____ | 0.1 | _____ | _____ |
| 48:20:0021003:600 | 3 | 5214.1 | 495.26 | _____ | 0.1 | _____ | _____ |
| 48:20:0021003:600 | 4 | 5214.43 | 486.48 | _____ | 0.1 | _____ | _____ |
| 48:20:0021003:600 | 1 | 5219.27 | 486.66 | _____ | 0.1 | _____ | _____ |
| 48:20:0021003:601 | 1 | 5293.25 | 625.94 | _____ | 0.1 | _____ | _____ |
| 48:20:0021003:601 | 2 | 5293.23 | 627.17 | _____ | 0.1 | _____ | _____ |
| 48:20:0021003:601 | 3 | 5277.4 | 626.89 | _____ | 0.1 | _____ | _____ |
| 48:20:0021003:601 | 4 | 5277.42 | 625.67 | _____ | 0.1 | _____ | _____ |
| 48:20:0021003:601 | 1 | 5293.25 | 625.94 | _____ | 0.1 | _____ | _____ |
| 48:20:0021003:602 | 1 | 5288.68 | 793.42 | _____ | 0.1 | _____ | _____ |
| 48:20:0021003:602 | 2 | 5289.72 | 777.72 | _____ | 0.1 | _____ | _____ |

| | | | | | | | |
|---|---|---|---|---|---|---|---|
| 48:20:0021003:602 | 3 | 5294.03 | 763.12 | _____ | 0.1 | _____ | _____ |
| 48:20:0021003:603 | 1 | 5252.31 | 621.25 | _____ | 0.1 | _____ | _____ |
| 48:20:0021003:603 | 2 | 5251.94 | 634.24 | _____ | 0.1 | _____ | _____ |

_____ _____ _____

полное наименование должности М.П. подпись инициалы, фамилия

**Раздел 9**

## КАДАСТРОВЫЙ ПЛАН ТЕРРИТОРИИ

| Лист № 118 раздела 9 | Всего листов раздела 9: 133 | Всего разделов: 9 | Всего листов: 834 |
|---|---|---|---|
| « 04 » марта 2020 г. № КУВИ-001/2020-4317540 | | | |
| **Номер кадастрового квартала: 48:20:0021003** | | | |

Сведения о координатах характерных точек контура объекта недвижимости:

| Кадастровый номер здания, сооружения, объекта незавершенного строительства | Номера точек контура | Координаты | | Радиус (R) | Средняя квадратическая погрешность определения координат характерных точек контура, м | Глубина, высота, м | |
|---|---|---|---|---|---|---|---|
| | | X | Y | | | H1 | H2 |
| 1 | 2 | 3 | 4 | 5 | 6 | 7 | 8 |
| 48:20:0021003:603 | 3 | 5252.04 | 634.25 | _____ | 0.1 | _____ | _____ |
| 48:20:0021003:603 | 4 | 5251.97 | 636.31 | _____ | 0.1 | _____ | _____ |
| 48:20:0021003:603 | 5 | 5252.47 | 636.31 | _____ | 0.1 | _____ | _____ |
| 48:20:0021003:603 | 6 | 5251.8 | 664.89 | _____ | 0.1 | _____ | _____ |
| 48:20:0021003:603 | 7 | 5252.27 | 664.9 | _____ | 0.1 | _____ | _____ |
| 48:20:0021003:603 | 8 | 5249.27 | 801.35 | _____ | 0.1 | _____ | _____ |
| 48:20:0021003:603 | 9 | 5202.84 | 802.46 | _____ | 0.1 | _____ | _____ |
| 48:20:0021003:603 | 10 | 5201.62 | 1009.78 | _____ | 0.1 | _____ | _____ |
| 48:20:0021003:603 | 11 | 5203.61 | 1009.75 | _____ | 0.1 | _____ | _____ |
| 48:20:0021003:603 | 12 | 5203.59 | 1022.04 | _____ | 0.1 | _____ | _____ |
| 48:20:0021003:603 | 13 | 5194.39 | 1022 | _____ | 0.1 | _____ | _____ |
| 48:20:0021003:603 | 14 | 5194.47 | 1007.5 | _____ | 0.1 | _____ | _____ |
| 48:20:0021003:603 | 15 | 5196.47 | 1007.51 | _____ | 0.1 | _____ | _____ |
| 48:20:0021003:603 | 16 | 5197.84 | 804.67 | _____ | 0.1 | _____ | _____ |
| 48:20:0021003:603 | 17 | 5196.31 | 804.7 | _____ | 0.1 | _____ | _____ |
| 48:20:0021003:603 | 18 | 5196.2 | 796.46 | _____ | 0.1 | _____ | _____ |
| 48:20:0021003:603 | 19 | 5204.18 | 796.28 | _____ | 0.1 | _____ | _____ |

| | | | | | | | |
|---|---|---|---|---|---|---|---|
| 48:20:0021003:603 | 20 | 5204.2 | 797.14 | _____ | 0.1 | _____ | _____ |
| 48:20:0021003:603 | 21 | 5243.91 | 796.15 | _____ | 0.1 | _____ | _____ |
| 48:20:0021003:603 | 22 | 5246.07 | 700.32 | _____ | 0.1 | _____ | _____ |

_____ _____ _____

полное наименование должности М.П. подпись инициалы, фамилия

**Раздел 9**

## КАДАСТРОВЫЙ ПЛАН ТЕРРИТОРИИ

| Лист № 119 раздела 9 | Всего листов раздела 9: 133 | Всего разделов: 9 | Всего листов: 834 |
|---|---|---|---|
| « 04 » марта 2020 г. № КУВИ-001/2020-4317540 | | | |
| **Номер кадастрового квартала: 48:20:0021003** | | | |

Сведения о координатах характерных точек контура объекта недвижимости:

| Кадастровый номер здания, сооружения, объекта незавершенного строительства | Номера точек контура | Координаты | | Радиус (R) | Средняя квадратическая погрешность определения координат характерных точек контура, м | Глубина, высота, м | |
|---|---|---|---|---|---|---|---|
| | | X | Y | | | H1 | H2 |
| 1 | 2 | 3 | 4 | 5 | 6 | 7 | 8 |
| 48:20:0021003:603 | 23 | 5247.93 | 700.34 | _____ | 0.1 | _____ | _____ |
| 48:20:0021003:603 | 24 | 5248.22 | 685.57 | _____ | 0.1 | _____ | _____ |
| 48:20:0021003:603 | 25 | 5246.38 | 685.54 | _____ | 0.1 | _____ | _____ |
| 48:20:0021003:603 | 26 | 5246.82 | 664.71 | _____ | 0.1 | _____ | _____ |
| 48:20:0021003:603 | 27 | 5246.68 | 664.71 | _____ | 0.1 | _____ | _____ |
| 48:20:0021003:603 | 28 | 5247.68 | 621.15 | _____ | 0.1 | _____ | _____ |
| 48:20:0021003:603 | 1 | 5252.31 | 621.25 | _____ | 0.1 | _____ | _____ |
| 48:20:0021003:605 | 1 | 5242.25 | 412.65 | _____ | 0.1 | _____ | _____ |
| 48:20:0021003:605 | 2 | 5242.16 | 417.46 | _____ | 0.1 | _____ | _____ |
| 48:20:0021003:605 | 3 | 5218.06 | 416.98 | _____ | 0.1 | _____ | _____ |
| 48:20:0021003:605 | 4 | 5218.16 | 412.18 | _____ | 0.1 | _____ | _____ |
| 48:20:0021003:605 | 1 | 5242.25 | 412.65 | _____ | 0.1 | _____ | _____ |
| 48:20:0021003:607 | 1 | 5188.67 | 1147.15 | _____ | 0.1 | _____ | _____ |
| 48:20:0021003:607 | 2 | 5193.51 | 1144.15 | _____ | 0.1 | _____ | _____ |
| 48:20:0021003:607 | 3 | 5195.93 | 1148.07 | _____ | 0.1 | _____ | _____ |
| 48:20:0021003:607 | 4 | 5204.52 | 1142.76 | _____ | 0.1 | _____ | _____ |
| 48:20:0021003:607 | 5 | 5202.09 | 1138.83 | _____ | 0.1 | _____ | _____ |

| | | | | | | | |
|---|---|---|---|---|---|---|---|
| 48:20:0021003:607 | 6 | 5215.58 | 1130.48 | _____ | 0.1 | _____ | _____ |
| 48:20:0021003:607 | 7 | 5215.61 | 1130.05 | _____ | 0.1 | _____ | _____ |
| 48:20:0021003:607 | 8 | 5216.25 | 1122.23 | _____ | 0.1 | _____ | _____ |

_____ _____ _____

полное наименование должности М.П. подпись инициалы, фамилия

**Раздел 9**

## КАДАСТРОВЫЙ ПЛАН ТЕРРИТОРИИ

| | | | |
|---|---|---|---|
| **Лист № 120 раздела 9** | **Всего листов раздела 9: 133** | **Всего разделов: 9** | **Всего листов: 834** |
| « 04 » марта 2020 г. № КУВИ-001/2020-4317540 | | | |
| **Номер кадастрового квартала: 48:20:0021003** | | | |

Сведения о координатах характерных точек контура объекта недвижимости:

| Кадастровый номер здания, сооружения, объекта незавершенного строительства | Номера точек контура | Координаты | | Радиус (R) | Средняя квадратическая погрешность определения координат характерных точек контура, м | Глубина, высота, м | |
|---|---|---|---|---|---|---|---|
| | | X | Y | | | H1 | H2 |
| 1 | 2 | 3 | 4 | 5 | 6 | 7 | 8 |
| 48:20:0021003:607 | 9 | 5254.85 | 1123.04 | _____ | 0.1 | _____ | _____ |
| 48:20:0021003:607 | 10 | 5255.28 | 1123.5 | _____ | 0.1 | _____ | _____ |
| 48:20:0021003:607 | 11 | 5249.68 | 1134.11 | _____ | 0.1 | _____ | _____ |
| 48:20:0021003:607 | 12 | 5249.11 | 1134.29 | _____ | 0.1 | _____ | _____ |
| 48:20:0021003:607 | 13 | 5244.73 | 1137.37 | _____ | 0.1 | _____ | _____ |
| 48:20:0021003:607 | 14 | 5244.45 | 1137.48 | _____ | 0.1 | _____ | _____ |
| 48:20:0021003:607 | 15 | 5240.07 | 1140.56 | _____ | 0.1 | _____ | _____ |
| 48:20:0021003:607 | 16 | 5239.79 | 1140.67 | _____ | 0.1 | _____ | _____ |
| 48:20:0021003:607 | 17 | 5233 | 1137.91 | _____ | 0.1 | _____ | _____ |
| 48:20:0021003:607 | 18 | 5232.72 | 1138.02 | _____ | 0.1 | _____ | _____ |
| 48:20:0021003:607 | 19 | 5228.1 | 1140.5 | _____ | 0.1 | _____ | _____ |
| 48:20:0021003:607 | 20 | 5227.82 | 1140.61 | _____ | 0.1 | _____ | _____ |
| 48:20:0021003:607 | 21 | 5224.94 | 1142.17 | _____ | 0.1 | _____ | _____ |
| 48:20:0021003:607 | 22 | 5224.66 | 1142.29 | _____ | 0.1 | _____ | _____ |
| 48:20:0021003:607 | 23 | 5223.55 | 1142.8 | _____ | 0.1 | _____ | _____ |
| 48:20:0021003:607 | 24 | 5223.3 | 1142.96 | _____ | 0.1 | _____ | _____ |
| 48:20:0021003:607 | 25 | 5219.32 | 1145.14 | _____ | 0.1 | _____ | _____ |

| | | | | | | | |
|---|---|---|---|---|---|---|---|
| 48:20:0021003:607 | 26 | 5219.07 | 1145.3 | _____ | 0.1 | _____ | _____ |
| 48:20:0021003:607 | 27 | 5215.12 | 1147.52 | _____ | 0.1 | _____ | _____ |
| 48:20:0021003:607 | 28 | 5214.86 | 1147.67 | _____ | 0.1 | _____ | _____ |

_____ _____ _____

полное наименование должности М.П. подпись инициалы, фамилия

**Раздел 9**

## КАДАСТРОВЫЙ ПЛАН ТЕРРИТОРИИ

| Лист № 121 раздела 9 | Всего листов раздела 9: 133 | Всего разделов: 9 | Всего листов: 834 |
|---|---|---|---|
| « 04 » марта 2020 г. № КУВИ-001/2020-4317540 | | | |
| **Номер кадастрового квартала: 48:20:0021003** | | | |

Сведения о координатах характерных точек контура объекта недвижимости:

| Кадастровый номер здания, сооружения, объекта незавершенного строительства | Номера точек контура | Координаты | | Радиус (R) | Средняя квадратическая погрешность определения координат характерных точек контура, м | Глубина, высота, м | |
|---|---|---|---|---|---|---|---|
| | | X | Y | | | H1 | H2 |
| 1 | 2 | 3 | 4 | 5 | 6 | 7 | 8 |
| 48:20:0021003:607 | 29 | 5211.06 | 1149.71 | _____ | 0.1 | _____ | _____ |
| 48:20:0021003:607 | 30 | 5210.91 | 1149.8 | _____ | 0.1 | _____ | _____ |
| 48:20:0021003:607 | 31 | 5207.28 | 1152.11 | _____ | 0.1 | _____ | _____ |
| 48:20:0021003:607 | 32 | 5207.02 | 1152.27 | _____ | 0.1 | _____ | _____ |
| 48:20:0021003:607 | 33 | 5200.8 | 1156.29 | _____ | 0.1 | _____ | _____ |
| 48:20:0021003:607 | 34 | 5200.55 | 1156.45 | _____ | 0.1 | _____ | _____ |
| 48:20:0021003:607 | 35 | 5196.66 | 1159.09 | _____ | 0.1 | _____ | _____ |
| 48:20:0021003:607 | 1 | 5188.67 | 1147.15 | _____ | 0.1 | _____ | _____ |
| 48:20:0021003:91 | 1 | 5445.2 | 884.97 | _____ | 0.1 | _____ | _____ |
| 48:20:0021003:91 | 2 | 5445.47 | 887.39 | _____ | 0.1 | _____ | _____ |
| 48:20:0021003:91 | 3 | 5443.64 | 887.59 | _____ | 0.1 | _____ | _____ |
| 48:20:0021003:91 | 4 | 5443.37 | 885.17 | _____ | 0.1 | _____ | _____ |
| 48:20:0021003:91 | 1 | 5445.2 | 884.97 | _____ | 0.1 | _____ | _____ |
| 48:20:0021003:94 | 1.1 | 4759.34 | 783.85 | _____ | 0.1 | _____ | _____ |
| 48:20:0021003:94 | 1.2 | 4765.93 | 783.77 | _____ | 0.1 | _____ | _____ |
| 48:20:0021003:94 | 1.3 | 4769.06 | 786.06 | _____ | 0.1 | _____ | _____ |
| 48:20:0021003:94 | 1.4 | 4772.07 | 787.46 | _____ | 0.1 | _____ | _____ |

| | | | | | | | |
|---|---|---|---|---|---|---|---|
| 48:20:0021003:94 | 1.5 | 4778.35 | 788.84 | _____ | 0.1 | _____ | _____ |
| 48:20:0021003:94 | 1.6 | 4846.74 | 790.28 | _____ | 0.1 | _____ | _____ |
| 48:20:0021003:94 | 1.7 | 4846.76 | 818.08 | _____ | 0.1 | _____ | _____ |

_____ _____ _____

полное наименование должности М.П. подпись инициалы, фамилия

**Раздел 9**

## КАДАСТРОВЫЙ ПЛАН ТЕРРИТОРИИ

| Лист № 122 раздела 9 | Всего листов раздела 9: 133 | Всего разделов: 9 | Всего листов: 834 |
|---|---|---|---|
| « 04 » марта 2020 г. № КУВИ-001/2020-4317540 | | | |
| **Номер кадастрового квартала: 48:20:0021003** | | | |

Сведения о координатах характерных точек контура объекта недвижимости:

| Кадастровый номер здания, сооружения, объекта незавершенного строительства | Номера точек контура | Координаты | | Радиус (R) | Средняя квадратическая погрешность определения координат характерных точек контура, м | Глубина, высота, м | |
|---|---|---|---|---|---|---|---|
| | | X | Y | | | H1 | H2 |
| 1 | 2 | 3 | 4 | 5 | 6 | 7 | 8 |
| 48:20:0021003:94 | 1.8 | 4847.76 | 818.09 | _____ | 0.1 | _____ | _____ |
| 48:20:0021003:94 | 1.9 | 4847.74 | 824.09 | _____ | 0.1 | _____ | _____ |
| 48:20:0021003:94 | 1.10 | 4846.76 | 824.08 | _____ | 0.1 | _____ | _____ |
| 48:20:0021003:94 | 1.11 | 4846.77 | 836.66 | _____ | 0.1 | _____ | _____ |
| 48:20:0021003:94 | 1.12 | 4847.76 | 836.67 | _____ | 0.1 | _____ | _____ |
| 48:20:0021003:94 | 1.13 | 4847.77 | 842.68 | _____ | 0.1 | _____ | _____ |
| 48:20:0021003:94 | 1.14 | 4846.77 | 842.66 | _____ | 0.1 | _____ | _____ |
| 48:20:0021003:94 | 1.15 | 4846.71 | 878.09 | _____ | 0.1 | _____ | _____ |
| 48:20:0021003:94 | 1.16 | 4847.79 | 878.08 | _____ | 0.1 | _____ | _____ |
| 48:20:0021003:94 | 1.17 | 4847.78 | 890.05 | _____ | 0.1 | _____ | _____ |
| 48:20:0021003:94 | 1.18 | 4846.65 | 890.03 | _____ | 0.1 | _____ | _____ |
| 48:20:0021003:94 | 1.19 | 4846.82 | 908.26 | _____ | 0.1 | _____ | _____ |
| 48:20:0021003:94 | 1.20 | 4847.78 | 908.27 | _____ | 0.1 | _____ | _____ |
| 48:20:0021003:94 | 1.21 | 4847.81 | 914.26 | _____ | 0.1 | _____ | _____ |
| 48:20:0021003:94 | 1.22 | 4846.82 | 914.25 | _____ | 0.1 | _____ | _____ |
| 48:20:0021003:94 | 1.23 | 4846.83 | 932.18 | _____ | 0.1 | _____ | _____ |
| 48:20:0021003:94 | 1.24 | 4847.83 | 932.18 | _____ | 0.1 | _____ | _____ |

| | | | | | | | |
|---|---|---|---|---|---|---|---|
| 48:20:0021003:94 | 1.25 | 4847.83 | 938.18 | _____ | 0.1 | _____ | _____ |
| 48:20:0021003:94 | 1.26 | 4846.84 | 938.19 | _____ | 0.1 | _____ | _____ |
| 48:20:0021003:94 | 1.27 | 4847.06 | 1038.33 | _____ | 0.1 | _____ | _____ |

_____ _____ _____

полное наименование должности М.П. подпись инициалы, фамилия

**Раздел 9**

## КАДАСТРОВЫЙ ПЛАН ТЕРРИТОРИИ

| Лист № 123 раздела 9 | Всего листов раздела 9: 133 | Всего разделов: 9 | Всего листов: 834 |
|---|---|---|---|
| « 04 » марта 2020 г. № КУВИ-001/2020-4317540 | | | |
| **Номер кадастрового квартала: 48:20:0021003** | | | |

Сведения о координатах характерных точек контура объекта недвижимости:

| Кадастровый номер здания, сооружения, объекта незавершенного строительства | Номера точек контура | Координаты | | Радиус (R) | Средняя квадратическая погрешность определения координат характерных точек контура, м | Глубина, высота, м | |
|---|---|---|---|---|---|---|---|
| | | X | Y | | | H1 | H2 |
| 1 | 2 | 3 | 4 | 5 | 6 | 7 | 8 |
| 48:20:0021003:94 | 1.28 | 4840.37 | 1038.43 | _____ | 0.1 | _____ | _____ |
| 48:20:0021003:94 | 1.29 | 4840.47 | 1040.27 | _____ | 0.1 | _____ | _____ |
| 48:20:0021003:94 | 1.30 | 4835.55 | 1040.26 | _____ | 0.1 | _____ | _____ |
| 48:20:0021003:94 | 1.31 | 4835.59 | 1038.27 | _____ | 0.1 | _____ | _____ |
| 48:20:0021003:94 | 1.32 | 4779.4 | 1038.23 | _____ | 0.1 | _____ | _____ |
| 48:20:0021003:94 | 1.33 | 4773.32 | 1036.72 | _____ | 0.1 | _____ | _____ |
| 48:20:0021003:94 | 1.34 | 4768.79 | 1034.68 | _____ | 0.1 | _____ | _____ |
| 48:20:0021003:94 | 1.35 | 4765.27 | 1031.94 | _____ | 0.1 | _____ | _____ |
| 48:20:0021003:94 | 1.36 | 4761.44 | 1027.33 | _____ | 0.1 | _____ | _____ |
| 48:20:0021003:94 | 1.37 | 4756.72 | 1016.45 | _____ | 0.1 | _____ | _____ |
| 48:20:0021003:94 | 1.38 | 4757.15 | 973.98 | _____ | 0.1 | _____ | _____ |
| 48:20:0021003:94 | 1.39 | 4758.02 | 989.81 | _____ | 0.1 | _____ | _____ |
| 48:20:0021003:94 | 1.40 | 4758.97 | 1001.55 | _____ | 0.1 | _____ | _____ |
| 48:20:0021003:94 | 1.41 | 4760.34 | 1007.16 | _____ | 0.1 | _____ | _____ |
| 48:20:0021003:94 | 1.42 | 4765.31 | 1017.38 | _____ | 0.1 | _____ | _____ |
| 48:20:0021003:94 | 1.43 | 4771.59 | 1026.75 | _____ | 0.1 | _____ | _____ |
| 48:20:0021003:94 | 1.44 | 4776.25 | 1029.92 | _____ | 0.1 | _____ | _____ |

| | | | | | | | |
|---|---|---|---|---|---|---|---|
| 48:20:0021003:94 | 1.45 | 4782.31 | 1031 | _____ | 0.1 | _____ | _____ |
| 48:20:0021003:94 | 1.46 | 4806.12 | 1030.81 | _____ | 0.1 | _____ | _____ |
| 48:20:0021003:94 | 1.47 | 4806.25 | 1018.43 | _____ | 0.1 | _____ | _____ |

_____ _____ _____

полное наименование должности М.П. подпись инициалы, фамилия

**Раздел 9**

## КАДАСТРОВЫЙ ПЛАН ТЕРРИТОРИИ

| Лист № 124 раздела 9 | Всего листов раздела 9: 133 | Всего разделов: 9 | Всего листов: 834 |
|---|---|---|---|
| « 04 » марта 2020 г. № КУВИ-001/2020-4317540 | | | |
| **Номер кадастрового квартала: 48:20:0021003** | | | |

Сведения о координатах характерных точек контура объекта недвижимости:

| Кадастровый номер здания, сооружения, объекта незавершенного строительства | Номера точек контура | Координаты | | Радиус (R) | Средняя квадратическая погрешность определения координат характерных точек контура, м | Глубина, высота, м | |
|---|---|---|---|---|---|---|---|
| | | X | Y | | | H1 | H2 |
| 1 | 2 | 3 | 4 | 5 | 6 | 7 | 8 |
| 48:20:0021003:94 | 1.48 | 4820.12 | 1018.39 | _____ | 0.1 | _____ | _____ |
| 48:20:0021003:94 | 1.49 | 4820.11 | 1029.14 | _____ | 0.1 | _____ | _____ |
| 48:20:0021003:94 | 1.50 | 4839.25 | 1028.67 | _____ | 0.1 | _____ | _____ |
| 48:20:0021003:94 | 1.51 | 4839.57 | 811.72 | _____ | 0.1 | _____ | _____ |
| 48:20:0021003:94 | 1.52 | 4839.62 | 805.7 | _____ | 0.1 | _____ | _____ |
| 48:20:0021003:94 | 1.53 | 4819.35 | 805.77 | _____ | 0.1 | _____ | _____ |
| 48:20:0021003:94 | 1.54 | 4819.32 | 811.37 | _____ | 0.1 | _____ | _____ |
| 48:20:0021003:94 | 1.55 | 4817.98 | 811.37 | _____ | 0.1 | _____ | _____ |
| 48:20:0021003:94 | 1.56 | 4817.99 | 805.97 | _____ | 0.1 | _____ | _____ |
| 48:20:0021003:94 | 1.57 | 4795.62 | 805.97 | _____ | 0.1 | _____ | _____ |
| 48:20:0021003:94 | 1.58 | 4795.68 | 809.93 | _____ | 0.1 | _____ | _____ |
| 48:20:0021003:94 | 1.59 | 4790.94 | 809.89 | _____ | 0.1 | _____ | _____ |
| 48:20:0021003:94 | 1.60 | 4790.94 | 803.83 | _____ | 0.1 | _____ | _____ |
| 48:20:0021003:94 | 1.61 | 4839.17 | 803.89 | _____ | 0.1 | _____ | _____ |
| 48:20:0021003:94 | 1.62 | 4838.71 | 802.55 | _____ | 0.1 | _____ | _____ |
| 48:20:0021003:94 | 1.63 | 4837.84 | 801.42 | _____ | 0.1 | _____ | _____ |
| 48:20:0021003:94 | 1.64 | 4834.53 | 799.33 | _____ | 0.1 | _____ | _____ |

| | | | | | | | |
|---|---|---|---|---|---|---|---|
| 48:20:0021003:94 | 1.65 | 4779.67 | 798.26 | _____ | 0.1 | _____ | _____ |
| 48:20:0021003:94 | 1.66 | 4778.19 | 799.18 | _____ | 0.1 | _____ | _____ |
| 48:20:0021003:94 | 1.67 | 4776.93 | 800.52 | _____ | 0.1 | _____ | _____ |

_____ _____ _____

полное наименование должности М.П. подпись инициалы, фамилия

**Раздел 9**

## КАДАСТРОВЫЙ ПЛАН ТЕРРИТОРИИ

| Лист № 125 раздела 9 | Всего листов раздела 9: 133 | Всего разделов: 9 | Всего листов: 834 |
|---|---|---|---|
| « 04 » марта 2020 г. № КУВИ-001/2020-4317540 | | | |
| **Номер кадастрового квартала: 48:20:0021003** | | | |

Сведения о координатах характерных точек контура объекта недвижимости:

| Кадастровый номер здания, сооружения, объекта незавершенного строительства | Номера точек контура | Координаты | | Радиус (R) | Средняя квадратическая погрешность определения координат характерных точек контура, м | Глубина, высота, м | |
|---|---|---|---|---|---|---|---|
| | | X | Y | | | H1 | H2 |
| 1 | 2 | 3 | 4 | 5 | 6 | 7 | 8 |
| 48:20:0021003:94 | 1.68 | 4774.2 | 805.91 | _____ | 0.1 | _____ | _____ |
| 48:20:0021003:94 | 1.69 | 4779.59 | 815.82 | _____ | 0.1 | _____ | _____ |
| 48:20:0021003:94 | 1.70 | 4783.83 | 815.87 | _____ | 0.1 | _____ | _____ |
| 48:20:0021003:94 | 1.71 | 4783.9 | 823.5 | _____ | 0.1 | _____ | _____ |
| 48:20:0021003:94 | 1.72 | 4783.67 | 823.49 | _____ | 0.1 | _____ | _____ |
| 48:20:0021003:94 | 1.73 | 4783.67 | 823.8 | _____ | 0.1 | _____ | _____ |
| 48:20:0021003:94 | 1.74 | 4774.2 | 823.73 | _____ | 0.1 | _____ | _____ |
| 48:20:0021003:94 | 1.75 | 4774.21 | 825.21 | _____ | 0.1 | _____ | _____ |
| 48:20:0021003:94 | 1.76 | 4773.63 | 823.64 | _____ | 0.1 | _____ | _____ |
| 48:20:0021003:94 | 1.77 | 4772.46 | 819.56 | _____ | 0.1 | _____ | _____ |
| 48:20:0021003:94 | 1.78 | 4771.18 | 817.64 | _____ | 0.1 | _____ | _____ |
| 48:20:0021003:94 | 1.79 | 4769.08 | 816.82 | _____ | 0.1 | _____ | _____ |
| 48:20:0021003:94 | 1.80 | 4763.43 | 816.84 | _____ | 0.1 | _____ | _____ |
| 48:20:0021003:94 | 1.81 | 4761.52 | 817.4 | _____ | 0.1 | _____ | _____ |
| 48:20:0021003:94 | 1.82 | 4760.2 | 818.44 | _____ | 0.1 | _____ | _____ |
| 48:20:0021003:94 | 1.83 | 4758.93 | 820.5 | _____ | 0.1 | _____ | _____ |
| 48:20:0021003:94 | 1.1 | 4759.34 | 783.85 | _____ | 0.1 | _____ | _____ |

| | | | | | | | |
|---|---|---|---|---|---|---|---|
| 48:20:0021003:94 | 2.1 | 4801.61 | 872.8 | _____ | 0.1 | _____ | _____ |
| 48:20:0021003:94 | 2.2 | 4801.51 | 921.81 | _____ | 0.1 | _____ | _____ |
| 48:20:0021003:94 | 2.3 | 4788.1 | 921.83 | _____ | 0.1 | _____ | _____ |

_____ _____ _____

полное наименование должности М.П. подпись инициалы, фамилия

**Раздел 9**

## КАДАСТРОВЫЙ ПЛАН ТЕРРИТОРИИ

| Лист № 126 раздела 9 | Всего листов раздела 9: 133 | Всего разделов: 9 | Всего листов: 834 |
|---|---|---|---|
| « 04 » марта 2020 г. № КУВИ-001/2020-4317540 | | | |
| **Номер кадастрового квартала: 48:20:0021003** | | | |

Сведения о координатах характерных точек контура объекта недвижимости:

| Кадастровый номер здания, сооружения, объекта незавершенного строительства | Номера точек контура | Координаты | | Радиус (R) | Средняя квадратическая погрешность определения координат характерных точек контура, м | Глубина, высота, м | |
|---|---|---|---|---|---|---|---|
| | | X | Y | | | H1 | H2 |
| 1 | 2 | 3 | 4 | 5 | 6 | 7 | 8 |
| 48:20:0021003:94 | 2.4 | 4788.12 | 905.04 | _____ | 0.1 | _____ | _____ |
| 48:20:0021003:94 | 2.5 | 4783.54 | 904.87 | _____ | 0.1 | _____ | _____ |
| 48:20:0021003:94 | 2.6 | 4783.46 | 903.8 | _____ | 0.1 | _____ | _____ |
| 48:20:0021003:94 | 2.7 | 4765.41 | 903.55 | _____ | 0.1 | _____ | _____ |
| 48:20:0021003:94 | 2.8 | 4760.72 | 904.25 | _____ | 0.1 | _____ | _____ |
| 48:20:0021003:94 | 2.9 | 4758.84 | 906.2 | _____ | 0.1 | _____ | _____ |
| 48:20:0021003:94 | 2.10 | 4758.06 | 907.81 | _____ | 0.1 | _____ | _____ |
| 48:20:0021003:94 | 2.11 | 4758.12 | 896.8 | _____ | 0.1 | _____ | _____ |
| 48:20:0021003:94 | 2.12 | 4759.97 | 897.83 | _____ | 0.1 | _____ | _____ |
| 48:20:0021003:94 | 2.13 | 4766.9 | 898.65 | _____ | 0.1 | _____ | _____ |
| 48:20:0021003:94 | 2.14 | 4769.04 | 898.36 | _____ | 0.1 | _____ | _____ |
| 48:20:0021003:94 | 2.15 | 4770.81 | 897.7 | _____ | 0.1 | _____ | _____ |
| 48:20:0021003:94 | 2.16 | 4772.29 | 896.71 | _____ | 0.1 | _____ | _____ |
| 48:20:0021003:94 | 2.17 | 4774.19 | 892.96 | _____ | 0.1 | _____ | _____ |
| 48:20:0021003:94 | 2.18 | 4774.24 | 883.89 | _____ | 0.1 | _____ | _____ |
| 48:20:0021003:94 | 2.19 | 4783.49 | 883.84 | _____ | 0.1 | _____ | _____ |
| 48:20:0021003:94 | 2.20 | 4783.6 | 872.61 | _____ | 0.1 | _____ | _____ |

| | | | | | | | |
|---|---|---|---|---|---|---|---|
| 48:20:0021003:94 | 2.1 | 4801.61 | 872.8 | _____ | 0.1 | _____ | _____ |
| 48:20:0021003:94 | 3.1 | 4799.62 | 892.47 | _____ | 0.1 | _____ | _____ |
| 48:20:0021003:94 | 3.2 | 4799.54 | 899.57 | _____ | 0.1 | _____ | _____ |

_____ _____ _____

полное наименование должности М.П. подпись инициалы, фамилия

**Раздел 9**

## КАДАСТРОВЫЙ ПЛАН ТЕРРИТОРИИ

| Лист № 127 раздела 9 | Всего листов раздела 9: 133 | Всего разделов: 9 | Всего листов: 834 |
|---|---|---|---|
| « 04 » марта 2020 г. № КУВИ-001/2020-4317540 | | | |
| **Номер кадастрового квартала: 48:20:0021003** | | | |

Сведения о координатах характерных точек контура объекта недвижимости:

| Кадастровый номер здания, сооружения, объекта незавершенного строительства | Номера точек контура | Координаты | | Радиус (R) | Средняя квадратическая погрешность определения координат характерных точек контура, м | Глубина, высота, м | |
|---|---|---|---|---|---|---|---|
| | | X | Y | | | H1 | H2 |
| 1 | 2 | 3 | 4 | 5 | 6 | 7 | 8 |
| 48:20:0021003:94 | 3.3 | 4796.99 | 899.53 | _____ | 0.1 | _____ | _____ |
| 48:20:0021003:94 | 3.4 | 4797.07 | 892.43 | _____ | 0.1 | _____ | _____ |
| 48:20:0021003:94 | 3.1 | 4799.62 | 892.47 | _____ | 0.1 | _____ | _____ |
| 48:20:0021003:94 | 4.1 | 4796.22 | 889.18 | _____ | 0.1 | _____ | _____ |
| 48:20:0021003:94 | 4.2 | 4796.2 | 899.38 | _____ | 0.1 | _____ | _____ |
| 48:20:0021003:94 | 4.3 | 4793.9 | 899.38 | _____ | 0.1 | _____ | _____ |
| 48:20:0021003:94 | 4.4 | 4793.92 | 889.18 | _____ | 0.1 | _____ | _____ |
| 48:20:0021003:94 | 4.1 | 4796.22 | 889.18 | _____ | 0.1 | _____ | _____ |
| 48:20:0021003:94 | 5.1 | 4758.72 | 838.01 | _____ | 0.1 | _____ | _____ |
| 48:20:0021003:94 | 5.2 | 4759.67 | 839.79 | _____ | 0.1 | _____ | _____ |
| 48:20:0021003:94 | 5.3 | 4761.76 | 840.41 | _____ | 0.1 | _____ | _____ |
| 48:20:0021003:94 | 5.4 | 4773.77 | 840.6 | _____ | 0.1 | _____ | _____ |
| 48:20:0021003:94 | 5.5 | 4773.71 | 845.35 | _____ | 0.1 | _____ | _____ |
| 48:20:0021003:94 | 5.6 | 4761.09 | 845.13 | _____ | 0.1 | _____ | _____ |
| 48:20:0021003:94 | 5.7 | 4758.99 | 846.24 | _____ | 0.1 | _____ | _____ |
| 48:20:0021003:94 | 5.8 | 4758.69 | 848.31 | _____ | 0.1 | _____ | _____ |
| 48:20:0021003:94 | 5.9 | 4758.97 | 850.96 | _____ | 0.1 | _____ | _____ |

| | | | | | | | |
|---|---|---|---|---|---|---|---|
| 48:20:0021003:94 | 5.10 | 4761.3 | 852.13 | _____ | 0.1 | _____ | _____ |
| 48:20:0021003:94 | 5.11 | 4773.52 | 852.38 | _____ | 0.1 | _____ | _____ |
| 48:20:0021003:94 | 5.12 | 4773.46 | 857.47 | _____ | 0.1 | _____ | _____ |

_____ _____ _____

полное наименование должности М.П. подпись инициалы, фамилия

**Раздел 9**

## КАДАСТРОВЫЙ ПЛАН ТЕРРИТОРИИ

| Лист № 128 раздела 9 | Всего листов раздела 9: 133 | Всего разделов: 9 | Всего листов: 834 |
|---|---|---|---|
| « 04 » марта 2020 г. № КУВИ-001/2020-4317540 | | | |
| **Номер кадастрового квартала: 48:20:0021003** | | | |

Сведения о координатах характерных точек контура объекта недвижимости:

| Кадастровый номер здания, сооружения, объекта незавершенного строительства | Номера точек контура | Координаты | | Радиус (R) | Средняя квадратическая погрешность определения координат характерных точек контура, м | Глубина, высота, м | |
|---|---|---|---|---|---|---|---|
| | | X | Y | | | H1 | H2 |
| 1 | 2 | 3 | 4 | 5 | 6 | 7 | 8 |
| 48:20:0021003:94 | 5.13 | 4761.62 | 857.41 | _____ | 0.1 | _____ | _____ |
| 48:20:0021003:94 | 5.14 | 4759.7 | 858.39 | _____ | 0.1 | _____ | _____ |
| 48:20:0021003:94 | 5.15 | 4758.46 | 860.42 | _____ | 0.1 | _____ | _____ |
| 48:20:0021003:94 | 5.1 | 4758.72 | 838.01 | _____ | 0.1 | _____ | _____ |
| 48:20:0021003:98 | 1.1 | 4809.52 | 715 | _____ | 0.1 | _____ | _____ |
| 48:20:0021003:98 | 1.2 | 4809.42 | 723.29 | _____ | 0.1 | _____ | _____ |
| 48:20:0021003:98 | 1.3 | 4774.53 | 723.04 | _____ | 0.1 | _____ | _____ |
| 48:20:0021003:98 | 1.4 | 4770.75 | 723.77 | _____ | 0.1 | _____ | _____ |
| 48:20:0021003:98 | 1.5 | 4767.46 | 725.97 | _____ | 0.1 | _____ | _____ |
| 48:20:0021003:98 | 1.6 | 4764.54 | 729.02 | _____ | 0.1 | _____ | _____ |
| 48:20:0021003:98 | 1.7 | 4762.83 | 733.65 | _____ | 0.1 | _____ | _____ |
| 48:20:0021003:98 | 1.8 | 4762.83 | 772.17 | _____ | 0.1 | _____ | _____ |
| 48:20:0021003:98 | 1.9 | 4763.44 | 776.31 | _____ | 0.1 | _____ | _____ |
| 48:20:0021003:98 | 1.10 | 4764.66 | 780.34 | _____ | 0.1 | _____ | _____ |
| 48:20:0021003:98 | 1.11 | 4766.73 | 783.78 | _____ | 0.1 | _____ | _____ |
| 48:20:0021003:98 | 1.12 | 4759.34 | 783.85 | _____ | 0.1 | _____ | _____ |
| 48:20:0021003:98 | 1.13 | 4756.71 | 1016.54 | _____ | 0.1 | _____ | _____ |

| | | | | | | | |
|---|---|---|---|---|---|---|---|
| 48:20:0021003:98 | 1.14 | 4755.37 | 1013.64 | _____ | 0.1 | _____ | _____ |
| 48:20:0021003:98 | 1.15 | 4755.03 | 1034.34 | _____ | 0.1 | _____ | _____ |
| 48:20:0021003:98 | 1.16 | 4756.42 | 1037.61 | _____ | 0.1 | _____ | _____ |

_____ _____ _____

полное наименование должности М.П. подпись инициалы, фамилия

**Раздел 9**

## КАДАСТРОВЫЙ ПЛАН ТЕРРИТОРИИ

| Лист № 129 раздела 9 | Всего листов раздела 9: 133 | Всего разделов: 9 | Всего листов: 834 |
|---|---|---|---|
| « 04 » марта 2020 г. № КУВИ-001/2020-4317540 | | | |
| **Номер кадастрового квартала: 48:20:0021003** | | | |

Сведения о координатах характерных точек контура объекта недвижимости:

| Кадастровый номер здания, сооружения, объекта незавершенного строительства | Номера точек контура | Координаты | | Радиус (R) | Средняя квадратическая погрешность определения координат характерных точек контура, м | Глубина, высота, м | |
|---|---|---|---|---|---|---|---|
| | | X | Y | | | H1 | H2 |
| 1 | 2 | 3 | 4 | 5 | 6 | 7 | 8 |
| 48:20:0021003:98 | 1.17 | 4756.42 | 1043.1 | _____ | 0.1 | _____ | _____ |
| 48:20:0021003:98 | 1.18 | 4755.1 | 1043.44 | _____ | 0.1 | _____ | _____ |
| 48:20:0021003:98 | 1.19 | 4749.88 | 1037.7 | _____ | 0.1 | _____ | _____ |
| 48:20:0021003:98 | 1.20 | 4750.76 | 969.73 | _____ | 0.1 | _____ | _____ |
| 48:20:0021003:98 | 1.21 | 4749.3 | 967.58 | _____ | 0.1 | _____ | _____ |
| 48:20:0021003:98 | 1.22 | 4746.66 | 966.17 | _____ | 0.1 | _____ | _____ |
| 48:20:0021003:98 | 1.23 | 4725.6 | 966.27 | _____ | 0.1 | _____ | _____ |
| 48:20:0021003:98 | 1.24 | 4725.07 | 968.41 | _____ | 0.1 | _____ | _____ |
| 48:20:0021003:98 | 1.25 | 4725.56 | 970.66 | _____ | 0.1 | _____ | _____ |
| 48:20:0021003:98 | 1.26 | 4725.65 | 1018.17 | _____ | 0.1 | _____ | _____ |
| 48:20:0021003:98 | 1.27 | 4720.33 | 1018.2 | _____ | 0.1 | _____ | _____ |
| 48:20:0021003:98 | 1.28 | 4720.33 | 1037.85 | _____ | 0.1 | _____ | _____ |
| 48:20:0021003:98 | 1.29 | 4715.75 | 1037.8 | _____ | 0.1 | _____ | _____ |
| 48:20:0021003:98 | 1.30 | 4716.14 | 957.98 | _____ | 0.1 | _____ | _____ |
| 48:20:0021003:98 | 1.31 | 4747.05 | 957.98 | _____ | 0.1 | _____ | _____ |
| 48:20:0021003:98 | 1.32 | 4749.01 | 957.25 | _____ | 0.1 | _____ | _____ |
| 48:20:0021003:98 | 1.33 | 4750.22 | 955.93 | _____ | 0.1 | _____ | _____ |

| | | | | | | | |
|---|---|---|---|---|---|---|---|
| 48:20:0021003:98 | 1.34 | 4751 | 738.21 | _____ | 0.1 | _____ | _____ |
| 48:20:0021003:98 | 1.35 | 4750.42 | 738.26 | _____ | 0.1 | _____ | _____ |
| 48:20:0021003:98 | 1.36 | 4750.52 | 721.87 | _____ | 0.1 | _____ | _____ |

_____ _____ _____

полное наименование должности М.П. подпись инициалы, фамилия

**Раздел 9**

## КАДАСТРОВЫЙ ПЛАН ТЕРРИТОРИИ

| Лист № 130 раздела 9 | Всего листов раздела 9: 133 | Всего разделов: 9 | Всего листов: 834 |
|---|---|---|---|
| « 04 » марта 2020 г. № КУВИ-001/2020-4317540 | | | |
| **Номер кадастрового квартала: 48:20:0021003** | | | |

Сведения о координатах характерных точек контура объекта недвижимости:

| Кадастровый номер здания, сооружения, объекта незавершенного строительства | Номера точек контура | Координаты | | Радиус (R) | Средняя квадратическая погрешность определения координат характерных точек контура, м | Глубина, высота, м | |
|---|---|---|---|---|---|---|---|
| | | X | Y | | | H1 | H2 |
| 1 | 2 | 3 | 4 | 5 | 6 | 7 | 8 |
| 48:20:0021003:98 | 1.37 | 4739.35 | 721.92 | _____ | 0.1 | _____ | _____ |
| 48:20:0021003:98 | 1.38 | 4739.2 | 737.77 | _____ | 0.1 | _____ | _____ |
| 48:20:0021003:98 | 1.39 | 4731.6 | 737.7 | _____ | 0.1 | _____ | _____ |
| 48:20:0021003:98 | 1.40 | 4731.69 | 732.99 | _____ | 0.1 | _____ | _____ |
| 48:20:0021003:98 | 1.41 | 4730.91 | 729.19 | _____ | 0.1 | _____ | _____ |
| 48:20:0021003:98 | 1.42 | 4729.01 | 725.77 | _____ | 0.1 | _____ | _____ |
| 48:20:0021003:98 | 1.43 | 4725.75 | 723.19 | _____ | 0.1 | _____ | _____ |
| 48:20:0021003:98 | 1.44 | 4722.72 | 721.73 | _____ | 0.1 | _____ | _____ |
| 48:20:0021003:98 | 1.45 | 4718.72 | 721.87 | _____ | 0.1 | _____ | _____ |
| 48:20:0021003:98 | 1.46 | 4715.8 | 723.24 | _____ | 0.1 | _____ | _____ |
| 48:20:0021003:98 | 1.47 | 4713.21 | 725.92 | _____ | 0.1 | _____ | _____ |
| 48:20:0021003:98 | 1.48 | 4711.41 | 729.04 | _____ | 0.1 | _____ | _____ |
| 48:20:0021003:98 | 1.49 | 4710.43 | 732.99 | _____ | 0.1 | _____ | _____ |
| 48:20:0021003:98 | 1.50 | 4710.39 | 738.11 | _____ | 0.1 | _____ | _____ |
| 48:20:0021003:98 | 1.51 | 4686.54 | 738.09 | _____ | 0.1 | _____ | _____ |
| 48:20:0021003:98 | 1.52 | 4686.52 | 714.63 | _____ | 0.1 | _____ | _____ |
| 48:20:0021003:98 | 1.1 | 4809.52 | 715 | _____ | 0.1 | _____ | _____ |

| | | | | | | | |
|---|---|---|---|---|---|---|---|
| 48:20:0021003:98 | 2.1 | 4809.23 | 734.5 | _____ | 0.1 | _____ | _____ |
| 48:20:0021003:98 | 2.2 | 4809.17 | 736.18 | _____ | 0.1 | _____ | _____ |
| 48:20:0021003:98 | 2.3 | 4788.2 | 735.49 | _____ | 0.1 | _____ | _____ |

_____ _____ _____

полное наименование должности М.П. подпись инициалы, фамилия

**Раздел 9**

## КАДАСТРОВЫЙ ПЛАН ТЕРРИТОРИИ

| Лист № 131 раздела 9 | Всего листов раздела 9: 133 | Всего разделов: 9 | Всего листов: 834 |
|---|---|---|---|
| « 04 » марта 2020 г. № КУВИ-001/2020-4317540 | | | |
| **Номер кадастрового квартала: 48:20:0021003** | | | |

Сведения о координатах характерных точек контура объекта недвижимости:

| Кадастровый номер здания, сооружения, объекта незавершенного строительства | Номера точек контура | Координаты | | Радиус (R) | Средняя квадратическая погрешность определения координат характерных точек контура, м | Глубина, высота, м | |
|---|---|---|---|---|---|---|---|
| | | X | Y | | | H1 | H2 |
| 1 | 2 | 3 | 4 | 5 | 6 | 7 | 8 |
| 48:20:0021003:98 | 2.4 | 4788.26 | 733.82 | _____ | 0.1 | _____ | _____ |
| 48:20:0021003:98 | 2.1 | 4809.23 | 734.5 | _____ | 0.1 | _____ | _____ |
| 48:20:0021003:263 | 1 | 4687.09 | 171.29 | _____ | 0.1 | _____ | _____ |
| 48:20:0021003:263 | 2 | 4687.09 | 187.64 | _____ | 0.1 | _____ | _____ |
| 48:20:0021003:263 | 3 | 4686.28 | 187.64 | _____ | 0.1 | _____ | _____ |
| 48:20:0021003:263 | 4 | 4686.21 | 186.99 | _____ | 0.1 | _____ | _____ |
| 48:20:0021003:263 | 5 | 4683.56 | 186.99 | _____ | 0.1 | _____ | _____ |
| 48:20:0021003:263 | 6 | 4683.48 | 187.64 | _____ | 0.1 | _____ | _____ |
| 48:20:0021003:263 | 7 | 4683.23 | 187.64 | _____ | 0.1 | _____ | _____ |
| 48:20:0021003:263 | 8 | 4683.16 | 186.99 | _____ | 0.1 | _____ | _____ |
| 48:20:0021003:263 | 9 | 4680.53 | 186.99 | _____ | 0.1 | _____ | _____ |
| 48:20:0021003:263 | 10 | 4680.46 | 187.64 | _____ | 0.1 | _____ | _____ |
| 48:20:0021003:263 | 11 | 4680.2 | 187.64 | _____ | 0.1 | _____ | _____ |
| 48:20:0021003:263 | 12 | 4680.13 | 186.99 | _____ | 0.1 | _____ | _____ |
| 48:20:0021003:263 | 13 | 4677.36 | 186.99 | _____ | 0.1 | _____ | _____ |
| 48:20:0021003:263 | 14 | 4677.28 | 187.64 | _____ | 0.1 | _____ | _____ |
| 48:20:0021003:263 | 15 | 4677.03 | 187.64 | _____ | 0.1 | _____ | _____ |

| | | | | | | | |
|---|---|---|---|---|---|---|---|
| 48:20:0021003:263 | 16 | 4676.96 | 186.99 | _____ | 0.1 | _____ | _____ |
| 48:20:0021003:263 | 17 | 4673.81 | 186.99 | _____ | 0.1 | _____ | _____ |
| 48:20:0021003:263 | 18 | 4673.73 | 187.64 | _____ | 0.1 | _____ | _____ |

_____ _____ _____

полное наименование должности М.П. подпись инициалы, фамилия

**Раздел 9**

## КАДАСТРОВЫЙ ПЛАН ТЕРРИТОРИИ

| Лист № 132 раздела 9 | Всего листов раздела 9: 133 | Всего разделов: 9 | Всего листов: 834 |
|---|---|---|---|
| « 04 » марта 2020 г. № КУВИ-001/2020-4317540 | | | |
| **Номер кадастрового квартала: 48:20:0021003** | | | |

Сведения о координатах характерных точек контура объекта недвижимости:

| Кадастровый номер здания, сооружения, объекта незавершенного строительства | Номера точек контура | Координаты | | Радиус (R) | Средняя квадратическая погрешность определения координат характерных точек контура, м | Глубина, высота, м | |
|---|---|---|---|---|---|---|---|
| | | X | Y | | | H1 | H2 |
| 1 | 2 | 3 | 4 | 5 | 6 | 7 | 8 |
| 48:20:0021003:263 | 19 | 4673.48 | 187.64 | _____ | 0.1 | _____ | _____ |
| 48:20:0021003:263 | 20 | 4673.41 | 186.99 | _____ | 0.1 | _____ | _____ |
| 48:20:0021003:263 | 21 | 4670.34 | 186.99 | _____ | 0.1 | _____ | _____ |
| 48:20:0021003:263 | 22 | 4670.27 | 187.64 | _____ | 0.1 | _____ | _____ |
| 48:20:0021003:263 | 23 | 4670.02 | 187.64 | _____ | 0.1 | _____ | _____ |
| 48:20:0021003:263 | 24 | 4669.94 | 186.99 | _____ | 0.1 | _____ | _____ |
| 48:20:0021003:263 | 25 | 4667.34 | 186.99 | _____ | 0.1 | _____ | _____ |
| 48:20:0021003:263 | 26 | 4667.26 | 187.64 | _____ | 0.1 | _____ | _____ |
| 48:20:0021003:263 | 27 | 4667.01 | 187.64 | _____ | 0.1 | _____ | _____ |
| 48:20:0021003:263 | 28 | 4666.94 | 186.99 | _____ | 0.1 | _____ | _____ |
| 48:20:0021003:263 | 29 | 4664.34 | 186.99 | _____ | 0.1 | _____ | _____ |
| 48:20:0021003:263 | 30 | 4664.26 | 187.64 | _____ | 0.1 | _____ | _____ |
| 48:20:0021003:263 | 31 | 4664.01 | 187.64 | _____ | 0.1 | _____ | _____ |
| 48:20:0021003:263 | 32 | 4663.94 | 186.99 | _____ | 0.1 | _____ | _____ |
| 48:20:0021003:263 | 33 | 4660.96 | 186.99 | _____ | 0.1 | _____ | _____ |
| 48:20:0021003:263 | 34 | 4660.88 | 187.64 | _____ | 0.1 | _____ | _____ |
| 48:20:0021003:263 | 35 | 4660.63 | 187.64 | _____ | 0.1 | _____ | _____ |

| | | | | | | | |
|---|---|---|---|---|---|---|---|
| 48:20:0021003:263 | 36 | 4660.56 | 186.99 | _____ | 0.1 | _____ | _____ |
| 48:20:0021003:263 | 37 | 4657.71 | 186.99 | _____ | 0.1 | _____ | _____ |
| 48:20:0021003:263 | 38 | 4657.63 | 187.64 | _____ | 0.1 | _____ | _____ |

_____ _____ _____

полное наименование должности М.П. подпись инициалы, фамилия

**Раздел 9**

## КАДАСТРОВЫЙ ПЛАН ТЕРРИТОРИИ

| Лист № 133 раздела 9 | Всего листов раздела 9: 133 | Всего разделов: 9 | Всего листов: 834 |
|---|---|---|---|
| « 04 » марта 2020 г. № КУВИ-001/2020-4317540 | | | |
| **Номер кадастрового квартала: 48:20:0021003** | | | |

Сведения о координатах характерных точек контура объекта недвижимости:

| Кадастровый номер здания, сооружения, объекта незавершенного строительства | Номера точек контура | Координаты | | Радиус (R) | Средняя квадратическая погрешность определения координат характерных точек контура, м | Глубина, высота, м | |
|---|---|---|---|---|---|---|---|
| | | X | Y | | | H1 | H2 |
| 1 | 2 | 3 | 4 | 5 | 6 | 7 | 8 |
| 48:20:0021003:263 | 39 | 4657.38 | 187.64 | _____ | 0.1 | _____ | _____ |
| 48:20:0021003:263 | 40 | 4657.31 | 186.99 | _____ | 0.1 | _____ | _____ |
| 48:20:0021003:263 | 41 | 4654.63 | 186.99 | _____ | 0.1 | _____ | _____ |
| 48:20:0021003:263 | 42 | 4654.55 | 187.64 | _____ | 0.1 | _____ | _____ |
| 48:20:0021003:263 | 43 | 4654.3 | 187.64 | _____ | 0.1 | _____ | _____ |
| 48:20:0021003:263 | 44 | 4654.23 | 186.99 | _____ | 0.1 | _____ | _____ |
| 48:20:0021003:263 | 45 | 4650.89 | 186.99 | _____ | 0.1 | _____ | _____ |
| 48:20:0021003:263 | 46 | 4650.81 | 187.64 | _____ | 0.1 | _____ | _____ |
| 48:20:0021003:263 | 47 | 4650.49 | 187.64 | _____ | 0.1 | _____ | _____ |
| 48:20:0021003:263 | 48 | 4650.49 | 181.57 | _____ | 0.1 | _____ | _____ |
| 48:20:0021003:263 | 49 | 4647.59 | 181.55 | _____ | 0.1 | _____ | _____ |
| 48:20:0021003:263 | 50 | 4647.61 | 176.81 | _____ | 0.1 | _____ | _____ |
| 48:20:0021003:263 | 51 | 4650.49 | 176.81 | _____ | 0.1 | _____ | _____ |
| 48:20:0021003:263 | 52 | 4650.49 | 171.29 | _____ | 0.1 | _____ | _____ |
| 48:20:0021003:263 | 1 | 4687.09 | 171.29 | _____ | 0.1 | _____ | _____ |

| полное наименование должности | М.П. | подпись | инициалы, фамилия |
|---|---|---|---|

**Раздел 10**

## КАДАСТРОВЫЙ ПЛАН ТЕРРИТОРИИ

| Лист № 1 раздела 10 | Всего листов раздела 10: 322 | Всего разделов: 9 | Всего листов: 834 |
|---|---|---|---|
| « 04 » марта 2020 г. № КУВИ-001/2020-4317540 | | | |
| **Номер кадастрового квартала: 48:20:0021003** | | | |

## Описание местоположения границ между субъектами Российской Федерации, границ муниципальных образований, границ населенных пунктов, расположенных в кадастровом квартале

Сведения о характерных точках границ:

| Номер п/п | Реестровый номер | Обозначение характерных точек | Координаты | | Описание закрепления на местности | Метод определения координат и средняя квадратическая погрешность положения характерной точки (Mt), м | Система координат |
|---|---|---|---|---|---|---|---|
| | | | X | Y | | | |
| 1 | 2 | 3 | 4 | 5 | 6 | 7 | 8 |
| 1 | 48:00-3.386 | 1 | 10622.47 | 9476.27 | _____ | _____ | _____ |
| 2 | 48:00-3.386 | 2 | 10623.2 | 9499.87 | _____ | _____ | _____ |
| 3 | 48:00-3.386 | 3 | 10571.12 | 9649.31 | _____ | _____ | _____ |
| 4 | 48:00-3.386 | 4 | 10485.79 | 9736.78 | _____ | _____ | _____ |
| 5 | 48:00-3.386 | 5 | 10032.69 | 9588.21 | _____ | _____ | _____ |
| 6 | 48:00-3.386 | 6 | 9938.26 | 9555.35 | _____ | _____ | _____ |
| 7 | 48:00-3.386 | 7 | 9904.4 | 9543.54 | _____ | _____ | _____ |
| 8 | 48:00-3.386 | 8 | 10084.72 | 9015.88 | _____ | _____ | _____ |
| 9 | 48:00-3.386 | 9 | 10105.83 | 8944.2 | _____ | _____ | _____ |
| 10 | 48:00-3.386 | 10 | 10149.83 | 8815.87 | _____ | _____ | _____ |

_____ _____ _____

полное наименование должности М.П. подпись инициалы, фамилия

**Раздел 10**

## КАДАСТРОВЫЙ ПЛАН ТЕРРИТОРИИ

| Лист № 2 раздела 10 | Всего листов раздела 10: 322 | Всего разделов: 9 | Всего листов: 834 |
|---|---|---|---|
| « 04 » марта 2020 г. № КУВИ-001/2020-4317540 | | | |
| **Номер кадастрового квартала: 48:20:0021003** | | | |

Сведения о характерных точках границ:

| Номер п/п | Реестровый номер | Обозначение характерных точек | Координаты | | Описание закрепления на местности | Метод определения координат и средняя квадратическая погрешность положения характерной точки (Mt), м | Система координат |
|---|---|---|---|---|---|---|---|
| | | | X | Y | | | |
| 1 | 2 | 3 | 4 | 5 | 6 | 7 | 8 |
| 11 | 48:00-3.386 | 11 | 10288.58 | 8575.01 | _____ | _____ | _____ |
| 12 | 48:00-3.386 | 12 | 10279.62 | 8571.87 | _____ | _____ | _____ |
| 13 | 48:00-3.386 | 13 | 10272.2 | 8566.96 | _____ | _____ | _____ |
| 14 | 48:00-3.386 | 14 | 10127.62 | 8821.85 | _____ | _____ | _____ |
| 15 | 48:00-3.386 | 15 | 9960.28 | 9319.82 | _____ | _____ | _____ |
| 16 | 48:00-3.386 | 16 | 9840.35 | 9675.63 | _____ | _____ | _____ |
| 17 | 48:00-3.386 | 17 | 9752.62 | 9942.08 | _____ | _____ | _____ |
| 18 | 48:00-3.386 | 18 | 9743.58 | 9978.33 | _____ | _____ | _____ |
| 19 | 48:00-3.386 | 19 | 9737.58 | 10045.03 | _____ | _____ | _____ |
| 20 | 48:00-3.386 | 20 | 9685.39 | 10384.54 | _____ | _____ | _____ |

_____ М.П. _____ _____

полное наименование должности подпись инициалы, фамилия

**Раздел 10**

## КАДАСТРОВЫЙ ПЛАН ТЕРРИТОРИИ

| Лист № 3 раздела 10 | Всего листов раздела 10: 322 | Всего разделов: 9 | Всего листов: 834 |
|---|---|---|---|
| « 04 » марта 2020 г. № КУВИ-001/2020-4317540 | | | |
| **Номер кадастрового квартала: 48:20:0021003** | | | |

Сведения о характерных точках границ:

| Номер п/п | Реестровый номер | Обозначение характерных точек | Координаты | | Описание закрепления на местности | Метод определения координат и средняя квадратическая погрешность положения характерной точки (Mt), м | Система координат |
|---|---|---|---|---|---|---|---|
| | | | X | Y | | | |
| 1 | 2 | 3 | 4 | 5 | 6 | 7 | 8 |
| 21 | 48:00-3.386 | 21 | 9670.16 | 10486.6 | _____ | _____ | _____ |
| 22 | 48:00-3.386 | 22 | 9615.97 | 10851.92 | _____ | _____ | _____ |
| 23 | 48:00-3.386 | 23 | 9603.64 | 10964.51 | _____ | _____ | _____ |
| 24 | 48:00-3.386 | 24 | 9584.98 | 11077.57 | _____ | _____ | _____ |
| 25 | 48:00-3.386 | 25 | 9564.58 | 11212.83 | _____ | _____ | _____ |
| 26 | 48:00-3.386 | 26 | 9557.99 | 11285.96 | _____ | _____ | _____ |
| 27 | 48:00-3.386 | 27 | 9562.89 | 11464.96 | _____ | _____ | _____ |
| 28 | 48:00-3.386 | 28 | 8679.54 | 11955.4 | _____ | _____ | _____ |
| 29 | 48:00-3.386 | 29 | 8656.31 | 11970.04 | _____ | _____ | _____ |
| 30 | 48:00-3.386 | 30 | 7729.18 | 11642.36 | _____ | _____ | _____ |

полное наименование должности М.П. подпись инициалы, фамилия

**Раздел 10**

## КАДАСТРОВЫЙ ПЛАН ТЕРРИТОРИИ

| Лист № 4 раздела 10 | Всего листов раздела 10: 322 | Всего разделов: 9 | Всего листов: 834 |
|---|---|---|---|
| « 04 » марта 2020 г. № КУВИ-001/2020-4317540 | | | |
| **Номер кадастрового квартала: 48:20:0021003** | | | |

Сведения о характерных точках границ:

| Номер п/п | Реестровый номер | Обозначение характерных точек | Координаты | | Описание закрепления на местности | Метод определения координат и средняя квадратическая погрешность положения характерной точки (Mt), м | Система координат |
|---|---|---|---|---|---|---|---|
| | | | X | Y | | | |
| 1 | 2 | 3 | 4 | 5 | 6 | 7 | 8 |
| 31 | 48:00-3.386 | 31 | 7720.59 | 12286.35 | _____ | _____ | _____ |
| 32 | 48:00-3.386 | 32 | 7740.87 | 12774.87 | _____ | _____ | _____ |
| 33 | 48:00-3.386 | 33 | 7741.66 | 13271.22 | _____ | _____ | _____ |
| 34 | 48:00-3.386 | 34 | 7336.1 | 13210.74 | _____ | _____ | _____ |
| 35 | 48:00-3.386 | 35 | 7293.38 | 13485.38 | _____ | _____ | _____ |
| 36 | 48:00-3.386 | 36 | 6858.83 | 13514.01 | _____ | _____ | _____ |
| 37 | 48:00-3.386 | 37 | 6930.49 | 13878.16 | _____ | _____ | _____ |
| 38 | 48:00-3.386 | 38 | 6771.99 | 14043.27 | _____ | _____ | _____ |
| 39 | 48:00-3.386 | 39 | 6722.33 | 14033.08 | _____ | _____ | _____ |
| 40 | 48:00-3.386 | 40 | 6487.08 | 13984.7 | _____ | _____ | _____ |

_____ М.П. _____ _____

полное наименование должности подпись инициалы, фамилия

**Раздел 10**

## КАДАСТРОВЫЙ ПЛАН ТЕРРИТОРИИ

| Лист № 5 раздела 10 | Всего листов раздела 10: 322 | Всего разделов: 9 | Всего листов: 834 |
|---|---|---|---|
| « 04 » марта 2020 г. № КУВИ-001/2020-4317540 | | | |
| **Номер кадастрового квартала: 48:20:0021003** | | | |

Сведения о характерных точках границ:

| Номер п/п | Реестровый номер | Обозначение характерных точек | Координаты | | Описание закрепления на местности | Метод определения координат и средняя квадратическая погрешность положения характерной точки (Mt), м | Система координат |
|---|---|---|---|---|---|---|---|
| | | | X | Y | | | |
| 1 | 2 | 3 | 4 | 5 | 6 | 7 | 8 |
| 41 | 48:00-3.386 | 41 | 6616.07 | 13243 | _____ | _____ | _____ |
| 42 | 48:00-3.386 | 42 | 6452.4 | 13200.66 | _____ | _____ | _____ |
| 43 | 48:00-3.386 | 43 | 6161.46 | 13125.65 | _____ | _____ | _____ |
| 44 | 48:00-3.386 | 44 | 5653.14 | 12993.81 | _____ | _____ | _____ |
| 45 | 48:00-3.386 | 45 | 5052.06 | 12840.34 | _____ | _____ | _____ |
| 46 | 48:00-3.386 | 46 | 4828.19 | 13606.9 | _____ | _____ | _____ |
| 47 | 48:00-3.386 | 47 | 4766.5 | 13571.18 | _____ | _____ | _____ |
| 48 | 48:00-3.386 | 48 | 4696.76 | 13819.16 | _____ | _____ | _____ |
| 49 | 48:00-3.386 | 49 | 4360.53 | 13819.9 | _____ | _____ | _____ |
| 50 | 48:00-3.386 | 50 | 3814.09 | 13804.26 | _____ | _____ | _____ |

_____ М.П. _____ _____

полное наименование должности подпись инициалы, фамилия

**Раздел 10**

## КАДАСТРОВЫЙ ПЛАН ТЕРРИТОРИИ

| Лист № 6 раздела 10 | Всего листов раздела 10: 322 | Всего разделов: 9 | Всего листов: 834 |
|---|---|---|---|
| « 04 » марта 2020 г. № КУВИ-001/2020-4317540 | | | |
| **Номер кадастрового квартала: 48:20:0021003** | | | |

Сведения о характерных точках границ:

| Номер п/п | Реестровый номер | Обозначение характерных точек | Координаты | | Описание закрепления на местности | Метод определения координат и средняя квадратическая погрешность положения характерной точки (Mt), м | Система координат |
|---|---|---|---|---|---|---|---|
| | | | X | Y | | | |
| 1 | 2 | 3 | 4 | 5 | 6 | 7 | 8 |
| 51 | 48:00-3.386 | 51 | 3676.24 | 13788.86 | _____ | _____ | _____ |
| 52 | 48:00-3.386 | 52 | 3665.31 | 13702.04 | _____ | _____ | _____ |
| 53 | 48:00-3.386 | 53 | 3615.28 | 13206.25 | _____ | _____ | _____ |
| 54 | 48:00-3.386 | 54 | 3769.54 | 12989.38 | _____ | _____ | _____ |
| 55 | 48:00-3.386 | 55 | 3889.33 | 12736.06 | _____ | _____ | _____ |
| 56 | 48:00-3.386 | 56 | 3735.99 | 12269.16 | _____ | _____ | _____ |
| 57 | 48:00-3.386 | 57 | 3621.49 | 11965.81 | _____ | _____ | _____ |
| 58 | 48:00-3.386 | 58 | 3611.34 | 11861.99 | _____ | _____ | _____ |
| 59 | 48:00-3.386 | 59 | 3564.94 | 11739.81 | _____ | _____ | _____ |
| 60 | 48:00-3.386 | 60 | 3539.94 | 11650.85 | _____ | _____ | _____ |

_____ М.П. _____ _____

полное наименование должности подпись инициалы, фамилия

**Раздел 10**

## КАДАСТРОВЫЙ ПЛАН ТЕРРИТОРИИ

| Лист № 7 раздела 10 | Всего листов раздела 10: 322 | Всего разделов: 9 | Всего листов: 834 |
|---|---|---|---|
| « 04 » марта 2020 г. № КУВИ-001/2020-4317540 | | | |
| **Номер кадастрового квартала: 48:20:0021003** | | | |

Сведения о характерных точках границ:

| Номер п/п | Реестровый номер | Обозначение характерных точек | Координаты | | Описание закрепления на местности | Метод определения координат и средняя квадратическая погрешность положения характерной точки (Mt), м | Система координат |
|---|---|---|---|---|---|---|---|
| | | | X | Y | | | |
| 1 | 2 | 3 | 4 | 5 | 6 | 7 | 8 |
| 61 | 48:00-3.386 | 61 | 3540.05 | 11440.85 | _____ | _____ | _____ |
| 62 | 48:00-3.386 | 62 | 3518.93 | 11128.5 | _____ | _____ | _____ |
| 63 | 48:00-3.386 | 63 | 3463.11 | 10577.14 | _____ | _____ | _____ |
| 64 | 48:00-3.386 | 64 | 3491.4 | 10369.04 | _____ | _____ | _____ |
| 65 | 48:00-3.386 | 65 | 3502.65 | 10275.5 | _____ | _____ | _____ |
| 66 | 48:00-3.386 | 66 | 3528.64 | 10204.29 | _____ | _____ | _____ |
| 67 | 48:00-3.386 | 67 | 3580.04 | 10090.56 | _____ | _____ | _____ |
| 68 | 48:00-3.386 | 68 | 3765.67 | 9701.88 | _____ | _____ | _____ |
| 69 | 48:00-3.386 | 69 | 3918.67 | 9541.96 | _____ | _____ | _____ |
| 70 | 48:00-3.386 | 70 | 4158.75 | 9467.89 | _____ | _____ | _____ |

_____ _____ _____

полное наименование должности М.П. подпись инициалы, фамилия

**Раздел 10**

## КАДАСТРОВЫЙ ПЛАН ТЕРРИТОРИИ

| Лист № 8 раздела 10 | Всего листов раздела 10: 322 | Всего разделов: 9 | Всего листов: 834 |
|---|---|---|---|
| « 04 » марта 2020 г. № КУВИ-001/2020-4317540 | | | |
| **Номер кадастрового квартала: 48:20:0021003** | | | |

Сведения о характерных точках границ:

| Номер п/п | Реестровый номер | Обозначение характерных точек | Координаты | | Описание закрепления на местности | Метод определения координат и средняя квадратическая погрешность положения характерной точки (Mt), м | Система координат |
|---|---|---|---|---|---|---|---|
| | | | X | Y | | | |
| 1 | 2 | 3 | 4 | 5 | 6 | 7 | 8 |
| 71 | 48:00-3.386 | 71 | 4306.97 | 9200.99 | _____ | _____ | _____ |
| 72 | 48:00-3.386 | 72 | 4329.9 | 9113.72 | _____ | _____ | _____ |
| 73 | 48:00-3.386 | 73 | 4254.42 | 9095.34 | _____ | _____ | _____ |
| 74 | 48:00-3.386 | 74 | 4269.05 | 9084.64 | _____ | _____ | _____ |
| 75 | 48:00-3.386 | 75 | 4277.89 | 9053.57 | _____ | _____ | _____ |
| 76 | 48:00-3.386 | 76 | 4262.16 | 9049.48 | _____ | _____ | _____ |
| 77 | 48:00-3.386 | 77 | 4230.01 | 9041.34 | _____ | _____ | _____ |
| 78 | 48:00-3.386 | 78 | 4248.5 | 8989.1 | _____ | _____ | _____ |
| 79 | 48:00-3.386 | 79 | 4238.71 | 8985.71 | _____ | _____ | _____ |
| 80 | 48:00-3.386 | 80 | 4211.61 | 8976.73 | _____ | _____ | _____ |

_____ _____ _____

полное наименование должности М.П. подпись инициалы, фамилия

**Раздел 10**

## КАДАСТРОВЫЙ ПЛАН ТЕРРИТОРИИ

| Лист № 9 раздела 10 | Всего листов раздела 10: 322 | Всего разделов: 9 | Всего листов: 834 |
|---|---|---|---|
| « 04 » марта 2020 г. № КУВИ-001/2020-4317540 | | | |
| **Номер кадастрового квартала: 48:20:0021003** | | | |

Сведения о характерных точках границ:

| Номер п/п | Реестровый номер | Обозначение характерных точек | Координаты | | Описание закрепления на местности | Метод определения координат и средняя квадратическая погрешность положения характерной точки (Mt), м | Система координат |
|---|---|---|---|---|---|---|---|
| | | | X | Y | | | |
| 1 | 2 | 3 | 4 | 5 | 6 | 7 | 8 |
| 81 | 48:00-3.386 | 81 | 4208.05 | 8986.24 | _____ | _____ | _____ |
| 82 | 48:00-3.386 | 82 | 4187.2 | 8978.21 | _____ | _____ | _____ |
| 83 | 48:00-3.386 | 83 | 4192.85 | 8964.64 | _____ | _____ | _____ |
| 84 | 48:00-3.386 | 84 | 4164.12 | 8950.79 | _____ | _____ | _____ |
| 85 | 48:00-3.386 | 85 | 4163.17 | 8948.13 | _____ | _____ | _____ |
| 86 | 48:00-3.386 | 86 | 4170.64 | 8914.47 | _____ | _____ | _____ |
| 87 | 48:00-3.386 | 87 | 4154.44 | 8910.29 | _____ | _____ | _____ |
| 88 | 48:00-3.386 | 88 | 4141.88 | 8907.05 | _____ | _____ | _____ |
| 89 | 48:00-3.386 | 89 | 4146.96 | 8888.92 | _____ | _____ | _____ |
| 90 | 48:00-3.386 | 90 | 4122.4 | 8880.6 | _____ | _____ | _____ |

_____ М.П. _____ _____

полное наименование должности подпись инициалы, фамилия

**Раздел 10**

## КАДАСТРОВЫЙ ПЛАН ТЕРРИТОРИИ

| Лист № 10 раздела 10 | Всего листов раздела 10: 322 | Всего разделов: 9 | Всего листов: 834 |
|---|---|---|---|
| « 04 » марта 2020 г. № КУВИ-001/2020-4317540 | | | |
| **Номер кадастрового квартала: 48:20:0021003** | | | |

Сведения о характерных точках границ:

| Номер п/п | Реестровый номер | Обозначение характерных точек | Координаты | | Описание закрепления на местности | Метод определения координат и средняя квадратическая погрешность положения характерной точки (Mt), м | Система координат |
|---|---|---|---|---|---|---|---|
| | | | X | Y | | | |
| 1 | 2 | 3 | 4 | 5 | 6 | 7 | 8 |
| 91 | 48:00-3.386 | 91 | 4089.3 | 8886.1 | _____ | _____ | _____ |
| 92 | 48:00-3.386 | 92 | 4079.6 | 8850 | _____ | _____ | _____ |
| 93 | 48:00-3.386 | 93 | 4089.6 | 8784.7 | _____ | _____ | _____ |
| 94 | 48:00-3.386 | 94 | 4100.58 | 8773.66 | _____ | _____ | _____ |
| 95 | 48:00-3.386 | 95 | 4106.45 | 8743.62 | _____ | _____ | _____ |
| 96 | 48:00-3.386 | 96 | 4097.89 | 8671.5 | _____ | _____ | _____ |
| 97 | 48:00-3.386 | 97 | 3977.41 | 8453.89 | _____ | _____ | _____ |
| 98 | 48:00-3.386 | 98 | 3984.7 | 8422.84 | _____ | _____ | _____ |
| 99 | 48:00-3.386 | 99 | 3983.54 | 8404.75 | _____ | _____ | _____ |
| 100 | 48:00-3.386 | 100 | 3982.99 | 8379.42 | _____ | _____ | _____ |

_____ _____ _____

полное наименование должности М.П. подпись инициалы, фамилия

**Раздел 10**

## КАДАСТРОВЫЙ ПЛАН ТЕРРИТОРИИ

| Лист № 11 раздела 10 | Всего листов раздела 10: 322 | Всего разделов: 9 | Всего листов: 834 |
|---|---|---|---|
| « 04 » марта 2020 г. № КУВИ-001/2020-4317540 | | | |
| **Номер кадастрового квартала: 48:20:0021003** | | | |

Сведения о характерных точках границ:

| Номер п/п | Реестровый номер | Обозначение характерных точек | Координаты | | Описание закрепления на местности | Метод определения координат и средняя квадратическая погрешность положения характерной точки (Mt), м | Система координат |
|---|---|---|---|---|---|---|---|
| | | | X | Y | | | |
| 1 | 2 | 3 | 4 | 5 | 6 | 7 | 8 |
| 101 | 48:00-3.386 | 101 | 3987.07 | 8352.14 | _____ | _____ | _____ |
| 102 | 48:00-3.386 | 102 | 3989.63 | 8314.66 | _____ | _____ | _____ |
| 103 | 48:00-3.386 | 103 | 3981.6 | 8282.81 | _____ | _____ | _____ |
| 104 | 48:00-3.386 | 104 | 3985.01 | 8109.18 | _____ | _____ | _____ |
| 105 | 48:00-3.386 | 105 | 3859.81 | 7907.94 | _____ | _____ | _____ |
| 106 | 48:00-3.386 | 106 | 3830.64 | 7900.94 | _____ | _____ | _____ |
| 107 | 48:00-3.386 | 107 | 3740.19 | 7993.28 | _____ | _____ | _____ |
| 108 | 48:00-3.386 | 108 | 3433.78 | 8019.52 | _____ | _____ | _____ |
| 109 | 48:00-3.386 | 109 | 3064.8 | 8088.2 | _____ | _____ | _____ |
| 110 | 48:00-3.386 | 110 | 3013.75 | 8064.87 | _____ | _____ | _____ |

_____ М.П. _____ _____

полное наименование должности подпись инициалы, фамилия

**Раздел 10**

## КАДАСТРОВЫЙ ПЛАН ТЕРРИТОРИИ

| Лист № 12 раздела 10 | Всего листов раздела 10: 322 | Всего разделов: 9 | Всего листов: 834 |
|---|---|---|---|
| « 04 » марта 2020 г. № КУВИ-001/2020-4317540 | | | |
| **Номер кадастрового квартала: 48:20:0021003** | | | |

Сведения о характерных точках границ:

| Номер п/п | Реестровый номер | Обозначение характерных точек | Координаты | | Описание закрепления на местности | Метод определения координат и средняя квадратическая погрешность положения характерной точки (Mt), м | Система координат |
|---|---|---|---|---|---|---|---|
| | | | X | Y | | | |
| 1 | 2 | 3 | 4 | 5 | 6 | 7 | 8 |
| 111 | 48:00-3.386 | 111 | 3212.73 | 7636.73 | _____ | _____ | _____ |
| 112 | 48:00-3.386 | 112 | 3434.28 | 7153.98 | _____ | _____ | _____ |
| 113 | 48:00-3.386 | 113 | 3462.29 | 7097.26 | _____ | _____ | _____ |
| 114 | 48:00-3.386 | 114 | 3496.78 | 7013.23 | _____ | _____ | _____ |
| 115 | 48:00-3.386 | 115 | 3613.28 | 6747.86 | _____ | _____ | _____ |
| 116 | 48:00-3.386 | 116 | 3638.5 | 6681.8 | _____ | _____ | _____ |
| 117 | 48:00-3.386 | 117 | 3617 | 6679.3 | _____ | _____ | _____ |
| 118 | 48:00-3.386 | 118 | 3610.1 | 6664.4 | _____ | _____ | _____ |
| 119 | 48:00-3.386 | 119 | 3622.8 | 6655.6 | _____ | _____ | _____ |
| 120 | 48:00-3.386 | 120 | 3674.7 | 6665.6 | _____ | _____ | _____ |

_____ М.П. _____ _____

полное наименование должности подпись инициалы, фамилия

**Раздел 10**

## КАДАСТРОВЫЙ ПЛАН ТЕРРИТОРИИ

| Лист № 13 раздела 10 | Всего листов раздела 10: 322 | Всего разделов: 9 | Всего листов: 834 |
|---|---|---|---|
| « 04 » марта 2020 г. № КУВИ-001/2020-4317540 | | | |
| **Номер кадастрового квартала: 48:20:0021003** | | | |

Сведения о характерных точках границ:

| Номер п/п | Реестровый номер | Обозначение характерных точек | Координаты | | Описание закрепления на местности | Метод определения координат и средняя квадратическая погрешность положения характерной точки (Mt), м | Система координат |
|---|---|---|---|---|---|---|---|
| | | | X | Y | | | |
| 1 | 2 | 3 | 4 | 5 | 6 | 7 | 8 |
| 121 | 48:00-3.386 | 121 | 3734.5 | 6535.2 | _____ | _____ | _____ |
| 122 | 48:00-3.386 | 122 | 3632.04 | 6377.28 | _____ | _____ | _____ |
| 123 | 48:00-3.386 | 123 | 3476.61 | 6283.7 | _____ | _____ | _____ |
| 124 | 48:00-3.386 | 124 | 3236.71 | 6173.46 | _____ | _____ | _____ |
| 125 | 48:00-3.386 | 125 | 3100.4 | 6171.34 | _____ | _____ | _____ |
| 126 | 48:00-3.386 | 126 | 2873.49 | 6097.02 | _____ | _____ | _____ |
| 127 | 48:00-3.386 | 127 | 2711.28 | 5981.98 | _____ | _____ | _____ |
| 128 | 48:00-3.386 | 128 | 2605.89 | 5895.4 | _____ | _____ | _____ |
| 129 | 48:00-3.386 | 129 | 2539.23 | 5794.4 | _____ | _____ | _____ |
| 130 | 48:00-3.386 | 130 | 2485.55 | 5632.17 | _____ | _____ | _____ |

полное наименование должности М.П. подпись инициалы, фамилия

**Раздел 10**

## КАДАСТРОВЫЙ ПЛАН ТЕРРИТОРИИ

| Лист № 14 раздела 10 | Всего листов раздела 10: 322 | Всего разделов: 9 | Всего листов: 834 |
|---|---|---|---|
| « 04 » марта 2020 г. № КУВИ-001/2020-4317540 | | | |
| **Номер кадастрового квартала: 48:20:0021003** | | | |

Сведения о характерных точках границ:

| Номер п/п | Реестровый номер | Обозначение характерных точек | Координаты | | Описание закрепления на местности | Метод определения координат и средняя квадратическая погрешность положения характерной точки (Mt), м | Система координат |
|---|---|---|---|---|---|---|---|
| | | | X | Y | | | |
| 1 | 2 | 3 | 4 | 5 | 6 | 7 | 8 |
| 131 | 48:00-3.386 | 131 | 2393.1 | 5429.76 | _____ | _____ | _____ |
| 132 | 48:00-3.386 | 132 | 2282.35 | 5312.18 | _____ | _____ | _____ |
| 133 | 48:00-3.386 | 133 | 2105.3 | 5224.7 | _____ | _____ | _____ |
| 134 | 48:00-3.386 | 134 | 2060 | 5286.8 | _____ | _____ | _____ |
| 135 | 48:00-3.386 | 135 | 1797 | 5631.2 | _____ | _____ | _____ |
| 136 | 48:00-3.386 | 136 | 1672.8 | 5741.6 | _____ | _____ | _____ |
| 137 | 48:00-3.386 | 137 | 1615.8 | 5791.8 | _____ | _____ | _____ |
| 138 | 48:00-3.386 | 138 | 1359.1 | 5955.8 | _____ | _____ | _____ |
| 139 | 48:00-3.386 | 139 | 1202.4 | 6033.6 | _____ | _____ | _____ |
| 140 | 48:00-3.386 | 140 | 1142.2 | 6055.8 | _____ | _____ | _____ |

_____ М.П. _____ _____

полное наименование должности подпись инициалы, фамилия

**Раздел 10**

## КАДАСТРОВЫЙ ПЛАН ТЕРРИТОРИИ

| Лист № 15 раздела 10 | Всего листов раздела 10: 322 | Всего разделов: 9 | Всего листов: 834 |
|---|---|---|---|
| « 04 » марта 2020 г. № КУВИ-001/2020-4317540 | | | |
| **Номер кадастрового квартала: 48:20:0021003** | | | |

Сведения о характерных точках границ:

| Номер п/п | Реестровый номер | Обозначение характерных точек | Координаты | | Описание закрепления на местности | Метод определения координат и средняя квадратическая погрешность положения характерной точки (Mt), м | Система координат |
|---|---|---|---|---|---|---|---|
| | | | X | Y | | | |
| 1 | 2 | 3 | 4 | 5 | 6 | 7 | 8 |
| 141 | 48:00-3.386 | 141 | 536 | 6232.5 | _____ | _____ | _____ |
| 142 | 48:00-3.386 | 142 | 432.3 | 6259.3 | _____ | _____ | _____ |
| 143 | 48:00-3.386 | 143 | 314.8 | 6278.2 | _____ | _____ | _____ |
| 144 | 48:00-3.386 | 144 | 144.2 | 6284.1 | _____ | _____ | _____ |
| 145 | 48:00-3.386 | 145 | 66.2 | 6276.5 | _____ | _____ | _____ |
| 146 | 48:00-3.386 | 146 | -63.7 | 6257.2 | _____ | _____ | _____ |
| 147 | 48:00-3.386 | 147 | -325.7 | 6149.1 | _____ | _____ | _____ |
| 148 | 48:00-3.386 | 148 | -454.2 | 6112.9 | _____ | _____ | _____ |
| 149 | 48:00-3.386 | 149 | -516.9 | 6107.2 | _____ | _____ | _____ |
| 150 | 48:00-3.386 | 150 | -594 | 6105.2 | _____ | _____ | _____ |

_____ М.П. _____ _____

полное наименование должности подпись инициалы, фамилия

**Раздел 10**

## КАДАСТРОВЫЙ ПЛАН ТЕРРИТОРИИ

| Лист № 16 раздела 10 | Всего листов раздела 10: 322 | Всего разделов: 9 | Всего листов: 834 |
|---|---|---|---|
| « 04 » марта 2020 г. № КУВИ-001/2020-4317540 | | | |
| **Номер кадастрового квартала: 48:20:0021003** | | | |

Сведения о характерных точках границ:

| Номер п/п | Реестровый номер | Обозначение характерных точек | Координаты | | Описание закрепления на местности | Метод определения координат и средняя квадратическая погрешность положения характерной точки (Mt), м | Система координат |
|---|---|---|---|---|---|---|---|
| | | | X | Y | | | |
| 1 | 2 | 3 | 4 | 5 | 6 | 7 | 8 |
| 151 | 48:00-3.386 | 151 | -671.6 | 6107.8 | _____ | _____ | _____ |
| 152 | 48:00-3.386 | 152 | -823.7 | 6107.4 | _____ | _____ | _____ |
| 153 | 48:00-3.386 | 153 | -886.3 | 6113.2 | _____ | _____ | _____ |
| 154 | 48:00-3.386 | 154 | -953.3 | 6108.1 | _____ | _____ | _____ |
| 155 | 48:00-3.386 | 155 | -1105.6 | 6107.1 | _____ | _____ | _____ |
| 156 | 48:00-3.386 | 156 | -1233.2 | 6106 | _____ | _____ | _____ |
| 157 | 48:00-3.386 | 157 | -1325.7 | 6106 | _____ | _____ | _____ |
| 158 | 48:00-3.386 | 158 | -1514.2 | 6068.9 | _____ | _____ | _____ |
| 159 | 48:00-3.386 | 159 | -1624.4 | 6068.8 | _____ | _____ | _____ |
| 160 | 48:00-3.386 | 160 | -1798.8 | 6078.8 | _____ | _____ | _____ |

_____ _____ _____

полное наименование должности М.П. подпись инициалы, фамилия

**Раздел 10**

## КАДАСТРОВЫЙ ПЛАН ТЕРРИТОРИИ

| Лист № 17 раздела 10 | Всего листов раздела 10: 322 | Всего разделов: 9 | Всего листов: 834 |
|---|---|---|---|
| « 04 » марта 2020 г. № КУВИ-001/2020-4317540 | | | |
| **Номер кадастрового квартала: 48:20:0021003** | | | |

Сведения о характерных точках границ:

| Номер п/п | Реестровый номер | Обозначение характерных точек | Координаты | | Описание закрепления на местности | Метод определения координат и средняя квадратическая погрешность положения характерной точки (Mt), м | Система координат |
|---|---|---|---|---|---|---|---|
| | | | X | Y | | | |
| 1 | 2 | 3 | 4 | 5 | 6 | 7 | 8 |
| 161 | 48:00-3.386 | 161 | -1798.8 | 6075.8 | _____ | _____ | _____ |
| 162 | 48:00-3.386 | 162 | -1926.3 | 6073.1 | _____ | _____ | _____ |
| 163 | 48:00-3.386 | 163 | -2002.8 | 6074.2 | _____ | _____ | _____ |
| 164 | 48:00-3.386 | 164 | -2139.7 | 6105 | _____ | _____ | _____ |
| 165 | 48:00-3.386 | 165 | -2239.8 | 6133.3 | _____ | _____ | _____ |
| 166 | 48:00-3.386 | 166 | -2298.3 | 6148.86 | _____ | _____ | _____ |
| 167 | 48:00-3.386 | 167 | -2632.2 | 6350 | _____ | _____ | _____ |
| 168 | 48:00-3.386 | 168 | -2781.2 | 6464.8 | _____ | _____ | _____ |
| 169 | 48:00-3.386 | 169 | -2841.8 | 6524.4 | _____ | _____ | _____ |
| 170 | 48:00-3.386 | 170 | -2978.4 | 6647.4 | _____ | _____ | _____ |

_____ М.П. _____ _____

полное наименование должности подпись инициалы, фамилия

**Раздел 10**

## КАДАСТРОВЫЙ ПЛАН ТЕРРИТОРИИ

| Лист № 18 раздела 10 | Всего листов раздела 10: 322 | Всего разделов: 9 | Всего листов: 834 |
|---|---|---|---|
| « 04 » марта 2020 г. № КУВИ-001/2020-4317540 | | | |
| **Номер кадастрового квартала: 48:20:0021003** | | | |

Сведения о характерных точках границ:

| Номер п/п | Реестровый номер | Обозначение характерных точек | Координаты | | Описание закрепления на местности | Метод определения координат и средняя квадратическая погрешность положения характерной точки (Mt), м | Система координат |
|---|---|---|---|---|---|---|---|
| | | | X | Y | | | |
| 1 | 2 | 3 | 4 | 5 | 6 | 7 | 8 |
| 171 | 48:00-3.386 | 171 | -3066.5 | 6714.5 | _____ | _____ | _____ |
| 172 | 48:00-3.386 | 172 | -3198.4 | 6817.1 | _____ | _____ | _____ |
| 173 | 48:00-3.386 | 173 | -3216.97 | 6831.33 | _____ | _____ | _____ |
| 174 | 48:00-3.386 | 174 | -3279.7 | 6900.8 | _____ | _____ | _____ |
| 175 | 48:00-3.386 | 175 | -3288.4 | 6892.6 | _____ | _____ | _____ |
| 176 | 48:00-3.386 | 176 | -3303 | 6907.8 | _____ | _____ | _____ |
| 177 | 48:00-3.386 | 177 | -3294.5 | 6922.5 | _____ | _____ | _____ |
| 178 | 48:00-3.386 | 178 | -3320.2 | 6940.6 | _____ | _____ | _____ |
| 179 | 48:00-3.386 | 179 | -3404.46 | 7004.56 | _____ | _____ | _____ |
| 180 | 48:00-3.386 | 180 | -3500 | 7080.7 | _____ | _____ | _____ |

_____ _____ _____

полное наименование должности М.П. подпись инициалы, фамилия

**Раздел 10**

## КАДАСТРОВЫЙ ПЛАН ТЕРРИТОРИИ

| Лист № 19 раздела 10 | Всего листов раздела 10: 322 | Всего разделов: 9 | Всего листов: 834 |
|---|---|---|---|
| « 04 » марта 2020 г. № КУВИ-001/2020-4317540 | | | |
| **Номер кадастрового квартала: 48:20:0021003** | | | |

Сведения о характерных точках границ:

| Номер п/п | Реестровый номер | Обозначение характерных точек | Координаты | | Описание закрепления на местности | Метод определения координат и средняя квадратическая погрешность положения характерной точки (Mt), м | Система координат |
|---|---|---|---|---|---|---|---|
| | | | X | Y | | | |
| 1 | 2 | 3 | 4 | 5 | 6 | 7 | 8 |
| 181 | 48:00-3.386 | 181 | -3562.8 | 7134 | _____ | _____ | _____ |
| 182 | 48:00-3.386 | 182 | -3654.5 | 7209.8 | _____ | _____ | _____ |
| 183 | 48:00-3.386 | 183 | -3707.5 | 7247.4 | _____ | _____ | _____ |
| 184 | 48:00-3.386 | 184 | -3785.7 | 7305 | _____ | _____ | _____ |
| 185 | 48:00-3.386 | 185 | -3859.22 | 7370.1 | _____ | _____ | _____ |
| 186 | 48:00-3.386 | 186 | -3653.14 | 7431.47 | _____ | _____ | _____ |
| 187 | 48:00-3.386 | 187 | -3192.68 | 7765.16 | _____ | _____ | _____ |
| 188 | 48:00-3.386 | 188 | -3197.21 | 7771.76 | _____ | _____ | _____ |
| 189 | 48:00-3.386 | 189 | -3403.46 | 8072.4 | _____ | _____ | _____ |
| 190 | 48:00-3.386 | 190 | -3565.8 | 8304.18 | _____ | _____ | _____ |

_____ _____ _____

полное наименование должности М.П. подпись инициалы, фамилия

**Раздел 10**

## КАДАСТРОВЫЙ ПЛАН ТЕРРИТОРИИ

| Лист № 20 раздела 10 | Всего листов раздела 10: 322 | Всего разделов: 9 | Всего листов: 834 |
|---|---|---|---|
| « 04 » марта 2020 г. № КУВИ-001/2020-4317540 | | | |
| **Номер кадастрового квартала: 48:20:0021003** | | | |

Сведения о характерных точках границ:

| Номер п/п | Реестровый номер | Обозначение характерных точек | Координаты | | Описание закрепления на местности | Метод определения координат и средняя квадратическая погрешность положения характерной точки (Mt), м | Система координат |
|---|---|---|---|---|---|---|---|
| | | | X | Y | | | |
| 1 | 2 | 3 | 4 | 5 | 6 | 7 | 8 |
| 191 | 48:00-3.386 | 191 | -3626.1 | 8379.12 | _____ | _____ | _____ |
| 192 | 48:00-3.386 | 192 | -3709.32 | 8440.29 | _____ | _____ | _____ |
| 193 | 48:00-3.386 | 193 | -4162.04 | 8605.57 | _____ | _____ | _____ |
| 194 | 48:00-3.386 | 194 | -4534.31 | 8736.27 | _____ | _____ | _____ |
| 195 | 48:00-3.386 | 195 | -4995.68 | 8901.18 | _____ | _____ | _____ |
| 196 | 48:00-3.386 | 196 | -5009.02 | 9065.63 | _____ | _____ | _____ |
| 197 | 48:00-3.386 | 197 | -5253.15 | 9132.32 | _____ | _____ | _____ |
| 198 | 48:00-3.386 | 198 | -5559.8 | 8848.56 | _____ | _____ | _____ |
| 199 | 48:00-3.386 | 199 | -5560.2 | 8847.8 | _____ | _____ | _____ |
| 200 | 48:00-3.386 | 200 | -5665.8 | 8951 | _____ | _____ | _____ |

полное наименование должности М.П. подпись инициалы, фамилия

**Раздел 10**

## КАДАСТРОВЫЙ ПЛАН ТЕРРИТОРИИ

| Лист № 21 раздела 10 | Всего листов раздела 10: 322 | Всего разделов: 9 | Всего листов: 834 |
|---|---|---|---|
| « 04 » марта 2020 г. № КУВИ-001/2020-4317540 | | | |
| **Номер кадастрового квартала: 48:20:0021003** | | | |

Сведения о характерных точках границ:

| Номер п/п | Реестровый номер | Обозначение характерных точек | Координаты | | Описание закрепления на местности | Метод определения координат и средняя квадратическая погрешность положения характерной точки (Mt), м | Система координат |
|---|---|---|---|---|---|---|---|
| | | | X | Y | | | |
| 1 | 2 | 3 | 4 | 5 | 6 | 7 | 8 |
| 201 | 48:00-3.386 | 201 | -5730.62 | 8889.39 | _____ | _____ | _____ |
| 202 | 48:00-3.386 | 202 | -5760.83 | 8930.32 | _____ | _____ | _____ |
| 203 | 48:00-3.386 | 203 | -5749.8 | 8940.75 | _____ | _____ | _____ |
| 204 | 48:00-3.386 | 204 | -5806.6 | 8998.9 | _____ | _____ | _____ |
| 205 | 48:00-3.386 | 205 | -5807.28 | 8999.1 | _____ | _____ | _____ |
| 206 | 48:00-3.386 | 206 | -5831.64 | 9022.64 | _____ | _____ | _____ |
| 207 | 48:00-3.386 | 207 | -5722.91 | 9118.78 | _____ | _____ | _____ |
| 208 | 48:00-3.386 | 208 | -5774.5 | 9166.3 | _____ | _____ | _____ |
| 209 | 48:00-3.386 | 209 | -5824.5 | 9116 | _____ | _____ | _____ |
| 210 | 48:00-3.386 | 210 | -5852.91 | 9144.4 | _____ | _____ | _____ |

_____ М.П. _____ _____

полное наименование должности подпись инициалы, фамилия

**Раздел 10**

## КАДАСТРОВЫЙ ПЛАН ТЕРРИТОРИИ

| Лист № 22 раздела 10 | Всего листов раздела 10: 322 | Всего разделов: 9 | Всего листов: 834 |
|---|---|---|---|
| « 04 » марта 2020 г. № КУВИ-001/2020-4317540 | | | |
| **Номер кадастрового квартала: 48:20:0021003** | | | |

Сведения о характерных точках границ:

| Номер п/п | Реестровый номер | Обозначение характерных точек | Координаты | | Описание закрепления на местности | Метод определения координат и средняя квадратическая погрешность положения характерной точки (Mt), м | Система координат |
|---|---|---|---|---|---|---|---|
| | | | X | Y | | | |
| 1 | 2 | 3 | 4 | 5 | 6 | 7 | 8 |
| 211 | 48:00-3.386 | 211 | -6063.91 | 9345.81 | _____ | _____ | _____ |
| 212 | 48:00-3.386 | 212 | -6273.77 | 9551.37 | _____ | _____ | _____ |
| 213 | 48:00-3.386 | 213 | -6581.54 | 9852.12 | _____ | _____ | _____ |
| 214 | 48:00-3.386 | 214 | -6638 | 9805.22 | _____ | _____ | _____ |
| 215 | 48:00-3.386 | 215 | -6657.16 | 9824.24 | _____ | _____ | _____ |
| 216 | 48:00-3.386 | 216 | -6857.45 | 10023.13 | _____ | _____ | _____ |
| 217 | 48:00-3.386 | 217 | -7006.72 | 10194.1 | _____ | _____ | _____ |
| 218 | 48:00-3.386 | 218 | -6933.79 | 10181.44 | _____ | _____ | _____ |
| 219 | 48:00-3.386 | 219 | -7183.38 | 10673.96 | _____ | _____ | _____ |
| 220 | 48:00-3.386 | 220 | -7327.02 | 10853.66 | _____ | _____ | _____ |

_____ _____ _____

полное наименование должности М.П. подпись инициалы, фамилия

**Раздел 10**

## КАДАСТРОВЫЙ ПЛАН ТЕРРИТОРИИ

| Лист № 23 раздела 10 | Всего листов раздела 10: 322 | Всего разделов: 9 | Всего листов: 834 |
|---|---|---|---|
| « 04 » марта 2020 г. № КУВИ-001/2020-4317540 | | | |
| **Номер кадастрового квартала: 48:20:0021003** | | | |

Сведения о характерных точках границ:

| Номер п/п | Реестровый номер | Обозначение характерных точек | Координаты | | Описание закрепления на местности | Метод определения координат и средняя квадратическая погрешность положения характерной точки (Mt), м | Система координат |
|---|---|---|---|---|---|---|---|
| | | | X | Y | | | |
| 1 | 2 | 3 | 4 | 5 | 6 | 7 | 8 |
| 221 | 48:00-3.386 | 221 | -7590.93 | 11240.04 | _____ | _____ | _____ |
| 222 | 48:00-3.386 | 222 | -7594.32 | 11245.21 | _____ | _____ | _____ |
| 223 | 48:00-3.386 | 223 | -7587.4 | 11249.33 | _____ | _____ | _____ |
| 224 | 48:00-3.386 | 224 | -7584.44 | 11244.71 | _____ | _____ | _____ |
| 225 | 48:00-3.386 | 225 | -7568.44 | 11239.49 | _____ | _____ | _____ |
| 226 | 48:00-3.386 | 226 | -7334.1 | 11218.57 | _____ | _____ | _____ |
| 227 | 48:00-3.386 | 227 | -7169.66 | 11328.15 | _____ | _____ | _____ |
| 228 | 48:00-3.386 | 228 | -7115.49 | 11384.49 | _____ | _____ | _____ |
| 229 | 48:00-3.386 | 229 | -7096.86 | 11380.28 | _____ | _____ | _____ |
| 230 | 48:00-3.386 | 230 | -7043.88 | 11546.18 | _____ | _____ | _____ |

_____ _____ _____

полное наименование должности М.П. подпись инициалы, фамилия

**Раздел 10**

## КАДАСТРОВЫЙ ПЛАН ТЕРРИТОРИИ

| Лист № 24 раздела 10 | Всего листов раздела 10: 322 | Всего разделов: 9 | Всего листов: 834 |
|---|---|---|---|
| « 04 » марта 2020 г. № КУВИ-001/2020-4317540 | | | |
| **Номер кадастрового квартала: 48:20:0021003** | | | |

Сведения о характерных точках границ:

| Номер п/п | Реестровый номер | Обозначение характерных точек | Координаты | | Описание закрепления на местности | Метод определения координат и средняя квадратическая погрешность положения характерной точки (Mt), м | Система координат |
|---|---|---|---|---|---|---|---|
| | | | X | Y | | | |
| 1 | 2 | 3 | 4 | 5 | 6 | 7 | 8 |
| 231 | 48:00-3.386 | 231 | -6996.84 | 11853.84 | _____ | _____ | _____ |
| 232 | 48:00-3.386 | 232 | -6949 | 12064.08 | _____ | _____ | _____ |
| 233 | 48:00-3.386 | 233 | -6909.57 | 12139.47 | _____ | _____ | _____ |
| 234 | 48:00-3.386 | 234 | -6945.25 | 12209.33 | _____ | _____ | _____ |
| 235 | 48:00-3.386 | 235 | -6936.94 | 12301.14 | _____ | _____ | _____ |
| 236 | 48:00-3.386 | 236 | -6908.88 | 12457.35 | _____ | _____ | _____ |
| 237 | 48:00-3.386 | 237 | -6894.11 | 12579.86 | _____ | _____ | _____ |
| 238 | 48:00-3.386 | 238 | -6851.61 | 12543.23 | _____ | _____ | _____ |
| 239 | 48:00-3.386 | 239 | -6829.36 | 12519.91 | _____ | _____ | _____ |
| 240 | 48:00-3.386 | 240 | -6778.98 | 12533.99 | _____ | _____ | _____ |

_____ М.П. _____ _____

полное наименование должности подпись инициалы, фамилия

**Раздел 10**

## КАДАСТРОВЫЙ ПЛАН ТЕРРИТОРИИ

| Лист № 25 раздела 10 | Всего листов раздела 10: 322 | Всего разделов: 9 | Всего листов: 834 |
|---|---|---|---|
| « 04 » марта 2020 г. № КУВИ-001/2020-4317540 | | | |
| **Номер кадастрового квартала: 48:20:0021003** | | | |

Сведения о характерных точках границ:

| Номер п/п | Реестровый номер | Обозначение характерных точек | Координаты | | Описание закрепления на местности | Метод определения координат и средняя квадратическая погрешность положения характерной точки (Mt), м | Система координат |
|---|---|---|---|---|---|---|---|
| | | | X | Y | | | |
| 1 | 2 | 3 | 4 | 5 | 6 | 7 | 8 |
| 241 | 48:00-3.386 | 241 | -6775.66 | 12582.54 | _____ | _____ | _____ |
| 242 | 48:00-3.386 | 242 | -6718.38 | 12500.29 | _____ | _____ | _____ |
| 243 | 48:00-3.386 | 243 | -6636.81 | 12450.63 | _____ | _____ | _____ |
| 244 | 48:00-3.386 | 244 | -6362.49 | 12683.67 | _____ | _____ | _____ |
| 245 | 48:00-3.386 | 245 | -6300.59 | 12622.12 | _____ | _____ | _____ |
| 246 | 48:00-3.386 | 246 | -6233.82 | 12601.1 | _____ | _____ | _____ |
| 247 | 48:00-3.386 | 247 | -5933.92 | 12269.31 | _____ | _____ | _____ |
| 248 | 48:00-3.386 | 248 | -5843.65 | 12158.44 | _____ | _____ | _____ |
| 249 | 48:00-3.386 | 249 | -5694.13 | 11980.8 | _____ | _____ | _____ |
| 250 | 48:00-3.386 | 250 | -5484.36 | 12193.47 | _____ | _____ | _____ |

_____ _____ _____

полное наименование должности М.П. подпись инициалы, фамилия

**Раздел 10**

## КАДАСТРОВЫЙ ПЛАН ТЕРРИТОРИИ

| Лист № 26 раздела 10 | Всего листов раздела 10: 322 | Всего разделов: 9 | Всего листов: 834 |
|---|---|---|---|
| « 04 » марта 2020 г. № КУВИ-001/2020-4317540 | | | |
| **Номер кадастрового квартала: 48:20:0021003** | | | |

Сведения о характерных точках границ:

| Номер п/п | Реестровый номер | Обозначение характерных точек | Координаты | | Описание закрепления на местности | Метод определения координат и средняя квадратическая погрешность положения характерной точки (Mt), м | Система координат |
|---|---|---|---|---|---|---|---|
| | | | X | Y | | | |
| 1 | 2 | 3 | 4 | 5 | 6 | 7 | 8 |
| 251 | 48:00-3.386 | 251 | -5410.92 | 12275.83 | _____ | _____ | _____ |
| 252 | 48:00-3.386 | 252 | -5329.29 | 12369.74 | _____ | _____ | _____ |
| 253 | 48:00-3.386 | 253 | -5171.94 | 12500.86 | _____ | _____ | _____ |
| 254 | 48:00-3.386 | 254 | -5099.5 | 12391.69 | _____ | _____ | _____ |
| 255 | 48:00-3.386 | 255 | -5134.02 | 12314.18 | _____ | _____ | _____ |
| 256 | 48:00-3.386 | 256 | -5110.81 | 12251.43 | _____ | _____ | _____ |
| 257 | 48:00-3.386 | 257 | -5092.96 | 12217.76 | _____ | _____ | _____ |
| 258 | 48:00-3.386 | 258 | -5077.09 | 12177.45 | _____ | _____ | _____ |
| 259 | 48:00-3.386 | 259 | -5083.92 | 12170.16 | _____ | _____ | _____ |
| 260 | 48:00-3.386 | 260 | -5076.46 | 12137.45 | _____ | _____ | _____ |

_____ _____ _____

полное наименование должности М.П. подпись инициалы, фамилия

**Раздел 10**

## КАДАСТРОВЫЙ ПЛАН ТЕРРИТОРИИ

| Лист № 27 раздела 10 | Всего листов раздела 10: 322 | Всего разделов: 9 | Всего листов: 834 |
|---|---|---|---|
| « 04 » марта 2020 г. № КУВИ-001/2020-4317540 | | | |
| **Номер кадастрового квартала: 48:20:0021003** | | | |

Сведения о характерных точках границ:

| Номер п/п | Реестровый номер | Обозначение характерных точек | Координаты | | Описание закрепления на местности | Метод определения координат и средняя квадратическая погрешность положения характерной точки (Mt), м | Система координат |
|---|---|---|---|---|---|---|---|
| | | | X | Y | | | |
| 1 | 2 | 3 | 4 | 5 | 6 | 7 | 8 |
| 261 | 48:00-3.386 | 261 | -5035.38 | 12047.13 | _____ | _____ | _____ |
| 262 | 48:00-3.386 | 262 | -5028.26 | 12021.27 | _____ | _____ | _____ |
| 263 | 48:00-3.386 | 263 | -5035.97 | 12014.44 | _____ | _____ | _____ |
| 264 | 48:00-3.386 | 264 | -5029.7 | 11992.31 | _____ | _____ | _____ |
| 265 | 48:00-3.386 | 265 | -5016.23 | 11880.48 | _____ | _____ | _____ |
| 266 | 48:00-3.386 | 266 | -5022.7 | 11865.84 | _____ | _____ | _____ |
| 267 | 48:00-3.386 | 267 | -5001.26 | 11830.62 | _____ | _____ | _____ |
| 268 | 48:00-3.386 | 268 | -5002.9 | 11775.81 | _____ | _____ | _____ |
| 269 | 48:00-3.386 | 269 | -5001.16 | 11772.13 | _____ | _____ | _____ |
| 270 | 48:00-3.386 | 270 | -4808.24 | 11824.86 | _____ | _____ | _____ |

_____ _____ _____

полное наименование должности М.П. подпись инициалы, фамилия

**Раздел 10**

## КАДАСТРОВЫЙ ПЛАН ТЕРРИТОРИИ

| Лист № 28 раздела 10 | Всего листов раздела 10: 322 | Всего разделов: 9 | Всего листов: 834 |
|---|---|---|---|
| « 04 » марта 2020 г. № КУВИ-001/2020-4317540 | | | |
| **Номер кадастрового квартала: 48:20:0021003** | | | |

Сведения о характерных точках границ:

| Номер п/п | Реестровый номер | Обозначение характерных точек | Координаты | | Описание закрепления на местности | Метод определения координат и средняя квадратическая погрешность положения характерной точки (Mt), м | Система координат |
|---|---|---|---|---|---|---|---|
| | | | X | Y | | | |
| 1 | 2 | 3 | 4 | 5 | 6 | 7 | 8 |
| 271 | 48:00-3.386 | 271 | -4874.77 | 12051.62 | _____ | _____ | _____ |
| 272 | 48:00-3.386 | 272 | -4964.63 | 12262.87 | _____ | _____ | _____ |
| 273 | 48:00-3.386 | 273 | -4912 | 12338.64 | _____ | _____ | _____ |
| 274 | 48:00-3.386 | 274 | -4804.11 | 12435.72 | _____ | _____ | _____ |
| 275 | 48:00-3.386 | 275 | -4758.41 | 12514.05 | _____ | _____ | _____ |
| 276 | 48:00-3.386 | 276 | -4922.53 | 12692.98 | _____ | _____ | _____ |
| 277 | 48:00-3.386 | 277 | -5133.23 | 12949.04 | _____ | _____ | _____ |
| 278 | 48:00-3.386 | 278 | -5122.39 | 12894.26 | _____ | _____ | _____ |
| 279 | 48:00-3.386 | 279 | -5140.35 | 12875.09 | _____ | _____ | _____ |
| 280 | 48:00-3.386 | 280 | -5192.62 | 12939.44 | _____ | _____ | _____ |

_____ _____ _____

полное наименование должности М.П. подпись инициалы, фамилия

**Раздел 10**

## КАДАСТРОВЫЙ ПЛАН ТЕРРИТОРИИ

| Лист № 29 раздела 10 | Всего листов раздела 10: 322 | Всего разделов: 9 | Всего листов: 834 |
|---|---|---|---|
| « 04 » марта 2020 г. № КУВИ-001/2020-4317540 | | | |
| **Номер кадастрового квартала: 48:20:0021003** | | | |

Сведения о характерных точках границ:

| Номер п/п | Реестровый номер | Обозначение характерных точек | Координаты | | Описание закрепления на местности | Метод определения координат и средняя квадратическая погрешность положения характерной точки (Mt), м | Система координат |
|---|---|---|---|---|---|---|---|
| | | | X | Y | | | |
| 1 | 2 | 3 | 4 | 5 | 6 | 7 | 8 |
| 281 | 48:00-3.386 | 281 | -5198.98 | 12940.02 | _____ | _____ | _____ |
| 282 | 48:00-3.386 | 282 | -5212.5 | 12956.6 | _____ | _____ | _____ |
| 283 | 48:00-3.386 | 283 | -5198.48 | 12972.03 | _____ | _____ | _____ |
| 284 | 48:00-3.386 | 284 | -5181.56 | 12990.98 | _____ | _____ | _____ |
| 285 | 48:00-3.386 | 285 | -5170.78 | 12998.37 | _____ | _____ | _____ |
| 286 | 48:00-3.386 | 286 | -5252.17 | 13105.41 | _____ | _____ | _____ |
| 287 | 48:00-3.386 | 287 | -5367.86 | 13040.74 | _____ | _____ | _____ |
| 288 | 48:00-3.386 | 288 | -5558.29 | 13164.61 | _____ | _____ | _____ |
| 289 | 48:00-3.386 | 289 | -5644.1 | 13230.29 | _____ | _____ | _____ |
| 290 | 48:00-3.386 | 290 | -5553.18 | 13334.53 | _____ | _____ | _____ |

_____ М.П. _____ _____

полное наименование должности подпись инициалы, фамилия

**Раздел 10**

## КАДАСТРОВЫЙ ПЛАН ТЕРРИТОРИИ

| Лист № 30 раздела 10 | Всего листов раздела 10: 322 | Всего разделов: 9 | Всего листов: 834 |
|---|---|---|---|
| « 04 » марта 2020 г. № КУВИ-001/2020-4317540 | | | |
| **Номер кадастрового квартала: 48:20:0021003** | | | |

Сведения о характерных точках границ:

| Номер п/п | Реестровый номер | Обозначение характерных точек | Координаты | | Описание закрепления на местности | Метод определения координат и средняя квадратическая погрешность положения характерной точки (Mt), м | Система координат |
|---|---|---|---|---|---|---|---|
| | | | X | Y | | | |
| 1 | 2 | 3 | 4 | 5 | 6 | 7 | 8 |
| 291 | 48:00-3.386 | 291 | -5898.55 | 13602.36 | _____ | _____ | _____ |
| 292 | 48:00-3.386 | 292 | -6046.31 | 13631.57 | _____ | _____ | _____ |
| 293 | 48:00-3.386 | 293 | -6109.06 | 13570.84 | _____ | _____ | _____ |
| 294 | 48:00-3.386 | 294 | -6177.24 | 13513.75 | _____ | _____ | _____ |
| 295 | 48:00-3.386 | 295 | -6149.49 | 13444.77 | _____ | _____ | _____ |
| 296 | 48:00-3.386 | 296 | -6170.78 | 13436.08 | _____ | _____ | _____ |
| 297 | 48:00-3.386 | 297 | -6167.27 | 13432.27 | _____ | _____ | _____ |
| 298 | 48:00-3.386 | 298 | -6226.77 | 13395.79 | _____ | _____ | _____ |
| 299 | 48:00-3.386 | 299 | -6231.67 | 13437.93 | _____ | _____ | _____ |
| 300 | 48:00-3.386 | 300 | -6512.54 | 13679.06 | _____ | _____ | _____ |

полное наименование должности М.П. подпись инициалы, фамилия

**Раздел 10**

## КАДАСТРОВЫЙ ПЛАН ТЕРРИТОРИИ

| Лист № 31 раздела 10 | Всего листов раздела 10: 322 | Всего разделов: 9 | Всего листов: 834 |
|---|---|---|---|
| « 04 » марта 2020 г. № КУВИ-001/2020-4317540 | | | |
| **Номер кадастрового квартала: 48:20:0021003** | | | |

Сведения о характерных точках границ:

| Номер п/п | Реестровый номер | Обозначение характерных точек | Координаты | | Описание закрепления на местности | Метод определения координат и средняя квадратическая погрешность положения характерной точки (Mt), м | Система координат |
|---|---|---|---|---|---|---|---|
| | | | X | Y | | | |
| 1 | 2 | 3 | 4 | 5 | 6 | 7 | 8 |
| 301 | 48:00-3.386 | 301 | -6626.83 | 13798.59 | _____ | _____ | _____ |
| 302 | 48:00-3.386 | 302 | -6623.26 | 13807.23 | _____ | _____ | _____ |
| 303 | 48:00-3.386 | 303 | -6639.98 | 13831.9 | _____ | _____ | _____ |
| 304 | 48:00-3.386 | 304 | -6658.97 | 13859.98 | _____ | _____ | _____ |
| 305 | 48:00-3.386 | 305 | -6783.7 | 13992.89 | _____ | _____ | _____ |
| 306 | 48:00-3.386 | 306 | -6795.84 | 13987.22 | _____ | _____ | _____ |
| 307 | 48:00-3.386 | 307 | -6805.67 | 13997.74 | _____ | _____ | _____ |
| 308 | 48:00-3.386 | 308 | -6838.89 | 14051.51 | _____ | _____ | _____ |
| 309 | 48:00-3.386 | 309 | -6798.37 | 14084.44 | _____ | _____ | _____ |
| 310 | 48:00-3.386 | 310 | -6812.58 | 14100.82 | _____ | _____ | _____ |

_____ М.П. _____ _____

полное наименование должности подпись инициалы, фамилия

**Раздел 10**

## КАДАСТРОВЫЙ ПЛАН ТЕРРИТОРИИ

| Лист № 32 раздела 10 | Всего листов раздела 10: 322 | Всего разделов: 9 | Всего листов: 834 |
|---|---|---|---|
| « 04 » марта 2020 г. № КУВИ-001/2020-4317540 | | | |
| **Номер кадастрового квартала: 48:20:0021003** | | | |

Сведения о характерных точках границ:

| Номер п/п | Реестровый номер | Обозначение характерных точек | Координаты | | Описание закрепления на местности | Метод определения координат и средняя квадратическая погрешность положения характерной точки (Mt), м | Система координат |
|---|---|---|---|---|---|---|---|
| | | | X | Y | | | |
| 1 | 2 | 3 | 4 | 5 | 6 | 7 | 8 |
| 311 | 48:00-3.386 | 311 | -6860.07 | 14161.9 | _____ | _____ | _____ |
| 312 | 48:00-3.386 | 312 | -6883.26 | 14192.45 | _____ | _____ | _____ |
| 313 | 48:00-3.386 | 313 | -6916.03 | 14240.34 | _____ | _____ | _____ |
| 314 | 48:00-3.386 | 314 | -6973.7 | 14309.08 | _____ | _____ | _____ |
| 315 | 48:00-3.386 | 315 | -7040.36 | 14262.25 | _____ | _____ | _____ |
| 316 | 48:00-3.386 | 316 | -7006.34 | 14211.95 | _____ | _____ | _____ |
| 317 | 48:00-3.386 | 317 | -6885.82 | 14059.05 | _____ | _____ | _____ |
| 318 | 48:00-3.386 | 318 | -6823.41 | 13980.31 | _____ | _____ | _____ |
| 319 | 48:00-3.386 | 319 | -6918.99 | 13901.87 | _____ | _____ | _____ |
| 320 | 48:00-3.386 | 320 | -6935.11 | 13916.1 | _____ | _____ | _____ |

_____ _____ _____

полное наименование должности М.П. подпись инициалы, фамилия

**Раздел 10**

## КАДАСТРОВЫЙ ПЛАН ТЕРРИТОРИИ

| Лист № 33 раздела 10 | Всего листов раздела 10: 322 | Всего разделов: 9 | Всего листов: 834 |
|---|---|---|---|
| « 04 » марта 2020 г. № КУВИ-001/2020-4317540 | | | |
| **Номер кадастрового квартала: 48:20:0021003** | | | |

Сведения о характерных точках границ:

| Номер п/п | Реестровый номер | Обозначение характерных точек | Координаты | | Описание закрепления на местности | Метод определения координат и средняя квадратическая погрешность положения характерной точки (Mt), м | Система координат |
|---|---|---|---|---|---|---|---|
| | | | X | Y | | | |
| 1 | 2 | 3 | 4 | 5 | 6 | 7 | 8 |
| 321 | 48:00-3.386 | 321 | -6945.86 | 13909.01 | _____ | _____ | _____ |
| 322 | 48:00-3.386 | 322 | -6956.45 | 13915.61 | _____ | _____ | _____ |
| 323 | 48:00-3.386 | 323 | -6967.85 | 13905.57 | _____ | _____ | _____ |
| 324 | 48:00-3.386 | 324 | -6978.09 | 13912.78 | _____ | _____ | _____ |
| 325 | 48:00-3.386 | 325 | -6982.31 | 13907.84 | _____ | _____ | _____ |
| 326 | 48:00-3.386 | 326 | -7148.61 | 14058.86 | _____ | _____ | _____ |
| 327 | 48:00-3.386 | 327 | -7143.04 | 14074.35 | _____ | _____ | _____ |
| 328 | 48:00-3.386 | 328 | -7138.34 | 14081.82 | _____ | _____ | _____ |
| 329 | 48:00-3.386 | 329 | -7153.31 | 14099.02 | _____ | _____ | _____ |
| 330 | 48:00-3.386 | 330 | -7151.21 | 14108.59 | _____ | _____ | _____ |

_____ М.П. _____ _____

полное наименование должности подпись инициалы, фамилия

**Раздел 10**

## КАДАСТРОВЫЙ ПЛАН ТЕРРИТОРИИ

| Лист № 34 раздела 10 | Всего листов раздела 10: 322 | Всего разделов: 9 | Всего листов: 834 |
|---|---|---|---|
| « 04 » марта 2020 г. № КУВИ-001/2020-4317540 | | | |
| **Номер кадастрового квартала: 48:20:0021003** | | | |

Сведения о характерных точках границ:

| Номер п/п | Реестровый номер | Обозначение характерных точек | Координаты | | Описание закрепления на местности | Метод определения координат и средняя квадратическая погрешность положения характерной точки (Mt), м | Система координат |
|---|---|---|---|---|---|---|---|
| | | | X | Y | | | |
| 1 | 2 | 3 | 4 | 5 | 6 | 7 | 8 |
| 331 | 48:00-3.386 | 331 | -7234.92 | 14232.27 | _____ | _____ | _____ |
| 332 | 48:00-3.386 | 332 | -7355.78 | 14166.65 | _____ | _____ | _____ |
| 333 | 48:00-3.386 | 333 | -7384.71 | 14150.96 | _____ | _____ | _____ |
| 334 | 48:00-3.386 | 334 | -7422.51 | 14117.37 | _____ | _____ | _____ |
| 335 | 48:00-3.386 | 335 | -7593.33 | 14074.29 | _____ | _____ | _____ |
| 336 | 48:00-3.386 | 336 | -7611.43 | 14022.6 | _____ | _____ | _____ |
| 337 | 48:00-3.386 | 337 | -7627.93 | 14007.27 | _____ | _____ | _____ |
| 338 | 48:00-3.386 | 338 | -7644.38 | 13983.8 | _____ | _____ | _____ |
| 339 | 48:00-3.386 | 339 | -7569.58 | 13919.33 | _____ | _____ | _____ |
| 340 | 48:00-3.386 | 340 | -7611.83 | 13911.89 | _____ | _____ | _____ |

_____ _____ _____

полное наименование должности М.П. подпись инициалы, фамилия

**Раздел 10**

## КАДАСТРОВЫЙ ПЛАН ТЕРРИТОРИИ

| Лист № 35 раздела 10 | Всего листов раздела 10: 322 | Всего разделов: 9 | Всего листов: 834 |
|---|---|---|---|
| « 04 » марта 2020 г. № КУВИ-001/2020-4317540 | | | |
| **Номер кадастрового квартала: 48:20:0021003** | | | |

Сведения о характерных точках границ:

| Номер п/п | Реестровый номер | Обозначение характерных точек | Координаты | | Описание закрепления на местности | Метод определения координат и средняя квадратическая погрешность положения характерной точки (Mt), м | Система координат |
|---|---|---|---|---|---|---|---|
| | | | X | Y | | | |
| 1 | 2 | 3 | 4 | 5 | 6 | 7 | 8 |
| 341 | 48:00-3.386 | 341 | -7740.94 | 13888.67 | _____ | _____ | _____ |
| 342 | 48:00-3.386 | 342 | -7762.14 | 13928.36 | _____ | _____ | _____ |
| 343 | 48:00-3.386 | 343 | -7640.64 | 14030.43 | _____ | _____ | _____ |
| 344 | 48:00-3.386 | 344 | -7643.8 | 14033.97 | _____ | _____ | _____ |
| 345 | 48:00-3.386 | 345 | -7913.63 | 14137.99 | _____ | _____ | _____ |
| 346 | 48:00-3.386 | 346 | -7954.24 | 14159.25 | _____ | _____ | _____ |
| 347 | 48:00-3.386 | 347 | -8129.07 | 14168.14 | _____ | _____ | _____ |
| 348 | 48:00-3.386 | 348 | -8287.89 | 14137.36 | _____ | _____ | _____ |
| 349 | 48:00-3.386 | 349 | -8372.4 | 14169.95 | _____ | _____ | _____ |
| 350 | 48:00-3.386 | 350 | -8448.42 | 14178.7 | _____ | _____ | _____ |

_____ М.П. _____ _____

полное наименование должности подпись инициалы, фамилия

**Раздел 10**

## КАДАСТРОВЫЙ ПЛАН ТЕРРИТОРИИ

| Лист № 36 раздела 10 | Всего листов раздела 10: 322 | Всего разделов: 9 | Всего листов: 834 |
|---|---|---|---|
| « 04 » марта 2020 г. № КУВИ-001/2020-4317540 | | | |
| **Номер кадастрового квартала: 48:20:0021003** | | | |

Сведения о характерных точках границ:

| Номер п/п | Реестровый номер | Обозначение характерных точек | Координаты | | Описание закрепления на местности | Метод определения координат и средняя квадратическая погрешность положения характерной точки (Mt), м | Система координат |
|---|---|---|---|---|---|---|---|
| | | | X | Y | | | |
| 1 | 2 | 3 | 4 | 5 | 6 | 7 | 8 |
| 351 | 48:00-3.386 | 351 | -8512.72 | 14223.26 | _____ | _____ | _____ |
| 352 | 48:00-3.386 | 352 | -8626.23 | 14349.75 | _____ | _____ | _____ |
| 353 | 48:00-3.386 | 353 | -8637.4 | 14351.45 | _____ | _____ | _____ |
| 354 | 48:00-3.386 | 354 | -8667.64 | 14332.74 | _____ | _____ | _____ |
| 355 | 48:00-3.386 | 355 | -8680.21 | 14331.86 | _____ | _____ | _____ |
| 356 | 48:00-3.386 | 356 | -8743.13 | 14314.44 | _____ | _____ | _____ |
| 357 | 48:00-3.386 | 357 | -8816.13 | 14283.98 | _____ | _____ | _____ |
| 358 | 48:00-3.386 | 358 | -8783.68 | 14056.7 | _____ | _____ | _____ |
| 359 | 48:00-3.386 | 359 | -8780.54 | 13848.34 | _____ | _____ | _____ |
| 360 | 48:00-3.386 | 360 | -9130.85 | 13832.2 | _____ | _____ | _____ |

полное наименование должности М.П. подпись инициалы, фамилия

**Раздел 10**

## КАДАСТРОВЫЙ ПЛАН ТЕРРИТОРИИ

| Лист № 37 раздела 10 | Всего листов раздела 10: 322 | Всего разделов: 9 | Всего листов: 834 |
|---|---|---|---|
| « 04 » марта 2020 г. № КУВИ-001/2020-4317540 | | | |
| **Номер кадастрового квартала: 48:20:0021003** | | | |

Сведения о характерных точках границ:

| Номер п/п | Реестровый номер | Обозначение характерных точек | Координаты | | Описание закрепления на местности | Метод определения координат и средняя квадратическая погрешность положения характерной точки (Mt), м | Система координат |
|---|---|---|---|---|---|---|---|
| | | | X | Y | | | |
| 1 | 2 | 3 | 4 | 5 | 6 | 7 | 8 |
| 361 | 48:00-3.386 | 361 | -9404.82 | 13816.77 | _____ | _____ | _____ |
| 362 | 48:00-3.386 | 362 | -9196.75 | 13499.53 | _____ | _____ | _____ |
| 363 | 48:00-3.386 | 363 | -9241.45 | 13442.67 | _____ | _____ | _____ |
| 364 | 48:00-3.386 | 364 | -8910.7 | 12935.85 | _____ | _____ | _____ |
| 365 | 48:00-3.386 | 365 | -8620.24 | 12505.66 | _____ | _____ | _____ |
| 366 | 48:00-3.386 | 366 | -8268.92 | 11975.55 | _____ | _____ | _____ |
| 367 | 48:00-3.386 | 367 | -7955.83 | 11505.01 | _____ | _____ | _____ |
| 368 | 48:00-3.386 | 368 | -7715.42 | 11144.31 | _____ | _____ | _____ |
| 369 | 48:00-3.386 | 369 | -8125.84 | 10795.42 | _____ | _____ | _____ |
| 370 | 48:00-3.386 | 370 | -8437.68 | 11114.23 | _____ | _____ | _____ |

_____ М.П. _____ _____

полное наименование должности подпись инициалы, фамилия

**Раздел 10**

## КАДАСТРОВЫЙ ПЛАН ТЕРРИТОРИИ

| Лист № 38 раздела 10 | Всего листов раздела 10: 322 | Всего разделов: 9 | Всего листов: 834 |
|---|---|---|---|
| « 04 » марта 2020 г. № КУВИ-001/2020-4317540 | | | |
| **Номер кадастрового квартала: 48:20:0021003** | | | |

Сведения о характерных точках границ:

| Номер п/п | Реестровый номер | Обозначение характерных точек | Координаты | | Описание закрепления на местности | Метод определения координат и средняя квадратическая погрешность положения характерной точки (Mt), м | Система координат |
|---|---|---|---|---|---|---|---|
| | | | X | Y | | | |
| 1 | 2 | 3 | 4 | 5 | 6 | 7 | 8 |
| 371 | 48:00-3.386 | 371 | -8711.47 | 11396.17 | _____ | _____ | _____ |
| 372 | 48:00-3.386 | 372 | -8980.79 | 11689.23 | _____ | _____ | _____ |
| 373 | 48:00-3.386 | 373 | -9308.68 | 11962.55 | _____ | _____ | _____ |
| 374 | 48:00-3.386 | 374 | -9574.68 | 12185.39 | _____ | _____ | _____ |
| 375 | 48:00-3.386 | 375 | -9953.87 | 12511.2 | _____ | _____ | _____ |
| 376 | 48:00-3.386 | 376 | -10324.42 | 12824.65 | _____ | _____ | _____ |
| 377 | 48:00-3.386 | 377 | -10709.95 | 13148.85 | _____ | _____ | _____ |
| 378 | 48:00-3.386 | 378 | -11418.03 | 13734.38 | _____ | _____ | _____ |
| 379 | 48:00-3.386 | 379 | -11651.48 | 13680.94 | _____ | _____ | _____ |
| 380 | 48:00-3.386 | 380 | -12115.1 | 13592.99 | _____ | _____ | _____ |

_____ М.П. _____ _____

полное наименование должности подпись инициалы, фамилия

**Раздел 10**

## КАДАСТРОВЫЙ ПЛАН ТЕРРИТОРИИ

| Лист № 39 раздела 10 | Всего листов раздела 10: 322 | Всего разделов: 9 | Всего листов: 834 |
|---|---|---|---|
| « 04 » марта 2020 г. № КУВИ-001/2020-4317540 | | | |
| **Номер кадастрового квартала: 48:20:0021003** | | | |

Сведения о характерных точках границ:

| Номер п/п | Реестровый номер | Обозначение характерных точек | Координаты | | Описание закрепления на местности | Метод определения координат и средняя квадратическая погрешность положения характерной точки (Mt), м | Система координат |
|---|---|---|---|---|---|---|---|
| | | | X | Y | | | |
| 1 | 2 | 3 | 4 | 5 | 6 | 7 | 8 |
| 381 | 48:00-3.386 | 381 | -12469.31 | 13516.74 | _____ | _____ | _____ |
| 382 | 48:00-3.386 | 382 | -12434.51 | 13231.01 | _____ | _____ | _____ |
| 383 | 48:00-3.386 | 383 | -12435.48 | 13230.38 | _____ | _____ | _____ |
| 384 | 48:00-3.386 | 384 | -12611.52 | 13115.81 | _____ | _____ | _____ |
| 385 | 48:00-3.386 | 385 | -12795.34 | 12935.37 | _____ | _____ | _____ |
| 386 | 48:00-3.386 | 386 | -12830.32 | 12902.23 | _____ | _____ | _____ |
| 387 | 48:00-3.386 | 387 | -12965.9 | 12775.06 | _____ | _____ | _____ |
| 388 | 48:00-3.386 | 388 | -12718.33 | 12789.39 | _____ | _____ | _____ |
| 389 | 48:00-3.386 | 389 | -12587.42 | 12626.34 | _____ | _____ | _____ |
| 390 | 48:00-3.386 | 390 | -12268 | 12867.89 | _____ | _____ | _____ |

_____ _____ _____

полное наименование должности М.П. подпись инициалы, фамилия

**Раздел 10**

## КАДАСТРОВЫЙ ПЛАН ТЕРРИТОРИИ

| Лист № 40 раздела 10 | Всего листов раздела 10: 322 | Всего разделов: 9 | Всего листов: 834 |
|---|---|---|---|
| « 04 » марта 2020 г. № КУВИ-001/2020-4317540 | | | |
| **Номер кадастрового квартала: 48:20:0021003** | | | |

Сведения о характерных точках границ:

| Номер п/п | Реестровый номер | Обозначение характерных точек | Координаты | | Описание закрепления на местности | Метод определения координат и средняя квадратическая погрешность положения характерной точки (Mt), м | Система координат |
|---|---|---|---|---|---|---|---|
| | | | X | Y | | | |
| 1 | 2 | 3 | 4 | 5 | 6 | 7 | 8 |
| 391 | 48:00-3.386 | 391 | -11731.65 | 12483.77 | _____ | _____ | _____ |
| 392 | 48:00-3.386 | 392 | -11233.04 | 12133.09 | _____ | _____ | _____ |
| 393 | 48:00-3.386 | 393 | -10905.37 | 11896.06 | _____ | _____ | _____ |
| 394 | 48:00-3.386 | 394 | -10721.38 | 11761.27 | _____ | _____ | _____ |
| 395 | 48:00-3.386 | 395 | -10434.77 | 11551.44 | _____ | _____ | _____ |
| 396 | 48:00-3.386 | 396 | -10638.48 | 11277.82 | _____ | _____ | _____ |
| 397 | 48:00-3.386 | 397 | -10897.43 | 10920.26 | _____ | _____ | _____ |
| 398 | 48:00-3.386 | 398 | -11113 | 10621.77 | _____ | _____ | _____ |
| 399 | 48:00-3.386 | 399 | -11266.95 | 10414.26 | _____ | _____ | _____ |
| 400 | 48:00-3.386 | 400 | -11476.45 | 10123.65 | _____ | _____ | _____ |

полное наименование должности М.П. подпись инициалы, фамилия

**Раздел 10**

## КАДАСТРОВЫЙ ПЛАН ТЕРРИТОРИИ

| **Лист № 41 раздела 10** | **Всего листов раздела 10: 322** | **Всего разделов: 9** | **Всего листов: 834** |
|---|---|---|---|
| « 04 » марта 2020 г. № КУВИ-001/2020-4317540 | | | |
| **Номер кадастрового квартала: 48:20:0021003** | | | |

Сведения о характерных точках границ:

| **Номер п/п** | **Реестровый номер** | **Обозначение характерных точек** | **Координаты** | | **Описание закрепления на местности** | **Метод определения координат и средняя квадратическая погрешность положения характерной точки (Mt), м** | **Система координат** |
|---|---|---|---|---|---|---|---|
| | | | **X** | **Y** | | | |
| **1** | **2** | **3** | **4** | **5** | **6** | **7** | **8** |
| 401 | 48:00-3.386 | 401 | -11298.68 | 9982.76 | _____ | _____ | _____ |
| 402 | 48:00-3.386 | 402 | -11177.85 | 9888.67 | _____ | _____ | _____ |
| 403 | 48:00-3.386 | 403 | -10894.21 | 9653.46 | _____ | _____ | _____ |
| 404 | 48:00-3.386 | 404 | -10667.07 | 9473.05 | _____ | _____ | _____ |
| 405 | 48:00-3.386 | 405 | -10574.27 | 9383.98 | _____ | _____ | _____ |
| 406 | 48:00-3.386 | 406 | -10395.85 | 9262.13 | _____ | _____ | _____ |
| 407 | 48:00-3.386 | 407 | -10194.44 | 9110.38 | _____ | _____ | _____ |
| 408 | 48:00-3.386 | 408 | -10065 | 9011.8 | _____ | _____ | _____ |
| 409 | 48:00-3.386 | 409 | -9910.93 | 8898.75 | _____ | _____ | _____ |
| 410 | 48:00-3.386 | 410 | -9580.95 | 8598.21 | _____ | _____ | _____ |

_____ М.П. _____ _____

полное наименование должности подпись инициалы, фамилия

**Раздел 10**

## КАДАСТРОВЫЙ ПЛАН ТЕРРИТОРИИ

| Лист № 42 раздела 10 | Всего листов раздела 10: 322 | Всего разделов: 9 | Всего листов: 834 |
|---|---|---|---|
| « 04 » марта 2020 г. № КУВИ-001/2020-4317540 | | | |
| **Номер кадастрового квартала: 48:20:0021003** | | | |

Сведения о характерных точках границ:

| Номер п/п | Реестровый номер | Обозначение характерных точек | Координаты | | Описание закрепления на местности | Метод определения координат и средняя квадратическая погрешность положения характерной точки (Mt), м | Система координат |
|---|---|---|---|---|---|---|---|
| | | | X | Y | | | |
| 1 | 2 | 3 | 4 | 5 | 6 | 7 | 8 |
| 411 | 48:00-3.386 | 411 | -9199.68 | 9170.98 | _____ | _____ | _____ |
| 412 | 48:00-3.386 | 412 | -8919.87 | 8959.75 | _____ | _____ | _____ |
| 413 | 48:00-3.386 | 413 | -8630.45 | 9129.63 | _____ | _____ | _____ |
| 414 | 48:00-3.386 | 414 | -8279.34 | 9397.06 | _____ | _____ | _____ |
| 415 | 48:00-3.386 | 415 | -8292.21 | 9446.64 | _____ | _____ | _____ |
| 416 | 48:00-3.386 | 416 | -8297.65 | 9517.4 | _____ | _____ | _____ |
| 417 | 48:00-3.386 | 417 | -8337.44 | 9516.27 | _____ | _____ | _____ |
| 418 | 48:00-3.386 | 418 | -8225.77 | 9930.4 | _____ | _____ | _____ |
| 419 | 48:00-3.386 | 419 | -8088.95 | 9827.33 | _____ | _____ | _____ |
| 420 | 48:00-3.386 | 420 | -7885.06 | 9673.46 | _____ | _____ | _____ |

_____ М.П. _____ _____

полное наименование должности подпись инициалы, фамилия

**Раздел 10**

## КАДАСТРОВЫЙ ПЛАН ТЕРРИТОРИИ

| **Лист № 43 раздела 10** | **Всего листов раздела 10: 322** | **Всего разделов: 9** | **Всего листов: 834** |
|---|---|---|---|
| « 04 » марта 2020 г. № КУВИ-001/2020-4317540 | | | |
| **Номер кадастрового квартала: 48:20:0021003** | | | |

Сведения о характерных точках границ:

| **Номер п/п** | **Реестровый номер** | **Обозначение характерных точек** | **Координаты** | | **Описание закрепления на местности** | **Метод определения координат и средняя квадратическая погрешность положения характерной точки (Mt), м** | **Система координат** |
|---|---|---|---|---|---|---|---|
| | | | **X** | **Y** | | | |
| **1** | **2** | **3** | **4** | **5** | **6** | **7** | **8** |
| 421 | 48:00-3.386 | 421 | -7517.22 | 9707.31 | _____ | _____ | _____ |
| 422 | 48:00-3.386 | 422 | -7698.7 | 9539.12 | _____ | _____ | _____ |
| 423 | 48:00-3.386 | 423 | -7745.85 | 9174.21 | _____ | _____ | _____ |
| 424 | 48:00-3.386 | 424 | -7792.29 | 8817.2 | _____ | _____ | _____ |
| 425 | 48:00-3.386 | 425 | -7929.03 | 7698.22 | _____ | _____ | _____ |
| 426 | 48:00-3.386 | 426 | -7990.66 | 7195.47 | _____ | _____ | _____ |
| 427 | 48:00-3.386 | 427 | -8153.98 | 6717.74 | _____ | _____ | _____ |
| 428 | 48:00-3.386 | 428 | -8188.55 | 6640.34 | _____ | _____ | _____ |
| 429 | 48:00-3.386 | 429 | -8486.65 | 6265.81 | _____ | _____ | _____ |
| 430 | 48:00-3.386 | 430 | -8621.15 | 6154.9 | _____ | _____ | _____ |

_____ _____ _____

полное наименование должности М.П. подпись инициалы, фамилия

**Раздел 10**

## КАДАСТРОВЫЙ ПЛАН ТЕРРИТОРИИ

| Лист № 44 раздела 10 | Всего листов раздела 10: 322 | Всего разделов: 9 | Всего листов: 834 |
|---|---|---|---|
| « 04 » марта 2020 г. № КУВИ-001/2020-4317540 | | | |
| **Номер кадастрового квартала: 48:20:0021003** | | | |

Сведения о характерных точках границ:

| Номер п/п | Реестровый номер | Обозначение характерных точек | Координаты | | Описание закрепления на местности | Метод определения координат и средняя квадратическая погрешность положения характерной точки (Mt), м | Система координат |
|---|---|---|---|---|---|---|---|
| | | | X | Y | | | |
| 1 | 2 | 3 | 4 | 5 | 6 | 7 | 8 |
| 431 | 48:00-3.386 | 431 | -8843.49 | 5997.27 | _____ | _____ | _____ |
| 432 | 48:00-3.386 | 432 | -9108.92 | 5732.31 | _____ | _____ | _____ |
| 433 | 48:00-3.386 | 433 | -9211.24 | 5618.3 | _____ | _____ | _____ |
| 434 | 48:00-3.386 | 434 | -9314.94 | 5415.18 | _____ | _____ | _____ |
| 435 | 48:00-3.386 | 435 | -9454.71 | 5317 | _____ | _____ | _____ |
| 436 | 48:00-3.386 | 436 | -10000 | 4840 | _____ | _____ | _____ |
| 437 | 48:00-3.386 | 437 | -10257.8 | 4586.5 | _____ | _____ | _____ |
| 438 | 48:00-3.386 | 438 | -10420.72 | 4358.82 | _____ | _____ | _____ |
| 439 | 48:00-3.386 | 439 | -10511 | 4153.2 | _____ | _____ | _____ |
| 440 | 48:00-3.386 | 440 | -10579.1 | 3832.98 | _____ | _____ | _____ |

_____ _____ _____

полное наименование должности М.П. подпись инициалы, фамилия

**Раздел 10**

## КАДАСТРОВЫЙ ПЛАН ТЕРРИТОРИИ

| **Лист № 45 раздела 10** | **Всего листов раздела 10: 322** | **Всего разделов: 9** | **Всего листов: 834** |
|---|---|---|---|
| « 04 » марта 2020 г. № КУВИ-001/2020-4317540 | | | |
| **Номер кадастрового квартала: 48:20:0021003** | | | |

Сведения о характерных точках границ:

| **Номер п/п** | **Реестровый номер** | **Обозначение характерных точек** | **Координаты** | | **Описание закрепления на местности** | **Метод определения координат и средняя квадратическая погрешность положения характерной точки (Mt), м** | **Система координат** |
|---|---|---|---|---|---|---|---|
| | | | **X** | **Y** | | | |
| **1** | **2** | **3** | **4** | **5** | **6** | **7** | **8** |
| 441 | 48:00-3.386 | 441 | -10659.2 | 3506.7 | _____ | _____ | _____ |
| 442 | 48:00-3.386 | 442 | -10738.43 | 3327.22 | _____ | _____ | _____ |
| 443 | 48:00-3.386 | 443 | -10863.3 | 3211.5 | _____ | _____ | _____ |
| 444 | 48:00-3.386 | 444 | -11170 | 2997.85 | _____ | _____ | _____ |
| 445 | 48:00-3.386 | 445 | -11273.01 | 2874.91 | _____ | _____ | _____ |
| 446 | 48:00-3.386 | 446 | -11364.8 | 2724.3 | _____ | _____ | _____ |
| 447 | 48:00-3.386 | 447 | -11392.14 | 2565.62 | _____ | _____ | _____ |
| 448 | 48:00-3.386 | 448 | -11389.91 | 2456.11 | _____ | _____ | _____ |
| 449 | 48:00-3.386 | 449 | -11375.4 | 2360.83 | _____ | _____ | _____ |
| 450 | 48:00-3.386 | 450 | -11319.55 | 2240.55 | _____ | _____ | _____ |

_____ _____ _____

полное наименование должности М.П. подпись инициалы, фамилия

**Раздел 10**

## КАДАСТРОВЫЙ ПЛАН ТЕРРИТОРИИ

| **Лист № 46 раздела 10** | **Всего листов раздела 10: 322** | **Всего разделов: 9** | **Всего листов: 834** |
|---|---|---|---|
| « 04 » марта 2020 г. № КУВИ-001/2020-4317540 | | | |
| **Номер кадастрового квартала: 48:20:0021003** | | | |

Сведения о характерных точках границ:

| **Номер п/п** | **Реестровый номер** | **Обозначение характерных точек** | **Координаты** | | **Описание закрепления на местности** | **Метод определения координат и средняя квадратическая погрешность положения характерной точки (Mt), м** | **Система координат** |
|---|---|---|---|---|---|---|---|
| | | | **X** | **Y** | | | |
| **1** | **2** | **3** | **4** | **5** | **6** | **7** | **8** |
| 451 | 48:00-3.386 | 451 | -11068.18 | 1954.69 | _____ | _____ | _____ |
| 452 | 48:00-3.386 | 452 | -10982.94 | 1830.48 | _____ | _____ | _____ |
| 453 | 48:00-3.386 | 453 | -10925.92 | 1693.02 | _____ | _____ | _____ |
| 454 | 48:00-3.386 | 454 | -10891.74 | 1555.72 | _____ | _____ | _____ |
| 455 | 48:00-3.386 | 455 | -10871.41 | 1427.26 | _____ | _____ | _____ |
| 456 | 48:00-3.386 | 456 | -10871.22 | 1336.74 | _____ | _____ | _____ |
| 457 | 48:00-3.386 | 457 | -10900.78 | 1017.89 | _____ | _____ | _____ |
| 458 | 48:00-3.386 | 458 | -10936.88 | 620.19 | _____ | _____ | _____ |
| 459 | 48:00-3.386 | 459 | -10972.56 | 189.35 | _____ | _____ | _____ |
| 460 | 48:00-3.386 | 460 | -11015.78 | -221.56 | _____ | _____ | _____ |

полное наименование должности М.П. подпись инициалы, фамилия

**Раздел 10**

## КАДАСТРОВЫЙ ПЛАН ТЕРРИТОРИИ

| Лист № 47 раздела 10 | Всего листов раздела 10: 322 | Всего разделов: 9 | Всего листов: 834 |
|---|---|---|---|
| « 04 » марта 2020 г. № КУВИ-001/2020-4317540 | | | |
| **Номер кадастрового квартала: 48:20:0021003** | | | |

Сведения о характерных точках границ:

| Номер п/п | Реестровый номер | Обозначение характерных точек | Координаты | | Описание закрепления на местности | Метод определения координат и средняя квадратическая погрешность положения характерной точки (Mt), м | Система координат |
|---|---|---|---|---|---|---|---|
| | | | X | Y | | | |
| 1 | 2 | 3 | 4 | 5 | 6 | 7 | 8 |
| 461 | 48:00-3.386 | 461 | -11058.21 | -624.44 | _____ | _____ | _____ |
| 462 | 48:00-3.386 | 462 | -11095.91 | -980.63 | _____ | _____ | _____ |
| 463 | 48:00-3.386 | 463 | -11142.05 | -1443.2 | _____ | _____ | _____ |
| 464 | 48:00-3.386 | 464 | -11167.67 | -1706.05 | _____ | _____ | _____ |
| 465 | 48:00-3.386 | 465 | -11208.74 | -2190.59 | _____ | _____ | _____ |
| 466 | 48:00-3.386 | 466 | -11242.83 | -2522.27 | _____ | _____ | _____ |
| 467 | 48:00-3.386 | 467 | -11280.19 | -2862.13 | _____ | _____ | _____ |
| 468 | 48:00-3.386 | 468 | -11294.7 | -3035.58 | _____ | _____ | _____ |
| 469 | 48:00-3.386 | 469 | -11291.44 | -3249.24 | _____ | _____ | _____ |
| 470 | 48:00-3.386 | 470 | -11134.8 | -3463.56 | _____ | _____ | _____ |

_____ М.П. _____ _____

полное наименование должности подпись инициалы, фамилия

**Раздел 10**

## КАДАСТРОВЫЙ ПЛАН ТЕРРИТОРИИ

| Лист № 48 раздела 10 | Всего листов раздела 10: 322 | Всего разделов: 9 | Всего листов: 834 |
|---|---|---|---|
| « 04 » марта 2020 г. № КУВИ-001/2020-4317540 | | | |
| **Номер кадастрового квартала: 48:20:0021003** | | | |

Сведения о характерных точках границ:

| Номер п/п | Реестровый номер | Обозначение характерных точек | Координаты | | Описание закрепления на местности | Метод определения координат и средняя квадратическая погрешность положения характерной точки (Mt), м | Система координат |
|---|---|---|---|---|---|---|---|
| | | | X | Y | | | |
| 1 | 2 | 3 | 4 | 5 | 6 | 7 | 8 |
| 471 | 48:00-3.386 | 471 | -10809.25 | -3718.83 | _____ | _____ | _____ |
| 472 | 48:00-3.386 | 472 | -10667.92 | -3831.99 | _____ | _____ | _____ |
| 473 | 48:00-3.386 | 473 | -10434 | -3800.28 | _____ | _____ | _____ |
| 474 | 48:00-3.386 | 474 | -10294.73 | -3848.78 | _____ | _____ | _____ |
| 475 | 48:00-3.386 | 475 | -10004.78 | -4038.5 | _____ | _____ | _____ |
| 476 | 48:00-3.386 | 476 | -9795.54 | -4473.55 | _____ | _____ | _____ |
| 477 | 48:00-3.386 | 477 | -9816.3 | -4583.5 | _____ | _____ | _____ |
| 478 | 48:00-3.386 | 478 | -9655.3 | -4611.5 | _____ | _____ | _____ |
| 479 | 48:00-3.386 | 479 | -9286.7 | -4594.7 | _____ | _____ | _____ |
| 480 | 48:00-3.386 | 480 | -9164.8 | -4663.5 | _____ | _____ | _____ |

_____ _____ _____

полное наименование должности М.П. подпись инициалы, фамилия

**Раздел 10**

## КАДАСТРОВЫЙ ПЛАН ТЕРРИТОРИИ

| **Лист № 49 раздела 10** | **Всего листов раздела 10: 322** | **Всего разделов: 9** | **Всего листов: 834** |
|---|---|---|---|
| « 04 » марта 2020 г. № КУВИ-001/2020-4317540 | | | |
| **Номер кадастрового квартала: 48:20:0021003** | | | |

Сведения о характерных точках границ:

| **Номер п/п** | **Реестровый номер** | **Обозначение характерных точек** | **Координаты** | | **Описание закрепления на местности** | **Метод определения координат и средняя квадратическая погрешность положения характерной точки (Mt), м** | **Система координат** |
|---|---|---|---|---|---|---|---|
| | | | **X** | **Y** | | | |
| **1** | **2** | **3** | **4** | **5** | **6** | **7** | **8** |
| 481 | 48:00-3.386 | 481 | -9077.3 | -4679.6 | _____ | _____ | _____ |
| 482 | 48:00-3.386 | 482 | -8921.5 | -4606.3 | _____ | _____ | _____ |
| 483 | 48:00-3.386 | 483 | -8804.5 | -4696.5 | _____ | _____ | _____ |
| 484 | 48:00-3.386 | 484 | -8772.5 | -4674.5 | _____ | _____ | _____ |
| 485 | 48:00-3.386 | 485 | -8787.1 | -4512.1 | _____ | _____ | _____ |
| 486 | 48:00-3.386 | 486 | -8703.5 | -4496.8 | _____ | _____ | _____ |
| 487 | 48:00-3.386 | 487 | -8616.2 | -4544.2 | _____ | _____ | _____ |
| 488 | 48:00-3.386 | 488 | -8575.4 | -4544 | _____ | _____ | _____ |
| 489 | 48:00-3.386 | 489 | -8589.1 | -4431.5 | _____ | _____ | _____ |
| 490 | 48:00-3.386 | 490 | -8560 | -4312.2 | _____ | _____ | _____ |

полное наименование должности М.П. подпись инициалы, фамилия

**Раздел 10**

## КАДАСТРОВЫЙ ПЛАН ТЕРРИТОРИИ

| Лист № 50 раздела 10 | Всего листов раздела 10: 322 | Всего разделов: 9 | Всего листов: 834 |
|---|---|---|---|
| « 04 » марта 2020 г. № КУВИ-001/2020-4317540 | | | |
| **Номер кадастрового квартала: 48:20:0021003** | | | |

Сведения о характерных точках границ:

| Номер п/п | Реестровый номер | Обозначение характерных точек | Координаты | | Описание закрепления на местности | Метод определения координат и средняя квадратическая погрешность положения характерной точки (Mt), м | Система координат |
|---|---|---|---|---|---|---|---|
| | | | X | Y | | | |
| 1 | 2 | 3 | 4 | 5 | 6 | 7 | 8 |
| 491 | 48:00-3.386 | 491 | -8464.5 | -4217.3 | _____ | _____ | _____ |
| 492 | 48:00-3.386 | 492 | -8420.5 | -4262.5 | _____ | _____ | _____ |
| 493 | 48:00-3.386 | 493 | -8429.1 | -4394.8 | _____ | _____ | _____ |
| 494 | 48:00-3.386 | 494 | -8383.3 | -4437.4 | _____ | _____ | _____ |
| 495 | 48:00-3.386 | 495 | -8171 | -4379.2 | _____ | _____ | _____ |
| 496 | 48:00-3.386 | 496 | -8000 | -4333.5 | _____ | _____ | _____ |
| 497 | 48:00-3.386 | 497 | -7736.5 | -4395.8 | _____ | _____ | _____ |
| 498 | 48:00-3.386 | 498 | -7574.5 | -4265.1 | _____ | _____ | _____ |
| 499 | 48:00-3.386 | 499 | -7583.4 | -4217.2 | _____ | _____ | _____ |
| 500 | 48:00-3.386 | 500 | -7614.6 | -4167.5 | _____ | _____ | _____ |

полное наименование должности М.П. подпись инициалы, фамилия

**Раздел 10**

## КАДАСТРОВЫЙ ПЛАН ТЕРРИТОРИИ

| Лист № 51 раздела 10 | Всего листов раздела 10: 322 | Всего разделов: 9 | Всего листов: 834 |
|---|---|---|---|
| « 04 » марта 2020 г. № КУВИ-001/2020-4317540 | | | |
| **Номер кадастрового квартала: 48:20:0021003** | | | |

Сведения о характерных точках границ:

| Номер п/п | Реестровый номер | Обозначение характерных точек | Координаты | | Описание закрепления на местности | Метод определения координат и средняя квадратическая погрешность положения характерной точки (Mt), м | Система координат |
|---|---|---|---|---|---|---|---|
| | | | X | Y | | | |
| 1 | 2 | 3 | 4 | 5 | 6 | 7 | 8 |
| 501 | 48:00-3.386 | 501 | -7879.3 | -4036.9 | _____ | _____ | _____ |
| 502 | 48:00-3.386 | 502 | -7793.5 | -3971.2 | _____ | _____ | _____ |
| 503 | 48:00-3.386 | 503 | -7562.4 | -3892.8 | _____ | _____ | _____ |
| 504 | 48:00-3.386 | 504 | -7503.1 | -3901.8 | _____ | _____ | _____ |
| 505 | 48:00-3.386 | 505 | -7374.1 | -4090.5 | _____ | _____ | _____ |
| 506 | 48:00-3.386 | 506 | -7303.5 | -4087 | _____ | _____ | _____ |
| 507 | 48:00-3.386 | 507 | -7273.2 | -4043.5 | _____ | _____ | _____ |
| 508 | 48:00-3.386 | 508 | -7260.4 | -3909.2 | _____ | _____ | _____ |
| 509 | 48:00-3.386 | 509 | -7220.3 | -3860.2 | _____ | _____ | _____ |
| 510 | 48:00-3.386 | 510 | -7076.4 | -3840 | _____ | _____ | _____ |

_____ _____ _____

полное наименование должности М.П. подпись инициалы, фамилия

**Раздел 10**

## КАДАСТРОВЫЙ ПЛАН ТЕРРИТОРИИ

| Лист № 52 раздела 10 | Всего листов раздела 10: 322 | Всего разделов: 9 | Всего листов: 834 |
|---|---|---|---|
| « 04 » марта 2020 г. № КУВИ-001/2020-4317540 | | | |
| **Номер кадастрового квартала: 48:20:0021003** | | | |

Сведения о характерных точках границ:

| Номер п/п | Реестровый номер | Обозначение характерных точек | Координаты | | Описание закрепления на местности | Метод определения координат и средняя квадратическая погрешность положения характерной точки (Mt), м | Система координат |
|---|---|---|---|---|---|---|---|
| | | | X | Y | | | |
| 1 | 2 | 3 | 4 | 5 | 6 | 7 | 8 |
| 511 | 48:00-3.386 | 511 | -6930.2 | -3688.1 | _____ | _____ | _____ |
| 512 | 48:00-3.386 | 512 | -6851.7 | -3631.8 | _____ | _____ | _____ |
| 513 | 48:00-3.386 | 513 | -6753.4 | -3582.4 | _____ | _____ | _____ |
| 514 | 48:00-3.386 | 514 | -6531.3 | -3484.2 | _____ | _____ | _____ |
| 515 | 48:00-3.386 | 515 | -6270.48 | -4329.49 | _____ | _____ | _____ |
| 516 | 48:00-3.386 | 516 | -6247.66 | -4405.39 | _____ | _____ | _____ |
| 517 | 48:00-3.386 | 517 | -6233.19 | -4451.29 | _____ | _____ | _____ |
| 518 | 48:00-3.386 | 518 | -6271.11 | -4439.56 | _____ | _____ | _____ |
| 519 | 48:00-3.386 | 519 | -6341.29 | -4446.1 | _____ | _____ | _____ |
| 520 | 48:00-3.386 | 520 | -6379.7 | -4469.18 | _____ | _____ | _____ |

_____ _____ _____

полное наименование должности М.П. подпись инициалы, фамилия

**Раздел 10**

## КАДАСТРОВЫЙ ПЛАН ТЕРРИТОРИИ

| Лист № 53 раздела 10 | Всего листов раздела 10: 322 | Всего разделов: 9 | Всего листов: 834 |
|---|---|---|---|
| « 04 » марта 2020 г. № КУВИ-001/2020-4317540 | | | |
| **Номер кадастрового квартала: 48:20:0021003** | | | |

Сведения о характерных точках границ:

| Номер п/п | Реестровый номер | Обозначение характерных точек | Координаты | | Описание закрепления на местности | Метод определения координат и средняя квадратическая погрешность положения характерной точки (Mt), м | Система координат |
|---|---|---|---|---|---|---|---|
| | | | X | Y | | | |
| 1 | 2 | 3 | 4 | 5 | 6 | 7 | 8 |
| 521 | 48:00-3.386 | 521 | -6430.13 | -4480.9 | _____ | _____ | _____ |
| 522 | 48:00-3.386 | 522 | -6506.26 | -4537 | _____ | _____ | _____ |
| 523 | 48:00-3.386 | 523 | -6569.98 | -4588.09 | _____ | _____ | _____ |
| 524 | 48:00-3.386 | 524 | -6690.5 | -4659.23 | _____ | _____ | _____ |
| 525 | 48:00-3.386 | 525 | -6728.06 | -4676.44 | _____ | _____ | _____ |
| 526 | 48:00-3.386 | 526 | -6811.85 | -4691.89 | _____ | _____ | _____ |
| 527 | 48:00-3.386 | 527 | -6996.88 | -4749.24 | _____ | _____ | _____ |
| 528 | 48:00-3.386 | 528 | -7040.9 | -4760.67 | _____ | _____ | _____ |
| 529 | 48:00-3.386 | 529 | -7078.64 | -4770.19 | _____ | _____ | _____ |
| 530 | 48:00-3.386 | 530 | -7150.7 | -4804.6 | _____ | _____ | _____ |

_____ _____ _____

полное наименование должности М.П. подпись инициалы, фамилия

**Раздел 10**

## КАДАСТРОВЫЙ ПЛАН ТЕРРИТОРИИ

| Лист № 54 раздела 10 | Всего листов раздела 10: 322 | Всего разделов: 9 | Всего листов: 834 |
|---|---|---|---|
| « 04 » марта 2020 г. № КУВИ-001/2020-4317540 | | | |
| **Номер кадастрового квартала: 48:20:0021003** | | | |

Сведения о характерных точках границ:

| Номер п/п | Реестровый номер | Обозначение характерных точек | Координаты | | Описание закрепления на местности | Метод определения координат и средняя квадратическая погрешность положения характерной точки (Mt), м | Система координат |
|---|---|---|---|---|---|---|---|
| | | | X | Y | | | |
| 1 | 2 | 3 | 4 | 5 | 6 | 7 | 8 |
| 531 | 48:00-3.386 | 531 | -7149.1 | -4817.8 | _____ | _____ | _____ |
| 532 | 48:00-3.386 | 532 | -7127.15 | -4819.26 | _____ | _____ | _____ |
| 533 | 48:00-3.386 | 533 | -7127.13 | -4819.28 | _____ | _____ | _____ |
| 534 | 48:00-3.386 | 534 | -7086.52 | -4890.94 | _____ | _____ | _____ |
| 535 | 48:00-3.386 | 535 | -7025.9 | -4932.68 | _____ | _____ | _____ |
| 536 | 48:00-3.386 | 536 | -6991.28 | -4971.96 | _____ | _____ | _____ |
| 537 | 48:00-3.386 | 537 | -6954.54 | -5017.28 | _____ | _____ | _____ |
| 538 | 48:00-3.386 | 538 | -6974.56 | -5076.77 | _____ | _____ | _____ |
| 539 | 48:00-3.386 | 539 | -6983.34 | -5123.7 | _____ | _____ | _____ |
| 540 | 48:00-3.386 | 540 | -7111.44 | -5103.09 | _____ | _____ | _____ |

_____ М.П. _____ _____

полное наименование должности подпись инициалы, фамилия

**Раздел 10**

## КАДАСТРОВЫЙ ПЛАН ТЕРРИТОРИИ

| Лист № 55 раздела 10 | Всего листов раздела 10: 322 | Всего разделов: 9 | Всего листов: 834 |
|---|---|---|---|
| « 04 » марта 2020 г. № КУВИ-001/2020-4317540 | | | |
| **Номер кадастрового квартала: 48:20:0021003** | | | |

Сведения о характерных точках границ:

| Номер п/п | Реестровый номер | Обозначение характерных точек | Координаты | | Описание закрепления на местности | Метод определения координат и средняя квадратическая погрешность положения характерной точки (Mt), м | Система координат |
|---|---|---|---|---|---|---|---|
| | | | X | Y | | | |
| 1 | 2 | 3 | 4 | 5 | 6 | 7 | 8 |
| 541 | 48:00-3.386 | 541 | -7165.25 | -5142.05 | _____ | _____ | _____ |
| 542 | 48:00-3.386 | 542 | -7192.69 | -5278.72 | _____ | _____ | _____ |
| 543 | 48:00-3.386 | 543 | -7171.13 | -5435.76 | _____ | _____ | _____ |
| 544 | 48:00-3.386 | 544 | -7085.68 | -5444.42 | _____ | _____ | _____ |
| 545 | 48:00-3.386 | 545 | -7080.78 | -5486.46 | _____ | _____ | _____ |
| 546 | 48:00-3.386 | 546 | -6973.25 | -5547.18 | _____ | _____ | _____ |
| 547 | 48:00-3.386 | 547 | -6979.29 | -5581.91 | _____ | _____ | _____ |
| 548 | 48:00-3.386 | 548 | -6975.85 | -5606.49 | _____ | _____ | _____ |
| 549 | 48:00-3.386 | 549 | -6889.38 | -5740.53 | _____ | _____ | _____ |
| 550 | 48:00-3.386 | 550 | -6887.29 | -5755.77 | _____ | _____ | _____ |

полное наименование должности М.П. подпись инициалы, фамилия

**Раздел 10**

## КАДАСТРОВЫЙ ПЛАН ТЕРРИТОРИИ

| Лист № 56 раздела 10 | Всего листов раздела 10: 322 | Всего разделов: 9 | Всего листов: 834 |
|---|---|---|---|
| « 04 » марта 2020 г. № КУВИ-001/2020-4317540 | | | |
| **Номер кадастрового квартала: 48:20:0021003** | | | |

Сведения о характерных точках границ:

| Номер п/п | Реестровый номер | Обозначение характерных точек | Координаты | | Описание закрепления на местности | Метод определения координат и средняя квадратическая погрешность положения характерной точки (Mt), м | Система координат |
|---|---|---|---|---|---|---|---|
| | | | X | Y | | | |
| 1 | 2 | 3 | 4 | 5 | 6 | 7 | 8 |
| 551 | 48:00-3.386 | 551 | -6846.12 | -5760.95 | _____ | _____ | _____ |
| 552 | 48:00-3.386 | 552 | -6787.6 | -5758.01 | _____ | _____ | _____ |
| 553 | 48:00-3.386 | 553 | -6722.57 | -5779.8 | _____ | _____ | _____ |
| 554 | 48:00-3.386 | 554 | -6651.61 | -5782.37 | _____ | _____ | _____ |
| 555 | 48:00-3.386 | 555 | -6647.51 | -5805.54 | _____ | _____ | _____ |
| 556 | 48:00-3.386 | 556 | -6660.81 | -5817.31 | _____ | _____ | _____ |
| 557 | 48:00-3.386 | 557 | -6641.89 | -5846.85 | _____ | _____ | _____ |
| 558 | 48:00-3.386 | 558 | -6573 | -5869 | _____ | _____ | _____ |
| 559 | 48:00-3.386 | 559 | -6565 | -5930 | _____ | _____ | _____ |
| 560 | 48:00-3.386 | 560 | -6612 | -5941 | _____ | _____ | _____ |

полное наименование должности М.П. подпись инициалы, фамилия

**Раздел 10**

## КАДАСТРОВЫЙ ПЛАН ТЕРРИТОРИИ

| Лист № 57 раздела 10 | Всего листов раздела 10: 322 | Всего разделов: 9 | Всего листов: 834 |
|---|---|---|---|
| « 04 » марта 2020 г. № КУВИ-001/2020-4317540 | | | |
| **Номер кадастрового квартала: 48:20:0021003** | | | |

Сведения о характерных точках границ:

| Номер п/п | Реестровый номер | Обозначение характерных точек | Координаты | | Описание закрепления на местности | Метод определения координат и средняя квадратическая погрешность положения характерной точки (Mt), м | Система координат |
|---|---|---|---|---|---|---|---|
| | | | X | Y | | | |
| 1 | 2 | 3 | 4 | 5 | 6 | 7 | 8 |
| 561 | 48:00-3.386 | 561 | -6628 | -5976 | _____ | _____ | _____ |
| 562 | 48:00-3.386 | 562 | -6626 | -6027 | _____ | _____ | _____ |
| 563 | 48:00-3.386 | 563 | -6607 | -6066 | _____ | _____ | _____ |
| 564 | 48:00-3.386 | 564 | -6558 | -6058 | _____ | _____ | _____ |
| 565 | 48:00-3.386 | 565 | -6491 | -5997 | _____ | _____ | _____ |
| 566 | 48:00-3.386 | 566 | -6484.06 | -5976.48 | _____ | _____ | _____ |
| 567 | 48:00-3.386 | 567 | -6438.8 | -5988.39 | _____ | _____ | _____ |
| 568 | 48:00-3.386 | 568 | -6339.85 | -6008.85 | _____ | _____ | _____ |
| 569 | 48:00-3.386 | 569 | -6335.92 | -6011.35 | _____ | _____ | _____ |
| 570 | 48:00-3.386 | 570 | -6333.4 | -6012.47 | _____ | _____ | _____ |

_____ _____ _____

полное наименование должности М.П. подпись инициалы, фамилия

**Раздел 10**

## КАДАСТРОВЫЙ ПЛАН ТЕРРИТОРИИ

| Лист № 58 раздела 10 | Всего листов раздела 10: 322 | Всего разделов: 9 | Всего листов: 834 |
|---|---|---|---|
| « 04 » марта 2020 г. № КУВИ-001/2020-4317540 | | | |
| **Номер кадастрового квартала: 48:20:0021003** | | | |

Сведения о характерных точках границ:

| Номер п/п | Реестровый номер | Обозначение характерных точек | Координаты | | Описание закрепления на местности | Метод определения координат и средняя квадратическая погрешность положения характерной точки (Mt), м | Система координат |
|---|---|---|---|---|---|---|---|
| | | | X | Y | | | |
| 1 | 2 | 3 | 4 | 5 | 6 | 7 | 8 |
| 571 | 48:00-3.386 | 571 | -6332.07 | -6010.67 | _____ | _____ | _____ |
| 572 | 48:00-3.386 | 572 | -6300.5 | -6016.96 | _____ | _____ | _____ |
| 573 | 48:00-3.386 | 573 | -6284.64 | -6015.95 | _____ | _____ | _____ |
| 574 | 48:00-3.386 | 574 | -6253.23 | -6001.84 | _____ | _____ | _____ |
| 575 | 48:00-3.386 | 575 | -6226.62 | -5989.62 | _____ | _____ | _____ |
| 576 | 48:00-3.386 | 576 | -6215.51 | -6009.1 | _____ | _____ | _____ |
| 577 | 48:00-3.386 | 577 | -6189.5 | -6005.5 | _____ | _____ | _____ |
| 578 | 48:00-3.386 | 578 | -6161.5 | -6055 | _____ | _____ | _____ |
| 579 | 48:00-3.386 | 579 | -6110 | -6031 | _____ | _____ | _____ |
| 580 | 48:00-3.386 | 580 | -6116 | -6051 | _____ | _____ | _____ |

_____ _____ _____

полное наименование должности М.П. подпись инициалы, фамилия

**Раздел 10**

## КАДАСТРОВЫЙ ПЛАН ТЕРРИТОРИИ

| Лист № 59 раздела 10 | Всего листов раздела 10: 322 | Всего разделов: 9 | Всего листов: 834 |
|---|---|---|---|
| « 04 » марта 2020 г. № КУВИ-001/2020-4317540 | | | |
| **Номер кадастрового квартала: 48:20:0021003** | | | |

Сведения о характерных точках границ:

| Номер п/п | Реестровый номер | Обозначение характерных точек | Координаты | | Описание закрепления на местности | Метод определения координат и средняя квадратическая погрешность положения характерной точки (Mt), м | Система координат |
|---|---|---|---|---|---|---|---|
| | | | X | Y | | | |
| 1 | 2 | 3 | 4 | 5 | 6 | 7 | 8 |
| 581 | 48:00-3.386 | 581 | -6025.75 | -5988.58 | _____ | _____ | _____ |
| 582 | 48:00-3.386 | 582 | -6037.93 | -5959.26 | _____ | _____ | _____ |
| 583 | 48:00-3.386 | 583 | -6010.06 | -5948.31 | _____ | _____ | _____ |
| 584 | 48:00-3.386 | 584 | -5951.61 | -5924.91 | _____ | _____ | _____ |
| 585 | 48:00-3.386 | 585 | -5864.67 | -5895.58 | _____ | _____ | _____ |
| 586 | 48:00-3.386 | 586 | -5856.33 | -5921.89 | _____ | _____ | _____ |
| 587 | 48:00-3.386 | 587 | -5795.7 | -5910.3 | _____ | _____ | _____ |
| 588 | 48:00-3.386 | 588 | -5749 | -5895.2 | _____ | _____ | _____ |
| 589 | 48:00-3.386 | 589 | -5563.71 | -5827.33 | _____ | _____ | _____ |
| 590 | 48:00-3.386 | 590 | -5513.83 | -5801.66 | _____ | _____ | _____ |

_____ _____ _____

полное наименование должности М.П. подпись инициалы, фамилия

**Раздел 10**

## КАДАСТРОВЫЙ ПЛАН ТЕРРИТОРИИ

| Лист № 60 раздела 10 | Всего листов раздела 10: 322 | Всего разделов: 9 | Всего листов: 834 |
|---|---|---|---|
| « 04 » марта 2020 г. № КУВИ-001/2020-4317540 | | | |
| **Номер кадастрового квартала: 48:20:0021003** | | | |

Сведения о характерных точках границ:

| Номер п/п | Реестровый номер | Обозначение характерных точек | Координаты | | Описание закрепления на местности | Метод определения координат и средняя квадратическая погрешность положения характерной точки (Mt), м | Система координат |
|---|---|---|---|---|---|---|---|
| | | | X | Y | | | |
| 1 | 2 | 3 | 4 | 5 | 6 | 7 | 8 |
| 591 | 48:00-3.386 | 591 | -5481.65 | -5783.57 | _____ | _____ | _____ |
| 592 | 48:00-3.386 | 592 | -5446.1 | -5771.3 | _____ | _____ | _____ |
| 593 | 48:00-3.386 | 593 | -5443.85 | -5776.49 | _____ | _____ | _____ |
| 594 | 48:00-3.386 | 594 | -5417.47 | -5766.73 | _____ | _____ | _____ |
| 595 | 48:00-3.386 | 595 | -5420.48 | -5760.6 | _____ | _____ | _____ |
| 596 | 48:00-3.386 | 596 | -5412.24 | -5757.56 | _____ | _____ | _____ |
| 597 | 48:00-3.386 | 597 | -5381.01 | -5778.89 | _____ | _____ | _____ |
| 598 | 48:00-3.386 | 598 | -5329.9 | -5816.14 | _____ | _____ | _____ |
| 599 | 48:00-3.386 | 599 | -5228.25 | -5541.23 | _____ | _____ | _____ |
| 600 | 48:00-3.386 | 600 | -5219.99 | -5518.99 | _____ | _____ | _____ |

_____ _____ _____

полное наименование должности М.П. подпись инициалы, фамилия

**Раздел 10**

## КАДАСТРОВЫЙ ПЛАН ТЕРРИТОРИИ

| **Лист № 61 раздела 10** | **Всего листов раздела 10: 322** | **Всего разделов: 9** | **Всего листов: 834** |
|---|---|---|---|
| « 04 » марта 2020 г. № КУВИ-001/2020-4317540 | | | |
| **Номер кадастрового квартала: 48:20:0021003** | | | |

Сведения о характерных точках границ:

| **Номер п/п** | **Реестровый номер** | **Обозначение характерных точек** | **Координаты** | | **Описание закрепления на местности** | **Метод определения координат и средняя квадратическая погрешность положения характерной точки (Mt), м** | **Система координат** |
|---|---|---|---|---|---|---|---|
| | | | **X** | **Y** | | | |
| **1** | **2** | **3** | **4** | **5** | **6** | **7** | **8** |
| 601 | 48:00-3.386 | 601 | -5214.4 | -5472.6 | _____ | _____ | _____ |
| 602 | 48:00-3.386 | 602 | -5252.94 | -5424.01 | _____ | _____ | _____ |
| 603 | 48:00-3.386 | 603 | -5210.77 | -5398.97 | _____ | _____ | _____ |
| 604 | 48:00-3.386 | 604 | -5224.6 | -5379.7 | _____ | _____ | _____ |
| 605 | 48:00-3.386 | 605 | -5184.11 | -5345.25 | _____ | _____ | _____ |
| 606 | 48:00-3.386 | 606 | -5195.5 | -5311.1 | _____ | _____ | _____ |
| 607 | 48:00-3.386 | 607 | -5156.2 | -5289.7 | _____ | _____ | _____ |
| 608 | 48:00-3.386 | 608 | -5133.3 | -5270.5 | _____ | _____ | _____ |
| 609 | 48:00-3.386 | 609 | -5143.3 | -5219.5 | _____ | _____ | _____ |
| 610 | 48:00-3.386 | 610 | -5163.06 | -5189.84 | _____ | _____ | _____ |

_____ _____ _____

полное наименование должности М.П. подпись инициалы, фамилия

**Раздел 10**

## КАДАСТРОВЫЙ ПЛАН ТЕРРИТОРИИ

| Лист № 62 раздела 10 | Всего листов раздела 10: 322 | Всего разделов: 9 | Всего листов: 834 |
|---|---|---|---|
| « 04 » марта 2020 г. № КУВИ-001/2020-4317540 | | | |
| **Номер кадастрового квартала: 48:20:0021003** | | | |

Сведения о характерных точках границ:

| Номер п/п | Реестровый номер | Обозначение характерных точек | Координаты | | Описание закрепления на местности | Метод определения координат и средняя квадратическая погрешность положения характерной точки (Mt), м | Система координат |
|---|---|---|---|---|---|---|---|
| | | | X | Y | | | |
| 1 | 2 | 3 | 4 | 5 | 6 | 7 | 8 |
| 611 | 48:00-3.386 | 611 | -5188.35 | -5166.52 | _____ | _____ | _____ |
| 612 | 48:00-3.386 | 612 | -5221.31 | -5174.57 | _____ | _____ | _____ |
| 613 | 48:00-3.386 | 613 | -5223.95 | -5187.84 | _____ | _____ | _____ |
| 614 | 48:00-3.386 | 614 | -5242.84 | -5199.97 | _____ | _____ | _____ |
| 615 | 48:00-3.386 | 615 | -5262.88 | -5186.01 | _____ | _____ | _____ |
| 616 | 48:00-3.386 | 616 | -5283.42 | -5199.06 | _____ | _____ | _____ |
| 617 | 48:00-3.386 | 617 | -5321.96 | -5160.62 | _____ | _____ | _____ |
| 618 | 48:00-3.386 | 618 | -5300 | -5121.2 | _____ | _____ | _____ |
| 619 | 48:00-3.386 | 619 | -5356.25 | -5081.27 | _____ | _____ | _____ |
| 620 | 48:00-3.386 | 620 | -5367.8 | -5093.9 | _____ | _____ | _____ |

_____ М.П. _____ _____

полное наименование должности подпись инициалы, фамилия

**Раздел 10**

## КАДАСТРОВЫЙ ПЛАН ТЕРРИТОРИИ

| Лист № 63 раздела 10 | Всего листов раздела 10: 322 | Всего разделов: 9 | Всего листов: 834 |
|---|---|---|---|
| « 04 » марта 2020 г. № КУВИ-001/2020-4317540 | | | |
| **Номер кадастрового квартала: 48:20:0021003** | | | |

Сведения о характерных точках границ:

| Номер п/п | Реестровый номер | Обозначение характерных точек | Координаты | | Описание закрепления на местности | Метод определения координат и средняя квадратическая погрешность положения характерной точки (Mt), м | Система координат |
|---|---|---|---|---|---|---|---|
| | | | X | Y | | | |
| 1 | 2 | 3 | 4 | 5 | 6 | 7 | 8 |
| 621 | 48:00-3.386 | 621 | -5418.6 | -5076 | _____ | _____ | _____ |
| 622 | 48:00-3.386 | 622 | -5439.3 | -5063.7 | _____ | _____ | _____ |
| 623 | 48:00-3.386 | 623 | -5412.6 | -5034.7 | _____ | _____ | _____ |
| 624 | 48:00-3.386 | 624 | -5419.85 | -5011.33 | _____ | _____ | _____ |
| 625 | 48:00-3.386 | 625 | -5433.07 | -5001.1 | _____ | _____ | _____ |
| 626 | 48:00-3.386 | 626 | -5448.01 | -4998.45 | _____ | _____ | _____ |
| 627 | 48:00-3.386 | 627 | -5459.73 | -5004.28 | _____ | _____ | _____ |
| 628 | 48:00-3.386 | 628 | -5479 | -5029.7 | _____ | _____ | _____ |
| 629 | 48:00-3.386 | 629 | -5634.85 | -4899.6 | _____ | _____ | _____ |
| 630 | 48:00-3.386 | 630 | -5695.04 | -4957.51 | _____ | _____ | _____ |

_____ М.П. _____ _____

полное наименование должности подпись инициалы, фамилия

**Раздел 10**

## КАДАСТРОВЫЙ ПЛАН ТЕРРИТОРИИ

| **Лист № 64 раздела 10** | **Всего листов раздела 10: 322** | **Всего разделов: 9** | **Всего листов: 834** |
|---|---|---|---|
| « 04 » марта 2020 г. № КУВИ-001/2020-4317540 | | | |
| **Номер кадастрового квартала: 48:20:0021003** | | | |

Сведения о характерных точках границ:

| **Номер п/п** | **Реестровый номер** | **Обозначение характерных точек** | **Координаты** | | **Описание закрепления на местности** | **Метод определения координат и средняя квадратическая погрешность положения характерной точки (Mt), м** | **Система координат** |
|---|---|---|---|---|---|---|---|
| | | | **X** | **Y** | | | |
| **1** | **2** | **3** | **4** | **5** | **6** | **7** | **8** |
| 631 | 48:00-3.386 | 631 | -5743.12 | -4937.45 | _____ | _____ | _____ |
| 632 | 48:00-3.386 | 632 | -5783.94 | -4917.5 | _____ | _____ | _____ |
| 633 | 48:00-3.386 | 633 | -5763.9 | -4865 | _____ | _____ | _____ |
| 634 | 48:00-3.386 | 634 | -5824.8 | -4805.8 | _____ | _____ | _____ |
| 635 | 48:00-3.386 | 635 | -5818.89 | -4819.79 | _____ | _____ | _____ |
| 636 | 48:00-3.386 | 636 | -5921.46 | -4864.61 | _____ | _____ | _____ |
| 637 | 48:00-3.386 | 637 | -5994.35 | -4794 | _____ | _____ | _____ |
| 638 | 48:00-3.386 | 638 | -6009.6 | -4780.4 | _____ | _____ | _____ |
| 639 | 48:00-3.386 | 639 | -6047 | -4716.5 | _____ | _____ | _____ |
| 640 | 48:00-3.386 | 640 | -6087.38 | -4728.92 | _____ | _____ | _____ |

_____ М.П. _____ _____

полное наименование должности подпись инициалы, фамилия

**Раздел 10**

## КАДАСТРОВЫЙ ПЛАН ТЕРРИТОРИИ

| Лист № 65 раздела 10 | Всего листов раздела 10: 322 | Всего разделов: 9 | Всего листов: 834 |
|---|---|---|---|
| « 04 » марта 2020 г. № КУВИ-001/2020-4317540 | | | |
| **Номер кадастрового квартала: 48:20:0021003** | | | |

Сведения о характерных точках границ:

| Номер п/п | Реестровый номер | Обозначение характерных точек | Координаты | | Описание закрепления на местности | Метод определения координат и средняя квадратическая погрешность положения характерной точки (Mt), м | Система координат |
|---|---|---|---|---|---|---|---|
| | | | X | Y | | | |
| 1 | 2 | 3 | 4 | 5 | 6 | 7 | 8 |
| 641 | 48:00-3.386 | 641 | -6136.12 | -4535.92 | _____ | _____ | _____ |
| 642 | 48:00-3.386 | 642 | -6128.12 | -4454.71 | _____ | _____ | _____ |
| 643 | 48:00-3.386 | 643 | -6122.04 | -4419.96 | _____ | _____ | _____ |
| 644 | 48:00-3.386 | 644 | -6114.99 | -4375.82 | _____ | _____ | _____ |
| 645 | 48:00-3.386 | 645 | -6093.19 | -4333.23 | _____ | _____ | _____ |
| 646 | 48:00-3.386 | 646 | -6058.2 | -4295.98 | _____ | _____ | _____ |
| 647 | 48:00-3.386 | 647 | -6015.81 | -4272.96 | _____ | _____ | _____ |
| 648 | 48:00-3.386 | 648 | -5994.88 | -4261.94 | _____ | _____ | _____ |
| 649 | 48:00-3.386 | 649 | -5931.31 | -4219.56 | _____ | _____ | _____ |
| 650 | 48:00-3.386 | 650 | -5892.58 | -4179.8 | _____ | _____ | _____ |

_____ М.П. _____ _____

полное наименование должности подпись инициалы, фамилия

**Раздел 10**

## КАДАСТРОВЫЙ ПЛАН ТЕРРИТОРИИ

| Лист № 66 раздела 10 | Всего листов раздела 10: 322 | Всего разделов: 9 | Всего листов: 834 |
|---|---|---|---|
| « 04 » марта 2020 г. № КУВИ-001/2020-4317540 | | | |
| **Номер кадастрового квартала: 48:20:0021003** | | | |

Сведения о характерных точках границ:

| Номер п/п | Реестровый номер | Обозначение характерных точек | Координаты | | Описание закрепления на местности | Метод определения координат и средняя квадратическая погрешность положения характерной точки (Mt), м | Система координат |
|---|---|---|---|---|---|---|---|
| | | | X | Y | | | |
| 1 | 2 | 3 | 4 | 5 | 6 | 7 | 8 |
| 651 | 48:00-3.386 | 651 | -5863.59 | -4157.76 | _____ | _____ | _____ |
| 652 | 48:00-3.386 | 652 | -5787.02 | -4107.08 | _____ | _____ | _____ |
| 653 | 48:00-3.386 | 653 | -5785.36 | -4106.41 | _____ | _____ | _____ |
| 654 | 48:00-3.386 | 654 | -5802.53 | -4085.46 | _____ | _____ | _____ |
| 655 | 48:00-3.386 | 655 | -5828.97 | -4054.5 | _____ | _____ | _____ |
| 656 | 48:00-3.386 | 656 | -5863.98 | -4029.08 | _____ | _____ | _____ |
| 657 | 48:00-3.386 | 657 | -5902.34 | -3997.22 | _____ | _____ | _____ |
| 658 | 48:00-3.386 | 658 | -5927.75 | -3963 | _____ | _____ | _____ |
| 659 | 48:00-3.386 | 659 | -5943.62 | -3915.65 | _____ | _____ | _____ |
| 660 | 48:00-3.386 | 660 | -5954.54 | -3839.34 | _____ | _____ | _____ |

полное наименование должности М.П. подпись инициалы, фамилия

**Раздел 10**

## КАДАСТРОВЫЙ ПЛАН ТЕРРИТОРИИ

| Лист № 67 раздела 10 | Всего листов раздела 10: 322 | Всего разделов: 9 | Всего листов: 834 |
|---|---|---|---|
| « 04 » марта 2020 г. № КУВИ-001/2020-4317540 | | | |
| **Номер кадастрового квартала: 48:20:0021003** | | | |

Сведения о характерных точках границ:

| Номер п/п | Реестровый номер | Обозначение характерных точек | Координаты | | Описание закрепления на местности | Метод определения координат и средняя квадратическая погрешность положения характерной точки (Mt), м | Система координат |
|---|---|---|---|---|---|---|---|
| | | | X | Y | | | |
| 1 | 2 | 3 | 4 | 5 | 6 | 7 | 8 |
| 661 | 48:00-3.386 | 661 | -5958.28 | -3765.84 | _____ | _____ | _____ |
| 662 | 48:00-3.386 | 662 | -5954.77 | -3713 | _____ | _____ | _____ |
| 663 | 48:00-3.386 | 663 | -5974.35 | -3677.83 | _____ | _____ | _____ |
| 664 | 48:00-3.386 | 664 | -6046.75 | -3585.49 | _____ | _____ | _____ |
| 665 | 48:00-3.386 | 665 | -6133.72 | -3501.16 | _____ | _____ | _____ |
| 666 | 48:00-3.386 | 666 | -6192.97 | -3475.26 | _____ | _____ | _____ |
| 667 | 48:00-3.386 | 667 | -6274.57 | -3459.21 | _____ | _____ | _____ |
| 668 | 48:00-3.386 | 668 | -6164.07 | -3441.49 | _____ | _____ | _____ |
| 669 | 48:00-3.386 | 669 | -6014.12 | -3449.98 | _____ | _____ | _____ |
| 670 | 48:00-3.386 | 670 | -5950.1 | -3458.46 | _____ | _____ | _____ |

_____ _____ _____

полное наименование должности М.П. подпись инициалы, фамилия

**Раздел 10**

## КАДАСТРОВЫЙ ПЛАН ТЕРРИТОРИИ

| Лист № 68 раздела 10 | Всего листов раздела 10: 322 | Всего разделов: 9 | Всего листов: 834 |
|---|---|---|---|
| « 04 » марта 2020 г. № КУВИ-001/2020-4317540 | | | |
| **Номер кадастрового квартала: 48:20:0021003** | | | |

Сведения о характерных точках границ:

| Номер п/п | Реестровый номер | Обозначение характерных точек | Координаты | | Описание закрепления на местности | Метод определения координат и средняя квадратическая погрешность положения характерной точки (Mt), м | Система координат |
|---|---|---|---|---|---|---|---|
| | | | X | Y | | | |
| 1 | 2 | 3 | 4 | 5 | 6 | 7 | 8 |
| 671 | 48:00-3.386 | 671 | -5857.22 | -3453.64 | _____ | _____ | _____ |
| 672 | 48:00-3.386 | 672 | -5659.67 | -3440.43 | _____ | _____ | _____ |
| 673 | 48:00-3.386 | 673 | -5528.42 | -3402.9 | _____ | _____ | _____ |
| 674 | 48:00-3.386 | 674 | -5390.72 | -3344.99 | _____ | _____ | _____ |
| 675 | 48:00-3.386 | 675 | -5318.98 | -3284.73 | _____ | _____ | _____ |
| 676 | 48:00-3.386 | 676 | -5281.22 | -3213.15 | _____ | _____ | _____ |
| 677 | 48:00-3.386 | 677 | -5194.15 | -3269.27 | _____ | _____ | _____ |
| 678 | 48:00-3.386 | 678 | -4879.85 | -3482.43 | _____ | _____ | _____ |
| 679 | 48:00-3.386 | 679 | -4818.26 | -3529.85 | _____ | _____ | _____ |
| 680 | 48:00-3.386 | 680 | -4816.9 | -3529.2 | _____ | _____ | _____ |

_____ _____ _____

полное наименование должности М.П. подпись инициалы, фамилия

**Раздел 10**

## КАДАСТРОВЫЙ ПЛАН ТЕРРИТОРИИ

| Лист № 69 раздела 10 | Всего листов раздела 10: 322 | Всего разделов: 9 | Всего листов: 834 |
|---|---|---|---|
| « 04 » марта 2020 г. № КУВИ-001/2020-4317540 | | | |
| **Номер кадастрового квартала: 48:20:0021003** | | | |

Сведения о характерных точках границ:

| Номер п/п | Реестровый номер | Обозначение характерных точек | Координаты | | Описание закрепления на местности | Метод определения координат и средняя квадратическая погрешность положения характерной точки (Mt), м | Система координат |
|---|---|---|---|---|---|---|---|
| | | | X | Y | | | |
| 1 | 2 | 3 | 4 | 5 | 6 | 7 | 8 |
| 681 | 48:00-3.386 | 681 | -4656.54 | -3666.49 | _____ | _____ | _____ |
| 682 | 48:00-3.386 | 682 | -4532.4 | -3750 | _____ | _____ | _____ |
| 683 | 48:00-3.386 | 683 | -4449.74 | -3781.19 | _____ | _____ | _____ |
| 684 | 48:00-3.386 | 684 | -4309.05 | -3880.9 | _____ | _____ | _____ |
| 685 | 48:00-3.386 | 685 | -4313 | -3887.9 | _____ | _____ | _____ |
| 686 | 48:00-3.386 | 686 | -4256.8 | -3934.5 | _____ | _____ | _____ |
| 687 | 48:00-3.386 | 687 | -3922.3 | -4162.1 | _____ | _____ | _____ |
| 688 | 48:00-3.386 | 688 | -3856.93 | -4200.65 | _____ | _____ | _____ |
| 689 | 48:00-3.386 | 689 | -3594.84 | -4386.59 | _____ | _____ | _____ |
| 690 | 48:00-3.386 | 690 | -3569 | -4447.5 | _____ | _____ | _____ |

_____ М.П. _____ _____

полное наименование должности подпись инициалы, фамилия

**Раздел 10**

## КАДАСТРОВЫЙ ПЛАН ТЕРРИТОРИИ

| Лист № 70 раздела 10 | Всего листов раздела 10: 322 | Всего разделов: 9 | Всего листов: 834 |
|---|---|---|---|
| « 04 » марта 2020 г. № КУВИ-001/2020-4317540 | | | |
| **Номер кадастрового квартала: 48:20:0021003** | | | |

Сведения о характерных точках границ:

| Номер п/п | Реестровый номер | Обозначение характерных точек | Координаты | | Описание закрепления на местности | Метод определения координат и средняя квадратическая погрешность положения характерной точки (Mt), м | Система координат |
|---|---|---|---|---|---|---|---|
| | | | X | Y | | | |
| 1 | 2 | 3 | 4 | 5 | 6 | 7 | 8 |
| 691 | 48:00-3.386 | 691 | -3569 | -4456.8 | _____ | _____ | _____ |
| 692 | 48:00-3.386 | 692 | -3611.79 | -4531.04 | _____ | _____ | _____ |
| 693 | 48:00-3.386 | 693 | -3738 | -4648.3 | _____ | _____ | _____ |
| 694 | 48:00-3.386 | 694 | -3756 | -4633 | _____ | _____ | _____ |
| 695 | 48:00-3.386 | 695 | -3762 | -4639 | _____ | _____ | _____ |
| 696 | 48:00-3.386 | 696 | -3782 | -4658 | _____ | _____ | _____ |
| 697 | 48:00-3.386 | 697 | -3851 | -4730.8 | _____ | _____ | _____ |
| 698 | 48:00-3.386 | 698 | -3958.77 | -4843.11 | _____ | _____ | _____ |
| 699 | 48:00-3.386 | 699 | -3993.3 | -4900.5 | _____ | _____ | _____ |
| 700 | 48:00-3.386 | 700 | -4073.6 | -5106.1 | _____ | _____ | _____ |

полное наименование должности М.П. подпись инициалы, фамилия

**Раздел 10**

## КАДАСТРОВЫЙ ПЛАН ТЕРРИТОРИИ

| Лист № 71 раздела 10 | Всего листов раздела 10: 322 | Всего разделов: 9 | Всего листов: 834 |
|---|---|---|---|
| « 04 » марта 2020 г. № КУВИ-001/2020-4317540 | | | |
| **Номер кадастрового квартала: 48:20:0021003** | | | |

Сведения о характерных точках границ:

| Номер п/п | Реестровый номер | Обозначение характерных точек | Координаты | | Описание закрепления на местности | Метод определения координат и средняя квадратическая погрешность положения характерной точки (Mt), м | Система координат |
|---|---|---|---|---|---|---|---|
| | | | X | Y | | | |
| 1 | 2 | 3 | 4 | 5 | 6 | 7 | 8 |
| 701 | 48:00-3.386 | 701 | -4144.97 | -5290.9 | _____ | _____ | _____ |
| 702 | 48:00-3.386 | 702 | -4288.3 | -5664.3 | _____ | _____ | _____ |
| 703 | 48:00-3.386 | 703 | -4363.85 | -5825.95 | _____ | _____ | _____ |
| 704 | 48:00-3.386 | 704 | -4516 | -6015.1 | _____ | _____ | _____ |
| 705 | 48:00-3.386 | 705 | -4617 | -6140.8 | _____ | _____ | _____ |
| 706 | 48:00-3.386 | 706 | -4696.37 | -6168.91 | _____ | _____ | _____ |
| 707 | 48:00-3.386 | 707 | -5081.24 | -6232.72 | _____ | _____ | _____ |
| 708 | 48:00-3.386 | 708 | -4914.76 | -6520.69 | _____ | _____ | _____ |
| 709 | 48:00-3.386 | 709 | -4829.16 | -6695.78 | _____ | _____ | _____ |
| 710 | 48:00-3.386 | 710 | -4929.84 | -6760 | _____ | _____ | _____ |

_____ _____ _____

полное наименование должности М.П. подпись инициалы, фамилия

**Раздел 10**

## КАДАСТРОВЫЙ ПЛАН ТЕРРИТОРИИ

| Лист № 72 раздела 10 | Всего листов раздела 10: 322 | Всего разделов: 9 | Всего листов: 834 |
|---|---|---|---|
| « 04 » марта 2020 г. № КУВИ-001/2020-4317540 | | | |
| **Номер кадастрового квартала: 48:20:0021003** | | | |

Сведения о характерных точках границ:

| Номер п/п | Реестровый номер | Обозначение характерных точек | Координаты | | Описание закрепления на местности | Метод определения координат и средняя квадратическая погрешность положения характерной точки (Mt), м | Система координат |
|---|---|---|---|---|---|---|---|
| | | | X | Y | | | |
| 1 | 2 | 3 | 4 | 5 | 6 | 7 | 8 |
| 711 | 48:00-3.386 | 711 | -4867.54 | -6847.38 | _____ | _____ | _____ |
| 712 | 48:00-3.386 | 712 | -4899.55 | -6861.75 | _____ | _____ | _____ |
| 713 | 48:00-3.386 | 713 | -4959.45 | -6851.56 | _____ | _____ | _____ |
| 714 | 48:00-3.386 | 714 | -5043.33 | -6772.08 | _____ | _____ | _____ |
| 715 | 48:00-3.386 | 715 | -5217.62 | -7030.47 | _____ | _____ | _____ |
| 716 | 48:00-3.386 | 716 | -5386.45 | -7426.13 | _____ | _____ | _____ |
| 717 | 48:00-3.386 | 717 | -5391.49 | -7447.23 | _____ | _____ | _____ |
| 718 | 48:00-3.386 | 718 | -5326.93 | -7511.3 | _____ | _____ | _____ |
| 719 | 48:00-3.386 | 719 | -5382.37 | -7516.97 | _____ | _____ | _____ |
| 720 | 48:00-3.386 | 720 | -5451.37 | -7552.95 | _____ | _____ | _____ |

_____ _____ _____

полное наименование должности М.П. подпись инициалы, фамилия

**Раздел 10**

## КАДАСТРОВЫЙ ПЛАН ТЕРРИТОРИИ

| Лист № 73 раздела 10 | Всего листов раздела 10: 322 | Всего разделов: 9 | Всего листов: 834 |
|---|---|---|---|
| « 04 » марта 2020 г. № КУВИ-001/2020-4317540 | | | |
| **Номер кадастрового квартала: 48:20:0021003** | | | |

Сведения о характерных точках границ:

| Номер п/п | Реестровый номер | Обозначение характерных точек | Координаты | | Описание закрепления на местности | Метод определения координат и средняя квадратическая погрешность положения характерной точки (Mt), м | Система координат |
|---|---|---|---|---|---|---|---|
| | | | X | Y | | | |
| 1 | 2 | 3 | 4 | 5 | 6 | 7 | 8 |
| 721 | 48:00-3.386 | 721 | -5451.62 | -7585.72 | _____ | _____ | _____ |
| 722 | 48:00-3.386 | 722 | -5423.53 | -7622.19 | _____ | _____ | _____ |
| 723 | 48:00-3.386 | 723 | -5407.26 | -7652.01 | _____ | _____ | _____ |
| 724 | 48:00-3.386 | 724 | -5400.36 | -7680.1 | _____ | _____ | _____ |
| 725 | 48:00-3.386 | 725 | -5398.08 | -7750.08 | _____ | _____ | _____ |
| 726 | 48:00-3.386 | 726 | -5379.24 | -7767.14 | _____ | _____ | _____ |
| 727 | 48:00-3.386 | 727 | -5370.12 | -7791.85 | _____ | _____ | _____ |
| 728 | 48:00-3.386 | 728 | -5368.79 | -7802.53 | _____ | _____ | _____ |
| 729 | 48:00-3.386 | 729 | -5361.56 | -7814.32 | _____ | _____ | _____ |
| 730 | 48:00-3.386 | 730 | -5338.75 | -7823.37 | _____ | _____ | _____ |

_____ _____ _____

полное наименование должности М.П. подпись инициалы, фамилия

**Раздел 10**

## КАДАСТРОВЫЙ ПЛАН ТЕРРИТОРИИ

| Лист № 74 раздела 10 | Всего листов раздела 10: 322 | Всего разделов: 9 | Всего листов: 834 |
|---|---|---|---|
| « 04 » марта 2020 г. № КУВИ-001/2020-4317540 | | | |
| **Номер кадастрового квартала: 48:20:0021003** | | | |

Сведения о характерных точках границ:

| Номер п/п | Реестровый номер | Обозначение характерных точек | Координаты | | Описание закрепления на местности | Метод определения координат и средняя квадратическая погрешность положения характерной точки (Mt), м | Система координат |
|---|---|---|---|---|---|---|---|
| | | | X | Y | | | |
| 1 | 2 | 3 | 4 | 5 | 6 | 7 | 8 |
| 731 | 48:00-3.386 | 731 | -5320.42 | -7831.7 | _____ | _____ | _____ |
| 732 | 48:00-3.386 | 732 | -5305.82 | -7840.41 | _____ | _____ | _____ |
| 733 | 48:00-3.386 | 733 | -5281.55 | -7865.76 | _____ | _____ | _____ |
| 734 | 48:00-3.386 | 734 | -5269.1 | -7882.02 | _____ | _____ | _____ |
| 735 | 48:00-3.386 | 735 | -5260.24 | -7902.37 | _____ | _____ | _____ |
| 736 | 48:00-3.386 | 736 | -5271.72 | -7930.65 | _____ | _____ | _____ |
| 737 | 48:00-3.386 | 737 | -5278.34 | -7953.97 | _____ | _____ | _____ |
| 738 | 48:00-3.386 | 738 | -5272.14 | -7971.13 | _____ | _____ | _____ |
| 739 | 48:00-3.386 | 739 | -5237.8 | -8034 | _____ | _____ | _____ |
| 740 | 48:00-3.386 | 740 | -5199.91 | -8042.67 | _____ | _____ | _____ |

_____ _____ _____

полное наименование должности М.П. подпись инициалы, фамилия

**Раздел 10**

## КАДАСТРОВЫЙ ПЛАН ТЕРРИТОРИИ

| Лист № 75 раздела 10 | Всего листов раздела 10: 322 | Всего разделов: 9 | Всего листов: 834 |
|---|---|---|---|
| « 04 » марта 2020 г. № КУВИ-001/2020-4317540 | | | |
| **Номер кадастрового квартала: 48:20:0021003** | | | |

Сведения о характерных точках границ:

| Номер п/п | Реестровый номер | Обозначение характерных точек | Координаты | | Описание закрепления на местности | Метод определения координат и средняя квадратическая погрешность положения характерной точки (Mt), м | Система координат |
|---|---|---|---|---|---|---|---|
| | | | X | Y | | | |
| 1 | 2 | 3 | 4 | 5 | 6 | 7 | 8 |
| 741 | 48:00-3.386 | 741 | -5178.69 | -8025.96 | _____ | _____ | _____ |
| 742 | 48:00-3.386 | 742 | -5148.85 | -8035.08 | _____ | _____ | _____ |
| 743 | 48:00-3.386 | 743 | -5125.7 | -8033.94 | _____ | _____ | _____ |
| 744 | 48:00-3.386 | 744 | -5105.19 | -8032.07 | _____ | _____ | _____ |
| 745 | 48:00-3.386 | 745 | -5087.46 | -8035.32 | _____ | _____ | _____ |
| 746 | 48:00-3.386 | 746 | -5088.78 | -8044.53 | _____ | _____ | _____ |
| 747 | 48:00-3.386 | 747 | -5083.94 | -8070.99 | _____ | _____ | _____ |
| 748 | 48:00-3.386 | 748 | -5103.85 | -8096.43 | _____ | _____ | _____ |
| 749 | 48:00-3.386 | 749 | -5094.74 | -8107.49 | _____ | _____ | _____ |
| 750 | 48:00-3.386 | 750 | -5137.49 | -8148.33 | _____ | _____ | _____ |

_____ М.П. _____ _____

полное наименование должности подпись инициалы, фамилия

**Раздел 10**

## КАДАСТРОВЫЙ ПЛАН ТЕРРИТОРИИ

| Лист № 76 раздела 10 | Всего листов раздела 10: 322 | Всего разделов: 9 | Всего листов: 834 |
|---|---|---|---|
| « 04 » марта 2020 г. № КУВИ-001/2020-4317540 | | | |
| **Номер кадастрового квартала: 48:20:0021003** | | | |

Сведения о характерных точках границ:

| Номер п/п | Реестровый номер | Обозначение характерных точек | Координаты | | Описание закрепления на местности | Метод определения координат и средняя квадратическая погрешность положения характерной точки (Mt), м | Система координат |
|---|---|---|---|---|---|---|---|
| | | | X | Y | | | |
| 1 | 2 | 3 | 4 | 5 | 6 | 7 | 8 |
| 751 | 48:00-3.386 | 751 | -5135.99 | -8195.9 | _____ | _____ | _____ |
| 752 | 48:00-3.386 | 752 | -5035.78 | -8260.38 | _____ | _____ | _____ |
| 753 | 48:00-3.386 | 753 | -5014.67 | -8314.84 | _____ | _____ | _____ |
| 754 | 48:00-3.386 | 754 | -5020.78 | -8345.07 | _____ | _____ | _____ |
| 755 | 48:00-3.386 | 755 | -5039.38 | -8356.81 | _____ | _____ | _____ |
| 756 | 48:00-3.386 | 756 | -5118.12 | -8382.11 | _____ | _____ | _____ |
| 757 | 48:00-3.386 | 757 | -5159.76 | -8436.84 | _____ | _____ | _____ |
| 758 | 48:00-3.386 | 758 | -5173.04 | -8479.2 | _____ | _____ | _____ |
| 759 | 48:00-3.386 | 759 | -5163.18 | -8494.82 | _____ | _____ | _____ |
| 760 | 48:00-3.386 | 760 | -5088.02 | -8505.94 | _____ | _____ | _____ |

полное наименование должности М.П. подпись инициалы, фамилия

**Раздел 10**

## КАДАСТРОВЫЙ ПЛАН ТЕРРИТОРИИ

| Лист № 77 раздела 10 | Всего листов раздела 10: 322 | Всего разделов: 9 | Всего листов: 834 |
|---|---|---|---|
| « 04 » марта 2020 г. № КУВИ-001/2020-4317540 | | | |
| **Номер кадастрового квартала: 48:20:0021003** | | | |

Сведения о характерных точках границ:

| Номер п/п | Реестровый номер | Обозначение характерных точек | Координаты | | Описание закрепления на местности | Метод определения координат и средняя квадратическая погрешность положения характерной точки (Mt), м | Система координат |
|---|---|---|---|---|---|---|---|
| | | | X | Y | | | |
| 1 | 2 | 3 | 4 | 5 | 6 | 7 | 8 |
| 761 | 48:00-3.386 | 761 | -5039.32 | -8540.66 | _____ | _____ | _____ |
| 762 | 48:00-3.386 | 762 | -5034.38 | -8605.33 | _____ | _____ | _____ |
| 763 | 48:00-3.386 | 763 | -5053.39 | -8615.55 | _____ | _____ | _____ |
| 764 | 48:00-3.386 | 764 | -5113.28 | -8601.07 | _____ | _____ | _____ |
| 765 | 48:00-3.386 | 765 | -5155.12 | -8649.62 | _____ | _____ | _____ |
| 766 | 48:00-3.386 | 766 | -5163.33 | -8692.75 | _____ | _____ | _____ |
| 767 | 48:00-3.386 | 767 | -5137.58 | -8721.28 | _____ | _____ | _____ |
| 768 | 48:00-3.386 | 768 | -5067.72 | -8711.99 | _____ | _____ | _____ |
| 769 | 48:00-3.386 | 769 | -5032.38 | -8753.73 | _____ | _____ | _____ |
| 770 | 48:00-3.386 | 770 | -5039.49 | -8803.92 | _____ | _____ | _____ |

_____ М.П. _____ _____

полное наименование должности подпись инициалы, фамилия

**Раздел 10**

## КАДАСТРОВЫЙ ПЛАН ТЕРРИТОРИИ

| Лист № 78 раздела 10 | Всего листов раздела 10: 322 | Всего разделов: 9 | Всего листов: 834 |
|---|---|---|---|
| « 04 » марта 2020 г. № КУВИ-001/2020-4317540 | | | |
| **Номер кадастрового квартала: 48:20:0021003** | | | |

Сведения о характерных точках границ:

| Номер п/п | Реестровый номер | Обозначение характерных точек | Координаты | | Описание закрепления на местности | Метод определения координат и средняя квадратическая погрешность положения характерной точки (Mt), м | Система координат |
|---|---|---|---|---|---|---|---|
| | | | X | Y | | | |
| 1 | 2 | 3 | 4 | 5 | 6 | 7 | 8 |
| 771 | 48:00-3.386 | 771 | -5005.07 | -8838.63 | _____ | _____ | _____ |
| 772 | 48:00-3.386 | 772 | -4995.18 | -8886.19 | _____ | _____ | _____ |
| 773 | 48:00-3.386 | 773 | -4947.5 | -8904.2 | _____ | _____ | _____ |
| 774 | 48:00-3.386 | 774 | -4881.4 | -8908.2 | _____ | _____ | _____ |
| 775 | 48:00-3.386 | 775 | -4840.5 | -8938.2 | _____ | _____ | _____ |
| 776 | 48:00-3.386 | 776 | -4778 | -8980 | _____ | _____ | _____ |
| 777 | 48:00-3.386 | 777 | -4730 | -9000 | _____ | _____ | _____ |
| 778 | 48:00-3.386 | 778 | -4527 | -9075.5 | _____ | _____ | _____ |
| 779 | 48:00-3.386 | 779 | -4410.3 | -9160.5 | _____ | _____ | _____ |
| 780 | 48:00-3.386 | 780 | -4303.5 | -9246.2 | _____ | _____ | _____ |

полное наименование должности М.П. подпись инициалы, фамилия

**Раздел 10**

## КАДАСТРОВЫЙ ПЛАН ТЕРРИТОРИИ

| Лист № 79 раздела 10 | Всего листов раздела 10: 322 | Всего разделов: 9 | Всего листов: 834 |
|---|---|---|---|
| « 04 » марта 2020 г. № КУВИ-001/2020-4317540 | | | |
| **Номер кадастрового квартала: 48:20:0021003** | | | |

Сведения о характерных точках границ:

| Номер п/п | Реестровый номер | Обозначение характерных точек | Координаты | | Описание закрепления на местности | Метод определения координат и средняя квадратическая погрешность положения характерной точки (Mt), м | Система координат |
|---|---|---|---|---|---|---|---|
| | | | X | Y | | | |
| 1 | 2 | 3 | 4 | 5 | 6 | 7 | 8 |
| 781 | 48:00-3.386 | 781 | -4296 | -9296.05 | _____ | _____ | _____ |
| 782 | 48:00-3.386 | 782 | -4263.4 | -9342.7 | _____ | _____ | _____ |
| 783 | 48:00-3.386 | 783 | -4223.07 | -9377.68 | _____ | _____ | _____ |
| 784 | 48:00-3.386 | 784 | -4205.07 | -9389.58 | _____ | _____ | _____ |
| 785 | 48:00-3.386 | 785 | -4053.61 | -9493.93 | _____ | _____ | _____ |
| 786 | 48:00-3.386 | 786 | -3998.81 | -9543.69 | _____ | _____ | _____ |
| 787 | 48:00-3.386 | 787 | -3986.83 | -9588.65 | _____ | _____ | _____ |
| 788 | 48:00-3.386 | 788 | -3820.5 | -10000 | _____ | _____ | _____ |
| 789 | 48:00-3.386 | 789 | -4212.2 | -10143.82 | _____ | _____ | _____ |
| 790 | 48:00-3.386 | 790 | -4810.77 | -10333.69 | _____ | _____ | _____ |

_____ М.П. _____ _____

полное наименование должности подпись инициалы, фамилия

**Раздел 10**

## КАДАСТРОВЫЙ ПЛАН ТЕРРИТОРИИ

| Лист № 80 раздела 10 | Всего листов раздела 10: 322 | Всего разделов: 9 | Всего листов: 834 |
|---|---|---|---|
| « 04 » марта 2020 г. № КУВИ-001/2020-4317540 | | | |
| **Номер кадастрового квартала: 48:20:0021003** | | | |

Сведения о характерных точках границ:

| Номер п/п | Реестровый номер | Обозначение характерных точек | Координаты | | Описание закрепления на местности | Метод определения координат и средняя квадратическая погрешность положения характерной точки (Mt), м | Система координат |
|---|---|---|---|---|---|---|---|
| | | | X | Y | | | |
| 1 | 2 | 3 | 4 | 5 | 6 | 7 | 8 |
| 791 | 48:00-3.386 | 791 | -4854 | -10346.1 | _____ | _____ | _____ |
| 792 | 48:00-3.386 | 792 | -4830.76 | -10382.41 | _____ | _____ | _____ |
| 793 | 48:00-3.386 | 793 | -4771.13 | -10446.89 | _____ | _____ | _____ |
| 794 | 48:00-3.386 | 794 | -4749.26 | -10481.82 | _____ | _____ | _____ |
| 795 | 48:00-3.386 | 795 | -4724.67 | -10514.36 | _____ | _____ | _____ |
| 796 | 48:00-3.386 | 796 | -4693.02 | -10571.91 | _____ | _____ | _____ |
| 797 | 48:00-3.386 | 797 | -4682.56 | -10648.53 | _____ | _____ | _____ |
| 798 | 48:00-3.386 | 798 | -4732.42 | -10764.31 | _____ | _____ | _____ |
| 799 | 48:00-3.386 | 799 | -4759.8 | -10831.8 | _____ | _____ | _____ |
| 800 | 48:00-3.386 | 800 | -4694.5 | -10875.8 | _____ | _____ | _____ |

полное наименование должности М.П. подпись инициалы, фамилия

**Раздел 10**

## КАДАСТРОВЫЙ ПЛАН ТЕРРИТОРИИ

| Лист № 81 раздела 10 | Всего листов раздела 10: 322 | Всего разделов: 9 | Всего листов: 834 |
|---|---|---|---|
| « 04 » марта 2020 г. № КУВИ-001/2020-4317540 | | | |
| **Номер кадастрового квартала: 48:20:0021003** | | | |

Сведения о характерных точках границ:

| Номер п/п | Реестровый номер | Обозначение характерных точек | Координаты | | Описание закрепления на местности | Метод определения координат и средняя квадратическая погрешность положения характерной точки (Mt), м | Система координат |
|---|---|---|---|---|---|---|---|
| | | | X | Y | | | |
| 1 | 2 | 3 | 4 | 5 | 6 | 7 | 8 |
| 801 | 48:00-3.386 | 801 | -4607.03 | -10896.71 | _____ | _____ | _____ |
| 802 | 48:00-3.386 | 802 | -4577.66 | -10921.85 | _____ | _____ | _____ |
| 803 | 48:00-3.386 | 803 | -4464.17 | -11016.18 | _____ | _____ | _____ |
| 804 | 48:00-3.386 | 804 | -4465.47 | -11056.33 | _____ | _____ | _____ |
| 805 | 48:00-3.386 | 805 | -4489.42 | -11155.87 | _____ | _____ | _____ |
| 806 | 48:00-3.386 | 806 | -4418.47 | -11262.18 | _____ | _____ | _____ |
| 807 | 48:00-3.386 | 807 | -4362.1 | -11293.2 | _____ | _____ | _____ |
| 808 | 48:00-3.386 | 808 | -4266.44 | -11281.04 | _____ | _____ | _____ |
| 809 | 48:00-3.386 | 809 | -4221.84 | -11300.45 | _____ | _____ | _____ |
| 810 | 48:00-3.386 | 810 | -4204.31 | -11389.67 | _____ | _____ | _____ |

_____ _____ _____

полное наименование должности М.П. подпись инициалы, фамилия

**Раздел 10**

## КАДАСТРОВЫЙ ПЛАН ТЕРРИТОРИИ

| Лист № 82 раздела 10 | Всего листов раздела 10: 322 | Всего разделов: 9 | Всего листов: 834 |
|---|---|---|---|
| « 04 » марта 2020 г. № КУВИ-001/2020-4317540 | | | |
| **Номер кадастрового квартала: 48:20:0021003** | | | |

Сведения о характерных точках границ:

| Номер п/п | Реестровый номер | Обозначение характерных точек | Координаты | | Описание закрепления на местности | Метод определения координат и средняя квадратическая погрешность положения характерной точки (Mt), м | Система координат |
|---|---|---|---|---|---|---|---|
| | | | X | Y | | | |
| 1 | 2 | 3 | 4 | 5 | 6 | 7 | 8 |
| 811 | 48:00-3.386 | 811 | -4178.84 | -11426.03 | _____ | _____ | _____ |
| 812 | 48:00-3.386 | 812 | -4152.73 | -11379.13 | _____ | _____ | _____ |
| 813 | 48:00-3.386 | 813 | -4093.64 | -11367.36 | _____ | _____ | _____ |
| 814 | 48:00-3.386 | 814 | -4052.11 | -11375.63 | _____ | _____ | _____ |
| 815 | 48:00-3.386 | 815 | -4018.35 | -11419.75 | _____ | _____ | _____ |
| 816 | 48:00-3.386 | 816 | -4014.99 | -11471.48 | _____ | _____ | _____ |
| 817 | 48:00-3.386 | 817 | -4043.94 | -11539.73 | _____ | _____ | _____ |
| 818 | 48:00-3.386 | 818 | -4044.88 | -11565.96 | _____ | _____ | _____ |
| 819 | 48:00-3.386 | 819 | -4014.33 | -11655.41 | _____ | _____ | _____ |
| 820 | 48:00-3.386 | 820 | -3965.96 | -11712.62 | _____ | _____ | _____ |

_____ _____ _____

полное наименование должности М.П. подпись инициалы, фамилия

**Раздел 10**

## КАДАСТРОВЫЙ ПЛАН ТЕРРИТОРИИ

| Лист № 83 раздела 10 | Всего листов раздела 10: 322 | Всего разделов: 9 | Всего листов: 834 |
|---|---|---|---|
| « 04 » марта 2020 г. № КУВИ-001/2020-4317540 | | | |
| **Номер кадастрового квартала: 48:20:0021003** | | | |

Сведения о характерных точках границ:

| Номер п/п | Реестровый номер | Обозначение характерных точек | Координаты | | Описание закрепления на местности | Метод определения координат и средняя квадратическая погрешность положения характерной точки (Mt), м | Система координат |
|---|---|---|---|---|---|---|---|
| | | | X | Y | | | |
| 1 | 2 | 3 | 4 | 5 | 6 | 7 | 8 |
| 821 | 48:00-3.386 | 821 | -3967.44 | -11770.91 | _____ | _____ | _____ |
| 822 | 48:00-3.386 | 822 | -3968.64 | -11787.68 | _____ | _____ | _____ |
| 823 | 48:00-3.386 | 823 | -3935.82 | -11819.28 | _____ | _____ | _____ |
| 824 | 48:00-3.386 | 824 | -3928.8 | -11867.96 | _____ | _____ | _____ |
| 825 | 48:00-3.386 | 825 | -3859.05 | -11921.15 | _____ | _____ | _____ |
| 826 | 48:00-3.386 | 826 | -3866.62 | -11968.5 | _____ | _____ | _____ |
| 827 | 48:00-3.386 | 827 | -3857.44 | -12067.62 | _____ | _____ | _____ |
| 828 | 48:00-3.386 | 828 | -3884.97 | -12142.21 | _____ | _____ | _____ |
| 829 | 48:00-3.386 | 829 | -3882.9 | -12180.89 | _____ | _____ | _____ |
| 830 | 48:00-3.386 | 830 | -3851.96 | -12234.36 | _____ | _____ | _____ |

_____ _____ _____

полное наименование должности М.П. подпись инициалы, фамилия

**Раздел 10**

## КАДАСТРОВЫЙ ПЛАН ТЕРРИТОРИИ

| Лист № 84 раздела 10 | Всего листов раздела 10: 322 | Всего разделов: 9 | Всего листов: 834 |
|---|---|---|---|
| « 04 » марта 2020 г. № КУВИ-001/2020-4317540 | | | |
| **Номер кадастрового квартала: 48:20:0021003** | | | |

Сведения о характерных точках границ:

| Номер п/п | Реестровый номер | Обозначение характерных точек | Координаты | | Описание закрепления на местности | Метод определения координат и средняя квадратическая погрешность положения характерной точки (Mt), м | Система координат |
|---|---|---|---|---|---|---|---|
| | | | X | Y | | | |
| 1 | 2 | 3 | 4 | 5 | 6 | 7 | 8 |
| 831 | 48:00-3.386 | 831 | -3829.35 | -12351.5 | _____ | _____ | _____ |
| 832 | 48:00-3.386 | 832 | -3883.3 | -12370.63 | _____ | _____ | _____ |
| 833 | 48:00-3.386 | 833 | -3904.62 | -12389.86 | _____ | _____ | _____ |
| 834 | 48:00-3.386 | 834 | -3907.43 | -12449.17 | _____ | _____ | _____ |
| 835 | 48:00-3.386 | 835 | -3691.56 | -12343.37 | _____ | _____ | _____ |
| 836 | 48:00-3.386 | 836 | -3533.37 | -12300.42 | _____ | _____ | _____ |
| 837 | 48:00-3.386 | 837 | -3434.48 | -12279.12 | _____ | _____ | _____ |
| 838 | 48:00-3.386 | 838 | -3202.9 | -12240.3 | _____ | _____ | _____ |
| 839 | 48:00-3.386 | 839 | -3120.52 | -12224.96 | _____ | _____ | _____ |
| 840 | 48:00-3.386 | 840 | -2933.62 | -12135.1 | _____ | _____ | _____ |

_____ _____ _____

полное наименование должности М.П. подпись инициалы, фамилия

**Раздел 10**

## КАДАСТРОВЫЙ ПЛАН ТЕРРИТОРИИ

| Лист № 85 раздела 10 | Всего листов раздела 10: 322 | Всего разделов: 9 | Всего листов: 834 |
|---|---|---|---|
| « 04 » марта 2020 г. № КУВИ-001/2020-4317540 | | | |
| **Номер кадастрового квартала: 48:20:0021003** | | | |

Сведения о характерных точках границ:

| Номер п/п | Реестровый номер | Обозначение характерных точек | Координаты | | Описание закрепления на местности | Метод определения координат и средняя квадратическая погрешность положения характерной точки (Mt), м | Система координат |
|---|---|---|---|---|---|---|---|
| | | | X | Y | | | |
| 1 | 2 | 3 | 4 | 5 | 6 | 7 | 8 |
| 841 | 48:00-3.386 | 841 | -3147.99 | -11621.84 | _____ | _____ | _____ |
| 842 | 48:00-3.386 | 842 | -3062.29 | -11593.95 | _____ | _____ | _____ |
| 843 | 48:00-3.386 | 843 | -3107.2 | -11453.44 | _____ | _____ | _____ |
| 844 | 48:00-3.386 | 844 | -2803.99 | -11357.09 | _____ | _____ | _____ |
| 845 | 48:00-3.386 | 845 | -2369.65 | -11219 | _____ | _____ | _____ |
| 846 | 48:00-3.386 | 846 | -2116.5 | -11138.6 | _____ | _____ | _____ |
| 847 | 48:00-3.386 | 847 | -2111.1 | -11137.4 | _____ | _____ | _____ |
| 848 | 48:00-3.386 | 848 | -2034.77 | -11104.71 | _____ | _____ | _____ |
| 849 | 48:00-3.386 | 849 | -1975.33 | -11083.07 | _____ | _____ | _____ |
| 850 | 48:00-3.386 | 850 | -1978.91 | -11126.67 | _____ | _____ | _____ |

полное наименование должности М.П. подпись инициалы, фамилия

**Раздел 10**

## КАДАСТРОВЫЙ ПЛАН ТЕРРИТОРИИ

| Лист № 86 раздела 10 | Всего листов раздела 10: 322 | Всего разделов: 9 | Всего листов: 834 |
|---|---|---|---|
| « 04 » марта 2020 г. № КУВИ-001/2020-4317540 | | | |
| **Номер кадастрового квартала: 48:20:0021003** | | | |

Сведения о характерных точках границ:

| Номер п/п | Реестровый номер | Обозначение характерных точек | Координаты | | Описание закрепления на местности | Метод определения координат и средняя квадратическая погрешность положения характерной точки (Mt), м | Система координат |
|---|---|---|---|---|---|---|---|
| | | | X | Y | | | |
| 1 | 2 | 3 | 4 | 5 | 6 | 7 | 8 |
| 851 | 48:00-3.386 | 851 | -1971.12 | -11148.21 | _____ | _____ | _____ |
| 852 | 48:00-3.386 | 852 | -1931.92 | -11218.54 | _____ | _____ | _____ |
| 853 | 48:00-3.386 | 853 | -1825.56 | -11380.66 | _____ | _____ | _____ |
| 854 | 48:00-3.386 | 854 | -1558.78 | -11767.76 | _____ | _____ | _____ |
| 855 | 48:00-3.386 | 855 | -1290.04 | -11560.65 | _____ | _____ | _____ |
| 856 | 48:00-3.386 | 856 | -1217.11 | -11641.65 | _____ | _____ | _____ |
| 857 | 48:00-3.386 | 857 | -1201.2 | -11628.65 | _____ | _____ | _____ |
| 858 | 48:00-3.386 | 858 | -956.72 | -11909.34 | _____ | _____ | _____ |
| 859 | 48:00-3.386 | 859 | -917.18 | -11853.77 | _____ | _____ | _____ |
| 860 | 48:00-3.386 | 860 | -896.19 | -11859.31 | _____ | _____ | _____ |

полное наименование должности М.П. подпись инициалы, фамилия

**Раздел 10**

## КАДАСТРОВЫЙ ПЛАН ТЕРРИТОРИИ

| Лист № 87 раздела 10 | Всего листов раздела 10: 322 | Всего разделов: 9 | Всего листов: 834 |
|---|---|---|---|
| « 04 » марта 2020 г. № КУВИ-001/2020-4317540 | | | |
| **Номер кадастрового квартала: 48:20:0021003** | | | |

Сведения о характерных точках границ:

| Номер п/п | Реестровый номер | Обозначение характерных точек | Координаты | | Описание закрепления на местности | Метод определения координат и средняя квадратическая погрешность положения характерной точки (Mt), м | Система координат |
|---|---|---|---|---|---|---|---|
| | | | X | Y | | | |
| 1 | 2 | 3 | 4 | 5 | 6 | 7 | 8 |
| 861 | 48:00-3.386 | 861 | -861.96 | -11851.4 | _____ | _____ | _____ |
| 862 | 48:00-3.386 | 862 | -827.9 | -11824.46 | _____ | _____ | _____ |
| 863 | 48:00-3.386 | 863 | -792.07 | -11780.34 | _____ | _____ | _____ |
| 864 | 48:00-3.386 | 864 | -754.21 | -11751.45 | _____ | _____ | _____ |
| 865 | 48:00-3.386 | 865 | -723.8 | -11743.58 | _____ | _____ | _____ |
| 866 | 48:00-3.386 | 866 | -664.73 | -11744.99 | _____ | _____ | _____ |
| 867 | 48:00-3.386 | 867 | -602.16 | -11710.18 | _____ | _____ | _____ |
| 868 | 48:00-3.386 | 868 | -548.95 | -11669.58 | _____ | _____ | _____ |
| 869 | 48:00-3.386 | 869 | -411.53 | -11633.64 | _____ | _____ | _____ |
| 870 | 48:00-3.386 | 870 | -108.83 | -11569.06 | _____ | _____ | _____ |

полное наименование должности М.П. подпись инициалы, фамилия

**Раздел 10**

## КАДАСТРОВЫЙ ПЛАН ТЕРРИТОРИИ

| Лист № 88 раздела 10 | Всего листов раздела 10: 322 | Всего разделов: 9 | Всего листов: 834 |
|---|---|---|---|
| « 04 » марта 2020 г. № КУВИ-001/2020-4317540 | | | |
| **Номер кадастрового квартала: 48:20:0021003** | | | |

Сведения о характерных точках границ:

| Номер п/п | Реестровый номер | Обозначение характерных точек | Координаты | | Описание закрепления на местности | Метод определения координат и средняя квадратическая погрешность положения характерной точки (Mt), м | Система координат |
|---|---|---|---|---|---|---|---|
| | | | X | Y | | | |
| 1 | 2 | 3 | 4 | 5 | 6 | 7 | 8 |
| 871 | 48:00-3.386 | 871 | 196.16 | -11500.58 | _____ | _____ | _____ |
| 872 | 48:00-3.386 | 872 | 372.09 | -11455.21 | _____ | _____ | _____ |
| 873 | 48:00-3.386 | 873 | 796.27 | -11358.55 | _____ | _____ | _____ |
| 874 | 48:00-3.386 | 874 | 1005.59 | -11572.31 | _____ | _____ | _____ |
| 875 | 48:00-3.386 | 875 | 1265.48 | -11840.27 | _____ | _____ | _____ |
| 876 | 48:00-3.386 | 876 | 1448.69 | -12049.49 | _____ | _____ | _____ |
| 877 | 48:00-3.386 | 877 | 1514.39 | -12219.15 | _____ | _____ | _____ |
| 878 | 48:00-3.386 | 878 | 1553.94 | -12437.29 | _____ | _____ | _____ |
| 879 | 48:00-3.386 | 879 | 1591.93 | -12437.48 | _____ | _____ | _____ |
| 880 | 48:00-3.386 | 880 | 1673.6 | -13017.95 | _____ | _____ | _____ |

_____ М.П. _____ _____

полное наименование должности подпись инициалы, фамилия

**Раздел 10**

## КАДАСТРОВЫЙ ПЛАН ТЕРРИТОРИИ

| Лист № 89 раздела 10 | Всего листов раздела 10: 322 | Всего разделов: 9 | Всего листов: 834 |
|---|---|---|---|
| « 04 » марта 2020 г. № КУВИ-001/2020-4317540 | | | |
| **Номер кадастрового квартала: 48:20:0021003** | | | |

Сведения о характерных точках границ:

| Номер п/п | Реестровый номер | Обозначение характерных точек | Координаты | | Описание закрепления на местности | Метод определения координат и средняя квадратическая погрешность положения характерной точки (Mt), м | Система координат |
|---|---|---|---|---|---|---|---|
| | | | X | Y | | | |
| 1 | 2 | 3 | 4 | 5 | 6 | 7 | 8 |
| 881 | 48:00-3.386 | 881 | 1642.66 | -13026.11 | _____ | _____ | _____ |
| 882 | 48:00-3.386 | 882 | 1673.29 | -13262.2 | _____ | _____ | _____ |
| 883 | 48:00-3.386 | 883 | 1724.51 | -13637.83 | _____ | _____ | _____ |
| 884 | 48:00-3.386 | 884 | 1767.31 | -13652.94 | _____ | _____ | _____ |
| 885 | 48:00-3.386 | 885 | 1814 | -13938.07 | _____ | _____ | _____ |
| 886 | 48:00-3.386 | 886 | 1860.95 | -14246.21 | _____ | _____ | _____ |
| 887 | 48:00-3.386 | 887 | 1913.92 | -14618.34 | _____ | _____ | _____ |
| 888 | 48:00-3.386 | 888 | 1952.44 | -14926.95 | _____ | _____ | _____ |
| 889 | 48:00-3.386 | 889 | 2034.07 | -14703.7 | _____ | _____ | _____ |
| 890 | 48:00-3.386 | 890 | 2121.49 | -14382.24 | _____ | _____ | _____ |

полное наименование должности М.П. подпись инициалы, фамилия

**Раздел 10**

## КАДАСТРОВЫЙ ПЛАН ТЕРРИТОРИИ

| Лист № 90 раздела 10 | Всего листов раздела 10: 322 | Всего разделов: 9 | Всего листов: 834 |
|---|---|---|---|
| « 04 » марта 2020 г. № КУВИ-001/2020-4317540 | | | |
| **Номер кадастрового квартала: 48:20:0021003** | | | |

Сведения о характерных точках границ:

| Номер п/п | Реестровый номер | Обозначение характерных точек | Координаты | | Описание закрепления на местности | Метод определения координат и средняя квадратическая погрешность положения характерной точки (Mt), м | Система координат |
|---|---|---|---|---|---|---|---|
| | | | X | Y | | | |
| 1 | 2 | 3 | 4 | 5 | 6 | 7 | 8 |
| 891 | 48:00-3.386 | 891 | 2063.26 | -14327.11 | _____ | _____ | _____ |
| 892 | 48:00-3.386 | 892 | 2122.85 | -14180.6 | _____ | _____ | _____ |
| 893 | 48:00-3.386 | 893 | 2151.38 | -14062.12 | _____ | _____ | _____ |
| 894 | 48:00-3.386 | 894 | 2263.58 | -13870.31 | _____ | _____ | _____ |
| 895 | 48:00-3.386 | 895 | 2360.32 | -13796.59 | _____ | _____ | _____ |
| 896 | 48:00-3.386 | 896 | 2458.18 | -13802.41 | _____ | _____ | _____ |
| 897 | 48:00-3.386 | 897 | 2550.56 | -13816.14 | _____ | _____ | _____ |
| 898 | 48:00-3.386 | 898 | 2610.83 | -13838.49 | _____ | _____ | _____ |
| 899 | 48:00-3.386 | 899 | 2877.06 | -13998.51 | _____ | _____ | _____ |
| 900 | 48:00-3.386 | 900 | 3131.07 | -14140.98 | _____ | _____ | _____ |

_____ _____ _____

полное наименование должности М.П. подпись инициалы, фамилия

**Раздел 10**

## КАДАСТРОВЫЙ ПЛАН ТЕРРИТОРИИ

| Лист № 91 раздела 10 | Всего листов раздела 10: 322 | Всего разделов: 9 | Всего листов: 834 |
|---|---|---|---|
| « 04 » марта 2020 г. № КУВИ-001/2020-4317540 | | | |
| **Номер кадастрового квартала: 48:20:0021003** | | | |

Сведения о характерных точках границ:

| Номер п/п | Реестровый номер | Обозначение характерных точек | Координаты | | Описание закрепления на местности | Метод определения координат и средняя квадратическая погрешность положения характерной точки (Mt), м | Система координат |
|---|---|---|---|---|---|---|---|
| | | | X | Y | | | |
| 1 | 2 | 3 | 4 | 5 | 6 | 7 | 8 |
| 901 | 48:00-3.386 | 901 | 3234.05 | -14166.3 | _____ | _____ | _____ |
| 902 | 48:00-3.386 | 902 | 3401.57 | -14185.86 | _____ | _____ | _____ |
| 903 | 48:00-3.386 | 903 | 3690.62 | -14200.81 | _____ | _____ | _____ |
| 904 | 48:00-3.386 | 904 | 3709.94 | -14217.55 | _____ | _____ | _____ |
| 905 | 48:00-3.386 | 905 | 3903.18 | -14254.26 | _____ | _____ | _____ |
| 906 | 48:00-3.386 | 906 | 4093.94 | -14286.07 | _____ | _____ | _____ |
| 907 | 48:00-3.386 | 907 | 3818.72 | -13927.95 | _____ | _____ | _____ |
| 908 | 48:00-3.386 | 908 | 3677.43 | -13724.19 | _____ | _____ | _____ |
| 909 | 48:00-3.386 | 909 | 3460.63 | -13487.94 | _____ | _____ | _____ |
| 910 | 48:00-3.386 | 910 | 3089.49 | -13085.62 | _____ | _____ | _____ |

_____ _____ _____

полное наименование должности М.П. подпись инициалы, фамилия

**Раздел 10**

## КАДАСТРОВЫЙ ПЛАН ТЕРРИТОРИИ

| Лист № 92 раздела 10 | Всего листов раздела 10: 322 | Всего разделов: 9 | Всего листов: 834 |
|---|---|---|---|
| « 04 » марта 2020 г. № КУВИ-001/2020-4317540 | | | |
| **Номер кадастрового квартала: 48:20:0021003** | | | |

Сведения о характерных точках границ:

| Номер п/п | Реестровый номер | Обозначение характерных точек | Координаты | | Описание закрепления на местности | Метод определения координат и средняя квадратическая погрешность положения характерной точки (Mt), м | Система координат |
|---|---|---|---|---|---|---|---|
| | | | X | Y | | | |
| 1 | 2 | 3 | 4 | 5 | 6 | 7 | 8 |
| 911 | 48:00-3.386 | 911 | 3007.58 | -12993.82 | _____ | _____ | _____ |
| 912 | 48:00-3.386 | 912 | 2883.82 | -12591.22 | _____ | _____ | _____ |
| 913 | 48:00-3.386 | 913 | 2692.11 | -11925.12 | _____ | _____ | _____ |
| 914 | 48:00-3.386 | 914 | 2701.51 | -11899.31 | _____ | _____ | _____ |
| 915 | 48:00-3.386 | 915 | 2707.76 | -11817.87 | _____ | _____ | _____ |
| 916 | 48:00-3.386 | 916 | 2713.36 | -11768.62 | _____ | _____ | _____ |
| 917 | 48:00-3.386 | 917 | 2701.36 | -11741.07 | _____ | _____ | _____ |
| 918 | 48:00-3.386 | 918 | 2670.4 | -11665.42 | _____ | _____ | _____ |
| 919 | 48:00-3.386 | 919 | 2647.25 | -11604.15 | _____ | _____ | _____ |
| 920 | 48:00-3.386 | 920 | 2642.75 | -11591.11 | _____ | _____ | _____ |

полное наименование должности М.П. подпись инициалы, фамилия

**Раздел 10**

## КАДАСТРОВЫЙ ПЛАН ТЕРРИТОРИИ

| Лист № 93 раздела 10 | Всего листов раздела 10: 322 | Всего разделов: 9 | Всего листов: 834 |
|---|---|---|---|
| « 04 » марта 2020 г. № КУВИ-001/2020-4317540 | | | |
| **Номер кадастрового квартала: 48:20:0021003** | | | |

Сведения о характерных точках границ:

| Номер п/п | Реестровый номер | Обозначение характерных точек | Координаты | | Описание закрепления на местности | Метод определения координат и средняя квадратическая погрешность положения характерной точки (Mt), м | Система координат |
|---|---|---|---|---|---|---|---|
| | | | X | Y | | | |
| 1 | 2 | 3 | 4 | 5 | 6 | 7 | 8 |
| 921 | 48:00-3.386 | 921 | 2477.67 | -11027.49 | _____ | _____ | _____ |
| 922 | 48:00-3.386 | 922 | 3059.24 | -11237.33 | _____ | _____ | _____ |
| 923 | 48:00-3.386 | 923 | 3665.44 | -11457.61 | _____ | _____ | _____ |
| 924 | 48:00-3.386 | 924 | 4052.35 | -11650.88 | _____ | _____ | _____ |
| 925 | 48:00-3.386 | 925 | 4334.75 | -11697.81 | _____ | _____ | _____ |
| 926 | 48:00-3.386 | 926 | 4779.55 | -11856.48 | _____ | _____ | _____ |
| 927 | 48:00-3.386 | 927 | 5048.3 | -11952.43 | _____ | _____ | _____ |
| 928 | 48:00-3.386 | 928 | 5609.11 | -12153.38 | _____ | _____ | _____ |
| 929 | 48:00-3.386 | 929 | 6114 | -12334.01 | _____ | _____ | _____ |
| 930 | 48:00-3.386 | 930 | 6063.52 | -12474.18 | _____ | _____ | _____ |

_____ _____ _____

полное наименование должности М.П. подпись инициалы, фамилия

**Раздел 10**

## КАДАСТРОВЫЙ ПЛАН ТЕРРИТОРИИ

| Лист № 94 раздела 10 | Всего листов раздела 10: 322 | Всего разделов: 9 | Всего листов: 834 |
|---|---|---|---|
| « 04 » марта 2020 г. № КУВИ-001/2020-4317540 | | | |
| **Номер кадастрового квартала: 48:20:0021003** | | | |

Сведения о характерных точках границ:

| Номер п/п | Реестровый номер | Обозначение характерных точек | Координаты | | Описание закрепления на местности | Метод определения координат и средняя квадратическая погрешность положения характерной точки (Mt), м | Система координат |
|---|---|---|---|---|---|---|---|
| | | | X | Y | | | |
| 1 | 2 | 3 | 4 | 5 | 6 | 7 | 8 |
| 931 | 48:00-3.386 | 931 | 5970.33 | -12636.31 | _____ | _____ | _____ |
| 932 | 48:00-3.386 | 932 | 6298.9 | -12724.51 | _____ | _____ | _____ |
| 933 | 48:00-3.386 | 933 | 6383.76 | -12755.53 | _____ | _____ | _____ |
| 934 | 48:00-3.386 | 934 | 6474.85 | -12773.8 | _____ | _____ | _____ |
| 935 | 48:00-3.386 | 935 | 6500.2 | -12769.36 | _____ | _____ | _____ |
| 936 | 48:00-3.386 | 936 | 6660.72 | -12742.64 | _____ | _____ | _____ |
| 937 | 48:00-3.386 | 937 | 6802.2 | -12716.07 | _____ | _____ | _____ |
| 938 | 48:00-3.386 | 938 | 6962.63 | -12678.78 | _____ | _____ | _____ |
| 939 | 48:00-3.386 | 939 | 6998.6 | -12680.6 | _____ | _____ | _____ |
| 940 | 48:00-3.386 | 940 | 7045.25 | -12695.01 | _____ | _____ | _____ |

_____ _____ _____

полное наименование должности М.П. подпись инициалы, фамилия

**Раздел 10**

## КАДАСТРОВЫЙ ПЛАН ТЕРРИТОРИИ

| Лист № 95 раздела 10 | Всего листов раздела 10: 322 | Всего разделов: 9 | Всего листов: 834 |
|---|---|---|---|
| « 04 » марта 2020 г. № КУВИ-001/2020-4317540 | | | |
| **Номер кадастрового квартала: 48:20:0021003** | | | |

Сведения о характерных точках границ:

| Номер п/п | Реестровый номер | Обозначение характерных точек | Координаты | | Описание закрепления на местности | Метод определения координат и средняя квадратическая погрешность положения характерной точки (Mt), м | Система координат |
|---|---|---|---|---|---|---|---|
| | | | X | Y | | | |
| 1 | 2 | 3 | 4 | 5 | 6 | 7 | 8 |
| 941 | 48:00-3.386 | 941 | 7641.16 | -13138.41 | _____ | _____ | _____ |
| 942 | 48:00-3.386 | 942 | 7809.76 | -12813.41 | _____ | _____ | _____ |
| 943 | 48:00-3.386 | 943 | 7889.38 | -12723.91 | _____ | _____ | _____ |
| 944 | 48:00-3.386 | 944 | 8496.8 | -12266.22 | _____ | _____ | _____ |
| 945 | 48:00-3.386 | 945 | 8542.41 | -12244.07 | _____ | _____ | _____ |
| 946 | 48:00-3.386 | 946 | 8543.36 | -12228.39 | _____ | _____ | _____ |
| 947 | 48:00-3.386 | 947 | 8746.02 | -12228.32 | _____ | _____ | _____ |
| 948 | 48:00-3.386 | 948 | 8924.35 | -12225.21 | _____ | _____ | _____ |
| 949 | 48:00-3.386 | 949 | 9081.57 | -12218.49 | _____ | _____ | _____ |
| 950 | 48:00-3.386 | 950 | 9155.46 | -12201.12 | _____ | _____ | _____ |

_____ _____ _____

полное наименование должности М.П. подпись инициалы, фамилия

**Раздел 10**

## КАДАСТРОВЫЙ ПЛАН ТЕРРИТОРИИ

| Лист № 96 раздела 10 | Всего листов раздела 10: 322 | Всего разделов: 9 | Всего листов: 834 |
|---|---|---|---|
| « 04 » марта 2020 г. № КУВИ-001/2020-4317540 | | | |
| **Номер кадастрового квартала: 48:20:0021003** | | | |

Сведения о характерных точках границ:

| Номер п/п | Реестровый номер | Обозначение характерных точек | Координаты | | Описание закрепления на местности | Метод определения координат и средняя квадратическая погрешность положения характерной точки (Mt), м | Система координат |
|---|---|---|---|---|---|---|---|
| | | | X | Y | | | |
| 1 | 2 | 3 | 4 | 5 | 6 | 7 | 8 |
| 951 | 48:00-3.386 | 951 | 9218.55 | -12183.29 | _____ | _____ | _____ |
| 952 | 48:00-3.386 | 952 | 9328.37 | -12131.57 | _____ | _____ | _____ |
| 953 | 48:00-3.386 | 953 | 9373.58 | -12108.49 | _____ | _____ | _____ |
| 954 | 48:00-3.386 | 954 | 9567.8 | -12009.74 | _____ | _____ | _____ |
| 955 | 48:00-3.386 | 955 | 9852.83 | -12252.6 | _____ | _____ | _____ |
| 956 | 48:00-3.386 | 956 | 10024.76 | -12393.8 | _____ | _____ | _____ |
| 957 | 48:00-3.386 | 957 | 10086.6 | -12444.65 | _____ | _____ | _____ |
| 958 | 48:00-3.386 | 958 | 10138.6 | -12487.4 | _____ | _____ | _____ |
| 959 | 48:00-3.386 | 959 | 10195.04 | -12533.83 | _____ | _____ | _____ |
| 960 | 48:00-3.386 | 960 | 10269.65 | -12588.52 | _____ | _____ | _____ |

полное наименование должности М.П. подпись инициалы, фамилия

**Раздел 10**

## КАДАСТРОВЫЙ ПЛАН ТЕРРИТОРИИ

| Лист № 97 раздела 10 | Всего листов раздела 10: 322 | Всего разделов: 9 | Всего листов: 834 |
|---|---|---|---|
| « 04 » марта 2020 г. № КУВИ-001/2020-4317540 | | | |
| **Номер кадастрового квартала: 48:20:0021003** | | | |

Сведения о характерных точках границ:

| Номер п/п | Реестровый номер | Обозначение характерных точек | Координаты | | Описание закрепления на местности | Метод определения координат и средняя квадратическая погрешность положения характерной точки (Mt), м | Система координат |
|---|---|---|---|---|---|---|---|
| | | | X | Y | | | |
| 1 | 2 | 3 | 4 | 5 | 6 | 7 | 8 |
| 961 | 48:00-3.386 | 961 | 10293.04 | -12605.73 | _____ | _____ | _____ |
| 962 | 48:00-3.386 | 962 | 10315.48 | -12622.28 | _____ | _____ | _____ |
| 963 | 48:00-3.386 | 963 | 10364.85 | -12658.47 | _____ | _____ | _____ |
| 964 | 48:00-3.386 | 964 | 10415.25 | -12695.53 | _____ | _____ | _____ |
| 965 | 48:00-3.386 | 965 | 10430.19 | -12706.53 | _____ | _____ | _____ |
| 966 | 48:00-3.386 | 966 | 10453.17 | -12723.28 | _____ | _____ | _____ |
| 967 | 48:00-3.386 | 967 | 10462.86 | -12731.67 | _____ | _____ | _____ |
| 968 | 48:00-3.386 | 968 | 10501.37 | -12765.03 | _____ | _____ | _____ |
| 969 | 48:00-3.386 | 969 | 10543.82 | -12801.69 | _____ | _____ | _____ |
| 970 | 48:00-3.386 | 970 | 10579.53 | -12832.63 | _____ | _____ | _____ |

_____ _____ _____

полное наименование должности М.П. подпись инициалы, фамилия

**Раздел 10**

## КАДАСТРОВЫЙ ПЛАН ТЕРРИТОРИИ

| Лист № 98 раздела 10 | Всего листов раздела 10: 322 | Всего разделов: 9 | Всего листов: 834 |
|---|---|---|---|
| « 04 » марта 2020 г. № КУВИ-001/2020-4317540 | | | |
| **Номер кадастрового квартала: 48:20:0021003** | | | |

Сведения о характерных точках границ:

| Номер п/п | Реестровый номер | Обозначение характерных точек | Координаты | | Описание закрепления на местности | Метод определения координат и средняя квадратическая погрешность положения характерной точки (Mt), м | Система координат |
|---|---|---|---|---|---|---|---|
| | | | X | Y | | | |
| 1 | 2 | 3 | 4 | 5 | 6 | 7 | 8 |
| 971 | 48:00-3.386 | 971 | 10595.49 | -12814.73 | _____ | _____ | _____ |
| 972 | 48:00-3.386 | 972 | 10624.57 | -12782.07 | _____ | _____ | _____ |
| 973 | 48:00-3.386 | 973 | 10651.01 | -12746.51 | _____ | _____ | _____ |
| 974 | 48:00-3.386 | 974 | 10711.04 | -12663.99 | _____ | _____ | _____ |
| 975 | 48:00-3.386 | 975 | 10721.25 | -12638.53 | _____ | _____ | _____ |
| 976 | 48:00-3.386 | 976 | 10742.82 | -12617.51 | _____ | _____ | _____ |
| 977 | 48:00-3.386 | 977 | 10770.18 | -12584.2 | _____ | _____ | _____ |
| 978 | 48:00-3.386 | 978 | 10797.81 | -12528.24 | _____ | _____ | _____ |
| 979 | 48:00-3.386 | 979 | 10833.25 | -12431.88 | _____ | _____ | _____ |
| 980 | 48:00-3.386 | 980 | 10849.86 | -12412.71 | _____ | _____ | _____ |

полное наименование должности М.П. подпись инициалы, фамилия

**Раздел 10**

## КАДАСТРОВЫЙ ПЛАН ТЕРРИТОРИИ

| Лист № 99 раздела 10 | Всего листов раздела 10: 322 | Всего разделов: 9 | Всего листов: 834 |
|---|---|---|---|
| « 04 » марта 2020 г. № КУВИ-001/2020-4317540 | | | |
| **Номер кадастрового квартала: 48:20:0021003** | | | |

Сведения о характерных точках границ:

| Номер п/п | Реестровый номер | Обозначение характерных точек | Координаты | | Описание закрепления на местности | Метод определения координат и средняя квадратическая погрешность положения характерной точки (Mt), м | Система координат |
|---|---|---|---|---|---|---|---|
| | | | X | Y | | | |
| 1 | 2 | 3 | 4 | 5 | 6 | 7 | 8 |
| 981 | 48:00-3.386 | 981 | 10856.42 | -12384.11 | _____ | _____ | _____ |
| 982 | 48:00-3.386 | 982 | 10853.46 | -12354.68 | _____ | _____ | _____ |
| 983 | 48:00-3.386 | 983 | 10855.91 | -12322.49 | _____ | _____ | _____ |
| 984 | 48:00-3.386 | 984 | 10910.81 | -12223.71 | _____ | _____ | _____ |
| 985 | 48:00-3.386 | 985 | 10910.54 | -12223.55 | _____ | _____ | _____ |
| 986 | 48:00-3.386 | 986 | 10546.74 | -12011.9 | _____ | _____ | _____ |
| 987 | 48:00-3.386 | 987 | 10241.94 | -11723.38 | _____ | _____ | _____ |
| 988 | 48:00-3.386 | 988 | 10043.06 | -11543.61 | _____ | _____ | _____ |
| 989 | 48:00-3.386 | 989 | 10071.2 | -11492.75 | _____ | _____ | _____ |
| 990 | 48:00-3.386 | 990 | 9852.3 | -11240.15 | _____ | _____ | _____ |

полное наименование должности М.П. подпись инициалы, фамилия

**Раздел 10**

## КАДАСТРОВЫЙ ПЛАН ТЕРРИТОРИИ

| Лист № 100 раздела 10 | Всего листов раздела 10: 322 | Всего разделов: 9 | Всего листов: 834 |
|---|---|---|---|
| « 04 » марта 2020 г. № КУВИ-001/2020-4317540 | | | |
| **Номер кадастрового квартала: 48:20:0021003** | | | |

Сведения о характерных точках границ:

| Номер п/п | Реестровый номер | Обозначение характерных точек | Координаты | | Описание закрепления на местности | Метод определения координат и средняя квадратическая погрешность положения характерной точки (Mt), м | Система координат |
|---|---|---|---|---|---|---|---|
| | | | X | Y | | | |
| 1 | 2 | 3 | 4 | 5 | 6 | 7 | 8 |
| 991 | 48:00-3.386 | 991 | 9675.45 | -11046.92 | _____ | _____ | _____ |
| 992 | 48:00-3.386 | 992 | 9667.91 | -11052.93 | _____ | _____ | _____ |
| 993 | 48:00-3.386 | 993 | 9597.4 | -10977.11 | _____ | _____ | _____ |
| 994 | 48:00-3.386 | 994 | 9561.73 | -11005.63 | _____ | _____ | _____ |
| 995 | 48:00-3.386 | 995 | 9495.03 | -10912.29 | _____ | _____ | _____ |
| 996 | 48:00-3.386 | 996 | 9441.26 | -10825.74 | _____ | _____ | _____ |
| 997 | 48:00-3.386 | 997 | 9440.86 | -10800.12 | _____ | _____ | _____ |
| 998 | 48:00-3.386 | 998 | 9418.06 | -10757.36 | _____ | _____ | _____ |
| 999 | 48:00-3.386 | 999 | 9382.37 | -10710.14 | _____ | _____ | _____ |
| 1000 | 48:00-3.386 | 1000 | 9339.67 | -10736.44 | _____ | _____ | _____ |

_____ _____ _____

полное наименование должности М.П. подпись инициалы, фамилия

**Раздел 10**

## КАДАСТРОВЫЙ ПЛАН ТЕРРИТОРИИ

| Лист № 101 раздела 10 | Всего листов раздела 10: 322 | Всего разделов: 9 | Всего листов: 834 |
|---|---|---|---|
| « 04 » марта 2020 г. № КУВИ-001/2020-4317540 | | | |
| **Номер кадастрового квартала: 48:20:0021003** | | | |

Сведения о характерных точках границ:

| Номер п/п | Реестровый номер | Обозначение характерных точек | Координаты | | Описание закрепления на местности | Метод определения координат и средняя квадратическая погрешность положения характерной точки (Mt), м | Система координат |
|---|---|---|---|---|---|---|---|
| | | | X | Y | | | |
| 1 | 2 | 3 | 4 | 5 | 6 | 7 | 8 |
| 1001 | 48:00-3.386 | 1001 | 9267.68 | -10827.27 | _____ | _____ | _____ |
| 1002 | 48:00-3.386 | 1002 | 9184.23 | -11080.23 | _____ | _____ | _____ |
| 1003 | 48:00-3.386 | 1003 | 9145.68 | -11224.14 | _____ | _____ | _____ |
| 1004 | 48:00-3.386 | 1004 | 9102.61 | -11301.7 | _____ | _____ | _____ |
| 1005 | 48:00-3.386 | 1005 | 8951.27 | -11417.41 | _____ | _____ | _____ |
| 1006 | 48:00-3.386 | 1006 | 8798.88 | -11469.63 | _____ | _____ | _____ |
| 1007 | 48:00-3.386 | 1007 | 8707.9 | -11456.11 | _____ | _____ | _____ |
| 1008 | 48:00-3.386 | 1008 | 8561.04 | -11589.74 | _____ | _____ | _____ |
| 1009 | 48:00-3.386 | 1009 | 8338.93 | -11884.96 | _____ | _____ | _____ |
| 1010 | 48:00-3.386 | 1010 | 8285.4 | -11847.76 | _____ | _____ | _____ |

_____ М.П. _____ _____

полное наименование должности подпись инициалы, фамилия

**Раздел 10**

## КАДАСТРОВЫЙ ПЛАН ТЕРРИТОРИИ

| Лист № 102 раздела 10 | Всего листов раздела 10: 322 | Всего разделов: 9 | Всего листов: 834 |
|---|---|---|---|
| « 04 » марта 2020 г. № КУВИ-001/2020-4317540 | | | |
| **Номер кадастрового квартала: 48:20:0021003** | | | |

Сведения о характерных точках границ:

| Номер п/п | Реестровый номер | Обозначение характерных точек | Координаты | | Описание закрепления на местности | Метод определения координат и средняя квадратическая погрешность положения характерной точки (Mt), м | Система координат |
|---|---|---|---|---|---|---|---|
| | | | X | Y | | | |
| 1 | 2 | 3 | 4 | 5 | 6 | 7 | 8 |
| 1011 | 48:00-3.386 | 1011 | 8186.52 | -11975.8 | _____ | _____ | _____ |
| 1012 | 48:00-3.386 | 1012 | 8147.6 | -11978.73 | _____ | _____ | _____ |
| 1013 | 48:00-3.386 | 1013 | 8138.33 | -11956.73 | _____ | _____ | _____ |
| 1014 | 48:00-3.386 | 1014 | 8116.22 | -11950.43 | _____ | _____ | _____ |
| 1015 | 48:00-3.386 | 1015 | 8051.42 | -11962.66 | _____ | _____ | _____ |
| 1016 | 48:00-3.386 | 1016 | 7960.75 | -11986.78 | _____ | _____ | _____ |
| 1017 | 48:00-3.386 | 1017 | 7923.16 | -11977.89 | _____ | _____ | _____ |
| 1018 | 48:00-3.386 | 1018 | 7910.04 | -11976.82 | _____ | _____ | _____ |
| 1019 | 48:00-3.386 | 1019 | 7882.63 | -11958.87 | _____ | _____ | _____ |
| 1020 | 48:00-3.386 | 1020 | 7809.59 | -11916.65 | _____ | _____ | _____ |

_____ М.П. _____ _____

полное наименование должности подпись инициалы, фамилия

**Раздел 10**

## КАДАСТРОВЫЙ ПЛАН ТЕРРИТОРИИ

| Лист № 103 раздела 10 | Всего листов раздела 10: 322 | Всего разделов: 9 | Всего листов: 834 |
|---|---|---|---|
| « 04 » марта 2020 г. № КУВИ-001/2020-4317540 | | | |
| **Номер кадастрового квартала: 48:20:0021003** | | | |

Сведения о характерных точках границ:

| Номер п/п | Реестровый номер | Обозначение характерных точек | Координаты | | Описание закрепления на местности | Метод определения координат и средняя квадратическая погрешность положения характерной точки (Mt), м | Система координат |
|---|---|---|---|---|---|---|---|
| | | | X | Y | | | |
| 1 | 2 | 3 | 4 | 5 | 6 | 7 | 8 |
| 1021 | 48:00-3.386 | 1021 | 7754.72 | -11875.57 | _____ | _____ | _____ |
| 1022 | 48:00-3.386 | 1022 | 7749.23 | -11839.26 | _____ | _____ | _____ |
| 1023 | 48:00-3.386 | 1023 | 7753.95 | -11783.41 | _____ | _____ | _____ |
| 1024 | 48:00-3.386 | 1024 | 7794.37 | -11649.37 | _____ | _____ | _____ |
| 1025 | 48:00-3.386 | 1025 | 7792.92 | -11631.21 | _____ | _____ | _____ |
| 1026 | 48:00-3.386 | 1026 | 7787.43 | -11594.91 | _____ | _____ | _____ |
| 1027 | 48:00-3.386 | 1027 | 7751.95 | -11543.28 | _____ | _____ | _____ |
| 1028 | 48:00-3.386 | 1028 | 7697.98 | -11454.16 | _____ | _____ | _____ |
| 1029 | 48:00-3.386 | 1029 | 7695.2 | -11432.12 | _____ | _____ | _____ |
| 1030 | 48:00-3.386 | 1030 | 7698.88 | -11406.12 | _____ | _____ | _____ |

_____ _____ _____

полное наименование должности М.П. подпись инициалы, фамилия

**Раздел 10**

## КАДАСТРОВЫЙ ПЛАН ТЕРРИТОРИИ

| Лист № 104 раздела 10 | Всего листов раздела 10: 322 | Всего разделов: 9 | Всего листов: 834 |
|---|---|---|---|
| « 04 » марта 2020 г. № КУВИ-001/2020-4317540 | | | |
| **Номер кадастрового квартала: 48:20:0021003** | | | |

Сведения о характерных точках границ:

| Номер п/п | Реестровый номер | Обозначение характерных точек | Координаты | | Описание закрепления на местности | Метод определения координат и средняя квадратическая погрешность положения характерной точки (Mt), м | Система координат |
|---|---|---|---|---|---|---|---|
| | | | X | Y | | | |
| 1 | 2 | 3 | 4 | 5 | 6 | 7 | 8 |
| 1031 | 48:00-3.386 | 1031 | 7728.29 | -11353.96 | _____ | _____ | _____ |
| 1032 | 48:00-3.386 | 1032 | 7751.29 | -11309.63 | _____ | _____ | _____ |
| 1033 | 48:00-3.386 | 1033 | 7754.95 | -11281.04 | _____ | _____ | _____ |
| 1034 | 48:00-3.386 | 1034 | 7737.6 | -11224.07 | _____ | _____ | _____ |
| 1035 | 48:00-3.386 | 1035 | 7738.27 | -11150.08 | _____ | _____ | _____ |
| 1036 | 48:00-3.386 | 1036 | 7730.36 | -11134.56 | _____ | _____ | _____ |
| 1037 | 48:00-3.386 | 1037 | 7711.88 | -11098.38 | _____ | _____ | _____ |
| 1038 | 48:00-3.386 | 1038 | 7716.73 | -11056.79 | _____ | _____ | _____ |
| 1039 | 48:00-3.386 | 1039 | 7735.93 | -11024.18 | _____ | _____ | _____ |
| 1040 | 48:00-3.386 | 1040 | 7760.23 | -10981.14 | _____ | _____ | _____ |

_____ _____ _____

полное наименование должности М.П. подпись инициалы, фамилия

**Раздел 10**

## КАДАСТРОВЫЙ ПЛАН ТЕРРИТОРИИ

| Лист № 105 раздела 10 | Всего листов раздела 10: 322 | Всего разделов: 9 | Всего листов: 834 |
|---|---|---|---|
| « 04 » марта 2020 г. № КУВИ-001/2020-4317540 | | | |
| **Номер кадастрового квартала: 48:20:0021003** | | | |

Сведения о характерных точках границ:

| Номер п/п | Реестровый номер | Обозначение характерных точек | Координаты | | Описание закрепления на местности | Метод определения координат и средняя квадратическая погрешность положения характерной точки (Mt), м | Система координат |
|---|---|---|---|---|---|---|---|
| | | | X | Y | | | |
| 1 | 2 | 3 | 4 | 5 | 6 | 7 | 8 |
| 1041 | 48:00-3.386 | 1041 | 7753.52 | -10955.23 | _____ | _____ | _____ |
| 1042 | 48:00-3.386 | 1042 | 7775.44 | -10936.88 | _____ | _____ | _____ |
| 1043 | 48:00-3.386 | 1043 | 7773.98 | -10917.42 | _____ | _____ | _____ |
| 1044 | 48:00-3.386 | 1044 | 7747.72 | -10881.29 | _____ | _____ | _____ |
| 1045 | 48:00-3.386 | 1045 | 7742.26 | -10848.89 | _____ | _____ | _____ |
| 1046 | 48:00-3.386 | 1046 | 7736.89 | -10829.46 | _____ | _____ | _____ |
| 1047 | 48:00-3.386 | 1047 | 7679.41 | -10784.51 | _____ | _____ | _____ |
| 1048 | 48:00-3.386 | 1048 | 7599.52 | -10700.8 | _____ | _____ | _____ |
| 1049 | 48:00-3.386 | 1049 | 7583.57 | -10655.5 | _____ | _____ | _____ |
| 1050 | 48:00-3.386 | 1050 | 7585.88 | -10621.73 | _____ | _____ | _____ |

_____ М.П. _____ _____

полное наименование должности подпись инициалы, фамилия

**Раздел 10**

## КАДАСТРОВЫЙ ПЛАН ТЕРРИТОРИИ

| Лист № 106 раздела 10 | Всего листов раздела 10: 322 | Всего разделов: 9 | Всего листов: 834 |
|---|---|---|---|
| « 04 » марта 2020 г. № КУВИ-001/2020-4317540 | | | |
| **Номер кадастрового квартала: 48:20:0021003** | | | |

Сведения о характерных точках границ:

| Номер п/п | Реестровый номер | Обозначение характерных точек | Координаты | | Описание закрепления на местности | Метод определения координат и средняя квадратическая погрешность положения характерной точки (Mt), м | Система координат |
|---|---|---|---|---|---|---|---|
| | | | X | Y | | | |
| 1 | 2 | 3 | 4 | 5 | 6 | 7 | 8 |
| 1051 | 48:00-3.386 | 1051 | 7555.55 | -10564.87 | _____ | _____ | _____ |
| 1052 | 48:00-3.386 | 1052 | 7434.64 | -10542.51 | _____ | _____ | _____ |
| 1053 | 48:00-3.386 | 1053 | 7186.34 | -10499.15 | _____ | _____ | _____ |
| 1054 | 48:00-3.386 | 1054 | 7016.9 | -10571.97 | _____ | _____ | _____ |
| 1055 | 48:00-3.386 | 1055 | 6785.61 | -10698.52 | _____ | _____ | _____ |
| 1056 | 48:00-3.386 | 1056 | 6402.46 | -10828.12 | _____ | _____ | _____ |
| 1057 | 48:00-3.386 | 1057 | 6145.17 | -10913.02 | _____ | _____ | _____ |
| 1058 | 48:00-3.386 | 1058 | 5899.51 | -11147.05 | _____ | _____ | _____ |
| 1059 | 48:00-3.386 | 1059 | 5513.16 | -11032.94 | _____ | _____ | _____ |
| 1060 | 48:00-3.386 | 1060 | 5129.81 | -10921.07 | _____ | _____ | _____ |

_____ М.П. _____ _____

полное наименование должности подпись инициалы, фамилия

**Раздел 10**

## КАДАСТРОВЫЙ ПЛАН ТЕРРИТОРИИ

| Лист № 107 раздела 10 | Всего листов раздела 10: 322 | Всего разделов: 9 | Всего листов: 834 |
|---|---|---|---|
| « 04 » марта 2020 г. № КУВИ-001/2020-4317540 | | | |
| **Номер кадастрового квартала: 48:20:0021003** | | | |

Сведения о характерных точках границ:

| Номер п/п | Реестровый номер | Обозначение характерных точек | Координаты | | Описание закрепления на местности | Метод определения координат и средняя квадратическая погрешность положения характерной точки (Mt), м | Система координат |
|---|---|---|---|---|---|---|---|
| | | | X | Y | | | |
| 1 | 2 | 3 | 4 | 5 | 6 | 7 | 8 |
| 1061 | 48:00-3.386 | 1061 | 4763.24 | -10814.03 | _____ | _____ | _____ |
| 1062 | 48:00-3.386 | 1062 | 4415.23 | -10714.41 | _____ | _____ | _____ |
| 1063 | 48:00-3.386 | 1063 | 4381.18 | -10705.89 | _____ | _____ | _____ |
| 1064 | 48:00-3.386 | 1064 | 4395.11 | -10668.64 | _____ | _____ | _____ |
| 1065 | 48:00-3.386 | 1065 | 4338.12 | -10635.93 | _____ | _____ | _____ |
| 1066 | 48:00-3.386 | 1066 | 4352.49 | -9749.98 | _____ | _____ | _____ |
| 1067 | 48:00-3.386 | 1067 | 4338.18 | -9747.65 | _____ | _____ | _____ |
| 1068 | 48:00-3.386 | 1068 | 4351.32 | -8932.54 | _____ | _____ | _____ |
| 1069 | 48:00-3.386 | 1069 | 4353.58 | -8890.26 | _____ | _____ | _____ |
| 1070 | 48:00-3.386 | 1070 | 4329.4 | -8389.77 | _____ | _____ | _____ |

полное наименование должности М.П. подпись инициалы, фамилия

**Раздел 10**

## КАДАСТРОВЫЙ ПЛАН ТЕРРИТОРИИ

| Лист № 108 раздела 10 | Всего листов раздела 10: 322 | Всего разделов: 9 | Всего листов: 834 |
|---|---|---|---|
| « 04 » марта 2020 г. № КУВИ-001/2020-4317540 | | | |
| **Номер кадастрового квартала: 48:20:0021003** | | | |

Сведения о характерных точках границ:

| Номер п/п | Реестровый номер | Обозначение характерных точек | Координаты | | Описание закрепления на местности | Метод определения координат и средняя квадратическая погрешность положения характерной точки (Mt), м | Система координат |
|---|---|---|---|---|---|---|---|
| | | | X | Y | | | |
| 1 | 2 | 3 | 4 | 5 | 6 | 7 | 8 |
| 1071 | 48:00-3.386 | 1071 | 4338 | -8338.18 | _____ | _____ | _____ |
| 1072 | 48:00-3.386 | 1072 | 4338.36 | -8111.83 | _____ | _____ | _____ |
| 1073 | 48:00-3.386 | 1073 | 4341.62 | -8048.72 | _____ | _____ | _____ |
| 1074 | 48:00-3.386 | 1074 | 4341.66 | -8044.57 | _____ | _____ | _____ |
| 1075 | 48:00-3.386 | 1075 | 4219.31 | -7932.05 | _____ | _____ | _____ |
| 1076 | 48:00-3.386 | 1076 | 4433.67 | -7422.6 | _____ | _____ | _____ |
| 1077 | 48:00-3.386 | 1077 | 4592.43 | -7043.95 | _____ | _____ | _____ |
| 1078 | 48:00-3.386 | 1078 | 4689.47 | -6812.17 | _____ | _____ | _____ |
| 1079 | 48:00-3.386 | 1079 | 4881.12 | -6357.02 | _____ | _____ | _____ |
| 1080 | 48:00-3.386 | 1080 | 5023.47 | -6018.14 | _____ | _____ | _____ |

_____ М.П. _____ _____

полное наименование должности подпись инициалы, фамилия

**Раздел 10**

## КАДАСТРОВЫЙ ПЛАН ТЕРРИТОРИИ

| Лист № 109 раздела 10 | Всего листов раздела 10: 322 | Всего разделов: 9 | Всего листов: 834 |
|---|---|---|---|
| « 04 » марта 2020 г. № КУВИ-001/2020-4317540 | | | |
| **Номер кадастрового квартала: 48:20:0021003** | | | |

Сведения о характерных точках границ:

| Номер п/п | Реестровый номер | Обозначение характерных точек | Координаты | | Описание закрепления на местности | Метод определения координат и средняя квадратическая погрешность положения характерной точки (Mt), м | Система координат |
|---|---|---|---|---|---|---|---|
| | | | X | Y | | | |
| 1 | 2 | 3 | 4 | 5 | 6 | 7 | 8 |
| 1081 | 48:00-3.386 | 1081 | 5034.81 | -6024.4 | _____ | _____ | _____ |
| 1082 | 48:00-3.386 | 1082 | 5062.99 | -5986.19 | _____ | _____ | _____ |
| 1083 | 48:00-3.386 | 1083 | 5161.37 | -5820.74 | _____ | _____ | _____ |
| 1084 | 48:00-3.386 | 1084 | 5259.62 | -5703.04 | _____ | _____ | _____ |
| 1085 | 48:00-3.386 | 1085 | 5324.49 | -5691.31 | _____ | _____ | _____ |
| 1086 | 48:00-3.386 | 1086 | 5392.43 | -5615.87 | _____ | _____ | _____ |
| 1087 | 48:00-3.386 | 1087 | 5450.88 | -5488.13 | _____ | _____ | _____ |
| 1088 | 48:00-3.386 | 1088 | 5514.47 | -5338.46 | _____ | _____ | _____ |
| 1089 | 48:00-3.386 | 1089 | 5524.77 | -5314.76 | _____ | _____ | _____ |
| 1090 | 48:00-3.386 | 1090 | 5622.9 | -5253.76 | _____ | _____ | _____ |

полное наименование должности М.П. подпись инициалы, фамилия

**Раздел 10**

## КАДАСТРОВЫЙ ПЛАН ТЕРРИТОРИИ

| Лист № 110 раздела 10 | Всего листов раздела 10: 322 | Всего разделов: 9 | Всего листов: 834 |
|---|---|---|---|
| « 04 » марта 2020 г. № КУВИ-001/2020-4317540 | | | |
| **Номер кадастрового квартала: 48:20:0021003** | | | |

Сведения о характерных точках границ:

| Номер п/п | Реестровый номер | Обозначение характерных точек | Координаты | | Описание закрепления на местности | Метод определения координат и средняя квадратическая погрешность положения характерной точки (Mt), м | Система координат |
|---|---|---|---|---|---|---|---|
| | | | X | Y | | | |
| 1 | 2 | 3 | 4 | 5 | 6 | 7 | 8 |
| 1091 | 48:00-3.386 | 1091 | 5718.67 | -5173.33 | _____ | _____ | _____ |
| 1092 | 48:00-3.386 | 1092 | 5696.64 | -5046.59 | _____ | _____ | _____ |
| 1093 | 48:00-3.386 | 1093 | 5733.85 | -4940.07 | _____ | _____ | _____ |
| 1094 | 48:00-3.386 | 1094 | 5513.71 | -4806.04 | _____ | _____ | _____ |
| 1095 | 48:00-3.386 | 1095 | 5441.81 | -4773.25 | _____ | _____ | _____ |
| 1096 | 48:00-3.386 | 1096 | 5355.26 | -4662.52 | _____ | _____ | _____ |
| 1097 | 48:00-3.386 | 1097 | 5314.18 | -4470.52 | _____ | _____ | _____ |
| 1098 | 48:00-3.386 | 1098 | 5352.23 | -4316.05 | _____ | _____ | _____ |
| 1099 | 48:00-3.386 | 1099 | 5263.57 | -4138.07 | _____ | _____ | _____ |
| 1100 | 48:00-3.386 | 1100 | 5214.88 | -4108.54 | _____ | _____ | _____ |

_____ _____ _____

полное наименование должности М.П. подпись инициалы, фамилия

**Раздел 10**

## КАДАСТРОВЫЙ ПЛАН ТЕРРИТОРИИ

| Лист № 111 раздела 10 | Всего листов раздела 10: 322 | Всего разделов: 9 | Всего листов: 834 |
|---|---|---|---|
| « 04 » марта 2020 г. № КУВИ-001/2020-4317540 | | | |
| **Номер кадастрового квартала: 48:20:0021003** | | | |

Сведения о характерных точках границ:

| Номер п/п | Реестровый номер | Обозначение характерных точек | Координаты | | Описание закрепления на местности | Метод определения координат и средняя квадратическая погрешность положения характерной точки (Mt), м | Система координат |
|---|---|---|---|---|---|---|---|
| | | | X | Y | | | |
| 1 | 2 | 3 | 4 | 5 | 6 | 7 | 8 |
| 1101 | 48:00-3.386 | 1101 | 5111.68 | -4084.96 | _____ | _____ | _____ |
| 1102 | 48:00-3.386 | 1102 | 5030.48 | -3994.41 | _____ | _____ | _____ |
| 1103 | 48:00-3.386 | 1103 | 4978.59 | -3965.51 | _____ | _____ | _____ |
| 1104 | 48:00-3.386 | 1104 | 4838.77 | -3888.57 | _____ | _____ | _____ |
| 1105 | 48:00-3.386 | 1105 | 4789.25 | -3860.13 | _____ | _____ | _____ |
| 1106 | 48:00-3.386 | 1106 | 4735.81 | -3890.72 | _____ | _____ | _____ |
| 1107 | 48:00-3.386 | 1107 | 4544.5 | -3861.74 | _____ | _____ | _____ |
| 1108 | 48:00-3.386 | 1108 | 4556.54 | -3838.1 | _____ | _____ | _____ |
| 1109 | 48:00-3.386 | 1109 | 4695.09 | -3766.77 | _____ | _____ | _____ |
| 1110 | 48:00-3.386 | 1110 | 4671.26 | -3734.07 | _____ | _____ | _____ |

_____ М.П. _____ _____

полное наименование должности подпись инициалы, фамилия

**Раздел 10**

## КАДАСТРОВЫЙ ПЛАН ТЕРРИТОРИИ

| Лист № 112 раздела 10 | Всего листов раздела 10: 322 | Всего разделов: 9 | Всего листов: 834 |
|---|---|---|---|
| « 04 » марта 2020 г. № КУВИ-001/2020-4317540 | | | |
| **Номер кадастрового квартала: 48:20:0021003** | | | |

Сведения о характерных точках границ:

| Номер п/п | Реестровый номер | Обозначение характерных точек | Координаты | | Описание закрепления на местности | Метод определения координат и средняя квадратическая погрешность положения характерной точки (Mt), м | Система координат |
|---|---|---|---|---|---|---|---|
| | | | X | Y | | | |
| 1 | 2 | 3 | 4 | 5 | 6 | 7 | 8 |
| 1111 | 48:00-3.386 | 1111 | 4562.2 | -3712.62 | _____ | _____ | _____ |
| 1112 | 48:00-3.386 | 1112 | 4445.59 | -3625.59 | _____ | _____ | _____ |
| 1113 | 48:00-3.386 | 1113 | 4412.91 | -3576.36 | _____ | _____ | _____ |
| 1114 | 48:00-3.386 | 1114 | 4469.37 | -3554.95 | _____ | _____ | _____ |
| 1115 | 48:00-3.386 | 1115 | 4509.72 | -3521.53 | _____ | _____ | _____ |
| 1116 | 48:00-3.386 | 1116 | 4447.52 | -3449.56 | _____ | _____ | _____ |
| 1117 | 48:00-3.386 | 1117 | 4409.21 | -3352.45 | _____ | _____ | _____ |
| 1118 | 48:00-3.386 | 1118 | 4418.7 | -3271.6 | _____ | _____ | _____ |
| 1119 | 48:00-3.386 | 1119 | 4479.5 | -3160.6 | _____ | _____ | _____ |
| 1120 | 48:00-3.386 | 1120 | 4523.8 | -3070.4 | _____ | _____ | _____ |

_____ М.П. _____ _____

полное наименование должности подпись инициалы, фамилия

**Раздел 10**

## КАДАСТРОВЫЙ ПЛАН ТЕРРИТОРИИ

| Лист № 113 раздела 10 | Всего листов раздела 10: 322 | Всего разделов: 9 | Всего листов: 834 |
|---|---|---|---|
| « 04 » марта 2020 г. № КУВИ-001/2020-4317540 | | | |
| **Номер кадастрового квартала: 48:20:0021003** | | | |

Сведения о характерных точках границ:

| Номер п/п | Реестровый номер | Обозначение характерных точек | Координаты | | Описание закрепления на местности | Метод определения координат и средняя квадратическая погрешность положения характерной точки (Mt), м | Система координат |
|---|---|---|---|---|---|---|---|
| | | | X | Y | | | |
| 1 | 2 | 3 | 4 | 5 | 6 | 7 | 8 |
| 1121 | 48:00-3.386 | 1121 | 4554.43 | -3009.46 | _____ | _____ | _____ |
| 1122 | 48:00-3.386 | 1122 | 4781.84 | -2497.74 | _____ | _____ | _____ |
| 1123 | 48:00-3.386 | 1123 | 4819.8 | -2411.6 | _____ | _____ | _____ |
| 1124 | 48:00-3.386 | 1124 | 4853.2 | -2371.8 | _____ | _____ | _____ |
| 1125 | 48:00-3.386 | 1125 | 4860.3 | -2320 | _____ | _____ | _____ |
| 1126 | 48:00-3.386 | 1126 | 4935.6 | -2156.9 | _____ | _____ | _____ |
| 1127 | 48:00-3.386 | 1127 | 5019.1 | -1973.2 | _____ | _____ | _____ |
| 1128 | 48:00-3.386 | 1128 | 5060.8 | -1882.7 | _____ | _____ | _____ |
| 1129 | 48:00-3.386 | 1129 | 5123 | -1750 | _____ | _____ | _____ |
| 1130 | 48:00-3.386 | 1130 | 5225.3 | -1525.3 | _____ | _____ | _____ |

_____ _____ _____

полное наименование должности М.П. подпись инициалы, фамилия

**Раздел 10**

## КАДАСТРОВЫЙ ПЛАН ТЕРРИТОРИИ

| **Лист № 114 раздела 10** | **Всего листов раздела 10: 322** | **Всего разделов: 9** | **Всего листов: 834** |
|---|---|---|---|
| « 04 » марта 2020 г. № КУВИ-001/2020-4317540 | | | |
| **Номер кадастрового квартала: 48:20:0021003** | | | |

Сведения о характерных точках границ:

| **Номер п/п** | **Реестровый номер** | **Обозначение характерных точек** | **Координаты** | | **Описание закрепления на местности** | **Метод определения координат и средняя квадратическая погрешность положения характерной точки (Mt), м** | **Система координат** |
|---|---|---|---|---|---|---|---|
| | | | **X** | **Y** | | | |
| **1** | **2** | **3** | **4** | **5** | **6** | **7** | **8** |
| 1131 | 48:00-3.386 | 1131 | 5237.3 | -1500 | _____ | _____ | _____ |
| 1132 | 48:00-3.386 | 1132 | 5252 | -1468.7 | _____ | _____ | _____ |
| 1133 | 48:00-3.386 | 1133 | 5259.87 | -1451.08 | _____ | _____ | _____ |
| 1134 | 48:00-3.386 | 1134 | 5303.3 | -1356.1 | _____ | _____ | _____ |
| 1135 | 48:00-3.386 | 1135 | 5353 | -1250 | _____ | _____ | _____ |
| 1136 | 48:00-3.386 | 1136 | 5470.8 | -992.8 | _____ | _____ | _____ |
| 1137 | 48:00-3.386 | 1137 | 5528.6 | -864.4 | _____ | _____ | _____ |
| 1138 | 48:00-3.386 | 1138 | 5537 | -847 | _____ | _____ | _____ |
| 1139 | 48:00-3.386 | 1139 | 5574.75 | -798.8 | _____ | _____ | _____ |
| 1140 | 48:00-3.386 | 1140 | 5597.48 | -771.26 | _____ | _____ | _____ |

_____ М.П. _____ _____

полное наименование должности подпись инициалы, фамилия

**Раздел 10**

## КАДАСТРОВЫЙ ПЛАН ТЕРРИТОРИИ

| Лист № 115 раздела 10 | Всего листов раздела 10: 322 | Всего разделов: 9 | Всего листов: 834 |
|---|---|---|---|
| « 04 » марта 2020 г. № КУВИ-001/2020-4317540 | | | |
| **Номер кадастрового квартала: 48:20:0021003** | | | |

Сведения о характерных точках границ:

| Номер п/п | Реестровый номер | Обозначение характерных точек | Координаты | | Описание закрепления на местности | Метод определения координат и средняя квадратическая погрешность положения характерной точки (Mt), м | Система координат |
|---|---|---|---|---|---|---|---|
| | | | X | Y | | | |
| 1 | 2 | 3 | 4 | 5 | 6 | 7 | 8 |
| 1141 | 48:00-3.386 | 1141 | 5689.58 | -671.97 | _____ | _____ | _____ |
| 1142 | 48:00-3.386 | 1142 | 5783.42 | -656.04 | _____ | _____ | _____ |
| 1143 | 48:00-3.386 | 1143 | 5903.83 | -596.37 | _____ | _____ | _____ |
| 1144 | 48:00-3.386 | 1144 | 6224.82 | -441 | _____ | _____ | _____ |
| 1145 | 48:00-3.386 | 1145 | 6500.49 | -184.7 | _____ | _____ | _____ |
| 1146 | 48:00-3.386 | 1146 | 6800 | 0 | _____ | _____ | _____ |
| 1147 | 48:00-3.386 | 1147 | 7078.54 | 204.79 | _____ | _____ | _____ |
| 1148 | 48:00-3.386 | 1148 | 7190.5 | 287.1 | _____ | _____ | _____ |
| 1149 | 48:00-3.386 | 1149 | 7180.24 | 340.5 | _____ | _____ | _____ |
| 1150 | 48:00-3.386 | 1150 | 7156.5 | 372.5 | _____ | _____ | _____ |

_____ _____ _____

полное наименование должности М.П. подпись инициалы, фамилия

**Раздел 10**

## КАДАСТРОВЫЙ ПЛАН ТЕРРИТОРИИ

| Лист № 116 раздела 10 | Всего листов раздела 10: 322 | Всего разделов: 9 | Всего листов: 834 |
|---|---|---|---|
| « 04 » марта 2020 г. № КУВИ-001/2020-4317540 | | | |
| **Номер кадастрового квартала: 48:20:0021003** | | | |

Сведения о характерных точках границ:

| Номер п/п | Реестровый номер | Обозначение характерных точек | Координаты | | Описание закрепления на местности | Метод определения координат и средняя квадратическая погрешность положения характерной точки (Mt), м | Система координат |
|---|---|---|---|---|---|---|---|
| | | | X | Y | | | |
| 1 | 2 | 3 | 4 | 5 | 6 | 7 | 8 |
| 1151 | 48:00-3.386 | 1151 | 7178.6 | 464.6 | _____ | _____ | _____ |
| 1152 | 48:00-3.386 | 1152 | 7055.5 | 708 | _____ | _____ | _____ |
| 1153 | 48:00-3.386 | 1153 | 7024.74 | 765.13 | _____ | _____ | _____ |
| 1154 | 48:00-3.386 | 1154 | 6963.5 | 813 | _____ | _____ | _____ |
| 1155 | 48:00-3.386 | 1155 | 6815.91 | 1215.81 | _____ | _____ | _____ |
| 1156 | 48:00-3.386 | 1156 | 6858.69 | 1561.65 | _____ | _____ | _____ |
| 1157 | 48:00-3.386 | 1157 | 6895.72 | 1880.46 | _____ | _____ | _____ |
| 1158 | 48:00-3.386 | 1158 | 6946.09 | 2259.94 | _____ | _____ | _____ |
| 1159 | 48:00-3.386 | 1159 | 7014.05 | 2570.55 | _____ | _____ | _____ |
| 1160 | 48:00-3.386 | 1160 | 6848.89 | 2687.54 | _____ | _____ | _____ |

полное наименование должности М.П. подпись инициалы, фамилия

**Раздел 10**

## КАДАСТРОВЫЙ ПЛАН ТЕРРИТОРИИ

| Лист № 117 раздела 10 | Всего листов раздела 10: 322 | Всего разделов: 9 | Всего листов: 834 |
|---|---|---|---|
| « 04 » марта 2020 г. № КУВИ-001/2020-4317540 | | | |
| **Номер кадастрового квартала: 48:20:0021003** | | | |

Сведения о характерных точках границ:

| Номер п/п | Реестровый номер | Обозначение характерных точек | Координаты | | Описание закрепления на местности | Метод определения координат и средняя квадратическая погрешность положения характерной точки (Mt), м | Система координат |
|---|---|---|---|---|---|---|---|
| | | | X | Y | | | |
| 1 | 2 | 3 | 4 | 5 | 6 | 7 | 8 |
| 1161 | 48:00-3.386 | 1161 | 6577.11 | 2955.9 | _____ | _____ | _____ |
| 1162 | 48:00-3.386 | 1162 | 6350.23 | 3216.02 | _____ | _____ | _____ |
| 1163 | 48:00-3.386 | 1163 | 6107.42 | 3098.98 | _____ | _____ | _____ |
| 1164 | 48:00-3.386 | 1164 | 5898.06 | 2912.48 | _____ | _____ | _____ |
| 1165 | 48:00-3.386 | 1165 | 5437.94 | 3514.04 | _____ | _____ | _____ |
| 1166 | 48:00-3.386 | 1166 | 5048.3 | 4127.51 | _____ | _____ | _____ |
| 1167 | 48:00-3.386 | 1167 | 5052.45 | 4404.33 | _____ | _____ | _____ |
| 1168 | 48:00-3.386 | 1168 | 5004.89 | 4747.37 | _____ | _____ | _____ |
| 1169 | 48:00-3.386 | 1169 | 5125.44 | 4868.72 | _____ | _____ | _____ |
| 1170 | 48:00-3.386 | 1170 | 4993.94 | 4941.48 | _____ | _____ | _____ |

_____ _____ _____

полное наименование должности М.П. подпись инициалы, фамилия

**Раздел 10**

## КАДАСТРОВЫЙ ПЛАН ТЕРРИТОРИИ

| Лист № 118 раздела 10 | Всего листов раздела 10: 322 | Всего разделов: 9 | Всего листов: 834 |
|---|---|---|---|
| « 04 » марта 2020 г. № КУВИ-001/2020-4317540 | | | |
| **Номер кадастрового квартала: 48:20:0021003** | | | |

Сведения о характерных точках границ:

| Номер п/п | Реестровый номер | Обозначение характерных точек | Координаты | | Описание закрепления на местности | Метод определения координат и средняя квадратическая погрешность положения характерной точки (Mt), м | Система координат |
|---|---|---|---|---|---|---|---|
| | | | X | Y | | | |
| 1 | 2 | 3 | 4 | 5 | 6 | 7 | 8 |
| 1171 | 48:00-3.386 | 1171 | 4797.52 | 5060.79 | _____ | _____ | _____ |
| 1172 | 48:00-3.386 | 1172 | 4939.42 | 5243.02 | _____ | _____ | _____ |
| 1173 | 48:00-3.386 | 1173 | 5101.46 | 5019.19 | _____ | _____ | _____ |
| 1174 | 48:00-3.386 | 1174 | 5359.82 | 5182.1 | _____ | _____ | _____ |
| 1175 | 48:00-3.386 | 1175 | 5534.43 | 5301.09 | _____ | _____ | _____ |
| 1176 | 48:00-3.386 | 1176 | 5721.93 | 5436.61 | _____ | _____ | _____ |
| 1177 | 48:00-3.386 | 1177 | 5860.94 | 5527.9 | _____ | _____ | _____ |
| 1178 | 48:00-3.386 | 1178 | 5902.46 | 5527.43 | _____ | _____ | _____ |
| 1179 | 48:00-3.386 | 1179 | 6011.36 | 5392.01 | _____ | _____ | _____ |
| 1180 | 48:00-3.386 | 1180 | 6127.12 | 5554.59 | _____ | _____ | _____ |

_____ _____ _____

полное наименование должности М.П. подпись инициалы, фамилия

**Раздел 10**

## КАДАСТРОВЫЙ ПЛАН ТЕРРИТОРИИ

| Лист № 119 раздела 10 | Всего листов раздела 10: 322 | Всего разделов: 9 | Всего листов: 834 |
|---|---|---|---|
| « 04 » марта 2020 г. № КУВИ-001/2020-4317540 | | | |
| **Номер кадастрового квартала: 48:20:0021003** | | | |

Сведения о характерных точках границ:

| Номер п/п | Реестровый номер | Обозначение характерных точек | Координаты | | Описание закрепления на местности | Метод определения координат и средняя квадратическая погрешность положения характерной точки (Mt), м | Система координат |
|---|---|---|---|---|---|---|---|
| | | | X | Y | | | |
| 1 | 2 | 3 | 4 | 5 | 6 | 7 | 8 |
| 1181 | 48:00-3.386 | 1181 | 6218.91 | 5723.01 | _____ | _____ | _____ |
| 1182 | 48:00-3.386 | 1182 | 6224.64 | 5783.49 | _____ | _____ | _____ |
| 1183 | 48:00-3.386 | 1183 | 6331.7 | 5839.61 | _____ | _____ | _____ |
| 1184 | 48:00-3.386 | 1184 | 6639.67 | 5779.11 | _____ | _____ | _____ |
| 1185 | 48:00-3.386 | 1185 | 6640.73 | 5784.5 | _____ | _____ | _____ |
| 1186 | 48:00-3.386 | 1186 | 6830.22 | 5746.02 | _____ | _____ | _____ |
| 1187 | 48:00-3.386 | 1187 | 6831.07 | 5750.94 | _____ | _____ | _____ |
| 1188 | 48:00-3.386 | 1188 | 6947.69 | 5725.57 | _____ | _____ | _____ |
| 1189 | 48:00-3.386 | 1189 | 6983.8 | 6029.53 | _____ | _____ | _____ |
| 1190 | 48:00-3.386 | 1190 | 6969.76 | 6038.08 | _____ | _____ | _____ |

_____ М.П. _____ _____

полное наименование должности подпись инициалы, фамилия

**Раздел 10**

## КАДАСТРОВЫЙ ПЛАН ТЕРРИТОРИИ

| Лист № 120 раздела 10 | Всего листов раздела 10: 322 | Всего разделов: 9 | Всего листов: 834 |
|---|---|---|---|
| « 04 » марта 2020 г. № КУВИ-001/2020-4317540 | | | |
| **Номер кадастрового квартала: 48:20:0021003** | | | |

Сведения о характерных точках границ:

| Номер п/п | Реестровый номер | Обозначение характерных точек | Координаты | | Описание закрепления на местности | Метод определения координат и средняя квадратическая погрешность положения характерной точки (Mt), м | Система координат |
|---|---|---|---|---|---|---|---|
| | | | X | Y | | | |
| 1 | 2 | 3 | 4 | 5 | 6 | 7 | 8 |
| 1191 | 48:00-3.386 | 1191 | 6953.19 | 6050.14 | _____ | _____ | _____ |
| 1192 | 48:00-3.386 | 1192 | 6927.74 | 6055.08 | _____ | _____ | _____ |
| 1193 | 48:00-3.386 | 1193 | 6867.62 | 6072.01 | _____ | _____ | _____ |
| 1194 | 48:00-3.386 | 1194 | 6705.77 | 6068.26 | _____ | _____ | _____ |
| 1195 | 48:00-3.386 | 1195 | 6420.9 | 5972.61 | _____ | _____ | _____ |
| 1196 | 48:00-3.386 | 1196 | 6222.66 | 5972.61 | _____ | _____ | _____ |
| 1197 | 48:00-3.386 | 1197 | 6196.94 | 6136.86 | _____ | _____ | _____ |
| 1198 | 48:00-3.386 | 1198 | 6185.26 | 6334.27 | _____ | _____ | _____ |
| 1199 | 48:00-3.386 | 1199 | 6180.34 | 6401.86 | _____ | _____ | _____ |
| 1200 | 48:00-3.386 | 1200 | 6177.7 | 6442.77 | _____ | _____ | _____ |

_____ _____ _____

полное наименование должности М.П. подпись инициалы, фамилия

**Раздел 10**

## КАДАСТРОВЫЙ ПЛАН ТЕРРИТОРИИ

| Лист № 121 раздела 10 | Всего листов раздела 10: 322 | Всего разделов: 9 | Всего листов: 834 |
|---|---|---|---|
| « 04 » марта 2020 г. № КУВИ-001/2020-4317540 | | | |
| **Номер кадастрового квартала: 48:20:0021003** | | | |

Сведения о характерных точках границ:

| Номер п/п | Реестровый номер | Обозначение характерных точек | Координаты | | Описание закрепления на местности | Метод определения координат и средняя квадратическая погрешность положения характерной точки (Mt), м | Система координат |
|---|---|---|---|---|---|---|---|
| | | | X | Y | | | |
| 1 | 2 | 3 | 4 | 5 | 6 | 7 | 8 |
| 1201 | 48:00-3.386 | 1201 | 6154.42 | 6439.5 | _____ | _____ | _____ |
| 1202 | 48:00-3.386 | 1202 | 6015.54 | 6444.6 | _____ | _____ | _____ |
| 1203 | 48:00-3.386 | 1203 | 6040.2 | 6616.68 | _____ | _____ | _____ |
| 1204 | 48:00-3.386 | 1204 | 6065.54 | 6605.99 | _____ | _____ | _____ |
| 1205 | 48:00-3.386 | 1205 | 6066.67 | 6646.12 | _____ | _____ | _____ |
| 1206 | 48:00-3.386 | 1206 | 6063.72 | 6689.78 | _____ | _____ | _____ |
| 1207 | 48:00-3.386 | 1207 | 6073.5 | 6750.5 | _____ | _____ | _____ |
| 1208 | 48:00-3.386 | 1208 | 6233.8 | 6696.9 | _____ | _____ | _____ |
| 1209 | 48:00-3.386 | 1209 | 6412 | 6615.3 | _____ | _____ | _____ |
| 1210 | 48:00-3.386 | 1210 | 6594 | 6617.1 | _____ | _____ | _____ |

_____ М.П. _____ _____

полное наименование должности подпись инициалы, фамилия

**Раздел 10**

## КАДАСТРОВЫЙ ПЛАН ТЕРРИТОРИИ

| Лист № 122 раздела 10 | Всего листов раздела 10: 322 | Всего разделов: 9 | Всего листов: 834 |
|---|---|---|---|
| « 04 » марта 2020 г. № КУВИ-001/2020-4317540 | | | |
| **Номер кадастрового квартала: 48:20:0021003** | | | |

Сведения о характерных точках границ:

| Номер п/п | Реестровый номер | Обозначение характерных точек | Координаты | | Описание закрепления на местности | Метод определения координат и средняя квадратическая погрешность положения характерной точки (Mt), м | Система координат |
|---|---|---|---|---|---|---|---|
| | | | X | Y | | | |
| 1 | 2 | 3 | 4 | 5 | 6 | 7 | 8 |
| 1211 | 48:00-3.386 | 1211 | 6650.4 | 6680 | _____ | _____ | _____ |
| 1212 | 48:00-3.386 | 1212 | 6667.1 | 6800 | _____ | _____ | _____ |
| 1213 | 48:00-3.386 | 1213 | 6532.6 | 7051.7 | _____ | _____ | _____ |
| 1214 | 48:00-3.386 | 1214 | 6583 | 7166.6 | _____ | _____ | _____ |
| 1215 | 48:00-3.386 | 1215 | 6674.5 | 7213.7 | _____ | _____ | _____ |
| 1216 | 48:00-3.386 | 1216 | 7213.3 | 7112 | _____ | _____ | _____ |
| 1217 | 48:00-3.386 | 1217 | 8077 | 6681 | _____ | _____ | _____ |
| 1218 | 48:00-3.386 | 1218 | 8051.19 | 6594.94 | _____ | _____ | _____ |
| 1219 | 48:00-3.386 | 1219 | 7982.68 | 6389.63 | _____ | _____ | _____ |
| 1220 | 48:00-3.386 | 1220 | 7979.42 | 6387.37 | _____ | _____ | _____ |

_____ _____ _____

полное наименование должности М.П. подпись инициалы, фамилия

**Раздел 10**

## КАДАСТРОВЫЙ ПЛАН ТЕРРИТОРИИ

| Лист № 123 раздела 10 | Всего листов раздела 10: 322 | Всего разделов: 9 | Всего листов: 834 |
|---|---|---|---|
| « 04 » марта 2020 г. № КУВИ-001/2020-4317540 | | | |
| **Номер кадастрового квартала: 48:20:0021003** | | | |

Сведения о характерных точках границ:

| Номер п/п | Реестровый номер | Обозначение характерных точек | Координаты | | Описание закрепления на местности | Метод определения координат и средняя квадратическая погрешность положения характерной точки (Mt), м | Система координат |
|---|---|---|---|---|---|---|---|
| | | | X | Y | | | |
| 1 | 2 | 3 | 4 | 5 | 6 | 7 | 8 |
| 1221 | 48:00-3.386 | 1221 | 7945.77 | 6399.35 | _____ | _____ | _____ |
| 1222 | 48:00-3.386 | 1222 | 7944.52 | 6406.26 | _____ | _____ | _____ |
| 1223 | 48:00-3.386 | 1223 | 7945.15 | 6415.11 | _____ | _____ | _____ |
| 1224 | 48:00-3.386 | 1224 | 7925.53 | 6418.86 | _____ | _____ | _____ |
| 1225 | 48:00-3.386 | 1225 | 7914.69 | 6414.08 | _____ | _____ | _____ |
| 1226 | 48:00-3.386 | 1226 | 7912.39 | 6410.53 | _____ | _____ | _____ |
| 1227 | 48:00-3.386 | 1227 | 7907.05 | 6395.66 | _____ | _____ | _____ |
| 1228 | 48:00-3.386 | 1228 | 7908.51 | 6391.98 | _____ | _____ | _____ |
| 1229 | 48:00-3.386 | 1229 | 7934.98 | 6395.91 | _____ | _____ | _____ |
| 1230 | 48:00-3.386 | 1230 | 7895.87 | 6274.03 | _____ | _____ | _____ |

_____ _____ _____

полное наименование должности М.П. подпись инициалы, фамилия

**Раздел 10**

## КАДАСТРОВЫЙ ПЛАН ТЕРРИТОРИИ

| Лист № 124 раздела 10 | Всего листов раздела 10: 322 | Всего разделов: 9 | Всего листов: 834 |
|---|---|---|---|
| « 04 » марта 2020 г. № КУВИ-001/2020-4317540 | | | |
| **Номер кадастрового квартала: 48:20:0021003** | | | |

Сведения о характерных точках границ:

| Номер п/п | Реестровый номер | Обозначение характерных точек | Координаты | | Описание закрепления на местности | Метод определения координат и средняя квадратическая погрешность положения характерной точки (Mt), м | Система координат |
|---|---|---|---|---|---|---|---|
| | | | X | Y | | | |
| 1 | 2 | 3 | 4 | 5 | 6 | 7 | 8 |
| 1231 | 48:00-3.386 | 1231 | 7891.96 | 6274.48 | _____ | _____ | _____ |
| 1232 | 48:00-3.386 | 1232 | 7723.88 | 6349.26 | _____ | _____ | _____ |
| 1233 | 48:00-3.386 | 1233 | 7688.05 | 6256.58 | _____ | _____ | _____ |
| 1234 | 48:00-3.386 | 1234 | 7687.37 | 6252.64 | _____ | _____ | _____ |
| 1235 | 48:00-3.386 | 1235 | 7780.96 | 6166.8 | _____ | _____ | _____ |
| 1236 | 48:00-3.386 | 1236 | 7792.08 | 6162.83 | _____ | _____ | _____ |
| 1237 | 48:00-3.386 | 1237 | 7800.02 | 6161.95 | _____ | _____ | _____ |
| 1238 | 48:00-3.386 | 1238 | 7799.25 | 6142.25 | _____ | _____ | _____ |
| 1239 | 48:00-3.386 | 1239 | 7814.26 | 6132.62 | _____ | _____ | _____ |
| 1240 | 48:00-3.386 | 1240 | 7822.83 | 6114.33 | _____ | _____ | _____ |

полное наименование должности М.П. подпись инициалы, фамилия

**Раздел 10**

## КАДАСТРОВЫЙ ПЛАН ТЕРРИТОРИИ

| Лист № 125 раздела 10 | Всего листов раздела 10: 322 | Всего разделов: 9 | Всего листов: 834 |
|---|---|---|---|
| « 04 » марта 2020 г. № КУВИ-001/2020-4317540 | | | |
| **Номер кадастрового квартала: 48:20:0021003** | | | |

Сведения о характерных точках границ:

| Номер п/п | Реестровый номер | Обозначение характерных точек | Координаты | | Описание закрепления на местности | Метод определения координат и средняя квадратическая погрешность положения характерной точки (Mt), м | Система координат |
|---|---|---|---|---|---|---|---|
| | | | X | Y | | | |
| 1 | 2 | 3 | 4 | 5 | 6 | 7 | 8 |
| 1241 | 48:00-3.386 | 1241 | 7938.77 | 6085.95 | _____ | _____ | _____ |
| 1242 | 48:00-3.386 | 1242 | 8085.51 | 6052.6 | _____ | _____ | _____ |
| 1243 | 48:00-3.386 | 1243 | 8134.44 | 5935.25 | _____ | _____ | _____ |
| 1244 | 48:00-3.386 | 1244 | 8116.83 | 5890.89 | _____ | _____ | _____ |
| 1245 | 48:00-3.386 | 1245 | 8103.1 | 5843.58 | _____ | _____ | _____ |
| 1246 | 48:00-3.386 | 1246 | 8226.08 | 5767.77 | _____ | _____ | _____ |
| 1247 | 48:00-3.386 | 1247 | 8296.49 | 5721.46 | _____ | _____ | _____ |
| 1248 | 48:00-3.386 | 1248 | 8512.04 | 5583.41 | _____ | _____ | _____ |
| 1249 | 48:00-3.386 | 1249 | 8687.1 | 5471.48 | _____ | _____ | _____ |
| 1250 | 48:00-3.386 | 1250 | 8789.17 | 5405.71 | _____ | _____ | _____ |

_____ _____ _____

полное наименование должности М.П. подпись инициалы, фамилия

**Раздел 10**

## КАДАСТРОВЫЙ ПЛАН ТЕРРИТОРИИ

| Лист № 126 раздела 10 | Всего листов раздела 10: 322 | Всего разделов: 9 | Всего листов: 834 |
|---|---|---|---|
| « 04 » марта 2020 г. № КУВИ-001/2020-4317540 | | | |
| **Номер кадастрового квартала: 48:20:0021003** | | | |

Сведения о характерных точках границ:

| Номер п/п | Реестровый номер | Обозначение характерных точек | Координаты | | Описание закрепления на местности | Метод определения координат и средняя квадратическая погрешность положения характерной точки (Mt), м | Система координат |
|---|---|---|---|---|---|---|---|
| | | | X | Y | | | |
| 1 | 2 | 3 | 4 | 5 | 6 | 7 | 8 |
| 1251 | 48:00-3.386 | 1251 | 8898.34 | 5333.32 | _____ | _____ | _____ |
| 1252 | 48:00-3.386 | 1252 | 8901.09 | 5437.69 | _____ | _____ | _____ |
| 1253 | 48:00-3.386 | 1253 | 8876.51 | 5458.01 | _____ | _____ | _____ |
| 1254 | 48:00-3.386 | 1254 | 8839.91 | 5481.73 | _____ | _____ | _____ |
| 1255 | 48:00-3.386 | 1255 | 8747.38 | 5568.9 | _____ | _____ | _____ |
| 1256 | 48:00-3.386 | 1256 | 8763.05 | 5694.81 | _____ | _____ | _____ |
| 1257 | 48:00-3.386 | 1257 | 8762.14 | 5698.76 | _____ | _____ | _____ |
| 1258 | 48:00-3.386 | 1258 | 8758.33 | 5705.97 | _____ | _____ | _____ |
| 1259 | 48:00-3.386 | 1259 | 8622.6 | 5735.59 | _____ | _____ | _____ |
| 1260 | 48:00-3.386 | 1260 | 8621.62 | 5743.28 | _____ | _____ | _____ |

_____ _____ _____

полное наименование должности М.П. подпись инициалы, фамилия

**Раздел 10**

## КАДАСТРОВЫЙ ПЛАН ТЕРРИТОРИИ

| Лист № 127 раздела 10 | Всего листов раздела 10: 322 | Всего разделов: 9 | Всего листов: 834 |
|---|---|---|---|
| « 04 » марта 2020 г. № КУВИ-001/2020-4317540 | | | |
| **Номер кадастрового квартала: 48:20:0021003** | | | |

Сведения о характерных точках границ:

| Номер п/п | Реестровый номер | Обозначение характерных точек | Координаты | | Описание закрепления на местности | Метод определения координат и средняя квадратическая погрешность положения характерной точки (Mt), м | Система координат |
|---|---|---|---|---|---|---|---|
| | | | X | Y | | | |
| 1 | 2 | 3 | 4 | 5 | 6 | 7 | 8 |
| 1261 | 48:00-3.386 | 1261 | 8558.76 | 5752.34 | _____ | _____ | _____ |
| 1262 | 48:00-3.386 | 1262 | 8565.84 | 5854.82 | _____ | _____ | _____ |
| 1263 | 48:00-3.386 | 1263 | 8569.64 | 5855.83 | _____ | _____ | _____ |
| 1264 | 48:00-3.386 | 1264 | 8574.3 | 5911.53 | _____ | _____ | _____ |
| 1265 | 48:00-3.386 | 1265 | 8566.6 | 5946.65 | _____ | _____ | _____ |
| 1266 | 48:00-3.386 | 1266 | 8572.74 | 5989.69 | _____ | _____ | _____ |
| 1267 | 48:00-3.386 | 1267 | 8585.91 | 6004.18 | _____ | _____ | _____ |
| 1268 | 48:00-3.386 | 1268 | 8656.38 | 5981.14 | _____ | _____ | _____ |
| 1269 | 48:00-3.386 | 1269 | 8650.11 | 6004.3 | _____ | _____ | _____ |
| 1270 | 48:00-3.386 | 1270 | 8683.92 | 6208.66 | _____ | _____ | _____ |

_____ _____ _____

полное наименование должности М.П. подпись инициалы, фамилия

**Раздел 10**

## КАДАСТРОВЫЙ ПЛАН ТЕРРИТОРИИ

| Лист № 128 раздела 10 | Всего листов раздела 10: 322 | Всего разделов: 9 | Всего листов: 834 |
|---|---|---|---|
| « 04 » марта 2020 г. № КУВИ-001/2020-4317540 | | | |
| **Номер кадастрового квартала: 48:20:0021003** | | | |

Сведения о характерных точках границ:

| Номер п/п | Реестровый номер | Обозначение характерных точек | Координаты | | Описание закрепления на местности | Метод определения координат и средняя квадратическая погрешность положения характерной точки (Mt), м | Система координат |
|---|---|---|---|---|---|---|---|
| | | | X | Y | | | |
| 1 | 2 | 3 | 4 | 5 | 6 | 7 | 8 |
| 1271 | 48:00-3.386 | 1271 | 8700 | 6307 | _____ | _____ | _____ |
| 1272 | 48:00-3.386 | 1272 | 9145 | 6052.2 | _____ | _____ | _____ |
| 1273 | 48:00-3.386 | 1273 | 9397.21 | 5994.32 | _____ | _____ | _____ |
| 1274 | 48:00-3.386 | 1274 | 9428.14 | 5981.04 | _____ | _____ | _____ |
| 1275 | 48:00-3.386 | 1275 | 9460.91 | 5974.06 | _____ | _____ | _____ |
| 1276 | 48:00-3.386 | 1276 | 9525.05 | 5960.37 | _____ | _____ | _____ |
| 1277 | 48:00-3.386 | 1277 | 9670 | 5925 | _____ | _____ | _____ |
| 1278 | 48:00-3.386 | 1278 | 9947.28 | 5848.08 | _____ | _____ | _____ |
| 1279 | 48:00-3.386 | 1279 | 10033.71 | 5824.11 | _____ | _____ | _____ |
| 1280 | 48:00-3.386 | 1280 | 10111.59 | 5806.01 | _____ | _____ | _____ |

_____ _____ _____

полное наименование должности М.П. подпись инициалы, фамилия

**Раздел 10**

## КАДАСТРОВЫЙ ПЛАН ТЕРРИТОРИИ

| Лист № 129 раздела 10 | Всего листов раздела 10: 322 | Всего разделов: 9 | Всего листов: 834 |
|---|---|---|---|
| « 04 » марта 2020 г. № КУВИ-001/2020-4317540 | | | |
| **Номер кадастрового квартала: 48:20:0021003** | | | |

Сведения о характерных точках границ:

| Номер п/п | Реестровый номер | Обозначение характерных точек | Координаты | | Описание закрепления на местности | Метод определения координат и средняя квадратическая погрешность положения характерной точки (Mt), м | Система координат |
|---|---|---|---|---|---|---|---|
| | | | X | Y | | | |
| 1 | 2 | 3 | 4 | 5 | 6 | 7 | 8 |
| 1281 | 48:00-3.386 | 1281 | 10200.1 | 5781.87 | _____ | _____ | _____ |
| 1282 | 48:00-3.386 | 1282 | 10276.39 | 5761.06 | _____ | _____ | _____ |
| 1283 | 48:00-3.386 | 1283 | 10366.27 | 5730.94 | _____ | _____ | _____ |
| 1284 | 48:00-3.386 | 1284 | 10677.83 | 5626.28 | _____ | _____ | _____ |
| 1285 | 48:00-3.386 | 1285 | 10802.14 | 5584.41 | _____ | _____ | _____ |
| 1286 | 48:00-3.386 | 1286 | 10877.85 | 5558.03 | _____ | _____ | _____ |
| 1287 | 48:00-3.386 | 1287 | 10940.03 | 5534.71 | _____ | _____ | _____ |
| 1288 | 48:00-3.386 | 1288 | 10966.34 | 5523.01 | _____ | _____ | _____ |
| 1289 | 48:00-3.386 | 1289 | 11017.38 | 5501.18 | _____ | _____ | _____ |
| 1290 | 48:00-3.386 | 1290 | 11045.28 | 5490.3 | _____ | _____ | _____ |

_____ _____ _____

полное наименование должности М.П. подпись инициалы, фамилия

**Раздел 10**

## КАДАСТРОВЫЙ ПЛАН ТЕРРИТОРИИ

| Лист № 130 раздела 10 | Всего листов раздела 10: 322 | Всего разделов: 9 | Всего листов: 834 |
|---|---|---|---|
| « 04 » марта 2020 г. № КУВИ-001/2020-4317540 | | | |
| **Номер кадастрового квартала: 48:20:0021003** | | | |

Сведения о характерных точках границ:

| Номер п/п | Реестровый номер | Обозначение характерных точек | Координаты | | Описание закрепления на местности | Метод определения координат и средняя квадратическая погрешность положения характерной точки (Mt), м | Система координат |
|---|---|---|---|---|---|---|---|
| | | | X | Y | | | |
| 1 | 2 | 3 | 4 | 5 | 6 | 7 | 8 |
| 1291 | 48:00-3.386 | 1291 | 11184.13 | 5419.15 | _____ | _____ | _____ |
| 1292 | 48:00-3.386 | 1292 | 11266.88 | 5406.33 | _____ | _____ | _____ |
| 1293 | 48:00-3.386 | 1293 | 11371.6 | 5427.07 | _____ | _____ | _____ |
| 1294 | 48:00-3.386 | 1294 | 11502.75 | 5516.37 | _____ | _____ | _____ |
| 1295 | 48:00-3.386 | 1295 | 11674.32 | 5620.31 | _____ | _____ | _____ |
| 1296 | 48:00-3.386 | 1296 | 11810.63 | 5662.77 | _____ | _____ | _____ |
| 1297 | 48:00-3.386 | 1297 | 11901.24 | 5754.9 | _____ | _____ | _____ |
| 1298 | 48:00-3.386 | 1298 | 11944.12 | 5853.79 | _____ | _____ | _____ |
| 1299 | 48:00-3.386 | 1299 | 11960.78 | 5951.66 | _____ | _____ | _____ |
| 1300 | 48:00-3.386 | 1300 | 11960.33 | 6101.05 | _____ | _____ | _____ |

_____ _____ _____

полное наименование должности М.П. подпись инициалы, фамилия

**Раздел 10**

## КАДАСТРОВЫЙ ПЛАН ТЕРРИТОРИИ

| Лист № 131 раздела 10 | Всего листов раздела 10: 322 | Всего разделов: 9 | Всего листов: 834 |
|---|---|---|---|
| « 04 » марта 2020 г. № КУВИ-001/2020-4317540 | | | |
| **Номер кадастрового квартала: 48:20:0021003** | | | |

Сведения о характерных точках границ:

| Номер п/п | Реестровый номер | Обозначение характерных точек | Координаты | | Описание закрепления на местности | Метод определения координат и средняя квадратическая погрешность положения характерной точки (Mt), м | Система координат |
|---|---|---|---|---|---|---|---|
| | | | X | Y | | | |
| 1 | 2 | 3 | 4 | 5 | 6 | 7 | 8 |
| 1301 | 48:00-3.386 | 1301 | 12000.27 | 6169.72 | _____ | _____ | _____ |
| 1302 | 48:00-3.386 | 1302 | 12020.24 | 6253.31 | _____ | _____ | _____ |
| 1303 | 48:00-3.386 | 1303 | 11964.76 | 6330.73 | _____ | _____ | _____ |
| 1304 | 48:00-3.386 | 1304 | 11884.02 | 6389.65 | _____ | _____ | _____ |
| 1305 | 48:00-3.386 | 1305 | 11803.57 | 6411.22 | _____ | _____ | _____ |
| 1306 | 48:00-3.386 | 1306 | 11758.13 | 6429.91 | _____ | _____ | _____ |
| 1307 | 48:00-3.386 | 1307 | 11720.97 | 6502.7 | _____ | _____ | _____ |
| 1308 | 48:00-3.386 | 1308 | 11739.26 | 6595.83 | _____ | _____ | _____ |
| 1309 | 48:00-3.386 | 1309 | 11780.64 | 6684.37 | _____ | _____ | _____ |
| 1310 | 48:00-3.386 | 1310 | 11791.31 | 6832.26 | _____ | _____ | _____ |

_____ _____ _____

полное наименование должности М.П. подпись инициалы, фамилия

**Раздел 10**

## КАДАСТРОВЫЙ ПЛАН ТЕРРИТОРИИ

| **Лист № 132 раздела 10** | **Всего листов раздела 10: 322** | **Всего разделов: 9** | **Всего листов: 834** |
|---|---|---|---|
| « 04 » марта 2020 г. № КУВИ-001/2020-4317540 | | | |
| **Номер кадастрового квартала: 48:20:0021003** | | | |

Сведения о характерных точках границ:

| **Номер п/п** | **Реестровый номер** | **Обозначение характерных точек** | **Координаты** | | **Описание закрепления на местности** | **Метод определения координат и средняя квадратическая погрешность положения характерной точки (Mt), м** | **Система координат** |
|---|---|---|---|---|---|---|---|
| | | | **X** | **Y** | | | |
| **1** | **2** | **3** | **4** | **5** | **6** | **7** | **8** |
| 1311 | 48:00-3.386 | 1311 | 11766.05 | 7098.24 | _____ | _____ | _____ |
| 1312 | 48:00-3.386 | 1312 | 11699.44 | 7177.15 | _____ | _____ | _____ |
| 1313 | 48:00-3.386 | 1313 | 11599.01 | 7309 | _____ | _____ | _____ |
| 1314 | 48:00-3.386 | 1314 | 11490.08 | 7412.19 | _____ | _____ | _____ |
| 1315 | 48:00-3.386 | 1315 | 11475.58 | 7461.1 | _____ | _____ | _____ |
| 1316 | 48:00-3.386 | 1316 | 11270.84 | 7510.79 | _____ | _____ | _____ |
| 1317 | 48:00-3.386 | 1317 | 11237.9 | 7558.1 | _____ | _____ | _____ |
| 1318 | 48:00-3.386 | 1318 | 11205.8 | 7650 | _____ | _____ | _____ |
| 1319 | 48:00-3.386 | 1319 | 11153.86 | 7778.47 | _____ | _____ | _____ |
| 1320 | 48:00-3.386 | 1320 | 11147 | 7841.2 | _____ | _____ | _____ |

_____ _____ _____

полное наименование должности М.П. подпись инициалы, фамилия

**Раздел 10**

## КАДАСТРОВЫЙ ПЛАН ТЕРРИТОРИИ

| Лист № 133 раздела 10 | Всего листов раздела 10: 322 | Всего разделов: 9 | Всего листов: 834 |
|---|---|---|---|
| « 04 » марта 2020 г. № КУВИ-001/2020-4317540 | | | |
| **Номер кадастрового квартала: 48:20:0021003** | | | |

Сведения о характерных точках границ:

| Номер п/п | Реестровый номер | Обозначение характерных точек | Координаты | | Описание закрепления на местности | Метод определения координат и средняя квадратическая погрешность положения характерной точки (Mt), м | Система координат |
|---|---|---|---|---|---|---|---|
| | | | X | Y | | | |
| 1 | 2 | 3 | 4 | 5 | 6 | 7 | 8 |
| 1321 | 48:00-3.386 | 1321 | 11115.6 | 7914.3 | _____ | _____ | _____ |
| 1322 | 48:00-3.386 | 1322 | 11181.4 | 7936.6 | _____ | _____ | _____ |
| 1323 | 48:00-3.386 | 1323 | 11120.9 | 7987.3 | _____ | _____ | _____ |
| 1324 | 48:00-3.386 | 1324 | 11064.9 | 7997.9 | _____ | _____ | _____ |
| 1325 | 48:00-3.386 | 1325 | 11060.72 | 7996.02 | _____ | _____ | _____ |
| 1326 | 48:00-3.386 | 1326 | 11041 | 8086.7 | _____ | _____ | _____ |
| 1327 | 48:00-3.386 | 1327 | 11069.55 | 8176.02 | _____ | _____ | _____ |
| 1328 | 48:00-3.386 | 1328 | 11069 | 8200 | _____ | _____ | _____ |
| 1329 | 48:00-3.386 | 1329 | 11150 | 8250 | _____ | _____ | _____ |
| 1330 | 48:00-3.386 | 1330 | 11282.5 | 8252.5 | _____ | _____ | _____ |

_____ _____ _____

полное наименование должности М.П. подпись инициалы, фамилия

**Раздел 10**

## КАДАСТРОВЫЙ ПЛАН ТЕРРИТОРИИ

| Лист № 134 раздела 10 | Всего листов раздела 10: 322 | Всего разделов: 9 | Всего листов: 834 |
|---|---|---|---|
| « 04 » марта 2020 г. № КУВИ-001/2020-4317540 | | | |
| **Номер кадастрового квартала: 48:20:0021003** | | | |

Сведения о характерных точках границ:

| Номер п/п | Реестровый номер | Обозначение характерных точек | Координаты | | Описание закрепления на местности | Метод определения координат и средняя квадратическая погрешность положения характерной точки (Mt), м | Система координат |
|---|---|---|---|---|---|---|---|
| | | | X | Y | | | |
| 1 | 2 | 3 | 4 | 5 | 6 | 7 | 8 |
| 1331 | 48:00-3.386 | 1331 | 11297.6 | 8285.5 | _____ | _____ | _____ |
| 1332 | 48:00-3.386 | 1332 | 11279.55 | 8338.25 | _____ | _____ | _____ |
| 1333 | 48:00-3.386 | 1333 | 11218.05 | 8415.3 | _____ | _____ | _____ |
| 1334 | 48:00-3.386 | 1334 | 11100 | 8450 | _____ | _____ | _____ |
| 1335 | 48:00-3.386 | 1335 | 11083.24 | 8510.21 | _____ | _____ | _____ |
| 1336 | 48:00-3.386 | 1336 | 11073.55 | 8584.6 | _____ | _____ | _____ |
| 1337 | 48:00-3.386 | 1337 | 11052.75 | 8655.34 | _____ | _____ | _____ |
| 1338 | 48:00-3.386 | 1338 | 11072.6 | 8660.7 | _____ | _____ | _____ |
| 1339 | 48:00-3.386 | 1339 | 11111.05 | 8716 | _____ | _____ | _____ |
| 1340 | 48:00-3.386 | 1340 | 11086 | 8795 | _____ | _____ | _____ |

_____ _____ _____

полное наименование должности М.П. подпись инициалы, фамилия

**Раздел 10**

## КАДАСТРОВЫЙ ПЛАН ТЕРРИТОРИИ

| Лист № 135 раздела 10 | Всего листов раздела 10: 322 | Всего разделов: 9 | Всего листов: 834 |
|---|---|---|---|
| « 04 » марта 2020 г. № КУВИ-001/2020-4317540 | | | |
| **Номер кадастрового квартала: 48:20:0021003** | | | |

Сведения о характерных точках границ:

| Номер п/п | Реестровый номер | Обозначение характерных точек | Координаты | | Описание закрепления на местности | Метод определения координат и средняя квадратическая погрешность положения характерной точки (Mt), м | Система координат |
|---|---|---|---|---|---|---|---|
| | | | X | Y | | | |
| 1 | 2 | 3 | 4 | 5 | 6 | 7 | 8 |
| 1341 | 48:00-3.386 | 1341 | 11028.74 | 8778.78 | _____ | _____ | _____ |
| 1342 | 48:00-3.386 | 1342 | 11019.4 | 9213.6 | _____ | _____ | _____ |
| 1343 | 48:00-3.386 | 1343 | 11014.74 | 9222.73 | _____ | _____ | _____ |
| 1344 | 48:00-3.386 | 1344 | 10992.7 | 9307.7 | _____ | _____ | _____ |
| 1345 | 48:00-3.386 | 1345 | 10981.97 | 9334.45 | _____ | _____ | _____ |
| 1346 | 48:00-3.386 | 1346 | 10967.93 | 9396.98 | _____ | _____ | _____ |
| 1347 | 48:00-3.386 | 1347 | 10963.85 | 9710.96 | _____ | _____ | _____ |
| 1348 | 48:00-3.386 | 1348 | 10944.01 | 9712.75 | _____ | _____ | _____ |
| 1349 | 48:00-3.386 | 1349 | 10807.64 | 9701.56 | _____ | _____ | _____ |
| 1350 | 48:00-3.386 | 1350 | 10786.03 | 9614.84 | _____ | _____ | _____ |

_____ _____ _____

полное наименование должности М.П. подпись инициалы, фамилия

**Раздел 10**

## КАДАСТРОВЫЙ ПЛАН ТЕРРИТОРИИ

| Лист № 136 раздела 10 | Всего листов раздела 10: 322 | Всего разделов: 9 | Всего листов: 834 |
|---|---|---|---|
| « 04 » марта 2020 г. № КУВИ-001/2020-4317540 | | | |
| **Номер кадастрового квартала: 48:20:0021003** | | | |

Сведения о характерных точках границ:

| Номер п/п | Реестровый номер | Обозначение характерных точек | Координаты | | Описание закрепления на местности | Метод определения координат и средняя квадратическая погрешность положения характерной точки (Mt), м | Система координат |
|---|---|---|---|---|---|---|---|
| | | | X | Y | | | |
| 1 | 2 | 3 | 4 | 5 | 6 | 7 | 8 |
| 1351 | 48:00-3.386 | 1351 | 10782.25 | 9453.05 | _____ | _____ | _____ |
| 1352 | 48:00-3.386 | 1352 | 10760.62 | 9447.28 | _____ | _____ | _____ |
| 1353 | 48:00-3.386 | 1353 | 10624.92 | 9421.39 | _____ | _____ | _____ |
| 1354 | 48:00-3.386 | 1 | 10622.47 | 9476.27 | _____ | _____ | _____ |
| 1355 | 48:00-4.15 | 1 | 10580.32 | -12833.4 | _____ | 0.1 | _____ |
| 1356 | 48:00-4.15 | 2 | 10625.36 | -12782.85 | _____ | 0.1 | _____ |
| 1357 | 48:00-4.15 | 3 | 10651.79 | -12747.28 | _____ | 0.1 | _____ |
| 1358 | 48:00-4.15 | 4 | 10711.82 | -12664.75 | _____ | 0.1 | _____ |
| 1359 | 48:00-4.15 | 5 | 10722.03 | -12639.29 | _____ | 0.1 | _____ |
| 1360 | 48:00-4.15 | 6 | 10743.61 | -12618.27 | _____ | 0.1 | _____ |

_____ М.П. _____ _____

полное наименование должности подпись инициалы, фамилия

**Раздел 10**

## КАДАСТРОВЫЙ ПЛАН ТЕРРИТОРИИ

| Лист № 137 раздела 10 | Всего листов раздела 10: 322 | Всего разделов: 9 | Всего листов: 834 |
|---|---|---|---|
| « 04 » марта 2020 г. № КУВИ-001/2020-4317540 | | | |
| **Номер кадастрового квартала: 48:20:0021003** | | | |

Сведения о характерных точках границ:

| Номер п/п | Реестровый номер | Обозначение характерных точек | Координаты | | Описание закрепления на местности | Метод определения координат и средняя квадратическая погрешность положения характерной точки (Mt), м | Система координат |
|---|---|---|---|---|---|---|---|
| | | | X | Y | | | |
| 1 | 2 | 3 | 4 | 5 | 6 | 7 | 8 |
| 1361 | 48:00-4.15 | 7 | 10770.97 | -12584.96 | _____ | 0.1 | _____ |
| 1362 | 48:00-4.15 | 8 | 10798.6 | -12528.99 | _____ | 0.1 | _____ |
| 1363 | 48:00-4.15 | 9 | 10834.04 | -12432.62 | _____ | 0.1 | _____ |
| 1364 | 48:00-4.15 | 10 | 10850.66 | -12413.45 | _____ | 0.1 | _____ |
| 1365 | 48:00-4.15 | 11 | 10857.22 | -12384.85 | _____ | 0.1 | _____ |
| 1366 | 48:00-4.15 | 12 | 10854.25 | -12355.42 | _____ | 0.1 | _____ |
| 1367 | 48:00-4.15 | 13 | 10856.7 | -12323.23 | _____ | 0.1 | _____ |
| 1368 | 48:00-4.15 | 14 | 10911.61 | -12224.43 | _____ | 0.1 | _____ |
| 1369 | 48:00-4.15 | 15 | 10911.34 | -12224.28 | _____ | 0.1 | _____ |
| 1370 | 48:00-4.15 | 16 | 10802.67 | -12227.54 | _____ | 0.1 | _____ |

полное наименование должности М.П. подпись инициалы, фамилия

**Раздел 10**

## КАДАСТРОВЫЙ ПЛАН ТЕРРИТОРИИ

| Лист № 138 раздела 10 | Всего листов раздела 10: 322 | Всего разделов: 9 | Всего листов: 834 |
|---|---|---|---|
| « 04 » марта 2020 г. № КУВИ-001/2020-4317540 | | | |
| **Номер кадастрового квартала: 48:20:0021003** | | | |

Сведения о характерных точках границ:

| Номер п/п | Реестровый номер | Обозначение характерных точек | Координаты | | Описание закрепления на местности | Метод определения координат и средняя квадратическая погрешность положения характерной точки (Mt), м | Система координат |
|---|---|---|---|---|---|---|---|
| | | | X | Y | | | |
| 1 | 2 | 3 | 4 | 5 | 6 | 7 | 8 |
| 1371 | 48:00-4.15 | 17 | 10242.68 | -11724.08 | _____ | 0.1 | _____ |
| 1372 | 48:00-4.15 | 18 | 10043.79 | -11544.29 | _____ | 0.1 | _____ |
| 1373 | 48:00-4.15 | 19 | 10071.93 | -11493.43 | _____ | 0.1 | _____ |
| 1374 | 48:00-4.15 | 20 | 9978.65 | -11390.6 | _____ | 0.1 | _____ |
| 1375 | 48:00-4.15 | 21 | 9980.43 | -11387.91 | _____ | 0.1 | _____ |
| 1376 | 48:00-4.15 | 22 | 9851.34 | -11243.17 | _____ | 0.1 | _____ |
| 1377 | 48:00-4.15 | 23 | 9676.16 | -11047.58 | _____ | 0.1 | _____ |
| 1378 | 48:00-4.15 | 24 | 9668.61 | -11053.59 | _____ | 0.1 | _____ |
| 1379 | 48:00-4.15 | 25 | 9598.09 | -10977.76 | _____ | 0.1 | _____ |
| 1380 | 48:00-4.15 | 26 | 9562.42 | -11006.28 | _____ | 0.1 | _____ |

_____ М.П. _____ _____

полное наименование должности подпись инициалы, фамилия

**Раздел 10**

## КАДАСТРОВЫЙ ПЛАН ТЕРРИТОРИИ

| Лист № 139 раздела 10 | Всего листов раздела 10: 322 | Всего разделов: 9 | Всего листов: 834 |
|---|---|---|---|
| « 04 » марта 2020 г. № КУВИ-001/2020-4317540 | | | |
| **Номер кадастрового квартала: 48:20:0021003** | | | |

Сведения о характерных точках границ:

| Номер п/п | Реестровый номер | Обозначение характерных точек | Координаты | | Описание закрепления на местности | Метод определения координат и средняя квадратическая погрешность положения характерной точки (Mt), м | Система координат |
|---|---|---|---|---|---|---|---|
| | | | X | Y | | | |
| 1 | 2 | 3 | 4 | 5 | 6 | 7 | 8 |
| 1381 | 48:00-4.15 | 27 | 9495.72 | -10912.93 | _____ | 0.1 | _____ |
| 1382 | 48:00-4.15 | 28 | 9441.94 | -10826.39 | _____ | 0.1 | _____ |
| 1383 | 48:00-4.15 | 29 | 9441.54 | -10800.76 | _____ | 0.1 | _____ |
| 1384 | 48:00-4.15 | 30 | 9418.74 | -10758 | _____ | 0.1 | _____ |
| 1385 | 48:00-4.15 | 31 | 9383.05 | -10710.79 | _____ | 5 | _____ |
| 1386 | 48:00-4.15 | 32 | 9340.35 | -10737.08 | _____ | 5 | _____ |
| 1387 | 48:00-4.15 | 33 | 9268.35 | -10827.92 | _____ | 5 | _____ |
| 1388 | 48:00-4.15 | 34 | 9184.9 | -11080.9 | _____ | 5 | _____ |
| 1389 | 48:00-4.15 | 35 | 9146.35 | -11224.82 | _____ | 5 | _____ |
| 1390 | 48:00-4.15 | 36 | 9103.28 | -11302.38 | _____ | 5 | _____ |

_____ _____ _____

полное наименование должности М.П. подпись инициалы, фамилия

**Раздел 10**

## КАДАСТРОВЫЙ ПЛАН ТЕРРИТОРИИ

| Лист № 140 раздела 10 | Всего листов раздела 10: 322 | Всего разделов: 9 | Всего листов: 834 |
|---|---|---|---|
| « 04 » марта 2020 г. № КУВИ-001/2020-4317540 | | | |
| **Номер кадастрового квартала: 48:20:0021003** | | | |

Сведения о характерных точках границ:

| Номер п/п | Реестровый номер | Обозначение характерных точек | Координаты | | Описание закрепления на местности | Метод определения координат и средняя квадратическая погрешность положения характерной точки (Mt), м | Система координат |
|---|---|---|---|---|---|---|---|
| | | | X | Y | | | |
| 1 | 2 | 3 | 4 | 5 | 6 | 7 | 8 |
| 1391 | 48:00-4.15 | 37 | 8951.92 | -11418.1 | _____ | 5 | _____ |
| 1392 | 48:00-4.15 | 38 | 8799.54 | -11470.33 | _____ | 5 | _____ |
| 1393 | 48:00-4.15 | 39 | 8708.54 | -11456.81 | _____ | 5 | _____ |
| 1394 | 48:00-4.15 | 40 | 8561.68 | -11590.45 | _____ | 5 | _____ |
| 1395 | 48:00-4.15 | 41 | 8347.17 | -11888.2 | _____ | 5 | _____ |
| 1396 | 48:00-4.15 | 42 | 8293.45 | -11848.74 | _____ | 5 | _____ |
| 1397 | 48:00-4.15 | 43 | 8200.52 | -11975.4 | _____ | 5 | _____ |
| 1398 | 48:00-4.15 | 44 | 8148.21 | -11979.45 | _____ | 5 | _____ |
| 1399 | 48:00-4.15 | 45 | 8138.93 | -11957.46 | _____ | 5 | _____ |
| 1400 | 48:00-4.15 | 46 | 8116.82 | -11951.16 | _____ | 5 | _____ |

_____ _____ _____

полное наименование должности М.П. подпись инициалы, фамилия

**Раздел 10**

## КАДАСТРОВЫЙ ПЛАН ТЕРРИТОРИИ

| Лист № 141 раздела 10 | Всего листов раздела 10: 322 | Всего разделов: 9 | Всего листов: 834 |
|---|---|---|---|
| « 04 » марта 2020 г. № КУВИ-001/2020-4317540 | | | |
| **Номер кадастрового квартала: 48:20:0021003** | | | |

Сведения о характерных точках границ:

| Номер п/п | Реестровый номер | Обозначение характерных точек | Координаты | | Описание закрепления на местности | Метод определения координат и средняя квадратическая погрешность положения характерной точки (Mt), м | Система координат |
|---|---|---|---|---|---|---|---|
| | | | X | Y | | | |
| 1 | 2 | 3 | 4 | 5 | 6 | 7 | 8 |
| 1401 | 48:00-4.15 | 47 | 8052.01 | -11963.4 | _____ | 5 | _____ |
| 1402 | 48:00-4.15 | 48 | 7961.35 | -11987.51 | _____ | 5 | _____ |
| 1403 | 48:00-4.15 | 49 | 7923.75 | -11978.63 | _____ | 5 | _____ |
| 1404 | 48:00-4.15 | 50 | 7910.63 | -11977.55 | _____ | 5 | _____ |
| 1405 | 48:00-4.15 | 51 | 7883.22 | -11959.61 | _____ | 5 | _____ |
| 1406 | 48:00-4.15 | 52 | 7810.18 | -11917.38 | _____ | 5 | _____ |
| 1407 | 48:00-4.15 | 53 | 7755.3 | -11876.29 | _____ | 5 | _____ |
| 1408 | 48:00-4.15 | 54 | 7749.8 | -11839.98 | _____ | 5 | _____ |
| 1409 | 48:00-4.15 | 55 | 7754.53 | -11784.13 | _____ | 5 | _____ |
| 1410 | 48:00-4.15 | 56 | 7794.95 | -11650.09 | _____ | 5 | _____ |

_____ М.П. _____ _____

полное наименование должности подпись инициалы, фамилия

**Раздел 10**

## КАДАСТРОВЫЙ ПЛАН ТЕРРИТОРИИ

| Лист № 142 раздела 10 | Всего листов раздела 10: 322 | Всего разделов: 9 | Всего листов: 834 |
|---|---|---|---|
| « 04 » марта 2020 г. № КУВИ-001/2020-4317540 | | | |
| **Номер кадастрового квартала: 48:20:0021003** | | | |

Сведения о характерных точках границ:

| Номер п/п | Реестровый номер | Обозначение характерных точек | Координаты | | Описание закрепления на местности | Метод определения координат и средняя квадратическая погрешность положения характерной точки (Mt), м | Система координат |
|---|---|---|---|---|---|---|---|
| | | | X | Y | | | |
| 1 | 2 | 3 | 4 | 5 | 6 | 7 | 8 |
| 1411 | 48:00-4.15 | 57 | 7793.5 | -11631.93 | _____ | 5 | _____ |
| 1412 | 48:00-4.15 | 58 | 7788 | -11595.62 | _____ | 5 | _____ |
| 1413 | 48:00-4.15 | 59 | 7752.53 | -11543.99 | _____ | 5 | _____ |
| 1414 | 48:00-4.15 | 60 | 7698.56 | -11454.86 | _____ | 5 | _____ |
| 1415 | 48:00-4.15 | 61 | 7695.77 | -11432.83 | _____ | 5 | _____ |
| 1416 | 48:00-4.15 | 62 | 7699.45 | -11406.82 | _____ | 5 | _____ |
| 1417 | 48:00-4.15 | 63 | 7728.86 | -11354.65 | _____ | 5 | _____ |
| 1418 | 48:00-4.15 | 64 | 7751.87 | -11310.32 | _____ | 5 | _____ |
| 1419 | 48:00-4.15 | 65 | 7755.52 | -11281.73 | _____ | 5 | _____ |
| 1420 | 48:00-4.15 | 66 | 7738.18 | -11224.76 | _____ | 5 | _____ |

_____ _____ _____

полное наименование должности М.П. подпись инициалы, фамилия

**Раздел 10**

## КАДАСТРОВЫЙ ПЛАН ТЕРРИТОРИИ

| Лист № 143 раздела 10 | Всего листов раздела 10: 322 | Всего разделов: 9 | Всего листов: 834 |
|---|---|---|---|
| « 04 » марта 2020 г. № КУВИ-001/2020-4317540 | | | |
| **Номер кадастрового квартала: 48:20:0021003** | | | |

Сведения о характерных точках границ:

| Номер п/п | Реестровый номер | Обозначение характерных точек | Координаты | | Описание закрепления на местности | Метод определения координат и средняя квадратическая погрешность положения характерной точки (Mt), м | Система координат |
|---|---|---|---|---|---|---|---|
| | | | X | Y | | | |
| 1 | 2 | 3 | 4 | 5 | 6 | 7 | 8 |
| 1421 | 48:00-4.15 | 67 | 7738.85 | -11150.76 | _____ | 5 | _____ |
| 1422 | 48:00-4.15 | 68 | 7730.94 | -11135.24 | _____ | 5 | _____ |
| 1423 | 48:00-4.15 | 69 | 7712.45 | -11099.05 | _____ | 5 | _____ |
| 1424 | 48:00-4.15 | 70 | 7717.3 | -11057.47 | _____ | 5 | _____ |
| 1425 | 48:00-4.15 | 71 | 7736.5 | -11024.86 | _____ | 5 | _____ |
| 1426 | 48:00-4.15 | 72 | 7760.81 | -10981.81 | _____ | 5 | _____ |
| 1427 | 48:00-4.15 | 73 | 7754.09 | -10955.91 | _____ | 5 | _____ |
| 1428 | 48:00-4.15 | 74 | 7776.01 | -10937.54 | _____ | 5 | _____ |
| 1429 | 48:00-4.15 | 75 | 7774.55 | -10918.08 | _____ | 5 | _____ |
| 1430 | 48:00-4.15 | 76 | 7748.28 | -10881.96 | _____ | 5 | _____ |

полное наименование должности М.П. подпись инициалы, фамилия

**Раздел 10**

## КАДАСТРОВЫЙ ПЛАН ТЕРРИТОРИИ

| Лист № 144 раздела 10 | Всего листов раздела 10: 322 | Всего разделов: 9 | Всего листов: 834 |
|---|---|---|---|
| « 04 » марта 2020 г. № КУВИ-001/2020-4317540 | | | |
| **Номер кадастрового квартала: 48:20:0021003** | | | |

Сведения о характерных точках границ:

| Номер п/п | Реестровый номер | Обозначение характерных точек | Координаты | | Описание закрепления на местности | Метод определения координат и средняя квадратическая погрешность положения характерной точки (Mt), м | Система координат |
|---|---|---|---|---|---|---|---|
| | | | X | Y | | | |
| 1 | 2 | 3 | 4 | 5 | 6 | 7 | 8 |
| 1431 | 48:00-4.15 | 77 | 7742.83 | -10849.55 | _____ | 5 | _____ |
| 1432 | 48:00-4.15 | 78 | 7737.47 | -10830.12 | _____ | 5 | _____ |
| 1433 | 48:00-4.15 | 79 | 7679.97 | -10785.17 | _____ | 5 | _____ |
| 1434 | 48:00-4.15 | 80 | 7600.08 | -10701.45 | _____ | 5 | _____ |
| 1435 | 48:00-4.15 | 81 | 7584.12 | -10656.15 | _____ | 5 | _____ |
| 1436 | 48:00-4.15 | 82 | 7586.44 | -10622.38 | _____ | 5 | _____ |
| 1437 | 48:00-4.15 | 83 | 7556.1 | -10565.51 | _____ | 5 | _____ |
| 1438 | 48:00-4.15 | 84 | 7435.19 | -10543.16 | _____ | 5 | _____ |
| 1439 | 48:00-4.15 | 85 | 7186.87 | -10499.8 | _____ | 5 | _____ |
| 1440 | 48:00-4.15 | 86 | 7017.42 | -10572.62 | _____ | 5 | _____ |

полное наименование должности М.П. подпись инициалы, фамилия

**Раздел 10**

## КАДАСТРОВЫЙ ПЛАН ТЕРРИТОРИИ

| Лист № 145 раздела 10 | Всего листов раздела 10: 322 | Всего разделов: 9 | Всего листов: 834 |
|---|---|---|---|
| « 04 » марта 2020 г. № КУВИ-001/2020-4317540 | | | |
| **Номер кадастрового квартала: 48:20:0021003** | | | |

Сведения о характерных точках границ:

| Номер п/п | Реестровый номер | Обозначение характерных точек | Координаты | | Описание закрепления на местности | Метод определения координат и средняя квадратическая погрешность положения характерной точки (Mt), м | Система координат |
|---|---|---|---|---|---|---|---|
| | | | X | Y | | | |
| 1 | 2 | 3 | 4 | 5 | 6 | 7 | 8 |
| 1441 | 48:00-4.15 | 87 | 6786.12 | -10699.18 | _____ | 5 | _____ |
| 1442 | 48:00-4.15 | 88 | 6402.95 | -10828.79 | _____ | 5 | _____ |
| 1443 | 48:00-4.15 | 89 | 6145.64 | -10913.7 | _____ | 5 | _____ |
| 1444 | 48:00-4.15 | 90 | 5898.2 | -11149.43 | _____ | 0.1 | _____ |
| 1445 | 48:00-4.15 | 91 | 5839.8 | -11131.94 | _____ | 0.1 | _____ |
| 1446 | 48:00-4.15 | 92 | 5837.48 | -11131.21 | _____ | 0.1 | _____ |
| 1447 | 48:00-4.15 | 93 | 5514.18 | -11031.16 | _____ | 0.1 | _____ |
| 1448 | 48:00-4.15 | 94 | 5132.74 | -10913.11 | _____ | 0.1 | _____ |
| 1449 | 48:00-4.15 | 95 | 4767.95 | -10800.21 | _____ | 0.1 | _____ |
| 1450 | 48:00-4.15 | 96 | 4460.6 | -10705.08 | _____ | 0.1 | _____ |

_____ _____ _____

полное наименование должности М.П. подпись инициалы, фамилия

**Раздел 10**

## КАДАСТРОВЫЙ ПЛАН ТЕРРИТОРИИ

| Лист № 146 раздела 10 | Всего листов раздела 10: 322 | Всего разделов: 9 | Всего листов: 834 |
|---|---|---|---|
| « 04 » марта 2020 г. № КУВИ-001/2020-4317540 | | | |
| **Номер кадастрового квартала: 48:20:0021003** | | | |

Сведения о характерных точках границ:

| Номер п/п | Реестровый номер | Обозначение характерных точек | Координаты | | Описание закрепления на местности | Метод определения координат и средняя квадратическая погрешность положения характерной точки (Mt), м | Система координат |
|---|---|---|---|---|---|---|---|
| | | | X | Y | | | |
| 1 | 2 | 3 | 4 | 5 | 6 | 7 | 8 |
| 1451 | 48:00-4.15 | 97 | 4406.18 | -10655.9 | _____ | 0.1 | _____ |
| 1452 | 48:00-4.15 | 98 | 4365.33 | -10628.16 | _____ | 0.1 | _____ |
| 1453 | 48:00-4.15 | 99 | 4338.72 | -10612.91 | _____ | 0.1 | _____ |
| 1454 | 48:00-4.15 | 100 | 4345.76 | -10179.62 | _____ | 0.1 | _____ |
| 1455 | 48:00-4.15 | 101 | 4312.73 | -10264.15 | _____ | 0.1 | _____ |
| 1456 | 48:00-4.15 | 102 | 3957.58 | -10142.09 | _____ | 0.1 | _____ |
| 1457 | 48:00-4.15 | 103 | 3845.47 | -10411.03 | _____ | 0.1 | _____ |
| 1458 | 48:00-4.15 | 104 | 3813.27 | -10394 | _____ | 0.1 | _____ |
| 1459 | 48:00-4.15 | 105 | 3769 | -10355.78 | _____ | 0.1 | _____ |
| 1460 | 48:00-4.15 | 106 | 3795.58 | -9783.17 | _____ | 0.1 | _____ |

полное наименование должности М.П. подпись инициалы, фамилия

**Раздел 10**

## КАДАСТРОВЫЙ ПЛАН ТЕРРИТОРИИ

| Лист № 147 раздела 10 | Всего листов раздела 10: 322 | Всего разделов: 9 | Всего листов: 834 |
|---|---|---|---|
| « 04 » марта 2020 г. № КУВИ-001/2020-4317540 | | | |
| **Номер кадастрового квартала: 48:20:0021003** | | | |

Сведения о характерных точках границ:

| Номер п/п | Реестровый номер | Обозначение характерных точек | Координаты | | Описание закрепления на местности | Метод определения координат и средняя квадратическая погрешность положения характерной точки (Mt), м | Система координат |
|---|---|---|---|---|---|---|---|
| | | | X | Y | | | |
| 1 | 2 | 3 | 4 | 5 | 6 | 7 | 8 |
| 1461 | 48:00-4.15 | 107 | 3992.11 | -9786.94 | _____ | 0.1 | _____ |
| 1462 | 48:00-4.15 | 108 | 3986.29 | -9681.93 | _____ | 0.1 | _____ |
| 1463 | 48:00-4.15 | 109 | 4341.18 | -9649.7 | _____ | 0.1 | _____ |
| 1464 | 48:00-4.15 | 110 | 4369.57 | -8961.65 | _____ | 0.1 | _____ |
| 1465 | 48:00-4.15 | 111 | 4371.43 | -8891.06 | _____ | 0.1 | _____ |
| 1466 | 48:00-4.15 | 112 | 4373.34 | -8817.88 | _____ | 0.1 | _____ |
| 1467 | 48:00-4.15 | 113 | 4373.01 | -8780.72 | _____ | 0.1 | _____ |
| 1468 | 48:00-4.15 | 114 | 4359.91 | -8467.52 | _____ | 0.1 | _____ |
| 1469 | 48:00-4.15 | 115 | 4356.86 | -8389.03 | _____ | 0.1 | _____ |
| 1470 | 48:00-4.15 | 116 | 4354.86 | -8337.85 | _____ | 0.1 | _____ |

_____ _____ _____

полное наименование должности М.П. подпись инициалы, фамилия

**Раздел 10**

## КАДАСТРОВЫЙ ПЛАН ТЕРРИТОРИИ

| Лист № 148 раздела 10 | Всего листов раздела 10: 322 | Всего разделов: 9 | Всего листов: 834 |
|---|---|---|---|
| « 04 » марта 2020 г. № КУВИ-001/2020-4317540 | | | |
| **Номер кадастрового квартала: 48:20:0021003** | | | |

Сведения о характерных точках границ:

| Номер п/п | Реестровый номер | Обозначение характерных точек | Координаты | | Описание закрепления на местности | Метод определения координат и средняя квадратическая погрешность положения характерной точки (Mt), м | Система координат |
|---|---|---|---|---|---|---|---|
| | | | X | Y | | | |
| 1 | 2 | 3 | 4 | 5 | 6 | 7 | 8 |
| 1471 | 48:00-4.15 | 117 | 4346.06 | -8111.84 | _____ | 0.1 | _____ |
| 1472 | 48:00-4.15 | 118 | 4343.58 | -8048.22 | _____ | 5 | _____ |
| 1473 | 48:00-4.15 | 119 | 4219.51 | -7932.38 | _____ | 5 | _____ |
| 1474 | 48:00-4.15 | 120 | 4433.88 | -7422.91 | _____ | 5 | _____ |
| 1475 | 48:00-4.15 | 121 | 4588.77 | -7042.56 | _____ | 5 | _____ |
| 1476 | 48:00-4.15 | 122 | 4641.41 | -6917.21 | _____ | 5 | _____ |
| 1477 | 48:00-4.15 | 123 | 4689.68 | -6812.45 | _____ | 5 | _____ |
| 1478 | 48:00-4.15 | 124 | 4881.34 | -6357.28 | _____ | 5 | _____ |
| 1479 | 48:00-4.15 | 125 | 5023.7 | -6018.39 | _____ | 5 | _____ |
| 1480 | 48:00-4.15 | 126 | 5035.04 | -6024.65 | _____ | 5 | _____ |

_____ _____ _____

полное наименование должности М.П. подпись инициалы, фамилия

**Раздел 10**

## КАДАСТРОВЫЙ ПЛАН ТЕРРИТОРИИ

| Лист № 149 раздела 10 | Всего листов раздела 10: 322 | Всего разделов: 9 | Всего листов: 834 |
|---|---|---|---|
| « 04 » марта 2020 г. № КУВИ-001/2020-4317540 | | | |
| **Номер кадастрового квартала: 48:20:0021003** | | | |

Сведения о характерных точках границ:

| Номер п/п | Реестровый номер | Обозначение характерных точек | Координаты | | Описание закрепления на местности | Метод определения координат и средняя квадратическая погрешность положения характерной точки (Mt), м | Система координат |
|---|---|---|---|---|---|---|---|
| | | | X | Y | | | |
| 1 | 2 | 3 | 4 | 5 | 6 | 7 | 8 |
| 1481 | 48:00-4.15 | 127 | 5063.22 | -5986.44 | _____ | 5 | _____ |
| 1482 | 48:00-4.15 | 128 | 5161.6 | -5820.98 | _____ | 5 | _____ |
| 1483 | 48:00-4.15 | 129 | 5259.85 | -5703.27 | _____ | 5 | _____ |
| 1484 | 48:00-4.15 | 130 | 5324.88 | -5691.32 | _____ | 5 | _____ |
| 1485 | 48:00-4.15 | 131 | 5343.24 | -5677.66 | _____ | 5 | _____ |
| 1486 | 48:00-4.15 | 132 | 5392.67 | -5616.1 | _____ | 5 | _____ |
| 1487 | 48:00-4.15 | 133 | 5451.12 | -5488.35 | _____ | 5 | _____ |
| 1488 | 48:00-4.15 | 134 | 5514.71 | -5338.68 | _____ | 5 | _____ |
| 1489 | 48:00-4.15 | 135 | 5525.01 | -5314.97 | _____ | 5 | _____ |
| 1490 | 48:00-4.15 | 136 | 5623.15 | -5253.97 | _____ | 5 | _____ |

полное наименование должности М.П. подпись инициалы, фамилия

**Раздел 10**

## КАДАСТРОВЫЙ ПЛАН ТЕРРИТОРИИ

| Лист № 150 раздела 10 | Всего листов раздела 10: 322 | Всего разделов: 9 | Всего листов: 834 |
|---|---|---|---|
| « 04 » марта 2020 г. № КУВИ-001/2020-4317540 | | | |
| **Номер кадастрового квартала: 48:20:0021003** | | | |

Сведения о характерных точках границ:

| Номер п/п | Реестровый номер | Обозначение характерных точек | Координаты | | Описание закрепления на местности | Метод определения координат и средняя квадратическая погрешность положения характерной точки (Mt), м | Система координат |
|---|---|---|---|---|---|---|---|
| | | | X | Y | | | |
| 1 | 2 | 3 | 4 | 5 | 6 | 7 | 8 |
| 1491 | 48:00-4.15 | 137 | 5666.82 | -5200.9 | _____ | 5 | _____ |
| 1492 | 48:00-4.15 | 138 | 5675.61 | -5176.17 | _____ | 5 | _____ |
| 1493 | 48:00-4.15 | 139 | 5674.92 | -5145.2 | _____ | 5 | _____ |
| 1494 | 48:00-4.15 | 140 | 5668.27 | -5109.13 | _____ | 5 | _____ |
| 1495 | 48:00-4.15 | 141 | 5666.38 | -5077.04 | _____ | 5 | _____ |
| 1496 | 48:00-4.15 | 142 | 5677.98 | -5059.83 | _____ | 5 | _____ |
| 1497 | 48:00-4.15 | 143 | 5693.71 | -5045.16 | _____ | 5 | _____ |
| 1498 | 48:00-4.15 | 144 | 5715.54 | -5015.16 | _____ | 5 | _____ |
| 1499 | 48:00-4.15 | 145 | 5742.41 | -4949.41 | _____ | 5 | _____ |
| 1500 | 48:00-4.15 | 146 | 5719.94 | -4924.5 | _____ | 5 | _____ |

_____ _____ _____

полное наименование должности М.П. подпись инициалы, фамилия

**Раздел 10**

## КАДАСТРОВЫЙ ПЛАН ТЕРРИТОРИИ

| Лист № 151 раздела 10 | Всего листов раздела 10: 322 | Всего разделов: 9 | Всего листов: 834 |
|---|---|---|---|
| « 04 » марта 2020 г. № КУВИ-001/2020-4317540 | | | |
| **Номер кадастрового квартала: 48:20:0021003** | | | |

Сведения о характерных точках границ:

| Номер п/п | Реестровый номер | Обозначение характерных точек | Координаты | | Описание закрепления на местности | Метод определения координат и средняя квадратическая погрешность положения характерной точки (Mt), м | Система координат |
|---|---|---|---|---|---|---|---|
| | | | X | Y | | | |
| 1 | 2 | 3 | 4 | 5 | 6 | 7 | 8 |
| 1501 | 48:00-4.15 | 147 | 5663.65 | -4889.81 | _____ | 5 | _____ |
| 1502 | 48:00-4.15 | 148 | 5632.68 | -4877.07 | _____ | 5 | _____ |
| 1503 | 48:00-4.15 | 149 | 5620.17 | -4879.1 | _____ | 5 | _____ |
| 1504 | 48:00-4.15 | 150 | 5583.12 | -4868.54 | _____ | 5 | _____ |
| 1505 | 48:00-4.15 | 151 | 5558.22 | -4852.73 | _____ | 5 | _____ |
| 1506 | 48:00-4.15 | 152 | 5551.46 | -4837.98 | _____ | 5 | _____ |
| 1507 | 48:00-4.15 | 153 | 5545.54 | -4821.16 | _____ | 5 | _____ |
| 1508 | 48:00-4.15 | 154 | 5542.13 | -4799.62 | _____ | 5 | _____ |
| 1509 | 48:00-4.15 | 155 | 5520.72 | -4782.27 | _____ | 5 | _____ |
| 1510 | 48:00-4.15 | 156 | 5476.52 | -4766.33 | _____ | 5 | _____ |

_____ _____ _____

полное наименование должности М.П. подпись инициалы, фамилия

**Раздел 10**

## КАДАСТРОВЫЙ ПЛАН ТЕРРИТОРИИ

| Лист № 152 раздела 10 | Всего листов раздела 10: 322 | Всего разделов: 9 | Всего листов: 834 |
|---|---|---|---|
| « 04 » марта 2020 г. № КУВИ-001/2020-4317540 | | | |
| **Номер кадастрового квартала: 48:20:0021003** | | | |

Сведения о характерных точках границ:

| Номер п/п | Реестровый номер | Обозначение характерных точек | Координаты | | Описание закрепления на местности | Метод определения координат и средняя квадратическая погрешность положения характерной точки (Mt), м | Система координат |
|---|---|---|---|---|---|---|---|
| | | | X | Y | | | |
| 1 | 2 | 3 | 4 | 5 | 6 | 7 | 8 |
| 1511 | 48:00-4.15 | 157 | 5387.57 | -4707.83 | _____ | 5 | _____ |
| 1512 | 48:00-4.15 | 158 | 5363.27 | -4653.74 | _____ | 5 | _____ |
| 1513 | 48:00-4.15 | 159 | 5342.56 | -4603.07 | _____ | 5 | _____ |
| 1514 | 48:00-4.15 | 160 | 5332.36 | -4565.03 | _____ | 5 | _____ |
| 1515 | 48:00-4.15 | 161 | 5330.44 | -4505.18 | _____ | 5 | _____ |
| 1516 | 48:00-4.15 | 162 | 5329.24 | -4470.15 | _____ | 5 | _____ |
| 1517 | 48:00-4.15 | 163 | 5324.05 | -4317.15 | _____ | 5 | _____ |
| 1518 | 48:00-4.15 | 164 | 5321.87 | -4253.23 | _____ | 5 | _____ |
| 1519 | 48:00-4.15 | 165 | 5310.24 | -4203.53 | _____ | 5 | _____ |
| 1520 | 48:00-4.15 | 166 | 5293.62 | -4165.92 | _____ | 5 | _____ |

_____ М.П. _____ _____

полное наименование должности подпись инициалы, фамилия

**Раздел 10**

## КАДАСТРОВЫЙ ПЛАН ТЕРРИТОРИИ

| Лист № 153 раздела 10 | Всего листов раздела 10: 322 | Всего разделов: 9 | Всего листов: 834 |
|---|---|---|---|
| « 04 » марта 2020 г. № КУВИ-001/2020-4317540 | | | |
| **Номер кадастрового квартала: 48:20:0021003** | | | |

Сведения о характерных точках границ:

| Номер п/п | Реестровый номер | Обозначение характерных точек | Координаты | | Описание закрепления на местности | Метод определения координат и средняя квадратическая погрешность положения характерной точки (Mt), м | Система координат |
|---|---|---|---|---|---|---|---|
| | | | X | Y | | | |
| 1 | 2 | 3 | 4 | 5 | 6 | 7 | 8 |
| 1521 | 48:00-4.15 | 167 | 5265.96 | -4131.18 | _____ | 5 | _____ |
| 1522 | 48:00-4.15 | 168 | 5233.22 | -4117.02 | _____ | 5 | _____ |
| 1523 | 48:00-4.15 | 169 | 5213.78 | -4096.42 | _____ | 5 | _____ |
| 1524 | 48:00-4.15 | 170 | 5177.28 | -4097.81 | _____ | 5 | _____ |
| 1525 | 48:00-4.15 | 171 | 5150.43 | -4099 | _____ | 5 | _____ |
| 1526 | 48:00-4.15 | 172 | 5113.14 | -4077.92 | _____ | 5 | _____ |
| 1527 | 48:00-4.15 | 173 | 5093.55 | -4051.19 | _____ | 5 | _____ |
| 1528 | 48:00-4.15 | 174 | 5071.36 | -4025.97 | _____ | 5 | _____ |
| 1529 | 48:00-4.15 | 175 | 5058.09 | -4007.28 | _____ | 5 | _____ |
| 1530 | 48:00-4.15 | 176 | 5038.43 | -3990.78 | _____ | 5 | _____ |

полное наименование должности М.П. подпись инициалы, фамилия

**Раздел 10**

## КАДАСТРОВЫЙ ПЛАН ТЕРРИТОРИИ

| Лист № 154 раздела 10 | Всего листов раздела 10: 322 | Всего разделов: 9 | Всего листов: 834 |
|---|---|---|---|
| « 04 » марта 2020 г. № КУВИ-001/2020-4317540 | | | |
| **Номер кадастрового квартала: 48:20:0021003** | | | |

Сведения о характерных точках границ:

| Номер п/п | Реестровый номер | Обозначение характерных точек | Координаты | | Описание закрепления на местности | Метод определения координат и средняя квадратическая погрешность положения характерной точки (Mt), м | Система координат |
|---|---|---|---|---|---|---|---|
| | | | X | Y | | | |
| 1 | 2 | 3 | 4 | 5 | 6 | 7 | 8 |
| 1531 | 48:00-4.15 | 177 | 4978.28 | -3967.1 | _____ | 5 | _____ |
| 1532 | 48:00-4.15 | 178 | 4928.2 | -3947.37 | _____ | 5 | _____ |
| 1533 | 48:00-4.15 | 179 | 4895.95 | -3929.98 | _____ | 5 | _____ |
| 1534 | 48:00-4.15 | 180 | 4868.89 | -3908.67 | _____ | 5 | _____ |
| 1535 | 48:00-4.15 | 181 | 4851.48 | -3887.73 | _____ | 5 | _____ |
| 1536 | 48:00-4.15 | 182 | 4817.41 | -3854.02 | _____ | 5 | _____ |
| 1537 | 48:00-4.15 | 183 | 4786.01 | -3860.27 | _____ | 5 | _____ |
| 1538 | 48:00-4.15 | 184 | 4742.53 | -3876.15 | _____ | 5 | _____ |
| 1539 | 48:00-4.15 | 185 | 4633.76 | -3911.6 | _____ | 5 | _____ |
| 1540 | 48:00-4.15 | 186 | 4600.8 | -3913.8 | _____ | 5 | _____ |

полное наименование должности М.П. подпись инициалы, фамилия

**Раздел 10**

## КАДАСТРОВЫЙ ПЛАН ТЕРРИТОРИИ

| Лист № 155 раздела 10 | Всего листов раздела 10: 322 | Всего разделов: 9 | Всего листов: 834 |
|---|---|---|---|
| « 04 » марта 2020 г. № КУВИ-001/2020-4317540 | | | |
| **Номер кадастрового квартала: 48:20:0021003** | | | |

Сведения о характерных точках границ:

| Номер п/п | Реестровый номер | Обозначение характерных точек | Координаты | | Описание закрепления на местности | Метод определения координат и средняя квадратическая погрешность положения характерной точки (Mt), м | Система координат |
|---|---|---|---|---|---|---|---|
| | | | X | Y | | | |
| 1 | 2 | 3 | 4 | 5 | 6 | 7 | 8 |
| 1541 | 48:00-4.15 | 187 | 4574.67 | -3908.25 | _____ | 5 | _____ |
| 1542 | 48:00-4.15 | 188 | 4548.65 | -3829.64 | _____ | 5 | _____ |
| 1543 | 48:00-4.15 | 189 | 4599.91 | -3808.93 | _____ | 5 | _____ |
| 1544 | 48:00-4.15 | 190 | 4626.78 | -3808.03 | _____ | 5 | _____ |
| 1545 | 48:00-4.15 | 191 | 4649.82 | -3806.93 | _____ | 5 | _____ |
| 1546 | 48:00-4.15 | 192 | 4675.92 | -3797.88 | _____ | 5 | _____ |
| 1547 | 48:00-4.15 | 193 | 4699.07 | -3788 | _____ | 5 | _____ |
| 1548 | 48:00-4.15 | 194 | 4706.36 | -3774.11 | _____ | 5 | _____ |
| 1549 | 48:00-4.15 | 195 | 4710.22 | -3763.8 | _____ | 5 | _____ |
| 1550 | 48:00-4.15 | 196 | 4701.19 | -3739.46 | _____ | 5 | _____ |

_____ полное наименование должности М.П. _____ подпись _____ инициалы, фамилия

**Раздел 10**

## КАДАСТРОВЫЙ ПЛАН ТЕРРИТОРИИ

| Лист № 156 раздела 10 | Всего листов раздела 10: 322 | Всего разделов: 9 | Всего листов: 834 |
|---|---|---|---|
| « 04 » марта 2020 г. № КУВИ-001/2020-4317540 | | | |
| **Номер кадастрового квартала: 48:20:0021003** | | | |

Сведения о характерных точках границ:

| Номер п/п | Реестровый номер | Обозначение характерных точек | Координаты | | Описание закрепления на местности | Метод определения координат и средняя квадратическая погрешность положения характерной точки (Mt), м | Система координат |
|---|---|---|---|---|---|---|---|
| | | | X | Y | | | |
| 1 | 2 | 3 | 4 | 5 | 6 | 7 | 8 |
| 1551 | 48:00-4.15 | 197 | 4669.37 | -3727.61 | _____ | 5 | _____ |
| 1552 | 48:00-4.15 | 198 | 4627.44 | -3720.66 | _____ | 5 | _____ |
| 1553 | 48:00-4.15 | 199 | 4601.98 | -3719.18 | _____ | 5 | _____ |
| 1554 | 48:00-4.15 | 200 | 4563.31 | -3714.2 | _____ | 5 | _____ |
| 1555 | 48:00-4.15 | 201 | 4526.42 | -3684.94 | _____ | 5 | _____ |
| 1556 | 48:00-4.15 | 202 | 4446.84 | -3624.38 | _____ | 5 | _____ |
| 1557 | 48:00-4.15 | 203 | 4410.8 | -3596.95 | _____ | 5 | _____ |
| 1558 | 48:00-4.15 | 204 | 4413.27 | -3563.88 | _____ | 5 | _____ |
| 1559 | 48:00-4.15 | 205 | 4426.27 | -3556.58 | _____ | 5 | _____ |
| 1560 | 48:00-4.15 | 206 | 4469.18 | -3542.17 | _____ | 5 | _____ |

_____ М.П. _____ _____

полное наименование должности подпись инициалы, фамилия

**Раздел 10**

## КАДАСТРОВЫЙ ПЛАН ТЕРРИТОРИИ

| Лист № 157 раздела 10 | Всего листов раздела 10: 322 | Всего разделов: 9 | Всего листов: 834 |
|---|---|---|---|
| « 04 » марта 2020 г. № КУВИ-001/2020-4317540 | | | |
| **Номер кадастрового квартала: 48:20:0021003** | | | |

Сведения о характерных точках границ:

| Номер п/п | Реестровый номер | Обозначение характерных точек | Координаты | | Описание закрепления на местности | Метод определения координат и средняя квадратическая погрешность положения характерной точки (Mt), м | Система координат |
|---|---|---|---|---|---|---|---|
| | | | X | Y | | | |
| 1 | 2 | 3 | 4 | 5 | 6 | 7 | 8 |
| 1561 | 48:00-4.15 | 207 | 4494.01 | -3529.06 | _____ | 5 | _____ |
| 1562 | 48:00-4.15 | 208 | 4504.39 | -3483.54 | _____ | 5 | _____ |
| 1563 | 48:00-4.15 | 209 | 4480.73 | -3458.06 | _____ | 5 | _____ |
| 1564 | 48:00-4.15 | 210 | 4363.8 | -3376.82 | _____ | 5 | _____ |
| 1565 | 48:00-4.15 | 211 | 4418.9 | -3271.73 | _____ | 5 | _____ |
| 1566 | 48:00-4.15 | 212 | 4476.29 | -3166.93 | _____ | 0.1 | _____ |
| 1567 | 48:00-4.15 | 213 | 4523.99 | -3070.52 | _____ | 0.1 | _____ |
| 1568 | 48:00-4.15 | 214 | 4554.62 | -3009.58 | _____ | 0.1 | _____ |
| 1569 | 48:00-4.15 | 215 | 4782.03 | -2497.84 | _____ | 0.1 | _____ |
| 1570 | 48:00-4.15 | 216 | 4820 | -2411.69 | _____ | 0.1 | _____ |

_____ М.П. _____ _____

полное наименование должности подпись инициалы, фамилия

**Раздел 10**

## КАДАСТРОВЫЙ ПЛАН ТЕРРИТОРИИ

| Лист № 158 раздела 10 | Всего листов раздела 10: 322 | Всего разделов: 9 | Всего листов: 834 |
|---|---|---|---|
| « 04 » марта 2020 г. № КУВИ-001/2020-4317540 | | | |
| **Номер кадастрового квартала: 48:20:0021003** | | | |

Сведения о характерных точках границ:

| Номер п/п | Реестровый номер | Обозначение характерных точек | Координаты | | Описание закрепления на местности | Метод определения координат и средняя квадратическая погрешность положения характерной точки (Mt), м | Система координат |
|---|---|---|---|---|---|---|---|
| | | | X | Y | | | |
| 1 | 2 | 3 | 4 | 5 | 6 | 7 | 8 |
| 1571 | 48:00-4.15 | 217 | 4853.4 | -2371.89 | _____ | 0.1 | _____ |
| 1572 | 48:00-4.15 | 218 | 4860.5 | -2320.09 | _____ | 0.1 | _____ |
| 1573 | 48:00-4.15 | 219 | 4935.8 | -2156.98 | _____ | 0.1 | _____ |
| 1574 | 48:00-4.15 | 220 | 5019.3 | -1973.27 | _____ | 0.1 | _____ |
| 1575 | 48:00-4.15 | 221 | 5061 | -1882.77 | _____ | 0.1 | _____ |
| 1576 | 48:00-4.15 | 222 | 5132.5 | -1729.85 | _____ | 0.1 | _____ |
| 1577 | 48:00-4.15 | 223 | 5225.51 | -1525.35 | _____ | 0.1 | _____ |
| 1578 | 48:00-4.15 | 224 | 5237.51 | -1500.05 | _____ | 0.1 | _____ |
| 1579 | 48:00-4.15 | 225 | 5252.21 | -1468.75 | _____ | 0.1 | _____ |
| 1580 | 48:00-4.15 | 226 | 5260.08 | -1451.13 | _____ | 0.1 | _____ |

_____ _____ _____

полное наименование должности М.П. подпись инициалы, фамилия

**Раздел 10**

## КАДАСТРОВЫЙ ПЛАН ТЕРРИТОРИИ

| Лист № 159 раздела 10 | Всего листов раздела 10: 322 | Всего разделов: 9 | Всего листов: 834 |
|---|---|---|---|
| « 04 » марта 2020 г. № КУВИ-001/2020-4317540 | | | |
| **Номер кадастрового квартала: 48:20:0021003** | | | |

Сведения о характерных точках границ:

| Номер п/п | Реестровый номер | Обозначение характерных точек | Координаты | | Описание закрепления на местности | Метод определения координат и средняя квадратическая погрешность положения характерной точки (Mt), м | Система координат |
|---|---|---|---|---|---|---|---|
| | | | X | Y | | | |
| 1 | 2 | 3 | 4 | 5 | 6 | 7 | 8 |
| 1581 | 48:00-4.15 | 227 | 5303.51 | -1356.15 | _____ | 0.1 | _____ |
| 1582 | 48:00-4.15 | 228 | 5353.22 | -1250.04 | _____ | 0.1 | _____ |
| 1583 | 48:00-4.15 | 229 | 5499.07 | -930.7 | _____ | 0.1 | _____ |
| 1584 | 48:00-4.15 | 230 | 5518.05 | -809.74 | _____ | 0.1 | _____ |
| 1585 | 48:00-4.15 | 231 | 5503.04 | -783.73 | _____ | 0.1 | _____ |
| 1586 | 48:00-4.15 | 232 | 5485.7 | -779.4 | _____ | 0.1 | _____ |
| 1587 | 48:00-4.15 | 233 | 5442 | -785 | _____ | 0.1 | _____ |
| 1588 | 48:00-4.15 | 234 | 5300 | -800 | _____ | 0.1 | _____ |
| 1589 | 48:00-4.15 | 235 | 5100 | -900 | _____ | 0.1 | _____ |
| 1590 | 48:00-4.15 | 236 | 4970 | -900 | _____ | 0.1 | _____ |

_____ _____ _____

полное наименование должности М.П. подпись инициалы, фамилия

**Раздел 10**

## КАДАСТРОВЫЙ ПЛАН ТЕРРИТОРИИ

| Лист № 160 раздела 10 | Всего листов раздела 10: 322 | Всего разделов: 9 | Всего листов: 834 |
|---|---|---|---|
| « 04 » марта 2020 г. № КУВИ-001/2020-4317540 | | | |
| **Номер кадастрового квартала: 48:20:0021003** | | | |

Сведения о характерных точках границ:

| Номер п/п | Реестровый номер | Обозначение характерных точек | Координаты | | Описание закрепления на местности | Метод определения координат и средняя квадратическая погрешность положения характерной точки (Mt), м | Система координат |
|---|---|---|---|---|---|---|---|
| | | | X | Y | | | |
| 1 | 2 | 3 | 4 | 5 | 6 | 7 | 8 |
| 1591 | 48:00-4.15 | 237 | 4970 | -314 | _____ | 0.1 | _____ |
| 1592 | 48:00-4.15 | 238 | 5580 | -335 | _____ | 0.1 | _____ |
| 1593 | 48:00-4.15 | 239 | 5572.64 | -363.48 | _____ | 0.1 | _____ |
| 1594 | 48:00-4.15 | 240 | 5569.15 | -376.98 | _____ | 0.1 | _____ |
| 1595 | 48:00-4.15 | 241 | 5568.47 | -379.22 | _____ | 0.1 | _____ |
| 1596 | 48:00-4.15 | 242 | 5550 | -450 | _____ | 0.1 | _____ |
| 1597 | 48:00-4.15 | 243 | 5593 | -500 | _____ | 0.1 | _____ |
| 1598 | 48:00-4.15 | 244 | 5597.7 | -771.28 | _____ | 0.1 | _____ |
| 1599 | 48:00-4.15 | 245 | 5681.6 | -681.13 | _____ | 0.1 | _____ |
| 1600 | 48:00-4.15 | 246 | 5722.55 | -669.14 | _____ | 0.1 | _____ |

_____ _____ _____

полное наименование должности М.П. подпись инициалы, фамилия

**Раздел 10**

## КАДАСТРОВЫЙ ПЛАН ТЕРРИТОРИИ

| Лист № 161 раздела 10 | Всего листов раздела 10: 322 | Всего разделов: 9 | Всего листов: 834 |
|---|---|---|---|
| « 04 » марта 2020 г. № КУВИ-001/2020-4317540 | | | |
| **Номер кадастрового квартала: 48:20:0021003** | | | |

Сведения о характерных точках границ:

| Номер п/п | Реестровый номер | Обозначение характерных точек | Координаты | | Описание закрепления на местности | Метод определения координат и средняя квадратическая погрешность положения характерной точки (Mt), м | Система координат |
|---|---|---|---|---|---|---|---|
| | | | X | Y | | | |
| 1 | 2 | 3 | 4 | 5 | 6 | 7 | 8 |
| 1601 | 48:00-4.15 | 247 | 5760.65 | -672.01 | _____ | 0.1 | _____ |
| 1602 | 48:00-4.15 | 248 | 5789.79 | -665.1 | _____ | 0.1 | _____ |
| 1603 | 48:00-4.15 | 249 | 5815.47 | -644.2 | _____ | 0.1 | _____ |
| 1604 | 48:00-4.15 | 250 | 5831.44 | -636.35 | _____ | 0.1 | _____ |
| 1605 | 48:00-4.15 | 251 | 5847.76 | -632.27 | _____ | 0.1 | _____ |
| 1606 | 48:00-4.15 | 252 | 5877.31 | -631.78 | _____ | 5 | _____ |
| 1607 | 48:00-4.15 | 253 | 5917.49 | -620.01 | _____ | 5 | _____ |
| 1608 | 48:00-4.15 | 254 | 5943.43 | -613.72 | _____ | 5 | _____ |
| 1609 | 48:00-4.15 | 255 | 6016.29 | -578.61 | _____ | 5 | _____ |
| 1610 | 48:00-4.15 | 256 | 6045.04 | -566.43 | _____ | 5 | _____ |

_____ _____ _____

полное наименование должности М.П. подпись инициалы, фамилия

**Раздел 10**

## КАДАСТРОВЫЙ ПЛАН ТЕРРИТОРИИ

| Лист № 162 раздела 10 | Всего листов раздела 10: 322 | Всего разделов: 9 | Всего листов: 834 |
|---|---|---|---|
| « 04 » марта 2020 г. № КУВИ-001/2020-4317540 | | | |
| **Номер кадастрового квартала: 48:20:0021003** | | | |

Сведения о характерных точках границ:

| Номер п/п | Реестровый номер | Обозначение характерных точек | Координаты | | Описание закрепления на местности | Метод определения координат и средняя квадратическая погрешность положения характерной точки (Mt), м | Система координат |
|---|---|---|---|---|---|---|---|
| | | | X | Y | | | |
| 1 | 2 | 3 | 4 | 5 | 6 | 7 | 8 |
| 1611 | 48:00-4.15 | 257 | 6060.49 | -562.38 | _____ | 5 | _____ |
| 1612 | 48:00-4.15 | 258 | 6196.31 | -446.43 | _____ | 5 | _____ |
| 1613 | 48:00-4.15 | 259 | 6270.1 | -380.89 | _____ | 5 | _____ |
| 1614 | 48:00-4.15 | 260 | 6382.2 | -298.34 | _____ | 5 | _____ |
| 1615 | 48:00-4.15 | 261 | 6506 | -190.63 | _____ | 5 | _____ |
| 1616 | 48:00-4.15 | 262 | 6531 | -168.88 | _____ | 5 | _____ |
| 1617 | 48:00-4.15 | 263 | 6800.27 | 0.02 | _____ | 5 | _____ |
| 1618 | 48:00-4.15 | 264 | 7035.72 | 157.74 | _____ | 5 | _____ |
| 1619 | 48:00-4.15 | 265 | 7167.58 | 265.99 | _____ | 5 | _____ |
| 1620 | 48:00-4.15 | 266 | 7190.79 | 287.14 | _____ | 5 | _____ |

_____ _____ _____

полное наименование должности М.П. подпись инициалы, фамилия

**Раздел 10**

## КАДАСТРОВЫЙ ПЛАН ТЕРРИТОРИИ

| Лист № 163 раздела 10 | Всего листов раздела 10: 322 | Всего разделов: 9 | Всего листов: 834 |
|---|---|---|---|
| « 04 » марта 2020 г. № КУВИ-001/2020-4317540 | | | |
| **Номер кадастрового квартала: 48:20:0021003** | | | |

Сведения о характерных точках границ:

| Номер п/п | Реестровый номер | Обозначение характерных точек | Координаты | | Описание закрепления на местности | Метод определения координат и средняя квадратическая погрешность положения характерной точки (Mt), м | Система координат |
|---|---|---|---|---|---|---|---|
| | | | X | Y | | | |
| 1 | 2 | 3 | 4 | 5 | 6 | 7 | 8 |
| 1621 | 48:00-4.15 | 267 | 7180.53 | 340.54 | _____ | 5 | _____ |
| 1622 | 48:00-4.15 | 268 | 7156.78 | 372.54 | _____ | 5 | _____ |
| 1623 | 48:00-4.15 | 269 | 7178.88 | 464.64 | _____ | 5 | _____ |
| 1624 | 48:00-4.15 | 270 | 7025.01 | 765.18 | _____ | 5 | _____ |
| 1625 | 48:00-4.15 | 271 | 6963.77 | 813.06 | _____ | 5 | _____ |
| 1626 | 48:00-4.15 | 272 | 6828.01 | 1083.21 | _____ | 5 | _____ |
| 1627 | 48:00-4.15 | 273 | 6816.17 | 1215.88 | _____ | 5 | _____ |
| 1628 | 48:00-4.15 | 274 | 6858.95 | 1561.74 | _____ | 5 | _____ |
| 1629 | 48:00-4.15 | 275 | 6895.98 | 1880.56 | _____ | 5 | _____ |
| 1630 | 48:00-4.15 | 276 | 6946.35 | 2260.06 | _____ | 5 | _____ |

_____ М.П. _____ _____

полное наименование должности подпись инициалы, фамилия

**Раздел 10**

## КАДАСТРОВЫЙ ПЛАН ТЕРРИТОРИИ

| Лист № 164 раздела 10 | Всего листов раздела 10: 322 | Всего разделов: 9 | Всего листов: 834 |
|---|---|---|---|
| « 04 » марта 2020 г. № КУВИ-001/2020-4317540 | | | |
| **Номер кадастрового квартала: 48:20:0021003** | | | |

Сведения о характерных точках границ:

| Номер п/п | Реестровый номер | Обозначение характерных точек | Координаты | | Описание закрепления на местности | Метод определения координат и средняя квадратическая погрешность положения характерной точки (Mt), м | Система координат |
|---|---|---|---|---|---|---|---|
| | | | X | Y | | | |
| 1 | 2 | 3 | 4 | 5 | 6 | 7 | 8 |
| 1631 | 48:00-4.15 | 277 | 6988.06 | 2557.77 | _____ | 5 | _____ |
| 1632 | 48:00-4.15 | 278 | 6849.15 | 2687.68 | _____ | 5 | _____ |
| 1633 | 48:00-4.15 | 279 | 6577.35 | 2956.05 | _____ | 5 | _____ |
| 1634 | 48:00-4.15 | 280 | 6500.48 | 3039.34 | _____ | 0.1 | _____ |
| 1635 | 48:00-4.15 | 281 | 6462.73 | 3091.6 | _____ | 0.1 | _____ |
| 1636 | 48:00-4.15 | 282 | 6380.13 | 3204.22 | _____ | 0.1 | _____ |
| 1637 | 48:00-4.15 | 283 | 6364.14 | 3228.67 | _____ | 0.1 | _____ |
| 1638 | 48:00-4.15 | 284 | 6351.94 | 3222.66 | _____ | 0.1 | _____ |
| 1639 | 48:00-4.15 | 285 | 5902.35 | 2916.4 | _____ | 0.1 | _____ |
| 1640 | 48:00-4.15 | 286 | 5898.28 | 2912.62 | _____ | 0.1 | _____ |

_____ _____ _____

полное наименование должности М.П. подпись инициалы, фамилия

**Раздел 10**

## КАДАСТРОВЫЙ ПЛАН ТЕРРИТОРИИ

| Лист № 165 раздела 10 | Всего листов раздела 10: 322 | Всего разделов: 9 | Всего листов: 834 |
|---|---|---|---|
| « 04 » марта 2020 г. № КУВИ-001/2020-4317540 | | | |
| **Номер кадастрового квартала: 48:20:0021003** | | | |

Сведения о характерных точках границ:

| Номер п/п | Реестровый номер | Обозначение характерных точек | Координаты | | Описание закрепления на местности | Метод определения координат и средняя квадратическая погрешность положения характерной точки (Mt), м | Система координат |
|---|---|---|---|---|---|---|---|
| | | | X | Y | | | |
| 1 | 2 | 3 | 4 | 5 | 6 | 7 | 8 |
| 1641 | 48:00-4.15 | 287 | 5668.74 | 3212.99 | _____ | 0.1 | _____ |
| 1642 | 48:00-4.15 | 288 | 5438.13 | 3514.21 | _____ | 0.1 | _____ |
| 1643 | 48:00-4.15 | 289 | 5048.47 | 4127.7 | _____ | 0.1 | _____ |
| 1644 | 48:00-4.15 | 290 | 5049.73 | 4211.45 | _____ | 0.1 | _____ |
| 1645 | 48:00-4.15 | 291 | 5066.74 | 4396.72 | _____ | 0.1 | _____ |
| 1646 | 48:00-4.15 | 292 | 5028.38 | 4579.37 | _____ | 0.1 | _____ |
| 1647 | 48:00-4.15 | 293 | 5005.06 | 4747.59 | _____ | 0.1 | _____ |
| 1648 | 48:00-4.15 | 294 | 5125.6 | 4868.94 | _____ | 0.1 | _____ |
| 1649 | 48:00-4.15 | 295 | 5079.06 | 4904.63 | _____ | 0.1 | _____ |
| 1650 | 48:00-4.15 | 296 | 4821.23 | 5063.26 | _____ | 0.1 | _____ |

полное наименование должности М.П. подпись инициалы, фамилия

**Раздел 10**

## КАДАСТРОВЫЙ ПЛАН ТЕРРИТОРИИ

| Лист № 166 раздела 10 | Всего листов раздела 10: 322 | Всего разделов: 9 | Всего листов: 834 |
|---|---|---|---|
| « 04 » марта 2020 г. № КУВИ-001/2020-4317540 | | | |
| **Номер кадастрового квартала: 48:20:0021003** | | | |

Сведения о характерных точках границ:

| Номер п/п | Реестровый номер | Обозначение характерных точек | Координаты | | Описание закрепления на местности | Метод определения координат и средняя квадратическая погрешность положения характерной точки (Mt), м | Система координат |
|---|---|---|---|---|---|---|---|
| | | | X | Y | | | |
| 1 | 2 | 3 | 4 | 5 | 6 | 7 | 8 |
| 1651 | 48:00-4.15 | 297 | 4932 | 5217.87 | _____ | 0.1 | _____ |
| 1652 | 48:00-4.15 | 298 | 5106.98 | 5013.66 | _____ | 0.1 | _____ |
| 1653 | 48:00-4.15 | 299 | 5360.96 | 5180.94 | _____ | 0.1 | _____ |
| 1654 | 48:00-4.15 | 300 | 5866.04 | 5528.11 | _____ | 0.1 | _____ |
| 1655 | 48:00-4.15 | 301 | 5902.66 | 5527.68 | _____ | 0.1 | _____ |
| 1656 | 48:00-4.15 | 302 | 6017.59 | 5382.22 | _____ | 0.1 | _____ |
| 1657 | 48:00-4.15 | 303 | 6126.2 | 5555.57 | _____ | 0.1 | _____ |
| 1658 | 48:00-4.15 | 304 | 6227.88 | 5717.8 | _____ | 0.1 | _____ |
| 1659 | 48:00-4.15 | 305 | 6272.59 | 5789.14 | _____ | 0.1 | _____ |
| 1660 | 48:00-4.15 | 306 | 6297.06 | 5821.17 | _____ | 0.1 | _____ |

_____ _____ _____

полное наименование должности М.П. подпись инициалы, фамилия

**Раздел 10**

## КАДАСТРОВЫЙ ПЛАН ТЕРРИТОРИИ

| Лист № 167 раздела 10 | Всего листов раздела 10: 322 | Всего разделов: 9 | Всего листов: 834 |
|---|---|---|---|
| « 04 » марта 2020 г. № КУВИ-001/2020-4317540 | | | |
| **Номер кадастрового квартала: 48:20:0021003** | | | |

Сведения о характерных точках границ:

| Номер п/п | Реестровый номер | Обозначение характерных точек | Координаты | | Описание закрепления на местности | Метод определения координат и средняя квадратическая погрешность положения характерной точки (Mt), м | Система координат |
|---|---|---|---|---|---|---|---|
| | | | X | Y | | | |
| 1 | 2 | 3 | 4 | 5 | 6 | 7 | 8 |
| 1661 | 48:00-4.15 | 307 | 6374.42 | 5804.23 | _____ | 0.1 | _____ |
| 1662 | 48:00-4.15 | 308 | 6503.23 | 5789.4 | _____ | 0.1 | _____ |
| 1663 | 48:00-4.15 | 309 | 6636.24 | 5761.68 | _____ | 0.1 | _____ |
| 1664 | 48:00-4.15 | 310 | 6832.6 | 5720.76 | _____ | 0.1 | _____ |
| 1665 | 48:00-4.15 | 311 | 6985.09 | 5688.98 | _____ | 0.1 | _____ |
| 1666 | 48:00-4.15 | 312 | 7002.4 | 5790.72 | _____ | 0.1 | _____ |
| 1667 | 48:00-4.15 | 313 | 7003.8 | 5847.15 | _____ | 0.1 | _____ |
| 1668 | 48:00-4.15 | 314 | 6997.89 | 5933.43 | _____ | 0.1 | _____ |
| 1669 | 48:00-4.15 | 315 | 6989.13 | 6002.72 | _____ | 0.1 | _____ |
| 1670 | 48:00-4.15 | 316 | 6975.5 | 6042.15 | _____ | 0.1 | _____ |

полное наименование должности М.П. подпись инициалы, фамилия

**Раздел 10**

## КАДАСТРОВЫЙ ПЛАН ТЕРРИТОРИИ

| Лист № 168 раздела 10 | Всего листов раздела 10: 322 | Всего разделов: 9 | Всего листов: 834 |
|---|---|---|---|
| « 04 » марта 2020 г. № КУВИ-001/2020-4317540 | | | |
| **Номер кадастрового квартала: 48:20:0021003** | | | |

Сведения о характерных точках границ:

| Номер п/п | Реестровый номер | Обозначение характерных точек | Координаты | | Описание закрепления на местности | Метод определения координат и средняя квадратическая погрешность положения характерной точки (Mt), м | Система координат |
|---|---|---|---|---|---|---|---|
| | | | X | Y | | | |
| 1 | 2 | 3 | 4 | 5 | 6 | 7 | 8 |
| 1671 | 48:00-4.15 | 317 | 6948.97 | 6061.32 | _____ | 0.1 | _____ |
| 1672 | 48:00-4.15 | 318 | 6924.38 | 6059.19 | _____ | 0.1 | _____ |
| 1673 | 48:00-4.15 | 319 | 6902.64 | 6063.17 | _____ | 0.1 | _____ |
| 1674 | 48:00-4.15 | 320 | 6870.64 | 6072.49 | _____ | 0.1 | _____ |
| 1675 | 48:00-4.15 | 321 | 6818.53 | 6087.41 | _____ | 0.1 | _____ |
| 1676 | 48:00-4.15 | 322 | 6800.26 | 6088.04 | _____ | 0.1 | _____ |
| 1677 | 48:00-4.15 | 323 | 6779.96 | 6090.17 | _____ | 0.1 | _____ |
| 1678 | 48:00-4.15 | 324 | 6634.28 | 6046.22 | _____ | 0.1 | _____ |
| 1679 | 48:00-4.15 | 325 | 6516.08 | 6001.03 | _____ | 0.1 | _____ |
| 1680 | 48:00-4.15 | 326 | 6423.56 | 5950.95 | _____ | 0.1 | _____ |

_____ М.П. _____ _____

полное наименование должности подпись инициалы, фамилия

**Раздел 10**

## КАДАСТРОВЫЙ ПЛАН ТЕРРИТОРИИ

| Лист № 169 раздела 10 | Всего листов раздела 10: 322 | Всего разделов: 9 | Всего листов: 834 |
|---|---|---|---|
| « 04 » марта 2020 г. № КУВИ-001/2020-4317540 | | | |
| **Номер кадастрового квартала: 48:20:0021003** | | | |

Сведения о характерных точках границ:

| Номер п/п | Реестровый номер | Обозначение характерных точек | Координаты | | Описание закрепления на местности | Метод определения координат и средняя квадратическая погрешность положения характерной точки (Mt), м | Система координат |
|---|---|---|---|---|---|---|---|
| | | | X | Y | | | |
| 1 | 2 | 3 | 4 | 5 | 6 | 7 | 8 |
| 1681 | 48:00-4.15 | 327 | 6383.11 | 5948.89 | _____ | 0.1 | _____ |
| 1682 | 48:00-4.15 | 328 | 6362.92 | 5947.27 | _____ | 0.1 | _____ |
| 1683 | 48:00-4.15 | 329 | 6320.48 | 5945.92 | _____ | 0.1 | _____ |
| 1684 | 48:00-4.15 | 330 | 6320.41 | 5949.24 | _____ | 0.1 | _____ |
| 1685 | 48:00-4.15 | 331 | 6320.2 | 5958.44 | _____ | 0.1 | _____ |
| 1686 | 48:00-4.15 | 332 | 6307.62 | 5957.42 | _____ | 0.1 | _____ |
| 1687 | 48:00-4.15 | 333 | 6250.56 | 5952.09 | _____ | 0.1 | _____ |
| 1688 | 48:00-4.15 | 334 | 6225.58 | 5951.04 | _____ | 0.1 | _____ |
| 1689 | 48:00-4.15 | 335 | 6212.33 | 6056.62 | _____ | 0.1 | _____ |
| 1690 | 48:00-4.15 | 336 | 6204.94 | 6096.15 | _____ | 0.1 | _____ |

_____ _____ _____

полное наименование должности М.П. подпись инициалы, фамилия

**Раздел 10**

## КАДАСТРОВЫЙ ПЛАН ТЕРРИТОРИИ

| Лист № 170 раздела 10 | Всего листов раздела 10: 322 | Всего разделов: 9 | Всего листов: 834 |
|---|---|---|---|
| « 04 » марта 2020 г. № КУВИ-001/2020-4317540 | | | |
| **Номер кадастрового квартала: 48:20:0021003** | | | |

Сведения о характерных точках границ:

| Номер п/п | Реестровый номер | Обозначение характерных точек | Координаты | | Описание закрепления на местности | Метод определения координат и средняя квадратическая погрешность положения характерной точки (Mt), м | Система координат |
|---|---|---|---|---|---|---|---|
| | | | X | Y | | | |
| 1 | 2 | 3 | 4 | 5 | 6 | 7 | 8 |
| 1691 | 48:00-4.15 | 337 | 6201.3 | 6128.28 | _____ | 0.1 | _____ |
| 1692 | 48:00-4.15 | 338 | 6188.22 | 6334.72 | _____ | 0.1 | _____ |
| 1693 | 48:00-4.15 | 339 | 6185.37 | 6379.77 | _____ | 0.1 | _____ |
| 1694 | 48:00-4.15 | 340 | 6180.52 | 6430.17 | _____ | 0.1 | _____ |
| 1695 | 48:00-4.15 | 341 | 6175.46 | 6434.68 | _____ | 0.1 | _____ |
| 1696 | 48:00-4.15 | 342 | 6165.42 | 6438.29 | _____ | 0.1 | _____ |
| 1697 | 48:00-4.15 | 343 | 6154.81 | 6439.69 | _____ | 0.1 | _____ |
| 1698 | 48:00-4.15 | 344 | 6025.06 | 6444.55 | _____ | 0.1 | _____ |
| 1699 | 48:00-4.15 | 345 | 6025.36 | 6447.78 | _____ | 0.1 | _____ |
| 1700 | 48:00-4.15 | 346 | 6025.68 | 6461.02 | _____ | 0.1 | _____ |

_____ М.П. _____ _____

полное наименование должности подпись инициалы, фамилия

**Раздел 10**

## КАДАСТРОВЫЙ ПЛАН ТЕРРИТОРИИ

| Лист № 171 раздела 10 | Всего листов раздела 10: 322 | Всего разделов: 9 | Всего листов: 834 |
|---|---|---|---|
| « 04 » марта 2020 г. № КУВИ-001/2020-4317540 | | | |
| **Номер кадастрового квартала: 48:20:0021003** | | | |

Сведения о характерных точках границ:

| Номер п/п | Реестровый номер | Обозначение характерных точек | Координаты | | Описание закрепления на местности | Метод определения координат и средняя квадратическая погрешность положения характерной точки (Mt), м | Система координат |
|---|---|---|---|---|---|---|---|
| | | | X | Y | | | |
| 1 | 2 | 3 | 4 | 5 | 6 | 7 | 8 |
| 1701 | 48:00-4.15 | 347 | 6026.47 | 6476.94 | _____ | 0.1 | _____ |
| 1702 | 48:00-4.15 | 348 | 6026.56 | 6478.64 | _____ | 0.1 | _____ |
| 1703 | 48:00-4.15 | 349 | 6026.59 | 6480.65 | _____ | 0.1 | _____ |
| 1704 | 48:00-4.15 | 350 | 6027.57 | 6510.75 | _____ | 0.1 | _____ |
| 1705 | 48:00-4.15 | 351 | 6029.32 | 6527.16 | _____ | 0.1 | _____ |
| 1706 | 48:00-4.15 | 352 | 6030.61 | 6537.4 | _____ | 0.1 | _____ |
| 1707 | 48:00-4.15 | 353 | 6031.11 | 6545.42 | _____ | 0.1 | _____ |
| 1708 | 48:00-4.15 | 354 | 6034.16 | 6545.18 | _____ | 0.1 | _____ |
| 1709 | 48:00-4.15 | 355 | 6035.46 | 6561.84 | _____ | 0.1 | _____ |
| 1710 | 48:00-4.15 | 356 | 6037.71 | 6607.76 | _____ | 0.1 | _____ |

_____ М.П. _____ _____

полное наименование должности подпись инициалы, фамилия

**Раздел 10**

## КАДАСТРОВЫЙ ПЛАН ТЕРРИТОРИИ

| Лист № 172 раздела 10 | Всего листов раздела 10: 322 | Всего разделов: 9 | Всего листов: 834 |
|---|---|---|---|
| « 04 » марта 2020 г. № КУВИ-001/2020-4317540 | | | |
| **Номер кадастрового квартала: 48:20:0021003** | | | |

Сведения о характерных точках границ:

| Номер п/п | Реестровый номер | Обозначение характерных точек | Координаты | | Описание закрепления на местности | Метод определения координат и средняя квадратическая погрешность положения характерной точки (Mt), м | Система координат |
|---|---|---|---|---|---|---|---|
| | | | X | Y | | | |
| 1 | 2 | 3 | 4 | 5 | 6 | 7 | 8 |
| 1711 | 48:00-4.15 | 357 | 6038.74 | 6608.07 | _____ | 0.1 | _____ |
| 1712 | 48:00-4.15 | 358 | 6063.05 | 6606.52 | _____ | 0.1 | _____ |
| 1713 | 48:00-4.15 | 359 | 6066.31 | 6632.33 | _____ | 0.1 | _____ |
| 1714 | 48:00-4.15 | 360 | 6066.59 | 6641.26 | _____ | 0.1 | _____ |
| 1715 | 48:00-4.15 | 361 | 6066.3 | 6644.32 | _____ | 0.1 | _____ |
| 1716 | 48:00-4.15 | 362 | 6064.63 | 6649.68 | _____ | 0.1 | _____ |
| 1717 | 48:00-4.15 | 363 | 6062.64 | 6664.94 | _____ | 0.1 | _____ |
| 1718 | 48:00-4.15 | 364 | 6063.72 | 6674.88 | _____ | 0.1 | _____ |
| 1719 | 48:00-4.15 | 365 | 6063.91 | 6690.08 | _____ | 0.1 | _____ |
| 1720 | 48:00-4.15 | 366 | 6073.69 | 6750.8 | _____ | 0.1 | _____ |

_____ М.П. _____ _____

полное наименование должности подпись инициалы, фамилия

**Раздел 10**

## КАДАСТРОВЫЙ ПЛАН ТЕРРИТОРИИ

| Лист № 173 раздела 10 | Всего листов раздела 10: 322 | Всего разделов: 9 | Всего листов: 834 |
|---|---|---|---|
| « 04 » марта 2020 г. № КУВИ-001/2020-4317540 | | | |
| **Номер кадастрового квартала: 48:20:0021003** | | | |

Сведения о характерных точках границ:

| Номер п/п | Реестровый номер | Обозначение характерных точек | Координаты | | Описание закрепления на местности | Метод определения координат и средняя квадратическая погрешность положения характерной точки (Mt), м | Система координат |
|---|---|---|---|---|---|---|---|
| | | | X | Y | | | |
| 1 | 2 | 3 | 4 | 5 | 6 | 7 | 8 |
| 1721 | 48:00-4.15 | 367 | 6147.38 | 6736.29 | _____ | 0.1 | _____ |
| 1722 | 48:00-4.15 | 368 | 6196.79 | 6716.9 | _____ | 0.1 | _____ |
| 1723 | 48:00-4.15 | 369 | 6236.07 | 6702.88 | _____ | 0.1 | _____ |
| 1724 | 48:00-4.15 | 370 | 6267.35 | 6691.72 | _____ | 0.1 | _____ |
| 1725 | 48:00-4.15 | 371 | 6306.49 | 6673.44 | _____ | 0.1 | _____ |
| 1726 | 48:00-4.15 | 372 | 6350.4 | 6648.04 | _____ | 0.1 | _____ |
| 1727 | 48:00-4.15 | 373 | 6364.79 | 6639.72 | _____ | 0.1 | _____ |
| 1728 | 48:00-4.15 | 374 | 6384.03 | 6633.22 | _____ | 0.1 | _____ |
| 1729 | 48:00-4.15 | 375 | 6411.71 | 6629 | _____ | 0.1 | _____ |
| 1730 | 48:00-4.15 | 376 | 6441.3 | 6618.01 | _____ | 0.1 | _____ |

полное наименование должности М.П. подпись инициалы, фамилия

**Раздел 10**

## КАДАСТРОВЫЙ ПЛАН ТЕРРИТОРИИ

| Лист № 174 раздела 10 | Всего листов раздела 10: 322 | Всего разделов: 9 | Всего листов: 834 |
|---|---|---|---|
| « 04 » марта 2020 г. № КУВИ-001/2020-4317540 | | | |
| **Номер кадастрового квартала: 48:20:0021003** | | | |

Сведения о характерных точках границ:

| Номер п/п | Реестровый номер | Обозначение характерных точек | Координаты | | Описание закрепления на местности | Метод определения координат и средняя квадратическая погрешность положения характерной точки (Mt), м | Система координат |
|---|---|---|---|---|---|---|---|
| | | | X | Y | | | |
| 1 | 2 | 3 | 4 | 5 | 6 | 7 | 8 |
| 1731 | 48:00-4.15 | 377 | 6487.26 | 6610.3 | _____ | 0.1 | _____ |
| 1732 | 48:00-4.15 | 378 | 6534.37 | 6606.98 | _____ | 0.1 | _____ |
| 1733 | 48:00-4.15 | 379 | 6573.24 | 6615.62 | _____ | 0.1 | _____ |
| 1734 | 48:00-4.15 | 380 | 6600.68 | 6630.65 | _____ | 0.1 | _____ |
| 1735 | 48:00-4.15 | 381 | 6623.99 | 6651.81 | _____ | 0.1 | _____ |
| 1736 | 48:00-4.15 | 382 | 6642.93 | 6669.45 | _____ | 0.1 | _____ |
| 1737 | 48:00-4.15 | 383 | 6662.08 | 6691.4 | _____ | 0.1 | _____ |
| 1738 | 48:00-4.15 | 384 | 6672.09 | 6717.82 | _____ | 0.1 | _____ |
| 1739 | 48:00-4.15 | 385 | 6678.16 | 6775.57 | _____ | 0.1 | _____ |
| 1740 | 48:00-4.15 | 386 | 6671.22 | 6825.68 | _____ | 0.1 | _____ |

_____ М.П. _____ _____

полное наименование должности подпись инициалы, фамилия

**Раздел 10**

## КАДАСТРОВЫЙ ПЛАН ТЕРРИТОРИИ

| Лист № 175 раздела 10 | Всего листов раздела 10: 322 | Всего разделов: 9 | Всего листов: 834 |
|---|---|---|---|
| « 04 » марта 2020 г. № КУВИ-001/2020-4317540 | | | |
| **Номер кадастрового квартала: 48:20:0021003** | | | |

Сведения о характерных точках границ:

| Номер п/п | Реестровый номер | Обозначение характерных точек | Координаты | | Описание закрепления на местности | Метод определения координат и средняя квадратическая погрешность положения характерной точки (Mt), м | Система координат |
|---|---|---|---|---|---|---|---|
| | | | X | Y | | | |
| 1 | 2 | 3 | 4 | 5 | 6 | 7 | 8 |
| 1741 | 48:00-4.15 | 387 | 6653.23 | 6863.43 | _____ | 0.1 | _____ |
| 1742 | 48:00-4.15 | 388 | 6606.61 | 6932.92 | _____ | 0.1 | _____ |
| 1743 | 48:00-4.15 | 389 | 6572.18 | 6974.92 | _____ | 0.1 | _____ |
| 1744 | 48:00-4.15 | 390 | 6550.11 | 6993.75 | _____ | 0.1 | _____ |
| 1745 | 48:00-4.15 | 391 | 6540.94 | 7014.26 | _____ | 0.1 | _____ |
| 1746 | 48:00-4.15 | 392 | 6524.45 | 7064.2 | _____ | 0.1 | _____ |
| 1747 | 48:00-4.15 | 393 | 6530.28 | 7100.22 | _____ | 0.1 | _____ |
| 1748 | 48:00-4.15 | 394 | 6545.52 | 7118.82 | _____ | 0.1 | _____ |
| 1749 | 48:00-4.15 | 395 | 6560.92 | 7138.06 | _____ | 0.1 | _____ |
| 1750 | 48:00-4.15 | 396 | 6596.07 | 7162.52 | _____ | 0.1 | _____ |

_____ _____ _____

полное наименование должности М.П. подпись инициалы, фамилия

**Раздел 10**

## КАДАСТРОВЫЙ ПЛАН ТЕРРИТОРИИ

| Лист № 176 раздела 10 | Всего листов раздела 10: 322 | Всего разделов: 9 | Всего листов: 834 |
|---|---|---|---|
| « 04 » марта 2020 г. № КУВИ-001/2020-4317540 | | | |
| **Номер кадастрового квартала: 48:20:0021003** | | | |

Сведения о характерных точках границ:

| Номер п/п | Реестровый номер | Обозначение характерных точек | Координаты | | Описание закрепления на местности | Метод определения координат и средняя квадратическая погрешность положения характерной точки (Mt), м | Система координат |
|---|---|---|---|---|---|---|---|
| | | | X | Y | | | |
| 1 | 2 | 3 | 4 | 5 | 6 | 7 | 8 |
| 1751 | 48:00-4.15 | 397 | 6647.88 | 7176.32 | _____ | 0.1 | _____ |
| 1752 | 48:00-4.15 | 398 | 6726.26 | 7158.8 | _____ | 0.1 | _____ |
| 1753 | 48:00-4.15 | 399 | 6918.38 | 7129.73 | _____ | 0.1 | _____ |
| 1754 | 48:00-4.15 | 400 | 7006.1 | 7146.5 | _____ | 0.1 | _____ |
| 1755 | 48:00-4.15 | 401 | 7213.55 | 7112.33 | _____ | 0.1 | _____ |
| 1756 | 48:00-4.15 | 402 | 7298.54 | 7086.46 | _____ | 0.1 | _____ |
| 1757 | 48:00-4.15 | 403 | 7350.72 | 7062.6 | _____ | 0.1 | _____ |
| 1758 | 48:00-4.15 | 404 | 7485.71 | 6996.22 | _____ | 0.1 | _____ |
| 1759 | 48:00-4.15 | 405 | 7584.65 | 6942.76 | _____ | 0.1 | _____ |
| 1760 | 48:00-4.15 | 406 | 7721.83 | 6878.96 | _____ | 0.1 | _____ |

_____ _____ _____

полное наименование должности М.П. подпись инициалы, фамилия

**Раздел 10**

## КАДАСТРОВЫЙ ПЛАН ТЕРРИТОРИИ

| Лист № 177 раздела 10 | Всего листов раздела 10: 322 | Всего разделов: 9 | Всего листов: 834 |
|---|---|---|---|
| « 04 » марта 2020 г. № КУВИ-001/2020-4317540 | | | |
| **Номер кадастрового квартала: 48:20:0021003** | | | |

Сведения о характерных точках границ:

| Номер п/п | Реестровый номер | Обозначение характерных точек | Координаты | | Описание закрепления на местности | Метод определения координат и средняя квадратическая погрешность положения характерной точки (Mt), м | Система координат |
|---|---|---|---|---|---|---|---|
| | | | X | Y | | | |
| 1 | 2 | 3 | 4 | 5 | 6 | 7 | 8 |
| 1761 | 48:00-4.15 | 407 | 7839.95 | 6820.94 | _____ | 0.1 | _____ |
| 1762 | 48:00-4.15 | 408 | 7876.01 | 6803.24 | _____ | 0.1 | _____ |
| 1763 | 48:00-4.15 | 409 | 8023.15 | 6734.52 | _____ | 0.1 | _____ |
| 1764 | 48:00-4.15 | 410 | 8086.78 | 6697.69 | _____ | 0.1 | _____ |
| 1765 | 48:00-4.15 | 411 | 8077.29 | 6681.32 | _____ | 0.1 | _____ |
| 1766 | 48:00-4.15 | 412 | 8051.48 | 6595.25 | _____ | 0.1 | _____ |
| 1767 | 48:00-4.15 | 413 | 7994.88 | 6422.85 | _____ | 0.1 | _____ |
| 1768 | 48:00-4.15 | 414 | 7988.63 | 6407.07 | _____ | 0.1 | _____ |
| 1769 | 48:00-4.15 | 415 | 7982.9 | 6389.95 | _____ | 0.1 | _____ |
| 1770 | 48:00-4.15 | 416 | 7979.65 | 6387.68 | _____ | 0.1 | _____ |

_____ М.П. _____ _____

полное наименование должности подпись инициалы, фамилия

**Раздел 10**

## КАДАСТРОВЫЙ ПЛАН ТЕРРИТОРИИ

| Лист № 178 раздела 10 | Всего листов раздела 10: 322 | Всего разделов: 9 | Всего листов: 834 |
|---|---|---|---|
| « 04 » марта 2020 г. № КУВИ-001/2020-4317540 | | | |
| **Номер кадастрового квартала: 48:20:0021003** | | | |

Сведения о характерных точках границ:

| Номер п/п | Реестровый номер | Обозначение характерных точек | Координаты | | Описание закрепления на местности | Метод определения координат и средняя квадратическая погрешность положения характерной точки (Mt), м | Система координат |
|---|---|---|---|---|---|---|---|
| | | | X | Y | | | |
| 1 | 2 | 3 | 4 | 5 | 6 | 7 | 8 |
| 1771 | 48:00-4.15 | 417 | 7970.69 | 6390.87 | _____ | 0.1 | _____ |
| 1772 | 48:00-4.15 | 418 | 7946.05 | 6399.66 | _____ | 0.1 | _____ |
| 1773 | 48:00-4.15 | 419 | 7935.26 | 6396.21 | _____ | 0.1 | _____ |
| 1774 | 48:00-4.15 | 420 | 7896.14 | 6274.32 | _____ | 0.1 | _____ |
| 1775 | 48:00-4.15 | 421 | 7892.23 | 6274.78 | _____ | 0.1 | _____ |
| 1776 | 48:00-4.15 | 422 | 7724.15 | 6349.56 | _____ | 0.1 | _____ |
| 1777 | 48:00-4.15 | 423 | 7688.32 | 6256.88 | _____ | 0.1 | _____ |
| 1778 | 48:00-4.15 | 424 | 7694.34 | 6221.7 | _____ | 0.1 | _____ |
| 1779 | 48:00-4.15 | 425 | 7800.3 | 6162.24 | _____ | 0.1 | _____ |
| 1780 | 48:00-4.15 | 426 | 7799.52 | 6142.54 | _____ | 0.1 | _____ |

_____ _____ _____

полное наименование должности М.П. подпись инициалы, фамилия

**Раздел 10**

## КАДАСТРОВЫЙ ПЛАН ТЕРРИТОРИИ

| Лист № 179 раздела 10 | Всего листов раздела 10: 322 | Всего разделов: 9 | Всего листов: 834 |
|---|---|---|---|
| « 04 » марта 2020 г. № КУВИ-001/2020-4317540 | | | |
| **Номер кадастрового квартала: 48:20:0021003** | | | |

Сведения о характерных точках границ:

| Номер п/п | Реестровый номер | Обозначение характерных точек | Координаты | | Описание закрепления на местности | Метод определения координат и средняя квадратическая погрешность положения характерной точки (Mt), м | Система координат |
|---|---|---|---|---|---|---|---|
| | | | X | Y | | | |
| 1 | 2 | 3 | 4 | 5 | 6 | 7 | 8 |
| 1781 | 48:00-4.15 | 427 | 7823.14 | 6127.98 | _____ | 0.1 | _____ |
| 1782 | 48:00-4.15 | 428 | 7823.11 | 6114.62 | _____ | 0.1 | _____ |
| 1783 | 48:00-4.15 | 429 | 7939.06 | 6086.24 | _____ | 0.1 | _____ |
| 1784 | 48:00-4.15 | 430 | 8085.81 | 6052.9 | _____ | 0.1 | _____ |
| 1785 | 48:00-4.15 | 431 | 8134.73 | 5935.54 | _____ | 0.1 | _____ |
| 1786 | 48:00-4.15 | 432 | 8115.23 | 5884.68 | _____ | 0.1 | _____ |
| 1787 | 48:00-4.15 | 433 | 8103.38 | 5843.86 | _____ | 0.1 | _____ |
| 1788 | 48:00-4.15 | 434 | 8296.78 | 5721.73 | _____ | 0.1 | _____ |
| 1789 | 48:00-4.15 | 435 | 8687.41 | 5471.74 | _____ | 0.1 | _____ |
| 1790 | 48:00-4.15 | 436 | 8898.66 | 5333.58 | _____ | 0.1 | _____ |

полное наименование должности М.П. подпись инициалы, фамилия

**Раздел 10**

## КАДАСТРОВЫЙ ПЛАН ТЕРРИТОРИИ

| Лист № 180 раздела 10 | Всего листов раздела 10: 322 | Всего разделов: 9 | Всего листов: 834 |
|---|---|---|---|
| « 04 » марта 2020 г. № КУВИ-001/2020-4317540 | | | |
| **Номер кадастрового квартала: 48:20:0021003** | | | |

Сведения о характерных точках границ:

| Номер п/п | Реестровый номер | Обозначение характерных точек | Координаты | | Описание закрепления на местности | Метод определения координат и средняя квадратическая погрешность положения характерной точки (Mt), м | Система координат |
|---|---|---|---|---|---|---|---|
| | | | X | Y | | | |
| 1 | 2 | 3 | 4 | 5 | 6 | 7 | 8 |
| 1791 | 48:00-4.15 | 437 | 8901.42 | 5437.96 | _____ | 0.1 | _____ |
| 1792 | 48:00-4.15 | 438 | 8876.84 | 5458.28 | _____ | 0.1 | _____ |
| 1793 | 48:00-4.15 | 439 | 8862.88 | 5467.49 | _____ | 0.1 | _____ |
| 1794 | 48:00-4.15 | 440 | 8840.24 | 5482 | _____ | 0.1 | _____ |
| 1795 | 48:00-4.15 | 441 | 8747.7 | 5569.17 | _____ | 0.1 | _____ |
| 1796 | 48:00-4.15 | 442 | 8763.36 | 5695.08 | _____ | 0.1 | _____ |
| 1797 | 48:00-4.15 | 443 | 8762.45 | 5699.04 | _____ | 0.1 | _____ |
| 1798 | 48:00-4.15 | 444 | 8758.64 | 5706.25 | _____ | 0.1 | _____ |
| 1799 | 48:00-4.15 | 445 | 8622.91 | 5735.87 | _____ | 0.1 | _____ |
| 1800 | 48:00-4.15 | 446 | 8621.93 | 5743.56 | _____ | 0.1 | _____ |

полное наименование должности М.П. подпись инициалы, фамилия

**Раздел 10**

## КАДАСТРОВЫЙ ПЛАН ТЕРРИТОРИИ

| Лист № 181 раздела 10 | Всего листов раздела 10: 322 | Всего разделов: 9 | Всего листов: 834 |
|---|---|---|---|
| « 04 » марта 2020 г. № КУВИ-001/2020-4317540 | | | |
| **Номер кадастрового квартала: 48:20:0021003** | | | |

Сведения о характерных точках границ:

| Номер п/п | Реестровый номер | Обозначение характерных точек | Координаты | | Описание закрепления на местности | Метод определения координат и средняя квадратическая погрешность положения характерной точки (Mt), м | Система координат |
|---|---|---|---|---|---|---|---|
| | | | X | Y | | | |
| 1 | 2 | 3 | 4 | 5 | 6 | 7 | 8 |
| 1801 | 48:00-4.15 | 447 | 8559.06 | 5752.62 | _____ | 0.1 | _____ |
| 1802 | 48:00-4.15 | 448 | 8566.14 | 5855.1 | _____ | 0.1 | _____ |
| 1803 | 48:00-4.15 | 449 | 8569.94 | 5856.11 | _____ | 0.1 | _____ |
| 1804 | 48:00-4.15 | 450 | 8570.87 | 5861.51 | _____ | 0.1 | _____ |
| 1805 | 48:00-4.15 | 451 | 8574.61 | 5911.82 | _____ | 0.1 | _____ |
| 1806 | 48:00-4.15 | 452 | 8566.9 | 5946.94 | _____ | 0.1 | _____ |
| 1807 | 48:00-4.15 | 453 | 8573.04 | 5989.98 | _____ | 0.1 | _____ |
| 1808 | 48:00-4.15 | 454 | 8586.22 | 6004.47 | _____ | 0.1 | _____ |
| 1809 | 48:00-4.15 | 455 | 8633.42 | 5989.04 | _____ | 0.1 | _____ |
| 1810 | 48:00-4.15 | 456 | 8650.42 | 6004.59 | _____ | 0.1 | _____ |

_____ М.П. _____ _____

полное наименование должности подпись инициалы, фамилия

**Раздел 10**

## КАДАСТРОВЫЙ ПЛАН ТЕРРИТОРИИ

| Лист № 182 раздела 10 | Всего листов раздела 10: 322 | Всего разделов: 9 | Всего листов: 834 |
|---|---|---|---|
| « 04 » марта 2020 г. № КУВИ-001/2020-4317540 | | | |
| **Номер кадастрового квартала: 48:20:0021003** | | | |

Сведения о характерных точках границ:

| Номер п/п | Реестровый номер | Обозначение характерных точек | Координаты | | Описание закрепления на местности | Метод определения координат и средняя квадратическая погрешность положения характерной точки (Mt), м | Система координат |
|---|---|---|---|---|---|---|---|
| | | | X | Y | | | |
| 1 | 2 | 3 | 4 | 5 | 6 | 7 | 8 |
| 1811 | 48:00-4.15 | 457 | 8700.32 | 6307.3 | _____ | 0.1 | _____ |
| 1812 | 48:00-4.15 | 458 | 8762.86 | 6266.58 | _____ | 0.1 | _____ |
| 1813 | 48:00-4.15 | 459 | 8816.52 | 6236.08 | _____ | 0.1 | _____ |
| 1814 | 48:00-4.15 | 460 | 8870.44 | 6210.28 | _____ | 0.1 | _____ |
| 1815 | 48:00-4.15 | 461 | 8917.77 | 6189.9 | _____ | 0.1 | _____ |
| 1816 | 48:00-4.15 | 462 | 9145.32 | 6052.49 | _____ | 0.1 | _____ |
| 1817 | 48:00-4.15 | 463 | 9397.62 | 5994.8 | _____ | 0.1 | _____ |
| 1818 | 48:00-4.15 | 464 | 9428.68 | 5981.48 | _____ | 0.1 | _____ |
| 1819 | 48:00-4.15 | 465 | 9461.45 | 5974.5 | _____ | 0.1 | _____ |
| 1820 | 48:00-4.15 | 466 | 9525.59 | 5960.81 | _____ | 0.1 | _____ |

_____ М.П. _____ _____

полное наименование должности подпись инициалы, фамилия

**Раздел 10**

## КАДАСТРОВЫЙ ПЛАН ТЕРРИТОРИИ

| Лист № 183 раздела 10 | Всего листов раздела 10: 322 | Всего разделов: 9 | Всего листов: 834 |
|---|---|---|---|
| « 04 » марта 2020 г. № КУВИ-001/2020-4317540 | | | |
| **Номер кадастрового квартала: 48:20:0021003** | | | |

Сведения о характерных точках границ:

| Номер п/п | Реестровый номер | Обозначение характерных точек | Координаты | | Описание закрепления на местности | Метод определения координат и средняя квадратическая погрешность положения характерной точки (Mt), м | Система координат |
|---|---|---|---|---|---|---|---|
| | | | X | Y | | | |
| 1 | 2 | 3 | 4 | 5 | 6 | 7 | 8 |
| 1821 | 48:00-4.15 | 467 | 9670.54 | 5925.43 | _____ | 0.1 | _____ |
| 1822 | 48:00-4.15 | 468 | 9947.85 | 5848.51 | _____ | 0.1 | _____ |
| 1823 | 48:00-4.15 | 469 | 10034.29 | 5824.54 | _____ | 0.1 | _____ |
| 1824 | 48:00-4.15 | 470 | 10112.17 | 5806.43 | _____ | 0.1 | _____ |
| 1825 | 48:00-4.15 | 471 | 10200.68 | 5782.29 | _____ | 0.1 | _____ |
| 1826 | 48:00-4.15 | 472 | 10276.98 | 5761.49 | _____ | 0.1 | _____ |
| 1827 | 48:00-4.15 | 473 | 10366.87 | 5731.37 | _____ | 0.1 | _____ |
| 1828 | 48:00-4.15 | 474 | 10678.45 | 5626.7 | _____ | 5 | _____ |
| 1829 | 48:00-4.15 | 475 | 10802.76 | 5584.83 | _____ | 5 | _____ |
| 1830 | 48:00-4.15 | 476 | 10878.48 | 5558.44 | _____ | 5 | _____ |

полное наименование должности М.П. подпись инициалы, фамилия

**Раздел 10**

## КАДАСТРОВЫЙ ПЛАН ТЕРРИТОРИИ

| Лист № 184 раздела 10 | Всего листов раздела 10: 322 | Всего разделов: 9 | Всего листов: 834 |
|---|---|---|---|
| « 04 » марта 2020 г. № КУВИ-001/2020-4317540 | | | |
| **Номер кадастрового квартала: 48:20:0021003** | | | |

Сведения о характерных точках границ:

| Номер п/п | Реестровый номер | Обозначение характерных точек | Координаты | | Описание закрепления на местности | Метод определения координат и средняя квадратическая погрешность положения характерной точки (Mt), м | Система координат |
|---|---|---|---|---|---|---|---|
| | | | X | Y | | | |
| 1 | 2 | 3 | 4 | 5 | 6 | 7 | 8 |
| 1831 | 48:00-4.15 | 477 | 10940.66 | 5535.13 | _____ | 5 | _____ |
| 1832 | 48:00-4.15 | 478 | 10966.98 | 5523.42 | _____ | 5 | _____ |
| 1833 | 48:00-4.15 | 479 | 11018.02 | 5501.6 | _____ | 5 | _____ |
| 1834 | 48:00-4.15 | 480 | 11045.92 | 5490.71 | _____ | 5 | _____ |
| 1835 | 48:00-4.15 | 481 | 11184.79 | 5419.56 | _____ | 5 | _____ |
| 1836 | 48:00-4.15 | 482 | 11267.54 | 5406.74 | _____ | 5 | _____ |
| 1837 | 48:00-4.15 | 483 | 11372.27 | 5427.48 | _____ | 5 | _____ |
| 1838 | 48:00-4.15 | 484 | 11503.42 | 5516.79 | _____ | 5 | _____ |
| 1839 | 48:00-4.15 | 485 | 11675 | 5620.74 | _____ | 5 | _____ |
| 1840 | 48:00-4.15 | 486 | 11811.32 | 5663.2 | _____ | 5 | _____ |

_____ _____ _____

полное наименование должности М.П. подпись инициалы, фамилия

**Раздел 10**

## КАДАСТРОВЫЙ ПЛАН ТЕРРИТОРИИ

| Лист № 185 раздела 10 | Всего листов раздела 10: 322 | Всего разделов: 9 | Всего листов: 834 |
|---|---|---|---|
| « 04 » марта 2020 г. № КУВИ-001/2020-4317540 | | | |
| **Номер кадастрового квартала: 48:20:0021003** | | | |

Сведения о характерных точках границ:

| Номер п/п | Реестровый номер | Обозначение характерных точек | Координаты | | Описание закрепления на местности | Метод определения координат и средняя квадратическая погрешность положения характерной точки (Mt), м | Система координат |
|---|---|---|---|---|---|---|---|
| | | | X | Y | | | |
| 1 | 2 | 3 | 4 | 5 | 6 | 7 | 8 |
| 1841 | 48:00-4.15 | 487 | 11901.94 | 5755.34 | _____ | 5 | _____ |
| 1842 | 48:00-4.15 | 488 | 11944.81 | 5854.24 | _____ | 5 | _____ |
| 1843 | 48:00-4.15 | 489 | 11961.47 | 5952.12 | _____ | 5 | _____ |
| 1844 | 48:00-4.15 | 490 | 11961.02 | 6101.51 | _____ | 5 | _____ |
| 1845 | 48:00-4.15 | 491 | 12000.98 | 6170.18 | _____ | 5 | _____ |
| 1846 | 48:00-4.15 | 492 | 12020.94 | 6253.78 | _____ | 5 | _____ |
| 1847 | 48:00-4.15 | 493 | 11965.45 | 6331.21 | _____ | 5 | _____ |
| 1848 | 48:00-4.15 | 494 | 11884.71 | 6390.13 | _____ | 5 | _____ |
| 1849 | 48:00-4.15 | 495 | 11804.26 | 6411.7 | _____ | 5 | _____ |
| 1850 | 48:00-4.15 | 496 | 11758.81 | 6430.4 | _____ | 5 | _____ |

_____ М.П. _____ _____

полное наименование должности подпись инициалы, фамилия

**Раздел 10**

## КАДАСТРОВЫЙ ПЛАН ТЕРРИТОРИИ

| Лист № 186 раздела 10 | Всего листов раздела 10: 322 | Всего разделов: 9 | Всего листов: 834 |
|---|---|---|---|
| « 04 » марта 2020 г. № КУВИ-001/2020-4317540 | | | |
| **Номер кадастрового квартала: 48:20:0021003** | | | |

Сведения о характерных точках границ:

| Номер п/п | Реестровый номер | Обозначение характерных точек | Координаты | | Описание закрепления на местности | Метод определения координат и средняя квадратическая погрешность положения характерной точки (Mt), м | Система координат |
|---|---|---|---|---|---|---|---|
| | | | X | Y | | | |
| 1 | 2 | 3 | 4 | 5 | 6 | 7 | 8 |
| 1851 | 48:00-4.15 | 497 | 11721.64 | 6503.18 | _____ | 5 | _____ |
| 1852 | 48:00-4.15 | 498 | 11739.94 | 6596.32 | _____ | 5 | _____ |
| 1853 | 48:00-4.15 | 499 | 11781.33 | 6684.87 | _____ | 5 | _____ |
| 1854 | 48:00-4.15 | 500 | 11792 | 6832.77 | _____ | 5 | _____ |
| 1855 | 48:00-4.15 | 501 | 11766.73 | 7098.77 | _____ | 5 | _____ |
| 1856 | 48:00-4.15 | 502 | 11700.11 | 7177.68 | _____ | 5 | _____ |
| 1857 | 48:00-4.15 | 503 | 11599.67 | 7309.54 | _____ | 5 | _____ |
| 1858 | 48:00-4.15 | 504 | 11490.74 | 7412.73 | _____ | 5 | _____ |
| 1859 | 48:00-4.15 | 505 | 11476.24 | 7461.65 | _____ | 5 | _____ |
| 1860 | 48:00-4.15 | 506 | 11271.48 | 7511.34 | _____ | 5 | _____ |

_____ _____ _____

полное наименование должности М.П. подпись инициалы, фамилия

**Раздел 10**

## КАДАСТРОВЫЙ ПЛАН ТЕРРИТОРИИ

| Лист № 187 раздела 10 | Всего листов раздела 10: 322 | Всего разделов: 9 | Всего листов: 834 |
|---|---|---|---|
| « 04 » марта 2020 г. № КУВИ-001/2020-4317540 | | | |
| **Номер кадастрового квартала: 48:20:0021003** | | | |

Сведения о характерных точках границ:

| Номер п/п | Реестровый номер | Обозначение характерных точек | Координаты | | Описание закрепления на местности | Метод определения координат и средняя квадратическая погрешность положения характерной точки (Mt), м | Система координат |
|---|---|---|---|---|---|---|---|
| | | | X | Y | | | |
| 1 | 2 | 3 | 4 | 5 | 6 | 7 | 8 |
| 1861 | 48:00-4.15 | 507 | 11260.94 | 7526.5 | _____ | 5 | _____ |
| 1862 | 48:00-4.15 | 508 | 11238.54 | 7558.65 | _____ | 5 | _____ |
| 1863 | 48:00-4.15 | 509 | 11206.44 | 7650.55 | _____ | 5 | _____ |
| 1864 | 48:00-4.15 | 510 | 11154.5 | 7779.03 | _____ | 5 | _____ |
| 1865 | 48:00-4.15 | 511 | 11147.63 | 7841.77 | _____ | 5 | _____ |
| 1866 | 48:00-4.15 | 512 | 11116.33 | 7914.65 | _____ | 5 | _____ |
| 1867 | 48:00-4.15 | 513 | 11116.23 | 7914.87 | _____ | 5 | _____ |
| 1868 | 48:00-4.15 | 514 | 11182.03 | 7937.17 | _____ | 5 | _____ |
| 1869 | 48:00-4.15 | 515 | 11121.53 | 7987.88 | _____ | 5 | _____ |
| 1870 | 48:00-4.15 | 516 | 11065.53 | 7998.48 | _____ | 5 | _____ |

_____ _____ _____

полное наименование должности М.П. подпись инициалы, фамилия

**Раздел 10**

## КАДАСТРОВЫЙ ПЛАН ТЕРРИТОРИИ

| Лист № 188 раздела 10 | Всего листов раздела 10: 322 | Всего разделов: 9 | Всего листов: 834 |
|---|---|---|---|
| « 04 » марта 2020 г. № КУВИ-001/2020-4317540 | | | |
| **Номер кадастрового квартала: 48:20:0021003** | | | |

Сведения о характерных точках границ:

| Номер п/п | Реестровый номер | Обозначение характерных точек | Координаты | | Описание закрепления на местности | Метод определения координат и средняя квадратическая погрешность положения характерной точки (Mt), м | Система координат |
|---|---|---|---|---|---|---|---|
| | | | X | Y | | | |
| 1 | 2 | 3 | 4 | 5 | 6 | 7 | 8 |
| 1871 | 48:00-4.15 | 517 | 11061.35 | 7996.59 | _____ | 5 | _____ |
| 1872 | 48:00-4.15 | 518 | 11041.62 | 8087.28 | _____ | 5 | _____ |
| 1873 | 48:00-4.15 | 519 | 11070.18 | 8176.61 | _____ | 5 | _____ |
| 1874 | 48:00-4.15 | 520 | 11069.63 | 8200.59 | _____ | 5 | _____ |
| 1875 | 48:00-4.15 | 521 | 11150.63 | 8250.6 | _____ | 5 | _____ |
| 1876 | 48:00-4.15 | 522 | 11283.14 | 8253.1 | _____ | 5 | _____ |
| 1877 | 48:00-4.15 | 523 | 11298.24 | 8286.09 | _____ | 5 | _____ |
| 1878 | 48:00-4.15 | 524 | 11280.19 | 8338.85 | _____ | 5 | _____ |
| 1879 | 48:00-4.15 | 525 | 11218.69 | 8415.91 | _____ | 5 | _____ |
| 1880 | 48:00-4.15 | 526 | 11100.63 | 8450.61 | _____ | 5 | _____ |

_____ М.П. _____ _____

полное наименование должности подпись инициалы, фамилия

**Раздел 10**

## КАДАСТРОВЫЙ ПЛАН ТЕРРИТОРИИ

| Лист № 189 раздела 10 | Всего листов раздела 10: 322 | Всего разделов: 9 | Всего листов: 834 |
|---|---|---|---|
| « 04 » марта 2020 г. № КУВИ-001/2020-4317540 | | | |
| **Номер кадастрового квартала: 48:20:0021003** | | | |

Сведения о характерных точках границ:

| Номер п/п | Реестровый номер | Обозначение характерных точек | Координаты | | Описание закрепления на местности | Метод определения координат и средняя квадратическая погрешность положения характерной точки (Mt), м | Система координат |
|---|---|---|---|---|---|---|---|
| | | | X | Y | | | |
| 1 | 2 | 3 | 4 | 5 | 6 | 7 | 8 |
| 1881 | 48:00-4.15 | 527 | 11083.87 | 8510.82 | _____ | 5 | _____ |
| 1882 | 48:00-4.15 | 528 | 11074.17 | 8585.22 | _____ | 5 | _____ |
| 1883 | 48:00-4.15 | 529 | 11053.45 | 8655.68 | _____ | 5 | _____ |
| 1884 | 48:00-4.15 | 530 | 11053.37 | 8655.96 | _____ | 5 | _____ |
| 1885 | 48:00-4.15 | 531 | 11073.23 | 8661.32 | _____ | 5 | _____ |
| 1886 | 48:00-4.15 | 532 | 11111.67 | 8716.63 | _____ | 5 | _____ |
| 1887 | 48:00-4.15 | 533 | 11086.62 | 8795.62 | _____ | 5 | _____ |
| 1888 | 48:00-4.15 | 534 | 11029.36 | 8779.41 | _____ | 5 | _____ |
| 1889 | 48:00-4.15 | 535 | 11020.02 | 9214.26 | _____ | 5 | _____ |
| 1890 | 48:00-4.15 | 536 | 11015.36 | 9223.39 | _____ | 5 | _____ |

_____ _____ _____

полное наименование должности М.П. подпись инициалы, фамилия

**Раздел 10**

## КАДАСТРОВЫЙ ПЛАН ТЕРРИТОРИИ

| Лист № 190 раздела 10 | Всего листов раздела 10: 322 | Всего разделов: 9 | Всего листов: 834 |
|---|---|---|---|
| « 04 » марта 2020 г. № КУВИ-001/2020-4317540 | | | |
| **Номер кадастрового квартала: 48:20:0021003** | | | |

Сведения о характерных точках границ:

| Номер п/п | Реестровый номер | Обозначение характерных точек | Координаты | | Описание закрепления на местности | Метод определения координат и средняя квадратическая погрешность положения характерной точки (Mt), м | Система координат |
|---|---|---|---|---|---|---|---|
| | | | X | Y | | | |
| 1 | 2 | 3 | 4 | 5 | 6 | 7 | 8 |
| 1891 | 48:00-4.15 | 537 | 10993.31 | 9308.36 | _____ | 5 | _____ |
| 1892 | 48:00-4.15 | 538 | 10982.59 | 9335.11 | _____ | 5 | _____ |
| 1893 | 48:00-4.15 | 539 | 10968.54 | 9397.65 | _____ | 5 | _____ |
| 1894 | 48:00-4.15 | 540 | 10964.46 | 9711.64 | _____ | 0.1 | _____ |
| 1895 | 48:00-4.15 | 541 | 10944.62 | 9713.44 | _____ | 0.1 | _____ |
| 1896 | 48:00-4.15 | 542 | 10808.24 | 9702.25 | _____ | 0.1 | _____ |
| 1897 | 48:00-4.15 | 543 | 10786.63 | 9615.52 | _____ | 0.1 | _____ |
| 1898 | 48:00-4.15 | 544 | 10782.86 | 9453.72 | _____ | 0.1 | _____ |
| 1899 | 48:00-4.15 | 545 | 10761.22 | 9447.95 | _____ | 0.1 | _____ |
| 1900 | 48:00-4.15 | 546 | 10625.2 | 9421.87 | _____ | 0.1 | _____ |

_____ _____ _____

полное наименование должности М.П. подпись инициалы, фамилия

**Раздел 10**

## КАДАСТРОВЫЙ ПЛАН ТЕРРИТОРИИ

| Лист № 191 раздела 10 | Всего листов раздела 10: 322 | Всего разделов: 9 | Всего листов: 834 |
|---|---|---|---|
| « 04 » марта 2020 г. № КУВИ-001/2020-4317540 | | | |
| **Номер кадастрового квартала: 48:20:0021003** | | | |

Сведения о характерных точках границ:

| Номер п/п | Реестровый номер | Обозначение характерных точек | Координаты | | Описание закрепления на местности | Метод определения координат и средняя квадратическая погрешность положения характерной точки (Mt), м | Система координат |
|---|---|---|---|---|---|---|---|
| | | | X | Y | | | |
| 1 | 2 | 3 | 4 | 5 | 6 | 7 | 8 |
| 1901 | 48:00-4.15 | 547 | 10623.48 | 9500.36 | _____ | 0.1 | _____ |
| 1902 | 48:00-4.15 | 548 | 10571.4 | 9649.8 | _____ | 0.1 | _____ |
| 1903 | 48:00-4.15 | 549 | 10486.07 | 9737.27 | _____ | 0.1 | _____ |
| 1904 | 48:00-4.15 | 550 | 10032.95 | 9588.7 | _____ | 0.1 | _____ |
| 1905 | 48:00-4.15 | 551 | 9904.66 | 9544.02 | _____ | 0.1 | _____ |
| 1906 | 48:00-4.15 | 552 | 9887.49 | 9538.03 | _____ | 0.1 | _____ |
| 1907 | 48:00-4.15 | 553 | 9840.88 | 9676.31 | _____ | 0.1 | _____ |
| 1908 | 48:00-4.15 | 554 | 9753.15 | 9942.78 | _____ | 0.1 | _____ |
| 1909 | 48:00-4.15 | 555 | 9744.11 | 9979.02 | _____ | 0.1 | _____ |
| 1910 | 48:00-4.15 | 556 | 9738.1 | 10045.73 | _____ | 0.1 | _____ |

полное наименование должности М.П. подпись инициалы, фамилия

**Раздел 10**

## КАДАСТРОВЫЙ ПЛАН ТЕРРИТОРИИ

| Лист № 192 раздела 10 | Всего листов раздела 10: 322 | Всего разделов: 9 | Всего листов: 834 |
|---|---|---|---|
| « 04 » марта 2020 г. № КУВИ-001/2020-4317540 | | | |
| **Номер кадастрового квартала: 48:20:0021003** | | | |

Сведения о характерных точках границ:

| Номер п/п | Реестровый номер | Обозначение характерных точек | Координаты | | Описание закрепления на местности | Метод определения координат и средняя квадратическая погрешность положения характерной точки (Mt), м | Система координат |
|---|---|---|---|---|---|---|---|
| | | | X | Y | | | |
| 1 | 2 | 3 | 4 | 5 | 6 | 7 | 8 |
| 1911 | 48:00-4.15 | 557 | 9685.91 | 10385.26 | _____ | 0.1 | _____ |
| 1912 | 48:00-4.15 | 558 | 9670.68 | 10487.32 | _____ | 0.1 | _____ |
| 1913 | 48:00-4.15 | 559 | 9616.48 | 10852.68 | _____ | 0.1 | _____ |
| 1914 | 48:00-4.15 | 560 | 9604.15 | 10965.27 | _____ | 0.1 | _____ |
| 1915 | 48:00-4.15 | 561 | 9585.48 | 11078.33 | _____ | 0.1 | _____ |
| 1916 | 48:00-4.15 | 562 | 9565.09 | 11213.61 | _____ | 0.1 | _____ |
| 1917 | 48:00-4.15 | 563 | 9558.5 | 11286.73 | _____ | 0.1 | _____ |
| 1918 | 48:00-4.15 | 564 | 9563.4 | 11465.76 | _____ | 0.1 | _____ |
| 1919 | 48:00-4.15 | 565 | 8679.98 | 11956.22 | _____ | 0.1 | _____ |
| 1920 | 48:00-4.15 | 566 | 8656.75 | 11970.86 | _____ | 0.1 | _____ |

_____ М.П. _____ _____

полное наименование должности подпись инициалы, фамилия

**Раздел 10**

## КАДАСТРОВЫЙ ПЛАН ТЕРРИТОРИИ

| Лист № 193 раздела 10 | Всего листов раздела 10: 322 | Всего разделов: 9 | Всего листов: 834 |
|---|---|---|---|
| « 04 » марта 2020 г. № КУВИ-001/2020-4317540 | | | |
| **Номер кадастрового квартала: 48:20:0021003** | | | |

Сведения о характерных точках границ:

| Номер п/п | Реестровый номер | Обозначение характерных точек | Координаты | | Описание закрепления на местности | Метод определения координат и средняя квадратическая погрешность положения характерной точки (Mt), м | Система координат |
|---|---|---|---|---|---|---|---|
| | | | X | Y | | | |
| 1 | 2 | 3 | 4 | 5 | 6 | 7 | 8 |
| 1921 | 48:00-4.15 | 567 | 7729.58 | 11643.15 | _____ | 0.1 | _____ |
| 1922 | 48:00-4.15 | 568 | 7720.97 | 12287.19 | _____ | 0.1 | _____ |
| 1923 | 48:00-4.15 | 569 | 7741.25 | 12775.74 | _____ | 0.1 | _____ |
| 1924 | 48:00-4.15 | 570 | 7742.04 | 13272.12 | _____ | 5 | _____ |
| 1925 | 48:00-4.15 | 571 | 7336.45 | 13211.64 | _____ | 5 | _____ |
| 1926 | 48:00-4.15 | 572 | 7293.72 | 13486.29 | _____ | 5 | _____ |
| 1927 | 48:00-4.15 | 573 | 6859.15 | 13514.92 | _____ | 5 | _____ |
| 1928 | 48:00-4.15 | 574 | 6930.81 | 13879.09 | _____ | 5 | _____ |
| 1929 | 48:00-4.15 | 575 | 6772.3 | 14044.22 | _____ | 5 | _____ |
| 1930 | 48:00-4.15 | 576 | 6722.63 | 14034.02 | _____ | 5 | _____ |

полное наименование должности М.П. подпись инициалы, фамилия

**Раздел 10**

## КАДАСТРОВЫЙ ПЛАН ТЕРРИТОРИИ

| Лист № 194 раздела 10 | Всего листов раздела 10: 322 | Всего разделов: 9 | Всего листов: 834 |
|---|---|---|---|
| « 04 » марта 2020 г. № КУВИ-001/2020-4317540 | | | |
| **Номер кадастрового квартала: 48:20:0021003** | | | |

Сведения о характерных точках границ:

| Номер п/п | Реестровый номер | Обозначение характерных точек | Координаты | | Описание закрепления на местности | Метод определения координат и средняя квадратическая погрешность положения характерной точки (Mt), м | Система координат |
|---|---|---|---|---|---|---|---|
| | | | X | Y | | | |
| 1 | 2 | 3 | 4 | 5 | 6 | 7 | 8 |
| 1931 | 48:00-4.15 | 577 | 6487.36 | 13985.64 | _____ | 5 | _____ |
| 1932 | 48:00-4.15 | 578 | 6614.63 | 13250.35 | _____ | 5 | _____ |
| 1933 | 48:00-4.15 | 579 | 6395.4 | 13191.04 | _____ | 5 | _____ |
| 1934 | 48:00-4.15 | 580 | 6369.67 | 13173.84 | _____ | 5 | _____ |
| 1935 | 48:00-4.15 | 581 | 6337.29 | 13160.61 | _____ | 0.1 | _____ |
| 1936 | 48:00-4.15 | 582 | 6301.44 | 13155.05 | _____ | 0.1 | _____ |
| 1937 | 48:00-4.15 | 583 | 6228.47 | 13131.9 | _____ | 0.1 | _____ |
| 1938 | 48:00-4.15 | 584 | 5838.8 | 13030.5 | _____ | 0.1 | _____ |
| 1939 | 48:00-4.15 | 585 | 5059.52 | 12827.7 | _____ | 0.1 | _____ |
| 1940 | 48:00-4.15 | 586 | 5052.06 | 12840.34 | _____ | 0.1 | _____ |

_____ _____ _____

полное наименование должности М.П. подпись инициалы, фамилия

**Раздел 10**

## КАДАСТРОВЫЙ ПЛАН ТЕРРИТОРИИ

| Лист № 195 раздела 10 | Всего листов раздела 10: 322 | Всего разделов: 9 | Всего листов: 834 |
|---|---|---|---|
| « 04 » марта 2020 г. № КУВИ-001/2020-4317540 | | | |
| **Номер кадастрового квартала: 48:20:0021003** | | | |

Сведения о характерных точках границ:

| Номер п/п | Реестровый номер | Обозначение характерных точек | Координаты | | Описание закрепления на местности | Метод определения координат и средняя квадратическая погрешность положения характерной точки (Mt), м | Система координат |
|---|---|---|---|---|---|---|---|
| | | | X | Y | | | |
| 1 | 2 | 3 | 4 | 5 | 6 | 7 | 8 |
| 1941 | 48:00-4.15 | 587 | 4828.19 | 13606.9 | _____ | 0.1 | _____ |
| 1942 | 48:00-4.15 | 588 | 4811.86 | 13597.44 | _____ | 0.1 | _____ |
| 1943 | 48:00-4.15 | 589 | 4807.18 | 13619.4 | _____ | 0.1 | _____ |
| 1944 | 48:00-4.15 | 590 | 4780.03 | 13623.31 | _____ | 0.1 | _____ |
| 1945 | 48:00-4.15 | 591 | 4752.23 | 13622.08 | _____ | 0.1 | _____ |
| 1946 | 48:00-4.15 | 592 | 4696.76 | 13819.16 | _____ | 0.1 | _____ |
| 1947 | 48:00-4.15 | 593 | 4360.53 | 13819.9 | _____ | 0.1 | _____ |
| 1948 | 48:00-4.15 | 594 | 3814.09 | 13804.26 | _____ | 0.1 | _____ |
| 1949 | 48:00-4.15 | 595 | 3676.24 | 13788.86 | _____ | 0.1 | _____ |
| 1950 | 48:00-4.15 | 596 | 3665.31 | 13702.04 | _____ | 0.1 | _____ |

полное наименование должности М.П. подпись инициалы, фамилия

**Раздел 10**

## КАДАСТРОВЫЙ ПЛАН ТЕРРИТОРИИ

| Лист № 196 раздела 10 | Всего листов раздела 10: 322 | Всего разделов: 9 | Всего листов: 834 |
|---|---|---|---|
| « 04 » марта 2020 г. № КУВИ-001/2020-4317540 | | | |
| **Номер кадастрового квартала: 48:20:0021003** | | | |

Сведения о характерных точках границ:

| Номер п/п | Реестровый номер | Обозначение характерных точек | Координаты | | Описание закрепления на местности | Метод определения координат и средняя квадратическая погрешность положения характерной точки (Mt), м | Система координат |
|---|---|---|---|---|---|---|---|
| | | | X | Y | | | |
| 1 | 2 | 3 | 4 | 5 | 6 | 7 | 8 |
| 1951 | 48:00-4.15 | 597 | 3615.28 | 13206.25 | _____ | 0.1 | _____ |
| 1952 | 48:00-4.15 | 598 | 3769.54 | 12989.38 | _____ | 0.1 | _____ |
| 1953 | 48:00-4.15 | 599 | 3890.82 | 12777.82 | _____ | 0.1 | _____ |
| 1954 | 48:00-4.15 | 600 | 3889.39 | 12736.6 | _____ | 0.1 | _____ |
| 1955 | 48:00-4.15 | 601 | 3889.35 | 12736.46 | _____ | 0.1 | _____ |
| 1956 | 48:00-4.15 | 602 | 3889.33 | 12736.06 | _____ | 0.1 | _____ |
| 1957 | 48:00-4.15 | 603 | 3735.99 | 12269.16 | _____ | 0.1 | _____ |
| 1958 | 48:00-4.15 | 604 | 3621.5 | 11965.82 | _____ | 0.1 | _____ |
| 1959 | 48:00-4.15 | 605 | 3611.4 | 11862.5 | _____ | 0.1 | _____ |
| 1960 | 48:00-4.15 | 606 | 3611.39 | 11862.48 | _____ | 0.1 | _____ |

полное наименование должности М.П. подпись инициалы, фамилия

**Раздел 10**

## КАДАСТРОВЫЙ ПЛАН ТЕРРИТОРИИ

| Лист № 197 раздела 10 | Всего листов раздела 10: 322 | Всего разделов: 9 | Всего листов: 834 |
|---|---|---|---|
| « 04 » марта 2020 г. № КУВИ-001/2020-4317540 | | | |
| **Номер кадастрового квартала: 48:20:0021003** | | | |

Сведения о характерных точках границ:

| Номер п/п | Реестровый номер | Обозначение характерных точек | Координаты | | Описание закрепления на местности | Метод определения координат и средняя квадратическая погрешность положения характерной точки (Mt), м | Система координат |
|---|---|---|---|---|---|---|---|
| | | | X | Y | | | |
| 1 | 2 | 3 | 4 | 5 | 6 | 7 | 8 |
| 1961 | 48:00-4.15 | 607 | 3611.34 | 11861.99 | _____ | 0.1 | _____ |
| 1962 | 48:00-4.15 | 608 | 3564.94 | 11739.81 | _____ | 0.1 | _____ |
| 1963 | 48:00-4.15 | 609 | 3539.98 | 11651 | _____ | 0.1 | _____ |
| 1964 | 48:00-4.15 | 610 | 3534.08 | 11418.84 | _____ | 0.1 | _____ |
| 1965 | 48:00-4.15 | 611 | 3518.99 | 11128.97 | _____ | 0.1 | _____ |
| 1966 | 48:00-4.15 | 612 | 3463.11 | 10577.14 | _____ | 0.1 | _____ |
| 1967 | 48:00-4.15 | 613 | 3491.4 | 10369.04 | _____ | 0.1 | _____ |
| 1968 | 48:00-4.15 | 614 | 3502.66 | 10275.5 | _____ | 0.1 | _____ |
| 1969 | 48:00-4.15 | 615 | 3528.64 | 10204.29 | _____ | 0.1 | _____ |
| 1970 | 48:00-4.15 | 616 | 3580.04 | 10090.56 | _____ | 0.1 | _____ |

_____ _____ _____

полное наименование должности М.П. подпись инициалы, фамилия

**Раздел 10**

## КАДАСТРОВЫЙ ПЛАН ТЕРРИТОРИИ

| Лист № 198 раздела 10 | Всего листов раздела 10: 322 | Всего разделов: 9 | Всего листов: 834 |
|---|---|---|---|
| « 04 » марта 2020 г. № КУВИ-001/2020-4317540 | | | |
| **Номер кадастрового квартала: 48:20:0021003** | | | |

Сведения о характерных точках границ:

| Номер п/п | Реестровый номер | Обозначение характерных точек | Координаты | | Описание закрепления на местности | Метод определения координат и средняя квадратическая погрешность положения характерной точки (Mt), м | Система координат |
|---|---|---|---|---|---|---|---|
| | | | X | Y | | | |
| 1 | 2 | 3 | 4 | 5 | 6 | 7 | 8 |
| 1971 | 48:00-4.15 | 617 | 3765.67 | 9701.88 | _____ | 0.1 | _____ |
| 1972 | 48:00-4.15 | 618 | 3918.67 | 9541.96 | _____ | 0.1 | _____ |
| 1973 | 48:00-4.15 | 619 | 3946.54 | 9529.37 | _____ | 0.1 | _____ |
| 1974 | 48:00-4.15 | 620 | 4158.75 | 9467.89 | _____ | 0.1 | _____ |
| 1975 | 48:00-4.15 | 621 | 4306.97 | 9200.99 | _____ | 0.1 | _____ |
| 1976 | 48:00-4.15 | 622 | 4329.9 | 9113.72 | _____ | 0.1 | _____ |
| 1977 | 48:00-4.15 | 623 | 4254.75 | 9095.46 | _____ | 0.1 | _____ |
| 1978 | 48:00-4.15 | 624 | 4089.3 | 8886.1 | _____ | 0.1 | _____ |
| 1979 | 48:00-4.15 | 625 | 4069.96 | 8854.94 | _____ | 0.1 | _____ |
| 1980 | 48:00-4.15 | 626 | 4084.8 | 8779.82 | _____ | 0.1 | _____ |

полное наименование должности М.П. подпись инициалы, фамилия

**Раздел 10**

## КАДАСТРОВЫЙ ПЛАН ТЕРРИТОРИИ

| Лист № 199 раздела 10 | Всего листов раздела 10: 322 | Всего разделов: 9 | Всего листов: 834 |
|---|---|---|---|
| « 04 » марта 2020 г. № КУВИ-001/2020-4317540 | | | |
| **Номер кадастрового квартала: 48:20:0021003** | | | |

Сведения о характерных точках границ:

| Номер п/п | Реестровый номер | Обозначение характерных точек | Координаты | | Описание закрепления на местности | Метод определения координат и средняя квадратическая погрешность положения характерной точки (Mt), м | Система координат |
|---|---|---|---|---|---|---|---|
| | | | X | Y | | | |
| 1 | 2 | 3 | 4 | 5 | 6 | 7 | 8 |
| 1981 | 48:00-4.15 | 627 | 4107.5 | 8730.24 | _____ | 0.1 | _____ |
| 1982 | 48:00-4.15 | 628 | 4097.89 | 8671.5 | _____ | 0.1 | _____ |
| 1983 | 48:00-4.15 | 629 | 3977.41 | 8453.89 | _____ | 0.1 | _____ |
| 1984 | 48:00-4.15 | 630 | 3984.7 | 8422.84 | _____ | 0.1 | _____ |
| 1985 | 48:00-4.15 | 631 | 3983.54 | 8404.75 | _____ | 0.1 | _____ |
| 1986 | 48:00-4.15 | 632 | 3982.95 | 8379.58 | _____ | 0.1 | _____ |
| 1987 | 48:00-4.15 | 633 | 3987.07 | 8352.14 | _____ | 0.1 | _____ |
| 1988 | 48:00-4.15 | 634 | 3989.63 | 8314.66 | _____ | 0.1 | _____ |
| 1989 | 48:00-4.15 | 635 | 3981.52 | 8282.79 | _____ | 0.1 | _____ |
| 1990 | 48:00-4.15 | 636 | 3985.01 | 8109.18 | _____ | 0.1 | _____ |

полное наименование должности М.П. подпись инициалы, фамилия

**Раздел 10**

## КАДАСТРОВЫЙ ПЛАН ТЕРРИТОРИИ

| Лист № 200 раздела 10 | Всего листов раздела 10: 322 | Всего разделов: 9 | Всего листов: 834 |
|---|---|---|---|
| « 04 » марта 2020 г. № КУВИ-001/2020-4317540 | | | |
| **Номер кадастрового квартала: 48:20:0021003** | | | |

Сведения о характерных точках границ:

| Номер п/п | Реестровый номер | Обозначение характерных точек | Координаты | | Описание закрепления на местности | Метод определения координат и средняя квадратическая погрешность положения характерной точки (Mt), м | Система координат |
|---|---|---|---|---|---|---|---|
| | | | X | Y | | | |
| 1 | 2 | 3 | 4 | 5 | 6 | 7 | 8 |
| 1991 | 48:00-4.15 | 637 | 3859.81 | 7907.94 | _____ | 0.1 | _____ |
| 1992 | 48:00-4.15 | 638 | 3830.64 | 7900.94 | _____ | 0.1 | _____ |
| 1993 | 48:00-4.15 | 639 | 3740.19 | 7993.28 | _____ | 0.1 | _____ |
| 1994 | 48:00-4.15 | 640 | 3473.05 | 8016.16 | _____ | 0.1 | _____ |
| 1995 | 48:00-4.15 | 641 | 3467.12 | 8015.85 | _____ | 0.1 | _____ |
| 1996 | 48:00-4.15 | 642 | 3451.58 | 8011.91 | _____ | 0.1 | _____ |
| 1997 | 48:00-4.15 | 643 | 3088.26 | 7919.64 | _____ | 0.1 | _____ |
| 1998 | 48:00-4.15 | 644 | 3082.17 | 7917.66 | _____ | 0.1 | _____ |
| 1999 | 48:00-4.15 | 645 | 3212.73 | 7636.73 | _____ | 0.1 | _____ |
| 2000 | 48:00-4.15 | 646 | 3434.28 | 7153.98 | _____ | 0.1 | _____ |

полное наименование должности М.П. подпись инициалы, фамилия

**Раздел 10**

## КАДАСТРОВЫЙ ПЛАН ТЕРРИТОРИИ

| Лист № 201 раздела 10 | Всего листов раздела 10: 322 | Всего разделов: 9 | Всего листов: 834 |
|---|---|---|---|
| « 04 » марта 2020 г. № КУВИ-001/2020-4317540 | | | |
| **Номер кадастрового квартала: 48:20:0021003** | | | |

Сведения о характерных точках границ:

| Номер п/п | Реестровый номер | Обозначение характерных точек | Координаты | | Описание закрепления на местности | Метод определения координат и средняя квадратическая погрешность положения характерной точки (Mt), м | Система координат |
|---|---|---|---|---|---|---|---|
| | | | X | Y | | | |
| 1 | 2 | 3 | 4 | 5 | 6 | 7 | 8 |
| 2001 | 48:00-4.15 | 647 | 3462.29 | 7097.26 | _____ | 0.1 | _____ |
| 2002 | 48:00-4.15 | 648 | 3496.78 | 7013.23 | _____ | 0.1 | _____ |
| 2003 | 48:00-4.15 | 649 | 3613.37 | 6748.15 | _____ | 0.1 | _____ |
| 2004 | 48:00-4.15 | 650 | 3638.5 | 6681.8 | _____ | 0.1 | _____ |
| 2005 | 48:00-4.15 | 651 | 3617 | 6679.3 | _____ | 0.1 | _____ |
| 2006 | 48:00-4.15 | 652 | 3610.1 | 6664.4 | _____ | 0.1 | _____ |
| 2007 | 48:00-4.15 | 653 | 3622.8 | 6655.6 | _____ | 0.1 | _____ |
| 2008 | 48:00-4.15 | 654 | 3674.7 | 6665.6 | _____ | 0.1 | _____ |
| 2009 | 48:00-4.15 | 655 | 3734.5 | 6535.2 | _____ | 0.1 | _____ |
| 2010 | 48:00-4.15 | 656 | 3762.77 | 6467.57 | _____ | 0.1 | _____ |

полное наименование должности М.П. подпись инициалы, фамилия

**Раздел 10**

## КАДАСТРОВЫЙ ПЛАН ТЕРРИТОРИИ

| Лист № 202 раздела 10 | Всего листов раздела 10: 322 | Всего разделов: 9 | Всего листов: 834 |
|---|---|---|---|
| « 04 » марта 2020 г. № КУВИ-001/2020-4317540 | | | |
| **Номер кадастрового квартала: 48:20:0021003** | | | |

Сведения о характерных точках границ:

| Номер п/п | Реестровый номер | Обозначение характерных точек | Координаты | | Описание закрепления на местности | Метод определения координат и средняя квадратическая погрешность положения характерной точки (Mt), м | Система координат |
|---|---|---|---|---|---|---|---|
| | | | X | Y | | | |
| 1 | 2 | 3 | 4 | 5 | 6 | 7 | 8 |
| 2011 | 48:00-4.15 | 657 | 3762.61 | 6467.46 | _____ | 0.1 | _____ |
| 2012 | 48:00-4.15 | 658 | 3762.68 | 6467.29 | _____ | 0.1 | _____ |
| 2013 | 48:00-4.15 | 659 | 3632.04 | 6377.28 | _____ | 0.1 | _____ |
| 2014 | 48:00-4.15 | 660 | 3476.61 | 6283.7 | _____ | 0.1 | _____ |
| 2015 | 48:00-4.15 | 661 | 3236.71 | 6173.46 | _____ | 0.1 | _____ |
| 2016 | 48:00-4.15 | 662 | 3100.4 | 6171.34 | _____ | 0.1 | _____ |
| 2017 | 48:00-4.15 | 663 | 2955.73 | 6156.94 | _____ | 0.1 | _____ |
| 2018 | 48:00-4.15 | 664 | 2812.02 | 6069.35 | _____ | 0.1 | _____ |
| 2019 | 48:00-4.15 | 665 | 2667.79 | 5965.95 | _____ | 0.1 | _____ |
| 2020 | 48:00-4.15 | 666 | 2605.89 | 5895.4 | _____ | 0.1 | _____ |

полное наименование должности М.П. подпись инициалы, фамилия

**Раздел 10**

## КАДАСТРОВЫЙ ПЛАН ТЕРРИТОРИИ

| Лист № 203 раздела 10 | Всего листов раздела 10: 322 | Всего разделов: 9 | Всего листов: 834 |
|---|---|---|---|
| « 04 » марта 2020 г. № КУВИ-001/2020-4317540 | | | |
| **Номер кадастрового квартала: 48:20:0021003** | | | |

Сведения о характерных точках границ:

| Номер п/п | Реестровый номер | Обозначение характерных точек | Координаты | | Описание закрепления на местности | Метод определения координат и средняя квадратическая погрешность положения характерной точки (Mt), м | Система координат |
|---|---|---|---|---|---|---|---|
| | | | X | Y | | | |
| 1 | 2 | 3 | 4 | 5 | 6 | 7 | 8 |
| 2021 | 48:00-4.15 | 667 | 2539.23 | 5794.4 | _____ | 0.1 | _____ |
| 2022 | 48:00-4.15 | 668 | 2485.55 | 5632.17 | _____ | 0.1 | _____ |
| 2023 | 48:00-4.15 | 669 | 2393.1 | 5429.76 | _____ | 0.1 | _____ |
| 2024 | 48:00-4.15 | 670 | 2305.98 | 5294.58 | _____ | 0.1 | _____ |
| 2025 | 48:00-4.15 | 671 | 2132.96 | 5205 | _____ | 0.1 | _____ |
| 2026 | 48:00-4.15 | 672 | 2059.87 | 5296.11 | _____ | 0.1 | _____ |
| 2027 | 48:00-4.15 | 673 | 1951.69 | 5449.33 | _____ | 0.1 | _____ |
| 2028 | 48:00-4.15 | 674 | 1874.02 | 5554.69 | _____ | 0.1 | _____ |
| 2029 | 48:00-4.15 | 675 | 1822.65 | 5614 | _____ | 0.1 | _____ |
| 2030 | 48:00-4.15 | 676 | 1789.35 | 5646.89 | _____ | 0.1 | _____ |

полное наименование должности М.П. подпись инициалы, фамилия

**Раздел 10**

## КАДАСТРОВЫЙ ПЛАН ТЕРРИТОРИИ

| Лист № 204 раздела 10 | Всего листов раздела 10: 322 | Всего разделов: 9 | Всего листов: 834 |
|---|---|---|---|
| « 04 » марта 2020 г. № КУВИ-001/2020-4317540 | | | |
| **Номер кадастрового квартала: 48:20:0021003** | | | |

Сведения о характерных точках границ:

| Номер п/п | Реестровый номер | Обозначение характерных точек | Координаты | | Описание закрепления на местности | Метод определения координат и средняя квадратическая погрешность положения характерной точки (Mt), м | Система координат |
|---|---|---|---|---|---|---|---|
| | | | X | Y | | | |
| 1 | 2 | 3 | 4 | 5 | 6 | 7 | 8 |
| 2031 | 48:00-4.15 | 677 | 1725.1 | 5705.17 | _____ | 0.1 | _____ |
| 2032 | 48:00-4.15 | 678 | 1687.93 | 5734.65 | _____ | 0.1 | _____ |
| 2033 | 48:00-4.15 | 679 | 1637.09 | 5771.29 | _____ | 0.1 | _____ |
| 2034 | 48:00-4.15 | 680 | 1594.87 | 5798.44 | _____ | 0.1 | _____ |
| 2035 | 48:00-4.15 | 681 | 1533.81 | 5836.98 | _____ | 0.1 | _____ |
| 2036 | 48:00-4.15 | 682 | 1416.38 | 5911.72 | _____ | 0.1 | _____ |
| 2037 | 48:00-4.15 | 683 | 1367.41 | 5942.46 | _____ | 0.1 | _____ |
| 2038 | 48:00-4.15 | 684 | 1296.96 | 5983.83 | _____ | 0.1 | _____ |
| 2039 | 48:00-4.15 | 685 | 1255.91 | 6004.4 | _____ | 0.1 | _____ |
| 2040 | 48:00-4.15 | 686 | 1197.61 | 6027.08 | _____ | 0.1 | _____ |

_____ М.П. _____ _____

полное наименование должности подпись инициалы, фамилия

**Раздел 10**

## КАДАСТРОВЫЙ ПЛАН ТЕРРИТОРИИ

| Лист № 205 раздела 10 | Всего листов раздела 10: 322 | Всего разделов: 9 | Всего листов: 834 |
|---|---|---|---|
| « 04 » марта 2020 г. № КУВИ-001/2020-4317540 | | | |
| **Номер кадастрового квартала: 48:20:0021003** | | | |

Сведения о характерных точках границ:

| Номер п/п | Реестровый номер | Обозначение характерных точек | Координаты | | Описание закрепления на местности | Метод определения координат и средняя квадратическая погрешность положения характерной точки (Mt), м | Система координат |
|---|---|---|---|---|---|---|---|
| | | | X | Y | | | |
| 1 | 2 | 3 | 4 | 5 | 6 | 7 | 8 |
| 2041 | 48:00-4.15 | 687 | 1142.34 | 6047.11 | _____ | 0.1 | _____ |
| 2042 | 48:00-4.15 | 688 | 1086.59 | 6065.47 | _____ | 0.1 | _____ |
| 2043 | 48:00-4.15 | 689 | 999.62 | 6089.93 | _____ | 0.1 | _____ |
| 2044 | 48:00-4.15 | 690 | 676.1 | 6184.81 | _____ | 0.1 | _____ |
| 2045 | 48:00-4.15 | 691 | 548.85 | 6223.76 | _____ | 0.1 | _____ |
| 2046 | 48:00-4.15 | 692 | 479.97 | 6241.22 | _____ | 0.1 | _____ |
| 2047 | 48:00-4.15 | 693 | 409.54 | 6256.9 | _____ | 0.1 | _____ |
| 2048 | 48:00-4.15 | 694 | 345.77 | 6266.36 | _____ | 0.1 | _____ |
| 2049 | 48:00-4.15 | 695 | 294.6 | 6272.82 | _____ | 0.1 | _____ |
| 2050 | 48:00-4.15 | 696 | 234.73 | 6277.08 | _____ | 0.1 | _____ |

полное наименование должности М.П. подпись инициалы, фамилия

**Раздел 10**

## КАДАСТРОВЫЙ ПЛАН ТЕРРИТОРИИ

| Лист № 206 раздела 10 | Всего листов раздела 10: 322 | Всего разделов: 9 | Всего листов: 834 |
|---|---|---|---|
| « 04 » марта 2020 г. № КУВИ-001/2020-4317540 | | | |
| **Номер кадастрового квартала: 48:20:0021003** | | | |

Сведения о характерных точках границ:

| Номер п/п | Реестровый номер | Обозначение характерных точек | Координаты | | Описание закрепления на местности | Метод определения координат и средняя квадратическая погрешность положения характерной точки (Mt), м | Система координат |
|---|---|---|---|---|---|---|---|
| | | | X | Y | | | |
| 1 | 2 | 3 | 4 | 5 | 6 | 7 | 8 |
| 2051 | 48:00-4.15 | 697 | 163.94 | 6277.82 | _____ | 0.1 | _____ |
| 2052 | 48:00-4.15 | 698 | 101.47 | 6273.01 | _____ | 0.1 | _____ |
| 2053 | 48:00-4.15 | 699 | 29.91 | 6260.9 | _____ | 0.1 | _____ |
| 2054 | 48:00-4.15 | 700 | -22.57 | 6248.05 | _____ | 0.1 | _____ |
| 2055 | 48:00-4.15 | 701 | -123.69 | 6207.43 | _____ | 0.1 | _____ |
| 2056 | 48:00-4.15 | 702 | -269.09 | 6148.4 | _____ | 0.1 | _____ |
| 2057 | 48:00-4.15 | 703 | -362.72 | 6111.72 | _____ | 0.1 | _____ |
| 2058 | 48:00-4.15 | 704 | -406.42 | 6099.77 | _____ | 0.1 | _____ |
| 2059 | 48:00-4.15 | 705 | -459.38 | 6089.18 | _____ | 0.1 | _____ |
| 2060 | 48:00-4.15 | 706 | -503.24 | 6085.37 | _____ | 0.1 | _____ |

_____ _____ _____

полное наименование должности М.П. подпись инициалы, фамилия

**Раздел 10**

## КАДАСТРОВЫЙ ПЛАН ТЕРРИТОРИИ

| Лист № 207 раздела 10 | Всего листов раздела 10: 322 | Всего разделов: 9 | Всего листов: 834 |
|---|---|---|---|
| « 04 » марта 2020 г. № КУВИ-001/2020-4317540 | | | |
| **Номер кадастрового квартала: 48:20:0021003** | | | |

Сведения о характерных точках границ:

| Номер п/п | Реестровый номер | Обозначение характерных точек | Координаты | | Описание закрепления на местности | Метод определения координат и средняя квадратическая погрешность положения характерной точки (Mt), м | Система координат |
|---|---|---|---|---|---|---|---|
| | | | X | Y | | | |
| 1 | 2 | 3 | 4 | 5 | 6 | 7 | 8 |
| 2061 | 48:00-4.15 | 707 | -552.13 | 6082.85 | _____ | 0.1 | _____ |
| 2062 | 48:00-4.15 | 708 | -619.83 | 6084.53 | _____ | 0.1 | _____ |
| 2063 | 48:00-4.15 | 709 | -893.97 | 6087.05 | _____ | 0.1 | _____ |
| 2064 | 48:00-4.15 | 710 | -1282.56 | 6085.34 | _____ | 0.1 | _____ |
| 2065 | 48:00-4.15 | 711 | -1787 | 6084.13 | _____ | 0.1 | _____ |
| 2066 | 48:00-4.15 | 712 | -1847.31 | 6086.35 | _____ | 0.1 | _____ |
| 2067 | 48:00-4.15 | 713 | -1909.51 | 6087.51 | _____ | 0.1 | _____ |
| 2068 | 48:00-4.15 | 714 | -1995.09 | 6095.32 | _____ | 0.1 | _____ |
| 2069 | 48:00-4.15 | 715 | -2079.56 | 6108.02 | _____ | 0.1 | _____ |
| 2070 | 48:00-4.15 | 716 | -2152.83 | 6124.66 | _____ | 0.1 | _____ |

_____ М.П. _____ _____

полное наименование должности подпись инициалы, фамилия

**Раздел 10**

## КАДАСТРОВЫЙ ПЛАН ТЕРРИТОРИИ

| Лист № 208 раздела 10 | Всего листов раздела 10: 322 | Всего разделов: 9 | Всего листов: 834 |
|---|---|---|---|
| « 04 » марта 2020 г. № КУВИ-001/2020-4317540 | | | |
| **Номер кадастрового квартала: 48:20:0021003** | | | |

Сведения о характерных точках границ:

| Номер п/п | Реестровый номер | Обозначение характерных точек | Координаты | | Описание закрепления на местности | Метод определения координат и средняя квадратическая погрешность положения характерной точки (Mt), м | Система координат |
|---|---|---|---|---|---|---|---|
| | | | X | Y | | | |
| 1 | 2 | 3 | 4 | 5 | 6 | 7 | 8 |
| 2071 | 48:00-4.15 | 717 | -2263.72 | 6160.35 | _____ | 0.1 | _____ |
| 2072 | 48:00-4.15 | 718 | -2363.56 | 6199.9 | _____ | 0.1 | _____ |
| 2073 | 48:00-4.15 | 719 | -2459.67 | 6251.36 | _____ | 0.1 | _____ |
| 2074 | 48:00-4.15 | 720 | -2534.25 | 6297.61 | _____ | 0.1 | _____ |
| 2075 | 48:00-4.15 | 721 | -2610.1 | 6353.12 | _____ | 0.1 | _____ |
| 2076 | 48:00-4.15 | 722 | -2748.06 | 6467.59 | _____ | 0.1 | _____ |
| 2077 | 48:00-4.15 | 723 | -2881.62 | 6577.79 | _____ | 0.1 | _____ |
| 2078 | 48:00-4.15 | 724 | -2924.32 | 6621.4 | _____ | 0.1 | _____ |
| 2079 | 48:00-4.15 | 725 | -3009.3 | 6691.93 | _____ | 0.1 | _____ |
| 2080 | 48:00-4.15 | 726 | -3176.24 | 6830.8 | _____ | 0.1 | _____ |

полное наименование должности М.П. подпись инициалы, фамилия

**Раздел 10**

## КАДАСТРОВЫЙ ПЛАН ТЕРРИТОРИИ

| Лист № 209 раздела 10 | Всего листов раздела 10: 322 | Всего разделов: 9 | Всего листов: 834 |
|---|---|---|---|
| « 04 » марта 2020 г. № КУВИ-001/2020-4317540 | | | |
| **Номер кадастрового квартала: 48:20:0021003** | | | |

Сведения о характерных точках границ:

| Номер п/п | Реестровый номер | Обозначение характерных точек | Координаты | | Описание закрепления на местности | Метод определения координат и средняя квадратическая погрешность положения характерной точки (Mt), м | Система координат |
|---|---|---|---|---|---|---|---|
| | | | X | Y | | | |
| 1 | 2 | 3 | 4 | 5 | 6 | 7 | 8 |
| 2081 | 48:00-4.15 | 727 | -3186.22 | 6819.49 | _____ | 0.1 | _____ |
| 2082 | 48:00-4.15 | 728 | -3211.4 | 6833.65 | _____ | 0.1 | _____ |
| 2083 | 48:00-4.15 | 729 | -3229.38 | 6849.06 | _____ | 0.1 | _____ |
| 2084 | 48:00-4.15 | 730 | -3244.14 | 6863.73 | _____ | 0.1 | _____ |
| 2085 | 48:00-4.15 | 731 | -3262.18 | 6882.89 | _____ | 0.1 | _____ |
| 2086 | 48:00-4.15 | 732 | -3272.62 | 6877.06 | _____ | 0.1 | _____ |
| 2087 | 48:00-4.15 | 733 | -3290.5 | 6889.36 | _____ | 0.1 | _____ |
| 2088 | 48:00-4.15 | 734 | -3307.96 | 6904.24 | _____ | 0.1 | _____ |
| 2089 | 48:00-4.15 | 735 | -3309.68 | 6916.22 | _____ | 0.1 | _____ |
| 2090 | 48:00-4.15 | 736 | -3316.36 | 6921.97 | _____ | 0.1 | _____ |

_____ _____ _____

полное наименование должности М.П. подпись инициалы, фамилия

**Раздел 10**

## КАДАСТРОВЫЙ ПЛАН ТЕРРИТОРИИ

| Лист № 210 раздела 10 | Всего листов раздела 10: 322 | Всего разделов: 9 | Всего листов: 834 |
|---|---|---|---|
| « 04 » марта 2020 г. № КУВИ-001/2020-4317540 | | | |
| **Номер кадастрового квартала: 48:20:0021003** | | | |

Сведения о характерных точках границ:

| Номер п/п | Реестровый номер | Обозначение характерных точек | Координаты | | Описание закрепления на местности | Метод определения координат и средняя квадратическая погрешность положения характерной точки (Mt), м | Система координат |
|---|---|---|---|---|---|---|---|
| | | | X | Y | | | |
| 1 | 2 | 3 | 4 | 5 | 6 | 7 | 8 |
| 2091 | 48:00-4.15 | 737 | -3358.1 | 6958.76 | _____ | 0.1 | _____ |
| 2092 | 48:00-4.15 | 738 | -3385.32 | 6983.35 | _____ | 0.1 | _____ |
| 2093 | 48:00-4.15 | 739 | -3394.66 | 6972.04 | _____ | 0.1 | _____ |
| 2094 | 48:00-4.15 | 740 | -3401.8 | 6970.32 | _____ | 0.1 | _____ |
| 2095 | 48:00-4.15 | 741 | -3410.46 | 6975.54 | _____ | 0.1 | _____ |
| 2096 | 48:00-4.15 | 742 | -3463.84 | 7025.24 | _____ | 0.1 | _____ |
| 2097 | 48:00-4.15 | 743 | -3441.68 | 7052.22 | _____ | 0.1 | _____ |
| 2098 | 48:00-4.15 | 744 | -3441.64 | 7052.26 | _____ | 0.1 | _____ |
| 2099 | 48:00-4.15 | 745 | -3592.2 | 7176.69 | _____ | 0.1 | _____ |
| 2100 | 48:00-4.15 | 746 | -3689.86 | 7248.6 | _____ | 0.1 | _____ |

полное наименование должности М.П. подпись инициалы, фамилия

**Раздел 10**

## КАДАСТРОВЫЙ ПЛАН ТЕРРИТОРИИ

| Лист № 211 раздела 10 | Всего листов раздела 10: 322 | Всего разделов: 9 | Всего листов: 834 |
|---|---|---|---|
| « 04 » марта 2020 г. № КУВИ-001/2020-4317540 | | | |
| **Номер кадастрового квартала: 48:20:0021003** | | | |

Сведения о характерных точках границ:

| Номер п/п | Реестровый номер | Обозначение характерных точек | Координаты | | Описание закрепления на местности | Метод определения координат и средняя квадратическая погрешность положения характерной точки (Mt), м | Система координат |
|---|---|---|---|---|---|---|---|
| | | | X | Y | | | |
| 1 | 2 | 3 | 4 | 5 | 6 | 7 | 8 |
| 2101 | 48:00-4.15 | 747 | -3766.17 | 7315.33 | _____ | 0.1 | _____ |
| 2102 | 48:00-4.15 | 748 | -3853.63 | 7388.96 | _____ | 0.1 | _____ |
| 2103 | 48:00-4.15 | 749 | -3853.93 | 7389.21 | _____ | 0.1 | _____ |
| 2104 | 48:00-4.15 | 750 | -3658.45 | 7443.93 | _____ | 0.1 | _____ |
| 2105 | 48:00-4.15 | 751 | -3192.89 | 7765.45 | _____ | 0.1 | _____ |
| 2106 | 48:00-4.15 | 752 | -3197.42 | 7772.05 | _____ | 0.1 | _____ |
| 2107 | 48:00-4.15 | 753 | -3403.68 | 8072.7 | _____ | 0.1 | _____ |
| 2108 | 48:00-4.15 | 754 | -3565.9 | 8304.31 | _____ | 0.1 | _____ |
| 2109 | 48:00-4.15 | 755 | -3626.1 | 8379.12 | _____ | 0.1 | _____ |
| 2110 | 48:00-4.15 | 756 | -3709.32 | 8440.29 | _____ | 0.1 | _____ |

полное наименование должности М.П. подпись инициалы, фамилия

**Раздел 10**

## КАДАСТРОВЫЙ ПЛАН ТЕРРИТОРИИ

| Лист № 212 раздела 10 | Всего листов раздела 10: 322 | Всего разделов: 9 | Всего листов: 834 |
|---|---|---|---|
| « 04 » марта 2020 г. № КУВИ-001/2020-4317540 | | | |
| **Номер кадастрового квартала: 48:20:0021003** | | | |

Сведения о характерных точках границ:

| Номер п/п | Реестровый номер | Обозначение характерных точек | Координаты | | Описание закрепления на местности | Метод определения координат и средняя квадратическая погрешность положения характерной точки (Mt), м | Система координат |
|---|---|---|---|---|---|---|---|
| | | | X | Y | | | |
| 1 | 2 | 3 | 4 | 5 | 6 | 7 | 8 |
| 2111 | 48:00-4.15 | 757 | -4162.04 | 8605.57 | _____ | 0.1 | _____ |
| 2112 | 48:00-4.15 | 758 | -4534.31 | 8736.27 | _____ | 0.1 | _____ |
| 2113 | 48:00-4.15 | 759 | -4995.68 | 8901.18 | _____ | 0.1 | _____ |
| 2114 | 48:00-4.15 | 760 | -5009.02 | 9065.63 | _____ | 0.1 | _____ |
| 2115 | 48:00-4.15 | 761 | -5253.14 | 9132.32 | _____ | 0.1 | _____ |
| 2116 | 48:00-4.15 | 762 | -5560.2 | 8847.8 | _____ | 0.1 | _____ |
| 2117 | 48:00-4.15 | 763 | -5665.8 | 8951 | _____ | 0.1 | _____ |
| 2118 | 48:00-4.15 | 764 | -5730.58 | 8889.09 | _____ | 0.1 | _____ |
| 2119 | 48:00-4.15 | 765 | -5748.59 | 8909.71 | _____ | 0.1 | _____ |
| 2120 | 48:00-4.15 | 766 | -5763.95 | 8930.65 | _____ | 0.1 | _____ |

_____ _____ _____

полное наименование должности М.П. подпись инициалы, фамилия

**Раздел 10**

## КАДАСТРОВЫЙ ПЛАН ТЕРРИТОРИИ

| Лист № 213 раздела 10 | Всего листов раздела 10: 322 | Всего разделов: 9 | Всего листов: 834 |
|---|---|---|---|
| « 04 » марта 2020 г. № КУВИ-001/2020-4317540 | | | |
| **Номер кадастрового квартала: 48:20:0021003** | | | |

Сведения о характерных точках границ:

| Номер п/п | Реестровый номер | Обозначение характерных точек | Координаты | | Описание закрепления на местности | Метод определения координат и средняя квадратическая погрешность положения характерной точки (Mt), м | Система координат |
|---|---|---|---|---|---|---|---|
| | | | X | Y | | | |
| 1 | 2 | 3 | 4 | 5 | 6 | 7 | 8 |
| 2121 | 48:00-4.15 | 767 | -5776.06 | 8949.04 | _____ | 0.1 | _____ |
| 2122 | 48:00-4.15 | 768 | -5785.91 | 8963.56 | _____ | 0.1 | _____ |
| 2123 | 48:00-4.15 | 769 | -5794.91 | 8978.28 | _____ | 0.1 | _____ |
| 2124 | 48:00-4.15 | 770 | -5805.5 | 8990.53 | _____ | 0.1 | _____ |
| 2125 | 48:00-4.15 | 771 | -5814.06 | 9001.15 | _____ | 0.1 | _____ |
| 2126 | 48:00-4.15 | 772 | -5824.05 | 9014.06 | _____ | 0.1 | _____ |
| 2127 | 48:00-4.15 | 773 | -5831.64 | 9022.64 | _____ | 0.1 | _____ |
| 2128 | 48:00-4.15 | 774 | -5838.65 | 9027.72 | _____ | 0.1 | _____ |
| 2129 | 48:00-4.15 | 775 | -5846.96 | 9031.58 | _____ | 0.1 | _____ |
| 2130 | 48:00-4.15 | 776 | -5852.03 | 9036.71 | _____ | 0.1 | _____ |

полное наименование должности М.П. подпись инициалы, фамилия

**Раздел 10**

## КАДАСТРОВЫЙ ПЛАН ТЕРРИТОРИИ

| Лист № 214 раздела 10 | Всего листов раздела 10: 322 | Всего разделов: 9 | Всего листов: 834 |
|---|---|---|---|
| « 04 » марта 2020 г. № КУВИ-001/2020-4317540 | | | |
| **Номер кадастрового квартала: 48:20:0021003** | | | |

Сведения о характерных точках границ:

| Номер п/п | Реестровый номер | Обозначение характерных точек | Координаты | | Описание закрепления на местности | Метод определения координат и средняя квадратическая погрешность положения характерной точки (Mt), м | Система координат |
|---|---|---|---|---|---|---|---|
| | | | X | Y | | | |
| 1 | 2 | 3 | 4 | 5 | 6 | 7 | 8 |
| 2131 | 48:00-4.15 | 777 | -5862.5 | 9046.73 | _____ | 0.1 | _____ |
| 2132 | 48:00-4.15 | 778 | -5869.75 | 9053.47 | _____ | 0.1 | _____ |
| 2133 | 48:00-4.15 | 779 | -5876.03 | 9059.26 | _____ | 0.1 | _____ |
| 2134 | 48:00-4.15 | 780 | -5880.7 | 9063.9 | _____ | 0.1 | _____ |
| 2135 | 48:00-4.15 | 781 | -5886.73 | 9069.68 | _____ | 0.1 | _____ |
| 2136 | 48:00-4.15 | 782 | -5898.87 | 9080.81 | _____ | 0.1 | _____ |
| 2137 | 48:00-4.15 | 783 | -5925.13 | 9105.76 | _____ | 0.1 | _____ |
| 2138 | 48:00-4.15 | 784 | -5939.8 | 9120.57 | _____ | 0.1 | _____ |
| 2139 | 48:00-4.15 | 785 | -5952.12 | 9132.33 | _____ | 0.1 | _____ |
| 2140 | 48:00-4.15 | 786 | -5959.6 | 9139.46 | _____ | 0.1 | _____ |

полное наименование должности М.П. подпись инициалы, фамилия

**Раздел 10**

## КАДАСТРОВЫЙ ПЛАН ТЕРРИТОРИИ

| Лист № 215 раздела 10 | Всего листов раздела 10: 322 | Всего разделов: 9 | Всего листов: 834 |
|---|---|---|---|
| « 04 » марта 2020 г. № КУВИ-001/2020-4317540 | | | |
| **Номер кадастрового квартала: 48:20:0021003** | | | |

Сведения о характерных точках границ:

| Номер п/п | Реестровый номер | Обозначение характерных точек | Координаты | | Описание закрепления на местности | Метод определения координат и средняя квадратическая погрешность положения характерной точки (Mt), м | Система координат |
|---|---|---|---|---|---|---|---|
| | | | X | Y | | | |
| 1 | 2 | 3 | 4 | 5 | 6 | 7 | 8 |
| 2141 | 48:00-4.15 | 787 | -5966.1 | 9145.65 | _____ | 0.1 | _____ |
| 2142 | 48:00-4.15 | 788 | -5971.03 | 9150.36 | _____ | 0.1 | _____ |
| 2143 | 48:00-4.15 | 789 | -5968 | 9154.22 | _____ | 0.1 | _____ |
| 2144 | 48:00-4.15 | 790 | -5957.17 | 9167.39 | _____ | 0.1 | _____ |
| 2145 | 48:00-4.15 | 791 | -5941.34 | 9186.63 | _____ | 0.1 | _____ |
| 2146 | 48:00-4.15 | 792 | -6116.77 | 9355.75 | _____ | 0.1 | _____ |
| 2147 | 48:00-4.15 | 793 | -6199.69 | 9435.7 | _____ | 0.1 | _____ |
| 2148 | 48:00-4.15 | 794 | -6303.19 | 9535.48 | _____ | 0.1 | _____ |
| 2149 | 48:00-4.15 | 795 | -6334.51 | 9565.68 | _____ | 0.1 | _____ |
| 2150 | 48:00-4.15 | 796 | -6468.27 | 9696.03 | _____ | 0.1 | _____ |

_____ М.П. _____ _____

полное наименование должности подпись инициалы, фамилия

**Раздел 10**

## КАДАСТРОВЫЙ ПЛАН ТЕРРИТОРИИ

| Лист № 216 раздела 10 | Всего листов раздела 10: 322 | Всего разделов: 9 | Всего листов: 834 |
|---|---|---|---|
| « 04 » марта 2020 г. № КУВИ-001/2020-4317540 | | | |
| **Номер кадастрового квартала: 48:20:0021003** | | | |

Сведения о характерных точках границ:

| Номер п/п | Реестровый номер | Обозначение характерных точек | Координаты | | Описание закрепления на местности | Метод определения координат и средняя квадратическая погрешность положения характерной точки (Mt), м | Система координат |
|---|---|---|---|---|---|---|---|
| | | | X | Y | | | |
| 1 | 2 | 3 | 4 | 5 | 6 | 7 | 8 |
| 2151 | 48:00-4.15 | 797 | -6602.73 | 9834.51 | _____ | 0.1 | _____ |
| 2152 | 48:00-4.15 | 798 | -6638 | 9805.22 | _____ | 0.1 | _____ |
| 2153 | 48:00-4.15 | 799 | -6857.45 | 10023.13 | _____ | 0.1 | _____ |
| 2154 | 48:00-4.15 | 800 | -6913.91 | 10087.81 | _____ | 0.1 | _____ |
| 2155 | 48:00-4.15 | 801 | -6971.81 | 10168.5 | _____ | 0.1 | _____ |
| 2156 | 48:00-4.15 | 802 | -6991.81 | 10196.79 | _____ | 0.1 | _____ |
| 2157 | 48:00-4.15 | 803 | -7101.75 | 10365 | _____ | 0.1 | _____ |
| 2158 | 48:00-4.15 | 804 | -7185.44 | 10491.32 | _____ | 0.1 | _____ |
| 2159 | 48:00-4.15 | 805 | -7301.7 | 10670.14 | _____ | 0.1 | _____ |
| 2160 | 48:00-4.15 | 806 | -7325.37 | 10706.75 | _____ | 0.1 | _____ |

_____ _____ _____

полное наименование должности М.П. подпись инициалы, фамилия

**Раздел 10**

## КАДАСТРОВЫЙ ПЛАН ТЕРРИТОРИИ

| Лист № 217 раздела 10 | Всего листов раздела 10: 322 | Всего разделов: 9 | Всего листов: 834 |
|---|---|---|---|
| « 04 » марта 2020 г. № КУВИ-001/2020-4317540 | | | |
| **Номер кадастрового квартала: 48:20:0021003** | | | |

Сведения о характерных точках границ:

| Номер п/п | Реестровый номер | Обозначение характерных точек | Координаты | | Описание закрепления на местности | Метод определения координат и средняя квадратическая погрешность положения характерной точки (Mt), м | Система координат |
|---|---|---|---|---|---|---|---|
| | | | X | Y | | | |
| 1 | 2 | 3 | 4 | 5 | 6 | 7 | 8 |
| 2161 | 48:00-4.15 | 807 | -7460.95 | 10912.14 | _____ | 0.1 | _____ |
| 2162 | 48:00-4.15 | 808 | -7593.92 | 11116.6 | _____ | 0.1 | _____ |
| 2163 | 48:00-4.15 | 809 | -7648.23 | 11196.69 | _____ | 0.1 | _____ |
| 2164 | 48:00-4.15 | 810 | -7614.38 | 11222.34 | _____ | 0.1 | _____ |
| 2165 | 48:00-4.15 | 811 | -7601.27 | 11232.27 | _____ | 0.1 | _____ |
| 2166 | 48:00-4.15 | 812 | -7593.61 | 11238.08 | _____ | 0.1 | _____ |
| 2167 | 48:00-4.15 | 813 | -7590.84 | 11240.32 | _____ | 0.1 | _____ |
| 2168 | 48:00-4.15 | 814 | -7585.31 | 11238.87 | _____ | 0.1 | _____ |
| 2169 | 48:00-4.15 | 815 | -7564.9 | 11230.31 | _____ | 0.1 | _____ |
| 2170 | 48:00-4.15 | 816 | -7553.31 | 11227.95 | _____ | 0.1 | _____ |

полное наименование должности М.П. подпись инициалы, фамилия

**Раздел 10**

## КАДАСТРОВЫЙ ПЛАН ТЕРРИТОРИИ

| Лист № 218 раздела 10 | Всего листов раздела 10: 322 | Всего разделов: 9 | Всего листов: 834 |
|---|---|---|---|
| « 04 » марта 2020 г. № КУВИ-001/2020-4317540 | | | |
| **Номер кадастрового квартала: 48:20:0021003** | | | |

Сведения о характерных точках границ:

| Номер п/п | Реестровый номер | Обозначение характерных точек | Координаты | | Описание закрепления на местности | Метод определения координат и средняя квадратическая погрешность положения характерной точки (Mt), м | Система координат |
|---|---|---|---|---|---|---|---|
| | | | X | Y | | | |
| 1 | 2 | 3 | 4 | 5 | 6 | 7 | 8 |
| 2171 | 48:00-4.15 | 817 | -7522.95 | 11227.79 | _____ | 0.1 | _____ |
| 2172 | 48:00-4.15 | 818 | -7480.62 | 11225.82 | _____ | 0.1 | _____ |
| 2173 | 48:00-4.15 | 819 | -7430.15 | 11225.69 | _____ | 0.1 | _____ |
| 2174 | 48:00-4.15 | 820 | -7340.86 | 11210 | _____ | 0.1 | _____ |
| 2175 | 48:00-4.15 | 821 | -7169.66 | 11328.15 | _____ | 0.1 | _____ |
| 2176 | 48:00-4.15 | 822 | -7116.54 | 11378 | _____ | 0.1 | _____ |
| 2177 | 48:00-4.15 | 823 | -7097.88 | 11378.26 | _____ | 0.1 | _____ |
| 2178 | 48:00-4.15 | 824 | -7084.81 | 11386.95 | _____ | 0.1 | _____ |
| 2179 | 48:00-4.15 | 825 | -7041.35 | 11552.43 | _____ | 0.1 | _____ |
| 2180 | 48:00-4.15 | 826 | -6996.84 | 11853.84 | _____ | 0.1 | _____ |

полное наименование должности М.П. подпись инициалы, фамилия

**Раздел 10**

## КАДАСТРОВЫЙ ПЛАН ТЕРРИТОРИИ

| Лист № 219 раздела 10 | Всего листов раздела 10: 322 | Всего разделов: 9 | Всего листов: 834 |
|---|---|---|---|
| « 04 » марта 2020 г. № КУВИ-001/2020-4317540 | | | |
| **Номер кадастрового квартала: 48:20:0021003** | | | |

Сведения о характерных точках границ:

| Номер п/п | Реестровый номер | Обозначение характерных точек | Координаты | | Описание закрепления на местности | Метод определения координат и средняя квадратическая погрешность положения характерной точки (Mt), м | Система координат |
|---|---|---|---|---|---|---|---|
| | | | X | Y | | | |
| 1 | 2 | 3 | 4 | 5 | 6 | 7 | 8 |
| 2181 | 48:00-4.15 | 827 | -6987.99 | 11916.24 | _____ | 0.1 | _____ |
| 2182 | 48:00-4.15 | 828 | -6966.87 | 12028.36 | _____ | 0.1 | _____ |
| 2183 | 48:00-4.15 | 829 | -6959.47 | 12053.32 | _____ | 0.1 | _____ |
| 2184 | 48:00-4.15 | 830 | -6944.76 | 12065.89 | _____ | 0.1 | _____ |
| 2185 | 48:00-4.15 | 831 | -6929.25 | 12096.44 | _____ | 0.1 | _____ |
| 2186 | 48:00-4.15 | 832 | -6909.57 | 12139.47 | _____ | 0.1 | _____ |
| 2187 | 48:00-4.15 | 833 | -6945.25 | 12209.33 | _____ | 0.1 | _____ |
| 2188 | 48:00-4.15 | 834 | -6936.94 | 12301.14 | _____ | 0.1 | _____ |
| 2189 | 48:00-4.15 | 835 | -6916.76 | 12392.11 | _____ | 0.1 | _____ |
| 2190 | 48:00-4.15 | 836 | -6911.78 | 12421.38 | _____ | 0.1 | _____ |

полное наименование должности М.П. подпись инициалы, фамилия

**Раздел 10**

## КАДАСТРОВЫЙ ПЛАН ТЕРРИТОРИИ

| Лист № 220 раздела 10 | Всего листов раздела 10: 322 | Всего разделов: 9 | Всего листов: 834 |
|---|---|---|---|
| « 04 » марта 2020 г. № КУВИ-001/2020-4317540 | | | |
| **Номер кадастрового квартала: 48:20:0021003** | | | |

Сведения о характерных точках границ:

| Номер п/п | Реестровый номер | Обозначение характерных точек | Координаты | | Описание закрепления на местности | Метод определения координат и средняя квадратическая погрешность положения характерной точки (Mt), м | Система координат |
|---|---|---|---|---|---|---|---|
| | | | X | Y | | | |
| 1 | 2 | 3 | 4 | 5 | 6 | 7 | 8 |
| 2191 | 48:00-4.15 | 837 | -6896.68 | 12562.27 | _____ | 0.1 | _____ |
| 2192 | 48:00-4.15 | 838 | -6879.74 | 12564.34 | _____ | 0.1 | _____ |
| 2193 | 48:00-4.15 | 839 | -6851.61 | 12543.23 | _____ | 0.1 | _____ |
| 2194 | 48:00-4.15 | 840 | -6829.36 | 12519.91 | _____ | 0.1 | _____ |
| 2195 | 48:00-4.15 | 841 | -6778.98 | 12533.99 | _____ | 0.1 | _____ |
| 2196 | 48:00-4.15 | 842 | -6718.14 | 12520.06 | _____ | 0.1 | _____ |
| 2197 | 48:00-4.15 | 843 | -6705.28 | 12507.1 | _____ | 0.1 | _____ |
| 2198 | 48:00-4.15 | 844 | -6698.37 | 12488.11 | _____ | 0.1 | _____ |
| 2199 | 48:00-4.15 | 845 | -6636.81 | 12450.63 | _____ | 0.1 | _____ |
| 2200 | 48:00-4.15 | 846 | -6580.39 | 12495.72 | _____ | 0.1 | _____ |

полное наименование должности М.П. подпись инициалы, фамилия

**Раздел 10**

## КАДАСТРОВЫЙ ПЛАН ТЕРРИТОРИИ

| Лист № 221 раздела 10 | Всего листов раздела 10: 322 | Всего разделов: 9 | Всего листов: 834 |
|---|---|---|---|
| « 04 » марта 2020 г. № КУВИ-001/2020-4317540 | | | |
| **Номер кадастрового квартала: 48:20:0021003** | | | |

Сведения о характерных точках границ:

| Номер п/п | Реестровый номер | Обозначение характерных точек | Координаты | | Описание закрепления на местности | Метод определения координат и средняя квадратическая погрешность положения характерной точки (Mt), м | Система координат |
|---|---|---|---|---|---|---|---|
| | | | X | Y | | | |
| 1 | 2 | 3 | 4 | 5 | 6 | 7 | 8 |
| 2201 | 48:00-4.15 | 847 | -6487.32 | 12569.3 | _____ | 0.1 | _____ |
| 2202 | 48:00-4.15 | 848 | -6448.88 | 12602.25 | _____ | 0.1 | _____ |
| 2203 | 48:00-4.15 | 849 | -6362.49 | 12683.67 | _____ | 0.1 | _____ |
| 2204 | 48:00-4.15 | 850 | -6300.59 | 12622.12 | _____ | 0.1 | _____ |
| 2205 | 48:00-4.15 | 851 | -6264.06 | 12621.69 | _____ | 0.1 | _____ |
| 2206 | 48:00-4.15 | 852 | -6247.4 | 12618.01 | _____ | 0.1 | _____ |
| 2207 | 48:00-4.15 | 853 | -6233.44 | 12606.68 | _____ | 0.1 | _____ |
| 2208 | 48:00-4.15 | 854 | -6199.66 | 12570.43 | _____ | 0.1 | _____ |
| 2209 | 48:00-4.15 | 855 | -6157.34 | 12530.56 | _____ | 0.1 | _____ |
| 2210 | 48:00-4.15 | 856 | -6140.68 | 12509.23 | _____ | 0.1 | _____ |

полное наименование должности М.П. подпись инициалы, фамилия

**Раздел 10**

## КАДАСТРОВЫЙ ПЛАН ТЕРРИТОРИИ

| Лист № 222 раздела 10 | Всего листов раздела 10: 322 | Всего разделов: 9 | Всего листов: 834 |
|---|---|---|---|
| « 04 » марта 2020 г. № КУВИ-001/2020-4317540 | | | |
| **Номер кадастрового квартала: 48:20:0021003** | | | |

Сведения о характерных точках границ:

| Номер п/п | Реестровый номер | Обозначение характерных точек | Координаты | | Описание закрепления на местности | Метод определения координат и средняя квадратическая погрешность положения характерной точки (Mt), м | Система координат |
|---|---|---|---|---|---|---|---|
| | | | X | Y | | | |
| 1 | 2 | 3 | 4 | 5 | 6 | 7 | 8 |
| 2211 | 48:00-4.15 | 857 | -6079.38 | 12439.75 | _____ | 0.1 | _____ |
| 2212 | 48:00-4.15 | 858 | -6013.43 | 12364.12 | _____ | 0.1 | _____ |
| 2213 | 48:00-4.15 | 859 | -5934.27 | 12269.78 | _____ | 0.1 | _____ |
| 2214 | 48:00-4.15 | 860 | -5840.73 | 12157.26 | _____ | 0.1 | _____ |
| 2215 | 48:00-4.15 | 861 | -5694.13 | 11980.8 | _____ | 0.1 | _____ |
| 2216 | 48:00-4.15 | 862 | -5484.36 | 12193.47 | _____ | 0.1 | _____ |
| 2217 | 48:00-4.15 | 863 | -5381.6 | 12301.88 | _____ | 0.1 | _____ |
| 2218 | 48:00-4.15 | 864 | -5367.61 | 12330.17 | _____ | 0.1 | _____ |
| 2219 | 48:00-4.15 | 865 | -5329.29 | 12369.74 | _____ | 0.1 | _____ |
| 2220 | 48:00-4.15 | 866 | -5266.64 | 12427.99 | _____ | 0.1 | _____ |

_____ _____ _____

полное наименование должности М.П. подпись инициалы, фамилия

**Раздел 10**

## КАДАСТРОВЫЙ ПЛАН ТЕРРИТОРИИ

| Лист № 223 раздела 10 | Всего листов раздела 10: 322 | Всего разделов: 9 | Всего листов: 834 |
|---|---|---|---|
| « 04 » марта 2020 г. № КУВИ-001/2020-4317540 | | | |
| **Номер кадастрового квартала: 48:20:0021003** | | | |

Сведения о характерных точках границ:

| Номер п/п | Реестровый номер | Обозначение характерных точек | Координаты | | Описание закрепления на местности | Метод определения координат и средняя квадратическая погрешность положения характерной точки (Mt), м | Система координат |
|---|---|---|---|---|---|---|---|
| | | | X | Y | | | |
| 1 | 2 | 3 | 4 | 5 | 6 | 7 | 8 |
| 2221 | 48:00-4.15 | 867 | -5180.88 | 12498.73 | _____ | 0.1 | _____ |
| 2222 | 48:00-4.15 | 868 | -5173.56 | 12504.51 | _____ | 0.1 | _____ |
| 2223 | 48:00-4.15 | 869 | -5164.51 | 12504.11 | _____ | 0.1 | _____ |
| 2224 | 48:00-4.15 | 870 | -5155.34 | 12494.92 | _____ | 0.1 | _____ |
| 2225 | 48:00-4.15 | 871 | -5098.12 | 12395.33 | _____ | 0.1 | _____ |
| 2226 | 48:00-4.15 | 872 | -5131.36 | 12320.13 | _____ | 0.1 | _____ |
| 2227 | 48:00-4.15 | 873 | -5086.96 | 12214.74 | _____ | 0.1 | _____ |
| 2228 | 48:00-4.15 | 874 | -5081.68 | 12201.29 | _____ | 0.1 | _____ |
| 2229 | 48:00-4.15 | 875 | -5075.56 | 12186.33 | _____ | 0.1 | _____ |
| 2230 | 48:00-4.15 | 876 | -5070.6 | 12138.84 | _____ | 0.1 | _____ |

полное наименование должности М.П. подпись инициалы, фамилия

**Раздел 10**

## КАДАСТРОВЫЙ ПЛАН ТЕРРИТОРИИ

| Лист № 224 раздела 10 | Всего листов раздела 10: 322 | Всего разделов: 9 | Всего листов: 834 |
|---|---|---|---|
| « 04 » марта 2020 г. № КУВИ-001/2020-4317540 | | | |
| **Номер кадастрового квартала: 48:20:0021003** | | | |

Сведения о характерных точках границ:

| Номер п/п | Реестровый номер | Обозначение характерных точек | Координаты | | Описание закрепления на местности | Метод определения координат и средняя квадратическая погрешность положения характерной точки (Mt), м | Система координат |
|---|---|---|---|---|---|---|---|
| | | | X | Y | | | |
| 1 | 2 | 3 | 4 | 5 | 6 | 7 | 8 |
| 2231 | 48:00-4.15 | 877 | -5063.6 | 12125.8 | _____ | 0.1 | _____ |
| 2232 | 48:00-4.15 | 878 | -5062.8 | 12124.45 | _____ | 0.1 | _____ |
| 2233 | 48:00-4.15 | 879 | -5006.6 | 11946.81 | _____ | 0.1 | _____ |
| 2234 | 48:00-4.15 | 880 | -5006.68 | 11930.22 | _____ | 0.1 | _____ |
| 2235 | 48:00-4.15 | 881 | -5006.46 | 11914.03 | _____ | 0.1 | _____ |
| 2236 | 48:00-4.15 | 882 | -5007.74 | 11895.29 | _____ | 0.1 | _____ |
| 2237 | 48:00-4.15 | 883 | -5015.76 | 11869.57 | _____ | 0.1 | _____ |
| 2238 | 48:00-4.15 | 884 | -5016.52 | 11866.45 | _____ | 0.1 | _____ |
| 2239 | 48:00-4.15 | 885 | -5014.08 | 11859.03 | _____ | 0.1 | _____ |
| 2240 | 48:00-4.15 | 886 | -5011.34 | 11854.64 | _____ | 0.1 | _____ |

полное наименование должности М.П. подпись инициалы, фамилия

**Раздел 10**

## КАДАСТРОВЫЙ ПЛАН ТЕРРИТОРИИ

| Лист № 225 раздела 10 | Всего листов раздела 10: 322 | Всего разделов: 9 | Всего листов: 834 |
|---|---|---|---|
| « 04 » марта 2020 г. № КУВИ-001/2020-4317540 | | | |
| **Номер кадастрового квартала: 48:20:0021003** | | | |

Сведения о характерных точках границ:

| Номер п/п | Реестровый номер | Обозначение характерных точек | Координаты | | Описание закрепления на местности | Метод определения координат и средняя квадратическая погрешность положения характерной точки (Mt), м | Система координат |
|---|---|---|---|---|---|---|---|
| | | | X | Y | | | |
| 1 | 2 | 3 | 4 | 5 | 6 | 7 | 8 |
| 2241 | 48:00-4.15 | 887 | -5009.47 | 11854.3 | _____ | 0.1 | _____ |
| 2242 | 48:00-4.15 | 888 | -5004.49 | 11839.96 | _____ | 0.1 | _____ |
| 2243 | 48:00-4.15 | 889 | -5001.26 | 11830.62 | _____ | 0.1 | _____ |
| 2244 | 48:00-4.15 | 890 | -5002.9 | 11775.81 | _____ | 0.1 | _____ |
| 2245 | 48:00-4.15 | 891 | -5001.16 | 11772.13 | _____ | 0.1 | _____ |
| 2246 | 48:00-4.15 | 892 | -4927.73 | 11792.18 | _____ | 0.1 | _____ |
| 2247 | 48:00-4.15 | 893 | -4929.97 | 11797.77 | _____ | 0.1 | _____ |
| 2248 | 48:00-4.15 | 894 | -4947.1 | 11839.63 | _____ | 0.1 | _____ |
| 2249 | 48:00-4.15 | 895 | -4951.31 | 11871.56 | _____ | 0.1 | _____ |
| 2250 | 48:00-4.15 | 896 | -4945.8 | 11892.09 | _____ | 0.1 | _____ |

полное наименование должности М.П. подпись инициалы, фамилия

**Раздел 10**

## КАДАСТРОВЫЙ ПЛАН ТЕРРИТОРИИ

| Лист № 226 раздела 10 | Всего листов раздела 10: 322 | Всего разделов: 9 | Всего листов: 834 |
|---|---|---|---|
| « 04 » марта 2020 г. № КУВИ-001/2020-4317540 | | | |
| **Номер кадастрового квартала: 48:20:0021003** | | | |

Сведения о характерных точках границ:

| Номер п/п | Реестровый номер | Обозначение характерных точек | Координаты | | Описание закрепления на местности | Метод определения координат и средняя квадратическая погрешность положения характерной точки (Mt), м | Система координат |
|---|---|---|---|---|---|---|---|
| | | | X | Y | | | |
| 1 | 2 | 3 | 4 | 5 | 6 | 7 | 8 |
| 2251 | 48:00-4.15 | 897 | -4934.43 | 11908.54 | _____ | 0.1 | _____ |
| 2252 | 48:00-4.15 | 898 | -4949.46 | 11935.16 | _____ | 0.1 | _____ |
| 2253 | 48:00-4.15 | 899 | -4956.61 | 11975 | _____ | 0.1 | _____ |
| 2254 | 48:00-4.15 | 900 | -4938.29 | 12017.55 | _____ | 0.1 | _____ |
| 2255 | 48:00-4.15 | 901 | -4871.91 | 12041.31 | _____ | 0.1 | _____ |
| 2256 | 48:00-4.15 | 902 | -4860.32 | 12067.06 | _____ | 0.1 | _____ |
| 2257 | 48:00-4.15 | 903 | -4886.87 | 12091.89 | _____ | 0.1 | _____ |
| 2258 | 48:00-4.15 | 904 | -4887.02 | 12092.21 | _____ | 0.1 | _____ |
| 2259 | 48:00-4.15 | 905 | -4887.18 | 12092.36 | _____ | 0.1 | _____ |
| 2260 | 48:00-4.15 | 906 | -4929.99 | 12181.18 | _____ | 0.1 | _____ |

_____ _____ _____

полное наименование должности М.П. подпись инициалы, фамилия

**Раздел 10**

## КАДАСТРОВЫЙ ПЛАН ТЕРРИТОРИИ

| Лист № 227 раздела 10 | Всего листов раздела 10: 322 | Всего разделов: 9 | Всего листов: 834 |
|---|---|---|---|
| « 04 » марта 2020 г. № КУВИ-001/2020-4317540 | | | |
| **Номер кадастрового квартала: 48:20:0021003** | | | |

Сведения о характерных точках границ:

| Номер п/п | Реестровый номер | Обозначение характерных точек | Координаты | | Описание закрепления на местности | Метод определения координат и средняя квадратическая погрешность положения характерной точки (Mt), м | Система координат |
|---|---|---|---|---|---|---|---|
| | | | X | Y | | | |
| 1 | 2 | 3 | 4 | 5 | 6 | 7 | 8 |
| 2261 | 48:00-4.15 | 907 | -4958.69 | 12235.73 | _____ | 0.1 | _____ |
| 2262 | 48:00-4.15 | 908 | -4964.63 | 12262.87 | _____ | 0.1 | _____ |
| 2263 | 48:00-4.15 | 909 | -4912 | 12338.64 | _____ | 0.1 | _____ |
| 2264 | 48:00-4.15 | 910 | -4804.11 | 12435.72 | _____ | 0.1 | _____ |
| 2265 | 48:00-4.15 | 911 | -4784.3 | 12440.76 | _____ | 0.1 | _____ |
| 2266 | 48:00-4.15 | 912 | -4738.48 | 12478.97 | _____ | 0.1 | _____ |
| 2267 | 48:00-4.15 | 913 | -4737.27 | 12488.63 | _____ | 0.1 | _____ |
| 2268 | 48:00-4.15 | 914 | -4742.42 | 12497.64 | _____ | 0.1 | _____ |
| 2269 | 48:00-4.15 | 915 | -4744.33 | 12528.39 | _____ | 0.1 | _____ |
| 2270 | 48:00-4.15 | 916 | -4760.71 | 12544.8 | _____ | 0.1 | _____ |

полное наименование должности М.П. подпись инициалы, фамилия

**Раздел 10**

## КАДАСТРОВЫЙ ПЛАН ТЕРРИТОРИИ

| Лист № 228 раздела 10 | Всего листов раздела 10: 322 | Всего разделов: 9 | Всего листов: 834 |
|---|---|---|---|
| « 04 » марта 2020 г. № КУВИ-001/2020-4317540 | | | |
| **Номер кадастрового квартала: 48:20:0021003** | | | |

Сведения о характерных точках границ:

| Номер п/п | Реестровый номер | Обозначение характерных точек | Координаты | | Описание закрепления на местности | Метод определения координат и средняя квадратическая погрешность положения характерной точки (Mt), м | Система координат |
|---|---|---|---|---|---|---|---|
| | | | X | Y | | | |
| 1 | 2 | 3 | 4 | 5 | 6 | 7 | 8 |
| 2271 | 48:00-4.15 | 917 | -4760.71 | 12544.98 | _____ | 0.1 | _____ |
| 2272 | 48:00-4.15 | 918 | -4761.02 | 12545.28 | _____ | 0.1 | _____ |
| 2273 | 48:00-4.15 | 919 | -4761.16 | 12557.41 | _____ | 0.1 | _____ |
| 2274 | 48:00-4.15 | 920 | -4783.44 | 12582.94 | _____ | 0.1 | _____ |
| 2275 | 48:00-4.15 | 921 | -4783.4 | 12583.01 | _____ | 0.1 | _____ |
| 2276 | 48:00-4.15 | 922 | -4783.75 | 12583.42 | _____ | 0.1 | _____ |
| 2277 | 48:00-4.15 | 923 | -4780.66 | 12588.93 | _____ | 0.1 | _____ |
| 2278 | 48:00-4.15 | 924 | -4888.74 | 12708.17 | _____ | 0.1 | _____ |
| 2279 | 48:00-4.15 | 925 | -4930.91 | 12758.48 | _____ | 0.1 | _____ |
| 2280 | 48:00-4.15 | 926 | -4947.81 | 12759.3 | _____ | 0.1 | _____ |

_____ _____ _____

полное наименование должности М.П. подпись инициалы, фамилия

**Раздел 10**

## КАДАСТРОВЫЙ ПЛАН ТЕРРИТОРИИ

| Лист № 229 раздела 10 | Всего листов раздела 10: 322 | Всего разделов: 9 | Всего листов: 834 |
|---|---|---|---|
| « 04 » марта 2020 г. № КУВИ-001/2020-4317540 | | | |
| **Номер кадастрового квартала: 48:20:0021003** | | | |

Сведения о характерных точках границ:

| Номер п/п | Реестровый номер | Обозначение характерных точек | Координаты | | Описание закрепления на местности | Метод определения координат и средняя квадратическая погрешность положения характерной точки (Mt), м | Система координат |
|---|---|---|---|---|---|---|---|
| | | | X | Y | | | |
| 1 | 2 | 3 | 4 | 5 | 6 | 7 | 8 |
| 2281 | 48:00-4.15 | 927 | -5028.45 | 12844.86 | _____ | 0.1 | _____ |
| 2282 | 48:00-4.15 | 928 | -5041.29 | 12845.86 | _____ | 0.1 | _____ |
| 2283 | 48:00-4.15 | 929 | -5041.53 | 12846.35 | _____ | 0.1 | _____ |
| 2284 | 48:00-4.15 | 930 | -5041.61 | 12846.36 | _____ | 0.1 | _____ |
| 2285 | 48:00-4.15 | 931 | -5053.2 | 12869.66 | _____ | 0.1 | _____ |
| 2286 | 48:00-4.15 | 932 | -5047.64 | 12877.47 | _____ | 0.1 | _____ |
| 2287 | 48:00-4.15 | 933 | -5065.97 | 12924.06 | _____ | 0.1 | _____ |
| 2288 | 48:00-4.15 | 934 | -5088.12 | 12932.26 | _____ | 0.1 | _____ |
| 2289 | 48:00-4.15 | 935 | -5088.32 | 12932.71 | _____ | 0.1 | _____ |
| 2290 | 48:00-4.15 | 936 | -5088.45 | 12932.76 | _____ | 0.1 | _____ |

полное наименование должности М.П. подпись инициалы, фамилия

**Раздел 10**

## КАДАСТРОВЫЙ ПЛАН ТЕРРИТОРИИ

| Лист № 230 раздела 10 | Всего листов раздела 10: 322 | Всего разделов: 9 | Всего листов: 834 |
|---|---|---|---|
| « 04 » марта 2020 г. № КУВИ-001/2020-4317540 | | | |
| **Номер кадастрового квартала: 48:20:0021003** | | | |

Сведения о характерных точках границ:

| Номер п/п | Реестровый номер | Обозначение характерных точек | Координаты | | Описание закрепления на местности | Метод определения координат и средняя квадратическая погрешность положения характерной точки (Mt), м | Система координат |
|---|---|---|---|---|---|---|---|
| | | | X | Y | | | |
| 1 | 2 | 3 | 4 | 5 | 6 | 7 | 8 |
| 2291 | 48:00-4.15 | 937 | -5107.92 | 12978.4 | _____ | 0.1 | _____ |
| 2292 | 48:00-4.15 | 938 | -5136.56 | 12989.51 | _____ | 0.1 | _____ |
| 2293 | 48:00-4.15 | 939 | -5158.8 | 13018.86 | _____ | 0.1 | _____ |
| 2294 | 48:00-4.15 | 940 | -5158.85 | 13019 | _____ | 0.1 | _____ |
| 2295 | 48:00-4.15 | 941 | -5159.12 | 13019.36 | _____ | 0.1 | _____ |
| 2296 | 48:00-4.15 | 942 | -5176.06 | 13062.65 | _____ | 0.1 | _____ |
| 2297 | 48:00-4.15 | 943 | -5193.46 | 13064.64 | _____ | 0.1 | _____ |
| 2298 | 48:00-4.15 | 944 | -5212.72 | 13085.26 | _____ | 0.1 | _____ |
| 2299 | 48:00-4.15 | 945 | -5238.6 | 13103.56 | _____ | 0.1 | _____ |
| 2300 | 48:00-4.15 | 946 | -5241.55 | 13111.97 | _____ | 0.1 | _____ |

полное наименование должности М.П. подпись инициалы, фамилия

**Раздел 10**

## КАДАСТРОВЫЙ ПЛАН ТЕРРИТОРИИ

| Лист № 231 раздела 10 | Всего листов раздела 10: 322 | Всего разделов: 9 | Всего листов: 834 |
|---|---|---|---|
| « 04 » марта 2020 г. № КУВИ-001/2020-4317540 | | | |
| **Номер кадастрового квартала: 48:20:0021003** | | | |

Сведения о характерных точках границ:

| Номер п/п | Реестровый номер | Обозначение характерных точек | Координаты | | Описание закрепления на местности | Метод определения координат и средняя квадратическая погрешность положения характерной точки (Mt), м | Система координат |
|---|---|---|---|---|---|---|---|
| | | | X | Y | | | |
| 1 | 2 | 3 | 4 | 5 | 6 | 7 | 8 |
| 2301 | 48:00-4.15 | 947 | -5232.57 | 13120.86 | _____ | 0.1 | _____ |
| 2302 | 48:00-4.15 | 948 | -5228.24 | 13153.06 | _____ | 0.1 | _____ |
| 2303 | 48:00-4.15 | 949 | -5225.92 | 13164.99 | _____ | 0.1 | _____ |
| 2304 | 48:00-4.15 | 950 | -5235.91 | 13189.56 | _____ | 0.1 | _____ |
| 2305 | 48:00-4.15 | 951 | -5265.23 | 13197.3 | _____ | 0.1 | _____ |
| 2306 | 48:00-4.15 | 952 | -5284.01 | 13186.94 | _____ | 0.1 | _____ |
| 2307 | 48:00-4.15 | 953 | -5295.03 | 13193.2 | _____ | 0.1 | _____ |
| 2308 | 48:00-4.15 | 954 | -5328.26 | 13163.96 | _____ | 0.1 | _____ |
| 2309 | 48:00-4.15 | 955 | -5314.58 | 13146.71 | _____ | 0.1 | _____ |
| 2310 | 48:00-4.15 | 956 | -5383.36 | 13085.81 | _____ | 0.1 | _____ |

_____ М.П. _____ _____

полное наименование должности подпись инициалы, фамилия

**Раздел 10**

## КАДАСТРОВЫЙ ПЛАН ТЕРРИТОРИИ

| Лист № 232 раздела 10 | Всего листов раздела 10: 322 | Всего разделов: 9 | Всего листов: 834 |
|---|---|---|---|
| « 04 » марта 2020 г. № КУВИ-001/2020-4317540 | | | |
| **Номер кадастрового квартала: 48:20:0021003** | | | |

Сведения о характерных точках границ:

| Номер п/п | Реестровый номер | Обозначение характерных точек | Координаты | | Описание закрепления на местности | Метод определения координат и средняя квадратическая погрешность положения характерной точки (Mt), м | Система координат |
|---|---|---|---|---|---|---|---|
| | | | X | Y | | | |
| 1 | 2 | 3 | 4 | 5 | 6 | 7 | 8 |
| 2311 | 48:00-4.15 | 957 | -5381.6 | 13084.05 | _____ | 0.1 | _____ |
| 2312 | 48:00-4.15 | 958 | -5403.48 | 13061.05 | _____ | 0.1 | _____ |
| 2313 | 48:00-4.15 | 959 | -5469.1 | 13102.72 | _____ | 0.1 | _____ |
| 2314 | 48:00-4.15 | 960 | -5560.46 | 13164.8 | _____ | 0.1 | _____ |
| 2315 | 48:00-4.15 | 961 | -5585.9 | 13180.52 | _____ | 0.1 | _____ |
| 2316 | 48:00-4.15 | 962 | -5593.78 | 13186.02 | _____ | 0.1 | _____ |
| 2317 | 48:00-4.15 | 963 | -5601.57 | 13164.44 | _____ | 0.1 | _____ |
| 2318 | 48:00-4.15 | 964 | -5606.06 | 13157.33 | _____ | 0.1 | _____ |
| 2319 | 48:00-4.15 | 965 | -5615 | 13148.53 | _____ | 0.1 | _____ |
| 2320 | 48:00-4.15 | 966 | -5631.07 | 13133.59 | _____ | 0.1 | _____ |

полное наименование должности М.П. подпись инициалы, фамилия

**Раздел 10**

## КАДАСТРОВЫЙ ПЛАН ТЕРРИТОРИИ

| Лист № 233 раздела 10 | Всего листов раздела 10: 322 | Всего разделов: 9 | Всего листов: 834 |
|---|---|---|---|
| « 04 » марта 2020 г. № КУВИ-001/2020-4317540 | | | |
| **Номер кадастрового квартала: 48:20:0021003** | | | |

Сведения о характерных точках границ:

| Номер п/п | Реестровый номер | Обозначение характерных точек | Координаты | | Описание закрепления на местности | Метод определения координат и средняя квадратическая погрешность положения характерной точки (Mt), м | Система координат |
|---|---|---|---|---|---|---|---|
| | | | X | Y | | | |
| 1 | 2 | 3 | 4 | 5 | 6 | 7 | 8 |
| 2321 | 48:00-4.15 | 967 | -5635.62 | 13130.12 | _____ | 0.1 | _____ |
| 2322 | 48:00-4.15 | 968 | -5636.86 | 13130.36 | _____ | 0.1 | _____ |
| 2323 | 48:00-4.15 | 969 | -5656.75 | 13147.03 | _____ | 0.1 | _____ |
| 2324 | 48:00-4.15 | 970 | -5682.61 | 13119.61 | _____ | 0.1 | _____ |
| 2325 | 48:00-4.15 | 971 | -5702.53 | 13098.64 | _____ | 0.1 | _____ |
| 2326 | 48:00-4.15 | 972 | -5729.56 | 13122.59 | _____ | 0.1 | _____ |
| 2327 | 48:00-4.15 | 973 | -5707.13 | 13146.22 | _____ | 0.1 | _____ |
| 2328 | 48:00-4.15 | 974 | -5694.67 | 13135.2 | _____ | 0.1 | _____ |
| 2329 | 48:00-4.15 | 975 | -5656.84 | 13179.6 | _____ | 0.1 | _____ |
| 2330 | 48:00-4.15 | 976 | -5675.28 | 13195.43 | _____ | 0.1 | _____ |

_____ _____ _____

полное наименование должности М.П. подпись инициалы, фамилия

**Раздел 10**

## КАДАСТРОВЫЙ ПЛАН ТЕРРИТОРИИ

| Лист № 234 раздела 10 | Всего листов раздела 10: 322 | Всего разделов: 9 | Всего листов: 834 |
|---|---|---|---|
| « 04 » марта 2020 г. № КУВИ-001/2020-4317540 | | | |
| **Номер кадастрового квартала: 48:20:0021003** | | | |

Сведения о характерных точках границ:

| Номер п/п | Реестровый номер | Обозначение характерных точек | Координаты | | Описание закрепления на местности | Метод определения координат и средняя квадратическая погрешность положения характерной точки (Mt), м | Система координат |
|---|---|---|---|---|---|---|---|
| | | | X | Y | | | |
| 1 | 2 | 3 | 4 | 5 | 6 | 7 | 8 |
| 2331 | 48:00-4.15 | 977 | -5674.41 | 13196.57 | _____ | 0.1 | _____ |
| 2332 | 48:00-4.15 | 978 | -5674.84 | 13196.9 | _____ | 0.1 | _____ |
| 2333 | 48:00-4.15 | 979 | -5687.02 | 13205.86 | _____ | 0.1 | _____ |
| 2334 | 48:00-4.15 | 980 | -5693.71 | 13210.79 | _____ | 0.1 | _____ |
| 2335 | 48:00-4.15 | 981 | -5709.08 | 13223.5 | _____ | 0.1 | _____ |
| 2336 | 48:00-4.15 | 982 | -5709.4 | 13223.78 | _____ | 0.1 | _____ |
| 2337 | 48:00-4.15 | 983 | -5676.5 | 13256.98 | _____ | 0.1 | _____ |
| 2338 | 48:00-4.15 | 984 | -5644.1 | 13230.29 | _____ | 0.1 | _____ |
| 2339 | 48:00-4.15 | 985 | -5635.62 | 13239.32 | _____ | 0.1 | _____ |
| 2340 | 48:00-4.15 | 986 | -5593.32 | 13286.2 | _____ | 0.1 | _____ |

_____ _____ _____

полное наименование должности М.П. подпись инициалы, фамилия

**Раздел 10**

## КАДАСТРОВЫЙ ПЛАН ТЕРРИТОРИИ

| Лист № 235 раздела 10 | Всего листов раздела 10: 322 | Всего разделов: 9 | Всего листов: 834 |
|---|---|---|---|
| « 04 » марта 2020 г. № КУВИ-001/2020-4317540 | | | |
| **Номер кадастрового квартала: 48:20:0021003** | | | |

Сведения о характерных точках границ:

| Номер п/п | Реестровый номер | Обозначение характерных точек | Координаты | | Описание закрепления на местности | Метод определения координат и средняя квадратическая погрешность положения характерной точки (Mt), м | Система координат |
|---|---|---|---|---|---|---|---|
| | | | X | Y | | | |
| 1 | 2 | 3 | 4 | 5 | 6 | 7 | 8 |
| 2341 | 48:00-4.15 | 987 | -5579.07 | 13303.46 | _____ | 0.1 | _____ |
| 2342 | 48:00-4.15 | 988 | -5553.18 | 13334.53 | _____ | 0.1 | _____ |
| 2343 | 48:00-4.15 | 989 | -5898.55 | 13602.36 | _____ | 0.1 | _____ |
| 2344 | 48:00-4.15 | 990 | -6043.28 | 13630.97 | _____ | 0.1 | _____ |
| 2345 | 48:00-4.15 | 991 | -6136.71 | 13543.9 | _____ | 0.1 | _____ |
| 2346 | 48:00-4.15 | 992 | -6175.33 | 13512.75 | _____ | 0.1 | _____ |
| 2347 | 48:00-4.15 | 993 | -6122.24 | 13453.43 | _____ | 0.1 | _____ |
| 2348 | 48:00-4.15 | 994 | -6072.88 | 13399.8 | _____ | 0.1 | _____ |
| 2349 | 48:00-4.15 | 995 | -6014.7 | 13342.08 | _____ | 0.1 | _____ |
| 2350 | 48:00-4.15 | 996 | -6052.14 | 13301.07 | _____ | 0.1 | _____ |

полное наименование должности М.П. подпись инициалы, фамилия

**Раздел 10**

## КАДАСТРОВЫЙ ПЛАН ТЕРРИТОРИИ

| Лист № 236 раздела 10 | Всего листов раздела 10: 322 | Всего разделов: 9 | Всего листов: 834 |
|---|---|---|---|
| « 04 » марта 2020 г. № КУВИ-001/2020-4317540 | | | |
| **Номер кадастрового квартала: 48:20:0021003** | | | |

Сведения о характерных точках границ:

| Номер п/п | Реестровый номер | Обозначение характерных точек | Координаты | | Описание закрепления на местности | Метод определения координат и средняя квадратическая погрешность положения характерной точки (Mt), м | Система координат |
|---|---|---|---|---|---|---|---|
| | | | X | Y | | | |
| 1 | 2 | 3 | 4 | 5 | 6 | 7 | 8 |
| 2351 | 48:00-4.15 | 997 | -6061.5 | 13291.53 | _____ | 0.1 | _____ |
| 2352 | 48:00-4.15 | 998 | -6070.9 | 13300.51 | _____ | 0.1 | _____ |
| 2353 | 48:00-4.15 | 999 | -6079.88 | 13292.86 | _____ | 0.1 | _____ |
| 2354 | 48:00-4.15 | 1000 | -6081.14 | 13293.99 | _____ | 0.1 | _____ |
| 2355 | 48:00-4.15 | 1001 | -6090.38 | 13284.91 | _____ | 0.1 | _____ |
| 2356 | 48:00-4.15 | 1002 | -6146.3 | 13350.29 | _____ | 0.1 | _____ |
| 2357 | 48:00-4.15 | 1003 | -6169.51 | 13372.19 | _____ | 0.1 | _____ |
| 2358 | 48:00-4.15 | 1004 | -6180.48 | 13383.41 | _____ | 0.1 | _____ |
| 2359 | 48:00-4.15 | 1005 | -6213.8 | 13418.96 | _____ | 0.1 | _____ |
| 2360 | 48:00-4.15 | 1006 | -6233.96 | 13439.9 | _____ | 0.1 | _____ |

_____ _____ _____

полное наименование должности М.П. подпись инициалы, фамилия

**Раздел 10**

## КАДАСТРОВЫЙ ПЛАН ТЕРРИТОРИИ

| Лист № 237 раздела 10 | Всего листов раздела 10: 322 | Всего разделов: 9 | Всего листов: 834 |
|---|---|---|---|
| « 04 » марта 2020 г. № КУВИ-001/2020-4317540 | | | |
| **Номер кадастрового квартала: 48:20:0021003** | | | |

Сведения о характерных точках границ:

| Номер п/п | Реестровый номер | Обозначение характерных точек | Координаты | | Описание закрепления на местности | Метод определения координат и средняя квадратическая погрешность положения характерной точки (Mt), м | Система координат |
|---|---|---|---|---|---|---|---|
| | | | X | Y | | | |
| 1 | 2 | 3 | 4 | 5 | 6 | 7 | 8 |
| 2361 | 48:00-4.15 | 1007 | -6245.22 | 13434.28 | _____ | 0.1 | _____ |
| 2362 | 48:00-4.15 | 1008 | -6265.47 | 13452.73 | _____ | 0.1 | _____ |
| 2363 | 48:00-4.15 | 1009 | -6265.53 | 13452.96 | _____ | 0.1 | _____ |
| 2364 | 48:00-4.15 | 1010 | -6265.85 | 13453.25 | _____ | 0.1 | _____ |
| 2365 | 48:00-4.15 | 1011 | -6267.41 | 13459.22 | _____ | 0.1 | _____ |
| 2366 | 48:00-4.15 | 1012 | -6290.73 | 13482.99 | _____ | 0.1 | _____ |
| 2367 | 48:00-4.15 | 1013 | -6295.69 | 13481.9 | _____ | 0.1 | _____ |
| 2368 | 48:00-4.15 | 1014 | -6525.54 | 13699.84 | _____ | 0.1 | _____ |
| 2369 | 48:00-4.15 | 1015 | -6623.73 | 13795.35 | _____ | 0.1 | _____ |
| 2370 | 48:00-4.15 | 1016 | -6618.36 | 13806.13 | _____ | 0.1 | _____ |

_____ _____ _____

полное наименование должности М.П. подпись инициалы, фамилия

**Раздел 10**

## КАДАСТРОВЫЙ ПЛАН ТЕРРИТОРИИ

| Лист № 238 раздела 10 | Всего листов раздела 10: 322 | Всего разделов: 9 | Всего листов: 834 |
|---|---|---|---|
| « 04 » марта 2020 г. № КУВИ-001/2020-4317540 | | | |
| **Номер кадастрового квартала: 48:20:0021003** | | | |

Сведения о характерных точках границ:

| Номер п/п | Реестровый номер | Обозначение характерных точек | Координаты | | Описание закрепления на местности | Метод определения координат и средняя квадратическая погрешность положения характерной точки (Mt), м | Система координат |
|---|---|---|---|---|---|---|---|
| | | | X | Y | | | |
| 1 | 2 | 3 | 4 | 5 | 6 | 7 | 8 |
| 2371 | 48:00-4.15 | 1017 | -6642.19 | 13842.16 | _____ | 0.1 | _____ |
| 2372 | 48:00-4.15 | 1018 | -6688.65 | 13891.61 | _____ | 0.1 | _____ |
| 2373 | 48:00-4.15 | 1019 | -6692.64 | 13891.99 | _____ | 0.1 | _____ |
| 2374 | 48:00-4.15 | 1020 | -6751.94 | 13950.94 | _____ | 0.1 | _____ |
| 2375 | 48:00-4.15 | 1021 | -6775.26 | 13993.74 | _____ | 0.1 | _____ |
| 2376 | 48:00-4.15 | 1022 | -6783.7 | 13992.89 | _____ | 0.1 | _____ |
| 2377 | 48:00-4.15 | 1023 | -6795.84 | 13987.22 | _____ | 0.1 | _____ |
| 2378 | 48:00-4.15 | 1024 | -6822.22 | 14030.08 | _____ | 0.1 | _____ |
| 2379 | 48:00-4.15 | 1025 | -6837.97 | 14051.33 | _____ | 0.1 | _____ |
| 2380 | 48:00-4.15 | 1026 | -6793.82 | 14087.52 | _____ | 0.1 | _____ |

_____ _____ _____

полное наименование должности М.П. подпись инициалы, фамилия

**Раздел 10**

## КАДАСТРОВЫЙ ПЛАН ТЕРРИТОРИИ

| Лист № 239 раздела 10 | Всего листов раздела 10: 322 | Всего разделов: 9 | Всего листов: 834 |
|---|---|---|---|
| « 04 » марта 2020 г. № КУВИ-001/2020-4317540 | | | |
| **Номер кадастрового квартала: 48:20:0021003** | | | |

Сведения о характерных точках границ:

| Номер п/п | Реестровый номер | Обозначение характерных точек | Координаты | | Описание закрепления на местности | Метод определения координат и средняя квадратическая погрешность положения характерной точки (Mt), м | Система координат |
|---|---|---|---|---|---|---|---|
| | | | X | Y | | | |
| 1 | 2 | 3 | 4 | 5 | 6 | 7 | 8 |
| 2381 | 48:00-4.15 | 1027 | -6809.27 | 14110.16 | _____ | 0.1 | _____ |
| 2382 | 48:00-4.15 | 1028 | -6839.77 | 14148.74 | _____ | 0.1 | _____ |
| 2383 | 48:00-4.15 | 1029 | -6840 | 14149.07 | _____ | 0.1 | _____ |
| 2384 | 48:00-4.15 | 1030 | -6840.18 | 14149.29 | _____ | 0.1 | _____ |
| 2385 | 48:00-4.15 | 1031 | -6900.06 | 14231.98 | _____ | 0.1 | _____ |
| 2386 | 48:00-4.15 | 1032 | -6904.4 | 14248.2 | _____ | 0.1 | _____ |
| 2387 | 48:00-4.15 | 1033 | -6961.7 | 14313.78 | _____ | 0.1 | _____ |
| 2388 | 48:00-4.15 | 1034 | -6971.42 | 14318.4 | _____ | 0.1 | _____ |
| 2389 | 48:00-4.15 | 1035 | -6981.76 | 14313.25 | _____ | 0.1 | _____ |
| 2390 | 48:00-4.15 | 1036 | -7042.37 | 14269.72 | _____ | 0.1 | _____ |

_____ _____ _____

полное наименование должности М.П. подпись инициалы, фамилия

**Раздел 10**

## КАДАСТРОВЫЙ ПЛАН ТЕРРИТОРИИ

| Лист № 240 раздела 10 | Всего листов раздела 10: 322 | Всего разделов: 9 | Всего листов: 834 |
|---|---|---|---|
| « 04 » марта 2020 г. № КУВИ-001/2020-4317540 | | | |
| **Номер кадастрового квартала: 48:20:0021003** | | | |

Сведения о характерных точках границ:

| Номер п/п | Реестровый номер | Обозначение характерных точек | Координаты | | Описание закрепления на местности | Метод определения координат и средняя квадратическая погрешность положения характерной точки (Mt), м | Система координат |
|---|---|---|---|---|---|---|---|
| | | | X | Y | | | |
| 1 | 2 | 3 | 4 | 5 | 6 | 7 | 8 |
| 2391 | 48:00-4.15 | 1037 | -7040.64 | 14257.8 | _____ | 0.1 | _____ |
| 2392 | 48:00-4.15 | 1038 | -7014.35 | 14215.86 | _____ | 0.1 | _____ |
| 2393 | 48:00-4.15 | 1039 | -6990.29 | 14200.45 | _____ | 0.1 | _____ |
| 2394 | 48:00-4.15 | 1040 | -6850.85 | 14023.92 | _____ | 0.1 | _____ |
| 2395 | 48:00-4.15 | 1041 | -6837.82 | 14006.89 | _____ | 0.1 | _____ |
| 2396 | 48:00-4.15 | 1042 | -6816.94 | 13985.66 | _____ | 0.1 | _____ |
| 2397 | 48:00-4.15 | 1043 | -6813.16 | 13979.02 | _____ | 0.1 | _____ |
| 2398 | 48:00-4.15 | 1044 | -6823.65 | 13973.28 | _____ | 0.1 | _____ |
| 2399 | 48:00-4.15 | 1045 | -6848.09 | 13956.17 | _____ | 0.1 | _____ |
| 2400 | 48:00-4.15 | 1046 | -6859.9 | 13948.06 | _____ | 0.1 | _____ |

_____ _____ _____

полное наименование должности М.П. подпись инициалы, фамилия

**Раздел 10**

## КАДАСТРОВЫЙ ПЛАН ТЕРРИТОРИИ

| Лист № 241 раздела 10 | Всего листов раздела 10: 322 | Всего разделов: 9 | Всего листов: 834 |
|---|---|---|---|
| « 04 » марта 2020 г. № КУВИ-001/2020-4317540 | | | |
| **Номер кадастрового квартала: 48:20:0021003** | | | |

Сведения о характерных точках границ:

| Номер п/п | Реестровый номер | Обозначение характерных точек | Координаты | | Описание закрепления на местности | Метод определения координат и средняя квадратическая погрешность положения характерной точки (Mt), м | Система координат |
|---|---|---|---|---|---|---|---|
| | | | X | Y | | | |
| 1 | 2 | 3 | 4 | 5 | 6 | 7 | 8 |
| 2401 | 48:00-4.15 | 1047 | -6897.87 | 13922.4 | _____ | 0.1 | _____ |
| 2402 | 48:00-4.15 | 1048 | -6904.68 | 13915.78 | _____ | 0.1 | _____ |
| 2403 | 48:00-4.15 | 1049 | -6917.94 | 13902.93 | _____ | 0.1 | _____ |
| 2404 | 48:00-4.15 | 1050 | -6935.77 | 13914.52 | _____ | 0.1 | _____ |
| 2405 | 48:00-4.15 | 1051 | -6946.45 | 13909.48 | _____ | 0.1 | _____ |
| 2406 | 48:00-4.15 | 1052 | -6956.45 | 13915.61 | _____ | 0.1 | _____ |
| 2407 | 48:00-4.15 | 1053 | -6965.69 | 13906.48 | _____ | 0.1 | _____ |
| 2408 | 48:00-4.15 | 1054 | -6979.12 | 13912.85 | _____ | 0.1 | _____ |
| 2409 | 48:00-4.15 | 1055 | -6982.31 | 13907.84 | _____ | 0.1 | _____ |
| 2410 | 48:00-4.15 | 1056 | -6992.63 | 13920.63 | _____ | 0.1 | _____ |

_____ _____ _____

полное наименование должности М.П. подпись инициалы, фамилия

**Раздел 10**

## КАДАСТРОВЫЙ ПЛАН ТЕРРИТОРИИ

| Лист № 242 раздела 10 | Всего листов раздела 10: 322 | Всего разделов: 9 | Всего листов: 834 |
|---|---|---|---|
| « 04 » марта 2020 г. № КУВИ-001/2020-4317540 | | | |
| **Номер кадастрового квартала: 48:20:0021003** | | | |

Сведения о характерных точках границ:

| Номер п/п | Реестровый номер | Обозначение характерных точек | Координаты | | Описание закрепления на местности | Метод определения координат и средняя квадратическая погрешность положения характерной точки (Mt), м | Система координат |
|---|---|---|---|---|---|---|---|
| | | | X | Y | | | |
| 1 | 2 | 3 | 4 | 5 | 6 | 7 | 8 |
| 2411 | 48:00-4.15 | 1057 | -6996.33 | 13915.96 | _____ | 0.1 | _____ |
| 2412 | 48:00-4.15 | 1058 | -6996.71 | 13916.53 | _____ | 0.1 | _____ |
| 2413 | 48:00-4.15 | 1059 | -7003.71 | 13926.96 | _____ | 0.1 | _____ |
| 2414 | 48:00-4.15 | 1060 | -7008.65 | 13934.22 | _____ | 0.1 | _____ |
| 2415 | 48:00-4.15 | 1061 | -7041.19 | 13962.46 | _____ | 0.1 | _____ |
| 2416 | 48:00-4.15 | 1062 | -7094.48 | 14011.25 | _____ | 0.1 | _____ |
| 2417 | 48:00-4.15 | 1063 | -7121.3 | 14033.55 | _____ | 0.1 | _____ |
| 2418 | 48:00-4.15 | 1064 | -7140.53 | 14052.03 | _____ | 0.1 | _____ |
| 2419 | 48:00-4.15 | 1065 | -7147.29 | 14058.48 | _____ | 0.1 | _____ |
| 2420 | 48:00-4.15 | 1066 | -7141.63 | 14064.72 | _____ | 0.1 | _____ |

_____ _____ _____

полное наименование должности М.П. подпись инициалы, фамилия

**Раздел 10**

## КАДАСТРОВЫЙ ПЛАН ТЕРРИТОРИИ

| Лист № 243 раздела 10 | Всего листов раздела 10: 322 | Всего разделов: 9 | Всего листов: 834 |
|---|---|---|---|
| « 04 » марта 2020 г. № КУВИ-001/2020-4317540 | | | |
| **Номер кадастрового квартала: 48:20:0021003** | | | |

Сведения о характерных точках границ:

| Номер п/п | Реестровый номер | Обозначение характерных точек | Координаты | | Описание закрепления на местности | Метод определения координат и средняя квадратическая погрешность положения характерной точки (Mt), м | Система координат |
|---|---|---|---|---|---|---|---|
| | | | X | Y | | | |
| 1 | 2 | 3 | 4 | 5 | 6 | 7 | 8 |
| 2421 | 48:00-4.15 | 1067 | -7141.04 | 14073.34 | _____ | 0.1 | _____ |
| 2422 | 48:00-4.15 | 1068 | -7138.34 | 14081.82 | _____ | 0.1 | _____ |
| 2423 | 48:00-4.15 | 1069 | -7138.91 | 14084.24 | _____ | 0.1 | _____ |
| 2424 | 48:00-4.15 | 1070 | -7144.01 | 14093.12 | _____ | 0.1 | _____ |
| 2425 | 48:00-4.15 | 1071 | -7153.31 | 14099.02 | _____ | 0.1 | _____ |
| 2426 | 48:00-4.15 | 1072 | -7141.46 | 14110.78 | _____ | 0.1 | _____ |
| 2427 | 48:00-4.15 | 1073 | -7174.57 | 14158.58 | _____ | 0.1 | _____ |
| 2428 | 48:00-4.15 | 1074 | -7206.89 | 14204.8 | _____ | 0.1 | _____ |
| 2429 | 48:00-4.15 | 1075 | -7227.61 | 14236.99 | _____ | 0.1 | _____ |
| 2430 | 48:00-4.15 | 1076 | -7379.15 | 14155.5 | _____ | 0.1 | _____ |

_____ _____ _____

полное наименование должности М.П. подпись инициалы, фамилия

**Раздел 10**

## КАДАСТРОВЫЙ ПЛАН ТЕРРИТОРИИ

| Лист № 244 раздела 10 | Всего листов раздела 10: 322 | Всего разделов: 9 | Всего листов: 834 |
|---|---|---|---|
| « 04 » марта 2020 г. № КУВИ-001/2020-4317540 | | | |
| **Номер кадастрового квартала: 48:20:0021003** | | | |

Сведения о характерных точках границ:

| Номер п/п | Реестровый номер | Обозначение характерных точек | Координаты | | Описание закрепления на местности | Метод определения координат и средняя квадратическая погрешность положения характерной точки (Mt), м | Система координат |
|---|---|---|---|---|---|---|---|
| | | | X | Y | | | |
| 1 | 2 | 3 | 4 | 5 | 6 | 7 | 8 |
| 2431 | 48:00-4.15 | 1077 | -7391.37 | 14149.13 | _____ | 0.1 | _____ |
| 2432 | 48:00-4.15 | 1078 | -7436.76 | 14118.54 | _____ | 0.1 | _____ |
| 2433 | 48:00-4.15 | 1079 | -7440.52 | 14114.79 | _____ | 0.1 | _____ |
| 2434 | 48:00-4.15 | 1080 | -7427.67 | 14104.32 | _____ | 0.1 | _____ |
| 2435 | 48:00-4.15 | 1081 | -7412.54 | 14083.99 | _____ | 0.1 | _____ |
| 2436 | 48:00-4.15 | 1082 | -7414.88 | 14082.39 | _____ | 0.1 | _____ |
| 2437 | 48:00-4.15 | 1083 | -7457.74 | 14049.01 | _____ | 0.1 | _____ |
| 2438 | 48:00-4.15 | 1084 | -7440.24 | 14021.58 | _____ | 0.1 | _____ |
| 2439 | 48:00-4.15 | 1085 | -7459.48 | 13972.45 | _____ | 0.1 | _____ |
| 2440 | 48:00-4.15 | 1086 | -7486.67 | 13941.13 | _____ | 0.1 | _____ |

_____ _____ _____

полное наименование должности М.П. подпись инициалы, фамилия

**Раздел 10**

## КАДАСТРОВЫЙ ПЛАН ТЕРРИТОРИИ

| Лист № 245 раздела 10 | Всего листов раздела 10: 322 | Всего разделов: 9 | Всего листов: 834 |
|---|---|---|---|
| « 04 » марта 2020 г. № КУВИ-001/2020-4317540 | | | |
| **Номер кадастрового квартала: 48:20:0021003** | | | |

Сведения о характерных точках границ:

| Номер п/п | Реестровый номер | Обозначение характерных точек | Координаты | | Описание закрепления на местности | Метод определения координат и средняя квадратическая погрешность положения характерной точки (Mt), м | Система координат |
|---|---|---|---|---|---|---|---|
| | | | X | Y | | | |
| 1 | 2 | 3 | 4 | 5 | 6 | 7 | 8 |
| 2441 | 48:00-4.15 | 1087 | -7569.58 | 13919.33 | _____ | 0.1 | _____ |
| 2442 | 48:00-4.15 | 1088 | -7611.83 | 13911.89 | _____ | 0.1 | _____ |
| 2443 | 48:00-4.15 | 1089 | -7740.94 | 13888.67 | _____ | 0.1 | _____ |
| 2444 | 48:00-4.15 | 1090 | -7762.14 | 13928.36 | _____ | 0.1 | _____ |
| 2445 | 48:00-4.15 | 1091 | -7645.37 | 14026.46 | _____ | 0.1 | _____ |
| 2446 | 48:00-4.15 | 1092 | -7914.42 | 14132.92 | _____ | 0.1 | _____ |
| 2447 | 48:00-4.15 | 1093 | -7934.03 | 14145.91 | _____ | 0.1 | _____ |
| 2448 | 48:00-4.15 | 1094 | -7955.4 | 14157.66 | _____ | 0.1 | _____ |
| 2449 | 48:00-4.15 | 1095 | -8009.88 | 14155.29 | _____ | 0.1 | _____ |
| 2450 | 48:00-4.15 | 1096 | -8026.25 | 14154.51 | _____ | 0.1 | _____ |

полное наименование должности М.П. подпись инициалы, фамилия

**Раздел 10**

## КАДАСТРОВЫЙ ПЛАН ТЕРРИТОРИИ

| Лист № 246 раздела 10 | Всего листов раздела 10: 322 | Всего разделов: 9 | Всего листов: 834 |
|---|---|---|---|
| « 04 » марта 2020 г. № КУВИ-001/2020-4317540 | | | |
| **Номер кадастрового квартала: 48:20:0021003** | | | |

Сведения о характерных точках границ:

| Номер п/п | Реестровый номер | Обозначение характерных точек | Координаты | | Описание закрепления на местности | Метод определения координат и средняя квадратическая погрешность положения характерной точки (Mt), м | Система координат |
|---|---|---|---|---|---|---|---|
| | | | X | Y | | | |
| 1 | 2 | 3 | 4 | 5 | 6 | 7 | 8 |
| 2451 | 48:00-4.15 | 1097 | -8068.02 | 14156.69 | _____ | 0.1 | _____ |
| 2452 | 48:00-4.15 | 1098 | -8134.82 | 14153.33 | _____ | 0.1 | _____ |
| 2453 | 48:00-4.15 | 1099 | -8163.02 | 14158.16 | _____ | 0.1 | _____ |
| 2454 | 48:00-4.15 | 1100 | -8159.03 | 14131.96 | _____ | 0.1 | _____ |
| 2455 | 48:00-4.15 | 1101 | -8158.42 | 14106.05 | _____ | 0.1 | _____ |
| 2456 | 48:00-4.15 | 1102 | -8173.7 | 14106.25 | _____ | 0.1 | _____ |
| 2457 | 48:00-4.15 | 1103 | -8250.21 | 14102.62 | _____ | 0.1 | _____ |
| 2458 | 48:00-4.15 | 1104 | -8263.3 | 14105.74 | _____ | 0.1 | _____ |
| 2459 | 48:00-4.15 | 1105 | -8302.78 | 14104.7 | _____ | 0.1 | _____ |
| 2460 | 48:00-4.15 | 1106 | -8303.6 | 14140.37 | _____ | 0.1 | _____ |

_____ _____ _____

полное наименование должности М.П. подпись инициалы, фамилия

**Раздел 10**

## КАДАСТРОВЫЙ ПЛАН ТЕРРИТОРИИ

| Лист № 247 раздела 10 | Всего листов раздела 10: 322 | Всего разделов: 9 | Всего листов: 834 |
|---|---|---|---|
| « 04 » марта 2020 г. № КУВИ-001/2020-4317540 | | | |
| **Номер кадастрового квартала: 48:20:0021003** | | | |

Сведения о характерных точках границ:

| Номер п/п | Реестровый номер | Обозначение характерных точек | Координаты | | Описание закрепления на местности | Метод определения координат и средняя квадратическая погрешность положения характерной точки (Mt), м | Система координат |
|---|---|---|---|---|---|---|---|
| | | | X | Y | | | |
| 1 | 2 | 3 | 4 | 5 | 6 | 7 | 8 |
| 2461 | 48:00-4.15 | 1107 | -8304.04 | 14152.5 | _____ | 0.1 | _____ |
| 2462 | 48:00-4.15 | 1108 | -8340.31 | 14151.53 | _____ | 0.1 | _____ |
| 2463 | 48:00-4.15 | 1109 | -8340.46 | 14166.56 | _____ | 0.1 | _____ |
| 2464 | 48:00-4.15 | 1110 | -8433.11 | 14170.33 | _____ | 0.1 | _____ |
| 2465 | 48:00-4.15 | 1111 | -8453.94 | 14167.99 | _____ | 0.1 | _____ |
| 2466 | 48:00-4.15 | 1112 | -8505.63 | 14200.53 | _____ | 0.1 | _____ |
| 2467 | 48:00-4.15 | 1113 | -8543.53 | 14238.1 | _____ | 0.1 | _____ |
| 2468 | 48:00-4.15 | 1114 | -8581.23 | 14282.19 | _____ | 0.1 | _____ |
| 2469 | 48:00-4.15 | 1115 | -8595.75 | 14302.01 | _____ | 0.1 | _____ |
| 2470 | 48:00-4.15 | 1116 | -8606.05 | 14316.44 | _____ | 0.1 | _____ |

_____ М.П. _____ _____

полное наименование должности подпись инициалы, фамилия

**Раздел 10**

## КАДАСТРОВЫЙ ПЛАН ТЕРРИТОРИИ

| Лист № 248 раздела 10 | Всего листов раздела 10: 322 | Всего разделов: 9 | Всего листов: 834 |
|---|---|---|---|
| « 04 » марта 2020 г. № КУВИ-001/2020-4317540 | | | |
| **Номер кадастрового квартала: 48:20:0021003** | | | |

Сведения о характерных точках границ:

| Номер п/п | Реестровый номер | Обозначение характерных точек | Координаты | | Описание закрепления на местности | Метод определения координат и средняя квадратическая погрешность положения характерной точки (Mt), м | Система координат |
|---|---|---|---|---|---|---|---|
| | | | X | Y | | | |
| 1 | 2 | 3 | 4 | 5 | 6 | 7 | 8 |
| 2471 | 48:00-4.15 | 1117 | -8616.22 | 14331.43 | _____ | 0.1 | _____ |
| 2472 | 48:00-4.15 | 1118 | -8635.72 | 14352.52 | _____ | 0.1 | _____ |
| 2473 | 48:00-4.15 | 1119 | -8641.04 | 14349.13 | _____ | 0.1 | _____ |
| 2474 | 48:00-4.15 | 1120 | -8650.59 | 14341.9 | _____ | 0.1 | _____ |
| 2475 | 48:00-4.15 | 1121 | -8654.27 | 14339.27 | _____ | 0.1 | _____ |
| 2476 | 48:00-4.15 | 1122 | -8666.14 | 14334.37 | _____ | 0.1 | _____ |
| 2477 | 48:00-4.15 | 1123 | -8679.79 | 14331.62 | _____ | 0.1 | _____ |
| 2478 | 48:00-4.15 | 1124 | -8684.41 | 14329.53 | _____ | 0.1 | _____ |
| 2479 | 48:00-4.15 | 1125 | -8688.41 | 14314.15 | _____ | 0.1 | _____ |
| 2480 | 48:00-4.15 | 1126 | -8708.85 | 14305.26 | _____ | 0.1 | _____ |

_____ _____ _____

полное наименование должности М.П. подпись инициалы, фамилия

**Раздел 10**

## КАДАСТРОВЫЙ ПЛАН ТЕРРИТОРИИ

| Лист № 249 раздела 10 | Всего листов раздела 10: 322 | Всего разделов: 9 | Всего листов: 834 |
|---|---|---|---|
| « 04 » марта 2020 г. № КУВИ-001/2020-4317540 | | | |
| **Номер кадастрового квартала: 48:20:0021003** | | | |

Сведения о характерных точках границ:

| Номер п/п | Реестровый номер | Обозначение характерных точек | Координаты | | Описание закрепления на местности | Метод определения координат и средняя квадратическая погрешность положения характерной точки (Mt), м | Система координат |
|---|---|---|---|---|---|---|---|
| | | | X | Y | | | |
| 1 | 2 | 3 | 4 | 5 | 6 | 7 | 8 |
| 2481 | 48:00-4.15 | 1127 | -8731.49 | 14291.75 | _____ | 0.1 | _____ |
| 2482 | 48:00-4.15 | 1128 | -8762.08 | 14290.29 | _____ | 0.1 | _____ |
| 2483 | 48:00-4.15 | 1129 | -8797.86 | 14282.24 | _____ | 0.1 | _____ |
| 2484 | 48:00-4.15 | 1130 | -8819.7 | 14269.97 | _____ | 0.1 | _____ |
| 2485 | 48:00-4.15 | 1131 | -8812.46 | 14242.34 | _____ | 0.1 | _____ |
| 2486 | 48:00-4.15 | 1132 | -8799.75 | 14205.89 | _____ | 0.1 | _____ |
| 2487 | 48:00-4.15 | 1133 | -8795.81 | 14184.32 | _____ | 0.1 | _____ |
| 2488 | 48:00-4.15 | 1134 | -8785.46 | 14162.63 | _____ | 0.1 | _____ |
| 2489 | 48:00-4.15 | 1135 | -8790.22 | 14154.9 | _____ | 0.1 | _____ |
| 2490 | 48:00-4.15 | 1136 | -8791.62 | 14112.33 | _____ | 0.1 | _____ |

полное наименование должности М.П. подпись инициалы, фамилия

**Раздел 10**

## КАДАСТРОВЫЙ ПЛАН ТЕРРИТОРИИ

| Лист № 250 раздела 10 | Всего листов раздела 10: 322 | Всего разделов: 9 | Всего листов: 834 |
|---|---|---|---|
| « 04 » марта 2020 г. № КУВИ-001/2020-4317540 | | | |
| **Номер кадастрового квартала: 48:20:0021003** | | | |

Сведения о характерных точках границ:

| Номер п/п | Реестровый номер | Обозначение характерных точек | Координаты | | Описание закрепления на местности | Метод определения координат и средняя квадратическая погрешность положения характерной точки (Mt), м | Система координат |
|---|---|---|---|---|---|---|---|
| | | | X | Y | | | |
| 1 | 2 | 3 | 4 | 5 | 6 | 7 | 8 |
| 2491 | 48:00-4.15 | 1137 | -8791.35 | 14075.64 | _____ | 0.1 | _____ |
| 2492 | 48:00-4.15 | 1138 | -8780.35 | 14057.16 | _____ | 0.1 | _____ |
| 2493 | 48:00-4.15 | 1139 | -8778.52 | 14049.13 | _____ | 0.1 | _____ |
| 2494 | 48:00-4.15 | 1140 | -8778.72 | 13838.41 | _____ | 0.1 | _____ |
| 2495 | 48:00-4.15 | 1141 | -9130.85 | 13832.2 | _____ | 0.1 | _____ |
| 2496 | 48:00-4.15 | 1142 | -9404.82 | 13816.77 | _____ | 0.1 | _____ |
| 2497 | 48:00-4.15 | 1143 | -9196.75 | 13499.53 | _____ | 0.1 | _____ |
| 2498 | 48:00-4.15 | 1144 | -9241.45 | 13442.67 | _____ | 0.1 | _____ |
| 2499 | 48:00-4.15 | 1145 | -8910.7 | 12935.85 | _____ | 0.1 | _____ |
| 2500 | 48:00-4.15 | 1146 | -8620.24 | 12505.66 | _____ | 0.1 | _____ |

полное наименование должности М.П. подпись инициалы, фамилия

**Раздел 10**

## КАДАСТРОВЫЙ ПЛАН ТЕРРИТОРИИ

| Лист № 251 раздела 10 | Всего листов раздела 10: 322 | Всего разделов: 9 | Всего листов: 834 |
|---|---|---|---|
| « 04 » марта 2020 г. № КУВИ-001/2020-4317540 | | | |
| **Номер кадастрового квартала: 48:20:0021003** | | | |

Сведения о характерных точках границ:

| Номер п/п | Реестровый номер | Обозначение характерных точек | Координаты | | Описание закрепления на местности | Метод определения координат и средняя квадратическая погрешность положения характерной точки (Mt), м | Система координат |
|---|---|---|---|---|---|---|---|
| | | | X | Y | | | |
| 1 | 2 | 3 | 4 | 5 | 6 | 7 | 8 |
| 2501 | 48:00-4.15 | 1147 | -8268.92 | 11975.55 | _____ | 0.1 | _____ |
| 2502 | 48:00-4.15 | 1148 | -7955.83 | 11505.01 | _____ | 0.1 | _____ |
| 2503 | 48:00-4.15 | 1149 | -7715.42 | 11144.31 | _____ | 0.1 | _____ |
| 2504 | 48:00-4.15 | 1150 | -8125.84 | 10795.42 | _____ | 0.1 | _____ |
| 2505 | 48:00-4.15 | 1151 | -8126.28 | 10795.81 | _____ | 0.1 | _____ |
| 2506 | 48:00-4.15 | 1152 | -8437.68 | 11114.23 | _____ | 0.1 | _____ |
| 2507 | 48:00-4.15 | 1153 | -8711.47 | 11396.17 | _____ | 0.1 | _____ |
| 2508 | 48:00-4.15 | 1154 | -8980.79 | 11689.23 | _____ | 0.1 | _____ |
| 2509 | 48:00-4.15 | 1155 | -9308.68 | 11962.55 | _____ | 0.1 | _____ |
| 2510 | 48:00-4.15 | 1156 | -9574.68 | 12185.39 | _____ | 0.1 | _____ |

_____ _____ _____

полное наименование должности М.П. подпись инициалы, фамилия

**Раздел 10**

## КАДАСТРОВЫЙ ПЛАН ТЕРРИТОРИИ

| Лист № 252 раздела 10 | Всего листов раздела 10: 322 | Всего разделов: 9 | Всего листов: 834 |
|---|---|---|---|
| « 04 » марта 2020 г. № КУВИ-001/2020-4317540 | | | |
| **Номер кадастрового квартала: 48:20:0021003** | | | |

Сведения о характерных точках границ:

| Номер п/п | Реестровый номер | Обозначение характерных точек | Координаты | | Описание закрепления на местности | Метод определения координат и средняя квадратическая погрешность положения характерной точки (Mt), м | Система координат |
|---|---|---|---|---|---|---|---|
| | | | X | Y | | | |
| 1 | 2 | 3 | 4 | 5 | 6 | 7 | 8 |
| 2511 | 48:00-4.15 | 1157 | -9575.19 | 12185.83 | _____ | 0.1 | _____ |
| 2512 | 48:00-4.15 | 1158 | -9711.98 | 12303.36 | _____ | 0.1 | _____ |
| 2513 | 48:00-4.15 | 1159 | -9954.06 | 12511.36 | _____ | 0.1 | _____ |
| 2514 | 48:00-4.15 | 1160 | -10324.42 | 12824.65 | _____ | 0.1 | _____ |
| 2515 | 48:00-4.15 | 1161 | -10709.95 | 13148.85 | _____ | 0.1 | _____ |
| 2516 | 48:00-4.15 | 1162 | -11418.03 | 13734.38 | _____ | 0.1 | _____ |
| 2517 | 48:00-4.15 | 1163 | -11651.48 | 13680.94 | _____ | 0.1 | _____ |
| 2518 | 48:00-4.15 | 1164 | -12115.1 | 13592.99 | _____ | 0.1 | _____ |
| 2519 | 48:00-4.15 | 1165 | -12469.31 | 13516.74 | _____ | 0.1 | _____ |
| 2520 | 48:00-4.15 | 1166 | -12434.51 | 13231.01 | _____ | 0.1 | _____ |

_____ _____ _____

полное наименование должности М.П. подпись инициалы, фамилия

**Раздел 10**

## КАДАСТРОВЫЙ ПЛАН ТЕРРИТОРИИ

| Лист № 253 раздела 10 | Всего листов раздела 10: 322 | Всего разделов: 9 | Всего листов: 834 |
|---|---|---|---|
| « 04 » марта 2020 г. № КУВИ-001/2020-4317540 | | | |
| **Номер кадастрового квартала: 48:20:0021003** | | | |

Сведения о характерных точках границ:

| Номер п/п | Реестровый номер | Обозначение характерных точек | Координаты | | Описание закрепления на местности | Метод определения координат и средняя квадратическая погрешность положения характерной точки (Mt), м | Система координат |
|---|---|---|---|---|---|---|---|
| | | | X | Y | | | |
| 1 | 2 | 3 | 4 | 5 | 6 | 7 | 8 |
| 2521 | 48:00-4.15 | 1167 | -12611.52 | 13115.81 | _____ | 0.1 | _____ |
| 2522 | 48:00-4.15 | 1168 | -12795.34 | 12935.37 | _____ | 0.1 | _____ |
| 2523 | 48:00-4.15 | 1169 | -12830.32 | 12902.23 | _____ | 0.1 | _____ |
| 2524 | 48:00-4.15 | 1170 | -12965.9 | 12775.06 | _____ | 0.1 | _____ |
| 2525 | 48:00-4.15 | 1171 | -12718.33 | 12789.39 | _____ | 0.1 | _____ |
| 2526 | 48:00-4.15 | 1172 | -12587.42 | 12626.34 | _____ | 0.1 | _____ |
| 2527 | 48:00-4.15 | 1173 | -12268 | 12867.89 | _____ | 0.1 | _____ |
| 2528 | 48:00-4.15 | 1174 | -11732.25 | 12484.21 | _____ | 0.1 | _____ |
| 2529 | 48:00-4.15 | 1175 | -11233.62 | 12133.52 | _____ | 0.1 | _____ |
| 2530 | 48:00-4.15 | 1176 | -10905.93 | 11896.48 | _____ | 0.1 | _____ |

_____ _____ _____

полное наименование должности М.П. подпись инициалы, фамилия

**Раздел 10**

## КАДАСТРОВЫЙ ПЛАН ТЕРРИТОРИИ

| Лист № 254 раздела 10 | Всего листов раздела 10: 322 | Всего разделов: 9 | Всего листов: 834 |
|---|---|---|---|
| « 04 » марта 2020 г. № КУВИ-001/2020-4317540 | | | |
| **Номер кадастрового квартала: 48:20:0021003** | | | |

Сведения о характерных точках границ:

| Номер п/п | Реестровый номер | Обозначение характерных точек | Координаты | | Описание закрепления на местности | Метод определения координат и средняя квадратическая погрешность положения характерной точки (Mt), м | Система координат |
|---|---|---|---|---|---|---|---|
| | | | X | Y | | | |
| 1 | 2 | 3 | 4 | 5 | 6 | 7 | 8 |
| 2531 | 48:00-4.15 | 1177 | -10721.94 | 11761.69 | _____ | 0.1 | _____ |
| 2532 | 48:00-4.15 | 1178 | -10434.77 | 11551.44 | _____ | 0.1 | _____ |
| 2533 | 48:00-4.15 | 1179 | -10638.48 | 11277.82 | _____ | 0.1 | _____ |
| 2534 | 48:00-4.15 | 1180 | -10897.43 | 10920.26 | _____ | 0.1 | _____ |
| 2535 | 48:00-4.15 | 1181 | -11113 | 10621.77 | _____ | 0.1 | _____ |
| 2536 | 48:00-4.15 | 1182 | -11266.95 | 10414.26 | _____ | 0.1 | _____ |
| 2537 | 48:00-4.15 | 1183 | -11477.59 | 10123.87 | _____ | 0.1 | _____ |
| 2538 | 48:00-4.15 | 1184 | -11377.18 | 10047.26 | _____ | 0.1 | _____ |
| 2539 | 48:00-4.15 | 1185 | -11160.01 | 9874.09 | _____ | 0.1 | _____ |
| 2540 | 48:00-4.15 | 1186 | -10948.88 | 9708.67 | _____ | 0.1 | _____ |

полное наименование должности М.П. подпись инициалы, фамилия

**Раздел 10**

## КАДАСТРОВЫЙ ПЛАН ТЕРРИТОРИИ

| Лист № 255 раздела 10 | Всего листов раздела 10: 322 | Всего разделов: 9 | Всего листов: 834 |
|---|---|---|---|
| « 04 » марта 2020 г. № КУВИ-001/2020-4317540 | | | |
| **Номер кадастрового квартала: 48:20:0021003** | | | |

Сведения о характерных точках границ:

| Номер п/п | Реестровый номер | Обозначение характерных точек | Координаты | | Описание закрепления на местности | Метод определения координат и средняя квадратическая погрешность положения характерной точки (Mt), м | Система координат |
|---|---|---|---|---|---|---|---|
| | | | X | Y | | | |
| 1 | 2 | 3 | 4 | 5 | 6 | 7 | 8 |
| 2541 | 48:00-4.15 | 1187 | -10694.66 | 9505.63 | _____ | 0.1 | _____ |
| 2542 | 48:00-4.15 | 1188 | -10521.56 | 9370.88 | _____ | 0.1 | _____ |
| 2543 | 48:00-4.15 | 1189 | -10272.54 | 9175.67 | _____ | 0.1 | _____ |
| 2544 | 48:00-4.15 | 1190 | -10015.37 | 8970.67 | _____ | 0.1 | _____ |
| 2545 | 48:00-4.15 | 1191 | -9859.83 | 8853.95 | _____ | 0.1 | _____ |
| 2546 | 48:00-4.15 | 1192 | -9566.42 | 8612.71 | _____ | 0.1 | _____ |
| 2547 | 48:00-4.15 | 1193 | -9379.77 | 8881.48 | _____ | 0.1 | _____ |
| 2548 | 48:00-4.15 | 1194 | -9223.44 | 9114.79 | _____ | 0.1 | _____ |
| 2549 | 48:00-4.15 | 1195 | -8914.69 | 8915.02 | _____ | 0.1 | _____ |
| 2550 | 48:00-4.15 | 1196 | -8891.76 | 8900.7 | _____ | 0.1 | _____ |

полное наименование должности М.П. подпись инициалы, фамилия

**Раздел 10**

## КАДАСТРОВЫЙ ПЛАН ТЕРРИТОРИИ

| Лист № 256 раздела 10 | Всего листов раздела 10: 322 | Всего разделов: 9 | Всего листов: 834 |
|---|---|---|---|
| « 04 » марта 2020 г. № КУВИ-001/2020-4317540 | | | |
| **Номер кадастрового квартала: 48:20:0021003** | | | |

Сведения о характерных точках границ:

| Номер п/п | Реестровый номер | Обозначение характерных точек | Координаты | | Описание закрепления на местности | Метод определения координат и средняя квадратическая погрешность положения характерной точки (Mt), м | Система координат |
|---|---|---|---|---|---|---|---|
| | | | X | Y | | | |
| 1 | 2 | 3 | 4 | 5 | 6 | 7 | 8 |
| 2551 | 48:00-4.15 | 1197 | -8707.69 | 9129.74 | _____ | 0.1 | _____ |
| 2552 | 48:00-4.15 | 1198 | -8693.34 | 9150.2 | _____ | 0.1 | _____ |
| 2553 | 48:00-4.15 | 1199 | -8659.76 | 9190.18 | _____ | 0.1 | _____ |
| 2554 | 48:00-4.15 | 1200 | -8644.44 | 9211.59 | _____ | 0.1 | _____ |
| 2555 | 48:00-4.15 | 1201 | -8619.41 | 9229.23 | _____ | 0.1 | _____ |
| 2556 | 48:00-4.15 | 1202 | -8566.47 | 9271.31 | _____ | 0.1 | _____ |
| 2557 | 48:00-4.15 | 1203 | -8499.39 | 9319.97 | _____ | 0.1 | _____ |
| 2558 | 48:00-4.15 | 1204 | -8432.99 | 9371.85 | _____ | 0.1 | _____ |
| 2559 | 48:00-4.15 | 1205 | -8386.87 | 9401.21 | _____ | 0.1 | _____ |
| 2560 | 48:00-4.15 | 1206 | -8382.54 | 9403.68 | _____ | 0.1 | _____ |

_____ _____ _____

полное наименование должности М.П. подпись инициалы, фамилия

**Раздел 10**

## КАДАСТРОВЫЙ ПЛАН ТЕРРИТОРИИ

| Лист № 257 раздела 10 | Всего листов раздела 10: 322 | Всего разделов: 9 | Всего листов: 834 |
|---|---|---|---|
| « 04 » марта 2020 г. № КУВИ-001/2020-4317540 | | | |
| **Номер кадастрового квартала: 48:20:0021003** | | | |

Сведения о характерных точках границ:

| Номер п/п | Реестровый номер | Обозначение характерных точек | Координаты | | Описание закрепления на местности | Метод определения координат и средняя квадратическая погрешность положения характерной точки (Mt), м | Система координат |
|---|---|---|---|---|---|---|---|
| | | | X | Y | | | |
| 1 | 2 | 3 | 4 | 5 | 6 | 7 | 8 |
| 2561 | 48:00-4.15 | 1207 | -8370.8 | 9403.35 | _____ | 0.1 | _____ |
| 2562 | 48:00-4.15 | 1208 | -8290.46 | 9396.94 | _____ | 0.1 | _____ |
| 2563 | 48:00-4.15 | 1209 | -8287.37 | 9408.4 | _____ | 0.1 | _____ |
| 2564 | 48:00-4.15 | 1210 | -8279.39 | 9457.45 | _____ | 0.1 | _____ |
| 2565 | 48:00-4.15 | 1211 | -8300.15 | 9459.84 | _____ | 0.1 | _____ |
| 2566 | 48:00-4.15 | 1212 | -8294.02 | 9514.2 | _____ | 0.1 | _____ |
| 2567 | 48:00-4.15 | 1213 | -8409.45 | 9532.59 | _____ | 0.1 | _____ |
| 2568 | 48:00-4.15 | 1214 | -8410.55 | 9550.01 | _____ | 0.1 | _____ |
| 2569 | 48:00-4.15 | 1215 | -8312.65 | 9719.03 | _____ | 0.1 | _____ |
| 2570 | 48:00-4.15 | 1216 | -8206.68 | 9906.76 | _____ | 0.1 | _____ |

_____ М.П. _____ _____

полное наименование должности подпись инициалы, фамилия

**Раздел 10**

## КАДАСТРОВЫЙ ПЛАН ТЕРРИТОРИИ

| Лист № 258 раздела 10 | Всего листов раздела 10: 322 | Всего разделов: 9 | Всего листов: 834 |
|---|---|---|---|
| « 04 » марта 2020 г. № КУВИ-001/2020-4317540 | | | |
| **Номер кадастрового квартала: 48:20:0021003** | | | |

Сведения о характерных точках границ:

| Номер п/п | Реестровый номер | Обозначение характерных точек | Координаты | | Описание закрепления на местности | Метод определения координат и средняя квадратическая погрешность положения характерной точки (Mt), м | Система координат |
|---|---|---|---|---|---|---|---|
| | | | X | Y | | | |
| 1 | 2 | 3 | 4 | 5 | 6 | 7 | 8 |
| 2571 | 48:00-4.15 | 1217 | -8203.88 | 9919.37 | _____ | 0.1 | _____ |
| 2572 | 48:00-4.15 | 1218 | -7964.39 | 9739.36 | _____ | 0.1 | _____ |
| 2573 | 48:00-4.15 | 1219 | -7897.36 | 9685.92 | _____ | 0.1 | _____ |
| 2574 | 48:00-4.15 | 1220 | -7878.89 | 9677.37 | _____ | 0.1 | _____ |
| 2575 | 48:00-4.15 | 1221 | -7860.5 | 9678.5 | _____ | 0.1 | _____ |
| 2576 | 48:00-4.15 | 1222 | -7819.95 | 9694.33 | _____ | 0.1 | _____ |
| 2577 | 48:00-4.15 | 1223 | -7789.04 | 9707.17 | _____ | 0.1 | _____ |
| 2578 | 48:00-4.15 | 1224 | -7710.12 | 9717.44 | _____ | 0.1 | _____ |
| 2579 | 48:00-4.15 | 1225 | -7657.87 | 9723.69 | _____ | 0.1 | _____ |
| 2580 | 48:00-4.15 | 1226 | -7599.74 | 9723.2 | _____ | 0.1 | _____ |

_____ М.П. _____ _____

полное наименование должности подпись инициалы, фамилия

**Раздел 10**

## КАДАСТРОВЫЙ ПЛАН ТЕРРИТОРИИ

| Лист № 259 раздела 10 | Всего листов раздела 10: 322 | Всего разделов: 9 | Всего листов: 834 |
|---|---|---|---|
| « 04 » марта 2020 г. № КУВИ-001/2020-4317540 | | | |
| **Номер кадастрового квартала: 48:20:0021003** | | | |

Сведения о характерных точках границ:

| Номер п/п | Реестровый номер | Обозначение характерных точек | Координаты | | Описание закрепления на местности | Метод определения координат и средняя квадратическая погрешность положения характерной точки (Mt), м | Система координат |
|---|---|---|---|---|---|---|---|
| | | | X | Y | | | |
| 1 | 2 | 3 | 4 | 5 | 6 | 7 | 8 |
| 2581 | 48:00-4.15 | 1227 | -7541.75 | 9721.66 | _____ | 0.1 | _____ |
| 2582 | 48:00-4.15 | 1228 | -7517.43 | 9707.24 | _____ | 0.1 | _____ |
| 2583 | 48:00-4.15 | 1229 | -7699.11 | 9539.46 | _____ | 0.1 | _____ |
| 2584 | 48:00-4.15 | 1230 | -7746.26 | 9174.53 | _____ | 0.1 | _____ |
| 2585 | 48:00-4.15 | 1231 | -7792.7 | 8817.51 | _____ | 0.1 | _____ |
| 2586 | 48:00-4.15 | 1232 | -7929.44 | 7698.48 | _____ | 0.1 | _____ |
| 2587 | 48:00-4.15 | 1233 | -7996.89 | 7154.44 | _____ | 0.1 | _____ |
| 2588 | 48:00-4.15 | 1234 | -8159.36 | 6685.23 | _____ | 0.1 | _____ |
| 2589 | 48:00-4.15 | 1235 | -8486.65 | 6265.81 | _____ | 0.1 | _____ |
| 2590 | 48:00-4.15 | 1236 | -8621.58 | 6155.09 | _____ | 0.1 | _____ |

_____ М.П. _____ _____

полное наименование должности подпись инициалы, фамилия

**Раздел 10**

## КАДАСТРОВЫЙ ПЛАН ТЕРРИТОРИИ

| Лист № 260 раздела 10 | Всего листов раздела 10: 322 | Всего разделов: 9 | Всего листов: 834 |
|---|---|---|---|
| « 04 » марта 2020 г. № КУВИ-001/2020-4317540 | | | |
| **Номер кадастрового квартала: 48:20:0021003** | | | |

Сведения о характерных точках границ:

| Номер п/п | Реестровый номер | Обозначение характерных точек | Координаты | | Описание закрепления на местности | Метод определения координат и средняя квадратическая погрешность положения характерной точки (Mt), м | Система координат |
|---|---|---|---|---|---|---|---|
| | | | X | Y | | | |
| 1 | 2 | 3 | 4 | 5 | 6 | 7 | 8 |
| 2591 | 48:00-4.15 | 1237 | -8843.49 | 5997.27 | _____ | 0.1 | _____ |
| 2592 | 48:00-4.15 | 1238 | -9108.92 | 5732.31 | _____ | 0.1 | _____ |
| 2593 | 48:00-4.15 | 1239 | -9211.24 | 5618.3 | _____ | 0.1 | _____ |
| 2594 | 48:00-4.15 | 1240 | -9314.94 | 5415.18 | _____ | 0.1 | _____ |
| 2595 | 48:00-4.15 | 1241 | -9454.71 | 5317 | _____ | 0.1 | _____ |
| 2596 | 48:00-4.15 | 1242 | -10000 | 4840 | _____ | 0.1 | _____ |
| 2597 | 48:00-4.15 | 1243 | -10257.8 | 4586.5 | _____ | 0.1 | _____ |
| 2598 | 48:00-4.15 | 1244 | -10420.72 | 4358.82 | _____ | 0.1 | _____ |
| 2599 | 48:00-4.15 | 1245 | -10511 | 4153.2 | _____ | 0.1 | _____ |
| 2600 | 48:00-4.15 | 1246 | -10579.1 | 3832.98 | _____ | 0.1 | _____ |

полное наименование должности М.П. подпись инициалы, фамилия

**Раздел 10**

## КАДАСТРОВЫЙ ПЛАН ТЕРРИТОРИИ

| Лист № 261 раздела 10 | Всего листов раздела 10: 322 | Всего разделов: 9 | Всего листов: 834 |
|---|---|---|---|
| « 04 » марта 2020 г. № КУВИ-001/2020-4317540 | | | |
| **Номер кадастрового квартала: 48:20:0021003** | | | |

Сведения о характерных точках границ:

| Номер п/п | Реестровый номер | Обозначение характерных точек | Координаты | | Описание закрепления на местности | Метод определения координат и средняя квадратическая погрешность положения характерной точки (Mt), м | Система координат |
|---|---|---|---|---|---|---|---|
| | | | X | Y | | | |
| 1 | 2 | 3 | 4 | 5 | 6 | 7 | 8 |
| 2601 | 48:00-4.15 | 1247 | -10659.2 | 3506.7 | _____ | 0.1 | _____ |
| 2602 | 48:00-4.15 | 1248 | -10738.43 | 3327.22 | _____ | 0.1 | _____ |
| 2603 | 48:00-4.15 | 1249 | -10863.3 | 3211.5 | _____ | 0.1 | _____ |
| 2604 | 48:00-4.15 | 1250 | -11170 | 2997.85 | _____ | 0.1 | _____ |
| 2605 | 48:00-4.15 | 1251 | -11273.01 | 2874.91 | _____ | 0.1 | _____ |
| 2606 | 48:00-4.15 | 1252 | -11364.8 | 2724.3 | _____ | 0.1 | _____ |
| 2607 | 48:00-4.15 | 1253 | -11392.14 | 2565.62 | _____ | 0.1 | _____ |
| 2608 | 48:00-4.15 | 1254 | -11389.91 | 2456.11 | _____ | 0.1 | _____ |
| 2609 | 48:00-4.15 | 1255 | -11375.4 | 2360.83 | _____ | 0.1 | _____ |
| 2610 | 48:00-4.15 | 1256 | -11319.55 | 2240.55 | _____ | 0.1 | _____ |

_____ М.П. _____ _____

полное наименование должности подпись инициалы, фамилия

**Раздел 10**

## КАДАСТРОВЫЙ ПЛАН ТЕРРИТОРИИ

| Лист № 262 раздела 10 | Всего листов раздела 10: 322 | Всего разделов: 9 | Всего листов: 834 |
|---|---|---|---|
| « 04 » марта 2020 г. № КУВИ-001/2020-4317540 | | | |
| **Номер кадастрового квартала: 48:20:0021003** | | | |

Сведения о характерных точках границ:

| Номер п/п | Реестровый номер | Обозначение характерных точек | Координаты | | Описание закрепления на местности | Метод определения координат и средняя квадратическая погрешность положения характерной точки (Mt), м | Система координат |
|---|---|---|---|---|---|---|---|
| | | | X | Y | | | |
| 1 | 2 | 3 | 4 | 5 | 6 | 7 | 8 |
| 2611 | 48:00-4.15 | 1257 | -11068.18 | 1954.69 | _____ | 0.1 | _____ |
| 2612 | 48:00-4.15 | 1258 | -10982.94 | 1830.48 | _____ | 0.1 | _____ |
| 2613 | 48:00-4.15 | 1259 | -10925.92 | 1693.02 | _____ | 0.1 | _____ |
| 2614 | 48:00-4.15 | 1260 | -10891.74 | 1555.72 | _____ | 0.1 | _____ |
| 2615 | 48:00-4.15 | 1261 | -10871.41 | 1427.26 | _____ | 0.1 | _____ |
| 2616 | 48:00-4.15 | 1262 | -10871.22 | 1336.74 | _____ | 0.1 | _____ |
| 2617 | 48:00-4.15 | 1263 | -10900.78 | 1017.89 | _____ | 0.1 | _____ |
| 2618 | 48:00-4.15 | 1264 | -10937.38 | 620.13 | _____ | 0.1 | _____ |
| 2619 | 48:00-4.15 | 1265 | -10972.56 | 189.35 | _____ | 0.1 | _____ |
| 2620 | 48:00-4.15 | 1266 | -11015.78 | -221.56 | _____ | 0.1 | _____ |

_____ М.П. _____ _____

полное наименование должности подпись инициалы, фамилия

**Раздел 10**

## КАДАСТРОВЫЙ ПЛАН ТЕРРИТОРИИ

| Лист № 263 раздела 10 | Всего листов раздела 10: 322 | Всего разделов: 9 | Всего листов: 834 |
|---|---|---|---|
| « 04 » марта 2020 г. № КУВИ-001/2020-4317540 | | | |
| **Номер кадастрового квартала: 48:20:0021003** | | | |

Сведения о характерных точках границ:

| Номер п/п | Реестровый номер | Обозначение характерных точек | Координаты | | Описание закрепления на местности | Метод определения координат и средняя квадратическая погрешность положения характерной точки (Mt), м | Система координат |
|---|---|---|---|---|---|---|---|
| | | | X | Y | | | |
| 1 | 2 | 3 | 4 | 5 | 6 | 7 | 8 |
| 2621 | 48:00-4.15 | 1267 | -11058.21 | -624.44 | _____ | 0.1 | _____ |
| 2622 | 48:00-4.15 | 1268 | -11095.91 | -980.63 | _____ | 0.1 | _____ |
| 2623 | 48:00-4.15 | 1269 | -11142.05 | -1443.2 | _____ | 0.1 | _____ |
| 2624 | 48:00-4.15 | 1270 | -11167.67 | -1706.05 | _____ | 0.1 | _____ |
| 2625 | 48:00-4.15 | 1271 | -11208.74 | -2190.59 | _____ | 0.1 | _____ |
| 2626 | 48:00-4.15 | 1272 | -11242.83 | -2522.27 | _____ | 0.1 | _____ |
| 2627 | 48:00-4.15 | 1273 | -11280.19 | -2862.13 | _____ | 0.1 | _____ |
| 2628 | 48:00-4.15 | 1274 | -11294.7 | -3035.58 | _____ | 0.1 | _____ |
| 2629 | 48:00-4.15 | 1275 | -11291.57 | -3209.24 | _____ | 0.1 | _____ |
| 2630 | 48:00-4.15 | 1276 | -11277.5 | -3270.09 | _____ | 0.1 | _____ |

_____ _____ _____

полное наименование должности М.П. подпись инициалы, фамилия

**Раздел 10**

## КАДАСТРОВЫЙ ПЛАН ТЕРРИТОРИИ

| Лист № 264 раздела 10 | Всего листов раздела 10: 322 | Всего разделов: 9 | Всего листов: 834 |
|---|---|---|---|
| « 04 » марта 2020 г. № КУВИ-001/2020-4317540 | | | |
| **Номер кадастрового квартала: 48:20:0021003** | | | |

Сведения о характерных точках границ:

| Номер п/п | Реестровый номер | Обозначение характерных точек | Координаты | | Описание закрепления на местности | Метод определения координат и средняя квадратическая погрешность положения характерной точки (Mt), м | Система координат |
|---|---|---|---|---|---|---|---|
| | | | X | Y | | | |
| 1 | 2 | 3 | 4 | 5 | 6 | 7 | 8 |
| 2631 | 48:00-4.15 | 1277 | -11278.85 | -3273.34 | _____ | 0.1 | _____ |
| 2632 | 48:00-4.15 | 1278 | -11262.68 | -3282.02 | _____ | 0.1 | _____ |
| 2633 | 48:00-4.15 | 1279 | -11255.58 | -3285.85 | _____ | 0.1 | _____ |
| 2634 | 48:00-4.15 | 1280 | -11208.76 | -3311.06 | _____ | 0.1 | _____ |
| 2635 | 48:00-4.15 | 1281 | -11032.64 | -3567.58 | _____ | 0.1 | _____ |
| 2636 | 48:00-4.15 | 1282 | -11007.28 | -3604.5 | _____ | 0.1 | _____ |
| 2637 | 48:00-4.15 | 1283 | -11004.15 | -3609.07 | _____ | 0.1 | _____ |
| 2638 | 48:00-4.15 | 1284 | -10977.07 | -3623.21 | _____ | 0.1 | _____ |
| 2639 | 48:00-4.15 | 1285 | -10822.92 | -3703.74 | _____ | 0.1 | _____ |
| 2640 | 48:00-4.15 | 1286 | -10730.73 | -3795.47 | _____ | 0.1 | _____ |

_____ М.П. _____ _____

полное наименование должности подпись инициалы, фамилия

**Раздел 10**

## КАДАСТРОВЫЙ ПЛАН ТЕРРИТОРИИ

| Лист № 265 раздела 10 | Всего листов раздела 10: 322 | Всего разделов: 9 | Всего листов: 834 |
|---|---|---|---|
| « 04 » марта 2020 г. № КУВИ-001/2020-4317540 | | | |
| **Номер кадастрового квартала: 48:20:0021003** | | | |

Сведения о характерных точках границ:

| Номер п/п | Реестровый номер | Обозначение характерных точек | Координаты | | Описание закрепления на местности | Метод определения координат и средняя квадратическая погрешность положения характерной точки (Mt), м | Система координат |
|---|---|---|---|---|---|---|---|
| | | | X | Y | | | |
| 1 | 2 | 3 | 4 | 5 | 6 | 7 | 8 |
| 2641 | 48:00-4.15 | 1287 | -10696.33 | -3818.9 | _____ | 0.1 | _____ |
| 2642 | 48:00-4.15 | 1288 | -10634.46 | -3817.79 | _____ | 0.1 | _____ |
| 2643 | 48:00-4.15 | 1289 | -10511.52 | -3791.79 | _____ | 0.1 | _____ |
| 2644 | 48:00-4.15 | 1290 | -10440.65 | -3798.57 | _____ | 0.1 | _____ |
| 2645 | 48:00-4.15 | 1291 | -10397.14 | -3802.72 | _____ | 0.1 | _____ |
| 2646 | 48:00-4.15 | 1292 | -10307.61 | -3835.86 | _____ | 0.1 | _____ |
| 2647 | 48:00-4.15 | 1293 | -10245.36 | -3880.87 | _____ | 0.1 | _____ |
| 2648 | 48:00-4.15 | 1294 | -10187.3 | -3922.85 | _____ | 0.1 | _____ |
| 2649 | 48:00-4.15 | 1295 | -10138.22 | -3952.17 | _____ | 0.1 | _____ |
| 2650 | 48:00-4.15 | 1296 | -10085.56 | -3983.62 | _____ | 0.1 | _____ |

_____ _____ _____

полное наименование должности М.П. подпись инициалы, фамилия

**Раздел 10**

## КАДАСТРОВЫЙ ПЛАН ТЕРРИТОРИИ

| Лист № 266 раздела 10 | Всего листов раздела 10: 322 | Всего разделов: 9 | Всего листов: 834 |
|---|---|---|---|
| « 04 » марта 2020 г. № КУВИ-001/2020-4317540 | | | |
| **Номер кадастрового квартала: 48:20:0021003** | | | |

Сведения о характерных точках границ:

| Номер п/п | Реестровый номер | Обозначение характерных точек | Координаты | | Описание закрепления на местности | Метод определения координат и средняя квадратическая погрешность положения характерной точки (Mt), м | Система координат |
|---|---|---|---|---|---|---|---|
| | | | X | Y | | | |
| 1 | 2 | 3 | 4 | 5 | 6 | 7 | 8 |
| 2651 | 48:00-4.15 | 1297 | -10080 | -4009.74 | _____ | 0.1 | _____ |
| 2652 | 48:00-4.15 | 1298 | -10083.96 | -4033.56 | _____ | 0.1 | _____ |
| 2653 | 48:00-4.15 | 1299 | -10083.19 | -4055.55 | _____ | 0.1 | _____ |
| 2654 | 48:00-4.15 | 1300 | -10070.63 | -4063.76 | _____ | 0.1 | _____ |
| 2655 | 48:00-4.15 | 1301 | -10044.03 | -4041.54 | _____ | 0.1 | _____ |
| 2656 | 48:00-4.15 | 1302 | -10025.63 | -4036.03 | _____ | 0.1 | _____ |
| 2657 | 48:00-4.15 | 1303 | -10007.54 | -4066.2 | _____ | 0.1 | _____ |
| 2658 | 48:00-4.15 | 1304 | -9996.65 | -4086.93 | _____ | 0.1 | _____ |
| 2659 | 48:00-4.15 | 1305 | -9967.36 | -4103.34 | _____ | 0.1 | _____ |
| 2660 | 48:00-4.15 | 1306 | -9968.89 | -4133.67 | _____ | 0.1 | _____ |

_____ _____ _____

полное наименование должности М.П. подпись инициалы, фамилия

**Раздел 10**

## КАДАСТРОВЫЙ ПЛАН ТЕРРИТОРИИ

| Лист № 267 раздела 10 | Всего листов раздела 10: 322 | Всего разделов: 9 | Всего листов: 834 |
|---|---|---|---|
| « 04 » марта 2020 г. № КУВИ-001/2020-4317540 | | | |
| **Номер кадастрового квартала: 48:20:0021003** | | | |

Сведения о характерных точках границ:

| Номер п/п | Реестровый номер | Обозначение характерных точек | Координаты | | Описание закрепления на местности | Метод определения координат и средняя квадратическая погрешность положения характерной точки (Mt), м | Система координат |
|---|---|---|---|---|---|---|---|
| | | | X | Y | | | |
| 1 | 2 | 3 | 4 | 5 | 6 | 7 | 8 |
| 2661 | 48:00-4.15 | 1307 | -9958.77 | -4163.67 | _____ | 0.1 | _____ |
| 2662 | 48:00-4.15 | 1308 | -9924.7 | -4214.61 | _____ | 0.1 | _____ |
| 2663 | 48:00-4.15 | 1309 | -9908.16 | -4239.35 | _____ | 0.1 | _____ |
| 2664 | 48:00-4.15 | 1310 | -9898.99 | -4267.22 | _____ | 0.1 | _____ |
| 2665 | 48:00-4.15 | 1311 | -9899.34 | -4296.96 | _____ | 0.1 | _____ |
| 2666 | 48:00-4.15 | 1312 | -9915.8 | -4320.87 | _____ | 0.1 | _____ |
| 2667 | 48:00-4.15 | 1313 | -9922.68 | -4351.25 | _____ | 0.1 | _____ |
| 2668 | 48:00-4.15 | 1314 | -9934.56 | -4422.37 | _____ | 0.1 | _____ |
| 2669 | 48:00-4.15 | 1315 | -9945.19 | -4467.19 | _____ | 0.1 | _____ |
| 2670 | 48:00-4.15 | 1316 | -9959.27 | -4526.63 | _____ | 0.1 | _____ |

_____ _____ _____

полное наименование должности М.П. подпись инициалы, фамилия

**Раздел 10**

## КАДАСТРОВЫЙ ПЛАН ТЕРРИТОРИИ

| Лист № 268 раздела 10 | Всего листов раздела 10: 322 | Всего разделов: 9 | Всего листов: 834 |
|---|---|---|---|
| « 04 » марта 2020 г. № КУВИ-001/2020-4317540 | | | |
| **Номер кадастрового квартала: 48:20:0021003** | | | |

Сведения о характерных точках границ:

| Номер п/п | Реестровый номер | Обозначение характерных точек | Координаты | | Описание закрепления на местности | Метод определения координат и средняя квадратическая погрешность положения характерной точки (Mt), м | Система координат |
|---|---|---|---|---|---|---|---|
| | | | X | Y | | | |
| 1 | 2 | 3 | 4 | 5 | 6 | 7 | 8 |
| 2671 | 48:00-4.15 | 1317 | -9921.58 | -4534.56 | _____ | 0.1 | _____ |
| 2672 | 48:00-4.15 | 1318 | -9833.84 | -4568.91 | _____ | 0.1 | _____ |
| 2673 | 48:00-4.15 | 1319 | -9815.87 | -4583.02 | _____ | 0.1 | _____ |
| 2674 | 48:00-4.15 | 1320 | -9622.87 | -4612.29 | _____ | 0.1 | _____ |
| 2675 | 48:00-4.15 | 1321 | -9501.44 | -4592.85 | _____ | 0.1 | _____ |
| 2676 | 48:00-4.15 | 1322 | -9397.36 | -4589.02 | _____ | 0.1 | _____ |
| 2677 | 48:00-4.15 | 1323 | -9286.69 | -4589.87 | _____ | 0.1 | _____ |
| 2678 | 48:00-4.15 | 1324 | -9206.45 | -4634.32 | _____ | 0.1 | _____ |
| 2679 | 48:00-4.15 | 1325 | -9163.3 | -4672.02 | _____ | 0.1 | _____ |
| 2680 | 48:00-4.15 | 1326 | -9104.25 | -4689.36 | _____ | 0.1 | _____ |

_____ _____ _____

полное наименование должности М.П. подпись инициалы, фамилия

**Раздел 10**

## КАДАСТРОВЫЙ ПЛАН ТЕРРИТОРИИ

| Лист № 269 раздела 10 | Всего листов раздела 10: 322 | Всего разделов: 9 | Всего листов: 834 |
|---|---|---|---|
| « 04 » марта 2020 г. № КУВИ-001/2020-4317540 | | | |
| **Номер кадастрового квартала: 48:20:0021003** | | | |

Сведения о характерных точках границ:

| Номер п/п | Реестровый номер | Обозначение характерных точек | Координаты | | Описание закрепления на местности | Метод определения координат и средняя квадратическая погрешность положения характерной точки (Mt), м | Система координат |
|---|---|---|---|---|---|---|---|
| | | | X | Y | | | |
| 1 | 2 | 3 | 4 | 5 | 6 | 7 | 8 |
| 2681 | 48:00-4.15 | 1327 | -9076.81 | -4683.81 | _____ | 0.1 | _____ |
| 2682 | 48:00-4.15 | 1328 | -9046.05 | -4677.58 | _____ | 0.1 | _____ |
| 2683 | 48:00-4.15 | 1329 | -9017.19 | -4642.26 | _____ | 0.1 | _____ |
| 2684 | 48:00-4.15 | 1330 | -8973.52 | -4607.83 | _____ | 0.1 | _____ |
| 2685 | 48:00-4.15 | 1331 | -8923.29 | -4607.41 | _____ | 0.1 | _____ |
| 2686 | 48:00-4.15 | 1332 | -8804.87 | -4696.77 | _____ | 0.1 | _____ |
| 2687 | 48:00-4.15 | 1333 | -8772.87 | -4674.77 | _____ | 0.1 | _____ |
| 2688 | 48:00-4.15 | 1334 | -8787.42 | -4512.24 | _____ | 0.1 | _____ |
| 2689 | 48:00-4.15 | 1335 | -8703.82 | -4496.94 | _____ | 0.1 | _____ |
| 2690 | 48:00-4.15 | 1336 | -8616.51 | -4544.35 | _____ | 0.1 | _____ |

_____ _____ _____

полное наименование должности М.П. подпись инициалы, фамилия

**Раздел 10**

## КАДАСТРОВЫЙ ПЛАН ТЕРРИТОРИИ

| Лист № 270 раздела 10 | Всего листов раздела 10: 322 | Всего разделов: 9 | Всего листов: 834 |
|---|---|---|---|
| « 04 » марта 2020 г. № КУВИ-001/2020-4317540 | | | |
| **Номер кадастрового квартала: 48:20:0021003** | | | |

Сведения о характерных точках границ:

| Номер п/п | Реестровый номер | Обозначение характерных точек | Координаты | | Описание закрепления на местности | Метод определения координат и средняя квадратическая погрешность положения характерной точки (Mt), м | Система координат |
|---|---|---|---|---|---|---|---|
| | | | X | Y | | | |
| 1 | 2 | 3 | 4 | 5 | 6 | 7 | 8 |
| 2691 | 48:00-4.15 | 1337 | -8575.71 | -4544.14 | _____ | 0.1 | _____ |
| 2692 | 48:00-4.15 | 1338 | -8589.42 | -4431.64 | _____ | 0.1 | _____ |
| 2693 | 48:00-4.15 | 1339 | -8560.3 | -4312.33 | _____ | 0.1 | _____ |
| 2694 | 48:00-4.15 | 1340 | -8464.8 | -4217.44 | _____ | 0.1 | _____ |
| 2695 | 48:00-4.15 | 1341 | -8420.8 | -4262.63 | _____ | 0.1 | _____ |
| 2696 | 48:00-4.15 | 1342 | -8429.41 | -4394.93 | _____ | 0.1 | _____ |
| 2697 | 48:00-4.15 | 1343 | -8383.6 | -4437.54 | _____ | 0.1 | _____ |
| 2698 | 48:00-4.15 | 1344 | -8171.3 | -4379.33 | _____ | 0.1 | _____ |
| 2699 | 48:00-4.15 | 1345 | -8000.28 | -4333.64 | _____ | 0.1 | _____ |
| 2700 | 48:00-4.15 | 1346 | -7736.77 | -4395.94 | _____ | 0.1 | _____ |

_____ _____ _____

полное наименование должности М.П. подпись инициалы, фамилия

**Раздел 10**

## КАДАСТРОВЫЙ ПЛАН ТЕРРИТОРИИ

| Лист № 271 раздела 10 | Всего листов раздела 10: 322 | Всего разделов: 9 | Всего листов: 834 |
|---|---|---|---|
| « 04 » марта 2020 г. № КУВИ-001/2020-4317540 | | | |
| **Номер кадастрового квартала: 48:20:0021003** | | | |

Сведения о характерных точках границ:

| Номер п/п | Реестровый номер | Обозначение характерных точек | Координаты | | Описание закрепления на местности | Метод определения координат и средняя квадратическая погрешность положения характерной точки (Mt), м | Система координат |
|---|---|---|---|---|---|---|---|
| | | | X | Y | | | |
| 1 | 2 | 3 | 4 | 5 | 6 | 7 | 8 |
| 2701 | 48:00-4.15 | 1347 | -7574.76 | -4265.24 | _____ | 0.1 | _____ |
| 2702 | 48:00-4.15 | 1348 | -7583.66 | -4217.34 | _____ | 0.1 | _____ |
| 2703 | 48:00-4.15 | 1349 | -7614.86 | -4167.63 | _____ | 0.1 | _____ |
| 2704 | 48:00-4.15 | 1350 | -7879.58 | -4037.02 | _____ | 0.1 | _____ |
| 2705 | 48:00-4.15 | 1351 | -7793.77 | -3971.32 | _____ | 0.1 | _____ |
| 2706 | 48:00-4.15 | 1352 | -7562.67 | -3892.92 | _____ | 0.1 | _____ |
| 2707 | 48:00-4.15 | 1353 | -7503.36 | -3901.92 | _____ | 0.1 | _____ |
| 2708 | 48:00-4.15 | 1354 | -7374.35 | -4090.63 | _____ | 0.1 | _____ |
| 2709 | 48:00-4.15 | 1355 | -7303.75 | -4087.13 | _____ | 0.1 | _____ |
| 2710 | 48:00-4.15 | 1356 | -7273.45 | -4043.62 | _____ | 0.1 | _____ |

_____ _____ _____

полное наименование должности М.П. подпись инициалы, фамилия

**Раздел 10**

## КАДАСТРОВЫЙ ПЛАН ТЕРРИТОРИИ

| Лист № 272 раздела 10 | Всего листов раздела 10: 322 | Всего разделов: 9 | Всего листов: 834 |
|---|---|---|---|
| « 04 » марта 2020 г. № КУВИ-001/2020-4317540 | | | |
| **Номер кадастрового квартала: 48:20:0021003** | | | |

Сведения о характерных точках границ:

| Номер п/п | Реестровый номер | Обозначение характерных точек | Координаты | | Описание закрепления на местности | Метод определения координат и средняя квадратическая погрешность положения характерной точки (Mt), м | Система координат |
|---|---|---|---|---|---|---|---|
| | | | X | Y | | | |
| 1 | 2 | 3 | 4 | 5 | 6 | 7 | 8 |
| 2711 | 48:00-4.15 | 1357 | -7260.64 | -3909.33 | _____ | 0.1 | _____ |
| 2712 | 48:00-4.15 | 1358 | -7220.55 | -3860.32 | _____ | 0.1 | _____ |
| 2713 | 48:00-4.15 | 1359 | -7076.64 | -3840.12 | _____ | 0.1 | _____ |
| 2714 | 48:00-4.15 | 1360 | -6930.43 | -3688.21 | _____ | 0.1 | _____ |
| 2715 | 48:00-4.15 | 1361 | -6851.93 | -3631.92 | _____ | 0.1 | _____ |
| 2716 | 48:00-4.15 | 1362 | -6753.62 | -3582.52 | _____ | 0.1 | _____ |
| 2717 | 48:00-4.15 | 1363 | -6531.51 | -3484.31 | _____ | 0.1 | _____ |
| 2718 | 48:00-4.15 | 1364 | -6270.69 | -4329.64 | _____ | 0.1 | _____ |
| 2719 | 48:00-4.15 | 1365 | -6247.87 | -4405.54 | _____ | 0.1 | _____ |
| 2720 | 48:00-4.15 | 1366 | -6233.39 | -4451.44 | _____ | 0.1 | _____ |

_____ _____ _____

полное наименование должности М.П. подпись инициалы, фамилия

**Раздел 10**

## КАДАСТРОВЫЙ ПЛАН ТЕРРИТОРИИ

| Лист № 273 раздела 10 | Всего листов раздела 10: 322 | Всего разделов: 9 | Всего листов: 834 |
|---|---|---|---|
| « 04 » марта 2020 г. № КУВИ-001/2020-4317540 | | | |
| **Номер кадастрового квартала: 48:20:0021003** | | | |

Сведения о характерных точках границ:

| Номер п/п | Реестровый номер | Обозначение характерных точек | Координаты | | Описание закрепления на местности | Метод определения координат и средняя квадратическая погрешность положения характерной точки (Mt), м | Система координат |
|---|---|---|---|---|---|---|---|
| | | | X | Y | | | |
| 1 | 2 | 3 | 4 | 5 | 6 | 7 | 8 |
| 2721 | 48:00-4.15 | 1367 | -6271.31 | -4439.71 | _____ | 0.1 | _____ |
| 2722 | 48:00-4.15 | 1368 | -6341.51 | -4446.25 | _____ | 0.1 | _____ |
| 2723 | 48:00-4.15 | 1369 | -6379.91 | -4469.33 | _____ | 0.1 | _____ |
| 2724 | 48:00-4.15 | 1370 | -6430.34 | -4481.05 | _____ | 0.1 | _____ |
| 2725 | 48:00-4.15 | 1371 | -6506.48 | -4537.15 | _____ | 0.1 | _____ |
| 2726 | 48:00-4.15 | 1372 | -6570.2 | -4588.25 | _____ | 0.1 | _____ |
| 2727 | 48:00-4.15 | 1373 | -6690.72 | -4659.39 | _____ | 0.1 | _____ |
| 2728 | 48:00-4.15 | 1374 | -6728.29 | -4676.6 | _____ | 0.1 | _____ |
| 2729 | 48:00-4.15 | 1375 | -6812.08 | -4692.05 | _____ | 0.1 | _____ |
| 2730 | 48:00-4.15 | 1376 | -6997.12 | -4749.4 | _____ | 0.1 | _____ |

_____ _____ _____

полное наименование должности М.П. подпись инициалы, фамилия

**Раздел 10**

## КАДАСТРОВЫЙ ПЛАН ТЕРРИТОРИИ

| Лист № 274 раздела 10 | Всего листов раздела 10: 322 | Всего разделов: 9 | Всего листов: 834 |
|---|---|---|---|
| « 04 » марта 2020 г. № КУВИ-001/2020-4317540 | | | |
| **Номер кадастрового квартала: 48:20:0021003** | | | |

Сведения о характерных точках границ:

| Номер п/п | Реестровый номер | Обозначение характерных точек | Координаты | | Описание закрепления на местности | Метод определения координат и средняя квадратическая погрешность положения характерной точки (Mt), м | Система координат |
|---|---|---|---|---|---|---|---|
| | | | X | Y | | | |
| 1 | 2 | 3 | 4 | 5 | 6 | 7 | 8 |
| 2731 | 48:00-4.15 | 1377 | -7041.14 | -4760.84 | _____ | 0.1 | _____ |
| 2732 | 48:00-4.15 | 1378 | -7078.88 | -4770.35 | _____ | 0.1 | _____ |
| 2733 | 48:00-4.15 | 1379 | -7150.95 | -4804.76 | _____ | 0.1 | _____ |
| 2734 | 48:00-4.15 | 1380 | -7149.35 | -4817.96 | _____ | 0.1 | _____ |
| 2735 | 48:00-4.15 | 1381 | -7127.4 | -4819.42 | _____ | 0.1 | _____ |
| 2736 | 48:00-4.15 | 1382 | -7127.37 | -4819.43 | _____ | 0.1 | _____ |
| 2737 | 48:00-4.15 | 1383 | -7086.76 | -4891.11 | _____ | 0.1 | _____ |
| 2738 | 48:00-4.15 | 1384 | -7026.14 | -4932.86 | _____ | 0.1 | _____ |
| 2739 | 48:00-4.15 | 1385 | -6991.52 | -4972.12 | _____ | 0.1 | _____ |
| 2740 | 48:00-4.15 | 1386 | -6954.77 | -5017.46 | _____ | 0.1 | _____ |

_____ _____ _____

полное наименование должности М.П. подпись инициалы, фамилия

**Раздел 10**

## КАДАСТРОВЫЙ ПЛАН ТЕРРИТОРИИ

| Лист № 275 раздела 10 | Всего листов раздела 10: 322 | Всего разделов: 9 | Всего листов: 834 |
|---|---|---|---|
| « 04 » марта 2020 г. № КУВИ-001/2020-4317540 | | | |
| **Номер кадастрового квартала: 48:20:0021003** | | | |

Сведения о характерных точках границ:

| Номер п/п | Реестровый номер | Обозначение характерных точек | Координаты | | Описание закрепления на местности | Метод определения координат и средняя квадратическая погрешность положения характерной точки (Mt), м | Система координат |
|---|---|---|---|---|---|---|---|
| | | | X | Y | | | |
| 1 | 2 | 3 | 4 | 5 | 6 | 7 | 8 |
| 2741 | 48:00-4.15 | 1387 | -6974.8 | -5076.95 | _____ | 0.1 | _____ |
| 2742 | 48:00-4.15 | 1388 | -6983.58 | -5123.88 | _____ | 0.1 | _____ |
| 2743 | 48:00-4.15 | 1389 | -7111.68 | -5103.26 | _____ | 0.1 | _____ |
| 2744 | 48:00-4.15 | 1390 | -7165.5 | -5142.22 | _____ | 0.1 | _____ |
| 2745 | 48:00-4.15 | 1391 | -7192.95 | -5278.9 | _____ | 0.1 | _____ |
| 2746 | 48:00-4.15 | 1392 | -7171.38 | -5435.95 | _____ | 0.1 | _____ |
| 2747 | 48:00-4.15 | 1393 | -7085.94 | -5444.62 | _____ | 0.1 | _____ |
| 2748 | 48:00-4.15 | 1394 | -7081.03 | -5486.65 | _____ | 0.1 | _____ |
| 2749 | 48:00-4.15 | 1395 | -6973.5 | -5547.37 | _____ | 0.1 | _____ |
| 2750 | 48:00-4.15 | 1396 | -6979.54 | -5582.11 | _____ | 0.1 | _____ |

_____ _____ _____

полное наименование должности М.П. подпись инициалы, фамилия

**Раздел 10**

## КАДАСТРОВЫЙ ПЛАН ТЕРРИТОРИИ

| **Лист № 276 раздела 10** | **Всего листов раздела 10: 322** | **Всего разделов: 9** | **Всего листов: 834** |
|---|---|---|---|
| « 04 » марта 2020 г. № КУВИ-001/2020-4317540 | | | |
| **Номер кадастрового квартала: 48:20:0021003** | | | |

Сведения о характерных точках границ:

| **Номер п/п** | **Реестровый номер** | **Обозначение характерных точек** | **Координаты** | | **Описание закрепления на местности** | **Метод определения координат и средняя квадратическая погрешность положения характерной точки (Mt), м** | **Система координат** |
|---|---|---|---|---|---|---|---|
| | | | **X** | **Y** | | | |
| **1** | **2** | **3** | **4** | **5** | **6** | **7** | **8** |
| 2751 | 48:00-4.15 | 1397 | -6976.08 | -5606.69 | _____ | 0.1 | _____ |
| 2752 | 48:00-4.15 | 1398 | -6889.62 | -5740.73 | _____ | 0.1 | _____ |
| 2753 | 48:00-4.15 | 1399 | -6887.53 | -5755.98 | _____ | 0.1 | _____ |
| 2754 | 48:00-4.15 | 1400 | -6846.36 | -5761.15 | _____ | 0.1 | _____ |
| 2755 | 48:00-4.15 | 1401 | -6787.84 | -5758.21 | _____ | 0.1 | _____ |
| 2756 | 48:00-4.15 | 1402 | -6722.8 | -5780.02 | _____ | 0.1 | _____ |
| 2757 | 48:00-4.15 | 1403 | -6651.84 | -5782.58 | _____ | 0.1 | _____ |
| 2758 | 48:00-4.15 | 1404 | -6647.74 | -5805.74 | _____ | 0.1 | _____ |
| 2759 | 48:00-4.15 | 1405 | -6661.04 | -5817.52 | _____ | 0.1 | _____ |
| 2760 | 48:00-4.15 | 1406 | -6642.13 | -5847.06 | _____ | 0.1 | _____ |

_____ М.П. _____ _____

полное наименование должности подпись инициалы, фамилия

**Раздел 10**

## КАДАСТРОВЫЙ ПЛАН ТЕРРИТОРИИ

| Лист № 277 раздела 10 | Всего листов раздела 10: 322 | Всего разделов: 9 | Всего листов: 834 |
|---|---|---|---|
| « 04 » марта 2020 г. № КУВИ-001/2020-4317540 | | | |
| **Номер кадастрового квартала: 48:20:0021003** | | | |

Сведения о характерных точках границ:

| Номер п/п | Реестровый номер | Обозначение характерных точек | Координаты | | Описание закрепления на местности | Метод определения координат и средняя квадратическая погрешность положения характерной точки (Mt), м | Система координат |
|---|---|---|---|---|---|---|---|
| | | | X | Y | | | |
| 1 | 2 | 3 | 4 | 5 | 6 | 7 | 8 |
| 2761 | 48:00-4.15 | 1407 | -6573.23 | -5869.21 | _____ | 0.1 | _____ |
| 2762 | 48:00-4.15 | 1408 | -6565.22 | -5930.22 | _____ | 0.1 | _____ |
| 2763 | 48:00-4.15 | 1409 | -6612.23 | -5941.21 | _____ | 0.1 | _____ |
| 2764 | 48:00-4.15 | 1410 | -6628.24 | -5976.22 | _____ | 0.1 | _____ |
| 2765 | 48:00-4.15 | 1411 | -6626.24 | -6027.22 | _____ | 0.1 | _____ |
| 2766 | 48:00-4.15 | 1412 | -6607.24 | -6066.22 | _____ | 0.1 | _____ |
| 2767 | 48:00-4.15 | 1413 | -6558.23 | -6058.22 | _____ | 0.1 | _____ |
| 2768 | 48:00-4.15 | 1414 | -6491.23 | -5997.22 | _____ | 0.1 | _____ |
| 2769 | 48:00-4.15 | 1415 | -6484.29 | -5976.7 | _____ | 0.1 | _____ |
| 2770 | 48:00-4.15 | 1416 | -6439.03 | -5988.61 | _____ | 0.1 | _____ |

_____ _____ _____

полное наименование должности М.П. подпись инициалы, фамилия

**Раздел 10**

## КАДАСТРОВЫЙ ПЛАН ТЕРРИТОРИИ

| Лист № 278 раздела 10 | Всего листов раздела 10: 322 | Всего разделов: 9 | Всего листов: 834 |
|---|---|---|---|
| « 04 » марта 2020 г. № КУВИ-001/2020-4317540 | | | |
| **Номер кадастрового квартала: 48:20:0021003** | | | |

Сведения о характерных точках границ:

| Номер п/п | Реестровый номер | Обозначение характерных точек | Координаты | | Описание закрепления на местности | Метод определения координат и средняя квадратическая погрешность положения характерной точки (Mt), м | Система координат |
|---|---|---|---|---|---|---|---|
| | | | X | Y | | | |
| 1 | 2 | 3 | 4 | 5 | 6 | 7 | 8 |
| 2771 | 48:00-4.15 | 1417 | -6340.07 | -6009.07 | _____ | 0.1 | _____ |
| 2772 | 48:00-4.15 | 1418 | -6336.14 | -6011.57 | _____ | 0.1 | _____ |
| 2773 | 48:00-4.15 | 1419 | -6333.6 | -6012.69 | _____ | 0.1 | _____ |
| 2774 | 48:00-4.15 | 1420 | -6332.29 | -6010.89 | _____ | 0.1 | _____ |
| 2775 | 48:00-4.15 | 1421 | -6300.72 | -6017.18 | _____ | 0.1 | _____ |
| 2776 | 48:00-4.15 | 1422 | -6284.85 | -6016.17 | _____ | 0.1 | _____ |
| 2777 | 48:00-4.15 | 1423 | -6253.45 | -6002.06 | _____ | 0.1 | _____ |
| 2778 | 48:00-4.15 | 1424 | -6226.82 | -5989.84 | _____ | 0.1 | _____ |
| 2779 | 48:00-4.15 | 1425 | -6215.72 | -6009.32 | _____ | 0.1 | _____ |
| 2780 | 48:00-4.15 | 1426 | -6189.71 | -6005.72 | _____ | 0.1 | _____ |

_____ М.П. _____ _____

полное наименование должности подпись инициалы, фамилия

**Раздел 10**

## КАДАСТРОВЫЙ ПЛАН ТЕРРИТОРИИ

| Лист № 279 раздела 10 | Всего листов раздела 10: 322 | Всего разделов: 9 | Всего листов: 834 |
|---|---|---|---|
| « 04 » марта 2020 г. № КУВИ-001/2020-4317540 | | | |
| **Номер кадастрового квартала: 48:20:0021003** | | | |

Сведения о характерных точках границ:

| Номер п/п | Реестровый номер | Обозначение характерных точек | Координаты | | Описание закрепления на местности | Метод определения координат и средняя квадратическая погрешность положения характерной точки (Mt), м | Система координат |
|---|---|---|---|---|---|---|---|
| | | | X | Y | | | |
| 1 | 2 | 3 | 4 | 5 | 6 | 7 | 8 |
| 2781 | 48:00-4.15 | 1427 | -6161.71 | -6055.22 | _____ | 0.1 | _____ |
| 2782 | 48:00-4.15 | 1428 | -6110.22 | -6031.22 | _____ | 0.1 | _____ |
| 2783 | 48:00-4.15 | 1429 | -6116.21 | -6051.22 | _____ | 0.1 | _____ |
| 2784 | 48:00-4.15 | 1430 | -6026.7 | -5985.72 | _____ | 0.1 | _____ |
| 2785 | 48:00-4.15 | 1431 | -6035.57 | -5960.69 | _____ | 0.1 | _____ |
| 2786 | 48:00-4.15 | 1432 | -5974.47 | -5936.35 | _____ | 0.1 | _____ |
| 2787 | 48:00-4.15 | 1433 | -5956.31 | -5929.12 | _____ | 0.1 | _____ |
| 2788 | 48:00-4.15 | 1434 | -5951.11 | -5927.04 | _____ | 0.1 | _____ |
| 2789 | 48:00-4.15 | 1435 | -5879.95 | -5900.95 | _____ | 0.1 | _____ |
| 2790 | 48:00-4.15 | 1436 | -5864.92 | -5895.87 | _____ | 0.1 | _____ |

_____ _____ _____

полное наименование должности М.П. подпись инициалы, фамилия

**Раздел 10**

## КАДАСТРОВЫЙ ПЛАН ТЕРРИТОРИИ

| Лист № 280 раздела 10 | Всего листов раздела 10: 322 | Всего разделов: 9 | Всего листов: 834 |
|---|---|---|---|
| « 04 » марта 2020 г. № КУВИ-001/2020-4317540 | | | |
| **Номер кадастрового квартала: 48:20:0021003** | | | |

Сведения о характерных точках границ:

| Номер п/п | Реестровый номер | Обозначение характерных точек | Координаты | | Описание закрепления на местности | Метод определения координат и средняя квадратическая погрешность положения характерной точки (Mt), м | Система координат |
|---|---|---|---|---|---|---|---|
| | | | X | Y | | | |
| 1 | 2 | 3 | 4 | 5 | 6 | 7 | 8 |
| 2791 | 48:00-4.15 | 1437 | -5856.68 | -5922.34 | _____ | 0.1 | _____ |
| 2792 | 48:00-4.15 | 1438 | -5795.89 | -5910.52 | _____ | 0.1 | _____ |
| 2793 | 48:00-4.15 | 1439 | -5749.2 | -5895.41 | _____ | 0.1 | _____ |
| 2794 | 48:00-4.15 | 1440 | -5563.9 | -5827.55 | _____ | 0.1 | _____ |
| 2795 | 48:00-4.15 | 1441 | -5514.01 | -5801.87 | _____ | 0.1 | _____ |
| 2796 | 48:00-4.15 | 1442 | -5481.82 | -5783.78 | _____ | 0.1 | _____ |
| 2797 | 48:00-4.15 | 1443 | -5446.27 | -5771.52 | _____ | 0.1 | _____ |
| 2798 | 48:00-4.15 | 1444 | -5444.03 | -5776.7 | _____ | 0.1 | _____ |
| 2799 | 48:00-4.15 | 1445 | -5417.64 | -5766.94 | _____ | 0.1 | _____ |
| 2800 | 48:00-4.15 | 1446 | -5420.65 | -5760.81 | _____ | 0.1 | _____ |

_____ _____ _____

полное наименование должности М.П. подпись инициалы, фамилия

**Раздел 10**

## КАДАСТРОВЫЙ ПЛАН ТЕРРИТОРИИ

| Лист № 281 раздела 10 | Всего листов раздела 10: 322 | Всего разделов: 9 | Всего листов: 834 |
|---|---|---|---|
| « 04 » марта 2020 г. № КУВИ-001/2020-4317540 | | | |
| **Номер кадастрового квартала: 48:20:0021003** | | | |

Сведения о характерных точках границ:

| Номер п/п | Реестровый номер | Обозначение характерных точек | Координаты | | Описание закрепления на местности | Метод определения координат и средняя квадратическая погрешность положения характерной точки (Mt), м | Система координат |
|---|---|---|---|---|---|---|---|
| | | | X | Y | | | |
| 1 | 2 | 3 | 4 | 5 | 6 | 7 | 8 |
| 2801 | 48:00-4.15 | 1447 | -5412.42 | -5757.77 | _____ | 0.1 | _____ |
| 2802 | 48:00-4.15 | 1448 | -5407.2 | -5739.82 | _____ | 0.1 | _____ |
| 2803 | 48:00-4.15 | 1449 | -5328.4 | -5682.1 | _____ | 0.1 | _____ |
| 2804 | 48:00-4.15 | 1450 | -5262.39 | -5633.33 | _____ | 0.1 | _____ |
| 2805 | 48:00-4.15 | 1451 | -5220.16 | -5519.2 | _____ | 0.1 | _____ |
| 2806 | 48:00-4.15 | 1452 | -5214.57 | -5472.81 | _____ | 0.1 | _____ |
| 2807 | 48:00-4.15 | 1453 | -5253.11 | -5424.21 | _____ | 0.1 | _____ |
| 2808 | 48:00-4.15 | 1454 | -5210.94 | -5399.17 | _____ | 0.1 | _____ |
| 2809 | 48:00-4.15 | 1455 | -5224.77 | -5379.9 | _____ | 0.1 | _____ |
| 2810 | 48:00-4.15 | 1456 | -5184.27 | -5345.45 | _____ | 0.1 | _____ |

_____ _____ _____

полное наименование должности М.П. подпись инициалы, фамилия

**Раздел 10**

## КАДАСТРОВЫЙ ПЛАН ТЕРРИТОРИИ

| Лист № 282 раздела 10 | Всего листов раздела 10: 322 | Всего разделов: 9 | Всего листов: 834 |
|---|---|---|---|
| « 04 » марта 2020 г. № КУВИ-001/2020-4317540 | | | |
| **Номер кадастрового квартала: 48:20:0021003** | | | |

Сведения о характерных точках границ:

| Номер п/п | Реестровый номер | Обозначение характерных точек | Координаты | | Описание закрепления на местности | Метод определения координат и средняя квадратическая погрешность положения характерной точки (Mt), м | Система координат |
|---|---|---|---|---|---|---|---|
| | | | X | Y | | | |
| 1 | 2 | 3 | 4 | 5 | 6 | 7 | 8 |
| 2811 | 48:00-4.15 | 1457 | -5195.67 | -5311.29 | _____ | 0.1 | _____ |
| 2812 | 48:00-4.15 | 1458 | -5156.36 | -5289.89 | _____ | 0.1 | _____ |
| 2813 | 48:00-4.15 | 1459 | -5133.46 | -5270.69 | _____ | 0.1 | _____ |
| 2814 | 48:00-4.15 | 1460 | -5143.45 | -5219.69 | _____ | 0.1 | _____ |
| 2815 | 48:00-4.15 | 1461 | -5163.22 | -5190.03 | _____ | 0.1 | _____ |
| 2816 | 48:00-4.15 | 1462 | -5188.51 | -5166.71 | _____ | 0.1 | _____ |
| 2817 | 48:00-4.15 | 1463 | -5221.48 | -5174.75 | _____ | 0.1 | _____ |
| 2818 | 48:00-4.15 | 1464 | -5224.11 | -5188.03 | _____ | 0.1 | _____ |
| 2819 | 48:00-4.15 | 1465 | -5243.01 | -5200.15 | _____ | 0.1 | _____ |
| 2820 | 48:00-4.15 | 1466 | -5263.05 | -5186.19 | _____ | 0.1 | _____ |

_____ М.П. _____ _____

полное наименование должности подпись инициалы, фамилия

**Раздел 10**

## КАДАСТРОВЫЙ ПЛАН ТЕРРИТОРИИ

| Лист № 283 раздела 10 | Всего листов раздела 10: 322 | Всего разделов: 9 | Всего листов: 834 |
|---|---|---|---|
| « 04 » марта 2020 г. № КУВИ-001/2020-4317540 | | | |
| **Номер кадастрового квартала: 48:20:0021003** | | | |

Сведения о характерных точках границ:

| Номер п/п | Реестровый номер | Обозначение характерных точек | Координаты | | Описание закрепления на местности | Метод определения координат и средняя квадратическая погрешность положения характерной точки (Mt), м | Система координат |
|---|---|---|---|---|---|---|---|
| | | | X | Y | | | |
| 1 | 2 | 3 | 4 | 5 | 6 | 7 | 8 |
| 2821 | 48:00-4.15 | 1467 | -5283.59 | -5199.24 | _____ | 0.1 | _____ |
| 2822 | 48:00-4.15 | 1468 | -5322.13 | -5160.81 | _____ | 0.1 | _____ |
| 2823 | 48:00-4.15 | 1469 | -5300.17 | -5121.39 | _____ | 0.1 | _____ |
| 2824 | 48:00-4.15 | 1470 | -5356.42 | -5081.46 | _____ | 0.1 | _____ |
| 2825 | 48:00-4.15 | 1471 | -5367.98 | -5094.08 | _____ | 0.1 | _____ |
| 2826 | 48:00-4.15 | 1472 | -5418.78 | -5076.18 | _____ | 0.1 | _____ |
| 2827 | 48:00-4.15 | 1473 | -5439.48 | -5063.87 | _____ | 0.1 | _____ |
| 2828 | 48:00-4.15 | 1474 | -5412.77 | -5034.88 | _____ | 0.1 | _____ |
| 2829 | 48:00-4.15 | 1475 | -5420.02 | -5011.5 | _____ | 0.1 | _____ |
| 2830 | 48:00-4.15 | 1476 | -5433.24 | -5001.28 | _____ | 0.1 | _____ |

_____ _____ _____

полное наименование должности М.П. подпись инициалы, фамилия

**Раздел 10**

## КАДАСТРОВЫЙ ПЛАН ТЕРРИТОРИИ

| Лист № 284 раздела 10 | Всего листов раздела 10: 322 | Всего разделов: 9 | Всего листов: 834 |
|---|---|---|---|
| « 04 » марта 2020 г. № КУВИ-001/2020-4317540 | | | |
| **Номер кадастрового квартала: 48:20:0021003** | | | |

Сведения о характерных точках границ:

| Номер п/п | Реестровый номер | Обозначение характерных точек | Координаты | | Описание закрепления на местности | Метод определения координат и средняя квадратическая погрешность положения характерной точки (Mt), м | Система координат |
|---|---|---|---|---|---|---|---|
| | | | X | Y | | | |
| 1 | 2 | 3 | 4 | 5 | 6 | 7 | 8 |
| 2831 | 48:00-4.15 | 1477 | -5448.19 | -4998.62 | _____ | 0.1 | _____ |
| 2832 | 48:00-4.15 | 1478 | -5459.9 | -5004.46 | _____ | 0.1 | _____ |
| 2833 | 48:00-4.15 | 1479 | -5479.18 | -5029.88 | _____ | 0.1 | _____ |
| 2834 | 48:00-4.15 | 1480 | -5635.03 | -4899.78 | _____ | 0.1 | _____ |
| 2835 | 48:00-4.15 | 1481 | -5695.21 | -4957.68 | _____ | 0.1 | _____ |
| 2836 | 48:00-4.15 | 1482 | -5743.3 | -4937.62 | _____ | 0.1 | _____ |
| 2837 | 48:00-4.15 | 1483 | -5784.14 | -4917.67 | _____ | 0.1 | _____ |
| 2838 | 48:00-4.15 | 1484 | -5764.09 | -4865.17 | _____ | 0.1 | _____ |
| 2839 | 48:00-4.15 | 1485 | -5824.98 | -4805.96 | _____ | 0.1 | _____ |
| 2840 | 48:00-4.15 | 1486 | -5936.61 | -4850.28 | _____ | 0.1 | _____ |

_____ _____ _____

полное наименование должности М.П. подпись инициалы, фамилия

**Раздел 10**

## КАДАСТРОВЫЙ ПЛАН ТЕРРИТОРИИ

| Лист № 285 раздела 10 | Всего листов раздела 10: 322 | Всего разделов: 9 | Всего листов: 834 |
|---|---|---|---|
| « 04 » марта 2020 г. № КУВИ-001/2020-4317540 | | | |
| **Номер кадастрового квартала: 48:20:0021003** | | | |

Сведения о характерных точках границ:

| Номер п/п | Реестровый номер | Обозначение характерных точек | Координаты | | Описание закрепления на местности | Метод определения координат и средняя квадратическая погрешность положения характерной точки (Mt), м | Система координат |
|---|---|---|---|---|---|---|---|
| | | | X | Y | | | |
| 1 | 2 | 3 | 4 | 5 | 6 | 7 | 8 |
| 2841 | 48:00-4.15 | 1487 | -5994.55 | -4794.17 | _____ | 0.1 | _____ |
| 2842 | 48:00-4.15 | 1488 | -6009.8 | -4780.56 | _____ | 0.1 | _____ |
| 2843 | 48:00-4.15 | 1489 | -6047.2 | -4716.66 | _____ | 0.1 | _____ |
| 2844 | 48:00-4.15 | 1490 | -6087.58 | -4729.08 | _____ | 0.1 | _____ |
| 2845 | 48:00-4.15 | 1491 | -6136.32 | -4536.07 | _____ | 0.1 | _____ |
| 2846 | 48:00-4.15 | 1492 | -6128.33 | -4454.85 | _____ | 0.1 | _____ |
| 2847 | 48:00-4.15 | 1493 | -6122.25 | -4420.12 | _____ | 0.1 | _____ |
| 2848 | 48:00-4.15 | 1494 | -6115.19 | -4375.97 | _____ | 0.1 | _____ |
| 2849 | 48:00-4.15 | 1495 | -6093.39 | -4333.38 | _____ | 0.1 | _____ |
| 2850 | 48:00-4.15 | 1496 | -6058.39 | -4296.12 | _____ | 0.1 | _____ |

_____ _____ _____

полное наименование должности М.П. подпись инициалы, фамилия

**Раздел 10**

## КАДАСТРОВЫЙ ПЛАН ТЕРРИТОРИИ

| Лист № 286 раздела 10 | Всего листов раздела 10: 322 | Всего разделов: 9 | Всего листов: 834 |
|---|---|---|---|
| « 04 » марта 2020 г. № КУВИ-001/2020-4317540 | | | |
| **Номер кадастрового квартала: 48:20:0021003** | | | |

Сведения о характерных точках границ:

| Номер п/п | Реестровый номер | Обозначение характерных точек | Координаты | | Описание закрепления на местности | Метод определения координат и средняя квадратическая погрешность положения характерной точки (Mt), м | Система координат |
|---|---|---|---|---|---|---|---|
| | | | X | Y | | | |
| 1 | 2 | 3 | 4 | 5 | 6 | 7 | 8 |
| 2851 | 48:00-4.15 | 1497 | -6016 | -4273.11 | _____ | 0.1 | _____ |
| 2852 | 48:00-4.15 | 1498 | -5995.07 | -4262.09 | _____ | 0.1 | _____ |
| 2853 | 48:00-4.15 | 1499 | -5931.5 | -4219.7 | _____ | 0.1 | _____ |
| 2854 | 48:00-4.15 | 1500 | -5892.77 | -4179.94 | _____ | 0.1 | _____ |
| 2855 | 48:00-4.15 | 1501 | -5863.78 | -4157.9 | _____ | 0.1 | _____ |
| 2856 | 48:00-4.15 | 1502 | -5787.21 | -4107.22 | _____ | 0.1 | _____ |
| 2857 | 48:00-4.15 | 1503 | -5785.71 | -4106.75 | _____ | 0.1 | _____ |
| 2858 | 48:00-4.15 | 1504 | -5802.89 | -4085.79 | _____ | 0.1 | _____ |
| 2859 | 48:00-4.15 | 1505 | -5829.33 | -4054.83 | _____ | 0.1 | _____ |
| 2860 | 48:00-4.15 | 1506 | -5864.34 | -4029.41 | _____ | 0.1 | _____ |

_____ _____ _____

полное наименование должности М.П. подпись инициалы, фамилия

**Раздел 10**

## КАДАСТРОВЫЙ ПЛАН ТЕРРИТОРИИ

| Лист № 287 раздела 10 | Всего листов раздела 10: 322 | Всего разделов: 9 | Всего листов: 834 |
|---|---|---|---|
| « 04 » марта 2020 г. № КУВИ-001/2020-4317540 | | | |
| **Номер кадастрового квартала: 48:20:0021003** | | | |

Сведения о характерных точках границ:

| Номер п/п | Реестровый номер | Обозначение характерных точек | Координаты | | Описание закрепления на местности | Метод определения координат и средняя квадратическая погрешность положения характерной точки (Mt), м | Система координат |
|---|---|---|---|---|---|---|---|
| | | | X | Y | | | |
| 1 | 2 | 3 | 4 | 5 | 6 | 7 | 8 |
| 2861 | 48:00-4.15 | 1507 | -5902.7 | -3997.55 | _____ | 0.1 | _____ |
| 2862 | 48:00-4.15 | 1508 | -5928.11 | -3963.33 | _____ | 0.1 | _____ |
| 2863 | 48:00-4.15 | 1509 | -5943.99 | -3915.98 | _____ | 0.1 | _____ |
| 2864 | 48:00-4.15 | 1510 | -5954.92 | -3839.66 | _____ | 0.1 | _____ |
| 2865 | 48:00-4.15 | 1511 | -5958.64 | -3766.16 | _____ | 0.1 | _____ |
| 2866 | 48:00-4.15 | 1512 | -5955.14 | -3713.32 | _____ | 0.1 | _____ |
| 2867 | 48:00-4.15 | 1513 | -5974.72 | -3678.14 | _____ | 0.1 | _____ |
| 2868 | 48:00-4.15 | 1514 | -6047.12 | -3585.79 | _____ | 0.1 | _____ |
| 2869 | 48:00-4.15 | 1515 | -6134.11 | -3501.47 | _____ | 0.1 | _____ |
| 2870 | 48:00-4.15 | 1516 | -6193.36 | -3475.55 | _____ | 0.1 | _____ |

_____ М.П. _____ _____

полное наименование должности подпись инициалы, фамилия

**Раздел 10**

## КАДАСТРОВЫЙ ПЛАН ТЕРРИТОРИИ

| Лист № 288 раздела 10 | Всего листов раздела 10: 322 | Всего разделов: 9 | Всего листов: 834 |
|---|---|---|---|
| « 04 » марта 2020 г. № КУВИ-001/2020-4317540 | | | |
| **Номер кадастрового квартала: 48:20:0021003** | | | |

Сведения о характерных точках границ:

| Номер п/п | Реестровый номер | Обозначение характерных точек | Координаты | | Описание закрепления на местности | Метод определения координат и средняя квадратическая погрешность положения характерной точки (Mt), м | Система координат |
|---|---|---|---|---|---|---|---|
| | | | X | Y | | | |
| 1 | 2 | 3 | 4 | 5 | 6 | 7 | 8 |
| 2871 | 48:00-4.15 | 1517 | -6274.96 | -3459.5 | _____ | 0.1 | _____ |
| 2872 | 48:00-4.15 | 1518 | -6164.46 | -3441.79 | _____ | 0.1 | _____ |
| 2873 | 48:00-4.15 | 1519 | -6014.5 | -3450.28 | _____ | 0.1 | _____ |
| 2874 | 48:00-4.15 | 1520 | -5950.47 | -3458.75 | _____ | 0.1 | _____ |
| 2875 | 48:00-4.15 | 1521 | -5857.59 | -3453.93 | _____ | 0.1 | _____ |
| 2876 | 48:00-4.15 | 1522 | -5660.03 | -3440.73 | _____ | 0.1 | _____ |
| 2877 | 48:00-4.15 | 1523 | -5528.76 | -3403.19 | _____ | 0.1 | _____ |
| 2878 | 48:00-4.15 | 1524 | -5391.06 | -3345.27 | _____ | 0.1 | _____ |
| 2879 | 48:00-4.15 | 1525 | -5319.31 | -3285 | _____ | 0.1 | _____ |
| 2880 | 48:00-4.15 | 1526 | -5281.54 | -3213.34 | _____ | 5 | _____ |

_____ М.П. _____ _____

полное наименование должности подпись инициалы, фамилия

**Раздел 10**

## КАДАСТРОВЫЙ ПЛАН ТЕРРИТОРИИ

| Лист № 289 раздела 10 | Всего листов раздела 10: 322 | Всего разделов: 9 | Всего листов: 834 |
|---|---|---|---|
| « 04 » марта 2020 г. № КУВИ-001/2020-4317540 | | | |
| **Номер кадастрового квартала: 48:20:0021003** | | | |

Сведения о характерных точках границ:

| Номер п/п | Реестровый номер | Обозначение характерных точек | Координаты | | Описание закрепления на местности | Метод определения координат и средняя квадратическая погрешность положения характерной точки (Mt), м | Система координат |
|---|---|---|---|---|---|---|---|
| | | | X | Y | | | |
| 1 | 2 | 3 | 4 | 5 | 6 | 7 | 8 |
| 2881 | 48:00-4.15 | 1527 | -5194.48 | -3269.54 | _____ | 5 | _____ |
| 2882 | 48:00-4.15 | 1528 | -4880.15 | -3482.72 | _____ | 5 | _____ |
| 2883 | 48:00-4.15 | 1529 | -4818.56 | -3530.14 | _____ | 5 | _____ |
| 2884 | 48:00-4.15 | 1530 | -4817.04 | -3529.31 | _____ | 5 | _____ |
| 2885 | 48:00-4.15 | 1531 | -4656.68 | -3666.61 | _____ | 5 | _____ |
| 2886 | 48:00-4.15 | 1532 | -4532.53 | -3750.13 | _____ | 5 | _____ |
| 2887 | 48:00-4.15 | 1533 | -4449.87 | -3781.32 | _____ | 5 | _____ |
| 2888 | 48:00-4.15 | 1534 | -4309.16 | -3881.02 | _____ | 5 | _____ |
| 2889 | 48:00-4.15 | 1535 | -4313.11 | -3888.02 | _____ | 5 | _____ |
| 2890 | 48:00-4.15 | 1536 | -4256.91 | -3934.64 | _____ | 5 | _____ |

_____ _____ _____

полное наименование должности М.П. подпись инициалы, фамилия

**Раздел 10**

## КАДАСТРОВЫЙ ПЛАН ТЕРРИТОРИИ

| Лист № 290 раздела 10 | Всего листов раздела 10: 322 | Всего разделов: 9 | Всего листов: 834 |
|---|---|---|---|
| « 04 » марта 2020 г. № КУВИ-001/2020-4317540 | | | |
| **Номер кадастрового квартала: 48:20:0021003** | | | |

Сведения о характерных точках границ:

| Номер п/п | Реестровый номер | Обозначение характерных точек | Координаты | | Описание закрепления на местности | Метод определения координат и средняя квадратическая погрешность положения характерной точки (Mt), м | Система координат |
|---|---|---|---|---|---|---|---|
| | | | X | Y | | | |
| 1 | 2 | 3 | 4 | 5 | 6 | 7 | 8 |
| 2891 | 48:00-4.15 | 1537 | -3922.4 | -4162.24 | _____ | 5 | _____ |
| 2892 | 48:00-4.15 | 1538 | -3857.01 | -4200.8 | _____ | 5 | _____ |
| 2893 | 48:00-4.15 | 1539 | -3594.92 | -4386.74 | _____ | 5 | _____ |
| 2894 | 48:00-4.15 | 1540 | -3576.66 | -4412.27 | _____ | 5 | _____ |
| 2895 | 48:00-4.15 | 1541 | -3564.61 | -4433.94 | _____ | 5 | _____ |
| 2896 | 48:00-4.15 | 1542 | -3562.34 | -4443.01 | _____ | 5 | _____ |
| 2897 | 48:00-4.15 | 1543 | -3569.7 | -4462.46 | _____ | 5 | _____ |
| 2898 | 48:00-4.15 | 1544 | -3576.84 | -4477.36 | _____ | 5 | _____ |
| 2899 | 48:00-4.15 | 1545 | -3602.52 | -4524.43 | _____ | 5 | _____ |
| 2900 | 48:00-4.15 | 1546 | -3738.1 | -4648.46 | _____ | 5 | _____ |

_____ М.П. _____ _____

полное наименование должности подпись инициалы, фамилия

**Раздел 10**

## КАДАСТРОВЫЙ ПЛАН ТЕРРИТОРИИ

| Лист № 291 раздела 10 | Всего листов раздела 10: 322 | Всего разделов: 9 | Всего листов: 834 |
|---|---|---|---|
| « 04 » марта 2020 г. № КУВИ-001/2020-4317540 | | | |
| **Номер кадастрового квартала: 48:20:0021003** | | | |

Сведения о характерных точках границ:

| Номер п/п | Реестровый номер | Обозначение характерных точек | Координаты | | Описание закрепления на местности | Метод определения координат и средняя квадратическая погрешность положения характерной точки (Mt), м | Система координат |
|---|---|---|---|---|---|---|---|
| | | | X | Y | | | |
| 1 | 2 | 3 | 4 | 5 | 6 | 7 | 8 |
| 2901 | 48:00-4.15 | 1547 | -3756.1 | -4633.16 | _____ | 5 | _____ |
| 2902 | 48:00-4.15 | 1548 | -3762.1 | -4639.16 | _____ | 5 | _____ |
| 2903 | 48:00-4.15 | 1549 | -3782.11 | -4658.18 | _____ | 5 | _____ |
| 2904 | 48:00-4.15 | 1550 | -3851.11 | -4730.98 | _____ | 5 | _____ |
| 2905 | 48:00-4.15 | 1551 | -3958.89 | -4843.28 | _____ | 5 | _____ |
| 2906 | 48:00-4.15 | 1552 | -3993.4 | -4900.67 | _____ | 5 | _____ |
| 2907 | 48:00-4.15 | 1553 | -4073.71 | -5106.28 | _____ | 5 | _____ |
| 2908 | 48:00-4.15 | 1554 | -4145.06 | -5291.09 | _____ | 5 | _____ |
| 2909 | 48:00-4.15 | 1555 | -4223.23 | -5494.69 | _____ | 5 | _____ |
| 2910 | 48:00-4.15 | 1556 | -4234.83 | -5532.34 | _____ | 5 | _____ |

полное наименование должности М.П. подпись инициалы, фамилия

**Раздел 10**

## КАДАСТРОВЫЙ ПЛАН ТЕРРИТОРИИ

| Лист № 292 раздела 10 | Всего листов раздела 10: 322 | Всего разделов: 9 | Всего листов: 834 |
|---|---|---|---|
| « 04 » марта 2020 г. № КУВИ-001/2020-4317540 | | | |
| **Номер кадастрового квартала: 48:20:0021003** | | | |

Сведения о характерных точках границ:

| Номер п/п | Реестровый номер | Обозначение характерных точек | Координаты | | Описание закрепления на местности | Метод определения координат и средняя квадратическая погрешность положения характерной точки (Mt), м | Система координат |
|---|---|---|---|---|---|---|---|
| | | | X | Y | | | |
| 1 | 2 | 3 | 4 | 5 | 6 | 7 | 8 |
| 2911 | 48:00-4.15 | 1557 | -4279.8 | -5648.38 | _____ | 5 | _____ |
| 2912 | 48:00-4.15 | 1558 | -4284.22 | -5659.13 | _____ | 5 | _____ |
| 2913 | 48:00-4.15 | 1559 | -4363.96 | -5826.15 | _____ | 5 | _____ |
| 2914 | 48:00-4.15 | 1560 | -4430.59 | -5920.48 | _____ | 5 | _____ |
| 2915 | 48:00-4.15 | 1561 | -4482.42 | -5988.09 | _____ | 5 | _____ |
| 2916 | 48:00-4.15 | 1562 | -4483.96 | -5989.97 | _____ | 5 | _____ |
| 2917 | 48:00-4.15 | 1563 | -4500.91 | -6009.22 | _____ | 5 | _____ |
| 2918 | 48:00-4.15 | 1564 | -4561.82 | -6084.35 | _____ | 5 | _____ |
| 2919 | 48:00-4.15 | 1565 | -4583.5 | -6110.59 | _____ | 5 | _____ |
| 2920 | 48:00-4.15 | 1566 | -4617.13 | -6141.03 | _____ | 5 | _____ |

_____ _____ _____

полное наименование должности М.П. подпись инициалы, фамилия

**Раздел 10**

## КАДАСТРОВЫЙ ПЛАН ТЕРРИТОРИИ

| Лист № 293 раздела 10 | Всего листов раздела 10: 322 | Всего разделов: 9 | Всего листов: 834 |
|---|---|---|---|
| « 04 » марта 2020 г. № КУВИ-001/2020-4317540 | | | |
| **Номер кадастрового квартала: 48:20:0021003** | | | |

Сведения о характерных точках границ:

| Номер п/п | Реестровый номер | Обозначение характерных точек | Координаты | | Описание закрепления на местности | Метод определения координат и средняя квадратическая погрешность положения характерной точки (Mt), м | Система координат |
|---|---|---|---|---|---|---|---|
| | | | X | Y | | | |
| 1 | 2 | 3 | 4 | 5 | 6 | 7 | 8 |
| 2921 | 48:00-4.15 | 1567 | -4696.5 | -6169.15 | _____ | 5 | _____ |
| 2922 | 48:00-4.15 | 1568 | -5081.39 | -6232.94 | _____ | 5 | _____ |
| 2923 | 48:00-4.15 | 1569 | -4914.9 | -6520.94 | _____ | 5 | _____ |
| 2924 | 48:00-4.15 | 1570 | -4829.31 | -6696.03 | _____ | 5 | _____ |
| 2925 | 48:00-4.15 | 1571 | -4929.98 | -6760.25 | _____ | 5 | _____ |
| 2926 | 48:00-4.15 | 1572 | -4867.69 | -6847.63 | _____ | 5 | _____ |
| 2927 | 48:00-4.15 | 1573 | -4899.7 | -6862.02 | _____ | 5 | _____ |
| 2928 | 48:00-4.15 | 1574 | -4959.62 | -6851.82 | _____ | 5 | _____ |
| 2929 | 48:00-4.15 | 1575 | -5043.49 | -6772.33 | _____ | 5 | _____ |
| 2930 | 48:00-4.15 | 1576 | -5217.78 | -7030.73 | _____ | 5 | _____ |

_____ _____ _____

полное наименование должности М.П. подпись инициалы, фамилия

**Раздел 10**

## КАДАСТРОВЫЙ ПЛАН ТЕРРИТОРИИ

| Лист № 294 раздела 10 | Всего листов раздела 10: 322 | Всего разделов: 9 | Всего листов: 834 |
|---|---|---|---|
| « 04 » марта 2020 г. № КУВИ-001/2020-4317540 | | | |
| **Номер кадастрового квартала: 48:20:0021003** | | | |

Сведения о характерных точках границ:

| Номер п/п | Реестровый номер | Обозначение характерных точек | Координаты | | Описание закрепления на местности | Метод определения координат и средняя квадратическая погрешность положения характерной точки (Mt), м | Система координат |
|---|---|---|---|---|---|---|---|
| | | | X | Y | | | |
| 1 | 2 | 3 | 4 | 5 | 6 | 7 | 8 |
| 2931 | 48:00-4.15 | 1577 | -5386.62 | -7426.42 | _____ | 5 | _____ |
| 2932 | 48:00-4.15 | 1578 | -5392.43 | -7451.56 | _____ | 5 | _____ |
| 2933 | 48:00-4.15 | 1579 | -5623.26 | -7490.08 | _____ | 5 | _____ |
| 2934 | 48:00-4.15 | 1580 | -5654.63 | -7509.87 | _____ | 5 | _____ |
| 2935 | 48:00-4.15 | 1581 | -5701.6 | -7534.72 | _____ | 5 | _____ |
| 2936 | 48:00-4.15 | 1582 | -5637.21 | -7603.23 | _____ | 5 | _____ |
| 2937 | 48:00-4.15 | 1583 | -5586.2 | -7633.57 | _____ | 5 | _____ |
| 2938 | 48:00-4.15 | 1584 | -5538.94 | -7648.65 | _____ | 5 | _____ |
| 2939 | 48:00-4.15 | 1585 | -5509.42 | -7672.32 | _____ | 5 | _____ |
| 2940 | 48:00-4.15 | 1586 | -5483.33 | -7704.65 | _____ | 5 | _____ |

_____ _____ _____

полное наименование должности М.П. подпись инициалы, фамилия

**Раздел 10**

## КАДАСТРОВЫЙ ПЛАН ТЕРРИТОРИИ

| Лист № 295 раздела 10 | Всего листов раздела 10: 322 | Всего разделов: 9 | Всего листов: 834 |
|---|---|---|---|
| « 04 » марта 2020 г. № КУВИ-001/2020-4317540 | | | |
| **Номер кадастрового квартала: 48:20:0021003** | | | |

Сведения о характерных точках границ:

| Номер п/п | Реестровый номер | Обозначение характерных точек | Координаты | | Описание закрепления на местности | Метод определения координат и средняя квадратическая погрешность положения характерной точки (Mt), м | Система координат |
|---|---|---|---|---|---|---|---|
| | | | X | Y | | | |
| 1 | 2 | 3 | 4 | 5 | 6 | 7 | 8 |
| 2941 | 48:00-4.15 | 1587 | -5473.66 | -7718.07 | _____ | 5 | _____ |
| 2942 | 48:00-4.15 | 1588 | -5462.82 | -7733.15 | _____ | 5 | _____ |
| 2943 | 48:00-4.15 | 1589 | -5445.96 | -7740.98 | _____ | 5 | _____ |
| 2944 | 48:00-4.15 | 1590 | -5427.08 | -7742.63 | _____ | 5 | _____ |
| 2945 | 48:00-4.15 | 1591 | -5398.26 | -7750.38 | _____ | 5 | _____ |
| 2946 | 48:00-4.15 | 1592 | -5379.43 | -7767.44 | _____ | 5 | _____ |
| 2947 | 48:00-4.15 | 1593 | -5370.29 | -7792.16 | _____ | 5 | _____ |
| 2948 | 48:00-4.15 | 1594 | -5368.97 | -7802.84 | _____ | 5 | _____ |
| 2949 | 48:00-4.15 | 1595 | -5361.74 | -7814.63 | _____ | 5 | _____ |
| 2950 | 48:00-4.15 | 1596 | -5338.93 | -7823.68 | _____ | 5 | _____ |

_____ _____ _____

полное наименование должности М.П. подпись инициалы, фамилия

**Раздел 10**

## КАДАСТРОВЫЙ ПЛАН ТЕРРИТОРИИ

| Лист № 296 раздела 10 | Всего листов раздела 10: 322 | Всего разделов: 9 | Всего листов: 834 |
|---|---|---|---|
| « 04 » марта 2020 г. № КУВИ-001/2020-4317540 | | | |
| **Номер кадастрового квартала: 48:20:0021003** | | | |

Сведения о характерных точках границ:

| Номер п/п | Реестровый номер | Обозначение характерных точек | Координаты | | Описание закрепления на местности | Метод определения координат и средняя квадратическая погрешность положения характерной точки (Mt), м | Система координат |
|---|---|---|---|---|---|---|---|
| | | | X | Y | | | |
| 1 | 2 | 3 | 4 | 5 | 6 | 7 | 8 |
| 2951 | 48:00-4.15 | 1597 | -5320.6 | -7832.01 | _____ | 5 | _____ |
| 2952 | 48:00-4.15 | 1598 | -5305.99 | -7840.72 | _____ | 5 | _____ |
| 2953 | 48:00-4.15 | 1599 | -5281.74 | -7866.07 | _____ | 5 | _____ |
| 2954 | 48:00-4.15 | 1600 | -5269.27 | -7882.34 | _____ | 5 | _____ |
| 2955 | 48:00-4.15 | 1601 | -5260.42 | -7902.68 | _____ | 5 | _____ |
| 2956 | 48:00-4.15 | 1602 | -5271.9 | -7930.96 | _____ | 5 | _____ |
| 2957 | 48:00-4.15 | 1603 | -5278.52 | -7954.29 | _____ | 5 | _____ |
| 2958 | 48:00-4.15 | 1604 | -5272.32 | -7971.45 | _____ | 5 | _____ |
| 2959 | 48:00-4.15 | 1605 | -5237.97 | -8034.31 | _____ | 5 | _____ |
| 2960 | 48:00-4.15 | 1606 | -5200.09 | -8042.99 | _____ | 5 | _____ |

_____ _____ _____

полное наименование должности М.П. подпись инициалы, фамилия

**Раздел 10**

## КАДАСТРОВЫЙ ПЛАН ТЕРРИТОРИИ

| Лист № 297 раздела 10 | Всего листов раздела 10: 322 | Всего разделов: 9 | Всего листов: 834 |
|---|---|---|---|
| « 04 » марта 2020 г. № КУВИ-001/2020-4317540 | | | |
| **Номер кадастрового квартала: 48:20:0021003** | | | |

Сведения о характерных точках границ:

| Номер п/п | Реестровый номер | Обозначение характерных точек | Координаты | | Описание закрепления на местности | Метод определения координат и средняя квадратическая погрешность положения характерной точки (Mt), м | Система координат |
|---|---|---|---|---|---|---|---|
| | | | X | Y | | | |
| 1 | 2 | 3 | 4 | 5 | 6 | 7 | 8 |
| 2961 | 48:00-4.15 | 1607 | -5178.87 | -8026.28 | _____ | 5 | _____ |
| 2962 | 48:00-4.15 | 1608 | -5149.02 | -8035.39 | _____ | 5 | _____ |
| 2963 | 48:00-4.15 | 1609 | -5125.88 | -8034.26 | _____ | 5 | _____ |
| 2964 | 48:00-4.15 | 1610 | -5105.36 | -8032.38 | _____ | 5 | _____ |
| 2965 | 48:00-4.15 | 1611 | -5087.63 | -8035.64 | _____ | 5 | _____ |
| 2966 | 48:00-4.15 | 1612 | -5088.96 | -8044.85 | _____ | 5 | _____ |
| 2967 | 48:00-4.15 | 1613 | -5084.11 | -8071.3 | _____ | 5 | _____ |
| 2968 | 48:00-4.15 | 1614 | -5104.03 | -8096.75 | _____ | 5 | _____ |
| 2969 | 48:00-4.15 | 1615 | -5094.91 | -8107.81 | _____ | 5 | _____ |
| 2970 | 48:00-4.15 | 1616 | -5137.66 | -8148.65 | _____ | 5 | _____ |

полное наименование должности М.П. подпись инициалы, фамилия

**Раздел 10**

## КАДАСТРОВЫЙ ПЛАН ТЕРРИТОРИИ

| Лист № 298 раздела 10 | Всего листов раздела 10: 322 | Всего разделов: 9 | Всего листов: 834 |
|---|---|---|---|
| « 04 » марта 2020 г. № КУВИ-001/2020-4317540 | | | |
| **Номер кадастрового квартала: 48:20:0021003** | | | |

Сведения о характерных точках границ:

| Номер п/п | Реестровый номер | Обозначение характерных точек | Координаты | | Описание закрепления на местности | Метод определения координат и средняя квадратическая погрешность положения характерной точки (Mt), м | Система координат |
|---|---|---|---|---|---|---|---|
| | | | X | Y | | | |
| 1 | 2 | 3 | 4 | 5 | 6 | 7 | 8 |
| 2971 | 48:00-4.15 | 1617 | -5136.17 | -8196.23 | _____ | 5 | _____ |
| 2972 | 48:00-4.15 | 1618 | -5038.59 | -8259.82 | _____ | 5 | _____ |
| 2973 | 48:00-4.15 | 1619 | -5025.58 | -8311.14 | _____ | 5 | _____ |
| 2974 | 48:00-4.15 | 1620 | -5029.98 | -8331.75 | _____ | 5 | _____ |
| 2975 | 48:00-4.15 | 1621 | -5039.55 | -8357.14 | _____ | 5 | _____ |
| 2976 | 48:00-4.15 | 1622 | -5118.3 | -8382.45 | _____ | 5 | _____ |
| 2977 | 48:00-4.15 | 1623 | -5159.93 | -8437.18 | _____ | 5 | _____ |
| 2978 | 48:00-4.15 | 1624 | -5173.21 | -8479.53 | _____ | 5 | _____ |
| 2979 | 48:00-4.15 | 1625 | -5163.35 | -8495.16 | _____ | 5 | _____ |
| 2980 | 48:00-4.15 | 1626 | -5088.19 | -8506.28 | _____ | 5 | _____ |

_____ _____ _____

полное наименование должности М.П. подпись инициалы, фамилия

**Раздел 10**

## КАДАСТРОВЫЙ ПЛАН ТЕРРИТОРИИ

| Лист № 299 раздела 10 | Всего листов раздела 10: 322 | Всего разделов: 9 | Всего листов: 834 |
|---|---|---|---|
| « 04 » марта 2020 г. № КУВИ-001/2020-4317540 | | | |
| **Номер кадастрового квартала: 48:20:0021003** | | | |

Сведения о характерных точках границ:

| Номер п/п | Реестровый номер | Обозначение характерных точек | Координаты | | Описание закрепления на местности | Метод определения координат и средняя квадратическая погрешность положения характерной точки (Mt), м | Система координат |
|---|---|---|---|---|---|---|---|
| | | | X | Y | | | |
| 1 | 2 | 3 | 4 | 5 | 6 | 7 | 8 |
| 2981 | 48:00-4.15 | 1627 | -5039.49 | -8541 | _____ | 5 | _____ |
| 2982 | 48:00-4.15 | 1628 | -5034.54 | -8605.68 | _____ | 5 | _____ |
| 2983 | 48:00-4.15 | 1629 | -5053.57 | -8615.9 | _____ | 5 | _____ |
| 2984 | 48:00-4.15 | 1630 | -5113.45 | -8601.41 | _____ | 5 | _____ |
| 2985 | 48:00-4.15 | 1631 | -5155.3 | -8649.97 | _____ | 5 | _____ |
| 2986 | 48:00-4.15 | 1632 | -5163.5 | -8693.1 | _____ | 5 | _____ |
| 2987 | 48:00-4.15 | 1633 | -5137.76 | -8721.62 | _____ | 5 | _____ |
| 2988 | 48:00-4.15 | 1634 | -5067.89 | -8712.33 | _____ | 5 | _____ |
| 2989 | 48:00-4.15 | 1635 | -5032.55 | -8754.08 | _____ | 5 | _____ |
| 2990 | 48:00-4.15 | 1636 | -5039.66 | -8804.27 | _____ | 5 | _____ |

полное наименование должности М.П. подпись инициалы, фамилия

**Раздел 10**

## КАДАСТРОВЫЙ ПЛАН ТЕРРИТОРИИ

| Лист № 300 раздела 10 | Всего листов раздела 10: 322 | Всего разделов: 9 | Всего листов: 834 |
|---|---|---|---|
| « 04 » марта 2020 г. № КУВИ-001/2020-4317540 | | | |
| **Номер кадастрового квартала: 48:20:0021003** | | | |

Сведения о характерных точках границ:

| Номер п/п | Реестровый номер | Обозначение характерных точек | Координаты | | Описание закрепления на местности | Метод определения координат и средняя квадратическая погрешность положения характерной точки (Mt), м | Система координат |
|---|---|---|---|---|---|---|---|
| | | | X | Y | | | |
| 1 | 2 | 3 | 4 | 5 | 6 | 7 | 8 |
| 2991 | 48:00-4.15 | 1637 | -5005.24 | -8838.98 | _____ | 5 | _____ |
| 2992 | 48:00-4.15 | 1638 | -4995.35 | -8886.55 | _____ | 5 | _____ |
| 2993 | 48:00-4.15 | 1639 | -4947.67 | -8904.56 | _____ | 5 | _____ |
| 2994 | 48:00-4.15 | 1640 | -4881.57 | -8908.56 | _____ | 5 | _____ |
| 2995 | 48:00-4.15 | 1641 | -4840.66 | -8938.56 | _____ | 5 | _____ |
| 2996 | 48:00-4.15 | 1642 | -4778.16 | -8980.36 | _____ | 5 | _____ |
| 2997 | 48:00-4.15 | 1643 | -4730.15 | -9000.36 | _____ | 5 | _____ |
| 2998 | 48:00-4.15 | 1644 | -4527.14 | -9075.87 | _____ | 5 | _____ |
| 2999 | 48:00-4.15 | 1645 | -4410.45 | -9160.87 | _____ | 5 | _____ |
| 3000 | 48:00-4.15 | 1646 | -4303.64 | -9246.58 | _____ | 5 | _____ |

_____ М.П. _____ _____

полное наименование должности подпись инициалы, фамилия

**Раздел 10**

## КАДАСТРОВЫЙ ПЛАН ТЕРРИТОРИИ

| Лист № 301 раздела 10 | Всего листов раздела 10: 322 | Всего разделов: 9 | Всего листов: 834 |
|---|---|---|---|
| « 04 » марта 2020 г. № КУВИ-001/2020-4317540 | | | |
| **Номер кадастрового квартала: 48:20:0021003** | | | |

Сведения о характерных точках границ:

| Номер п/п | Реестровый номер | Обозначение характерных точек | Координаты | | Описание закрепления на местности | Метод определения координат и средняя квадратическая погрешность положения характерной точки (Mt), м | Система координат |
|---|---|---|---|---|---|---|---|
| | | | X | Y | | | |
| 1 | 2 | 3 | 4 | 5 | 6 | 7 | 8 |
| 3001 | 48:00-4.15 | 1647 | -4296.13 | -9296.42 | _____ | 5 | _____ |
| 3002 | 48:00-4.15 | 1648 | -4263.54 | -9343.09 | _____ | 5 | _____ |
| 3003 | 48:00-4.15 | 1649 | -4223.21 | -9378.06 | _____ | 5 | _____ |
| 3004 | 48:00-4.15 | 1650 | -4205.21 | -9389.96 | _____ | 5 | _____ |
| 3005 | 48:00-4.15 | 1651 | -4053.74 | -9494.32 | _____ | 5 | _____ |
| 3006 | 48:00-4.15 | 1652 | -3998.93 | -9544.08 | _____ | 5 | _____ |
| 3007 | 48:00-4.15 | 1653 | -3986.95 | -9589.05 | _____ | 5 | _____ |
| 3008 | 48:00-4.15 | 1654 | -3820.61 | -10000.41 | _____ | 5 | _____ |
| 3009 | 48:00-4.15 | 1655 | -3979.09 | -10061.05 | _____ | 5 | _____ |
| 3010 | 48:00-4.15 | 1656 | -4212.34 | -10144.25 | _____ | 5 | _____ |

полное наименование должности М.П. подпись инициалы, фамилия

**Раздел 10**

## КАДАСТРОВЫЙ ПЛАН ТЕРРИТОРИИ

| Лист № 302 раздела 10 | Всего листов раздела 10: 322 | Всего разделов: 9 | Всего листов: 834 |
|---|---|---|---|
| « 04 » марта 2020 г. № КУВИ-001/2020-4317540 | | | |
| **Номер кадастрового квартала: 48:20:0021003** | | | |

Сведения о характерных точках границ:

| Номер п/п | Реестровый номер | Обозначение характерных точек | Координаты | | Описание закрепления на местности | Метод определения координат и средняя квадратическая погрешность положения характерной точки (Mt), м | Система координат |
|---|---|---|---|---|---|---|---|
| | | | X | Y | | | |
| 1 | 2 | 3 | 4 | 5 | 6 | 7 | 8 |
| 3011 | 48:00-4.15 | 1657 | -4352.12 | -10194.04 | _____ | 5 | _____ |
| 3012 | 48:00-4.15 | 1658 | -4538.58 | -10256.64 | _____ | 5 | _____ |
| 3013 | 48:00-4.15 | 1659 | -4707.73 | -10307.47 | _____ | 5 | _____ |
| 3014 | 48:00-4.15 | 1660 | -4810.92 | -10334.12 | _____ | 5 | _____ |
| 3015 | 48:00-4.15 | 1661 | -4854.17 | -10346.53 | _____ | 5 | _____ |
| 3016 | 48:00-4.15 | 1662 | -4830.93 | -10382.84 | _____ | 5 | _____ |
| 3017 | 48:00-4.15 | 1663 | -4771.29 | -10447.32 | _____ | 5 | _____ |
| 3018 | 48:00-4.15 | 1664 | -4749.42 | -10482.26 | _____ | 5 | _____ |
| 3019 | 48:00-4.15 | 1665 | -4724.83 | -10514.8 | _____ | 5 | _____ |
| 3020 | 48:00-4.15 | 1666 | -4693.18 | -10572.35 | _____ | 5 | _____ |

полное наименование должности М.П. подпись инициалы, фамилия

**Раздел 10**

## КАДАСТРОВЫЙ ПЛАН ТЕРРИТОРИИ

| Лист № 303 раздела 10 | Всего листов раздела 10: 322 | Всего разделов: 9 | Всего листов: 834 |
|---|---|---|---|
| « 04 » марта 2020 г. № КУВИ-001/2020-4317540 | | | |
| **Номер кадастрового квартала: 48:20:0021003** | | | |

Сведения о характерных точках границ:

| Номер п/п | Реестровый номер | Обозначение характерных точек | Координаты | | Описание закрепления на местности | Метод определения координат и средняя квадратическая погрешность положения характерной точки (Mt), м | Система координат |
|---|---|---|---|---|---|---|---|
| | | | X | Y | | | |
| 1 | 2 | 3 | 4 | 5 | 6 | 7 | 8 |
| 3021 | 48:00-4.15 | 1667 | -4682.72 | -10648.98 | _____ | 5 | _____ |
| 3022 | 48:00-4.15 | 1668 | -4732.58 | -10764.76 | _____ | 5 | _____ |
| 3023 | 48:00-4.15 | 1669 | -4759.96 | -10832.25 | _____ | 5 | _____ |
| 3024 | 48:00-4.15 | 1670 | -4694.66 | -10876.26 | _____ | 5 | _____ |
| 3025 | 48:00-4.15 | 1671 | -4607.18 | -10897.17 | _____ | 5 | _____ |
| 3026 | 48:00-4.15 | 1672 | -4577.81 | -10922.31 | _____ | 5 | _____ |
| 3027 | 48:00-4.15 | 1673 | -4464.32 | -11016.64 | _____ | 5 | _____ |
| 3028 | 48:00-4.15 | 1674 | -4465.62 | -11056.79 | _____ | 5 | _____ |
| 3029 | 48:00-4.15 | 1675 | -4489.57 | -11156.34 | _____ | 5 | _____ |
| 3030 | 48:00-4.15 | 1676 | -4418.62 | -11262.66 | _____ | 5 | _____ |

полное наименование должности М.П. подпись инициалы, фамилия

**Раздел 10**

## КАДАСТРОВЫЙ ПЛАН ТЕРРИТОРИИ

| Лист № 304 раздела 10 | Всего листов раздела 10: 322 | Всего разделов: 9 | Всего листов: 834 |
|---|---|---|---|
| « 04 » марта 2020 г. № КУВИ-001/2020-4317540 | | | |
| **Номер кадастрового квартала: 48:20:0021003** | | | |

Сведения о характерных точках границ:

| Номер п/п | Реестровый номер | Обозначение характерных точек | Координаты | | Описание закрепления на местности | Метод определения координат и средняя квадратическая погрешность положения характерной точки (Mt), м | Система координат |
|---|---|---|---|---|---|---|---|
| | | | X | Y | | | |
| 1 | 2 | 3 | 4 | 5 | 6 | 7 | 8 |
| 3031 | 48:00-4.15 | 1677 | -4362.24 | -11293.68 | _____ | 5 | _____ |
| 3032 | 48:00-4.15 | 1678 | -4266.59 | -11281.52 | _____ | 5 | _____ |
| 3033 | 48:00-4.15 | 1679 | -4221.98 | -11300.93 | _____ | 5 | _____ |
| 3034 | 48:00-4.15 | 1680 | -4204.45 | -11390.15 | _____ | 5 | _____ |
| 3035 | 48:00-4.15 | 1681 | -4178.98 | -11426.51 | _____ | 5 | _____ |
| 3036 | 48:00-4.15 | 1682 | -4152.87 | -11379.61 | _____ | 5 | _____ |
| 3037 | 48:00-4.15 | 1683 | -4093.76 | -11367.84 | _____ | 5 | _____ |
| 3038 | 48:00-4.15 | 1684 | -4052.24 | -11376.11 | _____ | 5 | _____ |
| 3039 | 48:00-4.15 | 1685 | -4018.47 | -11420.23 | _____ | 5 | _____ |
| 3040 | 48:00-4.15 | 1686 | -4015.12 | -11471.96 | _____ | 5 | _____ |

_____ М.П. _____ _____

полное наименование должности подпись инициалы, фамилия

**Раздел 10**

## КАДАСТРОВЫЙ ПЛАН ТЕРРИТОРИИ

| Лист № 305 раздела 10 | Всего листов раздела 10: 322 | Всего разделов: 9 | Всего листов: 834 |
|---|---|---|---|
| « 04 » марта 2020 г. № КУВИ-001/2020-4317540 | | | |
| **Номер кадастрового квартала: 48:20:0021003** | | | |

Сведения о характерных точках границ:

| Номер п/п | Реестровый номер | Обозначение характерных точек | Координаты | | Описание закрепления на местности | Метод определения координат и средняя квадратическая погрешность положения характерной точки (Mt), м | Система координат |
|---|---|---|---|---|---|---|---|
| | | | X | Y | | | |
| 1 | 2 | 3 | 4 | 5 | 6 | 7 | 8 |
| 3041 | 48:00-4.15 | 1687 | -4044.07 | -11540.22 | _____ | 5 | _____ |
| 3042 | 48:00-4.15 | 1688 | -4045.01 | -11566.45 | _____ | 5 | _____ |
| 3043 | 48:00-4.15 | 1689 | -4014.46 | -11655.91 | _____ | 5 | _____ |
| 3044 | 48:00-4.15 | 1690 | -3966.08 | -11713.12 | _____ | 5 | _____ |
| 3045 | 48:00-4.15 | 1691 | -3967.57 | -11771.42 | _____ | 5 | _____ |
| 3046 | 48:00-4.15 | 1692 | -3968.77 | -11788.19 | _____ | 5 | _____ |
| 3047 | 48:00-4.15 | 1693 | -3935.95 | -11819.78 | _____ | 5 | _____ |
| 3048 | 48:00-4.15 | 1694 | -3928.93 | -11868.46 | _____ | 5 | _____ |
| 3049 | 48:00-4.15 | 1695 | -3859.17 | -11921.67 | _____ | 5 | _____ |
| 3050 | 48:00-4.15 | 1696 | -3866.74 | -11969.01 | _____ | 5 | _____ |

полное наименование должности М.П. подпись инициалы, фамилия

**Раздел 10**

## КАДАСТРОВЫЙ ПЛАН ТЕРРИТОРИИ

| Лист № 306 раздела 10 | Всего листов раздела 10: 322 | Всего разделов: 9 | Всего листов: 834 |
|---|---|---|---|
| « 04 » марта 2020 г. № КУВИ-001/2020-4317540 | | | |
| **Номер кадастрового квартала: 48:20:0021003** | | | |

Сведения о характерных точках границ:

| Номер п/п | Реестровый номер | Обозначение характерных точек | Координаты | | Описание закрепления на местности | Метод определения координат и средняя квадратическая погрешность положения характерной точки (Mt), м | Система координат |
|---|---|---|---|---|---|---|---|
| | | | X | Y | | | |
| 1 | 2 | 3 | 4 | 5 | 6 | 7 | 8 |
| 3051 | 48:00-4.15 | 1697 | -3857.56 | -12068.13 | _____ | 0.1 | _____ |
| 3052 | 48:00-4.15 | 1698 | -3885.1 | -12142.73 | _____ | 0.1 | _____ |
| 3053 | 48:00-4.15 | 1699 | -3883.02 | -12181.41 | _____ | 0.1 | _____ |
| 3054 | 48:00-4.15 | 1700 | -3852.08 | -12234.88 | _____ | 0.1 | _____ |
| 3055 | 48:00-4.15 | 1701 | -3829.47 | -12352.03 | _____ | 0.1 | _____ |
| 3056 | 48:00-4.15 | 1702 | -3828.63 | -12351.89 | _____ | 0.1 | _____ |
| 3057 | 48:00-4.15 | 1703 | -3883.41 | -12371.2 | _____ | 0.1 | _____ |
| 3058 | 48:00-4.15 | 1704 | -3904.74 | -12390.43 | _____ | 0.1 | _____ |
| 3059 | 48:00-4.15 | 1705 | -3907.55 | -12449.74 | _____ | 0.1 | _____ |
| 3060 | 48:00-4.15 | 1706 | -3696.61 | -12346.36 | _____ | 0.1 | _____ |

_____ _____ _____

полное наименование должности М.П. подпись инициалы, фамилия

**Раздел 10**

## КАДАСТРОВЫЙ ПЛАН ТЕРРИТОРИИ

| Лист № 307 раздела 10 | Всего листов раздела 10: 322 | Всего разделов: 9 | Всего листов: 834 |
|---|---|---|---|
| « 04 » марта 2020 г. № КУВИ-001/2020-4317540 | | | |
| **Номер кадастрового квартала: 48:20:0021003** | | | |

Сведения о характерных точках границ:

| Номер п/п | Реестровый номер | Обозначение характерных точек | Координаты | | Описание закрепления на местности | Метод определения координат и средняя квадратическая погрешность положения характерной точки (Mt), м | Система координат |
|---|---|---|---|---|---|---|---|
| | | | X | Y | | | |
| 1 | 2 | 3 | 4 | 5 | 6 | 7 | 8 |
| 3061 | 48:00-4.15 | 1707 | -3533.47 | -12300.94 | _____ | 0.1 | _____ |
| 3062 | 48:00-4.15 | 1708 | -3434.58 | -12279.65 | _____ | 0.1 | _____ |
| 3063 | 48:00-4.15 | 1709 | -3202.99 | -12240.82 | _____ | 0.1 | _____ |
| 3064 | 48:00-4.15 | 1710 | -3120.61 | -12225.48 | _____ | 0.1 | _____ |
| 3065 | 48:00-4.15 | 1711 | -2933.7 | -12135.62 | _____ | 0.1 | _____ |
| 3066 | 48:00-4.15 | 1712 | -3148.08 | -11622.33 | _____ | 0.1 | _____ |
| 3067 | 48:00-4.15 | 1713 | -3062.37 | -11594.44 | _____ | 0.1 | _____ |
| 3068 | 48:00-4.15 | 1714 | -3107.29 | -11453.92 | _____ | 0.1 | _____ |
| 3069 | 48:00-4.15 | 1715 | -2804.06 | -11357.57 | _____ | 0.1 | _____ |
| 3070 | 48:00-4.15 | 1716 | -2369.69 | -11219.48 | _____ | 0.1 | _____ |

_____ _____ _____

полное наименование должности М.П. подпись инициалы, фамилия

**Раздел 10**

## КАДАСТРОВЫЙ ПЛАН ТЕРРИТОРИИ

| Лист № 308 раздела 10 | Всего листов раздела 10: 322 | Всего разделов: 9 | Всего листов: 834 |
|---|---|---|---|
| « 04 » марта 2020 г. № КУВИ-001/2020-4317540 | | | |
| **Номер кадастрового квартала: 48:20:0021003** | | | |

Сведения о характерных точках границ:

| Номер п/п | Реестровый номер | Обозначение характерных точек | Координаты | | Описание закрепления на местности | Метод определения координат и средняя квадратическая погрешность положения характерной точки (Mt), м | Система координат |
|---|---|---|---|---|---|---|---|
| | | | X | Y | | | |
| 1 | 2 | 3 | 4 | 5 | 6 | 7 | 8 |
| 3071 | 48:00-4.15 | 1717 | -2116.54 | -11139.06 | _____ | 0.1 | _____ |
| 3072 | 48:00-4.15 | 1718 | -2111.14 | -11137.87 | _____ | 0.1 | _____ |
| 3073 | 48:00-4.15 | 1719 | -2034.8 | -11105.18 | _____ | 0.1 | _____ |
| 3074 | 48:00-4.15 | 1720 | -1975.35 | -11083.54 | _____ | 0.1 | _____ |
| 3075 | 48:00-4.15 | 1721 | -1978.94 | -11127.14 | _____ | 0.1 | _____ |
| 3076 | 48:00-4.15 | 1722 | -1971.15 | -11148.68 | _____ | 0.1 | _____ |
| 3077 | 48:00-4.15 | 1723 | -1931.95 | -11219.01 | _____ | 0.1 | _____ |
| 3078 | 48:00-4.15 | 1724 | -1865.56 | -11319.57 | _____ | 0.1 | _____ |
| 3079 | 48:00-4.15 | 1725 | -1694.32 | -11110.69 | _____ | 0.1 | _____ |
| 3080 | 48:00-4.15 | 1726 | -1610.44 | -11210.5 | _____ | 0.1 | _____ |

_____ _____ _____

полное наименование должности М.П. подпись инициалы, фамилия

**Раздел 10**

## КАДАСТРОВЫЙ ПЛАН ТЕРРИТОРИИ

| Лист № 309 раздела 10 | Всего листов раздела 10: 322 | Всего разделов: 9 | Всего листов: 834 |
|---|---|---|---|
| « 04 » марта 2020 г. № КУВИ-001/2020-4317540 | | | |
| **Номер кадастрового квартала: 48:20:0021003** | | | |

Сведения о характерных точках границ:

| Номер п/п | Реестровый номер | Обозначение характерных точек | Координаты | | Описание закрепления на местности | Метод определения координат и средняя квадратическая погрешность положения характерной точки (Mt), м | Система координат |
|---|---|---|---|---|---|---|---|
| | | | X | Y | | | |
| 1 | 2 | 3 | 4 | 5 | 6 | 7 | 8 |
| 3081 | 48:00-4.15 | 1727 | -1561.31 | -11172.03 | _____ | 0.1 | _____ |
| 3082 | 48:00-4.15 | 1728 | -1511.9 | -11132.5 | _____ | 0.1 | _____ |
| 3083 | 48:00-4.15 | 1729 | -1514.6 | -11129.1 | _____ | 0.1 | _____ |
| 3084 | 48:00-4.15 | 1730 | -1512.9 | -11125.4 | _____ | 0.1 | _____ |
| 3085 | 48:00-4.15 | 1731 | -1495.9 | -11112.2 | _____ | 0.1 | _____ |
| 3086 | 48:00-4.15 | 1732 | -1492.1 | -11111.7 | _____ | 0.1 | _____ |
| 3087 | 48:00-4.15 | 1733 | -1489.8 | -11114.8 | _____ | 0.1 | _____ |
| 3088 | 48:00-4.15 | 1734 | -1487.32 | -11112.6 | _____ | 0.1 | _____ |
| 3089 | 48:00-4.15 | 1735 | -1470.64 | -11132.86 | _____ | 0.1 | _____ |
| 3090 | 48:00-4.15 | 1736 | -1449.02 | -11157.98 | _____ | 0.1 | _____ |

_____ _____ _____

полное наименование должности М.П. подпись инициалы, фамилия

**Раздел 10**

## КАДАСТРОВЫЙ ПЛАН ТЕРРИТОРИИ

| Лист № 310 раздела 10 | Всего листов раздела 10: 322 | Всего разделов: 9 | Всего листов: 834 |
|---|---|---|---|
| « 04 » марта 2020 г. № КУВИ-001/2020-4317540 | | | |
| **Номер кадастрового квартала: 48:20:0021003** | | | |

Сведения о характерных точках границ:

| Номер п/п | Реестровый номер | Обозначение характерных точек | Координаты | | Описание закрепления на местности | Метод определения координат и средняя квадратическая погрешность положения характерной точки (Mt), м | Система координат |
|---|---|---|---|---|---|---|---|
| | | | X | Y | | | |
| 1 | 2 | 3 | 4 | 5 | 6 | 7 | 8 |
| 3091 | 48:00-4.15 | 1737 | -1357.2 | -11271.3 | _____ | 0.1 | _____ |
| 3092 | 48:00-4.15 | 1738 | -1354.8 | -11272 | _____ | 0.1 | _____ |
| 3093 | 48:00-4.15 | 1739 | -1354.57 | -11278.62 | _____ | 0.1 | _____ |
| 3094 | 48:00-4.15 | 1740 | -1330 | -11308.85 | _____ | 0.1 | _____ |
| 3095 | 48:00-4.15 | 1741 | -1309.98 | -11333.24 | _____ | 0.1 | _____ |
| 3096 | 48:00-4.15 | 1742 | -1309.37 | -11333.98 | _____ | 0.1 | _____ |
| 3097 | 48:00-4.15 | 1743 | -1345.61 | -11366.41 | _____ | 0.1 | _____ |
| 3098 | 48:00-4.15 | 1744 | -1374.29 | -11391.96 | _____ | 0.1 | _____ |
| 3099 | 48:00-4.15 | 1745 | -1421.54 | -11435.28 | _____ | 0.1 | _____ |
| 3100 | 48:00-4.15 | 1746 | -1397.34 | -11464.1 | _____ | 0.1 | _____ |

_____ _____ _____

полное наименование должности М.П. подпись инициалы, фамилия

**Раздел 10**

## КАДАСТРОВЫЙ ПЛАН ТЕРРИТОРИИ

| Лист № 311 раздела 10 | Всего листов раздела 10: 322 | Всего разделов: 9 | Всего листов: 834 |
|---|---|---|---|
| « 04 » марта 2020 г. № КУВИ-001/2020-4317540 | | | |
| **Номер кадастрового квартала: 48:20:0021003** | | | |

Сведения о характерных точках границ:

| Номер п/п | Реестровый номер | Обозначение характерных точек | Координаты | | Описание закрепления на местности | Метод определения координат и средняя квадратическая погрешность положения характерной точки (Mt), м | Система координат |
|---|---|---|---|---|---|---|---|
| | | | X | Y | | | |
| 1 | 2 | 3 | 4 | 5 | 6 | 7 | 8 |
| 3101 | 48:00-4.15 | 1747 | -1621.15 | -11677.15 | _____ | 0.1 | _____ |
| 3102 | 48:00-4.15 | 1748 | -1558.79 | -11768.26 | _____ | 0.1 | _____ |
| 3103 | 48:00-4.15 | 1749 | -1290.04 | -11561.14 | _____ | 0.1 | _____ |
| 3104 | 48:00-4.15 | 1750 | -1217.1 | -11642.15 | _____ | 0.1 | _____ |
| 3105 | 48:00-4.15 | 1751 | -1201.35 | -11629.28 | _____ | 0.1 | _____ |
| 3106 | 48:00-4.15 | 1752 | -956.71 | -11910.15 | _____ | 0.1 | _____ |
| 3107 | 48:00-4.15 | 1753 | -917.16 | -11854.57 | _____ | 0.1 | _____ |
| 3108 | 48:00-4.15 | 1754 | -896.16 | -11860.1 | _____ | 0.1 | _____ |
| 3109 | 48:00-4.15 | 1755 | -861.94 | -11852.2 | _____ | 0.1 | _____ |
| 3110 | 48:00-4.15 | 1756 | -827.88 | -11825.25 | _____ | 0.1 | _____ |

_____ _____ _____

полное наименование должности М.П. подпись инициалы, фамилия

**Раздел 10**

## КАДАСТРОВЫЙ ПЛАН ТЕРРИТОРИИ

| Лист № 312 раздела 10 | Всего листов раздела 10: 322 | Всего разделов: 9 | Всего листов: 834 |
|---|---|---|---|
| « 04 » марта 2020 г. № КУВИ-001/2020-4317540 | | | |
| **Номер кадастрового квартала: 48:20:0021003** | | | |

Сведения о характерных точках границ:

| Номер п/п | Реестровый номер | Обозначение характерных точек | Координаты | | Описание закрепления на местности | Метод определения координат и средняя квадратическая погрешность положения характерной точки (Mt), м | Система координат |
|---|---|---|---|---|---|---|---|
| | | | X | Y | | | |
| 1 | 2 | 3 | 4 | 5 | 6 | 7 | 8 |
| 3111 | 48:00-4.15 | 1757 | -792.05 | -11781.13 | _____ | 0.1 | _____ |
| 3112 | 48:00-4.15 | 1758 | -754.19 | -11752.24 | _____ | 0.1 | _____ |
| 3113 | 48:00-4.15 | 1759 | -723.77 | -11744.36 | _____ | 0.1 | _____ |
| 3114 | 48:00-4.15 | 1760 | -664.71 | -11745.79 | _____ | 0.1 | _____ |
| 3115 | 48:00-4.15 | 1761 | -602.13 | -11710.97 | _____ | 0.1 | _____ |
| 3116 | 48:00-4.15 | 1762 | -548.36 | -11669.93 | _____ | 0.1 | _____ |
| 3117 | 48:00-4.15 | 1763 | -411.48 | -11634.14 | _____ | 0.1 | _____ |
| 3118 | 48:00-4.15 | 1764 | -108.77 | -11569.56 | _____ | 0.1 | _____ |
| 3119 | 48:00-4.15 | 1765 | 196.24 | -11501.07 | _____ | 0.1 | _____ |
| 3120 | 48:00-4.15 | 1766 | 372.18 | -11455.7 | _____ | 0.1 | _____ |

полное наименование должности М.П. подпись инициалы, фамилия

**Раздел 10**

## КАДАСТРОВЫЙ ПЛАН ТЕРРИТОРИИ

| Лист № 313 раздела 10 | Всего листов раздела 10: 322 | Всего разделов: 9 | Всего листов: 834 |
|---|---|---|---|
| « 04 » марта 2020 г. № КУВИ-001/2020-4317540 | | | |
| **Номер кадастрового квартала: 48:20:0021003** | | | |

Сведения о характерных точках границ:

| Номер п/п | Реестровый номер | Обозначение характерных точек | Координаты | | Описание закрепления на местности | Метод определения координат и средняя квадратическая погрешность положения характерной точки (Mt), м | Система координат |
|---|---|---|---|---|---|---|---|
| | | | X | Y | | | |
| 1 | 2 | 3 | 4 | 5 | 6 | 7 | 8 |
| 3121 | 48:00-4.15 | 1767 | 796.39 | -11359.03 | _____ | 0.1 | _____ |
| 3122 | 48:00-4.15 | 1768 | 1005.71 | -11572.8 | _____ | 0.1 | _____ |
| 3123 | 48:00-4.15 | 1769 | 1265.61 | -11840.77 | _____ | 0.1 | _____ |
| 3124 | 48:00-4.15 | 1770 | 1448.84 | -12050.01 | _____ | 0.1 | _____ |
| 3125 | 48:00-4.15 | 1771 | 1514.54 | -12219.67 | _____ | 0.1 | _____ |
| 3126 | 48:00-4.15 | 1772 | 1554.09 | -12437.82 | _____ | 0.1 | _____ |
| 3127 | 48:00-4.15 | 1773 | 1592.08 | -12438 | _____ | 0.1 | _____ |
| 3128 | 48:00-4.15 | 1774 | 1673.76 | -13018.51 | _____ | 0.1 | _____ |
| 3129 | 48:00-4.15 | 1775 | 1642.82 | -13026.67 | _____ | 0.1 | _____ |
| 3130 | 48:00-4.15 | 1776 | 1673.46 | -13262.78 | _____ | 0.1 | _____ |

полное наименование должности М.П. подпись инициалы, фамилия

**Раздел 10**

## КАДАСТРОВЫЙ ПЛАН ТЕРРИТОРИИ

| Лист № 314 раздела 10 | Всего листов раздела 10: 322 | Всего разделов: 9 | Всего листов: 834 |
|---|---|---|---|
| « 04 » марта 2020 г. № КУВИ-001/2020-4317540 | | | |
| **Номер кадастрового квартала: 48:20:0021003** | | | |

Сведения о характерных точках границ:

| Номер п/п | Реестровый номер | Обозначение характерных точек | Координаты | | Описание закрепления на местности | Метод определения координат и средняя квадратическая погрешность положения характерной точки (Mt), м | Система координат |
|---|---|---|---|---|---|---|---|
| | | | X | Y | | | |
| 1 | 2 | 3 | 4 | 5 | 6 | 7 | 8 |
| 3131 | 48:00-4.15 | 1777 | 1724.68 | -13638.42 | _____ | 0.1 | _____ |
| 3132 | 48:00-4.15 | 1778 | 1724.68 | -13638.46 | _____ | 0.1 | _____ |
| 3133 | 48:00-4.15 | 1779 | 1767.44 | -13653.53 | _____ | 0.1 | _____ |
| 3134 | 48:00-4.15 | 1780 | 1814.18 | -13938.68 | _____ | 0.1 | _____ |
| 3135 | 48:00-4.15 | 1781 | 1861.13 | -14246.84 | _____ | 0.1 | _____ |
| 3136 | 48:00-4.15 | 1782 | 1914.1 | -14618.99 | _____ | 0.1 | _____ |
| 3137 | 48:00-4.15 | 1783 | 1952.62 | -14927.62 | _____ | 0.1 | _____ |
| 3138 | 48:00-4.15 | 1784 | 2034.26 | -14704.36 | _____ | 0.1 | _____ |
| 3139 | 48:00-4.15 | 1785 | 2121.69 | -14382.87 | _____ | 0.1 | _____ |
| 3140 | 48:00-4.15 | 1786 | 2063.45 | -14327.73 | _____ | 0.1 | _____ |

_____ _____ _____

полное наименование должности М.П. подпись инициалы, фамилия

**Раздел 10**

## КАДАСТРОВЫЙ ПЛАН ТЕРРИТОРИИ

| Лист № 315 раздела 10 | Всего листов раздела 10: 322 | Всего разделов: 9 | Всего листов: 834 |
|---|---|---|---|
| « 04 » марта 2020 г. № КУВИ-001/2020-4317540 | | | |
| **Номер кадастрового квартала: 48:20:0021003** | | | |

Сведения о характерных точках границ:

| Номер п/п | Реестровый номер | Обозначение характерных точек | Координаты | | Описание закрепления на местности | Метод определения координат и средняя квадратическая погрешность положения характерной точки (Mt), м | Система координат |
|---|---|---|---|---|---|---|---|
| | | | X | Y | | | |
| 1 | 2 | 3 | 4 | 5 | 6 | 7 | 8 |
| 3141 | 48:00-4.15 | 1787 | 2123.04 | -14181.22 | _____ | 0.1 | _____ |
| 3142 | 48:00-4.15 | 1788 | 2151.57 | -14062.74 | _____ | 0.1 | _____ |
| 3143 | 48:00-4.15 | 1789 | 2263.78 | -13870.92 | _____ | 0.1 | _____ |
| 3144 | 48:00-4.15 | 1790 | 2360.52 | -13797.19 | _____ | 0.1 | _____ |
| 3145 | 48:00-4.15 | 1791 | 2458.39 | -13803.01 | _____ | 0.1 | _____ |
| 3146 | 48:00-4.15 | 1792 | 2550.78 | -13816.74 | _____ | 0.1 | _____ |
| 3147 | 48:00-4.15 | 1793 | 2611.04 | -13839.09 | _____ | 0.1 | _____ |
| 3148 | 48:00-4.15 | 1794 | 2877.28 | -13999.12 | _____ | 0.1 | _____ |
| 3149 | 48:00-4.15 | 1795 | 3131.31 | -14141.6 | _____ | 0.1 | _____ |
| 3150 | 48:00-4.15 | 1796 | 3234.3 | -14166.91 | _____ | 0.1 | _____ |

_____ _____ _____

полное наименование должности М.П. подпись инициалы, фамилия

**Раздел 10**

## КАДАСТРОВЫЙ ПЛАН ТЕРРИТОРИИ

| Лист № 316 раздела 10 | Всего листов раздела 10: 322 | Всего разделов: 9 | Всего листов: 834 |
|---|---|---|---|
| « 04 » марта 2020 г. № КУВИ-001/2020-4317540 | | | |
| **Номер кадастрового квартала: 48:20:0021003** | | | |

Сведения о характерных точках границ:

| Номер п/п | Реестровый номер | Обозначение характерных точек | Координаты | | Описание закрепления на местности | Метод определения координат и средняя квадратическая погрешность положения характерной точки (Mt), м | Система координат |
|---|---|---|---|---|---|---|---|
| | | | X | Y | | | |
| 1 | 2 | 3 | 4 | 5 | 6 | 7 | 8 |
| 3151 | 48:00-4.15 | 1797 | 3401.83 | -14186.47 | _____ | 0.1 | _____ |
| 3152 | 48:00-4.15 | 1798 | 3690.89 | -14201.42 | _____ | 0.1 | _____ |
| 3153 | 48:00-4.15 | 1799 | 3710.21 | -14218.17 | _____ | 0.1 | _____ |
| 3154 | 48:00-4.15 | 1800 | 3903.46 | -14254.87 | _____ | 0.1 | _____ |
| 3155 | 48:00-4.15 | 1801 | 4094.23 | -14286.69 | _____ | 0.1 | _____ |
| 3156 | 48:00-4.15 | 1802 | 3818.99 | -13928.55 | _____ | 0.1 | _____ |
| 3157 | 48:00-4.15 | 1803 | 3665.77 | -13730 | _____ | 0.1 | _____ |
| 3158 | 48:00-4.15 | 1804 | 3460.29 | -13512.74 | _____ | 0.1 | _____ |
| 3159 | 48:00-4.15 | 1805 | 3226.12 | -13257.21 | _____ | 5 | _____ |
| 3160 | 48:00-4.15 | 1806 | 3032.78 | -13045.62 | _____ | 5 | _____ |

_____ _____ _____

полное наименование должности М.П. подпись инициалы, фамилия

**Раздел 10**

## КАДАСТРОВЫЙ ПЛАН ТЕРРИТОРИИ

| Лист № 317 раздела 10 | Всего листов раздела 10: 322 | Всего разделов: 9 | Всего листов: 834 |
|---|---|---|---|
| « 04 » марта 2020 г. № КУВИ-001/2020-4317540 | | | |
| **Номер кадастрового квартала: 48:20:0021003** | | | |

Сведения о характерных точках границ:

| Номер п/п | Реестровый номер | Обозначение характерных точек | Координаты | | Описание закрепления на местности | Метод определения координат и средняя квадратическая погрешность положения характерной точки (Mt), м | Система координат |
|---|---|---|---|---|---|---|---|
| | | | X | Y | | | |
| 1 | 2 | 3 | 4 | 5 | 6 | 7 | 8 |
| 3161 | 48:00-4.15 | 1807 | 2910.34 | -12725.98 | _____ | 5 | _____ |
| 3162 | 48:00-4.15 | 1808 | 2902.63 | -12652.37 | _____ | 5 | _____ |
| 3163 | 48:00-4.15 | 1809 | 2881.98 | -12331.78 | _____ | 5 | _____ |
| 3164 | 48:00-4.15 | 1810 | 2667.48 | -11981.94 | _____ | 5 | _____ |
| 3165 | 48:00-4.15 | 1811 | 2669.19 | -11699.83 | _____ | 5 | _____ |
| 3166 | 48:00-4.15 | 1812 | 2501.84 | -11396.72 | _____ | 5 | _____ |
| 3167 | 48:00-4.15 | 1813 | 2473.65 | -11306.29 | _____ | 5 | _____ |
| 3168 | 48:00-4.15 | 1814 | 2453.35 | -11019.06 | _____ | 5 | _____ |
| 3169 | 48:00-4.15 | 1815 | 3059.47 | -11237.8 | _____ | 5 | _____ |
| 3170 | 48:00-4.15 | 1816 | 3665.7 | -11458.08 | _____ | 5 | _____ |

полное наименование должности М.П. подпись инициалы, фамилия

**Раздел 10**

## КАДАСТРОВЫЙ ПЛАН ТЕРРИТОРИИ

| Лист № 318 раздела 10 | Всего листов раздела 10: 322 | Всего разделов: 9 | Всего листов: 834 |
|---|---|---|---|
| « 04 » марта 2020 г. № КУВИ-001/2020-4317540 | | | |
| **Номер кадастрового квартала: 48:20:0021003** | | | |

Сведения о характерных точках границ:

| Номер п/п | Реестровый номер | Обозначение характерных точек | Координаты | | Описание закрепления на местности | Метод определения координат и средняя квадратическая погрешность положения характерной точки (Mt), м | Система координат |
|---|---|---|---|---|---|---|---|
| | | | X | Y | | | |
| 1 | 2 | 3 | 4 | 5 | 6 | 7 | 8 |
| 3171 | 48:00-4.15 | 1817 | 4052.63 | -11651.37 | _____ | 5 | _____ |
| 3172 | 48:00-4.15 | 1818 | 4335.04 | -11698.29 | _____ | 5 | _____ |
| 3173 | 48:00-4.15 | 1819 | 4779.87 | -11856.96 | _____ | 5 | _____ |
| 3174 | 48:00-4.15 | 1820 | 4987.42 | -11929.32 | _____ | 5 | _____ |
| 3175 | 48:00-4.15 | 1821 | 4946.95 | -12035.35 | _____ | 5 | _____ |
| 3176 | 48:00-4.15 | 1822 | 5094.43 | -12087.42 | _____ | 5 | _____ |
| 3177 | 48:00-4.15 | 1823 | 5134.37 | -11973.12 | _____ | 5 | _____ |
| 3178 | 48:00-4.15 | 1824 | 5666.53 | -12167.97 | _____ | 5 | _____ |
| 3179 | 48:00-4.15 | 1825 | 6136.9 | -12340.7 | _____ | 5 | _____ |
| 3180 | 48:00-4.15 | 1826 | 6040.39 | -12569.68 | _____ | 5 | _____ |

_____ М.П. _____ _____

полное наименование должности подпись инициалы, фамилия

**Раздел 10**

## КАДАСТРОВЫЙ ПЛАН ТЕРРИТОРИИ

| Лист № 319 раздела 10 | Всего листов раздела 10: 322 | Всего разделов: 9 | Всего листов: 834 |
|---|---|---|---|
| « 04 » марта 2020 г. № КУВИ-001/2020-4317540 | | | |
| **Номер кадастрового квартала: 48:20:0021003** | | | |

Сведения о характерных точках границ:

| Номер п/п | Реестровый номер | Обозначение характерных точек | Координаты | | Описание закрепления на местности | Метод определения координат и средняя квадратическая погрешность положения характерной точки (Mt), м | Система координат |
|---|---|---|---|---|---|---|---|
| | | | X | Y | | | |
| 1 | 2 | 3 | 4 | 5 | 6 | 7 | 8 |
| 3181 | 48:00-4.15 | 1827 | 5970.8 | -12637.1 | _____ | 5 | _____ |
| 3182 | 48:00-4.15 | 1828 | 6299.39 | -12725.3 | _____ | 5 | _____ |
| 3183 | 48:00-4.15 | 1829 | 6384.26 | -12756.33 | _____ | 5 | _____ |
| 3184 | 48:00-4.15 | 1830 | 6475.36 | -12774.6 | _____ | 0.1 | _____ |
| 3185 | 48:00-4.15 | 1831 | 6500.7 | -12770.15 | _____ | 0.1 | _____ |
| 3186 | 48:00-4.15 | 1832 | 6661.24 | -12743.44 | _____ | 0.1 | _____ |
| 3187 | 48:00-4.15 | 1833 | 6802.73 | -12716.86 | _____ | 0.1 | _____ |
| 3188 | 48:00-4.15 | 1834 | 6963.17 | -12679.58 | _____ | 0.1 | _____ |
| 3189 | 48:00-4.15 | 1835 | 6999.13 | -12681.39 | _____ | 0.1 | _____ |
| 3190 | 48:00-4.15 | 1836 | 7045.79 | -12695.81 | _____ | 0.1 | _____ |

полное наименование должности М.П. подпись инициалы, фамилия

**Раздел 10**

## КАДАСТРОВЫЙ ПЛАН ТЕРРИТОРИИ

| Лист № 320 раздела 10 | Всего листов раздела 10: 322 | Всего разделов: 9 | Всего листов: 834 |
|---|---|---|---|
| « 04 » марта 2020 г. № КУВИ-001/2020-4317540 | | | |
| **Номер кадастрового квартала: 48:20:0021003** | | | |

Сведения о характерных точках границ:

| Номер п/п | Реестровый номер | Обозначение характерных точек | Координаты | | Описание закрепления на местности | Метод определения координат и средняя квадратическая погрешность положения характерной точки (Mt), м | Система координат |
|---|---|---|---|---|---|---|---|
| | | | X | Y | | | |
| 1 | 2 | 3 | 4 | 5 | 6 | 7 | 8 |
| 3191 | 48:00-4.15 | 1837 | 7641.74 | -13139.23 | _____ | 0.1 | _____ |
| 3192 | 48:00-4.15 | 1838 | 7810.35 | -12814.2 | _____ | 0.1 | _____ |
| 3193 | 48:00-4.15 | 1839 | 7889.98 | -12724.7 | _____ | 0.1 | _____ |
| 3194 | 48:00-4.15 | 1840 | 8497.44 | -12266.98 | _____ | 0.1 | _____ |
| 3195 | 48:00-4.15 | 1841 | 8543.04 | -12244.82 | _____ | 0.1 | _____ |
| 3196 | 48:00-4.15 | 1842 | 8544 | -12229.14 | _____ | 0.1 | _____ |
| 3197 | 48:00-4.15 | 1843 | 8746.68 | -12229.07 | _____ | 0.1 | _____ |
| 3198 | 48:00-4.15 | 1844 | 8925.01 | -12225.95 | _____ | 0.1 | _____ |
| 3199 | 48:00-4.15 | 1845 | 9082.24 | -12219.23 | _____ | 0.1 | _____ |
| 3200 | 48:00-4.15 | 1846 | 9156.14 | -12201.86 | _____ | 0.1 | _____ |

полное наименование должности М.П. подпись инициалы, фамилия

**Раздел 10**

## КАДАСТРОВЫЙ ПЛАН ТЕРРИТОРИИ

| Лист № 321 раздела 10 | Всего листов раздела 10: 322 | Всего разделов: 9 | Всего листов: 834 |
|---|---|---|---|
| « 04 » марта 2020 г. № КУВИ-001/2020-4317540 | | | |
| **Номер кадастрового квартала: 48:20:0021003** | | | |

Сведения о характерных точках границ:

| Номер п/п | Реестровый номер | Обозначение характерных точек | Координаты | | Описание закрепления на местности | Метод определения координат и средняя квадратическая погрешность положения характерной точки (Mt), м | Система координат |
|---|---|---|---|---|---|---|---|
| | | | X | Y | | | |
| 1 | 2 | 3 | 4 | 5 | 6 | 7 | 8 |
| 3201 | 48:00-4.15 | 1847 | 9219.23 | -12184.03 | _____ | 0.1 | _____ |
| 3202 | 48:00-4.15 | 1848 | 9329.05 | -12132.31 | _____ | 0.1 | _____ |
| 3203 | 48:00-4.15 | 1849 | 9374.27 | -12109.22 | _____ | 0.1 | _____ |
| 3204 | 48:00-4.15 | 1850 | 9568.5 | -12010.46 | _____ | 0.1 | _____ |
| 3205 | 48:00-4.15 | 1851 | 9853.55 | -12253.34 | _____ | 0.1 | _____ |
| 3206 | 48:00-4.15 | 1852 | 10025.5 | -12394.54 | _____ | 0.1 | _____ |
| 3207 | 48:00-4.15 | 1853 | 10087.34 | -12445.4 | _____ | 0.1 | _____ |
| 3208 | 48:00-4.15 | 1854 | 10139.34 | -12488.15 | _____ | 0.1 | _____ |
| 3209 | 48:00-4.15 | 1855 | 10195.79 | -12534.59 | _____ | 0.1 | _____ |
| 3210 | 48:00-4.15 | 1856 | 10270.4 | -12589.28 | _____ | 0.1 | _____ |

_____ _____ _____

полное наименование должности М.П. подпись инициалы, фамилия

**Раздел 10**

## КАДАСТРОВЫЙ ПЛАН ТЕРРИТОРИИ

| Лист № 322 раздела 10 | Всего листов раздела 10: 322 | Всего разделов: 9 | Всего листов: 834 |
|---|---|---|---|
| « 04 » марта 2020 г. № КУВИ-001/2020-4317540 | | | |
| **Номер кадастрового квартала: 48:20:0021003** | | | |

Сведения о характерных точках границ:

| Номер п/п | Реестровый номер | Обозначение характерных точек | Координаты | | Описание закрепления на местности | Метод определения координат и средняя квадратическая погрешность положения характерной точки (Mt), м | Система координат |
|---|---|---|---|---|---|---|---|
| | | | X | Y | | | |
| 1 | 2 | 3 | 4 | 5 | 6 | 7 | 8 |
| 3211 | 48:00-4.15 | 1857 | 10293.8 | -12606.49 | _____ | 0.1 | _____ |
| 3212 | 48:00-4.15 | 1858 | 10316.24 | -12623.05 | _____ | 0.1 | _____ |
| 3213 | 48:00-4.15 | 1859 | 10365.62 | -12659.24 | _____ | 0.1 | _____ |
| 3214 | 48:00-4.15 | 1860 | 10416.01 | -12696.3 | _____ | 0.1 | _____ |
| 3215 | 48:00-4.15 | 1861 | 10430.96 | -12707.29 | _____ | 5 | _____ |
| 3216 | 48:00-4.15 | 1862 | 10453.94 | -12724.04 | _____ | 5 | _____ |
| 3217 | 48:00-4.15 | 1863 | 10463.63 | -12732.44 | _____ | 5 | _____ |
| 3218 | 48:00-4.15 | 1864 | 10502.15 | -12765.8 | _____ | 5 | _____ |
| 3219 | 48:00-4.15 | 1865 | 10544.6 | -12802.46 | _____ | 5 | _____ |
| 3220 | 48:00-4.15 | 1 | 10580.32 | -12833.4 | _____ | 0.1 | _____ |

_____ _____ _____

полное наименование должности М.П. подпись инициалы, фамилия

**Раздел 11**

## КАДАСТРОВЫЙ ПЛАН ТЕРРИТОРИИ

| Лист № 1 раздела 11 | Всего листов раздела 11: 234 | Всего разделов: 9 | Всего листов: 834 |
|---|---|---|---|
| « 04 » марта 2020 г. № КУВИ-001/2020-4317540 | | | |
| **Номер кадастрового квартала: 48:20:0021003** | | | |

**Описание местоположения границ зон с особыми условиями использования территорий, территориальных зон, территорий объектов культурного наследия, территорий опережающего социально-экономического развития, зон территориального развития в Российской Федерации, игорных зон, лесничеств, лесопарков, особо охраняемых природных территорий, особых экономических зон, охотничьих угодий, земельных участков, подлежащих образованию в соответствии с утвержденным проектом межевания территории, береговых линий (границы водного объекта), единиц кадастрового деления**

Сведения о характерных точках границ:

| Номер п/п | Реестровый (учетный, условный) номер | Обозначение характерных точек | Координаты | | Описание закрепления на местности | Метод определения координат и средняя квадратическая погрешность положения характерной точки (Mt), м | Система координат |
|---|---|---|---|---|---|---|---|
| | | | X | Y | | | |
| 1 | 2 | 3 | 4 | 5 | 6 | 7 | 8 |
| 1 | 48:20:0021003 | 1 | 4235.0 | 125.0 | _____ | _____ | _____ |
| 2 | 48:20:0021003 | 2 | 4131.25 | 353.09 | _____ | _____ | _____ |
| 3 | 48:20:0021003 | 3 | 4051.71 | 527.95 | _____ | _____ | _____ |
| 4 | 48:20:0021003 | 4 | 4218.53 | 743.51 | _____ | _____ | _____ |
| 5 | 48:20:0021003 | 5 | 4238.47 | 850.89 | _____ | _____ | _____ |
| 6 | 48:20:0021003 | 6 | 4195.55 | 1147.65 | _____ | _____ | _____ |
| 7 | 48:20:0021003 | 7 | 4055.31 | 1415.01 | _____ | _____ | _____ |
| 8 | 48:20:0021003 | 8 | 3998.3 | 1617.9 | _____ | _____ | _____ |
| 9 | 48:20:0021003 | 9 | 3993.8 | 1638.4 | _____ | _____ | _____ |
| 10 | 48:20:0021003 | 10 | 3993.3 | 1688.8 | _____ | _____ | _____ |

полное наименование должности М.П. подпись инициалы, фамилия

**Раздел 11**

## КАДАСТРОВЫЙ ПЛАН ТЕРРИТОРИИ

| Лист № 2 раздела 11 | Всего листов раздела 11: 234 | Всего разделов: 9 | Всего листов: 834 |
|---|---|---|---|
| « 04 » марта 2020 г. № КУВИ-001/2020-4317540 | | | |
| **Номер кадастрового квартала: 48:20:0021003** | | | |

Сведения о характерных точках границ:

| Номер п/п | Реестровый (учетный, условный) номер | Обозначение характерных точек | Координаты | | Описание закрепления на местности | Метод определения координат и средняя квадратическая погрешность положения характерной точки (Mt), м | Система координат |
|---|---|---|---|---|---|---|---|
| | | | X | Y | | | |
| 1 | 2 | 3 | 4 | 5 | 6 | 7 | 8 |
| 11 | 48:20:0021003 | 11 | 4058.5 | 1585.8 | _____ | _____ | _____ |
| 12 | 48:20:0021003 | 12 | 4214.54 | 1443.21 | _____ | _____ | _____ |
| 13 | 48:20:0021003 | 13 | 4269.87 | 1401.97 | _____ | _____ | _____ |
| 14 | 48:20:0021003 | 14 | 4350.77 | 1352.65 | _____ | _____ | _____ |
| 15 | 48:20:0021003 | 15 | 4414.2 | 1328.37 | _____ | _____ | _____ |
| 16 | 48:20:0021003 | 16 | 4453.61 | 1312.98 | _____ | _____ | _____ |
| 17 | 48:20:0021003 | 17 | 4455.6 | 1325.0 | _____ | _____ | _____ |
| 18 | 48:20:0021003 | 18 | 4461.0 | 1350.0 | _____ | _____ | _____ |
| 19 | 48:20:0021003 | 19 | 4464.31 | 1370.13 | _____ | _____ | _____ |
| 20 | 48:20:0021003 | 20 | 4661.36 | 1328.11 | _____ | _____ | _____ |

_____ _____ _____

полное наименование должности М.П. подпись инициалы, фамилия

**Раздел 11**

## КАДАСТРОВЫЙ ПЛАН ТЕРРИТОРИИ

| Лист № 3 раздела 11 | Всего листов раздела 11: 234 | Всего разделов: 9 | Всего листов: 834 |
|---|---|---|---|
| « 04 » марта 2020 г. № КУВИ-001/2020-4317540 | | | |
| **Номер кадастрового квартала: 48:20:0021003** | | | |

Сведения о характерных точках границ:

| Номер п/п | Реестровый (учетный, условный) номер | Обозначение характерных точек | Координаты | | Описание закрепления на местности | Метод определения координат и средняя квадратическая погрешность положения характерной точки (Mt), м | Система координат |
|---|---|---|---|---|---|---|---|
| | | | X | Y | | | |
| 1 | 2 | 3 | 4 | 5 | 6 | 7 | 8 |
| 21 | 48:20:0021003 | 21 | 5013.7 | 1310.1 | _____ | _____ | _____ |
| 22 | 48:20:0021003 | 22 | 5035.63 | 1315.06 | _____ | _____ | _____ |
| 23 | 48:20:0021003 | 23 | 5057.29 | 1326.02 | _____ | _____ | _____ |
| 24 | 48:20:0021003 | 24 | 5070.86 | 1319.76 | _____ | _____ | _____ |
| 25 | 48:20:0021003 | 25 | 5214.54 | 1316.37 | _____ | _____ | _____ |
| 26 | 48:20:0021003 | 26 | 5213.27 | 1304.68 | _____ | _____ | _____ |
| 27 | 48:20:0021003 | 27 | 5348.29 | 1302.8 | _____ | _____ | _____ |
| 28 | 48:20:0021003 | 28 | 5348.5 | 1277.8 | _____ | _____ | _____ |
| 29 | 48:20:0021003 | 29 | 5483.5 | 1277.95 | _____ | _____ | _____ |
| 30 | 48:20:0021003 | 30 | 5563.71 | 1259.5 | _____ | _____ | _____ |

полное наименование должности М.П. подпись инициалы, фамилия

**Раздел 11**

## КАДАСТРОВЫЙ ПЛАН ТЕРРИТОРИИ

| Лист № 4 раздела 11 | Всего листов раздела 11: 234 | Всего разделов: 9 | Всего листов: 834 |
|---|---|---|---|
| « 04 » марта 2020 г. № КУВИ-001/2020-4317540 | | | |
| **Номер кадастрового квартала: 48:20:0021003** | | | |

Сведения о характерных точках границ:

| Номер п/п | Реестровый (учетный, условный) номер | Обозначение характерных точек | Координаты | | Описание закрепления на местности | Метод определения координат и средняя квадратическая погрешность положения характерной точки (Mt), м | Система координат |
|---|---|---|---|---|---|---|---|
| | | | X | Y | | | |
| 1 | 2 | 3 | 4 | 5 | 6 | 7 | 8 |
| 31 | 48:20:0021003 | 31 | 5609.3 | 1258.0 | _____ | _____ | _____ |
| 32 | 48:20:0021003 | 32 | 5610.3 | 1223.4 | _____ | _____ | _____ |
| 33 | 48:20:0021003 | 33 | 5652.0 | 520.4 | _____ | _____ | _____ |
| 34 | 48:20:0021003 | 34 | 5661.6 | 325.4 | _____ | _____ | _____ |
| 35 | 48:20:0021003 | 35 | 5655.6 | 297.0 | _____ | _____ | _____ |
| 36 | 48:20:0021003 | 36 | 5608.8 | 212.2 | _____ | _____ | _____ |
| 37 | 48:20:0021003 | 37 | 5574.5 | 181.0 | _____ | _____ | _____ |
| 38 | 48:20:0021003 | 38 | 5509.8 | 153.6 | _____ | _____ | _____ |
| 39 | 48:20:0021003 | 39 | 5400.0 | 146.0 | _____ | _____ | _____ |
| 40 | 48:20:0021003 | 40 | 5400.0 | 114.4 | _____ | _____ | _____ |

_____ М.П. _____ _____

полное наименование должности подпись инициалы, фамилия

**Раздел 11**

## КАДАСТРОВЫЙ ПЛАН ТЕРРИТОРИИ

| Лист № 5 раздела 11 | Всего листов раздела 11: 234 | Всего разделов: 9 | Всего листов: 834 |
|---|---|---|---|
| « 04 » марта 2020 г. № КУВИ-001/2020-4317540 | | | |
| **Номер кадастрового квартала: 48:20:0021003** | | | |

Сведения о характерных точках границ:

| Номер п/п | Реестровый (учетный, условный) номер | Обозначение характерных точек | Координаты | | Описание закрепления на местности | Метод определения координат и средняя квадратическая погрешность положения характерной точки (Mt), м | Система координат |
|---|---|---|---|---|---|---|---|
| | | | X | Y | | | |
| 1 | 2 | 3 | 4 | 5 | 6 | 7 | 8 |
| 41 | 48:20:0021003 | 41 | 5489.2 | 111.2 | _____ | _____ | _____ |
| 42 | 48:20:0021003 | 42 | 5578.3 | 82.0 | _____ | _____ | _____ |
| 43 | 48:20:0021003 | 43 | 5628.1 | 40.2 | _____ | _____ | _____ |
| 44 | 48:20:0021003 | 44 | 5646.6 | 14.6 | _____ | _____ | _____ |
| 45 | 48:20:0021003 | 45 | 5674.0 | -50.0 | _____ | _____ | _____ |
| 46 | 48:20:0021003 | 46 | 5669.8 | -150.0 | _____ | _____ | _____ |
| 47 | 48:20:0021003 | 47 | 5643.48 | -368.68 | _____ | _____ | _____ |
| 48 | 48:20:0021003 | 48 | 5618.83 | -385.43 | _____ | _____ | _____ |
| 49 | 48:20:0021003 | 49 | 5569.15 | -376.98 | _____ | _____ | _____ |
| 50 | 48:20:0021003 | 50 | 5580.0 | -335.0 | _____ | _____ | _____ |

_____ М.П. _____ _____

полное наименование должности подпись инициалы, фамилия

**Раздел 11**

## КАДАСТРОВЫЙ ПЛАН ТЕРРИТОРИИ

| Лист № 6 раздела 11 | Всего листов раздела 11: 234 | Всего разделов: 9 | Всего листов: 834 |
|---|---|---|---|
| « 04 » марта 2020 г. № КУВИ-001/2020-4317540 | | | |
| **Номер кадастрового квартала: 48:20:0021003** | | | |

Сведения о характерных точках границ:

| Номер п/п | Реестровый (учетный, условный) номер | Обозначение характерных точек | Координаты | | Описание закрепления на местности | Метод определения координат и средняя квадратическая погрешность положения характерной точки (Mt), м | Система координат |
|---|---|---|---|---|---|---|---|
| | | | X | Y | | | |
| 1 | 2 | 3 | 4 | 5 | 6 | 7 | 8 |
| 51 | 48:20:0021003 | 51 | 4970.0 | -314.0 | _____ | _____ | _____ |
| 52 | 48:20:0021003 | 52 | 4970.69 | -266.97 | _____ | _____ | _____ |
| 53 | 48:20:0021003 | 53 | 4869.0 | -264.0 | _____ | _____ | _____ |
| 54 | 48:20:0021003 | 54 | 4551.0 | -257.0 | _____ | _____ | _____ |
| 55 | 48:20:0021003 | 55 | 4526.7 | -245.4 | _____ | _____ | _____ |
| 56 | 48:20:0021003 | 56 | 4305.5 | -245.9 | _____ | _____ | _____ |
| 57 | 48:20:0021003 | 57 | 4204.41 | -248.89 | _____ | _____ | _____ |
| 58 | 48:20:0021003 | 58 | 4242.71 | -97.81 | _____ | _____ | _____ |
| 59 | 48:20:0021003 | 59 | 4277.82 | 74.54 | _____ | _____ | _____ |
| 60 | 48:20:0021003 | 1 | 4235.0 | 125.0 | _____ | _____ | _____ |

_____ М.П. _____ _____

полное наименование должности подпись инициалы, фамилия

**Раздел 11**

## КАДАСТРОВЫЙ ПЛАН ТЕРРИТОРИИ

| Лист № 7 раздела 11 | Всего листов раздела 11: 234 | Всего разделов: 9 | Всего листов: 834 |
|---|---|---|---|
| « 04 » марта 2020 г. № КУВИ-001/2020-4317540 | | | |
| **Номер кадастрового квартала: 48:20:0021003** | | | |

Сведения о характерных точках границ:

| Номер п/п | Реестровый (учетный, условный) номер | Обозначение характерных точек | Координаты | | Описание закрепления на местности | Метод определения координат и средняя квадратическая погрешность положения характерной точки (Mt), м | Система координат |
|---|---|---|---|---|---|---|---|
| | | | X | Y | | | |
| 1 | 2 | 3 | 4 | 5 | 6 | 7 | 8 |
| 61 | 48:20-6.679 | 1.1 | 6818.63 | 1158.22 | _____ | _____ | _____ |
| 62 | 48:20-6.679 | 1.2 | 6807.4 | 1218.41 | _____ | _____ | _____ |
| 63 | 48:20-6.679 | 1.3 | 6761.23 | 1288.6 | _____ | _____ | _____ |
| 64 | 48:20-6.679 | 1.4 | 6721.97 | 1262.78 | _____ | _____ | _____ |
| 65 | 48:20-6.679 | 1.5 | 6790.86 | 1158.23 | _____ | _____ | _____ |
| 66 | 48:20-6.679 | 1.1 | 6818.63 | 1158.22 | _____ | _____ | _____ |
| 67 | 48:20-6.679 | 2.1 | 6916.68 | 888.34 | _____ | _____ | _____ |
| 68 | 48:20-6.679 | 2.2 | 6889.57 | 945.76 | _____ | _____ | _____ |
| 69 | 48:20-6.679 | 2.3 | 6877.28 | 915.92 | _____ | _____ | _____ |
| 70 | 48:20-6.679 | 2.4 | 6744.71 | 835.35 | _____ | _____ | _____ |

_____ _____ _____

полное наименование должности М.П. подпись инициалы, фамилия

**Раздел 11**

## КАДАСТРОВЫЙ ПЛАН ТЕРРИТОРИИ

| Лист № 8 раздела 11 | Всего листов раздела 11: 234 | Всего разделов: 9 | Всего листов: 834 |
|---|---|---|---|
| « 04 » марта 2020 г. № КУВИ-001/2020-4317540 | | | |
| **Номер кадастрового квартала: 48:20:0021003** | | | |

Сведения о характерных точках границ:

| Номер п/п | Реестровый (учетный, условный) номер | Обозначение характерных точек | Координаты | | Описание закрепления на местности | Метод определения координат и средняя квадратическая погрешность положения характерной точки (Mt), м | Система координат |
|---|---|---|---|---|---|---|---|
| | | | X | Y | | | |
| 1 | 2 | 3 | 4 | 5 | 6 | 7 | 8 |
| 71 | 48:20-6.679 | 2.5 | 6525.95 | 1044.25 | _____ | _____ | _____ |
| 72 | 48:20-6.679 | 2.6 | 6145.45 | 716.73 | _____ | _____ | _____ |
| 73 | 48:20-6.679 | 2.7 | 5999.61 | 716.74 | _____ | _____ | _____ |
| 74 | 48:20-6.679 | 2.8 | 5845.05 | 716.76 | _____ | _____ | _____ |
| 75 | 48:20-6.679 | 2.9 | 5597.76 | 716.79 | _____ | _____ | _____ |
| 76 | 48:20-6.679 | 2.10 | 5443.2 | 716.81 | _____ | _____ | _____ |
| 77 | 48:20-6.679 | 2.11 | 4900.71 | 716.88 | _____ | _____ | _____ |
| 78 | 48:20-6.679 | 2.12 | 4876.49 | 761.07 | _____ | _____ | _____ |
| 79 | 48:20-6.679 | 2.13 | 4835.27 | 738.49 | _____ | _____ | _____ |
| 80 | 48:20-6.679 | 2.14 | 4872.95 | 670.1 | _____ | _____ | _____ |

_____ _____ _____

полное наименование должности М.П. подпись инициалы, фамилия

**Раздел 11**

## КАДАСТРОВЫЙ ПЛАН ТЕРРИТОРИИ

| Лист № 9 раздела 11 | Всего листов раздела 11: 234 | Всего разделов: 9 | Всего листов: 834 |
|---|---|---|---|
| « 04 » марта 2020 г. № КУВИ-001/2020-4317540 | | | |
| **Номер кадастрового квартала: 48:20:0021003** | | | |

Сведения о характерных точках границ:

| Номер п/п | Реестровый (учетный, условный) номер | Обозначение характерных точек | Координаты | | Описание закрепления на местности | Метод определения координат и средняя квадратическая погрешность положения характерной точки (Mt), м | Система координат |
|---|---|---|---|---|---|---|---|
| | | | X | Y | | | |
| 1 | 2 | 3 | 4 | 5 | 6 | 7 | 8 |
| 81 | 48:20-6.679 | 2.15 | 5443.2 | 669.81 | _____ | _____ | _____ |
| 82 | 48:20-6.679 | 2.16 | 5597.76 | 669.79 | _____ | _____ | _____ |
| 83 | 48:20-6.679 | 2.17 | 5845.05 | 669.76 | _____ | _____ | _____ |
| 84 | 48:20-6.679 | 2.18 | 5999.61 | 669.74 | _____ | _____ | _____ |
| 85 | 48:20-6.679 | 2.19 | 6162.77 | 669.8 | _____ | _____ | _____ |
| 86 | 48:20-6.679 | 2.20 | 6524.34 | 980.93 | _____ | _____ | _____ |
| 87 | 48:20-6.679 | 2.21 | 6738.22 | 776.54 | _____ | _____ | _____ |
| 88 | 48:20-6.679 | 2.22 | 6914.77 | 883.71 | _____ | _____ | _____ |
| 89 | 48:20-6.679 | 2.1 | 6916.68 | 888.34 | _____ | _____ | _____ |
| 90 | 48:20-6.1270 | 1 | 4467.18 | 1276.61 | _____ | _____ | _____ |

_____ М.П. _____ _____

полное наименование должности подпись инициалы, фамилия

**Раздел 11**

## КАДАСТРОВЫЙ ПЛАН ТЕРРИТОРИИ

| Лист № 10 раздела 11 | Всего листов раздела 11: 234 | Всего разделов: 9 | Всего листов: 834 |
|---|---|---|---|
| « 04 » марта 2020 г. № КУВИ-001/2020-4317540 | | | |
| **Номер кадастрового квартала: 48:20:0021003** | | | |

Сведения о характерных точках границ:

| Номер п/п | Реестровый (учетный, условный) номер | Обозначение характерных точек | Координаты | | Описание закрепления на местности | Метод определения координат и средняя квадратическая погрешность положения характерной точки (Mt), м | Система координат |
|---|---|---|---|---|---|---|---|
| | | | X | Y | | | |
| 1 | 2 | 3 | 4 | 5 | 6 | 7 | 8 |
| 91 | 48:20-6.1270 | 2 | 4464.75 | 1281.48 | _____ | _____ | _____ |
| 92 | 48:20-6.1270 | 3 | 4406.13 | 1375.66 | _____ | _____ | _____ |
| 93 | 48:20-6.1270 | 4 | 4409.76 | 1377.76 | _____ | _____ | _____ |
| 94 | 48:20-6.1270 | 5 | 4410.38 | 1376.68 | _____ | _____ | _____ |
| 95 | 48:20-6.1270 | 6 | 4409.11 | 1370.98 | _____ | _____ | _____ |
| 96 | 48:20-6.1270 | 7 | 4413.02 | 1370.11 | _____ | _____ | _____ |
| 97 | 48:20-6.1270 | 8 | 4414.62 | 1377.32 | _____ | _____ | _____ |
| 98 | 48:20-6.1270 | 9 | 4411.24 | 1383.24 | _____ | _____ | _____ |
| 99 | 48:20-6.1270 | 10 | 4404.02 | 1379.06 | _____ | _____ | _____ |
| 100 | 48:20-6.1270 | 11 | 4347.71 | 1469.54 | _____ | _____ | _____ |

_____ _____ _____

полное наименование должности М.П. подпись инициалы, фамилия

**Раздел 11**

## КАДАСТРОВЫЙ ПЛАН ТЕРРИТОРИИ

| Лист № 11 раздела 11 | Всего листов раздела 11: 234 | Всего разделов: 9 | Всего листов: 834 |
|---|---|---|---|
| « 04 » марта 2020 г. № КУВИ-001/2020-4317540 | | | |
| **Номер кадастрового квартала: 48:20:0021003** | | | |

Сведения о характерных точках границ:

| Номер п/п | Реестровый (учетный, условный) номер | Обозначение характерных точек | Координаты | | Описание закрепления на местности | Метод определения координат и средняя квадратическая погрешность положения характерной точки (Mt), м | Система координат |
|---|---|---|---|---|---|---|---|
| | | | X | Y | | | |
| 1 | 2 | 3 | 4 | 5 | 6 | 7 | 8 |
| 101 | 48:20-6.1270 | 12 | 4345.19 | 1473.74 | _____ | _____ | _____ |
| 102 | 48:20-6.1270 | 13 | 4341.76 | 1471.69 | _____ | _____ | _____ |
| 103 | 48:20-6.1270 | 14 | 4344.29 | 1467.46 | _____ | _____ | _____ |
| 104 | 48:20-6.1270 | 15 | 4400.56 | 1377.05 | _____ | _____ | _____ |
| 105 | 48:20-6.1270 | 16 | 4398.27 | 1375.73 | _____ | _____ | _____ |
| 106 | 48:20-6.1270 | 17 | 4400.27 | 1372.27 | _____ | _____ | _____ |
| 107 | 48:20-6.1270 | 18 | 4402.67 | 1373.66 | _____ | _____ | _____ |
| 108 | 48:20-6.1270 | 19 | 4461.25 | 1279.52 | _____ | _____ | _____ |
| 109 | 48:20-6.1270 | 20 | 4463.61 | 1274.82 | _____ | _____ | _____ |
| 110 | 48:20-6.1270 | 1 | 4467.18 | 1276.61 | _____ | _____ | _____ |

_____ М.П. _____ _____

полное наименование должности подпись инициалы, фамилия

**Раздел 11**

## КАДАСТРОВЫЙ ПЛАН ТЕРРИТОРИИ

| Лист № 12 раздела 11 | Всего листов раздела 11: 234 | Всего разделов: 9 | Всего листов: 834 |
|---|---|---|---|
| « 04 » марта 2020 г. № КУВИ-001/2020-4317540 | | | |
| **Номер кадастрового квартала: 48:20:0021003** | | | |

Сведения о характерных точках границ:

| Номер п/п | Реестровый (учетный, условный) номер | Обозначение характерных точек | Координаты | | Описание закрепления на местности | Метод определения координат и средняя квадратическая погрешность положения характерной точки (Mt), м | Система координат |
|---|---|---|---|---|---|---|---|
| | | | X | Y | | | |
| 1 | 2 | 3 | 4 | 5 | 6 | 7 | 8 |
| 111 | 48:20-6.794 | 1 | 4356.94 | 159.37 | _____ | 0.1 | _____ |
| 112 | 48:20-6.794 | 2 | 4354.75 | 162.72 | _____ | 0.1 | _____ |
| 113 | 48:20-6.794 | 3 | 4328.97 | 145.86 | _____ | 0.1 | _____ |
| 114 | 48:20-6.794 | 4 | 4314.21 | 118.59 | _____ | 0.1 | _____ |
| 115 | 48:20-6.794 | 5 | 4281.07 | -33.2 | _____ | 0.1 | _____ |
| 116 | 48:20-6.794 | 6 | 4280.21 | -33.02 | _____ | 0.1 | _____ |
| 117 | 48:20-6.794 | 7 | 4277.98 | -43.89 | _____ | 0.1 | _____ |
| 118 | 48:20-6.794 | 8 | 4274.87 | -43.15 | _____ | 0.1 | _____ |
| 119 | 48:20-6.794 | 9 | 4273.6 | -49.46 | _____ | 0.1 | _____ |
| 120 | 48:20-6.794 | 10 | 4265.16 | -49.46 | _____ | 0.1 | _____ |

_____ _____ _____

полное наименование должности М.П. подпись инициалы, фамилия

**Раздел 11**

## КАДАСТРОВЫЙ ПЛАН ТЕРРИТОРИИ

| Лист № 13 раздела 11 | Всего листов раздела 11: 234 | Всего разделов: 9 | Всего листов: 834 |
|---|---|---|---|
| « 04 » марта 2020 г. № КУВИ-001/2020-4317540 | | | |
| **Номер кадастрового квартала: 48:20:0021003** | | | |

Сведения о характерных точках границ:

| Номер п/п | Реестровый (учетный, условный) номер | Обозначение характерных точек | Координаты | | Описание закрепления на местности | Метод определения координат и средняя квадратическая погрешность положения характерной точки (Mt), м | Система координат |
|---|---|---|---|---|---|---|---|
| | | | X | Y | | | |
| 1 | 2 | 3 | 4 | 5 | 6 | 7 | 8 |
| 121 | 48:20-6.794 | 11 | 4241.93 | -43.29 | _____ | 0.1 | _____ |
| 122 | 48:20-6.794 | 12 | 4157.14 | -11.28 | _____ | 0.1 | _____ |
| 123 | 48:20-6.794 | 13 | 4176.77 | 32.59 | _____ | 0.1 | _____ |
| 124 | 48:20-6.794 | 14 | 4173.12 | 34.23 | _____ | 0.1 | _____ |
| 125 | 48:20-6.794 | 15 | 4141.05 | -37.45 | _____ | 0.1 | _____ |
| 126 | 48:20-6.794 | 16 | 4144.71 | -39.09 | _____ | 0.1 | _____ |
| 127 | 48:20-6.794 | 17 | 4156.33 | -13.11 | _____ | 0.1 | _____ |
| 128 | 48:20-6.794 | 18 | 4241.32 | -45.2 | _____ | 0.1 | _____ |
| 129 | 48:20-6.794 | 19 | 4264.9 | -51.46 | _____ | 0.1 | _____ |
| 130 | 48:20-6.794 | 20 | 4273.2 | -51.46 | _____ | 0.1 | _____ |

полное наименование должности М.П. подпись инициалы, фамилия

**Раздел 11**

## КАДАСТРОВЫЙ ПЛАН ТЕРРИТОРИИ

| Лист № 14 раздела 11 | Всего листов раздела 11: 234 | Всего разделов: 9 | Всего листов: 834 |
|---|---|---|---|
| « 04 » марта 2020 г. № КУВИ-001/2020-4317540 | | | |
| **Номер кадастрового квартала: 48:20:0021003** | | | |

Сведения о характерных точках границ:

| Номер п/п | Реестровый (учетный, условный) номер | Обозначение характерных точек | Координаты | | Описание закрепления на местности | Метод определения координат и средняя квадратическая погрешность положения характерной точки (Mt), м | Система координат |
|---|---|---|---|---|---|---|---|
| | | | X | Y | | | |
| 1 | 2 | 3 | 4 | 5 | 6 | 7 | 8 |
| 131 | 48:20-6.794 | 21 | 4273.13 | -51.81 | _____ | 0.1 | _____ |
| 132 | 48:20-6.794 | 22 | 4281.81 | -53.42 | _____ | 0.1 | _____ |
| 133 | 48:20-6.794 | 23 | 4283.31 | -45.15 | _____ | 0.1 | _____ |
| 134 | 48:20-6.794 | 24 | 4282.59 | -44.98 | _____ | 0.1 | _____ |
| 135 | 48:20-6.794 | 25 | 4318 | 117.19 | _____ | 0.1 | _____ |
| 136 | 48:20-6.794 | 26 | 4332.01 | 143.07 | _____ | 0.1 | _____ |
| 137 | 48:20-6.794 | 1 | 4356.94 | 159.37 | _____ | 0.1 | _____ |
| 138 | 48:20-6.1020 | 1 | 6124.95 | -279.75 | _____ | 0.1 | _____ |
| 139 | 48:20-6.1020 | 2 | 6584.32 | -133.01 | _____ | 0.1 | _____ |
| 140 | 48:20-6.1020 | 3 | 6598.44 | -124.3 | _____ | 0.1 | _____ |

полное наименование должности М.П. подпись инициалы, фамилия

**Раздел 11**

## КАДАСТРОВЫЙ ПЛАН ТЕРРИТОРИИ

| Лист № 15 раздела 11 | Всего листов раздела 11: 234 | Всего разделов: 9 | Всего листов: 834 |
|---|---|---|---|
| « 04 » марта 2020 г. № КУВИ-001/2020-4317540 | | | |
| **Номер кадастрового квартала: 48:20:0021003** | | | |

Сведения о характерных точках границ:

| Номер п/п | Реестровый (учетный, условный) номер | Обозначение характерных точек | Координаты | | Описание закрепления на местности | Метод определения координат и средняя квадратическая погрешность положения характерной точки (Mt), м | Система координат |
|---|---|---|---|---|---|---|---|
| | | | X | Y | | | |
| 1 | 2 | 3 | 4 | 5 | 6 | 7 | 8 |
| 141 | 48:20-6.1020 | 4 | 6123.91 | -275.88 | _____ | 0.1 | _____ |
| 142 | 48:20-6.1020 | 5 | 5965.29 | -311.28 | _____ | 0.1 | _____ |
| 143 | 48:20-6.1020 | 6 | 5961.34 | -316.49 | _____ | 0.1 | _____ |
| 144 | 48:20-6.1020 | 7 | 5875.75 | -314.04 | _____ | 0.1 | _____ |
| 145 | 48:20-6.1020 | 8 | 5864.01 | -313.35 | _____ | 0.1 | _____ |
| 146 | 48:20-6.1020 | 9 | 5806.11 | -311.45 | _____ | 0.1 | _____ |
| 147 | 48:20-6.1020 | 10 | 5706.92 | -312.18 | _____ | 0.1 | _____ |
| 148 | 48:20-6.1020 | 11 | 5704.51 | -309.19 | _____ | 0.1 | _____ |
| 149 | 48:20-6.1020 | 12 | 5701.24 | -305.91 | _____ | 0.1 | _____ |
| 150 | 48:20-6.1020 | 13 | 5676.89 | -309.91 | _____ | 0.1 | _____ |

полное наименование должности М.П. подпись инициалы, фамилия

**Раздел 11**

## КАДАСТРОВЫЙ ПЛАН ТЕРРИТОРИИ

| Лист № 16 раздела 11 | Всего листов раздела 11: 234 | Всего разделов: 9 | Всего листов: 834 |
|---|---|---|---|
| « 04 » марта 2020 г. № КУВИ-001/2020-4317540 | | | |
| **Номер кадастрового квартала: 48:20:0021003** | | | |

Сведения о характерных точках границ:

| Номер п/п | Реестровый (учетный, условный) номер | Обозначение характерных точек | Координаты | | Описание закрепления на местности | Метод определения координат и средняя квадратическая погрешность положения характерной точки (Mt), м | Система координат |
|---|---|---|---|---|---|---|---|
| | | | X | Y | | | |
| 1 | 2 | 3 | 4 | 5 | 6 | 7 | 8 |
| 151 | 48:20-6.1020 | 14 | 5271.53 | -300.52 | _____ | 0.1 | _____ |
| 152 | 48:20-6.1020 | 15 | 5212.46 | -284.48 | _____ | 0.1 | _____ |
| 153 | 48:20-6.1020 | 16 | 5189.47 | -282.88 | _____ | 0.1 | _____ |
| 154 | 48:20-6.1020 | 17 | 5119.18 | -281.59 | _____ | 0.1 | _____ |
| 155 | 48:20-6.1020 | 18 | 4980.09 | -249.42 | _____ | 0.1 | _____ |
| 156 | 48:20-6.1020 | 19 | 4810.29 | -268.98 | _____ | 0.1 | _____ |
| 157 | 48:20-6.1020 | 20 | 4355.39 | -247.48 | _____ | 0.1 | _____ |
| 158 | 48:20-6.1020 | 21 | 4218.31 | -245.28 | _____ | 0.1 | _____ |
| 159 | 48:20-6.1020 | 22 | 4218.25 | -249.27 | _____ | 0.1 | _____ |
| 160 | 48:20-6.1020 | 23 | 4355.26 | -251.47 | _____ | 0.1 | _____ |

полное наименование должности М.П. подпись инициалы, фамилия

**Раздел 11**

## КАДАСТРОВЫЙ ПЛАН ТЕРРИТОРИИ

| Лист № 17 раздела 11 | Всего листов раздела 11: 234 | Всего разделов: 9 | Всего листов: 834 |
|---|---|---|---|
| « 04 » марта 2020 г. № КУВИ-001/2020-4317540 | | | |
| **Номер кадастрового квартала: 48:20:0021003** | | | |

Сведения о характерных точках границ:

| Номер п/п | Реестровый (учетный, условный) номер | Обозначение характерных точек | Координаты | | Описание закрепления на местности | Метод определения координат и средняя квадратическая погрешность положения характерной точки (Mt), м | Система координат |
|---|---|---|---|---|---|---|---|
| | | | X | Y | | | |
| 1 | 2 | 3 | 4 | 5 | 6 | 7 | 8 |
| 161 | 48:20-6.1020 | 24 | 4810.42 | -273 | _____ | 0.1 | _____ |
| 162 | 48:20-6.1020 | 25 | 4979.86 | -253.47 | _____ | 0.1 | _____ |
| 163 | 48:20-6.1020 | 26 | 5118.69 | -285.58 | _____ | 0.1 | _____ |
| 164 | 48:20-6.1020 | 27 | 5189.29 | -286.87 | _____ | 0.1 | _____ |
| 165 | 48:20-6.1020 | 28 | 5211.79 | -288.45 | _____ | 0.1 | _____ |
| 166 | 48:20-6.1020 | 29 | 5270.95 | -304.51 | _____ | 0.1 | _____ |
| 167 | 48:20-6.1020 | 30 | 5677.17 | -313.92 | _____ | 0.1 | _____ |
| 168 | 48:20-6.1020 | 31 | 5699.86 | -310.19 | _____ | 0.1 | _____ |
| 169 | 48:20-6.1020 | 32 | 5701.53 | -311.87 | _____ | 0.1 | _____ |
| 170 | 48:20-6.1020 | 33 | 5705.02 | -316.19 | _____ | 0.1 | _____ |

полное наименование должности М.П. подпись инициалы, фамилия

**Раздел 11**

## КАДАСТРОВЫЙ ПЛАН ТЕРРИТОРИИ

| Лист № 18 раздела 11 | Всего листов раздела 11: 234 | Всего разделов: 9 | Всего листов: 834 |
|---|---|---|---|
| « 04 » марта 2020 г. № КУВИ-001/2020-4317540 | | | |
| **Номер кадастрового квартала: 48:20:0021003** | | | |

Сведения о характерных точках границ:

| Номер п/п | Реестровый (учетный, условный) номер | Обозначение характерных точек | Координаты | | Описание закрепления на местности | Метод определения координат и средняя квадратическая погрешность положения характерной точки (Mt), м | Система координат |
|---|---|---|---|---|---|---|---|
| | | | X | Y | | | |
| 1 | 2 | 3 | 4 | 5 | 6 | 7 | 8 |
| 171 | 48:20-6.1020 | 34 | 5806.06 | -315.45 | _____ | 0.1 | _____ |
| 172 | 48:20-6.1020 | 35 | 5863.83 | -317.34 | _____ | 0.1 | _____ |
| 173 | 48:20-6.1020 | 36 | 5875.57 | -318.04 | _____ | 0.1 | _____ |
| 174 | 48:20-6.1020 | 37 | 5963.28 | -320.55 | _____ | 0.1 | _____ |
| 175 | 48:20-6.1020 | 38 | 5967.59 | -314.86 | _____ | 0.1 | _____ |
| 176 | 48:20-6.1020 | 1 | 6124.95 | -279.75 | _____ | 0.1 | _____ |
| 177 | 48:20-6.193 | 1 | 5753.81 | 1275.45 | _____ | 0.1 | _____ |
| 178 | 48:20-6.193 | 2 | 5884.36 | 1813.41 | _____ | 0.1 | _____ |
| 179 | 48:20-6.193 | 3 | 5886.06 | 1881.93 | _____ | 0.1 | _____ |
| 180 | 48:20-6.193 | 4 | 5888.15 | 1885.19 | _____ | 0.1 | _____ |

полное наименование должности М.П. подпись инициалы, фамилия

**Раздел 11**

## КАДАСТРОВЫЙ ПЛАН ТЕРРИТОРИИ

| Лист № 19 раздела 11 | Всего листов раздела 11: 234 | Всего разделов: 9 | Всего листов: 834 |
|---|---|---|---|
| « 04 » марта 2020 г. № КУВИ-001/2020-4317540 | | | |
| **Номер кадастрового квартала: 48:20:0021003** | | | |

Сведения о характерных точках границ:

| Номер п/п | Реестровый (учетный, условный) номер | Обозначение характерных точек | Координаты | | Описание закрепления на местности | Метод определения координат и средняя квадратическая погрешность положения характерной точки (Mt), м | Система координат |
|---|---|---|---|---|---|---|---|
| | | | X | Y | | | |
| 1 | 2 | 3 | 4 | 5 | 6 | 7 | 8 |
| 181 | 48:20-6.193 | 5 | 5902.8 | 1924.15 | _____ | 0.1 | _____ |
| 182 | 48:20-6.193 | 6 | 5925.86 | 2018.83 | _____ | 0.1 | _____ |
| 183 | 48:20-6.193 | 7 | 5937.1 | 2015.14 | _____ | 0.1 | _____ |
| 184 | 48:20-6.193 | 8 | 5938.63 | 2020.57 | _____ | 0.1 | _____ |
| 185 | 48:20-6.193 | 9 | 5950.78 | 2017.55 | _____ | 0.1 | _____ |
| 186 | 48:20-6.193 | 10 | 5967.17 | 2078.64 | _____ | 0.1 | _____ |
| 187 | 48:20-6.193 | 11 | 5974.5 | 2077.06 | _____ | 0.1 | _____ |
| 188 | 48:20-6.193 | 12 | 5990.2 | 2139.53 | _____ | 0.1 | _____ |
| 189 | 48:20-6.193 | 13 | 5969.03 | 2144.88 | _____ | 0.1 | _____ |
| 190 | 48:20-6.193 | 14 | 5968.54 | 2142.94 | _____ | 0.1 | _____ |

полное наименование должности М.П. подпись инициалы, фамилия

**Раздел 11**

## КАДАСТРОВЫЙ ПЛАН ТЕРРИТОРИИ

| Лист № 20 раздела 11 | Всего листов раздела 11: 234 | Всего разделов: 9 | Всего листов: 834 |
|---|---|---|---|
| « 04 » марта 2020 г. № КУВИ-001/2020-4317540 | | | |
| **Номер кадастрового квартала: 48:20:0021003** | | | |

Сведения о характерных точках границ:

| Номер п/п | Реестровый (учетный, условный) номер | Обозначение характерных точек | Координаты | | Описание закрепления на местности | Метод определения координат и средняя квадратическая погрешность положения характерной точки (Mt), м | Система координат |
|---|---|---|---|---|---|---|---|
| | | | X | Y | | | |
| 1 | 2 | 3 | 4 | 5 | 6 | 7 | 8 |
| 191 | 48:20-6.193 | 15 | 5987.78 | 2138.08 | _____ | 0.1 | _____ |
| 192 | 48:20-6.193 | 16 | 5973.03 | 2079.42 | _____ | 0.1 | _____ |
| 193 | 48:20-6.193 | 17 | 5965.74 | 2080.99 | _____ | 0.1 | _____ |
| 194 | 48:20-6.193 | 18 | 5949.36 | 2019.96 | _____ | 0.1 | _____ |
| 195 | 48:20-6.193 | 19 | 5937.23 | 2022.98 | _____ | 0.1 | _____ |
| 196 | 48:20-6.193 | 20 | 5935.74 | 2017.69 | _____ | 0.1 | _____ |
| 197 | 48:20-6.193 | 21 | 5924.43 | 2021.41 | _____ | 0.1 | _____ |
| 198 | 48:20-6.193 | 22 | 5900.88 | 1924.74 | _____ | 0.1 | _____ |
| 199 | 48:20-6.193 | 23 | 5886.35 | 1886.1 | _____ | 0.1 | _____ |
| 200 | 48:20-6.193 | 24 | 5884.08 | 1882.54 | _____ | 0.1 | _____ |

полное наименование должности М.П. подпись инициалы, фамилия

**Раздел 11**

## КАДАСТРОВЫЙ ПЛАН ТЕРРИТОРИИ

| Лист № 21 раздела 11 | Всего листов раздела 11: 234 | Всего разделов: 9 | Всего листов: 834 |
|---|---|---|---|
| « 04 » марта 2020 г. № КУВИ-001/2020-4317540 | | | |
| **Номер кадастрового квартала: 48:20:0021003** | | | |

Сведения о характерных точках границ:

| Номер п/п | Реестровый (учетный, условный) номер | Обозначение характерных точек | Координаты | | Описание закрепления на местности | Метод определения координат и средняя квадратическая погрешность положения характерной точки (Mt), м | Система координат |
|---|---|---|---|---|---|---|---|
| | | | X | Y | | | |
| 1 | 2 | 3 | 4 | 5 | 6 | 7 | 8 |
| 201 | 48:20-6.193 | 25 | 5882.37 | 1813.67 | _____ | 0.1 | _____ |
| 202 | 48:20-6.193 | 26 | 5752.24 | 1277.45 | _____ | 0.1 | _____ |
| 203 | 48:20-6.193 | 27 | 5614.38 | 1276.82 | _____ | 0.1 | _____ |
| 204 | 48:20-6.193 | 28 | 5499.97 | 1284.47 | _____ | 0.1 | _____ |
| 205 | 48:20-6.193 | 29 | 5418.56 | 1287.3 | _____ | 0.1 | _____ |
| 206 | 48:20-6.193 | 30 | 5379.64 | 1285.84 | _____ | 0.1 | _____ |
| 207 | 48:20-6.193 | 31 | 5324.55 | 1289.26 | _____ | 0.1 | _____ |
| 208 | 48:20-6.193 | 32 | 5324.43 | 1287.26 | _____ | 0.1 | _____ |
| 209 | 48:20-6.193 | 33 | 5379.62 | 1283.84 | _____ | 0.1 | _____ |
| 210 | 48:20-6.193 | 34 | 5418.57 | 1285.3 | _____ | 0.1 | _____ |

полное наименование должности М.П. подпись инициалы, фамилия

**Раздел 11**

## КАДАСТРОВЫЙ ПЛАН ТЕРРИТОРИИ

| Лист № 22 раздела 11 | Всего листов раздела 11: 234 | Всего разделов: 9 | Всего листов: 834 |
|---|---|---|---|
| « 04 » марта 2020 г. № КУВИ-001/2020-4317540 | | | |
| **Номер кадастрового квартала: 48:20:0021003** | | | |

Сведения о характерных точках границ:

| Номер п/п | Реестровый (учетный, условный) номер | Обозначение характерных точек | Координаты | | Описание закрепления на местности | Метод определения координат и средняя квадратическая погрешность положения характерной точки (Mt), м | Система координат |
|---|---|---|---|---|---|---|---|
| | | | X | Y | | | |
| 1 | 2 | 3 | 4 | 5 | 6 | 7 | 8 |
| 211 | 48:20-6.193 | 35 | 5499.85 | 1282.47 | _____ | 0.1 | _____ |
| 212 | 48:20-6.193 | 36 | 5614.31 | 1274.82 | _____ | 0.1 | _____ |
| 213 | 48:20-6.193 | 1 | 5753.81 | 1275.45 | _____ | 0.1 | _____ |
| 214 | 48:20-6.1542 | 1 | 4850.53 | 720.69 | _____ | 0.1 | _____ |
| 215 | 48:20-6.1542 | 2 | 4857.88 | 728.11 | _____ | 0.1 | _____ |
| 216 | 48:20-6.1542 | 3 | 4860.5 | 738.22 | _____ | 0.1 | _____ |
| 217 | 48:20-6.1542 | 4 | 4860 | 783.42 | _____ | 0.1 | _____ |
| 218 | 48:20-6.1542 | 5 | 4857.27 | 793.29 | _____ | 0.1 | _____ |
| 219 | 48:20-6.1542 | 6 | 4850.01 | 800.51 | _____ | 0.1 | _____ |
| 220 | 48:20-6.1542 | 7 | 4840.13 | 803.2 | _____ | 0.1 | _____ |

полное наименование должности М.П. подпись инициалы, фамилия

**Раздел 11**

## КАДАСТРОВЫЙ ПЛАН ТЕРРИТОРИИ

| Лист № 23 раздела 11 | Всего листов раздела 11: 234 | Всего разделов: 9 | Всего листов: 834 |
|---|---|---|---|
| « 04 » марта 2020 г. № КУВИ-001/2020-4317540 | | | |
| **Номер кадастрового квартала: 48:20:0021003** | | | |

Сведения о характерных точках границ:

| Номер п/п | Реестровый (учетный, условный) номер | Обозначение характерных точек | Координаты | | Описание закрепления на местности | Метод определения координат и средняя квадратическая погрешность положения характерной точки (Mt), м | Система координат |
|---|---|---|---|---|---|---|---|
| | | | X | Y | | | |
| 1 | 2 | 3 | 4 | 5 | 6 | 7 | 8 |
| 221 | 48:20-6.1542 | 8 | 4779.93 | 803.6 | _____ | 0.1 | _____ |
| 222 | 48:20-6.1542 | 9 | 4769.83 | 800.94 | _____ | 0.1 | _____ |
| 223 | 48:20-6.1542 | 10 | 4762.44 | 793.54 | _____ | 0.1 | _____ |
| 224 | 48:20-6.1542 | 11 | 4759.8 | 783.42 | _____ | 0.1 | _____ |
| 225 | 48:20-6.1542 | 12 | 4760.2 | 738.02 | _____ | 0.1 | _____ |
| 226 | 48:20-6.1542 | 13 | 4762.93 | 728.12 | _____ | 0.1 | _____ |
| 227 | 48:20-6.1542 | 14 | 4770.21 | 720.87 | _____ | 0.1 | _____ |
| 228 | 48:20-6.1542 | 15 | 4780.13 | 718.2 | _____ | 0.1 | _____ |
| 229 | 48:20-6.1542 | 16 | 4840.43 | 718 | _____ | 0.1 | _____ |
| 230 | 48:20-6.1542 | 1 | 4850.53 | 720.69 | _____ | 0.1 | _____ |

полное наименование должности М.П. подпись инициалы, фамилия

**Раздел 11**

## КАДАСТРОВЫЙ ПЛАН ТЕРРИТОРИИ

| Лист № 24 раздела 11 | Всего листов раздела 11: 234 | Всего разделов: 9 | Всего листов: 834 |
|---|---|---|---|
| « 04 » марта 2020 г. № КУВИ-001/2020-4317540 | | | |
| **Номер кадастрового квартала: 48:20:0021003** | | | |

Сведения о характерных точках границ:

| Номер п/п | Реестровый (учетный, условный) номер | Обозначение характерных точек | Координаты | | Описание закрепления на местности | Метод определения координат и средняя квадратическая погрешность положения характерной точки (Mt), м | Система координат |
|---|---|---|---|---|---|---|---|
| | | | X | Y | | | |
| 1 | 2 | 3 | 4 | 5 | 6 | 7 | 8 |
| 231 | 48:20-6.241 | 1 | 4633.28 | 1192.51 | _____ | 0.1 | _____ |
| 232 | 48:20-6.241 | 2 | 4630.45 | 1192.77 | _____ | 0.1 | _____ |
| 233 | 48:20-6.241 | 3 | 4630.55 | 1193.58 | _____ | 0.1 | _____ |
| 234 | 48:20-6.241 | 4 | 4628.56 | 1193.82 | _____ | 0.1 | _____ |
| 235 | 48:20-6.241 | 5 | 4628.46 | 1192.96 | _____ | 0.1 | _____ |
| 236 | 48:20-6.241 | 6 | 4624.94 | 1193.29 | _____ | 0.1 | _____ |
| 237 | 48:20-6.241 | 7 | 4624.6 | 1187.91 | _____ | 0.1 | _____ |
| 238 | 48:20-6.241 | 8 | 4610 | 1175.89 | _____ | 0.1 | _____ |
| 239 | 48:20-6.241 | 9 | 4577.09 | 1169.67 | _____ | 0.1 | _____ |
| 240 | 48:20-6.241 | 10 | 4508.98 | 1114.06 | _____ | 0.1 | _____ |

полное наименование должности М.П. подпись инициалы, фамилия

**Раздел 11**

## КАДАСТРОВЫЙ ПЛАН ТЕРРИТОРИИ

| Лист № 25 раздела 11 | Всего листов раздела 11: 234 | Всего разделов: 9 | Всего листов: 834 |
|---|---|---|---|
| « 04 » марта 2020 г. № КУВИ-001/2020-4317540 | | | |
| **Номер кадастрового квартала: 48:20:0021003** | | | |

Сведения о характерных точках границ:

| Номер п/п | Реестровый (учетный, условный) номер | Обозначение характерных точек | Координаты | | Описание закрепления на местности | Метод определения координат и средняя квадратическая погрешность положения характерной точки (Mt), м | Система координат |
|---|---|---|---|---|---|---|---|
| | | | X | Y | | | |
| 1 | 2 | 3 | 4 | 5 | 6 | 7 | 8 |
| 241 | 48:20-6.241 | 11 | 4497.74 | 1095.7 | _____ | 0.1 | _____ |
| 242 | 48:20-6.241 | 12 | 4494.4 | 1097.52 | _____ | 0.1 | _____ |
| 243 | 48:20-6.241 | 13 | 4485.82 | 1077.81 | _____ | 0.1 | _____ |
| 244 | 48:20-6.241 | 14 | 4489.49 | 1076.21 | _____ | 0.1 | _____ |
| 245 | 48:20-6.241 | 15 | 4497.72 | 1093.93 | _____ | 0.1 | _____ |
| 246 | 48:20-6.241 | 16 | 4498.65 | 1093.36 | _____ | 0.1 | _____ |
| 247 | 48:20-6.241 | 17 | 4510.51 | 1112.72 | _____ | 0.1 | _____ |
| 248 | 48:20-6.241 | 18 | 4577.96 | 1167.8 | _____ | 0.1 | _____ |
| 249 | 48:20-6.241 | 19 | 4610.88 | 1174.02 | _____ | 0.1 | _____ |
| 250 | 48:20-6.241 | 20 | 4624.43 | 1185.18 | _____ | 0.1 | _____ |

_____ _____ _____

полное наименование должности М.П. подпись инициалы, фамилия

**Раздел 11**

## КАДАСТРОВЫЙ ПЛАН ТЕРРИТОРИИ

| Лист № 26 раздела 11 | Всего листов раздела 11: 234 | Всего разделов: 9 | Всего листов: 834 |
|---|---|---|---|
| « 04 » марта 2020 г. № КУВИ-001/2020-4317540 | | | |
| **Номер кадастрового квартала: 48:20:0021003** | | | |

Сведения о характерных точках границ:

| Номер п/п | Реестровый (учетный, условный) номер | Обозначение характерных точек | Координаты | | Описание закрепления на местности | Метод определения координат и средняя квадратическая погрешность положения характерной точки (Mt), м | Система координат |
|---|---|---|---|---|---|---|---|
| | | | X | Y | | | |
| 1 | 2 | 3 | 4 | 5 | 6 | 7 | 8 |
| 251 | 48:20-6.241 | 21 | 4624.41 | 1184.74 | _____ | 0.1 | _____ |
| 252 | 48:20-6.241 | 22 | 4632.84 | 1183.9 | _____ | 0.1 | _____ |
| 253 | 48:20-6.241 | 1 | 4633.28 | 1192.51 | _____ | 0.1 | _____ |
| 254 | 48:20-6.1459 | 1 | 4853.48 | 780.56 | _____ | 0.1 | _____ |
| 255 | 48:20-6.1459 | 2 | 4853.03 | 783.96 | _____ | 0.1 | _____ |
| 256 | 48:20-6.1459 | 3 | 4852.01 | 787.23 | _____ | 0.1 | _____ |
| 257 | 48:20-6.1459 | 4 | 4850.44 | 790.28 | _____ | 0.1 | _____ |
| 258 | 48:20-6.1459 | 5 | 4848.37 | 793.02 | _____ | 0.1 | _____ |
| 259 | 48:20-6.1459 | 6 | 4845.87 | 795.36 | _____ | 0.1 | _____ |
| 260 | 48:20-6.1459 | 7 | 4840.38 | 799.67 | _____ | 0.1 | _____ |

_____ М.П. _____ _____

полное наименование должности подпись инициалы, фамилия

**Раздел 11**

## КАДАСТРОВЫЙ ПЛАН ТЕРРИТОРИИ

| Лист № 27 раздела 11 | Всего листов раздела 11: 234 | Всего разделов: 9 | Всего листов: 834 |
|---|---|---|---|
| « 04 » марта 2020 г. № КУВИ-001/2020-4317540 | | | |
| **Номер кадастрового квартала: 48:20:0021003** | | | |

Сведения о характерных точках границ:

| Номер п/п | Реестровый (учетный, условный) номер | Обозначение характерных точек | Координаты | | Описание закрепления на местности | Метод определения координат и средняя квадратическая погрешность положения характерной точки (Mt), м | Система координат |
|---|---|---|---|---|---|---|---|
| | | | X | Y | | | |
| 1 | 2 | 3 | 4 | 5 | 6 | 7 | 8 |
| 261 | 48:20-6.1459 | 8 | 4837.48 | 801.56 | _____ | 0.1 | _____ |
| 262 | 48:20-6.1459 | 9 | 4834.31 | 802.92 | _____ | 0.1 | _____ |
| 263 | 48:20-6.1459 | 10 | 4830.95 | 803.73 | _____ | 0.1 | _____ |
| 264 | 48:20-6.1459 | 11 | 4827.49 | 803.94 | _____ | 0.1 | _____ |
| 265 | 48:20-6.1459 | 12 | 4770.71 | 802.45 | _____ | 0.1 | _____ |
| 266 | 48:20-6.1459 | 13 | 4767.62 | 802.13 | _____ | 0.1 | _____ |
| 267 | 48:20-6.1459 | 14 | 4764.61 | 801.33 | _____ | 0.1 | _____ |
| 268 | 48:20-6.1459 | 15 | 4761.77 | 800.08 | _____ | 0.1 | _____ |
| 269 | 48:20-6.1459 | 16 | 4759.16 | 798.4 | _____ | 0.1 | _____ |
| 270 | 48:20-6.1459 | 17 | 4756.83 | 796.33 | _____ | 0.1 | _____ |

_____ М.П. _____ _____

полное наименование должности подпись инициалы, фамилия

**Раздел 11**

## КАДАСТРОВЫЙ ПЛАН ТЕРРИТОРИИ

| Лист № 28 раздела 11 | Всего листов раздела 11: 234 | Всего разделов: 9 | Всего листов: 834 |
|---|---|---|---|
| « 04 » марта 2020 г. № КУВИ-001/2020-4317540 | | | |
| **Номер кадастрового квартала: 48:20:0021003** | | | |

Сведения о характерных точках границ:

| Номер п/п | Реестровый (учетный, условный) номер | Обозначение характерных точек | Координаты | | Описание закрепления на местности | Метод определения координат и средняя квадратическая погрешность положения характерной точки (Mt), м | Система координат |
|---|---|---|---|---|---|---|---|
| | | | X | Y | | | |
| 1 | 2 | 3 | 4 | 5 | 6 | 7 | 8 |
| 271 | 48:20-6.1459 | 18 | 4754.85 | 793.92 | _____ | 0.1 | _____ |
| 272 | 48:20-6.1459 | 19 | 4753.27 | 791.24 | _____ | 0.1 | _____ |
| 273 | 48:20-6.1459 | 20 | 4752.12 | 788.36 | _____ | 0.1 | _____ |
| 274 | 48:20-6.1459 | 21 | 4751.44 | 785.32 | _____ | 0.1 | _____ |
| 275 | 48:20-6.1459 | 22 | 4751.24 | 782.21 | _____ | 0.1 | _____ |
| 276 | 48:20-6.1459 | 23 | 4751.79 | 737.25 | _____ | 0.1 | _____ |
| 277 | 48:20-6.1459 | 24 | 4752.09 | 734.05 | _____ | 0.1 | _____ |
| 278 | 48:20-6.1459 | 25 | 4752.89 | 730.94 | _____ | 0.1 | _____ |
| 279 | 48:20-6.1459 | 26 | 4754.19 | 728 | _____ | 0.1 | _____ |
| 280 | 48:20-6.1459 | 27 | 4755.94 | 725.3 | _____ | 0.1 | _____ |

полное наименование должности М.П. подпись инициалы, фамилия

**Раздел 11**

## КАДАСТРОВЫЙ ПЛАН ТЕРРИТОРИИ

| Лист № 29 раздела 11 | Всего листов раздела 11: 234 | Всего разделов: 9 | Всего листов: 834 |
|---|---|---|---|
| « 04 » марта 2020 г. № КУВИ-001/2020-4317540 | | | |
| **Номер кадастрового квартала: 48:20:0021003** | | | |

Сведения о характерных точках границ:

| Номер п/п | Реестровый (учетный, условный) номер | Обозначение характерных точек | Координаты | | Описание закрепления на местности | Метод определения координат и средняя квадратическая погрешность положения характерной точки (Mt), м | Система координат |
|---|---|---|---|---|---|---|---|
| | | | X | Y | | | |
| 1 | 2 | 3 | 4 | 5 | 6 | 7 | 8 |
| 281 | 48:20-6.1459 | 28 | 4758.1 | 722.92 | _____ | 0.1 | _____ |
| 282 | 48:20-6.1459 | 29 | 4760.61 | 720.91 | _____ | 0.1 | _____ |
| 283 | 48:20-6.1459 | 30 | 4763.4 | 719.33 | _____ | 0.1 | _____ |
| 284 | 48:20-6.1459 | 31 | 4766.42 | 718.23 | _____ | 0.1 | _____ |
| 285 | 48:20-6.1459 | 32 | 4770.4 | 717.12 | _____ | 0.1 | _____ |
| 286 | 48:20-6.1459 | 33 | 4775.92 | 716.39 | _____ | 0.1 | _____ |
| 287 | 48:20-6.1459 | 34 | 4834.42 | 716.83 | _____ | 0.1 | _____ |
| 288 | 48:20-6.1459 | 35 | 4837.49 | 717.09 | _____ | 0.1 | _____ |
| 289 | 48:20-6.1459 | 36 | 4840.5 | 717.83 | _____ | 0.1 | _____ |
| 290 | 48:20-6.1459 | 37 | 4843.36 | 719.02 | _____ | 0.1 | _____ |

_____ _____ _____

полное наименование должности М.П. подпись инициалы, фамилия

**Раздел 11**

## КАДАСТРОВЫЙ ПЛАН ТЕРРИТОРИИ

| Лист № 30 раздела 11 | Всего листов раздела 11: 234 | Всего разделов: 9 | Всего листов: 834 |
|---|---|---|---|
| « 04 » марта 2020 г. № КУВИ-001/2020-4317540 | | | |
| **Номер кадастрового квартала: 48:20:0021003** | | | |

Сведения о характерных точках границ:

| Номер п/п | Реестровый (учетный, условный) номер | Обозначение характерных точек | Координаты | | Описание закрепления на местности | Метод определения координат и средняя квадратическая погрешность положения характерной точки (Mt), м | Система координат |
|---|---|---|---|---|---|---|---|
| | | | X | Y | | | |
| 1 | 2 | 3 | 4 | 5 | 6 | 7 | 8 |
| 291 | 48:20-6.1459 | 38 | 4846 | 720.63 | _____ | 0.1 | _____ |
| 292 | 48:20-6.1459 | 39 | 4848.36 | 722.64 | _____ | 0.1 | _____ |
| 293 | 48:20-6.1459 | 40 | 4850.38 | 724.99 | _____ | 0.1 | _____ |
| 294 | 48:20-6.1459 | 41 | 4852.02 | 727.62 | _____ | 0.1 | _____ |
| 295 | 48:20-6.1459 | 42 | 4853.22 | 730.47 | _____ | 0.1 | _____ |
| 296 | 48:20-6.1459 | 43 | 4854.3 | 733.69 | _____ | 0.1 | _____ |
| 297 | 48:20-6.1459 | 44 | 4855.15 | 737.28 | _____ | 0.1 | _____ |
| 298 | 48:20-6.1459 | 45 | 4855.32 | 740.97 | _____ | 0.1 | _____ |
| 299 | 48:20-6.1459 | 1 | 4853.48 | 780.56 | _____ | 0.1 | _____ |
| 300 | 48:20-6.1239 | 1.1 | 2035.77 | -5179.89 | _____ | 0.1 | _____ |

полное наименование должности М.П. подпись инициалы, фамилия

**Раздел 11**

## КАДАСТРОВЫЙ ПЛАН ТЕРРИТОРИИ

| Лист № 31 раздела 11 | Всего листов раздела 11: 234 | Всего разделов: 9 | Всего листов: 834 |
|---|---|---|---|
| « 04 » марта 2020 г. № КУВИ-001/2020-4317540 | | | |
| **Номер кадастрового квартала: 48:20:0021003** | | | |

Сведения о характерных точках границ:

| Номер п/п | Реестровый (учетный, условный) номер | Обозначение характерных точек | Координаты | | Описание закрепления на местности | Метод определения координат и средняя квадратическая погрешность положения характерной точки (Mt), м | Система координат |
|---|---|---|---|---|---|---|---|
| | | | X | Y | | | |
| 1 | 2 | 3 | 4 | 5 | 6 | 7 | 8 |
| 301 | 48:20-6.1239 | 1.2 | 2136.67 | -5165.33 | _____ | 0.1 | _____ |
| 302 | 48:20-6.1239 | 1.3 | 2437.21 | -4992.19 | _____ | 0.1 | _____ |
| 303 | 48:20-6.1239 | 1.4 | 2533.11 | -4944.42 | _____ | 0.1 | _____ |
| 304 | 48:20-6.1239 | 1.5 | 2716.67 | -4854.86 | _____ | 0.1 | _____ |
| 305 | 48:20-6.1239 | 1.6 | 2857.33 | -4755.69 | _____ | 0.1 | _____ |
| 306 | 48:20-6.1239 | 1.7 | 2903.04 | -4699.89 | _____ | 0.1 | _____ |
| 307 | 48:20-6.1239 | 1.8 | 2946.52 | -4643.65 | _____ | 0.1 | _____ |
| 308 | 48:20-6.1239 | 1.9 | 2970.66 | -4611.52 | _____ | 0.1 | _____ |
| 309 | 48:20-6.1239 | 1.10 | 2987.61 | -4570.82 | _____ | 0.1 | _____ |
| 310 | 48:20-6.1239 | 1.11 | 3142.52 | -4393.34 | _____ | 0.1 | _____ |

_____ _____ _____

полное наименование должности М.П. подпись инициалы, фамилия

**Раздел 11**

## КАДАСТРОВЫЙ ПЛАН ТЕРРИТОРИИ

| Лист № 32 раздела 11 | Всего листов раздела 11: 234 | Всего разделов: 9 | Всего листов: 834 |
|---|---|---|---|
| « 04 » марта 2020 г. № КУВИ-001/2020-4317540 | | | |
| **Номер кадастрового квартала: 48:20:0021003** | | | |

Сведения о характерных точках границ:

| Номер п/п | Реестровый (учетный, условный) номер | Обозначение характерных точек | Координаты | | Описание закрепления на местности | Метод определения координат и средняя квадратическая погрешность положения характерной точки (Mt), м | Система координат |
|---|---|---|---|---|---|---|---|
| | | | X | Y | | | |
| 1 | 2 | 3 | 4 | 5 | 6 | 7 | 8 |
| 311 | 48:20-6.1239 | 1.12 | 3298.48 | -4315.79 | _____ | 0.1 | _____ |
| 312 | 48:20-6.1239 | 1.13 | 3299.41 | -4314.81 | _____ | 0.1 | _____ |
| 313 | 48:20-6.1239 | 1.14 | 3424.77 | -4033.29 | _____ | 0.1 | _____ |
| 314 | 48:20-6.1239 | 1.15 | 3471.02 | -3934.82 | _____ | 0.1 | _____ |
| 315 | 48:20-6.1239 | 1.16 | 3485.76 | -3879.05 | _____ | 0.1 | _____ |
| 316 | 48:20-6.1239 | 1.17 | 3491.68 | -3704.25 | _____ | 0.1 | _____ |
| 317 | 48:20-6.1239 | 1.18 | 3503.78 | -3618.63 | _____ | 0.1 | _____ |
| 318 | 48:20-6.1239 | 1.19 | 3489.53 | -3444.39 | _____ | 0.1 | _____ |
| 319 | 48:20-6.1239 | 1.20 | 3476.83 | -3269.04 | _____ | 0.1 | _____ |
| 320 | 48:20-6.1239 | 1.21 | 3478.73 | -2764.3 | _____ | 0.1 | _____ |

полное наименование должности М.П. подпись инициалы, фамилия

**Раздел 11**

## КАДАСТРОВЫЙ ПЛАН ТЕРРИТОРИИ

| Лист № 33 раздела 11 | Всего листов раздела 11: 234 | Всего разделов: 9 | Всего листов: 834 |
|---|---|---|---|
| « 04 » марта 2020 г. № КУВИ-001/2020-4317540 | | | |
| **Номер кадастрового квартала: 48:20:0021003** | | | |

Сведения о характерных точках границ:

| Номер п/п | Реестровый (учетный, условный) номер | Обозначение характерных точек | Координаты | | Описание закрепления на местности | Метод определения координат и средняя квадратическая погрешность положения характерной точки (Mt), м | Система координат |
|---|---|---|---|---|---|---|---|
| | | | X | Y | | | |
| 1 | 2 | 3 | 4 | 5 | 6 | 7 | 8 |
| 321 | 48:20-6.1239 | 1.22 | 3479.77 | -2764.25 | _____ | 0.1 | _____ |
| 322 | 48:20-6.1239 | 1.23 | 3479.6 | -2760.25 | _____ | 0.1 | _____ |
| 323 | 48:20-6.1239 | 1.24 | 3478.75 | -2760.29 | _____ | 0.1 | _____ |
| 324 | 48:20-6.1239 | 1.25 | 3478.8 | -2745.88 | _____ | 0.1 | _____ |
| 325 | 48:20-6.1239 | 1.26 | 3478.75 | -2744.11 | _____ | 0.1 | _____ |
| 326 | 48:20-6.1239 | 1.27 | 3481.33 | -2744.04 | _____ | 0.1 | _____ |
| 327 | 48:20-6.1239 | 1.28 | 3481.21 | -2740.04 | _____ | 0.1 | _____ |
| 328 | 48:20-6.1239 | 1.29 | 3478.85 | -2740.11 | _____ | 0.1 | _____ |
| 329 | 48:20-6.1239 | 1.30 | 3480.33 | -2719.85 | _____ | 0.1 | _____ |
| 330 | 48:20-6.1239 | 1.31 | 3482.96 | -2670.18 | _____ | 0.1 | _____ |

_____ _____ _____ _____

полное наименование должности М.П. подпись инициалы, фамилия

**Раздел 11**

## КАДАСТРОВЫЙ ПЛАН ТЕРРИТОРИИ

| Лист № 34 раздела 11 | Всего листов раздела 11: 234 | Всего разделов: 9 | Всего листов: 834 |
|---|---|---|---|
| « 04 » марта 2020 г. № КУВИ-001/2020-4317540 | | | |
| **Номер кадастрового квартала: 48:20:0021003** | | | |

Сведения о характерных точках границ:

| Номер п/п | Реестровый (учетный, условный) номер | Обозначение характерных точек | Координаты | | Описание закрепления на местности | Метод определения координат и средняя квадратическая погрешность положения характерной точки (Mt), м | Система координат |
|---|---|---|---|---|---|---|---|
| | | | X | Y | | | |
| 1 | 2 | 3 | 4 | 5 | 6 | 7 | 8 |
| 331 | 48:20-6.1239 | 1.32 | 3631 | -2461.23 | _____ | 0.1 | _____ |
| 332 | 48:20-6.1239 | 1.33 | 3705.42 | -2335.93 | _____ | 0.1 | _____ |
| 333 | 48:20-6.1239 | 1.34 | 3825.69 | -2131.07 | _____ | 0.1 | _____ |
| 334 | 48:20-6.1239 | 1.35 | 3930.02 | -1933.34 | _____ | 0.1 | _____ |
| 335 | 48:20-6.1239 | 1.36 | 3930.12 | -1933.41 | _____ | 0.1 | _____ |
| 336 | 48:20-6.1239 | 1.37 | 3932.92 | -1932.65 | _____ | 0.1 | _____ |
| 337 | 48:20-6.1239 | 1.38 | 3952.49 | -1896.61 | _____ | 0.1 | _____ |
| 338 | 48:20-6.1239 | 1.39 | 3951.71 | -1893.91 | _____ | 0.1 | _____ |
| 339 | 48:20-6.1239 | 1.40 | 3950.74 | -1893.37 | _____ | 0.1 | _____ |
| 340 | 48:20-6.1239 | 1.41 | 3991.91 | -1817.51 | _____ | 0.1 | _____ |

_____ _____ _____

полное наименование должности М.П. подпись инициалы, фамилия

**Раздел 11**

## КАДАСТРОВЫЙ ПЛАН ТЕРРИТОРИИ

| Лист № 35 раздела 11 | Всего листов раздела 11: 234 | Всего разделов: 9 | Всего листов: 834 |
|---|---|---|---|
| « 04 » марта 2020 г. № КУВИ-001/2020-4317540 | | | |
| **Номер кадастрового квартала: 48:20:0021003** | | | |

Сведения о характерных точках границ:

| Номер п/п | Реестровый (учетный, условный) номер | Обозначение характерных точек | Координаты | | Описание закрепления на местности | Метод определения координат и средняя квадратическая погрешность положения характерной точки (Mt), м | Система координат |
|---|---|---|---|---|---|---|---|
| | | | X | Y | | | |
| 1 | 2 | 3 | 4 | 5 | 6 | 7 | 8 |
| 341 | 48:20-6.1239 | 1.42 | 4002.41 | -1792.98 | _____ | 0.1 | _____ |
| 342 | 48:20-6.1239 | 1.43 | 4002.55 | -1791.91 | _____ | 0.1 | _____ |
| 343 | 48:20-6.1239 | 1.44 | 3997.19 | -1754.11 | _____ | 0.1 | _____ |
| 344 | 48:20-6.1239 | 1.45 | 4003.57 | -1644.67 | _____ | 0.1 | _____ |
| 345 | 48:20-6.1239 | 1.46 | 4006.61 | -1618.72 | _____ | 0.1 | _____ |
| 346 | 48:20-6.1239 | 1.47 | 4014.39 | -1599.09 | _____ | 0.1 | _____ |
| 347 | 48:20-6.1239 | 1.48 | 4036 | -1571.88 | _____ | 0.1 | _____ |
| 348 | 48:20-6.1239 | 1.49 | 4052.72 | -1553.99 | _____ | 0.1 | _____ |
| 349 | 48:20-6.1239 | 1.50 | 4097.35 | -1525.22 | _____ | 0.1 | _____ |
| 350 | 48:20-6.1239 | 1.51 | 4147.76 | -1495.57 | _____ | 0.1 | _____ |

полное наименование должности М.П. подпись инициалы, фамилия

**Раздел 11**

## КАДАСТРОВЫЙ ПЛАН ТЕРРИТОРИИ

| Лист № 36 раздела 11 | Всего листов раздела 11: 234 | Всего разделов: 9 | Всего листов: 834 |
|---|---|---|---|
| « 04 » марта 2020 г. № КУВИ-001/2020-4317540 | | | |
| **Номер кадастрового квартала: 48:20:0021003** | | | |

Сведения о характерных точках границ:

| Номер п/п | Реестровый (учетный, условный) номер | Обозначение характерных точек | Координаты | | Описание закрепления на местности | Метод определения координат и средняя квадратическая погрешность положения характерной точки (Mt), м | Система координат |
|---|---|---|---|---|---|---|---|
| | | | X | Y | | | |
| 1 | 2 | 3 | 4 | 5 | 6 | 7 | 8 |
| 351 | 48:20-6.1239 | 1.52 | 4190.65 | -1461.42 | _____ | 0.1 | _____ |
| 352 | 48:20-6.1239 | 1.53 | 4227.5 | -1427.32 | _____ | 0.1 | _____ |
| 353 | 48:20-6.1239 | 1.54 | 4248.6 | -1397.16 | _____ | 0.1 | _____ |
| 354 | 48:20-6.1239 | 1.55 | 4248.91 | -1395.59 | _____ | 0.1 | _____ |
| 355 | 48:20-6.1239 | 1.56 | 4240.61 | -1357.73 | _____ | 0.1 | _____ |
| 356 | 48:20-6.1239 | 1.57 | 4227.66 | -1310.34 | _____ | 0.1 | _____ |
| 357 | 48:20-6.1239 | 1.58 | 4203.01 | -1209.46 | _____ | 0.1 | _____ |
| 358 | 48:20-6.1239 | 1.59 | 4184.13 | -1150.62 | _____ | 0.1 | _____ |
| 359 | 48:20-6.1239 | 1.60 | 4130.52 | -950.06 | _____ | 0.1 | _____ |
| 360 | 48:20-6.1239 | 1.61 | 4121.44 | -883.07 | _____ | 0.1 | _____ |

_____ М.П. _____ _____

полное наименование должности подпись инициалы, фамилия

**Раздел 11**

## КАДАСТРОВЫЙ ПЛАН ТЕРРИТОРИИ

| Лист № 37 раздела 11 | Всего листов раздела 11: 234 | Всего разделов: 9 | Всего листов: 834 |
|---|---|---|---|
| « 04 » марта 2020 г. № КУВИ-001/2020-4317540 | | | |
| **Номер кадастрового квартала: 48:20:0021003** | | | |

Сведения о характерных точках границ:

| Номер п/п | Реестровый (учетный, условный) номер | Обозначение характерных точек | Координаты | | Описание закрепления на местности | Метод определения координат и средняя квадратическая погрешность положения характерной точки (Mt), м | Система координат |
|---|---|---|---|---|---|---|---|
| | | | X | Y | | | |
| 1 | 2 | 3 | 4 | 5 | 6 | 7 | 8 |
| 361 | 48:20-6.1239 | 1.62 | 4095.8 | -719.28 | _____ | 0.1 | _____ |
| 362 | 48:20-6.1239 | 1.63 | 4116.32 | -653.39 | _____ | 0.1 | _____ |
| 363 | 48:20-6.1239 | 1.64 | 4169.99 | -523.47 | _____ | 0.1 | _____ |
| 364 | 48:20-6.1239 | 1.65 | 4195.05 | -326.87 | _____ | 0.1 | _____ |
| 365 | 48:20-6.1239 | 1.66 | 4228.17 | -176.46 | _____ | 0.1 | _____ |
| 366 | 48:20-6.1239 | 1.67 | 4254.81 | -80.12 | _____ | 0.1 | _____ |
| 367 | 48:20-6.1239 | 1.68 | 4269.03 | -29.42 | _____ | 0.1 | _____ |
| 368 | 48:20-6.1239 | 1.69 | 4276.13 | 21.49 | _____ | 0.1 | _____ |
| 369 | 48:20-6.1239 | 1.70 | 4282.64 | 82.06 | _____ | 0.1 | _____ |
| 370 | 48:20-6.1239 | 1.71 | 4301.49 | 153.04 | _____ | 0.1 | _____ |

полное наименование должности М.П. подпись инициалы, фамилия

**Раздел 11**

## КАДАСТРОВЫЙ ПЛАН ТЕРРИТОРИИ

| Лист № 38 раздела 11 | Всего листов раздела 11: 234 | Всего разделов: 9 | Всего листов: 834 |
|---|---|---|---|
| « 04 » марта 2020 г. № КУВИ-001/2020-4317540 | | | |
| **Номер кадастрового квартала: 48:20:0021003** | | | |

Сведения о характерных точках границ:

| Номер п/п | Реестровый (учетный, условный) номер | Обозначение характерных точек | Координаты | | Описание закрепления на местности | Метод определения координат и средняя квадратическая погрешность положения характерной точки (Mt), м | Система координат |
|---|---|---|---|---|---|---|---|
| | | | X | Y | | | |
| 1 | 2 | 3 | 4 | 5 | 6 | 7 | 8 |
| 371 | 48:20-6.1239 | 1.72 | 4325.49 | 292.37 | _____ | 0.1 | _____ |
| 372 | 48:20-6.1239 | 1.73 | 4309.91 | 293.87 | _____ | 0.1 | _____ |
| 373 | 48:20-6.1239 | 1.74 | 4352.04 | 569.93 | _____ | 0.1 | _____ |
| 374 | 48:20-6.1239 | 1.75 | 4411.87 | 935.96 | _____ | 0.1 | _____ |
| 375 | 48:20-6.1239 | 1.76 | 4464.74 | 1160.54 | _____ | 0.1 | _____ |
| 376 | 48:20-6.1239 | 1.77 | 4476.64 | 1159.22 | _____ | 0.1 | _____ |
| 377 | 48:20-6.1239 | 1.78 | 4502.71 | 1159.45 | _____ | 0.1 | _____ |
| 378 | 48:20-6.1239 | 1.79 | 4535.78 | 1144.36 | _____ | 0.1 | _____ |
| 379 | 48:20-6.1239 | 1.80 | 4591.02 | 1178.51 | _____ | 0.1 | _____ |
| 380 | 48:20-6.1239 | 1.81 | 4618.92 | 1189.21 | _____ | 0.1 | _____ |

_____ _____ _____

полное наименование должности М.П. подпись инициалы, фамилия

**Раздел 11**

## КАДАСТРОВЫЙ ПЛАН ТЕРРИТОРИИ

| Лист № 39 раздела 11 | Всего листов раздела 11: 234 | Всего разделов: 9 | Всего листов: 834 |
|---|---|---|---|
| « 04 » марта 2020 г. № КУВИ-001/2020-4317540 | | | |
| **Номер кадастрового квартала: 48:20:0021003** | | | |

Сведения о характерных точках границ:

| Номер п/п | Реестровый (учетный, условный) номер | Обозначение характерных точек | Координаты | | Описание закрепления на местности | Метод определения координат и средняя квадратическая погрешность положения характерной точки (Mt), м | Система координат |
|---|---|---|---|---|---|---|---|
| | | | X | Y | | | |
| 1 | 2 | 3 | 4 | 5 | 6 | 7 | 8 |
| 381 | 48:20-6.1239 | 1.82 | 4619.02 | 1172.18 | _____ | 0.1 | _____ |
| 382 | 48:20-6.1239 | 1.83 | 4647.88 | 1172.34 | _____ | 0.1 | _____ |
| 383 | 48:20-6.1239 | 1.84 | 4647.73 | 1199.03 | _____ | 0.1 | _____ |
| 384 | 48:20-6.1239 | 1.85 | 4618.87 | 1198.87 | _____ | 0.1 | _____ |
| 385 | 48:20-6.1239 | 1.86 | 4618.9 | 1193.48 | _____ | 0.1 | _____ |
| 386 | 48:20-6.1239 | 1.87 | 4589.41 | 1182.18 | _____ | 0.1 | _____ |
| 387 | 48:20-6.1239 | 1.88 | 4535.49 | 1148.88 | _____ | 0.1 | _____ |
| 388 | 48:20-6.1239 | 1.89 | 4503.97 | 1163.27 | _____ | 0.1 | _____ |
| 389 | 48:20-6.1239 | 1.90 | 4503.12 | 1163.45 | _____ | 0.1 | _____ |
| 390 | 48:20-6.1239 | 1.91 | 4476.96 | 1163.21 | _____ | 0.1 | _____ |

_____ _____ _____

полное наименование должности М.П. подпись инициалы, фамилия

**Раздел 11**

## КАДАСТРОВЫЙ ПЛАН ТЕРРИТОРИИ

| Лист № 40 раздела 11 | Всего листов раздела 11: 234 | Всего разделов: 9 | Всего листов: 834 |
|---|---|---|---|
| « 04 » марта 2020 г. № КУВИ-001/2020-4317540 | | | |
| **Номер кадастрового квартала: 48:20:0021003** | | | |

Сведения о характерных точках границ:

| Номер п/п | Реестровый (учетный, условный) номер | Обозначение характерных точек | Координаты | | Описание закрепления на местности | Метод определения координат и средняя квадратическая погрешность положения характерной точки (Mt), м | Система координат |
|---|---|---|---|---|---|---|---|
| | | | X | Y | | | |
| 1 | 2 | 3 | 4 | 5 | 6 | 7 | 8 |
| 391 | 48:20-6.1239 | 1.92 | 4465.33 | 1164.5 | _____ | 0.1 | _____ |
| 392 | 48:20-6.1239 | 1.93 | 4472.06 | 1256.84 | _____ | 0.1 | _____ |
| 393 | 48:20-6.1239 | 1.94 | 4474.85 | 1323.27 | _____ | 0.1 | _____ |
| 394 | 48:20-6.1239 | 1.95 | 4342.08 | 1372.76 | _____ | 0.1 | _____ |
| 395 | 48:20-6.1239 | 1.96 | 4301.9 | 1398.04 | _____ | 0.1 | _____ |
| 396 | 48:20-6.1239 | 1.97 | 4239.83 | 1438.48 | _____ | 0.1 | _____ |
| 397 | 48:20-6.1239 | 1.98 | 4235.44 | 1478.68 | _____ | 0.1 | _____ |
| 398 | 48:20-6.1239 | 1.99 | 4234.51 | 1480.16 | _____ | 0.1 | _____ |
| 399 | 48:20-6.1239 | 1.100 | 4174.03 | 1517.86 | _____ | 0.1 | _____ |
| 400 | 48:20-6.1239 | 1.101 | 4151.78 | 1558.69 | _____ | 0.1 | _____ |

_____ _____ _____

полное наименование должности М.П. подпись инициалы, фамилия

**Раздел 11**

## КАДАСТРОВЫЙ ПЛАН ТЕРРИТОРИИ

| Лист № 41 раздела 11 | Всего листов раздела 11: 234 | Всего разделов: 9 | Всего листов: 834 |
|---|---|---|---|
| « 04 » марта 2020 г. № КУВИ-001/2020-4317540 | | | |
| **Номер кадастрового квартала: 48:20:0021003** | | | |

Сведения о характерных точках границ:

| Номер п/п | Реестровый (учетный, условный) номер | Обозначение характерных точек | Координаты | | Описание закрепления на местности | Метод определения координат и средняя квадратическая погрешность положения характерной точки (Mt), м | Система координат |
|---|---|---|---|---|---|---|---|
| | | | X | Y | | | |
| 1 | 2 | 3 | 4 | 5 | 6 | 7 | 8 |
| 401 | 48:20-6.1239 | 1.102 | 4150.31 | 1676.46 | _____ | 0.1 | _____ |
| 402 | 48:20-6.1239 | 1.103 | 4100.83 | 1690.86 | _____ | 0.1 | _____ |
| 403 | 48:20-6.1239 | 1.104 | 4094.48 | 1754.18 | _____ | 0.1 | _____ |
| 404 | 48:20-6.1239 | 1.105 | 4081.27 | 1756.42 | _____ | 0.1 | _____ |
| 405 | 48:20-6.1239 | 1.106 | 3897.98 | 1794.16 | _____ | 0.1 | _____ |
| 406 | 48:20-6.1239 | 1.107 | 3882.51 | 1752.96 | _____ | 0.1 | _____ |
| 407 | 48:20-6.1239 | 1.108 | 3454.81 | 1922.7 | _____ | 0.1 | _____ |
| 408 | 48:20-6.1239 | 1.109 | 3454.99 | 1929.26 | _____ | 0.1 | _____ |
| 409 | 48:20-6.1239 | 1.110 | 3155.19 | 2044.1 | _____ | 0.1 | _____ |
| 410 | 48:20-6.1239 | 1.111 | 3059.75 | 2060.48 | _____ | 0.1 | _____ |

_____ _____ _____

полное наименование должности М.П. подпись инициалы, фамилия

**Раздел 11**

## КАДАСТРОВЫЙ ПЛАН ТЕРРИТОРИИ

| Лист № 42 раздела 11 | Всего листов раздела 11: 234 | Всего разделов: 9 | Всего листов: 834 |
|---|---|---|---|
| « 04 » марта 2020 г. № КУВИ-001/2020-4317540 | | | |
| **Номер кадастрового квартала: 48:20:0021003** | | | |

Сведения о характерных точках границ:

| Номер п/п | Реестровый (учетный, условный) номер | Обозначение характерных точек | Координаты | | Описание закрепления на местности | Метод определения координат и средняя квадратическая погрешность положения характерной точки (Mt), м | Система координат |
|---|---|---|---|---|---|---|---|
| | | | X | Y | | | |
| 1 | 2 | 3 | 4 | 5 | 6 | 7 | 8 |
| 411 | 48:20-6.1239 | 1.112 | 2970.75 | 2078.78 | _____ | 0.1 | _____ |
| 412 | 48:20-6.1239 | 1.113 | 2935.93 | 2101.45 | _____ | 0.1 | _____ |
| 413 | 48:20-6.1239 | 1.114 | 2899.19 | 2127.48 | _____ | 0.1 | _____ |
| 414 | 48:20-6.1239 | 1.115 | 2901.13 | 2153.67 | _____ | 0.1 | _____ |
| 415 | 48:20-6.1239 | 1.116 | 2901.41 | 2158.28 | _____ | 0.1 | _____ |
| 416 | 48:20-6.1239 | 1.117 | 2900.53 | 2160.06 | _____ | 0.1 | _____ |
| 417 | 48:20-6.1239 | 1.118 | 2872.82 | 2178.69 | _____ | 0.1 | _____ |
| 418 | 48:20-6.1239 | 1.119 | 2784.99 | 2217.45 | _____ | 0.1 | _____ |
| 419 | 48:20-6.1239 | 1.120 | 2749.67 | 2220.47 | _____ | 0.1 | _____ |
| 420 | 48:20-6.1239 | 1.121 | 2748.87 | 2220.38 | _____ | 0.1 | _____ |

_____ _____ _____

полное наименование должности М.П. подпись инициалы, фамилия

**Раздел 11**

## КАДАСТРОВЫЙ ПЛАН ТЕРРИТОРИИ

| Лист № 43 раздела 11 | Всего листов раздела 11: 234 | Всего разделов: 9 | Всего листов: 834 |
|---|---|---|---|
| « 04 » марта 2020 г. № КУВИ-001/2020-4317540 | | | |
| **Номер кадастрового квартала: 48:20:0021003** | | | |

Сведения о характерных точках границ:

| Номер п/п | Реестровый (учетный, условный) номер | Обозначение характерных точек | Координаты | | Описание закрепления на местности | Метод определения координат и средняя квадратическая погрешность положения характерной точки (Mt), м | Система координат |
|---|---|---|---|---|---|---|---|
| | | | X | Y | | | |
| 1 | 2 | 3 | 4 | 5 | 6 | 7 | 8 |
| 421 | 48:20-6.1239 | 1.122 | 2707.42 | 2206.47 | _____ | 0.1 | _____ |
| 422 | 48:20-6.1239 | 1.123 | 2706.47 | 2205.8 | _____ | 0.1 | _____ |
| 423 | 48:20-6.1239 | 1.124 | 2678.11 | 2169.38 | _____ | 0.1 | _____ |
| 424 | 48:20-6.1239 | 1.125 | 2573.83 | 2215.27 | _____ | 0.1 | _____ |
| 425 | 48:20-6.1239 | 1.126 | 2546.06 | 2231.95 | _____ | 0.1 | _____ |
| 426 | 48:20-6.1239 | 1.127 | 2458.13 | 2285.9 | _____ | 0.1 | _____ |
| 427 | 48:20-6.1239 | 1.128 | 2281.31 | 2363.15 | _____ | 0.1 | _____ |
| 428 | 48:20-6.1239 | 1.129 | 2119.55 | 2445.36 | _____ | 0.1 | _____ |
| 429 | 48:20-6.1239 | 1.130 | 2091.01 | 2466.04 | _____ | 0.1 | _____ |
| 430 | 48:20-6.1239 | 1.131 | 2019.28 | 2550.02 | _____ | 0.1 | _____ |

_____ _____ _____

полное наименование должности М.П. подпись инициалы, фамилия

**Раздел 11**

## КАДАСТРОВЫЙ ПЛАН ТЕРРИТОРИИ

| Лист № 44 раздела 11 | Всего листов раздела 11: 234 | Всего разделов: 9 | Всего листов: 834 |
|---|---|---|---|
| « 04 » марта 2020 г. № КУВИ-001/2020-4317540 | | | |
| **Номер кадастрового квартала: 48:20:0021003** | | | |

Сведения о характерных точках границ:

| Номер п/п | Реестровый (учетный, условный) номер | Обозначение характерных точек | Координаты | | Описание закрепления на местности | Метод определения координат и средняя квадратическая погрешность положения характерной точки (Mt), м | Система координат |
|---|---|---|---|---|---|---|---|
| | | | X | Y | | | |
| 1 | 2 | 3 | 4 | 5 | 6 | 7 | 8 |
| 431 | 48:20-6.1239 | 1.132 | 2220.8 | 2881.68 | _____ | 0.1 | _____ |
| 432 | 48:20-6.1239 | 1.133 | 2284.68 | 2974.34 | _____ | 0.1 | _____ |
| 433 | 48:20-6.1239 | 1.134 | 2408.65 | 3193.83 | _____ | 0.1 | _____ |
| 434 | 48:20-6.1239 | 1.135 | 2419.7 | 3213.65 | _____ | 0.1 | _____ |
| 435 | 48:20-6.1239 | 1.136 | 2415.33 | 3215.54 | _____ | 0.1 | _____ |
| 436 | 48:20-6.1239 | 1.137 | 2459.63 | 3324.56 | _____ | 0.1 | _____ |
| 437 | 48:20-6.1239 | 1.138 | 2489.63 | 3406.52 | _____ | 0.1 | _____ |
| 438 | 48:20-6.1239 | 1.139 | 2465.52 | 3418.41 | _____ | 0.1 | _____ |
| 439 | 48:20-6.1239 | 1.140 | 2482.74 | 3477.42 | _____ | 0.1 | _____ |
| 440 | 48:20-6.1239 | 1.141 | 2432.85 | 3515.72 | _____ | 0.1 | _____ |

_____ _____ _____

полное наименование должности М.П. подпись инициалы, фамилия

**Раздел 11**

## КАДАСТРОВЫЙ ПЛАН ТЕРРИТОРИИ

| Лист № 45 раздела 11 | Всего листов раздела 11: 234 | Всего разделов: 9 | Всего листов: 834 |
|---|---|---|---|
| « 04 » марта 2020 г. № КУВИ-001/2020-4317540 | | | |
| **Номер кадастрового квартала: 48:20:0021003** | | | |

Сведения о характерных точках границ:

| Номер п/п | Реестровый (учетный, условный) номер | Обозначение характерных точек | Координаты | | Описание закрепления на местности | Метод определения координат и средняя квадратическая погрешность положения характерной точки (Mt), м | Система координат |
|---|---|---|---|---|---|---|---|
| | | | X | Y | | | |
| 1 | 2 | 3 | 4 | 5 | 6 | 7 | 8 |
| 441 | 48:20-6.1239 | 1.142 | 2406.15 | 3533.85 | _____ | 0.1 | _____ |
| 442 | 48:20-6.1239 | 1.143 | 2403.91 | 3530.54 | _____ | 0.1 | _____ |
| 443 | 48:20-6.1239 | 1.144 | 2430.46 | 3512.51 | _____ | 0.1 | _____ |
| 444 | 48:20-6.1239 | 1.145 | 2478.13 | 3475.91 | _____ | 0.1 | _____ |
| 445 | 48:20-6.1239 | 1.146 | 2460.74 | 3416.31 | _____ | 0.1 | _____ |
| 446 | 48:20-6.1239 | 1.147 | 2484.64 | 3404.52 | _____ | 0.1 | _____ |
| 447 | 48:20-6.1239 | 1.148 | 2455.92 | 3326.03 | _____ | 0.1 | _____ |
| 448 | 48:20-6.1239 | 1.149 | 2410.15 | 3213.42 | _____ | 0.1 | _____ |
| 449 | 48:20-6.1239 | 1.150 | 2414.05 | 3211.74 | _____ | 0.1 | _____ |
| 450 | 48:20-6.1239 | 1.151 | 2281.34 | 2976.54 | _____ | 0.1 | _____ |

_____ _____ _____

полное наименование должности М.П. подпись инициалы, фамилия

**Раздел 11**

## КАДАСТРОВЫЙ ПЛАН ТЕРРИТОРИИ

| Лист № 46 раздела 11 | Всего листов раздела 11: 234 | Всего разделов: 9 | Всего листов: 834 |
|---|---|---|---|
| « 04 » марта 2020 г. № КУВИ-001/2020-4317540 | | | |
| **Номер кадастрового квартала: 48:20:0021003** | | | |

Сведения о характерных точках границ:

| Номер п/п | Реестровый (учетный, условный) номер | Обозначение характерных точек | Координаты | | Описание закрепления на местности | Метод определения координат и средняя квадратическая погрешность положения характерной точки (Mt), м | Система координат |
|---|---|---|---|---|---|---|---|
| | | | X | Y | | | |
| 1 | 2 | 3 | 4 | 5 | 6 | 7 | 8 |
| 451 | 48:20-6.1239 | 1.152 | 2217.48 | 2883.9 | _____ | 0.1 | _____ |
| 452 | 48:20-6.1239 | 1.153 | 2014.36 | 2549.62 | _____ | 0.1 | _____ |
| 453 | 48:20-6.1239 | 1.154 | 2088.13 | 2463.26 | _____ | 0.1 | _____ |
| 454 | 48:20-6.1239 | 1.155 | 2117.33 | 2442.03 | _____ | 0.1 | _____ |
| 455 | 48:20-6.1239 | 1.156 | 2279.55 | 2359.56 | _____ | 0.1 | _____ |
| 456 | 48:20-6.1239 | 1.157 | 2456.16 | 2282.41 | _____ | 0.1 | _____ |
| 457 | 48:20-6.1239 | 1.158 | 2543.98 | 2228.54 | _____ | 0.1 | _____ |
| 458 | 48:20-6.1239 | 1.159 | 2571.88 | 2211.78 | _____ | 0.1 | _____ |
| 459 | 48:20-6.1239 | 1.160 | 2679.36 | 2164.46 | _____ | 0.1 | _____ |
| 460 | 48:20-6.1239 | 1.161 | 2709.26 | 2202.87 | _____ | 0.1 | _____ |

полное наименование должности М.П. подпись инициалы, фамилия

**Раздел 11**

## КАДАСТРОВЫЙ ПЛАН ТЕРРИТОРИИ

| Лист № 47 раздела 11 | Всего листов раздела 11: 234 | Всего разделов: 9 | Всего листов: 834 |
|---|---|---|---|
| « 04 » марта 2020 г. № КУВИ-001/2020-4317540 | | | |
| **Номер кадастрового квартала: 48:20:0021003** | | | |

Сведения о характерных точках границ:

| Номер п/п | Реестровый (учетный, условный) номер | Обозначение характерных точек | Координаты | | Описание закрепления на местности | Метод определения координат и средняя квадратическая погрешность положения характерной точки (Mt), м | Система координат |
|---|---|---|---|---|---|---|---|
| | | | X | Y | | | |
| 1 | 2 | 3 | 4 | 5 | 6 | 7 | 8 |
| 461 | 48:20-6.1239 | 1.162 | 2749.75 | 2216.45 | _____ | 0.1 | _____ |
| 462 | 48:20-6.1239 | 1.163 | 2783.68 | 2213.65 | _____ | 0.1 | _____ |
| 463 | 48:20-6.1239 | 1.164 | 2870.74 | 2175.27 | _____ | 0.1 | _____ |
| 464 | 48:20-6.1239 | 1.165 | 2897.35 | 2157.37 | _____ | 0.1 | _____ |
| 465 | 48:20-6.1239 | 1.166 | 2895.12 | 2126.65 | _____ | 0.1 | _____ |
| 466 | 48:20-6.1239 | 1.167 | 2895.96 | 2124.87 | _____ | 0.1 | _____ |
| 467 | 48:20-6.1239 | 1.168 | 2933.65 | 2098.16 | _____ | 0.1 | _____ |
| 468 | 48:20-6.1239 | 1.169 | 2968.89 | 2075.22 | _____ | 0.1 | _____ |
| 469 | 48:20-6.1239 | 1.170 | 3058.98 | 2056.55 | _____ | 0.1 | _____ |
| 470 | 48:20-6.1239 | 1.171 | 3153.94 | 2040.29 | _____ | 0.1 | _____ |

_____ _____ _____

полное наименование должности М.П. подпись инициалы, фамилия

**Раздел 11**

## КАДАСТРОВЫЙ ПЛАН ТЕРРИТОРИИ

| Лист № 48 раздела 11 | Всего листов раздела 11: 234 | Всего разделов: 9 | Всего листов: 834 |
|---|---|---|---|
| « 04 » марта 2020 г. № КУВИ-001/2020-4317540 | | | |
| **Номер кадастрового квартала: 48:20:0021003** | | | |

Сведения о характерных точках границ:

| Номер п/п | Реестровый (учетный, условный) номер | Обозначение характерных точек | Координаты | | Описание закрепления на местности | Метод определения координат и средняя квадратическая погрешность положения характерной точки (Mt), м | Система координат |
|---|---|---|---|---|---|---|---|
| | | | X | Y | | | |
| 1 | 2 | 3 | 4 | 5 | 6 | 7 | 8 |
| 471 | 48:20-6.1239 | 1.172 | 3450.91 | 1926.54 | _____ | 0.1 | _____ |
| 472 | 48:20-6.1239 | 1.173 | 3450.74 | 1920.01 | _____ | 0.1 | _____ |
| 473 | 48:20-6.1239 | 1.174 | 3884.82 | 1747.74 | _____ | 0.1 | _____ |
| 474 | 48:20-6.1239 | 1.175 | 3900.52 | 1789.55 | _____ | 0.1 | _____ |
| 475 | 48:20-6.1239 | 1.176 | 4080.5 | 1752.5 | _____ | 0.1 | _____ |
| 476 | 48:20-6.1239 | 1.177 | 4090.8 | 1750.75 | _____ | 0.1 | _____ |
| 477 | 48:20-6.1239 | 1.178 | 4097.12 | 1687.78 | _____ | 0.1 | _____ |
| 478 | 48:20-6.1239 | 1.179 | 4146.35 | 1673.45 | _____ | 0.1 | _____ |
| 479 | 48:20-6.1239 | 1.180 | 4147.78 | 1558.14 | _____ | 0.1 | _____ |
| 480 | 48:20-6.1239 | 1.181 | 4148.03 | 1557.21 | _____ | 0.1 | _____ |

_____ _____ _____ _____

полное наименование должности М.П. подпись инициалы, фамилия

**Раздел 11**

## КАДАСТРОВЫЙ ПЛАН ТЕРРИТОРИИ

| Лист № 49 раздела 11 | Всего листов раздела 11: 234 | Всего разделов: 9 | Всего листов: 834 |
|---|---|---|---|
| « 04 » марта 2020 г. № КУВИ-001/2020-4317540 | | | |
| **Номер кадастрового квартала: 48:20:0021003** | | | |

Сведения о характерных точках границ:

| Номер п/п | Реестровый (учетный, условный) номер | Обозначение характерных точек | Координаты | | Описание закрепления на местности | Метод определения координат и средняя квадратическая погрешность положения характерной точки (Mt), м | Система координат |
|---|---|---|---|---|---|---|---|
| | | | X | Y | | | |
| 1 | 2 | 3 | 4 | 5 | 6 | 7 | 8 |
| 481 | 48:20-6.1239 | 1.182 | 4170.77 | 1515.49 | _____ | 0.1 | _____ |
| 482 | 48:20-6.1239 | 1.183 | 4171.46 | 1514.75 | _____ | 0.1 | _____ |
| 483 | 48:20-6.1239 | 1.184 | 4231.57 | 1477.28 | _____ | 0.1 | _____ |
| 484 | 48:20-6.1239 | 1.185 | 4235.95 | 1437.1 | _____ | 0.1 | _____ |
| 485 | 48:20-6.1239 | 1.186 | 4236.85 | 1435.64 | _____ | 0.1 | _____ |
| 486 | 48:20-6.1239 | 1.187 | 4299.73 | 1394.68 | _____ | 0.1 | _____ |
| 487 | 48:20-6.1239 | 1.188 | 4340.12 | 1369.27 | _____ | 0.1 | _____ |
| 488 | 48:20-6.1239 | 1.189 | 4470.73 | 1320.53 | _____ | 0.1 | _____ |
| 489 | 48:20-6.1239 | 1.190 | 4468.07 | 1257.1 | _____ | 0.1 | _____ |
| 490 | 48:20-6.1239 | 1.191 | 4461.21 | 1163.02 | _____ | 0.1 | _____ |

_____ _____ _____

полное наименование должности М.П. подпись инициалы, фамилия

**Раздел 11**

## КАДАСТРОВЫЙ ПЛАН ТЕРРИТОРИИ

| Лист № 50 раздела 11 | Всего листов раздела 11: 234 | Всего разделов: 9 | Всего листов: 834 |
|---|---|---|---|
| « 04 » марта 2020 г. № КУВИ-001/2020-4317540 | | | |
| **Номер кадастрового квартала: 48:20:0021003** | | | |

Сведения о характерных точках границ:

| Номер п/п | Реестровый (учетный, условный) номер | Обозначение характерных точек | Координаты | | Описание закрепления на местности | Метод определения координат и средняя квадратическая погрешность положения характерной точки (Mt), м | Система координат |
|---|---|---|---|---|---|---|---|
| | | | X | Y | | | |
| 1 | 2 | 3 | 4 | 5 | 6 | 7 | 8 |
| 491 | 48:20-6.1239 | 1.192 | 4407.96 | 936.8 | _____ | 0.1 | _____ |
| 492 | 48:20-6.1239 | 1.193 | 4348.09 | 570.56 | _____ | 0.1 | _____ |
| 493 | 48:20-6.1239 | 1.194 | 4305.31 | 290.3 | _____ | 0.1 | _____ |
| 494 | 48:20-6.1239 | 1.195 | 4320.82 | 288.8 | _____ | 0.1 | _____ |
| 495 | 48:20-6.1239 | 1.196 | 4297.6 | 153.98 | _____ | 0.1 | _____ |
| 496 | 48:20-6.1239 | 1.197 | 4278.74 | 82.94 | _____ | 0.1 | _____ |
| 497 | 48:20-6.1239 | 1.198 | 4272.17 | 22.01 | _____ | 0.1 | _____ |
| 498 | 48:20-6.1239 | 1.199 | 4265.14 | -28.47 | _____ | 0.1 | _____ |
| 499 | 48:20-6.1239 | 1.200 | 4250.96 | -79.04 | _____ | 0.1 | _____ |
| 500 | 48:20-6.1239 | 1.201 | 4224.31 | -175.44 | _____ | 0.1 | _____ |

_____ _____ _____

полное наименование должности М.П. подпись инициалы, фамилия

**Раздел 11**

## КАДАСТРОВЫЙ ПЛАН ТЕРРИТОРИИ

| Лист № 51 раздела 11 | Всего листов раздела 11: 234 | Всего разделов: 9 | Всего листов: 834 |
|---|---|---|---|
| « 04 » марта 2020 г. № КУВИ-001/2020-4317540 | | | |
| **Номер кадастрового квартала: 48:20:0021003** | | | |

Сведения о характерных точках границ:

| Номер п/п | Реестровый (учетный, условный) номер | Обозначение характерных точек | Координаты | | Описание закрепления на местности | Метод определения координат и средняя квадратическая погрешность положения характерной точки (Mt), м | Система координат |
|---|---|---|---|---|---|---|---|
| | | | X | Y | | | |
| 1 | 2 | 3 | 4 | 5 | 6 | 7 | 8 |
| 501 | 48:20-6.1239 | 1.202 | 4191.12 | -326.1 | _____ | 0.1 | _____ |
| 502 | 48:20-6.1239 | 1.203 | 4166.19 | -522.19 | _____ | 0.1 | _____ |
| 503 | 48:20-6.1239 | 1.204 | 4112.59 | -651.95 | _____ | 0.1 | _____ |
| 504 | 48:20-6.1239 | 1.205 | 4091.84 | -718.53 | _____ | 0.1 | _____ |
| 505 | 48:20-6.1239 | 1.206 | 4091.77 | -719.44 | _____ | 0.1 | _____ |
| 506 | 48:20-6.1239 | 1.207 | 4117.48 | -883.62 | _____ | 0.1 | _____ |
| 507 | 48:20-6.1239 | 1.208 | 4126.58 | -950.73 | _____ | 0.1 | _____ |
| 508 | 48:20-6.1239 | 1.209 | 4180.27 | -1151.7 | _____ | 0.1 | _____ |
| 509 | 48:20-6.1239 | 1.210 | 4199.14 | -1210.48 | _____ | 0.1 | _____ |
| 510 | 48:20-6.1239 | 1.211 | 4223.78 | -1311.31 | _____ | 0.1 | _____ |

_____ _____ _____

полное наименование должности М.П. подпись инициалы, фамилия

**Раздел 11**

## КАДАСТРОВЫЙ ПЛАН ТЕРРИТОРИИ

| Лист № 52 раздела 11 | Всего листов раздела 11: 234 | Всего разделов: 9 | Всего листов: 834 |
|---|---|---|---|
| « 04 » марта 2020 г. № КУВИ-001/2020-4317540 | | | |
| **Номер кадастрового квартала: 48:20:0021003** | | | |

Сведения о характерных точках границ:

| Номер п/п | Реестровый (учетный, условный) номер | Обозначение характерных точек | Координаты | | Описание закрепления на местности | Метод определения координат и средняя квадратическая погрешность положения характерной точки (Mt), м | Система координат |
|---|---|---|---|---|---|---|---|
| | | | X | Y | | | |
| 1 | 2 | 3 | 4 | 5 | 6 | 7 | 8 |
| 511 | 48:20-6.1239 | 1.212 | 4236.71 | -1358.63 | _____ | 0.1 | _____ |
| 512 | 48:20-6.1239 | 1.213 | 4244.82 | -1395.59 | _____ | 0.1 | _____ |
| 513 | 48:20-6.1239 | 1.214 | 4224.62 | -1424.54 | _____ | 0.1 | _____ |
| 514 | 48:20-6.1239 | 1.215 | 4188.1 | -1458.33 | _____ | 0.1 | _____ |
| 515 | 48:20-6.1239 | 1.216 | 4145.62 | -1492.19 | _____ | 0.1 | _____ |
| 516 | 48:20-6.1239 | 1.217 | 4095.28 | -1521.79 | _____ | 0.1 | _____ |
| 517 | 48:20-6.1239 | 1.218 | 4050.34 | -1550.76 | _____ | 0.1 | _____ |
| 518 | 48:20-6.1239 | 1.219 | 4033.02 | -1569.2 | _____ | 0.1 | _____ |
| 519 | 48:20-6.1239 | 1.220 | 4011.08 | -1596.84 | _____ | 0.1 | _____ |
| 520 | 48:20-6.1239 | 1.221 | 4002.79 | -1617.49 | _____ | 0.1 | _____ |

полное наименование должности М.П. подпись инициалы, фамилия

**Раздел 11**

## КАДАСТРОВЫЙ ПЛАН ТЕРРИТОРИИ

| Лист № 53 раздела 11 | Всего листов раздела 11: 234 | Всего разделов: 9 | Всего листов: 834 |
|---|---|---|---|
| « 04 » марта 2020 г. № КУВИ-001/2020-4317540 | | | |
| **Номер кадастрового квартала: 48:20:0021003** | | | |

Сведения о характерных точках границ:

| Номер п/п | Реестровый (учетный, условный) номер | Обозначение характерных точек | Координаты | | Описание закрепления на местности | Метод определения координат и средняя квадратическая погрешность положения характерной точки (Mt), м | Система координат |
|---|---|---|---|---|---|---|---|
| | | | X | Y | | | |
| 1 | 2 | 3 | 4 | 5 | 6 | 7 | 8 |
| 521 | 48:20-6.1239 | 1.222 | 3999.59 | -1644.26 | _____ | 0.1 | _____ |
| 522 | 48:20-6.1239 | 1.223 | 3993.18 | -1754.07 | _____ | 0.1 | _____ |
| 523 | 48:20-6.1239 | 1.224 | 3998.51 | -1791.92 | _____ | 0.1 | _____ |
| 524 | 48:20-6.1239 | 1.225 | 3988.35 | -1815.69 | _____ | 0.1 | _____ |
| 525 | 48:20-6.1239 | 1.226 | 3946.28 | -1893.2 | _____ | 0.1 | _____ |
| 526 | 48:20-6.1239 | 1.227 | 3947.06 | -1895.89 | _____ | 0.1 | _____ |
| 527 | 48:20-6.1239 | 1.228 | 3948.03 | -1896.44 | _____ | 0.1 | _____ |
| 528 | 48:20-6.1239 | 1.229 | 3930.41 | -1928.9 | _____ | 0.1 | _____ |
| 529 | 48:20-6.1239 | 1.230 | 3930.28 | -1928.82 | _____ | 0.1 | _____ |
| 530 | 48:20-6.1239 | 1.231 | 3927.47 | -1929.6 | _____ | 0.1 | _____ |

полное наименование должности М.П. подпись инициалы, фамилия

**Раздел 11**

## КАДАСТРОВЫЙ ПЛАН ТЕРРИТОРИИ

| Лист № 54 раздела 11 | Всего листов раздела 11: 234 | Всего разделов: 9 | Всего листов: 834 |
|---|---|---|---|
| « 04 » марта 2020 г. № КУВИ-001/2020-4317540 | | | |
| **Номер кадастрового квартала: 48:20:0021003** | | | |

Сведения о характерных точках границ:

| Номер п/п | Реестровый (учетный, условный) номер | Обозначение характерных точек | Координаты | | Описание закрепления на местности | Метод определения координат и средняя квадратическая погрешность положения характерной точки (Mt), м | Система координат |
|---|---|---|---|---|---|---|---|
| | | | X | Y | | | |
| 1 | 2 | 3 | 4 | 5 | 6 | 7 | 8 |
| 531 | 48:20-6.1239 | 1.232 | 3822.22 | -2129.09 | _____ | 0.1 | _____ |
| 532 | 48:20-6.1239 | 1.233 | 3701.97 | -2333.89 | _____ | 0.1 | _____ |
| 533 | 48:20-6.1239 | 1.234 | 3627.69 | -2458.99 | _____ | 0.1 | _____ |
| 534 | 48:20-6.1239 | 1.235 | 3480.19 | -2667.18 | _____ | 0.1 | _____ |
| 535 | 48:20-6.1239 | 1.236 | 3478.6 | -2666.72 | _____ | 0.1 | _____ |
| 536 | 48:20-6.1239 | 1.237 | 3456.14 | -2644.98 | _____ | 0.1 | _____ |
| 537 | 48:20-6.1239 | 1.238 | 3426.51 | -2577.05 | _____ | 0.1 | _____ |
| 538 | 48:20-6.1239 | 1.239 | 3410.5 | -2520.42 | _____ | 0.1 | _____ |
| 539 | 48:20-6.1239 | 1.240 | 3409.94 | -2519.5 | _____ | 0.1 | _____ |
| 540 | 48:20-6.1239 | 1.241 | 3392.98 | -2503.7 | _____ | 0.1 | _____ |

полное наименование должности М.П. подпись инициалы, фамилия

**Раздел 11**

## КАДАСТРОВЫЙ ПЛАН ТЕРРИТОРИИ

| Лист № 55 раздела 11 | Всего листов раздела 11: 234 | Всего разделов: 9 | Всего листов: 834 |
|---|---|---|---|
| « 04 » марта 2020 г. № КУВИ-001/2020-4317540 | | | |
| **Номер кадастрового квартала: 48:20:0021003** | | | |

Сведения о характерных точках границ:

| Номер п/п | Реестровый (учетный, условный) номер | Обозначение характерных точек | Координаты | | Описание закрепления на местности | Метод определения координат и средняя квадратическая погрешность положения характерной точки (Mt), м | Система координат |
|---|---|---|---|---|---|---|---|
| | | | X | Y | | | |
| 1 | 2 | 3 | 4 | 5 | 6 | 7 | 8 |
| 541 | 48:20-6.1239 | 1.242 | 3392.05 | -2503.21 | _____ | 0.1 | _____ |
| 542 | 48:20-6.1239 | 1.243 | 3268.78 | -2475.71 | _____ | 0.1 | _____ |
| 543 | 48:20-6.1239 | 1.244 | 3267.95 | -2475.71 | _____ | 0.1 | _____ |
| 544 | 48:20-6.1239 | 1.245 | 3057.49 | -2518.24 | _____ | 0.1 | _____ |
| 545 | 48:20-6.1239 | 1.246 | 3021.1 | -2526.88 | _____ | 0.1 | _____ |
| 546 | 48:20-6.1239 | 1.247 | 2994.33 | -2536.29 | _____ | 0.1 | _____ |
| 547 | 48:20-6.1239 | 1.248 | 2931.99 | -2527.98 | _____ | 0.1 | _____ |
| 548 | 48:20-6.1239 | 1.249 | 2931.46 | -2531.94 | _____ | 0.1 | _____ |
| 549 | 48:20-6.1239 | 1.250 | 2994.28 | -2540.32 | _____ | 0.1 | _____ |
| 550 | 48:20-6.1239 | 1.251 | 2995.21 | -2540.22 | _____ | 0.1 | _____ |

полное наименование должности М.П. подпись инициалы, фамилия

**Раздел 11**

## КАДАСТРОВЫЙ ПЛАН ТЕРРИТОРИИ

| Лист № 56 раздела 11 | Всего листов раздела 11: 234 | Всего разделов: 9 | Всего листов: 834 |
|---|---|---|---|
| « 04 » марта 2020 г. № КУВИ-001/2020-4317540 | | | |
| **Номер кадастрового квартала: 48:20:0021003** | | | |

Сведения о характерных точках границ:

| Номер п/п | Реестровый (учетный, условный) номер | Обозначение характерных точек | Координаты | | Описание закрепления на местности | Метод определения координат и средняя квадратическая погрешность положения характерной точки (Mt), м | Система координат |
|---|---|---|---|---|---|---|---|
| | | | X | Y | | | |
| 1 | 2 | 3 | 4 | 5 | 6 | 7 | 8 |
| 551 | 48:20-6.1239 | 1.252 | 3022.12 | -2530.75 | _____ | 0.1 | _____ |
| 552 | 48:20-6.1239 | 1.253 | 3058.32 | -2522.15 | _____ | 0.1 | _____ |
| 553 | 48:20-6.1239 | 1.254 | 3268.33 | -2479.71 | _____ | 0.1 | _____ |
| 554 | 48:20-6.1239 | 1.255 | 3390.65 | -2506.99 | _____ | 0.1 | _____ |
| 555 | 48:20-6.1239 | 1.256 | 3406.8 | -2522.05 | _____ | 0.1 | _____ |
| 556 | 48:20-6.1239 | 1.257 | 3422.7 | -2578.27 | _____ | 0.1 | _____ |
| 557 | 48:20-6.1239 | 1.258 | 3452.64 | -2646.94 | _____ | 0.1 | _____ |
| 558 | 48:20-6.1239 | 1.259 | 3453.08 | -2647.58 | _____ | 0.1 | _____ |
| 559 | 48:20-6.1239 | 1.260 | 3476.17 | -2669.94 | _____ | 0.1 | _____ |
| 560 | 48:20-6.1239 | 1.261 | 3477 | -2670.42 | _____ | 0.1 | _____ |

полное наименование должности М.П. подпись инициалы, фамилия

**Раздел 11**

## КАДАСТРОВЫЙ ПЛАН ТЕРРИТОРИИ

| Лист № 57 раздела 11 | Всего листов раздела 11: 234 | Всего разделов: 9 | Всего листов: 834 |
|---|---|---|---|
| « 04 » марта 2020 г. № КУВИ-001/2020-4317540 | | | |
| **Номер кадастрового квартала: 48:20:0021003** | | | |

Сведения о характерных точках границ:

| Номер п/п | Реестровый (учетный, условный) номер | Обозначение характерных точек | Координаты | | Описание закрепления на местности | Метод определения координат и средняя квадратическая погрешность положения характерной точки (Mt), м | Система координат |
|---|---|---|---|---|---|---|---|
| | | | X | Y | | | |
| 1 | 2 | 3 | 4 | 5 | 6 | 7 | 8 |
| 561 | 48:20-6.1239 | 1.262 | 3478.91 | -2670.98 | _____ | 0.1 | _____ |
| 562 | 48:20-6.1239 | 1.263 | 3476.34 | -2719.58 | _____ | 0.1 | _____ |
| 563 | 48:20-6.1239 | 1.264 | 3474.7 | -2742.02 | _____ | 0.1 | _____ |
| 564 | 48:20-6.1239 | 1.265 | 3472.83 | -3269.1 | _____ | 0.1 | _____ |
| 565 | 48:20-6.1239 | 1.266 | 3485.54 | -3444.68 | _____ | 0.1 | _____ |
| 566 | 48:20-6.1239 | 1.267 | 3499.79 | -3618.29 | _____ | 0.1 | _____ |
| 567 | 48:20-6.1239 | 1.268 | 3487.7 | -3703.79 | _____ | 0.1 | _____ |
| 568 | 48:20-6.1239 | 1.269 | 3481.84 | -3878.25 | _____ | 0.1 | _____ |
| 569 | 48:20-6.1239 | 1.270 | 3467.32 | -3933.28 | _____ | 0.1 | _____ |
| 570 | 48:20-6.1239 | 1.271 | 3421.14 | -4031.61 | _____ | 0.1 | _____ |

_____ _____ _____

полное наименование должности М.П. подпись инициалы, фамилия

**Раздел 11**

## КАДАСТРОВЫЙ ПЛАН ТЕРРИТОРИИ

| Лист № 58 раздела 11 | Всего листов раздела 11: 234 | Всего разделов: 9 | Всего листов: 834 |
|---|---|---|---|
| « 04 » марта 2020 г. № КУВИ-001/2020-4317540 | | | |
| **Номер кадастрового квартала: 48:20:0021003** | | | |

Сведения о характерных точках границ:

| Номер п/п | Реестровый (учетный, условный) номер | Обозначение характерных точек | Координаты | | Описание закрепления на местности | Метод определения координат и средняя квадратическая погрешность положения характерной точки (Mt), м | Система координат |
|---|---|---|---|---|---|---|---|
| | | | X | Y | | | |
| 1 | 2 | 3 | 4 | 5 | 6 | 7 | 8 |
| 571 | 48:20-6.1239 | 1.272 | 3296.05 | -4312.53 | _____ | 0.1 | _____ |
| 572 | 48:20-6.1239 | 1.273 | 3140.38 | -4389.94 | _____ | 0.1 | _____ |
| 573 | 48:20-6.1239 | 1.274 | 3139.76 | -4390.41 | _____ | 0.1 | _____ |
| 574 | 48:20-6.1239 | 1.275 | 2984.38 | -4568.43 | _____ | 0.1 | _____ |
| 575 | 48:20-6.1239 | 1.276 | 2967.31 | -4609.32 | _____ | 0.1 | _____ |
| 576 | 48:20-6.1239 | 1.277 | 2943.35 | -4641.21 | _____ | 0.1 | _____ |
| 577 | 48:20-6.1239 | 1.278 | 2899.93 | -4697.38 | _____ | 0.1 | _____ |
| 578 | 48:20-6.1239 | 1.279 | 2854.8 | -4752.58 | _____ | 0.1 | _____ |
| 579 | 48:20-6.1239 | 1.280 | 2714.77 | -4851.34 | _____ | 0.1 | _____ |
| 580 | 48:20-6.1239 | 1.281 | 2531.35 | -4940.83 | _____ | 0.1 | _____ |

_____ М.П. _____ _____

полное наименование должности подпись инициалы, фамилия

**Раздел 11**

## КАДАСТРОВЫЙ ПЛАН ТЕРРИТОРИИ

| Лист № 59 раздела 11 | Всего листов раздела 11: 234 | Всего разделов: 9 | Всего листов: 834 |
|---|---|---|---|
| « 04 » марта 2020 г. № КУВИ-001/2020-4317540 | | | |
| **Номер кадастрового квартала: 48:20:0021003** | | | |

Сведения о характерных точках границ:

| Номер п/п | Реестровый (учетный, условный) номер | Обозначение характерных точек | Координаты | | Описание закрепления на местности | Метод определения координат и средняя квадратическая погрешность положения характерной точки (Mt), м | Система координат |
|---|---|---|---|---|---|---|---|
| | | | X | Y | | | |
| 1 | 2 | 3 | 4 | 5 | 6 | 7 | 8 |
| 581 | 48:20-6.1239 | 1.282 | 2435.37 | -4988.64 | _____ | 0.1 | _____ |
| 582 | 48:20-6.1239 | 1.283 | 2135.72 | -5161.42 | _____ | 0.1 | _____ |
| 583 | 48:20-6.1239 | 1.284 | 2035.44 | -5175.91 | _____ | 0.1 | _____ |
| 584 | 48:20-6.1239 | 1.285 | 1968.11 | -5180.13 | _____ | 0.1 | _____ |
| 585 | 48:20-6.1239 | 1.286 | 1771.79 | -5185.52 | _____ | 0.1 | _____ |
| 586 | 48:20-6.1239 | 1.287 | 1536.52 | -5183.36 | _____ | 0.1 | _____ |
| 587 | 48:20-6.1239 | 1.288 | 1449.62 | -5184.95 | _____ | 0.1 | _____ |
| 588 | 48:20-6.1239 | 1.289 | 1335.13 | -5188.31 | _____ | 0.1 | _____ |
| 589 | 48:20-6.1239 | 1.290 | 958.64 | -5200.97 | _____ | 0.1 | _____ |
| 590 | 48:20-6.1239 | 1.291 | 392.67 | -5243.48 | _____ | 0.1 | _____ |

_____ _____ _____

полное наименование должности М.П. подпись инициалы, фамилия

**Раздел 11**

## КАДАСТРОВЫЙ ПЛАН ТЕРРИТОРИИ

| Лист № 60 раздела 11 | Всего листов раздела 11: 234 | Всего разделов: 9 | Всего листов: 834 |
|---|---|---|---|
| « 04 » марта 2020 г. № КУВИ-001/2020-4317540 | | | |
| **Номер кадастрового квартала: 48:20:0021003** | | | |

Сведения о характерных точках границ:

| Номер п/п | Реестровый (учетный, условный) номер | Обозначение характерных точек | Координаты | | Описание закрепления на местности | Метод определения координат и средняя квадратическая погрешность положения характерной точки (Mt), м | Система координат |
|---|---|---|---|---|---|---|---|
| | | | X | Y | | | |
| 1 | 2 | 3 | 4 | 5 | 6 | 7 | 8 |
| 591 | 48:20-6.1239 | 1.292 | 306.28 | -5242.08 | _____ | 0.1 | _____ |
| 592 | 48:20-6.1239 | 1.293 | 266.76 | -5242.72 | _____ | 0.1 | _____ |
| 593 | 48:20-6.1239 | 1.294 | -112.61 | -5255.79 | _____ | 0.1 | _____ |
| 594 | 48:20-6.1239 | 1.295 | -244.44 | -5273.17 | _____ | 0.1 | _____ |
| 595 | 48:20-6.1239 | 1.296 | -308.47 | -5277.9 | _____ | 0.1 | _____ |
| 596 | 48:20-6.1239 | 1.297 | -320.25 | -5274.79 | _____ | 0.1 | _____ |
| 597 | 48:20-6.1239 | 1.298 | -323.51 | -5274.73 | _____ | 0.1 | _____ |
| 598 | 48:20-6.1239 | 1.299 | -342.95 | -5265.39 | _____ | 0.1 | _____ |
| 599 | 48:20-6.1239 | 1.300 | -343.74 | -5265.2 | _____ | 0.1 | _____ |
| 600 | 48:20-6.1239 | 1.301 | -380.23 | -5263.79 | _____ | 0.1 | _____ |

_____ _____ _____

полное наименование должности М.П. подпись инициалы, фамилия

**Раздел 11**

## КАДАСТРОВЫЙ ПЛАН ТЕРРИТОРИИ

| Лист № 61 раздела 11 | Всего листов раздела 11: 234 | Всего разделов: 9 | Всего листов: 834 |
|---|---|---|---|
| « 04 » марта 2020 г. № КУВИ-001/2020-4317540 | | | |
| **Номер кадастрового квартала: 48:20:0021003** | | | |

Сведения о характерных точках границ:

| Номер п/п | Реестровый (учетный, условный) номер | Обозначение характерных точек | Координаты | | Описание закрепления на местности | Метод определения координат и средняя квадратическая погрешность положения характерной точки (Mt), м | Система координат |
|---|---|---|---|---|---|---|---|
| | | | X | Y | | | |
| 1 | 2 | 3 | 4 | 5 | 6 | 7 | 8 |
| 601 | 48:20-6.1239 | 1.302 | -533.24 | -5444.37 | _____ | 0.1 | _____ |
| 602 | 48:20-6.1239 | 1.303 | -669.97 | -5613.45 | _____ | 0.1 | _____ |
| 603 | 48:20-6.1239 | 1.304 | -741.57 | -5693.68 | _____ | 0.1 | _____ |
| 604 | 48:20-6.1239 | 1.305 | -957.81 | -5943.16 | _____ | 0.1 | _____ |
| 605 | 48:20-6.1239 | 1.306 | -1136.49 | -6163.05 | _____ | 0.1 | _____ |
| 606 | 48:20-6.1239 | 1.307 | -1133.39 | -6165.58 | _____ | 0.1 | _____ |
| 607 | 48:20-6.1239 | 1.308 | -954.76 | -5945.76 | _____ | 0.1 | _____ |
| 608 | 48:20-6.1239 | 1.309 | -738.57 | -5696.33 | _____ | 0.1 | _____ |
| 609 | 48:20-6.1239 | 1.310 | -666.95 | -5616.08 | _____ | 0.1 | _____ |
| 610 | 48:20-6.1239 | 1.311 | -530.18 | -5446.94 | _____ | 0.1 | _____ |

_____ М.П. _____ _____

полное наименование должности подпись инициалы, фамилия

**Раздел 11**

## КАДАСТРОВЫЙ ПЛАН ТЕРРИТОРИИ

| Лист № 62 раздела 11 | Всего листов раздела 11: 234 | Всего разделов: 9 | Всего листов: 834 |
|---|---|---|---|
| « 04 » марта 2020 г. № КУВИ-001/2020-4317540 | | | |
| **Номер кадастрового квартала: 48:20:0021003** | | | |

Сведения о характерных точках границ:

| Номер п/п | Реестровый (учетный, условный) номер | Обозначение характерных точек | Координаты | | Описание закрепления на местности | Метод определения координат и средняя квадратическая погрешность положения характерной точки (Mt), м | Система координат |
|---|---|---|---|---|---|---|---|
| | | | X | Y | | | |
| 1 | 2 | 3 | 4 | 5 | 6 | 7 | 8 |
| 611 | 48:20-6.1239 | 1.312 | -378.44 | -5267.86 | _____ | 0.1 | _____ |
| 612 | 48:20-6.1239 | 1.313 | -344.31 | -5269.18 | _____ | 0.1 | _____ |
| 613 | 48:20-6.1239 | 1.314 | -324.83 | -5278.53 | _____ | 0.1 | _____ |
| 614 | 48:20-6.1239 | 1.315 | -323.96 | -5278.73 | _____ | 0.1 | _____ |
| 615 | 48:20-6.1239 | 1.316 | -321.02 | -5278.72 | _____ | 0.1 | _____ |
| 616 | 48:20-6.1239 | 1.317 | -309.16 | -5281.86 | _____ | 0.1 | _____ |
| 617 | 48:20-6.1239 | 1.318 | -244.08 | -5277.16 | _____ | 0.1 | _____ |
| 618 | 48:20-6.1239 | 1.319 | -112.37 | -5259.78 | _____ | 0.1 | _____ |
| 619 | 48:20-6.1239 | 1.320 | 266.84 | -5246.72 | _____ | 0.1 | _____ |
| 620 | 48:20-6.1239 | 1.321 | 306.25 | -5246.08 | _____ | 0.1 | _____ |

_____ _____ _____

полное наименование должности М.П. подпись инициалы, фамилия

**Раздел 11**

## КАДАСТРОВЫЙ ПЛАН ТЕРРИТОРИИ

| Лист № 63 раздела 11 | Всего листов раздела 11: 234 | Всего разделов: 9 | Всего листов: 834 |
|---|---|---|---|
| « 04 » марта 2020 г. № КУВИ-001/2020-4317540 | | | |
| **Номер кадастрового квартала: 48:20:0021003** | | | |

Сведения о характерных точках границ:

| Номер п/п | Реестровый (учетный, условный) номер | Обозначение характерных точек | Координаты | | Описание закрепления на местности | Метод определения координат и средняя квадратическая погрешность положения характерной точки (Mt), м | Система координат |
|---|---|---|---|---|---|---|---|
| | | | X | Y | | | |
| 1 | 2 | 3 | 4 | 5 | 6 | 7 | 8 |
| 621 | 48:20-6.1239 | 1.322 | 392.69 | -5247.48 | _____ | 0.1 | _____ |
| 622 | 48:20-6.1239 | 1.323 | 958.82 | -5204.97 | _____ | 0.1 | _____ |
| 623 | 48:20-6.1239 | 1.324 | 1335.25 | -5192.3 | _____ | 0.1 | _____ |
| 624 | 48:20-6.1239 | 1.325 | 1449.71 | -5188.94 | _____ | 0.1 | _____ |
| 625 | 48:20-6.1239 | 1.326 | 1536.51 | -5187.36 | _____ | 0.1 | _____ |
| 626 | 48:20-6.1239 | 1.327 | 1771.79 | -5189.52 | _____ | 0.1 | _____ |
| 627 | 48:20-6.1239 | 1.328 | 1968.26 | -5184.13 | _____ | 0.1 | _____ |
| 628 | 48:20-6.1239 | 1.1 | 2035.77 | -5179.89 | _____ | 0.1 | _____ |
| 629 | 48:20-6.1239 | 2.1 | -3328.46 | -7798.18 | _____ | 0.1 | _____ |
| 630 | 48:20-6.1239 | 2.2 | -3317.21 | -7768.6 | _____ | 0.1 | _____ |

_____ _____ _____

полное наименование должности М.П. подпись инициалы, фамилия

**Раздел 11**

## КАДАСТРОВЫЙ ПЛАН ТЕРРИТОРИИ

| Лист № 64 раздела 11 | Всего листов раздела 11: 234 | Всего разделов: 9 | Всего листов: 834 |
|---|---|---|---|
| « 04 » марта 2020 г. № КУВИ-001/2020-4317540 | | | |
| **Номер кадастрового квартала: 48:20:0021003** | | | |

Сведения о характерных точках границ:

| Номер п/п | Реестровый (учетный, условный) номер | Обозначение характерных точек | Координаты | | Описание закрепления на местности | Метод определения координат и средняя квадратическая погрешность положения характерной точки (Mt), м | Система координат |
|---|---|---|---|---|---|---|---|
| | | | X | Y | | | |
| 1 | 2 | 3 | 4 | 5 | 6 | 7 | 8 |
| 631 | 48:20-6.1239 | 2.3 | -3298.3 | -7721.01 | _____ | 0.1 | _____ |
| 632 | 48:20-6.1239 | 2.4 | -3265.42 | -7717.11 | _____ | 0.1 | _____ |
| 633 | 48:20-6.1239 | 2.5 | -3234.08 | -7713.9 | _____ | 0.1 | _____ |
| 634 | 48:20-6.1239 | 2.6 | -3223.49 | -7714.87 | _____ | 0.1 | _____ |
| 635 | 48:20-6.1239 | 2.7 | -3084.77 | -7618.73 | _____ | 0.1 | _____ |
| 636 | 48:20-6.1239 | 2.8 | -2975.3 | -7529.71 | _____ | 0.1 | _____ |
| 637 | 48:20-6.1239 | 2.9 | -2823.49 | -7417.42 | _____ | 0.1 | _____ |
| 638 | 48:20-6.1239 | 2.10 | -2723.85 | -7346.86 | _____ | 0.1 | _____ |
| 639 | 48:20-6.1239 | 2.11 | -2230.51 | -6998.27 | _____ | 0.1 | _____ |
| 640 | 48:20-6.1239 | 2.12 | -2067.62 | -6866.98 | _____ | 0.1 | _____ |

_____ _____ _____

полное наименование должности М.П. подпись инициалы, фамилия

**Раздел 11**

## КАДАСТРОВЫЙ ПЛАН ТЕРРИТОРИИ

| Лист № 65 раздела 11 | Всего листов раздела 11: 234 | Всего разделов: 9 | Всего листов: 834 |
|---|---|---|---|
| « 04 » марта 2020 г. № КУВИ-001/2020-4317540 | | | |
| **Номер кадастрового квартала: 48:20:0021003** | | | |

Сведения о характерных точках границ:

| Номер п/п | Реестровый (учетный, условный) номер | Обозначение характерных точек | Координаты | | Описание закрепления на местности | Метод определения координат и средняя квадратическая погрешность положения характерной точки (Mt), м | Система координат |
|---|---|---|---|---|---|---|---|
| | | | X | Y | | | |
| 1 | 2 | 3 | 4 | 5 | 6 | 7 | 8 |
| 641 | 48:20-6.1239 | 2.13 | -1964.91 | -6787.2 | _____ | 0.1 | _____ |
| 642 | 48:20-6.1239 | 2.14 | -1938.97 | -6772.32 | _____ | 0.1 | _____ |
| 643 | 48:20-6.1239 | 2.15 | -1782.97 | -6668.16 | _____ | 0.1 | _____ |
| 644 | 48:20-6.1239 | 2.16 | -1782.9 | -6668.1 | _____ | 0.1 | _____ |
| 645 | 48:20-6.1239 | 2.17 | -1765.56 | -6655.28 | _____ | 0.1 | _____ |
| 646 | 48:20-6.1239 | 2.18 | -1767.88 | -6652.02 | _____ | 0.1 | _____ |
| 647 | 48:20-6.1239 | 2.19 | -1769.54 | -6653.21 | _____ | 0.1 | _____ |
| 648 | 48:20-6.1239 | 2.20 | -1785.25 | -6664.87 | _____ | 0.1 | _____ |
| 649 | 48:20-6.1239 | 2.21 | -1805.62 | -6678.63 | _____ | 0.1 | _____ |
| 650 | 48:20-6.1239 | 2.22 | -1941.13 | -6768.96 | _____ | 0.1 | _____ |

_____ _____ _____

полное наименование должности М.П. подпись инициалы, фамилия

**Раздел 11**

## КАДАСТРОВЫЙ ПЛАН ТЕРРИТОРИИ

| Лист № 66 раздела 11 | Всего листов раздела 11: 234 | Всего разделов: 9 | Всего листов: 834 |
|---|---|---|---|
| « 04 » марта 2020 г. № КУВИ-001/2020-4317540 | | | |
| **Номер кадастрового квартала: 48:20:0021003** | | | |

Сведения о характерных точках границ:

| Номер п/п | Реестровый (учетный, условный) номер | Обозначение характерных точек | Координаты | | Описание закрепления на местности | Метод определения координат и средняя квадратическая погрешность положения характерной точки (Mt), м | Система координат |
|---|---|---|---|---|---|---|---|
| | | | X | Y | | | |
| 1 | 2 | 3 | 4 | 5 | 6 | 7 | 8 |
| 651 | 48:20-6.1239 | 2.23 | -1967.25 | -6783.96 | _____ | 0.1 | _____ |
| 652 | 48:20-6.1239 | 2.24 | -2070.11 | -6863.85 | _____ | 0.1 | _____ |
| 653 | 48:20-6.1239 | 2.25 | -2232.97 | -6995.11 | _____ | 0.1 | _____ |
| 654 | 48:20-6.1239 | 2.26 | -2825.85 | -7414.19 | _____ | 0.1 | _____ |
| 655 | 48:20-6.1239 | 2.27 | -2977.79 | -7526.57 | _____ | 0.1 | _____ |
| 656 | 48:20-6.1239 | 2.28 | -3087.24 | -7615.58 | _____ | 0.1 | _____ |
| 657 | 48:20-6.1239 | 2.29 | -3224.57 | -7710.75 | _____ | 0.1 | _____ |
| 658 | 48:20-6.1239 | 2.30 | -3234.29 | -7709.9 | _____ | 0.1 | _____ |
| 659 | 48:20-6.1239 | 2.31 | -3265.87 | -7713.13 | _____ | 0.1 | _____ |
| 660 | 48:20-6.1239 | 2.32 | -3301.14 | -7717.31 | _____ | 0.1 | _____ |

_____ _____ _____

полное наименование должности М.П. подпись инициалы, фамилия

**Раздел 11**

## КАДАСТРОВЫЙ ПЛАН ТЕРРИТОРИИ

| Лист № 67 раздела 11 | Всего листов раздела 11: 234 | Всего разделов: 9 | Всего листов: 834 |
|---|---|---|---|
| « 04 » марта 2020 г. № КУВИ-001/2020-4317540 | | | |
| **Номер кадастрового квартала: 48:20:0021003** | | | |

Сведения о характерных точках границ:

| Номер п/п | Реестровый (учетный, условный) номер | Обозначение характерных точек | Координаты | | Описание закрепления на местности | Метод определения координат и средняя квадратическая погрешность положения характерной точки (Mt), м | Система координат |
|---|---|---|---|---|---|---|---|
| | | | X | Y | | | |
| 1 | 2 | 3 | 4 | 5 | 6 | 7 | 8 |
| 661 | 48:20-6.1239 | 2.33 | -3320.94 | -7767.16 | _____ | 0.1 | _____ |
| 662 | 48:20-6.1239 | 2.34 | -3331.53 | -7795 | _____ | 0.1 | _____ |
| 663 | 48:20-6.1239 | 2.35 | -3388.42 | -7814.32 | _____ | 0.1 | _____ |
| 664 | 48:20-6.1239 | 2.36 | -3392.37 | -7814.79 | _____ | 0.1 | _____ |
| 665 | 48:20-6.1239 | 2.37 | -3492.36 | -7850.39 | _____ | 0.1 | _____ |
| 666 | 48:20-6.1239 | 2.38 | -3493.47 | -7851.36 | _____ | 0.1 | _____ |
| 667 | 48:20-6.1239 | 2.39 | -3513.82 | -7891.06 | _____ | 0.1 | _____ |
| 668 | 48:20-6.1239 | 2.40 | -3562.33 | -7919.12 | _____ | 0.1 | _____ |
| 669 | 48:20-6.1239 | 2.41 | -3588.24 | -7937.8 | _____ | 0.1 | _____ |
| 670 | 48:20-6.1239 | 2.42 | -3629.28 | -7963.51 | _____ | 0.1 | _____ |

полное наименование должности М.П. подпись инициалы, фамилия

**Раздел 11**

## КАДАСТРОВЫЙ ПЛАН ТЕРРИТОРИИ

| Лист № 68 раздела 11 | Всего листов раздела 11: 234 | Всего разделов: 9 | Всего листов: 834 |
|---|---|---|---|
| « 04 » марта 2020 г. № КУВИ-001/2020-4317540 | | | |
| **Номер кадастрового квартала: 48:20:0021003** | | | |

Сведения о характерных точках границ:

| Номер п/п | Реестровый (учетный, условный) номер | Обозначение характерных точек | Координаты | | Описание закрепления на местности | Метод определения координат и средняя квадратическая погрешность положения характерной точки (Mt), м | Система координат |
|---|---|---|---|---|---|---|---|
| | | | X | Y | | | |
| 1 | 2 | 3 | 4 | 5 | 6 | 7 | 8 |
| 671 | 48:20-6.1239 | 2.43 | -3748.06 | -8036.22 | _____ | 0.1 | _____ |
| 672 | 48:20-6.1239 | 2.44 | -3816.94 | -8091.72 | _____ | 0.1 | _____ |
| 673 | 48:20-6.1239 | 2.45 | -3985.06 | -8171.72 | _____ | 0.1 | _____ |
| 674 | 48:20-6.1239 | 2.46 | -4034.84 | -8202.15 | _____ | 0.1 | _____ |
| 675 | 48:20-6.1239 | 2.47 | -4048.02 | -8208.81 | _____ | 0.1 | _____ |
| 676 | 48:20-6.1239 | 2.48 | -4059.47 | -8217.87 | _____ | 0.1 | _____ |
| 677 | 48:20-6.1239 | 2.49 | -4060.12 | -8218.76 | _____ | 0.1 | _____ |
| 678 | 48:20-6.1239 | 2.50 | -4100.63 | -8331.27 | _____ | 0.1 | _____ |
| 679 | 48:20-6.1239 | 2.51 | -4187.97 | -8545.94 | _____ | 0.1 | _____ |
| 680 | 48:20-6.1239 | 2.52 | -4220.79 | -8600.8 | _____ | 0.1 | _____ |

_____ _____ _____

полное наименование должности М.П. подпись инициалы, фамилия

**Раздел 11**

## КАДАСТРОВЫЙ ПЛАН ТЕРРИТОРИИ

| Лист № 69 раздела 11 | Всего листов раздела 11: 234 | Всего разделов: 9 | Всего листов: 834 |
|---|---|---|---|
| « 04 » марта 2020 г. № КУВИ-001/2020-4317540 | | | |
| **Номер кадастрового квартала: 48:20:0021003** | | | |

Сведения о характерных точках границ:

| Номер п/п | Реестровый (учетный, условный) номер | Обозначение характерных точек | Координаты | | Описание закрепления на местности | Метод определения координат и средняя квадратическая погрешность положения характерной точки (Mt), м | Система координат |
|---|---|---|---|---|---|---|---|
| | | | X | Y | | | |
| 1 | 2 | 3 | 4 | 5 | 6 | 7 | 8 |
| 681 | 48:20-6.1239 | 2.53 | -4373.22 | -8801.9 | _____ | 0.1 | _____ |
| 682 | 48:20-6.1239 | 2.54 | -4381.43 | -8813.75 | _____ | 0.1 | _____ |
| 683 | 48:20-6.1239 | 2.55 | -4385.44 | -8811.76 | _____ | 0.1 | _____ |
| 684 | 48:20-6.1239 | 2.56 | -4426.77 | -8788.86 | _____ | 0.1 | _____ |
| 685 | 48:20-6.1239 | 2.57 | -4506.74 | -8729.03 | _____ | 0.1 | _____ |
| 686 | 48:20-6.1239 | 2.58 | -4525.87 | -8691.67 | _____ | 0.1 | _____ |
| 687 | 48:20-6.1239 | 2.59 | -4530.78 | -8655.45 | _____ | 0.1 | _____ |
| 688 | 48:20-6.1239 | 2.60 | -4518.39 | -8449.43 | _____ | 0.1 | _____ |
| 689 | 48:20-6.1239 | 2.61 | -4529.93 | -8356.1 | _____ | 0.1 | _____ |
| 690 | 48:20-6.1239 | 2.62 | -4572.42 | -8210.81 | _____ | 0.1 | _____ |

_____ _____ _____

полное наименование должности М.П. подпись инициалы, фамилия

**Раздел 11**

## КАДАСТРОВЫЙ ПЛАН ТЕРРИТОРИИ

| Лист № 70 раздела 11 | Всего листов раздела 11: 234 | Всего разделов: 9 | Всего листов: 834 |
|---|---|---|---|
| « 04 » марта 2020 г. № КУВИ-001/2020-4317540 | | | |
| **Номер кадастрового квартала: 48:20:0021003** | | | |

Сведения о характерных точках границ:

| Номер п/п | Реестровый (учетный, условный) номер | Обозначение характерных точек | Координаты | | Описание закрепления на местности | Метод определения координат и средняя квадратическая погрешность положения характерной точки (Mt), м | Система координат |
|---|---|---|---|---|---|---|---|
| | | | X | Y | | | |
| 1 | 2 | 3 | 4 | 5 | 6 | 7 | 8 |
| 691 | 48:20-6.1239 | 2.63 | -4595.72 | -8134.36 | _____ | 0.1 | _____ |
| 692 | 48:20-6.1239 | 2.64 | -4603.52 | -8095.02 | _____ | 0.1 | _____ |
| 693 | 48:20-6.1239 | 2.65 | -4618.27 | -8069.88 | _____ | 0.1 | _____ |
| 694 | 48:20-6.1239 | 2.66 | -4640.17 | -8034.15 | _____ | 0.1 | _____ |
| 695 | 48:20-6.1239 | 2.67 | -4666.97 | -7880.95 | _____ | 0.1 | _____ |
| 696 | 48:20-6.1239 | 2.68 | -4681.08 | -7818.01 | _____ | 0.1 | _____ |
| 697 | 48:20-6.1239 | 2.69 | -4696.96 | -7757.83 | _____ | 0.1 | _____ |
| 698 | 48:20-6.1239 | 2.70 | -4747.68 | -7602.55 | _____ | 0.1 | _____ |
| 699 | 48:20-6.1239 | 2.71 | -4765.68 | -7540.42 | _____ | 0.1 | _____ |
| 700 | 48:20-6.1239 | 2.72 | -4810.11 | -7393.41 | _____ | 0.1 | _____ |

_____ _____ _____

полное наименование должности М.П. подпись инициалы, фамилия

**Раздел 11**

## КАДАСТРОВЫЙ ПЛАН ТЕРРИТОРИИ

| Лист № 71 раздела 11 | Всего листов раздела 11: 234 | Всего разделов: 9 | Всего листов: 834 |
|---|---|---|---|
| « 04 » марта 2020 г. № КУВИ-001/2020-4317540 | | | |
| **Номер кадастрового квартала: 48:20:0021003** | | | |

Сведения о характерных точках границ:

| Номер п/п | Реестровый (учетный, условный) номер | Обозначение характерных точек | Координаты | | Описание закрепления на местности | Метод определения координат и средняя квадратическая погрешность положения характерной точки (Mt), м | Система координат |
|---|---|---|---|---|---|---|---|
| | | | X | Y | | | |
| 1 | 2 | 3 | 4 | 5 | 6 | 7 | 8 |
| 701 | 48:20-6.1239 | 2.73 | -4842.17 | -7313.97 | _____ | 0.1 | _____ |
| 702 | 48:20-6.1239 | 2.74 | -4870.54 | -7262.91 | _____ | 0.1 | _____ |
| 703 | 48:20-6.1239 | 2.75 | -4914.06 | -7192.85 | _____ | 0.1 | _____ |
| 704 | 48:20-6.1239 | 2.76 | -4955.28 | -7122.6 | _____ | 0.1 | _____ |
| 705 | 48:20-6.1239 | 2.77 | -5011.25 | -7045.23 | _____ | 0.1 | _____ |
| 706 | 48:20-6.1239 | 2.78 | -4994.07 | -6985.64 | _____ | 0.1 | _____ |
| 707 | 48:20-6.1239 | 2.79 | -4994.19 | -6984.22 | _____ | 0.1 | _____ |
| 708 | 48:20-6.1239 | 2.80 | -5028.47 | -6912.98 | _____ | 0.1 | _____ |
| 709 | 48:20-6.1239 | 2.81 | -5086.46 | -6836.06 | _____ | 0.1 | _____ |
| 710 | 48:20-6.1239 | 2.82 | -5088.82 | -6839.57 | _____ | 0.1 | _____ |

_____ _____ _____

полное наименование должности М.П. подпись инициалы, фамилия

**Раздел 11**

## КАДАСТРОВЫЙ ПЛАН ТЕРРИТОРИИ

| Лист № 72 раздела 11 | Всего листов раздела 11: 234 | Всего разделов: 9 | Всего листов: 834 |
|---|---|---|---|
| « 04 » марта 2020 г. № КУВИ-001/2020-4317540 | | | |
| **Номер кадастрового квартала: 48:20:0021003** | | | |

Сведения о характерных точках границ:

| Номер п/п | Реестровый (учетный, условный) номер | Обозначение характерных точек | Координаты | | Описание закрепления на местности | Метод определения координат и средняя квадратическая погрешность положения характерной точки (Mt), м | Система координат |
|---|---|---|---|---|---|---|---|
| | | | X | Y | | | |
| 1 | 2 | 3 | 4 | 5 | 6 | 7 | 8 |
| 711 | 48:20-6.1239 | 2.83 | -5031.78 | -6915.23 | _____ | 0.1 | _____ |
| 712 | 48:20-6.1239 | 2.84 | -4998.13 | -6985.26 | _____ | 0.1 | _____ |
| 713 | 48:20-6.1239 | 2.85 | -5015.63 | -7046 | _____ | 0.1 | _____ |
| 714 | 48:20-6.1239 | 2.86 | -4958.58 | -7124.86 | _____ | 0.1 | _____ |
| 715 | 48:20-6.1239 | 2.87 | -4917.48 | -7194.93 | _____ | 0.1 | _____ |
| 716 | 48:20-6.1239 | 2.88 | -4873.96 | -7264.98 | _____ | 0.1 | _____ |
| 717 | 48:20-6.1239 | 2.89 | -4845.73 | -7315.81 | _____ | 0.1 | _____ |
| 718 | 48:20-6.1239 | 2.90 | -4813.85 | -7394.83 | _____ | 0.1 | _____ |
| 719 | 48:20-6.1239 | 2.91 | -4769.51 | -7541.57 | _____ | 0.1 | _____ |
| 720 | 48:20-6.1239 | 2.92 | -4751.49 | -7603.76 | _____ | 0.1 | _____ |

_____ М.П. _____ _____

полное наименование должности подпись инициалы, фамилия

**Раздел 11**

## КАДАСТРОВЫЙ ПЛАН ТЕРРИТОРИИ

| Лист № 73 раздела 11 | Всего листов раздела 11: 234 | Всего разделов: 9 | Всего листов: 834 |
|---|---|---|---|
| « 04 » марта 2020 г. № КУВИ-001/2020-4317540 | | | |
| **Номер кадастрового квартала: 48:20:0021003** | | | |

Сведения о характерных точках границ:

| Номер п/п | Реестровый (учетный, условный) номер | Обозначение характерных точек | Координаты | | Описание закрепления на местности | Метод определения координат и средняя квадратическая погрешность положения характерной точки (Mt), м | Система координат |
|---|---|---|---|---|---|---|---|
| | | | X | Y | | | |
| 1 | 2 | 3 | 4 | 5 | 6 | 7 | 8 |
| 721 | 48:20-6.1239 | 2.93 | -4700.78 | -7759.02 | _____ | 0.1 | _____ |
| 722 | 48:20-6.1239 | 2.94 | -4684.96 | -7819 | _____ | 0.1 | _____ |
| 723 | 48:20-6.1239 | 2.95 | -4670.88 | -7881.78 | _____ | 0.1 | _____ |
| 724 | 48:20-6.1239 | 2.96 | -4643.78 | -8035.91 | _____ | 0.1 | _____ |
| 725 | 48:20-6.1239 | 2.97 | -4621.69 | -8071.95 | _____ | 0.1 | _____ |
| 726 | 48:20-6.1239 | 2.98 | -4607.14 | -8096.75 | _____ | 0.1 | _____ |
| 727 | 48:20-6.1239 | 2.99 | -4599.58 | -8135.42 | _____ | 0.1 | _____ |
| 728 | 48:20-6.1239 | 2.100 | -4576.25 | -8211.96 | _____ | 0.1 | _____ |
| 729 | 48:20-6.1239 | 2.101 | -4533.81 | -8357.07 | _____ | 0.1 | _____ |
| 730 | 48:20-6.1239 | 2.102 | -4522.39 | -8449.74 | _____ | 0.1 | _____ |

полное наименование должности М.П. подпись инициалы, фамилия

**Раздел 11**

## КАДАСТРОВЫЙ ПЛАН ТЕРРИТОРИИ

| Лист № 74 раздела 11 | Всего листов раздела 11: 234 | Всего разделов: 9 | Всего листов: 834 |
|---|---|---|---|
| « 04 » марта 2020 г. № КУВИ-001/2020-4317540 | | | |
| **Номер кадастрового квартала: 48:20:0021003** | | | |

Сведения о характерных точках границ:

| Номер п/п | Реестровый (учетный, условный) номер | Обозначение характерных точек | Координаты | | Описание закрепления на местности | Метод определения координат и средняя квадратическая погрешность положения характерной точки (Mt), м | Система координат |
|---|---|---|---|---|---|---|---|
| | | | X | Y | | | |
| 1 | 2 | 3 | 4 | 5 | 6 | 7 | 8 |
| 731 | 48:20-6.1239 | 2.103 | -4534.77 | -8655.8 | _____ | 0.1 | _____ |
| 732 | 48:20-6.1239 | 2.104 | -4529.59 | -8693.19 | _____ | 0.1 | _____ |
| 733 | 48:20-6.1239 | 2.105 | -4510.09 | -8731.27 | _____ | 0.1 | _____ |
| 734 | 48:20-6.1239 | 2.106 | -4509.51 | -8731.96 | _____ | 0.1 | _____ |
| 735 | 48:20-6.1239 | 2.107 | -4428.83 | -8792.29 | _____ | 0.1 | _____ |
| 736 | 48:20-6.1239 | 2.108 | -4387.26 | -8815.32 | _____ | 0.1 | _____ |
| 737 | 48:20-6.1239 | 2.109 | -4380.11 | -8818.87 | _____ | 0.1 | _____ |
| 738 | 48:20-6.1239 | 2.110 | -4368.28 | -8802 | _____ | 0.1 | _____ |
| 739 | 48:20-6.1239 | 2.111 | -4352.09 | -8780.67 | _____ | 0.1 | _____ |
| 740 | 48:20-6.1239 | 2.112 | -4351.24 | -8779.54 | _____ | 0.1 | _____ |

полное наименование должности М.П. подпись инициалы, фамилия

**Раздел 11**

## КАДАСТРОВЫЙ ПЛАН ТЕРРИТОРИИ

| Лист № 75 раздела 11 | Всего листов раздела 11: 234 | Всего разделов: 9 | Всего листов: 834 |
|---|---|---|---|
| « 04 » марта 2020 г. № КУВИ-001/2020-4317540 | | | |
| **Номер кадастрового квартала: 48:20:0021003** | | | |

Сведения о характерных точках границ:

| Номер п/п | Реестровый (учетный, условный) номер | Обозначение характерных точек | Координаты | | Описание закрепления на местности | Метод определения координат и средняя квадратическая погрешность положения характерной точки (Mt), м | Система координат |
|---|---|---|---|---|---|---|---|
| | | | X | Y | | | |
| 1 | 2 | 3 | 4 | 5 | 6 | 7 | 8 |
| 741 | 48:20-6.1239 | 2.113 | -4216.62 | -8601.9 | _____ | 0.1 | _____ |
| 742 | 48:20-6.1239 | 2.114 | -4184.32 | -8547.59 | _____ | 0.1 | _____ |
| 743 | 48:20-6.1239 | 2.115 | -4096.88 | -8332.67 | _____ | 0.1 | _____ |
| 744 | 48:20-6.1239 | 2.116 | -4056.55 | -8220.65 | _____ | 0.1 | _____ |
| 745 | 48:20-6.1239 | 2.117 | -4045.7 | -8212.08 | _____ | 0.1 | _____ |
| 746 | 48:20-6.1239 | 2.118 | -4032.82 | -8205.61 | _____ | 0.1 | _____ |
| 747 | 48:20-6.1239 | 2.119 | -3983.06 | -8175.19 | _____ | 0.1 | _____ |
| 748 | 48:20-6.1239 | 2.120 | -3814.61 | -8094.98 | _____ | 0.1 | _____ |
| 749 | 48:20-6.1239 | 2.121 | -3745.65 | -8039.42 | _____ | 0.1 | _____ |
| 750 | 48:20-6.1239 | 2.122 | -3627.17 | -7966.91 | _____ | 0.1 | _____ |

_____ _____ _____

полное наименование должности М.П. подпись инициалы, фамилия

**Раздел 11**

## КАДАСТРОВЫЙ ПЛАН ТЕРРИТОРИИ

| Лист № 76 раздела 11 | Всего листов раздела 11: 234 | Всего разделов: 9 | Всего листов: 834 |
|---|---|---|---|
| « 04 » марта 2020 г. № КУВИ-001/2020-4317540 | | | |
| **Номер кадастрового квартала: 48:20:0021003** | | | |

Сведения о характерных точках границ:

| Номер п/п | Реестровый (учетный, условный) номер | Обозначение характерных точек | Координаты | | Описание закрепления на местности | Метод определения координат и средняя квадратическая погрешность положения характерной точки (Mt), м | Система координат |
|---|---|---|---|---|---|---|---|
| | | | X | Y | | | |
| 1 | 2 | 3 | 4 | 5 | 6 | 7 | 8 |
| 751 | 48:20-6.1239 | 2.123 | -3585.95 | -7941.08 | _____ | 0.1 | _____ |
| 752 | 48:20-6.1239 | 2.124 | -3560.07 | -7922.42 | _____ | 0.1 | _____ |
| 753 | 48:20-6.1239 | 2.125 | -3510.8 | -7893.93 | _____ | 0.1 | _____ |
| 754 | 48:20-6.1239 | 2.126 | -3490.27 | -7853.89 | _____ | 0.1 | _____ |
| 755 | 48:20-6.1239 | 2.127 | -3391.25 | -7818.64 | _____ | 0.1 | _____ |
| 756 | 48:20-6.1239 | 2.128 | -3387.35 | -7818.18 | _____ | 0.1 | _____ |
| 757 | 48:20-6.1239 | 2.1 | -3328.46 | -7798.18 | _____ | 0.1 | _____ |
| 758 | 48:20-6.1847 | 1 | 4779.55 | 750.39 | _____ | 0.1 | _____ |
| 759 | 48:20-6.1847 | 2 | 4778.65 | 750.34 | _____ | 0.1 | _____ |
| 760 | 48:20-6.1847 | 3 | 4777.23 | 749.72 | _____ | 0.1 | _____ |

полное наименование должности М.П. подпись инициалы, фамилия

**Раздел 11**

## КАДАСТРОВЫЙ ПЛАН ТЕРРИТОРИИ

| Лист № 77 раздела 11 | Всего листов раздела 11: 234 | Всего разделов: 9 | Всего листов: 834 |
|---|---|---|---|
| « 04 » марта 2020 г. № КУВИ-001/2020-4317540 | | | |
| **Номер кадастрового квартала: 48:20:0021003** | | | |

Сведения о характерных точках границ:

| Номер п/п | Реестровый (учетный, условный) номер | Обозначение характерных точек | Координаты | | Описание закрепления на местности | Метод определения координат и средняя квадратическая погрешность положения характерной точки (Mt), м | Система координат |
|---|---|---|---|---|---|---|---|
| | | | X | Y | | | |
| 1 | 2 | 3 | 4 | 5 | 6 | 7 | 8 |
| 761 | 48:20-6.1847 | 4 | 4776.71 | 749.1 | _____ | 0.1 | _____ |
| 762 | 48:20-6.1847 | 5 | 4776.19 | 748.08 | _____ | 0.1 | _____ |
| 763 | 48:20-6.1847 | 6 | 4776.12 | 747.16 | _____ | 0.1 | _____ |
| 764 | 48:20-6.1847 | 7 | 4776.79 | 735.68 | _____ | 0.1 | _____ |
| 765 | 48:20-6.1847 | 8 | 4777.24 | 725.81 | _____ | 0.1 | _____ |
| 766 | 48:20-6.1847 | 9 | 4777.88 | 721.52 | _____ | 0.1 | _____ |
| 767 | 48:20-6.1847 | 10 | 4778.19 | 719.33 | _____ | 0.1 | _____ |
| 768 | 48:20-6.1847 | 11 | 4779.32 | 709 | _____ | 0.1 | _____ |
| 769 | 48:20-6.1847 | 12 | 4779.48 | 705.23 | _____ | 0.1 | _____ |
| 770 | 48:20-6.1847 | 13 | 4779.65 | 704.39 | _____ | 0.1 | _____ |

_____ _____ _____

полное наименование должности М.П. подпись инициалы, фамилия

**Раздел 11**

## КАДАСТРОВЫЙ ПЛАН ТЕРРИТОРИИ

| Лист № 78 раздела 11 | Всего листов раздела 11: 234 | Всего разделов: 9 | Всего листов: 834 |
|---|---|---|---|
| « 04 » марта 2020 г. № КУВИ-001/2020-4317540 | | | |
| **Номер кадастрового квартала: 48:20:0021003** | | | |

Сведения о характерных точках границ:

| Номер п/п | Реестровый (учетный, условный) номер | Обозначение характерных точек | Координаты | | Описание закрепления на местности | Метод определения координат и средняя квадратическая погрешность положения характерной точки (Mt), м | Система координат |
|---|---|---|---|---|---|---|---|
| | | | X | Y | | | |
| 1 | 2 | 3 | 4 | 5 | 6 | 7 | 8 |
| 771 | 48:20-6.1847 | 14 | 4780.34 | 697.21 | _____ | 0.1 | _____ |
| 772 | 48:20-6.1847 | 15 | 4780.75 | 693.9 | _____ | 0.1 | _____ |
| 773 | 48:20-6.1847 | 16 | 4781.77 | 684.83 | _____ | 0.1 | _____ |
| 774 | 48:20-6.1847 | 17 | 4782.45 | 678.67 | _____ | 0.1 | _____ |
| 775 | 48:20-6.1847 | 18 | 4783.24 | 674.83 | _____ | 0.1 | _____ |
| 776 | 48:20-6.1847 | 19 | 4783.96 | 672.38 | _____ | 0.1 | _____ |
| 777 | 48:20-6.1847 | 20 | 4785.63 | 671.71 | _____ | 0.1 | _____ |
| 778 | 48:20-6.1847 | 21 | 4788 | 671.58 | _____ | 0.1 | _____ |
| 779 | 48:20-6.1847 | 22 | 4791.01 | 672.03 | _____ | 0.1 | _____ |
| 780 | 48:20-6.1847 | 23 | 4794.96 | 672.22 | _____ | 0.1 | _____ |

_____ _____ _____

полное наименование должности М.П. подпись инициалы, фамилия

**Раздел 11**

## КАДАСТРОВЫЙ ПЛАН ТЕРРИТОРИИ

| Лист № 79 раздела 11 | Всего листов раздела 11: 234 | Всего разделов: 9 | Всего листов: 834 |
|---|---|---|---|
| « 04 » марта 2020 г. № КУВИ-001/2020-4317540 | | | |
| **Номер кадастрового квартала: 48:20:0021003** | | | |

Сведения о характерных точках границ:

| Номер п/п | Реестровый (учетный, условный) номер | Обозначение характерных точек | Координаты | | Описание закрепления на местности | Метод определения координат и средняя квадратическая погрешность положения характерной точки (Mt), м | Система координат |
|---|---|---|---|---|---|---|---|
| | | | X | Y | | | |
| 1 | 2 | 3 | 4 | 5 | 6 | 7 | 8 |
| 781 | 48:20-6.1847 | 24 | 4797.04 | 672.69 | _____ | 0.1 | _____ |
| 782 | 48:20-6.1847 | 25 | 4797.51 | 673.07 | _____ | 0.1 | _____ |
| 783 | 48:20-6.1847 | 26 | 4796.27 | 674.63 | _____ | 0.1 | _____ |
| 784 | 48:20-6.1847 | 27 | 4794.68 | 674.21 | _____ | 0.1 | _____ |
| 785 | 48:20-6.1847 | 28 | 4790.81 | 674.03 | _____ | 0.1 | _____ |
| 786 | 48:20-6.1847 | 29 | 4787.9 | 673.59 | _____ | 0.1 | _____ |
| 787 | 48:20-6.1847 | 30 | 4786.07 | 673.69 | _____ | 0.1 | _____ |
| 788 | 48:20-6.1847 | 31 | 4785.6 | 673.88 | _____ | 0.1 | _____ |
| 789 | 48:20-6.1847 | 32 | 4785.18 | 675.31 | _____ | 0.1 | _____ |
| 790 | 48:20-6.1847 | 33 | 4784.42 | 679.03 | _____ | 0.1 | _____ |

полное наименование должности М.П. подпись инициалы, фамилия

**Раздел 11**

## КАДАСТРОВЫЙ ПЛАН ТЕРРИТОРИИ

| Лист № 80 раздела 11 | Всего листов раздела 11: 234 | Всего разделов: 9 | Всего листов: 834 |
|---|---|---|---|
| « 04 » марта 2020 г. № КУВИ-001/2020-4317540 | | | |
| **Номер кадастрового квартала: 48:20:0021003** | | | |

Сведения о характерных точках границ:

| Номер п/п | Реестровый (учетный, условный) номер | Обозначение характерных точек | Координаты | | Описание закрепления на местности | Метод определения координат и средняя квадратическая погрешность положения характерной точки (Mt), м | Система координат |
|---|---|---|---|---|---|---|---|
| | | | X | Y | | | |
| 1 | 2 | 3 | 4 | 5 | 6 | 7 | 8 |
| 791 | 48:20-6.1847 | 34 | 4783.75 | 685.05 | _____ | 0.1 | _____ |
| 792 | 48:20-6.1847 | 35 | 4782.73 | 694.14 | _____ | 0.1 | _____ |
| 793 | 48:20-6.1847 | 36 | 4782.32 | 697.41 | _____ | 0.1 | _____ |
| 794 | 48:20-6.1847 | 37 | 4781.64 | 704.65 | _____ | 0.1 | _____ |
| 795 | 48:20-6.1847 | 38 | 4781.48 | 705.47 | _____ | 0.1 | _____ |
| 796 | 48:20-6.1847 | 39 | 4781.32 | 709.12 | _____ | 0.1 | _____ |
| 797 | 48:20-6.1847 | 40 | 4780.17 | 719.6 | _____ | 0.1 | _____ |
| 798 | 48:20-6.1847 | 41 | 4779.86 | 721.81 | _____ | 0.1 | _____ |
| 799 | 48:20-6.1847 | 42 | 4779.24 | 726 | _____ | 0.1 | _____ |
| 800 | 48:20-6.1847 | 43 | 4778.79 | 735.79 | _____ | 0.1 | _____ |

_____ _____ _____

полное наименование должности М.П. подпись инициалы, фамилия

**Раздел 11**

## КАДАСТРОВЫЙ ПЛАН ТЕРРИТОРИИ

| Лист № 81 раздела 11 | Всего листов раздела 11: 234 | Всего разделов: 9 | Всего листов: 834 |
|---|---|---|---|
| « 04 » марта 2020 г. № КУВИ-001/2020-4317540 | | | |
| **Номер кадастрового квартала: 48:20:0021003** | | | |

Сведения о характерных точках границ:

| Номер п/п | Реестровый (учетный, условный) номер | Обозначение характерных точек | Координаты | | Описание закрепления на местности | Метод определения координат и средняя квадратическая погрешность положения характерной точки (Mt), м | Система координат |
|---|---|---|---|---|---|---|---|
| | | | X | Y | | | |
| 1 | 2 | 3 | 4 | 5 | 6 | 7 | 8 |
| 801 | 48:20-6.1847 | 44 | 4778.12 | 747.13 | _____ | 0.1 | _____ |
| 802 | 48:20-6.1847 | 45 | 4778.16 | 747.53 | _____ | 0.1 | _____ |
| 803 | 48:20-6.1847 | 46 | 4778.39 | 747.99 | _____ | 0.1 | _____ |
| 804 | 48:20-6.1847 | 47 | 4779.13 | 748.36 | _____ | 0.1 | _____ |
| 805 | 48:20-6.1847 | 48 | 4779.56 | 748.39 | _____ | 0.1 | _____ |
| 806 | 48:20-6.1847 | 1 | 4779.55 | 750.39 | _____ | 0.1 | _____ |
| 807 | 48:20-6.1864 | 1 | 4798.34 | 677.19 | _____ | 0.1 | _____ |
| 808 | 48:20-6.1864 | 2 | 4795.97 | 677.57 | _____ | 0.1 | _____ |
| 809 | 48:20-6.1864 | 3 | 4784.4 | 677.06 | _____ | 0.1 | _____ |
| 810 | 48:20-6.1864 | 4 | 4771.65 | 676.72 | _____ | 0.1 | _____ |

полное наименование должности М.П. подпись инициалы, фамилия

**Раздел 11**

## КАДАСТРОВЫЙ ПЛАН ТЕРРИТОРИИ

| Лист № 82 раздела 11 | Всего листов раздела 11: 234 | Всего разделов: 9 | Всего листов: 834 |
|---|---|---|---|
| « 04 » марта 2020 г. № КУВИ-001/2020-4317540 | | | |
| **Номер кадастрового квартала: 48:20:0021003** | | | |

Сведения о характерных точках границ:

| Номер п/п | Реестровый (учетный, условный) номер | Обозначение характерных точек | Координаты | | Описание закрепления на местности | Метод определения координат и средняя квадратическая погрешность положения характерной точки (Mt), м | Система координат |
|---|---|---|---|---|---|---|---|
| | | | X | Y | | | |
| 1 | 2 | 3 | 4 | 5 | 6 | 7 | 8 |
| 811 | 48:20-6.1864 | 5 | 4742.23 | 676.66 | _____ | 0.1 | _____ |
| 812 | 48:20-6.1864 | 6 | 4702.92 | 676.66 | _____ | 0.1 | _____ |
| 813 | 48:20-6.1864 | 7 | 4669.88 | 676.5 | _____ | 0.1 | _____ |
| 814 | 48:20-6.1864 | 8 | 4629.86 | 676.69 | _____ | 0.1 | _____ |
| 815 | 48:20-6.1864 | 9 | 4604.91 | 676.84 | _____ | 0.1 | _____ |
| 816 | 48:20-6.1864 | 10 | 4585.43 | 677.09 | _____ | 0.1 | _____ |
| 817 | 48:20-6.1864 | 11 | 4565.7 | 677.21 | _____ | 0.1 | _____ |
| 818 | 48:20-6.1864 | 12 | 4552.41 | 677.5 | _____ | 0.1 | _____ |
| 819 | 48:20-6.1864 | 13 | 4540.49 | 677.32 | _____ | 0.1 | _____ |
| 820 | 48:20-6.1864 | 14 | 4525.67 | 675.45 | _____ | 0.1 | _____ |

_____ _____ _____

полное наименование должности М.П. подпись инициалы, фамилия

**Раздел 11**

## КАДАСТРОВЫЙ ПЛАН ТЕРРИТОРИИ

| Лист № 83 раздела 11 | Всего листов раздела 11: 234 | Всего разделов: 9 | Всего листов: 834 |
|---|---|---|---|
| « 04 » марта 2020 г. № КУВИ-001/2020-4317540 | | | |
| **Номер кадастрового квартала: 48:20:0021003** | | | |

Сведения о характерных точках границ:

| Номер п/п | Реестровый (учетный, условный) номер | Обозначение характерных точек | Координаты | | Описание закрепления на местности | Метод определения координат и средняя квадратическая погрешность положения характерной точки (Mt), м | Система координат |
|---|---|---|---|---|---|---|---|
| | | | X | Y | | | |
| 1 | 2 | 3 | 4 | 5 | 6 | 7 | 8 |
| 821 | 48:20-6.1864 | 15 | 4520.05 | 675.51 | _____ | 0.1 | _____ |
| 822 | 48:20-6.1864 | 16 | 4509.84 | 676.45 | _____ | 0.1 | _____ |
| 823 | 48:20-6.1864 | 17 | 4486.74 | 676.82 | _____ | 0.1 | _____ |
| 824 | 48:20-6.1864 | 18 | 4464.92 | 677.18 | _____ | 0.1 | _____ |
| 825 | 48:20-6.1864 | 19 | 4435.11 | 677.01 | _____ | 0.1 | _____ |
| 826 | 48:20-6.1864 | 20 | 4417.43 | 677.26 | _____ | 0.1 | _____ |
| 827 | 48:20-6.1864 | 21 | 4411.33 | 677.97 | _____ | 0.1 | _____ |
| 828 | 48:20-6.1864 | 22 | 4409.06 | 678.11 | _____ | 0.1 | _____ |
| 829 | 48:20-6.1864 | 23 | 4406.82 | 677.06 | _____ | 0.1 | _____ |
| 830 | 48:20-6.1864 | 24 | 4405.92 | 675.35 | _____ | 0.1 | _____ |

_____ _____ _____

полное наименование должности М.П. подпись инициалы, фамилия

**Раздел 11**

## КАДАСТРОВЫЙ ПЛАН ТЕРРИТОРИИ

| Лист № 84 раздела 11 | Всего листов раздела 11: 234 | Всего разделов: 9 | Всего листов: 834 |
|---|---|---|---|
| « 04 » марта 2020 г. № КУВИ-001/2020-4317540 | | | |
| **Номер кадастрового квартала: 48:20:0021003** | | | |

Сведения о характерных точках границ:

| Номер п/п | Реестровый (учетный, условный) номер | Обозначение характерных точек | Координаты | | Описание закрепления на местности | Метод определения координат и средняя квадратическая погрешность положения характерной точки (Mt), м | Система координат |
|---|---|---|---|---|---|---|---|
| | | | X | Y | | | |
| 1 | 2 | 3 | 4 | 5 | 6 | 7 | 8 |
| 831 | 48:20-6.1864 | 25 | 4405.57 | 673.69 | _____ | 0.1 | _____ |
| 832 | 48:20-6.1864 | 26 | 4403.93 | 664.68 | _____ | 0.1 | _____ |
| 833 | 48:20-6.1864 | 27 | 4404 | 653.96 | _____ | 0.1 | _____ |
| 834 | 48:20-6.1864 | 28 | 4403.33 | 648.23 | _____ | 0.1 | _____ |
| 835 | 48:20-6.1864 | 29 | 4400.96 | 634.58 | _____ | 0.1 | _____ |
| 836 | 48:20-6.1864 | 30 | 4398.98 | 626.87 | _____ | 0.1 | _____ |
| 837 | 48:20-6.1864 | 31 | 4393.26 | 615.25 | _____ | 0.1 | _____ |
| 838 | 48:20-6.1864 | 32 | 4390.9 | 611.94 | _____ | 0.1 | _____ |
| 839 | 48:20-6.1864 | 33 | 4388.76 | 609.84 | _____ | 0.1 | _____ |
| 840 | 48:20-6.1864 | 34 | 4386.61 | 607.55 | _____ | 0.1 | _____ |

_____ _____ _____

полное наименование должности М.П. подпись инициалы, фамилия

**Раздел 11**

## КАДАСТРОВЫЙ ПЛАН ТЕРРИТОРИИ

| Лист № 85 раздела 11 | Всего листов раздела 11: 234 | Всего разделов: 9 | Всего листов: 834 |
|---|---|---|---|
| « 04 » марта 2020 г. № КУВИ-001/2020-4317540 | | | |
| **Номер кадастрового квартала: 48:20:0021003** | | | |

Сведения о характерных точках границ:

| Номер п/п | Реестровый (учетный, условный) номер | Обозначение характерных точек | Координаты | | Описание закрепления на местности | Метод определения координат и средняя квадратическая погрешность положения характерной точки (Mt), м | Система координат |
|---|---|---|---|---|---|---|---|
| | | | X | Y | | | |
| 1 | 2 | 3 | 4 | 5 | 6 | 7 | 8 |
| 841 | 48:20-6.1864 | 35 | 4379.23 | 592.91 | _____ | 0.1 | _____ |
| 842 | 48:20-6.1864 | 36 | 4377.71 | 586.98 | _____ | 0.1 | _____ |
| 843 | 48:20-6.1864 | 37 | 4376.92 | 584.85 | _____ | 0.1 | _____ |
| 844 | 48:20-6.1864 | 38 | 4374.77 | 576.39 | _____ | 0.1 | _____ |
| 845 | 48:20-6.1864 | 39 | 4373.12 | 550.88 | _____ | 0.1 | _____ |
| 846 | 48:20-6.1864 | 40 | 4372.48 | 535.51 | _____ | 0.1 | _____ |
| 847 | 48:20-6.1864 | 41 | 4371.88 | 517.92 | _____ | 0.1 | _____ |
| 848 | 48:20-6.1864 | 42 | 4367.62 | 472.73 | _____ | 0.1 | _____ |
| 849 | 48:20-6.1864 | 43 | 4364.64 | 444.9 | _____ | 0.1 | _____ |
| 850 | 48:20-6.1864 | 44 | 4362.14 | 426.19 | _____ | 0.1 | _____ |

полное наименование должности М.П. подпись инициалы, фамилия

**Раздел 11**

## КАДАСТРОВЫЙ ПЛАН ТЕРРИТОРИИ

| Лист № 86 раздела 11 | Всего листов раздела 11: 234 | Всего разделов: 9 | Всего листов: 834 |
|---|---|---|---|
| « 04 » марта 2020 г. № КУВИ-001/2020-4317540 | | | |
| **Номер кадастрового квартала: 48:20:0021003** | | | |

Сведения о характерных точках границ:

| Номер п/п | Реестровый (учетный, условный) номер | Обозначение характерных точек | Координаты | | Описание закрепления на местности | Метод определения координат и средняя квадратическая погрешность положения характерной точки (Mt), м | Система координат |
|---|---|---|---|---|---|---|---|
| | | | X | Y | | | |
| 1 | 2 | 3 | 4 | 5 | 6 | 7 | 8 |
| 851 | 48:20-6.1864 | 45 | 4357.32 | 399.59 | _____ | 0.1 | _____ |
| 852 | 48:20-6.1864 | 46 | 4353.42 | 376.64 | _____ | 0.1 | _____ |
| 853 | 48:20-6.1864 | 47 | 4349.43 | 356.91 | _____ | 0.1 | _____ |
| 854 | 48:20-6.1864 | 48 | 4347.24 | 346.39 | _____ | 0.1 | _____ |
| 855 | 48:20-6.1864 | 49 | 4347.17 | 344.38 | _____ | 0.1 | _____ |
| 856 | 48:20-6.1864 | 50 | 4347.7 | 343.22 | _____ | 0.1 | _____ |
| 857 | 48:20-6.1864 | 51 | 4348.58 | 341.9 | _____ | 0.1 | _____ |
| 858 | 48:20-6.1864 | 52 | 4349.09 | 340.85 | _____ | 0.1 | _____ |
| 859 | 48:20-6.1864 | 53 | 4350.89 | 341.73 | _____ | 0.1 | _____ |
| 860 | 48:20-6.1864 | 54 | 4350.34 | 342.86 | _____ | 0.1 | _____ |

_____ _____ _____

полное наименование должности М.П. подпись инициалы, фамилия

**Раздел 11**

## КАДАСТРОВЫЙ ПЛАН ТЕРРИТОРИИ

| Лист № 87 раздела 11 | Всего листов раздела 11: 234 | Всего разделов: 9 | Всего листов: 834 |
|---|---|---|---|
| « 04 » марта 2020 г. № КУВИ-001/2020-4317540 | | | |
| **Номер кадастрового квартала: 48:20:0021003** | | | |

Сведения о характерных точках границ:

| Номер п/п | Реестровый (учетный, условный) номер | Обозначение характерных точек | Координаты | | Описание закрепления на местности | Метод определения координат и средняя квадратическая погрешность положения характерной точки (Mt), м | Система координат |
|---|---|---|---|---|---|---|---|
| | | | X | Y | | | |
| 1 | 2 | 3 | 4 | 5 | 6 | 7 | 8 |
| 861 | 48:20-6.1864 | 55 | 4349.47 | 344.17 | _____ | 0.1 | _____ |
| 862 | 48:20-6.1864 | 56 | 4349.19 | 344.79 | _____ | 0.1 | _____ |
| 863 | 48:20-6.1864 | 57 | 4349.24 | 346.15 | _____ | 0.1 | _____ |
| 864 | 48:20-6.1864 | 58 | 4351.39 | 356.51 | _____ | 0.1 | _____ |
| 865 | 48:20-6.1864 | 59 | 4355.39 | 376.29 | _____ | 0.1 | _____ |
| 866 | 48:20-6.1864 | 60 | 4359.29 | 399.25 | _____ | 0.1 | _____ |
| 867 | 48:20-6.1864 | 61 | 4364.12 | 425.9 | _____ | 0.1 | _____ |
| 868 | 48:20-6.1864 | 62 | 4366.62 | 444.65 | _____ | 0.1 | _____ |
| 869 | 48:20-6.1864 | 63 | 4369.61 | 472.54 | _____ | 0.1 | _____ |
| 870 | 48:20-6.1864 | 64 | 4373.88 | 517.76 | _____ | 0.1 | _____ |

_____ _____ _____

полное наименование должности М.П. подпись инициалы, фамилия

**Раздел 11**

## КАДАСТРОВЫЙ ПЛАН ТЕРРИТОРИИ

| Лист № 88 раздела 11 | Всего листов раздела 11: 234 | Всего разделов: 9 | Всего листов: 834 |
|---|---|---|---|
| « 04 » марта 2020 г. № КУВИ-001/2020-4317540 | | | |
| **Номер кадастрового квартала: 48:20:0021003** | | | |

Сведения о характерных точках границ:

| Номер п/п | Реестровый (учетный, условный) номер | Обозначение характерных точек | Координаты | | Описание закрепления на местности | Метод определения координат и средняя квадратическая погрешность положения характерной точки (Mt), м | Система координат |
|---|---|---|---|---|---|---|---|
| | | | X | Y | | | |
| 1 | 2 | 3 | 4 | 5 | 6 | 7 | 8 |
| 871 | 48:20-6.1864 | 65 | 4374.48 | 535.44 | _____ | 0.1 | _____ |
| 872 | 48:20-6.1864 | 66 | 4375.12 | 550.77 | _____ | 0.1 | _____ |
| 873 | 48:20-6.1864 | 67 | 4376.75 | 576.07 | _____ | 0.1 | _____ |
| 874 | 48:20-6.1864 | 68 | 4378.84 | 584.27 | _____ | 0.1 | _____ |
| 875 | 48:20-6.1864 | 69 | 4379.63 | 586.4 | _____ | 0.1 | _____ |
| 876 | 48:20-6.1864 | 70 | 4381.12 | 592.23 | _____ | 0.1 | _____ |
| 877 | 48:20-6.1864 | 71 | 4388.27 | 606.39 | _____ | 0.1 | _____ |
| 878 | 48:20-6.1864 | 72 | 4390.17 | 608.42 | _____ | 0.1 | _____ |
| 879 | 48:20-6.1864 | 73 | 4392.39 | 610.6 | _____ | 0.1 | _____ |
| 880 | 48:20-6.1864 | 74 | 4395 | 614.26 | _____ | 0.1 | _____ |

_____ М.П. _____ _____

полное наименование должности подпись инициалы, фамилия

**Раздел 11**

## КАДАСТРОВЫЙ ПЛАН ТЕРРИТОРИИ

| Лист № 89 раздела 11 | Всего листов раздела 11: 234 | Всего разделов: 9 | Всего листов: 834 |
|---|---|---|---|
| « 04 » марта 2020 г. № КУВИ-001/2020-4317540 | | | |
| **Номер кадастрового квартала: 48:20:0021003** | | | |

Сведения о характерных точках границ:

| Номер п/п | Реестровый (учетный, условный) номер | Обозначение характерных точек | Координаты | | Описание закрепления на местности | Метод определения координат и средняя квадратическая погрешность положения характерной точки (Mt), м | Система координат |
|---|---|---|---|---|---|---|---|
| | | | X | Y | | | |
| 1 | 2 | 3 | 4 | 5 | 6 | 7 | 8 |
| 881 | 48:20-6.1864 | 75 | 4400.86 | 626.17 | _____ | 0.1 | _____ |
| 882 | 48:20-6.1864 | 76 | 4402.93 | 634.2 | _____ | 0.1 | _____ |
| 883 | 48:20-6.1864 | 77 | 4405.3 | 647.92 | _____ | 0.1 | _____ |
| 884 | 48:20-6.1864 | 78 | 4406 | 653.87 | _____ | 0.1 | _____ |
| 885 | 48:20-6.1864 | 79 | 4405.93 | 664.52 | _____ | 0.1 | _____ |
| 886 | 48:20-6.1864 | 80 | 4407.52 | 673.29 | _____ | 0.1 | _____ |
| 887 | 48:20-6.1864 | 81 | 4407.83 | 674.68 | _____ | 0.1 | _____ |
| 888 | 48:20-6.1864 | 82 | 4408.28 | 675.54 | _____ | 0.1 | _____ |
| 889 | 48:20-6.1864 | 83 | 4409.43 | 676.08 | _____ | 0.1 | _____ |
| 890 | 48:20-6.1864 | 84 | 4411.17 | 675.97 | _____ | 0.1 | _____ |

_____ _____ _____

полное наименование должности М.П. подпись инициалы, фамилия

**Раздел 11**

## КАДАСТРОВЫЙ ПЛАН ТЕРРИТОРИИ

| Лист № 90 раздела 11 | Всего листов раздела 11: 234 | Всего разделов: 9 | Всего листов: 834 |
|---|---|---|---|
| « 04 » марта 2020 г. № КУВИ-001/2020-4317540 | | | |
| **Номер кадастрового квартала: 48:20:0021003** | | | |

Сведения о характерных точках границ:

| Номер п/п | Реестровый (учетный, условный) номер | Обозначение характерных точек | Координаты | | Описание закрепления на местности | Метод определения координат и средняя квадратическая погрешность положения характерной точки (Mt), м | Система координат |
|---|---|---|---|---|---|---|---|
| | | | X | Y | | | |
| 1 | 2 | 3 | 4 | 5 | 6 | 7 | 8 |
| 891 | 48:20-6.1864 | 85 | 4417.36 | 675.26 | _____ | 0.1 | _____ |
| 892 | 48:20-6.1864 | 86 | 4435.1 | 675.01 | _____ | 0.1 | _____ |
| 893 | 48:20-6.1864 | 87 | 4464.89 | 675.18 | _____ | 0.1 | _____ |
| 894 | 48:20-6.1864 | 88 | 4486.7 | 674.82 | _____ | 0.1 | _____ |
| 895 | 48:20-6.1864 | 89 | 4509.7 | 674.45 | _____ | 0.1 | _____ |
| 896 | 48:20-6.1864 | 90 | 4519.91 | 673.51 | _____ | 0.1 | _____ |
| 897 | 48:20-6.1864 | 91 | 4525.78 | 673.45 | _____ | 0.1 | _____ |
| 898 | 48:20-6.1864 | 92 | 4540.58 | 675.32 | _____ | 0.1 | _____ |
| 899 | 48:20-6.1864 | 93 | 4552.4 | 675.5 | _____ | 0.1 | _____ |
| 900 | 48:20-6.1864 | 94 | 4565.67 | 675.21 | _____ | 0.1 | _____ |

полное наименование должности М.П. подпись инициалы, фамилия

**Раздел 11**

## КАДАСТРОВЫЙ ПЛАН ТЕРРИТОРИИ

| Лист № 91 раздела 11 | Всего листов раздела 11: 234 | Всего разделов: 9 | Всего листов: 834 |
|---|---|---|---|
| « 04 » марта 2020 г. № КУВИ-001/2020-4317540 | | | |
| **Номер кадастрового квартала: 48:20:0021003** | | | |

Сведения о характерных точках границ:

| Номер п/п | Реестровый (учетный, условный) номер | Обозначение характерных точек | Координаты | | Описание закрепления на местности | Метод определения координат и средняя квадратическая погрешность положения характерной точки (Mt), м | Система координат |
|---|---|---|---|---|---|---|---|
| | | | X | Y | | | |
| 1 | 2 | 3 | 4 | 5 | 6 | 7 | 8 |
| 901 | 48:20-6.1864 | 95 | 4585.41 | 675.09 | _____ | 0.1 | _____ |
| 902 | 48:20-6.1864 | 96 | 4604.89 | 674.84 | _____ | 0.1 | _____ |
| 903 | 48:20-6.1864 | 97 | 4629.85 | 674.69 | _____ | 0.1 | _____ |
| 904 | 48:20-6.1864 | 98 | 4669.87 | 674.5 | _____ | 0.1 | _____ |
| 905 | 48:20-6.1864 | 99 | 4702.92 | 674.66 | _____ | 0.1 | _____ |
| 906 | 48:20-6.1864 | 100 | 4742.23 | 674.66 | _____ | 0.1 | _____ |
| 907 | 48:20-6.1864 | 101 | 4771.66 | 674.72 | _____ | 0.1 | _____ |
| 908 | 48:20-6.1864 | 102 | 4784.48 | 675.06 | _____ | 0.1 | _____ |
| 909 | 48:20-6.1864 | 103 | 4795.84 | 675.57 | _____ | 0.1 | _____ |
| 910 | 48:20-6.1864 | 104 | 4798.02 | 675.21 | _____ | 0.1 | _____ |

_____ М.П. _____ _____

полное наименование должности подпись инициалы, фамилия

**Раздел 11**

## КАДАСТРОВЫЙ ПЛАН ТЕРРИТОРИИ

| Лист № 92 раздела 11 | Всего листов раздела 11: 234 | Всего разделов: 9 | Всего листов: 834 |
|---|---|---|---|
| « 04 » марта 2020 г. № КУВИ-001/2020-4317540 | | | |
| **Номер кадастрового квартала: 48:20:0021003** | | | |

Сведения о характерных точках границ:

| Номер п/п | Реестровый (учетный, условный) номер | Обозначение характерных точек | Координаты | | Описание закрепления на местности | Метод определения координат и средняя квадратическая погрешность положения характерной точки (Mt), м | Система координат |
|---|---|---|---|---|---|---|---|
| | | | X | Y | | | |
| 1 | 2 | 3 | 4 | 5 | 6 | 7 | 8 |
| 911 | 48:20-6.1864 | 1 | 4798.34 | 677.19 | _____ | 0.1 | _____ |
| 912 | 48:20-6.493 | 1.1 | -4518.75 | -6018.52 | _____ | 0.1 | _____ |
| 913 | 48:20-6.493 | 1.2 | -4616.94 | -6140.72 | _____ | 0.1 | _____ |
| 914 | 48:20-6.493 | 1.3 | -4696.3 | -6168.84 | _____ | 0.1 | _____ |
| 915 | 48:20-6.493 | 1.4 | -5081.17 | -6232.63 | _____ | 0.1 | _____ |
| 916 | 48:20-6.493 | 1.5 | -4914.69 | -6520.61 | _____ | 0.1 | _____ |
| 917 | 48:20-6.493 | 1.6 | -4829.1 | -6695.7 | _____ | 0.1 | _____ |
| 918 | 48:20-6.493 | 1.7 | -4929.77 | -6759.91 | _____ | 0.1 | _____ |
| 919 | 48:20-6.493 | 1.8 | -4867.48 | -6847.28 | _____ | 0.1 | _____ |
| 920 | 48:20-6.493 | 1.9 | -4899.49 | -6861.67 | _____ | 0.1 | _____ |

полное наименование должности М.П. подпись инициалы, фамилия

**Раздел 11**

## КАДАСТРОВЫЙ ПЛАН ТЕРРИТОРИИ

| Лист № 93 раздела 11 | Всего листов раздела 11: 234 | Всего разделов: 9 | Всего листов: 834 |
|---|---|---|---|
| « 04 » марта 2020 г. № КУВИ-001/2020-4317540 | | | |
| **Номер кадастрового квартала: 48:20:0021003** | | | |

Сведения о характерных точках границ:

| Номер п/п | Реестровый (учетный, условный) номер | Обозначение характерных точек | Координаты | | Описание закрепления на местности | Метод определения координат и средняя квадратическая погрешность положения характерной точки (Mt), м | Система координат |
|---|---|---|---|---|---|---|---|
| | | | X | Y | | | |
| 1 | 2 | 3 | 4 | 5 | 6 | 7 | 8 |
| 921 | 48:20-6.493 | 1.10 | -4959.4 | -6851.48 | _____ | 0.1 | _____ |
| 922 | 48:20-6.493 | 1.11 | -5043.27 | -6771.99 | _____ | 0.1 | _____ |
| 923 | 48:20-6.493 | 1.12 | -5217.56 | -7030.38 | _____ | 0.1 | _____ |
| 924 | 48:20-6.493 | 1.13 | -5386.39 | -7426.04 | _____ | 0.1 | _____ |
| 925 | 48:20-6.493 | 1.14 | -5392.2 | -7451.19 | _____ | 0.1 | _____ |
| 926 | 48:20-6.493 | 1.15 | -5623.02 | -7489.7 | _____ | 0.1 | _____ |
| 927 | 48:20-6.493 | 1.16 | -5654.38 | -7509.49 | _____ | 0.1 | _____ |
| 928 | 48:20-6.493 | 1.17 | -5701.35 | -7534.34 | _____ | 0.1 | _____ |
| 929 | 48:20-6.493 | 1.18 | -5636.96 | -7602.84 | _____ | 0.1 | _____ |
| 930 | 48:20-6.493 | 1.19 | -5585.96 | -7633.19 | _____ | 0.1 | _____ |

полное наименование должности М.П. подпись инициалы, фамилия

**Раздел 11**

## КАДАСТРОВЫЙ ПЛАН ТЕРРИТОРИИ

| Лист № 94 раздела 11 | Всего листов раздела 11: 234 | Всего разделов: 9 | Всего листов: 834 |
|---|---|---|---|
| « 04 » марта 2020 г. № КУВИ-001/2020-4317540 | | | |
| **Номер кадастрового квартала: 48:20:0021003** | | | |

Сведения о характерных точках границ:

| Номер п/п | Реестровый (учетный, условный) номер | Обозначение характерных точек | Координаты | | Описание закрепления на местности | Метод определения координат и средняя квадратическая погрешность положения характерной точки (Mt), м | Система координат |
|---|---|---|---|---|---|---|---|
| | | | X | Y | | | |
| 1 | 2 | 3 | 4 | 5 | 6 | 7 | 8 |
| 931 | 48:20-6.493 | 1.20 | -5538.7 | -7648.26 | _____ | 0.1 | _____ |
| 932 | 48:20-6.493 | 1.21 | -5509.18 | -7671.94 | _____ | 0.1 | _____ |
| 933 | 48:20-6.493 | 1.22 | -5483.09 | -7704.27 | _____ | 0.1 | _____ |
| 934 | 48:20-6.493 | 1.23 | -5473.42 | -7717.68 | _____ | 0.1 | _____ |
| 935 | 48:20-6.493 | 1.24 | -5462.58 | -7732.76 | _____ | 0.1 | _____ |
| 936 | 48:20-6.493 | 1.25 | -5445.72 | -7740.59 | _____ | 0.1 | _____ |
| 937 | 48:20-6.493 | 1.26 | -5426.84 | -7742.24 | _____ | 0.1 | _____ |
| 938 | 48:20-6.493 | 1.27 | -5398.02 | -7749.99 | _____ | 0.1 | _____ |
| 939 | 48:20-6.493 | 1.28 | -5379.2 | -7767.05 | _____ | 0.1 | _____ |
| 940 | 48:20-6.493 | 1.29 | -5370.06 | -7791.77 | _____ | 0.1 | _____ |

_____ _____ _____

полное наименование должности М.П. подпись инициалы, фамилия

**Раздел 11**

## КАДАСТРОВЫЙ ПЛАН ТЕРРИТОРИИ

| Лист № 95 раздела 11 | Всего листов раздела 11: 234 | Всего разделов: 9 | Всего листов: 834 |
|---|---|---|---|
| « 04 » марта 2020 г. № КУВИ-001/2020-4317540 | | | |
| **Номер кадастрового квартала: 48:20:0021003** | | | |

Сведения о характерных точках границ:

| Номер п/п | Реестровый (учетный, условный) номер | Обозначение характерных точек | Координаты | | Описание закрепления на местности | Метод определения координат и средняя квадратическая погрешность положения характерной точки (Mt), м | Система координат |
|---|---|---|---|---|---|---|---|
| | | | X | Y | | | |
| 1 | 2 | 3 | 4 | 5 | 6 | 7 | 8 |
| 941 | 48:20-6.493 | 1.30 | -5368.74 | -7802.45 | _____ | 0.1 | _____ |
| 942 | 48:20-6.493 | 1.31 | -5361.51 | -7814.24 | _____ | 0.1 | _____ |
| 943 | 48:20-6.493 | 1.32 | -5338.7 | -7823.29 | _____ | 0.1 | _____ |
| 944 | 48:20-6.493 | 1.33 | -5320.37 | -7831.61 | _____ | 0.1 | _____ |
| 945 | 48:20-6.493 | 1.34 | -5305.76 | -7840.33 | _____ | 0.1 | _____ |
| 946 | 48:20-6.493 | 1.35 | -5281.51 | -7865.67 | _____ | 0.1 | _____ |
| 947 | 48:20-6.493 | 1.36 | -5269.05 | -7881.94 | _____ | 0.1 | _____ |
| 948 | 48:20-6.493 | 1.37 | -5260.19 | -7902.28 | _____ | 0.1 | _____ |
| 949 | 48:20-6.493 | 1.38 | -5271.67 | -7930.56 | _____ | 0.1 | _____ |
| 950 | 48:20-6.493 | 1.39 | -5278.29 | -7953.89 | _____ | 0.1 | _____ |

_____ _____ _____

полное наименование должности М.П. подпись инициалы, фамилия

**Раздел 11**

## КАДАСТРОВЫЙ ПЛАН ТЕРРИТОРИИ

| Лист № 96 раздела 11 | Всего листов раздела 11: 234 | Всего разделов: 9 | Всего листов: 834 |
|---|---|---|---|
| « 04 » марта 2020 г. № КУВИ-001/2020-4317540 | | | |
| **Номер кадастрового квартала: 48:20:0021003** | | | |

Сведения о характерных точках границ:

| Номер п/п | Реестровый (учетный, условный) номер | Обозначение характерных точек | Координаты | | Описание закрепления на местности | Метод определения координат и средняя квадратическая погрешность положения характерной точки (Mt), м | Система координат |
|---|---|---|---|---|---|---|---|
| | | | X | Y | | | |
| 1 | 2 | 3 | 4 | 5 | 6 | 7 | 8 |
| 951 | 48:20-6.493 | 1.40 | -5272.09 | -7971.04 | _____ | 0.1 | _____ |
| 952 | 48:20-6.493 | 1.41 | -5237.75 | -8033.91 | _____ | 0.1 | _____ |
| 953 | 48:20-6.493 | 1.42 | -5199.87 | -8042.59 | _____ | 0.1 | _____ |
| 954 | 48:20-6.493 | 1.43 | -5178.65 | -8025.88 | _____ | 0.1 | _____ |
| 955 | 48:20-6.493 | 1.44 | -5148.8 | -8034.99 | _____ | 0.1 | _____ |
| 956 | 48:20-6.493 | 1.45 | -5125.66 | -8033.86 | _____ | 0.1 | _____ |
| 957 | 48:20-6.493 | 1.46 | -5105.15 | -8031.98 | _____ | 0.1 | _____ |
| 958 | 48:20-6.493 | 1.47 | -5087.41 | -8035.23 | _____ | 0.1 | _____ |
| 959 | 48:20-6.493 | 1.48 | -5088.74 | -8044.45 | _____ | 0.1 | _____ |
| 960 | 48:20-6.493 | 1.49 | -5083.89 | -8070.89 | _____ | 0.1 | _____ |

_____ _____ _____

полное наименование должности М.П. подпись инициалы, фамилия

**Раздел 11**

## КАДАСТРОВЫЙ ПЛАН ТЕРРИТОРИИ

| Лист № 97 раздела 11 | Всего листов раздела 11: 234 | Всего разделов: 9 | Всего листов: 834 |
|---|---|---|---|
| « 04 » марта 2020 г. № КУВИ-001/2020-4317540 | | | |
| **Номер кадастрового квартала: 48:20:0021003** | | | |

Сведения о характерных точках границ:

| Номер п/п | Реестровый (учетный, условный) номер | Обозначение характерных точек | Координаты | | Описание закрепления на местности | Метод определения координат и средняя квадратическая погрешность положения характерной точки (Mt), м | Система координат |
|---|---|---|---|---|---|---|---|
| | | | X | Y | | | |
| 1 | 2 | 3 | 4 | 5 | 6 | 7 | 8 |
| 961 | 48:20-6.493 | 1.50 | -5103.81 | -8096.34 | _____ | 0.1 | _____ |
| 962 | 48:20-6.493 | 1.51 | -5094.7 | -8107.4 | _____ | 0.1 | _____ |
| 963 | 48:20-6.493 | 1.52 | -5137.45 | -8148.24 | _____ | 0.1 | _____ |
| 964 | 48:20-6.493 | 1.53 | -5135.95 | -8195.82 | _____ | 0.1 | _____ |
| 965 | 48:20-6.493 | 1.54 | -5038.37 | -8259.4 | _____ | 0.1 | _____ |
| 966 | 48:20-6.493 | 1.55 | -5025.37 | -8310.72 | _____ | 0.1 | _____ |
| 967 | 48:20-6.493 | 1.56 | -5029.77 | -8331.33 | _____ | 0.1 | _____ |
| 968 | 48:20-6.493 | 1.57 | -5039.33 | -8356.72 | _____ | 0.1 | _____ |
| 969 | 48:20-6.493 | 1.58 | -5118.08 | -8382.03 | _____ | 0.1 | _____ |
| 970 | 48:20-6.493 | 1.59 | -5159.71 | -8436.76 | _____ | 0.1 | _____ |

_____ _____ _____

полное наименование должности М.П. подпись инициалы, фамилия

**Раздел 11**

## КАДАСТРОВЫЙ ПЛАН ТЕРРИТОРИИ

| Лист № 98 раздела 11 | Всего листов раздела 11: 234 | Всего разделов: 9 | Всего листов: 834 |
|---|---|---|---|
| « 04 » марта 2020 г. № КУВИ-001/2020-4317540 | | | |
| **Номер кадастрового квартала: 48:20:0021003** | | | |

Сведения о характерных точках границ:

| Номер п/п | Реестровый (учетный, условный) номер | Обозначение характерных точек | Координаты | | Описание закрепления на местности | Метод определения координат и средняя квадратическая погрешность положения характерной точки (Mt), м | Система координат |
|---|---|---|---|---|---|---|---|
| | | | X | Y | | | |
| 1 | 2 | 3 | 4 | 5 | 6 | 7 | 8 |
| 971 | 48:20-6.493 | 1.60 | -5172.99 | -8479.11 | _____ | 0.1 | _____ |
| 972 | 48:20-6.493 | 1.61 | -5163.13 | -8494.73 | _____ | 0.1 | _____ |
| 973 | 48:20-6.493 | 1.62 | -5087.97 | -8505.85 | _____ | 0.1 | _____ |
| 974 | 48:20-6.493 | 1.63 | -5039.27 | -8540.57 | _____ | 0.1 | _____ |
| 975 | 48:20-6.493 | 1.64 | -5034.33 | -8605.25 | _____ | 0.1 | _____ |
| 976 | 48:20-6.493 | 1.65 | -5053.35 | -8615.46 | _____ | 0.1 | _____ |
| 977 | 48:20-6.493 | 1.66 | -5113.23 | -8600.98 | _____ | 0.1 | _____ |
| 978 | 48:20-6.493 | 1.67 | -5155.08 | -8649.53 | _____ | 0.1 | _____ |
| 979 | 48:20-6.493 | 1.68 | -5163.28 | -8692.66 | _____ | 0.1 | _____ |
| 980 | 48:20-6.493 | 1.69 | -5137.54 | -8721.18 | _____ | 0.1 | _____ |

_____ _____ _____

полное наименование должности М.П. подпись инициалы, фамилия

**Раздел 11**

## КАДАСТРОВЫЙ ПЛАН ТЕРРИТОРИИ

| Лист № 99 раздела 11 | Всего листов раздела 11: 234 | Всего разделов: 9 | Всего листов: 834 |
|---|---|---|---|
| « 04 » марта 2020 г. № КУВИ-001/2020-4317540 | | | |
| **Номер кадастрового квартала: 48:20:0021003** | | | |

Сведения о характерных точках границ:

| Номер п/п | Реестровый (учетный, условный) номер | Обозначение характерных точек | Координаты | | Описание закрепления на местности | Метод определения координат и средняя квадратическая погрешность положения характерной точки (Mt), м | Система координат |
|---|---|---|---|---|---|---|---|
| | | | X | Y | | | |
| 1 | 2 | 3 | 4 | 5 | 6 | 7 | 8 |
| 981 | 48:20-6.493 | 1.70 | -5067.68 | -8711.89 | _____ | 0.1 | _____ |
| 982 | 48:20-6.493 | 1.71 | -5032.34 | -8753.64 | _____ | 0.1 | _____ |
| 983 | 48:20-6.493 | 1.72 | -5039.45 | -8803.83 | _____ | 0.1 | _____ |
| 984 | 48:20-6.493 | 1.73 | -5005.03 | -8838.54 | _____ | 0.1 | _____ |
| 985 | 48:20-6.493 | 1.74 | -4995.14 | -8886.1 | _____ | 0.1 | _____ |
| 986 | 48:20-6.493 | 1.75 | -4947.46 | -8904.11 | _____ | 0.1 | _____ |
| 987 | 48:20-6.493 | 1.76 | -4881.36 | -8908.11 | _____ | 0.1 | _____ |
| 988 | 48:20-6.493 | 1.77 | -4840.46 | -8938.1 | _____ | 0.1 | _____ |
| 989 | 48:20-6.493 | 1.78 | -4777.96 | -8979.91 | _____ | 0.1 | _____ |
| 990 | 48:20-6.493 | 1.79 | -4729.95 | -8999.9 | _____ | 0.1 | _____ |

_____ _____ _____

полное наименование должности М.П. подпись инициалы, фамилия

**Раздел 11**

## КАДАСТРОВЫЙ ПЛАН ТЕРРИТОРИИ

| Лист № 100 раздела 11 | Всего листов раздела 11: 234 | Всего разделов: 9 | Всего листов: 834 |
|---|---|---|---|
| « 04 » марта 2020 г. № КУВИ-001/2020-4317540 | | | |
| **Номер кадастрового квартала: 48:20:0021003** | | | |

Сведения о характерных точках границ:

| Номер п/п | Реестровый (учетный, условный) номер | Обозначение характерных точек | Координаты | | Описание закрепления на местности | Метод определения координат и средняя квадратическая погрешность положения характерной точки (Mt), м | Система координат |
|---|---|---|---|---|---|---|---|
| | | | X | Y | | | |
| 1 | 2 | 3 | 4 | 5 | 6 | 7 | 8 |
| 991 | 48:20-6.493 | 1.80 | -4526.96 | -9075.41 | _____ | 0.1 | _____ |
| 992 | 48:20-6.493 | 1.81 | -4410.27 | -9160.41 | _____ | 0.1 | _____ |
| 993 | 48:20-6.493 | 1.82 | -4303.46 | -9246.11 | _____ | 0.1 | _____ |
| 994 | 48:20-6.493 | 1.83 | -4295.96 | -9295.96 | _____ | 0.1 | _____ |
| 995 | 48:20-6.493 | 1.84 | -4263.36 | -9342.61 | _____ | 0.1 | _____ |
| 996 | 48:20-6.493 | 1.85 | -4223.04 | -9377.58 | _____ | 0.1 | _____ |
| 997 | 48:20-6.493 | 1.86 | -4205.04 | -9389.48 | _____ | 0.1 | _____ |
| 998 | 48:20-6.493 | 1.87 | -4053.58 | -9493.84 | _____ | 0.1 | _____ |
| 999 | 48:20-6.493 | 1.88 | -3998.77 | -9543.6 | _____ | 0.1 | _____ |
| 1000 | 48:20-6.493 | 1.89 | -3986.8 | -9588.56 | _____ | 0.1 | _____ |

_____ _____ _____

полное наименование должности М.П. подпись инициалы, фамилия

**Раздел 11**

## КАДАСТРОВЫЙ ПЛАН ТЕРРИТОРИИ

| Лист № 101 раздела 11 | Всего листов раздела 11: 234 | Всего разделов: 9 | Всего листов: 834 |
|---|---|---|---|
| « 04 » марта 2020 г. № КУВИ-001/2020-4317540 | | | |
| **Номер кадастрового квартала: 48:20:0021003** | | | |

Сведения о характерных точках границ:

| Номер п/п | Реестровый (учетный, условный) номер | Обозначение характерных точек | Координаты | | Описание закрепления на местности | Метод определения координат и средняя квадратическая погрешность положения характерной точки (Mt), м | Система координат |
|---|---|---|---|---|---|---|---|
| | | | X | Y | | | |
| 1 | 2 | 3 | 4 | 5 | 6 | 7 | 8 |
| 1001 | 48:20-6.493 | 1.90 | -3820.46 | -9999.91 | _____ | 0.1 | _____ |
| 1002 | 48:20-6.493 | 1.91 | -4212.17 | -10143.73 | _____ | 0.1 | _____ |
| 1003 | 48:20-6.493 | 1.92 | -4810.73 | -10333.59 | _____ | 0.1 | _____ |
| 1004 | 48:20-6.493 | 1.93 | -4853.97 | -10346 | _____ | 0.1 | _____ |
| 1005 | 48:20-6.493 | 1.94 | -4830.73 | -10382.32 | _____ | 0.1 | _____ |
| 1006 | 48:20-6.493 | 1.95 | -4771.1 | -10446.79 | _____ | 0.1 | _____ |
| 1007 | 48:20-6.493 | 1.96 | -4749.22 | -10481.73 | _____ | 0.1 | _____ |
| 1008 | 48:20-6.493 | 1.97 | -4724.64 | -10514.26 | _____ | 0.1 | _____ |
| 1009 | 48:20-6.493 | 1.98 | -4692.99 | -10571.81 | _____ | 0.1 | _____ |
| 1010 | 48:20-6.493 | 1.99 | -4682.53 | -10648.44 | _____ | 0.1 | _____ |

_____ М.П. _____ _____

полное наименование должности подпись инициалы, фамилия

**Раздел 11**

## КАДАСТРОВЫЙ ПЛАН ТЕРРИТОРИИ

| Лист № 102 раздела 11 | Всего листов раздела 11: 234 | Всего разделов: 9 | Всего листов: 834 |
|---|---|---|---|
| « 04 » марта 2020 г. № КУВИ-001/2020-4317540 | | | |
| **Номер кадастрового квартала: 48:20:0021003** | | | |

Сведения о характерных точках границ:

| Номер п/п | Реестровый (учетный, условный) номер | Обозначение характерных точек | Координаты | | Описание закрепления на местности | Метод определения координат и средняя квадратическая погрешность положения характерной точки (Mt), м | Система координат |
|---|---|---|---|---|---|---|---|
| | | | X | Y | | | |
| 1 | 2 | 3 | 4 | 5 | 6 | 7 | 8 |
| 1011 | 48:20-6.493 | 1.100 | -4732.39 | -10764.21 | _____ | 0.1 | _____ |
| 1012 | 48:20-6.493 | 1.101 | -4759.77 | -10831.7 | _____ | 0.1 | _____ |
| 1013 | 48:20-6.493 | 1.102 | -4694.47 | -10875.7 | _____ | 0.1 | _____ |
| 1014 | 48:20-6.493 | 1.103 | -4607 | -10896.62 | _____ | 0.1 | _____ |
| 1015 | 48:20-6.493 | 1.104 | -4577.62 | -10921.75 | _____ | 0.1 | _____ |
| 1016 | 48:20-6.493 | 1.105 | -4464.14 | -11016.08 | _____ | 0.1 | _____ |
| 1017 | 48:20-6.493 | 1.106 | -4465.44 | -11056.22 | _____ | 0.1 | _____ |
| 1018 | 48:20-6.493 | 1.107 | -4489.39 | -11155.77 | _____ | 0.1 | _____ |
| 1019 | 48:20-6.493 | 1.108 | -4418.44 | -11262.08 | _____ | 0.1 | _____ |
| 1020 | 48:20-6.493 | 1.109 | -4362.07 | -11293.1 | _____ | 0.1 | _____ |

_____ _____ _____

полное наименование должности М.П. подпись инициалы, фамилия

**Раздел 11**

## КАДАСТРОВЫЙ ПЛАН ТЕРРИТОРИИ

| Лист № 103 раздела 11 | Всего листов раздела 11: 234 | Всего разделов: 9 | Всего листов: 834 |
|---|---|---|---|
| « 04 » марта 2020 г. № КУВИ-001/2020-4317540 | | | |
| **Номер кадастрового квартала: 48:20:0021003** | | | |

Сведения о характерных точках границ:

| Номер п/п | Реестровый (учетный, условный) номер | Обозначение характерных точек | Координаты | | Описание закрепления на местности | Метод определения координат и средняя квадратическая погрешность положения характерной точки (Mt), м | Система координат |
|---|---|---|---|---|---|---|---|
| | | | X | Y | | | |
| 1 | 2 | 3 | 4 | 5 | 6 | 7 | 8 |
| 1021 | 48:20-6.493 | 1.110 | -4266.42 | -11280.94 | _____ | 0.1 | _____ |
| 1022 | 48:20-6.493 | 1.111 | -4221.81 | -11300.35 | _____ | 0.1 | _____ |
| 1023 | 48:20-6.493 | 1.112 | -4204.29 | -11389.57 | _____ | 0.1 | _____ |
| 1024 | 48:20-6.493 | 1.113 | -4178.81 | -11425.93 | _____ | 0.1 | _____ |
| 1025 | 48:20-6.493 | 1.114 | -4152.71 | -11379.03 | _____ | 0.1 | _____ |
| 1026 | 48:20-6.493 | 1.115 | -4093.61 | -11367.26 | _____ | 0.1 | _____ |
| 1027 | 48:20-6.493 | 1.116 | -4052.08 | -11375.53 | _____ | 0.1 | _____ |
| 1028 | 48:20-6.493 | 1.117 | -4018.32 | -11419.65 | _____ | 0.1 | _____ |
| 1029 | 48:20-6.493 | 1.118 | -4014.96 | -11471.38 | _____ | 0.1 | _____ |
| 1030 | 48:20-6.493 | 1.119 | -4043.92 | -11539.63 | _____ | 0.1 | _____ |

_____ _____ _____

полное наименование должности М.П. подпись инициалы, фамилия

**Раздел 11**

## КАДАСТРОВЫЙ ПЛАН ТЕРРИТОРИИ

| Лист № 104 раздела 11 | Всего листов раздела 11: 234 | Всего разделов: 9 | Всего листов: 834 |
|---|---|---|---|
| « 04 » марта 2020 г. № КУВИ-001/2020-4317540 | | | |
| **Номер кадастрового квартала: 48:20:0021003** | | | |

Сведения о характерных точках границ:

| Номер п/п | Реестровый (учетный, условный) номер | Обозначение характерных точек | Координаты | | Описание закрепления на местности | Метод определения координат и средняя квадратическая погрешность положения характерной точки (Mt), м | Система координат |
|---|---|---|---|---|---|---|---|
| | | | X | Y | | | |
| 1 | 2 | 3 | 4 | 5 | 6 | 7 | 8 |
| 1031 | 48:20-6.493 | 1.120 | -4044.85 | -11565.86 | _____ | 0.1 | _____ |
| 1032 | 48:20-6.493 | 1.121 | -4014.3 | -11655.31 | _____ | 0.1 | _____ |
| 1033 | 48:20-6.493 | 1.122 | -3965.93 | -11712.52 | _____ | 0.1 | _____ |
| 1034 | 48:20-6.493 | 1.123 | -3967.42 | -11770.82 | _____ | 0.1 | _____ |
| 1035 | 48:20-6.493 | 1.124 | -3968.62 | -11787.59 | _____ | 0.1 | _____ |
| 1036 | 48:20-6.493 | 1.125 | -3935.8 | -11819.18 | _____ | 0.1 | _____ |
| 1037 | 48:20-6.493 | 1.126 | -3928.78 | -11867.85 | _____ | 0.1 | _____ |
| 1038 | 48:20-6.493 | 1.127 | -3859.03 | -11921.06 | _____ | 0.1 | _____ |
| 1039 | 48:20-6.493 | 1.128 | -3866.59 | -11968.4 | _____ | 0.1 | _____ |
| 1040 | 48:20-6.493 | 1.129 | -3857.42 | -12067.51 | _____ | 0.1 | _____ |

_____ _____ _____

полное наименование должности М.П. подпись инициалы, фамилия

**Раздел 11**

## КАДАСТРОВЫЙ ПЛАН ТЕРРИТОРИИ

| Лист № 105 раздела 11 | Всего листов раздела 11: 234 | Всего разделов: 9 | Всего листов: 834 |
|---|---|---|---|
| « 04 » марта 2020 г. № КУВИ-001/2020-4317540 | | | |
| **Номер кадастрового квартала: 48:20:0021003** | | | |

Сведения о характерных точках границ:

| Номер п/п | Реестровый (учетный, условный) номер | Обозначение характерных точек | Координаты | | Описание закрепления на местности | Метод определения координат и средняя квадратическая погрешность положения характерной точки (Mt), м | Система координат |
|---|---|---|---|---|---|---|---|
| | | | X | Y | | | |
| 1 | 2 | 3 | 4 | 5 | 6 | 7 | 8 |
| 1041 | 48:20-6.493 | 1.130 | -3884.95 | -12142.11 | _____ | 0.1 | _____ |
| 1042 | 48:20-6.493 | 1.131 | -3882.88 | -12180.79 | _____ | 0.1 | _____ |
| 1043 | 48:20-6.493 | 1.132 | -3851.94 | -12234.25 | _____ | 0.1 | _____ |
| 1044 | 48:20-6.493 | 1.133 | -3829.33 | -12351.4 | _____ | 0.1 | _____ |
| 1045 | 48:20-6.493 | 1.134 | -3828.49 | -12351.26 | _____ | 0.1 | _____ |
| 1046 | 48:20-6.493 | 1.135 | -3533.35 | -12300.32 | _____ | 0.1 | _____ |
| 1047 | 48:20-6.493 | 1.136 | -3434.46 | -12279.02 | _____ | 0.1 | _____ |
| 1048 | 48:20-6.493 | 1.137 | -3202.88 | -12240.2 | _____ | 0.1 | _____ |
| 1049 | 48:20-6.493 | 1.138 | -3120.51 | -12224.86 | _____ | 0.1 | _____ |
| 1050 | 48:20-6.493 | 1.139 | -2933.6 | -12135 | _____ | 0.1 | _____ |

_____ _____ _____

полное наименование должности М.П. подпись инициалы, фамилия

**Раздел 11**

## КАДАСТРОВЫЙ ПЛАН ТЕРРИТОРИИ

| Лист № 106 раздела 11 | Всего листов раздела 11: 234 | Всего разделов: 9 | Всего листов: 834 |
|---|---|---|---|
| « 04 » марта 2020 г. № КУВИ-001/2020-4317540 | | | |
| **Номер кадастрового квартала: 48:20:0021003** | | | |

Сведения о характерных точках границ:

| Номер п/п | Реестровый (учетный, условный) номер | Обозначение характерных точек | Координаты | | Описание закрепления на местности | Метод определения координат и средняя квадратическая погрешность положения характерной точки (Mt), м | Система координат |
|---|---|---|---|---|---|---|---|
| | | | X | Y | | | |
| 1 | 2 | 3 | 4 | 5 | 6 | 7 | 8 |
| 1051 | 48:20-6.493 | 1.140 | -3147.97 | -11621.74 | _____ | 0.1 | _____ |
| 1052 | 48:20-6.493 | 1.141 | -3062.27 | -11593.85 | _____ | 0.1 | _____ |
| 1053 | 48:20-6.493 | 1.142 | -3107.18 | -11453.34 | _____ | 0.1 | _____ |
| 1054 | 48:20-6.493 | 1.143 | -2803.97 | -11357 | _____ | 0.1 | _____ |
| 1055 | 48:20-6.493 | 1.144 | -2369.63 | -11218.92 | _____ | 0.1 | _____ |
| 1056 | 48:20-6.493 | 1.145 | -2116.49 | -11138.51 | _____ | 0.1 | _____ |
| 1057 | 48:20-6.493 | 1.146 | -2111.08 | -11137.31 | _____ | 0.1 | _____ |
| 1058 | 48:20-6.493 | 1.147 | -2034.76 | -11104.62 | _____ | 0.1 | _____ |
| 1059 | 48:20-6.493 | 1.148 | -1975.31 | -11082.98 | _____ | 0.1 | _____ |
| 1060 | 48:20-6.493 | 1.149 | -1978.9 | -11126.58 | _____ | 0.1 | _____ |

_____ М.П. _____ _____

полное наименование должности подпись инициалы, фамилия

**Раздел 11**

## КАДАСТРОВЫЙ ПЛАН ТЕРРИТОРИИ

| Лист № 107 раздела 11 | Всего листов раздела 11: 234 | Всего разделов: 9 | Всего листов: 834 |
|---|---|---|---|
| « 04 » марта 2020 г. № КУВИ-001/2020-4317540 | | | |
| **Номер кадастрового квартала: 48:20:0021003** | | | |

Сведения о характерных точках границ:

| Номер п/п | Реестровый (учетный, условный) номер | Обозначение характерных точек | Координаты | | Описание закрепления на местности | Метод определения координат и средняя квадратическая погрешность положения характерной точки (Mt), м | Система координат |
|---|---|---|---|---|---|---|---|
| | | | X | Y | | | |
| 1 | 2 | 3 | 4 | 5 | 6 | 7 | 8 |
| 1061 | 48:20-6.493 | 1.150 | -1971.11 | -11148.12 | _____ | 0.1 | _____ |
| 1062 | 48:20-6.493 | 1.151 | -1931.91 | -11218.45 | _____ | 0.1 | _____ |
| 1063 | 48:20-6.493 | 1.152 | -1825.54 | -11380.57 | _____ | 0.1 | _____ |
| 1064 | 48:20-6.493 | 1.153 | -1558.77 | -11767.67 | _____ | 0.1 | _____ |
| 1065 | 48:20-6.493 | 1.154 | -1290.03 | -11560.56 | _____ | 0.1 | _____ |
| 1066 | 48:20-6.493 | 1.155 | -1217.1 | -11641.56 | _____ | 0.1 | _____ |
| 1067 | 48:20-6.493 | 1.156 | -1201.35 | -11628.7 | _____ | 0.1 | _____ |
| 1068 | 48:20-6.493 | 1.157 | -956.72 | -11909.56 | _____ | 0.1 | _____ |
| 1069 | 48:20-6.493 | 1.158 | -917.18 | -11853.98 | _____ | 0.1 | _____ |
| 1070 | 48:20-6.493 | 1.159 | -896.18 | -11859.51 | _____ | 0.1 | _____ |

_____ _____ _____

полное наименование должности М.П. подпись инициалы, фамилия

**Раздел 11**

## КАДАСТРОВЫЙ ПЛАН ТЕРРИТОРИИ

| Лист № 108 раздела 11 | Всего листов раздела 11: 234 | Всего разделов: 9 | Всего листов: 834 |
|---|---|---|---|
| « 04 » марта 2020 г. № КУВИ-001/2020-4317540 | | | |
| **Номер кадастрового квартала: 48:20:0021003** | | | |

Сведения о характерных точках границ:

| Номер п/п | Реестровый (учетный, условный) номер | Обозначение характерных точек | Координаты | | Описание закрепления на местности | Метод определения координат и средняя квадратическая погрешность положения характерной точки (Mt), м | Система координат |
|---|---|---|---|---|---|---|---|
| | | | X | Y | | | |
| 1 | 2 | 3 | 4 | 5 | 6 | 7 | 8 |
| 1071 | 48:20-6.493 | 1.160 | -861.96 | -11851.61 | _____ | 0.1 | _____ |
| 1072 | 48:20-6.493 | 1.161 | -827.9 | -11824.66 | _____ | 0.1 | _____ |
| 1073 | 48:20-6.493 | 1.162 | -792.07 | -11780.54 | _____ | 0.1 | _____ |
| 1074 | 48:20-6.493 | 1.163 | -754.22 | -11751.65 | _____ | 0.1 | _____ |
| 1075 | 48:20-6.493 | 1.164 | -723.8 | -11743.78 | _____ | 0.1 | _____ |
| 1076 | 48:20-6.493 | 1.165 | -664.74 | -11745.2 | _____ | 0.1 | _____ |
| 1077 | 48:20-6.493 | 1.166 | -602.16 | -11710.39 | _____ | 0.1 | _____ |
| 1078 | 48:20-6.493 | 1.167 | -548.4 | -11669.35 | _____ | 0.1 | _____ |
| 1079 | 48:20-6.493 | 1.168 | -411.52 | -11633.57 | _____ | 0.1 | _____ |
| 1080 | 48:20-6.493 | 1.169 | -108.83 | -11568.98 | _____ | 0.1 | _____ |

_____ _____ _____

полное наименование должности М.П. подпись инициалы, фамилия

**Раздел 11**

## КАДАСТРОВЫЙ ПЛАН ТЕРРИТОРИИ

| Лист № 109 раздела 11 | Всего листов раздела 11: 234 | Всего разделов: 9 | Всего листов: 834 |
|---|---|---|---|
| « 04 » марта 2020 г. № КУВИ-001/2020-4317540 | | | |
| **Номер кадастрового квартала: 48:20:0021003** | | | |

Сведения о характерных точках границ:

| Номер п/п | Реестровый (учетный, условный) номер | Обозначение характерных точек | Координаты | | Описание закрепления на местности | Метод определения координат и средняя квадратическая погрешность положения характерной точки (Mt), м | Система координат |
|---|---|---|---|---|---|---|---|
| | | | X | Y | | | |
| 1 | 2 | 3 | 4 | 5 | 6 | 7 | 8 |
| 1081 | 48:20-6.493 | 1.170 | 196.16 | -11500.51 | _____ | 0.1 | _____ |
| 1082 | 48:20-6.493 | 1.171 | 372.09 | -11455.13 | _____ | 0.1 | _____ |
| 1083 | 48:20-6.493 | 1.172 | 796.28 | -11358.48 | _____ | 0.1 | _____ |
| 1084 | 48:20-6.493 | 1.173 | 1005.59 | -11572.24 | _____ | 0.1 | _____ |
| 1085 | 48:20-6.493 | 1.174 | 1265.47 | -11840.19 | _____ | 0.1 | _____ |
| 1086 | 48:20-6.493 | 1.175 | 1448.69 | -12049.42 | _____ | 0.1 | _____ |
| 1087 | 48:20-6.493 | 1.176 | 1514.39 | -12219.07 | _____ | 0.1 | _____ |
| 1088 | 48:20-6.493 | 1.177 | 1553.94 | -12437.21 | _____ | 0.1 | _____ |
| 1089 | 48:20-6.493 | 1.178 | 1591.92 | -12437.4 | _____ | 0.1 | _____ |
| 1090 | 48:20-6.493 | 1.179 | 1673.59 | -13017.87 | _____ | 0.1 | _____ |

_____ _____ _____

полное наименование должности М.П. подпись инициалы, фамилия

**Раздел 11**

## КАДАСТРОВЫЙ ПЛАН ТЕРРИТОРИИ

| Лист № 110 раздела 11 | Всего листов раздела 11: 234 | Всего разделов: 9 | Всего листов: 834 |
|---|---|---|---|
| « 04 » марта 2020 г. № КУВИ-001/2020-4317540 | | | |
| **Номер кадастрового квартала: 48:20:0021003** | | | |

Сведения о характерных точках границ:

| Номер п/п | Реестровый (учетный, условный) номер | Обозначение характерных точек | Координаты | | Описание закрепления на местности | Метод определения координат и средняя квадратическая погрешность положения характерной точки (Mt), м | Система координат |
|---|---|---|---|---|---|---|---|
| | | | X | Y | | | |
| 1 | 2 | 3 | 4 | 5 | 6 | 7 | 8 |
| 1091 | 48:20-6.493 | 1.180 | 1642.65 | -13026.03 | _____ | 0.1 | _____ |
| 1092 | 48:20-6.493 | 1.181 | 1673.28 | -13262.12 | _____ | 0.1 | _____ |
| 1093 | 48:20-6.493 | 1.182 | 1724.5 | -13637.75 | _____ | 0.1 | _____ |
| 1094 | 48:20-6.493 | 1.183 | 1724.51 | -13637.79 | _____ | 0.1 | _____ |
| 1095 | 48:20-6.493 | 1.184 | 1732.53 | -13664.69 | _____ | 0.1 | _____ |
| 1096 | 48:20-6.493 | 1.185 | 1813.99 | -13937.99 | _____ | 0.1 | _____ |
| 1097 | 48:20-6.493 | 1.186 | 1860.94 | -14246.13 | _____ | 0.1 | _____ |
| 1098 | 48:20-6.493 | 1.187 | 1913.91 | -14618.26 | _____ | 0.1 | _____ |
| 1099 | 48:20-6.493 | 1.188 | 1952.42 | -14926.87 | _____ | 0.1 | _____ |
| 1100 | 48:20-6.493 | 1.189 | 2034.05 | -14703.62 | _____ | 0.1 | _____ |

_____ _____ _____

полное наименование должности М.П. подпись инициалы, фамилия

**Раздел 11**

## КАДАСТРОВЫЙ ПЛАН ТЕРРИТОРИИ

| Лист № 111 раздела 11 | Всего листов раздела 11: 234 | Всего разделов: 9 | Всего листов: 834 |
|---|---|---|---|
| « 04 » марта 2020 г. № КУВИ-001/2020-4317540 | | | |
| **Номер кадастрового квартала: 48:20:0021003** | | | |

Сведения о характерных точках границ:

| Номер п/п | Реестровый (учетный, условный) номер | Обозначение характерных точек | Координаты | | Описание закрепления на местности | Метод определения координат и средняя квадратическая погрешность положения характерной точки (Mt), м | Система координат |
|---|---|---|---|---|---|---|---|
| | | | X | Y | | | |
| 1 | 2 | 3 | 4 | 5 | 6 | 7 | 8 |
| 1101 | 48:20-6.493 | 1.190 | 2121.48 | -14382.16 | _____ | 0.1 | _____ |
| 1102 | 48:20-6.493 | 1.191 | 2063.25 | -14327.02 | _____ | 0.1 | _____ |
| 1103 | 48:20-6.493 | 1.192 | 2122.83 | -14180.52 | _____ | 0.1 | _____ |
| 1104 | 48:20-6.493 | 1.193 | 2151.36 | -14062.04 | _____ | 0.1 | _____ |
| 1105 | 48:20-6.493 | 1.194 | 2263.57 | -13870.23 | _____ | 0.1 | _____ |
| 1106 | 48:20-6.493 | 1.195 | 2360.3 | -13796.52 | _____ | 0.1 | _____ |
| 1107 | 48:20-6.493 | 1.196 | 2458.17 | -13802.33 | _____ | 0.1 | _____ |
| 1108 | 48:20-6.493 | 1.197 | 2550.55 | -13816.07 | _____ | 0.1 | _____ |
| 1109 | 48:20-6.493 | 1.198 | 2610.81 | -13838.41 | _____ | 0.1 | _____ |
| 1110 | 48:20-6.493 | 1.199 | 2877.04 | -13998.44 | _____ | 0.1 | _____ |

полное наименование должности М.П. подпись инициалы, фамилия

**Раздел 11**

## КАДАСТРОВЫЙ ПЛАН ТЕРРИТОРИИ

| Лист № 112 раздела 11 | Всего листов раздела 11: 234 | Всего разделов: 9 | Всего листов: 834 |
|---|---|---|---|
| « 04 » марта 2020 г. № КУВИ-001/2020-4317540 | | | |
| **Номер кадастрового квартала: 48:20:0021003** | | | |

Сведения о характерных точках границ:

| Номер п/п | Реестровый (учетный, условный) номер | Обозначение характерных точек | Координаты | | Описание закрепления на местности | Метод определения координат и средняя квадратическая погрешность положения характерной точки (Mt), м | Система координат |
|---|---|---|---|---|---|---|---|
| | | | X | Y | | | |
| 1 | 2 | 3 | 4 | 5 | 6 | 7 | 8 |
| 1111 | 48:20-6.493 | 1.200 | 3131.05 | -14140.91 | _____ | 0.1 | _____ |
| 1112 | 48:20-6.493 | 1.201 | 3234.03 | -14166.22 | _____ | 0.1 | _____ |
| 1113 | 48:20-6.493 | 1.202 | 3401.55 | -14185.78 | _____ | 0.1 | _____ |
| 1114 | 48:20-6.493 | 1.203 | 3690.59 | -14200.73 | _____ | 0.1 | _____ |
| 1115 | 48:20-6.493 | 1.204 | 3709.92 | -14217.48 | _____ | 0.1 | _____ |
| 1116 | 48:20-6.493 | 1.205 | 3903.15 | -14254.18 | _____ | 0.1 | _____ |
| 1117 | 48:20-6.493 | 1.206 | 4093.91 | -14286 | _____ | 0.1 | _____ |
| 1118 | 48:20-6.493 | 1.207 | 3818.69 | -13927.88 | _____ | 0.1 | _____ |
| 1119 | 48:20-6.493 | 1.208 | 3677.41 | -13724.11 | _____ | 0.1 | _____ |
| 1120 | 48:20-6.493 | 1.209 | 3460.6 | -13487.87 | _____ | 0.1 | _____ |

_____ _____ _____

полное наименование должности М.П. подпись инициалы, фамилия

**Раздел 11**

## КАДАСТРОВЫЙ ПЛАН ТЕРРИТОРИИ

| Лист № 113 раздела 11 | Всего листов раздела 11: 234 | Всего разделов: 9 | Всего листов: 834 |
|---|---|---|---|
| « 04 » марта 2020 г. № КУВИ-001/2020-4317540 | | | |
| **Номер кадастрового квартала: 48:20:0021003** | | | |

Сведения о характерных точках границ:

| Номер п/п | Реестровый (учетный, условный) номер | Обозначение характерных точек | Координаты | | Описание закрепления на местности | Метод определения координат и средняя квадратическая погрешность положения характерной точки (Mt), м | Система координат |
|---|---|---|---|---|---|---|---|
| | | | X | Y | | | |
| 1 | 2 | 3 | 4 | 5 | 6 | 7 | 8 |
| 1121 | 48:20-6.493 | 1.210 | 3089.48 | -13085.55 | _____ | 0.1 | _____ |
| 1122 | 48:20-6.493 | 1.211 | 3007.57 | -12993.75 | _____ | 0.1 | _____ |
| 1123 | 48:20-6.493 | 1.212 | 2883.81 | -12591.16 | _____ | 0.1 | _____ |
| 1124 | 48:20-6.493 | 1.213 | 2692.1 | -11925.05 | _____ | 0.1 | _____ |
| 1125 | 48:20-6.493 | 1.214 | 2701.5 | -11899.24 | _____ | 0.1 | _____ |
| 1126 | 48:20-6.493 | 1.215 | 2707.75 | -11817.8 | _____ | 0.1 | _____ |
| 1127 | 48:20-6.493 | 1.216 | 2713.35 | -11768.55 | _____ | 0.1 | _____ |
| 1128 | 48:20-6.493 | 1.217 | 2701.36 | -11741.01 | _____ | 0.1 | _____ |
| 1129 | 48:20-6.493 | 1.218 | 2670.39 | -11665.35 | _____ | 0.1 | _____ |
| 1130 | 48:20-6.493 | 1.219 | 2647.24 | -11604.09 | _____ | 0.1 | _____ |

_____ М.П. _____ _____

полное наименование должности подпись инициалы, фамилия

**Раздел 11**

## КАДАСТРОВЫЙ ПЛАН ТЕРРИТОРИИ

| Лист № 114 раздела 11 | Всего листов раздела 11: 234 | Всего разделов: 9 | Всего листов: 834 |
|---|---|---|---|
| « 04 » марта 2020 г. № КУВИ-001/2020-4317540 | | | |
| **Номер кадастрового квартала: 48:20:0021003** | | | |

Сведения о характерных точках границ:

| Номер п/п | Реестровый (учетный, условный) номер | Обозначение характерных точек | Координаты | | Описание закрепления на местности | Метод определения координат и средняя квадратическая погрешность положения характерной точки (Mt), м | Система координат |
|---|---|---|---|---|---|---|---|
| | | | X | Y | | | |
| 1 | 2 | 3 | 4 | 5 | 6 | 7 | 8 |
| 1131 | 48:20-6.493 | 1.220 | 2642.74 | -11591.04 | _____ | 0.1 | _____ |
| 1132 | 48:20-6.493 | 1.221 | 2477.67 | -11027.43 | _____ | 0.1 | _____ |
| 1133 | 48:20-6.493 | 1.222 | 3059.24 | -11237.27 | _____ | 0.1 | _____ |
| 1134 | 48:20-6.493 | 1.223 | 3665.44 | -11457.55 | _____ | 0.1 | _____ |
| 1135 | 48:20-6.493 | 1.224 | 4052.34 | -11650.83 | _____ | 0.1 | _____ |
| 1136 | 48:20-6.493 | 1.225 | 4334.74 | -11697.75 | _____ | 0.1 | _____ |
| 1137 | 48:20-6.493 | 1.226 | 4779.53 | -11856.42 | _____ | 0.1 | _____ |
| 1138 | 48:20-6.493 | 1.227 | 4987.07 | -11928.77 | _____ | 0.1 | _____ |
| 1139 | 48:20-6.493 | 1.228 | 4986.47 | -11930.35 | _____ | 0.1 | _____ |
| 1140 | 48:20-6.493 | 1.229 | 5130.74 | -11981.97 | _____ | 0.1 | _____ |

_____ _____ _____

полное наименование должности М.П. подпись инициалы, фамилия

**Раздел 11**

## КАДАСТРОВЫЙ ПЛАН ТЕРРИТОРИИ

| Лист № 115 раздела 11 | Всего листов раздела 11: 234 | Всего разделов: 9 | Всего листов: 834 |
|---|---|---|---|
| « 04 » марта 2020 г. № КУВИ-001/2020-4317540 | | | |
| **Номер кадастрового квартала: 48:20:0021003** | | | |

Сведения о характерных точках границ:

| Номер п/п | Реестровый (учетный, условный) номер | Обозначение характерных точек | Координаты | | Описание закрепления на местности | Метод определения координат и средняя квадратическая погрешность положения характерной точки (Mt), м | Система координат |
|---|---|---|---|---|---|---|---|
| | | | X | Y | | | |
| 1 | 2 | 3 | 4 | 5 | 6 | 7 | 8 |
| 1141 | 48:20-6.493 | 1.230 | 5134.02 | -11972.58 | _____ | 0.1 | _____ |
| 1142 | 48:20-6.493 | 1.231 | 5666.14 | -12167.42 | _____ | 0.1 | _____ |
| 1143 | 48:20-6.493 | 1.232 | 6114.89 | -12331.92 | _____ | 0.1 | _____ |
| 1144 | 48:20-6.493 | 1.233 | 6063.59 | -12474.39 | _____ | 0.1 | _____ |
| 1145 | 48:20-6.493 | 1.234 | 5970.4 | -12636.53 | _____ | 0.1 | _____ |
| 1146 | 48:20-6.493 | 1.235 | 6298.96 | -12724.73 | _____ | 0.1 | _____ |
| 1147 | 48:20-6.493 | 1.236 | 6383.83 | -12755.76 | _____ | 0.1 | _____ |
| 1148 | 48:20-6.493 | 1.237 | 6474.92 | -12774.02 | _____ | 0.1 | _____ |
| 1149 | 48:20-6.493 | 1.238 | 6500.26 | -12769.58 | _____ | 0.1 | _____ |
| 1150 | 48:20-6.493 | 1.239 | 6660.79 | -12742.87 | _____ | 0.1 | _____ |

_____ _____ _____

полное наименование должности М.П. подпись инициалы, фамилия

**Раздел 11**

## КАДАСТРОВЫЙ ПЛАН ТЕРРИТОРИИ

| Лист № 116 раздела 11 | Всего листов раздела 11: 234 | Всего разделов: 9 | Всего листов: 834 |
|---|---|---|---|
| « 04 » марта 2020 г. № КУВИ-001/2020-4317540 | | | |
| **Номер кадастрового квартала: 48:20:0021003** | | | |

Сведения о характерных точках границ:

| Номер п/п | Реестровый (учетный, условный) номер | Обозначение характерных точек | Координаты | | Описание закрепления на местности | Метод определения координат и средняя квадратическая погрешность положения характерной точки (Mt), м | Система координат |
|---|---|---|---|---|---|---|---|
| | | | X | Y | | | |
| 1 | 2 | 3 | 4 | 5 | 6 | 7 | 8 |
| 1151 | 48:20-6.493 | 1.240 | 6802.27 | -12716.3 | _____ | 0.1 | _____ |
| 1152 | 48:20-6.493 | 1.241 | 6962.71 | -12679.02 | _____ | 0.1 | _____ |
| 1153 | 48:20-6.493 | 1.242 | 6998.67 | -12680.83 | _____ | 0.1 | _____ |
| 1154 | 48:20-6.493 | 1.243 | 7045.33 | -12695.24 | _____ | 0.1 | _____ |
| 1155 | 48:20-6.493 | 1.244 | 7641.24 | -13138.65 | _____ | 0.1 | _____ |
| 1156 | 48:20-6.493 | 1.245 | 7809.83 | -12813.64 | _____ | 0.1 | _____ |
| 1157 | 48:20-6.493 | 1.246 | 7889.46 | -12724.15 | _____ | 0.1 | _____ |
| 1158 | 48:20-6.493 | 1.247 | 8496.9 | -12266.46 | _____ | 0.1 | _____ |
| 1159 | 48:20-6.493 | 1.248 | 8542.5 | -12244.3 | _____ | 0.1 | _____ |
| 1160 | 48:20-6.493 | 1.249 | 8543.45 | -12228.62 | _____ | 0.1 | _____ |

_____ _____ _____

полное наименование должности М.П. подпись инициалы, фамилия

**Раздел 11**

## КАДАСТРОВЫЙ ПЛАН ТЕРРИТОРИИ

| Лист № 117 раздела 11 | Всего листов раздела 11: 234 | Всего разделов: 9 | Всего листов: 834 |
|---|---|---|---|
| « 04 » марта 2020 г. № КУВИ-001/2020-4317540 | | | |
| **Номер кадастрового квартала: 48:20:0021003** | | | |

Сведения о характерных точках границ:

| Номер п/п | Реестровый (учетный, условный) номер | Обозначение характерных точек | Координаты | | Описание закрепления на местности | Метод определения координат и средняя квадратическая погрешность положения характерной точки (Mt), м | Система координат |
|---|---|---|---|---|---|---|---|
| | | | X | Y | | | |
| 1 | 2 | 3 | 4 | 5 | 6 | 7 | 8 |
| 1161 | 48:20-6.493 | 1.250 | 8746.12 | -12228.56 | _____ | 0.1 | _____ |
| 1162 | 48:20-6.493 | 1.251 | 8924.45 | -12225.44 | _____ | 0.1 | _____ |
| 1163 | 48:20-6.493 | 1.252 | 9081.66 | -12218.72 | _____ | 0.1 | _____ |
| 1164 | 48:20-6.493 | 1.253 | 9155.56 | -12201.35 | _____ | 0.1 | _____ |
| 1165 | 48:20-6.493 | 1.254 | 9218.65 | -12183.53 | _____ | 0.1 | _____ |
| 1166 | 48:20-6.493 | 1.255 | 9328.47 | -12131.81 | _____ | 0.1 | _____ |
| 1167 | 48:20-6.493 | 1.256 | 9373.68 | -12108.73 | _____ | 0.1 | _____ |
| 1168 | 48:20-6.493 | 1.257 | 9567.9 | -12009.98 | _____ | 0.1 | _____ |
| 1169 | 48:20-6.493 | 1.258 | 9852.94 | -12252.84 | _____ | 0.1 | _____ |
| 1170 | 48:20-6.493 | 1.259 | 10024.87 | -12394.04 | _____ | 0.1 | _____ |

_____ _____ _____

полное наименование должности М.П. подпись инициалы, фамилия

**Раздел 11**

## КАДАСТРОВЫЙ ПЛАН ТЕРРИТОРИИ

| Лист № 118 раздела 11 | Всего листов раздела 11: 234 | Всего разделов: 9 | Всего листов: 834 |
|---|---|---|---|
| « 04 » марта 2020 г. № КУВИ-001/2020-4317540 | | | |
| **Номер кадастрового квартала: 48:20:0021003** | | | |

Сведения о характерных точках границ:

| Номер п/п | Реестровый (учетный, условный) номер | Обозначение характерных точек | Координаты | | Описание закрепления на местности | Метод определения координат и средняя квадратическая погрешность положения характерной точки (Mt), м | Система координат |
|---|---|---|---|---|---|---|---|
| | | | X | Y | | | |
| 1 | 2 | 3 | 4 | 5 | 6 | 7 | 8 |
| 1171 | 48:20-6.493 | 1.260 | 10086.71 | -12444.9 | _____ | 0.1 | _____ |
| 1172 | 48:20-6.493 | 1.261 | 10138.7 | -12487.64 | _____ | 0.1 | _____ |
| 1173 | 48:20-6.493 | 1.262 | 10195.15 | -12534.08 | _____ | 0.1 | _____ |
| 1174 | 48:20-6.493 | 1.263 | 10269.75 | -12588.77 | _____ | 0.1 | _____ |
| 1175 | 48:20-6.493 | 1.264 | 10293.15 | -12605.99 | _____ | 0.1 | _____ |
| 1176 | 48:20-6.493 | 1.265 | 10315.59 | -12622.54 | _____ | 0.1 | _____ |
| 1177 | 48:20-6.493 | 1.266 | 10364.97 | -12658.73 | _____ | 0.1 | _____ |
| 1178 | 48:20-6.493 | 1.267 | 10415.36 | -12695.79 | _____ | 0.1 | _____ |
| 1179 | 48:20-6.493 | 1.268 | 10430.3 | -12706.78 | _____ | 0.1 | _____ |
| 1180 | 48:20-6.493 | 1.269 | 10453.28 | -12723.53 | _____ | 0.1 | _____ |

_____ _____ _____

полное наименование должности М.П. подпись инициалы, фамилия

**Раздел 11**

## КАДАСТРОВЫЙ ПЛАН ТЕРРИТОРИИ

| Лист № 119 раздела 11 | Всего листов раздела 11: 234 | Всего разделов: 9 | Всего листов: 834 |
|---|---|---|---|
| « 04 » марта 2020 г. № КУВИ-001/2020-4317540 | | | |
| **Номер кадастрового квартала: 48:20:0021003** | | | |

Сведения о характерных точках границ:

| Номер п/п | Реестровый (учетный, условный) номер | Обозначение характерных точек | Координаты | | Описание закрепления на местности | Метод определения координат и средняя квадратическая погрешность положения характерной точки (Mt), м | Система координат |
|---|---|---|---|---|---|---|---|
| | | | X | Y | | | |
| 1 | 2 | 3 | 4 | 5 | 6 | 7 | 8 |
| 1181 | 48:20-6.493 | 1.270 | 10462.97 | -12731.93 | _____ | 0.1 | _____ |
| 1182 | 48:20-6.493 | 1.271 | 10501.48 | -12765.29 | _____ | 0.1 | _____ |
| 1183 | 48:20-6.493 | 1.272 | 10543.94 | -12801.95 | _____ | 0.1 | _____ |
| 1184 | 48:20-6.493 | 1.273 | 10579.65 | -12832.89 | _____ | 0.1 | _____ |
| 1185 | 48:20-6.493 | 1.274 | 10624.69 | -12782.33 | _____ | 0.1 | _____ |
| 1186 | 48:20-6.493 | 1.275 | 10651.12 | -12746.77 | _____ | 0.1 | _____ |
| 1187 | 48:20-6.493 | 1.276 | 10711.15 | -12664.24 | _____ | 0.1 | _____ |
| 1188 | 48:20-6.493 | 1.277 | 10721.36 | -12638.79 | _____ | 0.1 | _____ |
| 1189 | 48:20-6.493 | 1.278 | 10742.93 | -12617.77 | _____ | 0.1 | _____ |
| 1190 | 48:20-6.493 | 1.279 | 10770.3 | -12584.46 | _____ | 0.1 | _____ |

_____ _____ _____

полное наименование должности М.П. подпись инициалы, фамилия

**Раздел 11**

## КАДАСТРОВЫЙ ПЛАН ТЕРРИТОРИИ

| Лист № 120 раздела 11 | Всего листов раздела 11: 234 | Всего разделов: 9 | Всего листов: 834 |
|---|---|---|---|
| « 04 » марта 2020 г. № КУВИ-001/2020-4317540 | | | |
| **Номер кадастрового квартала: 48:20:0021003** | | | |

Сведения о характерных точках границ:

| Номер п/п | Реестровый (учетный, условный) номер | Обозначение характерных точек | Координаты | | Описание закрепления на местности | Метод определения координат и средняя квадратическая погрешность положения характерной точки (Mt), м | Система координат |
|---|---|---|---|---|---|---|---|
| | | | X | Y | | | |
| 1 | 2 | 3 | 4 | 5 | 6 | 7 | 8 |
| 1191 | 48:20-6.493 | 1.280 | 10797.92 | -12528.49 | _____ | 0.1 | _____ |
| 1192 | 48:20-6.493 | 1.281 | 10833.37 | -12432.14 | _____ | 0.1 | _____ |
| 1193 | 48:20-6.493 | 1.282 | 10849.98 | -12412.97 | _____ | 0.1 | _____ |
| 1194 | 48:20-6.493 | 1.283 | 10856.54 | -12384.36 | _____ | 0.1 | _____ |
| 1195 | 48:20-6.493 | 1.284 | 10853.57 | -12354.94 | _____ | 0.1 | _____ |
| 1196 | 48:20-6.493 | 1.285 | 10856.02 | -12322.75 | _____ | 0.1 | _____ |
| 1197 | 48:20-6.493 | 1.286 | 10910.93 | -12223.96 | _____ | 0.1 | _____ |
| 1198 | 48:20-6.493 | 1.287 | 10910.66 | -12223.8 | _____ | 0.1 | _____ |
| 1199 | 48:20-6.493 | 1.288 | 10546.86 | -12012.14 | _____ | 0.1 | _____ |
| 1200 | 48:20-6.493 | 1.289 | 10242.05 | -11723.62 | _____ | 0.1 | _____ |

_____ _____ _____

полное наименование должности М.П. подпись инициалы, фамилия

**Раздел 11**

## КАДАСТРОВЫЙ ПЛАН ТЕРРИТОРИИ

| Лист № 121 раздела 11 | Всего листов раздела 11: 234 | Всего разделов: 9 | Всего листов: 834 |
|---|---|---|---|
| « 04 » марта 2020 г. № КУВИ-001/2020-4317540 | | | |
| **Номер кадастрового квартала: 48:20:0021003** | | | |

Сведения о характерных точках границ:

| Номер п/п | Реестровый (учетный, условный) номер | Обозначение характерных точек | Координаты | | Описание закрепления на местности | Метод определения координат и средняя квадратическая погрешность положения характерной точки (Mt), м | Система координат |
|---|---|---|---|---|---|---|---|
| | | | X | Y | | | |
| 1 | 2 | 3 | 4 | 5 | 6 | 7 | 8 |
| 1201 | 48:20-6.493 | 1.290 | 10043.18 | -11543.84 | _____ | 0.1 | _____ |
| 1202 | 48:20-6.493 | 1.291 | 10071.31 | -11492.98 | _____ | 0.1 | _____ |
| 1203 | 48:20-6.493 | 1.292 | 9852.41 | -11240.39 | _____ | 0.1 | _____ |
| 1204 | 48:20-6.493 | 1.293 | 9675.57 | -11047.15 | _____ | 0.1 | _____ |
| 1205 | 48:20-6.493 | 1.294 | 9668.02 | -11053.15 | _____ | 0.1 | _____ |
| 1206 | 48:20-6.493 | 1.295 | 9597.51 | -10977.33 | _____ | 0.1 | _____ |
| 1207 | 48:20-6.493 | 1.296 | 9561.84 | -11005.85 | _____ | 0.1 | _____ |
| 1208 | 48:20-6.493 | 1.297 | 9495.14 | -10912.51 | _____ | 0.1 | _____ |
| 1209 | 48:20-6.493 | 1.298 | 9441.36 | -10825.96 | _____ | 0.1 | _____ |
| 1210 | 48:20-6.493 | 1.299 | 9440.97 | -10800.34 | _____ | 0.1 | _____ |

_____ _____ _____

полное наименование должности М.П. подпись инициалы, фамилия

**Раздел 11**

## КАДАСТРОВЫЙ ПЛАН ТЕРРИТОРИИ

| Лист № 122 раздела 11 | Всего листов раздела 11: 234 | Всего разделов: 9 | Всего листов: 834 |
|---|---|---|---|
| « 04 » марта 2020 г. № КУВИ-001/2020-4317540 | | | |
| **Номер кадастрового квартала: 48:20:0021003** | | | |

Сведения о характерных точках границ:

| Номер п/п | Реестровый (учетный, условный) номер | Обозначение характерных точек | Координаты | | Описание закрепления на местности | Метод определения координат и средняя квадратическая погрешность положения характерной точки (Mt), м | Система координат |
|---|---|---|---|---|---|---|---|
| | | | X | Y | | | |
| 1 | 2 | 3 | 4 | 5 | 6 | 7 | 8 |
| 1211 | 48:20-6.493 | 1.300 | 9418.17 | -10757.58 | _____ | 0.1 | _____ |
| 1212 | 48:20-6.493 | 1.301 | 9382.49 | -10710.37 | _____ | 0.1 | _____ |
| 1213 | 48:20-6.493 | 1.302 | 9339.78 | -10736.66 | _____ | 0.1 | _____ |
| 1214 | 48:20-6.493 | 1.303 | 9267.78 | -10827.49 | _____ | 0.1 | _____ |
| 1215 | 48:20-6.493 | 1.304 | 9184.33 | -11080.45 | _____ | 0.1 | _____ |
| 1216 | 48:20-6.493 | 1.305 | 9145.79 | -11224.36 | _____ | 0.1 | _____ |
| 1217 | 48:20-6.493 | 1.306 | 9102.72 | -11301.93 | _____ | 0.1 | _____ |
| 1218 | 48:20-6.493 | 1.307 | 8951.37 | -11417.64 | _____ | 0.1 | _____ |
| 1219 | 48:20-6.493 | 1.308 | 8798.99 | -11469.86 | _____ | 0.1 | _____ |
| 1220 | 48:20-6.493 | 1.309 | 8708 | -11456.34 | _____ | 0.1 | _____ |

_____ М.П. _____ _____

полное наименование должности подпись инициалы, фамилия

**Раздел 11**

## КАДАСТРОВЫЙ ПЛАН ТЕРРИТОРИИ

| Лист № 123 раздела 11 | Всего листов раздела 11: 234 | Всего разделов: 9 | Всего листов: 834 |
|---|---|---|---|
| « 04 » марта 2020 г. № КУВИ-001/2020-4317540 | | | |
| **Номер кадастрового квартала: 48:20:0021003** | | | |

Сведения о характерных точках границ:

| Номер п/п | Реестровый (учетный, условный) номер | Обозначение характерных точек | Координаты | | Описание закрепления на местности | Метод определения координат и средняя квадратическая погрешность положения характерной точки (Mt), м | Система координат |
|---|---|---|---|---|---|---|---|
| | | | X | Y | | | |
| 1 | 2 | 3 | 4 | 5 | 6 | 7 | 8 |
| 1221 | 48:20-6.493 | 1.310 | 8561.14 | -11589.97 | _____ | 0.1 | _____ |
| 1222 | 48:20-6.493 | 1.311 | 8339.03 | -11885.19 | _____ | 0.1 | _____ |
| 1223 | 48:20-6.493 | 1.312 | 8285.5 | -11847.99 | _____ | 0.1 | _____ |
| 1224 | 48:20-6.493 | 1.313 | 8186.6 | -11976.02 | _____ | 0.1 | _____ |
| 1225 | 48:20-6.493 | 1.314 | 8147.69 | -11978.95 | _____ | 0.1 | _____ |
| 1226 | 48:20-6.493 | 1.315 | 8138.42 | -11956.96 | _____ | 0.1 | _____ |
| 1227 | 48:20-6.493 | 1.316 | 8116.31 | -11950.65 | _____ | 0.1 | _____ |
| 1228 | 48:20-6.493 | 1.317 | 8051.5 | -11962.89 | _____ | 0.1 | _____ |
| 1229 | 48:20-6.493 | 1.318 | 7960.84 | -11987 | _____ | 0.1 | _____ |
| 1230 | 48:20-6.493 | 1.319 | 7923.25 | -11978.12 | _____ | 0.1 | _____ |

_____ _____ _____

полное наименование должности М.П. подпись инициалы, фамилия

**Раздел 11**

## КАДАСТРОВЫЙ ПЛАН ТЕРРИТОРИИ

| Лист № 124 раздела 11 | Всего листов раздела 11: 234 | Всего разделов: 9 | Всего листов: 834 |
|---|---|---|---|
| « 04 » марта 2020 г. № КУВИ-001/2020-4317540 | | | |
| **Номер кадастрового квартала: 48:20:0021003** | | | |

Сведения о характерных точках границ:

| Номер п/п | Реестровый (учетный, условный) номер | Обозначение характерных точек | Координаты | | Описание закрепления на местности | Метод определения координат и средняя квадратическая погрешность положения характерной точки (Mt), м | Система координат |
|---|---|---|---|---|---|---|---|
| | | | X | Y | | | |
| 1 | 2 | 3 | 4 | 5 | 6 | 7 | 8 |
| 1231 | 48:20-6.493 | 1.320 | 7910.13 | -11977.04 | _____ | 0.1 | _____ |
| 1232 | 48:20-6.493 | 1.321 | 7882.72 | -11959.1 | _____ | 0.1 | _____ |
| 1233 | 48:20-6.493 | 1.322 | 7809.68 | -11916.87 | _____ | 0.1 | _____ |
| 1234 | 48:20-6.493 | 1.323 | 7754.8 | -11875.79 | _____ | 0.1 | _____ |
| 1235 | 48:20-6.493 | 1.324 | 7749.31 | -11839.48 | _____ | 0.1 | _____ |
| 1236 | 48:20-6.493 | 1.325 | 7754.03 | -11783.63 | _____ | 0.1 | _____ |
| 1237 | 48:20-6.493 | 1.326 | 7794.46 | -11649.59 | _____ | 0.1 | _____ |
| 1238 | 48:20-6.493 | 1.327 | 7793 | -11631.43 | _____ | 0.1 | _____ |
| 1239 | 48:20-6.493 | 1.328 | 7787.51 | -11595.13 | _____ | 0.1 | _____ |
| 1240 | 48:20-6.493 | 1.329 | 7752.04 | -11543.5 | _____ | 0.1 | _____ |

_____ _____ _____

полное наименование должности М.П. подпись инициалы, фамилия

**Раздел 11**

## КАДАСТРОВЫЙ ПЛАН ТЕРРИТОРИИ

| Лист № 125 раздела 11 | Всего листов раздела 11: 234 | Всего разделов: 9 | Всего листов: 834 |
|---|---|---|---|
| « 04 » марта 2020 г. № КУВИ-001/2020-4317540 | | | |
| **Номер кадастрового квартала: 48:20:0021003** | | | |

Сведения о характерных точках границ:

| Номер п/п | Реестровый (учетный, условный) номер | Обозначение характерных точек | Координаты | | Описание закрепления на местности | Метод определения координат и средняя квадратическая погрешность положения характерной точки (Mt), м | Система координат |
|---|---|---|---|---|---|---|---|
| | | | X | Y | | | |
| 1 | 2 | 3 | 4 | 5 | 6 | 7 | 8 |
| 1241 | 48:20-6.493 | 1.330 | 7698.07 | -11454.37 | _____ | 0.1 | _____ |
| 1242 | 48:20-6.493 | 1.331 | 7695.29 | -11432.34 | _____ | 0.1 | _____ |
| 1243 | 48:20-6.493 | 1.332 | 7698.96 | -11406.34 | _____ | 0.1 | _____ |
| 1244 | 48:20-6.493 | 1.333 | 7728.38 | -11354.17 | _____ | 0.1 | _____ |
| 1245 | 48:20-6.493 | 1.334 | 7751.38 | -11309.84 | _____ | 0.1 | _____ |
| 1246 | 48:20-6.493 | 1.335 | 7755.04 | -11281.26 | _____ | 0.1 | _____ |
| 1247 | 48:20-6.493 | 1.336 | 7737.69 | -11224.29 | _____ | 0.1 | _____ |
| 1248 | 48:20-6.493 | 1.337 | 7738.36 | -11150.29 | _____ | 0.1 | _____ |
| 1249 | 48:20-6.493 | 1.338 | 7730.45 | -11134.78 | _____ | 0.1 | _____ |
| 1250 | 48:20-6.493 | 1.339 | 7711.97 | -11098.59 | _____ | 0.1 | _____ |

_____ _____ _____

полное наименование должности М.П. подпись инициалы, фамилия

**Раздел 11**

## КАДАСТРОВЫЙ ПЛАН ТЕРРИТОРИИ

| Лист № 126 раздела 11 | Всего листов раздела 11: 234 | Всего разделов: 9 | Всего листов: 834 |
|---|---|---|---|
| « 04 » марта 2020 г. № КУВИ-001/2020-4317540 | | | |
| **Номер кадастрового квартала: 48:20:0021003** | | | |

Сведения о характерных точках границ:

| Номер п/п | Реестровый (учетный, условный) номер | Обозначение характерных точек | Координаты | | Описание закрепления на местности | Метод определения координат и средняя квадратическая погрешность положения характерной точки (Mt), м | Система координат |
|---|---|---|---|---|---|---|---|
| | | | X | Y | | | |
| 1 | 2 | 3 | 4 | 5 | 6 | 7 | 8 |
| 1251 | 48:20-6.493 | 1.340 | 7716.82 | -11057.01 | _____ | 0.1 | _____ |
| 1252 | 48:20-6.493 | 1.341 | 7736.02 | -11024.4 | _____ | 0.1 | _____ |
| 1253 | 48:20-6.493 | 1.342 | 7760.32 | -10981.35 | _____ | 0.1 | _____ |
| 1254 | 48:20-6.493 | 1.343 | 7753.61 | -10955.45 | _____ | 0.1 | _____ |
| 1255 | 48:20-6.493 | 1.344 | 7775.53 | -10937.09 | _____ | 0.1 | _____ |
| 1256 | 48:20-6.493 | 1.345 | 7774.06 | -10917.63 | _____ | 0.1 | _____ |
| 1257 | 48:20-6.493 | 1.346 | 7747.8 | -10881.51 | _____ | 0.1 | _____ |
| 1258 | 48:20-6.493 | 1.347 | 7742.35 | -10849.1 | _____ | 0.1 | _____ |
| 1259 | 48:20-6.493 | 1.348 | 7736.99 | -10829.67 | _____ | 0.1 | _____ |
| 1260 | 48:20-6.493 | 1.349 | 7679.49 | -10784.72 | _____ | 0.1 | _____ |

_____ _____ _____

полное наименование должности М.П. подпись инициалы, фамилия

**Раздел 11**

## КАДАСТРОВЫЙ ПЛАН ТЕРРИТОРИИ

| Лист № 127 раздела 11 | Всего листов раздела 11: 234 | Всего разделов: 9 | Всего листов: 834 |
|---|---|---|---|
| « 04 » марта 2020 г. № КУВИ-001/2020-4317540 | | | |
| **Номер кадастрового квартала: 48:20:0021003** | | | |

Сведения о характерных точках границ:

| Номер п/п | Реестровый (учетный, условный) номер | Обозначение характерных точек | Координаты | | Описание закрепления на местности | Метод определения координат и средняя квадратическая погрешность положения характерной точки (Mt), м | Система координат |
|---|---|---|---|---|---|---|---|
| | | | X | Y | | | |
| 1 | 2 | 3 | 4 | 5 | 6 | 7 | 8 |
| 1261 | 48:20-6.493 | 1.350 | 7599.61 | -10701 | _____ | 0.1 | _____ |
| 1262 | 48:20-6.493 | 1.351 | 7583.65 | -10655.71 | _____ | 0.1 | _____ |
| 1263 | 48:20-6.493 | 1.352 | 7585.97 | -10621.94 | _____ | 0.1 | _____ |
| 1264 | 48:20-6.493 | 1.353 | 7555.64 | -10565.07 | _____ | 0.1 | _____ |
| 1265 | 48:20-6.493 | 1.354 | 7434.73 | -10542.72 | _____ | 0.1 | _____ |
| 1266 | 48:20-6.493 | 1.355 | 7186.43 | -10499.36 | _____ | 0.1 | _____ |
| 1267 | 48:20-6.493 | 1.356 | 7016.98 | -10572.17 | _____ | 0.1 | _____ |
| 1268 | 48:20-6.493 | 1.357 | 6785.69 | -10698.72 | _____ | 0.1 | _____ |
| 1269 | 48:20-6.493 | 1.358 | 6402.54 | -10828.32 | _____ | 0.1 | _____ |
| 1270 | 48:20-6.493 | 1.359 | 6145.25 | -10913.22 | _____ | 0.1 | _____ |

_____ _____ _____

полное наименование должности М.П. подпись инициалы, фамилия

**Раздел 11**

## КАДАСТРОВЫЙ ПЛАН ТЕРРИТОРИИ

| Лист № 128 раздела 11 | Всего листов раздела 11: 234 | Всего разделов: 9 | Всего листов: 834 |
|---|---|---|---|
| « 04 » марта 2020 г. № КУВИ-001/2020-4317540 | | | |
| **Номер кадастрового квартала: 48:20:0021003** | | | |

Сведения о характерных точках границ:

| Номер п/п | Реестровый (учетный, условный) номер | Обозначение характерных точек | Координаты | | Описание закрепления на местности | Метод определения координат и средняя квадратическая погрешность положения характерной точки (Mt), м | Система координат |
|---|---|---|---|---|---|---|---|
| | | | X | Y | | | |
| 1 | 2 | 3 | 4 | 5 | 6 | 7 | 8 |
| 1271 | 48:20-6.493 | 1.360 | 5897.81 | -11148.94 | _____ | 0.1 | _____ |
| 1272 | 48:20-6.493 | 1.361 | 5839.42 | -11131.44 | _____ | 0.1 | _____ |
| 1273 | 48:20-6.493 | 1.362 | 5837.1 | -11130.72 | _____ | 0.1 | _____ |
| 1274 | 48:20-6.493 | 1.363 | 5513.82 | -11030.67 | _____ | 0.1 | _____ |
| 1275 | 48:20-6.493 | 1.364 | 5132.4 | -10912.62 | _____ | 0.1 | _____ |
| 1276 | 48:20-6.493 | 1.365 | 4767.64 | -10799.72 | _____ | 0.1 | _____ |
| 1277 | 48:20-6.493 | 1.366 | 4460.29 | -10704.59 | _____ | 0.1 | _____ |
| 1278 | 48:20-6.493 | 1.367 | 4405.89 | -10655.41 | _____ | 0.1 | _____ |
| 1279 | 48:20-6.493 | 1.368 | 4365.03 | -10627.68 | _____ | 0.1 | _____ |
| 1280 | 48:20-6.493 | 1.369 | 4245.01 | -10558.82 | _____ | 0.1 | _____ |

_____ _____ _____

полное наименование должности М.П. подпись инициалы, фамилия

**Раздел 11**

## КАДАСТРОВЫЙ ПЛАН ТЕРРИТОРИИ

| Лист № 129 раздела 11 | Всего листов раздела 11: 234 | Всего разделов: 9 | Всего листов: 834 |
|---|---|---|---|
| « 04 » марта 2020 г. № КУВИ-001/2020-4317540 | | | |
| **Номер кадастрового квартала: 48:20:0021003** | | | |

Сведения о характерных точках границ:

| Номер п/п | Реестровый (учетный, условный) номер | Обозначение характерных точек | Координаты | | Описание закрепления на местности | Метод определения координат и средняя квадратическая погрешность положения характерной точки (Mt), м | Система координат |
|---|---|---|---|---|---|---|---|
| | | | X | Y | | | |
| 1 | 2 | 3 | 4 | 5 | 6 | 7 | 8 |
| 1281 | 48:20-6.493 | 1.370 | 4343.09 | -10329.59 | _____ | 0.1 | _____ |
| 1282 | 48:20-6.493 | 1.371 | 4345.53 | -10178.99 | _____ | 0.1 | _____ |
| 1283 | 48:20-6.493 | 1.372 | 4312.44 | -10263.69 | _____ | 0.1 | _____ |
| 1284 | 48:20-6.493 | 1.373 | 3957.31 | -10141.63 | _____ | 0.1 | _____ |
| 1285 | 48:20-6.493 | 1.374 | 3845.2 | -10410.55 | _____ | 0.1 | _____ |
| 1286 | 48:20-6.493 | 1.375 | 3813.01 | -10393.52 | _____ | 0.1 | _____ |
| 1287 | 48:20-6.493 | 1.376 | 3768.74 | -10355.3 | _____ | 0.1 | _____ |
| 1288 | 48:20-6.493 | 1.377 | 3795.33 | -9782.73 | _____ | 0.1 | _____ |
| 1289 | 48:20-6.493 | 1.378 | 3991.84 | -9786.5 | _____ | 0.1 | _____ |
| 1290 | 48:20-6.493 | 1.379 | 3986.02 | -9681.49 | _____ | 0.1 | _____ |

полное наименование должности М.П. подпись инициалы, фамилия

**Раздел 11**

## КАДАСТРОВЫЙ ПЛАН ТЕРРИТОРИИ

| Лист № 130 раздела 11 | Всего листов раздела 11: 234 | Всего разделов: 9 | Всего листов: 834 |
|---|---|---|---|
| « 04 » марта 2020 г. № КУВИ-001/2020-4317540 | | | |
| **Номер кадастрового квартала: 48:20:0021003** | | | |

Сведения о характерных точках границ:

| Номер п/п | Реестровый (учетный, условный) номер | Обозначение характерных точек | Координаты | | Описание закрепления на местности | Метод определения координат и средняя квадратическая погрешность положения характерной точки (Mt), м | Система координат |
|---|---|---|---|---|---|---|---|
| | | | X | Y | | | |
| 1 | 2 | 3 | 4 | 5 | 6 | 7 | 8 |
| 1291 | 48:20-6.493 | 1.380 | 4340.9 | -9649.27 | _____ | 0.1 | _____ |
| 1292 | 48:20-6.493 | 1.381 | 4369.29 | -8961.26 | _____ | 0.1 | _____ |
| 1293 | 48:20-6.493 | 1.382 | 4371.15 | -8890.67 | _____ | 0.1 | _____ |
| 1294 | 48:20-6.493 | 1.383 | 4373.06 | -8817.5 | _____ | 0.1 | _____ |
| 1295 | 48:20-6.493 | 1.384 | 4372.74 | -8780.34 | _____ | 0.1 | _____ |
| 1296 | 48:20-6.493 | 1.385 | 4364.29 | -8578.28 | _____ | 0.1 | _____ |
| 1297 | 48:20-6.493 | 1.386 | 4247.25 | -8546.89 | _____ | 0.1 | _____ |
| 1298 | 48:20-6.493 | 1.387 | 4035.62 | -8473.89 | _____ | 0.1 | _____ |
| 1299 | 48:20-6.493 | 1.388 | 3829.44 | -8386.65 | _____ | 0.1 | _____ |
| 1300 | 48:20-6.493 | 1.389 | 3629.49 | -8285.95 | _____ | 0.1 | _____ |

_____ _____ _____

полное наименование должности М.П. подпись инициалы, фамилия

**Раздел 11**

## КАДАСТРОВЫЙ ПЛАН ТЕРРИТОРИИ

| Лист № 131 раздела 11 | Всего листов раздела 11: 234 | Всего разделов: 9 | Всего листов: 834 |
|---|---|---|---|
| « 04 » марта 2020 г. № КУВИ-001/2020-4317540 | | | |
| **Номер кадастрового квартала: 48:20:0021003** | | | |

Сведения о характерных точках границ:

| Номер п/п | Реестровый (учетный, условный) номер | Обозначение характерных точек | Координаты | | Описание закрепления на местности | Метод определения координат и средняя квадратическая погрешность положения характерной точки (Mt), м | Система координат |
|---|---|---|---|---|---|---|---|
| | | | X | Y | | | |
| 1 | 2 | 3 | 4 | 5 | 6 | 7 | 8 |
| 1301 | 48:20-6.493 | 1.390 | 3436.49 | -8172.49 | _____ | 0.1 | _____ |
| 1302 | 48:20-6.493 | 1.391 | 3251.1 | -8046.98 | _____ | 0.1 | _____ |
| 1303 | 48:20-6.493 | 1.392 | 3073.95 | -7910.08 | _____ | 0.1 | _____ |
| 1304 | 48:20-6.493 | 1.393 | 2905.66 | -7762.44 | _____ | 0.1 | _____ |
| 1305 | 48:20-6.493 | 1.394 | 2746.81 | -7604.67 | _____ | 0.1 | _____ |
| 1306 | 48:20-6.493 | 1.395 | 2598.01 | -7437.4 | _____ | 0.1 | _____ |
| 1307 | 48:20-6.493 | 1.396 | 2459.85 | -7261.23 | _____ | 0.1 | _____ |
| 1308 | 48:20-6.493 | 1.397 | 2332.98 | -7076.77 | _____ | 0.1 | _____ |
| 1309 | 48:20-6.493 | 1.398 | 2218.02 | -6884.66 | _____ | 0.1 | _____ |
| 1310 | 48:20-6.493 | 1.399 | 2115.64 | -6685.57 | _____ | 0.1 | _____ |

полное наименование должности М.П. подпись инициалы, фамилия

**Раздел 11**

## КАДАСТРОВЫЙ ПЛАН ТЕРРИТОРИИ

| Лист № 132 раздела 11 | Всего листов раздела 11: 234 | Всего разделов: 9 | Всего листов: 834 |
|---|---|---|---|
| « 04 » марта 2020 г. № КУВИ-001/2020-4317540 | | | |
| **Номер кадастрового квартала: 48:20:0021003** | | | |

Сведения о характерных точках границ:

| Номер п/п | Реестровый (учетный, условный) номер | Обозначение характерных точек | Координаты | | Описание закрепления на местности | Метод определения координат и средняя квадратическая погрешность положения характерной точки (Mt), м | Система координат |
|---|---|---|---|---|---|---|---|
| | | | X | Y | | | |
| 1 | 2 | 3 | 4 | 5 | 6 | 7 | 8 |
| 1311 | 48:20-6.493 | 1.400 | 2026.55 | -6480.18 | _____ | 0.1 | _____ |
| 1312 | 48:20-6.493 | 1.401 | 1948.56 | -6262.61 | _____ | 0.1 | _____ |
| 1313 | 48:20-6.493 | 1.402 | 1891.16 | -6053.68 | _____ | 0.1 | _____ |
| 1314 | 48:20-6.493 | 1.403 | 1846.38 | -5834.34 | _____ | 0.1 | _____ |
| 1315 | 48:20-6.493 | 1.404 | 1817.94 | -5612.29 | _____ | 0.1 | _____ |
| 1316 | 48:20-6.493 | 1.405 | 1806.59 | -5388.72 | _____ | 0.1 | _____ |
| 1317 | 48:20-6.493 | 1.406 | 1813.08 | -5164.96 | _____ | 0.1 | _____ |
| 1318 | 48:20-6.493 | 1.407 | 1838.07 | -4942.51 | _____ | 0.1 | _____ |
| 1319 | 48:20-6.493 | 1.408 | 1882.11 | -4723.04 | _____ | 0.1 | _____ |
| 1320 | 48:20-6.493 | 1.409 | 1945.58 | -4508.39 | _____ | 0.1 | _____ |

_____ М.П. _____ _____

полное наименование должности подпись инициалы, фамилия

**Раздел 11**

## КАДАСТРОВЫЙ ПЛАН ТЕРРИТОРИИ

| Лист № 133 раздела 11 | Всего листов раздела 11: 234 | Всего разделов: 9 | Всего листов: 834 |
|---|---|---|---|
| « 04 » марта 2020 г. № КУВИ-001/2020-4317540 | | | |
| **Номер кадастрового квартала: 48:20:0021003** | | | |

Сведения о характерных точках границ:

| Номер п/п | Реестровый (учетный, условный) номер | Обозначение характерных точек | Координаты | | Описание закрепления на местности | Метод определения координат и средняя квадратическая погрешность положения характерной точки (Mt), м | Система координат |
|---|---|---|---|---|---|---|---|
| | | | X | Y | | | |
| 1 | 2 | 3 | 4 | 5 | 6 | 7 | 8 |
| 1321 | 48:20-6.493 | 1.410 | 2028.62 | -4300.53 | _____ | 0.1 | _____ |
| 1322 | 48:20-6.493 | 1.411 | 2131.09 | -4101.53 | _____ | 0.1 | _____ |
| 1323 | 48:20-6.493 | 1.412 | 2252.49 | -3913.49 | _____ | 0.1 | _____ |
| 1324 | 48:20-6.493 | 1.413 | 2391.99 | -3738.46 | _____ | 0.1 | _____ |
| 1325 | 48:20-6.493 | 1.414 | 2548.36 | -3578.32 | _____ | 0.1 | _____ |
| 1326 | 48:20-6.493 | 1.415 | 2720.05 | -3434.72 | _____ | 0.1 | _____ |
| 1327 | 48:20-6.493 | 1.416 | 2905.23 | -3309 | _____ | 0.1 | _____ |
| 1328 | 48:20-6.493 | 1.417 | 3101.89 | -3202.13 | _____ | 0.1 | _____ |
| 1329 | 48:20-6.493 | 1.418 | 3307.95 | -3114.72 | _____ | 0.1 | _____ |
| 1330 | 48:20-6.493 | 1.419 | 3521.3 | -3047 | _____ | 0.1 | _____ |

_____ _____ _____

полное наименование должности М.П. подпись инициалы, фамилия

**Раздел 11**

## КАДАСТРОВЫЙ ПЛАН ТЕРРИТОРИИ

| Лист № 134 раздела 11 | Всего листов раздела 11: 234 | Всего разделов: 9 | Всего листов: 834 |
|---|---|---|---|
| « 04 » марта 2020 г. № КУВИ-001/2020-4317540 | | | |
| **Номер кадастрового квартала: 48:20:0021003** | | | |

Сведения о характерных точках границ:

| Номер п/п | Реестровый (учетный, условный) номер | Обозначение характерных точек | Координаты | | Описание закрепления на местности | Метод определения координат и средняя квадратическая погрешность положения характерной точки (Mt), м | Система координат |
|---|---|---|---|---|---|---|---|
| | | | X | Y | | | |
| 1 | 2 | 3 | 4 | 5 | 6 | 7 | 8 |
| 1331 | 48:20-6.493 | 1.420 | 3739.91 | -2998.91 | _____ | 0.1 | _____ |
| 1332 | 48:20-6.493 | 1.421 | 3961.9 | -2970.13 | _____ | 0.1 | _____ |
| 1333 | 48:20-6.493 | 1.422 | 4185.53 | -2960.14 | _____ | 0.1 | _____ |
| 1334 | 48:20-6.493 | 1.423 | 4409.24 | -2968.3 | _____ | 0.1 | _____ |
| 1335 | 48:20-6.493 | 1.424 | 4544.2 | -2983.81 | _____ | 0.1 | _____ |
| 1336 | 48:20-6.493 | 1.425 | 4588.44 | -2901.6 | _____ | 0.1 | _____ |
| 1337 | 48:20-6.493 | 1.426 | 4635.48 | -2823.41 | _____ | 0.1 | _____ |
| 1338 | 48:20-6.493 | 1.427 | 4663.87 | -2734.56 | _____ | 0.1 | _____ |
| 1339 | 48:20-6.493 | 1.428 | 4689.54 | -2680.51 | _____ | 0.1 | _____ |
| 1340 | 48:20-6.493 | 1.429 | 4774.14 | -2494.22 | _____ | 0.1 | _____ |

_____ _____ _____

полное наименование должности М.П. подпись инициалы, фамилия

**Раздел 11**

## КАДАСТРОВЫЙ ПЛАН ТЕРРИТОРИИ

| Лист № 135 раздела 11 | Всего листов раздела 11: 234 | Всего разделов: 9 | Всего листов: 834 |
|---|---|---|---|
| « 04 » марта 2020 г. № КУВИ-001/2020-4317540 | | | |
| **Номер кадастрового квартала: 48:20:0021003** | | | |

Сведения о характерных точках границ:

| Номер п/п | Реестровый (учетный, условный) номер | Обозначение характерных точек | Координаты | | Описание закрепления на местности | Метод определения координат и средняя квадратическая погрешность положения характерной точки (Mt), м | Система координат |
|---|---|---|---|---|---|---|---|
| | | | X | Y | | | |
| 1 | 2 | 3 | 4 | 5 | 6 | 7 | 8 |
| 1341 | 48:20-6.493 | 1.430 | 4813.05 | -2408.51 | _____ | 0.1 | _____ |
| 1342 | 48:20-6.493 | 1.431 | 4833.76 | -2362.93 | _____ | 0.1 | _____ |
| 1343 | 48:20-6.493 | 1.432 | 4854.46 | -2317.32 | _____ | 0.1 | _____ |
| 1344 | 48:20-6.493 | 1.433 | 4928.74 | -2153.75 | _____ | 0.1 | _____ |
| 1345 | 48:20-6.493 | 1.434 | 5012.17 | -1970.03 | _____ | 0.1 | _____ |
| 1346 | 48:20-6.493 | 1.435 | 5053.38 | -1879.31 | _____ | 0.1 | _____ |
| 1347 | 48:20-6.493 | 1.436 | 5113.96 | -1745.88 | _____ | 0.1 | _____ |
| 1348 | 48:20-6.493 | 1.437 | 5216.05 | -1521.07 | _____ | 0.1 | _____ |
| 1349 | 48:20-6.493 | 1.438 | 5227.61 | -1495.59 | _____ | 0.1 | _____ |
| 1350 | 48:20-6.493 | 1.439 | 5241.92 | -1464.09 | _____ | 0.1 | _____ |

_____ _____ _____

полное наименование должности М.П. подпись инициалы, фамилия

**Раздел 11**

## КАДАСТРОВЫЙ ПЛАН ТЕРРИТОРИИ

| Лист № 136 раздела 11 | Всего листов раздела 11: 234 | Всего разделов: 9 | Всего листов: 834 |
|---|---|---|---|
| « 04 » марта 2020 г. № КУВИ-001/2020-4317540 | | | |
| **Номер кадастрового квартала: 48:20:0021003** | | | |

Сведения о характерных точках границ:

| Номер п/п | Реестровый (учетный, условный) номер | Обозначение характерных точек | Координаты | | Описание закрепления на местности | Метод определения координат и средняя квадратическая погрешность положения характерной точки (Mt), м | Система координат |
|---|---|---|---|---|---|---|---|
| | | | X | Y | | | |
| 1 | 2 | 3 | 4 | 5 | 6 | 7 | 8 |
| 1351 | 48:20-6.493 | 1.440 | 5249.89 | -1446.53 | _____ | 0.1 | _____ |
| 1352 | 48:20-6.493 | 1.441 | 5293.07 | -1351.43 | _____ | 0.1 | _____ |
| 1353 | 48:20-6.493 | 1.442 | 5341.52 | -1244.77 | _____ | 0.1 | _____ |
| 1354 | 48:20-6.493 | 1.443 | 5458.48 | -987.19 | _____ | 0.1 | _____ |
| 1355 | 48:20-6.493 | 1.444 | 5516.7 | -858.98 | _____ | 0.1 | _____ |
| 1356 | 48:20-6.493 | 1.445 | 5524.68 | -841.39 | _____ | 0.1 | _____ |
| 1357 | 48:20-6.493 | 1.446 | 5549.29 | -787.22 | _____ | 0.1 | _____ |
| 1358 | 48:20-6.493 | 1.447 | 5577.51 | -725.06 | _____ | 0.1 | _____ |
| 1359 | 48:20-6.493 | 1.448 | 5596.69 | -733.8 | _____ | 0.1 | _____ |
| 1360 | 48:20-6.493 | 1.449 | 5608.09 | -732.44 | _____ | 0.1 | _____ |

_____ _____ _____

полное наименование должности М.П. подпись инициалы, фамилия

**Раздел 11**

## КАДАСТРОВЫЙ ПЛАН ТЕРРИТОРИИ

| Лист № 137 раздела 11 | Всего листов раздела 11: 234 | Всего разделов: 9 | Всего листов: 834 |
|---|---|---|---|
| « 04 » марта 2020 г. № КУВИ-001/2020-4317540 | | | |
| **Номер кадастрового квартала: 48:20:0021003** | | | |

Сведения о характерных точках границ:

| Номер п/п | Реестровый (учетный, условный) номер | Обозначение характерных точек | Координаты | | Описание закрепления на местности | Метод определения координат и средняя квадратическая погрешность положения характерной точки (Mt), м | Система координат |
|---|---|---|---|---|---|---|---|
| | | | X | Y | | | |
| 1 | 2 | 3 | 4 | 5 | 6 | 7 | 8 |
| 1361 | 48:20-6.493 | 1.450 | 5626.48 | -730.08 | _____ | 0.1 | _____ |
| 1362 | 48:20-6.493 | 1.451 | 5644.08 | -715.47 | _____ | 0.1 | _____ |
| 1363 | 48:20-6.493 | 1.452 | 5668.13 | -684.96 | _____ | 0.1 | _____ |
| 1364 | 48:20-6.493 | 1.453 | 5722.3 | -669.16 | _____ | 0.1 | _____ |
| 1365 | 48:20-6.493 | 1.454 | 5760.4 | -672.03 | _____ | 0.1 | _____ |
| 1366 | 48:20-6.493 | 1.455 | 5789.55 | -665.12 | _____ | 0.1 | _____ |
| 1367 | 48:20-6.493 | 1.456 | 5815.22 | -644.23 | _____ | 0.1 | _____ |
| 1368 | 48:20-6.493 | 1.457 | 5831.19 | -636.37 | _____ | 0.1 | _____ |
| 1369 | 48:20-6.493 | 1.458 | 5847.51 | -632.3 | _____ | 0.1 | _____ |
| 1370 | 48:20-6.493 | 1.459 | 5877.05 | -631.81 | _____ | 0.1 | _____ |

_____ _____ _____

полное наименование должности М.П. подпись инициалы, фамилия

**Раздел 11**

## КАДАСТРОВЫЙ ПЛАН ТЕРРИТОРИИ

| Лист № 138 раздела 11 | Всего листов раздела 11: 234 | Всего разделов: 9 | Всего листов: 834 |
|---|---|---|---|
| « 04 » марта 2020 г. № КУВИ-001/2020-4317540 | | | |
| **Номер кадастрового квартала: 48:20:0021003** | | | |

Сведения о характерных точках границ:

| Номер п/п | Реестровый (учетный, условный) номер | Обозначение характерных точек | Координаты | | Описание закрепления на местности | Метод определения координат и средняя квадратическая погрешность положения характерной точки (Mt), м | Система координат |
|---|---|---|---|---|---|---|---|
| | | | X | Y | | | |
| 1 | 2 | 3 | 4 | 5 | 6 | 7 | 8 |
| 1371 | 48:20-6.493 | 1.460 | 5917.23 | -620.03 | _____ | 0.1 | _____ |
| 1372 | 48:20-6.493 | 1.461 | 5943.18 | -613.75 | _____ | 0.1 | _____ |
| 1373 | 48:20-6.493 | 1.462 | 6016.03 | -578.64 | _____ | 0.1 | _____ |
| 1374 | 48:20-6.493 | 1.463 | 6044.78 | -566.46 | _____ | 0.1 | _____ |
| 1375 | 48:20-6.493 | 1.464 | 6060.23 | -562.41 | _____ | 0.1 | _____ |
| 1376 | 48:20-6.493 | 1.465 | 6196.05 | -446.46 | _____ | 0.1 | _____ |
| 1377 | 48:20-6.493 | 1.466 | 6269.83 | -380.93 | _____ | 0.1 | _____ |
| 1378 | 48:20-6.493 | 1.467 | 6381.93 | -298.39 | _____ | 0.1 | _____ |
| 1379 | 48:20-6.493 | 1.468 | 6505.72 | -190.68 | _____ | 0.1 | _____ |
| 1380 | 48:20-6.493 | 1.469 | 6530.73 | -168.93 | _____ | 0.1 | _____ |

_____ _____ _____

полное наименование должности М.П. подпись инициалы, фамилия

**Раздел 11**

## КАДАСТРОВЫЙ ПЛАН ТЕРРИТОРИИ

| Лист № 139 раздела 11 | Всего листов раздела 11: 234 | Всего разделов: 9 | Всего листов: 834 |
|---|---|---|---|
| « 04 » марта 2020 г. № КУВИ-001/2020-4317540 | | | |
| **Номер кадастрового квартала: 48:20:0021003** | | | |

Сведения о характерных точках границ:

| Номер п/п | Реестровый (учетный, условный) номер | Обозначение характерных точек | Координаты | | Описание закрепления на местности | Метод определения координат и средняя квадратическая погрешность положения характерной точки (Mt), м | Система координат |
|---|---|---|---|---|---|---|---|
| | | | X | Y | | | |
| 1 | 2 | 3 | 4 | 5 | 6 | 7 | 8 |
| 1381 | 48:20-6.493 | 1.470 | 6797.6 | 3.76 | _____ | 0.1 | _____ |
| 1382 | 48:20-6.493 | 1.471 | 7035.42 | 157.67 | _____ | 0.1 | _____ |
| 1383 | 48:20-6.493 | 1.472 | 7167.28 | 265.91 | _____ | 0.1 | _____ |
| 1384 | 48:20-6.493 | 1.473 | 7091.08 | 468.2 | _____ | 0.1 | _____ |
| 1385 | 48:20-6.493 | 1.474 | 7044.53 | 607.77 | _____ | 0.1 | _____ |
| 1386 | 48:20-6.493 | 1.475 | 7021.95 | 659.71 | _____ | 0.1 | _____ |
| 1387 | 48:20-6.493 | 1.476 | 6943.89 | 830.97 | _____ | 0.1 | _____ |
| 1388 | 48:20-6.493 | 1.477 | 6837.98 | 1055.31 | _____ | 0.1 | _____ |
| 1389 | 48:20-6.493 | 1.478 | 6767.66 | 1432.04 | _____ | 0.1 | _____ |
| 1390 | 48:20-6.493 | 1.479 | 6812.81 | 1555.82 | _____ | 0.1 | _____ |

_____ _____ _____

полное наименование должности М.П. подпись инициалы, фамилия

**Раздел 11**

## КАДАСТРОВЫЙ ПЛАН ТЕРРИТОРИИ

| Лист № 140 раздела 11 | Всего листов раздела 11: 234 | Всего разделов: 9 | Всего листов: 834 |
|---|---|---|---|
| « 04 » марта 2020 г. № КУВИ-001/2020-4317540 | | | |
| **Номер кадастрового квартала: 48:20:0021003** | | | |

Сведения о характерных точках границ:

| Номер п/п | Реестровый (учетный, условный) номер | Обозначение характерных точек | Координаты | | Описание закрепления на местности | Метод определения координат и средняя квадратическая погрешность положения характерной точки (Mt), м | Система координат |
|---|---|---|---|---|---|---|---|
| | | | X | Y | | | |
| 1 | 2 | 3 | 4 | 5 | 6 | 7 | 8 |
| 1391 | 48:20-6.493 | 1.480 | 6923.55 | 2043.32 | _____ | 0.1 | _____ |
| 1392 | 48:20-6.493 | 1.481 | 6987.8 | 2557.59 | _____ | 0.1 | _____ |
| 1393 | 48:20-6.493 | 1.482 | 6524.1 | 3025.37 | _____ | 0.1 | _____ |
| 1394 | 48:20-6.493 | 1.483 | 6500.25 | 3039.15 | _____ | 0.1 | _____ |
| 1395 | 48:20-6.493 | 1.484 | 6462.5 | 3091.41 | _____ | 0.1 | _____ |
| 1396 | 48:20-6.493 | 1.485 | 6379.91 | 3204.03 | _____ | 0.1 | _____ |
| 1397 | 48:20-6.493 | 1.486 | 6363.92 | 3228.48 | _____ | 0.1 | _____ |
| 1398 | 48:20-6.493 | 1.487 | 6351.72 | 3222.47 | _____ | 0.1 | _____ |
| 1399 | 48:20-6.493 | 1.488 | 5902.14 | 2916.23 | _____ | 0.1 | _____ |
| 1400 | 48:20-6.493 | 1.489 | 5394.72 | 3573.95 | _____ | 0.1 | _____ |

полное наименование должности М.П. подпись инициалы, фамилия

**Раздел 11**

## КАДАСТРОВЫЙ ПЛАН ТЕРРИТОРИИ

| Лист № 141 раздела 11 | Всего листов раздела 11: 234 | Всего разделов: 9 | Всего листов: 834 |
|---|---|---|---|
| « 04 » марта 2020 г. № КУВИ-001/2020-4317540 | | | |
| **Номер кадастрового квартала: 48:20:0021003** | | | |

Сведения о характерных точках границ:

| Номер п/п | Реестровый (учетный, условный) номер | Обозначение характерных точек | Координаты | | Описание закрепления на местности | Метод определения координат и средняя квадратическая погрешность положения характерной точки (Mt), м | Система координат |
|---|---|---|---|---|---|---|---|
| | | | X | Y | | | |
| 1 | 2 | 3 | 4 | 5 | 6 | 7 | 8 |
| 1401 | 48:20-6.493 | 1.490 | 4938.48 | 4284.48 | _____ | 0.1 | _____ |
| 1402 | 48:20-6.493 | 1.491 | 4957.77 | 4812.76 | _____ | 0.1 | _____ |
| 1403 | 48:20-6.493 | 1.492 | 5078.9 | 4904.38 | _____ | 0.1 | _____ |
| 1404 | 48:20-6.493 | 1.493 | 4821.09 | 5063.01 | _____ | 0.1 | _____ |
| 1405 | 48:20-6.493 | 1.494 | 4931.86 | 5217.61 | _____ | 0.1 | _____ |
| 1406 | 48:20-6.493 | 1.495 | 5106.83 | 5013.42 | _____ | 0.1 | _____ |
| 1407 | 48:20-6.493 | 1.496 | 5360.8 | 5180.69 | _____ | 0.1 | _____ |
| 1408 | 48:20-6.493 | 1.497 | 5900.77 | 5536.32 | _____ | 0.1 | _____ |
| 1409 | 48:20-6.493 | 1.498 | 6024.65 | 5393.55 | _____ | 0.1 | _____ |
| 1410 | 48:20-6.493 | 1.499 | 6126.02 | 5555.29 | _____ | 0.1 | _____ |

полное наименование должности М.П. подпись инициалы, фамилия

**Раздел 11**

## КАДАСТРОВЫЙ ПЛАН ТЕРРИТОРИИ

| Лист № 142 раздела 11 | Всего листов раздела 11: 234 | Всего разделов: 9 | Всего листов: 834 |
|---|---|---|---|
| « 04 » марта 2020 г. № КУВИ-001/2020-4317540 | | | |
| **Номер кадастрового квартала: 48:20:0021003** | | | |

Сведения о характерных точках границ:

| Номер п/п | Реестровый (учетный, условный) номер | Обозначение характерных точек | Координаты | | Описание закрепления на местности | Метод определения координат и средняя квадратическая погрешность положения характерной точки (Mt), м | Система координат |
|---|---|---|---|---|---|---|---|
| | | | X | Y | | | |
| 1 | 2 | 3 | 4 | 5 | 6 | 7 | 8 |
| 1411 | 48:20-6.493 | 1.500 | 6227.7 | 5717.52 | _____ | 0.1 | _____ |
| 1412 | 48:20-6.493 | 1.501 | 6272.4 | 5788.85 | _____ | 0.1 | _____ |
| 1413 | 48:20-6.493 | 1.502 | 6296.87 | 5820.88 | _____ | 0.1 | _____ |
| 1414 | 48:20-6.493 | 1.503 | 6374.23 | 5803.94 | _____ | 0.1 | _____ |
| 1415 | 48:20-6.493 | 1.504 | 6503.04 | 5789.1 | _____ | 0.1 | _____ |
| 1416 | 48:20-6.493 | 1.505 | 6636.04 | 5761.39 | _____ | 0.1 | _____ |
| 1417 | 48:20-6.493 | 1.506 | 6832.39 | 5720.46 | _____ | 0.1 | _____ |
| 1418 | 48:20-6.493 | 1.507 | 6984.88 | 5688.69 | _____ | 0.1 | _____ |
| 1419 | 48:20-6.493 | 1.508 | 7002.19 | 5790.42 | _____ | 0.1 | _____ |
| 1420 | 48:20-6.493 | 1.509 | 7003.59 | 5846.85 | _____ | 0.1 | _____ |

_____ _____ _____

полное наименование должности М.П. подпись инициалы, фамилия

**Раздел 11**

## КАДАСТРОВЫЙ ПЛАН ТЕРРИТОРИИ

| Лист № 143 раздела 11 | Всего листов раздела 11: 234 | Всего разделов: 9 | Всего листов: 834 |
|---|---|---|---|
| « 04 » марта 2020 г. № КУВИ-001/2020-4317540 | | | |
| **Номер кадастрового квартала: 48:20:0021003** | | | |

Сведения о характерных точках границ:

| Номер п/п | Реестровый (учетный, условный) номер | Обозначение характерных точек | Координаты | | Описание закрепления на местности | Метод определения координат и средняя квадратическая погрешность положения характерной точки (Mt), м | Система координат |
|---|---|---|---|---|---|---|---|
| | | | X | Y | | | |
| 1 | 2 | 3 | 4 | 5 | 6 | 7 | 8 |
| 1421 | 48:20-6.493 | 1.510 | 6997.68 | 5933.12 | _____ | 0.1 | _____ |
| 1422 | 48:20-6.493 | 1.511 | 6988.92 | 6002.41 | _____ | 0.1 | _____ |
| 1423 | 48:20-6.493 | 1.512 | 6975.29 | 6041.84 | _____ | 0.1 | _____ |
| 1424 | 48:20-6.493 | 1.513 | 6943.02 | 6065.11 | _____ | 0.1 | _____ |
| 1425 | 48:20-6.493 | 1.514 | 6870.08 | 6082.22 | _____ | 0.1 | _____ |
| 1426 | 48:20-6.493 | 1.515 | 6825.31 | 6092.72 | _____ | 0.1 | _____ |
| 1427 | 48:20-6.493 | 1.516 | 6783.75 | 6099.56 | _____ | 0.1 | _____ |
| 1428 | 48:20-6.493 | 1.517 | 6704.39 | 6072.42 | _____ | 0.1 | _____ |
| 1429 | 48:20-6.493 | 1.518 | 6668.65 | 6060.18 | _____ | 0.1 | _____ |
| 1430 | 48:20-6.493 | 1.519 | 6590.95 | 6035.3 | _____ | 0.1 | _____ |

_____ _____ _____

полное наименование должности М.П. подпись инициалы, фамилия

**Раздел 11**

## КАДАСТРОВЫЙ ПЛАН ТЕРРИТОРИИ

| Лист № 144 раздела 11 | Всего листов раздела 11: 234 | Всего разделов: 9 | Всего листов: 834 |
|---|---|---|---|
| « 04 » марта 2020 г. № КУВИ-001/2020-4317540 | | | |
| **Номер кадастрового квартала: 48:20:0021003** | | | |

Сведения о характерных точках границ:

| Номер п/п | Реестровый (учетный, условный) номер | Обозначение характерных точек | Координаты | | Описание закрепления на местности | Метод определения координат и средняя квадратическая погрешность положения характерной точки (Mt), м | Система координат |
|---|---|---|---|---|---|---|---|
| | | | X | Y | | | |
| 1 | 2 | 3 | 4 | 5 | 6 | 7 | 8 |
| 1431 | 48:20-6.493 | 1.520 | 6494.59 | 5993.07 | _____ | 0.1 | _____ |
| 1432 | 48:20-6.493 | 1.521 | 6423.37 | 5950.65 | _____ | 0.1 | _____ |
| 1433 | 48:20-6.493 | 1.522 | 6382.92 | 5948.59 | _____ | 0.1 | _____ |
| 1434 | 48:20-6.493 | 1.523 | 6213.67 | 5929.95 | _____ | 0.1 | _____ |
| 1435 | 48:20-6.493 | 1.524 | 6201.13 | 6127.98 | _____ | 0.1 | _____ |
| 1436 | 48:20-6.493 | 1.525 | 6188.04 | 6334.41 | _____ | 0.1 | _____ |
| 1437 | 48:20-6.493 | 1.526 | 6185.19 | 6379.46 | _____ | 0.1 | _____ |
| 1438 | 48:20-6.493 | 1.527 | 6174.4 | 6421.03 | _____ | 0.1 | _____ |
| 1439 | 48:20-6.493 | 1.528 | 6027.35 | 6428.26 | _____ | 0.1 | _____ |
| 1440 | 48:20-6.493 | 1.529 | 6042.81 | 6611.51 | _____ | 0.1 | _____ |

_____ _____ _____

полное наименование должности М.П. подпись инициалы, фамилия

**Раздел 11**

## КАДАСТРОВЫЙ ПЛАН ТЕРРИТОРИИ

| Лист № 145 раздела 11 | Всего листов раздела 11: 234 | Всего разделов: 9 | Всего листов: 834 |
|---|---|---|---|
| « 04 » марта 2020 г. № КУВИ-001/2020-4317540 | | | |
| **Номер кадастрового квартала: 48:20:0021003** | | | |

Сведения о характерных точках границ:

| Номер п/п | Реестровый (учетный, условный) номер | Обозначение характерных точек | Координаты | | Описание закрепления на местности | Метод определения координат и средняя квадратическая погрешность положения характерной точки (Mt), м | Система координат |
|---|---|---|---|---|---|---|---|
| | | | X | Y | | | |
| 1 | 2 | 3 | 4 | 5 | 6 | 7 | 8 |
| 1441 | 48:20-6.493 | 1.530 | 6073.91 | 6614.58 | _____ | 0.1 | _____ |
| 1442 | 48:20-6.493 | 1.531 | 6075.49 | 6637.09 | _____ | 0.1 | _____ |
| 1443 | 48:20-6.493 | 1.532 | 6069.58 | 6637.84 | _____ | 0.1 | _____ |
| 1444 | 48:20-6.493 | 1.533 | 6070.09 | 6649.54 | _____ | 0.1 | _____ |
| 1445 | 48:20-6.493 | 1.534 | 6081.41 | 6648.14 | _____ | 0.1 | _____ |
| 1446 | 48:20-6.493 | 1.535 | 6082.88 | 6662.86 | _____ | 0.1 | _____ |
| 1447 | 48:20-6.493 | 1.536 | 6078.54 | 6681.72 | _____ | 0.1 | _____ |
| 1448 | 48:20-6.493 | 1.537 | 6078.33 | 6721.6 | _____ | 0.1 | _____ |
| 1449 | 48:20-6.493 | 1.538 | 5749.36 | 6793.88 | _____ | 0.1 | _____ |
| 1450 | 48:20-6.493 | 1.539 | 5569.4 | 6820.35 | _____ | 0.1 | _____ |

_____ _____ _____

полное наименование должности М.П. подпись инициалы, фамилия

**Раздел 11**

## КАДАСТРОВЫЙ ПЛАН ТЕРРИТОРИИ

| Лист № 146 раздела 11 | Всего листов раздела 11: 234 | Всего разделов: 9 | Всего листов: 834 |
|---|---|---|---|
| « 04 » марта 2020 г. № КУВИ-001/2020-4317540 | | | |
| **Номер кадастрового квартала: 48:20:0021003** | | | |

Сведения о характерных точках границ:

| Номер п/п | Реестровый (учетный, условный) номер | Обозначение характерных точек | Координаты | | Описание закрепления на местности | Метод определения координат и средняя квадратическая погрешность положения характерной точки (Mt), м | Система координат |
|---|---|---|---|---|---|---|---|
| | | | X | Y | | | |
| 1 | 2 | 3 | 4 | 5 | 6 | 7 | 8 |
| 1451 | 48:20-6.493 | 1.540 | 5344.5 | 6820.35 | _____ | 0.1 | _____ |
| 1452 | 48:20-6.493 | 1.541 | 5058.76 | 6852.1 | _____ | 0.1 | _____ |
| 1453 | 48:20-6.493 | 1.542 | 4833.91 | 6809.77 | _____ | 0.1 | _____ |
| 1454 | 48:20-6.493 | 1.543 | 4511.07 | 6677.46 | _____ | 0.1 | _____ |
| 1455 | 48:20-6.493 | 1.544 | 4116.86 | 6537.24 | _____ | 0.1 | _____ |
| 1456 | 48:20-6.493 | 1.545 | 3854.94 | 6442 | _____ | 0.1 | _____ |
| 1457 | 48:20-6.493 | 1.546 | 3589.52 | 6308.74 | _____ | 0.1 | _____ |
| 1458 | 48:20-6.493 | 1.547 | 3546.59 | 6265.82 | _____ | 0.1 | _____ |
| 1459 | 48:20-6.493 | 1.548 | 3462.37 | 6281.17 | _____ | 0.1 | _____ |
| 1460 | 48:20-6.493 | 1.549 | 3331.12 | 6210.23 | _____ | 0.1 | _____ |

полное наименование должности М.П. подпись инициалы, фамилия

**Раздел 11**

## КАДАСТРОВЫЙ ПЛАН ТЕРРИТОРИИ

| Лист № 147 раздела 11 | Всего листов раздела 11: 234 | Всего разделов: 9 | Всего листов: 834 |
|---|---|---|---|
| « 04 » марта 2020 г. № КУВИ-001/2020-4317540 | | | |
| **Номер кадастрового квартала: 48:20:0021003** | | | |

Сведения о характерных точках границ:

| Номер п/п | Реестровый (учетный, условный) номер | Обозначение характерных точек | Координаты | | Описание закрепления на местности | Метод определения координат и средняя квадратическая погрешность положения характерной точки (Mt), м | Система координат |
|---|---|---|---|---|---|---|---|
| | | | X | Y | | | |
| 1 | 2 | 3 | 4 | 5 | 6 | 7 | 8 |
| 1461 | 48:20-6.493 | 1.550 | 3206.74 | 6146.44 | _____ | 0.1 | _____ |
| 1462 | 48:20-6.493 | 1.551 | 3039.78 | 6135.7 | _____ | 0.1 | _____ |
| 1463 | 48:20-6.493 | 1.552 | 2920.34 | 6094.35 | _____ | 0.1 | _____ |
| 1464 | 48:20-6.493 | 1.553 | 2782.54 | 6008.6 | _____ | 0.1 | _____ |
| 1465 | 48:20-6.493 | 1.554 | 2635.58 | 5890.72 | _____ | 0.1 | _____ |
| 1466 | 48:20-6.493 | 1.555 | 2603.41 | 5832.52 | _____ | 0.1 | _____ |
| 1467 | 48:20-6.493 | 1.556 | 2546.79 | 5736.11 | _____ | 0.1 | _____ |
| 1468 | 48:20-6.493 | 1.557 | 2462.56 | 5432.9 | _____ | 0.1 | _____ |
| 1469 | 48:20-6.493 | 1.558 | 2427.35 | 5373.2 | _____ | 0.1 | _____ |
| 1470 | 48:20-6.493 | 1.559 | 2335.49 | 5262.96 | _____ | 0.1 | _____ |

полное наименование должности М.П. подпись инициалы, фамилия

**Раздел 11**

## КАДАСТРОВЫЙ ПЛАН ТЕРРИТОРИИ

| Лист № 148 раздела 11 | Всего листов раздела 11: 234 | Всего разделов: 9 | Всего листов: 834 |
|---|---|---|---|
| « 04 » марта 2020 г. № КУВИ-001/2020-4317540 | | | |
| **Номер кадастрового квартала: 48:20:0021003** | | | |

Сведения о характерных точках границ:

| Номер п/п | Реестровый (учетный, условный) номер | Обозначение характерных точек | Координаты | | Описание закрепления на местности | Метод определения координат и средняя квадратическая погрешность положения характерной точки (Mt), м | Система координат |
|---|---|---|---|---|---|---|---|
| | | | X | Y | | | |
| 1 | 2 | 3 | 4 | 5 | 6 | 7 | 8 |
| 1471 | 48:20-6.493 | 1.560 | 2209.95 | 5191 | _____ | 0.1 | _____ |
| 1472 | 48:20-6.493 | 1.561 | 2085.88 | 5131.26 | _____ | 0.1 | _____ |
| 1473 | 48:20-6.493 | 1.562 | 1914.44 | 5002.68 | _____ | 0.1 | _____ |
| 1474 | 48:20-6.493 | 1.563 | 1871.56 | 4990.41 | _____ | 0.1 | _____ |
| 1475 | 48:20-6.493 | 1.564 | 1796.48 | 4959.77 | _____ | 0.1 | _____ |
| 1476 | 48:20-6.493 | 1.565 | 1401.5 | 4688.78 | _____ | 0.1 | _____ |
| 1477 | 48:20-6.493 | 1.566 | 1030.96 | 4443.8 | _____ | 0.1 | _____ |
| 1478 | 48:20-6.493 | 1.567 | 545.51 | 4106.9 | _____ | 0.1 | _____ |
| 1479 | 48:20-6.493 | 1.568 | 444.06 | 4017.21 | _____ | 0.1 | _____ |
| 1480 | 48:20-6.493 | 1.569 | 304.11 | 3895.13 | _____ | 0.1 | _____ |

_____ _____ _____

полное наименование должности М.П. подпись инициалы, фамилия

**Раздел 11**

## КАДАСТРОВЫЙ ПЛАН ТЕРРИТОРИИ

| Лист № 149 раздела 11 | Всего листов раздела 11: 234 | Всего разделов: 9 | Всего листов: 834 |
|---|---|---|---|
| « 04 » марта 2020 г. № КУВИ-001/2020-4317540 | | | |
| **Номер кадастрового квартала: 48:20:0021003** | | | |

Сведения о характерных точках границ:

| Номер п/п | Реестровый (учетный, условный) номер | Обозначение характерных точек | Координаты | | Описание закрепления на местности | Метод определения координат и средняя квадратическая погрешность положения характерной точки (Mt), м | Система координат |
|---|---|---|---|---|---|---|---|
| | | | X | Y | | | |
| 1 | 2 | 3 | 4 | 5 | 6 | 7 | 8 |
| 1481 | 48:20-6.493 | 1.570 | -42.43 | 3543.44 | _____ | 0.1 | _____ |
| 1482 | 48:20-6.493 | 1.571 | -114.38 | 3456.17 | _____ | 0.1 | _____ |
| 1483 | 48:20-6.493 | 1.572 | -154.2 | 3347.43 | _____ | 0.1 | _____ |
| 1484 | 48:20-6.493 | 1.573 | -172.56 | 3229.56 | _____ | 0.1 | _____ |
| 1485 | 48:20-6.493 | 1.574 | -181.74 | 3053.5 | _____ | 0.1 | _____ |
| 1486 | 48:20-6.493 | 1.575 | -155.72 | 2986.15 | _____ | 0.1 | _____ |
| 1487 | 48:20-6.493 | 1.576 | -85.27 | 2895.76 | _____ | 0.1 | _____ |
| 1488 | 48:20-6.493 | 1.577 | -210.83 | 2748.8 | _____ | 0.1 | _____ |
| 1489 | 48:20-6.493 | 1.578 | -236.88 | 2687.51 | _____ | 0.1 | _____ |
| 1490 | 48:20-6.493 | 1.579 | -227.68 | 2617.11 | _____ | 0.1 | _____ |

_____ _____ _____

полное наименование должности М.П. подпись инициалы, фамилия

**Раздел 11**

## КАДАСТРОВЫЙ ПЛАН ТЕРРИТОРИИ

| Лист № 150 раздела 11 | Всего листов раздела 11: 234 | Всего разделов: 9 | Всего листов: 834 |
|---|---|---|---|
| « 04 » марта 2020 г. № КУВИ-001/2020-4317540 | | | |
| **Номер кадастрового квартала: 48:20:0021003** | | | |

Сведения о характерных точках границ:

| Номер п/п | Реестровый (учетный, условный) номер | Обозначение характерных точек | Координаты | | Описание закрепления на местности | Метод определения координат и средняя квадратическая погрешность положения характерной точки (Mt), м | Система координат |
|---|---|---|---|---|---|---|---|
| | | | X | Y | | | |
| 1 | 2 | 3 | 4 | 5 | 6 | 7 | 8 |
| 1491 | 48:20-6.493 | 1.580 | -213.9 | 2419.59 | _____ | 0.1 | _____ |
| 1492 | 48:20-6.493 | 1.581 | -250.64 | 2323.15 | _____ | 0.1 | _____ |
| 1493 | 48:20-6.493 | 1.582 | -299.63 | 2196.07 | _____ | 0.1 | _____ |
| 1494 | 48:20-6.493 | 1.583 | -376.22 | 2062.8 | _____ | 0.1 | _____ |
| 1495 | 48:20-6.493 | 1.584 | -443.56 | 1941.89 | _____ | 0.1 | _____ |
| 1496 | 48:20-6.493 | 1.585 | -500.22 | 1828.57 | _____ | 0.1 | _____ |
| 1497 | 48:20-6.493 | 1.586 | -567.61 | 1747.4 | _____ | 0.1 | _____ |
| 1498 | 48:20-6.493 | 1.587 | -621.19 | 1620.33 | _____ | 0.1 | _____ |
| 1499 | 48:20-6.493 | 1.588 | -625.78 | 1529.95 | _____ | 0.1 | _____ |
| 1500 | 48:20-6.493 | 1.589 | -570.66 | 1396.8 | _____ | 0.1 | _____ |

_____ _____ _____

полное наименование должности М.П. подпись инициалы, фамилия

**Раздел 11**

## КАДАСТРОВЫЙ ПЛАН ТЕРРИТОРИИ

| Лист № 151 раздела 11 | Всего листов раздела 11: 234 | Всего разделов: 9 | Всего листов: 834 |
|---|---|---|---|
| « 04 » марта 2020 г. № КУВИ-001/2020-4317540 | | | |
| **Номер кадастрового квартала: 48:20:0021003** | | | |

Сведения о характерных точках границ:

| Номер п/п | Реестровый (учетный, условный) номер | Обозначение характерных точек | Координаты | | Описание закрепления на местности | Метод определения координат и средняя квадратическая погрешность положения характерной точки (Mt), м | Система координат |
|---|---|---|---|---|---|---|---|
| | | | X | Y | | | |
| 1 | 2 | 3 | 4 | 5 | 6 | 7 | 8 |
| 1501 | 48:20-6.493 | 1.590 | -524.74 | 1288.11 | _____ | 0.1 | _____ |
| 1502 | 48:20-6.493 | 1.591 | -550.75 | 1211.51 | _____ | 0.1 | _____ |
| 1503 | 48:20-6.493 | 1.592 | -656.43 | 1095.12 | _____ | 0.1 | _____ |
| 1504 | 48:20-6.493 | 1.593 | -729.88 | 1041.57 | _____ | 0.1 | _____ |
| 1505 | 48:20-6.493 | 1.594 | -801.85 | 951.23 | _____ | 0.1 | _____ |
| 1506 | 48:20-6.493 | 1.595 | -849.3 | 886.95 | _____ | 0.1 | _____ |
| 1507 | 48:20-6.493 | 1.596 | -910.59 | 837.9 | _____ | 0.1 | _____ |
| 1508 | 48:20-6.493 | 1.597 | -988.63 | 798.12 | _____ | 0.1 | _____ |
| 1509 | 48:20-6.493 | 1.598 | -1238.2 | 675.63 | _____ | 0.1 | _____ |
| 1510 | 48:20-6.493 | 1.599 | -1383.69 | 617.43 | _____ | 0.1 | _____ |

_____ _____ _____

полное наименование должности М.П. подпись инициалы, фамилия

**Раздел 11**

## КАДАСТРОВЫЙ ПЛАН ТЕРРИТОРИИ

| Лист № 152 раздела 11 | Всего листов раздела 11: 234 | Всего разделов: 9 | Всего листов: 834 |
|---|---|---|---|
| « 04 » марта 2020 г. № КУВИ-001/2020-4317540 | | | |
| **Номер кадастрового квартала: 48:20:0021003** | | | |

Сведения о характерных точках границ:

| Номер п/п | Реестровый (учетный, условный) номер | Обозначение характерных точек | Координаты | | Описание закрепления на местности | Метод определения координат и средняя квадратическая погрешность положения характерной точки (Mt), м | Система координат |
|---|---|---|---|---|---|---|---|
| | | | X | Y | | | |
| 1 | 2 | 3 | 4 | 5 | 6 | 7 | 8 |
| 1511 | 48:20-6.493 | 1.600 | -1421.97 | 585.28 | _____ | 0.1 | _____ |
| 1512 | 48:20-6.493 | 1.601 | -1411.27 | 554.69 | _____ | 0.1 | _____ |
| 1513 | 48:20-6.493 | 1.602 | -1408.2 | 511.8 | _____ | 0.1 | _____ |
| 1514 | 48:20-6.493 | 1.603 | -1418.91 | 479.64 | _____ | 0.1 | _____ |
| 1515 | 48:20-6.493 | 1.604 | -1447.54 | 451.79 | _____ | 0.1 | _____ |
| 1516 | 48:20-6.493 | 1.605 | -1469.44 | 416.85 | _____ | 0.1 | _____ |
| 1517 | 48:20-6.493 | 1.606 | -1585.81 | 259.13 | _____ | 0.1 | _____ |
| 1518 | 48:20-6.493 | 1.607 | -1648.59 | 211.67 | _____ | 0.1 | _____ |
| 1519 | 48:20-6.493 | 1.608 | -1709.86 | 181.04 | _____ | 0.1 | _____ |
| 1520 | 48:20-6.493 | 1.609 | -2057.44 | -129.81 | _____ | 0.1 | _____ |

полное наименование должности М.П. подпись инициалы, фамилия

**Раздел 11**

## КАДАСТРОВЫЙ ПЛАН ТЕРРИТОРИИ

| Лист № 153 раздела 11 | Всего листов раздела 11: 234 | Всего разделов: 9 | Всего листов: 834 |
|---|---|---|---|
| « 04 » марта 2020 г. № КУВИ-001/2020-4317540 | | | |
| **Номер кадастрового квартала: 48:20:0021003** | | | |

Сведения о характерных точках границ:

| Номер п/п | Реестровый (учетный, условный) номер | Обозначение характерных точек | Координаты | | Описание закрепления на местности | Метод определения координат и средняя квадратическая погрешность положения характерной точки (Mt), м | Система координат |
|---|---|---|---|---|---|---|---|
| | | | X | Y | | | |
| 1 | 2 | 3 | 4 | 5 | 6 | 7 | 8 |
| 1521 | 48:20-6.493 | 1.610 | -2423.51 | -446.76 | _____ | 0.1 | _____ |
| 1522 | 48:20-6.493 | 1.611 | -2506.02 | -541.64 | _____ | 0.1 | _____ |
| 1523 | 48:20-6.493 | 1.612 | -2519.83 | -567.71 | _____ | 0.1 | _____ |
| 1524 | 48:20-6.493 | 1.613 | -2669.83 | -645.76 | _____ | 0.1 | _____ |
| 1525 | 48:20-6.493 | 1.614 | -2729.56 | -659.55 | _____ | 0.1 | _____ |
| 1526 | 48:20-6.493 | 1.615 | -2793.88 | -714.66 | _____ | 0.1 | _____ |
| 1527 | 48:20-6.493 | 1.616 | -2819.89 | -751.38 | _____ | 0.1 | _____ |
| 1528 | 48:20-6.493 | 1.617 | -2855.16 | -772.87 | _____ | 0.1 | _____ |
| 1529 | 48:20-6.493 | 1.618 | -2922.5 | -907.58 | _____ | 0.1 | _____ |
| 1530 | 48:20-6.493 | 1.619 | -3064.89 | -1043.86 | _____ | 0.1 | _____ |

_____ _____ _____

полное наименование должности М.П. подпись инициалы, фамилия

**Раздел 11**

## КАДАСТРОВЫЙ ПЛАН ТЕРРИТОРИИ

| Лист № 154 раздела 11 | Всего листов раздела 11: 234 | Всего разделов: 9 | Всего листов: 834 |
|---|---|---|---|
| « 04 » марта 2020 г. № КУВИ-001/2020-4317540 | | | |
| **Номер кадастрового квартала: 48:20:0021003** | | | |

Сведения о характерных точках границ:

| Номер п/п | Реестровый (учетный, условный) номер | Обозначение характерных точек | Координаты | | Описание закрепления на местности | Метод определения координат и средняя квадратическая погрешность положения характерной точки (Mt), м | Система координат |
|---|---|---|---|---|---|---|---|
| | | | X | Y | | | |
| 1 | 2 | 3 | 4 | 5 | 6 | 7 | 8 |
| 1531 | 48:20-6.493 | 1.620 | -3302.52 | -1359.13 | _____ | 0.1 | _____ |
| 1532 | 48:20-6.493 | 1.621 | -3450.76 | -1585.91 | _____ | 0.1 | _____ |
| 1533 | 48:20-6.493 | 1.622 | -3490.55 | -1700.71 | _____ | 0.1 | _____ |
| 1534 | 48:20-6.493 | 1.623 | -3590.09 | -2108.02 | _____ | 0.1 | _____ |
| 1535 | 48:20-6.493 | 1.624 | -3573.26 | -2144.75 | _____ | 0.1 | _____ |
| 1536 | 48:20-6.493 | 1.625 | -3574.78 | -2170.8 | _____ | 0.1 | _____ |
| 1537 | 48:20-6.493 | 1.626 | -3602.33 | -2196.83 | _____ | 0.1 | _____ |
| 1538 | 48:20-6.493 | 1.627 | -3651.35 | -2227.46 | _____ | 0.1 | _____ |
| 1539 | 48:20-6.493 | 1.628 | -3750.84 | -2326.95 | _____ | 0.1 | _____ |
| 1540 | 48:20-6.493 | 1.629 | -3887.11 | -2446.39 | _____ | 0.1 | _____ |

_____ _____ _____

полное наименование должности М.П. подпись инициалы, фамилия

**Раздел 11**

## КАДАСТРОВЫЙ ПЛАН ТЕРРИТОРИИ

| Лист № 155 раздела 11 | Всего листов раздела 11: 234 | Всего разделов: 9 | Всего листов: 834 |
|---|---|---|---|
| « 04 » марта 2020 г. № КУВИ-001/2020-4317540 | | | |
| **Номер кадастрового квартала: 48:20:0021003** | | | |

Сведения о характерных точках границ:

| Номер п/п | Реестровый (учетный, условный) номер | Обозначение характерных точек | Координаты | | Описание закрепления на местности | Метод определения координат и средняя квадратическая погрешность положения характерной точки (Mt), м | Система координат |
|---|---|---|---|---|---|---|---|
| | | | X | Y | | | |
| 1 | 2 | 3 | 4 | 5 | 6 | 7 | 8 |
| 1541 | 48:20-6.493 | 1.630 | -4001.97 | -2585.75 | _____ | 0.1 | _____ |
| 1542 | 48:20-6.493 | 1.631 | -4130.58 | -2725.07 | _____ | 0.1 | _____ |
| 1543 | 48:20-6.493 | 1.632 | -4207.14 | -2789.39 | _____ | 0.1 | _____ |
| 1544 | 48:20-6.493 | 1.633 | -4280.67 | -2813.9 | _____ | 0.1 | _____ |
| 1545 | 48:20-6.493 | 1.634 | -4467.41 | -2833.79 | _____ | 0.1 | _____ |
| 1546 | 48:20-6.493 | 1.635 | -4576.18 | -2844.51 | _____ | 0.1 | _____ |
| 1547 | 48:20-6.493 | 1.636 | -4698.63 | -2829.2 | _____ | 0.1 | _____ |
| 1548 | 48:20-6.493 | 1.637 | -4810.38 | -2815.42 | _____ | 0.1 | _____ |
| 1549 | 48:20-6.493 | 1.638 | -4929.82 | -2846.03 | _____ | 0.1 | _____ |
| 1550 | 48:20-6.493 | 1.639 | -5027.86 | -2922.61 | _____ | 0.1 | _____ |

_____ _____ _____

полное наименование должности М.П. подпись инициалы, фамилия

**Раздел 11**

## КАДАСТРОВЫЙ ПЛАН ТЕРРИТОРИИ

| Лист № 156 раздела 11 | Всего листов раздела 11: 234 | Всего разделов: 9 | Всего листов: 834 |
|---|---|---|---|
| « 04 » марта 2020 г. № КУВИ-001/2020-4317540 | | | |
| **Номер кадастрового квартала: 48:20:0021003** | | | |

Сведения о характерных точках границ:

| Номер п/п | Реестровый (учетный, условный) номер | Обозначение характерных точек | Координаты | | Описание закрепления на местности | Метод определения координат и средняя квадратическая погрешность положения характерной точки (Mt), м | Система координат |
|---|---|---|---|---|---|---|---|
| | | | X | Y | | | |
| 1 | 2 | 3 | 4 | 5 | 6 | 7 | 8 |
| 1551 | 48:20-6.493 | 1.640 | -5142.66 | -3078.75 | _____ | 0.1 | _____ |
| 1552 | 48:20-6.493 | 1.641 | -5210.06 | -3208.94 | _____ | 0.1 | _____ |
| 1553 | 48:20-6.493 | 1.642 | -5232.51 | -3244.72 | _____ | 0.1 | _____ |
| 1554 | 48:20-6.493 | 1.643 | -5194.25 | -3269.37 | _____ | 0.1 | _____ |
| 1555 | 48:20-6.493 | 1.644 | -4879.94 | -3482.54 | _____ | 0.1 | _____ |
| 1556 | 48:20-6.493 | 1.645 | -4818.35 | -3529.95 | _____ | 0.1 | _____ |
| 1557 | 48:20-6.493 | 1.646 | -4816.83 | -3529.13 | _____ | 0.1 | _____ |
| 1558 | 48:20-6.493 | 1.647 | -4656.47 | -3666.42 | _____ | 0.1 | _____ |
| 1559 | 48:20-6.493 | 1.648 | -4532.33 | -3749.93 | _____ | 0.1 | _____ |
| 1560 | 48:20-6.493 | 1.649 | -4449.68 | -3781.12 | _____ | 0.1 | _____ |

_____ _____ _____

полное наименование должности М.П. подпись инициалы, фамилия

**Раздел 11**

## КАДАСТРОВЫЙ ПЛАН ТЕРРИТОРИИ

| Лист № 157 раздела 11 | Всего листов раздела 11: 234 | Всего разделов: 9 | Всего листов: 834 |
|---|---|---|---|
| « 04 » марта 2020 г. № КУВИ-001/2020-4317540 | | | |
| **Номер кадастрового квартала: 48:20:0021003** | | | |

Сведения о характерных точках границ:

| Номер п/п | Реестровый (учетный, условный) номер | Обозначение характерных точек | Координаты | | Описание закрепления на местности | Метод определения координат и средняя квадратическая погрешность положения характерной точки (Mt), м | Система координат |
|---|---|---|---|---|---|---|---|
| | | | X | Y | | | |
| 1 | 2 | 3 | 4 | 5 | 6 | 7 | 8 |
| 1561 | 48:20-6.493 | 1.650 | -4308.98 | -3880.83 | _____ | 0.1 | _____ |
| 1562 | 48:20-6.493 | 1.651 | -4312.93 | -3887.83 | _____ | 0.1 | _____ |
| 1563 | 48:20-6.493 | 1.652 | -4256.74 | -3934.44 | _____ | 0.1 | _____ |
| 1564 | 48:20-6.493 | 1.653 | -3922.24 | -4162.03 | _____ | 0.1 | _____ |
| 1565 | 48:20-6.493 | 1.654 | -3897.42 | -4176.67 | _____ | 0.1 | _____ |
| 1566 | 48:20-6.493 | 1.655 | -3838.91 | -4141.24 | _____ | 0.1 | _____ |
| 1567 | 48:20-6.493 | 1.656 | -3706.17 | -4078.29 | _____ | 0.1 | _____ |
| 1568 | 48:20-6.493 | 1.657 | -3567.87 | -4028.72 | _____ | 0.1 | _____ |
| 1569 | 48:20-6.493 | 1.658 | -3425.48 | -3992.49 | _____ | 0.1 | _____ |
| 1570 | 48:20-6.493 | 1.659 | -3280.38 | -3969.38 | _____ | 0.1 | _____ |

полное наименование должности М.П. подпись инициалы, фамилия

**Раздел 11**

## КАДАСТРОВЫЙ ПЛАН ТЕРРИТОРИИ

| Лист № 158 раздела 11 | Всего листов раздела 11: 234 | Всего разделов: 9 | Всего листов: 834 |
|---|---|---|---|
| « 04 » марта 2020 г. № КУВИ-001/2020-4317540 | | | |
| **Номер кадастрового квартала: 48:20:0021003** | | | |

Сведения о характерных точках границ:

| Номер п/п | Реестровый (учетный, условный) номер | Обозначение характерных точек | Координаты | | Описание закрепления на местности | Метод определения координат и средняя квадратическая погрешность положения характерной точки (Mt), м | Система координат |
|---|---|---|---|---|---|---|---|
| | | | X | Y | | | |
| 1 | 2 | 3 | 4 | 5 | 6 | 7 | 8 |
| 1571 | 48:20-6.493 | 1.660 | -3133.82 | -3958.98 | _____ | 0.1 | _____ |
| 1572 | 48:20-6.493 | 1.661 | -2986.9 | -3960.78 | _____ | 0.1 | _____ |
| 1573 | 48:20-6.493 | 1.662 | -2840.58 | -3974.23 | _____ | 0.1 | _____ |
| 1574 | 48:20-6.493 | 1.663 | -2695.69 | -3998.74 | _____ | 0.1 | _____ |
| 1575 | 48:20-6.493 | 1.664 | -2552.97 | -4033.7 | _____ | 0.1 | _____ |
| 1576 | 48:20-6.493 | 1.665 | -2413.03 | -4078.53 | _____ | 0.1 | _____ |
| 1577 | 48:20-6.493 | 1.666 | -2276.42 | -4132.68 | _____ | 0.1 | _____ |
| 1578 | 48:20-6.493 | 1.667 | -2143.63 | -4195.62 | _____ | 0.1 | _____ |
| 1579 | 48:20-6.493 | 1.668 | -2015.1 | -4266.85 | _____ | 0.1 | _____ |
| 1580 | 48:20-6.493 | 1.669 | -1891.22 | -4345.9 | _____ | 0.1 | _____ |

_____ _____ _____

полное наименование должности М.П. подпись инициалы, фамилия

**Раздел 11**

## КАДАСТРОВЫЙ ПЛАН ТЕРРИТОРИИ

| Лист № 159 раздела 11 | Всего листов раздела 11: 234 | Всего разделов: 9 | Всего листов: 834 |
|---|---|---|---|
| « 04 » марта 2020 г. № КУВИ-001/2020-4317540 | | | |
| **Номер кадастрового квартала: 48:20:0021003** | | | |

Сведения о характерных точках границ:

| Номер п/п | Реестровый (учетный, условный) номер | Обозначение характерных точек | Координаты | | Описание закрепления на местности | Метод определения координат и средняя квадратическая погрешность положения характерной точки (Mt), м | Система координат |
|---|---|---|---|---|---|---|---|
| | | | X | Y | | | |
| 1 | 2 | 3 | 4 | 5 | 6 | 7 | 8 |
| 1581 | 48:20-6.493 | 1.670 | -1772.38 | -4432.34 | _____ | 0.1 | _____ |
| 1582 | 48:20-6.493 | 1.671 | -1658.93 | -4525.74 | _____ | 0.1 | _____ |
| 1583 | 48:20-6.493 | 1.672 | -1551.23 | -4625.72 | _____ | 0.1 | _____ |
| 1584 | 48:20-6.493 | 1.673 | -1449.63 | -4731.9 | _____ | 0.1 | _____ |
| 1585 | 48:20-6.493 | 1.674 | -1354.5 | -4843.9 | _____ | 0.1 | _____ |
| 1586 | 48:20-6.493 | 1.675 | -1266.21 | -4961.38 | _____ | 0.1 | _____ |
| 1587 | 48:20-6.493 | 1.676 | -1185.17 | -5083.96 | _____ | 0.1 | _____ |
| 1588 | 48:20-6.493 | 1.677 | -1111.77 | -5211.27 | _____ | 0.1 | _____ |
| 1589 | 48:20-6.493 | 1.678 | -1046.48 | -5342.92 | _____ | 0.1 | _____ |
| 1590 | 48:20-6.493 | 1.679 | -989.75 | -5478.48 | _____ | 0.1 | _____ |

_____ _____ _____

полное наименование должности М.П. подпись инициалы, фамилия

**Раздел 11**

## КАДАСТРОВЫЙ ПЛАН ТЕРРИТОРИИ

| Лист № 160 раздела 11 | Всего листов раздела 11: 234 | Всего разделов: 9 | Всего листов: 834 |
|---|---|---|---|
| « 04 » марта 2020 г. № КУВИ-001/2020-4317540 | | | |
| **Номер кадастрового квартала: 48:20:0021003** | | | |

Сведения о характерных точках границ:

| Номер п/п | Реестровый (учетный, условный) номер | Обозначение характерных точек | Координаты | | Описание закрепления на местности | Метод определения координат и средняя квадратическая погрешность положения характерной точки (Mt), м | Система координат |
|---|---|---|---|---|---|---|---|
| | | | X | Y | | | |
| 1 | 2 | 3 | 4 | 5 | 6 | 7 | 8 |
| 1591 | 48:20-6.493 | 1.680 | -942.09 | -5617.48 | _____ | 0.1 | _____ |
| 1592 | 48:20-6.493 | 1.681 | -904.03 | -5759.41 | _____ | 0.1 | _____ |
| 1593 | 48:20-6.493 | 1.682 | -876.14 | -5903.68 | _____ | 0.1 | _____ |
| 1594 | 48:20-6.493 | 1.683 | -858.97 | -6049.62 | _____ | 0.1 | _____ |
| 1595 | 48:20-6.493 | 1.684 | -853.12 | -6196.44 | _____ | 0.1 | _____ |
| 1596 | 48:20-6.493 | 1.685 | -859.16 | -6343.25 | _____ | 0.1 | _____ |
| 1597 | 48:20-6.493 | 1.686 | -877.59 | -6489.01 | _____ | 0.1 | _____ |
| 1598 | 48:20-6.493 | 1.687 | -908.88 | -6632.57 | _____ | 0.1 | _____ |
| 1599 | 48:20-6.493 | 1.688 | -953.32 | -6772.61 | _____ | 0.1 | _____ |
| 1600 | 48:20-6.493 | 1.689 | -1011.05 | -6907.7 | _____ | 0.1 | _____ |

_____ _____ _____

полное наименование должности М.П. подпись инициалы, фамилия

**Раздел 11**

## КАДАСТРОВЫЙ ПЛАН ТЕРРИТОРИИ

| Лист № 161 раздела 11 | Всего листов раздела 11: 234 | Всего разделов: 9 | Всего листов: 834 |
|---|---|---|---|
| « 04 » марта 2020 г. № КУВИ-001/2020-4317540 | | | |
| **Номер кадастрового квартала: 48:20:0021003** | | | |

Сведения о характерных точках границ:

| Номер п/п | Реестровый (учетный, условный) номер | Обозначение характерных точек | Координаты | | Описание закрепления на местности | Метод определения координат и средняя квадратическая погрешность положения характерной точки (Mt), м | Система координат |
|---|---|---|---|---|---|---|---|
| | | | X | Y | | | |
| 1 | 2 | 3 | 4 | 5 | 6 | 7 | 8 |
| 1601 | 48:20-6.493 | 1.690 | -1081.98 | -7036.35 | _____ | 0.1 | _____ |
| 1602 | 48:20-6.493 | 1.691 | -1165.74 | -7157.05 | _____ | 0.1 | _____ |
| 1603 | 48:20-6.493 | 1.692 | -1261.64 | -7268.33 | _____ | 0.1 | _____ |
| 1604 | 48:20-6.493 | 1.693 | -1368.74 | -7368.89 | _____ | 0.1 | _____ |
| 1605 | 48:20-6.493 | 1.694 | -1485.82 | -7457.63 | _____ | 0.1 | _____ |
| 1606 | 48:20-6.493 | 1.695 | -1611.48 | -7533.73 | _____ | 0.1 | _____ |
| 1607 | 48:20-6.493 | 1.696 | -1744.22 | -7596.68 | _____ | 0.1 | _____ |
| 1608 | 48:20-6.493 | 1.697 | -1882.53 | -7646.25 | _____ | 0.1 | _____ |
| 1609 | 48:20-6.493 | 1.698 | -2024.91 | -7682.47 | _____ | 0.1 | _____ |
| 1610 | 48:20-6.493 | 1.699 | -2170.01 | -7705.59 | _____ | 0.1 | _____ |

_____ _____ _____

полное наименование должности М.П. подпись инициалы, фамилия

**Раздел 11**

## КАДАСТРОВЫЙ ПЛАН ТЕРРИТОРИИ

| Лист № 162 раздела 11 | Всего листов раздела 11: 234 | Всего разделов: 9 | Всего листов: 834 |
|---|---|---|---|
| « 04 » марта 2020 г. № КУВИ-001/2020-4317540 | | | |
| **Номер кадастрового квартала: 48:20:0021003** | | | |

Сведения о характерных точках границ:

| Номер п/п | Реестровый (учетный, условный) номер | Обозначение характерных точек | Координаты | | Описание закрепления на местности | Метод определения координат и средняя квадратическая погрешность положения характерной точки (Mt), м | Система координат |
|---|---|---|---|---|---|---|---|
| | | | X | Y | | | |
| 1 | 2 | 3 | 4 | 5 | 6 | 7 | 8 |
| 1611 | 48:20-6.493 | 1.700 | -2316.57 | -7715.99 | _____ | 0.1 | _____ |
| 1612 | 48:20-6.493 | 1.701 | -2463.49 | -7714.19 | _____ | 0.1 | _____ |
| 1613 | 48:20-6.493 | 1.702 | -2609.82 | -7700.74 | _____ | 0.1 | _____ |
| 1614 | 48:20-6.493 | 1.703 | -2754.7 | -7676.23 | _____ | 0.1 | _____ |
| 1615 | 48:20-6.493 | 1.704 | -2897.42 | -7641.27 | _____ | 0.1 | _____ |
| 1616 | 48:20-6.493 | 1.705 | -2984.17 | -7614.73 | _____ | 0.1 | _____ |
| 1617 | 48:20-6.493 | 1.706 | -2977.97 | -7720.37 | _____ | 0.1 | _____ |
| 1618 | 48:20-6.493 | 1.707 | -2985.08 | -7833.42 | _____ | 0.1 | _____ |
| 1619 | 48:20-6.493 | 1.708 | -3006.3 | -7944.68 | _____ | 0.1 | _____ |
| 1620 | 48:20-6.493 | 1.709 | -3041.31 | -8052.42 | _____ | 0.1 | _____ |

полное наименование должности М.П. подпись инициалы, фамилия

**Раздел 11**

## КАДАСТРОВЫЙ ПЛАН ТЕРРИТОРИИ

| Лист № 163 раздела 11 | Всего листов раздела 11: 234 | Всего разделов: 9 | Всего листов: 834 |
|---|---|---|---|
| « 04 » марта 2020 г. № КУВИ-001/2020-4317540 | | | |
| **Номер кадастрового квартала: 48:20:0021003** | | | |

Сведения о характерных точках границ:

| Номер п/п | Реестровый (учетный, условный) номер | Обозначение характерных точек | Координаты | | Описание закрепления на местности | Метод определения координат и средняя квадратическая погрешность положения характерной точки (Mt), м | Система координат |
|---|---|---|---|---|---|---|---|
| | | | X | Y | | | |
| 1 | 2 | 3 | 4 | 5 | 6 | 7 | 8 |
| 1621 | 48:20-6.493 | 1.710 | -3089.54 | -8154.91 | _____ | 0.1 | _____ |
| 1622 | 48:20-6.493 | 1.711 | -3150.23 | -8250.55 | _____ | 0.1 | _____ |
| 1623 | 48:20-6.493 | 1.712 | -3222.44 | -8337.83 | _____ | 0.1 | _____ |
| 1624 | 48:20-6.493 | 1.713 | -3305.01 | -8415.37 | _____ | 0.1 | _____ |
| 1625 | 48:20-6.493 | 1.714 | -3396.65 | -8481.95 | _____ | 0.1 | _____ |
| 1626 | 48:20-6.493 | 1.715 | -3495.91 | -8536.52 | _____ | 0.1 | _____ |
| 1627 | 48:20-6.493 | 1.716 | -3601.23 | -8578.22 | _____ | 0.1 | _____ |
| 1628 | 48:20-6.493 | 1.717 | -3710.95 | -8606.39 | _____ | 0.1 | _____ |
| 1629 | 48:20-6.493 | 1.718 | -3823.33 | -8620.59 | _____ | 0.1 | _____ |
| 1630 | 48:20-6.493 | 1.719 | -3936.6 | -8620.59 | _____ | 0.1 | _____ |

_____ _____ _____

полное наименование должности М.П. подпись инициалы, фамилия

**Раздел 11**

## КАДАСТРОВЫЙ ПЛАН ТЕРРИТОРИИ

| Лист № 164 раздела 11 | Всего листов раздела 11: 234 | Всего разделов: 9 | Всего листов: 834 |
|---|---|---|---|
| « 04 » марта 2020 г. № КУВИ-001/2020-4317540 | | | |
| **Номер кадастрового квартала: 48:20:0021003** | | | |

Сведения о характерных точках границ:

| Номер п/п | Реестровый (учетный, условный) номер | Обозначение характерных точек | Координаты | | Описание закрепления на местности | Метод определения координат и средняя квадратическая погрешность положения характерной точки (Mt), м | Система координат |
|---|---|---|---|---|---|---|---|
| | | | X | Y | | | |
| 1 | 2 | 3 | 4 | 5 | 6 | 7 | 8 |
| 1631 | 48:20-6.493 | 1.720 | -4048.98 | -8606.39 | _____ | 0.1 | _____ |
| 1632 | 48:20-6.493 | 1.721 | -4158.7 | -8578.22 | _____ | 0.1 | _____ |
| 1633 | 48:20-6.493 | 1.722 | -4264.02 | -8536.52 | _____ | 0.1 | _____ |
| 1634 | 48:20-6.493 | 1.723 | -4363.28 | -8481.95 | _____ | 0.1 | _____ |
| 1635 | 48:20-6.493 | 1.724 | -4454.92 | -8415.37 | _____ | 0.1 | _____ |
| 1636 | 48:20-6.493 | 1.725 | -4537.5 | -8337.83 | _____ | 0.1 | _____ |
| 1637 | 48:20-6.493 | 1.726 | -4609.7 | -8250.55 | _____ | 0.1 | _____ |
| 1638 | 48:20-6.493 | 1.727 | -4670.4 | -8154.91 | _____ | 0.1 | _____ |
| 1639 | 48:20-6.493 | 1.728 | -4718.63 | -8052.42 | _____ | 0.1 | _____ |
| 1640 | 48:20-6.493 | 1.729 | -4753.63 | -7944.68 | _____ | 0.1 | _____ |

_____ _____ _____

полное наименование должности М.П. подпись инициалы, фамилия

**Раздел 11**

## КАДАСТРОВЫЙ ПЛАН ТЕРРИТОРИИ

| Лист № 165 раздела 11 | Всего листов раздела 11: 234 | Всего разделов: 9 | Всего листов: 834 |
|---|---|---|---|
| « 04 » марта 2020 г. № КУВИ-001/2020-4317540 | | | |
| **Номер кадастрового квартала: 48:20:0021003** | | | |

Сведения о характерных точках границ:

| Номер п/п | Реестровый (учетный, условный) номер | Обозначение характерных точек | Координаты | | Описание закрепления на местности | Метод определения координат и средняя квадратическая погрешность положения характерной точки (Mt), м | Система координат |
|---|---|---|---|---|---|---|---|
| | | | X | Y | | | |
| 1 | 2 | 3 | 4 | 5 | 6 | 7 | 8 |
| 1641 | 48:20-6.493 | 1.730 | -4774.85 | -7833.42 | _____ | 0.1 | _____ |
| 1642 | 48:20-6.493 | 1.731 | -4781.97 | -7720.37 | _____ | 0.1 | _____ |
| 1643 | 48:20-6.493 | 1.732 | -4774.85 | -7607.32 | _____ | 0.1 | _____ |
| 1644 | 48:20-6.493 | 1.733 | -4753.63 | -7496.05 | _____ | 0.1 | _____ |
| 1645 | 48:20-6.493 | 1.734 | -4718.63 | -7388.32 | _____ | 0.1 | _____ |
| 1646 | 48:20-6.493 | 1.735 | -4670.4 | -7285.82 | _____ | 0.1 | _____ |
| 1647 | 48:20-6.493 | 1.736 | -4609.7 | -7190.18 | _____ | 0.1 | _____ |
| 1648 | 48:20-6.493 | 1.737 | -4537.5 | -7102.91 | _____ | 0.1 | _____ |
| 1649 | 48:20-6.493 | 1.738 | -4454.92 | -7025.36 | _____ | 0.1 | _____ |
| 1650 | 48:20-6.493 | 1.739 | -4363.28 | -6958.78 | _____ | 0.1 | _____ |

_____ _____ _____

полное наименование должности М.П. подпись инициалы, фамилия

**Раздел 11**

## КАДАСТРОВЫЙ ПЛАН ТЕРРИТОРИИ

| Лист № 166 раздела 11 | Всего листов раздела 11: 234 | Всего разделов: 9 | Всего листов: 834 |
|---|---|---|---|
| « 04 » марта 2020 г. № КУВИ-001/2020-4317540 | | | |
| **Номер кадастрового квартала: 48:20:0021003** | | | |

Сведения о характерных точках границ:

| Номер п/п | Реестровый (учетный, условный) номер | Обозначение характерных точек | Координаты | | Описание закрепления на местности | Метод определения координат и средняя квадратическая погрешность положения характерной точки (Mt), м | Система координат |
|---|---|---|---|---|---|---|---|
| | | | X | Y | | | |
| 1 | 2 | 3 | 4 | 5 | 6 | 7 | 8 |
| 1651 | 48:20-6.493 | 1.740 | -4264.02 | -6904.21 | _____ | 0.1 | _____ |
| 1652 | 48:20-6.493 | 1.741 | -4158.7 | -6862.51 | _____ | 0.1 | _____ |
| 1653 | 48:20-6.493 | 1.742 | -4086.78 | -6842.4 | _____ | 0.1 | _____ |
| 1654 | 48:20-6.493 | 1.743 | -4184.18 | -6713.59 | _____ | 0.1 | _____ |
| 1655 | 48:20-6.493 | 1.744 | -4265.22 | -6591.01 | _____ | 0.1 | _____ |
| 1656 | 48:20-6.493 | 1.745 | -4338.62 | -6463.7 | _____ | 0.1 | _____ |
| 1657 | 48:20-6.493 | 1.746 | -4403.91 | -6332.05 | _____ | 0.1 | _____ |
| 1658 | 48:20-6.493 | 1.747 | -4460.64 | -6196.49 | _____ | 0.1 | _____ |
| 1659 | 48:20-6.493 | 1.748 | -4508.3 | -6057.49 | _____ | 0.1 | _____ |
| 1660 | 48:20-6.493 | 1.1 | -4518.75 | -6018.52 | _____ | 0.1 | _____ |

_____ М.П. _____ _____

полное наименование должности подпись инициалы, фамилия

**Раздел 11**

## КАДАСТРОВЫЙ ПЛАН ТЕРРИТОРИИ

| Лист № 167 раздела 11 | Всего листов раздела 11: 234 | Всего разделов: 9 | Всего листов: 834 |
|---|---|---|---|
| « 04 » марта 2020 г. № КУВИ-001/2020-4317540 | | | |
| **Номер кадастрового квартала: 48:20:0021003** | | | |

Сведения о характерных точках границ:

| Номер п/п | Реестровый (учетный, условный) номер | Обозначение характерных точек | Координаты | | Описание закрепления на местности | Метод определения координат и средняя квадратическая погрешность положения характерной точки (Mt), м | Система координат |
|---|---|---|---|---|---|---|---|
| | | | X | Y | | | |
| 1 | 2 | 3 | 4 | 5 | 6 | 7 | 8 |
| 1661 | 48:20-6.493 | 2.1 | -6522.02 | -3513.94 | _____ | 0.1 | _____ |
| 1662 | 48:20-6.493 | 2.2 | -6270.41 | -4329.41 | _____ | 0.1 | _____ |
| 1663 | 48:20-6.493 | 2.3 | -6247.59 | -4405.31 | _____ | 0.1 | _____ |
| 1664 | 48:20-6.493 | 2.4 | -6233.12 | -4451.21 | _____ | 0.1 | _____ |
| 1665 | 48:20-6.493 | 2.5 | -6271.03 | -4439.48 | _____ | 0.1 | _____ |
| 1666 | 48:20-6.493 | 2.6 | -6341.22 | -4446.02 | _____ | 0.1 | _____ |
| 1667 | 48:20-6.493 | 2.7 | -6379.63 | -4469.1 | _____ | 0.1 | _____ |
| 1668 | 48:20-6.493 | 2.8 | -6430.05 | -4480.82 | _____ | 0.1 | _____ |
| 1669 | 48:20-6.493 | 2.9 | -6506.19 | -4536.91 | _____ | 0.1 | _____ |
| 1670 | 48:20-6.493 | 2.10 | -6569.91 | -4588.02 | _____ | 0.1 | _____ |

_____ _____ _____

полное наименование должности М.П. подпись инициалы, фамилия

**Раздел 11**

## КАДАСТРОВЫЙ ПЛАН ТЕРРИТОРИИ

| Лист № 168 раздела 11 | Всего листов раздела 11: 234 | Всего разделов: 9 | Всего листов: 834 |
|---|---|---|---|
| « 04 » марта 2020 г. № КУВИ-001/2020-4317540 | | | |
| **Номер кадастрового квартала: 48:20:0021003** | | | |

Сведения о характерных точках границ:

| Номер п/п | Реестровый (учетный, условный) номер | Обозначение характерных точек | Координаты | | Описание закрепления на местности | Метод определения координат и средняя квадратическая погрешность положения характерной точки (Mt), м | Система координат |
|---|---|---|---|---|---|---|---|
| | | | X | Y | | | |
| 1 | 2 | 3 | 4 | 5 | 6 | 7 | 8 |
| 1671 | 48:20-6.493 | 2.11 | -6690.43 | -4659.15 | _____ | 0.1 | _____ |
| 1672 | 48:20-6.493 | 2.12 | -6727.99 | -4676.36 | _____ | 0.1 | _____ |
| 1673 | 48:20-6.493 | 2.13 | -6811.78 | -4691.81 | _____ | 0.1 | _____ |
| 1674 | 48:20-6.493 | 2.14 | -6996.8 | -4749.16 | _____ | 0.1 | _____ |
| 1675 | 48:20-6.493 | 2.15 | -7040.83 | -4760.59 | _____ | 0.1 | _____ |
| 1676 | 48:20-6.493 | 2.16 | -7078.56 | -4770.11 | _____ | 0.1 | _____ |
| 1677 | 48:20-6.493 | 2.17 | -7150.62 | -4804.52 | _____ | 0.1 | _____ |
| 1678 | 48:20-6.493 | 2.18 | -7149.03 | -4817.72 | _____ | 0.1 | _____ |
| 1679 | 48:20-6.493 | 2.19 | -7127.08 | -4819.17 | _____ | 0.1 | _____ |
| 1680 | 48:20-6.493 | 2.20 | -7127.05 | -4819.18 | _____ | 0.1 | _____ |

_____ _____ _____

полное наименование должности М.П. подпись инициалы, фамилия

**Раздел 11**

## КАДАСТРОВЫЙ ПЛАН ТЕРРИТОРИИ

| Лист № 169 раздела 11 | Всего листов раздела 11: 234 | Всего разделов: 9 | Всего листов: 834 |
|---|---|---|---|
| « 04 » марта 2020 г. № КУВИ-001/2020-4317540 | | | |
| **Номер кадастрового квартала: 48:20:0021003** | | | |

Сведения о характерных точках границ:

| Номер п/п | Реестровый (учетный, условный) номер | Обозначение характерных точек | Координаты | | Описание закрепления на местности | Метод определения координат и средняя квадратическая погрешность положения характерной точки (Mt), м | Система координат |
|---|---|---|---|---|---|---|---|
| | | | X | Y | | | |
| 1 | 2 | 3 | 4 | 5 | 6 | 7 | 8 |
| 1681 | 48:20-6.493 | 2.21 | -7086.44 | -4890.86 | _____ | 0.1 | _____ |
| 1682 | 48:20-6.493 | 2.22 | -7025.83 | -4932.6 | _____ | 0.1 | _____ |
| 1683 | 48:20-6.493 | 2.23 | -6991.21 | -4971.87 | _____ | 0.1 | _____ |
| 1684 | 48:20-6.493 | 2.24 | -6954.46 | -5017.2 | _____ | 0.1 | _____ |
| 1685 | 48:20-6.493 | 2.25 | -6974.49 | -5076.69 | _____ | 0.1 | _____ |
| 1686 | 48:20-6.493 | 2.26 | -6983.26 | -5123.62 | _____ | 0.1 | _____ |
| 1687 | 48:20-6.493 | 2.27 | -7111.36 | -5103 | _____ | 0.1 | _____ |
| 1688 | 48:20-6.493 | 2.28 | -7165.18 | -5141.96 | _____ | 0.1 | _____ |
| 1689 | 48:20-6.493 | 2.29 | -7192.63 | -5278.64 | _____ | 0.1 | _____ |
| 1690 | 48:20-6.493 | 2.30 | -7171.06 | -5435.67 | _____ | 0.1 | _____ |

_____ _____ _____

полное наименование должности М.П. подпись инициалы, фамилия

**Раздел 11**

## КАДАСТРОВЫЙ ПЛАН ТЕРРИТОРИИ

| Лист № 170 раздела 11 | Всего листов раздела 11: 234 | Всего разделов: 9 | Всего листов: 834 |
|---|---|---|---|
| « 04 » марта 2020 г. № КУВИ-001/2020-4317540 | | | |
| **Номер кадастрового квартала: 48:20:0021003** | | | |

Сведения о характерных точках границ:

| Номер п/п | Реестровый (учетный, условный) номер | Обозначение характерных точек | Координаты | | Описание закрепления на местности | Метод определения координат и средняя квадратическая погрешность положения характерной точки (Mt), м | Система координат |
|---|---|---|---|---|---|---|---|
| | | | X | Y | | | |
| 1 | 2 | 3 | 4 | 5 | 6 | 7 | 8 |
| 1691 | 48:20-6.493 | 2.31 | -7085.62 | -5444.34 | _____ | 0.1 | _____ |
| 1692 | 48:20-6.493 | 2.32 | -7080.72 | -5486.38 | _____ | 0.1 | _____ |
| 1693 | 48:20-6.493 | 2.33 | -6973.19 | -5547.09 | _____ | 0.1 | _____ |
| 1694 | 48:20-6.493 | 2.34 | -6979.23 | -5581.83 | _____ | 0.1 | _____ |
| 1695 | 48:20-6.493 | 2.35 | -6975.77 | -5606.41 | _____ | 0.1 | _____ |
| 1696 | 48:20-6.493 | 2.36 | -6889.31 | -5740.44 | _____ | 0.1 | _____ |
| 1697 | 48:20-6.493 | 2.37 | -6887.22 | -5755.68 | _____ | 0.1 | _____ |
| 1698 | 48:20-6.493 | 2.38 | -6846.05 | -5760.86 | _____ | 0.1 | _____ |
| 1699 | 48:20-6.493 | 2.39 | -6787.53 | -5757.92 | _____ | 0.1 | _____ |
| 1700 | 48:20-6.493 | 2.40 | -6722.5 | -5779.72 | _____ | 0.1 | _____ |

_____ _____ _____

полное наименование должности М.П. подпись инициалы, фамилия

**Раздел 11**

## КАДАСТРОВЫЙ ПЛАН ТЕРРИТОРИИ

| Лист № 171 раздела 11 | Всего листов раздела 11: 234 | Всего разделов: 9 | Всего листов: 834 |
|---|---|---|---|
| « 04 » марта 2020 г. № КУВИ-001/2020-4317540 | | | |
| **Номер кадастрового квартала: 48:20:0021003** | | | |

Сведения о характерных точках границ:

| Номер п/п | Реестровый (учетный, условный) номер | Обозначение характерных точек | Координаты | | Описание закрепления на местности | Метод определения координат и средняя квадратическая погрешность положения характерной точки (Mt), м | Система координат |
|---|---|---|---|---|---|---|---|
| | | | X | Y | | | |
| 1 | 2 | 3 | 4 | 5 | 6 | 7 | 8 |
| 1701 | 48:20-6.493 | 2.41 | -6651.54 | -5782.28 | _____ | 0.1 | _____ |
| 1702 | 48:20-6.493 | 2.42 | -6647.44 | -5805.45 | _____ | 0.1 | _____ |
| 1703 | 48:20-6.493 | 2.43 | -6660.74 | -5817.23 | _____ | 0.1 | _____ |
| 1704 | 48:20-6.493 | 2.44 | -6641.83 | -5846.77 | _____ | 0.1 | _____ |
| 1705 | 48:20-6.493 | 2.45 | -6572.93 | -5868.91 | _____ | 0.1 | _____ |
| 1706 | 48:20-6.493 | 2.46 | -6564.93 | -5929.92 | _____ | 0.1 | _____ |
| 1707 | 48:20-6.493 | 2.47 | -6611.93 | -5940.91 | _____ | 0.1 | _____ |
| 1708 | 48:20-6.493 | 2.48 | -6627.94 | -5975.92 | _____ | 0.1 | _____ |
| 1709 | 48:20-6.493 | 2.49 | -6625.94 | -6026.91 | _____ | 0.1 | _____ |
| 1710 | 48:20-6.493 | 2.50 | -6606.94 | -6065.91 | _____ | 0.1 | _____ |

_____ _____ _____

полное наименование должности М.П. подпись инициалы, фамилия

**Раздел 11**

## КАДАСТРОВЫЙ ПЛАН ТЕРРИТОРИИ

| Лист № 172 раздела 11 | Всего листов раздела 11: 234 | Всего разделов: 9 | Всего листов: 834 |
|---|---|---|---|
| « 04 » марта 2020 г. № КУВИ-001/2020-4317540 | | | |
| **Номер кадастрового квартала: 48:20:0021003** | | | |

Сведения о характерных точках границ:

| Номер п/п | Реестровый (учетный, условный) номер | Обозначение характерных точек | Координаты | | Описание закрепления на местности | Метод определения координат и средняя квадратическая погрешность положения характерной точки (Mt), м | Система координат |
|---|---|---|---|---|---|---|---|
| | | | X | Y | | | |
| 1 | 2 | 3 | 4 | 5 | 6 | 7 | 8 |
| 1711 | 48:20-6.493 | 2.51 | -6557.93 | -6057.91 | _____ | 0.1 | _____ |
| 1712 | 48:20-6.493 | 2.52 | -6490.94 | -5996.92 | _____ | 0.1 | _____ |
| 1713 | 48:20-6.493 | 2.53 | -6484 | -5976.4 | _____ | 0.1 | _____ |
| 1714 | 48:20-6.493 | 2.54 | -6438.74 | -5988.31 | _____ | 0.1 | _____ |
| 1715 | 48:20-6.493 | 2.55 | -6339.79 | -6008.76 | _____ | 0.1 | _____ |
| 1716 | 48:20-6.493 | 2.56 | -6335.86 | -6011.26 | _____ | 0.1 | _____ |
| 1717 | 48:20-6.493 | 2.57 | -6333.32 | -6012.38 | _____ | 0.1 | _____ |
| 1718 | 48:20-6.493 | 2.58 | -6332.01 | -6010.58 | _____ | 0.1 | _____ |
| 1719 | 48:20-6.493 | 2.59 | -6300.44 | -6016.87 | _____ | 0.1 | _____ |
| 1720 | 48:20-6.493 | 2.60 | -6284.57 | -6015.87 | _____ | 0.1 | _____ |

полное наименование должности М.П. подпись инициалы, фамилия

**Раздел 11**

## КАДАСТРОВЫЙ ПЛАН ТЕРРИТОРИИ

| Лист № 173 раздела 11 | Всего листов раздела 11: 234 | Всего разделов: 9 | Всего листов: 834 |
|---|---|---|---|
| « 04 » марта 2020 г. № КУВИ-001/2020-4317540 | | | |
| **Номер кадастрового квартала: 48:20:0021003** | | | |

Сведения о характерных точках границ:

| Номер п/п | Реестровый (учетный, условный) номер | Обозначение характерных точек | Координаты | | Описание закрепления на местности | Метод определения координат и средняя квадратическая погрешность положения характерной точки (Mt), м | Система координат |
|---|---|---|---|---|---|---|---|
| | | | X | Y | | | |
| 1 | 2 | 3 | 4 | 5 | 6 | 7 | 8 |
| 1721 | 48:20-6.493 | 2.61 | -6253.17 | -6001.76 | _____ | 0.1 | _____ |
| 1722 | 48:20-6.493 | 2.62 | -6226.55 | -5989.54 | _____ | 0.1 | _____ |
| 1723 | 48:20-6.493 | 2.63 | -6215.45 | -6009.02 | _____ | 0.1 | _____ |
| 1724 | 48:20-6.493 | 2.64 | -6189.44 | -6005.41 | _____ | 0.1 | _____ |
| 1725 | 48:20-6.493 | 2.65 | -6161.44 | -6054.91 | _____ | 0.1 | _____ |
| 1726 | 48:20-6.493 | 2.66 | -6109.95 | -6030.91 | _____ | 0.1 | _____ |
| 1727 | 48:20-6.493 | 2.67 | -6115.94 | -6050.92 | _____ | 0.1 | _____ |
| 1728 | 48:20-6.493 | 2.68 | -6026.44 | -5985.41 | _____ | 0.1 | _____ |
| 1729 | 48:20-6.493 | 2.69 | -6025.16 | -5988.2 | _____ | 0.1 | _____ |
| 1730 | 48:20-6.493 | 2.70 | -5862.95 | -5923.31 | _____ | 0.1 | _____ |

_____ _____ _____

полное наименование должности М.П. подпись инициалы, фамилия

**Раздел 11**

## КАДАСТРОВЫЙ ПЛАН ТЕРРИТОРИИ

| Лист № 174 раздела 11 | Всего листов раздела 11: 234 | Всего разделов: 9 | Всего листов: 834 |
|---|---|---|---|
| « 04 » марта 2020 г. № КУВИ-001/2020-4317540 | | | |
| **Номер кадастрового квартала: 48:20:0021003** | | | |

Сведения о характерных точках границ:

| Номер п/п | Реестровый (учетный, условный) номер | Обозначение характерных точек | Координаты | | Описание закрепления на местности | Метод определения координат и средняя квадратическая погрешность положения характерной точки (Mt), м | Система координат |
|---|---|---|---|---|---|---|---|
| | | | X | Y | | | |
| 1 | 2 | 3 | 4 | 5 | 6 | 7 | 8 |
| 1731 | 48:20-6.493 | 2.71 | -5795.64 | -5910.22 | _____ | 0.1 | _____ |
| 1732 | 48:20-6.493 | 2.72 | -5748.95 | -5895.11 | _____ | 0.1 | _____ |
| 1733 | 48:20-6.493 | 2.73 | -5563.66 | -5827.25 | _____ | 0.1 | _____ |
| 1734 | 48:20-6.493 | 2.74 | -5513.77 | -5801.58 | _____ | 0.1 | _____ |
| 1735 | 48:20-6.493 | 2.75 | -5481.59 | -5783.49 | _____ | 0.1 | _____ |
| 1736 | 48:20-6.493 | 2.76 | -5446.04 | -5771.22 | _____ | 0.1 | _____ |
| 1737 | 48:20-6.493 | 2.77 | -5443.79 | -5776.41 | _____ | 0.1 | _____ |
| 1738 | 48:20-6.493 | 2.78 | -5417.4 | -5766.65 | _____ | 0.1 | _____ |
| 1739 | 48:20-6.493 | 2.79 | -5420.42 | -5760.52 | _____ | 0.1 | _____ |
| 1740 | 48:20-6.493 | 2.80 | -5412.19 | -5757.48 | _____ | 0.1 | _____ |

_____ _____ _____

полное наименование должности М.П. подпись инициалы, фамилия

**Раздел 11**

## КАДАСТРОВЫЙ ПЛАН ТЕРРИТОРИИ

| Лист № 175 раздела 11 | Всего листов раздела 11: 234 | Всего разделов: 9 | Всего листов: 834 |
|---|---|---|---|
| « 04 » марта 2020 г. № КУВИ-001/2020-4317540 | | | |
| **Номер кадастрового квартала: 48:20:0021003** | | | |

Сведения о характерных точках границ:

| Номер п/п | Реестровый (учетный, условный) номер | Обозначение характерных точек | Координаты | | Описание закрепления на местности | Метод определения координат и средняя квадратическая погрешность положения характерной точки (Mt), м | Система координат |
|---|---|---|---|---|---|---|---|
| | | | X | Y | | | |
| 1 | 2 | 3 | 4 | 5 | 6 | 7 | 8 |
| 1741 | 48:20-6.493 | 2.81 | -5380.95 | -5778.81 | _____ | 0.1 | _____ |
| 1742 | 48:20-6.493 | 2.82 | -5329.84 | -5816.07 | _____ | 0.1 | _____ |
| 1743 | 48:20-6.493 | 2.83 | -5228.19 | -5541.16 | _____ | 0.1 | _____ |
| 1744 | 48:20-6.493 | 2.84 | -5219.93 | -5518.92 | _____ | 0.1 | _____ |
| 1745 | 48:20-6.493 | 2.85 | -5214.34 | -5472.53 | _____ | 0.1 | _____ |
| 1746 | 48:20-6.493 | 2.86 | -5252.88 | -5423.93 | _____ | 0.1 | _____ |
| 1747 | 48:20-6.493 | 2.87 | -5210.71 | -5398.9 | _____ | 0.1 | _____ |
| 1748 | 48:20-6.493 | 2.88 | -5224.54 | -5379.63 | _____ | 0.1 | _____ |
| 1749 | 48:20-6.493 | 2.89 | -5184.04 | -5345.18 | _____ | 0.1 | _____ |
| 1750 | 48:20-6.493 | 2.90 | -5195.44 | -5311.02 | _____ | 0.1 | _____ |

_____ _____ _____

полное наименование должности М.П. подпись инициалы, фамилия

**Раздел 11**

## КАДАСТРОВЫЙ ПЛАН ТЕРРИТОРИИ

| Лист № 176 раздела 11 | Всего листов раздела 11: 234 | Всего разделов: 9 | Всего листов: 834 |
|---|---|---|---|
| « 04 » марта 2020 г. № КУВИ-001/2020-4317540 | | | |
| **Номер кадастрового квартала: 48:20:0021003** | | | |

Сведения о характерных точках границ:

| Номер п/п | Реестровый (учетный, условный) номер | Обозначение характерных точек | Координаты | | Описание закрепления на местности | Метод определения координат и средняя квадратическая погрешность положения характерной точки (Mt), м | Система координат |
|---|---|---|---|---|---|---|---|
| | | | X | Y | | | |
| 1 | 2 | 3 | 4 | 5 | 6 | 7 | 8 |
| 1751 | 48:20-6.493 | 2.91 | -5156.14 | -5289.62 | _____ | 0.1 | _____ |
| 1752 | 48:20-6.493 | 2.92 | -5133.24 | -5270.43 | _____ | 0.1 | _____ |
| 1753 | 48:20-6.493 | 2.93 | -5143.23 | -5219.43 | _____ | 0.1 | _____ |
| 1754 | 48:20-6.493 | 2.94 | -5163 | -5189.77 | _____ | 0.1 | _____ |
| 1755 | 48:20-6.493 | 2.95 | -5188.29 | -5166.45 | _____ | 0.1 | _____ |
| 1756 | 48:20-6.493 | 2.96 | -5221.25 | -5174.49 | _____ | 0.1 | _____ |
| 1757 | 48:20-6.493 | 2.97 | -5223.89 | -5187.77 | _____ | 0.1 | _____ |
| 1758 | 48:20-6.493 | 2.98 | -5242.78 | -5199.89 | _____ | 0.1 | _____ |
| 1759 | 48:20-6.493 | 2.99 | -5262.82 | -5185.93 | _____ | 0.1 | _____ |
| 1760 | 48:20-6.493 | 2.100 | -5283.36 | -5198.98 | _____ | 0.1 | _____ |

_____ _____ _____

полное наименование должности М.П. подпись инициалы, фамилия

**Раздел 11**

## КАДАСТРОВЫЙ ПЛАН ТЕРРИТОРИИ

| Лист № 177 раздела 11 | Всего листов раздела 11: 234 | Всего разделов: 9 | Всего листов: 834 |
|---|---|---|---|
| « 04 » марта 2020 г. № КУВИ-001/2020-4317540 | | | |
| **Номер кадастрового квартала: 48:20:0021003** | | | |

Сведения о характерных точках границ:

| Номер п/п | Реестровый (учетный, условный) номер | Обозначение характерных точек | Координаты | | Описание закрепления на местности | Метод определения координат и средняя квадратическая погрешность положения характерной точки (Mt), м | Система координат |
|---|---|---|---|---|---|---|---|
| | | | X | Y | | | |
| 1 | 2 | 3 | 4 | 5 | 6 | 7 | 8 |
| 1761 | 48:20-6.493 | 2.101 | -5321.9 | -5160.54 | _____ | 0.1 | _____ |
| 1762 | 48:20-6.493 | 2.102 | -5299.94 | -5121.13 | _____ | 0.1 | _____ |
| 1763 | 48:20-6.493 | 2.103 | -5356.19 | -5081.2 | _____ | 0.1 | _____ |
| 1764 | 48:20-6.493 | 2.104 | -5367.75 | -5093.82 | _____ | 0.1 | _____ |
| 1765 | 48:20-6.493 | 2.105 | -5418.54 | -5075.93 | _____ | 0.1 | _____ |
| 1766 | 48:20-6.493 | 2.106 | -5439.24 | -5063.62 | _____ | 0.1 | _____ |
| 1767 | 48:20-6.493 | 2.107 | -5412.54 | -5034.63 | _____ | 0.1 | _____ |
| 1768 | 48:20-6.493 | 2.108 | -5419.78 | -5011.25 | _____ | 0.1 | _____ |
| 1769 | 48:20-6.493 | 2.109 | -5433.01 | -5001.03 | _____ | 0.1 | _____ |
| 1770 | 48:20-6.493 | 2.110 | -5447.95 | -4998.37 | _____ | 0.1 | _____ |

_____ М.П. _____ _____

полное наименование должности подпись инициалы, фамилия

**Раздел 11**

## КАДАСТРОВЫЙ ПЛАН ТЕРРИТОРИИ

| Лист № 178 раздела 11 | Всего листов раздела 11: 234 | Всего разделов: 9 | Всего листов: 834 |
|---|---|---|---|
| « 04 » марта 2020 г. № КУВИ-001/2020-4317540 | | | |
| **Номер кадастрового квартала: 48:20:0021003** | | | |

Сведения о характерных точках границ:

| Номер п/п | Реестровый (учетный, условный) номер | Обозначение характерных точек | Координаты | | Описание закрепления на местности | Метод определения координат и средняя квадратическая погрешность положения характерной точки (Mt), м | Система координат |
|---|---|---|---|---|---|---|---|
| | | | X | Y | | | |
| 1 | 2 | 3 | 4 | 5 | 6 | 7 | 8 |
| 1771 | 48:20-6.493 | 2.111 | -5459.66 | -5004.21 | _____ | 0.1 | _____ |
| 1772 | 48:20-6.493 | 2.112 | -5478.94 | -5029.62 | _____ | 0.1 | _____ |
| 1773 | 48:20-6.493 | 2.113 | -5634.78 | -4899.53 | _____ | 0.1 | _____ |
| 1774 | 48:20-6.493 | 2.114 | -5694.97 | -4957.43 | _____ | 0.1 | _____ |
| 1775 | 48:20-6.493 | 2.115 | -5743.05 | -4937.37 | _____ | 0.1 | _____ |
| 1776 | 48:20-6.493 | 2.116 | -5783.88 | -4917.42 | _____ | 0.1 | _____ |
| 1777 | 48:20-6.493 | 2.117 | -5763.84 | -4864.93 | _____ | 0.1 | _____ |
| 1778 | 48:20-6.493 | 2.118 | -5824.73 | -4805.72 | _____ | 0.1 | _____ |
| 1779 | 48:20-6.493 | 2.119 | -5818.82 | -4819.71 | _____ | 0.1 | _____ |
| 1780 | 48:20-6.493 | 2.120 | -5921.39 | -4864.53 | _____ | 0.1 | _____ |

_____ _____ _____

полное наименование должности М.П. подпись инициалы, фамилия

**Раздел 11**

## КАДАСТРОВЫЙ ПЛАН ТЕРРИТОРИИ

| Лист № 179 раздела 11 | Всего листов раздела 11: 234 | Всего разделов: 9 | Всего листов: 834 |
|---|---|---|---|
| « 04 » марта 2020 г. № КУВИ-001/2020-4317540 | | | |
| **Номер кадастрового квартала: 48:20:0021003** | | | |

Сведения о характерных точках границ:

| Номер п/п | Реестровый (учетный, условный) номер | Обозначение характерных точек | Координаты | | Описание закрепления на местности | Метод определения координат и средняя квадратическая погрешность положения характерной точки (Mt), м | Система координат |
|---|---|---|---|---|---|---|---|
| | | | X | Y | | | |
| 1 | 2 | 3 | 4 | 5 | 6 | 7 | 8 |
| 1781 | 48:20-6.493 | 2.121 | -5994.28 | -4793.92 | _____ | 0.1 | _____ |
| 1782 | 48:20-6.493 | 2.122 | -6009.54 | -4780.32 | _____ | 0.1 | _____ |
| 1783 | 48:20-6.493 | 2.123 | -6046.94 | -4716.43 | _____ | 0.1 | _____ |
| 1784 | 48:20-6.493 | 2.124 | -6087.31 | -4728.84 | _____ | 0.1 | _____ |
| 1785 | 48:20-6.493 | 2.125 | -6136.05 | -4535.83 | _____ | 0.1 | _____ |
| 1786 | 48:20-6.493 | 2.126 | -6128.06 | -4454.62 | _____ | 0.1 | _____ |
| 1787 | 48:20-6.493 | 2.127 | -6121.97 | -4419.89 | _____ | 0.1 | _____ |
| 1788 | 48:20-6.493 | 2.128 | -6114.92 | -4375.74 | _____ | 0.1 | _____ |
| 1789 | 48:20-6.493 | 2.129 | -6093.12 | -4333.15 | _____ | 0.1 | _____ |
| 1790 | 48:20-6.493 | 2.130 | -6058.12 | -4295.9 | _____ | 0.1 | _____ |

_____ _____ _____

полное наименование должности М.П. подпись инициалы, фамилия

**Раздел 11**

## КАДАСТРОВЫЙ ПЛАН ТЕРРИТОРИИ

| Лист № 180 раздела 11 | Всего листов раздела 11: 234 | Всего разделов: 9 | Всего листов: 834 |
|---|---|---|---|
| « 04 » марта 2020 г. № КУВИ-001/2020-4317540 | | | |
| **Номер кадастрового квартала: 48:20:0021003** | | | |

Сведения о характерных точках границ:

| Номер п/п | Реестровый (учетный, условный) номер | Обозначение характерных точек | Координаты | | Описание закрепления на местности | Метод определения координат и средняя квадратическая погрешность положения характерной точки (Mt), м | Система координат |
|---|---|---|---|---|---|---|---|
| | | | X | Y | | | |
| 1 | 2 | 3 | 4 | 5 | 6 | 7 | 8 |
| 1791 | 48:20-6.493 | 2.131 | -6015.74 | -4272.89 | _____ | 0.1 | _____ |
| 1792 | 48:20-6.493 | 2.132 | -5994.81 | -4261.87 | _____ | 0.1 | _____ |
| 1793 | 48:20-6.493 | 2.133 | -5931.24 | -4219.48 | _____ | 0.1 | _____ |
| 1794 | 48:20-6.493 | 2.134 | -5892.51 | -4179.72 | _____ | 0.1 | _____ |
| 1795 | 48:20-6.493 | 2.135 | -5863.52 | -4157.69 | _____ | 0.1 | _____ |
| 1796 | 48:20-6.493 | 2.136 | -5786.95 | -4107.01 | _____ | 0.1 | _____ |
| 1797 | 48:20-6.493 | 2.137 | -5785.46 | -4106.54 | _____ | 0.1 | _____ |
| 1798 | 48:20-6.493 | 2.138 | -5802.64 | -4085.58 | _____ | 0.1 | _____ |
| 1799 | 48:20-6.493 | 2.139 | -5829.08 | -4054.62 | _____ | 0.1 | _____ |
| 1800 | 48:20-6.493 | 2.140 | -5864.08 | -4029.2 | _____ | 0.1 | _____ |

_____ _____ _____

полное наименование должности М.П. подпись инициалы, фамилия

**Раздел 11**

## КАДАСТРОВЫЙ ПЛАН ТЕРРИТОРИИ

| Лист № 181 раздела 11 | Всего листов раздела 11: 234 | Всего разделов: 9 | Всего листов: 834 |
|---|---|---|---|
| « 04 » марта 2020 г. № КУВИ-001/2020-4317540 | | | |
| **Номер кадастрового квартала: 48:20:0021003** | | | |

Сведения о характерных точках границ:

| Номер п/п | Реестровый (учетный, условный) номер | Обозначение характерных точек | Координаты | | Описание закрепления на местности | Метод определения координат и средняя квадратическая погрешность положения характерной точки (Mt), м | Система координат |
|---|---|---|---|---|---|---|---|
| | | | X | Y | | | |
| 1 | 2 | 3 | 4 | 5 | 6 | 7 | 8 |
| 1801 | 48:20-6.493 | 2.141 | -5902.44 | -3997.34 | _____ | 0.1 | _____ |
| 1802 | 48:20-6.493 | 2.142 | -5927.85 | -3963.12 | _____ | 0.1 | _____ |
| 1803 | 48:20-6.493 | 2.143 | -5943.73 | -3915.78 | _____ | 0.1 | _____ |
| 1804 | 48:20-6.493 | 2.144 | -5954.65 | -3839.46 | _____ | 0.1 | _____ |
| 1805 | 48:20-6.493 | 2.145 | -5958.38 | -3765.96 | _____ | 0.1 | _____ |
| 1806 | 48:20-6.493 | 2.146 | -5954.88 | -3713.12 | _____ | 0.1 | _____ |
| 1807 | 48:20-6.493 | 2.147 | -5974.46 | -3677.95 | _____ | 0.1 | _____ |
| 1808 | 48:20-6.493 | 2.148 | -6046.86 | -3585.6 | _____ | 0.1 | _____ |
| 1809 | 48:20-6.493 | 2.149 | -6133.84 | -3501.28 | _____ | 0.1 | _____ |
| 1810 | 48:20-6.493 | 2.150 | -6193.09 | -3475.37 | _____ | 0.1 | _____ |

полное наименование должности М.П. подпись инициалы, фамилия

**Раздел 11**

## КАДАСТРОВЫЙ ПЛАН ТЕРРИТОРИИ

| Лист № 182 раздела 11 | Всего листов раздела 11: 234 | Всего разделов: 9 | Всего листов: 834 |
|---|---|---|---|
| « 04 » марта 2020 г. № КУВИ-001/2020-4317540 | | | |
| **Номер кадастрового квартала: 48:20:0021003** | | | |

Сведения о характерных точках границ:

| Номер п/п | Реестровый (учетный, условный) номер | Обозначение характерных точек | Координаты | | Описание закрепления на местности | Метод определения координат и средняя квадратическая погрешность положения характерной точки (Mt), м | Система координат |
|---|---|---|---|---|---|---|---|
| | | | X | Y | | | |
| 1 | 2 | 3 | 4 | 5 | 6 | 7 | 8 |
| 1811 | 48:20-6.493 | 2.151 | -6195.41 | -3474.91 | _____ | 0.1 | _____ |
| 1812 | 48:20-6.493 | 2.152 | -6235.96 | -3472.28 | _____ | 0.1 | _____ |
| 1813 | 48:20-6.493 | 2.153 | -6385.93 | -3478.41 | _____ | 0.1 | _____ |
| 1814 | 48:20-6.493 | 2.154 | -6517.69 | -3512.1 | _____ | 0.1 | _____ |
| 1815 | 48:20-6.493 | 2.1 | -6522.02 | -3513.94 | _____ | 0.1 | _____ |
| 1816 | 48:20-6.493 | 3.1 | 8209.04 | 6545.57 | _____ | 0.1 | _____ |
| 1817 | 48:20-6.493 | 3.2 | 8108.25 | 6601.98 | _____ | 0.1 | _____ |
| 1818 | 48:20-6.493 | 3.3 | 8102.29 | 6590.17 | _____ | 0.1 | _____ |
| 1819 | 48:20-6.493 | 3.4 | 8060.79 | 6498.93 | _____ | 0.1 | _____ |
| 1820 | 48:20-6.493 | 3.1 | 8209.04 | 6545.57 | _____ | 0.1 | _____ |

_____ М.П. _____ _____

полное наименование должности подпись инициалы, фамилия

**Раздел 11**

## КАДАСТРОВЫЙ ПЛАН ТЕРРИТОРИИ

| Лист № 183 раздела 11 | Всего листов раздела 11: 234 | Всего разделов: 9 | Всего листов: 834 |
|---|---|---|---|
| « 04 » марта 2020 г. № КУВИ-001/2020-4317540 | | | |
| **Номер кадастрового квартала: 48:20:0021003** | | | |

Сведения о характерных точках границ:

| Номер п/п | Реестровый (учетный, условный) номер | Обозначение характерных точек | Координаты | | Описание закрепления на местности | Метод определения координат и средняя квадратическая погрешность положения характерной точки (Mt), м | Система координат |
|---|---|---|---|---|---|---|---|
| | | | X | Y | | | |
| 1 | 2 | 3 | 4 | 5 | 6 | 7 | 8 |
| 1821 | 48:20-6.493 | 4.1 | 7825.67 | 6367.64 | _____ | 0.1 | _____ |
| 1822 | 48:20-6.493 | 4.2 | 7800.77 | 6390.03 | _____ | 0.1 | _____ |
| 1823 | 48:20-6.493 | 4.3 | 7797.61 | 6382.99 | _____ | 0.1 | _____ |
| 1824 | 48:20-6.493 | 4.4 | 7788.39 | 6363.9 | _____ | 0.1 | _____ |
| 1825 | 48:20-6.493 | 4.5 | 7781.64 | 6349.65 | _____ | 0.1 | _____ |
| 1826 | 48:20-6.493 | 4.6 | 7774.57 | 6334.78 | _____ | 0.1 | _____ |
| 1827 | 48:20-6.493 | 4.7 | 7762 | 6340.18 | _____ | 0.1 | _____ |
| 1828 | 48:20-6.493 | 4.8 | 7734.53 | 6295.9 | _____ | 0.1 | _____ |
| 1829 | 48:20-6.493 | 4.1 | 7825.67 | 6367.64 | _____ | 0.1 | _____ |
| 1830 | 48:20-6.1873 | 1 | 5013.92 | 496.36 | _____ | 0.1 | _____ |

_____ _____ _____

полное наименование должности М.П. подпись инициалы, фамилия

**Раздел 11**

## КАДАСТРОВЫЙ ПЛАН ТЕРРИТОРИИ

| Лист № 184 раздела 11 | Всего листов раздела 11: 234 | Всего разделов: 9 | Всего листов: 834 |
|---|---|---|---|
| « 04 » марта 2020 г. № КУВИ-001/2020-4317540 | | | |
| **Номер кадастрового квартала: 48:20:0021003** | | | |

Сведения о характерных точках границ:

| Номер п/п | Реестровый (учетный, условный) номер | Обозначение характерных точек | Координаты | | Описание закрепления на местности | Метод определения координат и средняя квадратическая погрешность положения характерной точки (Mt), м | Система координат |
|---|---|---|---|---|---|---|---|
| | | | X | Y | | | |
| 1 | 2 | 3 | 4 | 5 | 6 | 7 | 8 |
| 1831 | 48:20-6.1873 | 2 | 5014.46 | 495.59 | _____ | 0.1 | _____ |
| 1832 | 48:20-6.1873 | 3 | 5015.53 | 495.51 | _____ | 0.1 | _____ |
| 1833 | 48:20-6.1873 | 4 | 5017.16 | 495.68 | _____ | 0.1 | _____ |
| 1834 | 48:20-6.1873 | 5 | 5018.52 | 495.45 | _____ | 0.1 | _____ |
| 1835 | 48:20-6.1873 | 6 | 5018.82 | 495.31 | _____ | 0.1 | _____ |
| 1836 | 48:20-6.1873 | 7 | 5018.62 | 492.89 | _____ | 0.1 | _____ |
| 1837 | 48:20-6.1873 | 8 | 5018.53 | 487.94 | _____ | 0.1 | _____ |
| 1838 | 48:20-6.1873 | 9 | 5018.16 | 470.97 | _____ | 0.1 | _____ |
| 1839 | 48:20-6.1873 | 10 | 5018 | 440.45 | _____ | 0.1 | _____ |
| 1840 | 48:20-6.1873 | 11 | 5017.48 | 411.67 | _____ | 0.1 | _____ |

полное наименование должности М.П. подпись инициалы, фамилия

**Раздел 11**

## КАДАСТРОВЫЙ ПЛАН ТЕРРИТОРИИ

| Лист № 185 раздела 11 | Всего листов раздела 11: 234 | Всего разделов: 9 | Всего листов: 834 |
|---|---|---|---|
| « 04 » марта 2020 г. № КУВИ-001/2020-4317540 | | | |
| **Номер кадастрового квартала: 48:20:0021003** | | | |

Сведения о характерных точках границ:

| Номер п/п | Реестровый (учетный, условный) номер | Обозначение характерных точек | Координаты | | Описание закрепления на местности | Метод определения координат и средняя квадратическая погрешность положения характерной точки (Mt), м | Система координат |
|---|---|---|---|---|---|---|---|
| | | | X | Y | | | |
| 1 | 2 | 3 | 4 | 5 | 6 | 7 | 8 |
| 1841 | 48:20-6.1873 | 12 | 5017.4 | 409.81 | _____ | 0.1 | _____ |
| 1842 | 48:20-6.1873 | 13 | 5017.95 | 408.41 | _____ | 0.1 | _____ |
| 1843 | 48:20-6.1873 | 14 | 5019.55 | 407.65 | _____ | 0.1 | _____ |
| 1844 | 48:20-6.1873 | 15 | 5037.17 | 407.78 | _____ | 0.1 | _____ |
| 1845 | 48:20-6.1873 | 16 | 5074.83 | 407.44 | _____ | 0.1 | _____ |
| 1846 | 48:20-6.1873 | 17 | 5094.81 | 407.12 | _____ | 0.1 | _____ |
| 1847 | 48:20-6.1873 | 18 | 5106.56 | 406.95 | _____ | 0.1 | _____ |
| 1848 | 48:20-6.1873 | 19 | 5129.74 | 406.87 | _____ | 0.1 | _____ |
| 1849 | 48:20-6.1873 | 20 | 5147.38 | 406.42 | _____ | 0.1 | _____ |
| 1850 | 48:20-6.1873 | 21 | 5155.01 | 406.45 | _____ | 0.1 | _____ |

полное наименование должности М.П. подпись инициалы, фамилия

**Раздел 11**

## КАДАСТРОВЫЙ ПЛАН ТЕРРИТОРИИ

| Лист № 186 раздела 11 | Всего листов раздела 11: 234 | Всего разделов: 9 | Всего листов: 834 |
|---|---|---|---|
| « 04 » марта 2020 г. № КУВИ-001/2020-4317540 | | | |
| **Номер кадастрового квартала: 48:20:0021003** | | | |

Сведения о характерных точках границ:

| Номер п/п | Реестровый (учетный, условный) номер | Обозначение характерных точек | Координаты | | Описание закрепления на местности | Метод определения координат и средняя квадратическая погрешность положения характерной точки (Mt), м | Система координат |
|---|---|---|---|---|---|---|---|
| | | | X | Y | | | |
| 1 | 2 | 3 | 4 | 5 | 6 | 7 | 8 |
| 1851 | 48:20-6.1873 | 22 | 5157.42 | 406.28 | _____ | 0.1 | _____ |
| 1852 | 48:20-6.1873 | 23 | 5158.84 | 406.48 | _____ | 0.1 | _____ |
| 1853 | 48:20-6.1873 | 24 | 5159.03 | 396.14 | _____ | 0.1 | _____ |
| 1854 | 48:20-6.1873 | 25 | 5158.53 | 384.95 | _____ | 0.1 | _____ |
| 1855 | 48:20-6.1873 | 26 | 5158.79 | 360.86 | _____ | 0.1 | _____ |
| 1856 | 48:20-6.1873 | 27 | 5158.69 | 355.01 | _____ | 0.1 | _____ |
| 1857 | 48:20-6.1873 | 28 | 5158.84 | 347.06 | _____ | 0.1 | _____ |
| 1858 | 48:20-6.1873 | 29 | 5158.82 | 339.05 | _____ | 0.1 | _____ |
| 1859 | 48:20-6.1873 | 30 | 5158.56 | 334.41 | _____ | 0.1 | _____ |
| 1860 | 48:20-6.1873 | 31 | 5158.38 | 323.12 | _____ | 0.1 | _____ |

_____ М.П. _____ _____

полное наименование должности подпись инициалы, фамилия

**Раздел 11**

## КАДАСТРОВЫЙ ПЛАН ТЕРРИТОРИИ

| Лист № 187 раздела 11 | Всего листов раздела 11: 234 | Всего разделов: 9 | Всего листов: 834 |
|---|---|---|---|
| « 04 » марта 2020 г. № КУВИ-001/2020-4317540 | | | |
| **Номер кадастрового квартала: 48:20:0021003** | | | |

Сведения о характерных точках границ:

| Номер п/п | Реестровый (учетный, условный) номер | Обозначение характерных точек | Координаты | | Описание закрепления на местности | Метод определения координат и средняя квадратическая погрешность положения характерной точки (Mt), м | Система координат |
|---|---|---|---|---|---|---|---|
| | | | X | Y | | | |
| 1 | 2 | 3 | 4 | 5 | 6 | 7 | 8 |
| 1861 | 48:20-6.1873 | 32 | 5158.47 | 301.45 | _____ | 0.1 | _____ |
| 1862 | 48:20-6.1873 | 33 | 5158.46 | 281.55 | _____ | 0.1 | _____ |
| 1863 | 48:20-6.1873 | 34 | 5158.21 | 259.25 | _____ | 0.1 | _____ |
| 1864 | 48:20-6.1873 | 35 | 5157.77 | 242.04 | _____ | 0.1 | _____ |
| 1865 | 48:20-6.1873 | 36 | 5158.11 | 224.96 | _____ | 0.1 | _____ |
| 1866 | 48:20-6.1873 | 37 | 5158.23 | 210.57 | _____ | 0.1 | _____ |
| 1867 | 48:20-6.1873 | 38 | 5158.43 | 195.81 | _____ | 0.1 | _____ |
| 1868 | 48:20-6.1873 | 39 | 5158.69 | 186.47 | _____ | 0.1 | _____ |
| 1869 | 48:20-6.1873 | 40 | 5158.63 | 175.61 | _____ | 0.1 | _____ |
| 1870 | 48:20-6.1873 | 41 | 5158.71 | 170.34 | _____ | 0.1 | _____ |

полное наименование должности М.П. подпись инициалы, фамилия

**Раздел 11**

## КАДАСТРОВЫЙ ПЛАН ТЕРРИТОРИИ

| Лист № 188 раздела 11 | Всего листов раздела 11: 234 | Всего разделов: 9 | Всего листов: 834 |
|---|---|---|---|
| « 04 » марта 2020 г. № КУВИ-001/2020-4317540 | | | |
| **Номер кадастрового квартала: 48:20:0021003** | | | |

Сведения о характерных точках границ:

| Номер п/п | Реестровый (учетный, условный) номер | Обозначение характерных точек | Координаты | | Описание закрепления на местности | Метод определения координат и средняя квадратическая погрешность положения характерной точки (Mt), м | Система координат |
|---|---|---|---|---|---|---|---|
| | | | X | Y | | | |
| 1 | 2 | 3 | 4 | 5 | 6 | 7 | 8 |
| 1871 | 48:20-6.1873 | 42 | 5158.14 | 167.77 | _____ | 0.1 | _____ |
| 1872 | 48:20-6.1873 | 43 | 5157.32 | 166.25 | _____ | 0.1 | _____ |
| 1873 | 48:20-6.1873 | 44 | 5156.91 | 165.82 | _____ | 0.1 | _____ |
| 1874 | 48:20-6.1873 | 45 | 5152.72 | 165.12 | _____ | 0.1 | _____ |
| 1875 | 48:20-6.1873 | 46 | 5151.45 | 164.98 | _____ | 0.1 | _____ |
| 1876 | 48:20-6.1873 | 47 | 5148.26 | 164.99 | _____ | 0.1 | _____ |
| 1877 | 48:20-6.1873 | 48 | 5146.22 | 164.51 | _____ | 0.1 | _____ |
| 1878 | 48:20-6.1873 | 49 | 5145.24 | 164.85 | _____ | 0.1 | _____ |
| 1879 | 48:20-6.1873 | 50 | 5141.6 | 164.77 | _____ | 0.1 | _____ |
| 1880 | 48:20-6.1873 | 51 | 5138.58 | 164.46 | _____ | 0.1 | _____ |

полное наименование должности М.П. подпись инициалы, фамилия

**Раздел 11**

## КАДАСТРОВЫЙ ПЛАН ТЕРРИТОРИИ

| Лист № 189 раздела 11 | Всего листов раздела 11: 234 | Всего разделов: 9 | Всего листов: 834 |
|---|---|---|---|
| « 04 » марта 2020 г. № КУВИ-001/2020-4317540 | | | |
| **Номер кадастрового квартала: 48:20:0021003** | | | |

Сведения о характерных точках границ:

| Номер п/п | Реестровый (учетный, условный) номер | Обозначение характерных точек | Координаты | | Описание закрепления на местности | Метод определения координат и средняя квадратическая погрешность положения характерной точки (Mt), м | Система координат |
|---|---|---|---|---|---|---|---|
| | | | X | Y | | | |
| 1 | 2 | 3 | 4 | 5 | 6 | 7 | 8 |
| 1881 | 48:20-6.1873 | 52 | 5130.3 | 164.06 | _____ | 0.1 | _____ |
| 1882 | 48:20-6.1873 | 53 | 5120.51 | 163.78 | _____ | 0.1 | _____ |
| 1883 | 48:20-6.1873 | 54 | 5104.99 | 162.91 | _____ | 0.1 | _____ |
| 1884 | 48:20-6.1873 | 55 | 5087.56 | 162.57 | _____ | 0.1 | _____ |
| 1885 | 48:20-6.1873 | 56 | 5058.74 | 161.97 | _____ | 0.1 | _____ |
| 1886 | 48:20-6.1873 | 57 | 5027.17 | 161.37 | _____ | 0.1 | _____ |
| 1887 | 48:20-6.1873 | 58 | 5000.34 | 160.9 | _____ | 0.1 | _____ |
| 1888 | 48:20-6.1873 | 59 | 4993.01 | 160.78 | _____ | 0.1 | _____ |
| 1889 | 48:20-6.1873 | 60 | 4964.47 | 160.63 | _____ | 0.1 | _____ |
| 1890 | 48:20-6.1873 | 61 | 4950.06 | 160.57 | _____ | 0.1 | _____ |

_____ _____ _____

полное наименование должности М.П. подпись инициалы, фамилия

**Раздел 11**

## КАДАСТРОВЫЙ ПЛАН ТЕРРИТОРИИ

| Лист № 190 раздела 11 | Всего листов раздела 11: 234 | Всего разделов: 9 | Всего листов: 834 |
|---|---|---|---|
| « 04 » марта 2020 г. № КУВИ-001/2020-4317540 | | | |
| **Номер кадастрового квартала: 48:20:0021003** | | | |

Сведения о характерных точках границ:

| Номер п/п | Реестровый (учетный, условный) номер | Обозначение характерных точек | Координаты | | Описание закрепления на местности | Метод определения координат и средняя квадратическая погрешность положения характерной точки (Mt), м | Система координат |
|---|---|---|---|---|---|---|---|
| | | | X | Y | | | |
| 1 | 2 | 3 | 4 | 5 | 6 | 7 | 8 |
| 1891 | 48:20-6.1873 | 62 | 4919.54 | 161.82 | _____ | 0.1 | _____ |
| 1892 | 48:20-6.1873 | 63 | 4910.62 | 161.86 | _____ | 0.1 | _____ |
| 1893 | 48:20-6.1873 | 64 | 4890.52 | 161.99 | _____ | 0.1 | _____ |
| 1894 | 48:20-6.1873 | 65 | 4870.22 | 161.99 | _____ | 0.1 | _____ |
| 1895 | 48:20-6.1873 | 66 | 4845.47 | 162.09 | _____ | 0.1 | _____ |
| 1896 | 48:20-6.1873 | 67 | 4828.77 | 161.85 | _____ | 0.1 | _____ |
| 1897 | 48:20-6.1873 | 68 | 4810.03 | 162.4 | _____ | 0.1 | _____ |
| 1898 | 48:20-6.1873 | 69 | 4788.37 | 162.21 | _____ | 0.1 | _____ |
| 1899 | 48:20-6.1873 | 70 | 4783.03 | 161.75 | _____ | 0.1 | _____ |
| 1900 | 48:20-6.1873 | 71 | 4782.82 | 162.02 | _____ | 0.1 | _____ |

_____ _____ _____

полное наименование должности М.П. подпись инициалы, фамилия

**Раздел 11**

## КАДАСТРОВЫЙ ПЛАН ТЕРРИТОРИИ

| Лист № 191 раздела 11 | Всего листов раздела 11: 234 | Всего разделов: 9 | Всего листов: 834 |
|---|---|---|---|
| « 04 » марта 2020 г. № КУВИ-001/2020-4317540 | | | |
| **Номер кадастрового квартала: 48:20:0021003** | | | |

Сведения о характерных точках границ:

| Номер п/п | Реестровый (учетный, условный) номер | Обозначение характерных точек | Координаты | | Описание закрепления на местности | Метод определения координат и средняя квадратическая погрешность положения характерной точки (Mt), м | Система координат |
|---|---|---|---|---|---|---|---|
| | | | X | Y | | | |
| 1 | 2 | 3 | 4 | 5 | 6 | 7 | 8 |
| 1901 | 48:20-6.1873 | 72 | 4781.24 | 160.78 | _____ | 0.1 | _____ |
| 1902 | 48:20-6.1873 | 73 | 4782.13 | 159.66 | _____ | 0.1 | _____ |
| 1903 | 48:20-6.1873 | 74 | 4788.51 | 160.21 | _____ | 0.1 | _____ |
| 1904 | 48:20-6.1873 | 75 | 4809.99 | 160.4 | _____ | 0.1 | _____ |
| 1905 | 48:20-6.1873 | 76 | 4828.73 | 159.85 | _____ | 0.1 | _____ |
| 1906 | 48:20-6.1873 | 77 | 4845.48 | 160.09 | _____ | 0.1 | _____ |
| 1907 | 48:20-6.1873 | 78 | 4870.22 | 159.99 | _____ | 0.1 | _____ |
| 1908 | 48:20-6.1873 | 79 | 4890.52 | 159.99 | _____ | 0.1 | _____ |
| 1909 | 48:20-6.1873 | 80 | 4910.62 | 159.86 | _____ | 0.1 | _____ |
| 1910 | 48:20-6.1873 | 81 | 4919.48 | 159.82 | _____ | 0.1 | _____ |

_____ _____ _____

полное наименование должности М.П. подпись инициалы, фамилия

**Раздел 11**

## КАДАСТРОВЫЙ ПЛАН ТЕРРИТОРИИ

| Лист № 192 раздела 11 | Всего листов раздела 11: 234 | Всего разделов: 9 | Всего листов: 834 |
|---|---|---|---|
| « 04 » марта 2020 г. № КУВИ-001/2020-4317540 | | | |
| **Номер кадастрового квартала: 48:20:0021003** | | | |

Сведения о характерных точках границ:

| Номер п/п | Реестровый (учетный, условный) номер | Обозначение характерных точек | Координаты | | Описание закрепления на местности | Метод определения координат и средняя квадратическая погрешность положения характерной точки (Mt), м | Система координат |
|---|---|---|---|---|---|---|---|
| | | | X | Y | | | |
| 1 | 2 | 3 | 4 | 5 | 6 | 7 | 8 |
| 1911 | 48:20-6.1873 | 82 | 4950 | 158.57 | _____ | 0.1 | _____ |
| 1912 | 48:20-6.1873 | 83 | 4964.48 | 158.63 | _____ | 0.1 | _____ |
| 1913 | 48:20-6.1873 | 84 | 4993.02 | 158.78 | _____ | 0.1 | _____ |
| 1914 | 48:20-6.1873 | 85 | 5000.38 | 158.9 | _____ | 0.1 | _____ |
| 1915 | 48:20-6.1873 | 86 | 5027.21 | 159.37 | _____ | 0.1 | _____ |
| 1916 | 48:20-6.1873 | 87 | 5058.78 | 159.97 | _____ | 0.1 | _____ |
| 1917 | 48:20-6.1873 | 88 | 5087.6 | 160.57 | _____ | 0.1 | _____ |
| 1918 | 48:20-6.1873 | 89 | 5105.09 | 160.91 | _____ | 0.1 | _____ |
| 1919 | 48:20-6.1873 | 90 | 5120.58 | 161.78 | _____ | 0.1 | _____ |
| 1920 | 48:20-6.1873 | 91 | 5130.39 | 162.06 | _____ | 0.1 | _____ |

_____ _____ _____

полное наименование должности М.П. подпись инициалы, фамилия

**Раздел 11**

## КАДАСТРОВЫЙ ПЛАН ТЕРРИТОРИИ

| Лист № 193 раздела 11 | Всего листов раздела 11: 234 | Всего разделов: 9 | Всего листов: 834 |
|---|---|---|---|
| « 04 » марта 2020 г. № КУВИ-001/2020-4317540 | | | |
| **Номер кадастрового квартала: 48:20:0021003** | | | |

Сведения о характерных точках границ:

| Номер п/п | Реестровый (учетный, условный) номер | Обозначение характерных точек | Координаты | | Описание закрепления на местности | Метод определения координат и средняя квадратическая погрешность положения характерной точки (Mt), м | Система координат |
|---|---|---|---|---|---|---|---|
| | | | X | Y | | | |
| 1 | 2 | 3 | 4 | 5 | 6 | 7 | 8 |
| 1921 | 48:20-6.1873 | 92 | 5138.71 | 162.46 | _____ | 0.1 | _____ |
| 1922 | 48:20-6.1873 | 93 | 5141.68 | 162.77 | _____ | 0.1 | _____ |
| 1923 | 48:20-6.1873 | 94 | 5144.93 | 162.85 | _____ | 0.1 | _____ |
| 1924 | 48:20-6.1873 | 95 | 5145.38 | 162.69 | _____ | 0.1 | _____ |
| 1925 | 48:20-6.1873 | 96 | 5145.56 | 162.36 | _____ | 0.1 | _____ |
| 1926 | 48:20-6.1873 | 97 | 5146.34 | 159.92 | _____ | 0.1 | _____ |
| 1927 | 48:20-6.1873 | 98 | 5148.2 | 160.44 | _____ | 0.1 | _____ |
| 1928 | 48:20-6.1873 | 99 | 5147.62 | 162.81 | _____ | 0.1 | _____ |
| 1929 | 48:20-6.1873 | 100 | 5148.47 | 162.99 | _____ | 0.1 | _____ |
| 1930 | 48:20-6.1873 | 101 | 5151.5 | 162.98 | _____ | 0.1 | _____ |

полное наименование должности М.П. подпись инициалы, фамилия

**Раздел 11**

## КАДАСТРОВЫЙ ПЛАН ТЕРРИТОРИИ

| Лист № 194 раздела 11 | Всего листов раздела 11: 234 | Всего разделов: 9 | Всего листов: 834 |
|---|---|---|---|
| « 04 » марта 2020 г. № КУВИ-001/2020-4317540 | | | |
| **Номер кадастрового квартала: 48:20:0021003** | | | |

Сведения о характерных точках границ:

| Номер п/п | Реестровый (учетный, условный) номер | Обозначение характерных точек | Координаты | | Описание закрепления на местности | Метод определения координат и средняя квадратическая погрешность положения характерной точки (Mt), м | Система координат |
|---|---|---|---|---|---|---|---|
| | | | X | Y | | | |
| 1 | 2 | 3 | 4 | 5 | 6 | 7 | 8 |
| 1931 | 48:20-6.1873 | 102 | 5153.01 | 163.14 | _____ | 0.1 | _____ |
| 1932 | 48:20-6.1873 | 103 | 5157.9 | 163.95 | _____ | 0.1 | _____ |
| 1933 | 48:20-6.1873 | 104 | 5158.97 | 165.09 | _____ | 0.1 | _____ |
| 1934 | 48:20-6.1873 | 105 | 5160.04 | 167.07 | _____ | 0.1 | _____ |
| 1935 | 48:20-6.1873 | 106 | 5160.71 | 170.12 | _____ | 0.1 | _____ |
| 1936 | 48:20-6.1873 | 107 | 5160.63 | 175.61 | _____ | 0.1 | _____ |
| 1937 | 48:20-6.1873 | 108 | 5160.69 | 186.5 | _____ | 0.1 | _____ |
| 1938 | 48:20-6.1873 | 109 | 5160.43 | 195.86 | _____ | 0.1 | _____ |
| 1939 | 48:20-6.1873 | 110 | 5160.23 | 210.59 | _____ | 0.1 | _____ |
| 1940 | 48:20-6.1873 | 111 | 5160.11 | 224.98 | _____ | 0.1 | _____ |

полное наименование должности М.П. подпись инициалы, фамилия

**Раздел 11**

## КАДАСТРОВЫЙ ПЛАН ТЕРРИТОРИИ

| Лист № 195 раздела 11 | Всего листов раздела 11: 234 | Всего разделов: 9 | Всего листов: 834 |
|---|---|---|---|
| « 04 » марта 2020 г. № КУВИ-001/2020-4317540 | | | |
| **Номер кадастрового квартала: 48:20:0021003** | | | |

Сведения о характерных точках границ:

| Номер п/п | Реестровый (учетный, условный) номер | Обозначение характерных точек | Координаты | | Описание закрепления на местности | Метод определения координат и средняя квадратическая погрешность положения характерной точки (Mt), м | Система координат |
|---|---|---|---|---|---|---|---|
| | | | X | Y | | | |
| 1 | 2 | 3 | 4 | 5 | 6 | 7 | 8 |
| 1941 | 48:20-6.1873 | 112 | 5159.77 | 242.02 | _____ | 0.1 | _____ |
| 1942 | 48:20-6.1873 | 113 | 5160.21 | 259.2 | _____ | 0.1 | _____ |
| 1943 | 48:20-6.1873 | 114 | 5160.46 | 281.54 | _____ | 0.1 | _____ |
| 1944 | 48:20-6.1873 | 115 | 5160.47 | 301.45 | _____ | 0.1 | _____ |
| 1945 | 48:20-6.1873 | 116 | 5160.38 | 323.09 | _____ | 0.1 | _____ |
| 1946 | 48:20-6.1873 | 117 | 5160.56 | 334.31 | _____ | 0.1 | _____ |
| 1947 | 48:20-6.1873 | 118 | 5160.82 | 338.96 | _____ | 0.1 | _____ |
| 1948 | 48:20-6.1873 | 119 | 5160.84 | 347.09 | _____ | 0.1 | _____ |
| 1949 | 48:20-6.1873 | 120 | 5160.69 | 355.01 | _____ | 0.1 | _____ |
| 1950 | 48:20-6.1873 | 121 | 5160.79 | 360.85 | _____ | 0.1 | _____ |

полное наименование должности М.П. подпись инициалы, фамилия

**Раздел 11**

## КАДАСТРОВЫЙ ПЛАН ТЕРРИТОРИИ

| Лист № 196 раздела 11 | Всего листов раздела 11: 234 | Всего разделов: 9 | Всего листов: 834 |
|---|---|---|---|
| « 04 » марта 2020 г. № КУВИ-001/2020-4317540 | | | |
| **Номер кадастрового квартала: 48:20:0021003** | | | |

Сведения о характерных точках границ:

| Номер п/п | Реестровый (учетный, условный) номер | Обозначение характерных точек | Координаты | | Описание закрепления на местности | Метод определения координат и средняя квадратическая погрешность положения характерной точки (Mt), м | Система координат |
|---|---|---|---|---|---|---|---|
| | | | X | Y | | | |
| 1 | 2 | 3 | 4 | 5 | 6 | 7 | 8 |
| 1951 | 48:20-6.1873 | 122 | 5160.53 | 384.9 | _____ | 0.1 | _____ |
| 1952 | 48:20-6.1873 | 123 | 5161.03 | 396.11 | _____ | 0.1 | _____ |
| 1953 | 48:20-6.1873 | 124 | 5160.82 | 407.13 | _____ | 0.1 | _____ |
| 1954 | 48:20-6.1873 | 125 | 5160.02 | 408.25 | _____ | 0.1 | _____ |
| 1955 | 48:20-6.1873 | 126 | 5159.03 | 408.64 | _____ | 0.1 | _____ |
| 1956 | 48:20-6.1873 | 127 | 5157.31 | 408.3 | _____ | 0.1 | _____ |
| 1957 | 48:20-6.1873 | 128 | 5155.11 | 408.45 | _____ | 0.1 | _____ |
| 1958 | 48:20-6.1873 | 129 | 5147.42 | 408.42 | _____ | 0.1 | _____ |
| 1959 | 48:20-6.1873 | 130 | 5129.79 | 408.87 | _____ | 0.1 | _____ |
| 1960 | 48:20-6.1873 | 131 | 5106.58 | 408.95 | _____ | 0.1 | _____ |

_____ _____ _____

полное наименование должности М.П. подпись инициалы, фамилия

**Раздел 11**

## КАДАСТРОВЫЙ ПЛАН ТЕРРИТОРИИ

| Лист № 197 раздела 11 | Всего листов раздела 11: 234 | Всего разделов: 9 | Всего листов: 834 |
|---|---|---|---|
| « 04 » марта 2020 г. № КУВИ-001/2020-4317540 | | | |
| **Номер кадастрового квартала: 48:20:0021003** | | | |

Сведения о характерных точках границ:

| Номер п/п | Реестровый (учетный, условный) номер | Обозначение характерных точек | Координаты | | Описание закрепления на местности | Метод определения координат и средняя квадратическая погрешность положения характерной точки (Mt), м | Система координат |
|---|---|---|---|---|---|---|---|
| | | | X | Y | | | |
| 1 | 2 | 3 | 4 | 5 | 6 | 7 | 8 |
| 1961 | 48:20-6.1873 | 132 | 5094.83 | 409.12 | _____ | 0.1 | _____ |
| 1962 | 48:20-6.1873 | 133 | 5074.85 | 409.44 | _____ | 0.1 | _____ |
| 1963 | 48:20-6.1873 | 134 | 5037.18 | 409.78 | _____ | 0.1 | _____ |
| 1964 | 48:20-6.1873 | 135 | 5019.99 | 409.65 | _____ | 0.1 | _____ |
| 1965 | 48:20-6.1873 | 136 | 5019.53 | 409.87 | _____ | 0.1 | _____ |
| 1966 | 48:20-6.1873 | 137 | 5019.42 | 410.15 | _____ | 0.1 | _____ |
| 1967 | 48:20-6.1873 | 138 | 5019.48 | 411.6 | _____ | 0.1 | _____ |
| 1968 | 48:20-6.1873 | 139 | 5020 | 440.42 | _____ | 0.1 | _____ |
| 1969 | 48:20-6.1873 | 140 | 5020.16 | 470.94 | _____ | 0.1 | _____ |
| 1970 | 48:20-6.1873 | 141 | 5020.53 | 487.9 | _____ | 0.1 | _____ |

полное наименование должности М.П. подпись инициалы, фамилия

**Раздел 11**

## КАДАСТРОВЫЙ ПЛАН ТЕРРИТОРИИ

| Лист № 198 раздела 11 | Всего листов раздела 11: 234 | Всего разделов: 9 | Всего листов: 834 |
|---|---|---|---|
| « 04 » марта 2020 г. № КУВИ-001/2020-4317540 | | | |
| **Номер кадастрового квартала: 48:20:0021003** | | | |

Сведения о характерных точках границ:

| Номер п/п | Реестровый (учетный, условный) номер | Обозначение характерных точек | Координаты | | Описание закрепления на местности | Метод определения координат и средняя квадратическая погрешность положения характерной точки (Mt), м | Система координат |
|---|---|---|---|---|---|---|---|
| | | | X | Y | | | |
| 1 | 2 | 3 | 4 | 5 | 6 | 7 | 8 |
| 1971 | 48:20-6.1873 | 142 | 5020.62 | 492.8 | _____ | 0.1 | _____ |
| 1972 | 48:20-6.1873 | 143 | 5020.97 | 495.85 | _____ | 0.1 | _____ |
| 1973 | 48:20-6.1873 | 144 | 5020.07 | 496.94 | _____ | 0.1 | _____ |
| 1974 | 48:20-6.1873 | 145 | 5019.09 | 497.38 | _____ | 0.1 | _____ |
| 1975 | 48:20-6.1873 | 146 | 5017.26 | 497.7 | _____ | 0.1 | _____ |
| 1976 | 48:20-6.1873 | 147 | 5015.55 | 497.51 | _____ | 0.1 | _____ |
| 1977 | 48:20-6.1873 | 148 | 5014.18 | 497.29 | _____ | 0.1 | _____ |
| 1978 | 48:20-6.1873 | 1 | 5013.92 | 496.36 | _____ | 0.1 | _____ |
| 1979 | 48:20-6.1915 | 1 | 6051.22 | 774.15 | _____ | 0.1 | _____ |
| 1980 | 48:20-6.1915 | 2 | 6060.53 | 784.36 | _____ | 0.1 | _____ |

_____ _____ _____

полное наименование должности М.П. подпись инициалы, фамилия

**Раздел 11**

## КАДАСТРОВЫЙ ПЛАН ТЕРРИТОРИИ

| Лист № 199 раздела 11 | Всего листов раздела 11: 234 | Всего разделов: 9 | Всего листов: 834 |
|---|---|---|---|
| « 04 » марта 2020 г. № КУВИ-001/2020-4317540 | | | |
| **Номер кадастрового квартала: 48:20:0021003** | | | |

Сведения о характерных точках границ:

| Номер п/п | Реестровый (учетный, условный) номер | Обозначение характерных точек | Координаты | | Описание закрепления на местности | Метод определения координат и средняя квадратическая погрешность положения характерной точки (Mt), м | Система координат |
|---|---|---|---|---|---|---|---|
| | | | X | Y | | | |
| 1 | 2 | 3 | 4 | 5 | 6 | 7 | 8 |
| 1981 | 48:20-6.1915 | 3 | 6061.07 | 785.09 | _____ | 0.1 | _____ |
| 1982 | 48:20-6.1915 | 4 | 6061.67 | 785.76 | _____ | 0.1 | _____ |
| 1983 | 48:20-6.1915 | 5 | 6069.48 | 796.35 | _____ | 0.1 | _____ |
| 1984 | 48:20-6.1915 | 6 | 6070.16 | 797.16 | _____ | 0.1 | _____ |
| 1985 | 48:20-6.1915 | 7 | 6071.72 | 798.76 | _____ | 0.1 | _____ |
| 1986 | 48:20-6.1915 | 8 | 6079.57 | 808.48 | _____ | 0.1 | _____ |
| 1987 | 48:20-6.1915 | 9 | 6087.56 | 818.08 | _____ | 0.1 | _____ |
| 1988 | 48:20-6.1915 | 10 | 6088.81 | 819.93 | _____ | 0.1 | _____ |
| 1989 | 48:20-6.1915 | 11 | 6090.21 | 821.66 | _____ | 0.1 | _____ |
| 1990 | 48:20-6.1915 | 12 | 6097.07 | 832.11 | _____ | 0.1 | _____ |

полное наименование должности М.П. подпись инициалы, фамилия

**Раздел 11**

## КАДАСТРОВЫЙ ПЛАН ТЕРРИТОРИИ

| Лист № 200 раздела 11 | Всего листов раздела 11: 234 | Всего разделов: 9 | Всего листов: 834 |
|---|---|---|---|
| « 04 » марта 2020 г. № КУВИ-001/2020-4317540 | | | |
| **Номер кадастрового квартала: 48:20:0021003** | | | |

Сведения о характерных точках границ:

| Номер п/п | Реестровый (учетный, условный) номер | Обозначение характерных точек | Координаты | | Описание закрепления на местности | Метод определения координат и средняя квадратическая погрешность положения характерной точки (Mt), м | Система координат |
|---|---|---|---|---|---|---|---|
| | | | X | Y | | | |
| 1 | 2 | 3 | 4 | 5 | 6 | 7 | 8 |
| 1991 | 48:20-6.1915 | 13 | 6097.74 | 833.09 | _____ | 0.1 | _____ |
| 1992 | 48:20-6.1915 | 14 | 6101.97 | 838.74 | _____ | 0.1 | _____ |
| 1993 | 48:20-6.1915 | 15 | 6105.04 | 843.82 | _____ | 0.1 | _____ |
| 1994 | 48:20-6.1915 | 16 | 6108.4 | 848.7 | _____ | 0.1 | _____ |
| 1995 | 48:20-6.1915 | 17 | 6112.65 | 856.4 | _____ | 0.1 | _____ |
| 1996 | 48:20-6.1915 | 18 | 6117.21 | 863.93 | _____ | 0.1 | _____ |
| 1997 | 48:20-6.1915 | 19 | 6119.77 | 869.28 | _____ | 0.1 | _____ |
| 1998 | 48:20-6.1915 | 20 | 6122.63 | 874.47 | _____ | 0.1 | _____ |
| 1999 | 48:20-6.1915 | 21 | 6126.11 | 882.55 | _____ | 0.1 | _____ |
| 2000 | 48:20-6.1915 | 22 | 6129.91 | 890.49 | _____ | 0.1 | _____ |

полное наименование должности М.П. подпись инициалы, фамилия

**Раздел 11**

## КАДАСТРОВЫЙ ПЛАН ТЕРРИТОРИИ

| Лист № 201 раздела 11 | Всего листов раздела 11: 234 | Всего разделов: 9 | Всего листов: 834 |
|---|---|---|---|
| « 04 » марта 2020 г. № КУВИ-001/2020-4317540 | | | |
| **Номер кадастрового квартала: 48:20:0021003** | | | |

Сведения о характерных точках границ:

| Номер п/п | Реестровый (учетный, условный) номер | Обозначение характерных точек | Координаты | | Описание закрепления на местности | Метод определения координат и средняя квадратическая погрешность положения характерной точки (Mt), м | Система координат |
|---|---|---|---|---|---|---|---|
| | | | X | Y | | | |
| 1 | 2 | 3 | 4 | 5 | 6 | 7 | 8 |
| 2001 | 48:20-6.1915 | 23 | 6131.93 | 896.06 | _____ | 0.1 | _____ |
| 2002 | 48:20-6.1915 | 24 | 6134.28 | 901.51 | _____ | 0.1 | _____ |
| 2003 | 48:20-6.1915 | 25 | 6136.95 | 909.89 | _____ | 0.1 | _____ |
| 2004 | 48:20-6.1915 | 26 | 6139.95 | 918.17 | _____ | 0.1 | _____ |
| 2005 | 48:20-6.1915 | 27 | 6141.41 | 923.91 | _____ | 0.1 | _____ |
| 2006 | 48:20-6.1915 | 28 | 6143.21 | 929.56 | _____ | 0.1 | _____ |
| 2007 | 48:20-6.1915 | 29 | 6145.05 | 938.17 | _____ | 0.1 | _____ |
| 2008 | 48:20-6.1915 | 30 | 6147.22 | 946.7 | _____ | 0.1 | _____ |
| 2009 | 48:20-6.1915 | 31 | 6148.12 | 952.56 | _____ | 0.1 | _____ |
| 2010 | 48:20-6.1915 | 32 | 6149.35 | 958.35 | _____ | 0.1 | _____ |

_____ М.П. _____ _____

полное наименование должности подпись инициалы, фамилия

**Раздел 11**

## КАДАСТРОВЫЙ ПЛАН ТЕРРИТОРИИ

| Лист № 202 раздела 11 | Всего листов раздела 11: 234 | Всего разделов: 9 | Всего листов: 834 |
|---|---|---|---|
| « 04 » марта 2020 г. № КУВИ-001/2020-4317540 | | | |
| **Номер кадастрового квартала: 48:20:0021003** | | | |

Сведения о характерных точках границ:

| Номер п/п | Реестровый (учетный, условный) номер | Обозначение характерных точек | Координаты | | Описание закрепления на местности | Метод определения координат и средняя квадратическая погрешность положения характерной точки (Mt), м | Система координат |
|---|---|---|---|---|---|---|---|
| | | | X | Y | | | |
| 1 | 2 | 3 | 4 | 5 | 6 | 7 | 8 |
| 2011 | 48:20-6.1915 | 33 | 6149.45 | 961.27 | _____ | 0.1 | _____ |
| 2012 | 48:20-6.1915 | 34 | 6151.67 | 975.8 | _____ | 0.1 | _____ |
| 2013 | 48:20-6.1915 | 35 | 6153.24 | 1005.2 | _____ | 0.1 | _____ |
| 2014 | 48:20-6.1915 | 36 | 6151.92 | 1034.61 | _____ | 0.1 | _____ |
| 2015 | 48:20-6.1915 | 37 | 6151.84 | 1035.16 | _____ | 0.1 | _____ |
| 2016 | 48:20-6.1915 | 38 | 6152.11 | 1043.7 | _____ | 0.1 | _____ |
| 2017 | 48:20-6.1915 | 39 | 6151.72 | 1048.39 | _____ | 0.1 | _____ |
| 2018 | 48:20-6.1915 | 40 | 6151.86 | 1050.1 | _____ | 0.1 | _____ |
| 2019 | 48:20-6.1915 | 41 | 6151.77 | 1051.39 | _____ | 0.1 | _____ |
| 2020 | 48:20-6.1915 | 42 | 6151.81 | 1052.21 | _____ | 0.1 | _____ |

полное наименование должности М.П. подпись инициалы, фамилия

**Раздел 11**

## КАДАСТРОВЫЙ ПЛАН ТЕРРИТОРИИ

| Лист № 203 раздела 11 | Всего листов раздела 11: 234 | Всего разделов: 9 | Всего листов: 834 |
|---|---|---|---|
| « 04 » марта 2020 г. № КУВИ-001/2020-4317540 | | | |
| **Номер кадастрового квартала: 48:20:0021003** | | | |

Сведения о характерных точках границ:

| Номер п/п | Реестровый (учетный, условный) номер | Обозначение характерных точек | Координаты | | Описание закрепления на местности | Метод определения координат и средняя квадратическая погрешность положения характерной точки (Mt), м | Система координат |
|---|---|---|---|---|---|---|---|
| | | | X | Y | | | |
| 1 | 2 | 3 | 4 | 5 | 6 | 7 | 8 |
| 2021 | 48:20-6.1915 | 43 | 6151.67 | 1053.86 | _____ | 0.1 | _____ |
| 2022 | 48:20-6.1915 | 44 | 6151.73 | 1054.73 | _____ | 0.1 | _____ |
| 2023 | 48:20-6.1915 | 45 | 6151.37 | 1058.96 | _____ | 0.1 | _____ |
| 2024 | 48:20-6.1915 | 46 | 6151.37 | 1061.81 | _____ | 0.1 | _____ |
| 2025 | 48:20-6.1915 | 47 | 6151.72 | 1067.15 | _____ | 0.1 | _____ |
| 2026 | 48:20-6.1915 | 48 | 6151.37 | 1073.22 | _____ | 0.1 | _____ |
| 2027 | 48:20-6.1915 | 49 | 6151.37 | 1079.29 | _____ | 0.1 | _____ |
| 2028 | 48:20-6.1915 | 50 | 6150.52 | 1087.9 | _____ | 0.1 | _____ |
| 2029 | 48:20-6.1915 | 51 | 6150.03 | 1096.55 | _____ | 0.1 | _____ |
| 2030 | 48:20-6.1915 | 52 | 6149.08 | 1102.54 | _____ | 0.1 | _____ |

полное наименование должности М.П. подпись инициалы, фамилия

**Раздел 11**

## КАДАСТРОВЫЙ ПЛАН ТЕРРИТОРИИ

| Лист № 204 раздела 11 | Всего листов раздела 11: 234 | Всего разделов: 9 | Всего листов: 834 |
|---|---|---|---|
| « 04 » марта 2020 г. № КУВИ-001/2020-4317540 | | | |
| **Номер кадастрового квартала: 48:20:0021003** | | | |

Сведения о характерных точках границ:

| Номер п/п | Реестровый (учетный, условный) номер | Обозначение характерных точек | Координаты | | Описание закрепления на местности | Метод определения координат и средняя квадратическая погрешность положения характерной точки (Mt), м | Система координат |
|---|---|---|---|---|---|---|---|
| | | | X | Y | | | |
| 1 | 2 | 3 | 4 | 5 | 6 | 7 | 8 |
| 2031 | 48:20-6.1915 | 53 | 6148.49 | 1108.59 | _____ | 0.1 | _____ |
| 2032 | 48:20-6.1915 | 54 | 6146.8 | 1117.08 | _____ | 0.1 | _____ |
| 2033 | 48:20-6.1915 | 55 | 6145.46 | 1125.63 | _____ | 0.1 | _____ |
| 2034 | 48:20-6.1915 | 56 | 6143.94 | 1131.51 | _____ | 0.1 | _____ |
| 2035 | 48:20-6.1915 | 57 | 6142.75 | 1137.46 | _____ | 0.1 | _____ |
| 2036 | 48:20-6.1915 | 58 | 6140.24 | 1145.75 | _____ | 0.1 | _____ |
| 2037 | 48:20-6.1915 | 59 | 6138.07 | 1154.13 | _____ | 0.1 | _____ |
| 2038 | 48:20-6.1915 | 60 | 6135.97 | 1159.83 | _____ | 0.1 | _____ |
| 2039 | 48:20-6.1915 | 61 | 6134.21 | 1165.64 | _____ | 0.1 | _____ |
| 2040 | 48:20-6.1915 | 62 | 6130.9 | 1173.64 | _____ | 0.1 | _____ |

_____ _____ _____

полное наименование должности М.П. подпись инициалы, фамилия

**Раздел 11**

## КАДАСТРОВЫЙ ПЛАН ТЕРРИТОРИИ

| | | | |
|---|---|---|---|
| **Лист № 205 раздела 11** | **Всего листов раздела 11: 234** | **Всего разделов: 9** | **Всего листов: 834** |
| « 04 » марта 2020 г. № КУВИ-001/2020-4317540 | | | |
| **Номер кадастрового квартала: 48:20:0021003** | | | |

| Сведения о характерных точках границ: | |
|---|---|
| **Номер п/п** | **Реестровый (учетный, условный) номер** |