
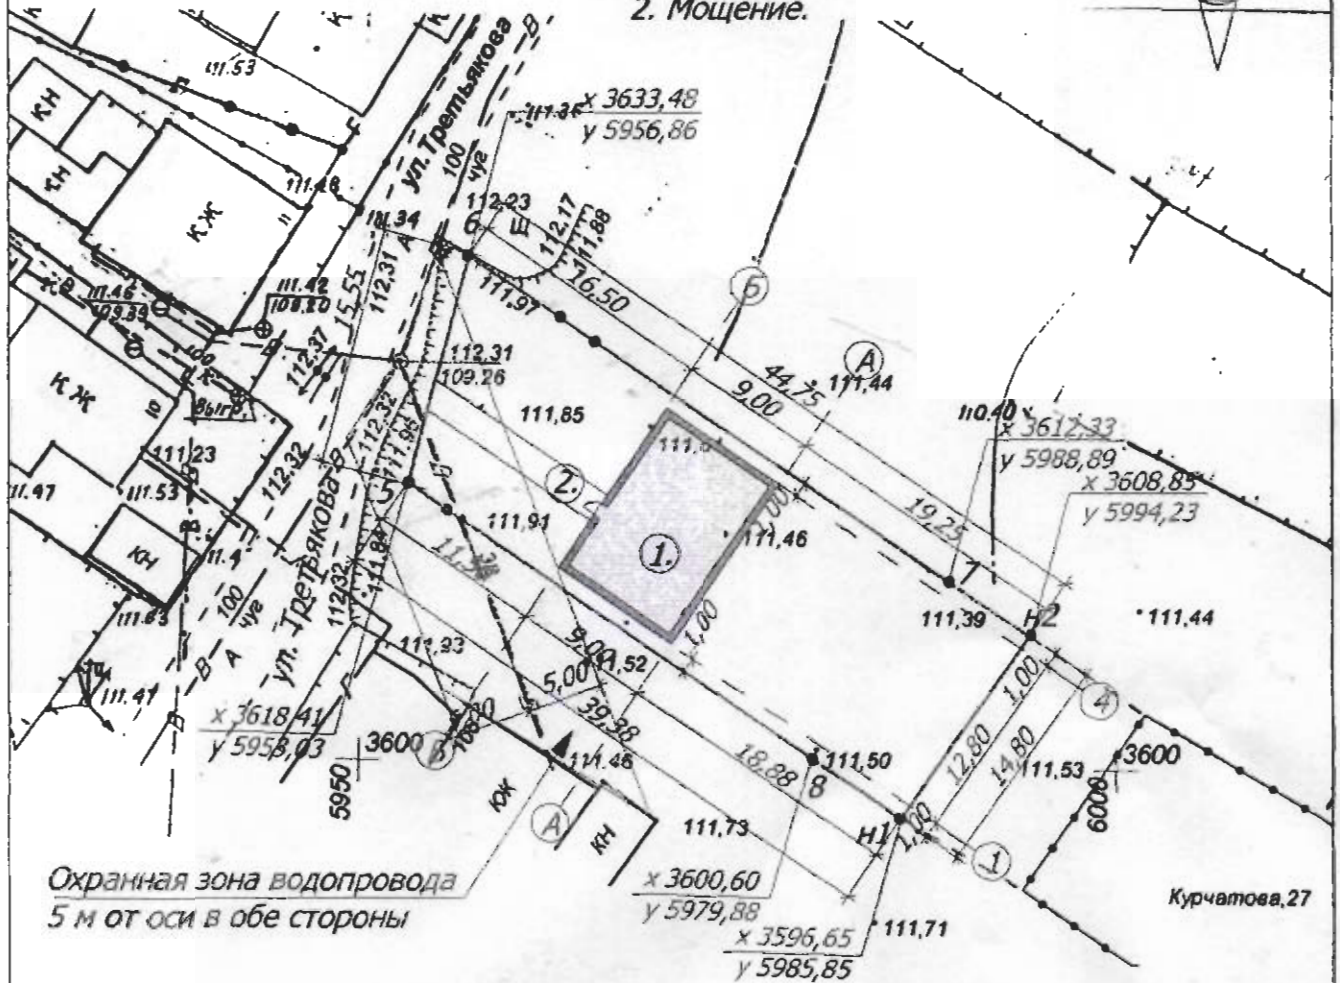


# СХЕМА ПЛАНИРОВОЧНОЙ ОРГАНИЗАЦИИ ЗЕМЕЛЬНОГО УЧАСТКА М 1:500

ЭКСПЛИКАЦИЯ:

1. Проектируемый индивидуальный жилой дом.
2. Мощение.

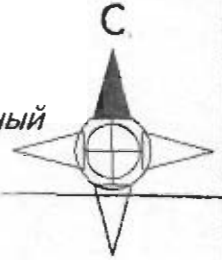

Охранная зона водопровода  
5 м от оси в обе стороны

Площадь участка - 620,00 м<sup>2</sup>

Площадь застройки - 115,20 м<sup>2</sup>

Привязка к границам участка выполнена по наружной грани стен жилого дома.

-граница участка

					ГЗУ			
					Индивидуальный жилой дом расположенный в районе дома №27 ул. им. Курчатова в г. Липецке.			
Изм.	Кол.уч.	Лист	№ док.	Подп.	Дата	Стадия	Лист	Листов
						П	1	1
ГАП	Кулагина				09.14			
Архитектор	Кулагина					СХЕМА ПЛАНИРОВОЧНОЙ ОРГАНИЗАЦИИ ЗЕМЕЛЬНОГО УЧАСТКА М 1:500		




# СХЕМА ПЛАНИРОВОЧНОЙ ОРГАНИЗАЦИИ УЧАСТКА


УСЛОВНЫЕ ОБОЗНАЧЕНИЯ:

- ① ЖИЛОЙ ДОМ
- ② ГАРАЖ
- ③ БЕСЕДКА

- ГРАНИЦА УЧАСТКА
- ▨ ПOKРЫТИЕ ПЛОЩАДОК, ПРОЕЗДОВ
- ПOKРЫТИЕ КРЫЛЬЦА
- ▤ ГАЗОН

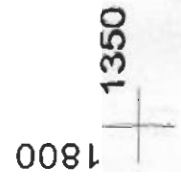


МАСШТАБ 1:200

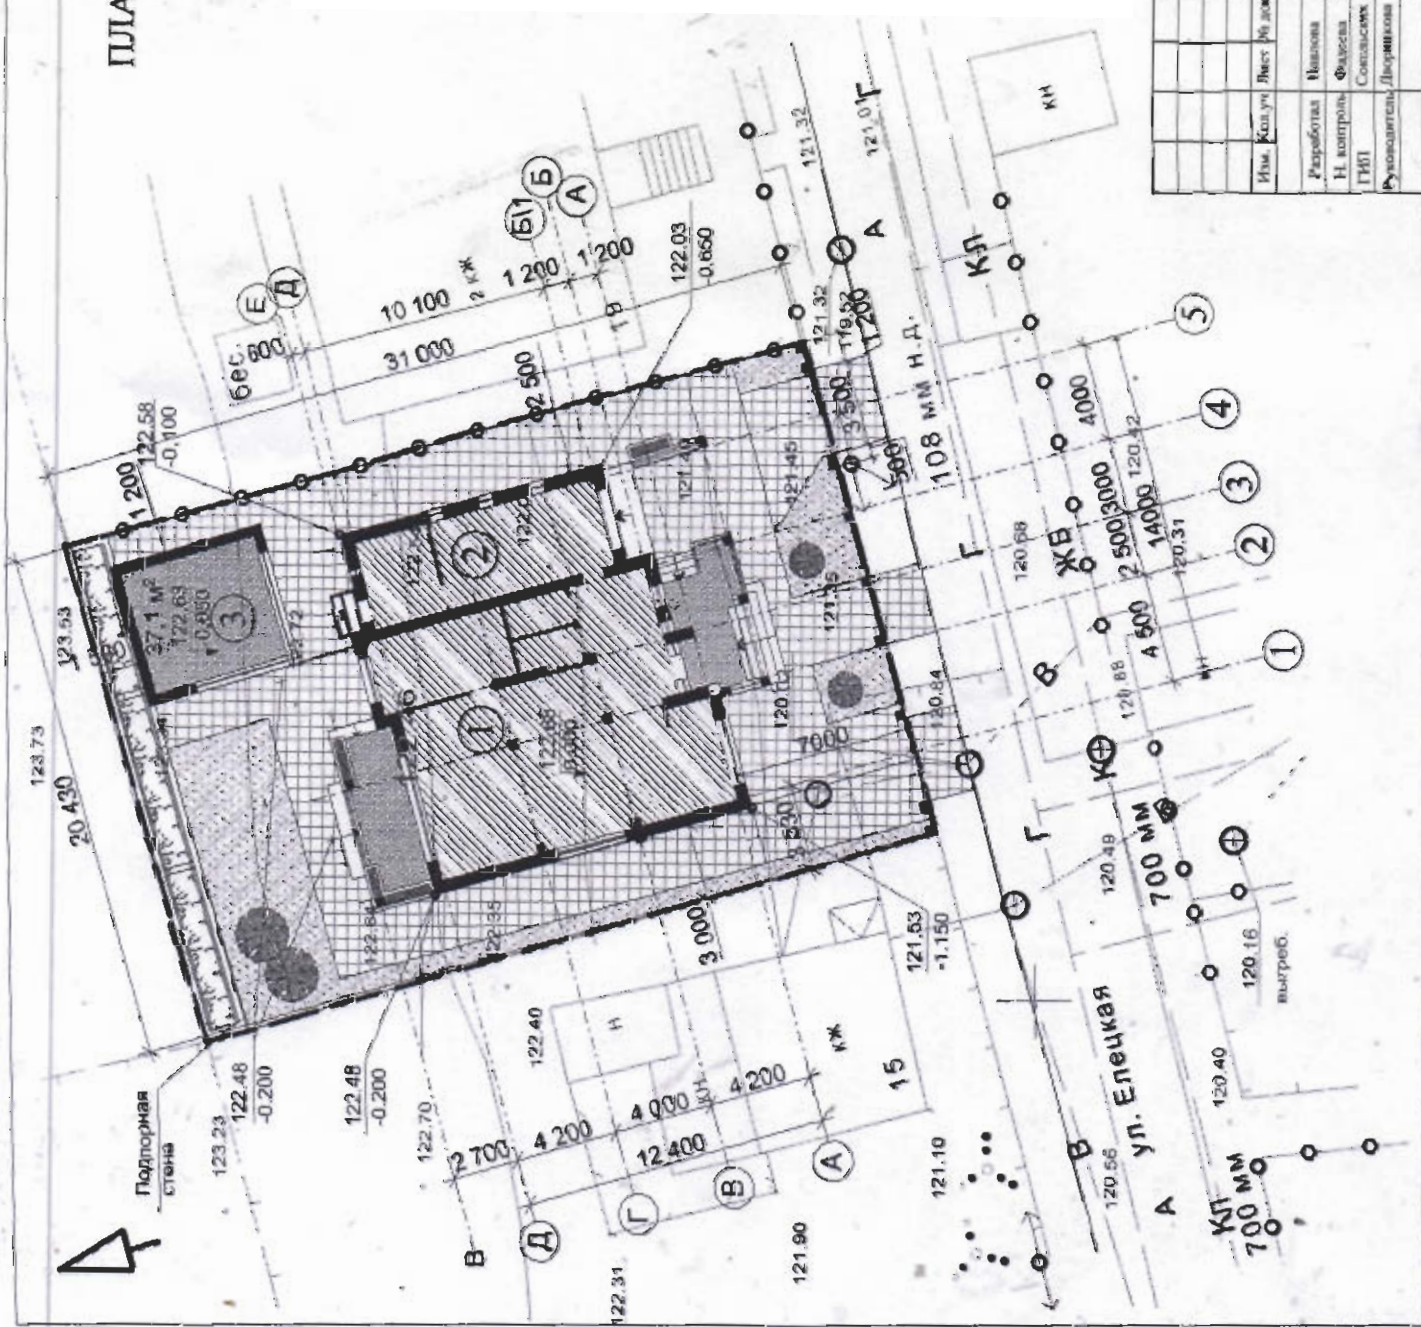

575 - АР		Проект индивидуального жилого дома по ул. Елецкая, 17 в г. Липецке.			
Имя	Класс	Лист	№ док.	Подпись	Дата
Разработал	Исполнил	Проверил	Согласовал	Руководитель	
Н. Копылов	Ф. Яковлев	С. Соловьев	С. Соловьев	С. Соловьев	
Г.И.П.	С.С.С.	С.С.С.	С.С.С.	С.С.С.	
Заказчик:	Копылов Е.И.	Страна	Лист	Листов	
Схема планировочной организации участка	Р	Р	2		
ООО АПС		"СитиСтиль-48"			

Схема планировочной организации земельного участка

М 1:500

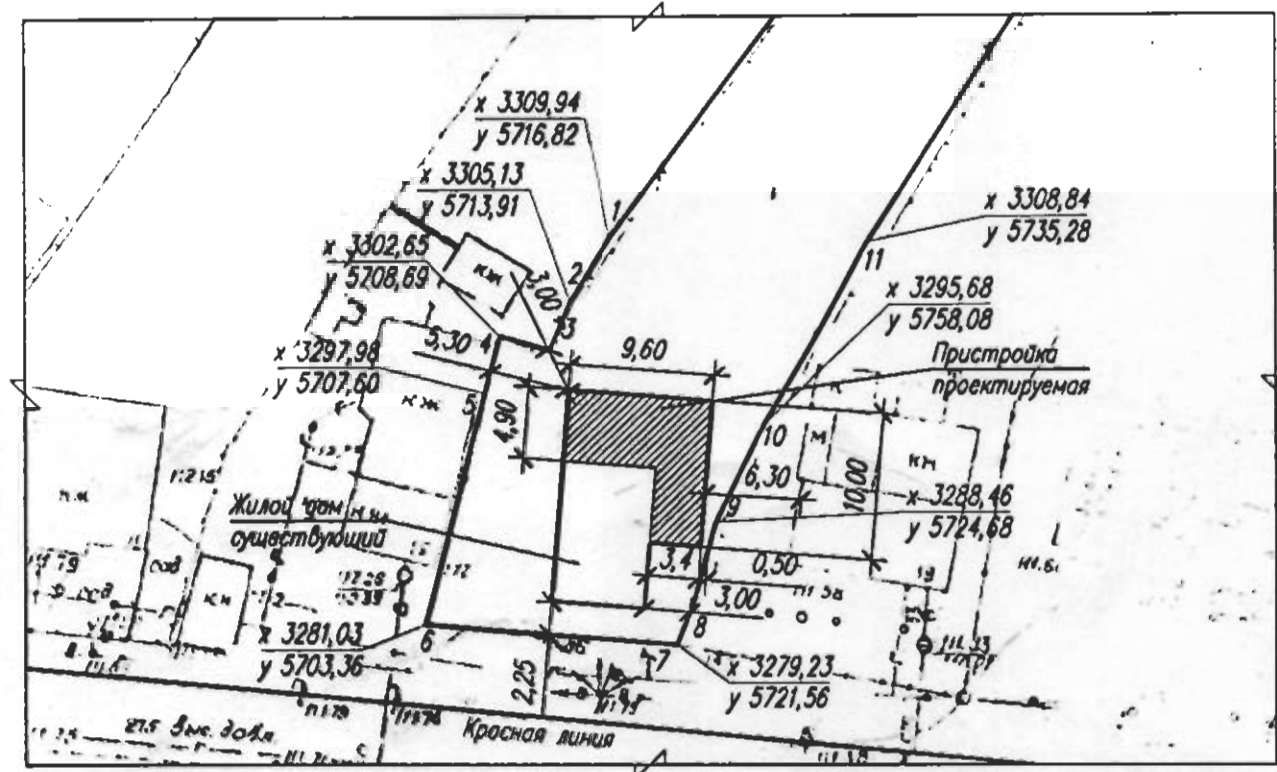

Площадь участка — 1722,00 м<sup>2</sup>  
 Площадь застройки — 143,40 м<sup>2</sup>  
 в том числе пристройки — 69,70 м<sup>2</sup>

**Примечания:**

1. Схема планировочной организации земельного участка противоречит нормам СП 30-102-99 п. 5.3.4.
2. Размеры и конфигурация объектов капитального строительства на схеме планировочной организации земельного участка указаны в соответствии с намерениями застройщика земельного участка
3. Размеры на схеме даны в метрах

						10.09.14 – ПЗУ			
						Индивидуальный жилой дом по ул. А.Г. Кочеткова, д 17 в г. Липецке гр. Юдиной Е.В.			
Изм	Колуч	Лист	№ докум	Подпись	Дата	Жилой дом	Стая	Лист	Листов
Разраб.		Доброградный		<i>[Signature]</i>			n	1	1
Проверил		Подосеннова		<i>[Signature]</i>					
ГАП		Строганова		<i>[Signature]</i>					
Н.контр.		Архипова		<i>[Signature]</i>		Схема планировочной организации земельного участка М 1:500	ООО "ПМ архитектора Строганова"		