


Схема планировочной организации земельного участка. Разбивочный план.

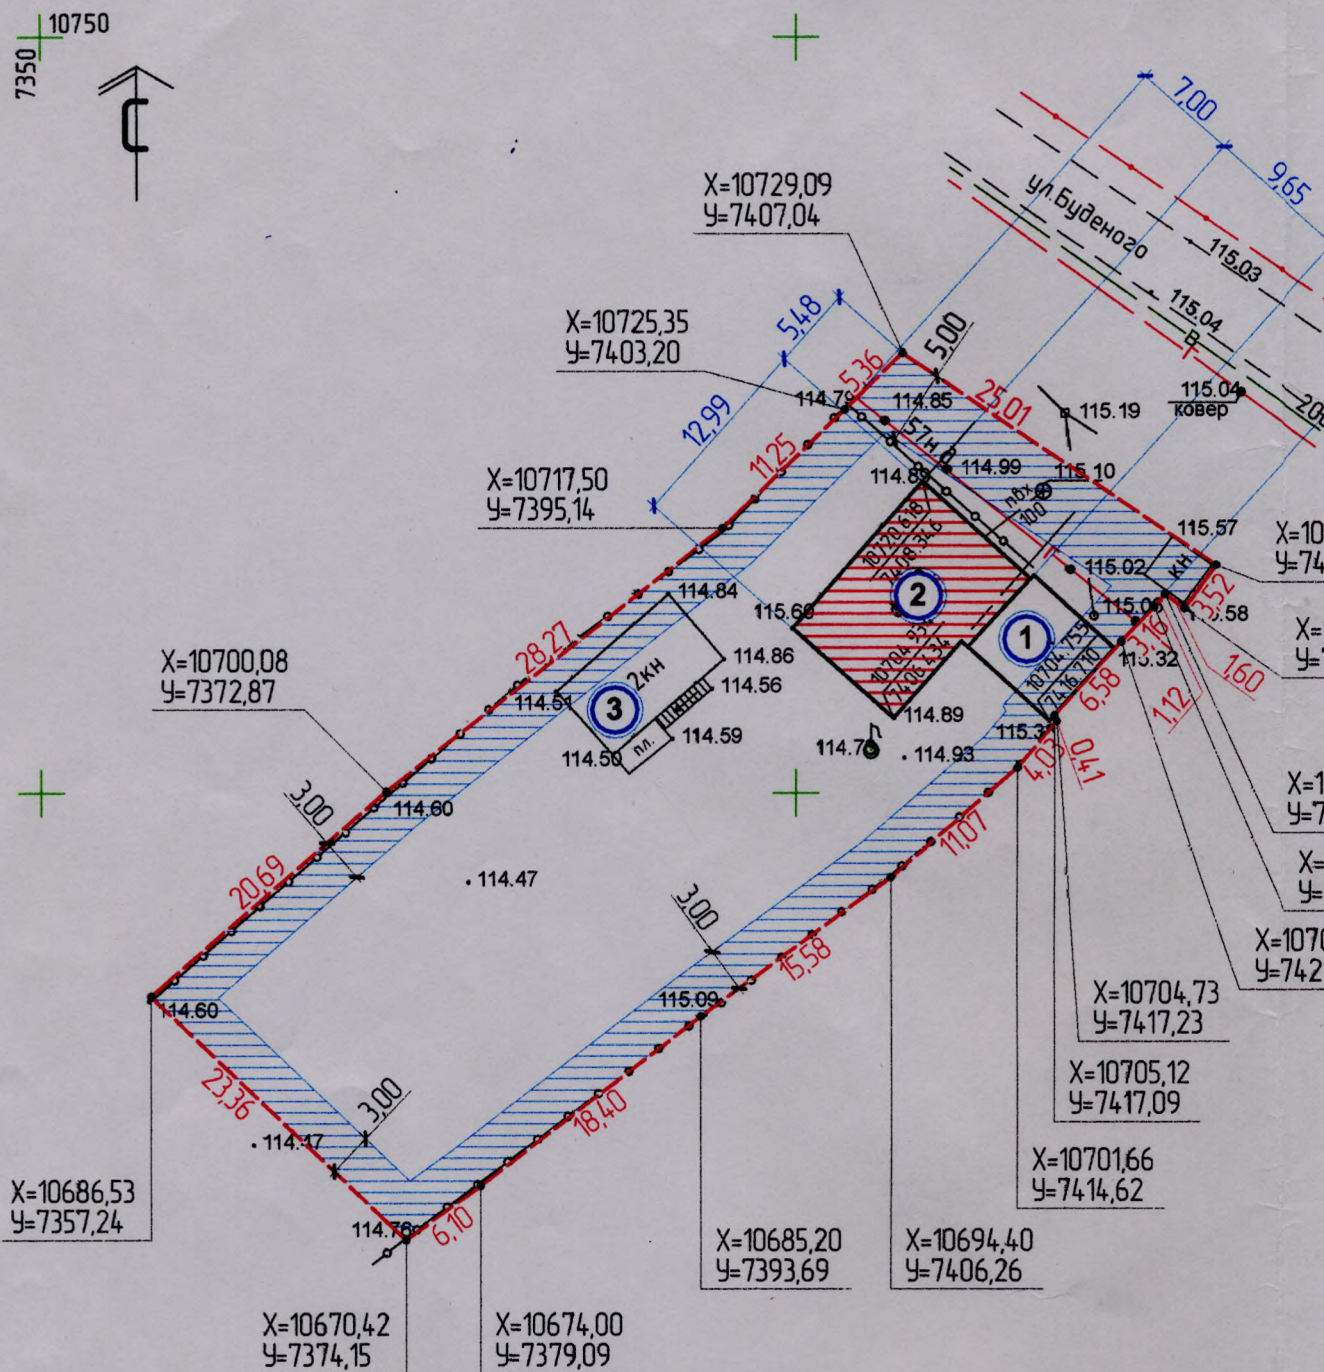

Условные обозначения:

● — — — ● - граница земельного участка (кад.№ 48:20:021717:46)

Согласовано

Взамен инв. №

Подпись и дата

Инв. № подл.

29 октября 2018 г.

ан. М 1:500

Экспликация зданий и сооружений

№ п/п	Наименование	Примечание
1	Существующий индивидуальный жилой дом	существующий
2	Реконструкция индивидуального жилого дома	реконструкция
3	Гараж	существующий

Технико-экономические показатели

№ п/п	Наименование показателя	Кол-во	Ед. изм.	Примеч.
1	Площадь земельного участка	1 650	м.кв.	
2	Площадь застройки	167	м.кв.	по прилож. Г СП 118.13330.2012
3	Количество этажей	1	шт.	

Баланс территории

Поз.	Наименование показателя	Количество	
		м.кв.	%
1	Площадь земельного участка, в том числе	1 650	100
2	Площадь застройки	167	10,1

Архитектурно-планировочное решение индивидуального жилого дома соответствует действующим нормам и правилам, в том числе по пожарной безопасности.

ГАП



/Козубенко Г.В./

- Привязка жилого дома к границам земельного участка дана по наружной грани стен, привязка к осям см. архитектурно-планировочное решение.
- Размеры даны в метрах.

						240-18-ПЗУ			
						Объект: Реконструкция индивидуального жилого дома по адресу: г. Липецк, с.Желтые Пески, ул. Будённого, д.5 (кад.№ 48:20:021717:46) Заказчик: Жеребцов О.В.			
Изм.	Коп.уч.	Лист	№ док.	Подпись	Дата		Стадия	Лист	Листов
Разработал	Козубенко			<i>Козубенко</i>			П	1	
ГАП	Козубенко			<i>Козубенко</i>					
						Схема планировочной организации земельного участка. Разбивочный план	"Архитектор Козубенко"		
Н. контр.	Козубенко			<i>Козубенко</i>					

Копировал

Формат А3