
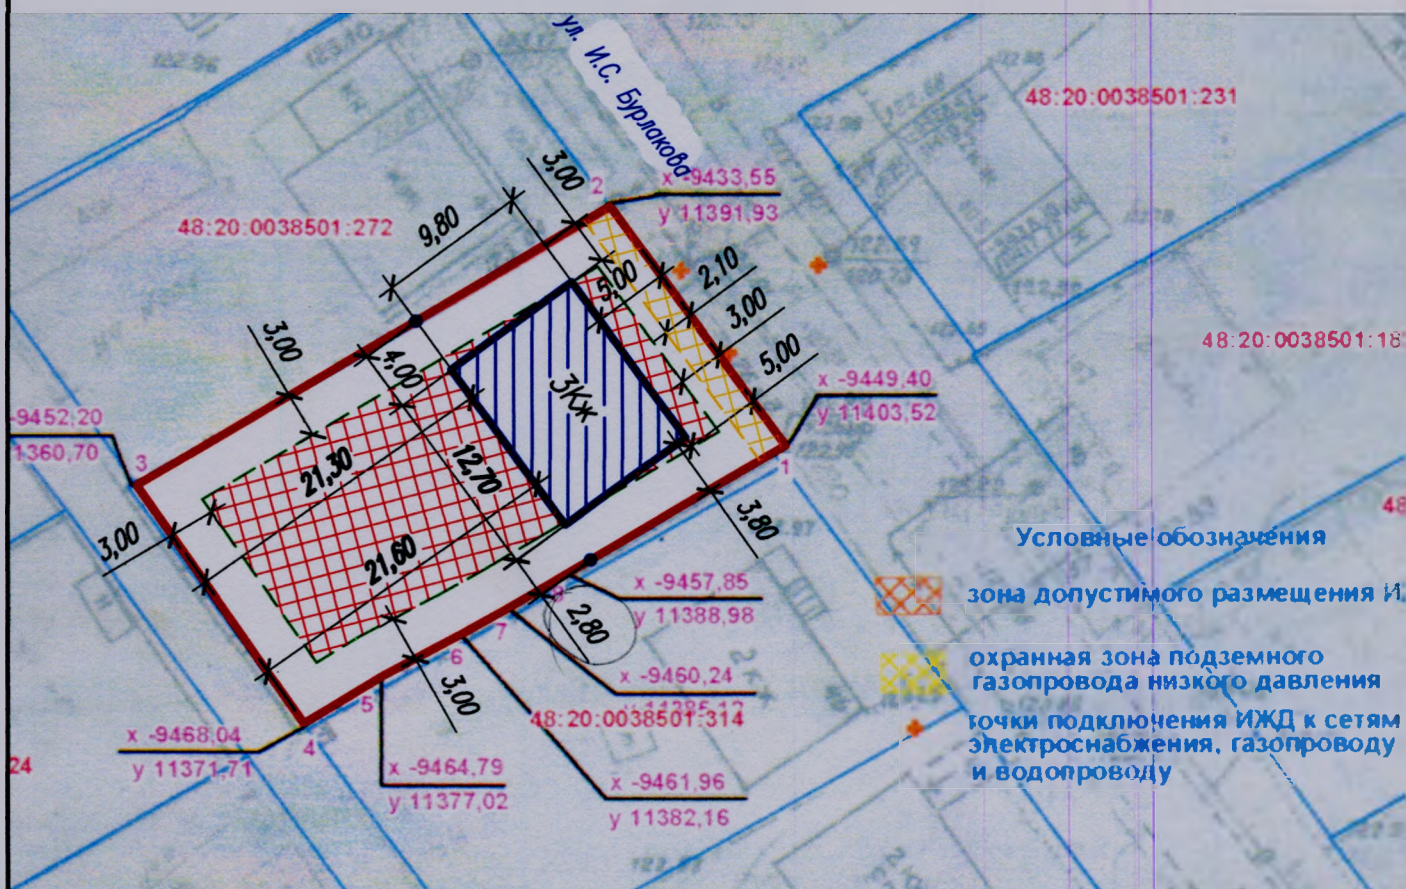


Схема планировочной организации земельного участка М 1:500

 

Площадь участка	—	709,00 м2
Площадь застройки	—	124,46 м2
Процент застройки	—	17,55 %
Количество этажей	—	3

Условные обозначения

-  граница участка
-  грань наружных стен дома
-  граница допустимого размещения ИЖД
-  зона допустимого строительства ИЖД

1. Схема планировочной организации земельного участка противоречит нормам СП 30-102-99 п.5.3.4.
2. Размеры и конфигурация объектов капитального строительства на схеме планировочной организации земельного участка указаны в соответствии с намерениями застройщика земельного участка.
3. Размеры на схеме даны в метрах.

						07.08.18 - ПЗУ		
						Индивидуальный жилой дом гр. Лысенкова В.С. Местоположение: Липецкая область, город Липецк, ул. И. С. Бурлакова, № 100 (по схеме)		
Изм.	Кол.уч.	Лист	N док.	Подпись	Дата		Стад.	Лист
Разраб.		Семенихина					П	1
Проверил		Подосенова						1
ГАП		Строганова						
Н.контр.		Доброградный				Схема планировочной организации земельного участка М 1:500		ООО "ПМ архитектора Строганова"