


Ситуационный план

Схема планировочной организации земельного участка



Участок строительства

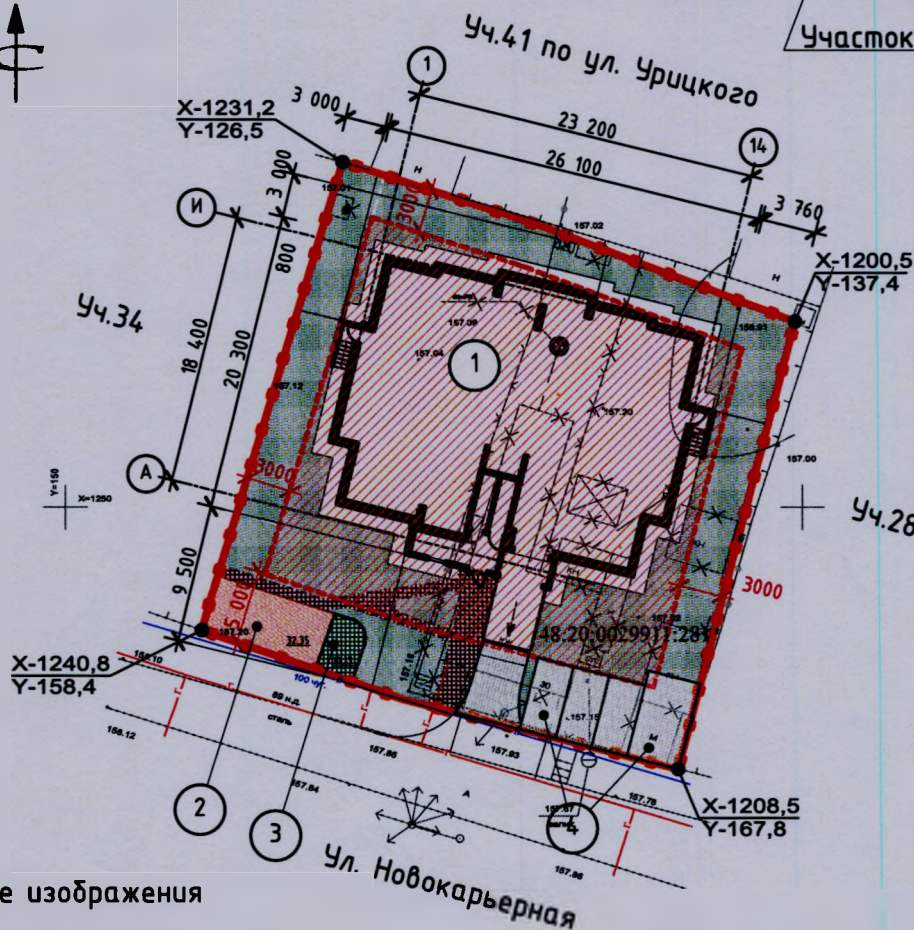

Условные изображения

- Граница участка
- Зона допустимого размещения объекта капитального строительства
- 1 Четырехэтажное жилое многоквартирное здание со встроенной автостоянкой на 11 м/мест.
- 2 Детская площадка
- 3 Площадка для отдыха взрослых
- 4 Гостевые автостоянки
- Пешеходные дорожки
- Проезд

Технико-экономические показатели

- Площадь участка - 1 089м²
- Площадь застройки - 426,73м²
- Коэффициент застройки - 39,2%
- Площадь озеленения - 412,3м²
- Площадь тротуаров (дорожек) - 28,82м²
- Площадь асфальтового покрытия (в т.ч. автостоянок) - 77,61м²
- Площадь площадки для отдыха детей - 32,35м²
- Площадь площадки для отдыха взрослых - 10,13м²

						01-19-AP		
						Четырехэтажное жилое здание по ул. Новокарьерной, в районе дома 28 в г.Липецке		
Изм.	Кол.уч.	Лист	№Док.	Подп.	Дата		Стадия	Лист
Разработал	Харламова				01.19		ЭП	1
Проверил	Ключникова				01.19			
ГИП	Ключникова				01.19			
						Схема планировочной организации земельного участка		
						000 "Спецстройпроект"		