


Схема планировочной организации земельного участка М 1:500

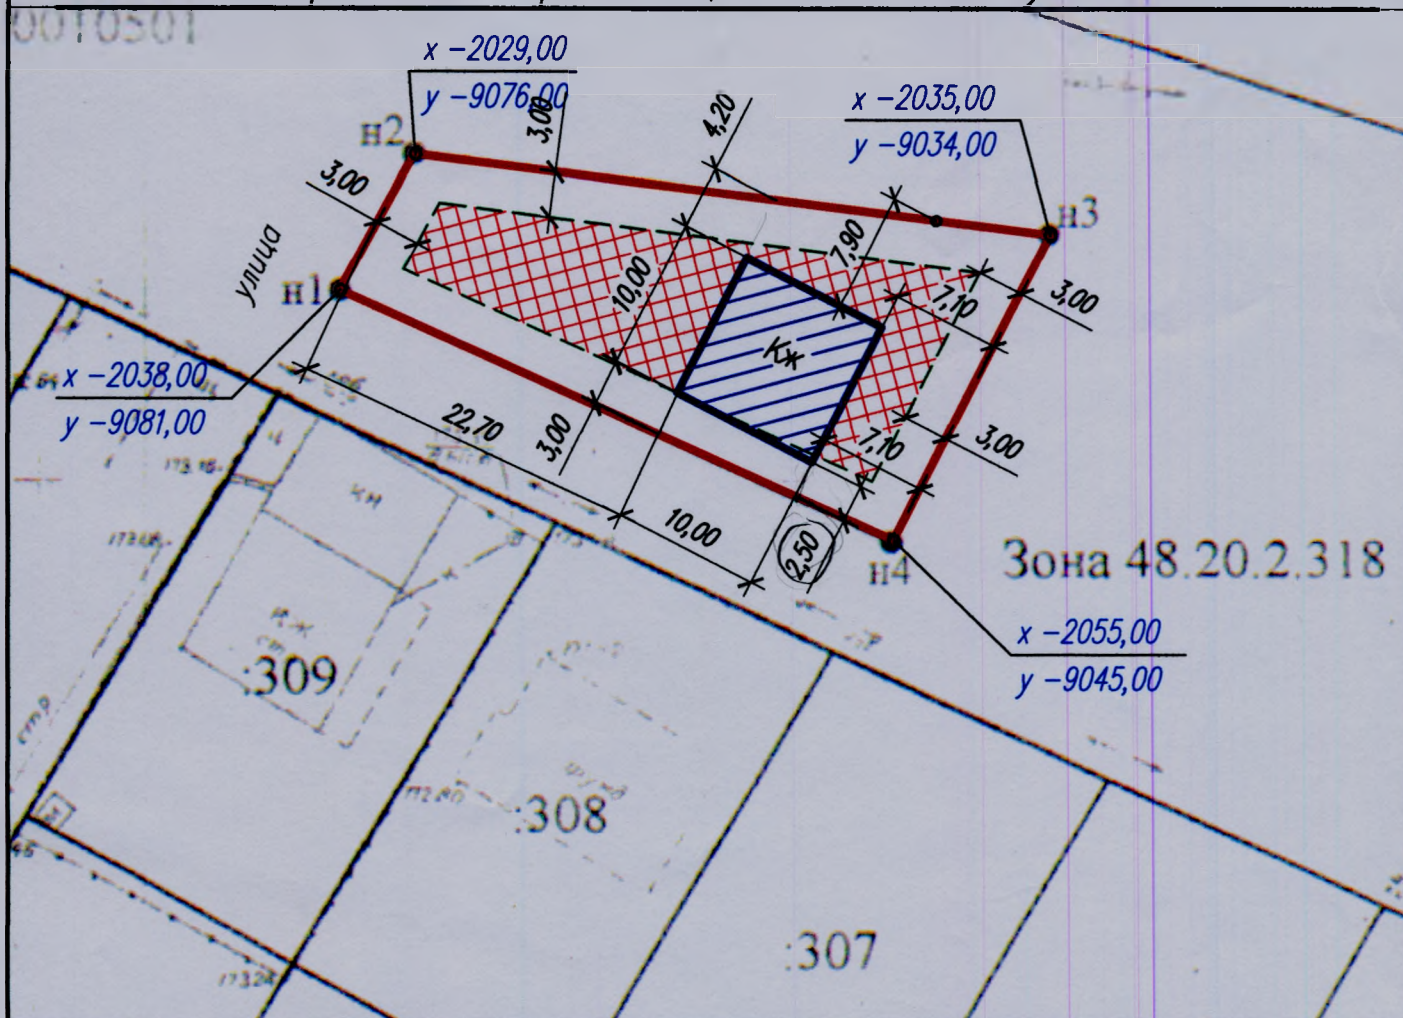

Технико-экономические показатели

Площадь участка	- 652,00 м ²
Площадь застройки	- 100,00 м ²
Процент застройки	- 15,30 %
Количество надземных этажей	- 1
Высота жилого дома	- 5,00 м

Условные обозначения

	граница участка
	грань наружных стен дома
	граница допустимого размещения ИЖД
	зона допустимого строительства ИЖД

1. Схема планировочной организации земельного участка противоречит нормам СП 30-102-99 п.5.3.4.
2. Размеры и конфигурация объектов капитального строительства на схеме планировочной организации земельного участка указаны в соответствии с намерениями застройщика земельного участка.
3. Размеры на схеме даны в метрах

01.12.18 – ПЗУ

Индивидуальный жилой дом гр. Басинских В.А. Местоположение: Липецкая обл., г. Липецк

Изм.	Кол.уч.	Лист	№ док.	Подпись	Дата	Стаж.	Лист	Листов
Разраб.		Подосянова			12.18			
Проверил		Строганова				П	1	1
ГАП		Строганова						
Н.контр.		Добродражный				000 "ПМ архитектора Строганова"		
Схема планировочной организации земельного участка М 1:500								