


Площадь сервитута		992м ²
Обозначение характерных точек границы	Координаты, м	
	X	Y
1	2	3
n1	413280.32	1322661.95
n2	413275.78	1322657.49
n3	413220.27	1322779.20
n4	413206.02	1322810.42
n5	413212.87	1322810.00
n6	413225.73	1322781.69
n1	413280.32	1322661.95

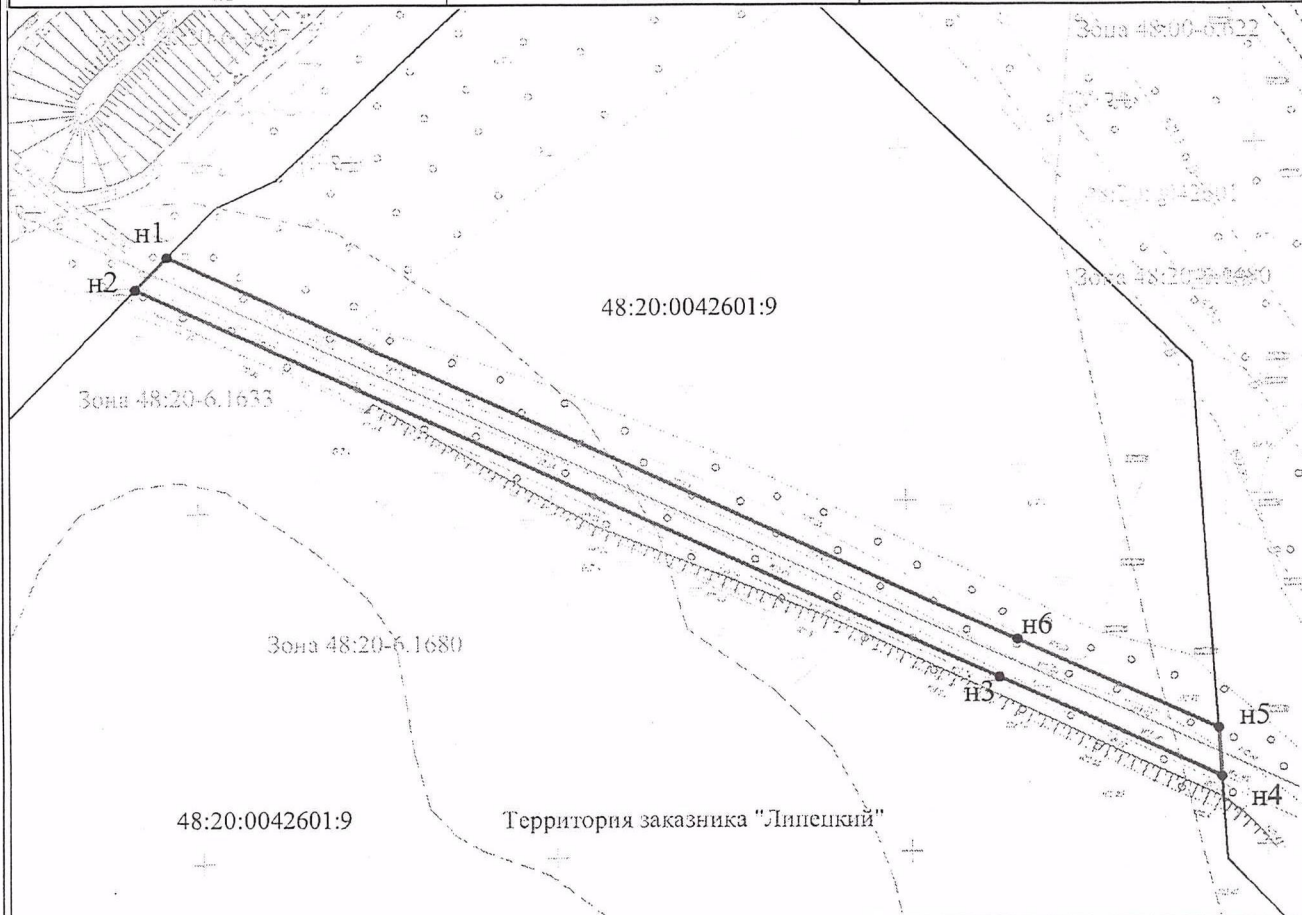

Условные обозначения: Масштаб 1:1000

● n1	- характерная точка границ сервитута
—	- граница сервитута
—	- граница кадастрового деления
—	- граница земельного участка, существующего на дату 01.01.2018
48:20:0042601:9	- обозначение земельного участка, зареги-
48:20:0042601	- обозначение кадастрового квартала
Зона 48:20-6.1680	- обозначение ЗОУИТ по сведениям ЕГРН



Выполнил

Кадастровый инженер
Сорокин А. И.