

Схема границ публичного сервитута на часть земельного участка с кадастровым номером 48:20:0000000:52970 на кадастровом плане территории для реконструкции трамвайных путей на территории города Липецка

Утверждена

(наименование документа об утверждении, включая наименования


органов государственной власти или органов местного

самоуправления, принявших решение об утверждении схемы

или подписавших соглашение о перераспределении земельных участков)

от

№

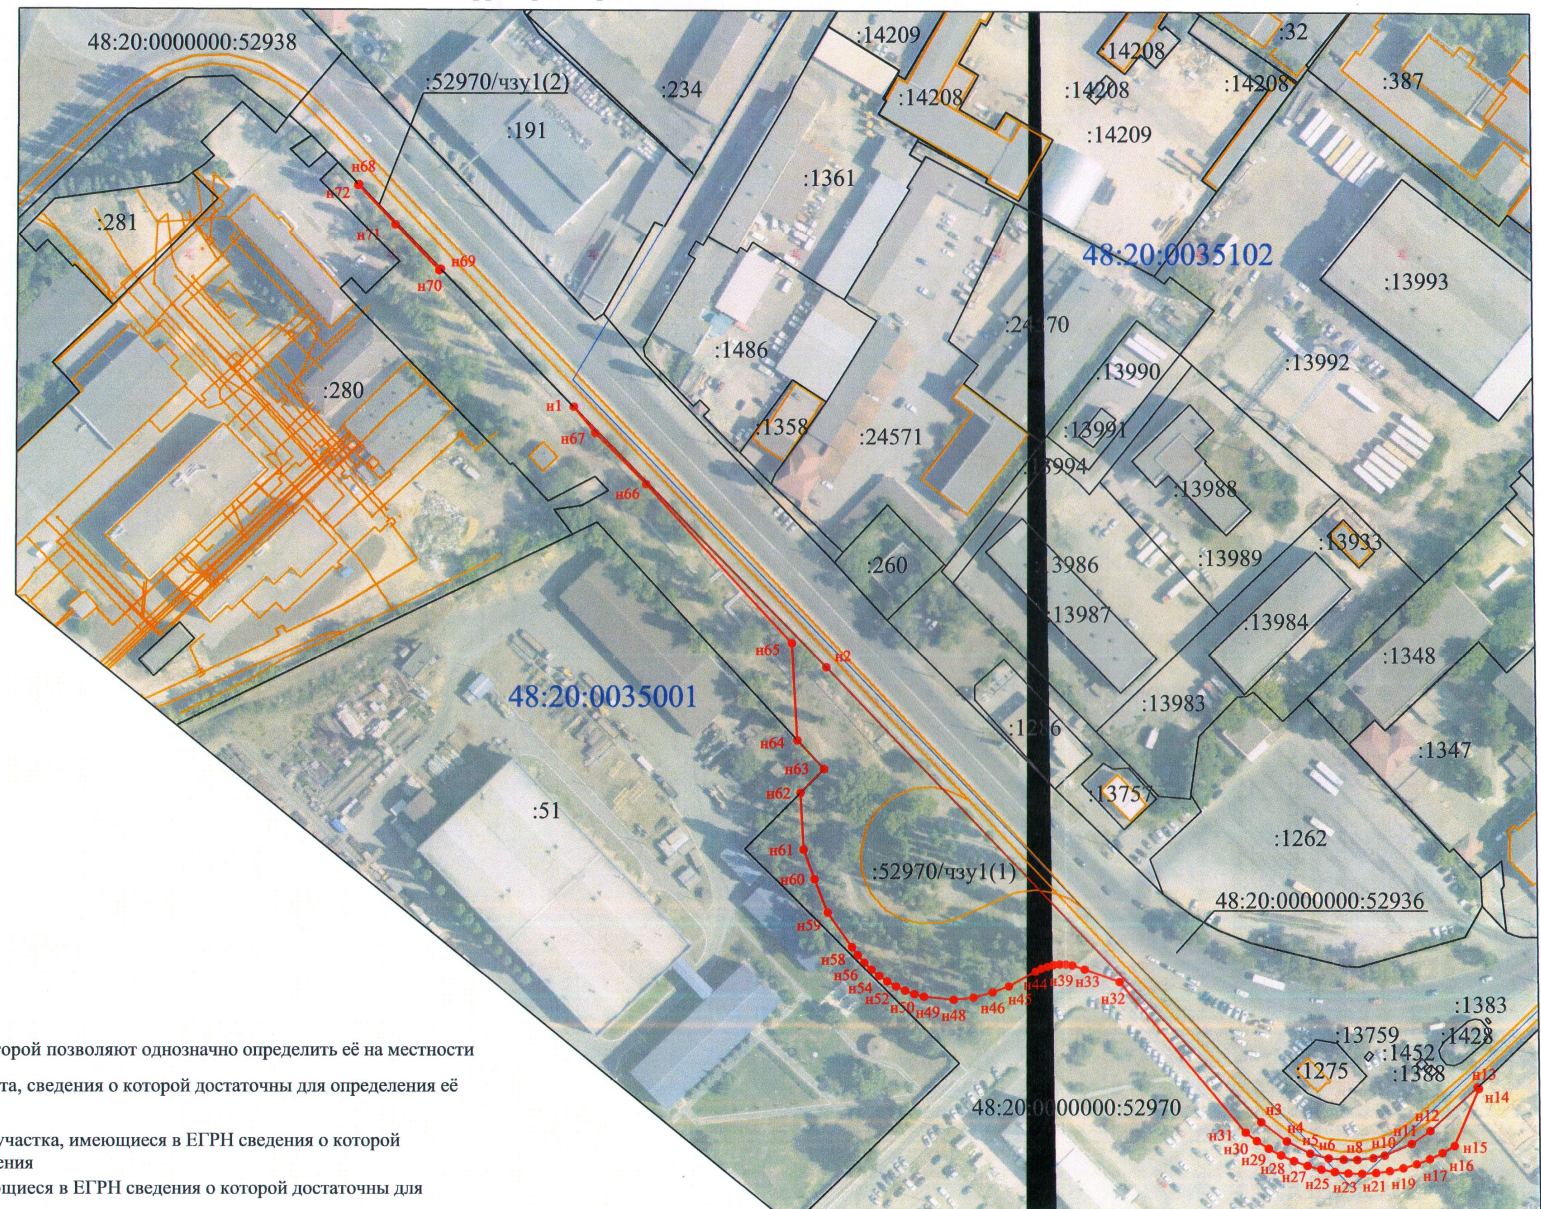

Условные обозначения:

- n1 - характерная точка границы, сведения о которой позволяют однозначно определить её на местности
- вновь образованная часть границы сервитута, сведения о которой достаточны для определения её местоположения
- существующая часть границы земельного участка, имеющиеся в ЕГРН сведения о которой достаточны для определения её местоположения
- существующая часть границы ОКСа, имеющиеся в ЕГРН сведения о которой достаточны для определения её местоположения
- граница кадастрового деления

48:20:0000000:52970 - обозначение земельного участка

48:20:0035001 - обозначение кадастрового квартала

Масштаб 1:2000

Схема границ публичного сервитута на часть земельного участка с кадастровым номером 48:20:0000000:52970 на кадастровом плане территории для реконструкции трамвайных путей на территории города Липецка

Утверждена

(наименование документа об утверждении, включая наименования

органов государственной власти или органов местного

самоуправления, принявших решение об утверждении схемы

или подписавших соглашение о перераспределении земельных участков)

от _____ № _____



Масштаб 1:8000

Условные обозначения:

- н1 - характерная точка границы, сведения о которой позволяют однозначно определить её на местности
- - вновь образованная часть границы сервитута, сведения о которой достаточны для определения её местоположения
- - существующая часть границы земельного участка, имеющиеся в ЕГРН сведения о которой достаточны для определения её местоположения
- - существующая часть границы ОКСА, имеющиеся в ЕГРН сведения о которой достаточны для определения её местоположения
- - граница кадастрового деления

48:20:0000000:52938 - обозначение земельного участка

48:20:0035001 - обозначение кадастрового квартала

Утверждена

(наименование документа об утверждении, включая наименования

органов государственной власти или органов местного

самоуправления, принявших решение об утверждении схемы

или подписавших соглашение о перераспределении земельных участков)

от _____ № _____

Схема границ публичного сервитута на часть земельного участка с кадастровым номером 48:20:0000000:52970 на кадастровом плане территории для реконструкции трамвайных путей на территории города Липецка

Условный номер земельного участка		
Площадь земельного участка		9719м ²
Обозначение характерных точек границы	Координаты, м	
	X	Y
1	2	3
:52970/чзуп(1)		
n1	414396,81	1326103,73
n2	414299,36	1326198,28
n3	414129,55	1326361,17
n4	414122,39	1326370,72
n5	414117,85	1326379,48
n6	414116,09	1326386,35
n7	414115,66	1326392,00
n8	414115,54	1326397,14
n9	414116,19	1326403,19
n10	414117,17	1326407,47
n11	414121,47	1326417,67
n12	414126,31	1326424,64
n13	414142,51	1326442,24
n14	414141,96	1326442,75
n15	414120,71	1326433,72
n16	414118,09	1326429,18
n17	414115,83	1326424,45
n18	414113,95	1326419,56
n19	414112,46	1326414,54
n20	414111,37	1326409,42
n21	414110,68	1326404,22
n22	414110,39	1326398,99
n23	414110,52	1326393,76
n24	414111,04	1326388,67

**Схема границ публичного сервитута на часть земельного участка с
кадастровым номером 48:20:0000000:52970 на кадастровом плане территории
для реконструкции трамвайных путей на территории города Липецка**

н25	414111,94	1326383,63
н26	414113,30	1326378,45
н27	414115,07	1326373,39
н28	414117,18	1326368,59
н29	414119,67	1326363,97
н30	414122,50	1326359,58
н31	414125,67	1326355,41
н32	414181,74	1326308,24
н33	414186,41	1326295,26
н34	414186,41	1326295,26
н35	414187,95	1326290,71
н36	414188,29	1326288,33
н37	414188,29	1326288,33
н38	414188,29	1326288,33
н39	414188,29	1326288,33
н40	414188,33	1326285,93
н41	414188,07	1326283,54
н42	414187,38	1326281,24
н43	414186,68	1326278,94
н44	414185,56	1326276,81
н45	414180,05	1326266,79
н46	414177,86	1326260,71
н47	414175,85	1326253,55
н48	414175,05	1326246,15
н49	414176,19	1326235,06
н50	414177,18	1326231,47
н51	414178,47	1326227,98
н52	414180,04	1326224,60
н53	414181,92	1326221,32
н54	414184,00	1326218,30
н55	414186,37	1326215,42
н56	414188,96	1326212,75
н57	414191,77	1326210,31
н58	414194,77	1326208,10
н59	414207,58	1326198,95
н60	414220,06	1326193,99
н61	414231,17	1326189,92
н62	414252,35	1326188,67
н63	414261,26	1326197,45
н64	414272,09	1326187,51
н65	414308,35	1326185,38
н66	414367,83	1326130,75
н67	414387,04	1326111,72
н1	414396,81	1326103,73
:52970/чзу1(2)		
н68	414479,91	1326023,10

Схема границ публичного сервитута на часть земельного участка с кадастровым номером 48:20:0000000:52970 на кадастровом плане территории для реконструкции трамвайных путей на территории города Липецка

н69	414448,34	1326053,73
н70	414447,77	1326053,13
н71	414464,91	1326036,74
н72	414479,55	1326022,73
н68	414479,91	1326023,10
:52970/чзуп(3)		
н73	413957,23	1325361,93
н74	413956,60	1325362,54
н75	413936,58	1325341,56
н76	413937,19	1325340,97
н73	413957,23	1325361,93
:52970/чзуп(4)		
н77	413423,84	1324803,17
н78	413423,31	1324803,67
н79	413422,62	1324802,95
н80	413422,19	1324803,36
н81	413420,81	1324801,92
н82	413421,24	1324801,50
н83	413403,29	1324782,69
н84	413403,81	1324782,19
н77	413423,84	1324803,17
:52970/чзуп(5)		
н85	412937,29	1324568,88
н86	412937,31	1324583,13
н87	412935,46	1324581,96
н88	412921,47	1324573,27
н89	412908,43	1324565,21
н90	412894,47	1324556,56
н91	412879,43	1324547,30
н92	412864,94	1324538,33
н93	412853,21	1324533,45
н94	412854,52	1324526,29
н95	412854,87	1324518,04
н96	412880,95	1324534,28
н97	412881,05	1324546,27
н98	412883,25	1324546,25
н99	412883,16	1324535,65
н100	412909,07	1324551,55
н101	412909,04	1324563,66
н102	412911,06	1324563,65
н103	412911,06	1324552,78
н85	412937,29	1324568,88
:52970/чзуп(6)		
н104	412612,72	1324257,54
н105	412611,43	1324258,67
н106	412608,00	1324255,03

**Схема границ публичного сервитута на часть земельного участка с
кадастровым номером 48:20:0000000:52970 на кадастровом плане территории
для реконструкции трамвайных путей на территории города Липецка**

н107	412609,42	1324253,78
н104	412612,72	1324257,54
:52970/чзуп(7)		
н108	412585,21	1324225,99
н109	412583,12	1324228,15
н110	412579,52	1324224,68
н111	412581,61	1324222,52
н108	412585,21	1324225,99
:52970/чзуп(8)		
н112	412612,12	1323366,35
н113	412614,63	1323370,29
н114	412581,15	1323392,87
н115	412578,60	1323389,13
н116	412597,52	1323376,27
н117	412600,01	1323379,54
н118	412605,16	1323375,74
н119	412602,98	1323372,56
н112	412612,12	1323366,35