



АДМИНИСТРАЦИЯ ГОРОДА ЛИПЕЦКА

ПОСТАНОВЛЕНИЕ

18.05.2024

№ 1506

г.Липецк

Об установлении
публичного сервитута

В соответствии с главой V.7 Земельного кодекса Российской Федерации, постановлением Правительства Липецкой области от 30.12.2022 № 370 «Об утверждении Генерального плана городского округа город Липецк на период до 2042 года», концессионным соглашением от 05.10.2022 «О создании, реконструкции и эксплуатации объектов транспортной инфраструктуры и технологически связанных с ними транспортных средств, обеспечивающих деятельность, связанную с перевозками пассажиров транспортом общего пользования в муниципальном образовании городской округ город Липецк Липецкой области», на основании ходатайства уполномоченного представителя общества с ограниченной ответственностью «МОВИСТА РЕГИОНЫ Липецк» (ООО «МОВИСТА РЕГИОНЫ Липецк») Петлевой Ольги Петровны, действующего на основании доверенности от 09.01.2024 № 5/2024, администрация города

ПОСТАНОВЛЯЕТ:

1. Установить публичный сервитут в интересах ООО «МОВИСТА РЕГИОНЫ Липецк» (место нахождения: 398024, Липецкая область, городской округ город Липецк, город Липецк, проспект Победы, д. 29, помещение 15, ОГРН 1206600035938, ИНН 6658535630, адрес электронной почты: Kostyuhina@movista-region.ru) в отношении земельного участка с кадастровым номером 48:20:0035001:9974, расположенного по адресу: Российская Федерация, Липецкая область, городской округ город Липецк, город Липецк, ул. Металлургов, земельный участок 46, общей площадью 48 кв.м., в целях реконструкции участков (частей) трамвайных путей. Срок публичного сервитута по 31.12.2025.

2. Утвердить границы публичного сервитута в соответствии с прилагаемой схемой расположения границ публичного сервитута на кадастровом плане территории (приложение).

3. Работы по реконструкции объектов транспортной инфраструктуры, для осуществления которых устанавливается публичный сервитут, будут проводиться в соответствии с приложением 2.1 к

концессионному соглашению от 05.10.2022 «О создании, реконструкции и эксплуатации объектов транспортной инфраструктуры и технологически связанных с ними транспортных средств, обеспечивающих деятельность, связанную с перевозками пассажиров транспортом общего пользования в муниципальном образовании городской округ город Липецк Липецкой области», заключенному между городским округом город Липецк Липецкой области, Липецкой областью и ООО «МОВИСТА РЕГИОНЫ Липецк».

4. ООО «МОВИСТА РЕГИОНЫ Липецк»:

4.1. Имеет права и несет обязанности, предусмотренные статьей 39.50 Земельного кодекса Российской Федерации.

4.2. Обязано привести земельный участок в состояние, пригодное для его использования в соответствии с разрешенным использованием, в срок не позднее, чем три месяца после завершения строительства, капитального или текущего ремонта, реконструкции, эксплуатации, консервации, сноса инженерного сооружения, для размещения которого был установлен публичный сервитут.

4.3. В отношении земельного участка с кадастровым номером 48:20:0035001:9974, расположенного по адресу: Российская Федерация, Липецкая область, городской округ город Липецк, город Липецк, ул. Металлургов, земельный участок 46, обязано заключить соглашение об установлении публичного сервитута с правообладателем земельного участка в соответствии со ст. 39.47 Земельного кодекса Российской Федерации.

5. Управлению имущественных и земельных отношений администрации города Липецка (Андреева В.С.) в течение пяти рабочих дней:

5.1. Направить копию настоящего постановления в Управление Федеральной службы государственной регистрации, кадастра и картографии по Липецкой области.


5.2. Направить ООО «МОВИСТА РЕГИОНЫ Липецк» копию настоящего постановления, сведения о лице, являющимся правообладателем земельного участка, сведения о лицах, подавших заявления об учете их прав (обременений прав) на земельные участки, способах связи с ними, копии документов, подтверждающих права указанных лиц на земельные участки.

6. Публичный сервитут считается установленным со дня внесения сведений о нем в Единый государственный реестр недвижимости.

7. Отделу взаимодействия со СМИ администрации города Липецка (Быкова М.С.) разместить настоящее постановление в информационно-телекоммуникационной сети «Интернет» на официальном сайте администрации города Липецка в течение пяти рабочих дней со дня принятия настоящего постановления.

8. Контроль за исполнением настоящего постановления возложить на заместителя главы администрации города Липецка И.В.Артемову.

Глава города Липецка

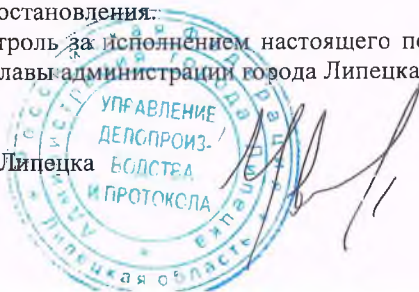

Е.Ю.Уваркина

Схема границ публичного сервитута на кадастровом плане территории для реконструкции трамвайных путей на территории города Липецка

Приложение № _____
к постановлению
администрации города Липецка
от "14" 05 2024 г. № 1506

Утверждена

(наименование документа об утверждении, включая наименования

органов государственной власти или органов местного


самоуправления, принявших решение об утверждении схемы

или подписавших соглашение о перераспределении земельных участков)

от _____ № _____

48:20:0000000:52970

48:20:0035001:9974

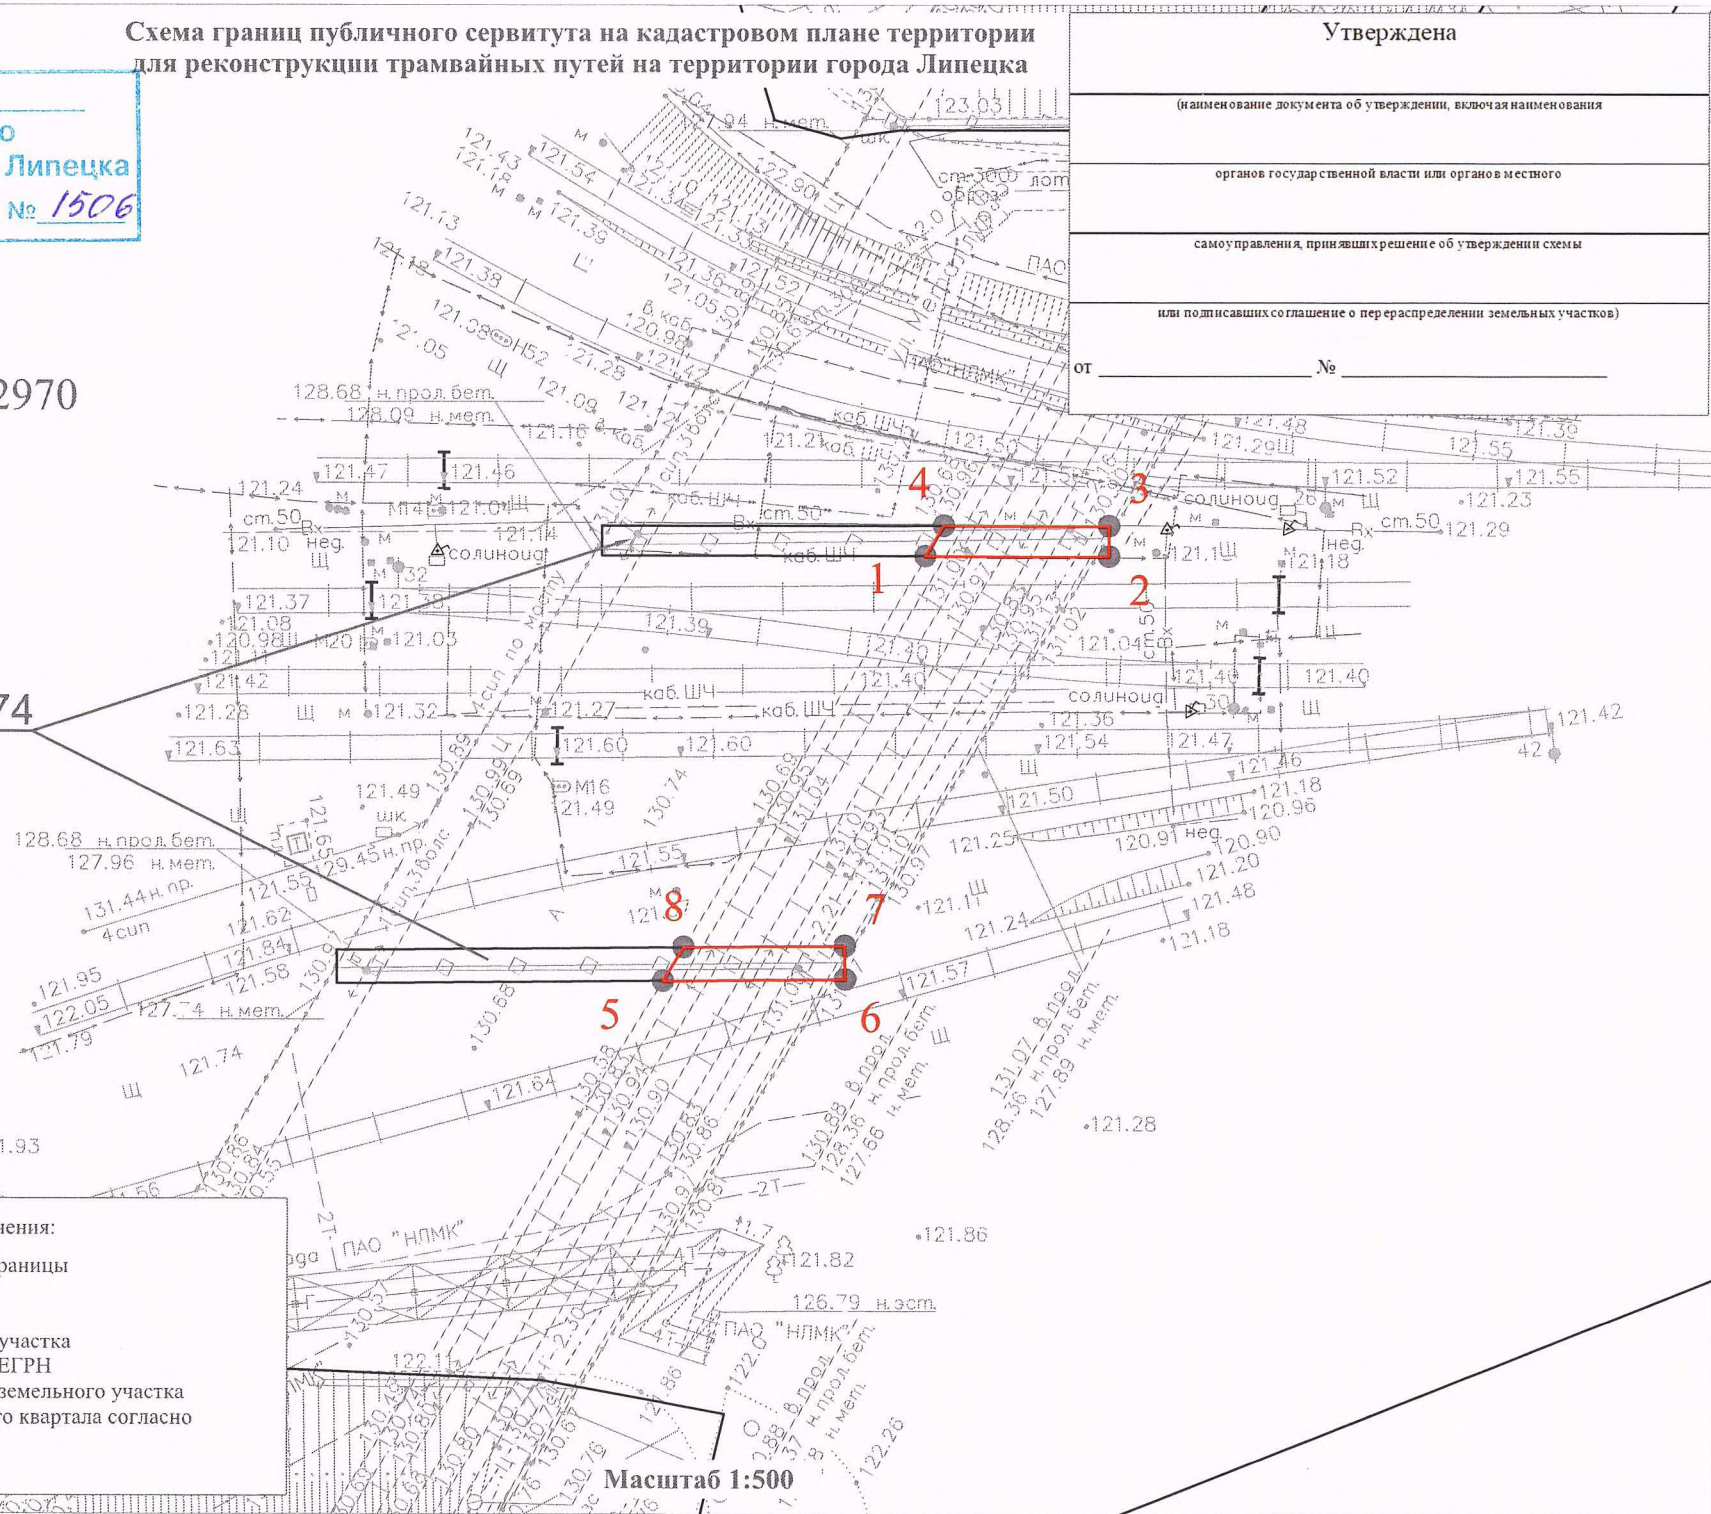

Условные обозначения:

● 2

- характерная точка границы



- граница сервитута



-граница земельного участка
согласно сведениям ЕГРН

48:20:0035001:9974 -кадастровый номер земельного участка
-граница кадастрового квартала согласно
сведениям ЕГРН

Масштаб 1:500

Утверждена

(наименование документа об утверждении, включая наименования

органов государственной власти или органов местного

самоуправления, принявших решение об утверждении схемы

или подписавших соглашение о перераспределении земельных участков)
от _____ № _____

Схема границ публичного сервитута на кадастровом плане территории для реконструкции
трамвайных путей на территории города Липецка

Система координат МСК-48		
Площадь		48 кв.м
Номер точки	Координаты	
	X	Y
:9974 ЧЗУ1		
1	412909.07	1324551.55
2	412909.04	1324563.66
3	412911.06	1324563.65
4	412911.06	1324552.78
1	412909.07	1324551.55
:9974 ЧЗУ2		
5	412880.95	1324534.28
6	412881.05	1324546.27
7	412883.25	1324546.25
8	412883.16	1324535.65
5	412880.95	1324534.28