



АДМИНИСТРАЦИЯ ГОРОДА ЛИПЕЦКА

ПОСТАНОВЛЕНИЕ

19.06.2024

№ 1863

г.Липецк

Об установлении
публичного сервитута

В соответствии с главой V.7 Земельного кодекса Российской Федерации, приказом Федеральной службы государственной регистрации, кадастра и картографии от 19.04.2022 № П/0150 «Об утверждении требований к форме ходатайства об установлении публичного сервитута, содержанию обоснования необходимости установления публичного сервитута», на основании ходатайства уполномоченного представителя публичного акционерного общества «Россети Центр» (ПАО «Россети Центр») Дмитриева Сергея Васильевича, действующего на основании доверенности от 20.09.2023 № Д-ЛП/29, администрация города

ПОСТАНОВЛЯЕТ:

1. Установить публичный сервитут в интересах ПАО «Россети Центр» (место нахождения: 119017, г. Москва, ул. Малая Ордынка, д. 15. Филиал ПАО «Россети Центр»-«Липецкэнерго», ОГРН 1046900099498, ИНН 6901067107), в целях подключения (технологического присоединения) вводного устройства (ВУ) пункта проката спортивного инвентаря (Паршин Сергей Васильевич), расположенного (которое будет располагаться) по адресу: Липецкая область, г. Липецк, Центральный пляж, к сетям инженерно-технического обеспечения в отношении земельного участка с кадастровым номером 48:20:0020211:197, расположенного по адресу (местоположение): Российская Федерация, Липецкая область, городской округ город Липецк, город Липецк, общей площадью 372 кв.м., сроком на 49 лет.

2. Утвердить границы публичного сервитута в соответствии с прилагаемой схемой расположения границ публичного сервитута на кадастровом плане территории (приложение).

3. Работы по подключению (технологическому присоединению) вводного устройства (ВУ) пункта проката спортивного инвентаря к сетям инженерно-технического обеспечения, для осуществления которых

устанавливается публичный сервитут, будут проводиться в соответствии с Договором об осуществлении технологического присоединения к электрическим сетям от 16.09.2022 № 42257851 (2022/83999), дополнительным соглашением № 1 к Договору от 31.07.2023.

4. ПАО «Россети Центр»:

4.1. Имеет права и несет обязанности, предусмотренные статьей 39.50 Земельного кодекса Российской Федерации.

4.2. Обязано привести земельный участок в состояние, пригодное для его использования в соответствии с разрешенным использованием, в срок не позднее, чем три месяца после завершения строительства, капитального или текущего ремонта, реконструкции, эксплуатации, консервации, сноса инженерного сооружения, для размещения которого был установлен публичный сервитут.

4.3. В отношении земельного участка с кадастровым номером 48:20:0020211:197, расположенного по адресу (местоположение): Российская Федерация, Липецкая область, городской округ город Липецк, город Липецк обязано заключить соглашение об установлении публичного сервитута с правообладателем земельного участка в соответствии со ст. 39.47 Земельного кодекса Российской Федерации.

5. Управлению имущественных и земельных отношений администрации города Липецка (Андреева В.С.) в течение пяти рабочих дней:

5.1. Направить копию настоящего постановления в Управление Федеральной службы государственной регистрации, кадастра и картографии по Липецкой области.

5.2. Направить ПАО - «Россети Центр» копию настоящего постановления, сведения о лице, являющемся правообладателем земельного участка, сведения о лицах, подавших заявления об учете их прав (обременений прав) на земельные участки, способах связи с ними, копии документов, подтверждающих права указанных лиц на земельные участки.

6. Публичный сервитут считается установленным со дня внесения сведений о нем в Единый государственный реестр недвижимости.


7. Отделу взаимодействия со СМИ администрации города Липецка (Быкова М.С.) разместить настоящее постановление в информационно - телекоммуникационной сети «Интернет» на официальном сайте администрации города Липецка в течение пяти рабочих дней со дня принятия настоящего постановления.

8. Контроль за исполнением настоящего постановления возложить на заместителя главы администрации города Липецка И.В.Артемову.

Глава города Липецка



Е.Ю.Уваркина

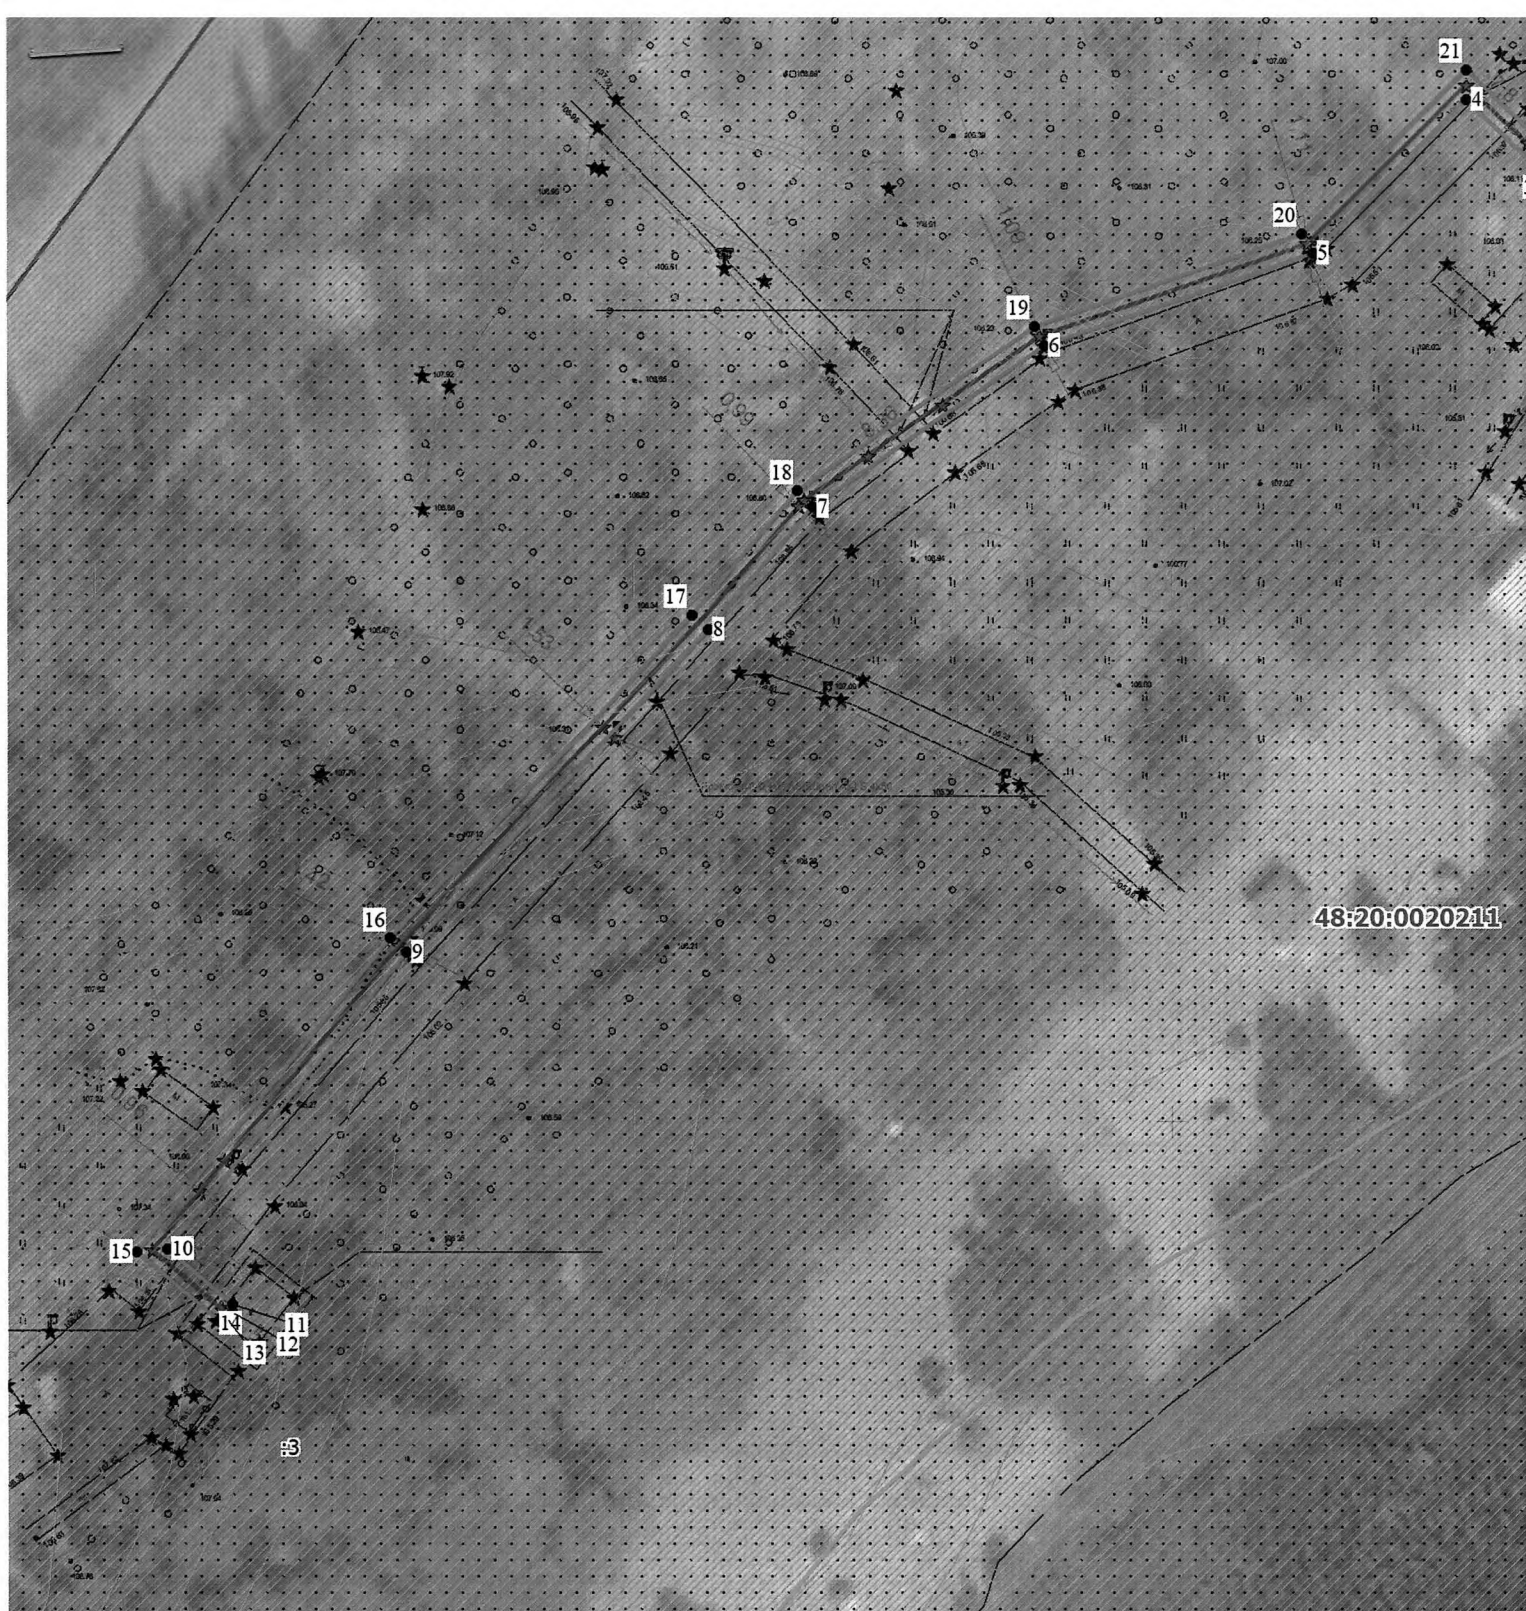

Масштаб 1:2000

Используемые условные знаки и обозначения:

• — черная точка границы объекта

1-21 — номера характерных точек границы объекта

— граница объекта

— граница охранной зоны

— граница кадастрового квартала

— изменение кадастрового квартала

— границы, сведения ЕГРН о которой позволяют однозначно определить ее положение на местности

— границы кадастрового номера земельного участка

