



РАСПОРЯЖЕНИЕ АДМИНИСТРАЦИИ ГОРОДА ЛИПЕЦКА

26.01.2010

г. Липецк

№ 31-р

О проведении открытого конкурса
по установке Памятника Победы
в городе Липецке

В соответствии с распоряжением администрации города Липецка от 31.12.2009 № 467-р «О подготовке к празднованию 65-й годовщины Победы в Великой Отечественной войне 1941-1945 г.г.»,

1. Департаменту градостроительства и архитектуры администрации города Липецка провести открытый конкурс по установке Памятника Победы в городе Липецке.

2. Утвердить условия проведения и состав жюри конкурса по установке Памятника Победы в городе Липецке (приложения №№ 1, 2)

3. Контроль за исполнением настоящего распоряжения возложить на председателя департамента градостроительства и архитектуры администрации города Липецка С.Н. Лёвина.

Глава города Липецка

М.В. Гулевский

Условия
проведения конкурса по установке
Памятника Победы в городе Липецке

1. Общие положения.

1.1. Организатор конкурса – департамент градостроительства и архитектуры администрации города Липецка.

1.2. Цель конкурса – выявление лучших предложений по сооружению Памятника Победы (далее Памятник) в условиях конкурсной состязательности.

1.3. Предложенные места размещения Памятника

- кольцевая развязка пересечения проспекта Победы с улицей Водопьянова;
- кольцевая развязка на пересечении проспекта Победы и ул. Катукова (монумент Танк);

- площадь Победы;

- площадь Героев;

- парк Победы.

Схемы мест размещения прилагаются.

2. Условия конкурса.

2.1. Средствами монументально-декоративного искусства и архитектуры раскрыть идейно-художественный образ Памятника, олицетворяющий подвиг липчан в Великой Отечественной войне и вклад в Великую Победу. Памятник должен выполнять доминирующую роль в композиционном формировании городской среды части территории города, на которой будет установлен.

2.2. Материалы на конкурс представляются в следующем виде:

- архитектурные чертежи фасадов в масштабе 1 : 100; 1 : 200;

- генплан в масштабе 1 : 1000; 1 : 500;

- перспектива или аксонометрия;

- макет.

Графические материалы размещаются на планшетах с максимальным размером 1 м х 1 м.

2.3. К материалам прилагается пояснительная записка.

2.4. В конкурсе могут принять участие все желающие, как отдельные лица, так и авторские группы.

2.5. Материалы представляются под девизом, выраженным пятизначным числом, которое пишется в верхнем правом углу всех материалов, представленных на конкурс, а также на девизном конверте (высота цифр – 1 см.).

2.6. К представленным материалам прилагается девизный конверт, в котором указывается фамилия, имя, отчество автора или группы авторов, адрес.

2.7. Допускаются на конкурс материалы по установке Памятника в других местах, предложенных автором или группой авторов.

2.8. Дата подведения итогов конкурса – до 5 мая 2010 года.

2.9. Конкурсные материалы представляются не позднее 17.00 часов 29 апреля 2010 года по адресу: г. Липецк, пл. Театральная, д.1, каб. 217.

2.10. Денежное вознаграждение за лучшее предложение по установке Памятника не устанавливается. Автор (авторы) лучшего предложения получает возможность на дальнейшую разработку проектной документации.

2.11. Условия проведения конкурса публикуются в СМИ в течение 10 дней со дня его утверждения.

3. Члены жюри не участвуют в конкурсе и не дают консультаций.

4. Решение по итогам конкурса оформляется протоколом.

5. Предложение по сооружению Памятника, признанное лучшим, поступает в распоряжение департамента градостроительства и архитектуры администрации города Липецка.


6. Остальные предложения подлежат возврату авторам.

7. За разъяснениями по вопросам проведения конкурса обращаться в департамент градостроительства и архитектуры администрации города Липецка по адресу: г. Липецк, пл. Театральная, д. 1, тел. 77 64 95.


Иванова В.В.




Место размещения памятника Победы
на кольцевой развязке пересечения
проспекта Победы и
улицы Водопьянова

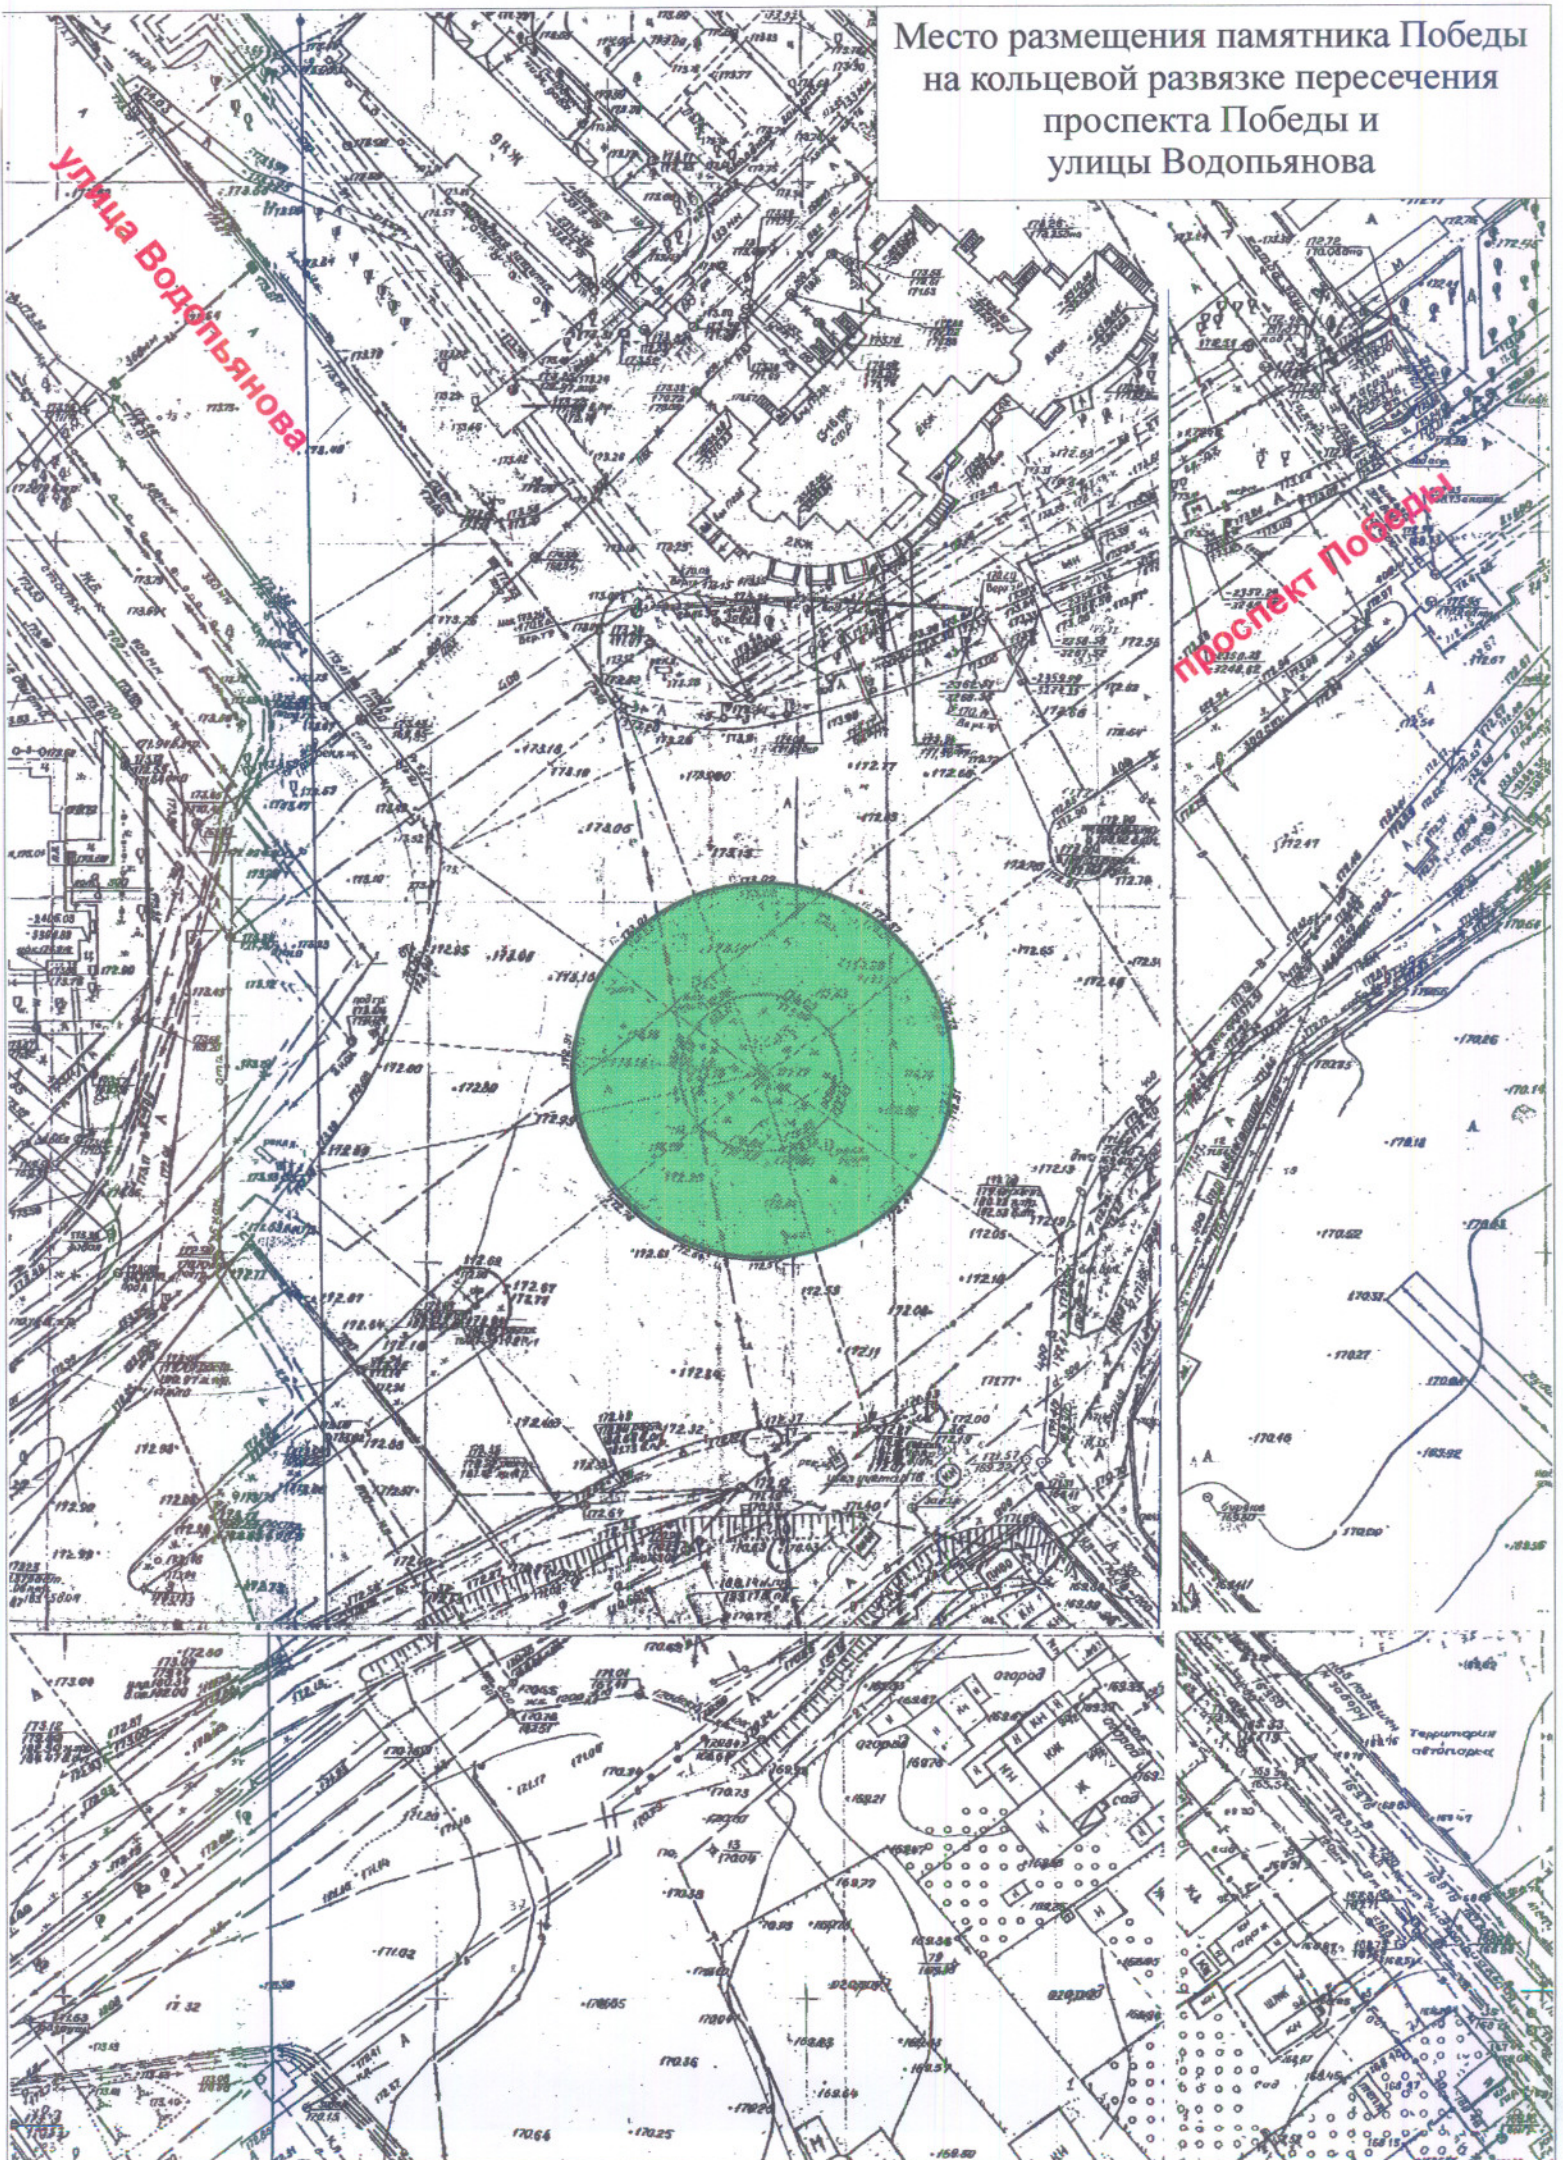


Место размещения памятника Победы
на кольцевой развязке пересечения
проспекта Победы и улицы Катукова
(монумент "Танк")

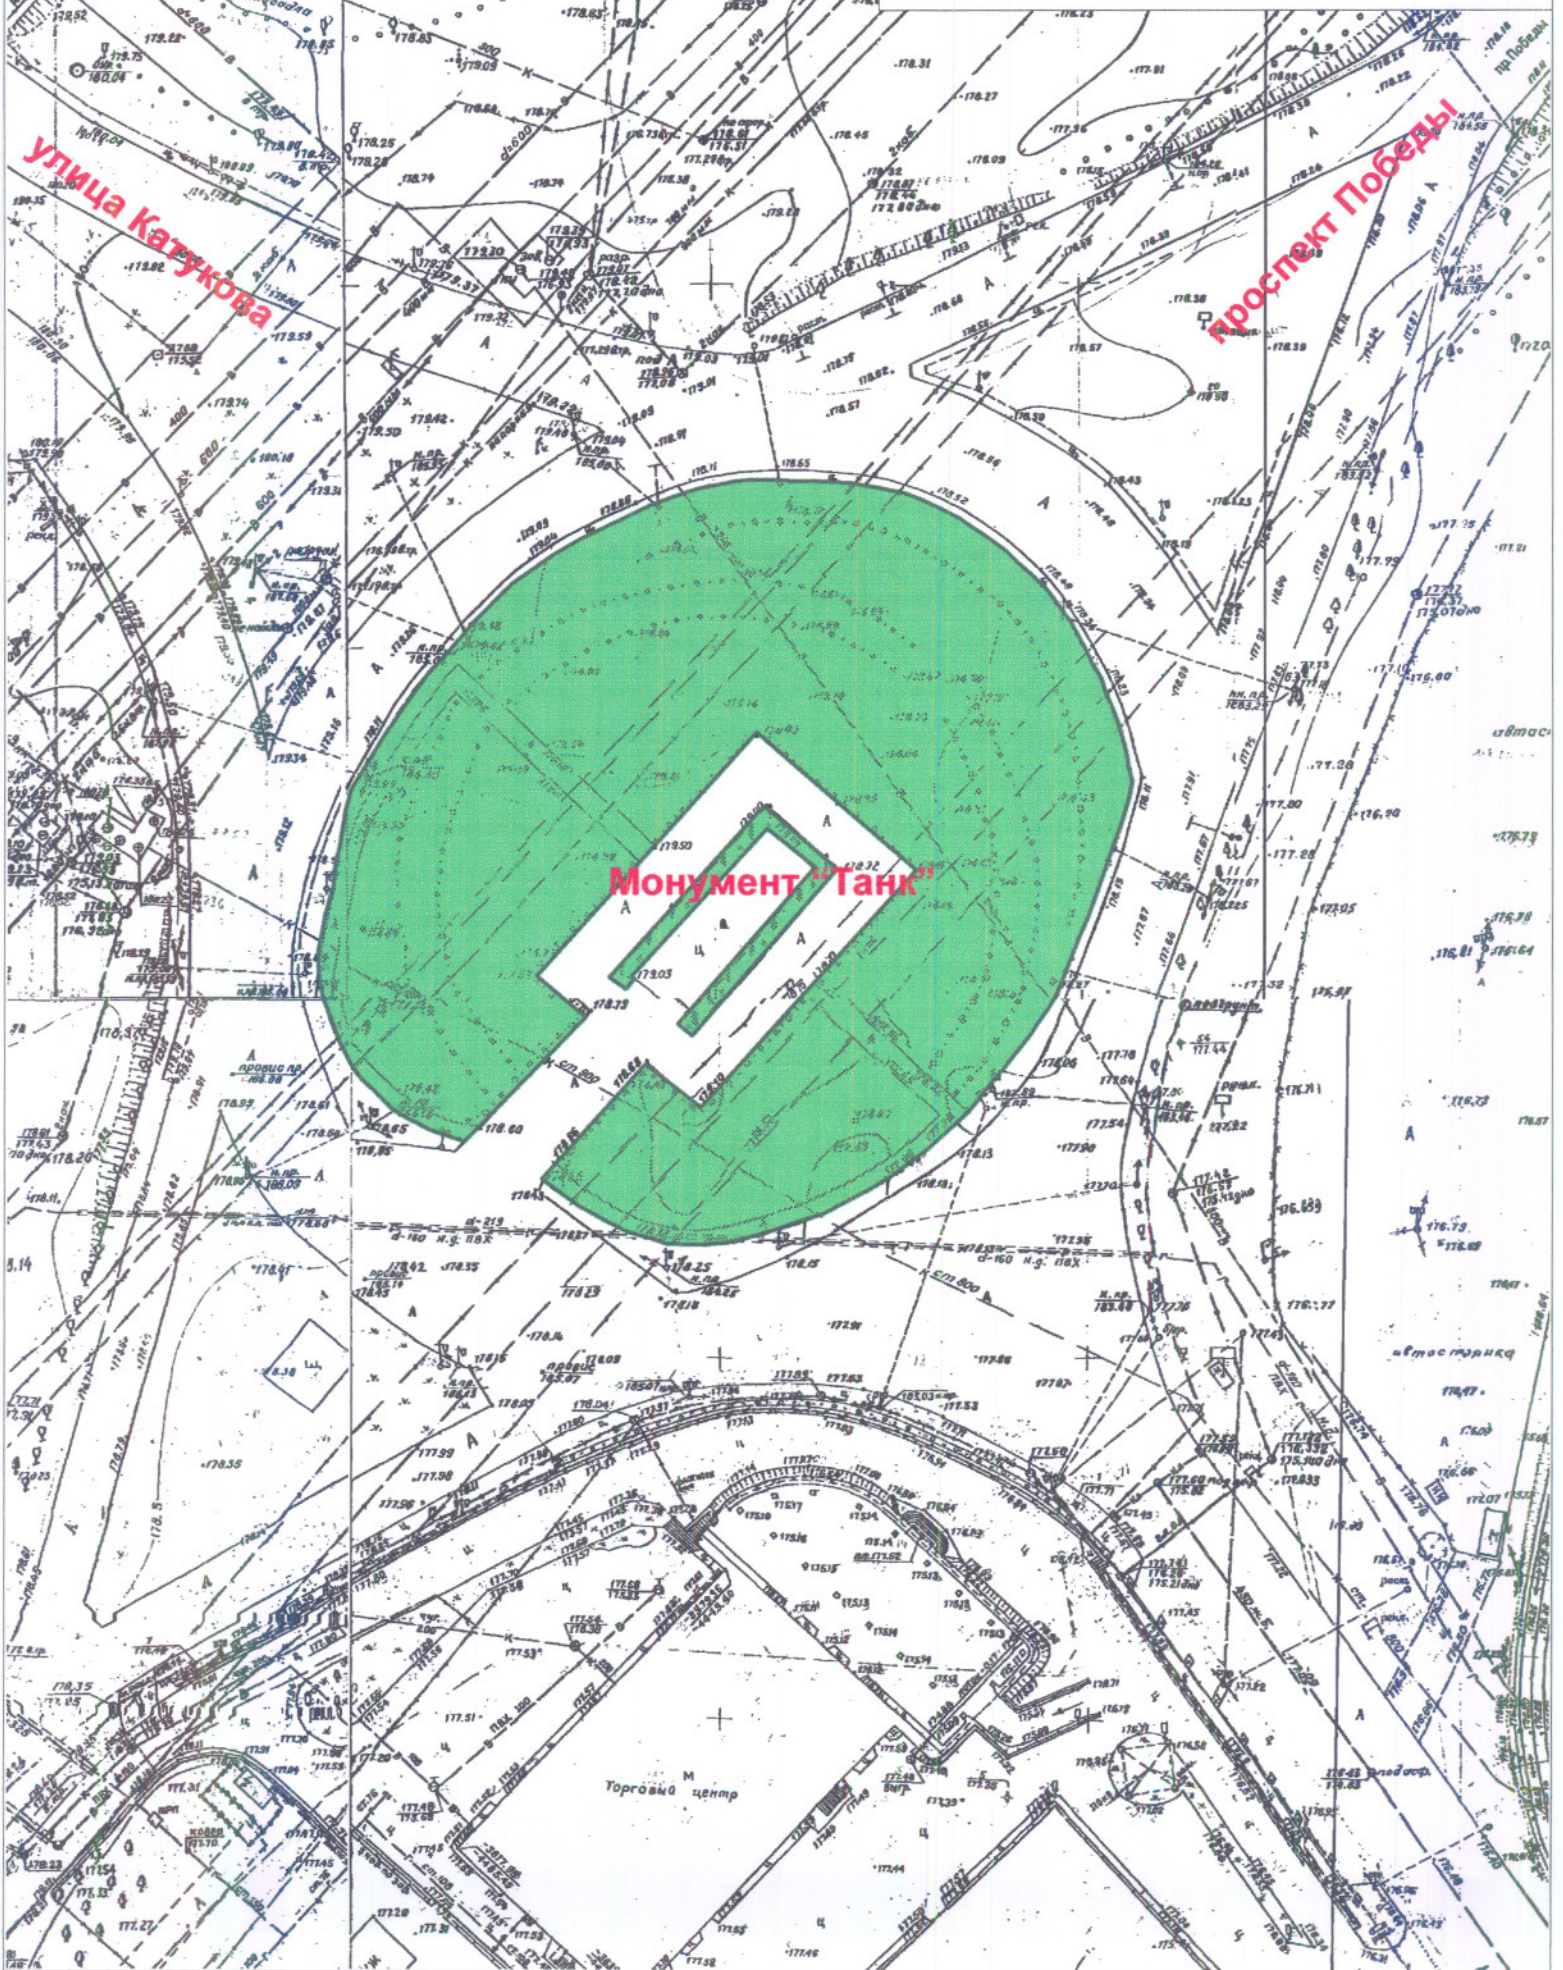

Место размещения памятника Победы
на площади Победы

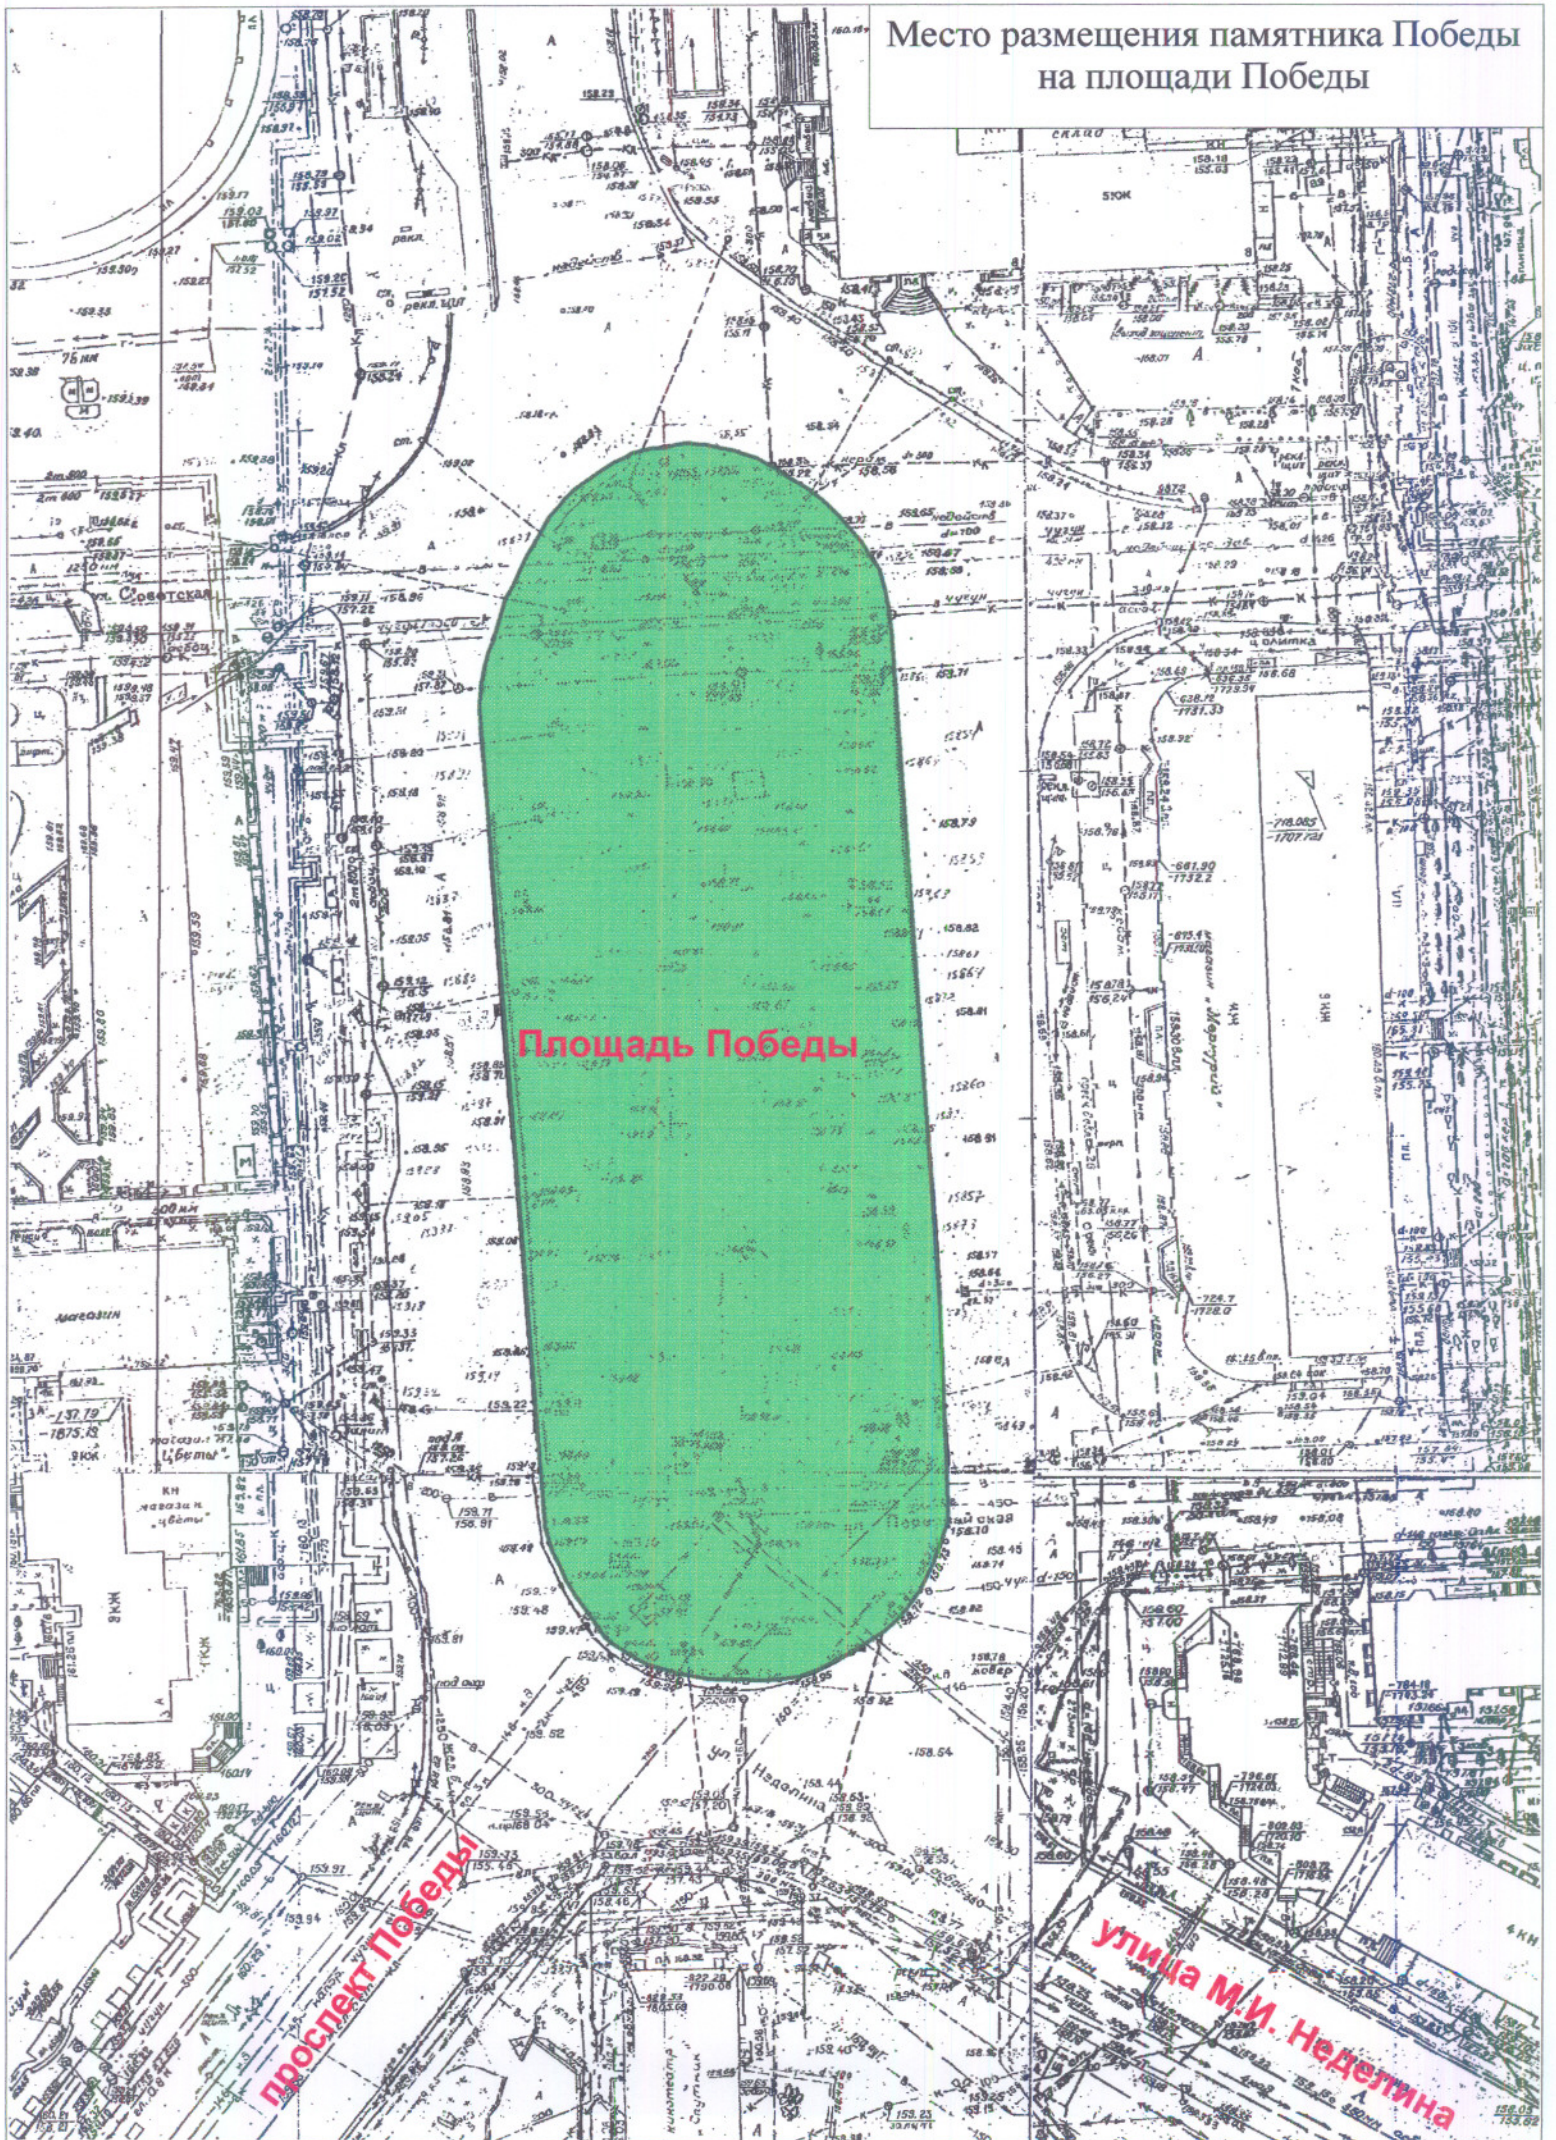

Место размещения памятника Победы
на площади Героев

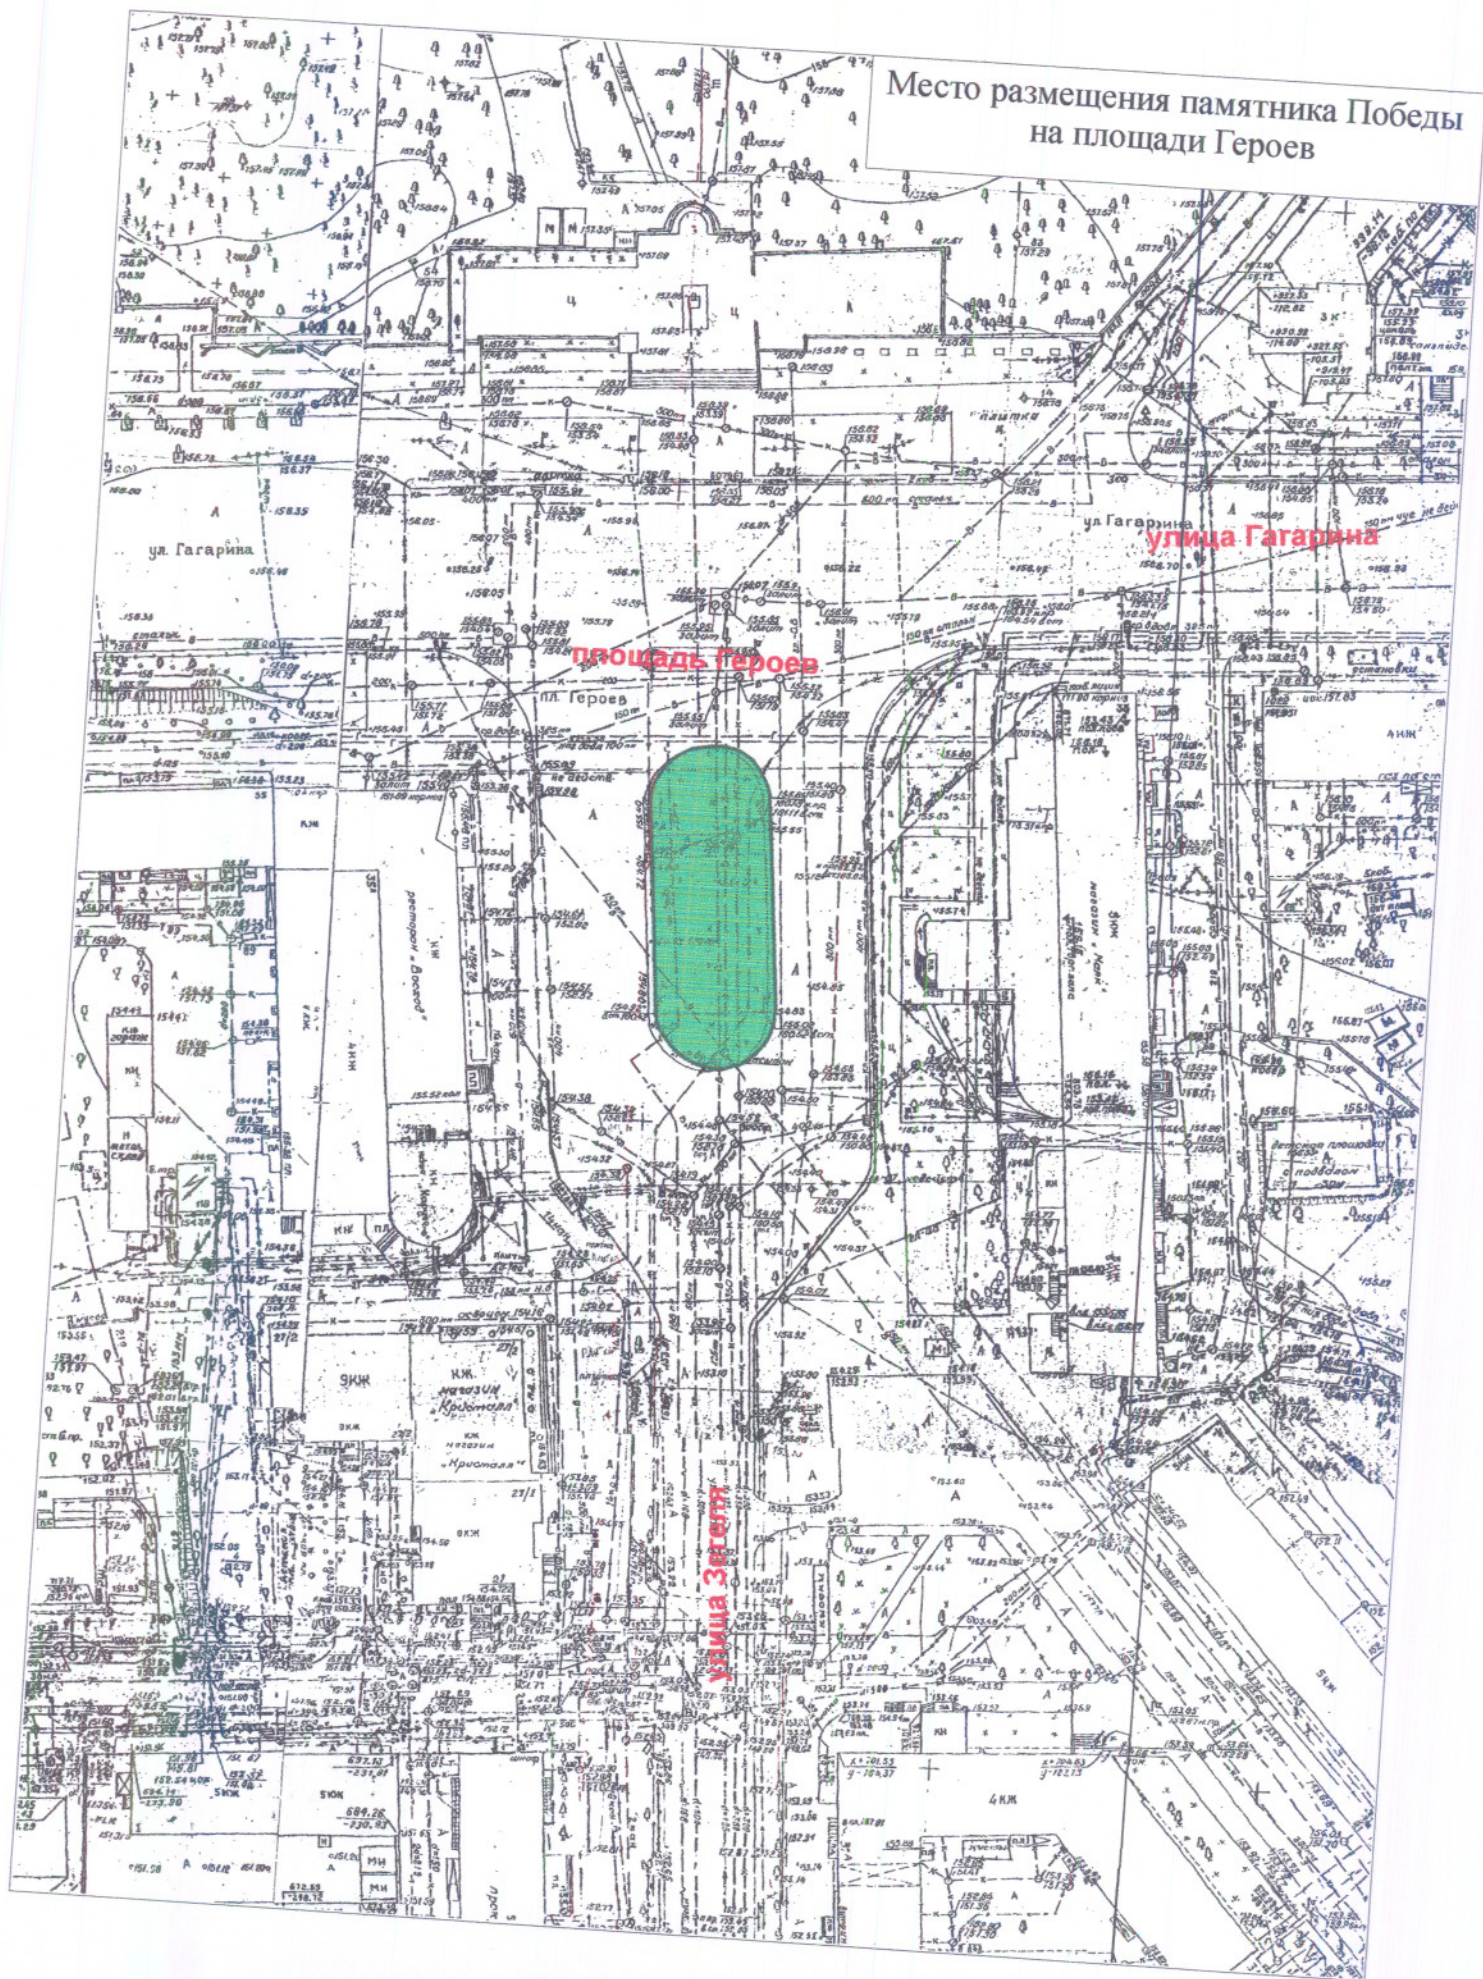


Место размещения памятника Победы в
парке Победы

территория парка Победы

Скульптура

Главный вход

ул. 60 лет СССР

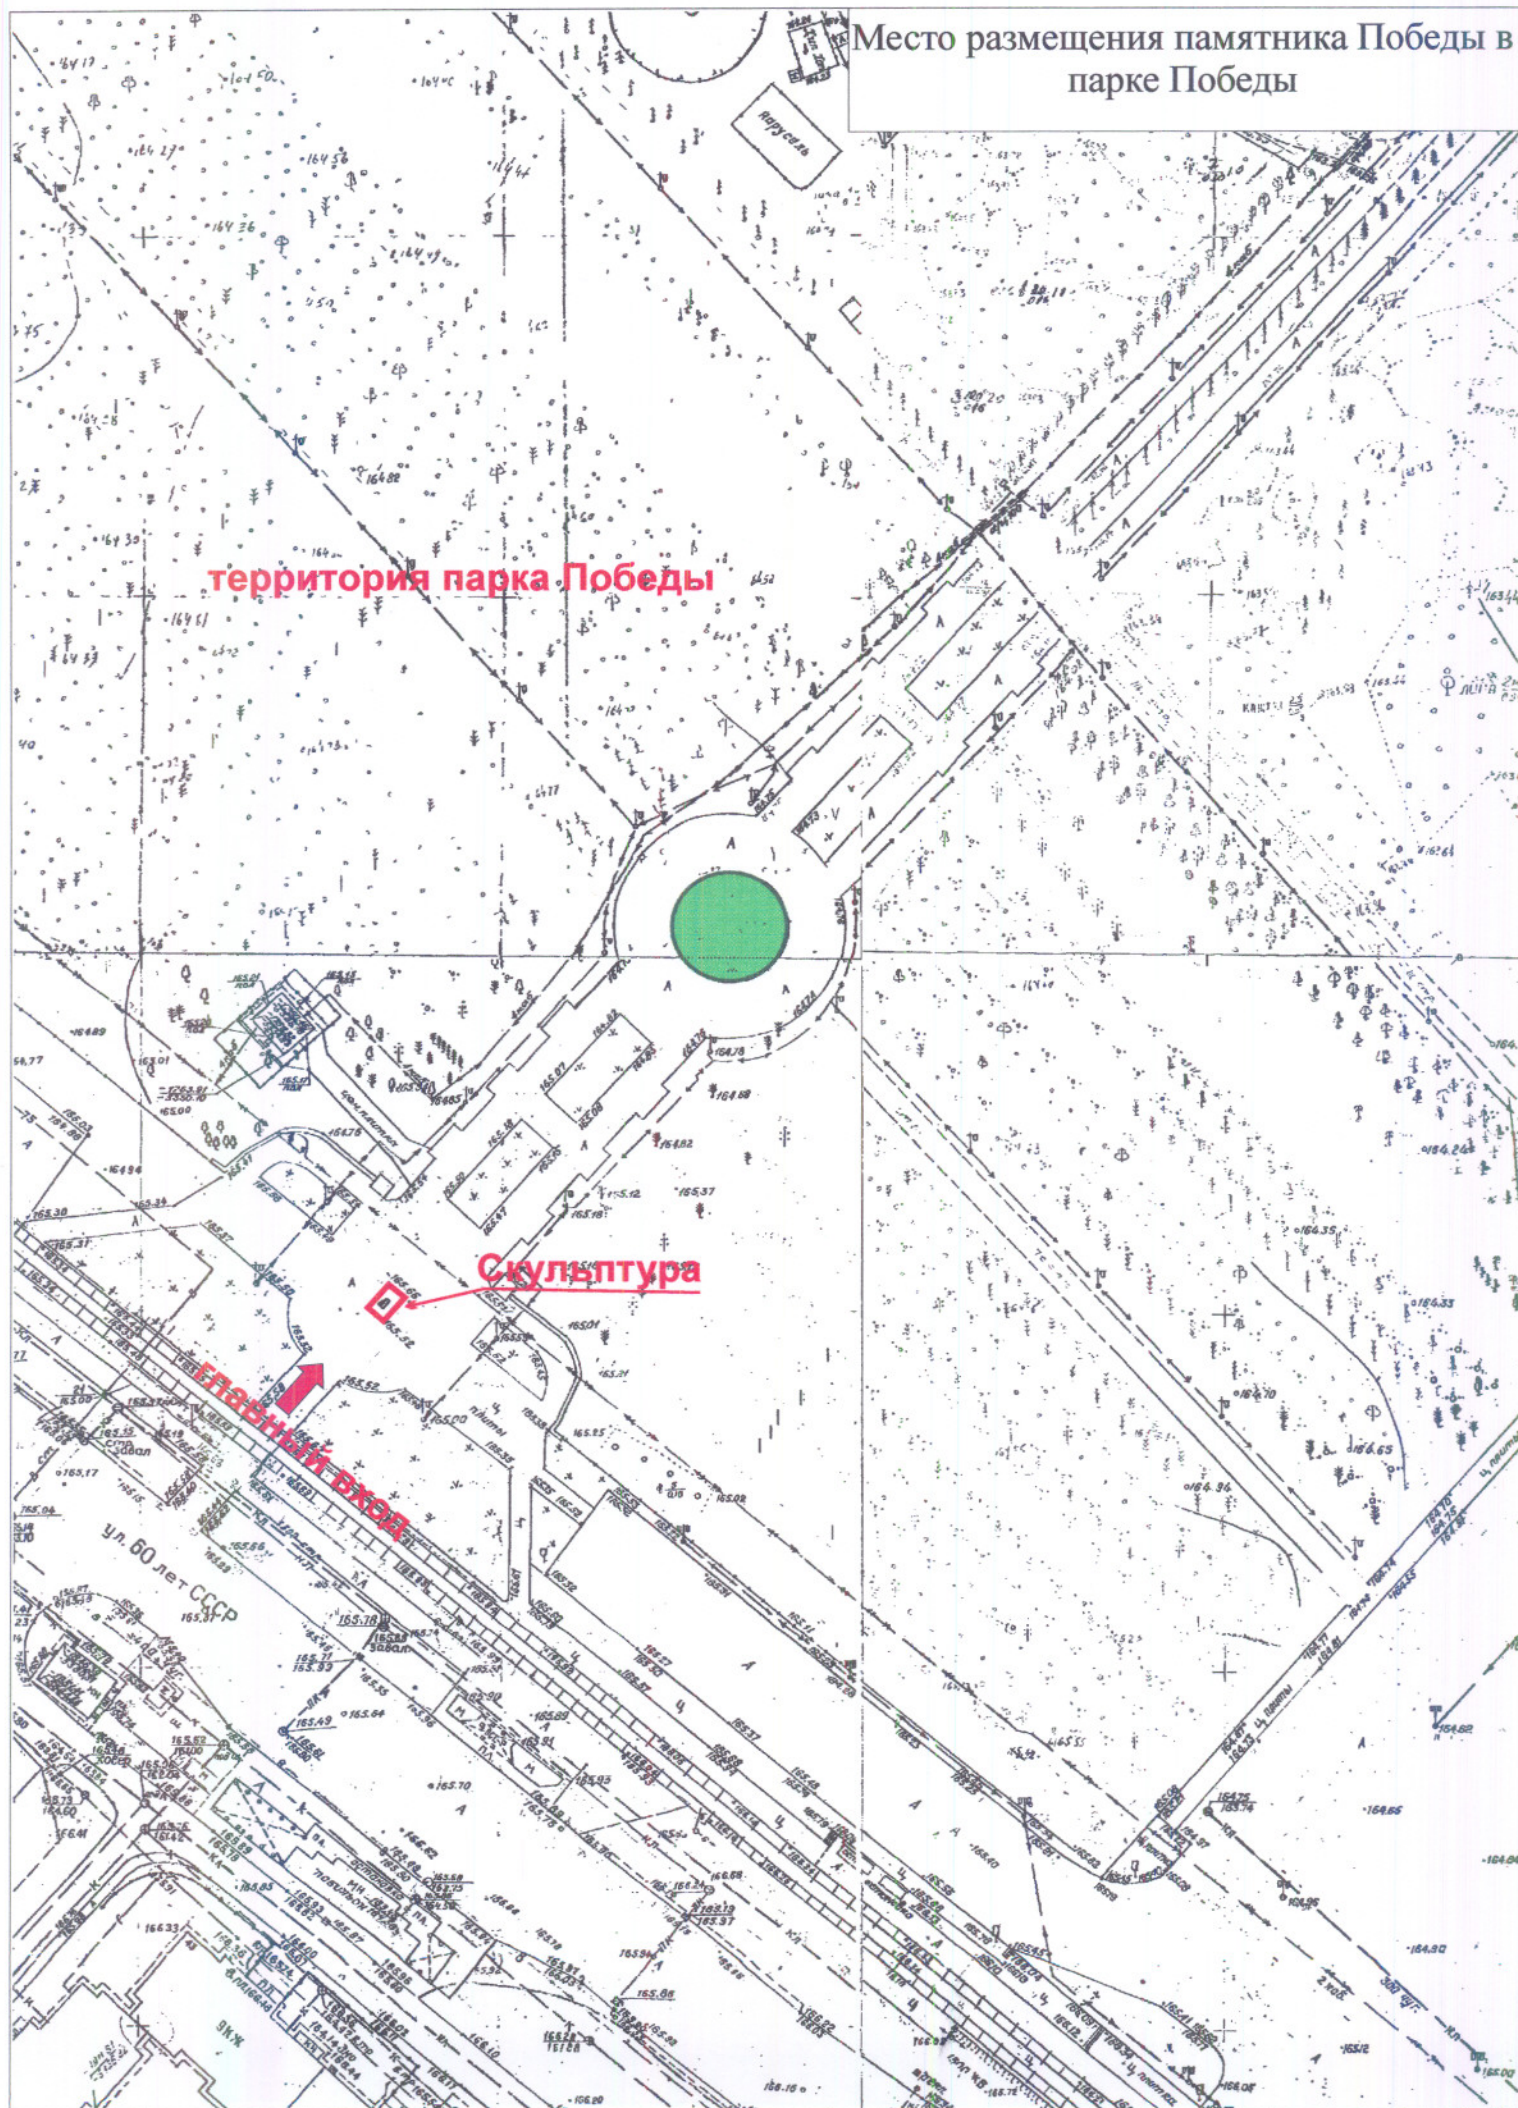

Состав жюри конкурса
по установке Памятника Победы
в городе Липецке

- | | |
|-----------------|--|
| Иванова В.В. | - главный архитектор города Липецка –
председатель жюри; |
| Кошелев И.Н. | - заместитель главы – руководитель аппарата
администрации города Липецка; |
| Кадакин В.Е. | - председатель департамента по работе с населением
и связям с общественностью администрации
города Липецка; |
| Смирнов А.А. | - председатель постоянной комиссии Липецкого
городского Совета депутатов по образованию, культуре,
делам семьи и молодежи (по согласованию); |
| Тонких В.Е. | - председатель общественной палаты города Липецка
(по согласованию); |
| Долгих В.П. | - председатель департамента культуры
администрации города Липецка; |
| Климов В.Н. | - председатель городского Совета ветеранов
(по согласованию); |
| Сошников С.А. | - председатель Липецкой организации Союза
архитектор России (по согласованию); |
| Вагнер Е.А. | - председатель Липецкой областной организации
«Союз художников России» (по согласованию); |
| Мордухович М.В. | - главный архитектор ОАО ПИ «Липецкгражданпроект»; |
| Канцане Б.П. | - архитектор (по согласованию); |
| Кащенко П.И. | - председатель Липецкого городского
общественного фонда «Памятник Победы»
(по согласованию); |
| Азова Т.В. | - начальник отдела генплана департамента
градостроительства и архитектуры
администрации города Липецка; |
| Лицуков А.И. | - заместитель начальника отдела генплана департамента
градостроительства и архитектуры администрации
города Липецка; |
| Синегубова С.А. | - консультант отдела генплана департамента
градостроительства и архитектуры,
секретарь жюри. |

Иванова В.В.

