

ГРАФИЧЕСКОЕ ОПИСАНИЕ
местоположения границ публичного сервитута

Публичный сервитут объекта электросетевого хозяйства федерального значения КВЛ 220 кВ РП – 3 –
Северная II цепь
(наименование объекта, местоположение границ которого описано (далее - объект))

Раздел 1

Сведения об объекте		
№ п/п	Характеристики объекта	Описание характеристик
1	2	3
1	Местоположение объекта	Липецкая область, город Липецк городской округ, Липецк город
2	Площадь объекта +/- величина погрешности определения площади (Р+/- Дельта Р)	55221 кв.м ± 59.54 кв.м
3	Иные характеристики объекта	Публичный сервитут в отношении земель и земельных участков в целях эксплуатации объекта электросетевого хозяйства федерального значения КВЛ 220 кВ РП – 3 – Северная II цепь, в соответствии с положением части 1 статьи 39.37 Земельного кодекса Российской Федерации от 25.10.2001 N 136-ФЗ. Срок публичного сервитута составляет 49 лет. Обладатель публичного сервитута: Публичное акционерное общество "Федеральная сетевая компания - Россети", ОГРН 1024701893336, ИНН 4716016979, Почтовый адрес: 121353, город Москва, вн.тер.г. Муниципальный округ Можайский, ул Беловежская, д. 4, Адрес электронной почты: info@fsk-ees.ru, тел. +7 (800) 200-18-81.

Раздел 2

Сведения о местоположении границ объекта					
1. Система координат <u>МСК-48, зона 1</u>					
2. Сведения о характерных точках границ объекта					
Обозначение характерных точек границ	Координаты, м		Метод определения координат характерной точки	Средняя квадратическая погрешность положения характерной точки (M_t), м	Описание обозначения точка местности (при наличии)
	X	Y			
1	2	3	4	5	6
1	411915.50	1329827.65	Аналитический метод	0.10	Закрепление отсутствует
2	411914.23	1329833.49	Аналитический метод	0.10	Закрепление отсутствует
3	411911.79	1329835.66	Аналитический метод	0.10	Закрепление отсутствует
4	411903.41	1329851.59	Аналитический метод	0.10	Закрепление отсутствует
5	411902.93	1329852.02	Аналитический метод	0.10	Закрепление отсутствует
6	411902.16	1329852.34	Аналитический метод	0.10	Закрепление отсутствует
7	411879.99	1329861.54	Аналитический метод	0.10	Закрепление отсутствует
8	411857.82	1329870.74	Аналитический метод	0.10	Закрепление отсутствует
9	411838.40	1329878.79	Аналитический метод	0.10	Закрепление отсутствует
10	411835.65	1329879.98	Аналитический метод	0.10	Закрепление отсутствует
11	411819.13	1329887.12	Аналитический метод	0.10	Закрепление отсутствует
12	411791.59	1329899.01	Аналитический метод	0.10	Закрепление отсутствует
13	411769.55	1329908.53	Аналитический метод	0.10	Закрепление отсутствует
14	411758.54	1329913.29	Аналитический метод	0.10	Закрепление отсутствует
15	411755.53	1329914.59	Аналитический метод	0.10	Закрепление отсутствует
16	411730.04	1329930.28	Аналитический метод	0.10	Закрепление отсутствует
17	411696.40	1329950.10	Аналитический метод	0.10	Закрепление отсутствует
18	411696.18	1329950.23	Аналитический метод	0.10	Закрепление отсутствует
19	411642.60	1329992.35	Аналитический метод	0.10	Закрепление отсутствует
20	411619.30	1330007.46	Аналитический метод	0.10	Закрепление отсутствует
21	411579.01	1330033.55	Аналитический метод	0.10	Закрепление отсутствует
22	411568.96	1330040.11	Аналитический метод	0.10	Закрепление отсутствует
23	411561.42	1330044.95	Аналитический метод	0.10	Закрепление отсутствует
24	411542.45	1330059.93	Аналитический метод	0.10	Закрепление отсутствует
25	411497.81	1330095.11	Аналитический метод	0.10	Закрепление отсутствует
26	411496.74	1330098.03	Аналитический метод	0.10	Закрепление

					отсутствует
27	411479.66	1330112.11	Аналитический метод	0.10	Закрепление отсутствует
28	411476.54	1330112.42	Аналитический метод	0.10	Закрепление отсутствует
29	411460.13	1330125.81	Аналитический метод	0.10	Закрепление отсутствует
30	411392.86	1330163.03	Аналитический метод	0.10	Закрепление отсутствует
31	411387.62	1330165.94	Аналитический метод	0.10	Закрепление отсутствует
32	411387.52	1330166.00	Аналитический метод	0.10	Закрепление отсутствует
33	411386.85	1330166.41	Аналитический метод	0.10	Закрепление отсутствует
34	411361.48	1330182.40	Аналитический метод	0.10	Закрепление отсутствует
35	411305.65	1330217.60	Аналитический метод	0.10	Закрепление отсутствует
36	411270.11	1330239.99	Аналитический метод	0.10	Закрепление отсутствует
37	411265.03	1330243.20	Аналитический метод	0.10	Закрепление отсутствует
38	411264.94	1330243.25	Аналитический метод	0.10	Закрепление отсутствует
39	411207.78	1330275.14	Аналитический метод	0.10	Закрепление отсутствует
40	411180.31	1330290.99	Аналитический метод	0.10	Закрепление отсутствует
41	411162.16	1330301.46	Аналитический метод	0.10	Закрепление отсутствует
42	411161.88	1330301.66	Аналитический метод	0.10	Закрепление отсутствует
43	411136.23	1330323.42	Аналитический метод	0.10	Закрепление отсутствует
44	411136.55	1330327.40	Аналитический метод	0.10	Закрепление отсутствует
45	411136.25	1330331.39	Аналитический метод	0.10	Закрепление отсутствует
46	411135.35	1330335.29	Аналитический метод	0.10	Закрепление отсутствует
47	411133.86	1330339.00	Аналитический метод	0.10	Закрепление отсутствует
48	411131.82	1330342.44	Аналитический метод	0.10	Закрепление отсутствует
49	411129.27	1330345.52	Аналитический метод	0.10	Закрепление отсутствует
50	411126.28	1330348.18	Аналитический метод	0.10	Закрепление отсутствует
51	411122.92	1330350.35	Аналитический метод	0.10	Закрепление отсутствует
52	411119.27	1330351.98	Аналитический метод	0.10	Закрепление отсутствует
53	411115.41	1330353.03	Аналитический метод	0.10	Закрепление отсутствует
54	411111.44	1330353.48	Аналитический метод	0.10	Закрепление отсутствует
55	411107.44	1330353.31	Аналитический метод	0.10	Закрепление отсутствует
56	411103.52	1330352.53	Аналитический метод	0.10	Закрепление отсутствует
57	411099.76	1330351.16	Аналитический метод	0.10	Закрепление отсутствует
58	411096.26	1330349.23	Аналитический метод	0.10	Закрепление отсутствует
59	411093.09	1330346.79	Аналитический метод	0.10	Закрепление отсутствует
60	411047.84	1330302.89	Аналитический метод	0.10	Закрепление

					отсутствует
61	410763.01	1330027.46	Аналитический метод	0.10	Закрепление отсутствует
62	410709.50	1329973.85	Аналитический метод	0.10	Закрепление отсутствует
63	410637.86	1330051.11	Аналитический метод	0.10	Закрепление отсутствует
64	410541.40	1330151.54	Аналитический метод	0.10	Закрепление отсутствует
65	410536.80	1330155.31	Аналитический метод	0.10	Закрепление отсутствует
66	410531.44	1330157.88	Аналитический метод	0.10	Закрепление отсутствует
67	410525.62	1330159.12	Аналитический метод	0.10	Закрепление отсутствует
68	410519.68	1330158.95	Аналитический метод	0.10	Закрепление отсутствует
69	410467.21	1330151.11	Аналитический метод	0.10	Закрепление отсутствует
70	410461.50	1330149.55	Аналитический метод	0.10	Закрепление отсутствует
71	410456.31	1330146.69	Аналитический метод	0.10	Закрепление отсутствует
72	410451.95	1330142.69	Аналитический метод	0.10	Закрепление отсутствует
73	410448.64	1330137.78	Аналитический метод	0.10	Закрепление отсутствует
74	410410.25	1330064.10	Аналитический метод	0.10	Закрепление отсутствует
75	410407.65	1330056.35	Аналитический метод	0.10	Закрепление отсутствует
76	410407.70	1330048.15	Аналитический метод	0.10	Закрепление отсутствует
77	410410.39	1330040.42	Аналитический метод	0.10	Закрепление отсутствует
78	410415.41	1330034.00	Аналитический метод	0.10	Закрепление отсутствует
79	410440.09	1330011.06	Аналитический метод	0.10	Закрепление отсутствует
80	410482.81	1330053.71	Аналитический метод	0.10	Закрепление отсутствует
81	410474.99	1330060.48	Аналитический метод	0.10	Закрепление отсутствует
82	410490.56	1330102.36	Аналитический метод	0.10	Закрепление отсутствует
83	410513.43	1330105.72	Аналитический метод	0.10	Закрепление отсутствует
84	410599.40	1330014.79	Аналитический метод	0.10	Закрепление отсутствует
85	410690.61	1329918.60	Аналитический метод	0.10	Закрепление отсутствует
86	410694.35	1329915.36	Аналитический метод	0.10	Закрепление отсутствует
87	410698.66	1329912.93	Аналитический метод	0.10	Закрепление отсутствует
88	410703.36	1329911.39	Аналитический метод	0.10	Закрепление отсутствует
89	410708.28	1329910.81	Аналитический метод	0.10	Закрепление отсутствует
90	410713.25	1329911.21	Аналитический метод	0.10	Закрепление отсутствует
91	410718.10	1329912.62	Аналитический метод	0.10	Закрепление отсутствует
92	410722.42	1329914.87	Аналитический метод	0.10	Закрепление отсутствует
93	410726.23	1329917.93	Аналитический метод	0.10	Закрепление отсутствует
94	410799.74	1329989.81	Аналитический метод	0.10	Закрепление

					отсутствует
95	411084.52	1330265.19	Аналитический метод	0.10	Закрепление отсутствует
96	411129.43	1330309.58	Аналитический метод	0.10	Закрепление отсутствует
97	411133.35	1330314.97	Аналитический метод	0.10	Закрепление отсутствует
98	411135.78	1330321.18	Аналитический метод	0.10	Закрепление отсутствует
99	411160.65	1330300.08	Аналитический метод	0.10	Закрепление отсутствует
100	411161.08	1330299.78	Аналитический метод	0.10	Закрепление отсутствует
101	411179.31	1330289.26	Аналитический метод	0.10	Закрепление отсутствует
102	411206.79	1330273.40	Аналитический метод	0.10	Закрепление отсутствует
103	411263.94	1330241.52	Аналитический метод	0.10	Закрепление отсутствует
104	411263.98	1330241.49	Аналитический метод	0.10	Закрепление отсутствует
105	411269.05	1330238.30	Аналитический метод	0.10	Закрепление отсутствует
106	411304.58	1330215.91	Аналитический метод	0.10	Закрепление отсутствует
107	411360.41	1330180.71	Аналитический метод	0.10	Закрепление отсутствует
108	411385.79	1330164.71	Аналитический метод	0.10	Закрепление отсутствует
109	411386.51	1330164.27	Аналитический метод	0.10	Закрепление отсутствует
110	411386.65	1330164.19	Аналитический метод	0.10	Закрепление отсутствует
111	411391.89	1330161.28	Аналитический метод	0.10	Закрепление отсутствует
112	411459.00	1330124.14	Аналитический метод	0.10	Закрепление отсутствует
113	411475.51	1330110.67	Аналитический метод	0.10	Закрепление отсутствует
114	411476.02	1330110.46	Аналитический метод	0.10	Закрепление отсутствует
115	411478.85	1330110.18	Аналитический метод	0.10	Закрепление отсутствует
116	411495.05	1330096.84	Аналитический метод	0.10	Закрепление отсутствует
117	411496.03	1330094.14	Аналитический метод	0.10	Закрепление отсутствует
118	411496.33	1330093.72	Аналитический метод	0.10	Закрепление отсутствует
119	411541.21	1330058.36	Аналитический метод	0.10	Закрепление отсутствует
120	411560.26	1330043.32	Аналитический метод	0.10	Закрепление отсутствует
121	411567.87	1330038.43	Аналитический метод	0.10	Закрепление отсутствует
122	411577.92	1330031.88	Аналитический метод	0.10	Закрепление отсутствует
123	411618.21	1330005.78	Аналитический метод	0.10	Закрепление отсутствует
124	411641.43	1329990.72	Аналитический метод	0.10	Закрепление отсутствует
125	411695.05	1329948.57	Аналитический метод	0.10	Закрепление отсутствует
126	411695.39	1329948.38	Аналитический метод	0.10	Закрепление отсутствует
127	411729.00	1329928.57	Аналитический метод	0.10	Закрепление отсутствует
128	411754.60	1329912.81	Аналитический метод	0.10	Закрепление

					отсутствует
129	411757.75	1329911.45	Аналитический метод	0.10	Закрепление отсутствует
130	411768.76	1329906.69	Аналитический метод	0.10	Закрепление отсутствует
131	411790.79	1329897.18	Аналитический метод	0.10	Закрепление отсутствует
132	411818.33	1329885.28	Аналитический метод	0.10	Закрепление отсутствует
133	411834.86	1329878.14	Аналитический метод	0.10	Закрепление отсутствует
134	411837.62	1329876.95	Аналитический метод	0.10	Закрепление отсутствует
135	411857.06	1329868.90	Аналитический метод	0.10	Закрепление отсутствует
136	411879.23	1329859.70	Аналитический метод	0.10	Закрепление отсутствует
137	411901.39	1329850.50	Аналитический метод	0.10	Закрепление отсутствует
138	411901.82	1329850.32	Аналитический метод	0.10	Закрепление отсутствует
139	411910.19	1329834.41	Аналитический метод	0.10	Закрепление отсутствует
140	411912.41	1329832.42	Аналитический метод	0.10	Закрепление отсутствует
141	411913.54	1329827.22	Аналитический метод	0.10	Закрепление отсутствует
142	411913.70	1329826.87	Аналитический метод	0.10	Закрепление отсутствует
143	411913.98	1329826.60	Аналитический метод	0.10	Закрепление отсутствует
144	411914.34	1329826.45	Аналитический метод	0.10	Закрепление отсутствует
145	411914.73	1329826.46	Аналитический метод	0.10	Закрепление отсутствует
146	411915.09	1329826.61	Аналитический метод	0.10	Закрепление отсутствует
147	411915.36	1329826.89	Аналитический метод	0.10	Закрепление отсутствует
148	411915.50	1329827.26	Аналитический метод	0.10	Закрепление отсутствует
1	411915.50	1329827.65	Аналитический метод	0.10	Закрепление отсутствует

3. Сведения о характерных точках части (частей) границы объекта

Обозначение характерных точек части границы	Координаты, м		Метод определения координат характерной точки	Средняя квадратическая погрешность положения характерной точки (M _t), м	Описание обозначения точки на местности (при наличии)
	X	Y			
1	2	3	4	5	6
–	–	–	–	–	–



Условные обозначения:


- - проектные границы публичного сервитута
- - существующее местоположение инженерного сооружения
- - граница кадастрового квартала
- 48:20:0035001 - номер кадастрового квартала
- Лист 1 - номер листа

- Примечания:
1. Система координат: МСК-48;
 2. Система высот: Балтийская.

						Схема расположения границ публичного сервитута в отношении земель и земельных участков в целях эксплуатации объекта электросетевого хозяйства федерального значения КВЛ 220 кВ РП – 3 – Северная II цепь			
Изм.	Кол.уч.	Лист	N док.	Подп.	Дата				
Разраб.		Разгоняева		<i>Резу</i>		Обзорная схема расположения листов	Стадия	Лист	Листов
Проверил		Буданцева		<i>Буданцева</i>				1	1
Н. контр.		Черкасова		<i>Черкасова</i>					
						М 1:6000	 НК-ПРОЕКТ ИНЖИНИРИНГ		



Инв. № подл.	Подп. и дата	Взамен инв. №	Согласование	

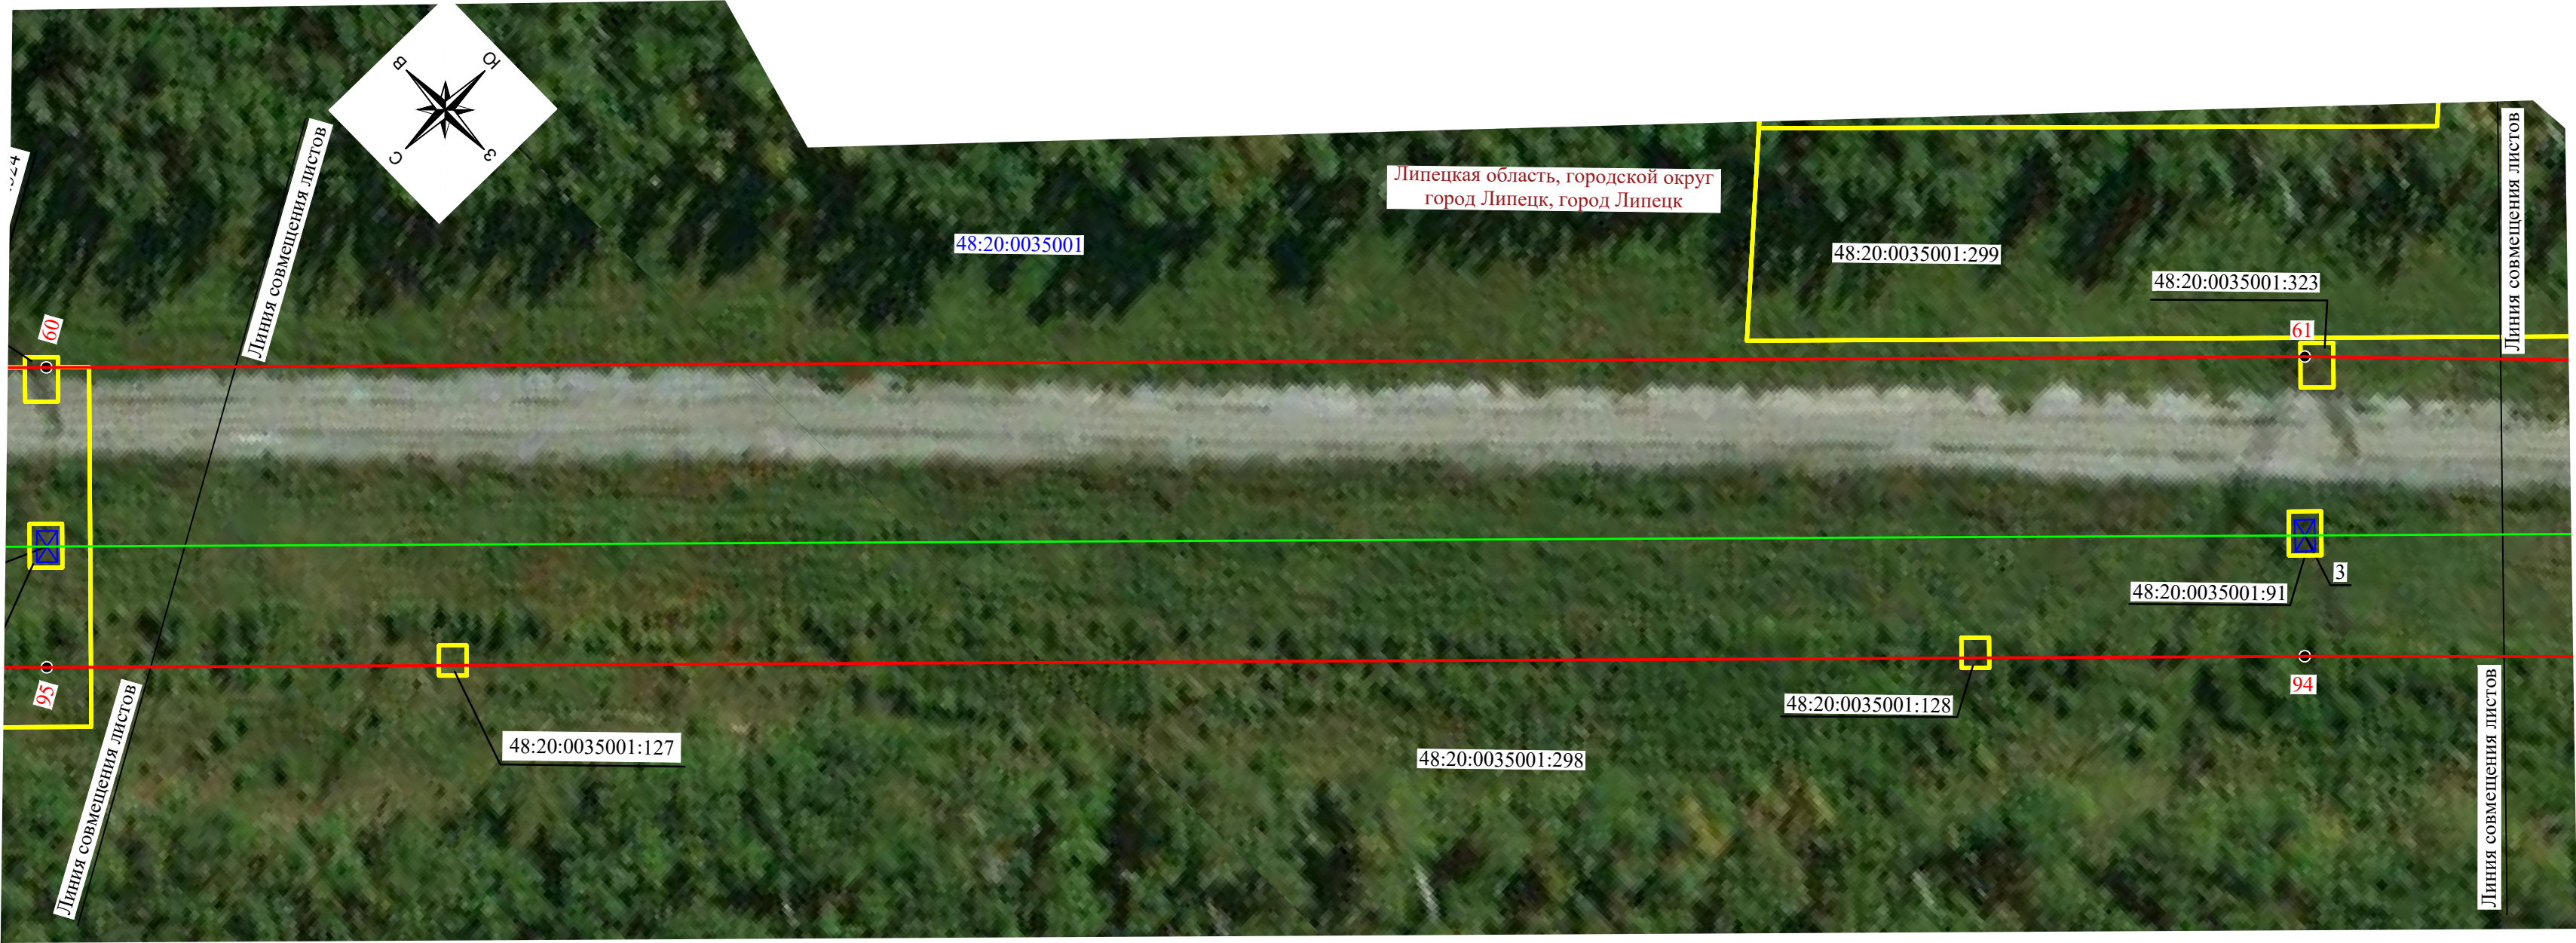


Примечания:
1. Система координат: МСК-48;
2. Система высот: Балтийская.

- Условные обозначения:
- - проектные границы публичного сервитута
 - - существующее местоположение инженерного сооружения
 - - существующее местоположение инженерного сооружения (подземный кабель)
 - - границы земельных участков, в отношении которых испрашивается публичный сервитут
 - 48:02:1020101 - номер кадастрового квартала
 - 48:20:0035001:299 - кадастровый номер земельного участка, в отношении которого испрашивается публичный сервитут
 - - характерные точки публичного сервитута
 - 4 - опоры ЛЭП

						Схема расположения границ публичного сервитута в отношении земель и земельных участков в целях эксплуатации объекта электросетевого хозяйства федерального значения КВЛ 220 кВ РП – 3 – Северная II цепь			
Изм.	Кол.уч.	Лист	N док.	Подп.	Дата	М 1:1000	Стадия	Лист	Листов
Разраб.	Разгоняева			Резу				2	3
Проверил	Буданцева			Буд					
Н. контр.	Черкасова			Чер					
									

Инв. № подл.	Согласование		
Под. и дата	Взамен инв. №		

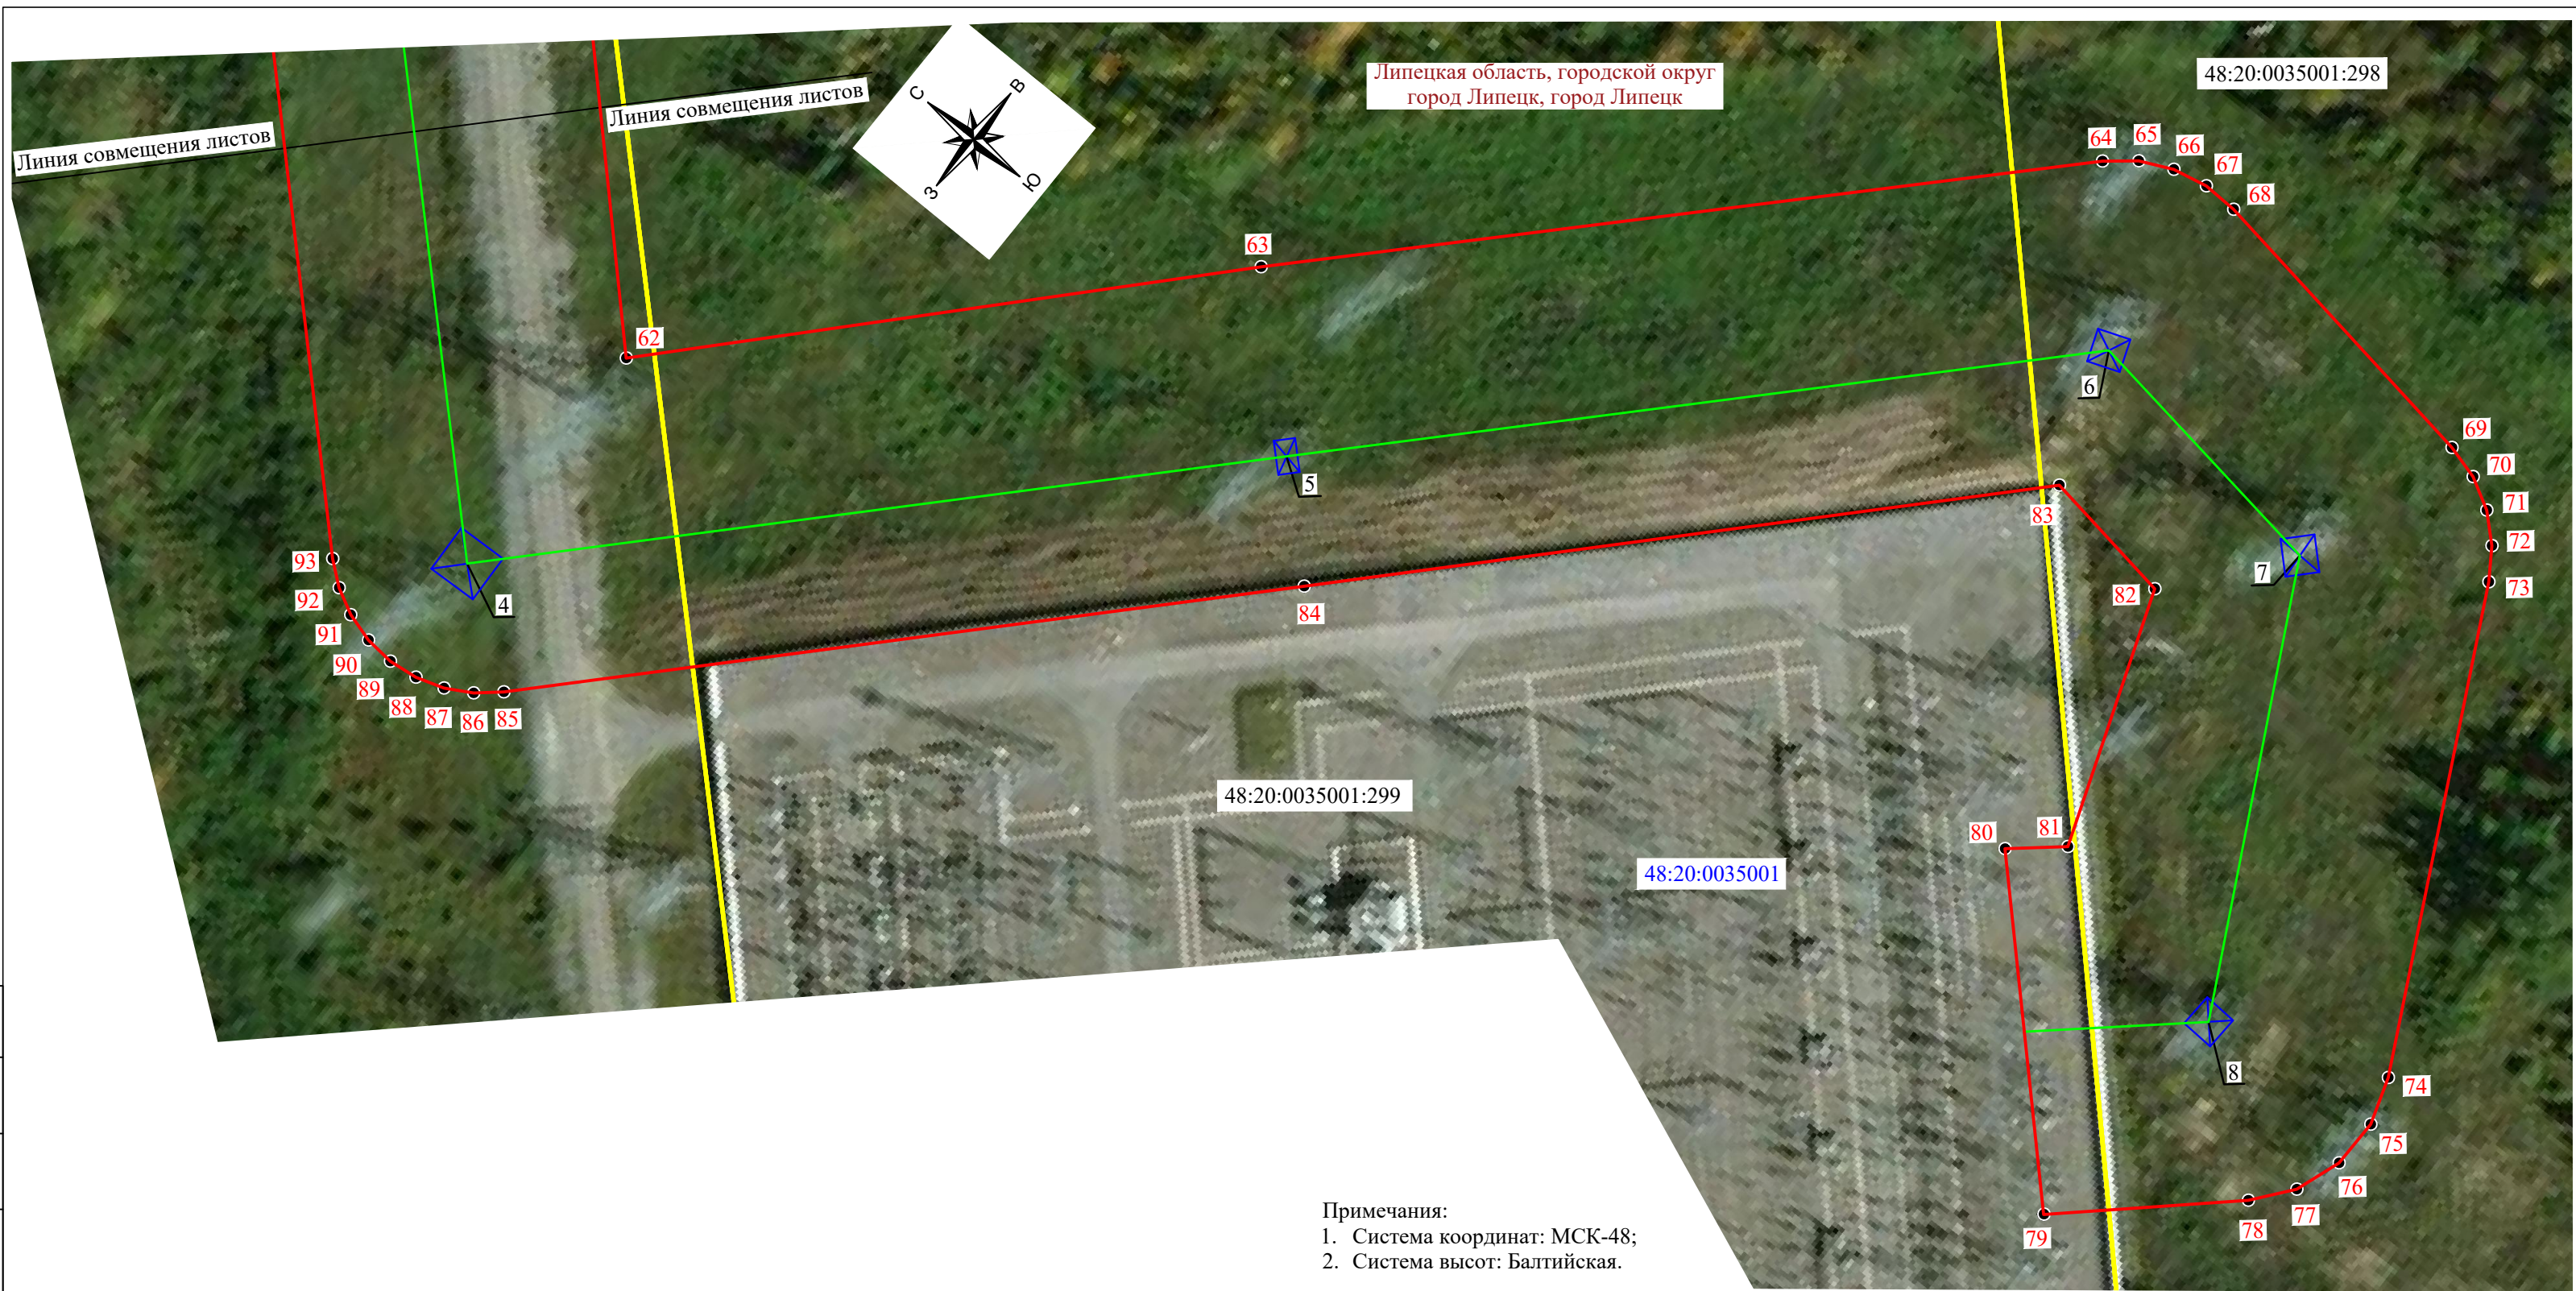

Примечания:
1. Система координат: МСК-48;
2. Система высот: Балтийская.

Условные обозначения:

- - проектные границы публичного сервитута
- - существующее местоположение инженерного сооружения
- - существующее местоположение инженерного сооружения (подземный кабель)
- - границы земельных участков, в отношении которых испрашивается публичный сервитут
- 48:02:1020101 - номер кадастрового квартала
- 48:20:0035001:299 - кадастровый номер земельного участка, в отношении которого испрашивается публичный сервитут
- 1 - характерные точки публичного сервитута
- 4 - опоры ЛЭП

						Схема расположения границ публичного сервитута в отношении земель и земельных участков в целях эксплуатации объекта электросетевого хозяйства федерального значения КВЛ 220 кВ РП – 3 – Северная II цепь			
Изм.	Кол.уч.	Лист	N док.	Подп.	Дата				
Разраб.	Разгоняева					М 1:1000	Стадия	Лист	Листов
Проверил	Буданцева							3	3
Н. контр.	Черкасова								