



АДМИНИСТРАЦИЯ ГОРОДА ЛИПЕЦКА

ПОСТАНОВЛЕНИЕ

23.05.2024

№ 1565

г.Липецк

Об установлении
публичного сервитута

В соответствии с главой V.7 Земельного кодекса Российской Федерации, постановлением Правительства Липецкой области от 30.12.2022 № 370 «Об утверждении Генерального плана городского округа город Липецк на период до 2042 года», концессионным соглашением от 05.10.2022 «О создании, реконструкции и эксплуатации объектов транспортной инфраструктуры и технологически связанных с ними транспортных средств, обеспечивающих деятельность, связанную с перевозками пассажиров транспортом общего пользования в муниципальном образовании городской округ город Липецк Липецкой области», на основании ходатайства уполномоченного представителя общества с ограниченной ответственностью «МОВИСТА РЕГИОНЫ Липецк» (ООО «МОВИСТА РЕГИОНЫ Липецк») Петлевой Ольги Петровны, действующего на основании доверенности от 09.01.2024 № 5/2024, администрация города

ПОСТАНОВЛЯЕТ:

1. Установить публичный сервитут в интересах ООО «МОВИСТА РЕГИОНЫ Липецк» (место нахождения: 398024, Липецкая область, городской округ город Липецк, город Липецк, проспект Победы, д. 29, помещение 15, ОГРН 1206600035938, ИНН 6658535630, адрес электронной почты: lipetsk@movista-region.ru) в отношении земельных участков: с кадастровым номером 48:20:0012001:3239, расположенного по адресу: Российская Федерация, Липецкая область, городской округ город Липецк, город Липецк, улица Московская, земельный участок 81а, с кадастровым номером 48:20:0012001:3238, расположенного по адресу: Российская Федерация, Липецкая область, городской округ город Липецк, город Липецк, улица Московская, земельный участок 81в, с кадастровым номером 48:20:0012001:46, расположенного по адресу (местоположение): Липецкая область, г. Липецк, ул. Московская, 83, с кадастровым номером 48:20:0012001:44, расположенного

по адресу (местоположение): Липецкая область, г. Липецк, ул. Московская, 83, общей площадью 314 кв.м., в целях реконструкции, участков (частей) трамвайных путей. Срок публичного сервитута по 31.12.2025.

2. Утвердить границы публичного сервитута в соответствии с прилагаемой схемой расположения границ публичного сервитута на кадастровом плане территории (приложение).

3. Работы по реконструкции объектов транспортной инфраструктуры, для осуществления которых устанавливается публичный сервитут, будут проводиться в соответствии с приложением 2.1 к концессионному соглашению от 05.10.2022 «О создании, реконструкции и эксплуатации объектов транспортной инфраструктуры и технологически связанных с ними транспортных средств, обеспечивающих деятельность, связанную с перевозками пассажиров транспортом общего пользования в муниципальном образовании городской округ город Липецк Липецкой области», заключенному между городским округом город Липецк Липецкой области, Липецкой областью и ООО «МОВИСТА РЕГИОНЫ Липецк».

4. ООО «МОВИСТА РЕГИОНЫ Липецк»:

4.1. Имеет права и несет обязанности, предусмотренные статьей 39.50 Земельного кодекса Российской Федерации.

4.2. Обязано привести земельные участки в состояние, пригодное для их использования в соответствии с разрешенным использованием, в срок не позднее, чем три месяца после завершения строительства, капитального или текущего ремонта, реконструкции, эксплуатации, консервации, сноса инженерного сооружения, для размещения которого был установлен публичный сервитут.

4.3. В отношении земельных участков: с кадастровым номером 48:20:0012001:3239, расположенного по адресу: Российская Федерация, Липецкая область, городской округ город Липецк, город Липецк, улица Московская, земельный участок 81а, с кадастровым номером 48:20:0012001:3238, расположенного по адресу: Российская Федерация, Липецкая область, городской округ город Липецк, город Липецк, улица Московская, земельный участок 81в, с кадастровым номером 48:20:0012001:46, расположенного по адресу (местоположение): Липецкая область, г. Липецк, ул. Московская, 83, с кадастровым номером 48:20:0012001:44, расположенного по адресу (местоположение): Липецкая область, г. Липецк, ул. Московская, 83, обязано заключить соглашения об установлении публичного сервитута с правообладателями земельных участков в соответствии со ст. 39.47 Земельного кодекса Российской Федерации.

5. Управлению имущественных и земельных отношений администрации города Липецка (Андреева В.С.) в течение пяти рабочих дней:

5.1. Направить копию настоящего постановления в Управление Федеральной службы государственной регистрации, кадастра и картографии по Липецкой области.

5.2. Направить ООО «МОВИСТА РЕГИОНЫ Липецк» копию настоящего постановления, сведения о лицах, являющихся правообладателями земельных участков.

6. Публичный сервитут считается установленным со дня внесения сведений о нем в Единый государственный реестр недвижимости.

7. Отделу взаимодействия со СМИ администрации города Липецка (Быкова М.С.) разместить настоящее постановление в информационно-телекоммуникационной сети «Интернет» на официальном сайте администрации города Липецка в течение пяти рабочих дней со дня принятия настоящего постановления.

8. Контроль за исполнением настоящего постановления возложить на заместителя главы администрации города Липецка И.В.Артемову.

Глава города Липецка



Е.Ю.Уваркина

Схема границ публичного сервитута в отношении частей земельных участков с кадастровыми номерами 48:20:0012001:44, 48:20:0012001:46, 48:20:0012001:3238, 48:20:0012001:3239 на кадастровом плане территории

Утверждена


(наименование документа об утверждении, включая наименования

органов государственной власти или органов местного

самоуправления, принявших решение об утверждении схемы

или подписавших соглашение о перераспределении земельных участков)

от _____ № _____

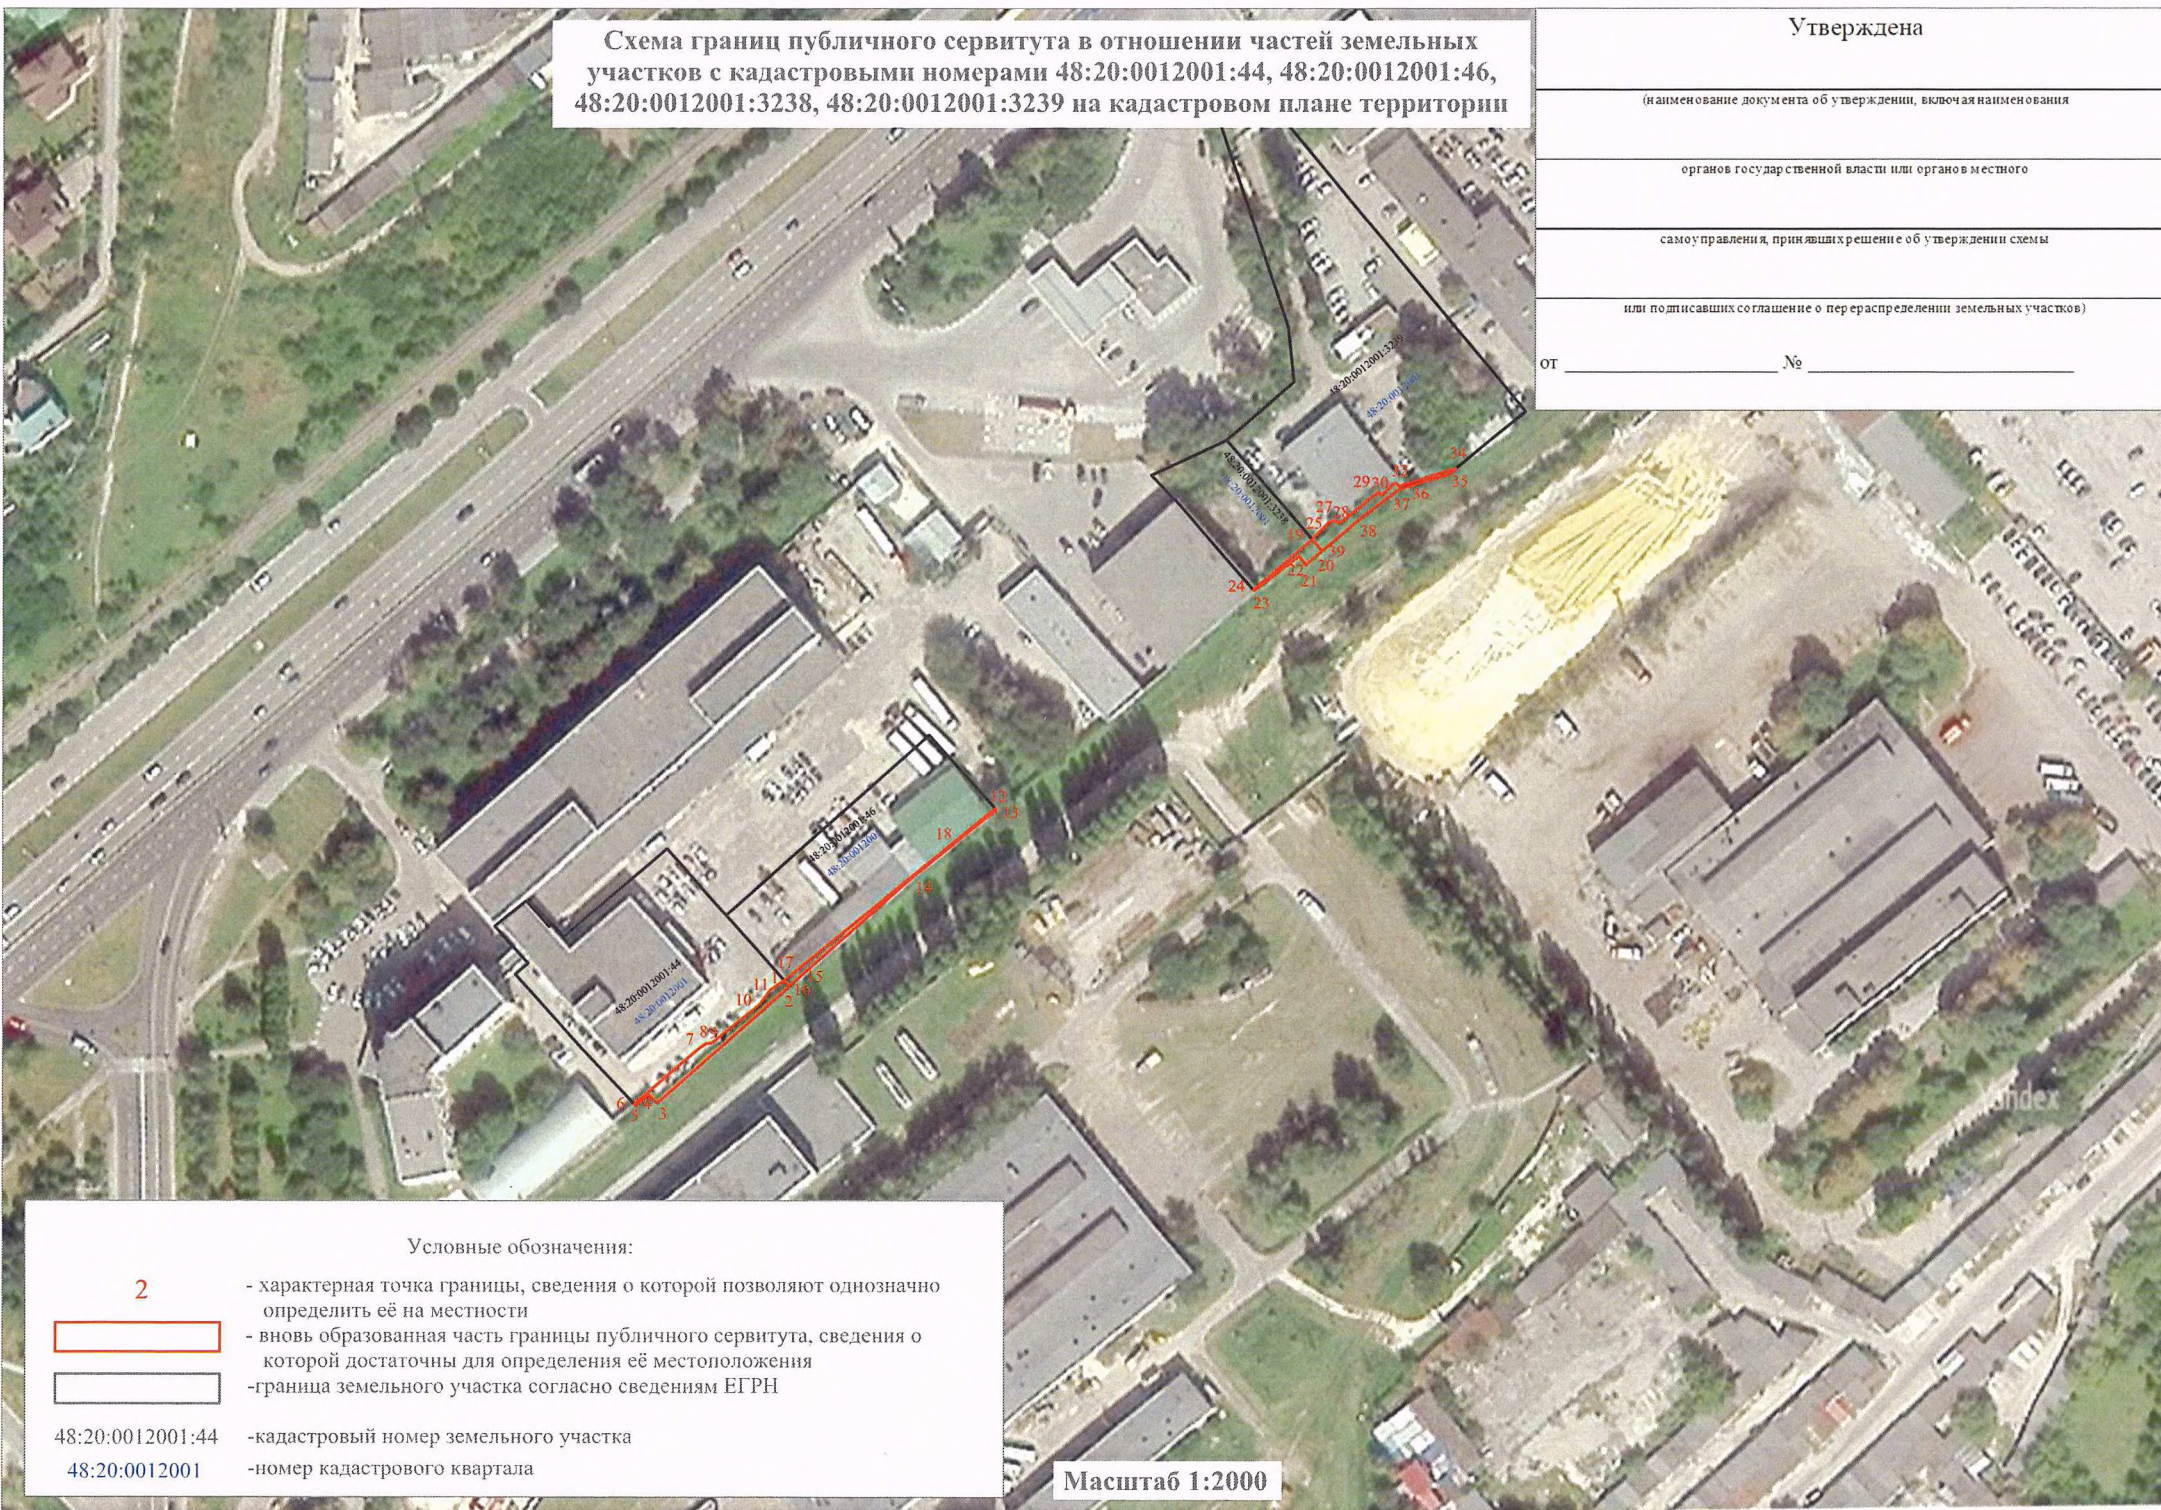

Условные обозначения:

2

- характерная точка границы, сведения о которой позволяют однозначно определить её на местности

- вновь образованная часть границы публичного сервитута, сведения о которой достаточны для определения её местоположения

- граница земельного участка согласно сведениям ЕТРН

48:20:0012001:44

- кадастровый номер земельного участка

48:20:0012001

- номер кадастрового квартала

Масштаб 1:2000

Утверждена

(наименование документа об утверждении, включая наименования
органов государственной власти или органов местного
самоуправления, принявших решение об утверждении схемы
или подписавших соглашение о перераспределении земельных участков)
от _____ № _____

Схема границ публичного сервитута в отношении частей земельных участков с кадастровыми номерами 48:20:0012001:44, 48:20:0012001:46, 48:20:0012001:3238, 48:20:0012001:3239 на кадастровом плане территории

Система координат МСК-48		
Площадь		314 кв.м
Номер точки	Координаты	
	X	Y
:44 (I), 131 кв.м		
1	418398.03	1320664.23
2	418396.51	1320665.58
3	418365.61	1320630.79
4	418367.78	1320628.45
5	418364.80	1320625.03
6	418365.20	1320624.65
7	418380.39	1320642.18
8	418381.44	1320643.80
9	418381.51	1320645.11
10	418391.77	1320657.81
11	418395.60	1320660.67
1	418398.03	1320664.23
:46 (I), 59 кв.м		
12	418443.60	1320720.00
13	418443.31	1320720.26
14	418425.47	1320698.17
15	418396.97	1320666.11
16	418396.51	1320665.58
17	418398.03	1320664.23
18	418434.97	1320709.39
12	418443.60	1320720.00
:3238 (I), 32 кв.м		
19	418515.06	1320803.46
20	418512.02	1320806.07
21	418508.44	1320801.82
22	418510.67	1320800.01
23	418501.50	1320788.11
24	418501.67	1320787.96
19	418515.06	1320803.46

:3239 (1), 92 кв.м		
25	418515.06	1320803.46
26	418519.53	1320807.79
27	418520.09	1320809.29
28	418519.39	1320810.93
29	418527.64	1320820.97
30	418526.66	1320821.76
31	418529.85	1320825.02
32	418529.94	1320825.87
33	418529.18	1320826.47
34	418534.00	1320841.60
35	418532.37	1320839.61
36	418528.67	1320827.41
37	418528.44	1320826.66
38	418519.72	1320815.24
39	418512.02	1320806.07
25	418515.06	1320803.46