

Схема границ публичного сервитута на неразграниченных земельных участках
на кадастровом плане территории для реконструкции трамвайных путей
на территории города Липецка

Утверждена


(наименование документа об утверждении, включая наименования

органов государственной власти или органов местного

самоуправления, принявших решение об утверждении схемы

или подписавших соглашение о перераспределении земельных участков)

от _____ № _____

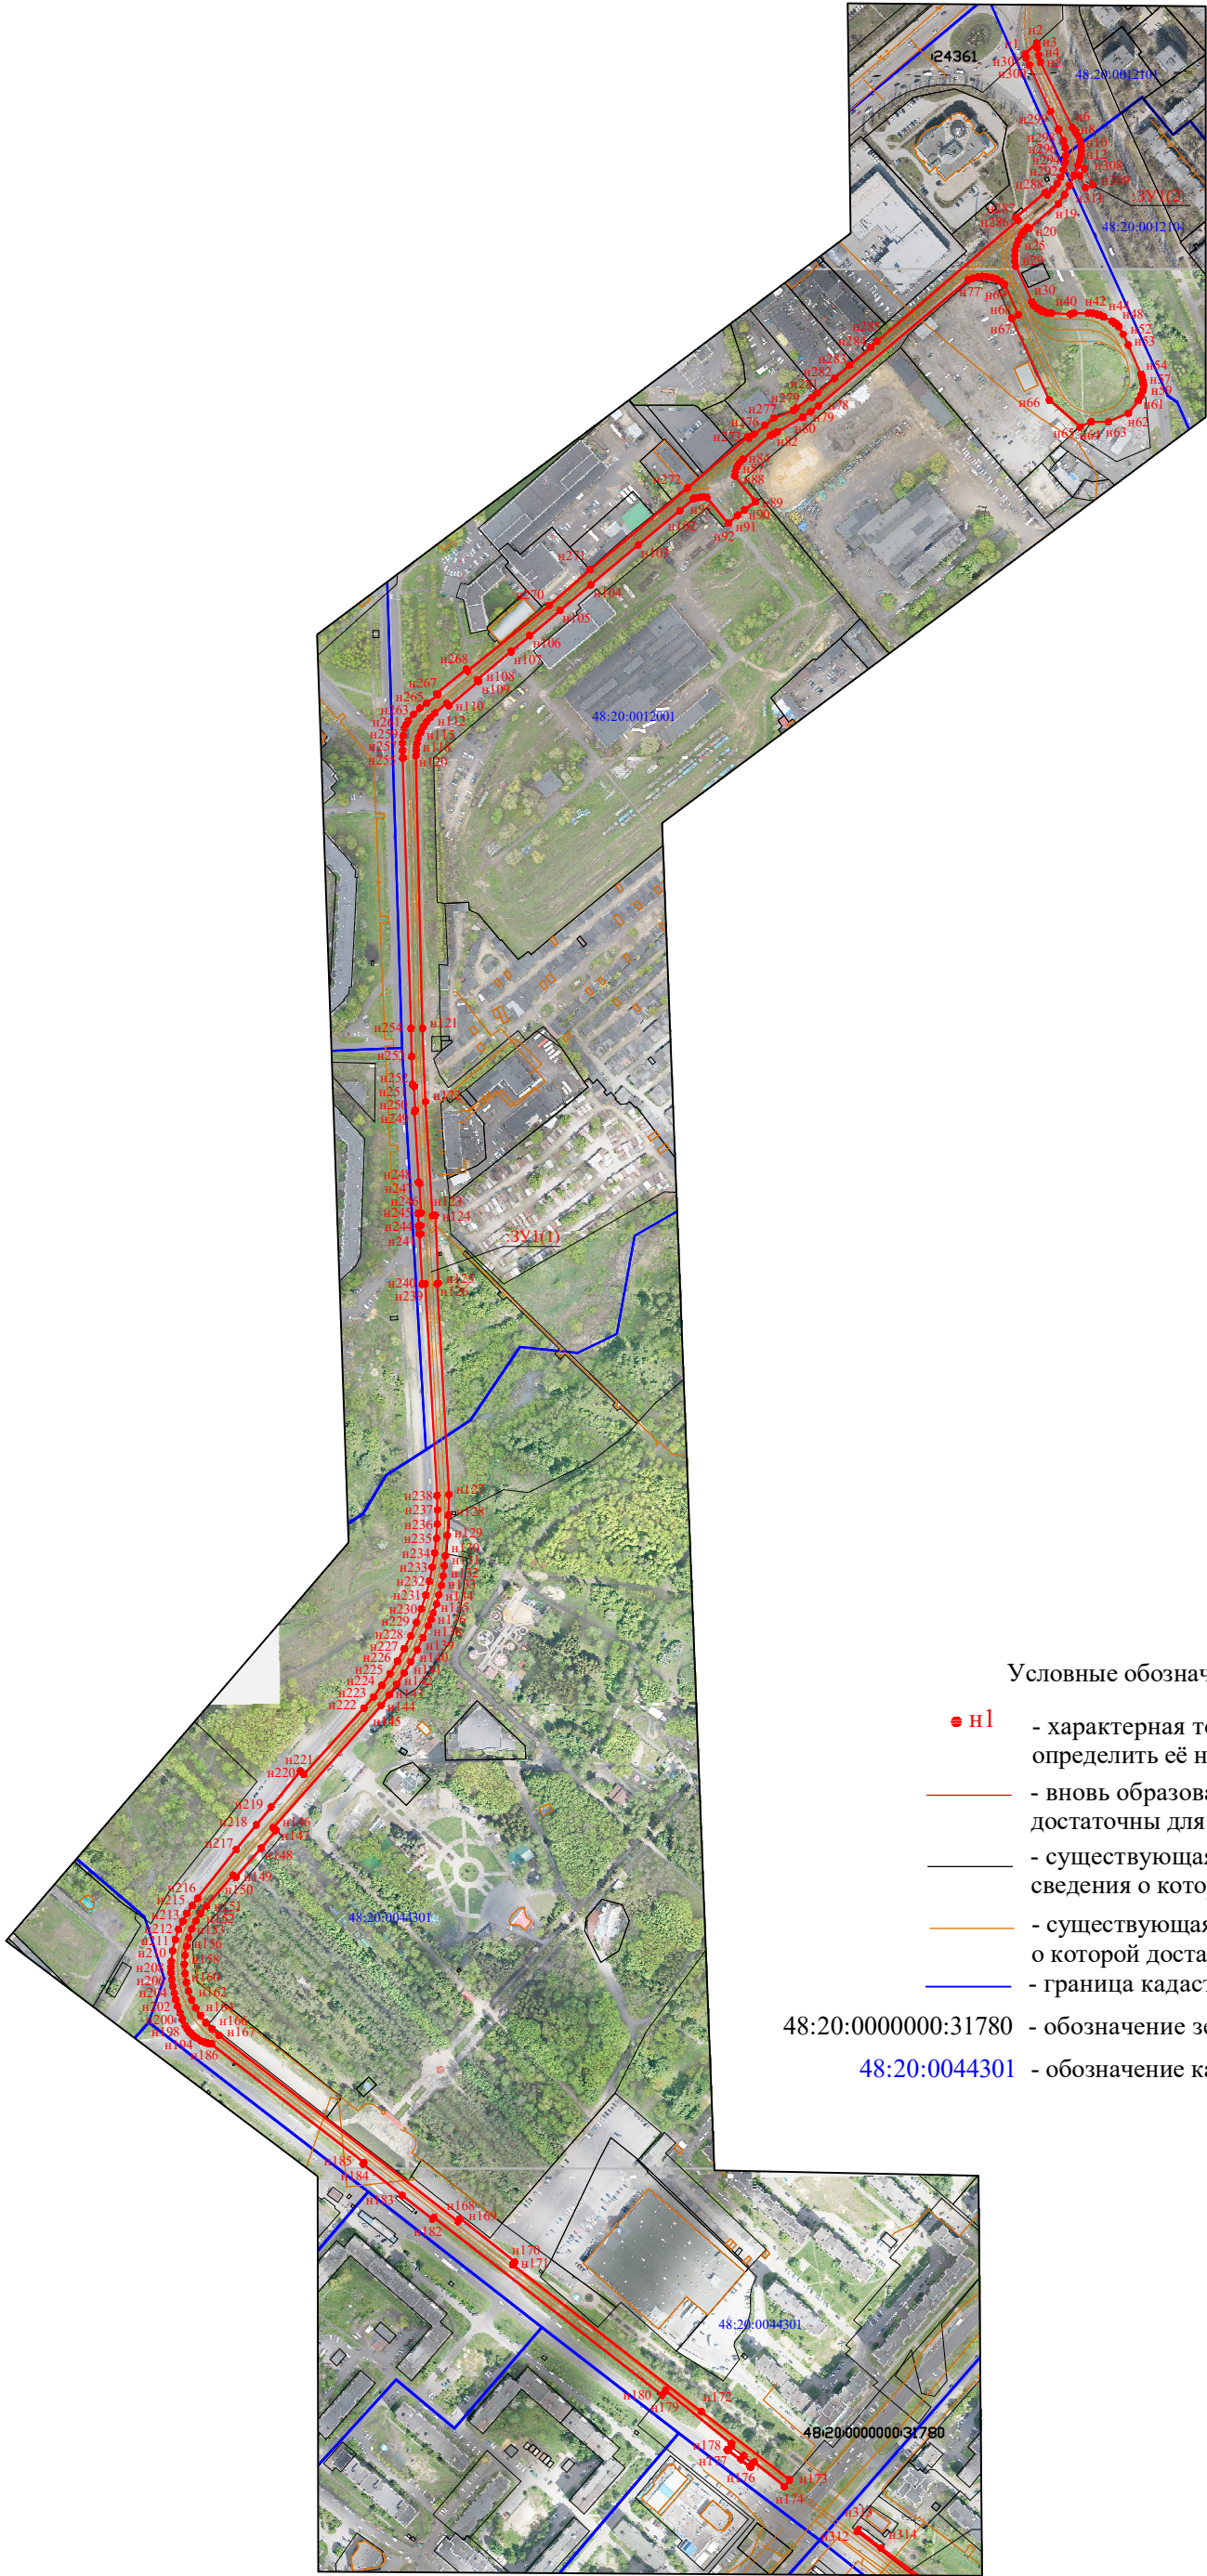

Условные обозначения:


- n1 - характерная точка границы, сведения о которой позволяют однозначно определить её на местности
- вновь образованная часть границы сервитута, сведения о которой достаточны для определения её местоположения
- существующая часть границы земельного участка, имеющиеся в ЕГРН сведения о которой достаточны для определения её местоположения
- существующая часть границы ОКСа, имеющиеся в ЕГРН сведения о которой достаточны для определения её местоположения
- граница кадастрового деления

48:20:0000000:31780 - обозначение земельного участка

48:20:0044301 - обозначение кадастрового квартала

Масштаб 1:6000

Схема границ публичного сервитута на неразграниченных земельных участках
на кадастровом плане территории для реконструкции трамвайных путей
на территории города Липецка

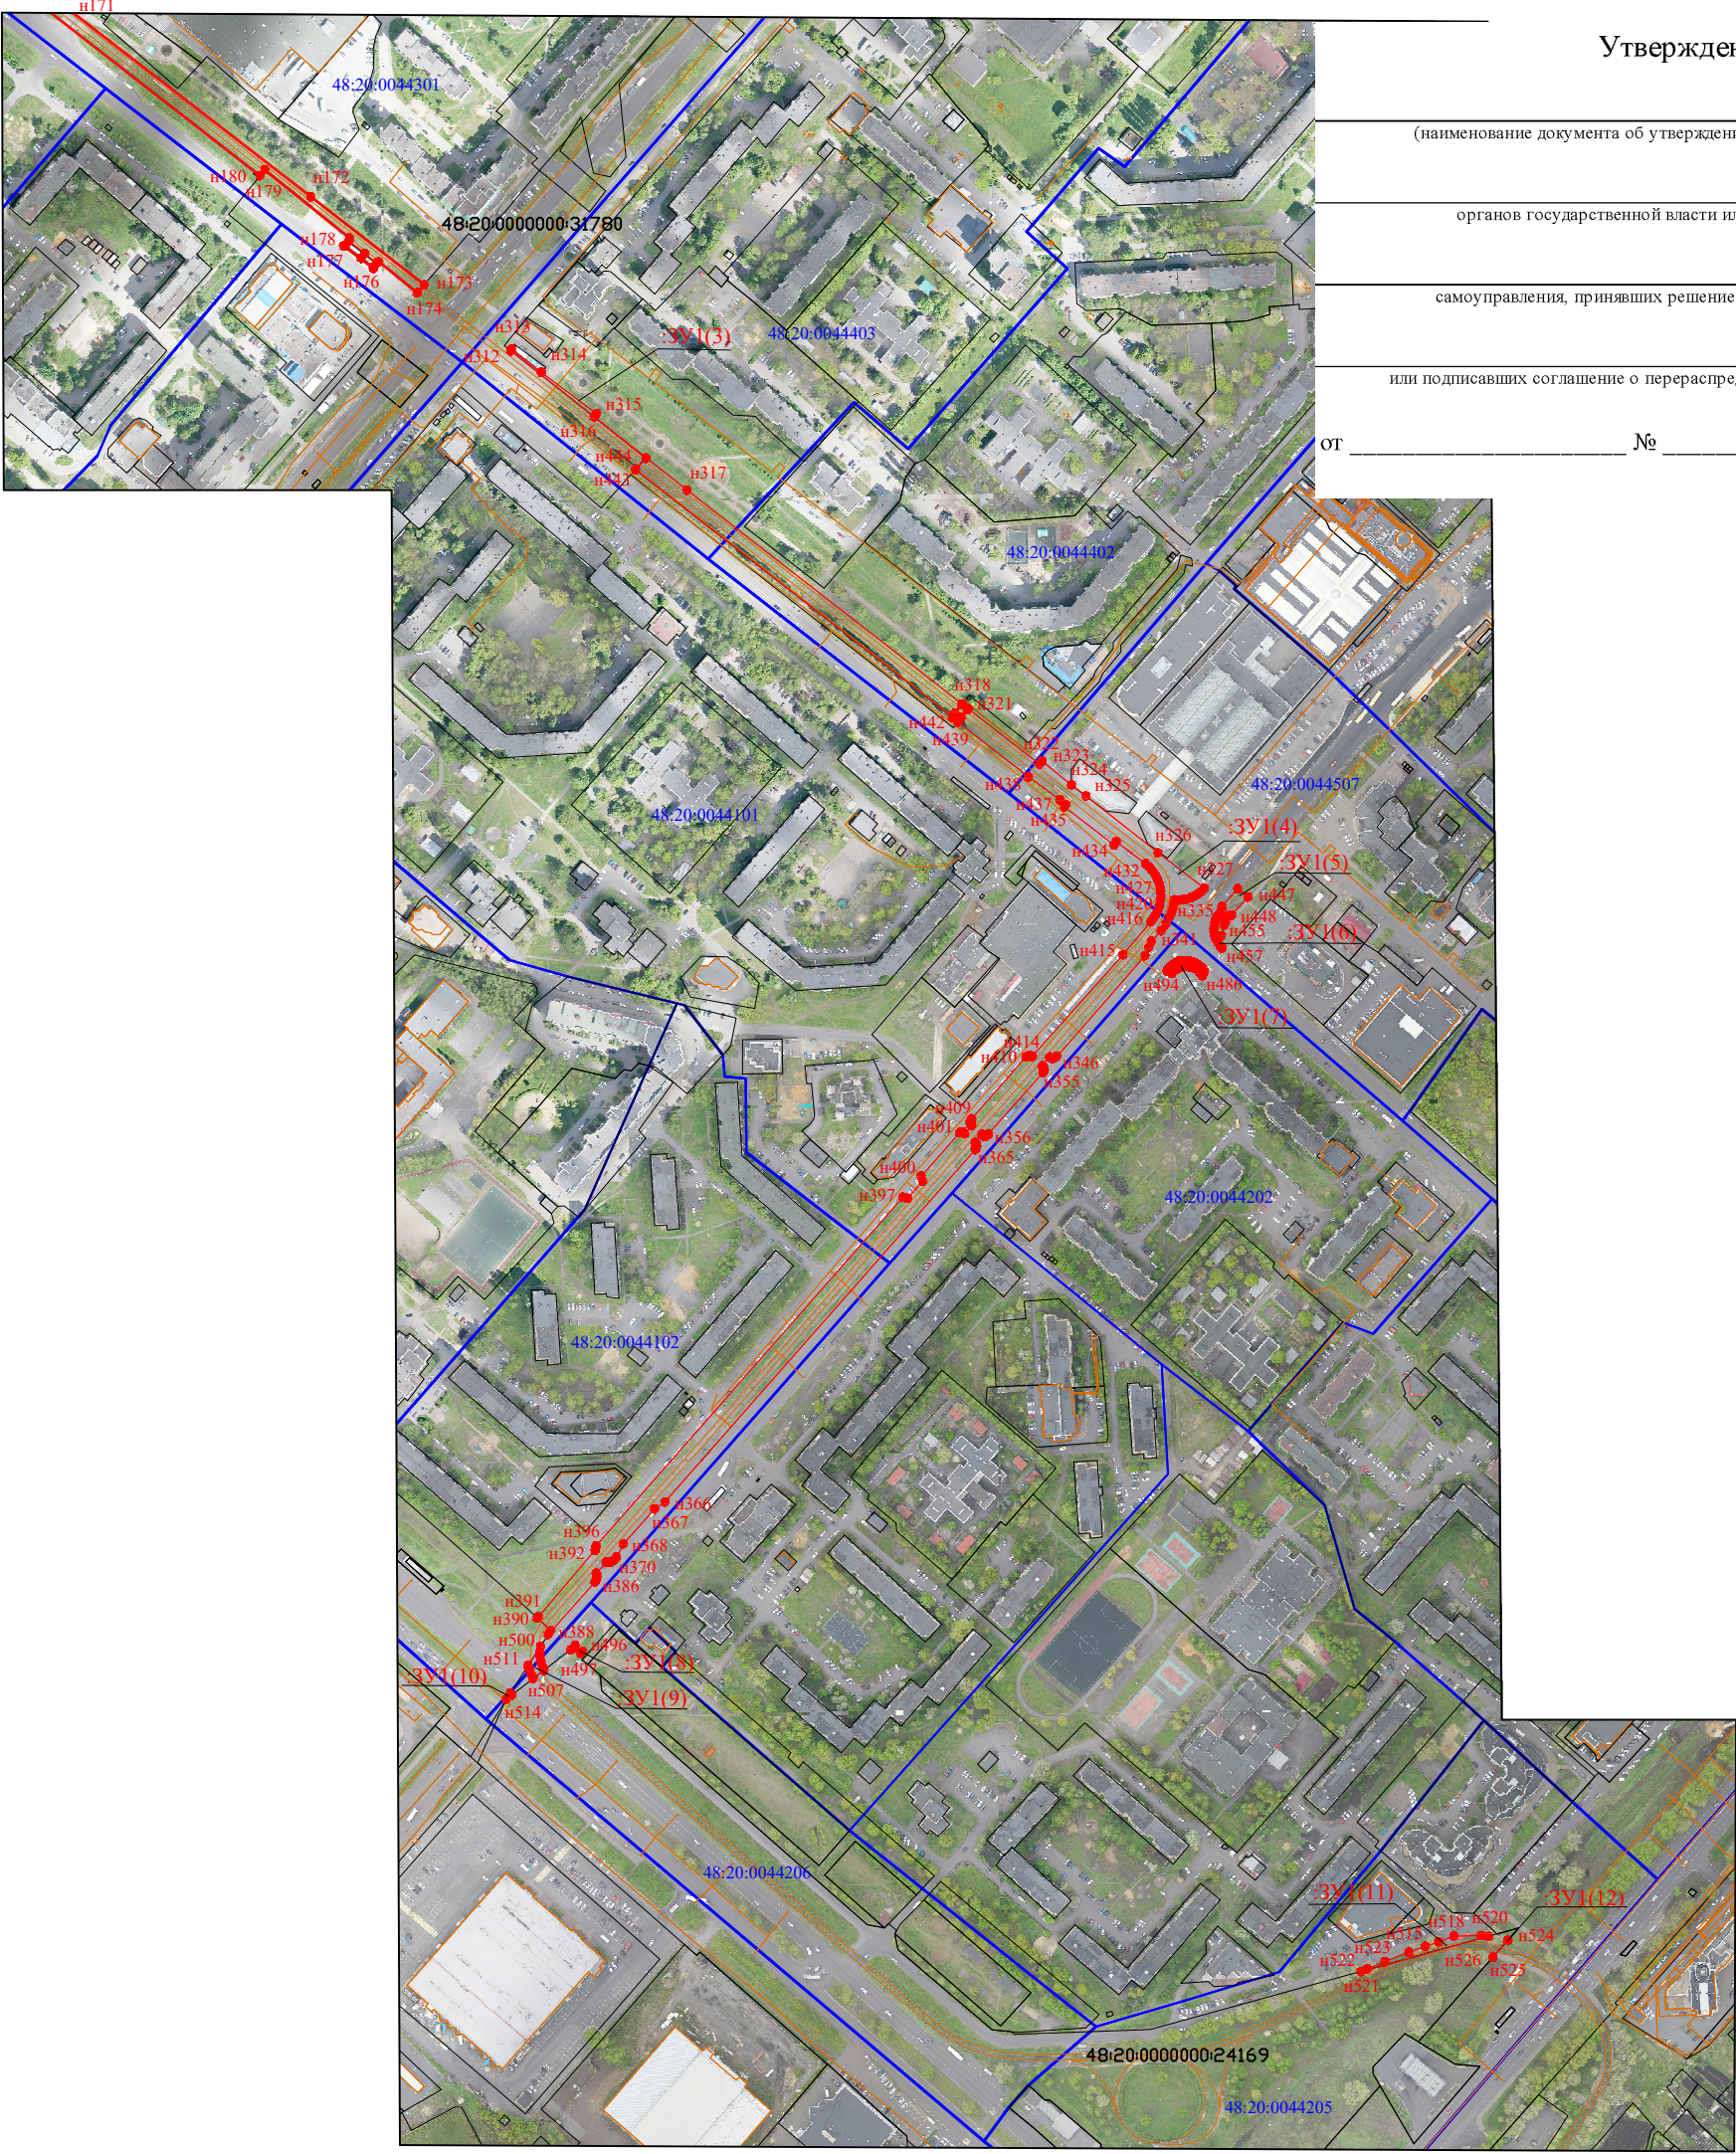

Утверждена

(наименование документа об утверждении, включая наименования

органов государственной власти или органов местного

самоуправления, принявших решение об утверждении схемы

или подписавших соглашение о перераспределении земельных участков)

от _____ № _____

Масштаб 1:5000

Условные обозначения:

- **n1** - характерная точка границы, сведения о которой позволяют однозначно определить её на местности
- (красная линия) - вновь образованная часть границы сервитута, сведения о которой достаточны для определения её местоположения
- (серая линия) - существующая часть границы земельного участка, имеющиеся в ЕГРН сведения о которой достаточны для определения её местоположения
- (оранжевая линия) - существующая часть границы ОКСа, имеющиеся в ЕГРН сведения о которой достаточны для определения её местоположения
- (синяя линия) - граница кадастрового деления

48:20:0000000:24169 - обозначение земельного участка

48:20:0044205 - обозначение кадастрового квартала

Утверждена

(наименование документа об утверждении, включая наименования

органов государственной власти или органов местного

самоуправления, принявших решение об утверждении схемы

или подписавших соглашение о перераспределении земельных участков)

от _____ № _____

Схема границ публичного сервитута на неразграниченных земельных участках на кадастровом плане территории для реконструкции трамвайных путей на территории города Липецка

Условный номер земельного участка		
Площадь земельного участка		<u>53301м²</u>
Обозначение характерных точек границы	Координаты, м	
	X	Y
1	2	3
:ЗУ1(1)		
n1	418836,69	1321037,20
n2	418846,00	1321047,50
n3	418842,05	1321047,95
n4	418835,71	1321049,11
n5	418829,58	1321050,62
n6	418774,06	1321077,87
n7	418770,57	1321080,62
n8	418766,79	1321082,75
n9	418762,74	1321084,31
n10	418758,50	1321085,23
n11	418754,17	1321085,52
n12	418749,86	1321085,16
n13	418745,65	1321084,17
n14	418741,75	1321082,61
n15	418733,03	1321079,44
n16	418724,59	1321075,59
n17	418716,49	1321071,08
n18	418708,76	1321065,95
n19	418708,76	1321065,95
n20	418687,40	1321040,92
n21	418688,96	1321039,58
n22	418685,49	1321036,41
n23	418681,73	1321033,78
n24	418677,66	1321031,65
n25	418673,35	1321030,07
n26	418668,88	1321029,05
n27	418664,31	1321028,61

**Схема границ публичного сервитута на неразграниченных земельных участках
на кадастровом плане территории для реконструкции трамвайных путей на
территории города Липецка**

н28	418659,73	1321028,76
н29	418655,35	1321029,46
н30	418625,34	1321043,20
н31	418622,13	1321044,80
н32	418620,67	1321046,44
н33	418619,42	1321048,13
н34	418618,32	1321049,92
н35	418617,39	1321051,80
н36	418616,61	1321053,75
н37	418616,01	1321055,77
н38	418615,59	1321057,82
н39	418615,35	1321059,90
н40	418614,54	1321076,31
н41	418615,65	1321079,18
н42	418615,18	1321091,49
н43	418615,12	1321094,98
н44	418614,59	1321098,42
н45	418613,57	1321101,81
н46	418612,11	1321104,99
н47	418608,74	1321111,54
н48	418607,76	1321113,26
н49	418606,58	1321114,86
н50	418605,24	1321116,32
н51	418603,82	1321117,54
н52	418597,31	1321121,23
н53	418588,17	1321125,63
н54	418563,40	1321136,53
н55	418560,80	1321137,34
н56	418558,16	1321137,99
н57	418555,48	1321138,48
н58	418552,78	1321138,80
н59	418548,96	1321138,04
н60	418545,09	1321136,39
н61	418540,55	1321134,16
н62	418529,92	1321125,83
н63	418522,36	1321108,64
н64	418522,43	1321093,93
н65	418518,27	1321084,46
н66	418541,27	1321058,05
н67	418610,87	1321025,99
н68	418614,08	1321031,76
н69	418639,95	1321019,92
н70	418642,40	1321016,68
н71	418644,38	1321013,03
н72	418645,79	1321009,13
н73	418646,61	1321005,05
н74	418646,80	1321000,91
н75	418646,36	1320996,79
н76	418645,32	1320992,77

**Схема границ публичного сервитута на неразграниченных земельных участках
на кадастровом плане территории для реконструкции трамвайных путей на
территории города Липецка**

н77	418643,72	1320989,02
н78	418536,43	1320861,17
н79	418531,32	1320854,49
н80	418526,59	1320847,53
н81	418514,03	1320825,94
н82	418512,51	1320822,94
н83	418510,72	1320820,08
н84	418490,71	1320796,58
н85	418487,67	1320793,78
н86	418484,17	1320791,60
н87	418480,32	1320790,13
н88	418476,41	1320789,42
н89	418454,27	1320807,34
н90	418447,43	1320797,92
н91	418442,76	1320792,10
н92	418435,96	1320783,88
н93	418457,95	1320765,63
н94	418458,28	1320762,95
н95	418458,25	1320760,25
н96	418457,85	1320757,54
н97	418457,11	1320754,98
н98	418456,74	1320754,36
н99	418456,74	1320754,36
н100	418456,74	1320754,36
н101	418456,74	1320754,36
н102	418446,67	1320742,71
н103	418417,32	1320707,28
н104	418383,33	1320666,61
н105	418361,28	1320640,29
н106	418339,87	1320614,51
н107	418326,30	1320598,37
н108	418302,43	1320569,78
н109	418301,09	1320570,90
н110	418279,91	1320545,60
н111	418282,14	1320543,73
н112	418273,71	1320533,64
н113	418270,14	1320529,84
н114	418266,23	1320526,52
н115	418261,98	1320523,67
н116	418257,44	1320521,32
н117	418252,66	1320519,48
н118	418247,71	1320518,20
н119	418242,65	1320517,49
н120	418237,54	1320517,34
н121	418004,59	1320523,01
н122	417941,91	1320525,55
н123	417844,66	1320531,61
н124	417844,79	1320533,88
н125	417786,60	1320536,37

**Схема границ публичного сервитута на неразграниченных земельных участках
на кадастровом плане территории для реконструкции трамвайных путей на
территории города Липецка**

н126	417786,50	1320535,41
н127	417606,22	1320545,54
н128	417588,70	1320544,98
н129	417571,34	1320543,97
н130	417554,02	1320542,49
н131	417545,37	1320541,58
н132	417536,74	1320540,55
н133	417528,69	1320539,00
н134	417520,73	1320536,97
н135	417512,85	1320534,72
н136	417505,04	1320532,22
н137	417499,67	1320530,21
н138	417494,35	1320528,08
н139	417483,84	1320523,50
н140	417473,53	1320518,47
н141	417463,44	1320513,02
н142	417453,80	1320507,29
н143	417444,39	1320501,16
н144	417435,25	1320494,65
н145	417426,38	1320487,77
н146	417321,59	1320395,38
н147	417319,53	1320397,66
н148	417304,28	1320385,00
н149	417279,43	1320363,46
н150	417281,30	1320361,30
н151	417254,85	1320338,36
н152	417248,73	1320333,58
н153	417242,15	1320329,45
н154	417235,19	1320326,01
н155	417227,91	1320323,32
н156	417220,40	1320321,34
н157	417212,74	1320320,13
н158	417204,99	1320319,70
н159	417197,24	1320320,06
н160	417189,57	1320321,24
н161	417182,06	1320323,17
н162	417174,78	1320325,84
н163	417167,82	1320329,24
н164	417161,23	1320333,33
н165	417155,09	1320338,06
н166	417149,46	1320343,39
н167	417144,40	1320349,26
н168	416985,40	1320553,32
н169	416987,86	1320555,22
н170	416950,79	1320601,81
н171	416948,33	1320599,89
н172	416823,11	1320761,13
н173	416764,56	1320836,54
н174	416759,19	1320831,88

**Схема границ публичного сервитута на неразграниченных земельных участках
на кадастровом плане территории для реконструкции трамвайных путей на
территории города Липецка**

н175	416779,83	1320806,35
н176	416775,36	1320802,99
н177	416790,43	1320783,01
н178	416795,54	1320786,91
н179	416841,07	1320730,61
н180	416837,21	1320727,50
н181	416988,93	1320532,66
н182	416987,56	1320531,64
н183	417007,70	1320505,60
н184	417034,51	1320472,15
н185	417035,46	1320472,93
н186	417136,91	1320343,03
н187	417137,22	1320341,27
н188	417137,63	1320339,52
н189	417138,15	1320337,79
н190	417138,76	1320336,10
н191	417140,28	1320332,83
н192	417142,16	1320329,75
н193	417143,23	1320328,30
н194	417144,39	1320326,91
н195	417145,62	1320325,59
н196	417146,93	1320324,35
н197	417148,30	1320323,18
н198	417149,74	1320322,09
н199	417152,91	1320320,12
н200	417158,19	1320317,88
н201	417163,68	1320315,81
н202	417169,24	1320313,97
н203	417174,88	1320312,35
н204	417180,58	1320310,96
н205	417186,33	1320309,80
н206	417192,12	1320308,88
н207	417197,94	1320308,20
н208	417202,66	1320308,21
н209	417207,36	1320308,47
н210	417216,70	1320309,64
н211	417225,90	1320311,69
н212	417234,87	1320314,60
н213	417241,87	1320318,11
н214	417248,71	1320321,93
н215	417255,28	1320326,21
н216	417261,57	1320330,88
н217	417303,04	1320364,01
н218	417324,11	1320381,04
н219	417339,43	1320393,53
н220	417370,33	1320418,58
н221	417367,23	1320421,69
н222	417423,90	1320473,13
н223	417433,33	1320481,03

**Схема границ публичного сервитута на неразграниченных земельных участках
на кадастровом плане территории для реконструкции трамвайных путей на
территории города Липецка**

н224	417443,22	1320488,34
н225	417453,41	1320495,23
н226	417463,92	1320501,63
н227	417474,72	1320507,51
н228	417485,80	1320512,86
н229	417497,12	1320517,68
н230	417508,65	1320521,94
н231	417520,38	1320525,65
н232	417532,27	1320528,81
н233	417544,31	1320531,36
н234	417556,45	1320533,33
н235	417568,68	1320534,72
н236	417580,96	1320535,51
н237	417593,26	1320535,71
н238	417605,56	1320535,34
н239	417785,95	1320525,13
н240	417785,81	1320522,65
н241	417828,90	1320520,07
н242	417828,93	1320521,59
н243	417835,93	1320521,49
н244	417835,90	1320519,65
н245	417846,70	1320519,00
н246	417846,86	1320521,83
н247	417872,00	1320520,44
н248	417873,10	1320519,49
н249	417933,17	1320515,96
н250	417934,74	1320516,87
н251	417954,74	1320515,86
н252	417956,50	1320514,54
н253	417980,36	1320513,83
н254	418004,35	1320513,17
н255	418235,36	1320506,12
н256	418235,47	1320506,82
н257	418241,69	1320506,06
н258	418248,09	1320505,87
н259	418254,48	1320506,31
н260	418260,80	1320507,34
н261	418264,01	1320509,02
н262	418267,07	1320510,96
н263	418272,80	1320515,42
н264	418277,90	1320520,58
н265	418282,34	1320526,43
н266	418289,14	1320535,80
н267	418290,26	1320534,87
н268	418311,44	1320560,17
н269	418309,76	1320561,59
н270	418365,61	1320630,79
н271	418396,35	1320666,16
н272	418465,99	1320749,09

**Схема границ публичного сервитута на неразграниченных земельных участках
на кадастровом плане территории для реконструкции трамвайных путей на
территории города Липецка**

н273	418509,84	1320800,68
н274	418508,44	1320801,82
н275	418512,02	1320806,07
н276	418519,66	1320815,17
н277	418525,81	1320823,20
н278	418532,37	1320839,61
н279	418534,26	1320841,91
н280	418543,69	1320855,68
н281	418547,23	1320860,01
н282	418559,69	1320874,67
н283	418570,98	1320887,52
н284	418586,10	1320905,73
н285	418591,23	1320910,81
н286	418694,82	1321031,46
н287	418697,06	1321029,53
н288	418718,57	1321054,56
н289	418716,35	1321056,47
н290	418720,98	1321061,02
н291	418725,96	1321064,81
н292	418731,55	1321067,88
н293	418737,51	1321070,15
н294	418743,73	1321071,57
н295	418750,08	1321072,09
н296	418756,45	1321071,73
н297	418762,70	1321070,48
н298	418772,28	1321066,10
н299	418787,47	1321059,11
н300	418827,32	1321040,96
н301	418833,33	1321038,39
н1	418836,69	1321037,20
внутренний контур		
н302	416793,56	1320786,62
н303	416785,33	1320797,17
н304	416779,25	1320805,01
н305	416776,21	1320802,66
н306	416782,22	1320794,74
н307	416790,34	1320784,28
н302	416793,56	1320786,62
:3У1(2)		
н308	418738,81	1321088,09
н309	418725,04	1321094,98
н310	418722,58	1321089,06
н311	418732,79	1321084,38
н308	418738,81	1321088,09
:3У1(3)		
н312	416720,73	1320894,08
н313	416721,76	1320894,89
н314	416706,38	1320914,52
н315	416678,93	1320951,23

**Схема границ публичного сервитута на неразграниченных земельных участках
на кадастровом плане территории для реконструкции трамвайных путей на
территории города Липецка**

н316	416676,69	1320949,57
н312	416720,73	1320894,08
:ЗУ1(4)		
н316	416676,69	1320949,57
н317	416628,15	1321011,30
н318	416485,99	1321194,19
н319	416485,33	1321193,68
н320	416482,26	1321197,61
н321	416482,93	1321198,13
н322	416445,98	1321245,58
н323	416448,03	1321247,30
н324	416432,17	1321266,80
н325	416424,78	1321276,42
н326	416387,18	1321324,25
н327	416363,30	1321355,11
н328	416361,30	1321353,04
н329	416359,62	1321350,84
н330	416358,21	1321348,45
н331	416357,09	1321345,92
н332	416356,27	1321343,28
н333	416355,76	1321340,55
н334	416355,58	1321337,79
н335	416355,72	1321335,02
н336	416352,79	1321334,66
н337	416350,04	1321334,09
н338	416347,35	1321333,30
н339	416344,73	1321332,29
н340	416339,80	1321329,63
н341	416335,27	1321326,33
н342	416328,06	1321319,87
н343	416324,18	1321318,12
н344	416318,75	1321315,55
н345	416251,85	1321257,12
н346	416251,04	1321256,13
н347	416250,61	1321254,90
н348	416250,64	1321253,56
н349	416251,15	1321252,33
н350	416245,27	1321247,17
н351	416244,54	1321247,90
н352	416243,71	1321248,42
н353	416242,76	1321248,58
н354	416241,81	1321248,38
н355	416241,01	1321247,83
н356	416200,12	1321211,73
н357	416199,23	1321210,83
н358	416198,76	1321209,65
н359	416198,89	1321208,27
н360	416199,65	1321207,11
н361	416194,57	1321202,65

**Схема границ публичного сервитута на неразграниченных земельных участках
на кадастровом плане территории для реконструкции трамвайных путей на
территории города Липецка**

н362	416193,35	1321203,57
н363	416192,08	1321203,83
н364	416190,81	1321203,57
н365	416189,75	1321202,83
н366	415955,64	1320996,71
н367	415951,03	1320989,68
н368	415927,71	1320969,00
н369	415918,87	1320964,34
н370	415917,71	1320963,45
н371	415916,78	1320962,49
н372	415915,70	1320960,83
н373	415915,70	1320960,83
н374	415915,43	1320960,23
н375	415915,32	1320959,58
н376	415915,29	1320958,92
н377	415915,36	1320958,24
н378	415915,51	1320957,58
н379	415908,05	1320951,03
н380	415907,21	1320951,26
н381	415906,48	1320951,34
н382	415905,74	1320951,36
н383	415905,01	1320951,29
н384	415904,30	1320951,10
н385	415903,62	1320950,84
н386	415902,97	1320950,51
н387	415902,38	1320950,09
н388	415867,50	1320919,02
н389	415870,09	1320920,70
н390	415878,35	1320911,73
н391	415879,42	1320912,54
н392	415923,33	1320950,21
н393	415923,98	1320950,25
н394	415924,76	1320950,36
н395	415925,52	1320950,59
н396	415926,36	1320950,98
н397	416158,21	1321154,69
н398	416157,23	1321157,88
н399	416168,67	1321167,93
н400	416172,36	1321166,93
н401	416200,97	1321192,45
н402	416201,46	1321193,35
н403	416201,34	1321194,57
н404	416200,37	1321195,77
н405	416205,76	1321200,49
н406	416206,72	1321199,68
н407	416207,94	1321199,39
н408	416209,16	1321199,68
н409	416210,12	1321200,48
н410	416251,24	1321236,56

**Схема границ публичного сервитута на неразграниченных земельных участках
на кадастровом плане территории для реконструкции трамвайных путей на
территории города Липецка**

н411	416251,98	1321237,47
н412	416252,31	1321238,59
н413	416252,19	1321239,76
н414	416251,64	1321240,79
н415	416319,17	1321300,91
н416	416341,26	1321319,50
н417	416343,37	1321321,17
н418	416345,63	1321322,63
н419	416348,03	1321323,85
н420	416350,54	1321324,83
н421	416353,14	1321325,54
н422	416355,80	1321325,99
н423	416358,49	1321326,16
н424	416361,19	1321326,05
н425	416363,86	1321325,68
н426	416366,48	1321325,03
н427	416369,03	1321324,12
н428	416371,47	1321322,95
н429	416373,78	1321321,54
н430	416375,93	1321319,91
н431	416377,91	1321318,05
н432	416379,69	1321316,01
н433	416394,53	1321296,54
н434	416392,11	1321295,04
н435	416417,75	1321262,04
н436	416419,10	1321263,07
н437	416422,22	1321259,07
н438	416437,44	1321238,14
н439	416474,12	1321191,30
н440	416476,80	1321193,38
н441	416479,86	1321189,44
н442	416477,26	1321187,43
н443	416641,75	1320977,15
н444	416649,39	1320983,97
н316	416676,69	1320949,57
:3У1(5)		
н445	416351,40	1321366,72
н446	416363,09	1321377,25
н447	416357,61	1321384,19
н448	416345,68	1321373,29
н445	416351,40	1321366,72
:3У1(6)		
н449	416347,28	1321365,52
н450	416345,08	1321368,34
н451	416343,54	1321368,92
н452	416341,90	1321369,10
н453	416341,08	1321369,03
н454	416340,27	1321368,86
н455	416338,75	1321368,23

**Схема границ публичного сервитута на неразграниченных земельных участках
на кадастровом плане территории для реконструкции трамвайных путей на
территории города Липецка**

н456	416331,84	1321366,57
н457	416323,69	1321367,03
н458	416325,30	1321365,55
н459	416327,07	1321364,26
н460	416328,98	1321363,18
н461	416331,00	1321362,33
н462	416333,09	1321361,75
н463	416335,25	1321361,45
н464	416337,42	1321361,44
н465	416339,57	1321361,72
н466	416341,67	1321362,27
н467	416343,68	1321363,11
н468	416345,56	1321364,20
н449	416347,28	1321365,52
:3У1(7)		
н469	416308,48	1321330,20
н470	416309,89	1321331,15
н471	416311,18	1321332,27
н472	416312,32	1321333,54
н473	416313,30	1321334,94
н474	416314,11	1321336,44
н475	416314,72	1321338,03
н476	416315,14	1321339,69
н477	416315,36	1321341,38
н478	416315,31	1321343,43
н479	416314,99	1321345,46
н480	416314,40	1321347,43
н481	416313,56	1321349,30
н482	416312,47	1321351,04
н483	416311,16	1321352,63
н484	416309,66	1321354,02
н485	416307,98	1321355,21
н486	416305,10	1321353,78
н487	416307,93	1321351,54
н488	416309,99	1321348,57
н489	416311,10	1321345,14
н490	416311,17	1321341,53
н491	416310,74	1321339,15
н492	416309,82	1321336,92
н493	416308,45	1321334,94
н494	416306,70	1321333,29
н469	416308,48	1321330,20
:3У1(8)		
н495	415860,20	1320936,86
н496	415856,19	1320941,91
н497	415854,93	1320940,74
н498	415858,86	1320936,21
н499	415857,19	1320934,02
н495	415860,20	1320936,86

**Схема границ публичного сервитута на неразграниченных земельных участках
на кадастровом плане территории для реконструкции трамвайных путей на
территории города Липецка**

:3У1(9)		
н500	415859,62	1320913,91
н501	415855,99	1320913,58
н502	415852,71	1320913,71
н503	415849,52	1320914,21
н504	415846,45	1320915,08
н505	415845,02	1320915,63
н506	415843,62	1320916,25
н507	415838,14	1320909,06
н508	415839,92	1320908,16
н509	415842,99	1320906,86
н510	415846,03	1320905,88
н511	415846,89	1320905,65
н500	415859,62	1320913,91
:3У1(10)		
н512	415828,60	1320893,78
н513	415827,47	1320895,09
н514	415824,40	1320891,06
н512	415828,60	1320893,78
:3У1(11)		
н515	415656,26	1321491,09
н516	415660,10	1321501,90
н517	415663,19	1321510,66
н518	415666,93	1321521,03
н519	415667,51	1321538,94
н520	415666,73	1321544,24
н521	415643,34	1321459,08
н522	415645,19	1321463,53
н523	415650,02	1321474,90
н515	415656,26	1321491,09
:3У1(12)		
н524	415664,22	1321556,83
н525	415652,88	1321546,86
н526	415652,88	1321546,85
н527	415664,22	1321556,82
н524	415664,22	1321556,83